

옥산-오창 고속도로 시설물 안전점검용역

외관조사망도 (옥산JCT RAMP-C교)


옥산오창고속도로(주)

(주)명성엔지니어링

손 상 물 량 표

← 오창방향


대전방향 →

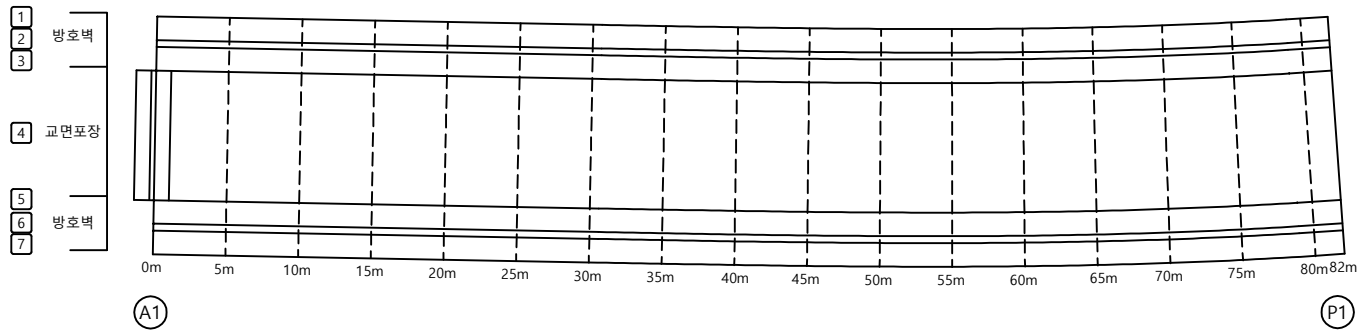[illegible]


KEY PLAN

← 오창방향

대전방향 →

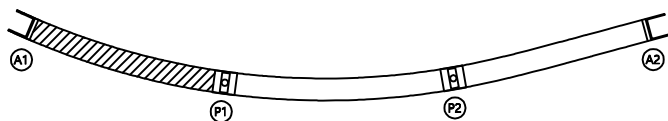

SECTION

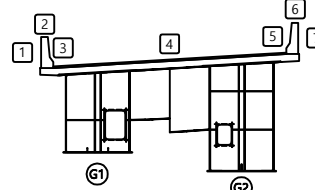

부 록

	비, 우		안개, 안보		눈, 눈발
	햇빛, 양광		흐린, 맑은		눈고, 눈발
	바람, 바람		눈발		눈발
	눈발이 올		눈이		눈이
	눈이 올		눈이		눈이
	눈이 올		눈이		눈이
	눈이 올		눈이		눈이
	눈이 올		눈이		눈이
	눈이 올		눈이		눈이

발 주 처	옥산오창 고속도로(주)
-------	--------------

용역명	옥산-오창 고속도로 시설물 안전점검용역
-----	--------------------------

도 면 명	옥산JCT(RAMP-C) 교면상부 S1
-------	-----------------------

도면번호	01
------	----

손 상 물 량 표

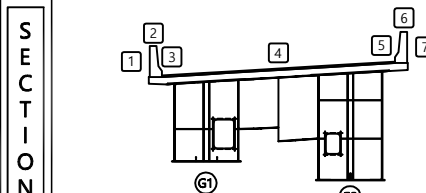
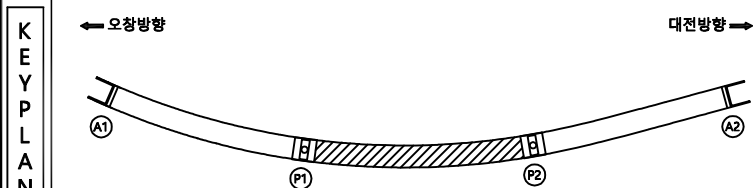
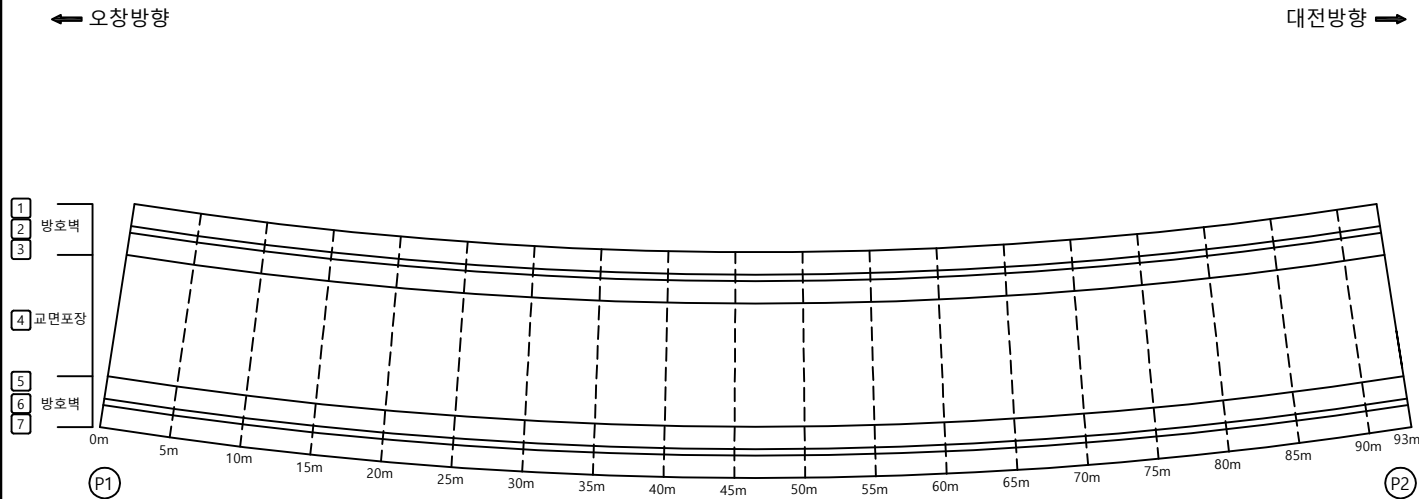
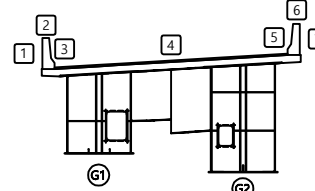
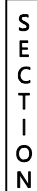
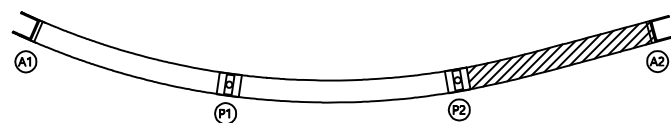
 
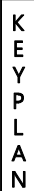
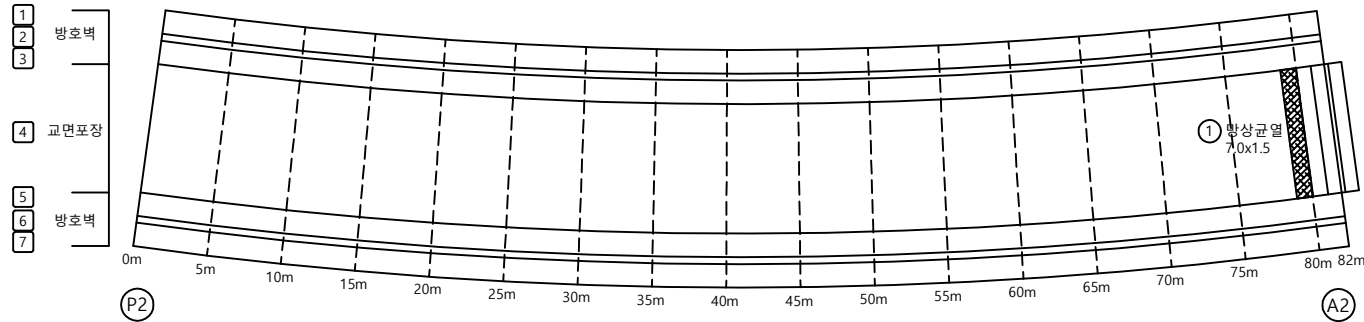
 
 
[illegible]

표 지		빈 칸		안전교섭선		차로침범선	별 주 지	육산오강 고속도로(주)
		전치 방향		보도 표시		제한속도 표지	용 역 명	
		누수 수검부		노면 파손		통행 제한	육산오강 고속도로 시설물 안전점검구역	
		철근 노출		천 하		하천		도 면 명
		부식		좌굴, 변형		기 타		육산(JCT(RAMP-C) 교면상부 S2
							도 면 전 호	02

손상물량표

[illegible]

	관 열		망상관 열		재료분리	발 주 처	육산오창 고속도로(주)
	편지, 광동		박리, 파손		돌고임, 결빙	용 역 명	육산-오창 고속도로 시설물 안전점검용역
	누수, 습윤부		색 띠		회차물		
	철근노출		침 하		열 화	도 면 명	육산JCT(RAMP-C) 교변상부 S3
	부 식		좌굴, 변형		기 타	도 면 번 호	03


ID : 옥산JCT(RAMP-C) 바닥판하면 S1

손상물량표

[illegible]

← 오창방향

대전방향 →

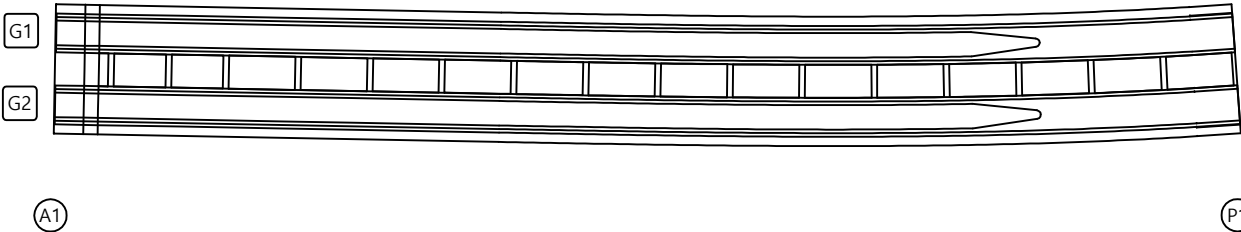


KEY PLAN

← 오참방향

대전방향 →



SECTION

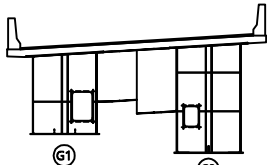

부 록

	공 열		망상균열		재료분리	발 주 처 육산오창 고속도로(주)
	면치, 공동		바리, 파손		물고임, 결빙	용 역 명 육산-오창 고속도로 시설물 안전점검구역
	누수, 습해부		백 태		퇴적물	
	철근노출		침 하		열 화	도 면 명 육산JCT(RAMP-C) 바닥판하면 S1
	부 식		좌굴, 변형		기 타	도 면 번 호 04


ID : 옥산JCT(RAMP-C) 바닥판하면 S2

손 상 물 량 표

[illegible]


← 오창방향

대전방향 →

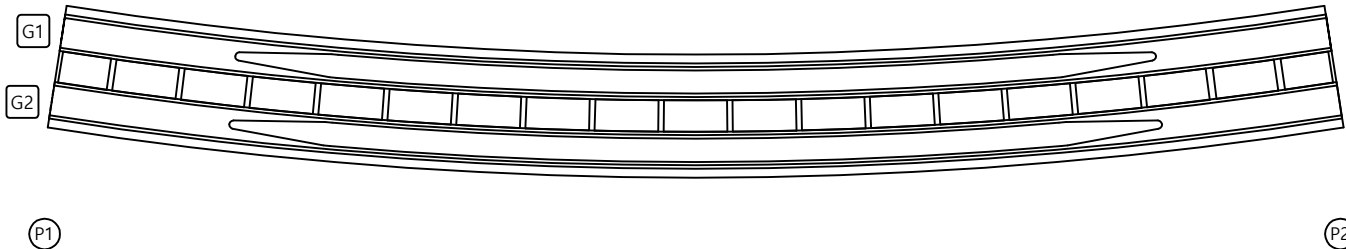


KEY PLAN

← 오참방향

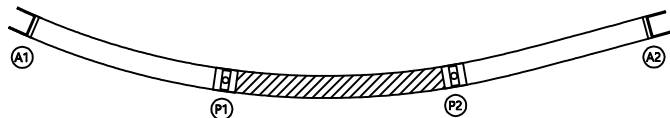

대전방향 →




SECTION

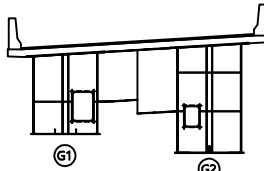


범례

	간		고속도로	발 주 처 육산오창 고속도로(주)	
	전차, 광통		터널, 파손		용 역 명 육산·오창 고속도로 시설물 안전점검구역
	나무, 슬라브		도로		
	철근노출		면 하	도 면 명 육산(JCT(RAMP-C) 박막판하면 S2	
	부식		표지, 면형	도 면 번 호 05	
			기타		


손상물량표

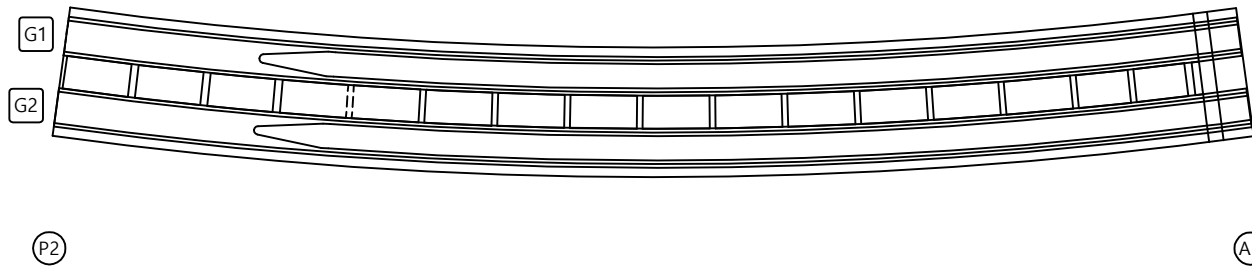  [illegible]

KEY PLAN

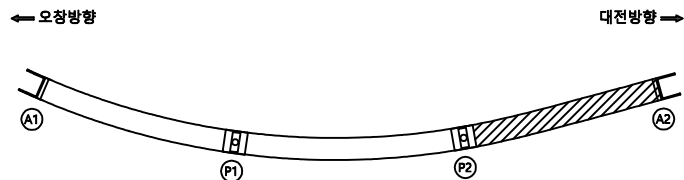

SECTION

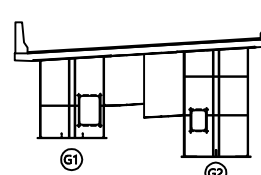

부 록

	관 일		망상관 일		재료분리	발 주 처	육산오창 고속도로(주)
	편차, 강동		바리, 파손		물고임, 결빙	용 역 명	육산-오창 고속도로 시설물 안전점검용역
	누수, 슬로부		색 도		회차들		
	철근노출		침 하		열 화	도 면 명	
	부 식		좌굴, 변형		기 타	도 면 번 호	06

손상물량표

← 오창방향

대전방향 →

G1

[좌측면]

[하 면]

[우측면]

A1

P1

G2

[좌측면]

[하 면]

[우측면]


A1

P1


KEY PLAN

← 오창방향

대전방향 →

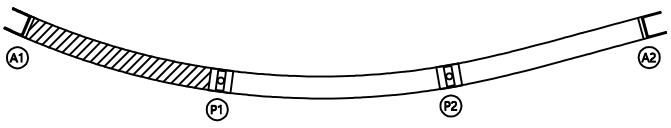

SECTION

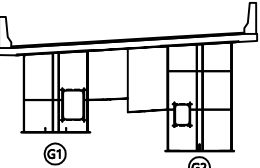

면
레

콘 결	망상균열	재료분리
편치, 공동	균열, 파손	물고임, 결빙
누수, 습윤부	부식	퇴적물
철근노출	침하	열화
부식	좌굴, 변형	기타

발 주 처	옥산오창 고속도로(주)
용 역 명	옥산-오창 고속도로 시설물 안전점검용역
도 면 명	옥산JCT(RAMP-C) 거터외부 S1
도 면 번호	07

← 오창방향

대전방향 →

[좌측면]

G1

[하 면]

[우측면]

P1

P2

[좌측면]

G2

[하 면]

[우측면]

P1

(P2)

손 상 물 량 표

[illegible]

KEY PLAN

← 오창방향

대전방향 →

SECTION

五二

	라 일		방향길일		재료분리	발 주 처 육산오창 고속도로(주)	
	전차, 광동		빚리, 파손		물고임, 절빙		용 역 명 육산-오창 고속도로 시설물 안전점검용역
	누수, 슬로부		백 테		퇴적물		
	철근노출		침 하		열 화	도 면 명 육산JCT(RAMP-C) 거터외부 S2	
	부 식		좌굴, 변형		기 타	도 면 연 호 08	

손상물량표


← 오창방향

대전방향 →

[상 면]



[좌측면]

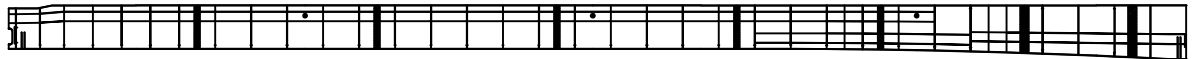


G1

[하 면]



[우측면]

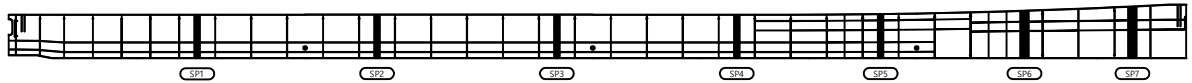

A1

P1

[상 면]



[좌측면]




G2

[하 면]



[우측면]

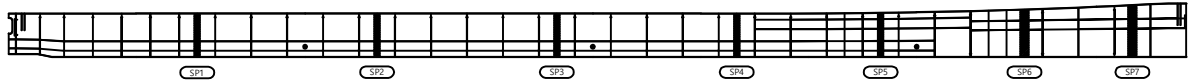


A1

P1


KEY PLAN

← 오창방향

대전방향 →

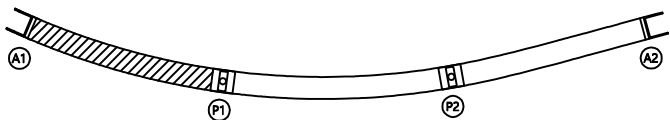

SECTION

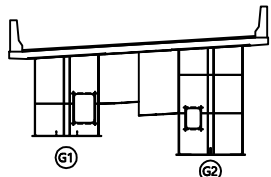

범례

	강철		방사근열		재료분리
	편치, 공동		박리, 파손		물고임, 결빙
	두수, 슬로부		새 태		퇴적물
	철근노출		침 하		열 화
	부 식		좌굴, 변형		기 타

발 주 처	옥산오창 고속도로(주)
용 역 명	옥산-오창 고속도로 시설물 안전점검용역
도 면 명	옥산JCT(RAMP-C) 거더내부 S1
도 면 번호	10

← 오창방향

대전방향 →

[상 면]

[좌측면]

G1

[하 면]

[우측면]

P1

(P2)

[상 면]

[좌측면]

[하 면]

[우측면]

P1

(P2)

KEY PLAN

← 오참방향

대전방향 →

SECTION

발행

	균열
	편치
	누수
	철근노출
	부식

	망상
	박리
	백 태
	침 하
	좌굴

	재료분리
	물고임, 결빙
	빈적물
	열화
	기타




발 주 처	육산오창 고속도로(주)
용 역 명	육산-오창 고속도로 시설물 안전점검용역
도 면 명	육산JCT(RAMP-C) 거터내부 S2
도 면 번 호	11

11

손상물량표



[illegible]

손 상 물 량 표

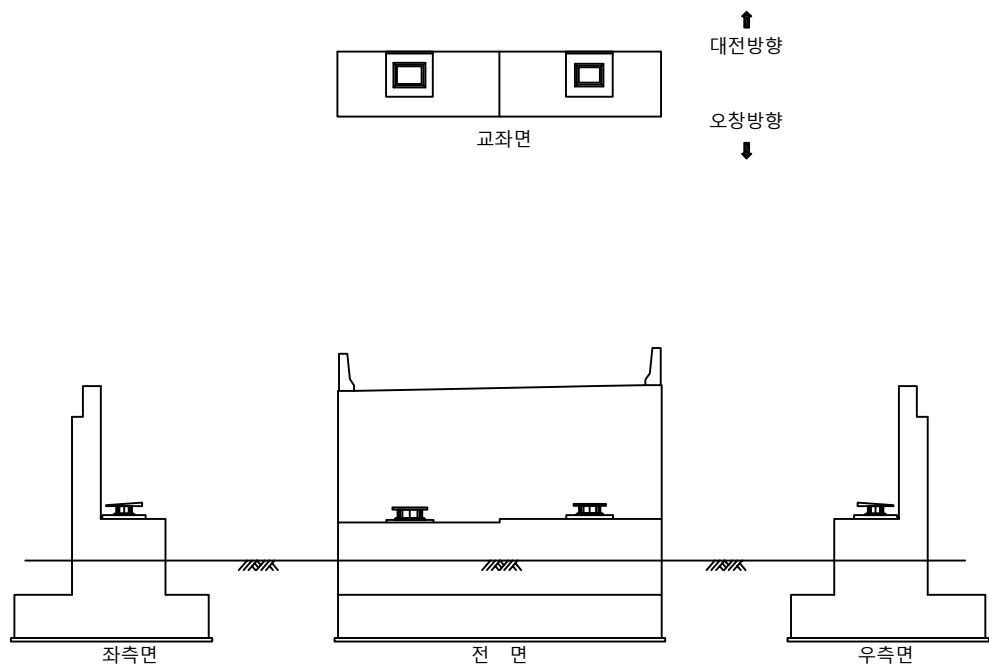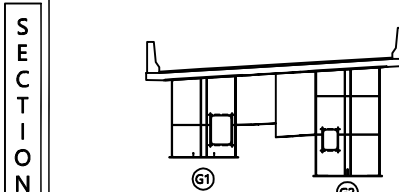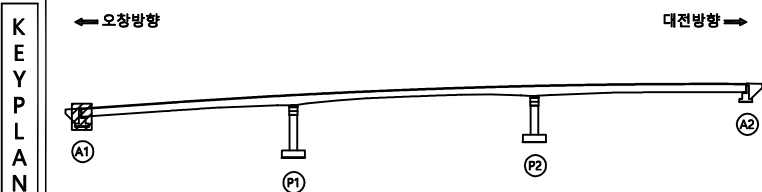
[illegible]

표지 본문		빈 칸		단상교량		재료분리	발주처 육산오창 고속도로(주)
		면치, 안개		벽치, 파손		물고임, 절벽	용역명 육산-오창 고속도로 시설물 안전점검용역
		누수, 습윤부		흙 채		퇴적물	
		절근지붕		전하		멸화	도면명 육산JCT(RAMP-C) 교대 A1
		부식		좌굴, 변형		기타	도면번호
							13

손 상 물 량 표

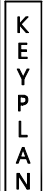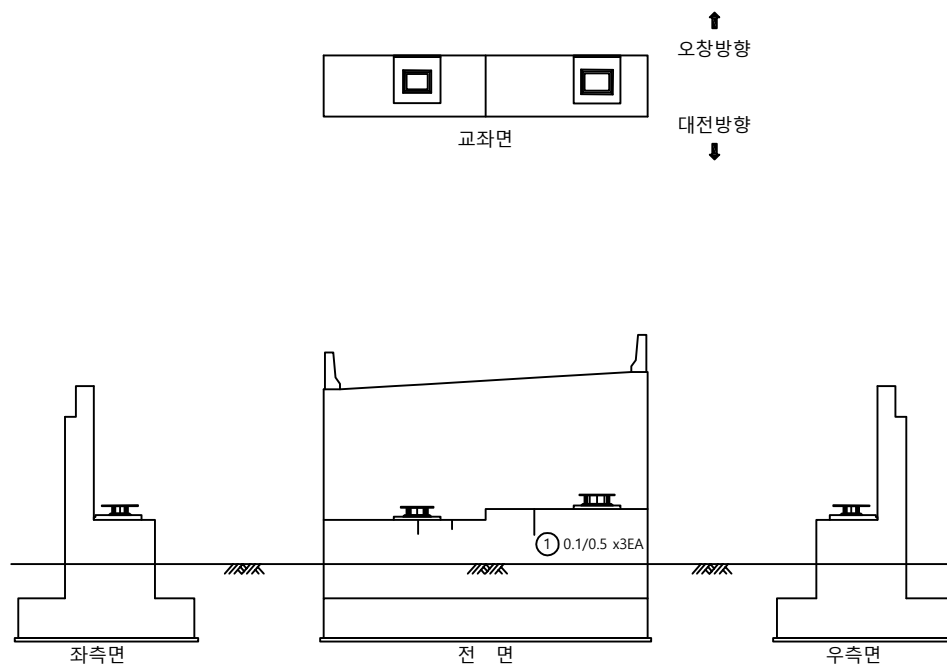[illegible]


SECTION

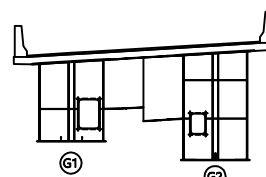

五二

	라 일		방향지시		재료분류	발 주 처 옥산오창 고속도로(주)	
	전차, 광통		바리, 파손		물고임, 결빙		용 역 명 옥산-오창 고속도로 시설물 안전점검구역
	누수, 습윤부		복 토		퇴적물		
	철근노출		침 하		열 화	도 면 명 옥산(JCT(RAMP-C) 교대 A2)	
	부 식		좌굴, 변형		기 타	도 면 번호 14	

손 상 물 량 표

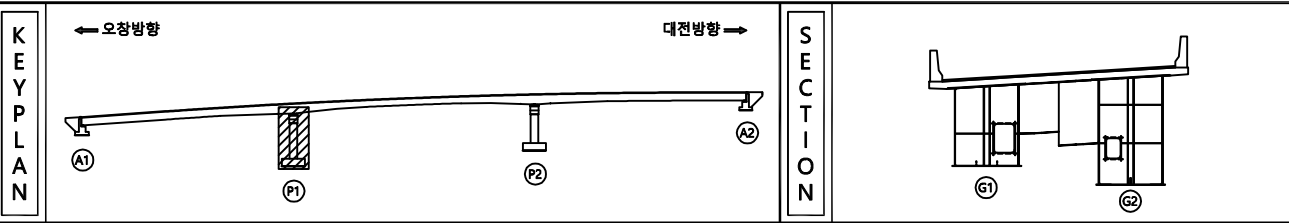

범 례		균열		망상균열		재료분리	발주처	육산오창 고속도로(주)
		편지, 공동		박리, 파손		물고임, 결빙	용역명	육산-오창 고속도로 시설물 안전점검용역
		누수, 습윤부		벽태		퇴적물		
		철근노출		침하		열화	도면명	
		부식		좌굴, 변형		기타	도면번호	15

손 상 물 량 표

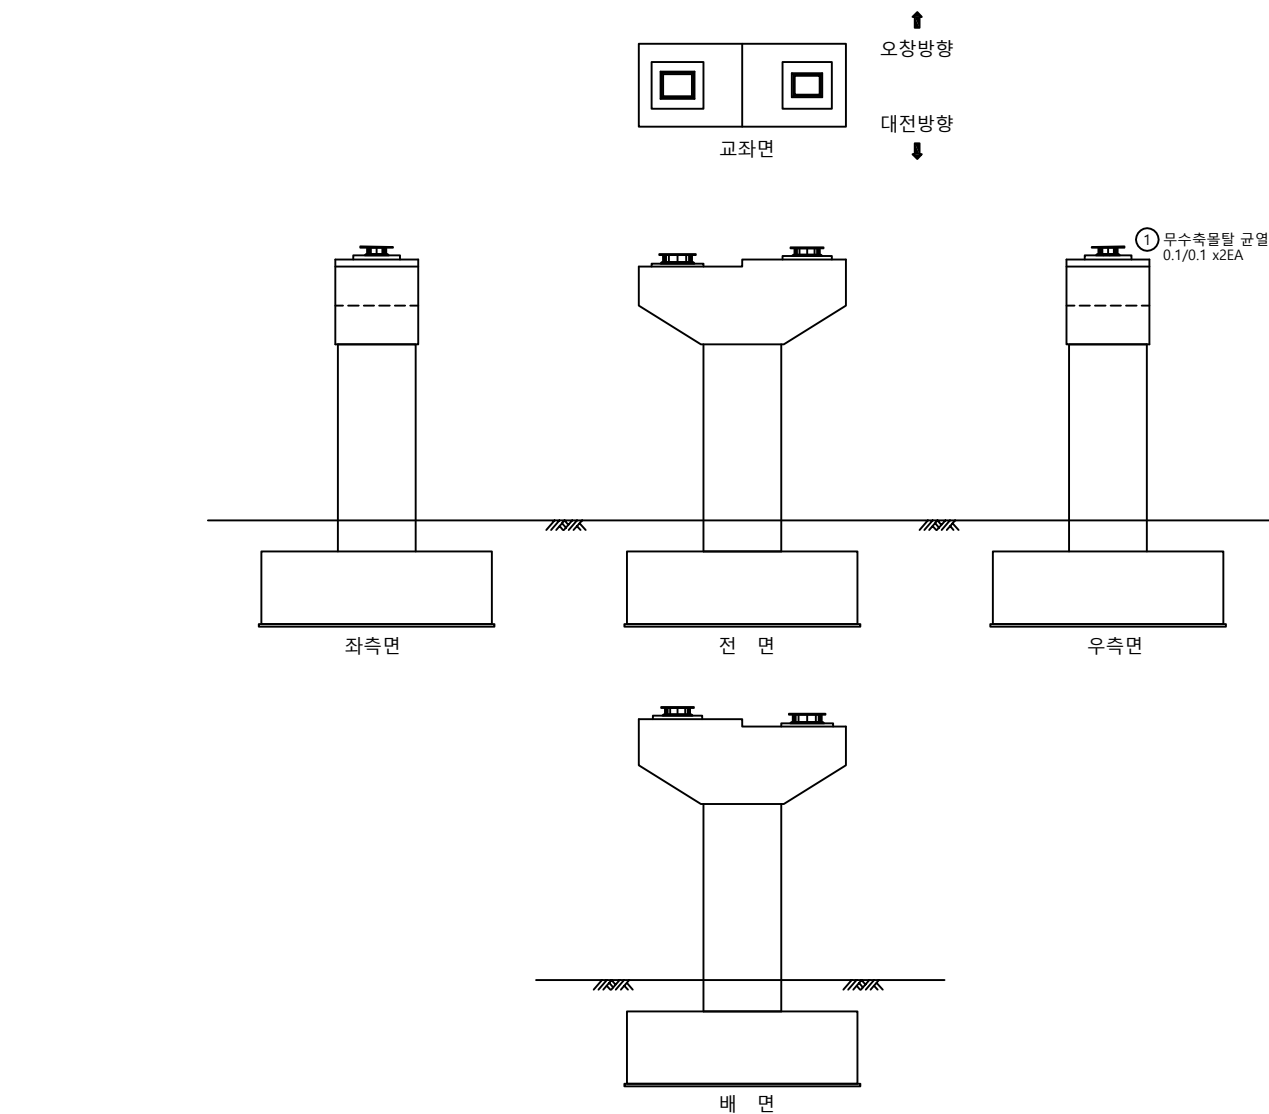
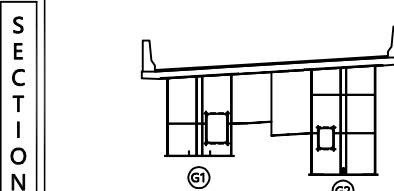
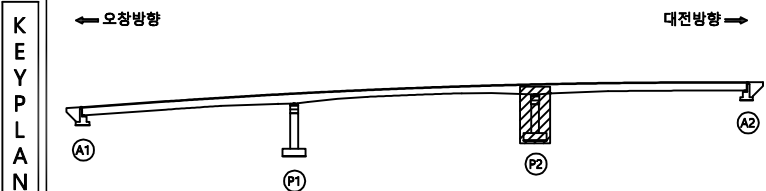
[illegible]

표		빈 면		망상교면		재료분리	발 주 처	육산오창 고속도로(주)
		전차, 양동		바닥, 파손		물고임, 절면	용 모 명	육산-오창 고속도로 시설물 안전점검용역
		누수, 습윤부		흙 대		회색물		
		철근노출		전 하		열 화	도 면 명	육산(JCT(RAMP-C) 교각 P2
		부 식		좌굴, 변형		기 타	도 면 번 호	16