

옥산-오창 고속도로 시설물
안전점검용역


외관조사망도
(오창JCT RAMP-D교)

옥산오창고속도로(주)



(주)명성엔지니어링

← 동서울방향


옥산방향 →

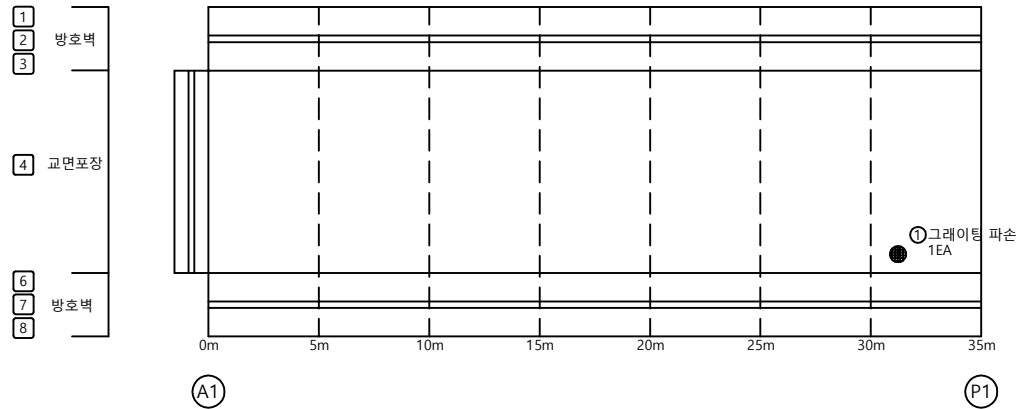

손 상 물 량 표

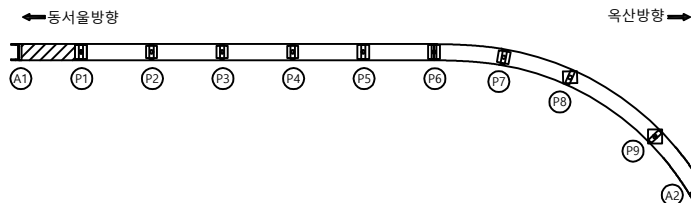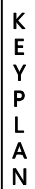[illegible]

SECTION

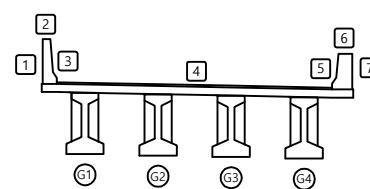


品名	2
----	---



	간		광상갈돌		재로분리	발 주 처	육산오창 고속도로(주)
	편지, 광동		박리, 파손		물고임, 결빙	용 역 명	육산-오창 고속도로 시설물 안전점검용역
	누수, 습윤부		택 텍		퇴적물		
	절단노출		천 하		열 화	도 면 명	
	부 식		침 침, 변형		기 타	도 면 번호	01

← 동서울방향


옥산방향 ➡

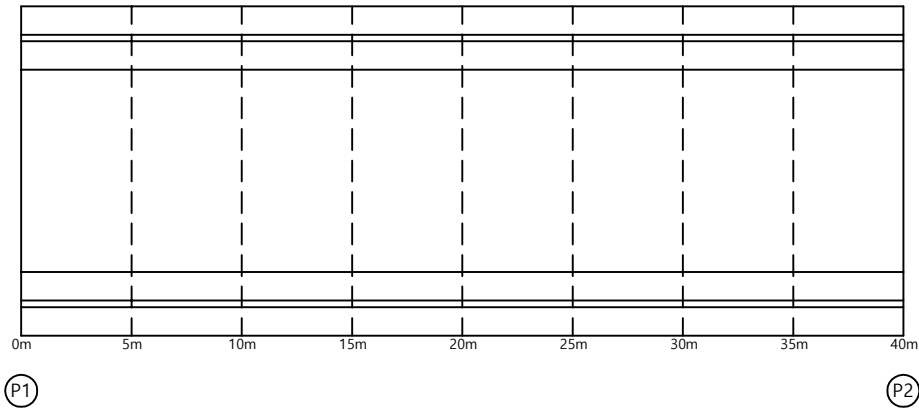

손 상 물 량 표

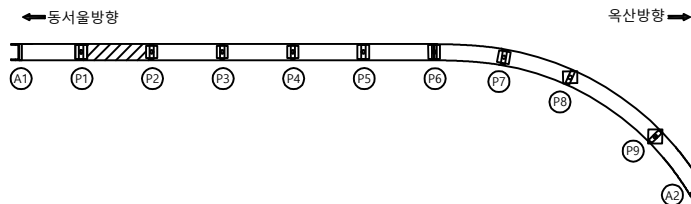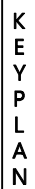[illegible]

SECTION

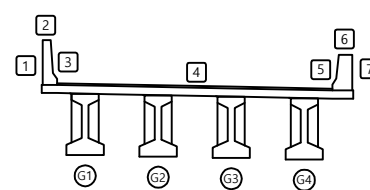


品	2
---	---



	관 명		광상길명		재료분리	발 주 처 육산오창 고속도로(주) 용 역 명 육산-오창 고속도로 시설물 안전점검구역
	편지, 광동		박리, 파손		물고임, 결빙	
	누수, 습윤부		넥 텍		퇴적물	
	철근노출		침 하		열 화	
	부 식		좌굴, 변형		기 타	도 면 명 오창JCT (RAMP-D) 교면상부 S2
						도 면 번호 02

← 동서울방향


옥산방향 →

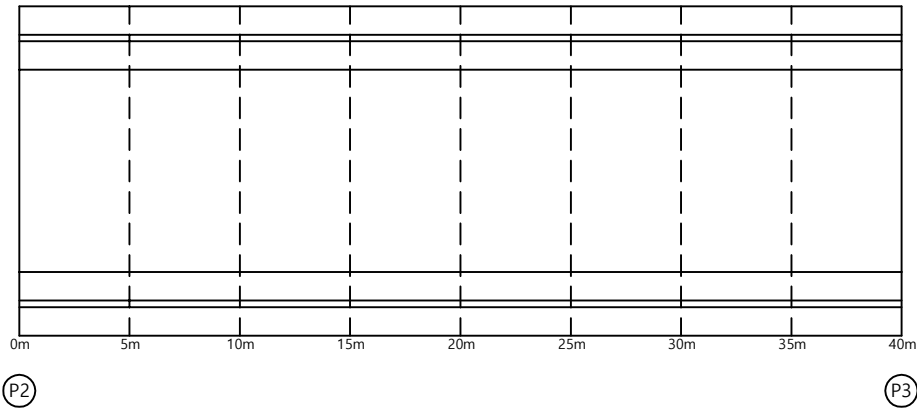

손상물량표

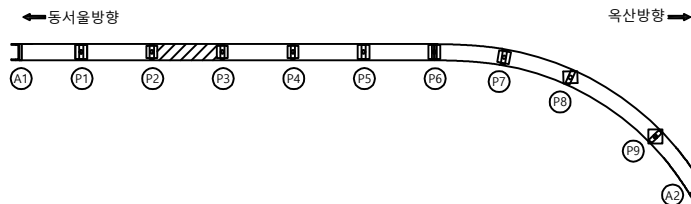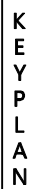[illegible]

SECTION

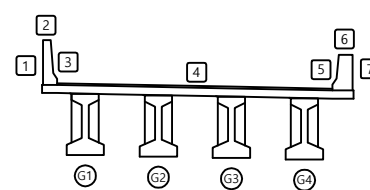


255

	간 도		고속간도		재로분리	발 주 처	육산오창 고속도로(주)
	전차, 광동		벽리, 파손		돌고임, 경빙	용 역 명	육산-오창 고속도로 시설물 안전점검구역
	누수, 습윤부		패 텍		퇴적물		
	철근노출		진 하		열 화	도 면 명	오창JCT (RAMP-D) 교면상부 S3
	부 식		침관, 면류		기 타	도 면 번호	03

← 동서울방향



옥산방향 →

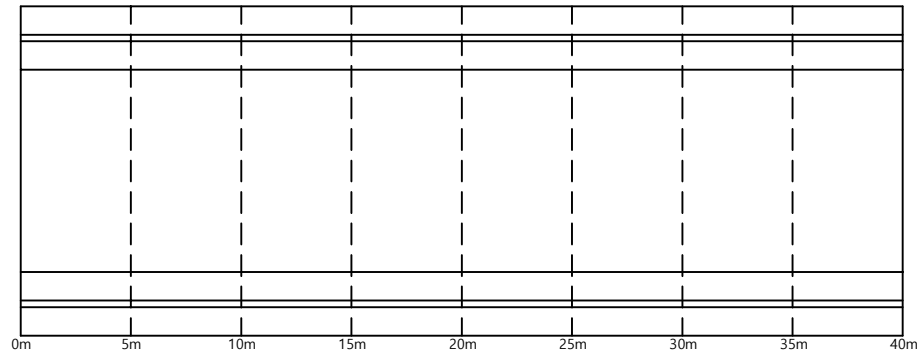


P3

P4

손 상 물 량 표

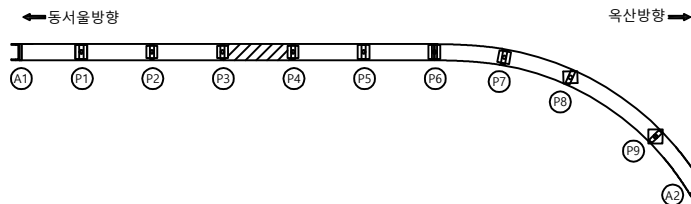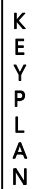[illegible]

SECTION

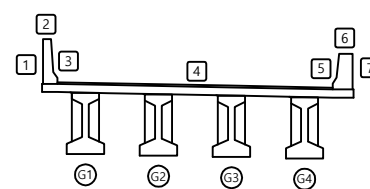


品名	数量
----	----





	관 열		양상관열		재료분리	발 주 처 육산오창 고속도로(주)
	편지, 광등		박리, 파손		물고임, 결빙	
	누수, 습윤부		벽 태		퇴적물	도 면 명 오창JCT (RAMP-D) 교면상부 S4
	철근노출		침 하		열 화	
	부 식		침 각, 변형		기 타	

← 동서울방향

옥산방향 →

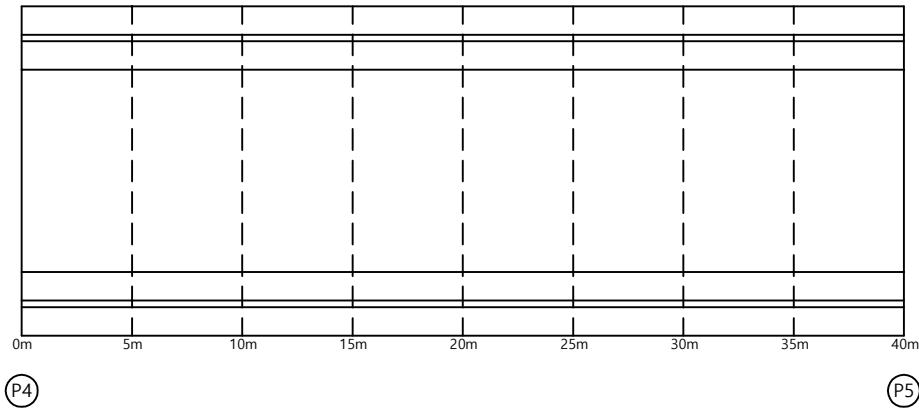


손 상 물 량 표

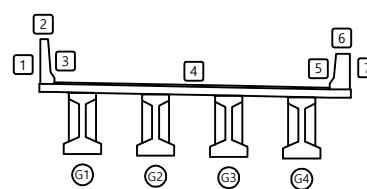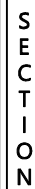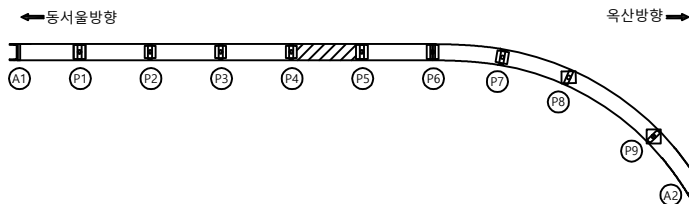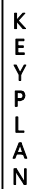[illegible]



			발 주 처 육산오창 고속도로(주) 용 역 명 육산·오창 고속도로 시설물 안전점검구역
			
			
			
			도 면 명 오창JCT (RAMP-D) 교면상부 S5
			도 면 번호 05

← 동서울방향


옥산방향 →

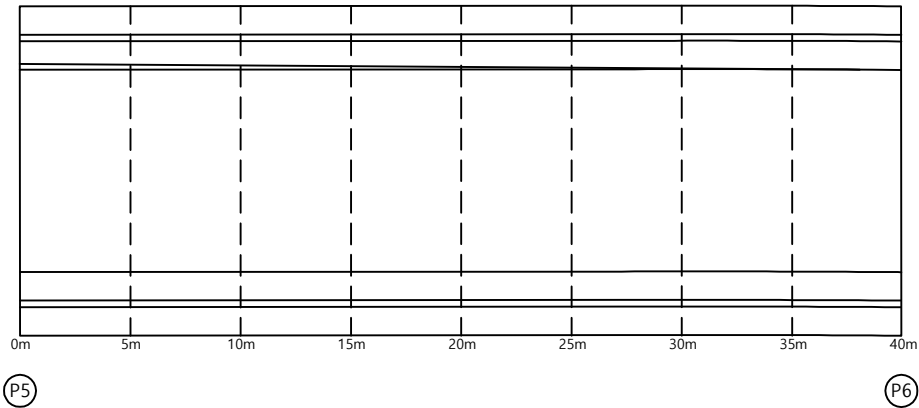

손 상 물 량 표

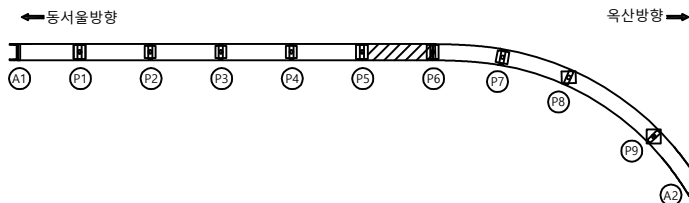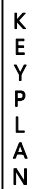[illegible]

SECTION

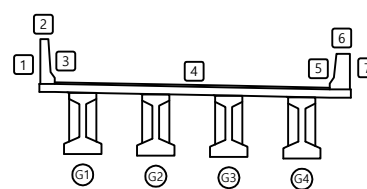


205

			발 주 처 육산오창 고속도로(주) 용 역 명 육산-오창 고속도로 시설물 안전점검구역
			
			
			
			도 면 명 오창JCT (RAMP-D) 교면상부 S6
			도 면 번 호 06

손상물량표

← 동서울방향


옥산방향 ➡

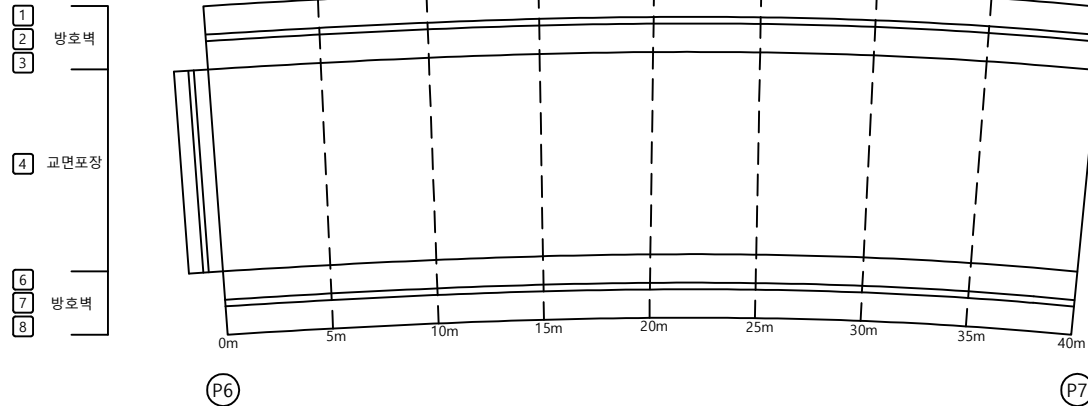[illegible]


KEY PLAN

← 동서울방향

옥산방향➡

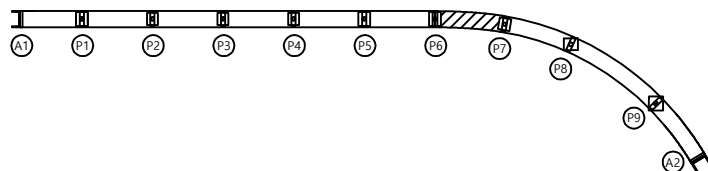

SECTION

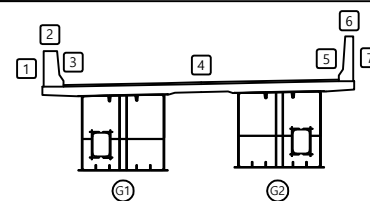


부 록

	라 일		광상라일		재료분리	발 주 처	육산오창 고속도로(주)
	편지, 광동		박리, 파손		물고임, 결빙	용 역 명	육산-오창 고속도로 시설물 안전점검구역
	누수, 습윤부		택 택		퇴적물		
	철근노출		진 하		열 화	도 면 명	오창JCT (RAMP-D) 교면상부 S7
	부 식		괴락, 변형		기 타	도 면 번호	07

손 상 물 량 표


← 동서울방향

옥산방향 ➡

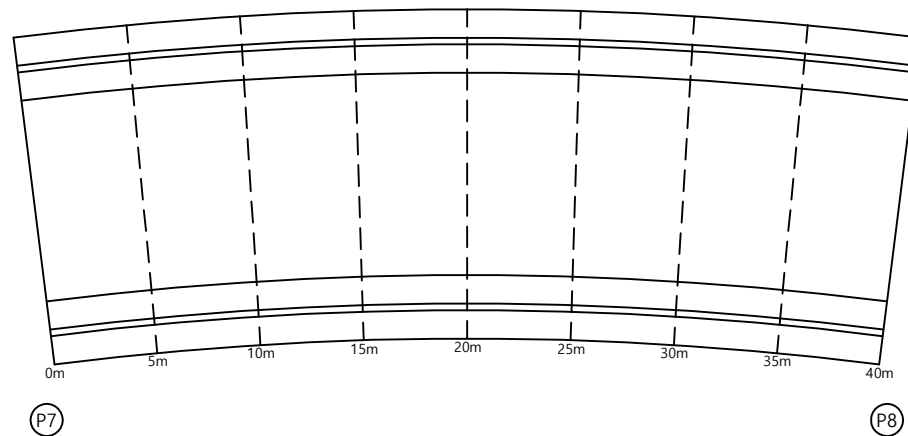
[illegible]

KEY PLAN

← 동서울방향

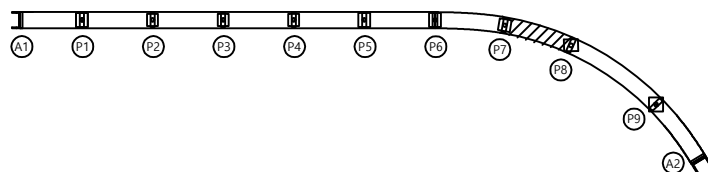

SECTION

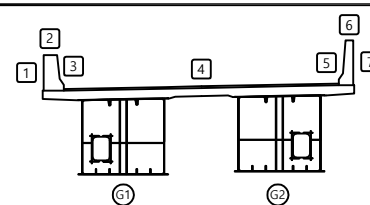

五二五

			발 주 처 육산오창 고속도로(주) 용 역 명 육산-오창 고속도로 시설물 안전점검구역
			
			
			
			도 면 명 오창JCT (RAMP-D) 교면상부 S8
			도 면 번 호 08

손 상 물 량 표




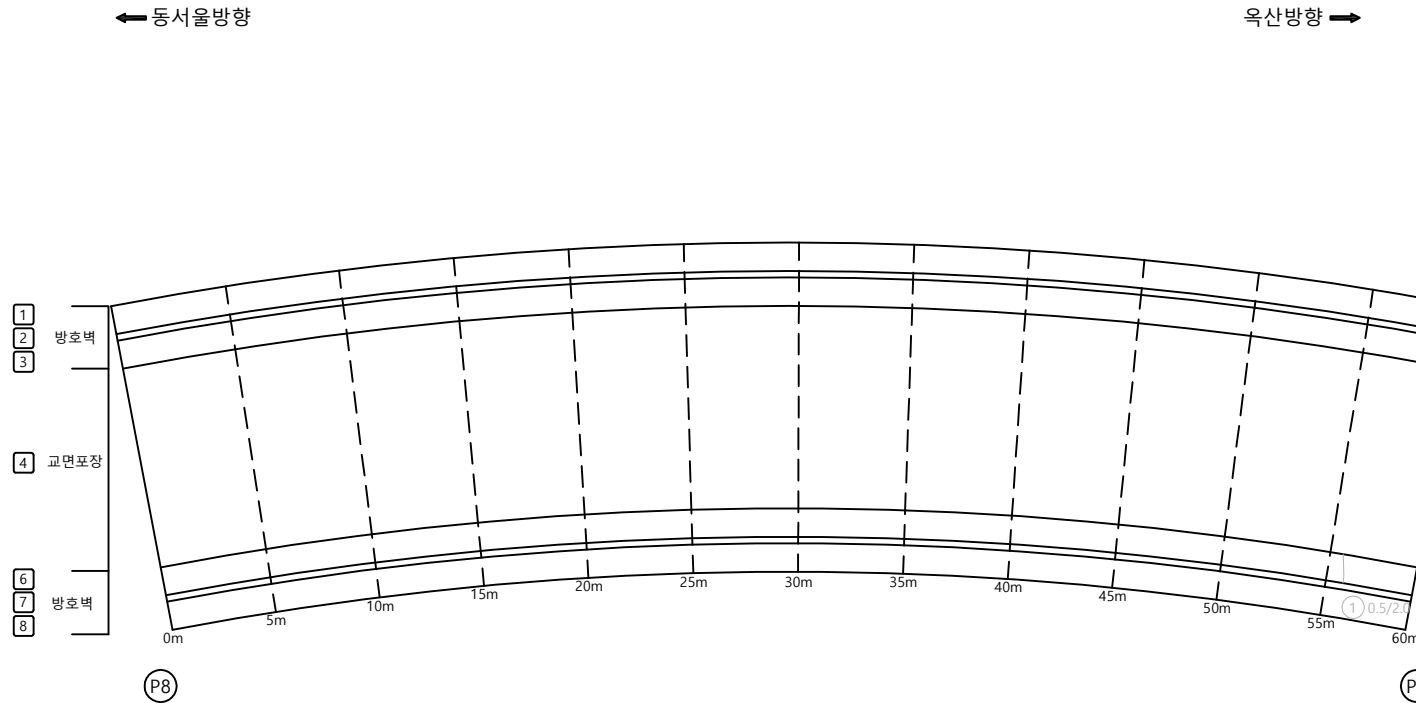
[illegible]


표				발 주 처 육산오창 고속도로(주)
				용 역 명 육산-오창 고속도로 시설물 안전점검구역
표				도 면 명 오창JCT (RAMP-D) 교면상부 S9
				도 면 번호 09

← 동서울방향


옥산방향 →

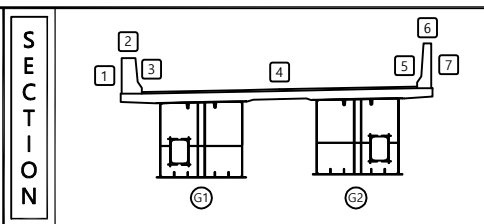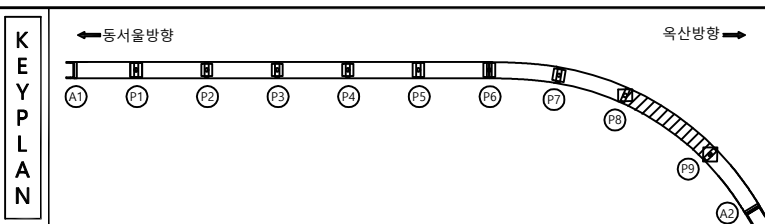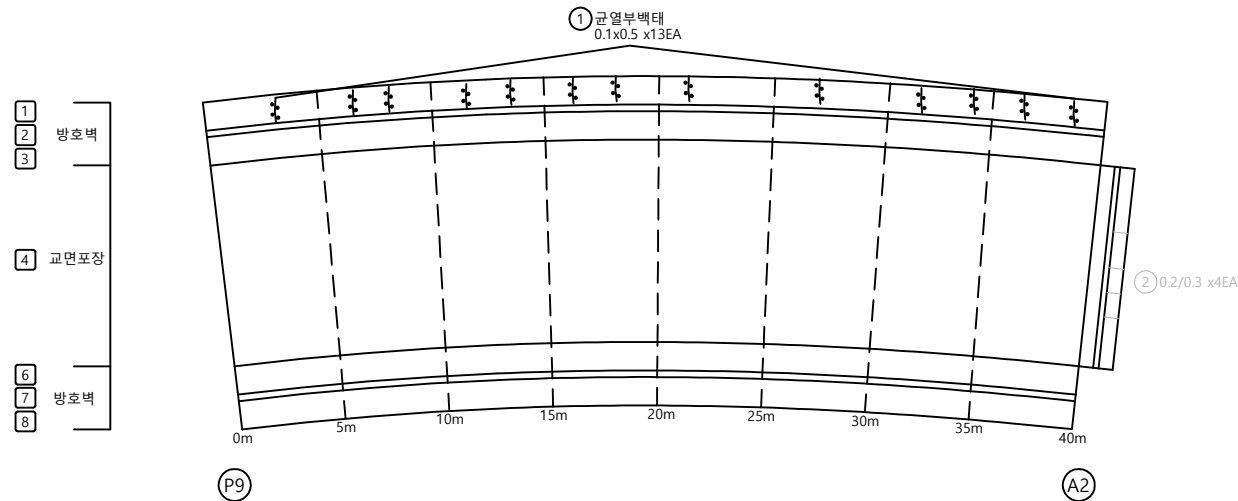



손 상 물 량 표

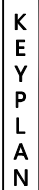[illegible]

← 동서울방향

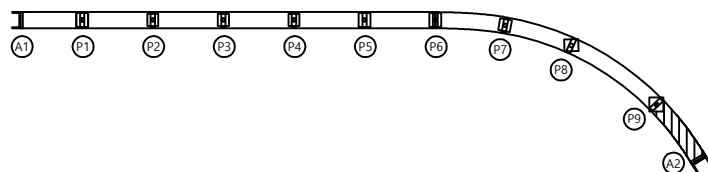

옥산방향➡

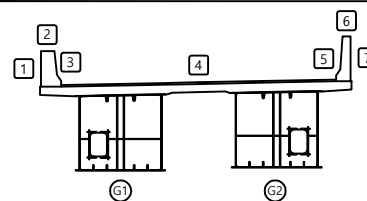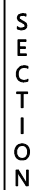


부 록

	간 열		방상간열		재료분리	발 주 처 육산오창 고속도로(주) 용 역 명 육산-오창 고속도로 시설물 안전점검구역 도 면 명 오창JCT (RAMP-D) 교면상부 S10 도 면 번호 10
	편지, 광동		박리, 파손		콜고임, 결빙	
	누수, 습윤부		백 트		퇴적물	
	철근노출		침 하		열 화	
	부 식		좌굴, 변형		기 타	

손 상 물 량 표

← 동서울방향


옥산방향 ➡

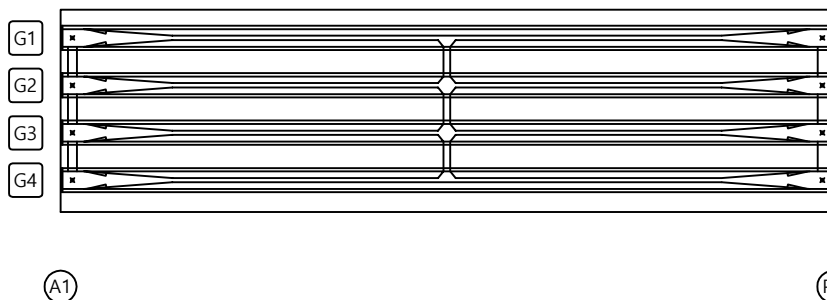[illegible]


KEY PLAN

← 동서울방향

옥산방향 ➡

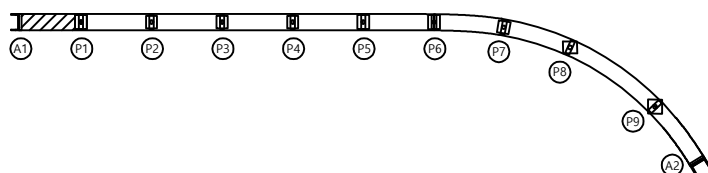

SECTION

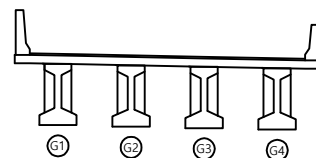
발
려

	관 열		망상관열		재료분리	발 주 처	육산오창 고속도로(주)
	편차, 광동		박리, 파손		돌고임, 결빙	용 역 명	육산-오창 고속도로 시설물 안전점검용역
	누수, 습윤부		백 토		퇴적물		
	철근노출		침 하		열 화	도 면 명	
	부 식		좌굴, 변형		기 타	도 면 번 호	11

손 상 물 량 표


← 동서울방향

옥산방향 ➡

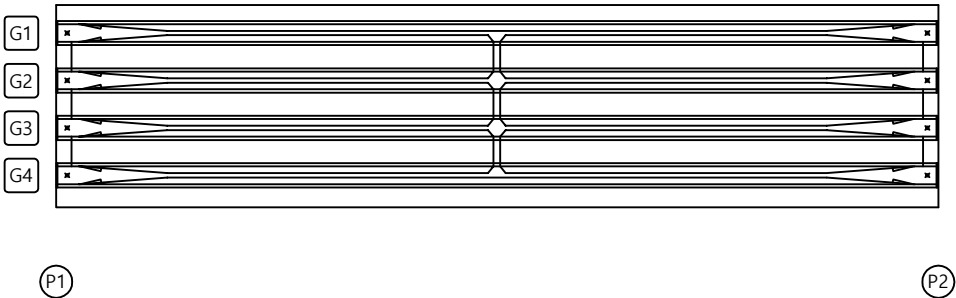[illegible]


KEY PLAN

← 동서울방향

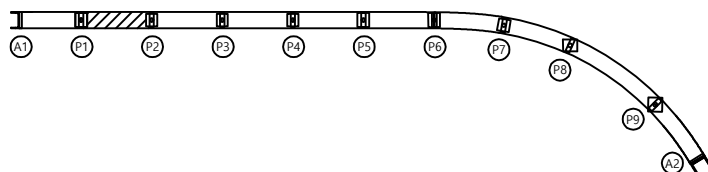

옥산방향 ➡

SECTION

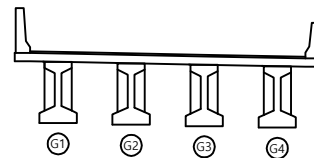


폼
레

			발 주 처 육산오창 고속도로(주)
			
			
			
			용 역 명 육산-오창 고속도로 시설물 안전점검용역
			도 면 명 오창JCT (RAMP-D) 박막판하면 S2
			도 면 연 호 12

손 상 물 량 표


← 동서울방향

옥산방향 →

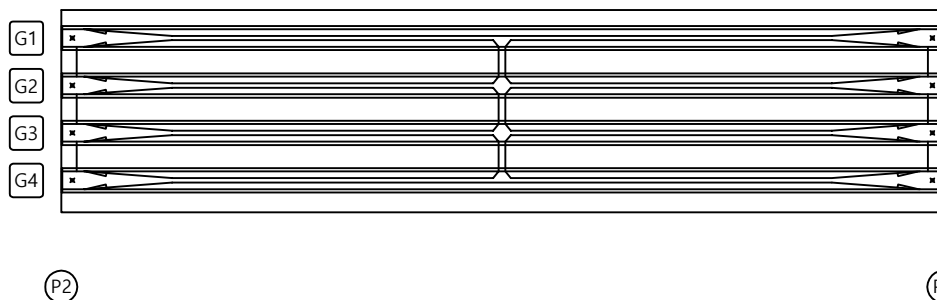[illegible]


KEY PLAN

← 동서울방향

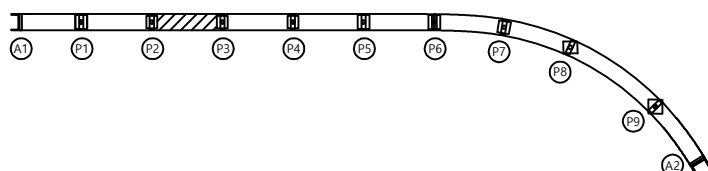

옥산방향➡

SECTION

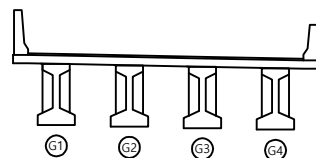


品 類

	균열		망상균열		재료분리	발 주 처 육산오상 고속도로(주) 용 역 명 육산-오상 고속도로 시설물 안전점검용역 도 면 명 오정JCT (RAMP-D) 바닥판하면 S3 도 면 번 호
	전치, 강동		박리, 파손		물고임, 결빙	
	누수, 습윤부		백 테		퇴적물	
	철근노출		침하		열화	
	부식		좌굴, 변형		기타	13

손 상 물 량 표


← 동서울방향

옥산방향 ➡

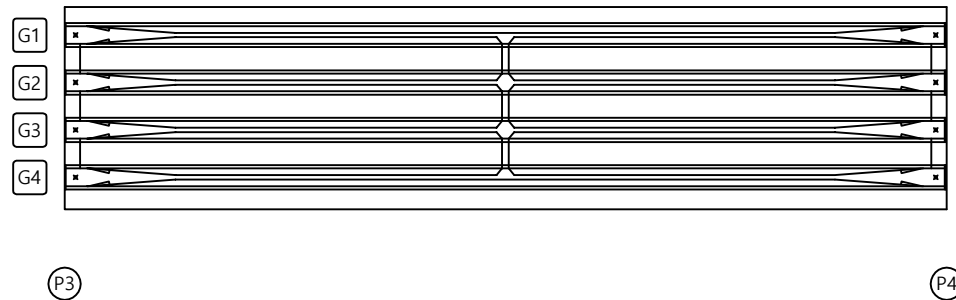[illegible]


KEY PLAN

← 동서울방향

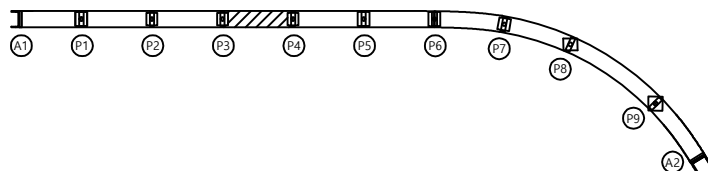

옥산방향➡

SECTION

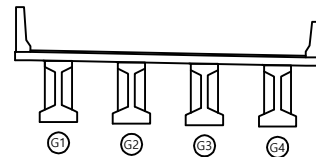


범례

	관 열		망상관열		재료분리	발 주 처	육산오창 고속도로(주)
	편지, 공동		박리, 파손		물고임, 결빙	용 역 명	육산-오창 고속도로 시설물 안전점검용역
	누수, 습윤부		백 태		퇴적물		
	철근노출		침 하		열 화	도 면 명	
	부 식		좌굴, 변형		기 타	도 면 번호	오창JCT (RAMP-D) 바닥판하면 S4



14

← 동서울방향


옥산방향 →

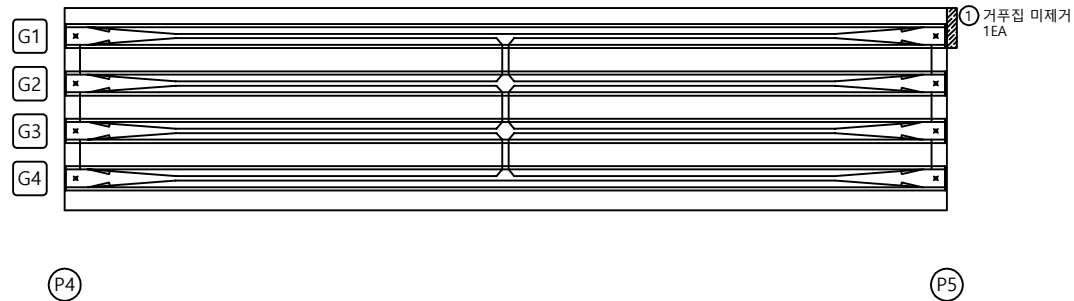

손상물량표

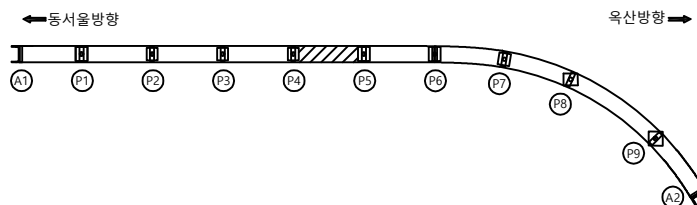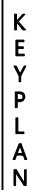[illegible]

SECTION

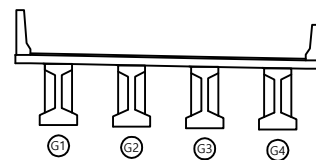


부 록

	관 열		망상관열		재료분리	발 주 처	육산오창 고속도로(주)
	편지, 광동		박리, 피순		물고임, 결빙	용 역 명	육산-오창 고속도로 시설물 안전점검용역
	누수, 습윤부		벽 데		퇴적물		
	철근노출		침 하		열 화	도 면 명	오창JCT (RAMP-D) 바닥판하면 S5
	부 식		좌굴, 변형		기 타	도 면 번 호	15

손 상 물 량 표

← 동서울방향

옥산방향 ➡

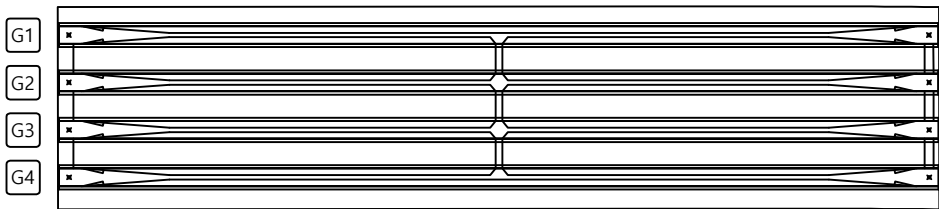


P5

P6

[illegible]


KEY PLAN

← 동서울방향

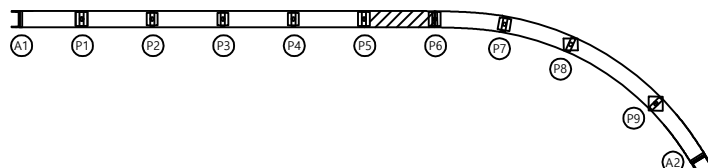

옥산방향 ➡

SECTION

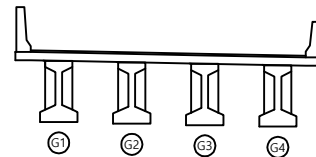


문
리

			발 주 처
			용 역 명
			육산-오창 고속도로 시설물 안전점검구역
			도 면 명
			오창JCT (RAMP-D) 바닥판하면 S6
			도 면 번 호
			16

손 상 물 량 표

← 동서울방향


옥산방향 →

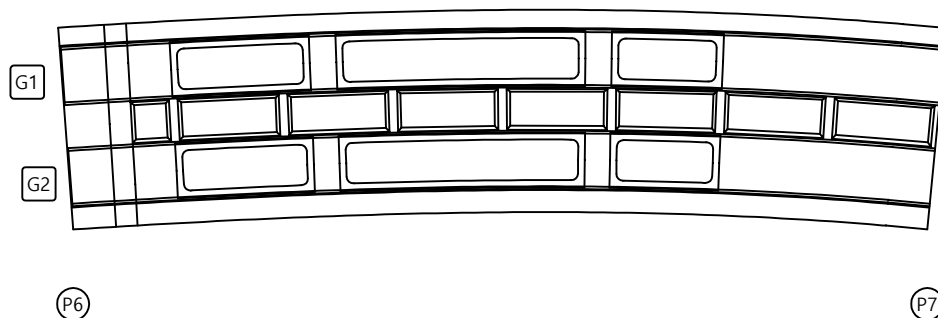[illegible]


KEY PLAN

← 동서울방향

옥산방향 ➡

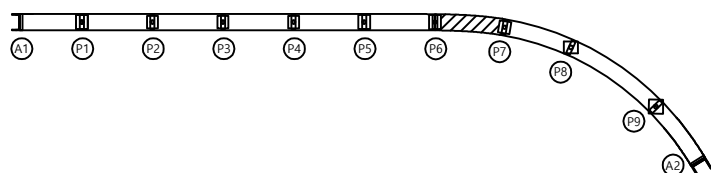

SECTION

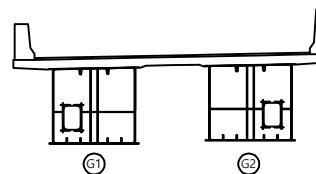


五二


	관 열		망상관열		재료분리	발 주 처 육신오창 고속도로(주) 용 역 명 육신-오창 고속도로 시설물 안전점검용역 도 면 명 오창JCT (RAMP-D) 배덕관하면 S7 도 면 번 호
	편지, 광등		박리, 파손		물고임, 결빙	
	누수, 습윤부		백 토		퇴적물	
	철근노출		침 하		열 화	
	부 식		좌굴, 변형		기 타	17

← 동서울방향


옥산방향 ➡

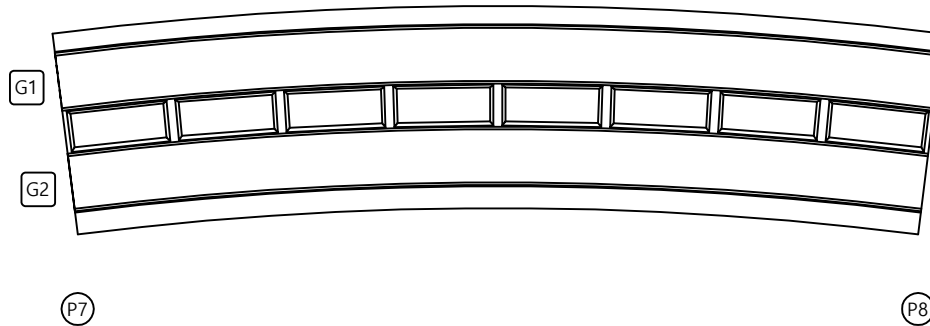

손상물량표

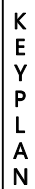
[illegible]

← 동서울방향

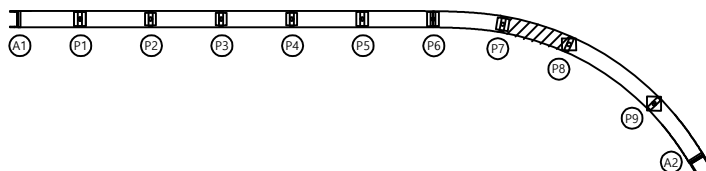

옥산방향 ➡

SECTION

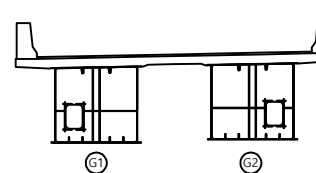


200

	간 열		방상간열		재료분리	발 주 처 육산오창 고속도로(주)	
	편지, 공동		바리, 파손		돌고인, 결빙		용 역 명 육산-오창 고속도로 시설물 안전점검구역
	누수, 습윤부		백 데		퇴적물		
	철근노출		침 하		열 화	도 면 명 오창JCT (RAMP-D) 바닥판하면 S8	
	부 식		좌굴, 변형		기 타	도 면 번 호 18	

손 상 물 량 표


← 동서울방향

옥산방향 →

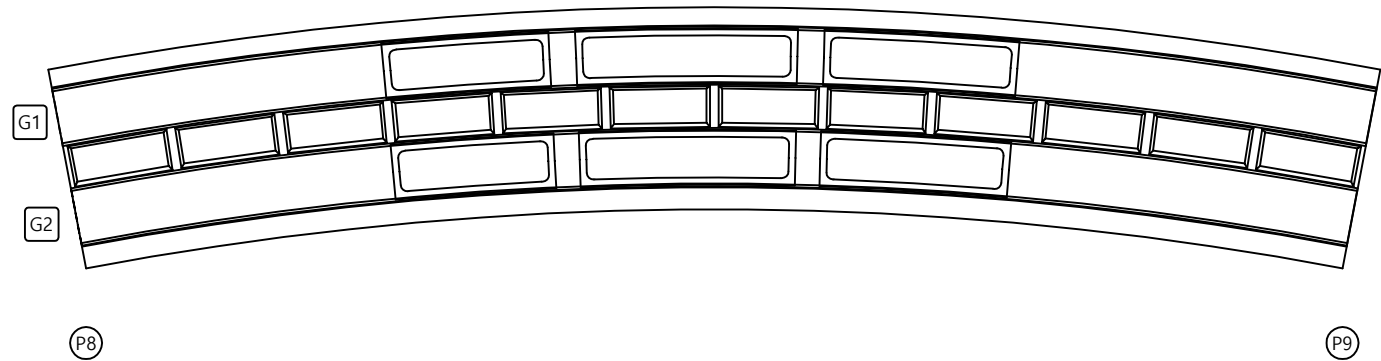[illegible]


KEY PLAN

← 동서울방향

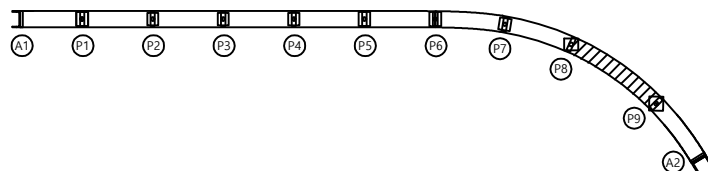

옥산방향➡

SECTION

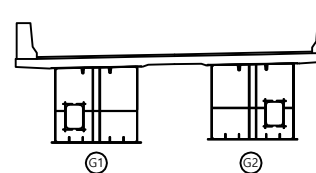


品名	2
----	---

	관 명		명상굴		재로분리	발 주 처	육산오창 고속도로(주)
	편지, 광동		바리, 파손		돌고임, 결빙	용 역 명	육산-오창 고속도로 시설물 안전점검구역
	누수, 습과부		배 터		피착물		
	철근노출		침 하		열 화	도 면 명	오창JCT (RAMP-D) 바둑판하면 S9
	부 식		좌굴, 변형		기 타	도 면 번호	19

← 동서울방향

옥산방향 →

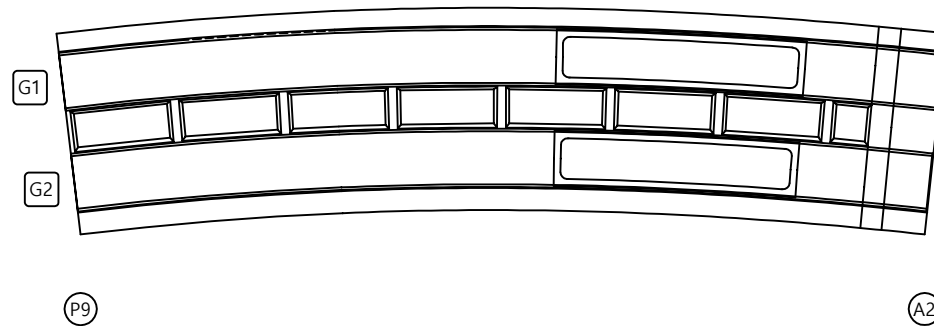


손상물량표

[illegible]


KEY PLAN

← 동서울방향

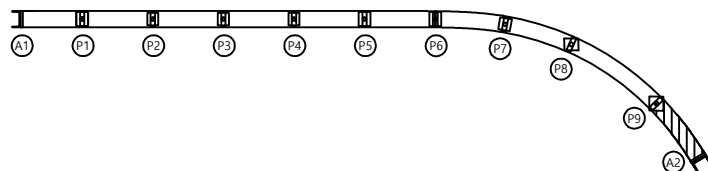

옥산방향➡

SECTION

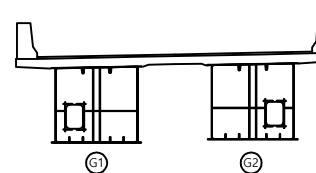


品名	2
----	---

	관 열		방상관열		재료분리	발 주 처	육산오창 고속도로(주)
	편지, 광동		박리, 파손		돌고임, 결빙	용 역 명	육산-오창 고속도로 시설물 안전점검용역
	누수, 습윤부		백색		퇴적물		
	철근노출		침하		열화	도 면 명	오창JCT (RAMP-D) 바닥판하면 S10
	부식		좌굴, 변형		기타	도 면 연 호	20

손 상 물 량 표


← 동서울방향

옥산방향 →

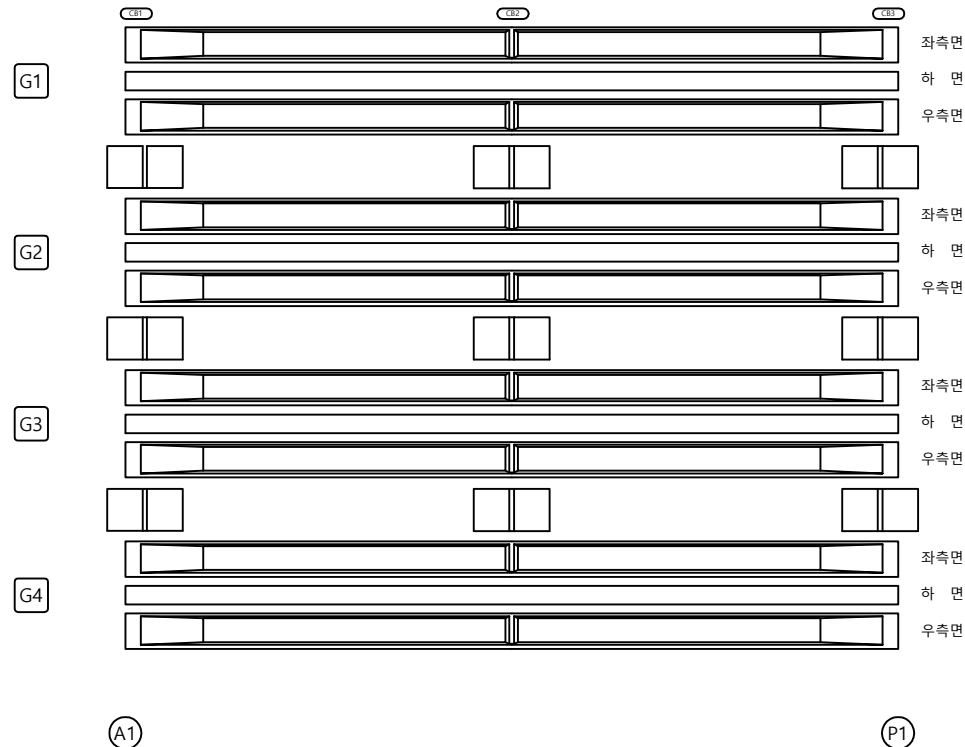[illegible]


KEY PLAN

← 동서울방향

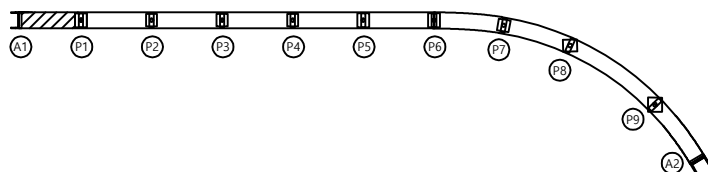

옥산방향 ➡

SECTION


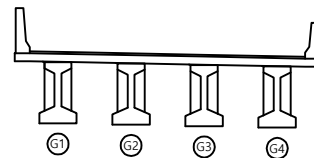


五二五


	관 열		망상관열		재료분리	발 주 처 옥산오창 고속도로(주) 용 역 명 옥산-오창 고속도로 시설물 안전점검유역 도 면 명 오창JCT (RAMP-D) 거터외부 S1 도 면 번 호 21
	편차, 공동		박리, 파손		물고임, 결빙	
	누수, 습윤부		패치		퇴적물	
	철근노출		침하		열화	
	부식		좌굴, 변형		기타	

손 상 물 량 표


옥산방향 →

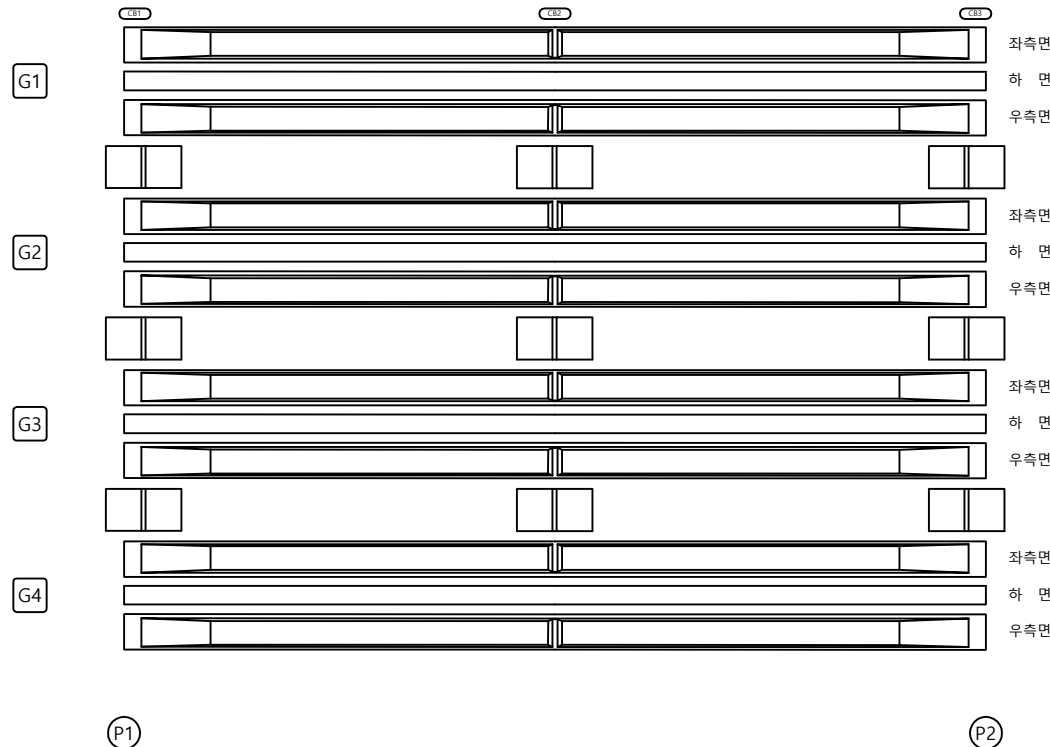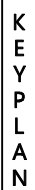[illegible]

← 동서울방향

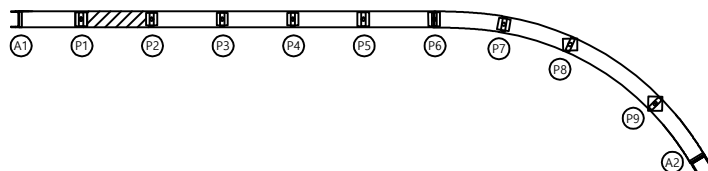

SECTION

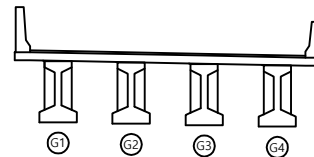


문
리

	관 열		망상관열		재료분리	발 주 처 옥산오창 고속도로(주) 용 역 명 옥산-오창 고속도로 시설물 안전점검용역
	편차, 공동		박리, 파손		돌고임, 결빙	
	누수, 습윤부		백 트		퇴적물	
	철근노출		침 하		열 화	
	부 식		좌굴, 변형		기 타	도 면 명 오창JCT (RAMP-D) 거터외부 S2 도 면 번 호 22


손 상 물 량 표

옥산방향 →

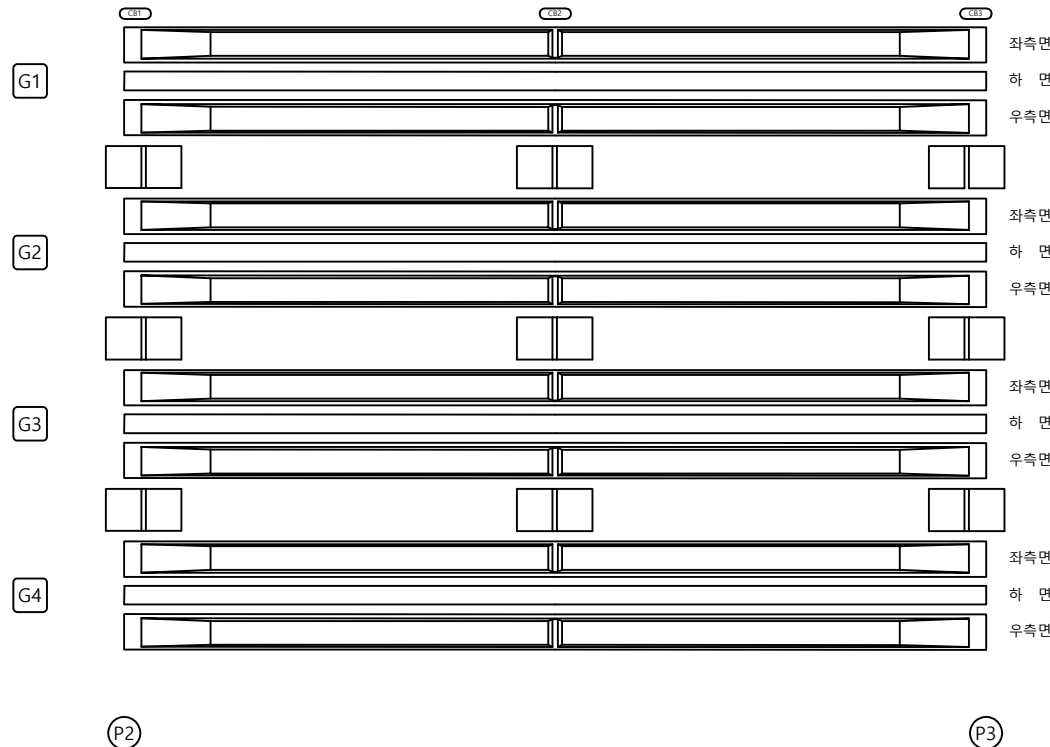
[illegible]

KEY PLAN

← 동서울방향
옥산방향 →

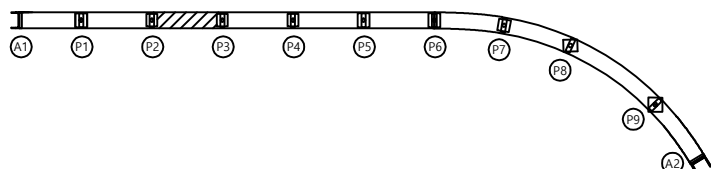

SECTION


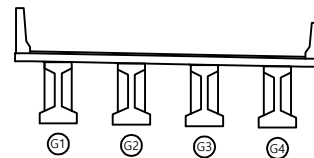


범례

			발 주 처
공 열	방상교열	재료분리	육산오창 고속도로(주)
			용 역 명
편지, 광동	박리, 파손	돌고임, 결빙	육산-오창 고속도로 시설물
			안전점검구역
누수, 습윤부	백 테	퇴적물	도 면 명
			오창JCT (RAMP-D) 거터외부 S3
철근노출	침 하	열 화	도 면 번 호
			23
부 식	좌굴, 변형	기 타	


손 상 물 량 표

옥산방향 →

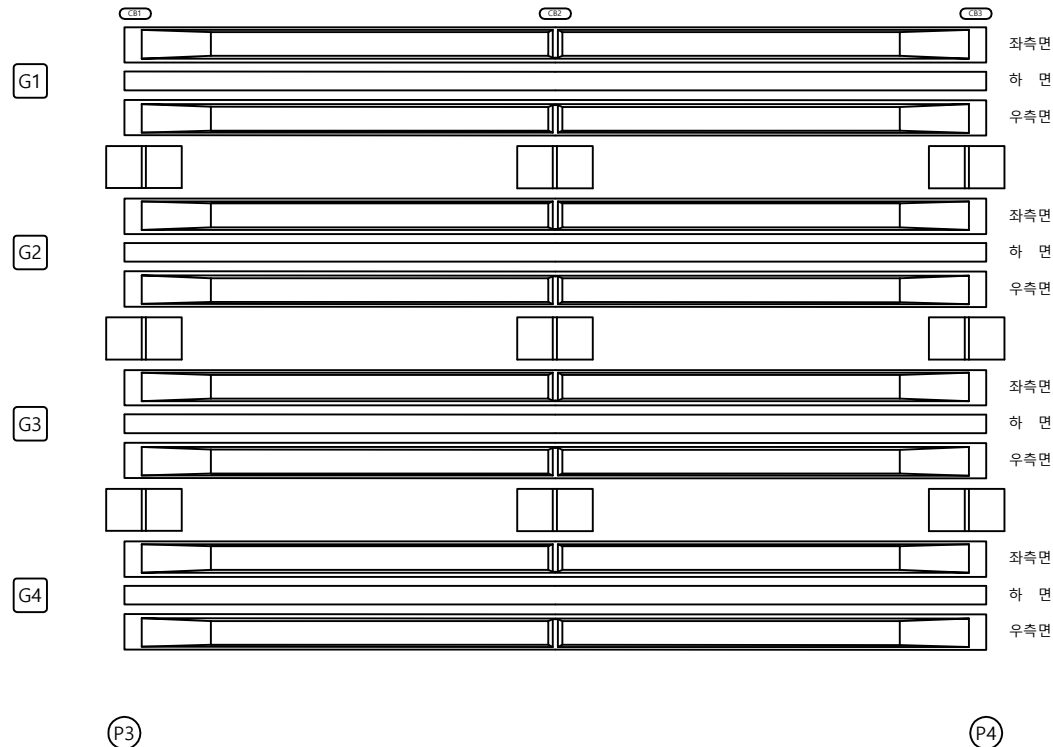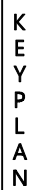[illegible]

옥산방향 ➡

SECTION

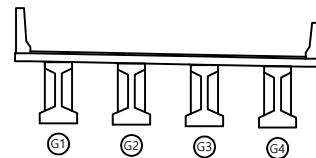


品	理
---	---

	간 절		양상간절		재료분리	발 주 처 육산오창 고속도로(주) 용 역 명 육산-오창 고속도로 시설물 안전점검용역
	편지, 광등		박리, 파손		콜고인, 결빙	
	누수, 습윤부		택 택		퇴적물	
	철근노출		전 하		열 화	도 면 명 오창JCT (RAMP-D) 거터외부 S4
	부 식		침 침, 변형		기 타	도 면 번 호 24

손 상 물 량 표


← 동서울방향

옥산방향 →

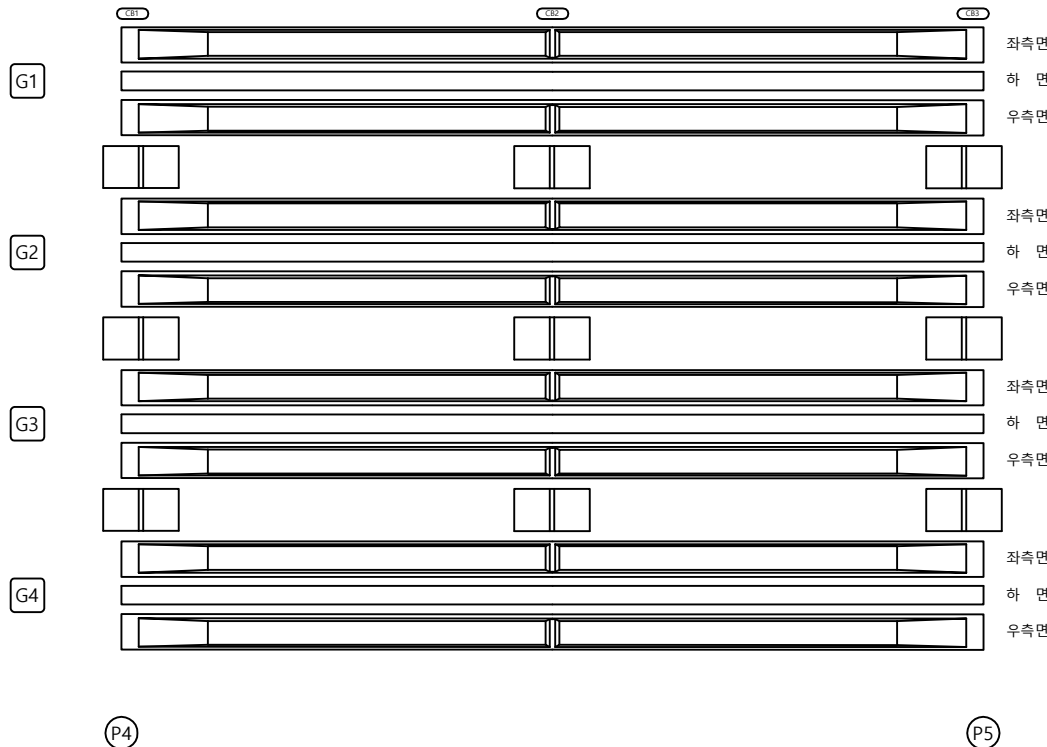[illegible]


KEY PLAN

← 동서울방향

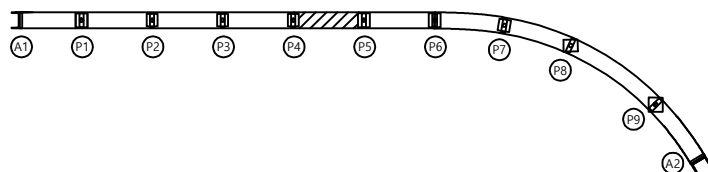

옥산방향➡

SECTION


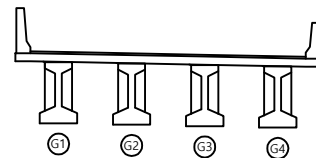


五五


	라 열		망상관열		재료분리	발 주 처	옥산오창 고속도로(주)
	편지, 공동		박리, 피손		물고임, 결빙	용 역 명	옥산-오창 고속도로 시설물 안전점검용역
	누수, 습윤부		백 데		퇴적물		
	철근노출		침 하		열 화	도 면 명	오창JCT (RAMP-D) 거터외부 S5
	부 식		좌굴, 변형		기 타	도 면 번호	25

손 상 물 량 표


옥산방향 →

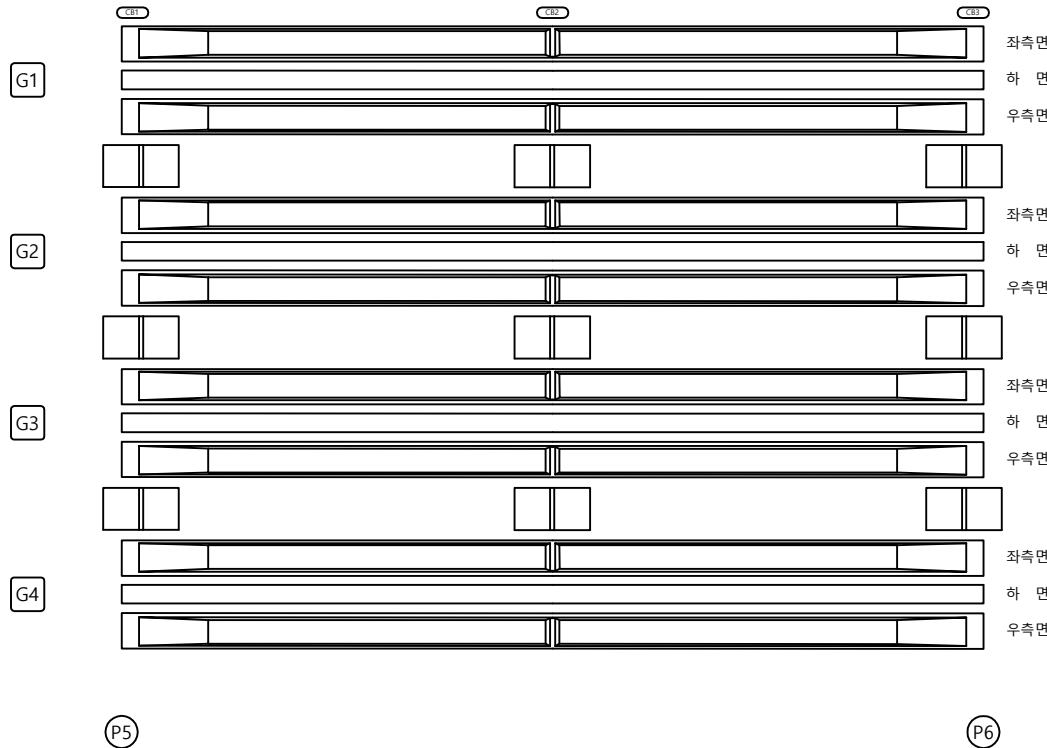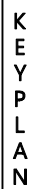[illegible]

← 동서울방향 옥산방향 →

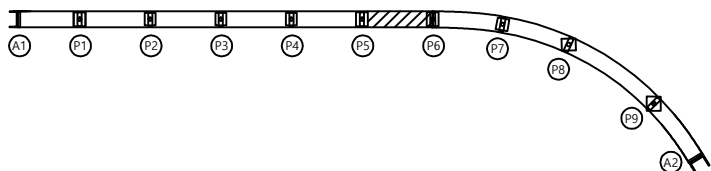

SECTION

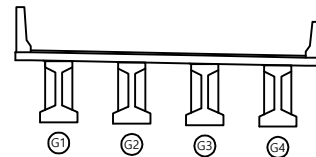

문
리

			발 주 처 육산오창 고속도로(주) 용 역 명 육산-오창 고속도로 시설물 안전점검중역
			
			
			도 면 명 오창JCT (RAMP-D) 거더외부 S6
			도 면 번 호 26

← 동서울방향

옥산방향 ➡

[좌측면]

G1 [하 면]

[우측면]

P6

P7

[좌측면]

G1 [하 면]

[우측면]

P6

P7

손상물량표

[illegible]

KEY PLAN

← 동서울방향

옥산방향 ➡

SECTION

二五

	간 열		방상간열		재료분리	발 주 처 육산오창 고속도로(주) 용 역 명 육산-오창 고속도로 시설물 안전점검구역
	편지, 공동		박리, 파손		돌고인, 결빙	
	누수, 습윤부		백 데		퇴적물	
	철근노출		침 하		열 화	도 면 명 오창JCT (RAMP-D) 거더외부 S7
	부 식		좌굴, 변형		기 타	도 면 번 호 27

← 동서울방향

옥산방향 ➡

[좌측면]

G1 [하 면]

[우측면]

P7

P8

[좌측면]

G1 [하 면]

[우측면]

P7

P8

손상물량표

[illegible]

KEY PLAN

← 동서울방향

옥산방향 ➡

SECTION

256

			발 주 처 육산오창 고속도로(주) 용 역 명 육산-오창 고속도로 시설물 안전점검구역
			
			
			도 면 명 오창JCT (RAMP-D) 거덕외부 S8
			도 면 번 호 28

손상물량표

← 동서울방향

육산방향 →

[좌측면]

G1 [하 면]

[우측면]

P8

P9

[좌측면]

G1 [하 면]

[우측면]


P8

P9


KEY PLAN

← 동서울방향

육산방향 →

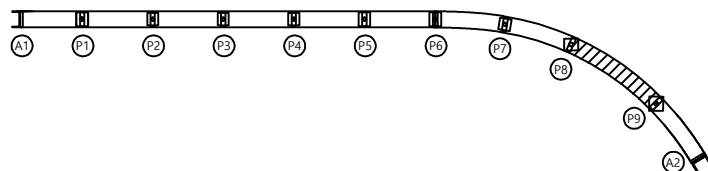

SECTION

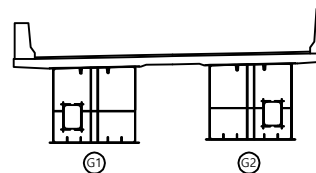

면

균열	망상균열	재료분리
편치, 공동	박리, 파손	물고임, 결빙
누수, 습윤부	벽체	퇴적물
철근노출	침하	열화
부식	좌굴, 변형	기타

발주처	육산오창 고속도로(주)
용역명	육산-오창 고속도로 시설물 안전점검용역
도면명	오창JCT (RAMP-D) 거더외부 S9
도면번호	

← 동서울방향

옥산방향 ➡

[좌측면]

G1 [하 면]

[우측면]

P9

A2

[좌측면]

G1 [하 면]

[우측면]

(P9)

A2

손상물량표

[illegible]

KEY PLAN

← 동서울방향

옥산방향➡

SECTION


品	2
---	---

			발 주 처 육산오창 고속도로(주)
			
			
			용 역 명 육산-오창 고속도로 시설물 안전점검구역
			도 면 명 오창JCT (RAMP-D) 가드외부 S10
			도 면 번 호 30


← 동서울방향

옥산방향 ➡

[상 면]

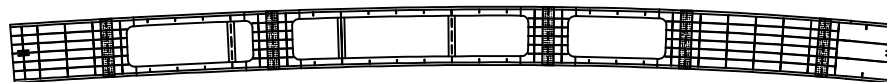


[좌측면]

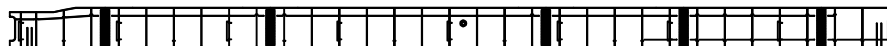


G1

[하 면]

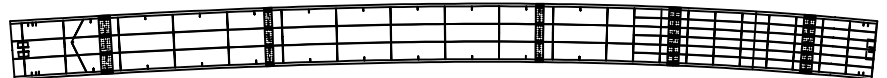


[우측면]

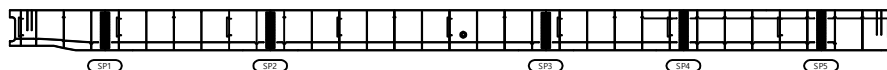


P6

P7

[상 면]

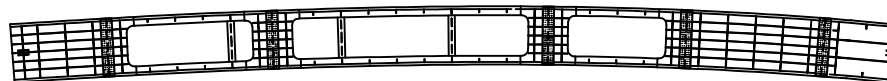


[좌측면]

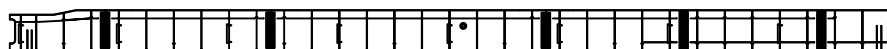


G2

[하 면]

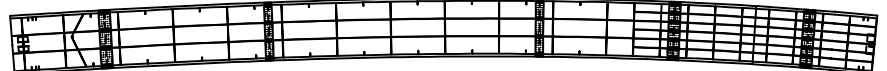

[우측면]

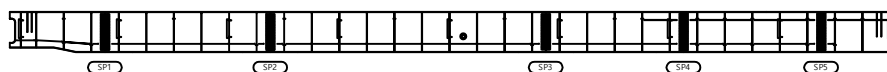

P6

P7

손상물량표


[illegible]

KEY PLAN

← 동서울방향

옥산방향➡

SECTION

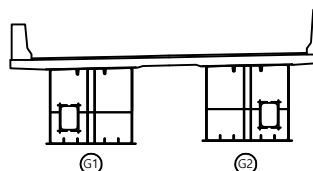

볼
러

[illegible]

발주처	
-----	--

육산오창 고속도로(주)

	00	10	01
--	----	----	----

목산-오창 고속도로 시설물
안전점검용역


도 면 명

도면번호


← 동서울방향

옥산방향 ➡

[상 면]

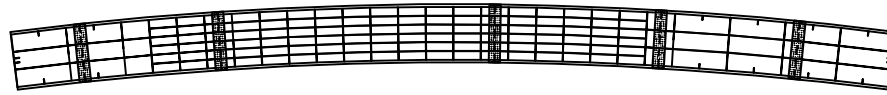

[좌측면]

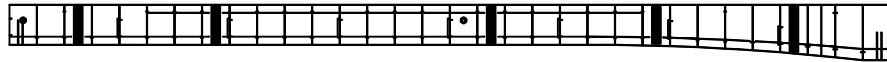


G1

[하 면]




[우측면]

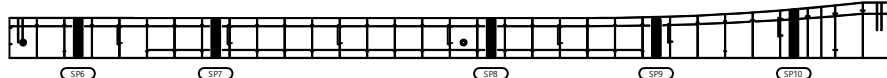


P7

P8

[상 면]

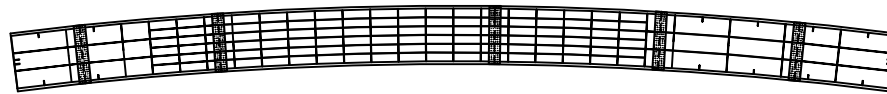


[좌측면]

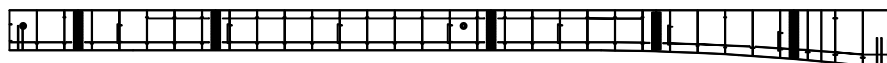


G2

[하 면]

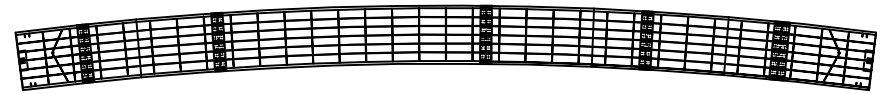

[우측면]

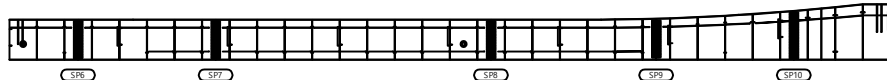

P7


P8

손상물량표

[illegible]


KEY PLAN

← 동서울방향

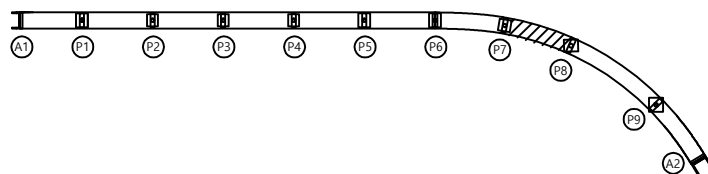

옥산방향 ➡

SECTION

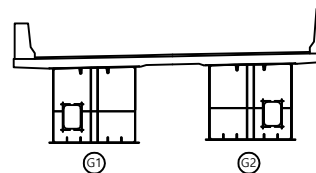

62

	근 열		망상근열		재료분리	발 주 처	육산오창 고속도로(주)
	편지, 광등		박리, 파손		돌고임, 결빙	용 역 명	육산-오창 고속도로 시설물 안전점검구역
	누수, 습윤부		백 티		외적물		
	철근노출		침 하		열 화	도 면 명	오창JCT (RAMP-D) 거터내부 S8
	부 식		좌굴, 변형		기 타	도 면 번호	32

손 상 물 량 표

옥산방향 ➡

[상 면]

[좌측면]

G1

[하 면]

[우측면]

SP11

SP12

SP13

SP14

SP15

SP16

pg

[상 면]

[좌측면]

G2

[하 면]

[우측면]

(p.9)

KEY PLAN

옥산방향➡

SECTION

品	名
---	---

	빈 상자		대각선 채움		재료분리
	면적, 광도		백도, 파손		홀로그래, 색
	구수, 습윤부		투명도		표적점
	절기나눔		전 하		절 하
	부식		좌굴, 변형		기타

발 주 처	육산오창 고속도로(주)
-------	--------------

옥산-오창 고속도로 시설물
안전점검용역


도 면 명 오창JCT (RAMP-D) 거터내부 S9

도면번호


← 동서울방향

옥산방향 ➡

[상 면]

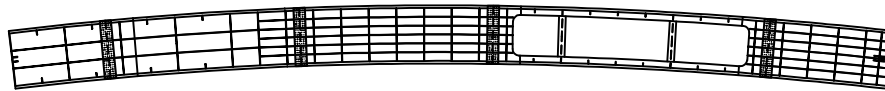

[좌측면]

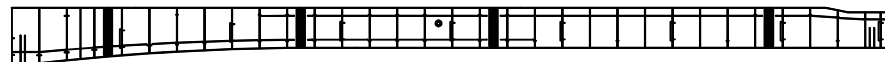


G1

[하 면]




[우측면]

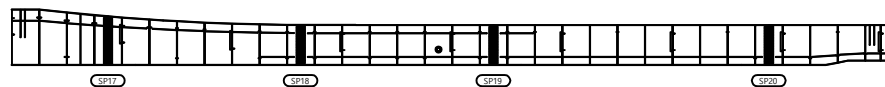

Ⓟ

(A2)

[상 면]

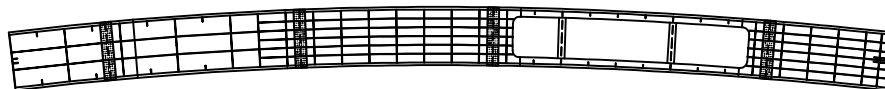


[좌측면]




G2

[하 면]

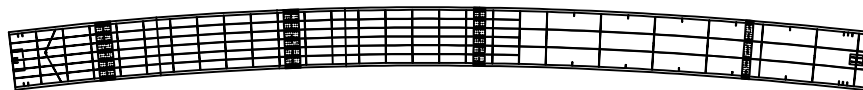

[우측면]

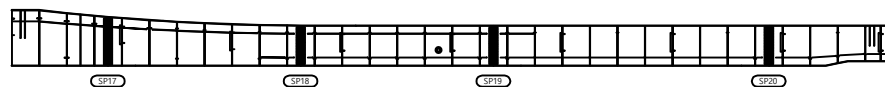

(P9)


(A2)

손상물량표

[illegible]


KEY PLAN

← 동서울방향

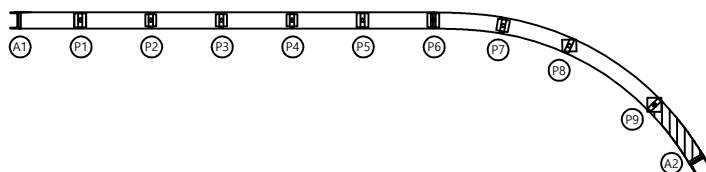

옥산방향➡

SECTION

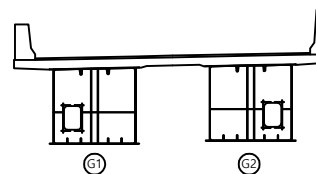




(G1)

G2


발
려

			발 주 처 옥산오창 고속도로(주)
			용 역 명 옥산-오창 고속도로 시설물 안전점검중역
			
			도 면 명 오창JCT (RAMP-D) 거터내부 S10
			도 면 번호 34

손 상 물 량 표

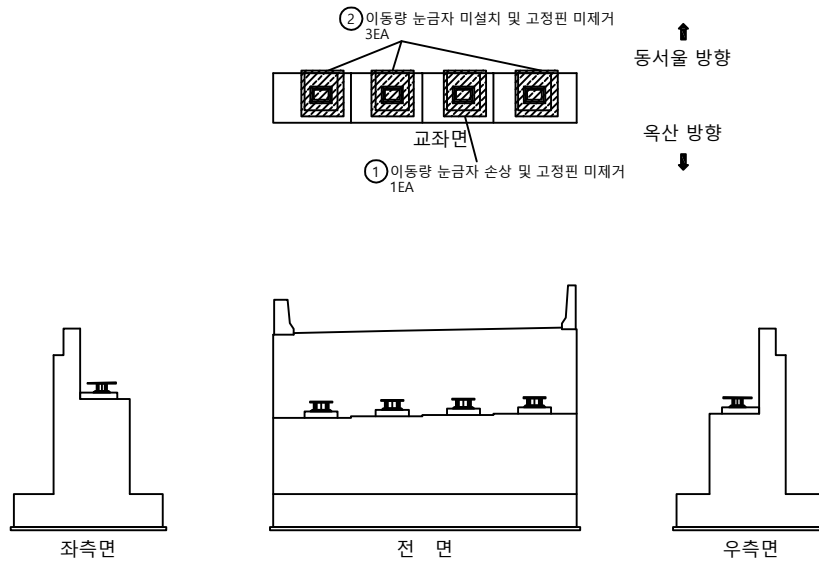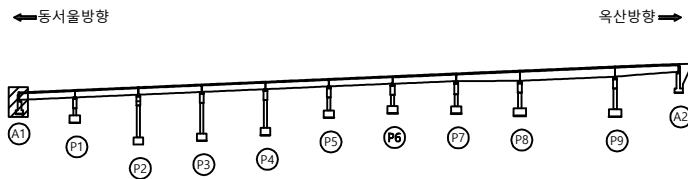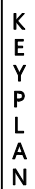[illegible]

SECTION



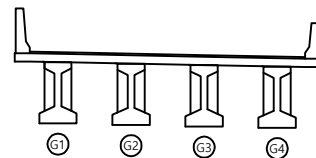


부 록


	관 열		방상관열		재료분리	발 주 처 육산오창 고속도로(주)	
	편지, 공동		박리, 파손		돌고임, 결빙		용 역 명 육산-오창 고속도로 시설물 안전점검구역
	누수, 습윤부		텍 텍		퇴적물		
	철근노출		침 하		열 화	도 면 명 오창JCT (RAMP-D) 교대 A1	
	부 식		좌굴, 변형		기 타	도 면 번호 35	

ID : 오창JCT (RAMP-D) 교대 A2

손 상 물 량 표

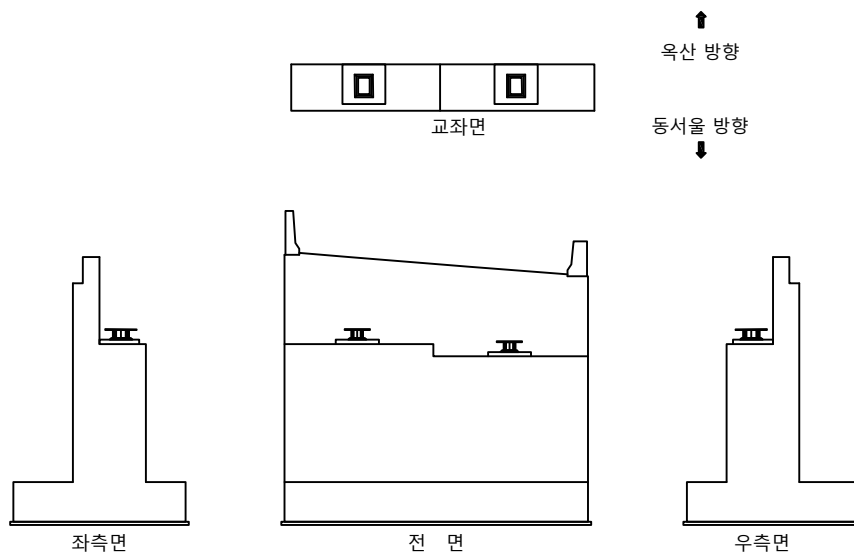
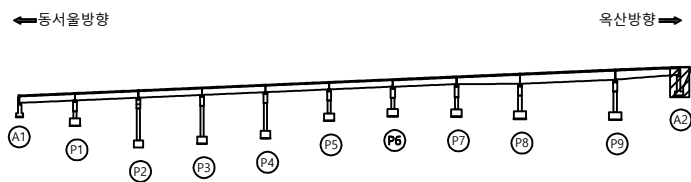
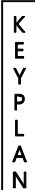
[illegible]

SECTION


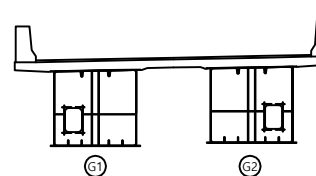
발
려

	관 열		망상관열		재료분리	발 주 처 옥산오창 고속도로(주) 용 역 명 옥산-오창 고속도로 시설물 안전점검용역 도 면 명 오창JCT (RAMP-D) 교대 A2 도 면 번 호
	편차, 광동		박리, 파손		물고임, 결빙	
	누수, 습윤부		백 토		퇴적물	
	철근노출		침 하		열 화	
	부 식		좌굴, 변형		기 타	36


손 상 물 량 표

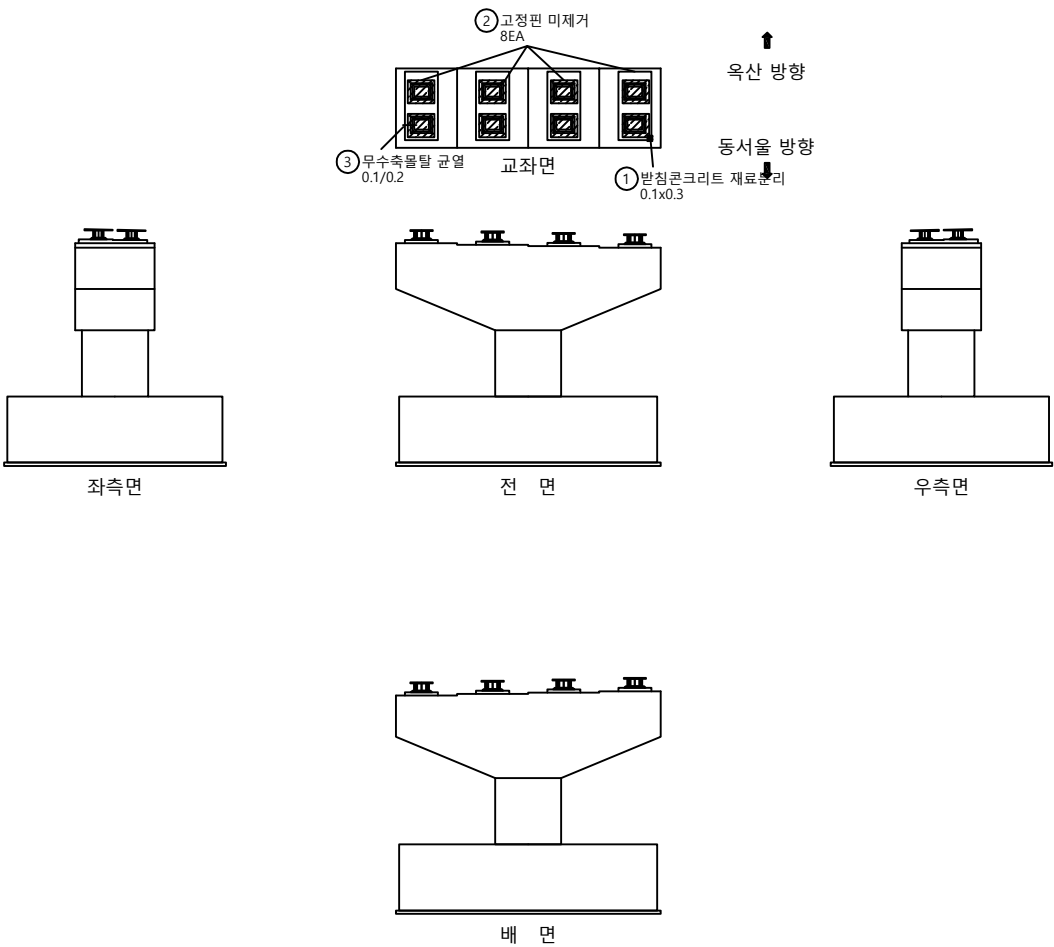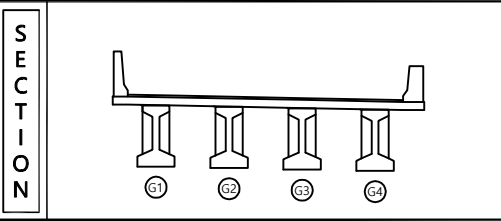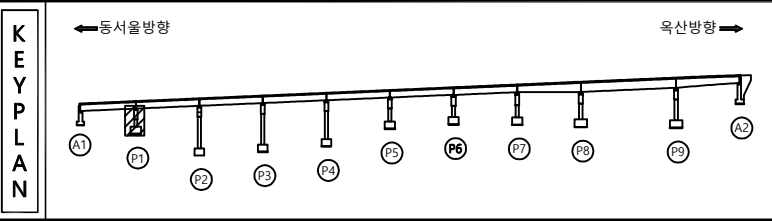[illegible]


범 례		관 열		양상균열		재료분리	발 주 처	육산오장 고속도로(주)
		면치, 광통		박리, 파손		불고임, 결빙	용 역 명	육산-오장 고속도로 시설물 안전점검구역
		나무, 습곡부		복 토		퇴적물		
		철근노출		천 하		열 화	도 면 명	오정JCT (RAMP-D) 교각 P1
		부 식		좌굴, 변형		기 타	도 면 번 호	37

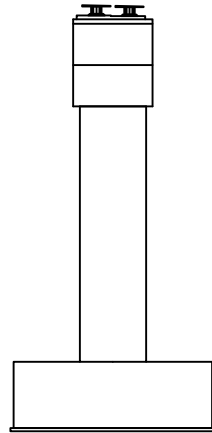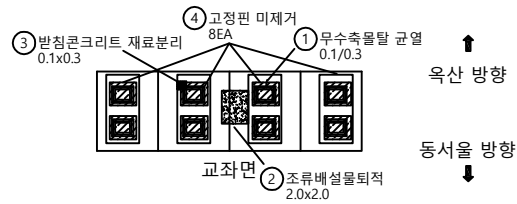


좌측면

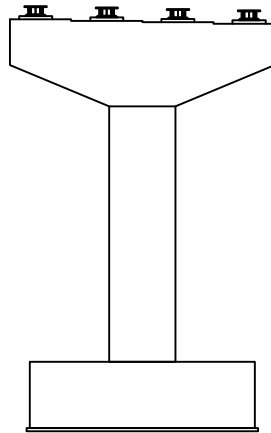



전 면

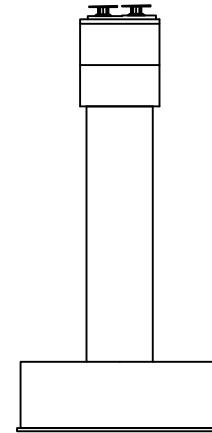


우측면

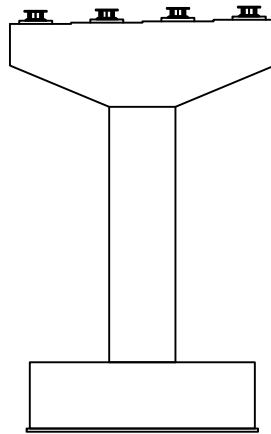

배면

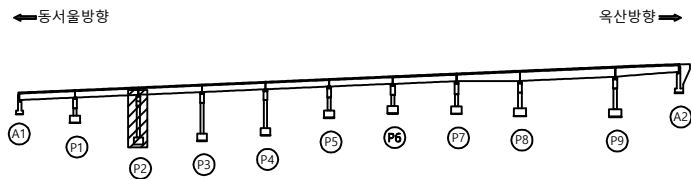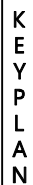

SECTION

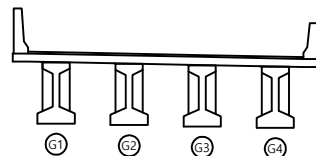

부 록




	민 열		방상고열		재료본리
	편지, 공동		벽돌, 파손		돌고임, 결빙
	나무, 습윤부		벽돌		퇴적물
	철길노출		전하		열화
	부식		좌굴, 변형		기타

발 주 처	육산오창 고속도로(주)
용 역 명	육산-오창 고속도로 시설물 안전점검용역
도 면 명	오창JCT (RAMP-D) 교각 P2
도 면 번 호	38

손 상 물 량 표

[illegible]






손 상 물 량 표

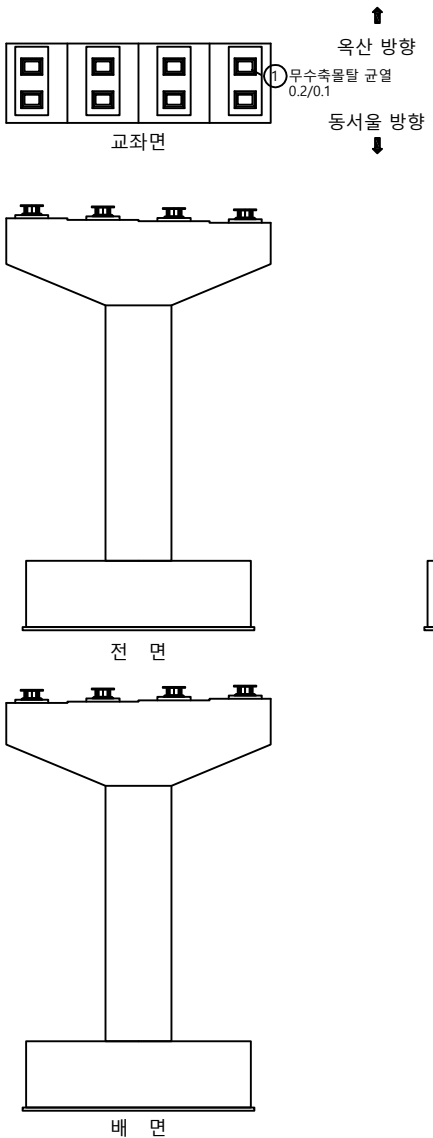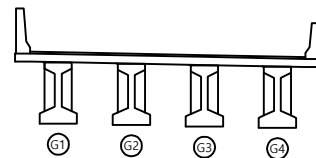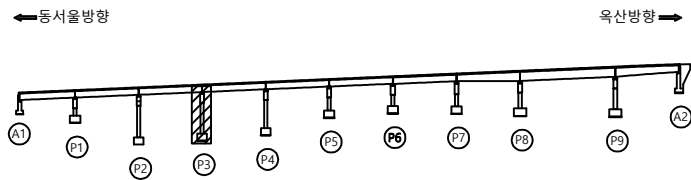[illegible]

범례




	공 열		방상균열		재료분리	발 주 처	육산오창 고속도로(주)
	편지, 공동		박리, 파손		돌고임, 결빙	용 역 명	육산-오창 고속도로 시설물 안전점검용역
	누수, 습윤부		백 테		퇴적물	도 면 명	오창JCT (RAMP-D) 교각 P3
	철근노출		침 하		열 화	도 면 번 호	39
	부 식		좌굴, 변형		기 타		

손 상 물 량 표

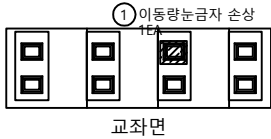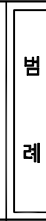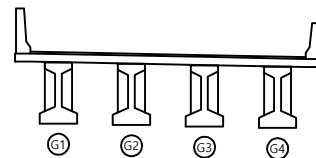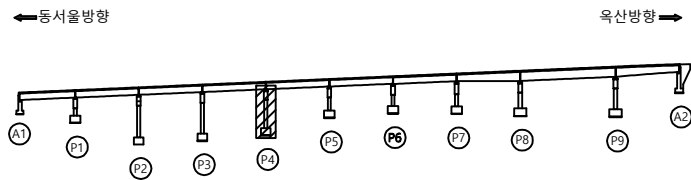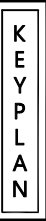
[illegible]

	공 열		당상공열		재료분리	발 주 처 육산오창 고속도로(주) 용 역 명 육산-오창 고속도로 시설물 안전점검용역
	전치, 광동		박리, 파손		물고임, 결빙	
	누수, 습윤부		백 테		퇴적물	
	철근노출		침 하		열 화	
	부 식		좌굴, 변형		기 타	도 면 명 오창JCT (RAMP-D) 교각 P4
						도 면 번호 40

손 상 물 량 표

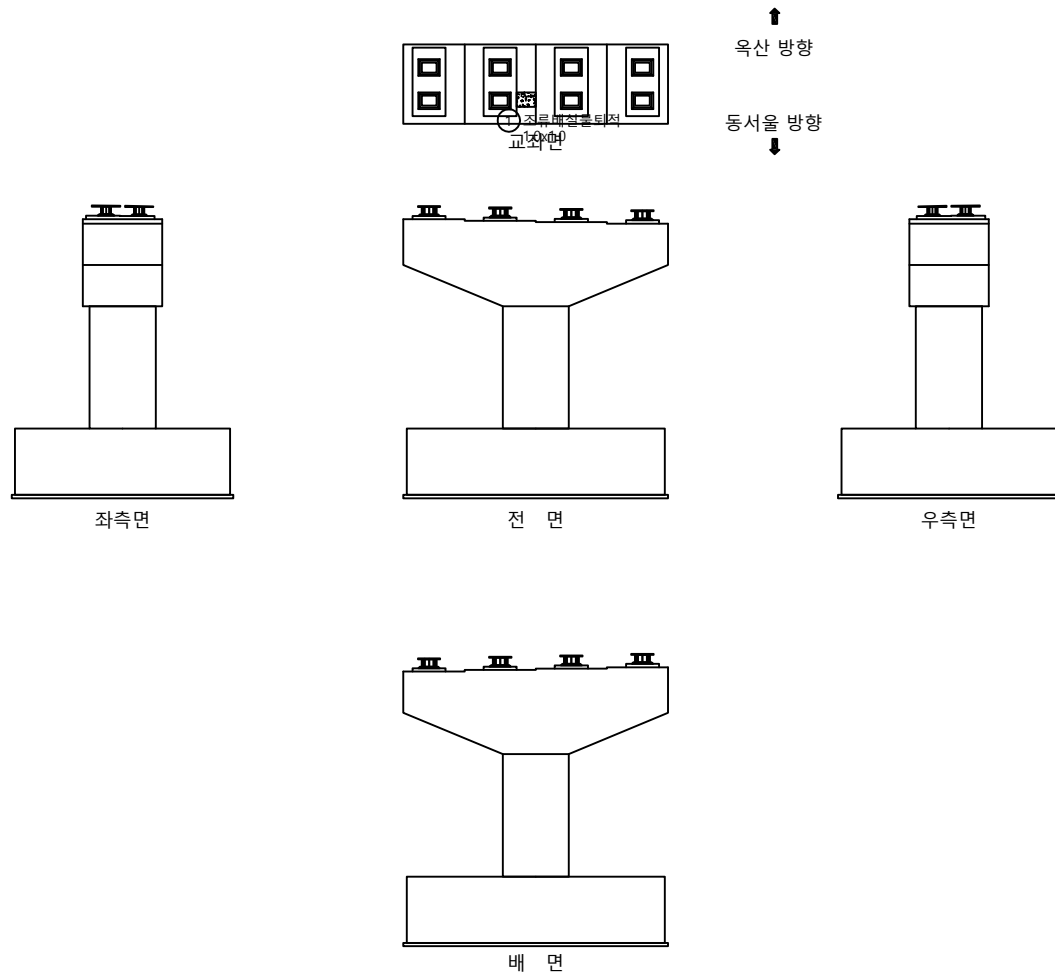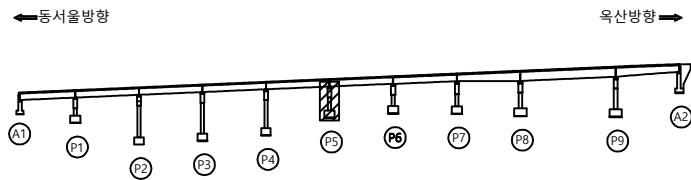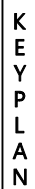[illegible]

SECTION




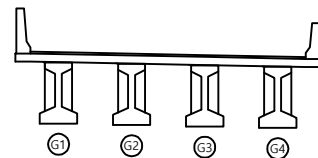


발	러
---	---

	빈 면		망상갈림		자료불리
	원치, 광물		박진, 파손		물고임, 결빙
	부수, 습포부		통과		퇴적물
	철근노출		면하		열화
	부식		회전, 변형		기타




발 주 처	육산오창 고속도로(주)
용 역 명	육산-오창 고속도로 시설물 안전점검용역
도 면 명	오창JCT (RAMP-D) 교각 P5
도 면 번 호	41

손 상 물 량 표

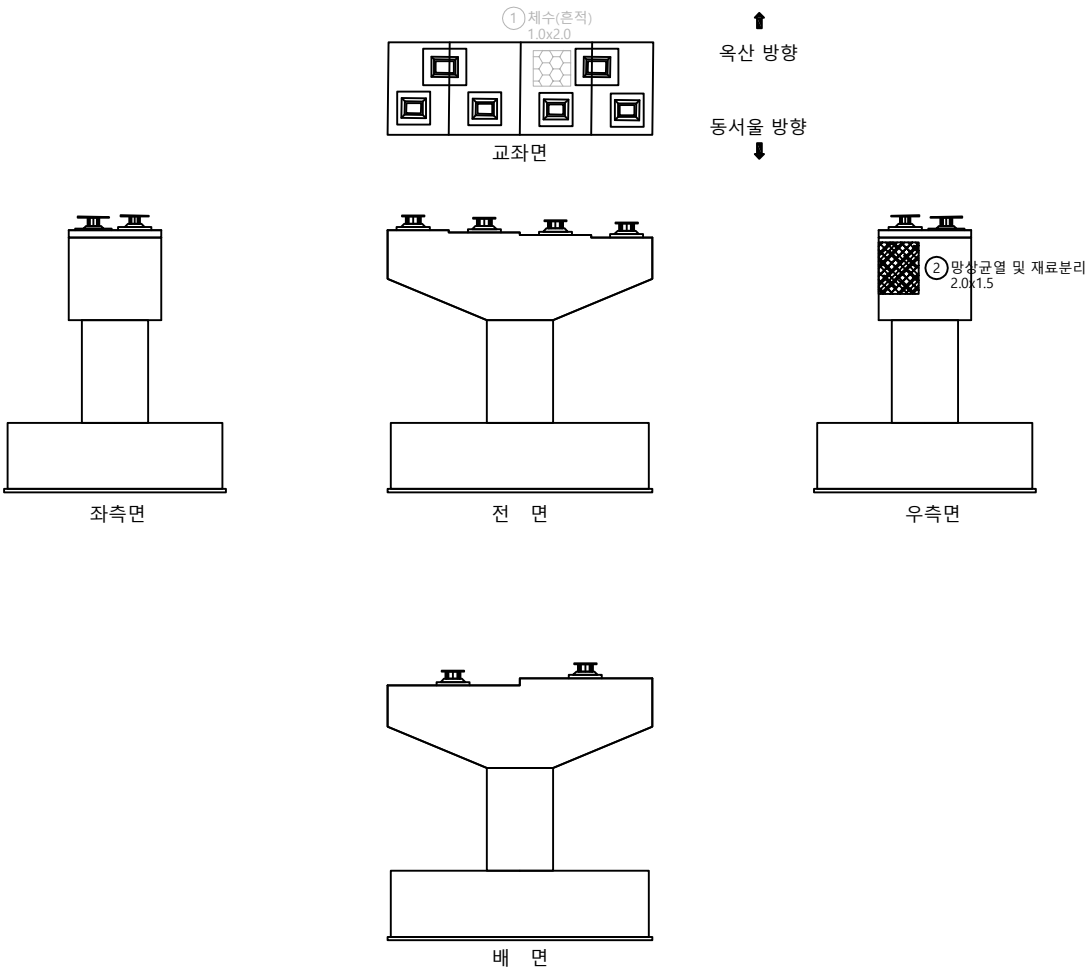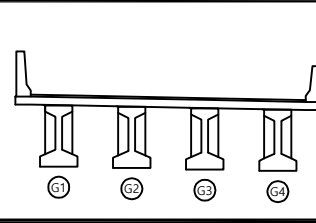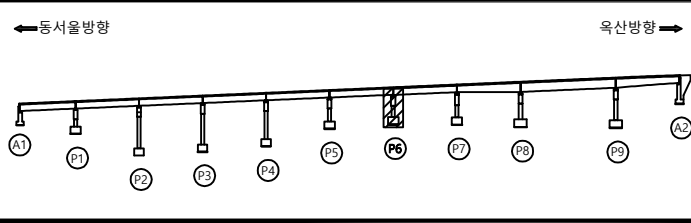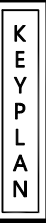
[illegible]

	관 열		방상균열		재료분리	발 주 처 육산오창 고속도로(주)
	편지, 공동		박리, 파손		물고임, 결빙	
	누수, 습윤부		백 테		토적물	도 면 명 오창JCT (RAMP-D) 교각 P6
	철근노출		침 하		열 화	
	부 식		좌굴, 변형		기 타	

손 상 물 량 표

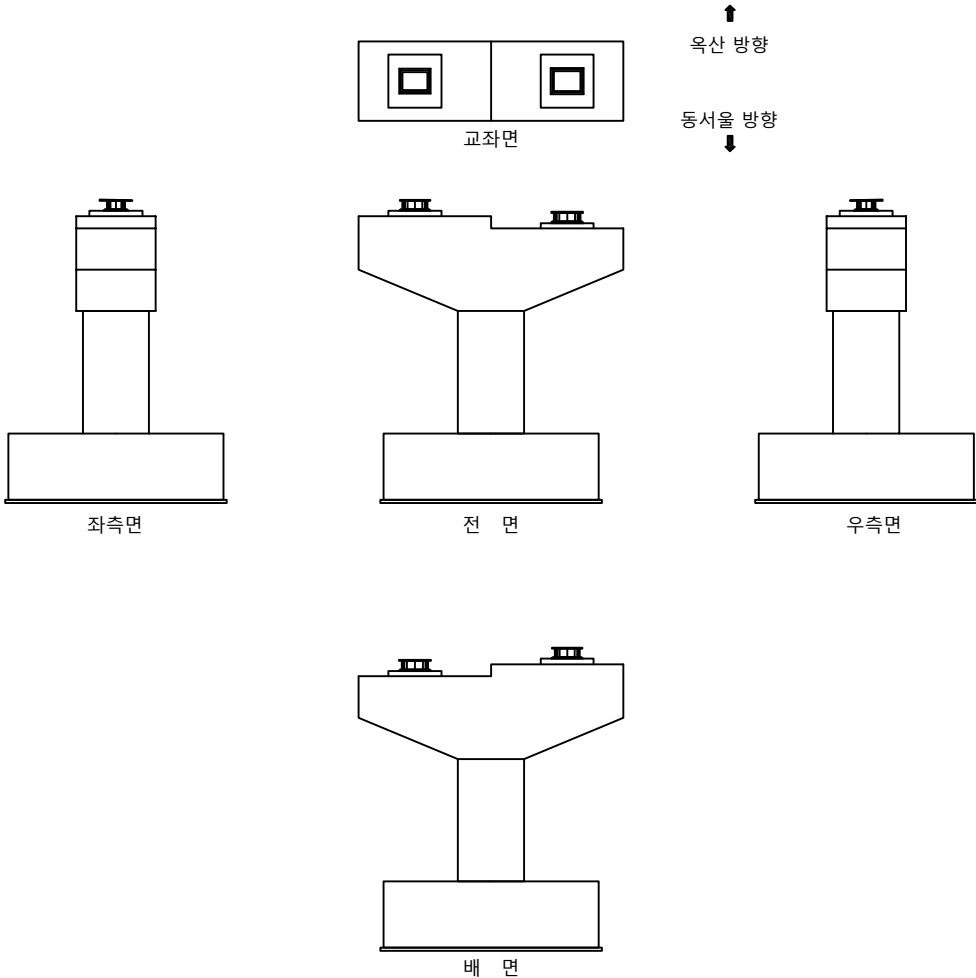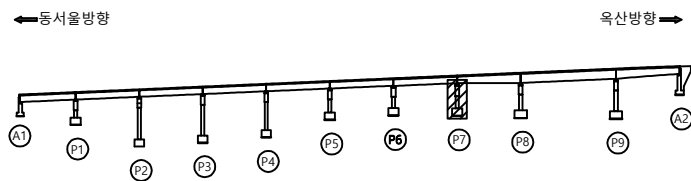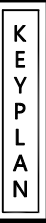[illegible]




SECTION

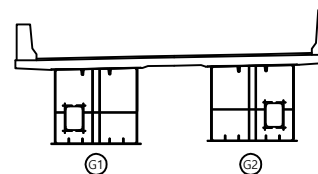


범례

	로명		도로번호		도로종류	발주처	옥산오강 고속도로(주) 용역명 옥산-오강 고속도로 시설물 안전점검용역
	편지, 광통		바닥, 파손		돌고임, 결빙	도면명 오강JCT (RAMP-D) 교각 P7 도면번호	
	누수, 습포부		통로		퇴적물		
	철근노출		면하		열화		
	부식		침하, 변형		기타		43

손 상 물 량 표

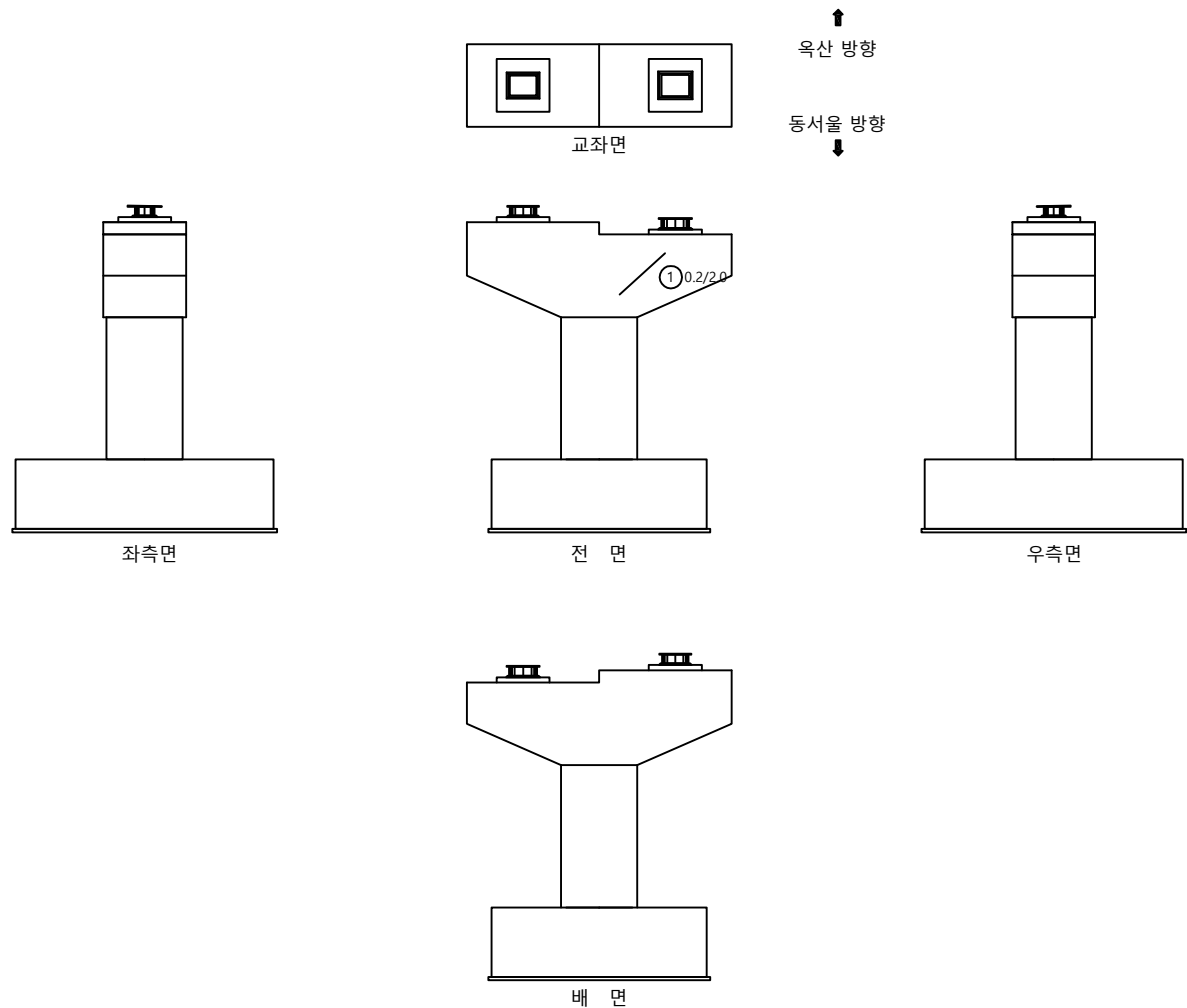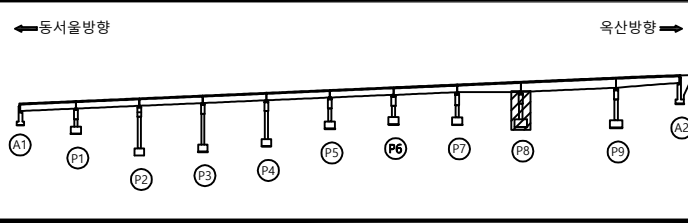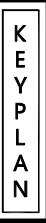[illegible]




SECTION

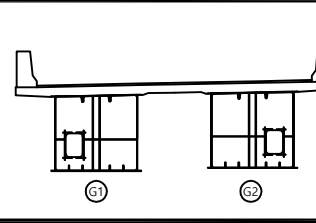


법
례

			발 주 처 육산오창 고속도로(주)
			용 역 명 육산-오창 고속도로 시설물 안전점검용역
			도 면 명 오창JCT (RAMP-D) 교각 P8
			도 면 번 호 44

손 상 물 량 표

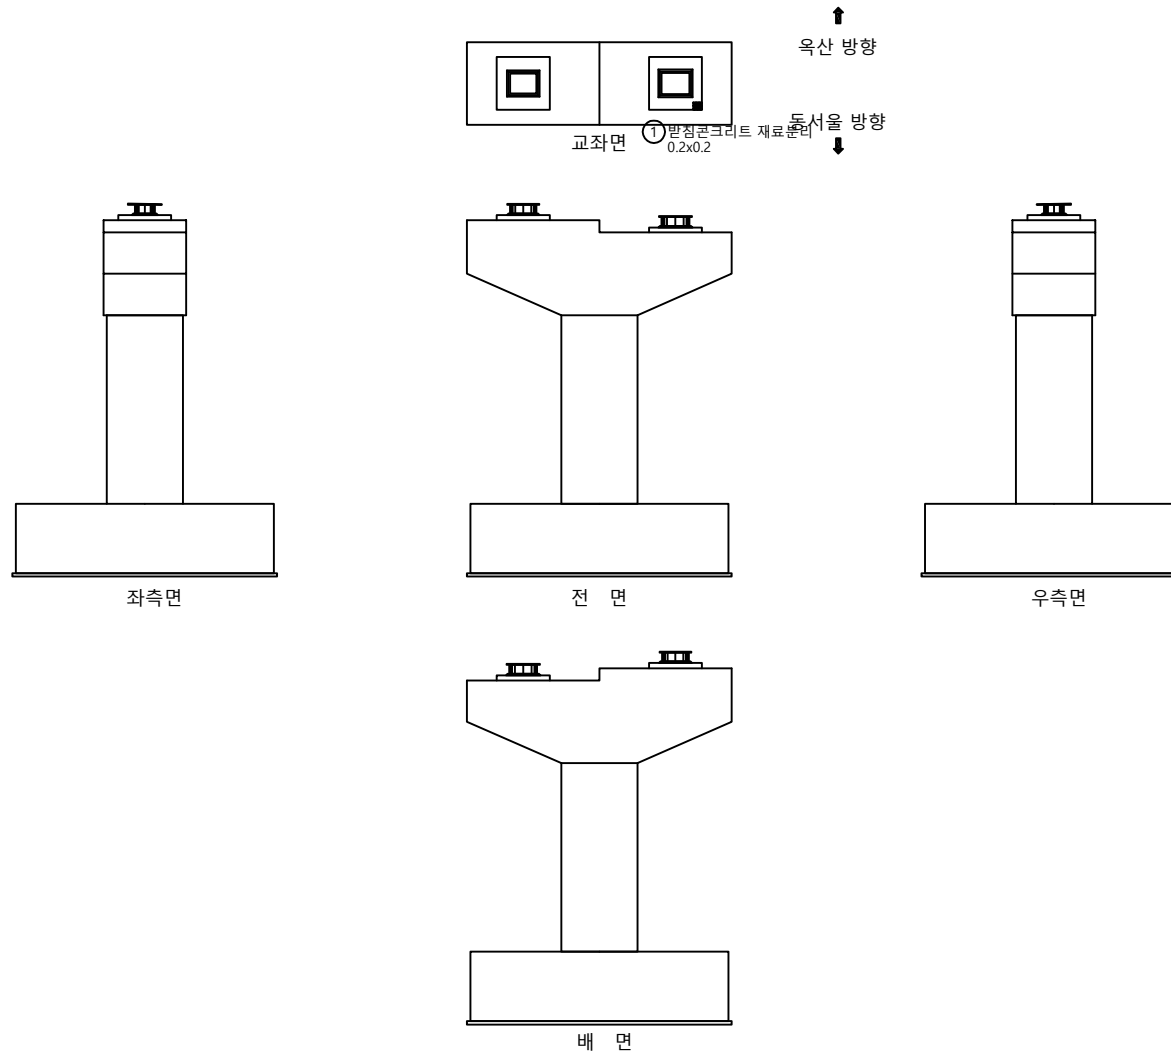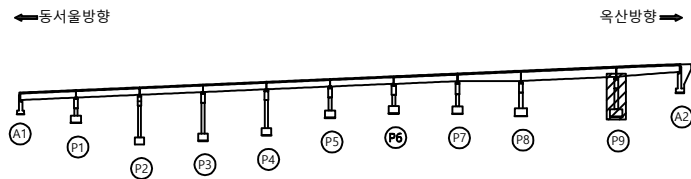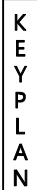[illegible]

SECTION

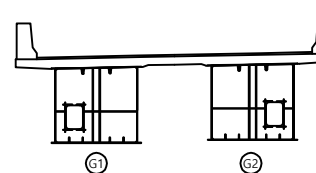

본
문

	관 명		방향규칙		차로분리	발 주 처	옥산오창 고속도로(주)
	편지, 광등		바리, 파손		돌고임, 결빙	용 역 명	옥산-오창 고속도로 시설물 안전점검동역
	누수, 습도부		색 퇴		회색물		
	철근노출		침 하		열 화	도 면 명	오창JCT (RAMP-D) 교각 P9
	부 식		좌굴, 변형		기 타	도 면 번호	45