

옥산-오창 고속도로 시설물 안전점검용역

외관조사망도 (보강토용벽 06)

옥산오창고속도로(주)


(주)명성엔지니어링

손 상 물 량 표


옥산방향




오창방향

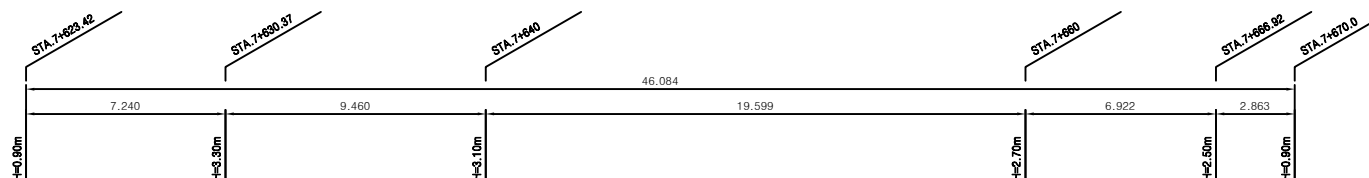[illegible]

KEY PLAN

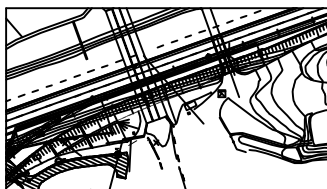

SECTION

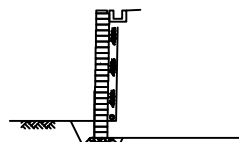

부 록

	간 물		반송이 물		채운반리
	반치, 양채		포리, 포승		공고리, 공
	반수, 양채수		포리		포곡물
	채근노물		채하		물하
	반식		채물, 채물		기리

발 주 처	옥산오창 고속도로(주)
-------	--------------

옥산-오창 고속도로 시설물
안전점검용역

도 면 명 보강토옹벽 06 외관조사망도

도면번호 01