

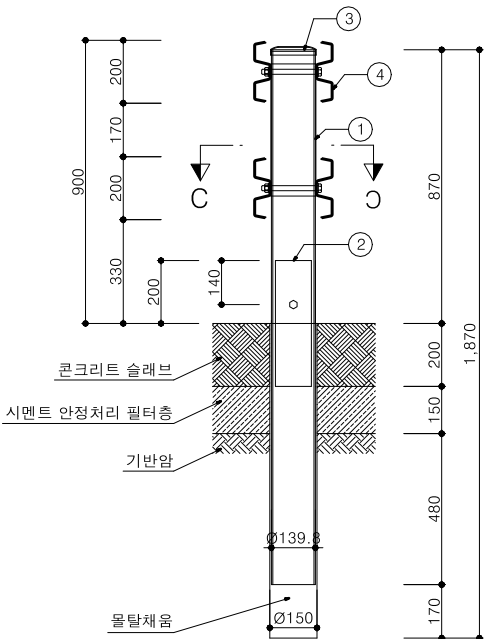
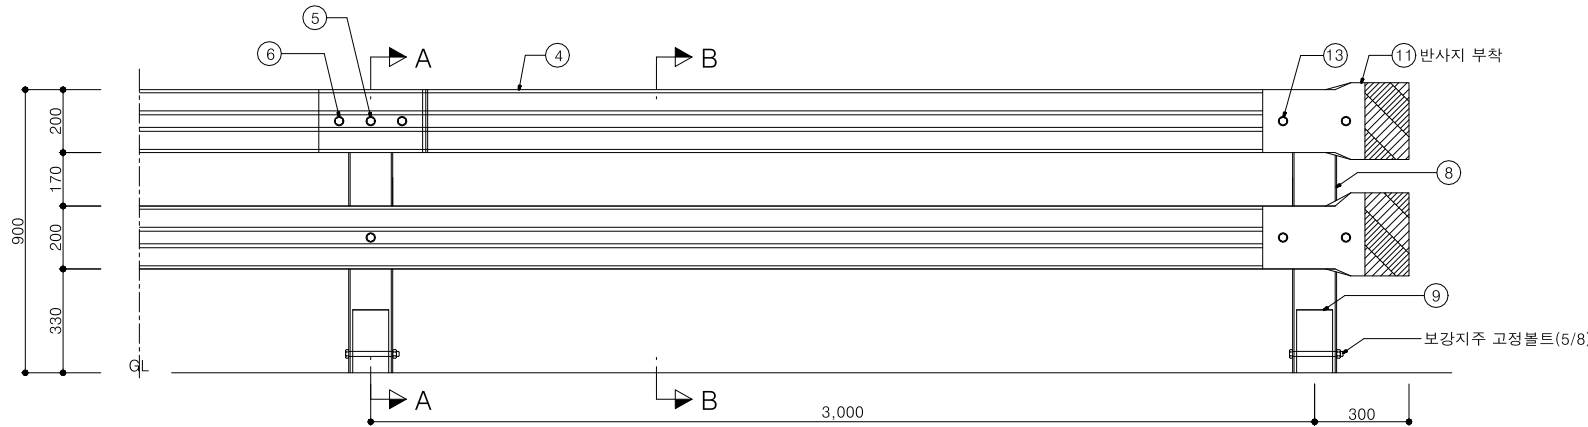



개방형 중앙분리대 상세도
H900xW3000N(폭 25cm)

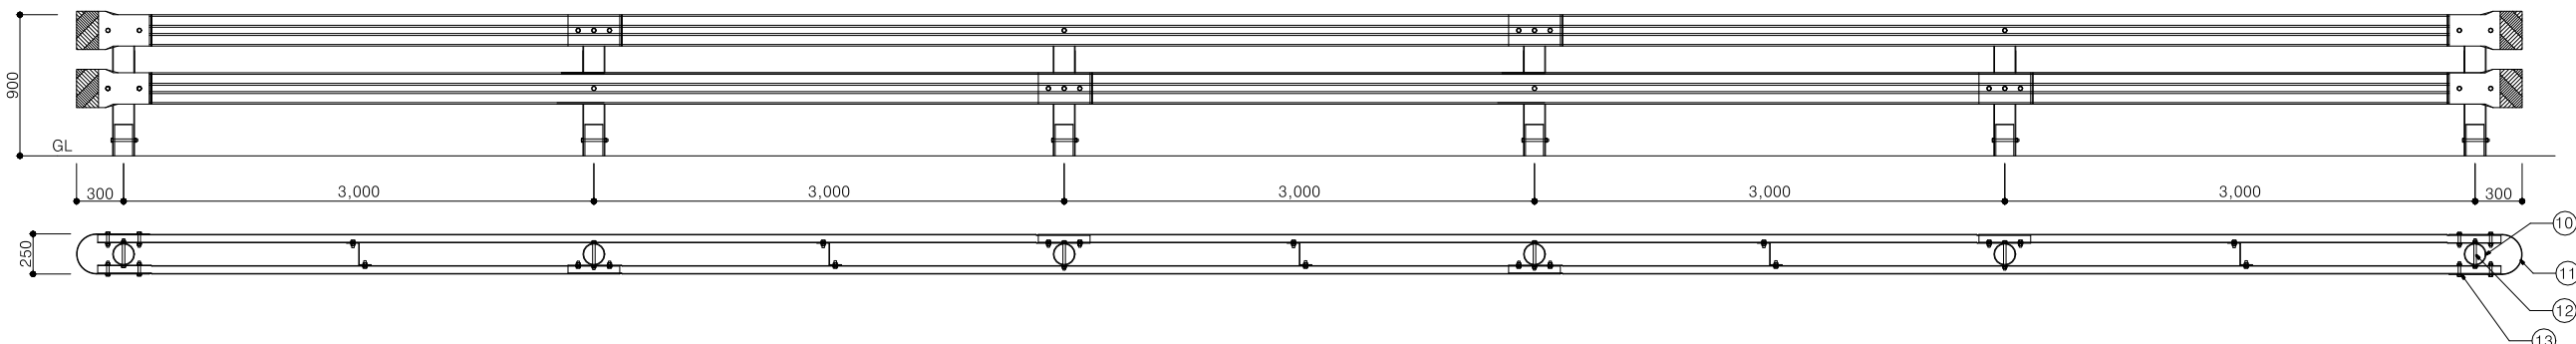

SECTION A-A

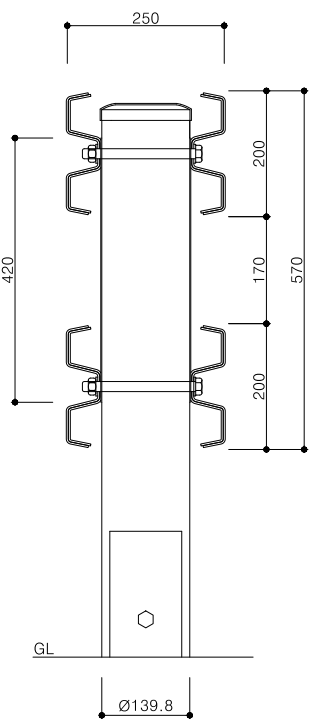

SECTION B-B

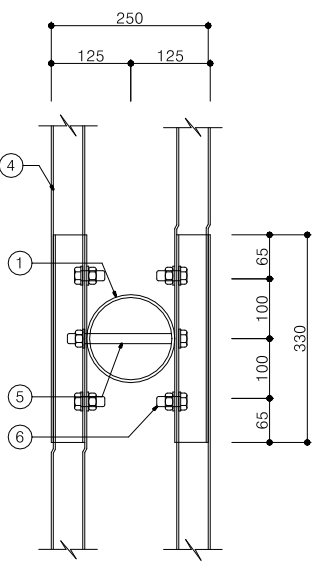

SECTION C-C

개방형중앙분리대 - 폭25cm - SB4등급					SPAN(H0.9mxW3m)당
NO	품 명	규 격	단위	수량	비 고
1	지주	Ø139.8X1700X4.5t(STK400)	본	1	* 용융아연도금 * 레일 아연도금 위에 분체처리 (선택사항)
2	보강지주	Ø114.3X400X4.5t	본	1	
3	지주캡	Ø139.8용	개	1	
4	W 레일	200X3.2tX6330(SS400)	장	2	
5	레일고정 B/N	5/8X180	개	2	
6	레일연결 B/N	5/8X38	개	8	

단부 (개방형가드레일 H900 중앙분리대용)					개소당
NO	품 명	규 격	단위	수량	비 고
8	지주	Ø139.8X1700X4.5t(STK400)	본	0.5	* 용융아연도금 * 레일 아연도금 위에 분체처리 (선택사항)
9	보강지주	Ø114.3X400X4.5t	본	0.5	
10	지주캡	Ø139.8용	개	0.5	
11	라운드레일	300X25 0X3.2t (SS400)	장	2	
12	레일고정 B/N	5/8X180	개	1	
13	레일연결 B/N	5/8X80	개	8	