

신월여의지하도로 안전점검(정기,정밀)용역
(정밀안전점검)

외관조사망도



신월여의지하도로(여의도 RAMP-C)

서울터널주식회사


(주)명성엔지니어링

손상물량표

번호	발생년도	부재	위치	손상내용	손상현황						비고
					폭 (mm)	길이 (m)	너비 (m)	단위	개소	총합 물량	
1	23상	천단부	S 002	박락	-	0.5	0.5	m ²	1	0.25	
2	23상	공동구	S 004	공동구 덮개파손	-	-	-	EA	1	1.00	
3	24상	천단부	S 002	벽태	-	0.3	0.3	m ²	1	0.09	
4	24상	공동구	S 002	공동구 균열(폭0.3mm)	0.3	1.5	-	m	1	1.50	
5	24상	천단부	S 003	누수(스며있음)	-	-	-	EA	1	1.00	
6											
7											
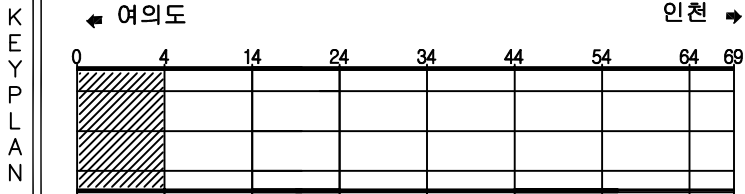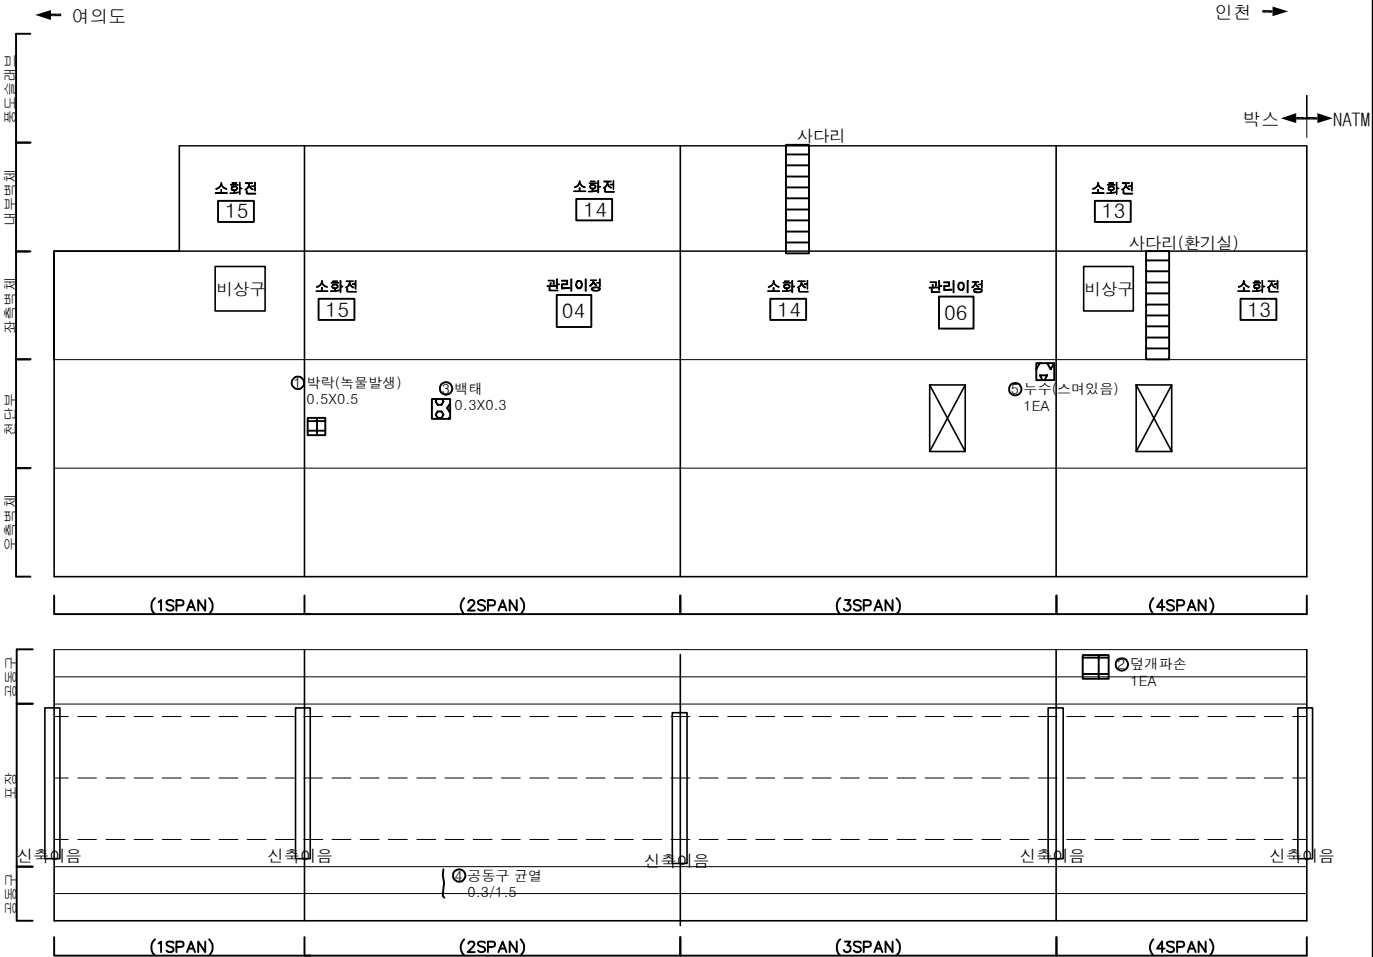



SECTION

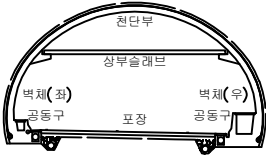


범 례				발 주 처	서울터널주식회사
				용 역 명	신월여의지하도로 안전점검(정기, 정밀)용역 (정밀안전점검) (2024, 상반기)
				도 면 명	신월여의지하도로-여의도방향 RAMP-C NATM 1~10구간
				도 면 번호	01

손상물량표

번호	발생년도	부재	위치	손상내용	손상현황						비고
					폭 (mm)	길이 (m)	너비 (m)	단위	개소	총합 물량	
1	22하	내부벽체	S 010	물탈박리	-	0.2	0.5	㎡	1	0.10	
2	22하	공동구	S 013	공동구 덮개파손	-	-	-	EA	1	1.00	
3	23상	내부벽체	S 009	박리	-	0.3	1.0	㎡	1	0.30	
4	23상	내부벽체	S 010	박리	-	0.3	0.5	㎡	1	0.15	
5	23상	내부벽체	S 012	박리	-	0.3	0.5	㎡	1	0.15	
6	23상	내부벽체	S 013	박리	-	0.3	0.5	㎡	1	0.15	
7	23상	내부벽체	S 014	박락	-	0.2	1.0	㎡	1	0.20	
8	23상	공동구	S 012	공동구 덮개파손	-	-	-	EA	1	1.00	
9	23상	공동구	S 013	공동구 덮개파손	-	-	-	EA	1	1.00	
10	24상	내부벽체	S 009	망상균열	-	4.0	2.5	㎡	1	10.00	
11	24상	내부벽체	S 013	망상균열	-	9.0	2.5	㎡	1	22.50	
12	24상	공동구	S 005	채수(유도배수관 하부)	-	0.3	4.5	㎡	1	1.35	
13	24상	천단부	S 010	단면불량	-	0.3	5.0	㎡	1	1.50	
14	24상	천단부	S 011	단면불량	-	0.3	5.0	㎡	1	1.50	
15	24상	천단부	S 012	단면불량	-	0.3	5.0	㎡	1	1.50	
16	24상	천단부	S 013	단면불량	-	0.3	5.0	㎡	1	1.50	
17											
18											
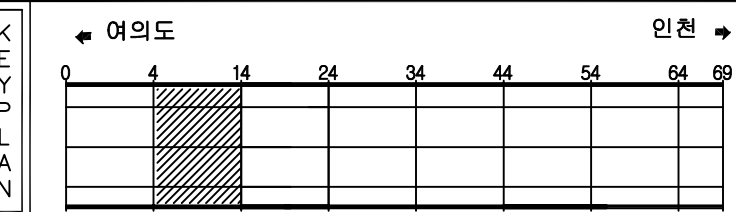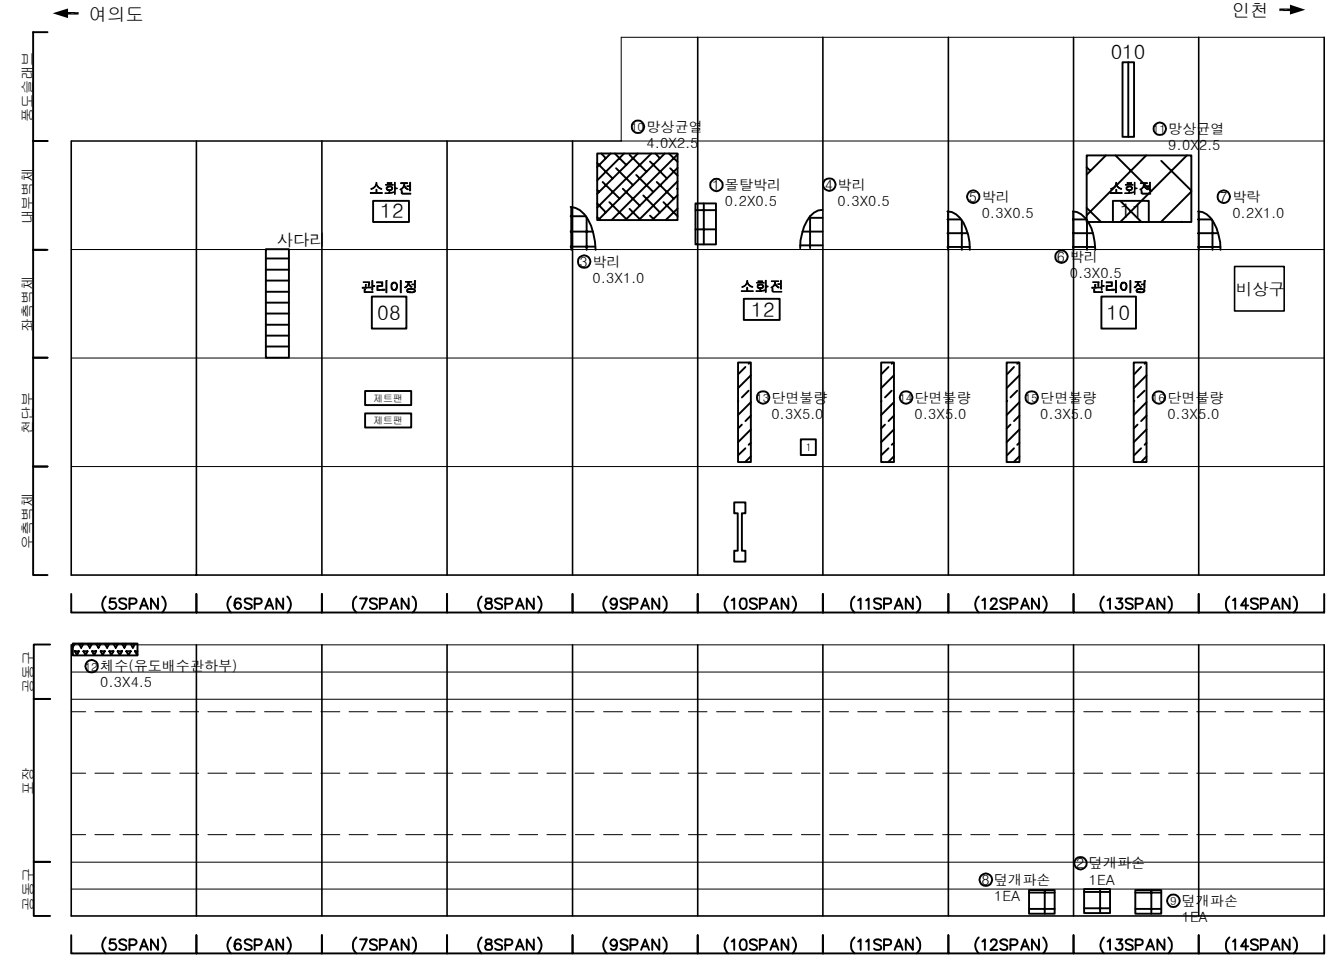

SECTION


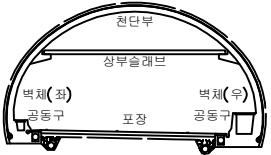


균열	망상균열	재료분리
편지, 공동	박리, 파손	채수
누수, 습윤부	벽체	퇴적물
철근노출	침하	열화
부식	좌굴, 변형	기타


발주처	서울터널주식회사
용역명	신월여의지하도로 안전점검(정기, 정밀)용역 (정밀안전점검) (2024, 상반기)
도면명	신월여의지하도로-여의도방향 RAMP-C NATM 11~20구간
도면번호	02

손상물량표

번호	발생년도	부재	위치	손상내용	손상현황						비고
					폭 (mm)	길이 (m)	너비 (m)	단위	개소	총합 물량	
1	22하	내부벽체	S 017	박리	-	0.2	1.0	㎡	1	0.20	
2	23상	내부벽체	S 018	박리	-	0.2	1.0	㎡	1	0.20	
3	23상	내부벽체	S 019	보수부 박리	-	0.3	1.0	㎡	1	0.30	
4	23하	내부벽체	S 016	균열 (폭0.3mm미만)	0.1	4.0	-	m	1	4.00	
5	24상	내부벽체	S 015	박리	-	0.3	0.5	㎡	1	0.15	
6	24상	내부벽체	S 016	박리	-	0.2	1.0	㎡	1	0.20	
7	24상	내부벽체	S 016	균열 (폭0.3mm미만)	0.1	4.0	-	m	1	4.00	
8	24상	내부벽체	S 018	망상균열	-	8.5	2.5	㎡	1	21.25	
9	24상	내부벽체	S 020	망상균열	-	8.5	2.5	㎡	1	21.25	
10	24상	내부벽체	S 021	망상균열	-	9.0	2.5	㎡	1	22.50	
11	24상	내부벽체	S 022	망상균열	-	8.0	2.5	㎡	1	20.00	
12	24상	내부벽체	S 022	박리	-	0.1	0.5	㎡	1	0.05	
13	24상	공동구	S 024	공동구 덮개파손	-	-	-	EA	3	3.00	
14	24상	천단부	S 017	망상균열	-	5.0	4.0	㎡	1	20.00	
15	24상	천단부	S 018	망상균열	-	10.0	4.0	㎡	1	40.00	
16	24상	천단부	S 021	망상균열	-	10.0	4.0	㎡	1	40.00	
17	24상	천단부	S 022	망상균열	-	10.0	4.0	㎡	1	40.00	
18	24상	천단부	S 024	망상균열	-	5.0	4.0	㎡	1	20.00	
19											
20											
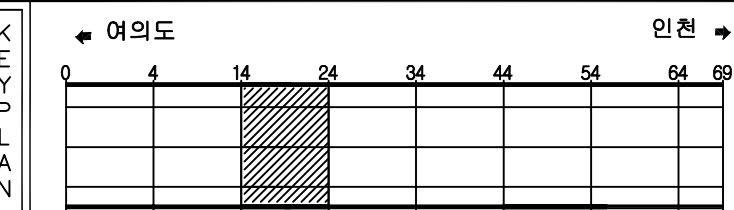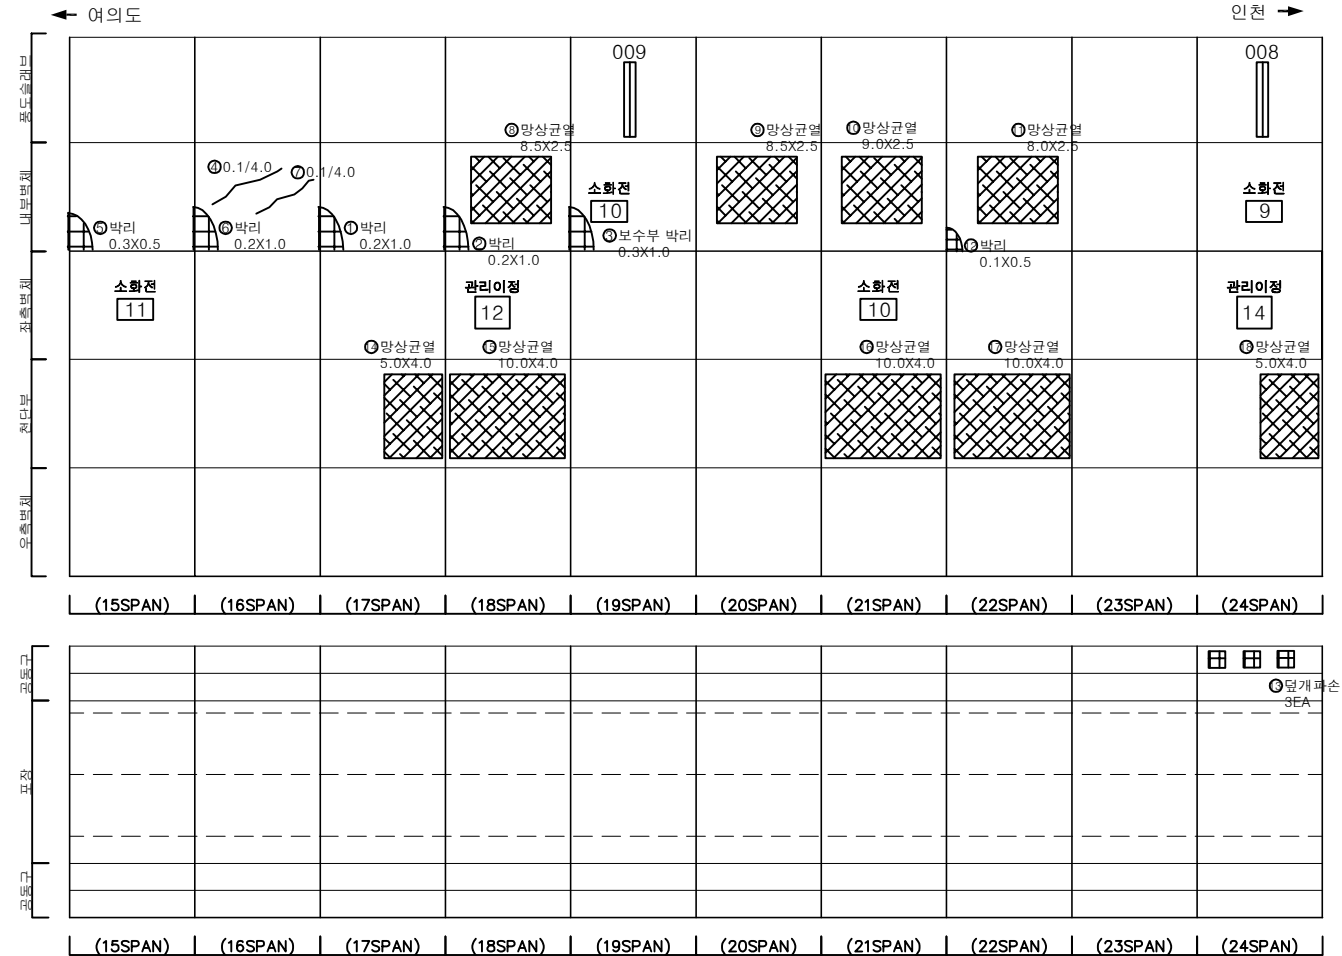



SECTION

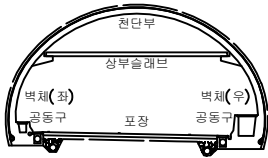


범 례	균열	망상균열	재료분리	발 주 처 서울터널주식회사
	편지, 공동	박리, 파손	체수	용 역 명 신월여의지하도로 안전점검(정기, 정밀)용역 (정밀안전점검) (2024, 상반기)
	누수, 습윤부	부식	퇴적물	도 면 명 신월여의지하도로-여의도방향 RAMP-C NATM 21~30구간
	침하	변형	기타	도 면 번호 03

손상물량표

번호	발생년도	부재	위치	손상내용	손상현황						비고
					폭 (mm)	길이 (m)	너비 (m)	단위	개소	총합 물량	
1	22하	내부벽체	S 025	누수흔적	-	0.2	2.0	m ²	1	0.40	
2	22하	내부벽체	S 030	박리	-	0.2	0.3	m ²	1	0.06	
3	22하	내부벽체	S 030	벽태	-	0.2	2.5	m ²	1	0.50	24'상 보수
4	23상	내부벽체	S 030	균열부벽태	-	1.5	0.2	m ²	1	0.30	24'상 보수
5	23상	내부벽체	S 030	벽태	-	0.3	0.3	m ²	1	0.09	24'상 보수
6	24상	측벽부	S 031	벽태	-	0.4	0.5	m ²	1	0.20	
7	24상	측벽부	S 031	벽태	-	0.5	0.3	m ²	1	0.15	
8	24상	내부벽체	S 032	균열(폭0.3mm이상)	0.3	2.5	-	m	1	2.50	
9	24상	내부벽체	S 033	파손	-	0.2	0.2	m ²	3	0.12	
10	24상	천단부	S 025	균열(폭0.3mm이상)	0.3	5.0	-	m	1	5.00	
11	24상	천단부	S 025	균열(폭0.3mm이상)	0.5	5.0	-	m	1	5.00	
12	24상	측벽부	S 027	망상균열	-	3.0	4.0	m ²	1	12.00	
13	24상	측벽부	S 028	망상균열	-	3.0	4.0	m ²	1	12.00	
14											
15											
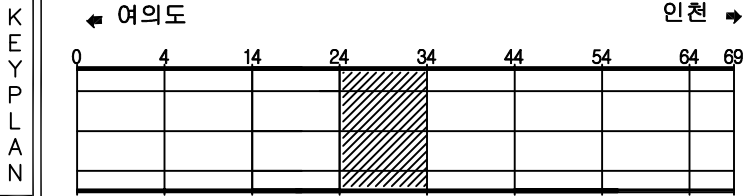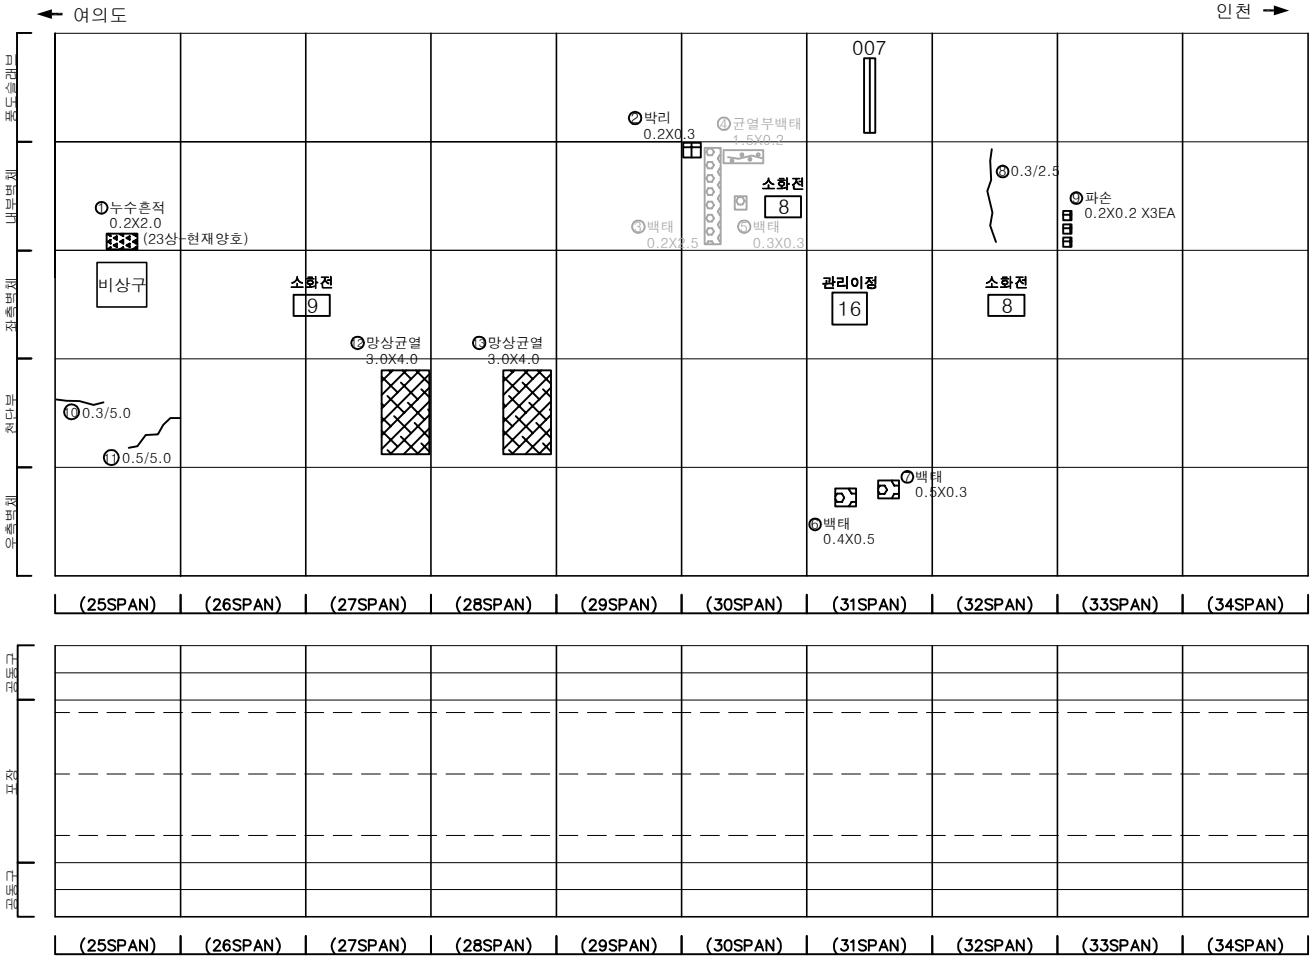

SECTION

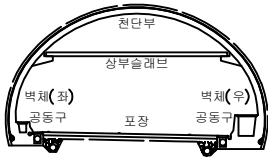


범례

	균열		망상균열		재료분리
	편치, 공동		박리, 파손		채수
	누수, 습윤부		백태		퇴적물
	철근노출		침하		열화
	부식		좌굴, 변형		기타

발주처	서울터널주식회사
용역명	신월여의지하도로 안전점검(정기, 정밀)용역 (정밀안전점검) (2024, 상반기)
도면명	신월여의지하도로-여의도방향 RAMP-C NATM 31~40구간
도면번호	04

손상물량표




번호	발생 년도	부재	위치	손상내용	손상현황						비고
					폭 (mm)	길이 (m)	너비 (m)	단위	개소	총합 물량	
1	22하	내부벽체	S 038	벽태(누수흔적)	-	0.2	2.5	m ²	1	0.50	
2	24상	천단부	S 042	단면불량	-	0.2	0.2	m ²	1	0.04	
3	24상	포장부	S 040	포장들뜸	-	9.0	5.0	m ²	1	45.00	
4	24상	포장부	S 041	포장들뜸	-	9.0	5.0	m ²	1	45.00	
5											
6											
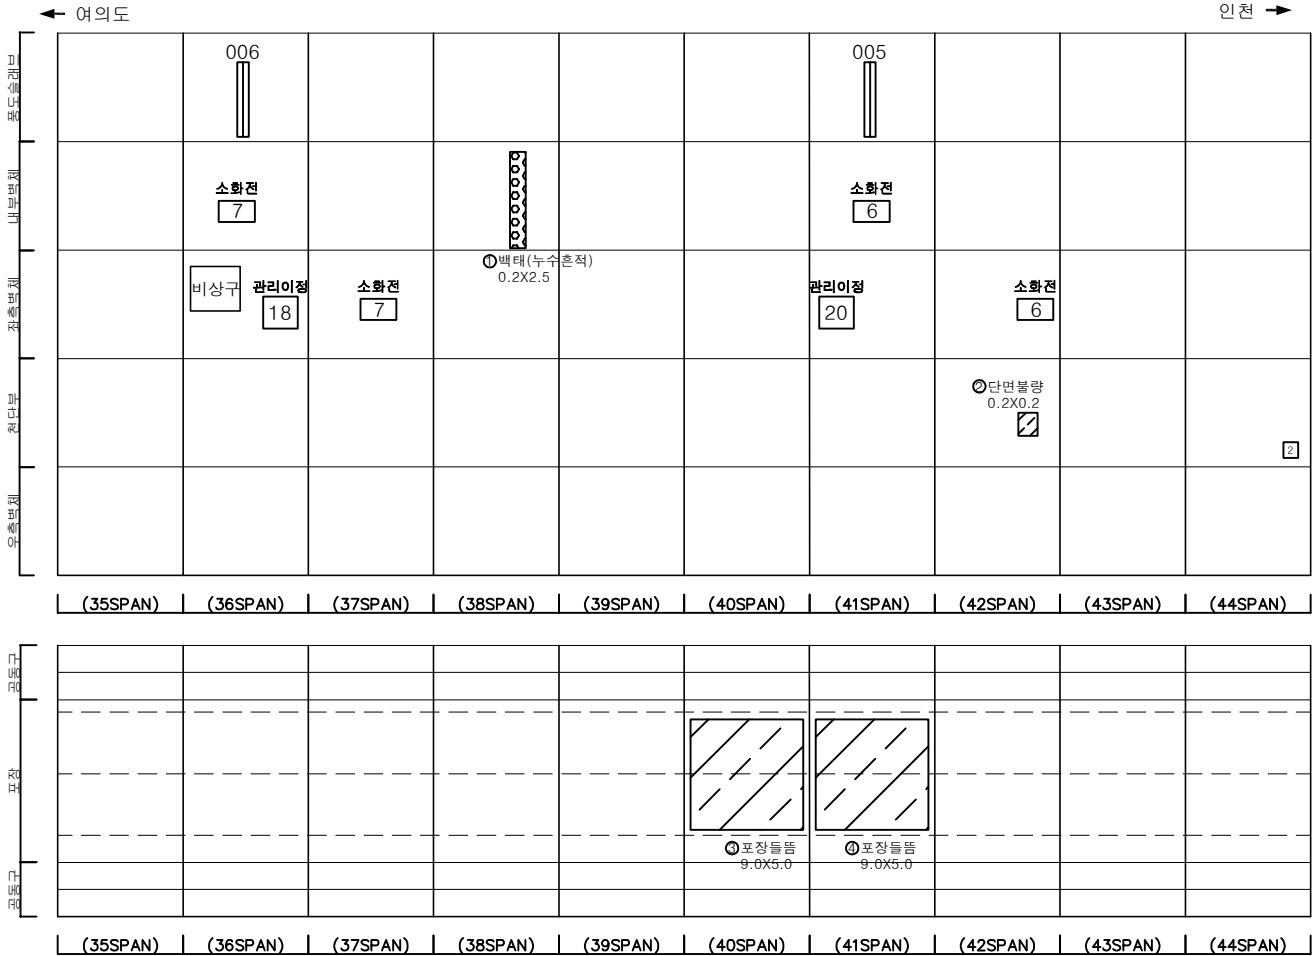


균열	망상균열	재료분리	발주처	서울터널주식회사
편치, 공동	박리, 파손	채수	용역명	신월여의지하도로 안전점검(정기, 정밀)용역 (정밀안전점검) (2024, 상반기)
누수, 습윤부	벽태	퇴적물	도면명	신월여의지하도로-여의도방향 RAMP-C NATM 41~50구간
철근노출	침하	열화	도면번호	05
부식	좌굴, 변형	기타		

손상물량표

번호	발생년도	부재	위치	손상내용	손상현황						비고
					폭 (mm)	길이 (m)	너비 (m)	단위	개소	총합 물량	
1	22하	내부벽체	S 048	박리	-	0.3	0.5	m ²	1	0.15	
2	22하	내부벽체	S 048	박태	-	0.3	2.5	m ²	1	0.75	24'상 보수
3	23상	천단부	S 045	균열(폭0.3mm이상)	0.5	8.0	-	m	1	8.00	
4	23상	천단부	S 046	균열(폭0.3mm이상)	0.5	8.0	-	m	1	8.00	
5	23상	천단부	S 047	균열(폭0.3mm이상)	0.5	8.0	-	m	1	8.00	
6	23상	천단부	S 050	균열(폭0.3mm이상)	0.5	8.0	-	m	1	8.00	
7	23상	천단부	S 051	균열(폭0.3mm이상)	0.5	8.0	-	m	1	8.00	
8	23상	천단부	S 052	균열(폭0.3mm이상)	0.5	6.0	-	m	1	6.00	
9	24상	내부벽체	S 048	박태	-	0.3	2.5	m ²	1	0.75	
10	24상	통도슬래브	S 053	내부 자재적치	-	-	-	EA	1	1.00	
11	24상	천단부	S 048	균열(폭0.3mm이상)	0.3	8.0	-	m	1	8.00	
12											
13											
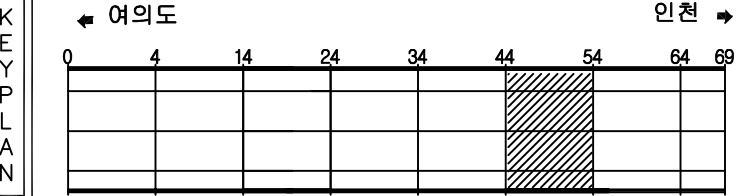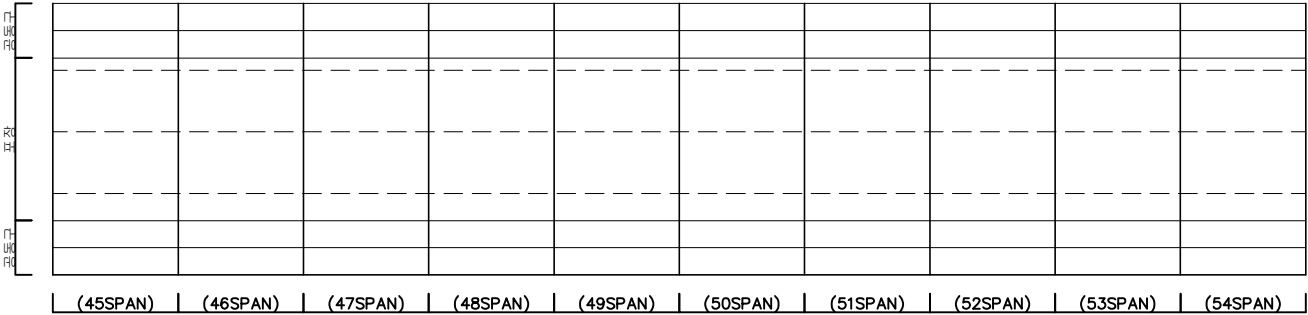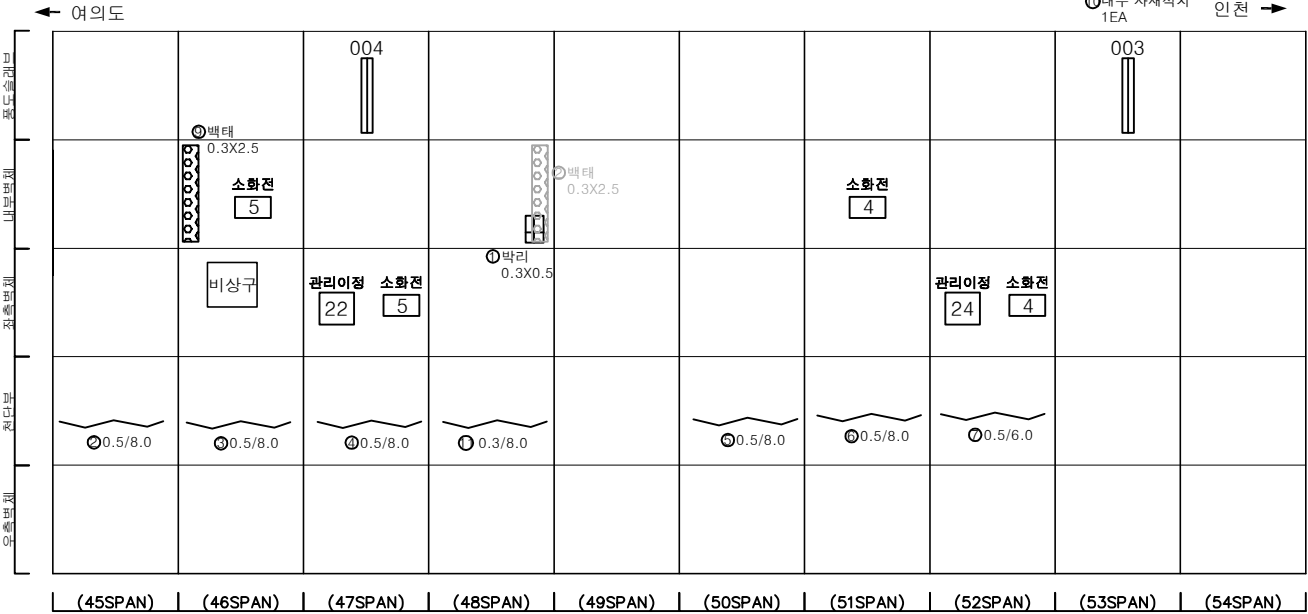



SECTION

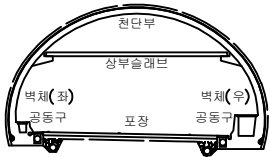


범례	구분	상세구분	재료분리	발주처	
				용역명	도면번호
	균열	망상균열	재료분리	서울터널주식회사	
	편지, 공동	박리, 파손	채수	신월여의지하도로 안전점검(정기, 정밀)용역 (정밀안전점검) (2024, 상반기)	
	누수, 습윤부	벽체	퇴적물		
	철근노출	침하	열화	도면명 신월여의지하도로-여의도방향 RAMP-C NATM 51~60구간	
	부식	좌굴, 변형	기타	도면번호 06	

손상물량표


번호	발생년도	부재	위치	손상내용	손상현황						비고
					폭 (mm)	길이 (m)	너비 (m)	단위	개소	총합 수량	
1	22하	공동구	S 060	공동구 덮개파손	-	-	-	EA	1	1.00	
2	23상	천단부	S 059	균열 (폭0.3mm이상)	0.5	9.0	-	m	1	9.00	
3	23상	천단부	S 060	균열 (폭0.3mm이상)	0.5	6.0	-	m	1	6.00	24'상 보수
4	23상	천단부	S 064	균열 (폭0.3mm이상)	0.5	7.0	-	m	1	7.00	
5											
6											
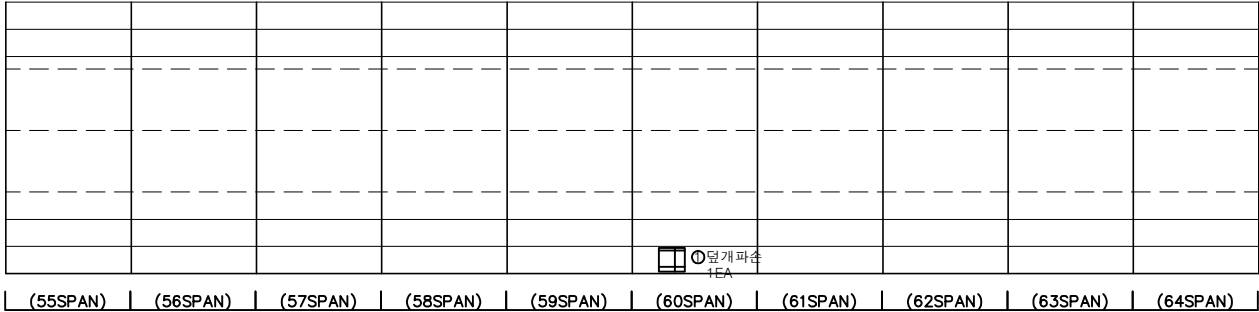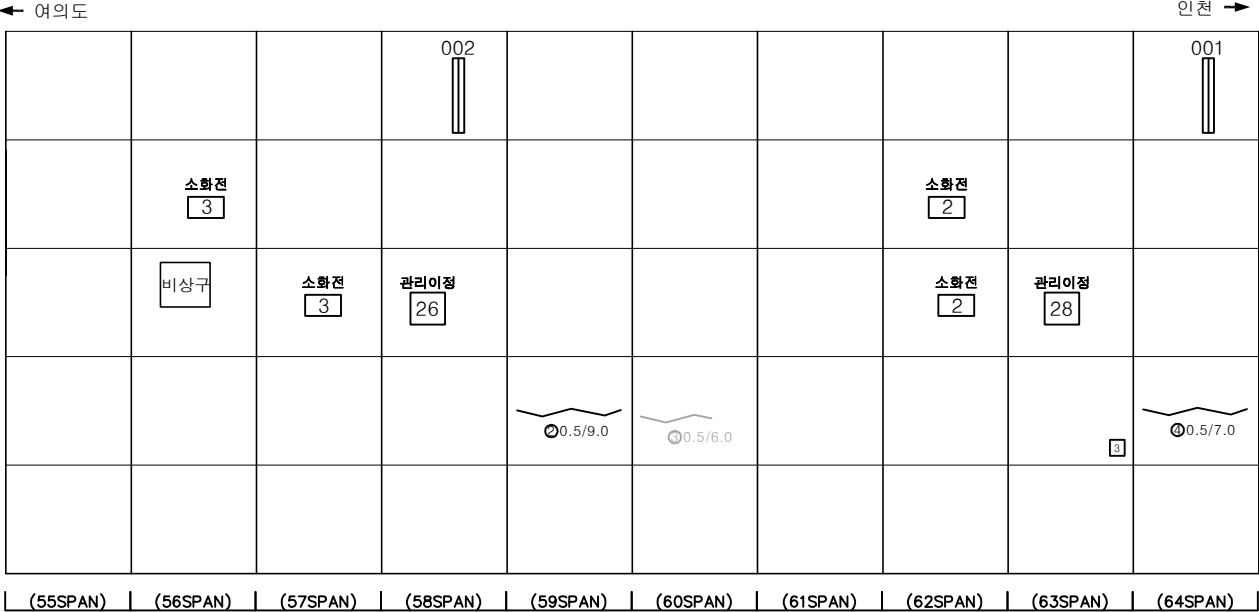

KEY PLAN

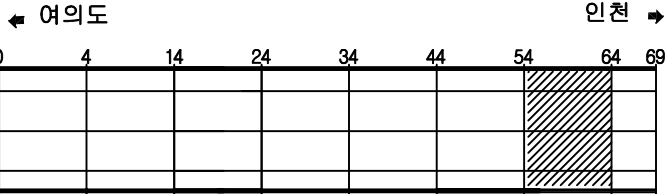

SECTION

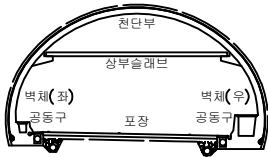



범례

	균열, 파손, 공동		재료분리
	누수, 습윤부		콘크리트
	철근노출		아스팔트
	부식		좌굴, 변형
	망상균열		재료분리
	박리, 파손		콘크리트
	벽체		벽체
	침하		열화
	기타		기타


발주처	서울터널주식회사
용역명	신월여의지하도로 안전점검(정기, 정밀)용역 (정밀안전점검) (2024, 상반기)
도면명	신월여의지하도로-여의도방향 RAMP-C NATM 61~70구간
도면번호	07

손상물량표


번호	발생년도	부재	위치	손상내용	손상현황						비고
					폭 (mm)	길이 (m)	너비 (m)	단위	개소	총합 물량	
1	22상	측벽부	S 069	누수(떨어짐)	-	-	-	EA	1	1.00	
2	22상	내부벽체	S 069	누수흔적	-	0.5	2.0	m	1	1.00	23'상 보수
3	22하	측벽부	S 066	누수(떨어짐)	-	-	-	EA	3	3.00	
4	22하	측벽부	S 065	벽태	-	0.3	0.3	m	1	0.09	
5	23상	천단부	S 065	균열(폭0.3mm이상)	0.5	7.0	-	m	1	7.00	
6	23상	천단부	S 066	균열(폭0.3mm이상)	0.5	7.0	-	m	1	7.00	
7	23상	천단부	S 067	균열(폭0.3mm이상)	0.5	7.0	-	m	1	7.00	
8	23상	천단부	S 068	균열(폭0.3mm이상)	0.5	4.0	-	m	1	4.00	
9	23상	천단부	S 069	누수(스며있음)	-	-	-	EA	1	1.00	
10	24상	내부벽체	S 069	벽태	-	0.5	0.5	m	1	0.25	
11											
12											
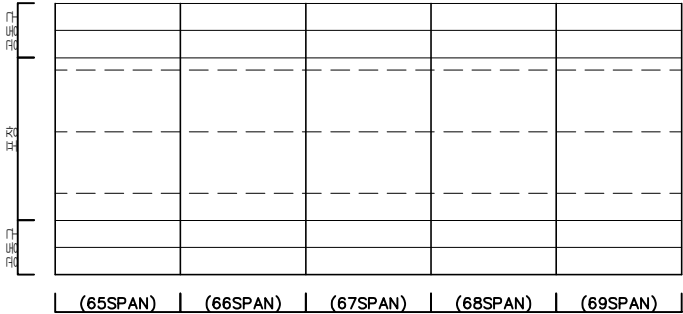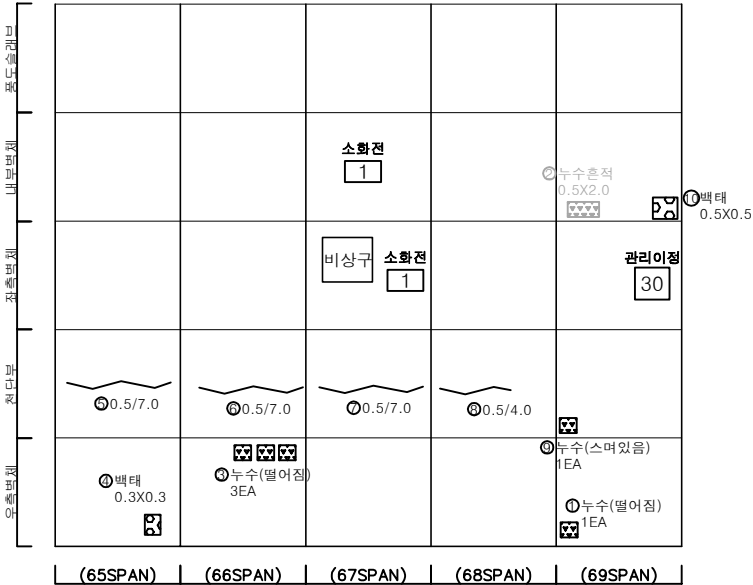

KEY PLAN

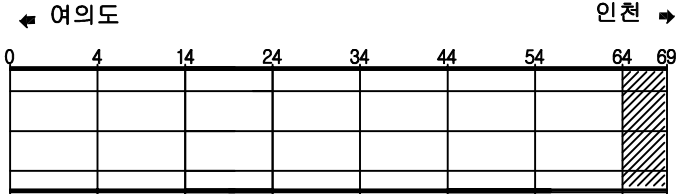

SECTION

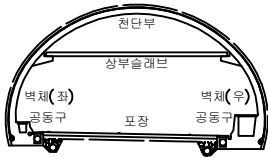

범례

	균열		망상균열		재료분리
	천지, 공동		박리, 파손		체수
	누수, 습윤부		벽태		퇴적물
	철근노출		침하		열화
	부식		좌굴, 변형		기타

발주처	서울터널주식회사
용역명	신월여의지하도로 안전점검(정기, 정밀)용역 (정밀안전점검) (2024, 상반기)
도면명	신월여의지하도로-여의도방향 RAMP-C NATM 71~75구간
도면번호	08