


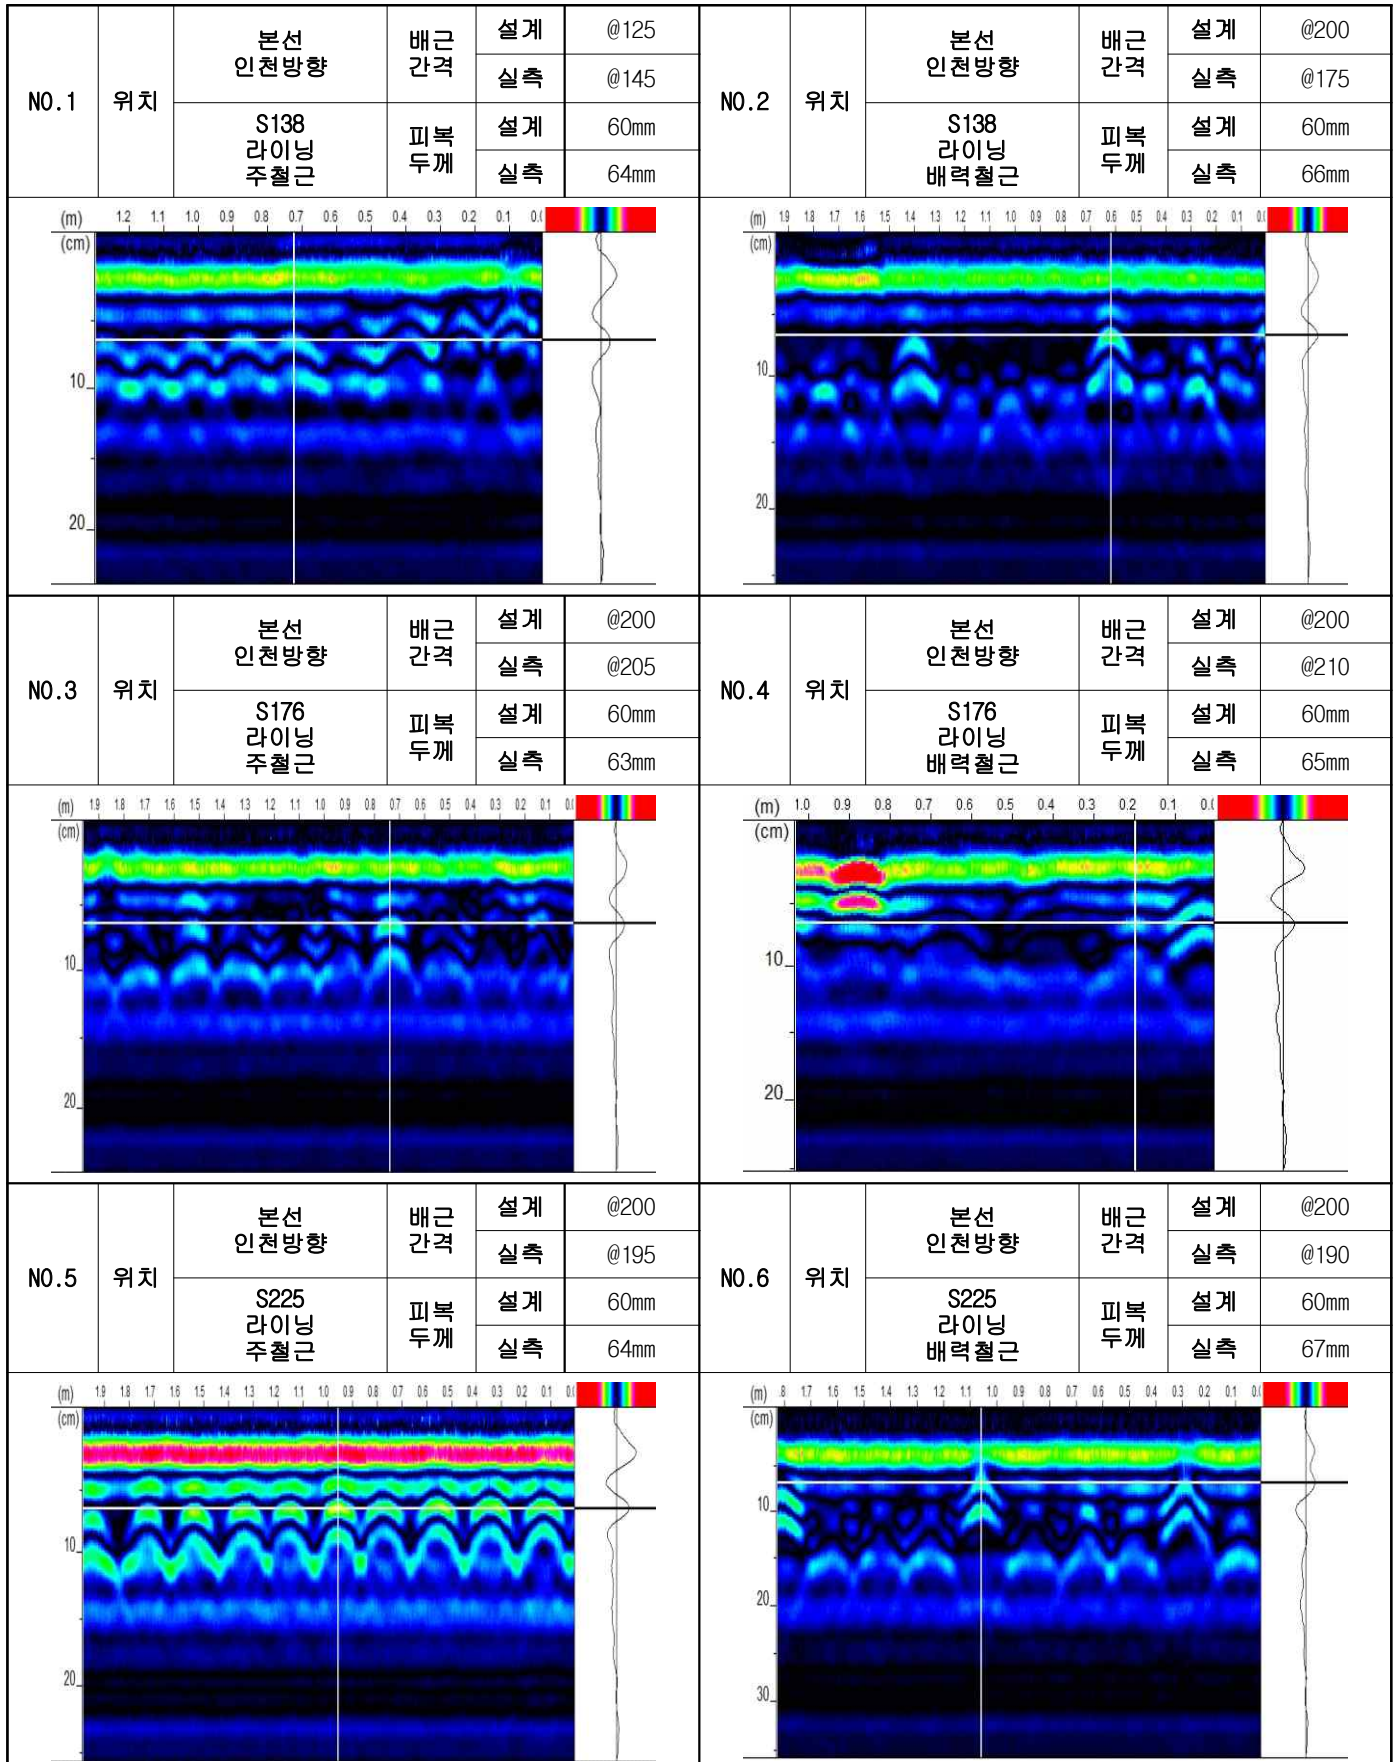
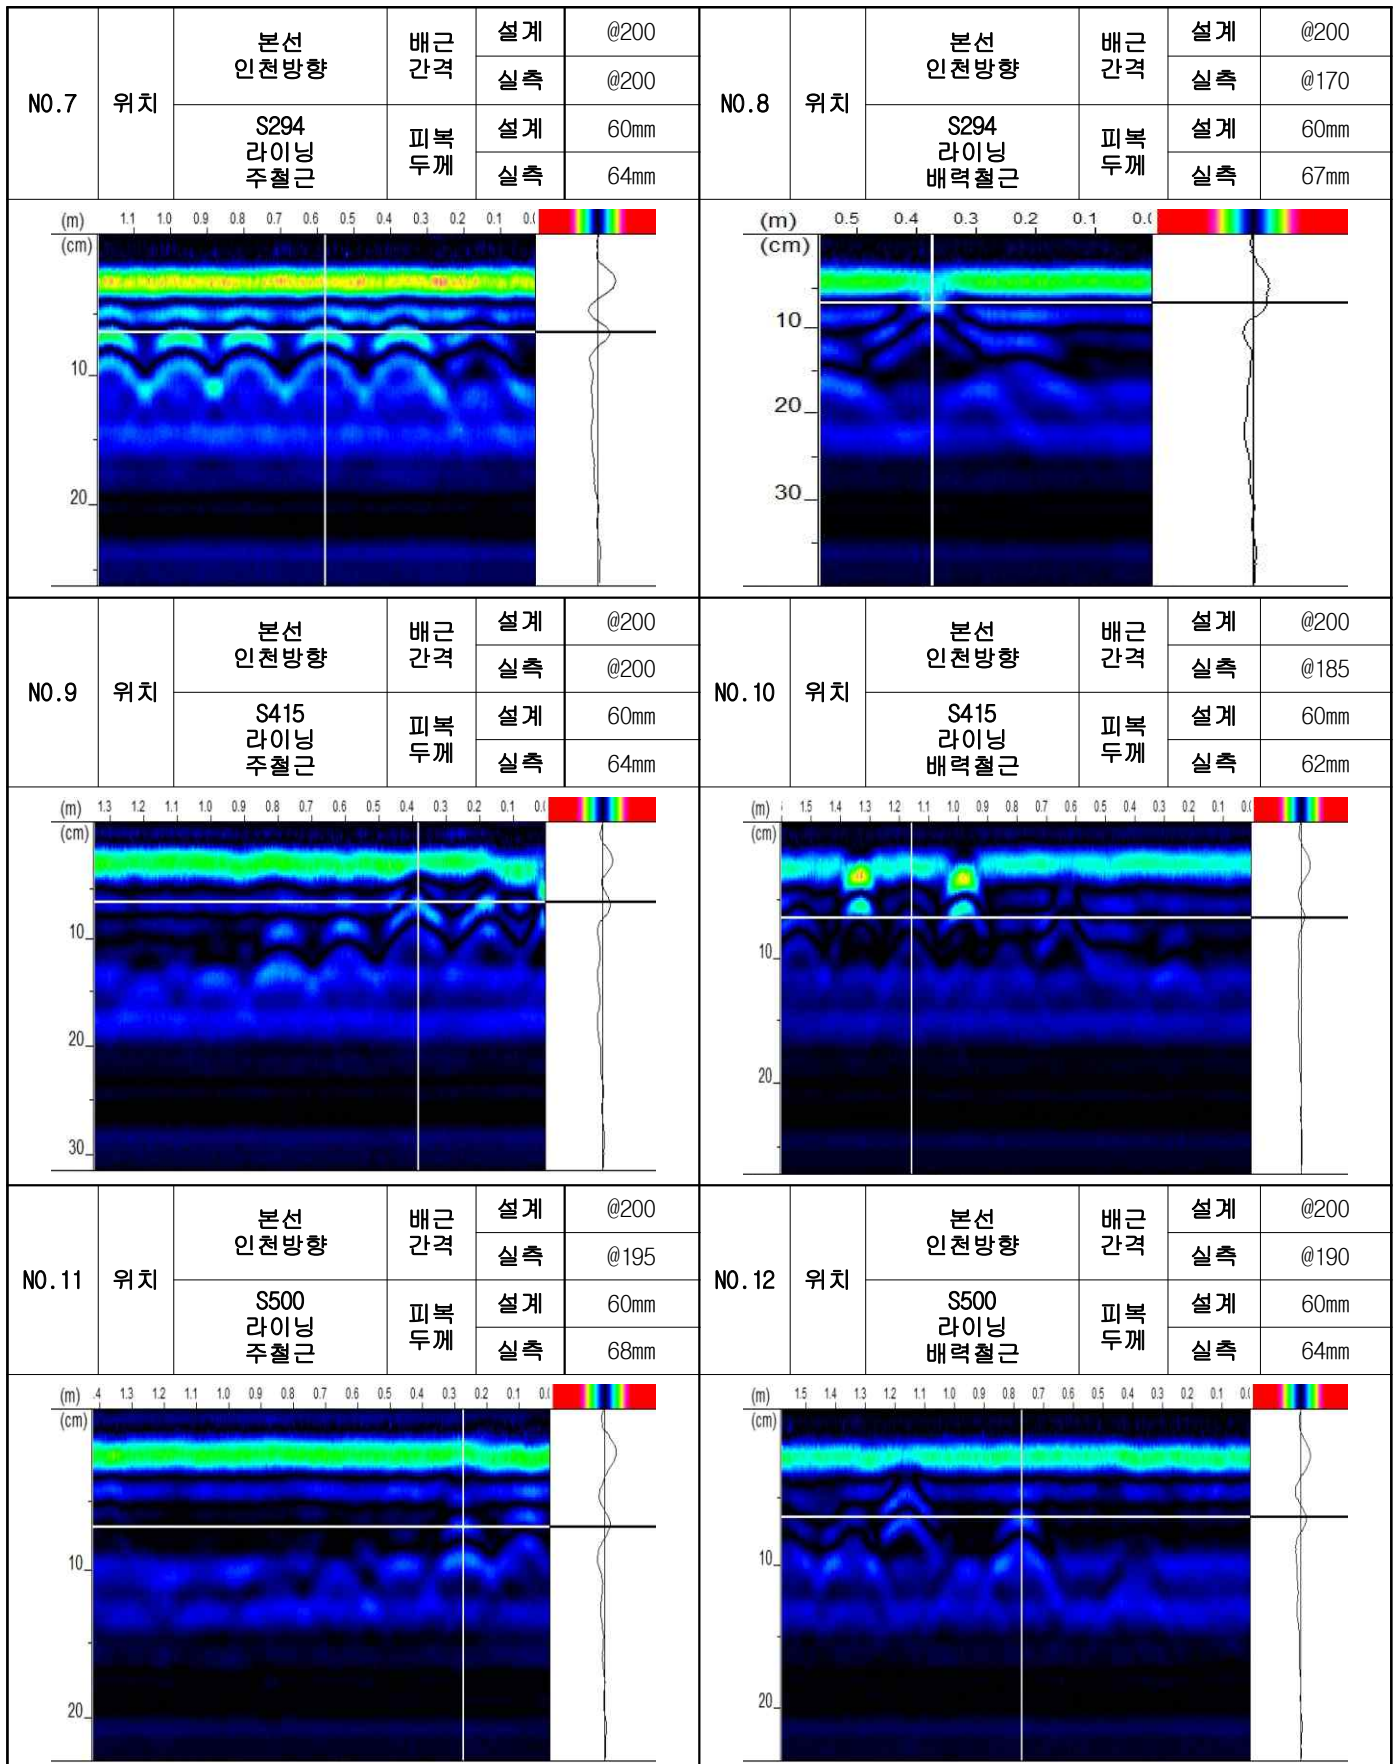
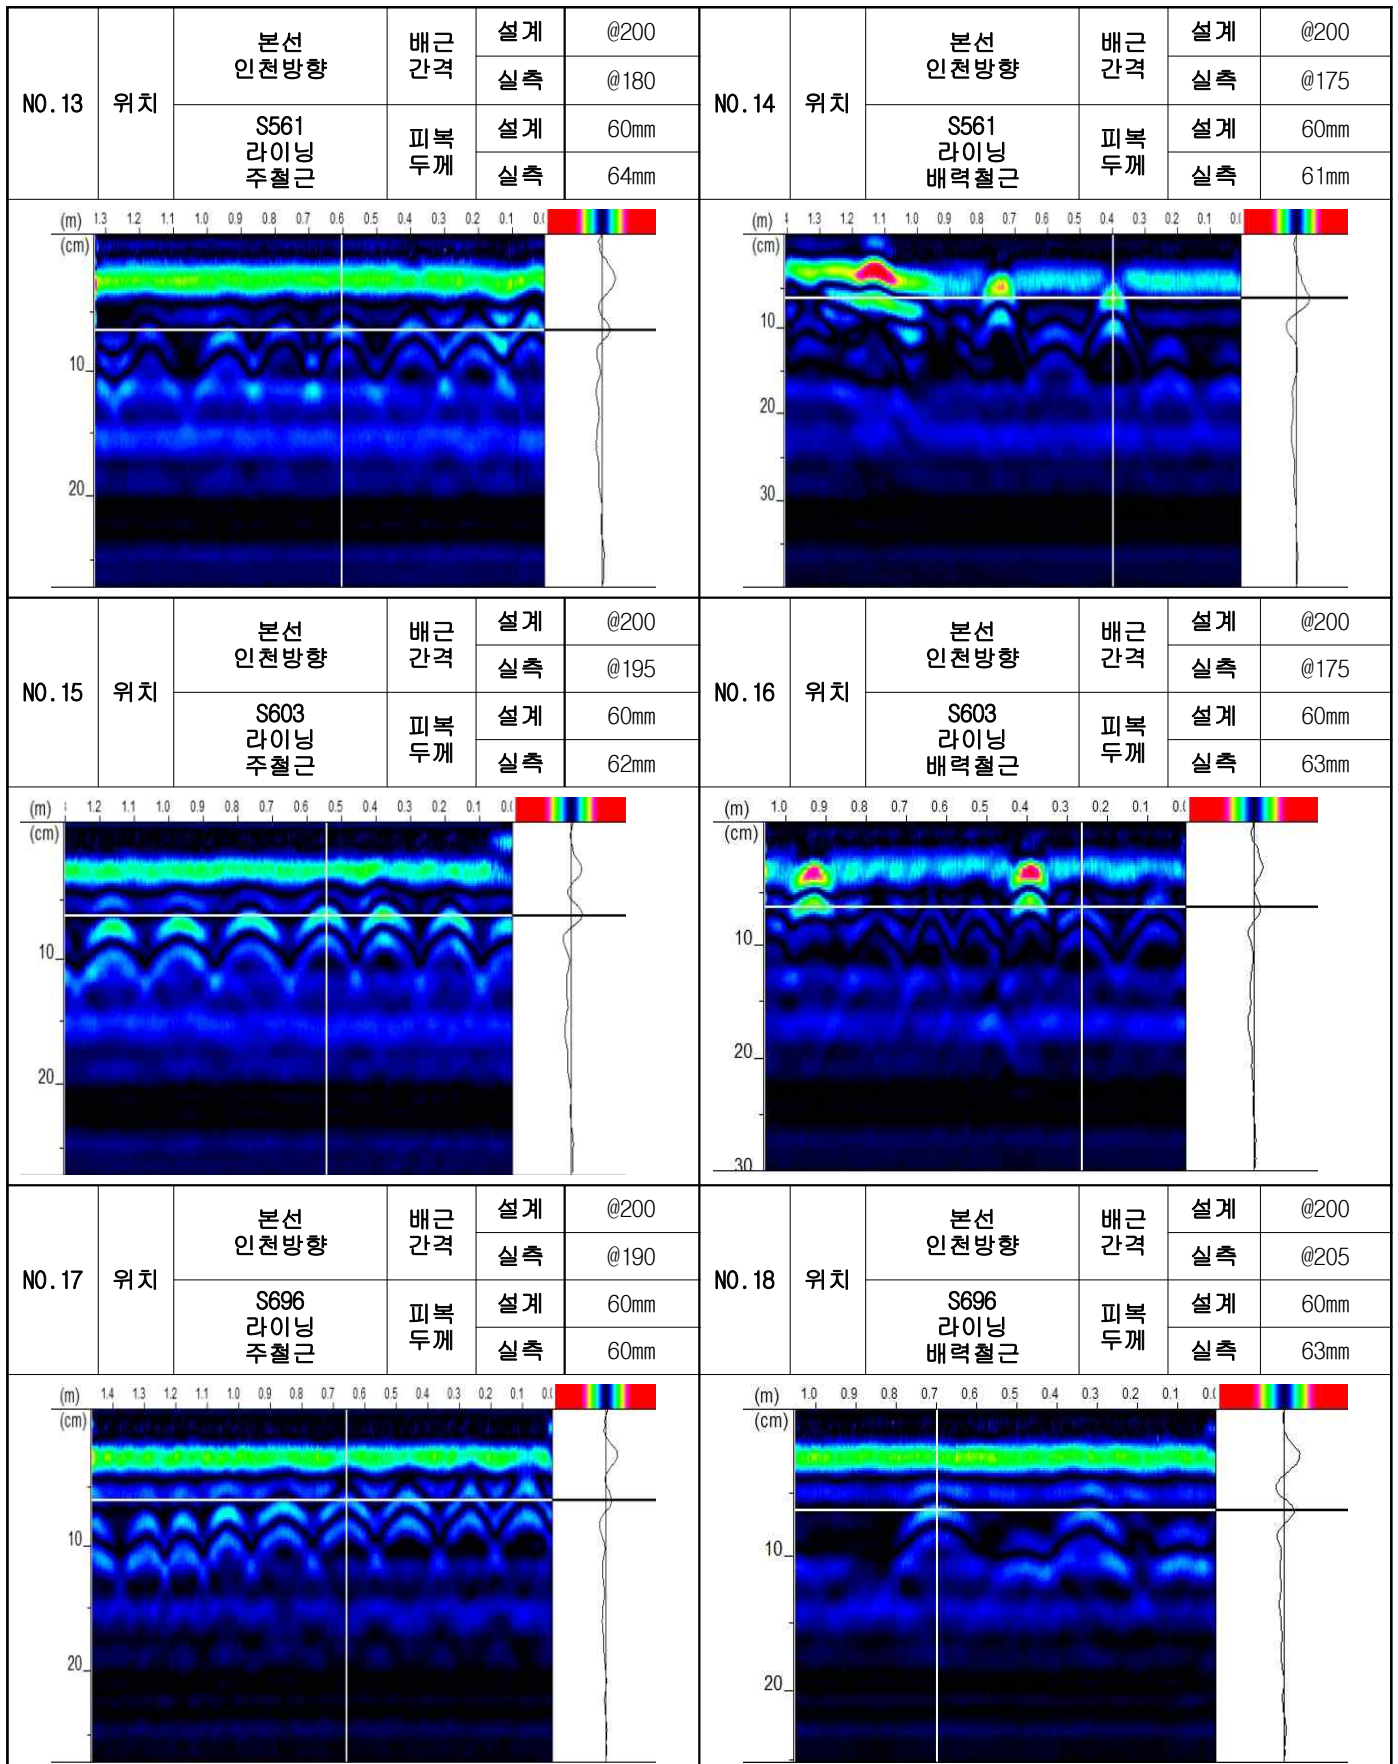
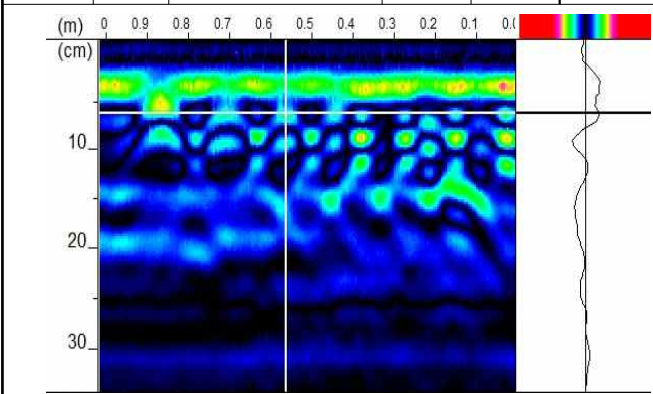


신월여의지하도로(인천방향) 철근탐사 Data

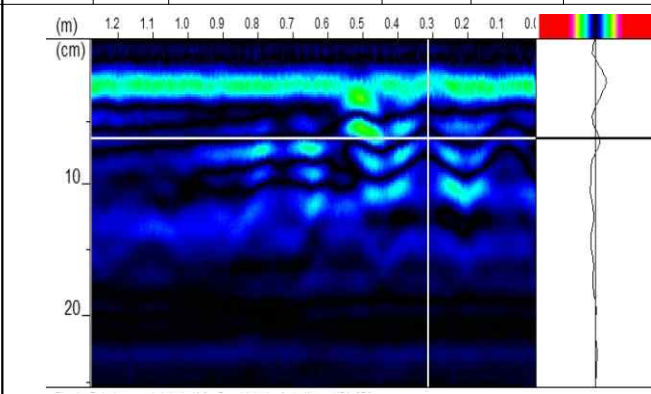

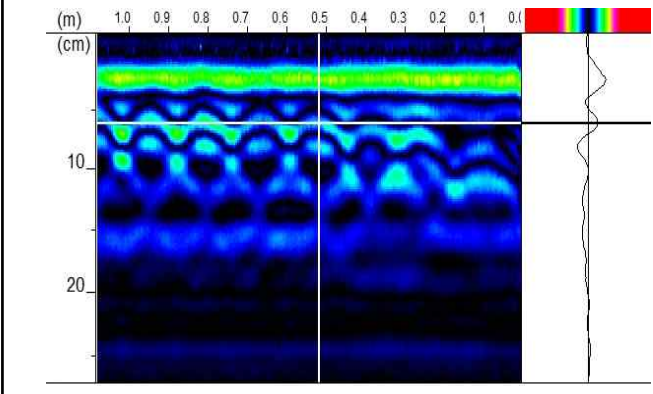

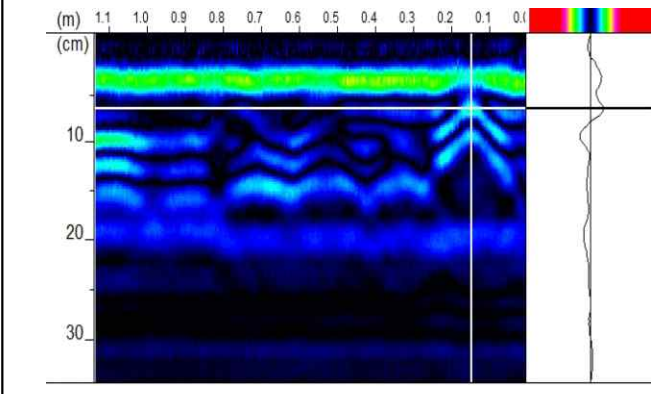

NO. 19	위치	RMAP 인천방향	배근 간격	설계	@125	NO. 20	위치	RMAP 인천방향	배근 간격	설계	@200
				실측	@125					실측	@215
		S025 라이닝 주철근	피복 두께	설계	60mm			S025 라이닝 배력철근	피복 두께	설계	60mm
				실측	61mm					실측	63mm
											
NO. 21	위치	RMAP 인천방향	배근 간격	설계	@125	NO. 22	위치	RMAP 인천방향	배근 간격	설계	@200
				실측	@140					실측	@190
		S054 라이닝 주철근	피복 두께	설계	60mm			S054 라이닝 배력철근	피복 두께	설계	60mm
				실측	60mm					실측	63mm
											
-	위치	-	배근 간격	설계	-	-	위치	-	배근 간격	설계	-
				실측	-					실측	-
		-	피복 두께	설계	-			-	피복 두께	설계	-
				실측	-					실측	-
-						-					