

신월여의지하도로 안전점검(정기,정밀)용역
(정밀안전점검)

외관조사망도


신월여의지하도로(U-TYPE 옹벽)

서울터널주식회사

(주)명성엔지니어링


손상물량표

번호	발생 년도	부재	위치	손상내용	손상현황						비고
					폭 (mm)	길이 (m)	너비 (m)	단위	개소	총합 물량	
1	26상	부속시설	S004	단자함 파손	-	-	-	EA	1	1.00	
2											
3											
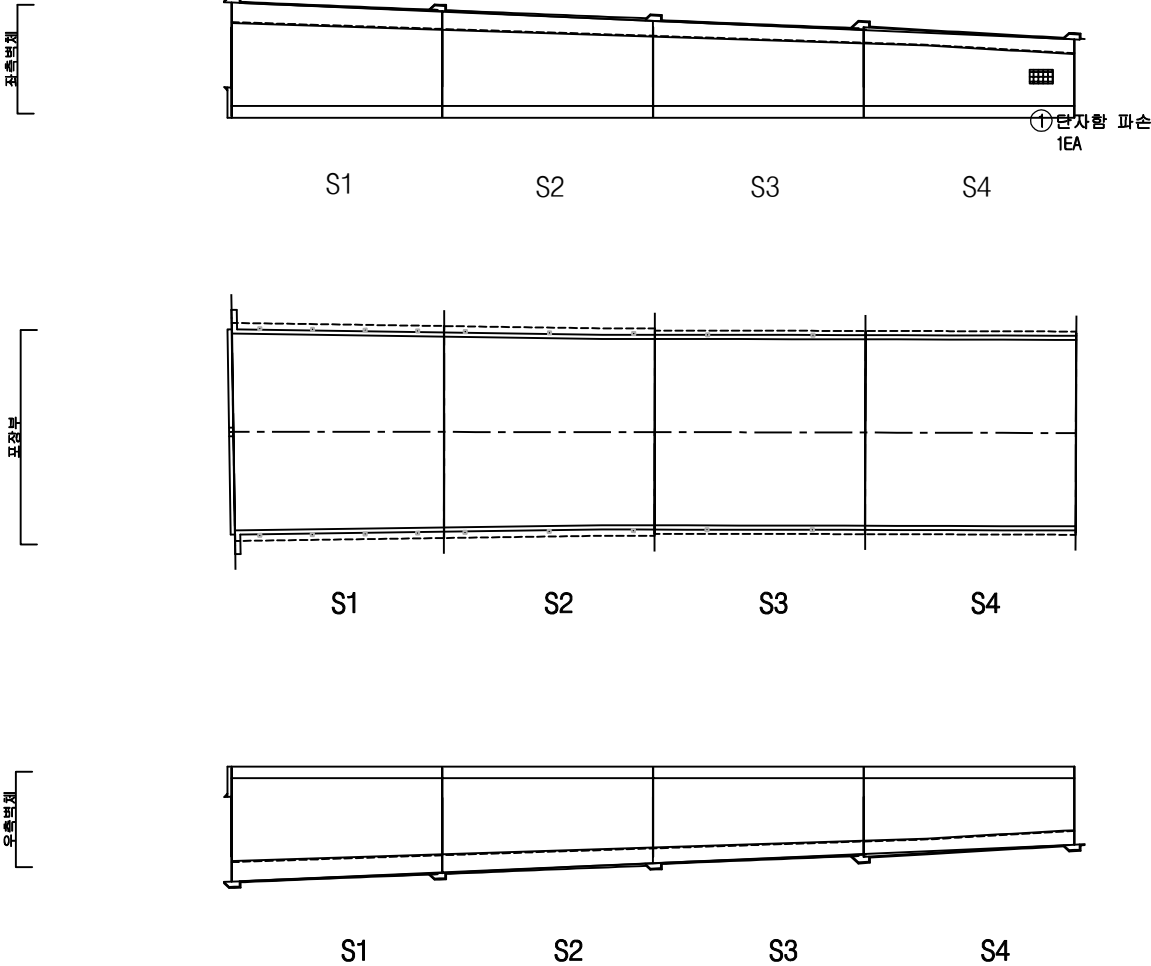

KEY PLAN

SECTION

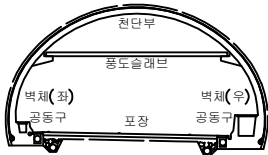

범례


	균열		망상균열		재료분리
	편치, 공동		박리, 파손		체수
	누수, 습윤부		벽면		퇴적물
	철근노출		침하		열화
	부식		좌굴, 변형		기타

발주처	서울터널주식회사
용역명	신월여의지하도로 안전점검(정기, 정밀)용역 (정밀안전점검) (2026, 상반기)
도면명	신월여의지하도로-인천방향
도면번호	01-1

손상물량표


번호	발생 년도	부재	위치	손상내용	손상현황						비고
					폭 (mm)	길이 (m)	너비 (m)	단위	개소	총합 물량	
1											
2											
좌측면

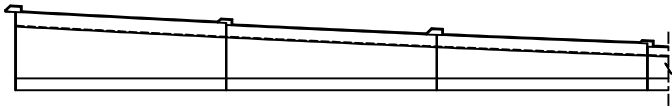


S5 S6 S7

포장면

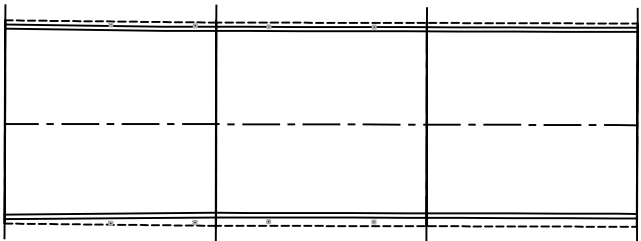

S5 S6 S7


우측면

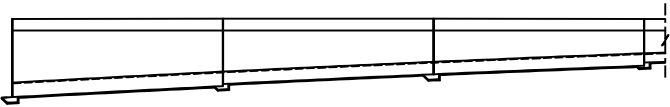

S5 S6 S7

KEY PLAN

SECTION

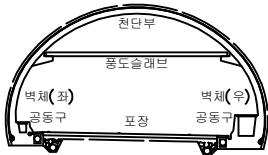


범례

균열	망상균열	재료분리
편치, 공동	박리, 파손	체수
누수, 습윤부	벽면	퇴적물
철근노출	침하	열화
부식	파굴, 변형	기타


발주처	서울터널주식회사
용역명	신월여의지하도로 안전점검(정기, 정밀)용역 (정밀안전점검) (2026, 상반기)
도면명	신월여의지하도로-인천방향
도면번호	01-2

손 상 물 량 표

번호	발생 년도	부재	위치	손상내용	손상현황						비 고
					폭 (mm)	길이 (m)	너비 (m)	단위	개소	총합 물량	
1	26상	포장부	S001	포장 파손	-	0.1	0.5	m²	1	0.05	
2	26상	포장부	S002	포장 파손	-	0.1	0.4	m²	2	0.08	
3	26상	포장부	S003	포장 파손	-	0.4	1.0	m²	1	0.40	
4	26상	포장부	S003	포장 파손	-	0.2	0.6	m²	1	0.12	
5	26상	포장부	S004	포장 파손	-	0.1	1.0	m²	1	0.10	
6	26상	포장부	S003	포장 파손	-	0.1	0.2	m²	1	0.02	
7											
8											
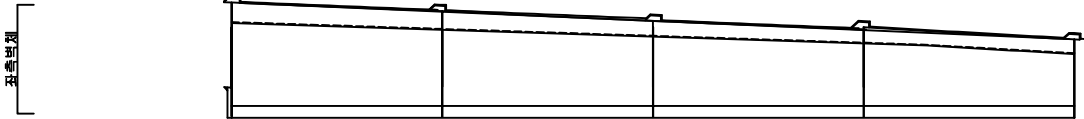

S1 S2 S3 S4

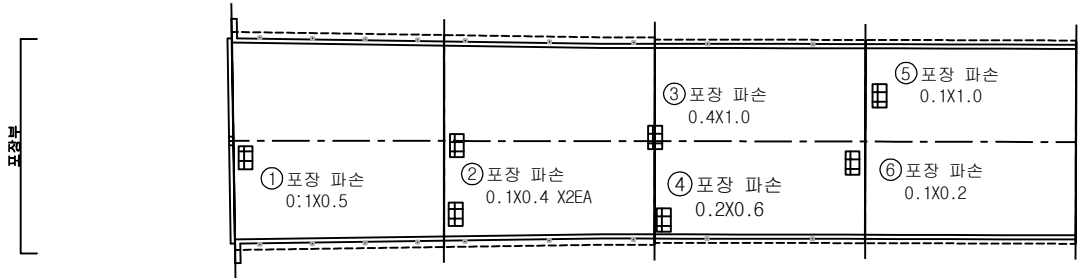


S1 S2 S3 S4



S1 S2 S3 S4

KEY PLAN

SECTION

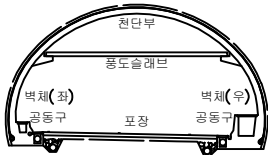

범
례


균 열	망상균열	재료분리
편치, 공동	박리, 파손	체수
누수, 습윤부	벽 폐	퇴적물
철근노출	침 하	열 화
부 식	좌굴, 변형	기 타

발 주 처	서울터널주식회사
용 역 명	신월여의지하도로 안전점검(정기, 정밀)용역 (정밀안전점검) (2026, 상반기)
도 면 명	신월여의지하도로-인천방향
도 면 번호	02-1

손상물량표


번호	발생 년도	부재	위치	손상내용	손상현황						비고
					폭 (mm)	길이 (m)	너비 (m)	단위	개소	총합 물량	
1											
2											
좌측면

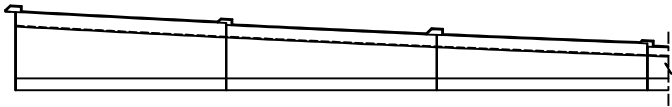


S5 S6 S7

포장면

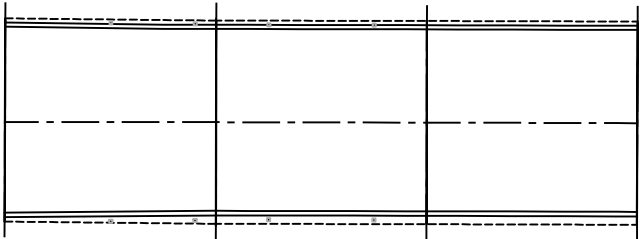

S5 S6 S7


우측면

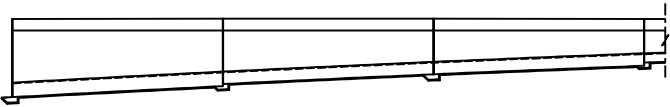

S5 S6 S7

KEY PLAN

SECTION

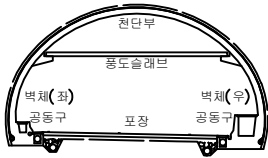

범례


균열	망상균열	재료분리
편치, 공동	박리, 파손	체수
누수, 습윤부	벽체	퇴적물
월근노출	침하	열화
부식	좌굴, 변형	기타

발주처	서울터널주식회사
용역명	신월여의지하도로 안전점검(정기, 정밀)용역 (정밀안전점검) (2026, 상반기)
도면명	신월여의지하도로-인천방향
도면번호	02-2


ID : 신월여의지하도로-여의도방향 진입 S1~S4 (U TYPE)

손 상 물 량 표


번호	발생 년도	부재	위치	손상내용	손상현황						비 고
					폭 (mm)	길이 (m)	너비 (m)	단위	개소	총합 수량	
1	26상	포장부	S004	로드셀 파손	-	1.0	0.5	m²	1	0.50	
2	26상	측벽부	S004	타일탈락	-	-	-	EA	5	5.00	
3											
4											
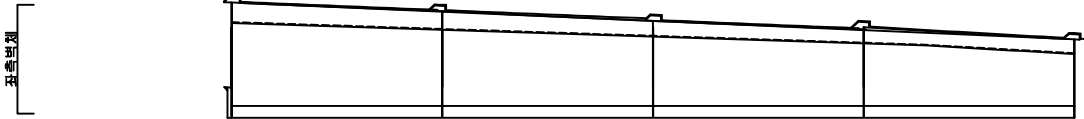

S1 S2 S3 S4

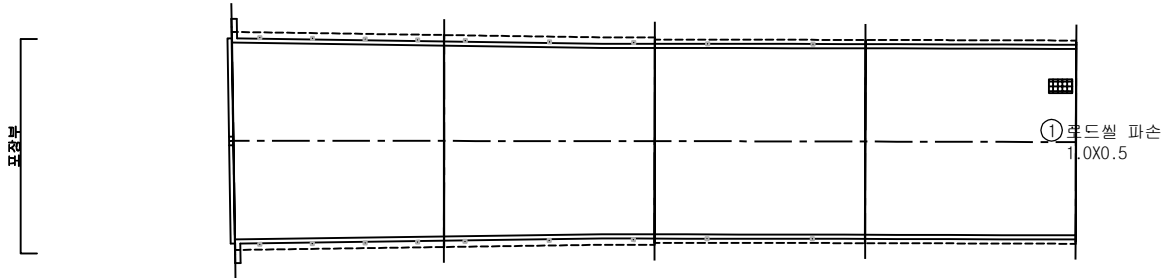


S1 S2 S3 S4

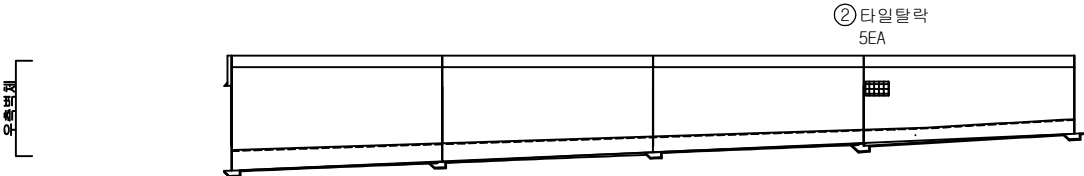

S1 S2 S3 S4

KEY PLAN

SECTION

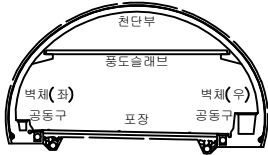

범례

	균 열		망상균열		재료분리
	편치, 공동		박리, 파손		체수
	누수, 습윤부		벽 폐		퇴적물
	철근노출		침 하		열 화
	부 식		좌굴, 변형		기 타


발 주 처	서울터널주식회사
용 역 명	신월여의지하도로 안전점검(정기, 정밀)용역 (정밀안전점검) (2026, 상반기)
도 면 명	신월여의지하도로-여의도방향
도 면 번호	03-1

ID : 신월여의지하도로-여의도방향 진입 S5~S7 (U TYPE)

손 상 물 량 표

[illegible]

작품비치

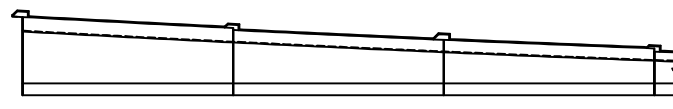


S5

S6

S7

叶知江

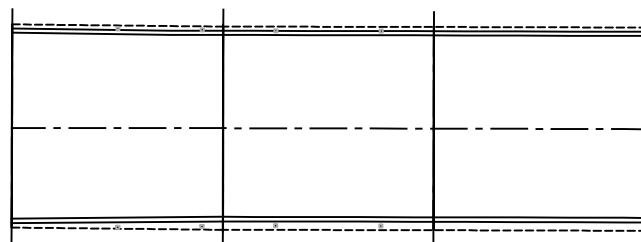


S5

S6

S7

우측벽체

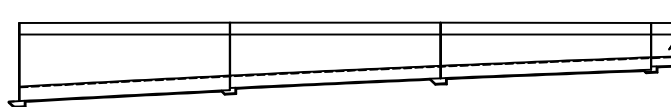


S5

S6

S7

KEY PLAN

SECTION

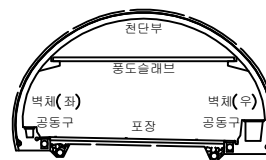

哇
哇


			발 주 처 서울특별시회사
			용 역 명 신월여의지하도로 안전점검(정기, 정밀)용역 (정밀안전점검) (2026, 상반기)
			도 면 명 신월여의지하도로-여의도방향
			도 면 번 호 03-2
			

ID : 신월여의지하도로-여의도방향 진출 S1~S4 (U TYPE)

손상물량표


번호	발생 년도	부재	위치	손상내용	손상현황						비고
					폭 (mm)	길이 (m)	너비 (m)	단위	개소	총합 물량	
1											
2											
좌측면

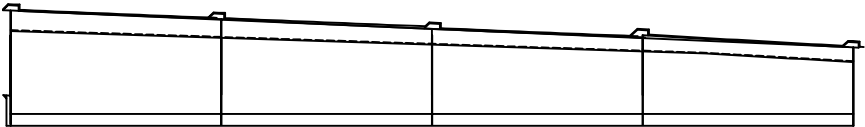


S1 S2 S3 S4

포장면

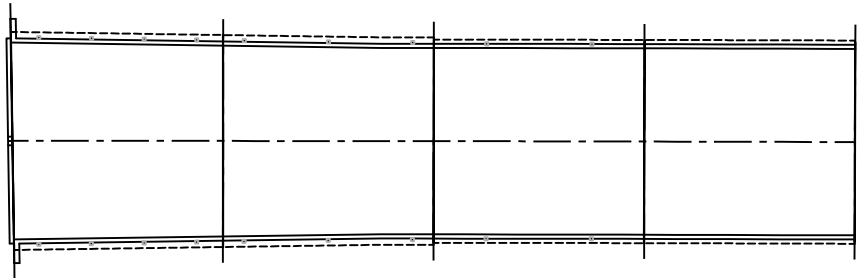

S1 S2 S3 S4


우측면

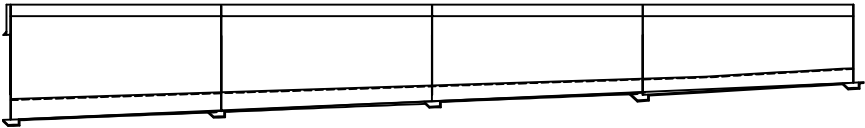

S1 S2 S3 S4

KEY PLAN

SECTION

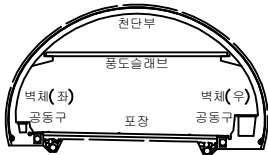

범례


콘크리트	망상콘크리트	재료분리
편치, 공동	균열, 파손	체수
누수, 습윤부	벽체	퇴적물
철근노출	침하	열화
부식	좌굴, 변형	기타

발주처	서울터널주식회사
용역명	신월여의지하도로 안전점검(정기, 정밀)용역 (정밀안전점검) (2026, 상반기)
도면명	신월여의지하도로-여의도방향
도면번호	04-1

손상물량표


번호	발생 년도	부재	위치	손상내용	손상현황						비고
					폭 (mm)	길이 (m)	너비 (m)	단위	개소	총합 물량	
1											
2											
좌측면

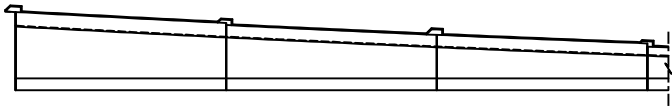


S5 S6 S7

포장면

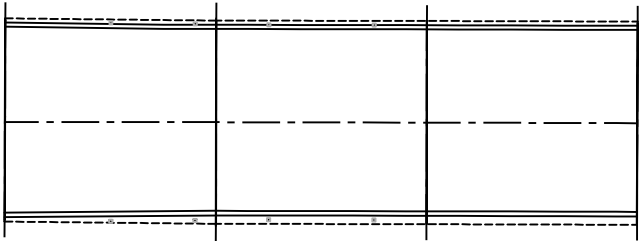

S5 S6 S7


우측면

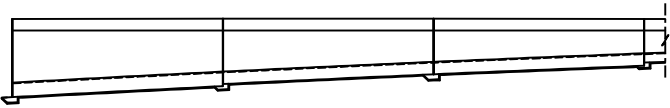

S5 S6 S7

KEY PLAN

SECTION

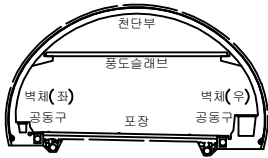

범례

	균열		망상균열		재료분리
	전치, 공동		박리, 파손		채수
	누수, 습윤부		벽면		퇴적물
	철근노출		침하		열화
	부식		좌굴, 변형		기타


발주처	서울터널주식회사
용역명	신월여의지하도로 안전점검(정기, 정밀)용역 (정밀안전점검) (2026, 상반기)
도면명	신월여의지하도로-여의도방향
도면번호	04-2

손상물량표

번호	발생 년도	부재	위치	손상내용	손상현황						비고
					폭 (mm)	길이 (m)	너비 (m)	단위	개소	총합 물량	
1	26상	포장부	S005	포장 파손	-	1.5	3.0	m²	1	4.50	
2	26상	포장부	S005	포장 균열	-	5.0	-	m	1	5.00	
3											
4											
← 여의도

인천 →

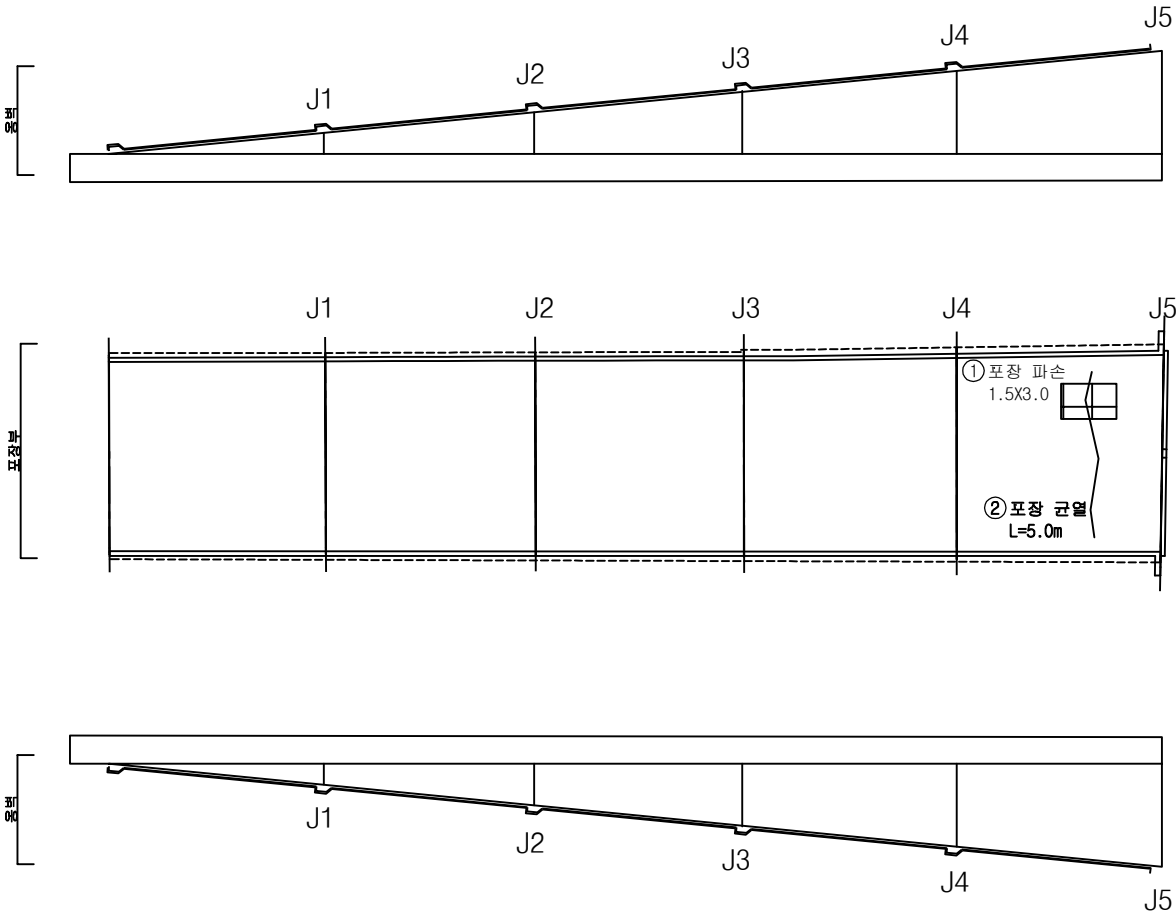

KEY
PLAN

SECTION

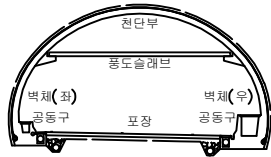


범
례

균열	망상균열	재료분리
편치, 공동	박리, 파손	체수
누수, 습윤부	벽면	퇴적물
월근노출	침하	열화
부식	좌굴, 변형	기타

발주처	서울터널주식회사
용역명	신월여의지하도로 안전점검(정기, 정밀)용역 (정밀안전점검) (2026, 상반기)
도면명	신월여의지하도로 R-D
도면번호	05

← 여의도

인천 →

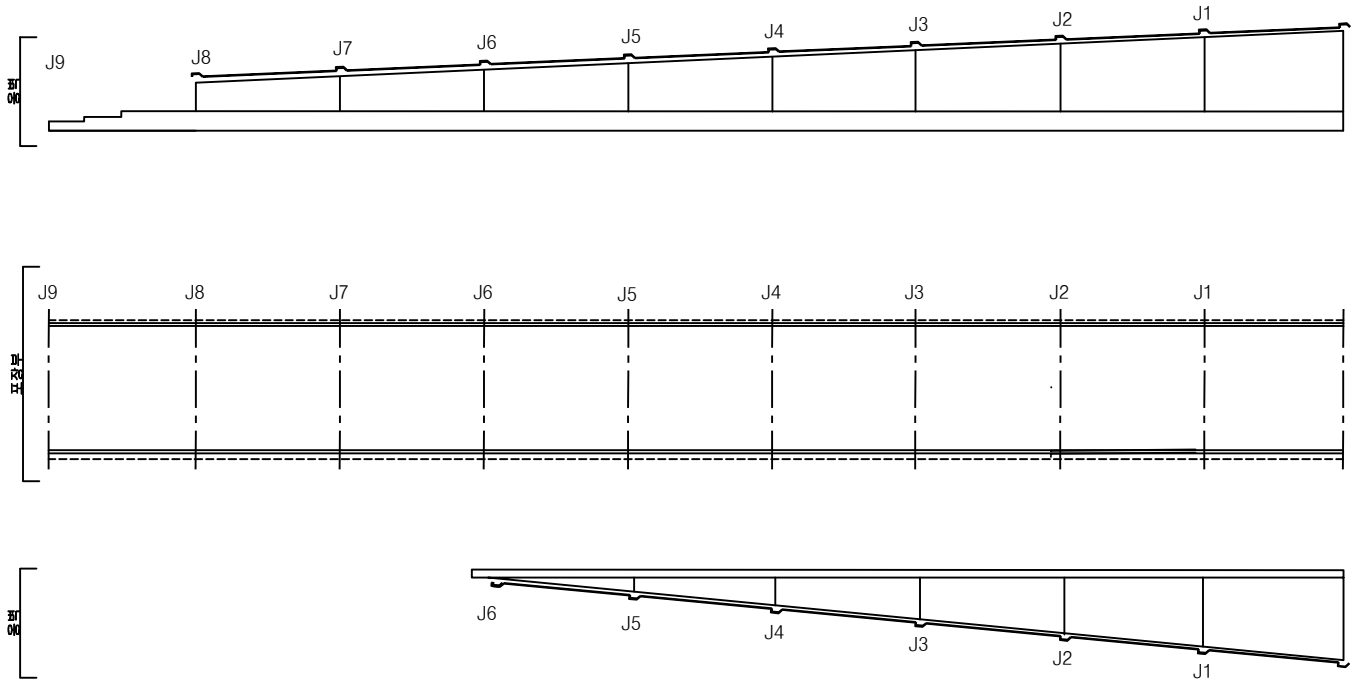


손상물량표

번호	발생 년도	부재	위치	손상내용	손상현황						비고
					폭 (mm)	길이 (m)	너비 (m)	단위	개소	총합 물량	
1											
2											
KEY
PLAN

SECTION

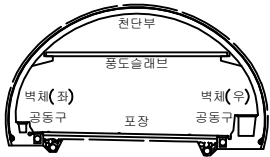

범
례

	균열		망상균열		재료분리
	편치, 공동		박리, 파손		채수
	누수, 습윤부		벽폐		퇴적물
	철근노출		침하		열화
	부식		좌굴, 변형		기타

발주처	서울터널주식회사
용역명	신월여의지하도로 안전점검(정기, 정밀)용역 (정밀안전점검) (2026, 상반기)
도면명	신월여의지하도로 R-C
도면번호	06