

상주영천고속도로 2024~2025년 시설물 안전점검 용역
(2024년 상반기 정기안전점검)

외 관 조 사 망 도

가천교

2024.06

(주)명성엔지니어링


상주·영천방향

손상물량표

번호	구분	부재	손상내용	손상현황						비고
				폭 (mm)	길이 (m)	너비 (m)	수량	단위	개소	
1	19하	신축이음	후타재 균열	0.2	0.5		2.50	m	5	
2	19하	신축이음	후타재 망상균열		0.5	1.0	0.50	m ²	1	
3	19하	신축이음	후타재 박락		0.1	0.2	0.02	m ²	1	2차상보수
4	21하	교면포장	망상균열	30.0	3.0		90.00	m ²	1	
5	23하	교면포장	망상균열	35.0	6.0		210.00	m ²	1	
6	23하	신축이음	후타재 망상균열	0.5	1.0	1.00		m ²	2	
7										
8										
상주방향


영천방향

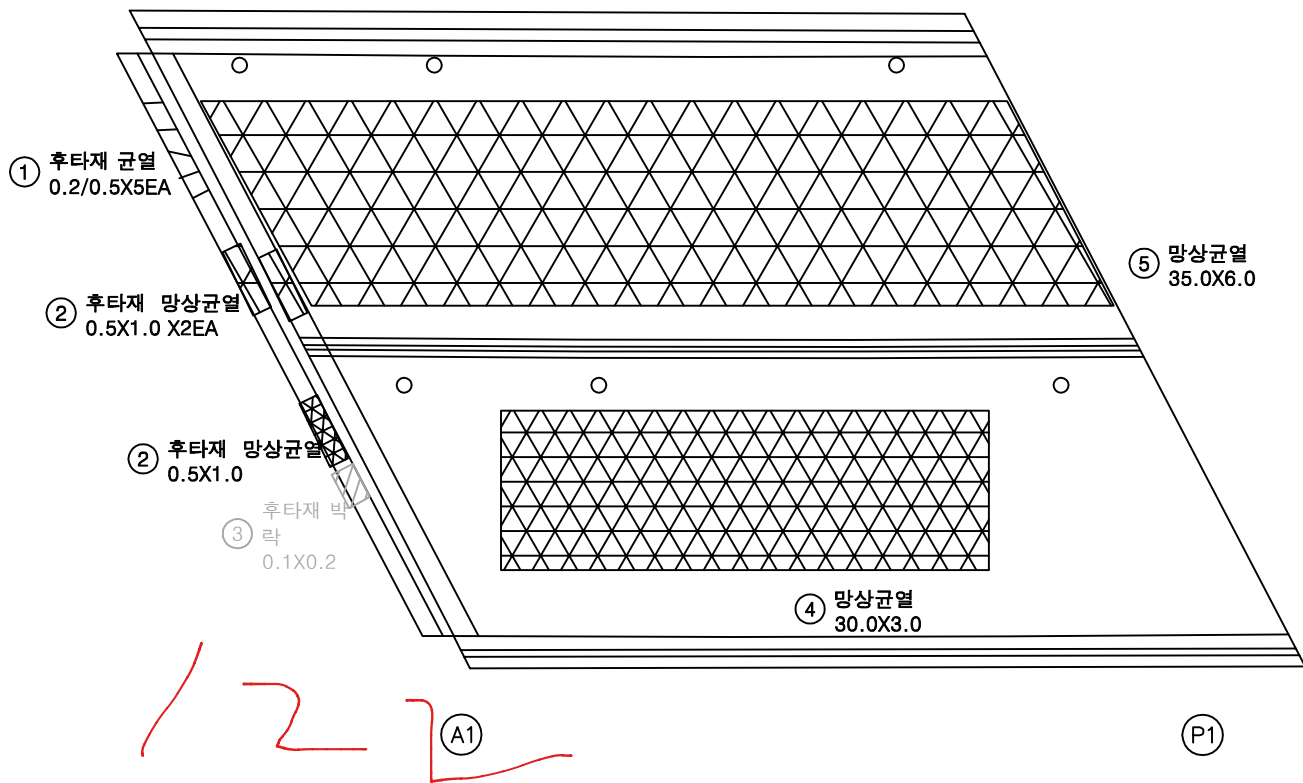


KEY PLAN

상주방향

영천방향

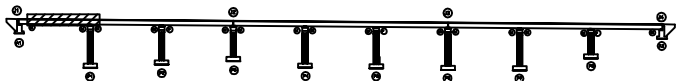

SECTION

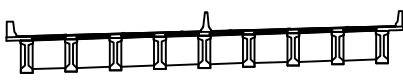

범례


	균열		망상균열		재료분리
	편치, 공동		박리, 파손		열화
	누수, 체수		백태		오일흔
	철근노출		침하		그늘흔
	부식		좌굴, 변형		기타

발주처	상주영천고속도로(주)
용역명	상주영천고속도로 2024~2025년 시설물 안전점검 용역 (2024년 상반기 정기안전점검)
점검기관	(주)명성엔지니어링
도면번호	01

손상물량표


상주방향

영천방향

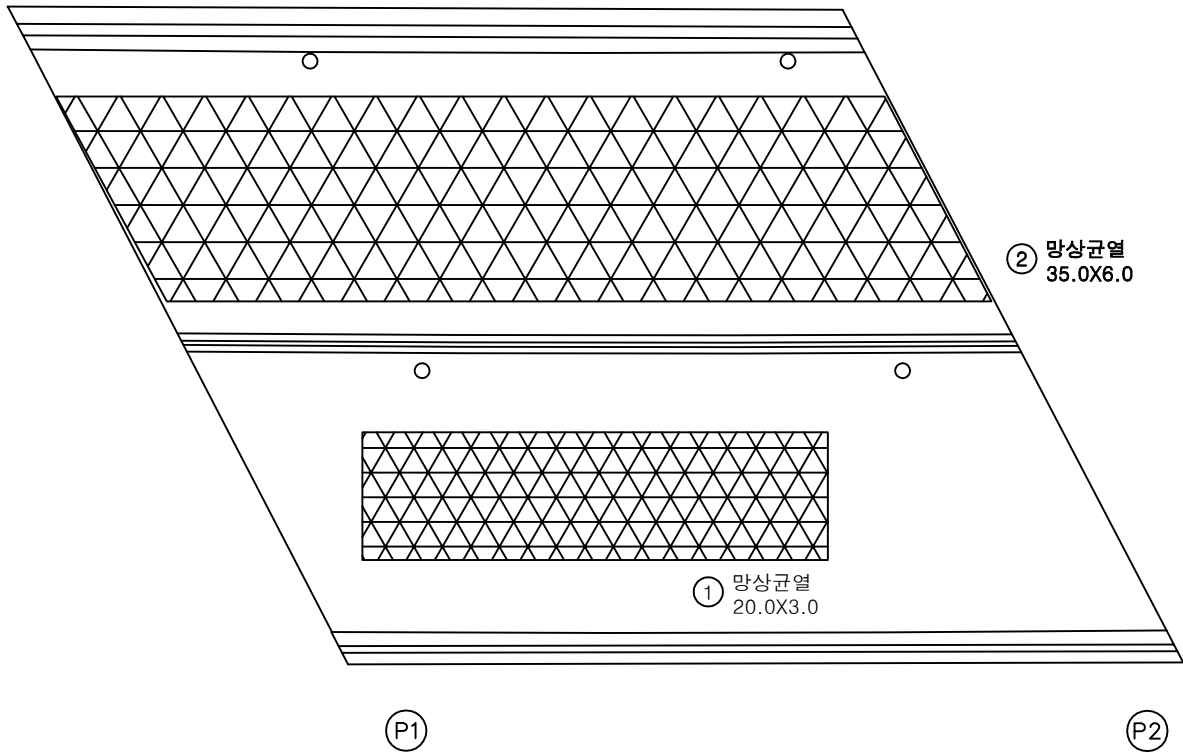


번호	구분	부재	손상내용	손상현황						비고
				폭 (mm)	길이 (m)	너비 (m)	물량	단위	개소	
1	21하	교면포장	망상균열		20.0	3.0	60.00	m ²	1	
2	23하	교면포장	망상균열		35.0	6.0	210.00	m ²	1	
3										
4										
KEY PLAN

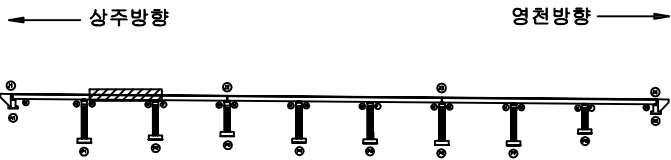

SECTION

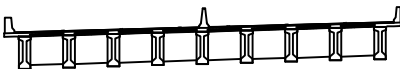

범례

	균열		망상균열		재료분리
	부식		침하		열화
	부식		침하		열화
	부식		침하		열화

발주처	상주영천고속도로(주)
용역명	상주영천고속도로 2024~2025년 시설물 안전점검 용역 (2024년 상반기 정기안전점검)
점검기관	(주)평성엔지니어링
도면번호	02


손상물량표

번호	구분	부재	손상내용	손상현황						비고
				폭 (mm)	길이 (m)	너비 (m)	수량	단위	개소	
1	19하	신축이음	후타재 균열	0.1	0.3		2.70	m	9	
2	21하	교면포장	망상균열		20.0	3.0	60.00	m ²	1	
3	23하	교면포장	망상균열		35.0	6.0	210.00	m ²	1	
4	23하	신축이음	토사퇴적		3.0		3.00	m	1	
5										
6										
상주방향




영천방향

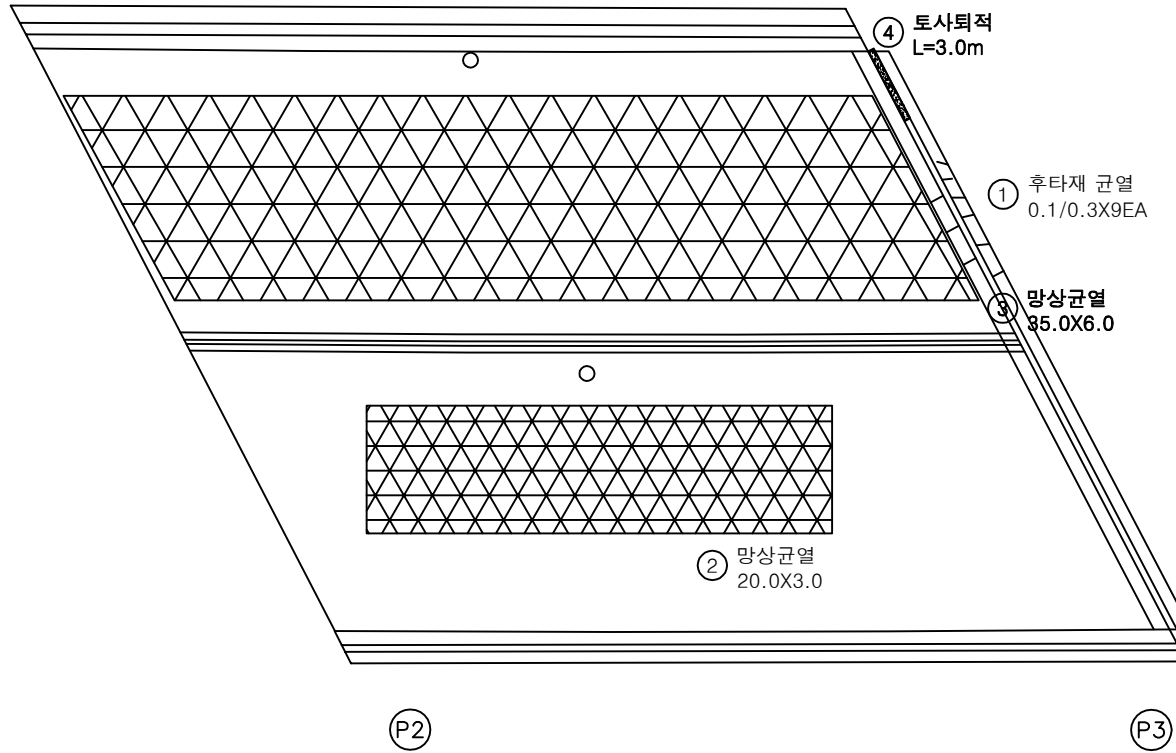


KEY PLAN

← 상주방향

영천방향 →

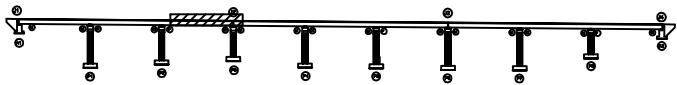

SECTION

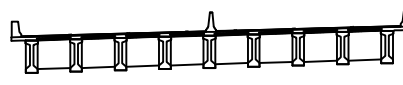

범례

	균열		망상균열		재료분리
	편치, 공동		박리, 파손		열화
	누수, 체수		백태		퇴적물
	철근노출		침하		그늘음
	부식		좌굴, 변형		기타

발주처
상주영천고속도로(주)용역명
상주영천고속도로 2024~2025년 시설물 안전점검 용역
(2024년 상반기 정기안전점검)점검기관
(주)명성엔지니어링


도면번호

손 상 물 량 표

상주방향



영천방향

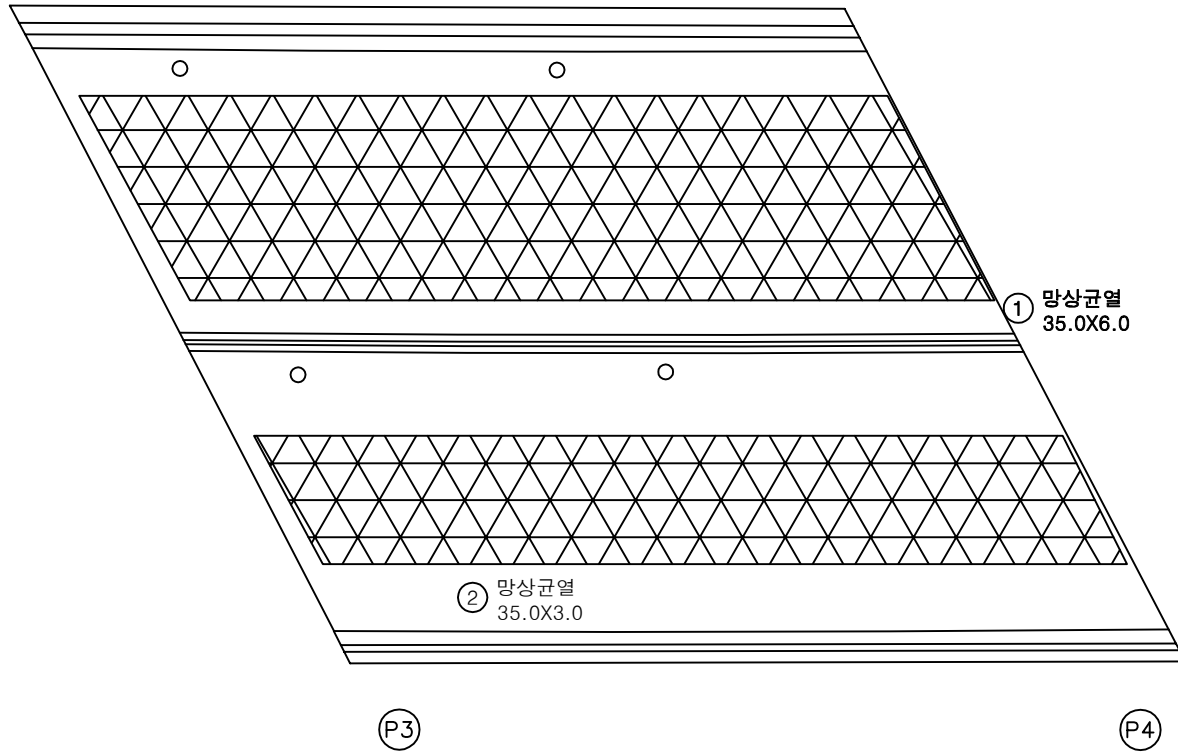


번호	구분	부재	손상내용	손상현황						비 고
				폭 (mm)	길이 (m)	너비 (m)	수량	단위	개소	
1	23하	교면포장	망상균열		35.0	6.0	210.00	m ²	1	
2	23하	교면포장	망상균열		35.0	3.0	105.00	m ²	1	
3										
4										
KEY PLAN

← 상주방향

영천방향 →

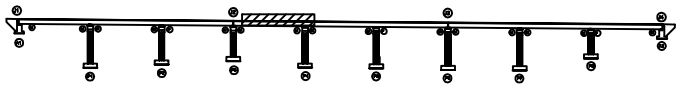

SECTION

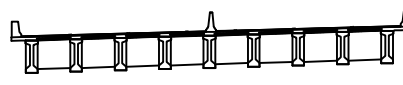

범례

균열	망상균열	재료분리
핀치, 공동	바리, 파손	열화
누수, 체수	백태	피착물
철근노출	침하	그늘음
부식	좌굴, 변형	기타

발주처
상주영천고속도로(주)용역명
상주영천고속도로 2024~2025년 시설물 안전점검 용역
(2024년 상반기 정기안전점검)점검기관
(주)명성엔지니어링


도면번호

손상물량표


번호	구분	부재	손상내용	손상현황						비고
				폭 (mm)	길이 (m)	너비 (m)	물량	단위	개소	
1	21하	교면포장	망상균열		20.0	3.0	60.00	m ²	1	
2	23하	교면포장	망상균열		35.0	6.0	210.00	m ²	1	
3										
4										
상주방향


영천방향

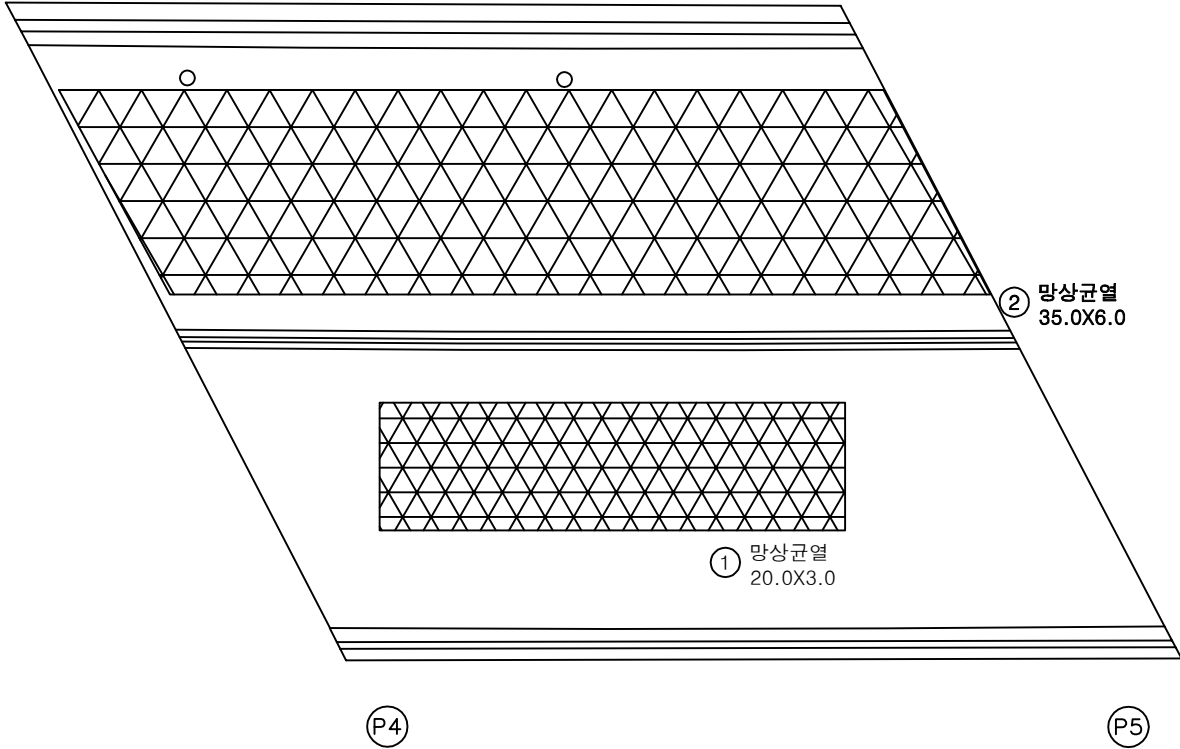

KEY PLAN

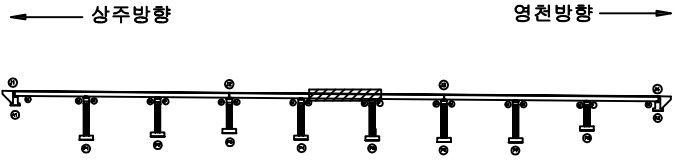

SECTION

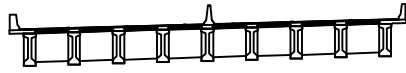

범례

	망상균열	
	바리, 파손	
	백 테	
	침 하	
	좌굴, 변형	

발 주 처	상주영천고속도로(주)
용 역 명	상주영천고속도로 2024~2025년 시설물 안전점검 용역 (2024년 상반기 정기안전점검)
점 검 기 관	(주)명성엔지니어링
도 면 번 호	05


손상물량표

번호	구분	부재	손상내용	손상현황						비고
				폭 (mm)	길이 (m)	너비 (m)	수량	단위	개소	
1	19하	신축이음	후타재 균열	0.2	0.3		1.20	m	4	
2	19하	신축이음	후타재 파손		0.1	0.2	0.02	m ²	1	
3	19하	신축이음	차수판 앵커탈락				4.00	EA	4	
4	19하	신축이음	후타재 파손		0.1	0.1	0.01	m ²	1	
5	23하	교면포장	망상균열		35.0	6.0	210.00	m ²	1	
6	23하	신축이음	차수판 앵커탈락				4.00	EA	4	
7	23하	신축이음	차수판 앵커탈락				3.00	EA	3	
8	23하	신축이음	차수판 앵커탈락				4.00	EA	4	
9	23하	교면포장	망상균열		35.0	3.0	105.00	m ²	1	
10	23하	신축이음	토사퇴적		3.0		3.00	m	1	
11	23하	신축이음	후타재 균열	0.2	0.3		1.20	m	4	
12										
13										
상주방향




영천방향

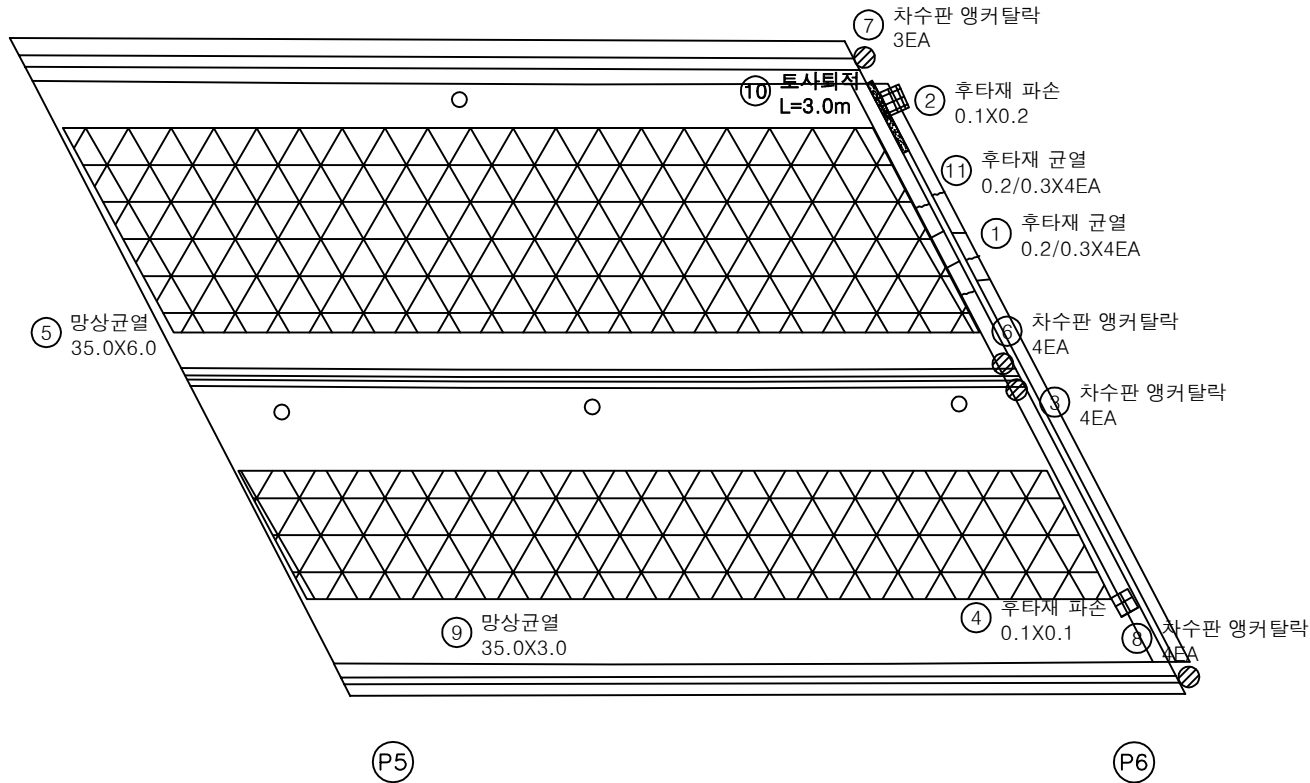


KEY PLAN

← 상주방향

영천방향 →

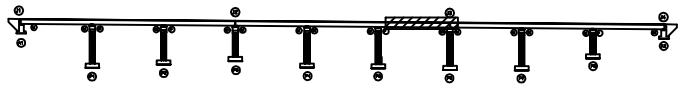

SECTION

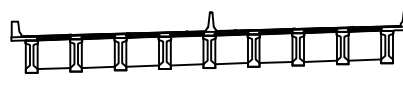

범례

	균열		망상균열		재료분리
	편치, 공동		바리, 파손		열화
	누수, 세수		백태		퇴적물
	철근노출		침하		그늘음
	부식		좌굴, 변형		기타

발주처
상주영천고속도로(주)용역명
상주영천고속도로 2024~2025년 시설물 안전점검 용역
(2024년 상반기 정기안전점검)점검기관
(주)영성엔지니어링


도면번호

손 상 물 량 표

상주방향



영천방향

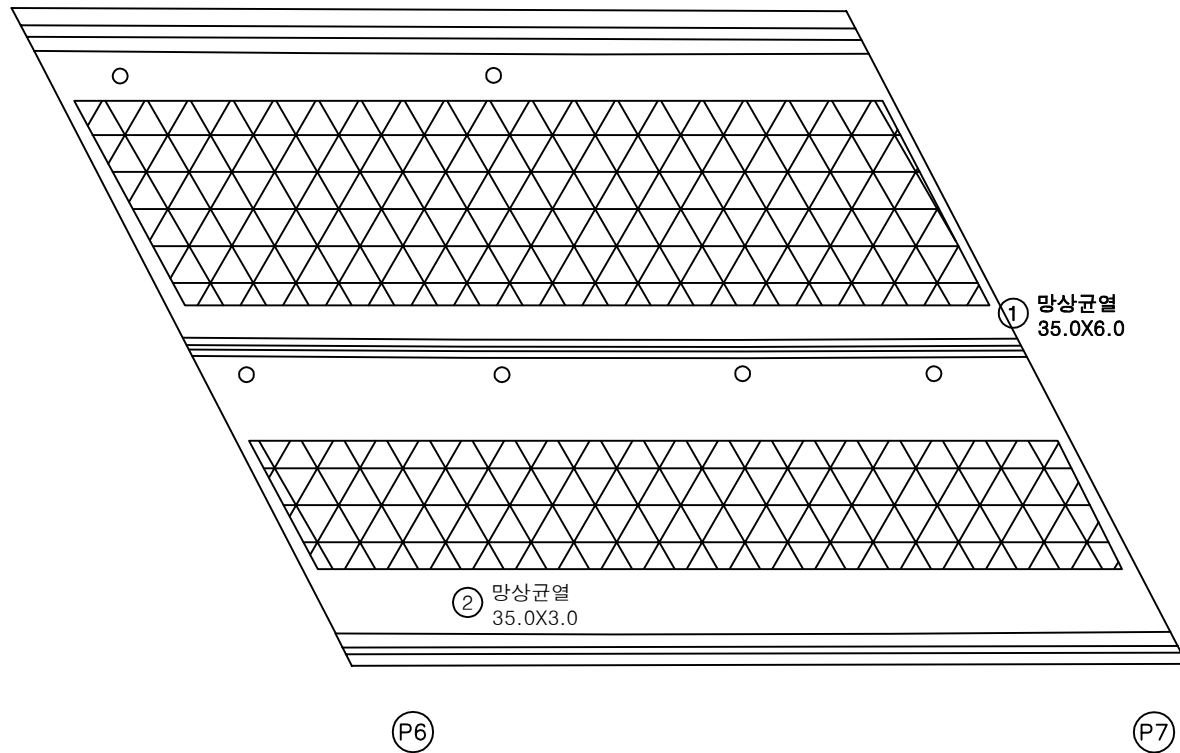


번호	구분	부재	손상내용	손상현황						비 고
				폭 (mm)	길이 (m)	너비 (m)	수량	단위	개소	
1	23하	교면포장	망상균열		35.0	6.0	210.00	m ²	1	
2	23하	교면포장	망상균열		35.0	3.0	105.00	m ²	1	
3										
4										
KEY PLAN

← 상주방향

영천방향 →

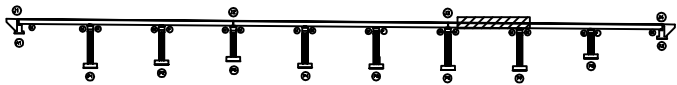

SECTION

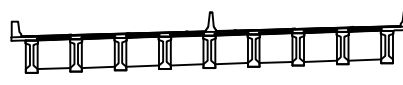

범례

	망상균열		재료분리
	망상균열		열 화
	망상균열		피착물
	망상균열		그늘음
	망상균열		기 타


발 주 처	상주영천고속도로(주)
용 역 명	상주영천고속도로 2024~2025년 시설물 안전점검 용역 (2024년 상반기 정기안전점검)
점 검 기 관	(주)명성엔지니어링
도 면 번 호	07

손 상 물 량 표

상주방향



영천방향

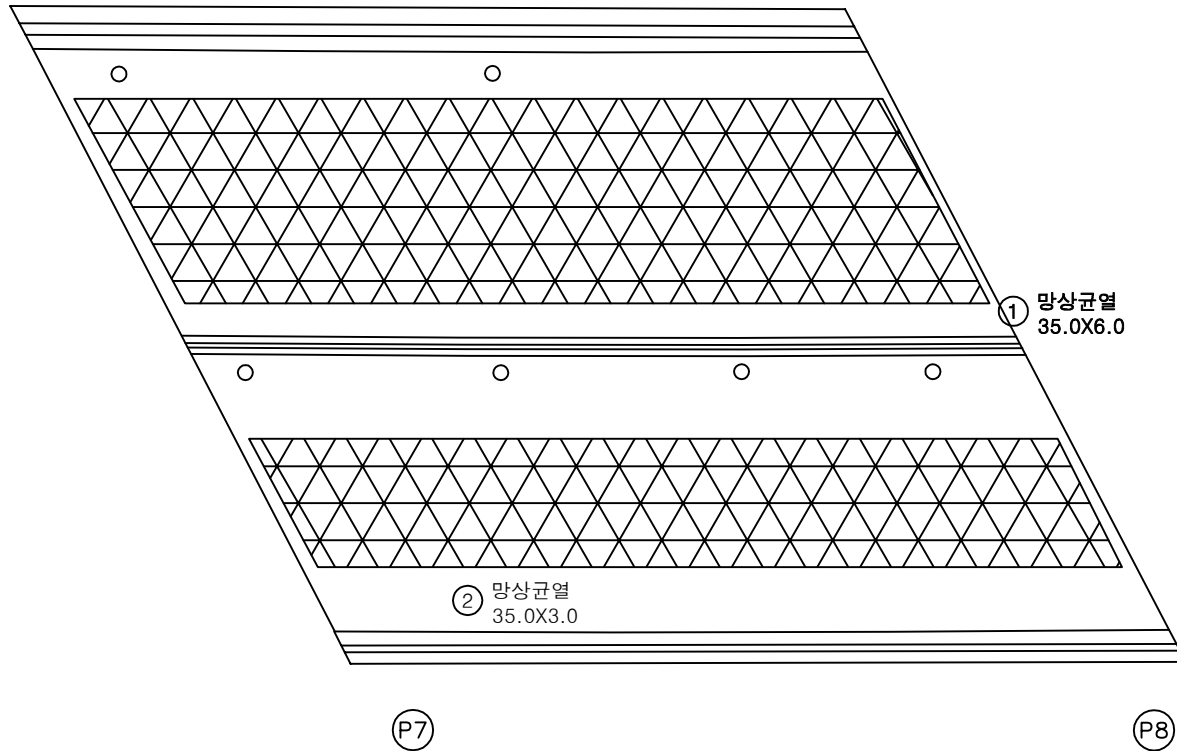


번호	구분	부재	손상내용	손상현황						비 고
				폭 (mm)	길이 (m)	너비 (m)	수량	단위	개소	
1	23하	교면포장	망상균열		35.0	6.0	210.00	m ²	1	
2	23하	교면포장	망상균열		35.0	3.0	105.00	m ²	1	
3										
4										
KEY PLAN

← 상주방향

영천방향 →

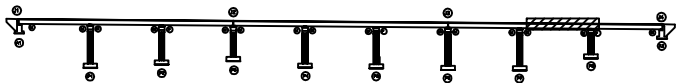

SECTION

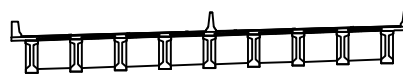


범례

콘크리트	망상균열	재료분리	발 주 처
편치, 공동	박리, 파손	열 화	용 역 명
누수, 체수	백 테	피착물	상주영천고속도로 2024~2025년 시설물 안전점검 용역 (2024년 상반기 정기안전점검)
철근노출	침 하	그늘음	점 검 기 관
부 식	좌굴, 변형	기 타	(주)명성엔지니어링
			도 면 번 호

손 상 물 량 표

번호	구분	부재	손상내용	손상현황						비 고
				폭 (mm)	길이 (m)	너비 (m)	수량	단위	개소	
1	19하	방호벽	방호벽 균열	0.2	0.5		0.50	m	1	
2	19하	신축이음	후타재 망상균열		0.3	1.0	0.30	m ²	1	
3	19하	신축이음	후타재 균열	0.1	0.5		2.50	m	5	
4	19하	신축이음	후타재 균열	0.1	0.3		0.60	m	2	
5	22상	신축이음	후타재 파손		0.2	0.2	0.04	m ²	1	
6	23하	교면포장	망상균열		35.0	6.0	210.00	m ²	1	
7	23상	신축이음	후타재 파손		0.3	0.3	0.09	m ²	1	23하 보수
8	23상	중분대	중분대 파손		2.5	0.2	0.50	m ²	1	
9	23하	방호벽	방호벽 접속부 파손		0.3	0.3	0.09	m ²	1	
10	23하	교면포장	망상균열		35.0	3.0	105.00	m ²	1	
11										
12										
상주방향

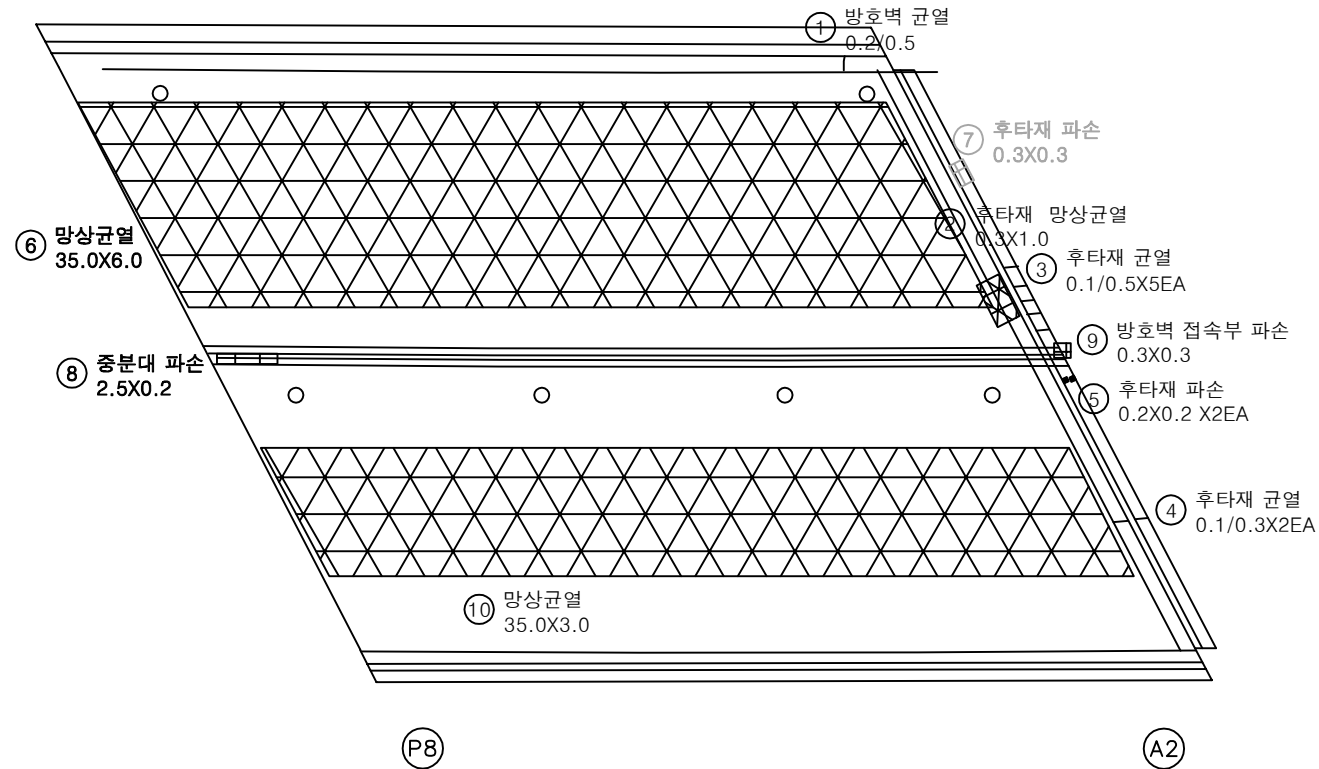


KEY PLAN

← 상주방향

영천방향 →

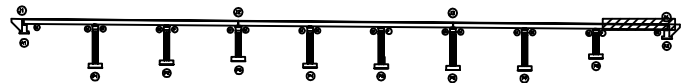

SECTION

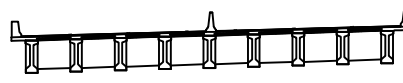

범례

균열	망상균열	재료분리
편치, 공동	바리, 파손	열화
누수, 체수	백태	피착물
철근노출	침하	그늘음
부식	좌굴, 변형	기타

발주처
상주영천고속도로(주)용역명
상주영천고속도로 2024-2025년 시설물 안전점검 용역
(2024년 상반기 정기안전점검)점검기관
(주)명성엔지니어링

도면번호