

상주영천고속도로 2024~2025년 시설물 안전점검 용역
(2024년 상반기 정기안전점검)

외 관 조 사 망 도

고현천교

2024.06

(주)명성엔지니어링


영 천 방 향

손상물량표


번호	구분	부재	손상내용	손상현황						비고
				폭 (mm)	길이 (m)	너비 (m)	수량	단위	개소	
1	19하	중분대	중분대 박리		0.5	1.0	0.50	m ²	1	
2	19하	교면포장	후타재 접속부 이격		8.0		8.00	m	1	23상 보수
3	19하	교면포장	후타재 접속부 이격				2.00	m	1	
4	19하	중분대	균열부백태		0.1	1.0	0.20	m ²	2	
5	21하	교면포장	망상균열		40.0	5.0	200.00	m ²	1	
6	23상	배수시설	배수구 그레이팅 파손				2.00	EA	2	
7	23하	신축이음	본체 부식		3.0		3.00	m	1	
8										
9										
상주 방향


영천 방향

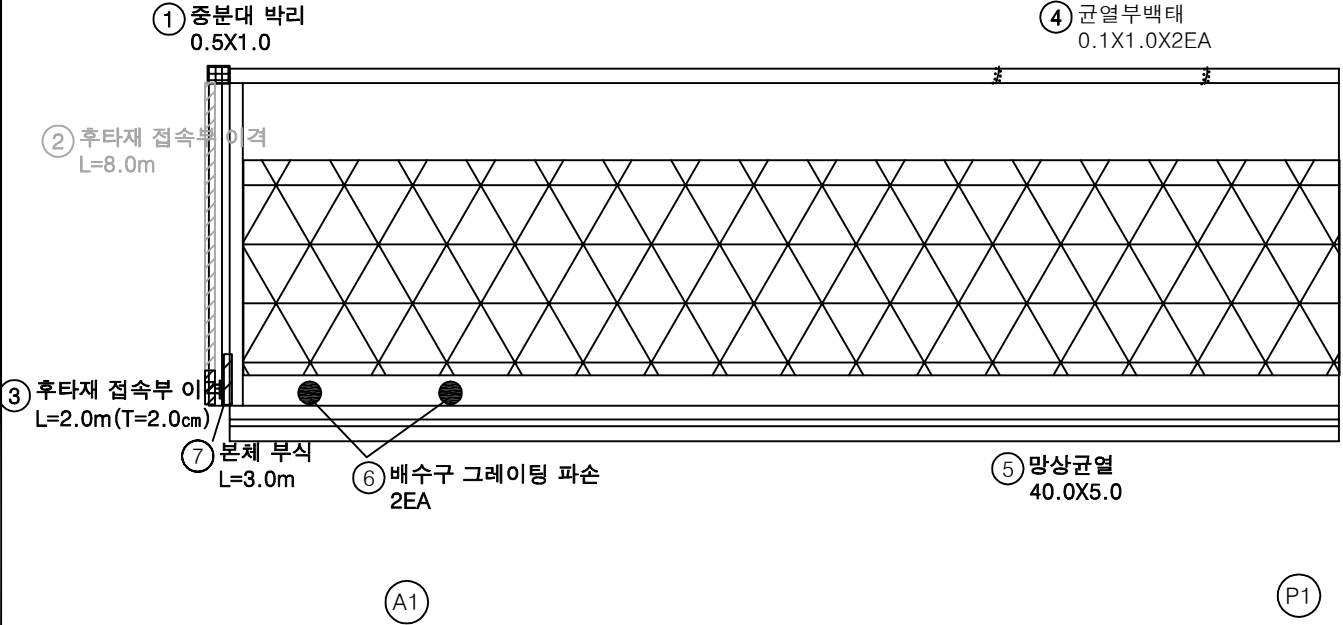

KEY PLAN

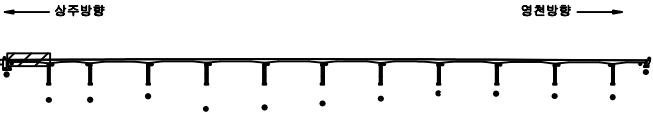

SECTION

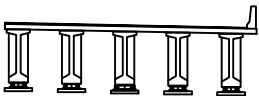


범례

균열	망상균열	재료분리
편치, 공동	바리, 파손	열화
누수, 체수	백태	퇴적물
철근노출	침하	그늘음
부식	좌굴, 변형	기타

발주처	상주영천고속도로(주)
용역명	상주영천고속도로 2024~2025년 시설물 안전점검 용역 (2024년 상반기 정기안전점검)
점검기관	(주)평성엔지니어링
도면번호	01

상주 방향
←

영천 방향
→

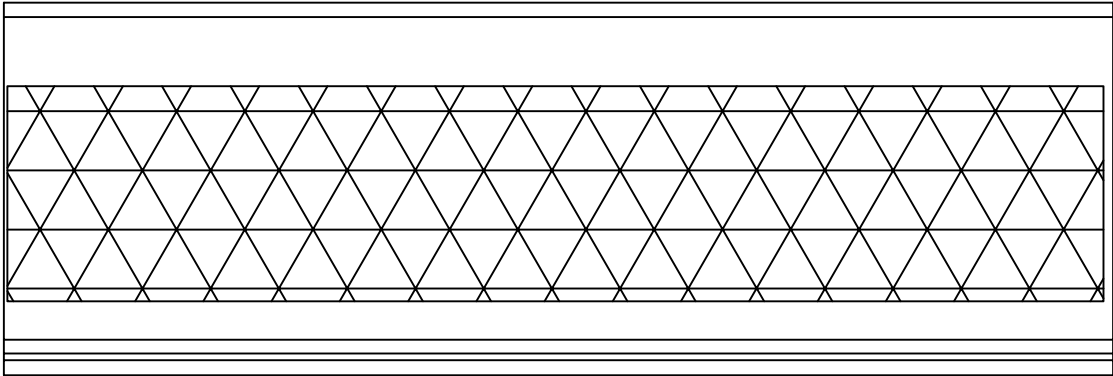

① 망상균열
40.0X5.0

손상 물 량 표

번호	구분	부재	손상내용	손상현황						비 고
				폭 (mm)	길이 (m)	너비 (m)	수량	단위	개소	
1	21하	교면 포장	망상균열		40.0	5.0	200.00	m ²	1	
2										
3										
KEY PLAN

← 상주방향

→ 영천방향

SECTION

범례


균열	망상균열	재료분리	발 주 처 상주영천고속도로(주)	
편치, 공동	박리, 파손	열 화		용 역 명 상주영천고속도로 2024~2025년 시설물 안전점검 용역 (2024년 상반기 정기안전점검)
누수, 체수	백 테	퇴적물		
침강노출	침 하	그늘음		점 검 기 관 (주)영성엔지니어링
부식	좌굴, 변형	기타		도 면 번 호 02

손상물량표

상주 방향
←


영천 방향
→

파손
L=4.0m

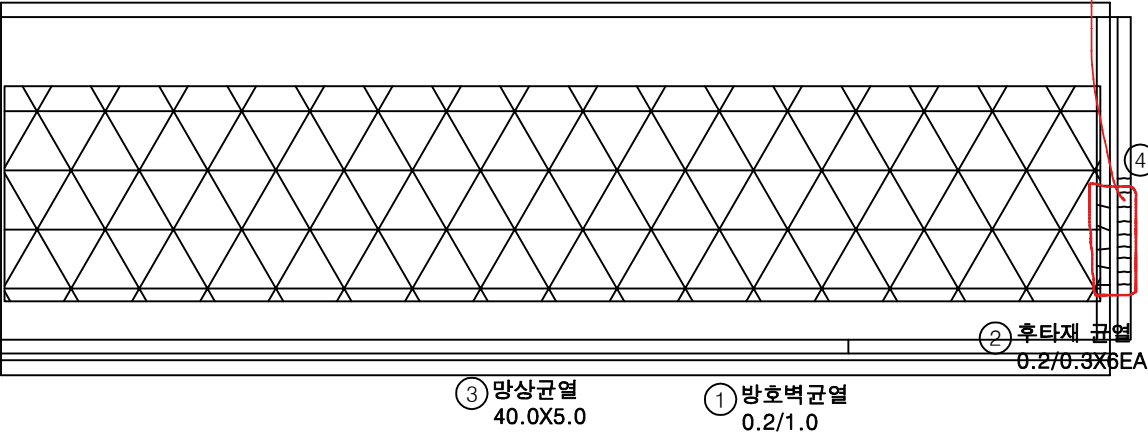


번호	구분	부재	손상내용	손상현황					비고
				폭 (mm)	길이 (m)	너비 (m)	수량	단위	
1	19하	방호벽	방호벽 균열	0.2	1.0		1.00	m	1
2	19하	신속이음	후타재 균열	0.2	0.3		1.80	m	6
3	21하	교면포장	망상균열		40.0	5.0	200.00	m ²	1
4	23하	신속이음	후타재 균열	0.1	0.1		0.90	m	9
5									
6									
KEY PLAN

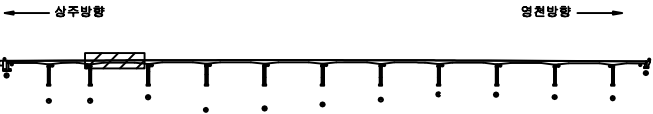

SECTION

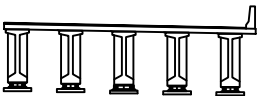

범례

균열	망상균열	재료분리
편치, 공동	바리, 파손	열화
누수, 체수	백태	퇴적물
철근노출	침하	그늘음
부식	좌굴, 변형	기타


발주처	상주영천고속도로(주)
용역명	상주영천고속도로 2024~2025년 시설물 안전점검 용역 (2024년 상반기 정기안전점검)
점검기관	(주)평성엔지니어링
도면번호	03

손 상 물 량 표


번호	구분	부재	손상내용	손상현황					비 고
				폭 (mm)	길이 (m)	너비 (m)	수량	단위	개소
1	19하	중분대	균열부백태		0.1	1.0	0.10	m ²	1
2	21하	교면포장	망상균열		40.0	5.0	200.00	m ²	1
3	23상	배수시설	배수구 그레이팅 파손				2.00	EA	2
4									
5									
상주 방향


영천 방향

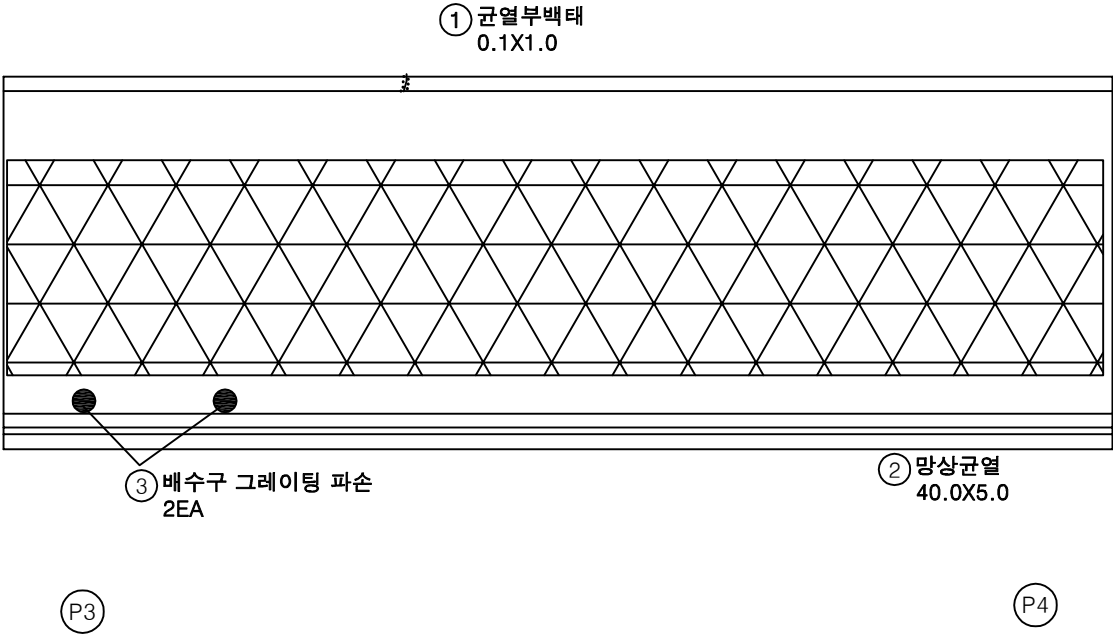

KEY PLAN

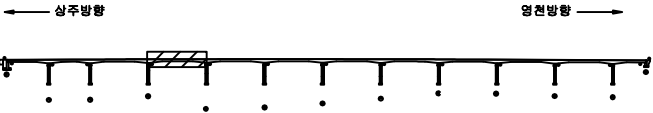

SECTION

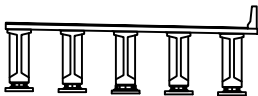


범례

	균열		망상균열		재료분리
	편치, 공동		바리, 파손		열화
	누수, 체수		백태		회복물
	철근노출		침하		그늘음
	부식		좌굴, 변형		기타

발 주 처	상주영천고속도로(주)
용 역 명	상주영천고속도로 2024~2025년 시설물 안전점검 용역 (2024년 상반기 정기안전점검)
점 검 기 관	(주)평성엔지니어링
도 면 번 호	04

상주 방향
←

영천 방향
→

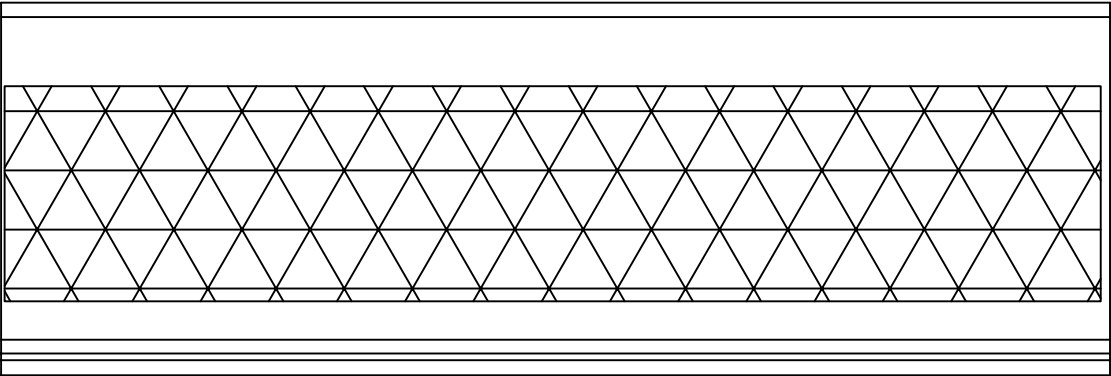

① 망상균열
40.0X5.0


P4

P5


손 상 물 량 표

번호	구분	부재	손상내용	손상현황						비 고
				폭 (mm)	길이 (m)	너비 (m)	수량	단위	개소	
1	21하	교면포장	망상균열		40.0	5.0	200.00	m ²	1	
2										
3										
KEY PLAN

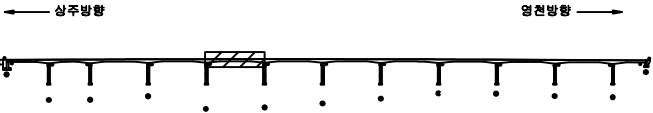

SECTION

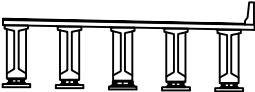


범례

	균열		망상균열		재료분리
	편치, 공동		바리, 피손		열화
	누수, 채수		백태		퇴적물
	철근노출		침하		그늘음
	부식		좌굴, 변형		기타


발주처	상주영천고속도로(주)
용역명	상주영천고속도로 2024~2025년 시설물 안전점검 용역 (2024년 상반기 정기안전점검)
점검기관	(주)평성엔지니어링
도면번호	05

손 상 물 량 표

상주 방향

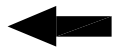


영천 방향

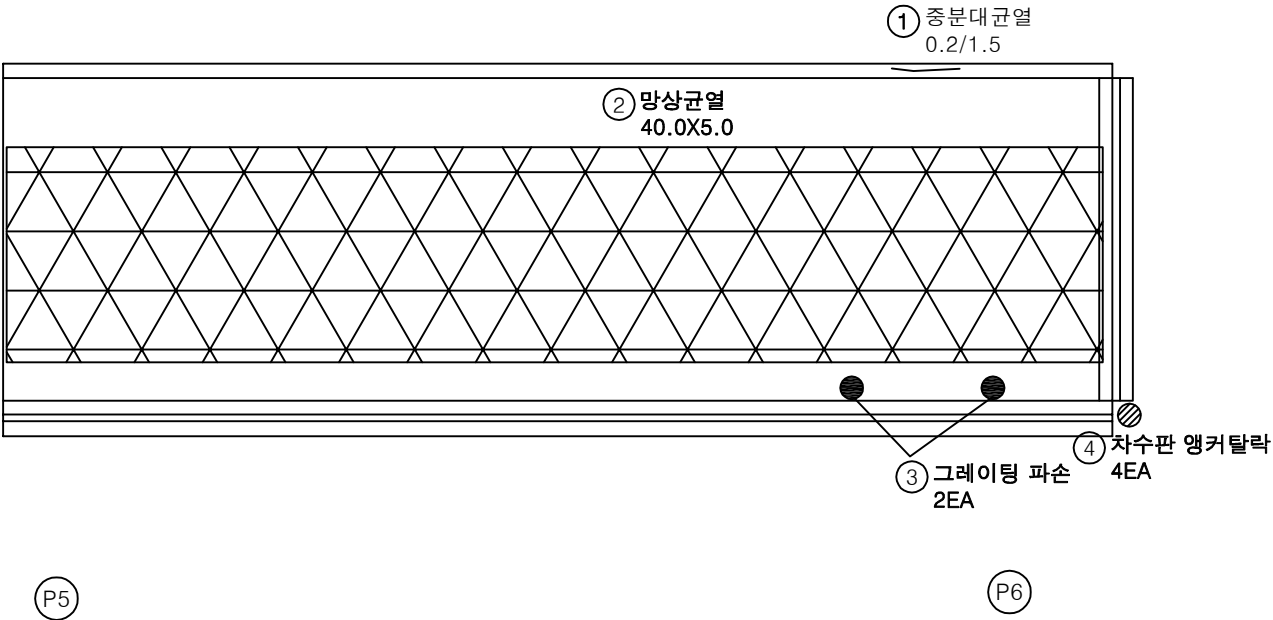


번호	구분	부재	손상내용	손상현황						비 고
				폭 (mm)	길이 (m)	너비 (m)	수량	단위	개소	
1	19하	중분대	중분대 균열	0.2	1.5		1.50	m	1	
2	21하	교면포장	망상균열		40.0	5.0	200.00	m ²	1	
3	23상	배수시설	배수구 그레이팅 파손				2.00	EA	2	
4	23하	신속이음	차수판 앵커탈락				4.00	EA	4	
5										
6										
KEY PLAN

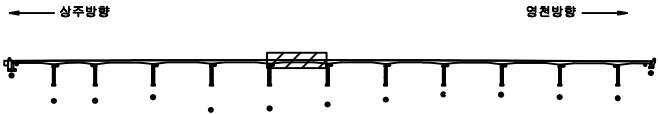

SECTION

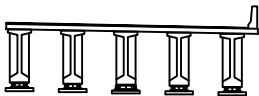


범례

	균열		망상균열		재로분리
	편치, 공동		바리, 파손		열화
	누수, 체수		백태		피착물
	철근노출		침하		그늘음
	부식		좌굴, 변형		기타

발 주 처	상주영천고속도로(주)
용 역 명	상주영천고속도로 2024~2025년 시설물 안전점검 용역 (2024년 상반기 정기안전점검)
점 검 기 관	(주)평성엔지니어링
도 면 번 호	06

상주 방향
←


영천 방향
→

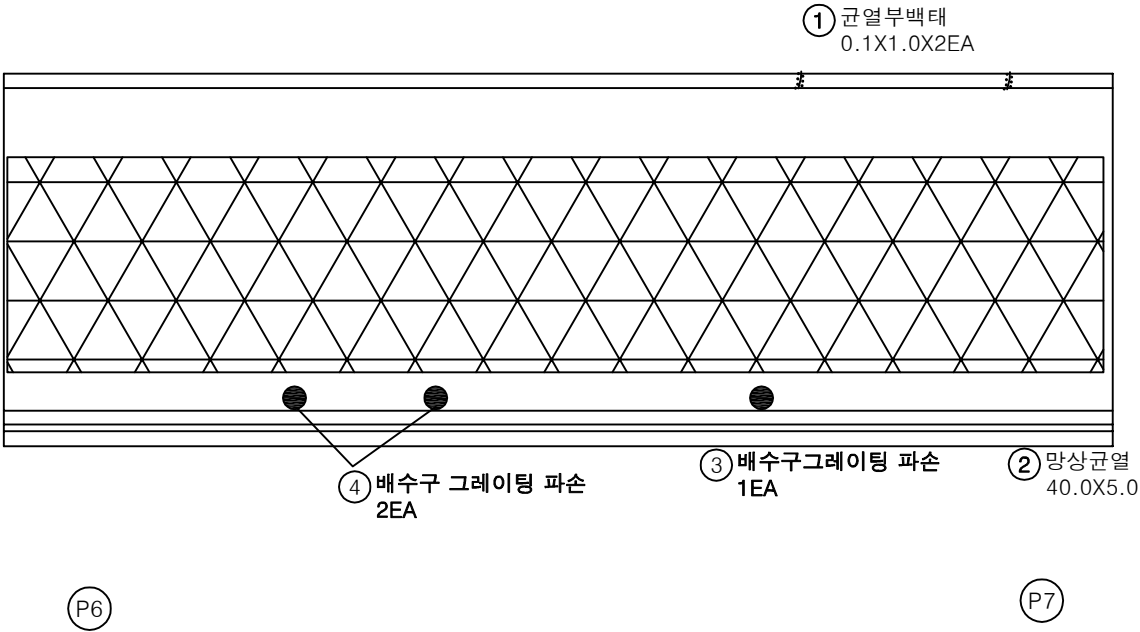


손상 물 량 표

번호	구분	부재	손상내용	손상현황						비 고
				폭 (mm)	길이 (m)	너비 (m)	수량	단위	개소	
1	19하	중분대	균열부백태		0.1	1.0	0.20	m ²	2	
2	21하	교면포장	망상균열		40.0	5.0	200.00	m ²	1	
3	21하	배수시설	배수구 그레이팅 파손				1.00	EA	1	
4	23상	배수시설	배수구 그레이팅 파손				2.00	EA	2	
5										
6										
KEY PLAN

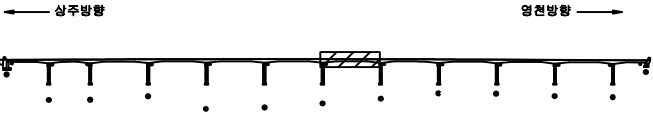

SECTION

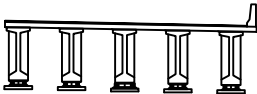


범례

균열	망상균열	재료분리
편치, 공동	바리, 파손	열화
누수, 체수	백태	퇴적물
철근노출	침하	그늘음
부식	좌굴, 변형	기타

발주처	상주영천고속도로(주)
용역명	상주영천고속도로 2024~2025년 시설물 안전점검 용역 (2024년 상반기 정기안전점검)
점검기관	(주)평성엔지니어링
도면번호	07

상주 방향
←

영천 방향
→

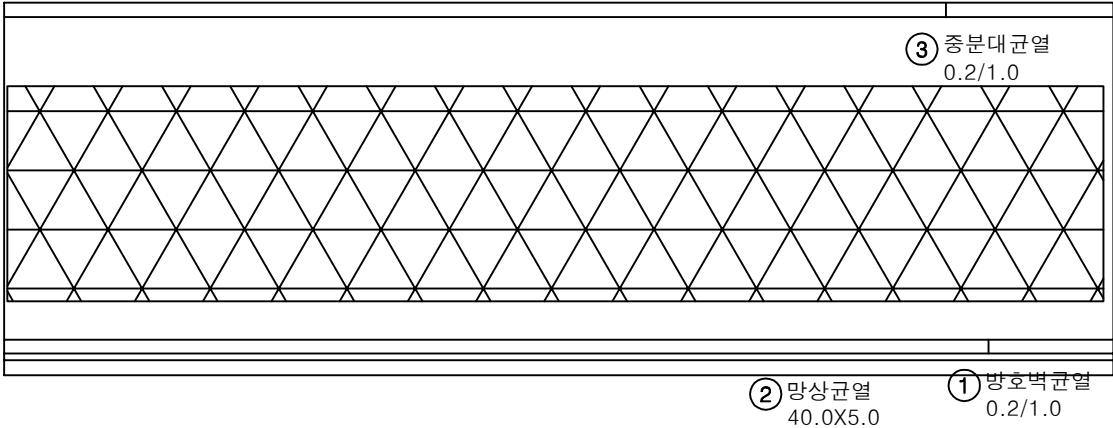


P7

P8


손 상 물 량 표

번호	구분	부재	손상내용	손상현황						비 고
				폭 (mm)	길이 (m)	너비 (m)	수량	단위	개소	
1	19하	방호벽	방호벽 균열	0.2	1.0		1.00	m	1	
2	21하	교면포장	망상균열		40.0	5.0	200.00	m ²	1	
3	21하	중분대	중분대 균열	0.2	1.0		1.00	m	1	
4										
5										
KEY PLAN

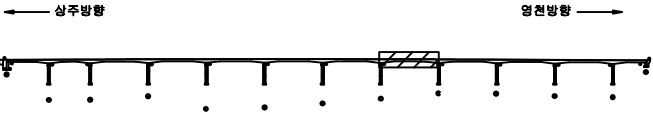

SECTION

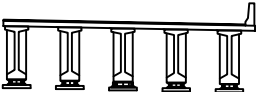


범례

균열	망상균열	재료분리
편치, 공동	바리, 파손	열화
누수, 체수	백태	퇴적물
철근노출	침하	그늘음
부식	좌굴, 변형	기타

발주처	상주영천고속도로(주)
용역명	상주영천고속도로 2024~2025년 시설물 안전점검 용역 (2024년 상반기 정기안전점검)
점검기관	(주)평성엔지니어링
도면번호	08

상주 방향
←


영천 방향
→

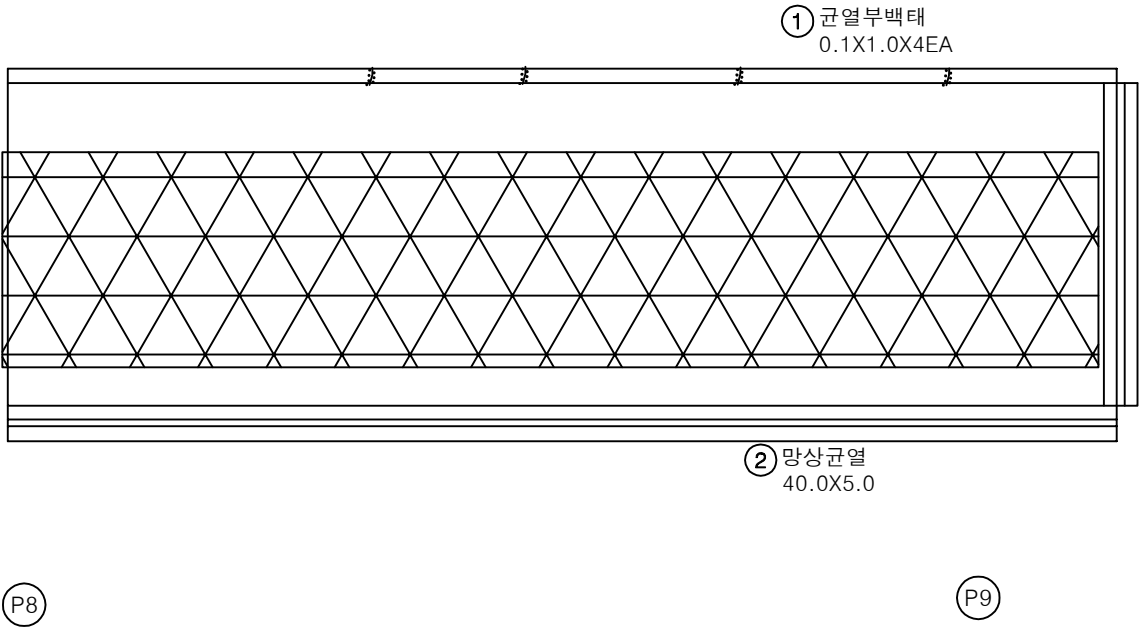


손상 물 량 표

번호	구분	부재	손상내용	손상현황					비 고
				폭 (mm)	길이 (m)	너비 (m)	수량	단위	개소
1	19하	중분대	균열부백태		0.1	1.0	0.40	m ²	4
2	21하	교면포장	망상균열		40.0	5.0	200.00	m ²	1
3									
4									
KEY PLAN

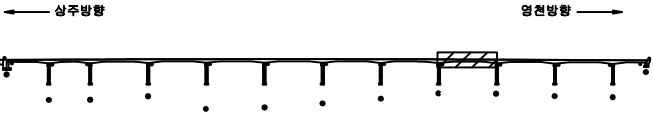

SECTION

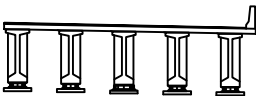

범례


균열	망상균열	재료분리
편치, 공동	바리, 피손	열화
누수, 체수	백태	퇴적물
철근노출	침하	그늘음
부식	좌굴, 변형	기타

발 주 처	상주영천고속도로(주)
용 역 명	상주영천고속도로 2024~2025년 시설물 안전점검 용역 (2024년 상반기 정기안전점검)
점 검 기 관	(주)평성엔지니어링
도 면 번 호	09

상주 방향




영천 방향

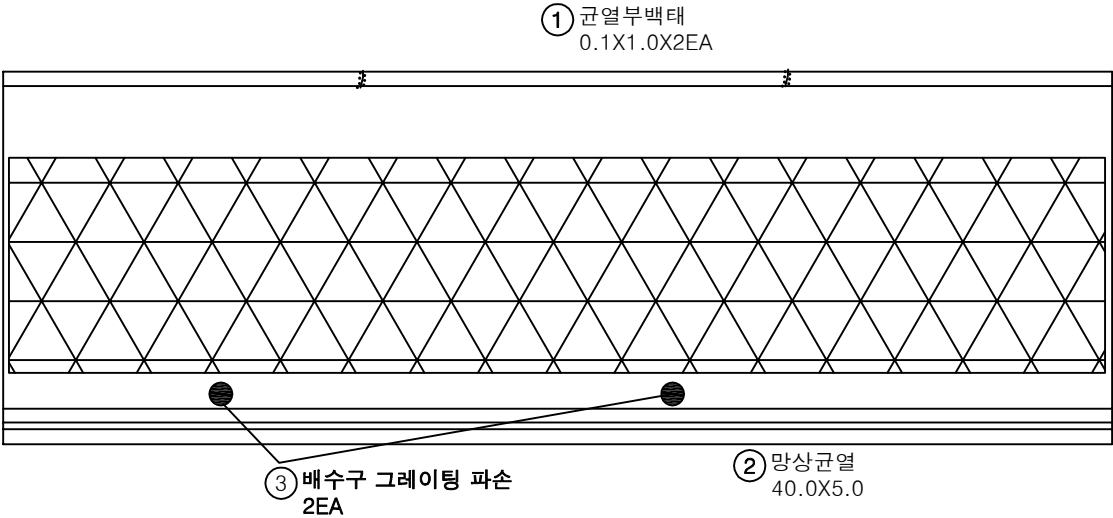


손 상 물 량 표

번호	구분	부재	손상내용	손상현황						비 고
				폭 (mm)	길이 (m)	너비 (m)	수량	단위	개소	
1	19하	중분대	균열부백태		0.1	1.0	0.20	m ²	2	
2	21하	교면포장	망상균열		40.0	5.0	200.00	m ²	1	
3	23상	배수시설	배수구 그레이팅 파손				2.00	EA	2	
4										
5										
KEY PLAN

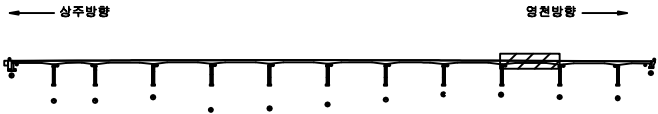

SECTION

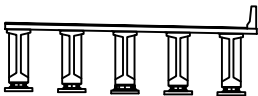

범례


	균열		망상균열		재표분리
	편치, 공동		바리, 파손		열화
	누수, 체수		백태		퇴적물
	철근노출		침하		그늘음
	부식		좌굴, 변형		기타

발주처	상주영천고속도로(주)
용역명	상주영천고속도로 2024~2025년 시설물 안전점검 용역 (2024년 상반기 정기안전점검)
점검기관	(주)평성엔지니어링
도면번호	10

상주 방향



영천 방향

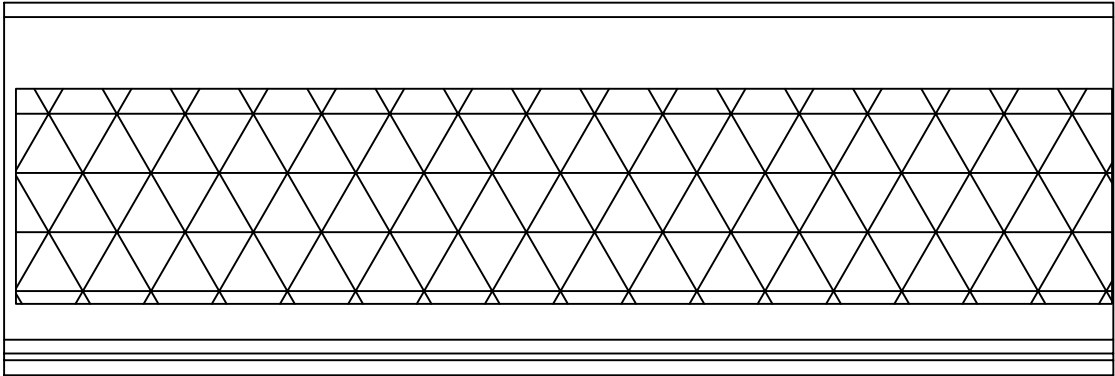

① 망상균열
40.0X5.0

P10

P11


손 상 물 량 표

번호	구분	부재	손상내용	손상현황						비 고
				폭 (mm)	길이 (m)	너비 (m)	수량	단위	개소	
1	21하	교면포장	망상균열		40.0	5.0	200.00	m ²	1	
2										
3										
KEY PLAN

← 상주방향

→ 영천방향

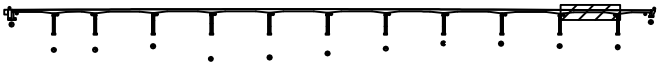

SECTION

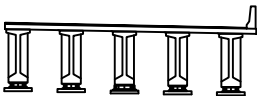

범례

콘크리트	망상균열	재료분리	발 주 처
편치, 공동	바리, 피손	열 화	용 역 명
누수, 체수	벽 태	퇴적물	상주영천고속도로 2024~2025년 시설물 안전점검 용역 (2024년 상반기 정기안전점검)
철근노출	침 하	그늘음	점 검 기 관
부 식	좌굴, 변형	기 타	(주)평성엔지니어링
			도 면 번 호


손상물량표

번호	구분	부재	손상내용	손상현황						비고
				폭 (mm)	길이 (m)	너비 (m)	수량	단위	개소	
1	19하	중분대	균열부백태		0.1	1.0	0.10	m ²	1	
2	19하	중분대	중분대 박리		1.0	1.5	1.50	m ²	1	
3	19하	교면포장	접속도로 박리		0.2	7.0	1.40	m ²	1	
4	21하	교면포장	망상균열		40.0	5.0	200.00	m ²	1	
5	23하	교면포장	후타재 접속부 이격		2.0		2.00	m	1	(T=1.6cm)
6	23하	신축이음	본체 부식		3.0		3.00	m	1	
7										
8										
상주 방향




영천 방향

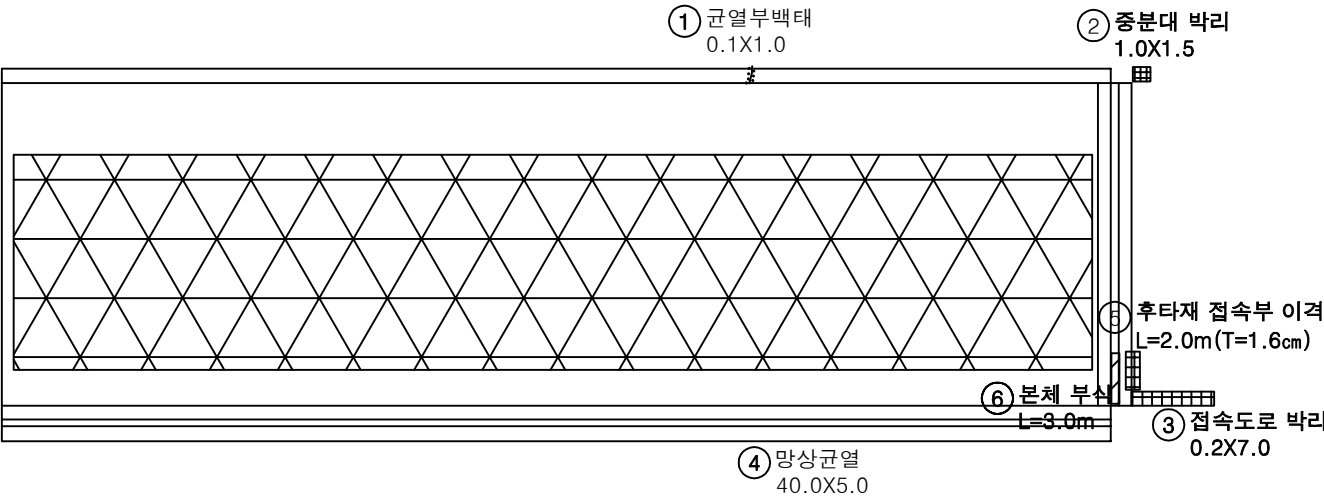

KEY PLAN

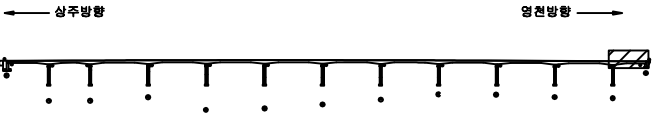

SECTION

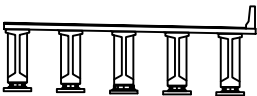

범례

	균열		망상균열		재료분리
	편치, 공동		박리, 피손		열화
	누수, 채수		변태		퇴적물
	철근노출		침하		그늘음
	부식		좌굴, 변형		기타

발주처	상주영천고속도로(주)
용역명	상주영천고속도로 2024~2025년 시설물 안전점검 용역 (2024년 상반기 정기안전점검)
점검기관	(주)평생엔지니어링
도면번호	12