

상주영천고속도로 2024~2025년 시설물 안전점검 용역
(2024년 상반기 정기안전점검)

외 관 조 사 망 도
산법터널(영천방향)


2024.06

(주)명성엔지니어링


포 장 부 & 공 동 구

손상물량표


번호	발생 년도	부재	손상내용	손상현황						비 고	
				폭 (mm)	길이 (m)	너비 (m)	손상 물량	단위	개소		총합 물량
1	19하	포장	포장 박락		0.2	0.2	0.04	m ²	1	0.04	
2	20상	포장	포장 균열		1.0		1.00	m	1	1.00	
3											
4											
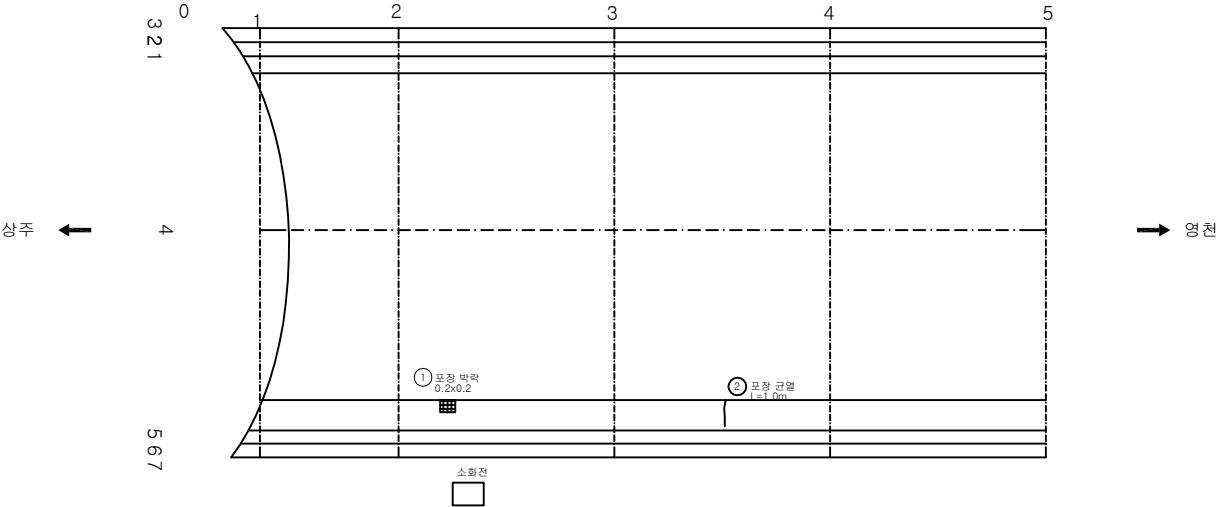

KEY PLAN

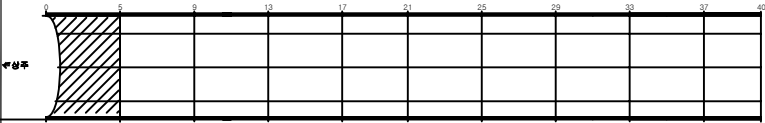

SECTION

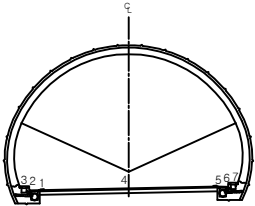


범례


	균열		양상균열		재료분리	발주처 상주영천고속도로(주)
	면치, 공동		박리, 파손		채수	용역명
	누수, 슬로프		백타		퇴적물	상주영천고속도로 2024~2025년 시설물 안전점검 용역 (2024년 상반기 정기안전점검)
	하천노출		침하		열화	도면명
	부식		좌굴, 변형		기타	산법터널(영천방향) 외관조사망도
						도면번호 001

손상물량표


번호	발생 년도	부재	손상내용	손상현황							비고
				폭 (mm)	길이 (m)	너비 (m)	손상 물량	단위	개소	총합 물량	
1	19하	포장	포장 균열		1.0		1.00	m	1	1.00	
2	19하	포장	포장 박락		0.2	1.0	0.20	m ²	1	0.20	
3	20상	포장	포장 패임		0.1	10.0	1.00	m ²	1	1.00	
4	20상	포장	포장 균열		1.0		1.00	m	1	1.00	
5	20상	공동구	공동구 파손		0.1	3.0	0.30	m ²	1	0.30	
6											
7											
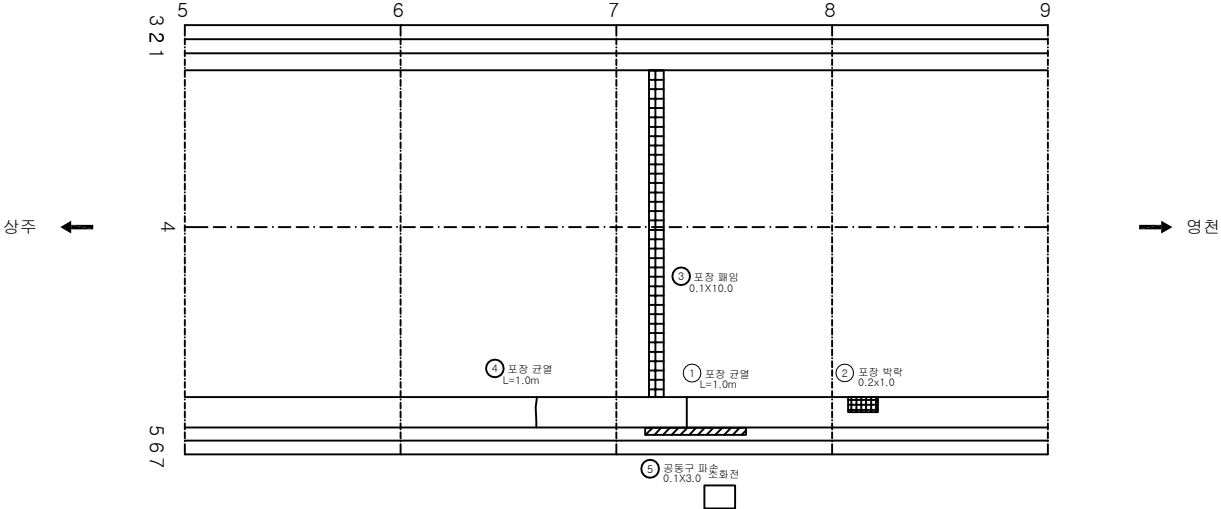

KEY PLAN

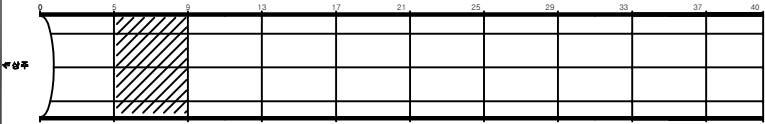

SECTION

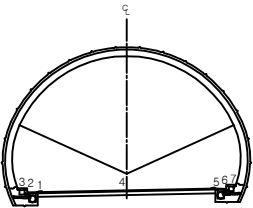


면
레


균열	양상균열	재료분리	발주처 상주영천고속도로(주)
면치, 공동	박리, 파손	채수	용역명 상주영천고속도로 2024~2025년 시설물 안전점검 용역 (2024년 상반기 정기안전점검)
부수, 슬래브	벽면	퇴적물	도면명 산법터널(영천방향) 외관조사망도
철근노출	침하	열화	도면번호 002
부식	좌굴, 변형	기타	

손상물량표


번호	발생 년도	부재	손상내용	손상현황							비고
				폭 (mm)	길이 (m)	너비 (m)	손상 물량	단위	개소	총합 물량	
1	19하	포장	포장 균열		1.0		1.00	m	1	1.00	
2	20상	포장	포장 마모		9.0	10.0	90.00	m ²	1	90.00	
3	20상	포장	포장 균열		1.0		1.00	m	1	1.00	
4	20상	포장	포장 균열		1.0		1.00	m	1	1.00	
5	20상	공동구	공동구 파손		0.2	2.0	0.40	m ³	1	0.40	
6											
7											
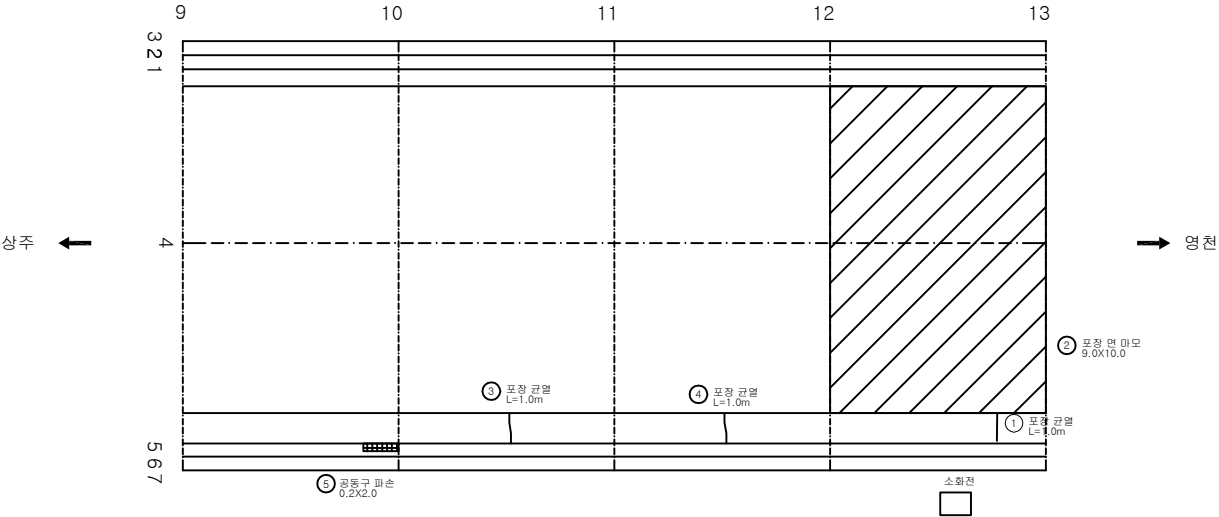

KEY PLAN

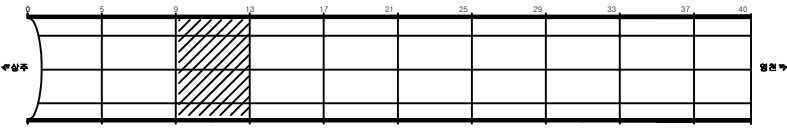

SECTION

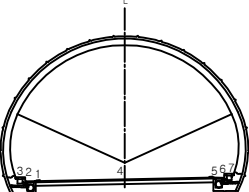


범례


균열	망상균열	재료분리	발주처 상주영천고속도로(주)
면치, 공동	박리, 파손	채수	용역명 상주영천고속도로 2024~2025년 시설물 안전점검 용역 (2024년 상반기 정기안전점검)
누수, 습윤부	벽면	퇴적물	도면명 산법터널(영천방향) 외관조사망도
철근노출	침하	열화	도면번호 003
부식	좌굴, 변형	기타	

손상물량표


번호	발생 년도	부재	손상내용	손상현황							비고
				폭 (mm)	길이 (m)	너비 (m)	손상 물량	단위	개소	총합 물량	
1	19하	포장	포장 박락		0.2	0.2	0.04	m ²	1	0.04	
2	20상	포장	포장 마모		5.0	10.0	50.00	m ²	1	50.00	
3	20상	포장	포장 균열		1.0		1.00	m	1	1.00	
4	24상	부대시설	열리네이터 파손				1.00	EA	1	1.00	
5											
6											
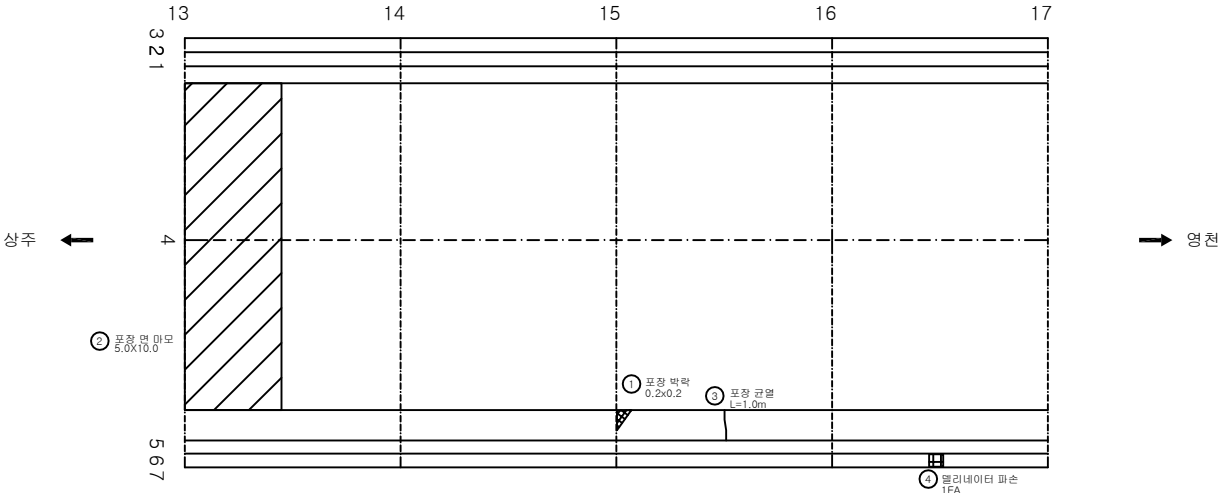

KEY PLAN

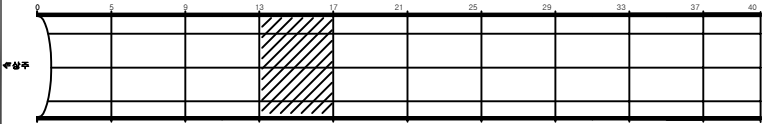

SECTION

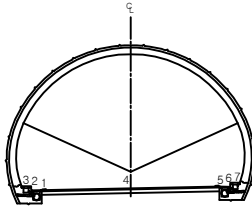


범례


간격	양상균열	재료분리	발주처 상주영천고속도로(주)
면치, 공동	박리, 파손	채수	용역명 상주영천고속도로 2024~2025년 시설물 안전점검 용역 (2024년 상반기 정기안전점검)
부수, 슬래브	벽면	퇴적물	도면명 산법터널(영천방향) 외관조사망도
철근노출	침하	열화	도면번호 004
부식	좌굴, 변형	기타	

손상물량표


번호	발생 년도	부재	손상내용	손상현황							비고
				폭 (mm)	길이 (m)	너비 (m)	손상 물량	단위	개소	총합 물량	
1	19하	포장	포장 균열		1.0		1.00	m	1	1.00	
2	19하	포장	포장 균열		1.0		1.00	m	1	1.00	
3	19하	포장	포장 균열		1.0		1.00	m	1	1.00	
4	20상	포장	포장 박리		0.1	0.1	0.01	m ²	1	0.01	
5	20상	포장	포장 균열		1.0		1.00	m	1	1.00	
6	24상	공동구	공동구 덮개파손				1.00	EA	1	1.00	
7											
8											
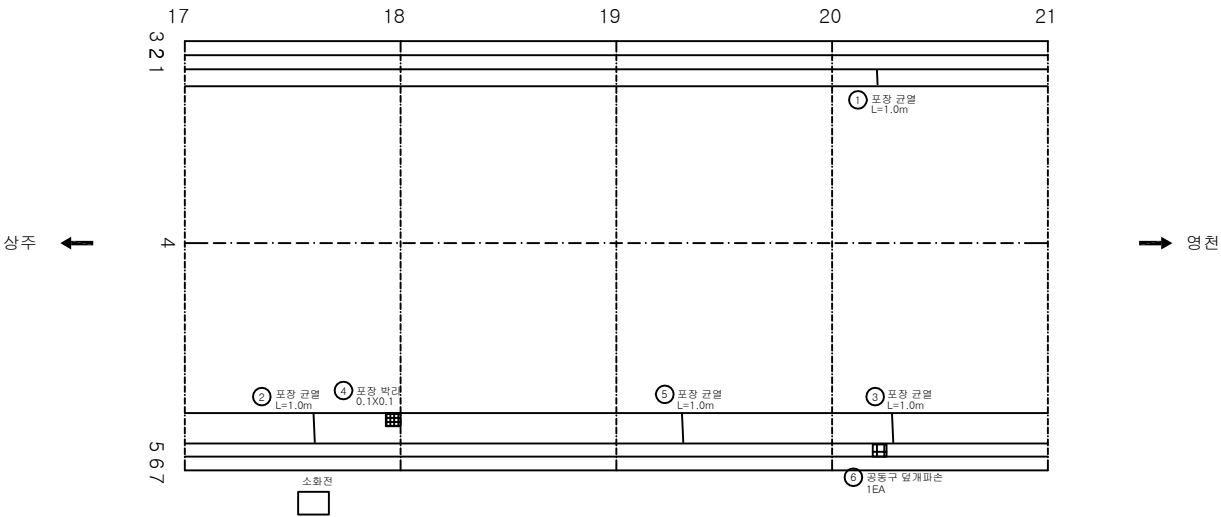

KEY PLAN

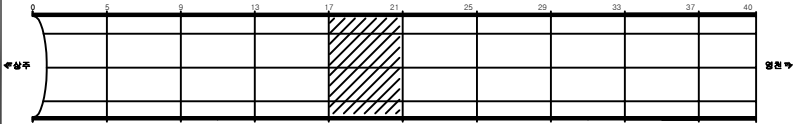

SECTION

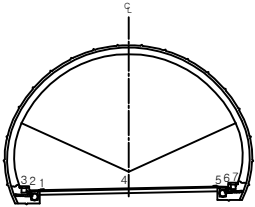


범례


균열	양상균열	재료분리	발주처 상주영천고속도로(주)
면치, 공동	박리, 파손	채수	용역명 상주영천고속도로 2024~2025년 시설물 안전점검 용역 (2024년 상반기 정기안전점검)
누수, 습윤부	벽면	퇴적물	도면명 산법터널(영천방향) 외관조사망도
철근노출	침하	열화	도면번호 005
부식	좌굴, 변형	기타	

손상물량표


번호	발생 년도	부재	손상내용	손상현황							비고
				폭 (mm)	길이 (m)	너비 (m)	손상 물량	단위	개소	총합 물량	
1	19하	포장	포장 균열		1.0		1.00	m	1	1.00	
2	19하	포장	포장 균열		1.0		1.00	m	1	1.00	
3	24상	공동구	공동구 덮개파손				1.00	EA	10	10.00	
4											
5											
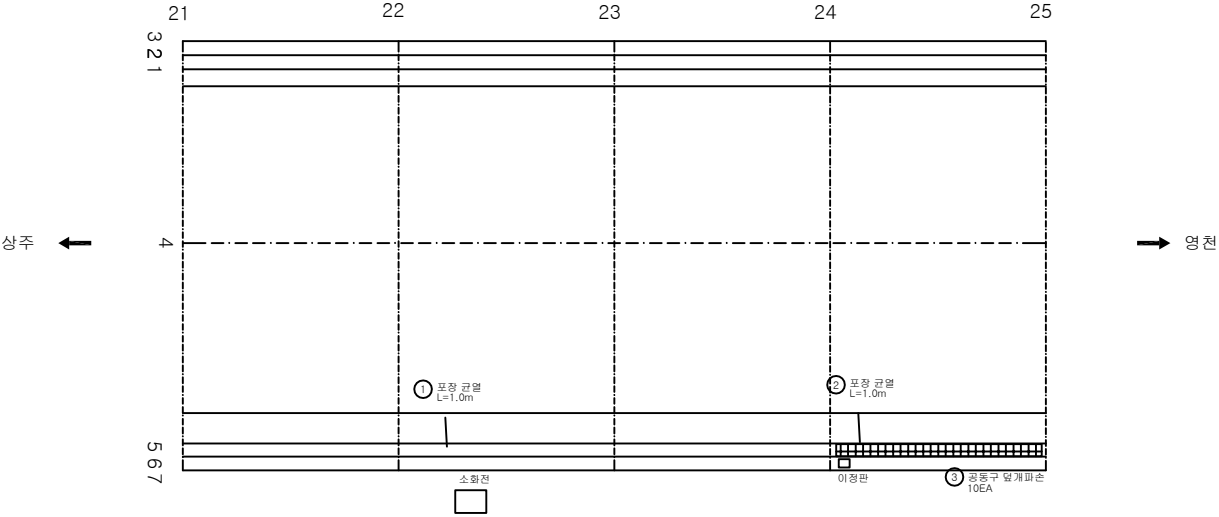

KEY PLAN

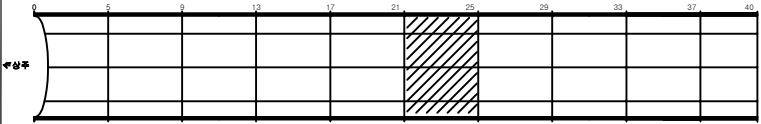

SECTION

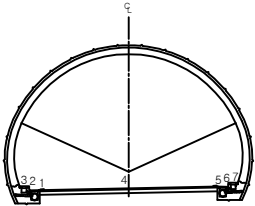


범례


	균열		양상균열		재료분리	발주처 상주영천고속도로(주)
	면치, 공동		박리, 파손		채수	용역명 상주영천고속도로 2024~2025년 시설물 안전점검 용역 (2024년 상반기 정기안전점검)
	누수, 슬로브		벽면		퇴적물	도면명 산법터널(영천방향) 외관조사망도
	철근노출		침하		열화	도면번호 006
	부식		좌굴, 변형		기타	

손상물량표


번호	발생년도	부재	손상내용	손상현황							비고
				폭(mm)	길이(m)	너비(m)	손상량	단위	개소	총합량	
1	19하	포장	포장 망상균열		1.0	6.0	6.00	m ²	1	6.00	
2	19하	포장	포장 균열		1.0		1.00	m	1	1.00	
3	20상	포장	포장 균열		1.0		1.00	m	1	1.00	
4	23하	포장	포장 균열		9.0		9.00	m	1	9.00	
5	24상	공동구	공동구 덮개파손				1.00	EA	10	10.00	
6											
7											
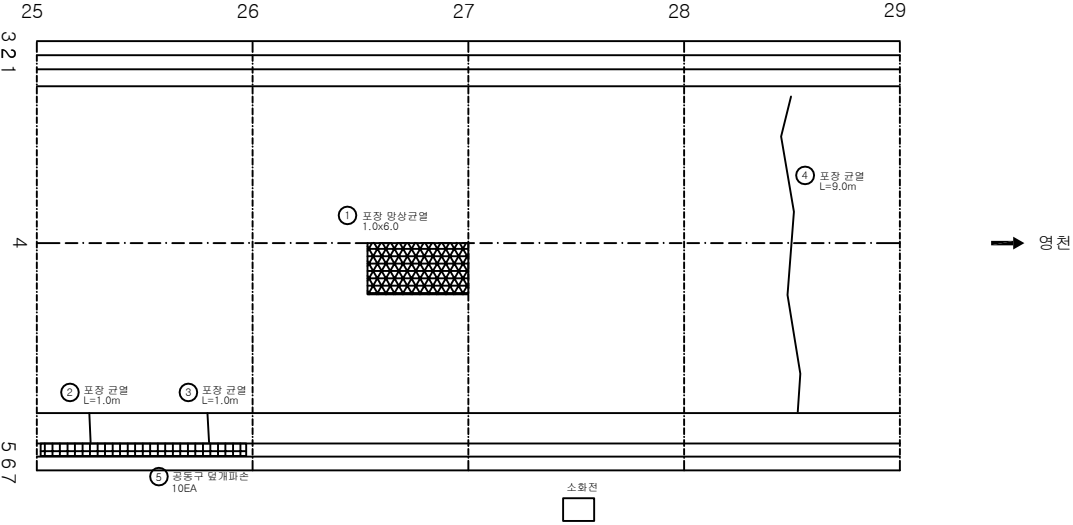

KEY PLAN

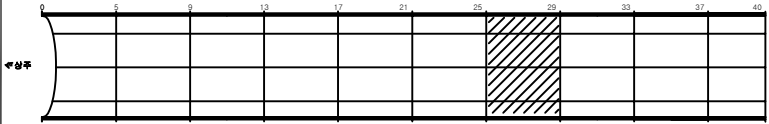

SECTION

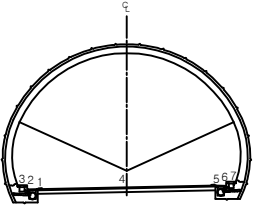


범례


균열	망상균열	재료분리	발주처 상주영천고속도로(주)
면치, 공동	박리, 파손	채수	용역명 상주영천고속도로 2024~2025년 시설물 안전점검 용역 (2024년 상반기 정기안전점검)
부수, 슬래브	벽면	퇴적물	도면명 산법터널(영천방향) 외관조사망도
철근노출	침하	열화	도면번호 007
부식	좌굴, 변형	기타	

손상물량표


번호	발생 년도	부재	손상내용	손상현황						비 고	
				폭 (mm)	길이 (m)	너비 (m)	손상 물량	단위	개소		총합 물량
1	19하	포장	포장 균열		1.0		1.00	m	1	1.00	
2	20상	포장	포장 균열		1.0		1.00	m	1	1.00	
3	20상	포장	포장 균열		1.0		1.00	m	1	1.00	
4											
5											
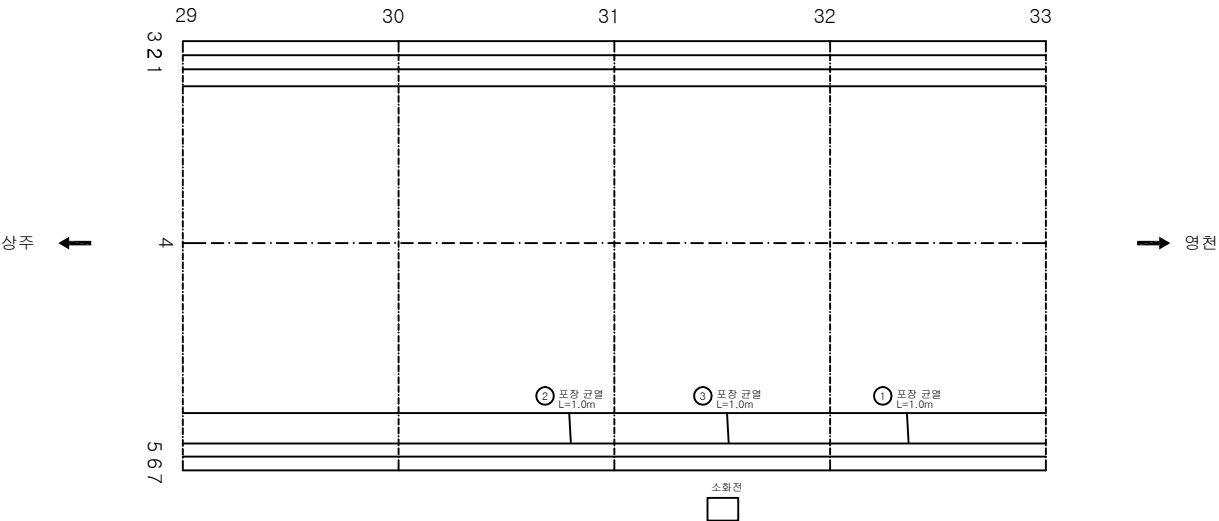

KEY PLAN

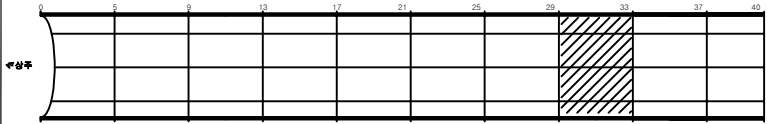


SECTION

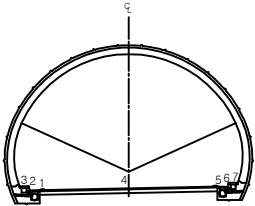


구분	구분	구분	구분	발주처 상주영천고속도로(주)
관	관	관	관	용역명
관	관	관	관	상주영천고속도로 2024~2025년 시설물 안전점검 용역 (2024년 상반기 정기안전점검)
관	관	관	관	도면명
관	관	관	관	산법터널(영천방향) 외관조사망도
관	관	관	관	도면번호
관	관	관	관	008

손상물량표


번호	발생 년도	부재	손상내용	손상현황							비 고
				폭 (mm)	길이 (m)	너비 (m)	손상 물량	단위	개소	총합 물량	
1	19하	포장	포장 균열		1.0		1.00	m	1	1.00	
2	19하	포장	포장 박락		0.1	0.3	0.03	m²	1	0.03	
3	20상	포장	포장 균열		1.0		1.00	m	1	1.00	
4											
5											
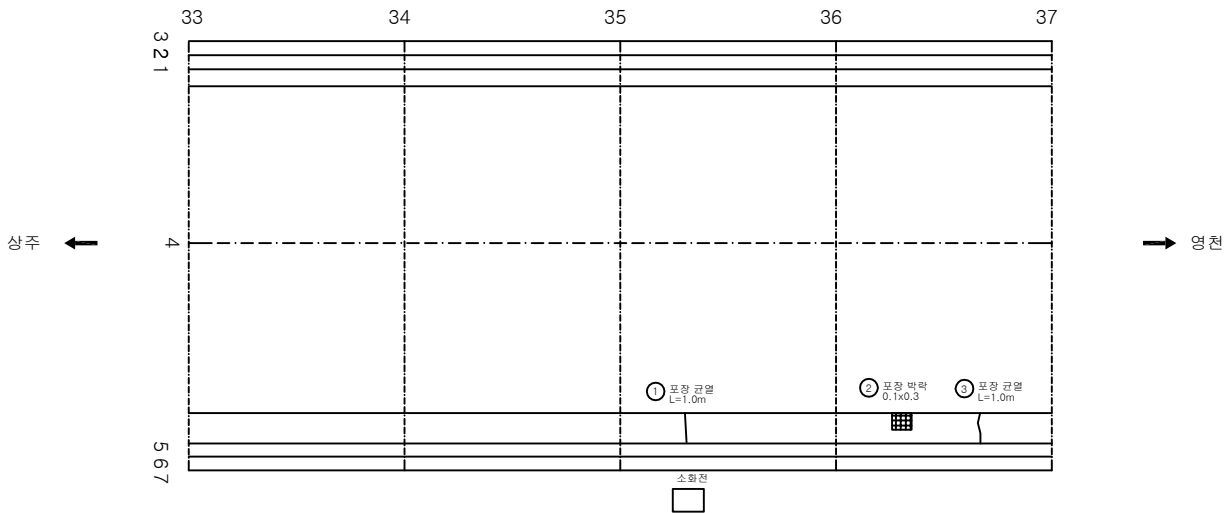

KEY PLAN

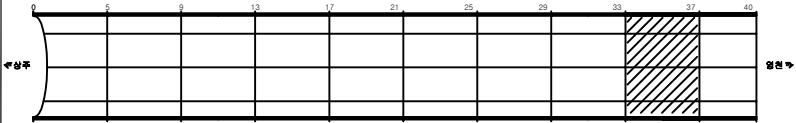

SECTION

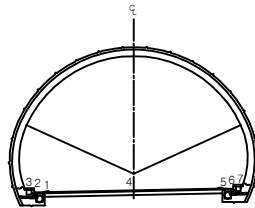


범례


균열	망상균열	재료분리	발주처 상주영천고속도로(주)
면치, 공동	박리, 파손	채수	용역명 상주영천고속도로 2024~2025년 시설물 안전점검 용역 (2024년 상반기 정기안전점검)
누수, 습윤부	벽면	퇴적물	도면명 산법터널(영천방향) 외관조사망도
철근노출	침하	열화	도면번호 009
부식	좌굴, 변형	기타	

손상물량표


번호	발생 년도	부재	손상내용	손상현황							비고
				폭 (mm)	길이 (m)	너비 (m)	손상 물량	단위	개소	총합 물량	
1	19하	포장	포장 파손		0.2	0.5	0.10	m ²	1	0.10	
2	19하	포장	포장 박락		0.1	0.3	0.03	m ²	1	0.03	
3	24상	공동구	공동구 덮개파손				1.00	EA	3	3.00	
4	24상	공동구	공동구 덮개탈락				1.00	EA	4	4.00	
5											
6											
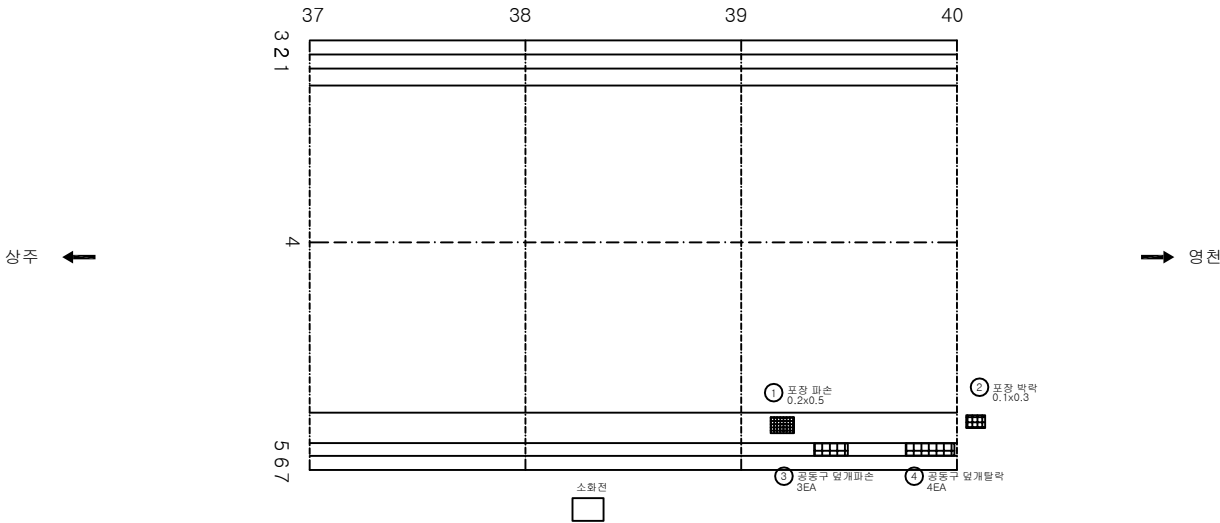

KEY PLAN

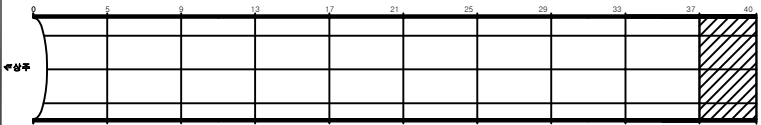

SECTION

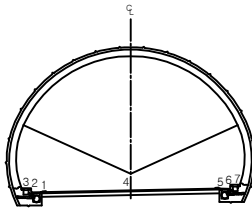

범례


콘크리트	양상근콘	재료분리	발주처 상주영천고속도로(주)
균열, 공동	박리, 파손	채수	용역명 상주영천고속도로 2024~2025년 시설물 안전점검 용역 (2024년 상반기 정기안전점검)
우수배출부	벽돌	퇴적물	도면명 산법터널(영천방향) 외관조사망도
물받이노출	침하	열화	도면번호 010
부식	좌굴, 변형	기타	

라이닝 콘크리트


ID:산법터널(영천)-라이닝 Span No.1~5

손상물량표


번호	발생 년도	부재	손상내용	손상현황							비고
				폭 (mm)	길이 (m)	너비 (m)	손상 물량	단위	개소	총합 물량	
1	20상	측벽부	누수흔적및물들		0.2	0.4	0.08	m ²	1	0.08	
2	21상	측벽부	파손		0.3	0.5	0.15	m ²	1	0.15	
3	21하	천단부	표면오염		5.0	1.5	7.50	m ²	2	15.00	
4	23하	천단부	백태		0.5	0.5	0.25	m ²	2	0.50	
5											
6											
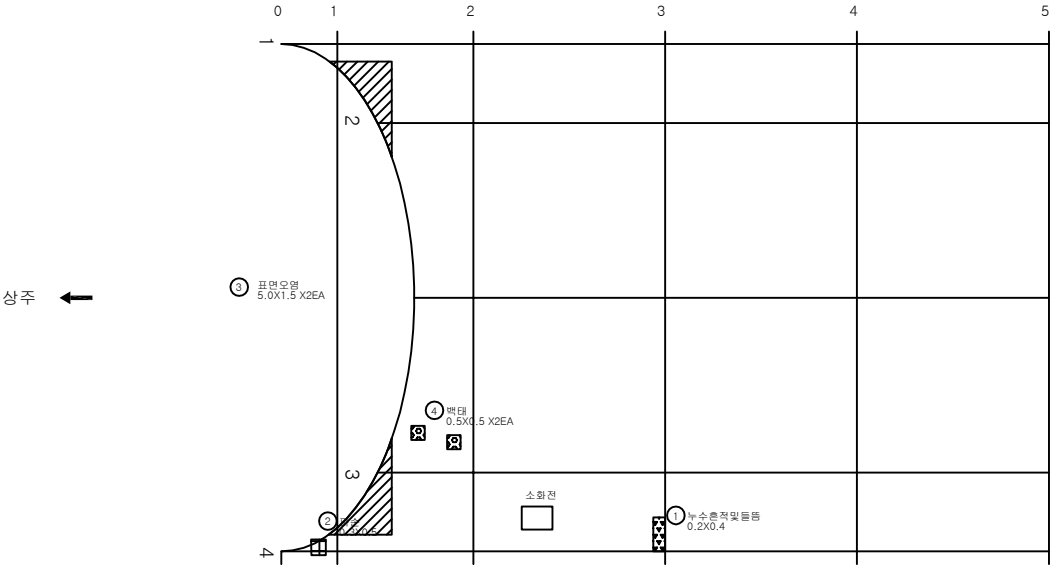

KEY PLAN

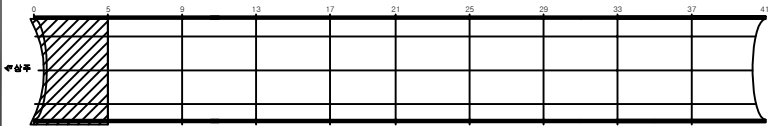

SECTION

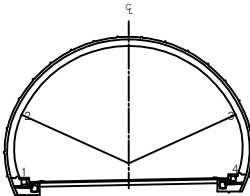


번호	발생 년도	부재	손상내용	손상현황							비고
				폭 (mm)	길이 (m)	너비 (m)	손상 물량	단위	개소	총합 물량	
1	20상	측벽부	누수흔적및물들		0.2	0.4	0.08	m ²	1	0.08	
2	21상	측벽부	파손		0.3	0.5	0.15	m ²	1	0.15	
3	21하	천단부	표면오염		5.0	1.5	7.50	m ²	2	15.00	
4	23하	천단부	백태		0.5	0.5	0.25	m ²	2	0.50	
5											
6											
ID:산 법 터 널 (영 천)-라 이 닝 Span No.6~9

손 상 물 량 표


번 호	발 생 년 도	부 재	손 상 내 용	손 상 현 황							비 고
				폭 (mm)	길이 (m)	너비 (m)	손 상 물 량	단 위	개 소	총 합 물 량	
1	19하	천단부	균열 (Cw=0.3mm미만)	0.2	5.0		5.00	m	1	5.00	
2	19하	천단부	균열 (Cw=0.3mm미만)	0.2	10.0		10.00	m	1	10.00	
3	21하	측벽부	망상균열		5.0	1.0	5.00	m	1	5.00	
4											
5											
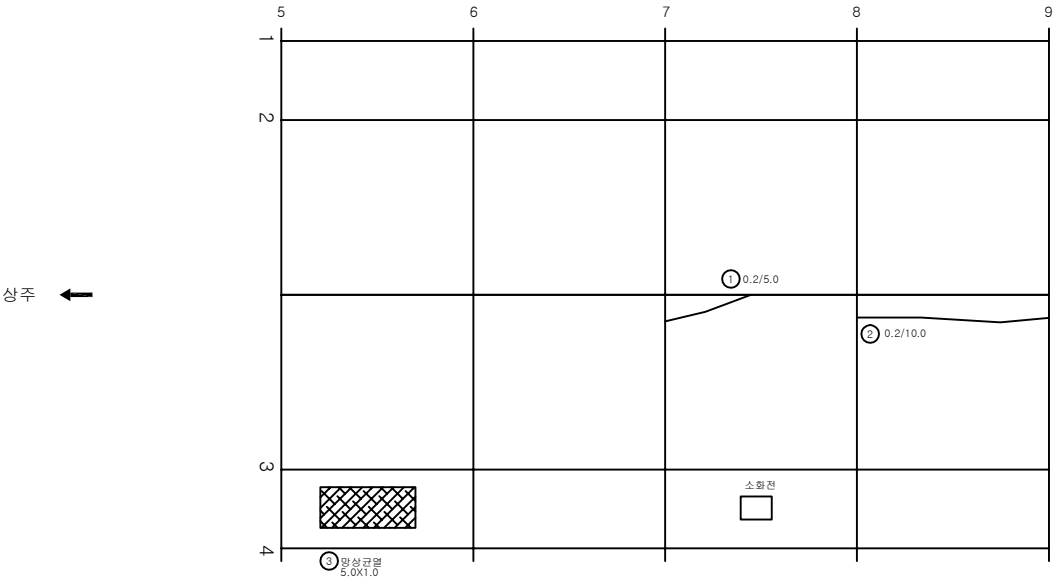

KEY PLAN

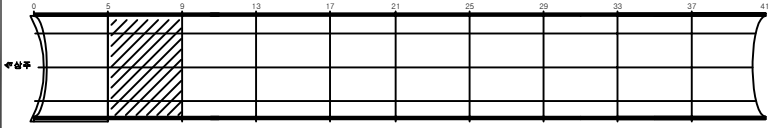

SECTION

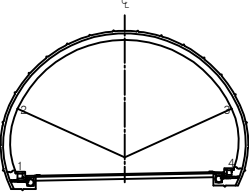


범례

균열	망상균열	재료분리	발 주 처 상주영천고속도로(주)
면치, 공동	박리, 파손	채수	용 역 명
누수, 습윤부	벽 태	퇴적물	상주영천고속도로 2024~2025년 시설물 안전점검 실적 (2024년 상반기 정기안전점검)
철근노출	침 하	열 화	도 면 명 산법터널(영천방향) 외관조사망도
부식	좌굴, 변형	기 타	도 면 번호


ID:산 법 터 널 (영 천)-라 이 닝 Span No.10~13

손 상 물 량 표


번 호	발 생 연 도	부 재	손 상 내 용	손 상 현 황							비 고
				폭 (mm)	길이 (m)	너비 (m)	손 상 물 량	단 위	개 소	종 합 물 량	
1	19하	천단부	균열(Cw=0.3mm미만)	0.2	10.0		10.00	m	1	10.00	
2	19하	천단부	균열(Cw=0.3mm미만)	0.2	10.0		10.00	m	1	10.00	
3	19하	측벽부	균열(Cw=0.3mm미만)	0.2	3.0		3.00	m	1	3.00	
4	21하	측벽부	망상균열		5.0	1.0	5.00	m ²	1	5.00	
5	21하	측벽부	균열(Cw=0.3mm미만)	0.2	4.0		4.00	m	1	4.00	
6	23하	측벽부	균열(Cw=0.3mm미만)	0.2	3.0		3.00	m	3	9.00	
7	24상	부대시설	소화전(전기설비)파손				1.00	EA	1	1.00	
8											
9											
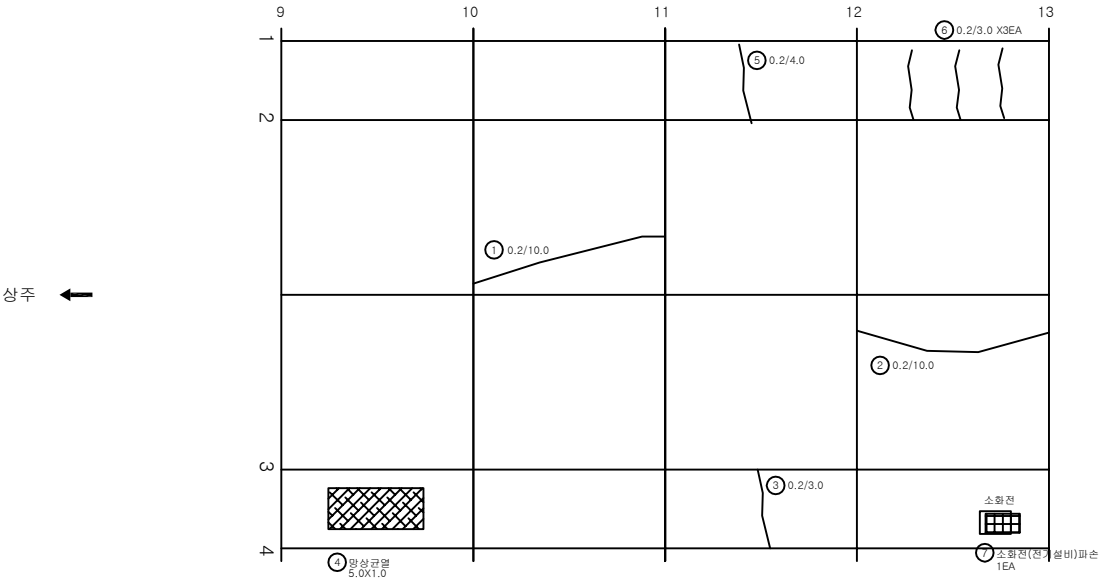

KEY PLAN

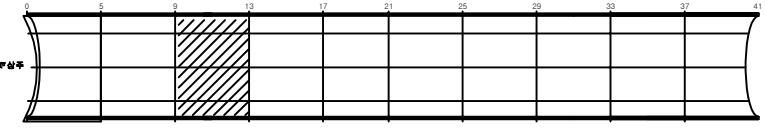

SECTION

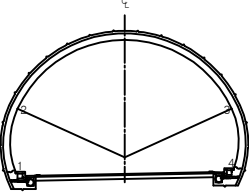


범례


	균열		망상균열		재료분리	발 주 처
	면치, 공동		박리, 파손		채수	상주영천고속도로(주)
	부수, 슬래브		벽 타		퇴적물	용 역 명
	철근노출		침 하		열 화	상주영천고속도로 2024~2025년 시설물 안전점검 실적 (2024년 상반기 정기안전점검)
	부식		좌굴, 변형		기 타	도 면 명
						산법터널(영천방향) 외관조사망도
						도 면 번호

손 상 물 량 표


번 호	발 생 연 도	부 재	손 상 내 용	손 상 현 황							비 고
				폭 (mm)	길이 (m)	너비 (m)	손 상 물 량	단 위	개 소	총 합 물 량	
1	19하	천단부	균열 (Cw=0.3mm미만)	0.2	10.0		10.00	m	1	10.00	
2	19하	천단부	균열 (Cw=0.3mm미만)	0.2	10.0		10.00	m	1	10.00	
3	19하	천단부	균열 (Cw=0.3mm미만)	0.2	10.0		10.00	m	1	10.00	
4	19하	천단부	균열 (Cw=0.3mm미만)	0.2	10.0		10.00	m	1	10.00	
5	19하	측벽부	양상균열		7.0	1.0	7.00	m	1	7.00	
6	19하	측벽부	균열 (Cw=0.3mm미만)	0.2	3.0		3.00	m	1	3.00	
7	21하	측벽부	균열 (Cw=0.3mm미만)	0.2	3.0		3.00	m	1	3.00	
8	21하	측벽부	균열 (Cw=0.3mm미만)	0.2	3.0		3.00	m	1	3.00	
9											
10											
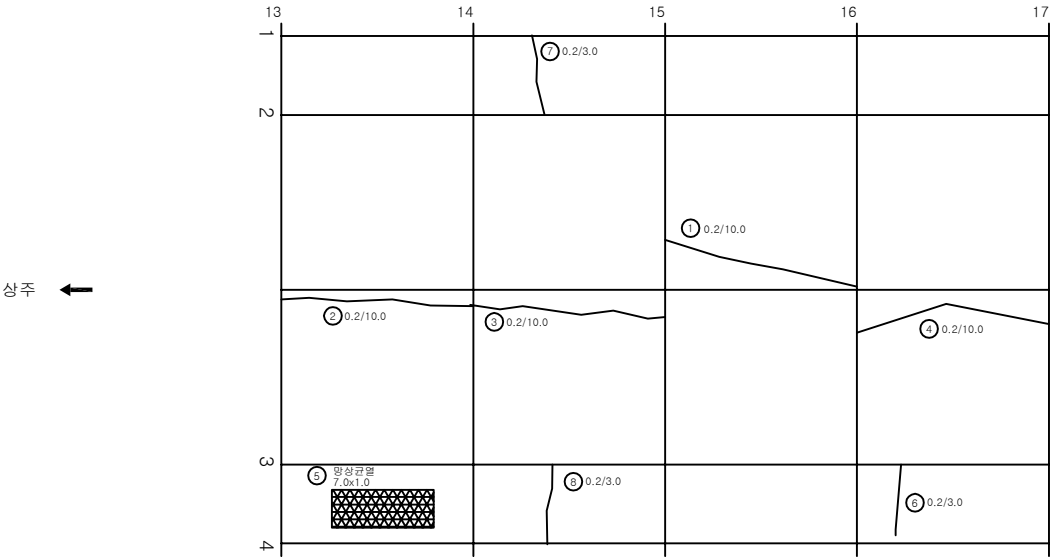

KEY PLAN

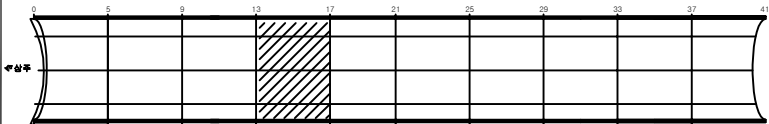

SECTION

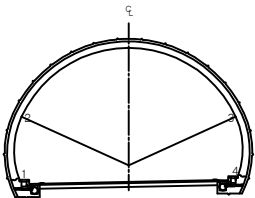


범례

균열	양상균열	재료분리	발 주 처 상주영천고속도로(주)
편치, 공동	박리, 파손	침하	용 역 명
누수, 습윤부	백태	열화	상주영천고속도로 2024~2025년 시설물 안전점검 실적 (2024년 상반기 정기안전점검)
철근노출	좌굴, 변형	기타	도 면 명 산법터널(영천방향) 외관조사망도
부식			도 면 번호


ID:산 법 터 널 (영 천)-라 이 닝 Span No.18~21

손 상 물 량 표


번 호	발 생 연 도	부 재	손 상 내 용	손 상 현 황							비 고
				폭 (mm)	길이 (m)	너비 (m)	손 상 물 량	단 위	개 소	종 합 물 량	
1	19하	천단부	돌돌		0.1	0.1	0.01	m ²	1	0.01	
2	19하	천단부	균열 (Cw=0.3mm미만)	0.2	10.0		10.00	m	1	10.00	
3	19하	천단부	균열 (Cw=0.3mm미만)	0.2	10.0		10.00	m	1	10.00	
4	21하	측벽부	균열 (Cw=0.3mm이상)	0.3	2.0		2.00	m	1	2.00	
5	21하	측벽부	양상균열		5.0	1.0	5.00	m ²	1	5.00	
6	24상	부대시설	소화전 파손				1.00	EA	1	1.00	
7											
8											
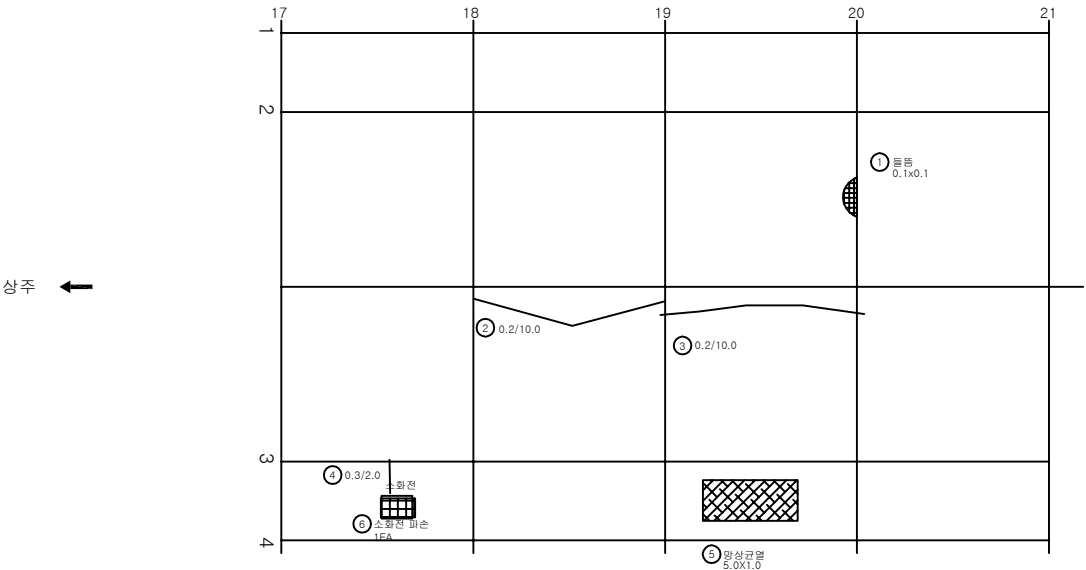

KEY PLAN

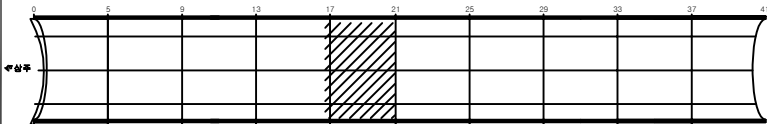


SECTION

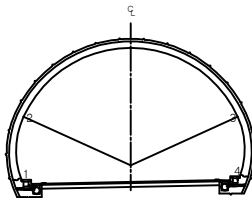


번 레	손 상 내 용			발 주 처 상주영천고속도로(주)
	균열	양상균열	재료분리	
	면치, 공동	박리, 파손	채수	용역명
	부수, 슬래브	벽타	퇴적물	상주영천고속도로 2024~2025년 시설물 안전점검 용역 (2024년 상반기 정기안전점검)
	철근노출	침하	열화	도면명
	부식	좌굴, 변형	기타	산법터널(영천방향) 외관조사망도
				도면번호

손상물량표


번호	발생 년도	부재	손상내용	손상현황							비고
				폭 (mm)	길이 (m)	너비 (m)	손상 물량	단위	개소	총합 물량	
1	19하	천단부	균열(Cw=0.3mm미만)	0.2	10.0		10.00	m	1	10.00	
2	19하	천단부	돌출		0.1	0.1	0.01	m ²	1	0.01	
3	21하	측벽부	균열(Cw=0.3mm미만)	0.2	4.0		4.00	m	1	4.00	
4	21하	측벽부	균열(Cw=0.3mm미만)	0.2	2.0		2.00	m	1	2.00	
5	24상	부대시설	소화전 파손				1.00	EA	1	1.00	
6											
7											
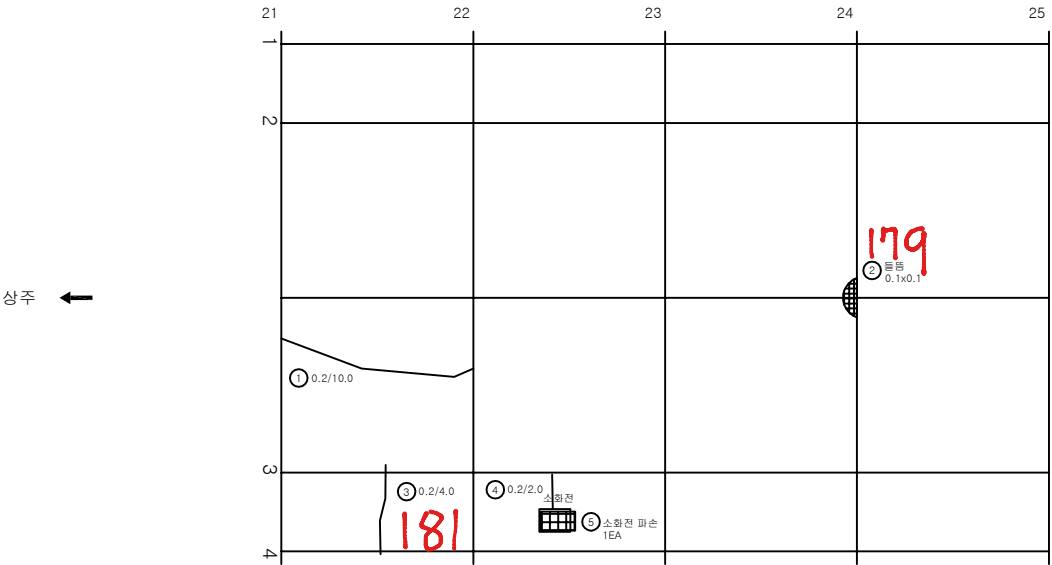

KEY PLAN

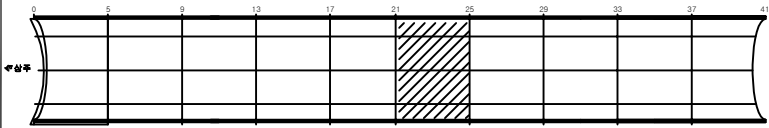

SECTION

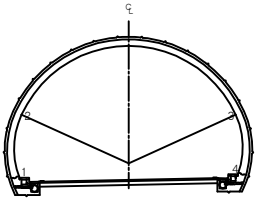


범례


균열	양상균열	재료분리	발 주 처 상주영천고속도로(주)
면치, 공동	박리, 파손	침하	용 역 명
누수, 습윤부	배근	변형	상주영천고속도로 2024~2025년 시설물 안전점검 실적 (2024년 상반기 정기안전점검)
부식	좌굴, 변형	기타	도 면 명 산법터널(영천방향) 외관조사망도
			도 면 번호

손상물량표


번호	발생 년도	부재	손상내용	손상현황							비고
				폭 (mm)	길이 (m)	너비 (m)	손상 물량	단위	개소	총합 물량	
1	19하	천단부	균열(Cw=0.3mm미만)	0.2	10.0		10.00	m	1	10.00	
2	19하	천단부	균열(Cw=0.3mm미만)	0.2	10.0		10.00	m	1	10.00	
3	19하	천단부	균열(Cw=0.3mm미만)	0.2	10.0		10.00	m	1	10.00	
4	19하	천단부	균열(Cw=0.3mm미만)	0.2	10.0		10.00	m	1	10.00	
5	19하	측벽부	균열(Cw=0.3mm미만)	0.2	3.0		3.00	m	1	3.00	
6											
7											
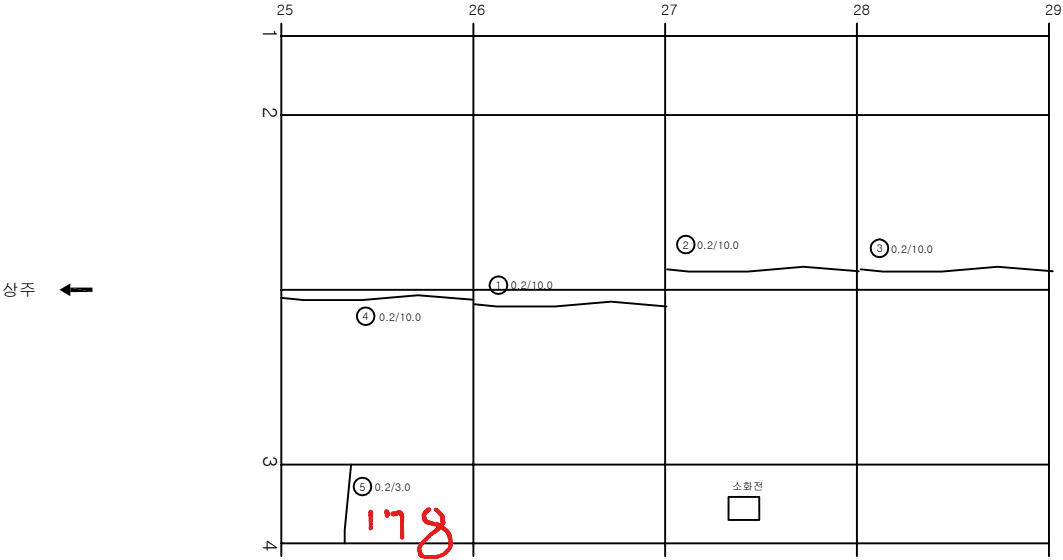

KEY PLAN

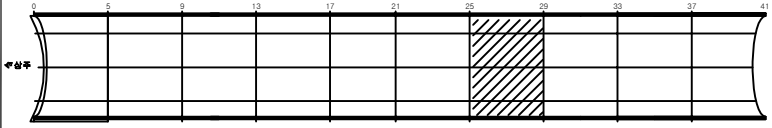


SECTION

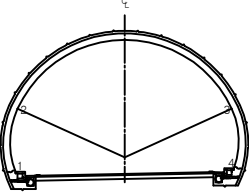


범례

균열	망상균열	재료분리	발주처 상주영천고속도로(주)
면치, 공동	박리, 파손	채수	용역명 상주영천고속도로 2024~2025년 시설물 안전점검 용역 (2024년 상반기 정기안전점검)
누수, 습윤부	벽면	퇴적물	도면명 산법터널(영천방향) 외관조사망도
철근노출	침하	열화	도면번호 017
부식	좌굴, 변형	기타	

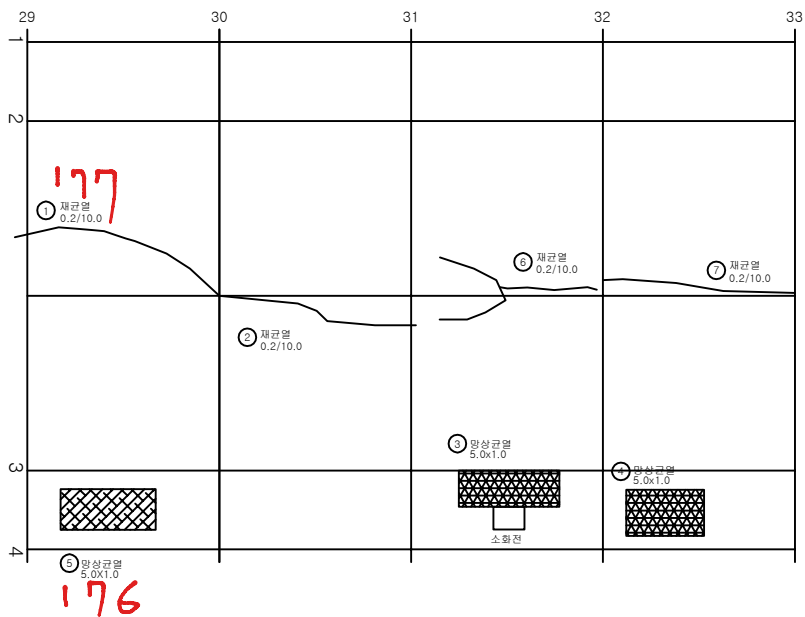


번호	발생 년도	부재	손상내용	손상현황							비 고
				폭 (mm)	길이 (m)	너비 (m)	손상 물량	단위	개소	총합 물량	
1	19하	천단부	재균열(Cw=0.3mm미만)	0.2	10.0		10.00	m	1	10.00	
2	19하	천단부	재균열(Cw=0.3mm미만)	0.2	10.0		10.00	m	1	10.00	
3	19하	측벽부	양상균열		5.0	1.0	5.00	m ²	1	5.00	
4	19하	측벽부	양상균열		5.0	1.0	5.00	m ²	1	5.00	
5	21하	측벽부	양상균열		5.0	1.0	5.00	m ²	1	5.00	
6	21하	천단부	균열(Cw=0.3mm미만)	0.2	10.0		10.00	m	1	10.00	
7	21하	천단부	균열(Cw=0.3mm미만)	0.2	10.0		10.00	m	1	10.00	
8											
9											
KEY PLAN

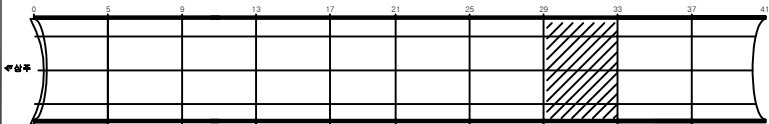

SECTION

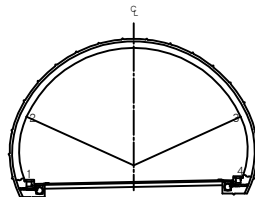


범례


	균열		양상균열		재료분리	발 주 처
	면치, 공동		박리, 파손		채수	상주영천고속도로(주)
	부수, 슬래브		벽타		되적들	용역명
	철근노출		침하		열화	상주영천고속도로 2024~2025년 시설물 안전점검 실적 (2024년 상반기 정기안전점검)
	부식		좌굴, 변형		기타	도면명
						산법터널(영천방향) 외관조사망도
						도면번호

손상물량표


번호	발생 년도	부재	손상내용	손상현황							비고
				폭 (mm)	길이 (m)	너비 (m)	손상 물량	단위	개소	총합 물량	
1	19하	천단부	재균열(Cw=0.3mm미만)	0.2	10.0		10.00	m	1	10.00	
2	19하	천단부	재균열(Cw=0.3mm미만)	0.2	10.0		10.00	m	1	10.00	
3	21하	천단부	돌출		0.2	1.0	0.20	m ²	1	0.20	
4	23하	천단부	재균열(Cw=0.3mm미만)	0.2	10.0		10.00	m	1	10.00	
5	23하	천단부	재균열(Cw=0.3mm미만)	0.2	2.5		2.50	m	1	2.50	
6	23하	측벽부	망상균열		8.0	2.0	16.00	m ²	1	16.00	
7											
8											
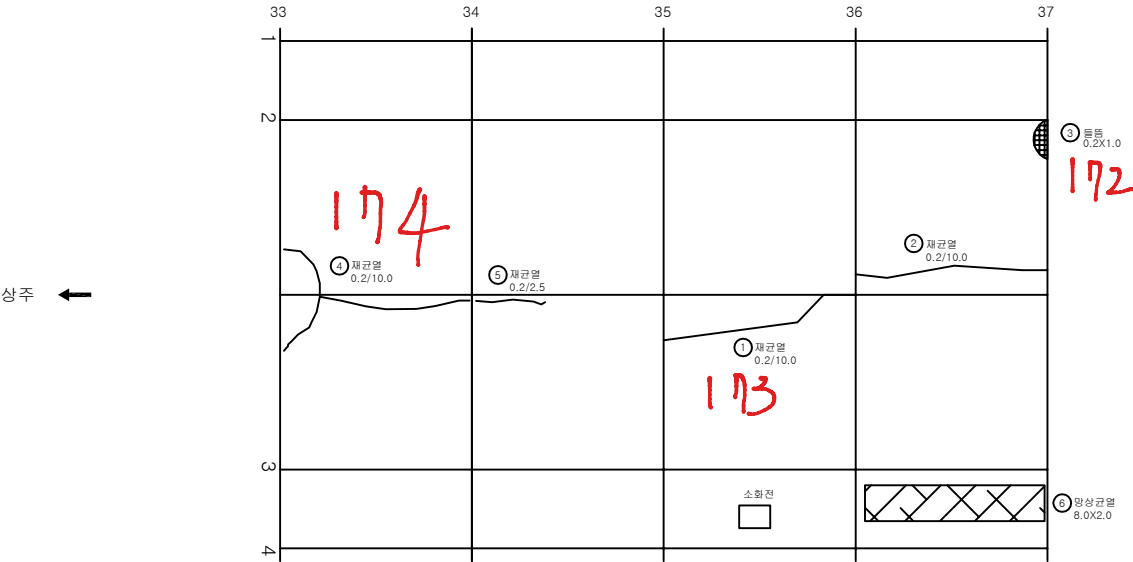

KEY PLAN

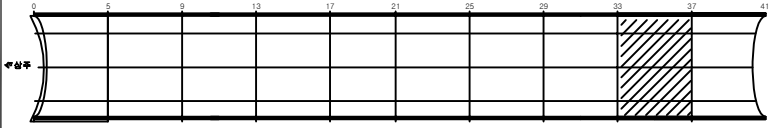

SECTION

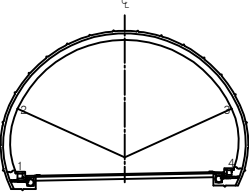


범례

균열	망상균열	재료분리	발주처 상주영천고속도로(주)
면치, 공동	박리, 파손	체수	용역명 상주영천고속도로 2024~2025년 시설물 안전점검 용역 (2024년 상반기 정기안전점검)
누수, 습윤부	벽면	퇴적물	도면명 산법터널(영천방향) 외관조사망도
하천노출	침하	열화	도면번호 019
부식	좌굴, 변형	기타	


ID:산법터널(영천)-라이닝 Span No.38~41

손상물량표


번호	발생 년도	부재	손상내용	손상현황							비고
				폭 (mm)	길이 (m)	너비 (m)	손상 물량	단위	개소	총합 물량	
1	23하	천단부	벽태		0.2	0.5	0.10	m ²	1	0.10	
2	23하	측벽부	망상균열		3.5	2.0	7.00	m ²	1	7.00	
3											
4											
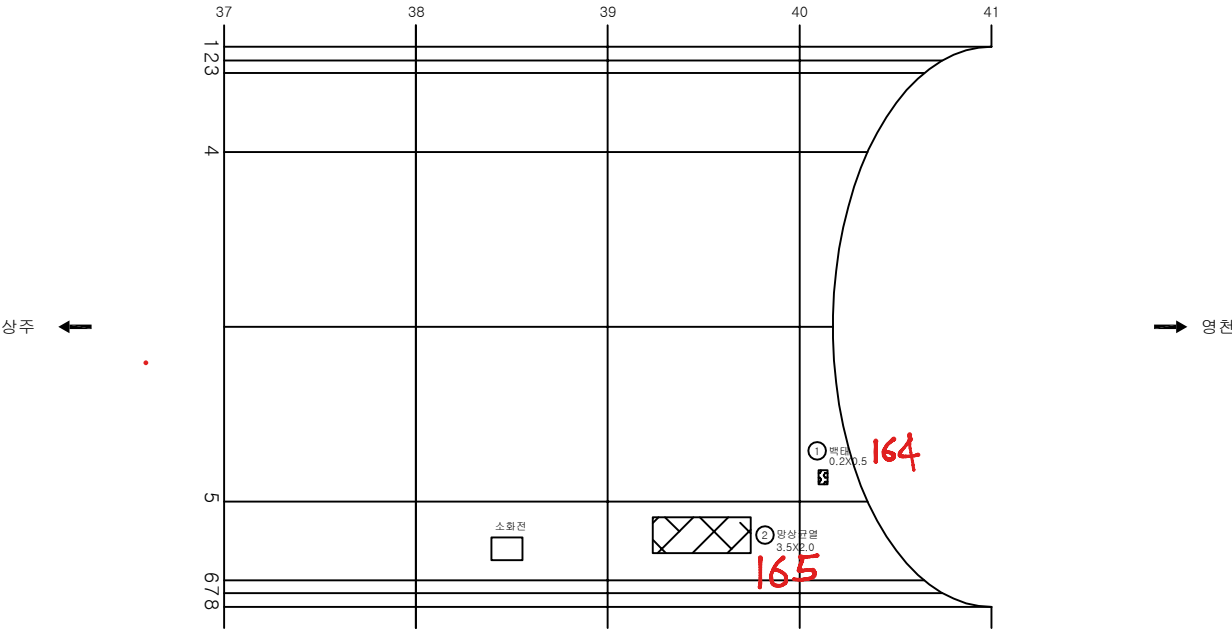

KEY PLAN

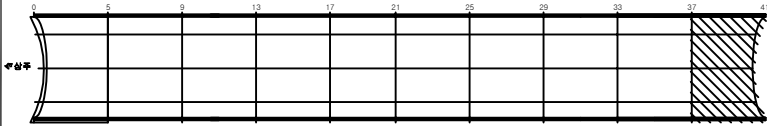


SECTION

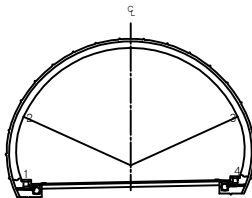

범례


콘크리트	망상균열	재료분리	발주처 상주영천고속도로(주)
면치, 공동	박리, 파손	체수	용역명
누수, 습윤부	벽태	퇴적물	상주영천고속도로 2024~2025년 시설물 안전점검 용역 (2024년 상반기 정기안전점검)
물리노출	침하	열화	도면명
부식	좌굴, 변형	기타	산법터널(영천방향) 외관조사망도
			도면번호 020

강문

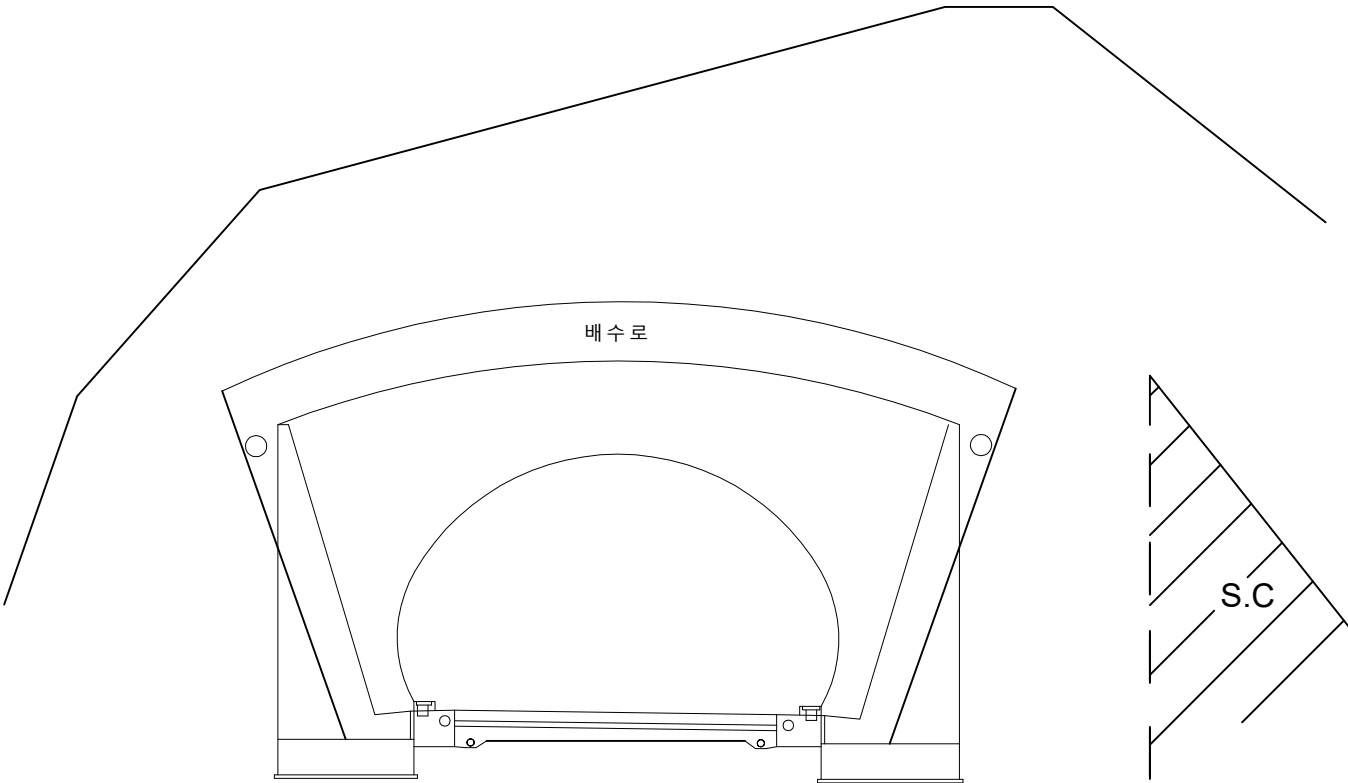


번호	발생 년도	부재	손상내용	손상현황						비 고
				폭 (mm)	길이 (m)	너비 (m)	손상 물량	단위	개소	
1										
2										
KEY PLAN

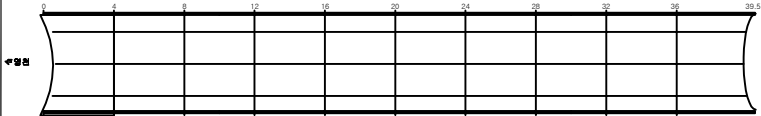


SECTION

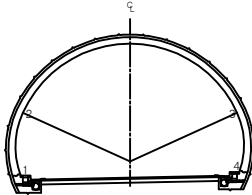

비례

콘크리트	양상근열	재료분리	발주처 상주영천고속도로(주)
균열, 공동	박리, 파손	체수	용역명 상주영천고속도로 2024~2025년 시설물 안전점검 용역 (2024년 상반기 정기안전점검)
누수, 습윤부	벽면	퇴적물	도면명 산법터널(영천방향) 외관조사망도
물리노출	침하	열화	도면번호 021
부식	좌굴, 변형	기타	

전경 : 146 - 163

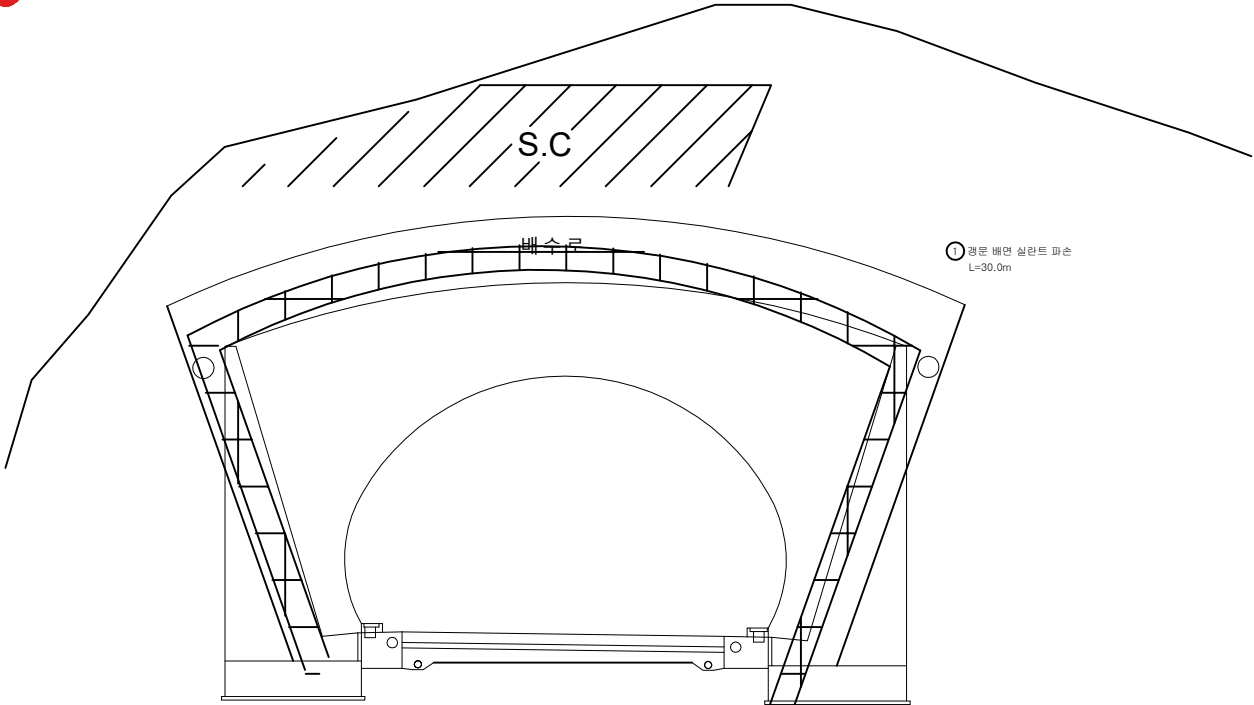

번호	발생 년도	부재	손상내용	손상현황							비 고
				폭 (mm)	길이 (m)	너비 (m)	손상 물량	단위	개소	총합 물량	
1	23하	경문(진출)	배면 실란트 파손		30.0		30.00	m	1	30.00	
2											
3											
KEY PLAN

SECTION

범례

콘크리트	양상근열	재료분리	발주처 상주영천고속도로(주)
균열, 공동	박리, 파손	채수	용역명 상주영천고속도로 2024~2025년 시설물 안전점검 용역 (2024년 상반기 정기안전점검)
누수, 습윤부	벽면	퇴적물	도면명 산법터널(영천방향) 외관조사망도
철근노출	침하	열화	도면번호 022
부식	좌굴, 변형	기타	

