상주영천고속도로 2024~2025년 시설물 안전점검 용역
(2024년 상반기 정기안전점검)

외 관 조 사 망 도

평호터널(상주방향) 184 ~280

2024.06

(주)명성엔지니어링

포 장 부 & 공 동 구

ID:평호터널(상주)-포장,공동구 Span No.1~5

손 상 물 량 표

번호	발생년도	부재	손상내용	손상현황							비 고
				폭 (㎜)	길이 (m)	너비 (m)	손상물량	단위	개소	종합물량	
1	19하	포장	포장 파손		0.1	0.5	0.05	㎡	1	0.05	
2	19하	포장	포장 들뜸		0.1	0.5	0.05	㎡	1	0.05	
3	19하	포장	포장 들뜸		0.1	1.0	0.10	㎡	1	0.10	
4	19하	포장	포장 들뜸		0.1	1.0	0.10	㎡	1	0.10	
5	20상	포장	포장 박리		0.1	0.3	0.03	㎡	1	0.03	
6	20상	포장	포장 박리		0.1	0.3	0.03	㎡	1	0.03	
7	20상	포장	포장 박리		0.1	0.2	0.02	㎡	1	0.02	
8	20상	포장	포장 박리		0.1	1.5	0.15	㎡	1	0.15	
9	20상	공동구	공동구 덮개파손				1.00	EA	1	1.00	
10	20상	공동구	공동구 균열	0.3	1.5		1.50	m	1	1.50	
11	20상	공동구	공동구 덮개이탈				1.00	EA	1	1.00	
12	20상	공동구	공동구 덮개파손				1.00	EA	1	1.00	
13	20상	공동구	공동구 덮개파손				1.00	EA	8	8.00	
14	20상	공동구	공동구 균열	0.5	1.5		1.50	m	1	1.50	
15	20상	공동구	공동구 덮개파손				1.00	EA	2	2.00	
16	20상	공동구	공동구 균열	0.5	1.5		1.50	m	1	1.50	
17	20상	공동구	공동구 덮개파손				1.00	EA	2	2.00	
18	20상	공동구	공동구 균열	0.3	1.5		1.50	m	1	1.50	
19	20상	공동구	공동구 덮개파손				1.00	EA	2	2.00	
20	20상	공동구	공동구 균열	0.3	1.5		1.50	m	1	1.50	
21	21하	포장	포장 파손		0.1	2.0	0.20	㎡	1	0.20	
22	21하	포장	포장 균열	0.5	0.5		0.50	m	1	0.50	
23	21하	공동구	공동구 균열	0.3	0.5		0.50	m	1	0.50	
24	21하	공동구	공동구 균열	0.3	0.5		0.50	m	1	0.50	
25	21하	공동구	공동구 균열	0.3	0.5		0.50	m	1	0.50	
26	21하	공동구	공동구 균열	0.3	0.5		0.50	m	1	0.50	
27											
28											
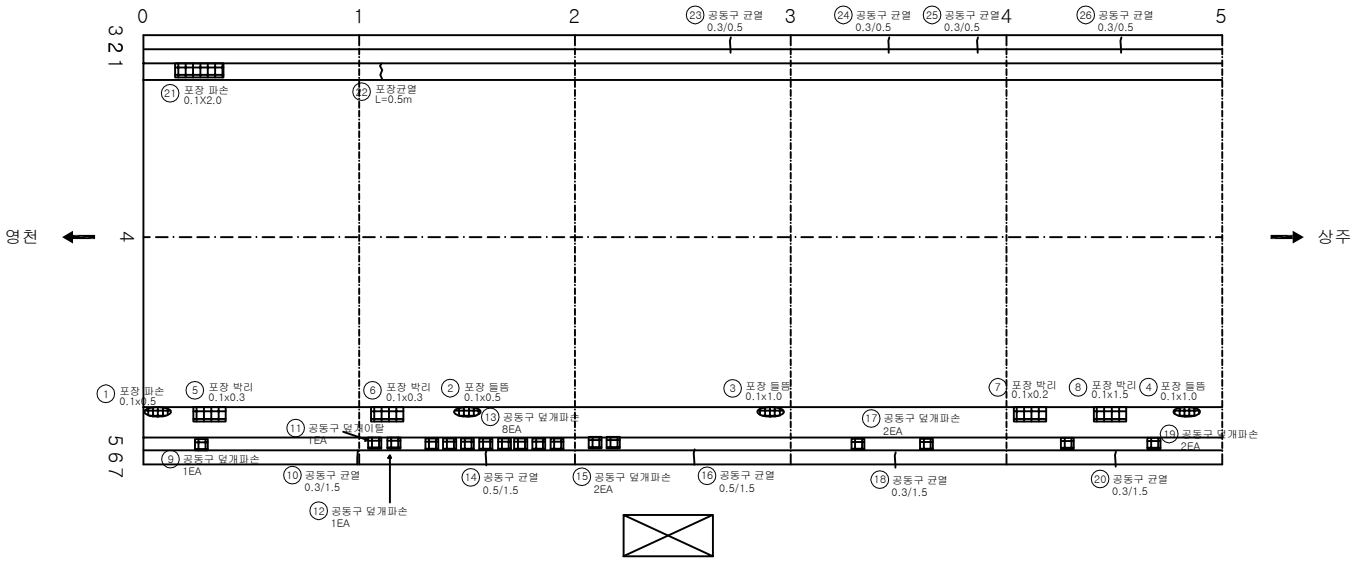

KEYPLAN

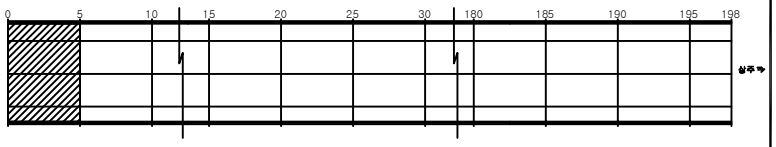

SECTION

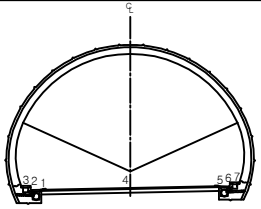

범례

균 열	망상균열	재료분리
편치, 공동	박리, 파손	체수
누수, 습윤부	백 태	퇴적물
철근노출	침 하	열 화
부 식	좌굴, 변형	기 타

발 주 처: 상주영천고속도로(주)

용 역 명: 상주영천고속도로 2024~2025년 시설물 안전점검 용역 (2024년 상반기 정기안전점검)

도 면 명: 평호터널(상주방향) 외관조사망도

도면번호: 001

ID:평호터널(상주)-포장,공동구 Span No.6~10

손 상 물 량 표

번호	발생년도	부재	손상내용	손상현황							비 고
				폭 (㎜)	길이 (m)	너비 (m)	손상물량	단위	개소	종합물량	
1	19하	포장	포장 들뜸		0.1	1.0	0.10	㎡	1	0.10	
2	20상	포장	포장 박리		0.1	2.0	0.20	㎡	1	0.20	
3	20상	포장	포장 박리		0.2	0.5	0.10	㎡	1	0.10	
4	20상	공동구	공동구 타일탈락				1.00	EA	1	1.00	21'상 보수
5	20상	공동구	공동구 덮개파손				1.00	EA	3	3.00	
6	20상	공동구	공동구 균열	0.3	1.5		1.50	m	1	1.50	
7	20상	공동구	공동구 균열	0.3	1.5		1.50	m	1	1.50	
8	20상	공동구	공동구 덮개파손				1.00	EA	2	2.00	
9	20상	공동구	공동구 균열	0.2	1.5		1.50	m	1	1.50	
10	20상	공동구	공동구 덮개파손				1.00	EA	3	3.00	
11	20상	공동구	공동구 균열	0.2	1.5		1.50	m	1	1.50	
12	20상	공동구	공동구 균열	0.2	1.5		1.50	m	1	1.50	
13	21하	공동구	공동구 균열	0.3	0.5		0.50	m	1	0.50	
14	21하	공동구	공동구 균열	0.3	0.5		0.50	m	1	0.50	
15											
16											
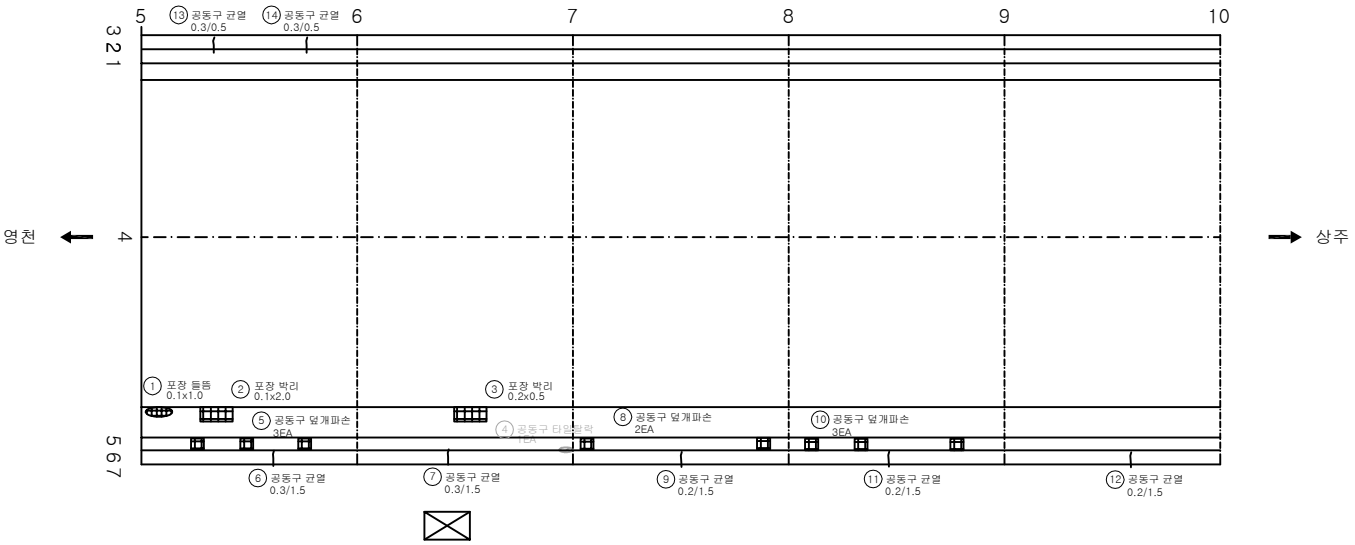

KEYPLAN

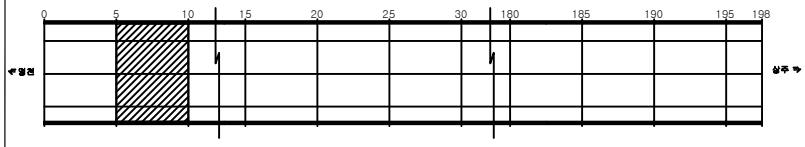

SECTION

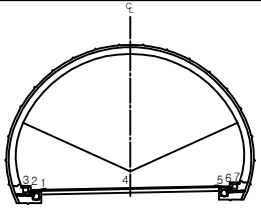

범례

균 열	망상균열	재료분리	
편치, 공동	박리, 파손	체수	
누수, 습윤부	백 태	퇴적물	
철근노출	침 하	열 화	
부 식	좌굴, 변형	기 타	

발 주 처 : 상주영천고속도로(주)

용 역 명 : 상주영천고속도로 2024~2025년 시설물 안전점검 용역 (2024년 상반기 정기안전점검)

도 면 명 : 평호터널(상주방향) 외관조사망도

도면번호 : 002

ID:평호터널(상주)-포장,공동구 Span No.11~15

손 상 물 량 표

번호	발생년도	부재	손상내용	손상현황							비 고
				폭 (mm)	길이 (m)	너비 (m)	손상물량	단위	개소	종합물량	
1	20상	포장	포장 이물질 퇴적		0.2	1.5	0.30	㎡	1	0.30	21'하 보수
2	19하	공동구	공동구 덮개파손				1.00	EA	1	1.00	
3	20상	공동구	공동구 균열	0.3	1.5		1.50	m	1	1.50	
4	20상	공동구	공동구 균열	0.3	1.5		1.50	m	1	1.50	
5	20상	공동구	공동구 덮개파손				1.00	EA	1	1.00	
6	20상	공동구	공동구 덮개파손				1.00	EA	2	2.00	
7	20상	공동구	공동구 덮개파손				1.00	EA	2	2.00	
8	20상	공동구	공동구 덮개파손				1.00	EA	2	2.00	
9											
10											
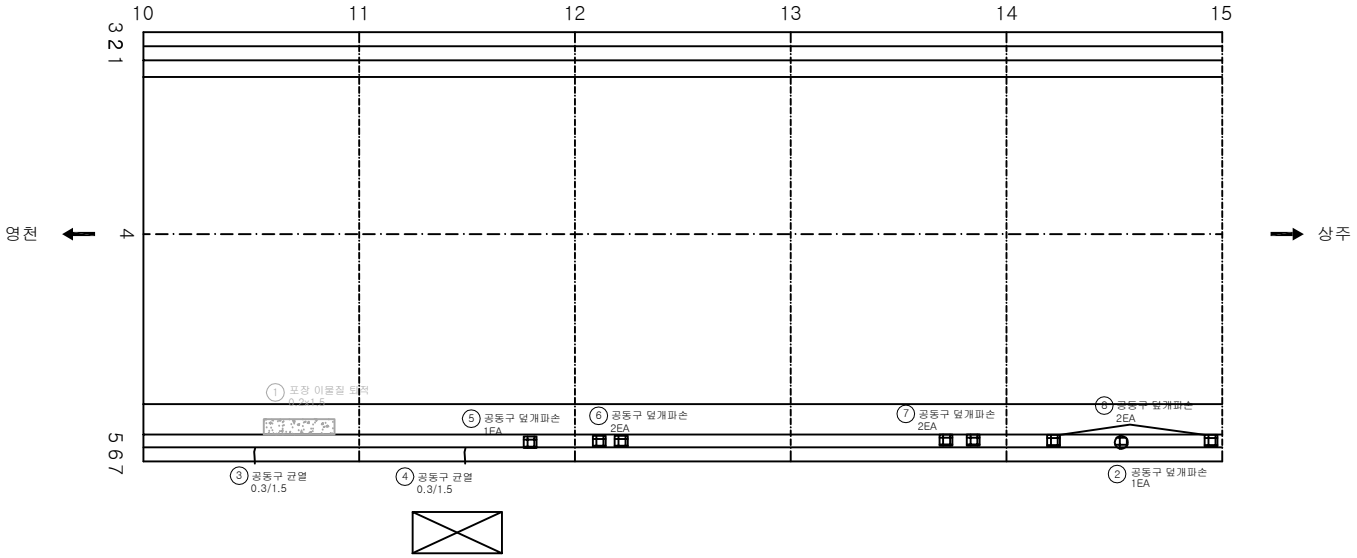

KEYPLAN

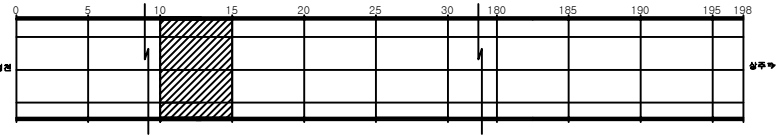

SECTION

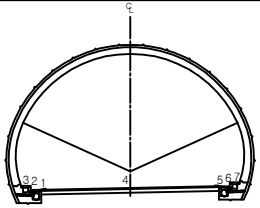

범례

균 열	망상균열	재료분리	
편치, 공동	박리, 파손	체수	
누수, 습윤부	백 태	퇴적물	
철근노출	침 하	열 화	
부 식	좌굴, 변형	기 타	

발 주 처: 상주영천고속도로(주)

용 역 명: 상주영천고속도로 2024~2025년 시설물 안전점검 용역 (2024년 상반기 정기안전점검)

도 면 명: 평호터널(상주방향) 외관조사망도

도면번호: 003

ID:평호터널(상주)-포장,공동구 Span No.16~20

손 상 물 량 표

번호	발생년도	부재	손상내용	손상현황							비 고
				폭 (mm)	길이 (m)	너비 (m)	손상물량	단위	개소	종합물량	
1	20상	포장	포장 균열		1.0		1.00	m	1	1.00	
2	20상	포장	포장 균열		1.0		1.00	m	2	2.00	
3	20상	포장	포장 균열		1.0		1.00	m	1	1.00	
4	20상	공동구	공동구 균열	0.5	1.5		1.50	m	2	3.00	
5	20상	공동구	공동구 덮개파손				1.00	EA	4	4.00	
6	20상	공동구	공동구 덮개파손				1.00	EA	1	1.00	
7	20상	공동구	공동구 균열	0.3	1.5		1.50	m	1	1.50	
8	20상	공동구	공동구 균열	1.0	1.5		1.50	m	1	1.50	
9	20상	공동구	공동구 덮개파손				1.00	EA	1	1.00	
10	20상	공동구	공동구 덮개파손				1.00	EA	3	3.00	
11											
12											
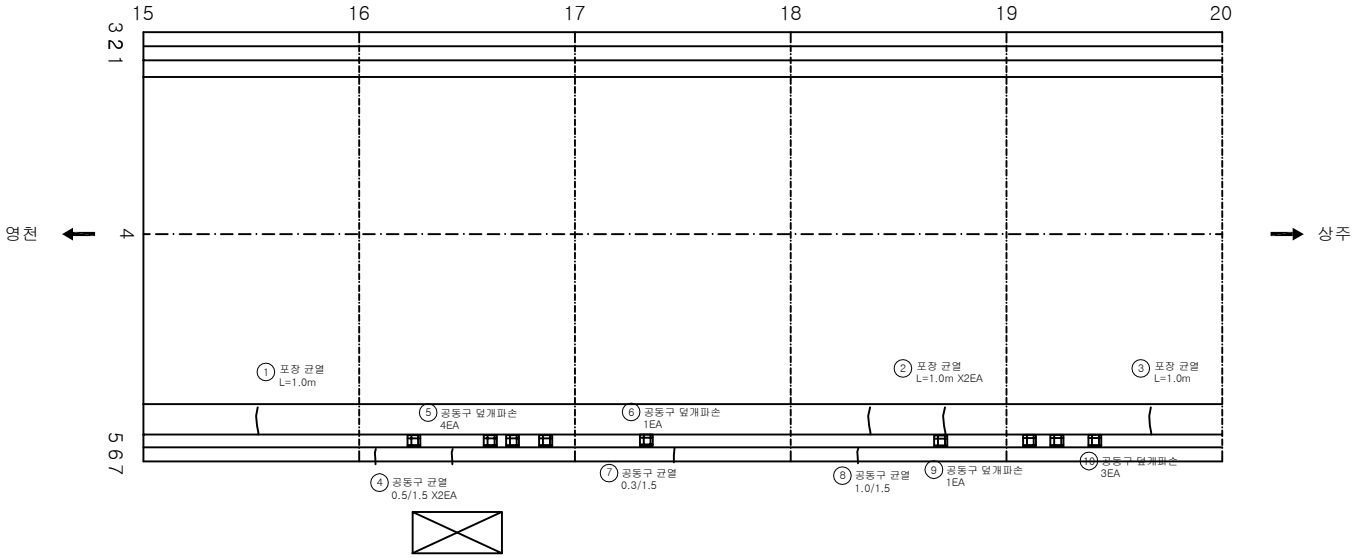

KEYPLAN

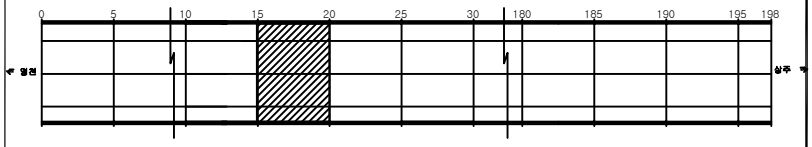

SECTION

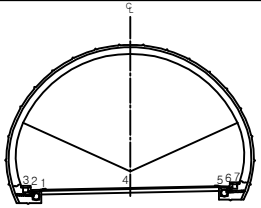

범례

균 열	망상균열	재료분리	
펀치, 공동	박리, 파손	체수	
누수, 습윤부	백 태	퇴적물	
철근노출	침 하	열 화	
부 식	좌굴, 변형	기 타	

발 주 처: 상주영천고속도로(주)

용 역 명: 상주영천고속도로 2024~2025년 시설물 안전점검 용역 (2024년 상반기 정기안전점검)

도 면 명: 평호터널(상주방향) 외관조사망도

도면번호: 004

ID:평호터널(상주)-포장,공동구 Span No.21~25

손 상 물 량 표

번호	발생년도	부재	손상내용	손상현황							비 고
				폭 (mm)	길이 (m)	너비 (m)	손상물량	단위	개소	종합물량	
1	20상	포장	포장 박리		0.1	0.1	0.01	㎡	1	0.01	
2	20상	공동구	공동구 덮개파손				1.00	EA	6	6.00	
3	20상	공동구	공동구 균열	0.3	1.5		1.50	m	1	1.50	
4	20상	공동구	공동구 덮개파손				1.00	EA	1	1.00	
5	20상	공동구	공동구 덮개파손				1.00	EA	2	2.00	
6											
7											
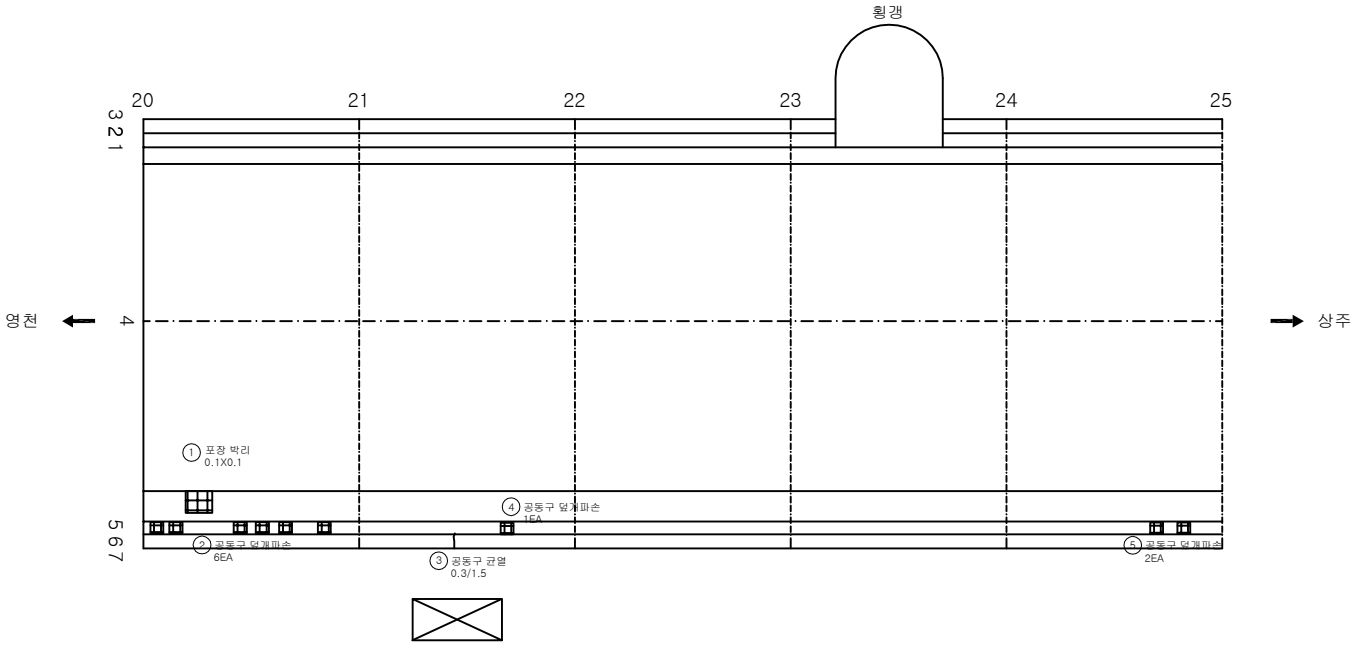

KEYPLAN

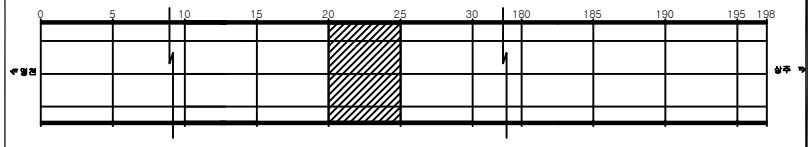

SECTION

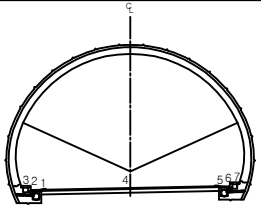

범례

균 열	망상균열	재료분리
편치, 공동	박리, 파손	체수
누수, 습윤부	백 태	퇴적물
철근노출	침 하	열 화
부 식	좌굴, 변형	기 타

발 주 처
상주영천고속도로(주)

용 역 명
상주영천고속도로 2024~2025년 시설물 안전점검 용역
(2024년 상반기 정기안전점검)

도 면 명
평호터널(상주방향) 외관조사망도

도면번호
005

ID:평호터널(상주)-포장,공동구 Span No.26~30

손 상 물 량 표

번호	발생년도	부재	손상내용	손상현황							비 고
				폭 (mm)	길이 (m)	너비 (m)	손상물량	단위	개소	종합물량	
1	20상	포장	포장 균열		1.0		1.00	m	1	1.00	
2	20상	포장	포장 균열		1.0		1.00	m	2	2.00	
3	20상	포장	포장 균열		1.0		1.00	m	1	1.00	
4	20상	공동구	공동구 덮개파손				1.00	EA	2	2.00	
5	20상	공동구	공동구 균열	0.5	1.5		1.50	m	1	1.50	
6	20상	공동구	공동구 덮개파손				1.00	EA	1	1.00	
7	20상	공동구	공동구 균열	1.0	1.5		1.50	m	1	1.50	
8	20상	공동구	공동구 덮개파손				1.00	EA	1	1.00	
9	20상	공동구	공동구 덮개파손				1.00	EA	3	3.00	
10	20상	공동구	공동구 덮개파손				1.00	EA	2	2.00	
11	20상	공동구	공동구 균열	0.3	1.5		1.50	m	1	1.50	
12	21하	포장	포장 파손		0.1	0.3	0.03	㎡	3	0.09	
13	23하	포장	포장 균열		8.0		8.00	m	1	8.00	
14											
15											
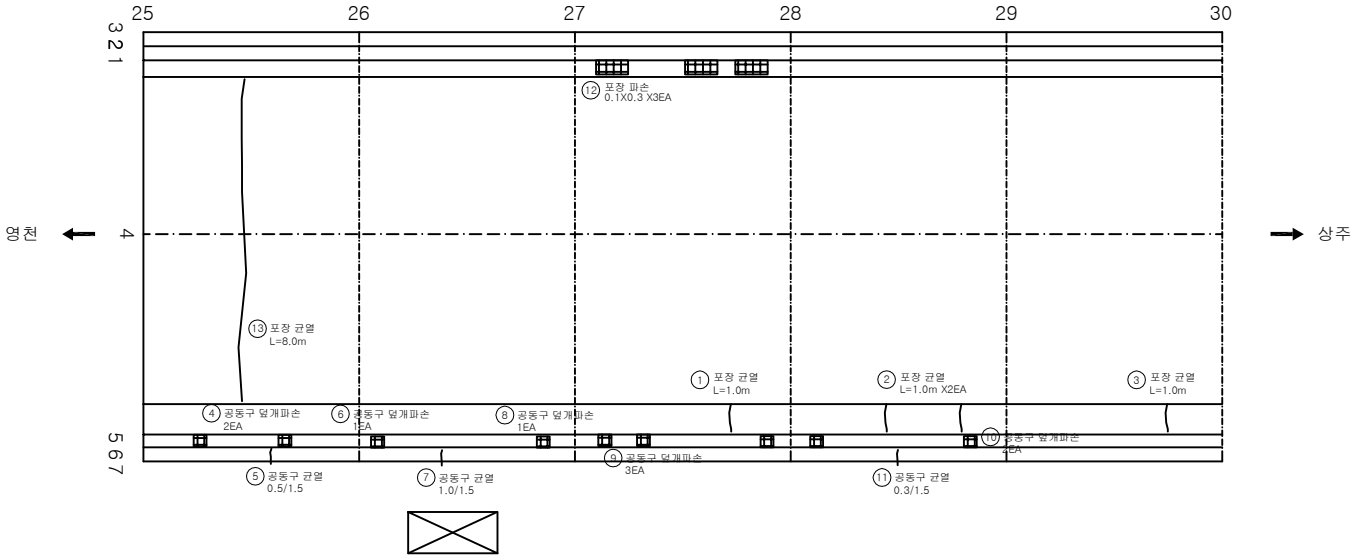

KEYPLAN

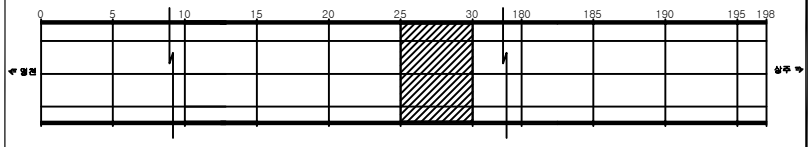

SECTION

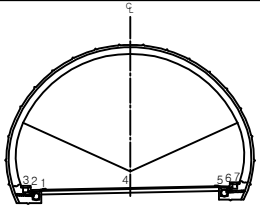

범례

균 열	망상균열	재료분리	
펀치, 공동	박리, 파손	체수	
누수, 습윤부	백 태	퇴적물	
철근노출	침 하	열 화	
부 식	좌굴, 변형	기 타	

발 주 처: 상주영천고속도로(주)

용 역 명: 상주영천고속도로 2024~2025년 시설물 안전점검 용역 (2024년 상반기 정기안전점검)

도 면 명: 평호터널(상주방향) 외관조사망도

도면번호: 006

ID:평호터널(상주)-포장,공동구 Span No.31~35

손 상 물 량 표

번호	발생년도	부재	손상내용	손상현황							비 고
				폭 (㎜)	길이 (m)	너비 (m)	손상물량	단위	개소	종합물량	
1	20상	공동구	공동구 덮개파손				1.00	EA	4	4.00	
2	20상	공동구	공동구 균열	0.3	1.5		1.50	m	1	1.50	
3	20상	공동구	공동구 균열	0.3	1.5		1.50	m	1	1.50	
4	20상	공동구	공동구 덮개파손				1.00	EA	5	5.00	
5	20상	공동구	공동구 덮개파손				1.00	EA	2	2.00	
6	20상	공동구	공동구 균열	0.5	1.5		1.50	m	1	1.50	
7	20상	공동구	공동구 덮개파손				1.00	EA	1	1.00	
8	20상	공동구	공동구 덮개파손				1.00	EA	2	2.00	
9	20상	공동구	공동구 균열	0.2	1.5		1.50	m	1	1.50	
10	21하	포장	포장 파손		0.1	0.5	0.05	㎡	1	0.05	
11											
12											
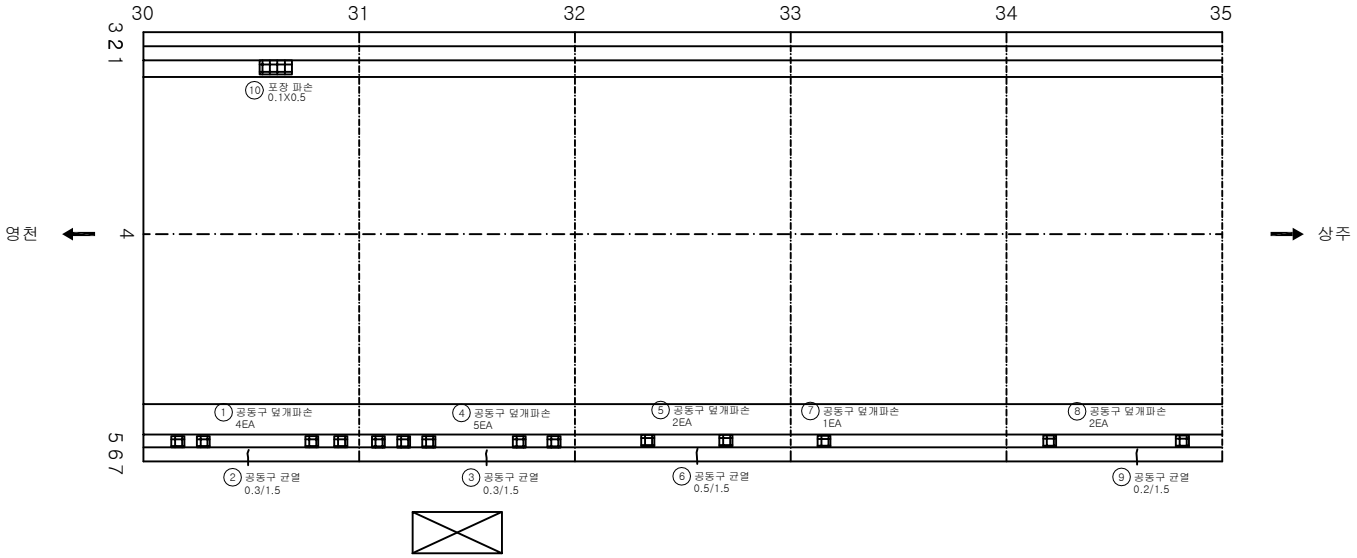

KEYPLAN

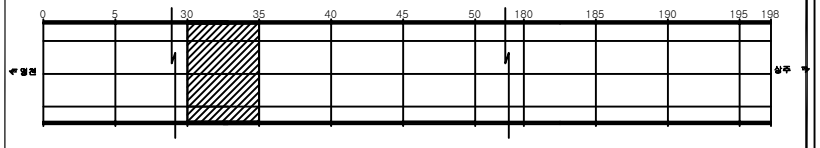

SECTION

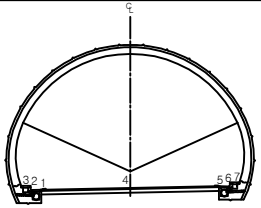

범례

균 열	망상균열	재료분리	
편치, 공동	박리, 파손	체수	
누수, 습윤부	백 태	퇴적물	
철근노출	침 하	열 화	
부 식	좌굴, 변형	기 타	

발 주 처: 상주영천고속도로(주)

용 역 명: 상주영천고속도로 2024~2025년 시설물 안전점검 용역 (2024년 상반기 정기안전점검)

도 면 명: 평호터널(상주방향) 외관조사망도

도면번호: 007

ID:평호터널(상주)-포장,공동구 Span No.36~40

손 상 물 량 표

번호	발생년도	부재	손상내용	손상현황							비 고
				폭 (mm)	길이 (m)	너비 (m)	손상물량	단위	개소	종합물량	
1	20상	포장	포장 균열		1.0		1.00	m	1	1.00	
2	20상	포장	포장 균열		1.0		1.00	m	1	1.00	
3	20상	포장	포장 균열		3.0		1.00	m	1	3.00	
4	20상	포장	포장 균열		1.0		1.00	m	2	2.00	
5	20상	공동구	공동구 덮개파손				1.00	EA	3	3.00	
6	20상	공동구	공동구 균열	0.3	1.5		1.50	m	1	1.50	
7	20상	공동구	공동구 덮개파손				1.00	EA	1	1.00	
8	20상	공동구	공동구 균열	0.3	1.5		1.50	m	1	1.50	
9	20상	공동구	공동구 덮개파손				1.00	EA	1	1.00	
10	20상	공동구	공동구 덮개파손				1.00	EA	3	3.00	
11	20상	공동구	공동구 덮개파손				1.00	EA	2	2.00	
12	21하	공동구	공동구 균열	0.3	0.5		0.50	m	1	0.50	
13	21하	공동구	공동구 균열	0.3	0.5		0.50	m	1	0.50	
14	21하	공동구	공동구 균열	0.3	1.5		1.50	m	1	1.50	
15											
16											
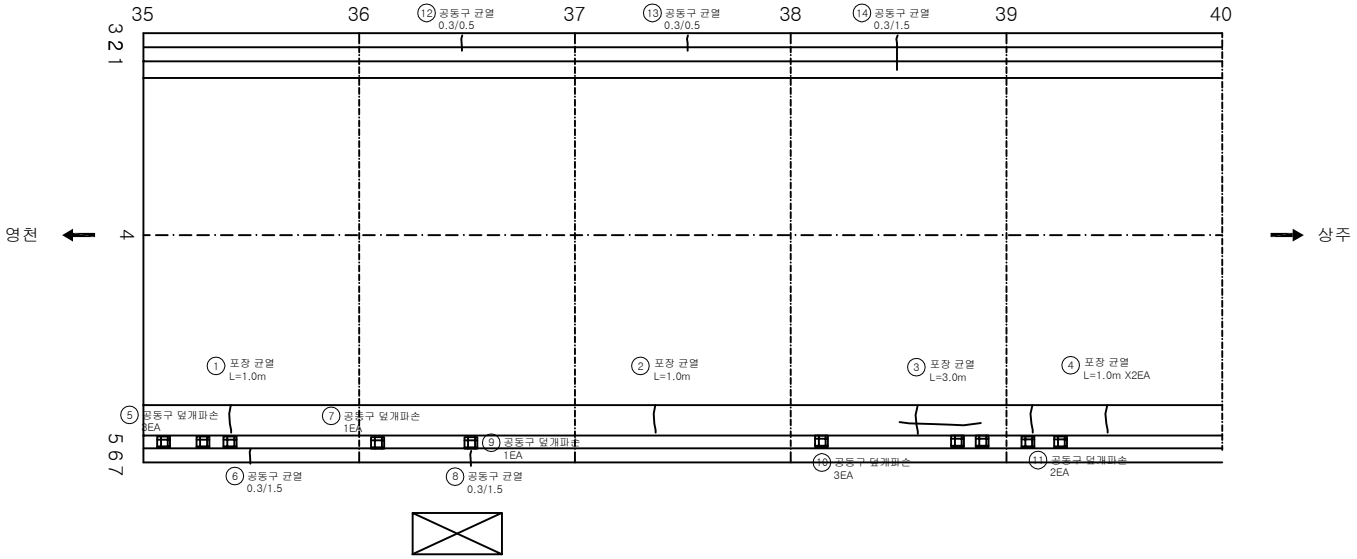

KEYPLAN

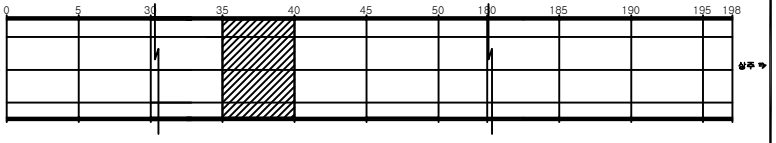

SECTION

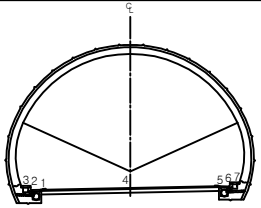

범례

균 열	망상균열	재료분리	
편치, 공동	박리, 파손	체수	
누수, 습윤부	백 태	퇴적물	
철근노출	침 하	열 화	
부 식	좌굴, 변형	기 타	

발 주 처
상주영천고속도로(주)

용 역 명
상주영천고속도로 2024~2025년 시설물 안전점검 용역 (2024년 상반기 정기안전점검)

도 면 명
평호터널(상주방향) 외관조사망도

도면번호
008

ID:평호터널(상주)-포장,공동구 Span No.41~45

손 상 물 량 표

번호	발생년도	부재	손상내용	손상현황							비 고
				폭 (mm)	길이 (m)	너비 (m)	손상물량	단위	개소	종합물량	
1	20상	포장	포장 균열		1.0		1.00	m	1	1.00	
2	19하	공동구	공동구 타일균열				1.00	EA	1	1.00	
3	19하	공동구	공동구 덮개파손				1.00	EA	1	1.00	
4	20상	공동구	공동구 덮개파손				1.00	EA	1	1.00	
5	20상	공동구	공동구 균열	0.3	1.5		1.50	m	1	1.50	
6	20상	공동구	공동구 덮개파손				1.00	EA	1	1.00	
7	20상	공동구	공동구 덮개파손				1.00	EA	1	1.00	
8	20상	공동구	공동구 균열	0.5	1.5		1.50	m	1	1.50	
9	20상	공동구	공동구 덮개파손				1.00	EA	3	3.00	
10	20상	공동구	공동구 균열	0.3	1.5		1.50	m	1	1.50	
11											
12											
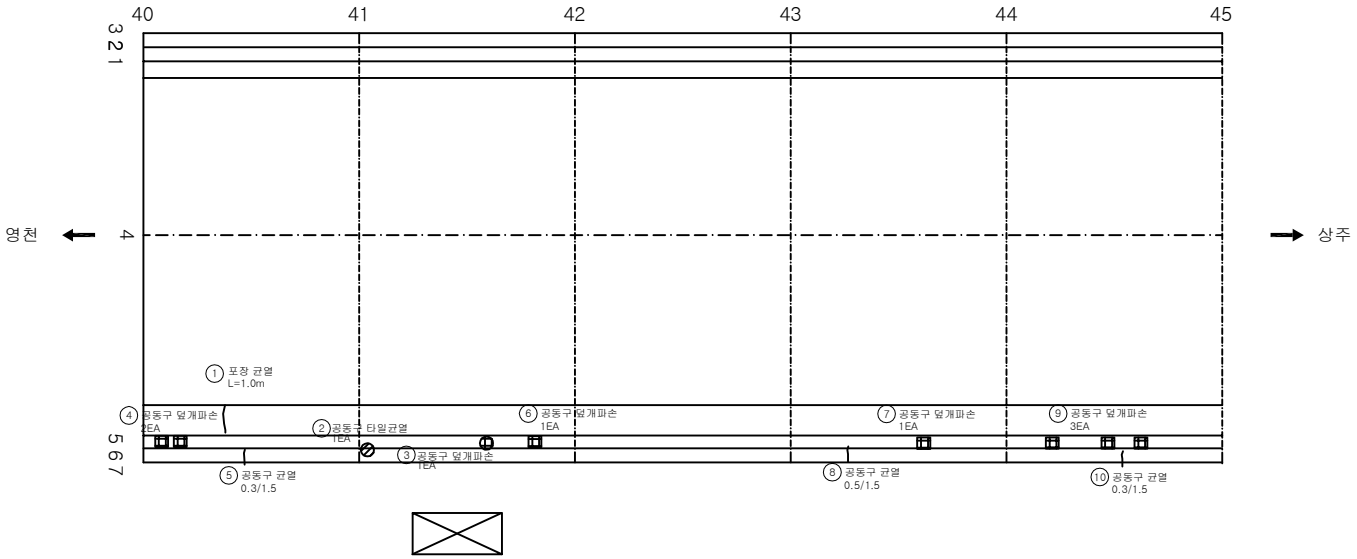

KEYPLAN

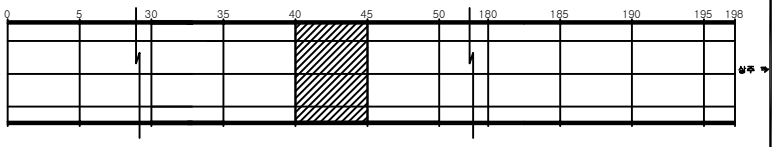

SECTION

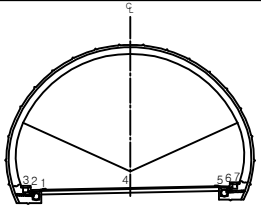

범례

균 열	망상균열	재료분리	
편치, 공동	박리, 파손	체수	
누수, 습윤부	백 태	퇴적물	
철근노출	침 하	열 화	
부 식	좌굴, 변형	기 타	

발 주 처: 상주영천고속도로(주)

용 역 명: 상주영천고속도로 2024~2025년 시설물 안전점검 용역 (2024년 상반기 정기안전점검)

도 면 명: 평호터널(상주방향) 외관조사망도

도면번호: 009

ID:평호터널(상주)-포장,공동구 Span No.46~50

손 상 물 량 표

번호	발생년도	부재	손상내용	손상현황							비 고
				폭 (㎜)	길이 (m)	너비 (m)	손상물량	단위	개소	종합물량	
1	20상	포장	포장 박리		0.1	0.2	0.02	㎡	1	0.02	
2	20상	포장	포장 균열		1.0		1.00	m	1	1.00	
3	20상	포장	포장 균열		1.0		1.00	m	1	1.00	
4	19하	공동구	공동구 덮개파손				1.00	EA	1	1.00	
5	20상	공동구	공동구 덮개파손				1.00	EA	2	2.00	
6	20상	공동구	공동구 균열	0.5	1.5		1.50	m	1	1.50	
7	20상	공동구	공동구 덮개파손				1.00	EA	4	4.00	
8	20상	공동구	공동구 균열	0.5	1.5		1.50	m	1	1.50	
9	20상	공동구	공동구 덮개파손				1.00	EA	3	3.00	
10	20상	공동구	공동구 균열	0.5	1.5		1.50	m	1	1.50	
11	20상	공동구	공동구 덮개파손				1.00	EA	1	1.00	
12	20상	공동구	공동구 균열	0.5	1.5		1.50	m	1	1.50	
13	20상	공동구	공동구 덮개파손				1.00	EA	2	2.00	
14	21하	공동구	공동구 균열	0.3	1.5		1.50	m	1	1.50	
15	21하	공동구	공동구 균열	0.3	1.5		1.50	m	1	1.50	
16											
17											
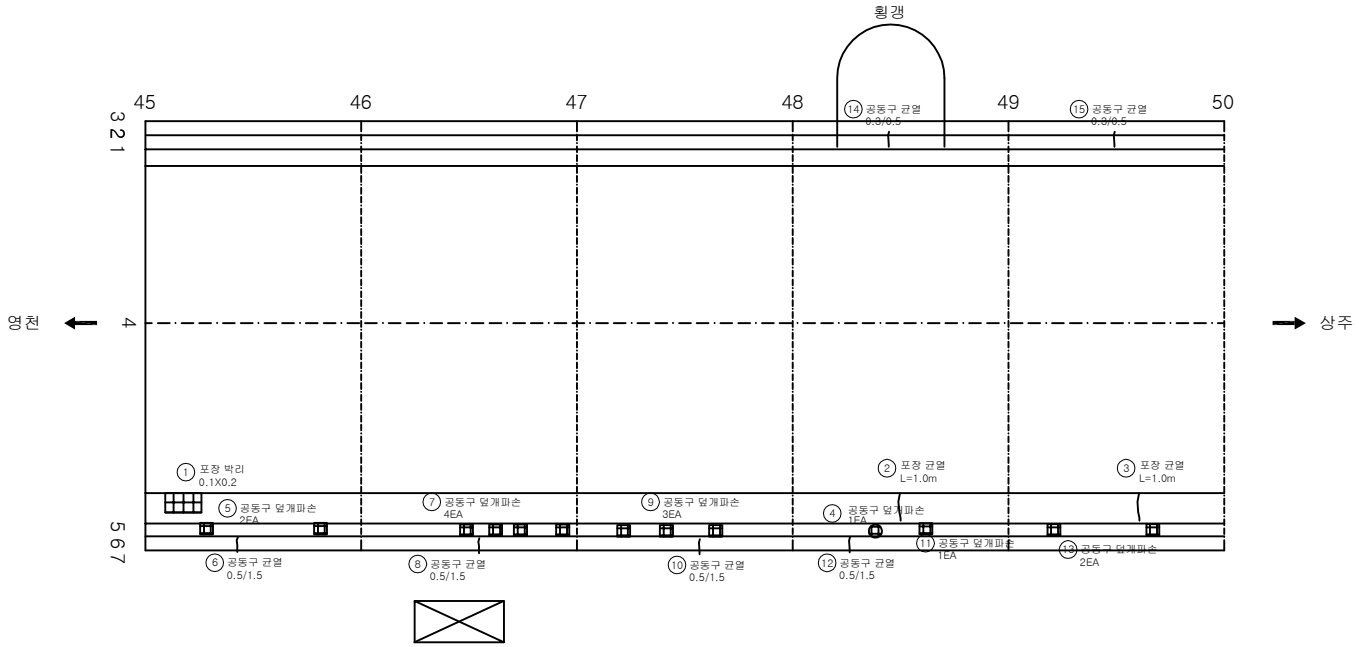

KEYPLAN

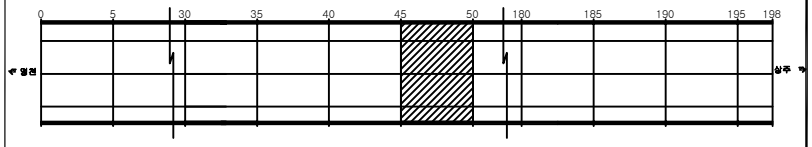

SECTION

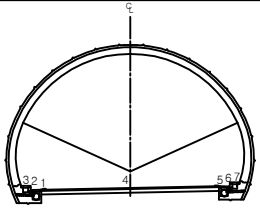

범례

균 열	망상균열	재료분리	
편치, 공동	박리, 파손	체수	
누수, 습윤부	백 태	퇴적물	
철근노출	침 하	열 화	
부 식	좌굴, 변형	기 타	

발 주 처: 상주영천고속도로(주)

용 역 명: 상주영천고속도로 2024~2025년 시설물 안전점검 용역 (2024년 상반기 정기안전점검)

도 면 명: 평호터널(상주방향) 외관조사망도

도면번호: 010

ID:평호터널(상주)-포장,공동구 Span No.51~55

손 상 물 량 표

번호	발생년도	부재	손상내용	손상현황							비 고
				폭 (mm)	길이 (m)	너비 (m)	손상물량	단위	개소	종합물량	
1	20상	포장	포장 균열		1.0		1.00	m	2	2.00	
2	20상	포장	포장 균열		1.0		1.00	m	1	1.00	
3	20상	포장	포장 균열		1.0		1.00	m	1	1.00	
4	20상	포장	포장 균열		1.0		1.00	m	1	1.00	
5	20상	포장	포장 균열		1.0		1.00	m	1	1.00	
6	20상	포장	포장 균열		1.0		1.00	m	1	1.00	
7	20상	공동구	공동구 덮개파손				1.00	EA	1	1.00	
8	20상	공동구	공동구 균열	0.5	1.5		1.50	m	1	1.50	
9	20상	공동구	공동구 덮개파손				1.00	EA	2	2.00	
10	20상	공동구	공동구 덮개파손				1.00	EA	1	1.00	
11	20상	공동구	공동구 덮개파손				1.00	EA	6	6.00	
12	20상	공동구	공동구 균열	0.3	1.5		1.50	m	1	1.50	
13	20상	공동구	공동구 덮개파손				1.00	EA	1	1.00	
14	20상	공동구	공동구 균열	0.3	1.5		1.50	m	1	1.50	
15	21하	공동구	공동구 덮개파손				1.00	EA	2	2.00	
16	21하	공동구	공동구 덮개파손				1.00	EA	2	2.00	
17											
18											
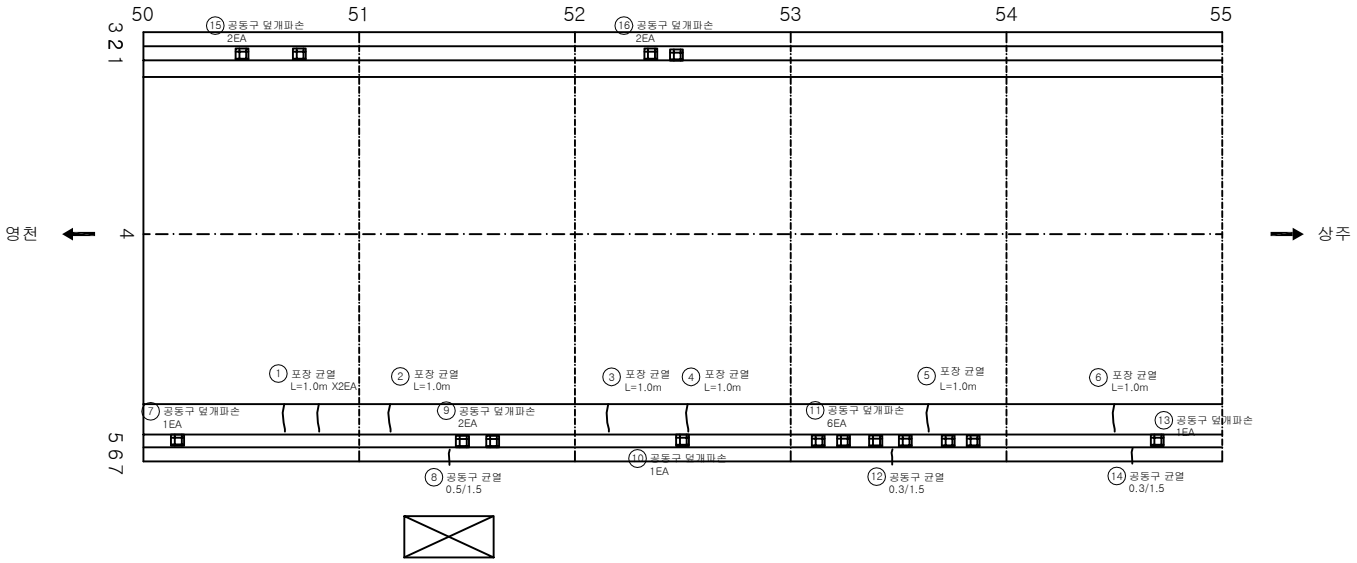

KEYPLAN

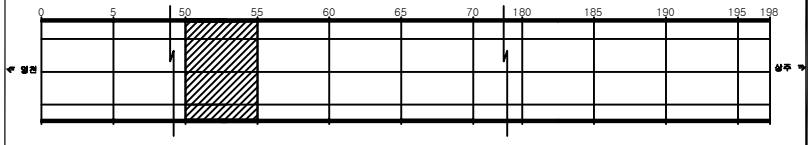

SECTION

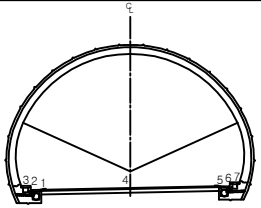

범례

균 열	망상균열	재료분리	
펀치, 공동	박리, 파손	체수	
누수, 습윤부	백 태	퇴적물	
철근노출	침 하	열 화	
부 식	좌굴, 변형	기 타	

발 주 처: 상주영천고속도로(주)

용 역 명: 상주영천고속도로 2024~2025년 시설물 안전점검 용역 (2024년 상반기 정기안전점검)

도 면 명: 평호터널(상주방향) 외관조사망도

도면번호: 011

ID:평호터널(상주)-포장,공동구 Span No.56~60

손 상 물 량 표

번호	발생년도	부재	손상내용	손상현황							비 고
				폭 (mm)	길이 (m)	너비 (m)	손상물량	단위	개소	종합물량	
1	20상	포장	포장 균열		1.0		1.00	m	1	1.00	
2	20상	포장	포장 균열		1.0		1.00	m	2	2.00	
3	20상	포장	포장 균열		1.0		1.00	m	1	1.00	
4	20상	포장	포장 균열		1.0		1.00	m	1	1.00	
5	20상	포장	포장 균열		1.0		1.00	m	1	1.00	
6	20상	공동구	공동구 균열	1.0	1.5		1.50	m	1	1.50	
7	20상	공동구	공동구 덮개파손				1.00	EA	5	5.00	
8	20상	공동구	공동구 균열	0.3	1.5		1.50	m	1	1.50	
9	20상	공동구	공동구 덮개파손				1.00	EA	1	1.00	
10	20상	공동구	공동구 균열	0.3	1.5		1.50	m	1	1.50	
11											
12											
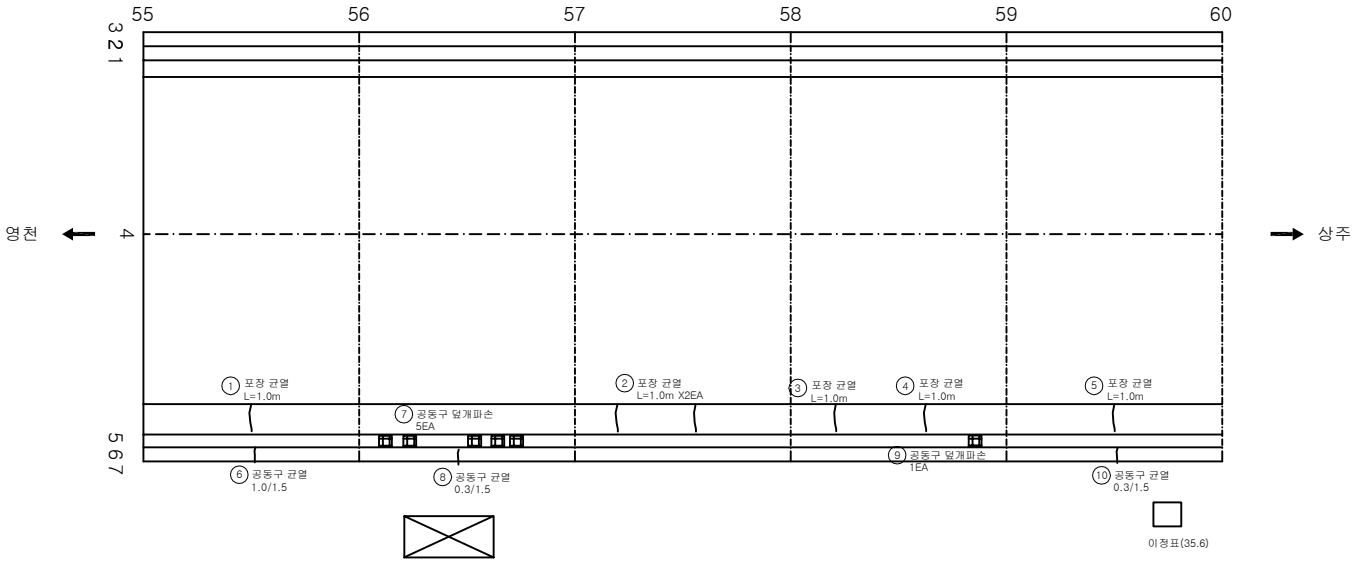

KEYPLAN
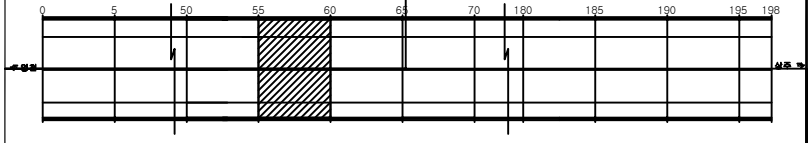
SECTION

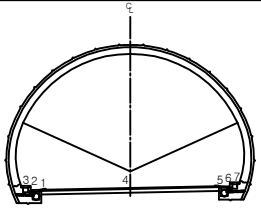

범례

균 열	망상균열	재료분리	
편치, 공동	박리, 파손	체수	
누수, 습윤부	백 태	퇴적물	
철근노출	침 하	열 화	
부 식	좌굴, 변형	기 타	

발 주 처
상주영천고속도로(주)

용 역 명
상주영천고속도로 2024~2025년 시설물 안전점검 용역
(2024년 상반기 정기안전점검)

도 면 명
평호터널(상주방향) 외관조사망도

도면번호
012

ID:평호터널(상주)-포장,공동구 Span No. 61~65

손 상 물 량 표

번호	발생년도	부재	손상내용	손상현황							비 고
				폭 (mm)	길이 (m)	너비 (m)	손상물량	단위	개소	종합물량	
1	20상	포장	포장 균열		1.0		1.00	m	1	1.00	
2	20상	포장	포장 균열		1.0		1.00	m	1	1.00	
3	20상	포장	포장 균열		1.0		1.00	m	2	2.00	
4	19하	공동구	공동구 덮개파손				1.00	EA	1	1.00	
5	20상	공동구	공동구 균열	0.3	1.5		1.50	m	1	1.50	
6	20상	공동구	공동구 덮개파손				1.00	EA	2	2.00	
7	20상	공동구	공동구 덮개파손				1.00	EA	1	1.00	
8	20상	공동구	공동구 덮개파손				1.00	EA	1	1.00	
9	20상	공동구	공동구 균열	0.3	1.5		1.50	m	1	1.50	
10											
11											
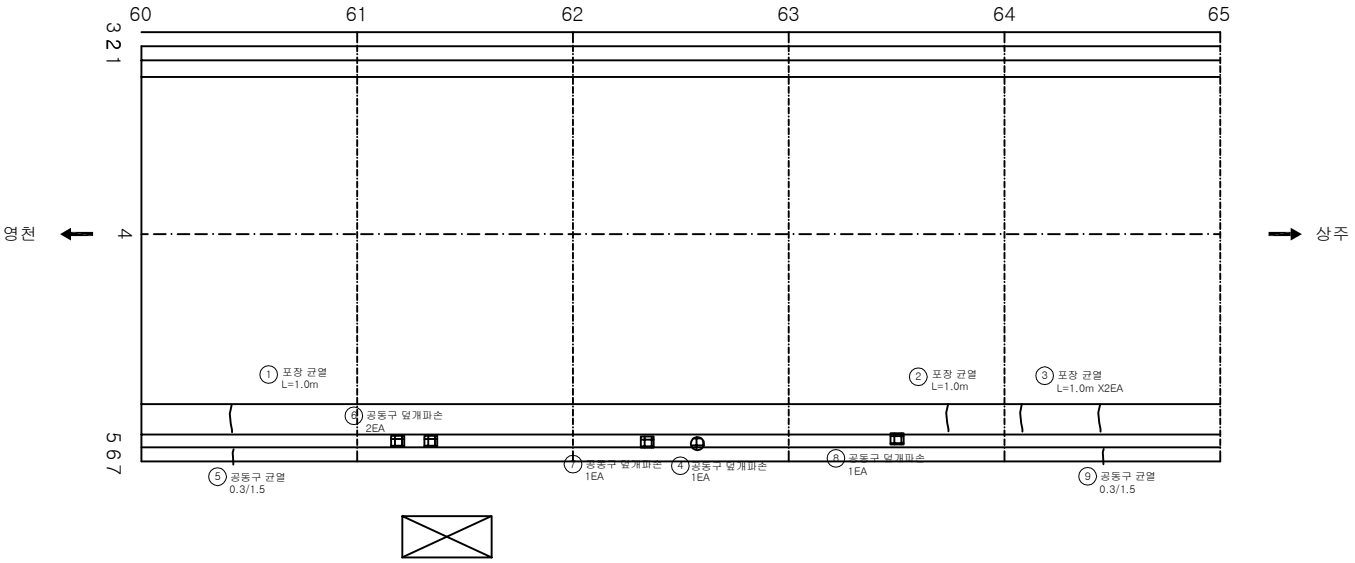

KEYPLAN

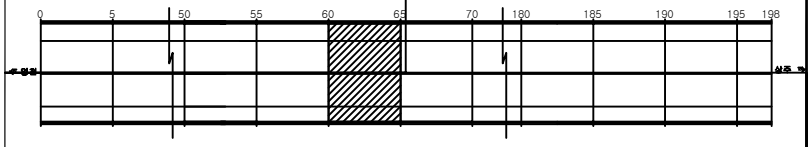

SECTION

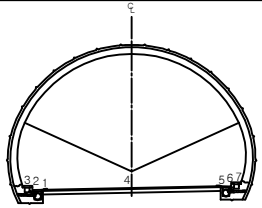

범례

균 열	망상균열	재료분리
편치, 공동	박리, 파손	체수
누수, 습윤부	백 태	퇴적물
철근노출	침 하	열 화
부 식	좌굴, 변형	기 타

발 주 처
상주영천고속도로(주)

용 역 명
상주영천고속도로 2024~2025년 시설물 안전점검 용역
(2024년 상반기 정기안전점검)

도 면 명
평호터널(상주방향) 외관조사망도

도면번호
013

ID:평호터널(상주)-포장,공동구 Span No.66~70

손 상 물 량 표

번호	발생년도	부재	손상내용	손상현황							비 고
				폭 (mm)	길이 (m)	너비 (m)	손상물량	단위	개소	종합물량	
1	19하	포장	포장 들뜸		0.1	0.3	0.03	㎡	1	0.03	
2	20상	포장	포장 균열		1.0		1.00	m	2	2.00	
3	20상	포장	포장 균열		1.0		1.00	m	1	1.00	
4	20상	공동구	공동구 균열	0.3	1.5		1.50	m	1	1.50	
5											
6											
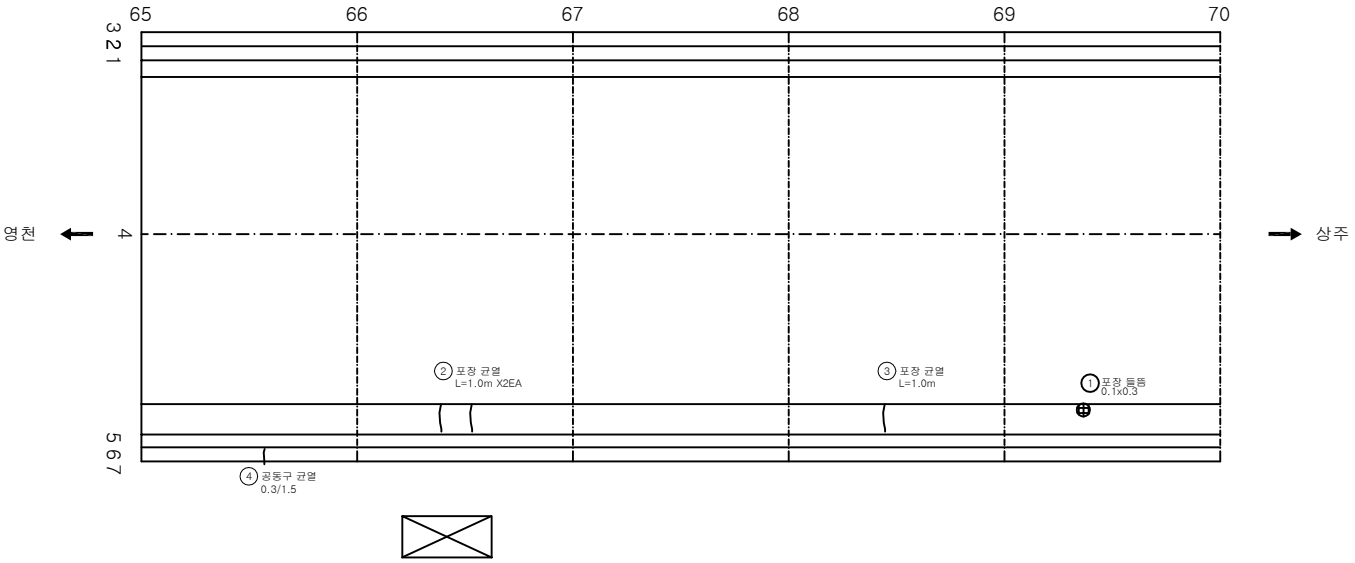

KEYPLAN

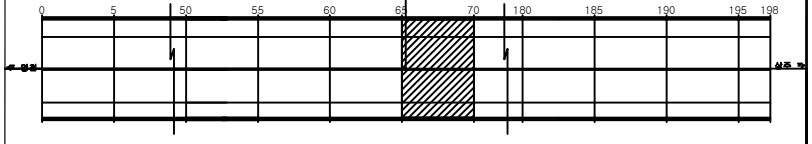

SECTION

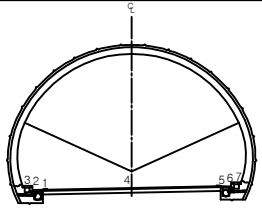

범례

균 열	망상균열	재료분리	
편치, 공동	박리, 파손	체수	
누수, 습윤부	백 태	퇴적물	
철근노출	침 하	열 화	
부 식	좌굴, 변형	기 타	

발 주 처
상주영천고속도로(주)

용 역 명
상주영천고속도로 2024~2025년 시설물 안전점검 용역
(2024년 상반기 정기안전점검)

도 면 명
평호터널(상주방향) 외관조사망도

도면번호
014

ID:평호터널(상주)-포장,공동구 Span No.71~75

손 상 물 량 표

번호	발생년도	부재	손상내용	손상현황							비 고
				폭 (mm)	길이 (m)	너비 (m)	손상물량	단위	개소	종합물량	
1	20상	포장	포장 균열		2.0		2.00	m	1	2.00	
2	20상	포장	포장 균열		1.0		1.00	m	1	1.00	
3	20상	포장	포장 균열		5.0		5.00	m	1	5.00	
4	20상	포장	포장 균열		1.0		1.00	m	1	1.00	
5	20상	공동구	공동구 균열	0.5	1.5		1.50	m	1	1.50	
6	20상	공동구	공동구 균열	0.5	1.5		1.50	m	1	1.50	
7											
8											
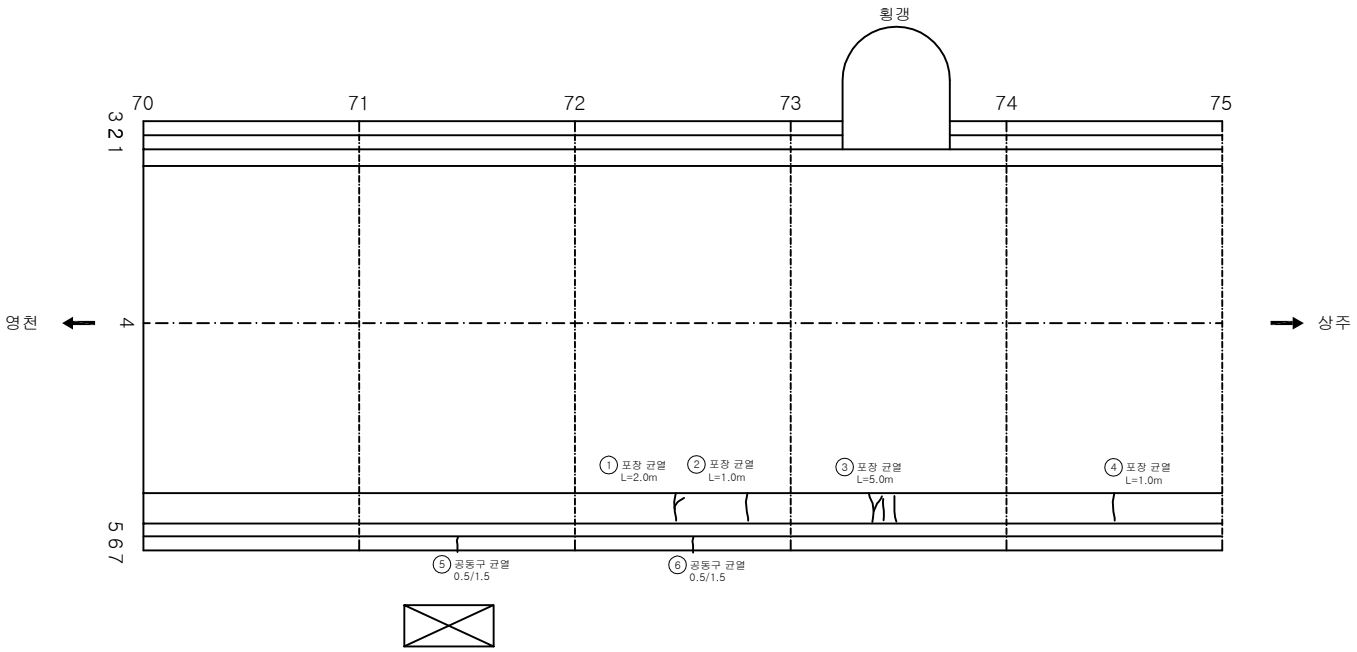

KEYPLAN

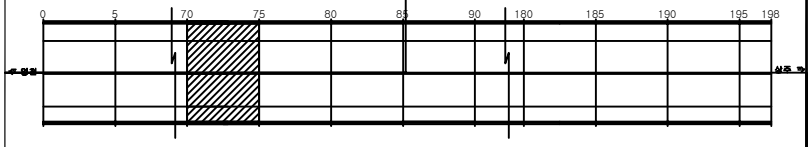

SECTION

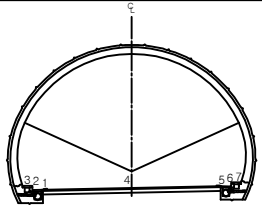

범례

균 열	망상균열	재료분리	
펀치, 공동	박리, 파손	체수	
누수, 습윤부	백 태	퇴적물	
철근노출	침 하	열 화	
부 식	좌굴, 변형	기 타	

발 주 처
상주영천고속도로(주)

용 역 명
상주영천고속도로 2024~2025년 시설물 안전점검 용역
(2024년 상반기 정기안전점검)

도 면 명
평호터널(상주방향) 외관조사망도

도면번호
015

ID:평호터널(상주)-포장,공동구 Span No.76~80

손 상 물 량 표

번호	발생년도	부재	손상내용	손상현황							비 고
				폭 (mm)	길이 (m)	너비 (m)	손상물량	단위	개소	종합물량	
1	20상	포장	포장 박리		0.1	0.1	0.01	㎡	1	0.01	
2	20상	포장	포장 균열		1.0		1.00	m	3	3.00	
3	20상	포장	포장 균열		1.0		1.00	m	2	2.00	
4	20상	포장	포장 균열		1.0		1.00	m	2	2.00	
5	20상	포장	포장 박리		0.1	1.0	0.10	㎡	1	0.10	
6	19하	공동구	공동구 타일파손				1.00	EA	1	1.00	
7	20상	공동구	공동구 균열	0.3	1.5		1.50	m	1	1.50	
8	20상	공동구	공동구 덮개파손				1.00	EA	1	1.00	
9	20상	공동구	공동구 균열	1.0	1.5		1.50	m	1	1.50	
10	20상	공동구	공동구 균열	1.0	1.5		1.50	m	1	1.50	
11	20상	공동구	공동구 덮개파손				1.00	EA	1	1.00	
12	20상	공동구	공동구 균열	0.5	1.5		1.50	m	1	1.50	
13	23하	포장	포장 균열		5.0		5.00	m	1	5.00	
14											
15											
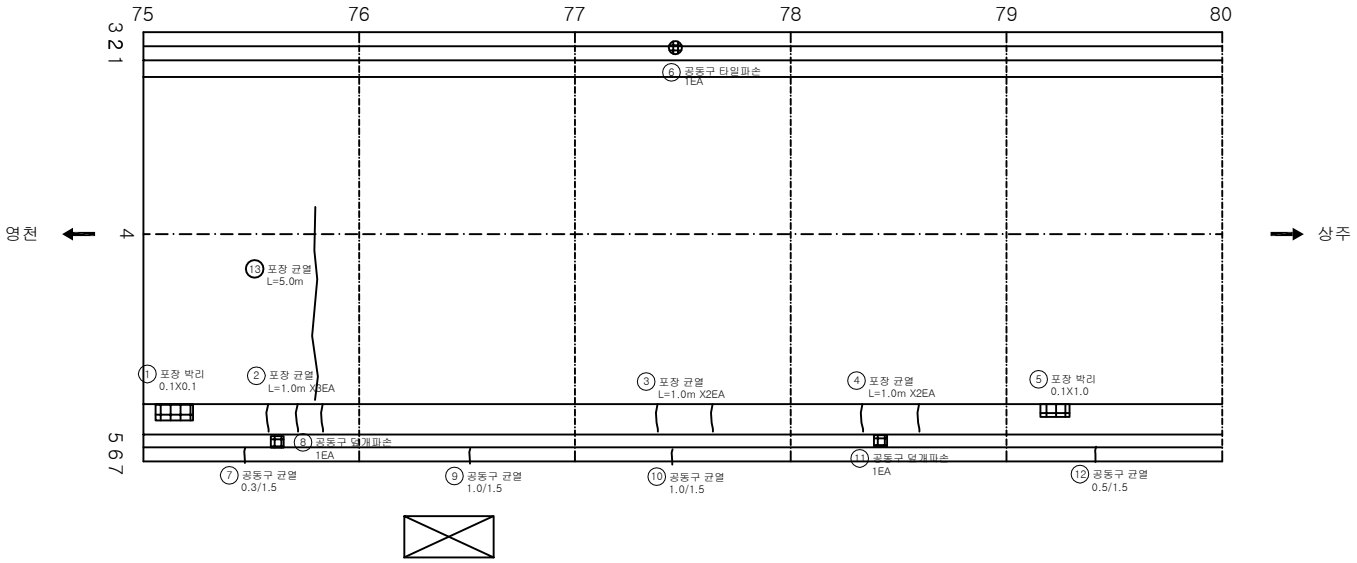

KEYPLAN

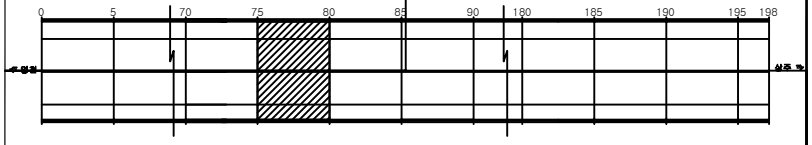

SECTION

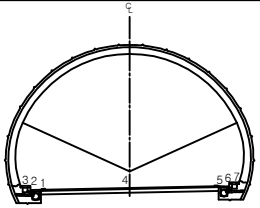

범례

균 열	망상균열	재료분리	
편치, 공동	박리, 파손	체수	
누수, 습윤부	백 태	퇴적물	
철근노출	침 하	열 화	
부 식	좌굴, 변형	기 타	

발 주 처: 상주영천고속도로(주)

용 역 명: 상주영천고속도로 2024~2025년 시설물 안전점검 용역 (2024년 상반기 정기안전점검)

도 면 명: 평호터널(상주방향) 외관조사망도

도면번호: 016

ID:평호터널(상주)-포장,공동구 Span No.81~85

손 상 물 량 표

번호	발생년도	부재	손상내용	손상현황							비 고
				폭 (mm)	길이 (m)	너비 (m)	손상물량	단위	개소	종합물량	
1	20상	포장	포장 균열		1.0		1.00	m	2	2.00	
2	20상	포장	포장 균열		1.0		1.00	m	1	1.00	
3	20상	포장	포장 균열		1.0		1.00	m	2	2.00	
4	19하	공동구	공동구 덮개파손				1.00	EA	1	1.00	
5	19하	공동구	공동구 덮개파손				1.00	EA	2	2.00	
6	20상	공동구	공동구 균열	0.5	1.5		1.50	m	1	1.50	
7	20상	공동구	공동구 균열	0.3	1.5		1.50	m	1	1.50	
8	20상	공동구	공동구 균열	1.0	1.5		1.50	m	1	1.50	
9	20상	공동구	공동구 덮개파손				1.00	EA	2	2.00	
10	20상	공동구	공동구 덮개파손				1.00	EA	2	2.00	
11	20상	공동구	공동구 균열	0.3	1.5		1.50	m	1	1.50	
12	24상	포장	포장 균열		5.0		5.00	m	1	5.00	
13											
14											
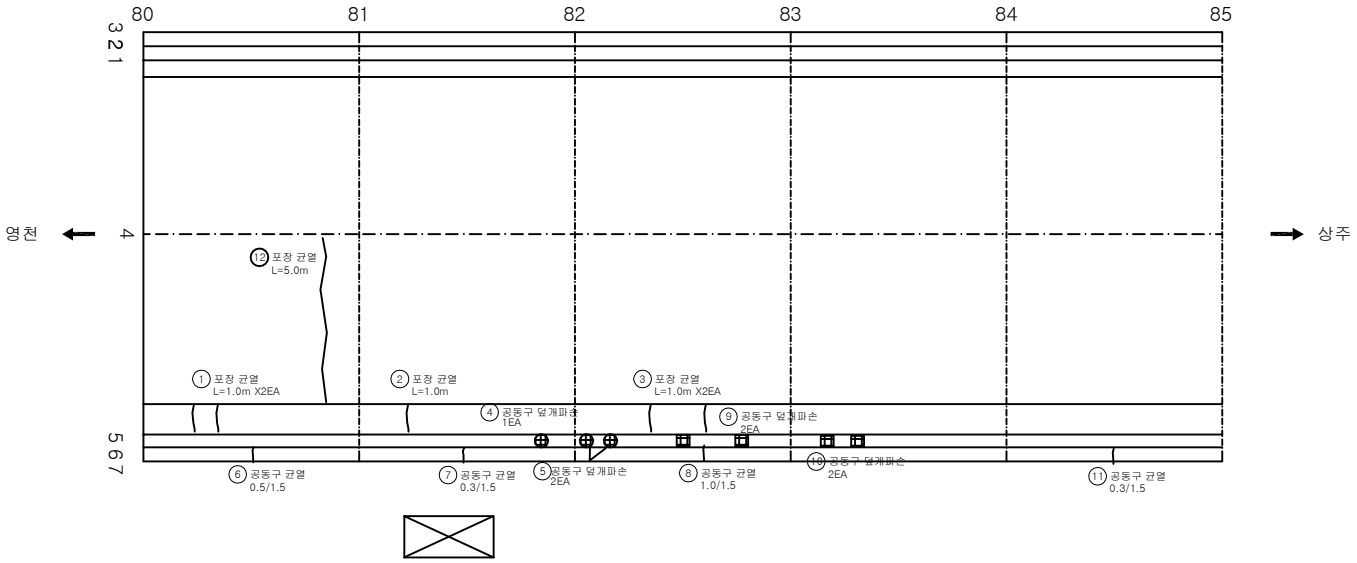

KEYPLAN

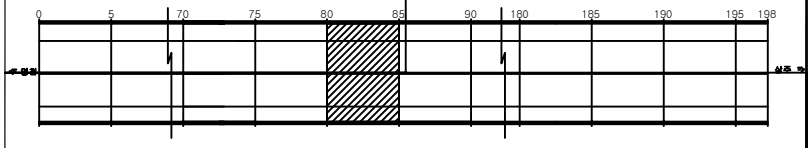

SECTION

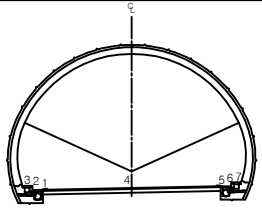

범례

균 열	망상균열	재료분리	
편치, 공동	박리, 파손	체수	
누수, 습윤부	백 태	퇴적물	
철근노출	침 하	열 화	
부 식	좌굴, 변형	기 타	

발 주 처
상주영천고속도로(주)

용 역 명
상주영천고속도로 2024~2025년 시설물 안전점검 용역 (2024년 상반기 정기안전점검)

도 면 명
평호터널(상주방향) 외관조사망도

도면번호
017

ID:평호터널(상주)-포장,공동구 Span No.86~90

손 상 물 량 표

번호	발생년도	부재	손상내용	손상현황							비 고
				폭 (mm)	길이 (m)	너비 (m)	손상물량	단위	개소	종합물량	
1	20상	포장	포장 균열		1.0		1.00	m	1	1.00	
2	20상	포장	포장 균열		1.0		1.00	m	1	1.00	
3	20상	포장	포장 균열		1.0		1.00	m	2	2.00	
4	19하	공동구	공동구 타일파손				1.00	EA	22	22.00	
5	20상	공동구	공동구 균열	0.3	1.5		1.50	m	1	1.50	
6	20상	공동구	공동구 덮개파손				1.00	EA	2	2.00	
7	20상	공동구	공동구 균열	0.5	1.5		1.50	m	1	1.50	
8	20상	공동구	공동구 덮개파손				1.00	EA	2	2.00	
9	20상	공동구	공동구 균열	0.5	1.5		1.50	m	1	1.50	
10	20상	공동구	공동구 덮개파손				1.00	EA	2	2.00	
11	20상	공동구	공동구 균열	0.3	1.5		1.50	m	1	1.50	
12											
13											
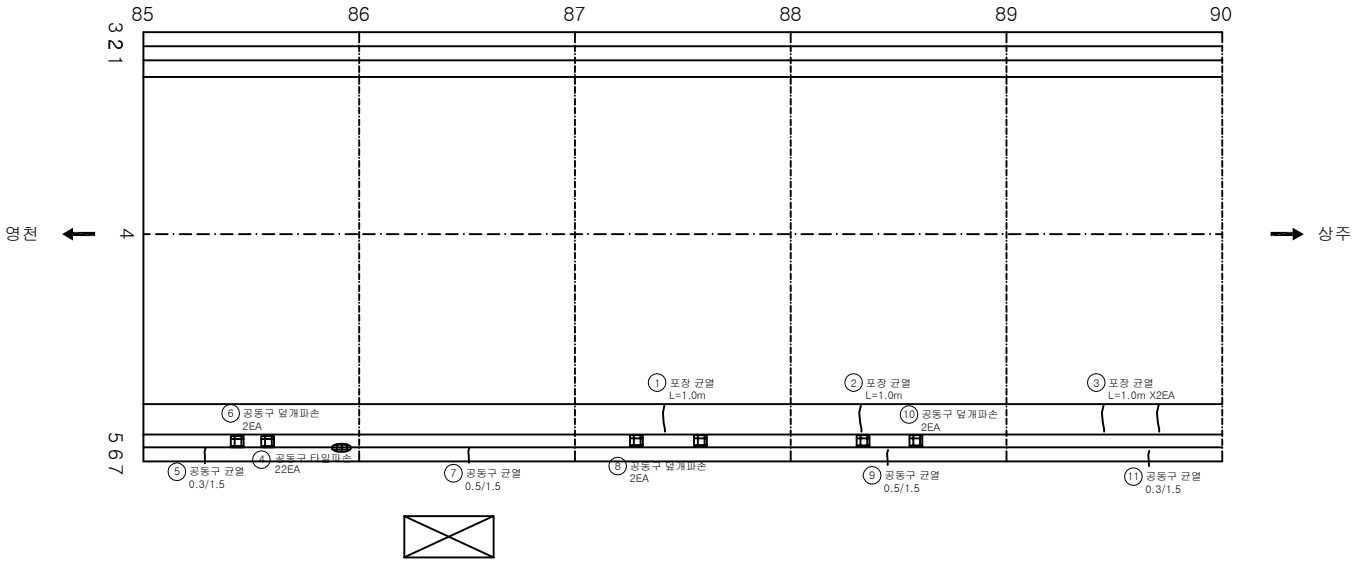

KEYPLAN

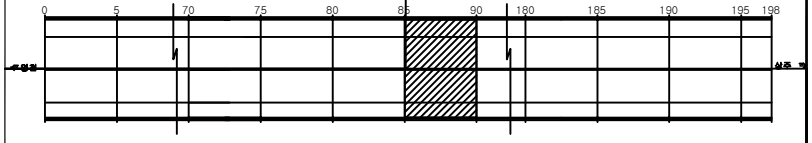

SECTION

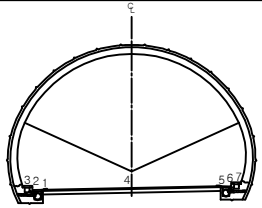

범례

균 열	망상균열	재료분리	
펀치, 공동	박리, 파손	체수	
누수, 습윤부	백 태	퇴적물	
철근노출	침 하	열 화	
부 식	좌굴, 변형	기 타	

발 주 처
상주영천고속도로(주)

용 역 명
상주영천고속도로 2024~2025년 시설물 안전점검 용역
(2024년 상반기 정기안전점검)

도 면 명
평호터널(상주방향) 외관조사망도

도면번호
018

ID:평호터널(상주)-포장,공동구 Span No.91~95

손 상 물 량 표

번호	발생년도	부재	손상내용	손상현황							비 고
				폭 (㎜)	길이 (m)	너비 (m)	손상물량	단위	개소	종합물량	
1	20상	포장	포장 균열		1.0		1.00	m	3	3.00	
2	20상	포장	포장 균열		1.0		1.00	m	1	1.00	
3	20상	포장	포장 균열		1.0		1.00	m	3	3.00	
4	20상	포장	포장 박리		0.1	0.5	0.05	㎡	1	0.05	
5	20상	포장	포장 균열		1.0		1.00	m	2	2.00	
6	20상	공동구	공동구 덮개파손				1.00	EA	1	1.00	
7	20상	공동구	공동구 균열	0.3	1.5		1.50	m	1	1.50	
8	20상	공동구	공동구 덮개파손				1.00	EA	4	4.00	
9	20상	공동구	공동구 균열	0.5	1.5		1.50	m	1	1.50	
10	20상	공동구	공동구 덮개파손				1.00	EA	3	3.00	
11											
12											
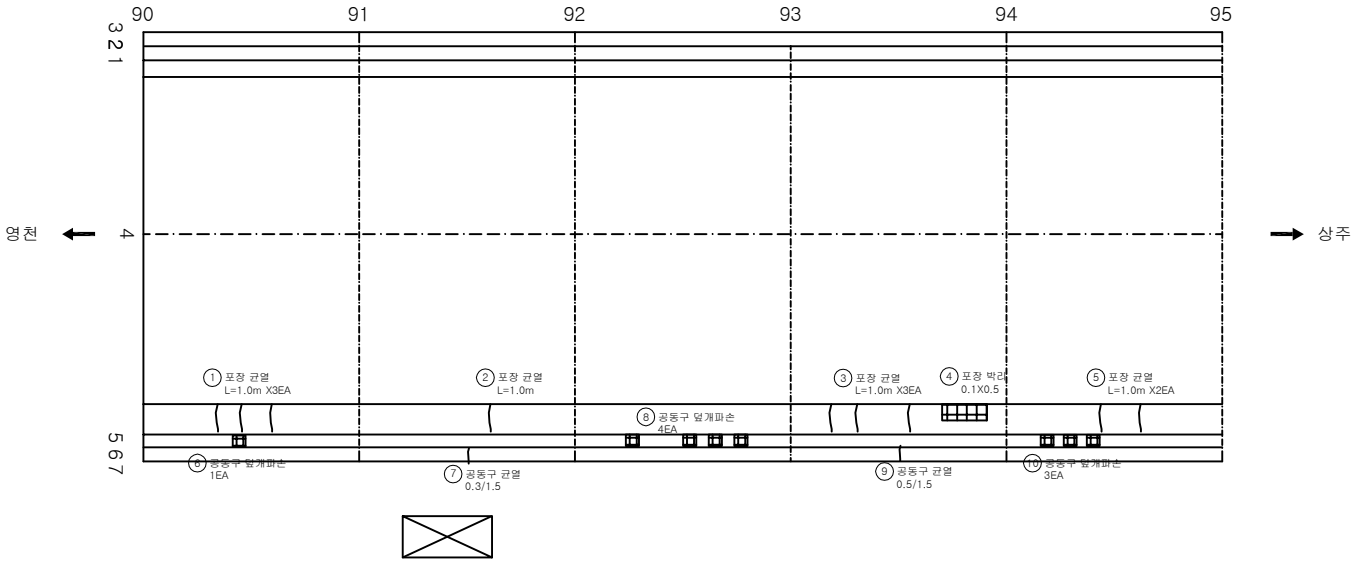

KEYPLAN

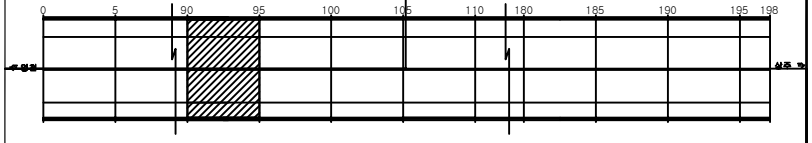

SECTION

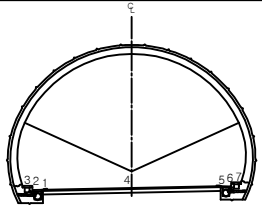

범례

균 열	망상균열	재료분리	
편치, 공동	박리, 파손	체수	
누수, 습윤부	백 태	퇴적물	
철근노출	침 하	열 화	
부 식	좌굴, 변형	기 타	

발 주 처 : 상주영천고속도로(주)

용 역 명 : 상주영천고속도로 2024~2025년 시설물 안전점검 용역 (2024년 상반기 정기안전점검)

도 면 명 : 평호터널(상주방향) 외관조사망도

도면번호 : 019

ID:평호터널(상주)-포장,공동구 Span No.96~100

손 상 물 량 표

번호	발생년도	부재	손상내용	손상현황							비 고
				폭 (mm)	길이 (m)	너비 (m)	손상물량	단위	개소	종합물량	
1	20상	포장	포장 균열		1.0		1.00	m	3	3.00	
2	20상	포장	포장 박리		0.1	0.3	0.03	㎡	3	0.09	
3	20상	포장	포장 파손		0.1	0.3	0.03	㎡	1	0.03	
4	20상	포장	포장 균열		1.0		1.00	m	1	1.00	
5	20상	공동구	공동구 덮개파손				1.00	EA	1	1.00	
6	20상	공동구	공동구 균열	0.3	1.5		1.50	m	1	1.50	
7	20상	공동구	공동구 덮개파손				1.00	EA	2	2.00	
8	20상	공동구	공동구 균열	1.0	1.5		1.50	m	1	1.50	
9	20상	공동구	공동구 균열	0.3	1.5		1.50	m	1	1.50	
10	20상	공동구	공동구 덮개파손				1.00	EA	2	2.00	
11	20상	공동구	공동구 균열	0.2	1.5		1.50	m	1	1.50	
12	20상	공동구	공동구 균열	0.5	1.5		1.50	m	1	1.50	
13	20상	공동구	공동구 덮개파손				1.00	EA	1	1.00	
14											
15											
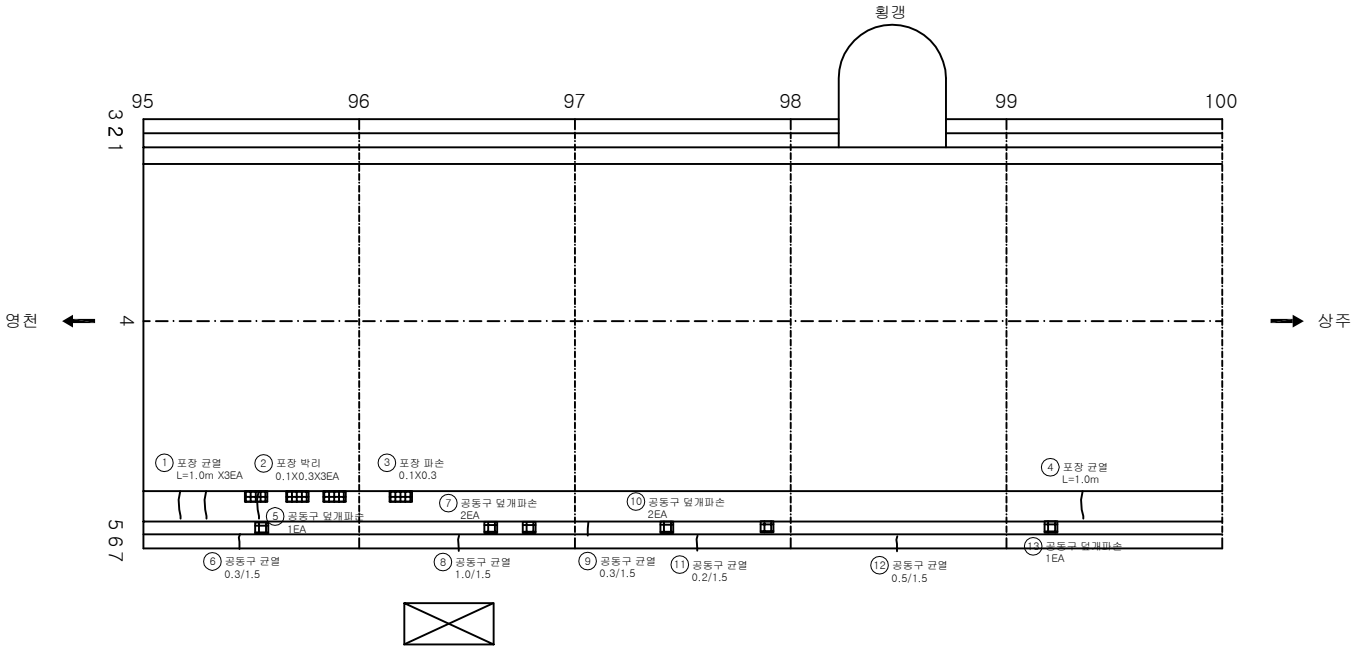

KEYPLAN

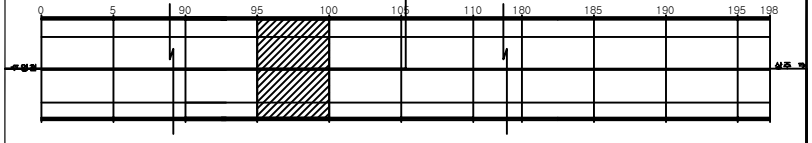

SECTION

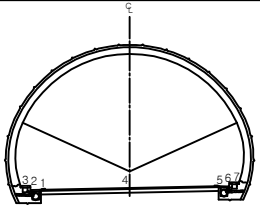

범례

균 열	망상균열	재료분리	
편치, 공동	박리, 파손	체수	
누수, 습윤부	백 태	퇴적물	
철근노출	침 하	열 화	
부 식	좌굴, 변형	기 타	

발 주 처
상주영천고속도로(주)

용 역 명
상주영천고속도로 2024~2025년 시설물 안전점검 용역
(2024년 상반기 정기안전점검)

도 면 명
평호터널(상주방향) 외관조사망도

도면번호
020

ID:평호터널(상주)-포장,공동구 Span No.101~105

손 상 물 량 표

번호	발생년도	부재	손상내용	손상현황							비 고
				폭 (mm)	길이 (m)	너비 (m)	손상물량	단위	개소	종합물량	
1	20상	포장	포장 박리		0.1	0.1	0.01	㎡	1	0.01	
2	20상	포장	포장 균열		1.0		1.00	m	1	1.00	
3	20상	포장	포장 균열		1.0		1.00	m	1	1.00	
4	20상	공동구	공동구 덮개파손				1.00	EA	8	8.00	
5	20상	공동구	공동구 균열	0.3	1.5		1.50	m	1	1.50	
6	20상	공동구	공동구 덮개파손				1.00	EA	4	4.00	
7	20상	공동구	공동구 균열	0.5	1.5		1.50	m	1	1.50	
8	20상	공동구	공동구 덮개파손				1.00	EA	5	5.00	
9	20상	공동구	공동구 균열	0.3	1.5		1.50	m	1	1.50	
10	20상	공동구	공동구 덮개파손				1.00	EA	5	5.00	
11	20상	공동구	공동구 균열	0.5	1.5		1.50	m	1	1.50	
12	20상	공동구	공동구 덮개파손				1.00	EA	4	4.00	
13	20상	공동구	공동구 균열	0.3	1.5		1.50	m	1	1.50	
14											
15											
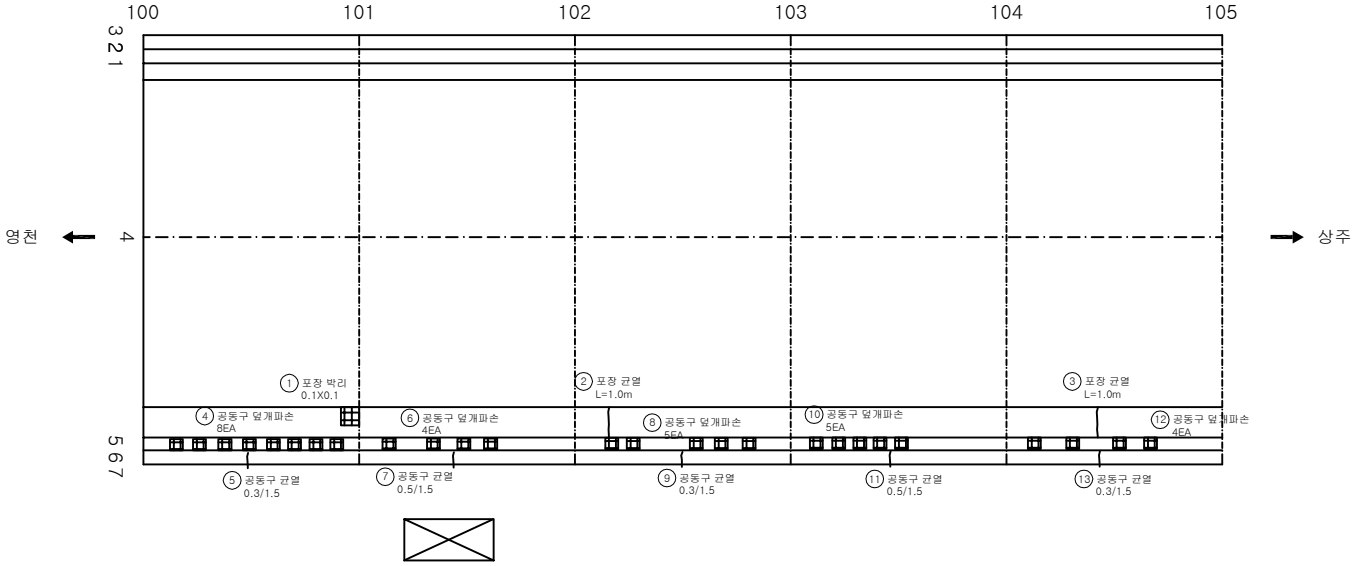

KEYPLAN

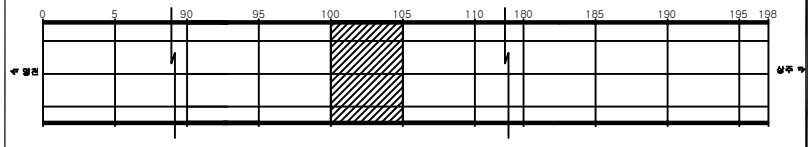

SECTION

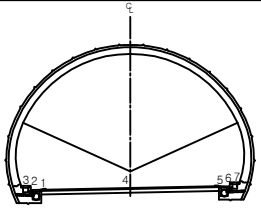

범례

균 열	망상균열	재료분리	
펀치, 공동	박리, 파손	체수	
누수, 습윤부	백 태	퇴적물	
철근노출	침 하	열 화	
부 식	좌굴, 변형	기 타	

발 주 처: 상주영천고속도로(주)

용 역 명: 상주영천고속도로 2024~2025년 시설물 안전점검 용역 (2024년 상반기 정기안전점검)

도 면 명: 평호터널(상주방향) 외관조사망도

도면번호: 021

ID:평호터널(상주)-포장,공동구 Span No.106~110

손 상 물 량 표

번호	발생년도	부재	손상내용	손상현황							비 고
				폭 (㎜)	길이 (m)	너비 (m)	손상물량	단위	개소	종합물량	
1	20상	포장	포장 균열		1.0		1.00	m	1	1.00	
2	20상	포장	포장 균열		1.0		1.00	m	1	1.00	
3	20상	포장	포장 균열		1.0		1.00	m	1	1.00	
4	20상	포장	포장 균열		1.0		1.00	m	1	1.00	
5	19하	공동구	공동구 덮개파손				1.00	EA	1	1.00	
6	20상	공동구	공동구 덮개파손				1.00	EA	6	6.00	
7	20상	공동구	공동구 균열	0.3	1.5		1.50	m	1	1.50	
8	20상	공동구	공동구 덮개파손				1.00	EA	1	1.00	
9	20상	공동구	공동구 균열	0.3	1.5		1.50	m	1	1.50	
10	20상	공동구	공동구 덮개파손				1.00	EA	3	3.00	
11	20상	공동구	공동구 균열	0.3	1.5		1.50	m	1	1.50	
12	20상	공동구	공동구 덮개파손				1.00	EA	1	1.00	
13	20상	공동구	공동구 균열	0.5	1.5		1.50	m	1	1.50	
14	20상	공동구	공동구 덮개파손				1.00	EA	4	4.00	
15	20상	공동구	공동구 균열	0.5	1.5		1.50	m	1	1.50	
16											
17											
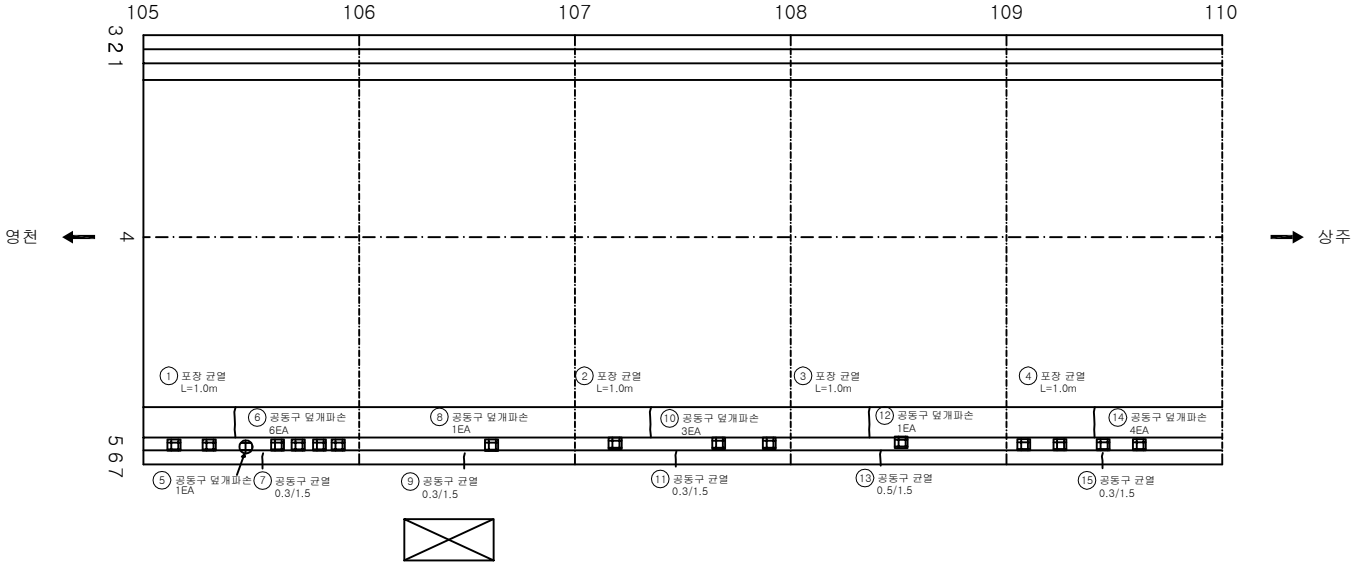

KEYPLAN

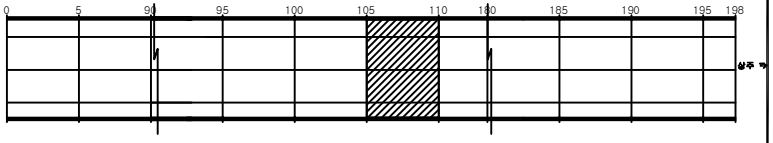

SECTION

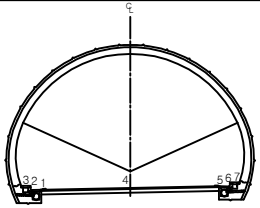

범례

균 열	망상균열	재료분리
편치, 공동	박리, 파손	체수
누수, 습윤부	백 태	퇴적물
철근노출	침 하	열 화
부 식	좌굴, 변형	기 타

발 주 처
상주영천고속도로(주)

용 역 명
상주영천고속도로 2024~2025년 시설물 안전점검 용역
(2024년 상반기 정기안전점검)

도 면 명
평호터널(상주방향) 외관조사망도

도면번호
022

ID:평호터널(상주)-포장,공동구 Span No.111~115

손 상 물 량 표

번호	발생년도	부재	손상내용	손상현황							비 고
				폭 (㎜)	길이 (m)	너비 (m)	손상물량	단위	개소	종합물량	
1	20상	포장	포장 패임		0.5	0.5	0.25	㎡	1	0.25	
2	20상	포장	포장 균열		1.0		1.00	m	1	1.00	
3	20상	공동구	공동구 덮개파손				1.00	EA	3	3.00	
4	20상	공동구	공동구 균열	0.3	1.5		1.50	m	1	1.50	
5	20상	공동구	공동구 덮개파손				1.00	EA	2	2.00	
6	20상	공동구	공동구 균열	0.5	1.5		1.50	m	1	1.50	
7	20상	공동구	공동구 덮개파손				1.00	EA	2	2.00	
8	20상	공동구	공동구 균열	0.3	1.5		1.50	m	2	3.00	
9	20상	공동구	공동구 덮개파손				1.00	EA	1	1.00	
10	20상	공동구	공동구 균열	0.5	1.5		1.50	m	1	1.50	
11	20상	공동구	공동구 덮개파손				1.00	EA	2	2.00	
12	20상	공동구	공동구 균열	0.5	1.5		1.50	m	1	1.50	
13	23하	포장	포장 균열		8.0		8.00	m	1	8.00	
14											
15											
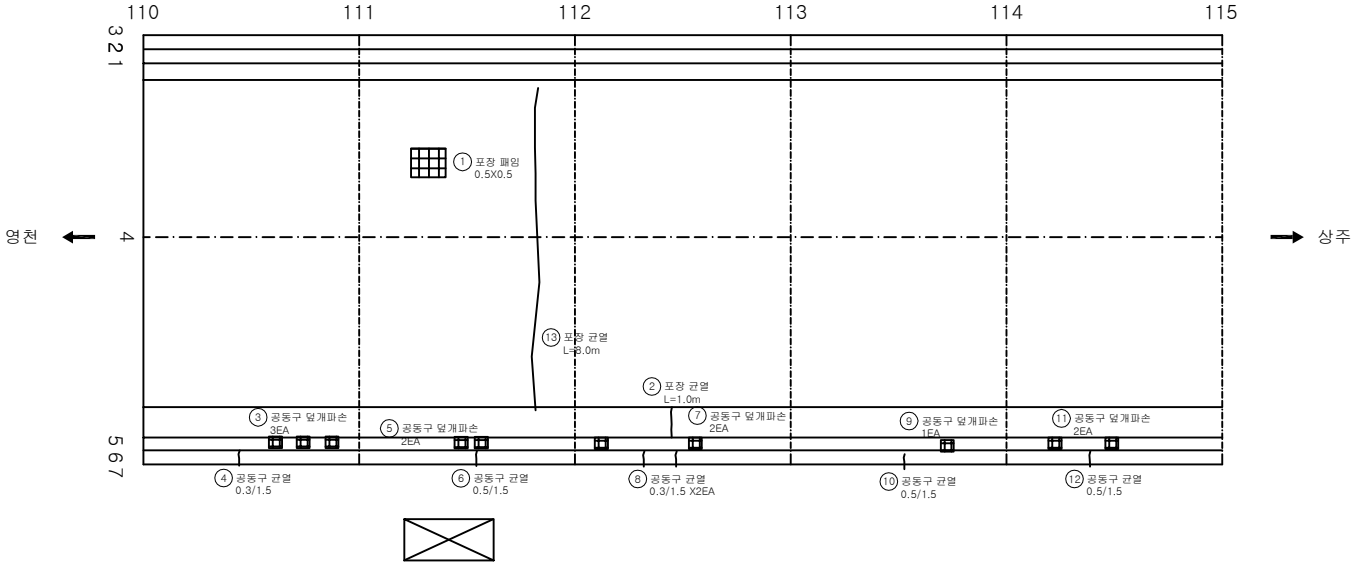

KEYPLAN

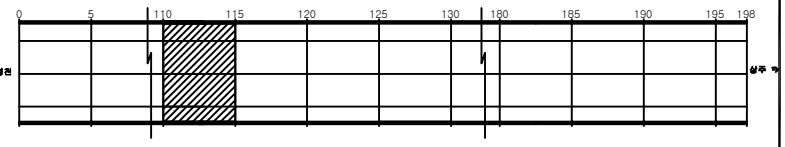

SECTION

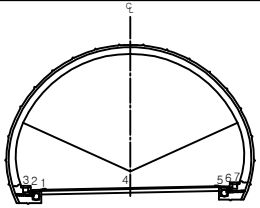

범례

균 열	망상균열	재료분리	
편치, 공동	박리, 파손	체수	
누수, 습윤부	백 태	퇴적물	
철근노출	침 하	열 화	
부 식	좌굴, 변형	기 타	

발 주 처: 상주영천고속도로(주)

용 역 명: 상주영천고속도로 2024~2025년 시설물 안전점검 용역 (2024년 상반기 정기안전점검)

도 면 명: 평호터널(상주방향) 외관조사망도

도면번호: 023

ID:평호터널(상주)-포장,공동구 Span No.116~120

손 상 물 량 표

번호	발생년도	부재	손상내용	손상현황							비 고
				폭 (mm)	길이 (m)	너비 (m)	손상물량	단위	개소	종합물량	
1	20상	포장	포장 균열		1.0		1.00	m	1	1.00	
2	20상	포장	포장 균열		1.0		1.00	m	2	2.00	
3	20상	공동구	공동구 덮개파손				1.00	EA	2	2.00	
4	20상	공동구	공동구 균열	0.5	1.5		1.50	m	1	1.50	
5	20상	공동구	공동구 덮개파손				1.00	EA	4	4.00	
6	20상	공동구	공동구 균열	0.5	1.5		1.50	m	1	1.50	
7	20상	공동구	공동구 덮개파손				1.00	EA	2	2.00	
8	20상	공동구	공동구 덮개파손				1.00	EA	3	3.00	
9	20상	공동구	공동구 균열	0.3	1.5		1.50	m	1	1.50	
10	20상	공동구	공동구 균열	0.3	1.5		1.50	m	1	1.50	
11	23하	포장	포장 균열		10.0		10.00	m	1	10.00	
12											
13											
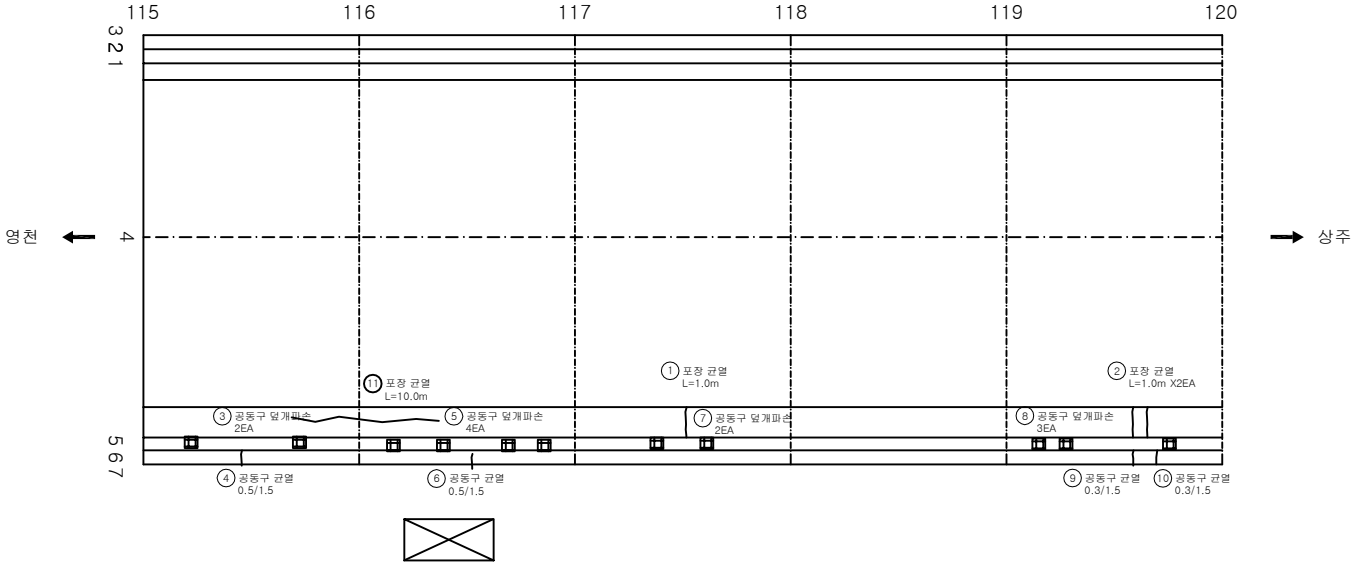

KEYPLAN

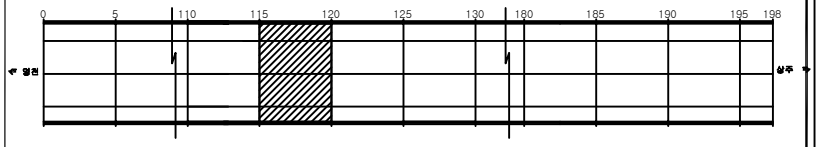

SECTION

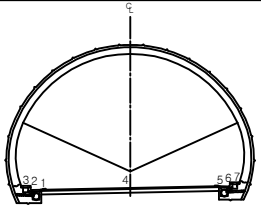

범례

균 열	망상균열	재료분리	
편치, 공동	박리, 파손	체수	
누수, 습윤부	백 태	퇴적물	
철근노출	침 하	열 화	
부 식	좌굴, 변형	기 타	

발 주 처
상주영천고속도로(주)

용 역 명
상주영천고속도로 2024~2025년 시설물 안전점검 용역
(2024년 상반기 정기안전점검)

도 면 명
평호터널(상주방향) 외관조사망도

도면번호
024

ID:평호터널(상주)-포장,공동구 Span No. 121~125

손 상 물 량 표

번호	발생년도	부재	손상내용	손상현황							비 고
				폭 (mm)	길이 (m)	너비 (m)	손상물량	단위	개소	종합물량	
1	20상	포장	포장 균열		10.0		10.00	m	1	10.00	
2	20상	포장	포장 균열		1.0		1.00	m	1	1.00	
3	20상	포장	포장 균열		1.0		1.00	m	3	3.00	
4	20상	포장	포장 균열		1.0		1.00	m	1	1.00	
5	20상	공동구	공동구 균열	0.3	1.5		1.50	m	1	1.50	
6	20상	공동구	공동구 균열	0.5	1.5		1.50	m	3	4.50	
7	20상	공동구	공동구 균열	0.3	1.5		1.50	m	1	1.50	
8	20상	공동구	공동구 균열	0.3	1.5		1.50	m	3	4.50	
9	20상	공동구	공동구 덮개파손				1.00	EA	3	3.00	
10	20상	공동구	공동구 균열	0.3	1.5		1.50	m	1	1.50	
11	20상	공동구	공동구 균열	0.3	1.5		1.50	m	2	3.00	
12	20상	공동구	공동구 균열	0.3	1.5		1.50	m	6	9.00	
13	20상	공동구	공동구 덮개파손				1.00	EA	1	1.00	
14	20상	공동구	공동구 균열	0.5	1.5		1.50	m	1	1.50	
15											
16											
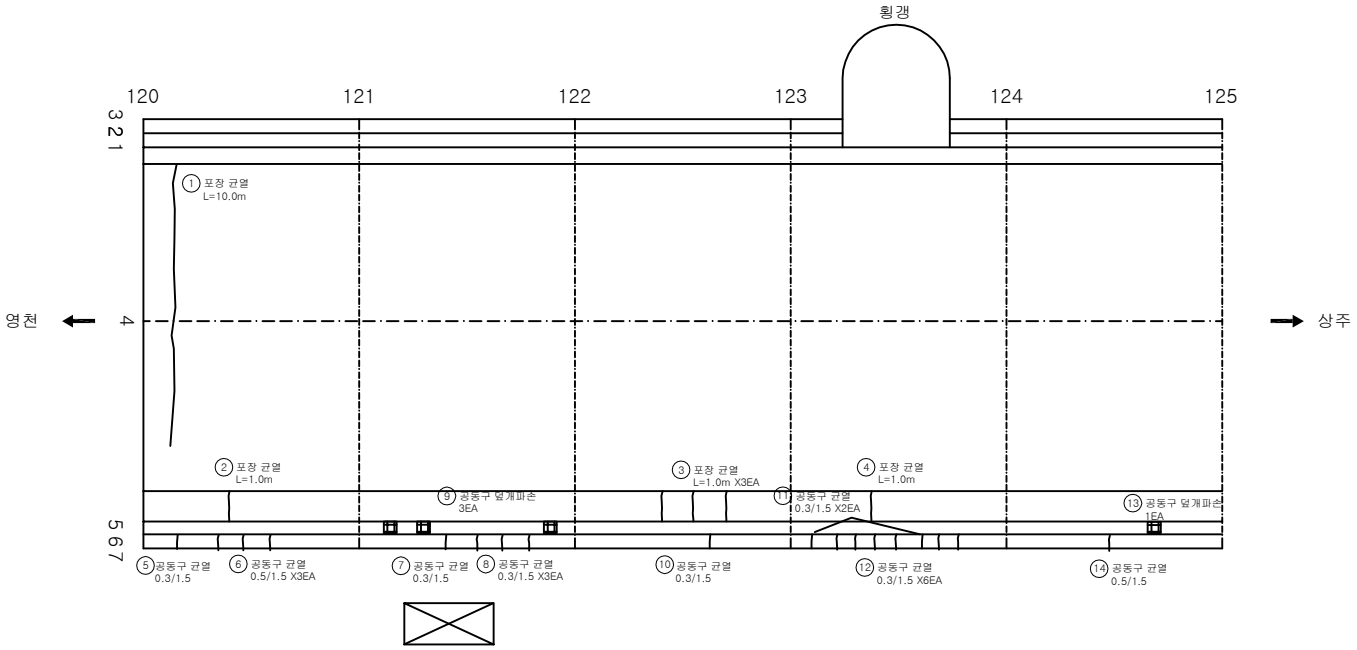

KEYPLAN

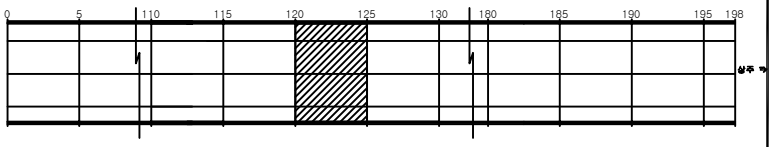

SECTION

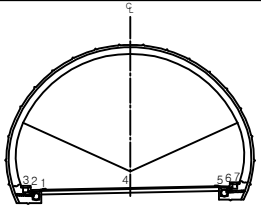

범례

균 열	망상균열	재료분리	
편치, 공동	박리, 파손	체수	
누수, 습윤부	백 태	퇴적물	
철근노출	침 하	열 화	
부 식	좌굴, 변형	기 타	

발 주 처
상주영천고속도로(주)

용 역 명
상주영천고속도로 2024~2025년 시설물 안전점검 용역
(2024년 상반기 정기안전점검)

도 면 명
평호터널(상주방향) 외관조사망도

도면번호
025

ID:평호터널(상주)-포장,공동구 Span No.126~130

손 상 물 량 표

번호	발생년도	부재	손상내용	손상현황							비 고
				폭 (mm)	길이 (m)	너비 (m)	손상물량	단위	개소	종합물량	
1	20상	포장	포장 균열		1.0		1.00	m	2	2.00	
2	20상	포장	포장 균열		1.0		1.00	m	1	1.00	
3	20상	포장	포장 균열		1.0		1.00	m	2	2.00	
4	19하	공동구	공동구 덮개파손				1.00	EA	1	1.00	
5	19하	공동구	공동구 덮개파손				1.00	EA	1	1.00	
6	20상	공동구	공동구 균열	0.3	1.5		1.50	m	1	1.50	
7	20상	공동구	공동구 균열	0.3	1.5		1.50	m	1	1.50	
8	20상	공동구	공동구 균열	0.3	1.5		1.50	m	1	1.50	
9	20상	공동구	공동구 균열	0.5	1.5		1.50	m	1	1.50	
10	20상	공동구	공동구 균열	0.3	1.5		1.50	m	1	1.50	
11	20상	공동구	공동구 균열	0.5	1.5		1.50	m	1	1.50	
12	21상	공동구	공동구 덮개탈락				1.00	EA	1	1.00	
13											
14											
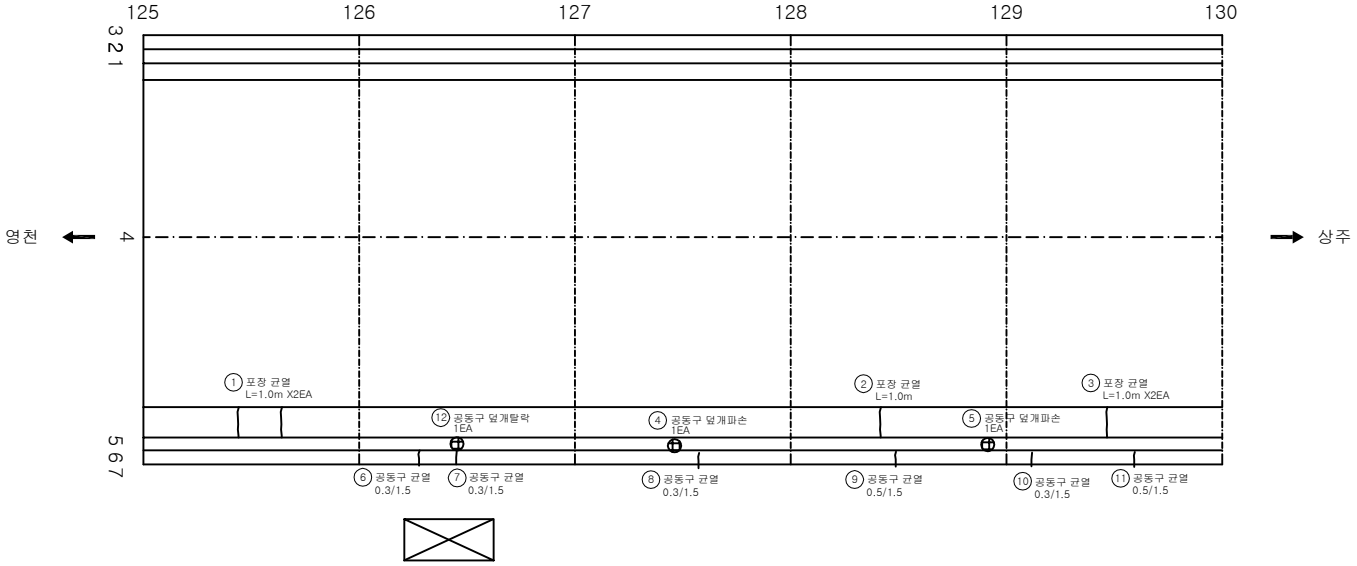

KEYPLAN

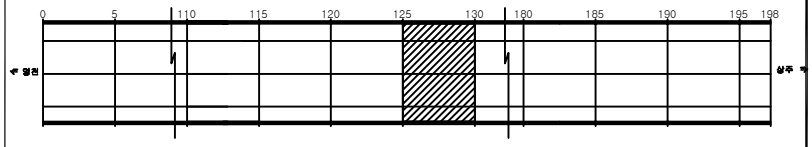

SECTION

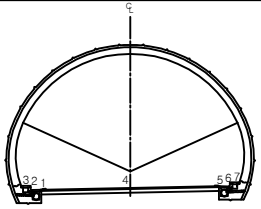

범례

균 열	망상균열	재료분리
편치, 공동	박리, 파손	체수
누수, 습윤부	백 태	퇴적물
철근노출	침 하	열 화
부 식	좌굴, 변형	기 타

발 주 처
상주영천고속도로(주)

용 역 명
상주영천고속도로 2024~2025년 시설물 안전점검 용역
(2024년 상반기 정기안전점검)

도 면 명
평호터널(상주방향) 외관조사망도

도면번호
026

ID:평호터널(상주)-포장,공동구 Span No.131~135

손 상 물 량 표

번호	발생년도	부재	손상내용	손상현황							비 고
				폭 (㎜)	길이 (m)	너비 (m)	손상물량	단위	개소	종합물량	
1	20상	포장	포장 균열		1.0		1.00	m	1	1.00	
2	20상	포장	포장 균열		1.0		1.00	m	1	1.00	
3	20상	포장	포장 파손		0.1	0.3	0.03	㎡	1	0.03	
4	20상	포장	포장 균열		1.0		1.00	m	1	1.00	
5	19하	공동구	공동구 덮개파손				1.00	EA	1	1.00	
6	20상	공동구	공동구 덮개파손				1.00	EA	1	1.00	
7	20상	공동구	공동구 균열	0.5	1.5		1.50	m	1	1.50	
8	20상	공동구	공동구 균열	0.5	1.5		1.50	m	1	1.50	
9	20상	공동구	공동구 덮개파손				1.00	EA	4	4.00	
10	20상	공동구	공동구 균열	0.5	1.5		1.50	m	1	1.50	
11	20상	공동구	공동구 들뜸		0.1	0.3	0.03	㎡	1	0.03	
12	20상	공동구	공동구 균열	0.5	1.5		1.50	m	1	1.50	
13	20상	공동구	공동구 덮개파손				1.00	EA	1	1.00	
14	20상	공동구	공동구 덮개파손				1.00	EA	1	1.00	
15											
16											
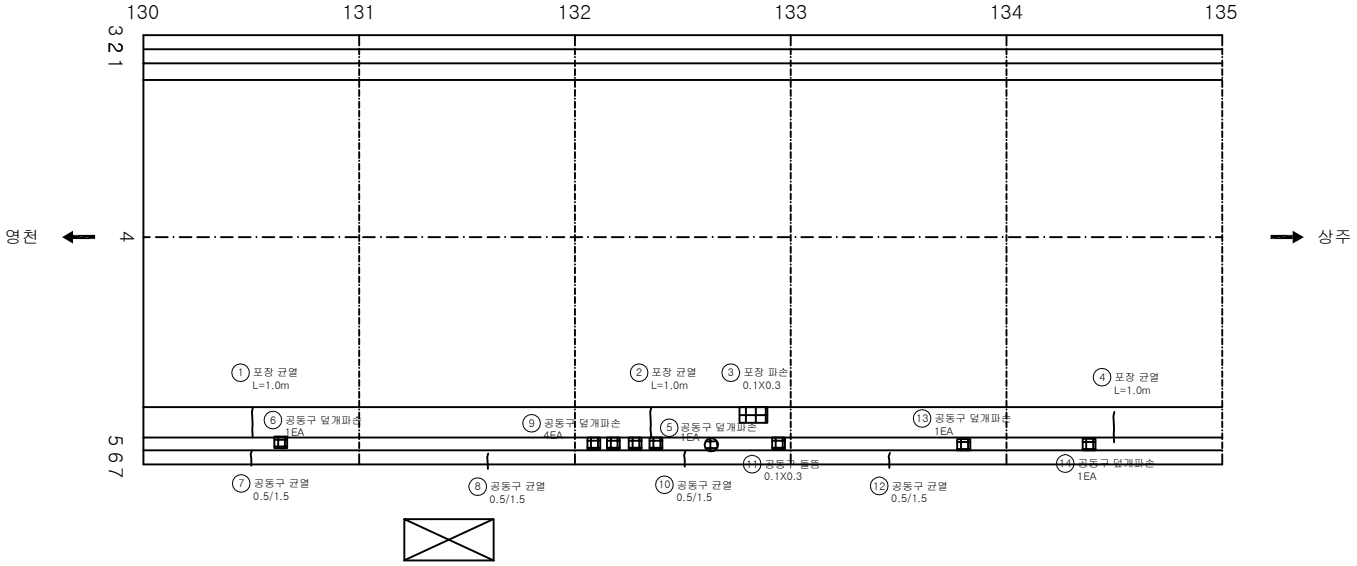

KEYPLAN

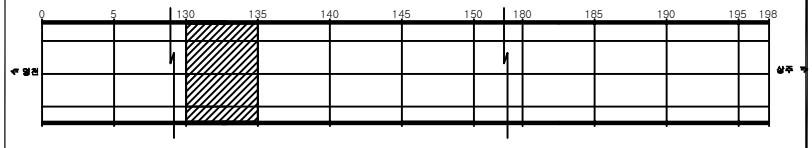

SECTION

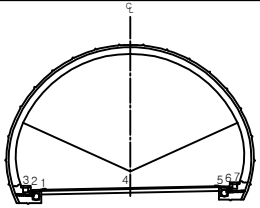

범례

균 열	망상균열	재료분리
편치, 공동	박리, 파손	체수
누수, 습윤부	백 태	퇴적물
철근노출	침 하	열 화
부 식	좌굴, 변형	기 타

발 주 처
상주영천고속도로(주)

용 역 명
상주영천고속도로 2024~2025년 시설물 안전점검 용역
(2024년 상반기 정기안전점검)

도 면 명
평호터널(상주방향) 외관조사망도

도면번호
027

ID:평호터널(상주)-포장,공동구 Span No.136~140

손 상 물 량 표

번호	발생년도	부재	손상내용	손상현황							비 고
				폭 (mm)	길이 (m)	너비 (m)	손상물량	단위	개소	종합물량	
1	20상	포장	포장 균열		1.0		1.00	m	1	1.00	
2	20상	포장	포장 균열		1.0		1.00	m	2	2.00	
3	20상	공동구	공동구 균열	0.3	1.5		1.50	m	1	1.50	
4	20상	공동구	공동구 덮개파손				1.00	EA	2	2.00	
5	20상	공동구	공동구 균열	0.3	1.5		1.50	m	1	1.50	
6	20상	공동구	공동구 덮개파손				1.00	EA	2	2.00	
7	20상	공동구	공동구 균열	1.0	1.5		1.50	m	1	1.50	
8	23하	공동구	공동구 측면 타일파손				1.00	EA	10	10.00	
9	23하	공동구	공동구 측면 타일파손				1.00	EA	50	50.00	
10											
11											
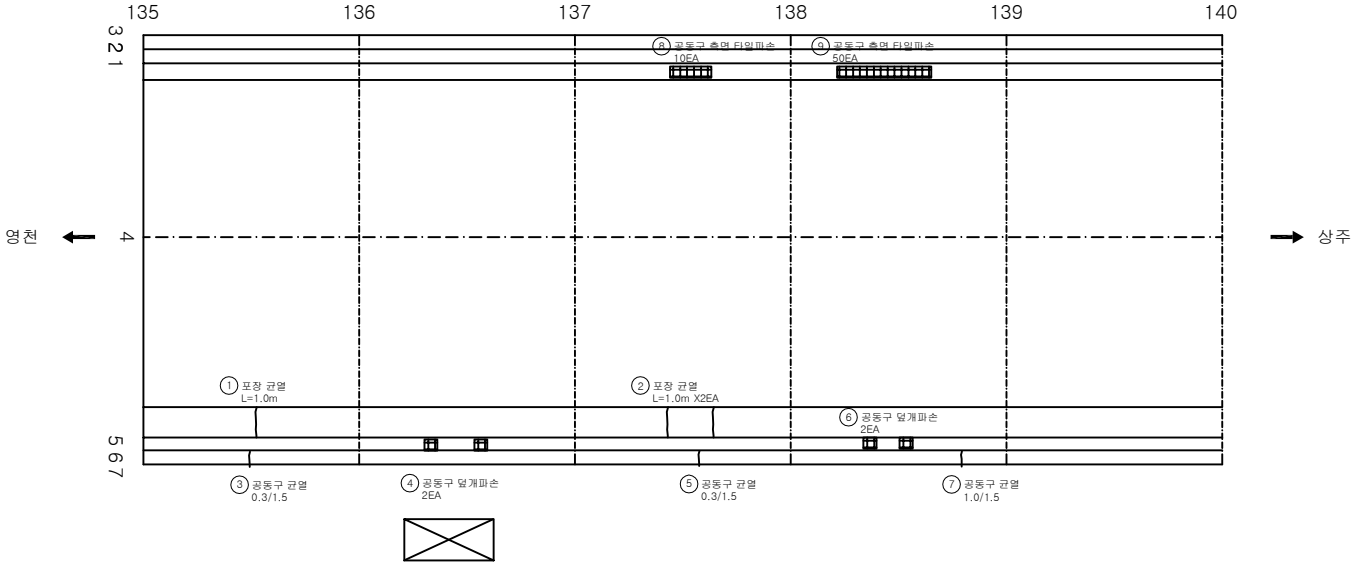

KEYPLAN

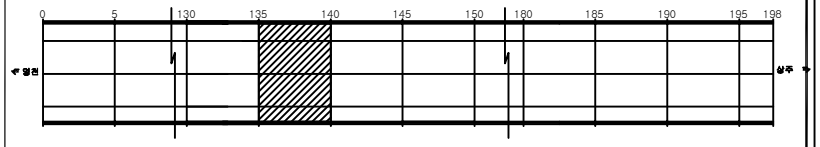

SECTION

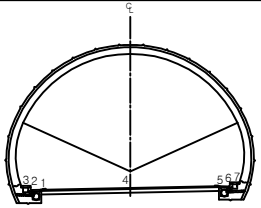

범례

균 열	망상균열	재료분리
편치, 공동	박리, 파손	체수
누수, 습윤부	백 태	퇴적물
철근노출	침 하	열 화
부 식	좌굴, 변형	기 타

발 주 처
상주영천고속도로(주)

용 역 명
상주영천고속도로 2024~2025년 시설물 안전점검 용역
(2024년 상반기 정기안전점검)

도 면 명
평호터널(상주방향) 외관조사망도

도면번호
028

ID:평호터널(상주)-포장,공동구 Span No.141~145

손 상 물 량 표

번호	발생년도	부재	손상내용	손상현황							비 고
				폭 (mm)	길이 (m)	너비 (m)	손상물량	단위	개소	종합물량	
1	19하	포장	포장 균열		10.0		10.00	m	1	10.00	
2	20상	공동구	공동구 균열	0.3	1.5		1.50	m	1	1.50	
3	20상	공동구	공동구 덮개파손				1.00	EA	1	1.00	
4	20상	공동구	공동구 균열	0.3	1.5		1.50	m	1	1.50	
5	20상	공동구	공동구 들뜸		0.1	0.3	0.03	㎡	1	0.03	
6	20상	공동구	공동구 균열	0.3	1.5		1.50	m	1	1.50	
7	20상	공동구	공동구 덮개파손				1.00	EA	1	1.00	
8	20상	공동구	공동구 균열	0.5	1.5		1.50	m	1	1.50	
9	20상	공동구	공동구 들뜸		0.5	1.5	0.75	㎡	1	0.75	
10	23하	공동구	공동구 측면 타일파손				1.00	EA	8	8.00	
11											
12											
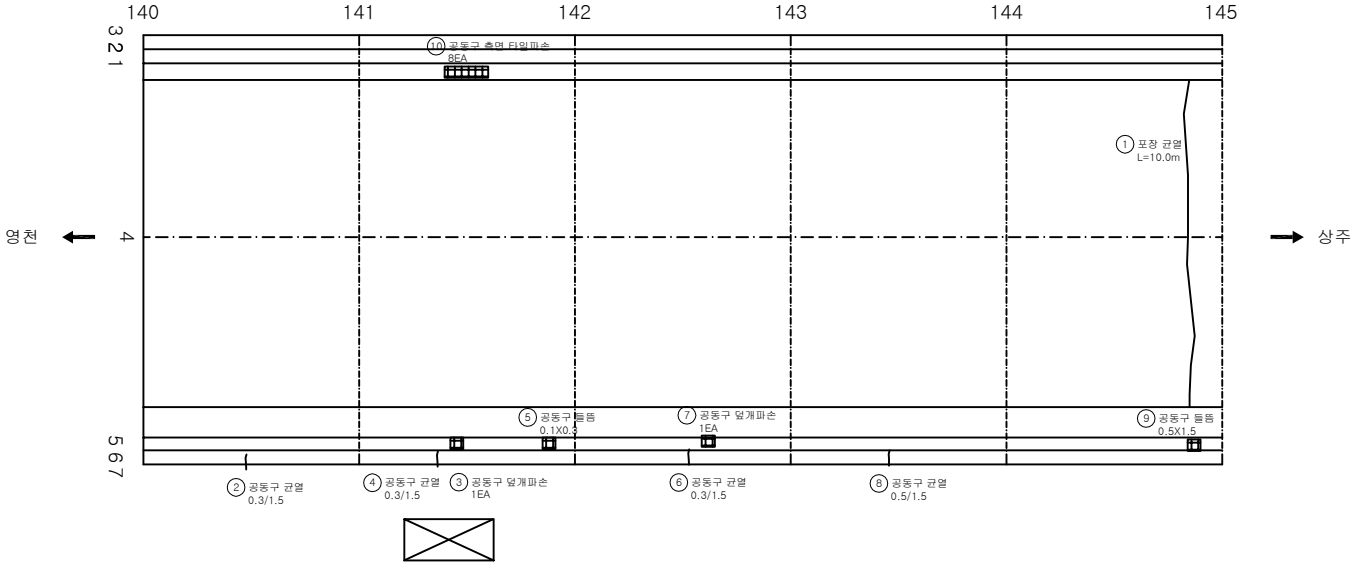

KEY PLAN

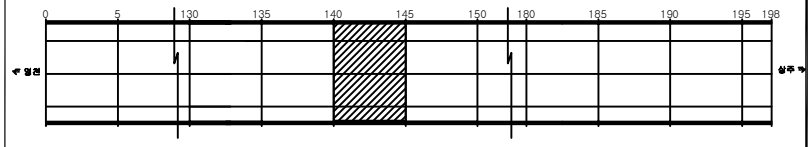

SECTION

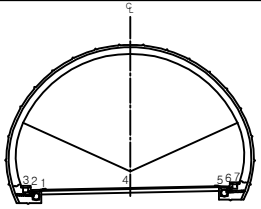

범례

균 열	망상균열	재료분리	
편치, 공동	박리, 파손	체수	
누수, 습윤부	백 태	퇴적물	
철근노출	침 하	열 화	
부 식	좌굴, 변형	기 타	

발 주 처: 상주영천고속도로(주)

용 역 명: 상주영천고속도로 2024~2025년 시설물 안전점검 용역 (2024년 상반기 정기안전점검)

도 면 명: 평호터널(상주방향) 외관조사망도

도면번호: 029

ID:평호터널(상주)-포장,공동구 Span No.146~150

손 상 물 량 표

번호	발생년도	부재	손상내용	손상현황							비 고
				폭 (mm)	길이 (m)	너비 (m)	손상물량	단위	개소	종합물량	
1	20상	포장	포장 균열		10.0		10.00	m	1	10.00	
2	20상	포장	포장 균열		1.0		1.00	m	2	2.00	
3	19하	공동구	공동구 덮개파손				1.00	EA	1	1.00	
4	20상	공동구	공동구 덮개파손				1.00	EA	1	1.00	
5	20상	공동구	공동구 균열	0.5	1.5		1.50	m	1	1.50	
6	20상	공동구	공동구 균열	0.3	1.5		1.50	m	1	1.50	
7	20상	공동구	공동구 균열	0.5	1.5		1.50	m	1	1.50	
8	20상	공동구	공동구 균열	0.3	1.5		1.50	m	1	1.50	
9	21하	공동구	공동구 타일파손				1.00	EA	3	3.00	
10	23하	공동구	공동구 타일탈락				1.00	EA	1	1.00	
11											
12											
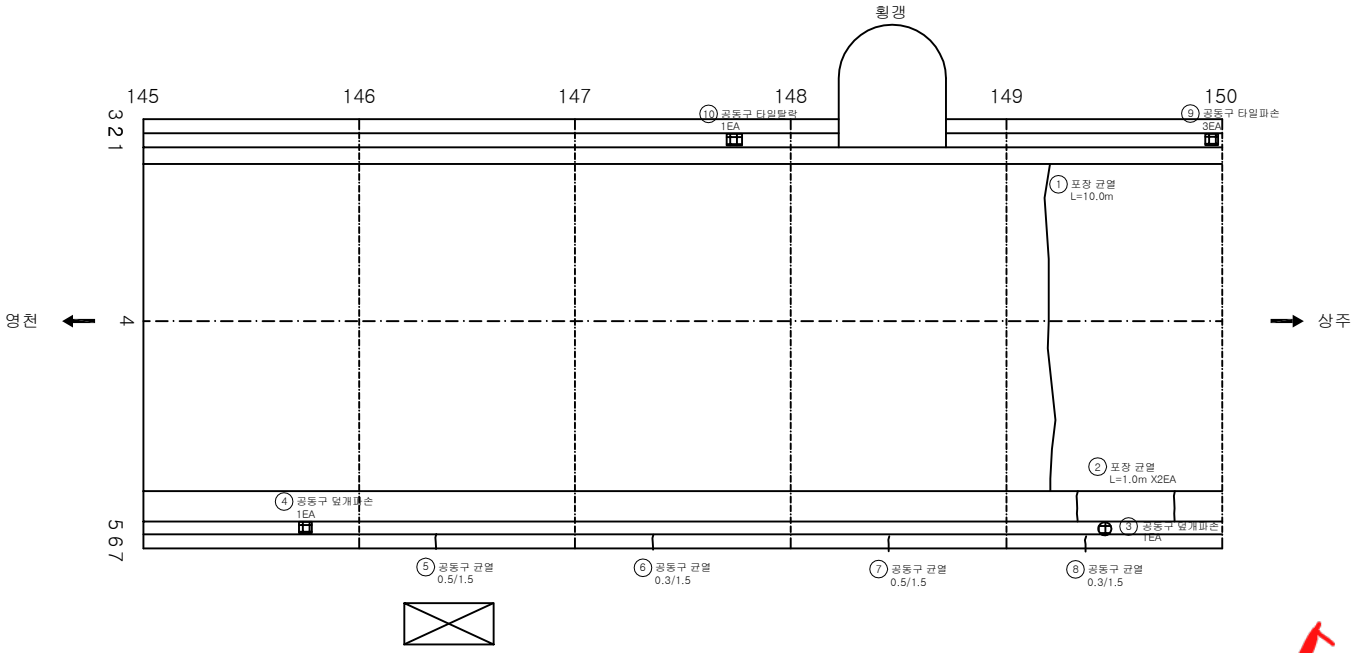

KEY PLAN

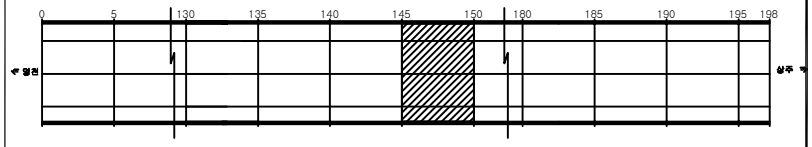

SECTION

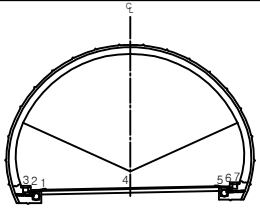

범례

균 열	망상균열	재료분리	
펀치, 공동	박리, 파손	체수	
누수, 습윤부	백 태	퇴적물	
철근노출	침 하	열 화	
부 식	좌굴, 변형	기 타	

발 주 처: 상주영천고속도로(주)

용 역 명: 상주영천고속도로 2024~2025년 시설물 안전점검 용역 (2024년 상반기 정기안전점검)

도 면 명: 평호터널(상주방향) 외관조사망도

도면번호: 030

ID:평호터널(상주)-포장,공동구 Span No.151~155

손 상 물 량 표

번호	발생년도	부재	손상내용	손상현황							비 고
				폭 (mm)	길이 (m)	너비 (m)	손상물량	단위	개소	종합물량	
1	19하	포장	포장 균열		9.0		9.00	m	1	9.00	
2	20상	포장	포장 균열		1.0		1.00	m	2	2.00	
3	20상	포장	포장 균열		10.0		10.00	m	1	10.00	
4	20상	공동구	공동구 균열	0.5	1.5		1.50	m	1	1.50	
5	20상	공동구	공동구 균열	1.0	1.5		1.50	m	1	1.50	
6	20상	공동구	공동구 균열	0.5	1.5		1.50	m	1	1.50	
7	20상	공동구	공동구 균열	0.3	1.5		1.50	m	1	1.50	
8											
9											
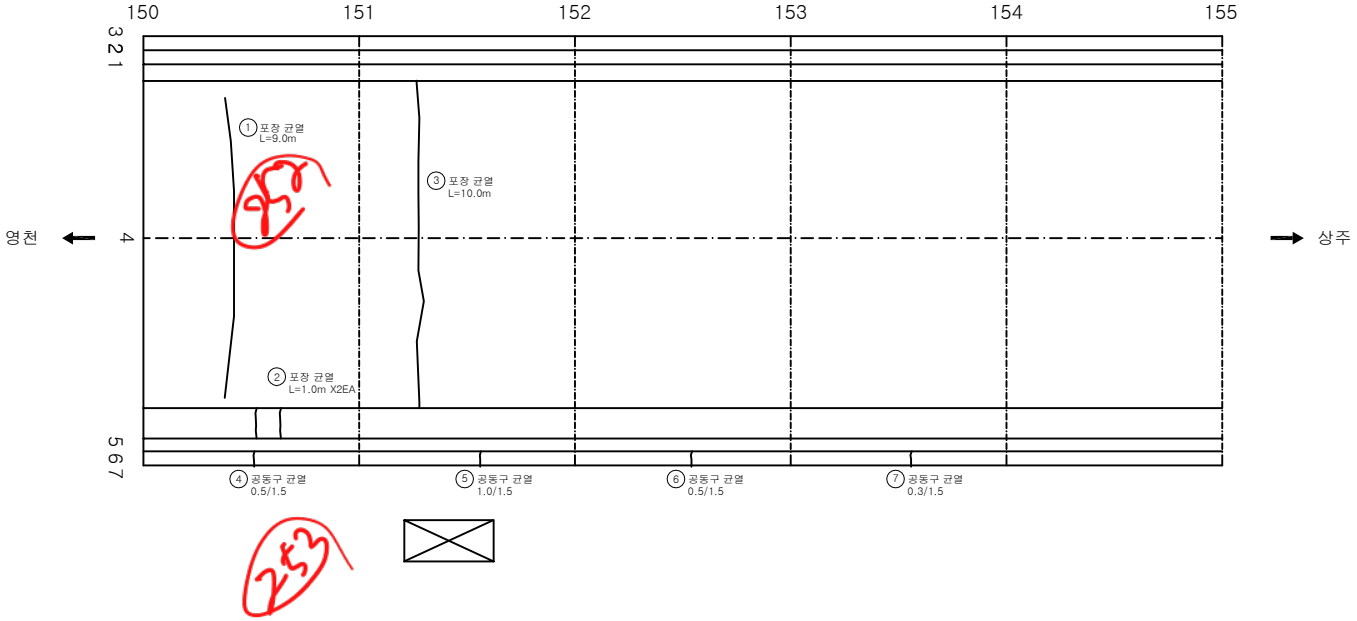

KEYPLAN

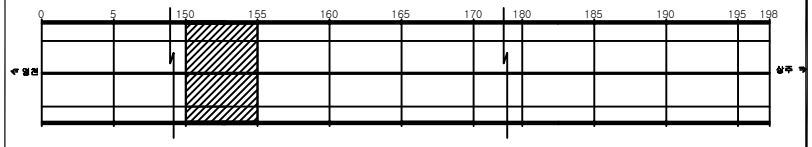

SECTION

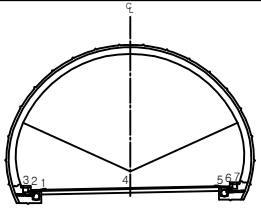

범례

균 열	망상균열	재료분리	
펀치, 공동	박리, 파손	체수	
누수, 습윤부	백 태	퇴적물	
철근노출	침 하	열 화	
부 식	좌굴, 변형	기 타	

발 주 처
상주영천고속도로(주)

용 역 명
상주영천고속도로 2024~2025년 시설물 안전점검 용역 (2024년 상반기 정기안전점검)

도 면 명
평호터널(상주방향) 외관조사망도

도면번호
031

ID:평호터널(상주)-포장,공동구 Span No.156~160

손 상 물 량 표

번호	발생년도	부재	손상내용	손상현황							비 고
				폭 (mm)	길이 (m)	너비 (m)	손상물량	단위	개소	종합물량	
1	20상	포장	포장 균열		10.0		10.00	m	1	10.00	
2	20상	포장	포장 균열		6.0		6.00	m	1	6.00	
3	20상	포장	포장 균열		1.0		1.00	m	1	1.00	
4	20상	포장	포장 균열		1.0		1.00	m	2	2.00	
5	20상	포장	포장 균열		1.0		1.00	m	2	2.00	
6	20상	포장	포장 균열		9.0		9.00	m	1	9.00	
7	20상	포장	포장 균열		1.0		1.00	m	1	1.00	
8	20상	공동구	공동구 균열	0.3	1.5		1.50	m	1	1.50	
9	20상	공동구	공동구 균열	0.5	1.5		1.50	m	1	1.50	
10											
11											
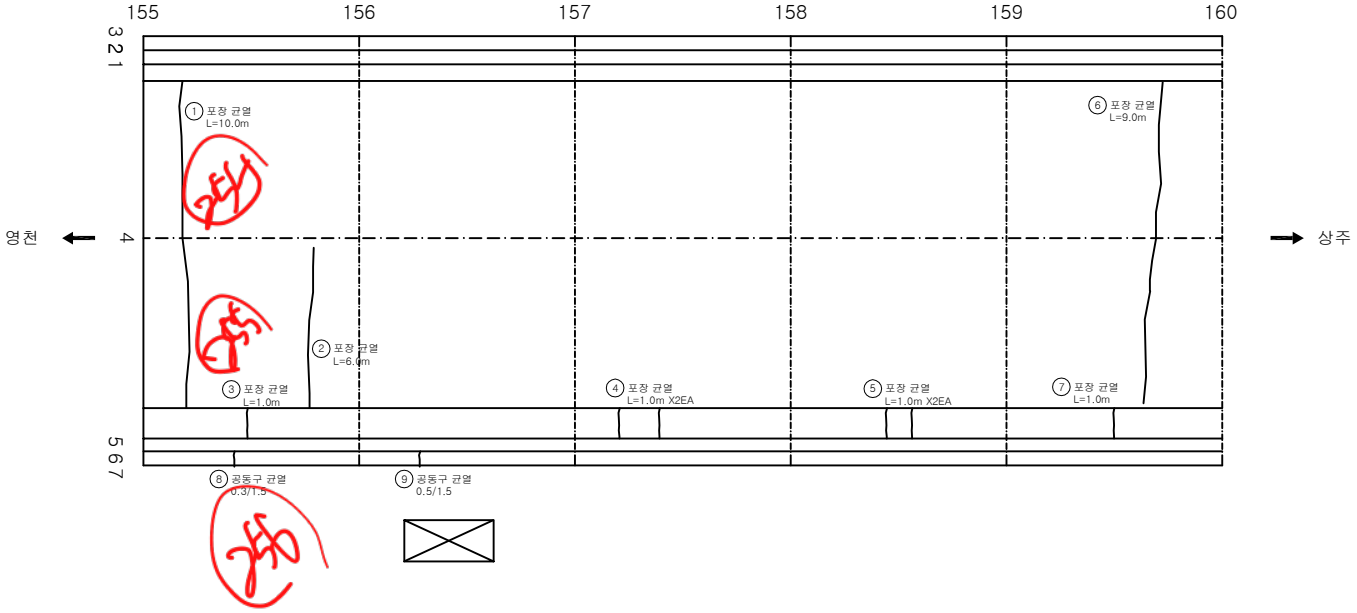

KEYPLAN

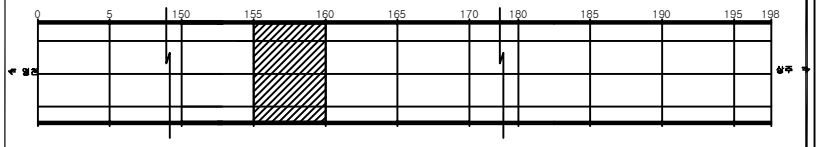

SECTION

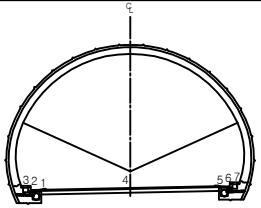

범례

균 열	망상균열	재료분리	
펀치, 공동	박리, 파손	체수	
누수, 습윤부	백 태	퇴적물	
철근노출	침 하	열 화	
부 식	좌굴, 변형	기 타	

발 주 처: 상주영천고속도로(주)

용 역 명: 상주영천고속도로 2024~2025년 시설물 안전점검 용역 (2024년 상반기 정기안전점검)

도 면 명: 평호터널(상주방향) 외관조사망도

도면번호: 032

ID:평호터널(상주)-포장,공동구 Span No.161~165

손 상 물 량 표

번호	발생년도	부재	손상내용	손상현황							비 고
				폭 (mm)	길이 (m)	너비 (m)	손상물량	단위	개소	종합물량	
1	20상	포장	포장 균열		1.0		1.00	m	1	1.00	
2	20상	포장	포장 균열		1.0		1.00	m	2	2.00	
3	20상	포장	포장 균열		1.0		1.00	m	2	2.00	
4	20상	포장	포장 균열		1.0		1.00	m	1	1.00	
5	20상	공동구	공동구 균열	0.5	1.5		1.50	m	1	1.50	
6											
7											
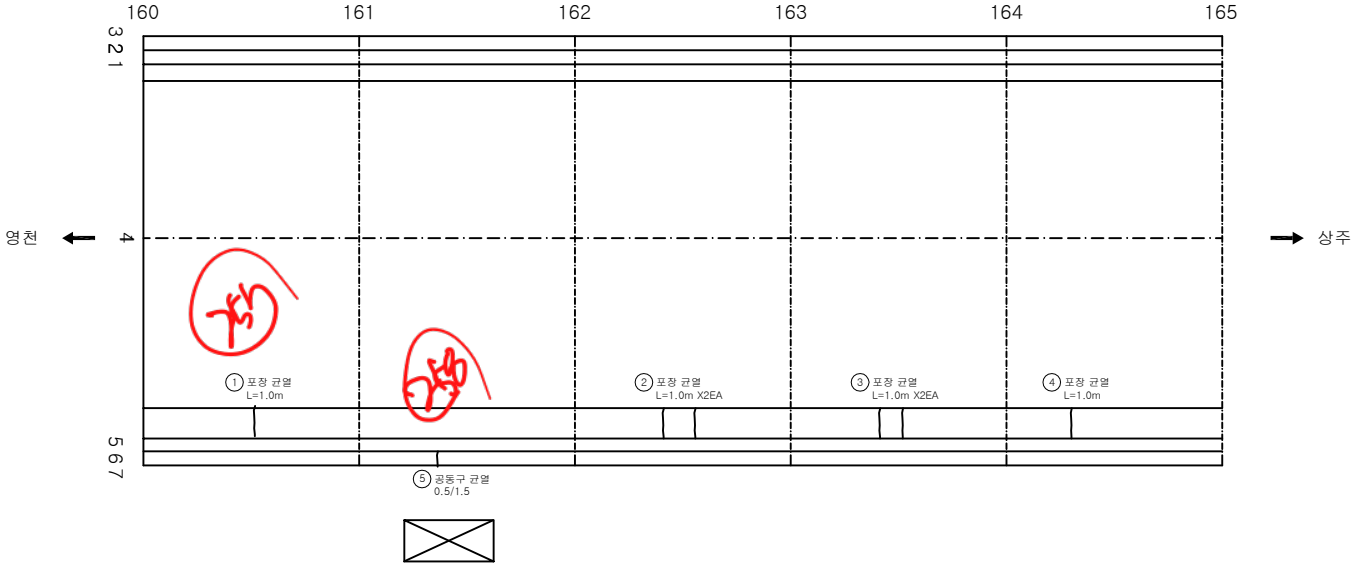

KEY PLAN

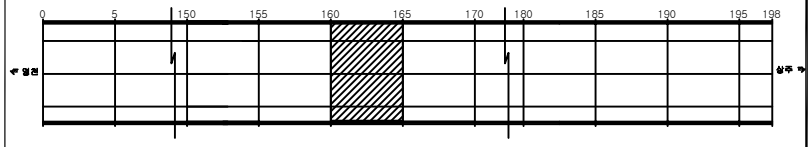

SECTION

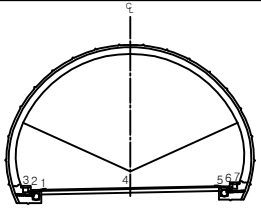

범례

균 열	망상균열	재료분리	
펀치, 공동	박리, 파손	체수	
누수, 습윤부	백 태	퇴적물	
철근노출	침 하	열 화	
부 식	좌굴, 변형	기 타	

발 주 처: 상주영천고속도로(주)

용 역 명: 상주영천고속도로 2024~2025년 시설물 안전점검 용역 (2024년 상반기 정기안전점검)

도 면 명: 평호터널(상주방향) 외관조사망도

도면번호: 033

ID:평호터널(상주)-포장,공동구 Span No.166~170

손 상 물 량 표

번호	발생년도	부재	손상내용	손상현황							비 고
				폭 (mm)	길이 (m)	너비 (m)	손상물량	단위	개소	종합물량	
1	20상	포장	포장 균열		1.0		1.00	m	2	2.00	
2	20상	포장	포장 균열		1.0		1.00	m	1	1.00	
3	20상	포장	포장 균열		1.0		1.00	m	1	1.00	
4	20상	공동구	공동구 균열	0.3	1.5		1.50	m	1	1.50	
5	20상	공동구	공동구 균열	0.5	1.5		1.50	m	1	1.50	
6											
7											
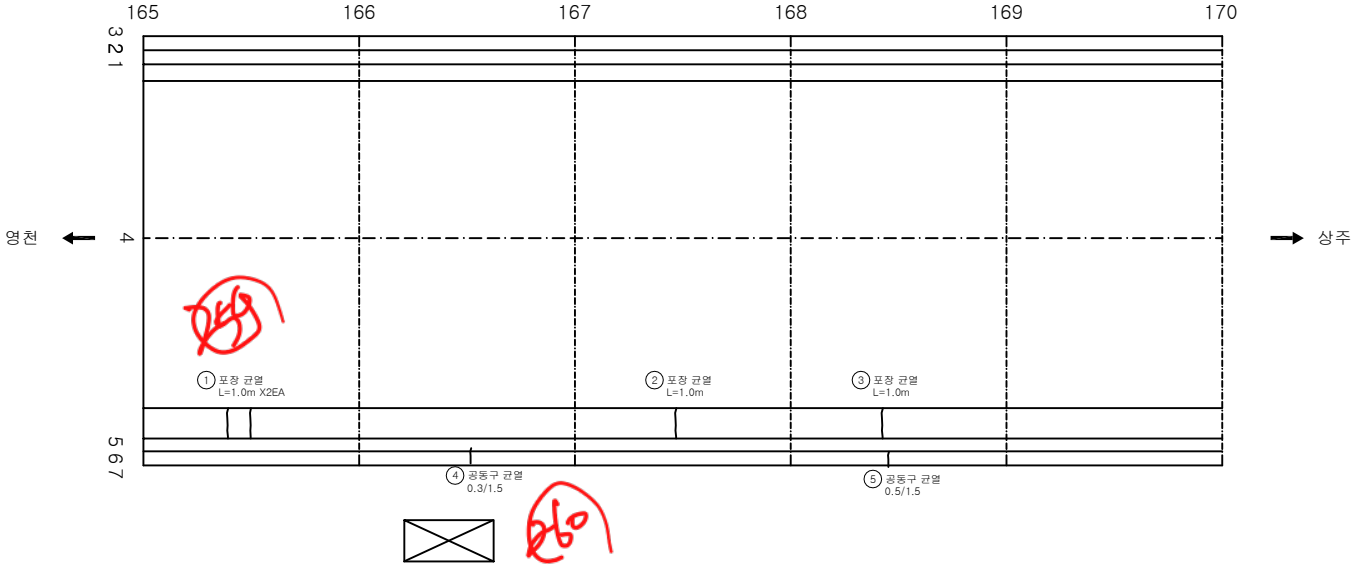

KEYPLAN

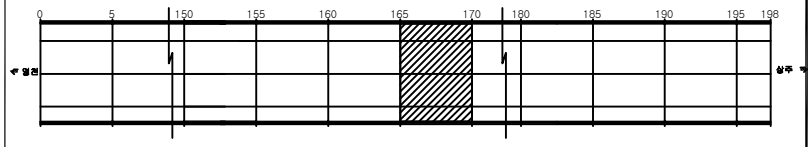

SECTION

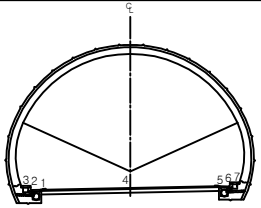

범례

균 열	망상균열	재료분리	
편치, 공동	박리, 파손	체수	
누수, 습윤부	백 태	퇴적물	
철근노출	침 하	열 화	
부 식	좌굴, 변형	기 타	

발 주 처
상주영천고속도로(주)

용 역 명
상주영천고속도로 2024~2025년 시설물 안전점검 용역 (2024년 상반기 정기안전점검)

도 면 명
평호터널(상주방향) 외관조사망도

도면번호
034

ID:평호터널(상주)-포장,공동구 Span No.171~175

손 상 물 량 표

번호	발생년도	부재	손상내용	손상현황							비 고
				폭 (mm)	길이 (m)	너비 (m)	손상물량	단위	개소	종합물량	
1	20상	포장	포장 균열		10.0		10.00	m	1	10.00	
2	20상	포장	포장 균열		1.0		1.00	m	1	1.00	
3	20상	공동구	공동구 균열	0.5	1.5		1.50	m	1	1.50	
4	20상	공동구	공동구 균열	0.5	1.5		1.50	m	1	1.50	
5	20상	공동구	공동구 덮개파손				1.00	EA	1	1.00	
6	20상	공동구	공동구 균열	0.3	1.5		1.50	m	1	1.50	
7											
8											
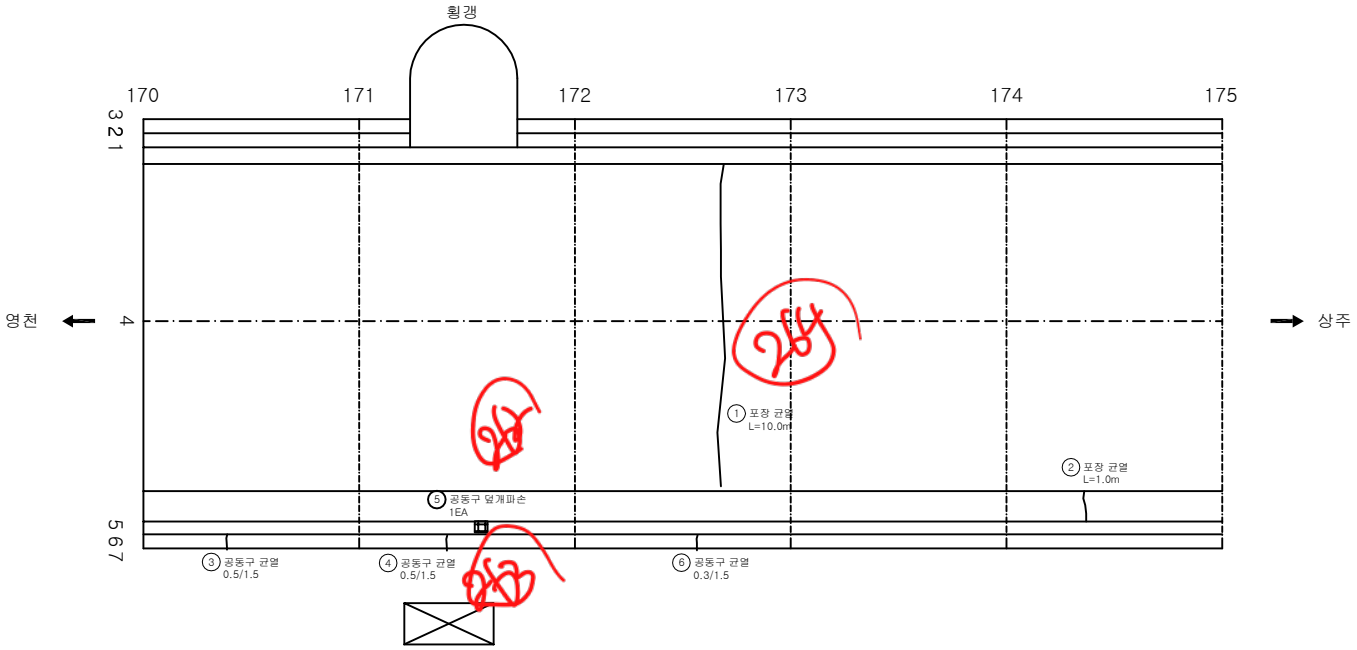

KEY PLAN

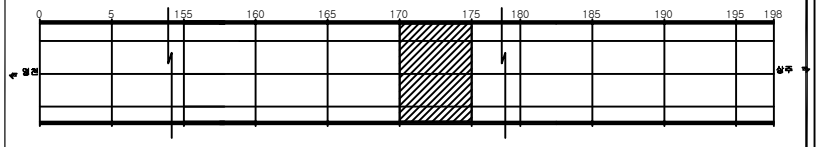

SECTION

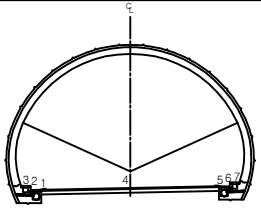

범례

균 열	망상균열	재료분리	
편치, 공동	박리, 파손	체수	
누수, 습윤부	백 태	퇴적물	
철근노출	침 하	열 화	
부 식	좌굴, 변형	기 타	

발 주 처
상주영천고속도로(주)

용 역 명
상주영천고속도로 2024~2025년 시설물 안전점검 용역 (2024년 상반기 정기안전점검)

도 면 명
평호터널(상주방향) 외관조사망도

도면번호
035

ID:평호터널(상주)-포장,공동구 Span No.176~180

손 상 물 량 표

번호	발생년도	부재	손상내용	손상현황							비 고
				폭 (mm)	길이 (m)	너비 (m)	손상물량	단위	개소	종합물량	
1	19하	포장	포장 균열		9.0		9.00	m	1	9.00	
2	19하	포장	포장 균열		9.0		9.00	m	1	9.00	
3	20상	포장	포장 균열		1.0		1.00	m	1	1.00	
4	20상	포장	포장 균열		1.0		1.00	m	1	1.00	
5	20상	공동구	공동구 균열	0.3	1.5		1.50	m	1	1.50	
6	20상	공동구	공동구 균열	0.5	1.5		1.50	m	1	1.50	
7	23하	포장	포장 균열		9.0		9.00	m	1	9.00	
8											
9											
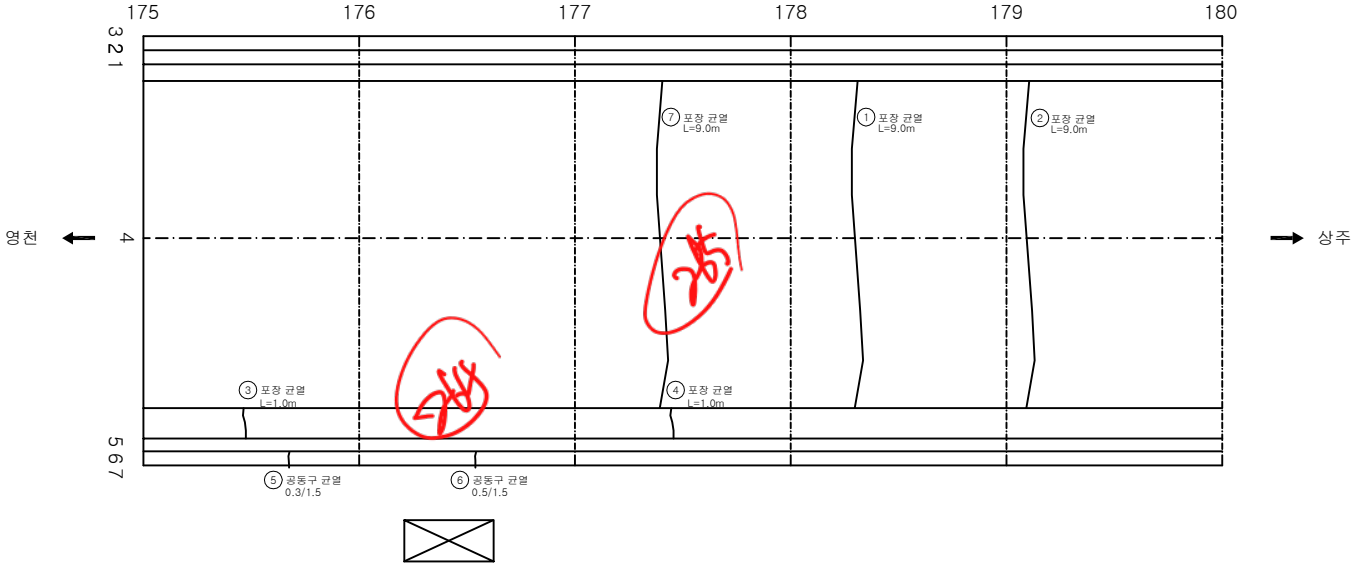

KEY PLAN

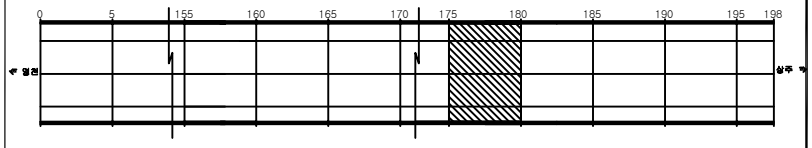

SECTION

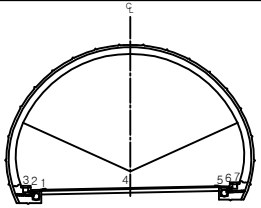

범례

균 열	망상균열	재료분리	
펀치, 공동	박리, 파손	체수	
누수, 습윤부	백 태	퇴적물	
철근노출	침 하	열 화	
부 식	좌굴, 변형	기 타	

발 주 처: 상주영천고속도로(주)

용 역 명: 상주영천고속도로 2024~2025년 시설물 안전점검 용역 (2024년 상반기 정기안전점검)

도 면 명: 평호터널(상주방향) 외관조사망도

도면번호: 036

ID:평호터널(상주)-포장,공동구 Span No.181~185

손 상 물 량 표

번호	발생년도	부재	손상내용	손상현황							비 고
				폭 (mm)	길이 (m)	너비 (m)	손상물량	단위	개소	종합물량	
1	19하	포장	포장 파손		0.2	0.1	0.02	㎡	1	0.02	
2	20상	포장	포장 균열		1.0		1.00	m	1	1.00	
3	20상	포장	포장 균열		1.0		1.00	m	2	2.00	
4	20상	포장	포장 균열		1.0		1.00	m	1	1.00	
5	20상	포장	포장 균열		1.0		1.00	m	2	2.00	
6	20상	공동구	공동구 균열	0.5	1.5		1.50	m	1	1.50	
7	20상	공동구	공동구 덮개파손				1.00	EA	1	1.00	
8	23하	포장	포장 파손		0.1	1.0	0.10	㎡	1	0.10	손상증가
9											
10											
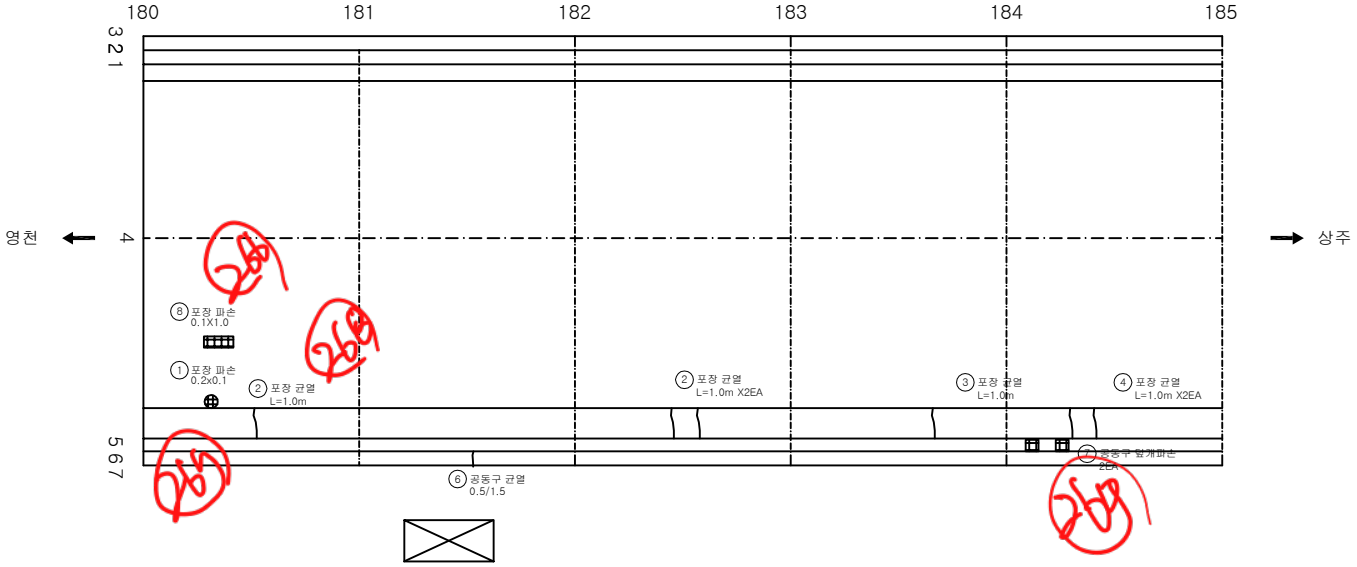

KEYPLAN

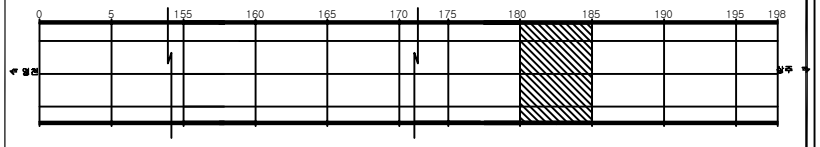

SECTION

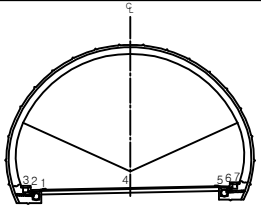

범례

균 열		망상균열		재료분리	
편치, 공동		박리, 파손		체수	
누수, 습윤부		백 태		퇴적물	
철근노출		침 하		열 화	
부 식		좌굴, 변형		기 타	

발 주 처	상주영천고속도로(주)
용 역 명	상주영천고속도로 2024~2025년 시설물 안전점검 용역 (2024년 상반기 정기안전점검)
도 면 명	평호터널(상주방향) 외관조사망도
도 면 번 호	037

ID:평호터널(상주)-포장,공동구 Span No.186~190

손 상 물 량 표

번호	발생년도	부재	손상내용	손상현황							비 고
				폭 (mm)	길이 (m)	너비 (m)	손상물량	단위	개소	종합물량	
1	20상	포장	포장 균열		1.0		1.00	m	1	1.00	
2	20상	포장	포장 박리		0.1	0.5	0.05	㎡	1	0.05	
3	20상	포장	포장 균열		1.0		1.00	m	1	1.00	
4	20상	포장	포장 균열		1.0		1.00	m	1	1.00	
5	20상	공동구	공동구 균열	0.5	1.5		1.50	m	1	1.50	
6	20상	공동구	공동구 덮개파손				1.00	EA	1	1.00	
7	20상	공동구	공동구 균열	0.3	1.5		1.50	m	1	1.50	
8	23하	포장	포장 박리		0.1	0.5	0.05	㎡	1	0.05	
9											
10											
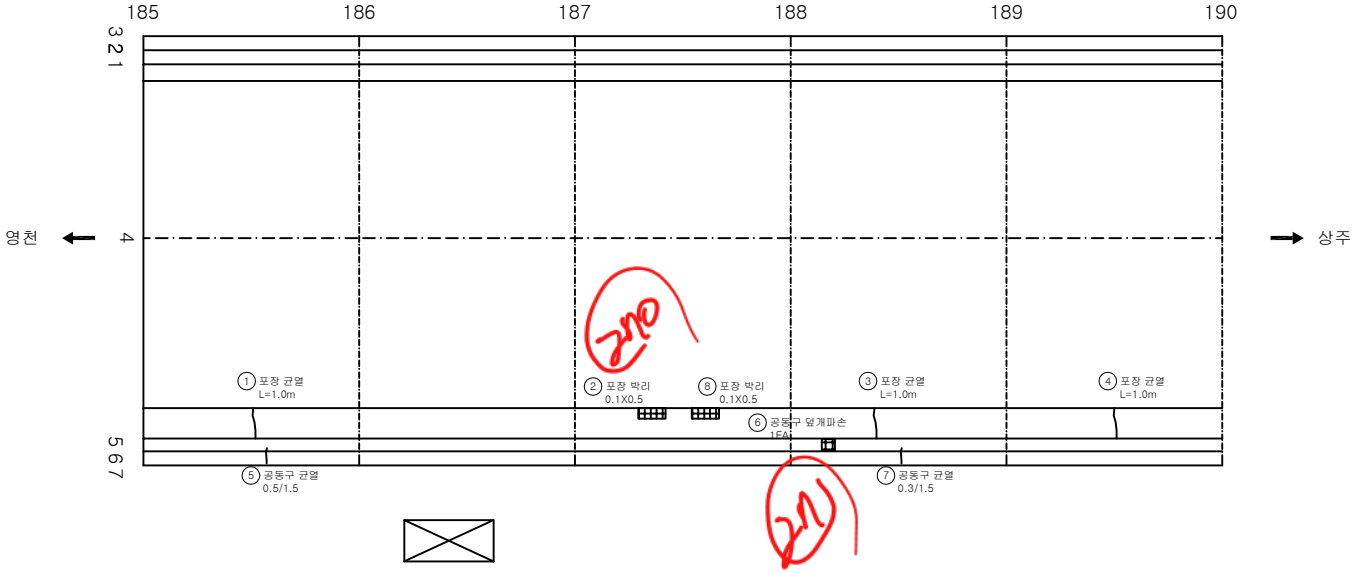

KEY PLAN

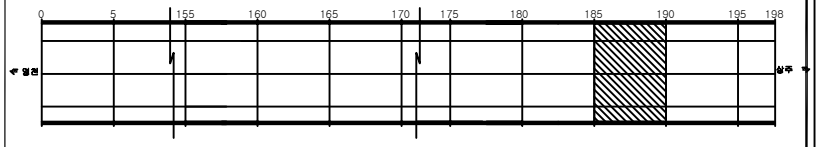

SECTION

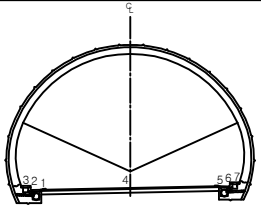

범례

균 열	망상균열	재료분리	
편치, 공동	박리, 파손	체수	
누수, 습윤부	백 태	퇴적물	
철근노출	침 하	열 화	
부 식	좌굴, 변형	기 타	

발 주 처: 상주영천고속도로(주)

용 역 명: 상주영천고속도로 2024~2025년 시설물 안전점검 용역 (2024년 상반기 정기안전점검)

도 면 명: 평호터널(상주방향) 외관조사망도

도면번호: 038

ID:평호터널(상주)-포장,공동구 Span No.191~195

손 상 물 량 표

번호	발생년도	부재	손상내용	손상현황							비 고
				폭 (㎜)	길이 (m)	너비 (m)	손상물량	단위	개소	종합물량	
1	20상	포장	포장 균열		1.0		1.00	m	1	1.00	
2	20상	포장	포장 균열		1.0		1.00	m	1	1.00	
3	20상	포장	포장 균열		1.0		1.00	m	1	1.00	
4	20상	공동구	공동구 덮개파손				1.00	EA	1	1.00	
5	20상	공동구	공동구 균열	0.3	1.5		1.50	m	1	1.50	
6	20상	공동구	공동구 덮개파손				1.00	EA	1	1.00	
7											
8											
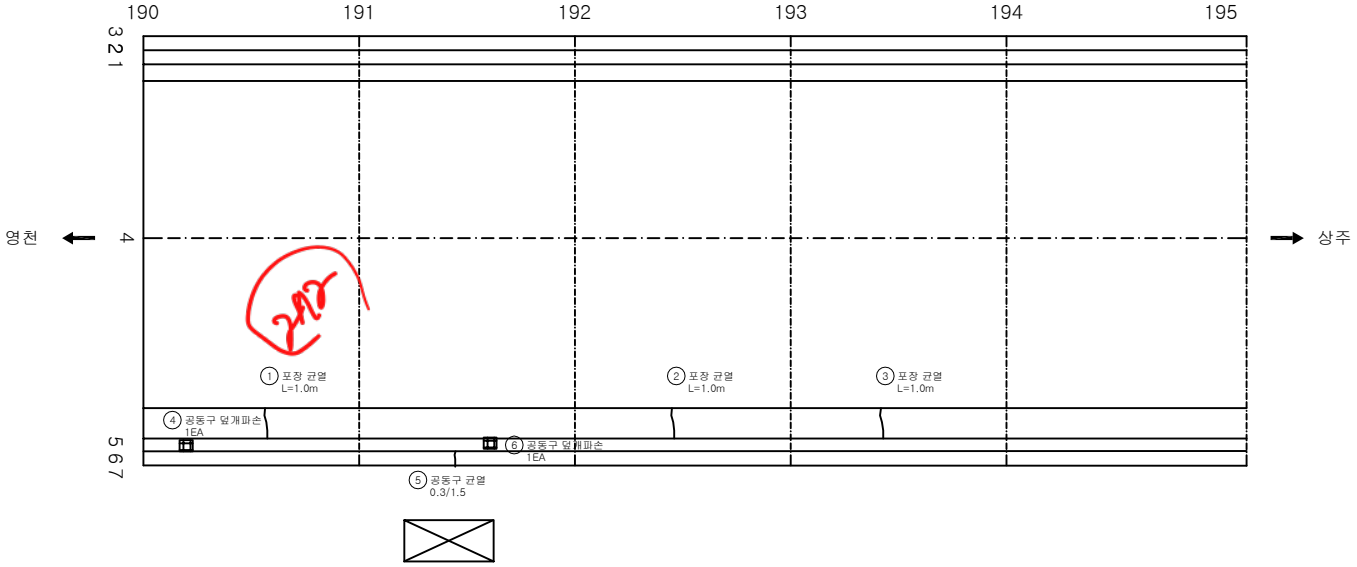

KEY PLAN

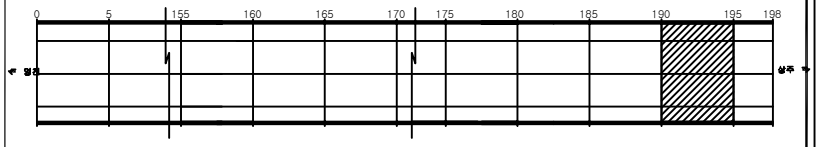

SECTION

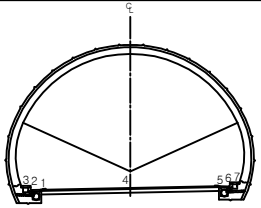

범례

균 열	망상균열	재료분리	
펀치, 공동	박리, 파손	체수	
누수, 습윤부	백 태	퇴적물	
철근노출	침 하	열 화	
부 식	좌굴, 변형	기 타	

발 주 처
상주영천고속도로(주)

용 역 명
상주영천고속도로 2024~2025년 시설물 안전점검 용역 (2024년 상반기 정기안전점검)

도 면 명
평호터널(상주방향) 외관조사망도

도면번호
039

ID:평호터널(상주)-포장,공동구 Span No.196~198

손 상 물 량 표

번호	발생년도	부재	손상내용	손상현황							비 고
				폭 (mm)	길이 (m)	너비 (m)	손상물량	단위	개소	종합물량	
1	20상	포장	포장 균열		1.0		1.00	m	1	1.00	
2	19하	공동구	공동구 타일파손				1.00	EA	1	1.00	23'하 보수
3	19하	공동구	공동구 덮개파손				1.00	EA	1	1.00	
4	20상	공동구	공동구 덮개파손				1.00	EA	1	1.00	
5	20상	공동구	공동구 균열	0.3	1.5		1.50	m	1	1.50	
6											
7											
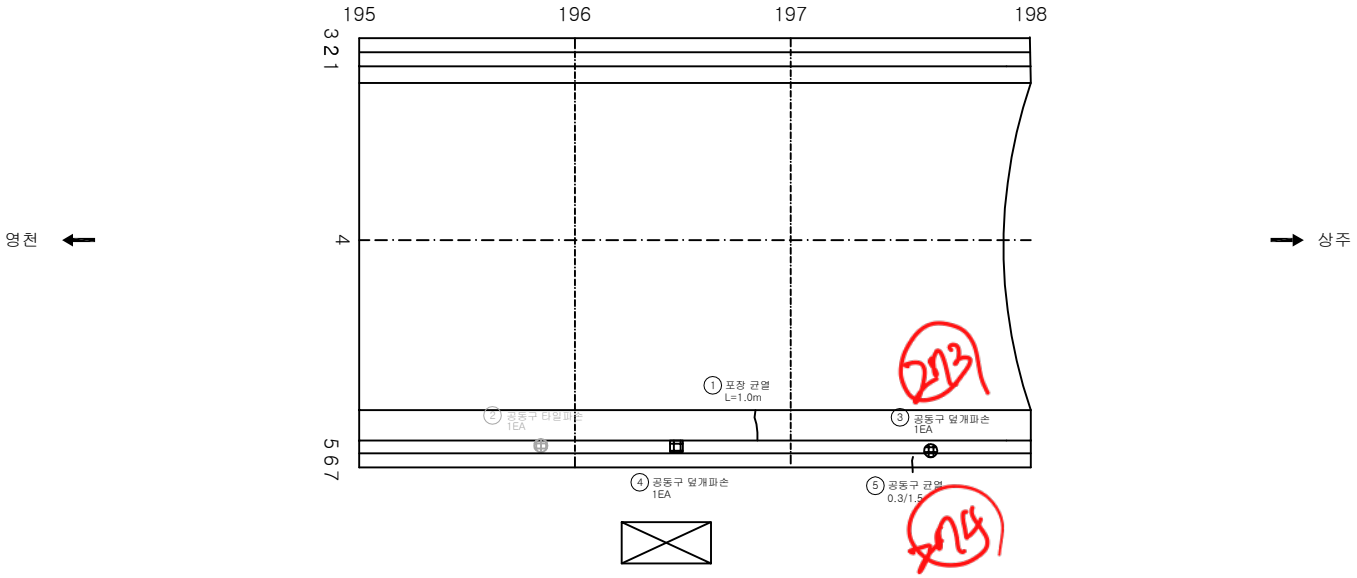

KEY PLAN

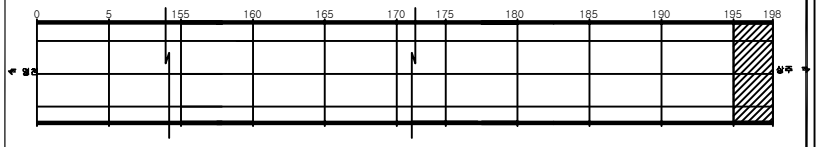

SECTION

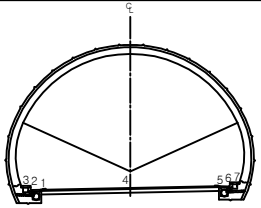

범례

균 열	망상균열	재료분리	
펀치, 공동	박리, 파손	체수	
누수, 습윤부	백 태	퇴적물	
철근노출	침 하	열 화	
부 식	좌굴, 변형	기 타	

발 주 처	상주영천고속도로(주)
용 역 명	상주영천고속도로 2024~2025년 시설물 안전점검 용역 (2024년 상반기 정기안전점검)
도 면 명	평호터널(상주방향) 외관조사망도
도면번호	040

라이닝 콘크리트

ID:평호터널(상주)-라이닝 Span No.1~5

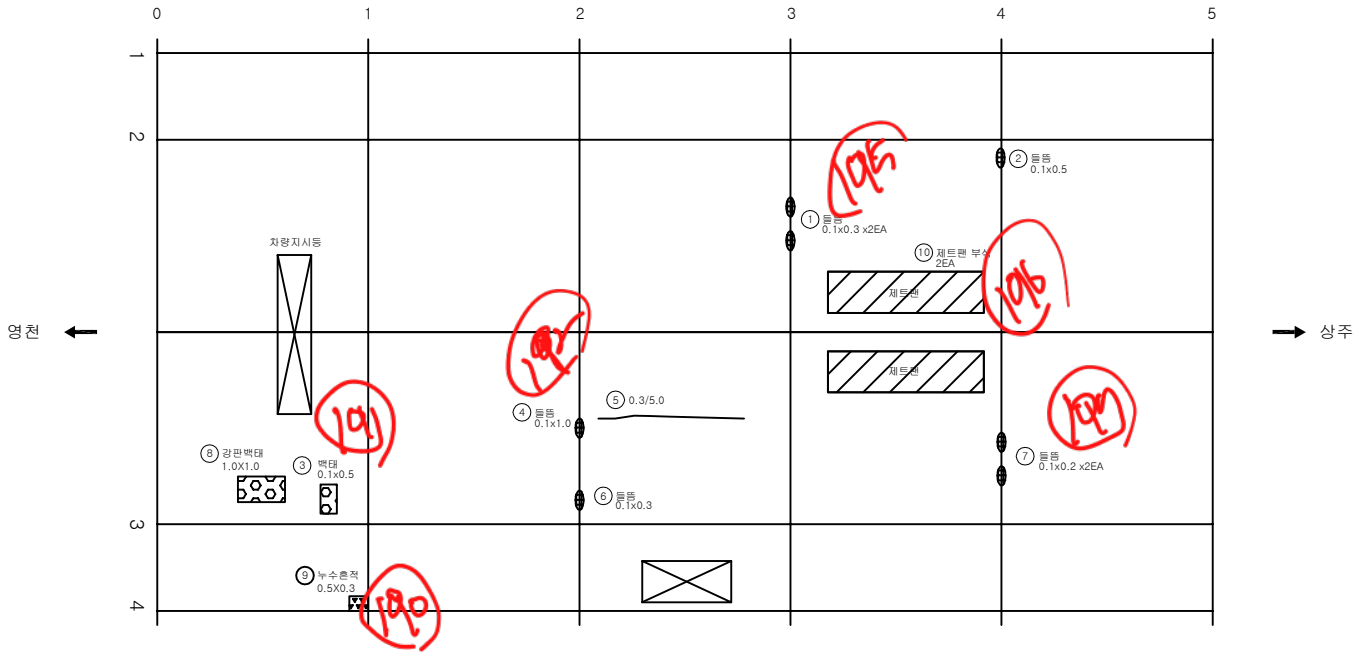

손 상 물 량 표

번호	발생년도	부재	손상내용	손상현황							비 고
				폭 (mm)	길이 (m)	너비 (m)	손상물량	단위	개소	종합물량	
1	19하	천단부	들뜸		0.1	0.3	0.03	㎡	2	0.06	
2	19하	천단부	들뜸		0.1	0.5	0.05	㎡	1	0.05	
3	19하	천단부	백태		0.1	0.5	0.05	㎡	1	0.05	
4	19하	천단부	들뜸		0.1	1.0	0.10	㎡	1	0.10	
5	19하	천단부	균열(Cw=0.3㎜이상)	0.3	5.0		5.00	m	1	5.00	
6	19하	천단부	들뜸		0.1	0.3	0.03	㎡	1	0.03	
7	19하	천단부	들뜸		0.1	0.2	0.02	㎡	2	0.04	
8	20상	천단부	강판 백태		1.0	1.0	1.00	㎡	1	1.00	
9	23하	측벽부	누수흔적		0.5	0.3	0.15	㎡	1	0.15	
10	25하	부대시설	제트팬 부식				1.00	EA	2	2.00	
11											
12											
KEYPLAN

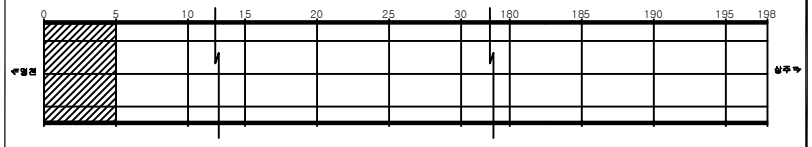

SECTION

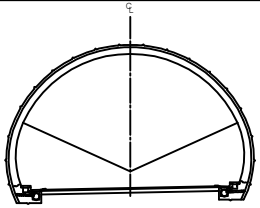

범례

균 열	망상균열	재료분리	
편치, 공동	박리, 파손	체수	
누수, 습윤부	백 태	퇴적물	
철근노출	침 하	열 화	
부 식	좌굴, 변형	기 타	

발 주 처 상주영천고속도로(주)

용 역 명 상주영천고속도로 2024~2025년 시설물 안전점검 용역 (2024년 상반기 정기안전점검)

도 면 명 평호터널(상주방향) 외관조사망도

도면번호 041

ID:평호터널(상주)-라이닝 Span No.6~10

손 상 물 량 표

번호	발생년도	부재	손상내용	손상현황							비 고
				폭 (㎜)	길이 (m)	너비 (m)	손상물량	단위	개소	종합물량	
1	19하	천단부	들뜸		0.1	0.5	0.05	㎡	2	0.10	
2	19하	천단부	들뜸		0.1	0.3	0.03	㎡	1	0.03	
3	19하	천단부	균열(Cw=0.3㎜미만)	0.2	2.5		2.50	m	1	2.50	
4	21하	천단부	균열(Cw=0.3㎜미만)	0.2	2.5		2.50	m	1	2.50	
5	23하	측벽부	타일탈락				1.00	EA	6	6.00	
6	23하	측벽부	타일탈락				1.00	EA	9	9.00	
7											
8											
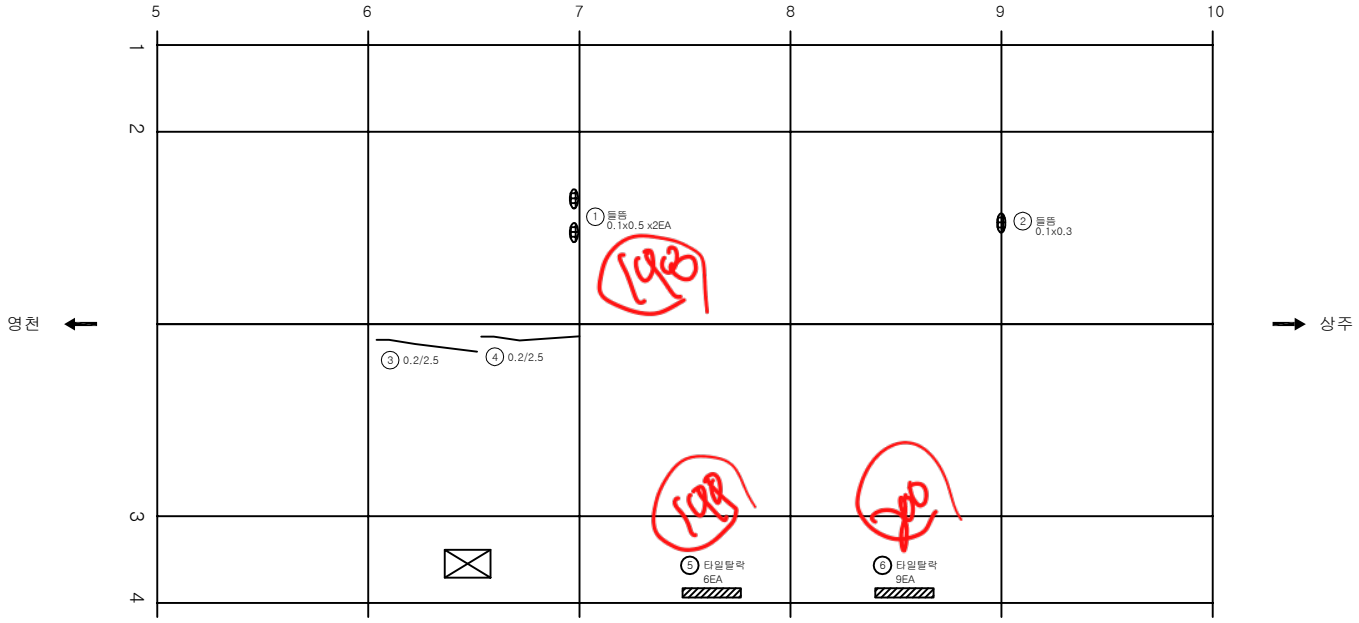

KEYPLAN

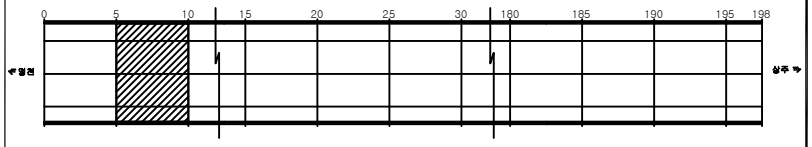

SECTION

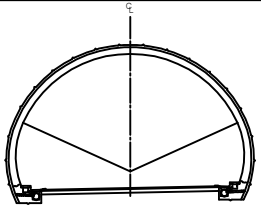

범례

균 열	망상균열	재료분리	
편치, 공동	박리, 파손	체수	
누수, 습윤부	백 태	퇴적물	
철근노출	침 하	열 화	
부 식	좌굴, 변형	기 타	

발 주 처 상주영천고속도로(주)

용 역 명 상주영천고속도로 2024~2025년 시설물 안전점검 용역 (2024년 상반기 정기안전점검)

도 면 명 평호터널(상주방향) 외관조사망도

도면번호 042

ID:평호터널(상주)-라이닝 Span No.11~15

손 상 물 량 표

번호	발생년도	부재	손상내용	손상현황							비 고
				폭 (㎜)	길이 (m)	너비 (m)	손상물량	단위	개소	종합물량	
1	19하	천단부	들뜸		0.1	0.2	0.02	㎡	1	0.02	
2	19하	천단부	균열(Cw=0.3㎜이상)	0.3	3.0		3.00	m	1	3.00	
3	19하	천단부	재균열(Cw=0.3㎜이상)	0.4	6.0		6.00	m	1	6.00	
4	19하	천단부	들뜸		0.1	0.3	0.03	㎡	1	0.03	
5	19하	천단부	균열(Cw=0.3㎜이상)	0.4	6.0		6.00	m	1	6.00	
6	19하	측벽부	균열(Cw=0.3㎜미만)	0.2	3.0		3.00	m	1	3.00	
7	21하	측벽부	균열(Cw=0.3㎜미만)	0.2	3.0		3.00	m	1	3.00	
8											
9											
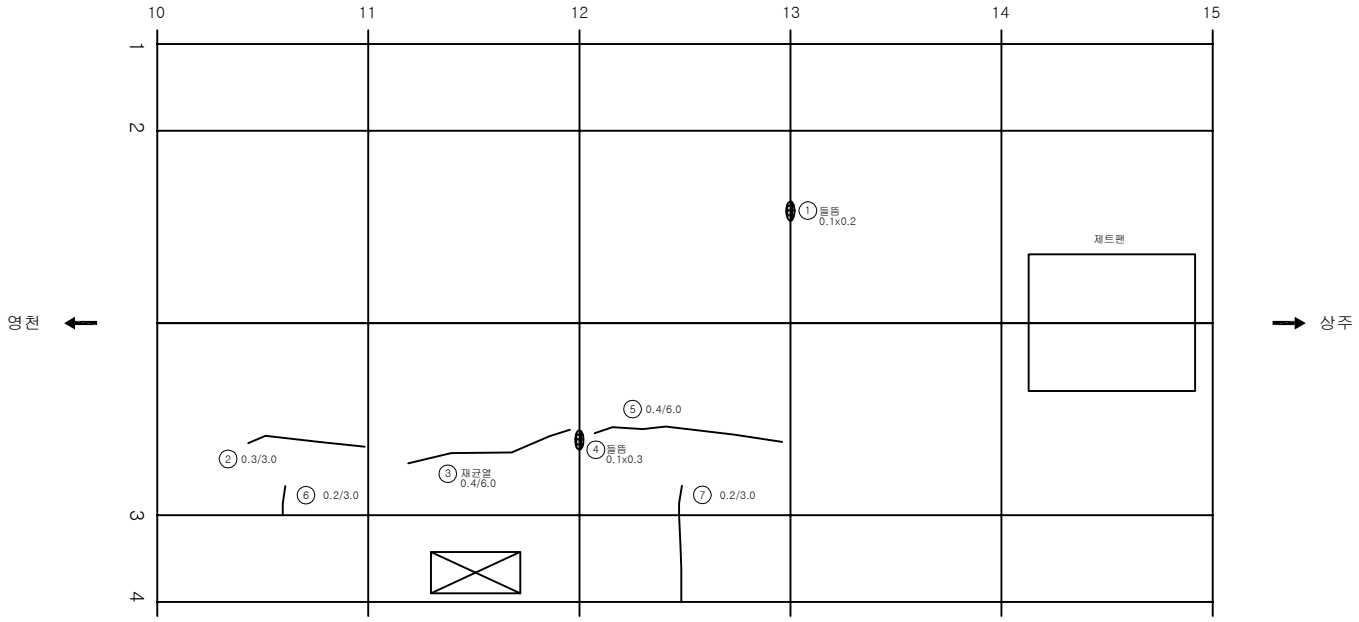

KEYPLAN

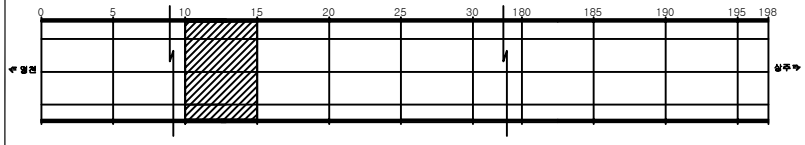

SECTION

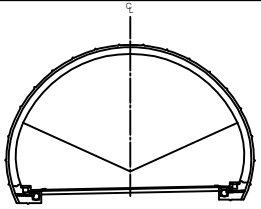

범례

균 열	망상균열	재료분리	
편치, 공동	박리, 파손	체수	
누수, 습윤부	백 태	퇴적물	
철근노출	침 하	열 화	
부 식	좌굴, 변형	기 타	

발 주 처 : 상주영천고속도로(주)

용 역 명 : 상주영천고속도로 2024~2025년 시설물 안전점검 용역 (2024년 상반기 정기안전점검)

도 면 명 : 평호터널(상주방향) 외관조사망도

도면번호 : 043

ID:평호터널(상주)-라이닝 Span No.16~20

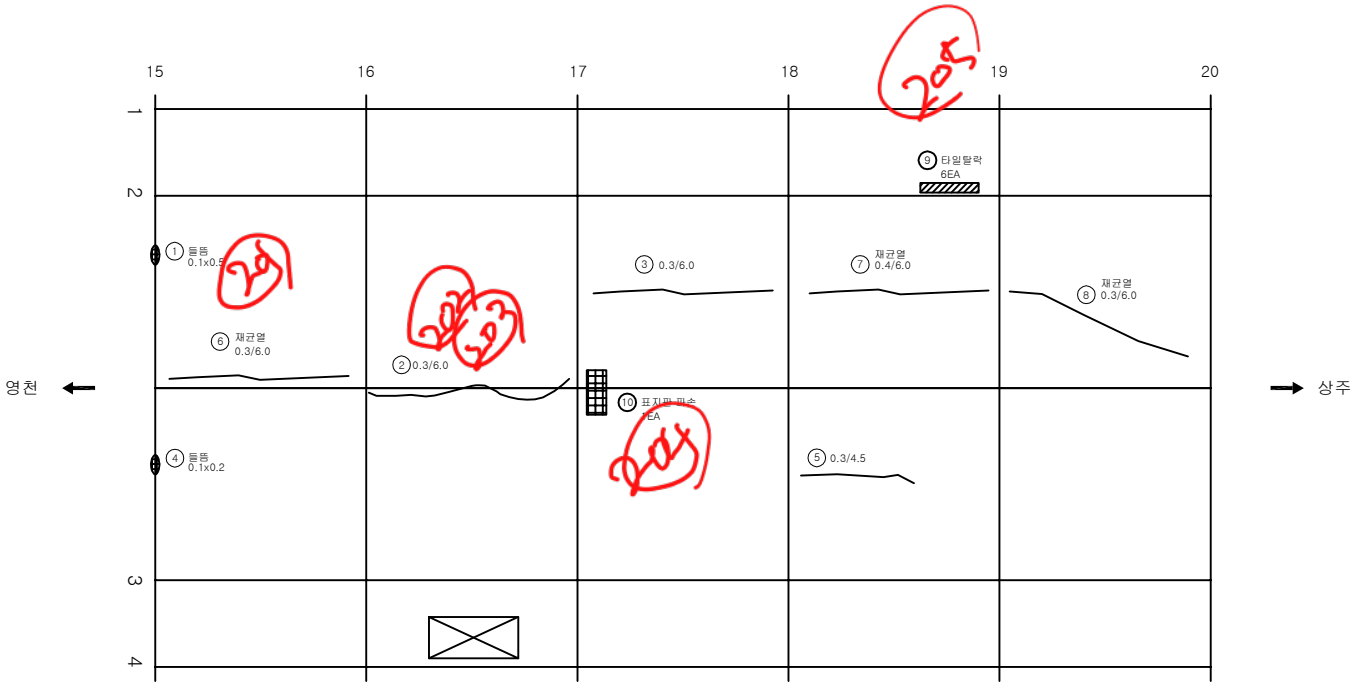

손 상 물 량 표

번호	발생년도	부재	손상내용	손상현황							비 고
				폭 (㎜)	길이 (m)	너비 (m)	손상물량	단위	개소	종합물량	
1	19하	천단부	들뜸		0.1	0.5	0.05	㎡	1	0.05	
2	19하	천단부	균열(Cw=0.3㎜이상)	0.3	6.0		6.00	m	1	6.00	
3	19하	천단부	균열(Cw=0.3㎜이상)	0.3	6.0		6.00	m	1	6.00	
4	19하	천단부	들뜸		0.1	0.2	0.02	㎡	1	0.02	
5	19하	천단부	균열(Cw=0.3㎜이상)	0.3	4.5		4.50	m	1	4.50	
6	21하	천단부	재균열(Cw=0.3㎜이상)	0.3	6.0		6.00	m	1	6.00	
7	21하	천단부	재균열(Cw=0.3㎜이상)	0.4	6.0		6.00	m	1	6.00	
8	21하	천단부	재균열(Cw=0.3㎜이상)	0.3	6.0		6.00	m	1	6.00	
9	23하	측벽부	타일탈락				1.00	EA	6	6.00	
10	23하	천단부	표지판 파손				1.00	EA	1	1.00	
11											
12											
KEYPLAN

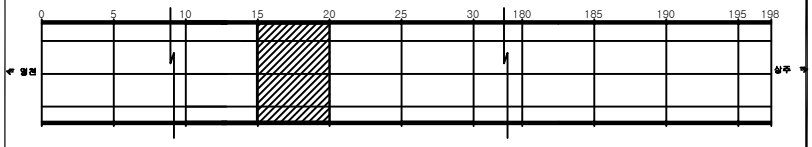

SECTION

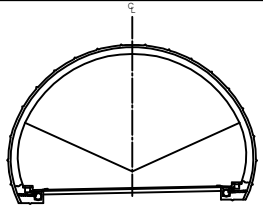

범례

균 열	망상균열	재료분리	
편치, 공동	박리, 파손	체수	
누수, 습윤부	백 태	퇴적물	
철근노출	침 하	열 화	
부 식	좌굴, 변형	기 타	

발 주 처: 상주영천고속도로(주)

용 역 명: 상주영천고속도로 2024~2025년 시설물 안전점검 용역 (2024년 상반기 정기안전점검)

도 면 명: 평호터널(상주방향) 외관조사망도

도면번호: 044

ID:평호터널(상주)-라이닝 Span No.21~25

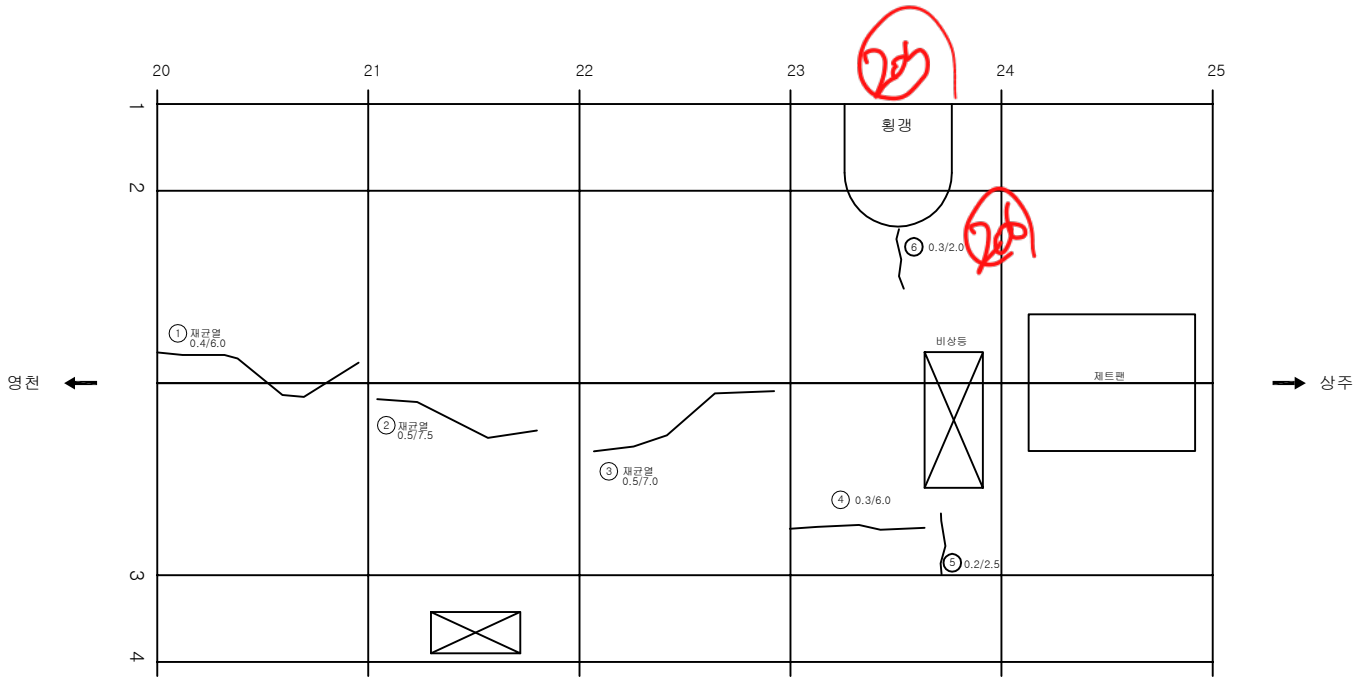

손 상 물 량 표

번호	발생년도	부재	손상내용	손상현황							비 고
				폭 (㎜)	길이 (m)	너비 (m)	손상물량	단위	개소	종합물량	
1	19하	천단부	재균열(Cw=0.3㎜이상)	0.4	6.0		6.00	m	1	6.00	
2	19하	천단부	재균열(Cw=0.5㎜이상)	0.5	7.5		7.50	m	1	7.50	
3	19하	천단부	재균열(Cw=0.5㎜이상)	0.5	7.0		7.00	m	1	7.00	
4	21하	천단부	균열(Cw=0.3㎜이상)	0.3	6.0		6.00	m	1	6.00	
5	23하	천단부	균열(Cw=0.3㎜미만)	0.2	2.5		2.50	m	1	2.50	
6	25하	천단부	균열(Cw=0.3㎜이상)	0.3	2.0		2.00	m	1	2.00	
7											
8											
KEYPLAN

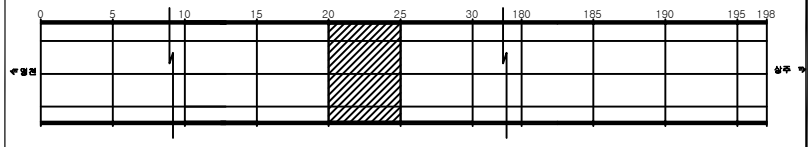

SECTION

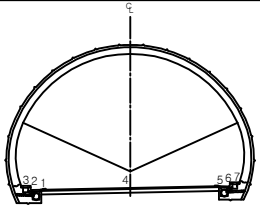

범례

균 열	망상균열	재료분리	
편치, 공동	박리, 파손	체수	
누수, 습윤부	백 태	퇴적물	
철근노출	침 하	열 화	
부 식	좌굴, 변형	기 타	

발 주 처
상주영천고속도로(주)

용 역 명
상주영천고속도로 2024~2025년 시설물 안전점검 용역 (2024년 상반기 정기안전점검)

도 면 명
평호터널(상주방향) 외관조사망도

도면번호
045

ID:평호터널(상주)-라이닝 Span No.26~30

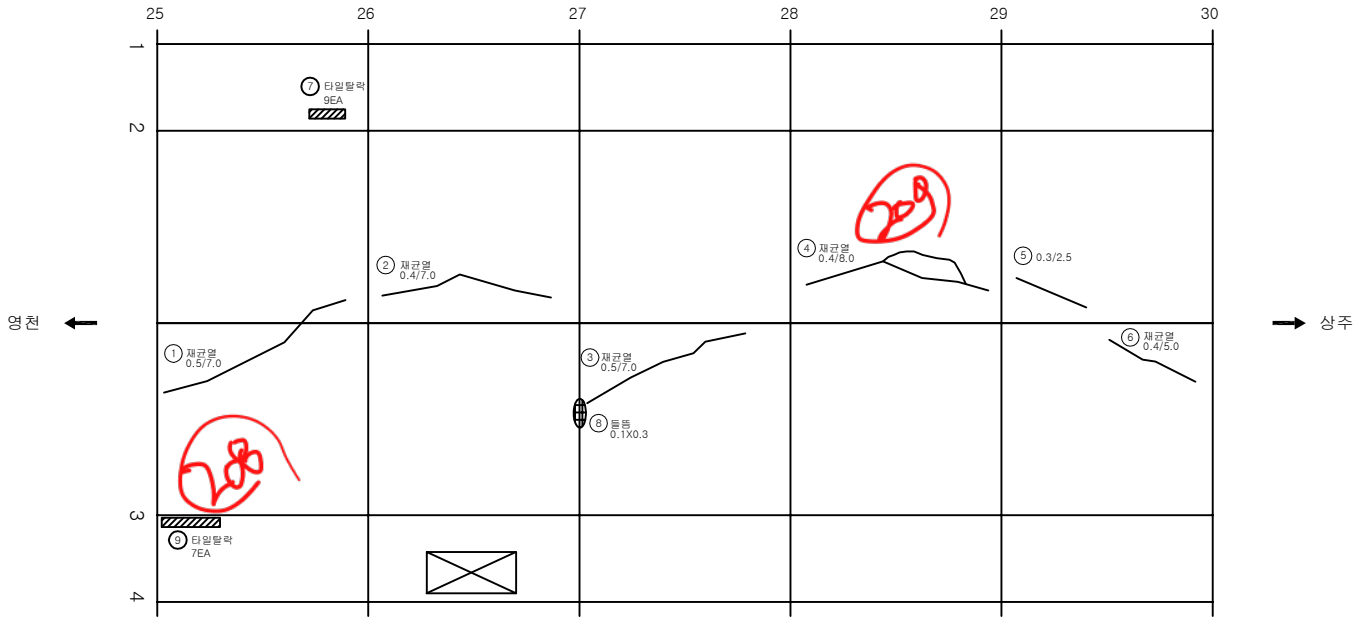

손 상 물 량 표

번호	발생년도	부재	손상내용	손상현황							비 고
				폭 (㎜)	길이 (m)	너비 (m)	손상물량	단위	개소	종합물량	
1	19하	천단부	재균열(Cw=0.5㎜이상)	0.5	7.0		7.00	m	1	7.00	
2	19하	천단부	재균열(Cw=0.3㎜이상)	0.4	7.0		7.00	m	1	7.00	
3	19하	천단부	재균열(Cw=0.5㎜이상)	0.5	7.0		7.00	m	1	7.00	
4	19하	천단부	재균열(Cw=0.3㎜이상)	0.4	8.0		8.00	m	1	8.00	
5	19하	천단부	균열(Cw=0.3㎜이상)	0.3	2.5		2.50	m	1	2.50	
6	19하	천단부	재균열(Cw=0.3㎜이상)	0.4	5.0		5.00	m	1	5.00	
7	23하	측벽부	타일탈락				1.00	EA	9	9.00	손상증가
8	23하	천단부	들뜸		0.1	0.3	0.03	㎡	1	0.03	
9	24상	측벽부	타일탈락				1.00	EA	7	7.00	
10											
11											
KEYPLAN

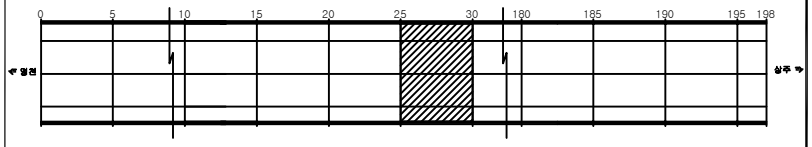

SECTION

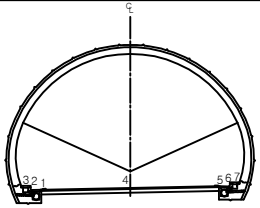

범례

균 열	망상균열	재료분리	
편치, 공동	박리, 파손	체수	
누수, 습윤부	백 태	퇴적물	
철근노출	침 하	열 화	
부 식	좌굴, 변형	기 타	

발 주 처
상주영천고속도로(주)

용 역 명
상주영천고속도로 2024~2025년 시설물 안전점검 용역
(2024년 상반기 정기안전점검)

도 면 명
평호터널(상주방향) 외관조사망도

도면번호
046

ID:평호터널(상주)-라이닝 Span No.31~35

손 상 물 량 표

번호	발생년도	부재	손상내용	손상현황							비 고
				폭 (㎜)	길이 (m)	너비 (m)	손상물량	단위	개소	종합물량	
1	19하	천단부	재균열(Cw=0.5㎜이상)	0.5	7.0		7.00	m	1	7.00	
2	19하	천단부	균열(Cw=0.5㎜이상)	0.5	7.0		7.00	m	1	7.00	
3	19하	천단부	균열(Cw=0.3㎜이상)	0.4	7.0		7.00	m	1	7.00	
4	19하	천단부	균열(Cw=0.3㎜이상)	0.3	2.5		2.50	m	1	2.50	
5	19하	천단부	들뜸		0.1	0.3	0.03	㎡	1	0.03	
6	21하	천단부	재균열(Cw=0.3㎜미만)	0.2	7.0		7.00	m	1	7.00	
7											
8											
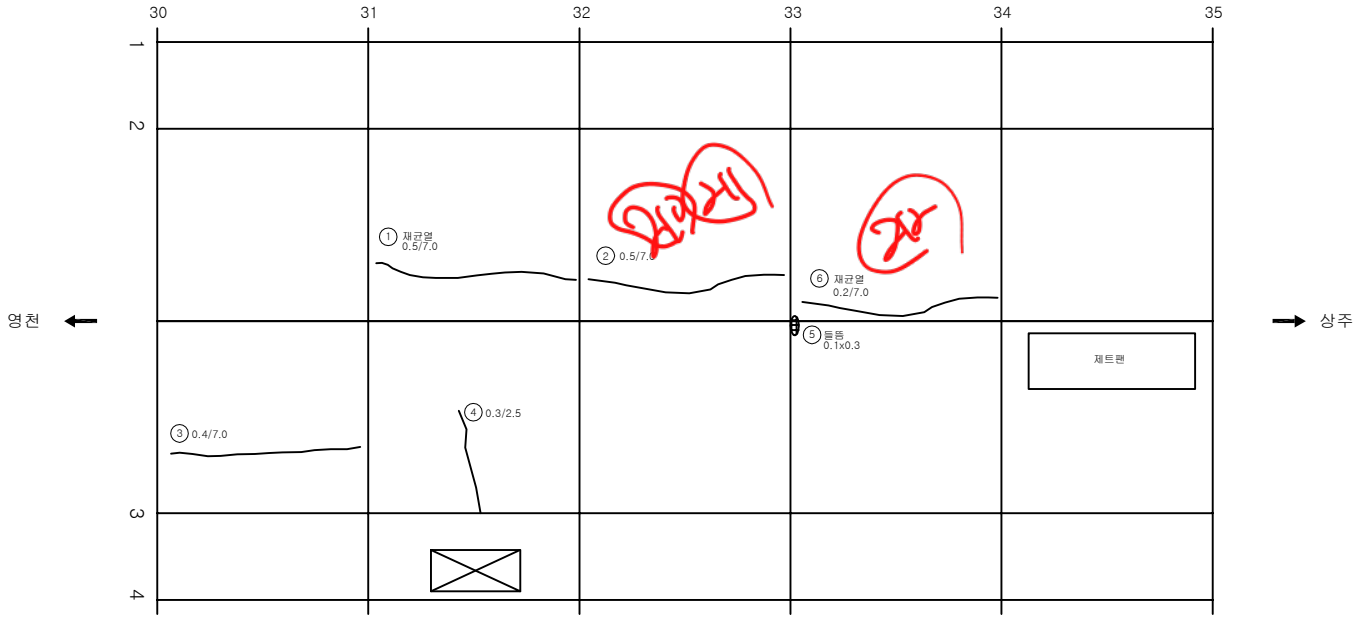

KEYPLAN

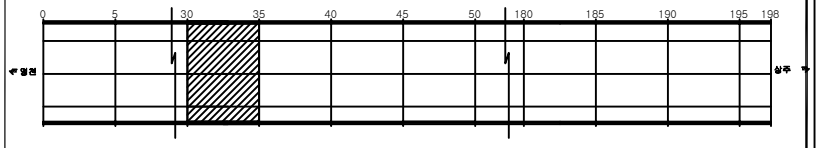

SECTION

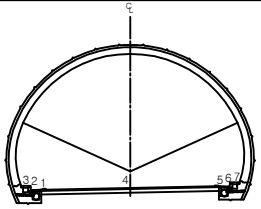

범례

균 열	망상균열	재료분리	
편치, 공동	박리, 파손	체수	
누수, 습윤부	백 태	퇴적물	
철근노출	침 하	열 화	
부 식	좌굴, 변형	기 타	

발 주 처 상주영천고속도로(주)

용 역 명 상주영천고속도로 2024~2025년 시설물 안전점검 용역 (2024년 상반기 정기안전점검)

도 면 명 평호터널(상주방향) 외관조사망도

도면번호 047

ID:평호터널(상주)-라이닝 Span No.36~40

손 상 물 량 표

번호	발생년도	부재	손상내용	손상현황							비 고
				폭 (㎜)	길이 (m)	너비 (m)	손상물량	단위	개소	종합물량	
1	19하	천단부	재균열(Cw=0.3㎜이상)	0.4	7.0		7.00	m	1	7.00	
2	19하	천단부	재균열(Cw=0.3㎜이상)	0.4	7.0		7.00	m	1	7.00	
3	19하	천단부	재균열(Cw=0.3㎜이상)	0.4	7.0		7.00	m	1	7.00	
4	19하	천단부	재균열(Cw=0.3㎜이상)	0.3	7.0		7.00	m	1	7.00	
5	19하	천단부	균열(Cw=0.5㎜이상)	0.5	7.0		7.00	m	1	7.00	
6											
7											
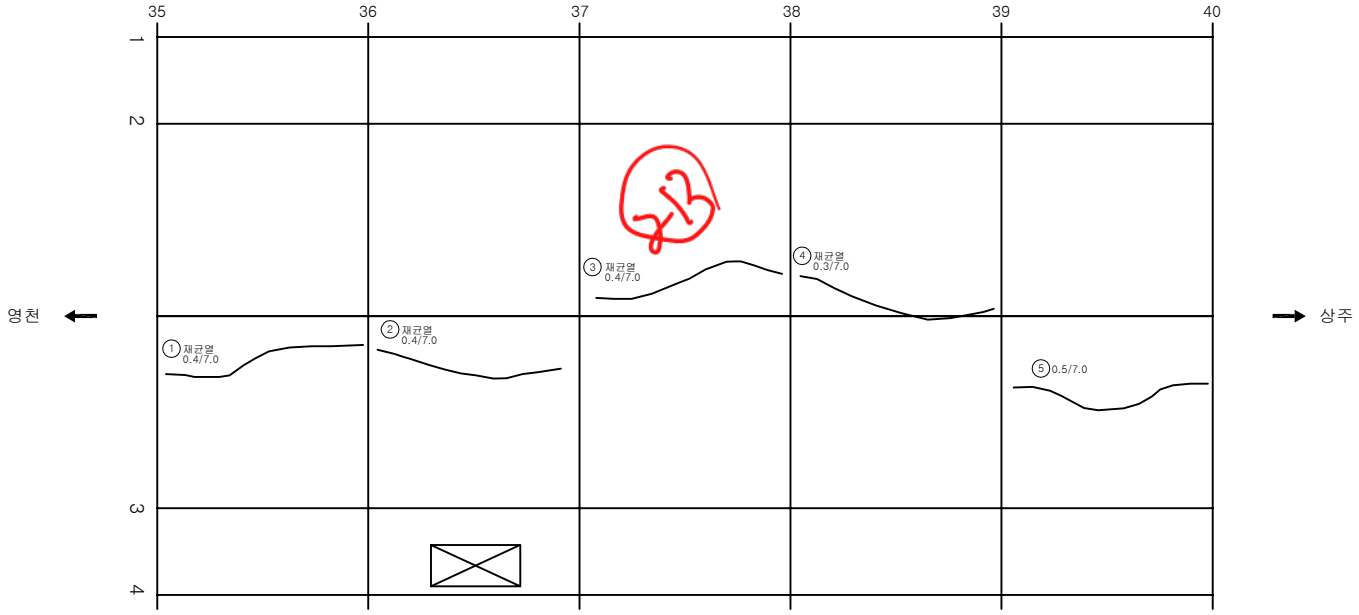

KEYPLAN

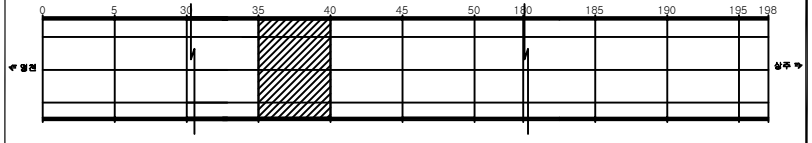

SECTION

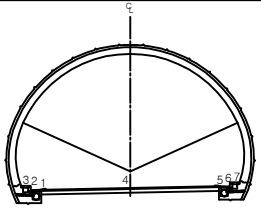

범례

균 열	망상균열	재료분리	
편치, 공동	박리, 파손	체수	
누수, 습윤부	백 태	퇴적물	
철근노출	침 하	열 화	
부 식	좌굴, 변형	기 타	

발 주 처 상주영천고속도로(주)

용 역 명 상주영천고속도로 2024~2025년 시설물 안전점검 용역 (2024년 상반기 정기안전점검)

도 면 명 평호터널(상주방향) 외관조사망도

도면번호 048

ID:평호터널(상주)-라이닝 Span No.41~45

손 상 물 량 표

번호	발생년도	부재	손상내용	손상현황							비 고
				폭 (㎜)	길이 (m)	너비 (m)	손상물량	단위	개소	종합물량	
1	19하	천단부	재균열(Cw=0.3㎜이상)	0.4	6.0		6.00	m	1	6.00	
2	19하	천단부	재균열(Cw=0.3㎜이상)	0.3	5.0		5.00	m	1	5.00	
3	21하	천단부	균열(Cw=0.3㎜이상)	0.3	7.0		7.00	m	1	7.00	
4	21하	천단부	균열(Cw=0.3㎜이상)	0.4	8.0		8.00	m	1	8.00	
5	21하	천단부	균열(Cw=0.3㎜이상)	0.3	8.0		8.00	m	1	8.00	
6	21하	천단부	재균열(Cw=0.3㎜이상)	0.3	8.0		8.00	m	1	8.00	
7											
8											
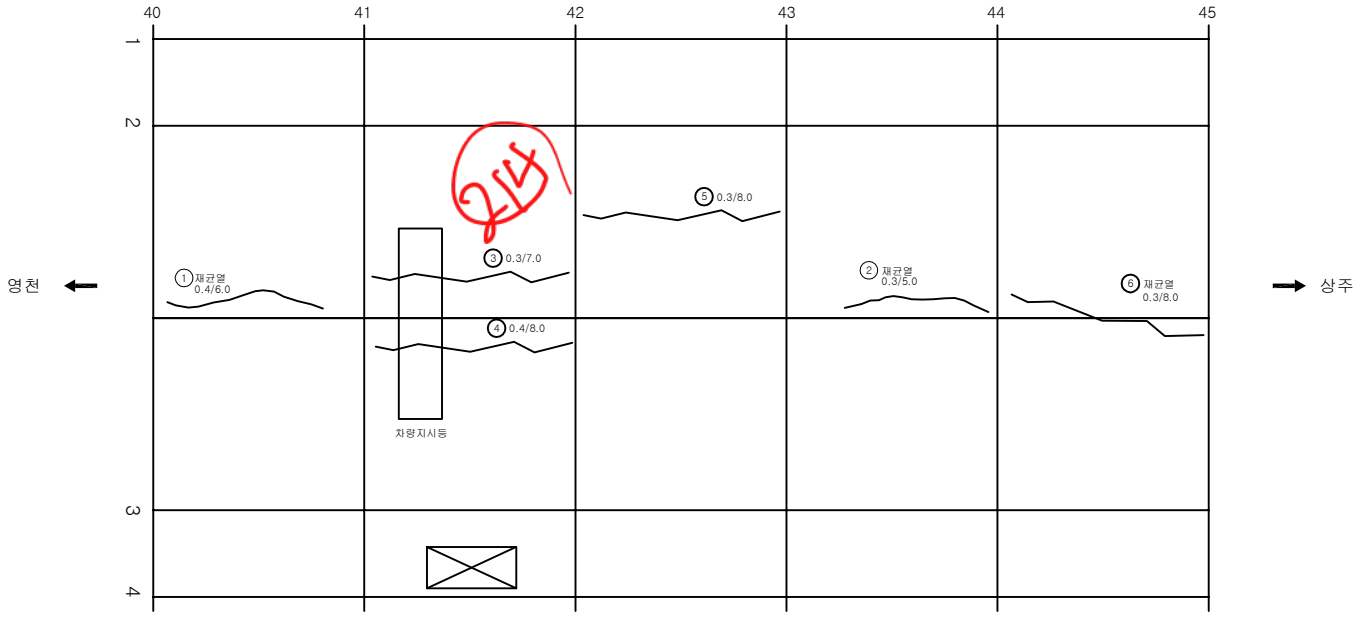

KEYPLAN

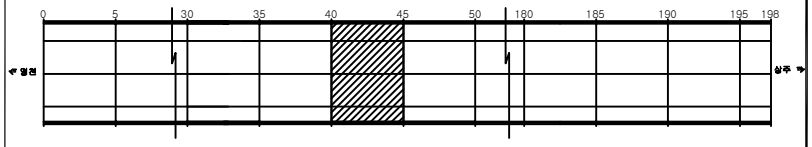

SECTION

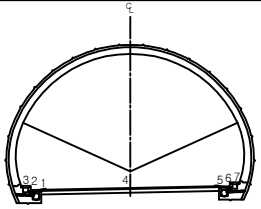

범례

균 열	망상균열	재료분리	
편치, 공동	박리, 파손	체수	
누수, 습윤부	백 태	퇴적물	
철근노출	침 하	열 화	
부 식	좌굴, 변형	기 타	

발 주 처: 상주영천고속도로(주)

용 역 명: 상주영천고속도로 2024~2025년 시설물 안전점검 용역 (2024년 상반기 정기안전점검)

도 면 명: 평호터널(상주방향) 외관조사망도

도면번호: 049

ID:평호터널(상주)-라이닝 Span No.46~50

손 상 물 량 표

번호	발생년도	부재	손상내용	손상현황							비 고
				폭 (㎜)	길이 (m)	너비 (m)	손상물량	단위	개소	종합물량	
1	19하	천단부	재균열(Cw=0.3㎜이상)	0.3	7.0		7.00	m	1	7.00	
2	19하	천단부	재균열(Cw=0.3㎜이상)	0.4	7.0		7.00	m	1	7.00	
3	19하	천단부	들뜸		0.1	0.3	0.03	㎡	1	0.03	
4	21하	천단부	균열(Cw=0.3㎜이상)	0.3	8.0		8.00	m	1	8.00	
5	21하	천단부	균열(Cw=0.3㎜이상)	0.3	3.0		3.00	m	1	3.00	
6											
7											
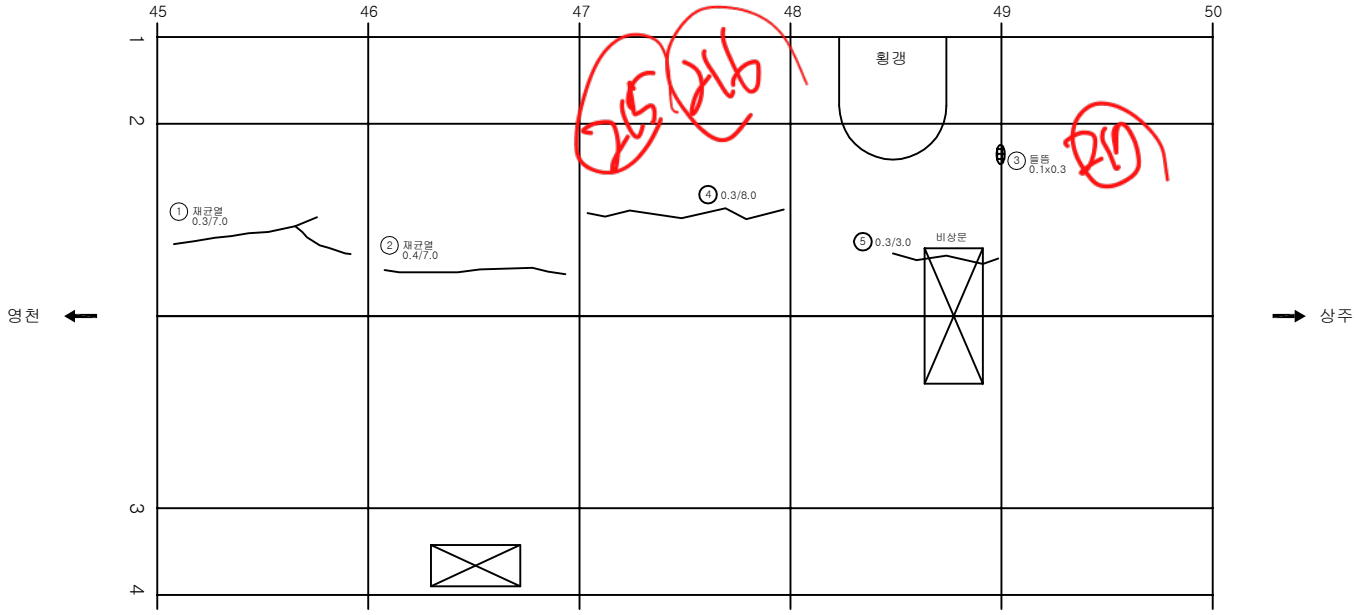

KEYPLAN

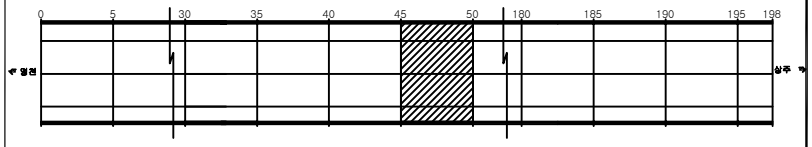

SECTION

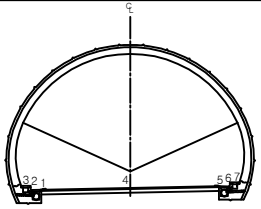

범례

균 열	망상균열	재료분리	
편치, 공동	박리, 파손	체수	
누수, 습윤부	백 태	퇴적물	
철근노출	침 하	열 화	
부 식	좌굴, 변형	기 타	

발 주 처: 상주영천고속도로(주)

용 역 명: 상주영천고속도로 2024~2025년 시설물 안전점검 용역 (2024년 상반기 정기안전점검)

도 면 명: 평호터널(상주방향) 외관조사망도

도면번호: 050

ID:평호터널(상주)-라이닝 Span No.51~55

손 상 물 량 표

번호	발생년도	부재	손상내용	손상현황							비 고
				폭 (㎜)	길이 (m)	너비 (m)	손상물량	단위	개소	종합물량	
1	19하	천단부	재균열(Cw=0.3㎜이상)	0.4	10.0		10.00	m	1	10.00	
2	19하	천단부	재균열(Cw=0.3㎜이상)	0.4	7.0		7.00	m	1	7.00	
3	19하	천단부	재균열(Cw=0.3㎜이상)	0.4	7.0		7.00	m	1	7.00	
4	19하	천단부	재균열(Cw=0.3㎜이상)	0.4	7.0		7.00	m	1	7.00	
5	19하	천단부	들뜸		0.1	0.5	0.05	㎡	1	0.05	
6	19하	천단부	재균열(Cw=0.3㎜이상)	0.4	7.0		7.00	m	1	7.00	
7	21하	천단부	들뜸		0.1	0.1	0.01	㎡	1	0.01	
8	22하	측벽부	타일탈락				1.00	EA	1	1.00	
9	23하	측벽부	타일탈락				1.00	EA	6	6.00	
10											
11											
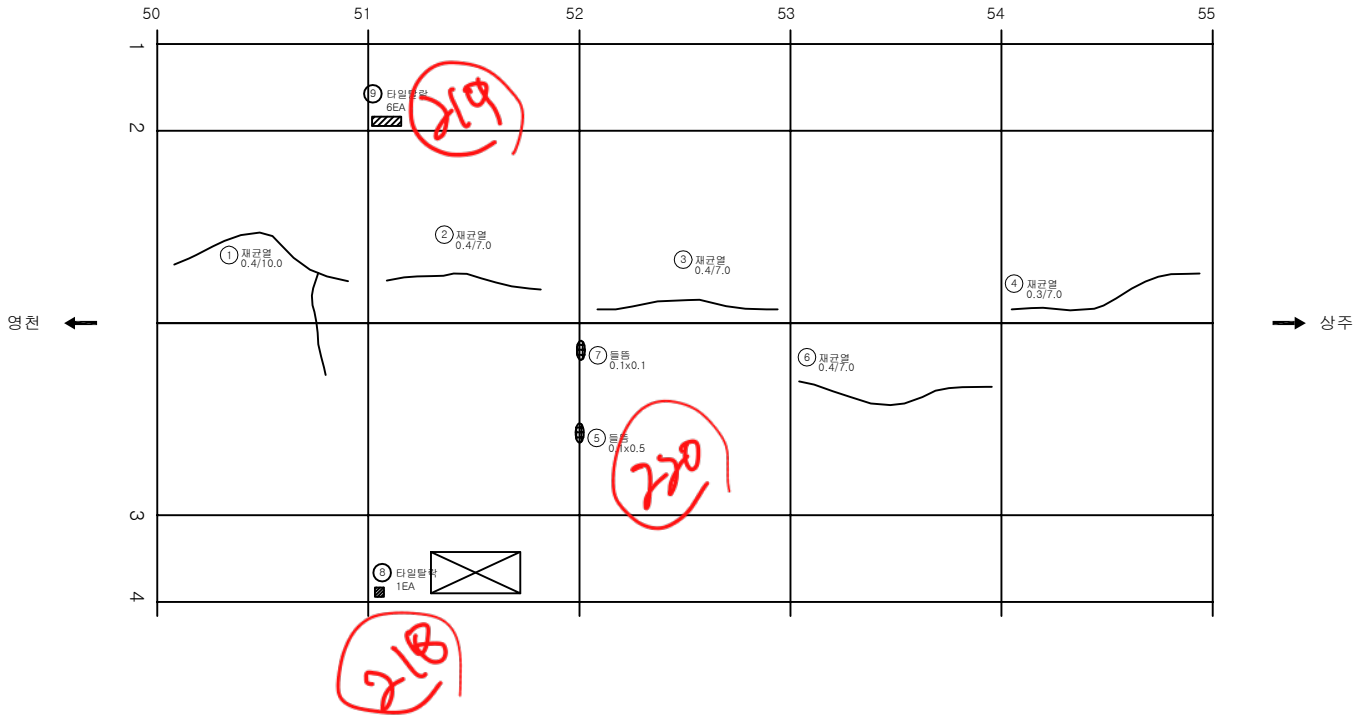

KEYPLAN

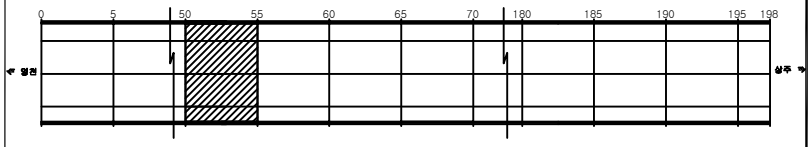

SECTION

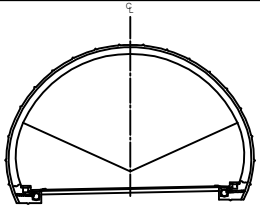

범례

균 열	망상균열	재료분리	
편치, 공동	박리, 파손	체수	
누수, 습윤부	백 태	퇴적물	
철근노출	침 하	열 화	
부 식	좌굴, 변형	기 타	

발 주 처: 상주영천고속도로(주)

용 역 명: 상주영천고속도로 2024~2025년 시설물 안전점검 용역 (2024년 상반기 정기안전점검)

도 면 명: 평호터널(상주방향) 외관조사망도

도 면 번 호: 051

ID:평호터널(상주)-라이닝 Span No.56~60

손 상 물 량 표

번호	발생년도	부재	손상내용	손상현황							비 고
				폭 (㎜)	길이 (m)	너비 (m)	손상물량	단위	개소	종합물량	
1	19하	천단부	재균열(Cw=0.3㎜이상)	0.4	6.0		6.00	m	1	6.00	
2	19하	천단부	재균열(Cw=0.3㎜이상)	0.4	7.0		7.00	m	1	7.00	
3	19하	천단부	재균열(Cw=0.3㎜이상)	0.4	6.0		6.00	m	1	6.00	
4	19하	천단부	재균열(Cw=0.3㎜이상)	0.3	7.0		7.00	m	1	7.00	
5	19하	천단부	재균열(Cw=0.3㎜이상)	0.4	7.0		7.00	m	1	7.00	
6	19하	천단부	들뜸		0.1	0.3	0.03	㎡	2	0.06	
7											
8											
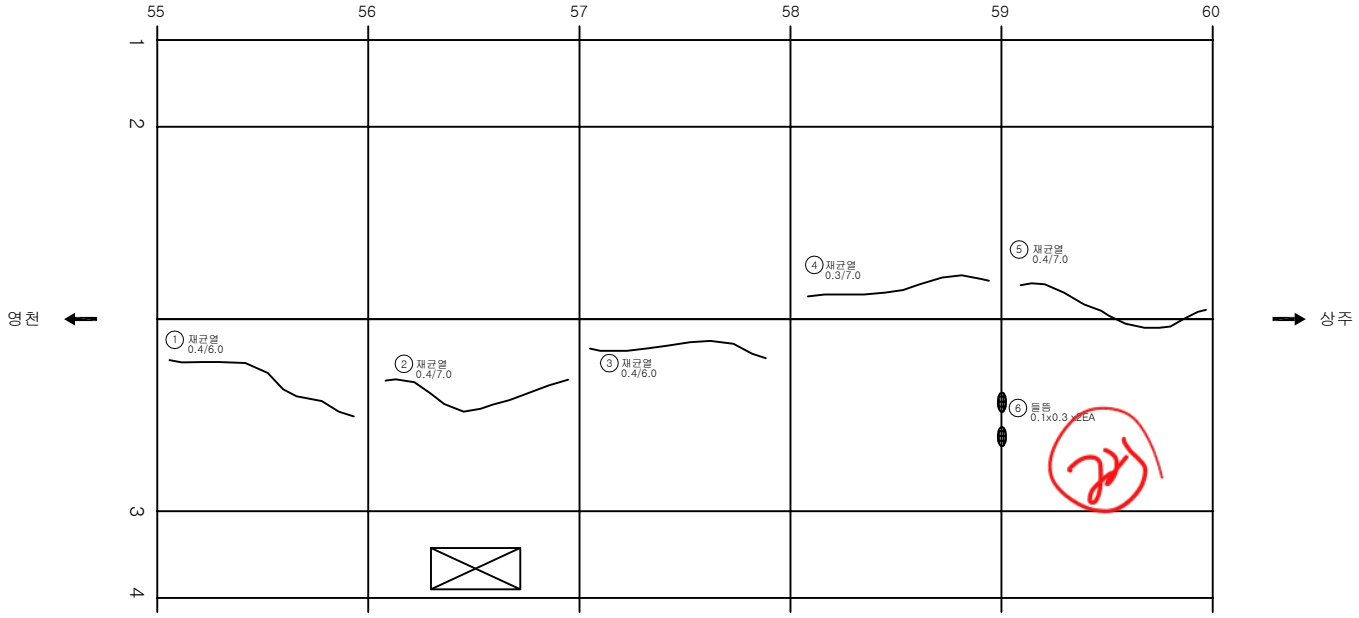

KEY PLAN

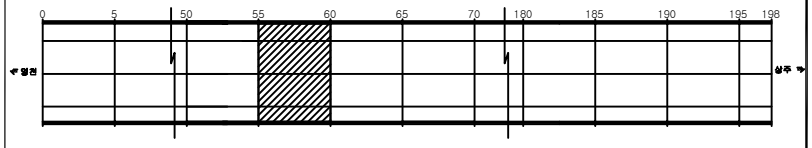

SECTION

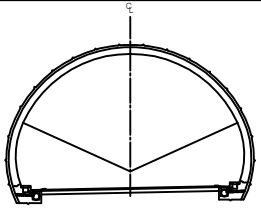

범례

균 열	망상균열	재료분리	
편치, 공동	박리, 파손	체수	
누수, 습윤부	백 태	퇴적물	
철근노출	침 하	열 화	
부 식	좌굴, 변형	기 타	

발 주 처 : 상주영천고속도로(주)

용 역 명 : 상주영천고속도로 2024~2025년 시설물 안전점검 용역 (2024년 상반기 정기안전점검)

도 면 명 : 평호터널(상주방향) 외관조사망도

도면번호 : 052

ID:평호터널(상주)-라이닝 Span No.61~65

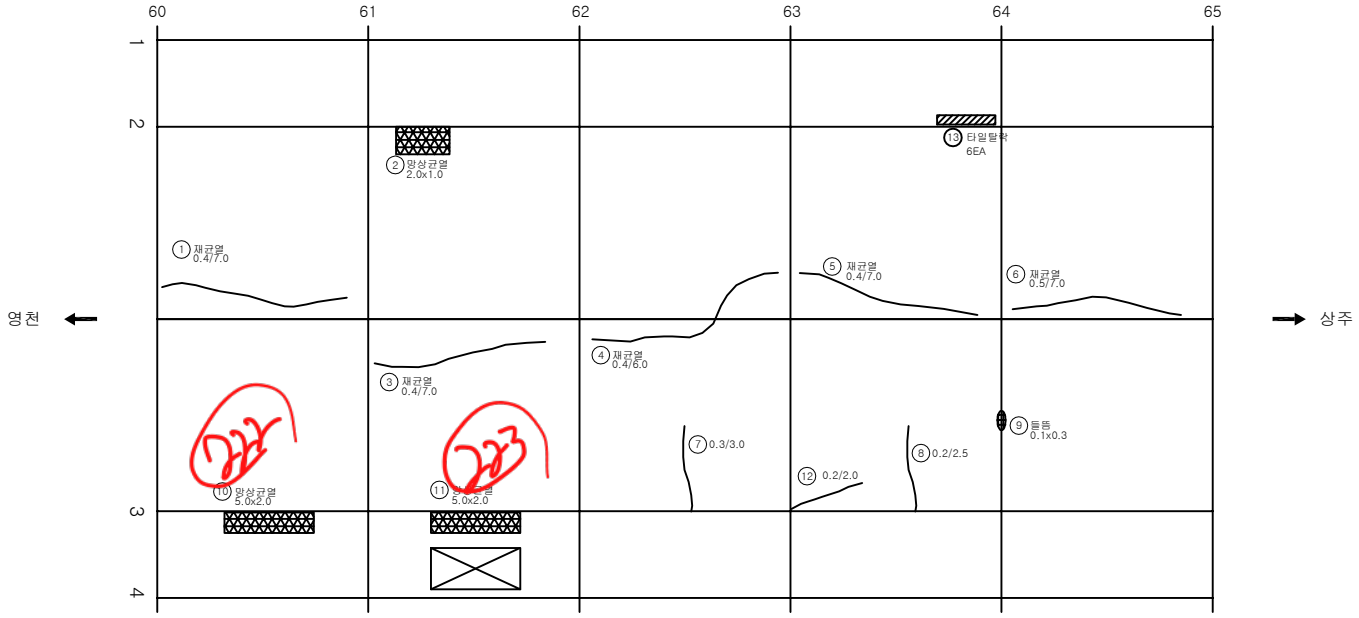

손 상 물 량 표

번호	발생년도	부재	손상내용	손상현황							비 고
				폭 (㎜)	길이 (m)	너비 (m)	손상물량	단위	개소	종합물량	
1	19하	천단부	재균열(Cw=0.3㎜이상)	0.4	6.0		6.00	m	1	6.00	
2	19하	천단부	망상균열		2.0	1.0	2.00	㎡	1	2.00	
3	19하	천단부	재균열(Cw=0.3㎜이상)	0.4	7.0		7.00	m	1	7.00	
4	19하	천단부	재균열(Cw=0.3㎜이상)	0.4	6.0		6.00	m	1	6.00	
5	19하	천단부	재균열(Cw=0.3㎜이상)	0.4	7.0		7.00	m	1	7.00	
6	19하	천단부	재균열(Cw=0.5㎜이상)	0.5	7.0		7.00	m	1	7.00	
7	19하	천단부	균열(Cw=0.3㎜이상)	0.3	3.0		3.00	m	1	3.00	
8	19하	천단부	균열(Cw=0.3㎜미만)	0.2	2.5		2.50	m	1	2.50	
9	19하	천단부	들뜸		0.1	0.3	0.03	㎡	1	0.03	
10	19하	측벽부	망상균열		5.0	2.0	10.00	㎡	1	10.00	
11	19하	측벽부	망상균열		5.0	2.0	10.00	㎡	1	10.00	
12	19하	천단부	균열(Cw=0.3㎜미만)	0.2	2.0		2.00	m	1	2.00	
13	24상	측벽부	타일탈락				1.00	EA	6	6.00	
14											
15											
KEYPLAN

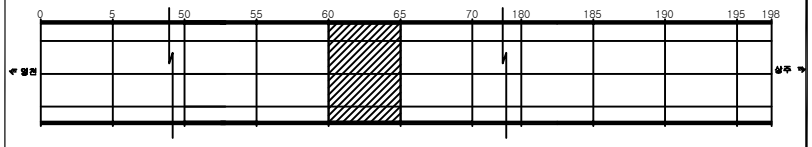

SECTION

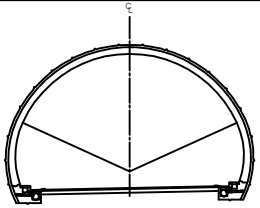

범례

균 열		망상균열		재료분리	
편치, 공동		박리, 파손		체수	
누수, 습윤부		백 태		퇴적물	
철근노출		침 하		열 화	
부 식		좌굴, 변형		기 타	

발 주 처
상주영천고속도로(주)

용 역 명
상주영천고속도로 2024~2025년 시설물 안전점검 용역
(2024년 상반기 정기안전점검)

도 면 명
평호터널(상주방향) 외관조사망도

도 면 번 호
053

ID:평호터널(상주)-라이닝 Span No.66~70

손 상 물 량 표

번호	발생년도	부재	손상내용	손상현황							비 고
				폭 (㎜)	길이 (m)	너비 (m)	손상물량	단위	개소	종합물량	
1	19하	천단부	재균열(Cw=0.3㎜이상)	0.4	7.0		7.00	m	1	7.00	
2	19하	천단부	재균열(Cw=0.3㎜이상)	0.3	7.0		7.00	m	1	7.00	
3	19하	측벽부	재균열(Cw=0.5㎜이상)	0.5	7.0		7.00	m	1	7.00	
4	19하	천단부	균열(Cw=0.3㎜이상)	0.3	2.5		2.50	m	1	2.50	
5	19하	천단부	재균열(Cw=0.3㎜이상)	0.3	7.0		7.00	m	1	7.00	
6	21하	측벽부	균열(Cw=0.3㎜이상)	0.3	1.5		1.50	m	1	1.50	
7	21하	천단부	재균열(Cw=0.3㎜이상)	0.3	5.0		5.00	m	1	5.00	
8											
9											
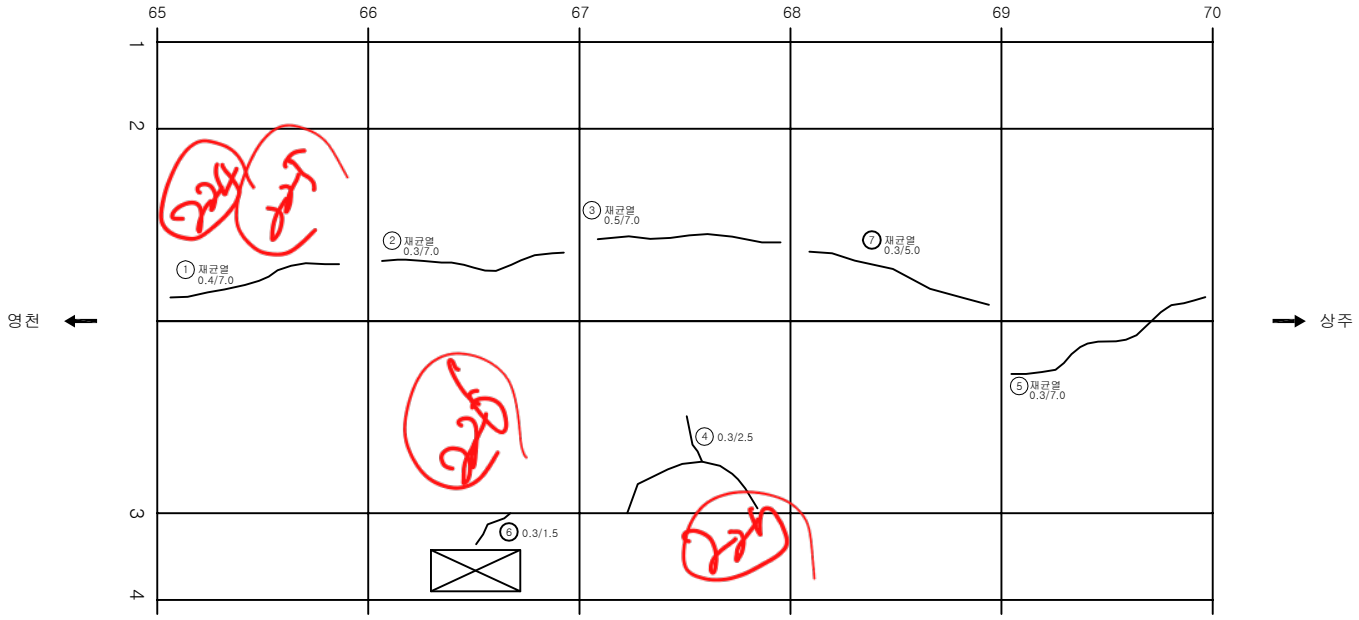

KEY PLAN

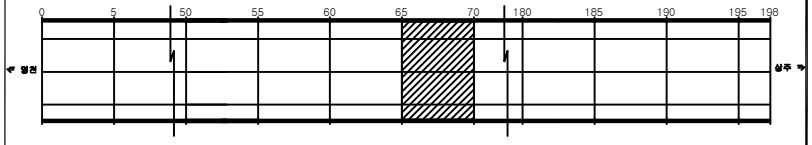

SECTION

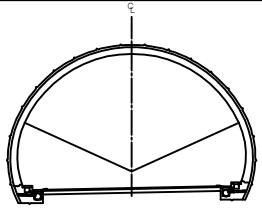

범례

균 열	망상균열	재료분리	
편치, 공동	박리, 파손	체수	
누수, 습윤부	백 태	퇴적물	
철근노출	침 하	열 화	
부 식	좌굴, 변형	기 타	

발 주 처 상주영천고속도로(주)

용 역 명 상주영천고속도로 2024~2025년 시설물 안전점검 용역 (2024년 상반기 정기안전점검)

도 면 명 평호터널(상주방향) 외관조사망도

도면번호 054

ID:평호터널(상주)-라이닝 Span No.71~75

손 상 물 량 표

번호	발생년도	부재	손상내용	손상현황							비 고
				폭 (㎜)	길이 (m)	너비 (m)	손상물량	단위	개소	종합물량	
1	19하	천단부	재균열(Cw=0.3㎜이상)	0.3	7.0		7.00	m	1	7.00	
2	19하	천단부	재균열(Cw=0.3㎜이상)	0.4	7.0		7.00	m	1	7.00	
3	19하	천단부	재균열(Cw=0.3㎜이상)	0.4	7.0		7.00	m	1	7.00	
4	19하	천단부	들뜸		0.1	0.3	0.03	㎡	1	0.03	
5	19하	천단부	재균열(Cw=0.3㎜이상)	0.4	7.0		7.00	m	1	7.00	
6	19하	천단부	균열(Cw=0.3㎜미만)	0.2	2.0		2.00	m	1	2.00	
7	19하	천단부	들뜸		0.1	0.3	0.03	㎡	1	0.03	
8											
9											
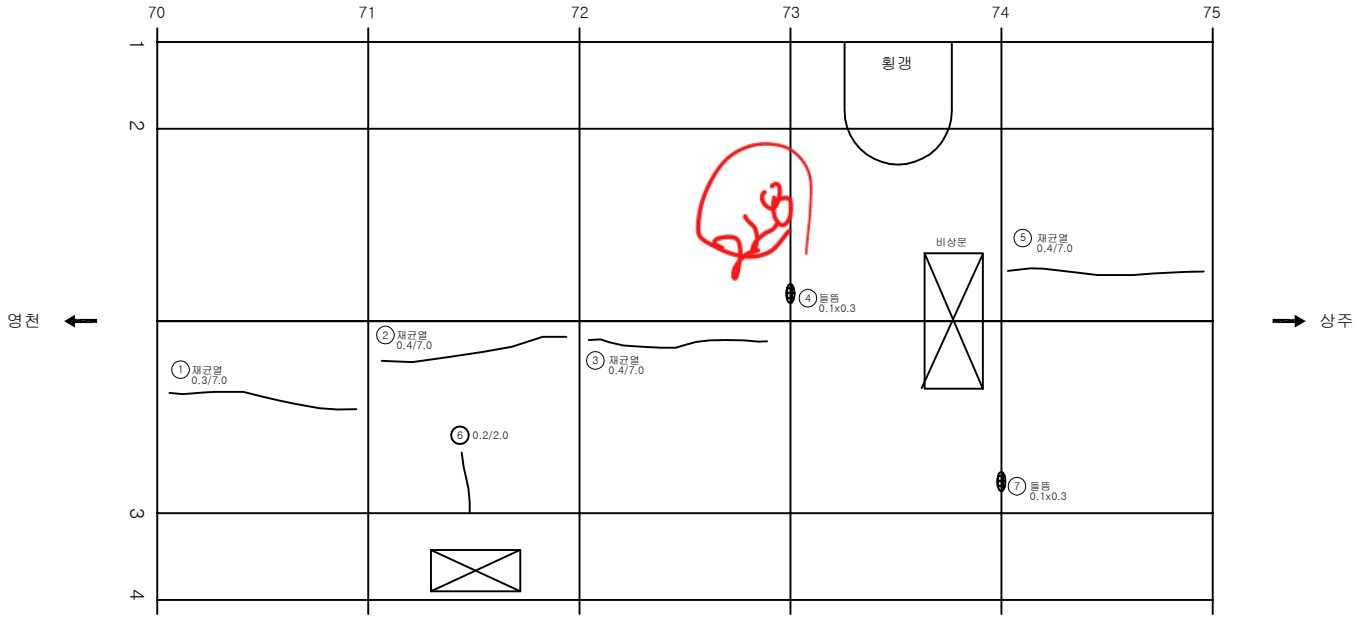

KEYPLAN

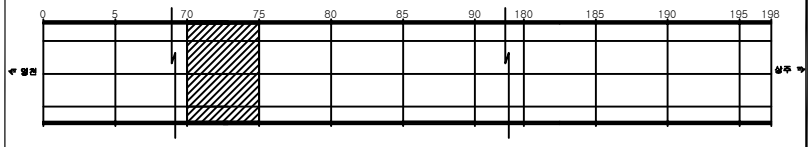

SECTION

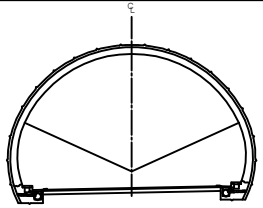

범례

균 열	망상균열	재료분리	
편치, 공동	박리, 파손	체수	
누수, 습윤부	백 태	퇴적물	
철근노출	침 하	열 화	
부 식	좌굴, 변형	기 타	

발 주 처: 상주영천고속도로(주)

용 역 명: 상주영천고속도로 2024~2025년 시설물 안전점검 용역 (2024년 상반기 정기안전점검)

도 면 명: 평호터널(상주방향) 외관조사망도

도면번호: 055

ID:평호터널(상주)-라이닝 Span No.76~80

손 상 물 량 표

번호	발생년도	부재	손상내용	손상현황							비 고
				폭 (㎜)	길이 (m)	너비 (m)	손상물량	단위	개소	종합물량	
1	19하	천단부	재균열(Cw=0.3㎜이상)	0.4	8.0		8.00	m	1	8.00	
2	19하	천단부	재균열(Cw=0.3㎜이상)	0.3	7.0		7.00	m	1	7.00	
3	19하	천단부	균열(Cw=0.5㎜이상)	0.6	7.0		7.00	m	1	7.00	
4	21하	천단부	재균열(Cw=0.3㎜미만)	0.2	8.0		8.00	m	1	8.00	
5	21하	천단부	균열(Cw=0.5㎜이상)	0.6	3.0		3.00	m	1	3.00	
6											
7											
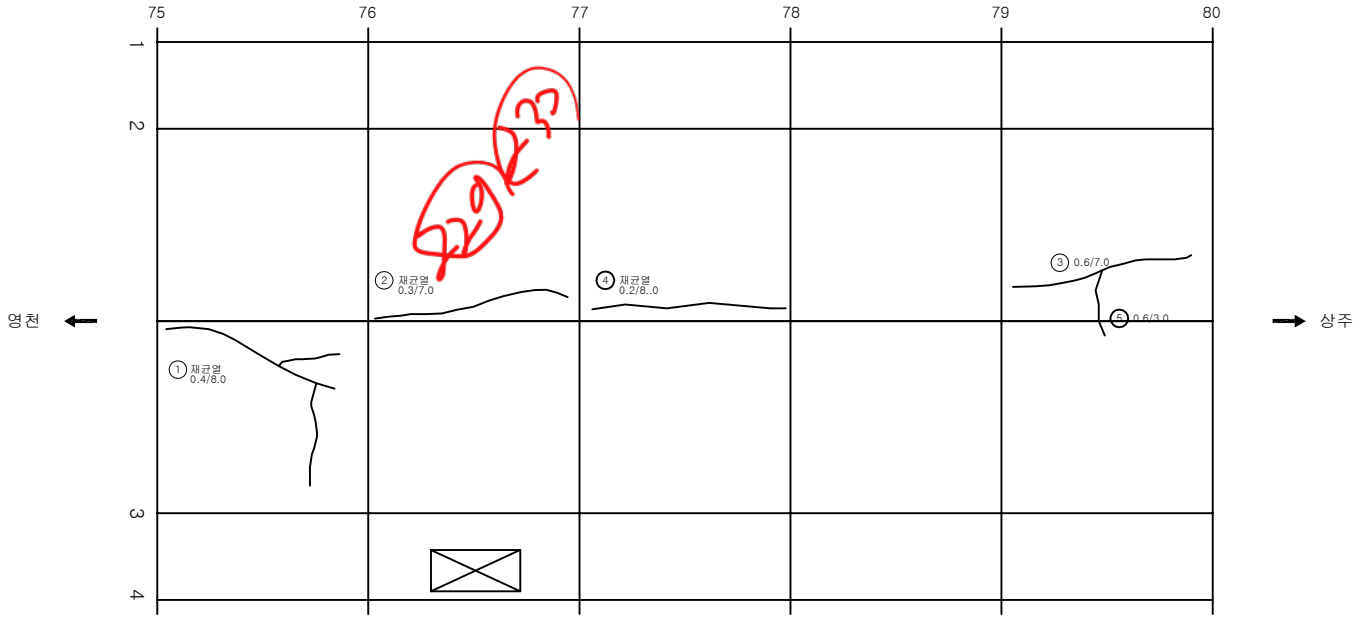

KEYPLAN

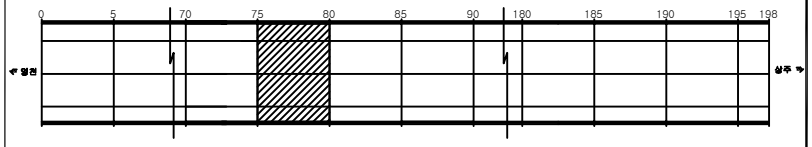

SECTION

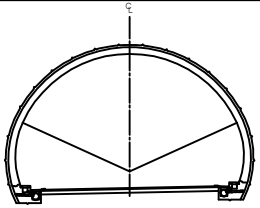

범례

균 열	망상균열	재료분리	
편치, 공동	박리, 파손	체수	
누수, 습윤부	백 태	퇴적물	
철근노출	침 하	열 화	
부 식	좌굴, 변형	기 타	

발 주 처 상주영천고속도로(주)

용 역 명 상주영천고속도로 2024~2025년 시설물 안전점검 용역 (2024년 상반기 정기안전점검)

도 면 명 평호터널(상주방향) 외관조사망도

도면번호 056

ID:평호터널(상주)-라이닝 Span No.81~85

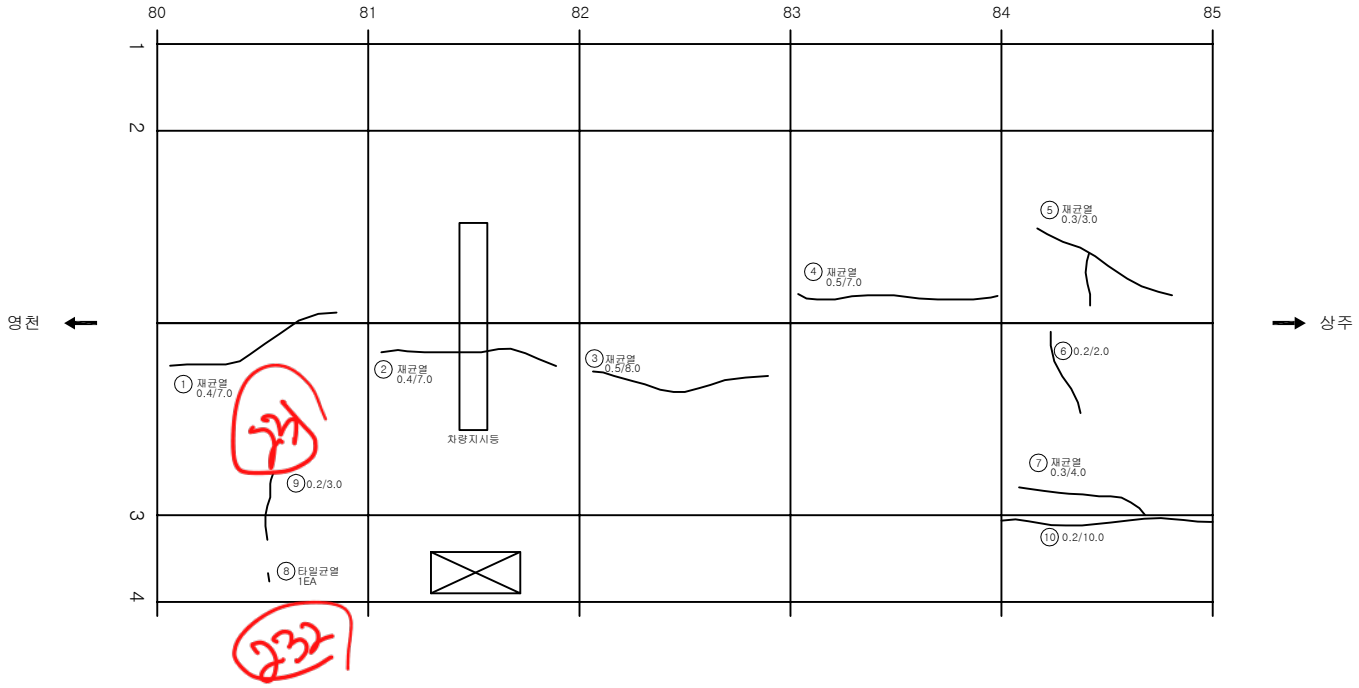

손 상 물 량 표

번호	발생년도	부재	손상내용	손상현황							비 고
				폭 (㎜)	길이 (m)	너비 (m)	손상물량	단위	개소	종합물량	
1	19하	천단부	재균열(Cw=0.3㎜이상)	0.4	7.0		7.00	m	1	7.00	
2	19하	천단부	재균열(Cw=0.3㎜이상)	0.4	7.0		7.00	m	1	7.00	
3	19하	천단부	재균열(Cw=0.5㎜이상)	0.5	8.0		8.00	m	1	8.00	
4	19하	천단부	재균열(Cw=0.5㎜이상)	0.5	7.0		7.00	m	1	7.00	
5	19하	천단부	재균열(Cw=0.3㎜이상)	0.3	7.0		7.00	m	1	7.00	
6	19하	천단부	균열(Cw=0.3㎜미만)	0.2	2.0		2.00	m	1	2.00	
7	19하	천단부	재균열(Cw=0.3㎜이상)	0.3	4.0		4.00	m	1	4.00	
8	19하	측벽부	타일균열				1.00	EA	1	1.00	
9	19하	천단부	균열(Cw=0.3㎜미만)	0.2	3.0		3.00	m	1	3.00	
10	19하	측벽부	균열(Cw=0.3㎜미만)	0.2	10.0		10.00	m	1	10.00	
11											
12											
KEYPLAN

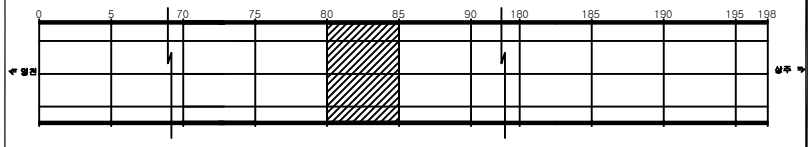

SECTION

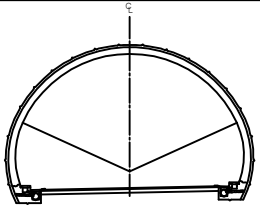

범례

균 열	망상균열	재료분리	
편치, 공동	박리, 파손	체수	
누수, 습윤부	백 태	퇴적물	
철근노출	침 하	열 화	
부 식	좌굴, 변형	기 타	

발 주 처
상주영천고속도로(주)

용 역 명
상주영천고속도로 2024~2025년 시설물 안전점검 용역
(2024년 상반기 정기안전점검)

도 면 명
평호터널(상주방향) 외관조사망도

도면번호
057

ID:평호터널(상주)-라이닝 Span No.86~90

손 상 물 량 표

번호	발생년도	부재	손상내용	손상현황							비 고
				폭 (㎜)	길이 (m)	너비 (m)	손상물량	단위	개소	종합물량	
1	19하	천단부	재균열(Cw=0.3㎜이상)	0.4	7.0		7.00	m	1	7.00	
2	19하	천단부	라이닝 탈락		0.5	0.5	0.25	㎡	1	0.25	
3	19하	천단부	재균열(Cw=0.5㎜이상)	0.5	8.0		8.00	m	1	8.00	
4	19하	천단부	재균열(Cw=0.3㎜이상)	0.4	7.0		7.00	m	1	7.00	
5	19하	천단부	균열(Cw=0.3㎜이상)	0.3	4.0		4.00	m	1	4.00	
6	19하	천단부	망상균열		8.0	2.0	16.00	㎡	1	16.00	
7	23하	측벽부	타일탈락				1.00	EA	5	5.00	
8	23하	천단부	들뜸		0.1	1.0	0.10	㎡	1	0.10	
9											
10											
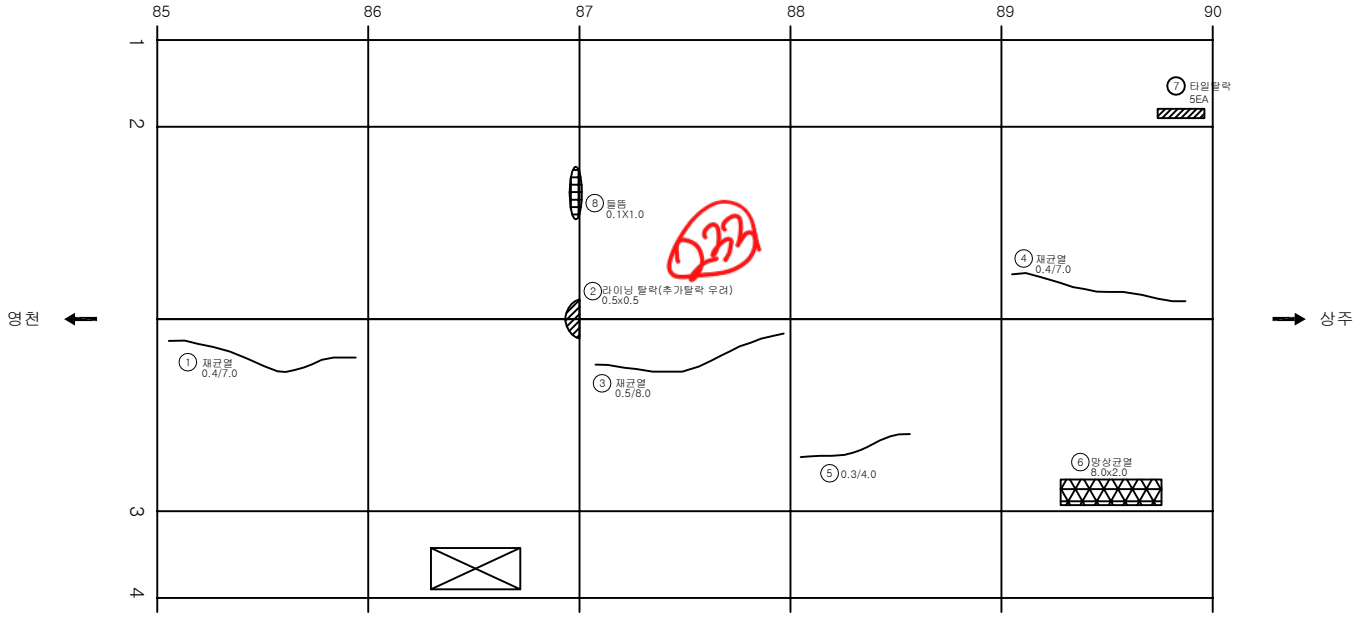

KEY PLAN

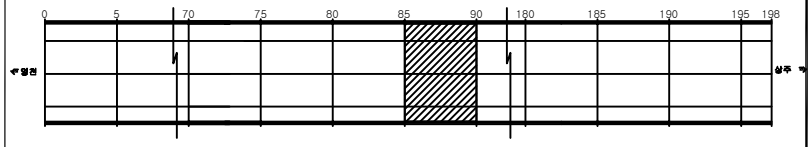

SECTION

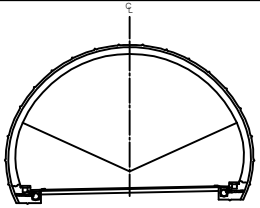

범례

균 열	망상균열	재료분리	
편치, 공동	박리, 파손	체수	
누수, 습윤부	백 태	퇴적물	
철근노출	침 하	열 화	
부 식	좌굴, 변형	기 타	

발 주 처: 상주영천고속도로(주)

용 역 명: 상주영천고속도로 2024~2025년 시설물 안전점검 용역 (2024년 상반기 정기안전점검)

도 면 명: 평호터널(상주방향) 외관조사망도

도면번호: 058

ID:평호터널(상주)-라이닝 Span No.91~95

손 상 물 량 표

번호	발생년도	부재	손상내용	손상현황							비 고
				폭 (㎜)	길이 (m)	너비 (m)	손상물량	단위	개소	종합물량	
1	19하	천단부	재균열(Cw=0.3㎜이상)	0.3	7.0		7.00	m	1	7.00	
2	19하	천단부	재균열(Cw=0.3㎜이상)	0.4	8.0		8.00	m	1	8.00	
3	19하	천단부	재균열(Cw=0.3㎜이상)	0.4	6.0		6.00	m	1	6.00	
4	19하	천단부	재균열(Cw=0.3㎜이상)	0.3	4.5		4.50	m	1	4.50	
5	19하	천단부	재균열(Cw=0.3㎜이상)	0.4	7.0		7.00	m	1	7.00	
6	19하	천단부	균열(Cw=0.3㎜미만)	0.2	8.0		8.00	m	1	8.00	
7	23하	천단부	망상균열		8.0	2.0	16.00	㎡	1	16.00	
8											
9											
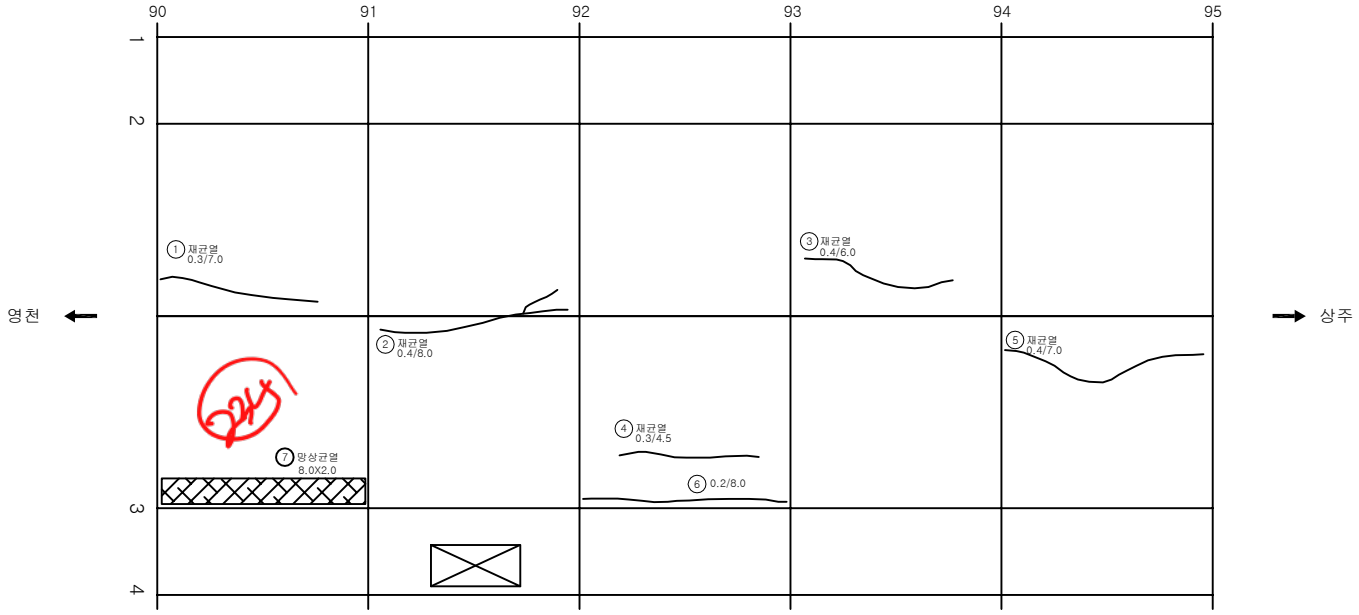

KEYPLAN

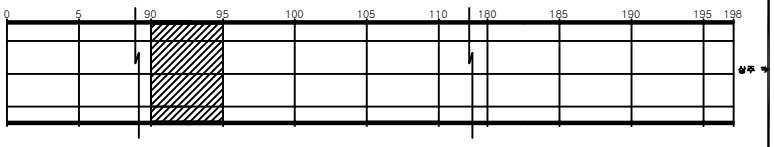

SECTION

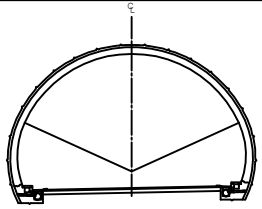

범례

균 열	망상균열	재료분리	
펀치, 공동	박리, 파손	체수	
누수, 습윤부	백 태	퇴적물	
철근노출	침 하	열 화	
부 식	좌굴, 변형	기 타	

발 주 처 상주영천고속도로(주)

용 역 명 상주영천고속도로 2024~2025년 시설물 안전점검 용역 (2024년 상반기 정기안전점검)

도 면 명 평호터널(상주방향) 외관조사망도

도면번호 059

ID:평호터널(상주)-라이닝 Span No.96~100

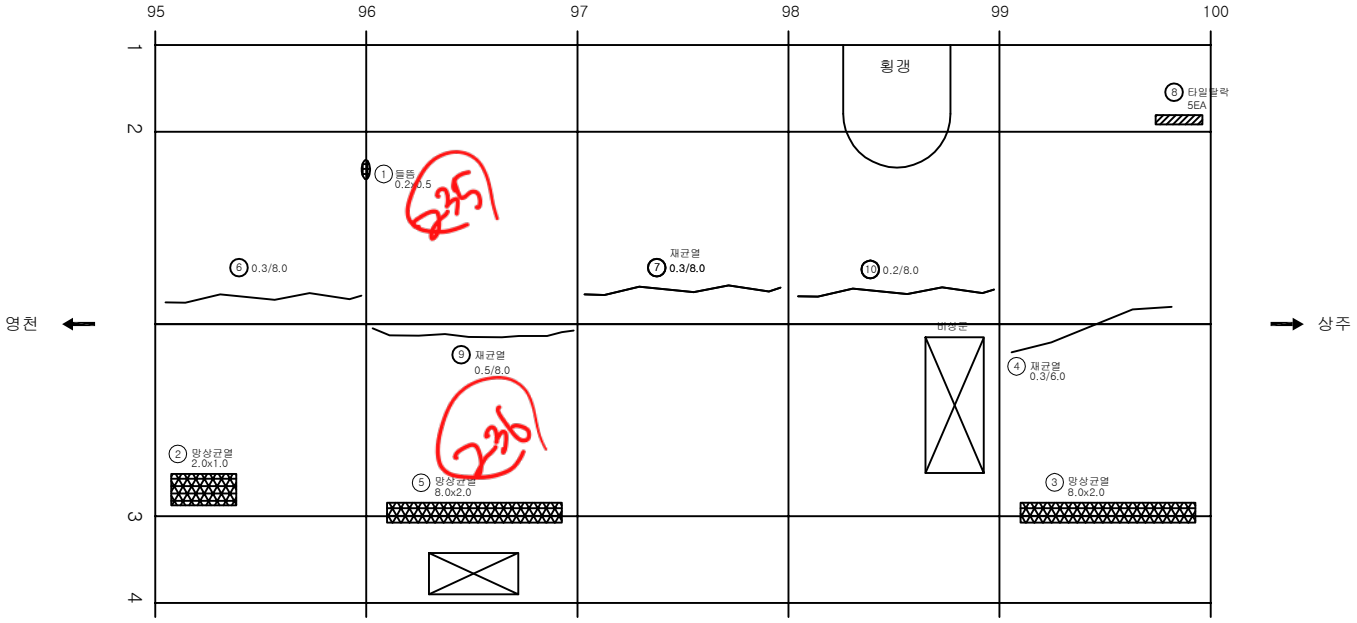

손 상 물 량 표

번호	발생년도	부재	손상내용	손상현황							비 고
				폭 (㎜)	길이 (m)	너비 (m)	손상물량	단위	개소	종합물량	
1	19하	천단부	들뜸		0.2	0.5	0.10	㎡	1	0.10	
2	19하	천단부	망상균열		2.0	1.0	2.00	㎡	1	2.00	
3	19하	천단부	망상균열		8.0	2.0	16.00	㎡	1	16.00	
4	19하	천단부	재균열(Cw=0.3㎜이상)	0.3	6.0		6.00	m	1	6.00	
5	19하	천단부	망상균열		8.0	2.0	16.00	㎡	1	16.00	
6	21하	천단부	균열(Cw=0.3㎜이상)	0.3	8.0		8.00	m	1	8.00	
7	21하	천단부	재균열(Cw=0.3㎜이상)	0.3	8.0		8.00	m	1	8.00	
8	23하	측벽부	타일탈락				1.00	EA	5	5.00	
9	23하	천단부	재균열(Cw=0.5㎜이상)	0.5	8.0		8.00	m	1	8.00	
10	23하	천단부	균열(Cw=0.3㎜미만)	0.2	8.0		8.00	m	1	8.00	
11											
12											
KEYPLAN

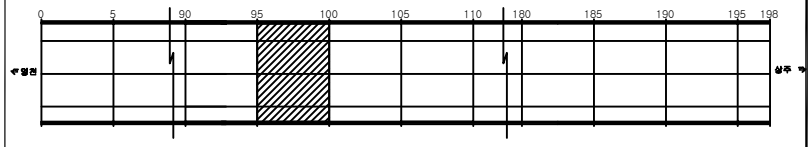

SECTION

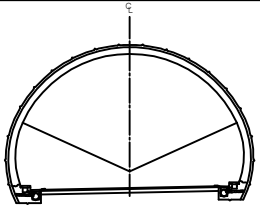

범례

균 열	망상균열	재료분리	
편치, 공동	박리, 파손	체수	
누수, 습윤부	백 태	퇴적물	
철근노출	침 하	열 화	
부 식	좌굴, 변형	기 타	

발 주 처: 상주영천고속도로(주)

용 역 명: 상주영천고속도로 2024~2025년 시설물 안전점검 용역 (2024년 상반기 정기안전점검)

도 면 명: 평호터널(상주방향) 외관조사망도

도면번호: 060

ID:평호터널(상주)-라이닝 Span No.101~105

손 상 물 량 표

번호	발생년도	부재	손상내용	손상현황							비 고
				폭 (㎜)	길이 (m)	너비 (m)	손상물량	단위	개소	종합물량	
1	19하	천단부	균열(Cw=0.3㎜이상)	0.3	4.5		4.50	m	1	4.50	
2	19하	천단부	재균열(Cw=0.3㎜이상)	0.4	7.0		7.00	m	1	7.00	
3	19하	천단부	재균열(Cw=0.3㎜이상)	0.4	7.0		7.00	m	1	7.00	
4	19하	천단부	재균열(Cw=0.3㎜이상)	0.3	8.0		8.00	m	1	8.00	
5	19하	천단부	재균열(Cw=0.3㎜이상)	0.4	8.0		8.00	m	1	8.00	
6	19하	천단부	재균열(Cw=0.3㎜미만)	0.2	1.5		1.50	m	1	1.50	
7	19하	천단부	재균열(Cw=0.5㎜이상)	0.5	13.0		13.00	m	1	13.00	
8	23하	측벽부	타일탈락				1.00	EA	2	2.00	
9	23하	측벽부	타일탈락				1.00	EA	9	9.00	
10	24상	측벽부	타일탈락				1.00	EA	4	4.00	
11	24상	측벽부	타일탈락				1.00	EA	11	11.00	
12											
13											
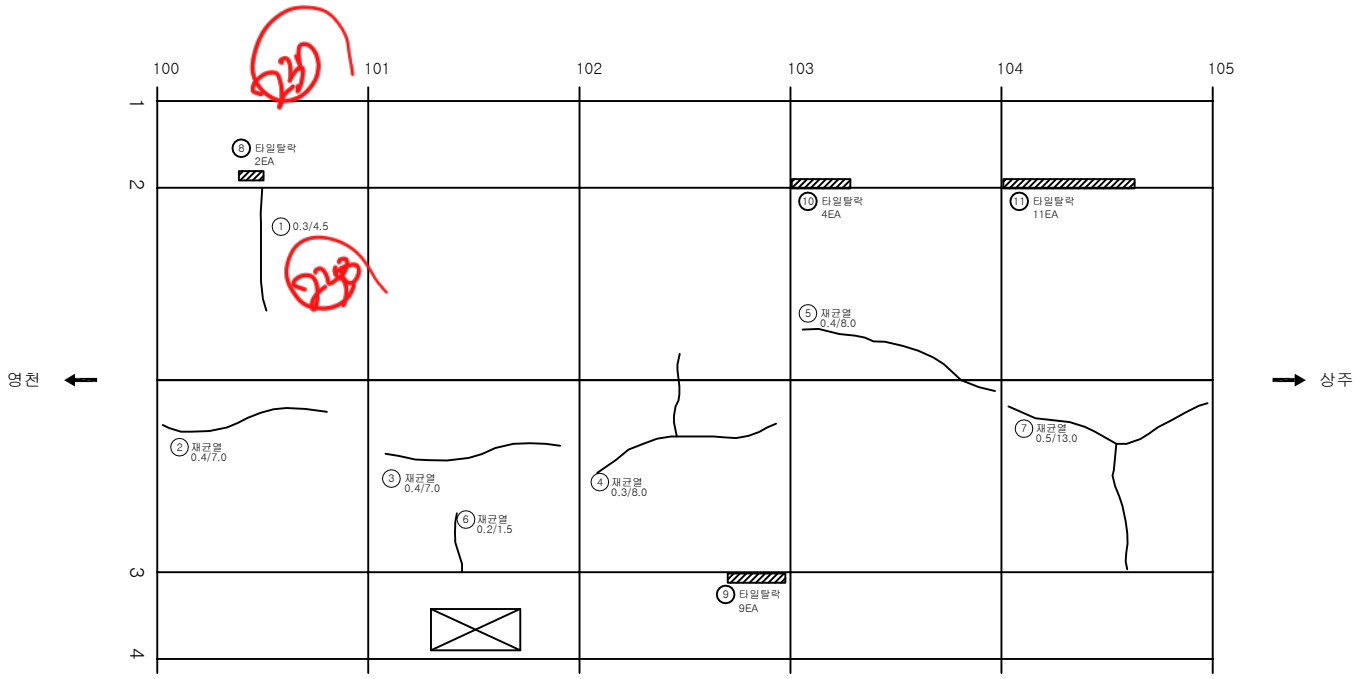

KEYPLAN

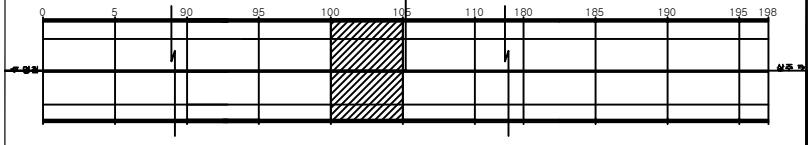

SECTION

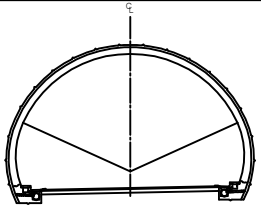

범례

균 열	망상균열	재료분리	
편치, 공동	박리, 파손	체수	
누수, 습윤부	백 태	퇴적물	
철근노출	침 하	열 화	
부 식	좌굴, 변형	기 타	

발 주 처
상주영천고속도로(주)

용 역 명
상주영천고속도로 2024~2025년 시설물 안전점검 용역
(2024년 상반기 정기안전점검)

도 면 명
평호터널(상주방향) 외관조사망도

도면번호
061

ID:평호터널(상주)-라이닝 Span No.106~110

손 상 물 량 표

번호	발생년도	부재	손상내용	손상현황							비 고
				폭 (㎜)	길이 (m)	너비 (m)	손상물량	단위	개소	종합물량	
1	19하	천단부	박락		0.1	0.5	0.05	㎡	1	0.05	
2	19하	천단부	재균열(Cw=0.3㎜이상)	0.3	3.0		3.00	m	1	3.00	
3	19하	천단부	재균열(Cw=0.5㎜이상)	0.5	7.0		7.00	m	1	7.00	
4	19하	천단부	들뜸		0.1	0.3	0.03	㎡	1	0.03	
5	19하	천단부	균열(Cw=0.5㎜이상)	0.5	7.0		7.00	m	1	7.00	
6	21하	천단부	재균열(Cw=0.5㎜이상)	0.5	2.0		2.00	m	1	2.00	
7	24상	측벽부	타일탈락				1.00	EA	3	3.00	
8											
9											
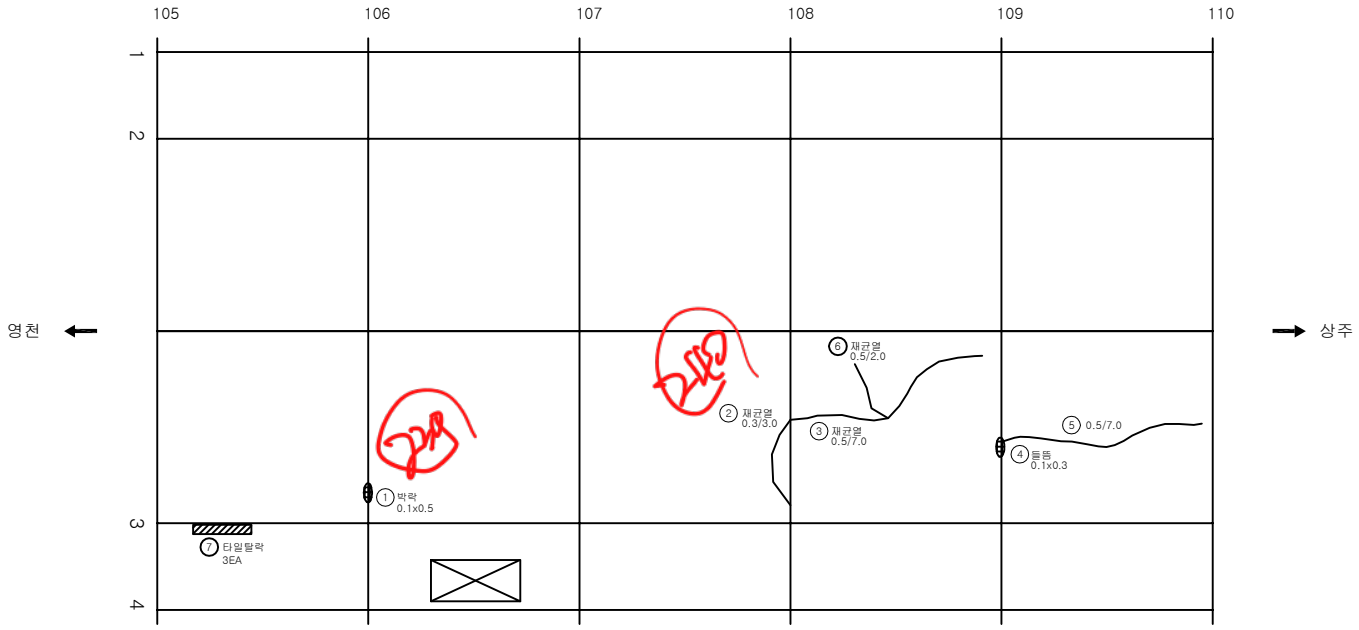

KEYPLAN

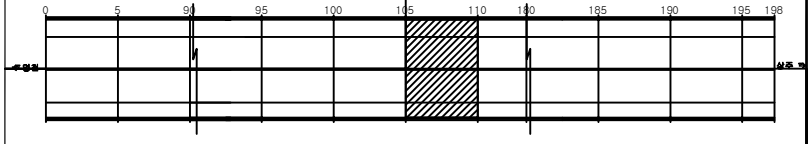

SECTION

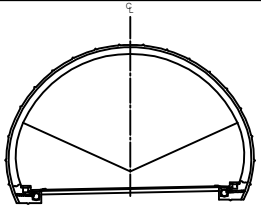

범례

균 열	망상균열	재료분리	
편치, 공동	박리, 파손	체수	
누수, 습윤부	백 태	퇴적물	
철근노출	침 하	열 화	
부 식	좌굴, 변형	기 타	

발 주 처
상주영천고속도로(주)

용 역 명
상주영천고속도로 2024~2025년 시설물 안전점검 용역
(2024년 상반기 정기안전점검)

도 면 명
평호터널(상주방향) 외관조사망도

도면번호
062

ID:평호터널(상주)-라이닝 Span No.111~115

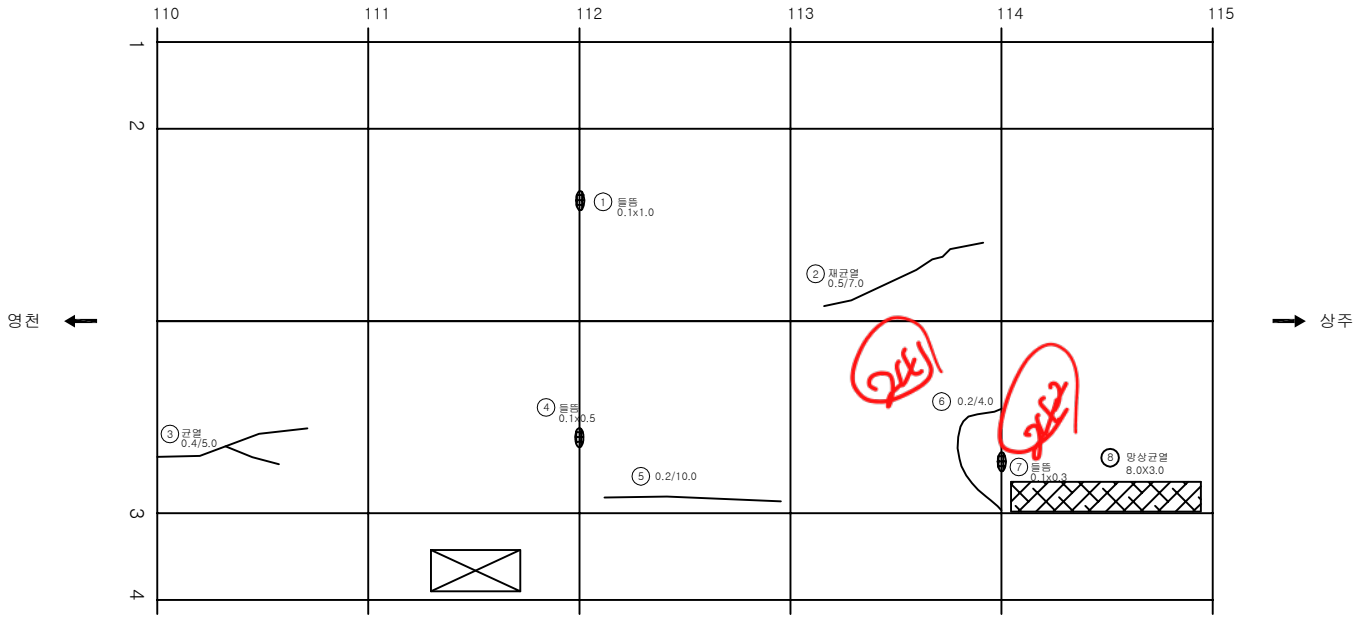

손 상 물 량 표

번호	발생년도	부재	손상내용	손상현황							비 고
				폭 (㎜)	길이 (m)	너비 (m)	손상물량	단위	개소	종합물량	
1	19하	천단부	들뜸		0.1	1.0	0.10	㎡	1	0.10	
2	19하	천단부	재균열(Cw=0.5㎜이상)	0.5	7.0		7.00	m	1	7.00	
3	19하	천단부	재균열(Cw=0.3㎜이상)	0.4	5.0		5.00	m	1	5.00	
4	19하	천단부	들뜸		0.1	0.5	0.05	㎡	1	0.05	
5	19하	천단부	균열(Cw=0.3㎜미만)	0.2	10.0		10.00	m	1	10.00	
6	19하	천단부	균열(Cw=0.3㎜미만)	0.2	4.0		4.00	m	1	4.00	
7	19하	천단부	들뜸		0.1	0.3	0.03	㎡	1	0.03	
8	23하	천단부	망상균열		8.0	3.0	24.00	㎡	1	24.00	
9											
10											
KEYPLAN

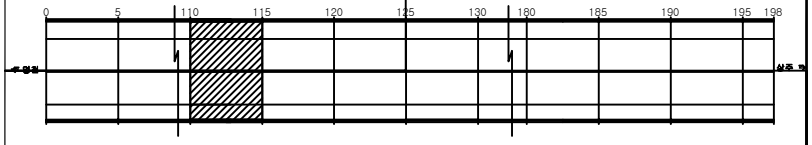

SECTION

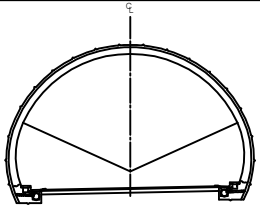

범례

균 열	망상균열	재료분리	
편치, 공동	박리, 파손	체수	
누수, 습윤부	백 태	퇴적물	
철근노출	침 하	열 화	
부 식	좌굴, 변형	기 타	

발 주 처: 상주영천고속도로(주)

용 역 명: 상주영천고속도로 2024~2025년 시설물 안전점검 용역 (2024년 상반기 정기안전점검)

도 면 명: 평호터널(상주방향) 외관조사망도

도면번호: 063

ID:평호터널(상주)-라이닝 Span No.116~120

손 상 물 량 표

번호	발생년도	부재	손상내용	손상현황							비 고
				폭 (㎜)	길이 (m)	너비 (m)	손상물량	단위	개소	종합물량	
1	19하	천단부	들뜸		0.2	1.0	0.20	㎡	1	0.20	
2	19하	천단부	재균열(Cw=0.3㎜이상)	0.4	6.0		6.00	m	1	6.00	
3	19하	천단부	균열(Cw=0.3㎜이상)	0.4	5.0		5.00	m	1	5.00	
4	19하	천단부	들뜸		0.1	0.3	0.03	㎡	2	0.06	
5	19하	천단부	균열(Cw=0.3㎜이상)	0.4	7.0		7.00	m	1	7.00	
6	19하	천단부	균열(Cw=0.3㎜미만)	0.2	2.0		2.00	m	1	2.00	
7	19하	천단부	균열(Cw=0.3㎜이상)	0.3	2.0		2.00	m	1	2.00	
8	19하	천단부	균열(Cw=0.3㎜미만)	0.2	10.0		10.00	m	1	10.00	
9	21하	천단부	재균열(Cw=0.3㎜이상)	0.4	4.0		4.00	m	1	4.00	
10											
11											
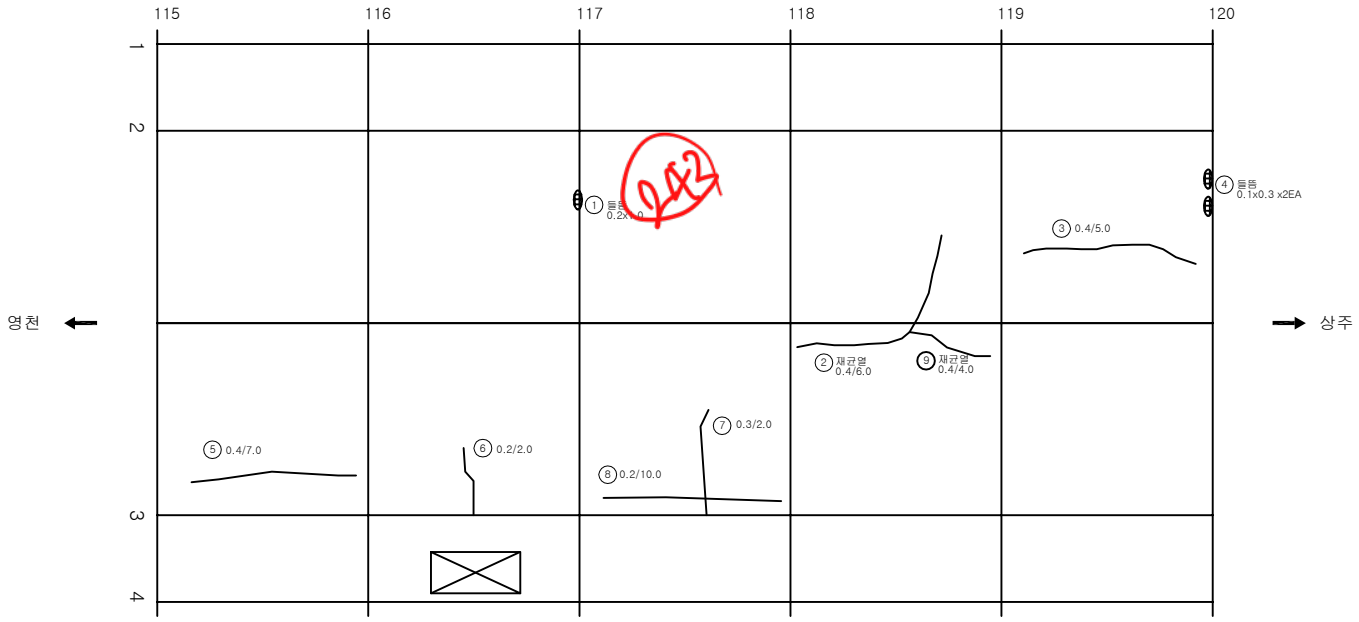

KEY PLAN

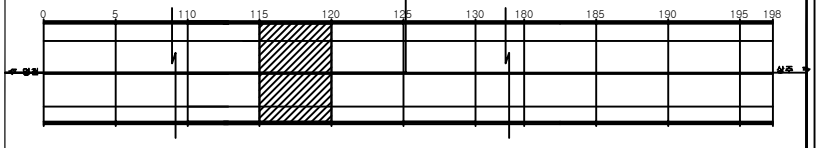

SECTION

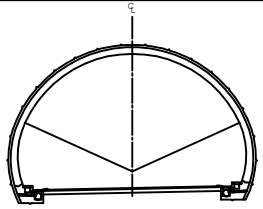

범례

균 열	망상균열	재료분리	
편치, 공동	박리, 파손	체수	
누수, 습윤부	백 태	퇴적물	
철근노출	침 하	열 화	
부 식	좌굴, 변형	기 타	

발 주 처: 상주영천고속도로(주)

용 역 명: 상주영천고속도로 2024~2025년 시설물 안전점검 용역 (2024년 상반기 정기안전점검)

도 면 명: 평호터널(상주방향) 외관조사망도

도면번호: 064

ID:평호터널(상주)-라이닝 Span No.121~125

손 상 물 량 표

번호	발생년도	부재	손상내용	손상현황							비 고
				폭 (㎜)	길이 (m)	너비 (m)	손상물량	단위	개소	종합물량	
1	19하	천단부	재균열(Cw=0.3㎜이상)	0.3	14.0		14.00	m	1	14.00	
2	19하	천단부	재균열(Cw=0.3㎜이상)	0.4	7.0		7.00	m	1	7.00	
3	19하	천단부	균열(Cw=0.5㎜이상)	0.5	15.0		15.00	m	1	15.00	
4	19하	천단부	균열(Cw=0.3㎜이상)	0.3	7.0		7.00	m	1	7.00	
5											
6											
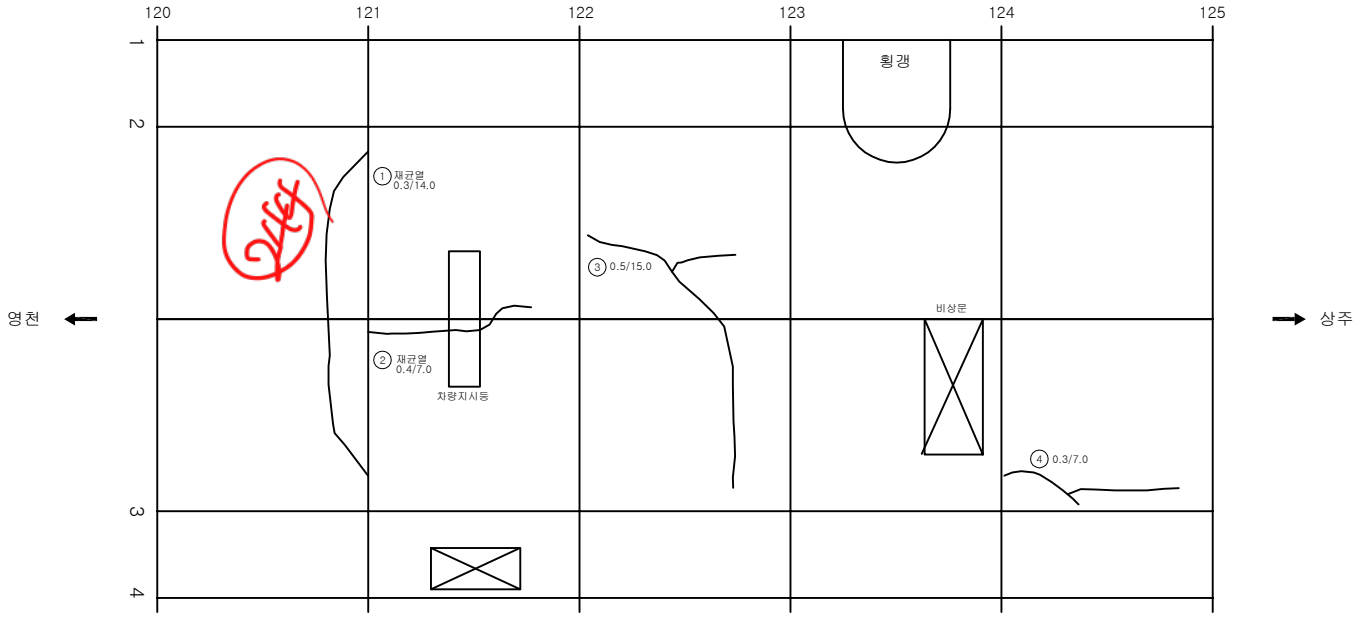

KEYPLAN

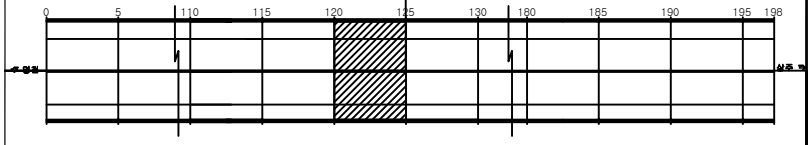

SECTION

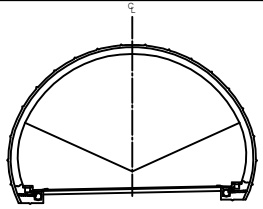

범례

균 열	망상균열	재료분리	
편치, 공동	박리, 파손	체수	
누수, 습윤부	백 태	퇴적물	
철근노출	침 하	열 화	
부 식	좌굴, 변형	기 타	

발 주 처
상주영천고속도로(주)

용 역 명
상주영천고속도로 2024~2025년 시설물 안전점검 용역
(2024년 상반기 정기안전점검)

도 면 명
평호터널(상주방향) 외관조사망도

도면번호
065

ID:평호터널(상주)-라이닝 Span No.126~130

손 상 물 량 표

번호	발생년도	부재	손상내용	손상현황							비 고
				폭 (㎜)	길이 (m)	너비 (m)	손상물량	단위	개소	종합물량	
1	19하	천단부	들뜸		0.2	0.5	0.10	㎡	1	0.10	
2	19하	천단부	재균열(Cw=0.3㎜이상)	0.4	7.0		7.00	m	1	7.00	
3	19하	천단부	균열(Cw=0.3㎜이상)	0.4	13.0		13.00	m	1	13.00	
4	19하	천단부	재균열(Cw=0.3㎜이상)	0.4	8.0		8.00	m	1	8.00	
5	19하	천단부	재균열(Cw=0.3㎜이상)	0.4	8.0		8.00	m	1	8.00	
6	19하	천단부	들뜸		0.1	0.1	0.01	㎡	1	0.01	
7	19하	천단부	재균열(Cw=0.3㎜이상)	0.4	7.0		7.00	m	1	7.00	
8	19하	천단부	균열(Cw=0.3㎜이상)	0.3	7.0		7.00	m	1	7.00	
9	19하	천단부	균열(Cw=0.3㎜이상)	0.3	4.0		4.00	m	1	4.00	
10	19하	천단부	균열(Cw=0.3㎜이상)	0.3	3.0		3.00	m	1	3.00	
11	22상	측벽부	타일탈락				1.00	EA	10	10.00	23'상 보수
12											
13											
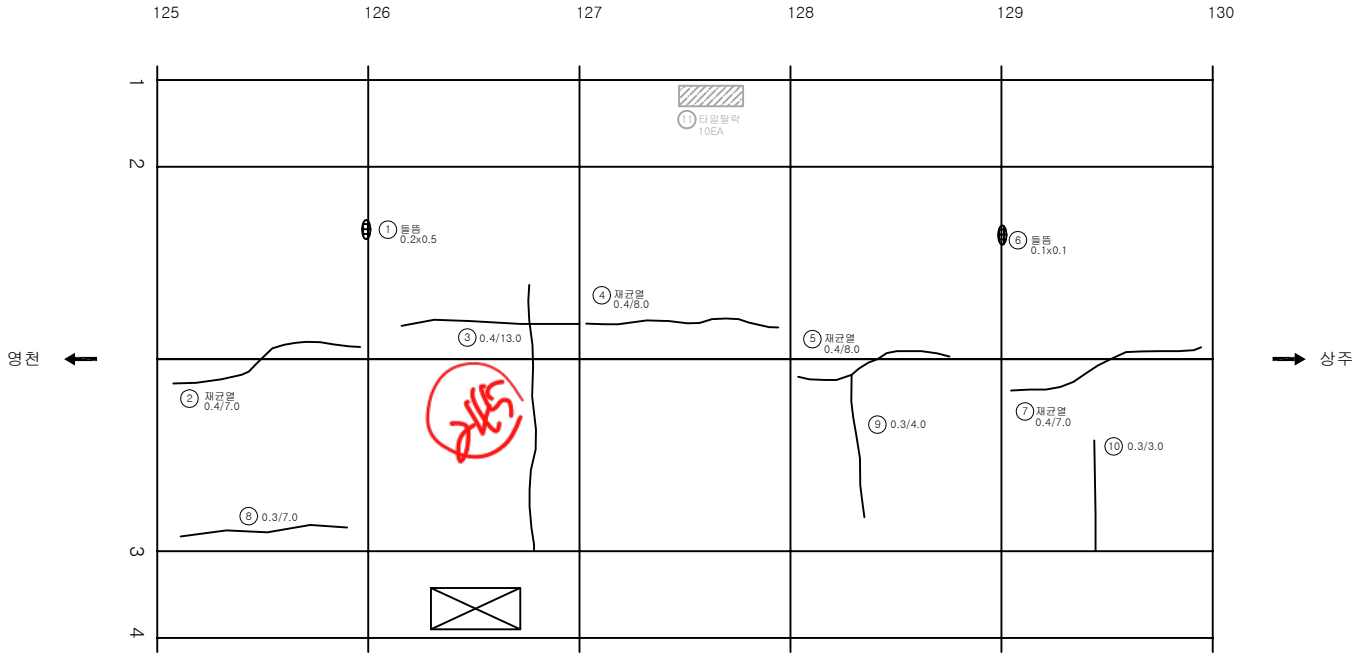

KEYPLAN

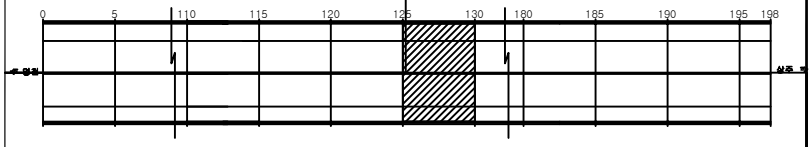

SECTION

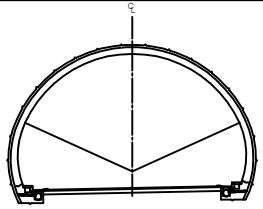

범례

균 열	망상균열	재료분리	
편치, 공동	박리, 파손	체수	
누수, 습윤부	백 태	퇴적물	
철근노출	침 하	열 화	
부 식	좌굴, 변형	기 타	

발 주 처 상주영천고속도로(주)

용 역 명 상주영천고속도로 2024~2025년 시설물 안전점검 용역 (2024년 상반기 정기안전점검)

도 면 명 평호터널(상주방향) 외관조사망도

도면번호 066

ID:평호터널(상주)-라이닝 Span No.131~135

손 상 물 량 표

번호	발생년도	부재	손상내용	손상현황							비 고
				폭 (㎜)	길이 (m)	너비 (m)	손상물량	단위	개소	종합물량	
1	19하	천단부	들뜸		0.2	0.3	0.06	㎡	2	0.12	
2	19하	천단부	균열(Cw=0.3㎜미만)	0.2	7.0		7.00	m	1	7.00	
3	19하	천단부	재균열(Cw=0.3㎜이상)	0.3	7.0		7.00	m	1	7.00	
4	19하	천단부	재균열(Cw=0.3㎜이상)	0.3	7.0		7.00	m	1	7.00	
5	19하	천단부	재균열(Cw=0.3㎜이상)	0.4	7.0		7.00	m	1	7.00	
6	19하	천단부	균열(Cw=0.3㎜이상)	0.3	8.0		8.00	m	1	8.00	
7											
8											
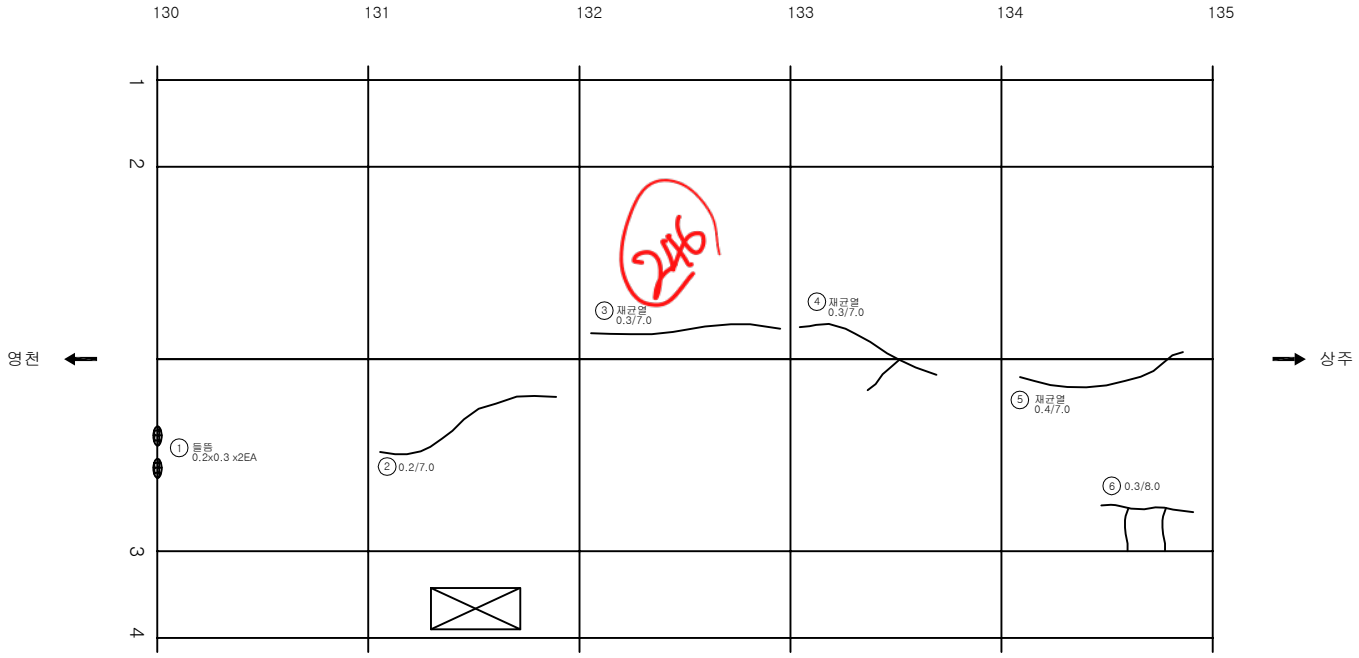

KEYPLAN

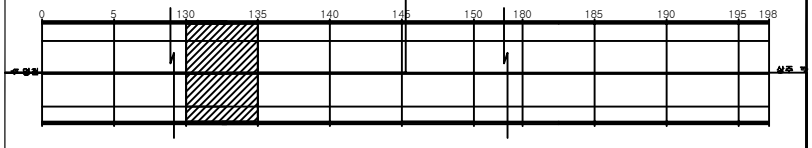

SECTION

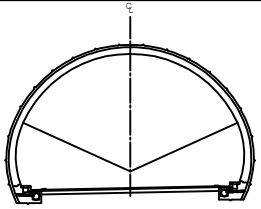

범례

균 열	망상균열	재료분리	
편치, 공동	박리, 파손	체수	
누수, 습윤부	백 태	퇴적물	
철근노출	침 하	열 화	
부 식	좌굴, 변형	기 타	

발 주 처 상주영천고속도로(주)

용 역 명 상주영천고속도로 2024~2025년 시설물 안전점검 용역 (2024년 상반기 정기안전점검)

도 면 명 평호터널(상주방향) 외관조사망도

도면번호 067

ID:평호터널(상주)-라이닝 Span No.136~140

손 상 물 량 표

번호	발생년도	부재	손상내용	손상현황							비 고
				폭 (㎜)	길이 (m)	너비 (m)	손상물량	단위	개소	종합물량	
1	19하	천단부	재균열(Cw=0.3㎜이상)	0.4	7.0		7.00	m	1	7.00	
2	19하	천단부	들뜸		0.1	0.3	0.03	㎡	1	0.03	
3	19하	천단부	재균열(Cw=0.3㎜이상)	0.3	10.0		10.00	m	1	10.00	
4	19하	천단부	재균열(Cw=0.3㎜이상)	0.4	6.0		6.00	m	1	6.00	
5	19하	천단부	균열(Cw=0.3㎜이상)	0.4	8.0		8.00	m	1	8.00	
6	19하	천단부	재균열(Cw=0.3㎜이상)	0.4	20.0		20.00	m	1	20.00	
7	19하	천단부	균열(Cw=0.3㎜미만)	0.2	10.0		10.00	m	1	10.00	
8	19하	천단부	균열(Cw=0.3㎜미만)	0.2	5.0		5.00	m	1	5.00	
9	21하	천단부	균열(Cw=0.3㎜이상)	0.4	2.0		2.00	m	1	2.00	
10											
11											
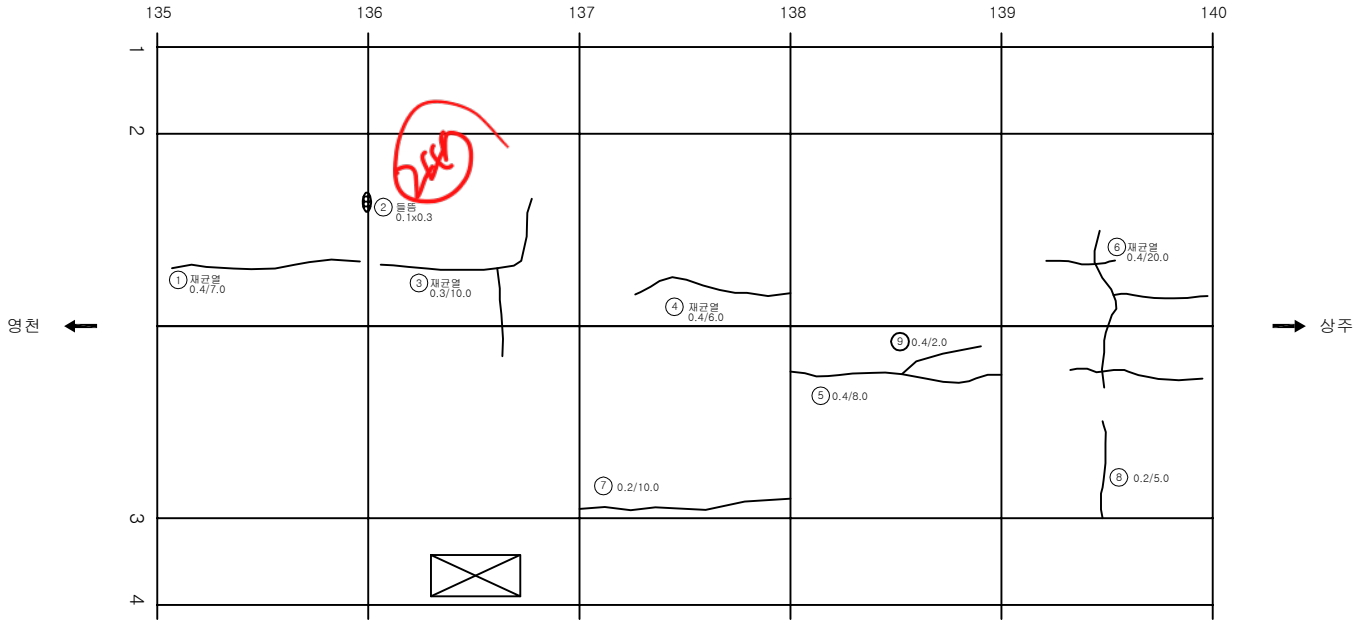

KEY PLAN

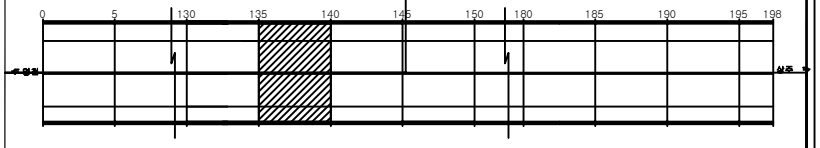

SECTION

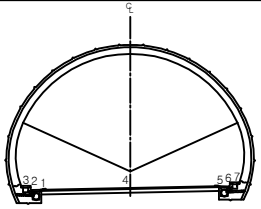

범례

균 열	망상균열	재료분리	
편치, 공동	박리, 파손	체수	
누수, 습윤부	백 태	퇴적물	
철근노출	침 하	열 화	
부 식	좌굴, 변형	기 타	

발 주 처: 상주영천고속도로(주)

용 역 명: 상주영천고속도로 2024~2025년 시설물 안전점검 용역 (2024년 상반기 정기안전점검)

도 면 명: 평호터널(상주방향) 외관조사망도

도면번호: 068

ID:평호터널(상주)-라이닝 Span No.141~145

손 상 물 량 표

번호	발생년도	부재	손상내용	손상현황							비 고
				폭 (㎜)	길이 (m)	너비 (m)	손상물량	단위	개소	종합물량	
1	19하	천단부	재균열(Cw=0.3㎜이상)	0.3	7.0		7.00	m	1	7.00	
2	19하	천단부	재균열(Cw=0.3㎜이상)	0.4	10.0		10.00	m	1	10.00	
3	19하	천단부	재균열(Cw=0.3㎜이상)	0.4	8.0		8.00	m	1	8.00	
4	19하	천단부	재균열(Cw=0.3㎜이상)	0.4	8.0		8.00	m	1	8.00	
5	19하	천단부	재균열(Cw=0.5㎜이상)	0.5	10.0		10.00	m	1	10.00	
6	19하	천단부	균열(Cw=0.3㎜이상)	0.3	1.5		1.50	m	1	1.50	
7	19하	천단부	들뜸		0.1	0.5	0.05	㎡	1	0.05	
8	21하	천단부	균열(Cw=0.3㎜이상)	0.3	8.0		8.00	m	1	8.00	
9	21하	천단부	파손		0.3	0.1	0.03	㎡	1	0.03	
10											
11											
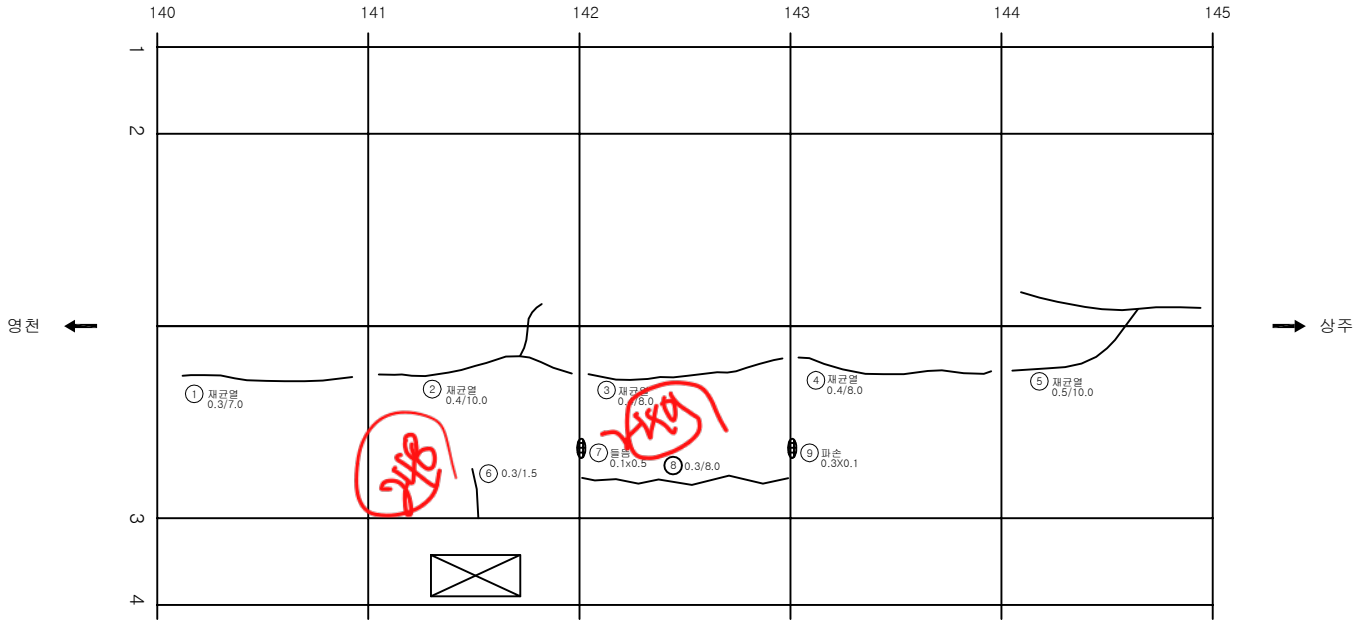

KEYPLAN

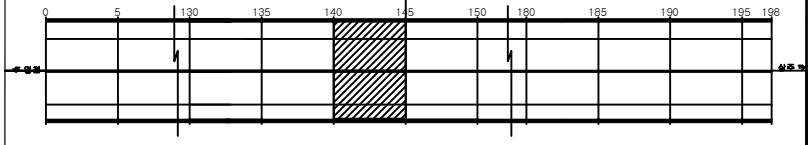

SECTION

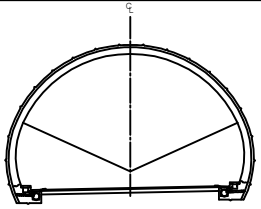

범례

균 열	망상균열	재료분리	
편치, 공동	박리, 파손	체수	
누수, 습윤부	백 태	퇴적물	
철근노출	침 하	열 화	
부 식	좌굴, 변형	기 타	

발 주 처
상주영천고속도로(주)

용 역 명
상주영천고속도로 2024~2025년 시설물 안전점검 용역
(2024년 상반기 정기안전점검)

도 면 명
평호터널(상주방향) 외관조사망도

도 면 번 호
069

ID:평호터널(상주)-라이닝 Span No.146~150

손 상 물 량 표

번호	발생년도	부재	손상내용	손상현황							비고
				폭 (㎜)	길이 (m)	너비 (m)	손상물량	단위	개소	종합물량	
1	19하	천단부	들뜸		0.2	0.5	0.10	㎡	1	0.10	
2	19하	천단부	재균열(Cw=0.3㎜이상)	0.4	7.0		7.00	m	1	7.00	
3	19하	천단부	균열(Cw=0.3㎜미만)	0.2	2.0		2.00	m	1	2.00	
4	19하	천단부	들뜸		0.2	0.5	0.10	㎡	1	0.10	
5	19하	천단부	재균열(Cw=0.3㎜이상)	0.3	8.0		8.00	m	1	8.00	
6	19하	천단부	들뜸		0.2	0.5	0.10	㎡	1	0.10	
7	21하	천단부	재균열(Cw=0.3㎜이상)	0.3	9.0		9.00	m	1	9.00	
8											
9											
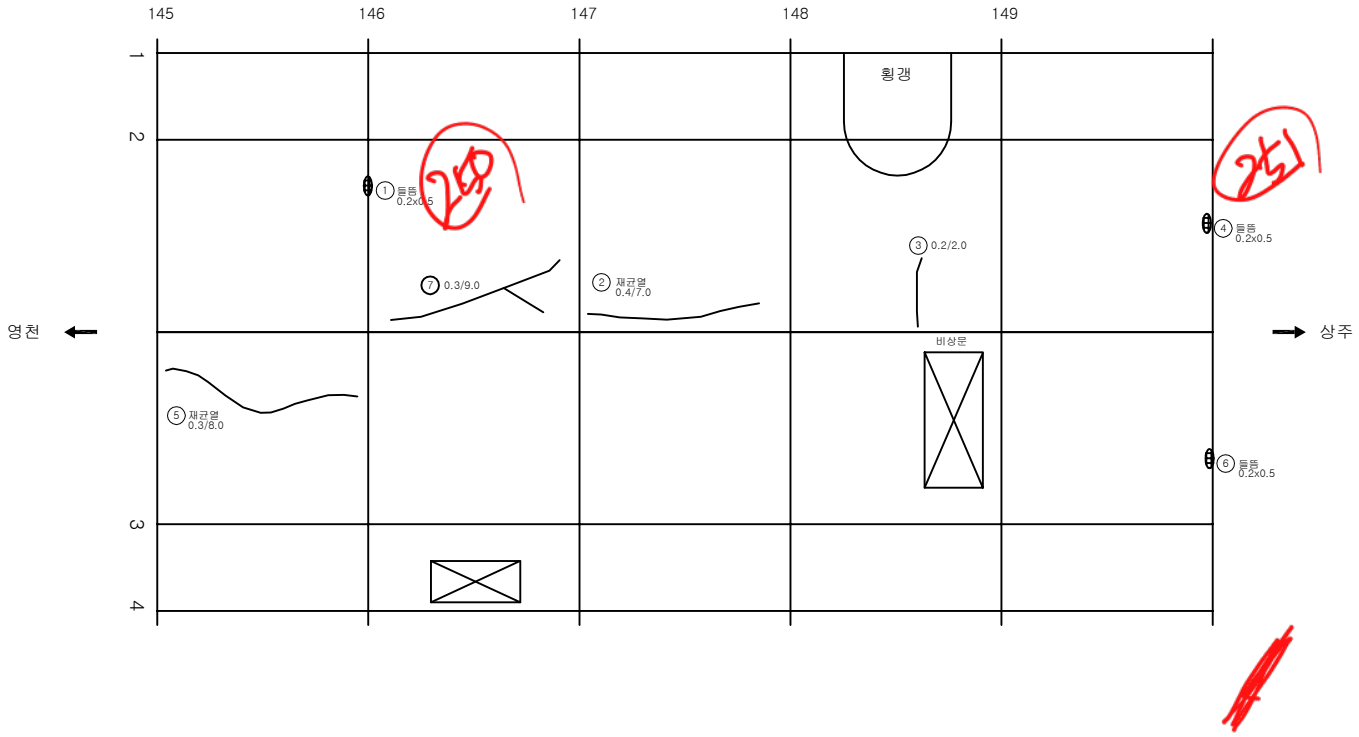

KEYPLAN

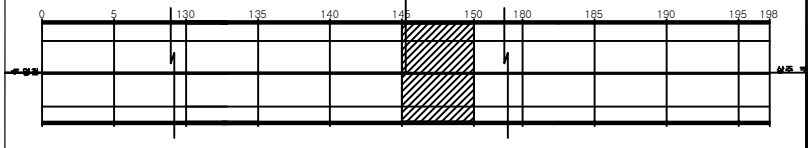

SECTION

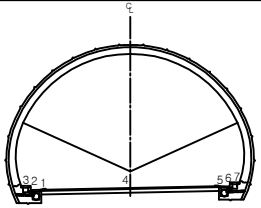

범례

균 열	망상균열	재료분리	
편치, 공동	박리, 파손	체수	
누수, 습윤부	백 태	퇴적물	
철근노출	침 하	열 화	
부 식	좌굴, 변형	기 타	

발 주 처 : 상주영천고속도로(주)

용 역 명 : 상주영천고속도로 2024~2025년 시설물 안전점검 용역 (2024년 상반기 정기안전점검)

도 면 명 : 평호터널(상주방향) 외관조사망도

도면번호 : 070

ID:평호터널(상주)-라이닝 Span No.151~155

손 상 물 량 표

번호	발생년도	부재	손상내용	손상현황							비 고
				폭 (㎜)	길이 (m)	너비 (m)	손상물량	단위	개소	종합물량	
1	19하	천단부	균열(Cw=0.3㎜이상)	0.3	1.5		1.50	m	1	1.50	
2	19하	천단부	균열(Cw=0.3㎜이상)	0.3	2.5		2.50	m	1	2.50	
3	19하	천단부	들뜸		0.1	0.5	0.05	㎡	1	0.05	
4	19하	천단부	재균열(Cw=0.3㎜이상)	0.3	8.0		8.00	m	1	8.00	
5	19하	천단부	재균열(Cw=0.3㎜이상)	0.4	8.0		8.00	m	1	8.00	
6	19하	천단부	균열(Cw=0.3㎜이상)	0.3	1.5		1.50	m	1	1.50	
7	19하	천단부	박락		0.1	0.5	0.05	㎡	1	0.05	
8	19하	천단부	들뜸		0.1	0.5	0.05	㎡	1	0.05	
9	21하	천단부	들뜸		0.1	1.0	0.10	㎡	1	0.10	
10											
11											
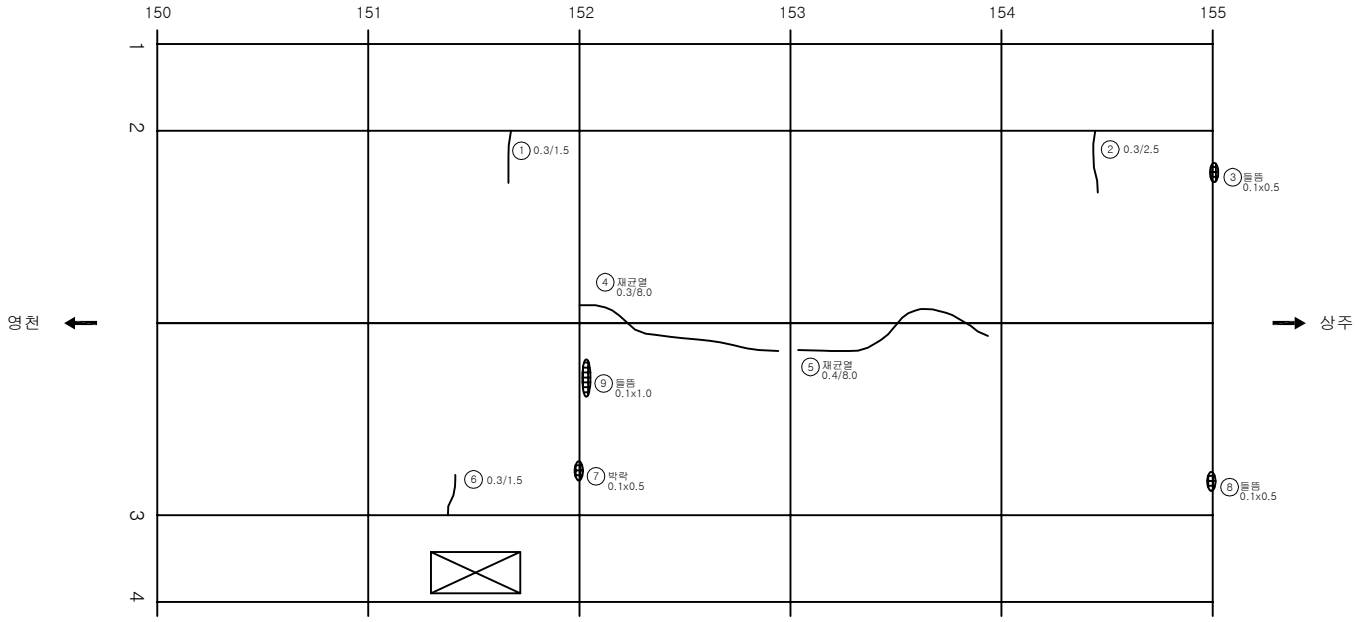

KEYPLAN

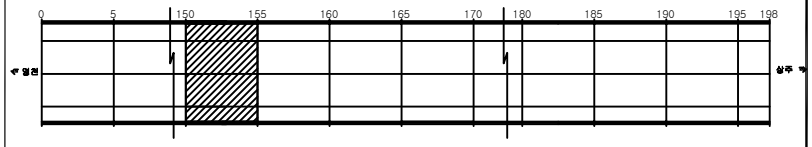

SECTION

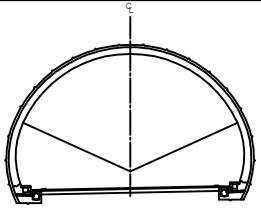

범례

균 열	망상균열	재료분리	
편치, 공동	박리, 파손	체수	
누수, 습윤부	백 태	퇴적물	
철근노출	침 하	열 화	
부 식	좌굴, 변형	기 타	

발 주 처
상주영천고속도로(주)

용 역 명
상주영천고속도로 2024~2025년 시설물 안전점검 용역
(2024년 상반기 정기안전점검)

도 면 명
평호터널(상주방향) 외관조사망도

도면번호
071

ID:평호터널(상주)-라이닝 Span No.156~160

손 상 물 량 표

번호	발생년도	부재	손상내용	손상현황							비 고
				폭 (㎜)	길이 (m)	너비 (m)	손상물량	단위	개소	종합물량	
1	19하	천단부	균열(Cw=0.3㎜이상)	0.3	3.0		3.00	m	1	3.00	
2	19하	천단부	재균열(Cw=0.3㎜이상)	0.4	8.0		8.00	m	1	8.00	
3	19하	천단부	균열(Cw=0.3㎜이상)	0.3	8.0		8.00	m	1	8.00	
4	19하	천단부	재균열(Cw=0.3㎜이상)	0.4	8.0		8.00	m	1	8.00	
5	19하	천단부	균열(Cw=0.3㎜이상)	0.3	2.0		2.00	m	1	2.00	
6	19하	천단부	균열(Cw=0.3㎜미만)	0.2	3.0		3.00	m	1	3.00	
7											
8											
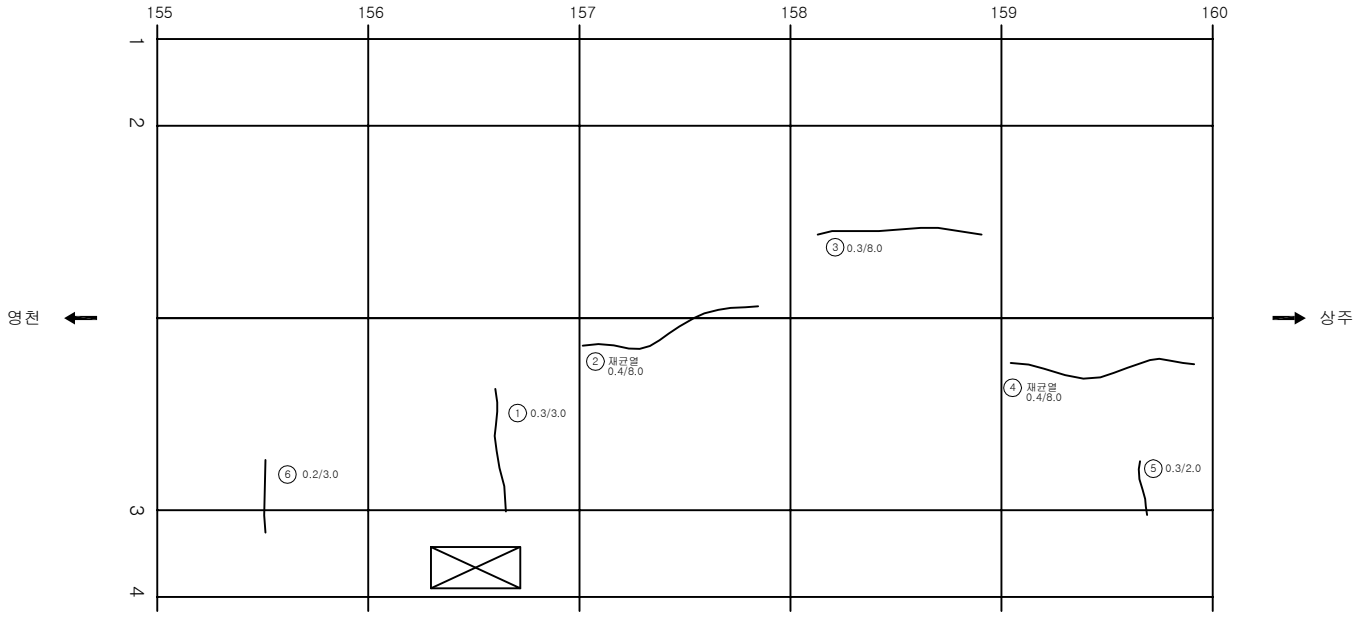

KEYPLAN

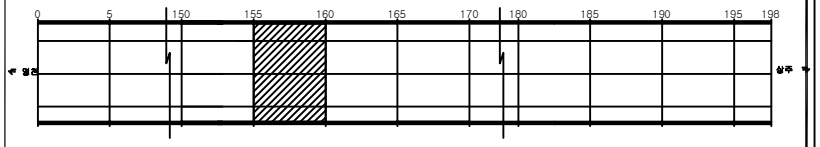

SECTION

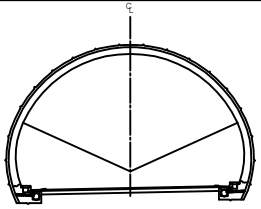

범례

균 열	망상균열	재료분리	
편치, 공동	박리, 파손	체수	
누수, 습윤부	백 태	퇴적물	
철근노출	침 하	열 화	
부 식	좌굴, 변형	기 타	

발 주 처
상주영천고속도로(주)

용 역 명
상주영천고속도로 2024~2025년 시설물 안전점검 용역
(2024년 상반기 정기안전점검)

도 면 명
평호터널(상주방향) 외관조사망도

도 면 번 호
072

ID:평호터널(상주)-라이닝 Span No.161~165

손 상 물 량 표

번호	발생년도	부재	손상내용	손상현황							비 고
				폭 (㎜)	길이 (m)	너비 (m)	손상물량	단위	개소	종합물량	
1	19하	천단부	균열(Cw=0.3㎜이상)	0.4	8.0		8.00	m	1	8.00	
2	19하	천단부	균열(Cw=0.5㎜이상)	0.7	8.0		8.00	m	1	8.00	
3	19하	천단부	균열(Cw=0.3㎜이상)	0.4	8.0		8.00	m	1	8.00	
4	19하	천단부	균열(Cw=0.3㎜이상)	0.4	8.0		8.00	m	1	8.00	
5	19하	천단부	균열(Cw=0.3㎜이상)	0.3	6.0		6.00	m	1	6.00	
6	19하	천단부	들뜸		0.1	0.5	0.05	㎡	1	0.05	
7	21하	천단부	균열(Cw=0.3㎜이상)	0.3	3.0		3.00	m	1	3.00	
8	21하	천단부	균열(Cw=0.3㎜이상)	0.3	6.0		6.00	m	1	6.00	
9											
10											
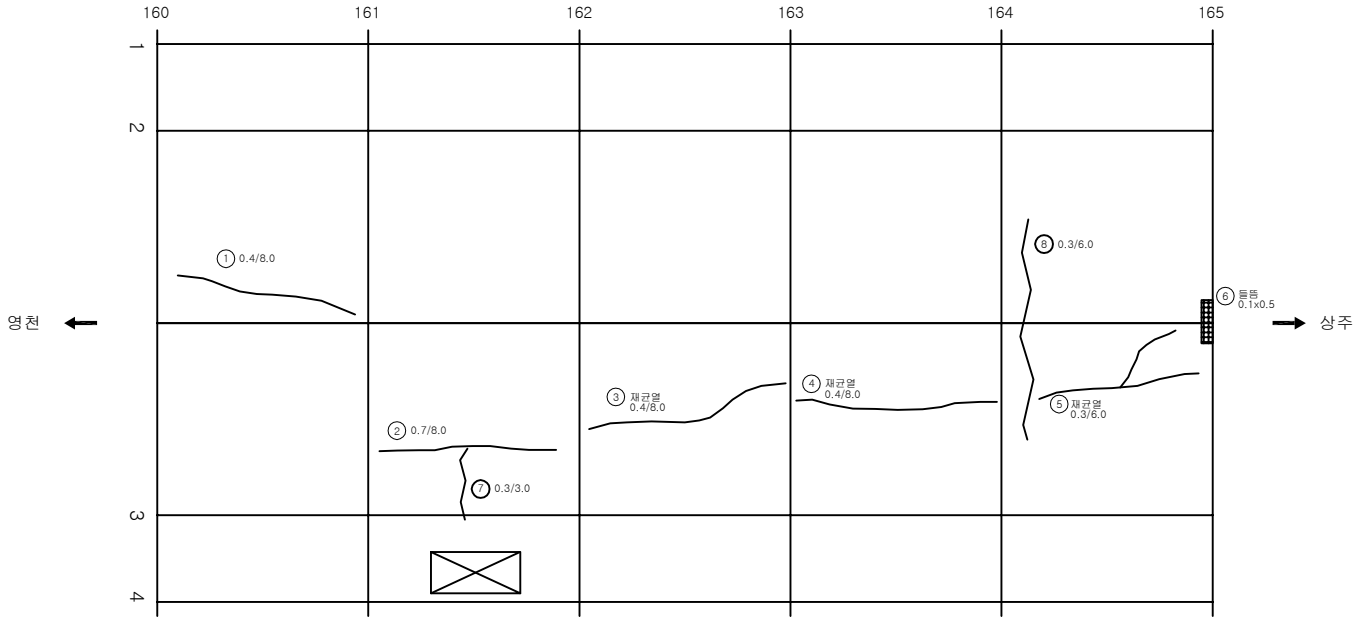

KEYPLAN

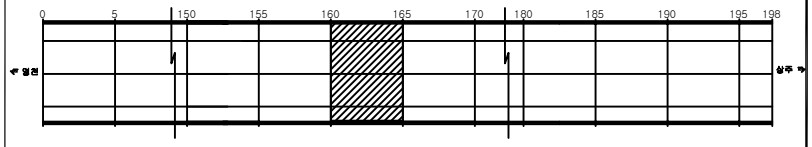

SECTION

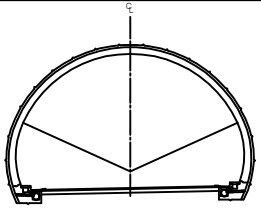

범례

균 열	망상균열	재료분리	
편치, 공동	박리, 파손	체수	
누수, 습윤부	백 태	퇴적물	
철근노출	침 하	열 화	
부 식	좌굴, 변형	기 타	

발 주 처
상주영천고속도로(주)

용 역 명
상주영천고속도로 2024~2025년 시설물 안전점검 용역
(2024년 상반기 정기안전점검)

도 면 명
평호터널(상주방향) 외관조사망도

도면번호
073

ID:평호터널(상주)-라이닝 Span No.166~170

손 상 물 량 표

번호	발생년도	부재	손상내용	손상현황							비 고
				폭 (㎜)	길이 (m)	너비 (m)	손상물량	단위	개소	종합물량	
1	19하	천단부	균열(Cw=0.3㎜이상)	0.3	2.0		2.00	m	1	2.00	
2	19하	천단부	균열(Cw=0.3㎜이상)	0.3	4.0		4.00	m	1	4.00	
3	19하	천단부	들뜸		0.1	0.3	0.03	㎡	1	0.03	
4	19하	천단부	균열(Cw=0.3㎜이상)	0.3	2.0		2.00	m	1	2.00	
5	19하	천단부	재균열(Cw=0.3㎜이상)	0.4	8.0		8.00	m	1	8.00	
6	19하	천단부	균열(Cw=0.3㎜이상)	0.3	2.0		2.00	m	1	2.00	
7	19하	측벽부	타일균열				1.00	EA	2	2.00	
8	21하	천단부	균열(Cw=0.3㎜이상)	0.3	7.0		7.00	m	1	7.00	
9	21하	천단부	들뜸		0.1	1.0	0.10	㎡	1	0.10	
10	23하	천단부	들뜸		0.1	0.2	0.02	㎡	1	0.02	
11											
12											
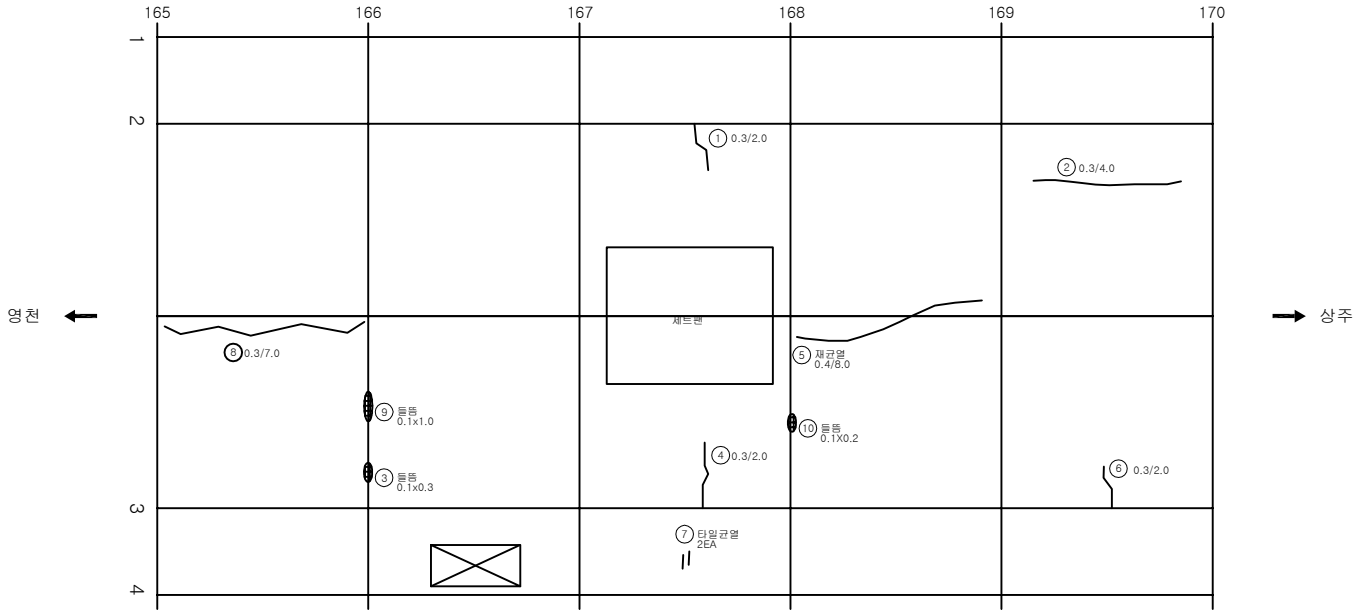

KEYPLAN

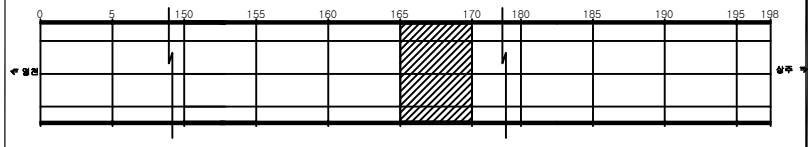

SECTION

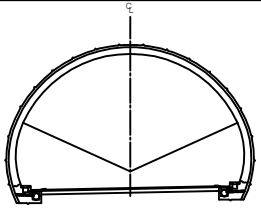

범례

균 열	망상균열	재료분리	
편치, 공동	박리, 파손	체수	
누수, 습윤부	백 태	퇴적물	
철근노출	침 하	열 화	
부 식	좌굴, 변형	기 타	

발 주 처: 상주영천고속도로(주)

용 역 명: 상주영천고속도로 2024~2025년 시설물 안전점검 용역 (2024년 상반기 정기안전점검)

도 면 명: 평호터널(상주방향) 외관조사망도

도면번호: 074

ID:평호터널(상주)-라이닝 Span No.171~175

손 상 물 량 표

번호	발생년도	부재	손상내용	손상현황							비 고
				폭 (㎜)	길이 (m)	너비 (m)	손상물량	단위	개소	종합물량	
1	19하	천단부	재균열(Cw=0.3㎜이상)	0.4	10.0		10.00	m	1	10.00	
2	19하	천단부	재균열(Cw=0.3㎜이상)	0.4	12.0		12.00	m	1	12.00	
3	19하	천단부	들뜸		0.1	1.0	0.10	㎡	1	0.10	
4	19하	천단부	들뜸		0.1	0.5	0.05	㎡	1	0.05	
5	19하	천단부	재균열(Cw=0.3㎜이상)	0.3	6.0		6.00	m	1	6.00	
6	21하	천단부	재균열(Cw=0.3㎜이상)	0.4	8.0		8.00	m	1	8.00	
7											
8											
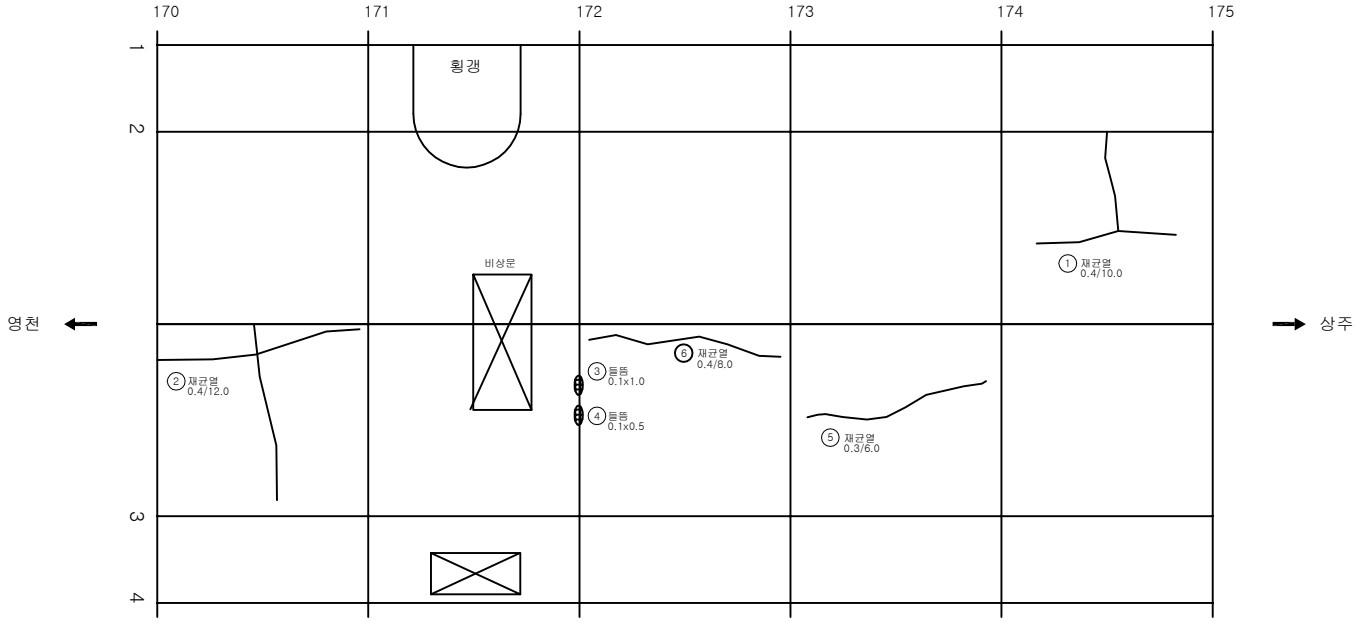

KEYPLAN

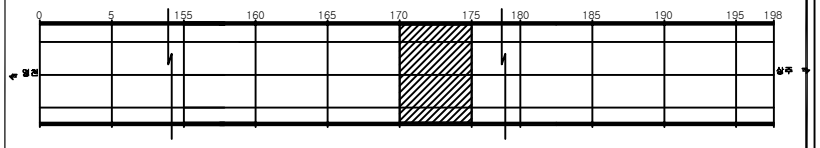

SECTION

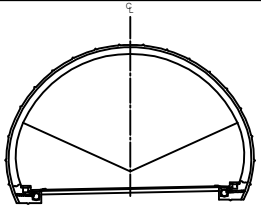

범례

균 열	망상균열	재료분리	
편치, 공동	박리, 파손	체수	
누수, 습윤부	백 태	퇴적물	
철근노출	침 하	열 화	
부 식	좌굴, 변형	기 타	

발 주 처
상주영천고속도로(주)

용 역 명
상주영천고속도로 2024~2025년 시설물 안전점검 용역
(2024년 상반기 정기안전점검)

도 면 명
평호터널(상주방향) 외관조사망도

도면번호
075

ID:평호터널(상주)-라이닝 Span No.176~180

손 상 물 량 표

번호	발생년도	부재	손상내용	손상현황							비 고
				폭 (㎜)	길이 (m)	너비 (m)	손상물량	단위	개소	종합물량	
1	19하	천단부	균열(Cw=0.3㎜이상)	0.3	3.0		3.00	m	1	3.00	
2	19하	천단부	균열(Cw=0.3㎜이상)	0.3	2.0		2.00	m	1	2.00	
3	19하	천단부	재균열(Cw=0.3㎜이상)	0.4	7.0		7.00	m	1	7.00	
4	19하	천단부	재균열(Cw=0.3㎜이상)	0.4	8.0		8.00	m	1	8.00	
5	19하	천단부	재균열(Cw=0.3㎜이상)	0.4	11.0		11.00	m	1	11.00	
6	19하	천단부	균열(Cw=0.3㎜이상)	0.3	2.0		2.00	m	1	2.00	
7	19하	천단부	재균열(Cw=0.3㎜이상)	0.3	3.5		3.50	m	1	3.50	
8	21하	천단부	균열(Cw=0.3㎜이상)	0.3	1.0		1.00	m	1	1.00	
9	23하	측벽부	타일탈락				1.00	EA	4	4.00	
10	23하	측벽부	타일탈락				1.00	EA	5	5.00	
11											
12											
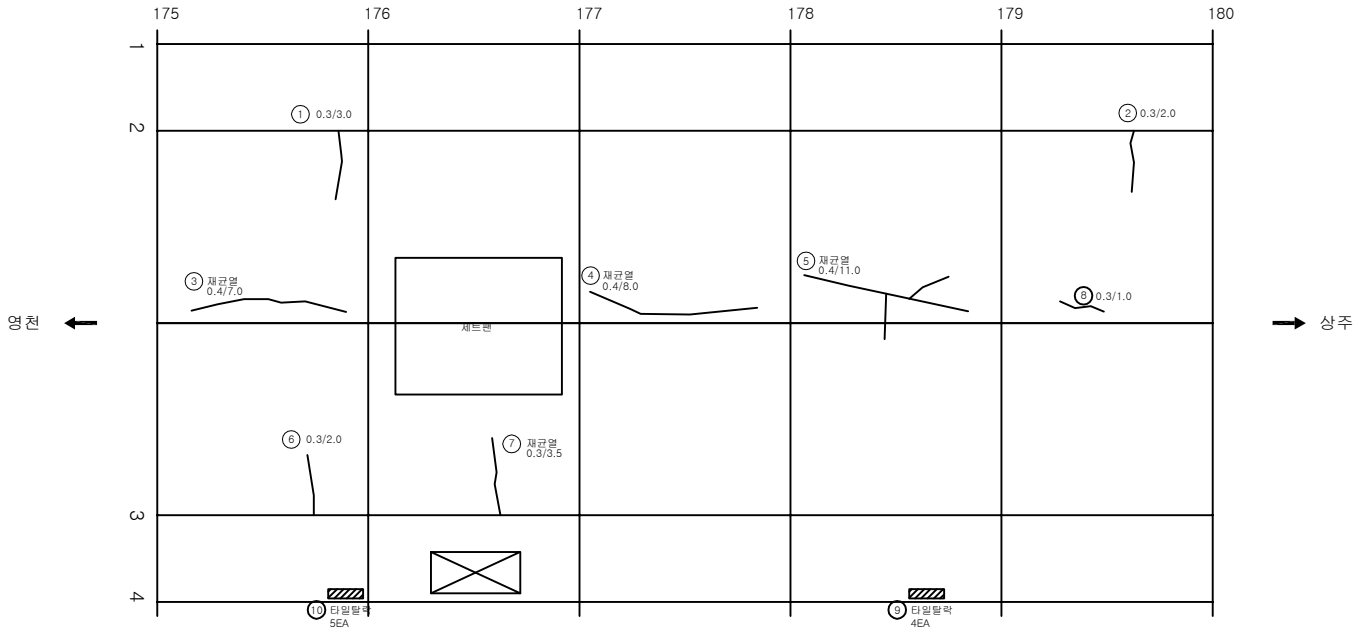

KEYPLAN

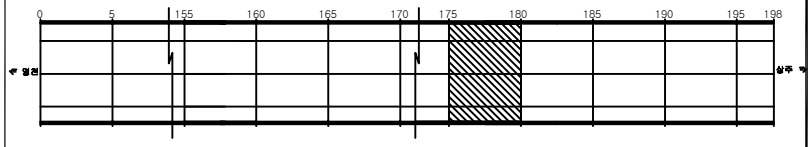

SECTION

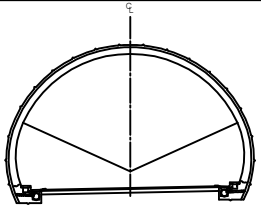

범례

균 열	망상균열	재료분리	
편치, 공동	박리, 파손	체수	
누수, 습윤부	백 태	퇴적물	
철근노출	침 하	열 화	
부 식	좌굴, 변형	기 타	

발 주 처 : 상주영천고속도로(주)

용 역 명 : 상주영천고속도로 2024~2025년 시설물 안전점검 용역 (2024년 상반기 정기안전점검)

도 면 명 : 평호터널(상주방향) 외관조사망도

도면번호 : 076

ID:평호터널(상주)-라이닝 Span No.181~185

손 상 물 량 표

번호	발생년도	부재	손상내용	손상현황							비 고
				폭 (㎜)	길이 (m)	너비 (m)	손상물량	단위	개소	종합물량	
1	19하	천단부	들뜸		0.1	0.3	0.03	㎡	1	0.03	
2	19하	천단부	균열(Cw=0.5㎜이상)	0.5	8.0		8.00	m	1	8.00	
3	19하	천단부	재균열(Cw=0.3㎜이상)	0.4	10.0		10.00	m	1	10.00	
4	19하	천단부	균열(Cw=0.3㎜이상)	0.3	6.0		6.00	m	1	6.00	
5	19하	천단부	재균열(Cw=0.3㎜이상)	0.3	7.0		7.00	m	1	7.00	
6	19하	천단부	재균열(Cw=0.3㎜이상)	0.4	8.0		8.00	m	1	8.00	
7	19하	천단부	균열(Cw=0.3㎜이상)	0.3	5.0		5.00	m	1	5.00	
8	19하	천단부	균열(Cw=0.3㎜이상)	0.3	1.3		1.30	m	1	1.30	
9	23하	천단부	들뜸		0.1	0.3	0.03	㎡	1	0.03	
10											
11											
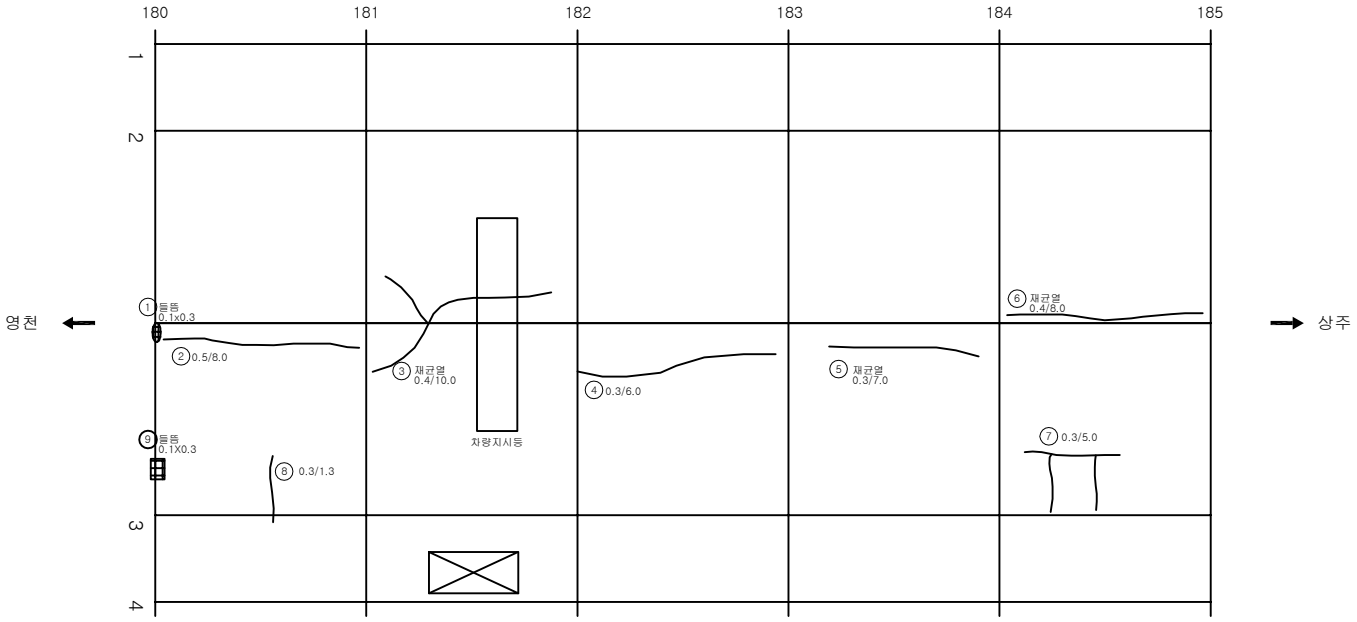

KEYPLAN

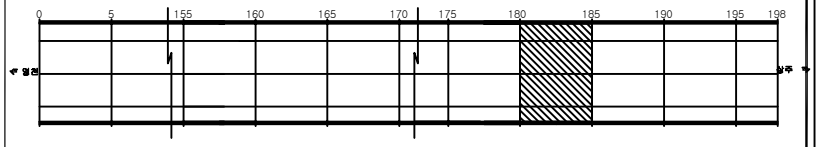

SECTION

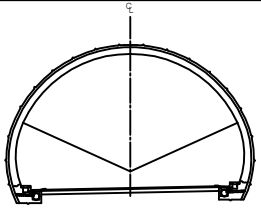

범례

균 열	망상균열	재료분리	
편치, 공동	박리, 파손	체수	
누수, 습윤부	백 태	퇴적물	
철근노출	침 하	열 화	
부 식	좌굴, 변형	기 타	

발 주 처
상주영천고속도로(주)

용 역 명
상주영천고속도로 2024~2025년 시설물 안전점검 용역
(2024년 상반기 정기안전점검)

도 면 명
평호터널(상주방향) 외관조사망도

도면번호
077

ID:평호터널(상주)-라이닝 Span No.186~190

손 상 물 량 표

번호	발생년도	부재	손상내용	손상현황							비 고
				폭 (㎜)	길이 (m)	너비 (m)	손상물량	단위	개소	종합물량	
1	19하	천단부	재균열(Cw=0.3㎜이상)	0.4	8.0		8.00	m	1	8.00	
2	19하	천단부	균열(Cw=0.3㎜이상)	0.3	3.0		3.00	m	1	3.00	
3	19하	천단부	균열(Cw=0.3㎜이상)	0.4	1.5		1.50	m	1	1.50	
4	19하	천단부	균열(Cw=0.3㎜미만)	0.2	3.0		3.00	m	2	6.00	
5	19하	천단부	들뜸		0.1	2.0	0.20	㎡	1	0.20	
6	19하	천단부	재균열(Cw=0.3㎜이상)	0.4	8.0		8.00	m	1	8.00	
7	19하	천단부	균열(Cw=0.3㎜이상)	0.3	1.5		1.50	m	1	1.50	
8	19하	천단부	들뜸		0.1	0.3	0.03	㎡	1	0.03	
9	23하	측벽부	타일탈락				1.00	EA	19	19.00	
10											
11											
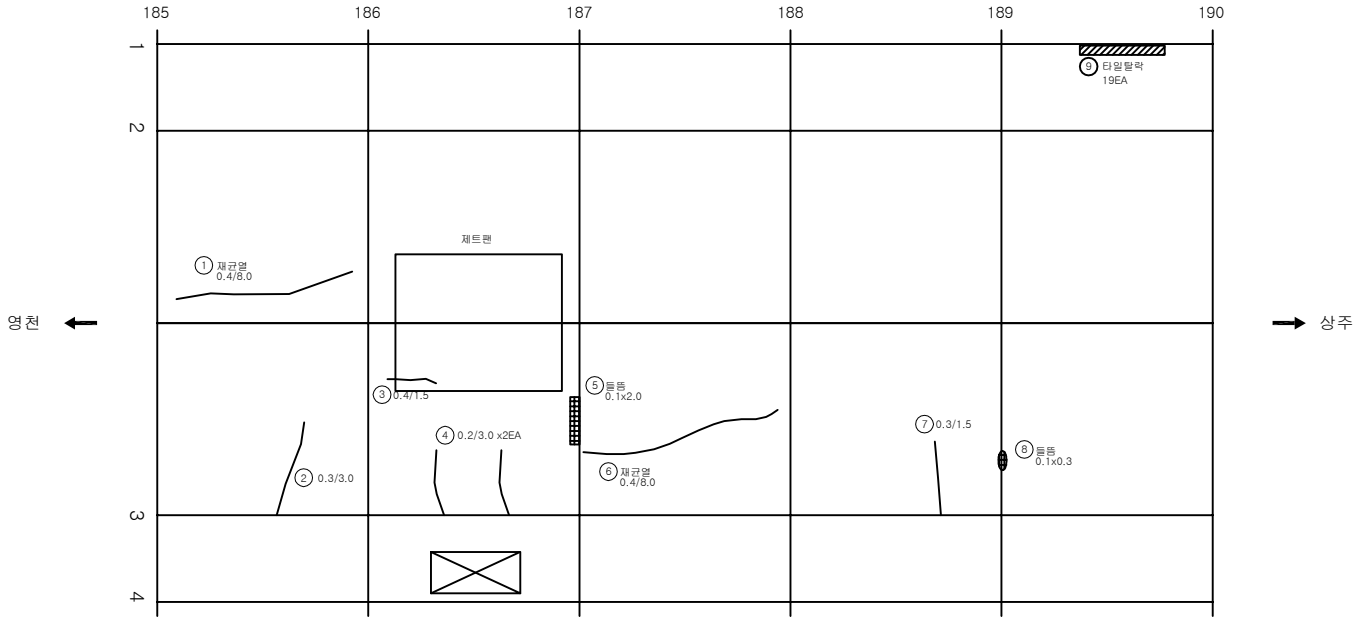

KEYPLAN

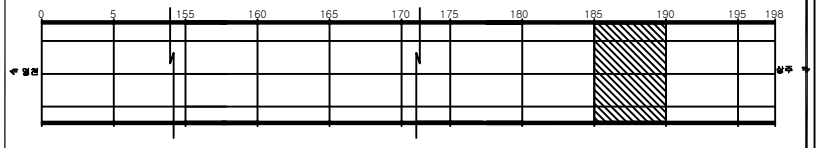

SECTION

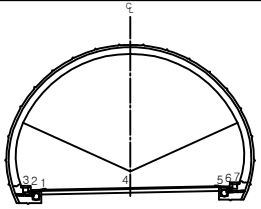

범례

균 열	망상균열	재료분리	
편치, 공동	박리, 파손	체수	
누수, 습윤부	백 태	퇴적물	
철근노출	침 하	열 화	
부 식	좌굴, 변형	기 타	

발 주 처
상주영천고속도로(주)

용 역 명
상주영천고속도로 2024~2025년 시설물 안전점검 용역 (2024년 상반기 정기안전점검)

도 면 명
평호터널(상주방향) 외관조사망도

도면번호
078

ID:평호터널(상주)-라이닝 Span No.191~195

손 상 물 량 표

번호	발생년도	부재	손상내용	손상현황							비 고
				폭 (㎜)	길이 (m)	너비 (m)	손상물량	단위	개소	종합물량	
1	19하	천단부	재균열(Cw=0.3㎜이상)	0.4	8.0		8.00	m	1	8.00	
2	19하	천단부	재균열(Cw=0.3㎜이상)	0.4	8.0		8.00	m	1	8.00	
3	19하	천단부	들뜸		0.2	0.5	0.10	㎡	1	0.10	
4	19하	천단부	재균열(Cw=0.3㎜이상)	0.3	3.0		3.00	m	1	3.00	
5	19하	천단부	균열(Cw=0.3㎜이상)	0.3	2.0		2.00	m	1	2.00	
6	23하	천단부	망상균열		8.0	2.0	16.00	㎡	1	16.00	
7											
8											
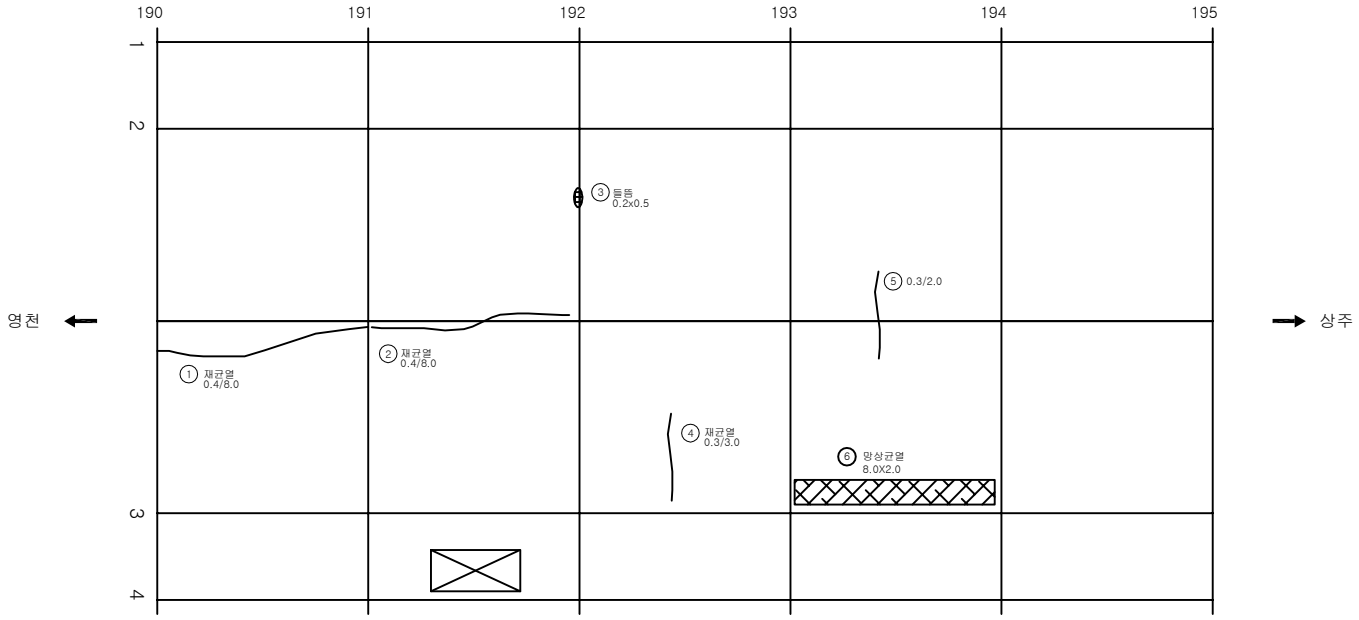

KEYPLAN

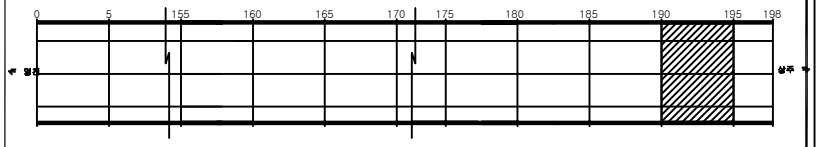

SECTION

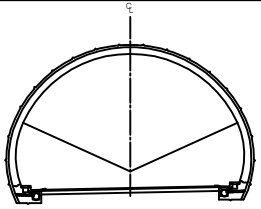

범례

균 열	망상균열	재료분리	
편치, 공동	박리, 파손	체수	
누수, 습윤부	백 태	퇴적물	
철근노출	침 하	열 화	
부 식	좌굴, 변형	기 타	

발 주 처: 상주영천고속도로(주)

용 역 명: 상주영천고속도로 2024~2025년 시설물 안전점검 용역 (2024년 상반기 정기안전점검)

도 면 명: 평호터널(상주방향) 외관조사망도

도면번호: 079

ID:평호터널(상주)-라이닝 Span No.196~198

손 상 물 량 표

번호	발생년도	부재	손상내용	손상현황							비 고
				폭 (㎜)	길이 (m)	너비 (m)	손상물량	단위	개소	종합물량	
1	21하	천단부	균열(Cw=0.3㎜이상)	0.3	4.0		4.00	m	1	4.00	
2	21하	측벽부	타일탈락				1.00	EA	1	1.00	
3	23하	천단부	망상균열		8.0	1.0	8.00	㎡	1	8.00	
4											
5											
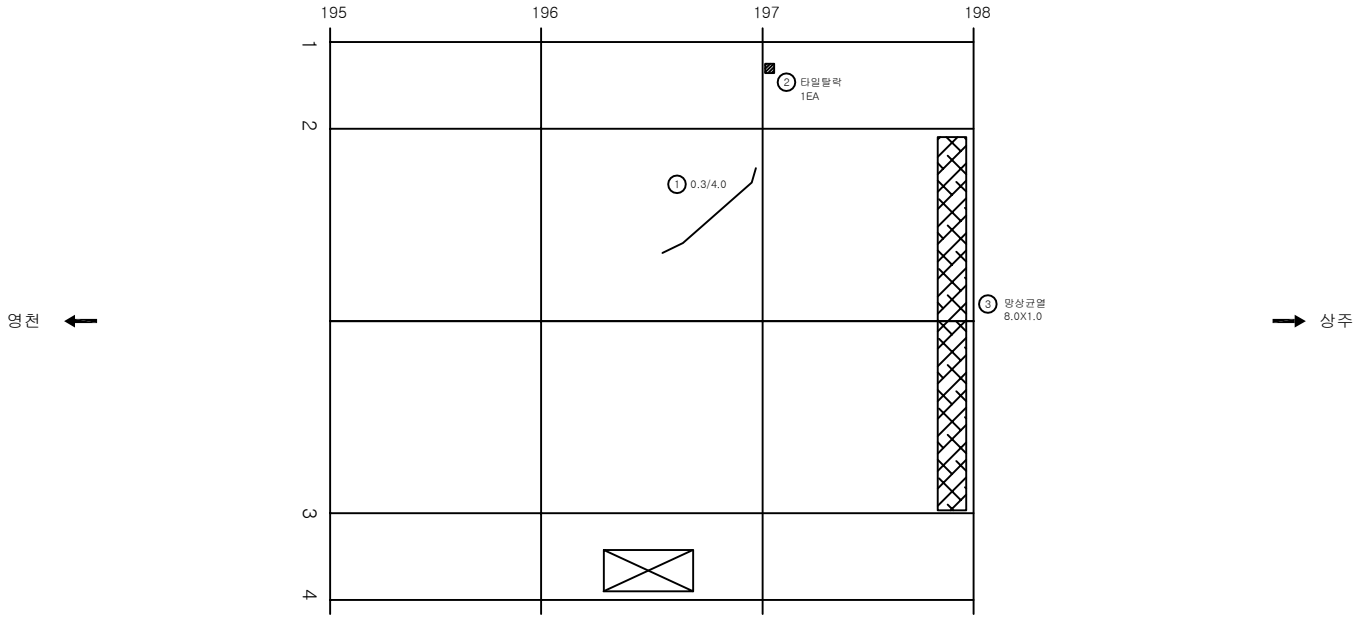

KEYPLAN

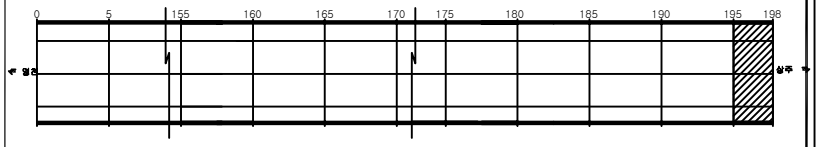

SECTION

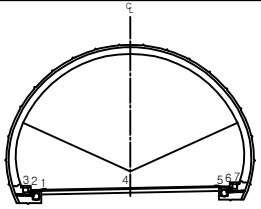

범례

균 열	망상균열	재료분리	
편치, 공동	박리, 파손	체수	
누수, 습윤부	백 태	퇴적물	
철근노출	침 하	열 화	
부 식	좌굴, 변형	기 타	

발 주 처: 상주영천고속도로(주)

용 역 명: 상주영천고속도로 2024~2025년 시설물 안전점검 용역 (2024년 상반기 정기안전점검)

도 면 명: 평호터널(상주방향) 외관조사망도

도면번호: 080

갱 문

ID:평호터널(상주)- 갱문(진입부)

손 상 물 량 표

번호	발생년도	부재	손상내용	손상현황							비 고
				폭 (㎜)	길이 (m)	너비 (m)	손상물량	단위	개소	종합물량	
1	25하	배수시설	배수로 들뜸		0.2	1.0	0.20	㎡	1	0.20	
2											
3											
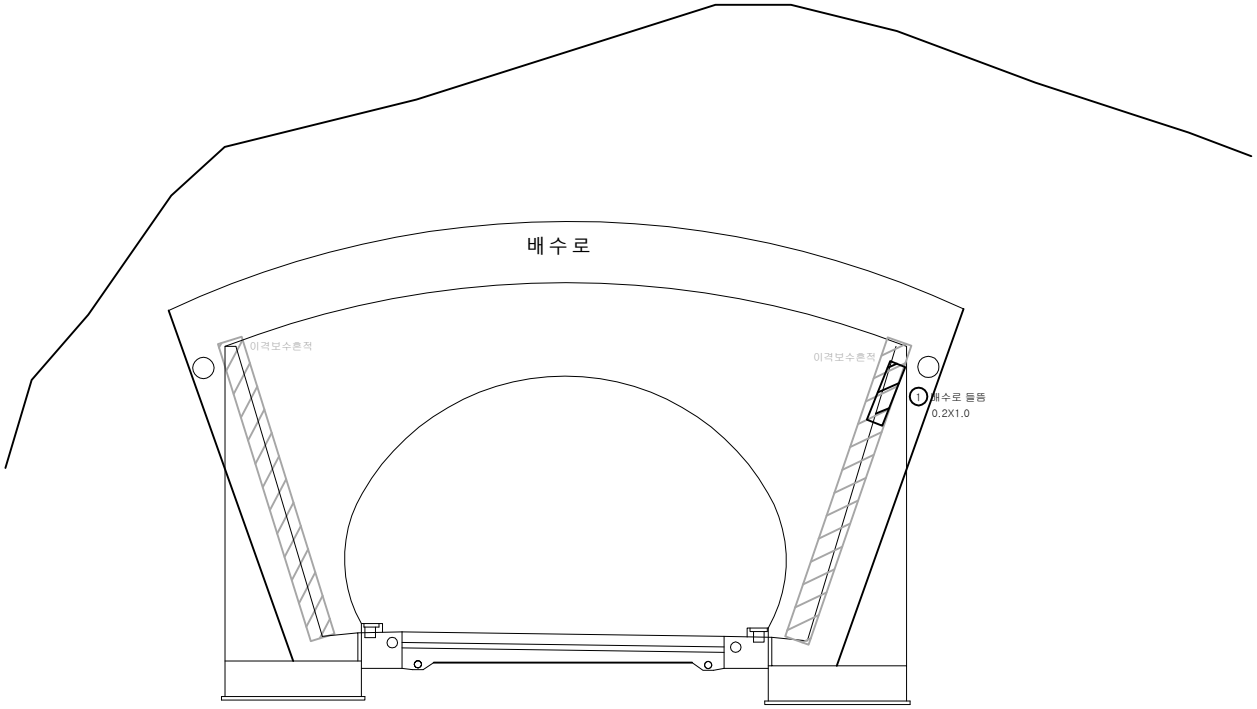

KEYPLAN

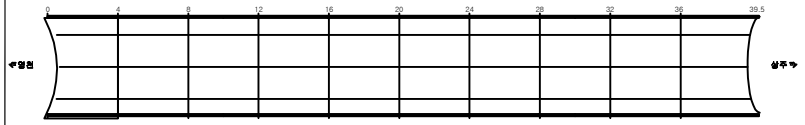

SECTION

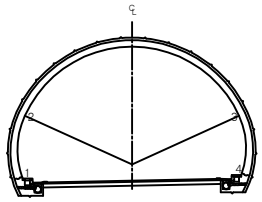

범례

균 열	망상균열	재료분리	
편치, 공동	박리, 파손	체수	
누수, 습윤부	백 태	퇴적물	
철근노출	침 하	열 화	
부 식	좌굴, 변형	기 타	

발 주 처: 상주영천고속도로(주)

용 역 명: 상주영천고속도로 2024~2025년 시설물 안전점검 용역 (2024년 상반기 정기안전점검)

도 면 명: 평호터널(상주방향) 외관조사망도

도면번호: 081

ID:평호터널(상주)- 갱문(진출부)

215_216

손 상 물 량 표

번호	발생년도	부재	손상내용	손상현황							비 고
				폭 (㎜)	길이 (m)	너비 (m)	손상물량	단위	개소	종합물량	
1	21하	배수시설	배수로 단차		10.0		10.00	m	1	10.00	(t=50㎜)
2	23하	갱문(진출)	배면 실란트 파손		30.0		30.00	m	1	30.00	
3	23하	배수시설	배면 배수로 균열	0.3	0.5		0.50	m	7	3.50	
4	23하	배수시설	배면 배수로 파손		0.2	1.5	0.30	㎡	1	0.30	
5											
6											
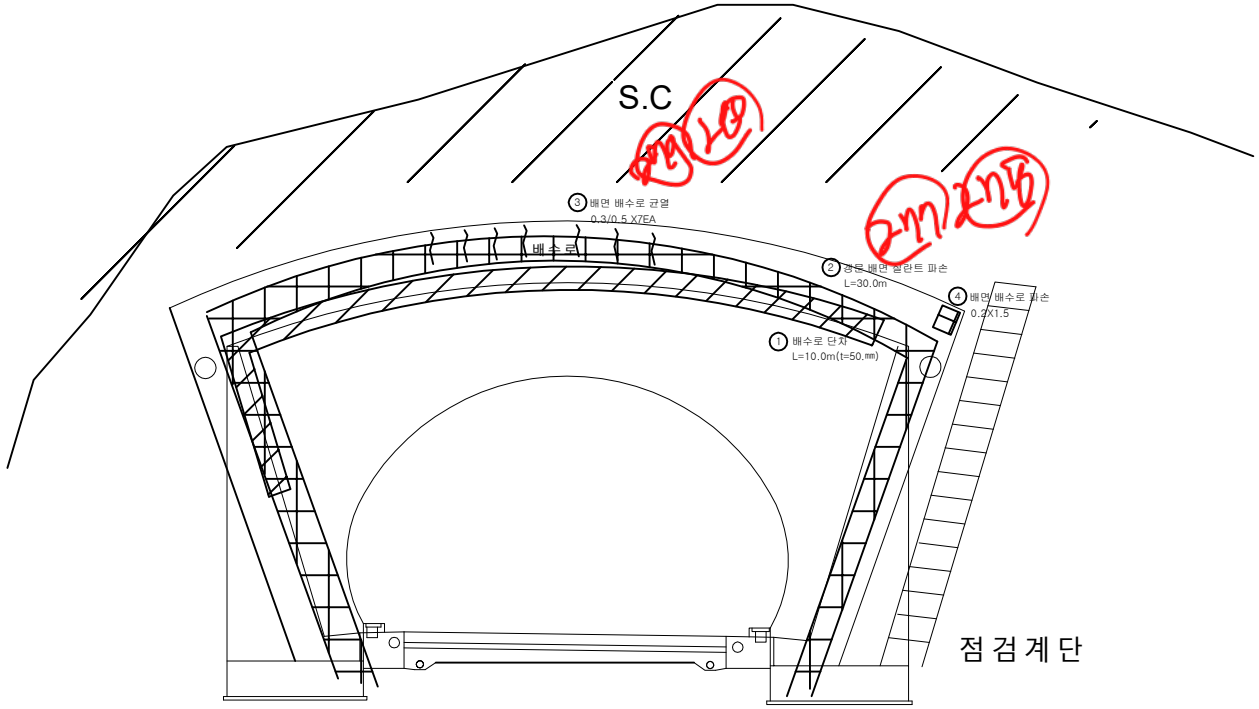

KEY PLAN

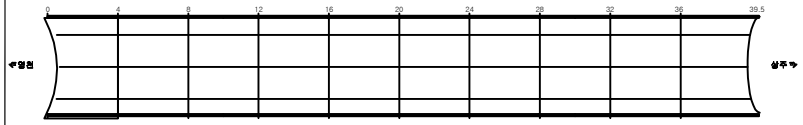

SECTION

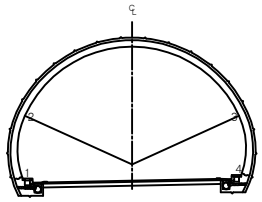

범례

균 열	망상균열	재료분리	
편치, 공동	박리, 파손	체수	
누수, 습윤부	백 태	퇴적물	
철근노출	침 하	열 화	
부 식	좌굴, 변형	기 타	

발 주 처
상주영천고속도로(주)

용 역 명
상주영천고속도로 2024~2025년 시설물 안전점검 용역
(2024년 상반기 정기안전점검)

도 면 명
평호터널(상주방향) 외관조사망도

도면번호
082