

상주영천고속도로 2024~2025년 시설물 안전점검 용역
(2024년 상반기 정기안전점검)

외 관 조 사 망 도

패널식 옹벽 08


2024.06

전경 58-66


(주)명성엔지니어링

손상물량표


번호	구분	부재	손상내용	손상현황						비고
				폭 (mm)	길이 (m)	너비 (m)	수량	단위	개소	
1	19하	배수시설	배수로 균열	0.3	1.0		2.00	m	2	
2	19하	옹벽	이격		1.0		3.00	m	3	21'상 보수
3										
4										
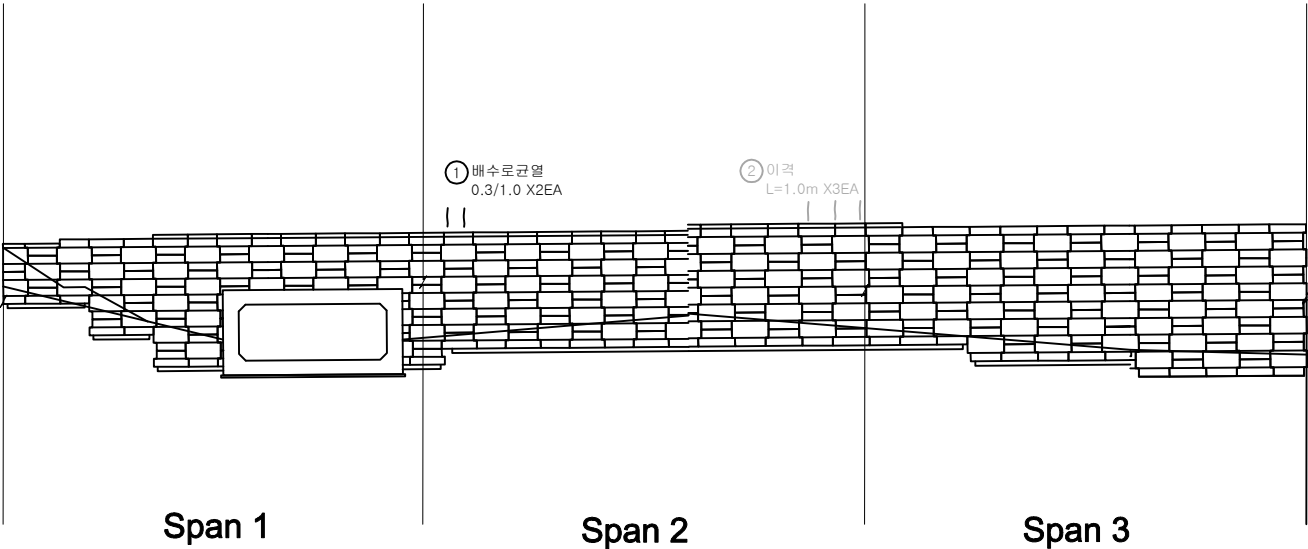

KEY PLAN

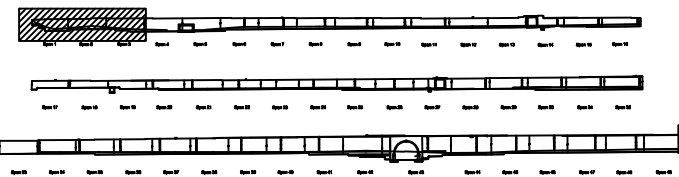

SECTION

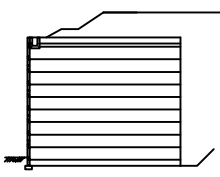


본
래

균열	망상균열	재료분리
전치, 공동	박리, 파손	열화
누수, 체수	백택	표적물
철근노출	침하	그늘음
부식	파괴, 변형	기타


발주처	상주영천고속도로(주)
용역명	상주영천고속도로 2024~2025년 시설물 안전점검 용역 (2024년 상반기 정기안전점검)
점검기관	(주)영성엔지니어링
도면번호	01

손상물량표

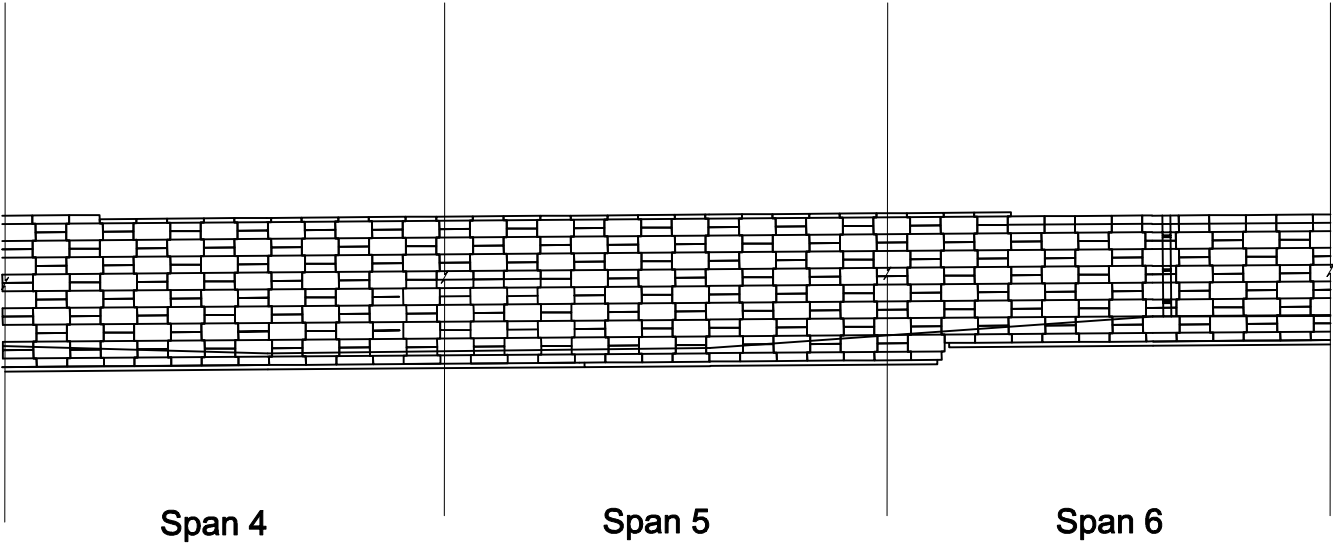


번호	구분	부재	손상내용	손상현황						비고
				폭 (mm)	길이 (m)	너비 (m)	물량	단위	개소	
1										
2										
KEY PLAN

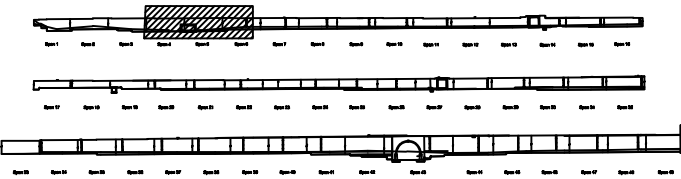

SECTION

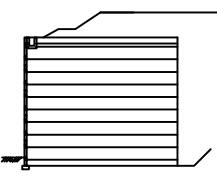


본
래

관 열	망상균열	재료분리
편치, 공동	바리, 파손	열 화
누수, 체수	백 떼	표적물
철근노출	침 하	그늘음
부 식	파괴, 변형	기 타


발 주 처	상주영천고속도로(주)
용 역 명	상주영천고속도로 2024~2025년 시설물 안전점검 용역 (2024년 상반기 정기안전점검)
점 검 기 관	(주)영성엔지니어링
도 면 번 호	02

손상물량표


번호	구분	부재	손상내용	손상현황						비고
				폭 (mm)	길이 (m)	너비 (m)	물량	단위	개소	
1										
2										
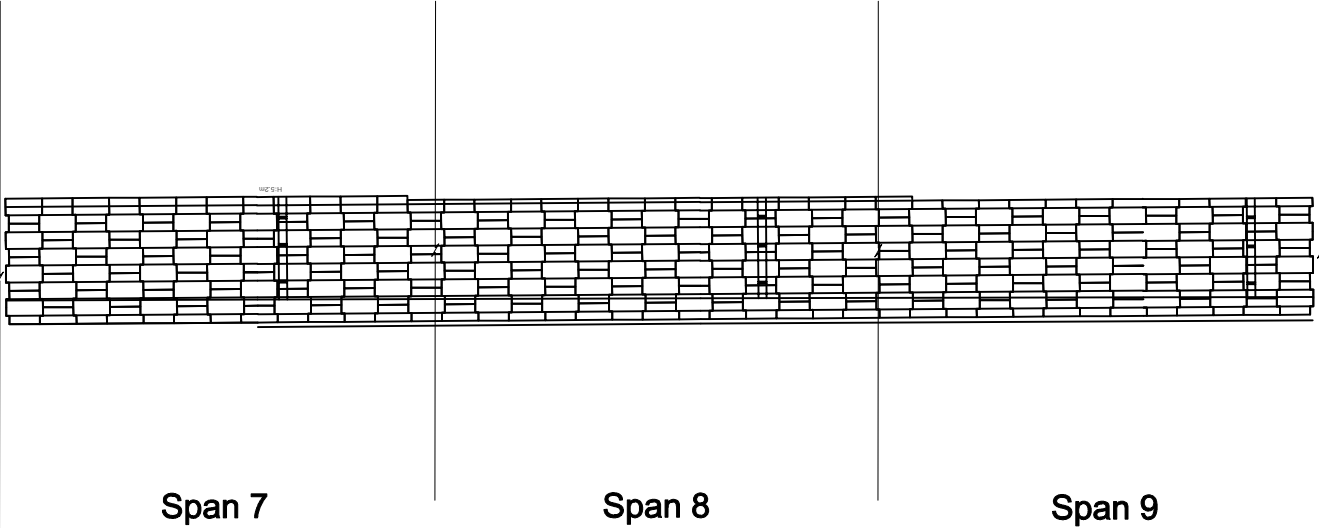

KEY PLAN

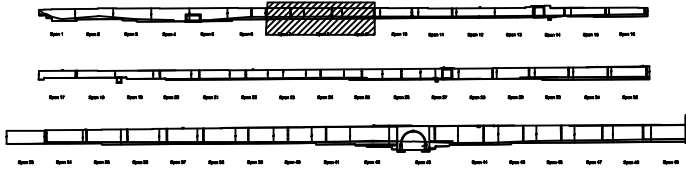

SECTION

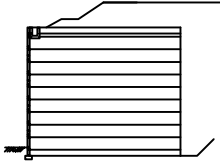


본
래

관 열	장상강열	재료분리
편치, 광동	바리, 파손	열 화
누수, 채수	크랙	접착물
철근노출	접 하	그늘음
부식	좌굴, 변형	기 타


발 주 처	상주영천고속도로(주)
용 역 명	상주영천고속도로 2024~2025년 시설물 안전점검 용역 (2024년 상반기 정기안전점검)
점 검 기 관	(주)영성엔지니어링
도 면 번 호	03

손상물량표


번호	구분	부재	손상내용	손상현황						비고
				폭 (mm)	길이 (m)	너비 (m)	물량	단위	개소	
1										
2										
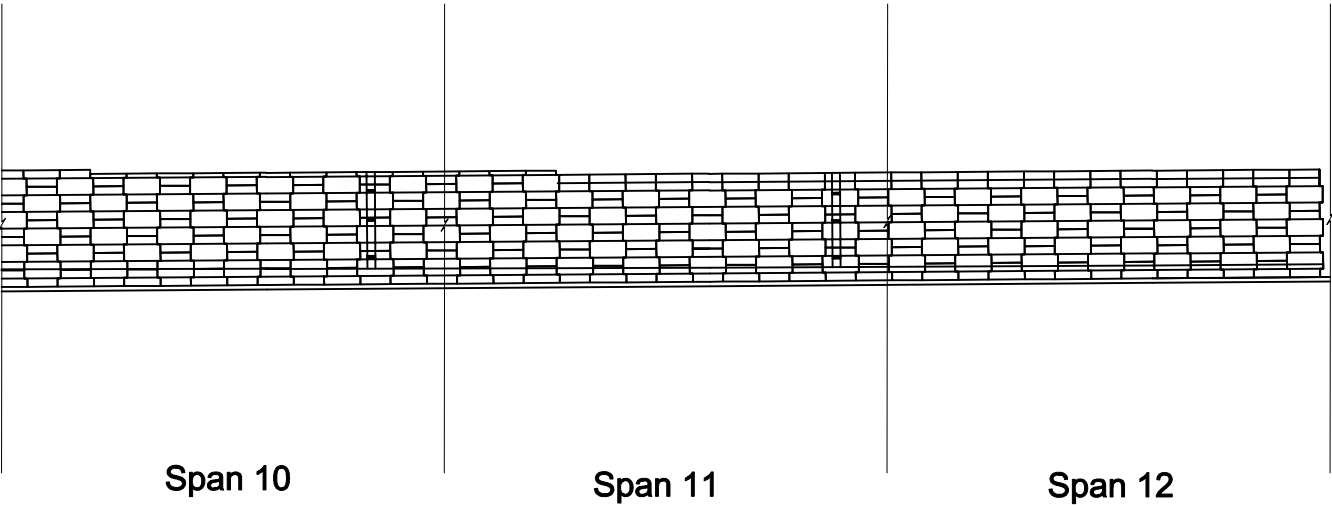

KEY PLAN

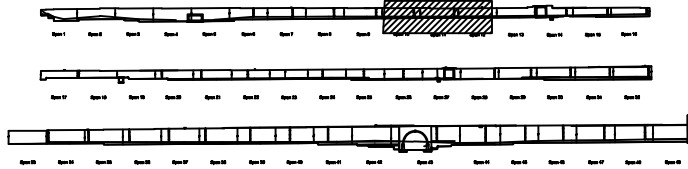

SECTION

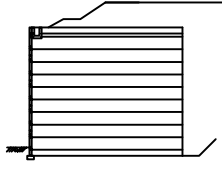


본
래

콘크리트	방상강철	재료분리
편치, 공동	박리, 파손	열화
누수, 체수	백택	표적물
철근노출	침하	그늘음
부식	파굴, 변형	기타


발주처	상주영천고속도로(주)
용역명	상주영천고속도로 2024~2025년 시설물 안전점검 용역 (2024년 상반기 정기안전점검)
점검기관	(주)영성엔지니어링
도면번호	04

손상물량표


번호	구분	부재	손상내용	손상현황						비고
				폭 (mm)	길이 (m)	너비 (m)	물량	단위	개소	
1										
2										
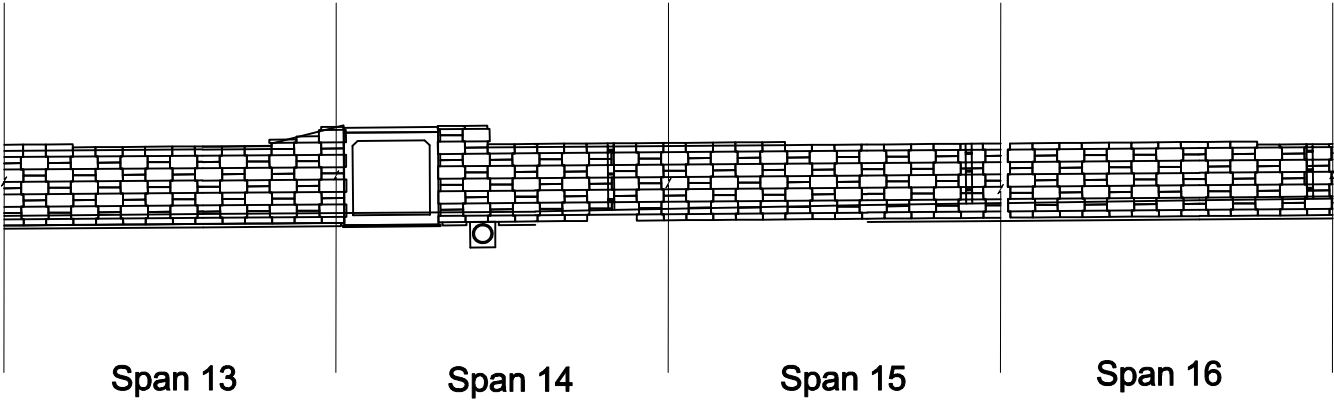

KEY PLAN

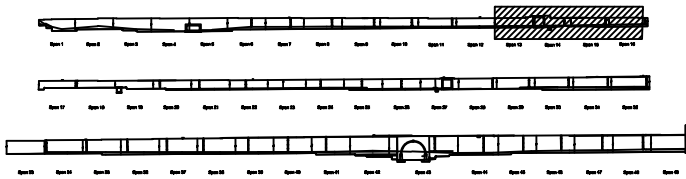

SECTION

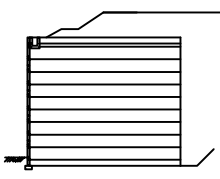


본
래

콘크리트	방상강철	재료분리
균열, 공동	박리, 파손	열화
누수, 침수	배설물	파적물
철근노출	침하	그늘음
부식	파굴, 변형	기타


발주처	상주영천고속도로(주)
용역명	상주영천고속도로 2024~2025년 시설물 안전점검 용역 (2024년 상반기 정기안전점검)
점검기관	(주)영성엔지니어링
도면번호	05

손상물량표


번호	구분	부재	손상내용	손상현황						비고
				폭 (mm)	길이 (m)	너비 (m)	물량	단위	개소	
1										
2										
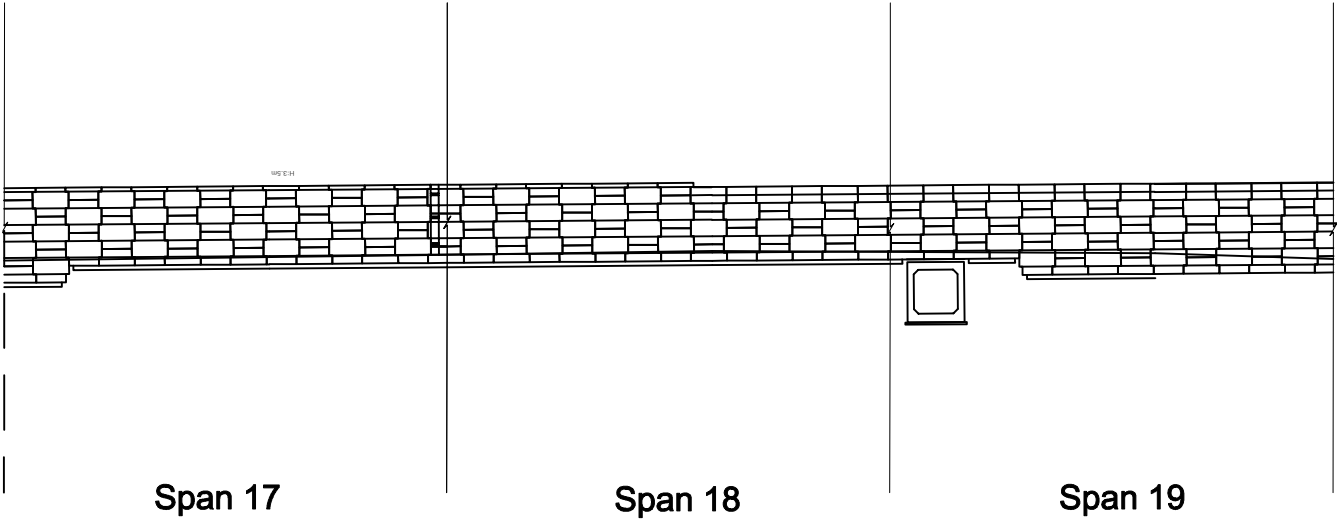

KEY PLAN

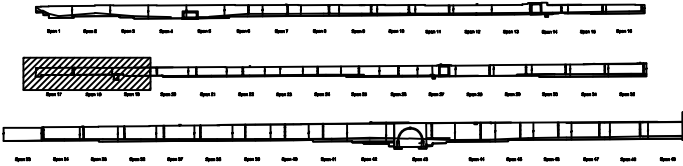

SECTION

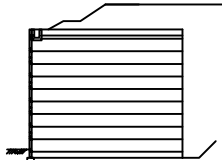


표

콘크리트	방상강철	재료분리
균열, 공동	박리, 파손	열화
누수, 체수	파석물	파석물
철근노출	침하	그늘음
부식	파괴, 변형	기타


발주처	상주영천고속도로(주)
용역명	상주영천고속도로 2024~2025년 시설물 안전점검 용역 (2024년 상반기 정기안전점검)
점검기관	(주)영성엔지니어링
도면번호	06

손상물량표

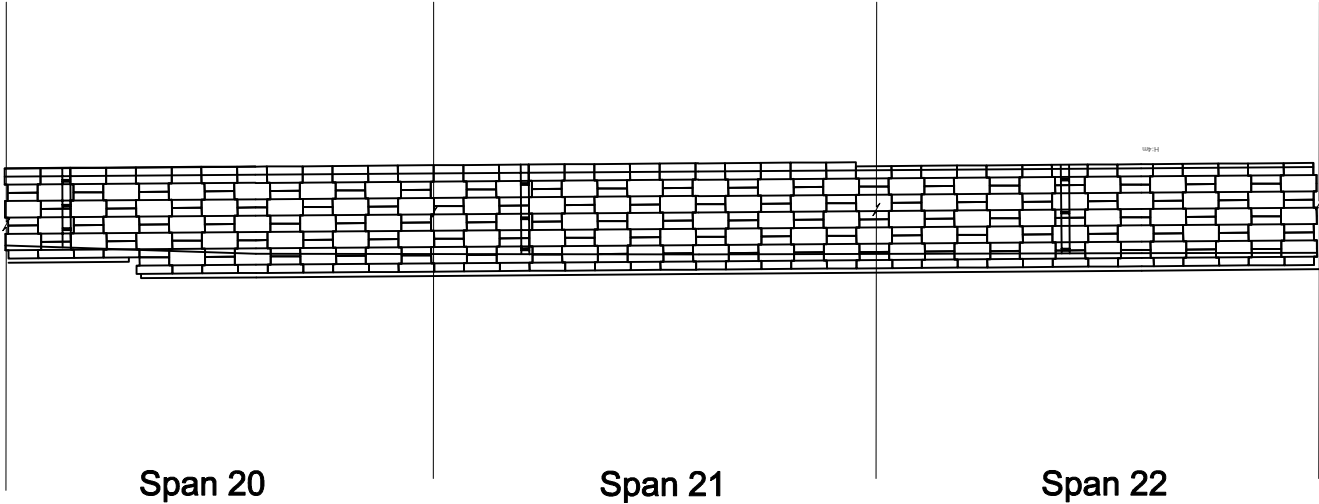


번호	구분	부재	손상내용	손상현황						비고
				폭 (mm)	길이 (m)	너비 (m)	물량	단위	개소	
1										
2										
KEY PLAN

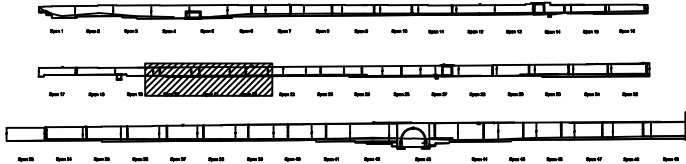

SECTION

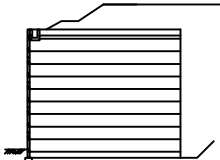


본
래

콘크리트	방상강철	재료분리
편치, 광통	바리, 파손	열화
누수, 체수	백태	퇴적물
철근노출	침하	그늘음
부식	파굴, 변형	기타


발주처	상주영천고속도로(주)
용역명	상주영천고속도로 2024~2025년 시설물 안전점검 용역 (2024년 상반기 정기안전점검)
점검기관	(주)영성엔지니어링
도면번호	07

손상물량표


번호	구분	부재	손상내용	손상현황						비고
				폭 (mm)	길이 (m)	너비 (m)	물량	단위	개소	
1										
2										
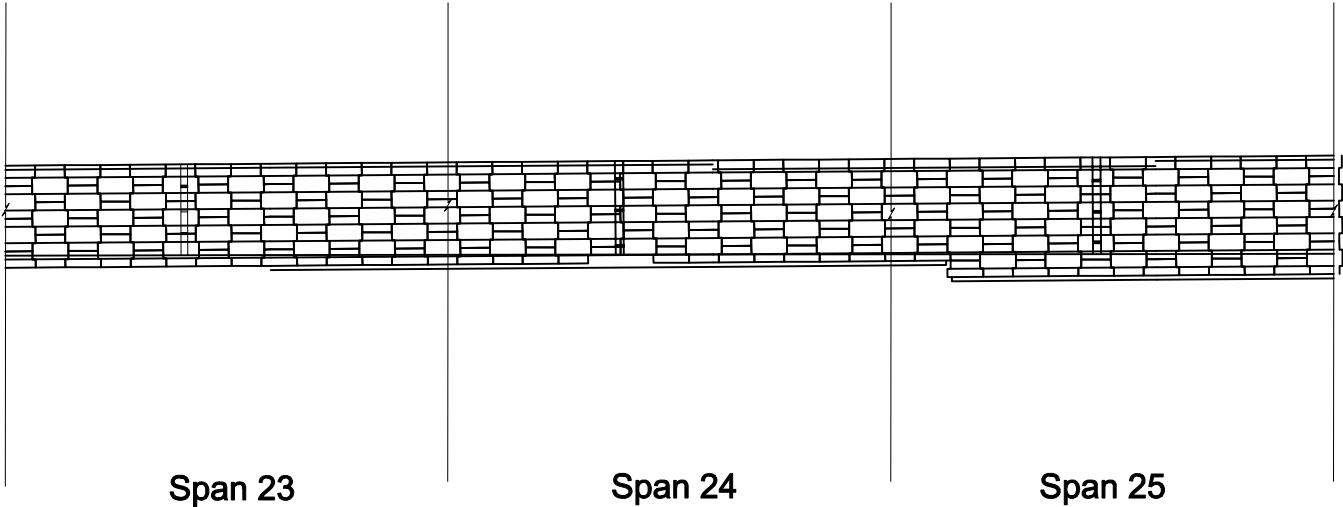

KEY PLAN

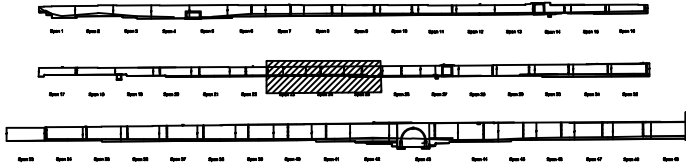

SECTION

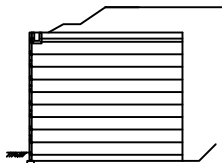


본 레

콘크리트	방상강철	재료분리
편지, 광동	바리, 파손	열화
누수, 체수	백택	피적물
철근노출	침하	그늘음
부식	좌굴, 변형	기타


발주처	상주영천고속도로(주)
용역명	상주영천고속도로 2024~2025년 시설물 안전점검 용역 (2024년 상반기 정기안전점검)
점검기관	(주)영성엔지니어링
도면번호	08

손상량표


번호	구분	부재	손상내용	손상현황						비고
				폭 (mm)	길이 (m)	너비 (m)	수량	단위	개소	
1	908	옹벽	파손		0.1	0.2	0.02	㎡	1	49.94㎡
2										
3										
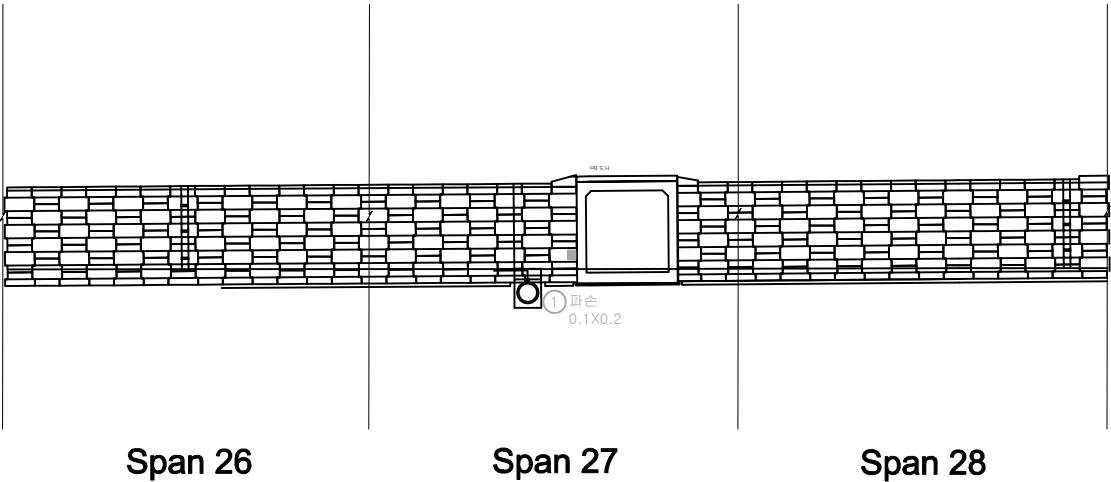

KEY PLAN

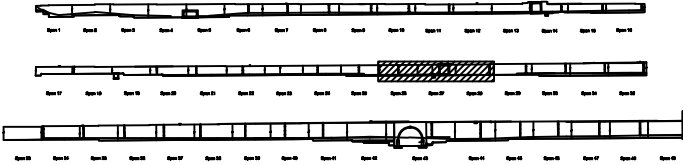

SECTION

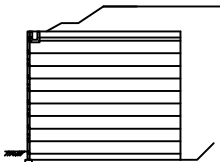


본 레

콘크리트	방상강철	제로분리
편치, 광동	바리, 파손	열화
누수, 체수	배설	퇴적물
철근노출	침하	그늘음
부식	파굴, 변형	기타


발주처	상주영천고속도로(주)
용역명	상주영천고속도로 2024~2025년 시설물 안전점검 용역 (2024년 상반기 정기안전점검)
점검기관	(주)영성엔지니어링
도면번호	09

손상물량표


번호	구분	부재	손상내용	손상현황						비고
				폭 (mm)	길이 (m)	너비 (m)	물량	단위	개소	
1										
2										
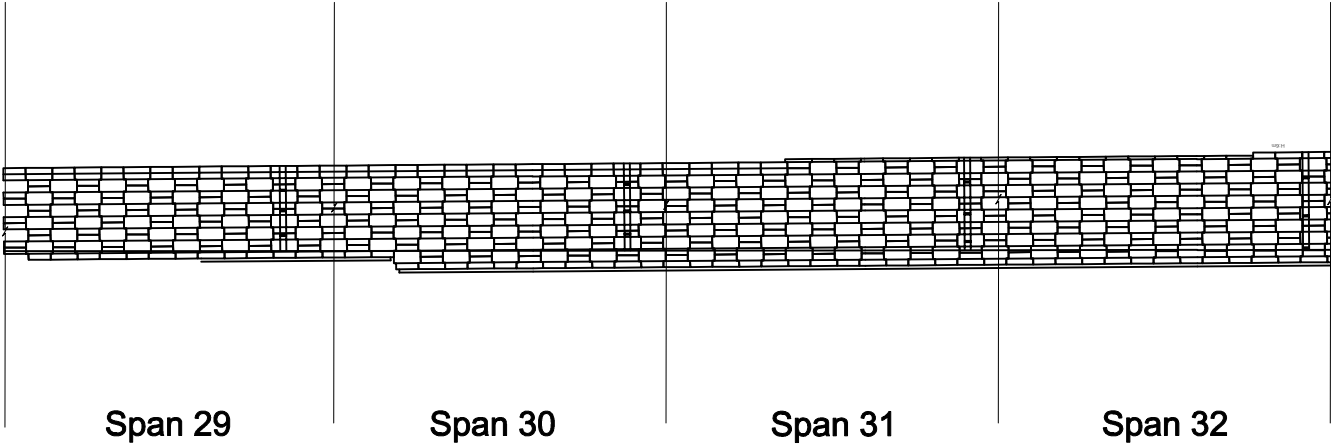

KEY PLAN

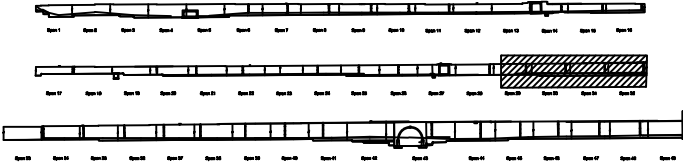

SECTION

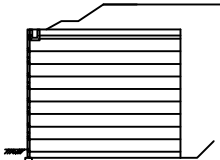


본 레

콘크리트	방상강철	재료분리
편치, 공동	박리, 파손	열화
누수, 체수	백택	표적물
철근노출	침하	그늘음
부식	파굴, 변형	기타


발주처	상주영천고속도로(주)
용역명	상주영천고속도로 2024~2025년 시설물 안전점검 용역 (2024년 상반기 정기안전점검)
점검기관	(주)영성엔지니어링
도면번호	10

손상물량표


번호	구분	부재	손상내용	손상현황						비고
				폭 (mm)	길이 (m)	너비 (m)	물량	단위	개소	
1										
2										
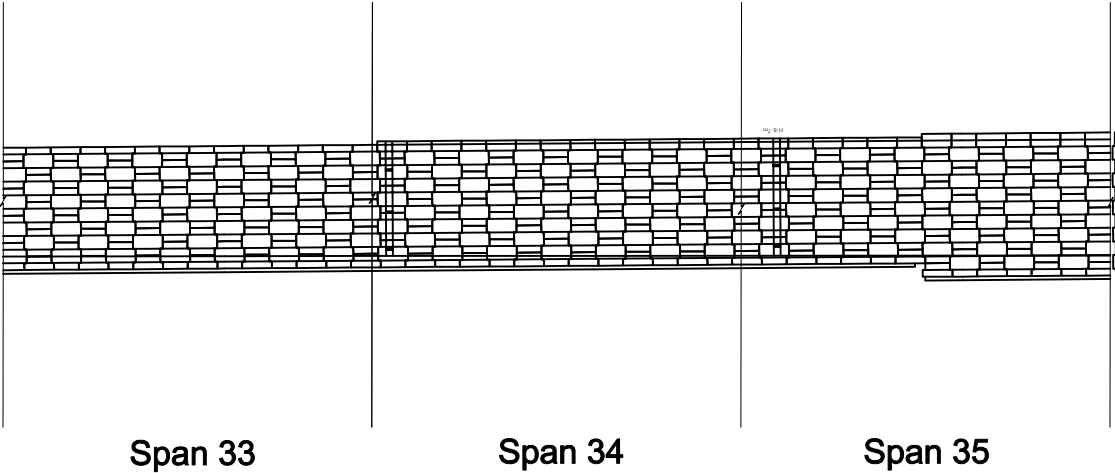

KEY PLAN

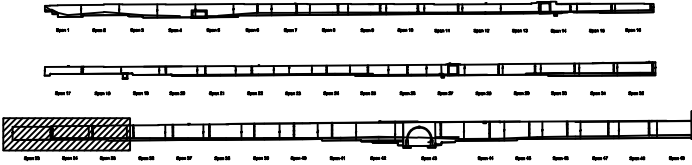

SECTION

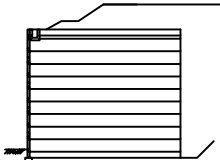


본 레

콘크리트	방상강철	재료분리
편치, 공동	바리, 파손	열화
누수, 체수	백택	표적물
철근노출	침하	그늘음
부식	파굴, 변형	기타


발주처	상주영천고속도로(주)
용역명	상주영천고속도로 2024~2025년 시설물 안전점검 용역 (2024년 상반기 정기안전점검)
점검기관	(주)영성엔지니어링
도면번호	11

손 상 물 량 표


번호	구분	부재	손상내용	손상현황						비 고
				폭 (mm)	길이 (m)	너비 (m)	수량	단위	개소	
1	19년	옹벽	이격		5.00		5.00	m	1	
2	19년	옹벽	파손		0.1	0.2	0.02	㎡	1	20상 보수
3	19년	옹벽	판넬 파손		0.1	0.3	0.03	㎡	1	21상 보수
4										
5										
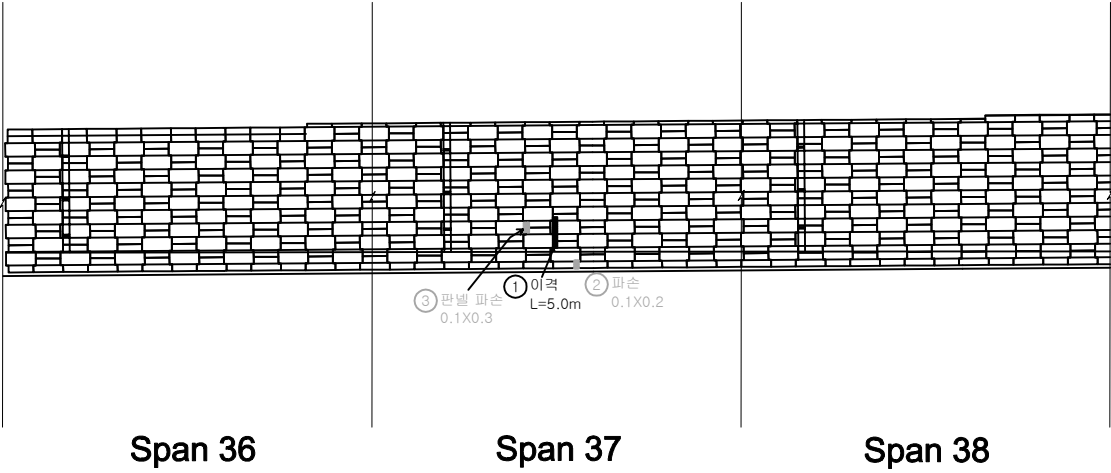

KEY PLAN

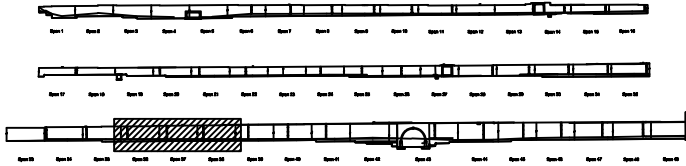

SECTION

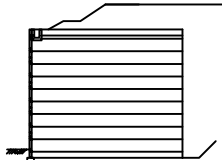


본 레

콘 크	방상강철	제로분리
편치, 광통	바리, 파손	열 화
누수, 체수	백 테	피적물
철근노출	침 하	그을음
부 식	파굴, 변형	기 타


발 주 처	상주영천고속도로(주)
용 역 명	상주영천고속도로 2024~2025년 시설물 안전점검 용역 (2024년 상반기 정기안전점검)
점 검 기 관	(주)영성엔지니어링
도 면 번 호	12

손상물량표


번호	구분	부재	손상내용	손상현황						비고
				폭 (mm)	길이 (m)	너비 (m)	물량	단위	개소	
1										
2										
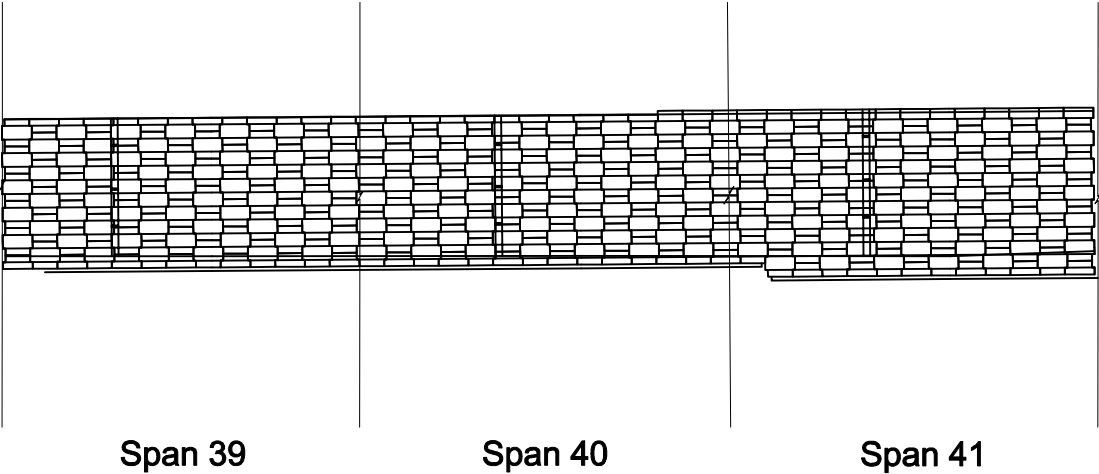

KEY PLAN

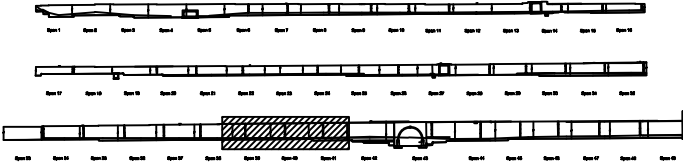

SECTION

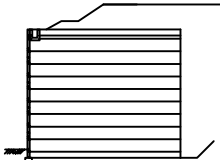


본 레

콘크리트	방상강철	제로분리
편지, 광동	바리, 파손	열화
누수, 체수	백토	퇴적물
철근노출	침하	그늘음
부식	파굴, 변형	기타


발주처	상주영천고속도로(주)
용역명	상주영천고속도로 2024~2025년 시설물 안전점검 용역 (2024년 상반기 정기안전점검)
점검기관	(주)영성엔지니어링
도면번호	13

손상물량표


번호	구분	부재	손상내용	손상현황						비고
				폭 (mm)	길이 (m)	너비 (m)	물량	단위	개소	
1										
2										
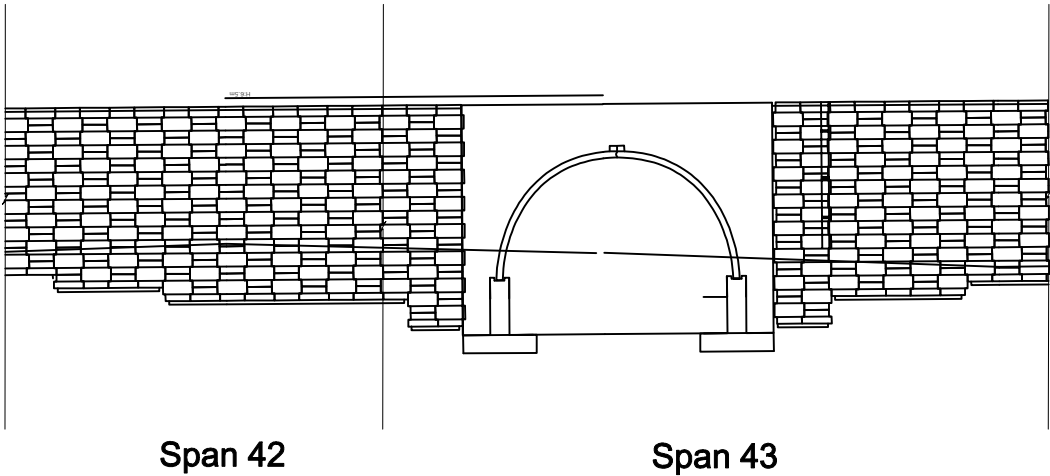

KEY PLAN

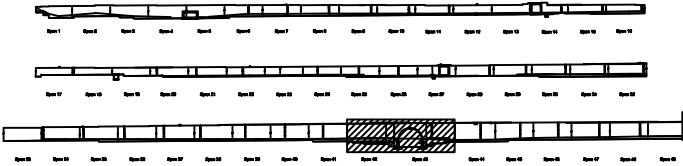

SECTION

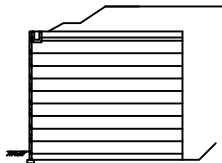


분례

콘크리트	벽돌	석재
철근	철망	철판
철관	철보	철주
철판	철망	철판
철근	철망	철판

발주처	상주영천고속도로(주)
용역명	상주영천고속도로 2024~2025년 시설물 안전점검 용역 (2024년 상반기 정기안전점검)
점검기관	(주)영성엔지니어링
도면번호	14


60-16

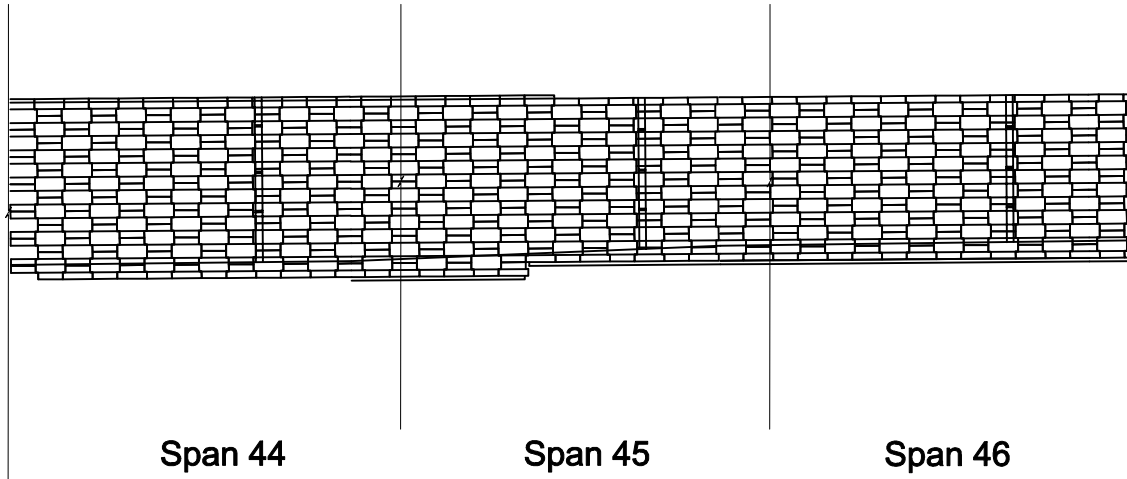


손상물량표

번호	구분	부재	손상내용	손상현황						비고
				폭 (mm)	길이 (m)	너비 (m)	물량	단위	개소	
1										
2										
KEY PLAN

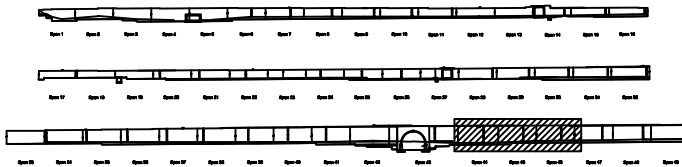

SECTION

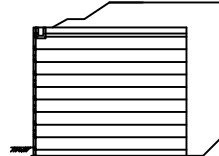


본
래

콘크리트	방상강철	재료분리
편치, 광통	배리, 파손	열화
누수, 체수	배터	퇴적물
철근노출	침하	그늘음
부식	파굴, 변형	기타


발주처	상주영천고속도로(주)
용역명	상주영천고속도로 2024~2025년 시설물 안전점검 용역 (2024년 상반기 정기안전점검)
점검기관	(주)영성엔지니어링
도면번호	15

손상물량표


번호	구분	부재	손상내용	손상현황						비고
				폭 (mm)	길이 (m)	너비 (m)	물량	단위	개소	
1										
2										
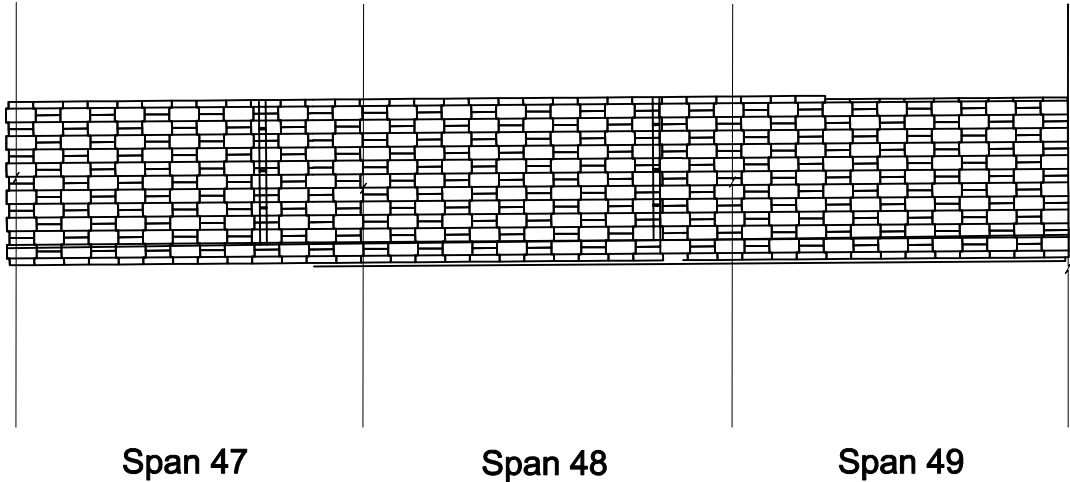

KEY PLAN

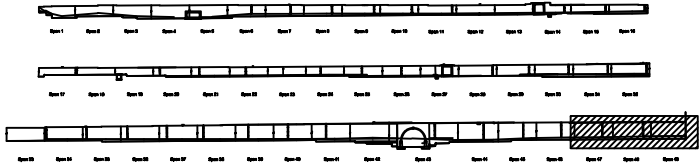

SECTION

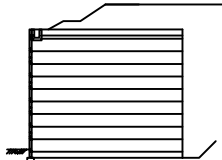

본 레

콘크리트	방상강철	재료분리
편치, 공동	박리, 파손	열화
누수, 체수	백택	표적물
철근노출	침하	그늘음
부식	파굴, 변형	기타

발주처	상주영천고속도로(주)
용역명	상주영천고속도로 2024~2025년 시설물 안전점검 용역 (2024년 상반기 정기안전점검)
점검기관	(주)영성엔지니어링
도면번호	16