

서부간선지하도로 정기,정밀안전점검 용역

외관조사망도




(서부간선지하도로 (성산방향))-1공구

서서울도시고속도로(주)


(주)명성엔지니어링

손상물량표

번호	발생 년도	부재	손상내용	손상현황						비 고	
				폭 (mm)	길이 (m)	너비 (m)	손상 물량	단위	개소		총합 물량
1	21하	측벽부	균열(폭0.3mm)	0.3	0.5	-	0.50	m	1	0.50	22'상 보수
2	22하	포장부	포장 파손	-	0.2	0.5	0.10	m ²	2	0.20	
3	23하	측벽부	벽태	-	0.5	0.5	0.25	m ²	1	0.25	
4	23하	공동구	공동구 균열(폭0.3mm)	0.3	1.0	-	1.00	m	1	1.00	
5	23하	공동구	공동구 균열(폭0.3mm)	0.3	1.0	-	1.00	m	1	1.00	
6	23하	공동구	공동구 균열(폭0.3mm)	0.3	1.0	-	1.00	m	2	2.00	
7	23하	공동구	공동구 균열(폭0.3mm)	0.3	1.0	-	1.00	m	2	2.00	
8	23하	공동구	공동구 균열(폭0.3mm)	0.3	1.0	-	1.00	m	1	1.00	
9	23하	공동구	공동구 균열(폭0.3mm)	0.3	1.0	-	1.00	m	1	1.00	
10	23하	공동구	공동구 균열(폭0.3mm)	0.3	1.0	-	1.00	m	2	2.00	
11	23하	공동구	공동구 균열(폭0.3mm)	0.3	1.0	-	1.00	m	1	1.00	
12	23하	공동구	공동구 균열(폭0.3mm)	0.3	1.0	-	1.00	m	1	1.00	
13	23하	공동구	공동구 균열(폭0.3mm)	0.3	1.0	-	1.00	m	2	2.00	
14	23하	공동구	공동구 균열(폭0.3mm)	0.3	1.0	-	1.00	m	3	3.00	
15	23하	공동구	공동구 균열(폭0.3mm)	0.3	1.0	-	1.00	m	4	4.00	
16	23하	공동구	공동구 균열(폭0.3mm)	0.3	1.0	-	1.00	m	4	4.00	
17	23하	공동구	공동구 균열(폭0.3mm)	0.3	1.0	-	1.00	m	1	1.00	
18	23하	공동구	공동구 균열(폭0.3mm)	0.3	1.0	-	1.00	m	4	4.00	
19	23하	공동구	공동구 균열(폭0.3mm)	0.3	1.0	-	1.00	m	2	2.00	
20	23하	공동구	공동구 균열(폭0.3mm)	0.3	1.0	-	1.00	m	2	2.00	
21	23하	공동구	공동구 균열(폭0.3mm)	0.3	1.0	-	1.00	m	3	3.00	
22	23하	공동구	공동구 균열(폭0.3mm)	0.3	1.0	-	1.00	m	1	1.00	
23	23하	포장부	포장 파손	-	0.3	0.3	0.09	m ²	1	0.09	
24	23하	천단부	균열(폭0.2mm)	0.2	1.5	-	1.50	m	1	1.50	
25	23하	측벽부	균열(폭0.2mm)	0.2	3.0	-	3.00	m	1	3.00	
26	23하	측벽부	균열(폭0.2mm)	0.2	2.0	-	2.00	m	1	2.00	
27	23하	측벽부	충분리	-	0.1	0.5	0.05	m ²	1	0.05	
28											
29											
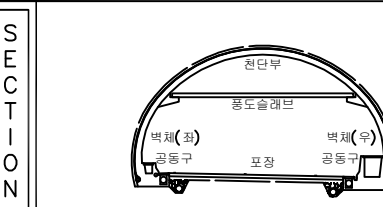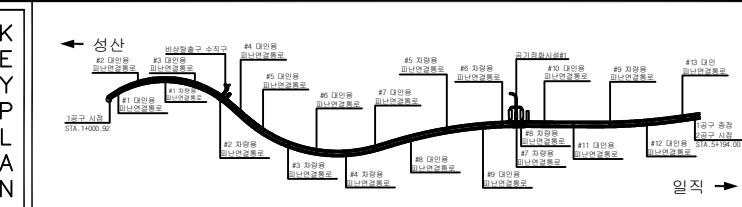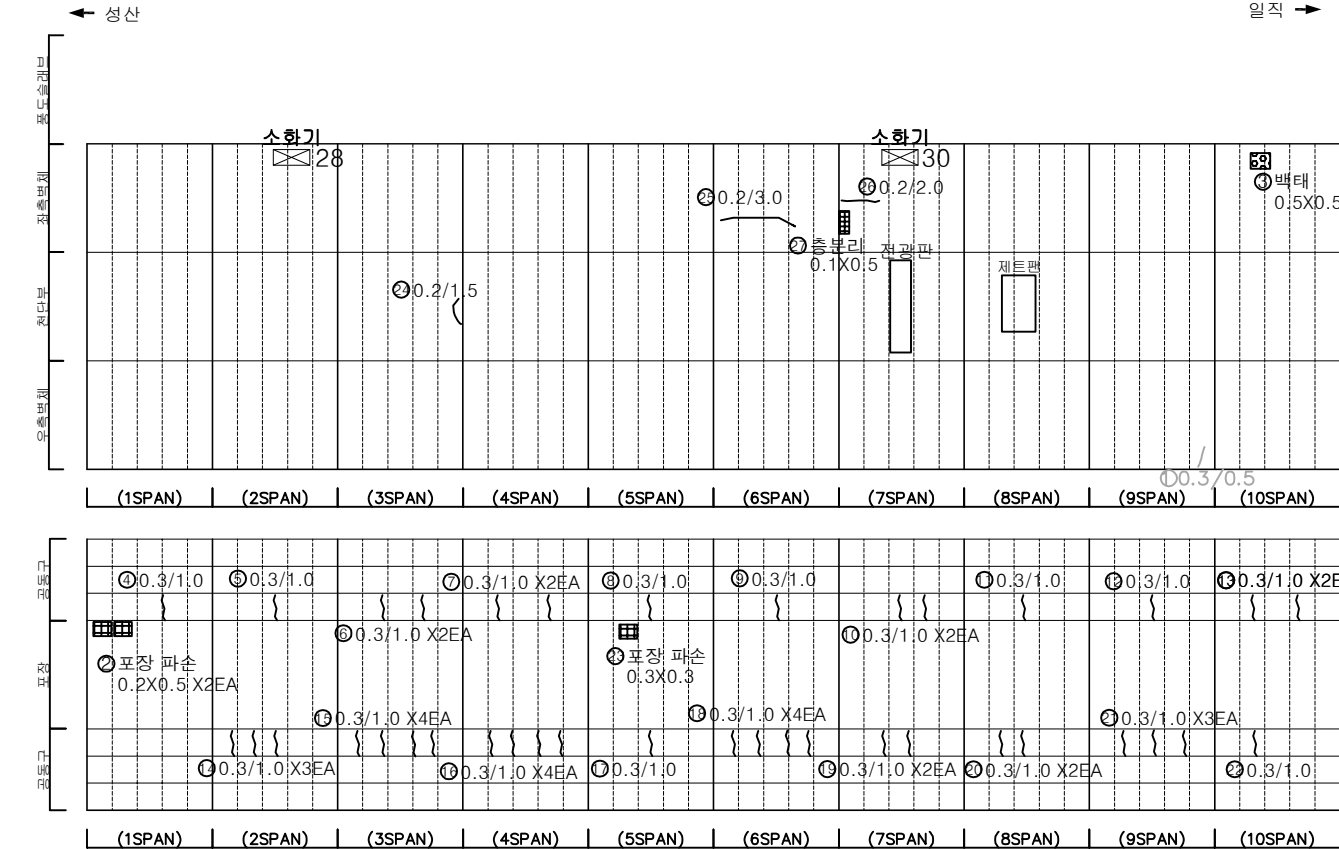


범 례	발 주 처		
	균열	망상균열	재료분리
편지, 공동	바리, 파손	채수	용역명 서부간선지하도로 정기,정밀안전점검 용역
누수, 습윤부	벽태	퇴적물	
철근노출	침하	열화	도면명 서부간선지하도로 NATM 1~10구간(성산)
부식	좌굴, 변형	기타	도면번호 01

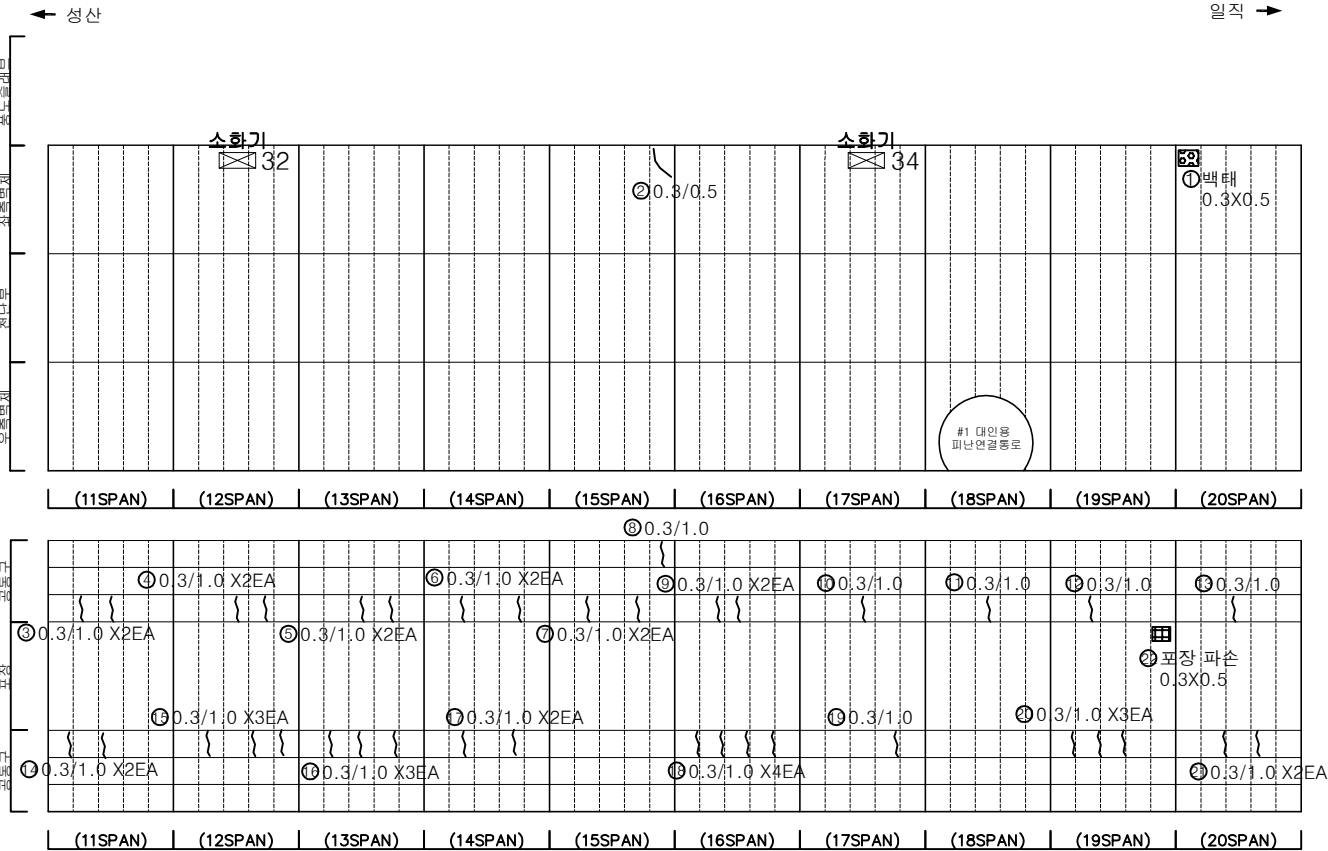


손 상 물 량 표

번호	발생 년도	부재	손상내용	손상현황						비 고	
				폭 (mm)	길이 (m)	너비 (m)	손상 수량	단위	개소		총합 수량
1	22하	측벽부	벽태	-	0.3	0.5	0.15	m ²	1	0.15	
2	23하	측벽부	균열(폭0.3mm)	0.3	0.5	-	0.50	m	1	0.50	
3	23하	공동구	공동구 균열(폭0.3mm)	0.3	1.0	-	1.00	m	2	2.00	
4	23하	공동구	공동구 균열(폭0.3mm)	0.3	1.0	-	1.00	m	2	2.00	
5	23하	공동구	공동구 균열(폭0.3mm)	0.3	1.0	-	1.00	m	2	2.00	
6	23하	공동구	공동구 균열(폭0.3mm)	0.3	1.0	-	1.00	m	2	2.00	
7	23하	공동구	공동구 균열(폭0.3mm)	0.3	1.0	-	1.00	m	2	2.00	
8	23하	공동구	공동구 균열(폭0.3mm)	0.3	1.0	-	1.00	m	1	1.00	
9	23하	공동구	공동구 균열(폭0.3mm)	0.3	1.0	-	1.00	m	2	2.00	
10	23하	공동구	공동구 균열(폭0.3mm)	0.3	1.0	-	1.00	m	1	1.00	
11	23하	공동구	공동구 균열(폭0.3mm)	0.3	1.0	-	1.00	m	1	1.00	
12	23하	공동구	공동구 균열(폭0.3mm)	0.3	1.0	-	1.00	m	1	1.00	
13	23하	공동구	공동구 균열(폭0.3mm)	0.3	1.0	-	1.00	m	1	1.00	
14	23하	공동구	공동구 균열(폭0.3mm)	0.3	1.0	-	1.00	m	2	2.00	
15	23하	공동구	공동구 균열(폭0.3mm)	0.3	1.0	-	1.00	m	3	3.00	
16	23하	공동구	공동구 균열(폭0.3mm)	0.3	1.0	-	1.00	m	3	3.00	
17	23하	공동구	공동구 균열(폭0.3mm)	0.3	1.0	-	1.00	m	2	2.00	
18	23하	공동구	공동구 균열(폭0.3mm)	0.3	1.0	-	1.00	m	4	4.00	
19	23하	공동구	공동구 균열(폭0.3mm)	0.3	1.0	-	1.00	m	1	1.00	
20	23하	공동구	공동구 균열(폭0.3mm)	0.3	1.0	-	1.00	m	3	3.00	
21	23하	공동구	공동구 균열(폭0.3mm)	0.3	1.0	-	1.00	m	2	2.00	
22	23하	포장부	포장 파손	-	0.3	0.5	0.15	m ²	1	0.15	
23											
24											
KEY PLAN

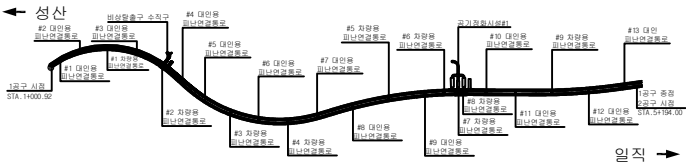

SECTION

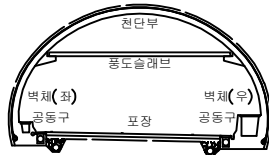


범례

	균열		망상균열		재료분리
	편지, 공동		바리, 파손		체수
	누수, 습윤부		벽태		퇴적물
	철근노출		침하		열화
	부식		좌굴, 변형		기타


발 주 처	서서울도시고속도로(주)
용역명	서부간선지하도로 정기,정밀안전점검 용역
도면명	서부간선지하도로 NATM 11~20구간(성산)
도면번호	02

손상물량표


번호	발생년도	부재	손상내용	손상현황							비고
				폭(mm)	길이(m)	너비(m)	손상량(㎥)	단위	개소	총합량(㎥)	
1	23하	공동구	공동구 균열(폭0.3mm)	0.3	1.0	-	1.00	m	1	1.00	
2	23하	공동구	공동구 균열(폭0.3mm)	0.3	1.0	-	1.00	m	1	1.00	
3	23하	공동구	공동구 균열(폭0.3mm)	0.3	1.0	-	1.00	m	1	1.00	24'상 보수
4	23하	공동구	공동구 균열(폭0.3mm)	0.3	1.0	-	1.00	m	1	1.00	24'상 보수
5	23하	공동구	공동구 균열(폭0.3mm)	0.3	1.0	-	1.00	m	1	1.00	24'상 보수
6	23하	공동구	공동구 균열(폭0.3mm)	0.3	1.0	-	1.00	m	1	1.00	24'상 보수
7	23하	공동구	공동구 균열(폭0.3mm)	0.3	1.0	-	1.00	m	1	1.00	24'상 보수
8	23하	공동구	공동구 균열(폭0.3mm)	0.3	1.0	-	1.00	m	1	1.00	24'상 보수
9	23하	공동구	공동구 균열(폭0.3mm)	0.3	1.0	-	1.00	m	1	1.00	24'상 보수
10	23하	공동구	공동구 균열(폭0.3mm)	0.3	1.0	-	1.00	m	1	1.00	24'상 보수
11	23하	공동구	공동구 균열(폭0.3mm)	0.3	1.0	-	1.00	m	3	3.00	
12	23하	공동구	공동구 균열(폭0.3mm)	0.3	1.0	-	1.00	m	2	2.00	
13	23하	공동구	공동구 균열(폭0.3mm)	0.3	1.0	-	1.00	m	2	2.00	24'상 보수
14	23하	공동구	공동구 균열(폭0.3mm)	0.3	1.0	-	1.00	m	2	2.00	24'상 보수
15	23하	공동구	공동구 균열(폭0.3mm)	0.3	1.0	-	1.00	m	2	2.00	24'상 보수
16	23하	공동구	공동구 균열(폭0.3mm)	0.3	1.0	-	1.00	m	2	2.00	24'상 보수
17	23하	공동구	공동구 균열(폭0.3mm)	0.3	1.0	-	1.00	m	2	2.00	24'상 보수
18	23하	공동구	공동구 균열(폭0.3mm)	0.3	1.0	-	1.00	m	3	3.00	24'상 보수
19	23하	공동구	공동구 균열(폭0.3mm)	0.3	1.0	-	1.00	m	2	2.00	24'상 보수
20	23하	천단부	균열(폭0.3mm)	0.3	1.5	-	1.50	m	1	1.50	
21	23하	포장부	포장 균열	-	0.5	-	0.50	m	1	0.50	
22											
23											
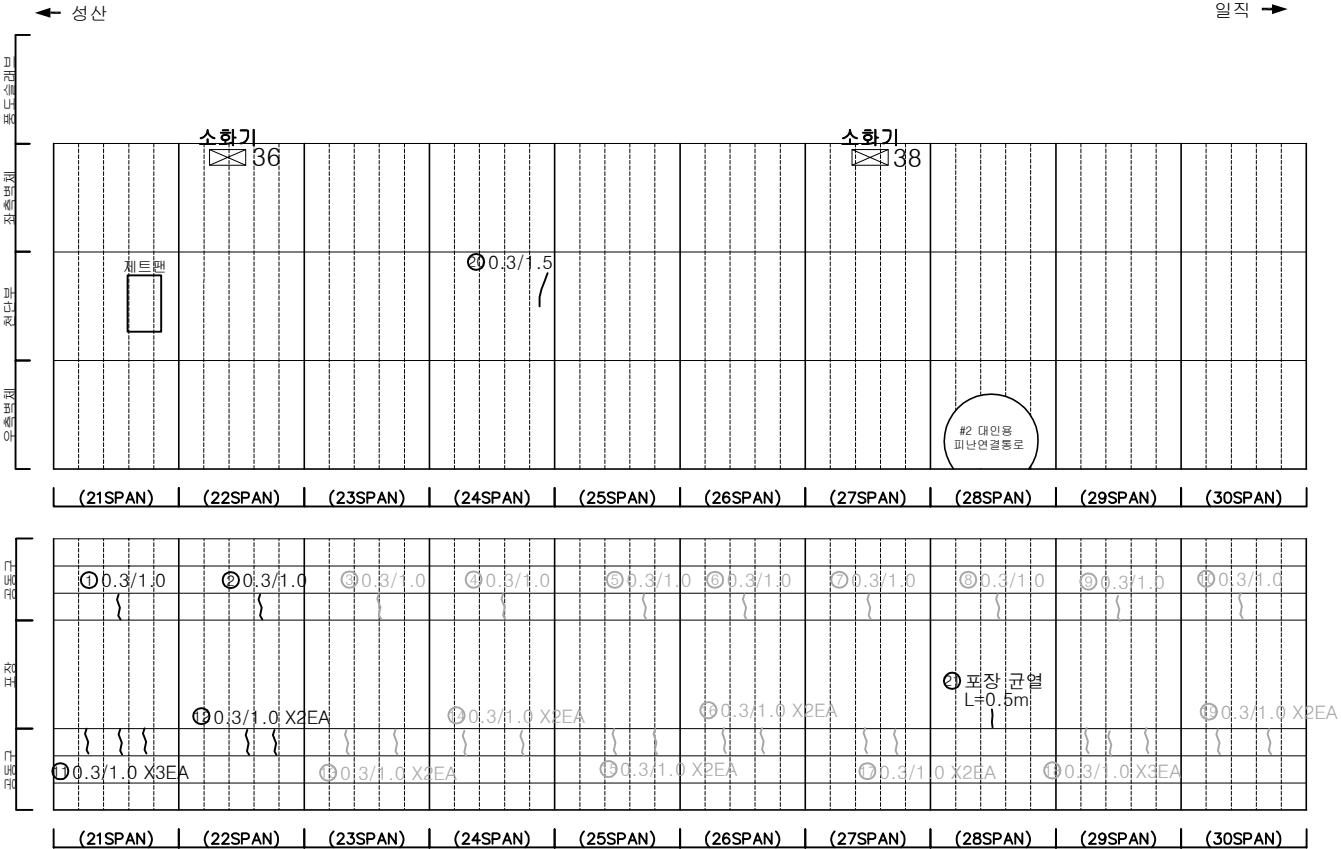

KEY PLAN

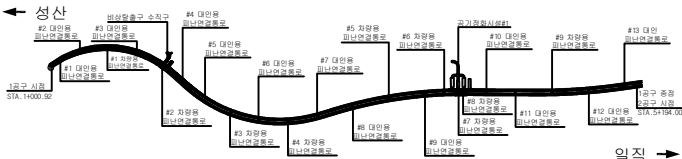

SECTION

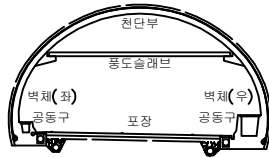


범례

	균열		망상균열		재료분리
	관치, 공동		바리, 파손		채수
	누수, 습윤부		벽체		파괴물
	철근노출		침하		열화
	부식		좌굴, 변형		기타


발주처	서서울도시고속도로(주)
용역명	서부간선지하도로 정기, 정밀안전점검 용역
도면명	서부간선지하도로 NATM 21~30구간(성산)
도면번호	03

손 상 물 량 표


번호	발생 년도	부재	손상내용	손상현황							비 고
				폭 (mm)	길이 (m)	너비 (m)	손상 물량	단위	개소	총합 물량	
1	23하	천단부	균열(폭0.3mm)	0.3	2.0	-	2.00	m	1	2.00	
2	23하	천단부	균열(폭0.5mm)	0.5	3.5	-	3.50	m	1	3.50	
3	23하	광동구	광동구 균열(폭0.3mm)	0.3	1.0	-	1.00	m	1	1.00	24' 상 보수
4	23하	광동구	광동구 균열(폭0.3mm)	0.3	1.0	-	1.00	m	1	1.00	24' 상 보수
5	23하	광동구	광동구 균열(폭0.3mm)	0.3	1.0	-	1.00	m	1	1.00	24' 상 보수
6	23하	광동구	광동구 균열(폭0.3mm)	0.3	1.0	-	1.00	m	1	1.00	24' 상 보수
7	23하	광동구	광동구 균열(폭0.3mm)	0.3	1.0	-	1.00	m	2	2.00	24' 상 보수
8	23하	광동구	광동구 균열(폭0.3mm)	0.3	1.0	-	1.00	m	1	1.00	
9	23하	광동구	광동구 균열(폭0.3mm)	0.3	1.0	-	1.00	m	2	2.00	
10	23하	광동구	광동구 균열(폭0.3mm)	0.3	1.0	-	1.00	m	1	1.00	
11	23하	광동구	광동구 균열(폭0.3mm)	0.3	1.0	-	1.00	m	1	1.00	
12	23하	광동구	광동구 균열(폭0.3mm)	0.3	1.0	-	1.00	m	1	1.00	
13	23하	광동구	광동구 균열(폭0.3mm)	0.3	1.0	-	1.00	m	2	2.00	24' 상 보수
14	23하	광동구	광동구 균열(폭0.3mm)	0.3	1.0	-	1.00	m	3	3.00	24' 상 보수
15	23하	광동구	광동구 균열(폭0.3mm)	0.3	1.0	-	1.00	m	3	3.00	24' 상 보수
16	23하	광동구	광동구 균열(폭0.3mm)	0.3	1.0	-	1.00	m	3	3.00	24' 상 보수
17	23하	광동구	광동구 균열(폭0.3mm)	0.3	1.0	-	1.00	m	3	3.00	24' 상 보수
18	23하	광동구	광동구 균열(폭0.3mm)	0.3	1.0	-	1.00	m	2	2.00	
19	23하	광동구	광동구 균열(폭0.3mm)	0.3	1.0	-	1.00	m	3	3.00	
20	23하	광동구	광동구 균열(폭0.3mm)	0.3	1.0	-	1.00	m	1	1.00	
21	23하	광동구	광동구 균열(폭0.3mm)	0.3	1.0	-	1.00	m	1	1.00	
22	23하	광동구	광동구 균열(폭0.3mm)	0.3	1.0	-	1.00	m	3	3.00	
23	23하	포장부	포장 균열	-	1.0	-	1.00	m	1	1.00	
24	23하	포장부	포장 균열	-	1.0	-	1.00	m	1	1.00	
25											
26											
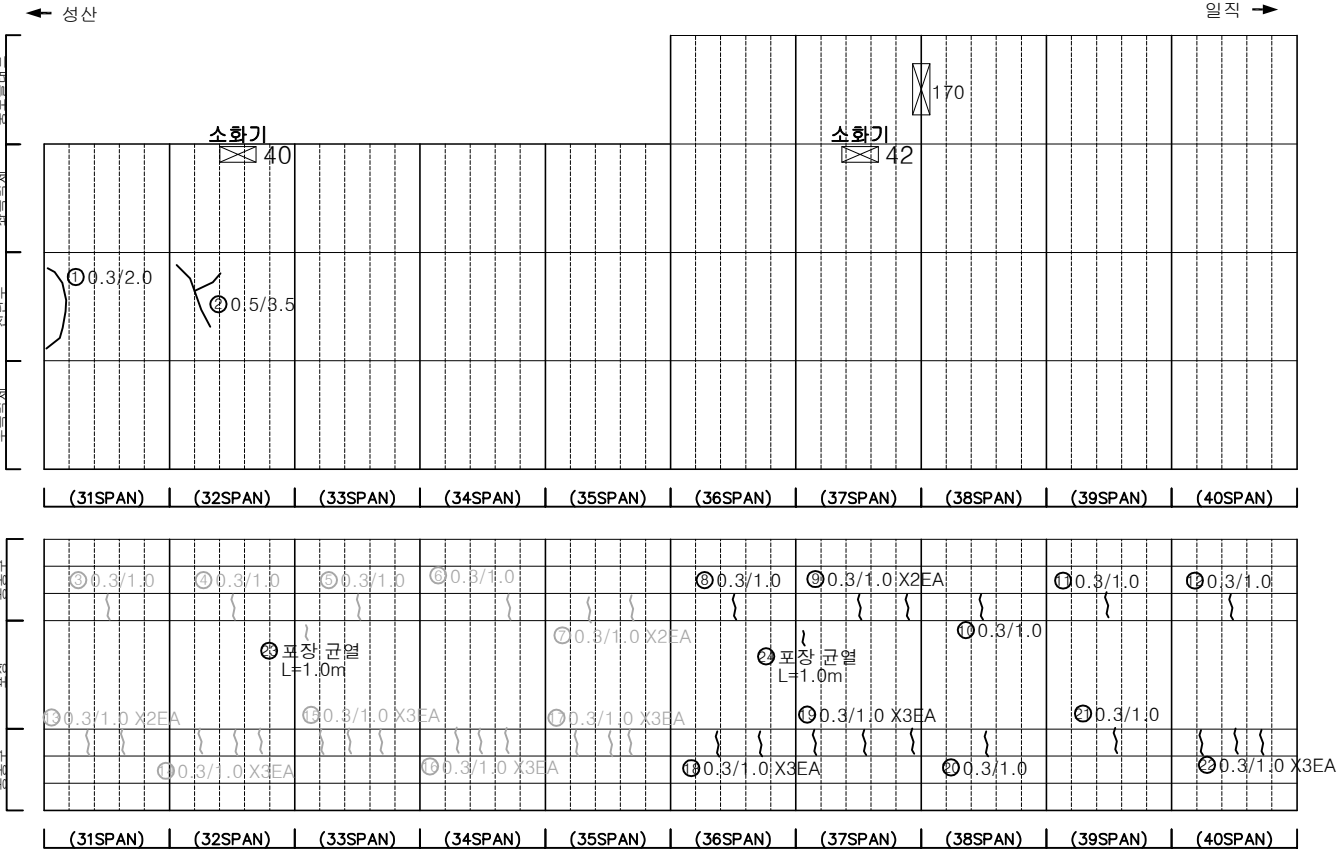

KEY PLAN

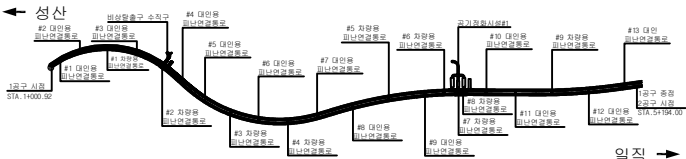

SECTION

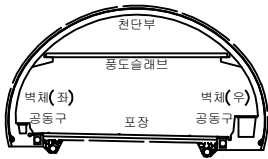


범례

	관 열		망상균열		재료분리
	관치, 공동		바리, 파손		체수
	누수, 습윤부		벽 균열		철근물
	철근노출		침 하		열 화
	부 식		좌굴, 변형		기 타


발 주 처	서서울도시고속도로(주)
용 역 명	서부간선지하도로 정기,정밀안전점검 용역
도 면 명	서부간선지하도로 NATM 31~40구간(성산)
도 면 번호	04

손 상 물 량 표


번호	발생 년도	부재	손상내용	손상현황							비 고
				폭 (mm)	길이 (m)	너비 (m)	손상 물량	단위	개소	총합 물량	
1	22하	공동구	공동구 균열(폭0.3mm)	0.3	1.0	-	1.00	m	1	1.00	
2	23하	공동구	공동구 균열(폭0.3mm)	0.3	1.0	-	1.00	m	1	1.00	
3	23하	공동구	공동구 균열(폭0.3mm)	0.3	1.0	-	1.00	m	1	1.00	
4	23하	공동구	공동구 균열(폭0.3mm)	0.3	1.0	-	1.00	m	1	1.00	
5	23하	공동구	공동구 균열(폭0.3mm)	0.3	1.0	-	1.00	m	1	1.00	
6	23하	공동구	공동구 균열(폭0.3mm)	0.3	1.0	-	1.00	m	3	3.00	
7	23하	공동구	공동구 균열(폭0.3mm)	0.3	1.0	-	1.00	m	1	1.00	
8	23하	공동구	공동구 균열(폭0.3mm)	0.3	1.0	-	1.00	m	1	1.00	
9	23하	공동구	공동구 균열(폭0.3mm)	0.3	1.0	-	1.00	m	1	1.00	
10	23하	공동구	공동구 균열(폭0.3mm)	0.3	1.0	-	1.00	m	1	1.00	
11	23하	공동구	공동구 균열(폭0.3mm)	0.3	1.0	-	1.00	m	1	1.00	
12	23하	공동구	공동구 균열(폭0.3mm)	0.3	1.0	-	1.00	m	1	1.00	
13	23하	공동구	공동구 균열(폭0.3mm)	0.3	1.0	-	1.00	m	1	1.00	
14	23하	공동구	공동구 균열(폭0.3mm)	0.3	1.0	-	1.00	m	1	1.00	
15	23하	공동구	공동구 균열(폭0.3mm)	0.3	1.0	-	1.00	m	2	2.00	
16	23하	공동구	공동구 균열(폭0.3mm)	0.3	1.0	-	1.00	m	3	3.00	
17	23하	공동구	공동구 균열(폭0.3mm)	0.3	1.0	-	1.00	m	3	3.00	
18	23하	공동구	공동구 균열(폭0.3mm)	0.3	1.0	-	1.00	m	2	2.00	
19	23하	공동구	공동구 균열(폭0.3mm)	0.3	1.0	-	1.00	m	2	2.00	
20											
21											
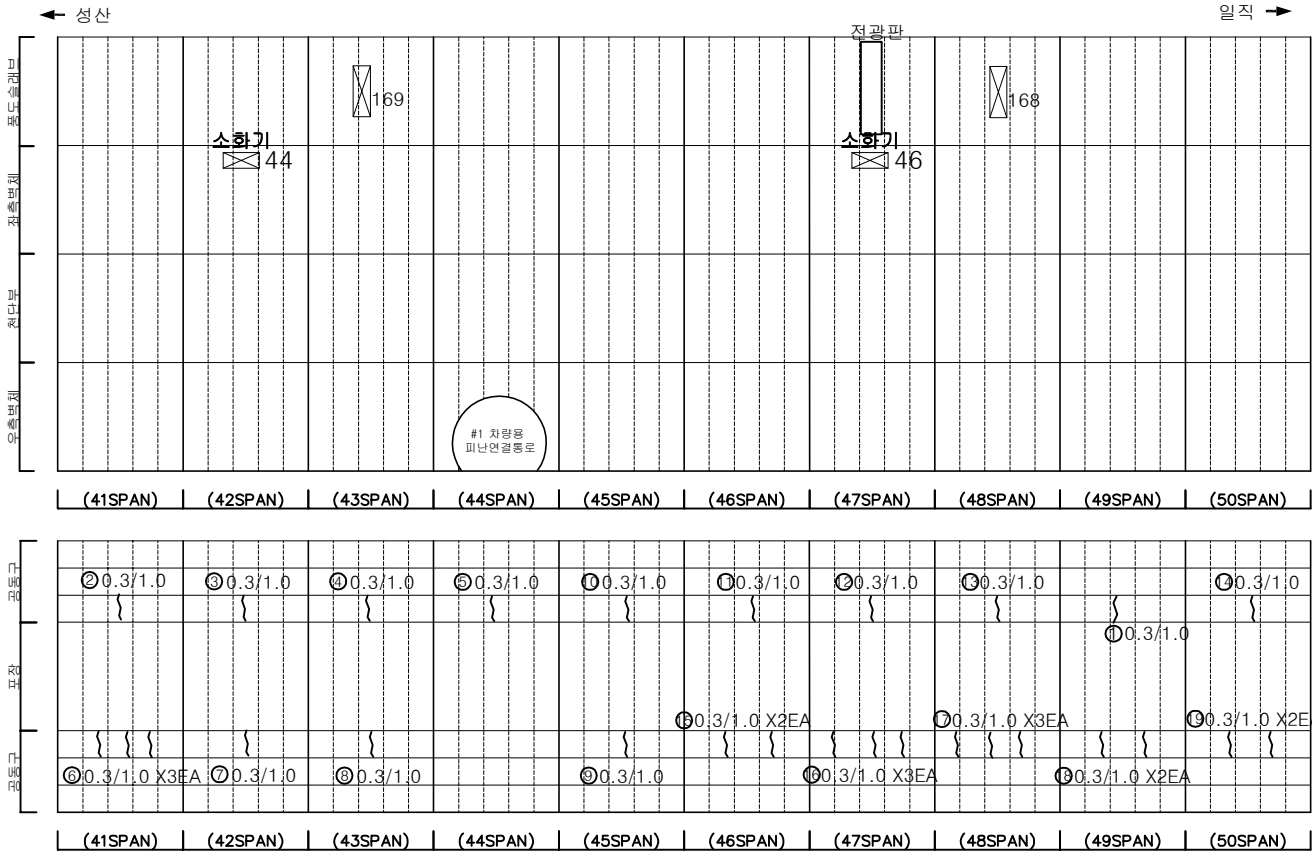

KEY PLAN

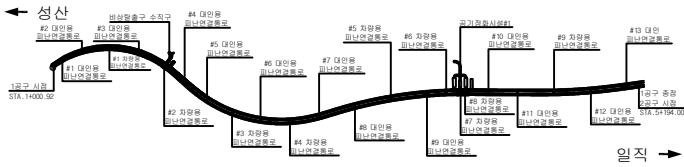

SECTION


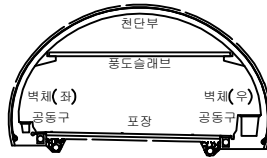


범례


	균열		망상균열		재료분리
	편지, 공동		바리, 파손		채수
	누수, 습윤부		벽면		퇴적물
	철근노출		침하		열화
	부식		좌굴, 변형		기타

발 주 처	서서울도시고속도로(주)
용 역 명	서부간선지하도로 정기, 정밀안전점검 용역
도 면 명	서부간선지하도로 NATM 41~50구간(성산)
도 면 번호	05

손 상 물 량 표

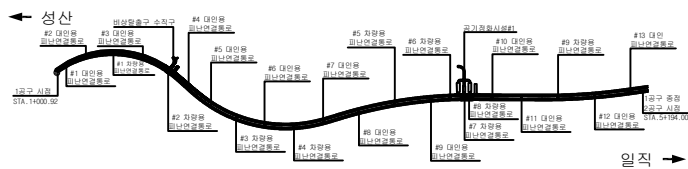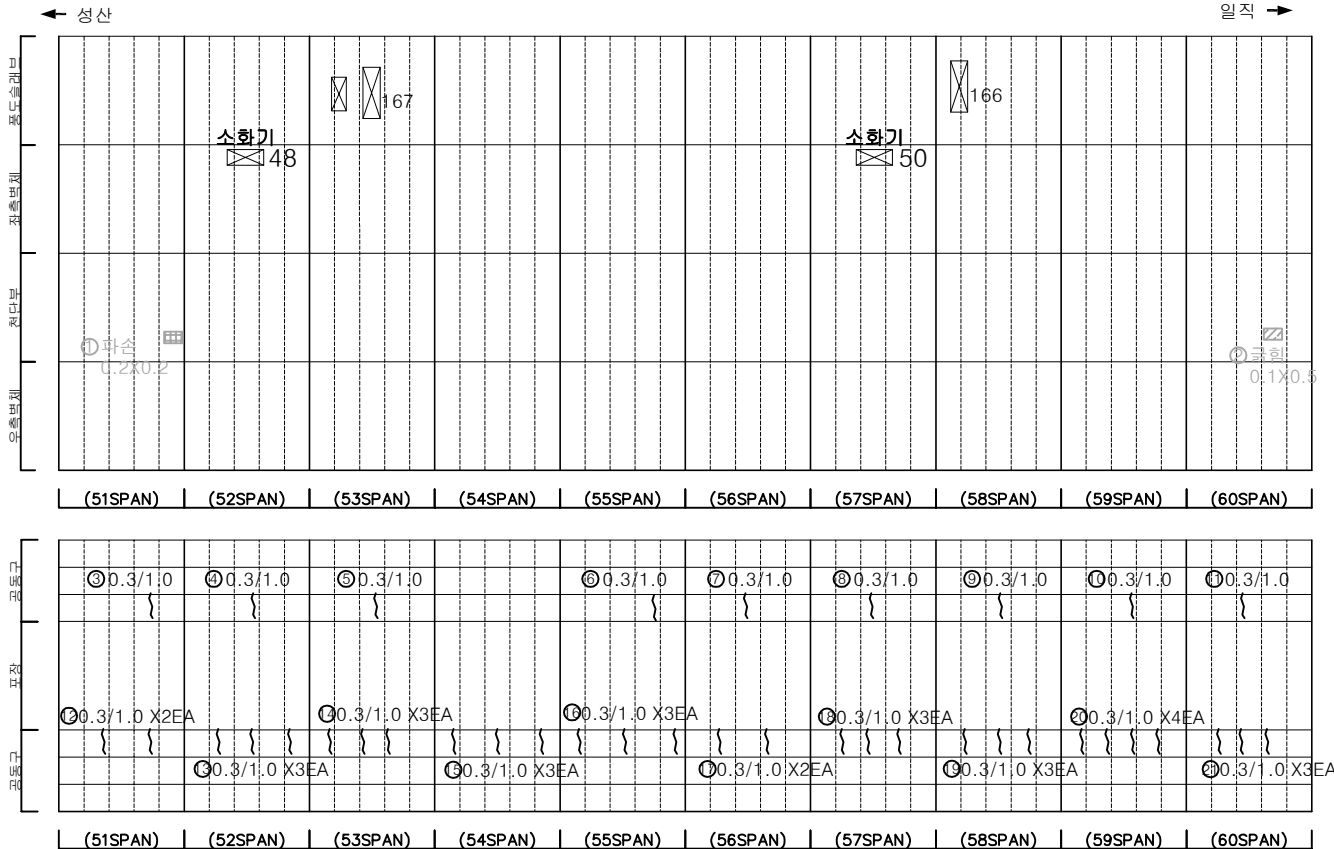[illegible]

SECTION

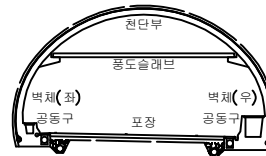


부 록

	간 일		망상급일		재료분리
	편치, 강동		바리, 파손		채수
	누수, 습근부		백 태		퇴적물
	철근노출		침 하		열 화
	부 식		좌굴, 변형		기 타


발 주 처	서서울도시고속도로(주)
용 역 명	서부간선지하도로 정기,정밀안전점검 용역
도 면 명	서부간선지하도로 NATM 51~60구간(성산)
도 면 번 호	06

손 상 물 량 표

번호	발생 년도	부재	손상내용	손상현황							비 고
				폭 (mm)	길이 (m)	너비 (m)	손상 물량	단위	개소	총합 물량	
1	23하	공동구	공동구 균열(폭0.3mm)	0.3	1.0	-	1.00	m	1	1.00	
2	23하	공동구	공동구 균열(폭0.3mm)	0.3	1.0	-	1.00	m	1	1.00	
3	23하	공동구	공동구 균열(폭0.3mm)	0.3	1.0	-	1.00	m	1	1.00	
4	23하	공동구	공동구 균열(폭0.3mm)	0.3	1.0	-	1.00	m	1	1.00	
5	23하	공동구	공동구 균열(폭0.3mm)	0.3	1.0	-	1.00	m	1	1.00	
6	23하	공동구	공동구 균열(폭0.3mm)	0.3	1.0	-	1.00	m	1	1.00	
7	23하	공동구	공동구 균열(폭0.3mm)	0.3	1.0	-	1.00	m	1	1.00	
8	23하	공동구	공동구 균열(폭0.3mm)	0.3	1.0	-	1.00	m	1	1.00	
9	23하	공동구	공동구 균열(폭0.3mm)	0.3	1.0	-	1.00	m	1	1.00	
10	23하	공동구	공동구 균열(폭0.3mm)	0.3	1.0	-	1.00	m	1	1.00	
11	23하	공동구	공동구 균열(폭0.3mm)	0.3	1.0	-	1.00	m	2	2.00	
12	23하	공동구	공동구 균열(폭0.3mm)	0.3	1.0	-	1.00	m	2	2.00	
13	23하	공동구	공동구 균열(폭0.3mm)	0.3	1.0	-	1.00	m	3	3.00	
14	23하	공동구	공동구 균열(폭0.3mm)	0.3	1.0	-	1.00	m	2	2.00	
15	23하	공동구	공동구 균열(폭0.3mm)	0.3	1.0	-	1.00	m	3	3.00	
16	23하	공동구	공동구 균열(폭0.3mm)	0.3	1.0	-	1.00	m	3	3.00	
17	23하	공동구	공동구 균열(폭0.3mm)	0.3	1.0	-	1.00	m	1	1.00	
18	23하	공동구	공동구 균열(폭0.3mm)	0.3	1.0	-	1.00	m	3	3.00	
19	23하	공동구	공동구 균열(폭0.3mm)	0.3	1.0	-	1.00	m	3	3.00	
20											
21											
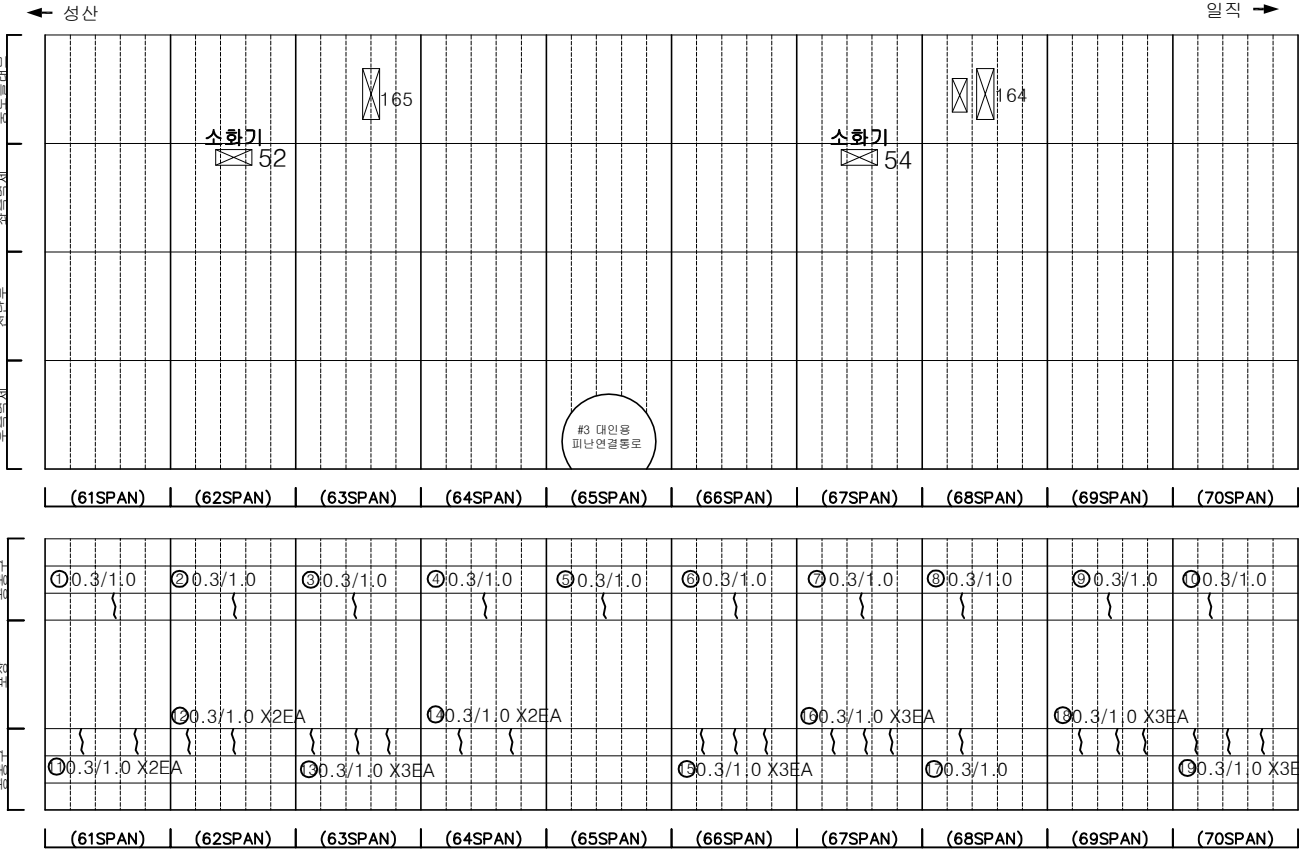

KEY PLAN

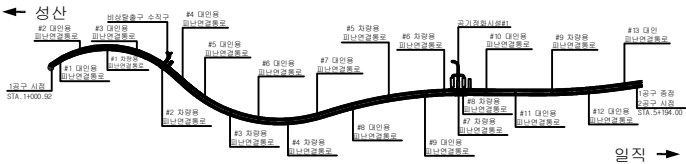

SECTION




범례

	균열		망상균열		재료분리
	편지, 공동		바리, 파손		체수
	누수, 습윤부		벽면		퇴적물
	철근노출		침하		열화
	부식		좌굴, 변형		기타


발 주 처	서서울도시고속도로(주)
용 역 명	서부간선지하도로 정기, 정밀안전점검 용역
도 면 명	서부간선지하도로 NATM 61~70구간(성산)
도 면 번호	07

손 상 물 량 표


번호	발생 년도	부재	손상내용	손상현황							비 고
				폭 (mm)	길이 (m)	너비 (m)	손상 율량	단위	개소	총합 율량	
1	23하	측벽부	균열(폭0.2mm)	0.2	1.0	-	1.00	m	1	1.00	
2	23하	공동구	공동구 균열(폭0.3mm)	0.3	1.0	-	1.00	m	1	1.00	
3	23하	공동구	공동구 균열(폭0.3mm)	0.3	1.0	-	1.00	m	1	1.00	
4	23하	공동구	공동구 균열(폭0.3mm)	0.3	1.0	-	1.00	m	1	1.00	
5	23하	공동구	공동구 균열(폭0.3mm)	0.3	1.0	-	1.00	m	1	1.00	
6	23하	공동구	공동구 균열(폭0.3mm)	0.3	1.0	-	1.00	m	1	1.00	
7	23하	공동구	공동구 균열(폭0.3mm)	0.3	1.0	-	1.00	m	1	1.00	
8	23하	공동구	공동구 균열(폭0.3mm)	0.3	1.0	-	1.00	m	1	1.00	
9	23하	공동구	공동구 균열(폭0.3mm)	0.3	1.0	-	1.00	m	1	1.00	
10	23하	공동구	공동구 균열(폭0.3mm)	0.3	1.0	-	1.00	m	1	1.00	
11	23하	공동구	공동구 균열(폭0.3mm)	0.3	1.0	-	1.00	m	1	1.00	
12	23하	공동구	공동구 균열(폭0.3mm)	0.3	1.0	-	1.00	m	3	3.00	
13	23하	공동구	공동구 균열(폭0.3mm)	0.3	1.0	-	1.00	m	2	2.00	
14	23하	공동구	공동구 균열(폭0.3mm)	0.3	1.0	-	1.00	m	2	2.00	
15	23하	공동구	공동구 균열(폭0.3mm)	0.3	1.0	-	1.00	m	2	2.00	
16	23하	공동구	공동구 균열(폭0.3mm)	0.3	1.0	-	1.00	m	2	2.00	
17	23하	공동구	공동구 균열(폭0.3mm)	0.3	1.0	-	1.00	m	2	2.00	
18	23하	공동구	공동구 균열(폭0.3mm)	0.3	1.0	-	1.00	m	2	2.00	
19	23하	공동구	공동구 균열(폭0.3mm)	0.3	1.0	-	1.00	m	2	2.00	
20	23하	공동구	공동구 균열(폭0.3mm)	0.3	1.0	-	1.00	m	2	2.00	
21	23하	공동구	공동구 균열(폭0.3mm)	0.3	1.0	-	1.00	m	2	2.00	
22											
23											
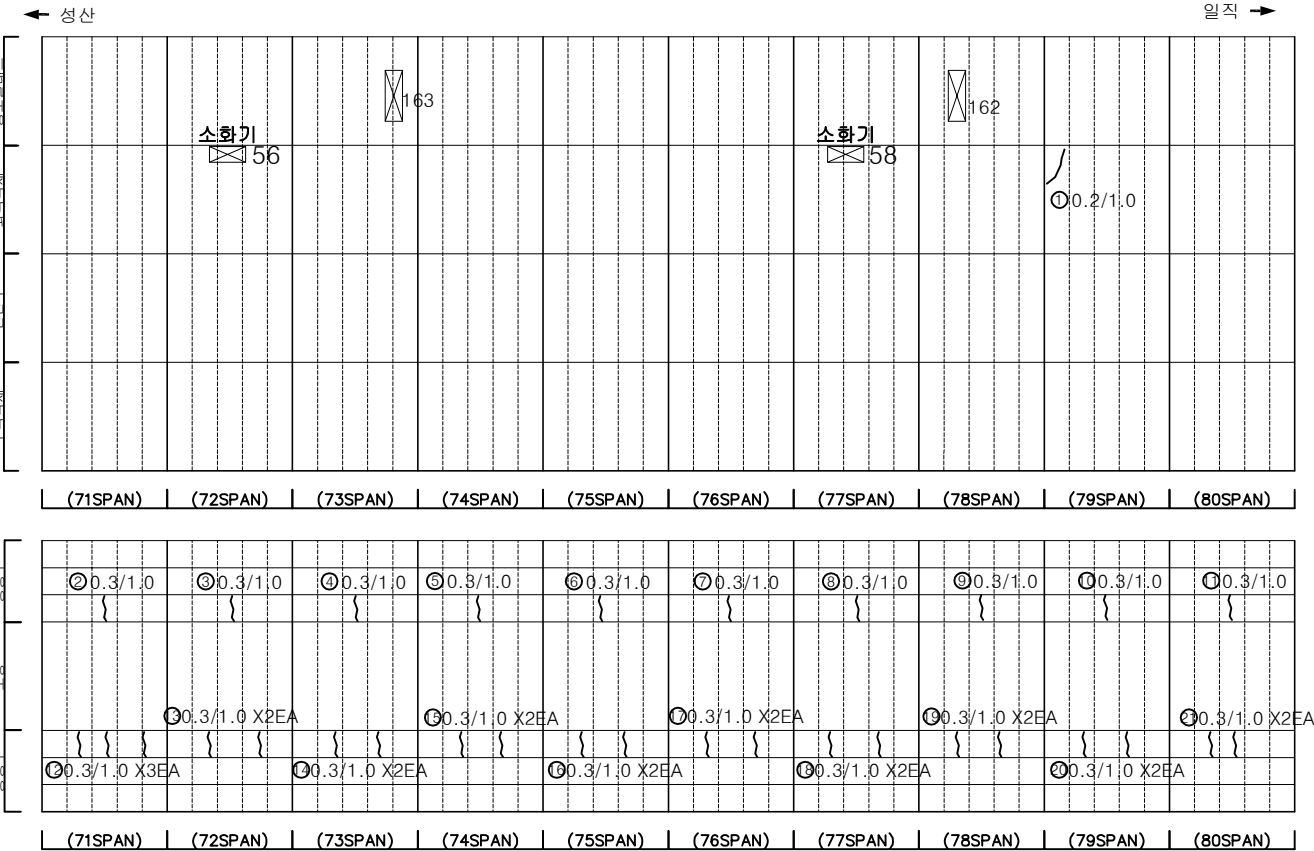

KEY PLAN

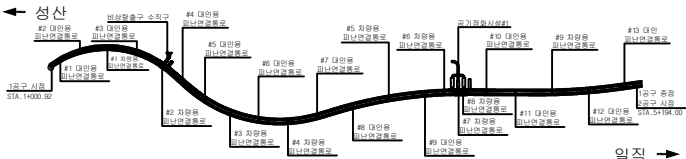

SECTION

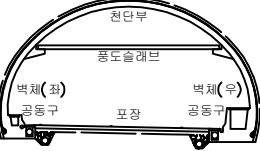


범례

	균열		망상균열		재료분리
	관치, 공동		바리, 파손		체수
	누수, 습윤부		벽면		표적물
	철근노출		침하		열화
	부식		좌굴, 변형		기타


발 주 처	서서울도시고속도로(주)
용 역 명	서부간선지하도로 정기, 정밀안전점검 용역
도 면 명	서부간선지하도로 NATM 71~80구간(성산)
도 면 번호	08

손 상 물 량 표


번호	발생 년도	부재	손상내용	손상현황						비 고	
				폭 (mm)	길이 (m)	너비 (m)	손상 물량	단위	개소		총합 물량
1	22상	측벽부	벽태	-	0.1	0.3	0.03	m ²	1	0.03	
2	22상	측벽부	벽태	-	0.2	0.5	0.10	m ²	4	0.40	
3	22상	천단부	균열(폭0.3mm)	0.3	3.0	-	3.00	m	1	3.00	23'하 보수
4	23하	측벽부	벽태	-	0.2	2.0	0.40	m ²	1	0.40	
5	23상	천단부	등등	-	0.2	1.0	0.20	m ²	1	0.20	23'하 보수
6	23상	측벽부	파손	-	0.3	1.5	0.45	m ²	1	0.45	23'하 보수
7	23상	측벽부	등등	-	0.1	0.3	0.03	m ²	3	0.09	23'하 보수
8	23하	측벽부	벽태	-	2.0	0.3	0.60	m ²	1	0.60	
9	23하	측벽부	벽태	-	0.2	0.3	0.06	m ²	1	0.06	
10	23하	측벽부	벽태	-	0.2	0.2	0.04	m ²	1	0.04	
11	23하	공동구	공동구 균열(폭0.3mm)	0.3	1.0	-	1.00	m	1	1.00	
12	23하	공동구	공동구 균열(폭0.3mm)	0.3	1.0	-	1.00	m	1	1.00	
13	23하	공동구	공동구 균열(폭0.3mm)	0.3	1.0	-	1.00	m	1	1.00	
14	23하	공동구	공동구 균열(폭0.3mm)	0.3	1.0	-	1.00	m	1	1.00	
15	23하	공동구	공동구 균열(폭0.3mm)	0.3	1.0	-	1.00	m	1	1.00	
16	23하	공동구	공동구 균열(폭0.3mm)	0.3	1.0	-	1.00	m	2	2.00	
17	23하	공동구	공동구 균열(폭0.3mm)	0.3	1.0	-	1.00	m	1	1.00	
18	23하	공동구	공동구 균열(폭0.3mm)	0.3	1.0	-	1.00	m	2	2.00	
19	23하	공동구	공동구 균열(폭0.3mm)	0.3	1.0	-	1.00	m	2	2.00	
20	23하	공동구	공동구 균열(폭0.3mm)	0.3	1.0	-	1.00	m	2	2.00	
21	23하	공동구	공동구 균열(폭0.3mm)	0.3	1.0	-	1.00	m	1	1.00	
22	23하	공동구	공동구 균열(폭0.3mm)	0.3	1.0	-	1.00	m	1	1.00	
23	23하	공동구	공동구 균열(폭0.3mm)	0.3	1.0	-	1.00	m	1	1.00	
24	23하	공동구	공동구 균열(폭0.3mm)	0.3	1.0	-	1.00	m	1	1.00	
25	23하	공동구	공동구 균열(폭0.3mm)	0.3	1.0	-	1.00	m	2	2.00	
26											
27											
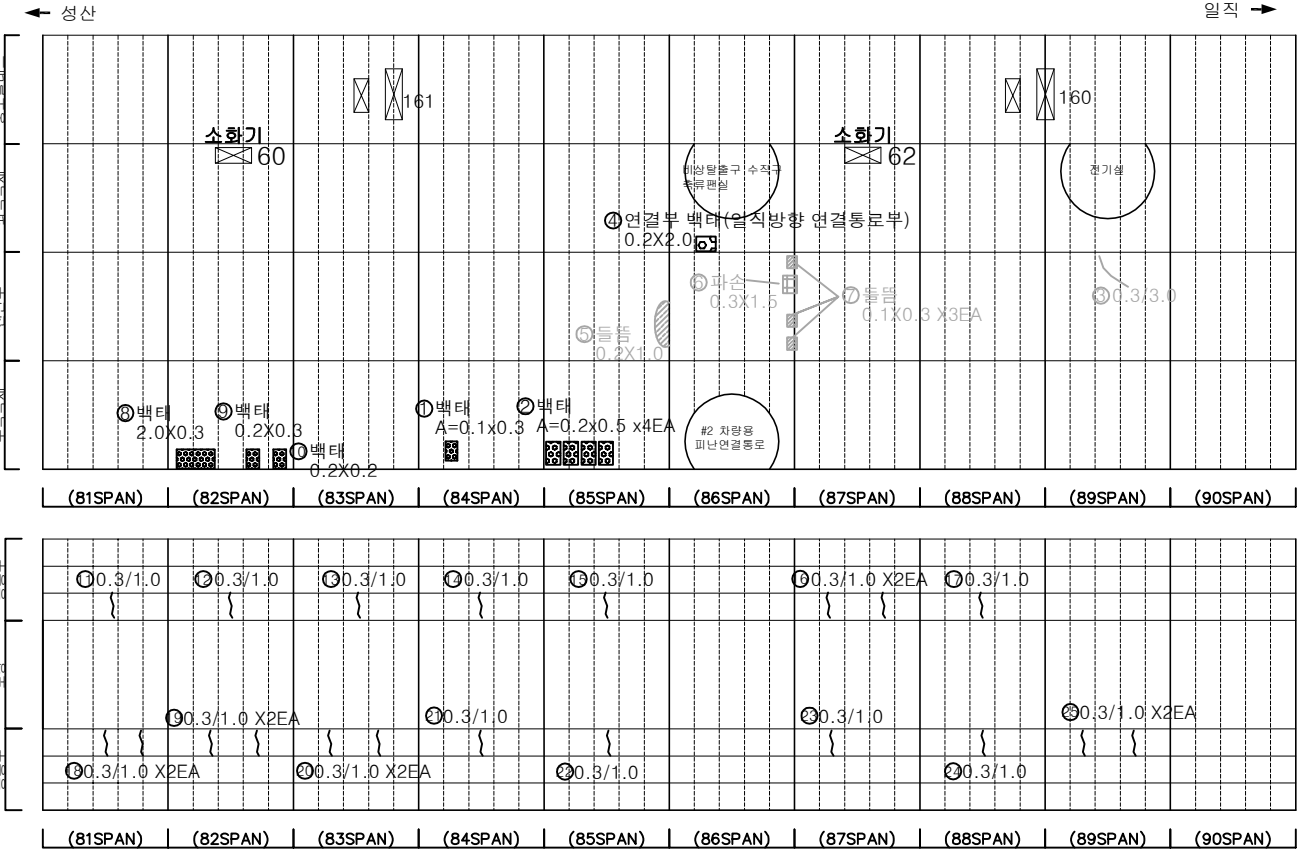

KEY PLAN

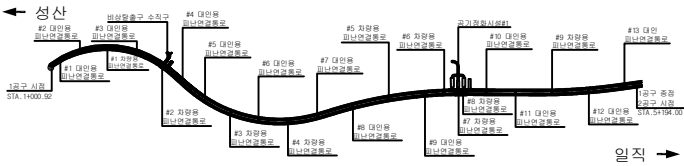

SECTION

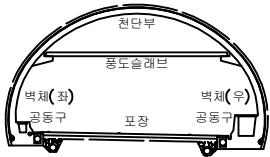


범례

	균열		망상균열		재료분리
	공동		파손, 파손		채수
	누수, 습윤부		벽태		퇴적물
	침하		열화		기타
	부식		부식		기타


발 주 처	서서울도시고속도로(주)
용 역 명	서부간선지하도로 정기, 정밀안전점검 용역
도 면 명	서부간선지하도로 NATM 81~90구간(성산)
도 면 번호	09

손상물량표


번호	발생 년도	부재	손상내용	손상현황							비 고
				폭 (mm)	길이 (m)	너비 (m)	손상 물량	단위	개소	총합 물량	
1	22상	천단부	균열(폭0.5mm)	0.5	2.0	-	2.00	m	1	2.00	23'하 보수
2	22상	천단부	균열(폭0.3mm)	0.3	2.0	-	2.00	m	1	2.00	23'하 보수
3	22상	천단부	균열(폭0.5mm)	0.5	9.0	-	9.00	m	1	9.00	23'하 보수
4	23하	천단부	균열(폭0.5mm)	0.5	10.0	-	10.00	m	1	10.00	
5	23하	천단부	균열(폭0.5mm)	0.5	3.0	-	3.00	m	1	3.00	
6	23하	천단부	균열(폭0.5mm)	0.5	10.0	-	10.00	m	1	10.00	
7	23하	천단부	균열(폭0.5mm)	0.5	10.0	-	10.00	m	1	10.00	
8	23하	천단부	균열	-	1.0	0.1	0.10	m ²	1	0.10	
9	23하	공동구	공동구 균열(폭0.3mm)	0.3	1.0	-	1.00	m	1	1.00	
10	23하	공동구	공동구 균열(폭0.3mm)	0.3	1.0	-	1.00	m	1	1.00	
11	23하	공동구	공동구 균열(폭0.3mm)	0.3	1.0	-	1.00	m	1	1.00	
12	23하	공동구	공동구 균열(폭0.3mm)	0.3	1.0	-	1.00	m	1	1.00	
13	23하	공동구	공동구 균열(폭0.3mm)	0.3	1.0	-	1.00	m	1	1.00	
14	23하	공동구	공동구 균열(폭0.3mm)	0.3	1.0	-	1.00	m	1	1.00	
15	23하	공동구	공동구 균열(폭0.3mm)	0.3	1.0	-	1.00	m	1	1.00	
16	23하	공동구	공동구 균열(폭0.3mm)	0.3	1.0	-	1.00	m	1	1.00	
17	23하	공동구	공동구 균열(폭0.3mm)	0.3	1.0	-	1.00	m	1	1.00	
18	23하	공동구	공동구 균열(폭0.3mm)	0.3	1.0	-	1.00	m	1	1.00	
19	23하	공동구	공동구 균열(폭0.3mm)	0.3	1.0	-	1.00	m	1	1.00	
20	23하	공동구	공동구 균열(폭0.3mm)	0.3	1.0	-	1.00	m	1	1.00	
21	23하	공동구	공동구 균열(폭0.3mm)	0.3	1.0	-	1.00	m	1	1.00	
22	23하	공동구	공동구 균열(폭0.3mm)	0.3	1.0	-	1.00	m	1	1.00	
23	23하	공동구	공동구 균열(폭0.3mm)	0.3	1.0	-	1.00	m	2	2.00	
24	23하	공동구	공동구 균열(폭0.3mm)	0.3	1.0	-	1.00	m	3	3.00	
25	23하	공동구	공동구 균열(폭0.3mm)	0.3	1.0	-	1.00	m	3	3.00	
26	23하	공동구	공동구 균열(폭0.3mm)	0.3	1.0	-	1.00	m	3	3.00	
27	23하	공동구	공동구 균열(폭0.3mm)	0.3	1.0	-	1.00	m	3	3.00	
28											
29											
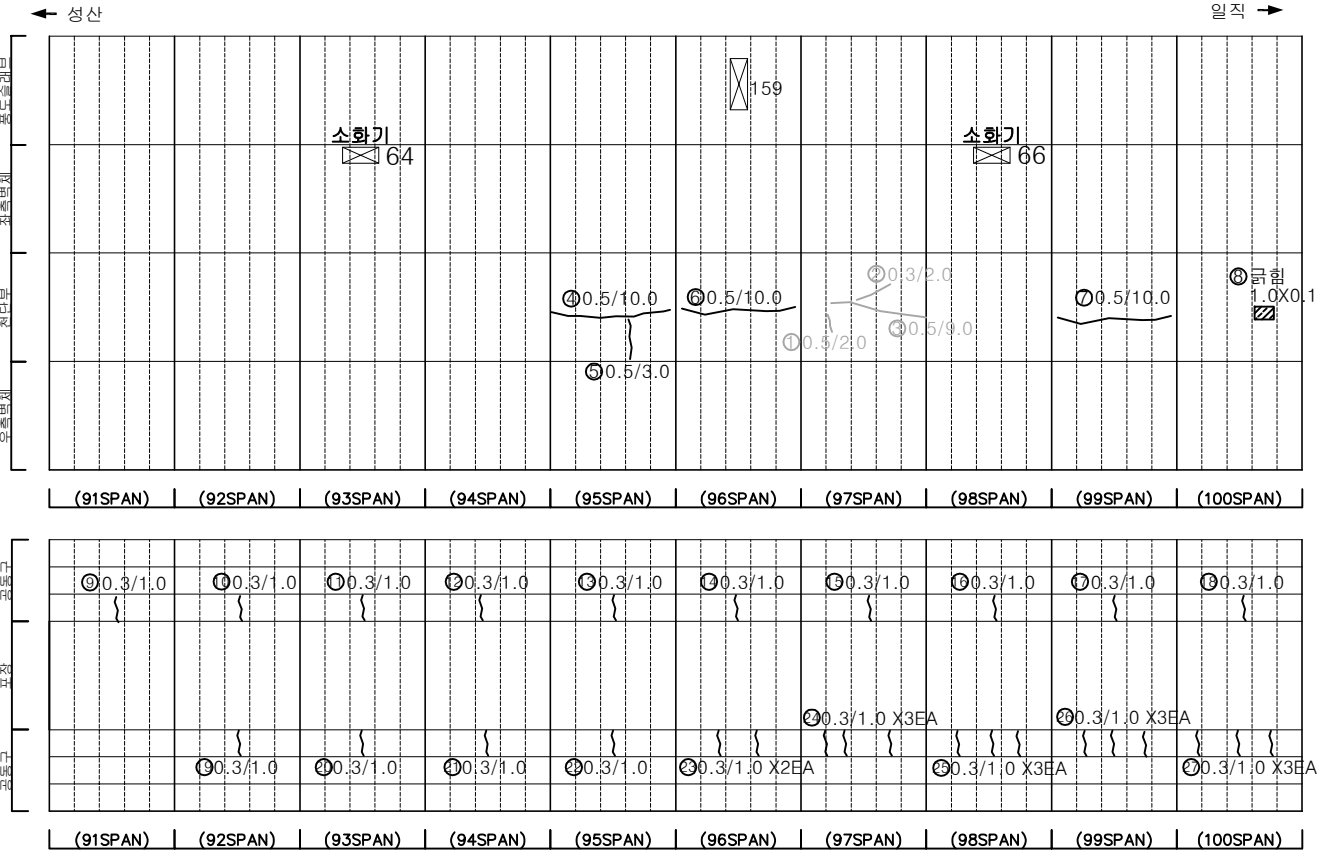

KEY PLAN

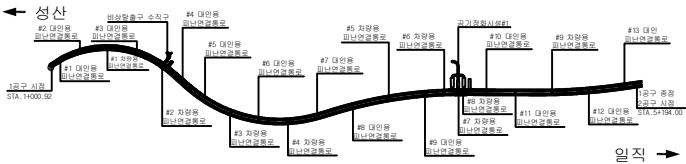



SECTION

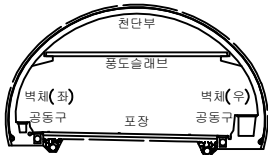

범례

	균열		망상균열		재료분리
	편치, 공동		박리, 파손		채수
	누수, 습윤부		벽면		퇴적물
	철근노출		침하		열화
	부식		좌굴, 변형		기타

발주처	서서울도시고속도로(주)
용역명	서부간선지하도로 정기,정밀안전점검 용역
도면명	서부간선지하도로 NATM 91~100구간(성산)
도면번호	10

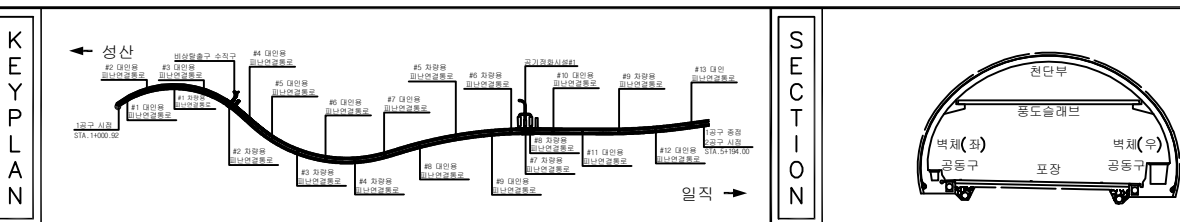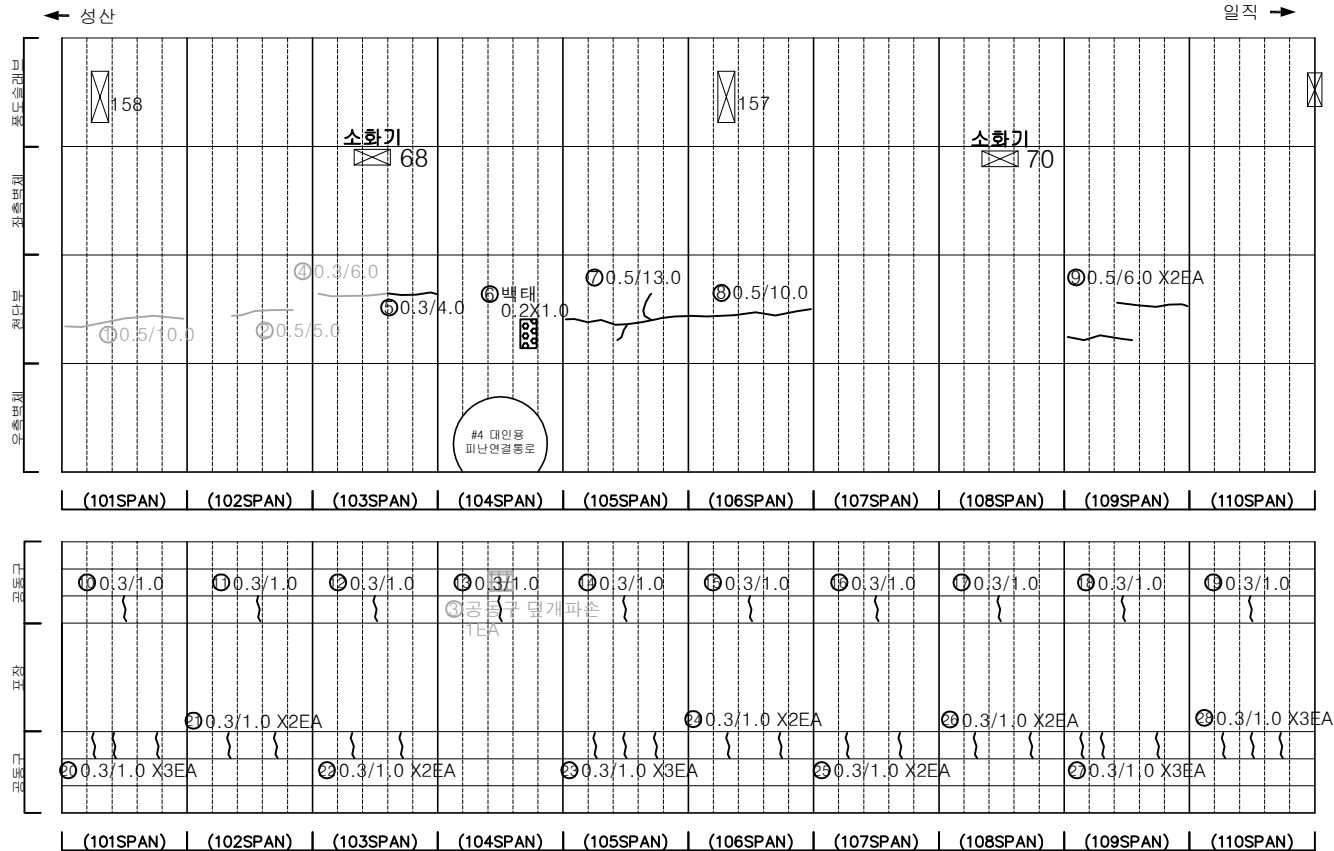

손상물량표

[illegible]

	균열		망상균열		재료분리	발 주 처 서울특별시고속도로(주)
	편치, 공동		바리, 파손		세수	
	누수, 습윤부		백태		퇴적물	도면명 서부간선지하도로 NATM 101~110구간(성산)
	철근노출		침하		열화	
	부식		좌굴, 변형		기타	





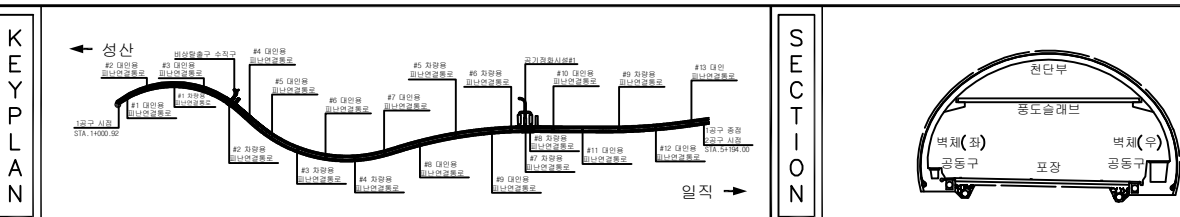
[illegible]


표 의		간 열		망상금열		재료분리	발 주 처 서서울도시고속도로(주)
		면치, 광동		박리, 파손		체수	용 역 명 서부간선지하도로 정기,정밀안전점검 용역
		누수, 습윤부		배 배		퇴적물	
		철근노출		침 하		열 화	도 면 명 서부간선지하도로 NATM 111~120구간(성산)
		부 식		좌굴, 변형		기 타	도 면 번 호 12

손 상 물 량 표

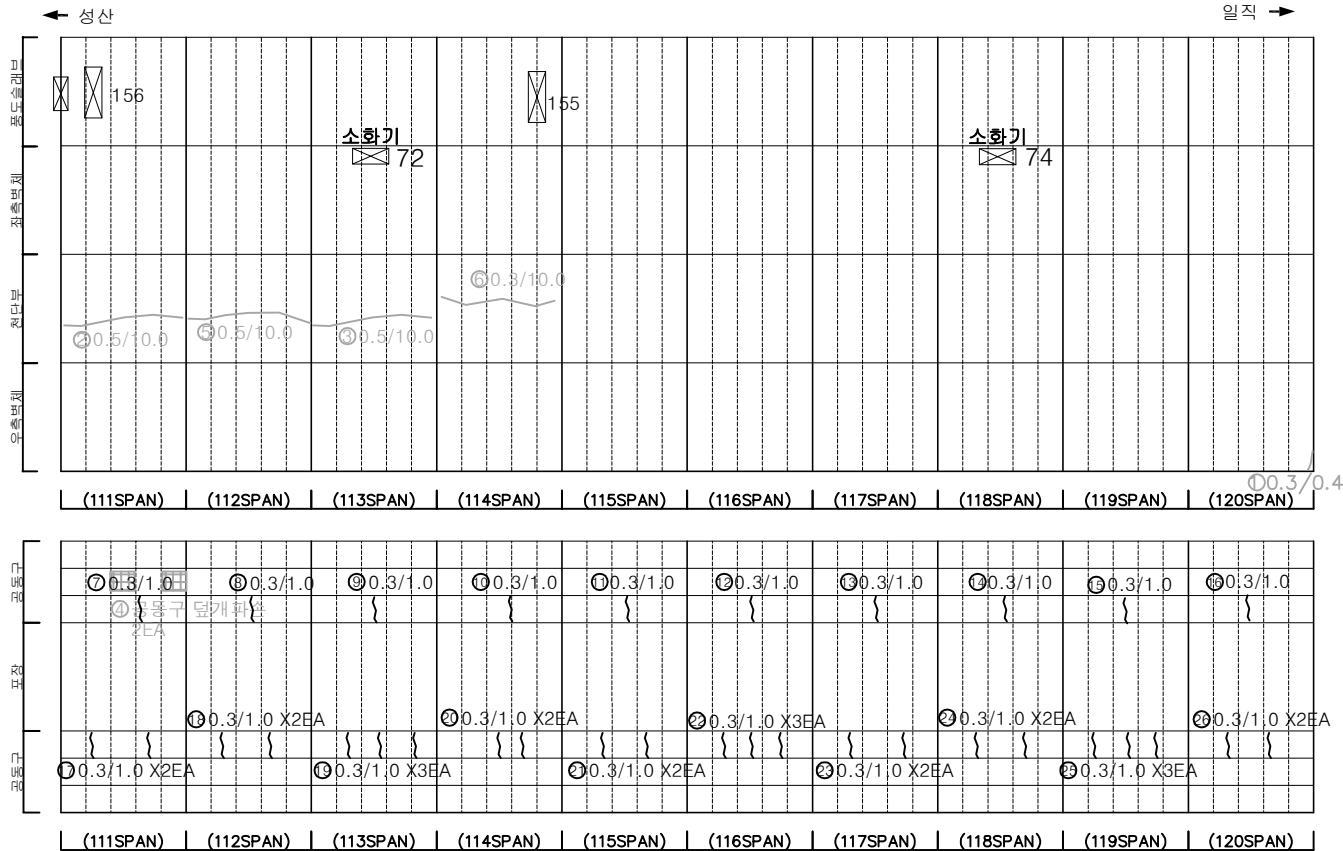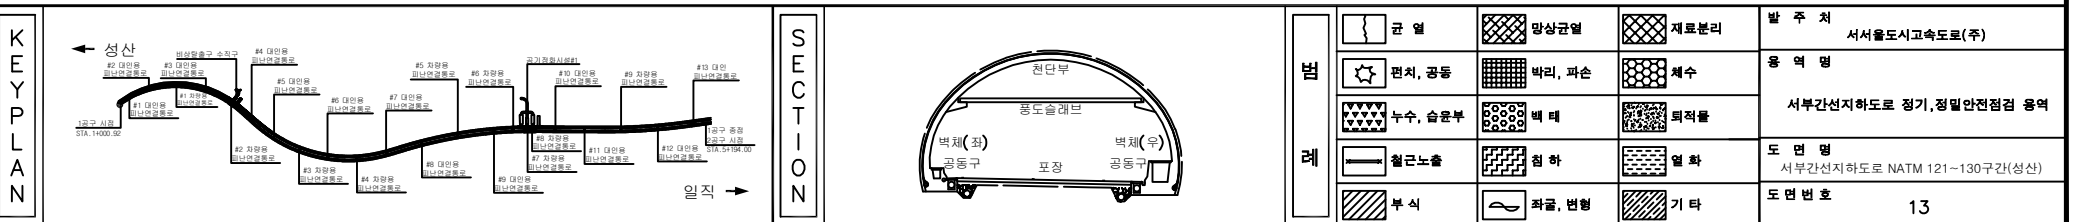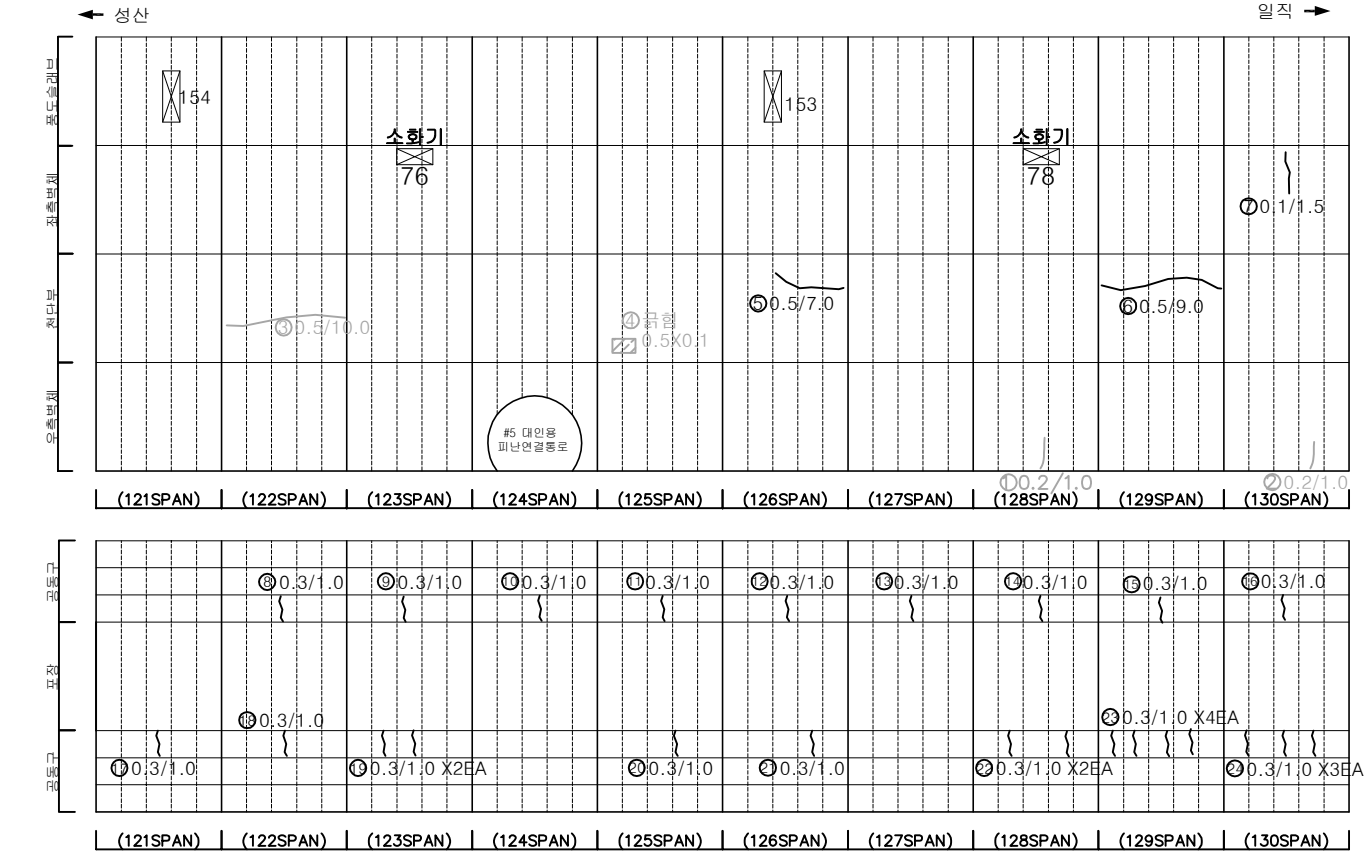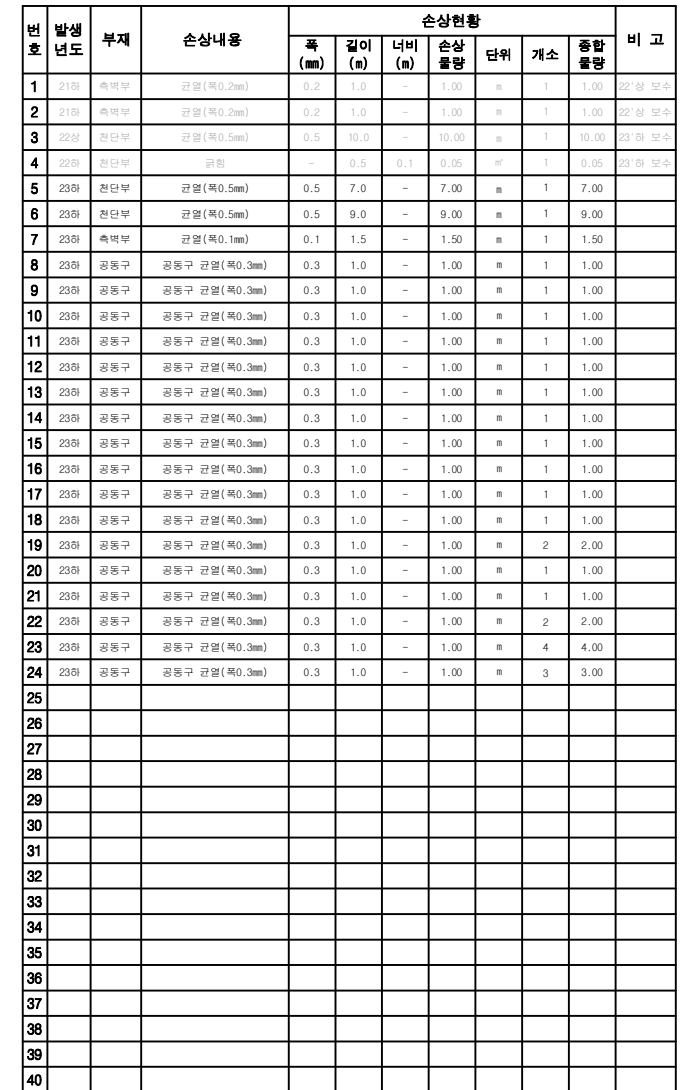


손 상 물 량 표

번호	발생 년도	부재	손상내용	손상현황							비 고
				폭 (mm)	길이 (m)	너비 (m)	손상 물량	단위	개소	총합 물량	
1	22상	천단부	균열(폭0.5mm)	0.5	10.0	-	10.00	m	1	10.00	23'하 보수
2	22상	천단부	균열(폭0.5mm)	0.5	4.0	-	4.00	m	1	4.00	23'하 보수
3	22상	천단부	균열(폭0.5mm)	0.5	4.0	-	4.00	m	1	4.00	23'하 보수
4	22하	포장부	포장 파손	-	0.5	0.1	0.05	m ²	1	0.05	
5	23하	천단부	균열	-	0.2	1.0	0.20	m ²	1	0.20	
6	23하	공동구	공동구 균열(폭0.3mm)	0.3	1.0	-	1.00	m	1	1.00	
7	23하	공동구	공동구 균열(폭0.3mm)	0.3	1.0	-	1.00	m	1	1.00	
8	23하	공동구	공동구 균열(폭0.3mm)	0.3	1.0	-	1.00	m	1	1.00	
9	23하	공동구	공동구 균열(폭0.3mm)	0.3	1.0	-	1.00	m	1	1.00	
10	23하	공동구	공동구 균열(폭0.3mm)	0.3	1.0	-	1.00	m	1	1.00	
11	23하	포장부	포장 균열	-	0.5	-	0.50	m	1	0.50	
12	23하	공동구	공동구 균열(폭0.3mm)	0.3	1.0	-	1.00	m	1	1.00	
13	23하	공동구	공동구 균열(폭0.3mm)	0.3	1.0	-	1.00	m	1	1.00	
14	23하	공동구	공동구 균열(폭0.3mm)	0.3	1.0	-	1.00	m	1	1.00	
15	23하	공동구	공동구 균열(폭0.3mm)	0.3	1.0	-	1.00	m	1	1.00	
16	23하	공동구	공동구 균열(폭0.3mm)	0.3	1.0	-	1.00	m	1	1.00	
17	23하	공동구	공동구 균열(폭0.3mm)	0.3	1.0	-	1.00	m	2	2.00	
18	23하	공동구	공동구 균열(폭0.3mm)	0.3	1.0	-	1.00	m	2	2.00	
19	23하	공동구	공동구 균열(폭0.3mm)	0.3	1.0	-	1.00	m	3	3.00	
20	23하	공동구	공동구 균열(폭0.3mm)	0.3	1.0	-	1.00	m	2	2.00	
21	23하	공동구	공동구 균열(폭0.3mm)	0.3	1.0	-	1.00	m	2	2.00	
22	23하	공동구	공동구 균열(폭0.3mm)	0.3	1.0	-	1.00	m	3	3.00	
23	23하	공동구	공동구 균열(폭0.3mm)	0.3	1.0	-	1.00	m	4	4.00	
24	23하	공동구	공동구 균열(폭0.3mm)	0.3	1.0	-	1.00	m	3	3.00	
25	23하	공동구	공동구 균열(폭0.3mm)	0.3	1.0	-	1.00	m	3	3.00	
26	23하	공동구	공동구 균열(폭0.3mm)	0.3	1.0	-	1.00	m	2	2.00	
27											
28											
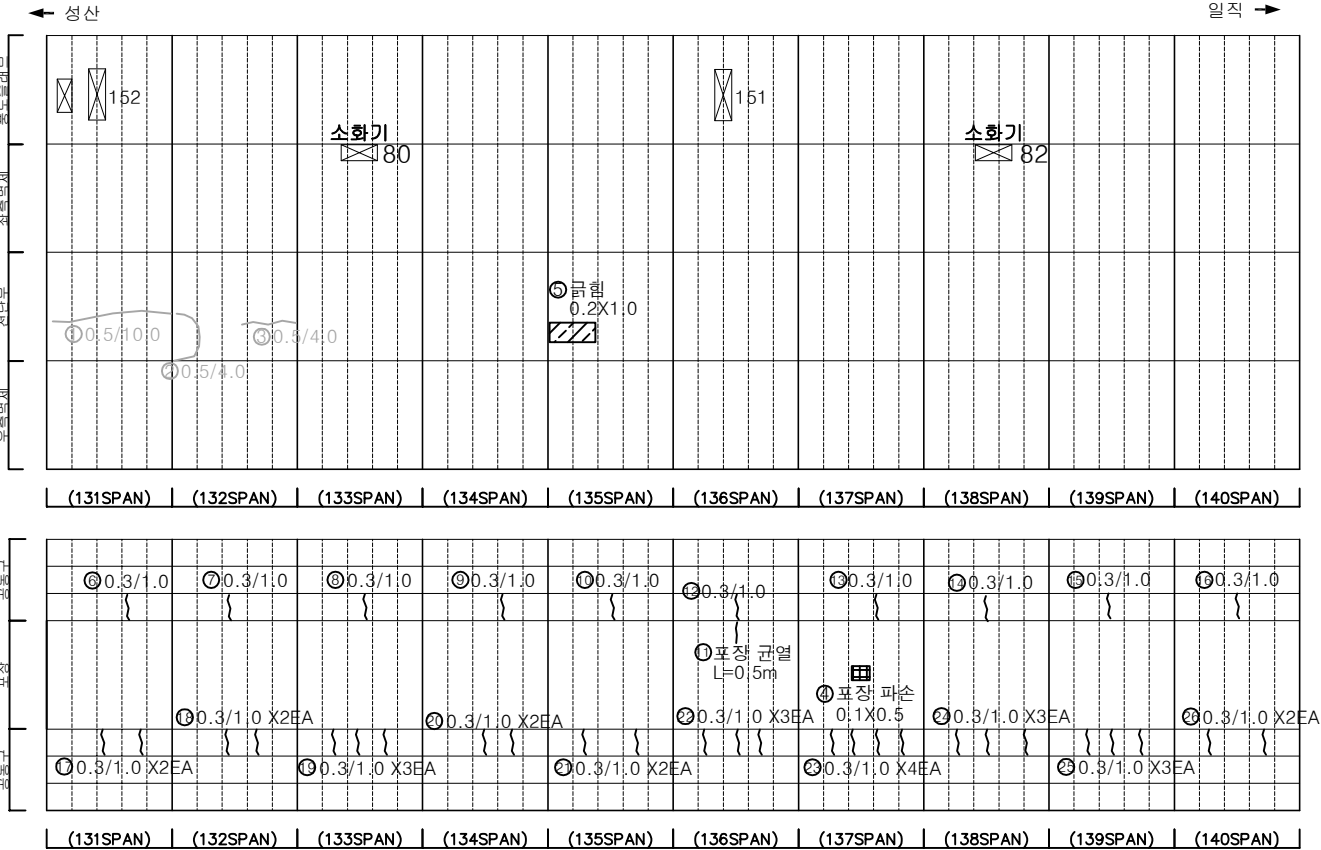

KEY PLAN

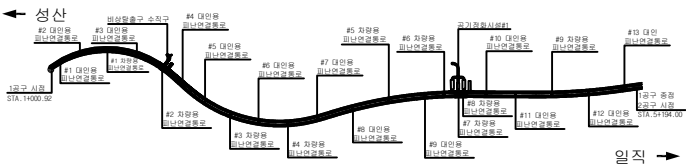

SECTION




범례

	균열		망상균열		재료분리
	관절, 공동		바리, 파손		채수
	누수, 습윤부		벽체		퇴적물
	철근노출		침하		열화
	부식		좌굴, 변형		기타


발 주 처	서서울도시고속도로(주)
용 역 명	서부간선지하도로 정기,정밀안전점검 용역
도 면 명	도 면 명 서부간선지하도로 NATM 131~140구간(성산)
도 면 번호	14

손 상 물 량 표


번호	발생 년도	부재	손상내용	손상현황						비 고	
				폭 (mm)	길이 (m)	너비 (m)	손상 물량	단위	개소		총합 물량
1	23하	천단부	균열(폭0.5mm)	0.5	10.0	-	10.00	m	1	10.00	23'하 보수
2	23하	광동구	광동구 균열(폭0.3mm)	0.3	1.0	-	1.00	m	1	1.00	
3	23하	광동구	광동구 균열(폭0.3mm)	0.3	1.0	-	1.00	m	1	1.00	
4	23하	광동구	광동구 균열(폭0.3mm)	0.3	1.0	-	1.00	m	1	1.00	
5	23하	포장부	포장 균열	-	0.5	-	0.50	m	1	0.50	
6	23하	광동구	광동구 균열(폭0.3mm)	0.3	1.0	-	1.00	m	1	1.00	
7	23하	광동구	광동구 균열(폭0.3mm)	0.3	1.0	-	1.00	m	1	1.00	
8	23하	광동구	광동구 균열(폭0.3mm)	0.3	1.0	-	1.00	m	1	1.00	
9	23하	광동구	광동구 균열(폭0.3mm)	0.3	1.0	-	1.00	m	1	1.00	
10	23하	광동구	광동구 균열(폭0.3mm)	0.3	1.0	-	1.00	m	1	1.00	
11	23하	광동구	광동구 균열(폭0.3mm)	0.3	1.0	-	1.00	m	1	1.00	
12	23하	포장부	포장 균열	-	0.5	-	0.50	m	1	0.50	
13	23하	광동구	광동구 균열(폭0.3mm)	0.3	1.0	-	1.00	m	1	1.00	
14	23하	광동구	광동구 균열(폭0.3mm)	0.3	1.0	-	1.00	m	3	3.00	
15	23하	광동구	광동구 균열(폭0.3mm)	0.3	1.0	-	1.00	m	3	3.00	
16	23하	광동구	광동구 균열(폭0.3mm)	0.3	1.0	-	1.00	m	2	2.00	
17	23하	광동구	광동구 균열(폭0.3mm)	0.3	1.0	-	1.00	m	2	2.00	
18	23하	광동구	광동구 균열(폭0.3mm)	0.3	1.0	-	1.00	m	3	3.00	
19	23하	광동구	광동구 균열(폭0.3mm)	0.3	1.0	-	1.00	m	3	3.00	
20	23하	광동구	광동구 균열(폭0.3mm)	0.3	1.0	-	1.00	m	3	3.00	
21	23하	광동구	광동구 균열(폭0.3mm)	0.3	1.0	-	1.00	m	2	2.00	
22	23하	광동구	광동구 균열(폭0.3mm)	0.3	1.0	-	1.00	m	4	4.00	
23											
24											
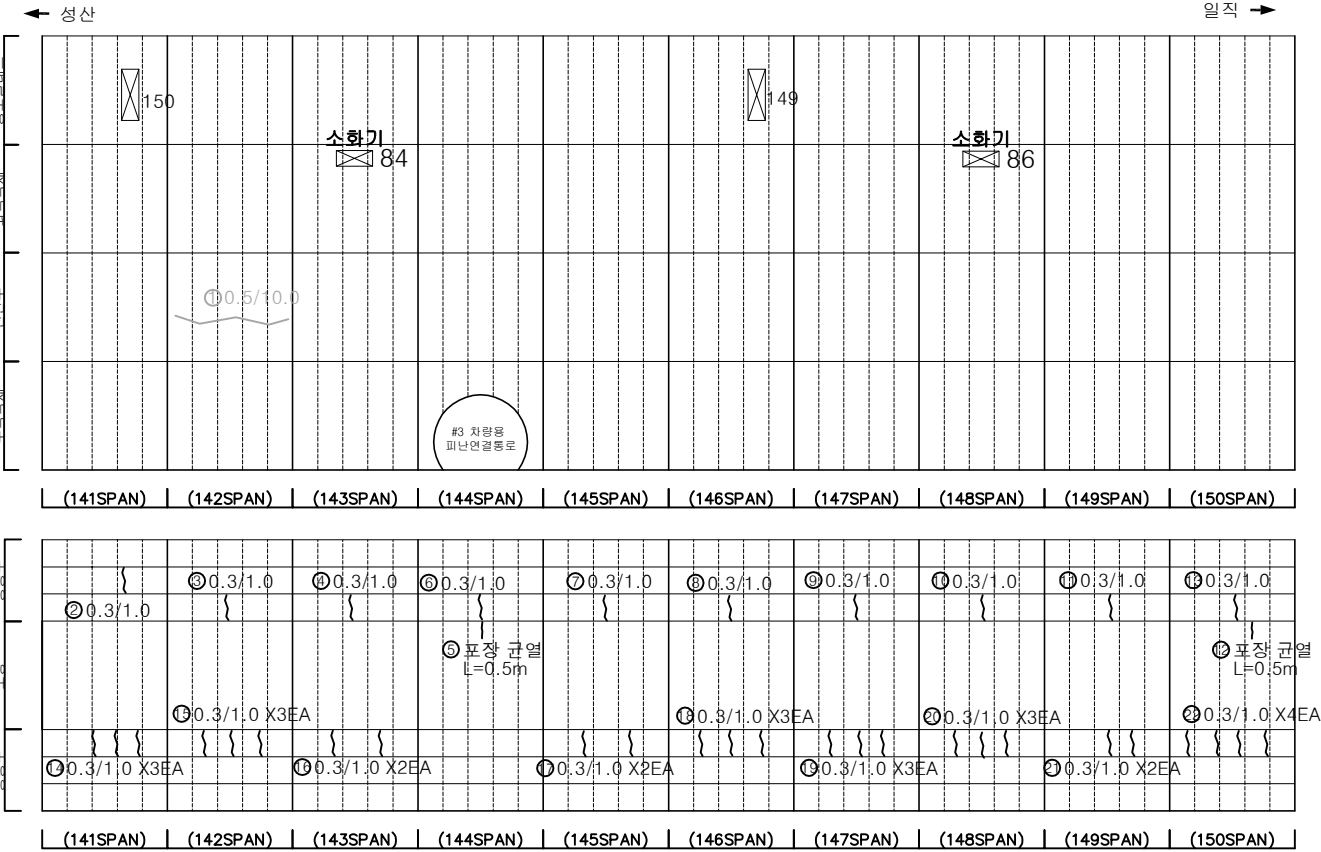

KEY PLAN

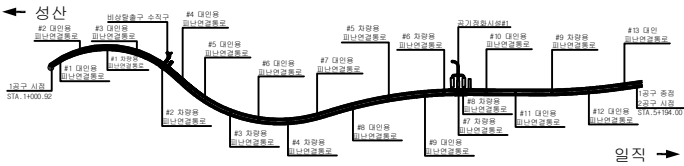

SECTION

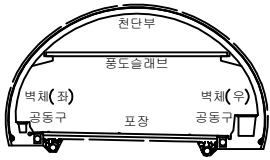


범례

	균열		망상균열		재료분리
	편치, 공동		바리, 파손		체수
	누수, 습윤부		벽체		퇴적물
	철근노출		침하		열화
	부식		파굴, 변형		기타


발 주 처	서서울도시고속도로(주)
용역명	서부간선지하도로 정기,정밀안전점검 용역
도면명	서부간선지하도로 NATM 141~150구간(성산)
도면번호	15

손 상 물 량 표


번호	발생 년도	부재	손상내용	손상현황							비 고
				폭 (mm)	길이 (m)	너비 (m)	손상 물량	단위	개소	총합 물량	
1	22하	천단부	파손	-	0.1	0.2	0.02	m ²	2	0.04	23'하 보수
2	22하	천단부	파손	-	0.1	0.5	0.05	m ²	1	0.05	23'하 보수
3	23하	천단부	파손	-	0.2	0.2	0.04	m ²	1	0.04	
4	23하	공동구	공동구 균열(폭0.3mm)	0.3	1.0	-	1.00	m	1	1.00	
5	23하	공동구	공동구 균열(폭0.3mm)	0.3	1.0	-	1.00	m	1	1.00	
6	23하	공동구	공동구 균열(폭0.3mm)	0.3	1.0	-	1.00	m	1	1.00	
7	23하	공동구	공동구 균열(폭0.3mm)	0.3	1.0	-	1.00	m	1	1.00	
8	23하	공동구	공동구 균열(폭0.3mm)	0.3	1.0	-	1.00	m	1	1.00	
9	23하	공동구	공동구 균열(폭0.3mm)	0.3	1.0	-	1.00	m	1	1.00	
10	23하	공동구	공동구 균열(폭0.3mm)	0.3	1.0	-	1.00	m	1	1.00	
11	23하	공동구	공동구 균열(폭0.3mm)	0.3	1.0	-	1.00	m	1	1.00	
12	23하	공동구	공동구 균열(폭0.3mm)	0.3	1.0	-	1.00	m	1	1.00	
13	23하	공동구	공동구 균열(폭0.3mm)	0.3	1.0	-	1.00	m	1	1.00	
14	23하	공동구	공동구 균열(폭0.3mm)	0.3	1.0	-	1.00	m	3	3.00	
15	23하	공동구	공동구 균열(폭0.3mm)	0.3	1.0	-	1.00	m	2	2.00	
16	23하	공동구	공동구 균열(폭0.3mm)	0.3	1.0	-	1.00	m	3	3.00	
17	23하	공동구	공동구 균열(폭0.3mm)	0.3	1.0	-	1.00	m	3	3.00	
18	23하	공동구	공동구 균열(폭0.3mm)	0.3	1.0	-	1.00	m	3	3.00	
19	23하	공동구	공동구 균열(폭0.3mm)	0.3	1.0	-	1.00	m	3	3.00	
20	23하	공동구	공동구 균열(폭0.3mm)	0.3	1.0	-	1.00	m	3	3.00	
21	23하	공동구	공동구 균열(폭0.3mm)	0.3	1.0	-	1.00	m	2	2.00	
22	23하	공동구	공동구 균열(폭0.3mm)	0.3	1.0	-	1.00	m	2	2.00	
23	23하	공동구	공동구 균열(폭0.3mm)	0.3	1.0	-	1.00	m	2	2.00	
24											
25											
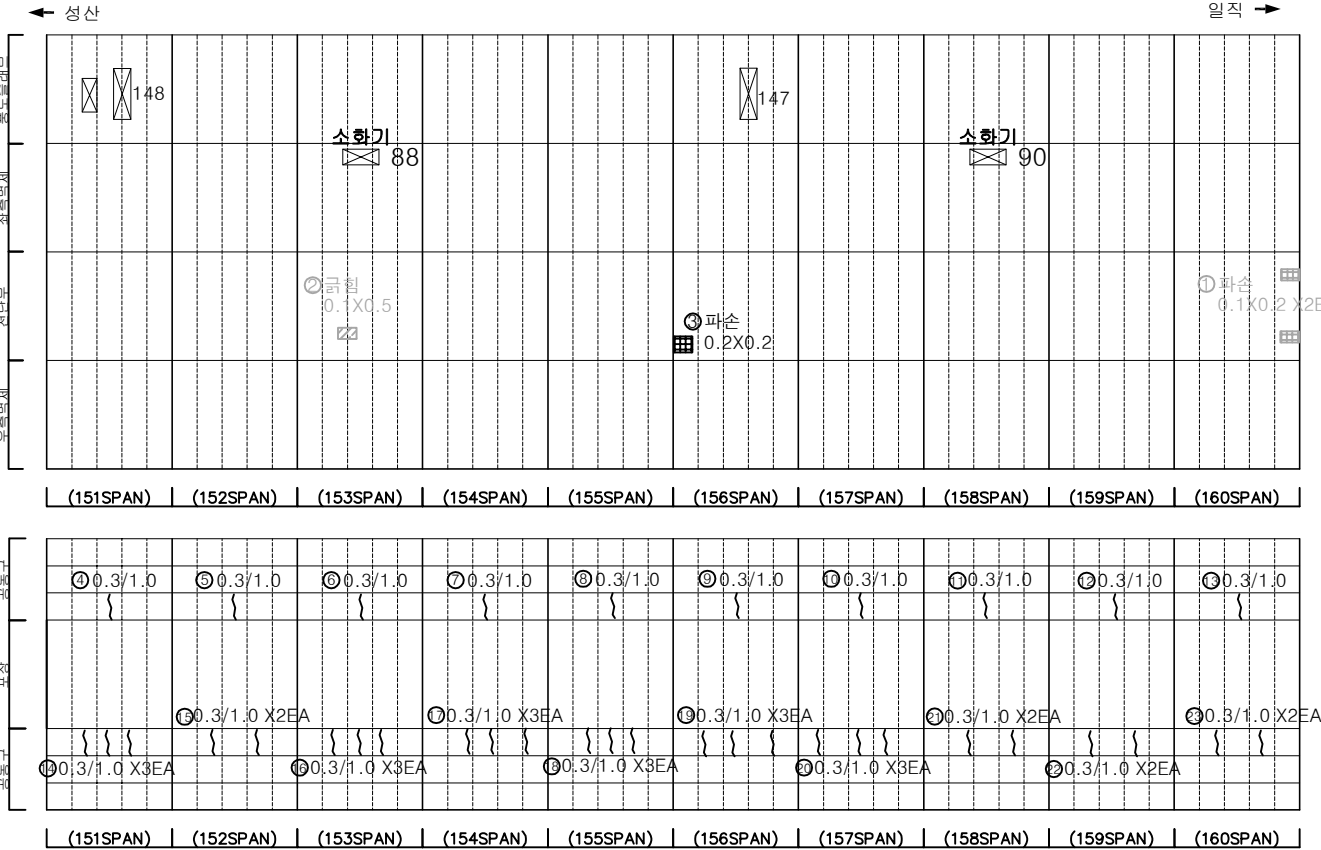

KEY PLAN

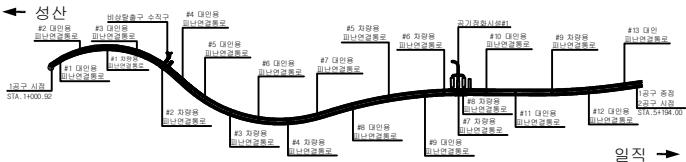

SECTION

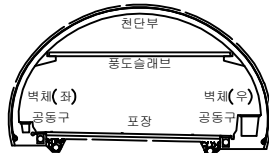




범례

	균열		망상균열		재료분리
	편지, 공동		바리, 파손		체수
	누수, 습윤부		벽면		퇴적물
	철근노출		침하		열화
	부식		좌굴, 변형		기타

발 주 처	서서울도시고속도로(주)
용 역 명	서부간선지하도로 정기, 정밀안전점검 용역
도 면 명	도면명 서부간선지하도로 NATM 151~160구간(성산)
도 면 번호	16

손상물량표


번호	발생 년도	부재	손상내용	손상현황							비 고
				폭 (mm)	길이 (m)	너비 (m)	손상 물량	단위	개소	총합 물량	
1	21하	측벽부	파손	-	0.2	0.2	0.04	m ²	2	0.08	22'상 보수
2	22상	중도슬래브	설비파손	-	-	-	1.00	EA	1	1.00	22'하 보수
3	23하	공동구	공동구 균열(폭0.3mm)	0.3	1.0	-	1.00	m	1	1.00	
4	23하	공동구	공동구 균열(폭0.3mm)	0.3	1.0	-	1.00	m	1	1.00	
5	23하	공동구	공동구 균열(폭0.3mm)	0.3	1.0	-	1.00	m	1	1.00	
6	23하	공동구	공동구 균열(폭0.3mm)	0.3	1.0	-	1.00	m	1	1.00	
7	23하	공동구	공동구 균열(폭0.3mm)	0.3	1.0	-	1.00	m	1	1.00	
8	23하	공동구	공동구 균열(폭0.3mm)	0.3	1.0	-	1.00	m	1	1.00	
9	23하	공동구	공동구 균열(폭0.3mm)	0.3	1.0	-	1.00	m	1	1.00	
10	23하	공동구	공동구 균열(폭0.3mm)	0.3	1.0	-	1.00	m	1	1.00	
11	23하	공동구	공동구 균열(폭0.3mm)	0.3	1.0	-	1.00	m	1	1.00	
12	23하	공동구	공동구 균열(폭0.3mm)	0.3	1.0	-	1.00	m	1	1.00	
13	23하	공동구	공동구 균열(폭0.3mm)	0.3	1.0	-	1.00	m	2	2.00	
14	23하	공동구	공동구 균열(폭0.3mm)	0.3	1.0	-	1.00	m	2	2.00	
15	23하	공동구	공동구 균열(폭0.3mm)	0.3	1.0	-	1.00	m	2	2.00	
16	23하	공동구	공동구 균열(폭0.3mm)	0.3	1.0	-	1.00	m	2	2.00	
17	23하	공동구	공동구 균열(폭0.3mm)	0.3	1.0	-	1.00	m	2	2.00	
18	23하	공동구	공동구 균열(폭0.3mm)	0.3	1.0	-	1.00	m	2	2.00	
19	23하	공동구	공동구 균열(폭0.3mm)	0.3	1.0	-	1.00	m	1	1.00	
20	23하	공동구	공동구 균열(폭0.3mm)	0.3	1.0	-	1.00	m	1	1.00	
21	23하	공동구	공동구 균열(폭0.3mm)	0.3	1.0	-	1.00	m	3	3.00	
22											
23											
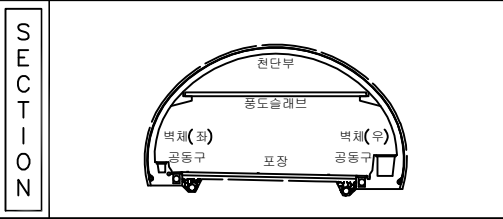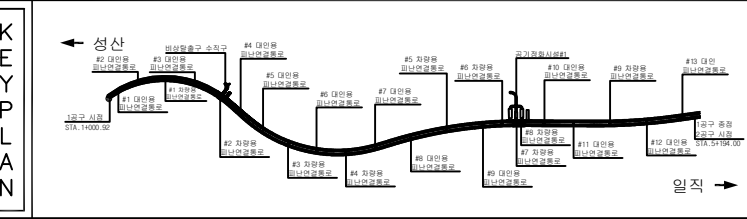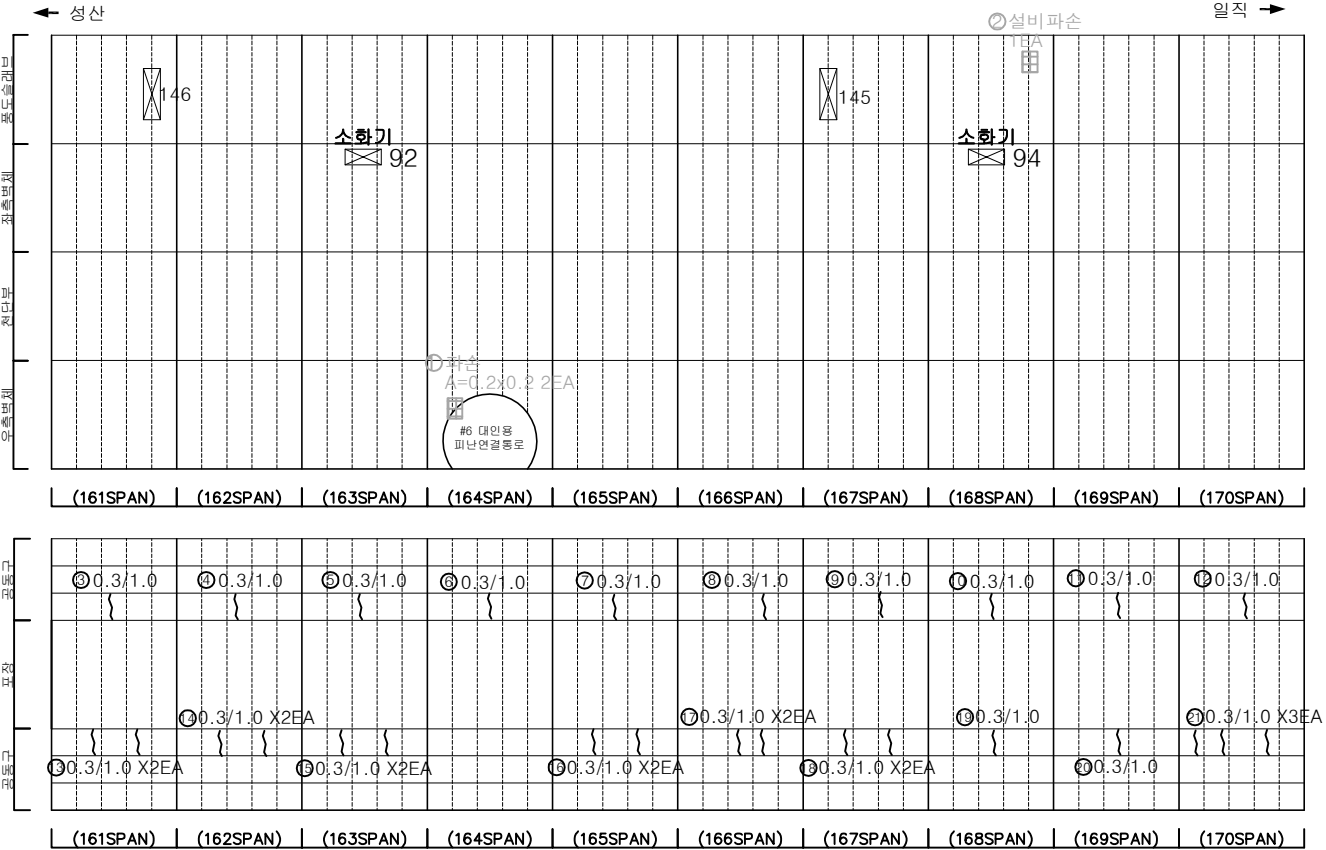


범례	균열	망상균열	재료분리	발주처
	편지, 공동	바리, 파손	체수	서서울도시고속도로(주)
	누수, 습윤부	벽면	퇴적물	서부간선지하도로 정기,정밀안전점검 용역
	철근노출	침하	열화	도면명
	부식	좌굴, 변형	기타	서부간선지하도로 NATM 161~170구간(성산)
				도면번호
				17

손 상 물 량 표


번호	발생 년도	부재	손상내용	손상현황							비 고
				폭 (mm)	길이 (m)	너비 (m)	손상 물량	단위	개소	총합 물량	
1	23하	측벽부	균열(폭0.1mm)	0.1	2.0	-	2.00	m	1	2.00	
2	23하	천단부	균열(폭0.5mm)	0.5	10.0	-	10.0	m	1	10.00	
3	23하	공동구	공동구 균열(폭0.3mm)	0.3	1.0	-	1.00	m	1	1.00	
4	23하	공동구	공동구 균열(폭0.3mm)	0.3	1.0	-	1.00	m	1	1.00	
5	23하	공동구	공동구 균열(폭0.3mm)	0.3	1.0	-	1.00	m	1	1.00	
6	23하	공동구	공동구 균열(폭0.3mm)	0.3	1.0	-	1.00	m	1	1.00	
7	23하	공동구	공동구 균열(폭0.3mm)	0.3	1.0	-	1.00	m	1	1.00	
8	23하	공동구	공동구 균열(폭0.3mm)	0.3	1.0	-	1.00	m	1	1.00	
9	23하	공동구	공동구 균열(폭0.3mm)	0.3	1.0	-	1.00	m	1	1.00	
10	23하	공동구	공동구 균열(폭0.3mm)	0.3	1.0	-	1.00	m	1	1.00	
11	23하	공동구	공동구 균열(폭0.3mm)	0.3	1.0	-	1.00	m	1	1.00	
12	23하	공동구	공동구 균열(폭0.3mm)	0.3	1.0	-	1.00	m	2	2.00	
13	23하	공동구	공동구 균열(폭0.3mm)	0.3	1.0	-	1.00	m	3	3.00	
14	23하	공동구	공동구 균열(폭0.3mm)	0.3	1.0	-	1.00	m	3	3.00	
15	23하	공동구	공동구 균열(폭0.3mm)	0.3	1.0	-	1.00	m	3	3.00	
16	23하	공동구	공동구 균열(폭0.3mm)	0.3	1.0	-	1.00	m	3	3.00	
17	23하	공동구	공동구 균열(폭0.3mm)	0.3	1.0	-	1.00	m	2	2.00	
18	23하	공동구	공동구 균열(폭0.3mm)	0.3	1.0	-	1.00	m	2	2.00	
19	23하	공동구	공동구 균열(폭0.3mm)	0.3	1.0	-	1.00	m	3	3.00	
20	23하	공동구	공동구 균열(폭0.3mm)	0.3	1.0	-	1.00	m	3	3.00	
21											
22											
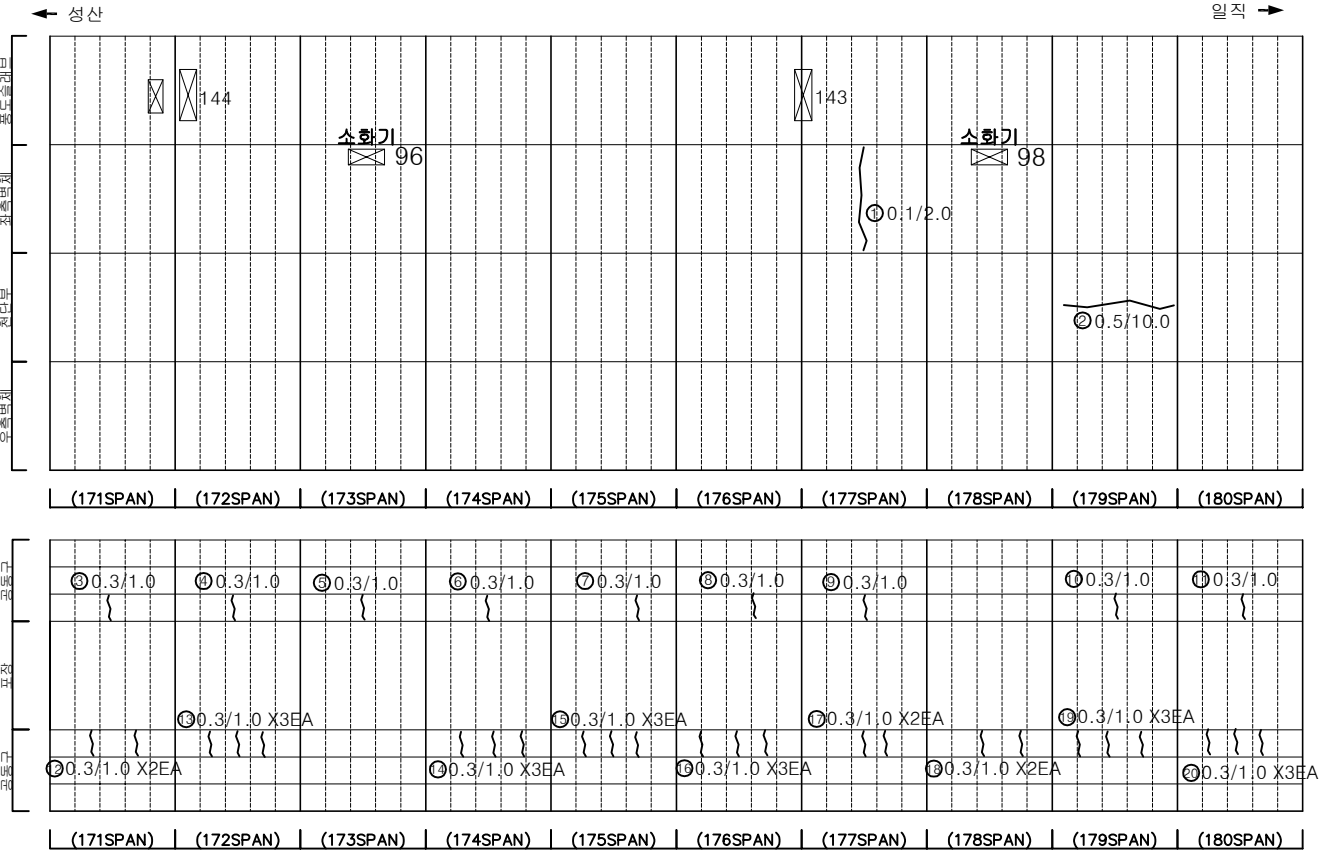

KEY PLAN

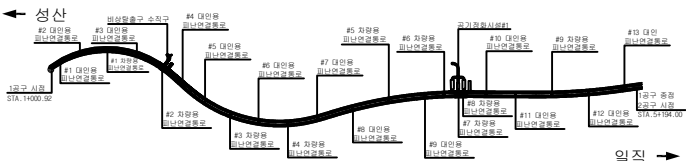

SECTION

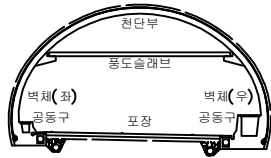


범례

	균열		망상균열		재료분리
	편지, 공동		바리, 파손		체수
	누수, 습윤부		벽면		퇴적물
	철근노출		침하		열화
	부식		좌굴, 변형		기타

발 주 처	서서울도시고속도로(주)
용역명	서부간선지하도로 정기,정밀안전점검 용역
도면명	서부간선지하도로 NATM 171~180구간(성산)
도면번호	18


손 상 물 량 표

번호	발생 년도	부재	손상내용	손상현황						비 고	
				폭 (mm)	길이 (m)	너비 (m)	손상 물량	단위	개소		총합 물량
1	23상	천단부	균열(폭0.3mm)	0.3	10.0	-	10.00	m	1	10.00	23하 보수
2	23하	천단부	균열(폭0.3mm)	0.3	10.0	-	10.00	m	1	10.00	
3	23하	공동구	공동구 균열(폭0.3mm)	0.3	1.0	-	1.00	m	1	1.00	
4	23하	공동구	공동구 균열(폭0.3mm)	0.3	1.0	-	1.00	m	1	1.00	
5	23하	공동구	공동구 균열(폭0.3mm)	0.3	1.0	-	1.00	m	1	1.00	
6	23하	공동구	공동구 균열(폭0.3mm)	0.3	1.0	-	1.00	m	1	1.00	
7	23하	공동구	공동구 균열(폭0.3mm)	0.3	1.0	-	1.00	m	1	1.00	
8	23하	공동구	공동구 균열(폭0.3mm)	0.3	1.0	-	1.00	m	1	1.00	
9	23하	공동구	공동구 균열(폭0.3mm)	0.3	1.0	-	1.00	m	1	1.00	
10	23하	공동구	공동구 균열(폭0.3mm)	0.3	1.0	-	1.00	m	1	1.00	
11	23하	공동구	공동구 균열(폭0.3mm)	0.3	1.0	-	1.00	m	1	1.00	
12	23하	공동구	공동구 균열(폭0.3mm)	0.3	1.0	-	1.00	m	1	1.00	
13	23하	공동구	공동구 균열(폭0.3mm)	0.3	1.0	-	1.00	m	2	2.00	
14	23하	공동구	공동구 균열(폭0.3mm)	0.3	1.0	-	1.00	m	3	3.00	
15	23하	공동구	공동구 균열(폭0.3mm)	0.3	1.0	-	1.00	m	2	2.00	
16	23하	공동구	공동구 균열(폭0.3mm)	0.3	1.0	-	1.00	m	2	2.00	
17	23하	공동구	공동구 균열(폭0.3mm)	0.3	1.0	-	1.00	m	2	2.00	
18	23하	공동구	공동구 균열(폭0.3mm)	0.3	1.0	-	1.00	m	3	3.00	
19	23하	공동구	공동구 균열(폭0.3mm)	0.3	1.0	-	1.00	m	3	3.00	
20	23하	공동구	공동구 균열(폭0.3mm)	0.3	1.0	-	1.00	m	2	2.00	
21	23하	공동구	공동구 균열(폭0.3mm)	0.3	1.0	-	1.00	m	3	3.00	
22											
23											
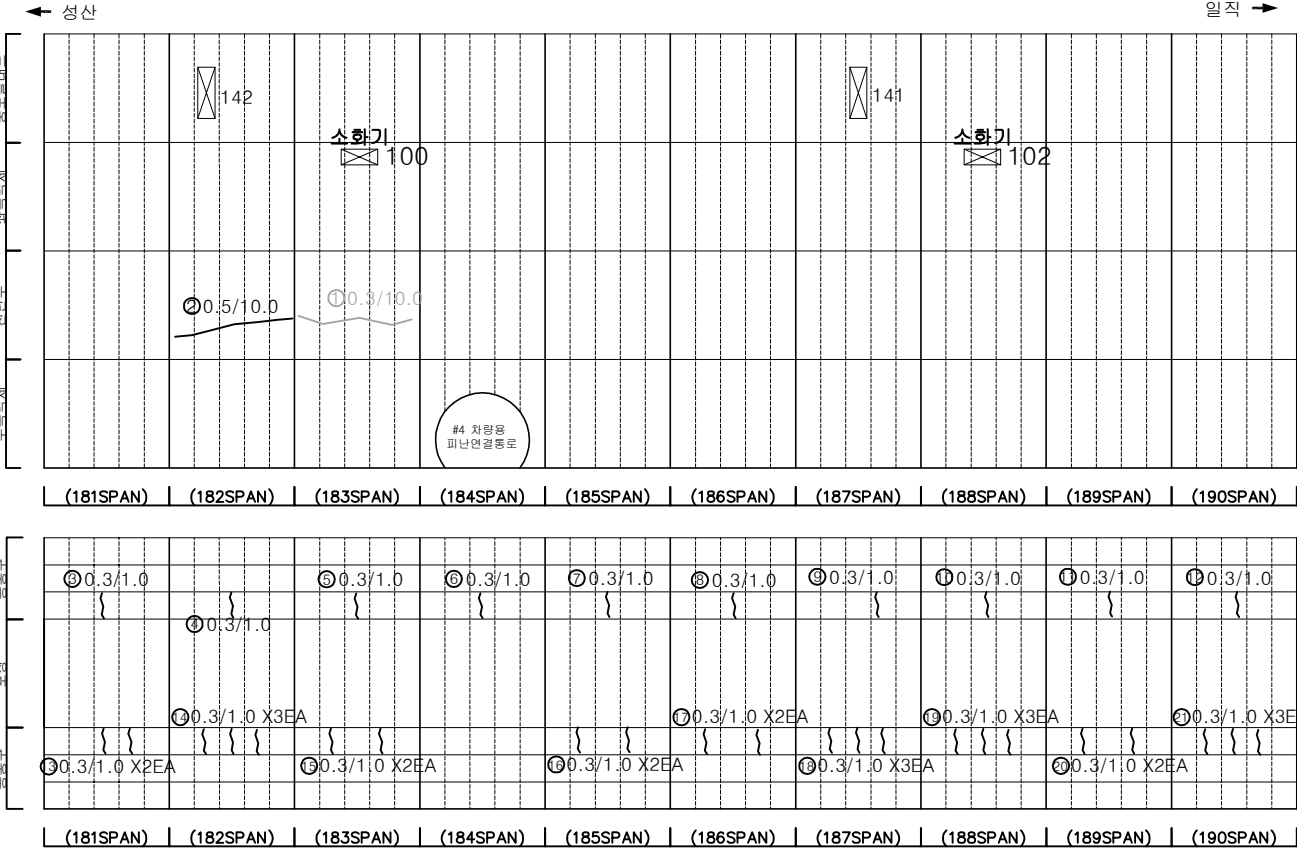


소화전102~104사이
포장부 신축이음부 파손

KEY PLAN

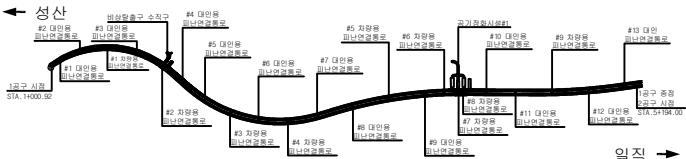

SECTION

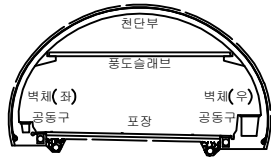


범례

	균열		망상균열		재료분리
	편치, 공동		박리, 파손		체수
	누수, 습윤부		벽 폐		퇴적물
	철근노출		침하		열화
	부식		파굴, 변형		기타


발 주 처	서서울도시고속도로(주)
용 역 명	서부간선지하도로 정기,정밀안전점검 용역
도 면 명	도면명 서부간선지하도로 NATM 181~190구간(성산)
도 면 번호	19

손상물량표


번호	발생년도	부재	손상내용	손상현황							비고
				폭(mm)	길이(m)	너비(m)	손상량	단위	개소	총합량	
1	22하	공동구	공동구 덮개 파손	-	-	-	1.00	EA	1	1.00	23'상 보수
2	23하	공동구	공동구 균열(폭0.3mm)	0.3	1.0	-	1.00	m	1	1.00	
3	23하	공동구	공동구 균열(폭0.3mm)	0.3	1.0	-	1.00	m	1	1.00	
4	23하	공동구	공동구 균열(폭0.3mm)	0.3	1.0	-	1.00	m	1	1.00	
5	23하	공동구	공동구 균열(폭0.3mm)	0.3	1.0	-	1.00	m	1	1.00	
6	23하	공동구	공동구 균열(폭0.3mm)	0.3	1.0	-	1.00	m	1	1.00	
7	23하	공동구	공동구 균열(폭0.3mm)	0.3	1.0	-	1.00	m	1	1.00	
8	23하	공동구	공동구 균열(폭0.3mm)	0.3	1.0	-	1.00	m	1	1.00	
9	23하	공동구	공동구 균열(폭0.3mm)	0.3	1.0	-	1.00	m	1	1.00	
10	23하	공동구	공동구 균열(폭0.3mm)	0.3	1.0	-	1.00	m	1	1.00	
11	23하	공동구	공동구 균열(폭0.3mm)	0.3	1.0	-	1.00	m	3	3.00	
12	23하	공동구	공동구 균열(폭0.3mm)	0.3	1.0	-	1.00	m	3	3.00	
13	23하	공동구	공동구 균열(폭0.3mm)	0.3	1.0	-	1.00	m	4	4.00	
14	23하	공동구	공동구 균열(폭0.3mm)	0.3	1.0	-	1.00	m	1	1.00	
15	23하	공동구	공동구 균열(폭0.3mm)	0.3	1.0	-	1.00	m	2	2.00	
16	23하	공동구	공동구 균열(폭0.3mm)	0.3	1.0	-	1.00	m	1	1.00	
17	23하	공동구	공동구 균열(폭0.3mm)	0.3	1.0	-	1.00	m	2	2.00	
18	23하	공동구	공동구 균열(폭0.3mm)	0.3	1.0	-	1.00	m	3	3.00	
19	23하	공동구	공동구 균열(폭0.3mm)	0.3	1.0	-	1.00	m	2	2.00	
20											
21											
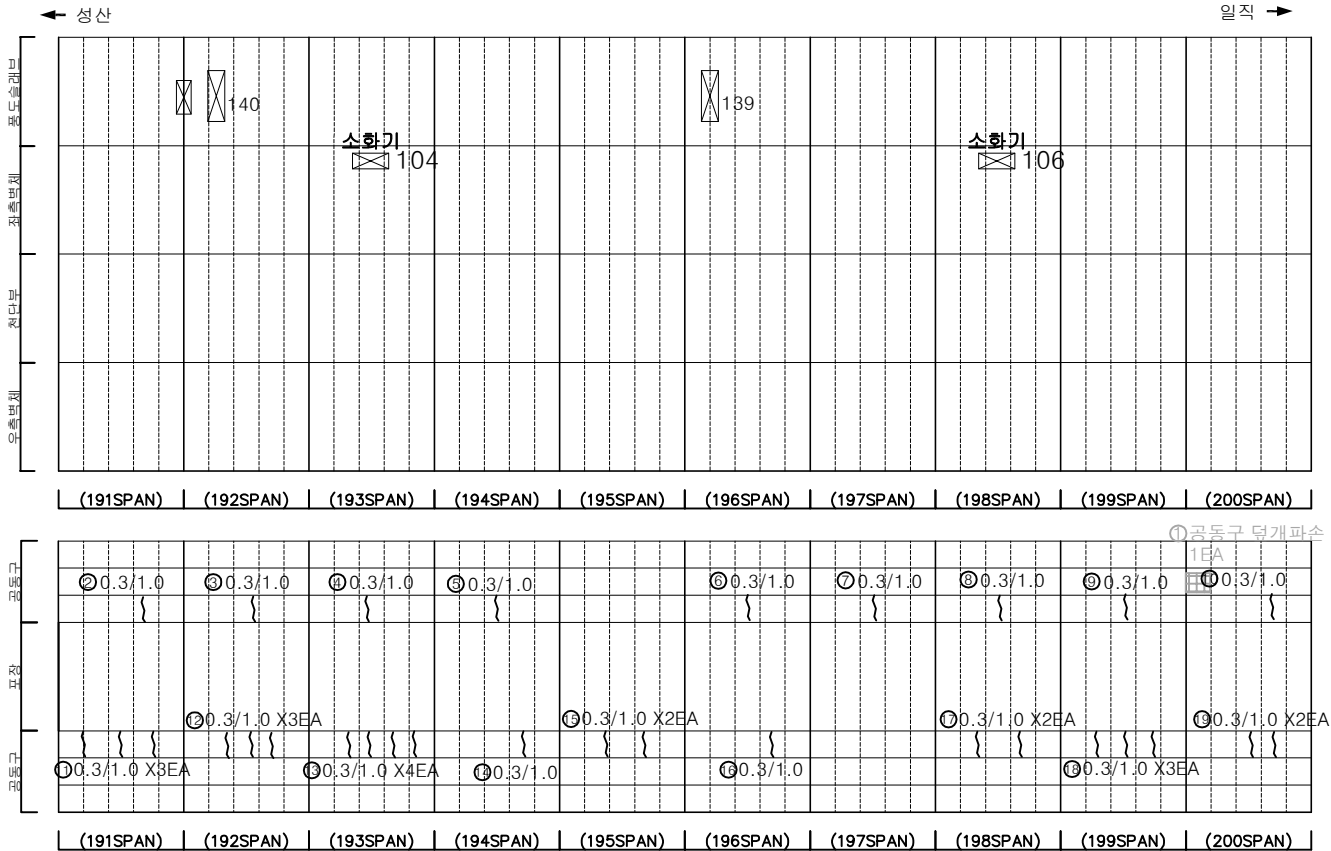

KEY PLAN

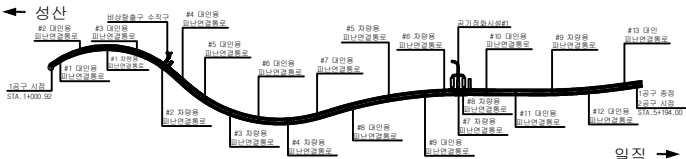

SECTION

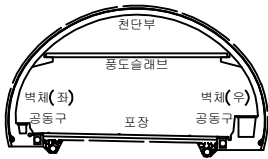


범례

콘크리트	아스팔트콘크리트	돌	발주처
모래	자갈	벽돌	용역명
철근	철근	철근	도면명
철근	철근	철근	도면번호


서서울도시고속도로(주)
서부간선지하도로 정기,정밀안전점검 용역
도면명
서부간선지하도로 NATM 191~200구간(성산)
도면번호
20

손상물량표


번호	발생 년도	부재	손상내용	손상현황							비고
				폭 (mm)	길이 (m)	너비 (m)	손상 물량	단위	개소	총합 물량	
1	22상	공동구	공동구 덮개 파손	-	-	-	1.00	EA	1	1.00	23'상 보수
2	23하	측벽부	균열(폭0.2mm)	0.2	2.0	-	2.00	m	1	2.00	
3	23하	공동구	공동구 균열(폭0.3mm)	0.3	1.0	-	1.00	m	1	1.00	
4	23하	공동구	공동구 균열(폭0.3mm)	0.3	1.0	-	1.00	m	1	1.00	
5	23하	공동구	공동구 균열(폭0.3mm)	0.3	1.0	-	1.00	m	1	1.00	
6	23하	공동구	공동구 균열(폭0.3mm)	0.3	1.0	-	1.00	m	1	1.00	
7	23하	공동구	공동구 균열(폭0.3mm)	0.3	1.0	-	1.00	m	1	1.00	
8	23하	공동구	공동구 균열(폭0.3mm)	0.3	1.0	-	1.00	m	1	1.00	
9	23하	공동구	공동구 균열(폭0.3mm)	0.3	1.0	-	1.00	m	1	1.00	
10	23하	공동구	공동구 균열(폭0.3mm)	0.3	1.0	-	1.00	m	1	1.00	
11	23하	공동구	공동구 균열(폭0.3mm)	0.3	1.0	-	1.00	m	3	3.00	
12	23하	공동구	공동구 균열(폭0.3mm)	0.3	1.0	-	1.00	m	4	4.00	
13	23하	공동구	공동구 균열(폭0.3mm)	0.3	1.0	-	1.00	m	2	2.00	
14	23하	공동구	공동구 균열(폭0.3mm)	0.3	1.0	-	1.00	m	1	1.00	
15	23하	공동구	공동구 균열(폭0.3mm)	0.3	1.0	-	1.00	m	2	2.00	
16	23하	공동구	공동구 균열(폭0.3mm)	0.3	1.0	-	1.00	m	1	1.00	
17	23하	공동구	공동구 균열(폭0.3mm)	0.3	1.0	-	1.00	m	1	1.00	
18											
19											
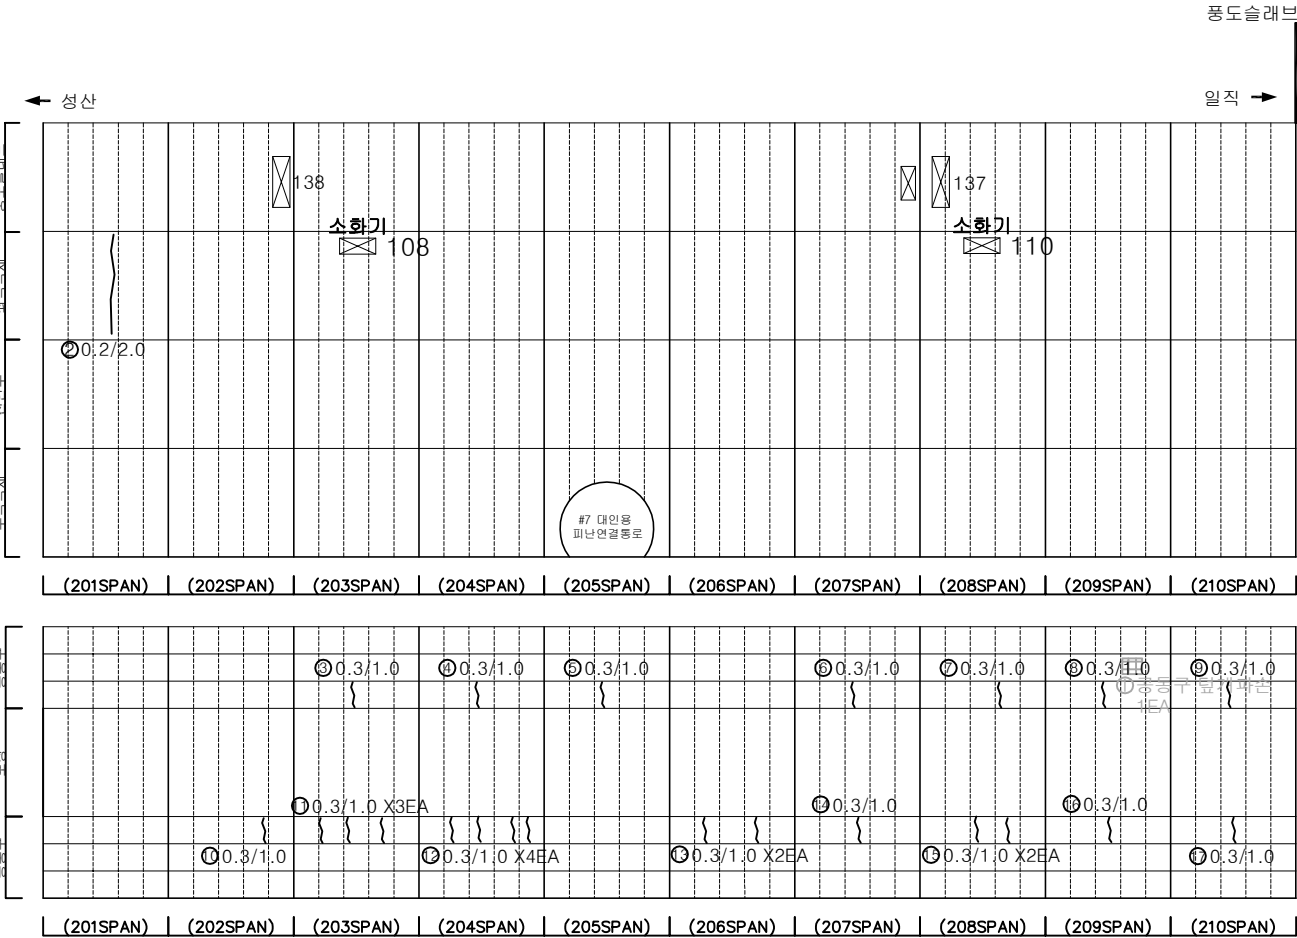

KEY PLAN

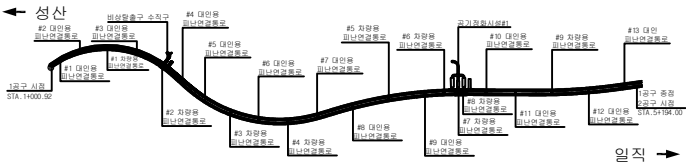

SECTION

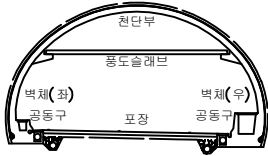

범례


{	균열	망상균열	재료분리
☆	편치, 공동	바리, 파손	채수
▲	누수, 습윤부	벽면	퇴적물
—	철근노출	침하	열화
▨	부식	좌굴, 변형	기타

발주처	서서울도시고속도로(주)
용역명	서부간선지하도로 정기,정밀안전점검 용역
도면명	서부간선지하도로 NATM 201~210구간(성산)
도면번호	21

풍도슬래브각벽


성산

일직 →

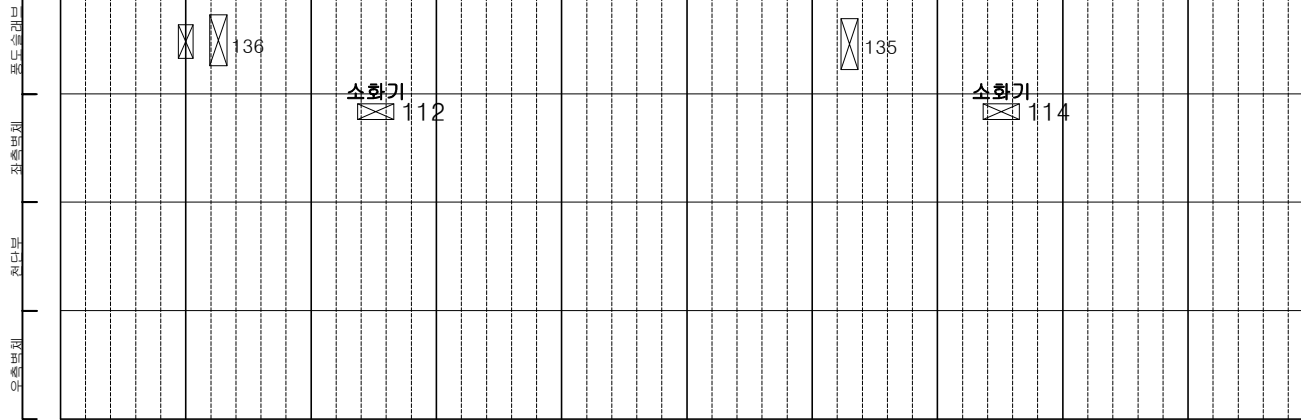

(211SPAN) | (212SPAN) | (213SPAN) | (214SPAN) | (215SPAN) | (216SPAN) | (217SPAN) | (218SPAN) | (219SPAN) | (220SPAN)

① 공동구 덮개 파손

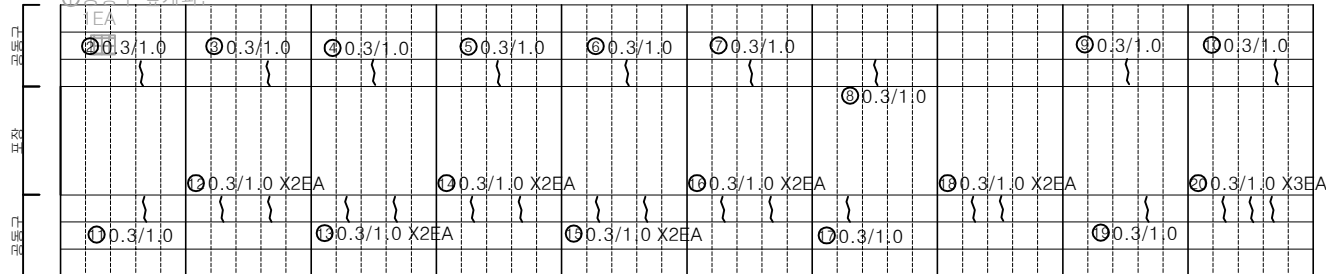


(211SPAN) | (212SPAN) | (213SPAN) | (214SPAN) | (215SPAN) | (216SPAN) | (217SPAN) | (218SPAN) | (219SPAN) | (220SPAN)


손상물량표

번호	발생 년도	부재	손상내용	손상현황							비 고
				폭 (mm)	길이 (m)	너비 (m)	손상 물량	단위	개소	총합 물량	
1	22하	공동구	공동구 덮개 파손	-	-	-	1.00	EA	1	1.00	23'상 보수
2	23하	공동구	공동구 균열(폭0.3mm)	0.3	1.0	-	1.00	m	1	1.00	
3	23하	공동구	공동구 균열(폭0.3mm)	0.3	1.0	-	1.00	m	1	1.00	
4	23하	공동구	공동구 균열(폭0.3mm)	0.3	1.0	-	1.00	m	1	1.00	
5	23하	공동구	공동구 균열(폭0.3mm)	0.3	1.0	-	1.00	m	1	1.00	
6	23하	공동구	공동구 균열(폭0.3mm)	0.3	1.0	-	1.00	m	1	1.00	
7	23하	공동구	공동구 균열(폭0.3mm)	0.3	1.0	-	1.00	m	1	1.00	
8	23하	공동구	공동구 균열(폭0.3mm)	0.3	1.0	-	1.00	m	1	1.00	
9	23하	공동구	공동구 균열(폭0.3mm)	0.3	1.0	-	1.00	m	1	1.00	
10	23하	공동구	공동구 균열(폭0.3mm)	0.3	1.0	-	1.00	m	1	1.00	
11	23하	공동구	공동구 균열(폭0.3mm)	0.3	1.0	-	1.00	m	1	1.00	
12	23하	공동구	공동구 균열(폭0.3mm)	0.3	1.0	-	1.00	m	2	2.00	
13	23하	공동구	공동구 균열(폭0.3mm)	0.3	1.0	-	1.00	m	2	2.00	
14	23하	공동구	공동구 균열(폭0.3mm)	0.3	1.0	-	1.00	m	2	2.00	
15	23하	공동구	공동구 균열(폭0.3mm)	0.3	1.0	-	1.00	m	2	2.00	
16	23하	공동구	공동구 균열(폭0.3mm)	0.3	1.0	-	1.00	m	2	2.00	
17	23하	공동구	공동구 균열(폭0.3mm)	0.3	1.0	-	1.00	m	1	1.00	
18	23하	공동구	공동구 균열(폭0.3mm)	0.3	1.0	-	1.00	m	2	2.00	
19	23하	공동구	공동구 균열(폭0.3mm)	0.3	1.0	-	1.00	m	1	1.00	
20	23하	공동구	공동구 균열(폭0.3mm)	0.3	1.0	-	1.00	m	3	3.00	
21											
22											
KEY PLAN

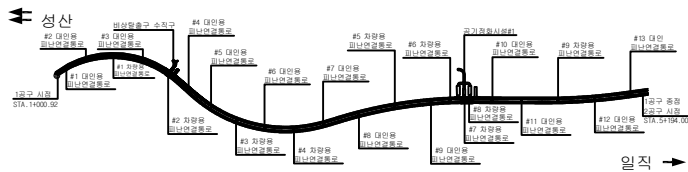

SECTION

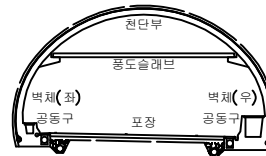


범례


균열	망상균열	재료분리	발주처
편지, 공동	바리, 파손	체수	서부간선지하도로(주)
누수, 습윤부	벽면	퇴적물	용역명
철근노출	침하	열화	서부간선지하도로 정기, 정밀안전점검 용역
부식	좌굴, 변형	기타	도면명
			서부간선지하도로 NATM 211~220구간(성산)
			도면번호
			22

손 상 물 량 표


번호	발생 년도	부재	손상내용	손상현황						비 고	
				폭 (mm)	길이 (m)	너비 (m)	손상 물량	단위	개소		총합 물량
1	22상	천단부	균열(폭0.5mm)	0.5	5.0	-	5.00	m	1	5.00	23'하 보수
2	22하	천단부	균열(폭0.3mm)	0.3	7.0	-	7.00	m	1	7.00	23'하 보수
3	23하	속벽부	균열(폭0.2mm)	0.2	2.0	-	2.00	m	1	2.00	
4	23하	속벽부	균열(폭0.2mm)	0.2	2.0	-	2.00	m	1	2.00	
5	23하	속벽부	균열(폭0.2mm)	0.2	2.5	-	2.50	m	1	2.50	
6	23하	천단부	균열(폭0.3mm)	0.3	10.0	-	10.00	m	1	10.00	
7	23하	공동구	공동구 균열(폭0.3mm)	0.3	1.0	-	1.00	m	1	1.00	
8	23하	공동구	공동구 균열(폭0.3mm)	0.3	1.0	-	1.00	m	1	1.00	
9	23하	공동구	공동구 균열(폭0.3mm)	0.3	1.0	-	1.00	m	1	1.00	
10	23하	공동구	공동구 균열(폭0.3mm)	0.3	1.0	-	1.00	m	1	1.00	
11	23하	공동구	공동구 균열(폭0.3mm)	0.3	1.0	-	1.00	m	1	1.00	
12	23하	공동구	공동구 균열(폭0.3mm)	0.3	1.0	-	1.00	m	1	1.00	
13	23하	공동구	공동구 균열(폭0.3mm)	0.3	1.0	-	1.00	m	1	1.00	
14	23하	공동구	공동구 균열(폭0.3mm)	0.3	1.0	-	1.00	m	1	1.00	
15	23하	공동구	공동구 균열(폭0.3mm)	0.3	1.0	-	1.00	m	1	1.00	
16	23하	공동구	공동구 균열(폭0.3mm)	0.3	1.0	-	1.00	m	1	1.00	
17	23하	공동구	공동구 균열(폭0.3mm)	0.3	1.0	-	1.00	m	3	3.00	
18	23하	공동구	공동구 균열(폭0.3mm)	0.3	1.0	-	1.00	m	2	2.00	
19	23하	공동구	공동구 균열(폭0.3mm)	0.3	1.0	-	1.00	m	2	2.00	
20	23하	공동구	공동구 균열(폭0.3mm)	0.3	1.0	-	1.00	m	4	4.00	
21	23하	공동구	공동구 균열(폭0.3mm)	0.3	1.0	-	1.00	m	1	1.00	
22	23하	공동구	공동구 균열(폭0.3mm)	0.3	1.0	-	1.00	m	2	2.00	
23	23하	공동구	공동구 균열(폭0.3mm)	0.3	1.0	-	1.00	m	3	3.00	
24	23하	공동구	공동구 균열(폭0.3mm)	0.3	1.0	-	1.00	m	1	1.00	
25	23하	공동구	공동구 균열(폭0.3mm)	0.3	1.0	-	1.00	m	2	2.00	
26	23하	공동구	공동구 균열(폭0.3mm)	0.3	1.0	-	1.00	m	2	2.00	
27											
28											
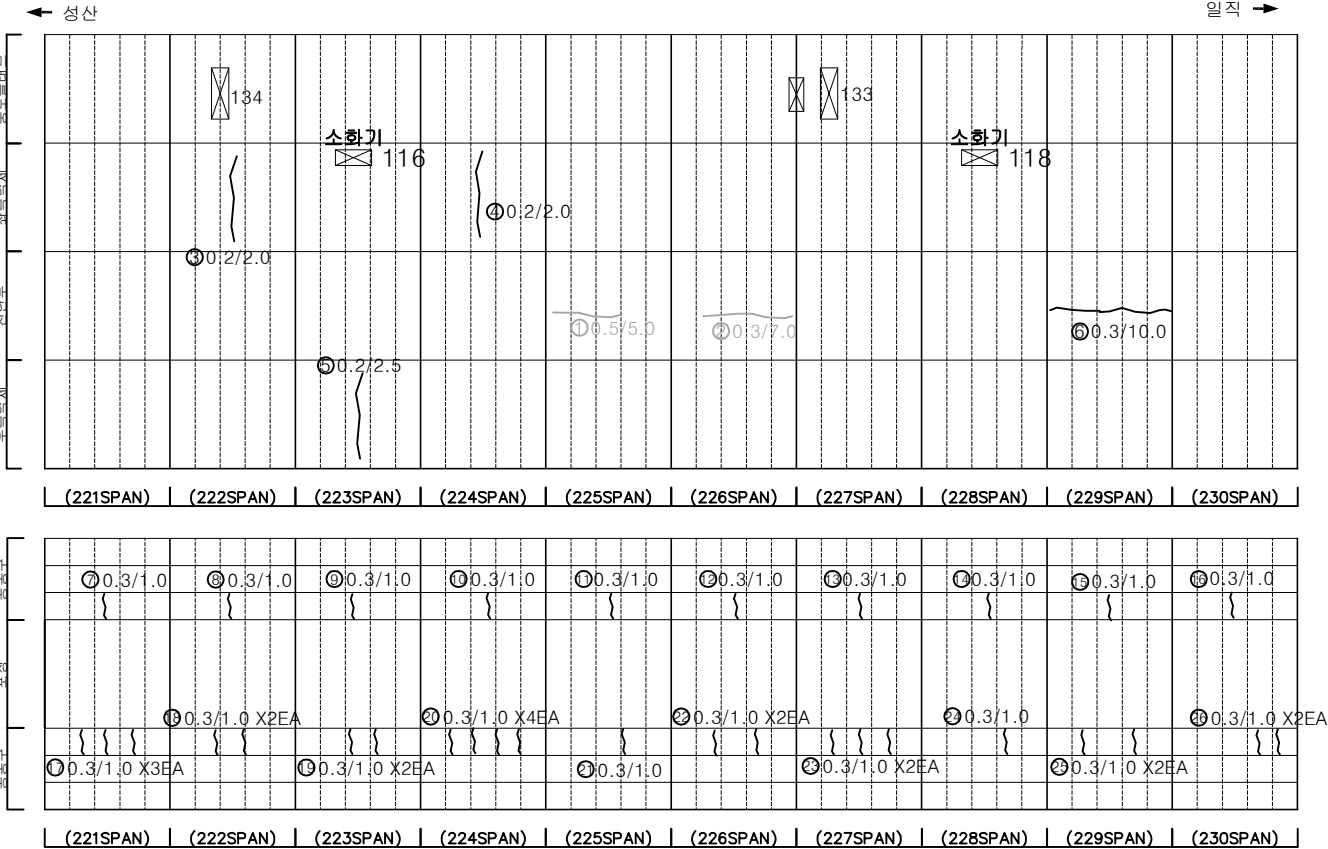

KEY PLAN

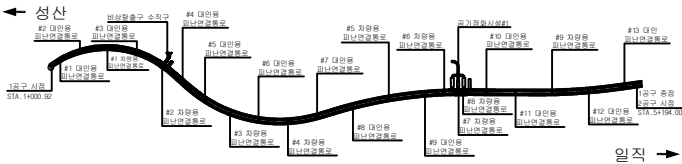

SECTION



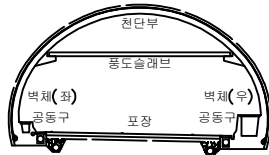


범례

	균열		망상균열		재료분리
	편지, 공동		박리, 파손		체수
	누수, 습윤부		벽면		퇴적물
	철근노출		침하		열화
	부식		파굴, 변형		기타


발 주 처	서서울도시고속도로(주)
용역명	서부간선지하도로 정기,정밀안전점검 용역
도면명	서부간선지하도로 NATM 221~230구간(성산)
도면번호	23

손 상 물 량 표

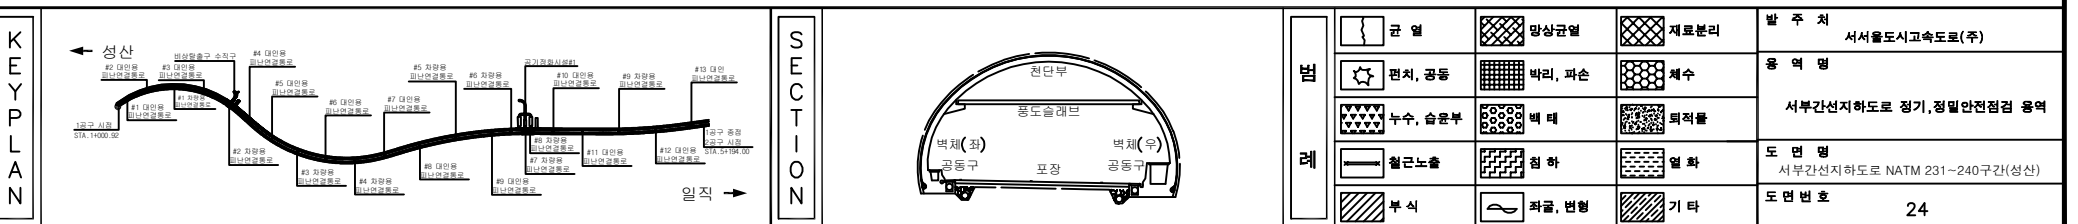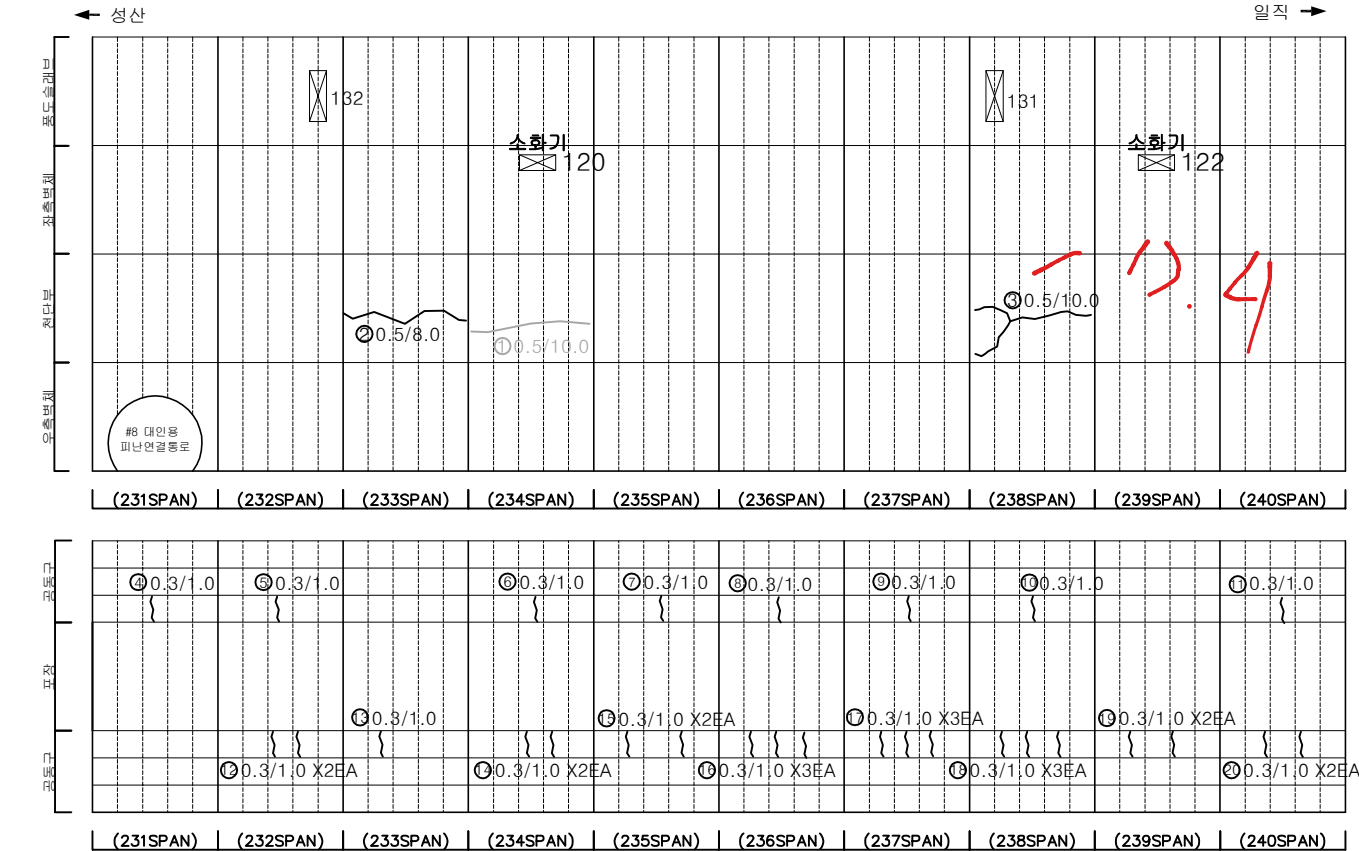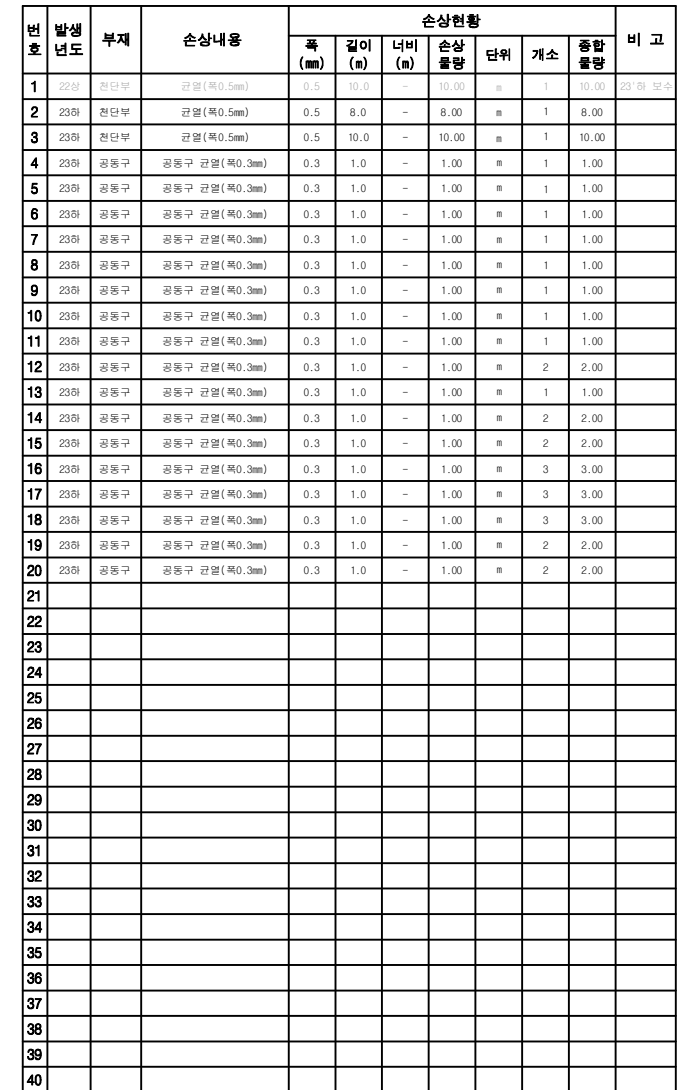


손상물량표


번호	발생 년도	부재	손상내용	손상현황							비 고
				폭 (mm)	길이 (m)	너비 (m)	손상 물량	단위	개소	총합 물량	
1	21하	측벽부	살형재 탈락	-	0.3	-	0.30	m	1	0.30	22'상 보수
2	21하	공동구	공동구 덮개 파손	-	-	-	1.00	EA	1	1.00	23'상 보수
3	22상	천단부	균열(폭0.5mm)	0.5	10.0	-	10.00	m	1	10.00	23'상 보수
4	22하	공동구	공동구 덮개 파손	-	-	-	1.00	EA	1	1.00	23'상 보수
5	22하	공동구	공동구 덮개 파손	-	-	-	1.00	EA	1	1.00	23'상 보수
6	22하	공동구	공동구 덮개 파손	-	-	-	1.00	EA	1	1.00	23'상 보수
7	23하	공동구	공동구 균열(폭0.3mm)	0.3	1.0	-	1.00	m	1	1.00	
8	23하	공동구	공동구 균열(폭0.3mm)	0.3	1.0	-	1.00	m	1	1.00	
9	23하	공동구	공동구 균열(폭0.3mm)	0.3	1.0	-	1.00	m	1	1.00	
10	23하	공동구	공동구 균열(폭0.3mm)	0.3	1.0	-	1.00	m	1	1.00	
11	23하	공동구	공동구 균열(폭0.3mm)	0.3	1.0	-	1.00	m	1	1.00	
12	23하	공동구	공동구 균열(폭0.3mm)	0.3	1.0	-	1.00	m	1	1.00	
13	23하	공동구	공동구 균열(폭0.3mm)	0.3	1.0	-	1.00	m	1	1.00	
14	23하	공동구	공동구 균열(폭0.3mm)	0.3	1.0	-	1.00	m	1	1.00	
15	23하	공동구	공동구 균열(폭0.3mm)	0.3	1.0	-	1.00	m	1	1.00	
16	23하	공동구	공동구 균열(폭0.3mm)	0.3	1.0	-	1.00	m	1	1.00	
17	23하	공동구	공동구 균열(폭0.3mm)	0.3	1.0	-	1.00	m	3	3.00	
18	23하	공동구	공동구 균열(폭0.3mm)	0.3	1.0	-	1.00	m	2	2.00	
19	23하	공동구	공동구 균열(폭0.3mm)	0.3	1.0	-	1.00	m	3	3.00	
20	23하	공동구	공동구 균열(폭0.3mm)	0.3	1.0	-	1.00	m	2	2.00	
21	23하	공동구	공동구 균열(폭0.3mm)	0.3	1.0	-	1.00	m	3	3.00	
22	23하	공동구	공동구 균열(폭0.3mm)	0.3	1.0	-	1.00	m	3	3.00	
23	23하	공동구	공동구 균열(폭0.3mm)	0.3	1.0	-	1.00	m	3	3.00	
24	23하	공동구	공동구 균열(폭0.3mm)	0.3	1.0	-	1.00	m	3	3.00	
25	23하	공동구	공동구 균열(폭0.3mm)	0.3	1.0	-	1.00	m	3	3.00	
26	23하	공동구	공동구 균열(폭0.3mm)	0.3	1.0	-	1.00	m	3	3.00	
27											
28											
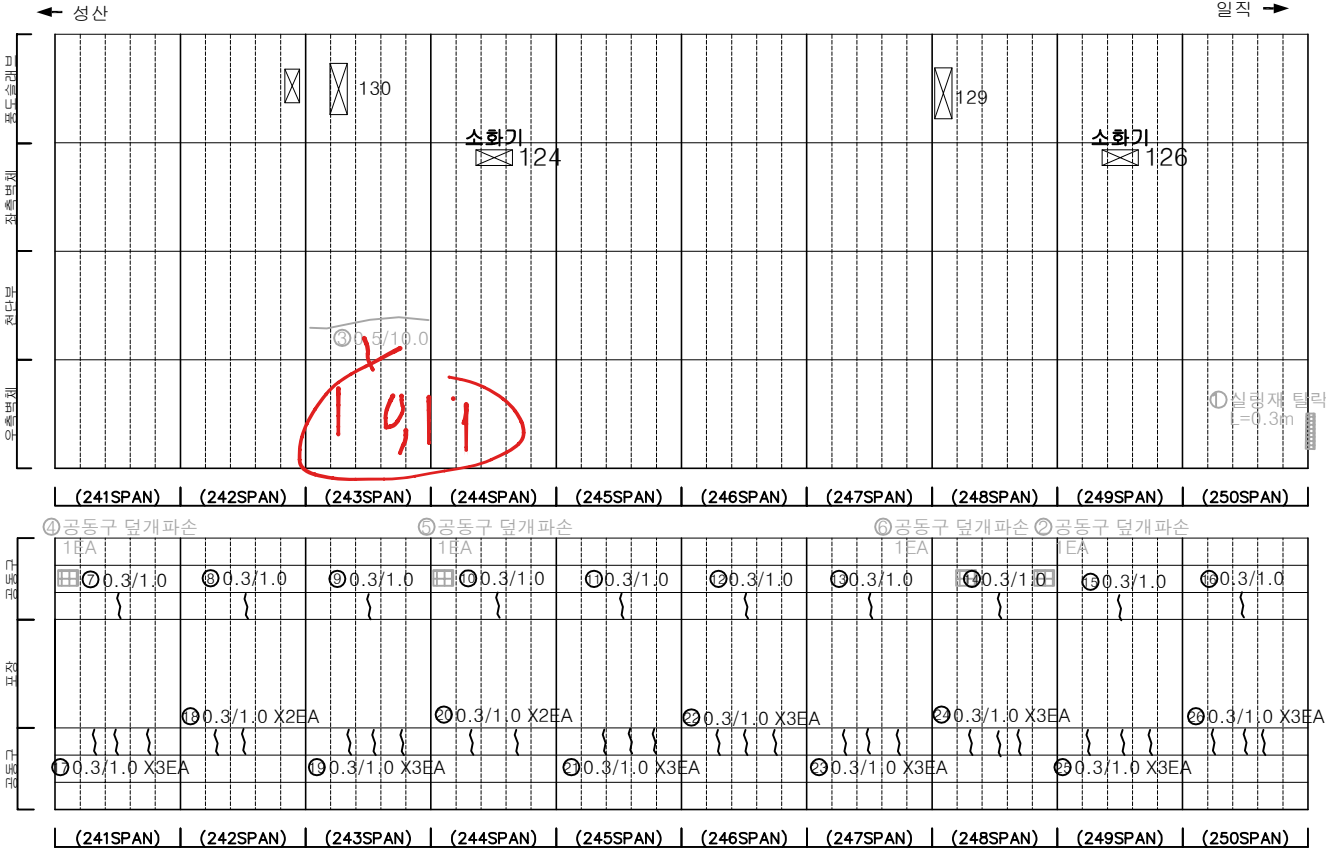

KEY PLAN

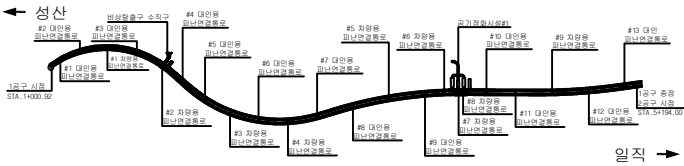

SECTION

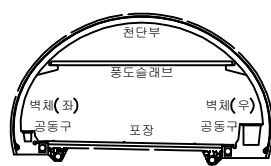

범례

	균열		망상균열		재료분리
	편치, 공동		바리, 파손		체수
	누수, 습윤부		벽면		퇴적물
	철근노출		침하		열화
	부식		좌굴, 변형		기타


발주처	서서울도시고속도로(주)
용역명	서부간선지하도로 정기,정밀안전점검 용역
도면명	서부간선지하도로 NATM 241~250구간(성산)
도면번호	25

손상물량표


번호	발생 년도	부재	손상내용	손상현황							비 고
				폭 (mm)	길이 (m)	너비 (m)	손상 물량	단위	개소	종합 물량	
1	21하	측벽부	균열(폭0.1mm)	0.1	0.5	-	0.50	m	19	9.50	22'상 보수
2	21하	측벽부	균열(폭0.2mm)	0.2	1.0	-	1.00	m	1	1.00	22'상 보수
3	22상	중도슬래브	슬라브 파손	-	0.5	-	0.50	m	1	0.50	23'하 보수
4	22상	천단부	균열(폭0.5mm)	0.5	10.0	-	10.00	m	1	10.00	23'하 보수
5	22상	천단부	균열(폭0.5mm)	0.5	4.0	-	4.00	m	1	4.00	23'하 보수
6	22하	천단부	균열(폭0.3mm)	0.3	5.0	-	5.00	m	1	5.00	23'하 보수
7	22하	공동구	공동구 덮개 파손	-	-	-	1.00	EA	1	1.00	23'상 보수
8	23하	포장부	포장 파손	-	0.3	0.2	0.06	m²	1	0.06	
9	23하	포장부	포장 파손	-	0.3	0.1	0.03	m²	1	0.03	
10	23하	포장부	포장 파손	-	0.4	0.1	0.04	m²	1	0.04	
11	23하	천단부	균열(폭0.5mm)	0.5	10.0	-	10.00	m	1	10.00	
12	23하	천단부	균열(폭0.5mm)	0.5	5.0	-	5.00	m	1	5.00	
13	23하	측벽부	균열(폭0.2mm)	0.2	2.0	-	2.00	m	1	2.00	
14	21하	천단부	균열(폭0.5mm)	0.5	10.0	-	10.00	m	19	10.00	
15	21하	천단부	균열(폭0.5mm)	0.5	4.0	-	4.00	m	1	4.00	
16	23하	공동구	공동구 균열(폭0.3mm)	0.3	1.0	-	1.00	m	1	1.00	
17	23하	공동구	공동구 균열(폭0.3mm)	0.3	1.0	-	1.00	m	1	1.00	
18	23하	공동구	공동구 균열(폭0.3mm)	0.3	1.0	-	1.00	m	1	1.00	
19	23하	공동구	공동구 균열(폭0.3mm)	0.3	1.0	-	1.00	m	1	1.00	
20	23하	공동구	공동구 균열(폭0.3mm)	0.3	1.0	-	1.00	m	1	1.00	
21	23하	공동구	공동구 균열(폭0.3mm)	0.3	1.0	-	1.00	m	1	1.00	
22	23하	포장부	포장 파손	-	0.5	0.2	0.10	m²	1	0.10	
23	23하	공동구	공동구 균열(폭0.3mm)	0.3	1.0	-	1.00	m	1	1.00	
24	23하	공동구	공동구 균열(폭0.3mm)	0.3	1.0	-	1.00	m	1	1.00	
25	23하	공동구	공동구 균열(폭0.3mm)	0.3	1.0	-	1.00	m	2	2.00	
26	23하	공동구	공동구 균열(폭0.3mm)	0.3	1.0	-	1.00	m	2	2.00	
27	23하	공동구	공동구 균열(폭0.3mm)	0.3	1.0	-	1.00	m	1	1.00	
28	23하	공동구	공동구 균열(폭0.3mm)	0.3	1.0	-	1.00	m	2	2.00	
29	23하	공동구	공동구 균열(폭0.3mm)	0.3	1.0	-	1.00	m	1	1.00	
30	23하	공동구	공동구 균열(폭0.3mm)	0.3	1.0	-	1.00	m	2	2.00	
31	23하	공동구	공동구 균열(폭0.3mm)	0.3	1.0	-	1.00	m	1	1.00	
32	23하	공동구	공동구 균열(폭0.3mm)	0.3	1.0	-	1.00	m	2	2.00	
33											
34											
35											
36											
37											
38											
39											
40											

소화전 126~128사이
포장부 2차 파손

KEY PLAN

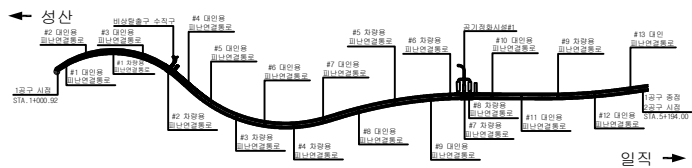

SECTION

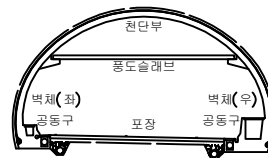


범례


			발 주 처
			서서울도시고속도로(주)
			용역명
			서부간선지하도로 정기,정밀안전점검 용역
			도면명
			서부간선지하도로 NATM 251~260구간(성산)
			도면번호
			26

손 상 물 량 표


번호	발생 년도	부재	손상내용	손상현황							비 고
				폭 (mm)	길이 (m)	너비 (m)	손상 물량	단위	개소	총합 물량	
1	21하	측벽부	균열(폭0.1mm)	0.1	1.5	-	1.50	m	2	3.00	22'상 보수
2	21하	측벽부	균열(폭0.2mm)	0.2	1.5	-	1.50	m	3	4.50	22'상 보수
3	21하	측벽부	균열(폭0.2mm)	0.2	1.0	-	1.00	m	4	4.00	22'상 보수
4	21하	측벽부	균열(폭0.1mm)	0.1	1.0	-	1.00	m	3	3.00	22'상 보수
5	22상	천단부	균열(폭0.5mm)	0.5	4.0	-	4.00	m	1	4.00	23'상 보수
6	22상	천단부	균열(폭0.5mm)	0.5	5.0	-	5.00	m	1	5.00	23'상 보수
7	22하	공동구	공동구 덮개 파손	-	-	-	1.00	EA	1	1.00	23'상 보수
8	23하	포장부	포장 파손	-	0.3	0.1	0.03	m ²	3	0.09	
9	23하	천단부	균열(폭0.5mm)	0.5	10.0	-	10.00	m	1	10.00	
10	23하	천단부	균열(폭0.5mm)	0.5	10.0	-	10.00	m	1	10.00	
11	23하	측벽부	균열(폭0.2mm)	0.2	2.5	-	2.50	m	1	2.50	
12	23하	천단부	균열(폭0.5mm)	0.5	6.0	-	6.00	m	1	6.00	
13	23하	공동구	공동구 균열(폭0.3mm)	0.3	1.0	-	1.00	m	2	2.00	
14	23하	공동구	공동구 균열(폭0.3mm)	0.3	1.0	-	1.00	m	1	1.00	
15	23하	공동구	공동구 균열(폭0.3mm)	0.3	1.0	-	1.00	m	1	1.00	
16	23하	공동구	공동구 균열(폭0.3mm)	0.3	1.0	-	1.00	m	1	1.00	
17	23하	공동구	공동구 균열(폭0.3mm)	0.3	1.0	-	1.00	m	1	1.00	
18	23하	공동구	공동구 균열(폭0.3mm)	0.3	1.0	-	1.00	m	1	1.00	
19	23하	공동구	공동구 균열(폭0.3mm)	0.3	1.0	-	1.00	m	1	1.00	
20	23하	공동구	공동구 균열(폭0.3mm)	0.3	1.0	-	1.00	m	1	1.00	
21	23하	공동구	공동구 균열(폭0.3mm)	0.3	1.0	-	1.00	m	1	1.00	
22	23하	공동구	공동구 균열(폭0.3mm)	0.3	1.0	-	1.00	m	1	1.00	
23	23하	공동구	공동구 균열(폭0.3mm)	0.3	1.0	-	1.00	m	3	3.00	
24	23하	공동구	공동구 균열(폭0.3mm)	0.3	1.0	-	1.00	m	2	2.00	
25	23하	공동구	공동구 균열(폭0.3mm)	0.3	1.0	-	1.00	m	3	3.00	
26	23하	공동구	공동구 균열(폭0.3mm)	0.3	1.0	-	1.00	m	3	3.00	
27	23하	공동구	공동구 균열(폭0.3mm)	0.3	1.0	-	1.00	m	2	2.00	
28	23하	공동구	공동구 균열(폭0.3mm)	0.3	1.0	-	1.00	m	3	3.00	
29	23하	공동구	공동구 균열(폭0.3mm)	0.3	1.0	-	1.00	m	3	3.00	
30	23하	공동구	공동구 균열(폭0.3mm)	0.3	1.0	-	1.00	m	1	1.00	
31											
32											
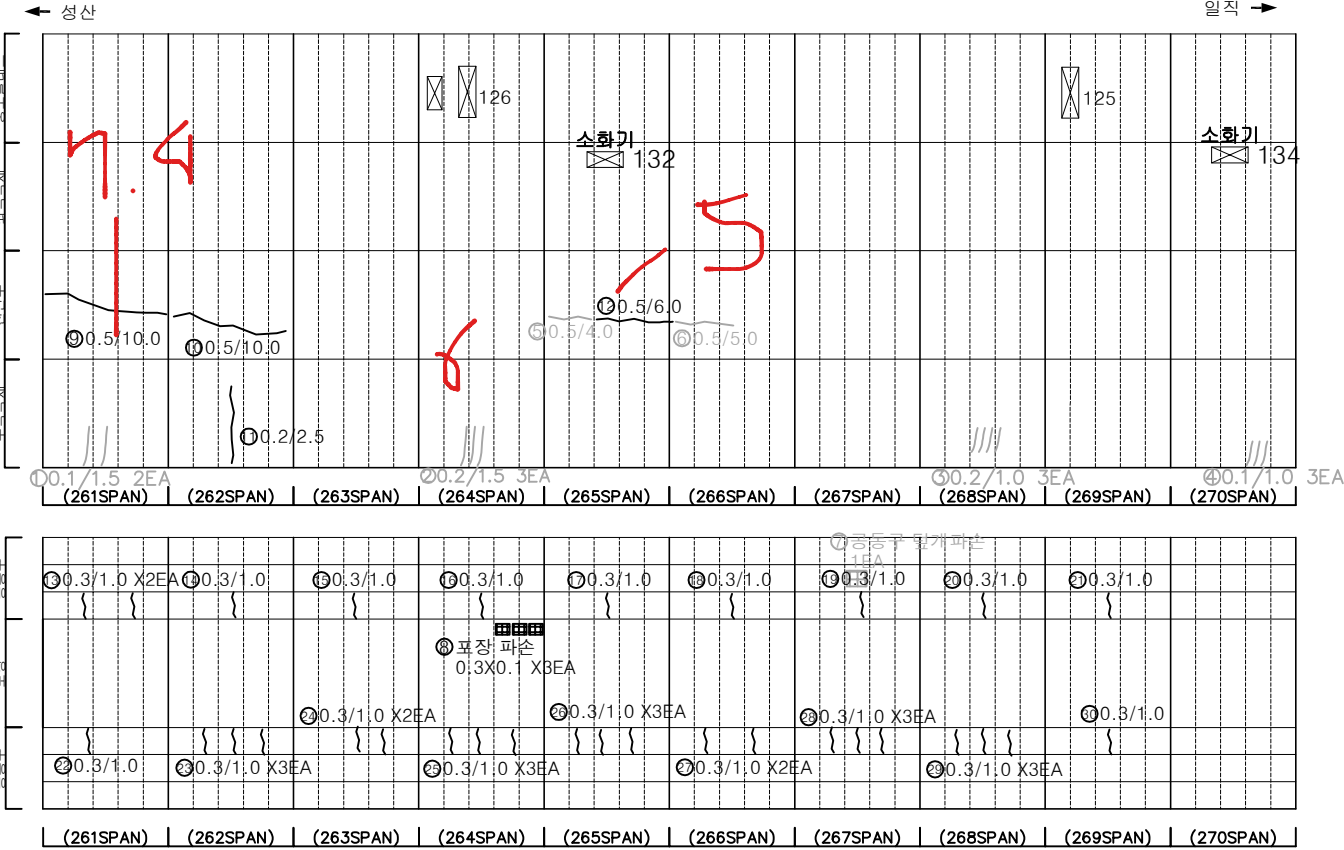

KEY PLAN

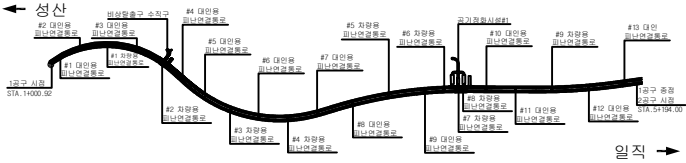

SECTION

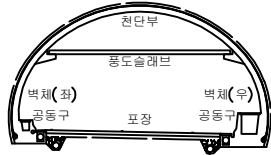


범례

	균열		망상균열		재료분리
	편지, 공동		바리, 파손		체수
	누수, 습윤부		벽면		퇴적물
	철근노출		침하		열화
	부식		좌굴, 변형		기타


발 주 처	서서울도시고속도로(주)
용역명	서부간선지하도로 정기,정밀안전점검 용역
도면명	도면명
도면번호	27

손 상 물 량 표


번호	발생 년도	부재	손상내용	손상현황							비 고
				폭 (mm)	길이 (m)	너비 (m)	손상 수량	단위	개소	총합 수량	
1	23하	측벽부	균열(폭0.2mm)	0.2	1.5	-	1.50	m	1	1.50	
2	23하	측벽부	균열(폭0.2mm)	0.2	2.0	-	2.00	m	3	6.00	
3	23하	측벽부	균열(폭0.2mm)	0.2	2.0	-	2.00	m	1	2.00	
4	23하	공동구	공동구 균열(폭0.3mm)	0.3	1.0	-	1.00	m	1	1.00	
5	23하	공동구	공동구 균열(폭0.3mm)	0.3	1.0	-	1.00	m	1	1.00	
6	23하	공동구	공동구 균열(폭0.3mm)	0.3	1.0	-	1.00	m	1	1.00	
7	23하	공동구	공동구 균열(폭0.3mm)	0.3	1.0	-	1.00	m	1	1.00	
8	23하	공동구	공동구 균열(폭0.3mm)	0.3	1.0	-	1.00	m	1	1.00	
9	23하	공동구	공동구 균열(폭0.3mm)	0.3	1.0	-	1.00	m	1	1.00	
10	23하	포장부	포장 파손	-	0.3	0.2	0.06	m ²	1	0.06	
11	23하	공동구	공동구 균열(폭0.3mm)	0.3	1.0	-	1.00	m	1	1.00	
12	23하	공동구	공동구 균열(폭0.3mm)	0.3	1.0	-	1.00	m	1	1.00	
13	23하	공동구	공동구 균열(폭0.3mm)	0.3	1.0	-	1.00	m	2	2.00	
14	23하	공동구	공동구 균열(폭0.3mm)	0.3	1.0	-	1.00	m	3	3.00	
15	23하	공동구	공동구 균열(폭0.3mm)	0.3	1.0	-	1.00	m	1	1.00	
16	23하	공동구	공동구 균열(폭0.3mm)	0.3	1.0	-	1.00	m	1	1.00	
17	23하	공동구	공동구 균열(폭0.3mm)	0.3	1.0	-	1.00	m	2	2.00	
18	23하	공동구	공동구 균열(폭0.3mm)	0.3	1.0	-	1.00	m	1	1.00	
19	23하	공동구	공동구 균열(폭0.3mm)	0.3	1.0	-	1.00	m	1	1.00	
20											
21											
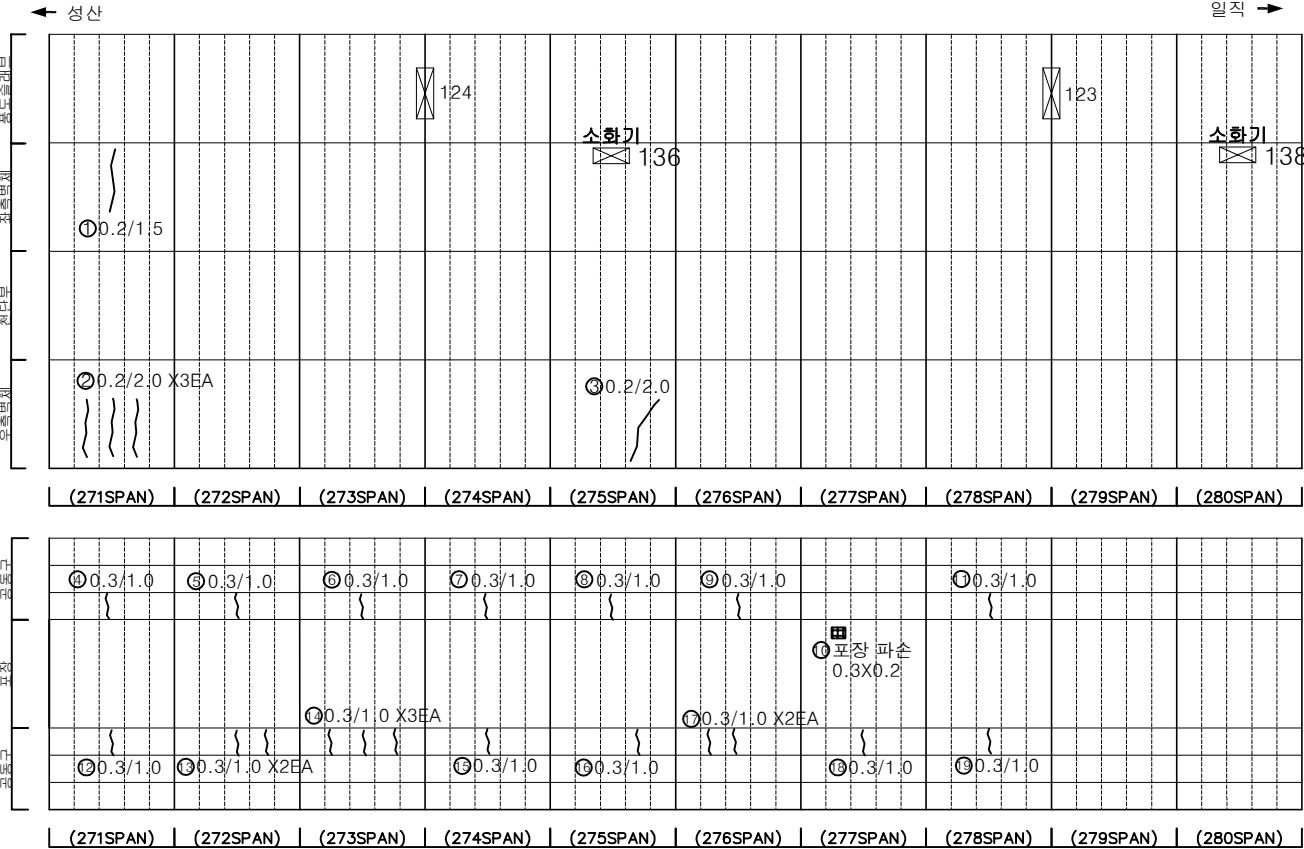

KEY PLAN

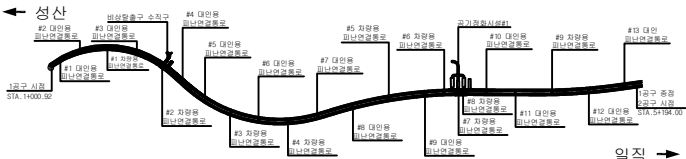

SECTION

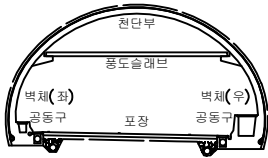


범례

	균열		망상균열		재료분리
	관절, 공동		박리, 파손		채수
	누수, 습윤부		벽면		퇴적물
	철근노출		침하		열화
	부식		좌굴, 변형		기타


발 주 처	서서울도시고속도로(주)
용역명	서부간선지하도로 정기,정밀안전점검 용역
도면명	서부간선지하도로 NATM 271~280구간(성산)
도면번호	28

손 상 물 량 표


번호	발생 년도	부재	손상내용	손상현황							비 고
				폭 (mm)	길이 (m)	너비 (m)	손상 수량	단위	개소	총합 수량	
1	21하	속박부	균열(폭0.2mm)	0.2	2.0	-	2.00	m	3	6.00	22'상 보수
2	21하	속박부	균열(폭0.1mm)	0.1	1.0	-	1.00	m	1	1.00	22'상 보수
3	22하	속박부	균열(폭0.2mm)	0.2	1.5	-	1.50	m	1	1.50	
4	23하	속박부	균열(폭0.2mm)	0.2	2.5	-	2.50	m	3	7.50	
5											
6											
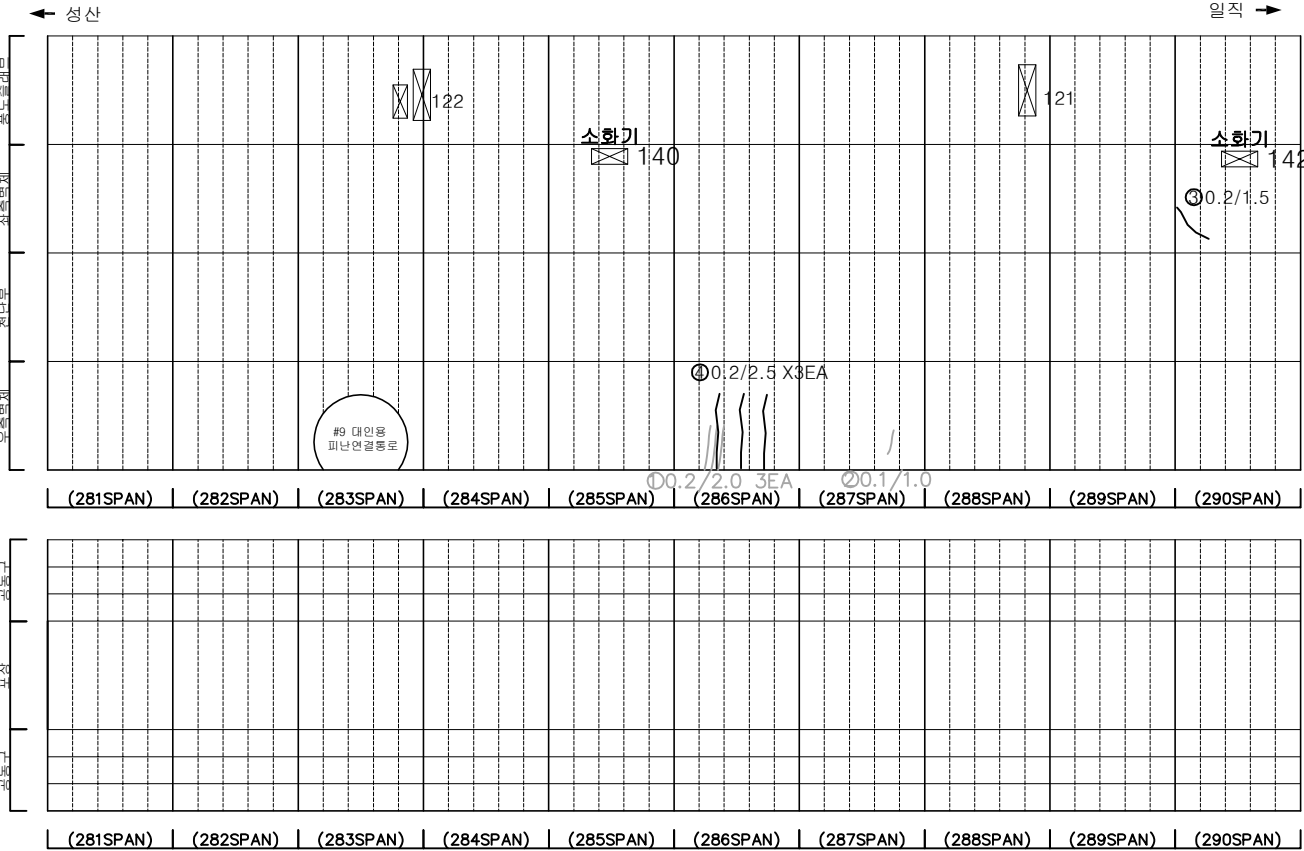

KEY PLAN

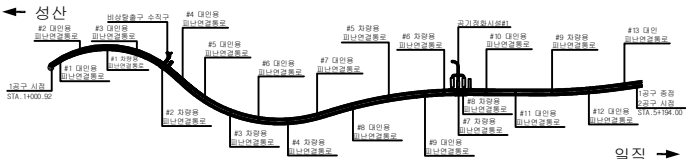

SECTION

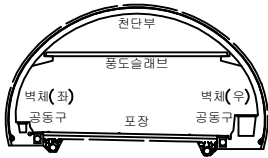


범례

	균열		망상균열		재료분리
	관저, 공동		박리, 파손		체수
	누수, 습윤부		벽면		퇴적물
	철근노출		침하		열화
	부식		좌굴, 변형		기타


발 주 처	서울특별시고속도로(주)
용역명	서부간선지하도로 정기,정밀안전점검 용역
도면명	서부간선지하도로 NATM 281~290구간(성산)
도면번호	29

손 상 물 량 표


번호	발생 년도	부재	손상내용	손상현황							비 고
				폭 (mm)	길이 (m)	너비 (m)	손상 수량	단위	개소	총합 수량	
1	21하	측벽부	균열(폭0.1mm)	0.1	0.8	-	0.80	m	6	4.80	22'상 보수
2	21하	측벽부	균열(폭0.2mm)	0.2	0.5	-	0.50	m	1	0.50	22'상 보수
3	22상	천단부	균열(폭0.5mm)	0.5	10.0	-	10.00	m	1	10.00	23'상 보수
4	22하	포장부	포장 파손	-	0.1	0.3	0.03	m ²	2	0.06	
5	23상	천단부	균열(폭0.5mm)	0.5	10.0	-	10.00	m	1	10.00	23'상 보수
6	23하	측벽부	균열(폭0.2mm)	0.2	2.0	-	2.00	m	1	2.00	
7	23하	측벽부	균열(폭0.2mm)	0.2	1.0	-	1.00	m	3	3.00	
8	23하	측벽부	균열(폭0.3mm)	0.3	2.0	-	2.00	m	2	4.00	
9											
10											
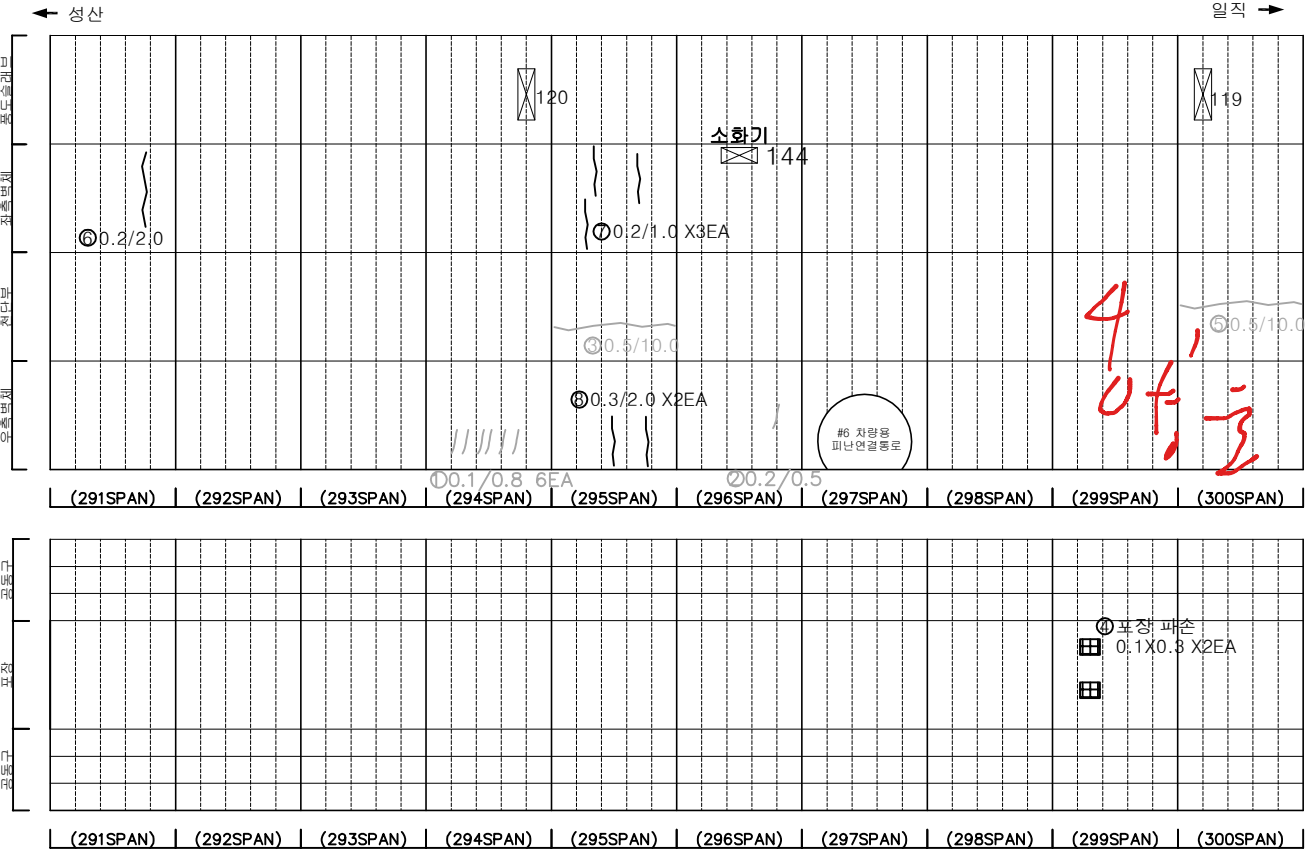

KEY PLAN

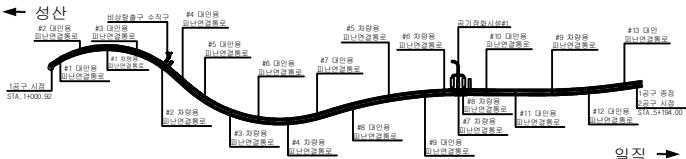

SECTION

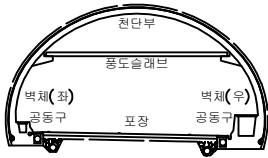


범례

	콘크리트		아스팔트콘크리트		보강콘크리트
	철근		철근망		철근대롱
	철근망		철근대롱		철근망
	철근대롱		철근망		철근대롱
	철근망		철근대롱		철근망
	철근대롱		철근망		철근대롱
	철근망		철근대롱		철근망
	철근대롱		철근망		철근대롱
	철근망		철근대롱		철근망
	철근대롱		철근망		철근대롱


발 주 처	서울특별시고속도로(주)
용역명	서부간선지하도로 정기,정밀안전점검 용역
도면명	서부간선지하도로 NATM 291~300구간(성산)
도면번호	30

손 상 물 량 표


번호	발생 년도	부재	손상내용	손상현황						비 고	
				폭 (mm)	길이 (m)	너비 (m)	손상 율량	단위	개소		총합 율량
1	21하	천단부	박락	-	0.3	0.8	0.24	m ²	1	0.24	23'하 보수
2	21하	천단부	파손	-	0.4	0.4	0.16	m ²	1	0.16	23'하 보수
3	22상	천단부	균열(폭0.5mm)	0.5	10.0	-	10.00	m	1	10.00	23'하 보수
4	22상	천단부	균열(폭0.5mm)	0.5	3.0	-	3.00	m	1	3.00	23'하 보수
5	22상	천단부	균열(폭0.5mm)	0.5	8.0	-	8.00	m	1	8.00	23'하 보수
6	22하	천단부	파손	-	0.2	0.2	0.04	m ²	4	0.16	23'하 보수
7	23상	천단부	균열(폭0.5mm)	0.5	10.0	-	10.00	m	1	10.00	23'하 보수
8	23상	천단부	방상균열	-	10.0	10.0	100.00	m ²	1	100.00	23'하 보수
9	23하	측벽부	균열(폭0.3mm)	0.3	2.5	-	2.50	m	1	2.50	
10											
11											
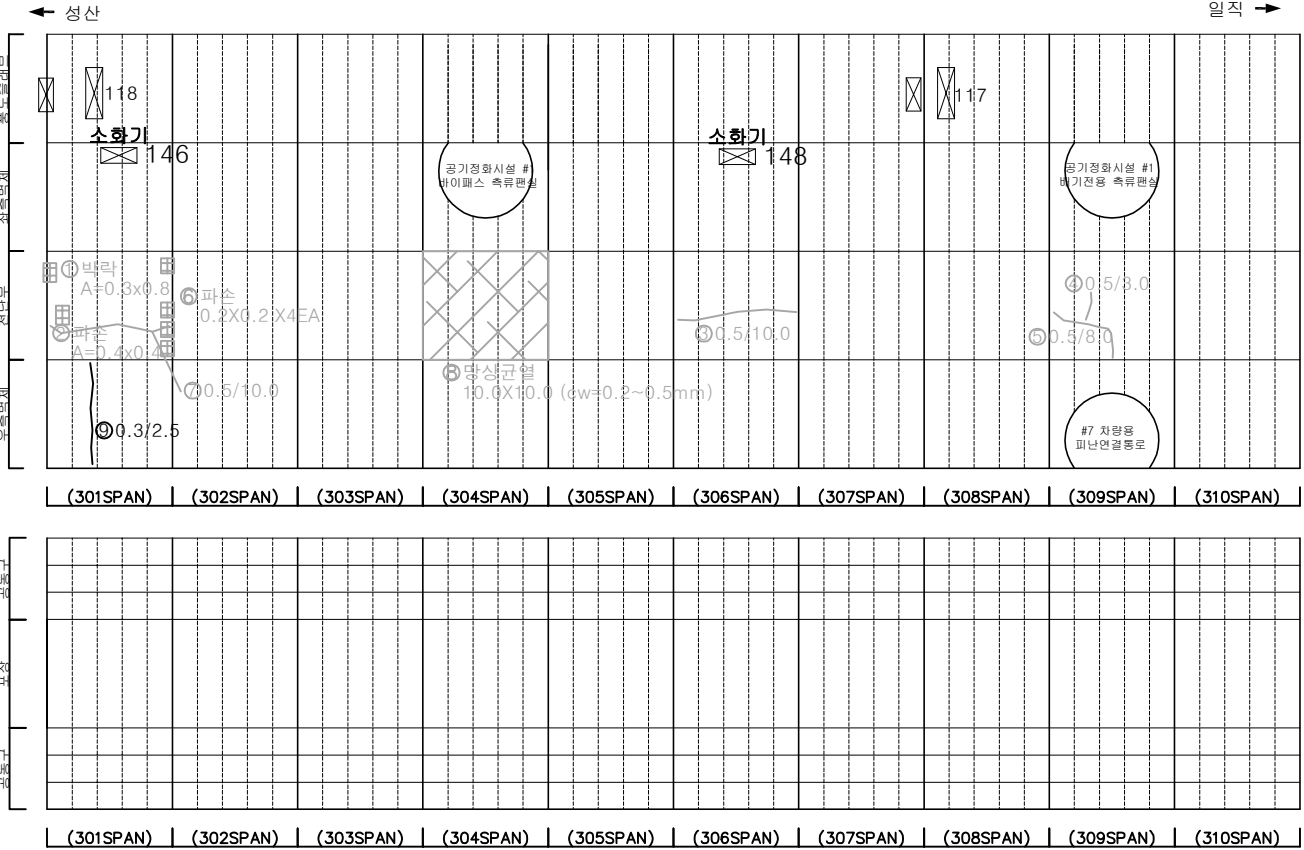

KEY PLAN

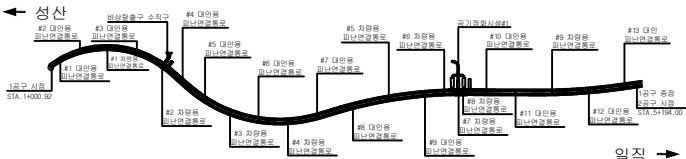

SECTION

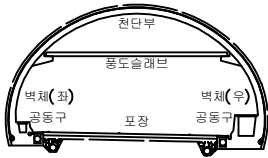


범례


균열	방상균열	재료분리	발 주 처
편치, 공동	박리, 파손	체수	용 역 명
누수, 습윤부	벽 폐	퇴적물	서부간선지하도로 정기,정밀안전점검 용역
철근노출	침 하	열 화	도 면 명
부 식	좌굴, 변형	기 타	서부간선지하도로 NATM 301~310구간(성산)
			도 면 번 호

손 상 물 량 표


번호	발생 년도	부재	손상내용	손상현황							비 고
				폭 (mm)	길이 (m)	너비 (m)	손상 율(%)	단위	개소	총합 수량	
1	22상	공동구 덮개 파손	공동구 덮개 파손	-	-	-	1.00	EA	1	1.00	23'상 보수
2	23상	전단부	균열 (폭0.5mm)	0.5	6.0	-	6.00	m	1	6.00	23'하 보수
3	23상	전단부	망상균열	-	5.0	10.0	50.00	m ²	1	50.00	23'하 보수
4	23상	전단부	균열 (폭0.5mm)	0.5	5.0	-	5.00	m	1	5.00	23'하 보수
5	23하	전단부	충분리	-	0.2	0.5	0.10	m ²	1	0.10	
6	23하	포장부	포장 균열	-	1.0	-	1.00	m	1	1.00	
7											
8											
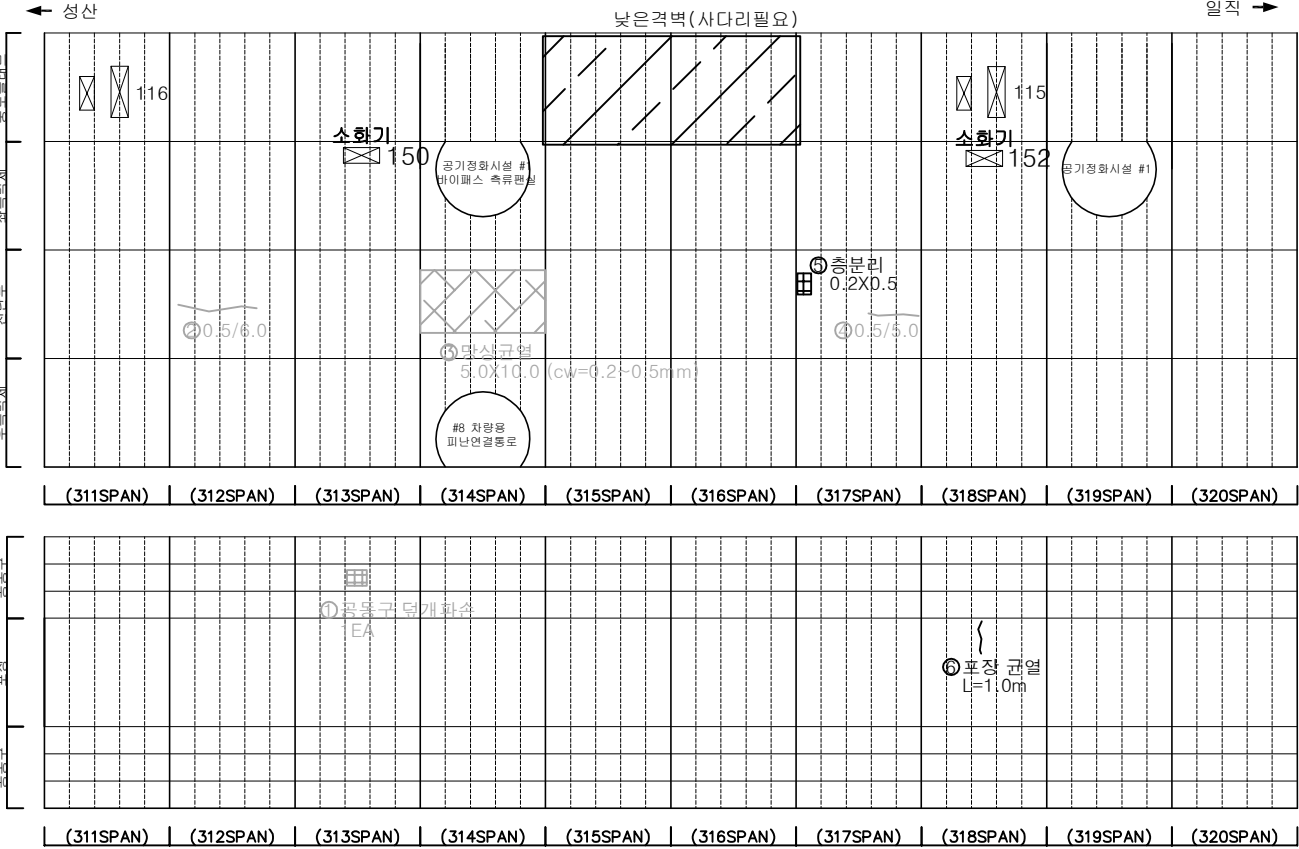

KEY PLAN

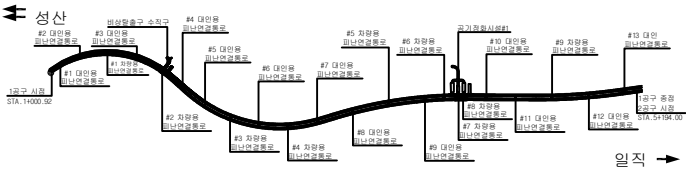

SECTION

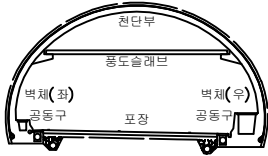


범례

	균열		망상균열		재료분리
	편치, 공동		박리, 파손		체수
	누수, 습윤부		벽면		퇴적물
	철근노출		침하		열화
	부식		좌굴, 변형		기타


발 주 처	서울특별시고속도로(주)
용 역 명	서부간선지하도로 정기, 정밀안전점검 용역
도 면 명	서부간선지하도로 NATM 311~320구간(성산)
도 면 번호	32

손 상 물 량 표


번호	발생 년도	부재	손상내용	손상현황							비 고
				폭 (mm)	길이 (m)	너비 (m)	손상 물량	단위	개소	총합 물량	
1	22하	공동구	공동구 균열(폭0.3mm)	0.3	1.0	-	1.00	m	1	1.00	
2	22하	공동구	공동구 균열(폭0.3mm)	0.3	1.0	-	1.00	m	1	1.00	
3	22하	공동구	공동구 균열(폭0.3mm)	0.3	1.0	-	1.00	m	1	1.00	
4	22하	공동구	공동구 균열(폭0.3mm)	0.3	1.0	-	1.00	m	1	1.00	
5	22하	공동구	공동구 균열(폭0.3mm)	0.3	1.0	-	1.00	m	1	1.00	
6	22하	공동구	공동구 균열(폭0.3mm)	0.3	1.0	-	1.00	m	1	1.00	
7	22하	포장부	포장 균열	-	0.5	-	0.50	m	1	0.50	
8	23상	천단부	재균열(폭0.5mm)	0.5	10.0	-	10.00	m	1	10.00	23'하 보수
9	23상	천단부	재균열(폭0.5mm)	0.5	10.0	-	10.00	m	1	10.00	23'하 보수
10	23상	천단부	재균열(폭0.5mm)	0.5	10.0	-	10.00	m	1	10.00	23'하 보수
11	23하	공동구	공동구 균열(폭0.3mm)	0.3	1.0	-	1.00	m	1	1.00	
12	23하	천단부	균열(폭0.5mm)	0.5	2.0	-	2.00	m	1	2.00	
13	23하	천단부	균열(폭0.5mm)	0.5	10.0	-	10.00	m	1	10.00	
14											
15											
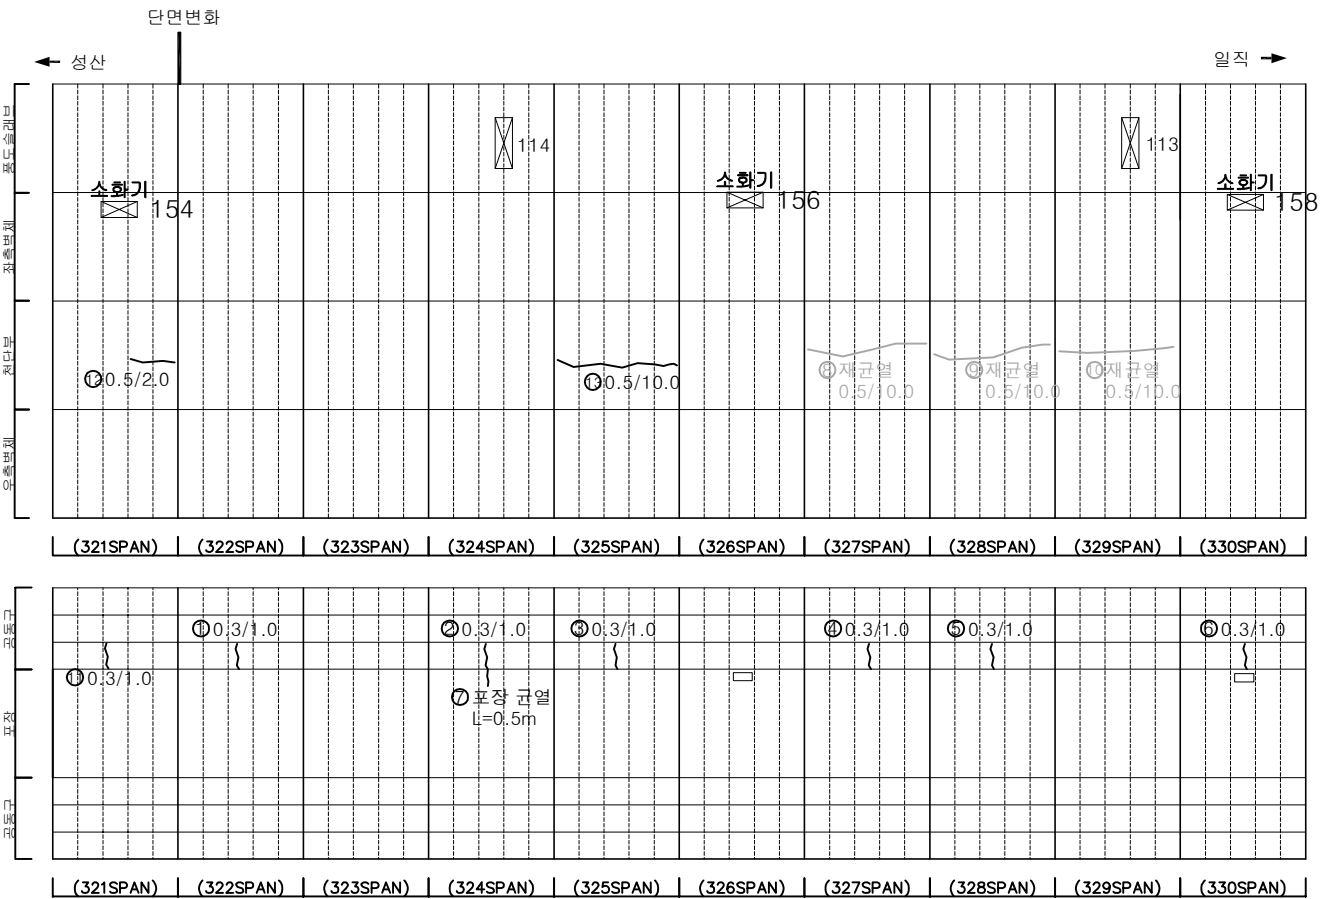

KEY PLAN

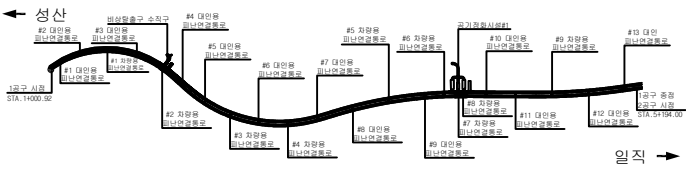

SECTION

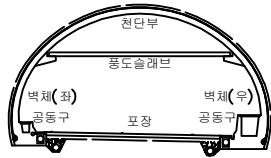


범례

균열	망상균열	재료분리
편지, 공동	바리, 파손	채수
누수, 습윤부	벽체	퇴적물
철근노출	침하	열화
부식	좌굴, 변형	기타


발 주 처	서서울도시고속도로(주)
용역명	서부간선지하도로 정기,정밀안전점검 용역
도면명	서부간선지하도로 NATM 321~330구간(성산)
도면번호	33

손 상 물 량 표


번호	발생 년도	부재	손상내용	손상현황							비 고
				폭 (mm)	길이 (m)	너비 (m)	손상 량량	단위	개소	총합 량량	
1	22상	천단부	균열(폭0.5mm)	0.5	10.0	-	10.00	m	1	10.00	23'하 보수
2	22상	천단부	균열(폭0.5mm)	0.5	5.0	-	5.00	m	1	5.00	23'하 보수
3	22상	천단부	등균열(폭0.5mm)	0.5	10.0	-	10.00	m	1	10.00	23'하 보수
4	22하	공동구	공동구 균열(폭0.3mm)	0.3	1.0	-	1.00	m	1	1.00	
5	22하	공동구	공동구 균열(폭0.3mm)	0.3	1.0	-	1.00	m	1	1.00	
6	22하	공동구	공동구 균열(폭0.3mm)	0.3	1.0	-	1.00	m	1	1.00	
7	22하	공동구	공동구 균열(폭0.3mm)	0.3	1.0	-	1.00	m	1	1.00	
8	22하	공동구	공동구 균열(폭0.3mm)	0.3	1.0	-	1.00	m	1	1.00	
9	22하	공동구	공동구 균열(폭0.3mm)	0.3	1.0	-	1.00	m	1	1.00	
10	22하	공동구	공동구 균열(폭0.3mm)	0.3	1.0	-	1.00	m	1	1.00	
11	22하	공동구	공동구 균열(폭0.3mm)	0.3	1.0	-	1.00	m	1	1.00	
12	22하	포장부	포장 균열	-	0.5	-	0.50	m	2	1.00	
13	23상	천단부	등균열(폭0.5mm)	0.5	10.0	-	10.00	m	1	10.00	23'하 보수
14	23하	천단부	균열(폭0.5mm)	0.5	7.0	-	7.00	m	1	7.00	
15											
16											
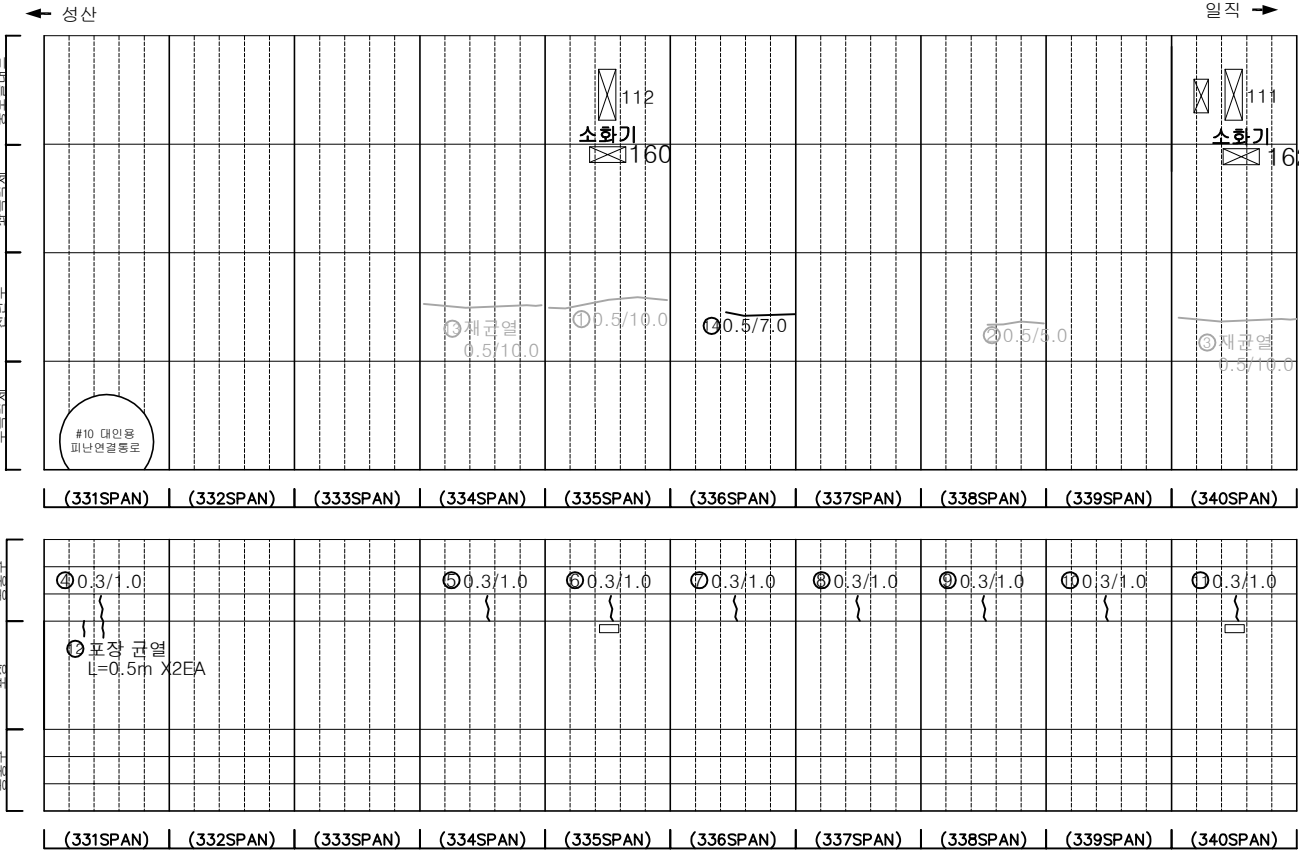

KEY PLAN

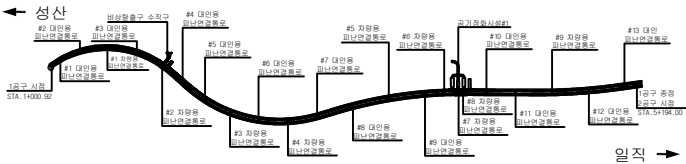

SECTION

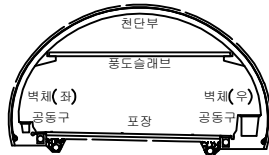


범례

	균열		망상균열		재료분리
	편치, 공동		박리, 파손		체수
	누수, 습윤부		벽체		퇴적물
	침하		열화		기타


발 주 처	서서울도시고속도로(주)
용역명	서부간선지하도로 정기,정밀안전점검 용역
도면명	서부간선지하도로 NATM 331~340구간(성산)
도면번호	34

손상물량표


번호	발생 년도	부재	손상내용	손상현황							비 고
				폭 (mm)	길이 (m)	너비 (m)	손상 물량	단위	개소	총합 물량	
1	21하	천단부	균열(폭0.1mm)	0.1	0.8	-	0.80	m	2	1.60	22'하 보수
2	21하	측벽부	균열(폭0.1mm)	0.1	1.0	-	1.00	m	10	10.00	22'하 보수
3	22하	공동구	공동구 균열(폭0.3mm)	0.3	1.0	-	1.00	m	1	1.00	
4	22하	공동구	공동구 균열(폭0.3mm)	0.3	1.0	-	1.00	m	1	1.00	
5	22하	공동구	공동구 균열(폭0.3mm)	0.3	1.0	-	1.00	m	1	1.00	
6	22하	공동구	공동구 균열(폭0.3mm)	0.3	1.0	-	1.00	m	1	1.00	
7	22하	공동구	공동구 균열(폭0.3mm)	0.3	1.0	-	1.00	m	1	1.00	
8	22하	공동구	공동구 균열(폭0.3mm)	0.3	1.0	-	1.00	m	1	1.00	
9	22하	공동구	공동구 균열(폭0.3mm)	0.3	1.0	-	1.00	m	1	1.00	
10	23상	천단부	재상상균열	-	4.0	4.0	16.00	m ²	1	16.00	23'하 보수
11	23상	천단부	균열(폭0.3mm)	0.3	10.0	-	10.00	m	1	10.00	23'하 보수
12	23상	천단부	재균열(폭0.5mm)	0.5	10.0	-	10.00	m	1	10.00	23'하 보수
13	23상	천단부	균열(폭0.5mm)	0.5	10.0	-	10.00	m	1	10.00	23'하 보수
14	23상	천단부	재균열(폭0.5mm)	0.5	10.0	-	10.00	m	1	10.00	23'하 보수
15	23상	천단부	균열(폭0.5mm)	0.5	10.0	-	10.00	m	1	10.00	23'하 보수
16	23상	천단부	시공불량	-	-	-	1.00	EA	1	1.00	23'하 보수
17	23하	측벽부	균열(폭0.3mm)	0.3	1.5	-	1.50	m	1	1.50	
18	23하	포장부	포장 균열	-	0.5	-	0.50	m	1	0.50	
19	23하	천단부	균열(폭0.5mm)	0.5	8.0	-	8.00	m	1	8.00	
20	23하	포장부	포장 균열	-	0.5	-	0.50	m	1	0.50	
21											
22											
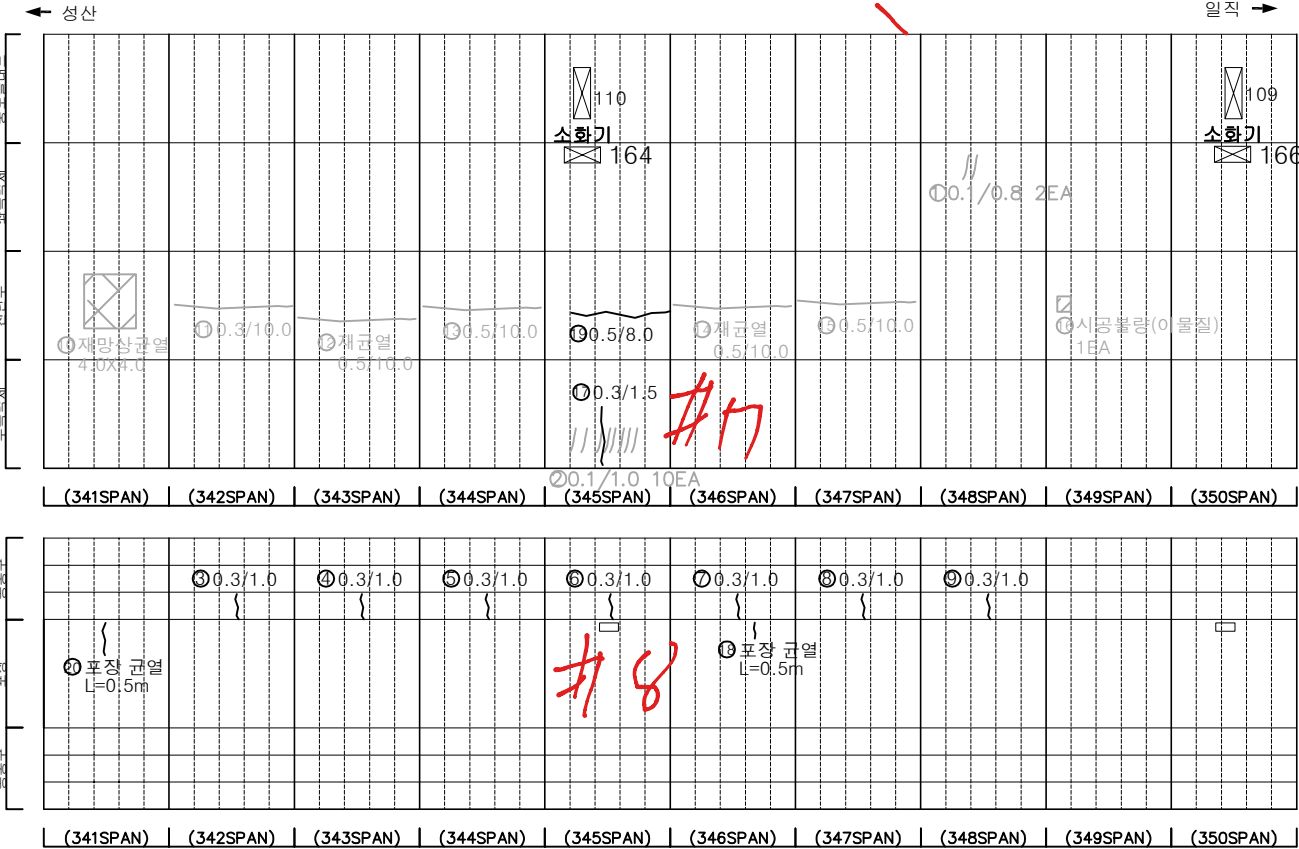

KEY PLAN

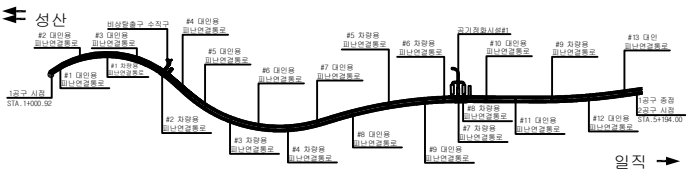

SECTION

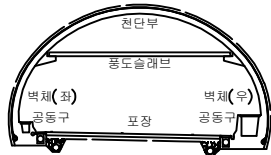


범례

	균열		망상균열		재료분리
	편치, 공동		바리, 파손		체수
	누수, 습윤부		벽체		퇴적물
	철근노출		침하		열화
	부식		좌굴, 변형		기타


발주처	서서울도시고속도로(주)
용역명	서부간선지하도로 정기,정밀안전점검 용역
도면명	서부간선지하도로 NATM 341~350구간(성산)
도면번호	35

손 상 물 량 표


번호	발생 년도	부재	손상내용	손상현황							비 고
				폭 (mm)	길이 (m)	너비 (m)	손상 율(%)	단위	개소	총합 율(%)	
1	21하	측벽부	균열(폭0.2mm)	0.2	1.0	-	1.00	m	1	1.00	22'상 보수
2	22상	천단부	균열(폭0.5mm)	0.5	5.0	-	5.00	m	1	5.00	
3	22상	천단부	재균열(폭0.5mm)	0.5	6.0	-	6.00	m	1	6.00	23'하 보수
4	22상	천단부	재균열(폭0.5mm)	0.5	10.0	-	10.00	m	1	5.00	23'하 보수
5	22상	천단부	재균열(폭0.5mm)	0.5	10.0	-	10.00	m	1	10.00	23'하 보수
6	22상	천단부	재균열(폭0.5mm)	0.5	10.0	-	10.00	m	1	10.00	23'하 보수
7	22상	천단부	재균열(폭0.5mm)	0.5	10.0	-	10.00	m	1	10.00	23'하 보수
8	22하	공동구	공동구 균열(폭0.3mm)	0.3	1.0	-	1.00	m	1	1.00	
9	22하	공동구	공동구 균열(폭0.3mm)	0.3	1.0	-	1.00	m	1	1.00	
10	22하	공동구	공동구 덮개 파손	-	-	-	1.00	EA	1	1.00	23'상 보수
11	23상	천단부	재균열(폭0.5mm)	0.5	10.0	-	10.00	m	1	10.00	23'하 보수
12											
13											
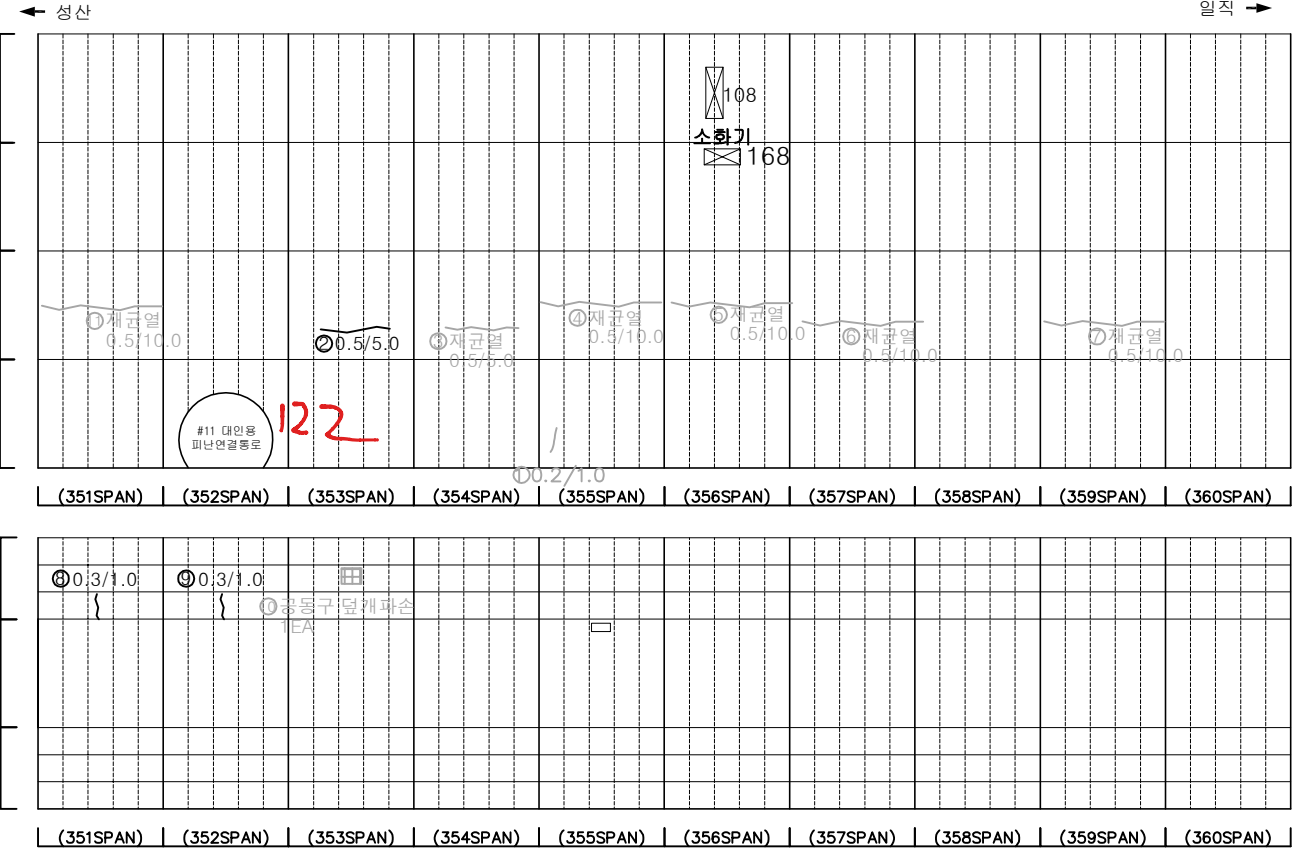

KEY PLAN

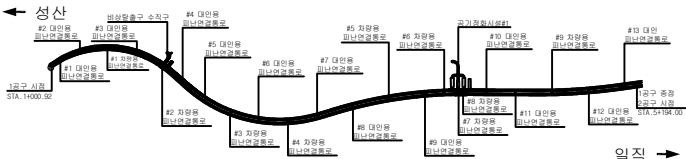

SECTION

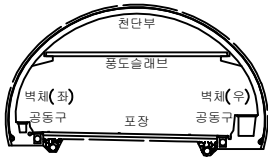


범례

	균열		망상균열		재료분리
	침하, 공동		바리, 파손		채수
	누수, 습윤부		벽면		파괴물
	침하		열화		기타
	부식		파괴, 변형		

발 주 처	서서울도시고속도로(주)
용 역 명	서부간선지하도로 정기,정밀안전점검 용역
도 면 명	서부간선지하도로 NATM 351~360구간(성산)
도 면 번호	36


손 상 물 량 표

번호	발생 년도	부재	손상내용	손상현황							비 고
				폭 (mm)	길이 (m)	너비 (m)	손상 율(%)	단위	개소	총합 수량	
1	21하	측벽부	균열(폭0.2mm)	0.2	1.0	-	1.00	m	3	3.00	22'상 보수
2	21하	측벽부	균열(폭0.2mm)	0.2	1.0	-	1.00	m	1	1.00	22'상 보수
3	22상	천단부	균열(폭0.5mm)	0.5	8.0	-	6.00	m	1	6.00	23'하 보수
4	22상	천단부	균열(폭0.5mm)	0.5	8.0	-	8.00	m	1	8.00	23'하 보수
5	22하	공동구	공동구 균열(폭0.3mm)	0.3	1.0	-	1.00	m	1	1.00	
6	22하	공동구	공동구 균열(폭0.3mm)	0.3	1.0	-	1.00	m	1	1.00	
7	22하	공동구	공동구 균열(폭0.3mm)	0.3	1.0	-	1.00	m	1	1.00	
8	22하	공동구	공동구 균열(폭0.3mm)	0.3	1.0	-	1.00	m	1	1.00	
9	22하	공동구	공동구 덮개 파손	-	-	-	1.00	EA	1	1.00	23'하 보수
10	22하	포장부	포장 균열	-	0.5	-	0.50	m	1	0.50	
11	23상	천단부	재균열(폭0.5mm)	0.5	10.0	-	10.00	m	1	10.00	23'하 보수
12	23상	천단부	재균열(폭0.5mm)	0.5	10.0	-	10.00	m	1	10.00	23'하 보수
13	23상	천단부	재균열(폭0.3mm)	0.3	10.0	-	10.00	m	1	10.00	23'하 보수
14	23상	천단부	재균열(폭0.5mm)	0.5	10.0	-	10.00	m	1	10.00	23'하 보수
15	23상	천단부	재균열(폭0.5mm)	0.5	10.0	-	10.00	m	1	10.00	23'하 보수
16	23상	천단부	재균열(폭0.5mm)	0.5	10.0	-	10.00	m	1	10.00	23'하 보수
17	23하	측벽부	균열(폭0.2mm)	0.2	1.5	-	1.50	m	1	1.50	
18	23하	천단부	충분리	-	0.3	0.5	0.15	m	1	0.15	
19											
20											
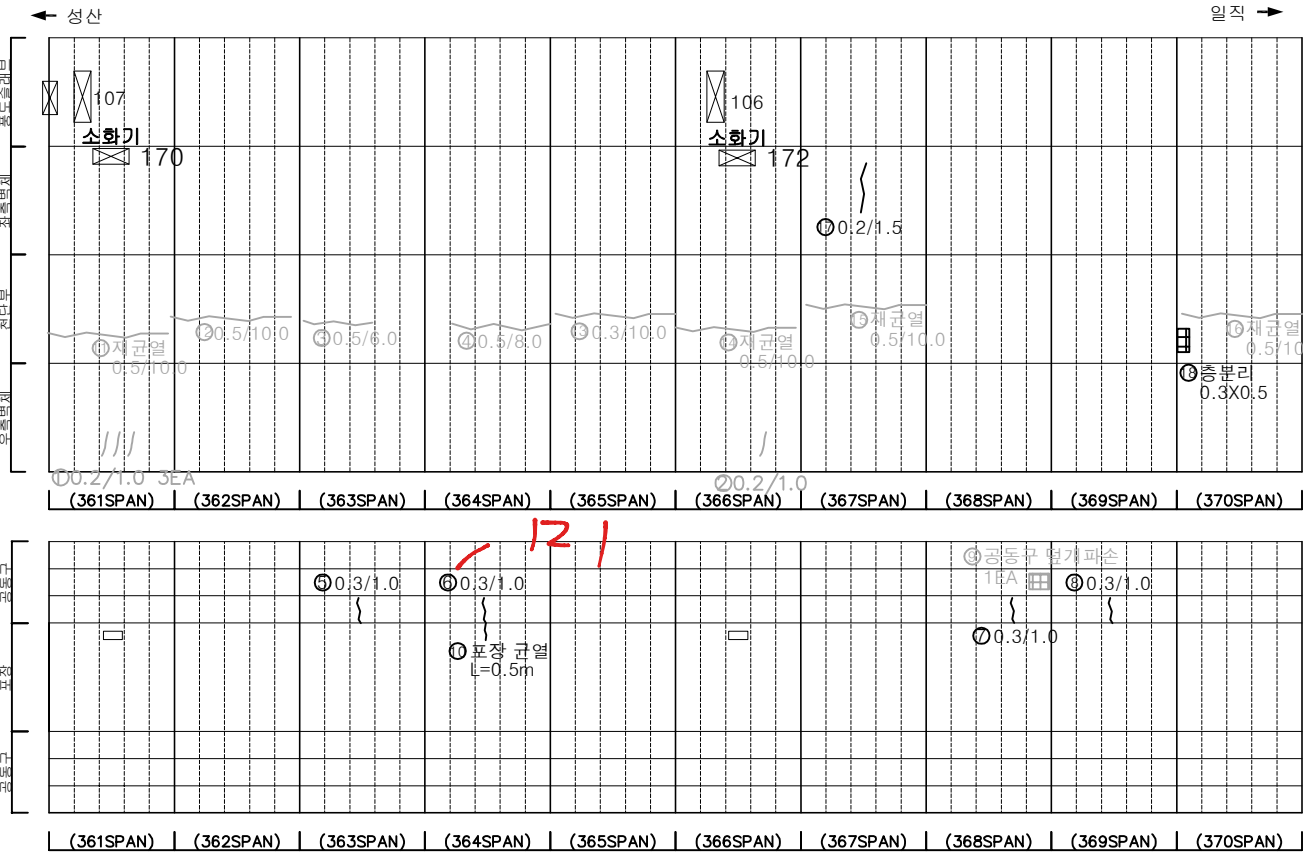

소화전170~172사이
포장부 1차선 파손

KEY PLAN

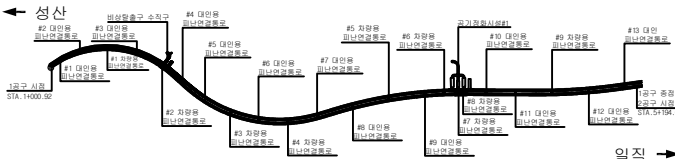

SECTION




범례

	균열		망상균열		재료분리
	편지, 공동		바리, 파손		체수
	누수, 습윤부		벽면		퇴적물
	철근노출		침하		열화
	부식		좌굴, 변형		기타


발 주 처	서서울도시고속도로(주)
용 역 명	서부간선지하도로 정기,정밀안전점검 용역
도 면 명	서부간선지하도로 NATM 361~370구간(성산)
도 면 번호	37

손 상 물 량 표


번호	발생 년도	부재	손상내용	손상현황							비 고
				폭 (mm)	길이 (m)	너비 (m)	손상 율(%)	단위	개소	총합 율(%)	
1	21하	속박부	균열(폭0.3mm)	0.3	1.0	-	1.00	m	1	1.00	22'하 보수
2	22하	공동구	공동구 균열(폭0.3mm)	0.3	1.0	-	1.00	m	1	1.00	
3	22하	공동구	공동구 균열(폭0.3mm)	0.3	1.0	-	1.00	m	1	1.00	
4	22하	공동구	공동구 균열(폭0.3mm)	0.3	1.0	-	1.00	m	1	1.00	
5	22하	공동구	공동구 균열(폭0.3mm)	0.3	1.0	-	1.00	m	1	1.00	
6	22하	포장부	포장 균열	-	0.5	-	0.50	m	1	0.50	
7	22하	포장부	포장 파손	-	0.2	1.5	0.30	m ²	1	0.30	
8	23상	천단부	채굴(폭0.5mm)	0.5	10.0	-	10.00	m	1	10.00	23'하 보수
9	23상	천단부	채굴(폭0.5mm)	0.5	10.0	-	10.00	m	1	10.00	23'하 보수
10	23상	천단부	균열(폭0.5mm)	0.5	10.0	-	10.00	m	1	10.00	23'하 보수
11	23상	천단부	균열(폭0.3mm)	0.3	10.0	-	10.00	m	1	10.00	23'하 보수
12	23상	천단부	균열(폭0.5mm)	0.5	10.0	-	10.00	m	1	10.00	23'하 보수
13	23하	속박부	균열(폭0.2mm)	0.2	2.0	-	2.00	m	1	2.00	
14	23하	속박부	균열(폭0.3mm)	0.3	2.5	-	2.50	m	1	2.50	
15	23하	천단부	파손	-	0.1	0.2	0.02	m ²	1	0.02	
16	23하	포장부	포장 파손	-	0.1	0.2	0.02	m ²	1	0.02	
17											
18											
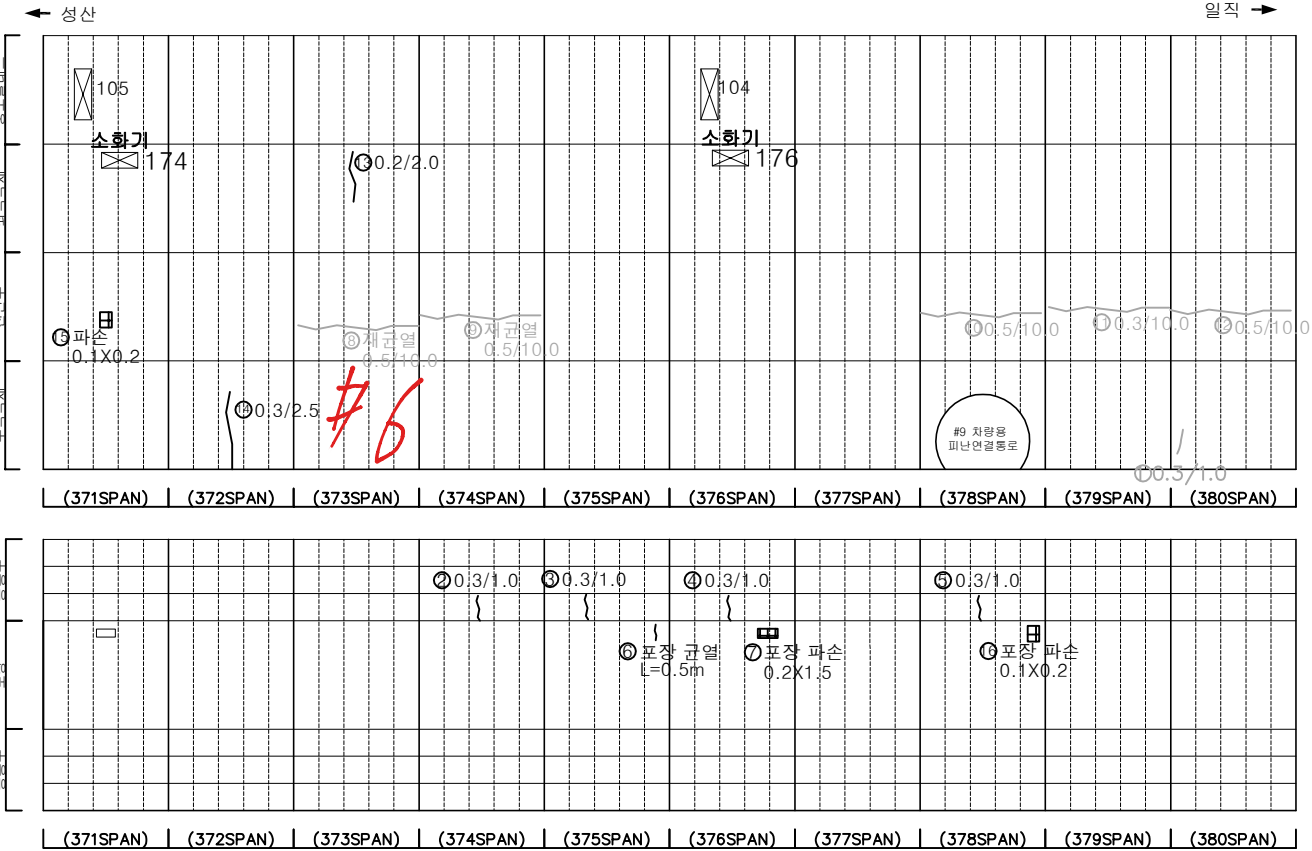

KEY PLAN

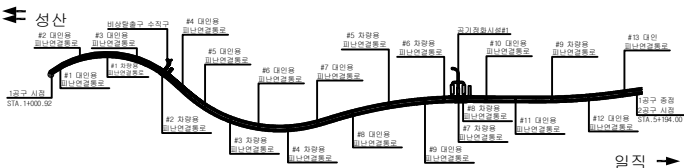

SECTION




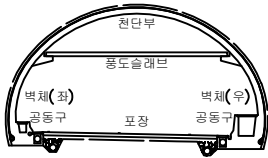


범례


	균열		망상균열		재료분리
	침하, 공동		바리, 파손		채수
	누수, 습윤부		벽면		퇴적물
	침하노출		침하		열화
	부식		좌굴, 변형		기타

발 주 처	서서울도시고속도로(주)
용 역 명	서부간선지하도로 정기,정밀안전점검 용역
도 면 명	서부간선지하도로 NATM 371~380구간(성산)
도 면 번호	38

손상물량표

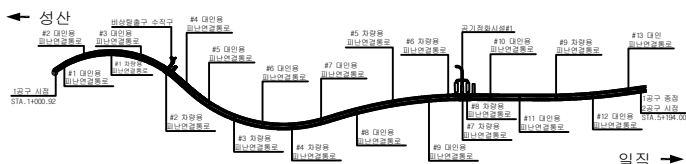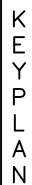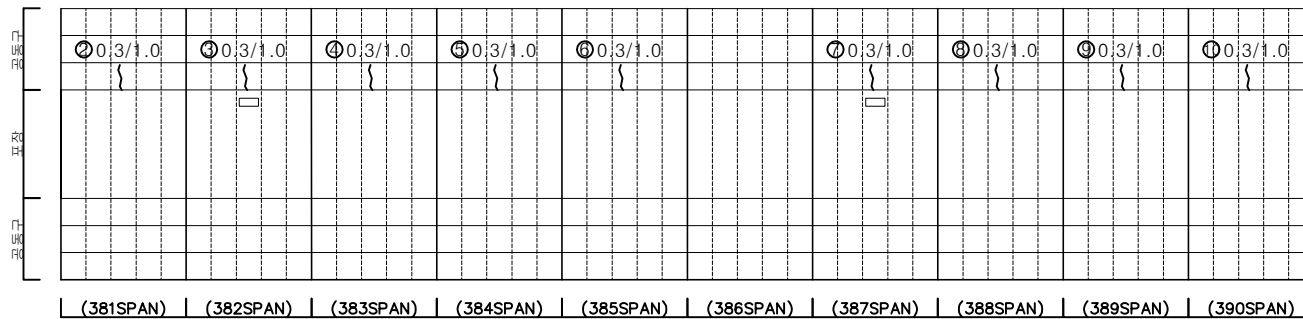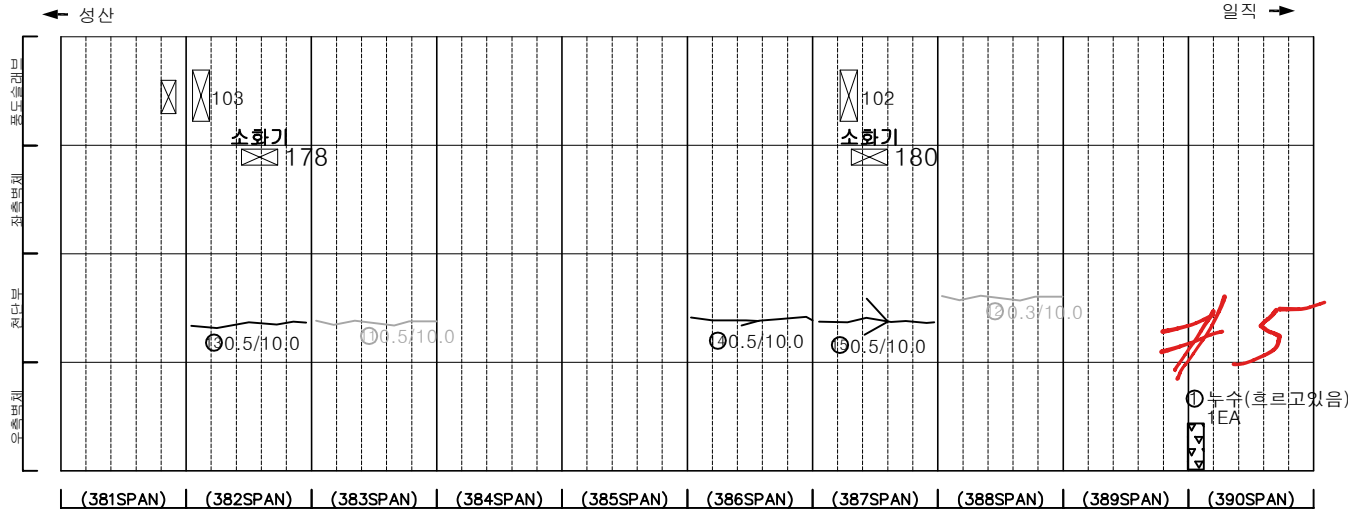

SECTION

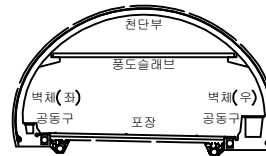

265


	비, 폭		당상, 강풍		재돌부근
	햇지, 맑음		맑고, 파손		제수
	누수, 습기부		폭, 토		미적용
	절고, 노출		절, 하		절, 화
	부식		파손, 변형		기타

발 주 처	서울특별시고속도로(주)
용 역 명	서부간선지하도로 정기,정밀안전점검 용역
도 면 명	서부간선지하도로 NATM 381~390구간(성산)
도 면 번 호	39


[illegible]

손 상 물 량 표


번호	발생 년도	부재	손상내용	손상현황							비 고
				폭 (mm)	길이 (m)	너비 (m)	손상 물량	단위	개소	총합 물량	
1	21하	측벽부	균열(폭0.1mm)	0.1	0.8	-	0.80	m	1	0.80	22'상 보수
2	21하	측벽부	균열(폭0.1mm)	0.1	0.4	-	0.40	m	2	0.80	22'상 보수
3	21하	측벽부	균열(폭0.1mm)	0.1	0.6	-	0.60	m	2	1.60	22'상 보수
4	21하	측벽부	균열(폭0.1mm)	0.1	0.5	-	0.50	m	19	9.50	22'상 보수
5	21하	측벽부	균열(폭0.1mm)	0.1	0.8	-	0.80	m	8	6.40	22'상 보수
6	21하	측벽부	균열(폭0.1mm)	0.1	1.0	-	1.00	m	1	1.00	22'상 보수
7	22하	공동구	공동구 균열(폭0.3mm)	0.3	1.0	-	1.00	m	1	1.00	
8	22하	공동구	공동구 균열(폭0.3mm)	0.3	1.0	-	1.00	m	1	1.00	
9	22하	공동구	공동구 균열(폭0.3mm)	0.3	1.0	-	1.00	m	1	1.00	
10	22하	공동구	공동구 균열(폭0.3mm)	0.3	1.0	-	1.00	m	1	1.00	
11	22하	공동구	공동구 균열(폭0.3mm)	0.3	1.0	-	1.00	m	1	1.00	
12	22하	공동구	공동구 균열(폭0.3mm)	0.3	1.0	-	1.00	m	1	1.00	
13	22하	공동구	공동구 균열(폭0.3mm)	0.3	1.0	-	1.00	m	1	1.00	
14	22하	공동구	공동구 균열(폭0.3mm)	0.3	1.0	-	1.00	m	1	1.00	
15	22하	공동구	공동구 균열(폭0.3mm)	0.3	1.0	-	1.00	m	1	1.00	
16	22하	공동구	공동구 균열(폭0.3mm)	0.3	1.0	-	1.00	m	1	1.00	23'상 보수
17	23상	천단부	균열(폭0.5mm)	0.5	10.0	-	10.00	m	1	10.00	23'하 보수
18	23상	천단부	균열(폭0.5mm)	0.5	10.0	-	10.00	m	1	10.00	23'하 보수
19	23상	천단부	균열(폭0.5mm)	0.5	10.0	-	10.00	m	1	10.00	23'하 보수
20	23상	천단부	균열(폭0.5mm)	0.5	10.0	-	10.00	m	1	10.00	23'하 보수
21	23상	천단부	균열(폭0.5mm)	0.5	10.0	-	10.00	m	1	10.00	23'하 보수
22	23상	천단부	균열(폭0.5mm)	0.5	10.0	-	10.00	m	1	10.00	23'하 보수
23	23상	천단부	균열(폭0.5mm)	0.5	10.0	-	10.00	m	1	10.00	23'하 보수
24	23상	천단부	균열(폭0.5mm)	0.5	10.0	-	10.00	m	1	10.00	23'하 보수
25	23하	측벽부	균열(폭0.2mm)	0.2	2.0	-	2.00	m	1	2.00	
26											
27											
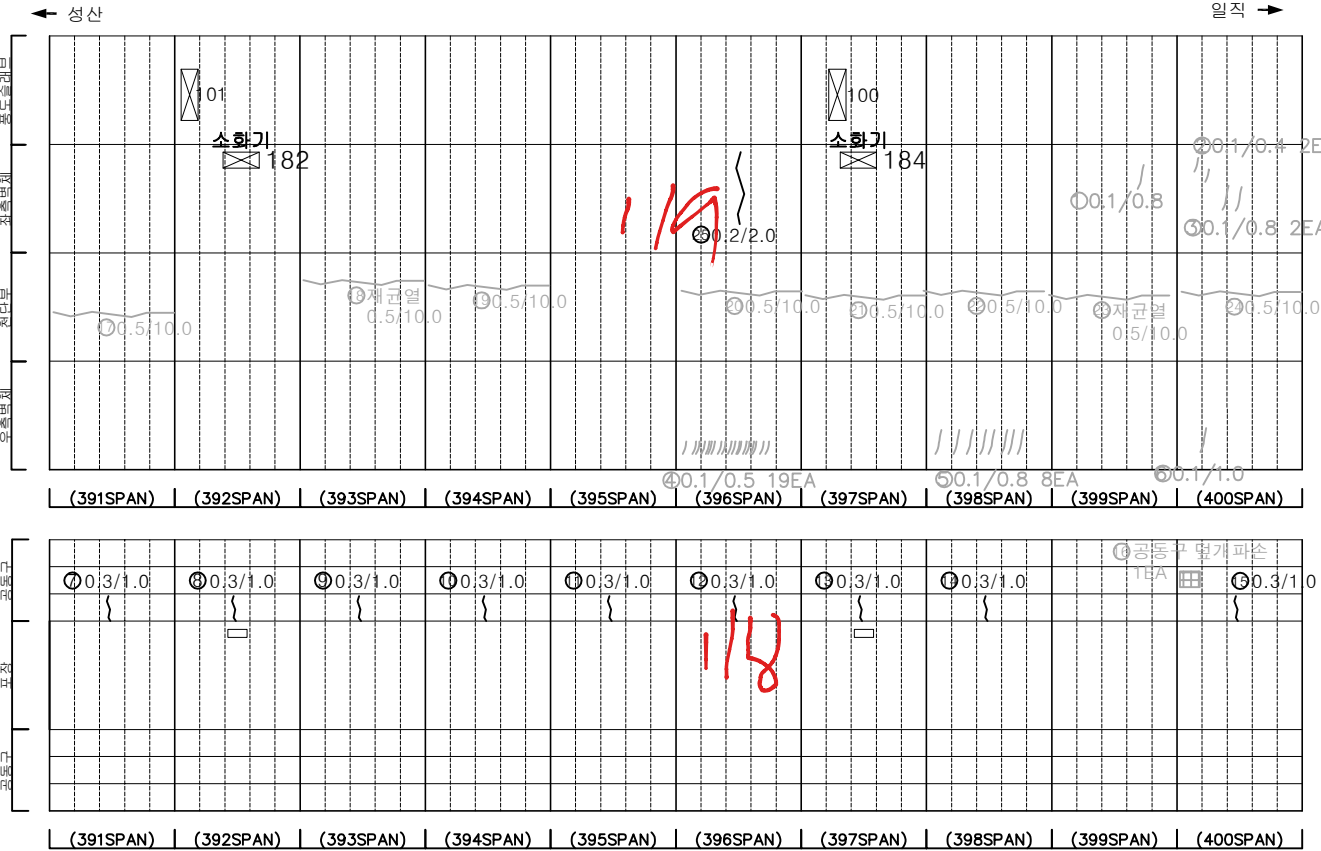

KEY PLAN

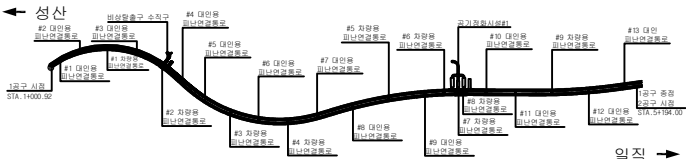

SECTION

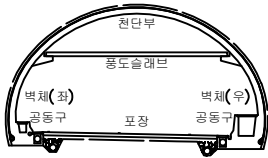



범례

	콘크리트		강근콘크리트		석조
	벽돌		돌쌓기		석조
	돌쌓기		돌쌓기		돌쌓기
	돌쌓기		돌쌓기		돌쌓기
	돌쌓기		돌쌓기		돌쌓기

발 주 처	서서울도시고속도로(주)
용 역 명	서부간선지하도로 정기,정밀안전점검 용역
도 면 명	서부간선지하도로 NATM 391~400구간(성산)
도 면 번호	40

손상물량표


번호	발생 년도	부재	손상내용	손상현황							비 고
				폭 (mm)	길이 (m)	너비 (m)	손상 물량	단위	개소	총합 물량	
1	21하	측벽부	균열(폭0.1mm)	0.1	0.8	-	0.80	㎡	2	1.60	22'상 보수
2	21하	측벽부	균열(폭0.1mm)	0.1	0.6	-	0.60	㎡	2	1.20	22'상 보수
3	21하	측벽부	균열(폭0.1mm)	0.1	0.5	-	0.50	㎡	2	1.00	22'상 보수
4	21하	측벽부	균열(폭0.1mm)	0.1	0.5	-	0.50	㎡	5	2.50	22'상 보수
5	21하	측벽부	균열(폭0.3mm)	0.3	3.0	-	3.00	㎡	1	3.00	22'상 보수
6	21하	측벽부	균열(폭0.2mm)	0.2	1.0	-	1.00	㎡	2	2.00	22'상 보수
7	21하	측벽부	균열(폭0.2mm)	0.2	1.0	-	1.00	㎡	2	2.00	22'상 보수
8	21하	측벽부	균열(폭0.2mm)	0.1	1.0	-	1.00	㎡	1	1.00	22'상 보수
9	21하	측벽부	균열(폭0.1mm)	0.1	0.8	-	0.80	㎡	5	4.00	22'상 보수
10	22하	공동구	공동구 균열(폭0.3mm)	0.3	1.0	-	1.00	㎡	1	1.00	
11	22하	공동구	공동구 균열(폭0.3mm)	0.3	1.0	-	1.00	㎡	1	1.00	
12	22하	공동구	공동구 균열(폭0.3mm)	0.3	1.0	-	1.00	㎡	1	1.00	
13	23상	천단부	재단균열(폭0.5mm)	0.5	10.0	-	10.00	㎡	1	10.00	23'하 보수
14	23상	천단부	물틈	-	0.5	1.0	0.50	㎡	1	0.50	23'하 보수
15	23상	천단부	균열(폭0.3mm)	0.3	10.0	-	10.00	㎡	1	10.00	23'하 보수
16	23상	천단부	재단균열(폭0.5mm)	0.5	10.0	-	10.00	㎡	1	10.00	23'하 보수
17	23하	천단부	균열(폭0.5mm)	0.5	10.0	-	10.00	㎡	1	10.00	
18	23하	천단부	균열(폭0.5mm)	0.5	10.0	-	10.00	㎡	1	10.00	
19	23하	천단부	균열(폭0.5mm)	0.5	10.0	-	10.00	㎡	1	10.00	
20	23하	천단부	방향균열	-	10.0	2.0	20.00	㎡	1	20.00	
21	23하	공동구	공동구 균열(폭0.3mm)	0.3	1.0	-	1.00	㎡	1	1.00	
22											
23											
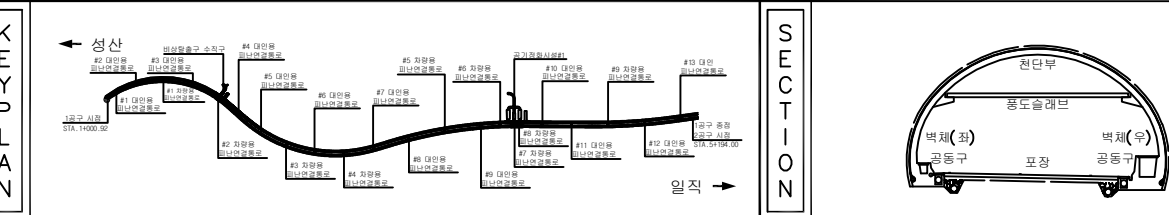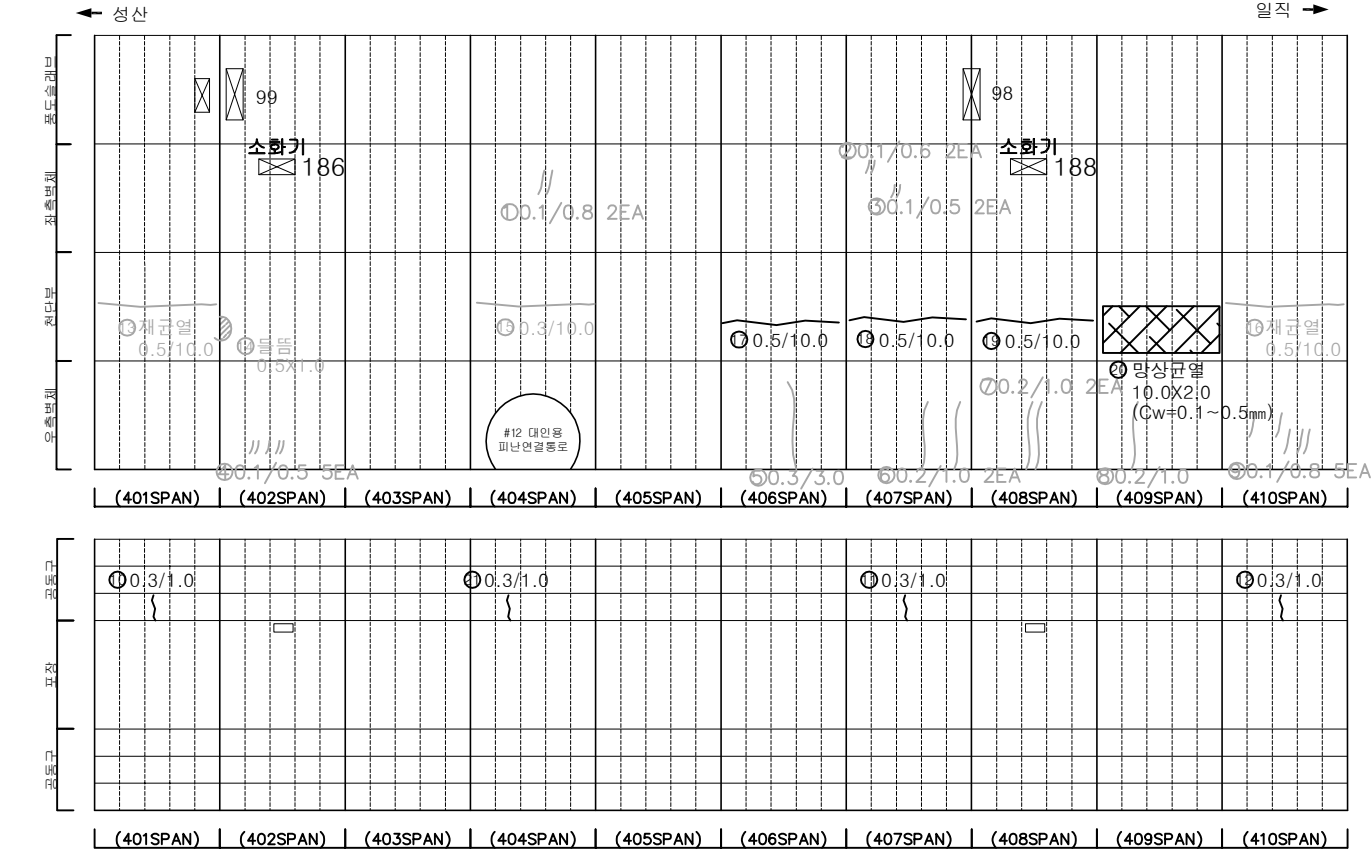


범례	균열	방상균열	재료분리	발주처
	편지, 공동	바리, 파손	체수	서서울도시고속도로(주)
	누수, 습윤부	벽면	퇴적물	용역명
	철근노출	침하	열화	
	부식	좌굴, 변형	기타	도면명
				도면번호

손 상 물 량 표


번호	발생 년도	부재	손상내용	손상현황							비 고
				폭 (mm)	길이 (m)	너비 (m)	손상 물량	단위	개소	총합 물량	
1	21하	측벽부	균열(폭0.1mm)	0.1	0.4	-	0.40	m	2	0.80	22'상 보수
2	21하	측벽부	균열(폭0.1mm)	0.1	0.4	-	0.40	m	2	0.80	22'상 보수
3	21하	측벽부	균열(폭0.1mm)	0.1	0.4	-	0.40	m	3	1.20	22'상 보수
4	21하	측벽부	균열(폭0.1mm)	0.1	0.6	-	0.60	m	3	1.80	22'상 보수
5	21하	측벽부	균열(폭0.1mm)	0.1	0.8	-	0.80	m	4	3.20	22'상 보수
6	21하	측벽부	균열(폭0.1mm)	0.1	0.8	-	0.80	m	6	4.80	22'상 보수
7	21하	측벽부	균열(폭0.1mm)	0.1	0.8	-	0.80	m	3	2.40	22'상 보수
8	21하	측벽부	균열(폭0.1mm)	0.1	0.5	-	0.50	m	4	2.00	22'상 보수
9	21하	측벽부	균열(폭0.1mm)	0.1	1.0	-	1.00	m	1	1.00	22'상 보수
10	21하	측벽부	균열(폭0.1mm)	0.1	0.8	-	0.80	m	3	2.40	22'상 보수
11	22하	공동구	공동구 균열(폭0.3mm)	0.3	1.0	-	1.00	m	1	1.00	
12	22하	공동구	공동구 재균열(폭0.3mm)	0.3	1.0	-	1.00	m	1	1.00	
13	22하	공동구	공동구 재균열(폭0.3mm)	0.3	1.0	-	1.00	m	1	1.00	
14	22하	포장부	포장 균열	-	0.5	-	0.50	m	1	0.50	
15	23상	천단부	재균열(폭0.5mm)	0.5	10.0	-	10.00	m	1	10.00	23'하 보수
16	23상	천단부	재균열(폭0.5mm)	0.5	10.0	-	10.00	m	1	10.00	23'하 보수
17	23상	천단부	재균열(폭0.5mm)	0.5	10.0	-	10.00	m	1	10.00	23'하 보수
18	23하	천단부	재균열(폭0.5mm)	0.5	10.0	-	10.00	m	1	10.00	
19	23하	천단부	재균열(폭0.5mm)	0.5	7.0	-	7.00	m	1	7.00	
20											
21											
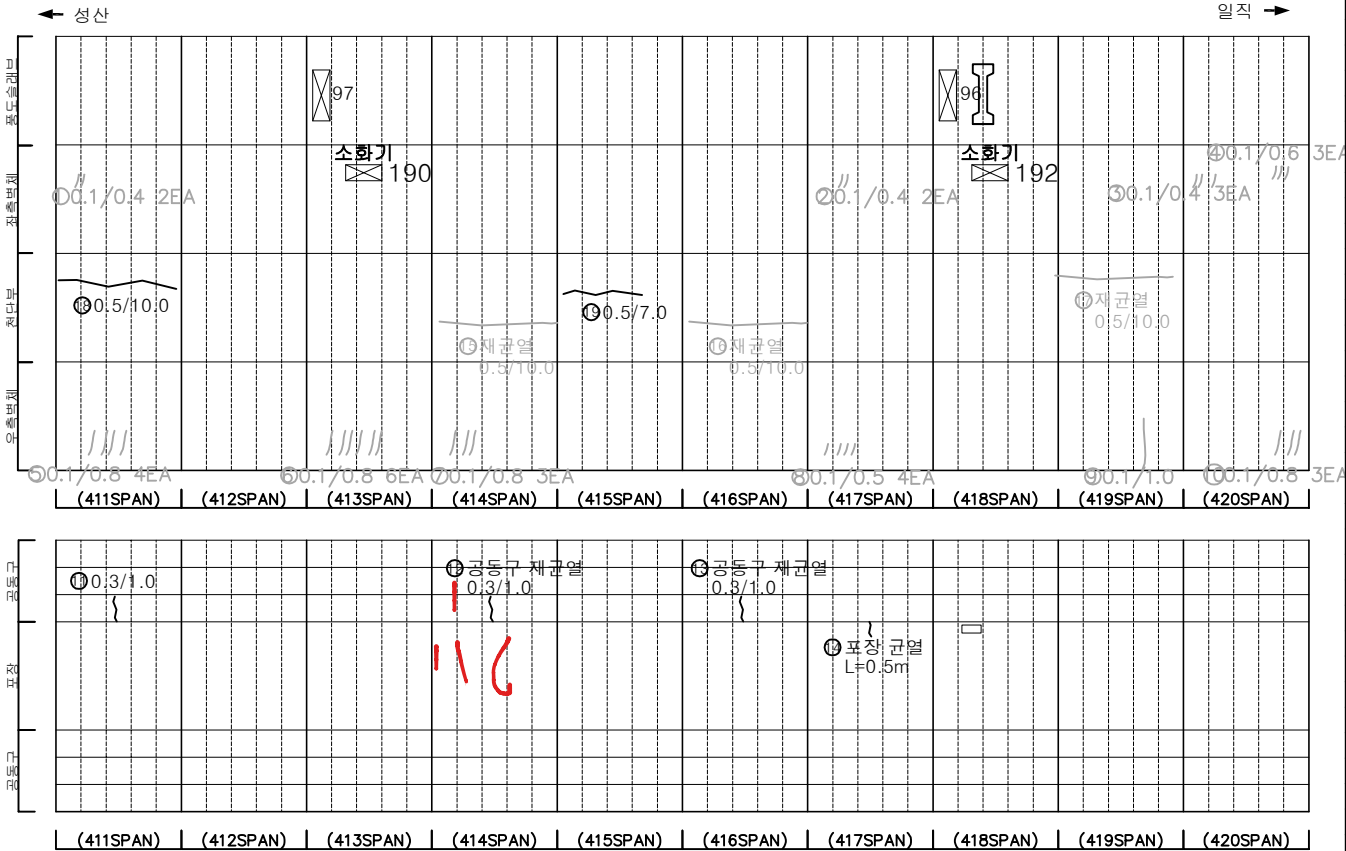

KEY PLAN

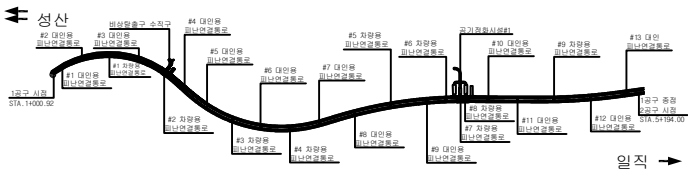

SECTION


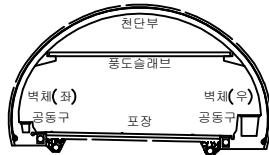


범례


	균열		망상균열		재료분리
	침하, 공동		박리, 파손		체수
	누수, 습윤부		벽면		퇴적물
	침하		열화		기타
	부식		좌굴, 변형		기타

발 주 처	서서울도시고속도로(주)
용역명	서부간선지하도로 정기,정밀안전점검 용역
도면명	서부간선지하도로 NATM 411~420구간(성산)
도면번호	42

손 상 물 량 표

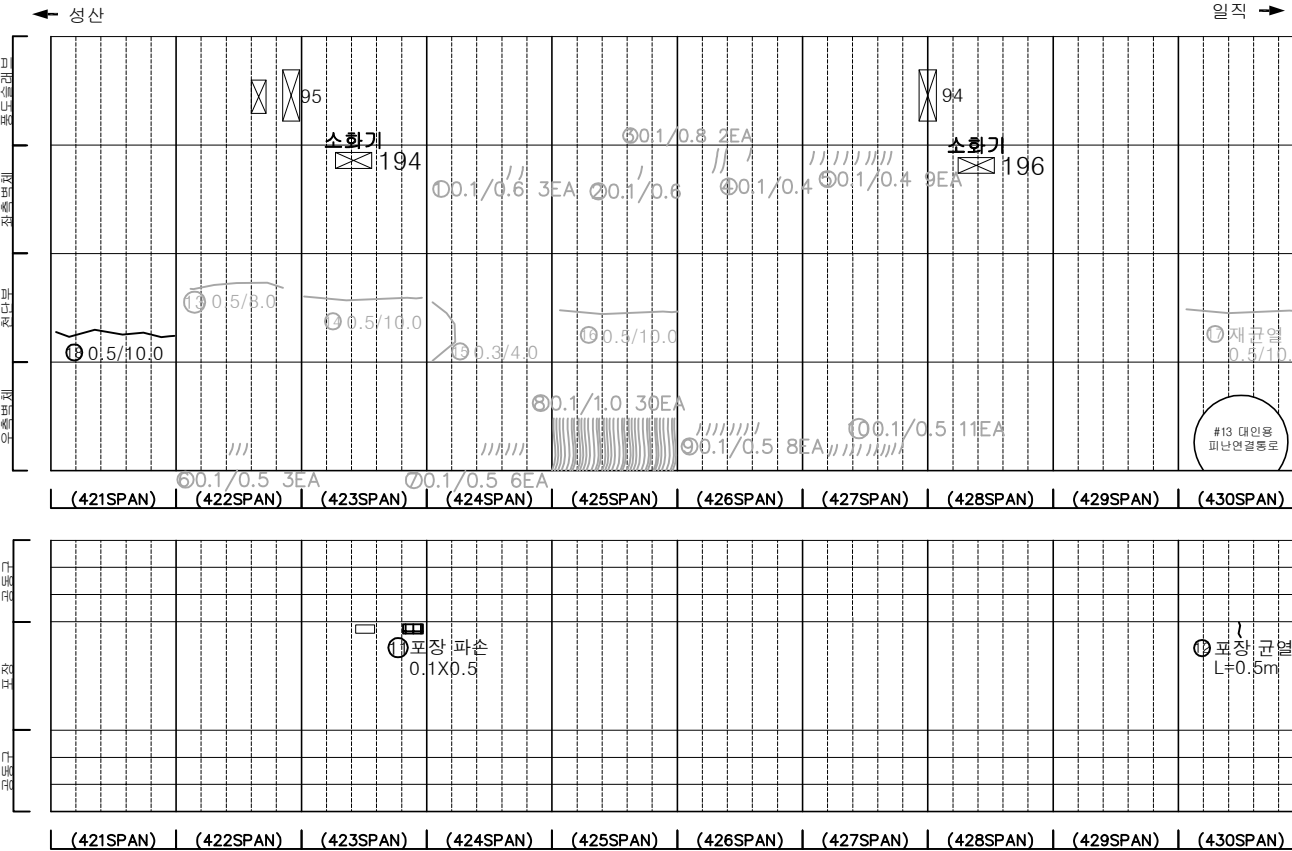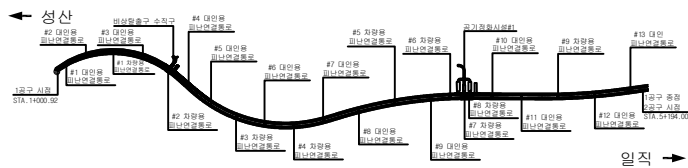[illegible]

SECTION

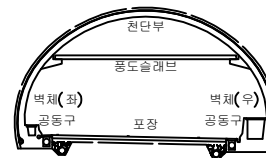


271

	간 열		망상균열		재료분리
	편치, 광동		바리, 파손		채수
	누수, 습윤부		백 태		퇴적물
	철근노출		침 하		열 화
	부 식		좌굴, 변형		기 타


발 주 처	서울특별시고속도로(주)
용 역 명	서부간선지하도로 정기,정밀안전점검 용역
도 언 명	서부간선지하도로 NATM 421~430구간(성산)
도 언 번 호	43

손 상 물 량 표


번호	발생 년도	부재	손상내용	손상현황							비 고
				폭 (mm)	길이 (m)	너비 (m)	손상 율(%)	단위	개소	총합 수량	
1	21하	측벽부	균열(폭0.1mm)	0.1	0.6	-	0.60	m	3	1.80	22'상 보수
2	21하	측벽부	균열(폭0.1mm)	0.1	0.5	-	0.50	m	4	2.00	22'상 보수
3	21하	측벽부	균열(폭0.1mm)	0.1	1.0	-	1.00	m	3	3.00	22'상 보수
4	21하	측벽부	균열(폭0.1mm)	0.1	0.5	-	0.50	m	8	4.00	22'상 보수
5	22하	포장부	포장 균열	-	0.5	-	0.50	m	1	0.50	
6	22하	포장부	포장 균열	-	0.5	-	0.50	m	1	0.50	
7	23상	천단부	재균열(폭0.5mm)	0.5	10.0	-	10.00	m	1	10.00	23'하 보수
8	23상	천단부	재균열(폭0.5mm)	0.5	10.0	-	10.00	m	1	10.00	23'하 보수
9	23상	천단부	균열(폭0.5mm)	0.5	10.0	-	10.00	m	1	10.00	23'하 보수
10	23상	천단부	균열(폭0.5mm)	0.5	10.0	-	10.00	m	1	10.00	23'하 보수
11	23상	천단부	재균열(폭0.5mm)	0.5	10.0	-	10.00	m	1	10.00	23'하 보수
12	23상	천단부	재균열(폭0.5mm)	0.5	10.0	-	10.00	m	1	10.00	23'하 보수
13	23상	천단부	재균열(폭0.5mm)	0.5	10.0	-	10.00	m	1	10.00	23'하 보수
14	23상	천단부	벽면	-	0.2	2.0	0.40	m ²	1	0.40	23'하 보수
15	23하	공동구	공동구 균열(폭0.3mm)	0.3	1.0	-	1.00	m	1	1.00	
16											
17											
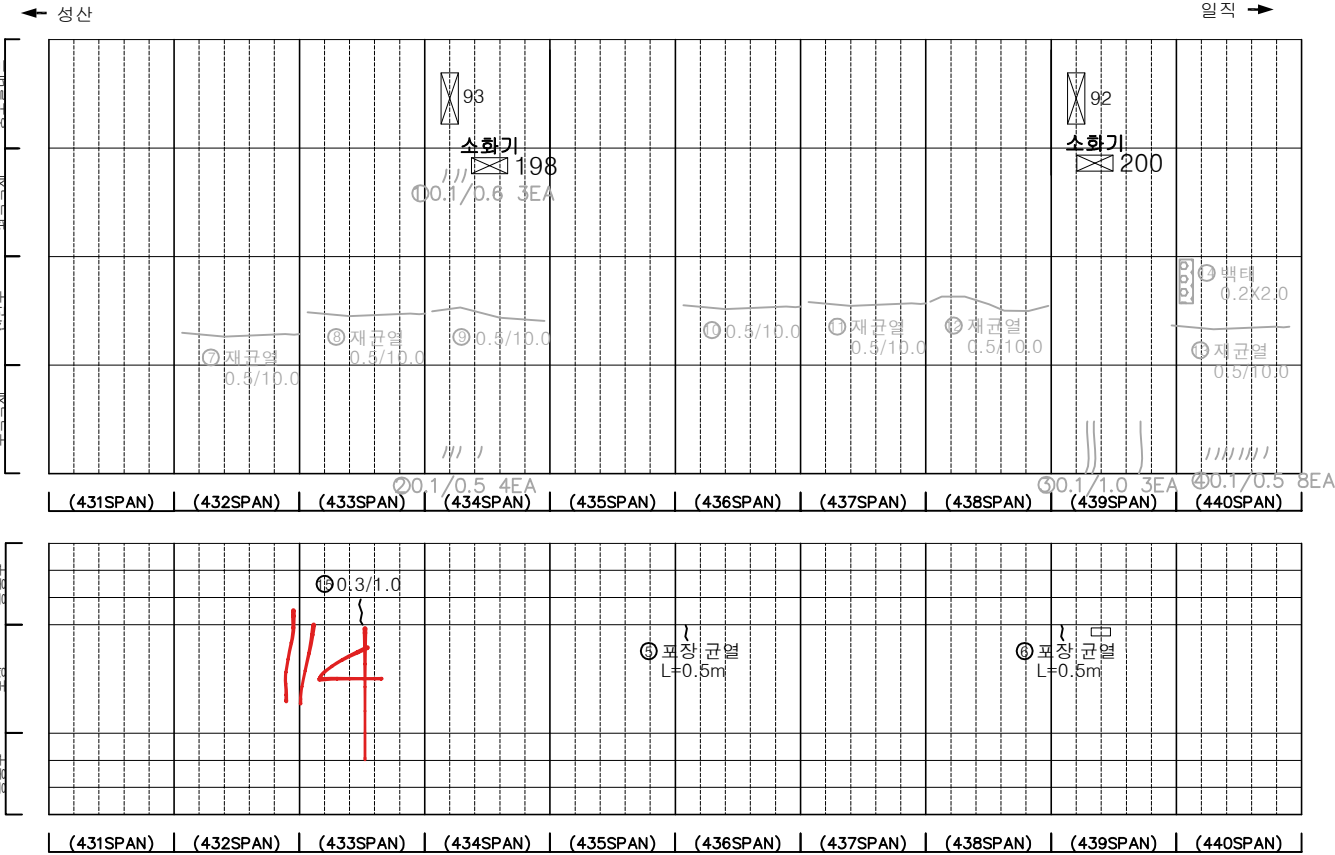

KEY PLAN

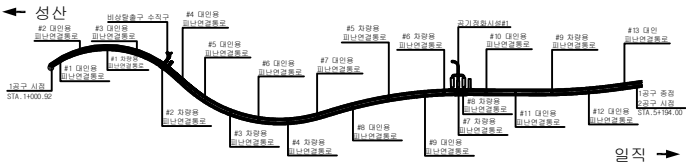

SECTION





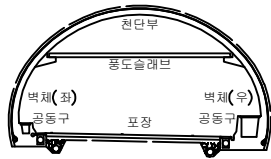


범례


	균열		망상균열		재료분리
	침하, 공동		박리, 파손		체수
	누수, 습윤부		벽면		퇴적물
	침하노출		침하		열화
	부식		좌굴, 변형		기타

발 주 처	서서울도시고속도로(주)
용 역 명	서부간선지하도로 정기, 정밀안전점검 용역
도 면 명	서부간선지하도로 NATM 431~440구간(성산)
도 면 번호	44

ID : 서부간선지하도로 시점부(U-TYPE U01~U04)-성산방향

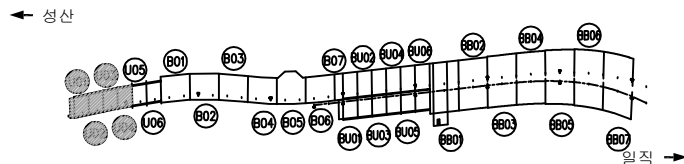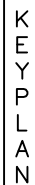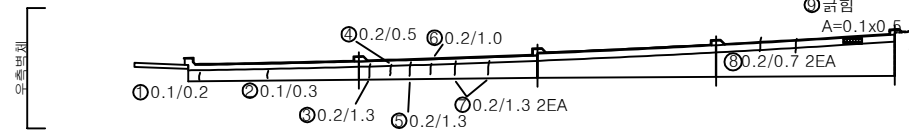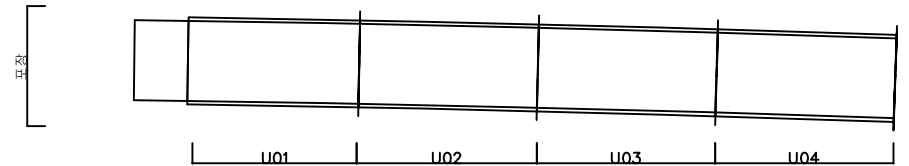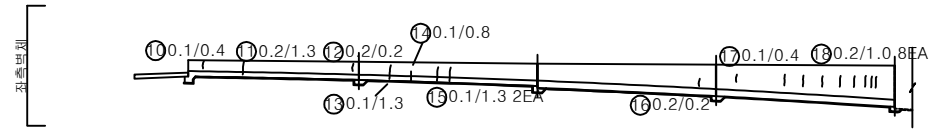

SECTION

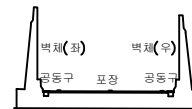

11

	간 열		망상금열		재료분리
	면치, 광등		박리, 파손		채수
	누수, 습윤부		백 테		퇴적물
	철근노출		전 하		열 화
	부 식		좌굴, 변형		기 타

발 주 처	서서울도시고속도로(주)
용 역 명	서부간선지하도로 정기, 정밀안전점검 구역
도 면 명	서부간선지하도로 시점부 U-TYPE U01~U04 (성산)
도 면 번 호	45


손 상 물 량 표

[illegible]


ID : 서부간선지하도로 시점부(U-TYPE U05~06,B0X-TYPE B01~02)-성산방향

손상물량표


번호	발생년도	부재	손상내용	손상현황							비고
				폭 (mm)	길이 (m)	너비 (m)	손상 물량	단위	개소	총합 물량	
1	21하	측벽부	재료분리	-	0.1	0.5	0.05	m ²	2	0.10	
2	21하	측벽부	균열(폭0.2mm)	0.2	1.0	-	1.00	m	1	1.00	
3	21하	측벽부	균열(폭0.2mm)	0.2	0.7	-	0.70	m	1	0.70	
4	23하	상부슬래브	망상균열	-	40.0	7.0	280.00	m ²	1	280.00	
5	23하	상부슬래브	망상균열	-	40.0	7.0	280.00	m ²	1	280.00	
6	23하	포장부	망상균열	-	40.0	7.0	280.00	m ²	1	280.00	
7	23하	포장부	망상균열	-	40.0	7.0	280.00	m ²	1	280.00	
8											
9											
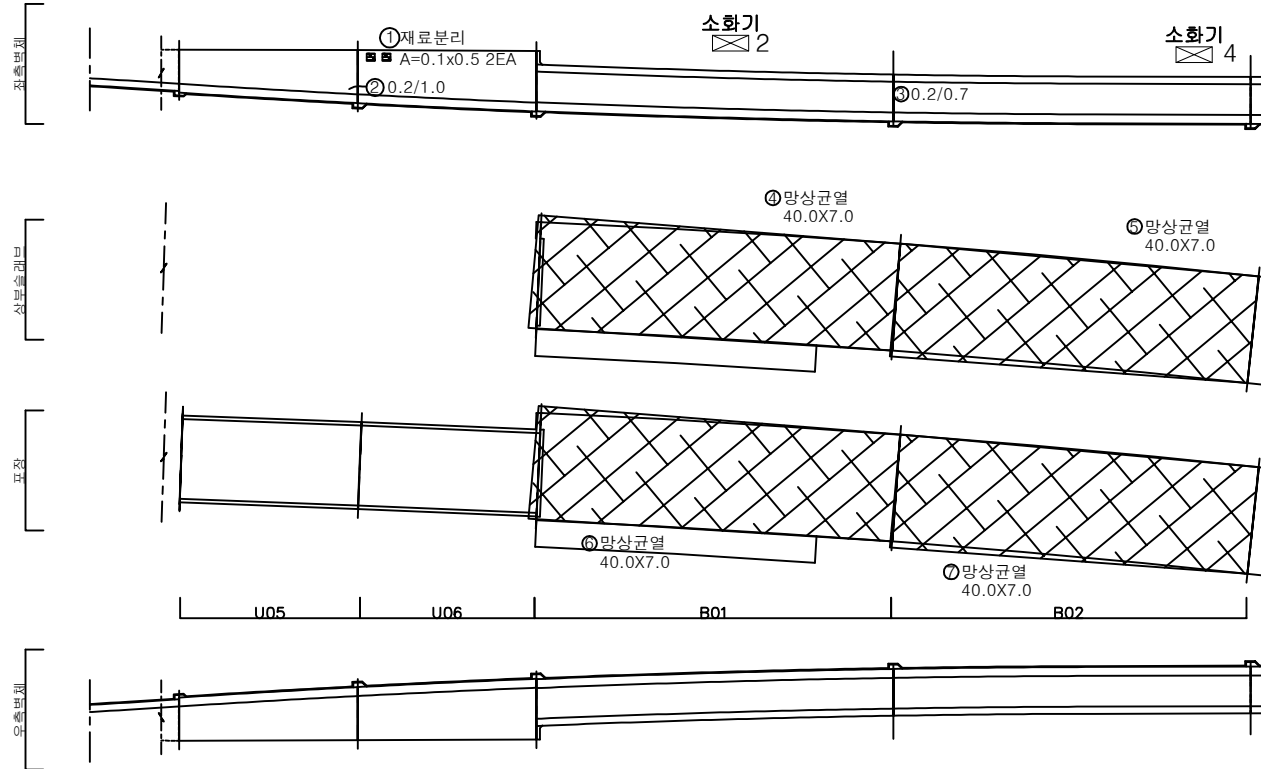

KEY PLAN

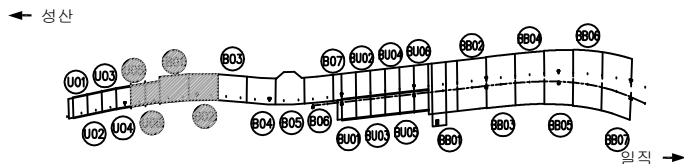

SECTION

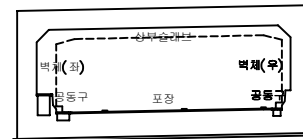


범례

균열	망상균열	재료분리
편치, 공동	바리, 파손	채수
누수, 습윤부	벽체	퇴적물
철근노출	침하	열화
부식	좌굴, 변형	기타

발주처	서울특별시고속도로(주)
용역명	서부간선지하도로 정기,정밀안전점검 용역
도면명	서부간선지하도로 시점부 U-TYPE U05~BOX-TYPE B01~02 (성산)
도면번호	46


손상물량표

번호	발생년도	부재	손상내용	손상현황							비고
				폭 (mm)	길이 (m)	너비 (m)	손상 량량	단위	개소	총합 량량	
1	21하	측벽부	균열(폭0.2mm)	0.2	1.0	-	1.00	m	3	3.00	
2	23하	상부슬래브	망상균열	-	40.0	7.0	280.00	m²	1	280.00	
3	23하	상부슬래브	망상균열	-	40.0	7.0	280.00	m²	1	280.00	
4	23하	상부슬래브	망상균열	-	40.0	7.0	280.00	m²	1	280.00	
5	23하	포장부	망상균열	-	40.0	7.0	280.00	m²	1	280.00	
6	23하	포장부	망상균열	-	40.0	7.0	280.00	m²	1	280.00	
7	23하	포장부	망상균열	-	40.0	7.0	280.00	m²	1	280.00	
8											
9											
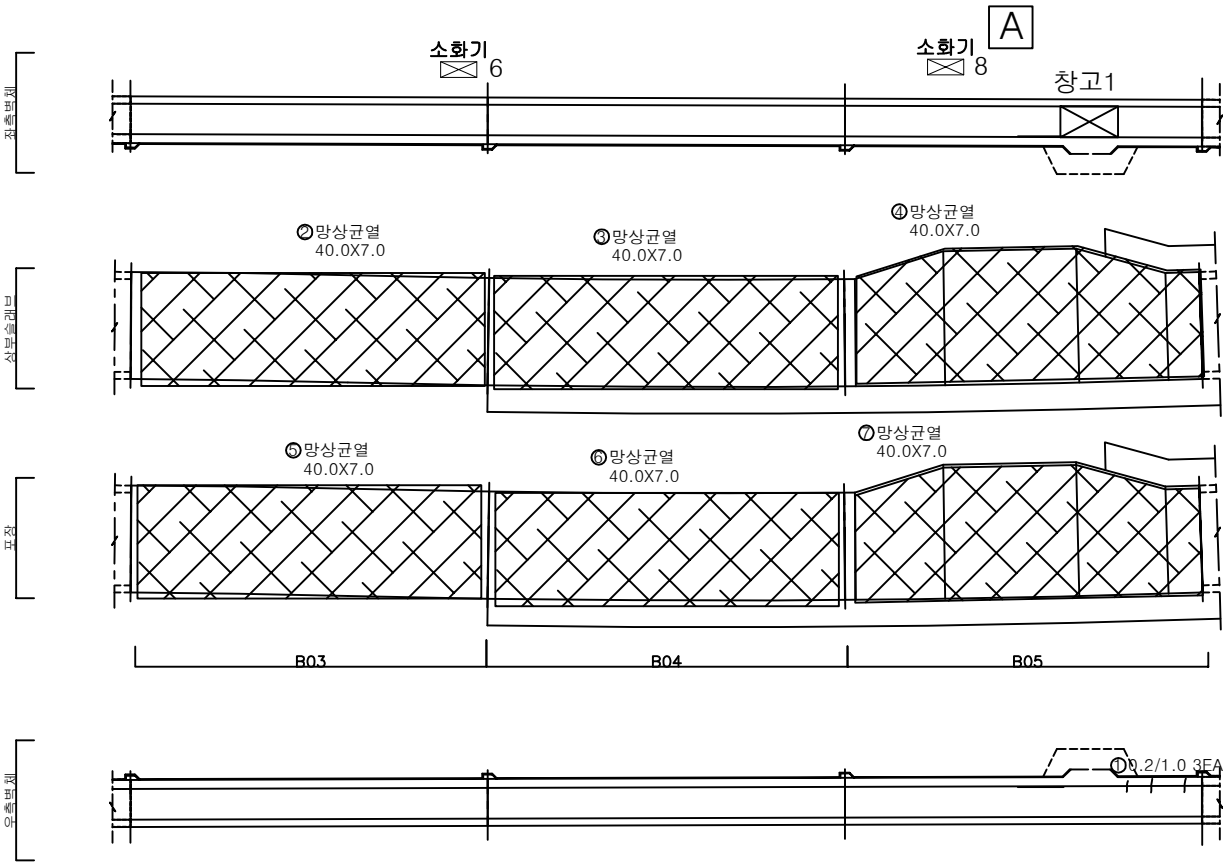


KEY PLAN

← 성산

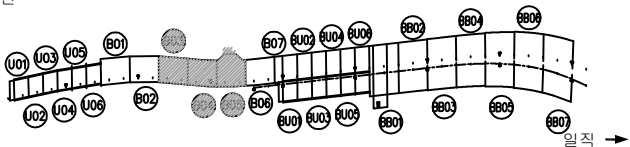

SECTION

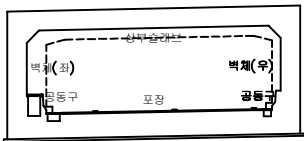


범례

균열	망상균열	재료분리
편치, 공동	바리, 파손	채수
누수, 습윤부	벽체	퇴적물
철근노출	침하	열화
부식	좌굴, 변형	기타


발주처	서울특별시고속도로(주)
용역명	서부간선지하도로 정기,정밀안전점검 용역
도면명	서부간선지하도로 시점부 BOX-TYPE B03~05 (성산)
도면번호	47

손상물량표


번호	발생년도	부재	손상내용	손상현황							비고
				폭 (mm)	길이 (m)	너비 (m)	손상 량량	단위	개소	총합 량량	
1	21하	공동구	균열(폭0.2mm)	0.2	1.0	-	1.00	m	1	1.00	
2	21하	공동구	균열(폭0.1mm)	0.1	1.0	-	1.00	m	3	3.00	
3	23하	상부슬래브	망상균열	-	40.0	7.0	280.00	m ²	1	280.00	
4	23하	상부슬래브	망상균열	-	10.0	7.0	70.00	m ²	1	70.00	
5	23하	상부슬래브	망상균열	-	20.0	7.0	140.00	m ²	1	140.00	
6	23하	상부슬래브	망상균열	-	20.0	7.0	140.00	m ²	1	140.00	
7	23하	상부슬래브	망상균열	-	20.0	7.0	140.00	m ²	1	140.00	
8	23하	상부슬래브	망상균열	-	20.0	7.0	140.00	m ²	1	140.00	
9	23하	포장부	망상균열	-	40.0	7.0	280.00	m ²	1	280.00	
10	23하	포장부	망상균열	-	10.0	7.0	70.00	m ²	1	70.00	
11	23하	포장부	망상균열	-	20.0	7.0	140.00	m ²	1	140.00	
12	23하	포장부	망상균열	-	20.0	7.0	140.00	m ²	1	140.00	
13	23하	포장부	망상균열	-	20.0	7.0	140.00	m ²	1	140.00	
14	23하	포장부	망상균열	-	20.0	7.0	140.00	m ²	1	140.00	
15											
16											
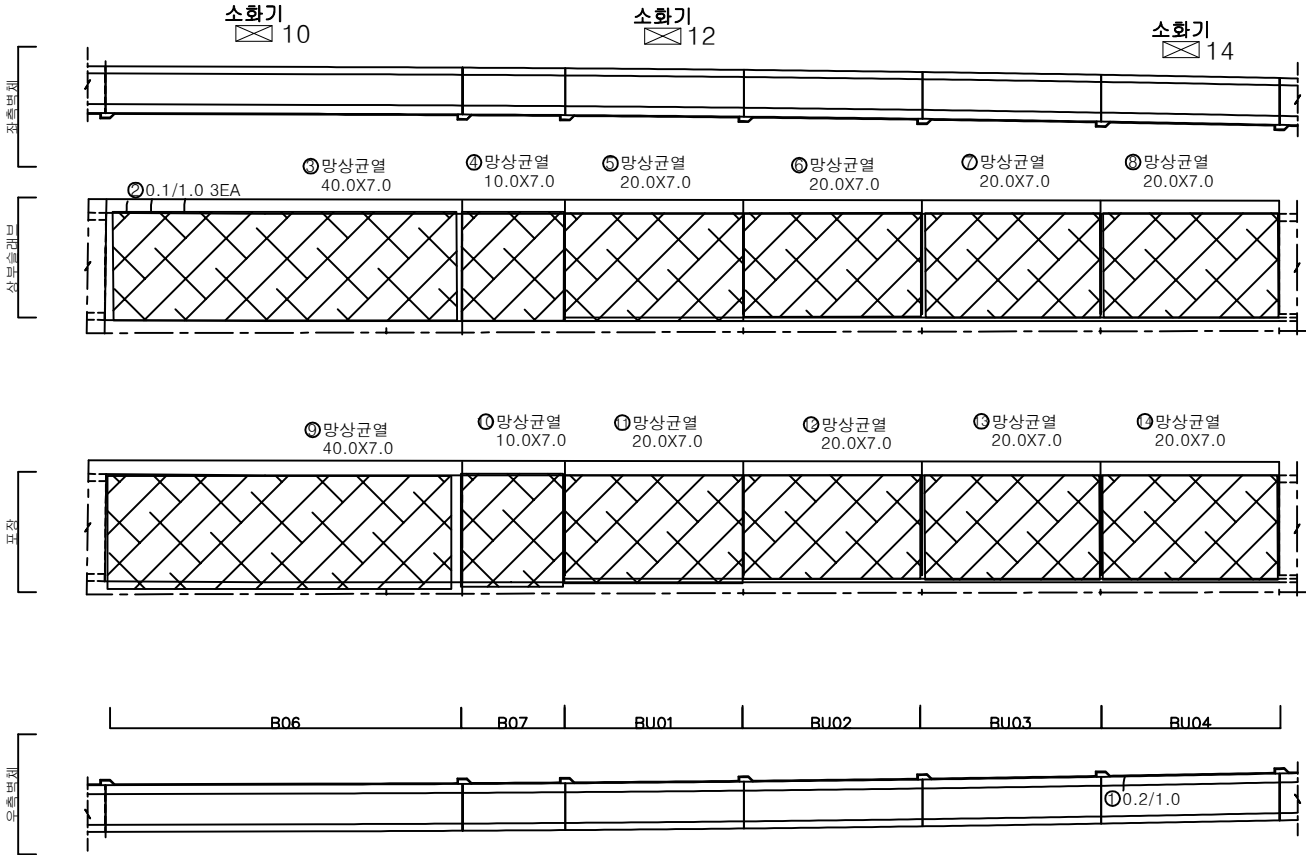

KEY PLAN

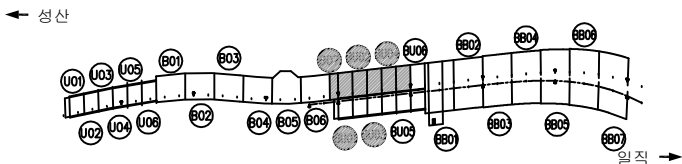

SECTION

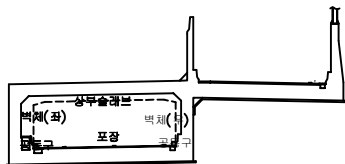


범례

균열	망상균열	재료분리
편치, 공동	바리, 파손	채수
누수, 습윤부	벽면	퇴적물
철근노출	침하	열화
부식	좌굴, 변형	기타

발주처	서서울도시고속도로(주)
용역명	서부간선지하도로 정기,정밀안전점검 용역
도면명	서부간선지하도로 시점부 BOX-TYPE B06~BU04 (형식)
도면번호	48


손상물량표

번호	발생년도	부재	손상내용	손상현황							비고
				폭 (mm)	길이 (m)	너비 (m)	손상 량량	단위	개소	총합 량량	
1	21하	공동구	균열(폭0.2mm)	0.2	1.0	-	1.00	m	1	1.00	
2	21하	공동구	균열(폭0.2mm)	0.2	1.0	-	1.00	m	2	2.00	
3	21하	공동구	균열(폭0.2mm)	0.2	2.0	-	2.00	m	3	6.00	
4	23하	상부슬래브	망상균열	-	20.0	7.0	140.00	m²	1	140.00	
5	23하	상부슬래브	망상균열	-	20.0	7.0	140.00	m²	1	140.00	
6	23하	상부슬래브	망상균열	-	40.0	7.0	280.00	m²	1	280.00	
7	23하	상부슬래브	망상균열	-	40.0	7.0	280.00	m²	1	280.00	
8	23하	포장부	망상균열	-	20.0	7.0	140.00	m²	1	140.00	
9	23하	포장부	망상균열	-	20.0	7.0	140.00	m²	1	140.00	
10	23하	포장부	망상균열	-	40.0	7.0	280.00	m²	1	280.00	
11	23하	포장부	망상균열	-	40.0	7.0	280.00	m²	1	280.00	
12											
13											
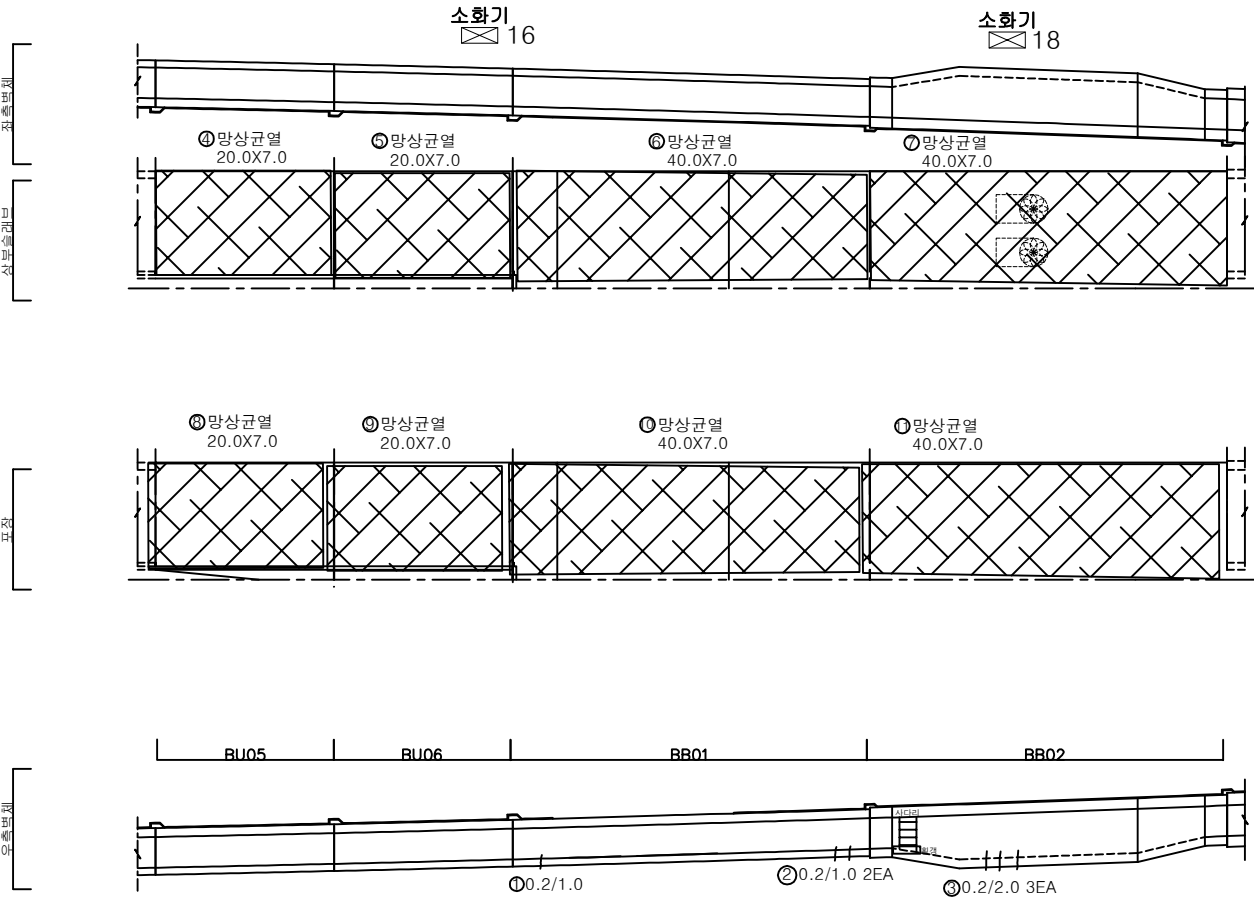


KEY PLAN

← 성산

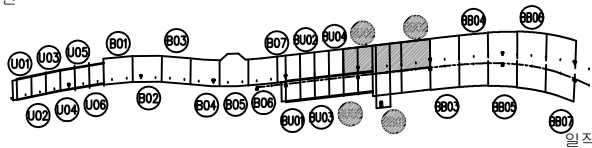

일직 →

SECTION

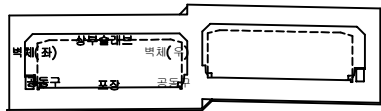


범례

	균열		망상균열		재료분리
	편치, 공동		박리, 파손		체수
	누수, 습윤부		벽체		퇴적물
	철근노출		침하		열화
	부식		좌굴, 변형		기타

발주처	서서울도시고속도로(주)
용역명	서부간선지하도로 정기,정밀안전점검 용역
도면명	서부간선지하도로 시점부 BOX-TYPE BU05~BB02 (성산)
도면번호	49


손상물량표

번호	발생년도	부재	손상내용	손상현황							비고
				폭 (mm)	길이 (m)	너비 (m)	손상 물량	단위	개소	총합 물량	
1	21하	측벽부	균열(폭0.2mm)	0.2	2.4	-	2.40	m	1	2.40	
2	21하	측벽부	균열(폭0.2mm)	0.2	3.0	-	3.00	m	1	3.00	
3	23하	상부슬래브	망상균열	-	40.0	7.0	280.00	m ²	1	280.00	
4	23하	상부슬래브	망상균열	-	40.0	7.0	280.00	m ²	1	280.00	
5	23하	포장부	망상균열	-	40.0	7.0	280.00	m ²	1	280.00	
6	23하	포장부	망상균열	-	40.0	7.0	280.00	m ²	1	280.00	
7											
8											
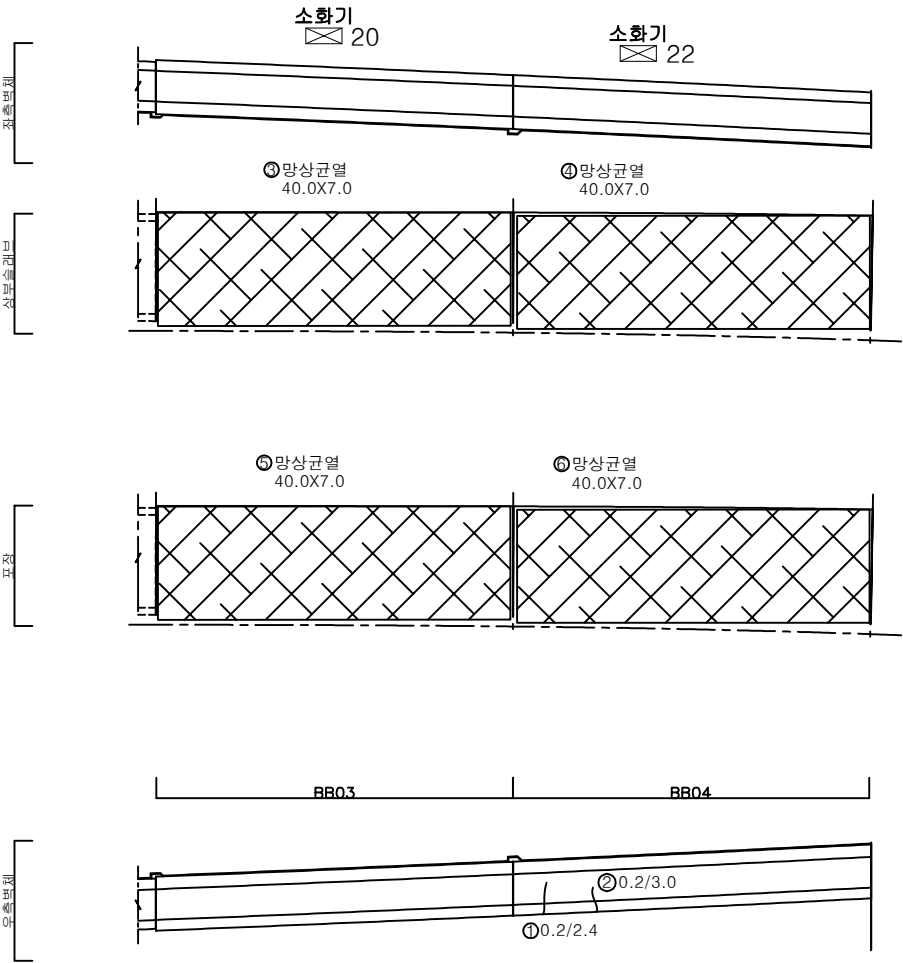

KEY PLAN

← 성산

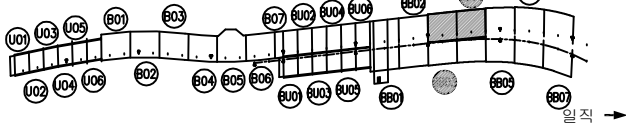


SECTION



범례

	망상균열	재료분리
	박리, 파손	채수
	벽체	퇴적물
	침하	열화
	좌굴, 변형	기타

발 주 처
서울특별시고속도로(주)
용 역 명
서부간선지하도로 정기,정밀안전점검 용역
도 면 명
서부간선지하도로 시점부 BOX-TYPE BB03~BB04 (성산)
도 면 번 호
50

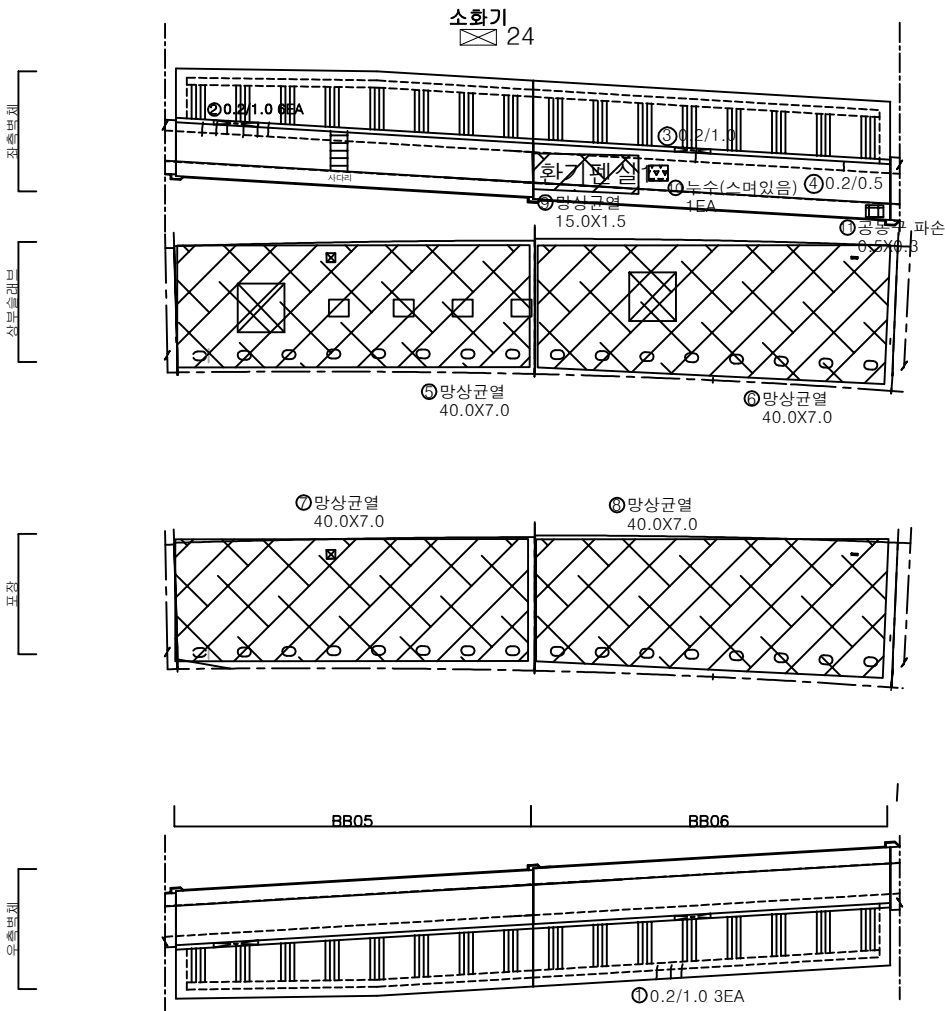


손 상 물 량 표


번호	발생 년도	부재	손상내용	손상현황						비 고	
				폭 (mm)	길이 (m)	너비 (m)	손상 물량	단위	개소		총합 물량
1	21하	측벽부	균열(폭0.2mm)	0.2	1.0	-	1.00	m	3	3.00	
2	21하	측벽부	균열(폭0.2mm)	0.2	1.0	-	1.00	m	6	6.00	
3	21하	측벽부	균열(폭0.2mm)	0.2	1.0	-	1.00	m	1	1.00	
4	21하	측벽부	균열(폭0.2mm)	0.2	0.5	-	0.50	m	1	0.50	
5	23하	상부슬래브	망상균열	-	40.0	7.0	280.00	m ²	1	280.00	
6	23하	상부슬래브	망상균열	-	40.0	7.0	280.00	m ²	1	280.00	
7	23하	포장부	망상균열	-	40.0	7.0	280.00	m ²	1	280.00	
8	23하	포장부	망상균열	-	40.0	7.0	280.00	m ²	1	280.00	
9	23하	측벽부	망상균열	-	15.0	1.5	22.50	m ²	1	22.50	
10	23하	측벽부	누수(스머있음)	-	-	-	1.00	EA	1	1.00	
11	23하	공동구	공동구 파손	-	0.5	0.3	0.15	m ²	1	0.15	
12											
13											
KEY PLAN

← 성산

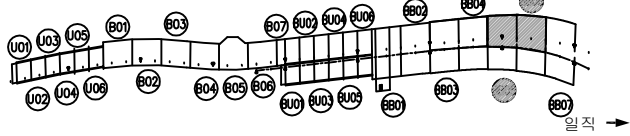

SECTION

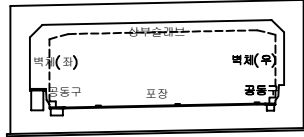


범례

	균열		망상균열		재료분리
	편치, 공동		박리, 파손		누수
	철근노출		침하		열화
	부식		좌굴, 변형		기타

발 주 처
서서울도시고속도로(주)
용역명
서부간선지하도로 정기,정밀안전점검 용역
도면명
서부간선지하도로 시점부 BOX-TYPE BB05~BB06 (성산)
도면번호
51


손 상 물 량 표

번호	발생 년도	부재	손상내용	손상현황						비 고	
				폭 (mm)	길이 (m)	너비 (m)	손상 수량	단위	개소		총합 수량
1	23하	상부슬래브	망상균열	-	40.0	7.0	280.00	m ²	1	280.00	
2	23하	포장부	망상균열	-	40.0	7.0	280.00	m ²	1	280.00	
3											
4											
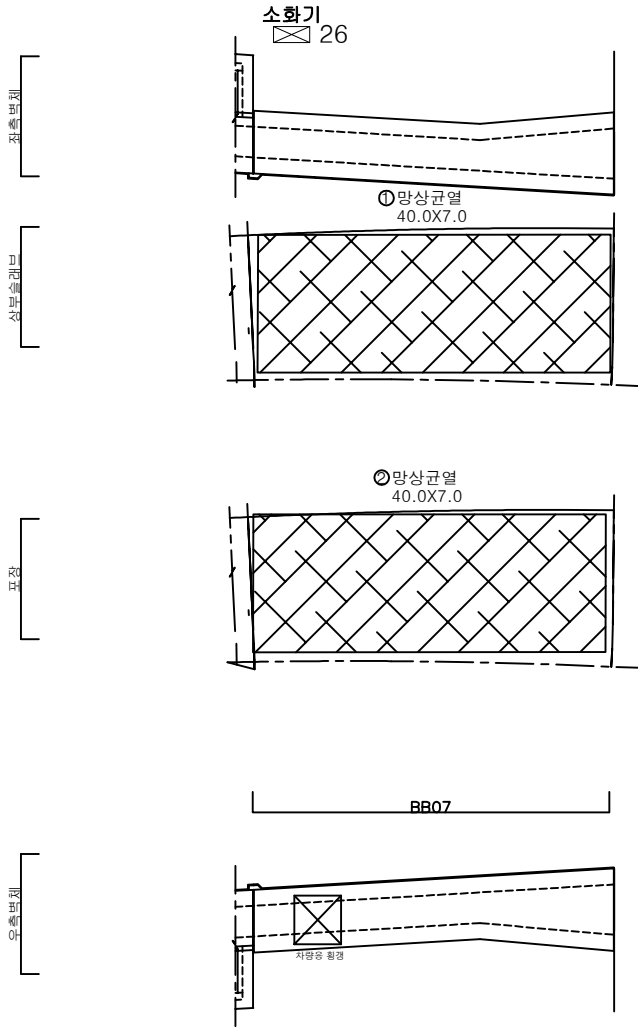


KEY PLAN

← 성산

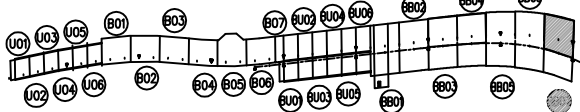

일직 →

SECTION

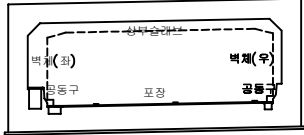

범례

	망상균열	재료분리
	박리, 파손	채수
	누수, 습윤부	벽면
	침하	열화
	부식	기타


발 주 처	서울특별시고속도로(주)
용 역 명	서부간선지하도로 정기,정밀안전점검 용역 (BOX-TYPE BB07)
도 면 명	서부간선지하도로 시점부 BOX-TYPE BB07 (성산)
도 면 번호	52

손 상 물 량 표


번호	발생 년도	부재	손상내용	손상현황							비 고
				폭 (mm)	길이 (m)	너비 (m)	손상 물량	단위	개소	총합 물량	
1	23하	비상탈출구	파손	-	0.1	0.2	0.02	m ²	2	0.04	
2	23하	비상탈출구	균열(폭0.5mm)	0.5	5.0	-	5.00	m	1	5.00	
3	23하	비상탈출구	균열(폭0.5mm)	0.5	5.0	-	5.00	m	1	5.00	24' 상 보수
4	23하	비상탈출구	망상균열	-	5.0	5.0	25.00	m ²	1	25.00	24' 상 보수
5	23하	비상탈출구	균열(폭0.3mm)	0.3	5.0	-	5.00	m	1	5.00	24' 상 보수
6	23하	비상탈출구	조인트 들뜸	-	0.3	1.0	0.30	m ²	1	0.30	
7	23하	비상탈출구	누수흔적	-	0.5	0.5	0.25	m ²	1	0.25	
8	23하	비상탈출구	천단부 균열(폭0.3mm)	0.3	2.0	-	2.00	m	1	2.00	
9	23하	비상탈출구	바닥 균열	-	2.0	-	2.00	m	20	40.00	
10											
11											
← 성 산

일 직 →

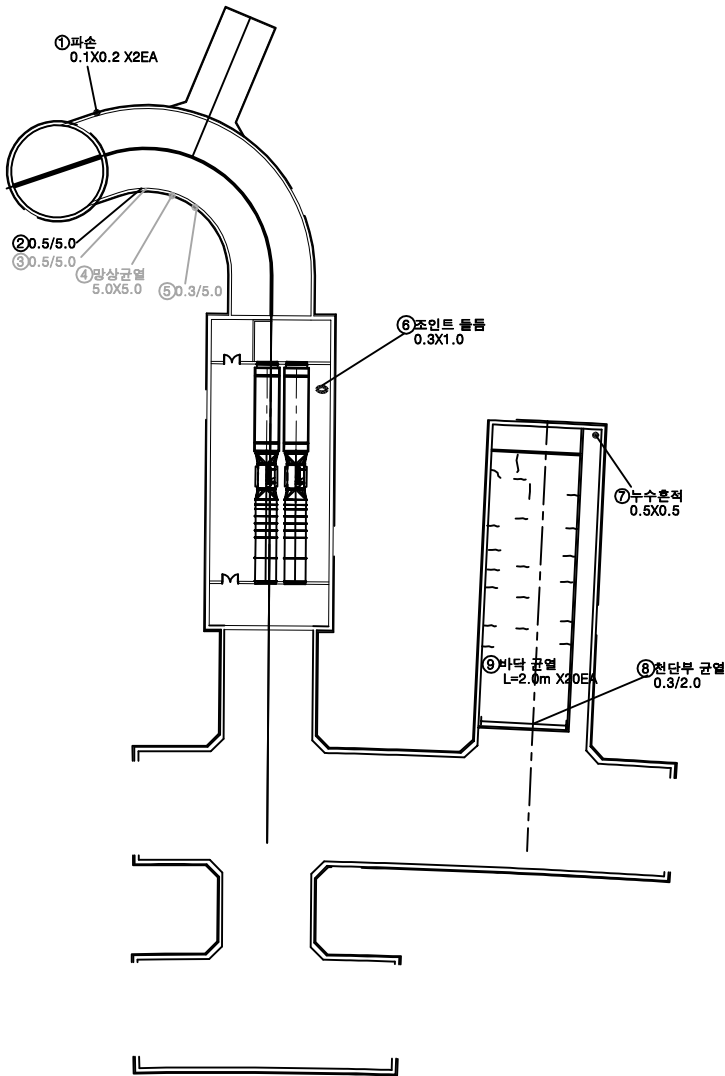

KEY PLAN

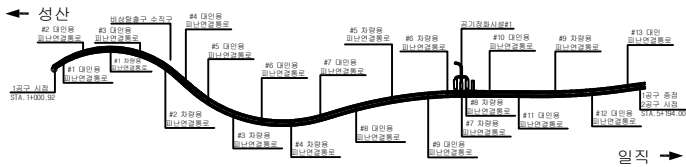

SECTION


범
례

균열	망상균열	재료분리
전치, 공동	박리, 파손	체수
누수, 습윤부	백태	퇴적물
침하	부식	열화
좌굴, 변형	기타	


발 주 처	서울특별시고속도로(주)
용 역 명	서부간선지하도로 정기,정밀안전점검 용역
도 면 명	서부간선지하도로 비상탈출구 수직구 (성산)
도 면 번호	53

손 상 물 량 표


번호	발생년도	부재	손상내용	손상현황							비고
				폭(mm)	길이(m)	너비(m)	손상량(㎡)	단위	개소	총합량(㎡)	
1	23하	공기정화시설	집수정실 채수호적	-	5.0	5.0	25.00	㎡	1	25.00	
2	23하	공기정화시설	측벽부 균열부백태	-	0.2	0.5	0.10	㎡	1	0.10	
3	23하	공기정화시설	망상균열	-	3.0	5.0	15.00	㎡	1	15.00	
4	23하	공기정화시설	측벽부 균열부백태	-	0.2	0.5	0.10	㎡	1	0.10	
5	23하	공기정화시설	배덕 균열	-	2.0	-	2.00	㎡	40	80.00	
6	23하	공기정화시설	천단부 균열(폭0.5mm)	0.5	50.0	-	50.00	㎡	1	50.00	
7											
8											
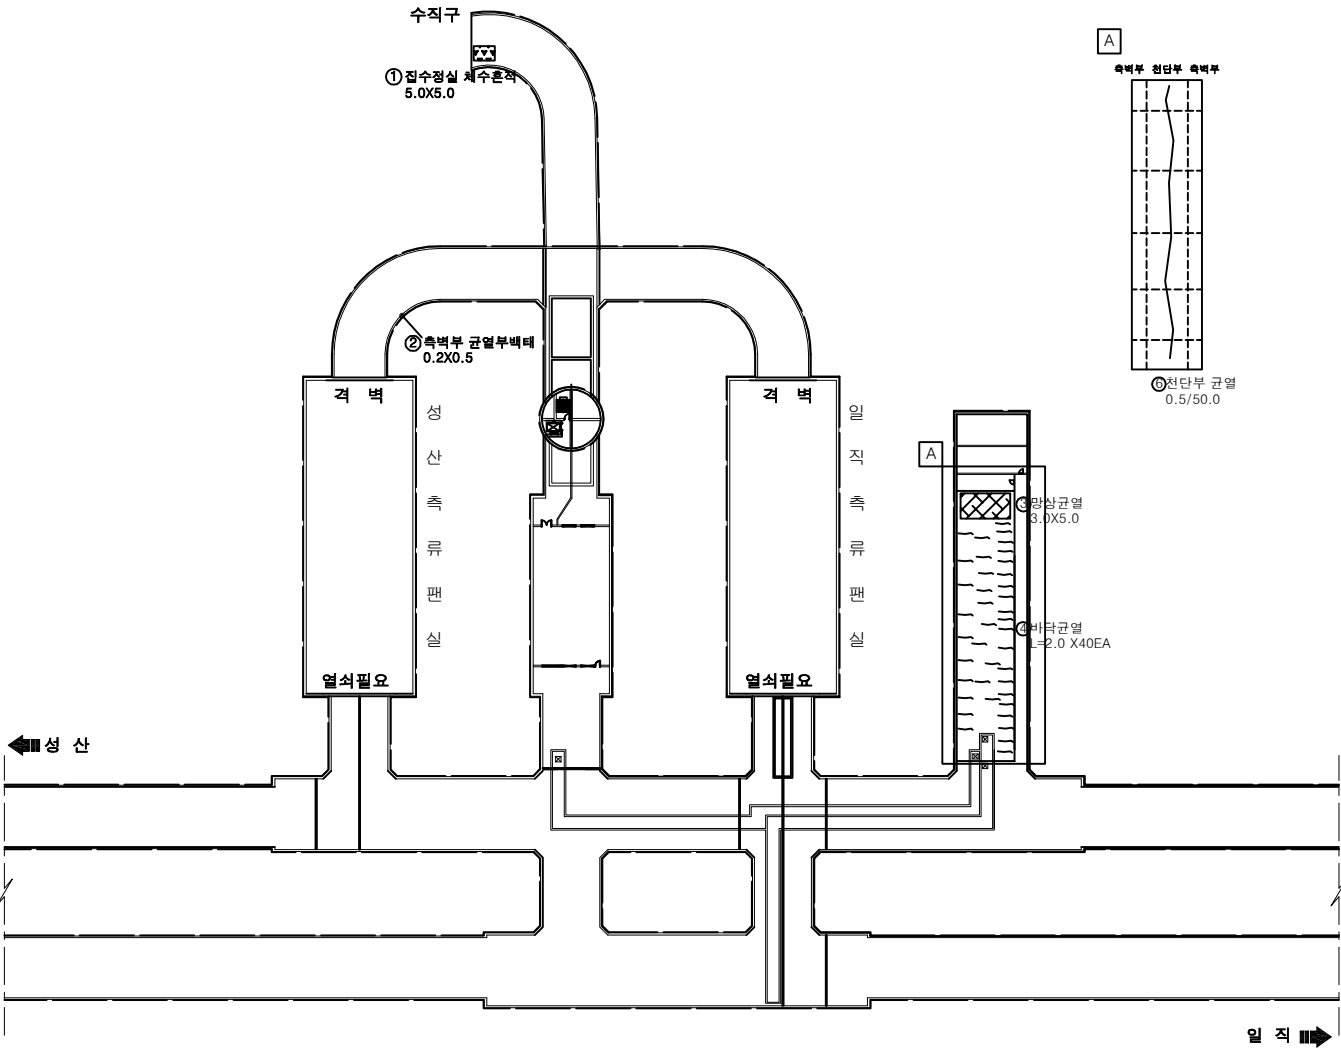

KEY PLAN

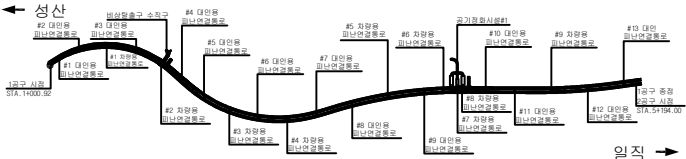

SECTION

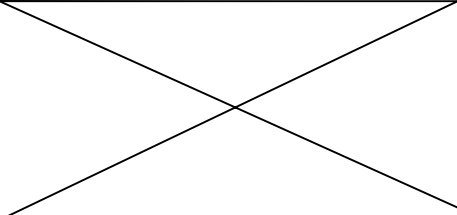


범례

	균열		망상균열		재료분리
	편치, 공동		바리, 파손		채수
	누수, 습윤부		벽면		퇴적물
	철근노출		침하		열화
	부식		좌굴, 변형		기타

발주처	서서울도시고속도로(주)
용역명	서부간선지하도로 정기,정밀안전점검 용역
도면명	서부간선지하도로 공기정화시설#1 (성산)
도면번호	54

A 소화전 8 옆 참고

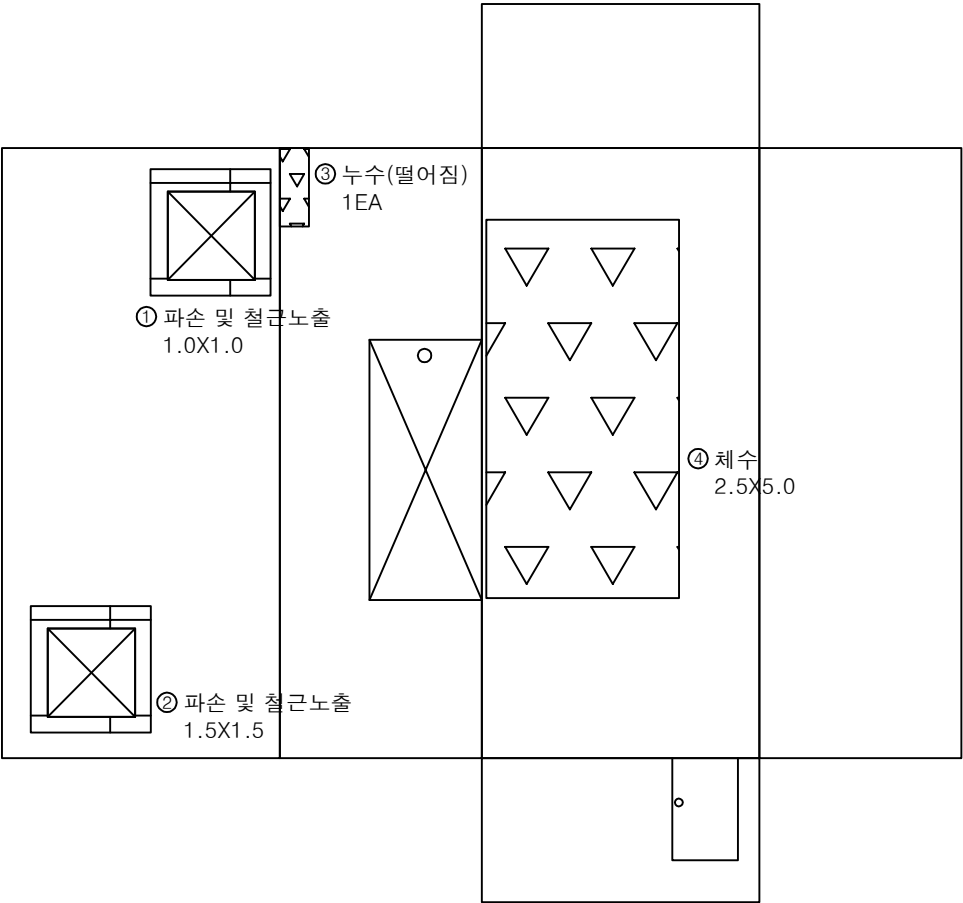

성산


일직

손상물량표

번호	발생년도	부재	손상내용	손상현황							비고
				폭(mm)	길이(m)	너비(m)	손상량(㎡)	단위	개소	총합량	
1	23하	정고	파손 및 철근노출	-	1.0	1.0	1.00	㎡	1	1.00	
2	23하	정고	파손 및 철근노출	-	1.5	1.5	2.25	㎡	1	2.25	
3	23하	정고	누수(떨어짐)	-	-	-	1.00	EA	1	1.00	
4	23하	정고	체수	-	2.5	5.0	12.50	㎡	1	12.50	
5											
6											
KEY PLAN

← 성산

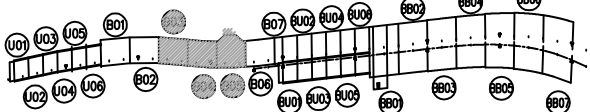

일직 →

SECTION

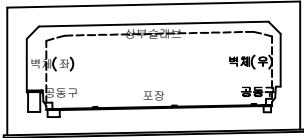


범례

	균열, 파손, 공동		망상균열		재료분리
	누수, 습윤부		벽리, 파손		체수
	철근노출		벽면		퇴적물
	부식		침하		열화
	좌굴, 변형		기타		

발주처	서울특별시고속도로(주)
용역명	서부간선지하도로 정기,정밀안전점검 용역
도면명	서부간선지하도로 시점부 BOX-TYPE B03~05 (성산)
도면번호	55

A 소화전 8 옆 계단실

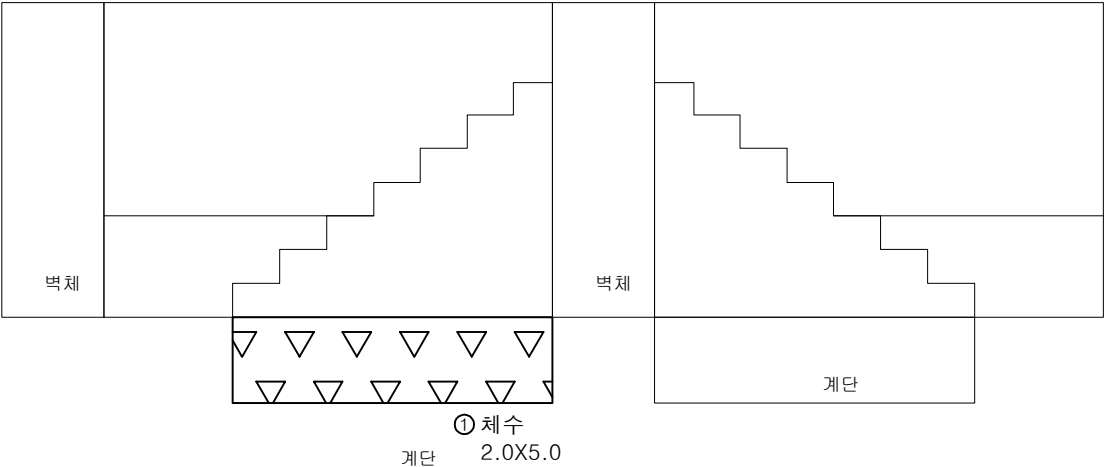


손상물량표

번호	발생 년도	부재	손상내용	손상현황							비 고
				폭 (mm)	길이 (m)	너비 (m)	손상 물량	단위	개소	총합 물량	
1	23하	계단실	채수	-	2.0	5.0	10.00	㎡	1	10.00	
2											
3											
KEY PLAN

← 성산

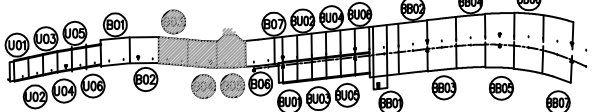

일직 →

SECTION

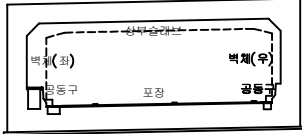

범례

균열	망상균열	재료분리
편치, 공동	박리, 파손	체수
누수, 습윤부	벽체	퇴적물
철근노출	침하	열화
부식	좌굴, 변형	기타

발주처	서울도시고속도로(주)
용역명	서부간선지하도로 정기,정밀안전점검 용역
도면명	서부간선지하도로 시점부 BOX-TYPE B03~05 (성산)
도면번호	56