

서부간선지하도로 정기,정밀안전점검 용역




외관조사망도

(서부간선지하도로 (성산방향))-1공구

서서울도시고속도로(주)

(주)명성엔지니어링


손 상 물 량 표

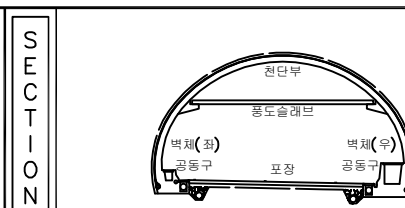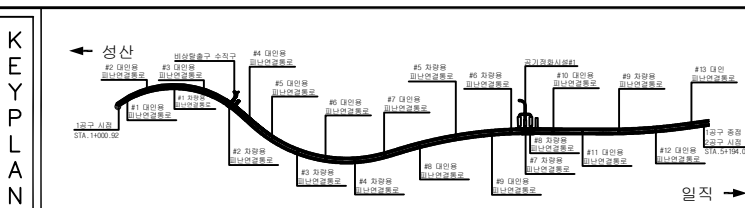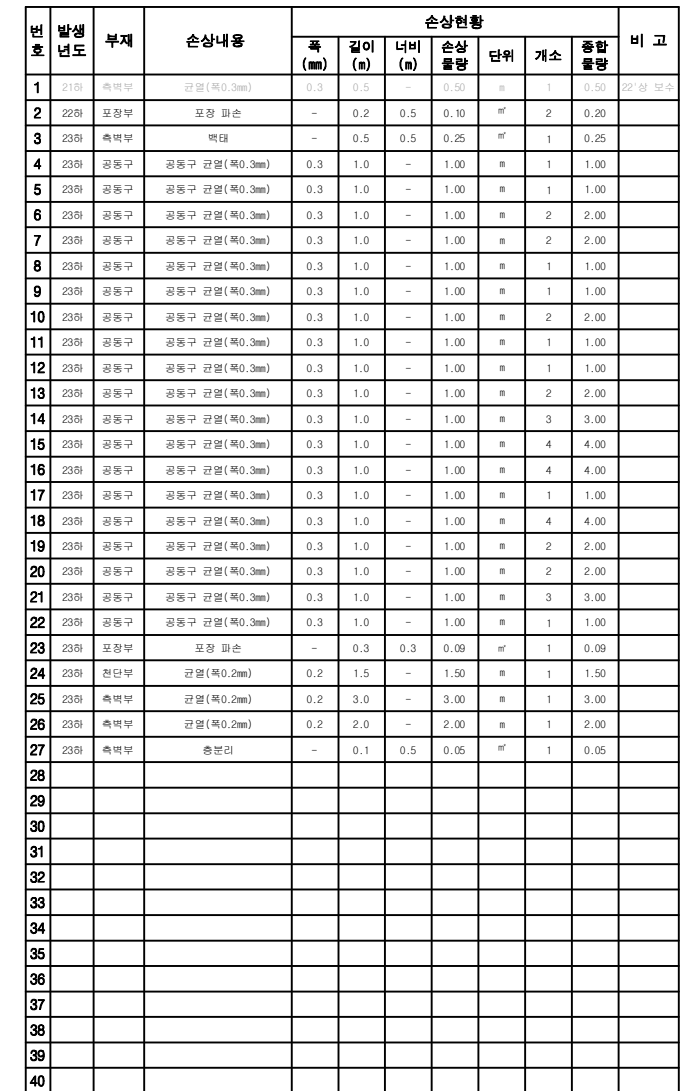


종 목		간 일		망상균열		재료분리	발 주 처 서서울도시고속도로(주)
		편지, 공동		바리, 파손		채수	용 역 명 서부간선지하도로 정기, 정밀안전점검 용역
내 역		누수, 습윤부		매 텍		퇴적물	도 면 명 서부간선지하도로 NATM 1-10구간(성산)
		철근노출		침 하		열 화	도 면 번 호 21
		보 시		자국 변형		기 타	

손 상 물 량 표


번호	발생 년도	부재	손상내용	손상현황							비 고
				폭 (mm)	길이 (m)	너비 (m)	손상 수량	단위	개소	총합 수량	
1	22하	측벽부	벽태	-	0.3	0.5	0.15	m ²	1	0.15	
2	23하	측벽부	균열(폭0.3mm)	0.3	0.5	-	0.50	m	1	0.50	
3	23하	공동구	공동구 균열(폭0.3mm)	0.3	1.0	-	1.00	m	2	2.00	
4	23하	공동구	공동구 균열(폭0.3mm)	0.3	1.0	-	1.00	m	2	2.00	
5	23하	공동구	공동구 균열(폭0.3mm)	0.3	1.0	-	1.00	m	2	2.00	
6	23하	공동구	공동구 균열(폭0.3mm)	0.3	1.0	-	1.00	m	2	2.00	
7	23하	공동구	공동구 균열(폭0.3mm)	0.3	1.0	-	1.00	m	2	2.00	
8	23하	공동구	공동구 균열(폭0.3mm)	0.3	1.0	-	1.00	m	1	1.00	
9	23하	공동구	공동구 균열(폭0.3mm)	0.3	1.0	-	1.00	m	2	2.00	
10	23하	공동구	공동구 균열(폭0.3mm)	0.3	1.0	-	1.00	m	1	1.00	
11	23하	공동구	공동구 균열(폭0.3mm)	0.3	1.0	-	1.00	m	1	1.00	
12	23하	공동구	공동구 균열(폭0.3mm)	0.3	1.0	-	1.00	m	1	1.00	
13	23하	공동구	공동구 균열(폭0.3mm)	0.3	1.0	-	1.00	m	1	1.00	
14	23하	공동구	공동구 균열(폭0.3mm)	0.3	1.0	-	1.00	m	2	2.00	
15	23하	공동구	공동구 균열(폭0.3mm)	0.3	1.0	-	1.00	m	3	3.00	
16	23하	공동구	공동구 균열(폭0.3mm)	0.3	1.0	-	1.00	m	3	3.00	
17	23하	공동구	공동구 균열(폭0.3mm)	0.3	1.0	-	1.00	m	2	2.00	
18	23하	공동구	공동구 균열(폭0.3mm)	0.3	1.0	-	1.00	m	4	4.00	
19	23하	공동구	공동구 균열(폭0.3mm)	0.3	1.0	-	1.00	m	1	1.00	
20	23하	공동구	공동구 균열(폭0.3mm)	0.3	1.0	-	1.00	m	3	3.00	
21	23하	공동구	공동구 균열(폭0.3mm)	0.3	1.0	-	1.00	m	2	2.00	
22	23하	포장부	포장 파손	-	0.3	0.5	0.15	m ²	1	0.15	
23											
24											
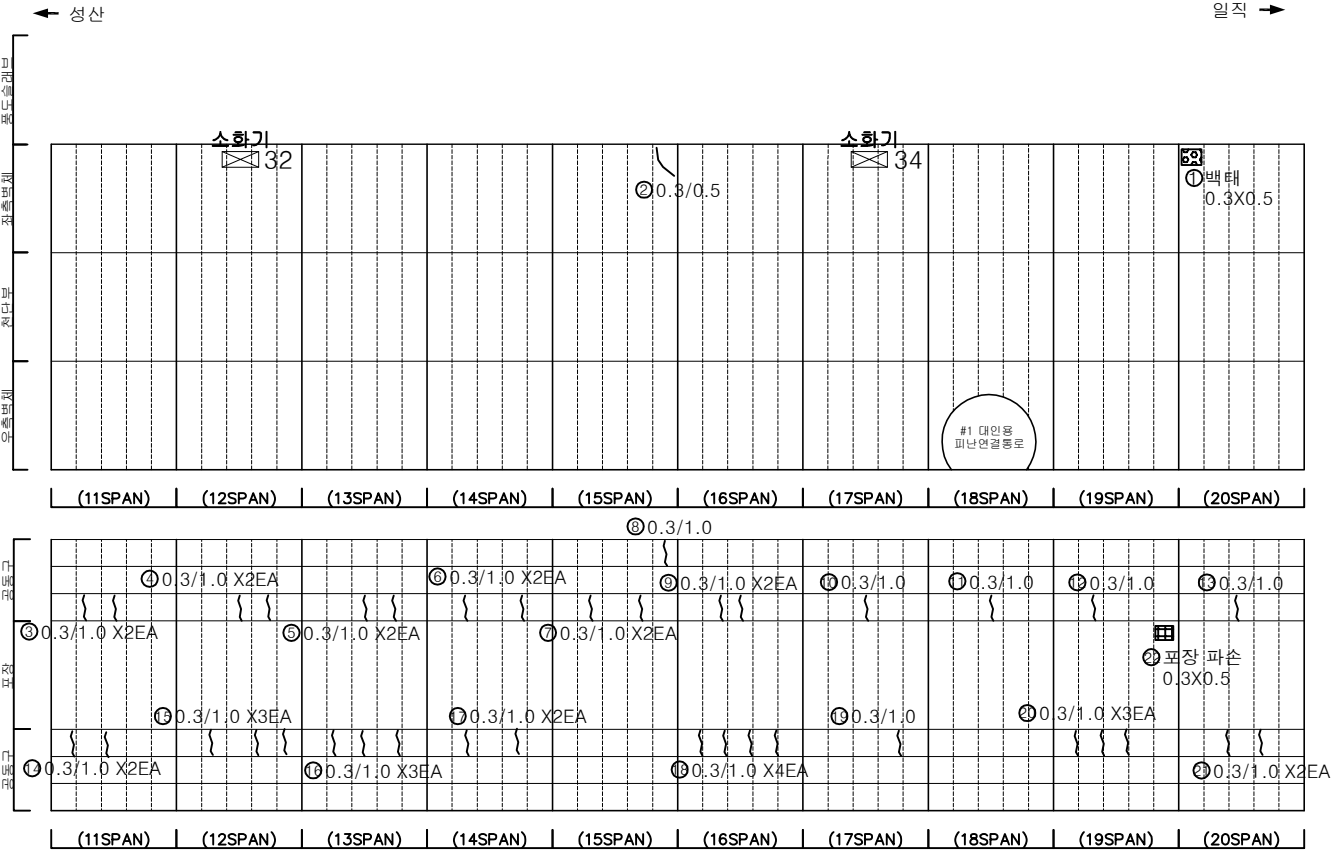

KEY PLAN

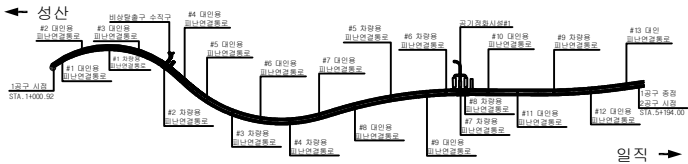

SECTION

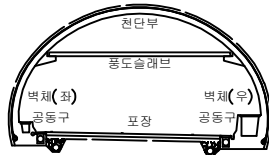


범례

	균열		망상균열		재료분리
	편지, 공동		박리, 파손		체수
	누수, 습윤부		벽 태		퇴적물
	철근노출		침하		열화
	부식		좌굴, 변형		기타


발 주 처	서서울도시고속도로(주)
용 역 명	서부간선지하도로 정기,정밀안전점검 용역
도 면 명	서부간선지하도로 NATM 11~20구간(성산)
도 면 번호	02

손 상 물 량 표


번호	발생 년도	부재	손상내용	손상현황							비 고
				폭 (mm)	길이 (m)	너비 (m)	손상 수량	단위	개소	총합 수량	
1	23하	공동구	공동구 균열(폭0.3mm)	0.3	1.0	-	1.00	m	1	1.00	
2	23하	공동구	공동구 균열(폭0.3mm)	0.3	1.0	-	1.00	m	1	1.00	
3	23하	공동구	공동구 균열(폭0.3mm)	0.3	1.0	-	1.00	m	1	1.00	24'상 보수
4	23하	공동구	공동구 균열(폭0.3mm)	0.3	1.0	-	1.00	m	1	1.00	24'상 보수
5	23하	공동구	공동구 균열(폭0.3mm)	0.3	1.0	-	1.00	m	1	1.00	24'상 보수
6	23하	공동구	공동구 균열(폭0.3mm)	0.3	1.0	-	1.00	m	1	1.00	24'상 보수
7	23하	공동구	공동구 균열(폭0.3mm)	0.3	1.0	-	1.00	m	1	1.00	24'상 보수
8	23하	공동구	공동구 균열(폭0.3mm)	0.3	1.0	-	1.00	m	1	1.00	24'상 보수
9	23하	공동구	공동구 균열(폭0.3mm)	0.3	1.0	-	1.00	m	1	1.00	24'상 보수
10	23하	공동구	공동구 균열(폭0.3mm)	0.3	1.0	-	1.00	m	1	1.00	24'상 보수
11	23하	공동구	공동구 균열(폭0.3mm)	0.3	1.0	-	1.00	m	3	3.00	
12	23하	공동구	공동구 균열(폭0.3mm)	0.3	1.0	-	1.00	m	2	2.00	
13	23하	공동구	공동구 균열(폭0.3mm)	0.3	1.0	-	1.00	m	2	2.00	24'상 보수
14	23하	공동구	공동구 균열(폭0.3mm)	0.3	1.0	-	1.00	m	2	2.00	24'상 보수
15	23하	공동구	공동구 균열(폭0.3mm)	0.3	1.0	-	1.00	m	2	2.00	24'상 보수
16	23하	공동구	공동구 균열(폭0.3mm)	0.3	1.0	-	1.00	m	2	2.00	24'상 보수
17	23하	공동구	공동구 균열(폭0.3mm)	0.3	1.0	-	1.00	m	2	2.00	24'상 보수
18	23하	공동구	공동구 균열(폭0.3mm)	0.3	1.0	-	1.00	m	3	3.00	24'상 보수
19	23하	공동구	공동구 균열(폭0.3mm)	0.3	1.0	-	1.00	m	2	2.00	24'상 보수
20	23하	천단부	균열(폭0.3mm)	0.3	1.5	-	1.50	m	1	1.50	
21	23하	포장부	포장 균열	-	0.5	-	0.50	m	1	0.50	
22											
23											
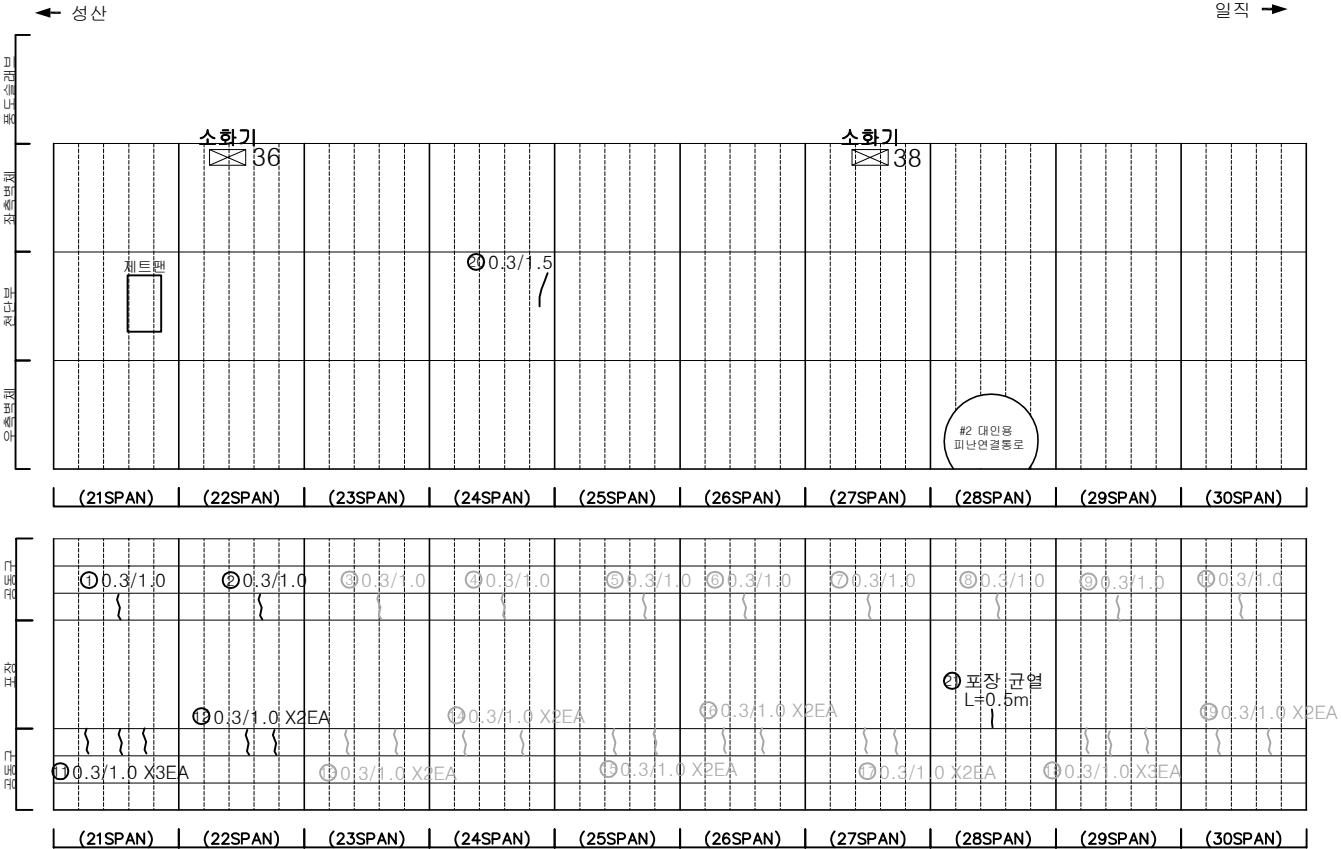

KEY PLAN

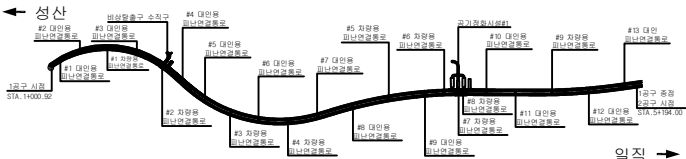

SECTION

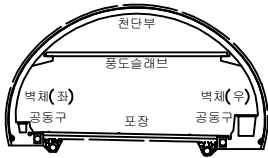




범례

	균열		망상균열		재료분리
	편치, 공동		바리, 파손		체수
	누수, 습윤부		벽면		퇴적물
	철근노출		침하		열화
	부식		좌굴, 변형		기타

발 주 처	서서울도시고속도로(주)
용역명	서부간선지하도로 정기,정밀안전점검 용역
도면명	서부간선지하도로 NATM 21~30구간(성산)
도면번호	03

손상물량표


번호	발생 년도	부재	손상내용	손상현황							비 고
				폭 (mm)	길이 (m)	너비 (m)	손상 수량	단위	개소	총합 수량	
1	23하	천단부	균열(폭0.3mm)	0.3	2.0	-	2.00	m	1	2.00	
2	23하	천단부	균열(폭0.5mm)	0.5	3.5	-	3.50	m	1	3.50	
3	23하	광동구	광동구 균열(폭0.3mm)	0.3	1.0	-	1.00	m	1	1.00	24' 상 보수
4	23하	광동구	광동구 균열(폭0.3mm)	0.3	1.0	-	1.00	m	1	1.00	24' 상 보수
5	23하	광동구	광동구 균열(폭0.3mm)	0.3	1.0	-	1.00	m	1	1.00	24' 상 보수
6	23하	광동구	광동구 균열(폭0.3mm)	0.3	1.0	-	1.00	m	1	1.00	24' 상 보수
7	23하	광동구	광동구 균열(폭0.3mm)	0.3	1.0	-	1.00	m	2	2.00	24' 상 보수
8	23하	광동구	광동구 균열(폭0.3mm)	0.3	1.0	-	1.00	m	1	1.00	
9	23하	광동구	광동구 균열(폭0.3mm)	0.3	1.0	-	1.00	m	2	2.00	
10	23하	광동구	광동구 균열(폭0.3mm)	0.3	1.0	-	1.00	m	1	1.00	
11	23하	광동구	광동구 균열(폭0.3mm)	0.3	1.0	-	1.00	m	1	1.00	
12	23하	광동구	광동구 균열(폭0.3mm)	0.3	1.0	-	1.00	m	1	1.00	
13	23하	광동구	광동구 균열(폭0.3mm)	0.3	1.0	-	1.00	m	2	2.00	24' 상 보수
14	23하	광동구	광동구 균열(폭0.3mm)	0.3	1.0	-	1.00	m	3	3.00	24' 상 보수
15	23하	광동구	광동구 균열(폭0.3mm)	0.3	1.0	-	1.00	m	3	3.00	24' 상 보수
16	23하	광동구	광동구 균열(폭0.3mm)	0.3	1.0	-	1.00	m	3	3.00	24' 상 보수
17	23하	광동구	광동구 균열(폭0.3mm)	0.3	1.0	-	1.00	m	3	3.00	24' 상 보수
18	23하	광동구	광동구 균열(폭0.3mm)	0.3	1.0	-	1.00	m	2	2.00	
19	23하	광동구	광동구 균열(폭0.3mm)	0.3	1.0	-	1.00	m	3	3.00	
20	23하	광동구	광동구 균열(폭0.3mm)	0.3	1.0	-	1.00	m	1	1.00	
21	23하	광동구	광동구 균열(폭0.3mm)	0.3	1.0	-	1.00	m	1	1.00	
22	23하	광동구	광동구 균열(폭0.3mm)	0.3	1.0	-	1.00	m	3	3.00	
23	23하	포장부	포장 균열	-	1.0	-	1.00	m	1	1.00	
24	23하	포장부	포장 균열	-	1.0	-	1.00	m	1	1.00	
25											
26											
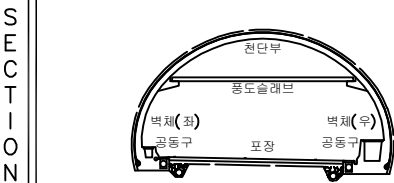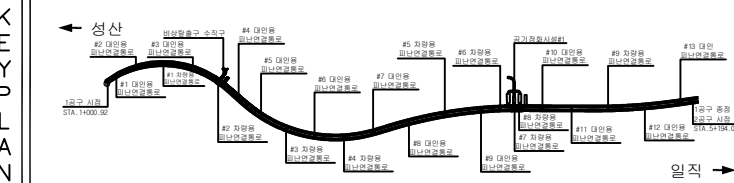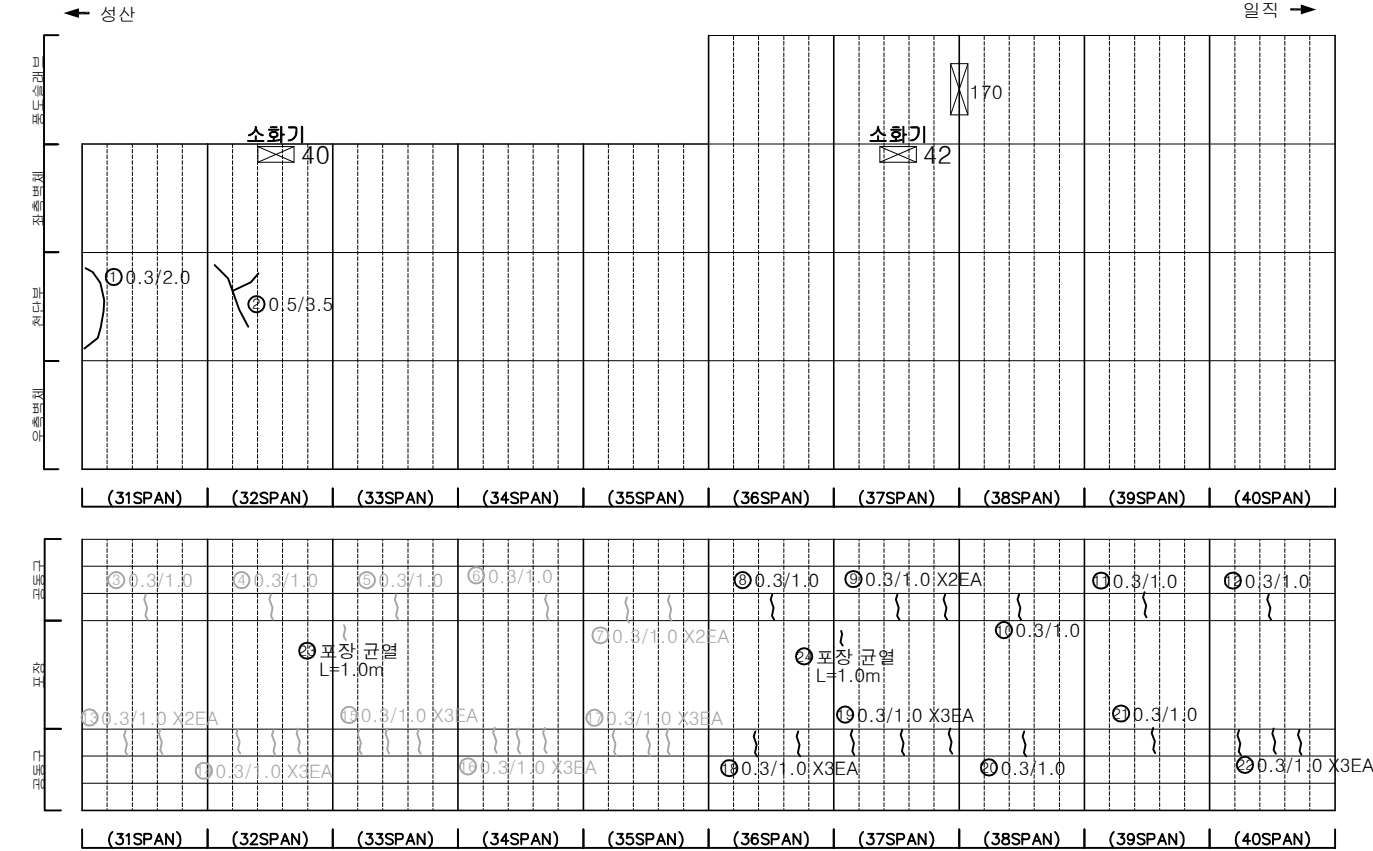

범 례	균열	망상균열	재료분리	발 주 처 서서울도시고속도로(주)
	전치, 공동	바리, 파손	체수	용 역 명 서부간선지하도로 정기,정밀안전점검 용역
	누수, 침하부	바리	퇴적물	도 면 명 서부간선지하도로 NATM 31~40구간(성산)
	침하	침하	열화	도 면 번 호 04


손 상 물 량 표

번호	발생 년도	부재	손상내용	손상현황							비 고
				폭 (mm)	길이 (m)	너비 (m)	손상 물량	단위	개소	총합 물량	
1	22하	공동구	공동구 균열(폭0.3mm)	0.3	1.0	-	1.00	m	1	1.00	
2	23하	공동구	공동구 균열(폭0.3mm)	0.3	1.0	-	1.00	m	1	1.00	
3	23하	공동구	공동구 균열(폭0.3mm)	0.3	1.0	-	1.00	m	1	1.00	
4	23하	공동구	공동구 균열(폭0.3mm)	0.3	1.0	-	1.00	m	1	1.00	
5	23하	공동구	공동구 균열(폭0.3mm)	0.3	1.0	-	1.00	m	1	1.00	
6	23하	공동구	공동구 균열(폭0.3mm)	0.3	1.0	-	1.00	m	3	3.00	
7	23하	공동구	공동구 균열(폭0.3mm)	0.3	1.0	-	1.00	m	1	1.00	
8	23하	공동구	공동구 균열(폭0.3mm)	0.3	1.0	-	1.00	m	1	1.00	
9	23하	공동구	공동구 균열(폭0.3mm)	0.3	1.0	-	1.00	m	1	1.00	
10	23하	공동구	공동구 균열(폭0.3mm)	0.3	1.0	-	1.00	m	1	1.00	
11	23하	공동구	공동구 균열(폭0.3mm)	0.3	1.0	-	1.00	m	1	1.00	
12	23하	공동구	공동구 균열(폭0.3mm)	0.3	1.0	-	1.00	m	1	1.00	
13	23하	공동구	공동구 균열(폭0.3mm)	0.3	1.0	-	1.00	m	1	1.00	
14	23하	공동구	공동구 균열(폭0.3mm)	0.3	1.0	-	1.00	m	1	1.00	
15	23하	공동구	공동구 균열(폭0.3mm)	0.3	1.0	-	1.00	m	2	2.00	
16	23하	공동구	공동구 균열(폭0.3mm)	0.3	1.0	-	1.00	m	3	3.00	
17	23하	공동구	공동구 균열(폭0.3mm)	0.3	1.0	-	1.00	m	3	3.00	
18	23하	공동구	공동구 균열(폭0.3mm)	0.3	1.0	-	1.00	m	2	2.00	
19	23하	공동구	공동구 균열(폭0.3mm)	0.3	1.0	-	1.00	m	2	2.00	
20											
21											
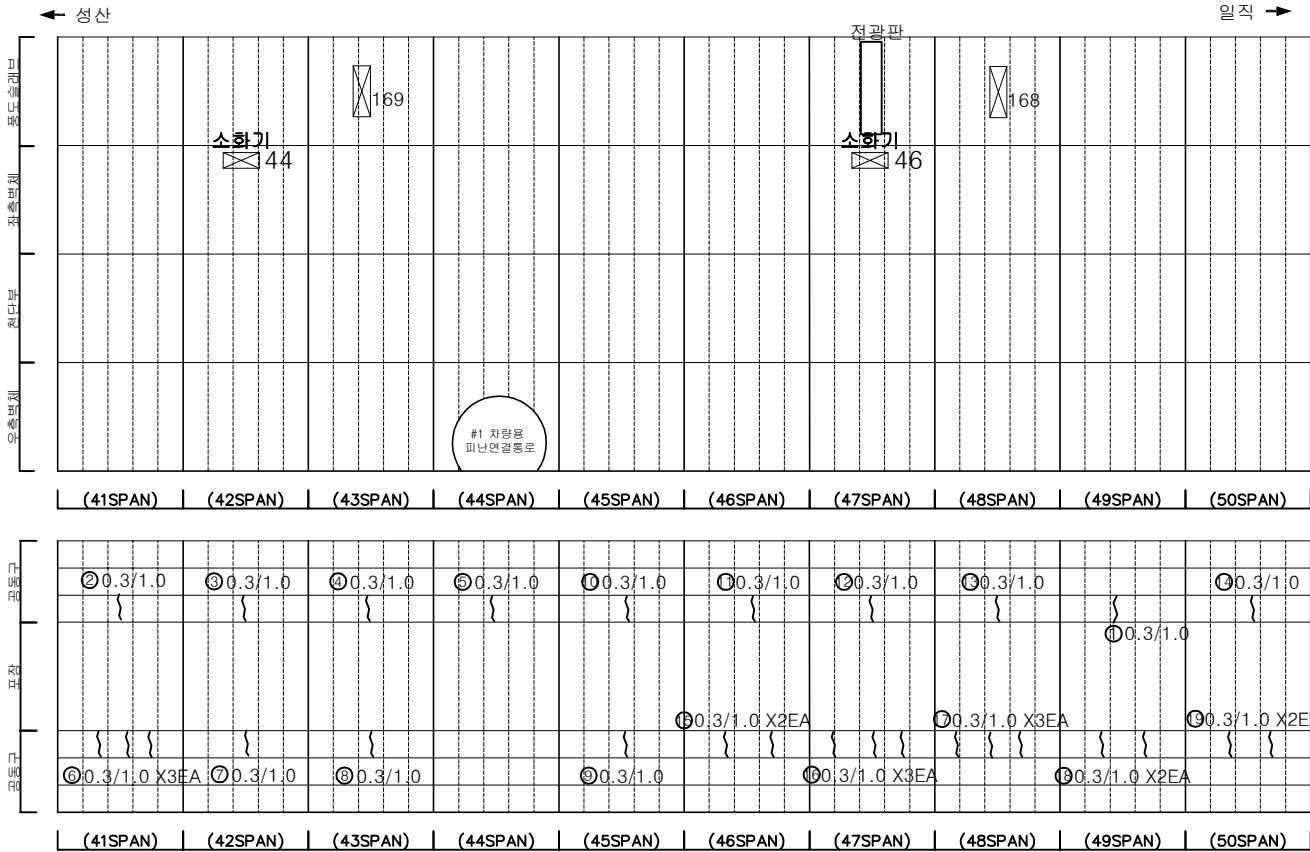

소화전46~48사이
포장부 신축이음부 파손

KEY PLAN

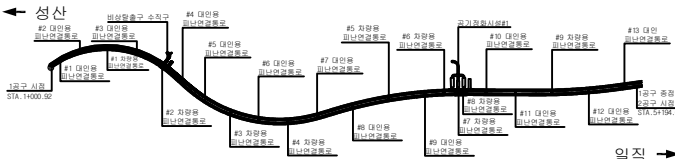



SECTION




범례

	균열		망상균열		재료분리
	편지, 공동		바리, 파손		채수
	누수, 습윤부		벽체		퇴적물
	철근노출		침하		열화
	부식		좌굴, 변형		기타

발 주 처	서서울도시고속도로(주)
용역명	서부간선지하도로 정기,정밀안전점검 용역
도면명	서부간선지하도로 NATM 41~50구간(성산)
도면번호	05

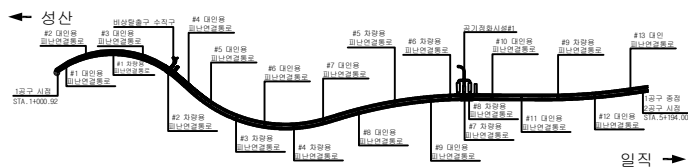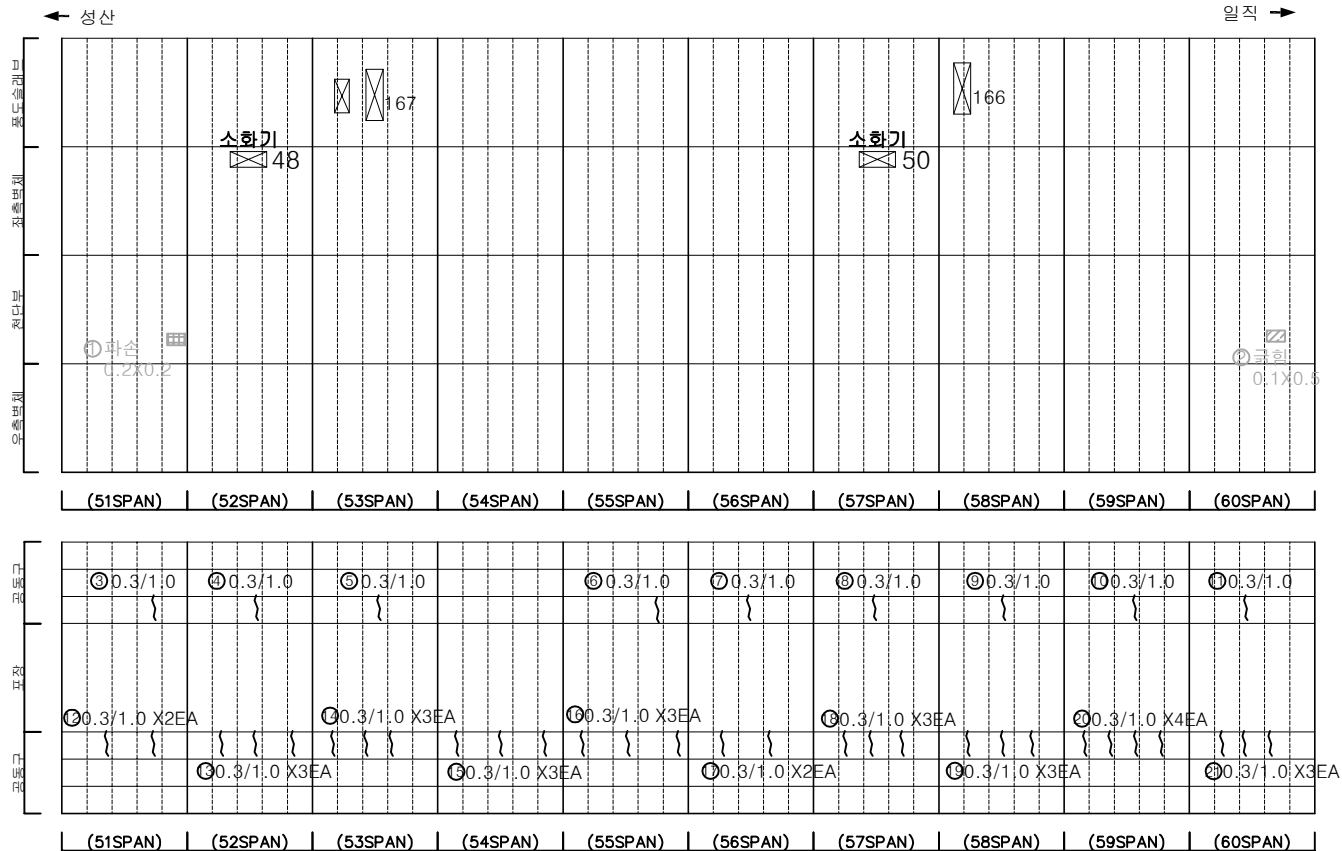

SECTION

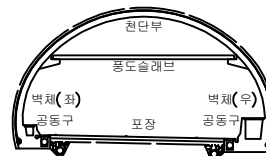

五二

	균열		망상균열		재료분리
	편치, 공동		바리, 파손		채수
	누수, 습윤부		백태		퇴적물
	철근노출		침하		열화
	부식		좌굴, 변형		기타


발 주 처	서울특별시고속도로(주)
용 역 명	서부간선지하도로 정기,정월안전점검 구역
도 면 명	서부간선지하도로 NATM 51~60구간(성산)
도 면 호	06

손상물량표


[illegible]

손상물량표


번호	발생년도	부재	손상내용	손상현황							비고
				폭(mm)	길이(m)	너비(m)	손상률(%)	단위	개소	총합량	
1	23하	공동구	공동구 균열(폭0.3mm)	0.3	1.0	-	1.00	m	1	1.00	
2	23하	공동구	공동구 균열(폭0.3mm)	0.3	1.0	-	1.00	m	1	1.00	
3	23하	공동구	공동구 균열(폭0.3mm)	0.3	1.0	-	1.00	m	1	1.00	
4	23하	공동구	공동구 균열(폭0.3mm)	0.3	1.0	-	1.00	m	1	1.00	
5	23하	공동구	공동구 균열(폭0.3mm)	0.3	1.0	-	1.00	m	1	1.00	
6	23하	공동구	공동구 균열(폭0.3mm)	0.3	1.0	-	1.00	m	1	1.00	
7	23하	공동구	공동구 균열(폭0.3mm)	0.3	1.0	-	1.00	m	1	1.00	
8	23하	공동구	공동구 균열(폭0.3mm)	0.3	1.0	-	1.00	m	1	1.00	
9	23하	공동구	공동구 균열(폭0.3mm)	0.3	1.0	-	1.00	m	1	1.00	
10	23하	공동구	공동구 균열(폭0.3mm)	0.3	1.0	-	1.00	m	1	1.00	
11	23하	공동구	공동구 균열(폭0.3mm)	0.3	1.0	-	1.00	m	2	2.00	
12	23하	공동구	공동구 균열(폭0.3mm)	0.3	1.0	-	1.00	m	2	2.00	
13	23하	공동구	공동구 균열(폭0.3mm)	0.3	1.0	-	1.00	m	3	3.00	
14	23하	공동구	공동구 균열(폭0.3mm)	0.3	1.0	-	1.00	m	2	2.00	
15	23하	공동구	공동구 균열(폭0.3mm)	0.3	1.0	-	1.00	m	3	3.00	
16	23하	공동구	공동구 균열(폭0.3mm)	0.3	1.0	-	1.00	m	3	3.00	
17	23하	공동구	공동구 균열(폭0.3mm)	0.3	1.0	-	1.00	m	1	1.00	
18	23하	공동구	공동구 균열(폭0.3mm)	0.3	1.0	-	1.00	m	3	3.00	
19	23하	공동구	공동구 균열(폭0.3mm)	0.3	1.0	-	1.00	m	3	3.00	
20											
21											
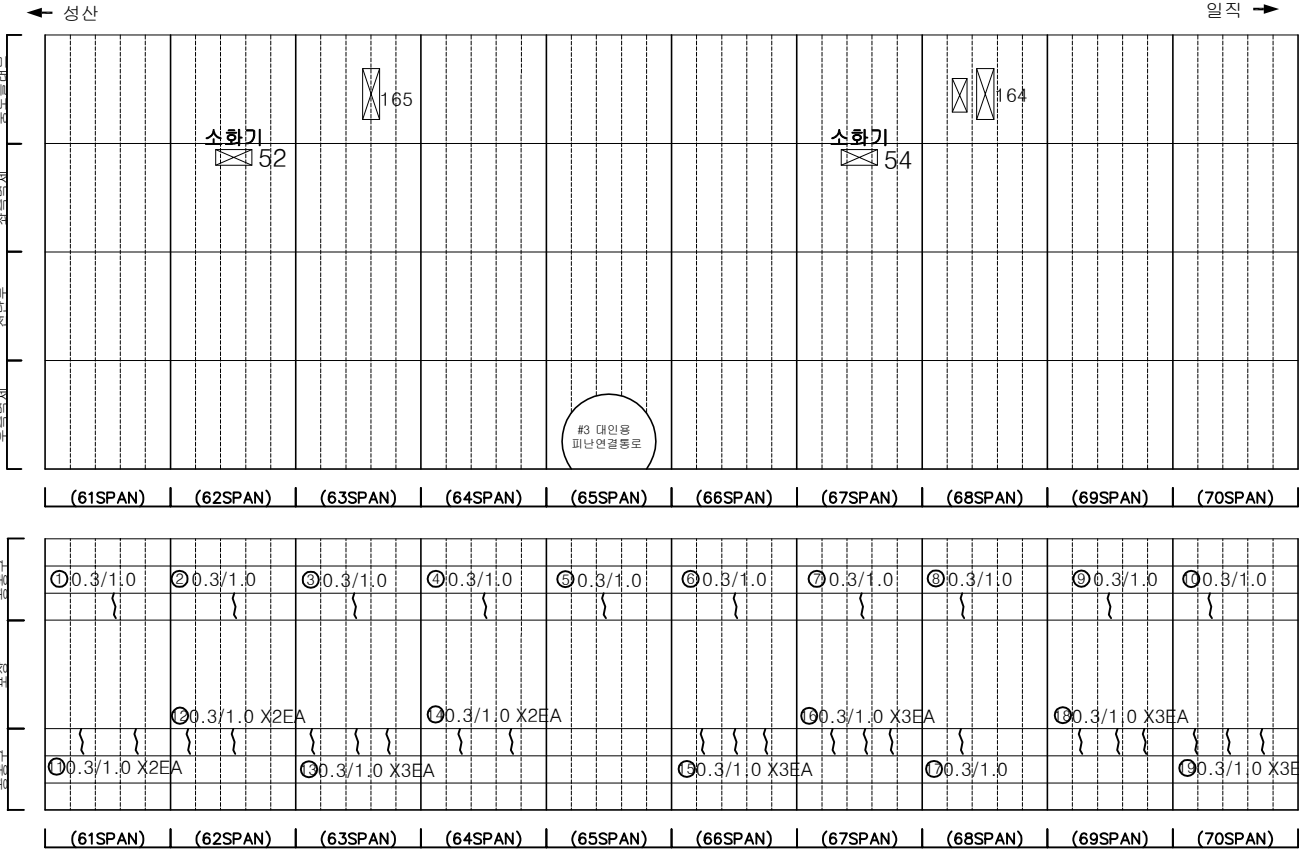

KEY PLAN

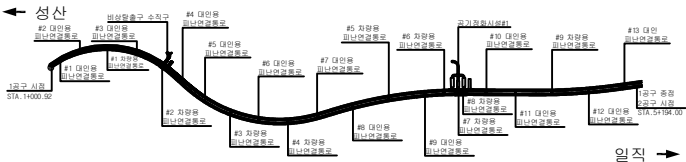

SECTION

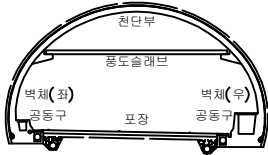


범례

	강철		망상강철		재료분리
	균열, 공동		바리, 파손		체수
	누수, 습윤부		벽면		퇴적물
	철근노출		침하		열화
	부식		좌굴, 변형		기타


발주처	서부간선지하도로(주)
용역명	서부간선지하도로 정기,정밀안전점검 용역
도면명	서부간선지하도로 NATM 61~70구간(성산)
도면번호	07

손 상 물 량 표


번호	발생 년도	부재	손상내용	손상현황							비 고
				폭 (mm)	길이 (m)	너비 (m)	손상 물량	단위	개소	총합 물량	
1	23하	측벽부	균열(폭0.2mm)	0.2	1.0	-	1.00	m	1	1.00	
2	23하	공동구	공동구 균열(폭0.3mm)	0.3	1.0	-	1.00	m	1	1.00	
3	23하	공동구	공동구 균열(폭0.3mm)	0.3	1.0	-	1.00	m	1	1.00	
4	23하	공동구	공동구 균열(폭0.3mm)	0.3	1.0	-	1.00	m	1	1.00	
5	23하	공동구	공동구 균열(폭0.3mm)	0.3	1.0	-	1.00	m	1	1.00	
6	23하	공동구	공동구 균열(폭0.3mm)	0.3	1.0	-	1.00	m	1	1.00	
7	23하	공동구	공동구 균열(폭0.3mm)	0.3	1.0	-	1.00	m	1	1.00	
8	23하	공동구	공동구 균열(폭0.3mm)	0.3	1.0	-	1.00	m	1	1.00	
9	23하	공동구	공동구 균열(폭0.3mm)	0.3	1.0	-	1.00	m	1	1.00	
10	23하	공동구	공동구 균열(폭0.3mm)	0.3	1.0	-	1.00	m	1	1.00	
11	23하	공동구	공동구 균열(폭0.3mm)	0.3	1.0	-	1.00	m	1	1.00	
12	23하	공동구	공동구 균열(폭0.3mm)	0.3	1.0	-	1.00	m	3	3.00	
13	23하	공동구	공동구 균열(폭0.3mm)	0.3	1.0	-	1.00	m	2	2.00	
14	23하	공동구	공동구 균열(폭0.3mm)	0.3	1.0	-	1.00	m	2	2.00	
15	23하	공동구	공동구 균열(폭0.3mm)	0.3	1.0	-	1.00	m	2	2.00	
16	23하	공동구	공동구 균열(폭0.3mm)	0.3	1.0	-	1.00	m	2	2.00	
17	23하	공동구	공동구 균열(폭0.3mm)	0.3	1.0	-	1.00	m	2	2.00	
18	23하	공동구	공동구 균열(폭0.3mm)	0.3	1.0	-	1.00	m	2	2.00	
19	23하	공동구	공동구 균열(폭0.3mm)	0.3	1.0	-	1.00	m	2	2.00	
20	23하	공동구	공동구 균열(폭0.3mm)	0.3	1.0	-	1.00	m	2	2.00	
21	23하	공동구	공동구 균열(폭0.3mm)	0.3	1.0	-	1.00	m	2	2.00	
22											
23											
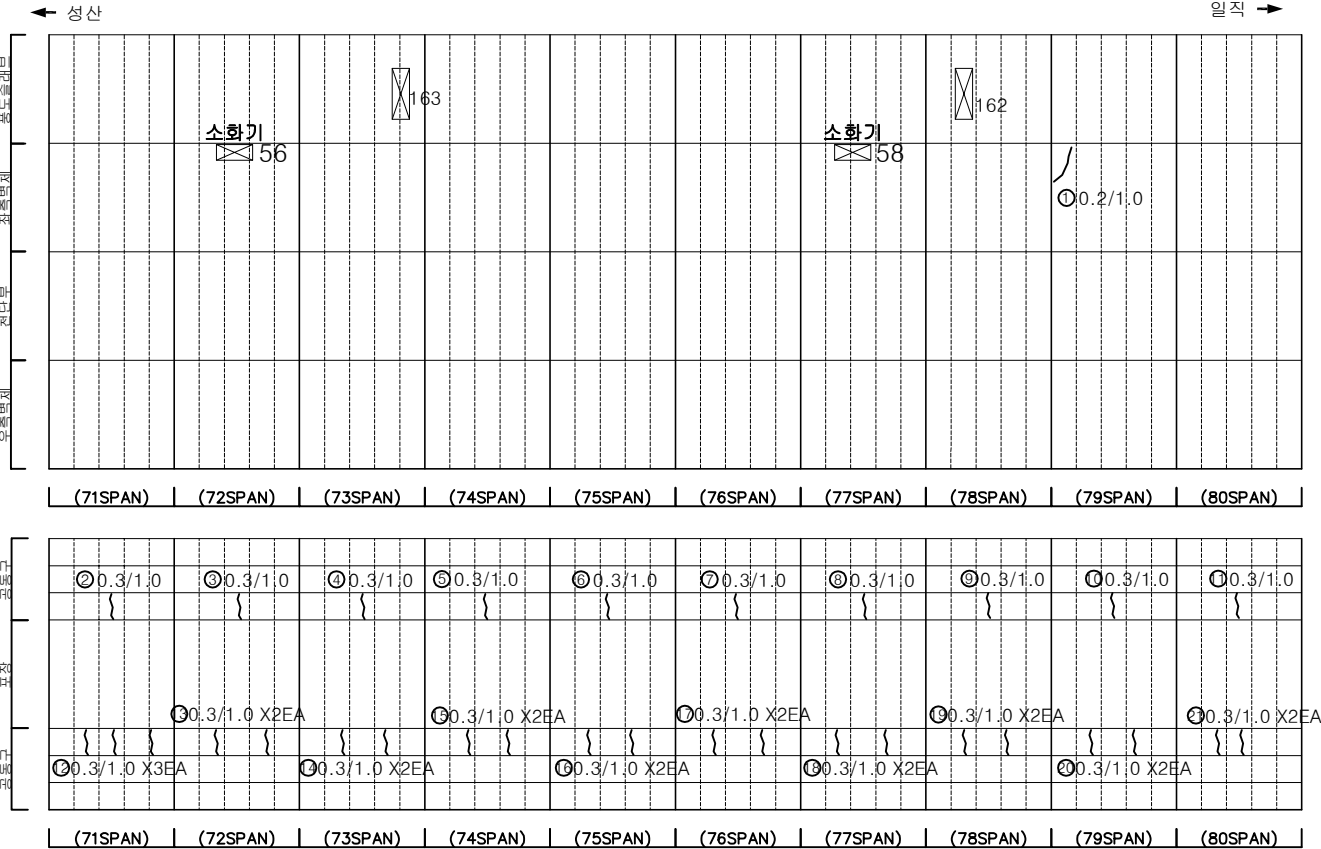

KEY PLAN

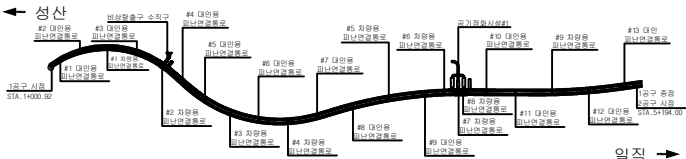

SECTION

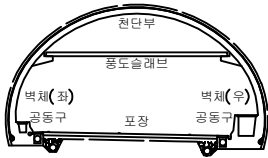


범례

	균열		망상균열		재료분리
	편치, 공동		바리, 파손		체수
	누수, 습윤부		벽면		퇴적물
	철근노출		침하		열화
	부식		좌굴, 변형		기타


발 주 처	서서울도시고속도로(주)
용역명	서부간선지하도로 정기,정밀안전점검 용역
도면명	서부간선지하도로 NATM 71~80구간(성산)
도면번호	08

손 상 물 량 표


번호	발생 년도	부재	손상내용	손상현황						비 고	
				폭 (mm)	길이 (m)	너비 (m)	손상 물량	단위	개소		총합 물량
1	22상	측벽부	벽태	-	0.1	0.3	0.03	m ³	1	0.03	
2	22상	측벽부	벽태	-	0.2	0.5	0.10	m ³	4	0.40	
3	22상	천단부	균열(폭0.3mm)	0.3	3.0	-	3.00	m	1	3.00	23'하 보수
4	23하	측벽부	벽태	-	0.2	2.0	0.40	m ³	1	0.40	
5	23상	천단부	등등	-	0.2	1.0	0.20	m ³	1	0.20	23'하 보수
6	23상	측벽부	파손	-	0.3	1.5	0.45	m ³	1	0.45	23'하 보수
7	23상	측벽부	등등	-	0.1	0.3	0.03	m ³	3	0.09	23'하 보수
8	23하	측벽부	벽태	-	2.0	0.3	0.60	m ³	1	0.60	
9	23하	측벽부	벽태	-	0.2	0.3	0.06	m ³	1	0.06	
10	23하	측벽부	벽태	-	0.2	0.2	0.04	m ³	1	0.04	
11	23하	공동구	공동구 균열(폭0.3mm)	0.3	1.0	-	1.00	m	1	1.00	
12	23하	공동구	공동구 균열(폭0.3mm)	0.3	1.0	-	1.00	m	1	1.00	
13	23하	공동구	공동구 균열(폭0.3mm)	0.3	1.0	-	1.00	m	1	1.00	
14	23하	공동구	공동구 균열(폭0.3mm)	0.3	1.0	-	1.00	m	1	1.00	
15	23하	공동구	공동구 균열(폭0.3mm)	0.3	1.0	-	1.00	m	1	1.00	
16	23하	공동구	공동구 균열(폭0.3mm)	0.3	1.0	-	1.00	m	2	2.00	
17	23하	공동구	공동구 균열(폭0.3mm)	0.3	1.0	-	1.00	m	1	1.00	
18	23하	공동구	공동구 균열(폭0.3mm)	0.3	1.0	-	1.00	m	2	2.00	
19	23하	공동구	공동구 균열(폭0.3mm)	0.3	1.0	-	1.00	m	2	2.00	
20	23하	공동구	공동구 균열(폭0.3mm)	0.3	1.0	-	1.00	m	2	2.00	
21	23하	공동구	공동구 균열(폭0.3mm)	0.3	1.0	-	1.00	m	1	1.00	
22	23하	공동구	공동구 균열(폭0.3mm)	0.3	1.0	-	1.00	m	1	1.00	
23	23하	공동구	공동구 균열(폭0.3mm)	0.3	1.0	-	1.00	m	1	1.00	
24	23하	공동구	공동구 균열(폭0.3mm)	0.3	1.0	-	1.00	m	1	1.00	
25	23하	공동구	공동구 균열(폭0.3mm)	0.3	1.0	-	1.00	m	2	2.00	
26											
27											
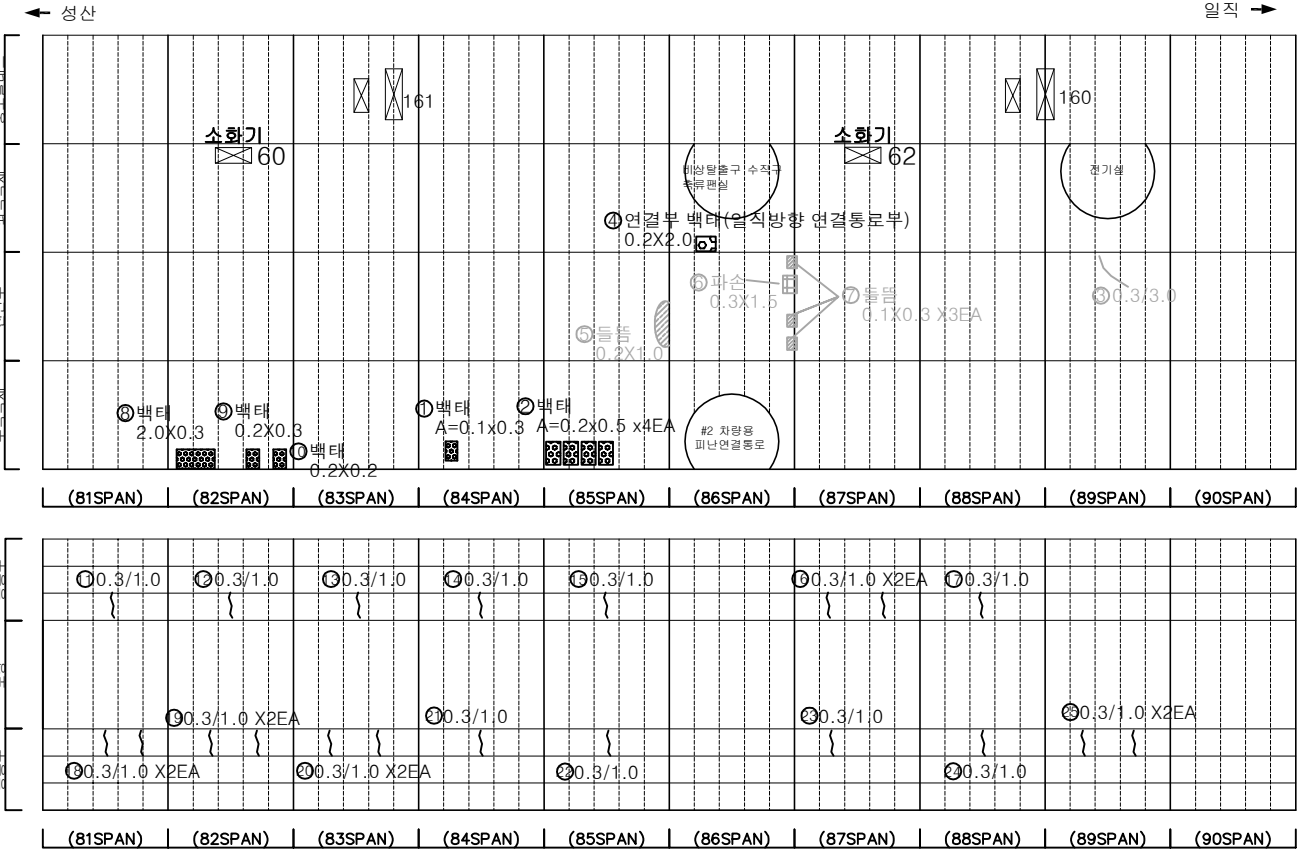

KEY PLAN

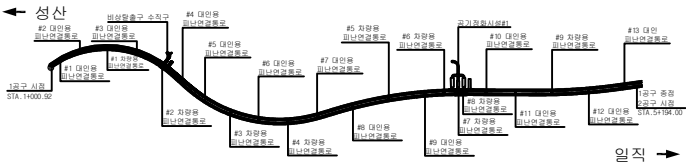

SECTION

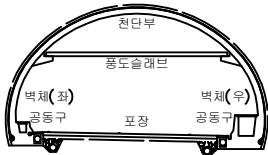




범례

균열	망상균열	재료분리	발 주 처
편치, 공동	바리, 파손	채수	서서울도시고속도로(주)
누수, 습윤부	벽 태	퇴적물	용역명
철근노출	침하	열화	도면명
부식	좌굴, 변형	기타	도면번호

발 주 처	서서울도시고속도로(주)
용역명	서부간선지하도로 정기, 정밀안전점검 용역
도면명	서부간선지하도로 NATM 81~90구간(성산)
도면번호	09

손상물량표

번호	발생년도	부재	손상내용	손상현황							비고
				폭(mm)	길이(m)	너비(m)	손상량	단위	개소	총합량	
1	22상	천단부	균열(폭0.5mm)	0.5	2.0	-	2.00	m	1	2.00	23'하 보수
2	22상	천단부	균열(폭0.3mm)	0.3	2.0	-	2.00	m	1	2.00	23'하 보수
3	22상	천단부	균열(폭0.5mm)	0.5	9.0	-	9.00	m	1	9.00	23'하 보수
4	23하	천단부	균열(폭0.5mm)	0.5	10.0	-	10.00	m	1	10.00	
5	23하	천단부	균열(폭0.5mm)	0.5	3.0	-	3.00	m	1	3.00	
6	23하	천단부	균열(폭0.5mm)	0.5	10.0	-	10.00	m	1	10.00	
7	23하	천단부	균열(폭0.5mm)	0.5	10.0	-	10.00	m	1	10.00	
8	23하	천단부	균열	-	1.0	0.1	0.10	m	1	0.10	
9	23하	공동구	공동구 균열(폭0.3mm)	0.3	1.0	-	1.00	m	1	1.00	
10	23하	공동구	공동구 균열(폭0.3mm)	0.3	1.0	-	1.00	m	1	1.00	
11	23하	공동구	공동구 균열(폭0.3mm)	0.3	1.0	-	1.00	m	1	1.00	
12	23하	공동구	공동구 균열(폭0.3mm)	0.3	1.0	-	1.00	m	1	1.00	
13	23하	공동구	공동구 균열(폭0.3mm)	0.3	1.0	-	1.00	m	1	1.00	
14	23하	공동구	공동구 균열(폭0.3mm)	0.3	1.0	-	1.00	m	1	1.00	
15	23하	공동구	공동구 균열(폭0.3mm)	0.3	1.0	-	1.00	m	1	1.00	
16	23하	공동구	공동구 균열(폭0.3mm)	0.3	1.0	-	1.00	m	1	1.00	
17	23하	공동구	공동구 균열(폭0.3mm)	0.3	1.0	-	1.00	m	1	1.00	
18	23하	공동구	공동구 균열(폭0.3mm)	0.3	1.0	-	1.00	m	1	1.00	
19	23하	공동구	공동구 균열(폭0.3mm)	0.3	1.0	-	1.00	m	1	1.00	
20	23하	공동구	공동구 균열(폭0.3mm)	0.3	1.0	-	1.00	m	1	1.00	
21	23하	공동구	공동구 균열(폭0.3mm)	0.3	1.0	-	1.00	m	1	1.00	
22	23하	공동구	공동구 균열(폭0.3mm)	0.3	1.0	-	1.00	m	1	1.00	
23	23하	공동구	공동구 균열(폭0.3mm)	0.3	1.0	-	1.00	m	2	2.00	
24	23하	공동구	공동구 균열(폭0.3mm)	0.3	1.0	-	1.00	m	3	3.00	
25	23하	공동구	공동구 균열(폭0.3mm)	0.3	1.0	-	1.00	m	3	3.00	
26	23하	공동구	공동구 균열(폭0.3mm)	0.3	1.0	-	1.00	m	3	3.00	
27	23하	공동구	공동구 균열(폭0.3mm)	0.3	1.0	-	1.00	m	3	3.00	
28											
29											
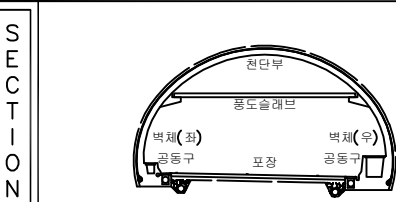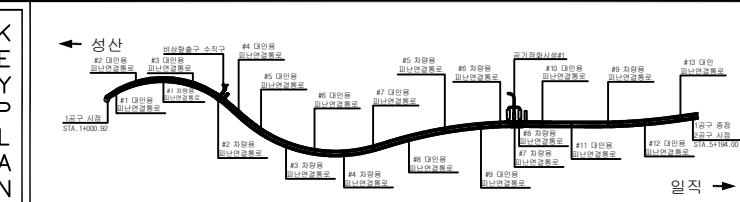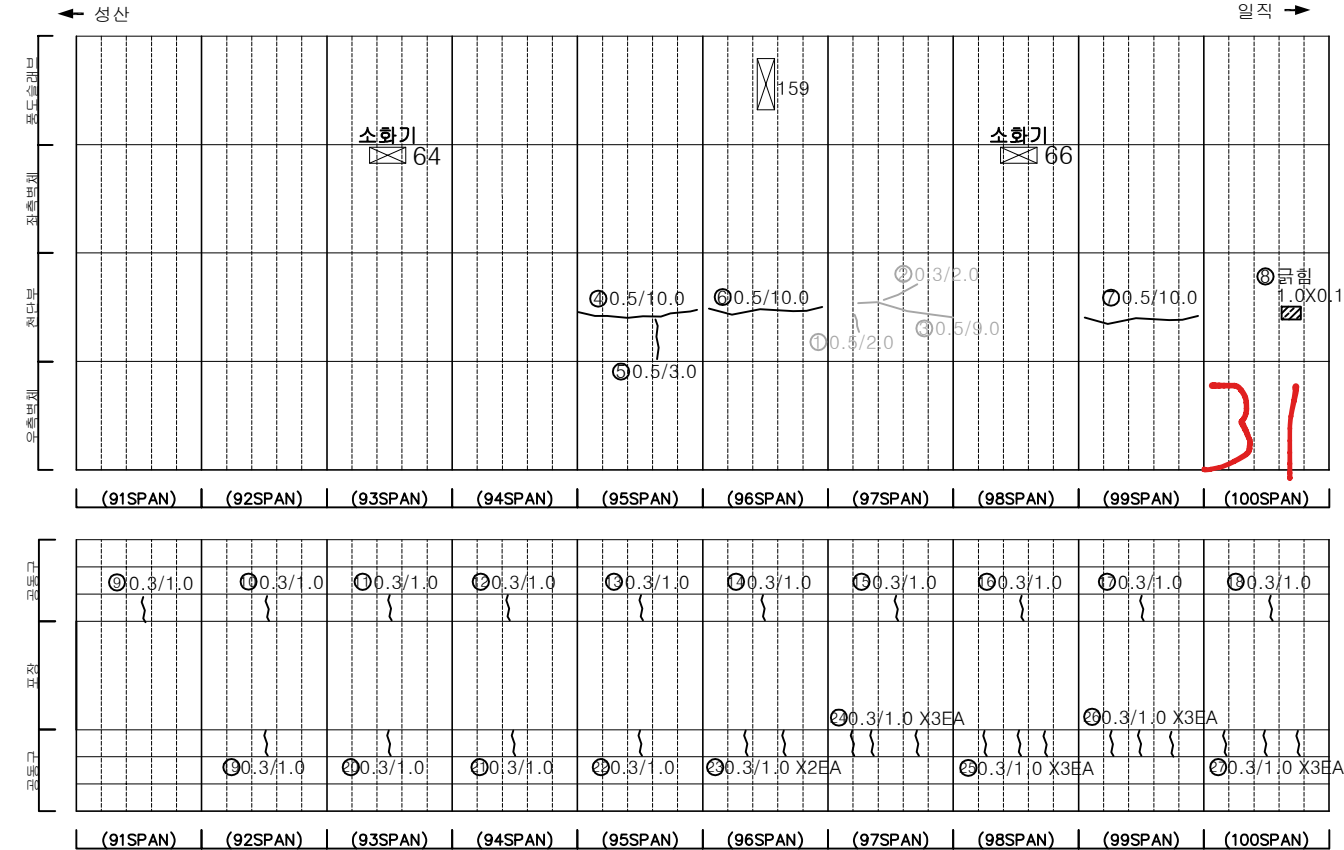

범 례	발 주 처		
	서서울도시고속도로(주)		
범 례	용 역 명		
	서부간선지하도로 정기,정밀안전점검 용역		
범 례	도 면 명		
	서부간선지하도로 NATM 91~100구간(성산)		
범 례	도 면 번 호		
	10		

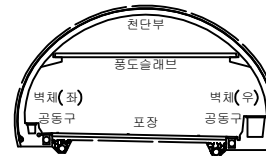
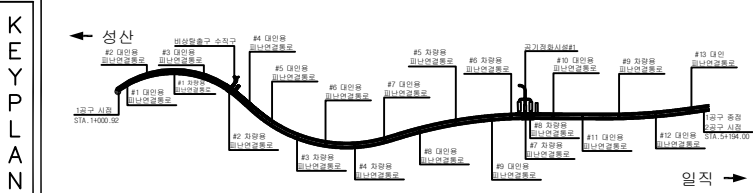
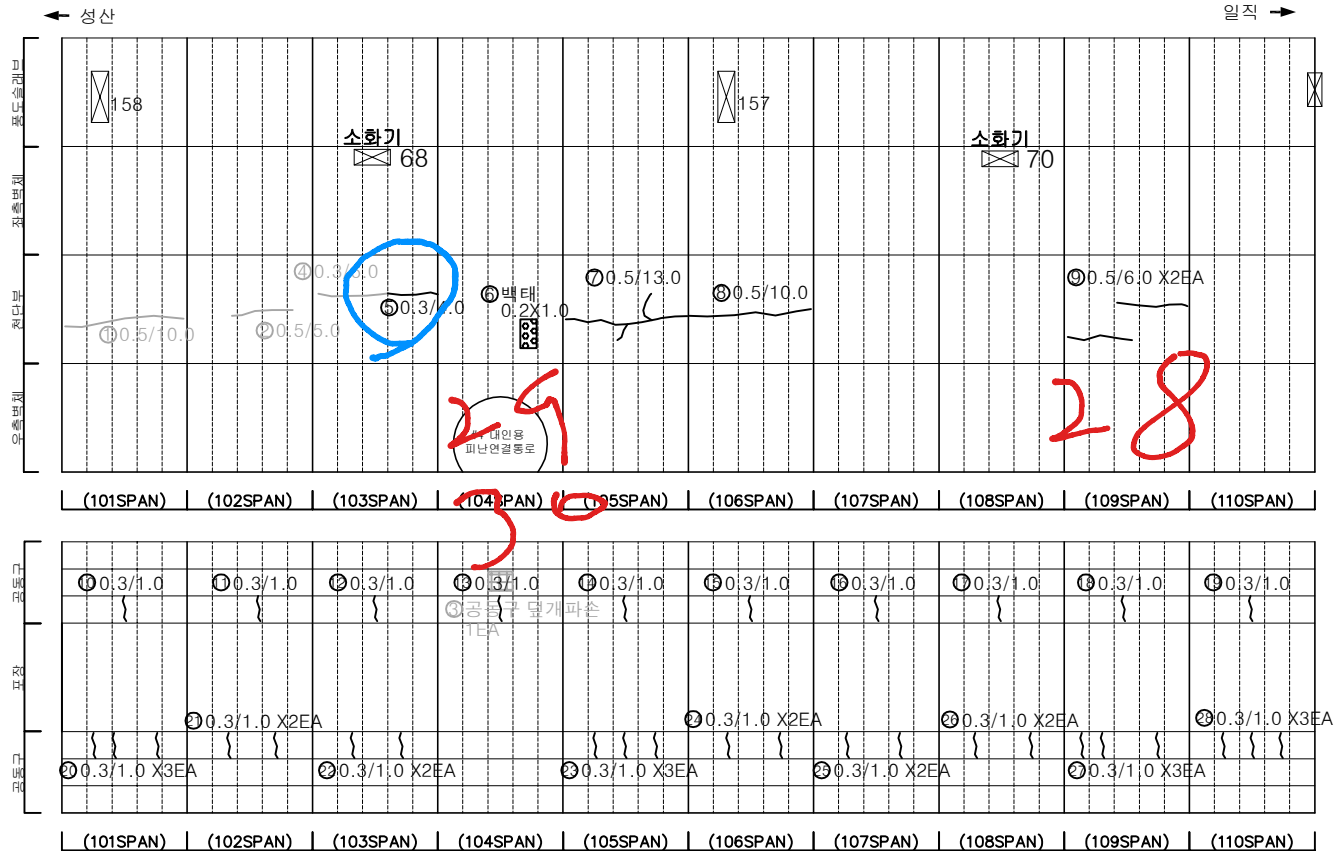
[illegible]

표 제		일반도로		고속도로	발 주 처 서울특별시교통국(주)
		우회도로		터널	
		교차로		다리	
		하행		상행	
		폐쇄		공사중	
		도로공사		도로유지	도 면 명 서부간선지하도로 NATM 101~110구간(성산)
	도로손상		도로사고	도 면 번 호 11	



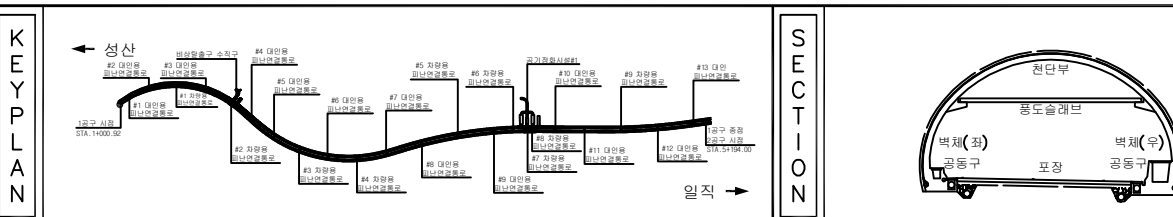
[illegible]


표 의		간 열		망상금열		재료분리	발 주 처 서서울도시고속도로(주)
		면치, 광동		박리, 파손		체수	용 역 명 서부간선지하도로 정기,정밀안전점검 용역
		누수, 습윤부		배 배		퇴적물	
		철근노출		침 하		열 화	도 면 명 서부간선지하도로 NATM 111~120구간(성산)
		부 식		좌굴, 변형		기 타	도 면 번 호 12

손상물량표


번호	발생 년도	부재	손상내용	손상현황							비 고
				폭 (mm)	길이 (m)	너비 (m)	손상 물량	단위	개소	총합 물량	
1	21하	측벽부	균열(폭0.2mm)	0.2	1.0	-	1.00	m	1	1.00	22'상 보수
2	21하	측벽부	균열(폭0.2mm)	0.2	1.0	-	1.00	m	1	1.00	22'상 보수
3	22상	천단부	균열(폭0.5mm)	0.5	10.0	-	10.00	m	1	10.00	23'하 보수
4	22하	천단부	균열	-	0.5	0.1	0.05	m	1	0.05	23'하 보수
5	23하	천단부	균열(폭0.5mm)	0.5	7.0	-	7.00	m	1	7.00	
6	23하	천단부	균열(폭0.5mm)	0.5	9.0	-	9.00	m	1	9.00	
7	23하	측벽부	균열(폭0.1mm)	0.1	1.5	-	1.50	m	1	1.50	
8	23하	공동구	공동구 균열(폭0.3mm)	0.3	1.0	-	1.00	m	1	1.00	
9	23하	공동구	공동구 균열(폭0.3mm)	0.3	1.0	-	1.00	m	1	1.00	
10	23하	공동구	공동구 균열(폭0.3mm)	0.3	1.0	-	1.00	m	1	1.00	
11	23하	공동구	공동구 균열(폭0.3mm)	0.3	1.0	-	1.00	m	1	1.00	
12	23하	공동구	공동구 균열(폭0.3mm)	0.3	1.0	-	1.00	m	1	1.00	
13	23하	공동구	공동구 균열(폭0.3mm)	0.3	1.0	-	1.00	m	1	1.00	
14	23하	공동구	공동구 균열(폭0.3mm)	0.3	1.0	-	1.00	m	1	1.00	
15	23하	공동구	공동구 균열(폭0.3mm)	0.3	1.0	-	1.00	m	1	1.00	
16	23하	공동구	공동구 균열(폭0.3mm)	0.3	1.0	-	1.00	m	1	1.00	
17	23하	공동구	공동구 균열(폭0.3mm)	0.3	1.0	-	1.00	m	1	1.00	
18	23하	공동구	공동구 균열(폭0.3mm)	0.3	1.0	-	1.00	m	1	1.00	
19	23하	공동구	공동구 균열(폭0.3mm)	0.3	1.0	-	1.00	m	2	2.00	
20	23하	공동구	공동구 균열(폭0.3mm)	0.3	1.0	-	1.00	m	1	1.00	
21	23하	공동구	공동구 균열(폭0.3mm)	0.3	1.0	-	1.00	m	1	1.00	
22	23하	공동구	공동구 균열(폭0.3mm)	0.3	1.0	-	1.00	m	2	2.00	
23	23하	공동구	공동구 균열(폭0.3mm)	0.3	1.0	-	1.00	m	4	4.00	
24	23하	공동구	공동구 균열(폭0.3mm)	0.3	1.0	-	1.00	m	3	3.00	
25											
26											
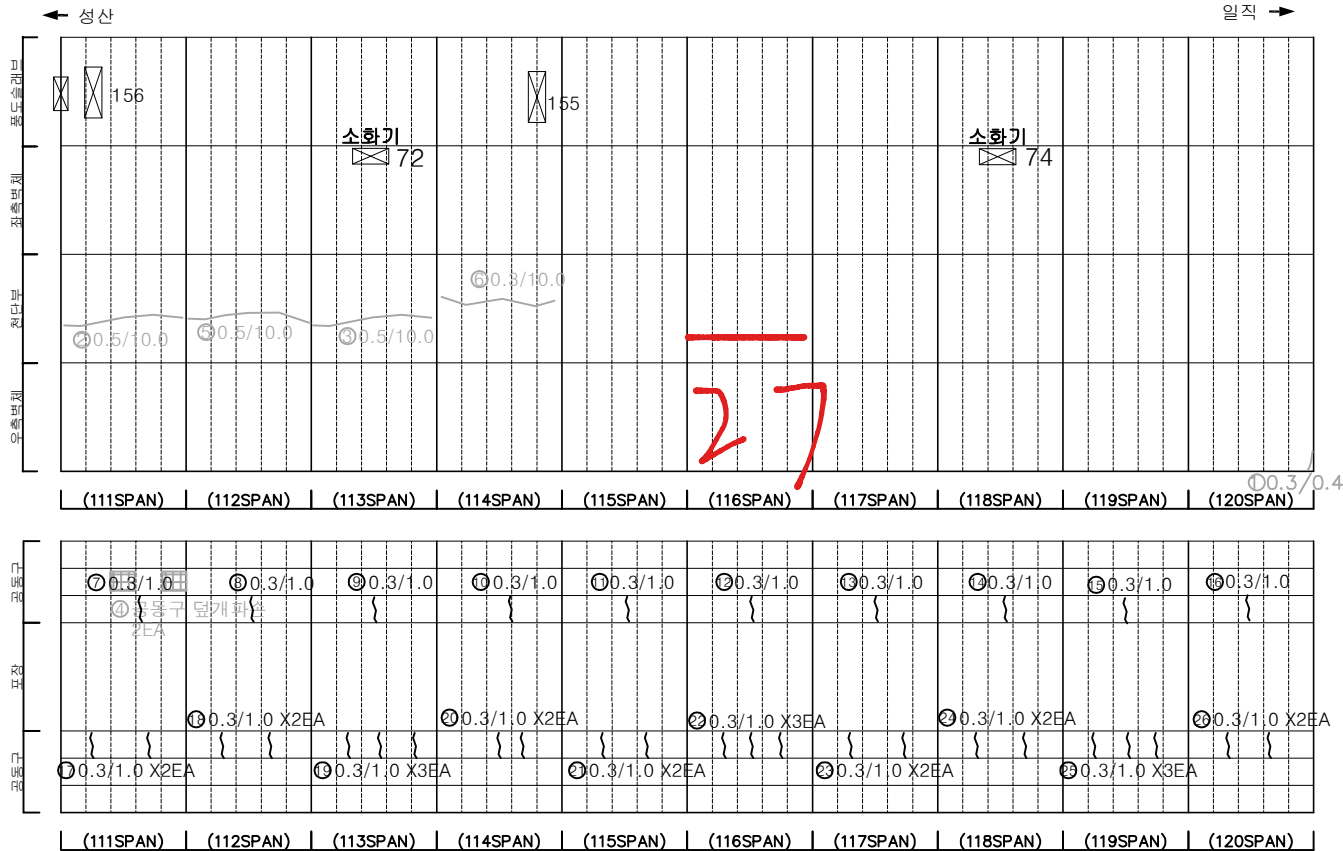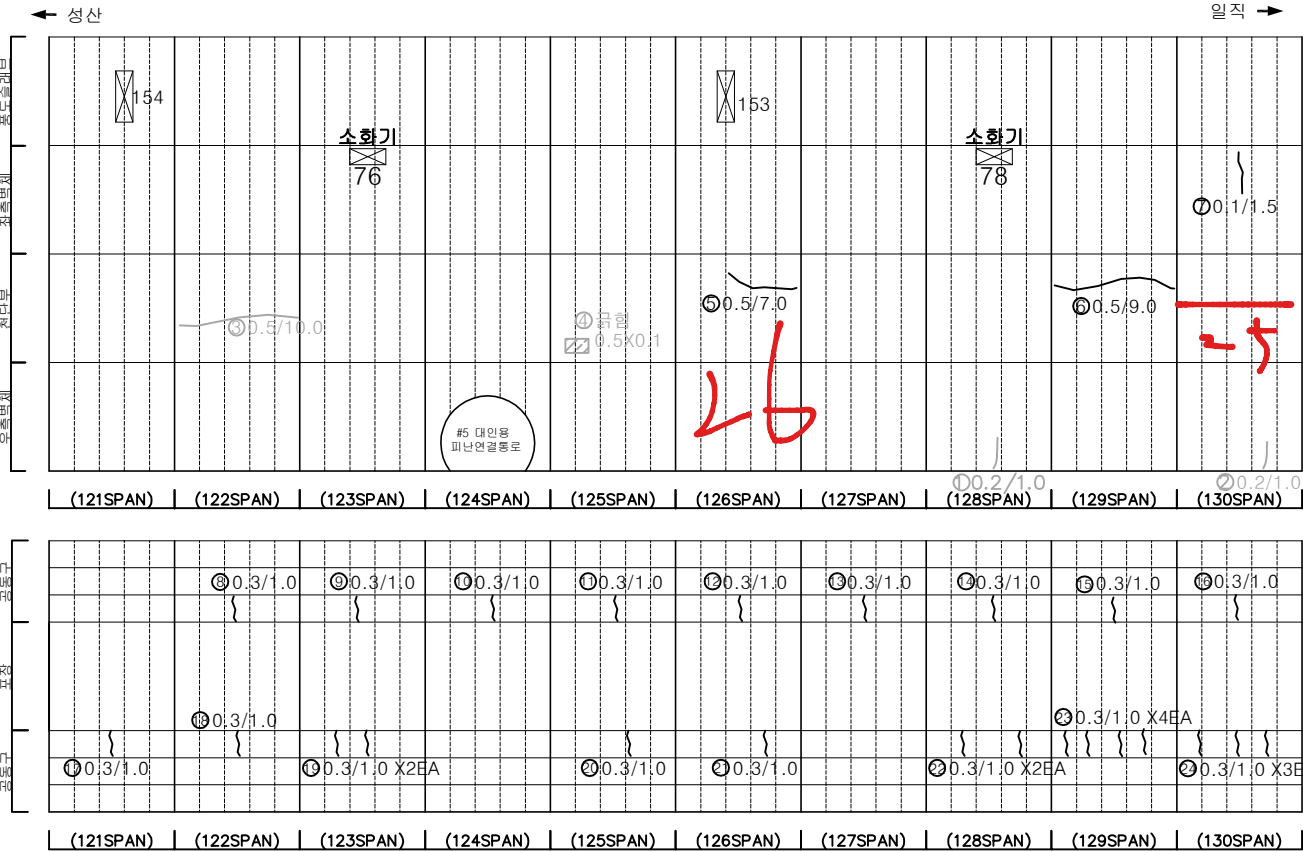

KEY PLAN

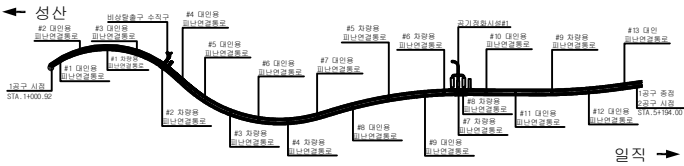

SECTION

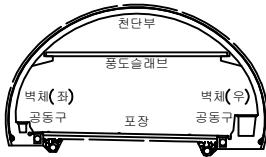


범례

	균열		망상균열		재료분리
	편치, 공동		박리, 파손		체수
	누수, 습윤부		벽면		퇴적물
	철근노출		침하		열화
	부식		파굴, 변형		기타


발주처	서서울도시고속도로(주)
용역명	서부간선지하도로 정기,정밀안전점검 용역
도면명	서부간선지하도로 NATM 121~130구간(성산)
도면번호	13

손상물량표


번호	발생 년도	부재	손상내용	손상현황							비 고
				폭 (mm)	길이 (m)	너비 (m)	손상 물량	단위	개소	총합 물량	
1	22상	천단부	균열(폭0.5mm)	0.5	10.0	-	10.00	m	1	10.00	23'경 보수
2	22상	천단부	균열(폭0.5mm)	0.5	4.0	-	4.00	m	1	4.00	23'경 보수
3	22상	천단부	균열(폭0.5mm)	0.5	4.0	-	4.00	m	1	4.00	23'경 보수
4	22하	포장부	포장 파손	-	0.5	0.1	0.05	m ²	1	0.05	
5	23하	천단부	균열	-	0.2	1.0	0.20	m ²	1	0.20	
6	23하	공동구	공동구 균열(폭0.3mm)	0.3	1.0	-	1.00	m	1	1.00	
7	23하	공동구	공동구 균열(폭0.3mm)	0.3	1.0	-	1.00	m	1	1.00	
8	23하	공동구	공동구 균열(폭0.3mm)	0.3	1.0	-	1.00	m	1	1.00	
9	23하	공동구	공동구 균열(폭0.3mm)	0.3	1.0	-	1.00	m	1	1.00	
10	23하	공동구	공동구 균열(폭0.3mm)	0.3	1.0	-	1.00	m	1	1.00	
11	23하	포장부	포장 균열	-	0.5	-	0.50	m	1	0.50	
12	23하	공동구	공동구 균열(폭0.3mm)	0.3	1.0	-	1.00	m	1	1.00	
13	23하	공동구	공동구 균열(폭0.3mm)	0.3	1.0	-	1.00	m	1	1.00	
14	23하	공동구	공동구 균열(폭0.3mm)	0.3	1.0	-	1.00	m	1	1.00	
15	23하	공동구	공동구 균열(폭0.3mm)	0.3	1.0	-	1.00	m	1	1.00	
16	23하	공동구	공동구 균열(폭0.3mm)	0.3	1.0	-	1.00	m	1	1.00	
17	23하	공동구	공동구 균열(폭0.3mm)	0.3	1.0	-	1.00	m	2	2.00	
18	23하	공동구	공동구 균열(폭0.3mm)	0.3	1.0	-	1.00	m	2	2.00	
19	23하	공동구	공동구 균열(폭0.3mm)	0.3	1.0	-	1.00	m	3	3.00	
20	23하	공동구	공동구 균열(폭0.3mm)	0.3	1.0	-	1.00	m	2	2.00	
21	23하	공동구	공동구 균열(폭0.3mm)	0.3	1.0	-	1.00	m	2	2.00	
22	23하	공동구	공동구 균열(폭0.3mm)	0.3	1.0	-	1.00	m	3	3.00	
23	23하	공동구	공동구 균열(폭0.3mm)	0.3	1.0	-	1.00	m	4	4.00	
24	23하	공동구	공동구 균열(폭0.3mm)	0.3	1.0	-	1.00	m	3	3.00	
25	23하	공동구	공동구 균열(폭0.3mm)	0.3	1.0	-	1.00	m	3	3.00	
26	23하	공동구	공동구 균열(폭0.3mm)	0.3	1.0	-	1.00	m	2	2.00	
27											
28											
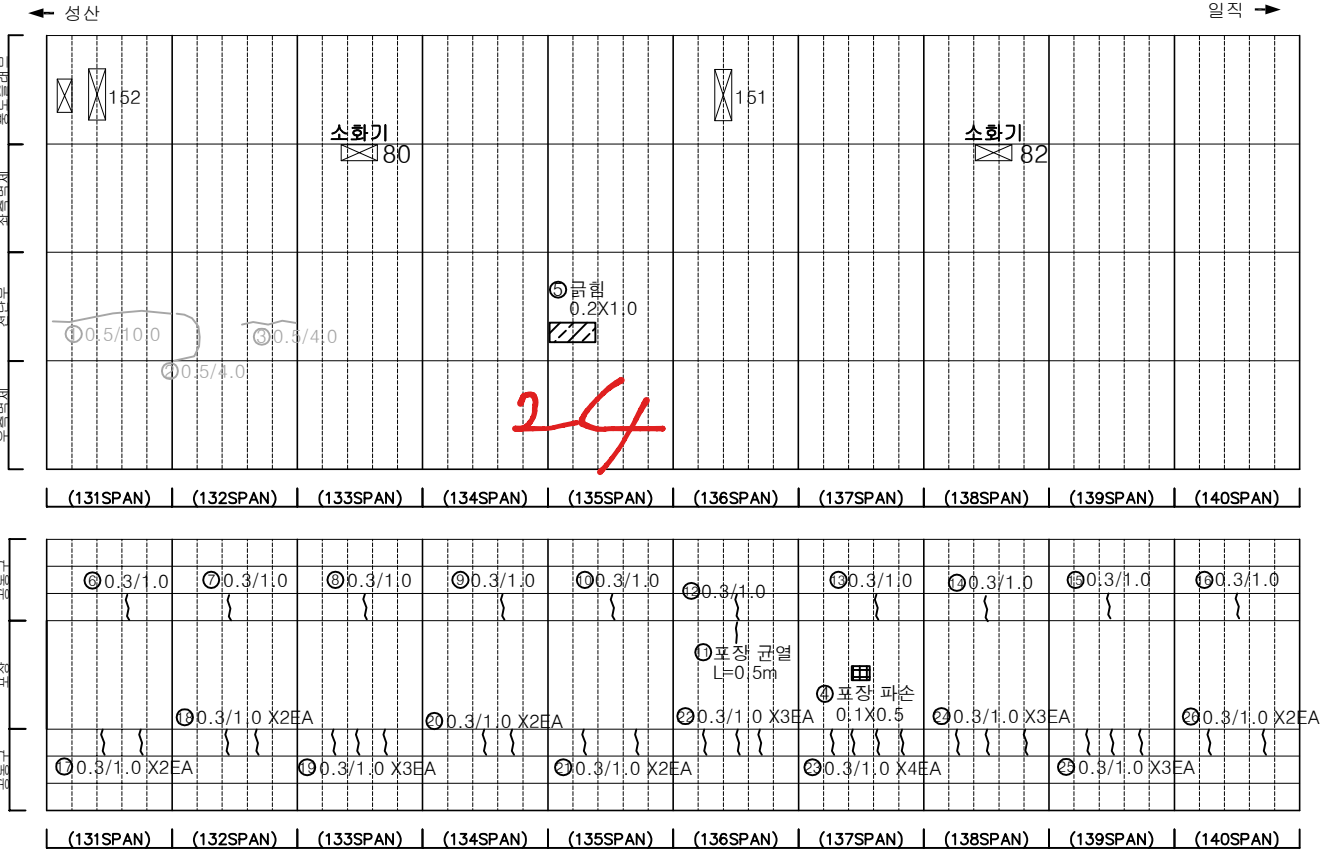

KEY PLAN

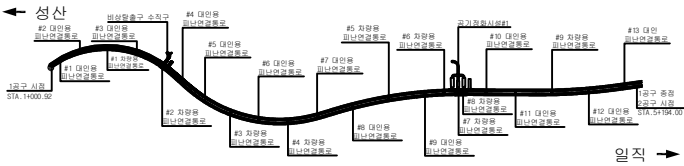

SECTION

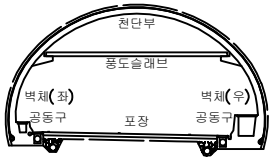


범례

	균열		망상균열		재료분리
	편치, 공동		박리, 파손		체수
	누수, 습윤부		변위		퇴적물
	철근노출		침하		열화
	부식		부식, 변형		기타


발주처	서서울도시고속도로(주)
용역명	서부간선지하도로 정기,정밀안전점검 용역
도면명	서부간선지하도로 NATM 131~140구간(성산)
도면번호	14

손 상 물 량 표


번호	발생 년도	부재	손상내용	손상현황						비 고	
				폭 (mm)	길이 (m)	너비 (m)	손상 물량	단위	개소		총합 물량
1	23하	천단부	균열(폭0.5mm)	0.5	10.0	-	10.00	m	1	10.00	23'하 보수
2	23하	광동구	광동구 균열(폭0.3mm)	0.3	1.0	-	1.00	m	1	1.00	
3	23하	광동구	광동구 균열(폭0.3mm)	0.3	1.0	-	1.00	m	1	1.00	
4	23하	광동구	광동구 균열(폭0.3mm)	0.3	1.0	-	1.00	m	1	1.00	
5	23하	포장부	포장 균열	-	0.5	-	0.50	m	1	0.50	
6	23하	광동구	광동구 균열(폭0.3mm)	0.3	1.0	-	1.00	m	1	1.00	
7	23하	광동구	광동구 균열(폭0.3mm)	0.3	1.0	-	1.00	m	1	1.00	
8	23하	광동구	광동구 균열(폭0.3mm)	0.3	1.0	-	1.00	m	1	1.00	
9	23하	광동구	광동구 균열(폭0.3mm)	0.3	1.0	-	1.00	m	1	1.00	
10	23하	광동구	광동구 균열(폭0.3mm)	0.3	1.0	-	1.00	m	1	1.00	
11	23하	광동구	광동구 균열(폭0.3mm)	0.3	1.0	-	1.00	m	1	1.00	
12	23하	포장부	포장 균열	-	0.5	-	0.50	m	1	0.50	
13	23하	광동구	광동구 균열(폭0.3mm)	0.3	1.0	-	1.00	m	1	1.00	
14	23하	광동구	광동구 균열(폭0.3mm)	0.3	1.0	-	1.00	m	3	3.00	
15	23하	광동구	광동구 균열(폭0.3mm)	0.3	1.0	-	1.00	m	3	3.00	
16	23하	광동구	광동구 균열(폭0.3mm)	0.3	1.0	-	1.00	m	2	2.00	
17	23하	광동구	광동구 균열(폭0.3mm)	0.3	1.0	-	1.00	m	2	2.00	
18	23하	광동구	광동구 균열(폭0.3mm)	0.3	1.0	-	1.00	m	3	3.00	
19	23하	광동구	광동구 균열(폭0.3mm)	0.3	1.0	-	1.00	m	3	3.00	
20	23하	광동구	광동구 균열(폭0.3mm)	0.3	1.0	-	1.00	m	3	3.00	
21	23하	광동구	광동구 균열(폭0.3mm)	0.3	1.0	-	1.00	m	2	2.00	
22	23하	광동구	광동구 균열(폭0.3mm)	0.3	1.0	-	1.00	m	4	4.00	
23											
24											
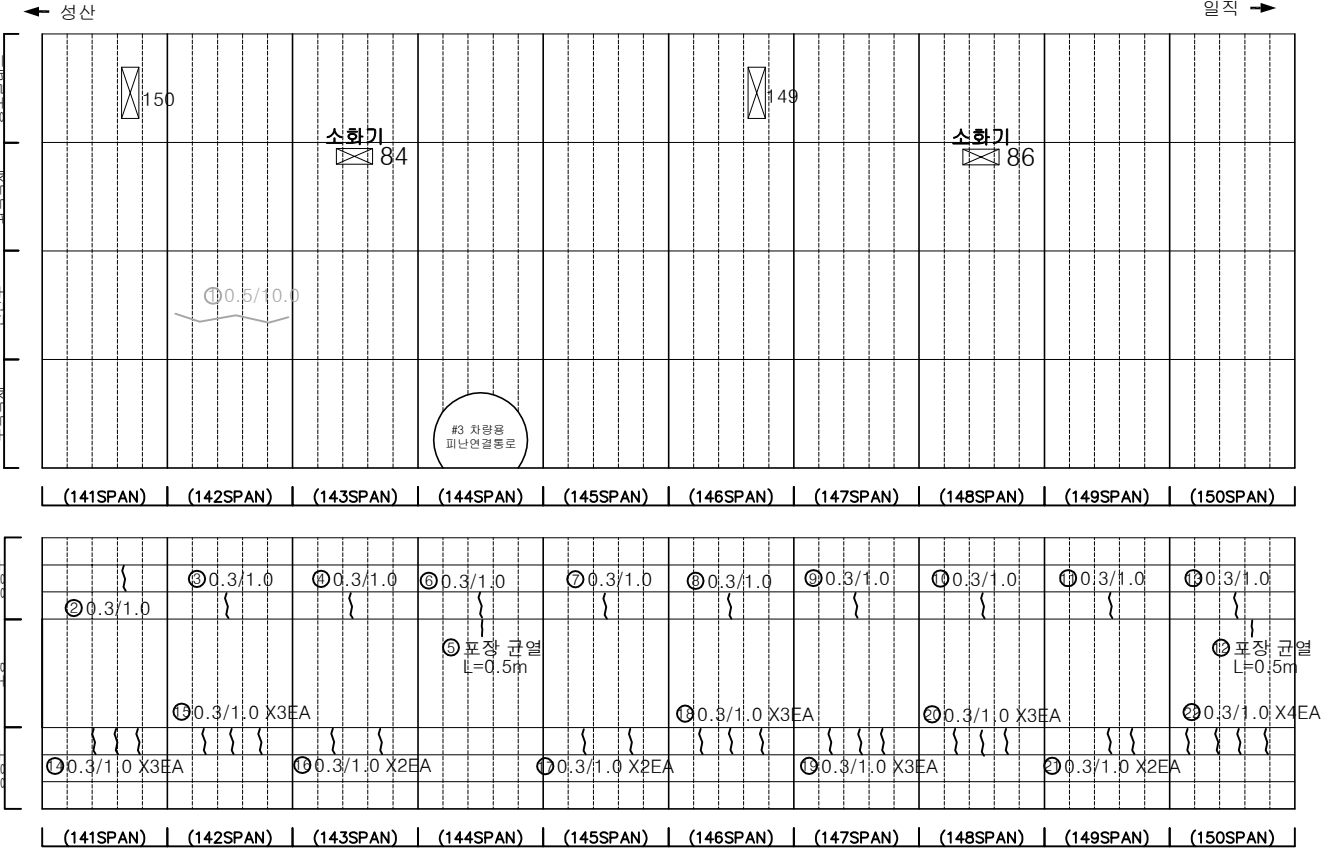

KEY PLAN

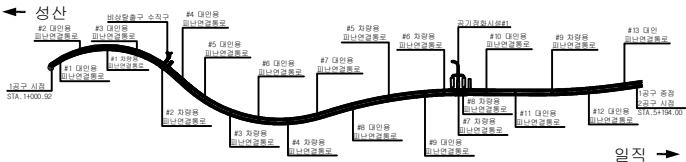

SECTION

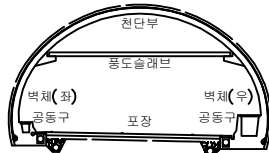


범례

	균열		망상균열		재료분리
	편치, 공동		바리, 파손		체수
	누수, 습윤부		벽체		퇴적물
	철근노출		침하		열화
	부식		좌굴, 변형		기타


발 주 처	서서울도시고속도로(주)
용 역 명	서부간선지하도로 정기,정밀안전점검 용역
도 면 명	도 면 명 서부간선지하도로 NATM 141~150구간(성산)
도 면 번호	15

손상물량표


번호	발생 년도	부재	손상내용	손상현황							비 고
				폭 (mm)	길이 (m)	너비 (m)	손상 물량	단위	개소	총합 물량	
1	22하	천단부	파손	-	0.1	0.2	0.02	m ²	2	0.04	23'하 보수
2	22하	천단부	균형	-	0.1	0.5	0.05	m ²	1	0.05	23'하 보수
3	23하	천단부	파손	-	0.2	0.2	0.04	m ²	1	0.04	
4	23하	공동구	공동구 균열(폭0.3mm)	0.3	1.0	-	1.00	m	1	1.00	
5	23하	공동구	공동구 균열(폭0.3mm)	0.3	1.0	-	1.00	m	1	1.00	
6	23하	공동구	공동구 균열(폭0.3mm)	0.3	1.0	-	1.00	m	1	1.00	
7	23하	공동구	공동구 균열(폭0.3mm)	0.3	1.0	-	1.00	m	1	1.00	
8	23하	공동구	공동구 균열(폭0.3mm)	0.3	1.0	-	1.00	m	1	1.00	
9	23하	공동구	공동구 균열(폭0.3mm)	0.3	1.0	-	1.00	m	1	1.00	
10	23하	공동구	공동구 균열(폭0.3mm)	0.3	1.0	-	1.00	m	1	1.00	
11	23하	공동구	공동구 균열(폭0.3mm)	0.3	1.0	-	1.00	m	1	1.00	
12	23하	공동구	공동구 균열(폭0.3mm)	0.3	1.0	-	1.00	m	1	1.00	
13	23하	공동구	공동구 균열(폭0.3mm)	0.3	1.0	-	1.00	m	1	1.00	
14	23하	공동구	공동구 균열(폭0.3mm)	0.3	1.0	-	1.00	m	3	3.00	
15	23하	공동구	공동구 균열(폭0.3mm)	0.3	1.0	-	1.00	m	2	2.00	
16	23하	공동구	공동구 균열(폭0.3mm)	0.3	1.0	-	1.00	m	3	3.00	
17	23하	공동구	공동구 균열(폭0.3mm)	0.3	1.0	-	1.00	m	3	3.00	
18	23하	공동구	공동구 균열(폭0.3mm)	0.3	1.0	-	1.00	m	3	3.00	
19	23하	공동구	공동구 균열(폭0.3mm)	0.3	1.0	-	1.00	m	3	3.00	
20	23하	공동구	공동구 균열(폭0.3mm)	0.3	1.0	-	1.00	m	3	3.00	
21	23하	공동구	공동구 균열(폭0.3mm)	0.3	1.0	-	1.00	m	2	2.00	
22	23하	공동구	공동구 균열(폭0.3mm)	0.3	1.0	-	1.00	m	2	2.00	
23	23하	공동구	공동구 균열(폭0.3mm)	0.3	1.0	-	1.00	m	2	2.00	
24											
25											
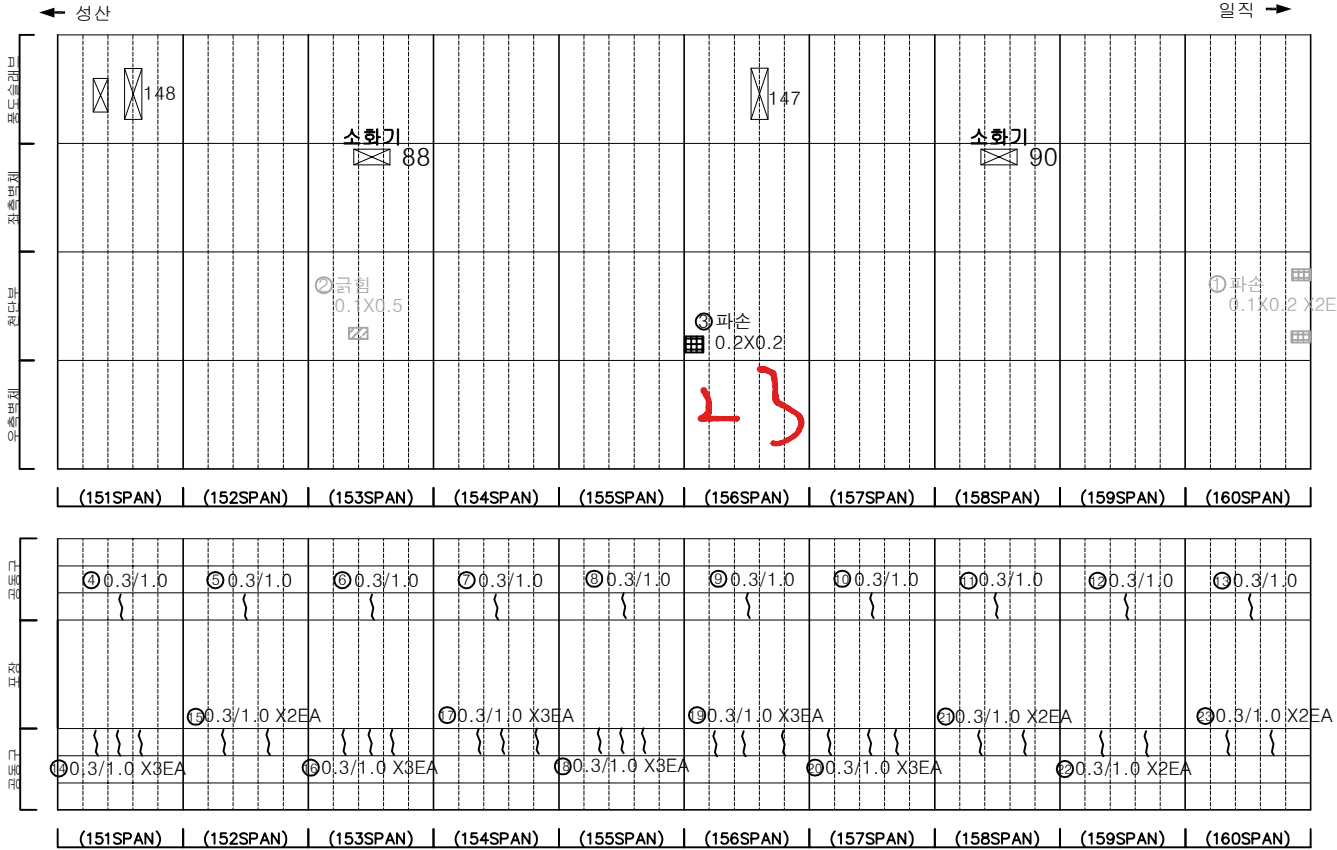

KEY PLAN

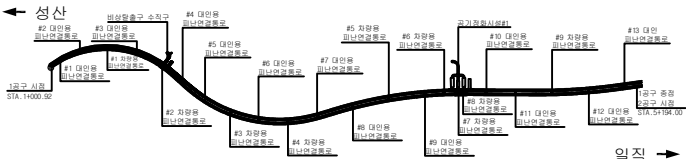

SECTION

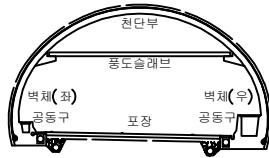




범례

	균열		망상균열		재료분리
	편지, 공동		바리, 파손		채수
	누수, 습윤부		벽면		퇴적물
	철근노출		침하		열화
	부식		좌굴, 변형		기타

발주처	서서울도시고속도로(주)
용역명	서부간선지하도로 정기,정밀안전점검 용역
도면명	서부간선지하도로 NATM 151~160구간(성산)
도면번호	16

ID : 서부간선지하도로 (NATM 161~170구간)-성산방향


손 상 물 량 표

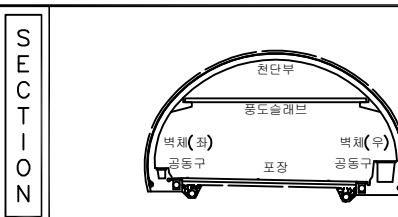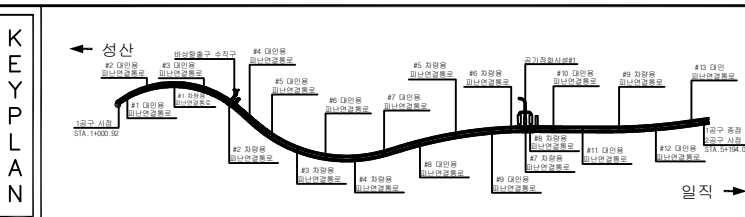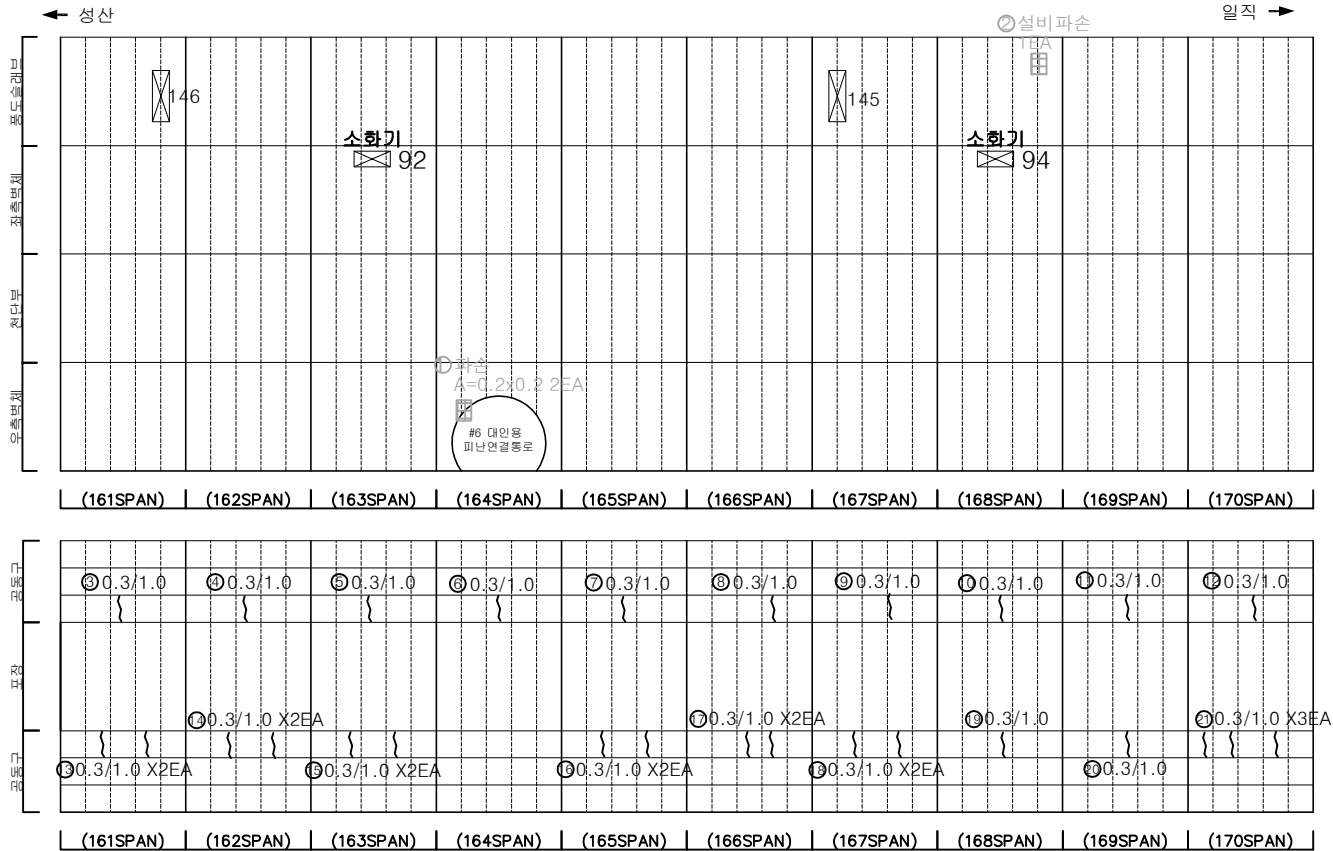[illegible]


문 목		양상균열	재료분리	발 주 처 서서울도시고속도로(주)
	면치, 공동	박리, 파손	체수	용 역 명 서부간선지하도로 정기,정밀안전점검 용역
	누수, 습윤부	벽 테	퇴적물	
	철근노출	침 하	열 화	도 면 명 서부간선지하도로 NATM 161~170구간(성산)
	부 식	좌굴, 변형	기 타	도 면 번 호 17

손 상 물 량 표


번호	발생 년도	부재	손상내용	손상현황						비 고	
				폭 (mm)	길이 (m)	너비 (m)	손상 수량	단위	개소		총합 수량
1	23하	측벽부	균열(폭0.1mm)	0.1	2.0	-	2.00	m	1	2.00	
2	23하	천단부	균열(폭0.5mm)	0.5	10.0	-	10.0	m	1	10.00	
3	23하	공동구	공동구 균열(폭0.3mm)	0.3	1.0	-	1.00	m	1	1.00	
4	23하	공동구	공동구 균열(폭0.3mm)	0.3	1.0	-	1.00	m	1	1.00	
5	23하	공동구	공동구 균열(폭0.3mm)	0.3	1.0	-	1.00	m	1	1.00	
6	23하	공동구	공동구 균열(폭0.3mm)	0.3	1.0	-	1.00	m	1	1.00	
7	23하	공동구	공동구 균열(폭0.3mm)	0.3	1.0	-	1.00	m	1	1.00	
8	23하	공동구	공동구 균열(폭0.3mm)	0.3	1.0	-	1.00	m	1	1.00	
9	23하	공동구	공동구 균열(폭0.3mm)	0.3	1.0	-	1.00	m	1	1.00	
10	23하	공동구	공동구 균열(폭0.3mm)	0.3	1.0	-	1.00	m	1	1.00	
11	23하	공동구	공동구 균열(폭0.3mm)	0.3	1.0	-	1.00	m	1	1.00	
12	23하	공동구	공동구 균열(폭0.3mm)	0.3	1.0	-	1.00	m	2	2.00	
13	23하	공동구	공동구 균열(폭0.3mm)	0.3	1.0	-	1.00	m	3	3.00	
14	23하	공동구	공동구 균열(폭0.3mm)	0.3	1.0	-	1.00	m	3	3.00	
15	23하	공동구	공동구 균열(폭0.3mm)	0.3	1.0	-	1.00	m	3	3.00	
16	23하	공동구	공동구 균열(폭0.3mm)	0.3	1.0	-	1.00	m	3	3.00	
17	23하	공동구	공동구 균열(폭0.3mm)	0.3	1.0	-	1.00	m	2	2.00	
18	23하	공동구	공동구 균열(폭0.3mm)	0.3	1.0	-	1.00	m	2	2.00	
19	23하	공동구	공동구 균열(폭0.3mm)	0.3	1.0	-	1.00	m	3	3.00	
20	23하	공동구	공동구 균열(폭0.3mm)	0.3	1.0	-	1.00	m	3	3.00	
21											
22											
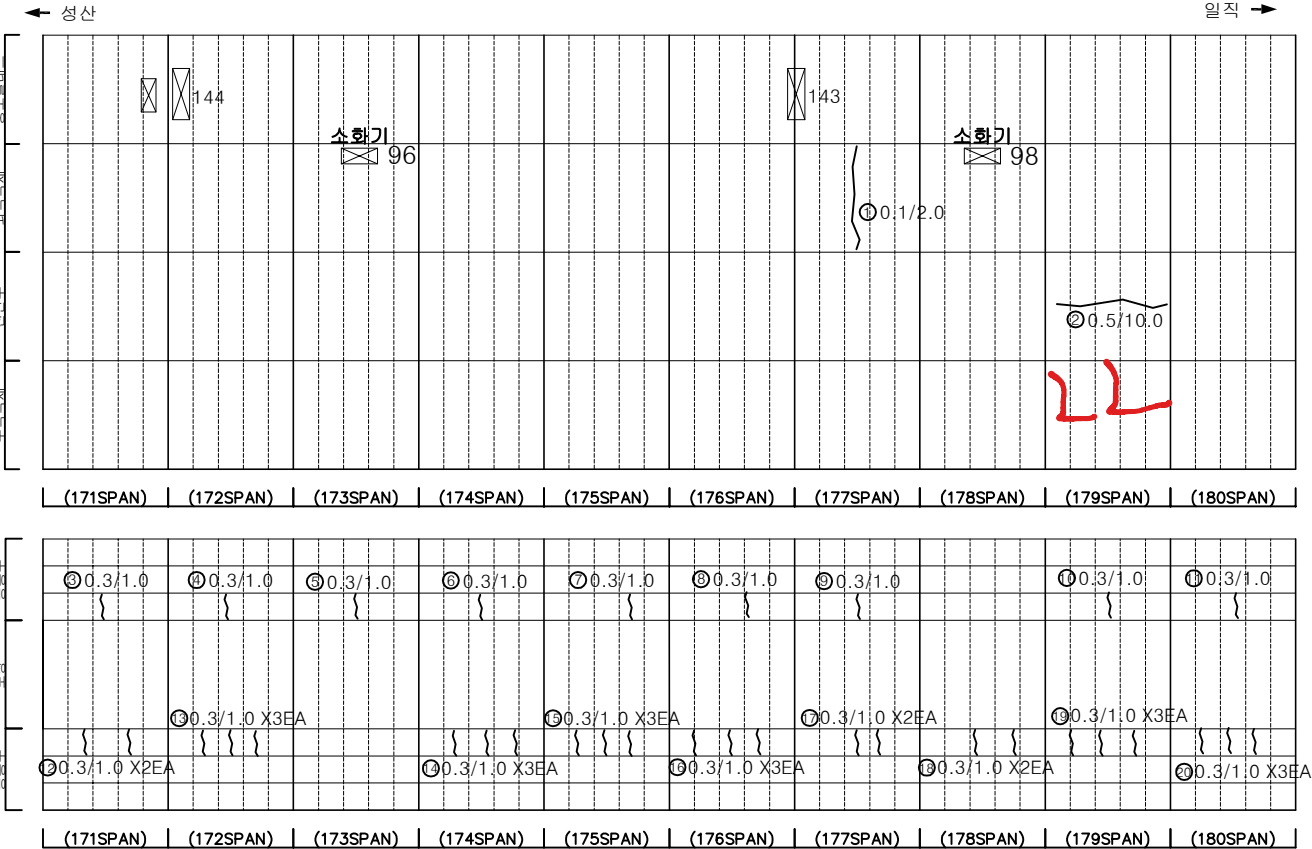

KEY PLAN

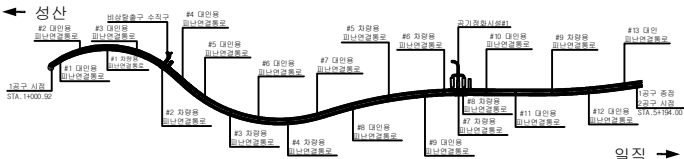

SECTION

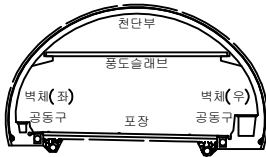


범례

	균열		망상균열		재료분리
	편치, 공동		바리, 파손		체수
	누수, 습윤부		벽면		퇴적물
	철근노출		침하		열화
	부식		좌굴, 변형		기타

발 주 처	서서울도시고속도로(주)
용 역 명	서부간선지하도로 정기, 정밀안전점검 용역
도 면 명	서부간선지하도로 NATM 171~180구간(성산)
도 면 번호	18


손 상 물 량 표

번호	발생 년도	부재	손상내용	손상현황							비 고
				폭 (mm)	길이 (m)	너비 (m)	손상 물량	단위	개소	총합 물량	
1	23상	천단부	균열(폭0.3mm)	0.3	10.0	-	10.00	m	1	10.00	23하 보수
2	23하	천단부	균열(폭0.3mm)	0.3	10.0	-	10.00	m	1	10.00	
3	23하	공동구	공동구 균열(폭0.3mm)	0.3	1.0	-	1.00	m	1	1.00	
4	23하	공동구	공동구 균열(폭0.3mm)	0.3	1.0	-	1.00	m	1	1.00	
5	23하	공동구	공동구 균열(폭0.3mm)	0.3	1.0	-	1.00	m	1	1.00	
6	23하	공동구	공동구 균열(폭0.3mm)	0.3	1.0	-	1.00	m	1	1.00	
7	23하	공동구	공동구 균열(폭0.3mm)	0.3	1.0	-	1.00	m	1	1.00	
8	23하	공동구	공동구 균열(폭0.3mm)	0.3	1.0	-	1.00	m	1	1.00	
9	23하	공동구	공동구 균열(폭0.3mm)	0.3	1.0	-	1.00	m	1	1.00	
10	23하	공동구	공동구 균열(폭0.3mm)	0.3	1.0	-	1.00	m	1	1.00	
11	23하	공동구	공동구 균열(폭0.3mm)	0.3	1.0	-	1.00	m	1	1.00	
12	23하	공동구	공동구 균열(폭0.3mm)	0.3	1.0	-	1.00	m	1	1.00	
13	23하	공동구	공동구 균열(폭0.3mm)	0.3	1.0	-	1.00	m	2	2.00	
14	23하	공동구	공동구 균열(폭0.3mm)	0.3	1.0	-	1.00	m	3	3.00	
15	23하	공동구	공동구 균열(폭0.3mm)	0.3	1.0	-	1.00	m	2	2.00	
16	23하	공동구	공동구 균열(폭0.3mm)	0.3	1.0	-	1.00	m	2	2.00	
17	23하	공동구	공동구 균열(폭0.3mm)	0.3	1.0	-	1.00	m	2	2.00	
18	23하	공동구	공동구 균열(폭0.3mm)	0.3	1.0	-	1.00	m	3	3.00	
19	23하	공동구	공동구 균열(폭0.3mm)	0.3	1.0	-	1.00	m	3	3.00	
20	23하	공동구	공동구 균열(폭0.3mm)	0.3	1.0	-	1.00	m	2	2.00	
21	23하	공동구	공동구 균열(폭0.3mm)	0.3	1.0	-	1.00	m	3	3.00	
22											
23											
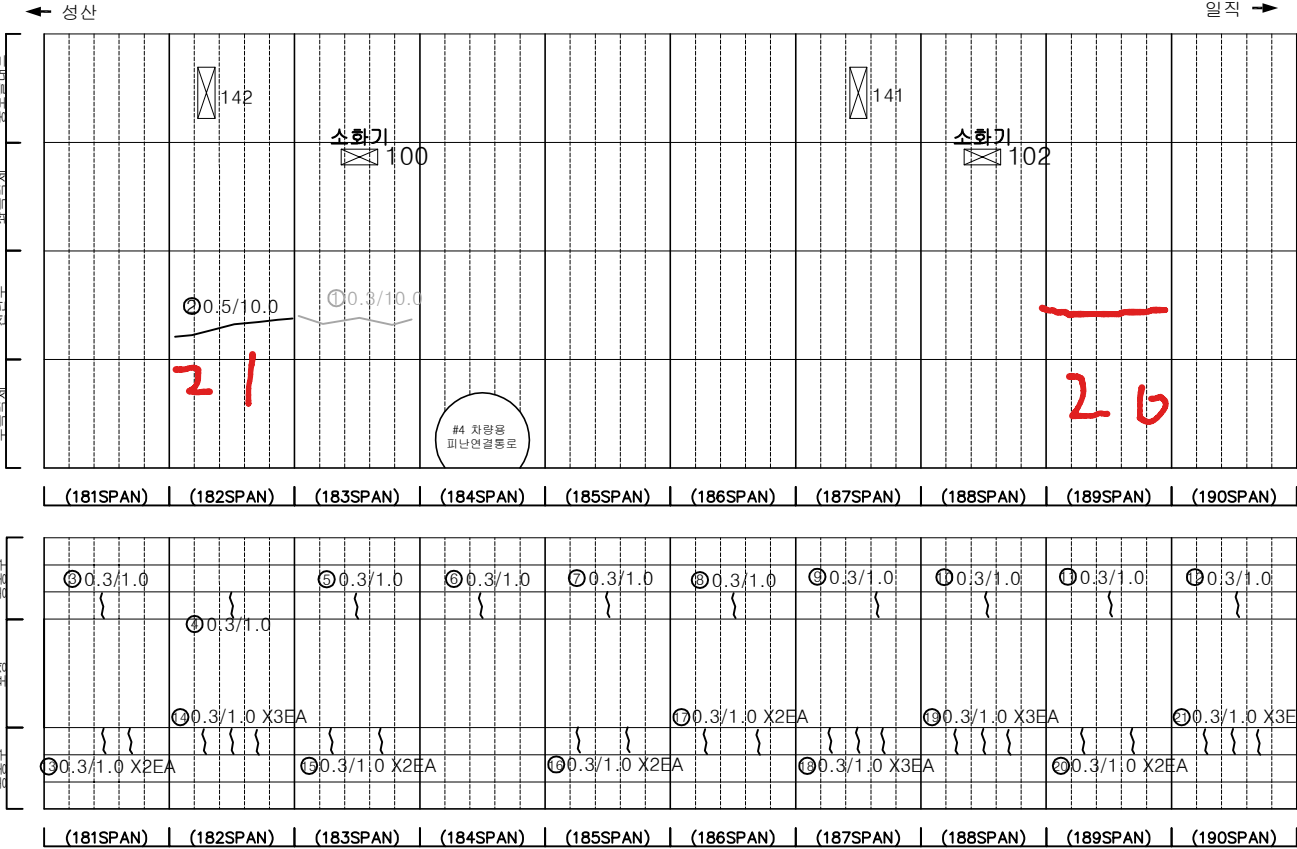


소화전102~104사이
포장부 신축이음부 파손

KEY PLAN

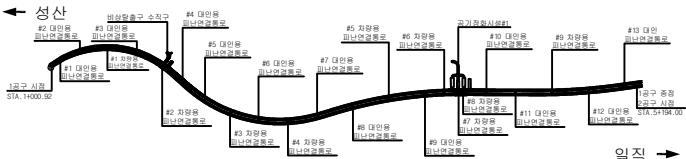

SECTION


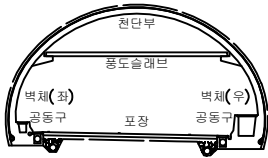


범례


균열	망상균열	재료분리
편치, 공동	바리, 파손	채수
누수, 습윤부	벽체	퇴적물
철근노출	침하	열화
부식	좌굴, 변형	기타

발 주 처	서서울도시고속도로(주)
용 역 명	서부간선지하도로 정기, 정밀안전점검 용역
도 면 명	도면명 서부간선지하도로 NATM 181~190구간(성산)
도 면 번호	19

손 상 물 량 표

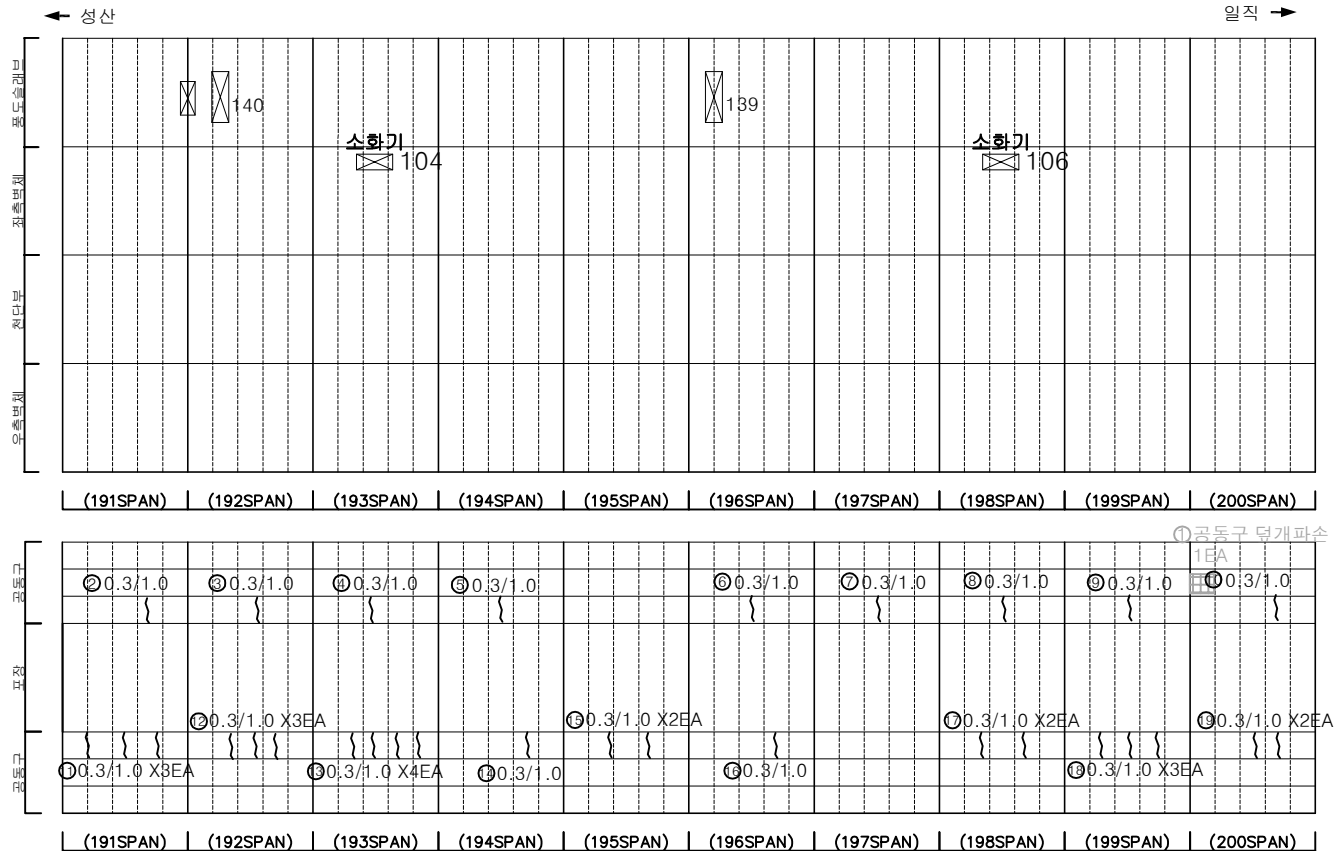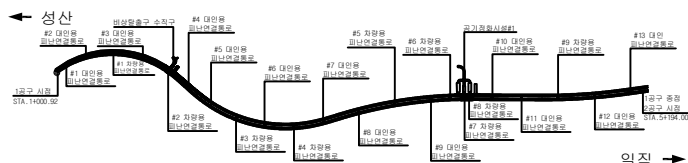[illegible]

SECTION

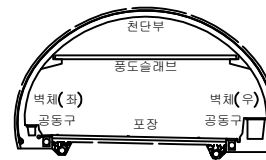


247

	간 일		망상급일		재료분리
	편치, 강동		바리, 파손		채수
	누수, 습근부		백 태		퇴적물
	철근노출		침 하		열 화
	부 식		좌굴, 변형		기 타


발 주 처	서서울도시고속도로(주)
용 역 명	서부간선지하도로 정기,정밀안전점검용역
도 면 명	서부간선지하도로 NATM 191~200구간(성산)
도 면 번 호	20

손상물량표


번호	발생년도	부재	손상내용	손상현황							비고
				폭(mm)	길이(m)	너비(m)	손상률(%)	단위	개소	총합량	
1	22상	공동구	공동구 덮개 파손	-	-	-	1.00	EA	1	1.00	23'상 보수
2	23하	측벽부	균열(폭0.2mm)	0.2	2.0	-	2.00	m	1	2.00	
3	23하	공동구	공동구 균열(폭0.3mm)	0.3	1.0	-	1.00	m	1	1.00	
4	23하	공동구	공동구 균열(폭0.3mm)	0.3	1.0	-	1.00	m	1	1.00	
5	23하	공동구	공동구 균열(폭0.3mm)	0.3	1.0	-	1.00	m	1	1.00	
6	23하	공동구	공동구 균열(폭0.3mm)	0.3	1.0	-	1.00	m	1	1.00	
7	23하	공동구	공동구 균열(폭0.3mm)	0.3	1.0	-	1.00	m	1	1.00	
8	23하	공동구	공동구 균열(폭0.3mm)	0.3	1.0	-	1.00	m	1	1.00	
9	23하	공동구	공동구 균열(폭0.3mm)	0.3	1.0	-	1.00	m	1	1.00	
10	23하	공동구	공동구 균열(폭0.3mm)	0.3	1.0	-	1.00	m	1	1.00	
11	23하	공동구	공동구 균열(폭0.3mm)	0.3	1.0	-	1.00	m	3	3.00	
12	23하	공동구	공동구 균열(폭0.3mm)	0.3	1.0	-	1.00	m	4	4.00	
13	23하	공동구	공동구 균열(폭0.3mm)	0.3	1.0	-	1.00	m	2	2.00	
14	23하	공동구	공동구 균열(폭0.3mm)	0.3	1.0	-	1.00	m	1	1.00	
15	23하	공동구	공동구 균열(폭0.3mm)	0.3	1.0	-	1.00	m	2	2.00	
16	23하	공동구	공동구 균열(폭0.3mm)	0.3	1.0	-	1.00	m	1	1.00	
17	23하	공동구	공동구 균열(폭0.3mm)	0.3	1.0	-	1.00	m	1	1.00	
18											
19											
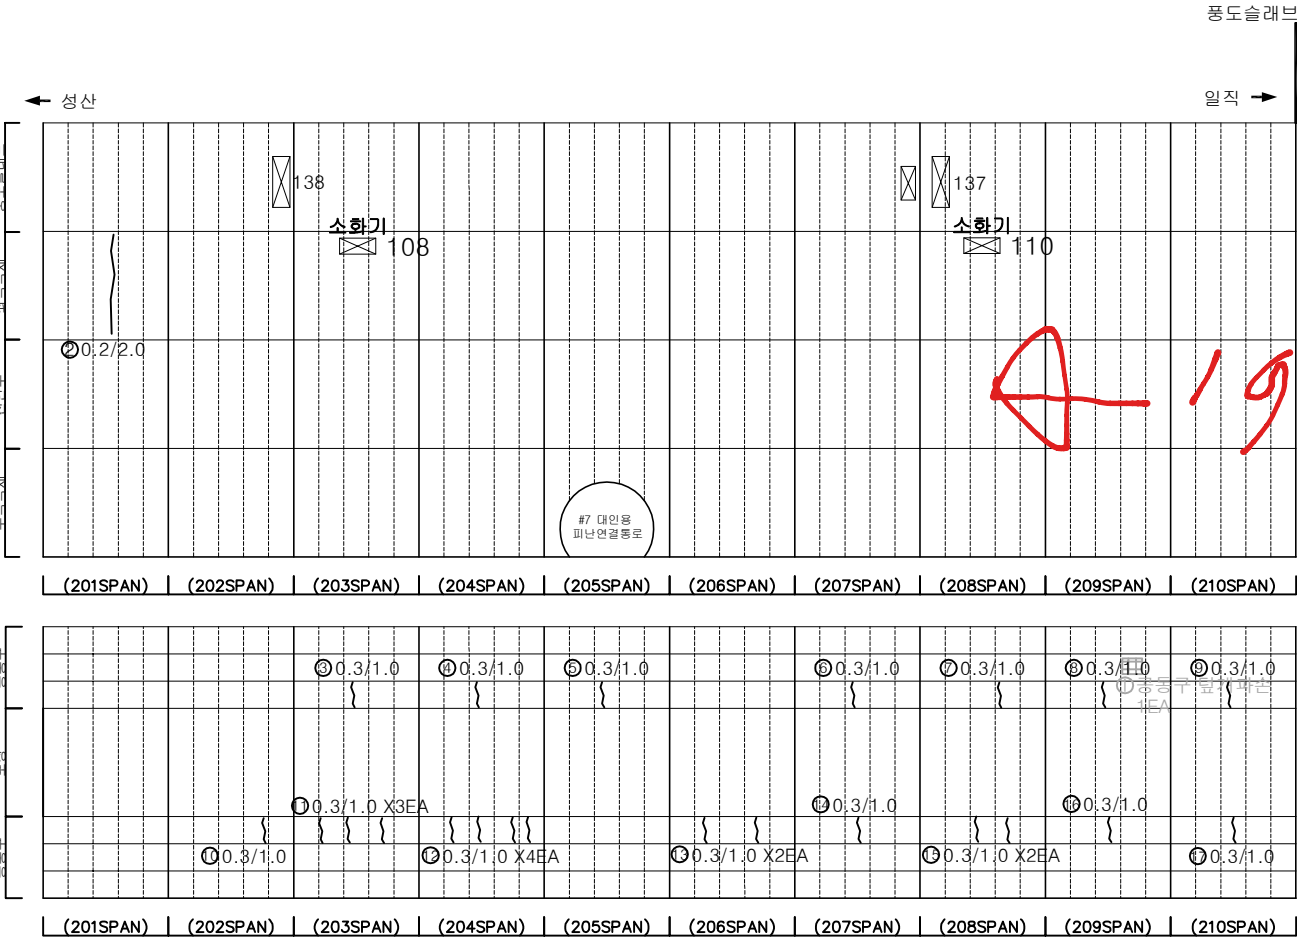

KEY PLAN

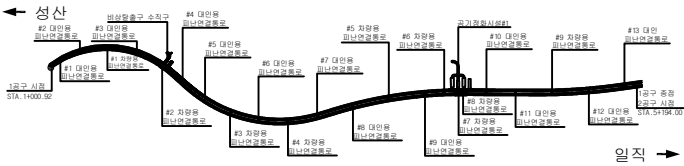

SECTION

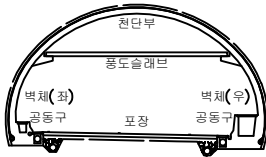


범례

	균열		망상균열		재료분리
	편지, 공동		바리, 파손		채수
	누수, 습윤부		벽면		퇴적물
	철근노출		침하		열화
	부식		좌굴, 변형		기타


발주처	서서울도시고속도로(주)
용역명	서부간선지하도로 정기,정밀안전점검 용역
도면명	서부간선지하도로 NATM 201~210구간(성산)
도면번호	21

손상물량표

 


성산

일직 →


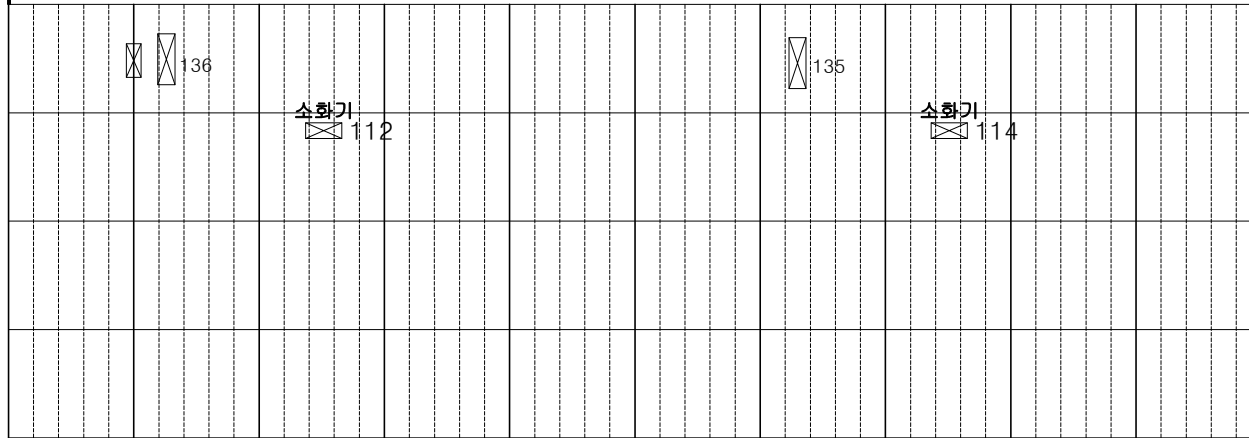


(211SPAN)	(212SPAN)	(213SPAN)	(214SPAN)	(215SPAN)	(216SPAN)	(217SPAN)	(218SPAN)	(219SPAN)	(220SPAN)
-----------	-----------	-----------	-----------	-----------	-----------	-----------	-----------	-----------	-----------


①공동구 덮개 파손

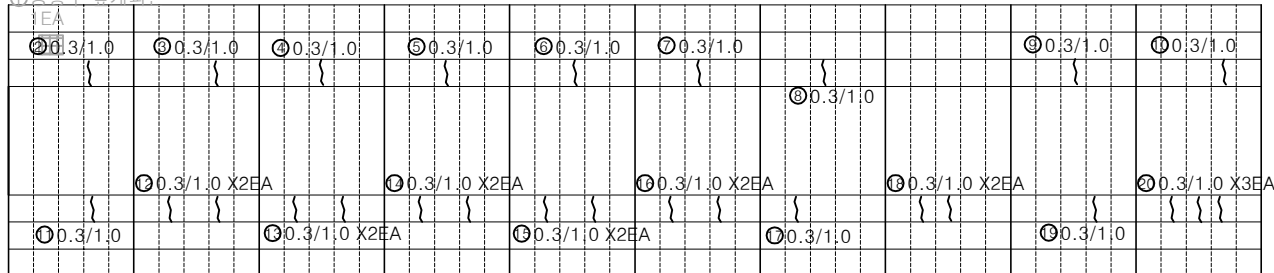

(211SPAN)	(212SPAN)	(213SPAN)	(214SPAN)	(215SPAN)	(216SPAN)	(217SPAN)	(218SPAN)	(219SPAN)	(220SPAN)
-----------	-----------	-----------	-----------	-----------	-----------	-----------	-----------	-----------	-----------

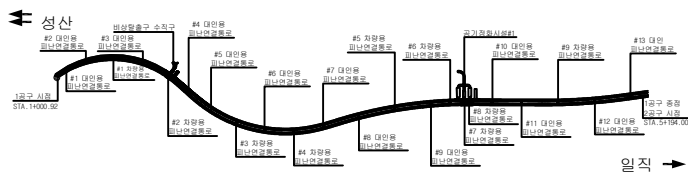 

SECTION

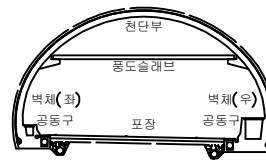

五二

	간 일		망상급일		재료분리
	편치, 강동		바리, 파손		채수
	누수, 습근부		배 배		퇴적물
	철근노출		침 하		열 화
	부 식		좌굴, 변형		기 타

발 주 처	서서울도시고속도로(주)
-------	--------------

용역명


서부간선지하도로 정기,정밀안전점검 용역

도 면 명
서부간선지하도로 NATM 211~220구간(철사)


도면번호 22

손 상 물 량 표


번호	발생 년도	부재	손상내용	손상현황							비 고
				폭 (mm)	길이 (m)	너비 (m)	손상 물량	단위	개소	총합 물량	
1	22상	천단부	균열(폭0.5mm)	0.5	5.0	-	5.00	m	1	5.00	23'하 보수
2	22하	천단부	균열(폭0.3mm)	0.3	7.0	-	7.00	m	1	7.00	23'하 보수
3	23하	속벽부	균열(폭0.2mm)	0.2	2.0	-	2.00	m	1	2.00	
4	23하	속벽부	균열(폭0.2mm)	0.2	2.0	-	2.00	m	1	2.00	
5	23하	속벽부	균열(폭0.2mm)	0.2	2.5	-	2.50	m	1	2.50	
6	23하	천단부	균열(폭0.3mm)	0.3	10.0	-	10.00	m	1	10.00	
7	23하	공동구	공동구 균열(폭0.3mm)	0.3	1.0	-	1.00	m	1	1.00	
8	23하	공동구	공동구 균열(폭0.3mm)	0.3	1.0	-	1.00	m	1	1.00	
9	23하	공동구	공동구 균열(폭0.3mm)	0.3	1.0	-	1.00	m	1	1.00	
10	23하	공동구	공동구 균열(폭0.3mm)	0.3	1.0	-	1.00	m	1	1.00	
11	23하	공동구	공동구 균열(폭0.3mm)	0.3	1.0	-	1.00	m	1	1.00	
12	23하	공동구	공동구 균열(폭0.3mm)	0.3	1.0	-	1.00	m	1	1.00	
13	23하	공동구	공동구 균열(폭0.3mm)	0.3	1.0	-	1.00	m	1	1.00	
14	23하	공동구	공동구 균열(폭0.3mm)	0.3	1.0	-	1.00	m	1	1.00	
15	23하	공동구	공동구 균열(폭0.3mm)	0.3	1.0	-	1.00	m	1	1.00	
16	23하	공동구	공동구 균열(폭0.3mm)	0.3	1.0	-	1.00	m	1	1.00	
17	23하	공동구	공동구 균열(폭0.3mm)	0.3	1.0	-	1.00	m	3	3.00	
18	23하	공동구	공동구 균열(폭0.3mm)	0.3	1.0	-	1.00	m	2	2.00	
19	23하	공동구	공동구 균열(폭0.3mm)	0.3	1.0	-	1.00	m	2	2.00	
20	23하	공동구	공동구 균열(폭0.3mm)	0.3	1.0	-	1.00	m	4	4.00	
21	23하	공동구	공동구 균열(폭0.3mm)	0.3	1.0	-	1.00	m	1	1.00	
22	23하	공동구	공동구 균열(폭0.3mm)	0.3	1.0	-	1.00	m	2	2.00	
23	23하	공동구	공동구 균열(폭0.3mm)	0.3	1.0	-	1.00	m	3	3.00	
24	23하	공동구	공동구 균열(폭0.3mm)	0.3	1.0	-	1.00	m	1	1.00	
25	23하	공동구	공동구 균열(폭0.3mm)	0.3	1.0	-	1.00	m	2	2.00	
26	23하	공동구	공동구 균열(폭0.3mm)	0.3	1.0	-	1.00	m	2	2.00	
27											
28											
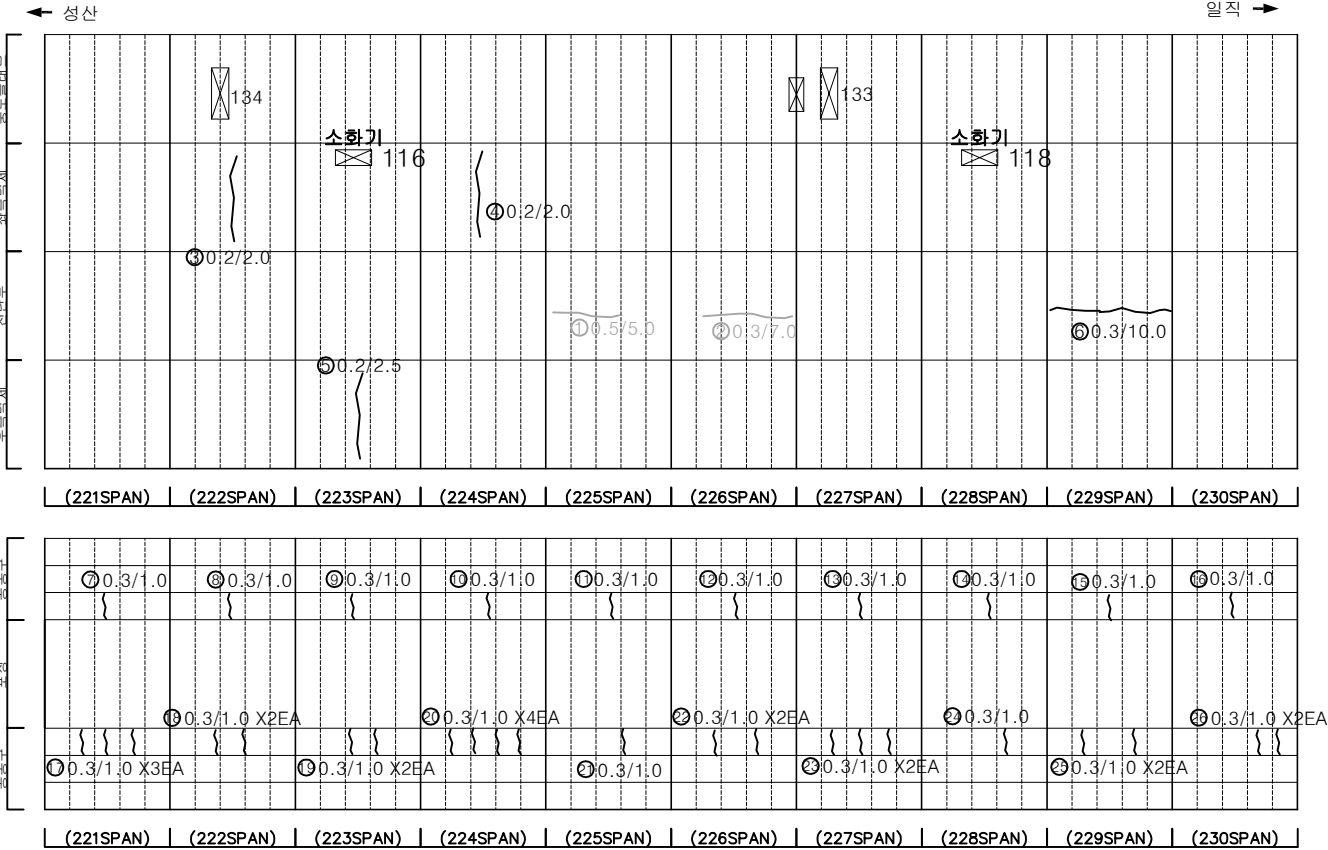

KEY PLAN

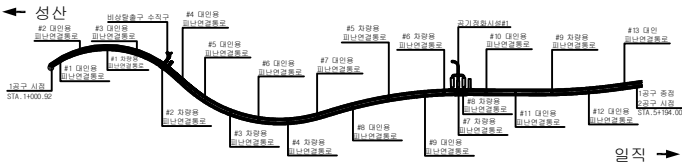

SECTION

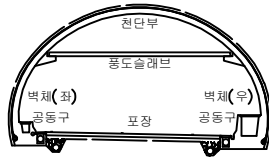


범례

	균열		망상균열		재료분리
	편지, 공동		박리, 파손		체수
	누수, 습윤부		벽면		퇴적물
	철근노출		침하		열화
	부식		파굴, 변형		기타


발 주 처	서서울도시고속도로(주)
용역명	서부간선지하도로 정기,정밀안전점검 용역
도면명	서부간선지하도로 NATM 221~230구간(성산)
도면번호	23

손 상 물 량 표


번호	발생 년도	부재	손상내용	손상현황							비 고
				폭 (mm)	길이 (m)	너비 (m)	손상 물량	단위	개소	총합 물량	
1	22상	천단부	균열(폭0.5mm)	0.5	10.0	-	10.00	m	1	10.00	23'하 보수
2	23하	천단부	균열(폭0.5mm)	0.5	8.0	-	8.00	m	1	8.00	
3	23하	천단부	균열(폭0.5mm)	0.5	10.0	-	10.00	m	1	10.00	
4	23하	공동구	공동구 균열(폭0.3mm)	0.3	1.0	-	1.00	m	1	1.00	
5	23하	공동구	공동구 균열(폭0.3mm)	0.3	1.0	-	1.00	m	1	1.00	
6	23하	공동구	공동구 균열(폭0.3mm)	0.3	1.0	-	1.00	m	1	1.00	
7	23하	공동구	공동구 균열(폭0.3mm)	0.3	1.0	-	1.00	m	1	1.00	
8	23하	공동구	공동구 균열(폭0.3mm)	0.3	1.0	-	1.00	m	1	1.00	
9	23하	공동구	공동구 균열(폭0.3mm)	0.3	1.0	-	1.00	m	1	1.00	
10	23하	공동구	공동구 균열(폭0.3mm)	0.3	1.0	-	1.00	m	1	1.00	
11	23하	공동구	공동구 균열(폭0.3mm)	0.3	1.0	-	1.00	m	1	1.00	
12	23하	공동구	공동구 균열(폭0.3mm)	0.3	1.0	-	1.00	m	2	2.00	
13	23하	공동구	공동구 균열(폭0.3mm)	0.3	1.0	-	1.00	m	1	1.00	
14	23하	공동구	공동구 균열(폭0.3mm)	0.3	1.0	-	1.00	m	2	2.00	
15	23하	공동구	공동구 균열(폭0.3mm)	0.3	1.0	-	1.00	m	2	2.00	
16	23하	공동구	공동구 균열(폭0.3mm)	0.3	1.0	-	1.00	m	3	3.00	
17	23하	공동구	공동구 균열(폭0.3mm)	0.3	1.0	-	1.00	m	3	3.00	
18	23하	공동구	공동구 균열(폭0.3mm)	0.3	1.0	-	1.00	m	3	3.00	
19	23하	공동구	공동구 균열(폭0.3mm)	0.3	1.0	-	1.00	m	2	2.00	
20	23하	공동구	공동구 균열(폭0.3mm)	0.3	1.0	-	1.00	m	2	2.00	
21											
22											
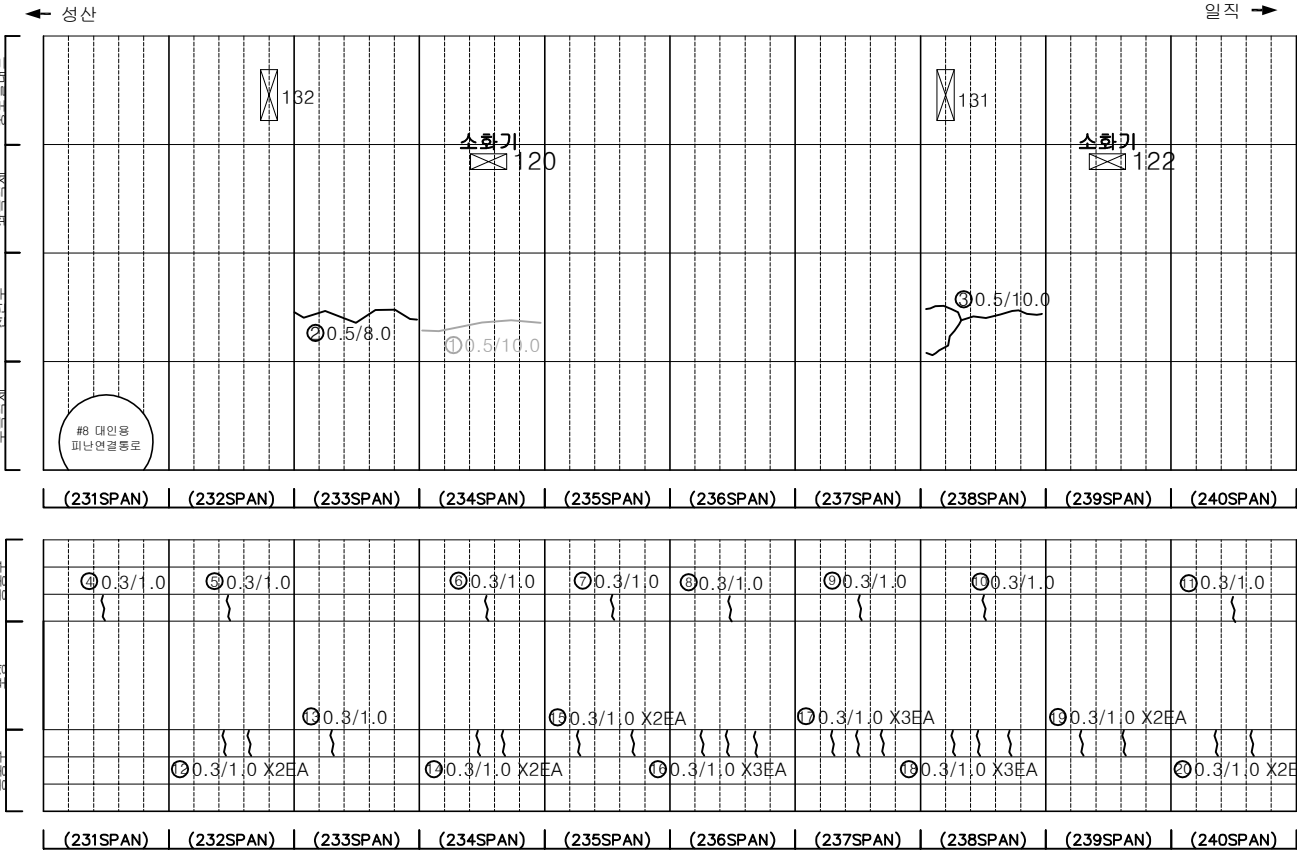

KEY PLAN

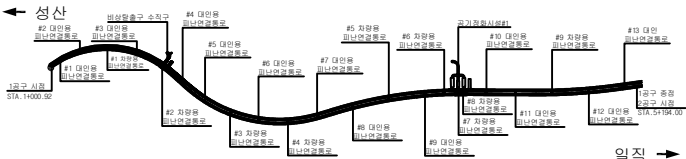

SECTION

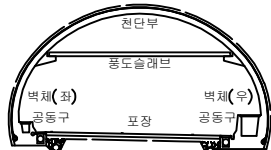


범례

	균열		망상균열		재료분리
	편지, 공동		박리, 파손		체수
	누수, 습윤부		벽면		퇴적물
	철근노출		침하		열화
	부식		좌굴, 변형		기타


발 주 처	서서울도시고속도로(주)
용역명	서부간선지하도로 정기,정밀안전점검 용역
도면명	서부간선지하도로 NATM 231~240구간(성산)
도면번호	24

손 상 물 량 표


번호	발생 년도	부재	손상내용	손상현황							비 고
				폭 (mm)	길이 (m)	너비 (m)	손상 물량	단위	개소	총합 물량	
1	21하	측벽부	살형재 탈락	-	0.3	-	0.30	m	1	0.30	22'상 보수
2	21하	공동구	공동구 덮개 파손	-	-	-	1.00	EA	1	1.00	23'상 보수
3	22상	천단부	균열(폭0.5mm)	0.5	10.0	-	10.00	m	1	10.00	23'상 보수
4	22하	공동구	공동구 덮개 파손	-	-	-	1.00	EA	1	1.00	23'상 보수
5	22하	공동구	공동구 덮개 파손	-	-	-	1.00	EA	1	1.00	23'상 보수
6	22하	공동구	공동구 덮개 파손	-	-	-	1.00	EA	1	1.00	23'상 보수
7	23하	공동구	공동구 균열(폭0.3mm)	0.3	1.0	-	1.00	m	1	1.00	
8	23하	공동구	공동구 균열(폭0.3mm)	0.3	1.0	-	1.00	m	1	1.00	
9	23하	공동구	공동구 균열(폭0.3mm)	0.3	1.0	-	1.00	m	1	1.00	
10	23하	공동구	공동구 균열(폭0.3mm)	0.3	1.0	-	1.00	m	1	1.00	
11	23하	공동구	공동구 균열(폭0.3mm)	0.3	1.0	-	1.00	m	1	1.00	
12	23하	공동구	공동구 균열(폭0.3mm)	0.3	1.0	-	1.00	m	1	1.00	
13	23하	공동구	공동구 균열(폭0.3mm)	0.3	1.0	-	1.00	m	1	1.00	
14	23하	공동구	공동구 균열(폭0.3mm)	0.3	1.0	-	1.00	m	1	1.00	
15	23하	공동구	공동구 균열(폭0.3mm)	0.3	1.0	-	1.00	m	1	1.00	
16	23하	공동구	공동구 균열(폭0.3mm)	0.3	1.0	-	1.00	m	1	1.00	
17	23하	공동구	공동구 균열(폭0.3mm)	0.3	1.0	-	1.00	m	3	3.00	
18	23하	공동구	공동구 균열(폭0.3mm)	0.3	1.0	-	1.00	m	2	2.00	
19	23하	공동구	공동구 균열(폭0.3mm)	0.3	1.0	-	1.00	m	3	3.00	
20	23하	공동구	공동구 균열(폭0.3mm)	0.3	1.0	-	1.00	m	2	2.00	
21	23하	공동구	공동구 균열(폭0.3mm)	0.3	1.0	-	1.00	m	3	3.00	
22	23하	공동구	공동구 균열(폭0.3mm)	0.3	1.0	-	1.00	m	3	3.00	
23	23하	공동구	공동구 균열(폭0.3mm)	0.3	1.0	-	1.00	m	3	3.00	
24	23하	공동구	공동구 균열(폭0.3mm)	0.3	1.0	-	1.00	m	3	3.00	
25	23하	공동구	공동구 균열(폭0.3mm)	0.3	1.0	-	1.00	m	3	3.00	
26	23하	공동구	공동구 균열(폭0.3mm)	0.3	1.0	-	1.00	m	3	3.00	
27											
28											
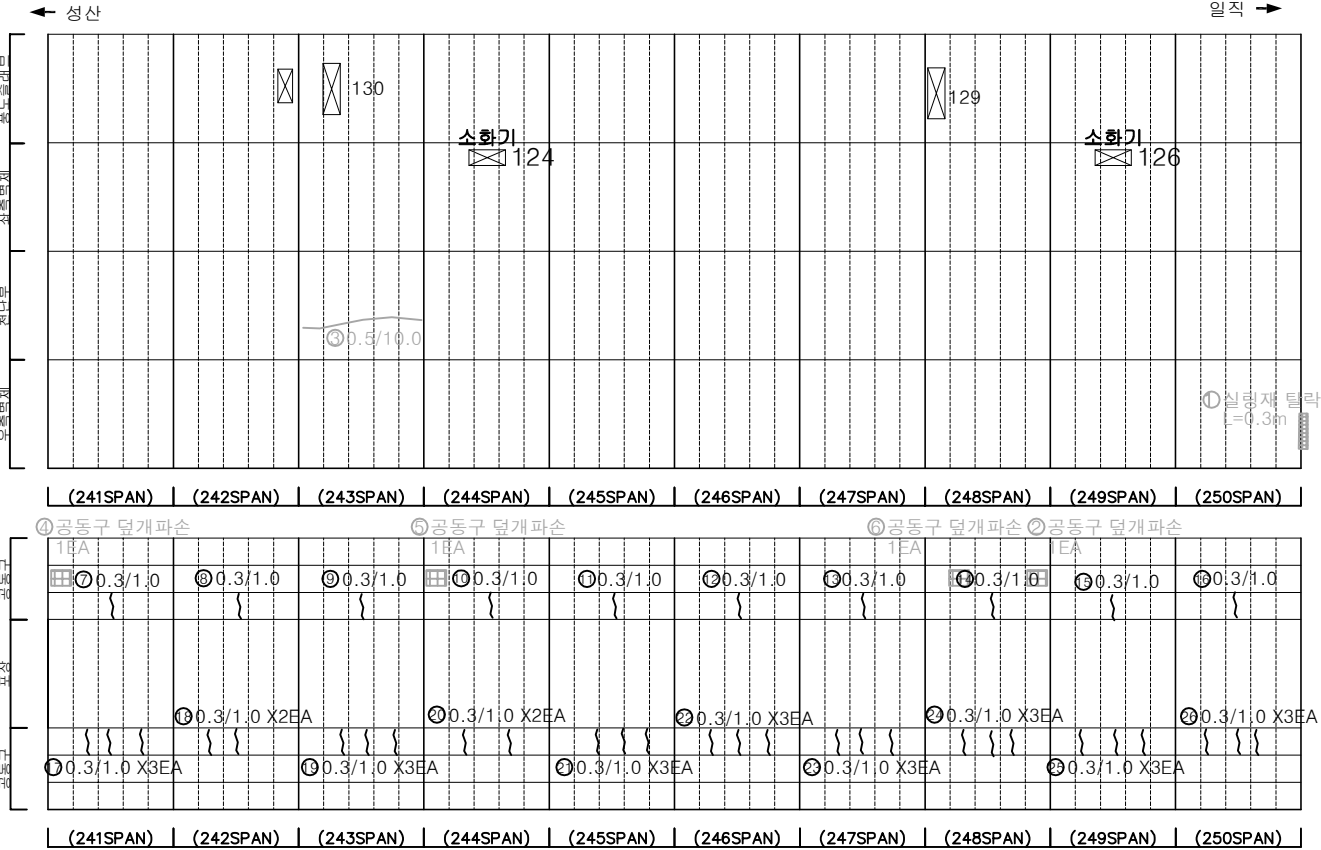

KEY PLAN

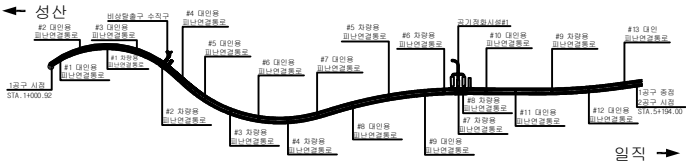

SECTION

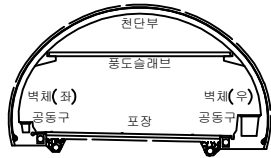


범례

	콘크리트		철근
	아스팔트		골재
	모래		돌
	흙		물
	공기		불
	전기		가스
	열		소리
	진동		방사선
	자기장		전기장
	화학적장		생물학적장

발 주 처	서서울도시고속도로(주)
용 역 명	서부간선지하도로 정기,정밀안전점검 용역
도 면 명	서부간선지하도로 NATM 241~250구간(성산)
도 면 번호	25


손상물량표

번호	발생 년도	부재	손상내용	손상현황							비 고
				폭 (mm)	길이 (m)	너비 (m)	손상 수량	단위	개소	총합 수량	
1	21하	측벽부	균열(폭0.1mm)	0.1	0.5	-	0.50	m	19	9.50	22'상 보수
2	21하	측벽부	균열(폭0.2mm)	0.2	1.0	-	1.00	m	1	1.00	22'상 보수
3	22상	평도슬래브	슬라브 파손	-	0.5	-	0.50	m	1	0.50	23'하 보수
4	22상	천단부	균열(폭0.5mm)	0.5	10.0	-	10.00	m	1	10.00	23'하 보수
5	22상	천단부	균열(폭0.5mm)	0.5	4.0	-	4.00	m	1	4.00	23'하 보수
6	22하	천단부	균열(폭0.3mm)	0.3	5.0	-	5.00	m	1	5.00	23'하 보수
7	22하	공동구	공동구 덮개 파손	-	-	-	1.00	EA	1	1.00	23'상 보수
8	23하	포장부	포장 파손	-	0.3	0.2	0.06	m ²	1	0.06	
9	23하	포장부	포장 파손	-	0.3	0.1	0.03	m ²	1	0.03	
10	23하	포장부	포장 파손	-	0.4	0.1	0.04	m ²	1	0.04	
11	23하	천단부	균열(폭0.5mm)	0.5	10.0	-	10.00	m	1	10.00	
12	23하	천단부	균열(폭0.5mm)	0.5	5.0	-	5.00	m	1	5.00	
13	23하	측벽부	균열(폭0.2mm)	0.2	2.0	-	2.00	m	1	2.00	
14	21하	천단부	균열(폭0.5mm)	0.5	10.0	-	10.00	m	19	10.00	
15	21하	천단부	균열(폭0.5mm)	0.5	4.0	-	4.00	m	1	4.00	
16	23하	공동구	공동구 균열(폭0.3mm)	0.3	1.0	-	1.00	m	1	1.00	
17	23하	공동구	공동구 균열(폭0.3mm)	0.3	1.0	-	1.00	m	1	1.00	
18	23하	공동구	공동구 균열(폭0.3mm)	0.3	1.0	-	1.00	m	1	1.00	
19	23하	공동구	공동구 균열(폭0.3mm)	0.3	1.0	-	1.00	m	1	1.00	
20	23하	공동구	공동구 균열(폭0.3mm)	0.3	1.0	-	1.00	m	1	1.00	
21	23하	공동구	공동구 균열(폭0.3mm)	0.3	1.0	-	1.00	m	1	1.00	
22	23하	포장부	포장 파손	-	0.5	0.2	0.10	m ²	1	0.10	
23	23하	공동구	공동구 균열(폭0.3mm)	0.3	1.0	-	1.00	m	1	1.00	
24	23하	공동구	공동구 균열(폭0.3mm)	0.3	1.0	-	1.00	m	1	1.00	
25	23하	공동구	공동구 균열(폭0.3mm)	0.3	1.0	-	1.00	m	2	2.00	
26	23하	공동구	공동구 균열(폭0.3mm)	0.3	1.0	-	1.00	m	2	2.00	
27	23하	공동구	공동구 균열(폭0.3mm)	0.3	1.0	-	1.00	m	1	1.00	
28	23하	공동구	공동구 균열(폭0.3mm)	0.3	1.0	-	1.00	m	2	2.00	
29	23하	공동구	공동구 균열(폭0.3mm)	0.3	1.0	-	1.00	m	1	1.00	
30	23하	공동구	공동구 균열(폭0.3mm)	0.3	1.0	-	1.00	m	2	2.00	
31	23하	공동구	공동구 균열(폭0.3mm)	0.3	1.0	-	1.00	m	1	1.00	
32	23하	공동구	공동구 균열(폭0.3mm)	0.3	1.0	-	1.00	m	2	2.00	
33											
34											
35											
36											
37											
38											
39											
40											

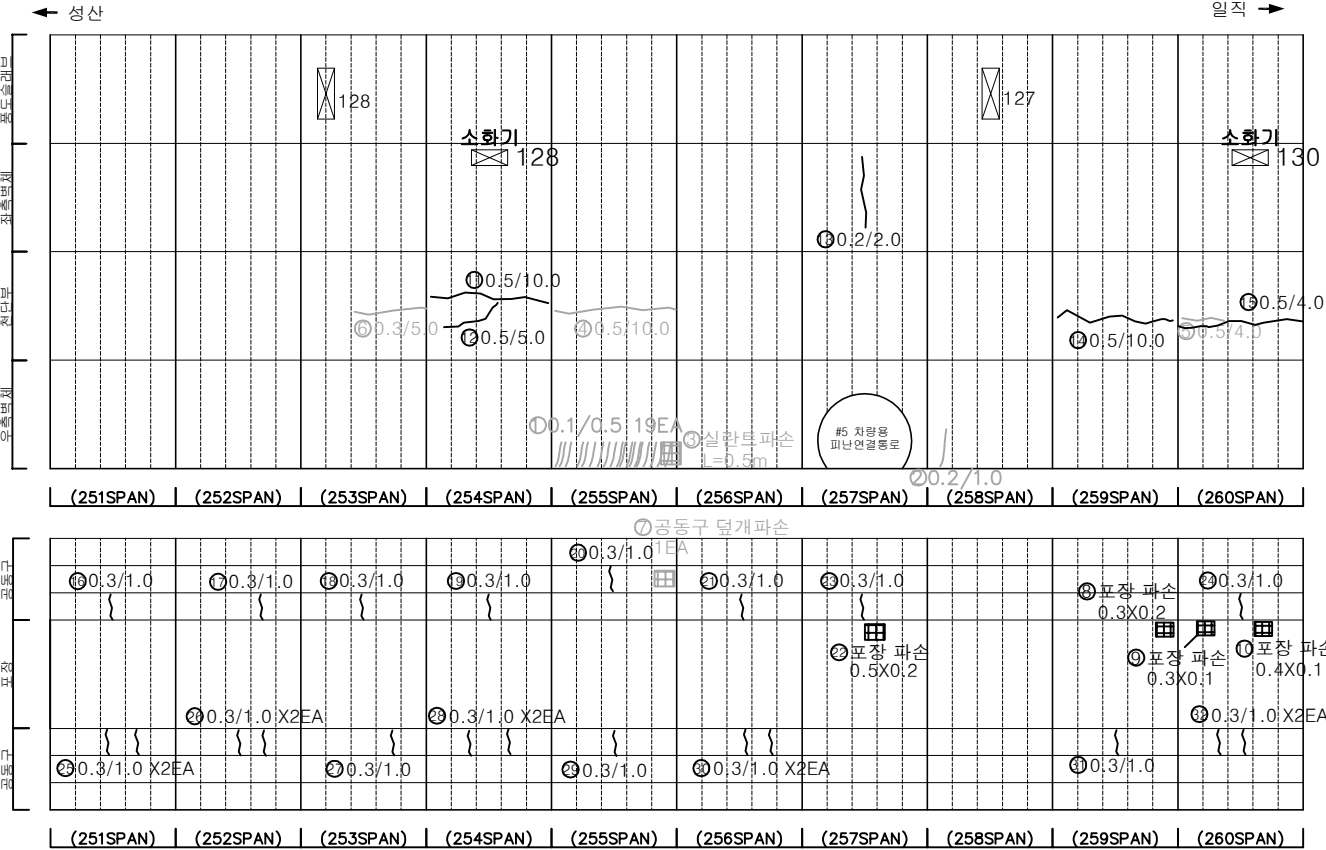


소화전126~128사이
포장부 2차 파손

KEY PLAN

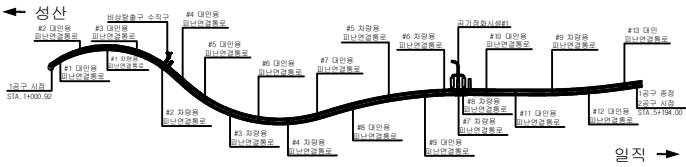

SECTION

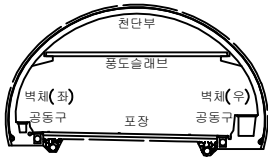




범례

	균열		망상균열		재료분리
	편지, 공동		바리, 파손		체수
	누수, 습윤부		벽면		퇴적물
	철근노출		침하		열화
	부식		좌굴, 변형		기타

발주처	서서울도시고속도로(주)
용역명	서부간선지하도로 정기,정밀안전점검 용역
도면명	도면명
도면번호	26

손 상 물 량 표


번호	발생 년도	부재	손상내용	손상현황							비 고
				폭 (mm)	길이 (m)	너비 (m)	손상 물량	단위	개소	총합 물량	
1	21하	측벽부	균열(폭0.1mm)	0.1	1.5	-	1.50	m	2	3.00	22'상 보수
2	21하	측벽부	균열(폭0.2mm)	0.2	1.5	-	1.50	m	3	4.50	22'상 보수
3	21하	측벽부	균열(폭0.2mm)	0.2	1.0	-	1.00	m	4	4.00	22'상 보수
4	21하	측벽부	균열(폭0.1mm)	0.1	1.0	-	1.00	m	3	3.00	22'상 보수
5	22상	천단부	균열(폭0.5mm)	0.5	4.0	-	4.00	m	1	4.00	23'상 보수
6	22상	천단부	균열(폭0.5mm)	0.5	5.0	-	5.00	m	1	5.00	23'상 보수
7	22하	공동구	공동구 덮개 파손	-	-	-	1.00	EA	1	1.00	23'상 보수
8	23하	포장부	포장 파손	-	0.3	0.1	0.03	m ²	3	0.09	
9	23하	천단부	균열(폭0.5mm)	0.5	10.0	-	10.00	m	1	10.00	
10	23하	천단부	균열(폭0.5mm)	0.5	10.0	-	10.00	m	1	10.00	
11	23하	측벽부	균열(폭0.2mm)	0.2	2.5	-	2.50	m	1	2.50	
12	23하	천단부	균열(폭0.5mm)	0.5	6.0	-	6.00	m	1	6.00	
13	23하	공동구	공동구 균열(폭0.3mm)	0.3	1.0	-	1.00	m	2	2.00	
14	23하	공동구	공동구 균열(폭0.3mm)	0.3	1.0	-	1.00	m	1	1.00	
15	23하	공동구	공동구 균열(폭0.3mm)	0.3	1.0	-	1.00	m	1	1.00	
16	23하	공동구	공동구 균열(폭0.3mm)	0.3	1.0	-	1.00	m	1	1.00	
17	23하	공동구	공동구 균열(폭0.3mm)	0.3	1.0	-	1.00	m	1	1.00	
18	23하	공동구	공동구 균열(폭0.3mm)	0.3	1.0	-	1.00	m	1	1.00	
19	23하	공동구	공동구 균열(폭0.3mm)	0.3	1.0	-	1.00	m	1	1.00	
20	23하	공동구	공동구 균열(폭0.3mm)	0.3	1.0	-	1.00	m	1	1.00	
21	23하	공동구	공동구 균열(폭0.3mm)	0.3	1.0	-	1.00	m	1	1.00	
22	23하	공동구	공동구 균열(폭0.3mm)	0.3	1.0	-	1.00	m	1	1.00	
23	23하	공동구	공동구 균열(폭0.3mm)	0.3	1.0	-	1.00	m	3	3.00	
24	23하	공동구	공동구 균열(폭0.3mm)	0.3	1.0	-	1.00	m	2	2.00	
25	23하	공동구	공동구 균열(폭0.3mm)	0.3	1.0	-	1.00	m	3	3.00	
26	23하	공동구	공동구 균열(폭0.3mm)	0.3	1.0	-	1.00	m	3	3.00	
27	23하	공동구	공동구 균열(폭0.3mm)	0.3	1.0	-	1.00	m	2	2.00	
28	23하	공동구	공동구 균열(폭0.3mm)	0.3	1.0	-	1.00	m	3	3.00	
29	23하	공동구	공동구 균열(폭0.3mm)	0.3	1.0	-	1.00	m	3	3.00	
30	23하	공동구	공동구 균열(폭0.3mm)	0.3	1.0	-	1.00	m	1	1.00	
31											
32											
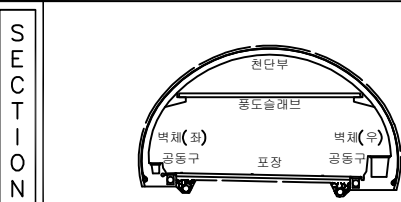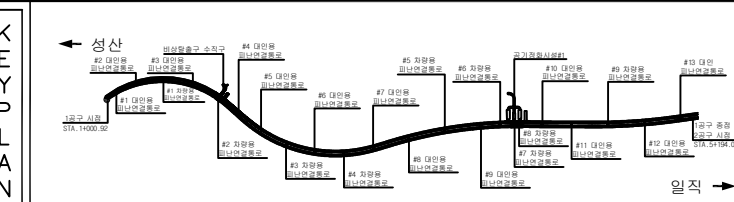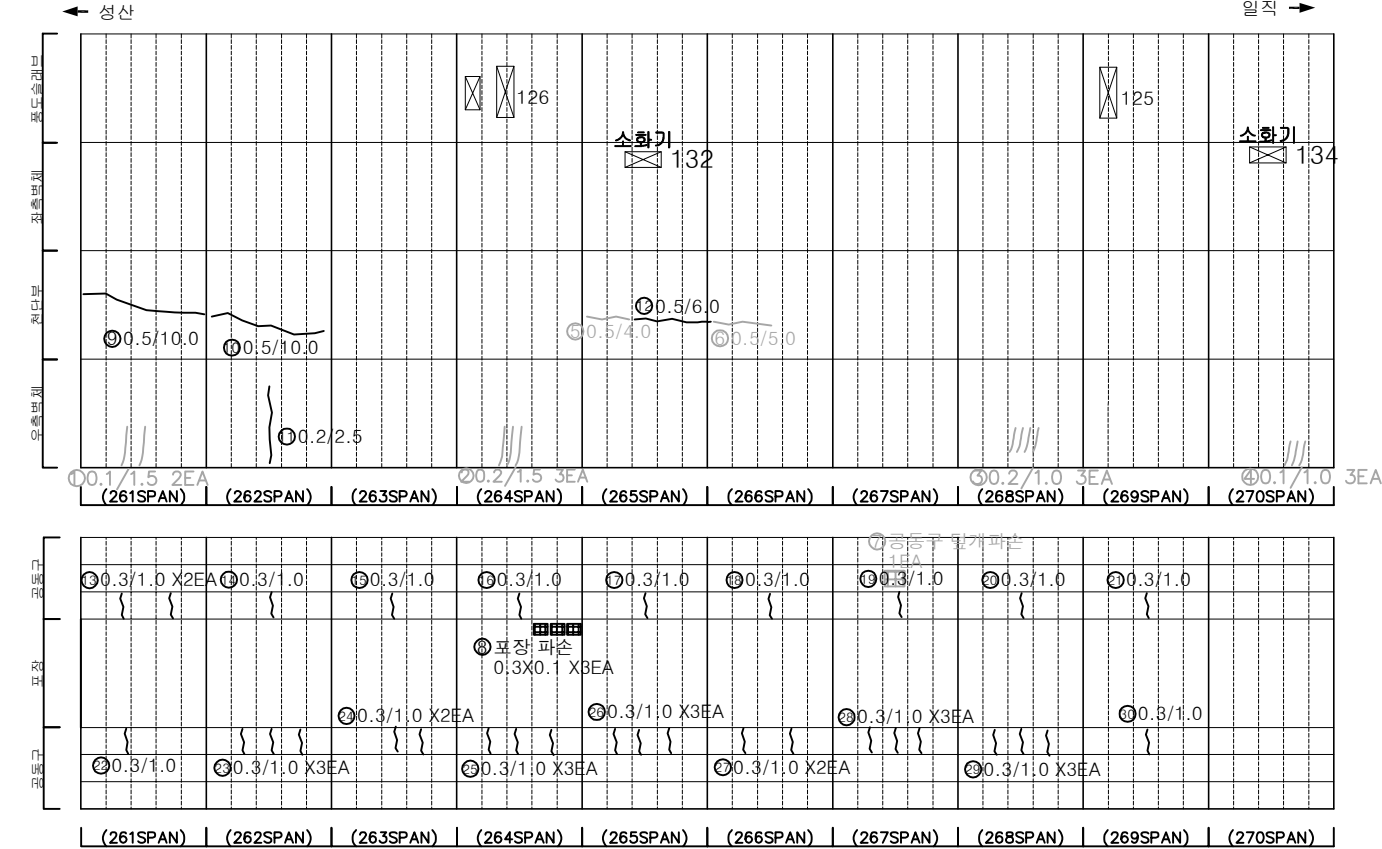


범 례	구 분	상 태	재 질	발 주
	균열	망상균열	재료분리	발 주 처
	편지, 공동	바리, 파손	체수	서서울도시고속도로(주)
	누수, 습윤부	벽면	퇴적물	용역명
	철근노출	침하	열화	서부간선지하도로 정기,정밀안전점검 용역
	부식	좌굴, 변형	기타	도면명
				서부간선지하도로 NATM 261~270구간(성산)
				도면번호
				27

손 상 물 량 표


번호	발생 년도	부재	손상내용	손상현황							비 고
				폭 (mm)	길이 (m)	너비 (m)	손상 수량	단위	개소	총합 수량	
1	23하	측벽부	균열(폭0.2mm)	0.2	1.5	-	1.50	m	1	1.50	
2	23하	측벽부	균열(폭0.2mm)	0.2	2.0	-	2.00	m	3	6.00	
3	23하	측벽부	균열(폭0.2mm)	0.2	2.0	-	2.00	m	1	2.00	
4	23하	공동구	공동구 균열(폭0.3mm)	0.3	1.0	-	1.00	m	1	1.00	
5	23하	공동구	공동구 균열(폭0.3mm)	0.3	1.0	-	1.00	m	1	1.00	
6	23하	공동구	공동구 균열(폭0.3mm)	0.3	1.0	-	1.00	m	1	1.00	
7	23하	공동구	공동구 균열(폭0.3mm)	0.3	1.0	-	1.00	m	1	1.00	
8	23하	공동구	공동구 균열(폭0.3mm)	0.3	1.0	-	1.00	m	1	1.00	
9	23하	공동구	공동구 균열(폭0.3mm)	0.3	1.0	-	1.00	m	1	1.00	
10	23하	포장부	포장 파손	-	0.3	0.2	0.06	m ²	1	0.06	
11	23하	공동구	공동구 균열(폭0.3mm)	0.3	1.0	-	1.00	m	1	1.00	
12	23하	공동구	공동구 균열(폭0.3mm)	0.3	1.0	-	1.00	m	1	1.00	
13	23하	공동구	공동구 균열(폭0.3mm)	0.3	1.0	-	1.00	m	2	2.00	
14	23하	공동구	공동구 균열(폭0.3mm)	0.3	1.0	-	1.00	m	3	3.00	
15	23하	공동구	공동구 균열(폭0.3mm)	0.3	1.0	-	1.00	m	1	1.00	
16	23하	공동구	공동구 균열(폭0.3mm)	0.3	1.0	-	1.00	m	1	1.00	
17	23하	공동구	공동구 균열(폭0.3mm)	0.3	1.0	-	1.00	m	2	2.00	
18	23하	공동구	공동구 균열(폭0.3mm)	0.3	1.0	-	1.00	m	1	1.00	
19	23하	공동구	공동구 균열(폭0.3mm)	0.3	1.0	-	1.00	m	1	1.00	
20											
21											
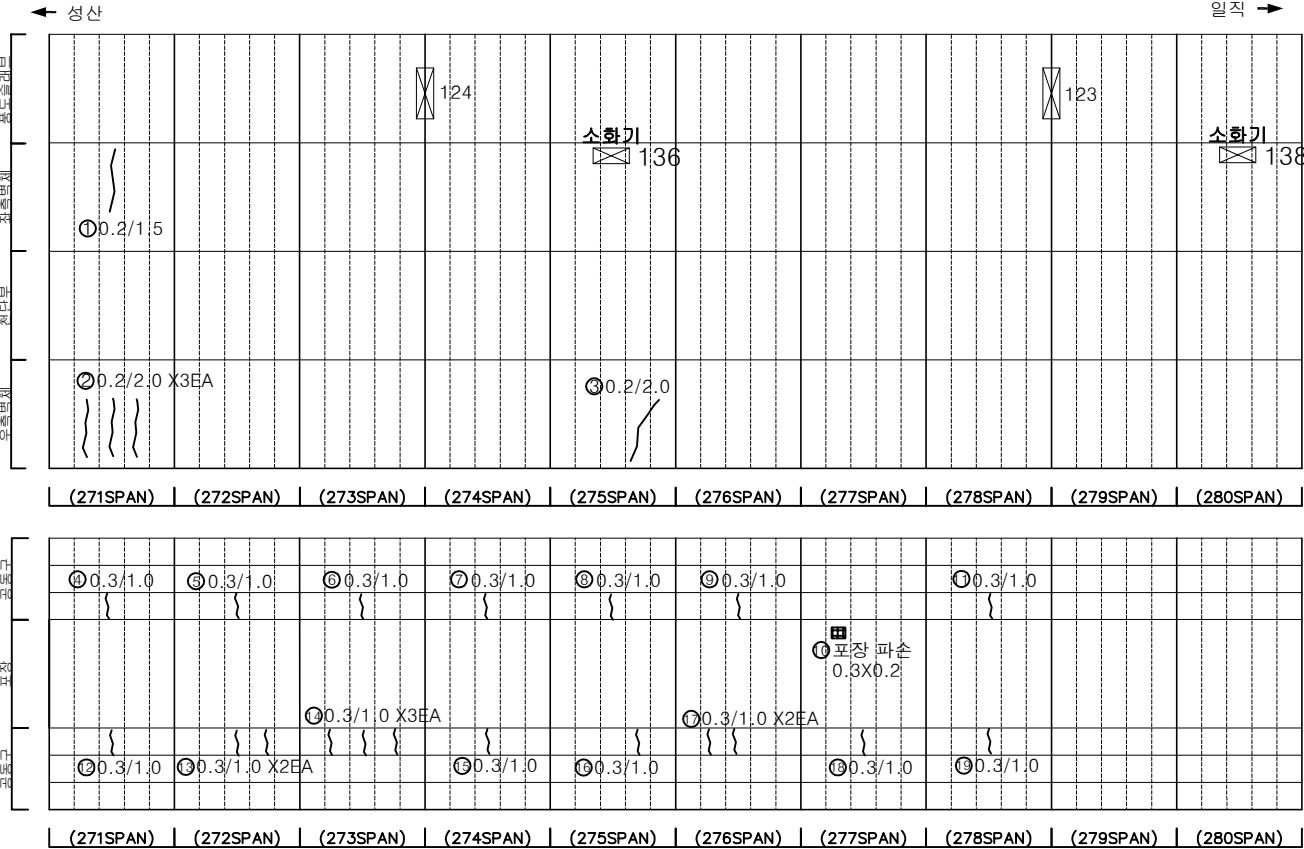

KEY PLAN

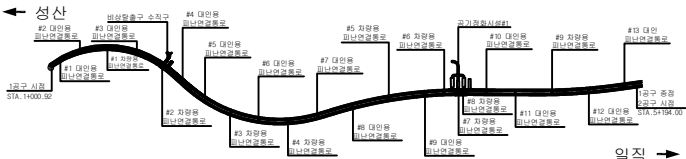

SECTION

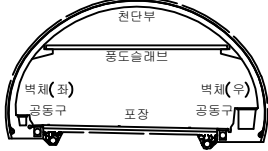


범례

	균열		망상균열		재료분리
	편지, 공동		박리, 파손		체수
	누수, 습윤부		벽면		퇴적물
	철근노출		침하		열화
	부식		좌굴, 변형		기타


발 주 처	서서울도시고속도로(주)
용역명	서부간선지하도로 정기,정밀안전점검 용역
도면명	서부간선지하도로 NATM 271~280구간(성산)
도면번호	28

손 상 물 량 표


번호	발생 년도	부재	손상내용	손상현황							비 고
				폭 (mm)	길이 (m)	너비 (m)	손상 율량	단위	개소	총합 율량	
1	21하	속박부	균열(폭0.2mm)	0.2	2.0	-	2.00	m	3	6.00	22'상 보수
2	21하	속박부	균열(폭0.1mm)	0.1	1.0	-	1.00	m	1	1.00	22'상 보수
3	22하	속박부	균열(폭0.2mm)	0.2	1.5	-	1.50	m	1	1.50	
4	23하	속박부	균열(폭0.2mm)	0.2	2.5	-	2.50	m	3	7.50	
5											
6											
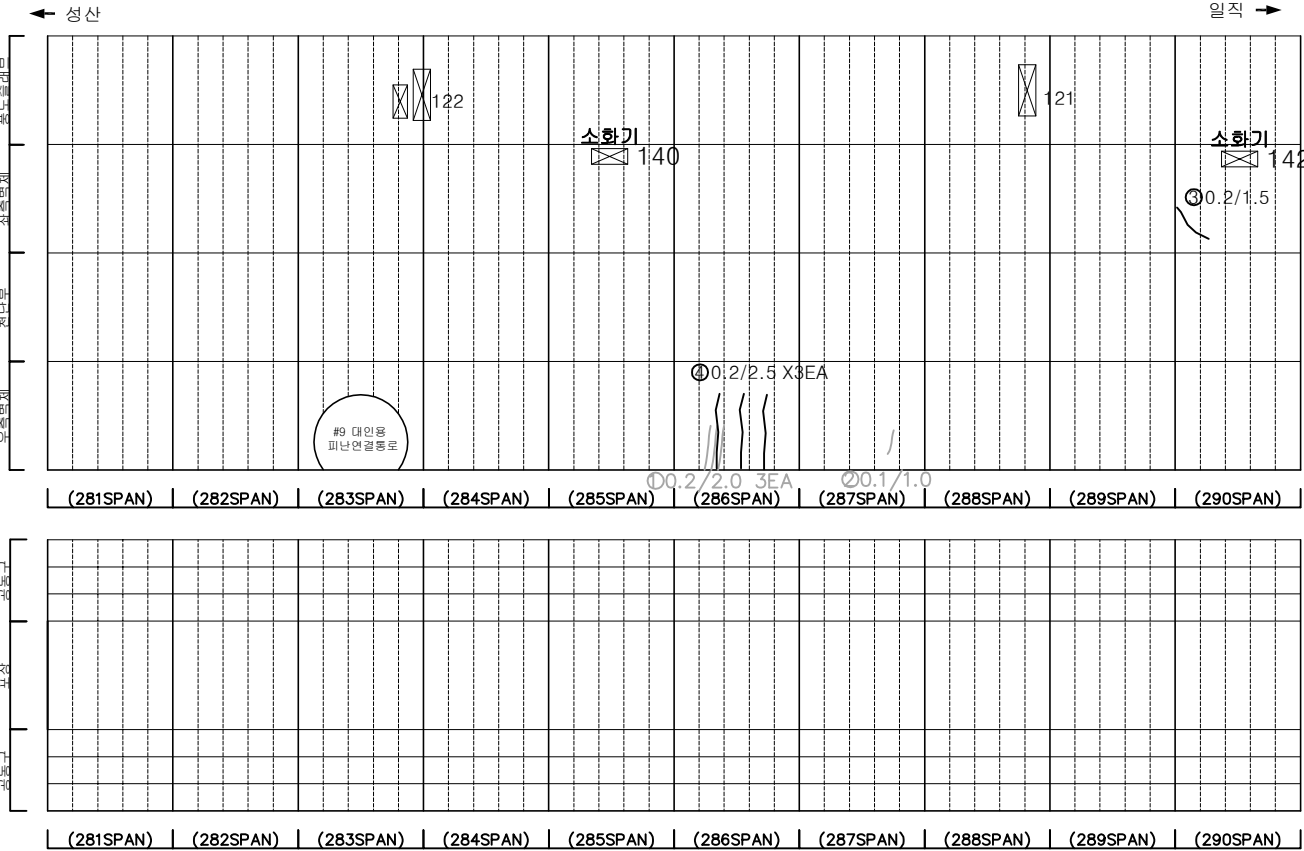

KEY PLAN

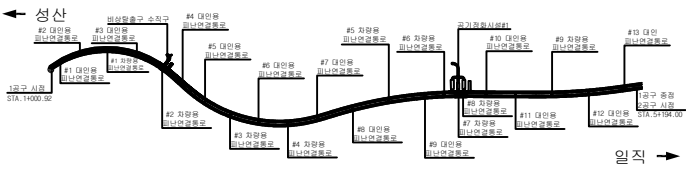

SECTION

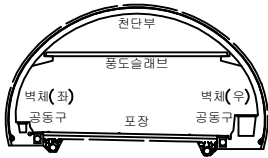


범례

	균열		망상균열		재료분리
	편지, 공동		박리, 파손		체수
	누수, 습윤부		벽 폐		퇴적물
	철근노출		침하		열화
	부식		좌굴, 변형		기타


발 주 처	서울특별시고속도로(주)
용 역 명	서부간선지하도로 정기,정밀안전점검 용역
도 면 명	서부간선지하도로 NATM 281~290구간(성산)
도 면 번호	29

손 상 물 량 표


번호	발생 년도	부재	손상내용	손상현황							비 고
				폭 (mm)	길이 (m)	너비 (m)	손상 수량	단위	개소	총합 수량	
1	21하	측벽부	균열(폭0.1mm)	0.1	0.8	-	0.80	m	6	4.80	22'상 보수
2	21하	측벽부	균열(폭0.2mm)	0.2	0.5	-	0.50	m	1	0.50	22'상 보수
3	22상	천단부	균열(폭0.5mm)	0.5	10.0	-	10.00	m	1	10.00	23'상 보수
4	22하	포장부	포장 파손	-	0.1	0.3	0.03	m ²	2	0.06	
5	23상	천단부	균열(폭0.5mm)	0.5	10.0	-	10.00	m	1	10.00	23'상 보수
6	23하	측벽부	균열(폭0.2mm)	0.2	2.0	-	2.00	m	1	2.00	
7	23하	측벽부	균열(폭0.2mm)	0.2	1.0	-	1.00	m	3	3.00	
8	23하	측벽부	균열(폭0.3mm)	0.3	2.0	-	2.00	m	2	4.00	
9											
10											
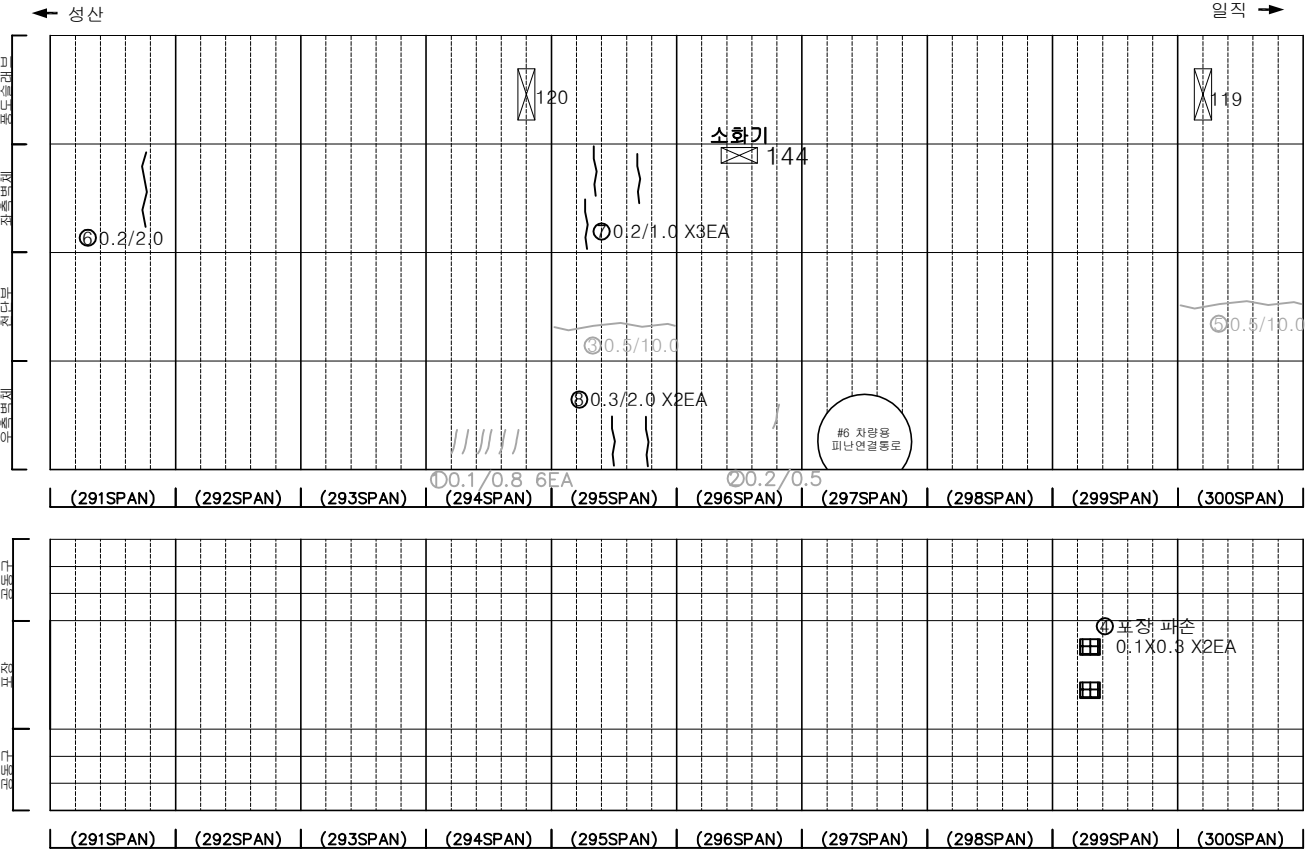

KEY PLAN

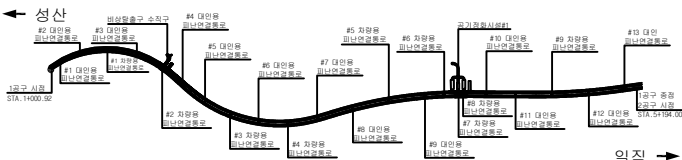

SECTION

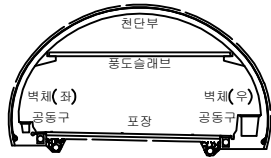


범례

균열	망상균열	재료분리
편치, 공동	바리, 파손	체수
누수, 습윤부	벽체	퇴적물
철근노출	침하	열화
부식	좌굴, 변형	기타


발 주 처	서울도시고속도로(주)
용역명	서부간선지하도로 정기, 정밀안전점검 용역
도면명	서부간선지하도로 NATM 291~300구간(성산)
도면번호	30

손 상 물 량 표


번호	발생 년도	부재	손상내용	손상현황						비 고	
				폭 (mm)	길이 (m)	너비 (m)	손상 물량	단위	개소		총합 물량
1	21하	천단부	박락	-	0.3	0.8	0.24	m³	1	0.24	23'하 보수
2	21하	천단부	파손	-	0.4	0.4	0.16	m³	1	0.16	23'하 보수
3	22상	천단부	균열(폭0.5mm)	0.5	10.0	-	10.00	m	1	10.00	23'하 보수
4	22상	천단부	균열(폭0.5mm)	0.5	3.0	-	3.00	m	1	3.00	23'하 보수
5	22상	천단부	균열(폭0.5mm)	0.5	8.0	-	8.00	m	1	8.00	23'하 보수
6	22하	천단부	파손	-	0.2	0.2	0.04	m³	4	0.16	23'하 보수
7	23상	천단부	균열(폭0.5mm)	0.5	10.0	-	10.00	m	1	10.00	23'하 보수
8	23상	천단부	방상균열	-	10.0	10.0	100.00	m²	1	100.00	23'하 보수
9	23하	측벽부	균열(폭0.3mm)	0.3	2.5	-	2.50	m	1	2.50	
10											
11											
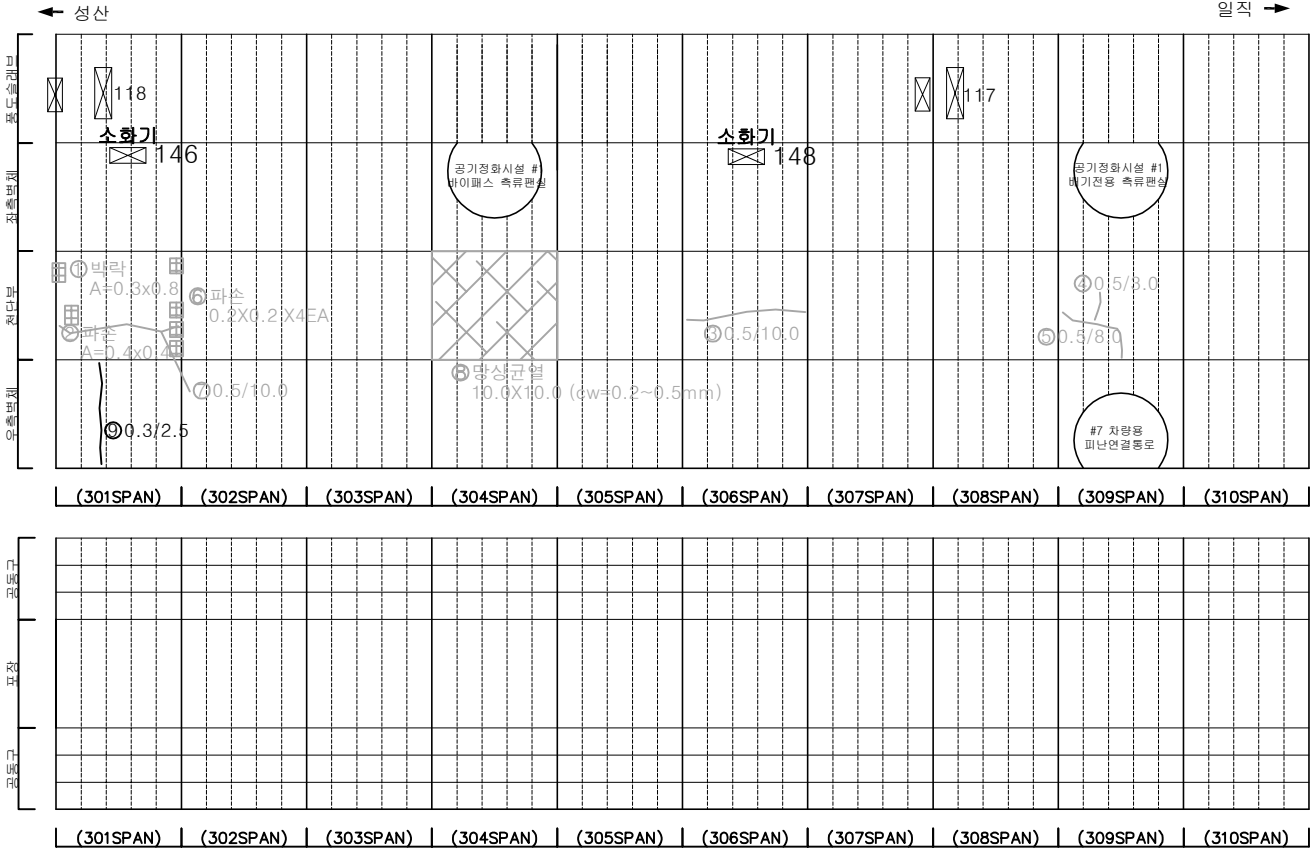

KEY PLAN

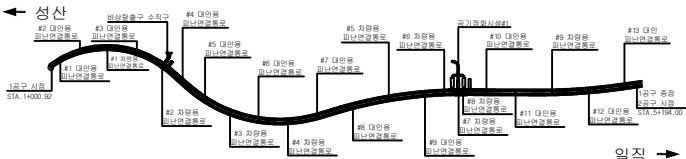

SECTION

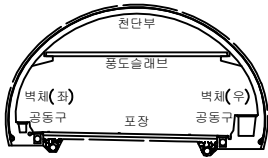


범례

	균열		방상균열		재료분리
	관치, 공동		박리, 파손		체수
	누수, 습윤부		벽면		표적물
	철근노출		침하		열화
	부식		좌굴, 변형		기타


발 주 처	서울도시고속도로(주)
용 역 명	서부간선지하도로 정기, 정밀안전점검 용역
도 면 명	서부간선지하도로 NATM 301~310구간(성산)
도 면 번호	31

손 상 물 량 표


번호	발생 년도	부재	손상내용	손상현황							비 고
				폭 (mm)	길이 (m)	너비 (m)	손상 물량	단위	개소	총합 물량	
1	22상	공동구 덮개 파손	공동구 덮개 파손	-	-	-	1.00	EA	1	1.00	23'상 보수
2	23상	전단부	균열 (폭0.5mm)	0.5	6.0	-	6.00	m	1	6.00	23'하 보수
3	23상	전단부	망상균열	-	5.0	10.0	50.00	m ²	1	50.00	23'하 보수
4	23상	전단부	균열 (폭0.5mm)	0.5	5.0	-	5.00	m	1	5.00	23'하 보수
5	23하	전단부	충분리	-	0.2	0.5	0.10	m ²	1	0.10	
6	23하	포장부	포장 균열	-	1.0	-	1.00	m	1	1.00	
7											
8											
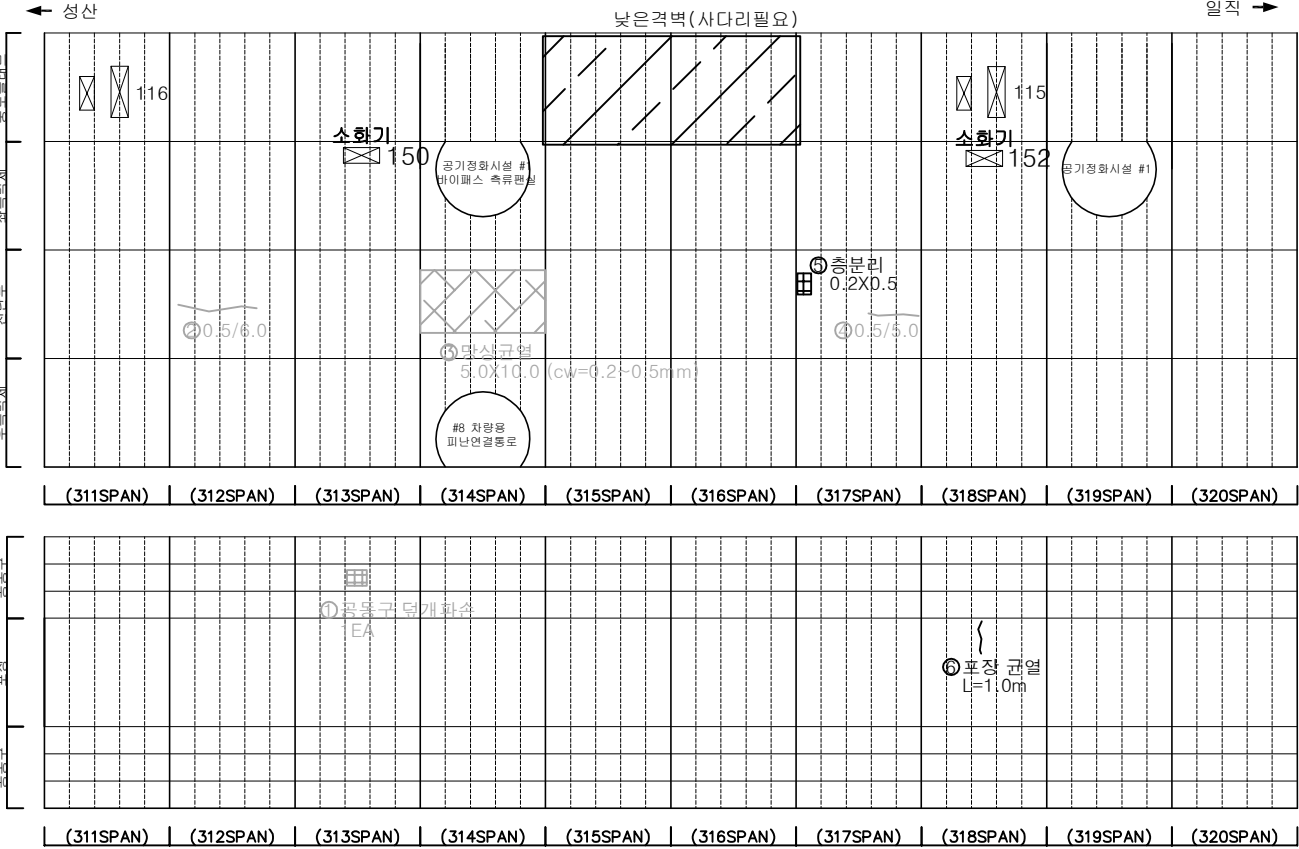

KEY PLAN

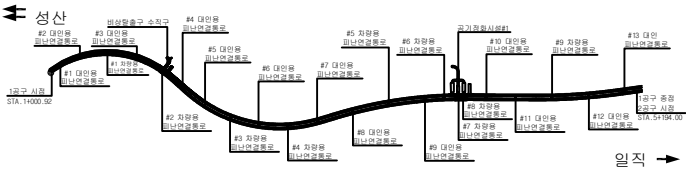

SECTION

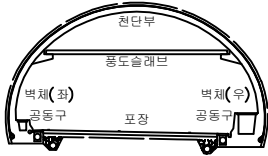


범례

균열	망상균열	재료분리
편치, 공동	박리, 파손	채수
누수, 습윤부	벽면	퇴적물
철근노출	침하	열화
부식	좌굴, 변형	기타


발 주 처	서서울도시고속도로(주)
용 역 명	서부간선지하도로 정기, 정밀안전점검 용역
도 면 명	도면명 서부간선지하도로 NATM 311~320구간(성산)
도 면 번호	32

손 상 물 량 표


번호	발생 년도	부재	손상내용	손상현황							비 고
				폭 (mm)	길이 (m)	너비 (m)	손상 물량	단위	개소	총합 물량	
1	22하	공동구	공동구 균열(폭0.3mm)	0.3	1.0	-	1.00	m	1	1.00	
2	22하	공동구	공동구 균열(폭0.3mm)	0.3	1.0	-	1.00	m	1	1.00	
3	22하	공동구	공동구 균열(폭0.3mm)	0.3	1.0	-	1.00	m	1	1.00	
4	22하	공동구	공동구 균열(폭0.3mm)	0.3	1.0	-	1.00	m	1	1.00	
5	22하	공동구	공동구 균열(폭0.3mm)	0.3	1.0	-	1.00	m	1	1.00	
6	22하	공동구	공동구 균열(폭0.3mm)	0.3	1.0	-	1.00	m	1	1.00	
7	22하	포장부	포장 균열	-	0.5	-	0.50	m	1	0.50	
8	23상	천단부	재균열(폭0.5mm)	0.5	10.0	-	10.00	m	1	10.00	23'하 보수
9	23상	천단부	재균열(폭0.5mm)	0.5	10.0	-	10.00	m	1	10.00	23'하 보수
10	23상	천단부	재균열(폭0.5mm)	0.5	10.0	-	10.00	m	1	10.00	23'하 보수
11	23하	공동구	공동구 균열(폭0.3mm)	0.3	1.0	-	1.00	m	1	1.00	
12	23하	천단부	균열(폭0.5mm)	0.5	2.0	-	2.00	m	1	2.00	
13	23하	천단부	균열(폭0.5mm)	0.5	10.0	-	10.00	m	1	10.00	
14											
15											
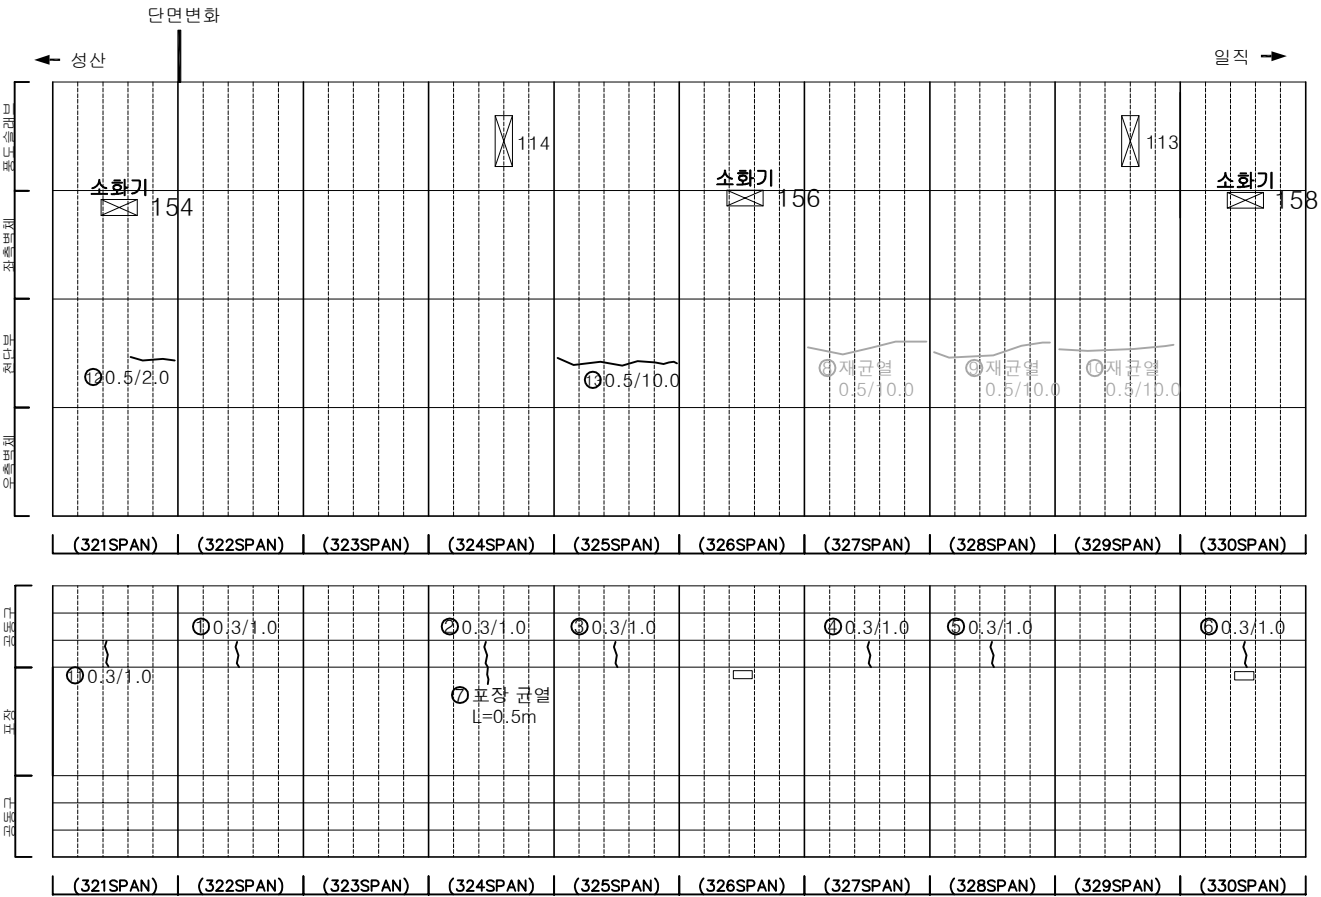

KEY PLAN

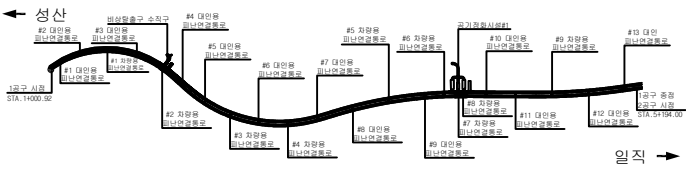

SECTION

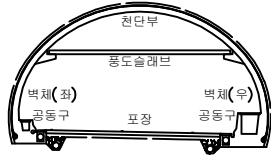


범례

균열	망상균열	재료분리
편지, 공동	바리, 파손	채수
누수, 습윤부	벽체	퇴적물
철근노출	침하	열화
부식	좌굴, 변형	기타


발 주 처	서서울도시고속도로(주)
용역명	서부간선지하도로 정기,정밀안전점검 용역
도면명	서부간선지하도로 NATM 321~330구간(성산)
도면번호	33

손 상 물 량 표


번호	발생 년도	부재	손상내용	손상현황							비 고
				폭 (mm)	길이 (m)	너비 (m)	손상 량량	단위	개소	총합 량량	
1	22상	천단부	균열(폭0.5mm)	0.5	10.0	-	10.00	m	1	10.00	23'하 보수
2	22상	천단부	균열(폭0.5mm)	0.5	5.0	-	5.00	m	1	5.00	23'하 보수
3	22상	천단부	등균열(폭0.5mm)	0.5	10.0	-	10.00	m	1	10.00	23'하 보수
4	22하	공동구	공동구 균열(폭0.3mm)	0.3	1.0	-	1.00	m	1	1.00	
5	22하	공동구	공동구 균열(폭0.3mm)	0.3	1.0	-	1.00	m	1	1.00	
6	22하	공동구	공동구 균열(폭0.3mm)	0.3	1.0	-	1.00	m	1	1.00	
7	22하	공동구	공동구 균열(폭0.3mm)	0.3	1.0	-	1.00	m	1	1.00	
8	22하	공동구	공동구 균열(폭0.3mm)	0.3	1.0	-	1.00	m	1	1.00	
9	22하	공동구	공동구 균열(폭0.3mm)	0.3	1.0	-	1.00	m	1	1.00	
10	22하	공동구	공동구 균열(폭0.3mm)	0.3	1.0	-	1.00	m	1	1.00	
11	22하	공동구	공동구 균열(폭0.3mm)	0.3	1.0	-	1.00	m	1	1.00	
12	22하	포장부	포장 균열	-	0.5	-	0.50	m	2	1.00	
13	23상	천단부	등균열(폭0.5mm)	0.5	10.0	-	10.00	m	1	10.00	23'하 보수
14	23하	천단부	균열(폭0.5mm)	0.5	7.0	-	7.00	m	1	7.00	
15											
16											
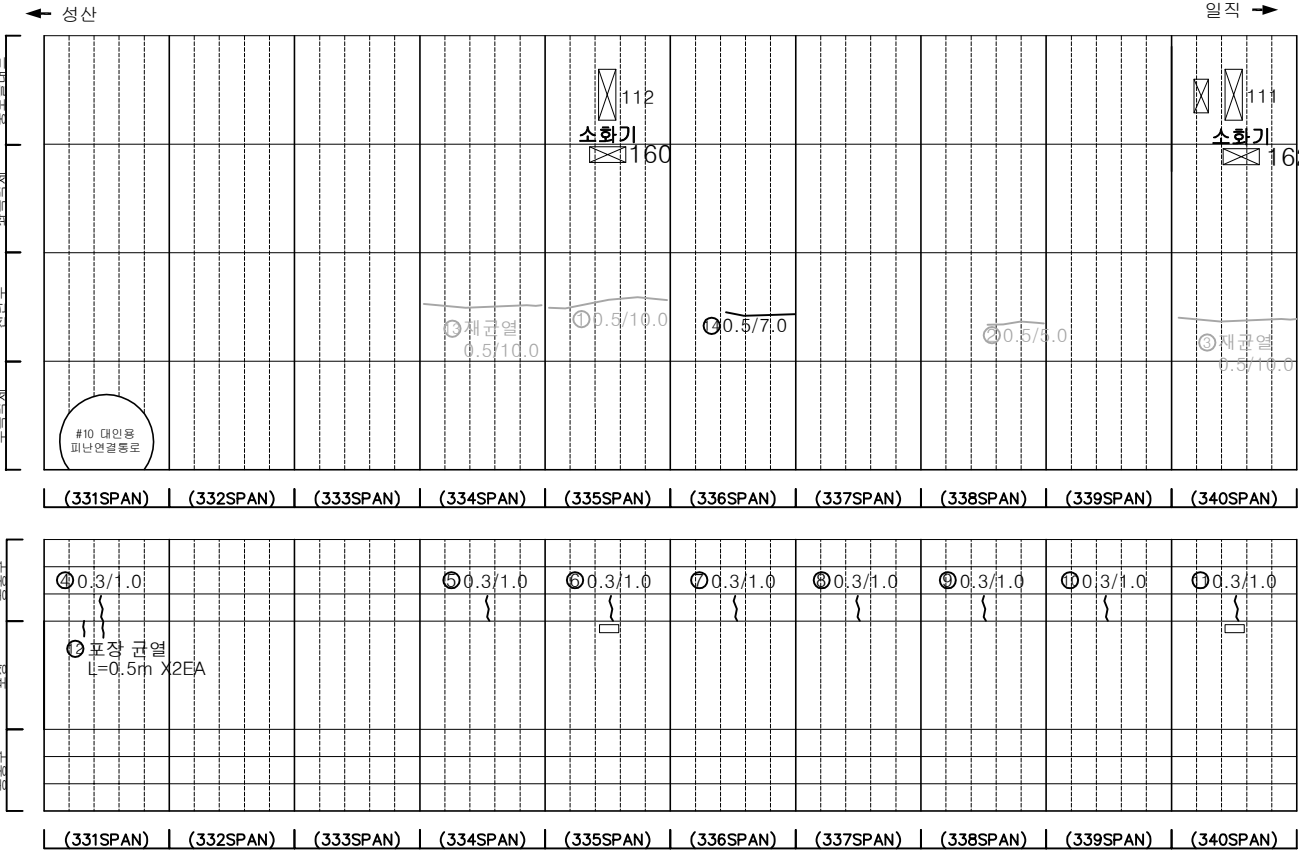

KEY PLAN

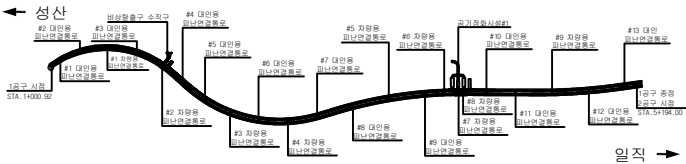

SECTION

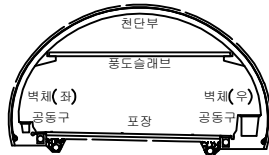


범례

	균열		망상균열		재료분리
	편치, 공동		박리, 파손		체수
	누수, 습윤부		벽체		퇴적물
	철근노출		침하		열화
	부식		좌굴, 변형		기타


발 주 처	서서울도시고속도로(주)
용 역 명	서부간선지하도로 정기,정밀안전점검 용역
도 면 명	서부간선지하도로 NATM 331~340구간(성산)
도 면 번호	34

손 상 물 량 표

번호	발생 년도	부재	손상내용	손상현황							비 고
				폭 (mm)	길이 (m)	너비 (m)	손상 물량	단위	개소	총합 물량	
1	21하	천단부	균열(폭0.1mm)	0.1	0.8	-	0.80	m	2	1.60	22'상 보수
2	21하	측벽부	균열(폭0.1mm)	0.1	1.0	-	1.00	m	10	10.00	22'상 보수
3	22하	공동구	공동구 균열(폭0.3mm)	0.3	1.0	-	1.00	m	1	1.00	
4	22하	공동구	공동구 균열(폭0.3mm)	0.3	1.0	-	1.00	m	1	1.00	
5	22하	공동구	공동구 균열(폭0.3mm)	0.3	1.0	-	1.00	m	1	1.00	
6	22하	공동구	공동구 균열(폭0.3mm)	0.3	1.0	-	1.00	m	1	1.00	
7	22하	공동구	공동구 균열(폭0.3mm)	0.3	1.0	-	1.00	m	1	1.00	
8	22하	공동구	공동구 균열(폭0.3mm)	0.3	1.0	-	1.00	m	1	1.00	
9	22하	공동구	공동구 균열(폭0.3mm)	0.3	1.0	-	1.00	m	1	1.00	
10	23상	천단부	재방산균열	-	4.0	4.0	16.00	m ²	1	16.00	23'하 보수
11	23상	천단부	균열(폭0.3mm)	0.3	10.0	-	10.00	m	1	10.00	23'하 보수
12	23상	천단부	재균열(폭0.5mm)	0.5	10.0	-	10.00	m	1	10.00	23'하 보수
13	23상	천단부	균열(폭0.5mm)	0.5	10.0	-	10.00	m	1	10.00	23'하 보수
14	23상	천단부	재균열(폭0.5mm)	0.5	10.0	-	10.00	m	1	10.00	23'하 보수
15	23상	천단부	균열(폭0.5mm)	0.5	10.0	-	10.00	m	1	10.00	23'하 보수
16	23상	천단부	시공불량	-	-	-	1.00	EA	1	1.00	23'하 보수
17	23하	측벽부	균열(폭0.3mm)	0.3	1.5	-	1.50	m	1	1.50	
18	23하	포장부	포장 균열	-	0.5	-	0.50	m	1	0.50	
19	23하	천단부	균열(폭0.5mm)	0.5	8.0	-	8.00	m	1	8.00	
20	23하	포장부	포장 균열	-	0.5	-	0.50	m	1	0.50	
21											
22											
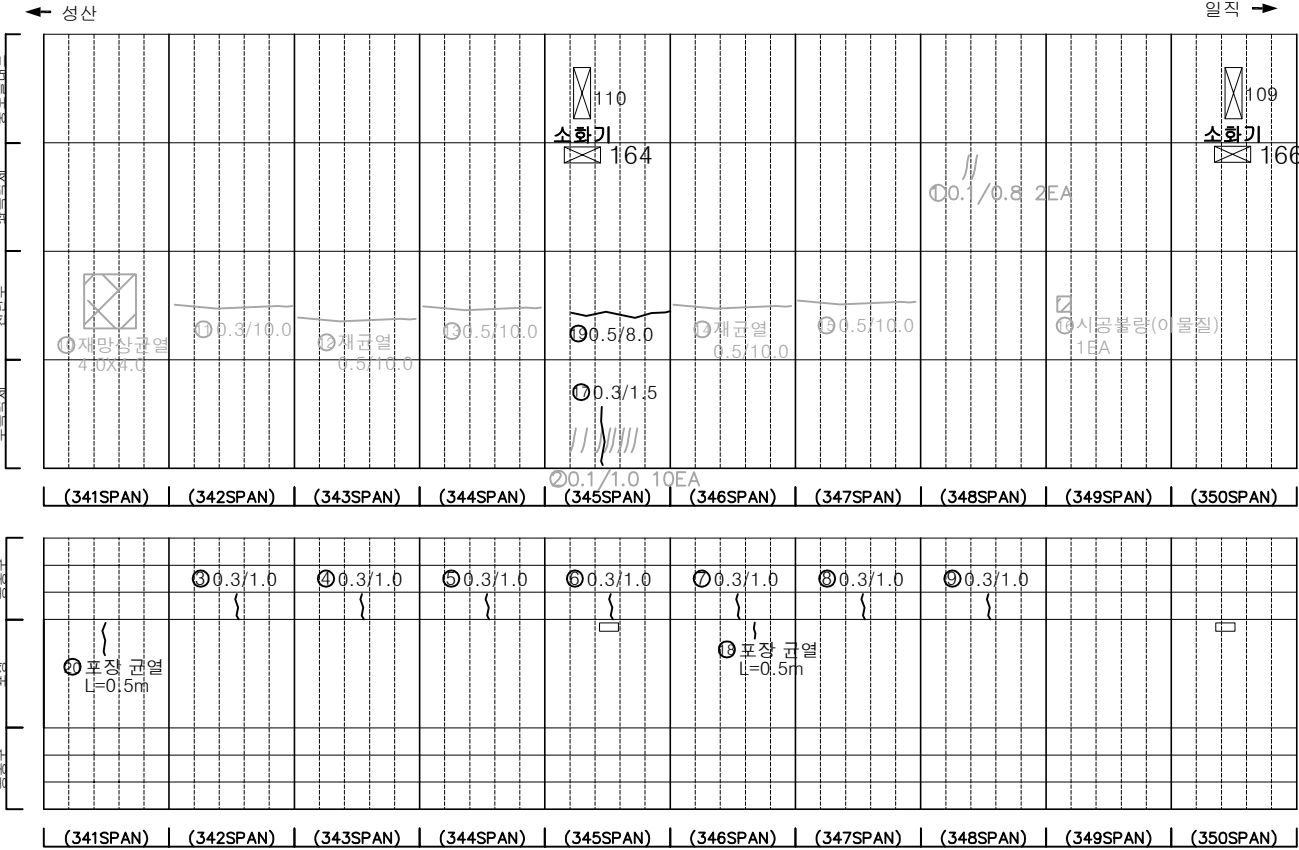

KEY PLAN

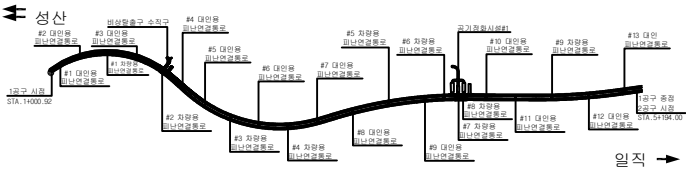

SECTION




범례

	균열		망상균열		재료분리
	편치, 공동		박리, 파손		체수
	누수, 습윤부		백태		퇴적물
	침하		침하		열화
	부식		좌굴, 변형		기타


발 주 처	서서울도시고속도로(주)
용역명	서부간선지하도로 정기,정밀안전점검 용역
도면명	서부간선지하도로 NATM 341~350구간(성산)
도면번호	35

손 상 물 량 표


번호	발생 년도	부재	손상내용	손상현황							비 고
				폭 (mm)	길이 (m)	너비 (m)	손상 율(%)	단위	개소	총합 율(%)	
1	21하	측벽부	균열(폭0.2mm)	0.2	1.0	-	1.00	m	1	1.00	22'상 보수
2	22상	천단부	균열(폭0.5mm)	0.5	5.0	-	5.00	m	1	5.00	
3	22상	천단부	재균열(폭0.5mm)	0.5	6.0	-	6.00	m	1	6.00	23'하 보수
4	22상	천단부	재균열(폭0.5mm)	0.5	10.0	-	10.00	m	1	5.00	23'하 보수
5	22상	천단부	재균열(폭0.5mm)	0.5	10.0	-	10.00	m	1	10.00	23'하 보수
6	22상	천단부	재균열(폭0.5mm)	0.5	10.0	-	10.00	m	1	10.00	23'하 보수
7	22상	천단부	재균열(폭0.5mm)	0.5	10.0	-	10.00	m	1	10.00	23'하 보수
8	22하	공동구	공동구 균열(폭0.3mm)	0.3	1.0	-	1.00	m	1	1.00	
9	22하	공동구	공동구 균열(폭0.3mm)	0.3	1.0	-	1.00	m	1	1.00	
10	22하	공동구	공동구 덮개 파손	-	-	-	1.00	EA	1	1.00	23'상 보수
11	23상	천단부	재균열(폭0.5mm)	0.5	10.0	-	10.00	m	1	10.00	23'하 보수
12											
13											
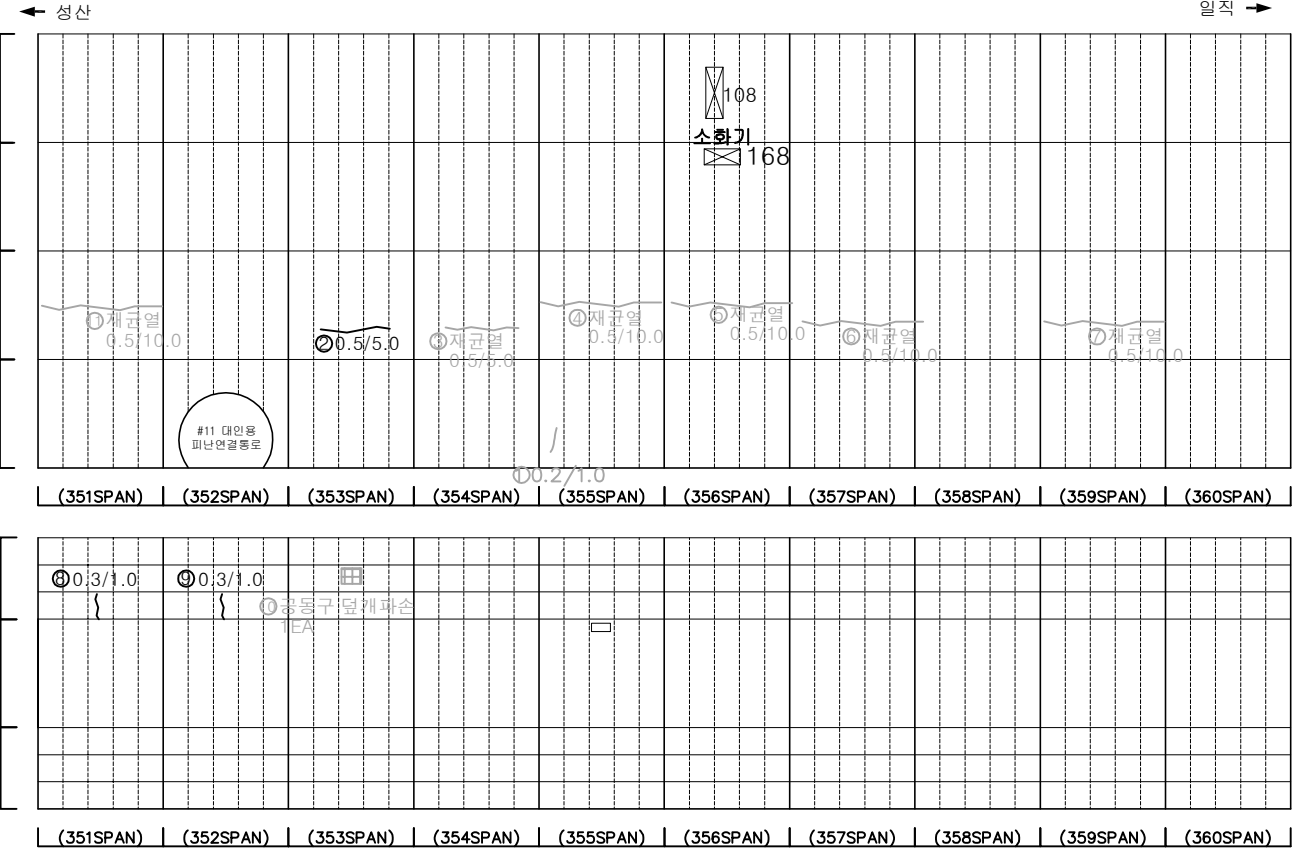

KEY PLAN

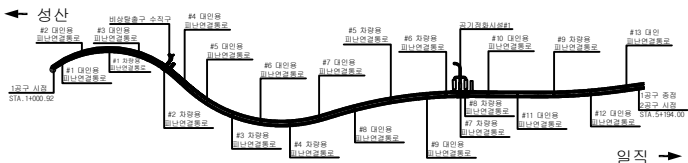

SECTION

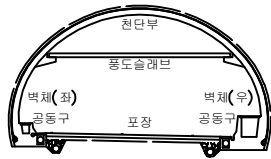

범례


	균열, 파손, 공동		재료분리	발 주 처	서서울도시고속도로(주)
	누수, 습윤부		벽리, 파손	용역명	서부간선지하도로 정기,정밀안전점검 용역
	침하		벽체	도면명	서부간선지하도로 NATM 351~360구간(성산)
	기타		열화	도면번호	36

손 상 물 량 표


번호	발생 년도	부재	손상내용	손상현황							비 고
				폭 (mm)	길이 (m)	너비 (m)	손상 물량	단위	개소	총합 물량	
1	21하	측벽부	균열(폭0.2mm)	0.2	1.0	-	1.00	m	3	3.00	22'상 보수
2	21하	측벽부	균열(폭0.2mm)	0.2	1.0	-	1.00	m	1	1.00	22'상 보수
3	22상	천단부	균열(폭0.5mm)	0.5	6.0	-	6.00	m	1	6.00	23'하 보수
4	22상	천단부	균열(폭0.5mm)	0.5	8.0	-	8.00	m	1	8.00	23'하 보수
5	22하	공동구	공동구 균열(폭0.3mm)	0.3	1.0	-	1.00	m	1	1.00	
6	22하	공동구	공동구 균열(폭0.3mm)	0.3	1.0	-	1.00	m	1	1.00	
7	22하	공동구	공동구 균열(폭0.3mm)	0.3	1.0	-	1.00	m	1	1.00	
8	22하	공동구	공동구 균열(폭0.3mm)	0.3	1.0	-	1.00	m	1	1.00	
9	22하	공동구	공동구 덮개 파손	-	-	-	1.00	EA	1	1.00	23'하 보수
10	22하	포장부	포장 균열	-	0.5	-	0.50	m	1	0.50	
11	23상	천단부	재균열(폭0.5mm)	0.5	10.0	-	10.00	m	1	10.00	23'하 보수
12	23상	천단부	균열(폭0.5mm)	0.5	10.0	-	10.00	m	1	10.00	23'하 보수
13	23상	천단부	균열(폭0.3mm)	0.3	10.0	-	10.00	m	1	10.00	23'하 보수
14	23상	천단부	재균열(폭0.5mm)	0.5	10.0	-	10.00	m	1	10.00	23'하 보수
15	23상	천단부	재균열(폭0.5mm)	0.5	10.0	-	10.00	m	1	10.00	23'하 보수
16	23상	천단부	재균열(폭0.5mm)	0.5	10.0	-	10.00	m	1	10.00	23'하 보수
17	23하	측벽부	균열(폭0.2mm)	0.2	1.5	-	1.50	m	1	1.50	
18	23하	천단부	충분리	-	0.3	0.5	0.15	m	1	0.15	
19											
20											
소화전170~172사이
포장부 1차선 파손

KEY PLAN

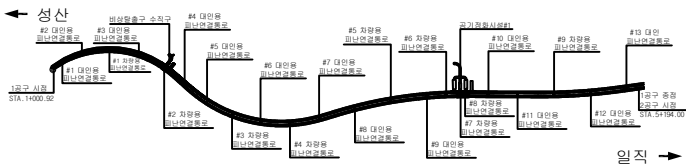

SECTION

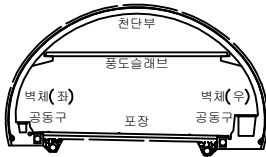


범례

	균열		망상균열		재료분리
	편치, 공동		박리, 파손		체수
	누수, 습윤부		벽태		퇴적물
	철근노출		침하		열화
	부식		좌굴, 변형		기타


발 주 처	서서울도시고속도로(주)
용역명	서부간선지하도로 정기,정밀안전점검 용역
도면명	서부간선지하도로 NATM 361~370구간(성산)
도면번호	37

손 상 물 량 표


번호	발생 년도	부재	손상내용	손상현황							비 고
				폭 (mm)	길이 (m)	너비 (m)	손상 율(%)	단위	개소	총합 율(%)	
1	21하	속박부	균열(폭0.3mm)	0.3	1.0	-	1.00	m	1	1.00	22'하 보수
2	22하	공동구	공동구 균열(폭0.3mm)	0.3	1.0	-	1.00	m	1	1.00	
3	22하	공동구	공동구 균열(폭0.3mm)	0.3	1.0	-	1.00	m	1	1.00	
4	22하	공동구	공동구 균열(폭0.3mm)	0.3	1.0	-	1.00	m	1	1.00	
5	22하	공동구	공동구 균열(폭0.3mm)	0.3	1.0	-	1.00	m	1	1.00	
6	22하	포장부	포장 균열	-	0.5	-	0.50	m	1	0.50	
7	22하	포장부	포장 파손	-	0.2	1.5	0.30	m ²	1	0.30	
8	23상	천단부	재균열(폭0.5mm)	0.5	10.0	-	10.00	m	1	10.00	23'하 보수
9	23상	천단부	재균열(폭0.5mm)	0.5	10.0	-	10.00	m	1	10.00	23'하 보수
10	23상	천단부	균열(폭0.5mm)	0.5	10.0	-	10.00	m	1	10.00	23'하 보수
11	23상	천단부	균열(폭0.3mm)	0.3	10.0	-	10.00	m	1	10.00	23'하 보수
12	23상	천단부	균열(폭0.5mm)	0.5	10.0	-	10.00	m	1	10.00	23'하 보수
13	23하	속박부	균열(폭0.2mm)	0.2	2.0	-	2.00	m	1	2.00	
14	23하	속박부	균열(폭0.3mm)	0.3	2.5	-	2.50	m	1	2.50	
15	23하	천단부	파손	-	0.1	0.2	0.02	m ²	1	0.02	
16	23하	포장부	포장 파손	-	0.1	0.2	0.02	m ²	1	0.02	
17											
18											
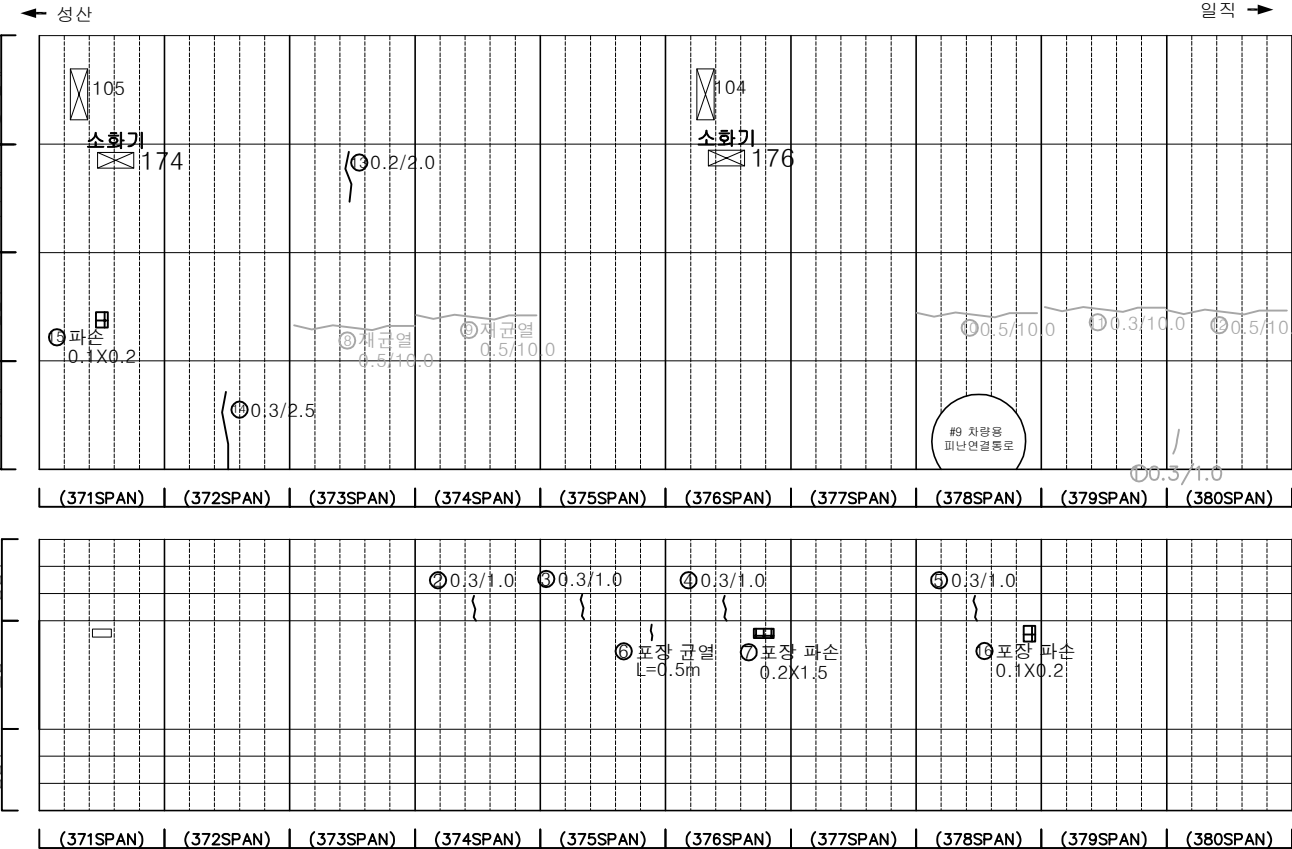

KEY PLAN

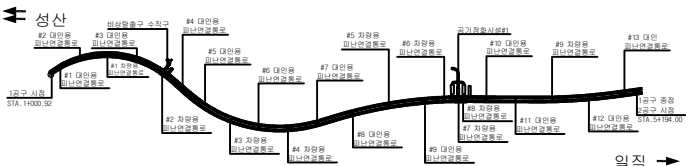

SECTION

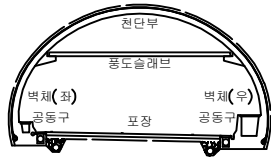


범례

	균열		망상균열		재료분리
	침하, 공동		바리, 파손		체수
	누수, 습윤부		벽 폐		퇴적물
	철근노출		침하		열화
	부식		좌굴, 변형		기 타


발 주 처	서서울도시고속도로(주)
용 역 명	서부간선지하도로 정기,정밀안전점검 용역
도 면 명	서부간선지하도로 NATM 371~380구간(성산)
도 면 번호	38

손 상 물 량 표


번호	발생 년도	부재	손상내용	손상현황							비 고
				폭 (mm)	길이 (m)	너비 (m)	손상 율(%)	단위	개소	총합 율(%)	
1	22하	측벽부	누수(흐르고있음)	-	-	-	1.00	EA	1	1.00	
2	22하	공동구	공동구 균열(폭0.3mm)	0.3	1.0	-	1.00	m	1	1.00	
3	22하	공동구	공동구 균열(폭0.3mm)	0.3	1.0	-	1.00	m	1	1.00	
4	22하	공동구	공동구 균열(폭0.3mm)	0.3	1.0	-	1.00	m	1	1.00	
5	22하	공동구	공동구 균열(폭0.3mm)	0.3	1.0	-	1.00	m	1	1.00	
6	22하	공동구	공동구 균열(폭0.3mm)	0.3	1.0	-	1.00	m	1	1.00	
7	22하	공동구	공동구 균열(폭0.3mm)	0.3	1.0	-	1.00	m	1	1.00	
8	22하	공동구	공동구 균열(폭0.3mm)	0.3	1.0	-	1.00	m	1	1.00	
9	22하	공동구	공동구 균열(폭0.3mm)	0.3	1.0	-	1.00	m	1	1.00	
10	22하	공동구	공동구 균열(폭0.3mm)	0.3	1.0	-	1.00	m	1	1.00	
11	23상	천단부	균열(폭0.5mm)	0.5	10.0	-	10.00	m	1	10.00	23'하 보수
12	23상	천단부	균열(폭0.5mm)	0.5	10.0	-	10.00	m	1	10.00	23'하 보수
13	23하	천단부	균열(폭0.5mm)	0.5	10.0	-	10.00	m	1	10.00	
14	23하	천단부	균열(폭0.5mm)	0.5	10.0	-	10.00	m	1	10.00	
15	23하	천단부	균열(폭0.5mm)	0.5	10.0	-	10.00	m	1	10.00	
16											
17											
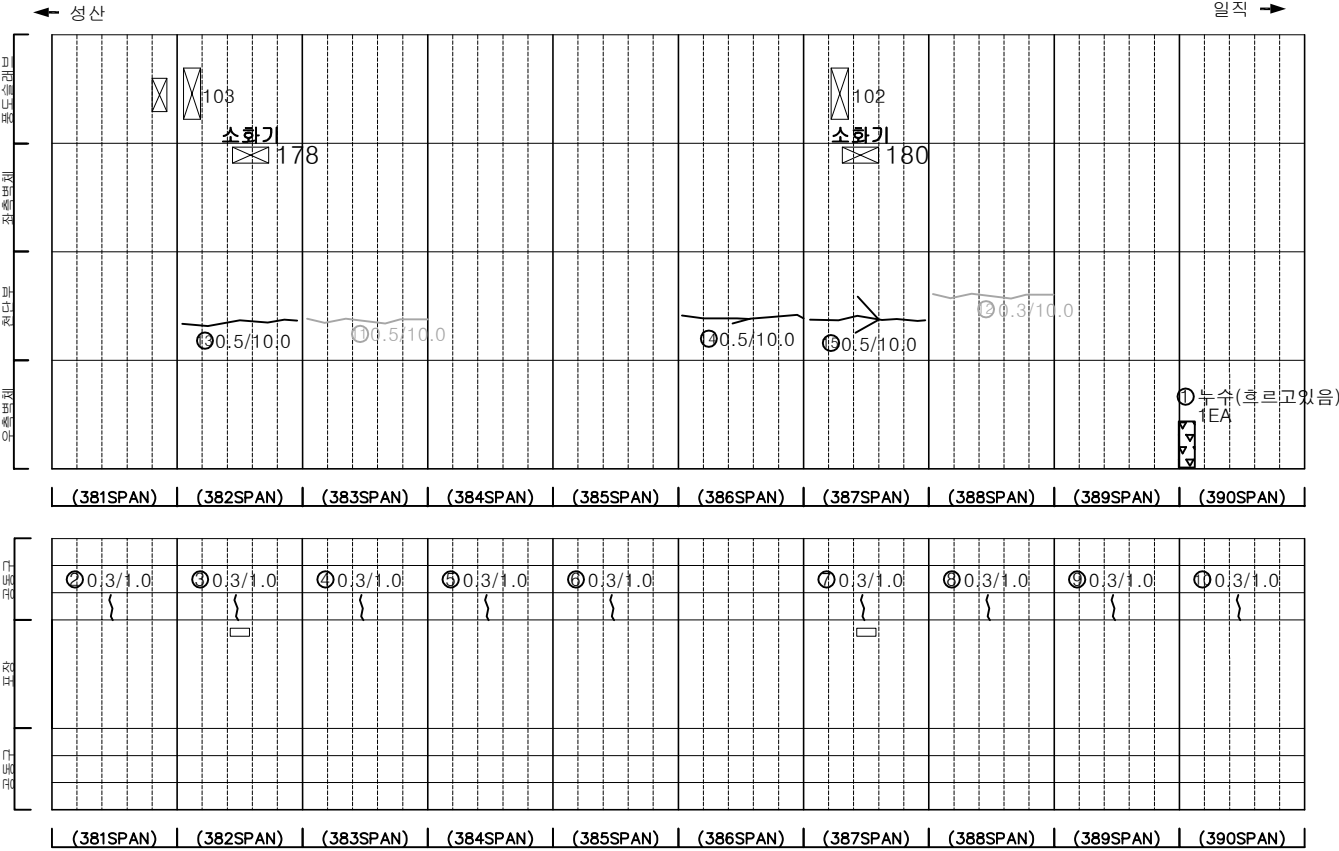

KEY PLAN

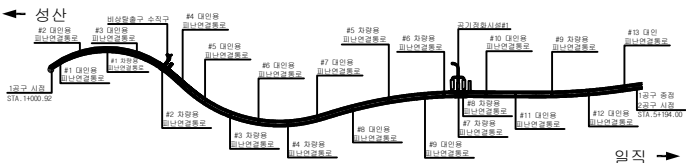

SECTION



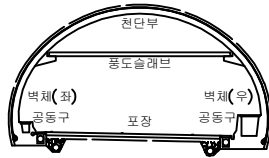


범례


	콘크리트		강철근		배수관
	콘크리트		강철근		배수관
발 주 처	서서울도시고속도로(주)
용 역 명	서부간선지하도로 정기, 정밀안전점검 용역
도 면 명	서부간선지하도로 NATM 381~390구간(성산)
도 면 번호	39

손 상 물 량 표

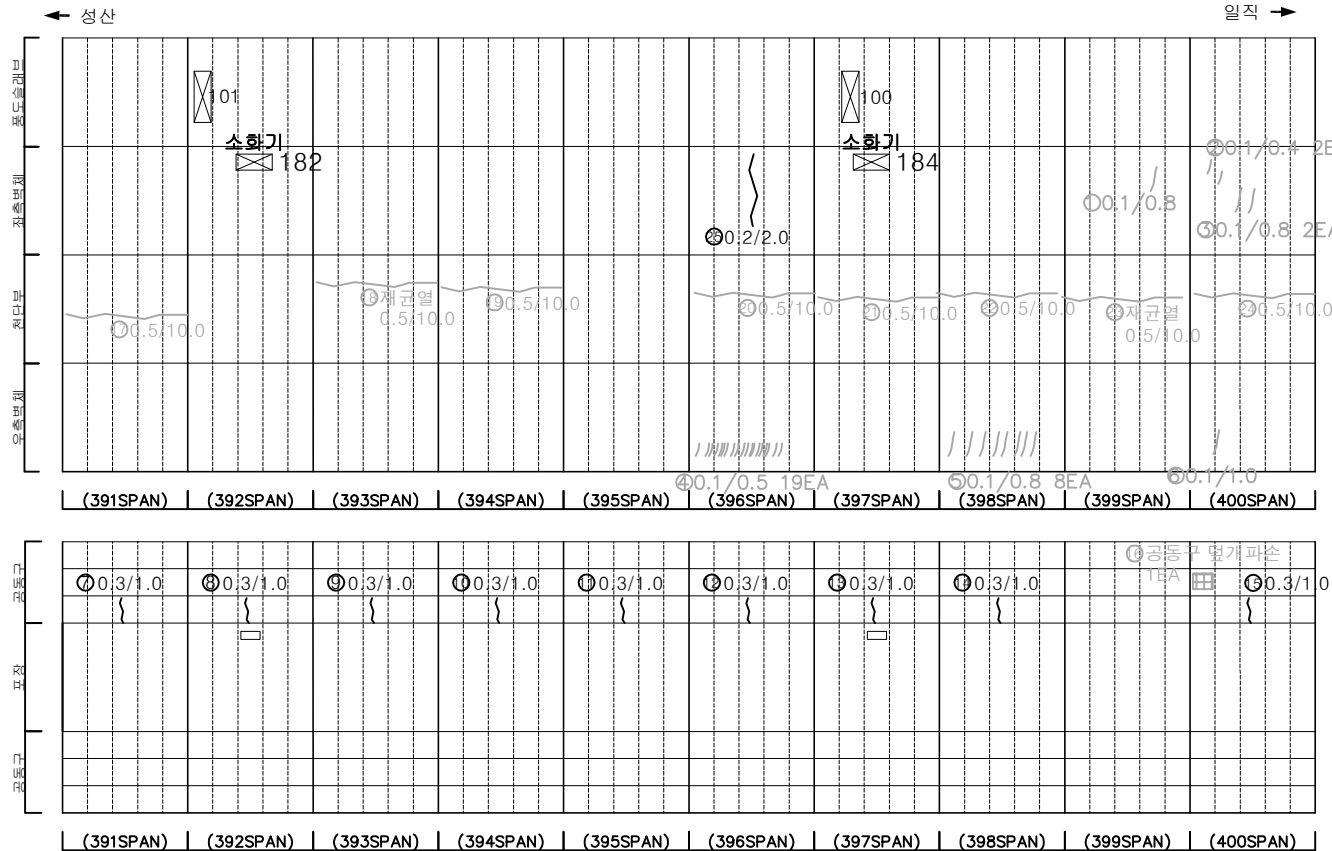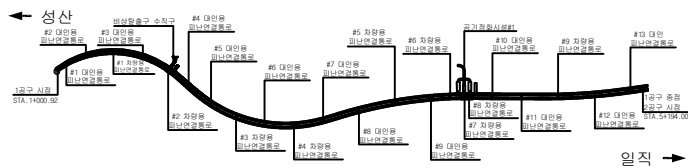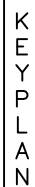[illegible]

SECTION

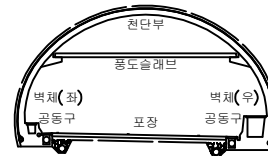

品名	単位	数量
...	...	...

	비 눈		바람날 맑은날		햇볕 맑음
	번개, 우박		안개, 파슬		흐름
	눈송이, 눈발		바람 날		미지름
	얼고 눈썽		바람		흐릿함
	부스		폭풍, 번개		기타

발 주 처	서서울도시고속도로(주)
-------	--------------




용역명	서부간선지하도로 정기,정밀안전점검 용역
-----	-----------------------

도 면 명

도면번호	40
------	----

손 상 물 량 표

번호	발생 년도	부재	손상내용	손상현황						비 고	
				폭 (mm)	길이 (m)	너비 (m)	손상 물량	단위	개소		총합 물량
1	21하	측벽부	균열(폭0.1mm)	0.1	0.8	-	0.80	m	2	1.60	22'상 보수
2	21하	측벽부	균열(폭0.1mm)	0.1	0.6	-	0.60	m	2	1.20	22'상 보수
3	21하	측벽부	균열(폭0.1mm)	0.1	0.5	-	0.50	m	2	1.00	22'상 보수
4	21하	측벽부	균열(폭0.1mm)	0.1	0.5	-	0.50	m	5	2.50	22'상 보수
5	21하	측벽부	균열(폭0.3mm)	0.3	3.0	-	3.00	m	1	3.00	22'상 보수
6	21하	측벽부	균열(폭0.2mm)	0.2	1.0	-	1.00	m	2	2.00	22'상 보수
7	21하	측벽부	균열(폭0.2mm)	0.2	1.0	-	1.00	m	2	2.00	22'상 보수
8	21하	측벽부	균열(폭0.2mm)	0.1	1.0	-	1.00	m	1	1.00	22'상 보수
9	21하	측벽부	균열(폭0.1mm)	0.1	0.8	-	0.80	m	5	4.00	22'상 보수
10	22하	공동구	공동구 균열(폭0.3mm)	0.3	1.0	-	1.00	m	1	1.00	
11	22하	공동구	공동구 균열(폭0.3mm)	0.3	1.0	-	1.00	m	1	1.00	
12	22하	공동구	공동구 균열(폭0.3mm)	0.3	1.0	-	1.00	m	1	1.00	
13	23상	천단부	재단균열(폭0.5mm)	0.5	10.0	-	10.00	m	1	10.00	23'하 보수
14	23상	천단부	물틈	-	0.5	1.0	0.50	m	1	0.50	23'하 보수
15	23상	천단부	균열(폭0.3mm)	0.3	10.0	-	10.00	m	1	10.00	23'하 보수
16	23상	천단부	재단균열(폭0.5mm)	0.5	10.0	-	10.00	m	1	10.00	23'하 보수
17	23하	천단부	균열(폭0.5mm)	0.5	10.0	-	10.00	m	1	10.00	
18	23하	천단부	균열(폭0.5mm)	0.5	10.0	-	10.00	m	1	10.00	
19	23하	천단부	균열(폭0.5mm)	0.5	10.0	-	10.00	m	1	10.00	
20	23하	천단부	방향균열	-	10.0	2.0	20.00	m	1	20.00	
21	23하	공동구	공동구 균열(폭0.3mm)	0.3	1.0	-	1.00	m	1	1.00	
22											
23											
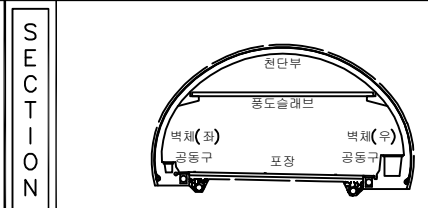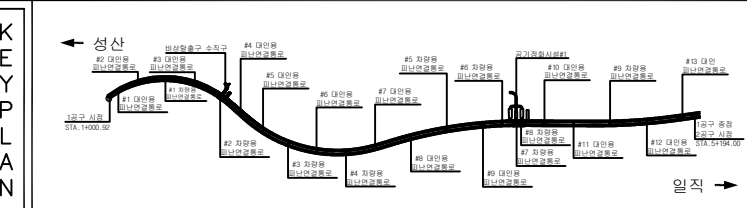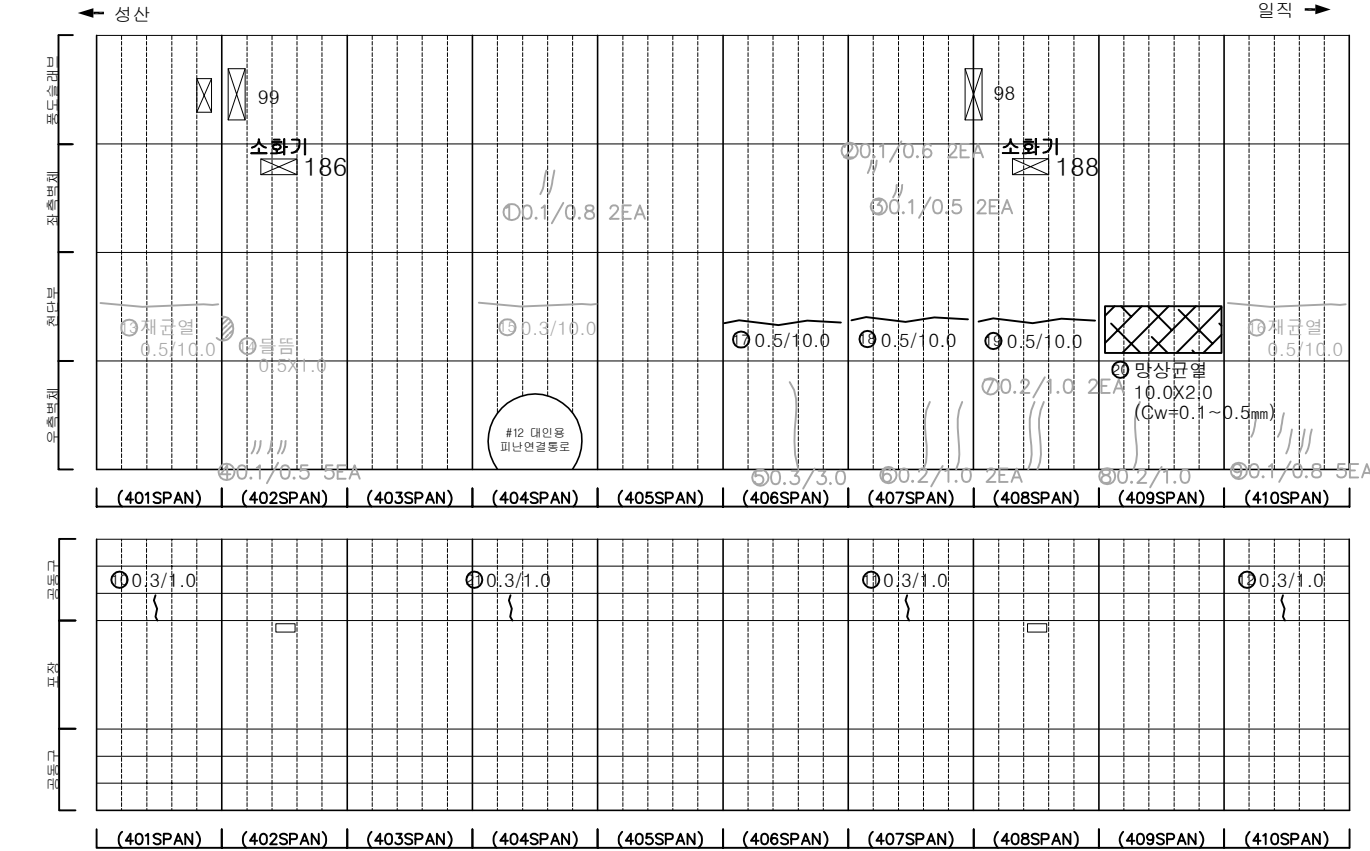

균열	방향균열	재료분리
편지, 공동	바리, 파손	체수
누수, 습윤부	벽면	퇴적물
철근노출	침하	열화
부식	좌굴, 변형	기타

발 주 처
서서울도시고속도로(주)


용 역 명
서부간선지하도로 정기, 정밀안전점검 용역

도 면 명
서부간선지하도로 NATM 401~410구간(성산)


도 면 번호
41

손 상 물 량 표


번호	발생 년도	부재	손상내용	손상현황							비 고
				폭 (mm)	길이 (m)	너비 (m)	손상 물량	단위	개소	총합 물량	
1	21하	측벽부	균열(폭0.1mm)	0.1	0.4	-	0.40	m	2	0.80	22'상 보수
2	21하	측벽부	균열(폭0.1mm)	0.1	0.4	-	0.40	m	2	0.80	22'상 보수
3	21하	측벽부	균열(폭0.1mm)	0.1	0.4	-	0.40	m	3	1.20	22'상 보수
4	21하	측벽부	균열(폭0.1mm)	0.1	0.6	-	0.60	m	3	1.80	22'상 보수
5	21하	측벽부	균열(폭0.1mm)	0.1	0.8	-	0.80	m	4	3.20	22'상 보수
6	21하	측벽부	균열(폭0.1mm)	0.1	0.8	-	0.80	m	6	4.80	22'상 보수
7	21하	측벽부	균열(폭0.1mm)	0.1	0.8	-	0.80	m	3	2.40	22'상 보수
8	21하	측벽부	균열(폭0.1mm)	0.1	0.5	-	0.50	m	4	2.00	22'상 보수
9	21하	측벽부	균열(폭0.1mm)	0.1	1.0	-	1.00	m	1	1.00	22'상 보수
10	21하	측벽부	균열(폭0.1mm)	0.1	0.8	-	0.80	m	3	2.40	22'상 보수
11	22하	공동구	공동구 균열(폭0.3mm)	0.3	1.0	-	1.00	m	1	1.00	
12	22하	공동구	공동구 재균열(폭0.3mm)	0.3	1.0	-	1.00	m	1	1.00	
13	22하	공동구	공동구 재균열(폭0.3mm)	0.3	1.0	-	1.00	m	1	1.00	
14	22하	포장부	포장 균열	-	0.5	-	0.50	m	1	0.50	
15	23상	천단부	재균열(폭0.5mm)	0.5	10.0	-	10.00	m	1	10.00	23'하 보수
16	23상	천단부	재균열(폭0.5mm)	0.5	10.0	-	10.00	m	1	10.00	23'하 보수
17	23상	천단부	재균열(폭0.5mm)	0.5	10.0	-	10.00	m	1	10.00	23'하 보수
18	23하	천단부	재균열(폭0.5mm)	0.5	10.0	-	10.00	m	1	10.00	
19	23하	천단부	재균열(폭0.5mm)	0.5	7.0	-	7.00	m	1	7.00	
20											
21											
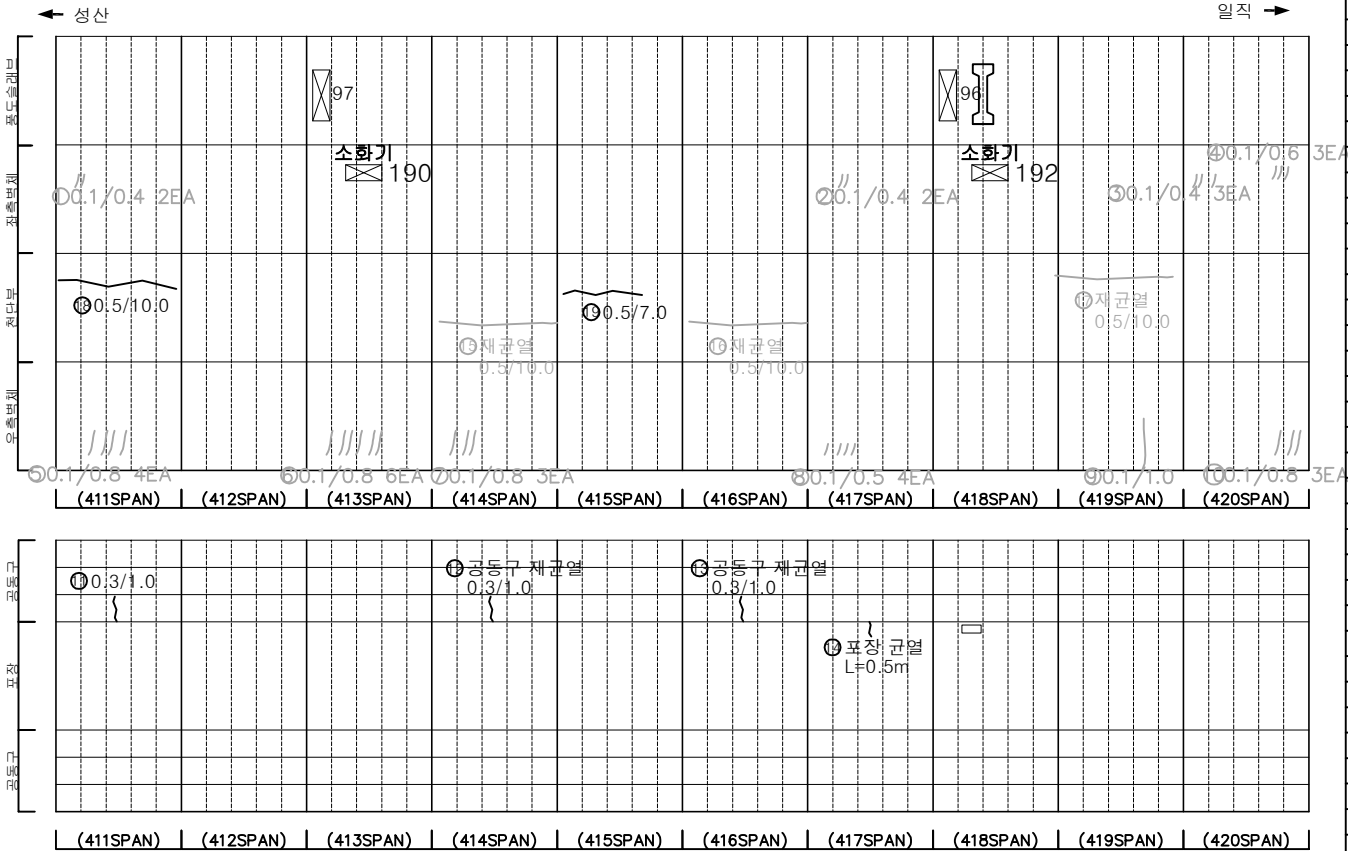

KEY PLAN

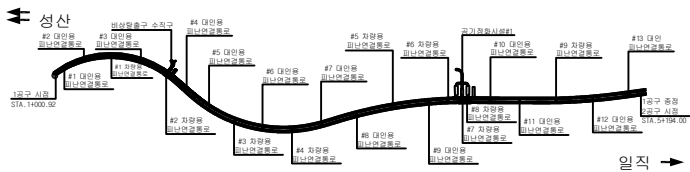

SECTION

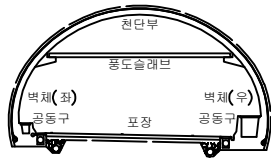


범례

	균열		망상균열		재료분리
	편지, 공동		바리, 파손		체수
	누수, 습윤부		벽면		퇴적물
	철근노출		침하		열화
	부식		좌굴, 변형		기타


발 주 처	서서울도시고속도로(주)
용 역 명	서부간선지하도로 정기, 정밀안전점검 용역
도 면 명	도면명 서부간선지하도로 NATM 411~420구간(성산)
도 면 번호	42

손 상 물 량 표


번호	발생 년도	부재	손상내용	손상현황							비 고
				폭 (mm)	길이 (m)	너비 (m)	손상 물량	단위	개소	총합 물량	
1	21하	측벽부	균열(폭0.1mm)	0.1	0.6	-	0.60	m	3	1.80	22'상 보수
2	21하	측벽부	균열(폭0.1mm)	0.1	0.6	-	0.60	m	1	0.60	22'상 보수
3	21하	측벽부	균열(폭0.1mm)	0.1	0.8	-	0.80	m	2	1.60	22'상 보수
4	21하	측벽부	균열(폭0.1mm)	0.1	0.4	-	0.40	m	1	0.40	22'상 보수
5	21하	측벽부	균열(폭0.1mm)	0.1	0.4	-	0.40	m	9	3.60	22'상 보수
6	21하	측벽부	균열(폭0.1mm)	0.1	0.5	-	0.50	m	3	1.50	22'상 보수
7	21하	측벽부	균열(폭0.1mm)	0.1	0.5	-	0.50	m	6	3.00	22'상 보수
8	21하	측벽부	균열(폭0.1mm)	0.1	1.0	-	1.00	m	30	30.00	22'상 보수
9	21하	측벽부	균열(폭0.1mm)	0.1	0.5	-	0.50	m	8	4.00	22'상 보수
10	21하	측벽부	균열(폭0.1mm)	0.1	0.5	-	0.50	m	11	5.50	22'상 보수
11	22하	포장부	포장 파손	-	0.1	0.5	0.05	m ²	1	0.05	
12	22하	포장부	포장 균열	-	0.5	-	0.50	m	1	0.50	
13	22하	천단부	균열(폭0.5mm)	0.5	8.0	-	8.00	m	1	8.00	23'하 보수
14	23상	천단부	균열(폭0.5mm)	0.5	10.0	-	10.00	m	1	10.00	23'하 보수
15	23상	천단부	균열(폭0.3mm)	0.3	4.0	-	4.00	m	1	4.00	23'하 보수
16	23상	천단부	균열(폭0.5mm)	0.5	10.0	-	10.00	m	1	10.00	23'하 보수
17	23상	천단부	재균열(폭0.5mm)	0.5	10.0	-	10.00	m	1	10.00	23'하 보수
18	23하	천단부	균열(폭0.5mm)	0.5	10.0	-	10.00	m	1	10.00	
19											
20											
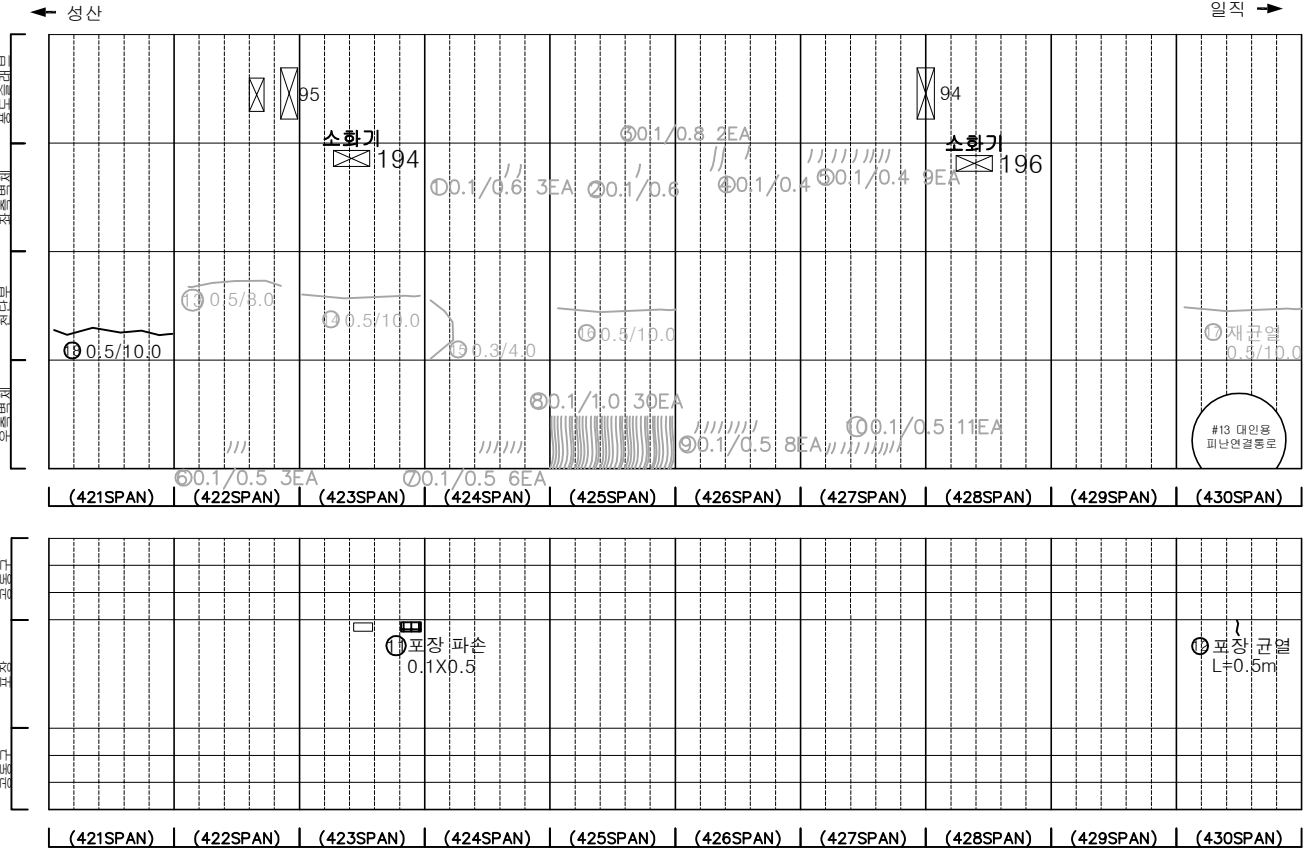

KEY PLAN

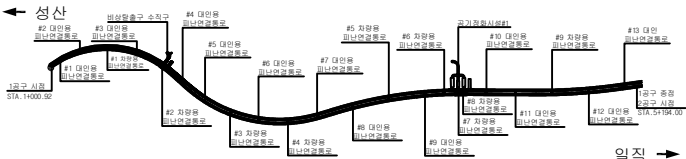

SECTION

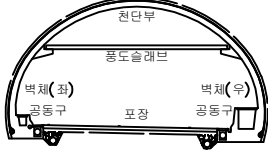


범례


	균열		망상균열		재료분리	발 주 처
	편치, 공동		바리, 파손		채수	용역명
	누수, 습윤부		벽면		퇴적물	서부간선지하도로 정기, 정밀안전점검 용역
	철근노출		침하		열화	도면명
	부식		좌굴, 변형		기타	도면번호

손 상 물 량 표


번호	발생 년도	부재	손상내용	손상현황							비 고
				폭 (mm)	길이 (m)	너비 (m)	손상 율(%)	단위	개소	총합 수량	
1	21하	측벽부	균열(폭0.1mm)	0.1	0.6	-	0.60	m	3	1.80	22'상 보수
2	21하	측벽부	균열(폭0.1mm)	0.1	0.5	-	0.50	m	4	2.00	22'상 보수
3	21하	측벽부	균열(폭0.1mm)	0.1	1.0	-	1.00	m	3	3.00	22'상 보수
4	21하	측벽부	균열(폭0.1mm)	0.1	0.5	-	0.50	m	8	4.00	22'상 보수
5	22하	포장부	포장 균열	-	0.5	-	0.50	m	1	0.50	
6	22하	포장부	포장 균열	-	0.5	-	0.50	m	1	0.50	
7	23상	천단부	재균열(폭0.5mm)	0.5	10.0	-	10.00	m	1	10.00	23'하 보수
8	23상	천단부	재균열(폭0.5mm)	0.5	10.0	-	10.00	m	1	10.00	23'하 보수
9	23상	천단부	균열(폭0.5mm)	0.5	10.0	-	10.00	m	1	10.00	23'하 보수
10	23상	천단부	균열(폭0.5mm)	0.5	10.0	-	10.00	m	1	10.00	23'하 보수
11	23상	천단부	재균열(폭0.5mm)	0.5	10.0	-	10.00	m	1	10.00	23'하 보수
12	23상	천단부	재균열(폭0.5mm)	0.5	10.0	-	10.00	m	1	10.00	23'하 보수
13	23상	천단부	재균열(폭0.5mm)	0.5	10.0	-	10.00	m	1	10.00	23'하 보수
14	23상	천단부	벽면	-	0.2	2.0	0.40	m ²	1	0.40	23'하 보수
15	23하	공동구	공동구 균열(폭0.3mm)	0.3	1.0	-	1.00	m	1	1.00	
16											
17											
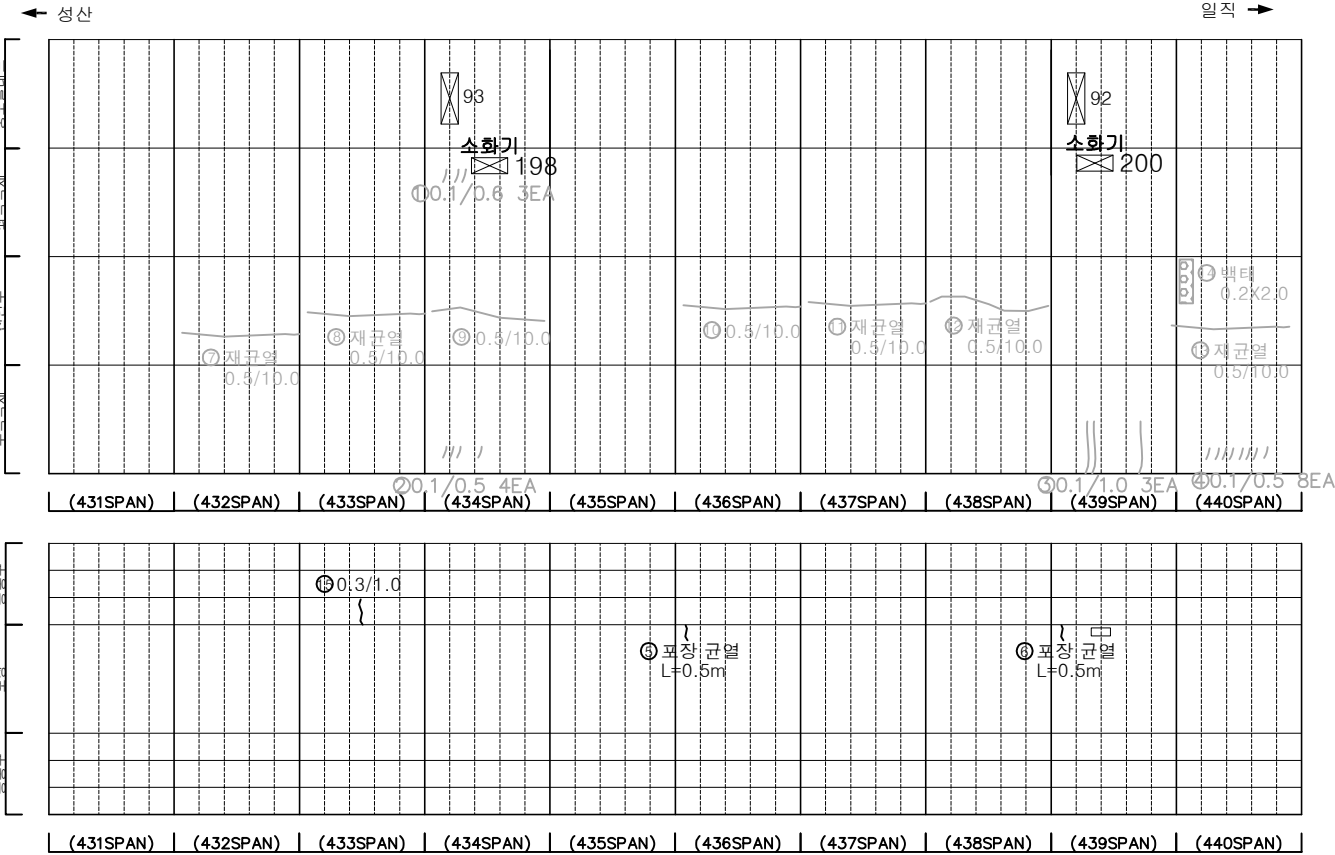

KEY PLAN

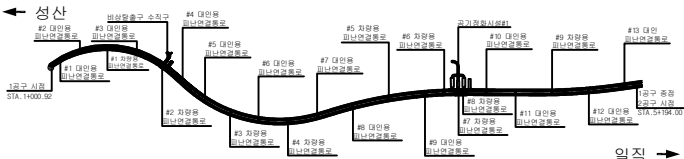

SECTION

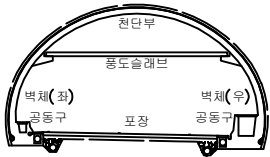




범례

	균열		망상균열		재료분리
	침하, 공동		박리, 파손		채수
	누수, 습윤부		벽면		퇴적물
	침하노출		침하		열화
	부식		좌굴, 변형		기타


발 주 처	서서울도시고속도로(주)
용역명	서부간선지하도로 정기,정밀안전점검 용역
도면명	서부간선지하도로 NATM 431~440구간(성산)
도면번호	44

손 상 물 량 표


번호	발생 년도	부재	손상내용	손상현황							비 고
				폭 (mm)	길이 (m)	너비 (m)	손상 물량	단위	개소	총합 물량	
1	21하	측벽부	균열(폭0.1mm)	0.1	0.2	-	0.20	m	1	0.20	
2	21하	측벽부	균열(폭0.1mm)	0.1	0.3	-	0.30	m	1	0.30	
3	21하	측벽부	균열(폭0.2mm)	0.2	1.3	-	1.30	m	1	1.30	
4	21하	측벽부	균열(폭0.2mm)	0.2	0.5	-	0.50	m	1	0.50	
5	21하	측벽부	균열(폭0.2mm)	0.2	1.3	-	1.30	m	1	1.30	
6	21하	측벽부	균열(폭0.2mm)	0.2	1.0	-	1.00	m	1	1.00	
7	21하	측벽부	균열(폭0.2mm)	0.2	1.3	-	1.30	m	2	2.60	
8	21하	공동구	균열(폭0.2mm)	0.2	0.7	-	0.70	m	2	1.40	
9	21하	공동구	균형	-	0.1	0.5	0.05	m ²	1	0.05	
10	21하	측벽부	균열(폭0.1mm)	0.1	0.4	-	0.40	m	1	0.40	
11	21하	측벽부	균열(폭0.2mm)	0.2	1.3	-	1.30	m	1	1.30	
12	21하	측벽부	균열(폭0.2mm)	0.2	0.2	-	0.20	m	1	0.20	
13	21하	측벽부	균열(폭0.1mm)	0.1	1.3	-	1.30	m	1	1.30	
14	21하	측벽부	균열(폭0.1mm)	0.1	0.8	-	0.80	m	1	0.80	
15	21하	측벽부	균열(폭0.1mm)	0.1	1.3	-	1.30	m	2	2.60	
16	21하	측벽부	균열(폭0.2mm)	0.2	0.2	-	0.20	m	1	0.20	
17	21하	측벽부	균열(폭0.1mm)	0.1	0.4	-	0.40	m	1	0.40	
18	21하	측벽부	균열(폭0.2mm)	0.2	1.0	-	1.00	m	8	8.00	
19											
20											
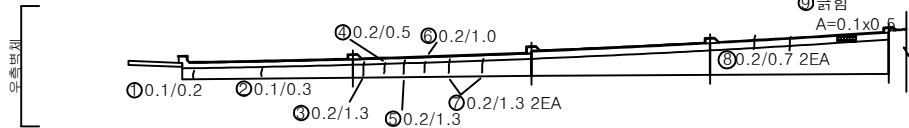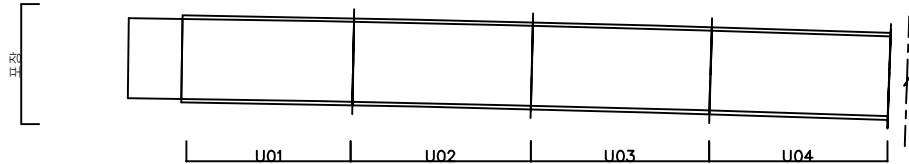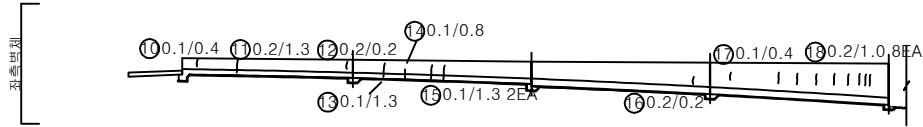

KEY PLAN

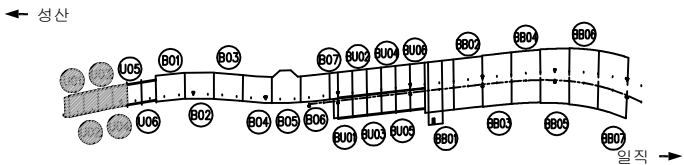

SECTION

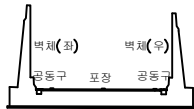

범례


	균열		망상균열		재료분리
	전치, 공동		박리, 파손		침하
	누수, 습윤부		박테		퇴적물
	철근노출		침하		열화
	부식		좌굴, 변형		기타

발 주 처	서울특별시고속도로(주)
용 역 명	서부간선지하도로 정기,정밀안전점검 용역
도 면 명	서부간선지하도로 시점부 U-TYPE U01~U04 (성산)
도 면 번호	45


ID : 서부간선지하도로 시점부(U-TYPE U05~06,B0X-TYPE B01~02)-성산방향

손상물량표


번호	발생년도	부재	손상내용	손상현황							비고
				폭 (mm)	길이 (m)	너비 (m)	손상 물량	단위	개소	총합 물량	
1	21하	측벽부	재료분리	-	0.1	0.5	0.05	m ²	2	0.10	
2	21하	측벽부	균열(폭0.2mm)	0.2	1.0	-	1.00	m	1	1.00	
3	21하	측벽부	균열(폭0.2mm)	0.2	0.7	-	0.70	m	1	0.70	
4	23하	상부슬래브	망상균열	-	40.0	7.0	280.00	m ²	1	280.00	
5	23하	상부슬래브	망상균열	-	40.0	7.0	280.00	m ²	1	280.00	
6	23하	포장부	망상균열	-	40.0	7.0	280.00	m ²	1	280.00	
7	23하	포장부	망상균열	-	40.0	7.0	280.00	m ²	1	280.00	
8											
9											
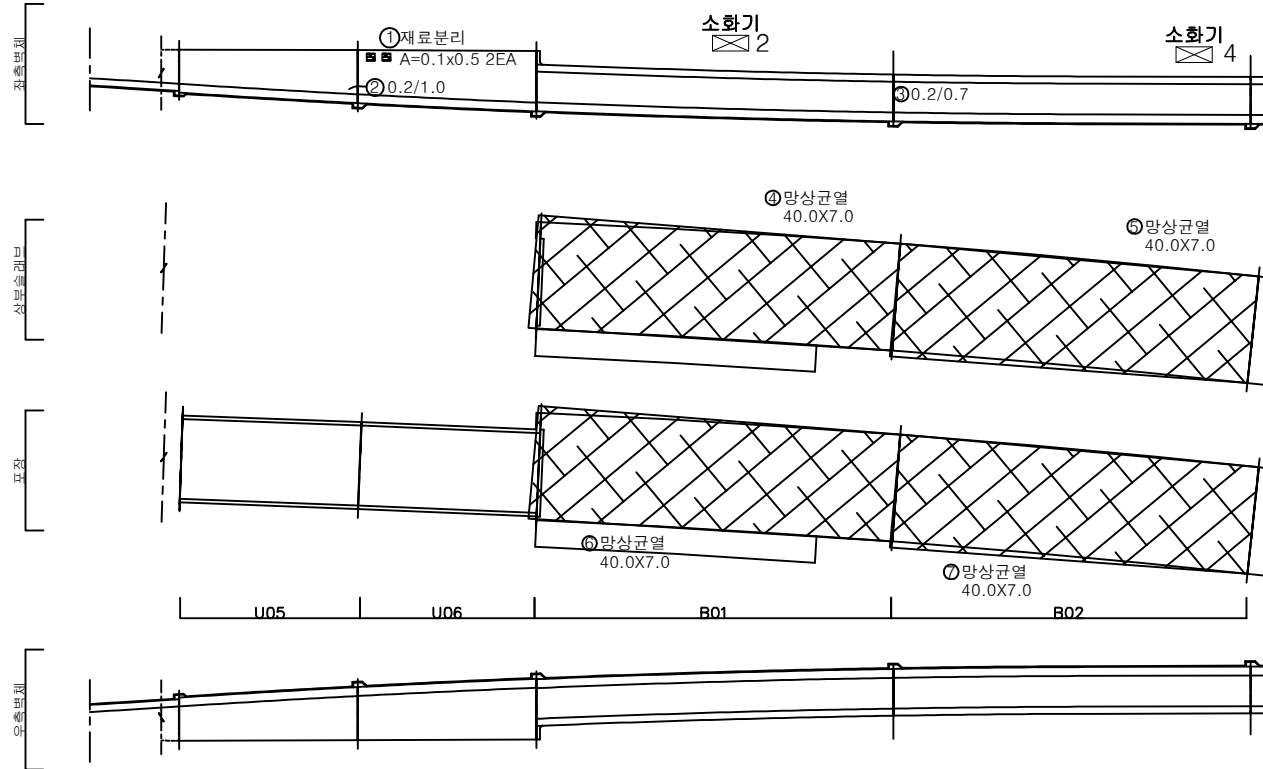

KEY PLAN

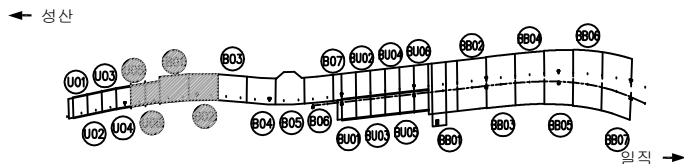

SECTION

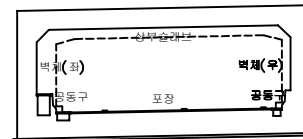


범례

균열	망상균열	재료분리	발주처
편치, 공동	바리, 파손	채수	서울도시고속도로(주)
누수, 습윤부	벽체	퇴적물	용역명
철근노출	침하	열화	서부간선지하도로 정기,정밀안전점검 용역
부식	좌굴, 변형	기타	도면명
			서부간선지하도로 시점부 U-TYPE U05~BOX-TYPE B01~02 (성산)
			도면번호
			46


손상물량표

번호	발생년도	부재	손상내용	손상현황							비고
				폭 (mm)	길이 (m)	너비 (m)	손상 량량	단위	개소	총합 량량	
1	21하	측벽부	균열(폭0.2mm)	0.2	1.0	-	1.00	m	3	3.00	
2	23하	상부슬래브	망상균열	-	40.0	7.0	280.00	m²	1	280.00	
3	23하	상부슬래브	망상균열	-	40.0	7.0	280.00	m²	1	280.00	
4	23하	상부슬래브	망상균열	-	40.0	7.0	280.00	m²	1	280.00	
5	23하	포장부	망상균열	-	40.0	7.0	280.00	m²	1	280.00	
6	23하	포장부	망상균열	-	40.0	7.0	280.00	m²	1	280.00	
7	23하	포장부	망상균열	-	40.0	7.0	280.00	m²	1	280.00	
8											
9											
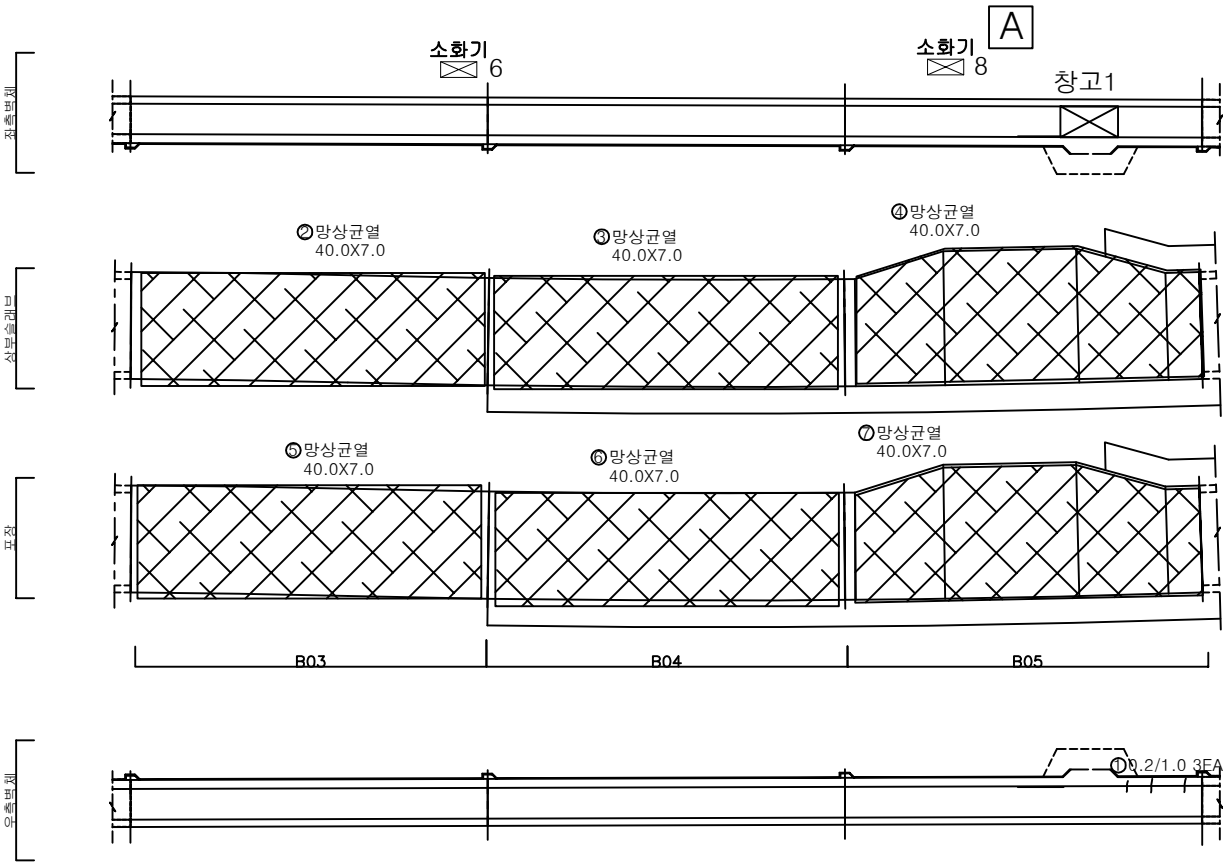


KEY PLAN

← 성산

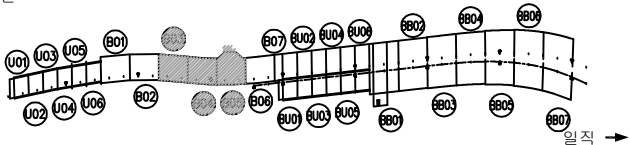

SECTION

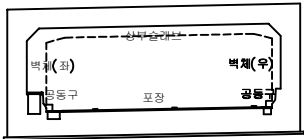


범례

	균열		망상균열		재료분리
	편치, 공동		박리, 파손		채수
	누수, 습윤부		벽체		퇴적물
	침하		열화		기타
	부식		좌굴, 변형		


발주처	서울특별시고속도로(주)
용역명	서부간선지하도로 정기,정밀안전점검 용역
도면명	서부간선지하도로 시점부 B0X-TYPE B03~05 (성산)
도면번호	47

손상물량표


번호	발생년도	부재	손상내용	손상현황							비고
				폭 (mm)	길이 (m)	너비 (m)	손상 량량	단위	개소	총합 량량	
1	21하	공동구	균열(폭0.2mm)	0.2	1.0	-	1.00	m	1	1.00	
2	21하	공동구	균열(폭0.1mm)	0.1	1.0	-	1.00	m	3	3.00	
3	23하	상부슬래브	망상균열	-	40.0	7.0	280.00	m ²	1	280.00	
4	23하	상부슬래브	망상균열	-	10.0	7.0	70.00	m ²	1	70.00	
5	23하	상부슬래브	망상균열	-	20.0	7.0	140.00	m ²	1	140.00	
6	23하	상부슬래브	망상균열	-	20.0	7.0	140.00	m ²	1	140.00	
7	23하	상부슬래브	망상균열	-	20.0	7.0	140.00	m ²	1	140.00	
8	23하	상부슬래브	망상균열	-	20.0	7.0	140.00	m ²	1	140.00	
9	23하	포장부	망상균열	-	40.0	7.0	280.00	m ²	1	280.00	
10	23하	포장부	망상균열	-	10.0	7.0	70.00	m ²	1	70.00	
11	23하	포장부	망상균열	-	20.0	7.0	140.00	m ²	1	140.00	
12	23하	포장부	망상균열	-	20.0	7.0	140.00	m ²	1	140.00	
13	23하	포장부	망상균열	-	20.0	7.0	140.00	m ²	1	140.00	
14	23하	포장부	망상균열	-	20.0	7.0	140.00	m ²	1	140.00	
15											
16											
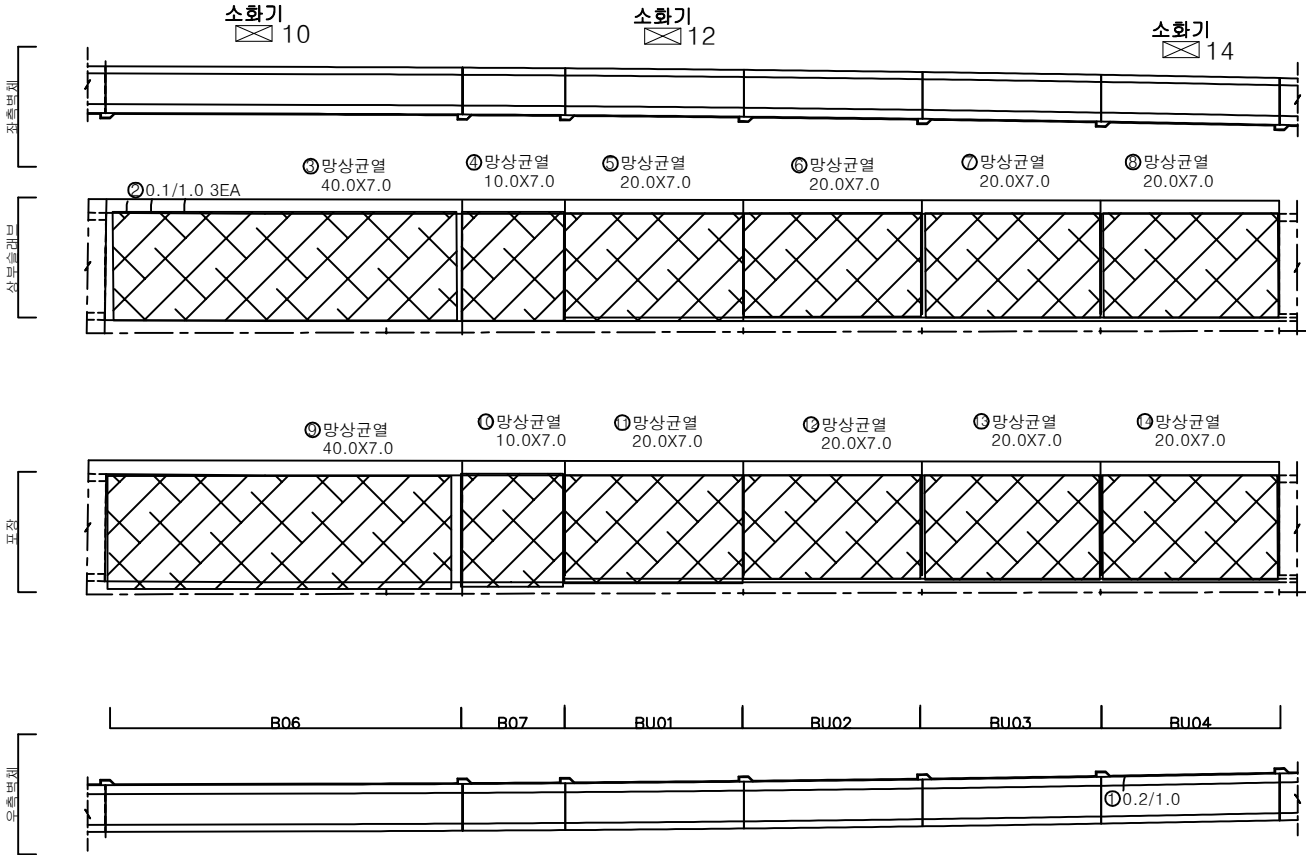

KEY PLAN

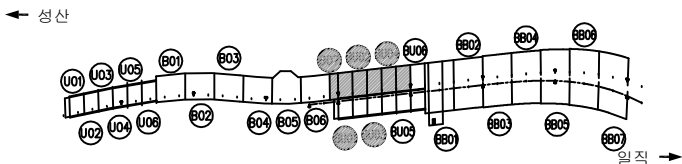

SECTION

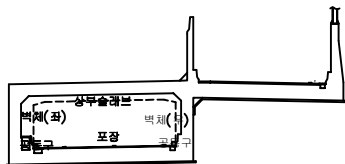


범례

균열	망상균열	재료분리
편치, 공동	바리, 파손	채수
누수, 습윤부	벽면	퇴적물
철근노출	침하	열화
부식	좌굴, 변형	기타


발주처	서서울도시고속도로(주)
용역명	서부간선지하도로 정기,정밀안전점검 용역
도면명	서부간선지하도로 시점부 BOX-TYPE B06~BU04 (청산)
도면번호	48

손상물량표


번호	발생년도	부재	손상내용	손상현황							비고
				폭 (mm)	길이 (m)	너비 (m)	손상 량량	단위	개소	총합 량량	
1	21하	공동구	균열(폭0.2mm)	0.2	1.0	-	1.00	m	1	1.00	
2	21하	공동구	균열(폭0.2mm)	0.2	1.0	-	1.00	m	2	2.00	
3	21하	공동구	균열(폭0.2mm)	0.2	2.0	-	2.00	m	3	6.00	
4	23하	상부슬래브	망상균열	-	20.0	7.0	140.00	m ²	1	140.00	
5	23하	상부슬래브	망상균열	-	20.0	7.0	140.00	m ²	1	140.00	
6	23하	상부슬래브	망상균열	-	40.0	7.0	280.00	m ²	1	280.00	
7	23하	상부슬래브	망상균열	-	40.0	7.0	280.00	m ²	1	280.00	
8	23하	포장부	망상균열	-	20.0	7.0	140.00	m ²	1	140.00	
9	23하	포장부	망상균열	-	20.0	7.0	140.00	m ²	1	140.00	
10	23하	포장부	망상균열	-	40.0	7.0	280.00	m ²	1	280.00	
11	23하	포장부	망상균열	-	40.0	7.0	280.00	m ²	1	280.00	
12											
13											
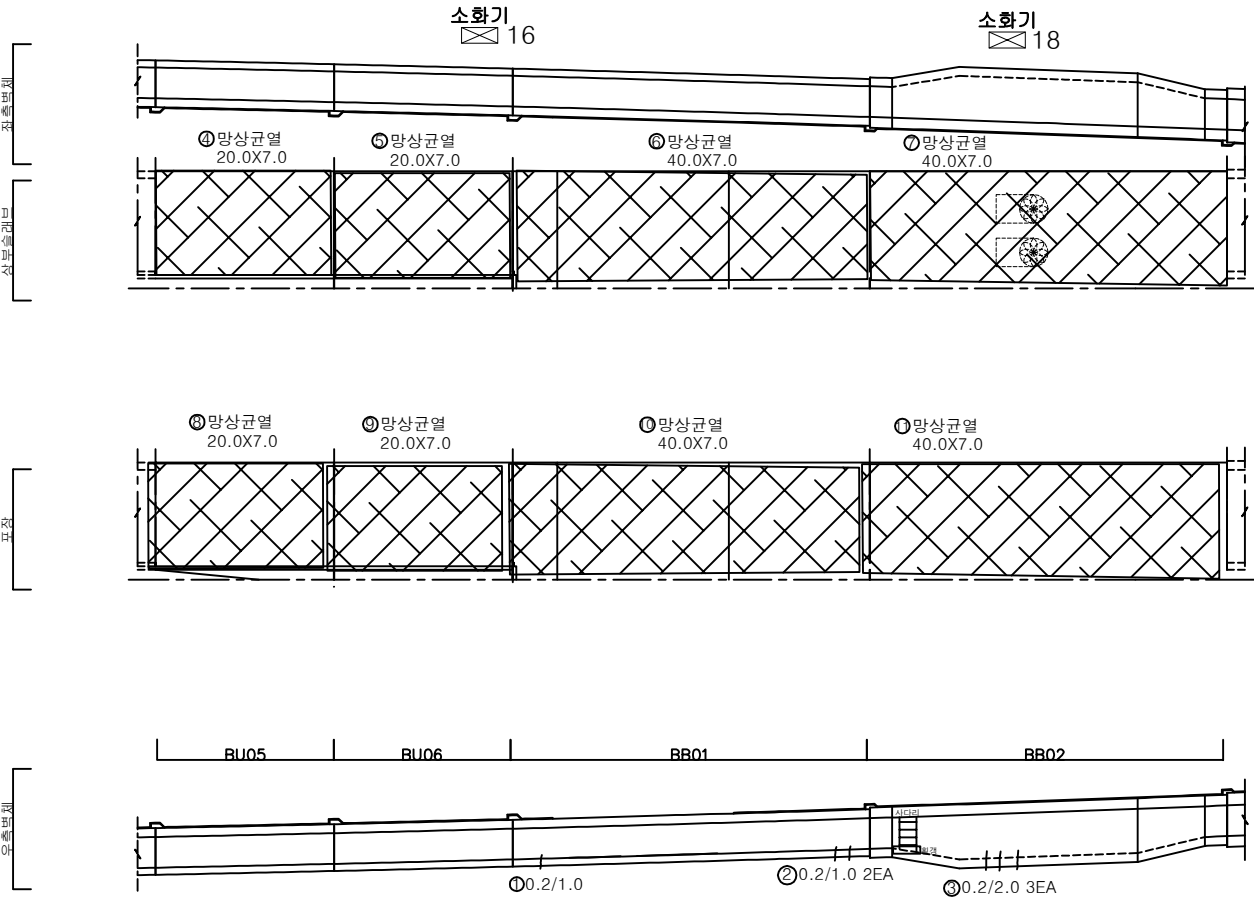

KEY PLAN

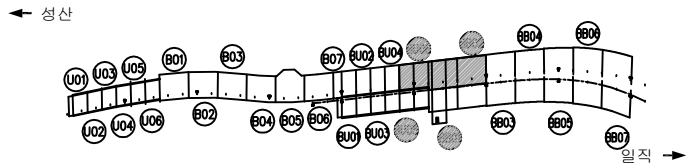

SECTION

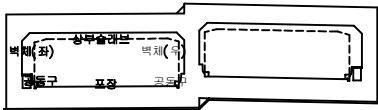


범례

	망상균열	재료분리
	바리, 파손	채수
	벽체	퇴적물
	침하	열화
	좌굴, 변형	기타

발주처	서서울도시고속도로(주)
용역명	서부간선지하도로 정기,정밀안전점검 용역
도면명	서부간선지하도로 시점부 BOX-TYPE BU05~BB02 (성산)
도면번호	49


손상물량표

번호	발생년도	부재	손상내용	손상현황							비고
				폭 (mm)	길이 (m)	너비 (m)	손상 물량	단위	개소	총합 물량	
1	21하	측벽부	균열(폭0.2mm)	0.2	2.4	-	2.40	m	1	2.40	
2	21하	측벽부	균열(폭0.2mm)	0.2	3.0	-	3.00	m	1	3.00	
3	23하	상부슬래브	망상균열	-	40.0	7.0	280.00	m ²	1	280.00	
4	23하	상부슬래브	망상균열	-	40.0	7.0	280.00	m ²	1	280.00	
5	23하	포장부	망상균열	-	40.0	7.0	280.00	m ²	1	280.00	
6	23하	포장부	망상균열	-	40.0	7.0	280.00	m ²	1	280.00	
7											
8											
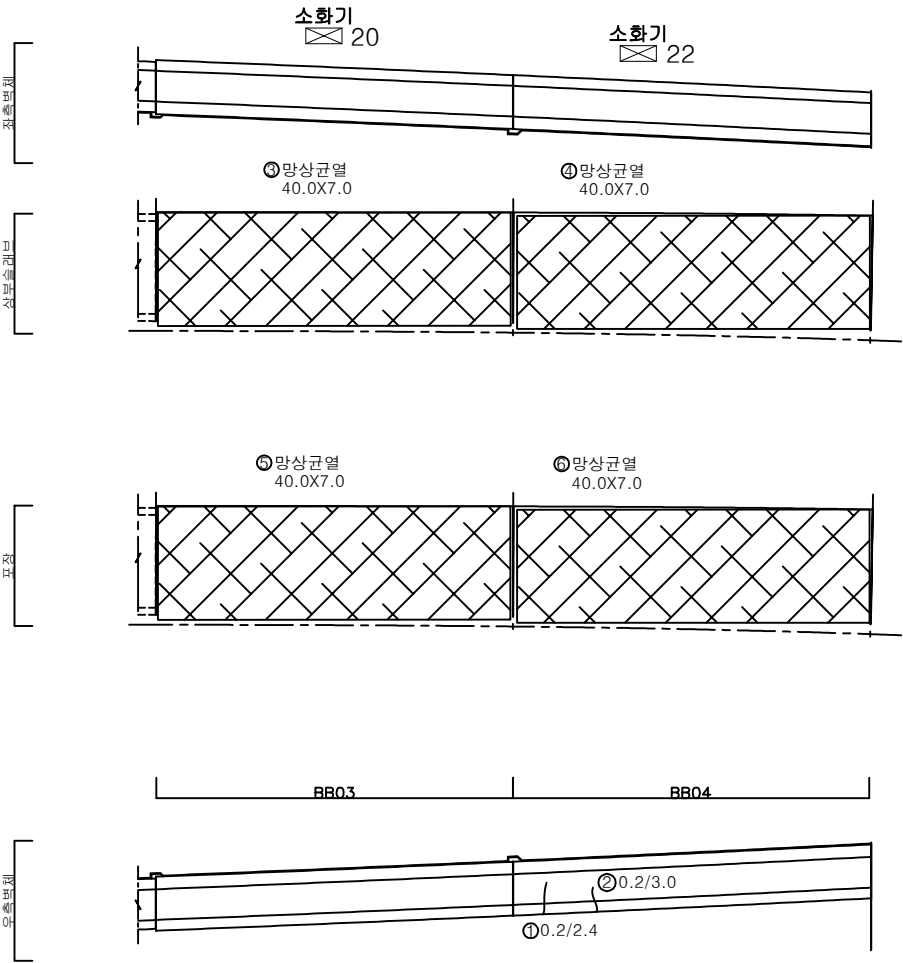


KEY PLAN

← 성산

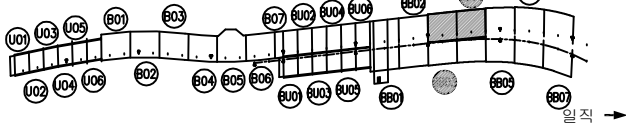


SECTION

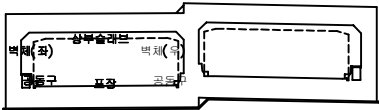

범례

	균열		망상균열		재료분리
	편치, 공동		박리, 파손		채수
	누수, 습윤부		벽면		퇴적물
	철근노출		침하		열화
	부식		좌굴, 변형		기타

발 주 처
서울특별시고속도로(주)
용역명
서부간선지하도로 정기,정밀안전점검 용역
도면명
서부간선지하도로 시점부 BOX-TYPE BB03~BB04 (성산)
도면번호
50

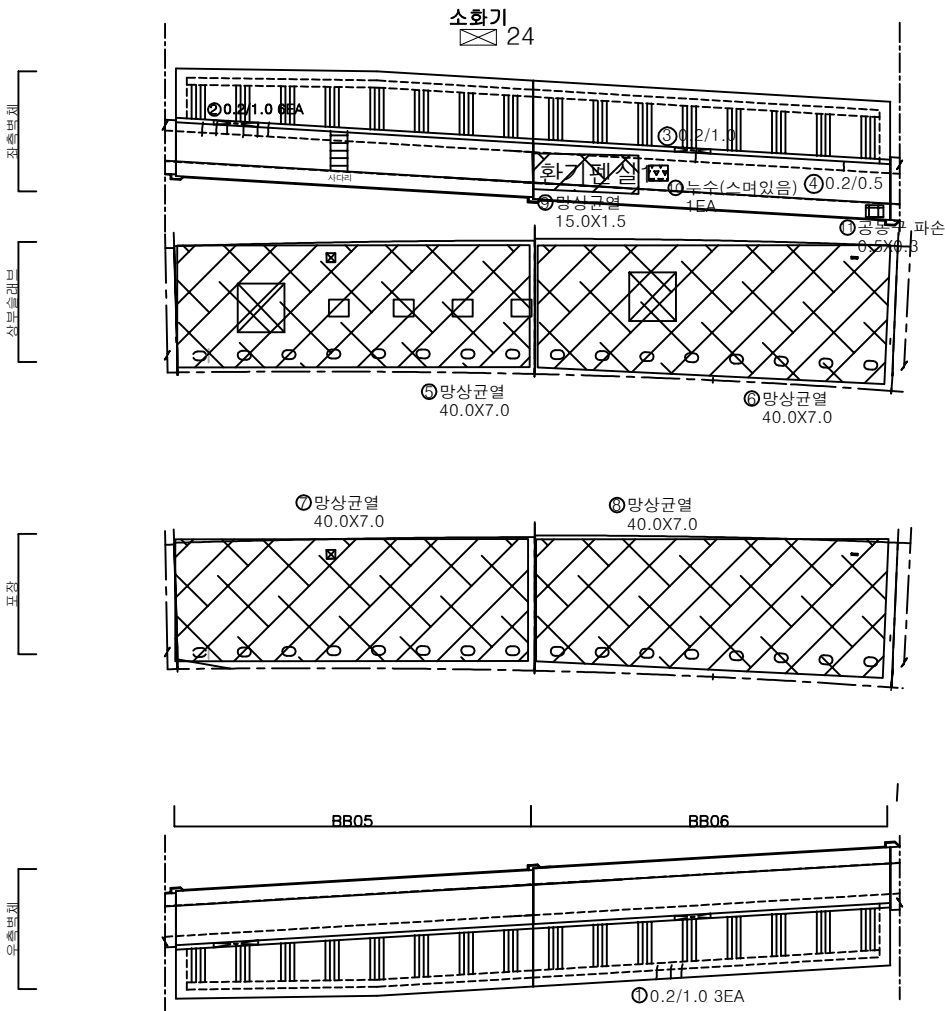


손 상 물 량 표


번호	발생 년도	부재	손상내용	손상현황						비 고	
				폭 (mm)	길이 (m)	너비 (m)	손상 물량	단위	개소		총합 물량
1	21하	측벽부	균열(폭0.2mm)	0.2	1.0	-	1.00	m	3	3.00	
2	21하	측벽부	균열(폭0.2mm)	0.2	1.0	-	1.00	m	6	6.00	
3	21하	측벽부	균열(폭0.2mm)	0.2	1.0	-	1.00	m	1	1.00	
4	21하	측벽부	균열(폭0.2mm)	0.2	0.5	-	0.50	m	1	0.50	
5	23하	상부슬래브	망상균열	-	40.0	7.0	280.00	m ²	1	280.00	
6	23하	상부슬래브	망상균열	-	40.0	7.0	280.00	m ²	1	280.00	
7	23하	포장부	망상균열	-	40.0	7.0	280.00	m ²	1	280.00	
8	23하	포장부	망상균열	-	40.0	7.0	280.00	m ²	1	280.00	
9	23하	측벽부	망상균열	-	15.0	1.5	22.50	m ²	1	22.50	
10	23하	측벽부	누수(스머있음)	-	-	-	1.00	EA	1	1.00	
11	23하	공동구	공동구 파손	-	0.5	0.3	0.15	m ²	1	0.15	
12											
13											
KEY PLAN

← 성산

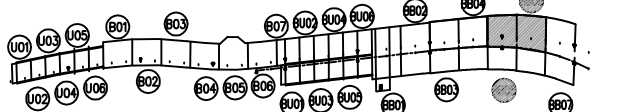

SECTION

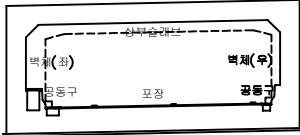


범례

발 주 처
서서울도시고속도로(주)
용 역 명
서부간선지하도로 정기,정밀안전점검 용역
도 면 명
서부간선지하도로 시점부 BOX-TYPE BB05~BB06 (성산)
도 면 번 호
51


손 상 물 량 표

번호	발생 년도	부재	손상내용	손상현황						비 고	
				폭 (mm)	길이 (m)	너비 (m)	손상 수량	단위	개소		총합 수량
1	23하	상부슬래브	망상균열	-	40.0	7.0	280.00	m ²	1	280.00	
2	23하	포장부	망상균열	-	40.0	7.0	280.00	m ²	1	280.00	
3											
4											
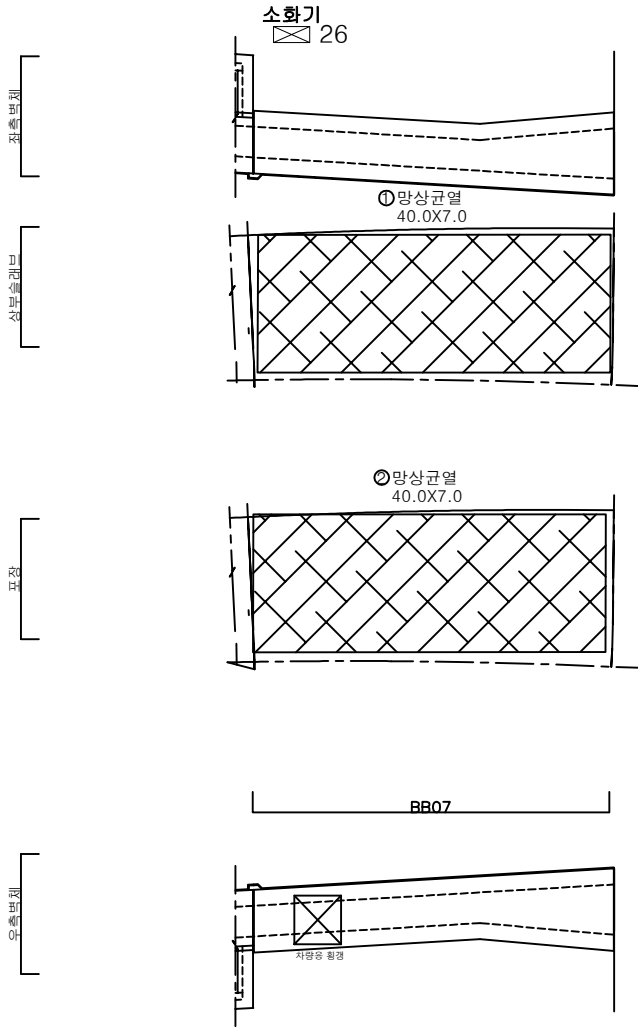


KEY PLAN

← 성산

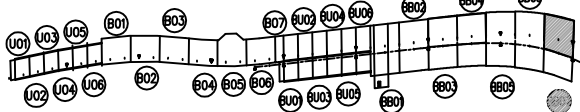

일직 →

SECTION

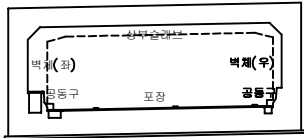

범
례

	균열		망상균열		재료분리
	편치, 공동		박리, 파손		채수
	누수, 습윤부		벽면		퇴적물
	철근노출		침하		열화
	부식		좌굴, 변형		기타


발 주 처	서울특별시고속도로(주)
용 역 명	서부간선지하도로 정기,정밀안전점검 용역 (BOX-TYPE BB07)
도 면 명	서부간선지하도로 시점부 BOX-TYPE BB07 (성산)
도 면 번호	52

손 상 물 량 표

번호	발생 년도	부재	손상내용	손상현황						비 고	
				폭 (mm)	길이 (m)	너비 (m)	손상 물량	단위	개소		총합 물량
1	23하	비상탈출구	파손	-	0.1	0.2	0.02	m ²	2	0.04	
2	23하	비상탈출구	균열(폭0.5mm)	0.5	5.0	-	5.00	m	1	5.00	
3	23하	비상탈출구	균열(폭0.5mm)	0.5	5.0	-	5.00	m	1	5.00	24' 상 보수
4	23하	비상탈출구	망상균열	-	5.0	5.0	25.00	m ²	1	25.00	24' 상 보수
5	23하	비상탈출구	균열(폭0.3mm)	0.3	5.0	-	5.00	m	1	5.00	24' 상 보수
6	23하	비상탈출구	조인트 돌출	-	0.3	1.0	0.30	m ²	1	0.30	
7	23하	비상탈출구	누수흔적	-	0.5	0.5	0.25	m ²	1	0.25	
8	23하	비상탈출구	천단부 균열(폭0.3mm)	0.3	2.0	-	2.00	m	1	2.00	
9	23하	비상탈출구	바닥 균열	-	2.0	-	2.00	m	20	40.00	
10											
11											
← 성 산

일 직 →

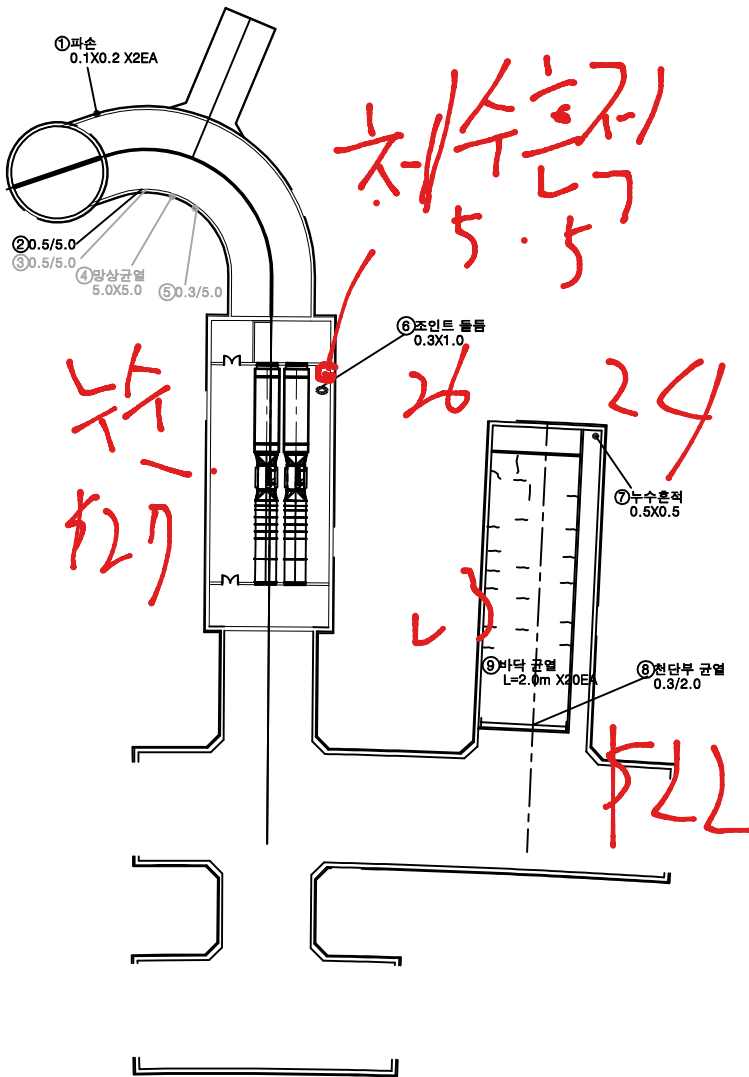

KEY PLAN



SECTION


범례

균열	망상균열	재료분리
편치, 공동	바리, 파손	체수
누수, 습윤부	벽면	퇴적물
철근노출	침하	열화
부식	좌굴, 변형	기타


발 주 처	서서울도시고속도로(주)
용 역 명	서부간선지하도로 정기,정밀안전점검 용역
도 면 명	도면 번호
도 면 번호	53

손 상 물 량 표


번호	발생 년도	부재	손상내용	손상현황							비 고
				폭 (mm)	길이 (m)	너비 (m)	손상 수량	단위	개소	총합 수량	
1	23하	공기정화시설	집수정실 채수호적	-	5.0	5.0	25.00	m ²	1	25.00	
2	23하	공기정화시설	측벽부 균열부백태	-	0.2	0.5	0.10	m ²	1	0.10	
3	23하	공기정화시설	망상균열	-	3.0	5.0	15.00	m ²	1	15.00	
4	23하	공기정화시설	측벽부 균열부백태	-	0.2	0.5	0.10	m ²	1	0.10	
5	23하	공기정화시설	바닥 균열	-	2.0	-	2.00	m	40	80.00	
6	23하	공기정화시설	천단부 균열(폭0.5mm)	0.5	50.0	-	50.00	m	1	50.00	
7											
8											
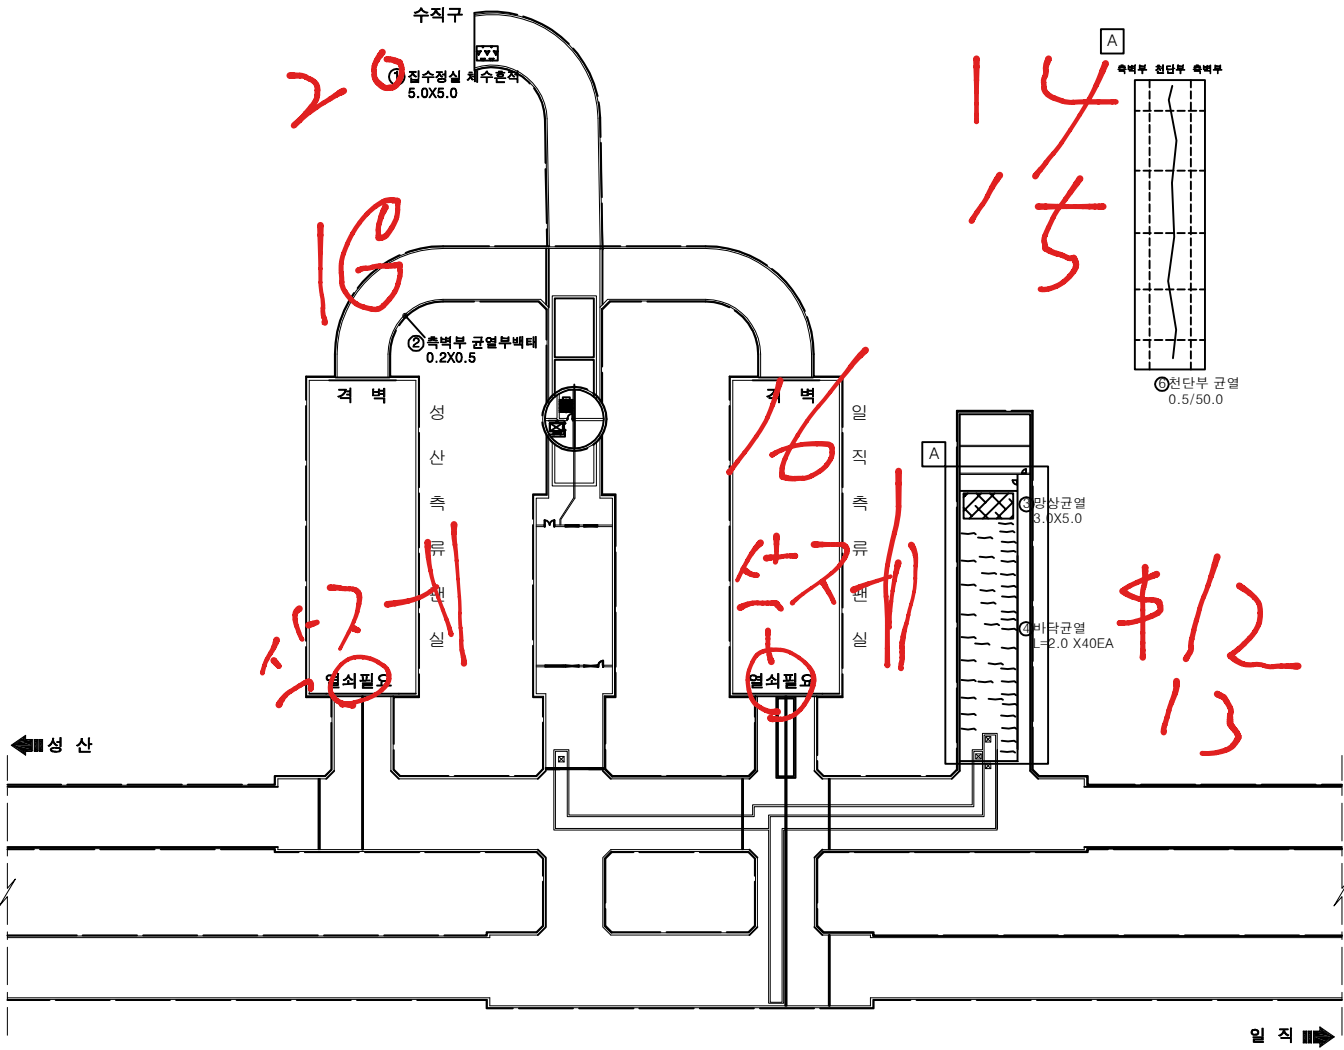

KEY PLAN

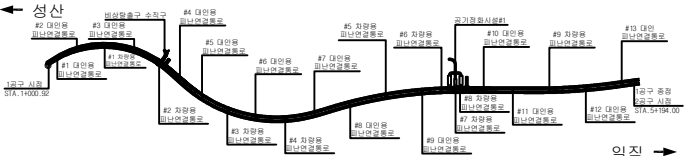

SECTION

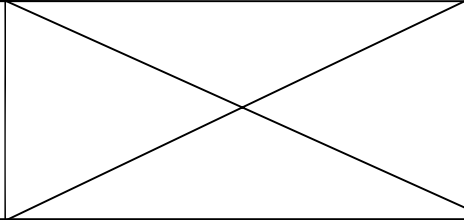


범례

	균열		망상균열		재료분리
	편치, 공동		바리, 파손		채수
	누수, 습윤부		벽면		퇴적물
	철근노출		침하		열화
	부식		좌굴, 변형		기타

발주처	서울특별시고속도로(주)
용역명	서부간선지하도로 정기,정밀안전점검 용역
도면명	서부간선지하도로 공기정화시설#1 (성산)
도면번호	54


A 소화전 8 옆 창고

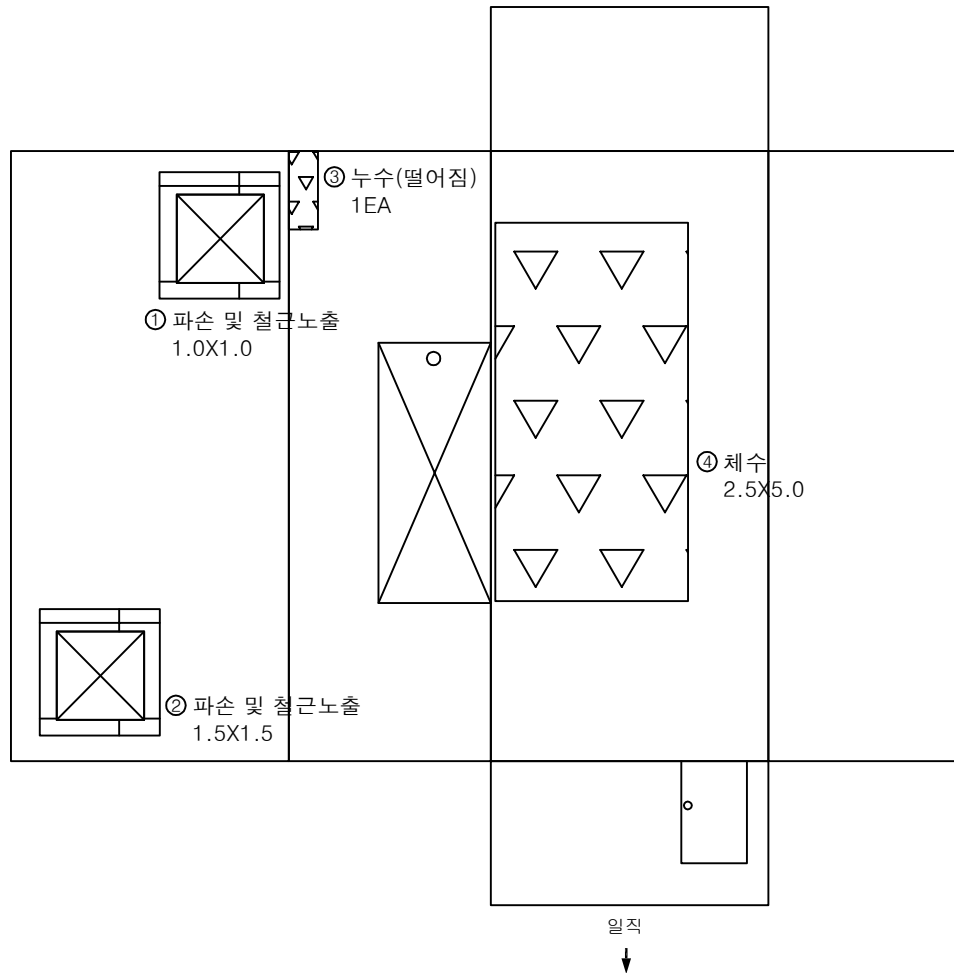


손 상 물 량 표

[illegible]

KEY PLAN

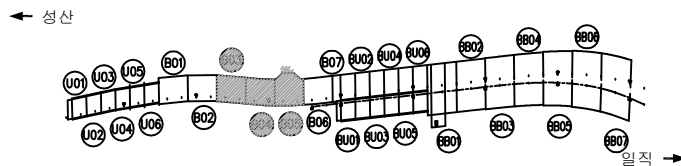


SECTION

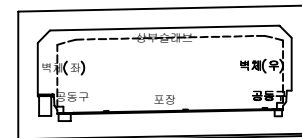

75	2
----	---

	간 열		망상간열		재료분리	발 주 처 서울특별시고속도로(주)
	편지, 광등		박리, 파손		체수	용 역 명
	누수, 습윤부		백 테		퇴적물	서부간선지하도로 정기, 정밀안전점검 용역
	철근노출		침 하		열 화	도 면 명 서부간선지하도로 시점부 BOX-TYPE B03~05 (성산)
	부 식		좌굴, 변형		기 타	도 면 번 호 55

A 소화전 8 옆 계단실

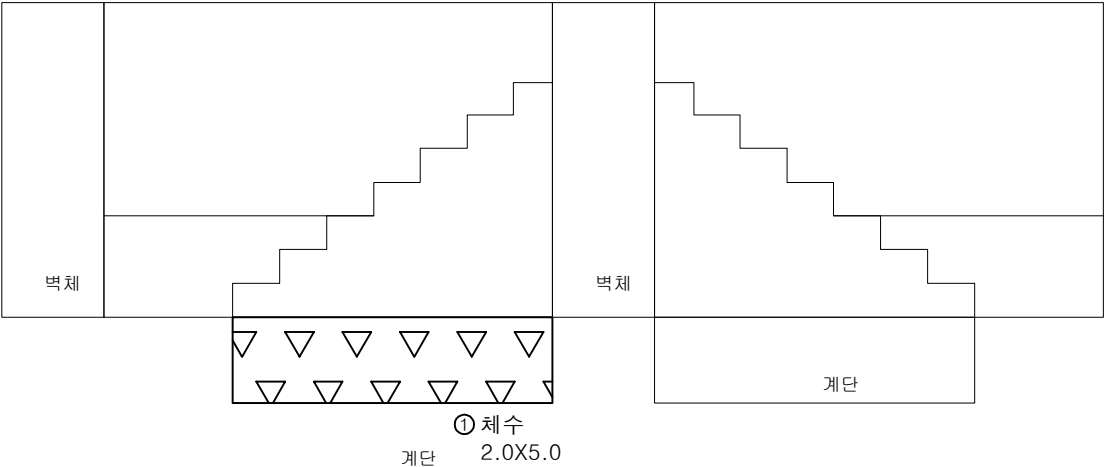


손상물량표

번호	발생 년도	부재	손상내용	손상현황							비 고
				폭 (mm)	길이 (m)	너비 (m)	손상 물량	단위	개소	총합 물량	
1	23하	계단실	채수	-	2.0	5.0	10.00	㎡	1	10.00	
2											
3											
KEY PLAN

← 성산

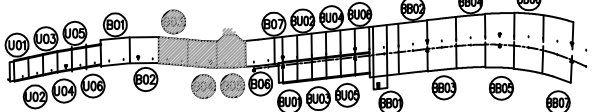

일직 →

SECTION

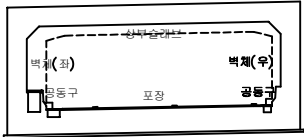

범례

균열	망상균열	재료분리
편치, 공동	박리, 파손	체수
누수, 습윤부	벽체	퇴적물
철근노출	침하	열화
부식	좌굴, 변형	기타

발주처	서울도시고속도로(주)
용역명	서부간선지하도로 정기,정밀안전점검 용역
도면명	서부간선지하도로 시점부 BOX-TYPE B03~05 (성산)
도면번호	56