

서부간선지하도로 정기,정밀안전점검 용역

외관조사망도

(서부간선지하도로 (일직방향))-1공구

서서울도시고속도로(주)

(주)명성엔지니어링

손 상 물 량 표



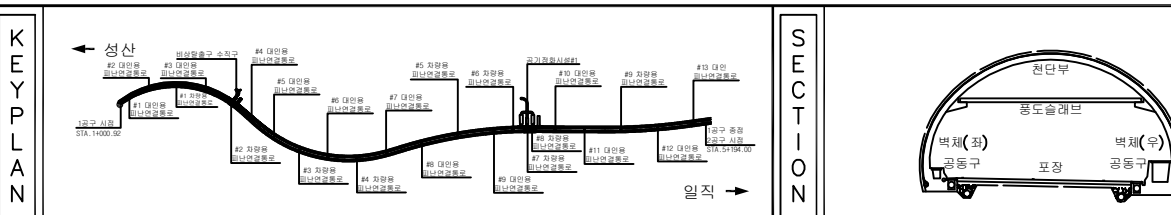
[illegible]


표 본		빈 열		망상금열		재료분리	발 주 처 서서울도시고속도로(주)
		면치, 망동		박리, 파손		체수	용 역 명 서부간선지하도로 정기,정밀안전점검 용역
		누수, 습윤부		배 배		퇴적물	
		철근노출		침 하		열 화	도 면 명 서부간선지하도로 NATM 1~10구간(일직)
		부 식		좌굴, 변형		기 타	도면 번호 01

손 상 물 량 표


번호	발생 년도	부재	손상내용	손상현황							비 고
				폭 (mm)	길이 (m)	너비 (m)	손상 수량	단위	개소	총합 수량	
1	21하	속박부	균열(폭0.3mm)	0.3	0.4	-	0.40	m	1	0.40	22'상 보수
2	21하	속박부	균열(폭0.3mm)	0.3	0.4	-	0.40	m	1	0.40	22'상 보수
3	21하	속박부	균열(폭0.3mm)	0.3	0.5	-	0.50	m	1	0.50	22'상 보수
4	21하	공동구	공동구 균열(폭0.3mm)	0.3	1.0	-	1.00	m	1	1.00	
5	21하	공동구	공동구 균열(폭0.3mm)	0.3	1.0	-	1.00	m	1	1.00	
6	21하	공동구	공동구 균열(폭0.2mm)	0.2	0.7	-	0.70	m	1	0.70	
7	22하	속박부	벽태	-	0.1	0.5	0.05	m ²	1	0.05	
8	22하	속박부	벽태	-	0.3	1.5	0.45	m ²	1	0.45	
9	23하	속박부	균열부벽태	-	1.5	0.3	0.45	m ²	1	0.45	
10	23하	속박부	누수(스퍼릿음)	-	-	-	1.00	ea	1	1.00	
11											
12											
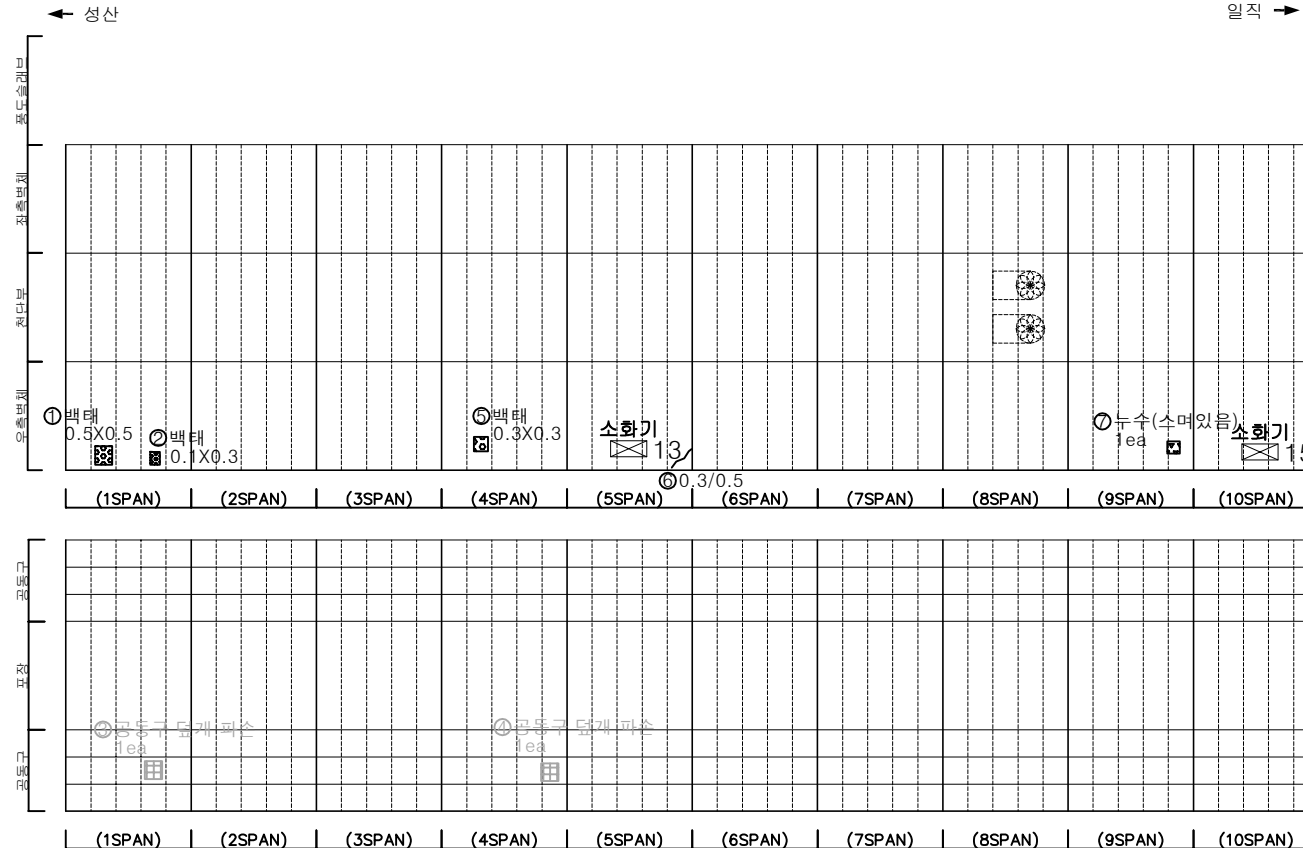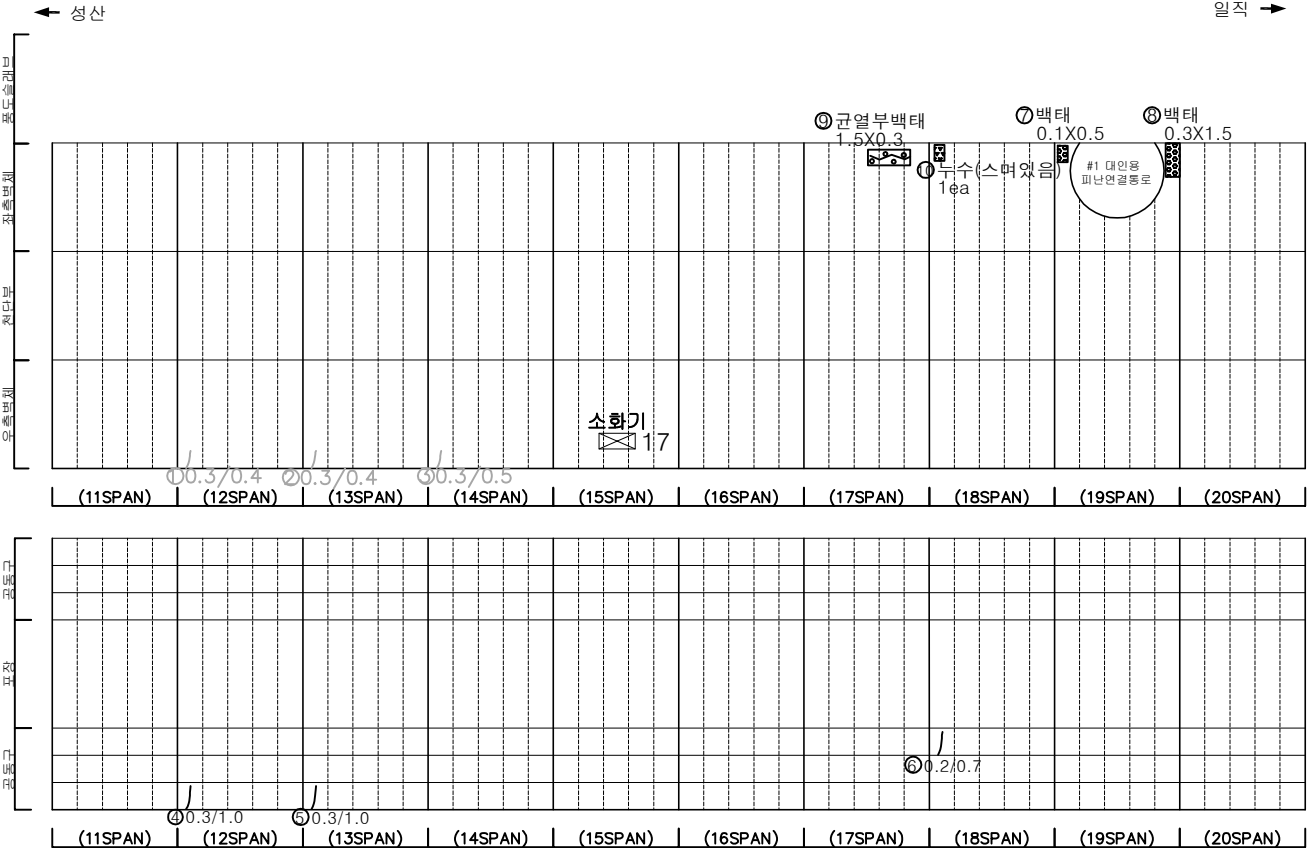

KEY PLAN

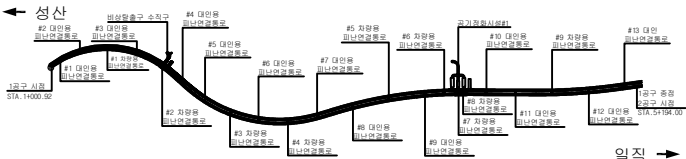

SECTION

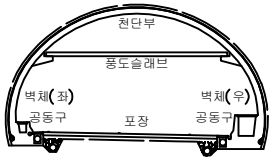


범례



	균열		망상균열		재료분리
	편치, 공동		바리, 파손		체수
	누수, 습윤부		벽태		퇴적물
	침하		침하		열화
	부식		좌굴, 변형		기타

발 주 처	서서울도시고속도로(주)
용역명	서부간선지하도로 정기,정밀안전점검 용역
도면명	서부간선지하도로 NATM 11~20구간(일직)
도면번호	02

손상물량표

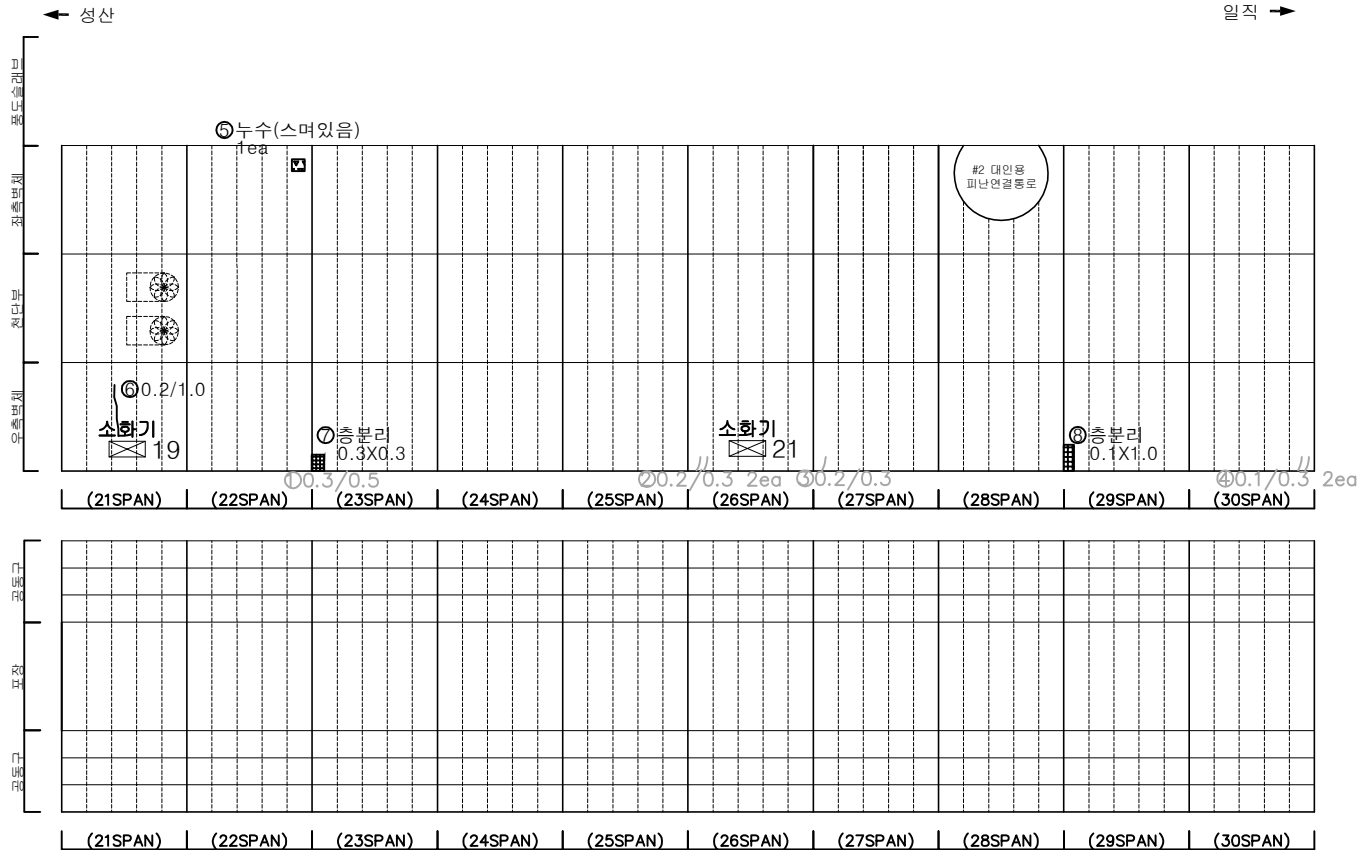[illegible]


소화전 19~21 사이
포장부 신축이음부 파손

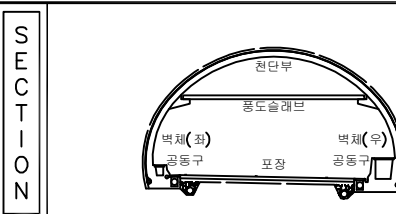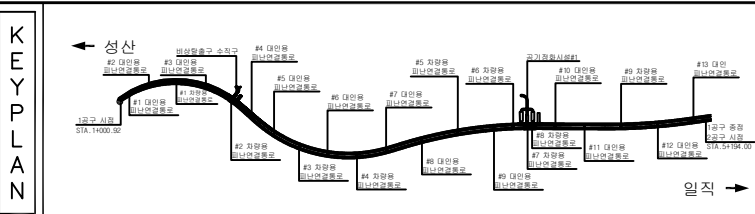


판 명		균 열		상상균열		재료분리	발 주 처 서울도시고속도로(주)	
		편치, 공동		바리, 파손		체수		용 역 명 서부간선지하도로 정기,정밀안전점검 구역
		누수, 습윤부		배 배		퇴적물	도 면 명 서부간선지하도로 NATM 21~30구간(일직)	
		철근노출		침 하		열 화		도 면 호 03
		부 식		좌굴, 변형		기 타		

손 상 물 량 표


번호	발생 년도	부재	손상내용	손상현황							비 고
				폭 (mm)	길이 (m)	너비 (m)	손상 수량	단위	개소	총합 수량	
1	22하	공동구	공동구 덮개 파손	-	-	-	1.00	m	1	1.00	23'성 보수
2	22하	포장부	포장 파손	-	0.2	0.2	0.04	m ²	1	0.04	
3	23하	속박부	균열(폭0.2mm)	0.2	1.5	-	1.50	m	1	1.50	
4	23하	공동구	공동구 균열(폭0.3mm)	0.3	1.5	-	1.50	m	1	1.50	
5											
6											
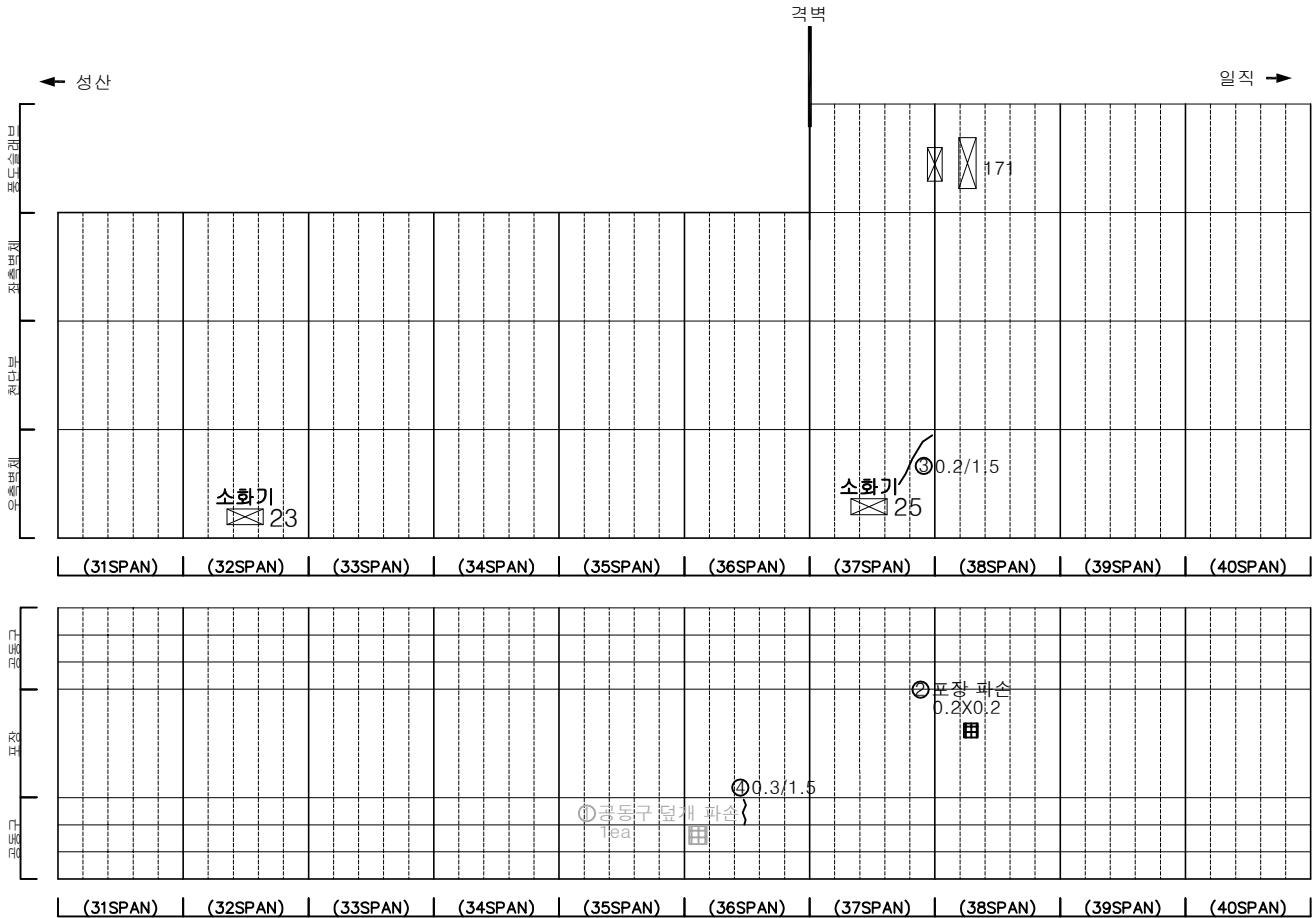

KEY PLAN

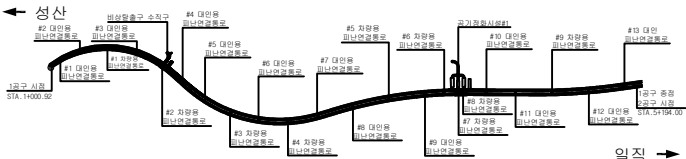

SECTION

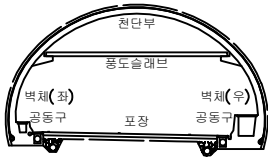


범례

균열	망상균열	재료분리
편치, 공동	바리, 파손	채수
누수, 습윤부	벽면	퇴적물
철근노출	침하	열화
부식	좌굴, 변형	기타


발 주 처	서울특별시고속도로(주)
용 역 명	서부간선지하도로 정기,정밀안전점검 용역
도 면 명	서부간선지하도로 NATM 31~40구간(일직)
도 면 번호	04

손 상 물 량 표


번호	발생 년도	부재	손상내용	손상현황							비 고
				폭 (mm)	길이 (m)	너비 (m)	손상 수량	단위	개소	총합 수량	
1	21하	측벽부	망상균열	-	1.0	1.0	1.00	m ²	1	1.00	22'상 보수
2	21하	측벽부	박락	-	0.1	0.2	0.02	m ²	1	0.02	22'상 보수
3	21하	측벽부	균열(폭0.2mm)	0.2	0.3	-	0.30	m	1	0.30	22'상 보수
4	23하	포장부	포장 균열	-	0.5	-	0.50	m	1	0.50	
5	23하	공동구	공동구 균열(폭0.3mm)	0.3	1.5	-	1.50	m	1	1.50	
6											
7											
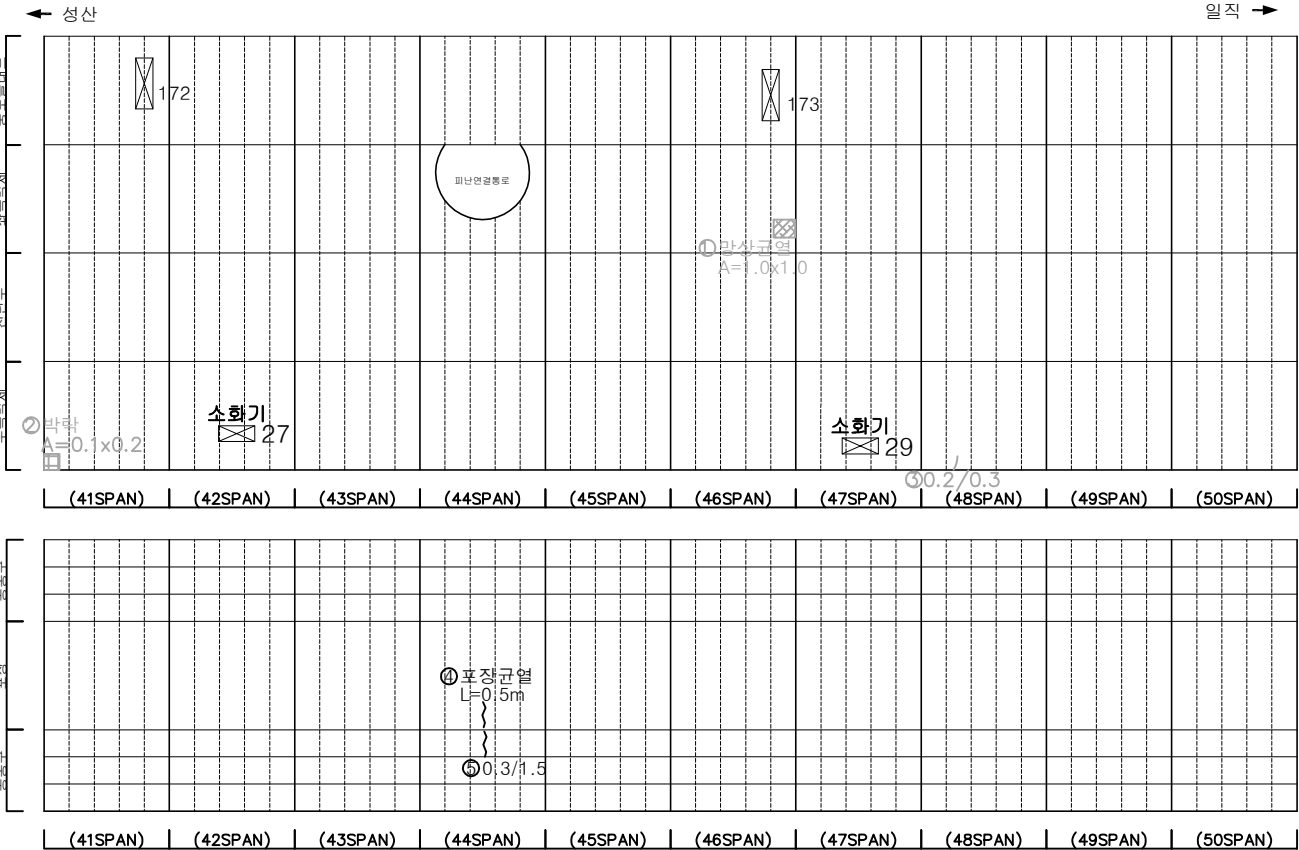

KEY PLAN

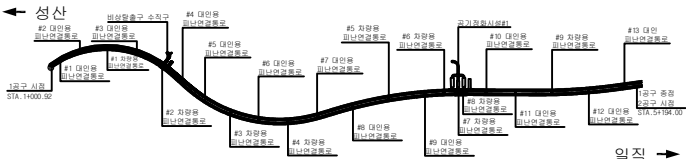

SECTION

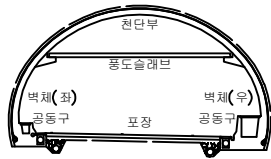


범례

	균열		망상균열		재료분리
	침하, 공동		박리, 파손		채수
	누수, 습윤부		벽태		퇴적물
	침하		열화		기타
	부식		파괴, 변형		


발 주 처	서서울도시고속도로(주)
용 역 명	서부간선지하도로 정기,정밀안전점검 용역
도 면 명	서부간선지하도로 NATM 41~50구간(일직)
도 면 번호	05

손 상 물 량 표


번호	발생 년도	부재	손상내용	손상현황							비 고
				폭 (mm)	길이 (m)	너비 (m)	손상 수량	단위	개소	총합 수량	
1	21하	측벽부	균열(폭0.2mm)	0.2	0.5	-	0.50	m	1	0.50	22'상 보수
2	21하	측벽부	박리	-	0.1	0.4	0.04	m ²	1	0.04	22'상 보수
3	21하	측벽부	균열(폭0.3mm)	0.3	1.0	-	1.00	m	1	1.00	22'상 보수
4	23하	측벽부	벽태	-	0.2	1.0	0.20	m ²	1	0.20	
5	23하	측벽부	벽태	-	1.0	2.0	2.00	m ²	1	2.00	
6	23하	측벽부	균열(폭0.2mm)	0.2	1.5	-	1.50	m	1	1.50	
7	24상	측벽부	벽태	-	0.5	2.0	1.00	m ²	2	2.00	
8											
9											
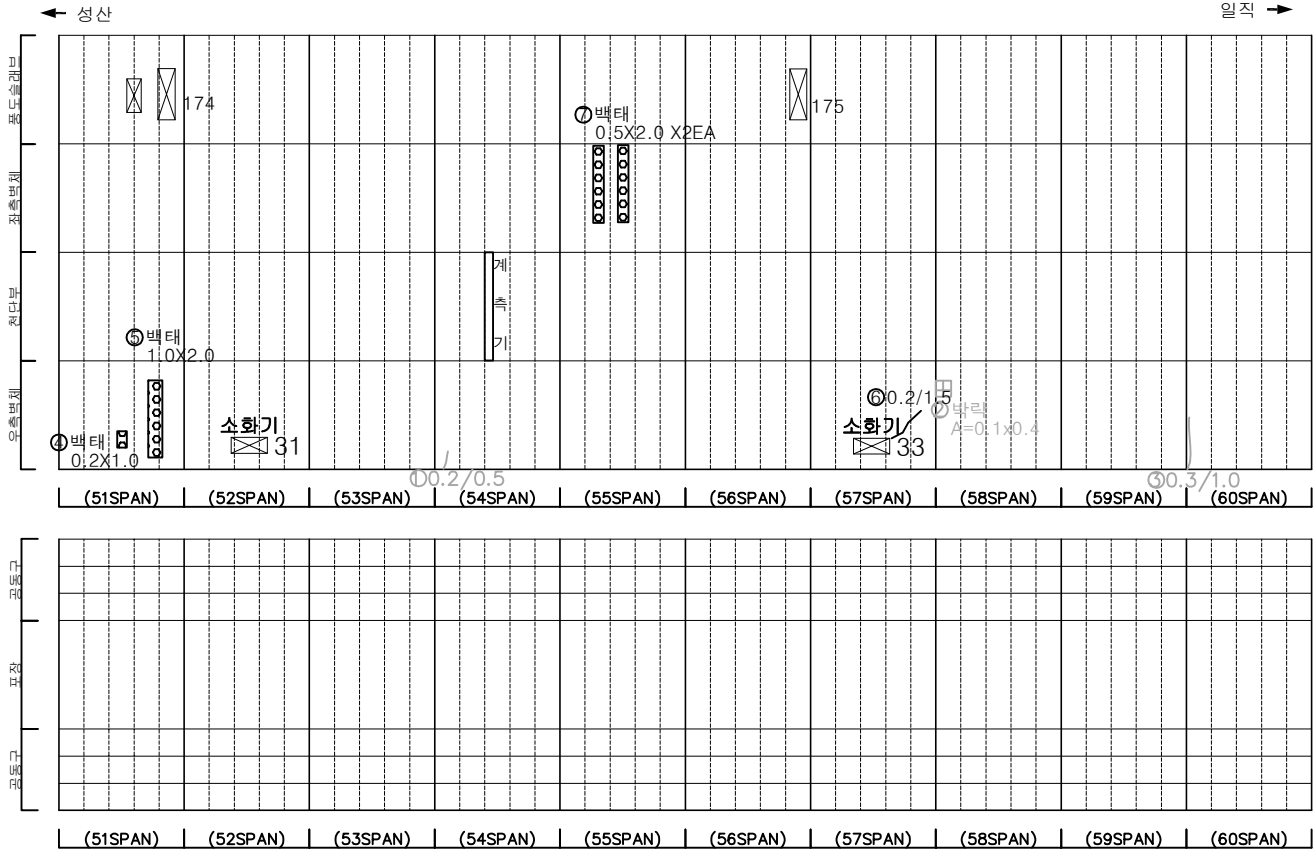

KEY PLAN

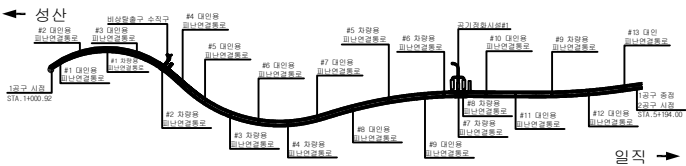

SECTION

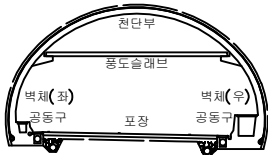


범례

	균열		망상균열		재료분리
	편치, 공동		박리, 파손		체수
	누수, 습윤부		벽 태		퇴적물
	철근노출		침하		열화
	부식		좌굴, 변형		기타


발 주 처	서서울도시고속도로(주)
용 역 명	서부간선지하도로 정기,정밀안전점검 용역
도 면 명	서부간선지하도로 NATM 51~60구간(일직)
도 면 번호	06

손 상 물 량 표


번호	발생 년도	부재	손상내용	손상현황							비 고
				폭 (mm)	길이 (m)	너비 (m)	손상 수량	단위	개소	총합 수량	
1	22하	측벽부	벽태	-	0.1	1.5	0.15	m ²	1	0.15	
2	23하	포장부	포장 균열	-	0.5	-	0.50	m	1	0.50	
3	23하	공동구	공동구 균열(폭0.3mm)	0.3	1.5	-	1.50	m	1	1.50	
4	23하	포장부	포장 균열	-	0.5	-	0.50	m	1	0.50	
5	23하	공동구	공동구 균열(폭0.3mm)	0.3	1.5	-	1.50	m	1	1.50	
6											
7											
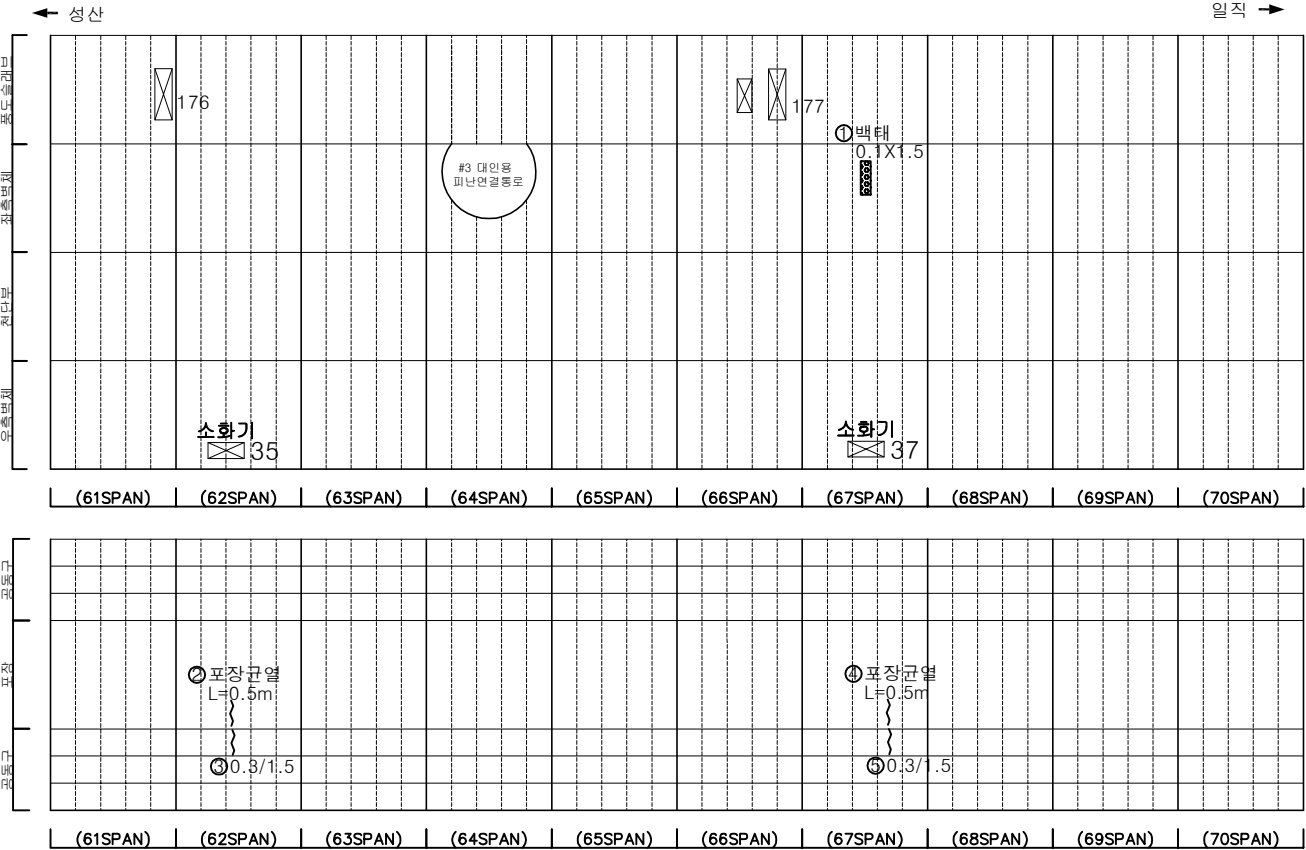

KEY PLAN

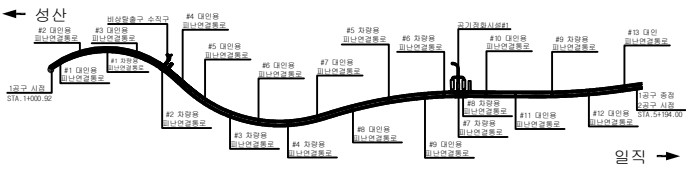

SECTION

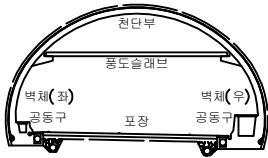




범례

	균열, 파손, 공동		망상균열		재료분리
	누수, 습윤부		벽리, 파손		채수
	철근노출		벽 태		퇴적물
	부식		침하		열화
	좌굴, 변형		기타		

발 주 처	서서울도시고속도로(주)
용 역 명	서부간선지하도로 정기,정밀안전점검 용역
도 면 명	서부간선지하도로 NATM 61~70구간(일직)
도 면 번호	07

손 상 물 량 표


번호	발생 년도	부재	손상내용	손상현황							비 고
				폭 (mm)	길이 (m)	너비 (m)	손상 물량	단위	개소	총합 물량	
1	21하	측벽부	균열(폭0.2mm)	0.2	0.4	-	0.40	m	1	0.40	22'상 보수
2	22상	천단부	파손	-	0.1	0.1	0.01	m ²	1	0.01	23'하 보수
3	22상	천단부	파손	-	0.1	0.3	0.03	m ²	1	0.03	23'하 보수
4	23하	측벽부	균열(폭0.2mm)	0.2	1.5	-	1.50	m	1	1.50	
5	23하	천단부	균열(폭0.5mm)	0.5	10.0	-	10.00	m	1	10.00	
6	23하	천단부	균열(폭0.5mm)	0.5	10.0	-	10.00	m	1	10.00	
7	23하	천단부	균열(폭0.5mm)	0.5	10.0	-	10.00	m	1	10.00	
8	23하	모장부	모장 균열	-	0.5	-	0.50	m	1	0.50	
9	23하	공동구	공동구 균열(폭0.3mm)	0.3	1.5	-	1.50	m	1	1.50	
10	23하	모장부	모장 균열	-	0.5	-	0.50	m	1	0.50	
11	23하	공동구	공동구 균열(폭0.3mm)	0.3	1.5	-	1.50	m	1	1.50	
12											
13											
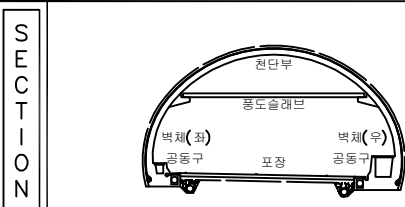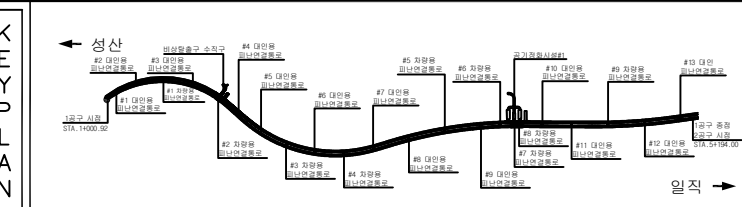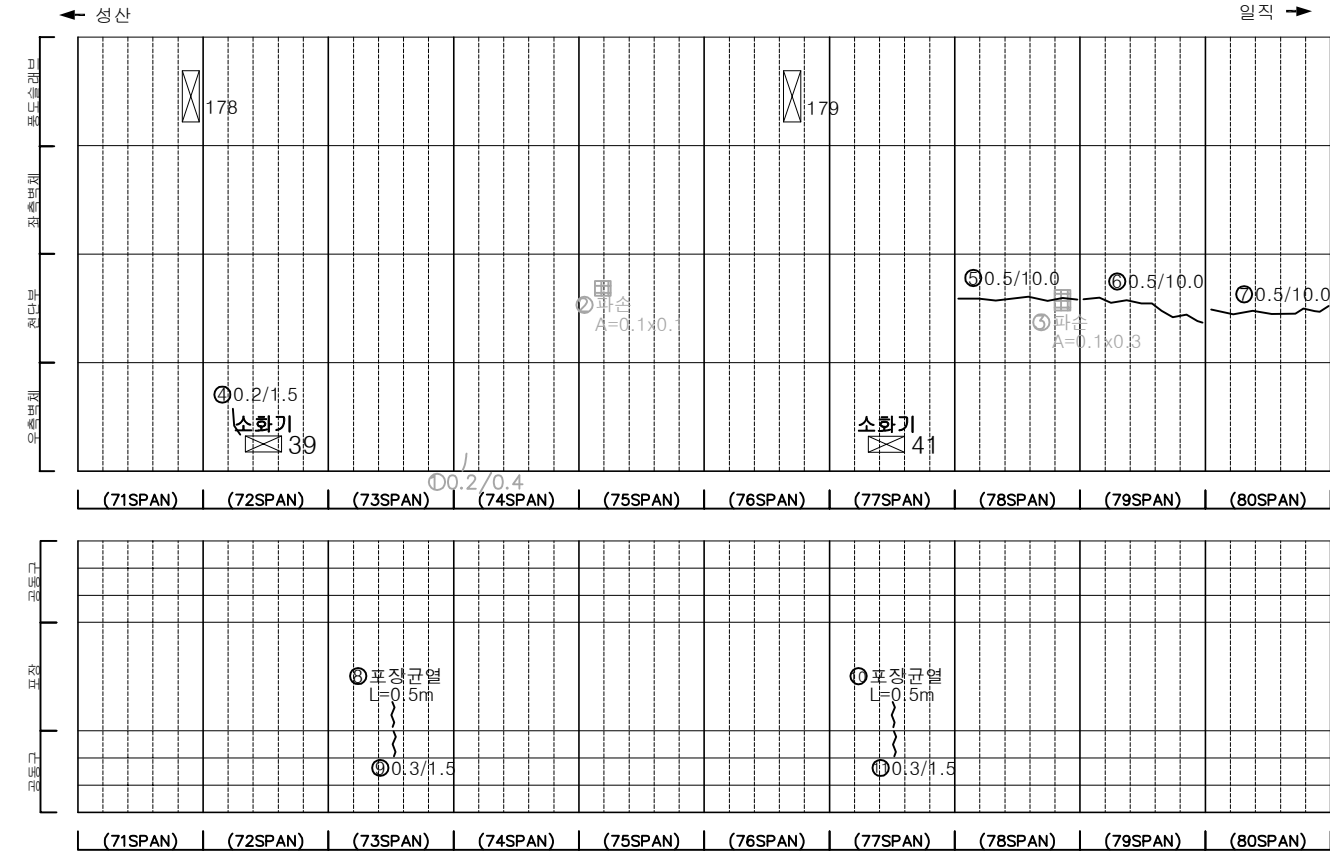

범 례	발 주 처		
	서서울도시고속도로(주)		
범 례	용 역 명		
	서부간선지하도로 정기,정밀안전점검 용역		
범 례	도 면 명		
	서부간선지하도로 NATM 71~80구간(일직)		
범 례	도 면 번 호		
	08		


손 상 물 량 표

번호	발생 년도	부재	손상내용	손상현황							비 고
				폭 (mm)	길이 (m)	너비 (m)	손상 물량	단위	개소	총합 물량	
1	21하	전단부	균형	-	0.1	0.4	0.04	m³	1	0.04	23'하 보수
2	21하	전단부	균형	-	0.1	4.0	0.40	m³	1	0.40	23'하 보수
3	21하	전단부	균형	-	0.1	6.0	0.60	m³	1	0.60	23'하 보수
4	21하	전단부	균형	-	0.1	1.0	0.10	m³	1	0.10	23'하 보수
5	22하	전단부	균열(폭0.5mm)	0.5	10.0	-	10.00	m	1	10.00	23'하 보수
6	22하	전단부	균열(폭0.5mm)	0.5	10.0	-	10.00	m	1	10.00	23'하 보수
7	22하	전단부	균열(폭0.5mm)	0.5	10.0	-	10.00	m	1	10.00	23'하 보수
8											
9											
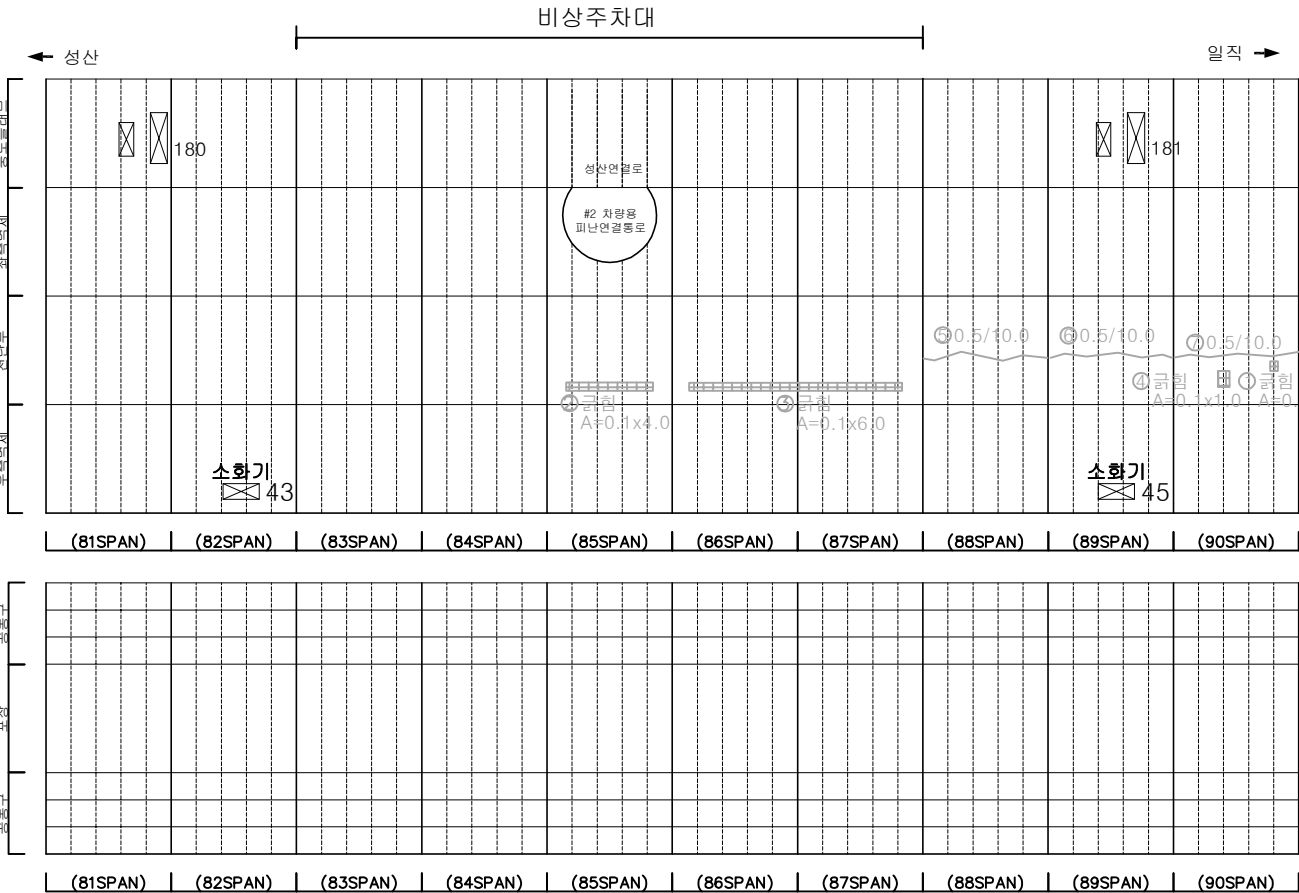


소화전43~45사이
포장부 신축이음부 파손
2개소

KEY PLAN

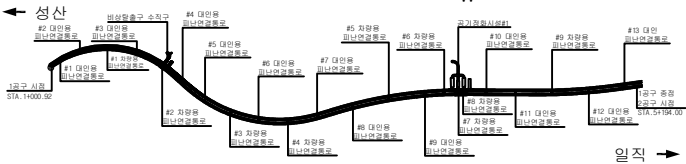

SECTION

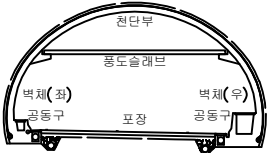


범례


균열	망상균열	재료분리
편치, 공동	박리, 파손	체수
누수, 습윤부	비폐	퇴적물
철근노출	침하	열화
부식	좌굴, 변형	기타

발 주 처	서울특별시고속도로(주)
용 역 명	서부간선지하도로 정기,정밀안전점검 용역
도 면 명	서부간선지하도로 NATM 81~90구간(일직)
도 면 번호	09


손 상 물 량 표

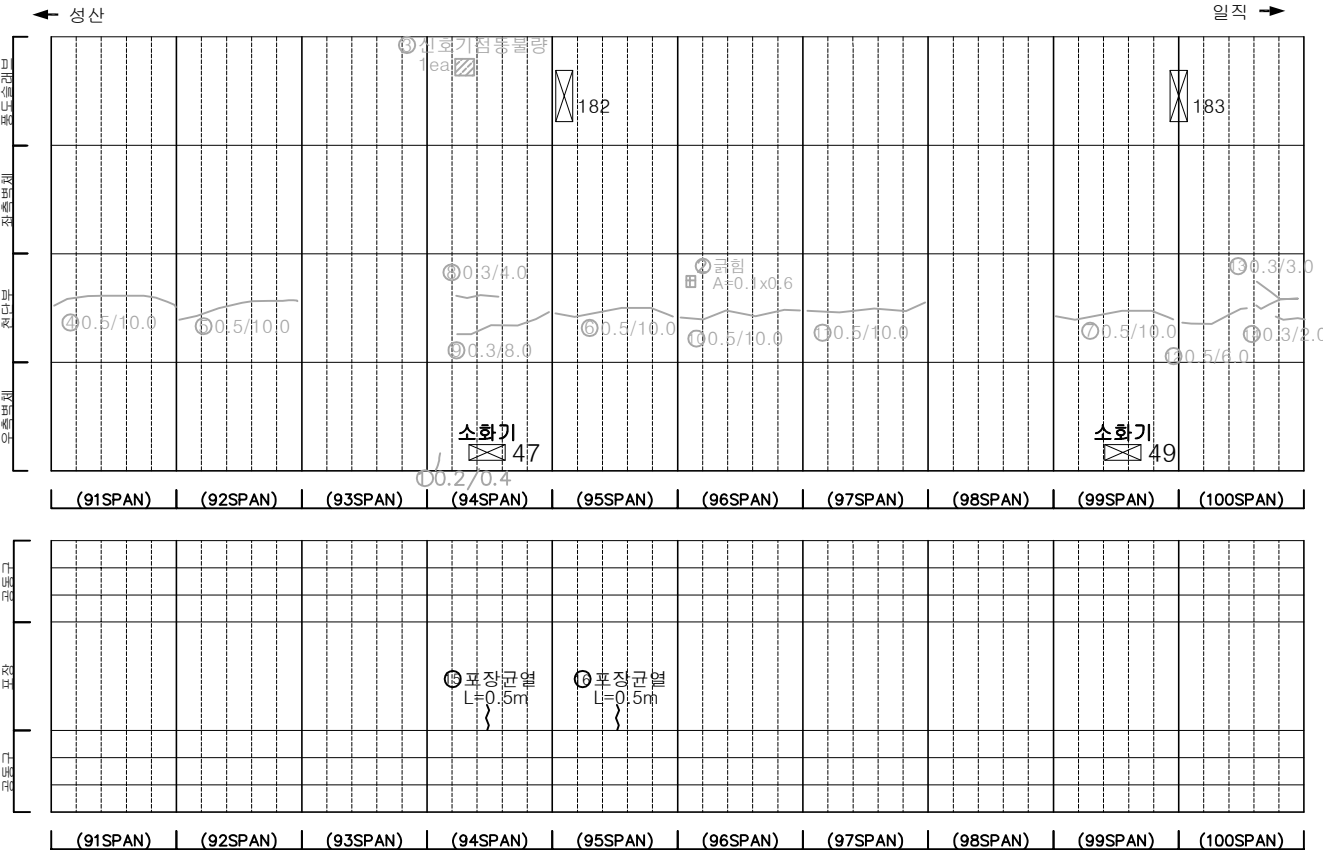

소화전 45~47사이
포장부 신축이음부 파손
2개소

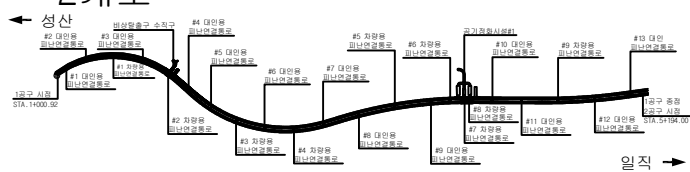

SECTION

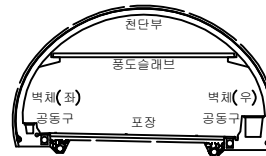

75	23
----	----

발 주 처	서서울도시고속도로(주)
-------	--------------

용역명

서부간선지하도로 정기,정밀안전점검 용역


도 면 명 서부간선지하도로 NATM 91~100구간(일직)

도면번호	10
------	----

[illegible]


손 상 물 량 표

번호	발생 년도	부재	손상내용	손상현황							비 고
				폭 (mm)	길이 (m)	너비 (m)	손상 율(%)	단위	개소	총합 율(%)	
1	22상	포장부	포장 균열	-	1.0	-	1.00	m	1	1.00	
2	22하	전단부	균열(폭0.5mm)	0.5	10.0	-	10.00	m	1	10.00	23'하 보수
3	22하	전단부	균열(폭0.5mm)	0.5	10.0	-	10.00	m	1	10.00	23'하 보수
4	23상	전단부	균열(폭0.5mm)	0.5	10.0	-	10.00	m	1	10.00	23'하 보수
5	23상	전단부	균열(폭0.3mm)	0.3	10.0	-	10.00	m	1	10.00	23'하 보수
6	23상	전단부	충분리	-	0.1	1.0	0.10	m	1	0.10	23'하 보수
7	23상	전단부	균열(폭0.3mm)	0.3	2.0	-	2.00	m	1	2.00	23'하 보수
8	23상	전단부	균열(폭0.5mm)	0.5	10.0	-	10.00	m	1	10.00	23'하 보수
9	23상	전단부	균열(폭0.3mm)	0.3	10.0	-	10.00	m	1	10.00	23'하 보수
10	23하	포장부	포장 균열	-	0.5	-	0.50	m	1	0.50	
11	23하	포장부	포장 균열	-	0.5	-	0.50	m	1	0.50	
12	23하	공동구	공동구 균열(폭0.3mm)	0.3	1.5	-	1.50	m	1	1.50	
13											
14											
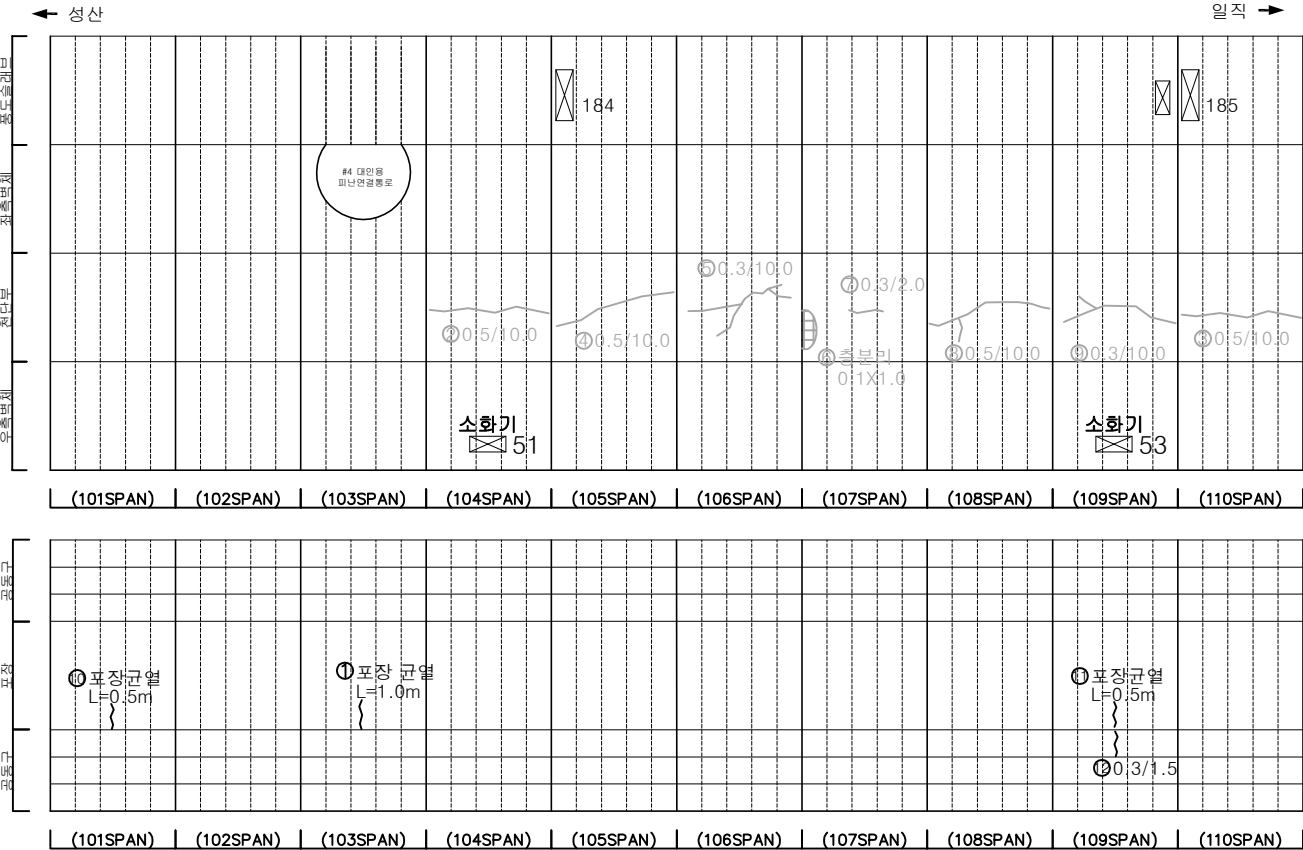


소화전49~51사이
포장부 신축이음부 파손

KEY PLAN

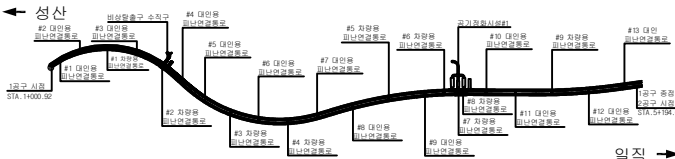

SECTION

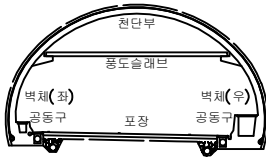


범례

	균열		망상균열		재료분리
	편지, 공동		박리, 파손		체수
	누수, 습윤부		백태		퇴적물
	침하		열화		
	부식		좌굴, 변형		기타


발 주 처	서서울도시고속도로(주)
용역명	서부간선지하도로 정기,정밀안전점검 용역
도면명	서부간선지하도로 NATM 101~110구간(일직)
도면번호	11

손 상 물 량 표


번호	발생 년도	부재	손상내용	손상현황							비 고
				폭 (mm)	길이 (m)	너비 (m)	손상 율(%)	단위	개소	총합 수량	
1	22상	천단부	균열(폭0.5mm)	0.5	10.0	-	10.00	m	1	10.00	23'하 보수
2	22상	천단부	균열(폭0.5mm)	0.5	10.0	-	10.00	m	1	10.00	23'하 보수
3	22하	천단부	균열(폭0.5mm)	0.5	10.0	-	10.00	m	1	10.00	23'하 보수
4	22하	천단부	균열(폭0.5mm)	0.5	10.0	-	10.00	m	1	10.00	23'하 보수
5	22하	천단부	균열(폭0.5mm)	0.5	10.0	-	10.00	m	1	10.00	23'하 보수
6	22하	천단부	균열(폭0.3mm)	0.3	4.0	-	4.00	m	1	4.00	23'하 보수
7	23상	천단부	균열(폭0.3mm)	0.3	10.0	-	10.00	m	1	10.00	23'하 보수
8	23하	포장부	포장 균열	-	0.5	-	0.50	m	1	0.50	
9	23하	공동구	공동구 균열(폭0.3mm)	0.3	1.5	-	1.50	m	1	1.50	
10	23하	포장부	포장 균열	-	0.5	-	0.50	m	1	0.50	
11	23하	공동구	공동구 균열(폭0.3mm)	0.3	1.5	-	1.50	m	1	1.50	
12											
13											
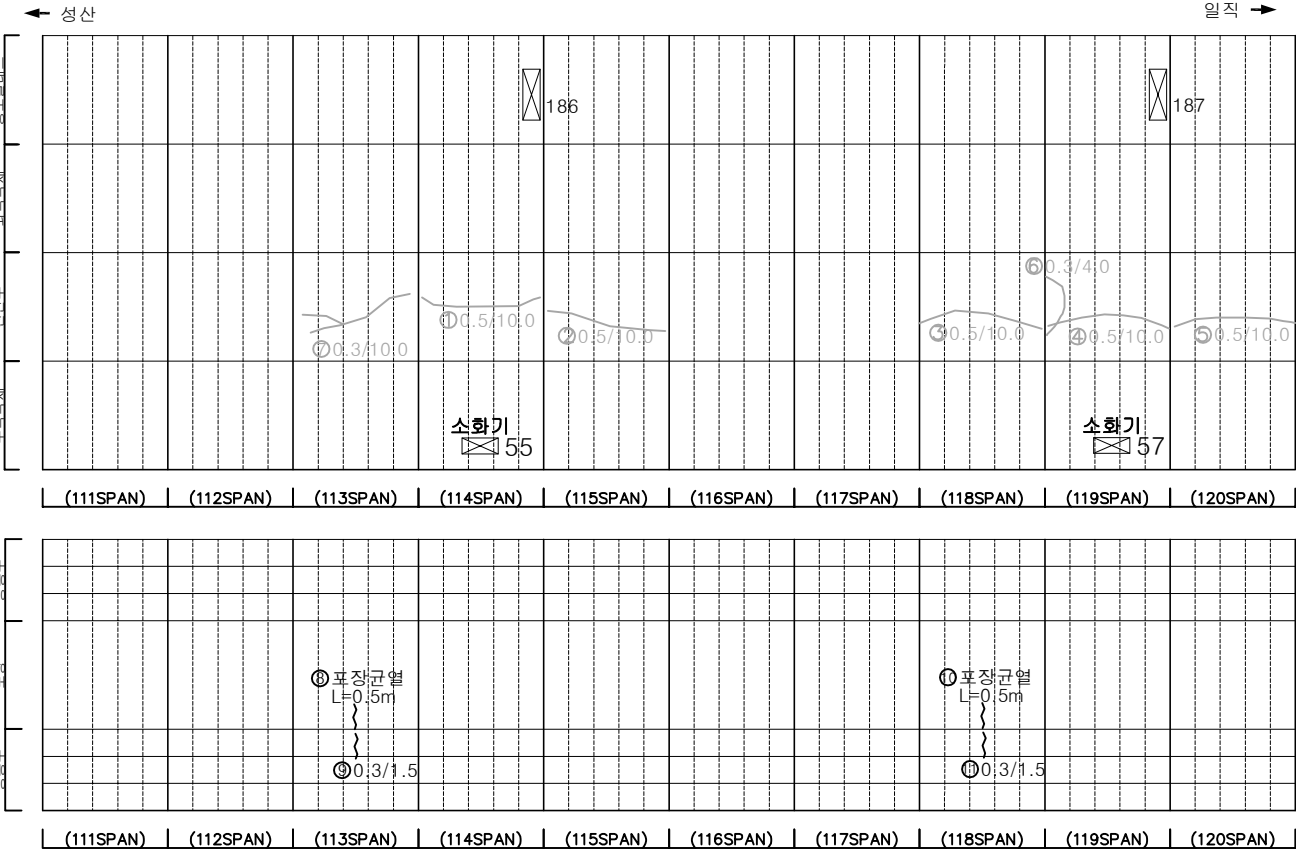

KEY PLAN

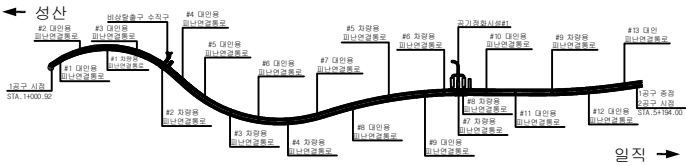

SECTION

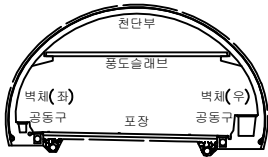


범례

	균열		망상균열		재료분리
	편치, 공동		박리, 파손		채수
	누수, 침하부		벽면		퇴적물
	침하		열화		기타
	부식		좌굴, 변형		


발 주 처	서서울도시고속도로(주)
용역명	서부간선지하도로 정기,정밀안전점검 용역
도면명	서부간선지하도로 NATM 111~120구간(일직)
도면번호	12

손 상 물 량 표


번호	발생 년도	부재	손상내용	손상현황							비 고
				폭 (mm)	길이 (m)	너비 (m)	손상 율량	단위	개소	총합 율량	
1	21하	측벽부	망상균열	-	1.2	1.0	1.20	m	1	1.20	22'상 보수
2	21하	공동구	공동구 덮개 파손	-	-	-	1.00	매	1	1.00	22'상 보수
3	22상	천단부	균열(폭0.3mm)	0.3	10.0	-	10.00	m	1	10.00	23'하 보수
4	22상	천단부	균열(폭0.3mm)	0.3	10.0	-	10.00	m	1	10.00	23'하 보수
5	22하	천단부	균열(폭0.5mm)	0.5	10.0	-	10.00	m	1	10.00	23'하 보수
6	23상	천단부	균열(폭0.5mm)	0.5	10.0	-	10.00	m	1	10.00	23'하 보수
7	23하	포장부	포장 균열	-	0.5	-	0.50	m	1	0.50	
8	23하	공동구	공동구 균열(폭0.3mm)	0.3	1.5	-	1.50	m	1	1.50	
9	23하	포장부	포장 균열	-	0.5	-	0.50	m	1	0.50	
10	23하	공동구	공동구 균열(폭0.3mm)	0.3	1.5	-	1.50	m	1	1.50	
11	23하	포장부	포장 균열	-	0.5	-	0.50	m	1	0.50	
12	23하	공동구	공동구 균열(폭0.3mm)	0.3	1.5	-	1.50	m	1	1.50	
13											
14											
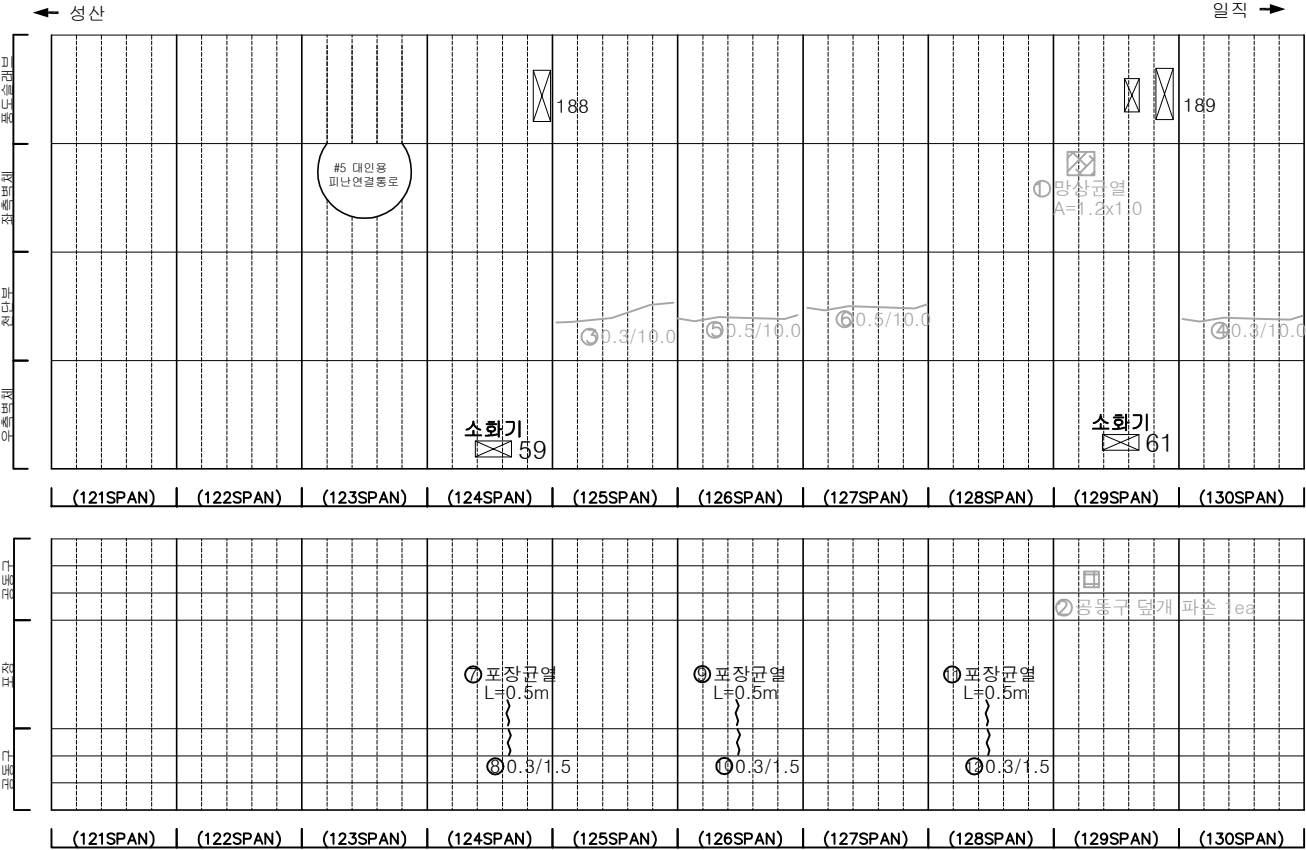

KEY PLAN

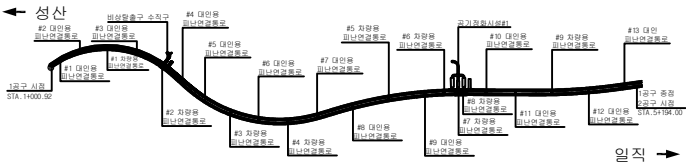

SECTION

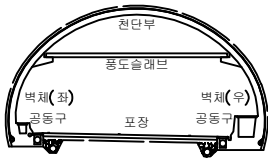


범례

	균열		망상균열		재료분리
	천지, 공동		바리, 파손		채수
	누수, 습윤부		벽면		퇴적물
	화물차		침하		열화
	부식		좌굴, 변형		기타


발 주 처	서서울도시고속도로(주)
용역명	서부간선지하도로 정기,정밀안전점검 용역
도면명	서부간선지하도로 NATM 121~130구간(일직)
도면번호	13

손상물량표


번호	발생 년도	부재	손상내용	손상현황							비고
				폭 (mm)	길이 (m)	너비 (m)	손상 물량	단위	개소	총합 물량	
1	22상	천단부	균열(폭0.3mm)	0.3	10.0	-	10.00	m	1	10.00	23'상 보수
2	22상	천단부	균열(폭0.3mm)	0.3	10.0	-	10.00	m	1	10.00	23'하 보수
3	22하	광동구	광동구 덮개 파손	-	-	-	1.00	EA	1	1.00	23'상 보수
4	22하	광동구	광동구 균열(폭0.5mm)	0.5	1.5	-	1.50	m	1	1.50	24'상 보수
5	23상	천단부	균열(폭0.5mm)	0.5	10.0	-	10.00	m	1	10.00	23'하 보수
6	23상	천단부	균열(폭0.5mm)	0.5	10.0	-	10.00	m	1	10.00	23'상 보수
7	23상	천단부	균열(폭0.3mm)	0.3	10.0	-	10.00	m	1	10.00	23'하 보수
8	23상	천단부	균열(폭0.3mm)	0.3	10.0	-	10.00	m	1	10.00	23'상 보수
9	23하	천단부	균열(폭0.3mm)	0.3	10.0	-	10.00	m	1	10.00	
10	23하	포장부	포장 균열	-	1.5	-	1.50	m	1	1.50	
11	23하	포장부	포장 균열	-	0.5	-	0.50	m	1	0.50	
12	23하	광동구	광동구 균열(폭0.3mm)	0.3	1.5	-	1.50	m	1	1.50	
13	24상	측벽부	신호기 파손	-	-	-	1.00	EA	1	1.00	
14											
15											
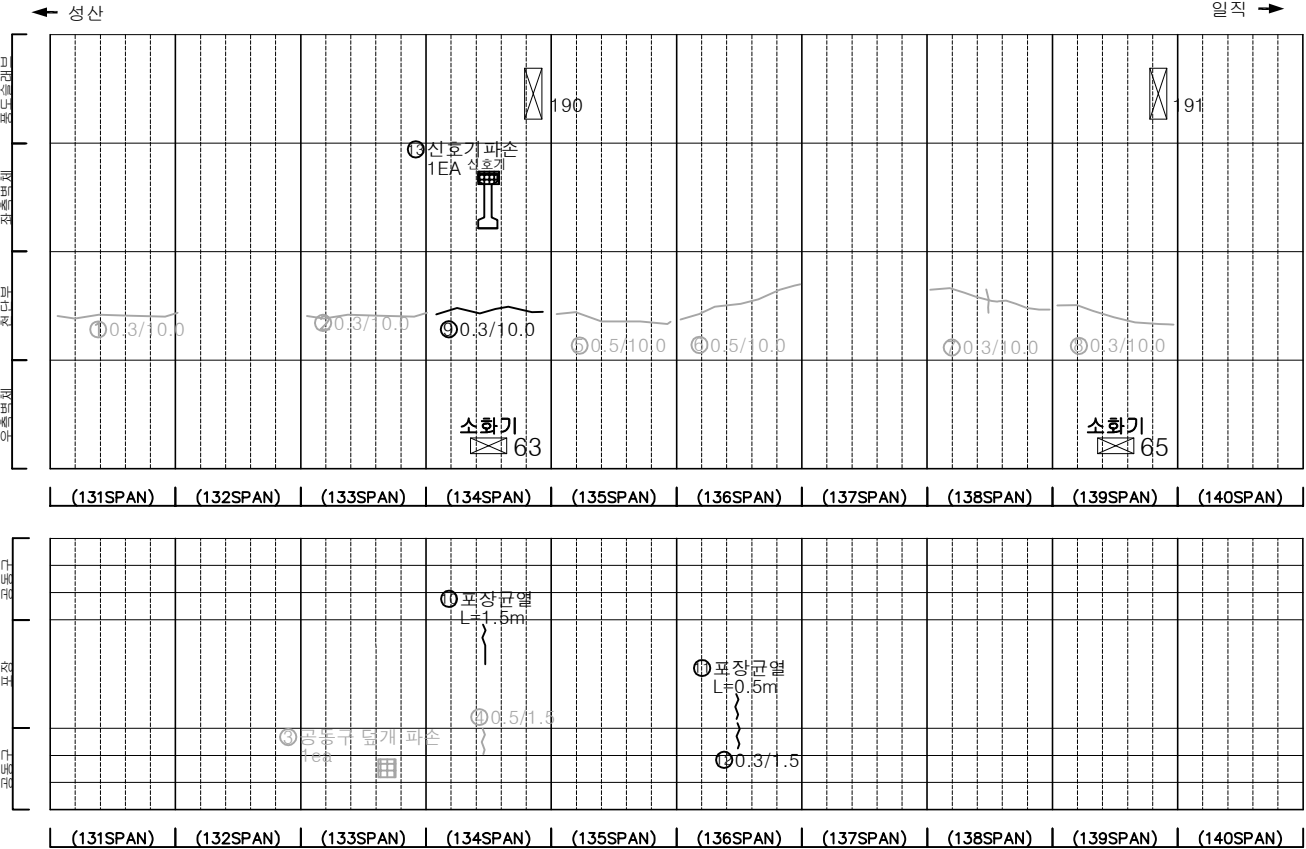

KEY PLAN

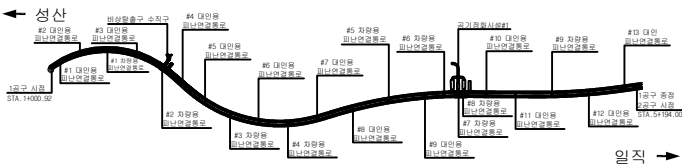

SECTION

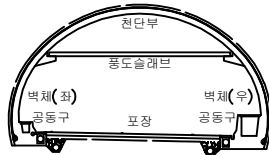


범례

	균열		망상균열		재료분리
	침하, 공동		박리, 파손		채수
	누수, 습윤부		벽면		퇴적물
	침하		열화		기타
	부식		좌굴, 변형		

발주처	서서울도시고속도로(주)
용역명	서부간선지하도로 정기,정밀안전점검 용역
도면명	서부간선지하도로 NATM 131~140구간(일직)
도면번호	14


손 상 물 량 표

번호	발생 년도	부재	손상내용	손상현황							비 고
				폭 (mm)	길이 (m)	너비 (m)	손상 물량	단위	개소	총합 물량	
1	21년	측벽부	균열(폭0.3mm)	0.3	2.0	-	2.00	m	1	2.00	22'상 보수
2	23년	포장부	포장 파손	-	0.1	1.0	0.10	m²	1	0.10	
3											
4											
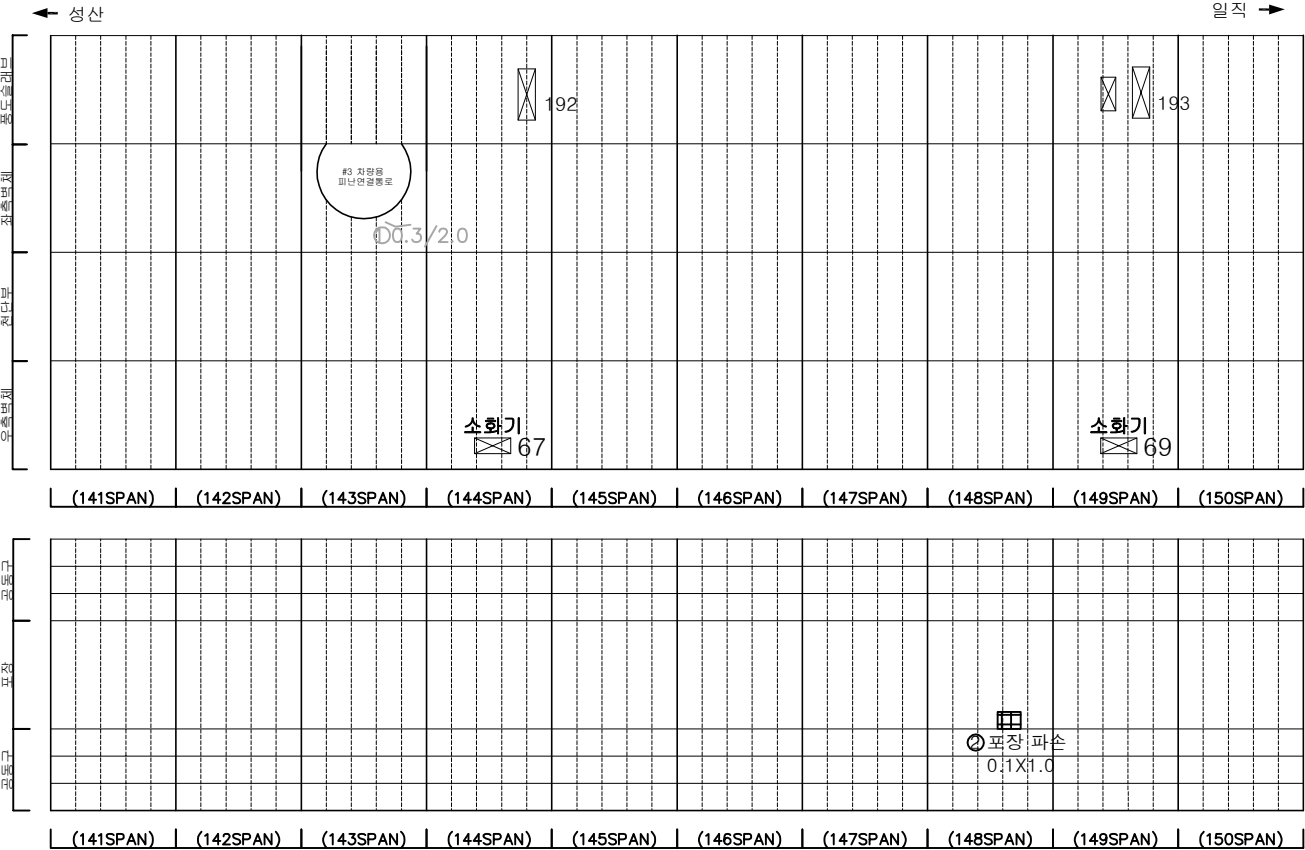


소화전65~67사이 소화전67~69사이
포장부 신축이음부 파손 포장부 신축이음부 파손

KEY PLAN

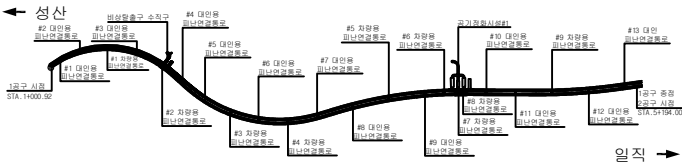

SECTION



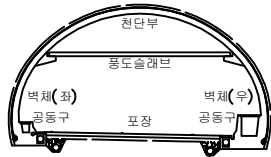


범례


	균열		망상균열		재료분리
	편치, 공동		박리, 파손		체수
	누수, 습윤부		벽면		퇴적물
	철근노출		침하		열화
	부식		좌굴, 변형		기타

발 주 처	서서울도시고속도로(주)
용 역 명	서부간선지하도로 정기,정밀안전점검 용역
도 면 명	도면명 서부간선지하도로 NATM 141~150구간(일직)
도 면 번 호	15

손 상 물 량 표

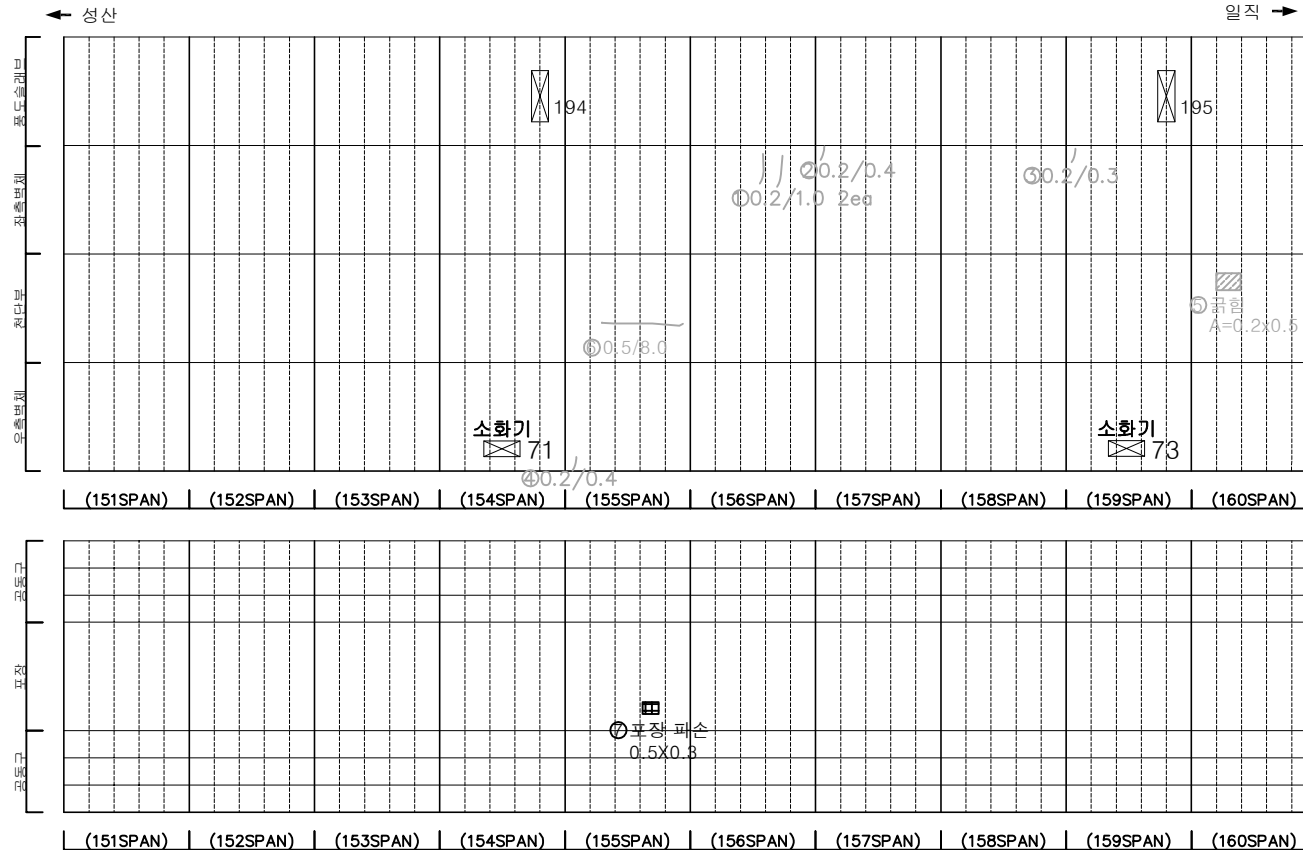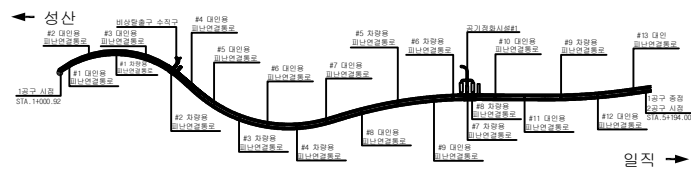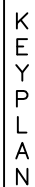[illegible]

SECTION

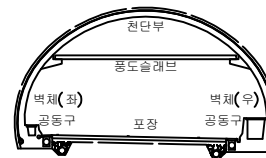


五	三
---	---

	균열		망상균열		재로분리	발 주 처 서서울도시고속도로(주)
	면치, 광동		바리, 파손		세수	용역명 서부산선지하도로 정기,정밀안전점검 용역
	누수, 습윤부		백태		퇴적물	
	철근노출		침하		열화	도면명 서부산선지하도로 NATM 151~160구간(일직)
	부식		좌굴, 변형		기타	도면번호 16


손 상 물 량 표

번호	발생 년도	부재	손상내용	손상현황							비 고
				폭 (mm)	길이 (m)	너비 (m)	손상 물량	단위	개소	총합 물량	
1	21하	측벽부	균열(폭0.2mm)	0.2	0.3	-	0.30	m	1	0.30	22'상 보수
2	22상	공동구	공동구 덮개 파손	-	-	-	1.00	ea	1	1.00	23'상 보수
3	23상	철단부	균열(폭0.1mm)	0.1	4.0	-	4.00	m	1	4.00	23'상 보수
4	23하	포장부	포장 균열	-	0.5	-	0.50	m	1	0.50	
5											
6											
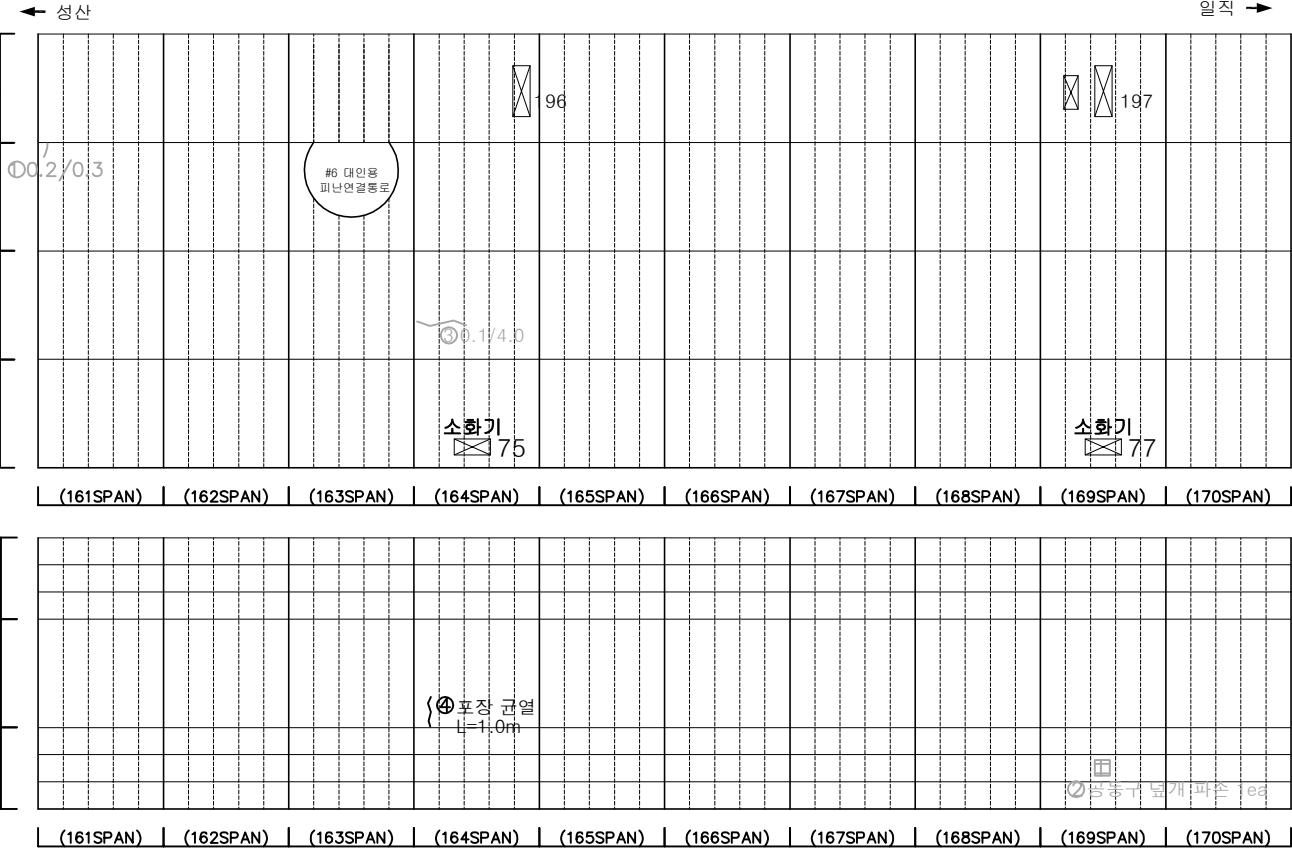


소화전 75~77사이
포장부 신축이음부 파손

KEY PLAN

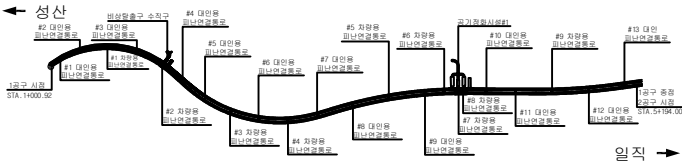

SECTION

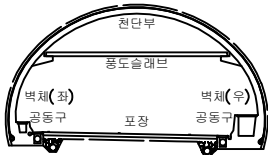


범례

	균열, 박리, 파손		방상균열		재료분리
	누수, 습윤부		벽체		체수
	침하		열화		기타
	부식		좌굴, 변형		


발 주 처	서서울도시고속도로(주)
용 역 명	서부간선지하도로 정기,정밀안전점검 용역
도 면 명	도 면 명 서부간선지하도로 NATM 161~170구간(일직)
도 면 번호	17

손 상 물 량 표


번호	발생 년도	부재	손상내용	손상현황						비 고	
				폭 (mm)	길이 (m)	너비 (m)	손상 물량	단위	개소		총합 물량
1	21년	측벽부	박락	-	0.1	0.2	0.02	m³	1	0.02	22'상 보수
2	22상	천단부	충분리	-	0.2	1.0	0.20	m³	1	0.20	23'하 보수
3	23년	옹벽구	옹벽구 균열(폭0.3mm)	0.3	0.5	-	0.50	m	1	0.50	24'상 보수
4											
5											
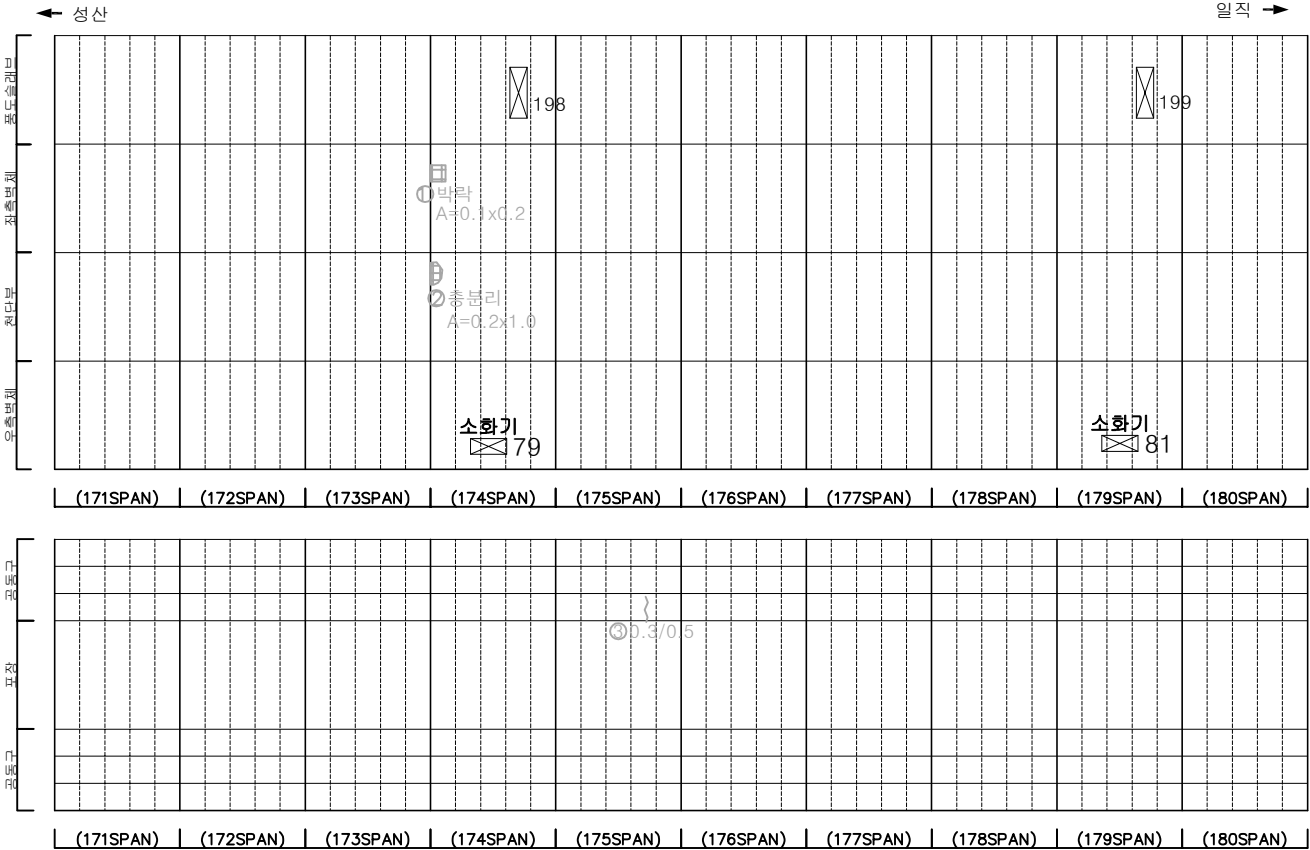

KEY PLAN

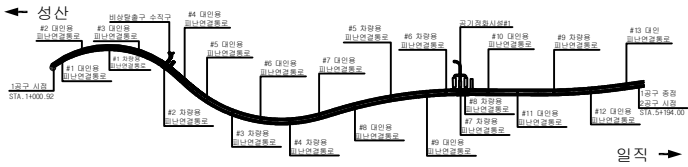

SECTION

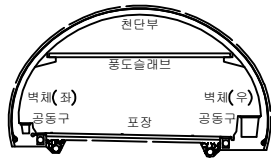


범례


	콘크리트		강철근		방사콘크리트		재료분리	발주처	서서울도시고속도로(주)
	관절		관절		관절		관절	용역명	서부간선지하도로 정기,정밀안전점검 용역
	관절		관절		관절		관절	도면명	서부간선지하도로 NATM 171~180구간(일직)
	관절		관절		관절		관절	도면번호	18

손 상 물 량 표


번호	발생 년도	부재	손상내용	손상현황							비 고
				폭 (mm)	길이 (m)	너비 (m)	손상 수량	단위	개소	총합 수량	
1	21하	측벽부	균열(폭0.1mm)	0.1	1.0	-	1.00	m	1	1.00	22'상 보수
2	22하	포장부	포장 파손	-	0.2	0.2	0.04	m²	1	0.04	
3	23상	천단부	균열(폭0.3mm)	0.3	5.0	-	5.00	m	1	5.00	23'하 보수
4	23상	천단부	균열(폭0.5mm)	0.5	9.0	-	9.00	m	1	9.00	23'하 보수
5	23상	천단부	균열(폭0.3mm)	0.3	8.0	-	8.00	m	1	8.00	23'하 보수
6	23하	포장부	포장 균열	-	0.5	-	0.50	m	1	0.50	
7											
8											
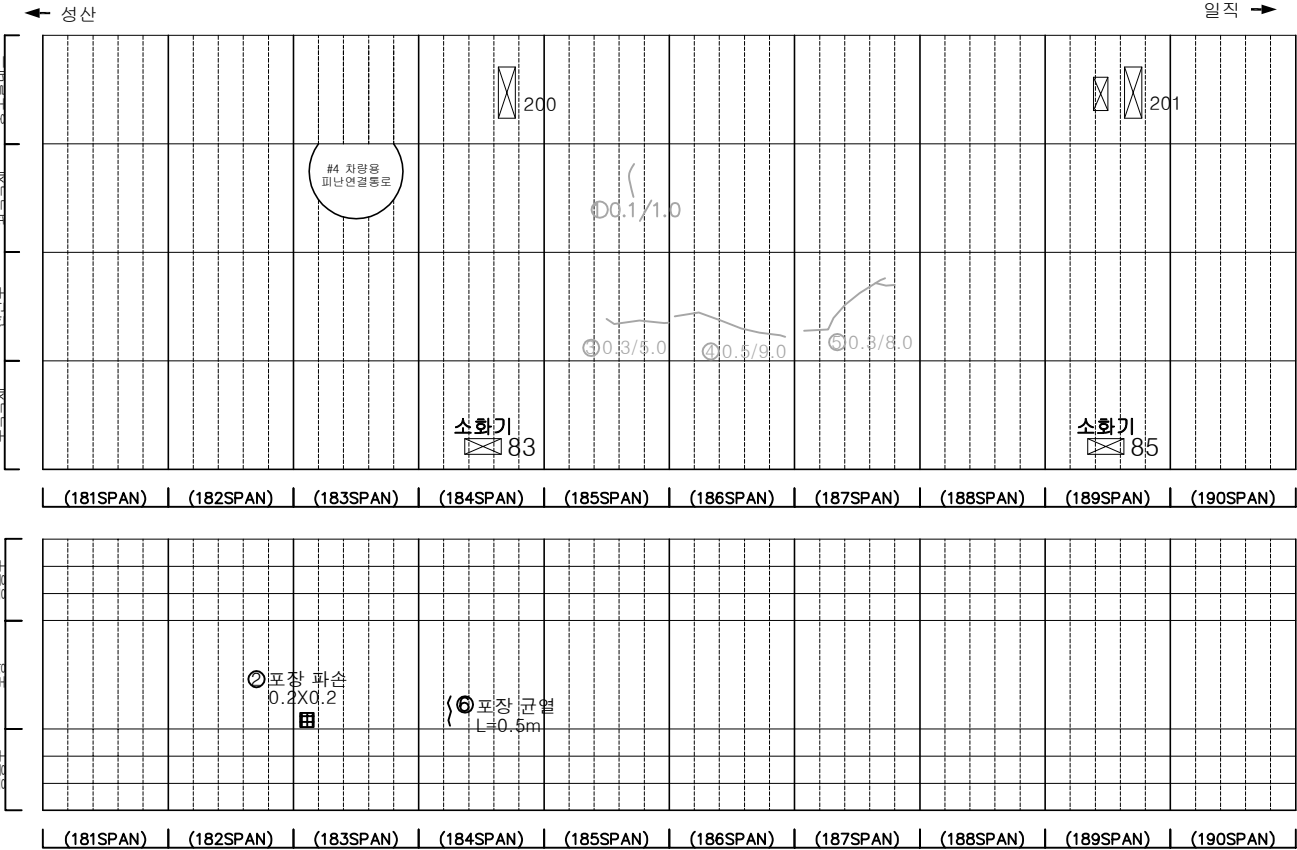

KEY PLAN

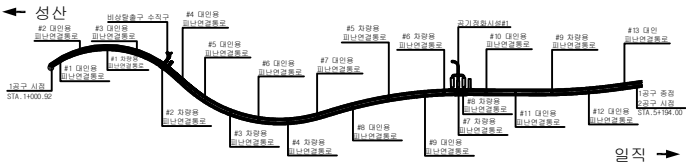

SECTION

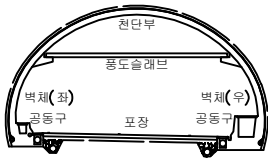


범례

	콘크리트		아스팔트콘크리트		돌
	철근		철근		철근
	철근		철근		철근
	철근		철근		철근
	철근		철근		철근


발 주 처	서울특별시고속도로(주)
용 역 명	서부간선지하도로 정기,정밀안전점검 용역
도 면 명	서부간선지하도로 NATM 181~190구간(일직)
도 면 번호	19

손 상 물 량 표


번호	발생 년도	부재	손상내용	손상현황							비 고
				폭 (mm)	길이 (m)	너비 (m)	손상 율량	단위	개소	총합 율량	
1	21하	측벽부	균열(폭0.1mm)	0.1	1.0	-	1.00	m	1	1.00	22'상 보수
2	22상	천단부	균열(폭0.5mm)	0.5	5.0	-	5.00	m	1	5.00	23'하 보수
3	22상	천단부	균열(폭0.5mm)	0.5	10.0	-	10.00	m	1	10.00	23'하 보수
4	22하	공동구	공동구 덮개 파손	-	-	-	1.00	개소	1	1.00	23'상 보수
5	22하	공동구	공동구 덮개 파손	-	-	-	1.00	개소	1	1.00	23'상 보수
6	23상	천단부	균열(폭0.3mm)	0.3	10.0	-	10.00	m	1	10.00	23'하 보수
7	23상	천단부	균열(폭0.5mm)	0.5	10.0	-	10.00	m	1	10.00	23'하 보수
8	23상	천단부	균열(폭0.5mm)	0.5	10.0	-	10.00	m	1	10.00	23'하 보수
9	23상	천단부	균열(폭0.5mm)	0.5	10.0	-	10.00	m	1	10.00	23'하 보수
10	23상	천단부	균열(폭0.5mm)	0.5	14.0	-	14.00	m	1	14.00	23'하 보수
11	23상	천단부	균열(폭0.5mm)	0.5	14.00	-	14.00	m	1	14.00	23'하 보수
12	23상	천단부	균열(폭0.5mm)	0.5	10.0	-	10.00	m	1	10.00	23'하 보수
13	23상	천단부	균열(폭0.5mm)	0.5	10.0	-	10.00	m	1	10.00	23'하 보수
14											
15											
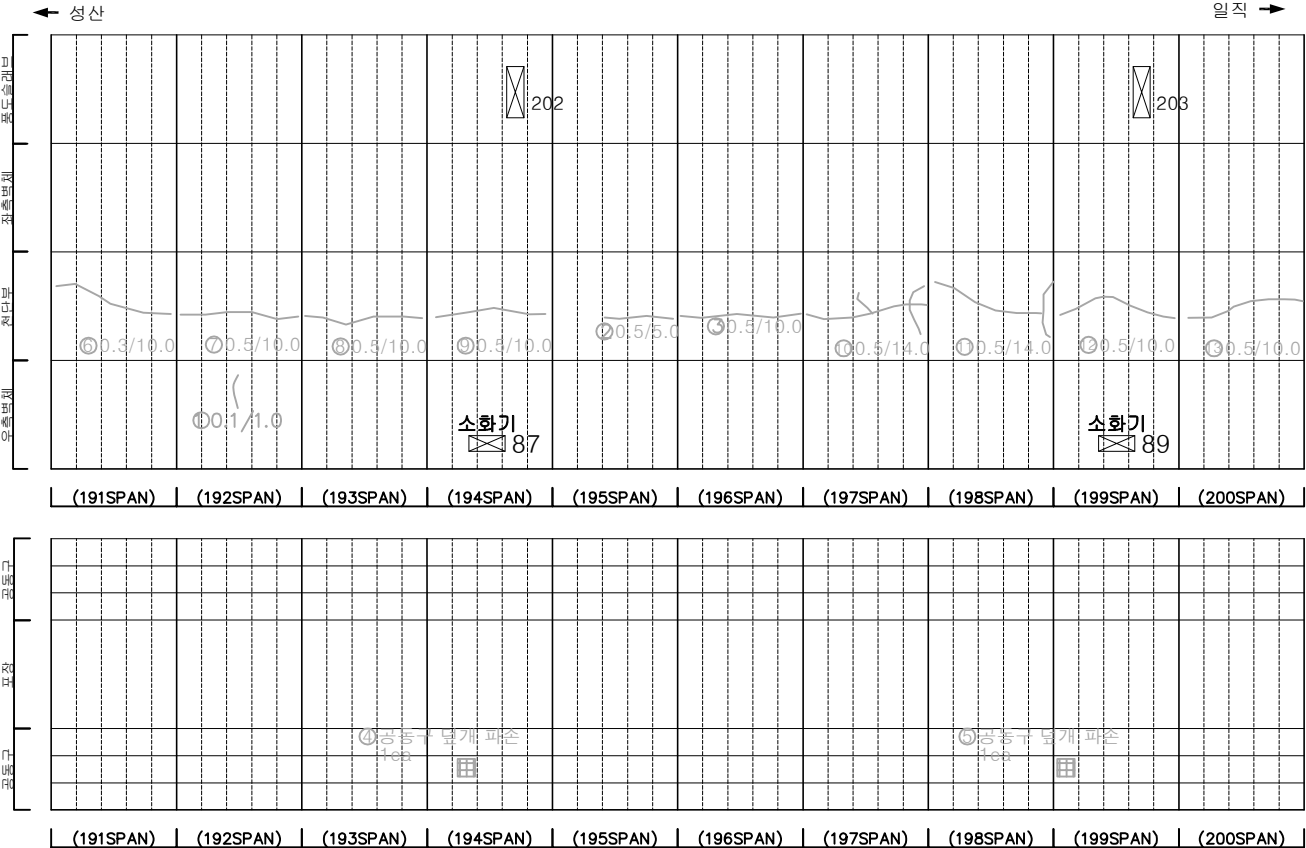

KEY PLAN

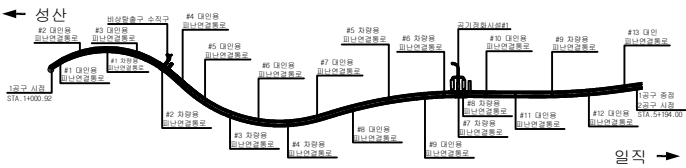

SECTION

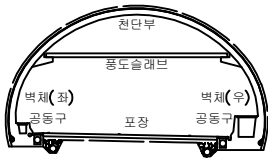


범례

균열	망상균열	재료분리
편지, 공동	박리, 파손	채수
누수, 습윤부	벽면	퇴적물
철근노출	침하	열화
부식	좌굴, 변형	기타


발 주 처	서서울도시고속도로(주)
용역명	서부간선지하도로 정기,정밀안전점검 용역
도면명	서부간선지하도로 NATM 191~200구간(일직)
도면번호	20

손 상 물 량 표


번호	발생 년도	부재	손상내용	손상현황							비 고
				폭 (mm)	길이 (m)	너비 (m)	손상 율(%)	단위	개소	총합 수량	
1	21하	측벽부	균열(폭0.1mm)	0.1	1.0	-	1.00	m	5	5.00	22'상 보수
2	21하	측벽부	균열(폭0.1mm)	0.1	1.0	-	1.00	m	2	2.00	22'상 보수
3	21하	측벽부	균열(폭0.1mm)	0.1	1.0	-	1.00	m	1	1.00	22'상 보수
4	21하	측벽부	균열(폭0.2mm)	0.2	0.5	-	1.00	m	2	1.00	22'상 보수
5	23상	천단부	균열(폭0.5mm)	0.5	10.0	-	10.00	m	1	10.00	23'하 보수
6	23상	천단부	균열(폭0.5mm)	0.5	5.0	-	5.00	m	1	5.00	23'상 보수
7	23상	천단부	균열(폭0.5mm)	0.5	12.0	-	12.00	m	1	12.00	23'하 보수
8	23하	포장부	포장 균열	-	0.5	-	0.50	m	1	0.50	
9	23하	공동구	공동구 균열(폭0.3mm)	0.3	1.0	-	1.00	m	1	1.00	
10	23하	공동구	공동구 균열(폭0.3mm)	0.3	1.0	-	1.00	m	1	1.00	
11											
12											
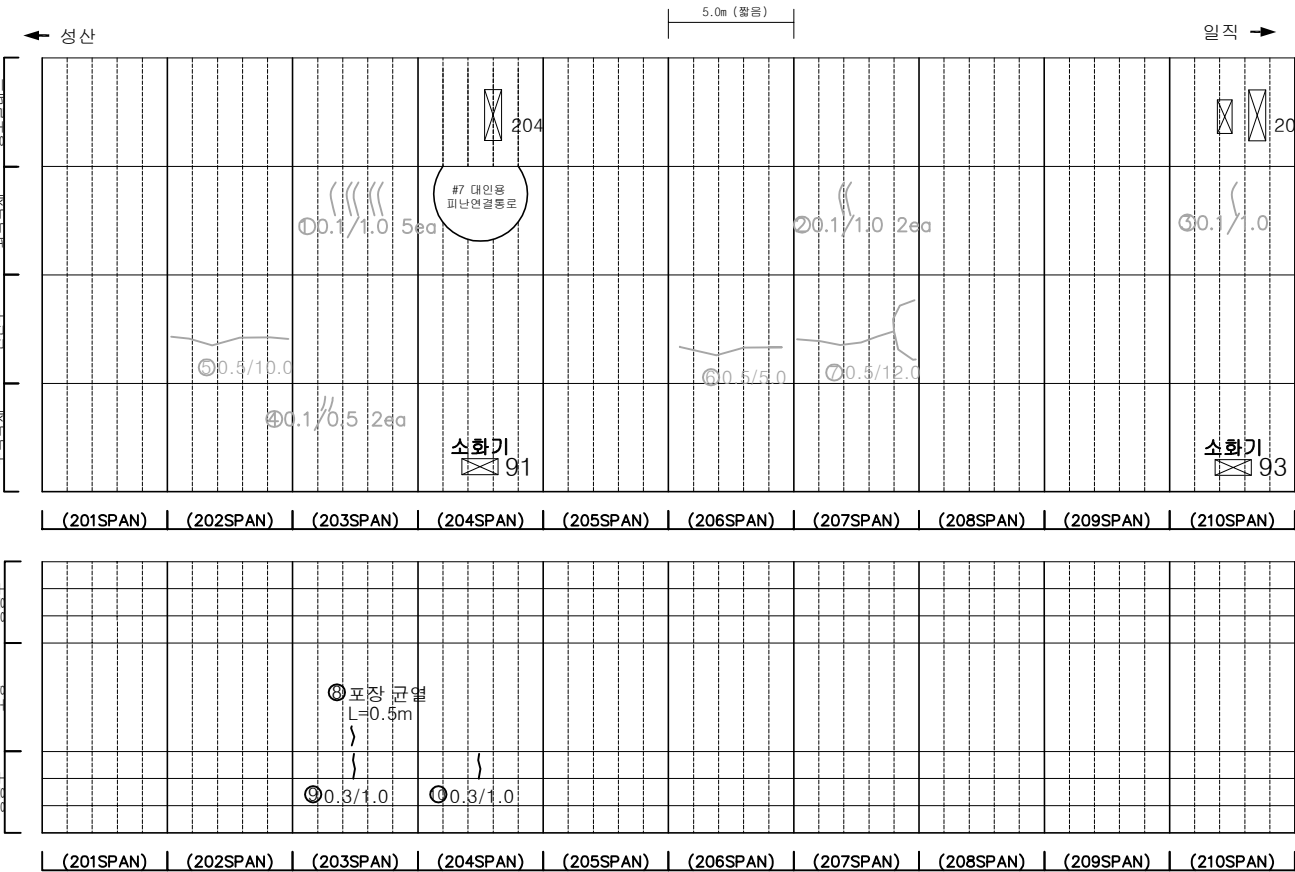

KEY PLAN

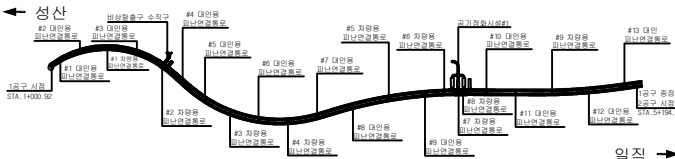

SECTION


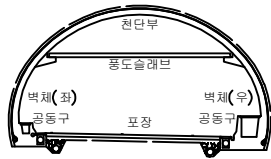


범례

	균열		망상균열		재료분리
	편치, 공동		바리, 파손		채수
	누수, 습윤부		벽면		퇴적물
	철근노출		침하		열화
	부식		좌굴, 변형		기타


발 주 처	서서울도시고속도로(주)
용 역 명	서부간선지하도로 정기,정밀안전점검 용역
도 면 명	도면명 서부간선지하도로 NATM 201~210구간(일직)
도 면 번호	21

손 상 물 량 표

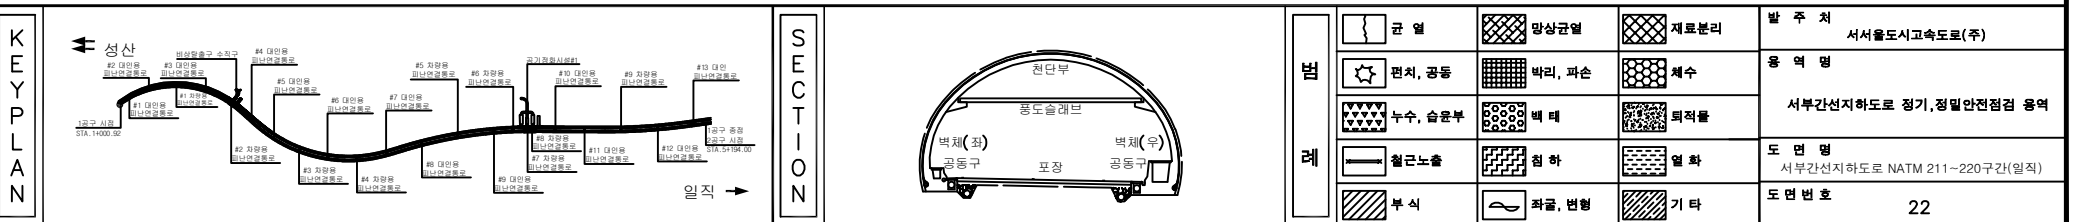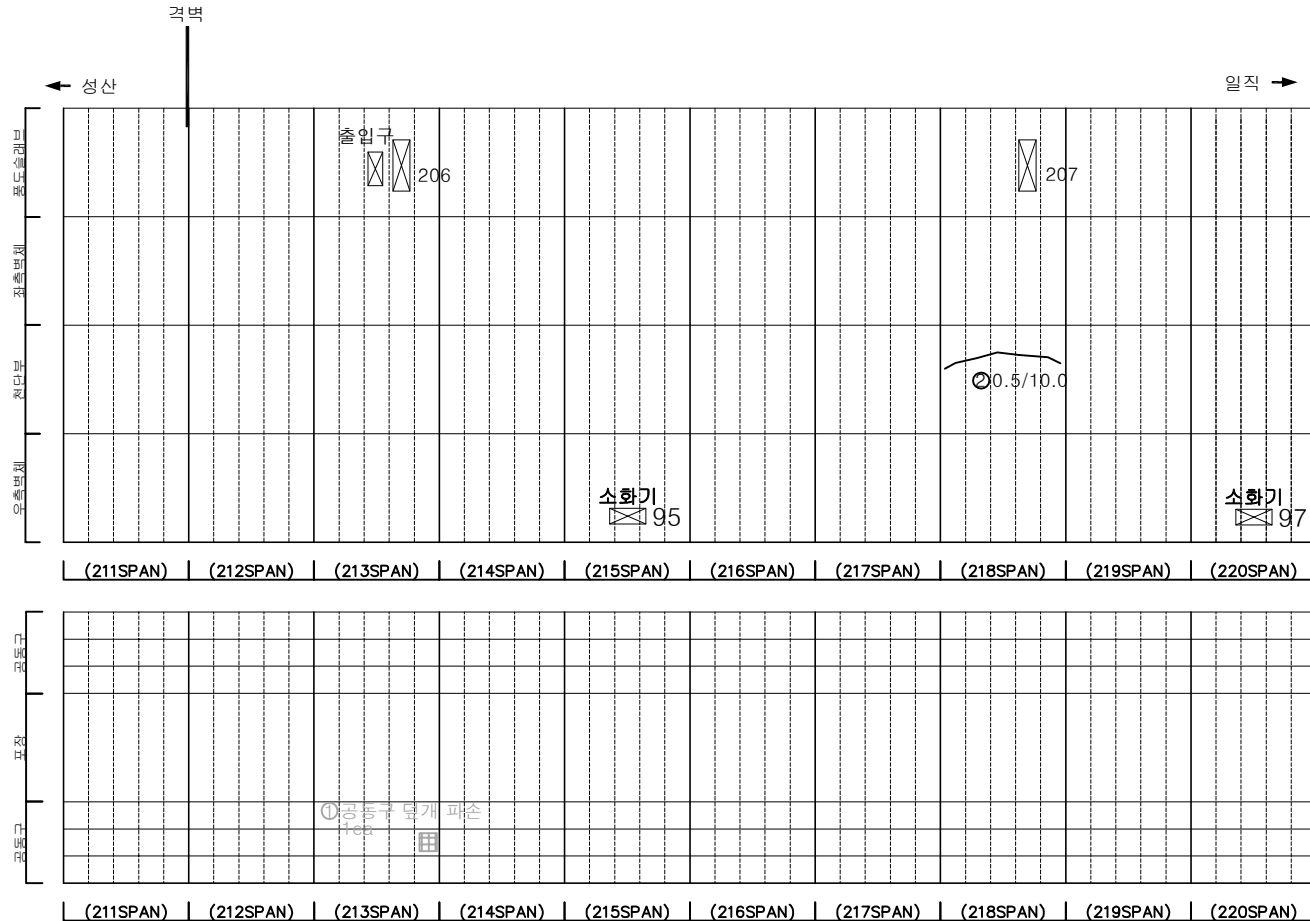
[illegible]

손 상 물 량 표


번호	발생 년도	부재	손상내용	손상현황							비 고
				폭 (mm)	길이 (m)	너비 (m)	손상 물량	단위	개소	총합 물량	
1	22하	공동구	공동구 덮개 파손	-	-	-	1.00	ea	1	1.00	23'상 보수
2	23상	천단부	파손	-	0.2	0.1	0.02	m ²	1	0.02	23'하 보수
3	23하	공동구	공동구 덮개 파손	-	-	-	1.00	ea	1	1.00	
4											
5											
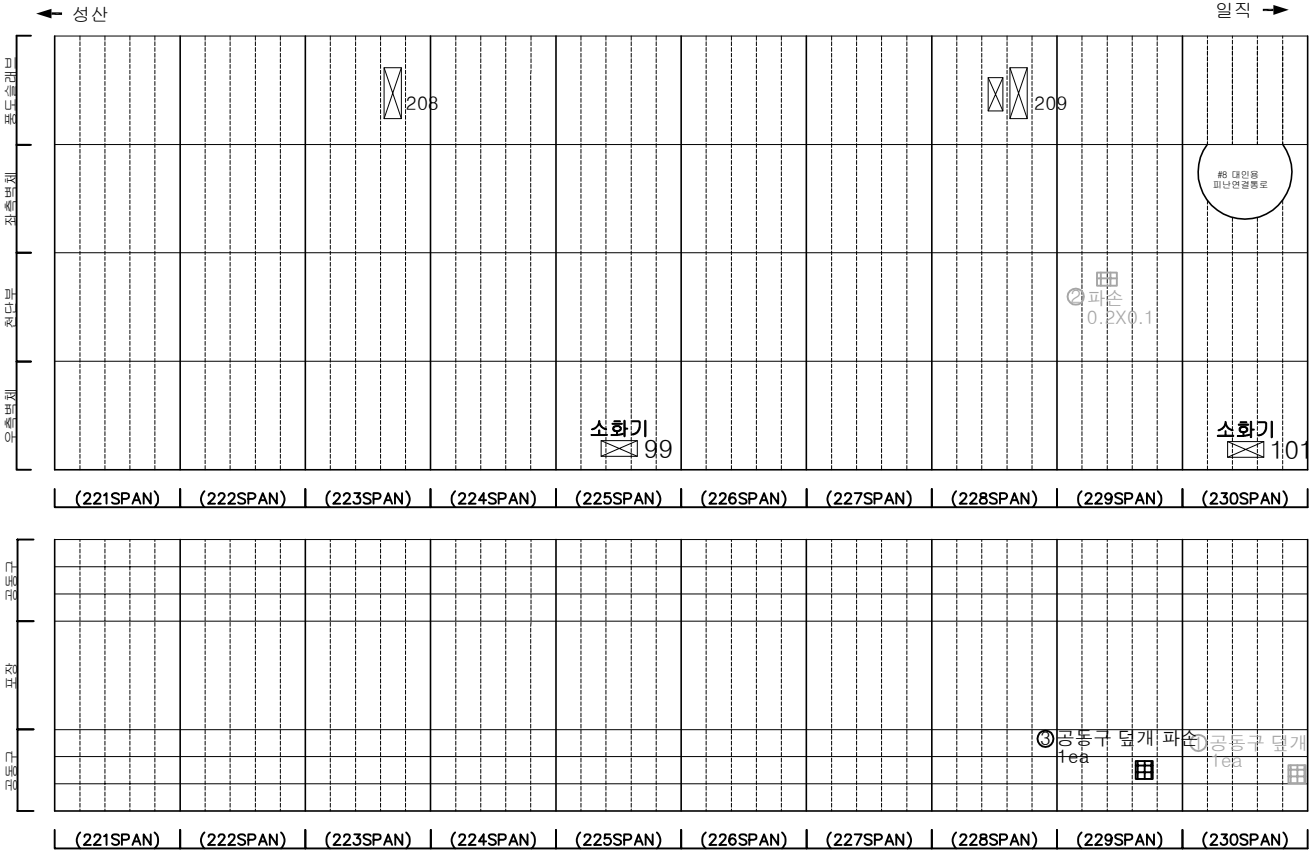

KEY PLAN

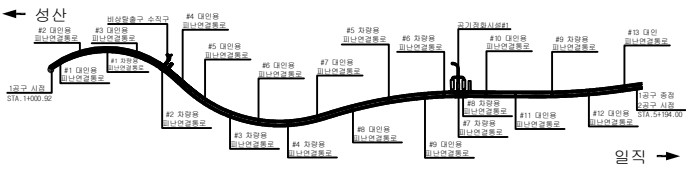

SECTION

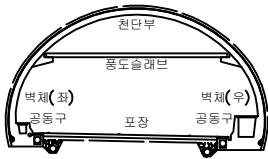


범례


균열	망상균열	재료분리	발 주 처
편치, 공동	박리, 파손	체수	서서울도시고속도로(주)
누수, 습윤부	벽 폐	퇴적물	용역명
철근노출	침하	열화	서부간선지하도로 정기,정밀안전점검 용역
부식	좌굴, 변형	기타	도면명
			서부간선지하도로 NATM 221~230구간(일직)
			도면번호
			23

손 상 물 량 표


번호	발생 년도	부재	손상내용	손상현황							비 고
				폭 (mm)	길이 (m)	너비 (m)	손상 수량	단위	개소	총합 수량	
1	23상	천단부	균열(폭0.5mm)	0.5	8.0	-	8.00	m	1	8.00	23'상 보수
2	23상	천단부	균열(폭0.5mm)	0.5	10.0	-	10.00	m	1	10.00	23'상 보수
3	23상	천단부	파손	-	0.3	0.1	0.03	m²	1	0.03	23'상 보수
4	23하	포장부	포장 파손	-	0.1	0.3	0.03	m²	4	0.12	
5	23하	포장부	포장 파손	-	0.1	0.3	0.03	m²	3	0.09	
6	23하	천단부	균열(폭0.5mm)	0.5	10.0	-	10.00	m	1	10.00	
7	23하	천단부	균열(폭0.5mm)	0.5	10.0	-	10.00	m	1	10.00	
8											
9											
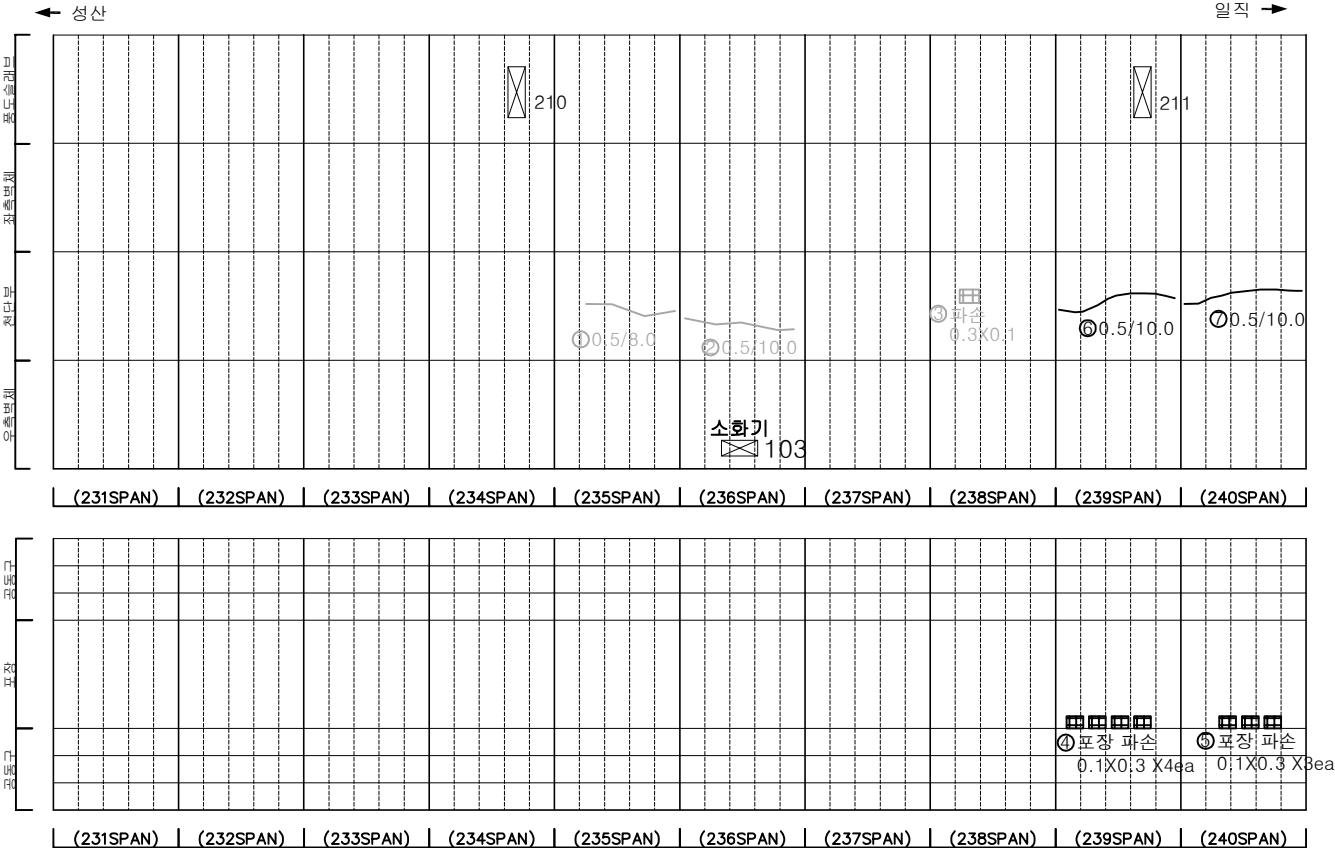

KEY PLAN

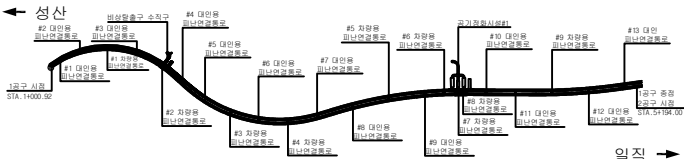

SECTION

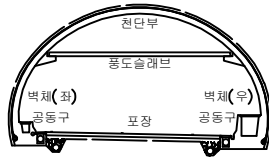


범례

균열	망상균열	재료분리
편치, 공동	박리, 파손	체수
누수, 습윤부	벽면	퇴적물
철근노출	침하	열화
부식	좌굴, 변형	기타


발주처	서울특별시고속도로(주)
용역명	서부간선지하도로 정기,정밀안전점검 용역
도면명	서부간선지하도로 NATM 231~240구간(일직)
도면번호	24

손 상 물 량 표


번호	발생 년도	부재	손상내용	손상현황							비 고
				폭 (mm)	길이 (m)	너비 (m)	손상 수량	단위	개소	총합 수량	
1	21하	속박부	방향균열	-	3.0	1.5	4.50	m	1	4.50	22'상 보수
2	21하	속박부	균열(폭0.1mm)	0.1	1.2	-	1.20	m	1	1.20	22'상 보수
3	21하	속박부	균열(폭0.2mm)	0.2	1.0	-	1.00	m	3	3.00	
4	22상	천단부	균열(폭0.5mm)	0.5	10.0	-	10.00	m	1	10.00	23'하 보수
5	22하	속박부	방향균열	-	4.0	1.5	6.00	m	1	6.00	
6	23상	천단부	균열(폭0.5mm)	0.5	7.0	-	7.00	m	1	7.00	23'하 보수
7	23하	천단부	균열(폭0.5mm)	0.5	10.0	-	10.00	m	1	10.00	
8	23하	천단부	균열(폭0.5mm)	0.5	10.0	-	10.00	m	1	10.00	
9	23하	천단부	균열(폭0.5mm)	0.5	10.0	-	10.00	m	1	10.00	
10	23하	천단부	균열(폭0.5mm)	0.5	10.0	-	10.00	m	1	10.00	
11	23하	천단부	균열(폭0.5mm)	0.5	3.0	-	3.00	m	1	3.00	
12											
13											
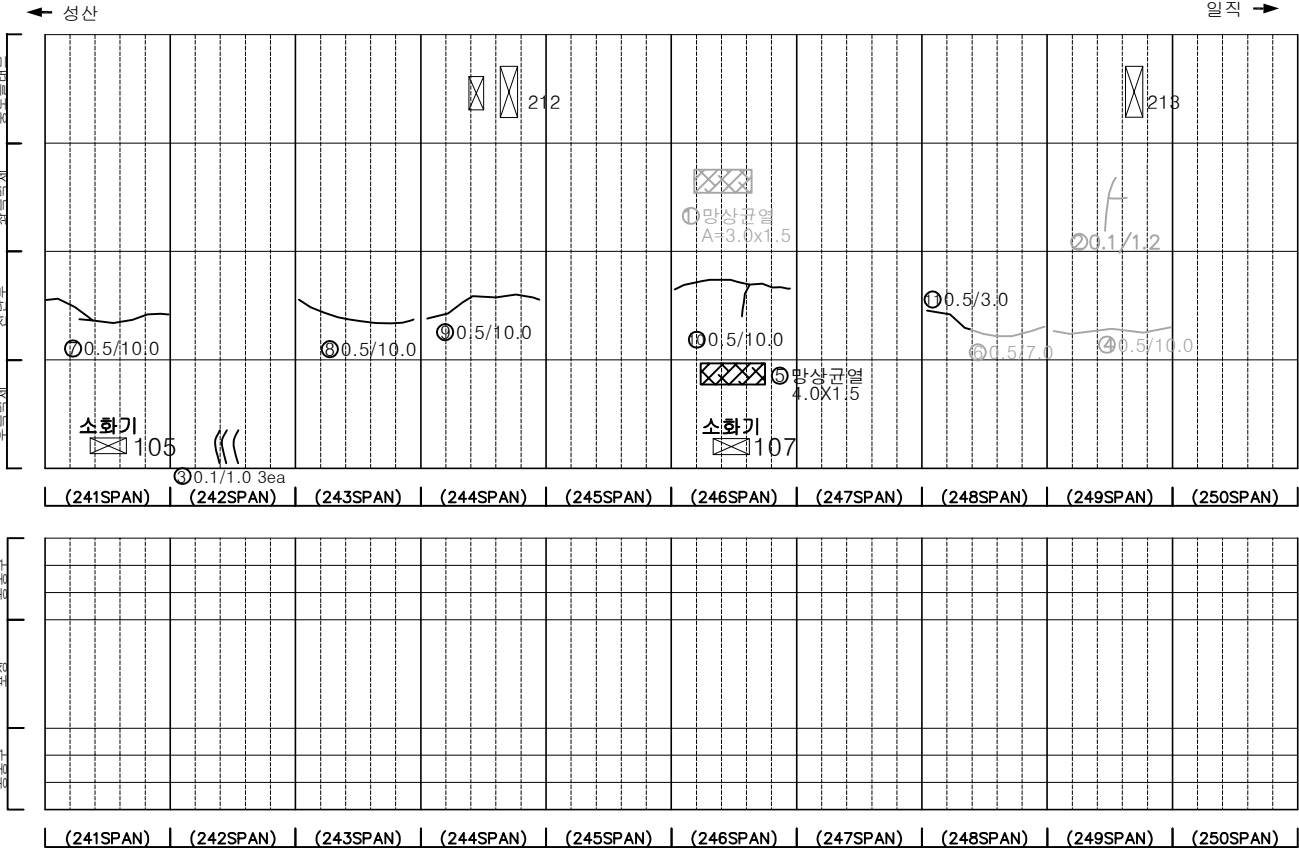

KEY PLAN

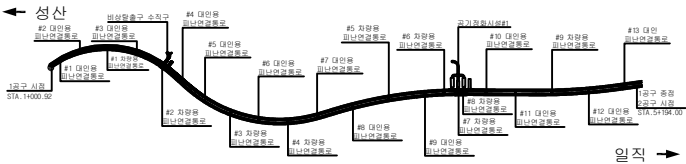

SECTION

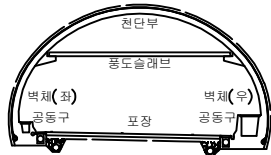


범례

	균열		방상균열		재료분리
	편치, 공동		박리, 파손		체수
	누수, 습윤부		벽체		벽체
	철근노출		침하		열화
	부식		좌굴, 변형		기타


발 주 처	서서울도시고속도로(주)
용역명	서부간선지하도로 정기,정밀안전점검 용역
도면명	서부간선지하도로 NATM 241~250구간(일직)
도면번호	25

손 상 물 량 표


번호	발생 년도	부재	손상내용	손상현황							비 고
				폭 (mm)	길이 (m)	너비 (m)	손상 물량	단위	개소	총합 물량	
1	21하	측벽부	균열(폭0.1mm)	0.1	1.2	-	1.20	m	1	1.20	22'하 보수
2	22상	천단부	파손	-	0.2	0.5	0.10	m	1	0.10	23'하 보수
3	23상	천단부	균열(폭0.5mm)	0.5	6.0	-	6.00	m	1	6.00	23'하 보수
4	23상	천단부	균열(폭0.5mm)	0.5	10.0	-	10.00	m	1	10.00	23'하 보수
5	23상	천단부	균열(폭0.5mm)	0.5	10.0	-	10.00	m	1	10.00	23'하 보수
6	23상	천단부	균열(폭0.5mm)	0.5	10.0	-	10.00	m	1	10.00	23'하 보수
7	23하	포장부	포장 균열	-	0.5	-	0.50	m	1	0.50	
8	23하	천단부	균열(폭0.5mm)	0.5	10.0	-	10.00	m	1	10.00	
9	23하	천단부	균열(폭0.5mm)	0.5	10.0	-	10.00	m	1	10.00	
10	23하	천단부	균열(폭0.5mm)	0.5	7.0	-	7.00	m	1	7.00	
11	23하	천단부	균열(폭0.5mm)	0.5	5.0	-	5.00	m	1	5.00	
12	23하	천단부	균열(폭0.5mm)	0.5	10.0	-	10.00	m	1	10.00	
13											
14											
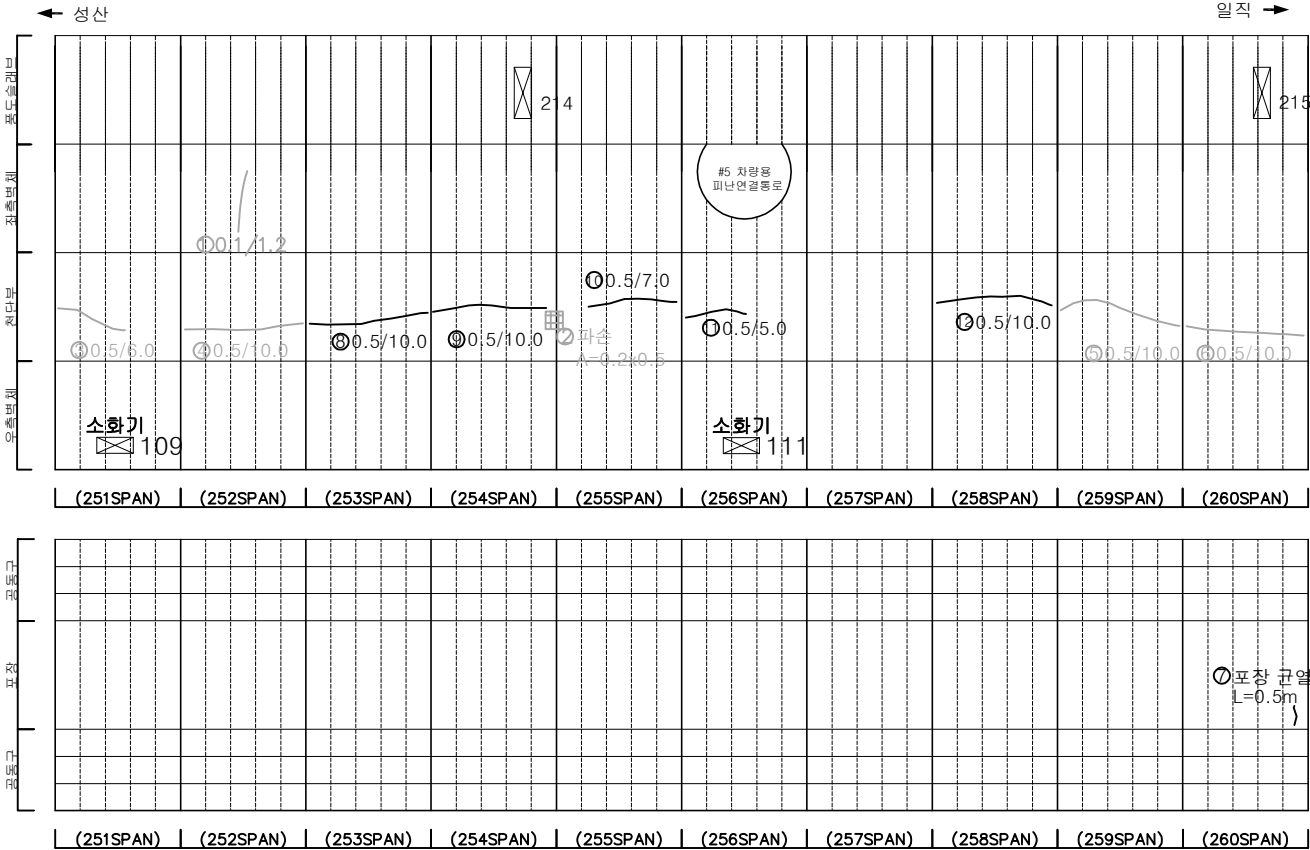

KEY PLAN

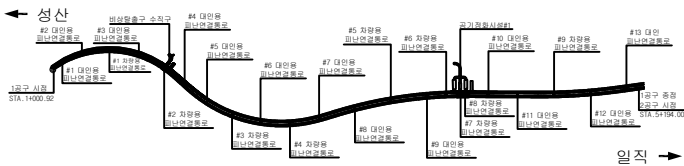

SECTION

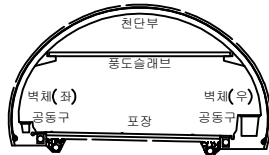


범례

균열	망상균열	재료분리
편지, 공동	박리, 파손	채수
누수, 습윤부	벽면	퇴적물
철근노출	침하	열화
부식	좌굴, 변형	기타


발 주 처	서서울도시고속도로(주)
용 역 명	서부간선지하도로 정기,정밀안전점검 용역
도 면 명	도면명 서부간선지하도로 NATM 251~260구간(일직)
도 면 번호	26

손 상 물 량 표


번호	발생 년도	부재	손상내용	손상현황							비 고
				폭 (mm)	길이 (m)	너비 (m)	손상 수량	단위	개소	총합 수량	
1	21하	측벽부	균열(폭0.1mm)	0.1	1.8	-	1.80	m	1	1.80	22'상 보수
2	23상	천단부	균열(폭0.5mm)	0.5	10.0	-	10.00	m	1	10.00	23'하 보수
3	23상	천단부	균열(폭0.5mm)	0.5	10.0	-	10.00	m	1	10.00	23'하 보수
4	23하	천단부	균열(폭0.5mm)	0.5	10.0	-	10.00	m	1	10.00	
5	23하	천단부	균열(폭0.5mm)	0.5	7.0	-	7.00	m	1	7.00	
6	23하	천단부	균열(폭0.5mm)	0.5	10.0	-	10.00	m	1	10.00	
7	23하	천단부	균열(폭0.5mm)	0.5	5.0	-	5.00	m	1	5.00	
8	23하	천단부	균열(폭0.5mm)	0.5	10.0	-	10.00	m	1	10.00	
9											
10											
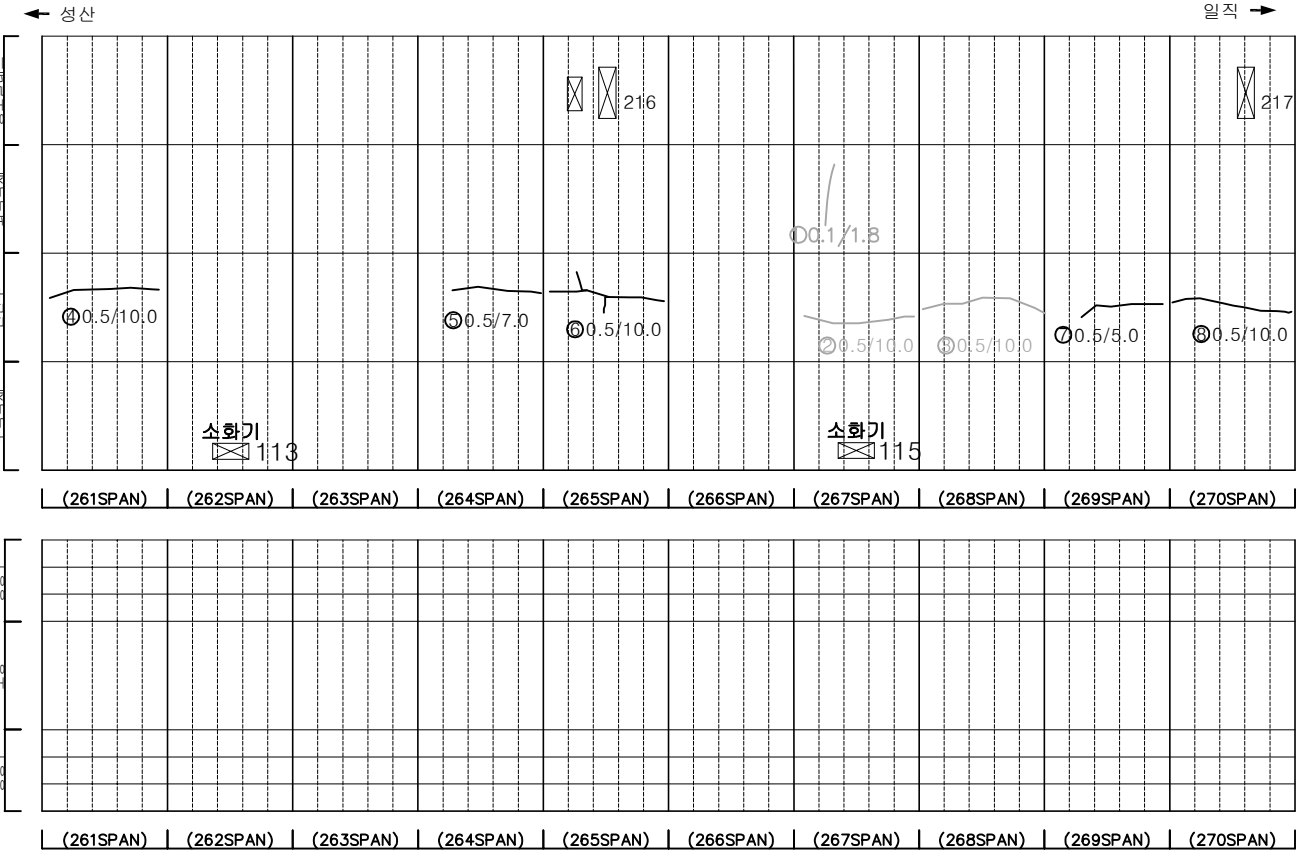

KEY PLAN

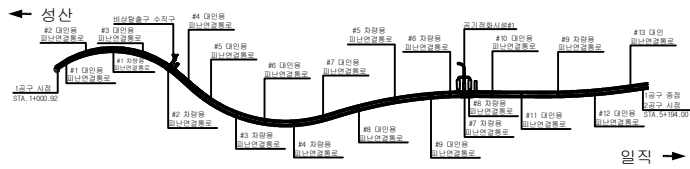

SECTION

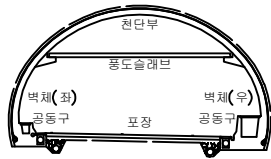


범례

균열	망상균열	재료분리
편치, 공동	바리, 파손	채수
누수, 습윤부	벽면	퇴적물
철근노출	침하	열화
부식	좌굴, 변형	기타


발 주 처	서울도시고속도로(주)
용역명	서부간선지하도로 정기,정밀안전점검 용역
도면명	서부간선지하도로 NATM 261~270구간(일직)
도면번호	27

손 상 물 량 표


번호	발생 년도	부재	손상내용	손상현황							비 고
				폭 (mm)	길이 (m)	너비 (m)	손상 수량	단위	개소	총합 수량	
1	21하	측벽부	균열(폭0.1mm)	0.1	1.0	-	1.00	m	1	1.00	22'상 보수
2	21하	측벽부	균열(폭0.1mm)	0.1	2.5	-	2.50	m	1	2.50	22'상 보수
3	21하	측벽부	균열(폭0.1mm)	0.1	4.5	-	4.50	m	1	4.50	22'상 보수
4	21하	측벽부	균열(폭0.1mm)	0.1	1.0	-	1.00	m	1	1.00	22'상 보수
5	21하	측벽부	균열(폭0.1mm)	0.1	0.6	-	0.60	m	2	1.20	22'상 보수
6	22상	천단부	균열(폭0.5mm)	0.5	10.0	-	10.00	m	1	10.00	23'하 보수
7	22상	천단부	균열(폭0.5mm)	0.5	10.0	-	10.00	m	1	10.00	23'하 보수
8	22상	공동구	공동구 덮개 파손	-	-	-	1.00	개	1	1.00	23'상 보수
9	22하	측벽부	균열부백태	-	0.2	2.0	0.40	m ²	1	0.40	
10	23하	측벽부	누수흔적	-	1.0	1.0	1.00	m ²	1	1.00	
11	23상	천단부	균열(폭0.5mm)	0.5	10.0	-	10.00	m	1	10.00	23'하 보수
12	23상	천단부	균열(폭0.3mm)	0.3	6.0	-	6.00	m	1	6.00	23'하 보수
13	23상	천단부	균열(폭0.5mm)	0.5	8.0	-	8.00	m	1	8.00	23'하 보수
14	23상	천단부	균열(폭0.5mm)	0.5	9.0	-	9.00	m	1	9.00	23'하 보수
15	23하	측벽부	보수부 재균열(폭0.2mm)	0.2	0.7	-	0.70	m	1	0.70	
16	23하	천단부	균열(폭0.5mm)	0.5	10.0	-	10.00	m	1	10.00	
17	23하	천단부	균열(폭0.5mm)	0.5	10.0	-	10.00	m	1	10.00	
18	23하	천단부	균열(폭0.5mm)	0.5	10.0	-	10.00	m	1	10.00	
19											
20											
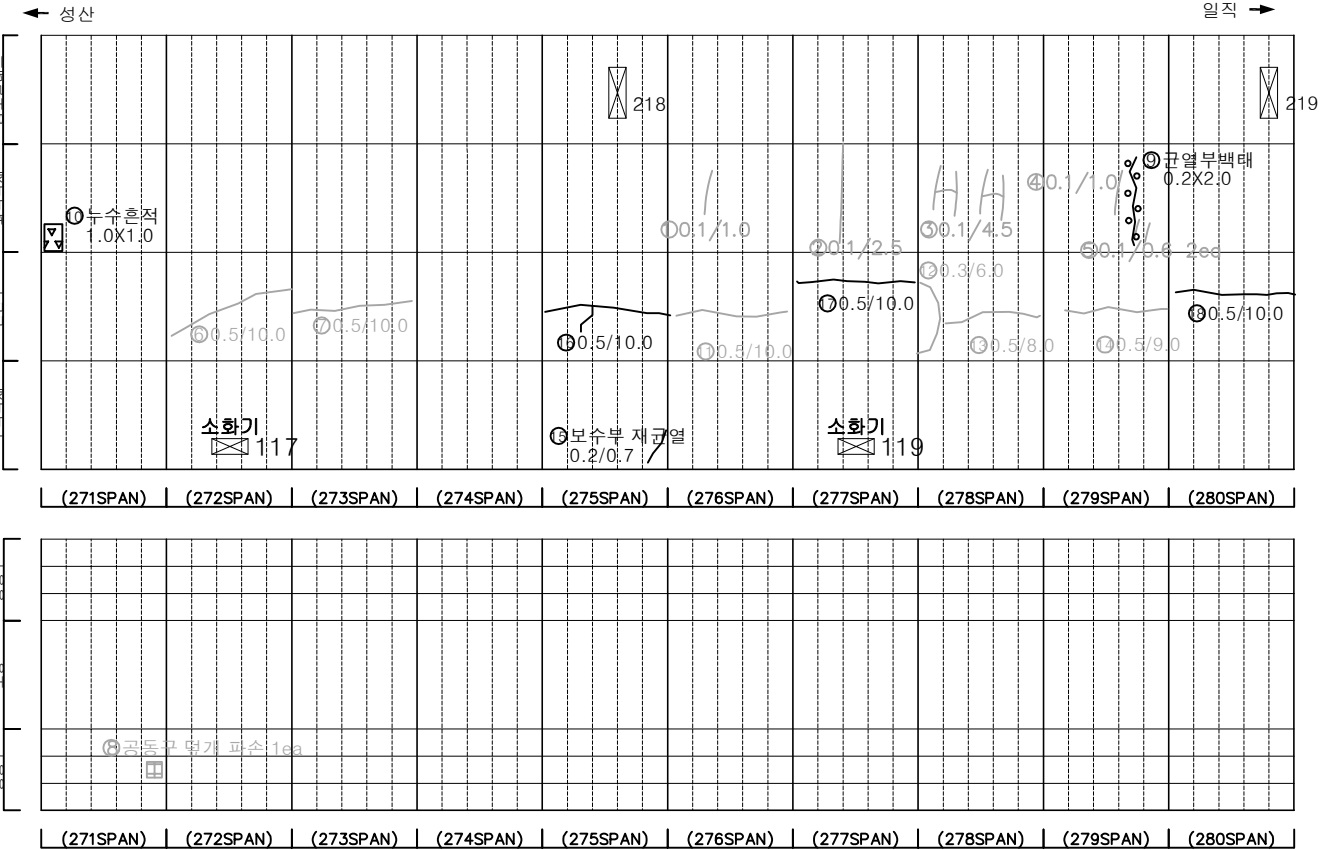

KEY PLAN

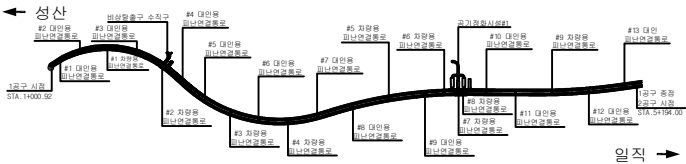

SECTION

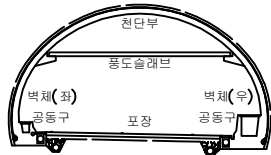


범례

	균열		망상균열		재료분리
	관절, 공동		박리, 파손		채수
	누수, 습윤부		벽면		퇴적물
	철근노출		침하		열화
	부식		좌굴, 변형		기타


발 주 처	서서울도시고속도로(주)
용역명	서부간선지하도로 정기,정밀안전점검 용역
도면명	서부간선지하도로 NATM 271~280구간(일직)
도면번호	28

손상물량표


번호	발생 년도	부재	손상내용	손상현황						비 고	
				폭 (mm)	길이 (m)	너비 (m)	손상 물량	단위	개소		총합 물량
1	21하	측벽부	균열(폭0.1mm)	0.1	0.8	-	0.80	m	4	3.20	22'상 보수
2	21하	측벽부	양상균열	-	1.5	1.0	1.50	m	1	1.50	22'상 보수
3	21하	측벽부	균열(폭0.1mm)	0.1	1.0	-	1.00	m	1	1.00	22'상 보수
4	22하	공동구	공동구 덮개 파손	-	-	-	1.00	개소	1	1.00	23'상 보수
5	23상	천단부	균열(폭0.5mm)	0.5	10.0	-	10.00	m	1	10.00	23'하 보수
6	23상	천단부	균열(폭0.5mm)	0.5	10.0	-	10.00	m	1	10.00	23'하 보수
7	23상	천단부	균열(폭0.5mm)	0.5	5.0	-	5.00	m	1	5.00	23'하 보수
8	23상	천단부	균열(폭0.5mm)	0.5	5.0	-	5.00	m	1	5.00	23'하 보수
9	23상	천단부	균열(폭0.5mm)	0.5	10.0	-	10.00	m	1	10.00	23'하 보수
10	23상	천단부	균열(폭0.5mm)	0.5	4.0	-	4.00	m	1	4.00	23'하 보수
11	23상	천단부	균열(폭0.5mm)	0.5	9.0	-	9.00	m	1	9.00	23'하 보수
12	23상	천단부	균열(폭0.5mm)	0.5	4.0	-	4.00	m	1	4.00	23'하 보수
13	23상	천단부	균열(폭0.5mm)	0.5	9.0	-	9.00	m	1	9.00	23'하 보수
14	23상	천단부	균열(폭0.5mm)	0.5	10.0	-	10.00	m	1	10.00	23'하 보수
15	23상	천단부	균열(폭0.5mm)	0.5	5.0	-	5.00	m	1	5.00	23'하 보수
16	23상	천단부	균열(폭0.5mm)	0.5	9.0	-	9.00	m	1	9.00	23'하 보수
17	23상	천단부	균열(폭0.5mm)	0.5	8.0	-	8.00	m	1	8.00	23'하 보수
18	23하	측벽부	균열(폭0.1mm)	0.1	2.0	-	2.00	m	1	2.00	
19											
20											
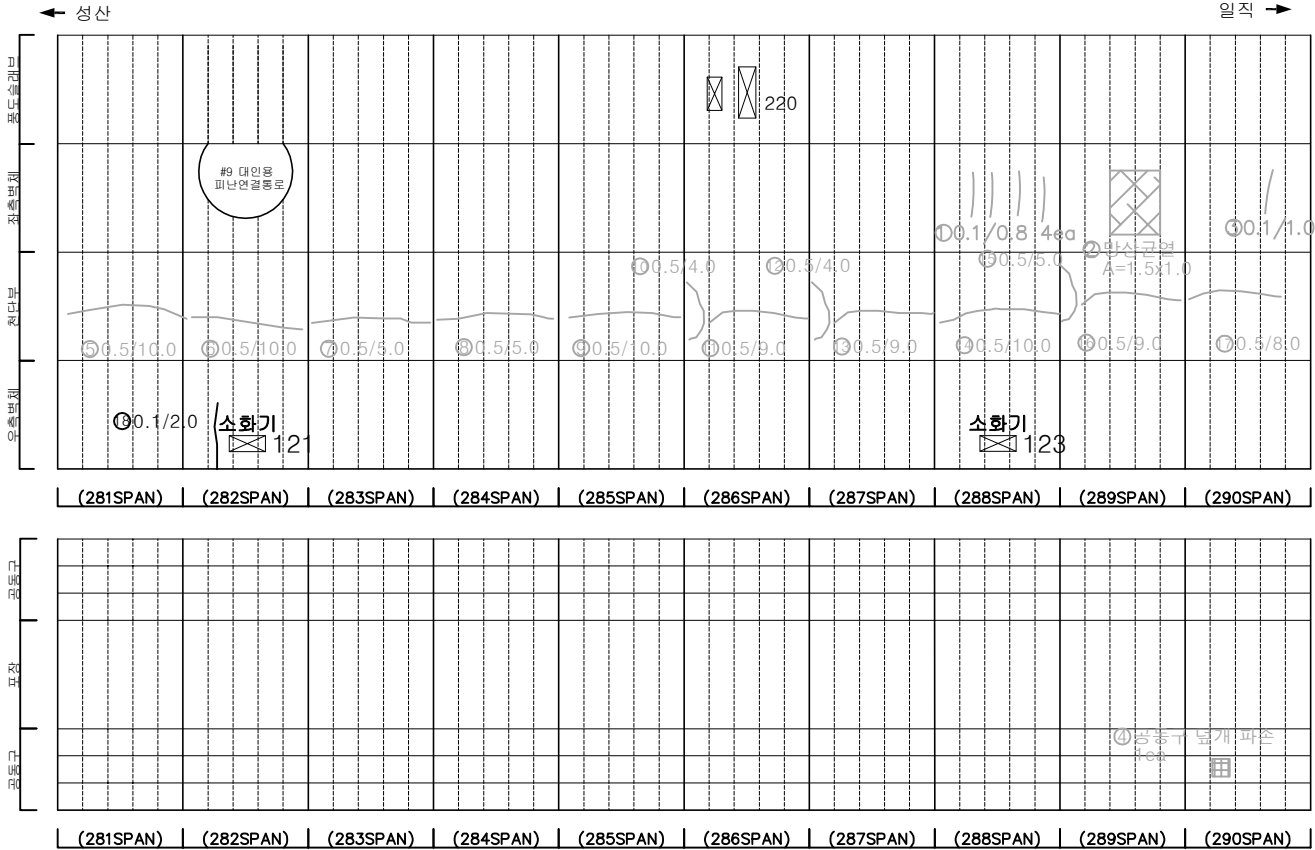

KEY PLAN

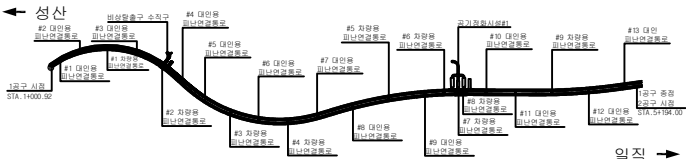

SECTION

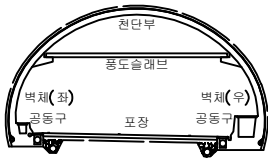


범례


균열	망상균열	재료분리	발주처
편지, 공동	바리, 파손	채수	서서울도시고속도로(주)
누수, 습윤부	벽면	퇴적물	용역명
철근노출	침하	열화	서부간선지하도로 정기, 정밀안전점검 용역
부식	좌굴, 변형	기타	도면명
			서부간선지하도로 NATM 281~290구간(일직)
			도면번호
			29

손 상 물 량 표


번호	발생 년도	부재	손상내용	손상현황							비 고
				폭 (mm)	길이 (m)	너비 (m)	손상 물량	단위	개소	총합 물량	
1	21하	속박부	균열(폭0.1mm)	0.1	0.8	-	0.80	m	1	0.80	22'상 보수
2	21하	속박부	균열(폭0.1mm)	0.1	0.8	-	0.80	m	2	1.60	22'상 보수
3	21하	속박부	균열(폭0.1mm)	0.1	0.6	-	0.60	m	1	0.60	22'상 보수
4	21하	속박부	균열(폭0.1mm)	0.1	1.0	-	1.00	m	1	1.00	22'상 보수
5	21하	속박부	균열(폭0.3mm)	0.3	3.0	-	3.00	m	1	3.00	22'상 보수
6	21하	속박부	균열(폭0.2mm)	0.2	1.0	-	1.00	m	1	1.00	22'상 보수
7	22상	천단부	균열(폭0.5mm)	0.5	3.0	-	3.00	m	1	3.00	23'하 보수
8	22상	천단부	균열(폭0.5mm)	0.5	9.0	-	9.00	m	1	9.00	23'하 보수
9	22상	천단부	균열(폭0.5mm)	0.5	8.0	-	8.00	m	1	8.00	23'하 보수
10	23상	천단부	균열(폭0.5mm)	0.5	10.0	-	10.00	m	1	10.00	23'하 보수
11	23상	천단부	균열(폭0.5mm)	0.5	5.0	-	5.00	m	1	5.00	23'하 보수
12	23상	천단부	균열(폭0.3mm)	0.3	5.0	-	5.00	m	1	9.00	23'하 보수
13	23상	속박부	균열(폭0.3mm)	0.3	2.0	-	2.00	m	1	2.00	
14	23상	속박부	보수부 재균열(폭0.3mm)	0.3	3.0	-	3.00	m	1	3.00	
15	23하	공동구	공동구 덮개 파손	-	-	-	1.00	ea	1	1.00	
16											
17											
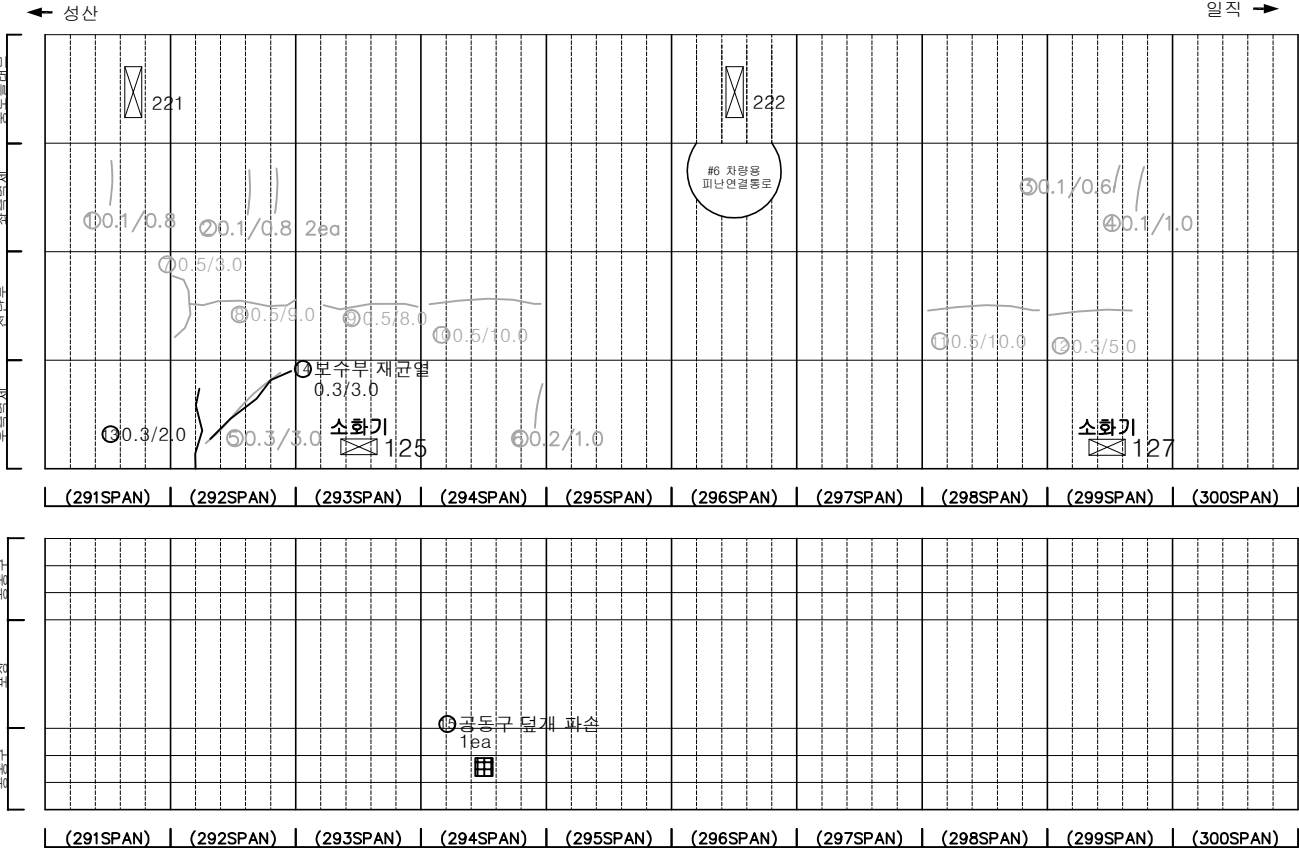

KEY PLAN

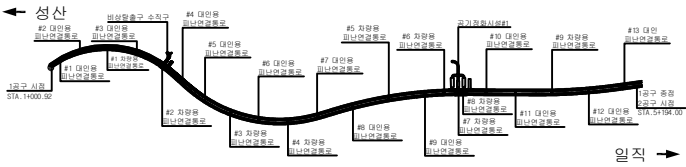

SECTION

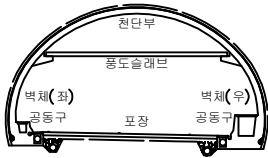

범례


	콘크리트		박리		파손
	철근		암반		터널
	터널 라이닝		암반		터널
	터널 라이닝		암반		터널

발 주 처	서서울도시고속도로(주)
용역명	서부간선지하도로 정기,정밀안전점검 용역
도면명	서부간선지하도로 NATM 291~300구간(일직)
도면번호	30

손 상 물 량 표

번호	발생 년도	부재	손상내용	손상현황							비 고
				폭 (mm)	길이 (m)	너비 (m)	손상 수량	단위	개소	총합 수량	
1	21하	측벽부	균열(폭0.2mm)	0.2	0.4	-	0.40	m	1	0.40	22'상 보수
2	21하	측벽부	균열(폭0.2mm)	0.2	2.0	-	2.00	m	1	2.00	
3	22하	포장부	포장 균열	-	1.0	-	1.00	m	1	1.00	
4	23상	천단부	균열(폭0.5mm)	0.5	5.0	-	5.00	m	1	5.00	23'하 보수
5	23상	천단부	균열(폭0.5mm)	0.5	10.0	-	10.00	m	1	10.00	23'하 보수
6	23하	포장부	포장 균열	-	1.0	-	1.00	m	1	1.00	
7											
8											
비상주차대

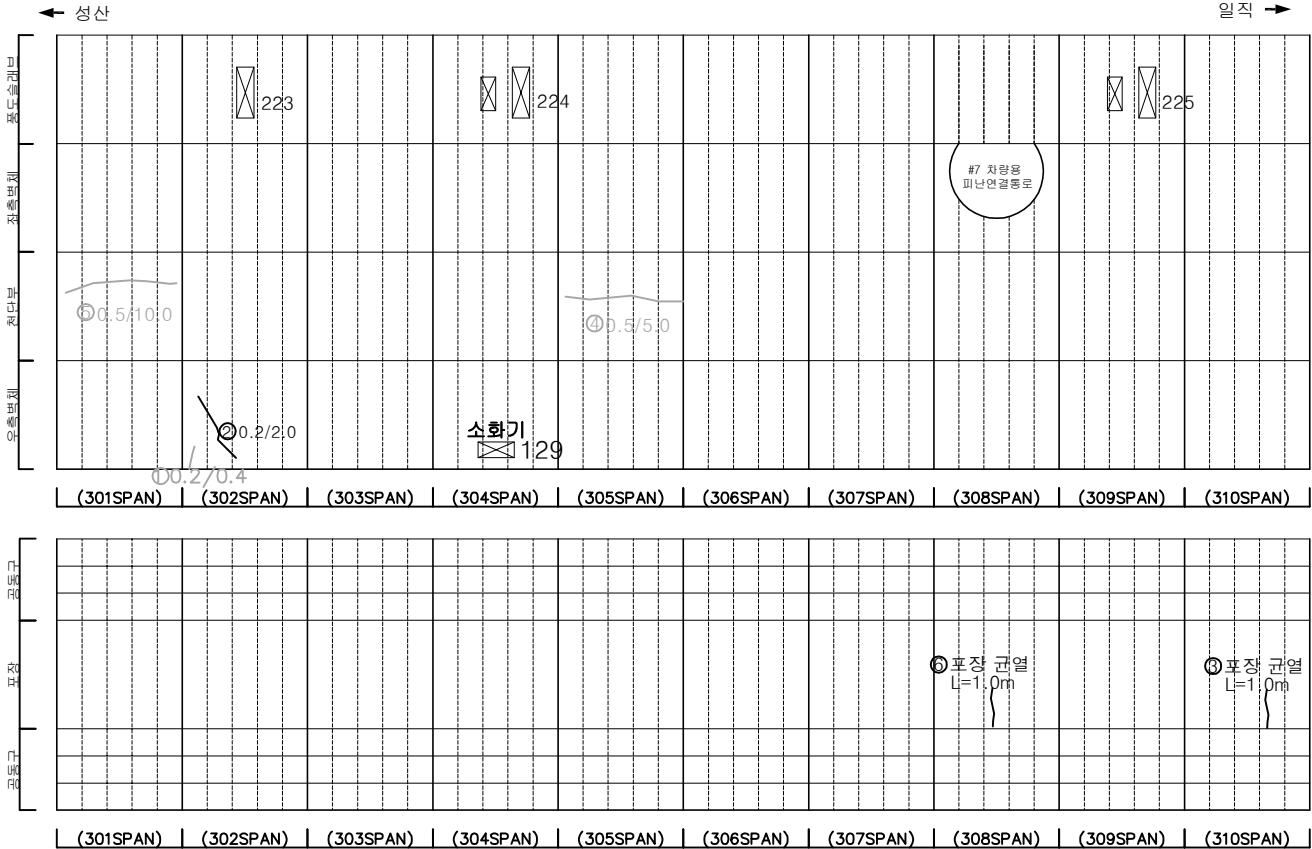

소화전129~131사이
포장부 신축이음부 파손

KEY PLAN

SECTION

범례



균열	망상균열	재료분리
편치, 공동	박리, 파손	채수
누수, 습윤부	벽면	퇴적물
철근노출	침하	열화
부식	좌굴, 변형	기타

발주처: 서서울도시고속도로(주)

용역명: 서부간선지하도로 정기,정밀안전점검 용역

도면명: 서부간선지하도로 NATM 301~310구간(일직)

도면번호: 31

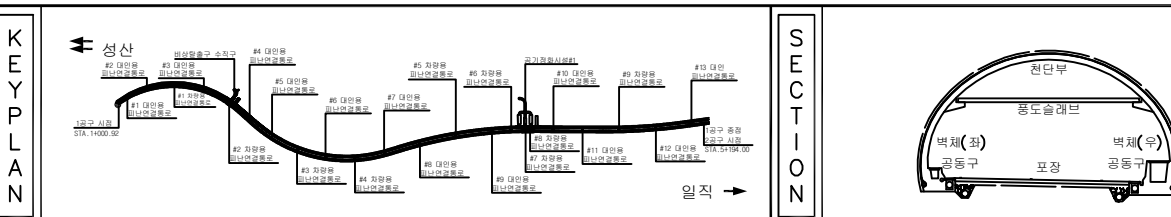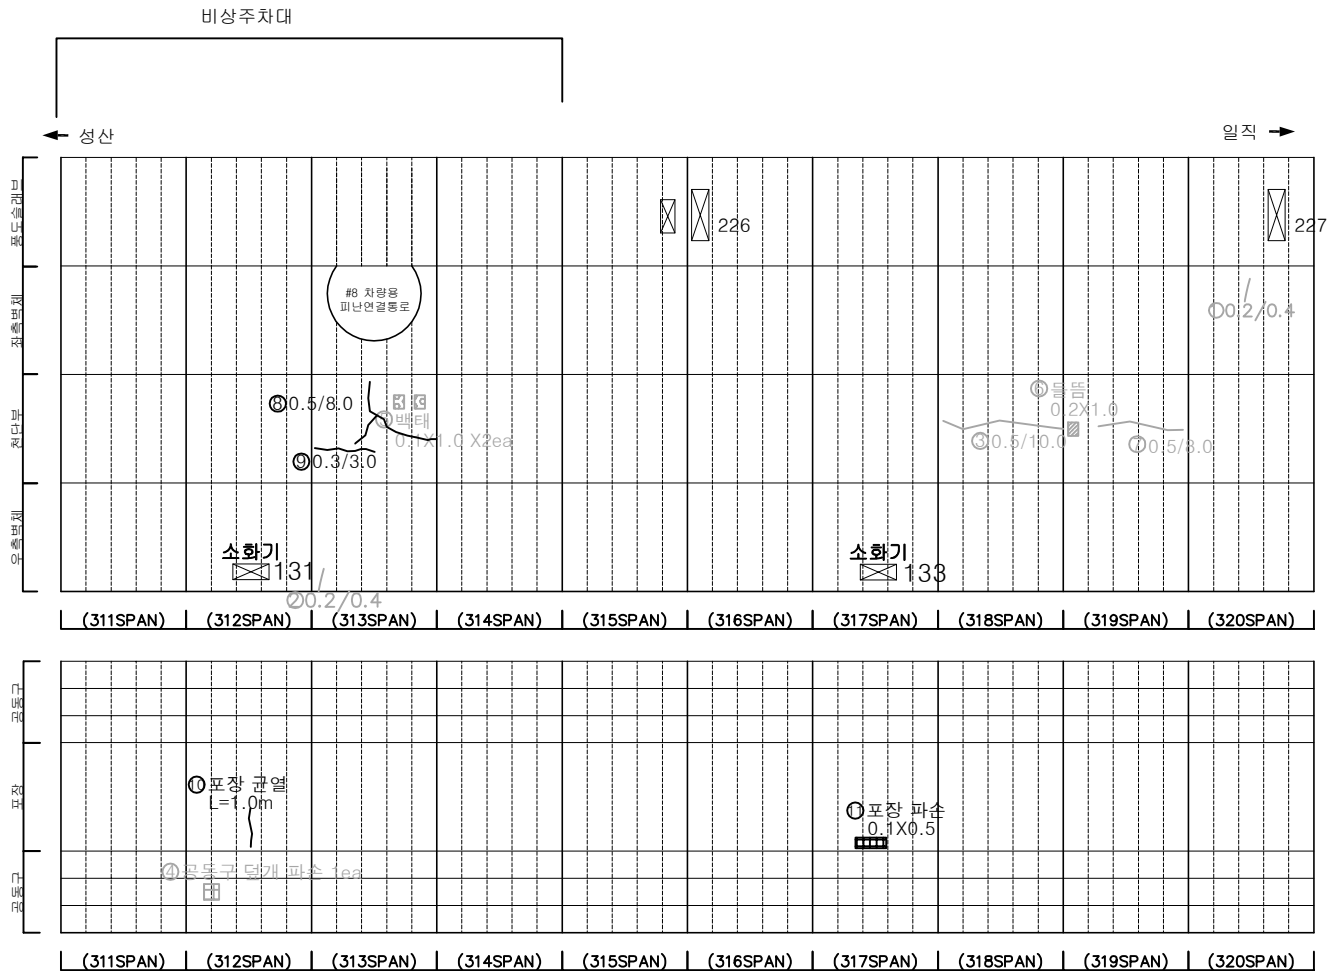


손 상 물 량 표

[illegible]


표 본		간 결		망상균열		재료분리	발 주 처 서서울도시고속도로(주)
		편지, 공동		바리, 파손		채수	용 역 명 서부간선지하도로 정기, 정밀안전점검 용역
		누수, 습윤부		백 테		퇴적물	
		철근노출		침 하		열 화	도 면 명 서부간선지하도로 NATM 311~320구간(일직)
		부 식		좌굴, 변형		기 타	도 면 번 호 32

손 상 물 량 표


번호	발생 년도	부재	손상내용	손상현황							비 고
				폭 (mm)	길이 (m)	너비 (m)	손상 수량	단위	개소	총합 수량	
1	21하	측벽부	균열(폭0.1mm)	0.1	2.0	-	2.00	㎡	1	2.00	22'상 보수
2	21하	측벽부	균열(폭0.1mm)	0.1	0.4	-	0.40	㎡	4	1.60	22'상 보수
3	21하	측벽부	균열(폭0.1mm)	0.1	1.0	-	1.00	㎡	3	3.00	22'상 보수
4	22상	천단부	균열(폭0.5mm)	0.5	10.0	-	10.00	㎡	1	10.00	23'하 보수
5	22상	천단부	균열(폭0.5mm)	0.5	10.0	-	10.00	㎡	1	10.00	23'하 보수
6	23상	천단부	균열(폭0.3mm)	0.3	4.0	-	4.00	㎡	1	4.00	23'상 보수
7	23상	천단부	균열(폭0.5mm)	0.5	10.0	-	10.00	㎡	1	10.00	23'하 보수
8	23상	천단부	균열(폭0.5mm)	0.5	10.0	-	10.00	㎡	1	10.00	23'하 보수
9	23상	천단부	균열(폭0.3mm)	0.3	10.0	-	10.00	㎡	1	10.00	23'하 보수
10											
11											
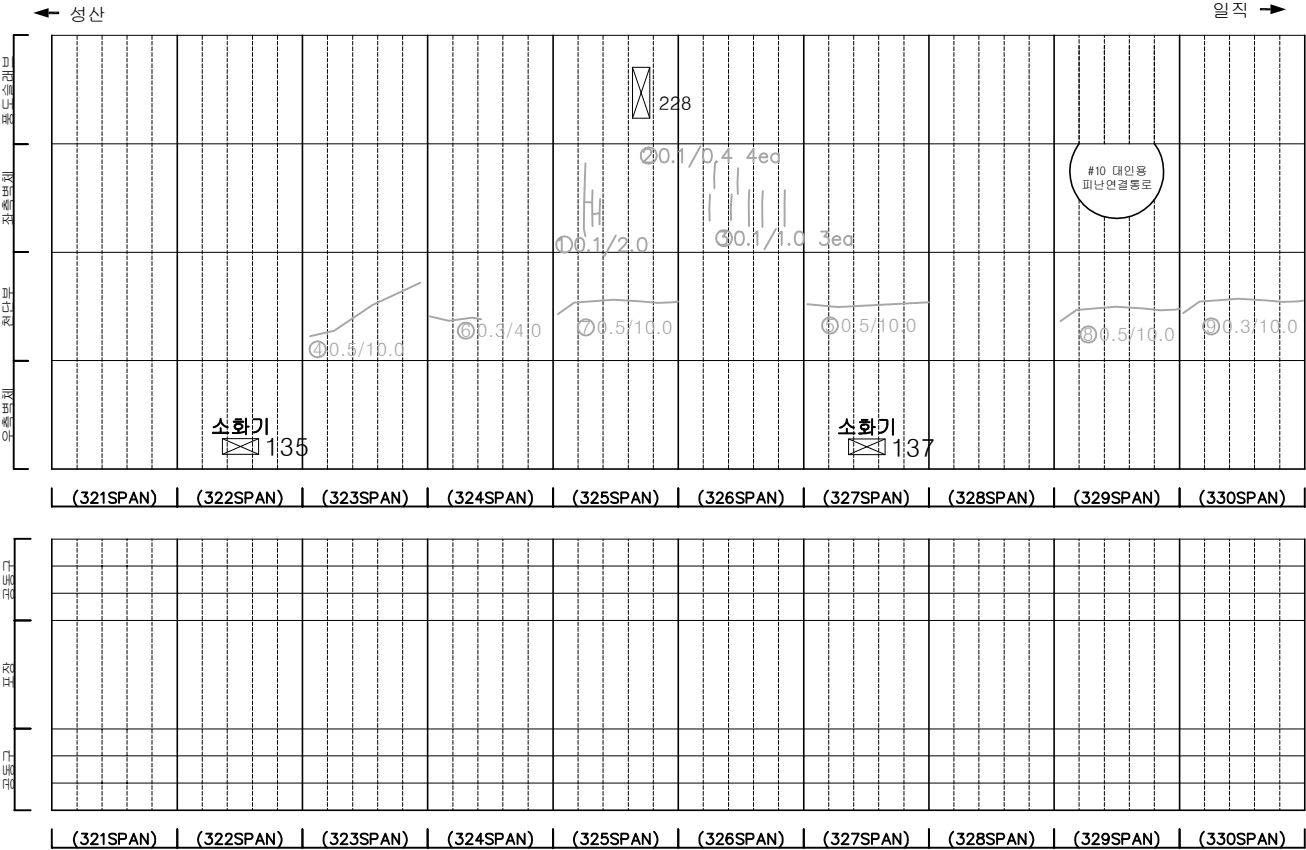

KEY PLAN

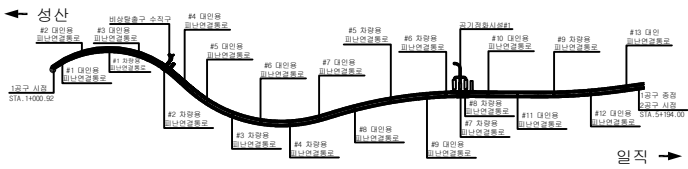

SECTION

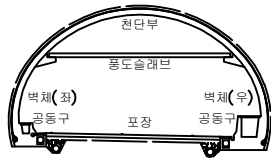

범례

	균열		망상균열		재료분리
	편치, 공동		박리, 파손		체수
	누수, 습윤부		벽면		퇴적물
	철근노출		침하		열화
	부식		좌굴, 변형		기타

발 주 처	서울특별시고속도로(주)
용역명	서부간선지하도로 정기,정밀안전점검 용역
도면명	서부간선지하도로 NATM 321~330구간(일직)
도면번호	33

손 상 물 량 표



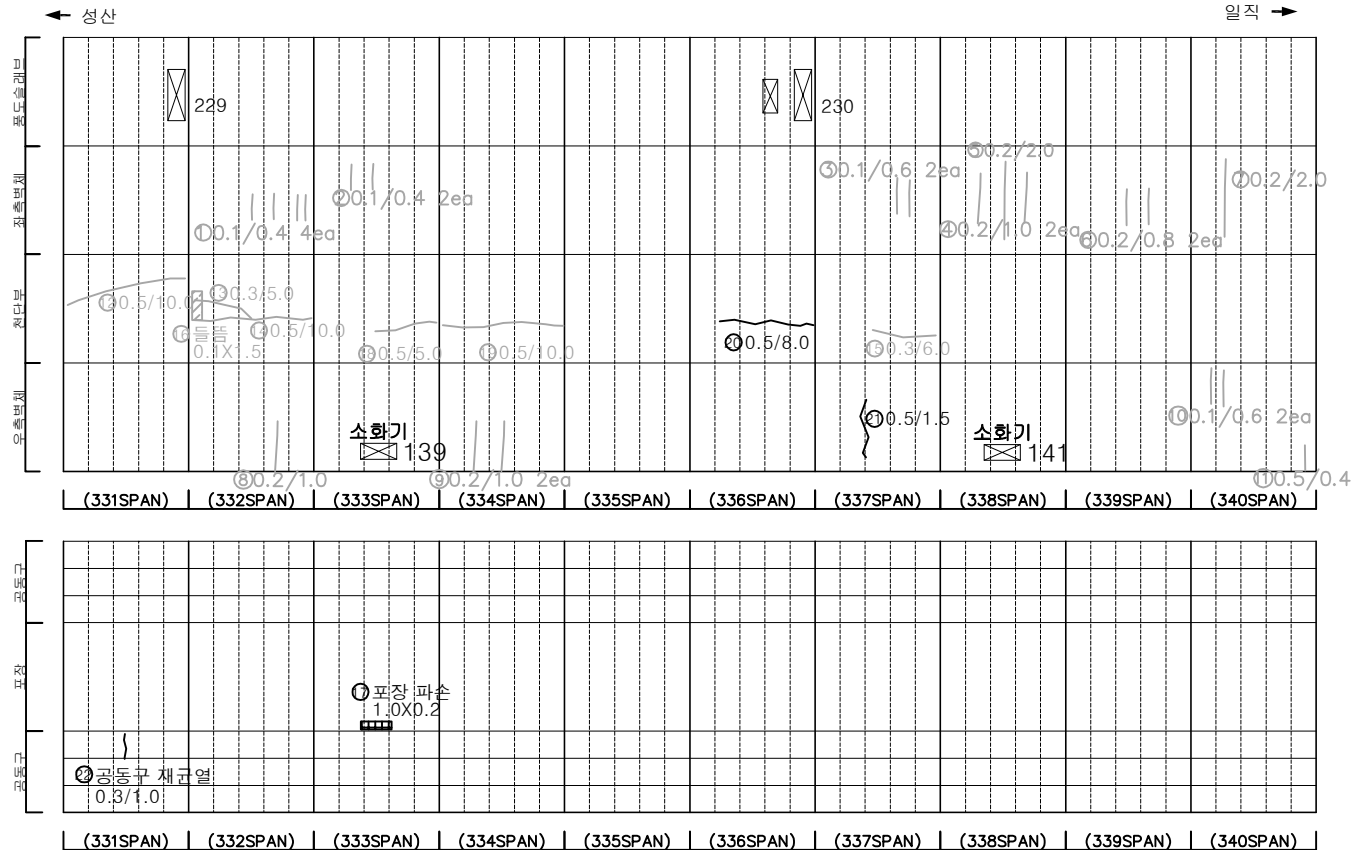
[illegible]

표 의		간 열		방상금열		재료분리	발 주 처 서서울도시고속도로(주)
		면치, 광동		박리, 파손		채수	용 역 명 서부간선지하도로 정기,정밀안전점검 용역
		누수, 습윤부		배 배		퇴적물	
		철근노출		침 하		열 화	도 면 명 서부간선지하도로 NATM 331~340구간(일직)
		부 식		좌굴, 변형		기 타	도 면 번 호 34


미~2 전경

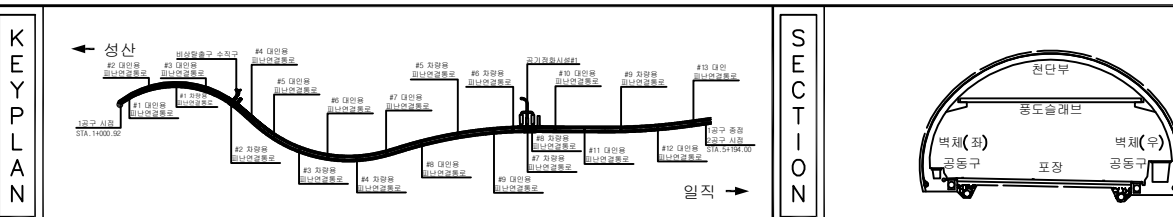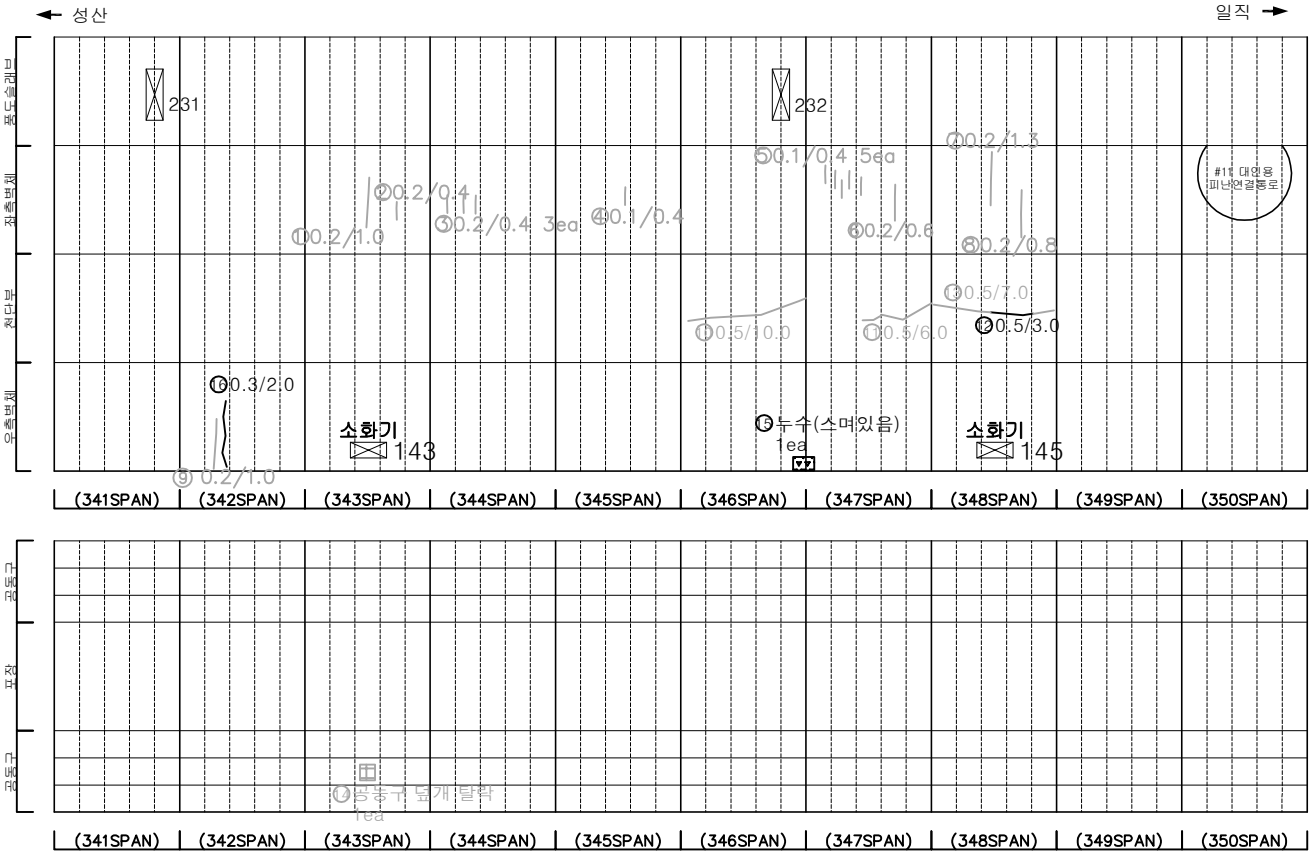


손상물량표

번호	발생 년도	부재	손상내용	손상현황							비 고
				폭 (mm)	길이 (m)	너비 (m)	손상 물량	단위	개소	총합 물량	
1	21하	측벽부	균열(폭0.2mm)	0.2	1.0	-	1.00	m	1	1.00	22'상 보수
2	21하	측벽부	균열(폭0.2mm)	0.2	0.4	-	0.40	m	1	0.40	22'상 보수
3	21하	측벽부	균열(폭0.2mm)	0.2	0.4	-	0.40	m	3	1.20	22'상 보수
4	21하	측벽부	균열(폭0.1mm)	0.1	0.4	-	0.40	m	1	0.40	22'상 보수
5	21하	측벽부	균열(폭0.1mm)	0.1	0.4	-	0.40	m	5	2.00	22'상 보수
6	21하	측벽부	균열(폭0.2mm)	0.2	0.6	-	0.60	m	1	0.60	22'상 보수
7	21하	측벽부	균열(폭0.2mm)	0.2	1.3	-	1.30	m	1	1.30	22'상 보수
8	21하	측벽부	균열(폭0.2mm)	0.2	0.8	-	0.80	m	1	0.80	22'상 보수
9	21하	측벽부	균열(폭0.2mm)	0.2	1.0	-	1.00	m	1	1.00	22'상 보수
10	22상	천단부	균열(폭0.5mm)	0.5	10.0	-	10.00	m	1	10.00	23'하 보수
11	22상	천단부	균열(폭0.5mm)	0.5	6.0	-	6.00	m	1	6.00	23'하 보수
12	22상	천단부	균열(폭0.5mm)	0.5	7.0	-	7.00	m	1	7.00	23'하 보수
13	22상	천단부	균열(폭0.5mm)	0.5	3.0	-	3.00	m	1	3.00	
14	23상	공동구	공동구 덮개 탈락	-	-	-	1.00	ea	1	1.00	23'하 보수
15	23하	측벽부	누수(스며있음)	-	-	-	1.00	ea	1	1.00	
16	23하	측벽부	균열(폭0.3mm)	0.3	2.0	-	2.00	m	1	2.00	
17											
18											
KEY PLAN

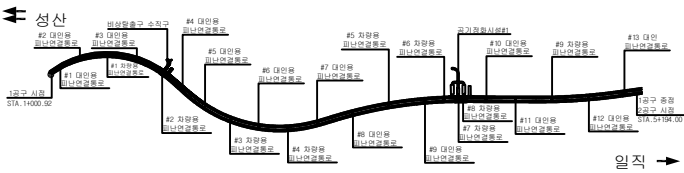

SECTION

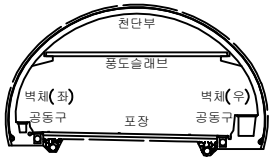


범례

	균열		망상균열		재료분리
	편지, 공동		바리, 파손		체수
	누수, 습윤부		벽체		퇴적물
	철근노출		침하		열화
	부식		파굴, 변형		기타


발주처	서서울도시고속도로(주)
용역명	서부간선지하도로 정기,정밀안전점검 용역
도면명	서부간선지하도로 NATM 341~350구간(일직)
도면번호	35

손 상 물 량 표


번호	발생 년도	부재	손상내용	손상현황							비 고
				폭 (mm)	길이 (m)	너비 (m)	손상 율량	단위	개소	총합 율량	
1	21년	측벽부	균열(폭0.2mm)	0.2	0.6	-	0.60	m	1	0.60	22'상 보수
2	21년	측벽부	균열(폭0.2mm)	0.2	1.0	-	1.00	m	1	1.00	22'상 보수
3	21년	측벽부	균열(폭0.1mm)	0.1	0.4	-	0.40	m	2	0.80	22'상 보수
4	21년	측벽부	균열(폭0.2mm)	0.2	0.6	-	0.60	m	1	0.60	22'상 보수
5	21년	측벽부	균열(폭0.2mm)	0.2	0.5	-	0.50	m	1	0.50	22'상 보수
6	21년	측벽부	균열(폭0.2mm)	0.2	0.4	-	0.40	m	1	0.40	22'상 보수
7	22년	천단부	균열(폭0.5mm)	0.5	10.0	-	10.00	m	1	10.00	23'하 보수
8	23년	천단부	균열(폭0.5mm)	0.5	10.0	-	10.00	m	1	10.00	23'하 보수
9	23년	천단부	균열(폭0.5mm)	0.5	3.0	-	3.00	m	1	3.00	23'하 보수
10	23년	천단부	균열(폭0.5mm)	0.5	10.0	-	10.00	m	1	10.00	
11											
12											
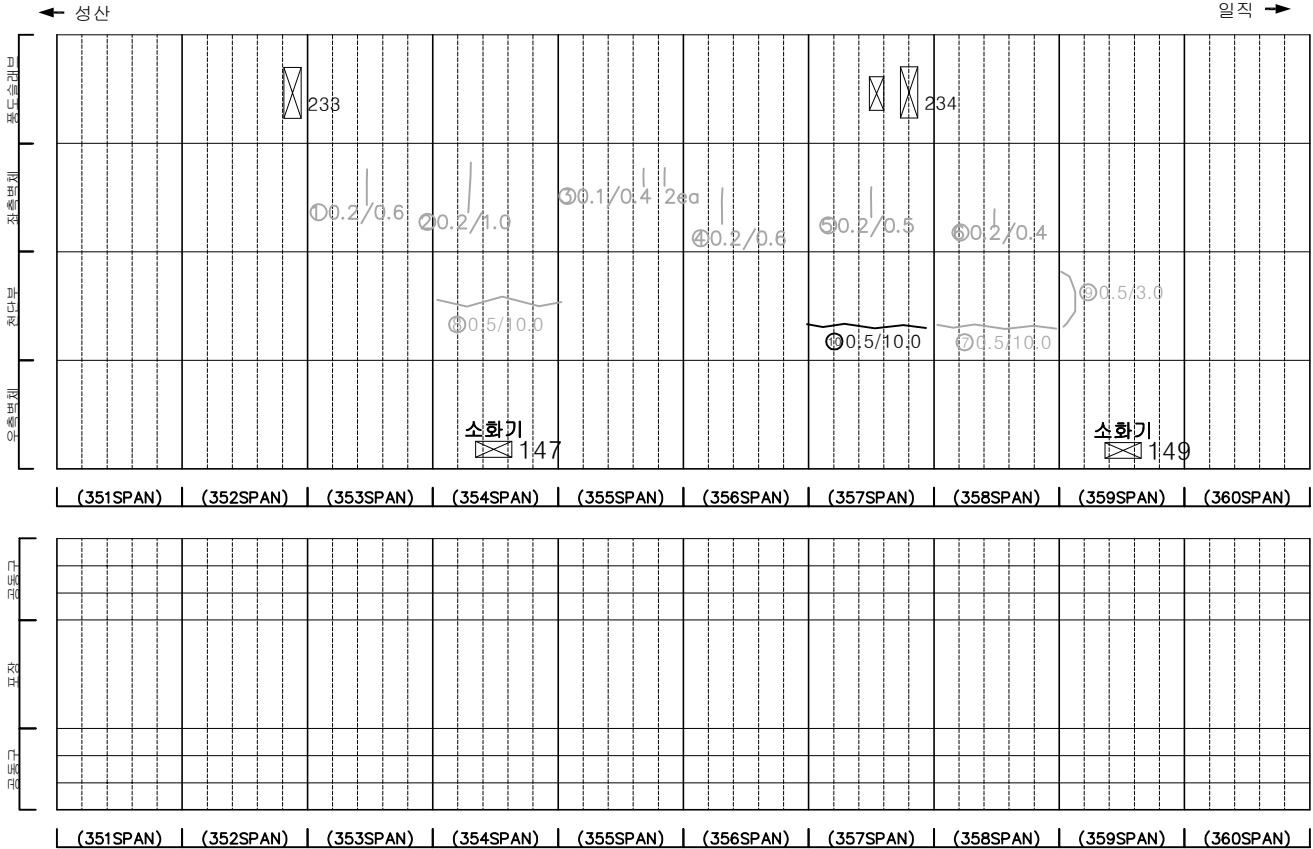

KEY PLAN

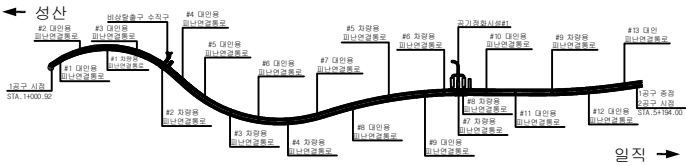

SECTION

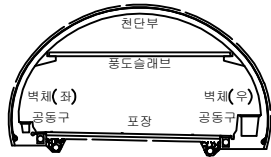


범례

	균열		망상균열		재료분리
	편치, 공동		박리, 파손		체수
	누수, 습윤부		벽면		퇴적물
	철근노출		침하		열화
	부식		파굴, 변형		기타


발 주 처	서서울도시고속도로(주)
용 역 명	서부간선지하도로 정기,정밀안전점검 용역
도 면 명	도면명 서부간선지하도로 NATM 351~360구간(일직)
도 면 번호	36

손 상 물 량 표


번호	발생 년도	부재	손상내용	손상현황							비 고
				폭 (mm)	길이 (m)	너비 (m)	손상 수량	단위	개소	총합 수량	
1	21하	측벽부	균열(폭0.2mm)	0.2	0.6	-	0.60	m	1	0.60	22'상 보수
2	21하	측벽부	균열(폭0.3mm)	0.3	0.5	-	0.50	m	1	0.50	22'상 보수
3	23하	공동구	공동구 덮개 파손	-	-	-	1.00	개	1	1.00	
4	23하	천단부	균열(폭0.5mm)	0.5	10.0	-	10.00	m	1	10.00	
5	23하	측벽부	균열(폭0.2mm)	0.2	2.0	-	2.00	m	1	2.00	
6	23하	천단부	균열(폭0.5mm)	0.5	10.0	-	10.00	m	1	10.00	
7											
8											
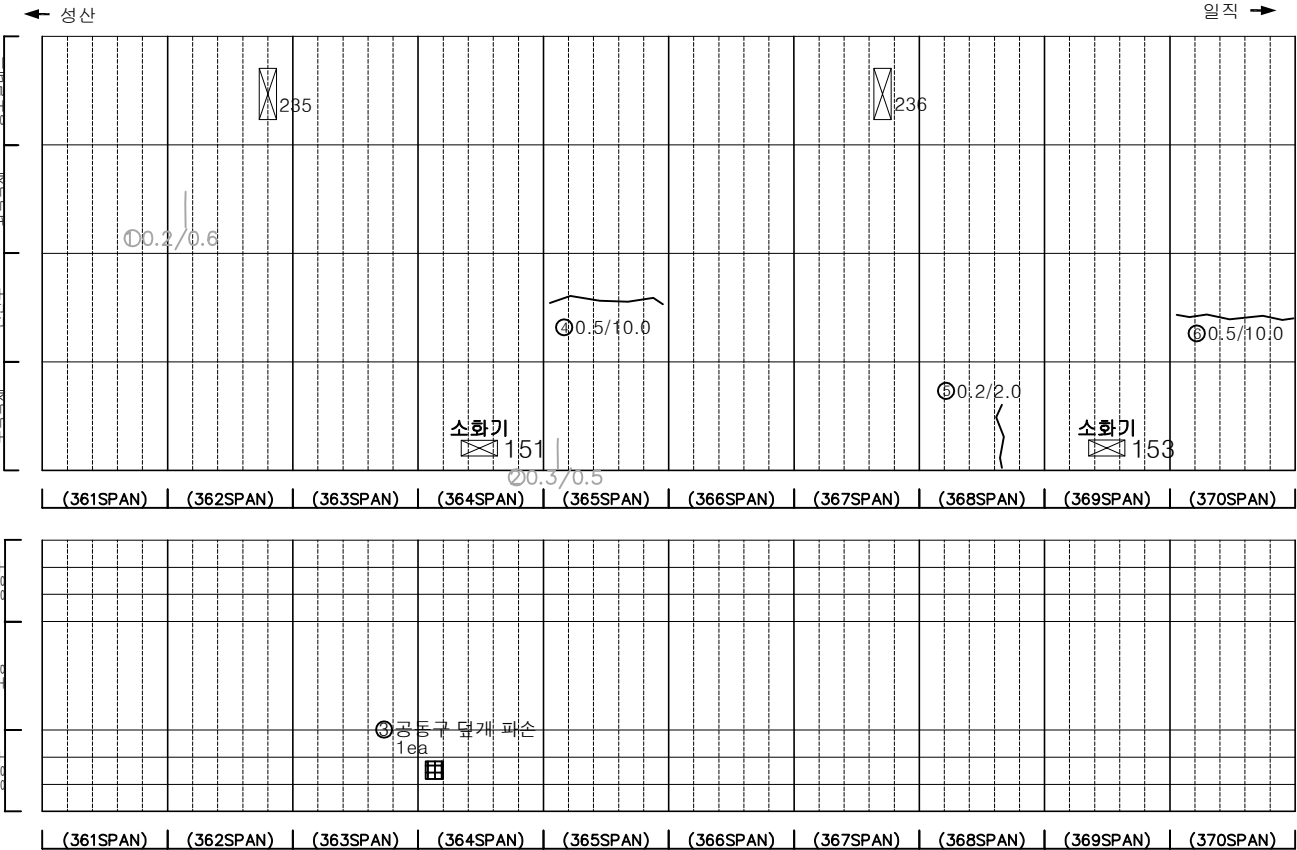

KEY PLAN

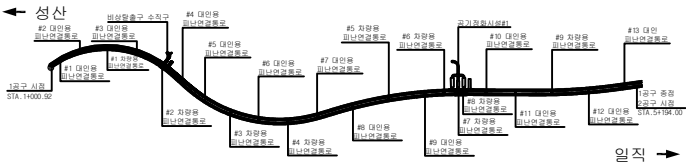

SECTION

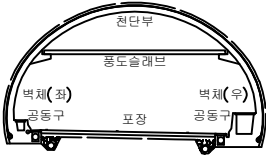


범례

	균열		망상균열		재료분리
	편치, 공동		박리, 파손		체수
	누수, 습윤부		벽면		퇴적물
	철근노출		침하		열화
	부식		좌굴, 변형		기타


발 주 처	서울특별시고속도로(주)
용 역 명	서부간선지하도로 정기,정밀안전점검 용역
도 면 명	서부간선지하도로 NATM 361~370구간(일직)
도 면 번호	37

손 상 물 량 표


번호	발생 년도	부재	손상내용	손상현황							비 고
				폭 (mm)	길이 (m)	너비 (m)	손상 수량	단위	개소	총합 수량	
1	21하	측벽부	연락경 망상균열	-	8.0	6.0	48.00	m ²	1	48.00	22'상 보수
2	21하	측벽부	균열(폭0.4mm)	0.4	0.4	-	0.40	m	2	0.80	22'상 보수
3	22상	천단부	균열(폭0.5mm)	0.5	4.0	-	4.00	m	1	4.00	23'하 보수
4	22상	천단부	균열(폭0.5mm)	0.5	5.0	-	5.00	m	1	5.00	23'하 보수
5	22상	천단부	균열(폭0.3mm)	0.3	10.0	-	10.00	m	1	10.00	23'하 보수
6	22상	천단부	균열(폭0.5mm)	0.5	10.0	-	10.00	m	1	10.00	23'하 보수
7	22하	천단부	파손	-	0.4	0.2	0.08	m ²	1	0.08	23'하 보수
8	23하	천단부	균열(폭0.5mm)	0.5	10.0	-	10.00	m	1	10.00	
9	23하	천단부	균열(폭0.5mm)	0.5	3.0	-	3.00	m	1	3.00	
10	23하	측벽부	균열(폭0.3mm)	0.3	0.3	-	0.30	m	1	0.30	
11	23하	포장부	포장 파손	-	0.2	0.6	0.12	m ²	1	0.12	
12	23하	천단부	균열	-	1.0	0.1	0.10	m ²	1	0.10	
13											
14											
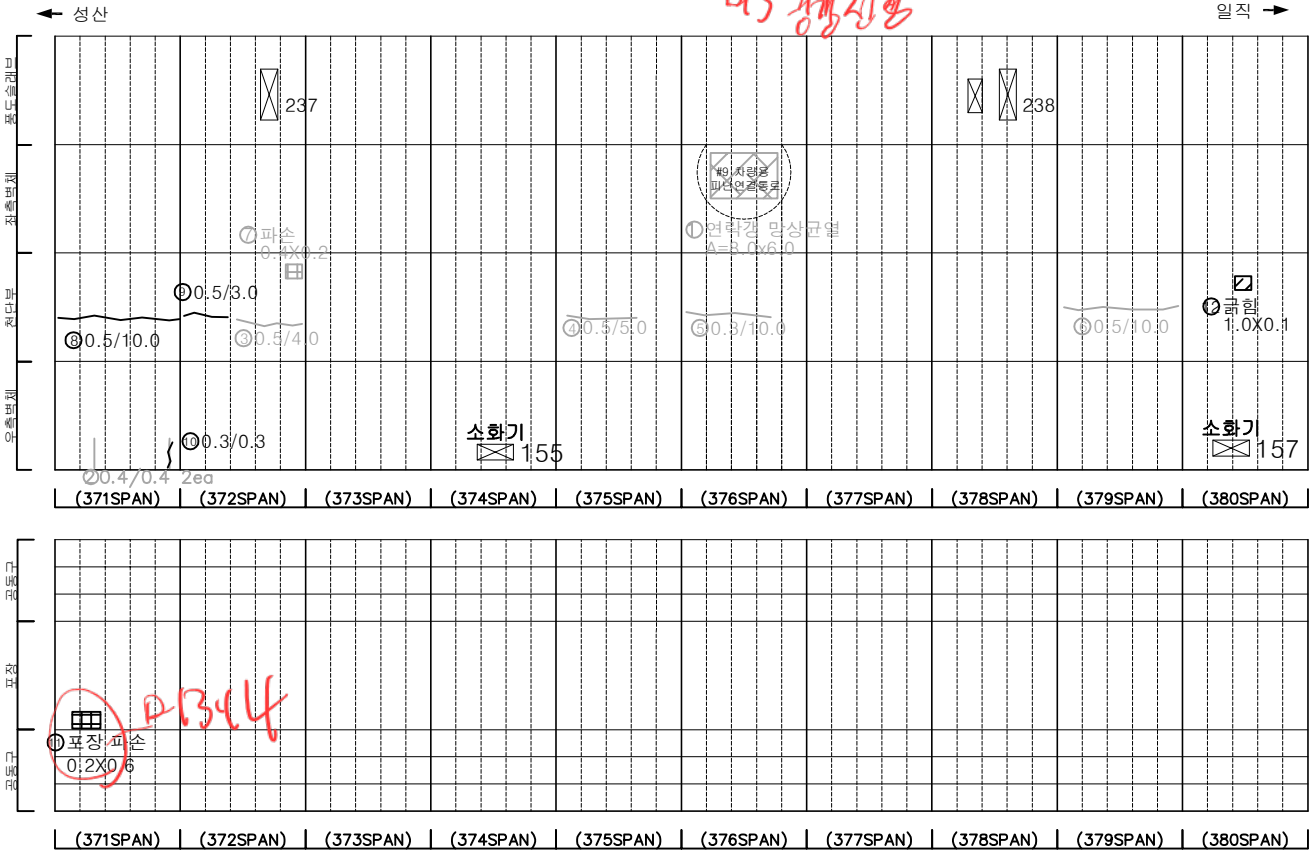

KEY PLAN

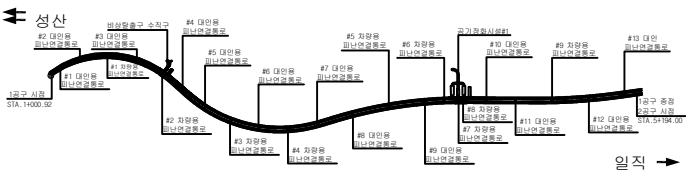

SECTION

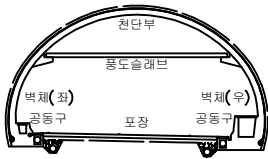

범례

	균열, 파손, 공동		재료분리	발 주 처	서서울도시고속도로(주)
	누수, 습윤부		녹, 부식	용역명	서부간선지하도로 정기,정밀안전점검 용역
	침하		화재	도면명	서부간선지하도로 NATM 371~380구간(일직)
	쓰레기, 파편		기타	도면번호	38

ID : 서부간선지하도로 (NATM 381~390구간)-일직방향

손 상 물 량 표





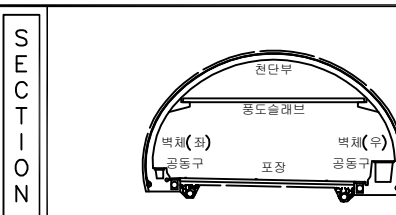
[illegible]


표 목				발 주 처 서서울도시고속도로(주)
				용 역 명 서부간선지하도로 정기,정밀안전점검 용역
				도 면 명 서부간선지하도로 NATM 381~390구간(일직)
				도 면 번 호 39

손 상 물 량 표


번호	발생 년도	부재	손상내용	손상현황							비 고
				폭 (mm)	길이 (m)	너비 (m)	손상 율량	단위	개소	총합 율량	
1	22상	천단부	균열(폭0.5mm)	0.5	10.0	-	10.00	m	1	10.00	23'하 보수
2	22상	천단부	균열(폭0.5mm)	0.5	10.0	-	10.00	m	1	10.00	23'하 보수
3	22하	천단부	균열(폭0.5mm)	0.5	10.0	-	10.00	m	1	10.00	23'하 보수
4	22하	천단부	균열(폭0.5mm)	0.5	1.0	-	1.00	m	1	1.00	23'하 보수
5	23상	천단부	균열(폭0.5mm)	0.5	10.0	-	10.00	m	1	10.00	23'하 보수
6	23상	천단부	균열(폭0.5mm)	0.5	10.0	-	10.00	m	1	10.00	23'하 보수
7	23상	천단부	균열(폭0.5mm)	0.5	10.0	-	10.00	m	1	10.00	23'하 보수
8	23하	포장부	포장 파손	-	0.5	0.2	0.10	m ²	1	0.10	
9	23하	천단부	균열(폭0.5mm)	0.5	10.0	-	10.00	m	1	10.00	
10											
11											
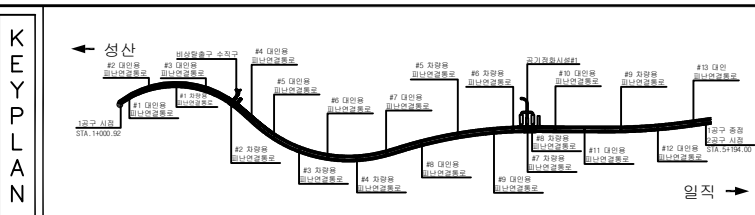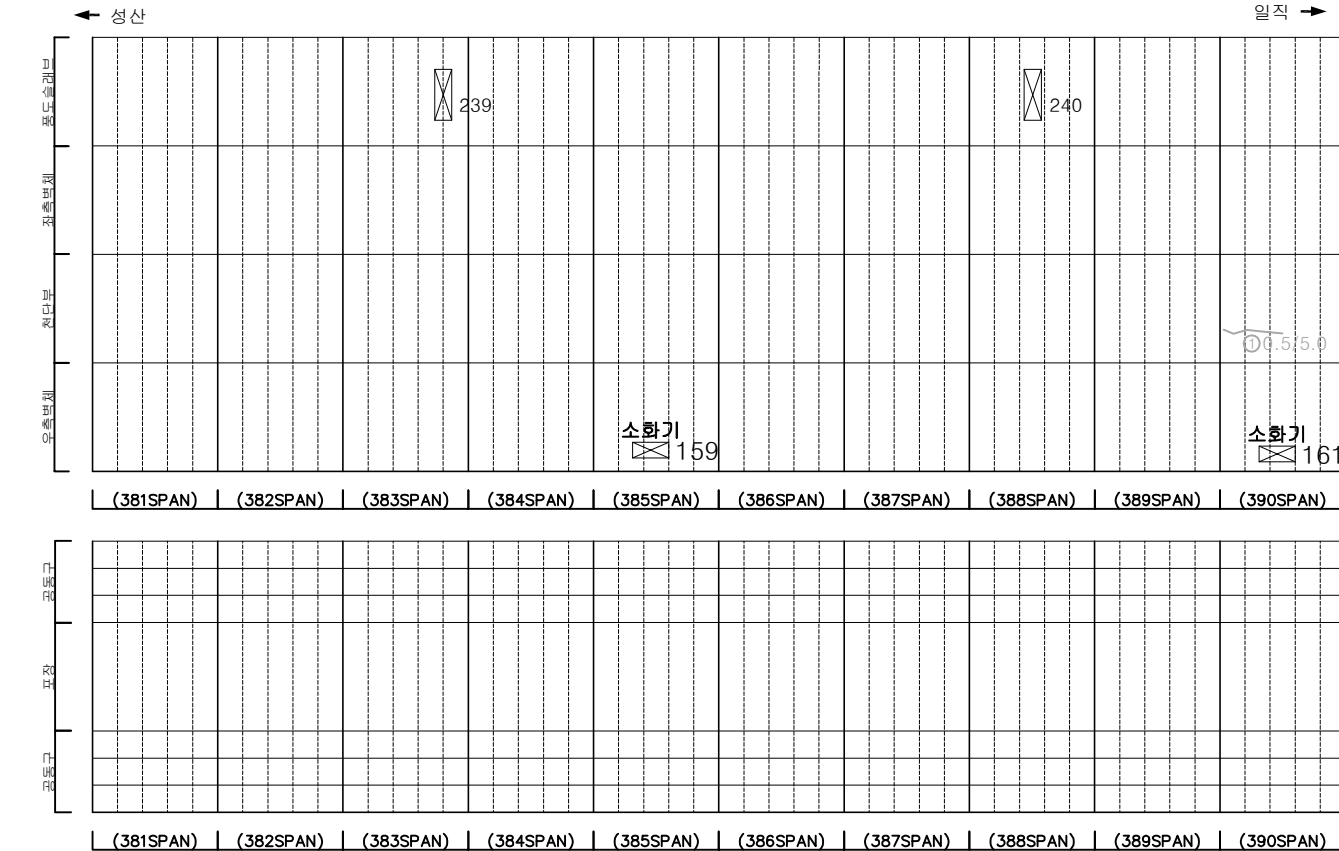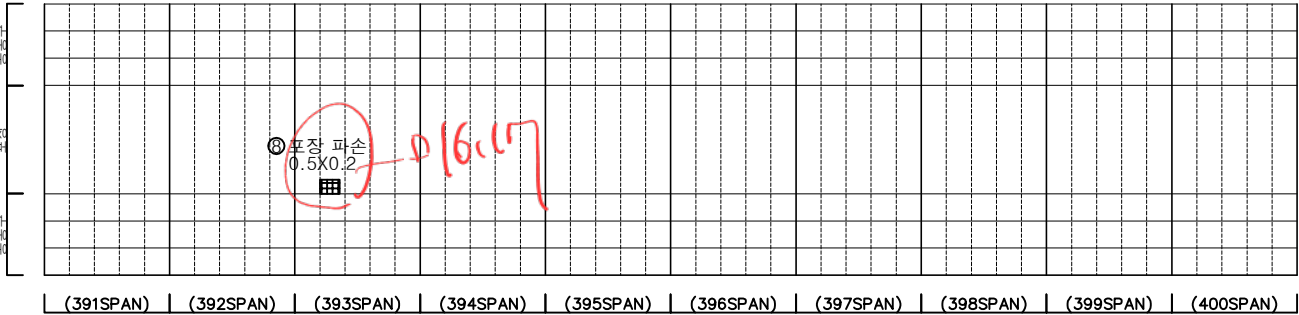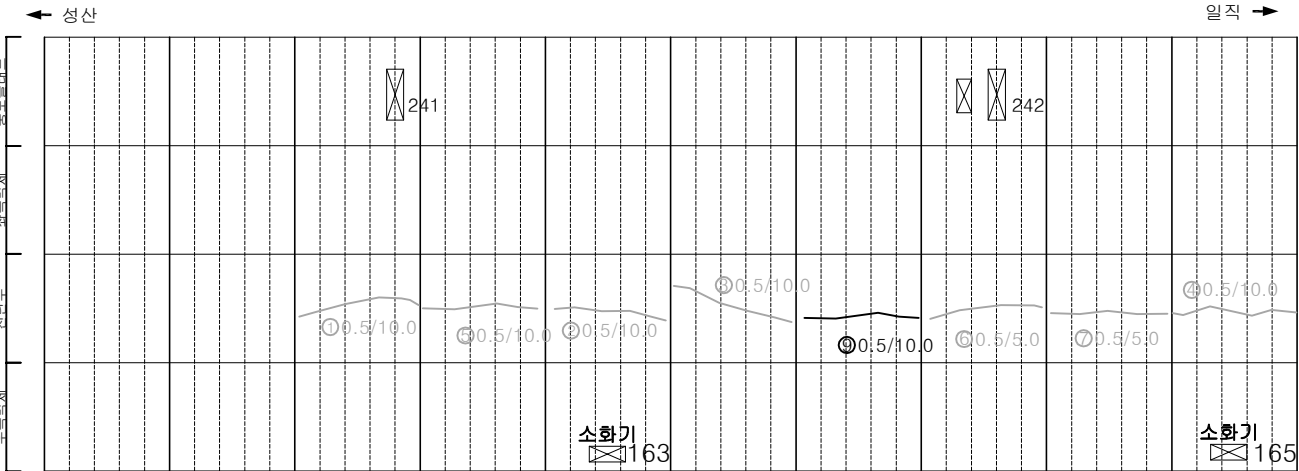

KEY PLAN

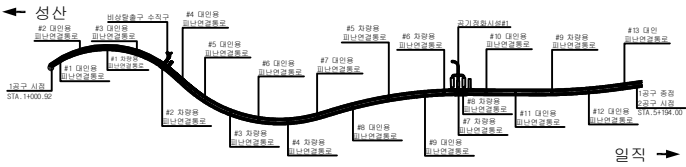

SECTION


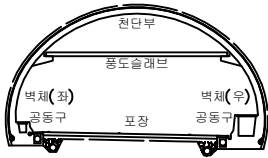


범례

	균열, 파손, 공동		망상균열		재료분리
	누수, 습윤부		바리, 파손		채수
	철근노출		벽체		퇴적물
	부식		침하		열화
	좌굴, 변형		기타		


발 주 처	서울특별시고속도로(주)
용 역 명	서부간선지하도로 정기,정밀안전점검 용역
도 면 명	서부간선지하도로 NATM 391~400구간(일직)
도 면 번호	40

손 상 물 량 표

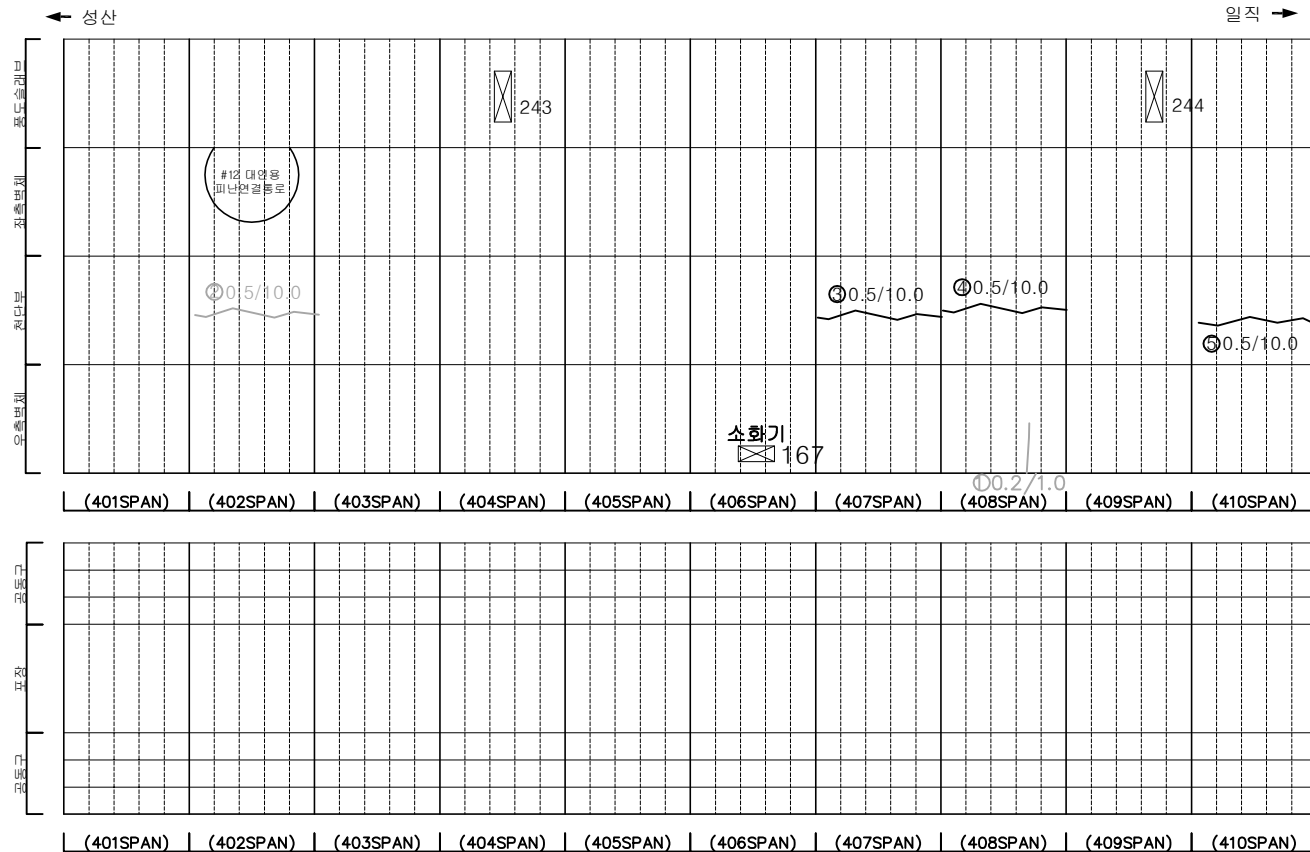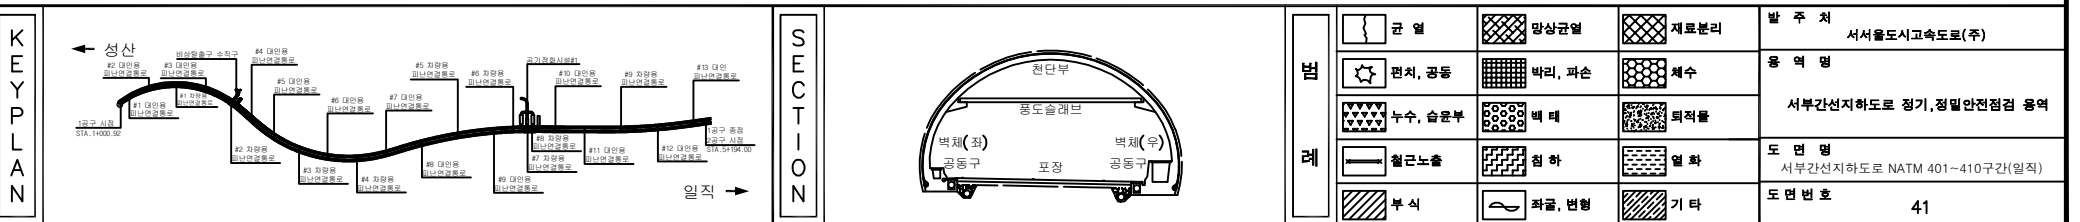
[illegible]

손 상 물 량 표


번호	발생 년도	부재	손상내용	손상현황							비 고
				폭 (mm)	길이 (m)	너비 (m)	손상 수량	단위	개소	총합 수량	
1	21하	측벽부	균열(폭0.3mm)	0.3	0.5	-	0.50	m	1	0.50	22'하 보수
2	22상	천단부	균열(폭0.5mm)	0.5	10.0	-	10.00	m	1	10.00	23'하 보수
3	22상	천단부	균열(폭0.5mm)	0.5	10.0	-	10.00	m	1	10.00	23'하 보수
4	23상	천단부	균열(폭0.5mm)	0.5	10.0	-	10.00	m	1	10.00	23'하 보수
5	23상	천단부	균열(폭0.5mm)	0.5	10.0	-	10.00	m	1	10.00	23'하 보수
6	23하	포장부	포장 파손	-	0.3	0.1	0.03	m ²	4	0.12	
7	23하	천단부	균열(폭0.5mm)	0.5	1.0	-	1.00	m	1	1.00	
8	23하	천단부	균열(폭0.5mm)	0.5	1.0	-	1.00	m	1	1.00	
9	23하	천단부	균열(폭0.5mm)	0.5	1.0	-	1.00	m	1	1.00	
10	23하	천단부	균열(폭0.5mm)	0.5	1.0	-	1.00	m	1	1.00	
11											
12											
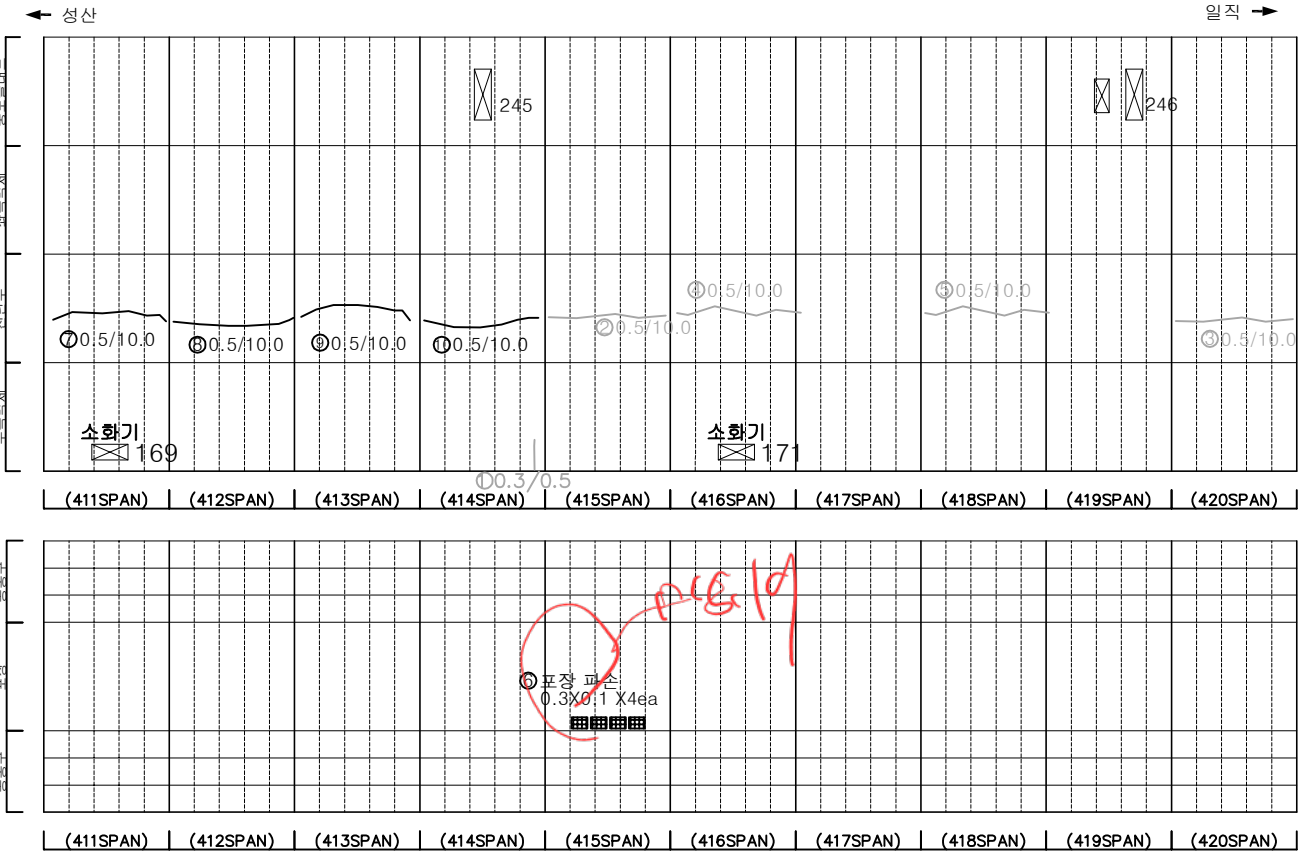

KEY PLAN

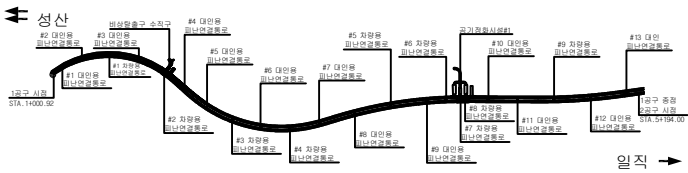

SECTION

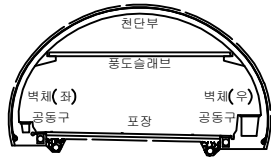


범례

	콘크리트		강철근콘크리트		재료분리
	관절, 팽창관절		균열, 파손		습기
	누수, 습윤부		균열, 파손		재료분리
	관절, 팽창관절		균열, 파손		재료분리
	관절, 팽창관절		균열, 파손		재료분리
발주처	서서울도시고속도로(주)
용역명	서부간선지하도로 정기,정밀안전점검 용역
도면명	서부간선지하도로 NATM 411~420구간(일직)
도면번호	42

손상물량표


번호	발생 년도	부재	손상내용	손상현황							비고
				폭 (mm)	길이 (m)	너비 (m)	손상 물량	단위	개소	총합 물량	
1	21하	측벽부	균열(폭0.2mm)	0.2	0.8	-	0.80	m	3	2.40	
2	23상	천단부	균열(폭0.5mm)	0.5	10.0	-	10.00	m	1	10.00	23'하 보수
3											
4											
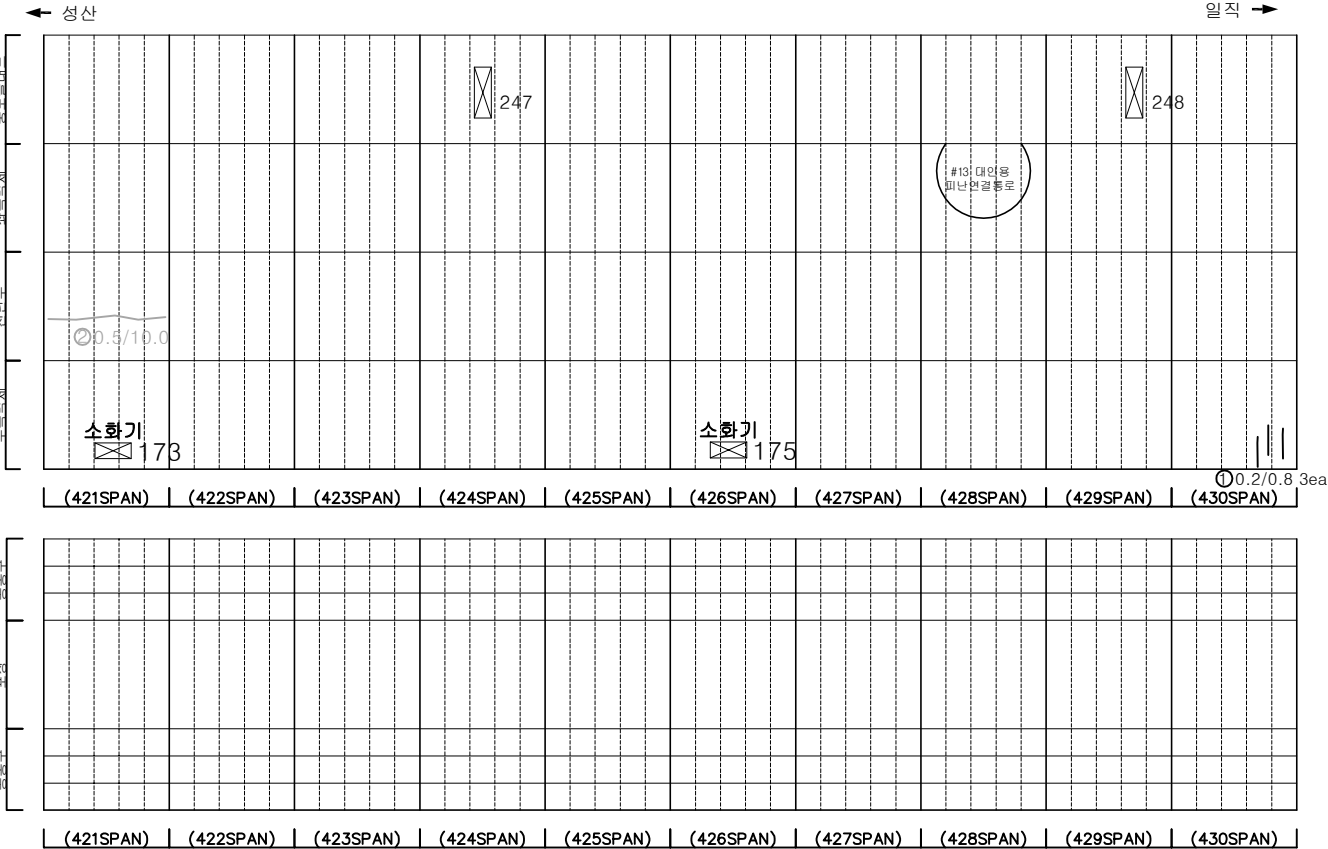

KEY PLAN

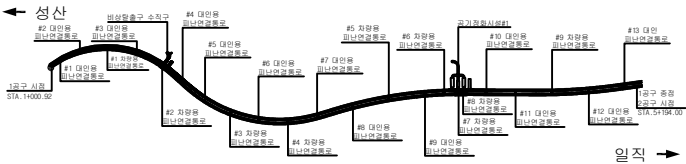

SECTION


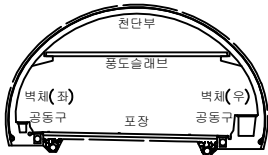


범례

	균열		망상균열		재료분리
	편지, 공동		박리, 파손		체수
	누수, 습윤부		벽면		퇴적물
	철근노출		침하		열화
	부식		좌굴, 변형		기타




발주처	서서울도시고속도로(주)
용역명	서부간선지하도로 정기,정밀안전점검 용역
도면명	서부간선지하도로 NATM 421~430구간(일직)
도면번호	43

손 상 물 량 표

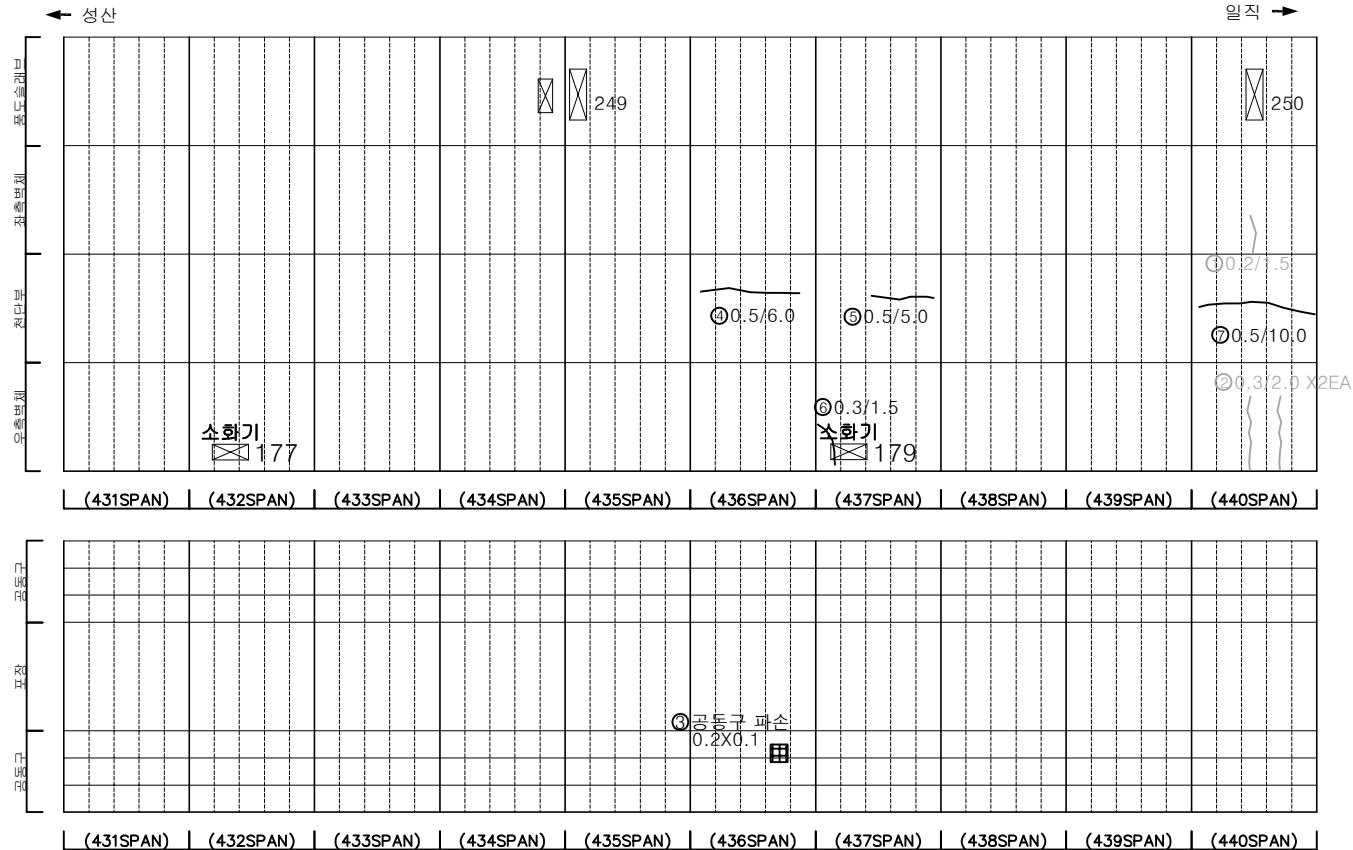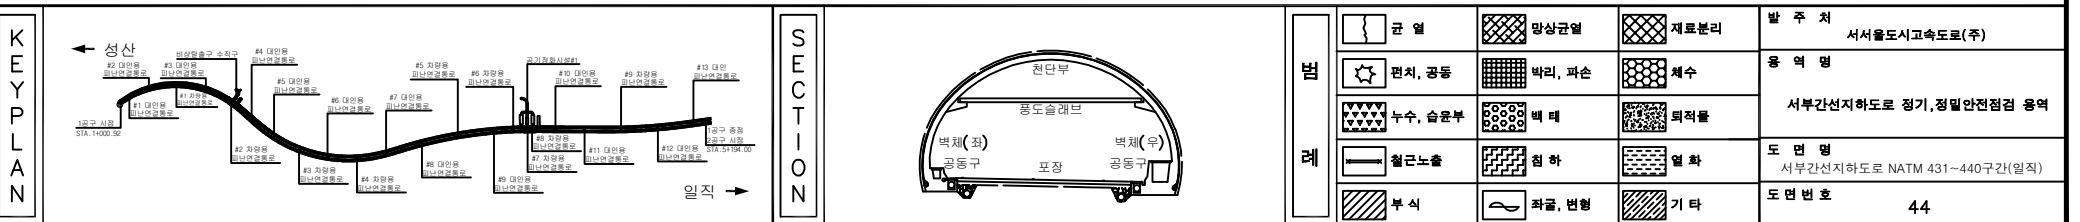
[illegible]

손상물량표


번호	발생년도	부재	손상내용	손상현황							비고
				폭(mm)	길이(m)	너비(m)	손상률(%)	단위	개소	총합량	
1	21하	측벽부	균열(폭0.2mm)	0.2	0.8	-	0.80	m	2	1.60	
2	21하	측벽부	균열(폭0.2mm)	0.2	0.6	-	0.60	m	2	1.20	
3	21하	측벽부	균열(폭0.2mm)	0.2	2.2	-	2.20	m	1	2.20	
4	21하	측벽부	균열(폭0.2mm)	0.2	0.8	-	0.80	m	1	0.80	
5	21하	측벽부	균열(폭0.2mm)	0.2	2.2	-	2.20	m	1	2.20	
6	21하	측벽부	균열(폭0.1mm)	0.1	0.6	-	0.60	m	3	1.80	
7	21하	측벽부	균열(폭0.2mm)	0.2	0.2	-	0.20	m	1	0.20	
8	21하	측벽부	균열(폭0.2mm)	0.2	0.5	-	0.50	m	1	0.50	
9	21하	측벽부	균열(폭0.2mm)	0.2	2.5	-	2.50	m	1	2.50	
10	21하	측벽부	파손	-	0.1	0.1	0.01	m ²	1	0.01	
11	21하	측벽부	균열(폭0.2mm)	0.2	2.0	-	2.00	m	1	2.00	
12	21하	측벽부	균열(폭0.1mm)	0.1	0.3	-	0.30	m	2	0.60	
13	21하	측벽부	균열(폭0.3mm)	0.3	2.5	-	2.50	m	1	2.50	
14											
15											
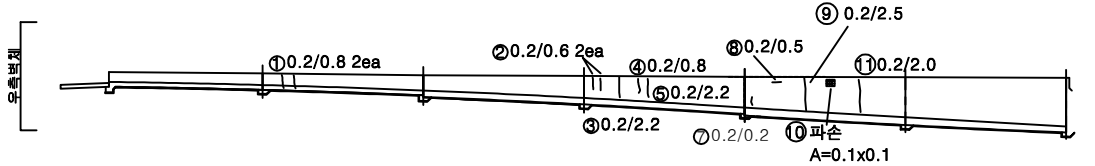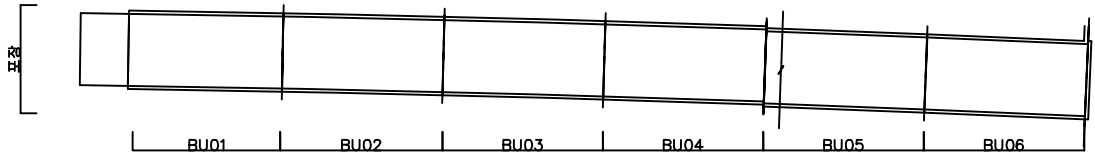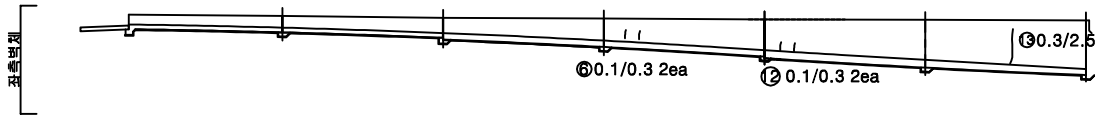

KEY PLAN

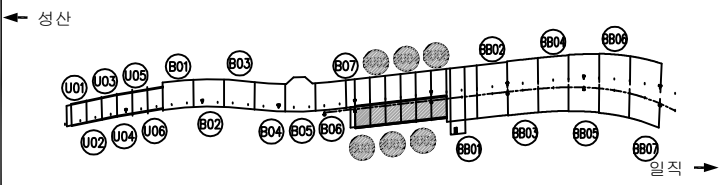

SECTION

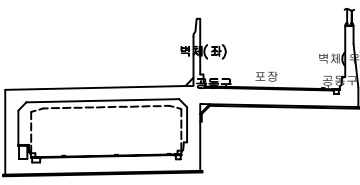


범례

균열	망상균열	재료분리
편지, 공동	박리, 파손	채수
누수, 습윤부	벽면	퇴적물
철근노출	침하	열화
부식	좌굴, 변형	기타


발주처	서서울도시고속도로(주)
용역명	서부간선지하도로 정기,정밀안전점검 용역
도면명	서부간선지하도로 시점부 U-TYPE BU01~BU06 (일직)
도면번호	45

손 상 물 량 표

번호	발생 년도	부재	손상내용	손상현황							비 고
				폭 (mm)	길이 (m)	너비 (m)	손상 물량	단위	개소	총합 물량	
1	21하	공동구	균열(폭0.3mm)	0.3	1.0	-	1.00	m	3	3.00	
2	21하	측벽부	균열(폭0.3mm)	0.3	1.0	-	1.00	m	1	1.00	
3	21하	측벽부	균열(폭0.3mm)	0.3	1.0	-	1.00	m	2	2.00	
4	21하	측벽부	균열(폭0.2mm)	0.2	1.0	-	1.00	m	4	4.00	
5	21하	측벽부	균열(폭0.3mm)	0.3	2.5	-	2.50	m	1	2.50	
6	21하	측벽부	균열(폭0.3mm)	0.3	1.0	-	1.00	m	1	1.00	
7	21하	측벽부	균열(폭0.3mm)	0.3	1.0	-	2.00	m	2	2.00	
8	21하	상부슬래브	균열(폭0.2~0.3mm)	0.2~0.3	2.0	-	2.00	m	50	100.00	
9	21하	상부슬래브	균열(폭0.2~0.3mm)	0.2~0.3	3.0	-	3.00	m	30	90.00	
10	21하	상부슬래브	균열(폭0.2~0.3mm)	0.2~0.3	3.0	-	3.00	m	10	30.00	
11	21하	측벽부	균열(폭0.2mm)	0.2	0.8	-	0.80	m	1	0.80	
12	21하	측벽부	균열(폭0.3mm)	0.3	2.5	-	2.50	m	1	2.50	
13	23하	포장부	포장 망상균열	-	40.0	7.0	280.00	m ²	1	280.00	
14	23하	포장부	포장 망상균열	-	40.0	7.0	280.00	m ²	1	280.00	
15											
16											
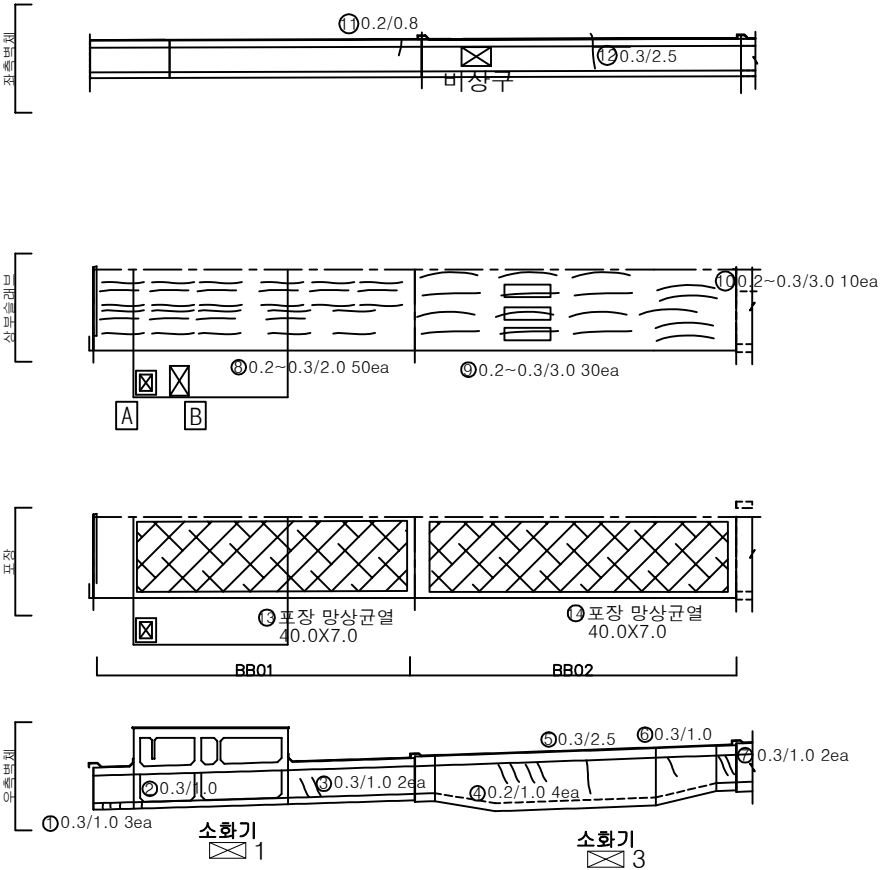


KEY PLAN

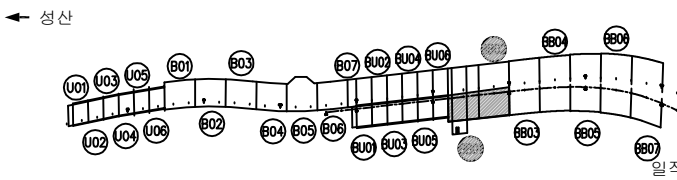


손 상 물 량 표


번호	발생 년도	부재	손상내용	손상현황							비 고
				폭 (mm)	길이 (m)	너비 (m)	손상 수량	단위	개소	총합 수량	
1	21하	측벽부	균열(폭0.2mm)	0.2	1.0	-	1.00	m	1	1.00	
2	21하	측벽부	균열(폭0.2mm)	0.2	0.8	-	0.80	m	2	1.60	
3	21하	상부슬래브	균열(폭0.2~0.3mm)	0.2~0.3	3.0	-	3.00	m	10	30.00	
4	21하	상부슬래브	균열(폭0.3mm)	0.3	5.0	-	5.00	m	1	5.00	
5	21하	상부슬래브	균열(폭0.2mm)	0.2	2.0	-	2.00	m	4	8.00	
6	21하	상부슬래브	균열(폭0.2mm)	0.2	2.0	-	2.00	m	1	2.00	
7	21하	상부슬래브	균열(폭0.3mm)	0.3	4.8	-	4.80	m	1	4.80	
8	21하	공동구	균열(폭0.2mm)	0.2	1.0	-	1.00	m	11	11.00	
9	23하	포장부	포장 망상균열	-	40.0	7.0	280.00	m ²	1	280.00	
10	23하	포장부	포장 망상균열	-	40.0	7.0	280.00	m ²	1	280.00	
11											
12											
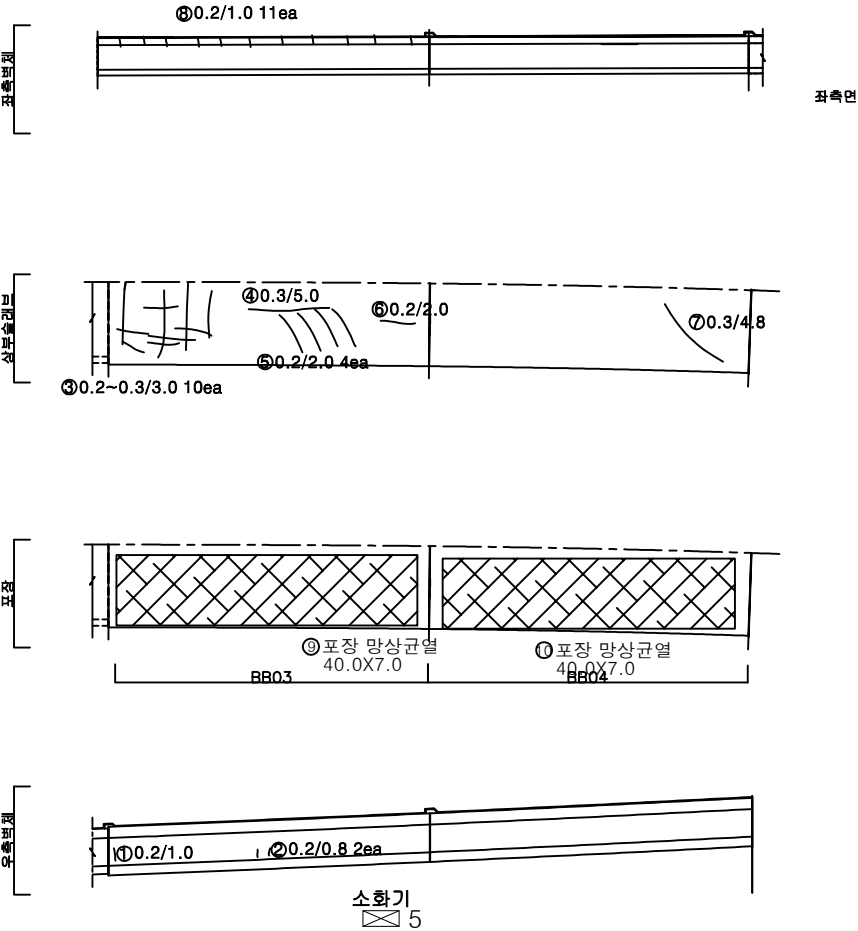

KEY PLAN

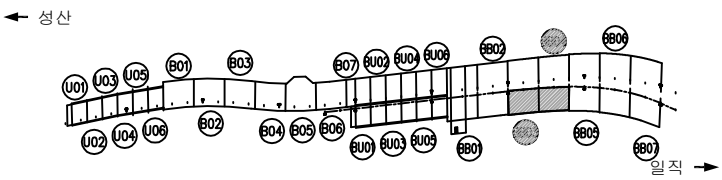

SECTION

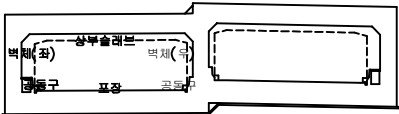




범례

균열	망상균열	재료분리
편치, 공동	바리, 파손	채수
누수, 습윤부	벽체	퇴적물
철근노출	침하	열화
부식	좌굴, 변형	기타


발 주 처	서서울도시고속도로(주)
용 역 명	서부간선지하도로 정기,정밀안전점검 용역
도 면 명	서부간선지하도로 시점부 BOX-TYPE BB03~BB04 (일직)
도 면 번호	47

ID : 서부간선지하도로 시점부(B0X-TYPE BB05~BB06)-일직방향

손 상 물 량 표

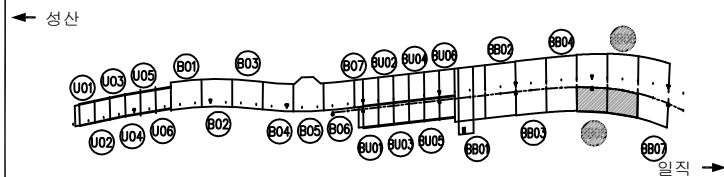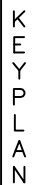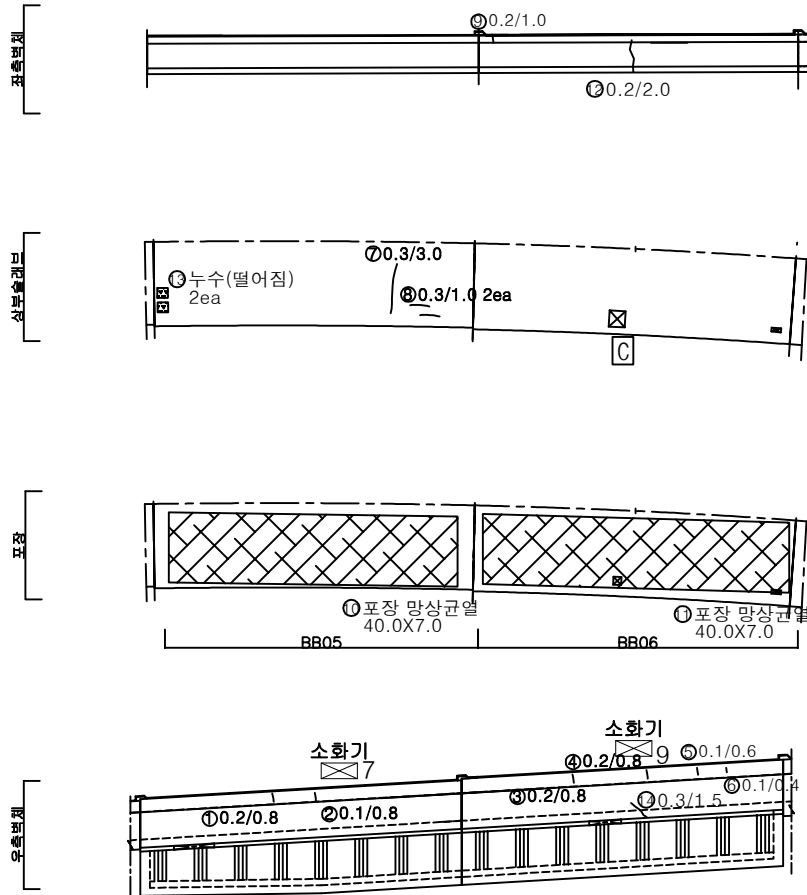[illegible]

SECTION

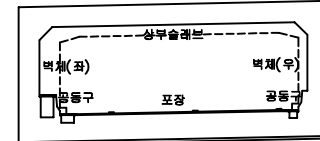


品名	数量
----	----


	간 열		망상간열		재료분리	발 주 처 서울특별시고속도로(주) 용 역 명 서부간선지하도로 정기,정밀안전점검 용역
	편치, 광동		바리, 파손		체수	
	누수, 습윤부		백 테		퇴적물	
	철근노출		침 하		열 화	
	부식		좌굴, 변형		기 타	도 면 명 서부간선지하도로 시점부 BOX-TYPE BB05~BB06 (일직) 도 면 번 호 48

손상물량표


번호	발생 년도	부재	손상내용	손상현황							비고
				폭 (mm)	길이 (m)	너비 (m)	손상 물량	단위	개소	총합 물량	
1	23하	포장부	포장 망상균열	-	20.0	7.0	140.00	m ²	1	140.00	
2	23하	포장부	누수	-	-	-	1.00	ea	3	3.00	
3	23하	상부슬래브	망상균열	-	40.0	7.0	280.00	m ²	1	280.00	
4	23하	공동구	공동구 파손	-	0.5	0.3	0.15	m ²	1	0.15	
5											
6											
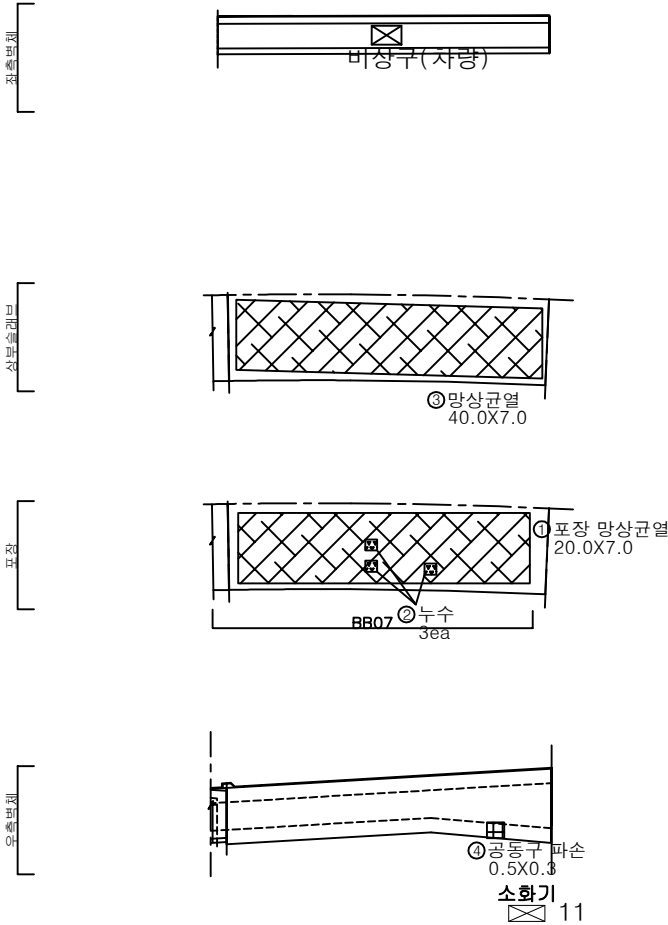

KEY PLAN

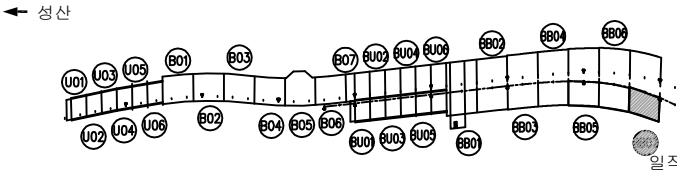


SECTION

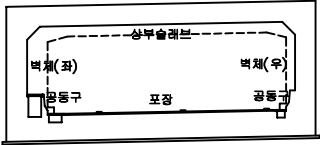

범례

	망상균열		발주처
	파괴, 파손		서울특별시고속도로(주)
	누수, 습윤부		용역명
	침하		서부간선지하도로 정기,정밀안전점검 용역
	부식		도면명
			서부간선지하도로 시점부 BOX-TYPE BB07 (일직)
			도면번호
			49

A 소화수조

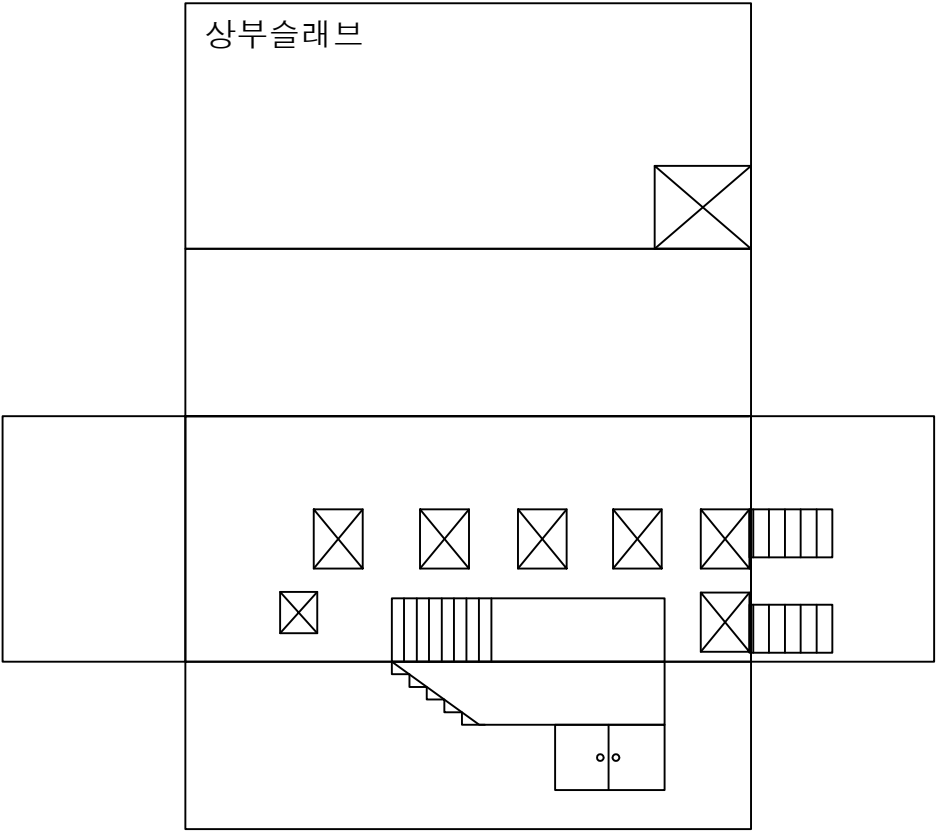


손상물량표

번호	발생 년도	부재	손상내용	손상현황							비 고
				폭 (mm)	길이 (m)	너비 (m)	손상 물량	단위	개소	총합 물량	
1											
2											
KEY PLAN

← 성산

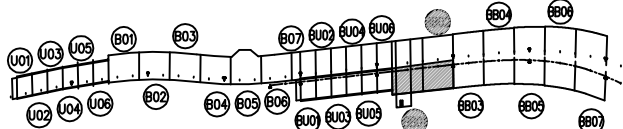

일직 →

SECTION



범례


균열	망상균열	재료분리
균열, 공동	박리, 파손	침수
누수, 습윤부	박리	퇴적물
철근노출	침하	열화
부식	좌굴, 변형	기타

발주처	서울도시고속도로(주)
용역명	서부간선지하도로 정기,정밀안전점검 용역
도면명	서부간선지하도로시점부BOX-TYPE BB01~BB02 (일직)
도면번호	50


손상물량표

번호	발생 년도	부재	손상내용	손상현황							비 고
				폭 (mm)	길이 (m)	너비 (m)	손상 물량	단위	개소	총합 물량	
1	23하	기계실	누수(떨어짐)	-	-	-	1.00	ea	1		
2											
3											
소화실

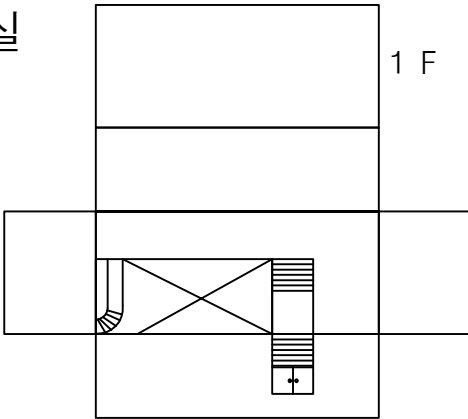

기계실

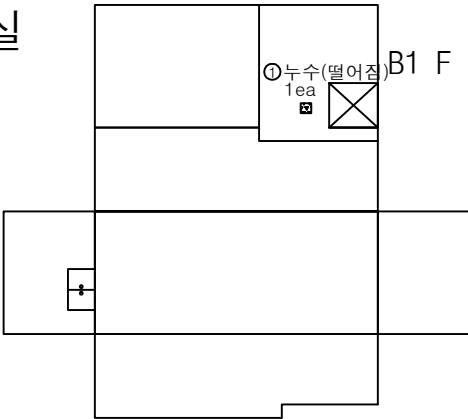


B1 F

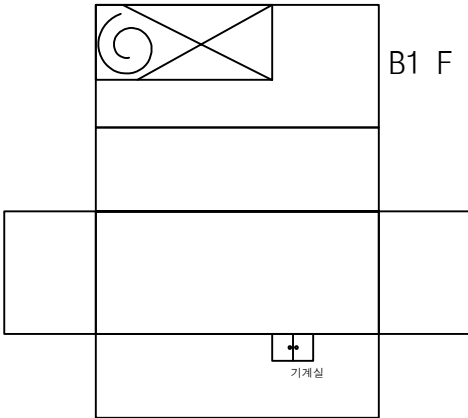

KEY PLAN

← 성산

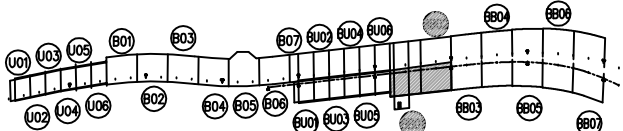

일직 →

SECTION




범례


균열	망상균열	재료분리
균열, 공동	박리, 파손	채수
누수, 습윤부	벽체	퇴적물
철근노출	침하	열화
부식	좌굴, 변형	기타

발 주 처	서울도시고속도로(주)
용 역 명	서부간선지하도로 정기,정밀안전점검 용역
도 면 명	서부간선지하도로시점부BOX-TYPE BB01~BB02 (일직)
도 면 번호	51

C 환기펜실1-1

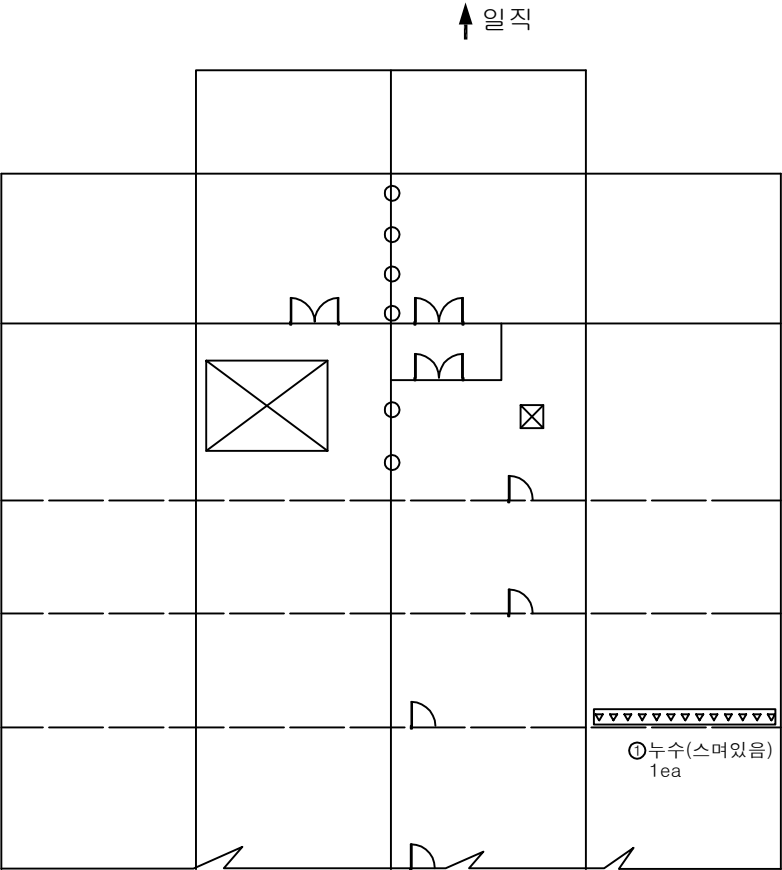

천단부 ↑ 일직

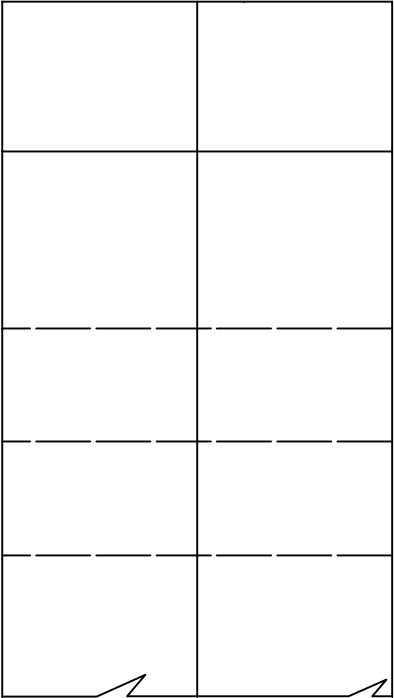


손상물량표

번호	발생 년도	부재	손상내용	손상현황						비 고
				폭 (mm)	길이 (m)	너비 (m)	손상 물량	단위	개소	
1	23하	환기팬실	누수(스며있음)	-	-	-	1.00	ea	1	
2										
3										
KEY PLAN

← 성산

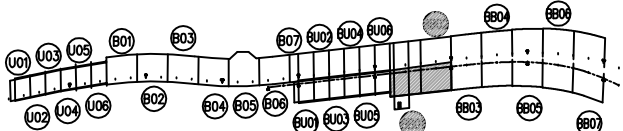

일직 →

SECTION




범례


균열	망상균열	재료분리
편치, 공동	박리, 파손	채수
누수, 습윤부	벽체	퇴적물
철근노출	침하	열화
부식	좌굴, 변형	기타

발주처	서울도시고속도로(주)
용역명	서부간선지하도로 정기,정밀안전점검 용역
도면명	서부간선지하도로시점부BOX-TYPE BB01~BB02 (일직)
도면번호	51

C 환기펜실1-2

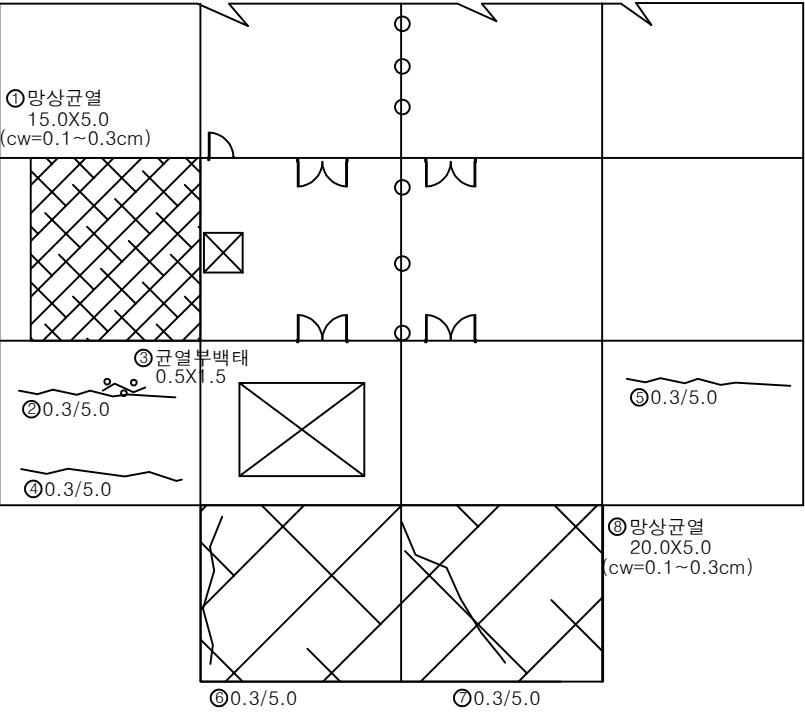

↓ 성산

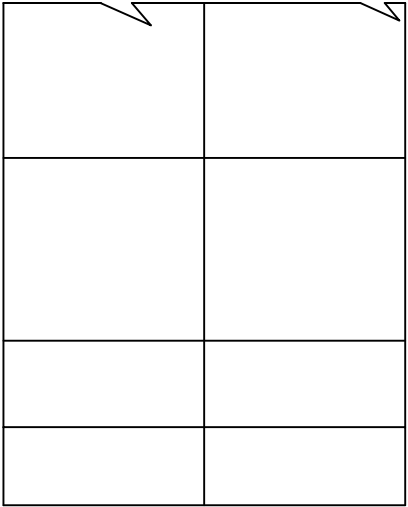


↓ 성산


손상물량표

번호	발생년도	부재	손상내용	손상현황							비고
				폭(mm)	길이(m)	너비(m)	손상물량	단위	개소	총합물량	
1	23하	환기펜실	망상균열	-	15.0	5.0	75.00	㎡	1	75.00	
2	23하	환기펜실	균열(폭0.3mm)	0.3	5.0	-	5.00	m	1	5.00	
3	23하	환기펜실	균열부백태	-	0.5	1.5	0.75	㎡	1	0.75	
4	23하	환기펜실	균열(폭0.3mm)	0.3	5.0	-	5.00	m	1	5.00	
5	23하	환기펜실	균열(폭0.3mm)	0.3	5.0	-	5.00	m	1	5.00	
6	23하	환기펜실	균열(폭0.3mm)	0.3	5.0	-	5.00	m	1	5.00	
7	23하	환기펜실	균열(폭0.3mm)	0.3	5.0	-	5.00	m	1	5.00	
8	23하	환기펜실	망상균열	-	20.0	5.0	100.00	㎡	1	100.00	
9											
10											
KEY PLAN

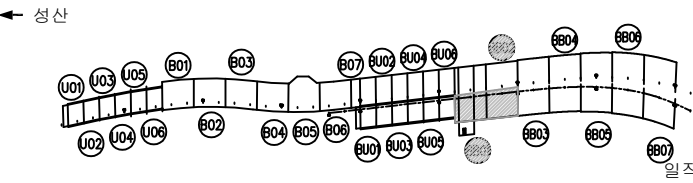

SECTION

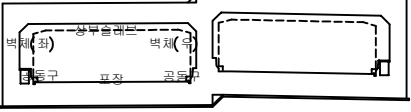

범례

균열	망상균열	재료분리
편치, 공동	박리, 파손	침하
누수, 습윤부	백태	퇴적물
철근노출	침하	열화
부식	좌굴, 변형	기타

발주처	서서울도시고속도로(주)
용역명	서부간선지하도로 정기, 정밀안전점검 용역
도면명	서부간선지하도로시점부BOX-TYPE BB01~BB02 (일직)
도면번호	53