

신월여의지하도로 안전점검(정기,정밀)용역
(정밀안전점검)




외관조사망도
신월여의지하도로(인천방향)

서울터널주식회사

(주)명성엔지니어링

손 상 물 량 표




번호	발생 년도	부재	위치	손상내용	손상현황						비 고
					폭 (mm)	길이 (m)	너비 (m)	단위	개소	총합 수량	
1	22상	천단부	S 003	누수(스며있음)	-	-	-	EA	1	1.00	
2	22상	공동구	S 005	공동구 덮개파손	-	-	-	EA	1	1.00	
3	23하	천단부	S 003	누수(스며있음)	-	-	-	EA	1	1.00	
4	23하	천단부	S 003	균열부백태	-	0.1	4.0	m ²	1	0.40	
5	23하	천단부	S 003	균열(폭0.3mm이상)	0.3	3.0	-	m	1	3.00	
6	23하	천단부	S 005	누수흔적	-	0.1	0.5	m ²	1	0.05	
7	23하	천단부	S 006	균열부백태	-	0.2	1.0	m ²	2	0.40	
8	24상	천단부	S 001	누수(물어짐)	-	-	-	EA	1	1.00	
9	24상	천단부	S 003	누수(물어짐)	-	-	-	EA	1	1.00	
10	24상	천단부	S 006	누수(스며있음)	-	-	-	EA	1	1.00	
11											
12											
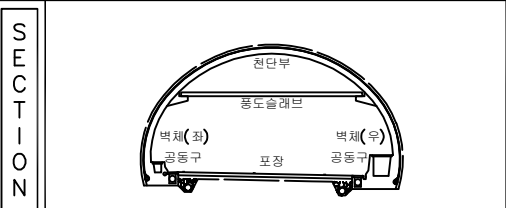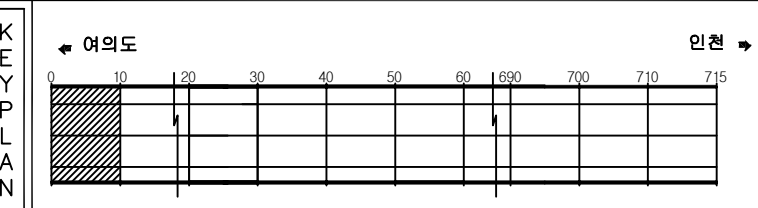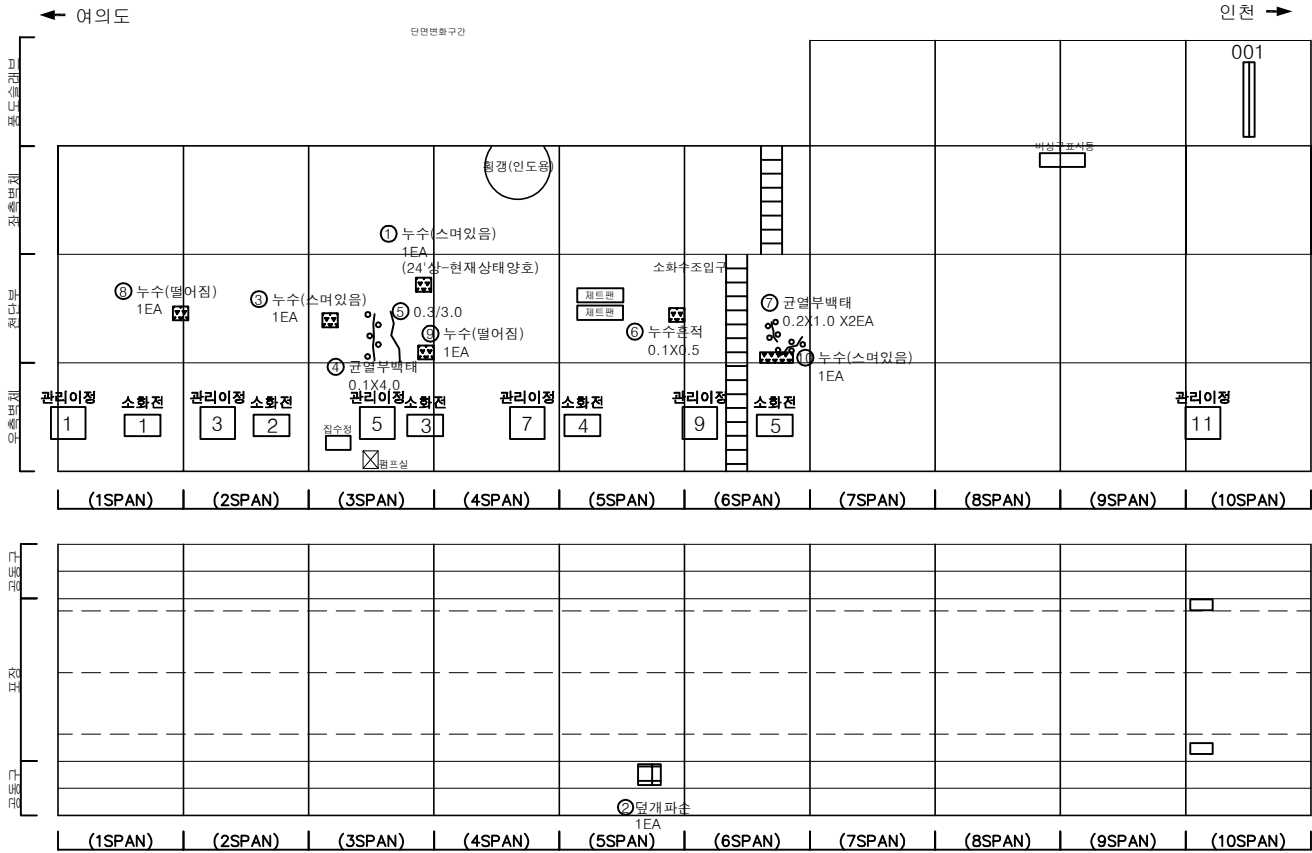


범 례	균열	망상균열	재료분리	발 주 처
	편지, 공동	바리, 파손	체수	서울터널주식회사
	누수, 습윤부	벽 태	퇴적물	용 역 명
	철근노출	침 하	열 화	신월여의지하도로 안전점검(정기, 정밀)용역 (정밀안전점검) (2024, 상반기)
	부식	좌굴, 변형	기 타	도 면 명
				신월여의지하도로-인천방향 NATM 1~10구간
				도 면 번 호
				01

ID : 신월여의지하도로-인천방향 (NATM 11~20구간)

손 상 물 량 표

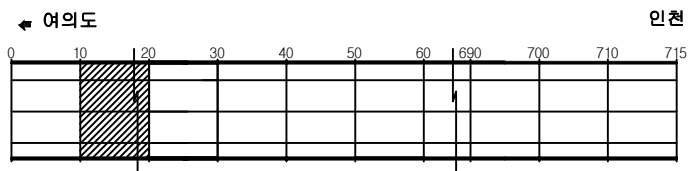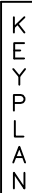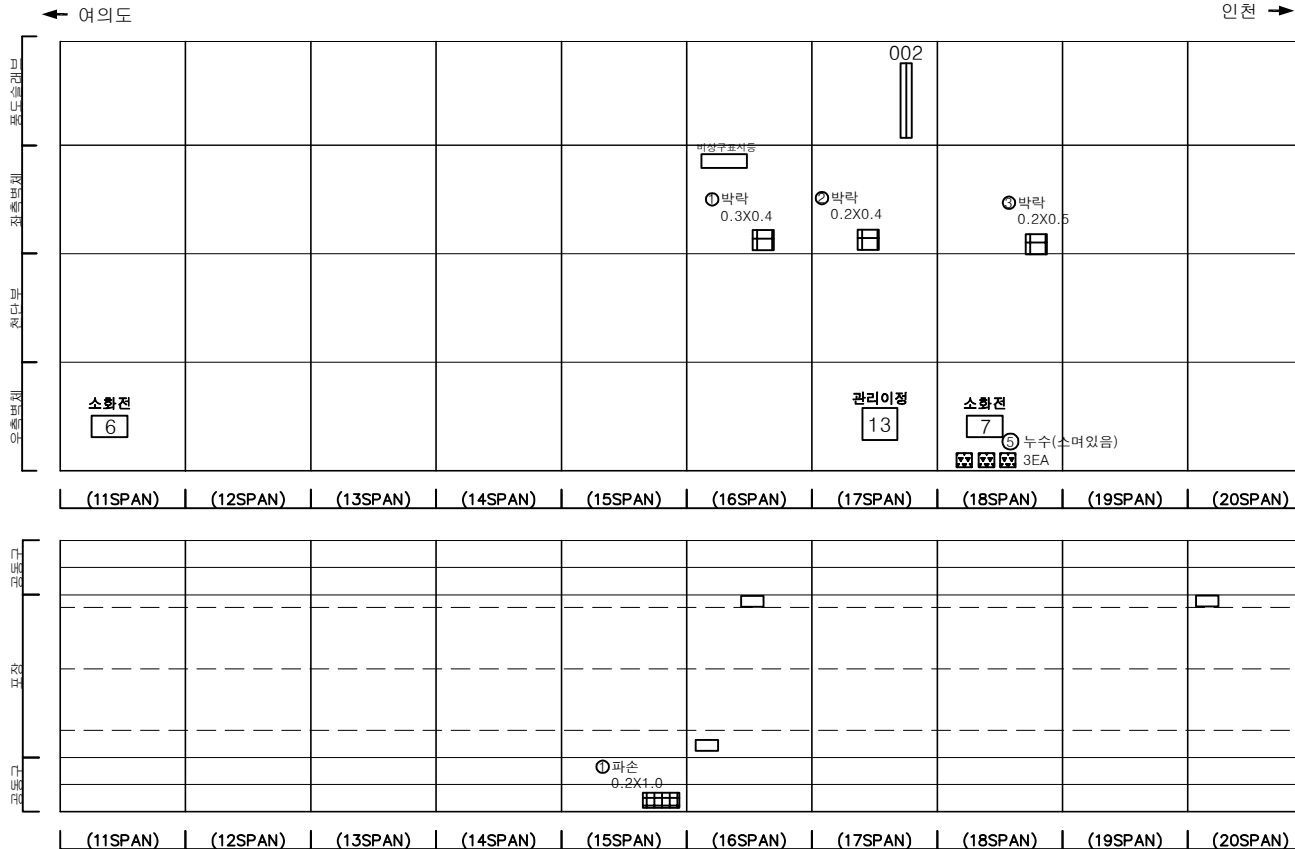[illegible]

SECTION



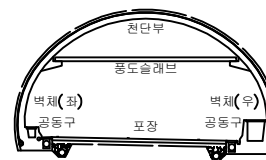


225

	간 열		망상간열		재료분리	발 주 처 서울터널주식회사
	점치, 광동		박리, 파손		채수	용 역 명 신월여의지하도로 안전점검(정기, 정밀)용역 (정밀안전점검) (2024, 상반기)
	누수, 습윤부		백 텍		퇴적물	도 면 명 신월여의지하도로-인천방향 NATM 11~20구간
	철근노출		침 하		열 화	도 면 번 호 02
	부 식		좌굴, 변형		기 타	

ID : 신월여의지하도로-인천방향 (NATM 21~30구간)


손상물량표

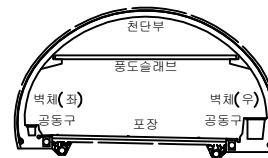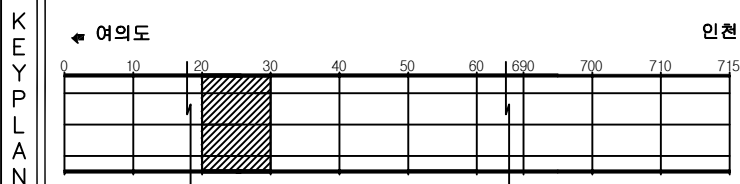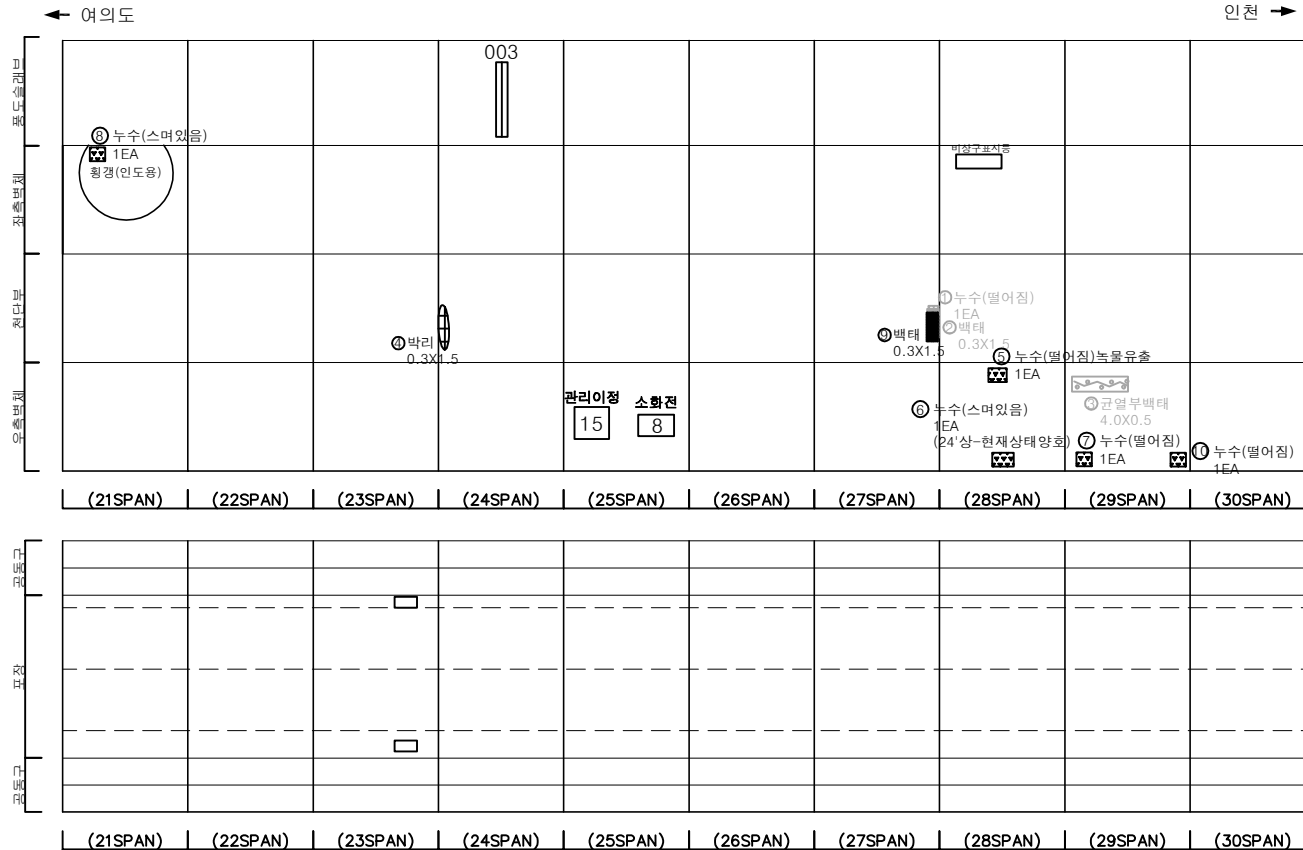[illegible]


문 목				발 주 처 서울터널주식회사
				용 역 명 신월여의지하도로 안전점검(정기, 정밀)용역 (정밀안전점검) (2024, 상반기)
				도 면 명 신월여의지하도로-인천방향 NATM 21~30구간
				도 면 호 03
				

손 상 물 량 표


번호	발생 년도	부재	위치	손상내용	손상현황						비 고
					폭 (mm)	길이 (m)	너비 (m)	단위	개소	총합 물량	
1	23상	무대시공	S 032	신호기파손	-	-	-	EA	1	1.00	24'상 보수
2	23상	속박부	S 032	누수흔적	-	0.2	0.5	m ²	1	0.10	
3	23상	속박부	S 033	벽태	-	0.3	0.3	m ²	1	0.09	
4	23상	속박부	S 035	균열(폭0.3mm이상)	0.3	1.5	-	m	1	1.50	
5	23상	천단부	S 035	박리	-	0.2	1.5	m ²	1	0.10	
6	23상	천단부	S 035	단면불량	-	0.4	0.5	m ²	1	0.20	
7	24상	천단부	S 037	들뜸	-	0.2	0.3	m ²	1	0.06	
8	24상	피단연락경	S 037	누수(떨어짐)	-	-	-	EA	1	1.00	
9	24상	피단연락경	S 037	누수(스며있음)	-	-	-	EA	1	1.00	
10											
11											
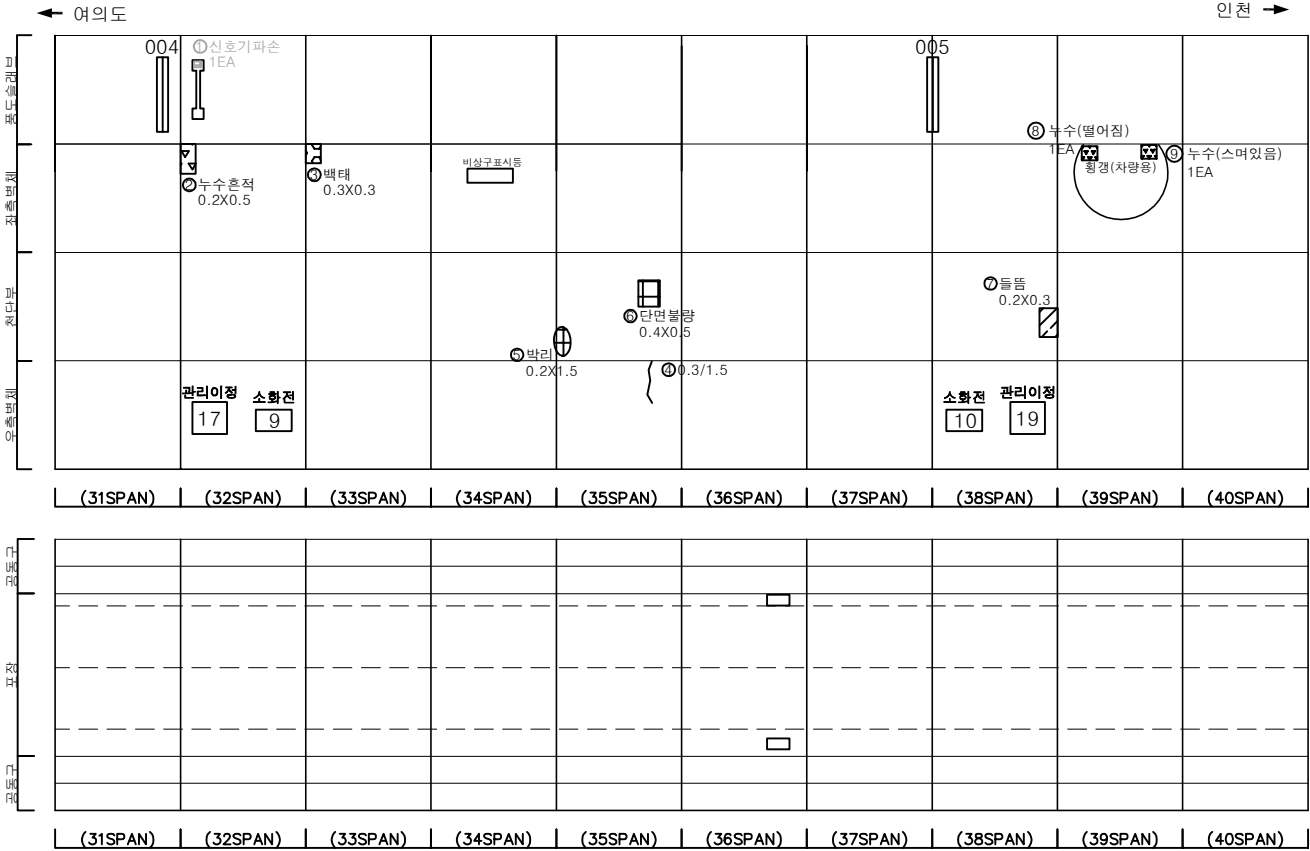

KEY PLAN

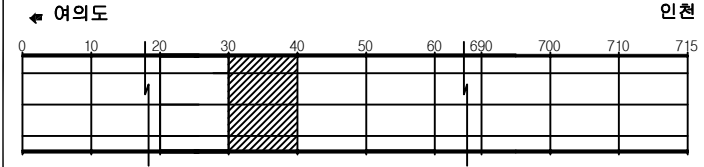

SECTION



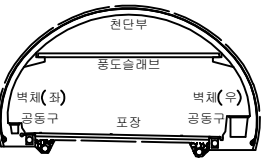


범례


균열	망상균열	재료분리	발 주 처	서울터널주식회사
편치, 공동	박리, 파손	체수	용 역 명	신월여의지하도로 안전점검(정기, 정밀)용역 (정밀안전점검) (2024, 상반기)
누수, 습윤부	벽 태	퇴적물	도 면 명	신월여의지하도로-인천방향 NATM 31~40구간
철근노출	침 하	열 화	도 면 번 호	04
부 식	좌굴, 변형	기 타		

ID : 신월여의지하도로-인천방향 (NATM 41~50구간)

손 상 물 량 표

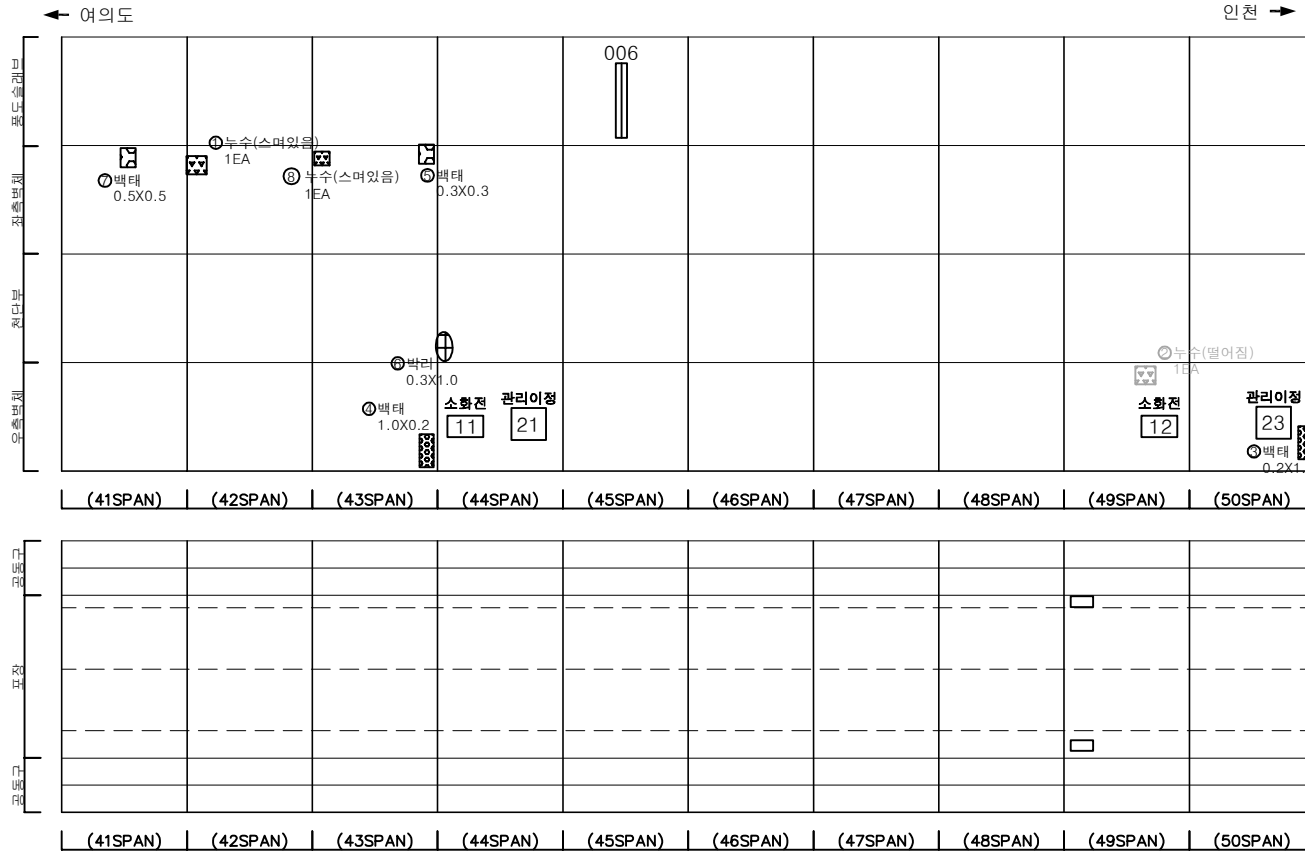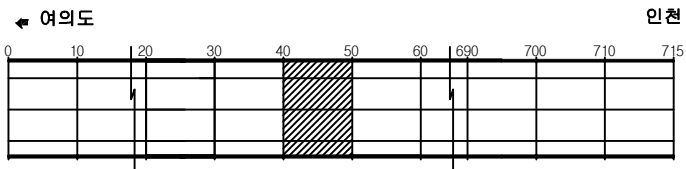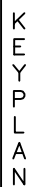[illegible]

SECTION



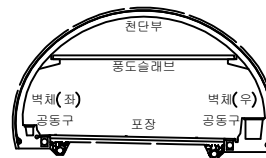


五二


	균열		망상균열		재료분리	발 주 처 서울터널주식회사
	편치, 강동		박리, 파손		채수	용역명 신월여의지하도로 안전점검(정기, 정밀)용역 (정밀안전점검) (2024, 상반기)
	누수, 습윤부		택터		퇴적물	도면명 신월여의지하도로-인전방향 NATM 41~50구간
	철근노출		침하		열화	도면번호 05
	부식		좌굴, 변형		기타	

ID : 신월여의지하도로-인천방향 (NATM 51~60구간)

손 상 물 량 표

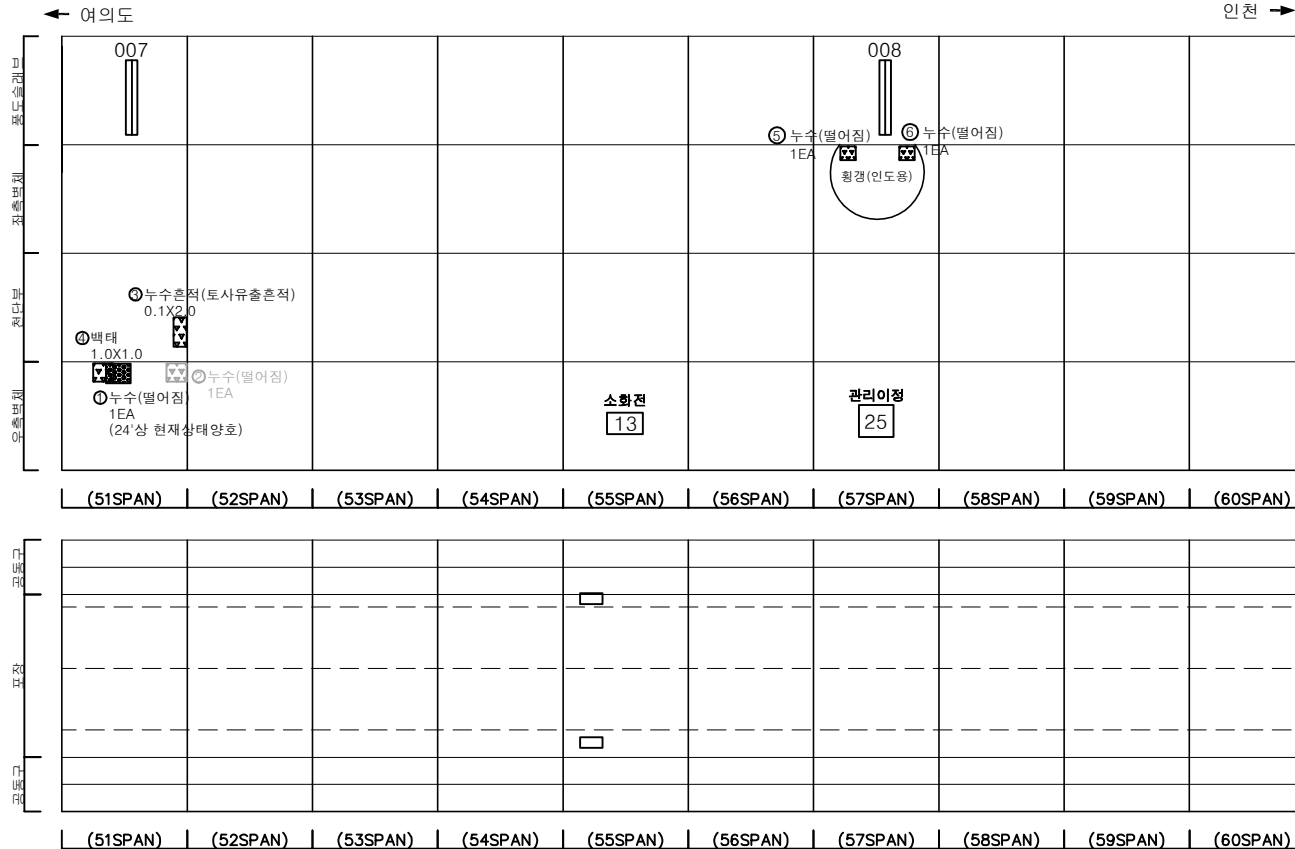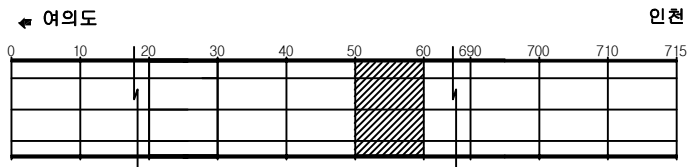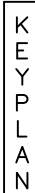[illegible]

SECTION

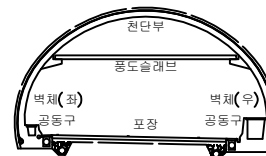


202


	간 열		망상간열		재료분리	발 주 처 서울터널주식회사
	점치, 광동		박리, 파손		체수	용 역 명 신월여의지하도로 안전점검(정기, 정밀)용역 (정밀안전점검) (2024, 상반기)
	누수, 습윤부		백 텍		퇴적물	도 면 명 신월여의지하도로-인천방향 NATM 51~60구간
	철근노출		침 하		열 화	도 면 번 호 06
	부 식		좌굴, 변형		기 타	

손 상 물 량 표


번호	발생 년도	부재	위치	손상내용	손상현황						비 고
					폭 (mm)	길이 (m)	너비 (m)	단위	개소	총합 물량	
1	22상	측벽부	S 064	백태	-	0.3	2.0	m ²	1	0.60	
2	22하	측벽부	S 065	누수	-	-	-	EA	1	1.00	23'상 보수
3	22하	천단부	S 066	백태	-	0.3	0.3	m ²	3	0.27	
4	23하	측벽부	S 064	누수(물어짐)	-	-	-	EA	1	1.00	
5	24상	측벽부	S 067	누수(스며있음)	-	-	-	EA	1	1.00	
6											
7											
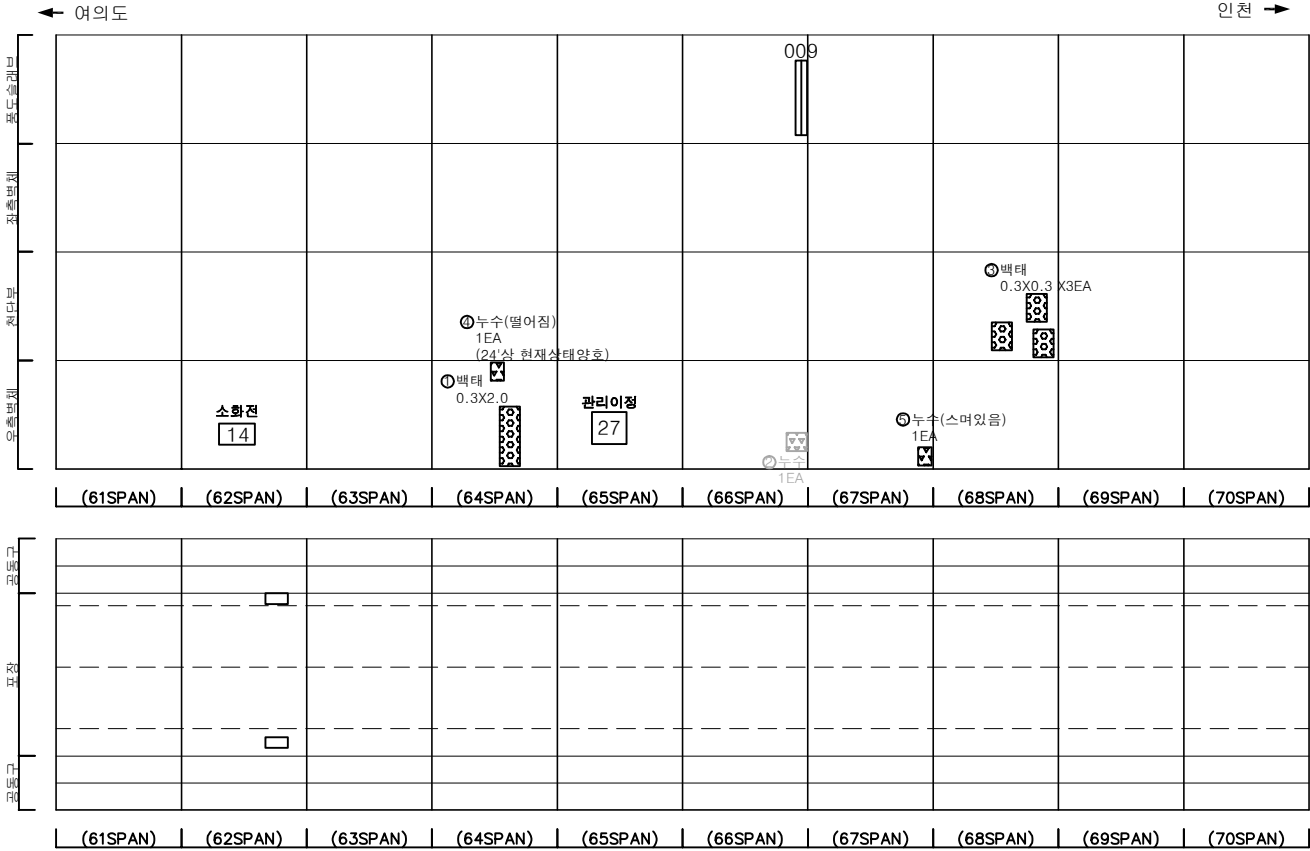

KEY PLAN

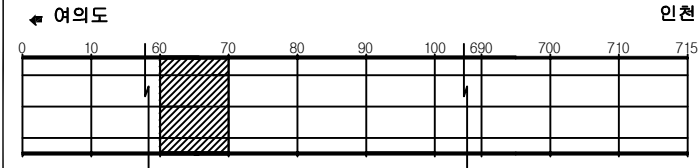

SECTION

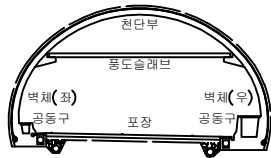



범례

	균열		망상균열		재료분리
	균열, 공동		박리, 파손		채수
	누수, 습윤부		백태		퇴적물
	철근노출		침하		열화
	부식		좌굴, 변형		기타


발 주 처	서울터널주식회사
용 역 명	신월여의지하도로 안전점검(정기, 정밀)용역 (정밀안전점검) (2024, 상반기)
도 면 명	신월여의지하도로-인천방향 NATM 61~70구간
도 면 번호	07

ID : 신월여의지하도로-인천방향 (NATM 71~80구간)

손 상 물 량 표

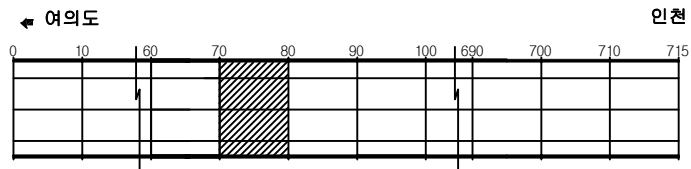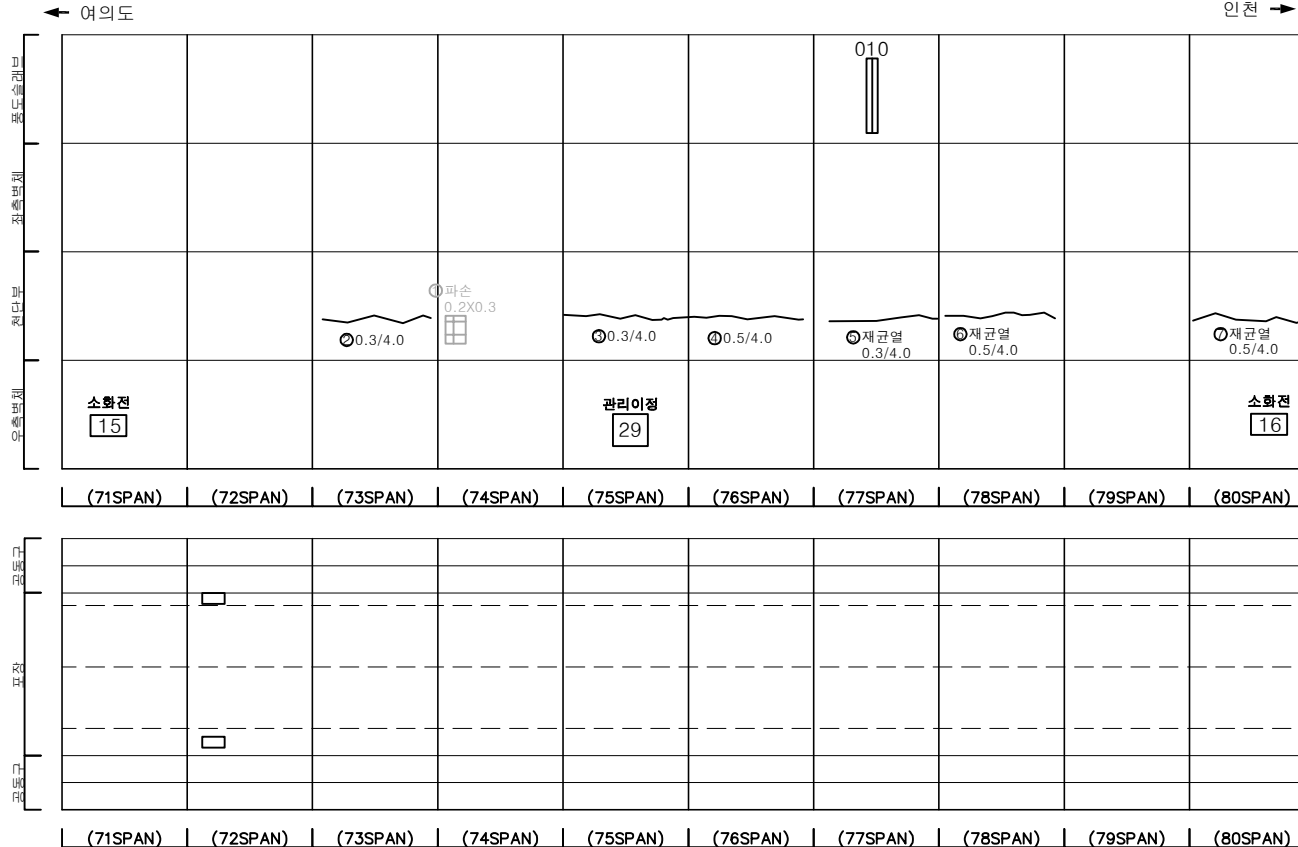[illegible]

SECTION



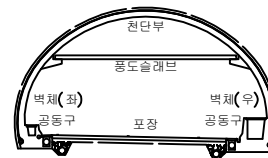


30	31
----	----

	간 일		망상간일		재료분리	발 주 처	서울터널주식회사
	편치, 광동		박리, 파손		채수	용 역 명	신월여의지하도로 안전점검(정기, 정밀)용역 (정밀안전점검) (2024, 상반기)
	누수, 습윤부		백 테		퇴적물		
	철근노출		침 하		열 화	도 면 명	신월여의지하도로-인전방향 NATM 71~80구간
	부 식		좌굴, 변형		기 타	도 면 번 호	08

손상물량표

번호	발생년도	부재	위치	손상내용	손상현황						비고
					폭 (mm)	길이 (m)	너비 (m)	단위	개소	총합 물량	
1	22상	천단부	S 082	파손	-	0.4	0.5	m	1	0.20	23'상 보수
2	22상	천단부	S 084	벽리	-	0.2	1.0	m	1	0.20	23'상 보수
3	22하	측벽부	S 084	누수(스며있음)	-	-	-	EA	1	1.00	
4	22하	측벽부	S 085	누수(스며있음)	-	-	-	EA	1	1.00	
5	22하	측벽부	S 087	누수(떨어짐)	-	-	-	EA	1	1.00	
6	22하	측벽부	S 087	누수(벽태,떨어짐)	-	-	-	EA	1	1.00	
7	23상	천단부	S 084	벽태	-	0.1	0.1	m	4	0.04	
8	23상	측벽부	S 087	벽태	-	1.0	1.0	m	1	1.00	
9	23하	측벽부	S 084	누수(스며있음)	-	-	-	EA	2	2.00	
10	23하	천단부	S 084	파손 및 철근노출	-	0.2	0.2	m	1	0.04	T=150mm
11	23하	천단부	S 084	파손	-	0.2	0.2	m	1	0.04	
12	23하	측벽부	S 084	누수흔적	-	1.0	3.0	m	1	3.00	
13	23하	천단부	S 084	누수(떨어짐)	-	-	-	EA	1	1.00	
14	23하	천단부	S 088	파손 및 철근노출	-	0.3	0.5	m	1	0.15	T=50mm
15	23하	측벽부	S 085	누수(스며있음)	-	-	-	EA	1	1.00	
16	23하	측벽부	S 090	누수(떨어짐)	-	-	-	EA	1	1.00	
17	24상	천단부	S 081	벽태	-	0.2	0.4	m	1	0.08	
18	24상	천단부	S 082	재균열(폭0.3mm이상)	0.3	5.0	-	m	1	5.00	
19	24상	피난연락경	S 084	누수(스며있음)	-	-	-	EA	1	1.00	
20	24상	천단부	S 084	균열(폭0.3mm이상)	0.5	4.0	-	m	1	4.00	
21	24상	천단부	S 085	균열(폭0.3mm이상)	0.3	2.0	-	m	1	2.00	
22	24상	천단부	S 087	균열(폭0.3mm이상)	0.3	4.0	-	m	1	4.00	
23	24상	측벽부	S 088	벽태	-	0.2	0.2	m	4	0.16	
24	24상	천단부	S 089	균열(폭0.3mm이상)	0.5	4.0	-	m	1	4.00	
25											
26											
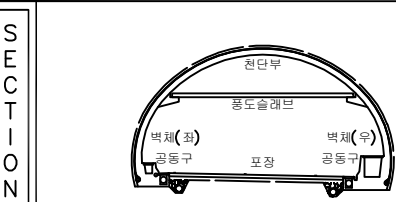
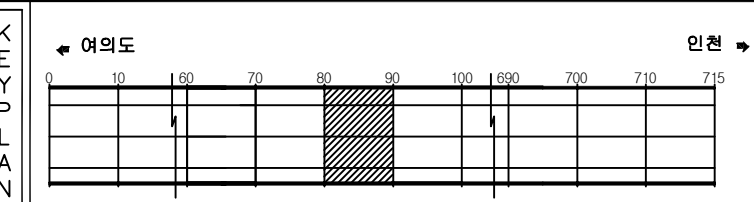
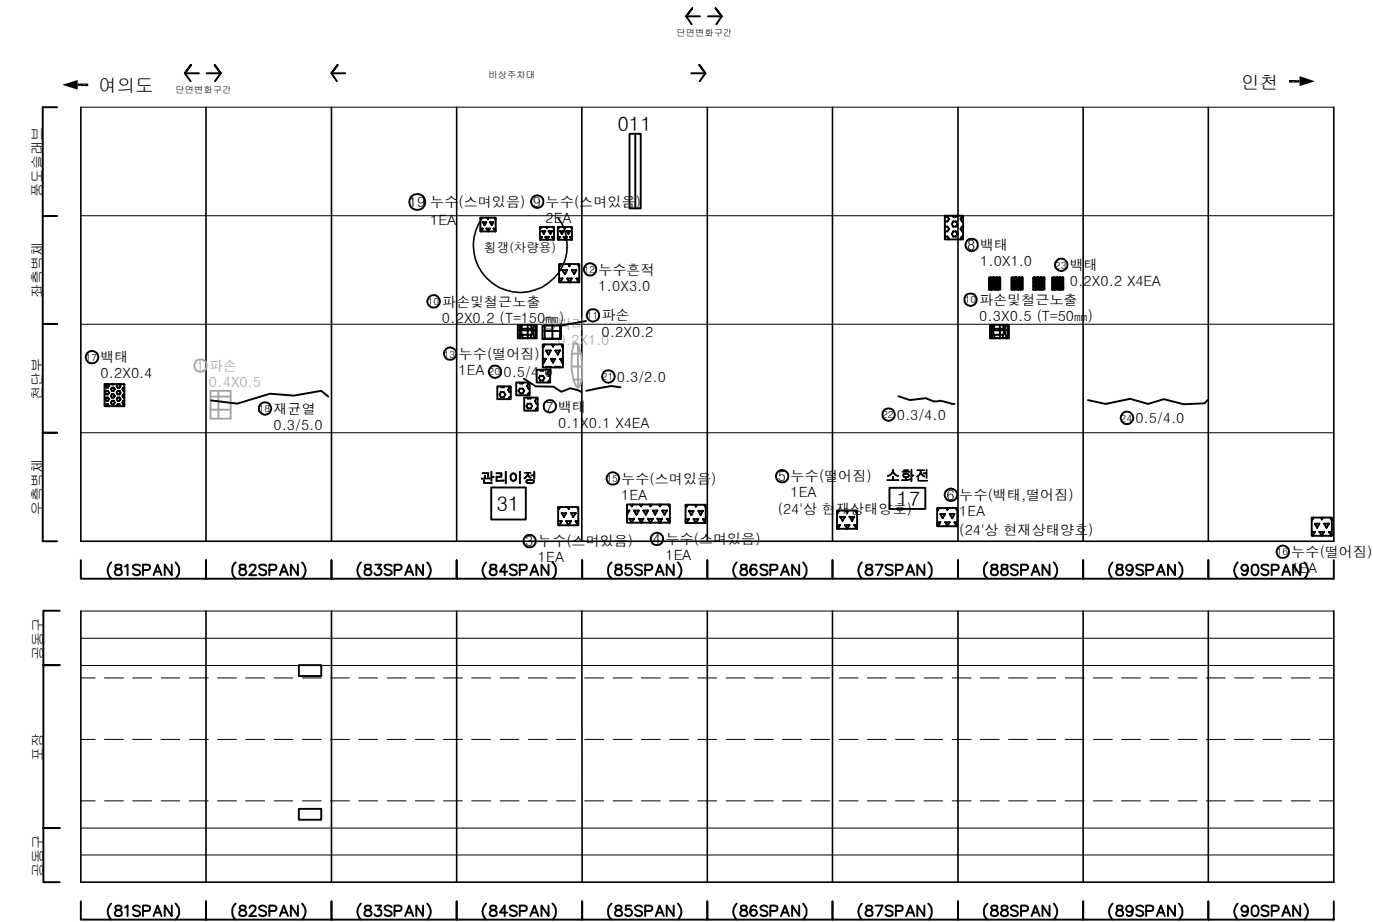


균열	망상균열	재료분리
편지, 공동	벽리, 파손	체수
누수, 습윤부	벽태	퇴적물
철근노출	침하	열화
부식	좌굴, 변형	기타

발주처	서울터널주식회사
용역명	신월여의지하도로 안전점검(정기, 정밀)용역 (정밀안전점검) (2024, 상반기)
도면명	신월여의지하도로-인천방향 NATM 81~90구간
도면번호	09

손상물량표




번호	발생년도	부재	위치	손상내용	손상현황						비고
					폭 (mm)	길이 (m)	너비 (m)	단위	개소	총합 물량	
1	22상	천단부	S 092	시공미흡	-	-	-	EA	1	1.00	23'상 보수
2	22상	천단부	S 093	재균열(폭0.3mm이상)	0.3	3.5	-	m	1	3.50	23'상 보수
3	22상	천단부	S 096	재균열(폭0.3mm이상)	0.3	7.0	-	m	1	7.00	23'상 보수
4	22상	공동구	S 093	공동구 덮개파손	-	-	-	EA	1	1.00	
5	22하	측벽부	S 100	누수	-	-	-	EA	1	1.00	
6	23상	측벽부	S 091	타일탈락	-	-	-	EA	1	1.00	
7	23상	천단부	S 092	균열(폭0.3mm이상)	0.5	3.0	-	m	1	3.00	복종가
8	23상	천단부	S 095	균열(폭0.3mm이상)	0.3	3.5	-	m	1	3.50	24'상 보수
9	23상	천단부	S 097	균열(폭0.3mm이상)	0.5	4.0	-	m	1	4.00	손상증가
10	23상	천단부	S 098	재균열(폭0.3mm이상)	0.5	4.0	-	m	1	4.00	손상증가
11	23상	천단부	S 100	균열(폭0.3mm이상)	0.5	4.0	-	m	1	4.00	갈아엮기
12	23하	측벽부	S 093	누수(스며있음)	-	-	-	EA	1	1.00	
13	23하	측벽부	S 099	누수(떨어짐)	-	-	-	EA	1	1.00	
14	24상	천단부	S 091	균열(폭0.3mm이상)	0.5	4.0	-	m	1	4.00	
15	24상	측벽부	S 096	벽태	-	0.1	1.0	m	2	0.20	
16											
17											
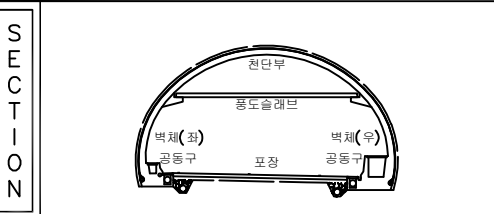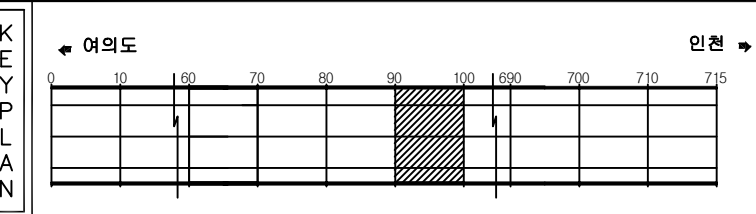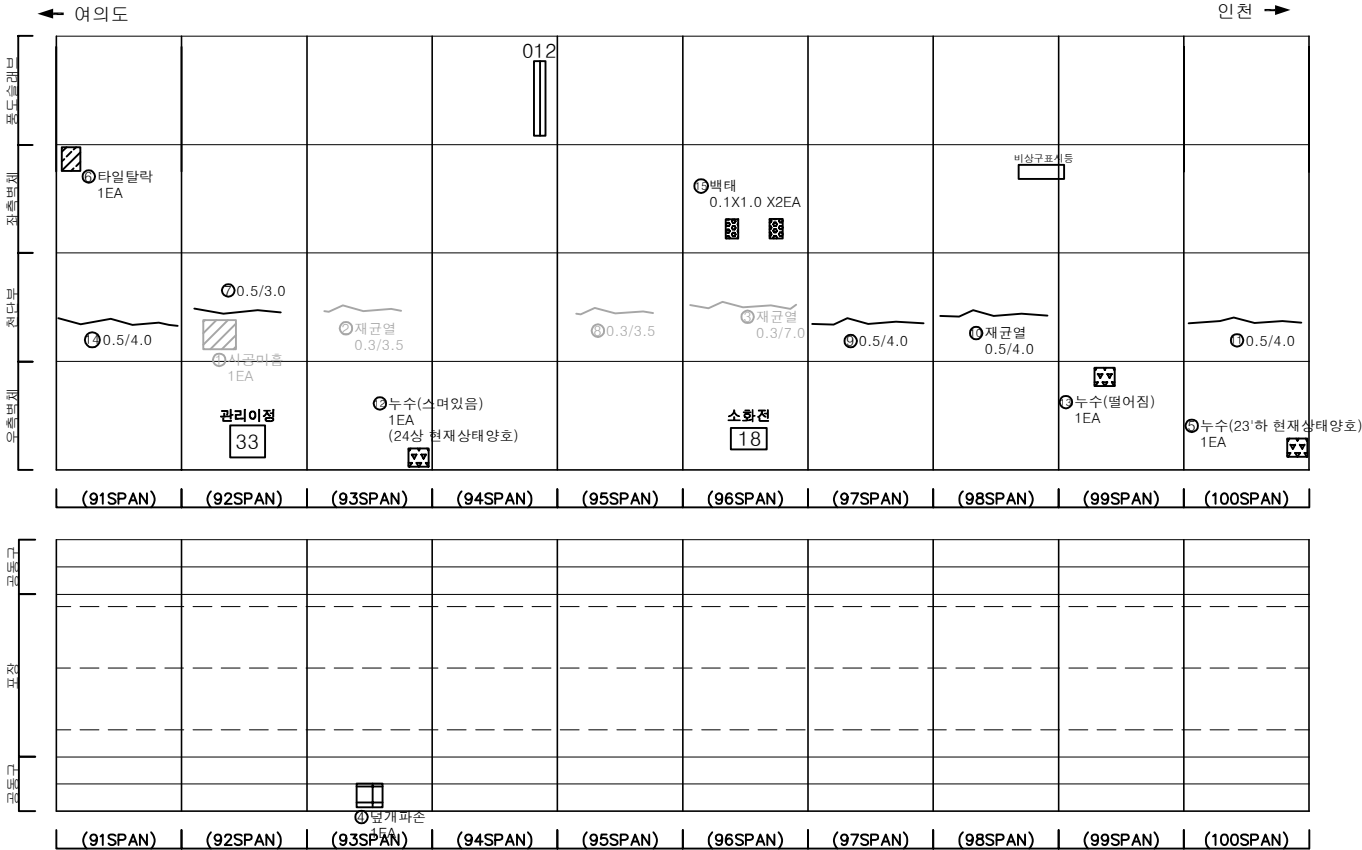


범 례	균열	망상균열	재료분리	발 주 처	서울터널주식회사
	천치, 공동	박리, 파손	체수	용 역 명	신월여의지하도로 안전점검(정기, 정밀)용역 (정밀안전점검) (2024, 상반기)
	누수, 습윤부	벽 태	퇴적물	도 면 명	신월여의지하도로-인천방향 NATM 91~100구간
	침하	변형	기타	도 면 번호	10

ID : 신월여의지하도로-인천방향 (NATM 101~110구간)

손 상 물 량 표

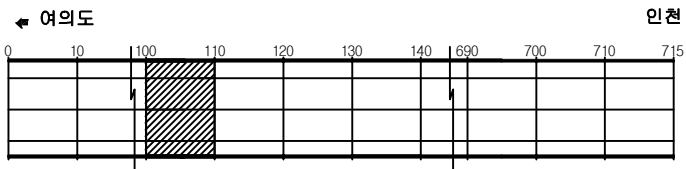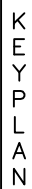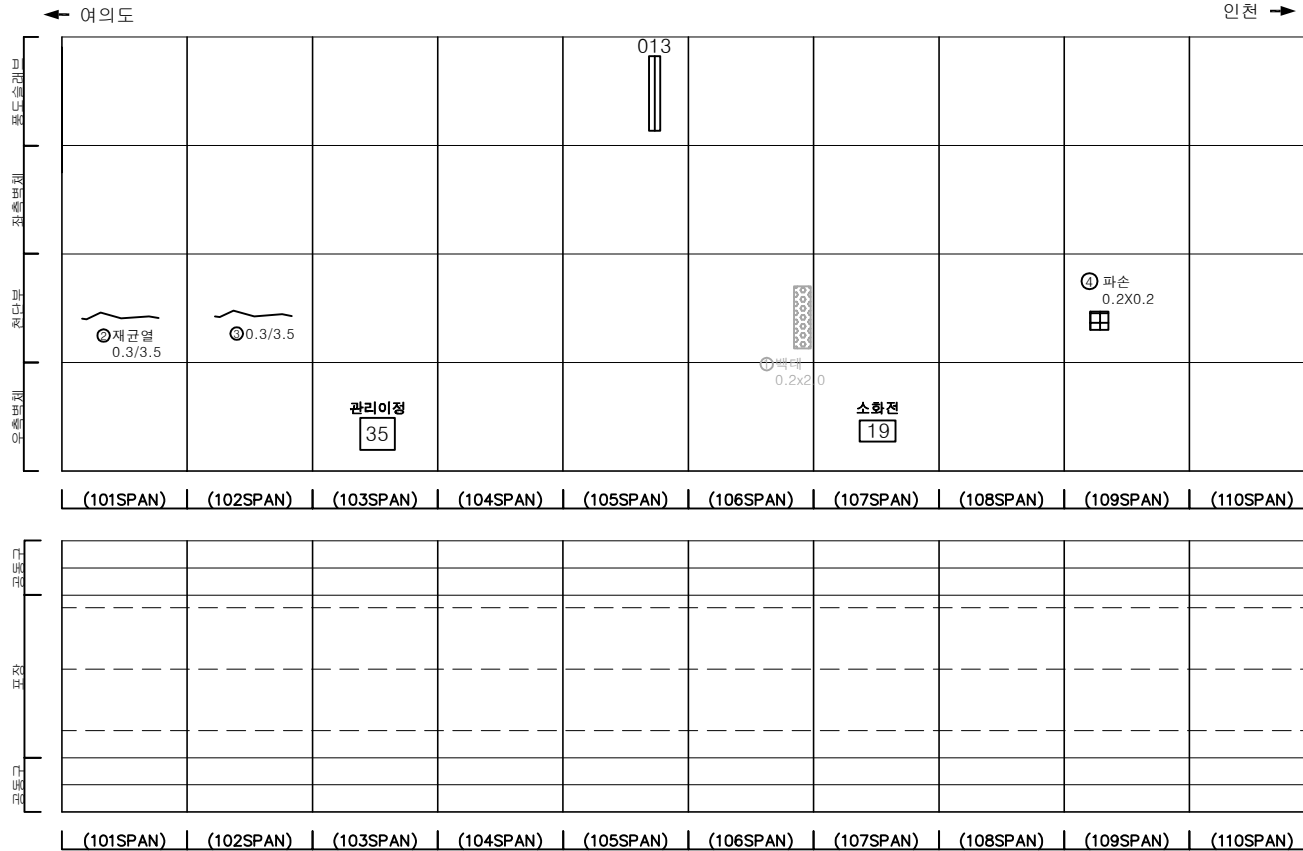[illegible]


SECTION

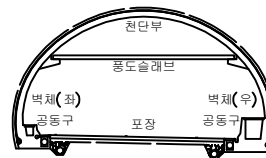


五五

	균열		망상균열		재료분리	발 주 처 서울터널주식회사
	편치, 강동		박리, 파손		채수	용역명 신월여의지하도로 안전점검(정기, 정밀)용역 (정밀안전점검) (2024, 상반기)
	누수, 습윤부		택터		퇴적물	도면명 신월여의지하도로-인천방향 NATM 101~110구간
	철근노출		침하		열화	도면번호 11
	부식		좌굴, 변형		기타	



손 상 물 량 표

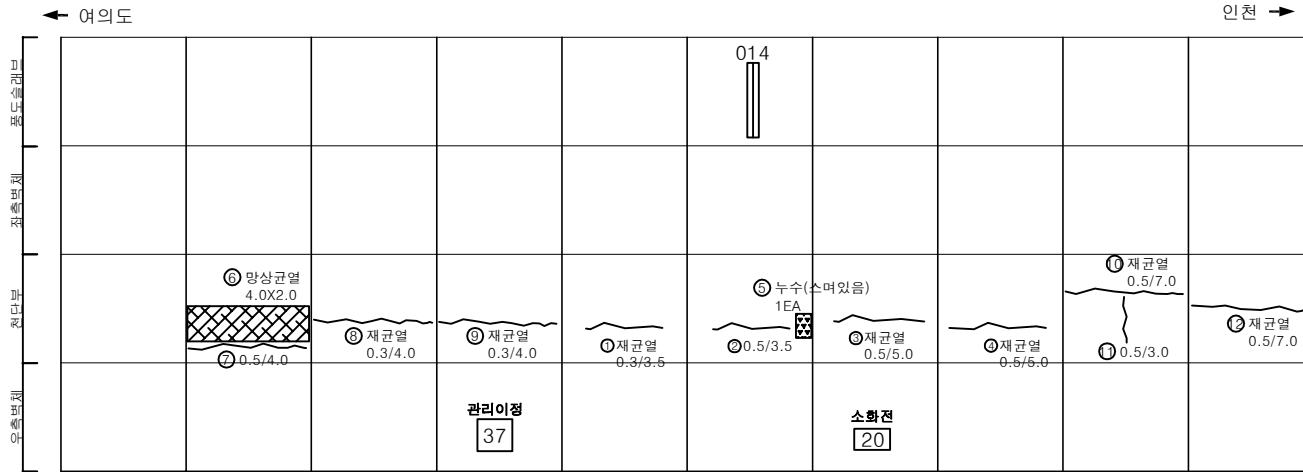

(111SPAN)	(112SPAN)	(113SPAN)	(114SPAN)	(115SPAN)	(116SPAN)	(117SPAN)	(118SPAN)	(119SPAN)	(120SPAN)
-----------	-----------	-----------	-----------	-----------	-----------	-----------	-----------	-----------	-----------

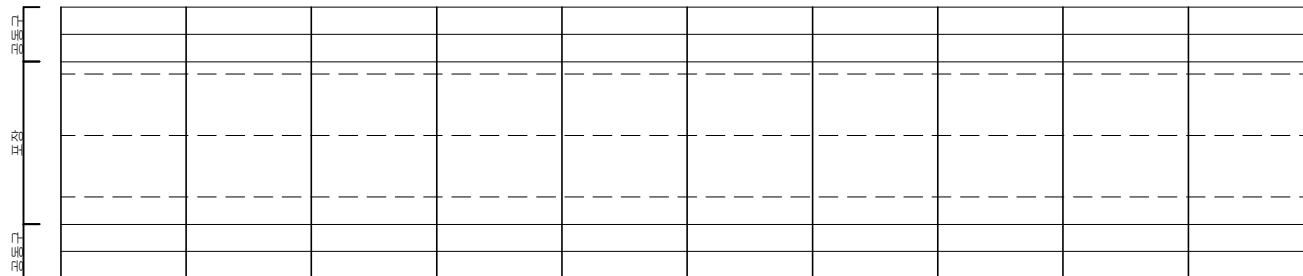


(111SPAN)	(112SPAN)	(113SPAN)	(114SPAN)	(115SPAN)	(116SPAN)	(117SPAN)	(118SPAN)	(119SPAN)	(120SPAN)
-----------	-----------	-----------	-----------	-----------	-----------	-----------	-----------	-----------	-----------

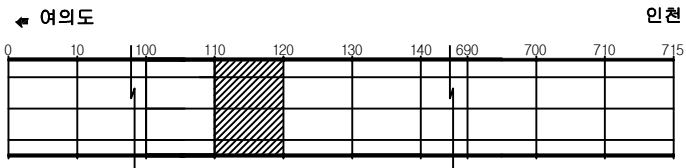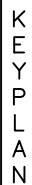[illegible]

인천 ➡

SECTION

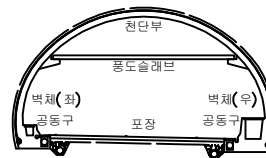


200

	간 일		망상급일		재료분리
	편치, 강동		바리, 파손		채수
	누수, 습근부		백 태		퇴적물
	철근노출		침 하		열 화
	부 식		좌굴, 변형		기 타




발 주 처	서울특별시주택공사
용 역 명	신월여의지하도로 안전점검(정기,정밀)용역 (정밀 안전점검) (2024, 상반기)
도 면 명	신월여의지하도로-인전방향 NATM 111~120구간
도 면 호	12

손상물량표


번호	발생년도	부재	위치	손상내용	손상현황						비고
					폭 (mm)	길이 (m)	너비 (m)	단위	개소	총합 물량	
1	22상	피난연락관	S 122	활경바닥채수	-	2.0	4.0	m ²	1	8.00	
2	22상	속박부	S 127	누수(떨어짐)	-	-	-	EA	1	1.00	
3	22상	속박부	S 128	누수(떨어짐)	-	-	-	EA	1	1.00	
4	22상	전단부	S 128	누수(떨어짐)	-	-	-	EA	1	1.00	
5	22상	전단부	S 128	누수(떨어짐)	-	-	-	EA	1	1.00	23'상 보류
6	22상	속박부	S 128	누수(떨어짐)	-	-	-	EA	1	1.00	
7	22상	속박부	S 128	누수(떨어짐)	-	-	-	EA	1	1.00	
8	22상	속박부	S 128	누수(떨어짐)	-	-	-	EA	1	1.00	
9	23상	전단부	S 125	재균열(폭0.3mm이상)	0.5	5.0	-	m	1	5.00	
10	23상	전단부	S 126	재균열(폭0.3mm이상)	0.5	5.0	-	m	1	5.00	
11	23상	전단부	S 127	균열(폭0.3mm이상)	0.3	3.5	-	m	1	3.50	
12	23하	속박부	S 126	누수(떨어짐)	-	-	-	EA	1	1.00	
13	23하	전단부	S 128	누수(떨어짐)	-	-	-	EA	1	1.00	
14	23하	전단부	S 128	백태	-	0.3	0.3	m ²	2	0.18	
15	23하	속박부	S 128	누수(스며있음)	-	-	-	EA	1	1.00	
16	24상	전단부	S 124	망상균열	-	4.0	2.0	m ²	1	8.00	
17	24상	속박부	S 126	누수(스며있음)	-	-	-	EA	1	1.00	
18	24상	전단부	S 127	누수(스며있음)	-	-	-	EA	1	1.00	
19	24상	전단부	S 127	누수(스며있음)	-	-	-	EA	1	1.00	
20	24상	전단부	S 128	누수(떨어짐)	-	-	-	EA	1	1.00	
21	24상	전단부	S 129	재균열(폭0.3mm이상)	0.5	6.0	-	m	1	6.00	
22	24상	전단부	S 130	재균열(폭0.3mm이상)	0.5	7.0	-	m	1	7.00	
23											
24											
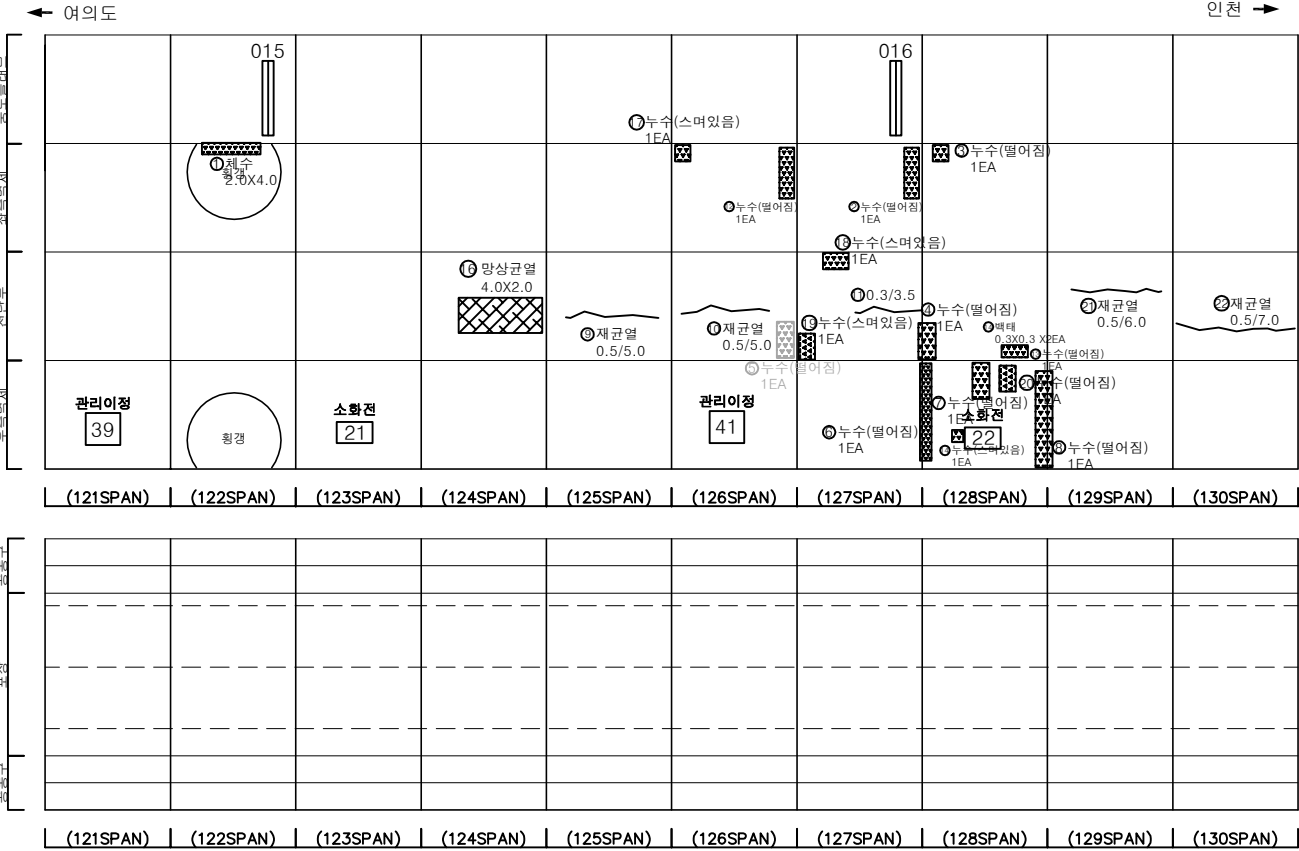

손 상 물 량 표

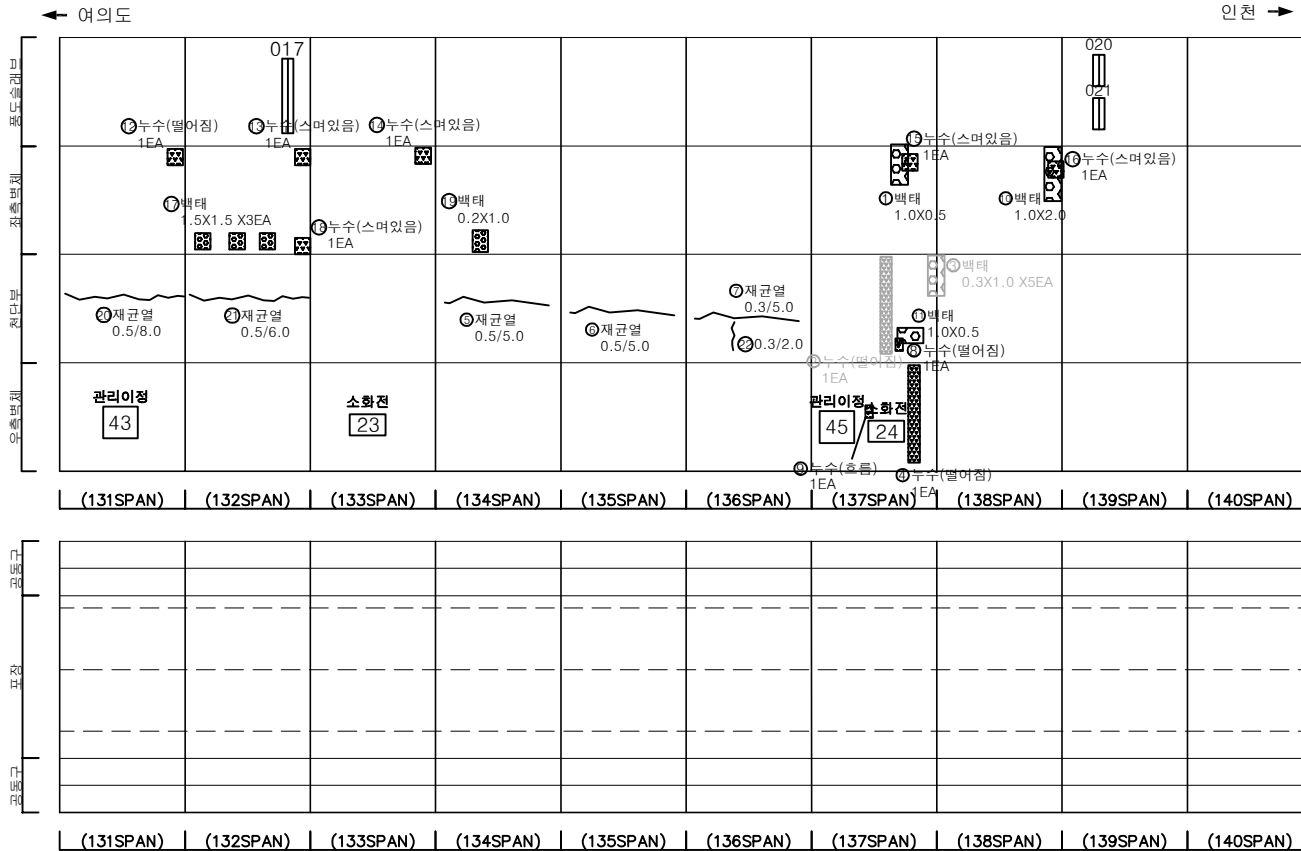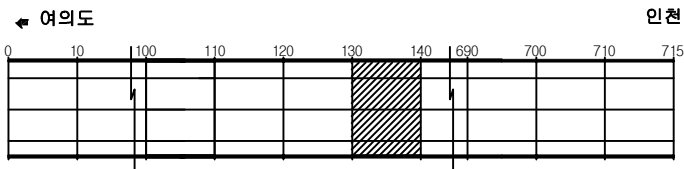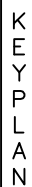[illegible]

SECTION

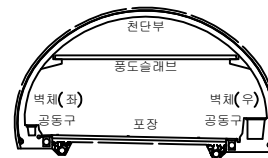


75	2
----	---


	균열		망상균열		재료분리	발 주 처 서울터널주식회사
	편치, 강동		박리, 파손		채수	용역명 신월여의지하도로 안전점검(정기, 정밀)용역 (정밀안전점검) (2024, 상반기)
	누수, 습윤부		택터		퇴적물	도면명 신월여의지하도로-인천방향 NATM 131~140구간
	철근노출		침하		열화	도면번호 14
	부식		좌굴, 변형		기타	

손상물량표


번호	발생년도	부재	위치	손상내용	손상현황						비고
					폭 (mm)	길이 (m)	너비 (m)	단위	개소	총합 물량	
1	23상	측벽부	S 146	백태	-	0.3	0.5	m ²	1	0.15	
2	24상	피난연락경	S 144	누수(떨어짐)	-	-	-	EA	1	1.00	
3	24상	피난연락경	S 144	누수(떨어짐)	-	-	-	EA	1	1.00	
4	24상	천단부	S 146	들뜸	-	0.1	0.2	m ²	1	0.02	
5											
6											
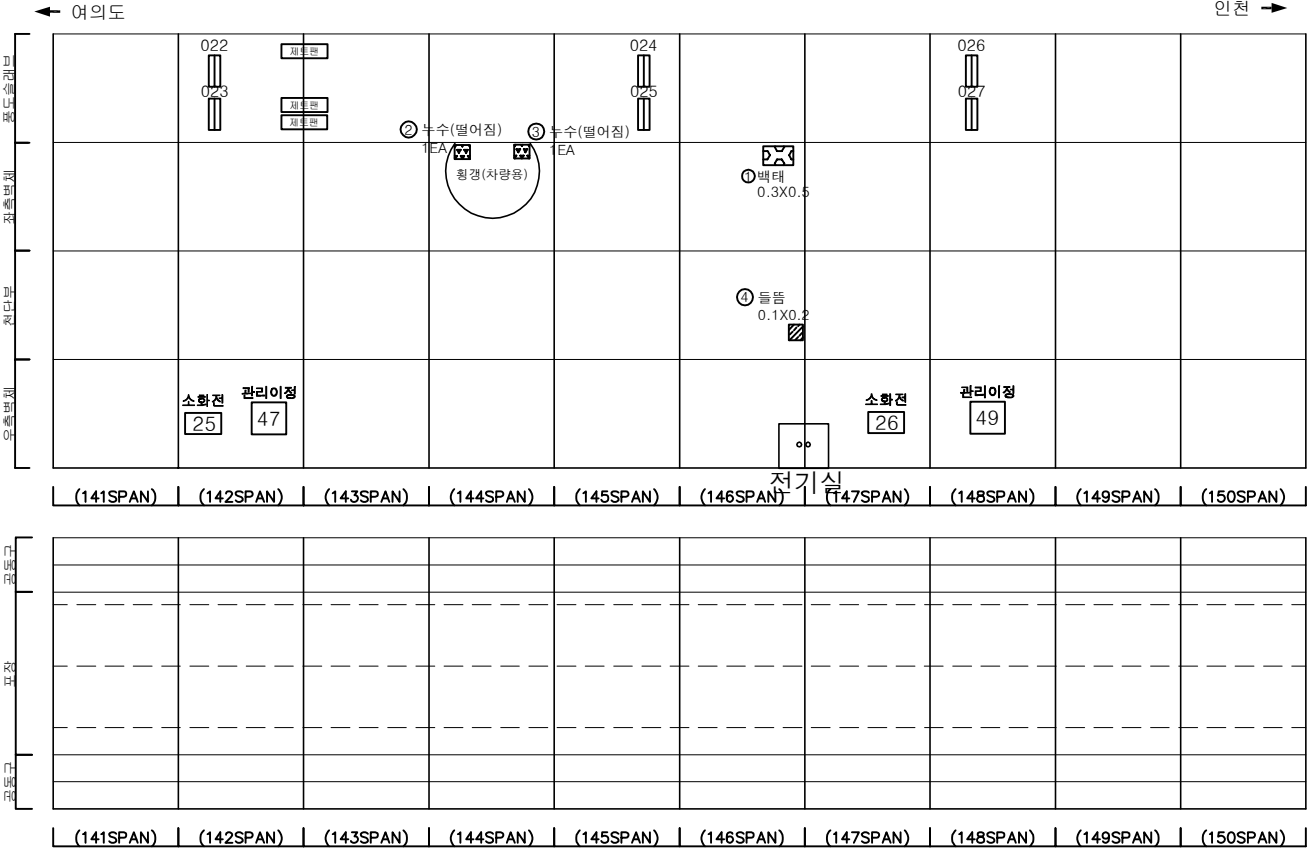

KEY PLAN

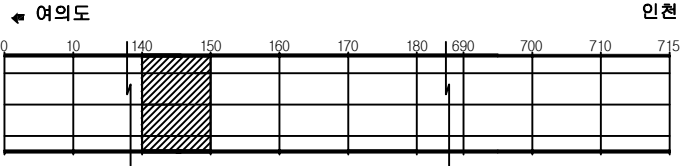

SECTION

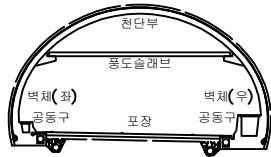




범례

	균열		망상균열		재료분리
	편치, 공동		박리, 파손		채수
	누수, 습윤부		백태		퇴적물
	철근노출		침하		열화
	부식		좌굴, 변형		기타

발주처	서울터널주식회사
용역명	신월여의지하도로 안전점검(정기, 정밀)용역 (정밀안전점검) (2024, 상반기)
도면명	신월여의지하도로-인천방향 NATM 141~150구간
도면번호	15


ID : 신월여의지하도로-인천방향 (NATM 151~160구간)

손 상 물 량 표

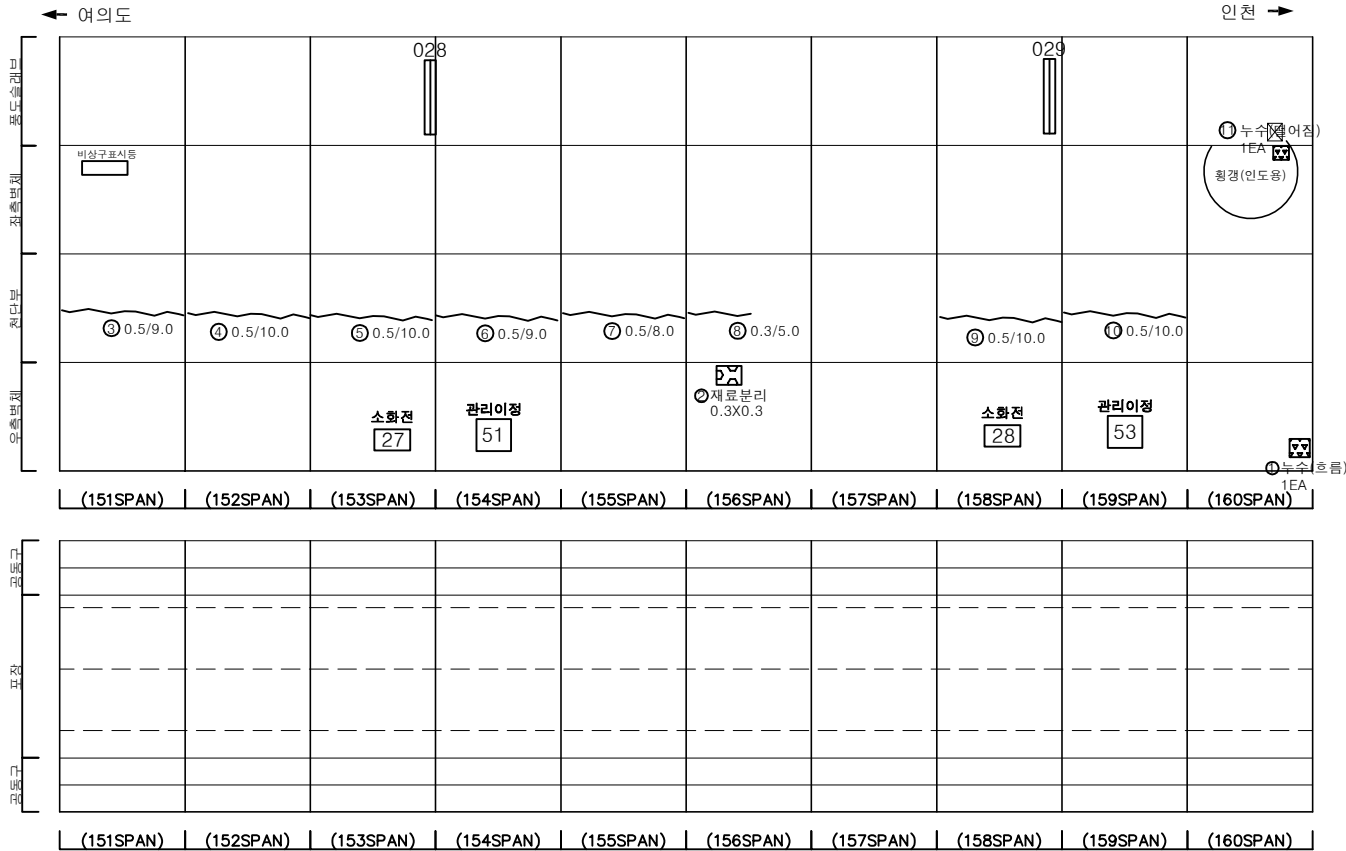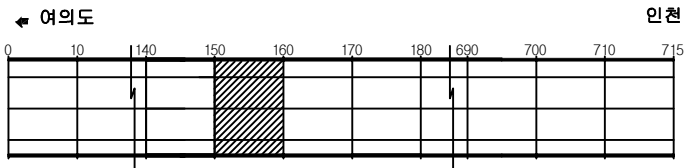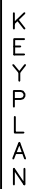[illegible]

인천 ➡

SECTION


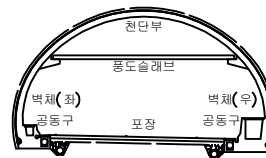


100

	간 일		망상간일		재료분리	발 주 처	서울터널주식회사
	면치, 강동		바리, 파손		채수	용 역 명	신월여의지하도로 안전점검(정기, 정밀)용역 (정밀안전점검) (2024, 상반기)
	누수, 습윤부		백 테		퇴적물		
	철근노출		침 하		열 화	도 면 명	신월여의지하도로-인천방향 NATM 151~160구간
	부 식		좌굴, 변형		기 타	도 면 번 호	16


ID : 신월여의지하도로-인천방향 (NATM 161~170구간)

손 상 물 량 표

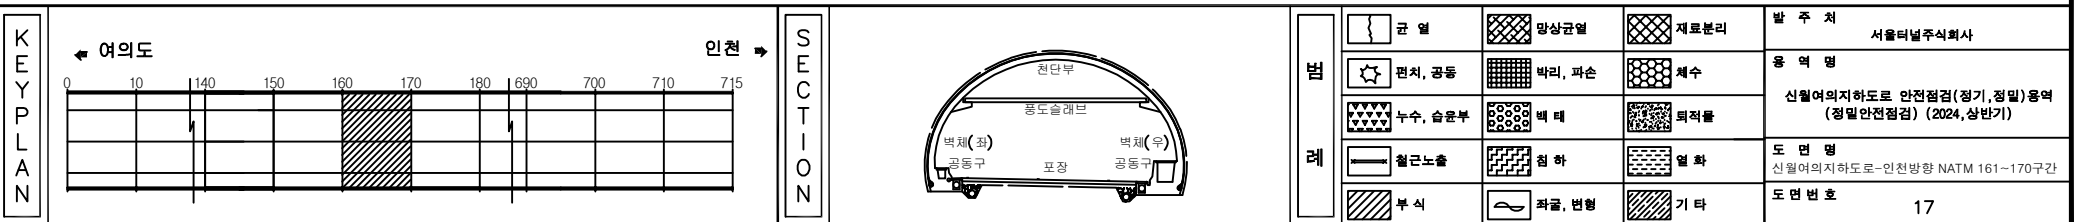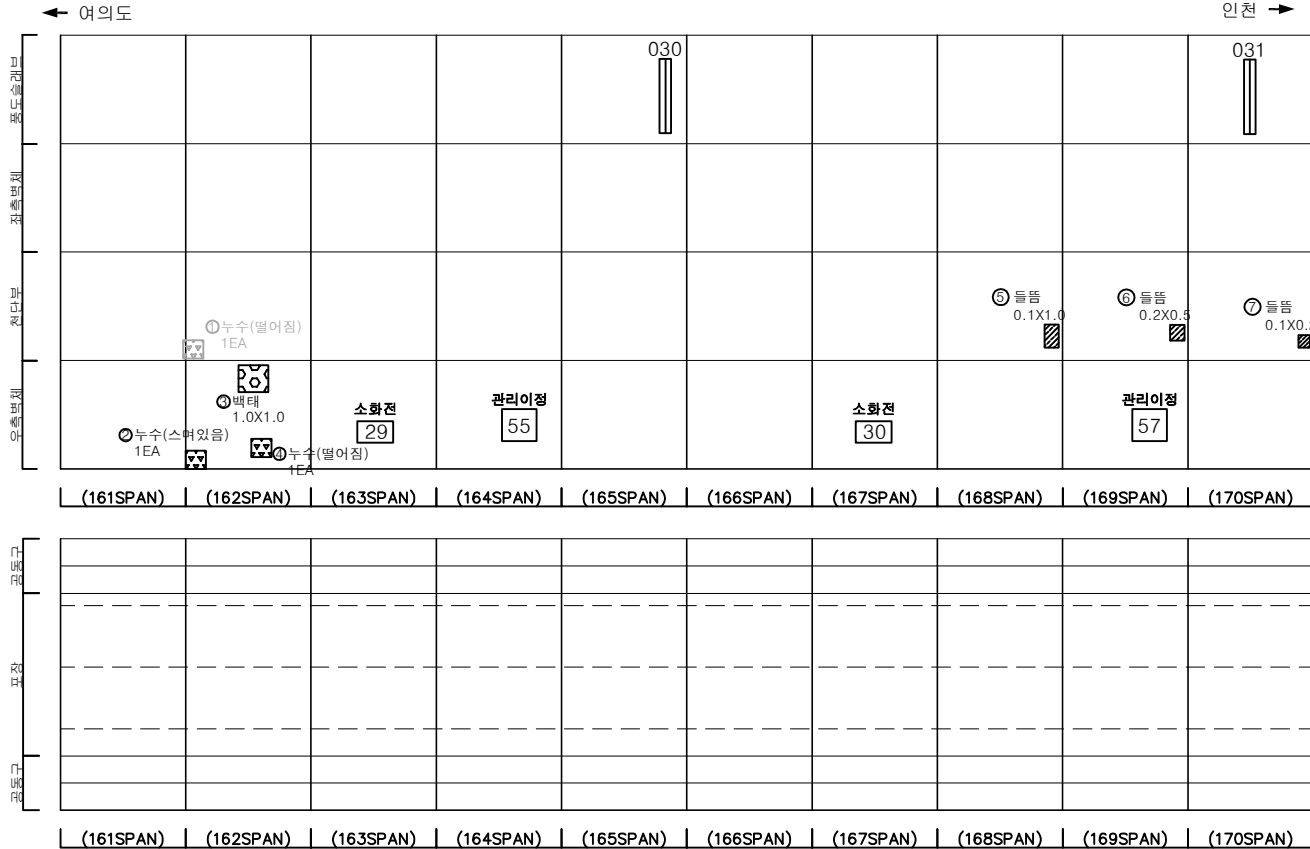
[illegible]

손 상 물 량 표


번호	발생 년도	부재	위치	손상내용	손상현황						비 고
					폭 (mm)	길이 (m)	너비 (m)	단위	개소	총합 수량	
1	22상	속박부	S 172	누수(떨어짐)	-	-	-	EA	1	1.00	23'상 보수
2	22상	속박부	S 173	누수(떨어짐)	-	-	-	EA	1	1.00	23'상 보수
3	22상	속박부	S 173	백태	-	-	-	m	1	2.00	
4	22상	속박부	S 180	백태	-	1.0	0.4	m	1	0.40	
5	23상	전단부	S 179	재균열(폭0.3mm이상)	0.5	8.0	-	m	1	8.00	
6	23상	전단부	S 180	재균열(폭0.3mm이상)	0.3	3.0	-	m	1	3.00	
7	24상	전단부	S 176	균열(폭0.3mm이상)	0.5	10.0	-	m	1	10.00	
8	24상	전단부	S 177	균열(폭0.3mm이상)	0.5	10.0	-	m	1	10.00	
9	24상	전단부	S 178	균열(폭0.3mm이상)	0.3	10.0	-	m	1	10.00	
10											
11											
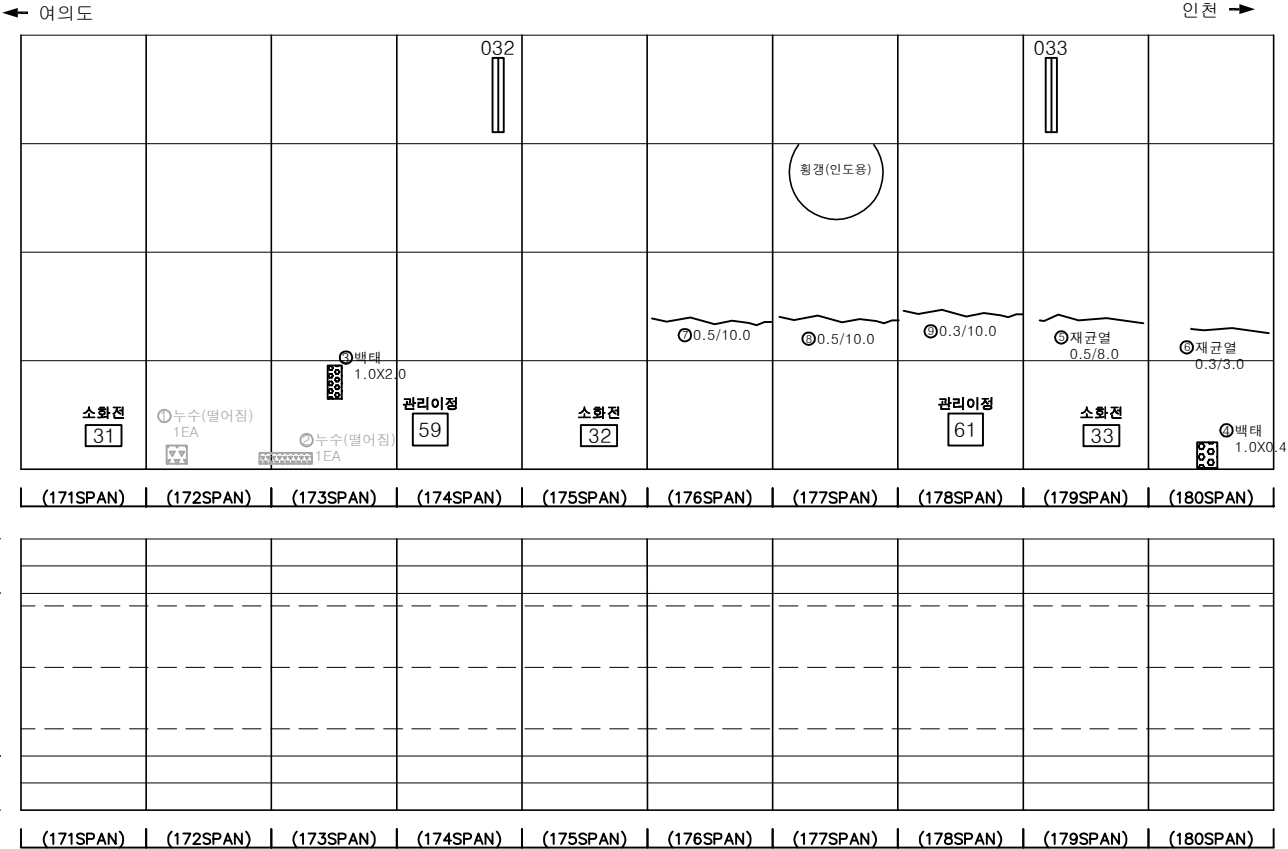

KEY PLAN

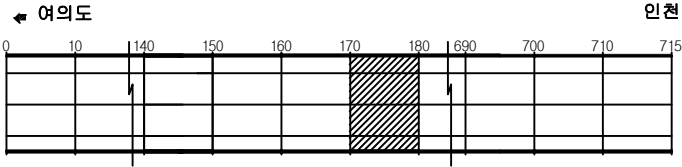

SECTION

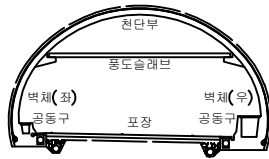


범
례

	균열		망상균열		재료분리
	편지, 공동		박리, 파손		체수
	누수, 습윤부		백태		퇴적물
	철근노출		침하		열화
	부식		좌굴, 변형		기타


발 주 처	서울터널주식회사
용 역 명	신월여의지하도로 안전점검(정기, 정밀)용역 (정밀안전점검) (2024, 상반기)
도 면 명	신월여의지하도로-인천방향 NATM 171~180구간
도 면 번호	18

손상물량표


번호	발생년도	부재	위치	손상내용	손상현황						비고
					폭 (mm)	길이 (m)	너비 (m)	단위	개소	총합 물량	
1	23상	천단부	S 181	누수흔적	-	0.3	0.3	m ²	1	0.09	손상변경
2	23상	천단부	S 181	균열(폭0.3mm이상)	0.5	4.0	-	m	1	4.00	
3	23상	천단부	S 181	균열(폭0.3mm이상)	0.5	4.0	-	m	1	4.00	24상 보수
4	23상	천단부	S 182	재균열(폭0.3mm이상)	0.3	3.0	-	m	1	3.00	
5	23상	천단부	S 185	균열(폭0.3mm이상)	0.5	8.0	-	m	1	8.00	
6	23상	천단부	S 180	균열(폭0.3mm이상)	0.3	3.0	-	m	1	3.00	
7	23상	천단부	S 187	누수	-	-	-	EA	1	1.00	
8	24상	천단부	S 181	파손	-	0.2	0.5	m ²	1	0.10	
9	24상	천단부	S 183	균열(폭0.3mm이상)	0.5	10.0	-	m	1	10.00	
10	24상	천단부	S 184	균열(폭0.3mm이상)	0.5	10.0	-	m	1	10.00	
11	24상	천단부	S 186	균열(폭0.3mm이상)	0.5	4.0	-	m	1	4.00	
12	24상	천단부	S 186	균열(폭0.3mm이상)	0.5	5.0	-	m	1	5.00	
13	24상	천단부	S 188	균열(폭0.3mm이상)	0.3	5.0	-	m	1	5.00	
14	24상	천단부	S 189	균열(폭0.3mm이상)	0.5	8.0	-	m	1	8.00	
15	24상	천단부	S 190	균열(폭0.3mm이상)	0.3	10.0	-	m	1	10.00	
16	24상	천단부	S 190	파손	-	0.1	0.2	m ²	1	0.02	
17											
18											
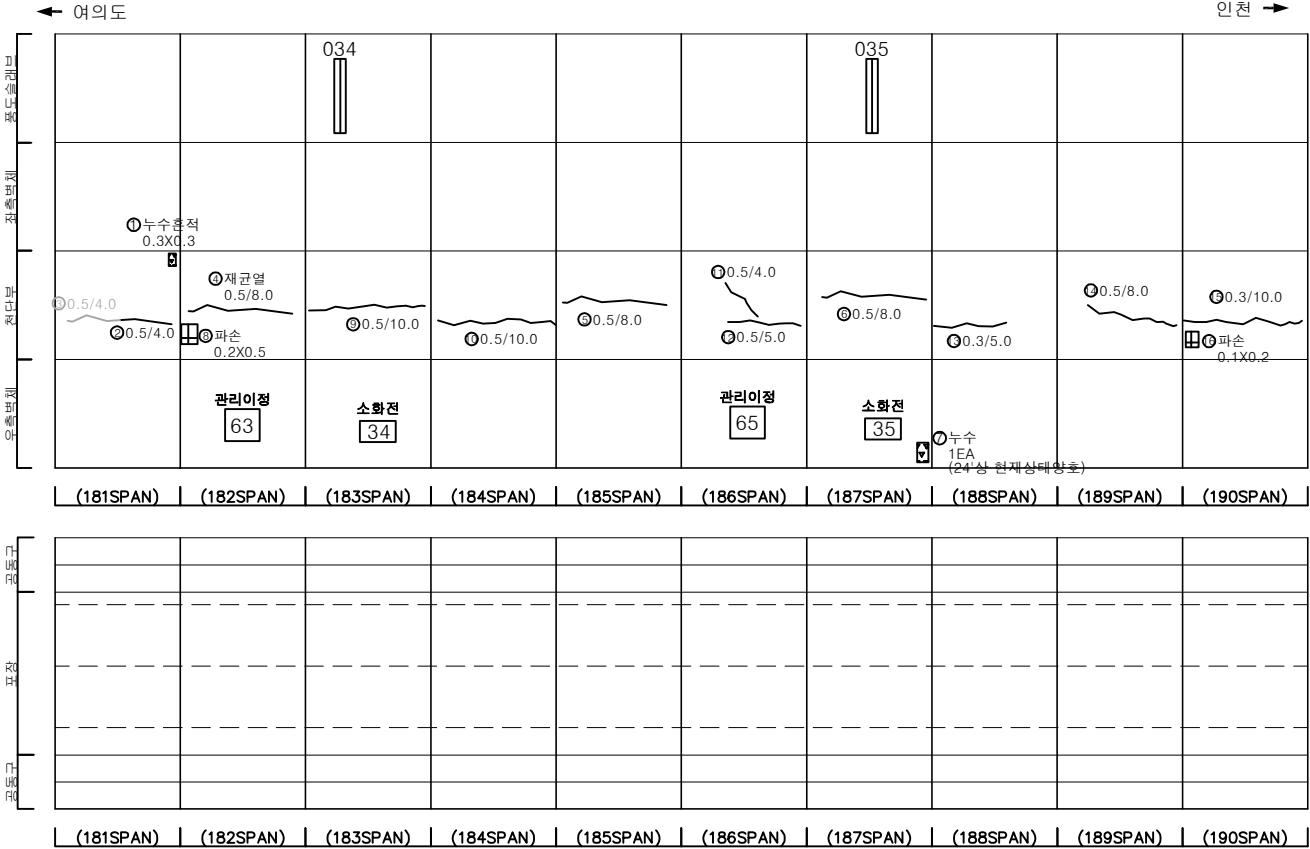

KEY PLAN

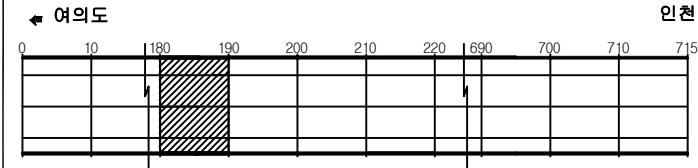

SECTION

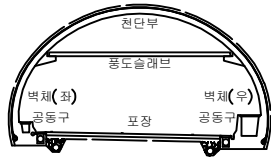

범례

	균열		망상균열		재료분리
	관저, 공동		박리, 파손		체수
	누수, 습윤부		벽체		퇴적물
	배수관		침하		열화
	부식		좌굴, 변형		기타

발주처	서울터널주식회사
용역명	신월여의지하도로 안전점검(정기, 정밀)용역 (정밀안전점검) (2024, 상반기)
도면명	신월여의지하도로-인천방향 NATM 181~190구간
도면번호	19

손 상 물 량 표



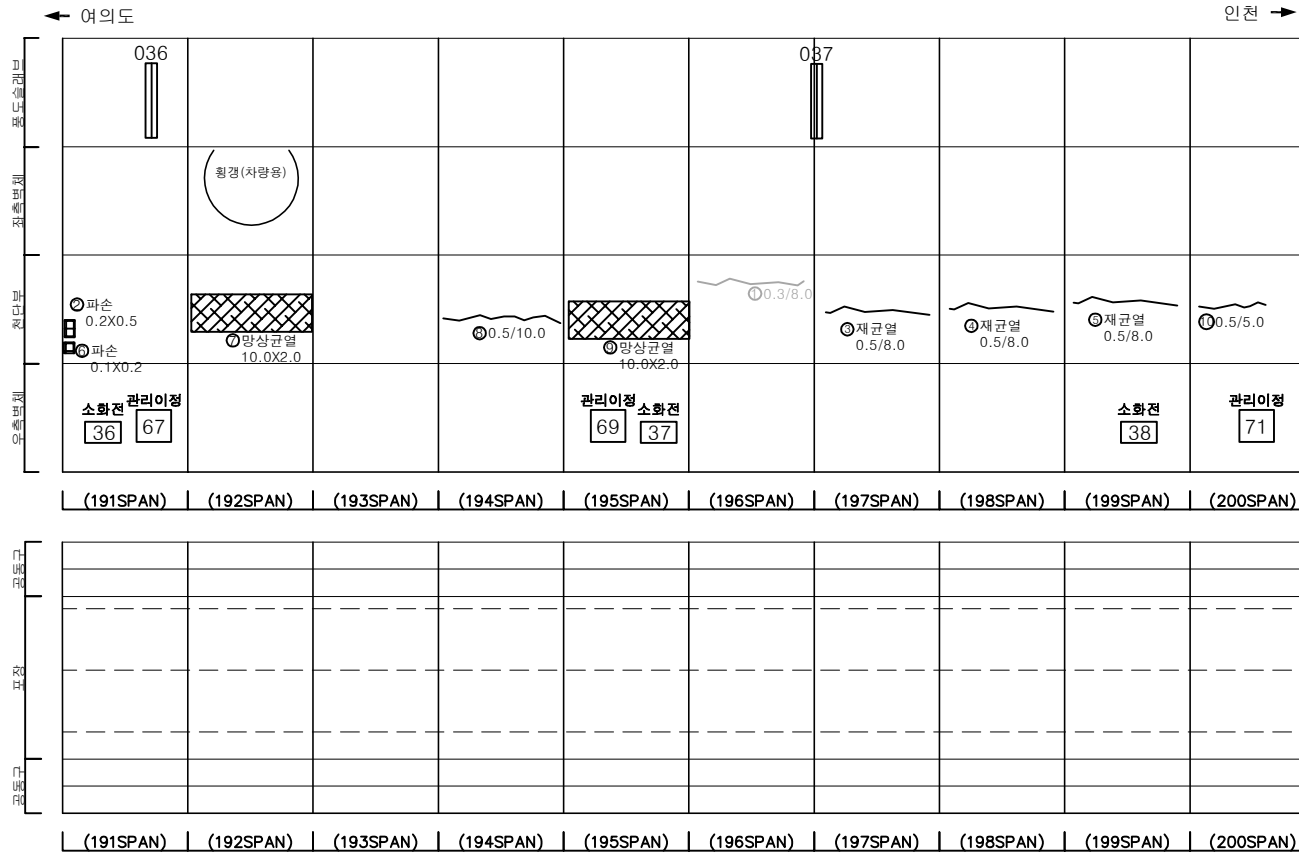
[illegible]


표 목		간 열		망상균열		재료분리	발 주 처 서울터널주식회사
		편지, 공동		박리, 파손		채수	용 역 명 신철여의지하도로 안전점검(정기, 정밀)용역 (정밀안전점검) (2024, 상반기)
		누수, 습관부		배 태		트럭롤	
		철근노출		전 하		열 화	도 면 명 신철여의지하도로-인천방향 NATM 191~200구간
		부 식		좌굴, 변형		기 타	도 면 번 호 20

손 상 물 량 표


번호	발생 년도	부재	위치	손상내용	손상현황						비 고
					폭 (mm)	길이 (m)	너비 (m)	단위	개소	총합 수량	
1	22상	공동구	S 203	공동구 덮개파손	-	-	-	EA	1	1.00	23'상 보수
2	22상	공동구	S 205	공동구 덮개파손	-	-	-	EA	1	1.00	23'상 보수
3	23상	부대시설	S 202	신호기파손	-	-	-	EA	1	1.00	
4	23상	전단부	S 201	균열(폭0.3mm이상)	0.5	15.0	-	m	1	15.00	폭증가
5	23상	전단부	S 203	재균열(폭0.3mm이상)	0.5	8.0	-	m	1	8.00	
6	23상	전단부	S 207	균열(폭0.3mm이상)	0.5	8.0	-	m	1	8.00	
7	23상	전단부	S 208	박리	-	2.0	2.0	m ²	1	4.00	손상변경
8	23상	전단부	S 210	재균열(폭0.3mm이상)	0.5	8.0	-	m	1	8.00	
9	24상	전단부	S 205	균열(폭0.3mm이상)	0.5	10.0	-	m	1	10.00	
10	24상	전단부	S 206	균열(폭0.3mm이상)	0.5	10.0	-	m	1	10.00	
11	24상	피난연락장	S 208	누수(스며있음)	-	-	-	EA	1	1.00	
12	24상	피난연락장	S 208	누수(스며있음)	-	-	-	EA	1	1.00	
13	24상	포장부	S 208	포장 들뜸	-	4.0	7.0	m ²	1	28.00	
14	24상	포장부	S 208	포장 들뜸	-	4.0	7.0	m ²	1	28.00	
15	24상	포장부	S 209	포장 들뜸	-	4.0	7.0	m ²	1	28.00	
16	24상	포장부	S 209	포장 들뜸	-	4.0	7.0	m ²	1	28.00	
17	24상	포장부	S 210	포장 들뜸	-	5.0	7.0	m ²	1	35.00	
18	24상	포장부	S 210	포장 들뜸	-	3.0	7.0	m ²	1	21.00	
19											
20											
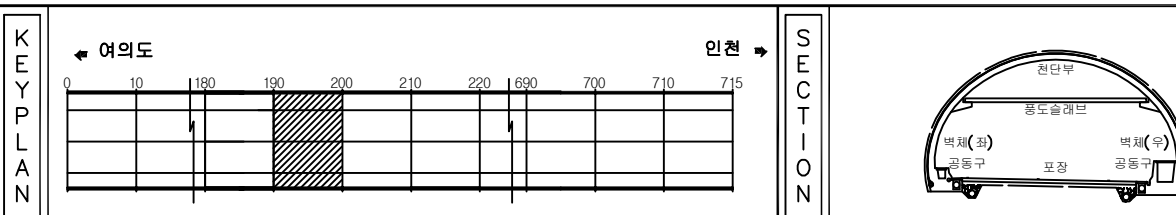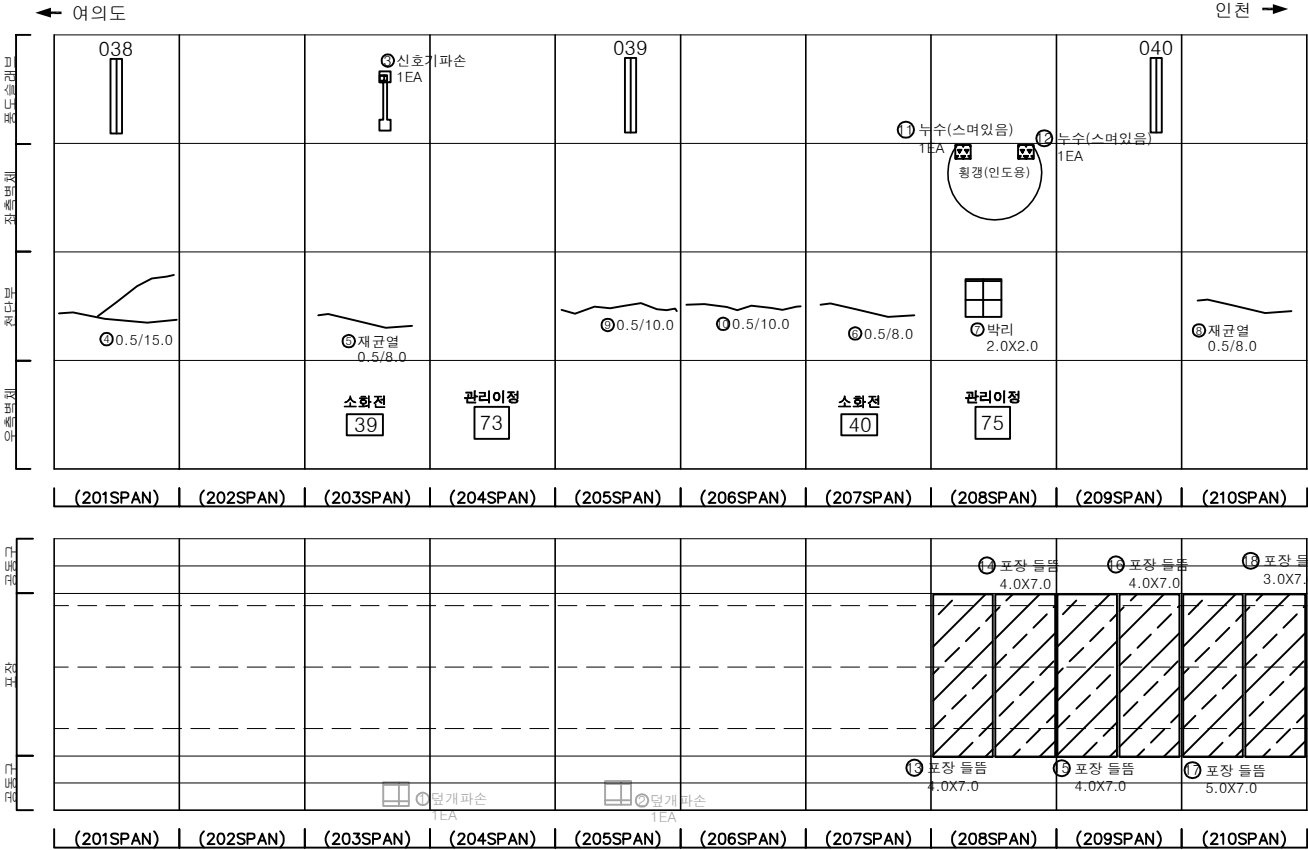

KEY PLAN

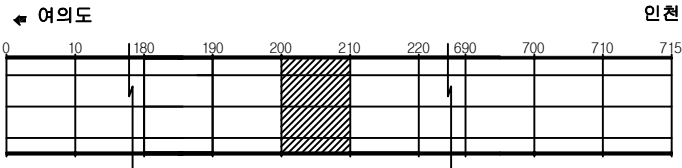

SECTION

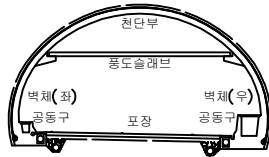


범례

	균열		망상균열		재료분리
	편지, 공동		박리, 파손		체수
	누수, 습윤부		벽체		퇴적물
	철근노출		침하		열화
	부식		좌굴, 변형		기타


발 주 처	서울터널주식회사
용 역 명	신월여의지하도로 안전점검(정기, 정밀)용역 (정밀안전점검) (2024, 상반기)
도 면 명	신월여의지하도로-인천방향 NATM 201~210구간
도 면 번호	21

손 상 물 량 표


번호	발생 년도	부재	위치	손상내용	손상현황						비 고
					폭 (mm)	길이 (m)	너비 (m)	단위	개소	총합 물량	
1	22상	공동구	S 215	공동구 덮개파손	-	-	-	EA	1	1.00	23'상 보수
2	23상	천단부	S 211	채균열(폭0.3mm이상)	0.5	8.0	-	m	1	8.00	
3	23상	천단부	S 212	균열(폭0.3mm이상)	0.5	8.0	-	m	1	8.00	
4	23상	천단부	S 213	균열(폭0.3mm이상)	0.5	8.0	-	m	1	8.00	
5	23상	천단부	S 215	균열(폭0.3mm이상)	0.5	8.0	-	m	1	8.00	
6	23상	천단부	S 216	균열(폭0.3mm이상)	0.5	8.0	-	m	1	8.00	
7	23상	천단부	S 217	균열(폭0.3mm이상)	0.5	8.0	-	m	1	8.00	
8	23상	천단부	S 219	균열(폭0.3mm이상)	0.5	5.0	-	m	1	5.00	
9	23하	천단부	S 218	균열(폭0.3mm이상)	0.5	8.0	-	m	1	8.00	
10	23하	천단부	S 219	균열(폭0.3mm이상)	0.3	6.0	-	m	1	6.00	
11	24상	천단부	S 214	균열(폭0.3mm이상)	0.5	10.0	-	m	1	10.00	
12	24상	천단부	S 219	균열(폭0.3mm이상)	0.5	5.0	-	m	1	5.00	
13	24상	포장부	S 211	포장 들뜸	-	3.0	7.0	m ²	1	21.00	
14	24상	포장부	S 211	포장 들뜸	-	4.0	7.0	m ²	1	28.00	
15											
16											
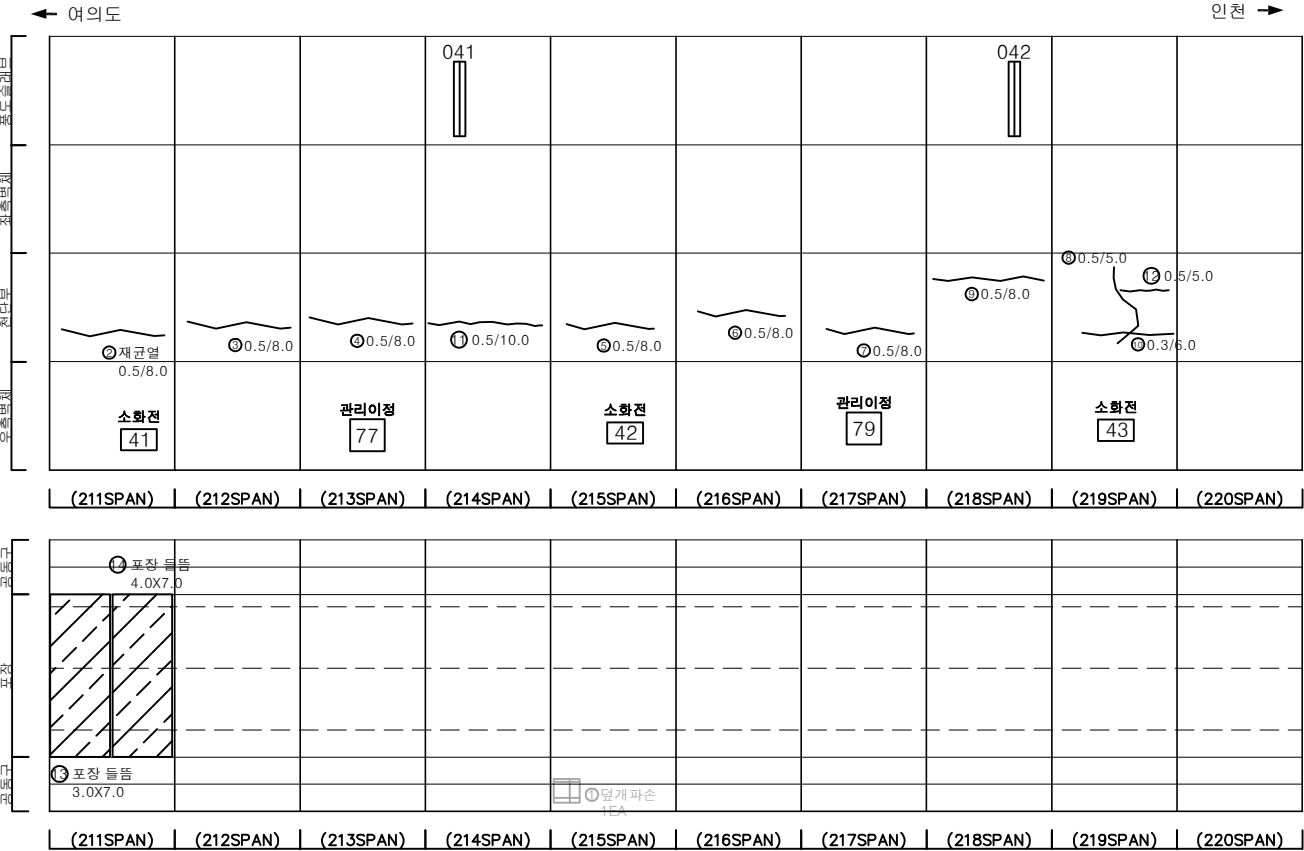

KEY PLAN

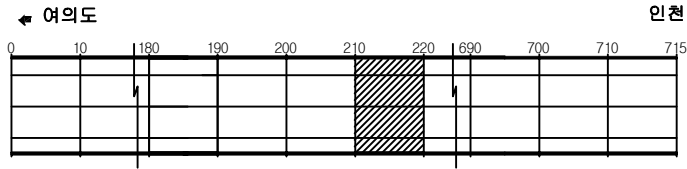

SECTION

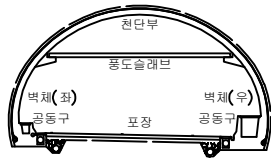


범례

	균열		망상균열		재료분리
	천치, 공동		박리, 파손		채수
	누수, 습윤부		벽체		퇴적물
	철근노출		침하		열화
	부식		좌굴, 변형		기타


발 주 처	서울터널주식회사
용 역 명	신월여의지하도로 안전점검(정기, 정밀)용역 (정밀안전점검) (2024, 상반기)
도 면 명	신월여의지하도로-인천방향 NATM 211~220구간
도 면 번호	22

손 상 물 량 표


번호	발생 년도	부재	위치	손상내용	손상현황						비 고
					폭 (mm)	길이 (m)	너비 (m)	단위	개소	총합 물량	
1	23상	천단부	S 227	균열(폭0.3mm이상)	0.5	8.0	-	m	1	8.00	
2	23상	천단부	S 228	균열(폭0.3mm이상)	0.5	8.0	-	m	1	8.00	
3	23상	천단부	S 229	균열(폭0.3mm이상)	0.5	10.0	-	m	1	10.00	길이증가
4	24상	천단부	S 221	들뜸	-	0.1	0.8	m ²	1	0.08	
5	24상	천단부	S 222	방향균열	-	10.0	2.0	m ²	1	20.00	
6	24상	천단부	S 224	균열(폭0.3mm이상)	0.5	8.0	-	m	1	8.00	
7	24상	천단부	S 230	균열(폭0.3mm이상)	0.5	10.0	-	m	1	10.00	
8											
9											
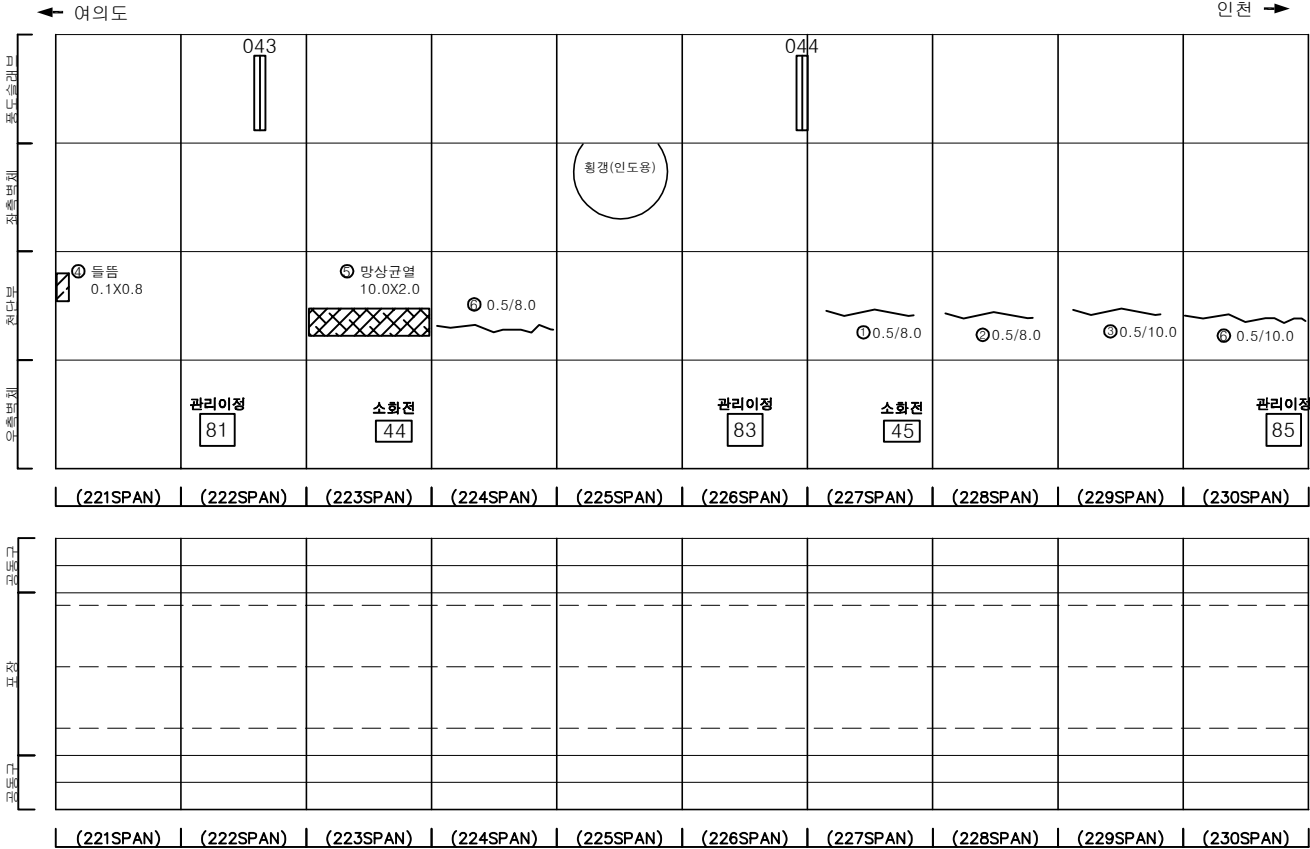

KEY PLAN

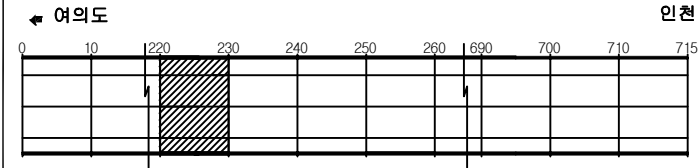

SECTION

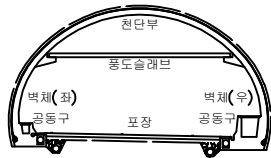


범례

	균열		망상균열		재료분리
	편치, 공동		박리, 파손		체수
	누수, 습윤부		벽면		퇴적물
	절근노출		침하		열화
	부식		좌굴, 변형		기타


발 주 처	서울터널주식회사
용 역 명	신월여의지하도로 안전점검(정기, 정밀)용역 (정밀안전점검) (2024, 상반기)
도 면 명	신월여의지하도로-인천방향 NATM 221~230구간
도 면 번호	23

손상물량표


번호	발생년도	부재	위치	손상내용	손상현황						비고
					폭 (mm)	길이 (m)	너비 (m)	단위	개소	총합 물량	
1	22상	천단부	S 235	재균열(폭0.3mm이상)	0.5	10.0	-	m	1	10.00	23'상 보수
2	22상	공동구	S 239	공동구 덮개파손	-	-	-	EA	2	2.00	23'상 보수
3	22하	천단부	S 236	균열(폭0.3mm이상)	0.5	10.0	-	m	1	10.00	
4	24상	천단부	S 231	균열(폭0.3mm이상)	0.5	10.0	-	m	1	10.00	
5	24상	천단부	S 232	균열(폭0.3mm이상)	0.5	4.0	-	m	1	4.00	
6	24상	천단부	S 232	균열(폭0.3mm이상)	0.5	8.0	-	m	1	8.00	
7	24상	천단부	S 233	균열(폭0.3mm이상)	0.3	10.0	-	m	1	10.00	
8	24상	천단부	S 234	균열(폭0.3mm이상)	0.5	10.0	-	m	1	10.00	
9	24상	천단부	S 237	균열(폭0.3mm이상)	0.5	5.0	-	m	1	5.00	
10											
11											
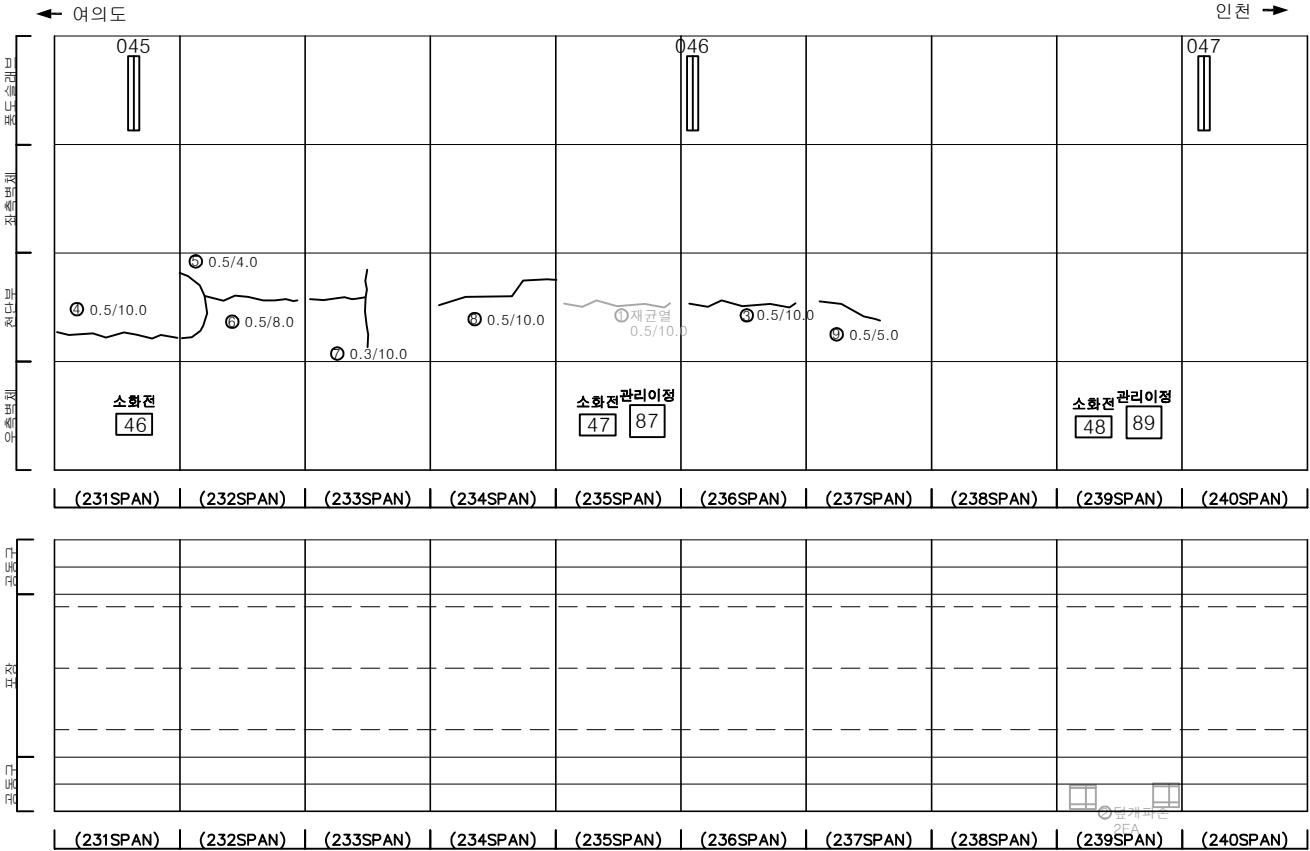

KEY PLAN

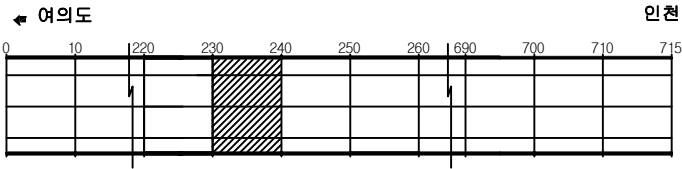

SECTION

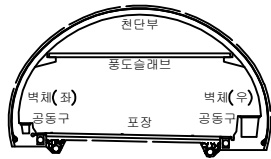




범례

균열	망상균열	재료분리
편치, 공동	박리, 파손	체수
누수, 습윤부	균열	퇴적물
월근노출	침하	열화
부식	좌굴, 변형	기타


발 주 처	서울터널주식회사
용 역 명	신월여의지하도로 안전점검(정기, 정밀)용역 (정밀안전점검) (2024, 상반기)
도 면 명	신월여의지하도로-인천방향 NATM 231~240구간
도 면 번호	24

ID : 신월여의지하도로-인천방향 (NATM 241~250구간)

손 상 물 량 표

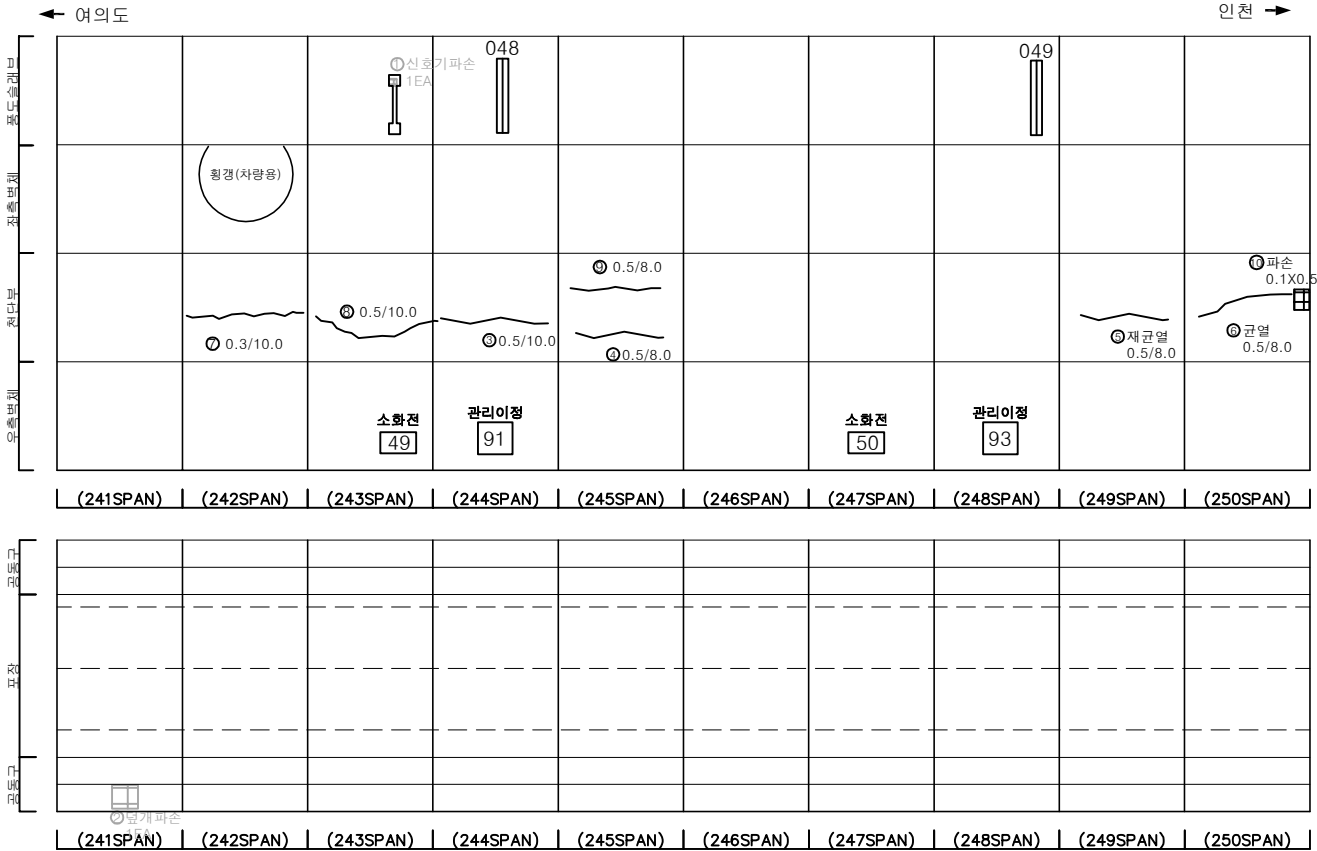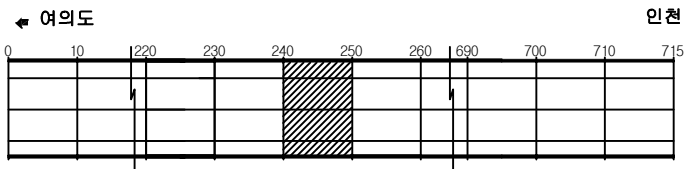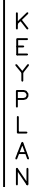[illegible]

SECTION

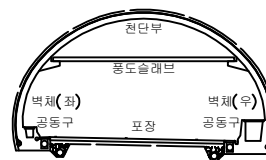

品名	単位	数量
...	...	...

	간 일		망상굴일		재료본리	발 주 처	서울터널주식회사
	장치, 강동		박리, 파손		체수	용 역 명	신월여의지하도로 안전점검(정기, 정밀)용역 (정밀안전점검) (2024, 상반기)
	누수, 승운부		백 테		퇴적물		
	철근노출		침 하		열 화	도 면 명	신월여의지하도로-인천방향 NATM 241~250구간
	부식		좌굴, 변형		기 타	도 면 번 호	25

ID : 신월여의지하도로-인천방향 (NATM 251~260구간)

손 상 물 량 표




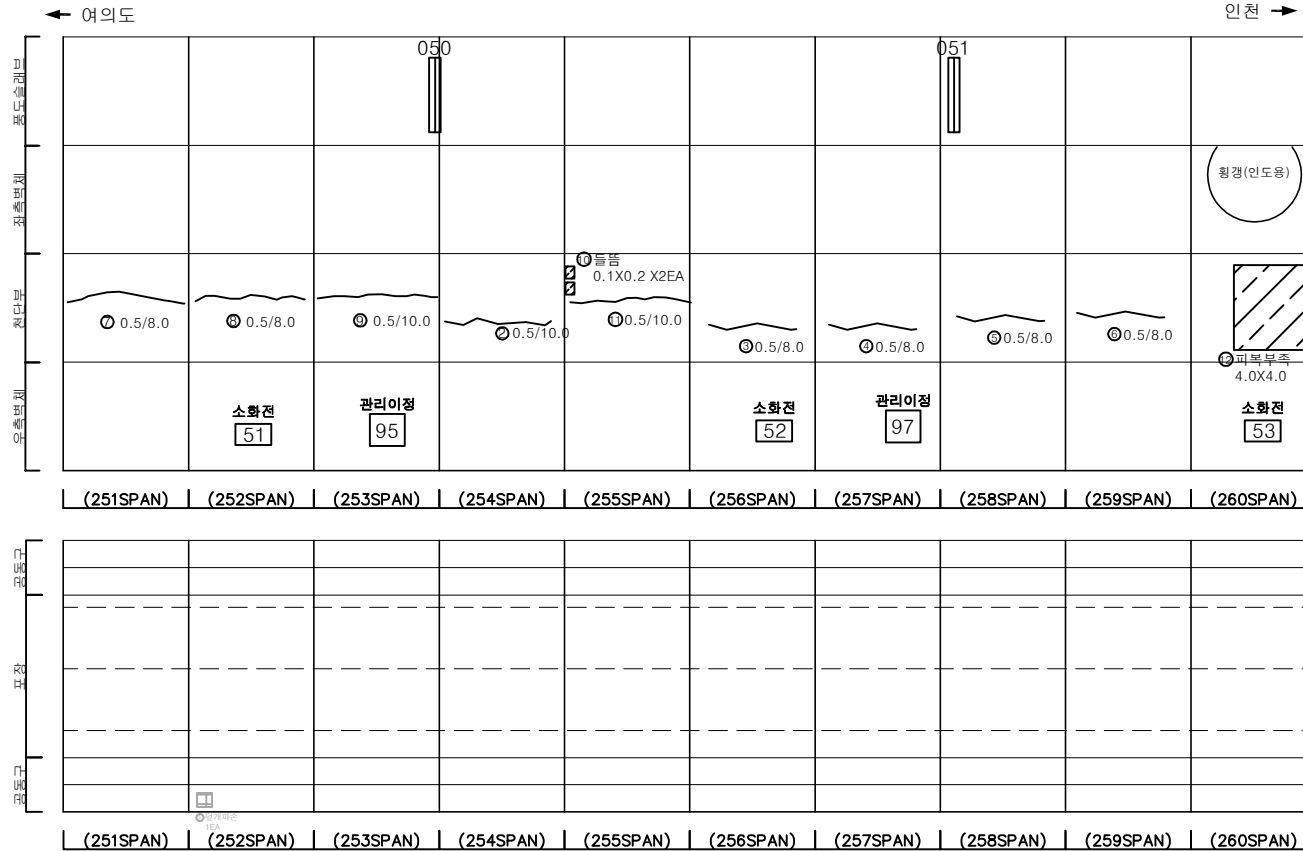
[illegible]


표 의 기 호				발 주 처 서울터널주식회사
				용 역 명 신월여의지하도로 안전점검(정기, 정밀)용역 (정밀안전점검) (2024, 상반기)
				도 면 명 신월여의지하도로-인천방향 NATM 251~260구간
				도 면 번 호 26

손상물량표


번호	발생 년도	부재	위치	손상내용	손상현황						비고
					폭 (mm)	길이 (m)	너비 (m)	단위	개소	총합 물량	
1	23상	천단부	S 261	벽체	-	0.5	2.0	m	1	1.00	2차상 보수
2	23상	천단부	S 261	균열(폭0.3mm이상)	0.5	8.0	-	m	1	8.00	복합가
3	23상	천단부	S 262	재균열(폭0.3mm이상)	0.5	6.0	-	m	1	6.00	
4	23상	천단부	S 263	균열(폭0.3mm이상)	0.5	8.0	-	m	1	8.00	
5	23상	천단부	S 264	균열(폭0.3mm이상)	0.5	8.0	-	m	1	8.00	
6	23상	천단부	S 265	균열(폭0.3mm이상)	0.5	12.0	-	m	1	12.00	
7	23상	천단부	S 266	균열(폭0.3mm이상)	0.5	8.0	-	m	1	8.00	
8	23상	천단부	S 269	균열(폭0.3mm이상)	0.5	8.0	-	m	1	8.00	
9	23상	천단부	S 270	재균열(폭0.3mm이상)	0.5	8.0	-	m	1	8.00	
10	24상	천단부	S 267	균열(폭0.3mm이상)	0.3	5.0	-	m	1	5.00	
11	24상	측벽부	S 268	타일탈락	-	-	-	EA	13	13.00	
12											
13											
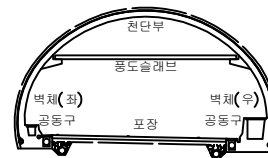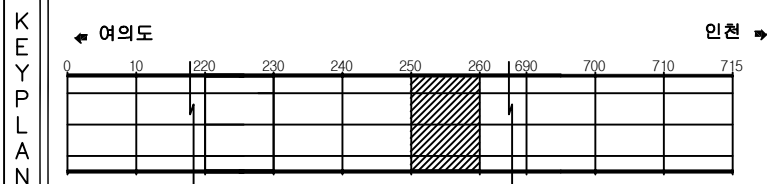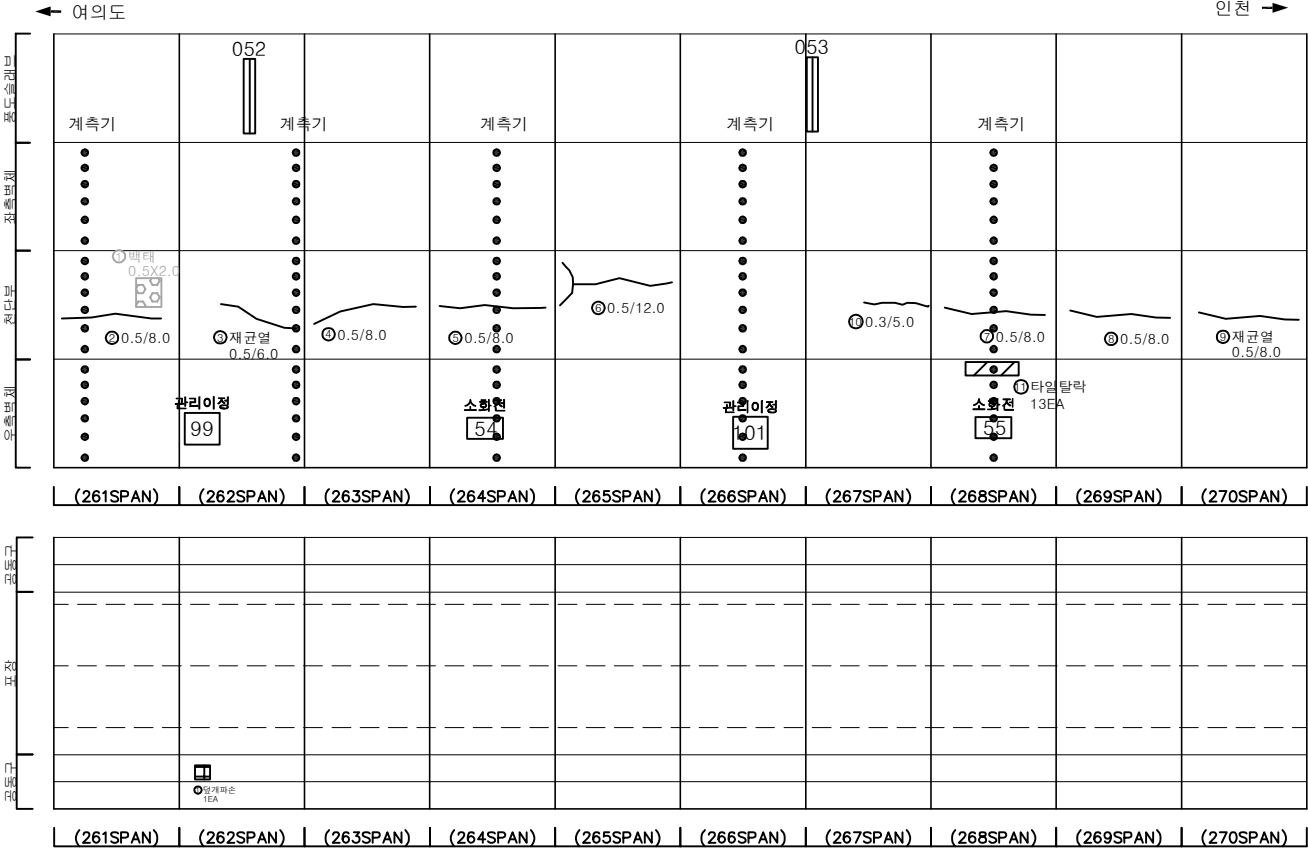

KEY PLAN

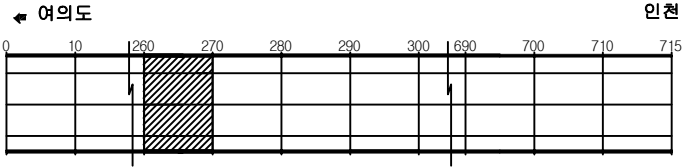

SECTION

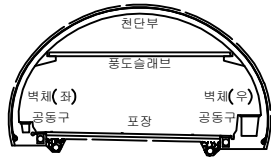


범례

	균열		망상균열		재료분리
	관치, 공동		바리, 파손		체수
	누수, 습윤부		벽체		퇴적물
	침하		침하		열화
	부식		파괴, 변형		기타

발주처	서울터널주식회사
용역명	신월여의지하도로 안전점검(정기, 정밀)용역 (정밀안전점검) (2024, 상반기)
도면명	신월여의지하도로-인천방향 NATM 261~270구간
도면번호	27


2~10 진경.

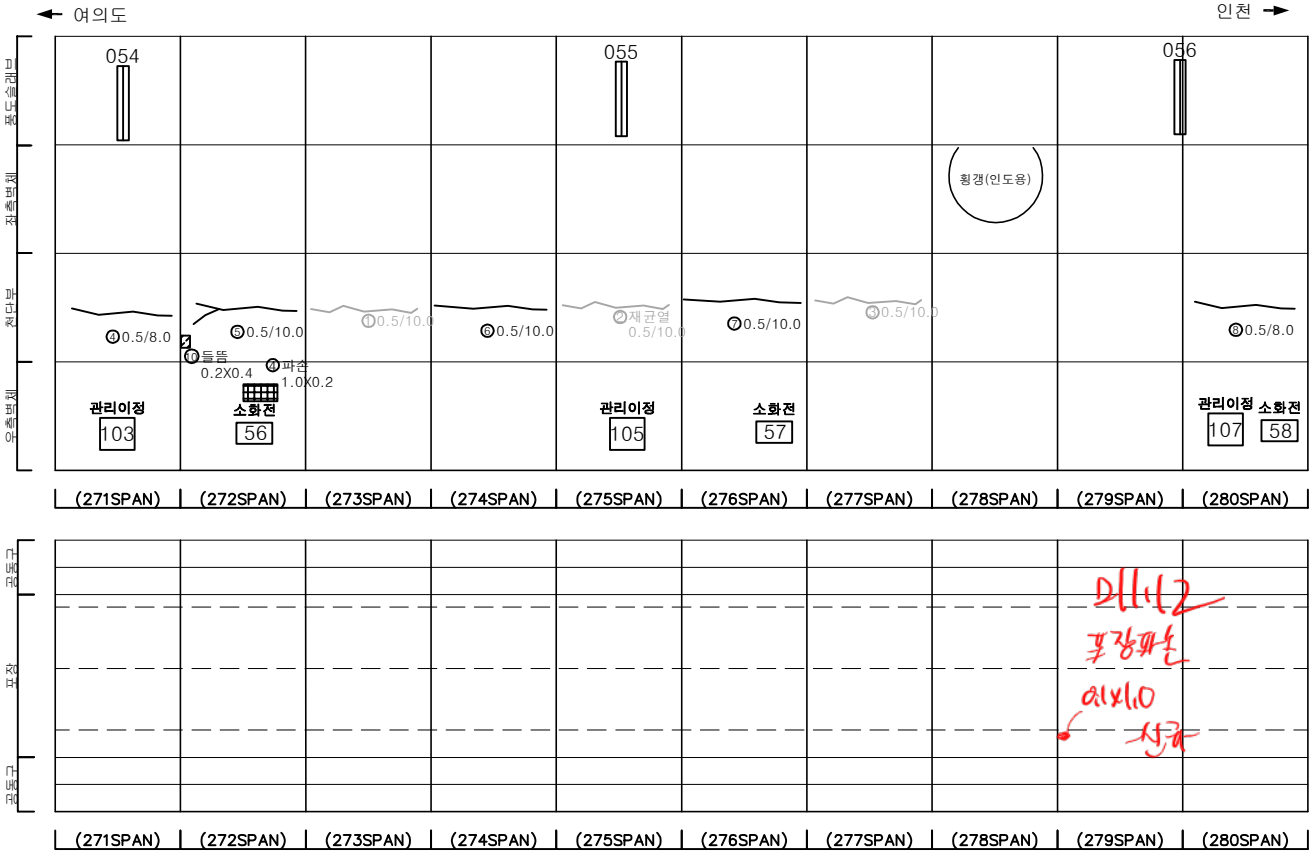


손상물량표

번호	발생년도	부재	위치	손상내용	손상현황						비고
					폭(mm)	길이(m)	너비(m)	단위	개소	총합물량	
1	22상	천단부	S 273	균열(폭0.3mm이상)	0.5	10.0	-	m	1	10.00	23'상 보수
2	22상	천단부	S 275	재균열(폭0.3mm이상)	0.5	10.0	-	m	1	10.00	23'상 보수
3	22상	천단부	S 277	균열(폭0.3mm이상)	0.5	10.0	-	m	1	10.00	23'상 보수
4	22상	측벽부	S 272	파손	-	1.0	0.2	m ²	1	0.20	
5	23상	천단부	S 271	균열(폭0.3mm이상)	0.5	8.0	-	m	1	8.00	
6	23상	천단부	S 272	균열(폭0.3mm이상)	0.5	10.0	-	m	1	10.00	
7	23상	천단부	S 274	균열(폭0.3mm이상)	0.5	10.0	-	m	1	10.00	길이증가
8	23상	천단부	S 276	균열(폭0.3mm이상)	0.5	8.0	-	m	1	8.00	
9	23상	천단부	S 280	균열(폭0.3mm이상)	0.5	8.0	-	m	1	8.00	
10	24상	천단부	S 272	물품	-	0.2	0.4	m ²	1	0.08	
11											
12											
KEY PLAN

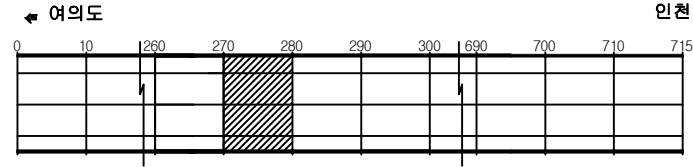

SECTION

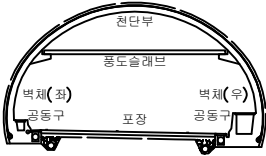


범례

	균열		망상균열		재료분리
	편치, 공동		박리, 파손		체수
	누수, 습윤부		벽면		퇴적물
	철근노출		침하		열화
	부식		좌굴, 변형		기타


발주처	서울터널주식회사
용역명	신월여의지하도로 안전점검(정기, 정밀)용역 (정밀안전점검) (2024, 상반기)
도면명	신월여의지하도로-인천방향 NATM 271~280구간
도면번호	28

손상물량표


번호	발생 년도	부재	위치	손상내용	손상현황						비고
					폭 (mm)	길이 (m)	너비 (m)	단위	개소	총합 물량	
1	22상	천단부	S 281	재균열(폭0.3mm이상)	0.5	10.0	-	m	1	10.00	23'상 보수
2	22상	천단부	S 283	균열(폭0.3mm이상)	0.5	10.0	-	m	1	10.00	23'상 보수
3	22상	천단부	S 285	균열(폭0.3mm이상)	0.5	10.0	-	m	1	10.00	23'상 보수
4	22상	천단부	S 286	균열(폭0.3mm이상)	0.5	10.0	-	m	1	10.00	23'상 보수
5	22상	천단부	S 288	재균열(폭0.3mm이상)	0.5	10.0	-	m	1	10.00	23'상 보수
6	22상	천단부	S 290	재균열(폭0.3mm이상)	0.5	10.0	-	m	1	10.00	23'상 보수
7	23상	천단부	S 284	균열(폭0.3mm이상)	0.3	4.0	-	m	1	4.00	
8	23상	천단부	S 284	균열(폭0.3mm이상)	0.5	6.0	-	m	1	6.00	
9	24상	천단부	S 282	균열(폭0.3mm이상)	0.5	10.0	-	m	1	10.00	
10	24상	천단부	S 287	균열(폭0.3mm이상)	0.5	8.0	-	m	1	8.00	
11	24상	천단부	S 288	균열(폭0.3mm이상)	0.3	4.0	-	m	1	4.00	
12											
13											
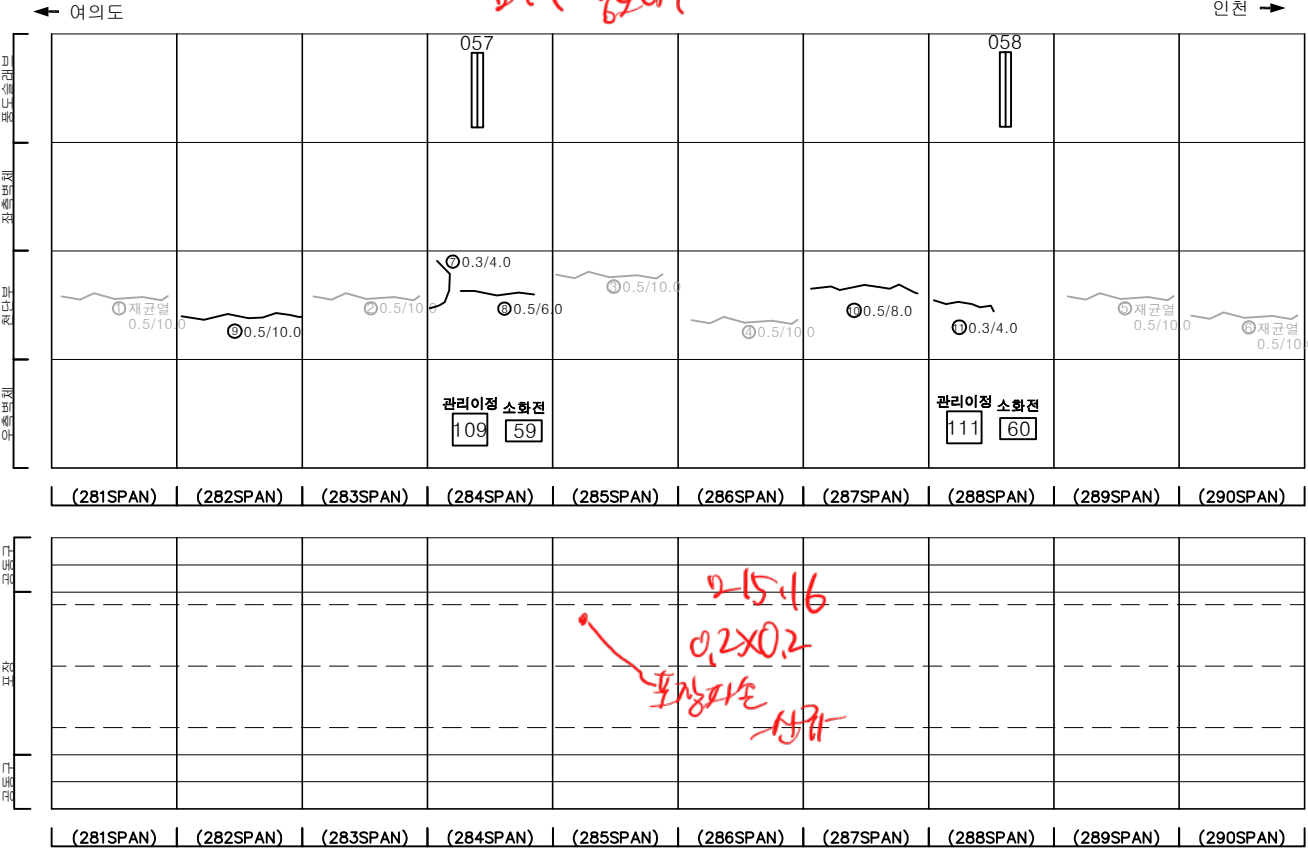

KEY PLAN

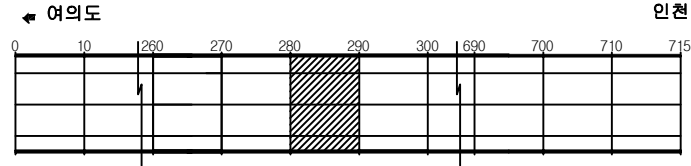

SECTION

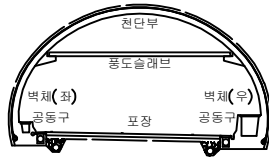


범례

	균열		망상균열		재료분리
	침하, 공동		박리, 파손		체수
	누수, 습윤부		박리		퇴적물
	침하		열화		
	부식		좌굴, 변형		기타


발주처	서울터널주식회사
용역명	신월여의지하도로 안전점검(정기, 정밀)용역 (정밀안전점검) (2024, 상반기)
도면명	신월여의지하도로-인천방향 NATM 281~290구간
도면번호	29

손상물량표


번호	발생년도	부재	위치	손상내용	손상현황						비고
					폭 (mm)	길이 (m)	너비 (m)	단위	개소	총합 물량	
1	22상	천단부	S 291	재균열(폭0.3mm이상)	0.5	10.0	-	m	1	10.00	23'상 보수
2	22상	천단부	S 292	재균열(폭0.3mm이상)	0.5	10.0	-	m	1	10.00	23'상 보수
3	22상	천단부	S 300	균열(폭0.3mm이상)	0.3	10.0	-	m	1	10.00	23'상 보수
4	23상	천단부	S 293	재균열(폭0.3mm이상)	0.5	10.0	-	m	1	10.00	
5	23하	천단부	S 297	균열(폭0.3mm이상)	0.3	8.0	-	m	1	8.00	
6											
7											
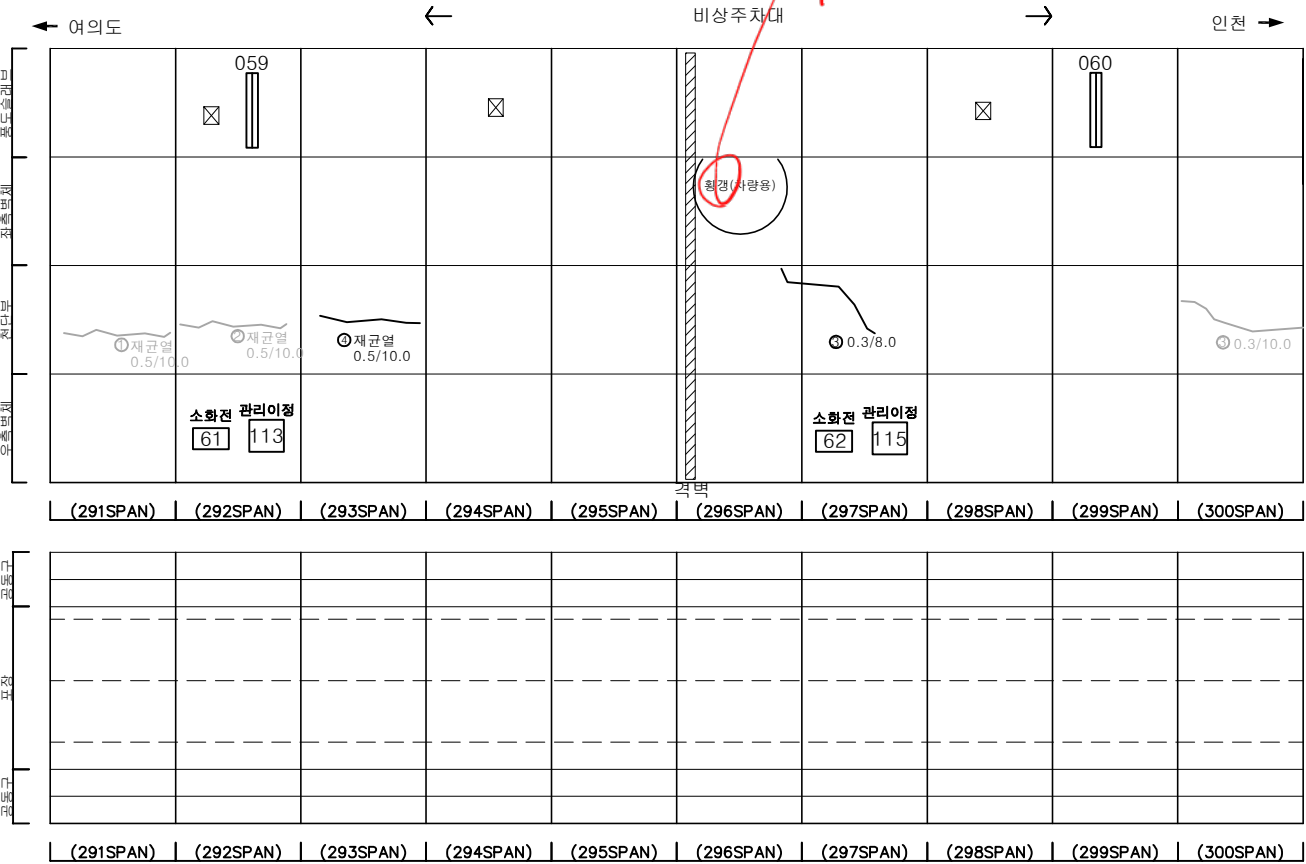

KEY PLAN

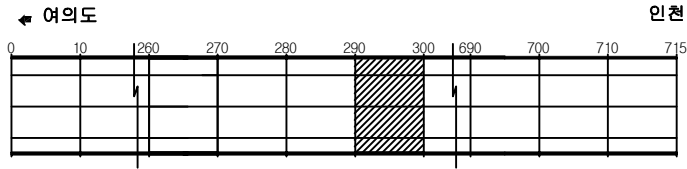

SECTION



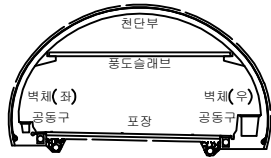


범례


	균열		망상균열		재료분리
	침하, 공동		박리, 파손		체수
	누수, 습윤부		박리		부식
	도로노출		침하		열화
	부식		파괴, 변형		기타

발주처	서울터널주식회사
용역명	신월여의지하도로 안전점검(정기, 정밀)용역 (정밀안전점검) (2024, 상반기)
도면명	신월여의지하도로-인천방향 NATM 291~300구간
도면번호	30

손 상 물 량 표

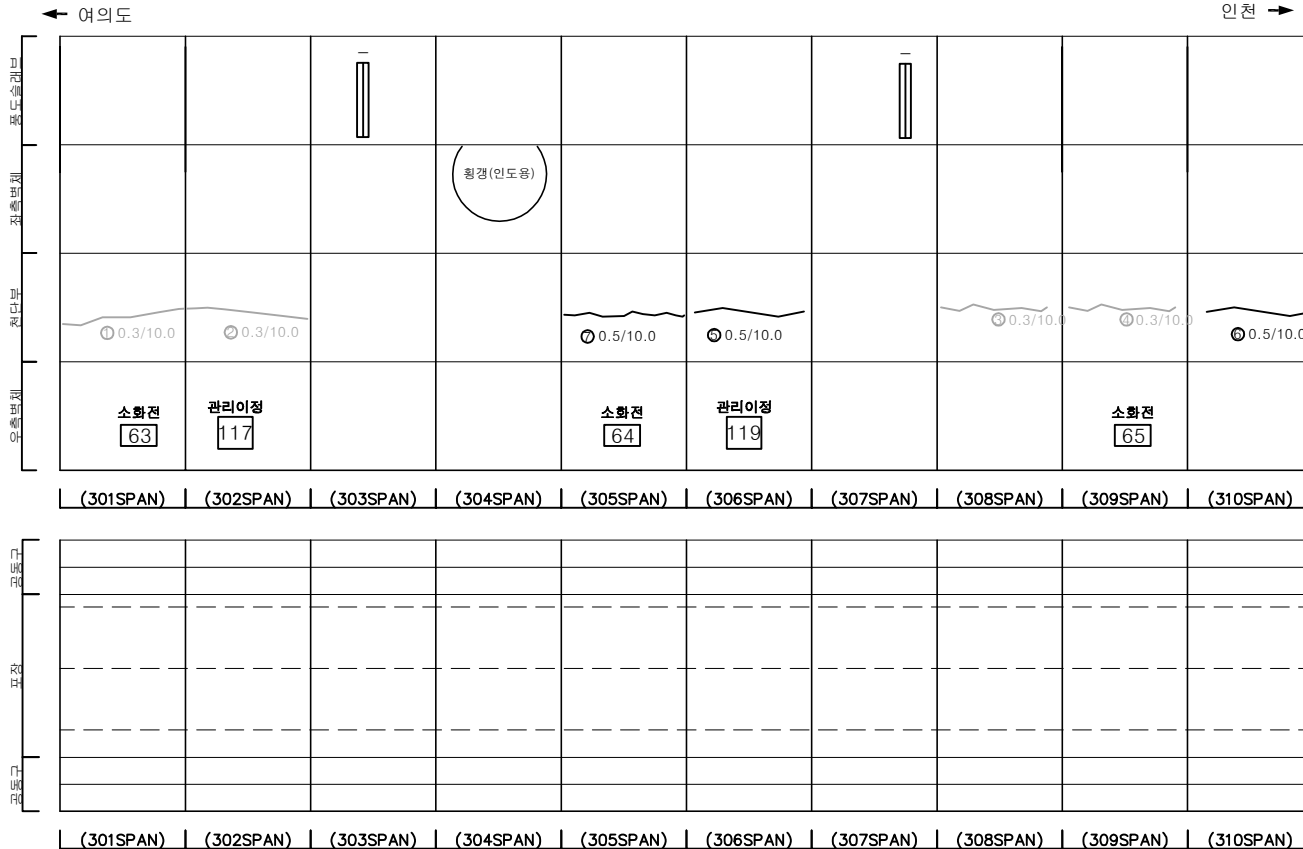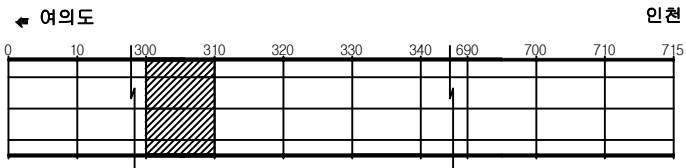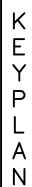[illegible]

SECTION

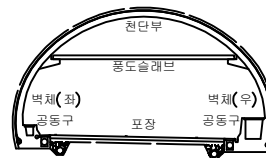

34	35
----	----


	균열		망상균열		재료분리	발 주 처 서울터널주식회사
	편치, 강동		박리, 파손		채수	용역명 신월여의지하도로 안전점검(정기, 정밀)용역 (정밀안전점검) (2024, 상반기)
	누수, 습윤부		백터		퇴적물	도면명 신월여의지하도로-인전방향 NATM 301~310구간
	철근노출		침하		열화	도면번호 31
	부식		좌굴, 변형		기타	

ID : 신월여의지하도로-인천방향 (NATM 311~320구간)


손 상 물 량 표

[illegible]

KEY PLAN

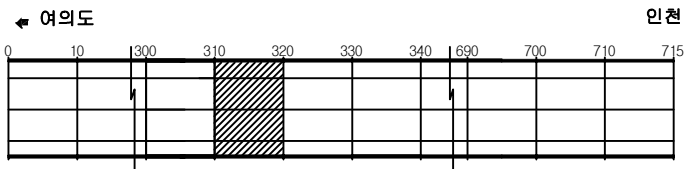

SECTION

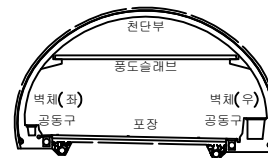


102


	균열		망상균열		재료분리	발 주 처 서울터널주식회사
	편치, 강동		박리, 파손		채수	용역명 신월여의지하도로 안전점검(정기, 정밀)용역 (정밀안전점검) (2024, 상반기)
	누수, 습윤부		택터		퇴적물	도면명 신월여의지하도로-인전방향 NATM 311~320구간
	철근노출		침하		열화	도면번호 32
	부식		좌굴, 변형		기타	

손상물량표


번호	발생년도	부재	위치	손상내용	손상현황						비고
					폭 (mm)	길이 (m)	너비 (m)	단위	개소	총합 물량	
1	22상	공동구	S 324	공동구 덮개파손	-	-	-	EA	1	1.00	
2	22하	천단부	S 322	박리	-	0.2	0.3	m ²	3	0.18	
3	22하	천단부	S 325	단면불량	-	0.2	0.7	m ²	1	0.14	
4	24상	천단부	S 322	균열(폭0.3mm이상)	0.3	7.0	-	m	1	7.00	
5	24상	천단부	S 329	박리	-	0.2	1.5	m ²	1	0.30	
6											
7											
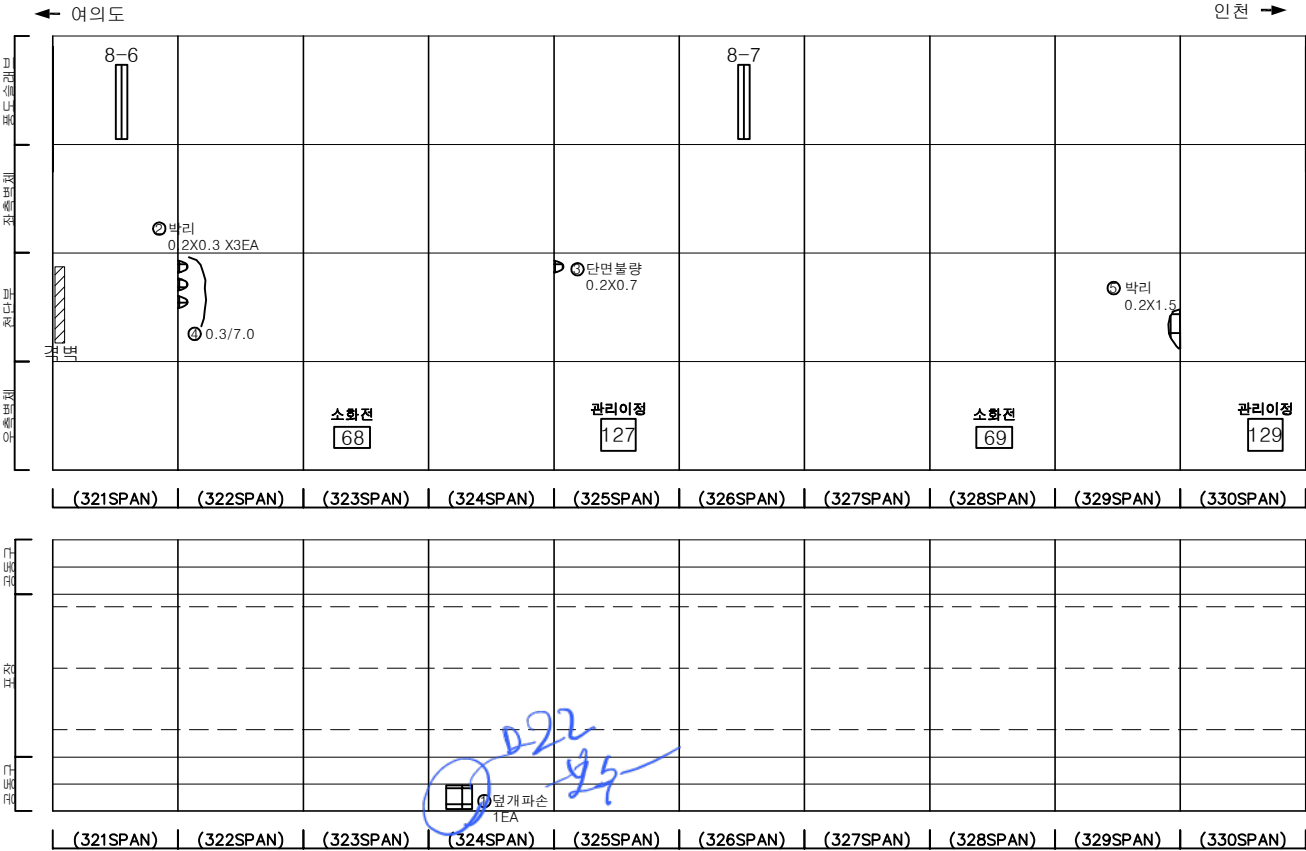

KEY PLAN

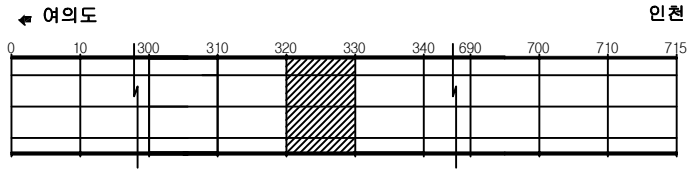

SECTION

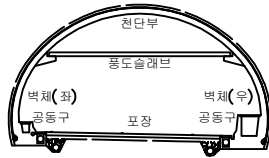


범례

	균열		망상균열		재료분리
	편치, 공동		박리, 파손		체수
	누수, 습윤부		벽체 (벽)		퇴적물
	철근노출		침하		열화
	부식		좌굴, 변형		기타


발주처	서울터널주식회사
용역명	신월여의지하도로 안전점검(정기, 정밀)용역 (정밀안전점검) (2024, 상반기)
도면명	신월여의지하도로-인천방향 NATM 321~330구간
도면번호	33

손상물량표


번호	발생년도	부재	위치	손상내용	손상현황						비고
					폭 (mm)	길이 (m)	너비 (m)	단위	개소	총합 물량	
1	22상	천단부	S 332	피복부족	-	10.0	2.0	m ²	1	20.00	
2	22상	천단부	S 333	피복부족	-	10.0	2.0	m ²	1	20.00	
3	22상	천단부	S 340	피복부족	-	2.0	4.0	m ²	1	8.00	
4	22상	공동구	S 336	공동구 덮개파손	-	-	-	EA	1	1.00	
5	22상	공동구	S 337	공동구 덮개파손	-	-	-	EA	1	1.00	
6	22하	천단부	S 336	박리	-	0.5	0.3	m ²	1	0.15	
7	24상	천단부	S 334	박리	-	0.3	2.0	m ²	1	0.60	
8											
9											
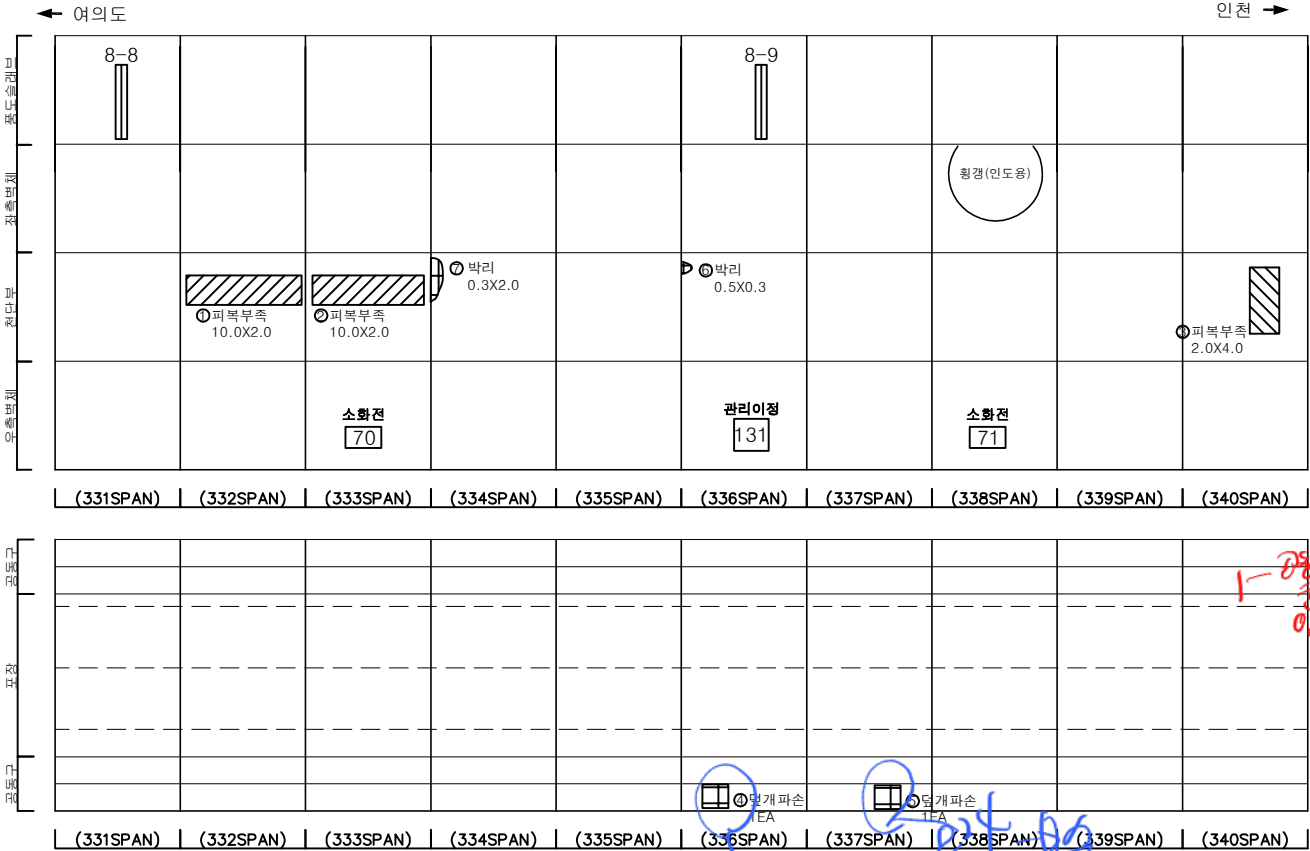

KEY PLAN

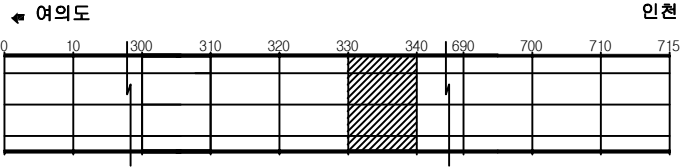

SECTION

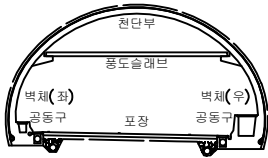




범례

	균열		망상균열		재료분리
	관치, 공동		박리, 파손		채수
	누수, 습윤부		박리		퇴적물
	철근노출		침하		열화
	부식		좌굴, 변형		기타


발주처	서울터널주식회사
용역명	신월여의지하도로 안전점검(정기, 정밀)용역 (정밀안전점검) (2024, 상반기)
도면명	신월여의지하도로-인천방향 NATM 331~340구간
도면번호	34

ID : 신월여의지하도로-인천방향 (NATM 341~350구간)

손 상 물 량 표

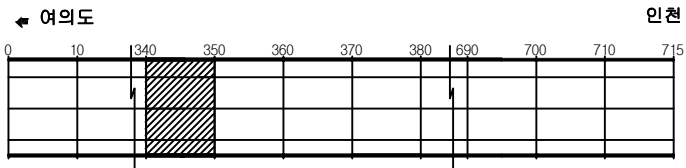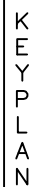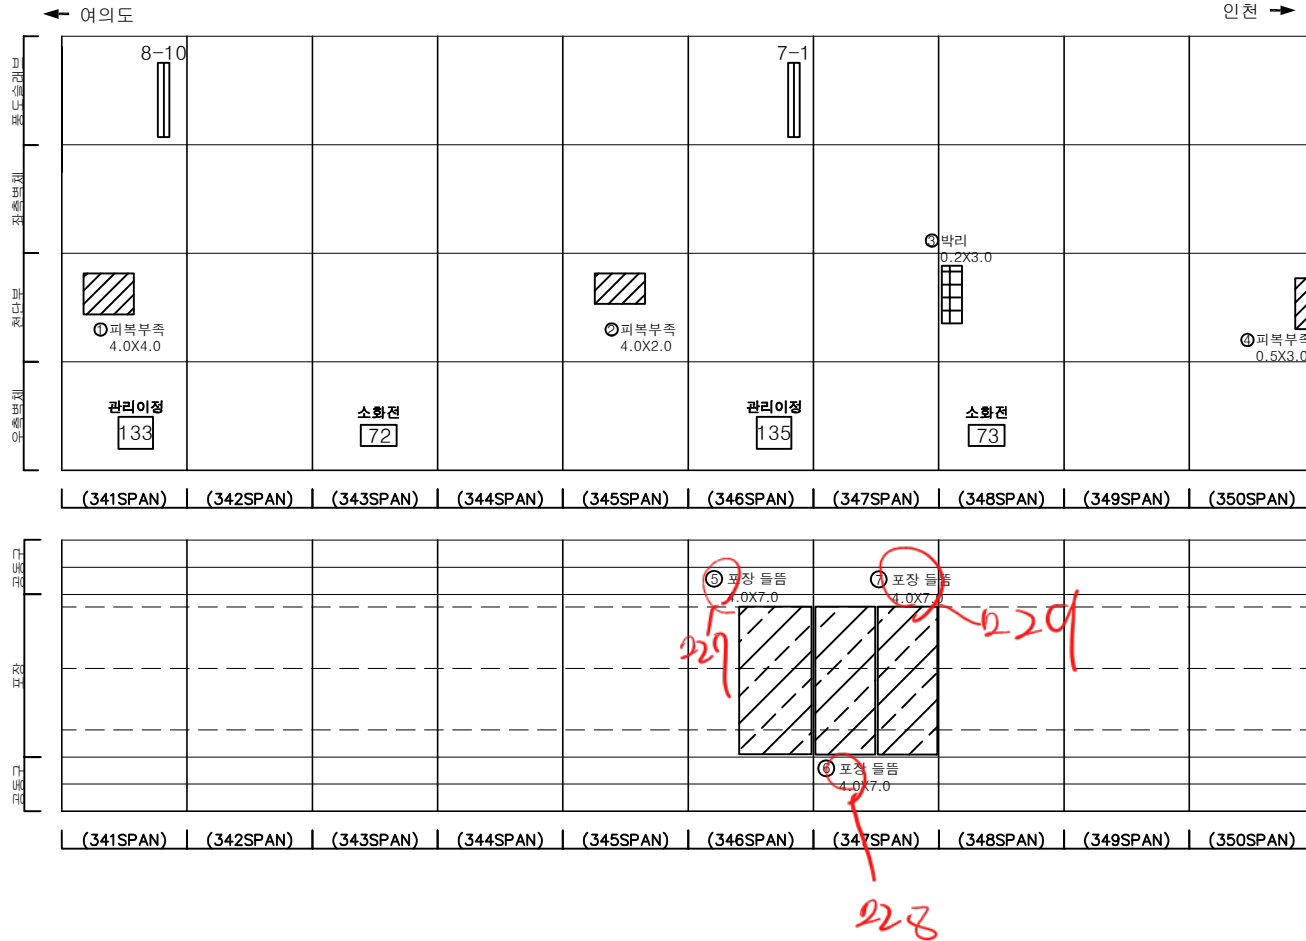[illegible]

SECTION

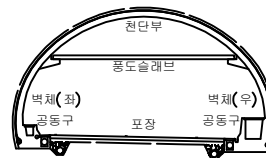

五五


	간 일		망상굴일		재료본리	발 주 처	서울터널주식회사
	장치, 강동		박리, 파손		체수	용 역 명	신월여의지하도로 안전점검(정기, 정밀)용역 (정밀안전점검) (2024, 상반기)
	누수, 습윤부		백 테		퇴적물		
	철근노출		침 하		열 화	도 면 명	신월여의지하도로-인천방향 NATM 341~350구간
	부 식		좌굴, 변형		기 타	도 면 번 호	35

손상물량표


번호	발생년도	부재	위치	손상내용	손상현황						비고
					폭 (mm)	길이 (m)	너비 (m)	단위	개소	총합 물량	
1	22상	천단부	S 357	균열(폭0.3mm이상)	0.3	8.0	-	m	1	8.00	
2	23상	측벽부	S 357	파손 및 철근노출	-	1.0	0.3	m ²	1	0.30	
3											
4											
여의도

인천

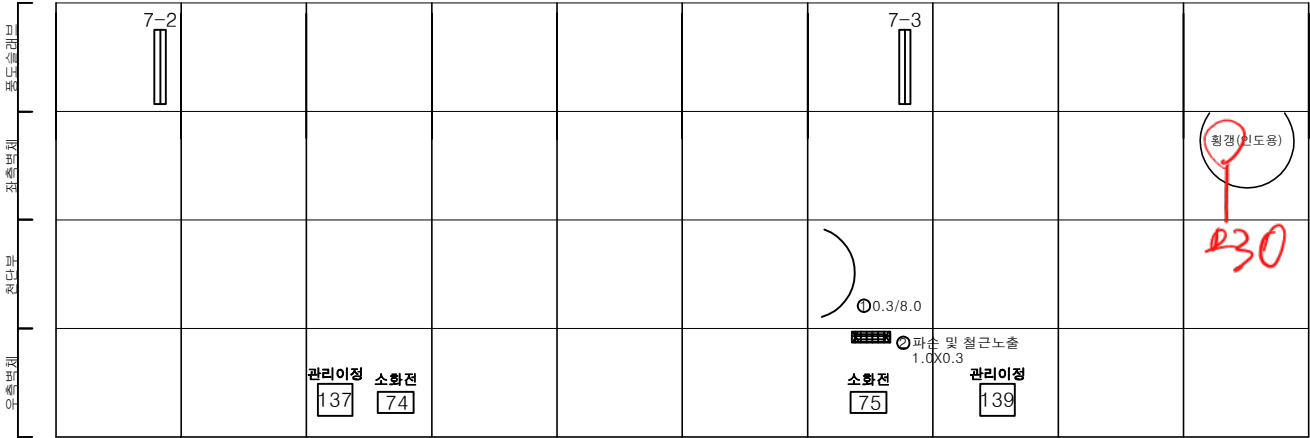

(351SPAN) | (352SPAN) | (353SPAN) | (354SPAN) | (355SPAN) | (356SPAN) | (357SPAN) | (358SPAN) | (359SPAN) | (360SPAN)

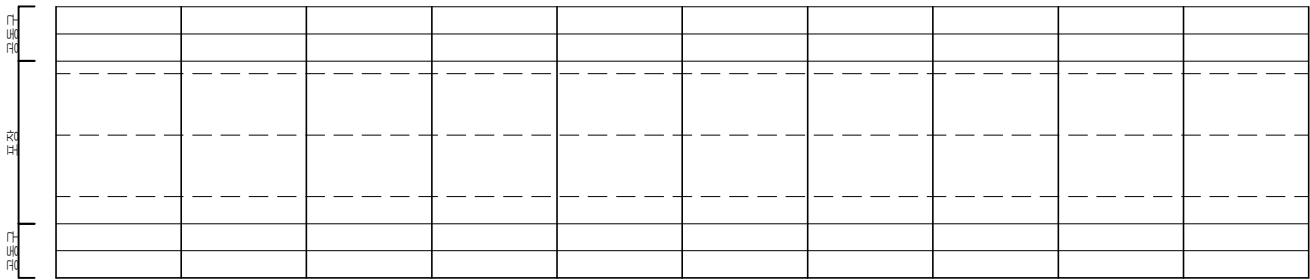


(351SPAN) | (352SPAN) | (353SPAN) | (354SPAN) | (355SPAN) | (356SPAN) | (357SPAN) | (358SPAN) | (359SPAN) | (360SPAN)


KEY PLAN

여의도

인천

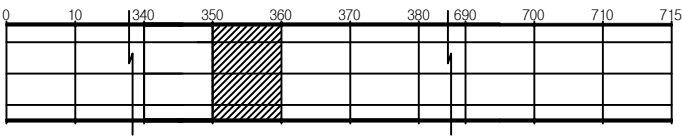

SECTION

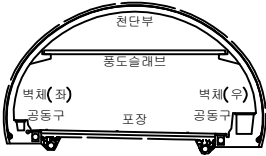


범례

	균열		망상균열		재료분리
	편치, 공동		박리, 파손		체수
	누수, 습윤부		벽체		퇴적물
	철근노출		침하		열화
	부식		좌굴, 변형		기타


발주처	서울터널주식회사
용역명	신월여의지하도로 안전점검(정기, 정밀)용역 (정밀안전점검) (2024, 상반기)
도면명	신월여의지하도로-인천방향 NATM 351~360구간
도면번호	36

ID : 신월여의지하도로-인천방향 (NATM 361~370구간)


손 상 물 량 표

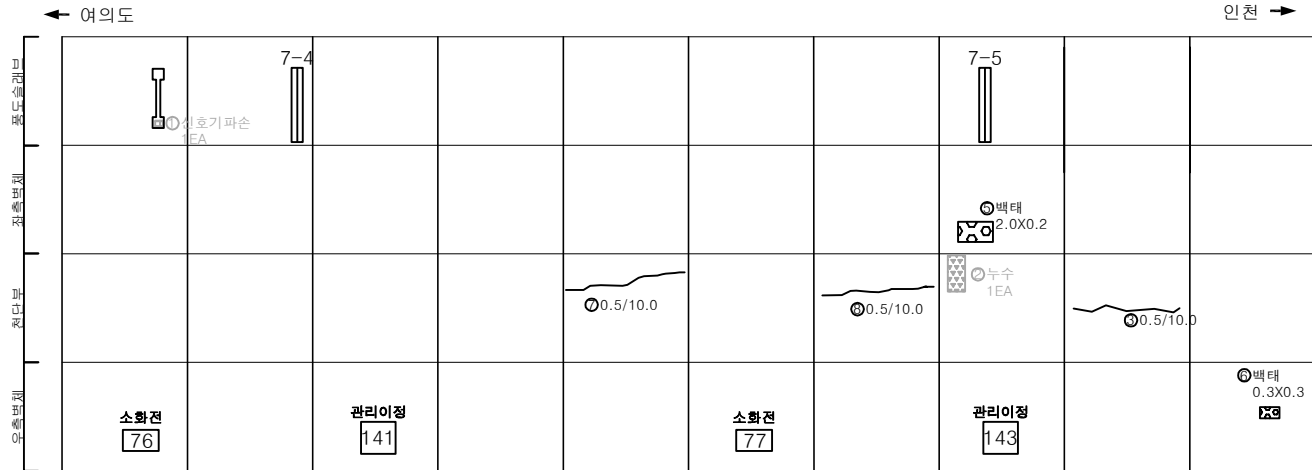[illegible]


(361SPAN) | (362SPAN) | (363SPAN) | (364SPAN) | (365SPAN) | (366SPAN) | (367SPAN) | (368SPAN) | (369SPAN) | (370SPAN)

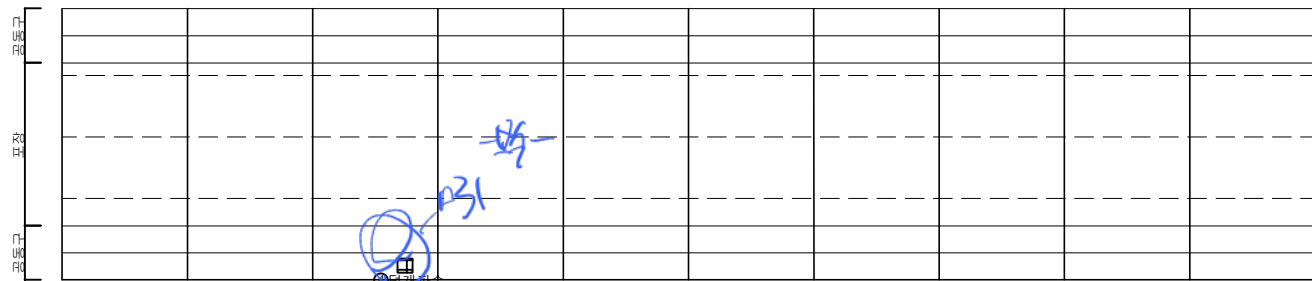

(361SPAN) | (362SPAN) | (363SPAN) | (364SPAN) | (365SPAN) | (366SPAN) | (367SPAN) | (368SPAN) | (369SPAN) | (370SPAN)

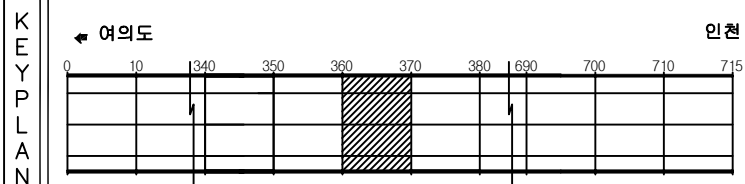

SECTION


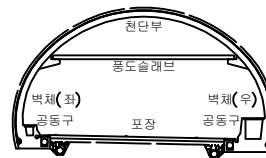


五五


	간 일		망상간일		재료분리	발 주 처	서울터널주식회사
	편지, 광동		바리, 파손		채수	용 역 명	신월여의지하도로 안전점검(정기, 정밀)용역 (정밀안전점검) (2024, 상반기)
	누수, 습윤부		백 테		퇴적물		
	철근노출		침 하		열 화	도 면 명	신월여의지하도로-인천방향 NATM 361~370구간
	부 식		좌굴, 변형		기 타	도 면 번 호	37

손상물량표


번호	발생년도	부재	위치	손상내용	손상현황						비고
					폭 (mm)	길이 (m)	너비 (m)	단위	개소	총합 물량	
1	22상	천단부	S 373	균열(폭0.3mm이상)	0.3	10.0	-	m	1	10.00	
2	22상	천단부	S 374	균열(폭0.3mm이상)	0.3	10.0	-	m	1	10.00	
3	22상	천단부	S 375	균열(폭0.3mm이상)	0.5	10.0	-	m	1	10.00	폭증가
4	22상	천단부	S 379	균열(폭0.3mm이상)	0.5	10.0	-	m	1	10.00	폭증가
5	22상	천단부	S 380	균열(폭0.3mm이상)	0.5	10.0	-	m	1	10.00	폭증가
6	22상	공동구	S 373	공동구 덮개파손	-	-	-	EA	1	1.00	
7	23상	측벽부	S 371	벽태	-	0.1	2.0	m ²	1	0.20	
8	23하	천단부	S 378	벽태	-	0.2	0.2	m ²	1	0.04	
9	24상	천단부	S 373	균열(폭0.3mm이상)	0.5	10.0	-	m	1	10.00	
10	24상	측벽부	S 380	누수(스며있음)	-	-	-	EA	1	1.00	
11	24상	포장부	S 375	포장 파손	-	0.1	0.1	m ²	1	0.01	
12	24상	배수시설	S 378	배수로 채수	-	10.0	-	m	1	10.00	
13	24상	배수시설	S 379	배수로 채수	-	10.0	-	m	1	10.00	
14	24상	배수시설	S 380	배수로 채수	-	10.0	-	m	1	10.00	
15											
16											
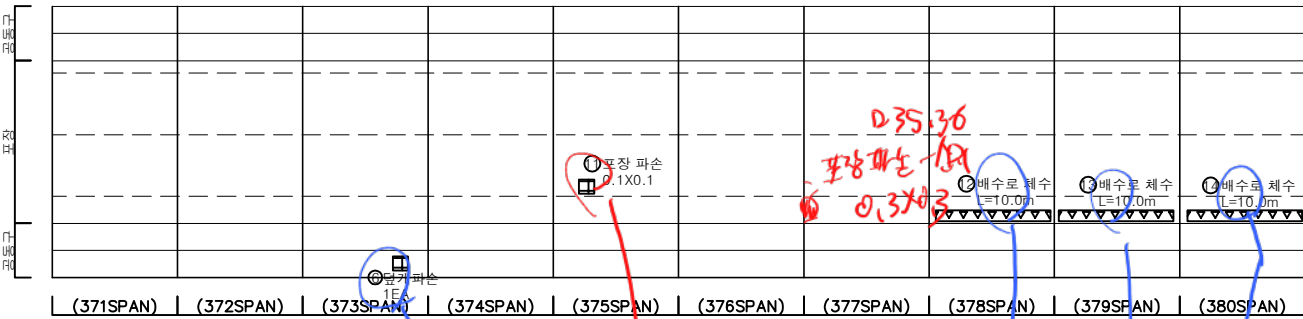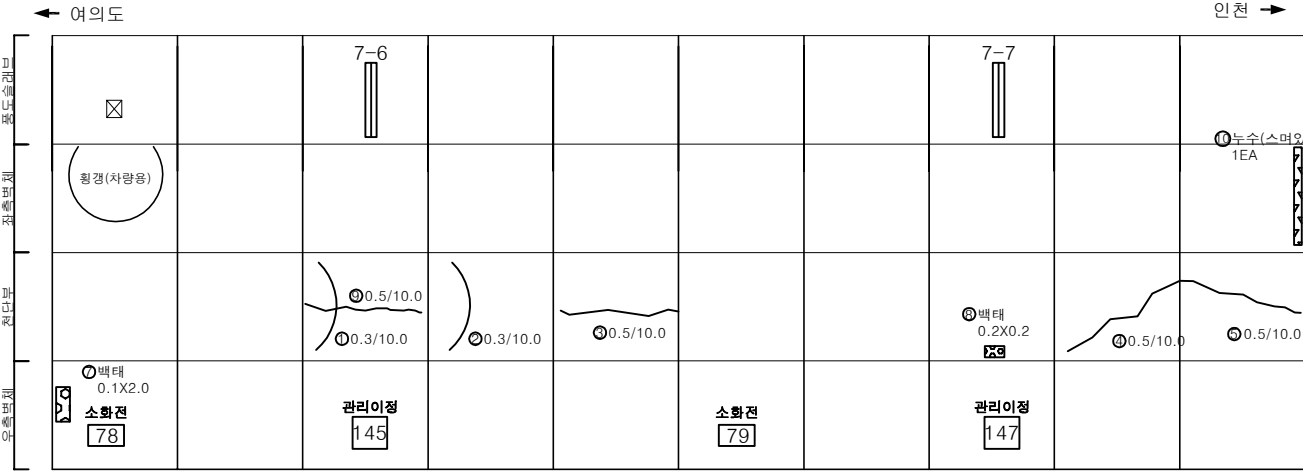

KEY PLAN

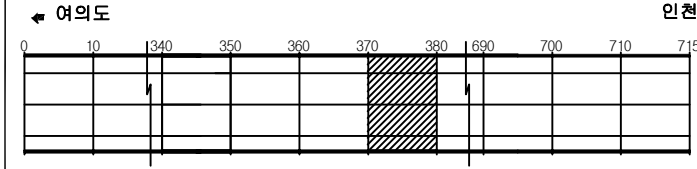

SECTION

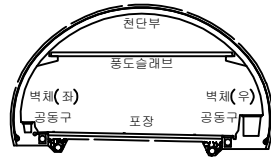





범례

	균열		망상균열		재료분리
	편치, 공동		박리, 파손		채수
	누수, 습윤부		벽태		퇴적물
	철근노출		침하		열화
	부식		좌굴, 변형		기타


발주처	서울터널주식회사
용역명	신월여의지하도로 안전점검(정기, 정밀)용역 (정밀안전점검) (2024, 상반기)
도면명	신월여의지하도로-인천방향 NATM 371~380구간
도면번호	38

ID : 신월여의지하도로-인천방향 (NATM 381~390구간)

손 상 물 량 표

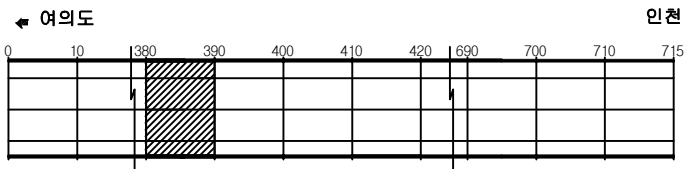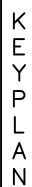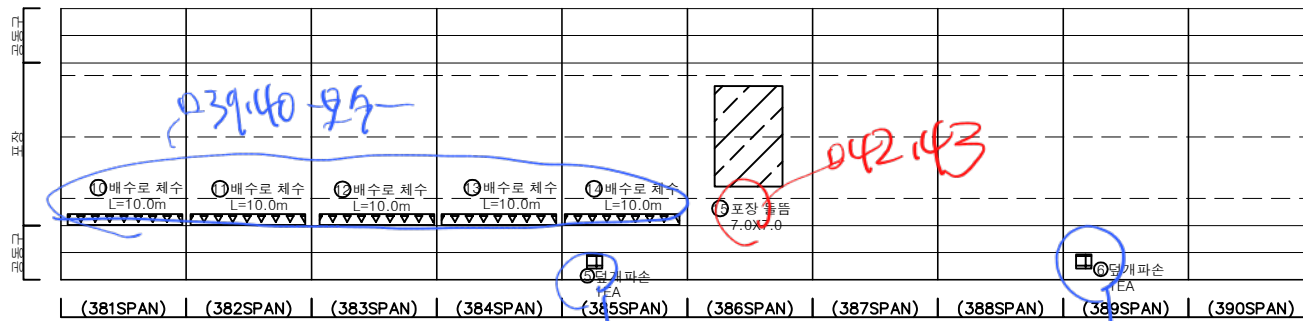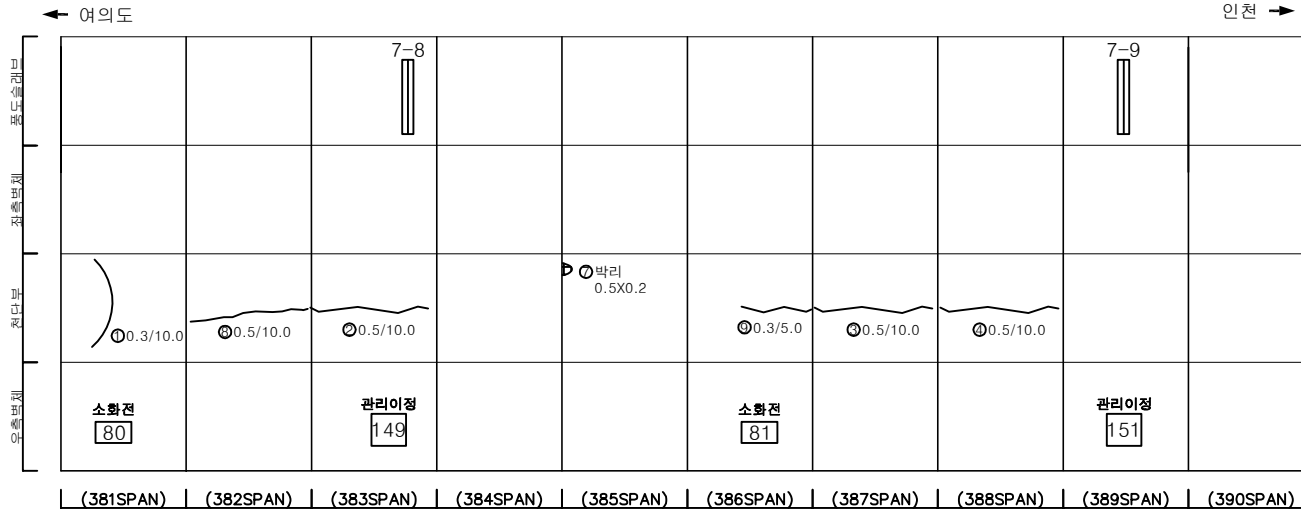

SECTION

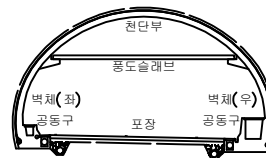

100


	비, 폭		당상, 강풍		재돌부근
	햇치, 양동		빛고, 파손		체수
	누수, 습관부		빛 고		트릭들
	불고, 노출		빛 하		열 화
	부식		최종, 변형		기타

발 주 처	서울터널주식회사
용 역 명	신월여의지하도로 안전점검(정기, 정밀)용역 (정밀 안전점검) (2024, 상반기)
도 면 명	신월여의지하도로-인천점방향 NATM 381~390구간
도 면 번 호	39


[illegible]

ID : 신월여의지하도로-인천방향 (NATM 391~400구간)



손 상 물 량 표

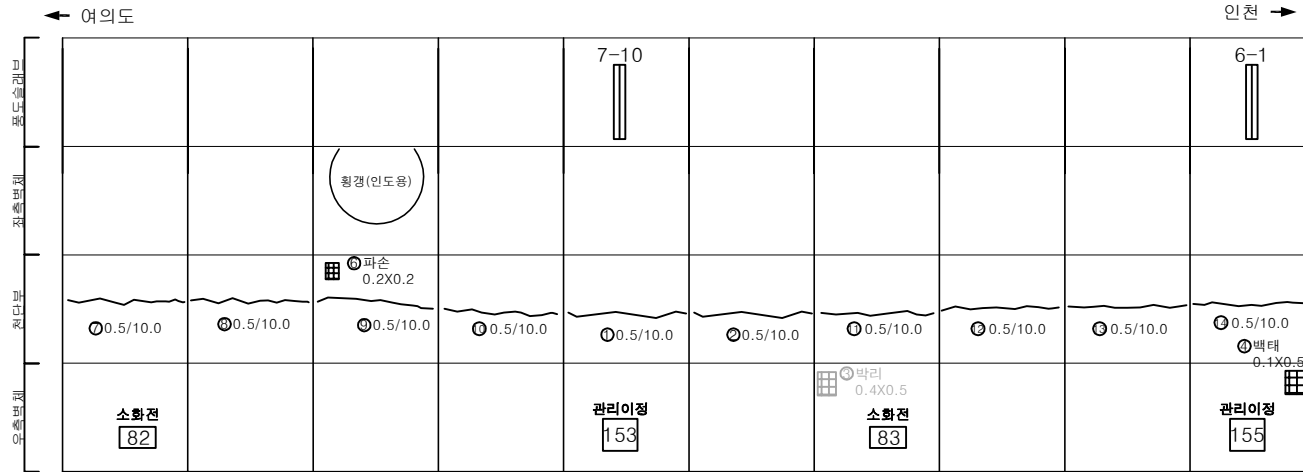


(391SPAN)	(392SPAN)	(393SPAN)	(394SPAN)	(395SPAN)	(396SPAN)	(397SPAN)	(398SPAN)	(399SPAN)	(400SPAN)
-----------	-----------	-----------	-----------	-----------	-----------	-----------	-----------	-----------	-----------

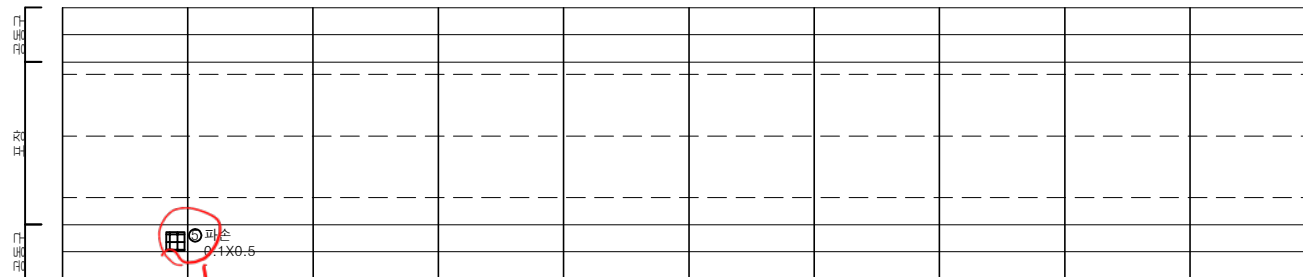

(391SPAN)	(392SPAN)	(393SPAN)	(394SPAN)	(395SPAN)	(396SPAN)	(397SPAN)	(398SPAN)	(399SPAN)	(400SPAN)
-----------	-----------	-----------	-----------	-----------	-----------	-----------	-----------	-----------	-----------

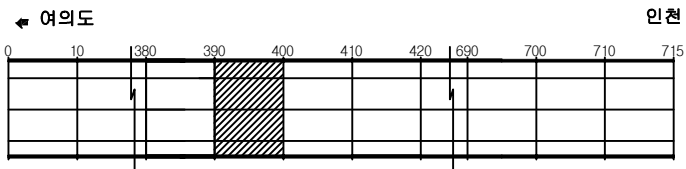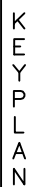

SECTION

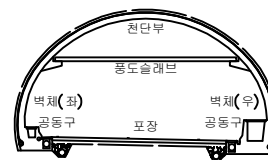


100

	간 열		망상간열		재료분리	발 주 처 서울터널주식회사
	면치, 광등		바린, 파손		채수	용 역 명 신월여의지하도로 안전점검(정기,정밀)용역 (정밀안전점검) (2024, 상반기)
	누수, 습윤부		백 테		퇴적물	
	철근노출		침 하		열 화	도 면 명 신월여의지하도로-인천방향 NATM 391~400구간
	부 식		좌굴, 변형		기 타	도 면 번 호 40


손상물량표

번호	발생년도	부재	위치	손상내용	손상현황						비고
					폭 (mm)	길이 (m)	너비 (m)	단위	개소	총합 물량	
1	22상	천단부	S 405	균열(폭0.3mm이상)	0.5	10.0	-	m	1	10.00	폭중가
2	22상	천단부	S 406	균열(폭0.3mm이상)	0.5	10.0	-	m	1	10.00	폭중가
3	22상	천단부	S 410	균열(폭0.3mm이상)	0.5	10.0	-	m	1	10.00	폭중가
4	22상	공동구	S 404	공동구 덮개파손	-	-	-	EA	1	1.00	
5	22하	측벽부	S 401	공동슬래브양생재균열	0.3	0.5	-	m	1	0.50	22상 보류
6	24상	천단부	S 402	균열(폭0.3mm이상)	0.5	10.0	-	m	1	10.00	
7	24상	천단부	S 403	균열(폭0.3mm이상)	0.5	10.0	-	m	1	10.00	
8	24상	천단부	S 404	균열(폭0.3mm이상)	0.5	10.0	-	m	1	10.00	
9	24상	천단부	S 409	균열(폭0.3mm이상)	0.5	10.0	-	m	1	10.00	
10											
11											
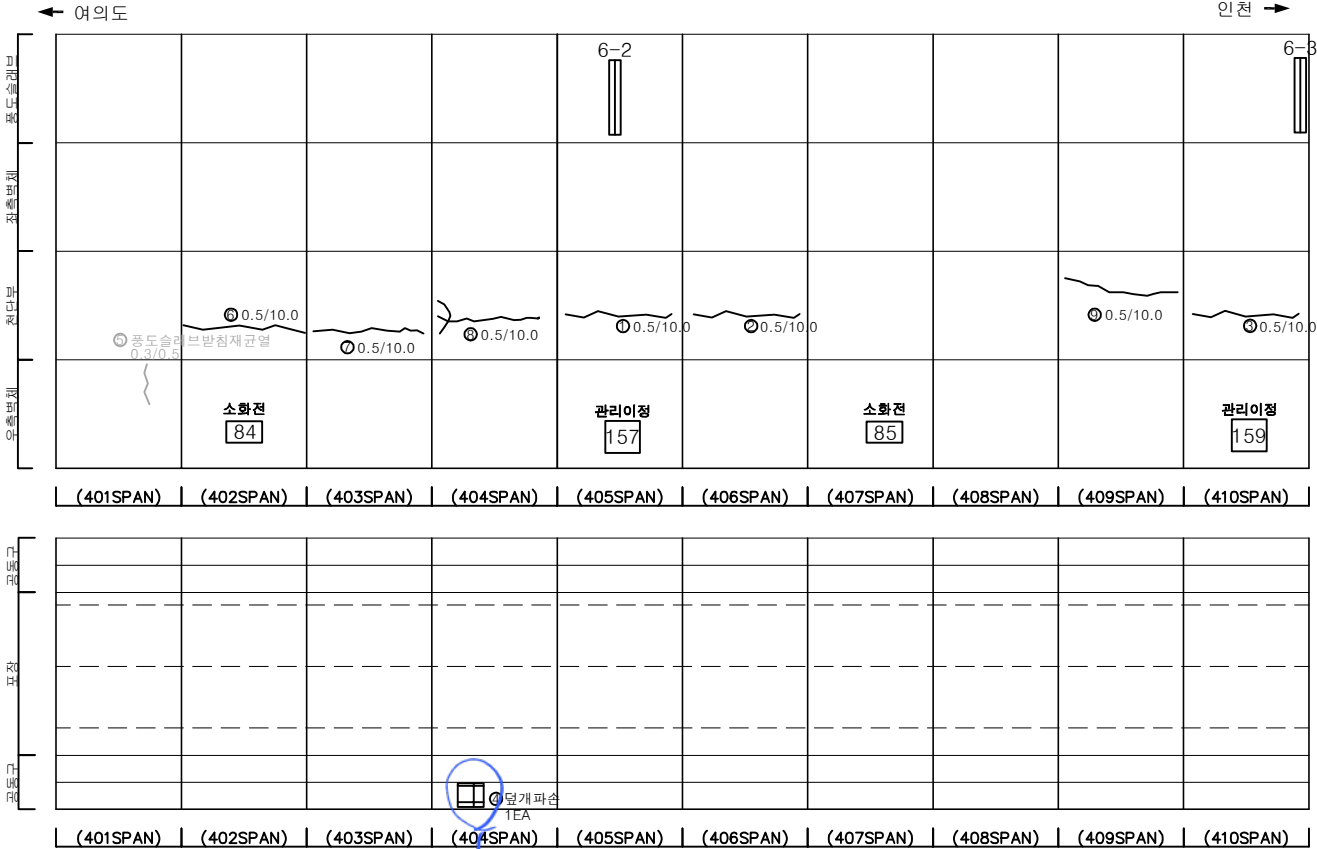


246-89-

KEY PLAN

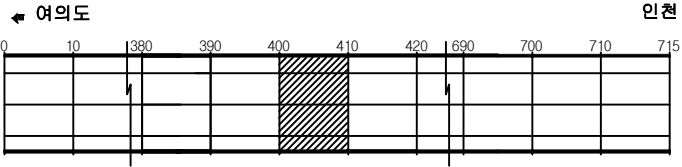

SECTION

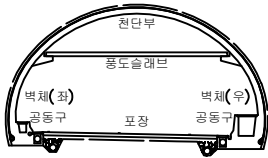


범례

	균열		망상균열		재료분리
	관저, 공동		박리, 파손		채수
	누수, 습윤부		벽태		퇴적물
	침하		침하		열화
	부식		파괴, 변형		기타


발주처	서울터널주식회사
용역명	신월여의지하도로 안전점검(정기, 정밀)용역 (정밀안전점검) (2024, 상반기)
도면명	신월여의지하도로-인천방향 NATM 401~410구간
도면번호	41

손상물량표


번호	발생년도	부재	위치	손상내용	손상현황						비고
					폭 (mm)	길이 (m)	너비 (m)	단위	개소	총합 물량	
1	22상	천단부	S 420	균열(폭0.3mm이상)	0.3	10.0	-	m	1	10.00	
2	22상	공동구	S 417	공동구 덮개파손	-	-	-	EA	1	1.00	
3	23상	천단부	S 418	균열(폭0.3mm이상)	0.3	10.0	-	m	1	10.00	
4	23상	천단부	S 418	균열(폭0.3mm이상)	0.3	10.0	-	m	1	10.00	
5	23하	천단부	S 413	균열(폭0.3mm이상)	0.3	5.0	-	m	1	5.00	
6	23하	천단부	S 420	균열(폭0.3mm이상)	0.3	10.0	-	m	1	10.00	
7	24상	천단부	S 411	균열(폭0.3mm이상)	0.5	5.0	-	m	1	5.00	
8	24상	측벽부	S 419	돌출	-	0.3	0.5	m ²	1	0.15	
9											
10											
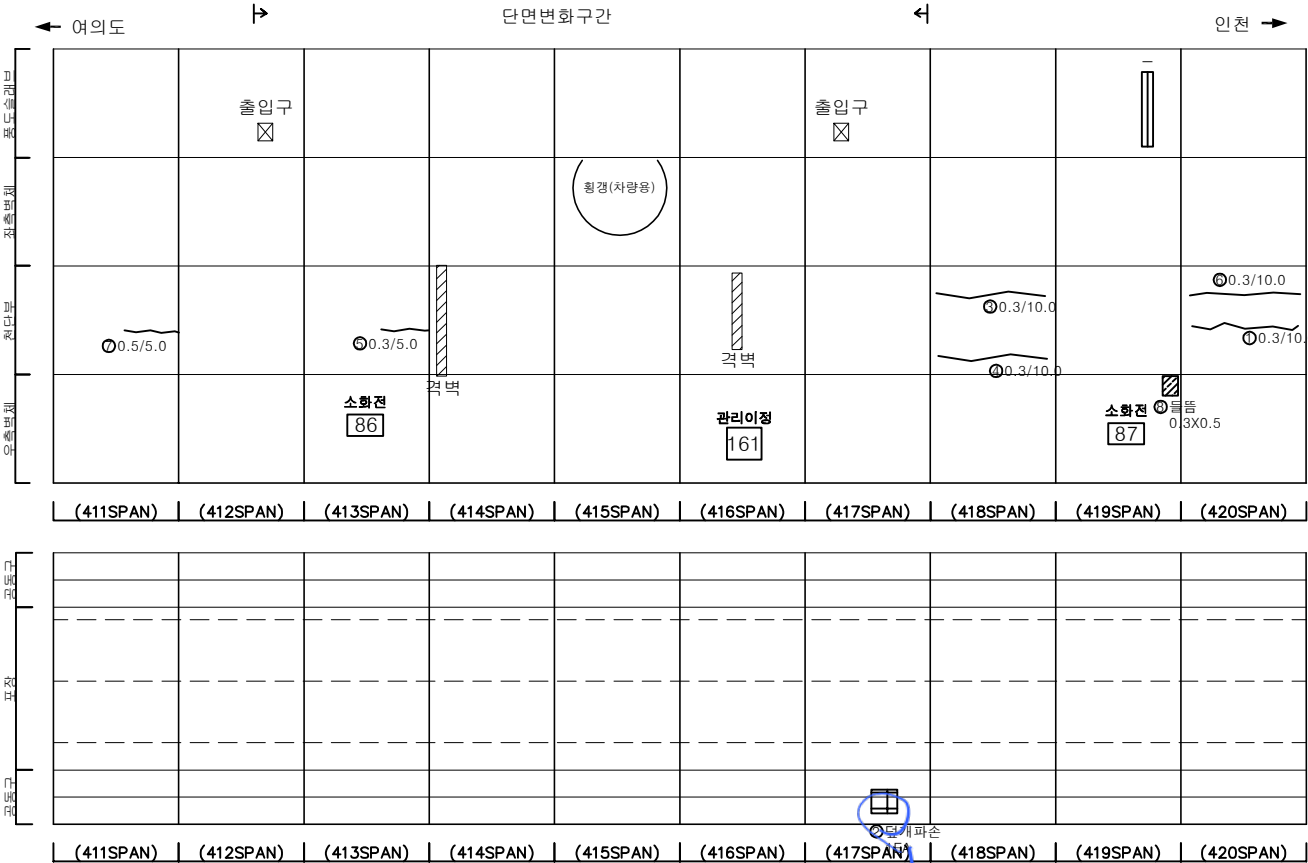

KEY PLAN

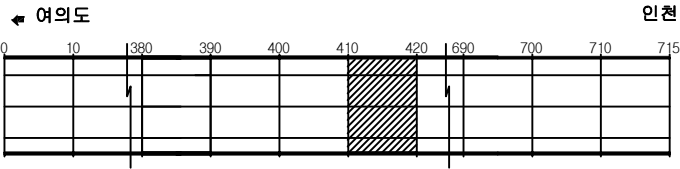

SECTION

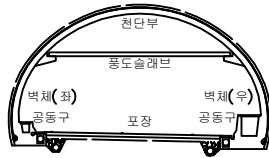


범례

	균열		망상균열		재료분리
	천치, 공동		바리, 파손		채수
	누수, 습윤부		벽체		퇴적물
	철근노출		침하		열화
	부식		좌굴, 변형		기타


발주처	서울터널주식회사
용역명	신월여의지하도로 안전점검(정기, 정밀)용역 (정밀안전점검) (2024, 상반기)
도면명	신월여의지하도로-인천방향 NATM 411~420구간
도면번호	42

손상물량표


번호	발생년도	부재	위치	손상내용	손상현황						비고
					폭 (mm)	길이 (m)	너비 (m)	단위	개소	총합 물량	
1	22상	천단부	S 421	박리	-	0.2	0.5	m ²	1	0.10	
2	22상	천단부	S 421	균열(폭0.3mm이상)	0.3	8.0	-	m	1	8.00	
3	22하	천단부	S 428	균열(폭0.3mm이상)	0.3	5.0	-	m	1	5.00	
4	23상	천단부	S 422	균열(폭0.3mm이상)	0.3	5.0	-	m	1	5.00	
5	23상	천단부	S 423	균열(폭0.3mm이상)	0.3	10.0	-	m	1	10.00	
6	23상	천단부	S 424	균열(폭0.3mm이상)	0.3	10.0	-	m	1	10.00	
7	23상	천단부	S 425	균열(폭0.3mm이상)	0.3	10.0	-	m	1	10.00	
8	23상	천단부	S 427	균열(폭0.3mm이상)	0.3	10.0	-	m	1	10.00	
9	23상	천단부	S 426	균열(폭0.3mm이상)	0.3	10.0	-	m	1	10.00	
10	23상	천단부	S 429	균열(폭0.3mm이상)	0.3	10.0	-	m	1	10.00	
11	23상	천단부	S 429	균열(폭0.3mm이상)	0.3	10.0	-	m	1	10.00	
12	23상	공동구	S 423	공동구 덮개파손	-	-	-	EA	1	1.00	
13	23하	천단부	S 422	균열(폭0.3mm이상)	0.3	10.0	-	m	1	10.00	
14	24상	천단부	S 422	박리	-	0.2	0.5	m ²	1	0.10	
15	24상	천단부	S 422	박리	-	0.2	1.0	m ²	1	0.20	
16											
17											
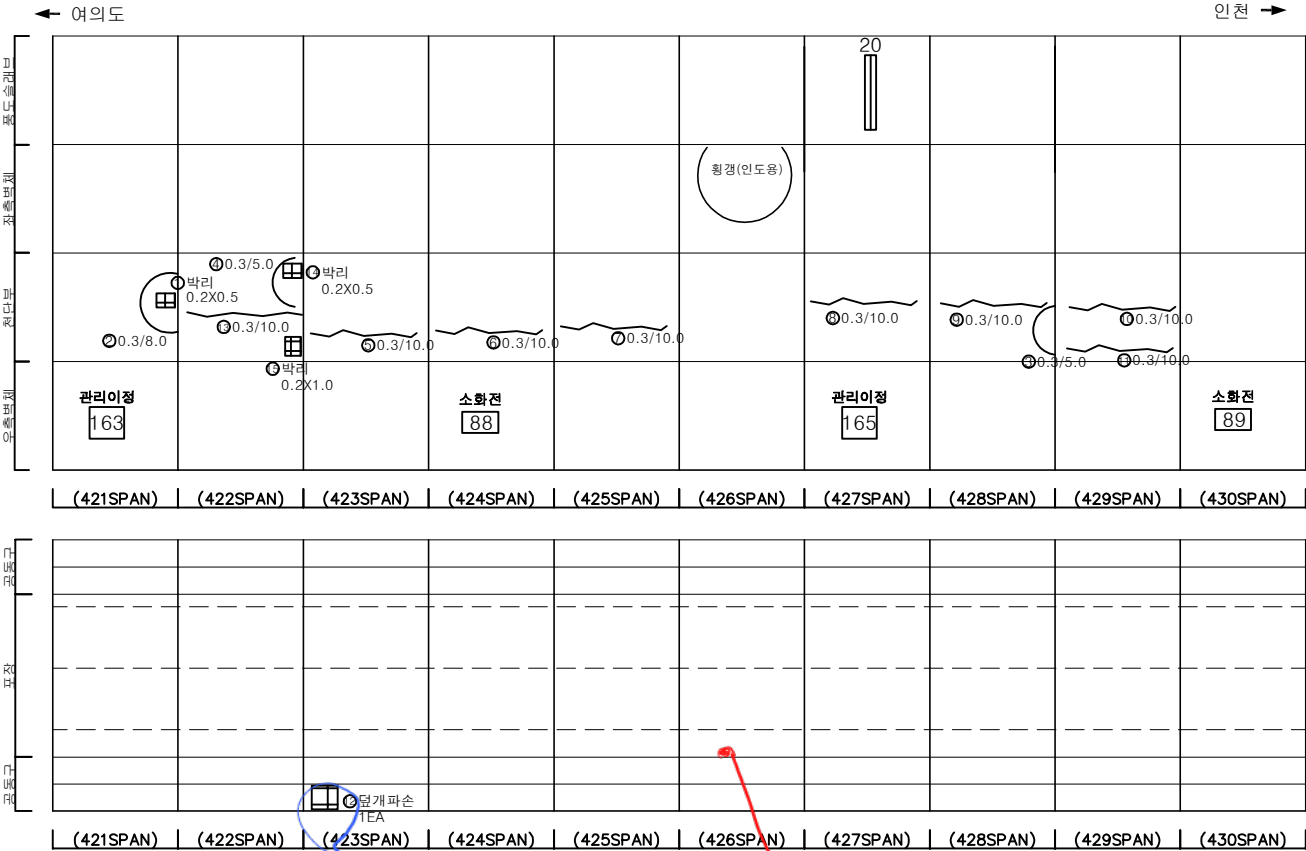

KEY PLAN

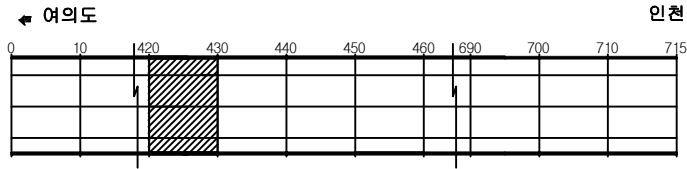

SECTION

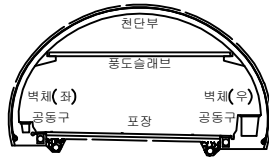


범례

	균열		망상균열		재료분리
	관절, 공동		박리, 파손		채수
	누수, 습윤부		벽체		퇴적물
	침하		침하		열화
	부식		좌굴, 변형		기타


발주처	서울터널주식회사
용역명	신월여의지하도로 안전점검(정기, 정밀)용역 (정밀안전점검) (2024, 상반기)
도면명	신월여의지하도로-인천방향 NATM 421~430구간
도면번호	43

손 상 물 량 표


번호	발생 년도	부재	위치	손상내용	손상현황						비 고
					폭 (mm)	길이 (m)	너비 (m)	단위	개소	총합 수량	
1	22상	공동구	S 431	공동구 덮개파손	-	-	-	EA	1	1.00	
2	22하	천단부	S 432	균열 (폭0.3mm이상)	0.3	10.0	-	m	1	10.00	
3	23상	천단부	S 433	균열 (폭0.3mm이상)	0.3	10.0	-	m	1	10.00	
4	23상	천단부	S 436	균열 (폭0.3mm이상)	0.3	10.0	-	m	1	10.00	
5	23상	천단부	S 437	균열 (폭0.3mm이상)	0.3	10.0	-	m	1	10.00	
6	23상	천단부	S 438	균열 (폭0.3mm이상)	0.3	10.0	-	m	1	10.00	
7	23상	천단부	S 440	균열 (폭0.3mm이상)	0.3	10.0	-	m	1	10.00	
8	23하	포장부	S 438	포장 파손	-	0.2	0.3	m ²	1	0.06	
9	24상	포장부	S 438	포장 들뜸	-	10.0	7.0	m ²	1	70.00	
10	24상	포장부	S 439	포장 들뜸	-	10.0	7.0	m ²	1	70.00	
11	24상	포장부	S 438	포장 파손	-	0.1	0.1	m ²	1	0.01	
12											
13											
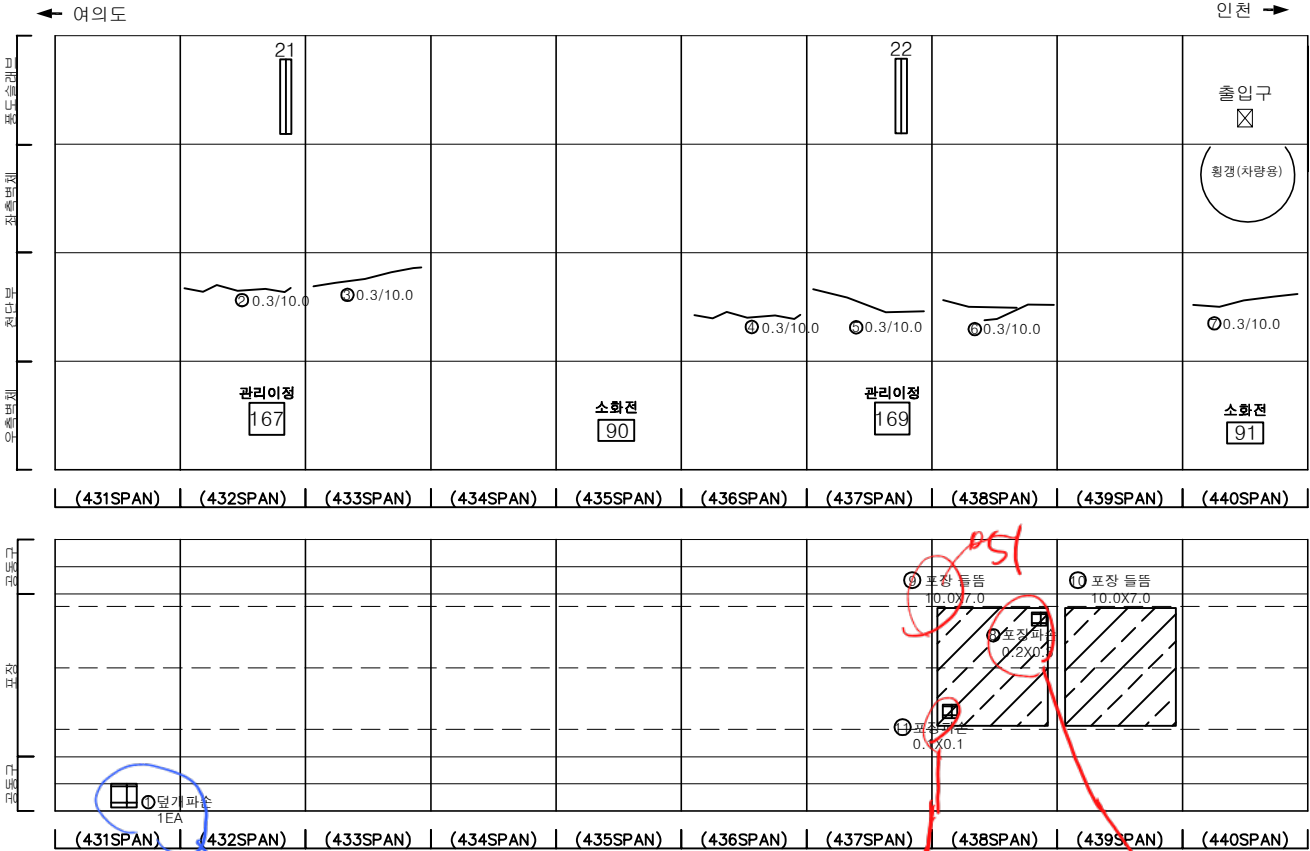

KEY PLAN

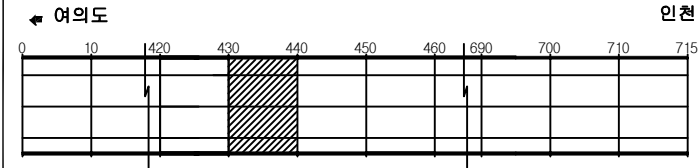

SECTION

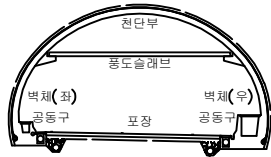



범례

균열	망상균열	재료분리
편치, 공동	바리, 파손	채수
누수, 습윤부	벽체	퇴적물
철근노출	침하	열화
부식	좌굴, 변형	기타


발 주 처	서울터널주식회사
용 역 명	신월여의지하도로 안전점검(정기, 정밀)용역 (정밀안전점검) (2024, 상반기)
도 면 명	신월여의지하도로-인천방향 NATM 431~440구간
도 면 번호	44

손상물량표

번호	발생년도	부재	위치	손상내용	손상현황						비고
					폭 (mm)	길이 (m)	너비 (m)	단위	개소	총합 물량	
1	22상	천단부	S 450	파손	-	0.2	0.5	m ²	1	0.10	
2	22상	공동구	S 448	공동구 덮개파손	-	-	-	EA	1	1.00	
3	23상	천단부	S 441	균열(폭0.3mm이상)	0.3	10.0	-	m	1	10.00	
4	23상	천단부	S 445	균열(폭0.3mm이상)	0.3	10.0	-	m	1	10.00	
5	23상	천단부	S 447	균열(폭0.3mm이상)	0.3	10.0	-	m	1	10.00	
6	23하	천단부	S 448	균열(폭0.3mm이상)	0.3	10.0	-	m	1	10.00	
7	23하	천단부	S 450	균열(폭0.3mm이상)	0.3	10.0	-	m	1	10.00	
8	24상	천단부	S 444	균열(폭0.3mm이상)	0.5	10.0	-	m	1	10.00	
9	24상	천단부	S 445	막리	-	0.2	1.0	m ²	1	0.20	
10	24상	천단부	S 450	막리	-	0.2	1.0	m ²	1	0.20	
11											
12											
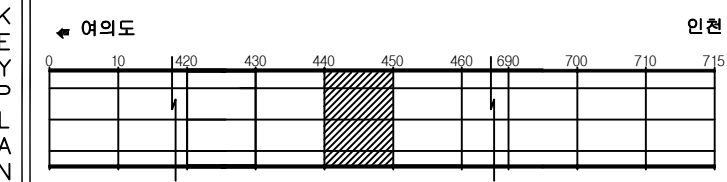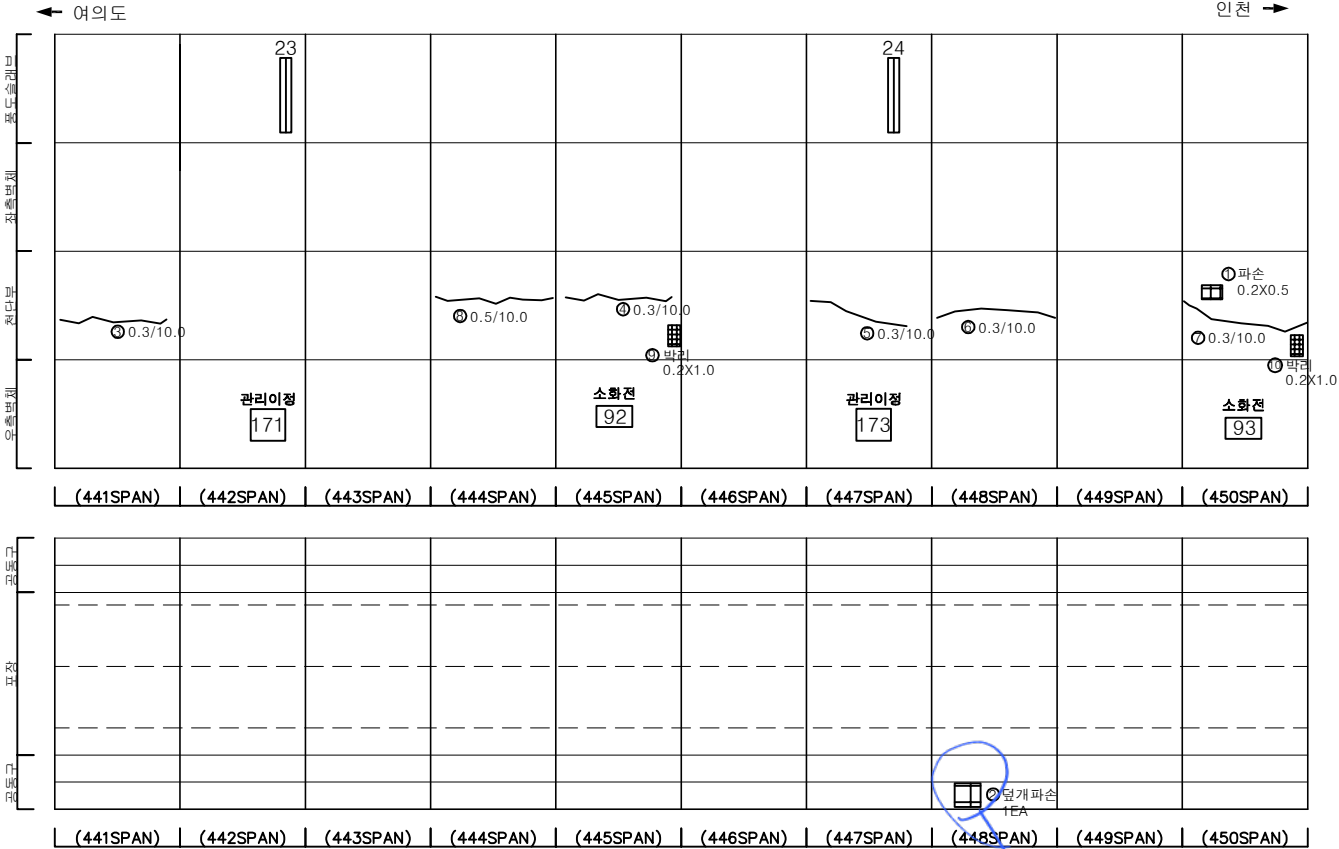

SECTION



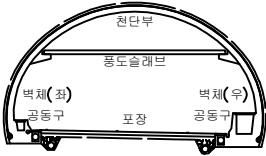


균열	망상균열	재료분리
편치, 공동	바리, 파손	채수
누수, 습윤부	벽면	퇴적물
철근노출	침하	열화
부식	좌굴, 변형	기타

발주처	서울터널주식회사
용역명	신월여의지하도로 안전점검(정기, 정밀)용역 (정밀안전점검) (2024, 상반기)
도면명	신월여의지하도로-인천방향 NATM 441~450구간
도면번호	45

ID : 신월여의지하도로-인천방향 (NATM 451~460구간)


손 상 물 량 표

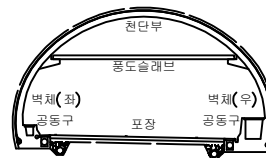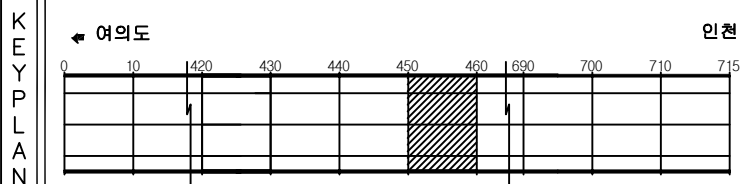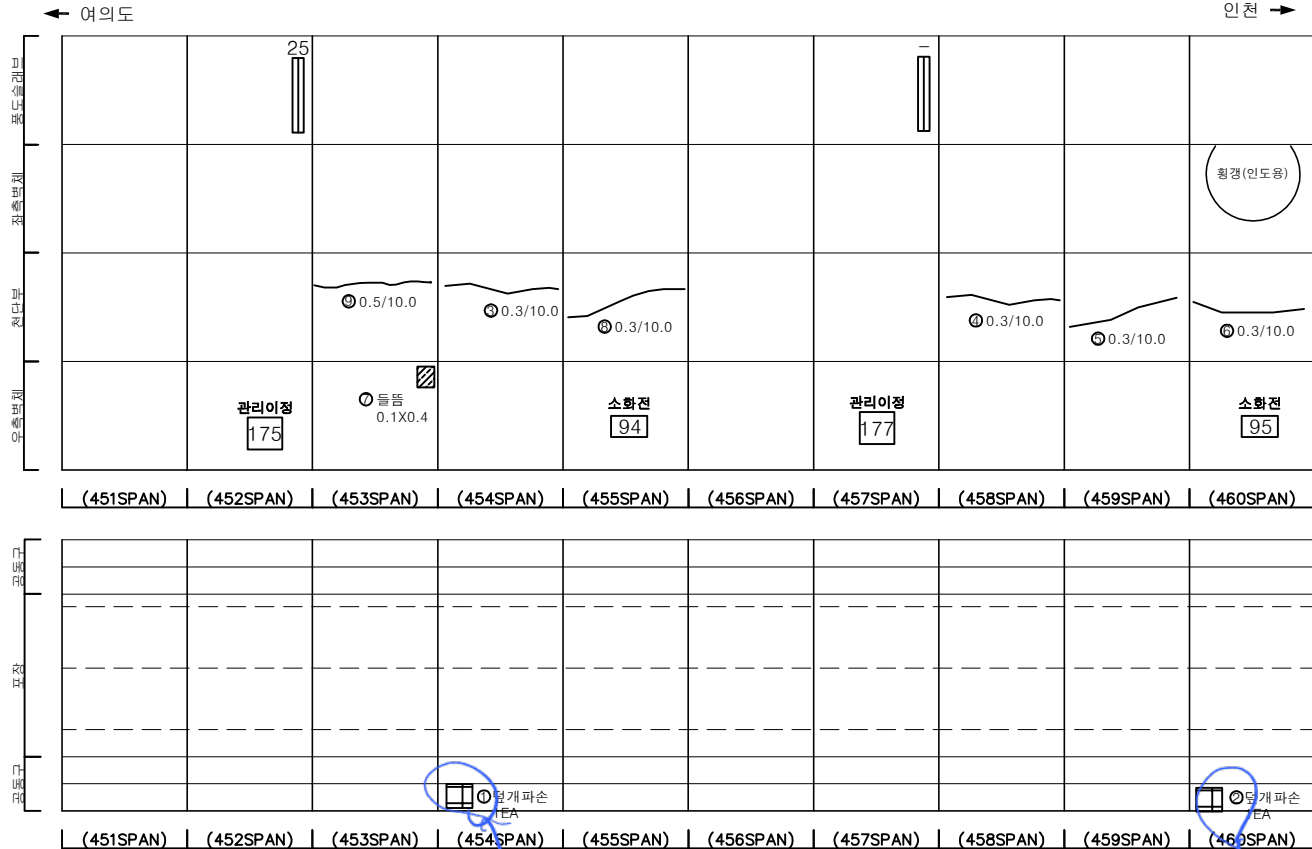[illegible]


판 별				발 주 처 서울특별시회사
				용 역 명 신월여의지하도로 안전점검(정기,정밀)용역 (정밀안전점검) (2024, 상반기)
				
				도 면 명 신월여의지하도로-인천방향 NATM 451~460구간
				도 면 번 호 46

손상물량표

번호	발생년도	부재	위치	손상내용	손상현황						비고
					폭 (mm)	길이 (m)	너비 (m)	단위	개소	총합 물량	
1	22하	천단부	S 469	균열(폭0.3mm이상)	0.3	10.0	-	m	1	10.00	
2	22하	포장부	S 467	포장 파손	-	0.2	0.3	m ²	1	0.06	
3	23상	천단부	S 461	균열(폭0.3mm이상)	0.3	10.0	-	m	1	10.00	
4	23상	천단부	S 466	균열(폭0.3mm이상)	0.3	10.0	-	m	1	10.00	
5	23상	천단부	S 467	균열(폭0.3mm이상)	0.3	10.0	-	m	1	10.00	
6	23상	천단부	S 470	균열(폭0.3mm이상)	0.3	10.0	-	m	1	10.00	
7	23하	천단부	S 468	균열(폭0.3mm이상)	0.3	10.0	-	m	1	10.00	
8	24상	천단부	S 465	균열(폭0.3mm이상)	0.5	10.0	-	m	1	10.00	
9	24상	천단부	S 466	박리	-	0.2	1.0	m ²	1	0.20	
10	24상	천단부	S 466	박리	-	0.1	0.2	m ²	1	0.02	
11	24상	포장부	S 467	포장 파손	-	0.2	0.3	m ²	2	0.12	
12	24상	포장부	S 470	포장 파손	-	0.1	0.1	m ²	1	0.01	
13											
14											
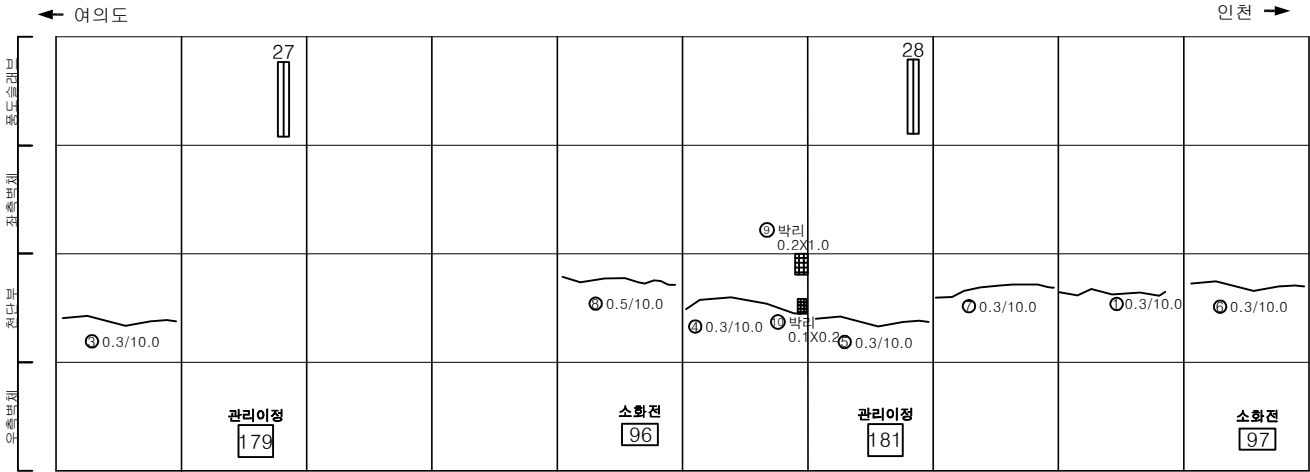


(461SPAN) | (462SPAN) | (463SPAN) | (464SPAN) | (465SPAN) | (466SPAN) | (467SPAN) | (468SPAN) | (469SPAN) | (470SPAN)

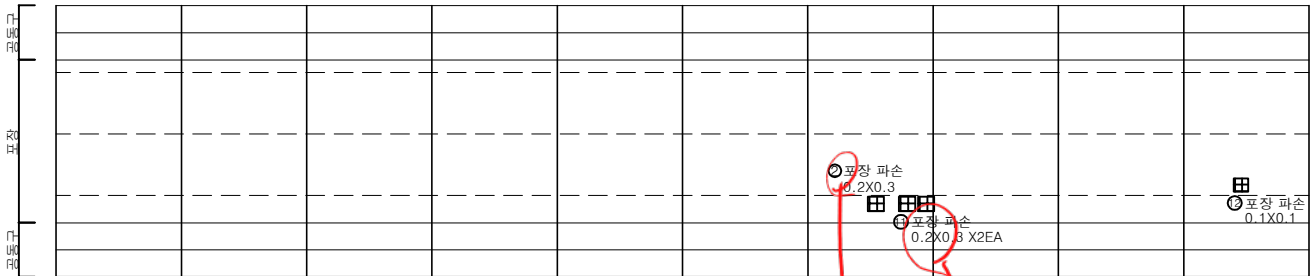


(461SPAN) | (462SPAN) | (463SPAN) | (464SPAN) | (465SPAN) | (466SPAN) | (467SPAN) | (468SPAN) | (469SPAN) | (470SPAN)

KEY PLAN

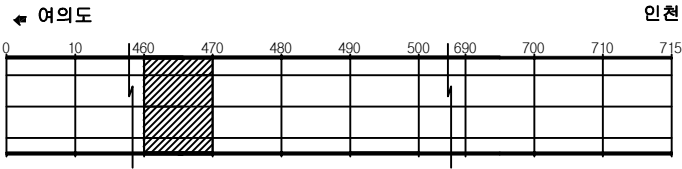

SECTION

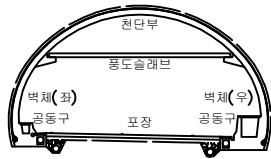


범례 (Legend)

	균열		망상균열		재료분리
	편치, 공동		박리, 파손		체수
	누수, 습윤부		벽면		퇴적물
	철근노출		침하		열화
	부식		좌굴, 변형		기타


발주처	서울터널주식회사
용역명	신월여의지하도로 안전점검(정기, 정밀)용역 (정밀안전점검) (2024, 상반기)
도면명	신월여의지하도로-인천방향 NATM 461~470구간
도면번호	47

손상물량표


번호	발생년도	부재	위치	손상내용	손상현황						비고
					폭 (mm)	길이 (m)	너비 (m)	단위	개소	총합 물량	
1	22하	측벽부	S 480	보수부파손	-	0.3	0.5	m ²	1	0.15	
2	23상	천단부	S 474	균열(폭0.3mm이상)	0.3	10.0	-	m	1	10.00	
3	23상	천단부	S 475	균열(폭0.3mm이상)	0.3	10.0	-	m	1	10.00	
4	23상	천단부	S 476	균열(폭0.3mm이상)	0.3	10.0	-	m	1	10.00	
5	23상	천단부	S 477	균열(폭0.3mm이상)	0.3	10.0	-	m	1	10.00	
6	23상	천단부	S 478	균열(폭0.3mm이상)	0.3	10.0	-	m	1	10.00	
7	23상	천단부	S 479	균열(폭0.3mm이상)	0.3	10.0	-	m	1	10.00	
8	23하	천단부	S 472	균열(폭0.3mm이상)	0.3	6.0	-	m	1	6.00	
9	23하	천단부	S 478	박리	-	0.1	1.0	m ²	1	0.10	
10	24상	천단부	S 477	박리	-	0.2	0.5	m ²	1	0.10	
11											
12											
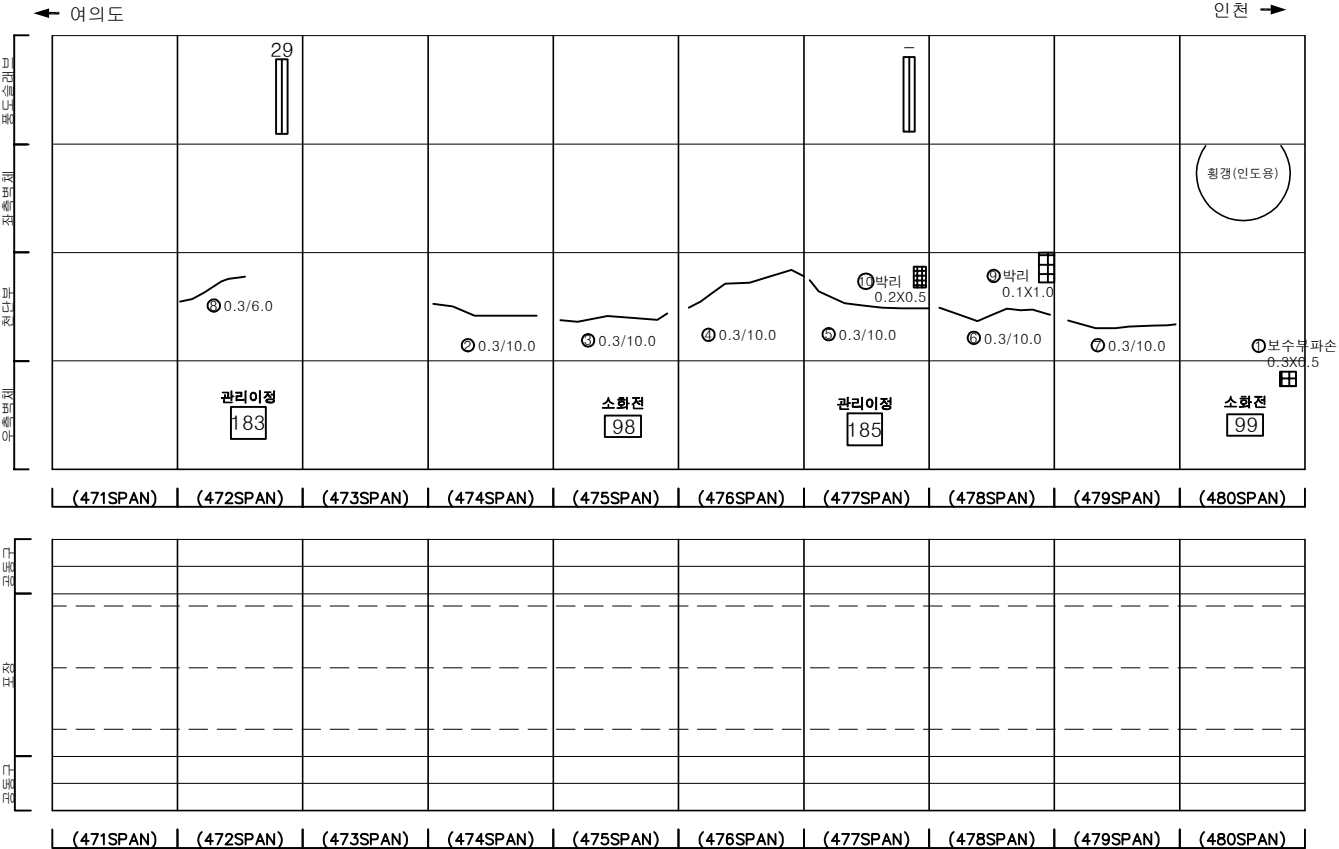

KEY PLAN

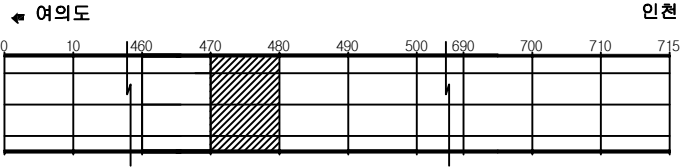

SECTION

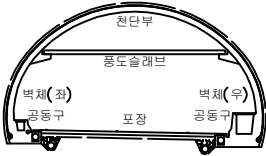


범례

	균열		망상균열		재료분리
	침하, 공동		박리, 파손		채수
	누수, 습윤부		벽태		퇴적물
	철근노출		침하		열화
	부식		좌굴, 변형		기타


발주처	서울터널주식회사
용역명	신월여의지하도로 안전점검(정기, 정밀)용역 (정밀안전점검) (2024, 상반기)
도면명	신월여의지하도로-인천방향 NATM471~480구간
도면번호	48

손 상 물 량 표


번호	발생 년도	부재	위치	손상내용	손상현황						비 고
					폭 (mm)	길이 (m)	너비 (m)	단위	개소	총합 수량	
1	23상	천단부	S 489	균열 (폭0.3mm이상)	0.3	10.0	-	m	1	10.00	
2	23상	천단부	S 490	균열 (폭0.3mm이상)	0.3	10.0	-	m	1	10.00	
3	23하	천단부	S 482	균열 (폭0.3mm이상)	0.3	6.0	-	m	1	6.00	
4	23하	천단부	S 485	균열 (폭0.3mm이상)	0.3	10.0	-	m	1	10.00	
5	24상	천단부	S 486	박리	-	0.1	0.3	m ²	2	0.06	
6	24상	포장부	S 485	포장 파손	-	0.1	0.1	m ²	1	0.01	
7											
8											
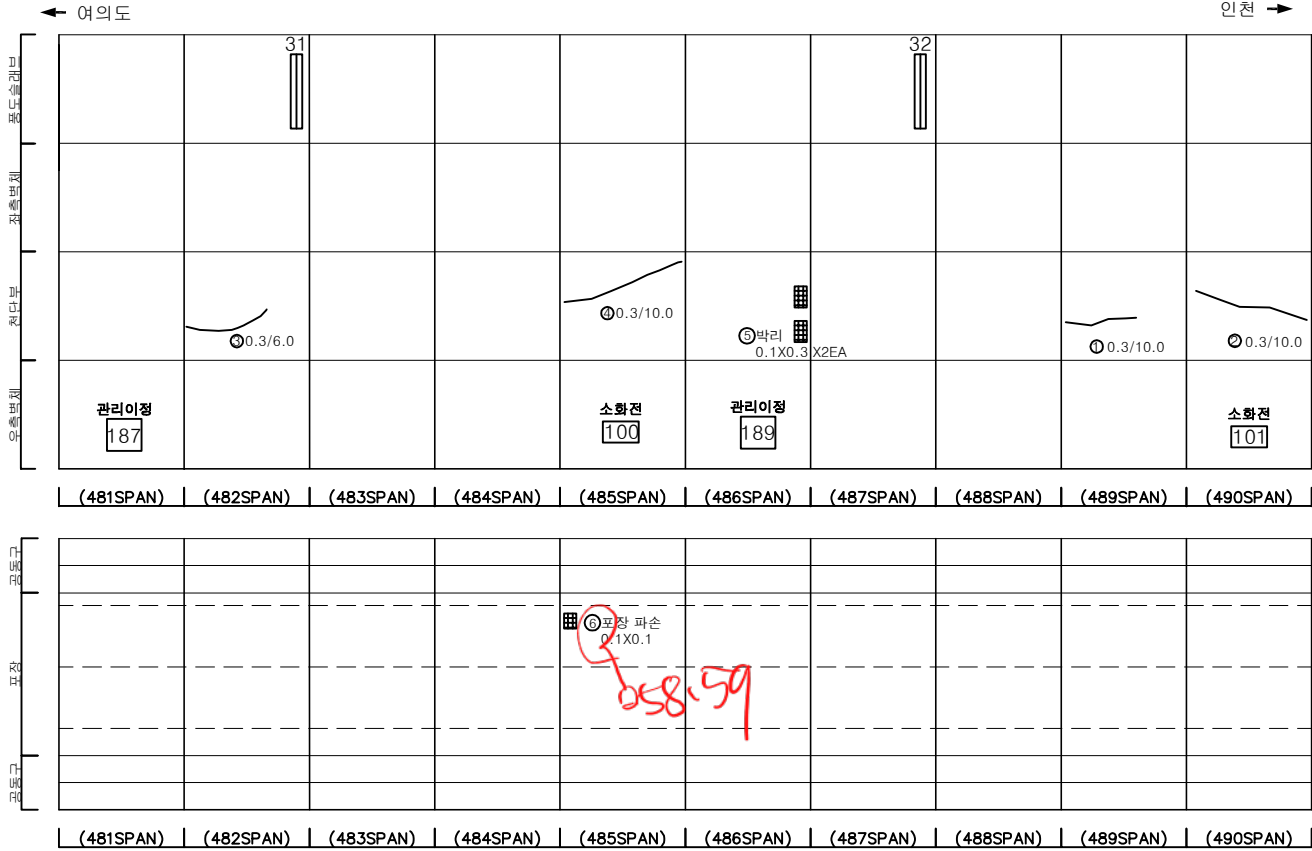

KEY PLAN

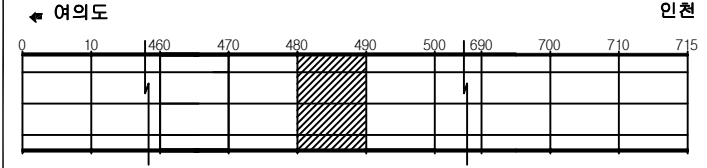

SECTION

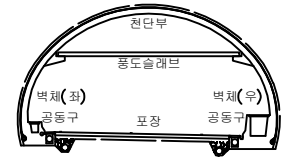



범례

	균열		망상균열		재료분리
	침하, 공동		박리, 파손		체수
	누수, 습윤부		벽체		퇴적물
	침하		열화		기타
	부식		좌굴, 변형		


발 주 처	서울터널주식회사
용 역 명	신월여의지하도로 안전점검(정기, 정밀)용역 (정밀안전점검) (2024, 상반기)
도 면 명	신월여의지하도로-인천방향 NATM 481~490구간
도 면 번호	49

손상물량표


번호	발생년도	부재	위치	손상내용	손상현황						비고
					폭 (mm)	길이 (m)	너비 (m)	단위	개소	총합 물량	
1	22상	공동구	S 493	공동구 덮개파손	-	-	-	EA	1	1.00	
2	23상	천단부	S 491	균열 (폭0.3mm이상)	0.3	10.0	-	m	1	10.00	
3	23상	공동구	S 491	공동구 덮개파손	-	-	-	EA	2	2.00	
4	23상	공동구	S 495	공동구 덮개파손	-	-	-	EA	1	1.00	
5	23상	공동구	S 499	공동구 덮개파손	-	-	-	EA	1	1.00	
6	23하	천단부	S 494	균열 (폭0.3mm이상)	0.3	10.0	-	m	1	10.00	
7	24상	천단부	S 495	균열	-	0.1	0.3	m ²	1	0.03	
8	24상	천단부	S 496	박리	-	0.1	0.5	m ²	1	0.05	
9	24상	포장부	S 491	포장 들뜸	-	10.0	7.0	m ²	1	70.00	
10											
11											
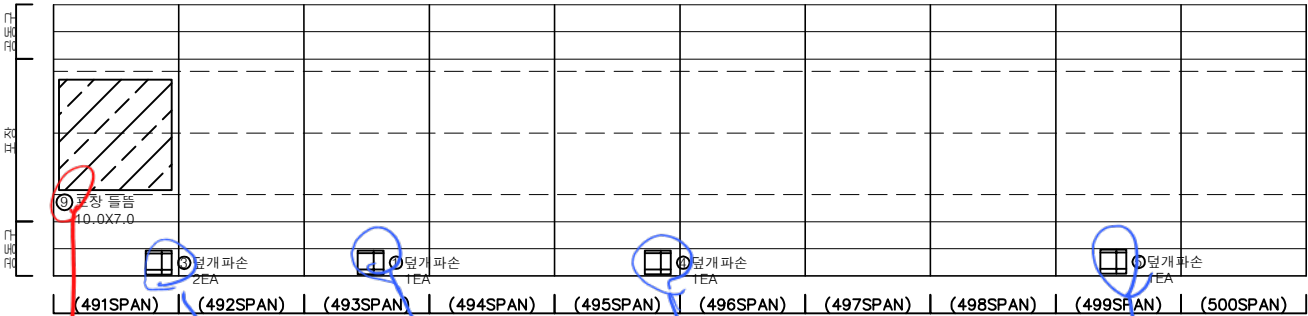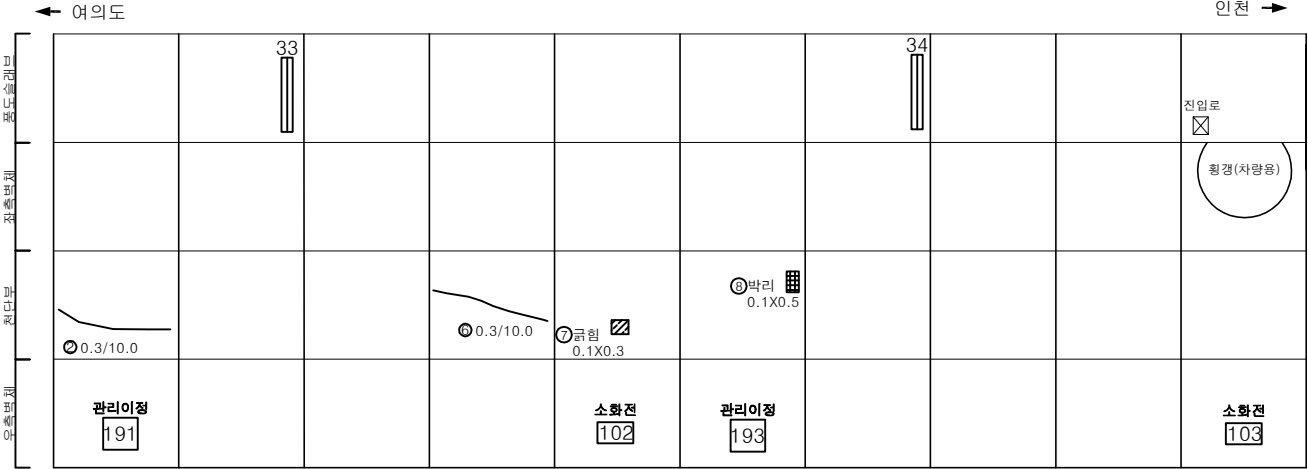

KEY PLAN

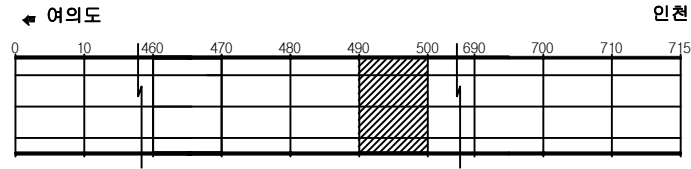

SECTION

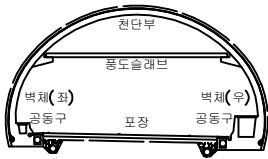

범례

균열	망상균열	재료분리
편치, 공동	박리, 파손	체수
누수, 습윤부	벽면	퇴적물
철근노출	침하	열화
부식	좌굴, 변형	기타

발주처	서울터널주식회사
용역명	신월여의지하도로 안전점검(정기, 정밀)용역 (정밀안전점검) (2024, 상반기)
도면명	신월여의지하도로-인천방향 NATM 491~500구간
도면번호	50

손 상 물 량 표





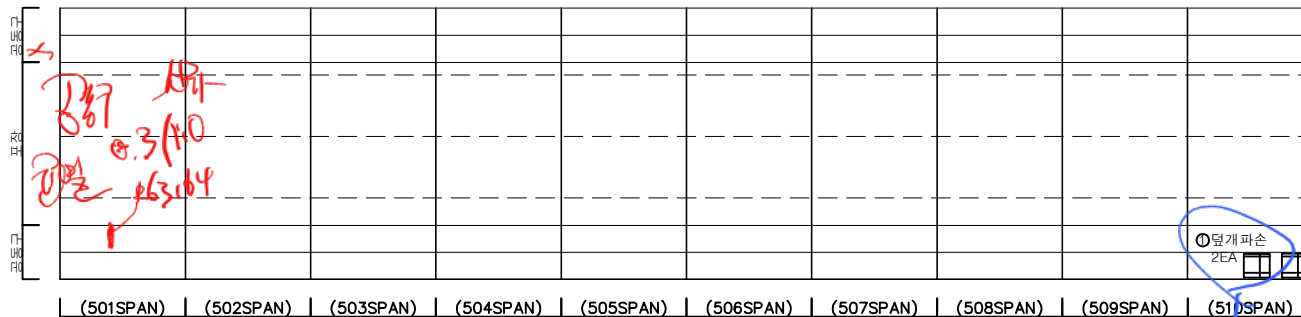
[illegible]


표 목		간 열		망상균열		재료본리	발 주 처 서울터빌주식회사
		편지, 강동		박리, 파손		체수	용 역 명 신원여의지하도로 안전점검(정기, 정밀)용역 (정밀안전점검) (2024, 상반기)
		누수, 습상부		배 배		트럭돌	
		철근노출		전 하		열 화	도 면 명 신원여의지하도로-인천방향 NATM 501~510구간
		부식		좌굴, 변형		기 타	도 면 번 호 51

손상물량표


번호	발생년도	부재	위치	손상내용	손상현황						비고
					폭 (mm)	길이 (m)	너비 (m)	단위	개소	총합 물량	
1	22상	공동구	S 514	공동구 덮개파손	-	-	-	EA	1	1.00	
2	22상	공동구	S 517	공동구 덮개파손	-	-	-	EA	1	1.00	
3	22상	공동구	S 519	공동구 덮개파손	-	-	-	EA	1	1.00	
4	22하	부대시설	S 515	신호기파손	-	-	-	EA	1	1.00	
5	22하	천단부	S 516	균열(폭0.3mm이상)	0.3	10.0	-	m	1	10.00	
6	23상	천단부	S 511	균열(폭0.3mm이상)	0.3	10.0	-	m	1	10.00	
7	23상	측벽부	S 512	균열(폭0.3mm미만)	0.2	1.0	-	m	1	1.00	
8	23상	측벽부	S 513	망상균열	-	1.0	0.4	m ²	1	0.40	
9	23상	천단부	S 516	재균열(폭0.3mm이상)	0.3	10.0	-	m	1	10.00	
10	23상	천단부	S 519	균열(폭0.3mm이상)	0.3	10.0	-	m	1	10.00	
11	23상	측벽부	S 520	균열(폭0.3mm미만)	0.2	0.6	-	m	1	0.60	
12	24상	천단부	S 516	박락	-	0.2	0.3	m ²	1	0.06	
13											
14											
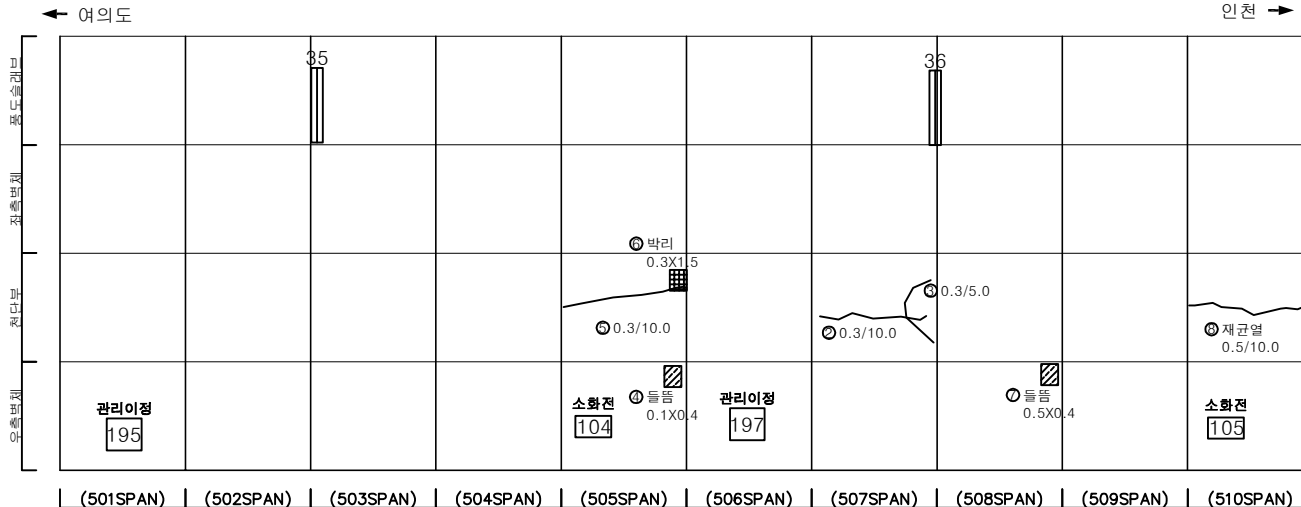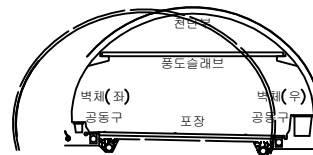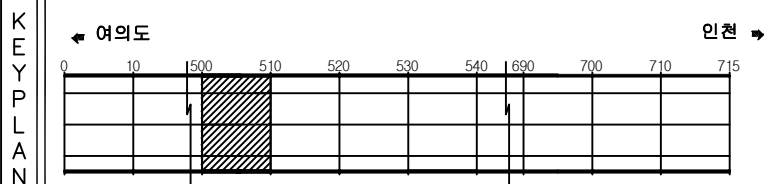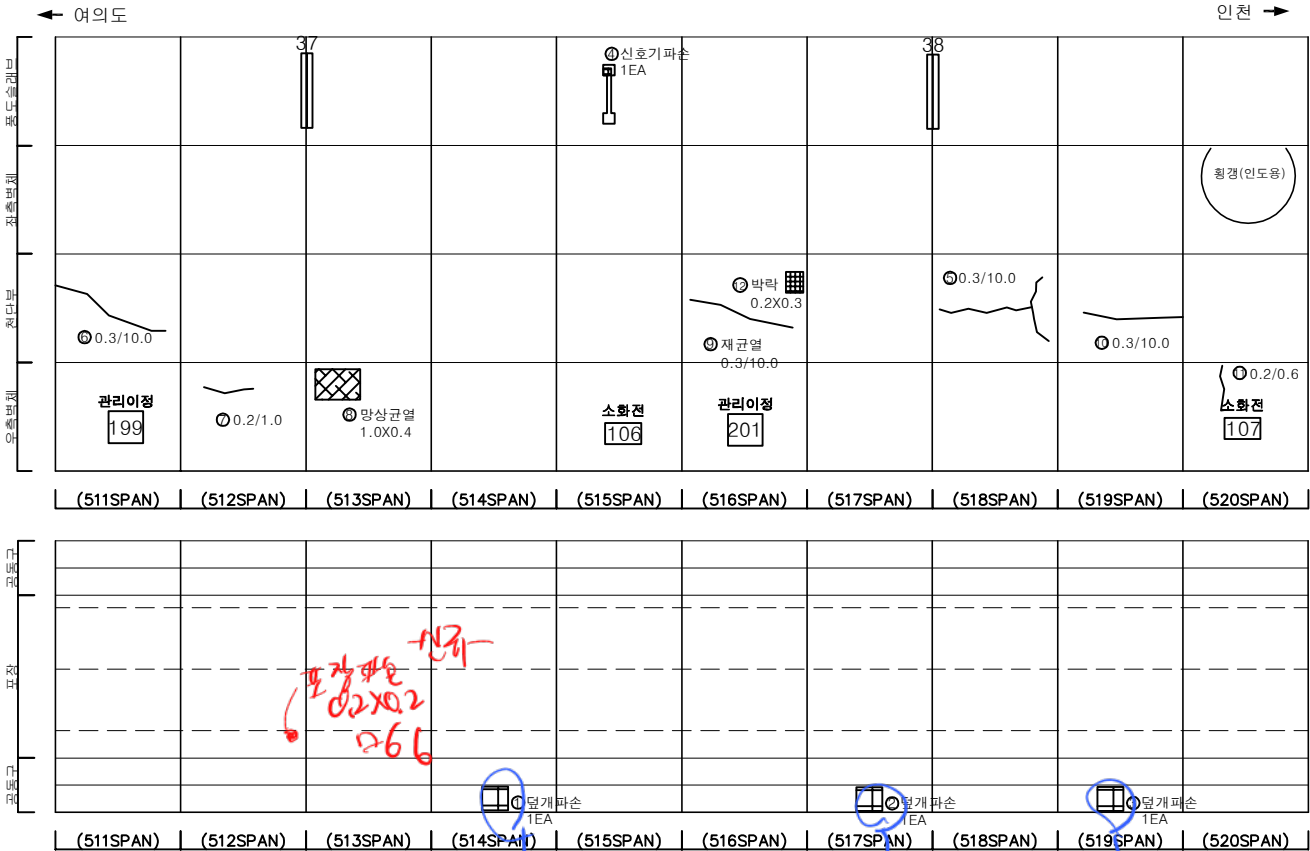

KEY PLAN

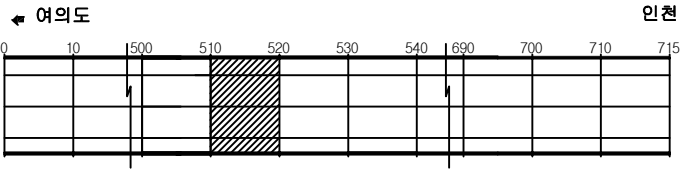

SECTION

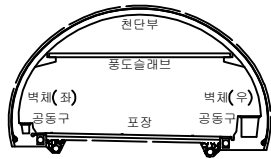

범례

	균열		망상균열		재료분리
	편지, 공동		박리, 파손		체수
	누수, 습윤부		벽면		포장
	차도노출		침하		열화
	부식		좌굴, 변형		기타


발주처	서울터널주식회사
용역명	신월여의지하도로 안전점검(정기, 정밀)용역 (정밀안전점검) (2024, 상반기)
도면명	신월여의지하도로-인천방향 NATM 511~520구간
도면번호	52

ID : 신월여의지하도로-인천방향 (NATM 521~530구간)


손 상 물 량 표

[illegible]

KEY PLAN

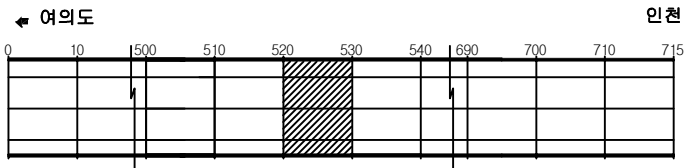

SECTION

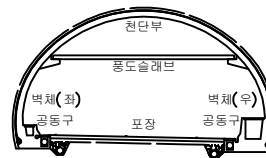


25

	간 일		망상굴일		재료본리	발 주 처	서울터널주식회사
	장치, 강동		박리, 파손		체수	용 역 명	신월여의지하도로 안전점검(정기, 정밀)용역 (정밀안전점검) (2024, 상반기)
	누수, 습윤부		백 테		퇴적물		
	철근노출		침 하		열 화	도 면 명	신월여의지하도로-인천방항 NATM 521~530구간
	부 식		좌굴, 변형		기 타	도 면 번 호	53


손상물량표

번호	발생년도	부재	위치	손상내용	손상현황						비고
					폭 (mm)	길이 (m)	너비 (m)	단위	개소	총합 물량	
1	22상	천단부	S 532	피복부족	-	5.0	3.0	m ²	1	15.00	
2	22상	공동구	S 532	공동구 덮개파손	-	-	-	EA	1	1.00	
3	22상	공동구	S 533	공동구 덮개파손	-	-	-	EA	1	1.00	
4	22상	공동구	S 535	공동구 덮개파손	-	-	-	EA	1	1.00	
5	23하	천단부	S 534	균열(폭0.3mm이상)	0.5	10.0	-	m	1	10.00	측중가
6	24상	천단부	S 535	균열(폭0.3mm이상)	0.5	10.0	-	m	1	10.00	
7	24상	천단부	S 538	균열(폭0.3mm이상)	0.5	10.0	-	m	1	10.00	
8	24상	천단부	S 540	균열(폭0.3mm이상)	0.5	10.0	-	m	1	10.00	
9											
10											
534
538 29 L=9.5m
271

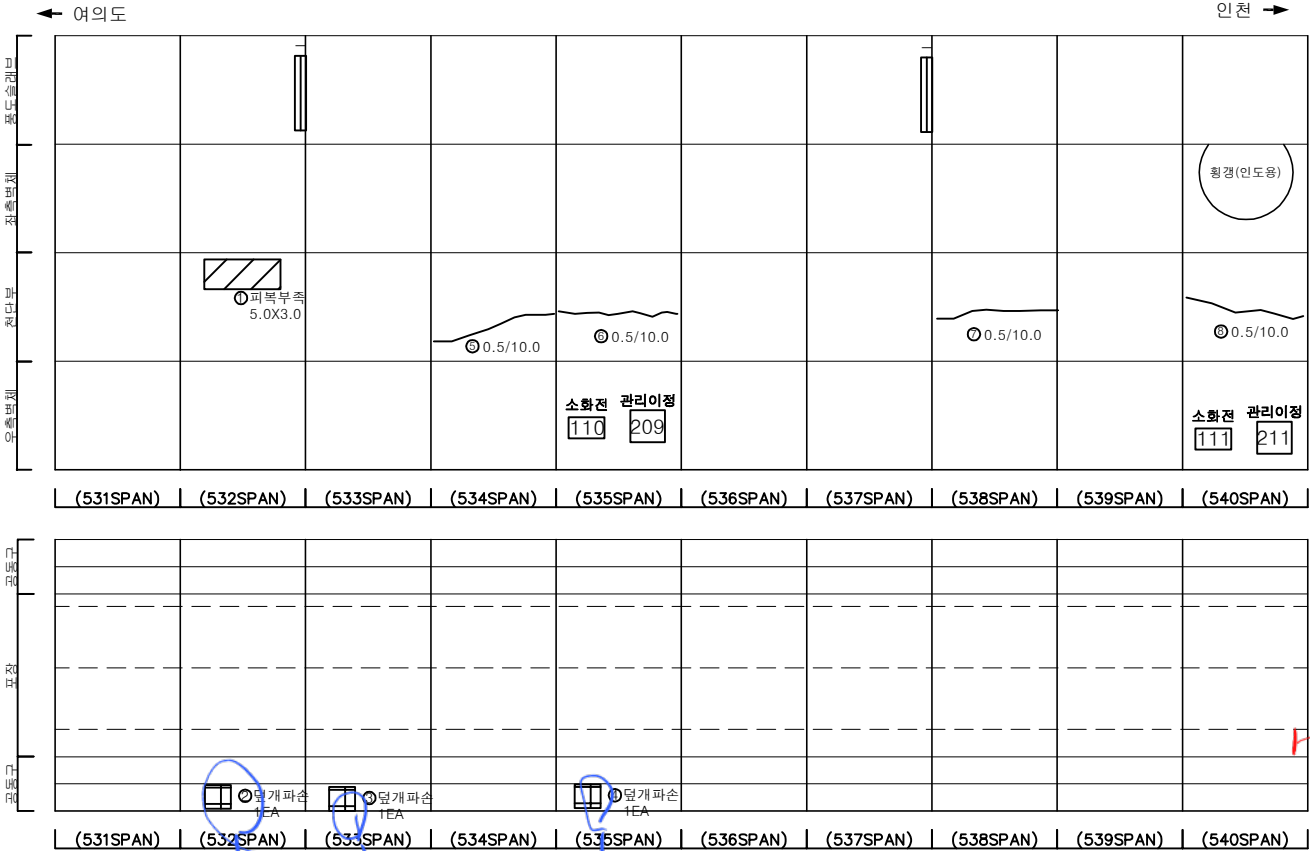

KEY PLAN

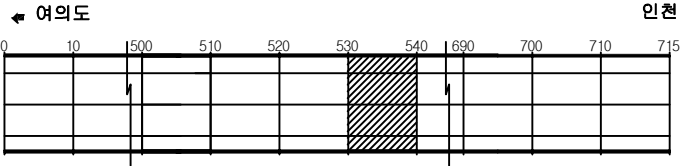

SECTION

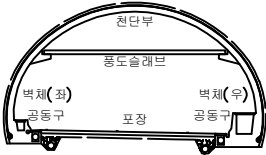

범례

	균열		망상균열		재료분리
	편치, 공동		박리, 파손		체수
	누수, 습윤부		벽면		퇴적물
	침하		침하		열화
	부식		좌굴, 변형		기타


발주처	서울터널주식회사
용역명	신월여의지하도로 안전점검(정기, 정밀)용역 (정밀안전점검) (2024, 상반기)
도면명	신월여의지하도로-인천방향 NATM 531~540구간
도면번호	54

ID : 신월여의지하도로-인천방향 (NATM 541~550구간)


손 상 물 량 표

[illegible]

KEY PLAN

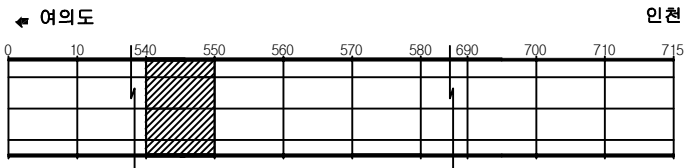

SECTION

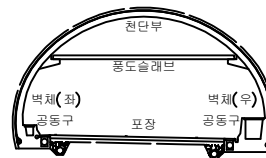

7	1
---	---


	간 열		망상간열		재료분리	발 주 처 서울터널주식회사
	편치, 광동		박리, 파손		채수	용 역 명 신월여의지하도로 안전점검(정기, 정밀)용역 (정밀안전점검) (2024, 상반기)
	누수, 습윤부		백 테		퇴적물	
	철근노출		침 하		열 화	도 면 명 신월여의지하도로-인전방향 NATM 541~550구간
	부 식		좌굴, 변형		기 타	도 면 번 호 55

ID : 신월여의지하도로-인천방향 (NATM 551~560구간)


손 상 물 량 표

[illegible]

KEY PLAN

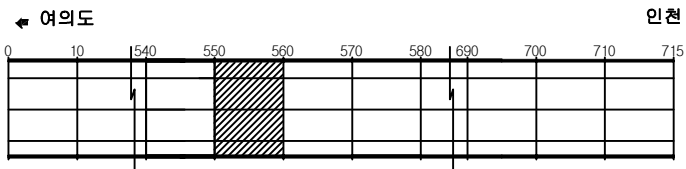

SECTION


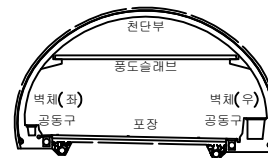


30	31
----	----


	간 열		망상간열		재료분리	발 주 처 서울터널주식회사
	점치, 광동		박리, 파손		채수	용 역 명 신월여의지하도로 안전점검(정기, 정밀)용역 (정밀안전점검) (2024, 상반기)
	누수, 습윤부		백 텍		퇴적물	도 면 명 신월여의지하도로-인천방함 NATM 551~560구간
	철근노출		침 하		열 화	도 면 번 호 56
	부 식		좌굴, 변형		기 타	

손상물량표


번호	발생년도	부재	위치	손상내용	손상현황						비고
					폭 (mm)	길이 (m)	너비 (m)	단위	개소	총합 물량	
1	22상	부대시설	S 565	신호기 파손	-	-	-	EA	1	1.00	22'경 보수
2	22상	천단부	S 567	균열(폭0.3mm이상)	0.5	10.0	-	m	1	10.00	
3	22상	공동구	S 561	공동구 덮개 파손	-	-	-	EA	1	1.00	
4	22상	공동구	S 563	공동구 덮개 파손	-	-	-	EA	1	1.00	
5	22상	공동구	S 564	공동구 덮개 파손	-	-	-	EA	1	1.00	
6	22상	공동구	S 567	공동구 덮개 파손	-	-	-	EA	1	1.00	
7	22하	천단부	S 566	균열(폭0.3mm이상)	0.5	10.0	-	m	1	10.00	
8	23상	천단부	S 569	균열(폭0.3mm이상)	0.5	10.0	-	m	1	10.00	목종가
9	23상	측벽부	S 570	균열(폭0.3mm미만)	0.2	3.0	-	m	1	3.00	
10	23하	측벽부	S 569	보수부 들뜸	-	0.1	0.3	m ²	1	0.03	
11	24상	천단부	S 563	균열(폭0.3mm이상)	0.5	10.0	-	m	1	10.00	
12	24상	천단부	S 565	균열(폭0.3mm이상)	0.5	10.0	-	m	1	10.00	
13	24상	천단부	S 570	균열(폭0.3mm이상)	0.5	10.0	-	m	1	10.00	
14	24상	포장부	S 563	포장 박리	-	3.0	3.5	m ²	1	10.50	
15											
16											
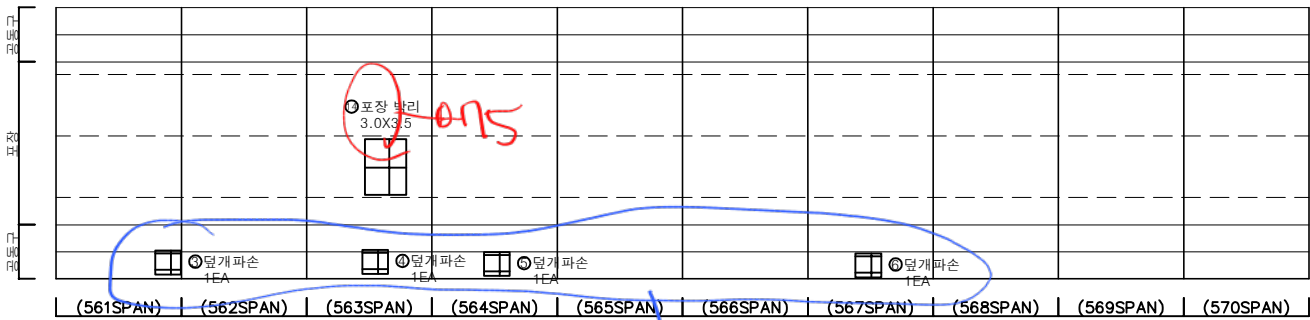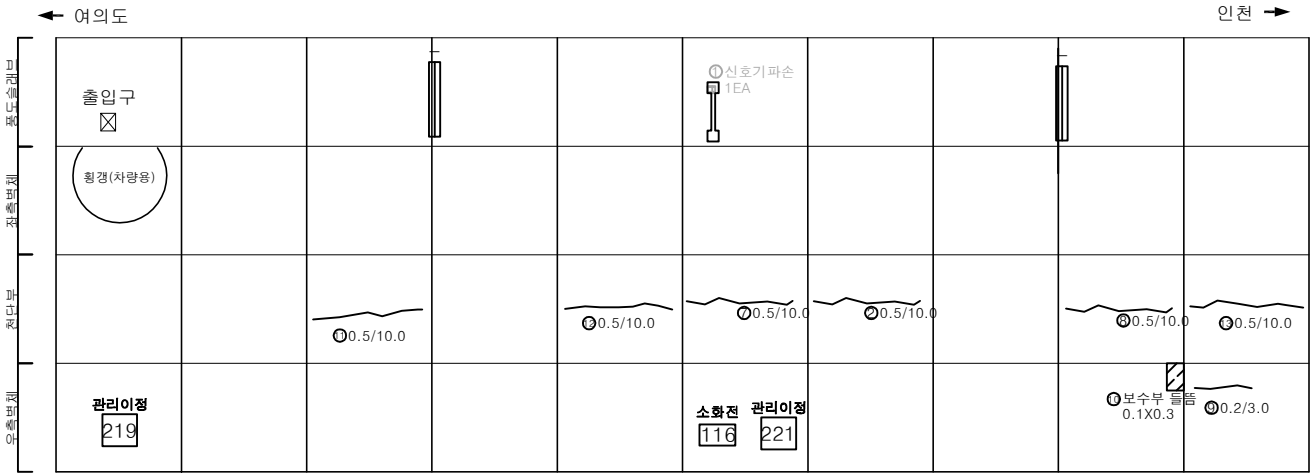

KEY PLAN

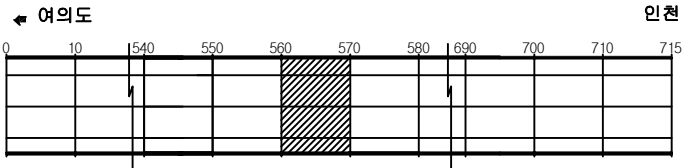

SECTION

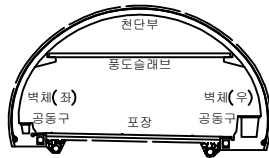



범례

	균열		망상균열		재료분리
	관절, 공동		박리, 파손		채수
	누수, 습윤부		벽면		퇴적물
	도로노출		침하		열화
	부식		좌굴, 변형		기타


발주처	서울터널주식회사
용역명	신월여의지하도로 안전점검(정기, 정밀)용역 (정밀안전점검) (2024, 상반기)
도면명	신월여의지하도로-인천방향 NATM 561~570구간
도면번호	57

손 상 물 량 표


번호	발생 년도	부재	위치	손상내용	손상현황						비 고
					폭 (mm)	길이 (m)	너비 (m)	단위	개소	총합 수량	
1	22상	공동구	S 571	공동구 덮개파손	-	-	-	EA	1	1.00	
2	22상	공동구	S 572	공동구 덮개파손	-	-	-	EA	1	1.00	
3	22상	공동구	S 576	공동구 덮개파손	-	-	-	EA	1	1.00	
4	22상	공동구	S 576	공동구 덮개파손	-	-	-	EA	1	1.00	
5	23상	측벽부	S 572	균열(폭0.3mm미만)	0.2	3.0	-	m	1	3.00	
6	23상	측벽부	S 572	균열(폭0.3mm미만)	0.2	0.5	-	m	2	1.00	
7	23상	천단부	S 580	균열(폭0.3mm이상)	0.3	10.0	-	m	1	10.00	
8	23상	천단부	S 580	균열(폭0.3mm이상)	0.3	5.0	-	m	1	5.00	
9	24상	천단부	S 571	균열(폭0.3mm이상)	0.5	10.0	-	m	1	10.00	
10											
11											
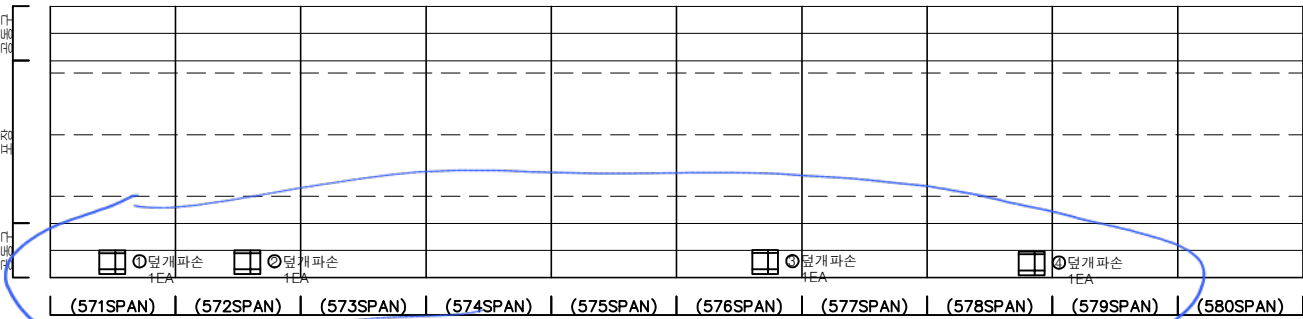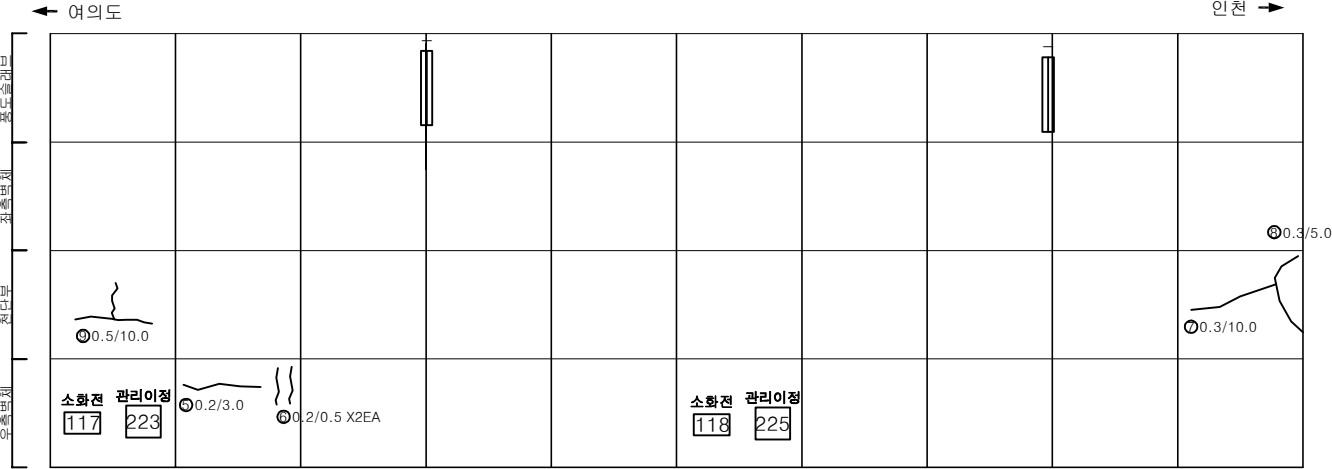

KEY PLAN

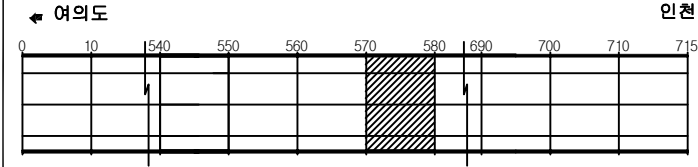

SECTION

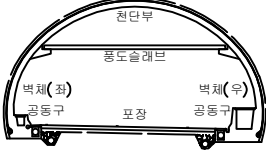


범례


	균열		망상균열		재료분리	발 주 처	서울터널주식회사
	침하, 공동		박리, 파손		채수	용역명	신월여의지하도로 안전점검(정기, 정밀)용역 (정밀안전점검) (2024, 상반기)
	누수, 습윤부		벽체		퇴적물	도면명	신월여의지하도로-인천방향 NATM 571~580구간
	침하노출		침하		열화	도면번호	58
	부식		좌굴, 변형		기타		

손상물량표


번호	발생년도	부재	위치	손상내용	손상현황						비고
					폭 (mm)	길이 (m)	너비 (m)	단위	개소	총합 물량	
1	22상	공동구	S 586	공동구 덮개파손	-	-	-	EA	1	1.00	
2	22상	공동구	S 590	공동구 덮개파손	-	-	-	EA	1	1.00	
3	23하	천단부	S 581	균열(폭0.3mm이상)	0.5	10.0	-	m	1	10.00	목종가
4	23하	천단부	S 583	균열(폭0.3mm이상)	0.5	10.0	-	m	1	10.00	목종가
5	24상	천단부	S 586	균열(폭0.3mm이상)	0.5	10.0	-	m	1	10.00	
6	24상	천단부	S 587	균열(폭0.3mm이상)	0.5	10.0	-	m	1	10.00	
7	24상	천단부	S 588	균열(폭0.3mm이상)	0.5	6.0	-	m	1	6.00	
8											
9											
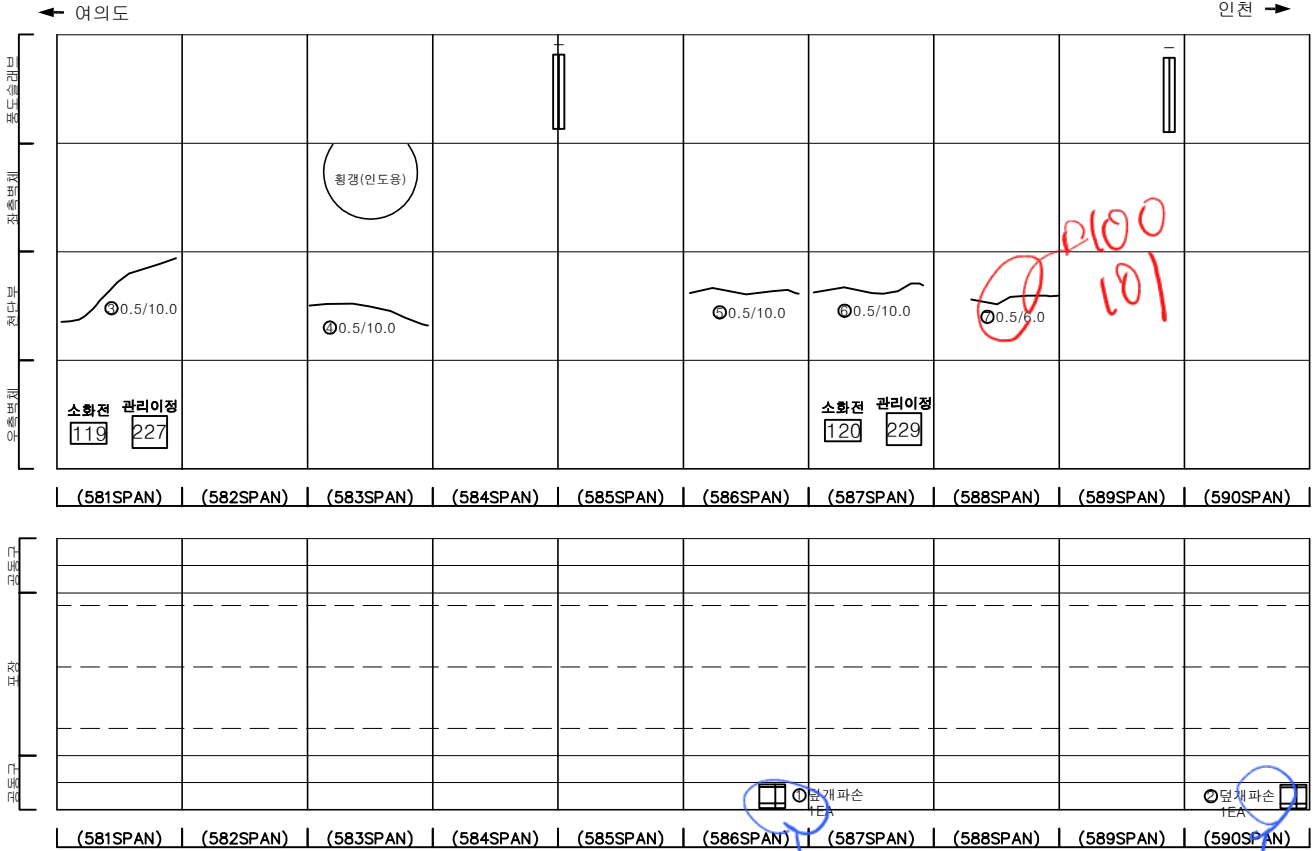

KEY PLAN

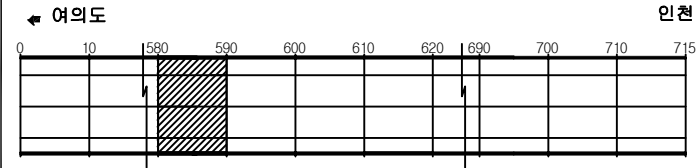

SECTION

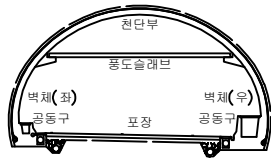


범례

	균열		망상균열		재료분리
	편치, 공동		박리, 파손		체수
	누수, 습윤부		벽체		퇴적물
	철근노출		침하		열화
	부식		좌굴, 변형		기타


발주처	서울터널주식회사
용역명	신월여의지하도로 안전점검(정기, 정밀)용역 (정밀안전점검) (2024, 상반기)
도면명	신월여의지하도로-인천방향 NATM 581~590구간
도면번호	59

손상물량표


번호	발생년도	부재	위치	손상내용	손상현황						비고
					폭 (mm)	길이 (m)	너비 (m)	단위	개소	총합 물량	
1	22상	공동구	S 592	공동구 덮개파손	-	-	-	EA	1	1.00	
2	23상	측벽부	S 592	균열(폭0.3mm미만)	0.2	3.0	-	m	1	3.00	
3	23상	천단부	S 594	균열(폭0.3mm이상)	0.5	10.0	-	m	1	10.00	목중가
4	23상	천단부	S 594	균열(폭0.3mm미만)	0.2	5.0	-	m	1	5.00	
5	23하	천단부	S 597	균열(폭0.3mm이상)	0.5	10.0	-	m	1	10.00	목중가
6	23하	천단부	S 599	균열(폭0.3mm이상)	0.5	10.0	-	m	1	10.00	목중가
7	23하	천단부	S 600	균열(폭0.3mm이상)	0.5	10.0	-	m	1	10.00	목중가
8	24상	천단부	S 592	균열(폭0.3mm이상)	0.5	10.0	-	m	1	10.00	
9	24상	천단부	S 593	균열(폭0.3mm이상)	0.5	10.0	-	m	1	10.00	
10	24상	천단부	S 595	균열(폭0.3mm이상)	0.5	10.0	-	m	1	10.00	
11	24상	천단부	S 596	균열(폭0.3mm이상)	0.5	10.0	-	m	1	10.00	
12	24상	천단부	S 598	균열(폭0.3mm이상)	0.5	10.0	-	m	1	10.00	
13											
14											
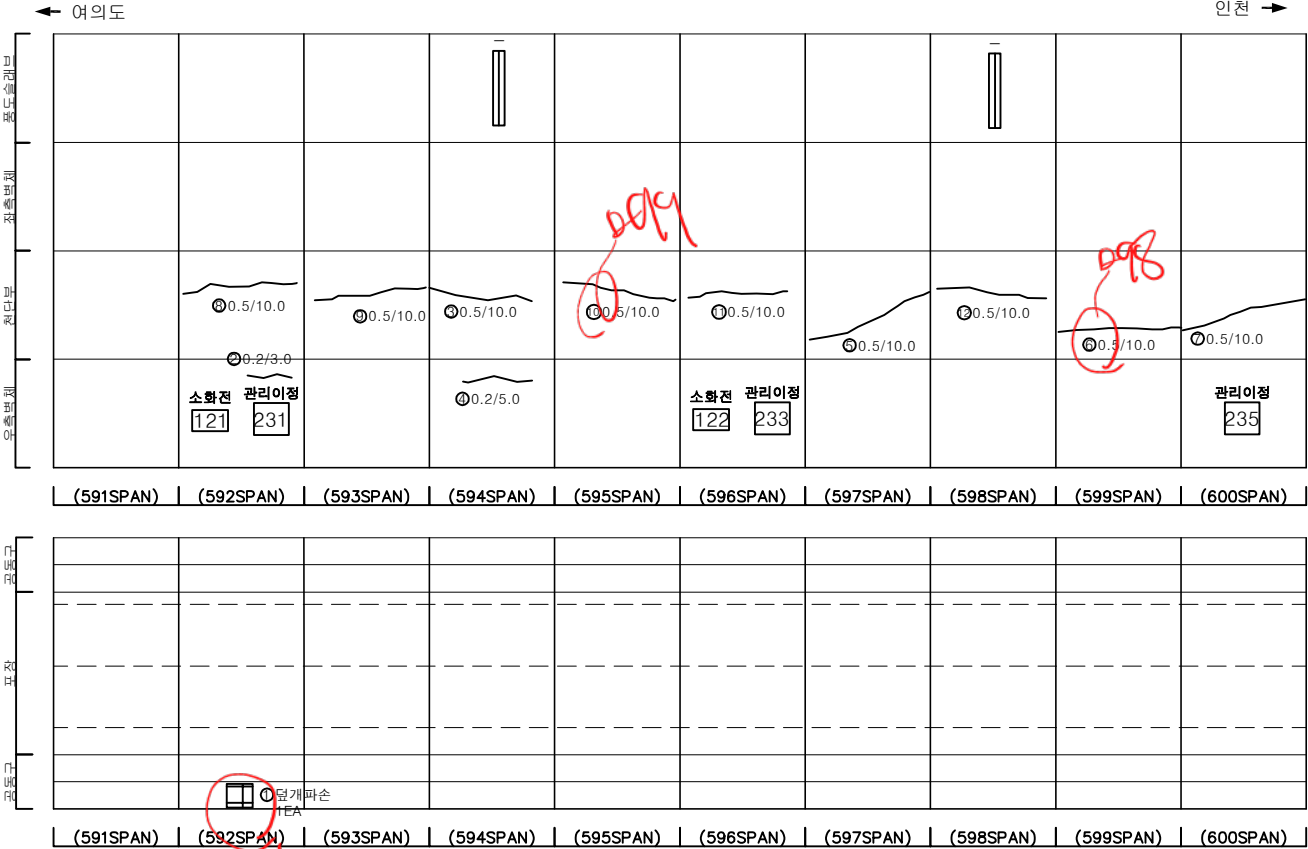

KEY PLAN

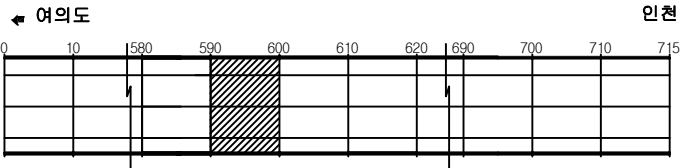

SECTION




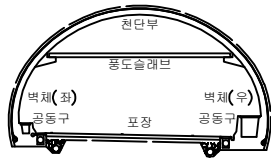


범례

	균열		망상균열		재료분리	발주처	서울터널주식회사
	편치, 공동		박리, 파손		체수	용역명	신월여의지하도로 안전점검(정기, 정밀)용역 (정밀안전점검) (2024, 상반기)
	누수, 습윤부		벽면		퇴적물	도면명	신월여의지하도로-인천방향 NATM 591~600구간
	철근노출		침하		열화	도면번호	60
	부식		좌굴, 변형		기타		

ID : 신월여의지하도로-인천방향 (NATM 601~610구간)

손 상 물 량 표

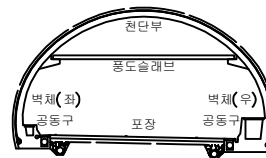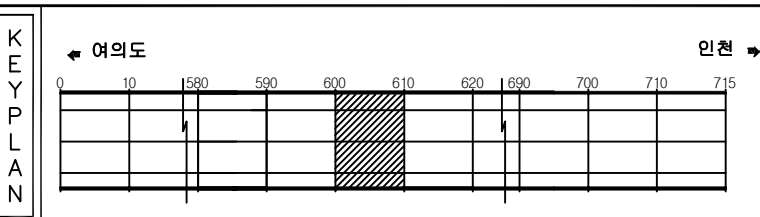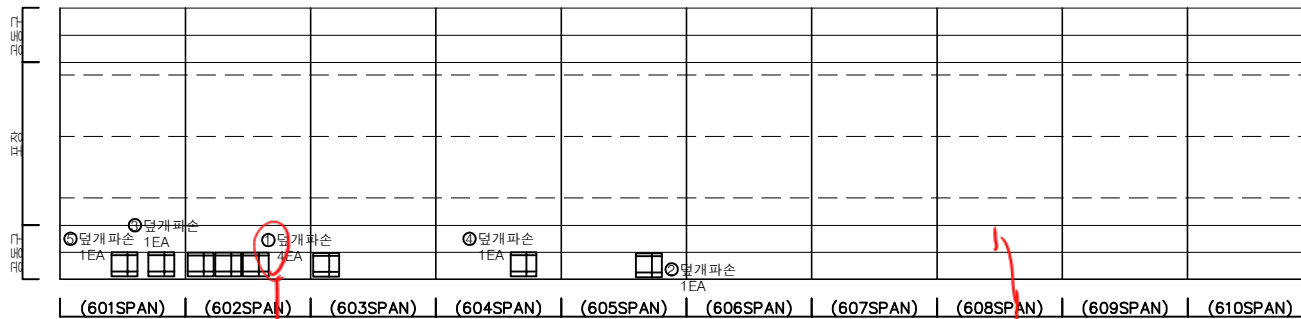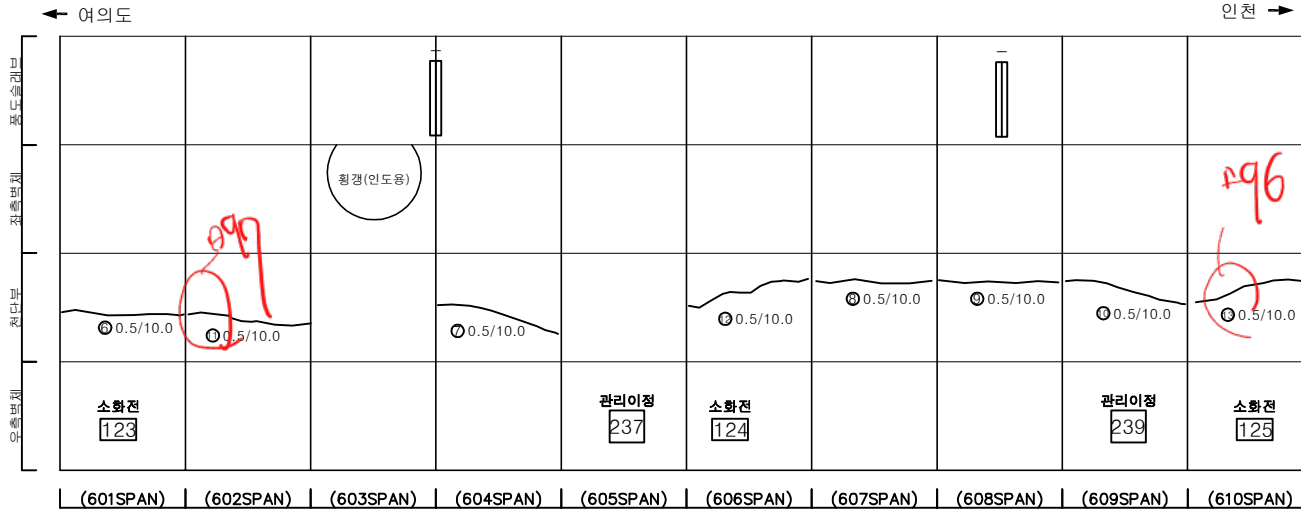[illegible]

문 목				발 주 처 서울터널주식회사
				용 역 명 신원여의지하도로 안전점검(정기, 정밀)용역 (정밀안전점검) (2024, 상반기)
				도 면 명 신원여의지하도로-인천방향 NATM 601~610구간
				도 면 호 61
				
				

ID : 신월여의지하도로-인천방향 (NATM 611~620구간)


손 상 물 량 표

[illegible]


KEY PLAN

← 여의도

인천 ➡

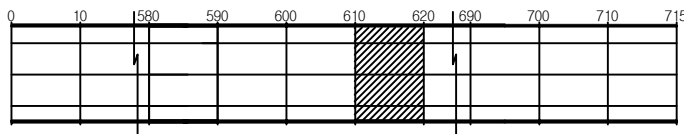

SECTION



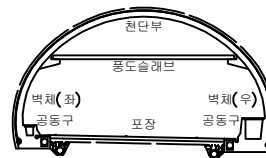


五二五


	균 열		망상균열		재료분리	발 주 처 서울터널주식회사
	편치, 공동		박리, 파손		채수	용 역 명 신월여의치하도로 안전점검(정기, 정밀)용역 (정밀안전점검) (2024, 상반기)
	누수, 습윤부		백 테		퇴적물	
	철근노출		침 하		열 화	도 면 명 신월여의치하도로-인전방함 NATM 611~620구간
	부 식		좌굴, 변형		기 타	도 면 번 호 62

ID : 신월여의지하도로-인천방향 (NATM 621~630구간)

손 상 물 량 표

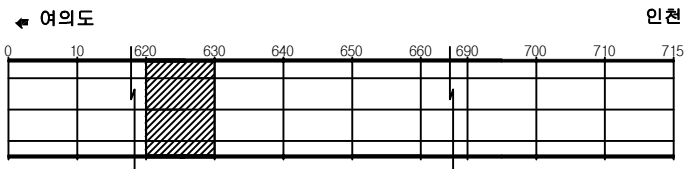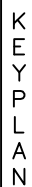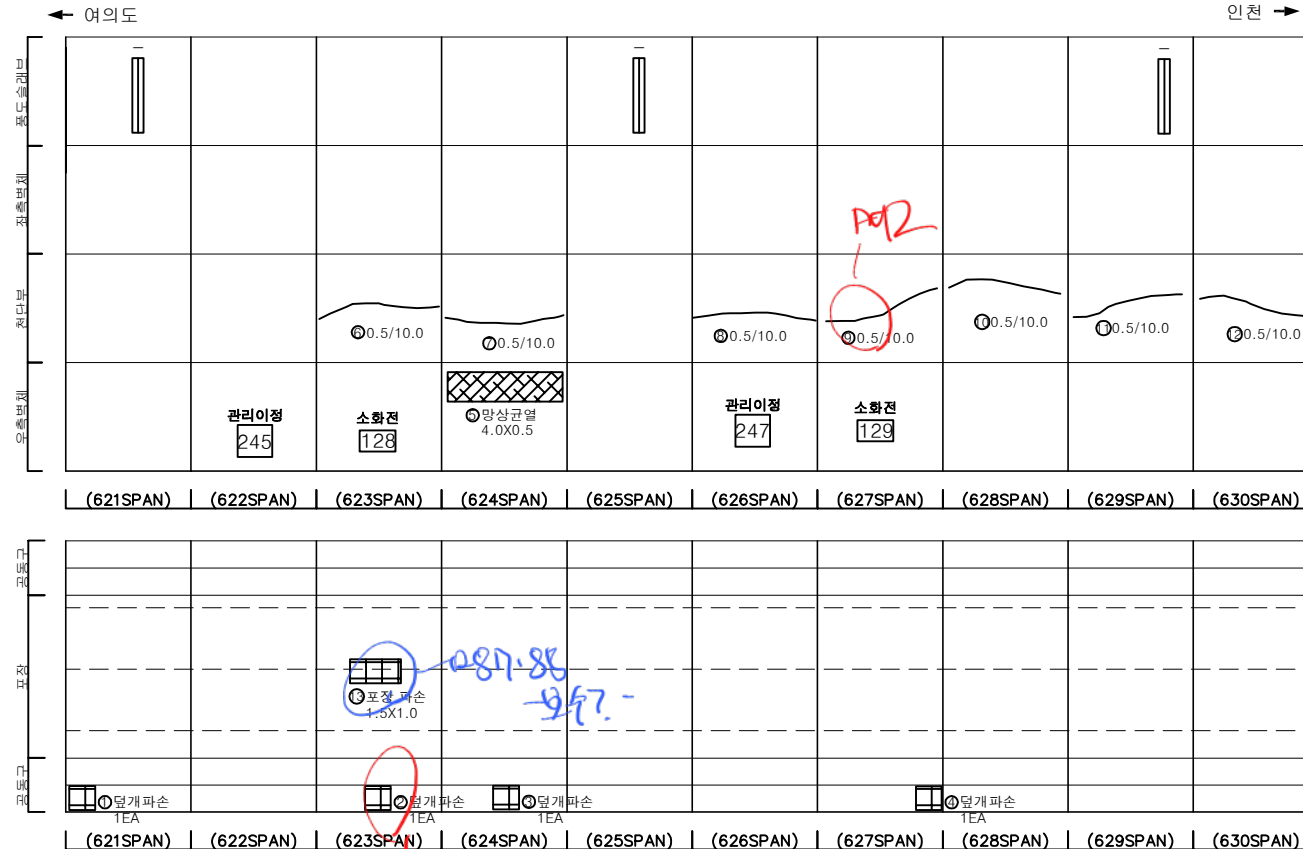[illegible]




SECTION

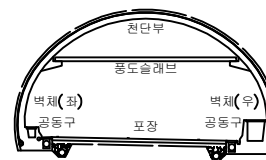

75	2
----	---

	간 열		망상간열		재료분리	발 주 처 서울터널주식회사
	점치, 광동		박리, 파손		체수	용 역 명 신월여의지하도로 안전점검(정기, 정밀)용역 (정밀안전점검) (2024, 상반기)
	누수, 습윤부		백 텍		퇴적물	도 면 명 신월여의지하도로-인천방향 NATM 621~630구간
	철근노출		침 하		열 화	도 면 번 호 63
	부 식		좌굴, 변형		기 타	


손 상 물 량 표

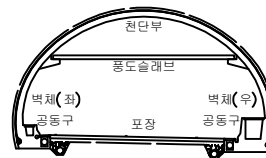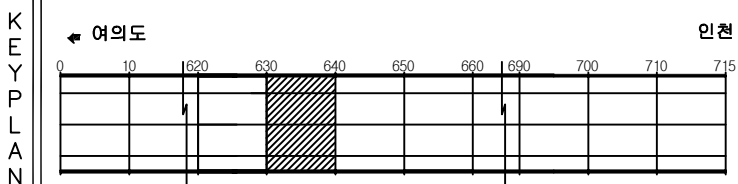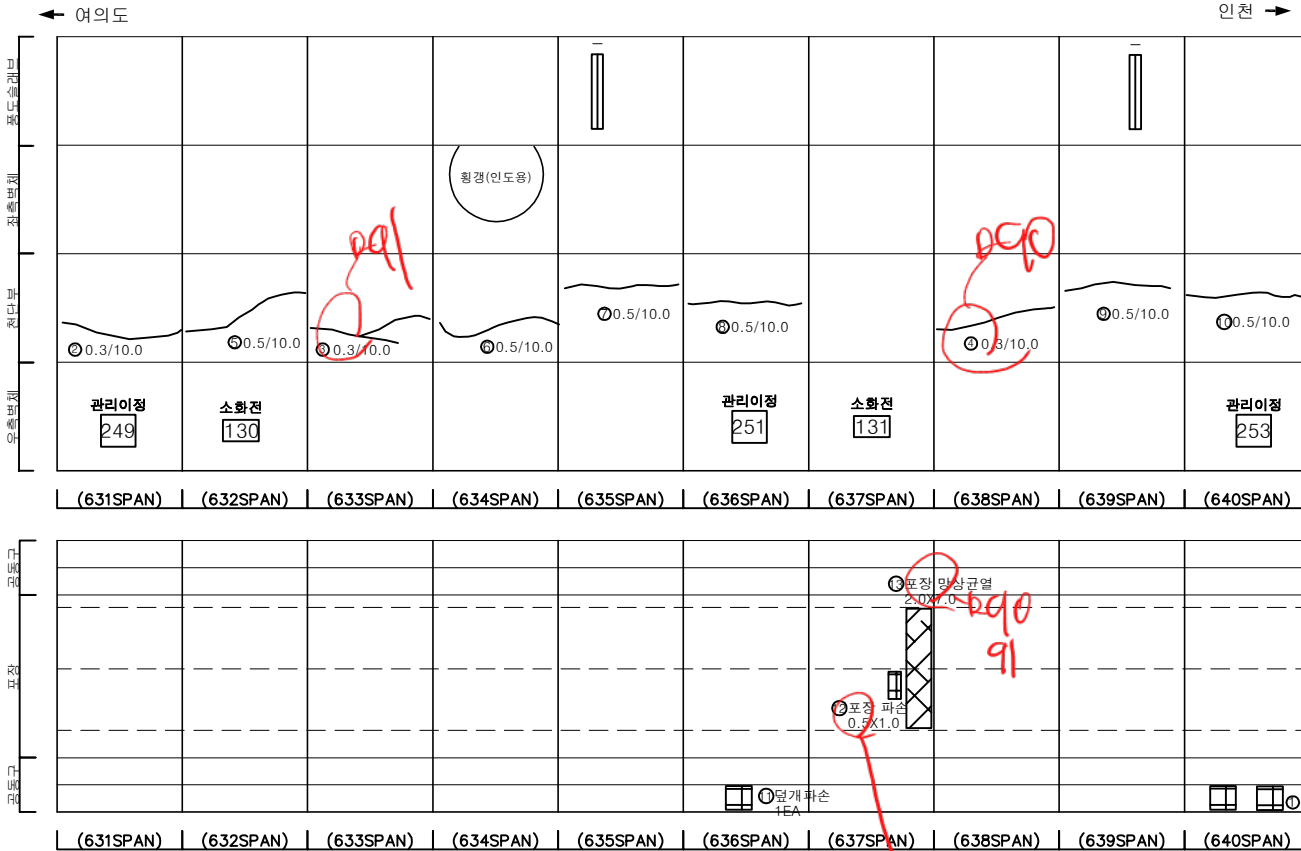[illegible]


문		빈 타일		마블타일		재포본리	발 주 처	서울리얼주식회사
		전지, 광동		박리, 피손		채수	용역명	신월여의지하도로 안전점검(정기,정밀)용역 (정밀안전점검) (2024, 상반기)
		누수, 습상부		택트		회적물	도면명	
		철근노출		점하		열화	도면번호	
		부식		좌굴, 변형		기타		64

손상물량표


번호	발생년도	부재	위치	손상내용	손상현황						비고
					폭 (mm)	길이 (m)	너비 (m)	단위	개소	총합 물량	
1	22상	공동구	S 646	공동구 덮개파손	-	-	-	EA	1	1.00	
2	22상	공동구	S 650	공동구 덮개파손	-	-	-	EA	1	1.00	
3	22하	공동구	S 646	공동구 덮개파손	-	-	-	EA	1	1.00	
4	23상	공동구	S 646	공동구 덮개파손	-	-	-	EA	1	1.00	
5	23하	천단부	S 644	균열(폭0.3mm이상)	0.5	10.0	-	m	1	10.00	폭증가
6	23하	천단부	S 645	균열(폭0.3mm이상)	0.5	10.0	-	m	1	10.00	폭증가
7	23하	천단부	S 647	균열(폭0.3mm이상)	0.5	6.0	-	m	1	6.00	폭증가
8	23하	천단부	S 648	균열(폭0.3mm이상)	0.5	10.0	-	m	1	10.00	폭증가
9	23하	천단부	S 650	균열(폭0.3mm이상)	0.5	10.0	-	m	1	10.00	폭증가
10	24상	천단부	S 641	균열(폭0.3mm이상)	0.5	10.0	-	m	1	10.00	
11	24상	천단부	S 649	균열(폭0.3mm이상)	0.5	10.0	-	m	1	10.00	
12	24상	포장부	S 648	포장 들뜸	-	4.0	7.0	m²	1	28.00	
13	24상	포장부	S 648	포장 들뜸	-	12.0	7.0	m²	1	84.00	
14											
15											
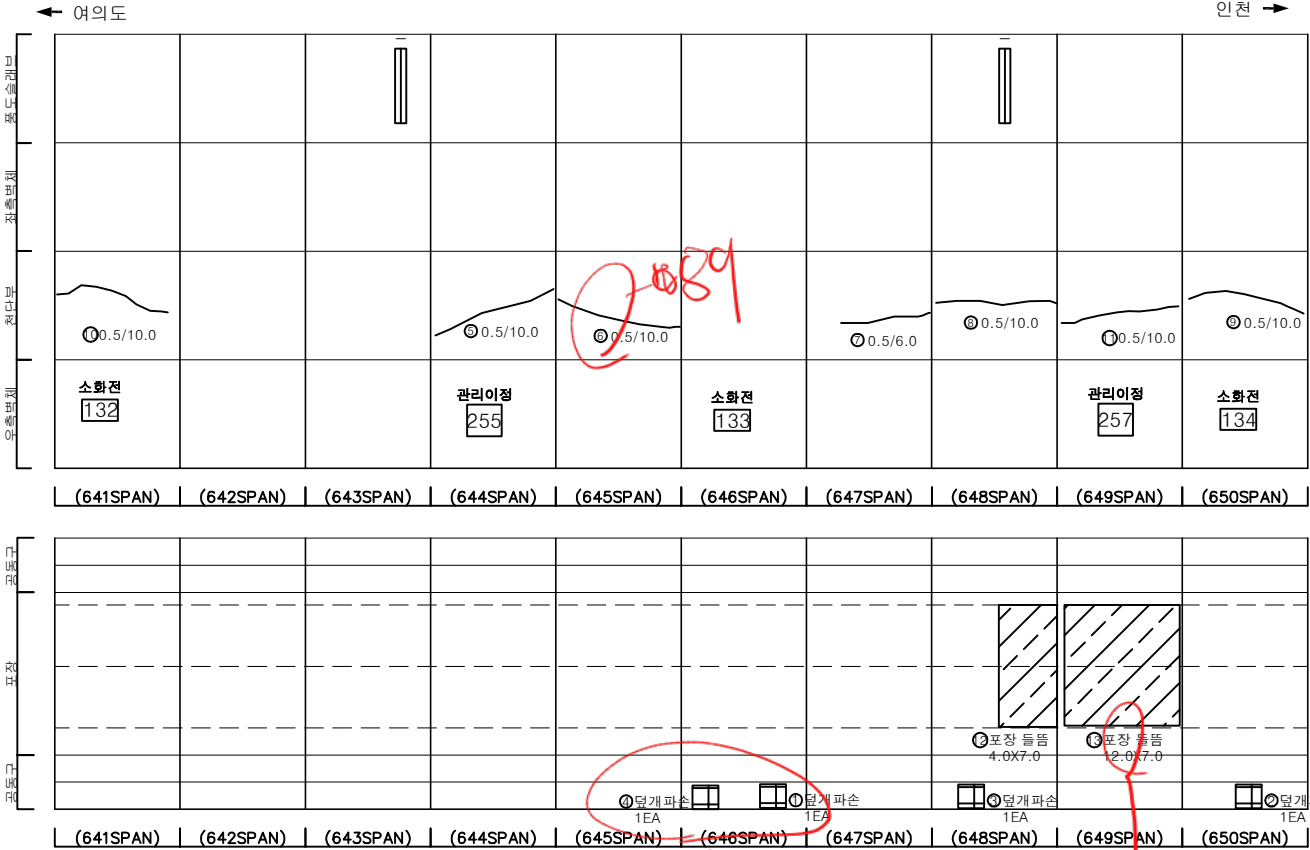

KEY PLAN

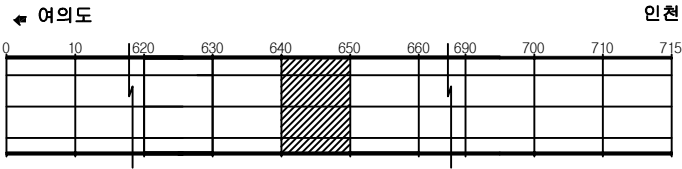

SECTION

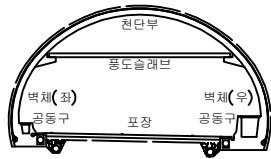


범례

	균열		망상균열		재료분리
	편치, 공동		바리, 파손		채수
	누수, 습윤부		배터		퇴적물
	차선표지		침하		얼화
	부식		좌굴, 변형		기타


발주처	서울터널주식회사
용역명	신월여의지하도로 안전점검(정기, 정밀)용역 (정밀안전점검) (2024, 상반기)
도면명	신월여의지하도로-인천방향 NATM 641~650구간
도면번호	65

ID : 신월여의지하도로-인천방향 (NATM 651~660구간)



손상물량표

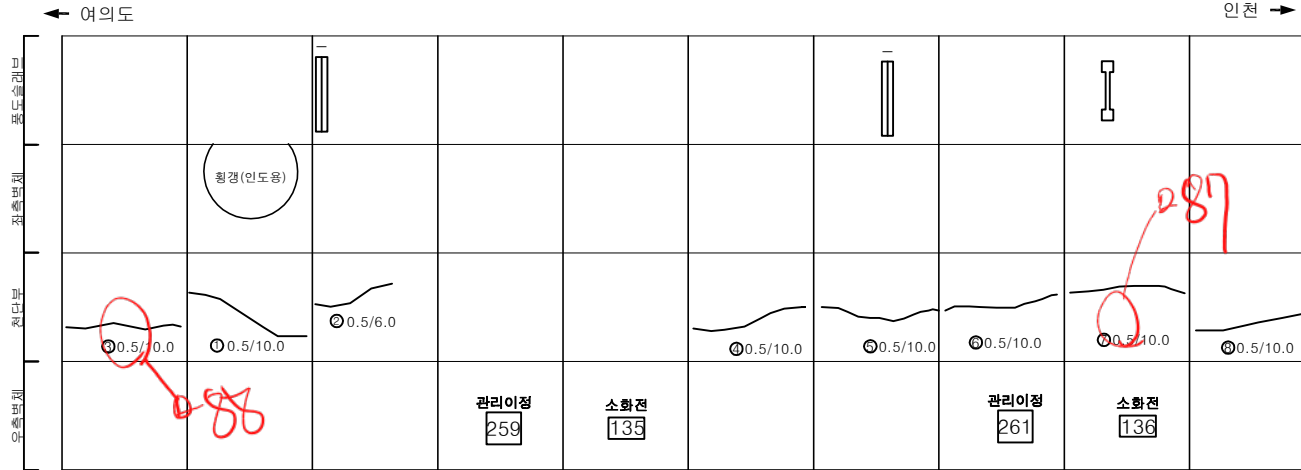[illegible]

(651SPAN)	(652SPAN)	(653SPAN)	(654SPAN)	(655SPAN)	(656SPAN)	(657SPAN)	(658SPAN)	(659SPAN)	(660SPAN)
-----------	-----------	-----------	-----------	-----------	-----------	-----------	-----------	-----------	-----------

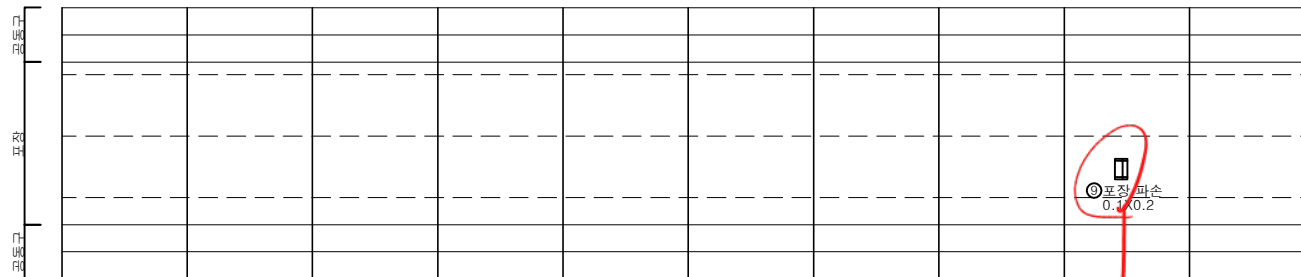


(651SPAN)	(652SPAN)	(653SPAN)	(654SPAN)	(655SPAN)	(656SPAN)	(657SPAN)	(658SPAN)	(659SPAN)	(660SPAN)
-----------	-----------	-----------	-----------	-----------	-----------	-----------	-----------	-----------	-----------

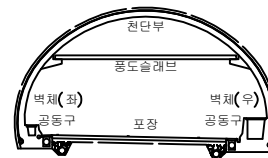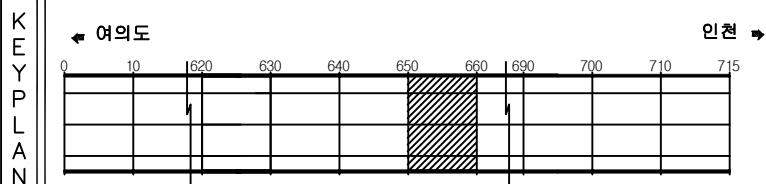

판 목		균열		망상균열		재료분리	발 주 처 서울특별시회사
		전기, 광동		박리, 파손		채수	용역명
		누수, 습윤부		배터		퇴적물	신월여의지하도로 안전점검(정기, 정밀)용역 (정밀안전점검) (2024, 상반기)
		철근노출		침하		열화	도면명 신월여의지하도로-인전방향 NATM 651~660구간
		부식		좌굴, 변형		기타	도면번호 66

ID : 신월여의지하도로-인천방향 (NATM 661~670구간)



손상물량표

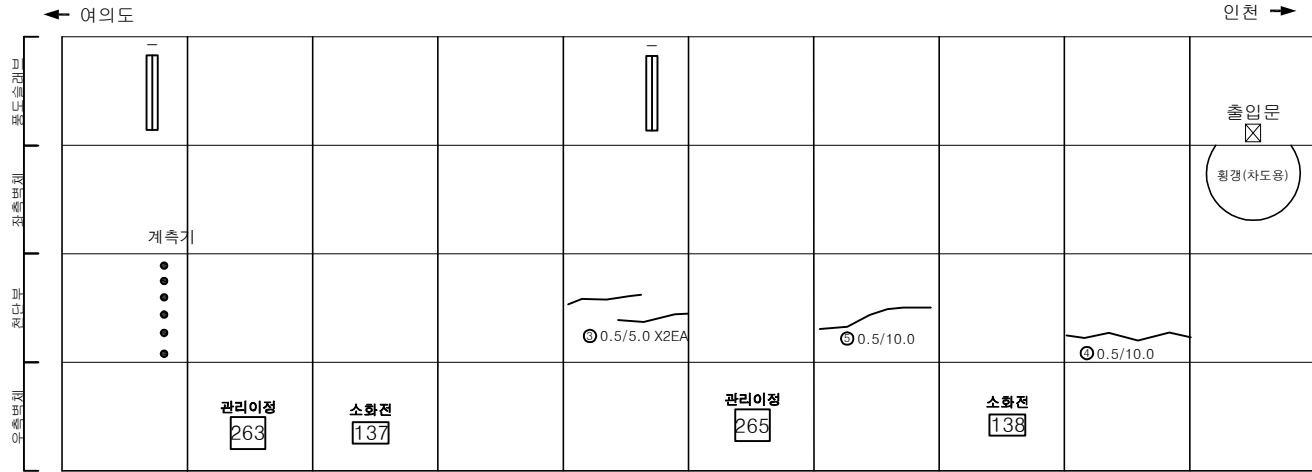[illegible]

(661SPAN)	(662SPAN)	(663SPAN)	(664SPAN)	(665SPAN)	(666SPAN)	(667SPAN)	(668SPAN)	(669SPAN)	(670SPAN)
-----------	-----------	-----------	-----------	-----------	-----------	-----------	-----------	-----------	-----------




(661SPAN)	(662SPAN)	(663SPAN)	(664SPAN)	(665SPAN)	(666SPAN)	(667SPAN)	(668SPAN)	(669SPAN)	(670SPAN)
-----------	-----------	-----------	-----------	-----------	-----------	-----------	-----------	-----------	-----------

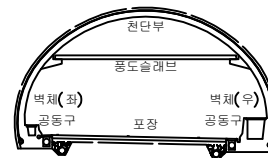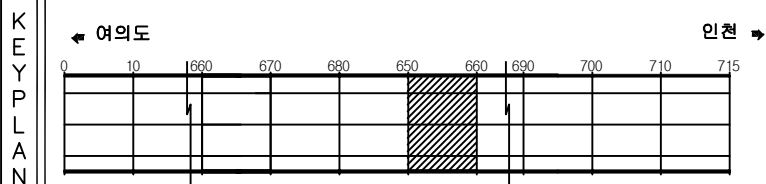


판 목				발 주 처
	균열	팽창균열	재료분리	서울특별시회사
				용역명
	전지, 광동	박리, 파손	채수	신월여의지하도로 안전점검(정기, 정밀)용역 (정밀안전점검) (2024, 상반기)
				
누수, 습윤부	백태	퇴적물		
			도면명	
철근노출	침하	열화	신월여의지하도로-인전방향 NATM 661~670구간	
			도면번호	67
부식	좌굴, 변형	기타		

손상물량표


번호	발생년도	부재	위치	손상내용	손상현황						비고
					폭 (mm)	길이 (m)	너비 (m)	단위	개소	총합 물량	
1	22상	측벽부	S 676	타일탈락	-	-	-	EA	1	1.00	
2	22상	공동구	S 680	공동구 덮개파손	-	-	-	EA	1	1.00	
3	22상	공동구	S 671	공동구 덮개파손	-	-	-	EA	1	1.00	
4	23하	천단부	S 675	균열(폭0.3mm이상)	0.5	10.0	-	m	1	10.00	폭증가
5	23하	천단부	S 678	균열(폭0.3mm이상)	0.3	6.0	-	m	1	6.00	
6	23하	측벽부	S 677	타일탈락	-	-	-	EA	1	1.00	
7	24상	천단부	S 671	균열(폭0.3mm이상)	0.5	5.0	-	m	1	5.00	
8	24상	천단부	S 672	균열(폭0.3mm이상)	0.5	10.0	-	m	1	10.00	
9	24상	천단부	S 673	균열(폭0.3mm이상)	0.5	10.0	-	m	1	10.00	
10	24상	천단부	S 674	균열(폭0.3mm이상)	0.5	10.0	-	m	1	10.00	
11	24상	천단부	S 676	균열(폭0.3mm이상)	0.5	10.0	-	m	1	10.00	
12	24상	천단부	S 677	균열(폭0.3mm이상)	0.5	10.0	-	m	1	10.00	
13	24상	천단부	S 679	균열(폭0.3mm이상)	0.5	10.0	-	m	1	10.00	
14	24상	천단부	S 680	균열(폭0.3mm이상)	0.5	10.0	-	m	1	10.00	
15	24상	포장부	S 673	포장 파손	-	0.1	0.2	m²	1	0.02	
16											
17											
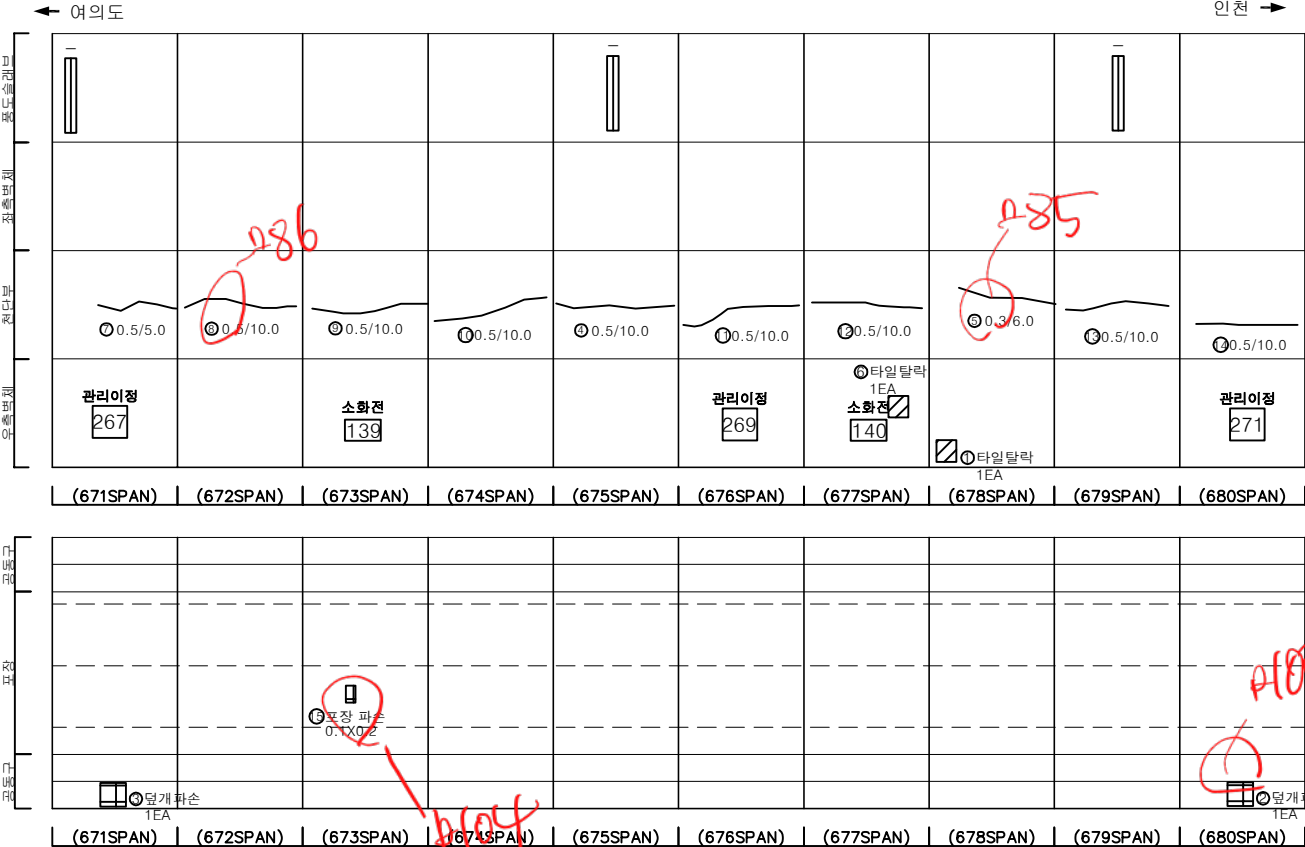

KEY PLAN

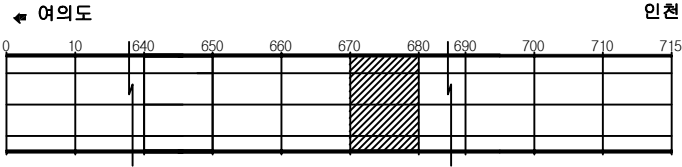

SECTION

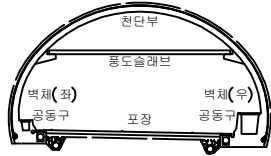

범례

균열	망상균열	재료분리
편지, 공동	바리, 파손	채수
누수, 습윤부	벽면	퇴적물
철근노출	침하	열화
부식	좌굴, 변형	기타


발주처	서울터널주식회사
용역명	신월여의지하도로 안전점검(정기, 정밀)용역 (정밀안전점검) (2024, 상반기)
도면명	신월여의지하도로-인천방향 NATM 671~680구간
도면번호	68

손상물량표


번호	발생년도	부재	위치	손상내용	손상현황						비고
					폭 (mm)	길이 (m)	너비 (m)	단위	개소	총합 물량	
1	23상	공동구	S 682	공동구 덮개탈락	-	-	-	EA	1	1.00	
2	23상	공동구	S 685	공동구 덮개탈락	-	-	-	EA	1	1.00	
3	23하	공동구	S 681	공동구 덮개파손	-	-	-	EA	1	1.00	손상변경
4	23하	천단부	S 685	균열(폭0.3mm이상)	0.3	10.0	-	m	1	10.00	
5	23하	천단부	S 687	균열(폭0.3mm이상)	0.3	10.0	-	m	1	10.00	
6	24상	천단부	S 681	균열(폭0.3mm이상)	0.5	10.0	-	m	1	10.00	
7	24상	천단부	S 681	균열(폭0.3mm이상)	0.5	10.0	-	m	1	10.00	
8											
9											
KEY PLAN

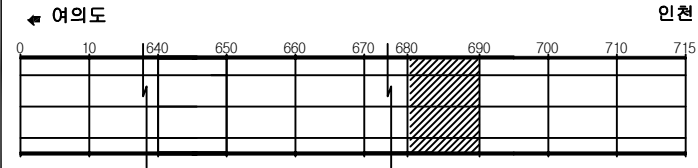

SECTION

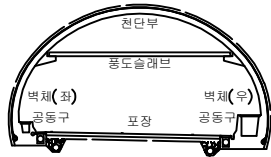


범례

	균열		망상균열		재료분리
	편치, 공동		박리, 파손		체수
	누수, 습윤부		벽면		퇴적물
	철근노출		침하		열화
	부식		좌굴, 변형		기타


발주처	서울터널주식회사
용역명	신월여의지하도로 안전점검(정기, 정밀)용역 (정밀안전점검) (2024, 상반기)
도면명	신월여의지하도로-인천방향 NATM 681~690구간
도면번호	69

손상물량표


번호	발생년도	부재	위치	손상내용	손상현황						비고
					폭 (mm)	길이 (m)	너비 (m)	단위	개소	총합 물량	
1	22상	공동구	S 693	공동구 덮개파손	-	-	-	EA	2	2.00	
2	22상	공동구	S 697	공동구 덮개파손	-	-	-	EA	1	1.00	
3	24상	측벽부	S 691	물품	-	0.2	0.2	m	1	0.04	
4	24상	천단부	S 692	균열(폭0.3mm이상)	0.5	10.0	-	m	1	10.00	
5	24상	천단부	S 693	균열(폭0.3mm이상)	0.5	10.0	-	m	1	10.00	
6	24상	천단부	S 693	균열(폭0.3mm미만)	0.2	3.0	-	m	1	3.00	
7	24상	천단부	S 700	균열(폭0.3mm이상)	0.3	10.0	-	m	1	10.00	
8											
9											
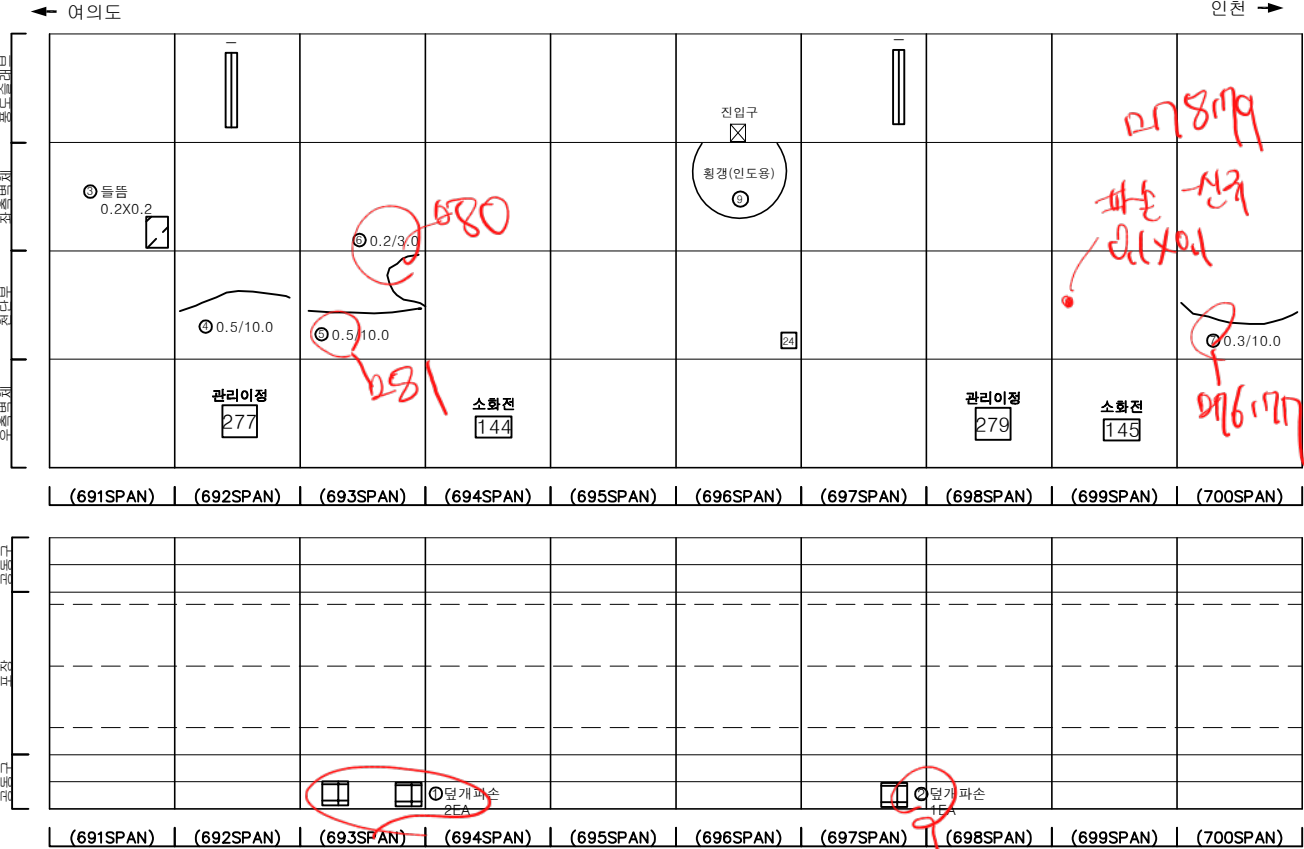

KEY PLAN

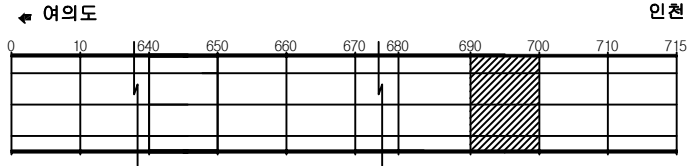

SECTION

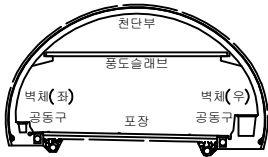

범례

	균열		망상균열		재료분리
	침하, 공동		박리, 파손		채수
	누수, 습윤부		벽면		퇴적물
	침하		열화		기타
	부식		좌굴, 변형		

발주처	서울터널주식회사
용역명	신월여의지하도로 안전점검(정기, 정밀)용역 (정밀안전점검) (2024, 상반기)
도면명	신월여의지하도로-인천방향 NATM 691~700구간
도면번호	70

1262~68 전방 광도



손상물량표

번호	발생 년도	부재	위치	손상내용	손상현황						비고
					폭 (mm)	길이 (m)	너비 (m)	단위	개소	총합 물량	
1	22상	천단부	S 703	박리	-	0.2	0.6	m ²	2	0.24	
2	22상	천단부	S 704	격벽파손	-	0.3	0.3	m ²	2	0.18	
3	22하	측벽부	S 708	박리	-	0.2	0.5	m ²	1	0.10	
4	24상	천단부	S 702	균열(폭0.3mm이상)	0.3	5.0	-	m	6	30.00	
5	24상	천단부	S 702	파손	-	0.2	0.5	m ²	1	0.10	
6	24상	천단부	S 703	파손	-	0.5	0.5	m ²	3	0.75	
7	24상	천단부	S 708	누수(스며있음)	-	-	-	EA	1	1.00	
8	24상	천단부	S 710	누수(스며있음)	-	-	-	EA	1	1.00	
9	24상	포장부	S 704	포장 파손	-	0.1	0.1	m ²	1	0.01	
10	24상	포장부	S 706	포장 파손	-	0.5	0.3	m ²	2	0.30	
11	24상	포장부	S 710	포장 망상균열	-	18.0	3.0	m ²	1	54.00	
12											
13											
여의도

NATM ↔ BOX구간(바닥 Joint로 span구분)


인천

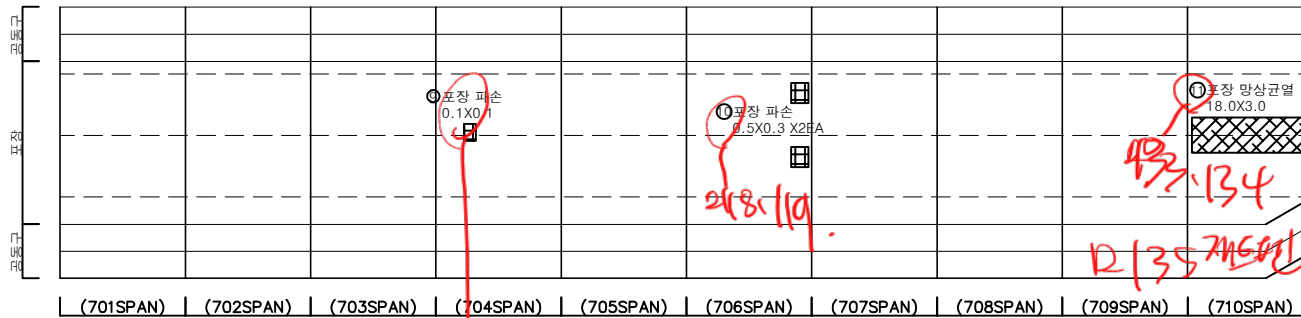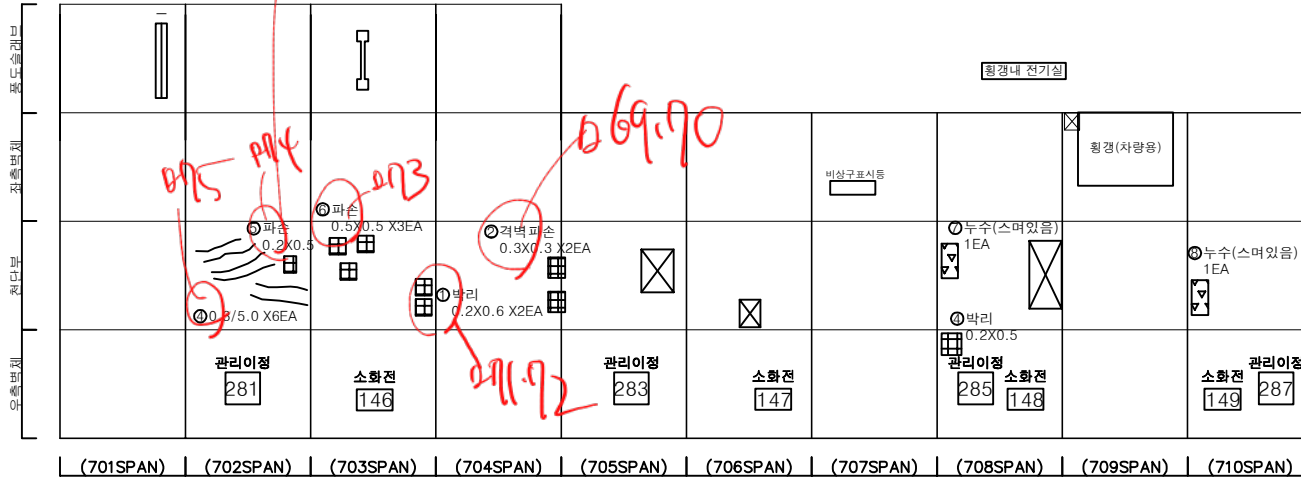

KEY PLAN

여의도

인천

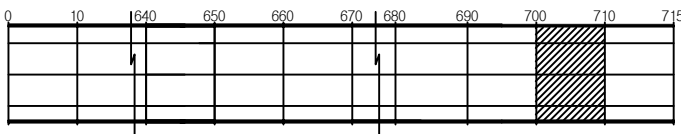

SECTION



범례

균열	망상균열	재료분리
편지, 공동	박리, 파손	채수
누수, 습윤부	벽면	퇴적물
철근노출	침하	열화
부식	좌굴, 변형	기타


발주처	서울터널주식회사
용역명	신월여의지하도로 안전점검(정기, 정밀)용역 (정밀안전점검) (2024, 상반기)
도면명	신월여의지하도로-인천방향 NATM 701~704, BOX 705~710구간
도면번호	71

손상물량표

번호	발생 년도	부재	위치	손상내용	손상현황						비고
					폭 (mm)	길이 (m)	너비 (m)	단위	개소	총합 물량	
1	22하	측벽부	S 711	백태	-	3.0	3.0	m ²	1	9.00	
2	24상	측벽부	S 712	누수흔적	-	3.0	4.5	m ²	1	13.50	
3	24상	측벽부	S 713	누수흔적	-	3.0	4.5	m ²	1	13.50	
4	24상	천단부	S 712	누수(떨어짐)	-	-	-	EA	1	1.00	
5	24상	천단부	S 714	누수(떨어짐)	-	-	-	EA	1	1.00	
6	24상	천단부	S 714	균열부백태	-	0.2	2.0	m ²	1	0.40	
7	24상	천단부	S 714	누수(스며있음)	-	-	-	EA	1	1.00	
8	24상	포장부	S 711	포장 망상균열	-	20.0	7.0	m ²	1	140.00	
9	24상	포장부	S 712	포장 망상균열	-	20.0	7.0	m ²	1	140.00	
10	24상	포장부	S 713	포장 망상균열	-	20.0	7.0	m ²	1	140.00	
11	24상	포장부	S 714	포장 망상균열	-	20.0	7.0	m ²	1	140.00	
12	24상	포장부	S 715	포장 망상균열	-	20.0	7.0	m ²	1	140.00	
13											
14											
← 여의도


인천 →

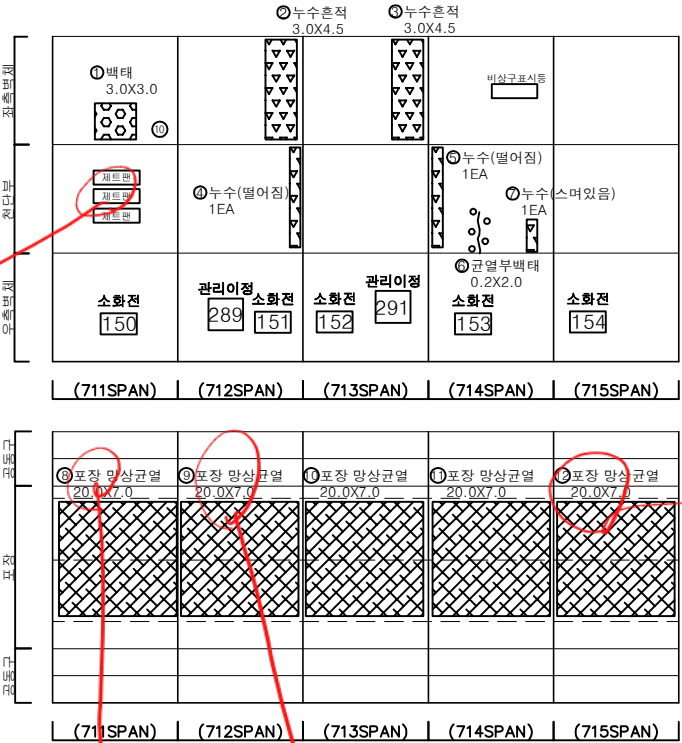


KEY PLAN

← 여의도

인천 →

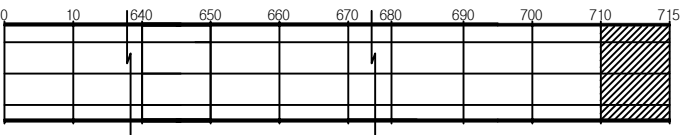

SECTION

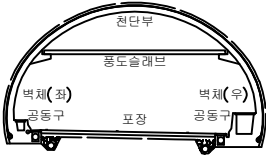

범례

	균열		망상균열		재료분리
	침하, 공동, 수축, 팽창		박리, 파손		체수
	누수, 습윤부		백태		퇴적물
	도로노출		침하		열화
	부식		좌굴, 변형		기타

발주처	서울터널주식회사
용역명	신월여의지하도로 안전점검(정기, 정밀)용역 (정밀안전점검) (2024, 상반기)
도면명	신월여의지하도로-인천방향 BOX 711~715구간
도면번호	72