


2. 외관조사망도

부산방향

I D :만화교(부산) 교면포장 - S1

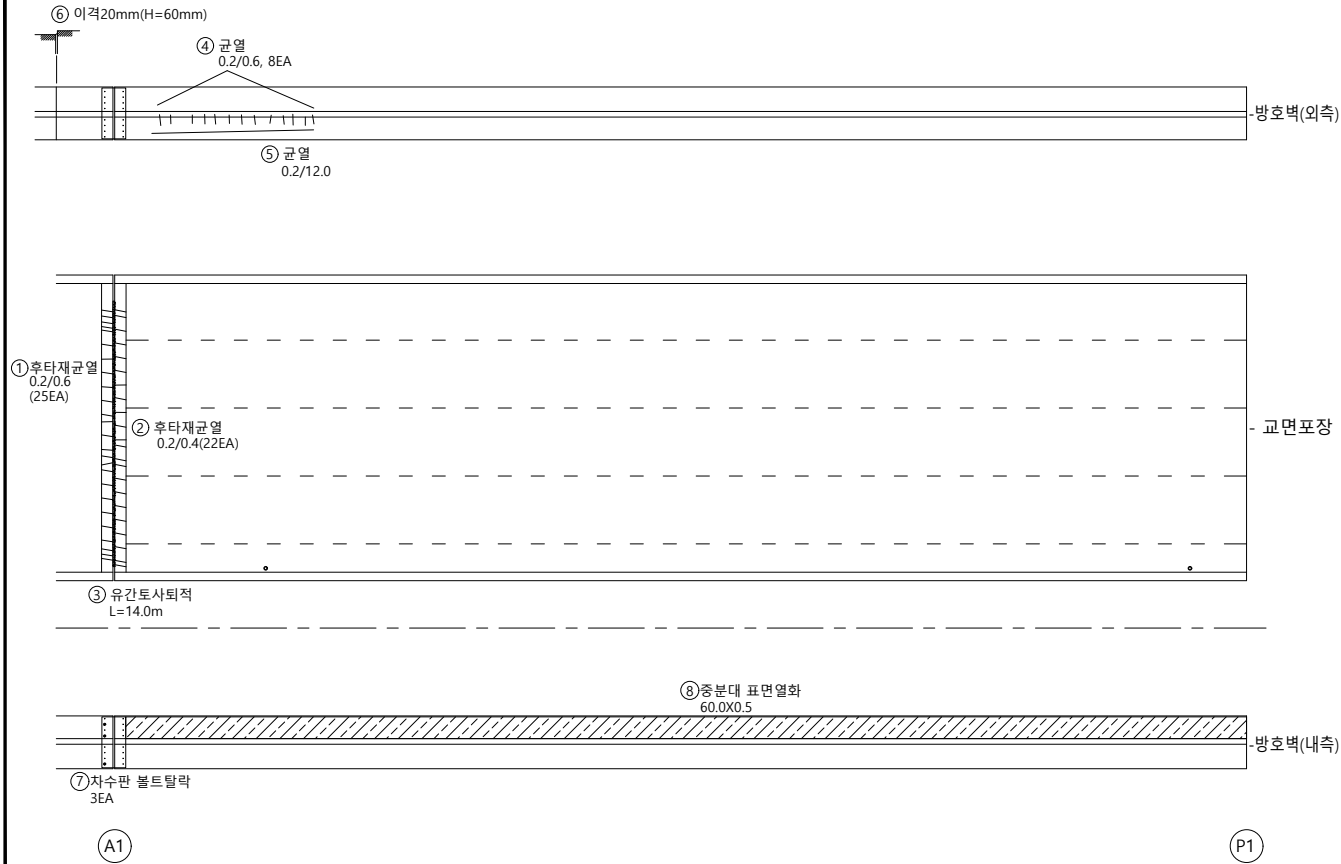


손상물량표


[illegible]

KEY PLAN		SECTION		범 례	균 열	균열백태	기 타	용 역 명 2023년 부산울산고속도로 정밀안전진단용역 조 사 일 시 2023 책임기술자 오 현 승 도 면 번 호 001
					망상균열	백태	철근탐사	
					재료분리	부 식	탄산화시험	
					철근노출	파 손	균열심도	
					박리, 박락	퇴 적	균열심도	

I D :만화교(부산) 교면포장 - S2

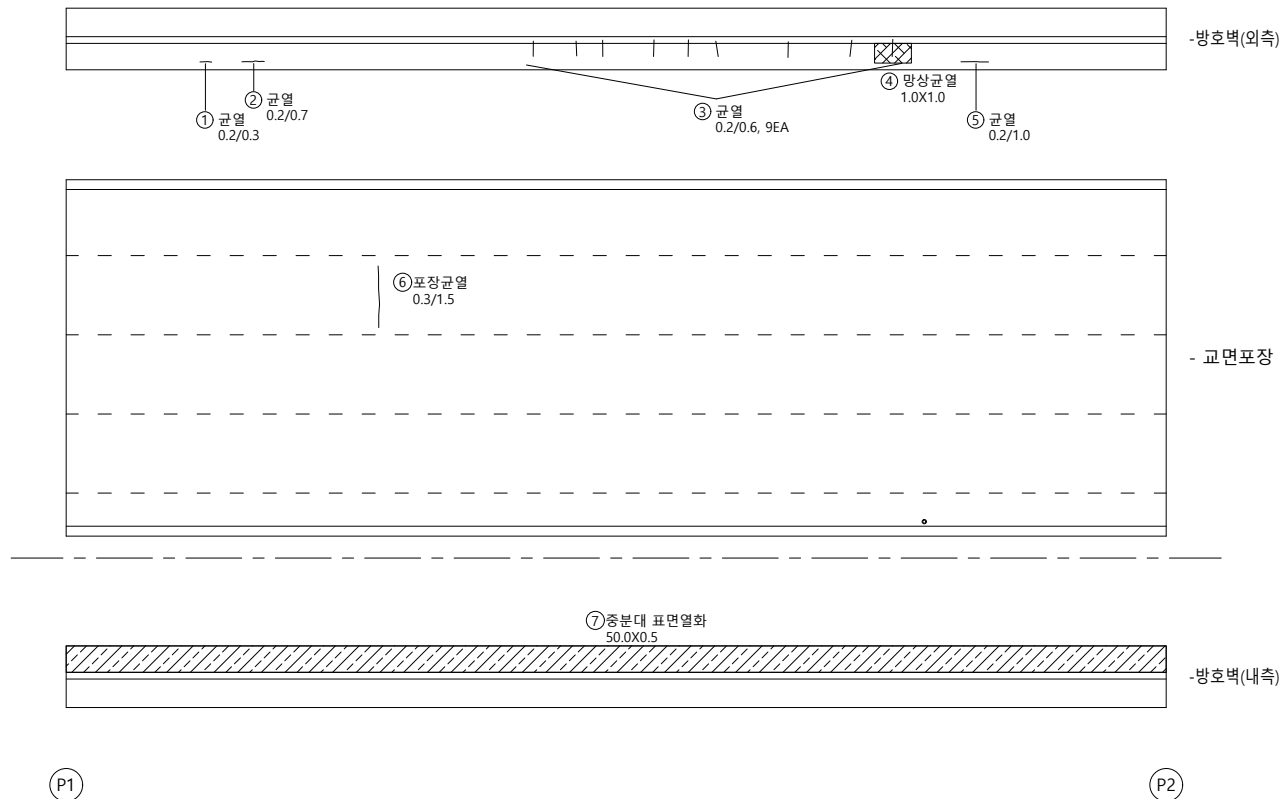

손상물량표

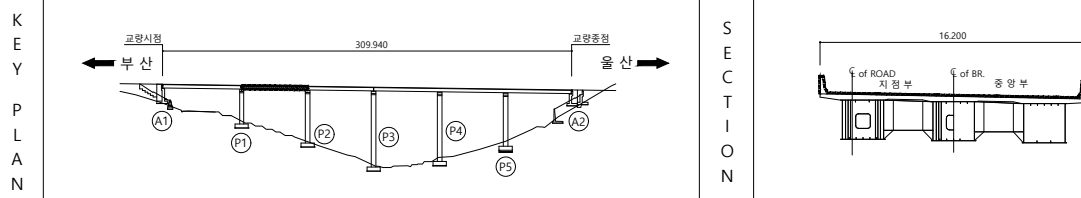

범		균 열		균열백태		기 타
		망상균열		백태		철근탐사
례		재료분리		부 식		탄산화시험
		철근노출		파 손		균열심도
		박리, 박락		퇴 적		균열심도

용역명	2023년 부산울산고속도로 정밀안전진단용역
조사업시	2023
책임기술자	오 현 승
도면번호	002

I D :만화교(부산) 교면포장 - S3

손 상 물 량 표




[illegible]

표		균열		균열백태		기타
		망상균열		백태		철근탐사
례		재료분리		부식		탄산화시험
		철근노출		파손		균열심도
		바리, 박락		퇴적		균열심도


용역명	2023년 부산울산고속도로 정밀안전진단용역
조사일시	2023
책임기술자	오 현 승
도면번호	003

I D :만화교(부산) 교면포장 - S4


손상물량표

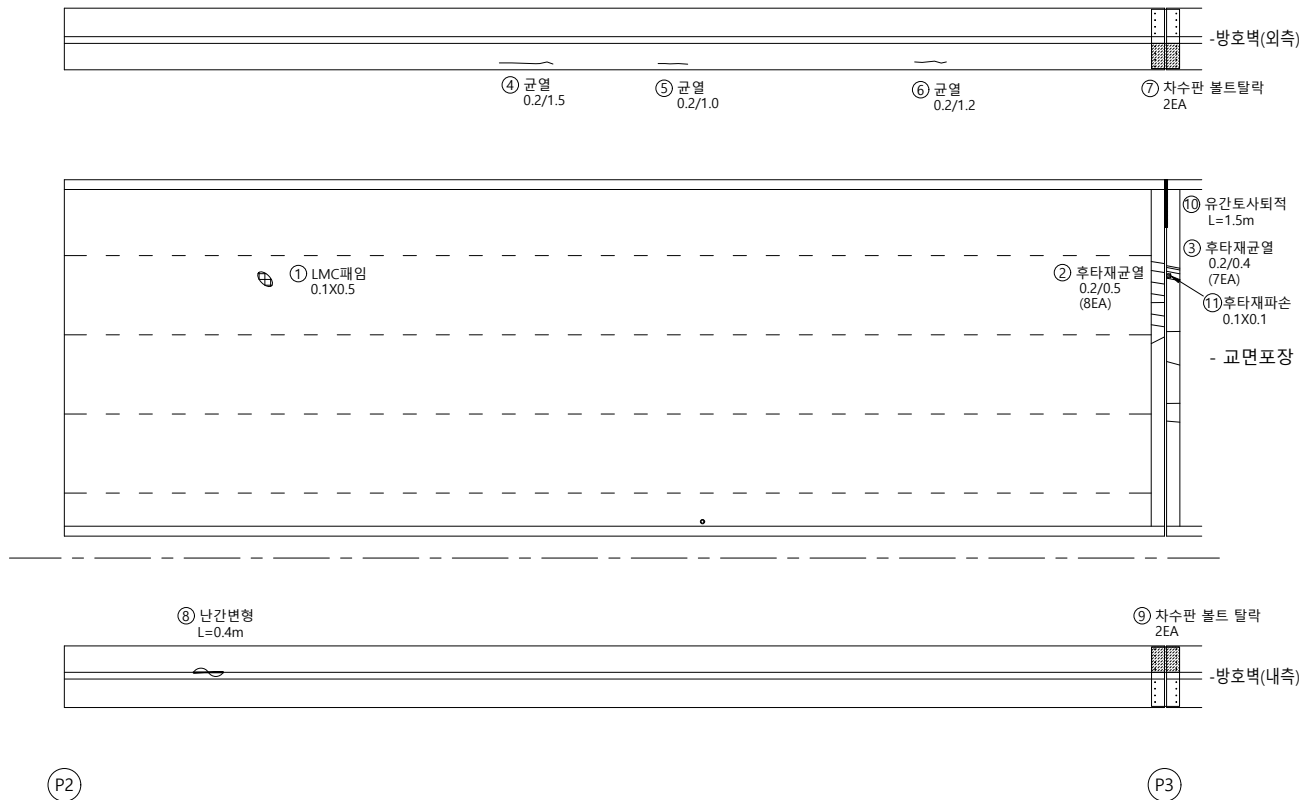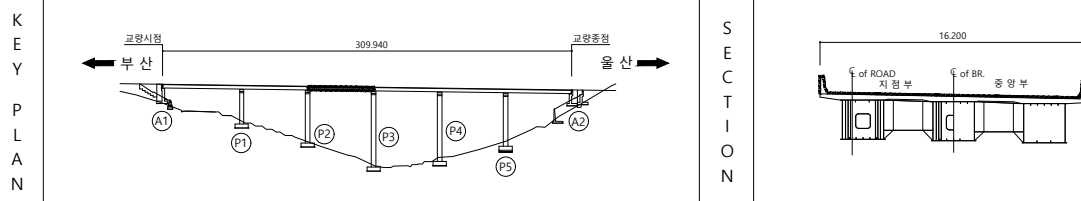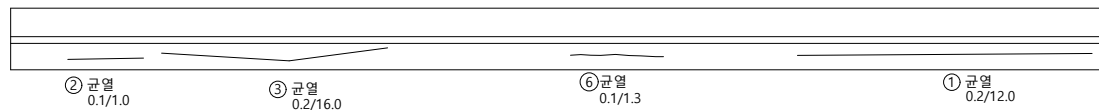

-방호벽(외측)

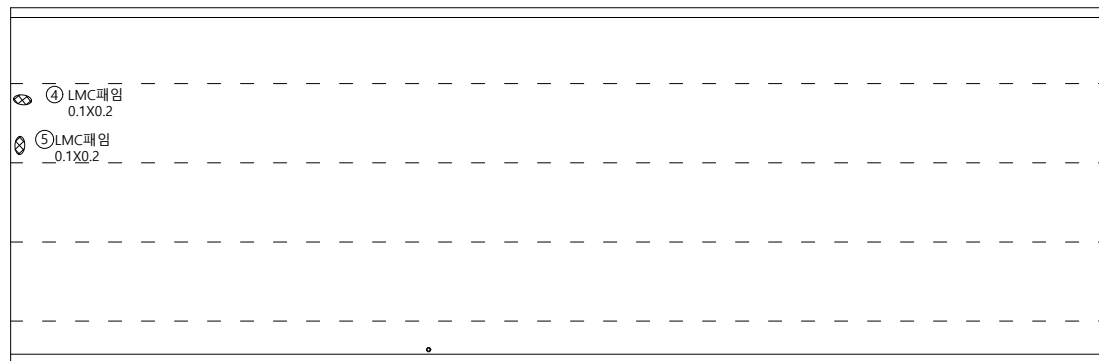

- 교면포장

 


-방호벽(내측)


P3

P4

KEY PLAN

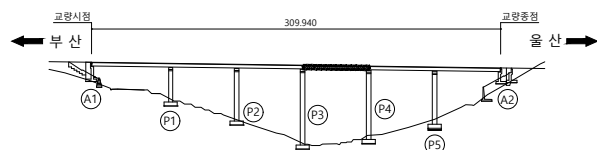

SECTION

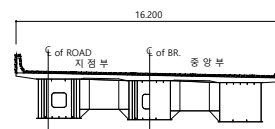범
례

	군 열		군열백태		기 타
	망상군열		백태		철근탐사
	재로본리		부 식		탄산화시험
	철근노출		파 손		균열심도
	박리, 박락		퇴 적		균열심도

공	하	공
---	---	---

2023년 부산울산고속도로
정밀안전진단용역

조 사 일 시	
---------	--

2023

책임기술자


오현승

도면번호


004

I D :만화교(부산) 교면포장 - S5


손 상 물 량 표

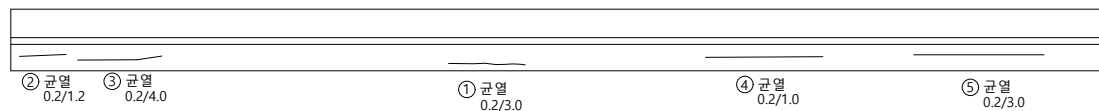

-방호벽(외측)

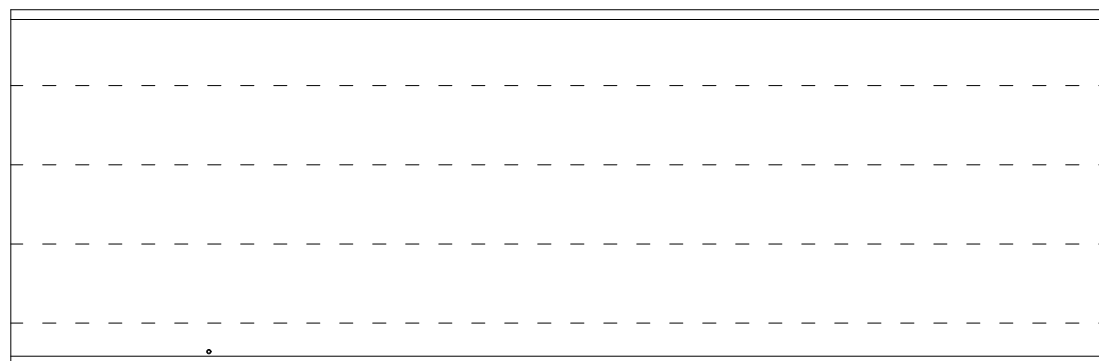

- 교면포장

 


-방호벽(내측)


P4

P5

KEY PLAN

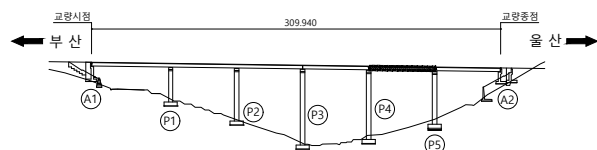

SECTION

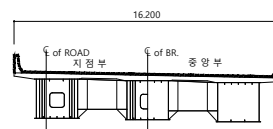

범례

00	01	02
----	----	----

2023년 부산울산고속도로
정밀안전진단용역

조 사 일 시

2023


책임기술자

오현승

도면번호

005

I D :만화교(부산) 교면포장 - S6

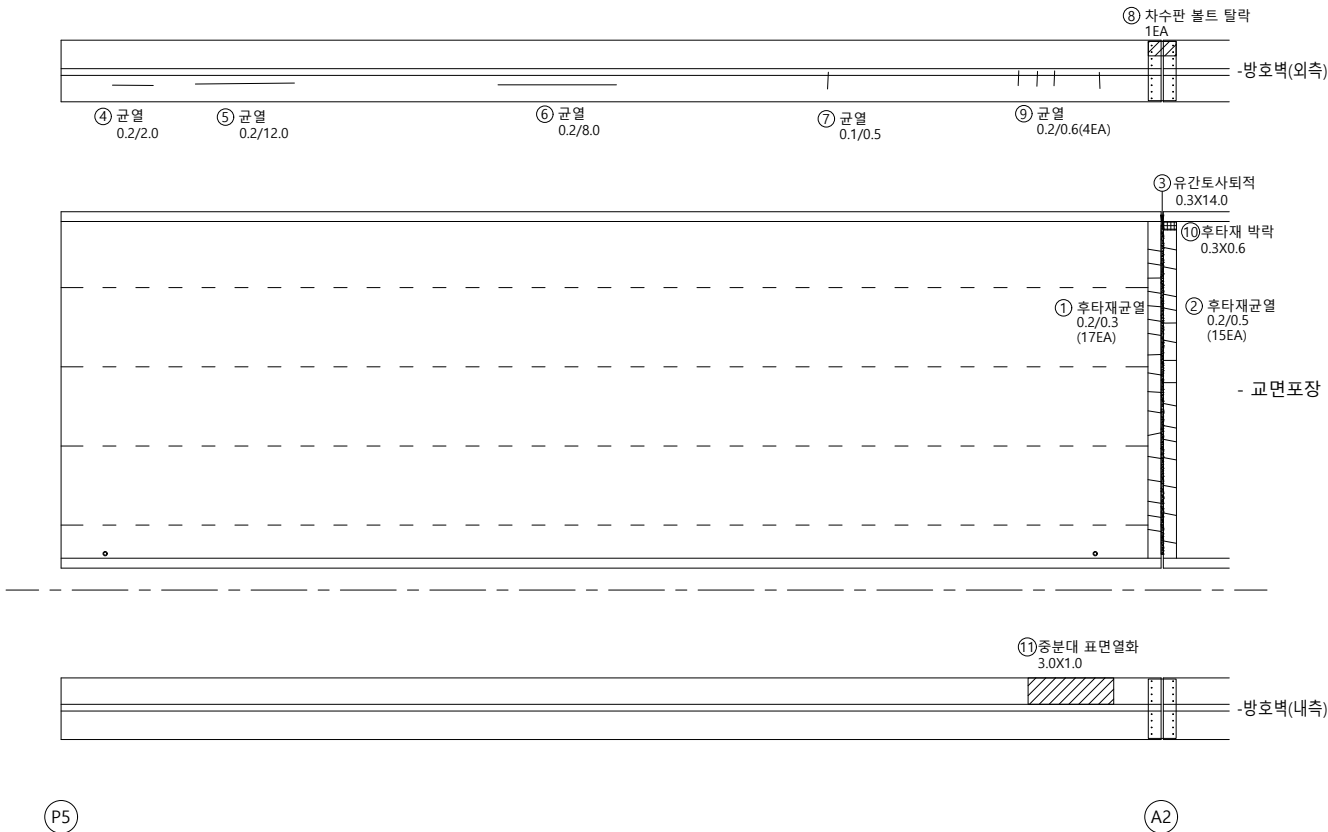





손상물량표

[illegible]

KEY PLAN		SECTION		범 례				용 역 명 2023년 부산울산고속도로 정밀안전진단용역	
						조 사 일 시 2023			
							책 임 기 술 자 오 현 승		
									도 면 번 호 006

I D :만화교(부산) 바닥판하면 - S1

손상물량표

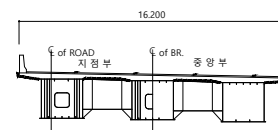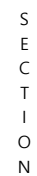
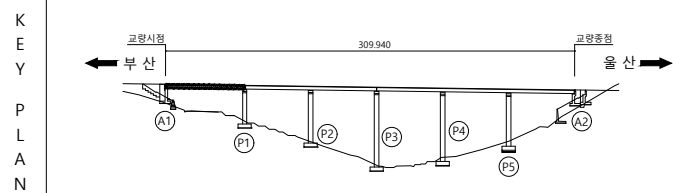
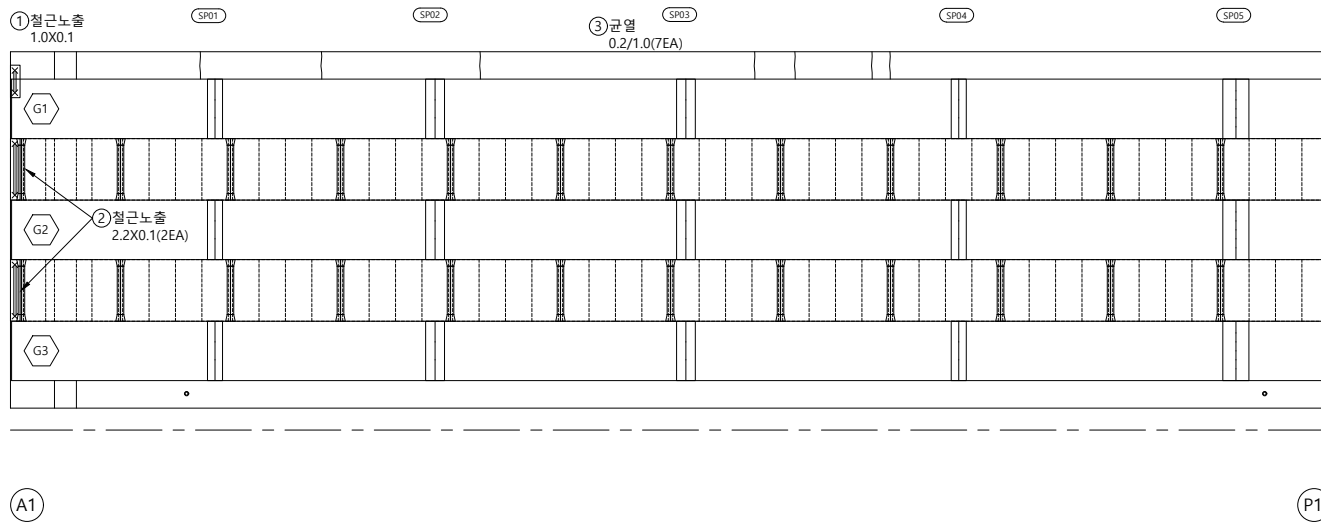
[illegible]

	균열		균열백태		기타
	망상균열		백태		철근탐사
	재료분리		부식		탄산화시험
	철근노출		파손		균열심도
	박리, 박락		퇴적		균열심도


용역명	2023년 부산울산고속도로 정밀안전진단용역
조사일시	2023
책임기술자	오 현 승
도면번호	007

I D :만화교(부산) 바닥판하면 - S2

손상물량표

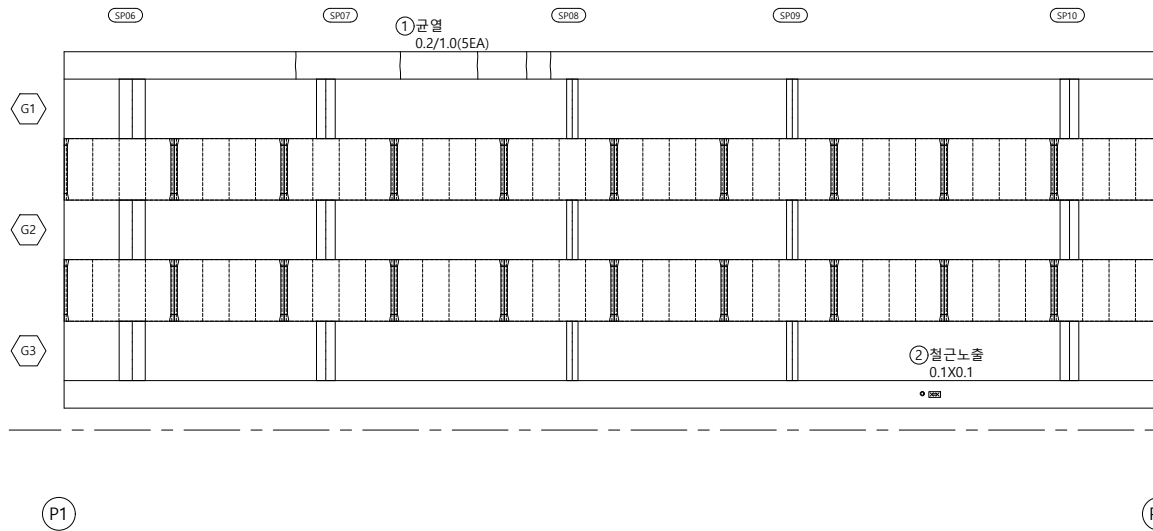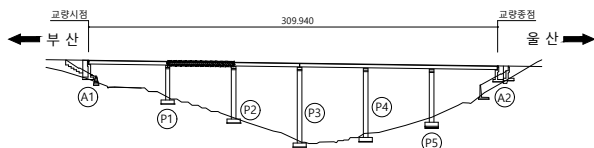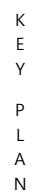[illegible]

SECTION

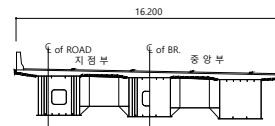


범
례

	군 열		군열백태		기 타
	망성균열		백태		철근탐사
	재료분리		부 식		탄산화시험
	철근노출		파 손		균열심도
	박리, 박락		퇴 적		균열심도


용역명	2023년 부산울산고속도로 정밀안전진단용역
조사일시	2023
책임기술자	오 현 승
도면번호	008

I D :만화교(부산) 바닥판하면 - S3


손상물량표

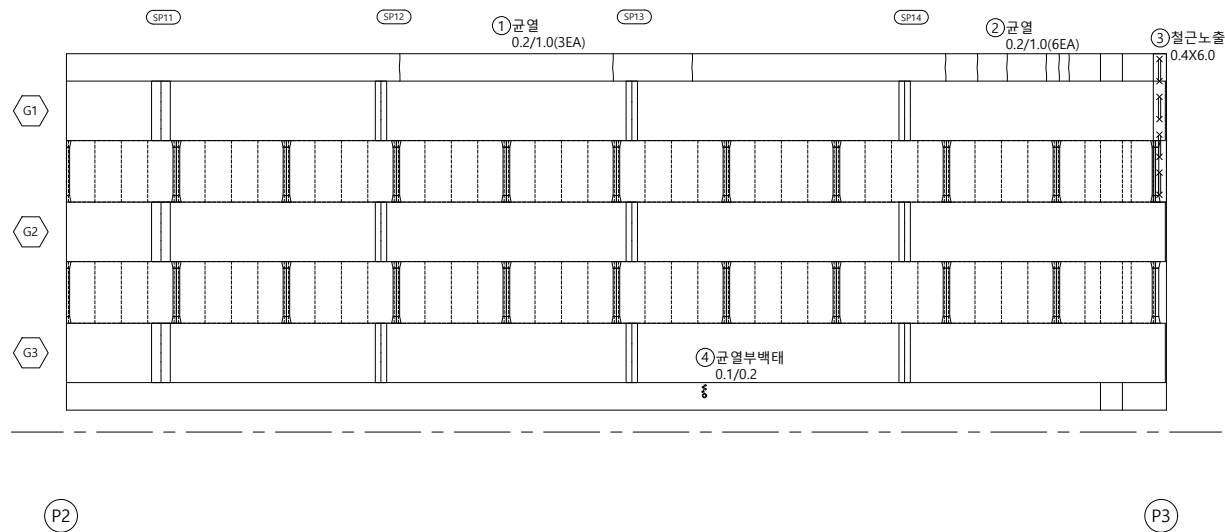

KEY PLAN

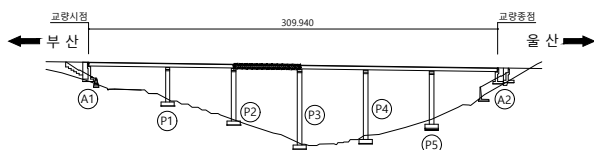

SECTION

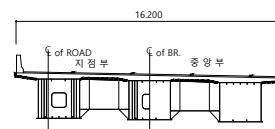

뎡
려

	군 열		군열백태		기 타
	망상군열		백태		철근탐사
	재부보리		부 식		탄산화시험
	철근노출		파 손		군열심도
	박리, 박박		퇴 적		군열심도

50	10	00
----	----	----

2023년 부산울산고속도로
정밀안전진단용역

조 사 일 시

2023

책임기술자




오현승

도면번호


009

I D :만화교(부산) 바닥판하면 - S4

손상물량표

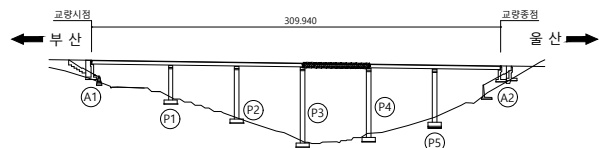 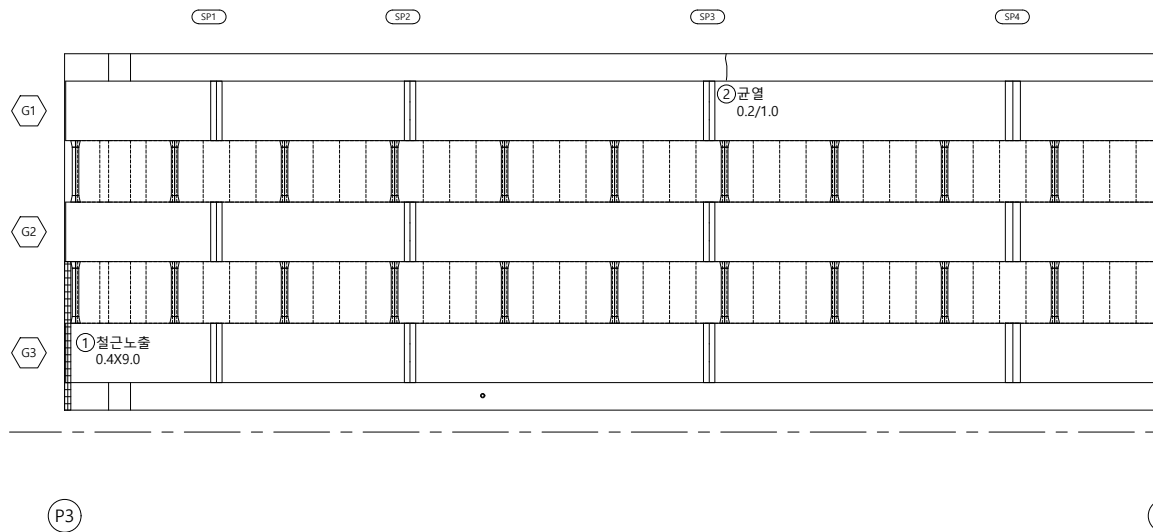

SECTION

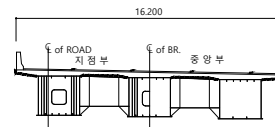범
례

	군 열		군열백태		기 타
	망성군열		백태		철감탐사
	재료분리		부 식		탄산화시험
	철근노출		파 손		군열심도
	박리, 박락		퇴 적		군열심도

00	10	05
----	----	----

2023년 부산울산고속도로
정밀안전진단용역

조 사 일 시

2023

책임기술자




오현승

도면번호


010

I D :만화교(부산) 바닥판하면 - S5

손상물량표

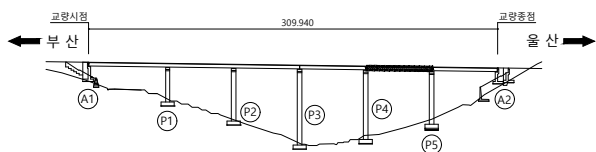 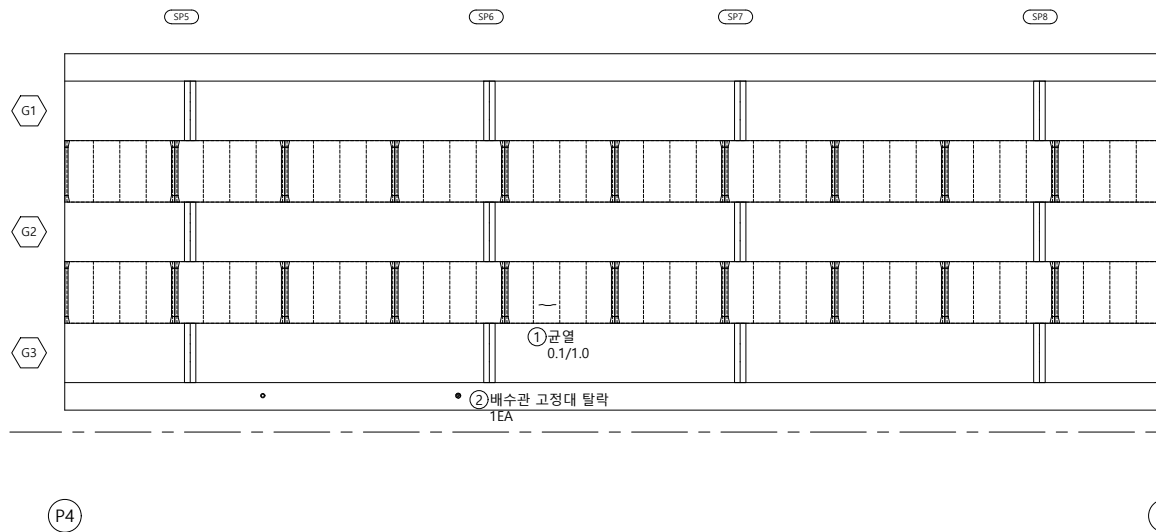

SECTION

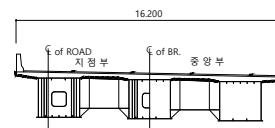범
례

	군 열		군열백태		기 타
	망상군열		백태		철근탐사
	재로분리		부 식		탄산화시험
	철근노출		파 손		군열심도
	박리, 박박		퇴 적		군열심도

00	10	05
----	----	----

2023년 부산울산고속도로
정밀안전진단용역

조 사 일 시

2023

책임기술자



오현승

도면번호


011

I D :만화교(부산) 바닥판하면 - S6

손상물량표

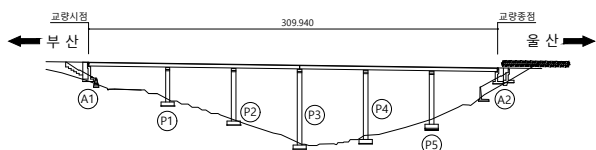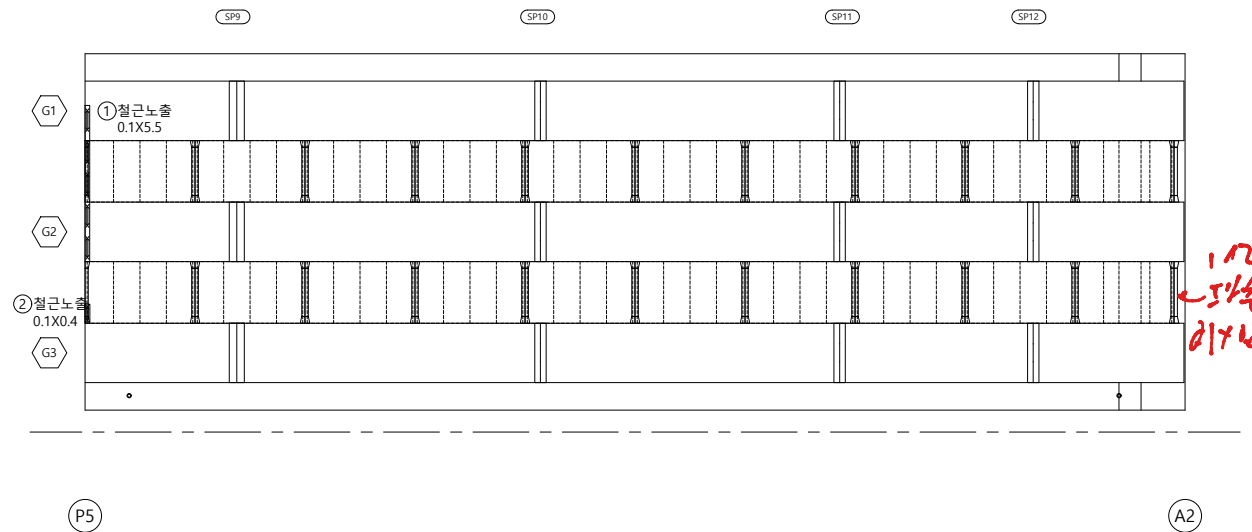

SECTION

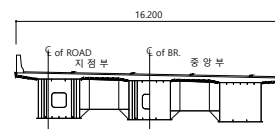

폼
례

	균열		균열백태		기타
	망상균열		백태		철근탐사
	재료분리		부식		탄산화시험
	철근노출		파손		균열심도
	박리, 박락		퇴적		균열심도

공	하	공
---	---	---

2023년 부산울산고속도로
정밀안전진단용역

조 사 일 시	
---------	--

2023

책임기술자



오현승

도면번호

012

I D :만화교(부산) 거더외부 - S1 - G1




손상물량표

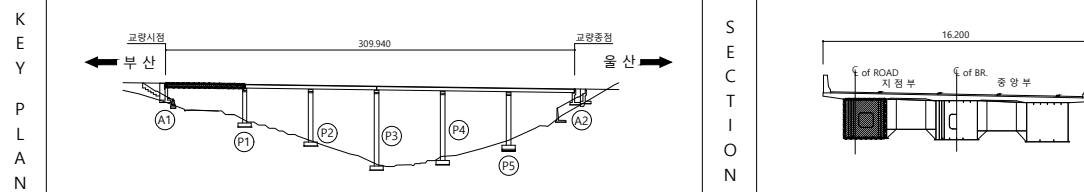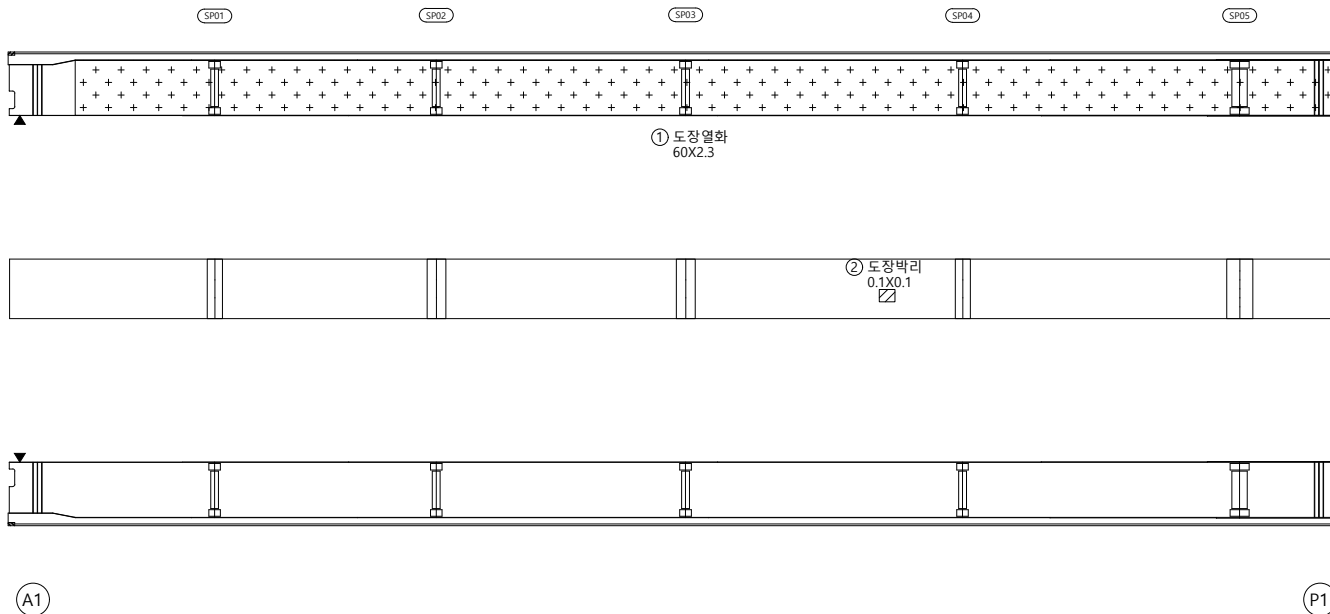[illegible]


범	 공 열	 균열백태	 기 타	용역명 2023년 부산울산고속도로 정밀안전진단용역
	 망상균열	 백태	 철근탐사	
레	 재료분리	 부식	 탄산화시험	조사일시 2023
	 철근노출	 파손	 균열심도	책임기술자 오현승
	 박리, 박락	 퇴적	 균열심도	도면번호 013

I D :만화교(부산) 거더외부 - S2 - G1

손상물량표

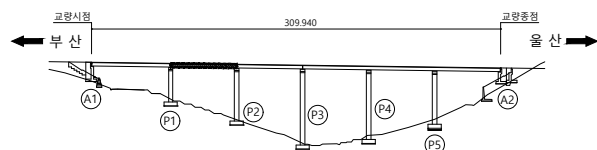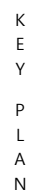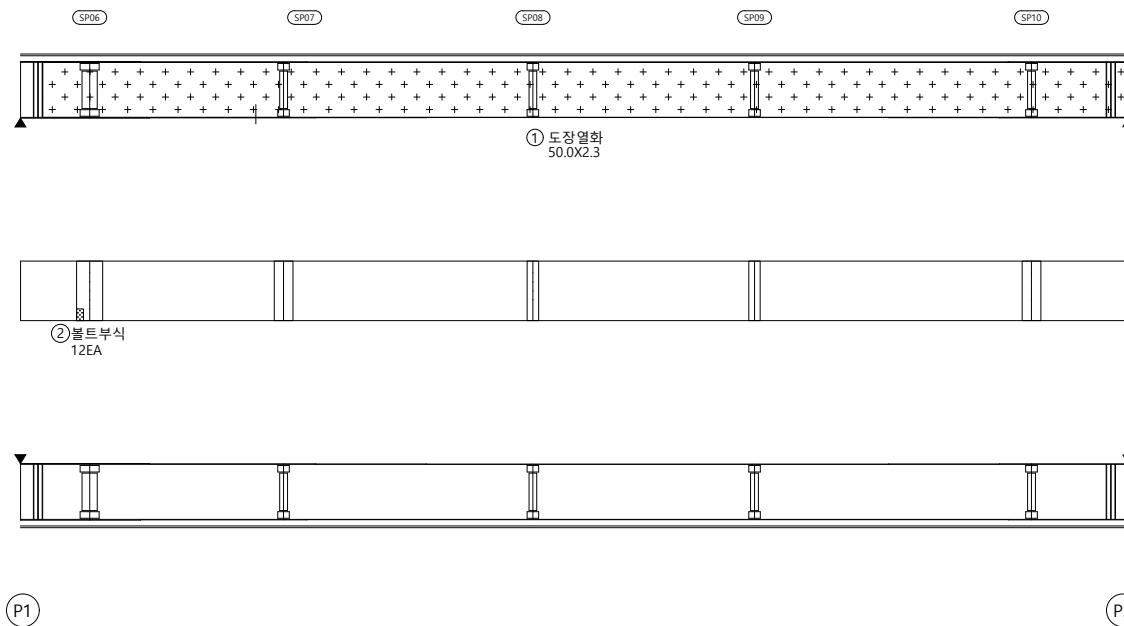[illegible]

SECTION

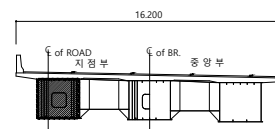범
례

	군 열		군열백태		기 타
	망성군열		백태		철근탐사
	재료분리		부 식		탄산화시험
	철근노출		파 손		군열심도
	박리, 박락		퇴 적		군열심도

00	10	05
----	----	----

2023년 부산울산고속도로
정밀안전진단용역

조 사 일 시

2023

책임기술자




오현승

도면번호


014

I D :만화교(부산) 거더외부 - S3 - G1

손상물량표

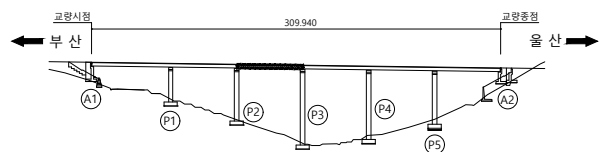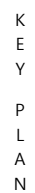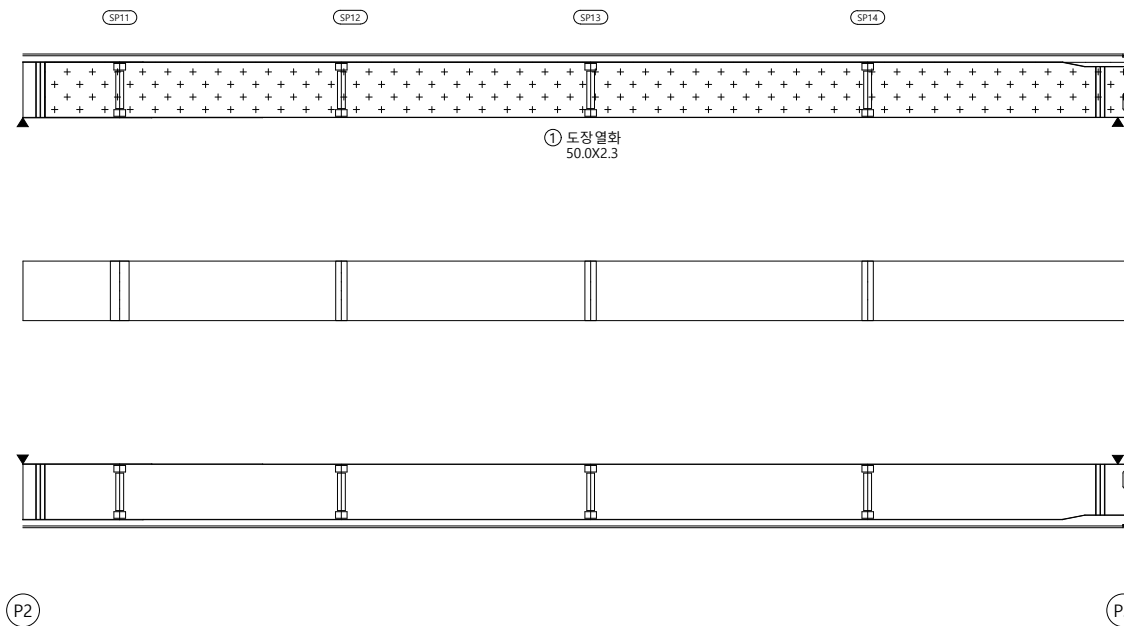

SECTION

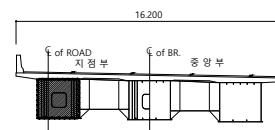

뎡
례

	균열		균열백태		기타
	망상균열		백태		철근탐사
	재료분리		부식		탄산화시험
	철근노출		파손		균열심도
	박리, 박락		퇴적		균열심도

공	하	공
---	---	---

2023년 부산울산고속도로
정밀안전진단용역

조	사	일	시
---	---	---	---

2023

책임기술자




오현승

도면번호


015

I D :만화교(부산) 거더외부 - S4 - G1

손상물량표

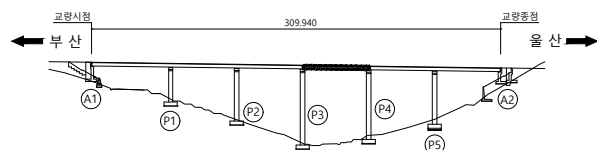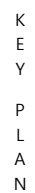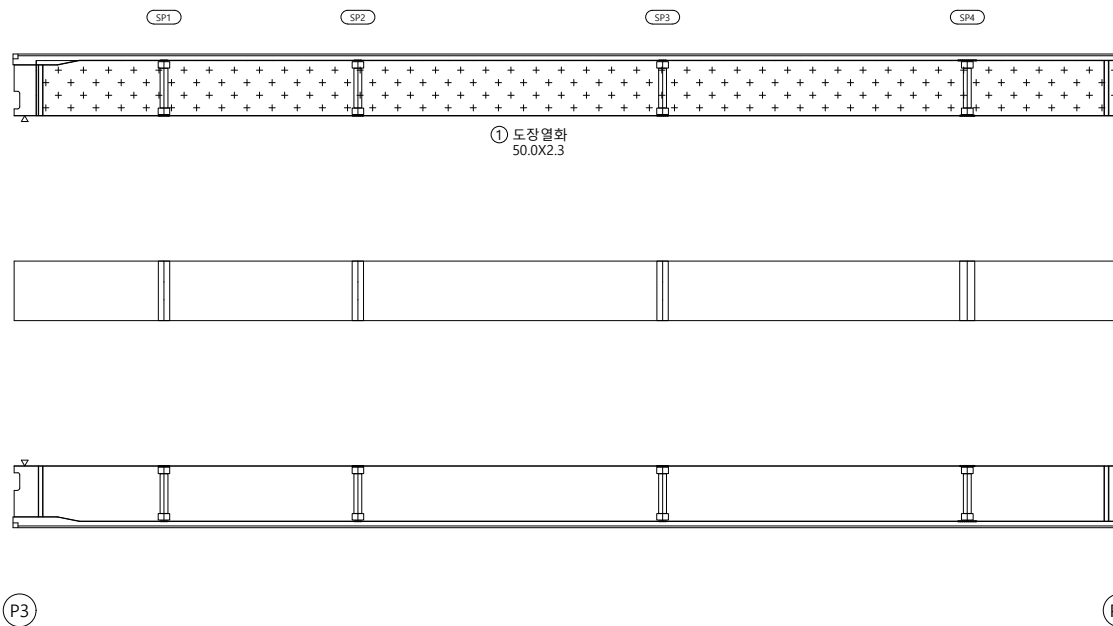

SECTION

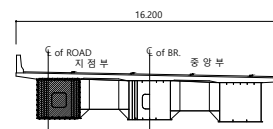범
례

	군 열		군열백태		기 타
	망상군열		백태		철근탐사
	재료분리		부 식		탄산화시험
	철근노출		파 손		군열심도
	박리, 박락		퇴 적		군열심도

공	하	하
---	---	---

2023년 부산울산고속도로
정밀안전진단용역

조 사 일 시	
---------	--

2023

책임기술자




오현승

도면번호


016

I D :만화교(부산) 거더외부 - S5 - G1

손상물량표

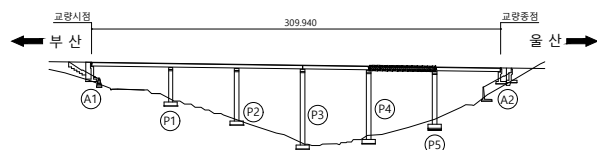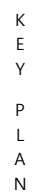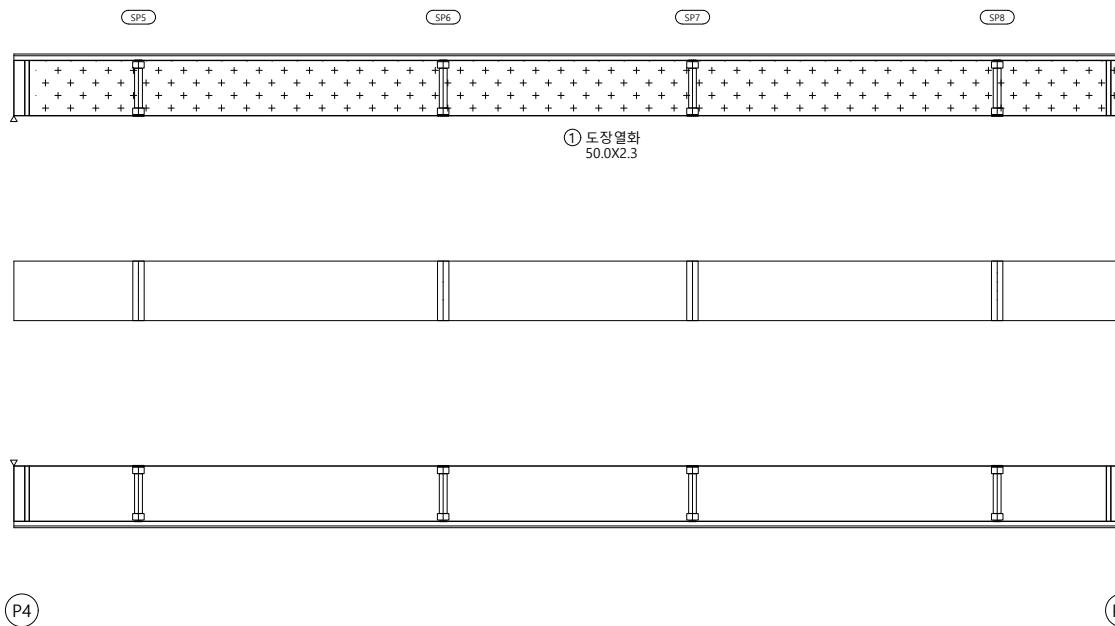

SECTION

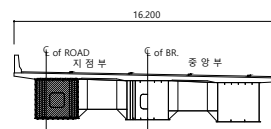범
례

	균열		균열백태		기타
	망상균열		백태		철근탐사
	재료분리		부식		탄산화시험
	철근노출		파손		균열심도
	박리, 박락		퇴적		균열심도

공	하	공
---	---	---

2023년 부산울산고속도로
정밀안전진단용역

조 사 일 시	
---------	--

2023

책임기술자




오현승

도면번호


017

I D :만화교(부산) 거더외부 - S6 - G1

손상물량표

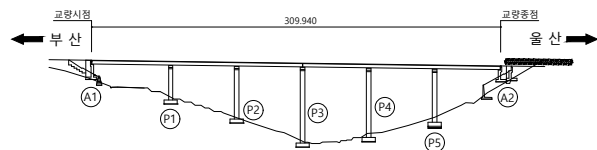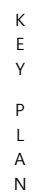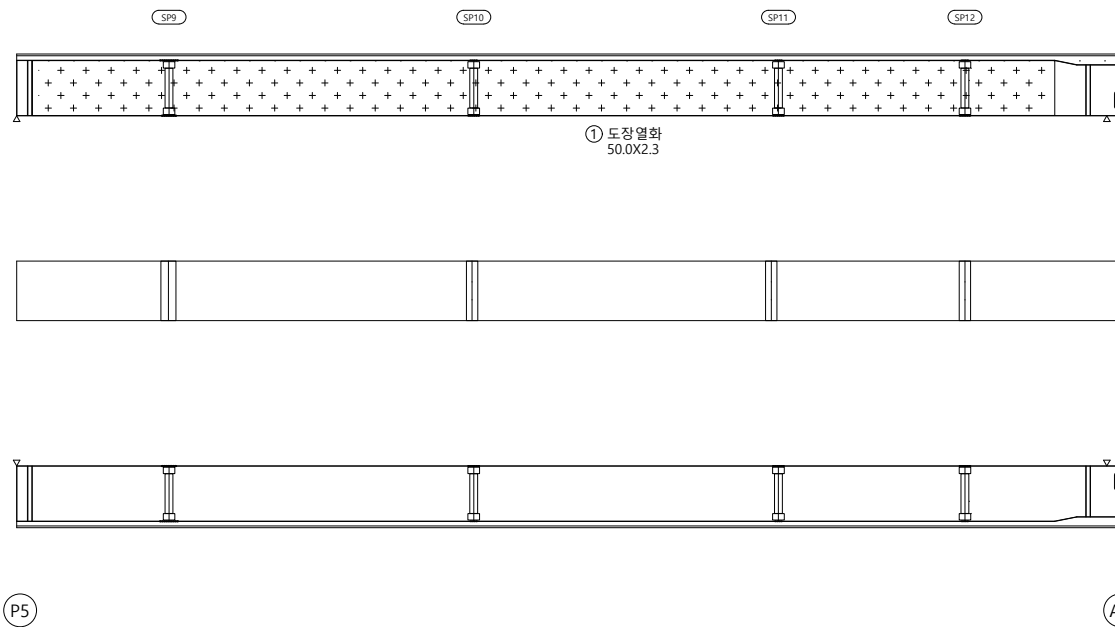

SECTION

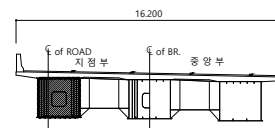

뎡
례

	군 열		군열백태		기 타
	망상군열		백태		철근탐사
	재료분리		부 식		탄산화시험
	철근노출		파 손		군열심도
	박리, 박락		퇴 적		군열심도

00	10	05
----	----	----

2023년 부산울산고속도로
정밀안전진단용역

조 사 일 시

2023

책임기술자




오현승

도면번호


018

I D :만화교(부산) 거더외부 - S1 - G2

손상물량표

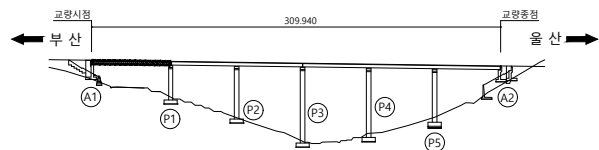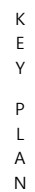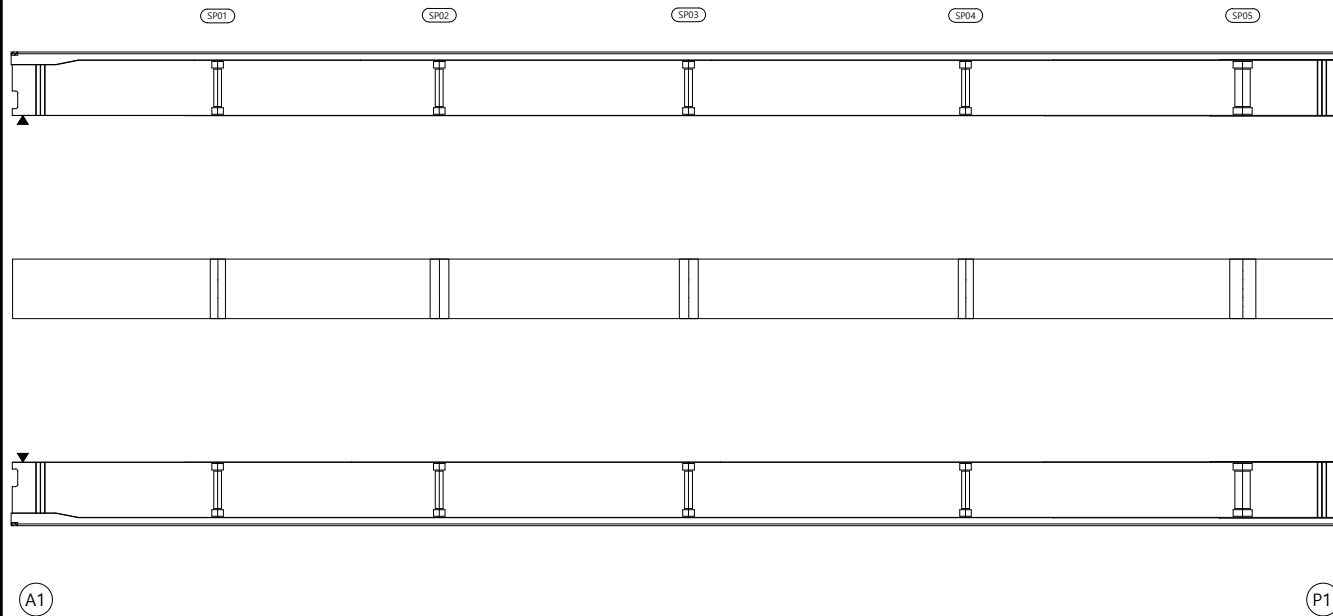

SECTION

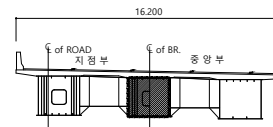범
례

	군 열		군열백태		기 타
	망성군열		백태		철근탐사
	재료분리		부 식		탄산화시험
	철근노출		파 손		군열심도
	박리, 박락		퇴 적		군열심도

00	10	05
----	----	----

2023년 부산울산고속도로
정밀안전진단용역

조 사 일 시

2023

책임기술자



오현승

도면번호


019

I D :만화교(부산) 거더외부 - S2 - G2

손상물량표

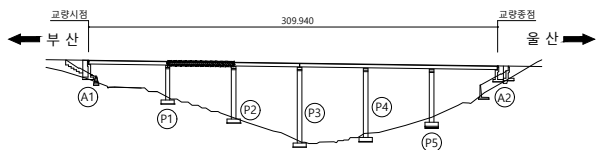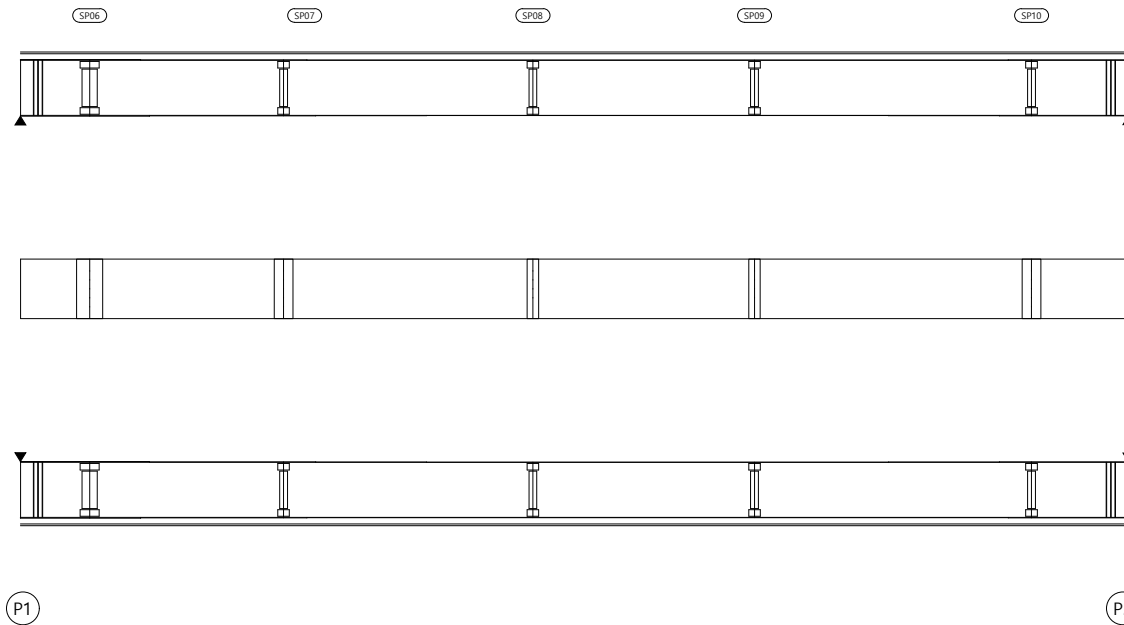[illegible]

SECTION

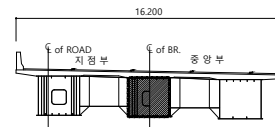



범
례

	군 열		군열백태		기 타
	망성군열		백태		철근탐사
	재료분리		부 식		탄산화시험
	철근노출		파 손		군열심도
	박리, 박락		퇴 적		군열심도

용역명	2023년 부산울산고속도로 정밀안전진단용역
조사일시	2023
책임기술자	오 현 승
도면번호	020

I D :만화교(부산) 거더외부 - S3 - G2




손상물량표

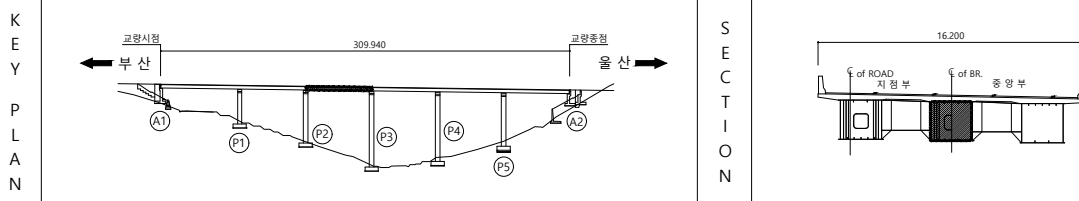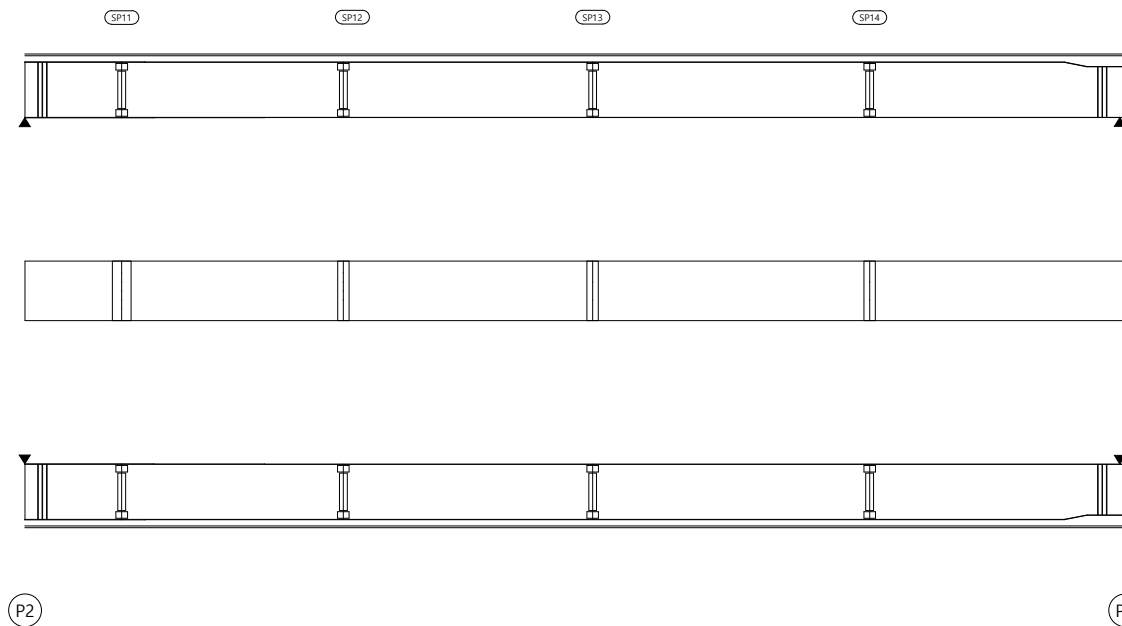[illegible]


범	 공 열	 균열백태	 기 타	용 역 명 2023년 부산울산고속도로 정밀안전진단용역
	 망상균열	 백태	 철근탐사	
레	 재료분리	 부 식	 탄산화시험	조 사 일 시 2023
	 철근노출	 파 손	 균열심도	책임기술자 오 현 승
	 박리, 박락	 퇴 적	 균열심도	도 면 번 호 021

I D :만화교(부산) 거더외부 - S4 - G2

손상물량표

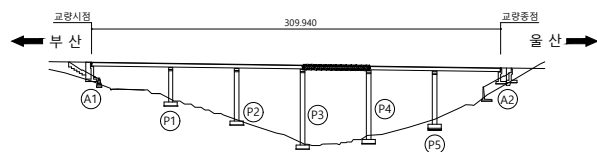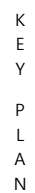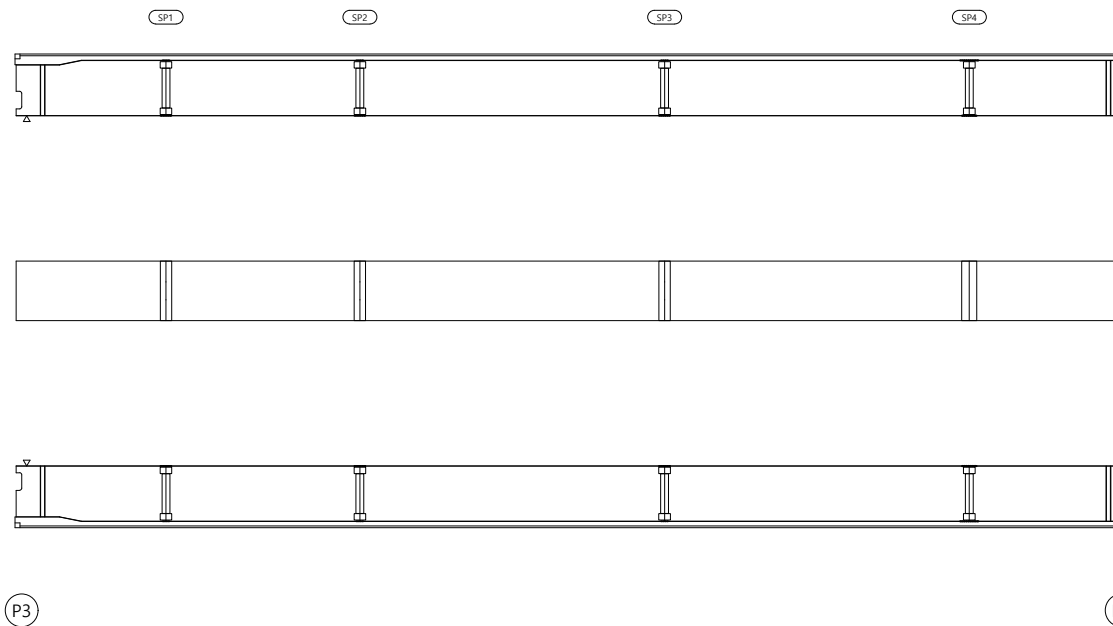

SECTION

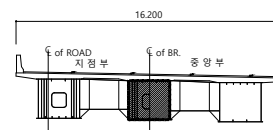범
례

	균열		균열백태		기타
	망상균열		백태		철근탐사
	재료분리		부식		탄산화시험
	철근노출		파손		균열심도
	박리, 박락		퇴적		균열심도

00	01	02
----	----	----

2023년 부산울산고속도로
정밀안전진단용역

조 사 일 시	
---------	--

2023

책임기술자




오현승

도면번호


022

I D :만화교(부산) 거더외부 - S5 - G2

손상물량표

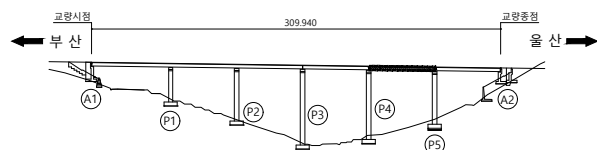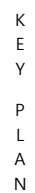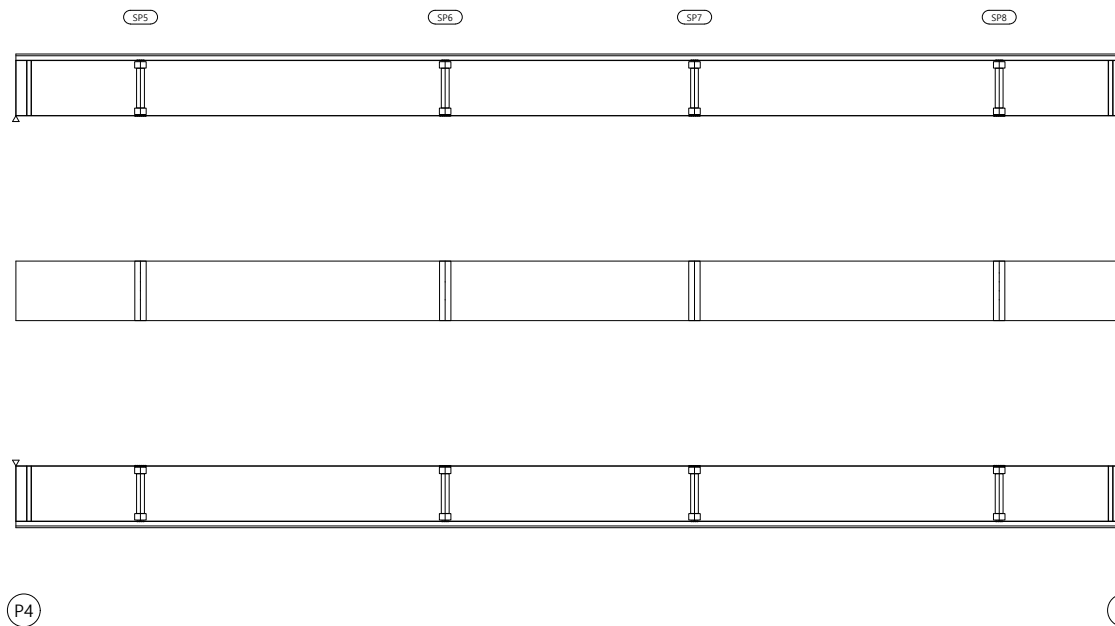

SECTION

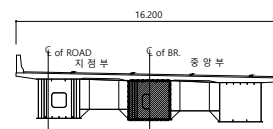

범례

	군 열		군열백태		기 타
	망상군열		백태		철근탐사
	재료본리		부 식		탄산화시험
	철근노출		파 손		균열심도
	박리, 박락		퇴 적		균열심도

공	하	공
---	---	---

2023년 부산울산고속도로
정밀안전진단용역

조 사 일 시

2023

책임기술자




오현승

도면번호


023

I D :만화교(부산) 거더외부 - S6 - G2

손상물량표

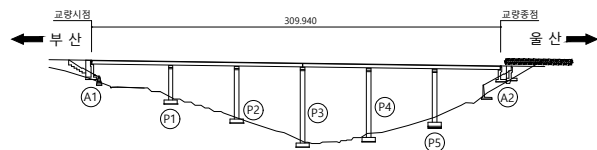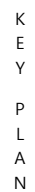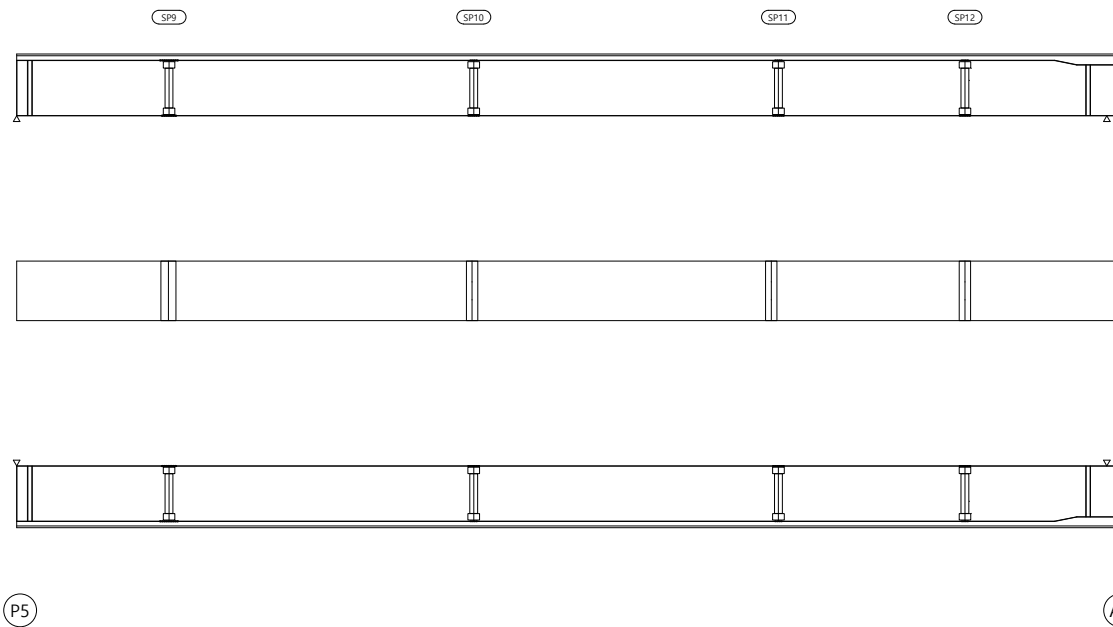

SECTION

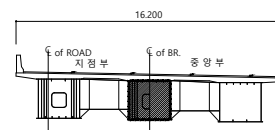




뎡
려

	군 열		군열백태		기 타
	망성군열		백태		철근탐사
	재료분리		부 식		탄산화시험
	철근노출		파 손		군열심도
	박리, 박락		퇴 적		군열심도


용역명	2023년 부산울산고속도로 정밀안전진단용역
조사일시	2023
책임기술자	오 현 승
도면번호	024

I D :만화교(부산) 거더외부 - S1 - G3

손상물량표

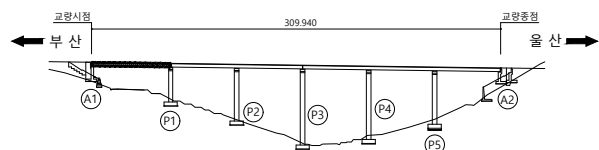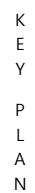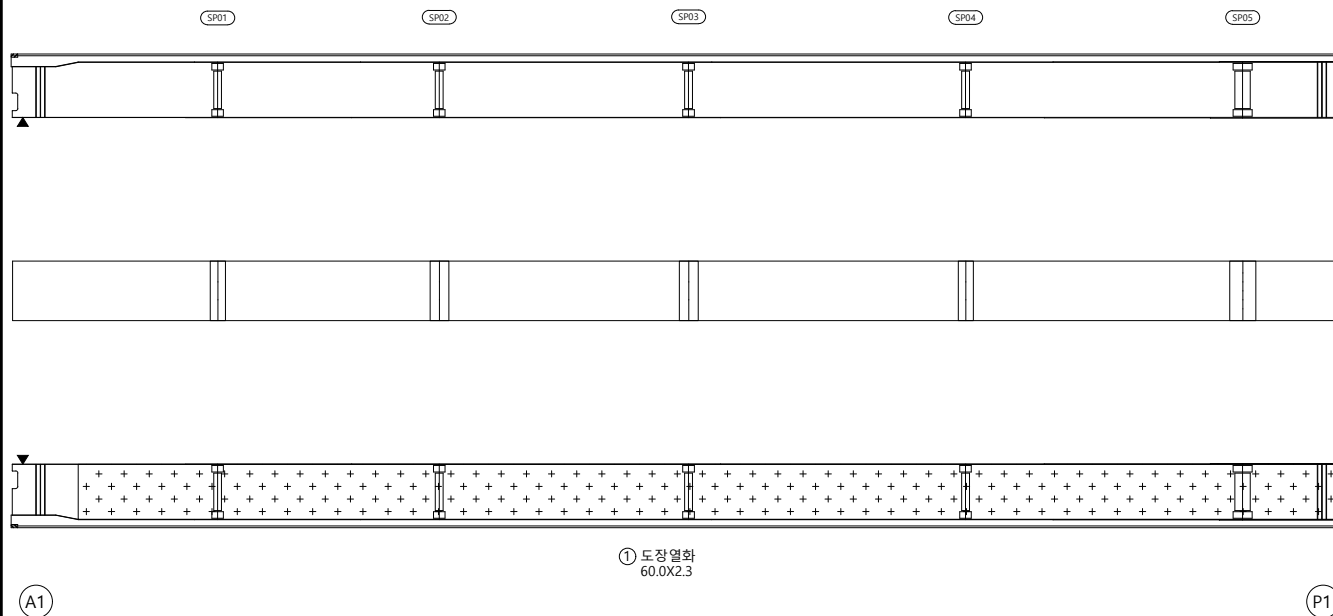

SECTION

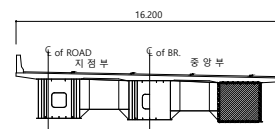

폼
례

	군 열		군열백태		기 타
	망상군열		백태		철근탐사
	재료본리		부 식		탄산화시험
	철근노출		파 손		균열심도
	박리, 박박		퇴 적		균열심도

공	하	공
---	---	---

2023년 부산울산고속도로
정밀안전진단용역

조 사 일 시	
---------	--

2023

책임기술자




오현승

도면번호


025

I D :만화교(부산) 거더외부 - S2 - G3

손상물량표

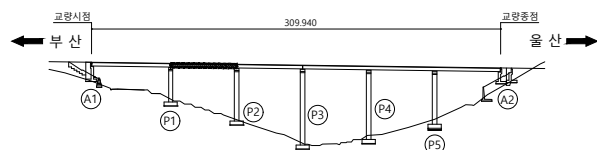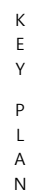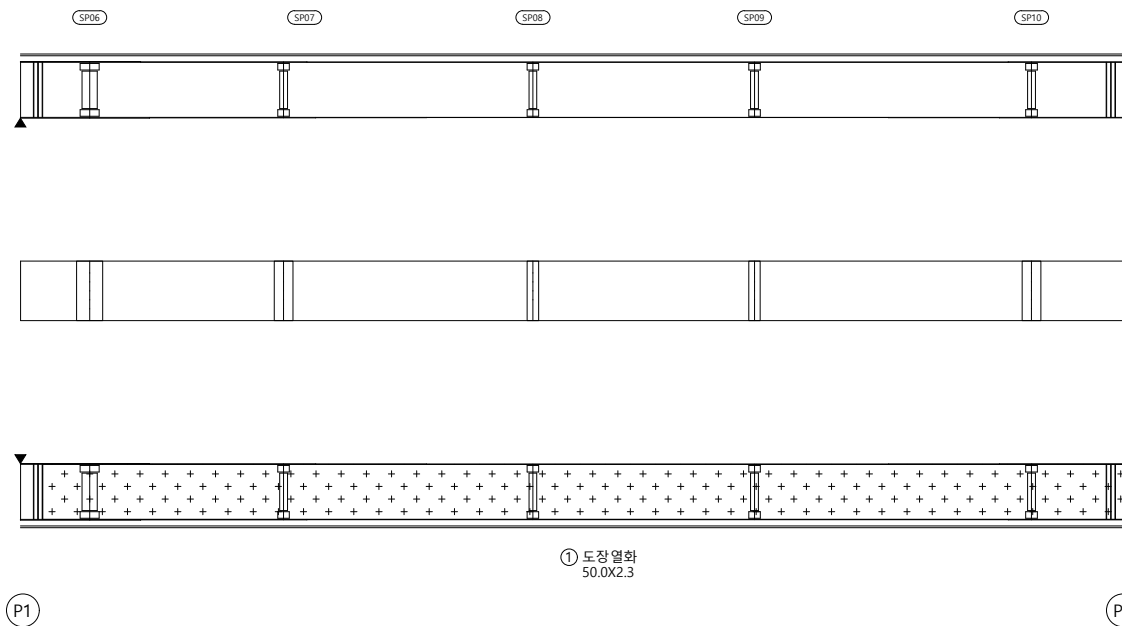

SECTION

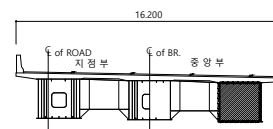범
례

	군 열		군열백태		기 타
	망성군열		백태		철근탐사
	재료분리		부 식		탄산화시험
	철근노출		파 손		군열심도
	박리, 박락		퇴 적		군열심도

00	10	05
----	----	----

2023년 부산울산고속도로
정밀안전진단용역

조 사 일 시

2023

책임기술자




오현승

도면번호


026

I D :만화교(부산) 거더외부 - S4 - G3

손상물량표

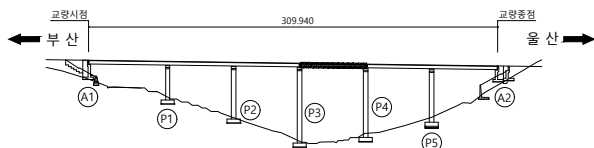 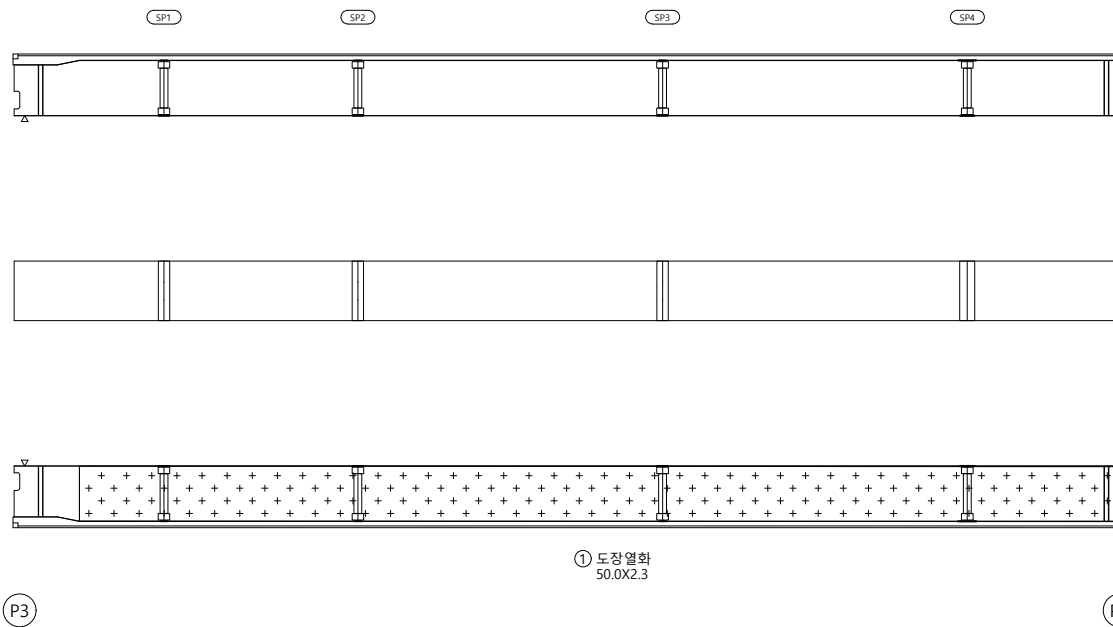

SECTION

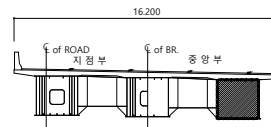

범례

	군 열		군열백태		기 타
	망성군열		백태		철근탐사
	재료분리		부 식		탄산화시험
	철근노출		파 손		군열심도
	박리, 박락		퇴 적		군열심도

00	10	05
----	----	----

2023년 부산울산고속도로
정밀안전진단용역

조 사 일 시

2023

책임기술자




오현승

도면번호


028

I D :만화교(부산) 거더외부 - S5 - G3

손상물량표

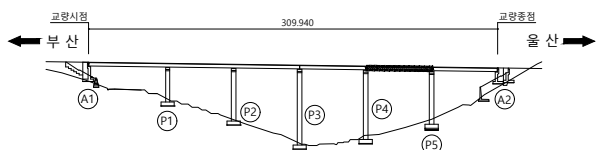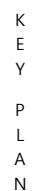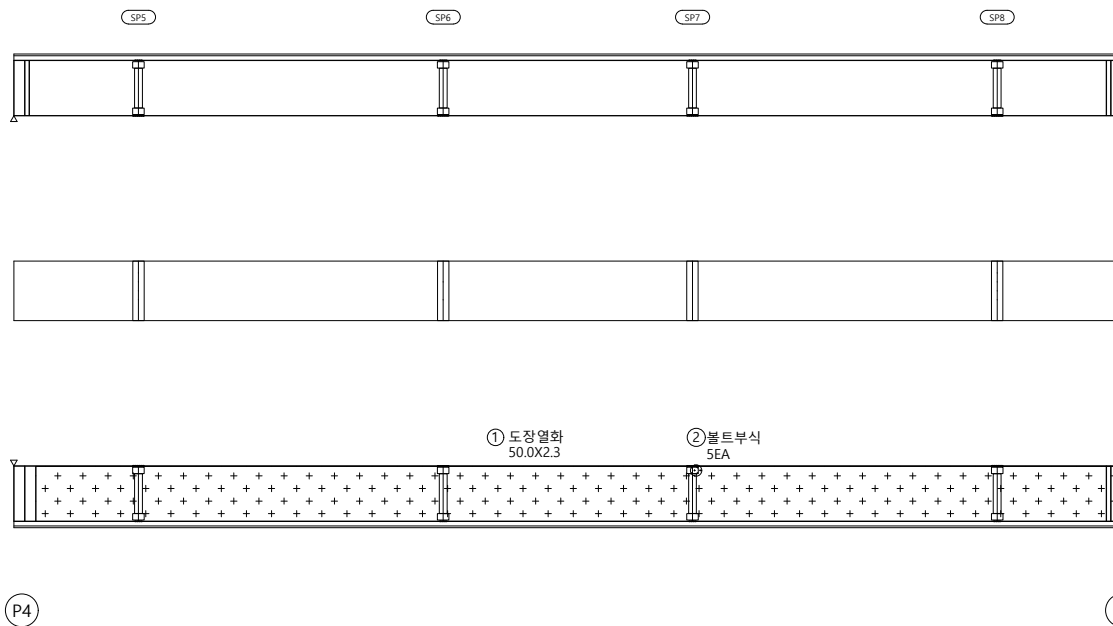

SECTION

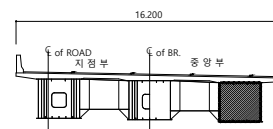

범례

	군 열		군열백태		기 타
	망상군열		백태		철근탐사
	재료본리		부 식		탄산화시험
	철근노출		파 손		군열심도
	박리, 박박		퇴 적		군열심도

공	하	공
---	---	---

2023년 부산울산고속도로
정밀안전진단용역

조 사 일 시	
---------	--

2023

책임기술자




오현승

도면번호


029

I D :만화교(부산) 거더외부 - S6 - G3

손상물량표

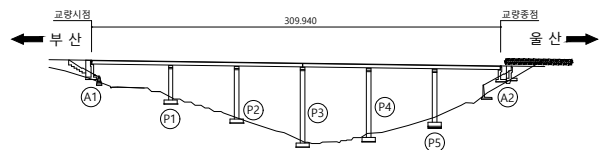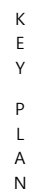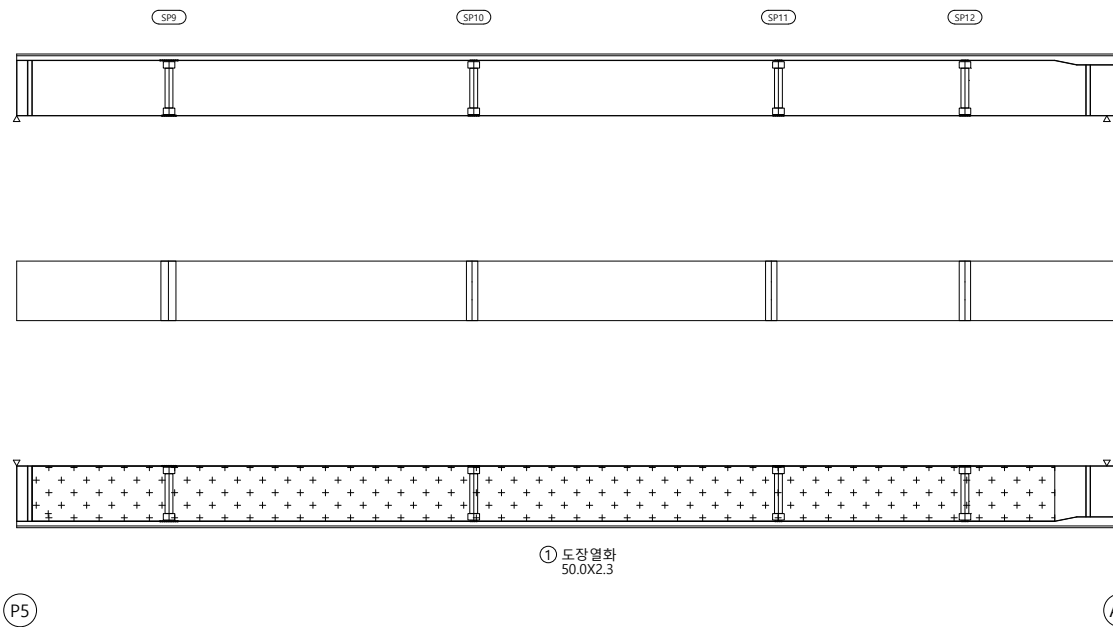

SECTION

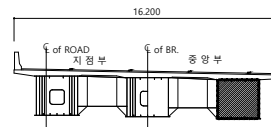



범
례

	군 열		군열백태		기 타
	망성군열		백태		철감탐사
	재료분리		부 식		탄산화시험
	철근노출		파 손		군열심도
	박리, 박락		퇴 적		군열심도

용역명	2023년 부산울산고속도로 정밀안전진단용역
조사일시	2023
책임기술자	오 현 승
도면번호	030

I D :만화교(부산) 거더내부 - S1 - G1



손상물량표

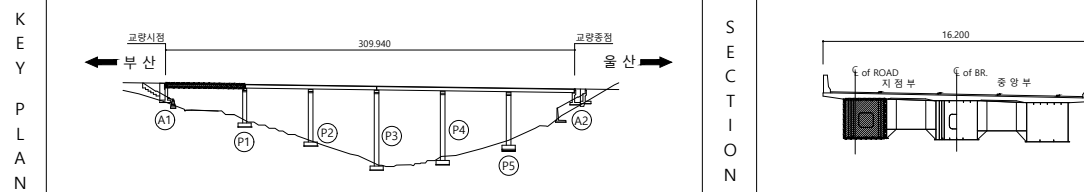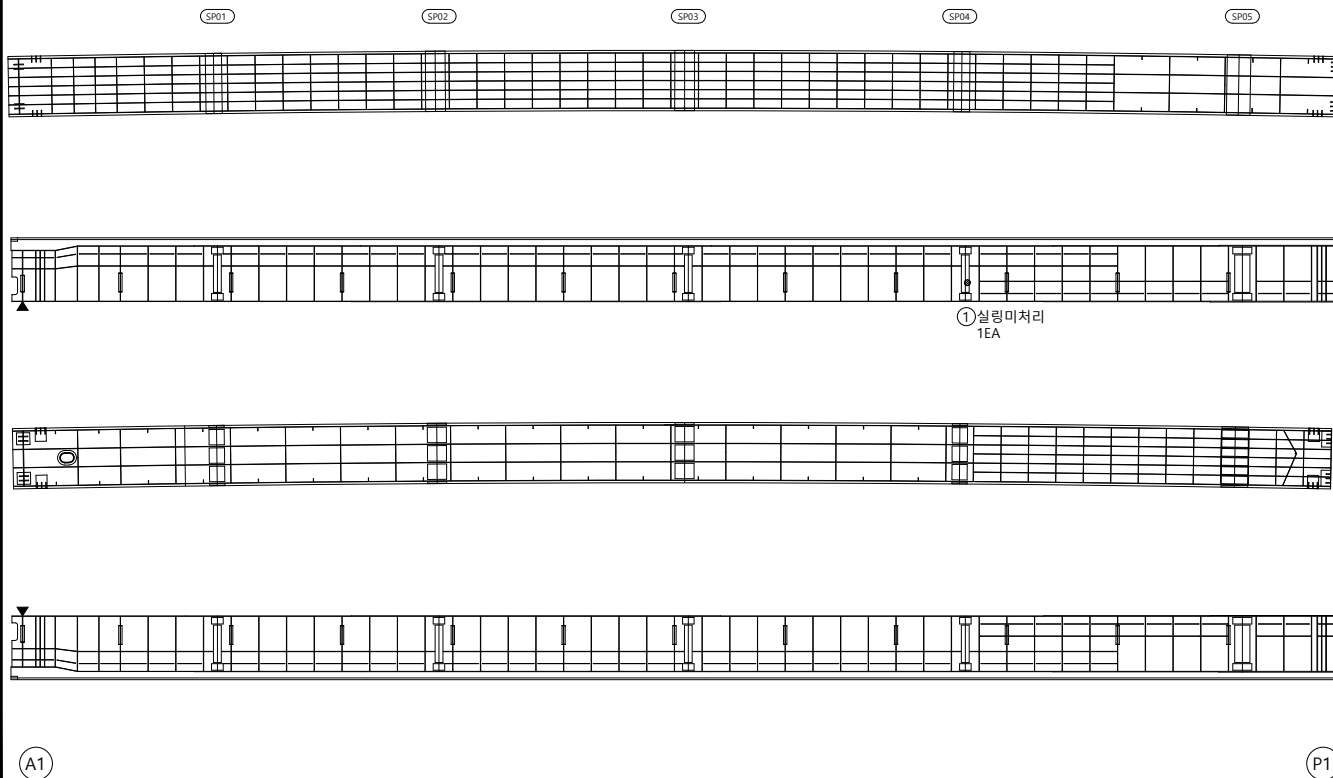

범	 균 열	 균열백태	 기 타	용역명 2023년 부산울산고속도로 정밀안전진단용역
	 망상균열	 백태	 철근탐사	
레	 재료분리	 부식	 탄산화시험	조사일시 2023
	 철근노출	 파손	 균열심도	책임기술자 오현승
	 박리, 박락	 퇴적	 균열심도	도면번호 031

I D :만화교(부산) 거더내부 - S2 - G1




손상물량표

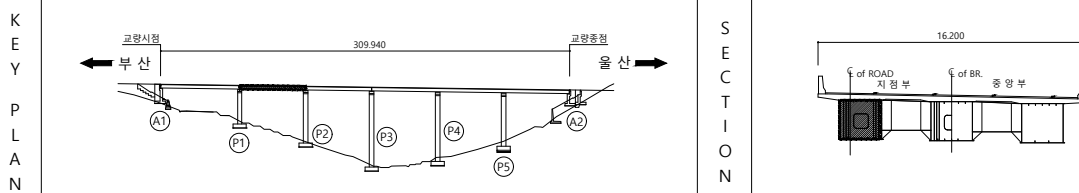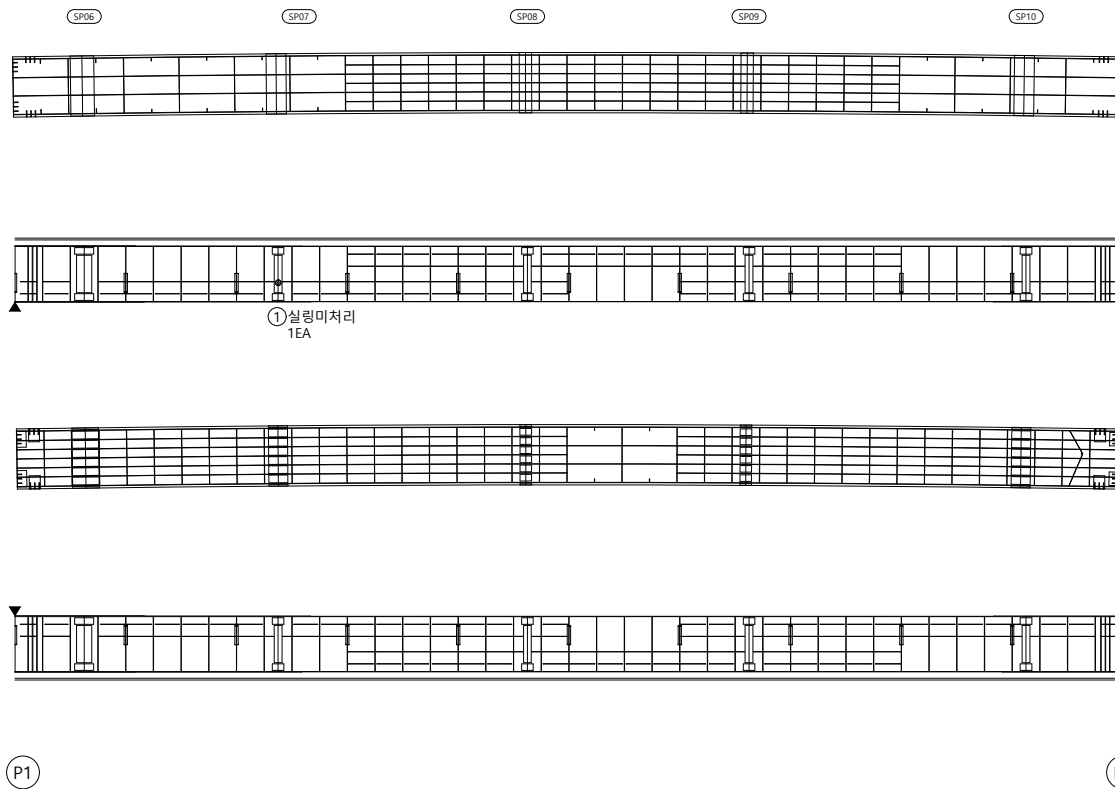


범	 공	 균열백태	 기	용역명 2023년 부산울산고속도로 정밀안전진단용역
	 망상균열	 백태	 철근탐사	
레	 재료분리	 부식	 탄산화시험	조사일시 2023
	 철근노출	 파손	 균열심도	책임기술자 오현승
	 박리, 박락	 퇴적	 균열심도	도면번호 032

I D :만화교(부산) 거더내부 - S3 - G1

손상물량표

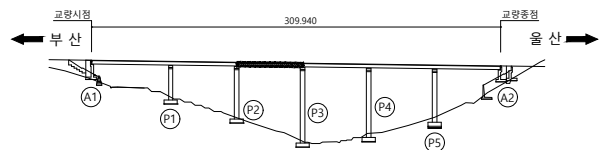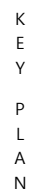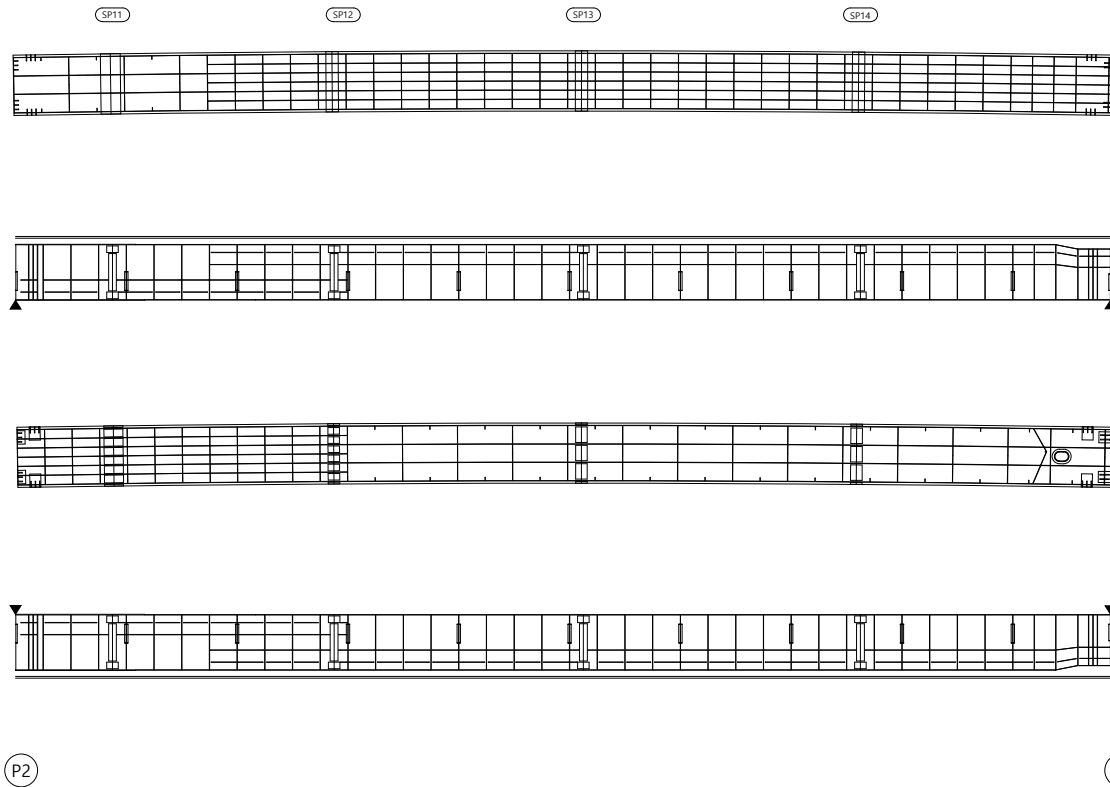

SECTION

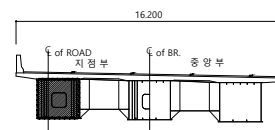




범
례

	군 열		군열백태		기 타
	망상군열		백태		철근탐사
	재료분리		부 식		탄상화시험
	철근노출		파 손		균열심도
	박리, 박락		퇴 적		균열심도


용역명	2023년 부산울산고속도로 정밀안전진단용역
조사일시	2023
책임기술자	오 현 승
도면번호	033

I D :만화교(부산) 거더내부 - S4 - G1

손상물량표

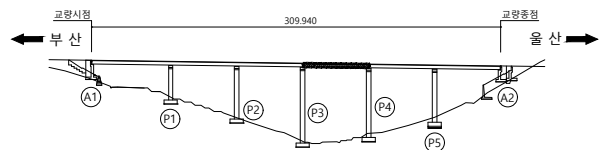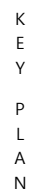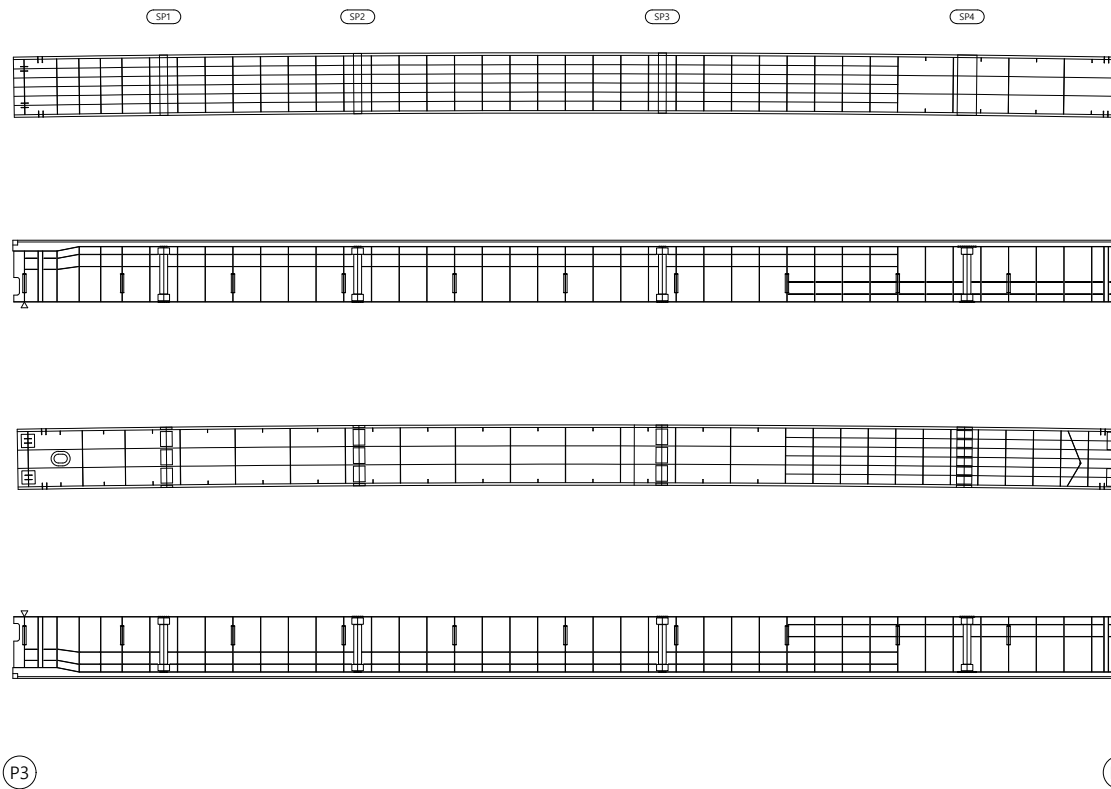

SECTION

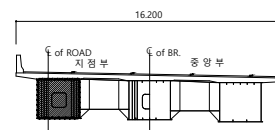범
례

	균열		균열백태		기타
	망상균열		백태		철근탐사
	재료분리		부식		탄산화시험
	철근노출		파손		균열심도
	박리, 박락		퇴적		균열심도

50	10	00
----	----	----

2023년 부산울산고속도로
정밀안전진단용역

조 사 일 시

2023

책임기술자




오현승

도면번호


034

I D :만화교(부산) 거더내부 - S5 - G1

손상물량표

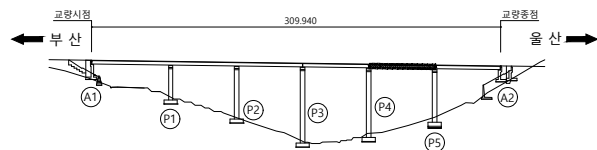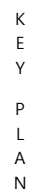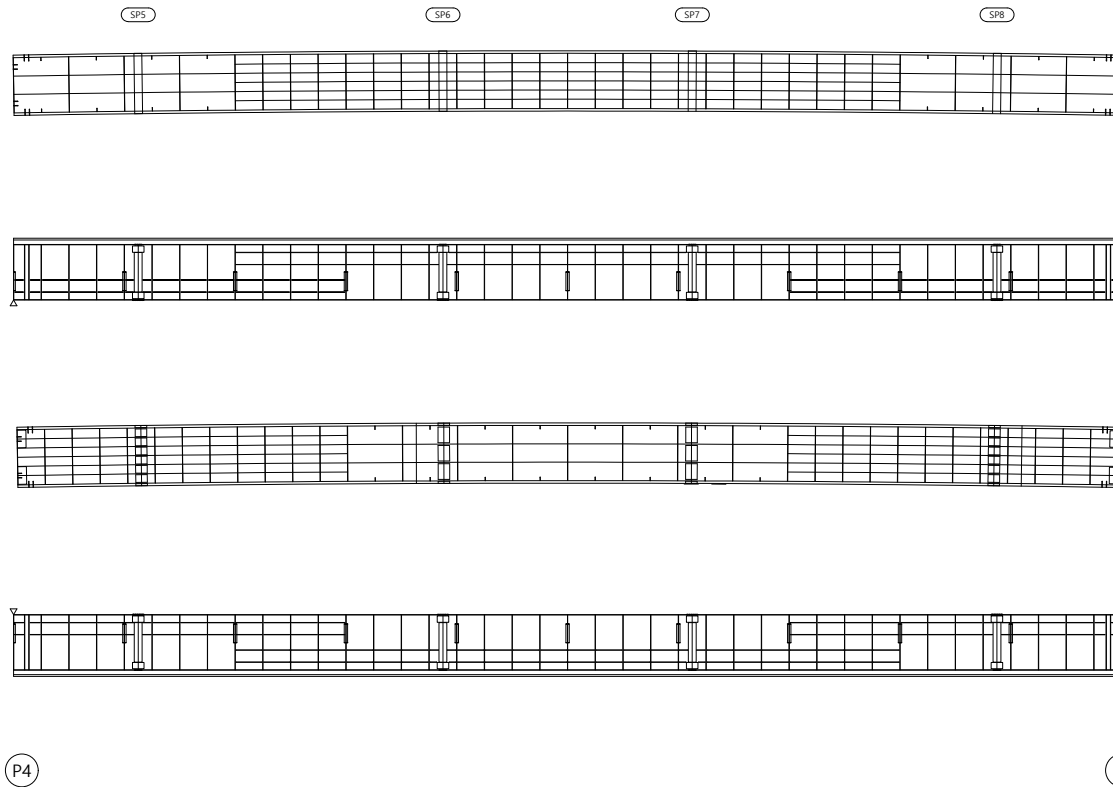

SECTION

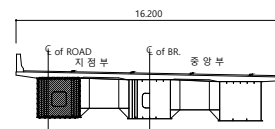




범
례

	군 열		군열백태		기 타
	망성균열		백태		철근탐사
	재료분리		부 식		탄산화시험
	철근노출		파 손		균열심도
	박리, 박락		퇴 적		균열심도


용역명	2023년 부산울산고속도로 정밀안전진단용역
조사일시	2023
책임기술자	오 현 승
도면번호	035

I D :만화교(부산) 거더내부 - S6 - G1

손상물량표

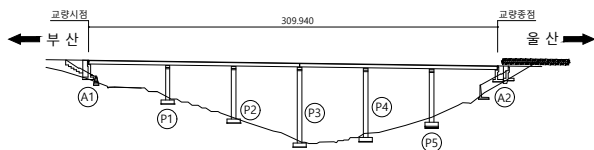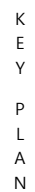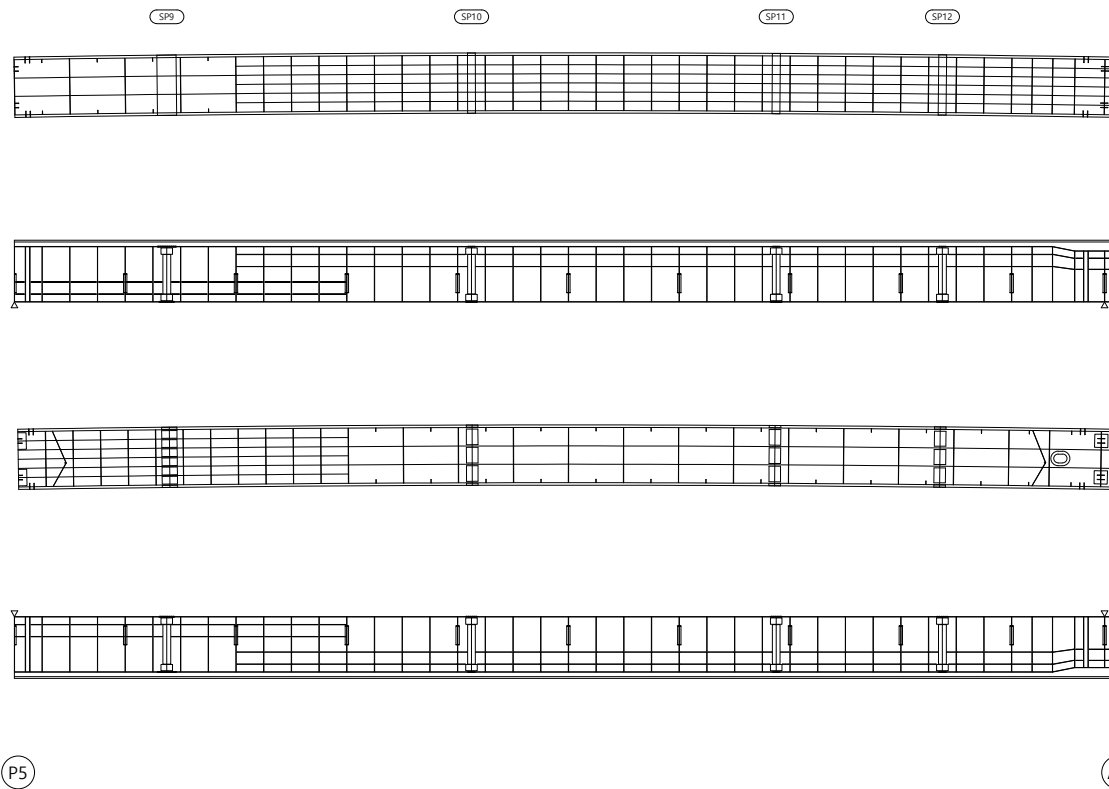

SECTION

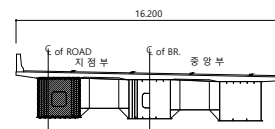

범
례

	군 열		군열백태		기 타
	망상군열		백태		철근탐사
	재료분리		부 식		탄산화시험
	철근노출		파 손		군열심도
	박리, 박락		퇴 적		군열심도

00	01	02
----	----	----

2023년 부산울산고속도로
정밀안전진단용역

조 사 일 시

2023

책임기술자



오현승

도면번호


036

I D :만화교(부산) 거더내부 - S1 - G2

손상물량표

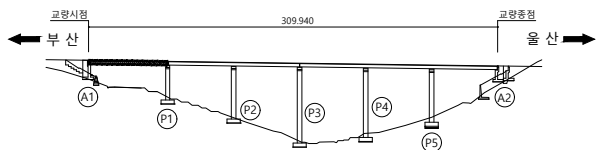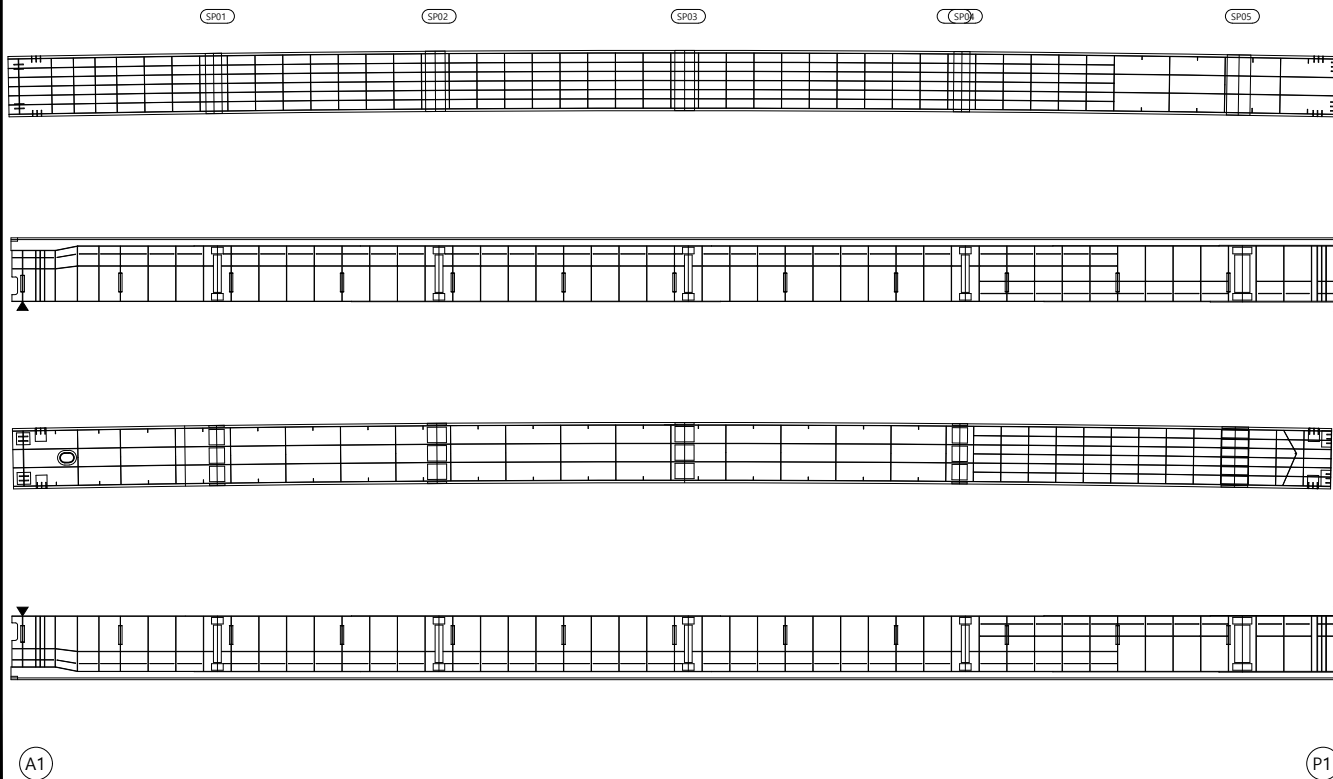

SECTION

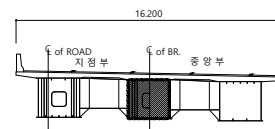





범
례

	군 열		군열백태		기 타
	망성군열		백태		철근탐사
	재료분리		부 식		탄산화시험
	철근노출		파 손		군열심도
	박리, 박락		퇴 적		군열심도

용역명	2023년 부산울산고속도로 정밀안전진단용역
조사일시	2023
책임기술자	오 현 승
도면번호	037

I D :만화교(부산) 거더내부 - S2 - G2

손상물량표

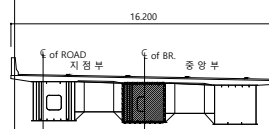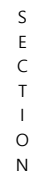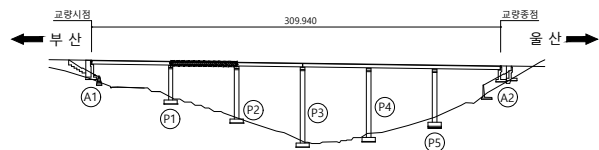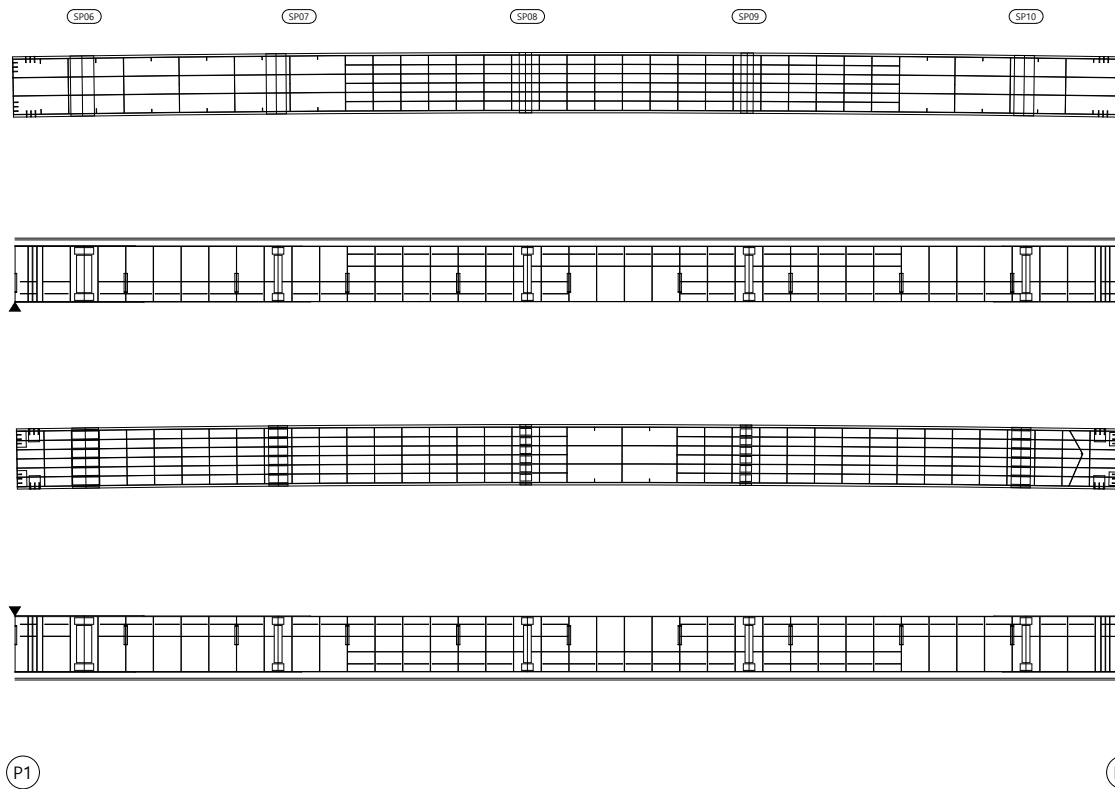

범례

	군 열		군열백태		기 타
	망성군열		백태		철감탐사
	재료분리		부 식		탄산화시험
	철근노출		파 손		군열심도
	박리, 박락		퇴 적		군열심도

00	10	05
----	----	----

2023년 부산울산고속도로
정밀안전진단용역

조 사 일 시

2023

책임기술자




오현승

도면번호


038

I D :만화교(부산) 거더내부 - S3 - G2

손상물량표

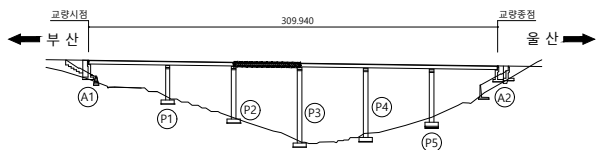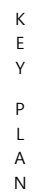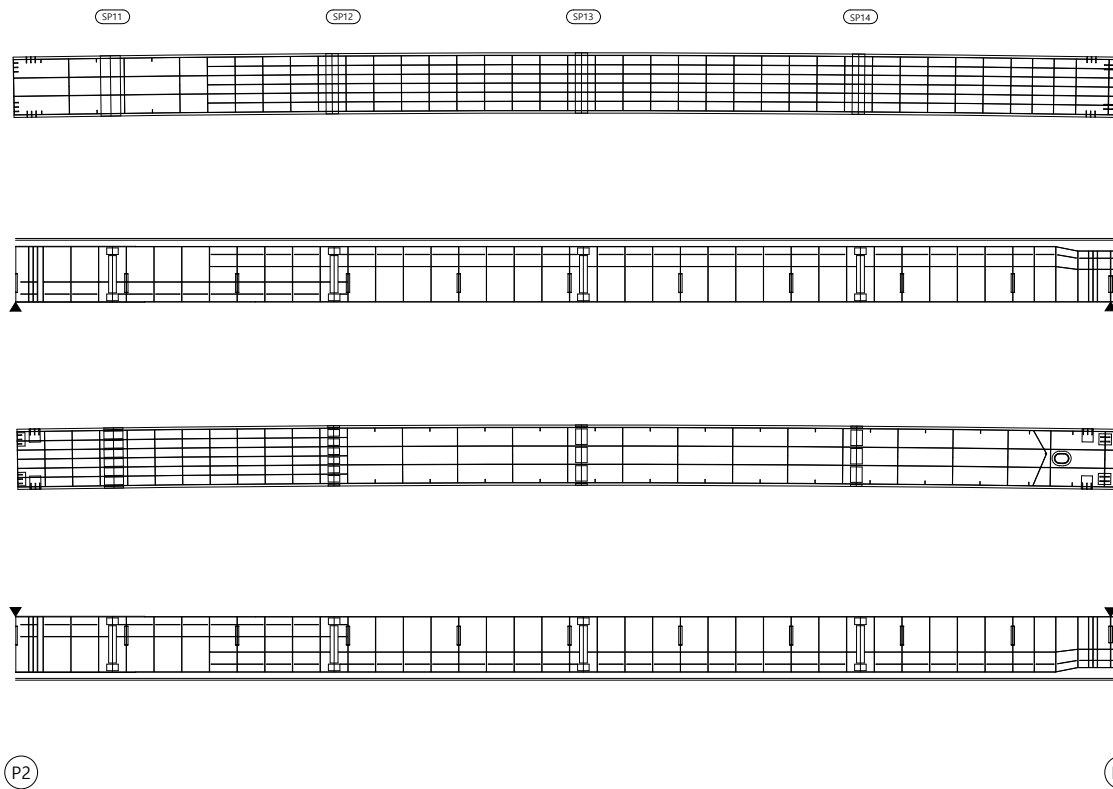

SECTION

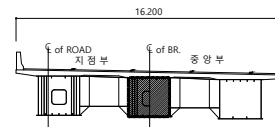



범
례

	군 열		군열백태		기 타
	망성군열		백태		철근탐사
	재료분리		부 식		탄산화시험
	철근노출		파 손		군열심도
	박리, 박락		퇴 적		군열심도

용역명	2023년 부산울산고속도로 정밀안전진단용역
조사일시	2023
책임기술자	오 현 승
도면번호	039

I D :만화교(부산) 거더내부 - S4 - G2




손상물량표

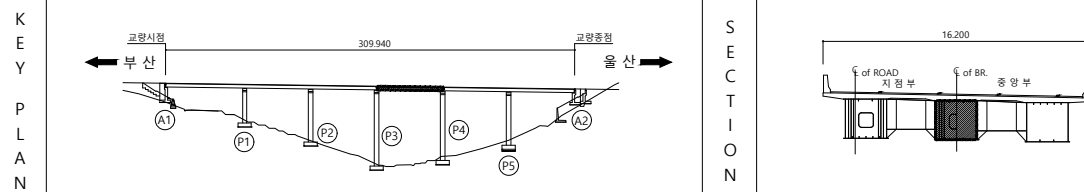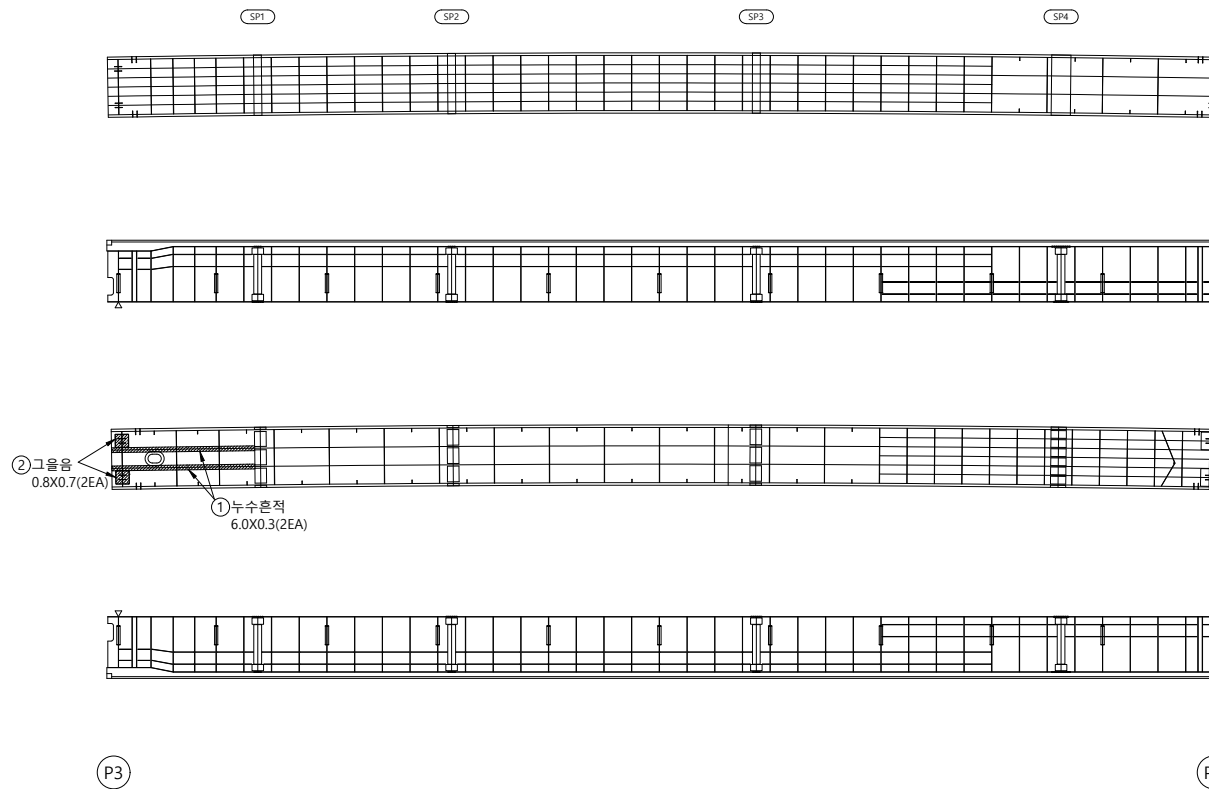


범		균 열		균열백태		기 타	용역명 2023년 부산울산고속도로 정밀안전진단용역	
		망상균열		백태		철근탐사		
레		재료분리		부식		탄산화시험		조사일시 2023
		철근노출		파손		균열심도		책임기술자 오현승
		박리, 박락		퇴적		균열심도		도면번호 040

I D :만화교(부산) 거더내부 - S5 - G2

손상물량표

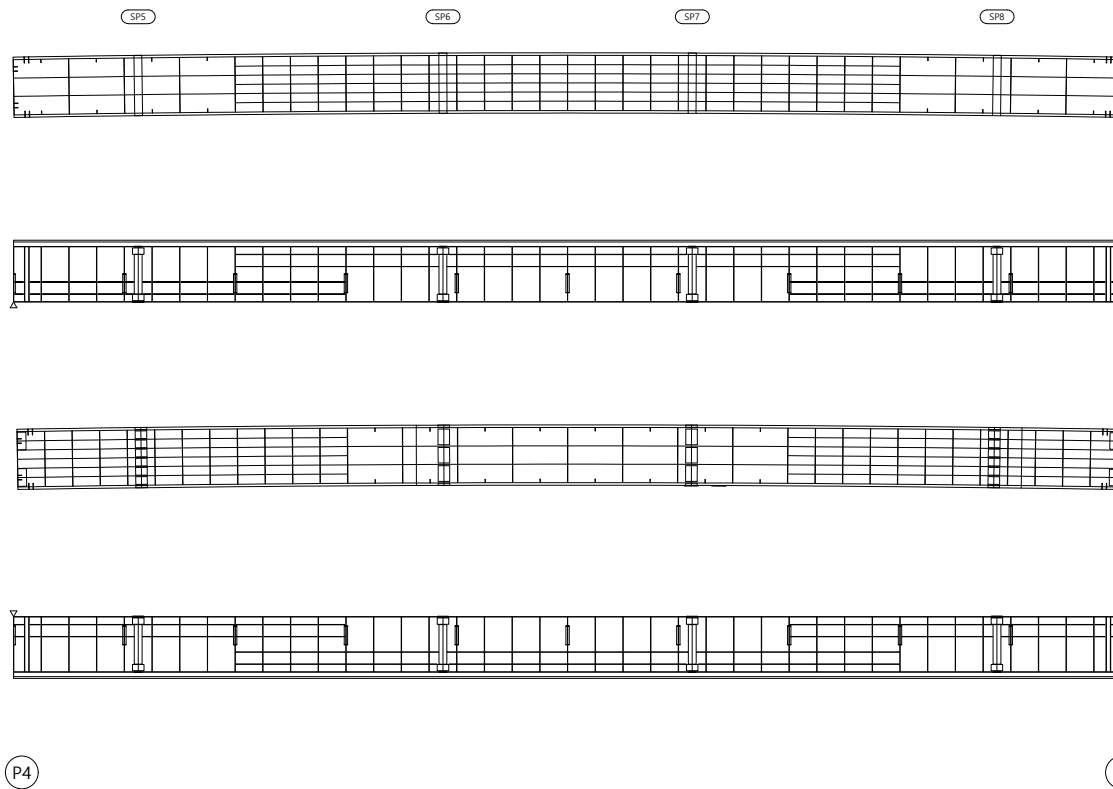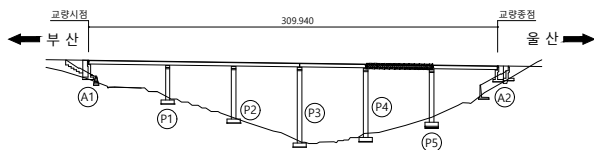 [illegible]

SECTION

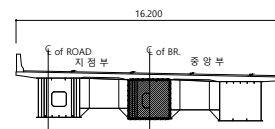



범
례

	군 열		군열백태		기 타
	망성군열		백태		철근탐사
	재료분리		부 식		탄산화시험
	철근노출		파 손		군열심도
	박리, 박락		퇴 적		군열심도


용역명	2023년 부산울산고속도로 정밀안전진단용역
조사일시	2023
책임기술자	오 현 승
도면번호	041

I D :만화교(부산) 거더내부 - S6 - G2

손상물량표

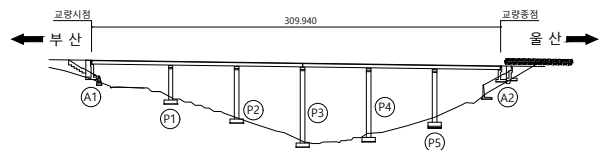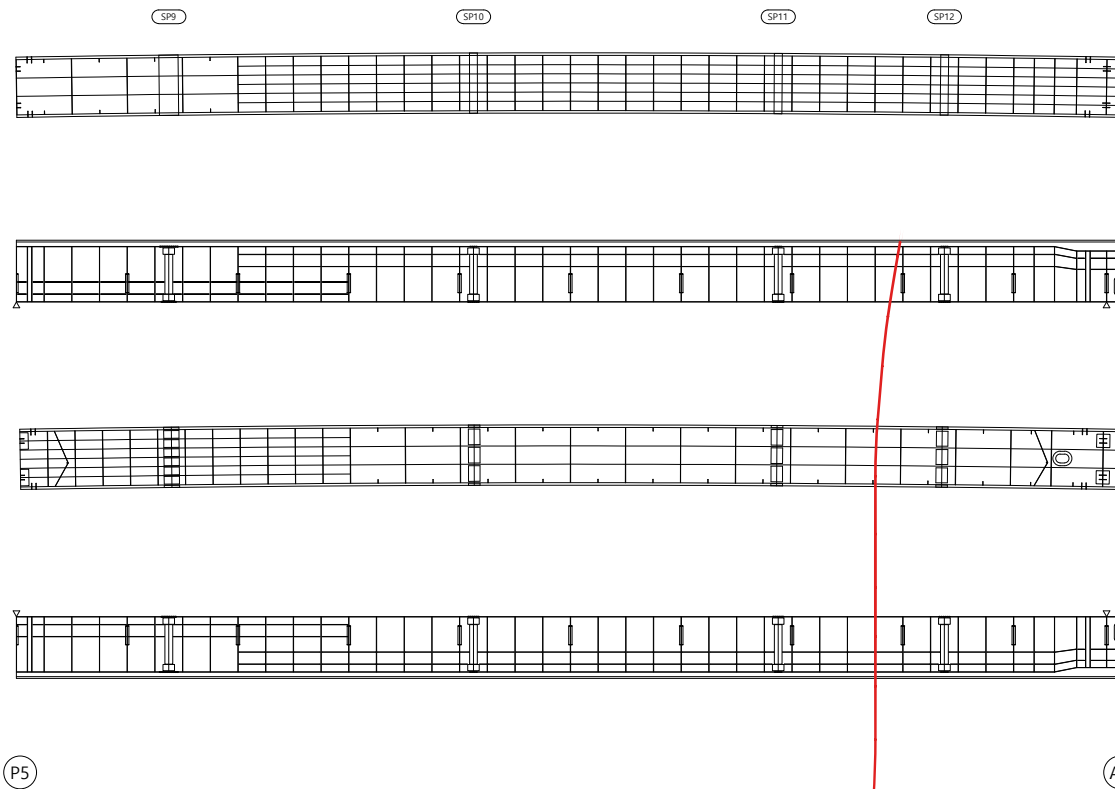

SECTION

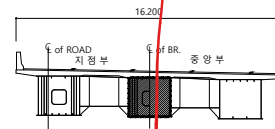

범
례

	군 열		군열백태		기 타
	망상군열		백태		철근탐사
	재료분리		부 식		탄산화시험
	철근노출		파 손		군열심도
	박리, 박락		퇴 적		군열심도

00	01	02
----	----	----

2023년 부산울산고속도로
정밀안전진단용역

조 사 일 시

2023

책임기술자



오현승

도면번호


042

I D :만화교(부산) 거더내부 - S1 - G3

손상물량표

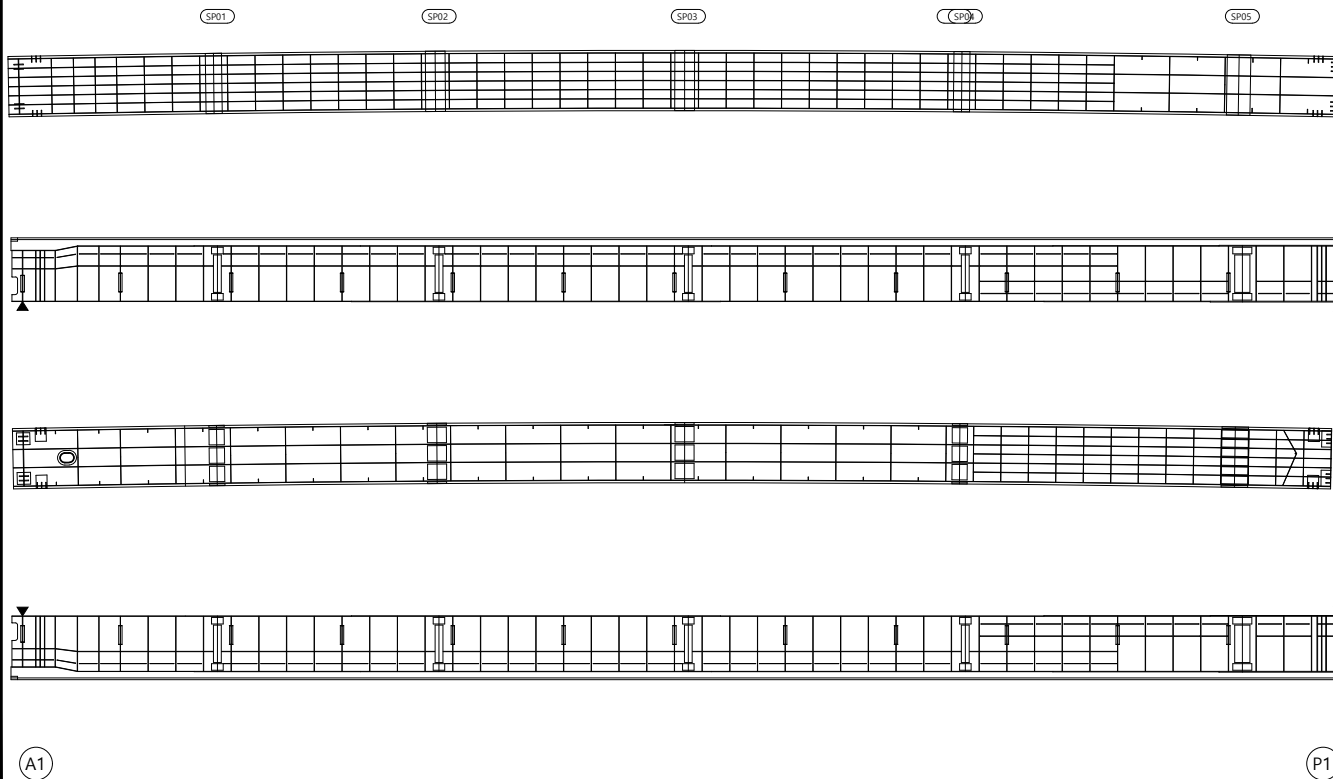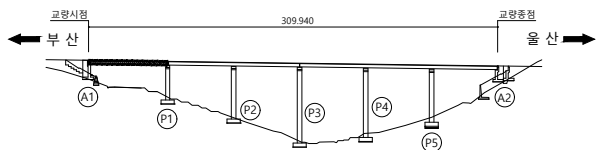[illegible]

SECTION

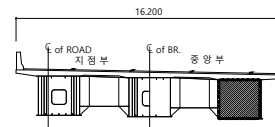





범례

	군 열		군열백태		기 타
	망성군열		백태		철근탐사
	재료분리		부 식		탄산화시험
	철근노출		파 손		군열심도
	박리, 박락		퇴 적		군열심도

용역명	2023년 부산울산고속도로 정밀안전진단용역
조사일시	2023
책임기술자	오 현 승
도면번호	043

I D :만화교(부산) 거더내부 - S2 - G3

손상물량표

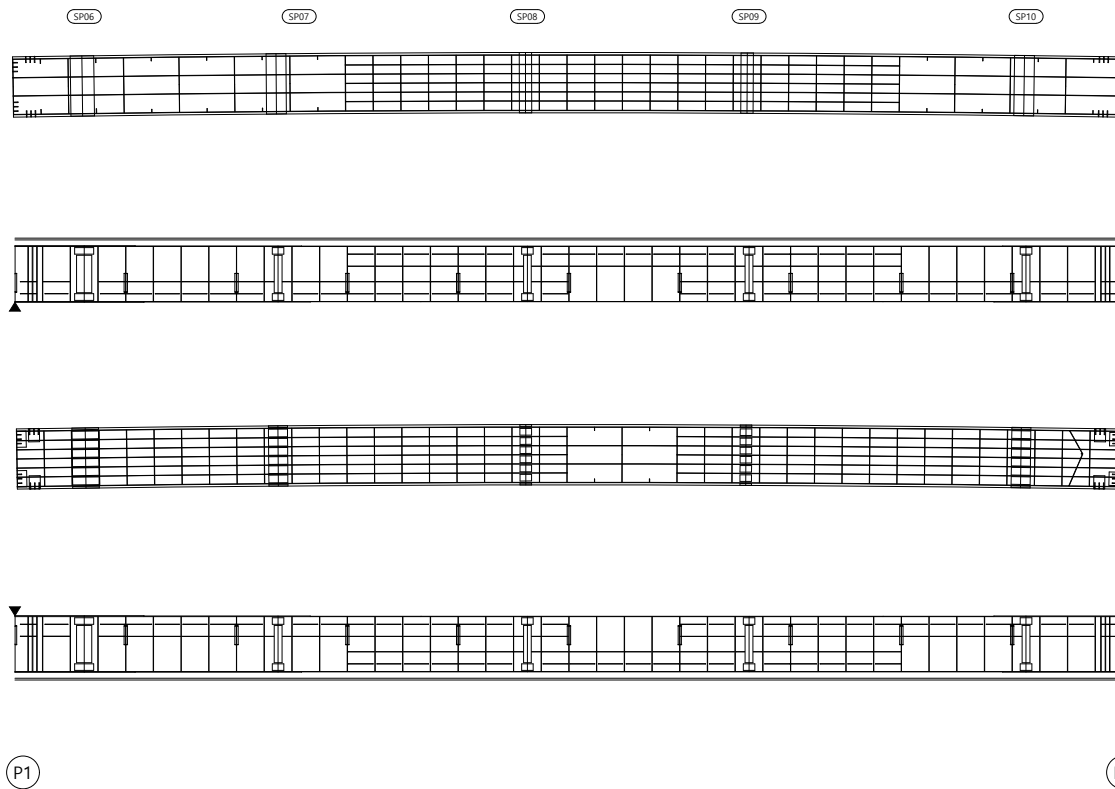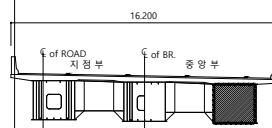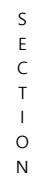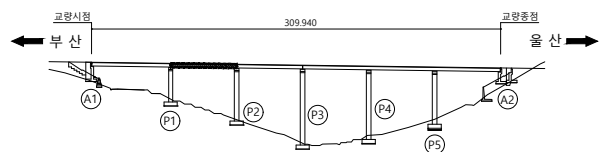[illegible]

뎡
려

	균열		균열백태		기타
	망상균열		백태		철근탐사
	재료분리		부식		탄산화시험
	철근노출		파손		균열심도
	박리, 박락		퇴적		균열심도

공	하	공
---	---	---

2023년 부산울산고속도로
정밀안전진단용역

조 사 일 시	
---------	--

2023

책임기술자




오현승

도면번호


044

I D :만화교(부산) 거더내부 - S3 - G3

손상물량표

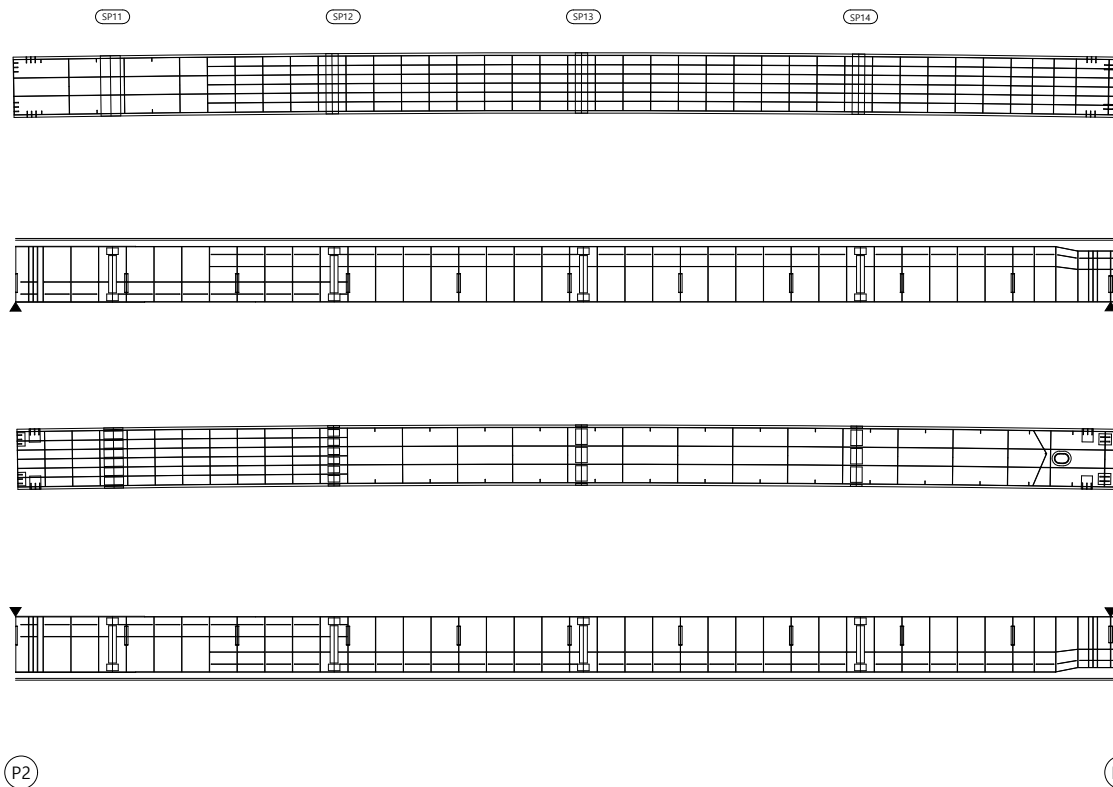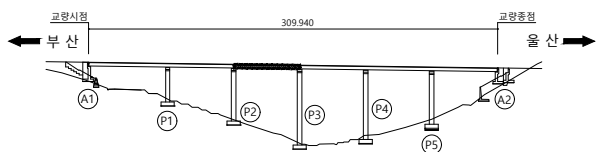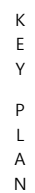[illegible]

SECTION

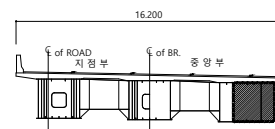

뎡
례

	균열		균열백태		기타
	망상균열		백태		철근탐사
	재료분리		부식		탄산화시험
	철근노출		파손		균열심도
	박리, 박락		퇴적		균열심도

공	하	공
---	---	---

2023년 부산울산고속도로
정밀안전진단용역

조 사 일 시	
---------	--

2023

책임기술자



오현승

도면번호


045

I D :만화교(부산) 거더내부 - S4 - G3

손상물량표

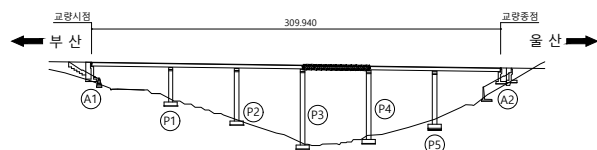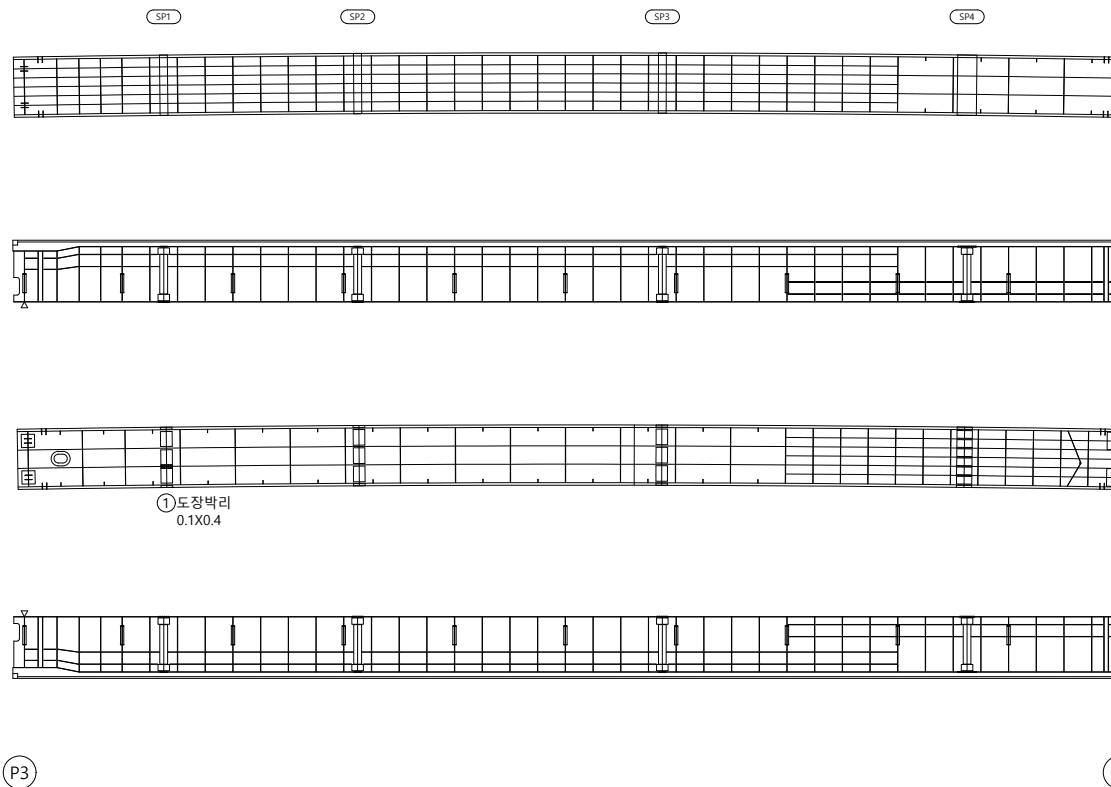

SECTION

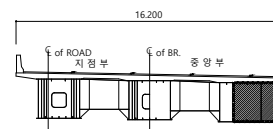범
례

	균 열		균열백태		기 타
	망상균열		백태		철근탐사
	재료분리		부 식		탄산화시험
	철근노출		파 손		균열심도
	박리, 박락		퇴 적		균열심도

00	01	02
----	----	----

2023년 부산울산고속도로
정밀안전진단용역

조	사	일	시
---	---	---	---

2023

책임기술자




오현승

도면번호


046

I D :만화교(부산) 거더내부 - S5 - G3

손상물량표

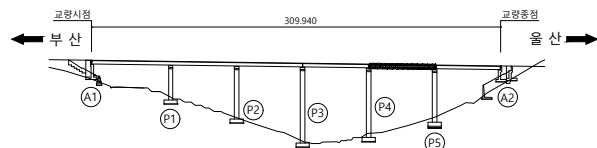 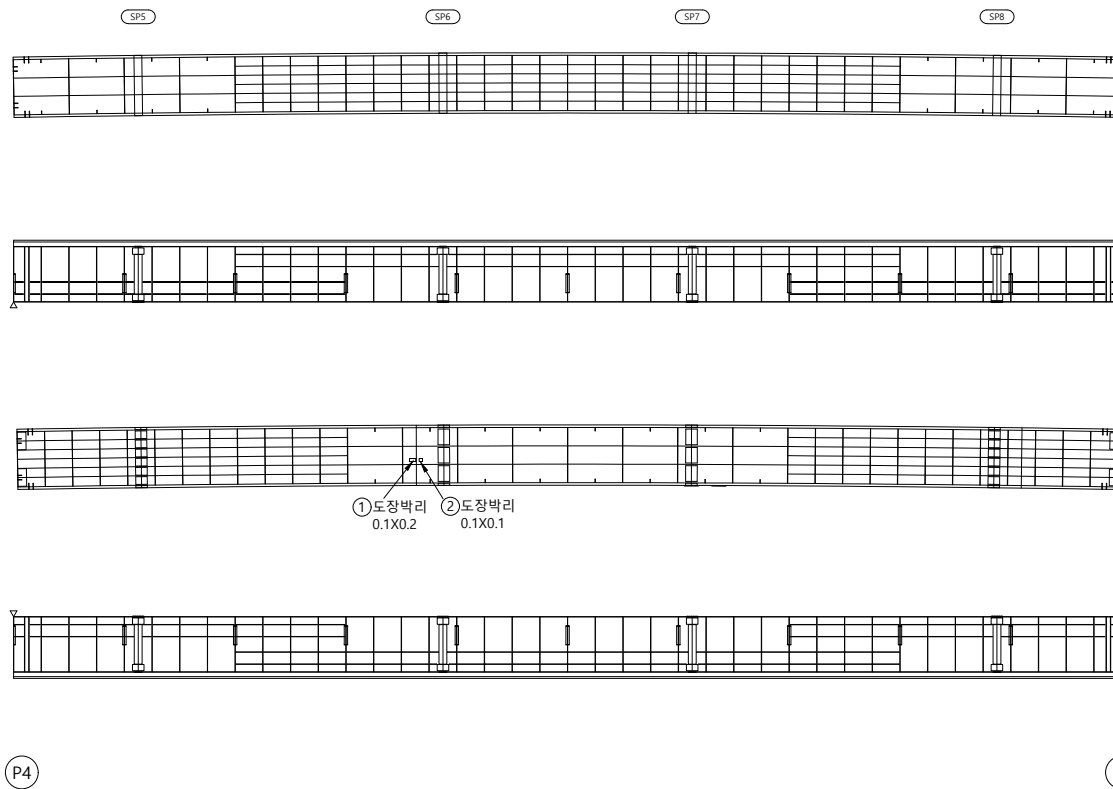

SECTION

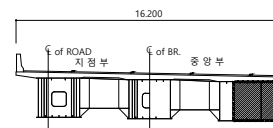

범례

00	10	05
----	----	----

2023년 부산울산고속도로
정밀안전진단용역

조 사 일 시

2023

책임기술자




오현승

도면번호


047

I D :만화교(부산) 거더내부 - S6 - G3

손상물량표

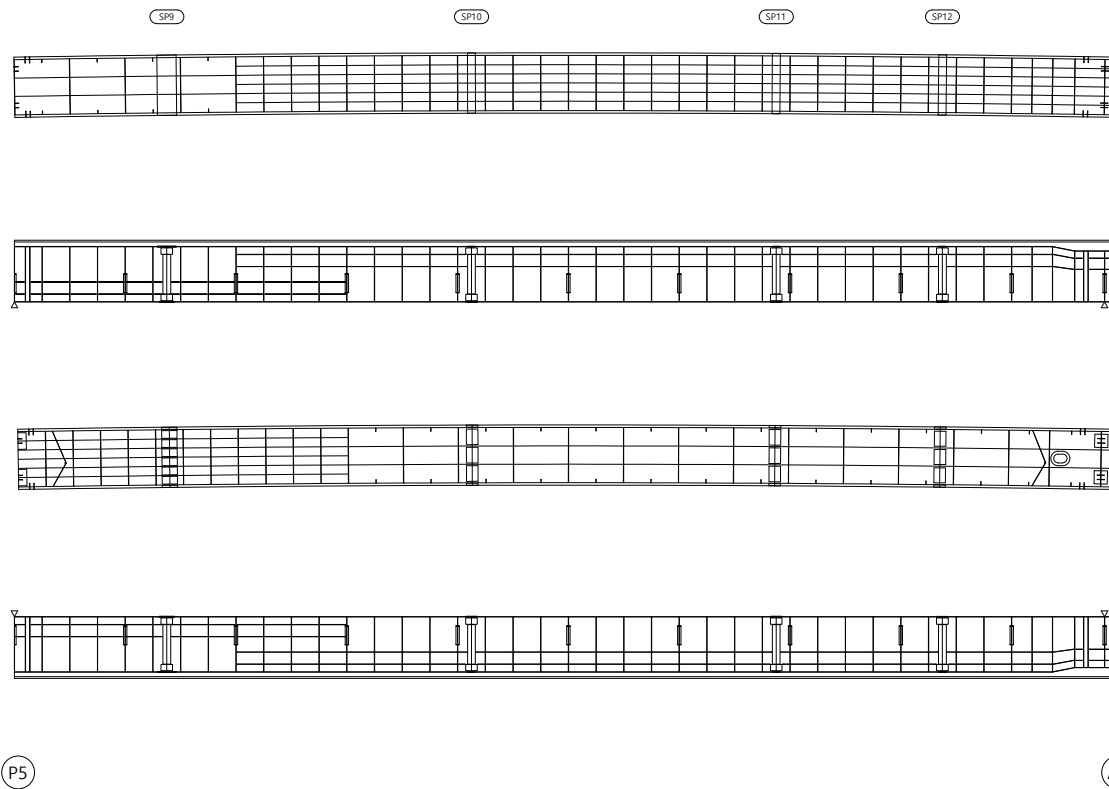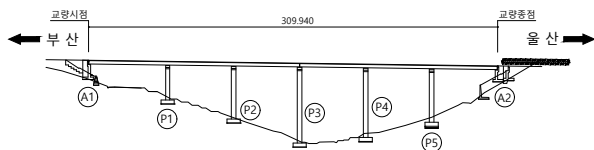 [illegible]

SECTION

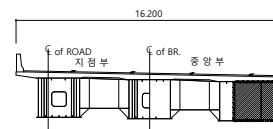





범
례

	군 열		군열백태		기 타
	망성균열		백태		철근탐사
	재료분리		부 식		탄산화시험
	철근노출		파 손		균열심도
	박리, 박락		퇴 적		균열심도


용역명	2023년 부산울산고속도로 정밀안전진단용역
조사일시	2023
책임기술자	오 현 승
도면번호	048

I D :만화교(부산) 교대 - A1

손상물량표

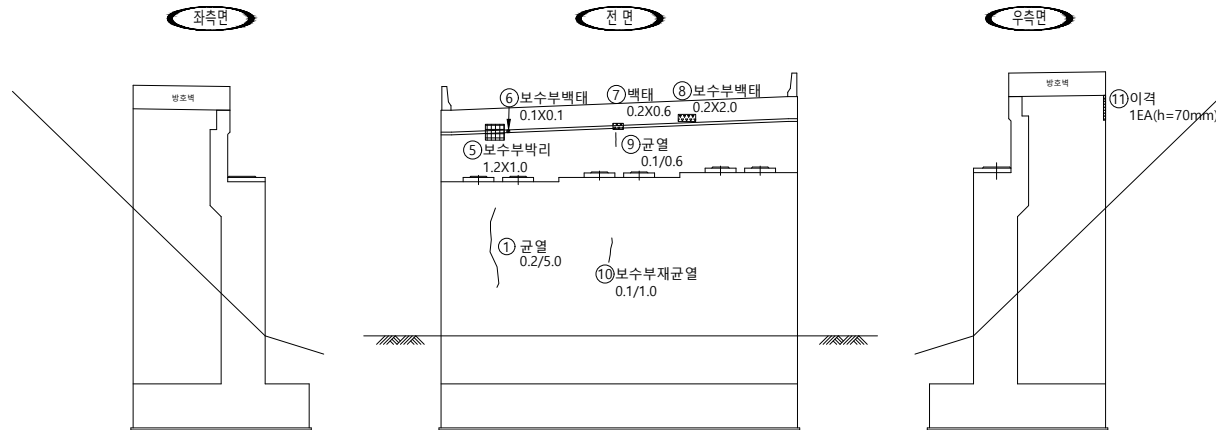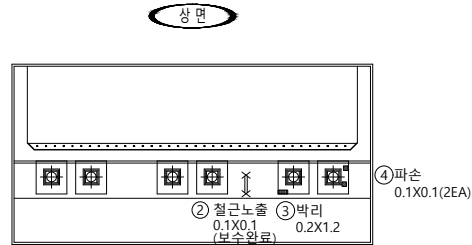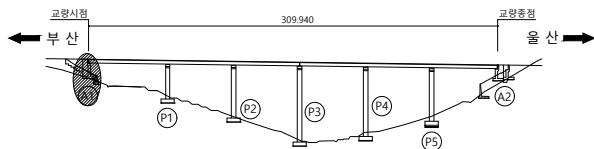 [illegible]

SECTION

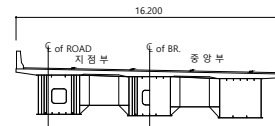

범례

	균 열		균열백태		기 타
	망상균열		백태		철근탐사
	재료분리		부 식		탄산화시험
	절근노출		파 손		균열심도
	박리, 박락		퇴 적		균열심도

FO	RI	OP
----	----	----

2023년 부산울산고속도로
정밀안전진단용역

조 사 일 시

2023

책임기술자




오현승

도면번호


049

I D :만화교(부산) 교각 - P1

손상물량표

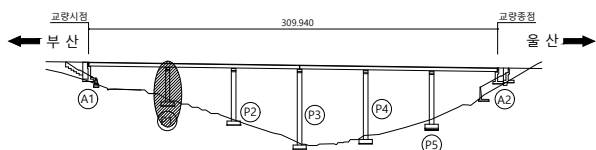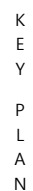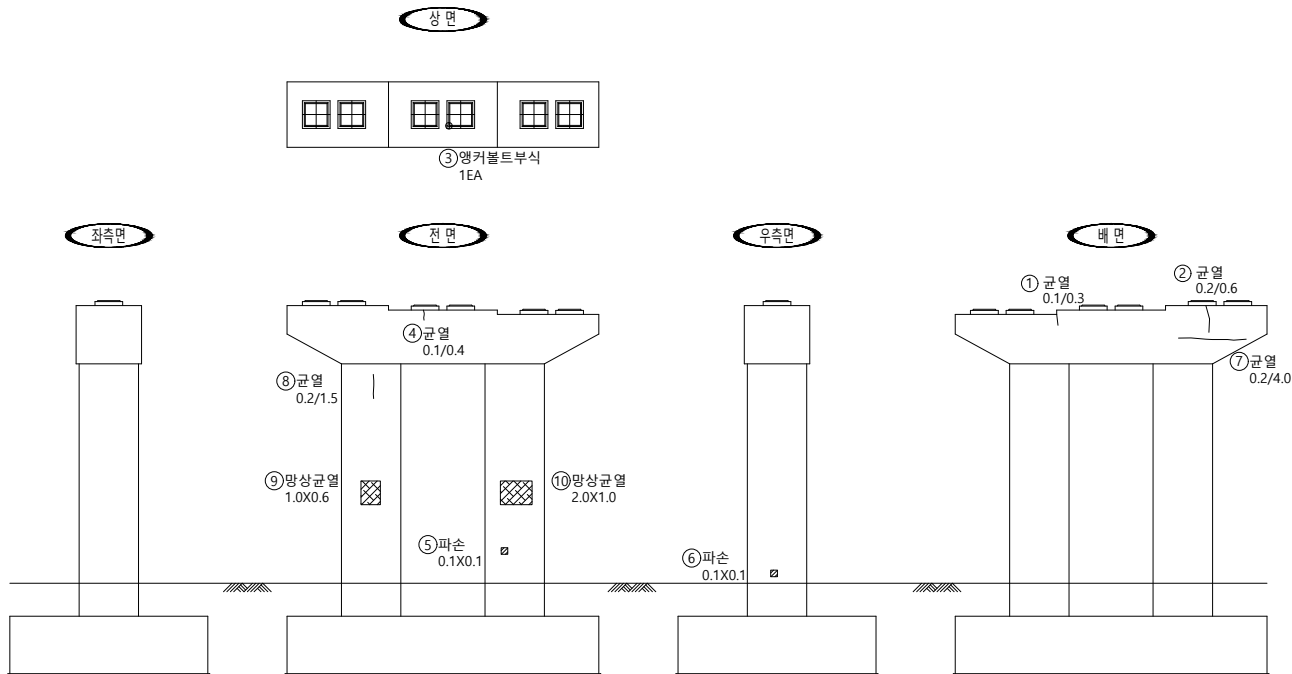

SECTION

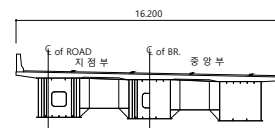

범례

	군 열		군열백태		기 타
	망상군열		백태		철근탐사
	재료분리		부 식		탄상화시험
	철근노출		파 손		균열심도
	박리, 박락		퇴 적		균열심도

50	10	00
----	----	----

2023년 부산울산고속도로
정밀안전진단용역

조 사 일 시

2023


책임기술자

오현승



도면번호

051


I D :만화교(부산) 교각 - P2

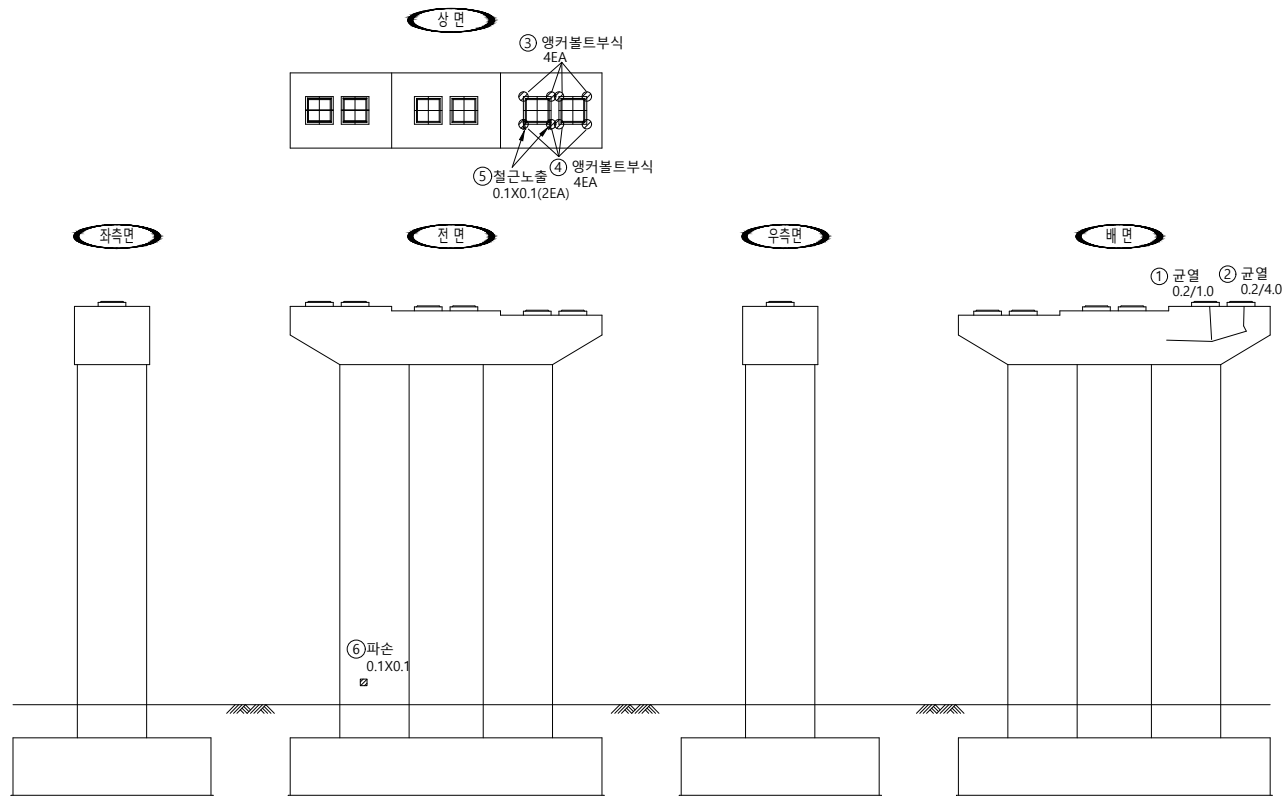

손상물량표

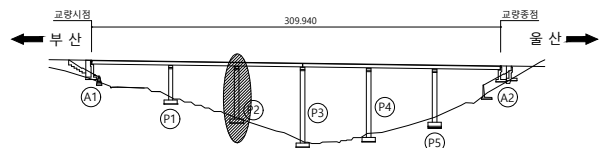 [illegible]

SECTION

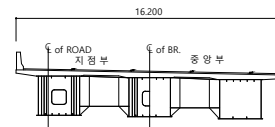




범례

	군 열		군열백태		기 타
	망상군열		백태		철근탐사
	재료분리		부 식		탄산화시험
	철근노출		파 손		균열심도
	박리, 박락		퇴 적		균열심도


용역명	2023년 부산울산고속도로 정밀안전진단용역
조사일시	2023
책임기술자	오 현 승
도면번호	052

I D :만화교(부산) 교각 - P3

손 상 물 량 표

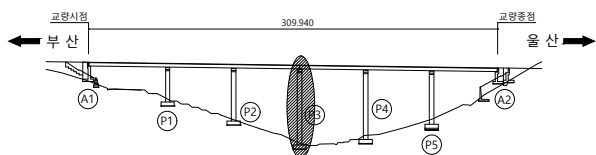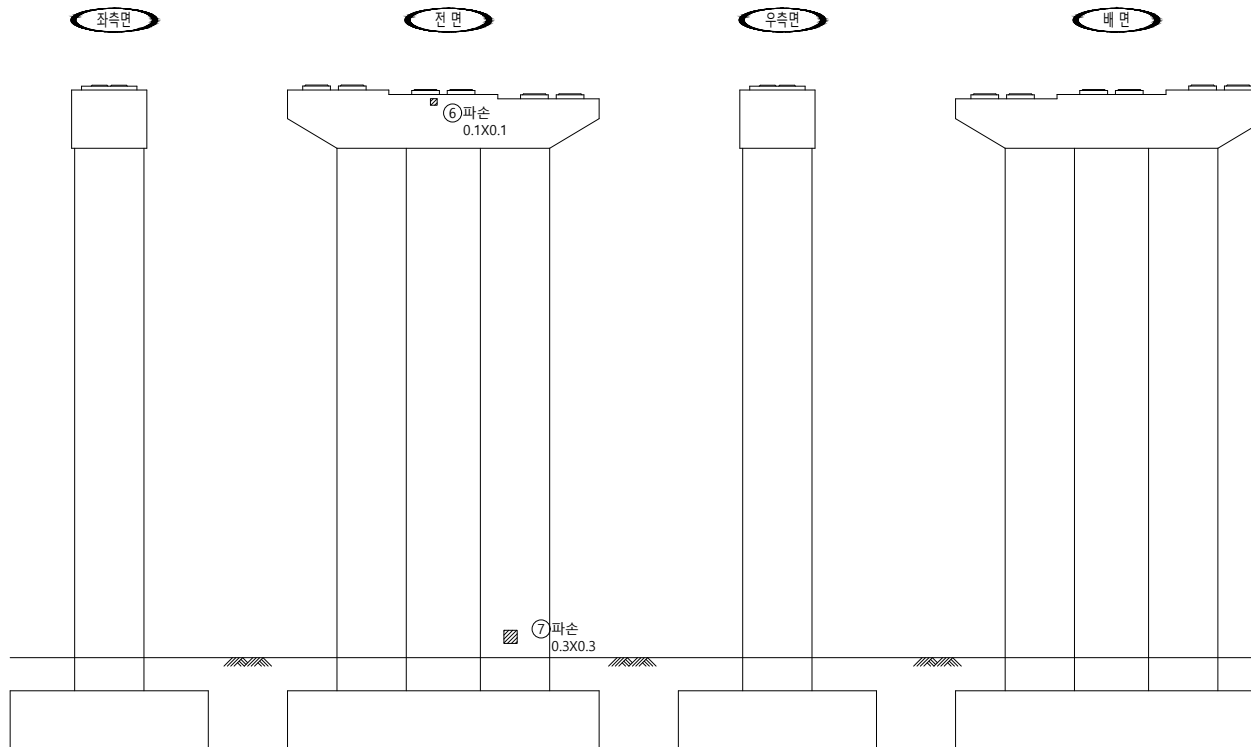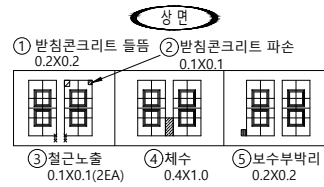

SECTION

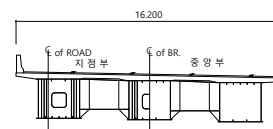

범례

	군 열		군열백태		기 타
	망상군열		백태		철근탐사
	재료분리		부 식		탄산화시험
	철근노출		파 손		군열심도
	박리, 박락		퇴 적		군열심도

공	로	모
---	---	---

2023년 부산울산고속도로
정밀안전진단용역

조 사 일 시

2023


책임기술자

오현승



도면번호

053


I D :만화교(부산) 교각 - P4

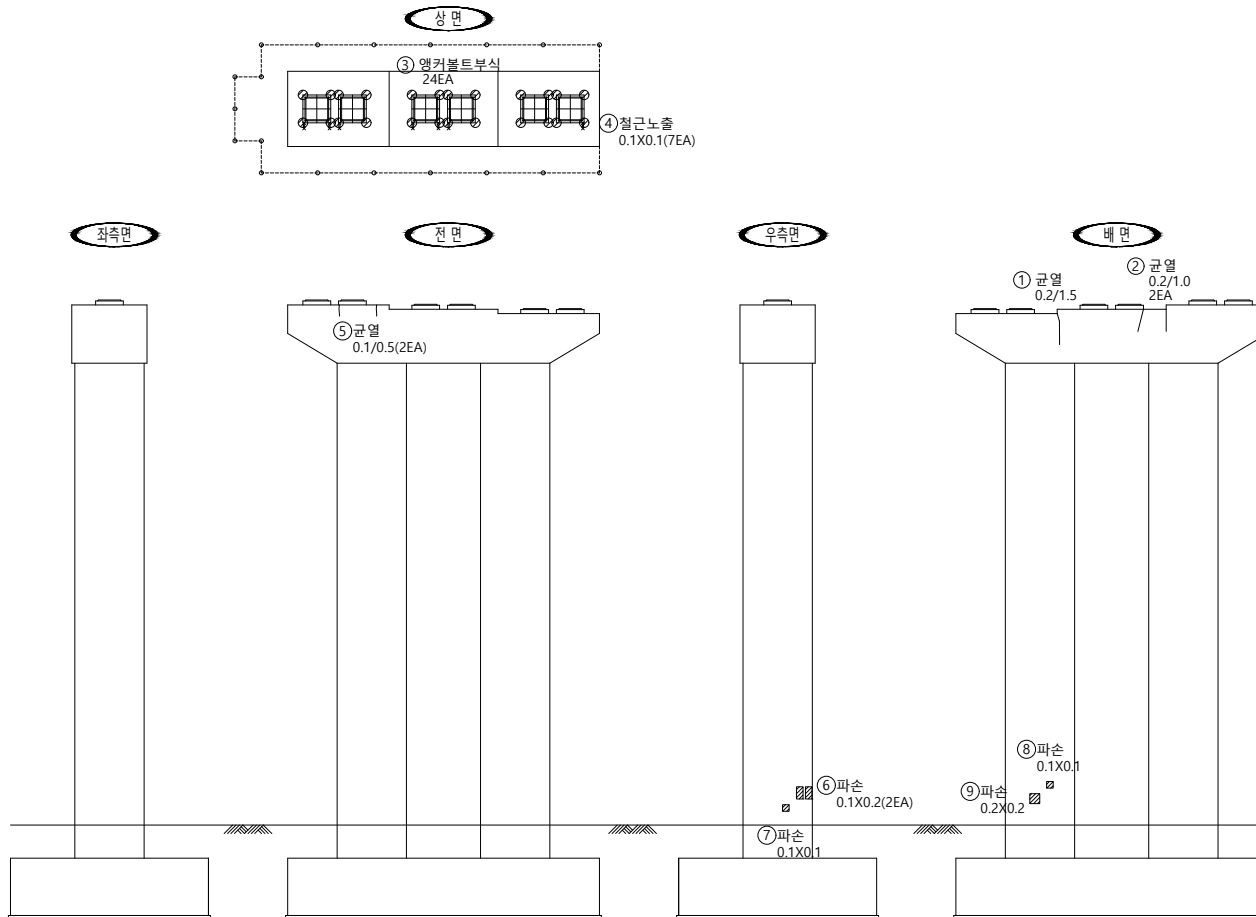

손상물량표

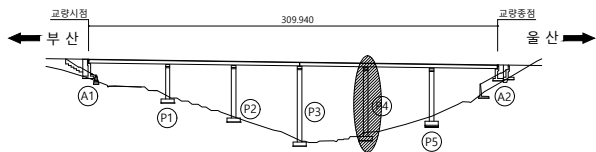 

SECTION

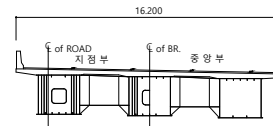

범례

	균 열		균열백태		기 타
	망상균열		백태		철근탐사
	재료분리		부 식		탄산화시험
	철근노출		파 손		균열심도
	박리, 박락		퇴 적		균열심도


용역명 2023년 부산울산고속도로
정밀안전진단용역

조 사 일 시	2023
---------	------


책임기술자	오 현 승
-------	-------

도 면 번 호 054

I D :만화교(부산) 교각 - P5

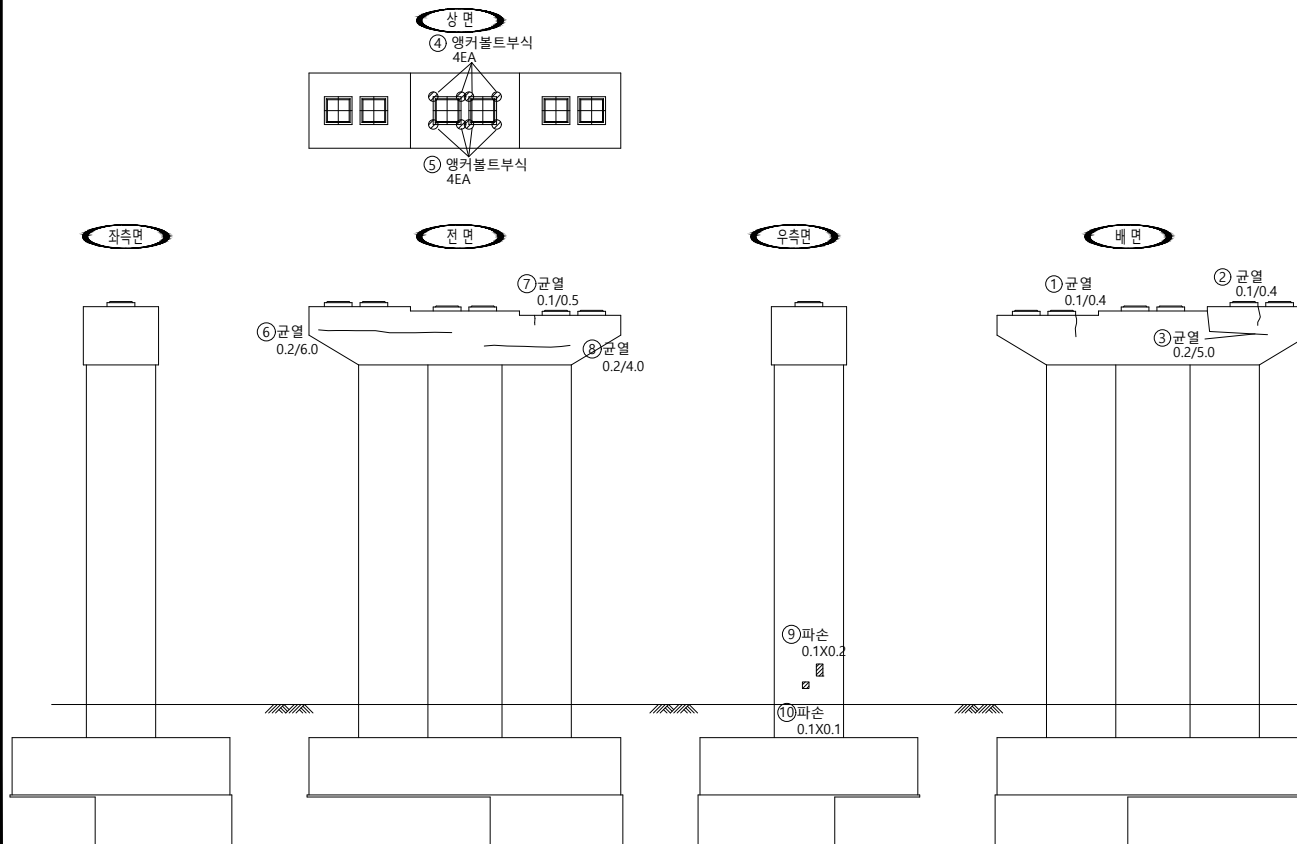

손상물량표

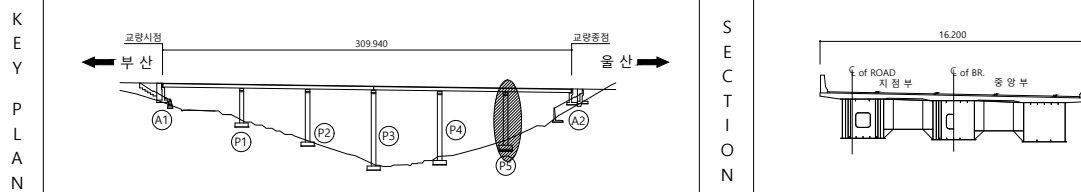[illegible]

범	 군 열	 군열백태	 기 타	용역명 2023년 부산울산고속도로 정밀안전진단용역
	 망상군열	 백태	 철근탐사	
레	 재료분리	 부 식	 탄산화시험	조사일시 2023
	 철근노출	 파 손	 균열심도	책임기술자 오 현 승
	 박리, 박락	 퇴 적	 균열심도	도면번호 055