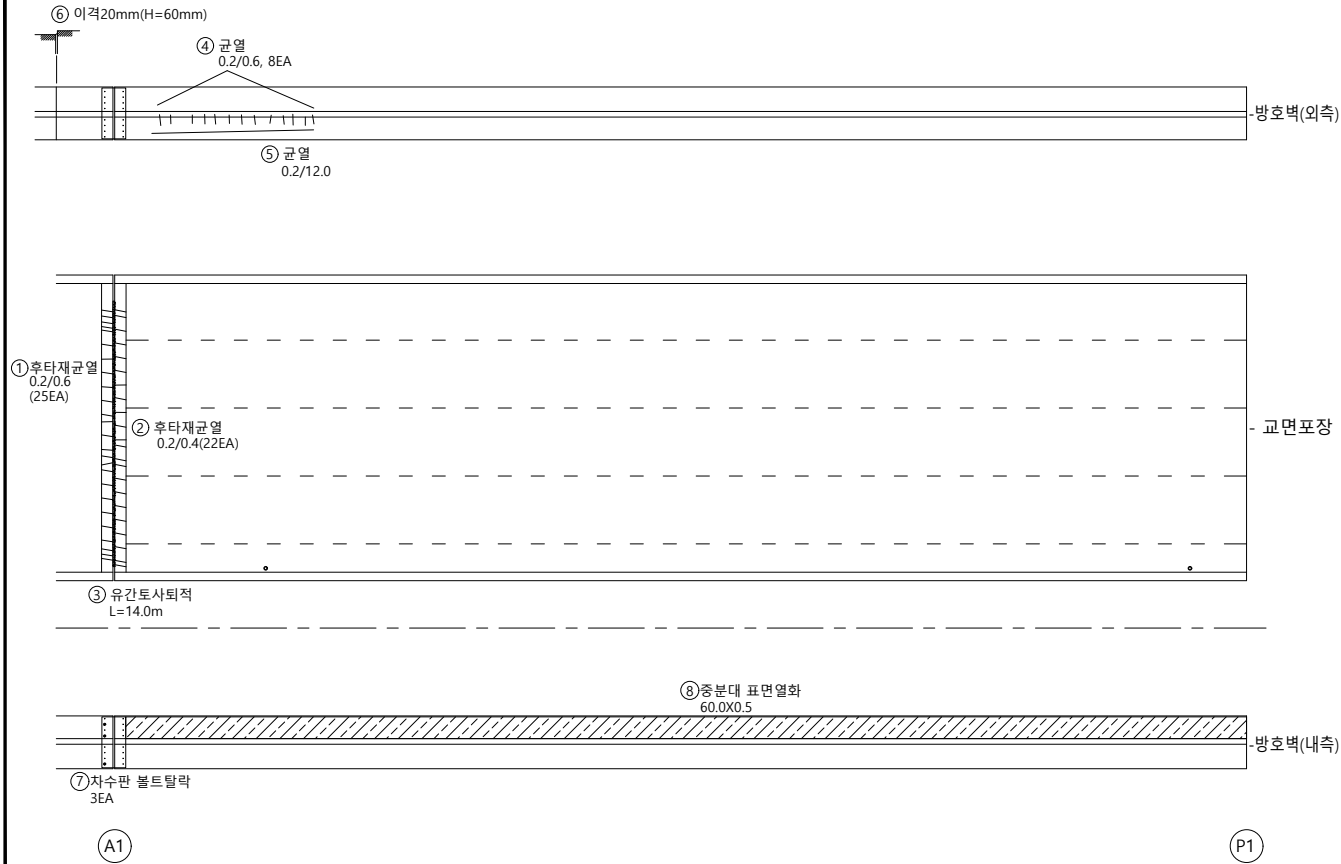


2. 외관조사망도

부산방향

I D :만화교(부산) 교면포장 - S1

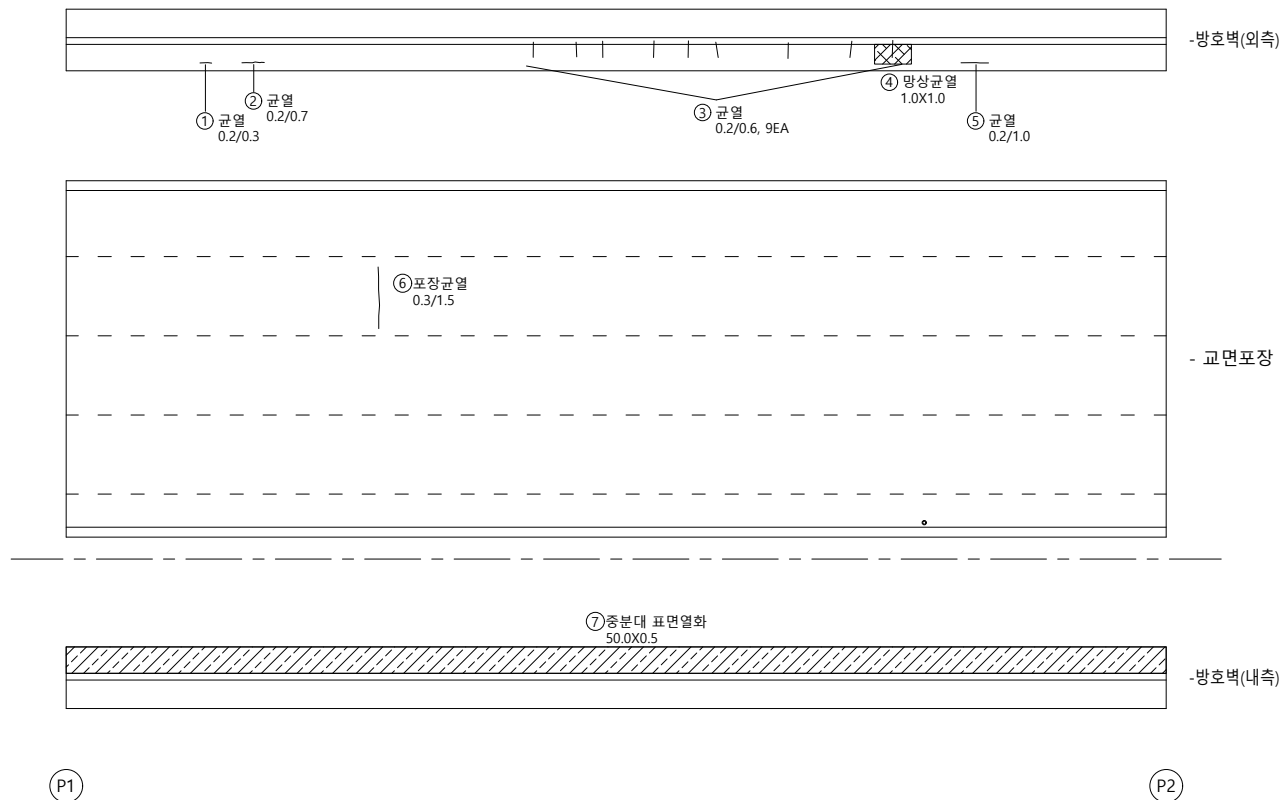


손상물량표

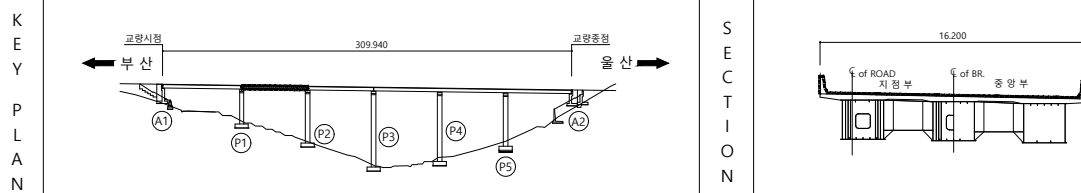
[illegible]

KEY PLAN		SECTION		범 례	균 열	균열백태	기 타	용 역 명 2023년 부산울산고속도로 정밀안전진단용역	
	망상균열		백태		철근탐사	조 사 일 시 2023			
	재료분리		부 식		탄산화시험		적 임 기 술 자 오 현 승		
	철근노출		파 손		균열심도				도 면 번 호 001
	박리, 박락		퇴 적		균열심도				

I D :만화교(부산) 교면포장 - S2



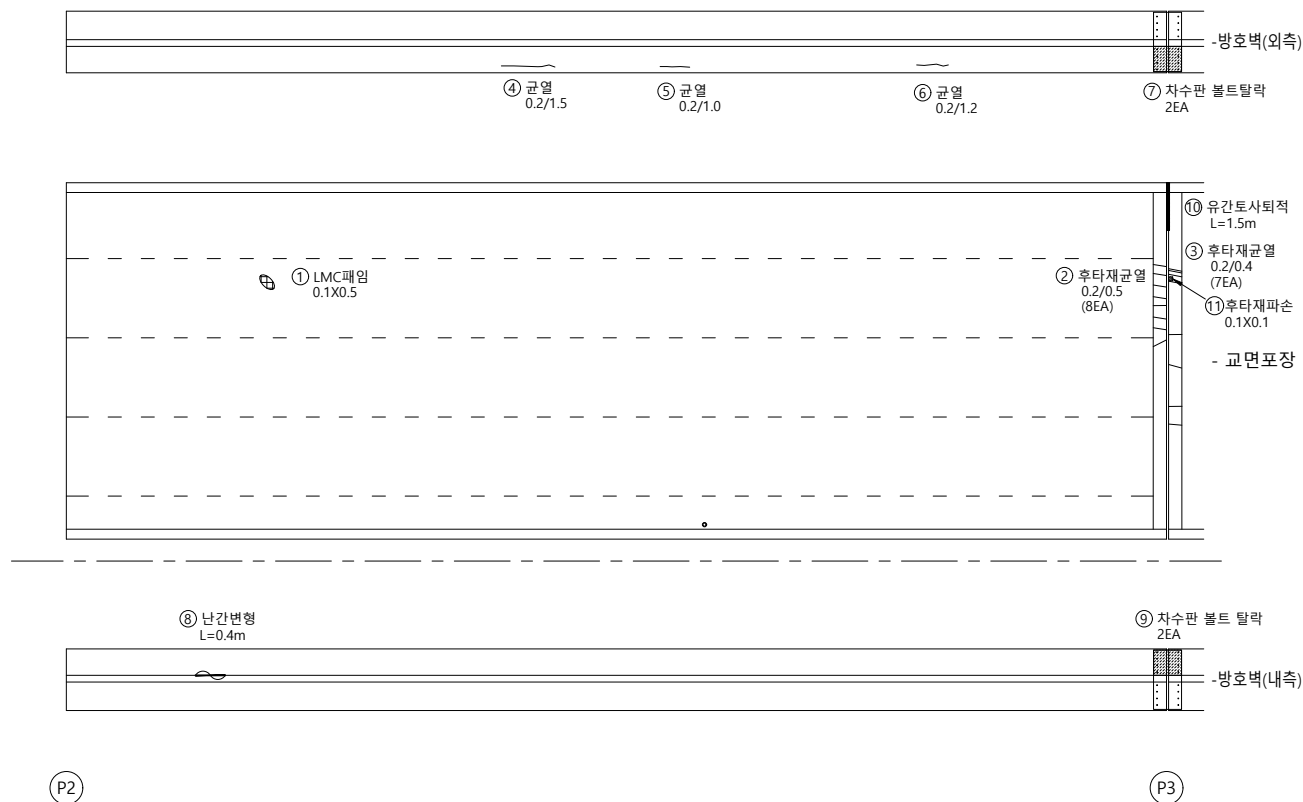
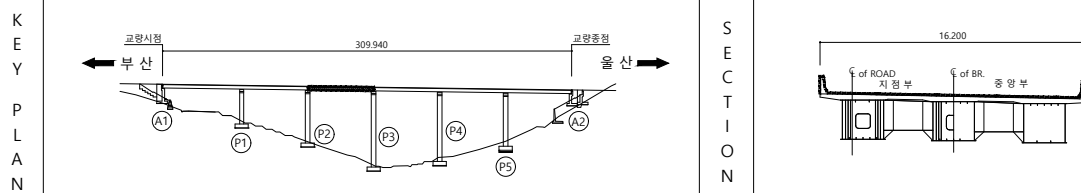
손 상 물 량 표

[illegible]

범	균열	균열백태	기 타	용역명 2023년 부산울산고속도로 정밀안전진단용역
	망상균열	백태	철근탐사	
레	재료분리	부 식	탄산화시험	조 사 일 시 2023
	철근노출	파 손	균열심도	책임기술자 오 현 승
	박리, 박락	퇴 적	균열심도	도 면 번 호 002

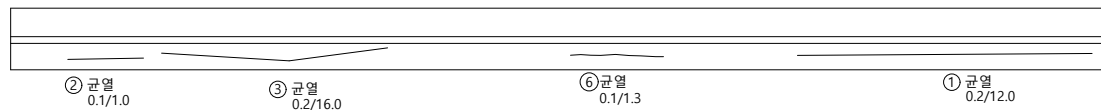
I D :만화교(부산) 교면포장 - S3

손 상 물 량 표

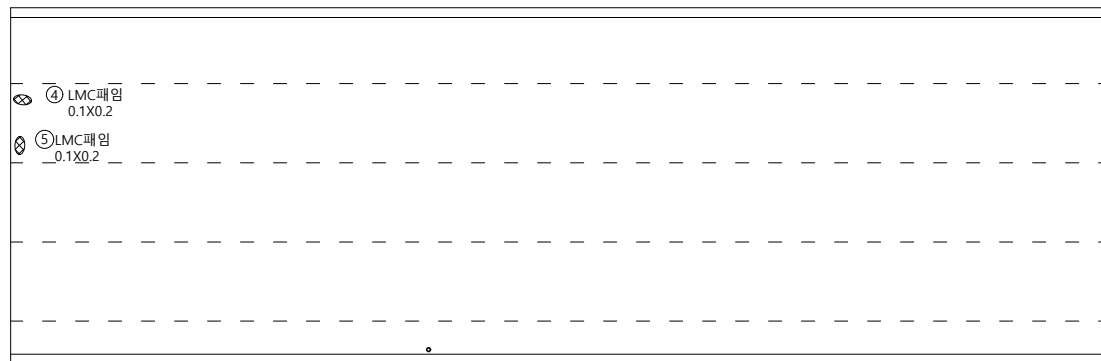
[illegible]

범	균열	균열백태	기 타	용역명 2023년 부산울산고속도로 정밀안전진단용역
	망상균열	백태	철근탐사	
레	재료분리	부식	탄산화시험	조사일시 2023
	철근노출	파손	균열심도	책임기술자 오현승
	박리, 박락	퇴적	균열심도	도면번호 003

 
I D :만화교(부산) 교면포장 - S4



-방호벽(외측)



- 교면포장

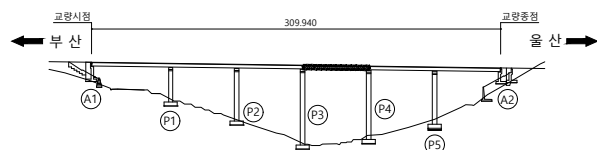


-방호벽(내측)

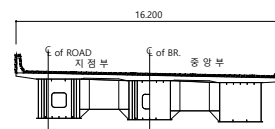
손상물량표

[illegible]

KEY PLAN



SECTION



범례

	군 열		군열백태		기 타
	망상군열		백태		철근탐사
	재료분리		부 식		탄산화시험
	철근노출		파 손		균열심도
	박리, 박락		퇴 적		균열심도

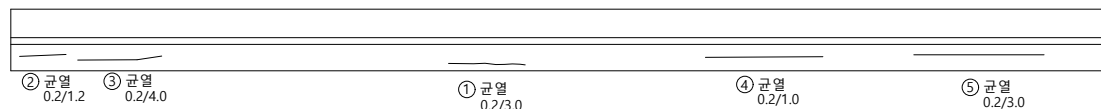
용역명 2023년 부산울산고속도로
정밀안전진단용역

조 사 일 시	2023
---------	------

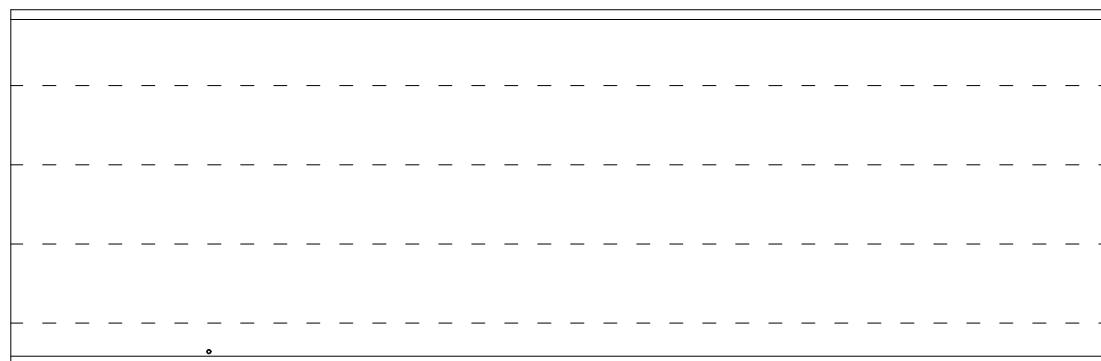
책임기술자	오 현 승
-------	-------

도 면 번 호 004

 
I D :만화교(부산) 교면포장 - S5



-방호벽(외측)



- 교면포장



-방호벽(내측)

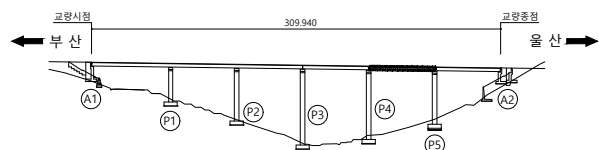
P4

P5

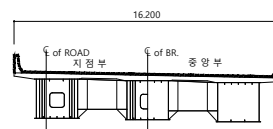
손 상 물 량 표

[illegible]

KEY PLAN



SECTION



범례

	균 열		균열백태		기 타
	망상균열		백태		철근탐사
	재료분리		부 식		탄산화시험
	철근노출		파 손		균열심도
	박리, 박락		퇴 적		균열심도

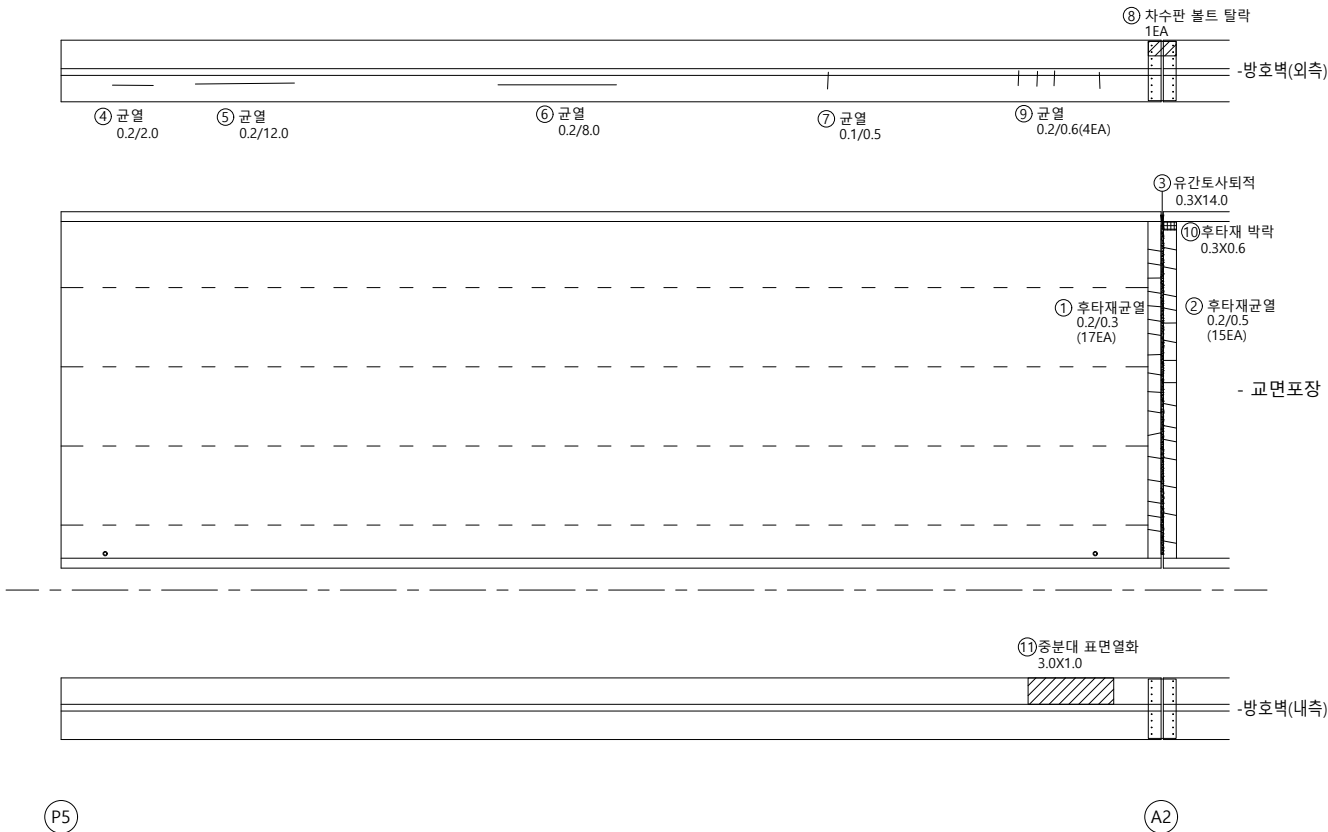
용역명 2023년 부산울산고속도로
정밀안전진단용역

조 사 일 시	2023
---------	------

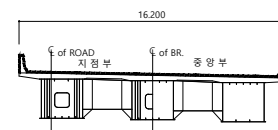
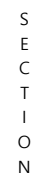
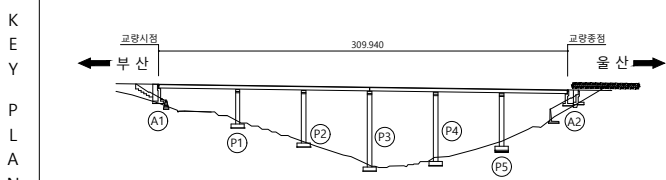
책임기술자	오 현 승
-------	-------

도 면 번 호 005

I D :만화교(부산) 교면포장 - S6



손상물량표

[illegible]

범
례

	군 열		군열백태		기 타
	망상군열		백태		철근탐사
	재료분리		부 식		탄산화시험
	철근노출		파 손		군열심도
	박리, 박락		퇴 적		군열심도

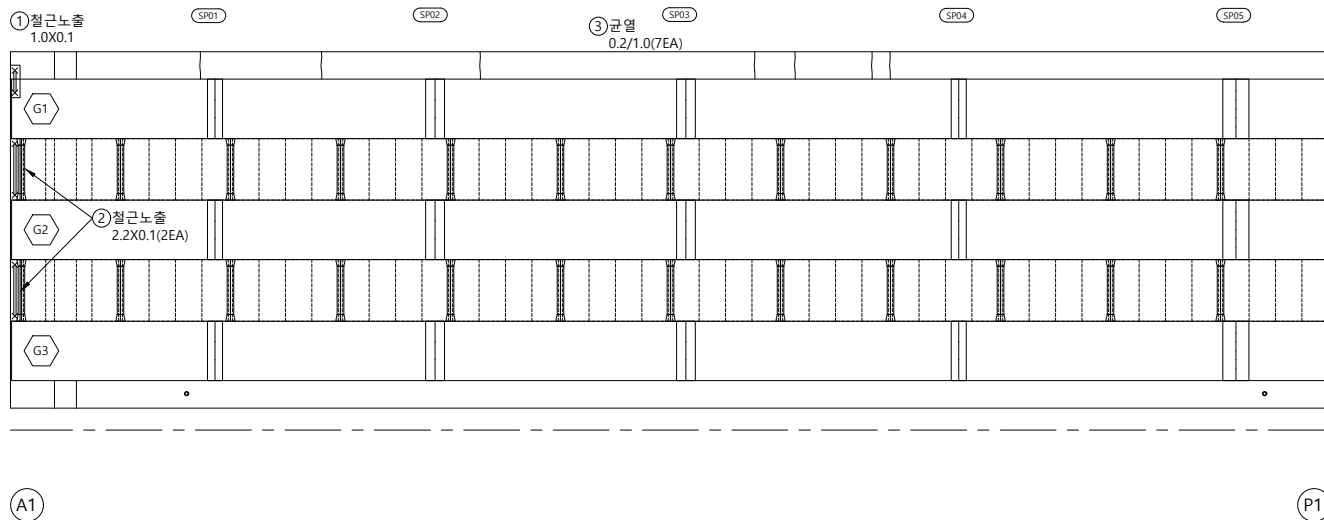
용역명	2023년 부산울산고속도로 정밀안전진단용역
-----	----------------------------

조 사 일 시	2023
---------	------

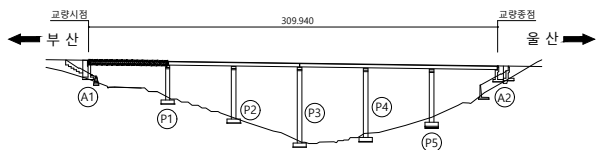
책임기술자	오 현 승
-------	-------

도 면 번 호 006

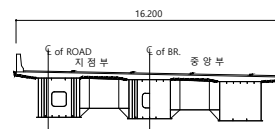
367 ~ 377 218

[illegible]

KEY PLAN



SECTION



범례

	군 열		군열백태		기 타
	망상군열		백태		철근탐사
	재료분리		부 식		탄상화시험
	철근노출		파 손		균열심도
	박리, 박락		퇴 적		균열심도

용역명 2023년 부산울산고속도로
정밀안전진단용역

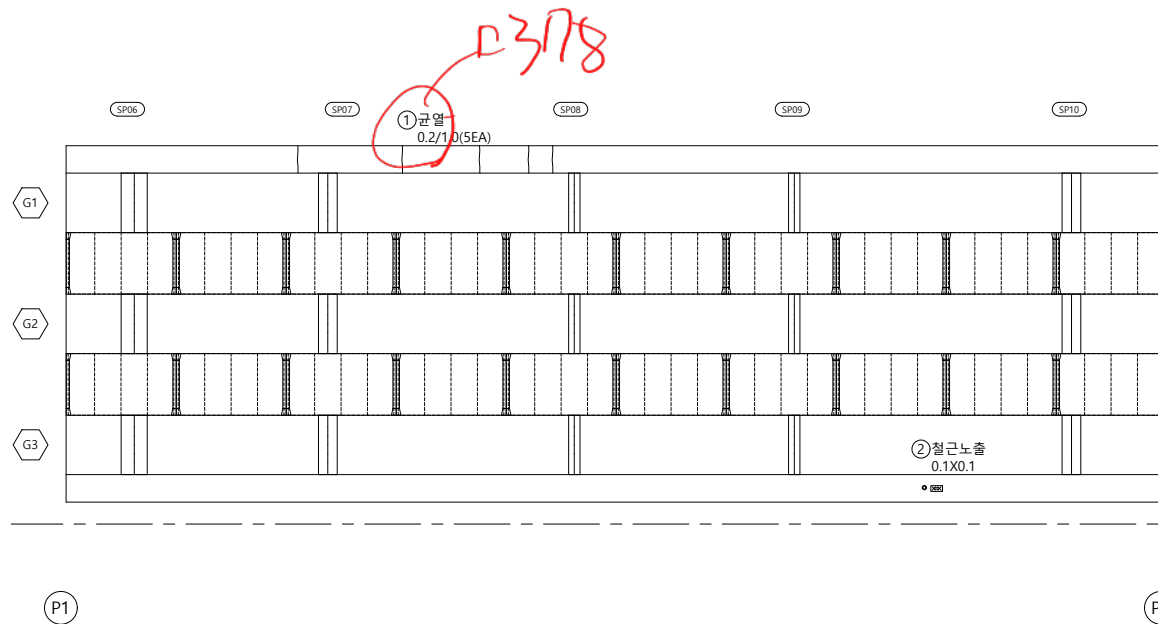
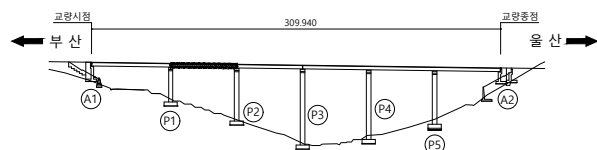
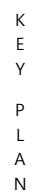
조 사 일 시	2023
---------	------

책임기술자	오 현 승
-------	-------

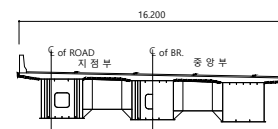
도면번호 007

I D :만화교(부산) 바닥판하면 - S2

손상물량표

[illegible]

SECTION



폼
례

	균열		균열백태		기타
	망상균열		백태		철근탐사
	재료분리		부식		탄산화시험
	철근노출		파손		균열심도
	박리, 박락		퇴적		균열심도

공	하	하
---	---	---

2023년 부산울산고속도로
정밀안전진단용역

조 사 일 시	
---------	--

2023

책임기술자

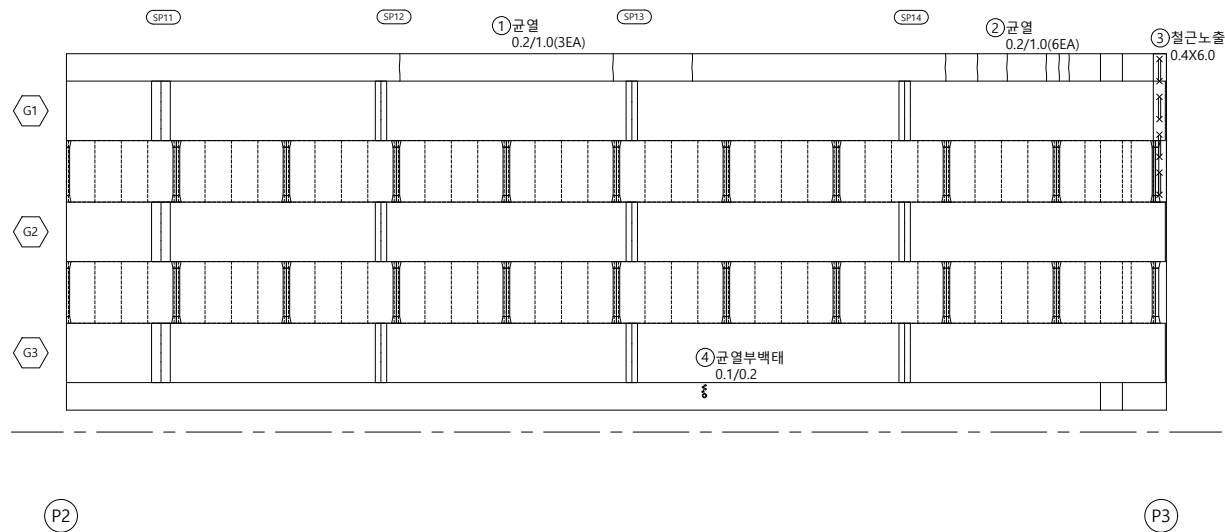
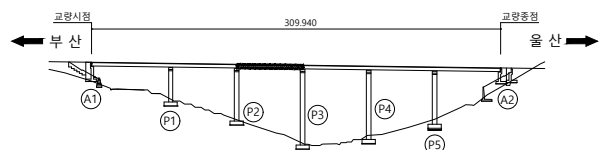
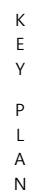
오현승

도면번호

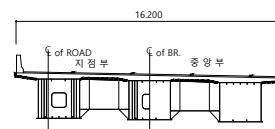
008

I D :만화교(부산) 바닥판하면 - S3

손상물량표

[illegible]

SECTION



뎡
려

	균열		균열백태		기타
	망상균열		백태		철근탐사
	재료분리		부식		탄산화시험
	철근노출		파손		균열심도
	박리, 박락		퇴적		균열심도

용역명 2023년 부산울산고속도로
정밀안전진단용역

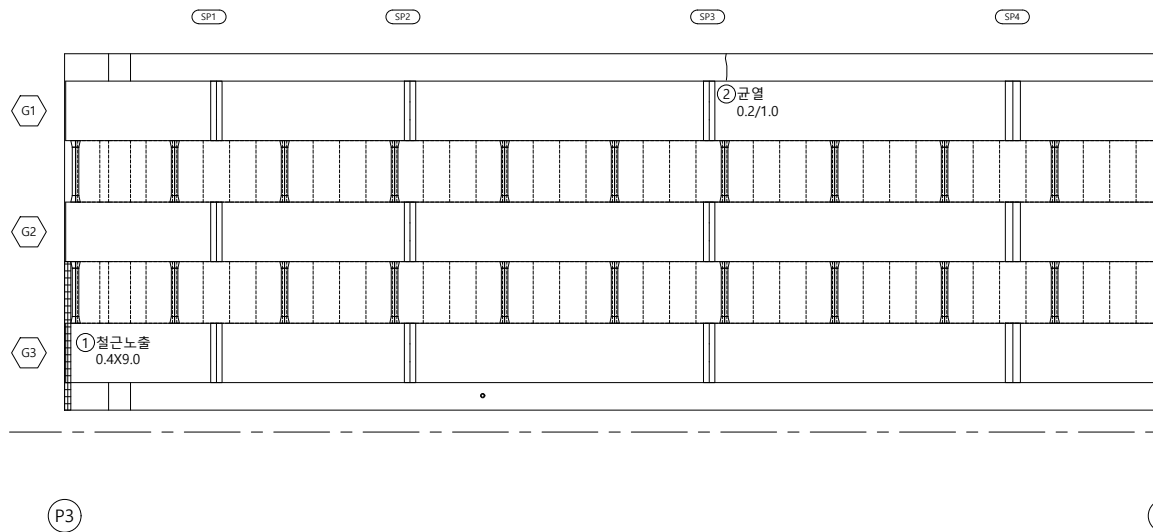
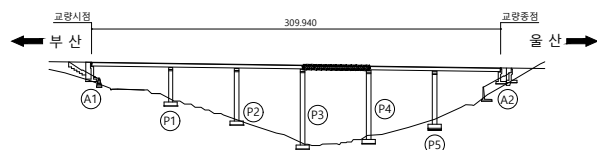
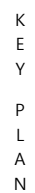
조 사 일 시	2023
---------	------

책임기술자	오 현 승
-------	-------

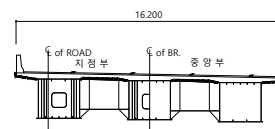
도 면 번 호 009

I D :만화교(부산) 바닥판하면 - S4

손상물량표

[illegible]

SECTION

범
례

	군 열		군열백태		기 타
	망상군열		백태		철근탐사
	재료본리		부 식		탄산화시험
	철근노출		파 손		균열심도
	박리, 박락		퇴 적		균열심도

50	10	00
----	----	----

2023년 부산울산고속도로
정밀안전진단용역

조 사 일 시

2023

책임기술자

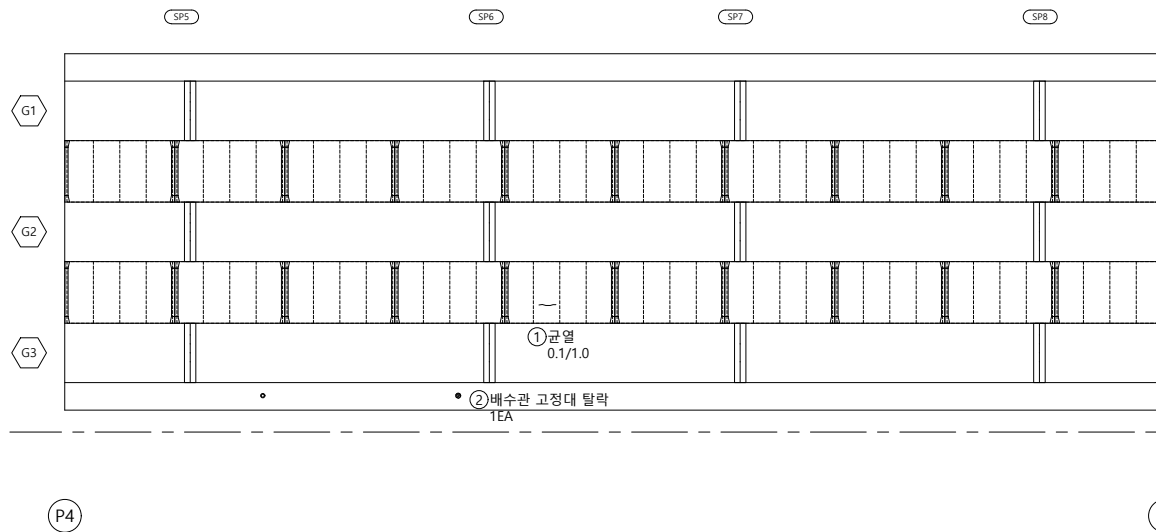
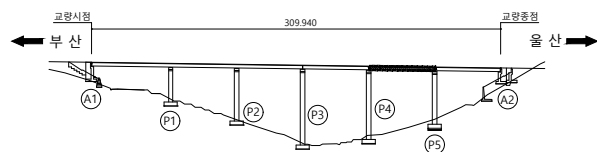
 
오현승

도면번호

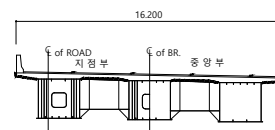
010

I D :만화교(부산) 바닥판하면 - S5

손상물량표

[illegible]

SECTION



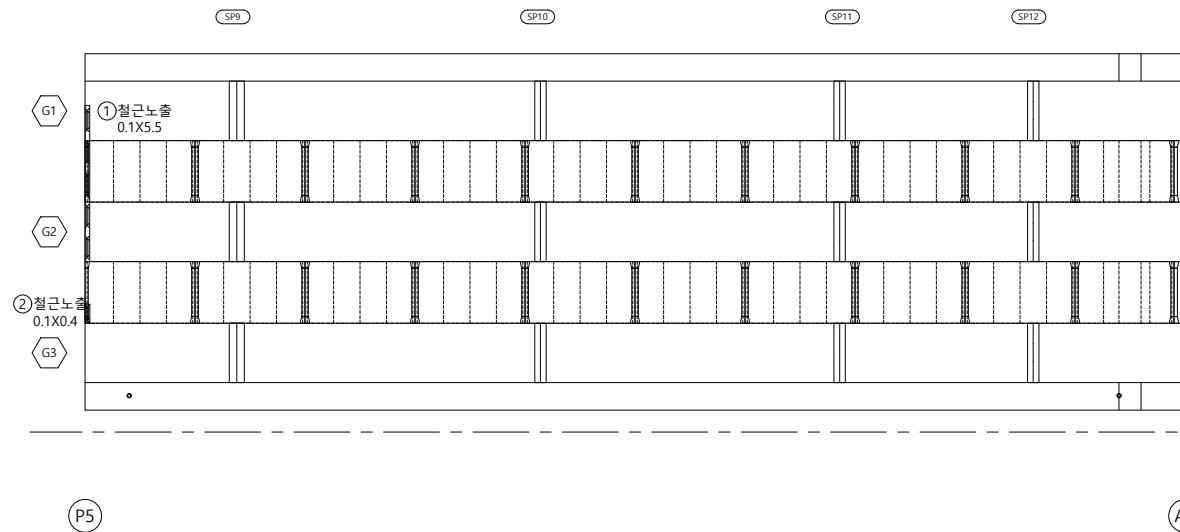
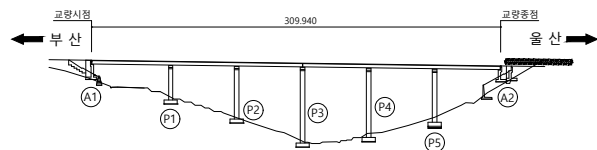
 
범례

	군 열		군열백태		기 타
	망성균열		백태		철근탐사
	재료분리		부 식		탄산화시험
	철근노출		파 손		균열심도
	박리, 박락		퇴 적		균열심도

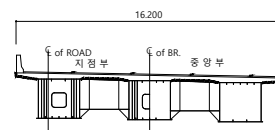
용역명	2023년 부산울산고속도로 정밀안전진단용역
조사일시	2023
책임기술자	오 현 승
도면번호	011

I D :만화교(부산) 바닥판하면 - S6

손상물량표

[illegible]

SECTION



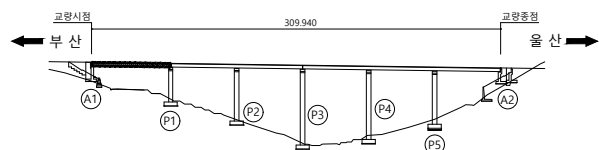
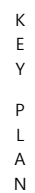
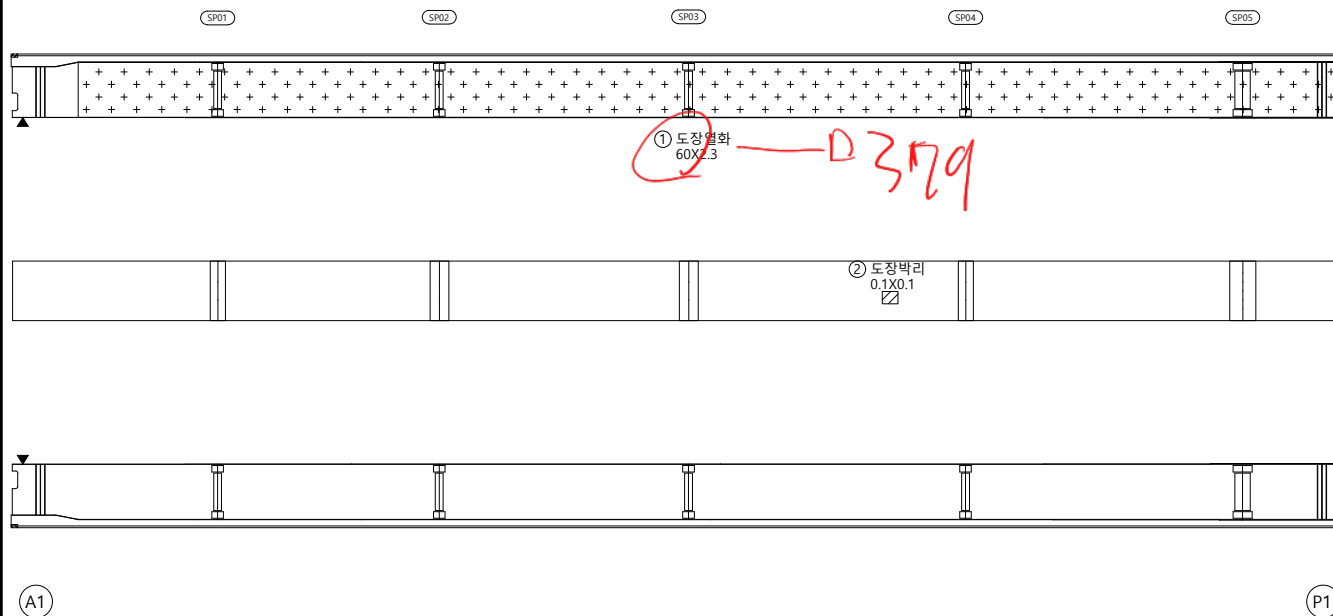
뎡
례

	군 열		군열백태		기 타
	망성군열		백태		철근탐사
	재료분리		부 식		탄산화시험
	철근노출		파 손		군열심도
	박리, 박락		퇴 적		군열심도

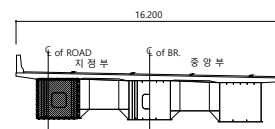
용역명	2023년 부산울산고속도로 정밀안전진단용역
조사일시	2023
책임기술자	오 현 승
도면번호	012

I D :만화교(부산) 거더외부 - S1 - G1

손상물량표

[illegible]

SECTION



폼
례

	균열		균열백태		기타
	망상균열		백태		철근탐사
	재료분리		부식		탄산화시험
	철근노출		파손		균열심도
	박리, 박락		퇴적		균열심도

00	01	02
----	----	----

2023년 부산울산고속도로
정밀안전진단용역

조 사 일 시	
---------	--

2023

책임기술자

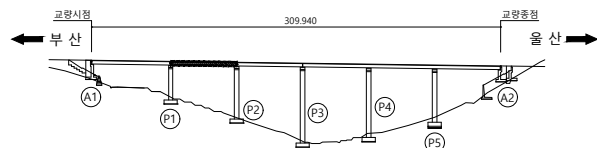
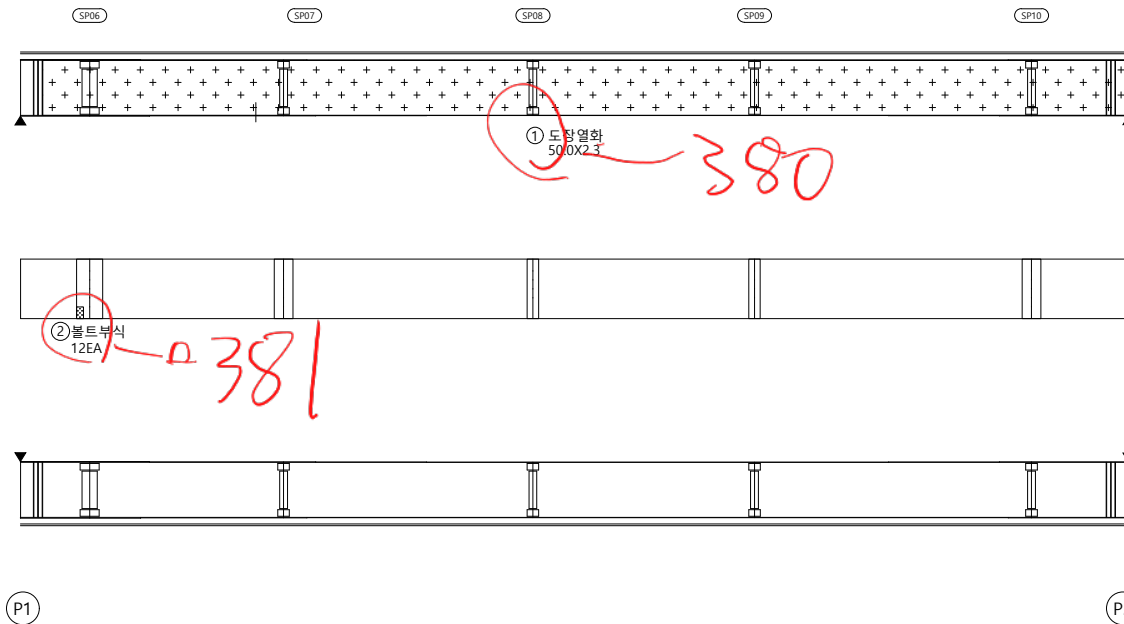
오현승

도면번호

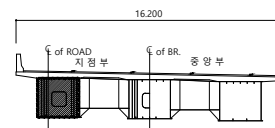
013

I D :만화교(부산) 거더외부 - S2 - G1

손상물량표

[illegible]

SECTION



범례

	군 열		군열백태		기 타
	망성균열		백태		철근탐사
	재료분리		부 식		탄산화시험
	철근노출		파 손		균열심도
	박리, 박락		퇴 적		균열심도

00	01	02
----	----	----

2023년 부산울산고속도로
정밀안전진단용역

조 사 일 시

2023

책임기술자

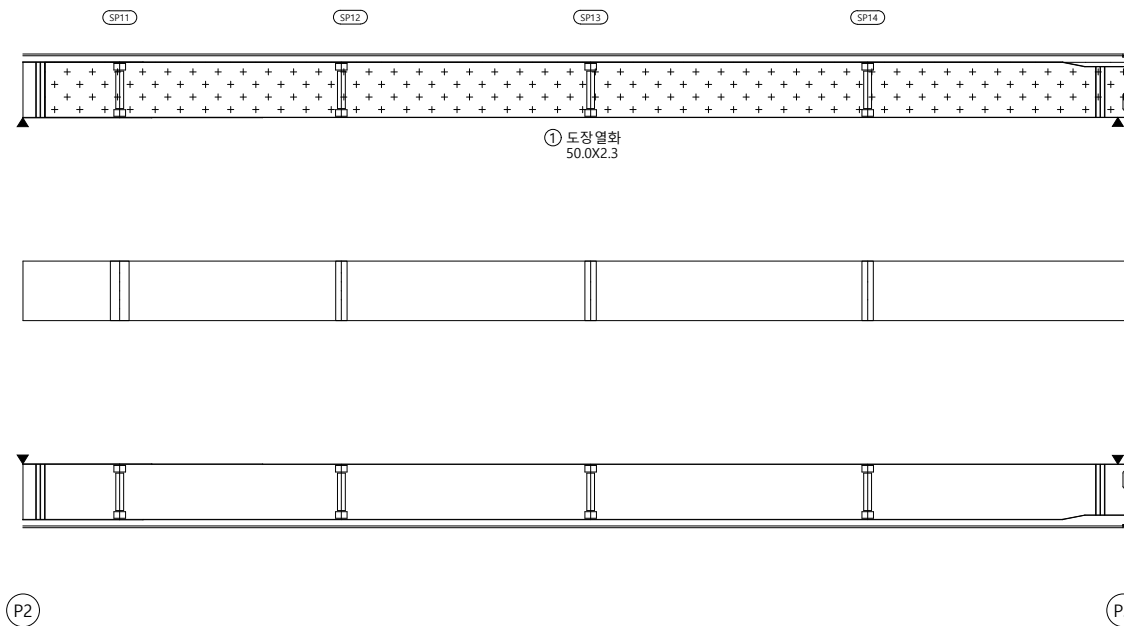
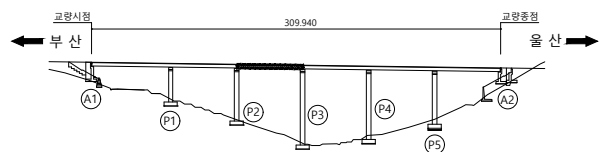
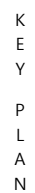
오현승

도면번호

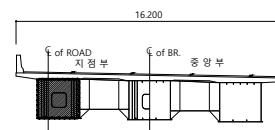
014

I D :만화교(부산) 거더외부 - S3 - G1

손상물량표

[illegible]

SECTION

범
례

	균열		균열백태		기타
	망상균열		백태		철근탐사
	재료분리		부식		탄산화시험
	철근노출		파손		균열심도
	박리, 박락		퇴적		균열심도

공	하	공
---	---	---

2023년 부산울산고속도로
정밀안전진단용역

조 사 일 시	
---------	--

2023

책임기술자

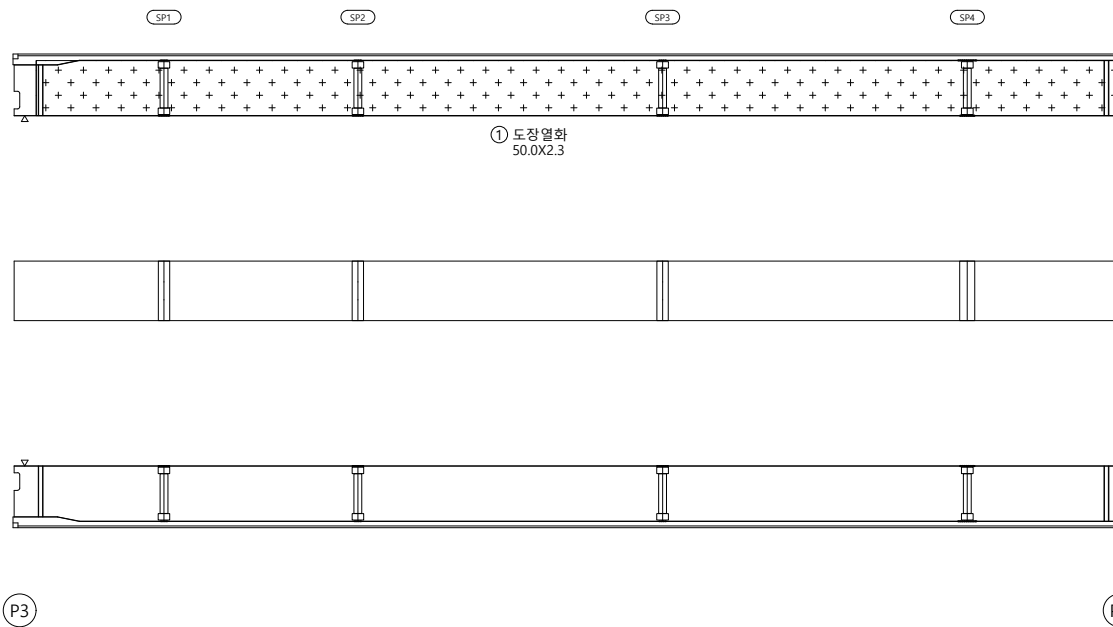
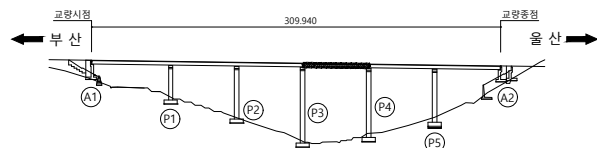
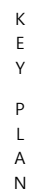
오현승

도면번호

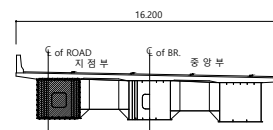
015

I D :만화교(부산) 거더외부 - S4 - G1

손상물량표

[illegible]

SECTION



범례

	균열		균열백태		기타
	망상균열		백태		철근탐사
	재료분리		부식		탄산화시험
	철근노출		파손		균열심도
	박리, 박락		퇴적		균열심도

50	10	00
----	----	----

2023년 부산울산고속도로
정밀안전진단용역

조 사 일 시

2023

책임기술자

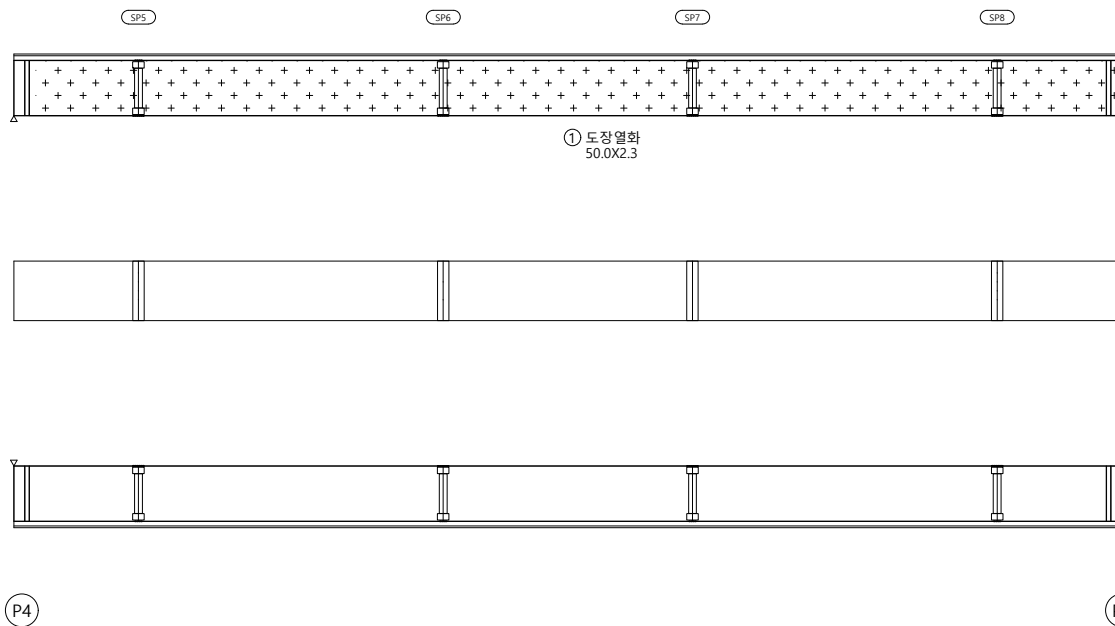
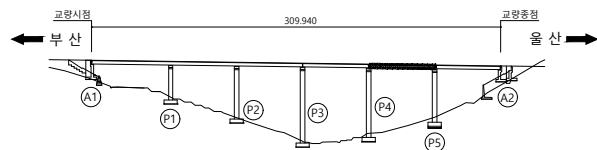
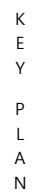
오현승

도면번호

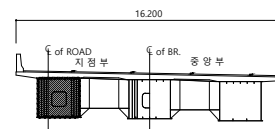
016

I D :만화교(부산) 거더외부 - S5 - G1

손상물량표

[illegible]

SECTION

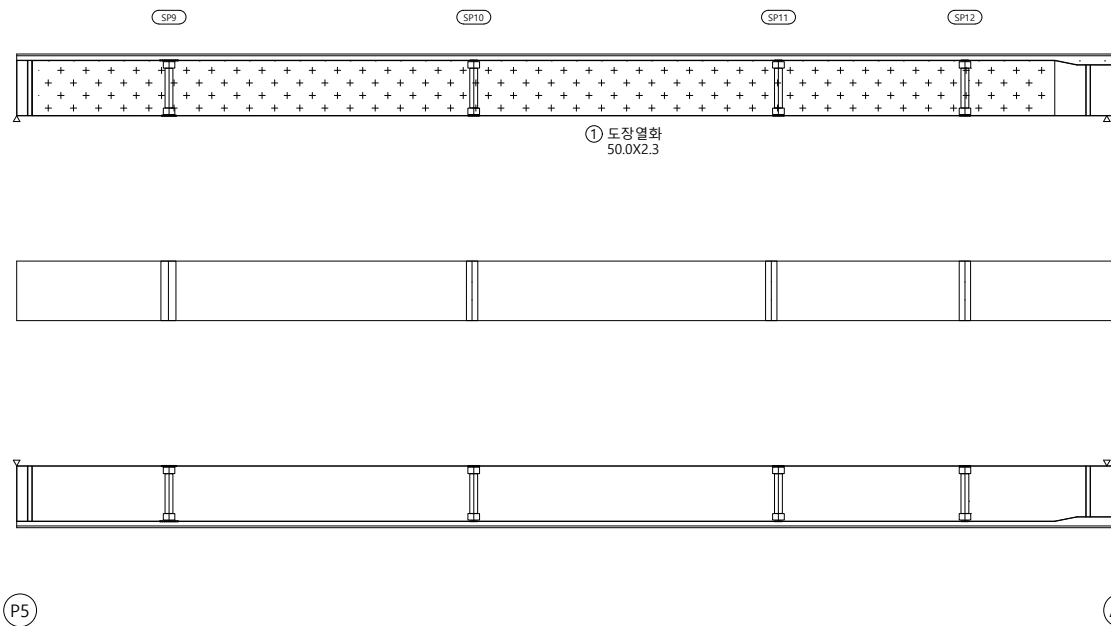
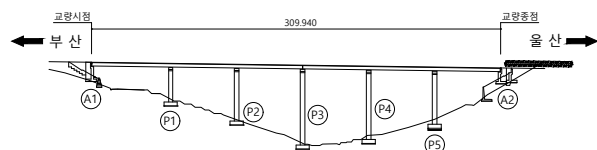
 
범
례

	군 열		군열백태		기 타
	망성균열		백태		철근탐사
	재료분리		부 식		탄산화시험
	철근노출		파 손		균열심도
	박리, 박락		퇴 적		균열심도

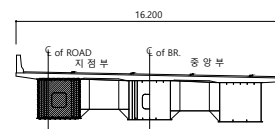
용역명	2023년 부산울산고속도로 정밀안전진단용역
조사일시	2023
책임기술자	오 현 승
도면번호	017

I D :만화교(부산) 거더외부 - S6 - G1

손상물량표

[illegible]

SECTION



범례

	균열		균열백태		기타
	망상균열		백태		철근탐사
	재료분리		부식		탄산화시험
	철근노출		파손		균열심도
	박리, 박락		퇴적		균열심도

공	하	공
---	---	---

2023년 부산울산고속도로
정밀안전진단용역

조 사 일 시	
---------	--

2023

책임기술자

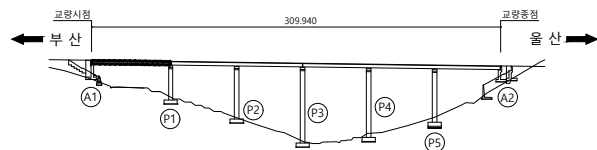
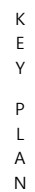
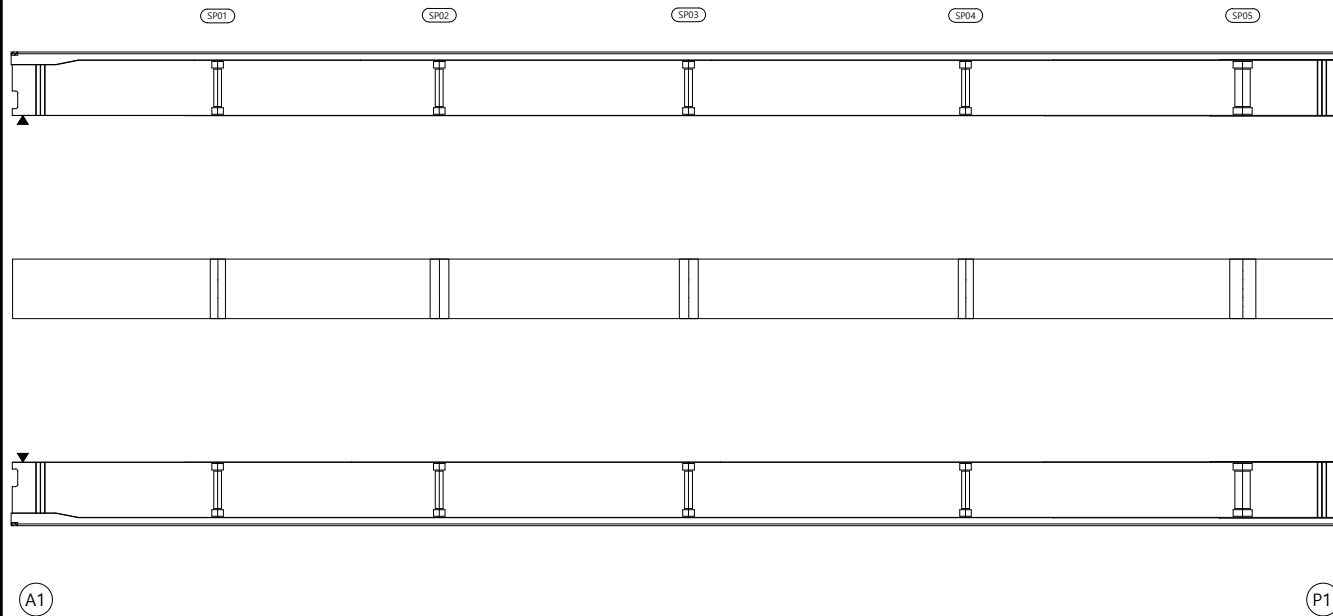
오현승

도면번호

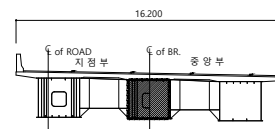
018

I D :만화교(부산) 거더외부 - S1 - G2

손상물량표

[illegible]

SECTION



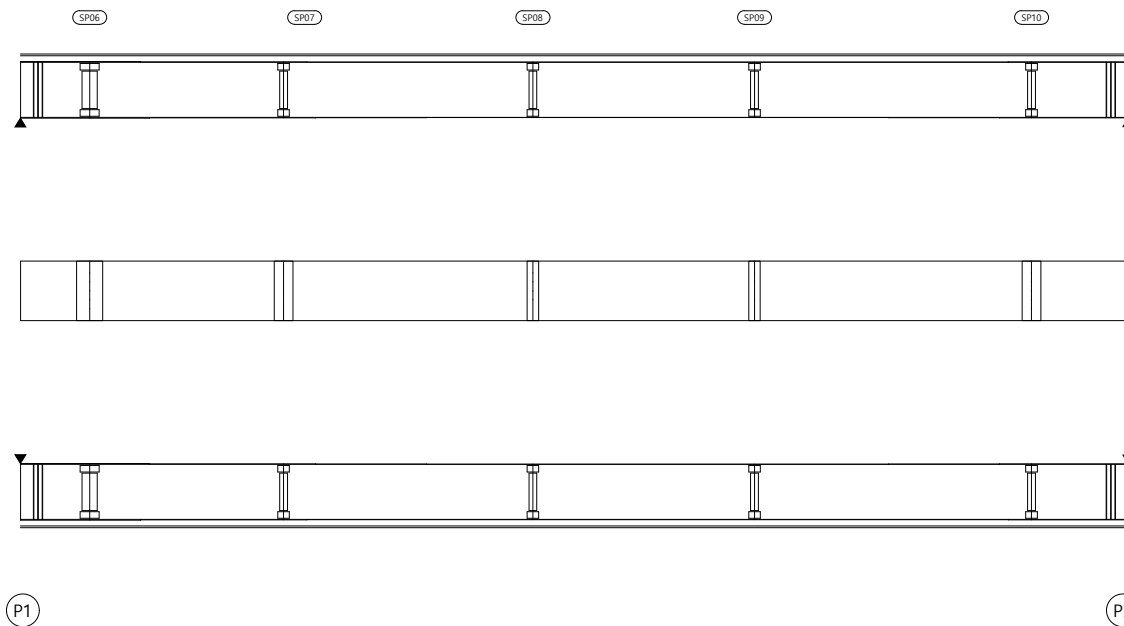
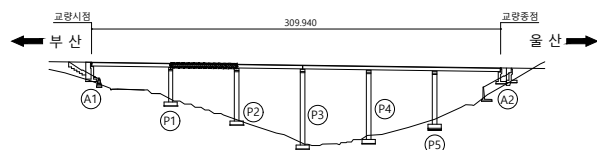
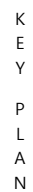
범
례

	군 열		군열백태		기 타
	망성군열		백태		철감탐사
	재료분리		부 식		탄산화시험
	철근노출		파 손		군열심도
	박리, 박락		퇴 적		군열심도

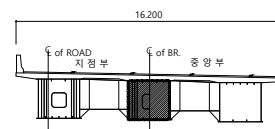
용역명	2023년 부산울산고속도로 정밀안전진단용역
조사일시	2023
책임기술자	오 현 승
도면번호	019

I D :만화교(부산) 거더외부 - S2 - G2

손상물량표

[illegible]

SECTION



폼
례

	균열		균열백태		기타
	망상균열		백태		철근탐사
	재료분리		부식		탄산화시험
	철근노출		파손		균열심도
	박리, 박락		퇴적		균열심도

공	하	공
---	---	---

2023년 부산울산고속도로
정밀안전진단용역

조 사 일 시	
---------	--

2023

책임기술자

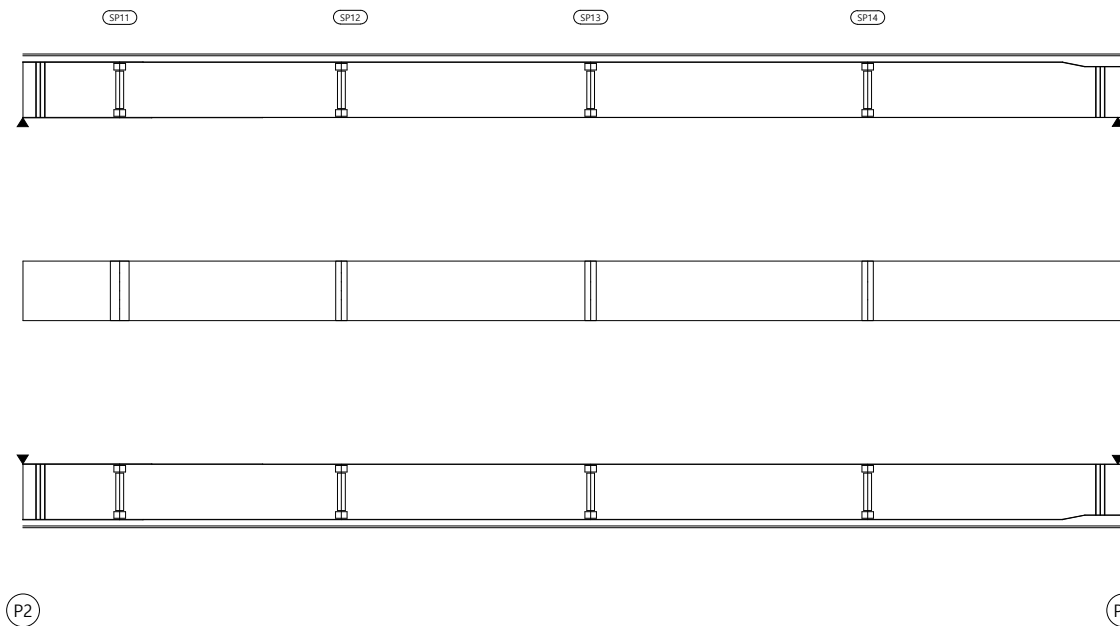
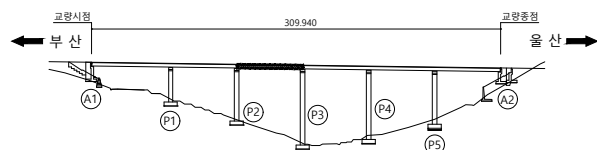
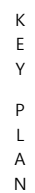
오현승

도면번호

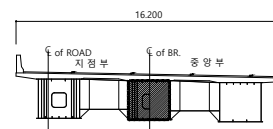
020

I D :만화교(부산) 거더외부 - S3 - G2

손상물량표

[illegible]

SECTION

범
례

	균열		균열백태		기타
	망상균열		백태		철근탐사
	재료분리		부식		탄산화시험
	철근노출		파손		균열심도
	박리, 박락		퇴적		균열심도

공	하	공
---	---	---

2023년 부산울산고속도로
정밀안전진단용역

조	사	일	시
---	---	---	---

2023

책임기술자

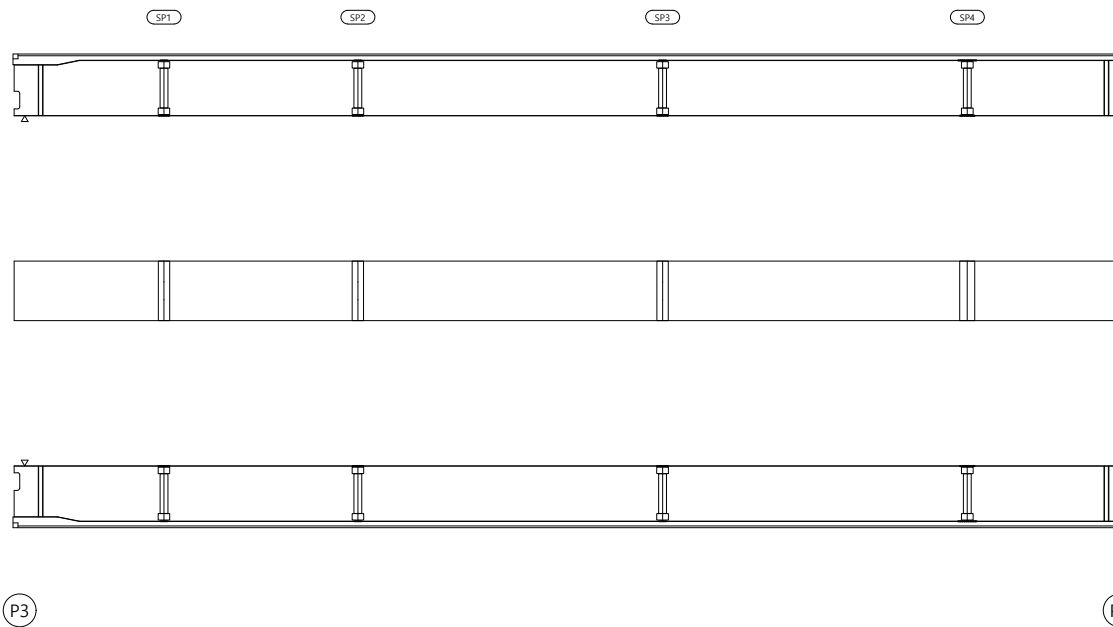
오현승

도면번호

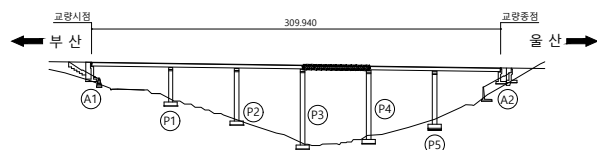
021

I D :만화교(부산) 거더외부 - S4 - G2

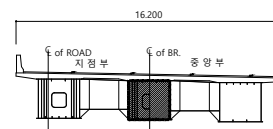
손상물량표

[illegible]

KEY PLAN



SECTION

범
례

	균열		균열백태		기타
	망상균열		백태		철근탐사
	재료분리		부식		탄산화시험
	철근노출		파손		균열심도
	박리, 박락		퇴적		균열심도

공	하	공
---	---	---

2023년 부산울산고속도로
정밀안전진단용역

조 사 일 시	
---------	--

2023

책임기술자

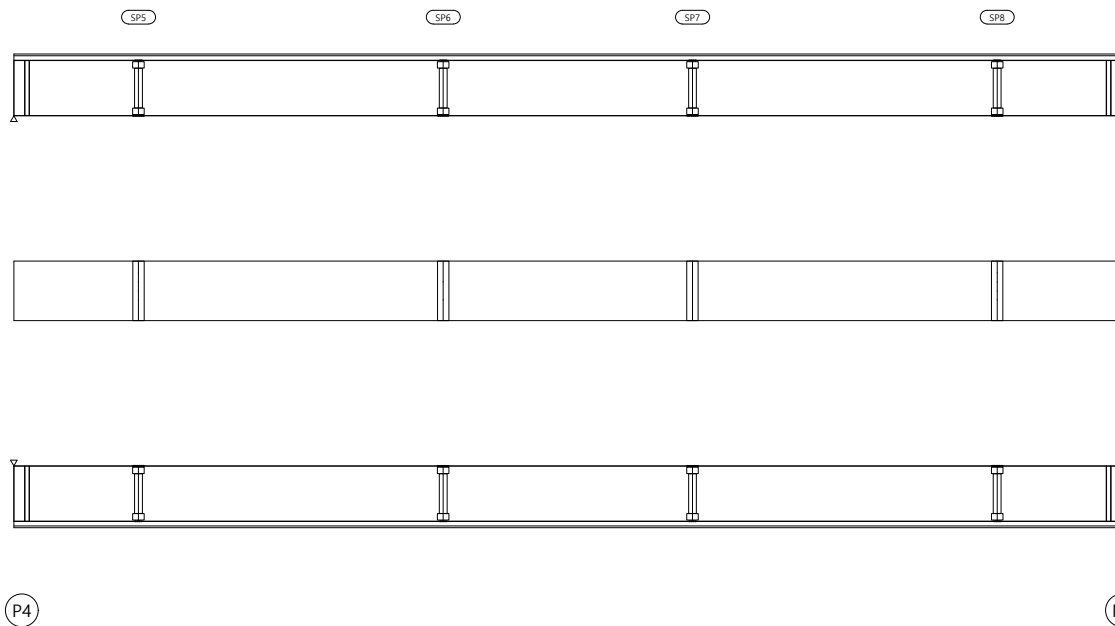
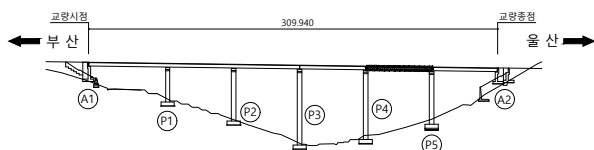
오현승

도면번호

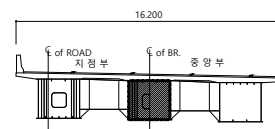
022

I D :만화교(부산) 거더외부 - S5 - G2

손상물량표

[illegible]

SECTION



범례

	균열		균열백태		기타
	망상균열		백태		철근탐사
	재료분리		부식		탄산화시험
	철근노출		파손		균열심도
	박리, 박락		퇴적		균열심도

공	하	하
---	---	---

2023년 부산울산고속도로
정밀안전진단용역

조 사 일 시	
---------	--

2023

책임기술자

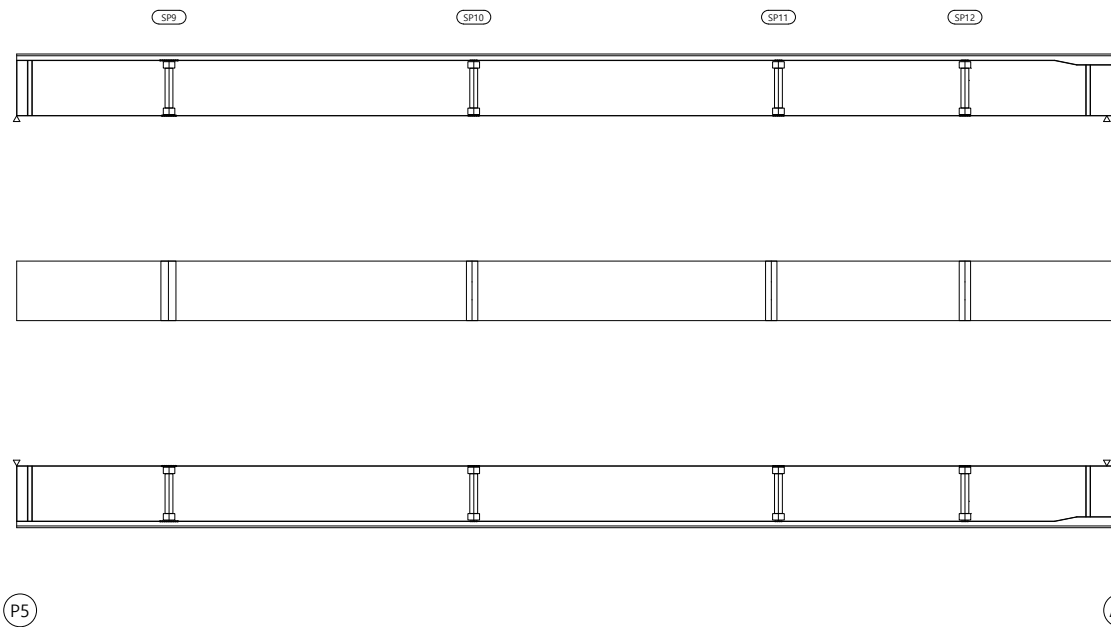
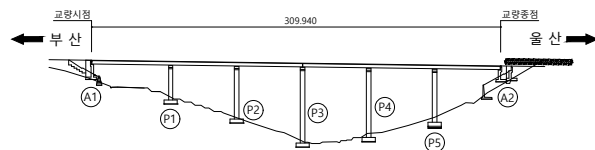
 
오현승

도면번호

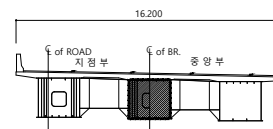
023

I D :만화교(부산) 거더외부 - S6 - G2

손상물량표

[illegible]

SECTION

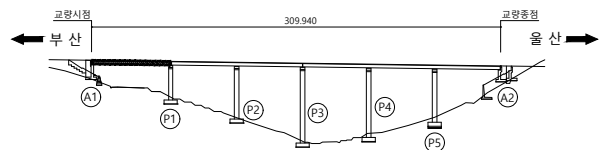
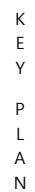
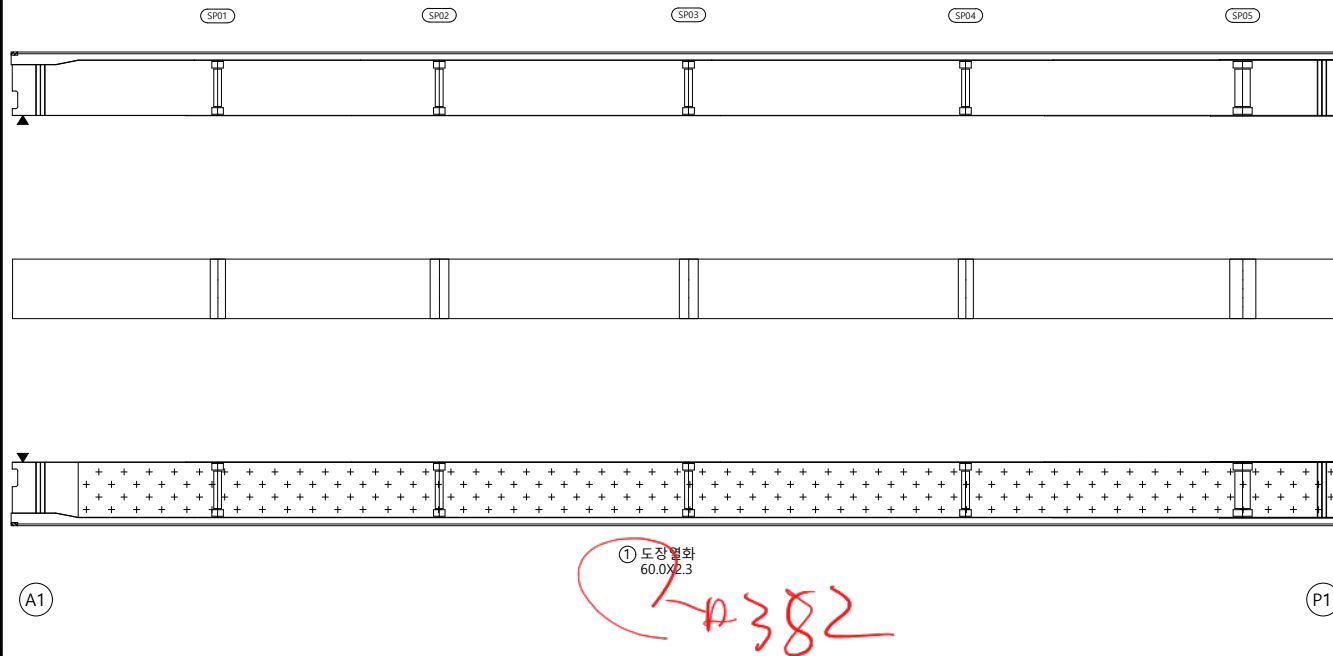
범
례

	군 열		군열백태		기 타
	망성균열		백태		철근탐사
	재료분리		부 식		탄산화시험
	철근노출		파 손		균열심도
	박리, 박락		퇴 적		균열심도

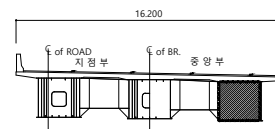
용역명	2023년 부산울산고속도로 정밀안전진단용역
조사일시	2023
책임기술자	오 현 승
도면번호	024

I D :만화교(부산) 거더외부 - S1 - G3

손상물량표

[illegible]

SECTION



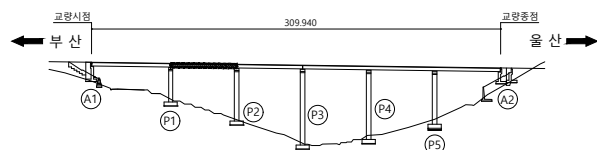
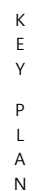
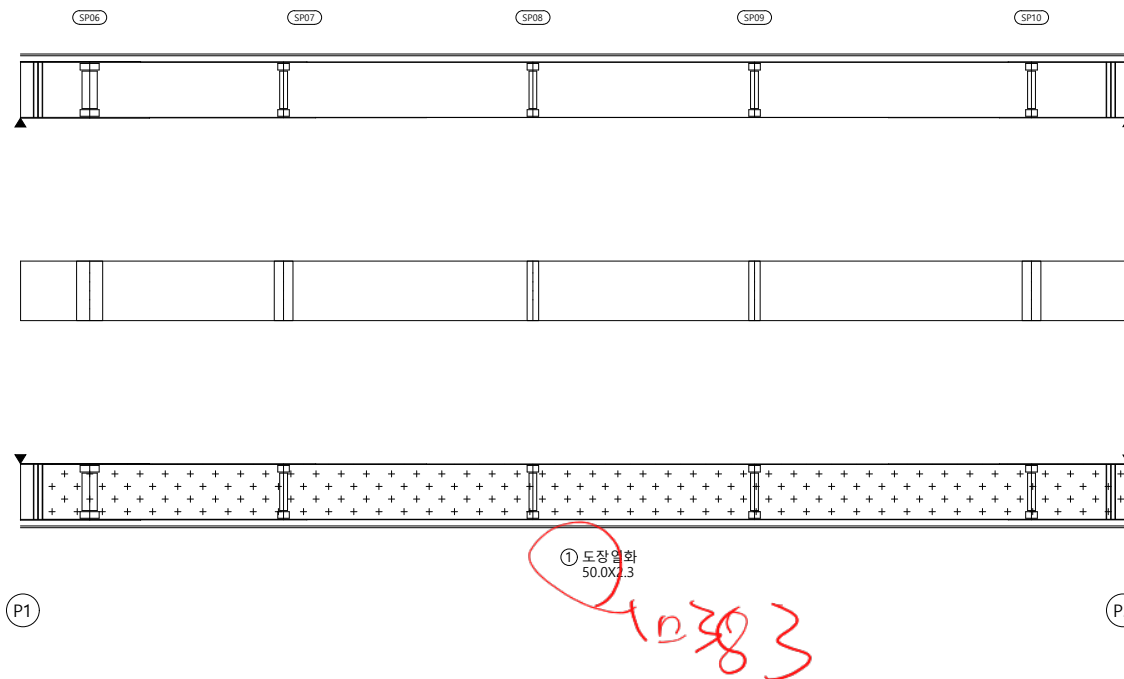
폼
례

	군 열		군열백태		기 타
	망성군열		백태		철감탐사
	재료분리		부 식		탄산화시험
	철근노출		파 손		군열심도
	박리, 박락		퇴 적		군열심도

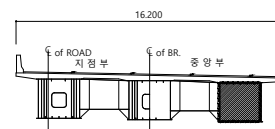
용역명	2023년 부산울산고속도로 정밀안전진단용역
조사일시	2023
책임기술자	오 현 승
도면번호	025

I D :만화교(부산) 거더외부 - S2 - G3

손상물량표

[illegible]

SECTION



범례

	균열		균열백태		기타
	망상균열		백태		철근탐사
	재료분리		부식		탄산화시험
	철근노출		파손		균열심도
	박리, 박락		퇴적		균열심도

00	01	02
----	----	----

2023년 부산울산고속도로
정밀안전진단용역

조 사 일 시	
---------	--

2023

책임기술자

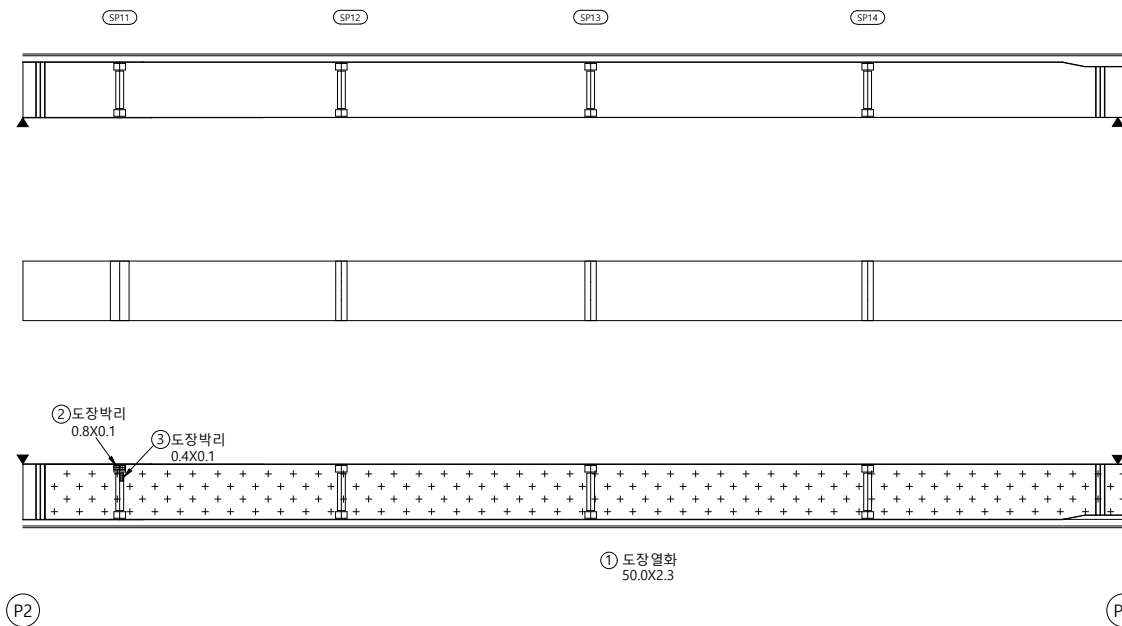
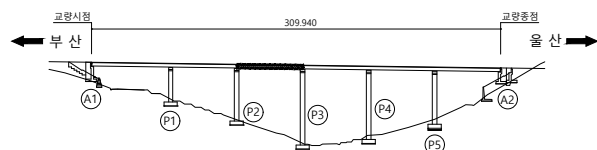
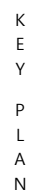
오현승

도면번호

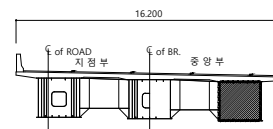
026

I D :만화교(부산) 거더외부 - S3 - G3

손상물량표

[illegible]

SECTION

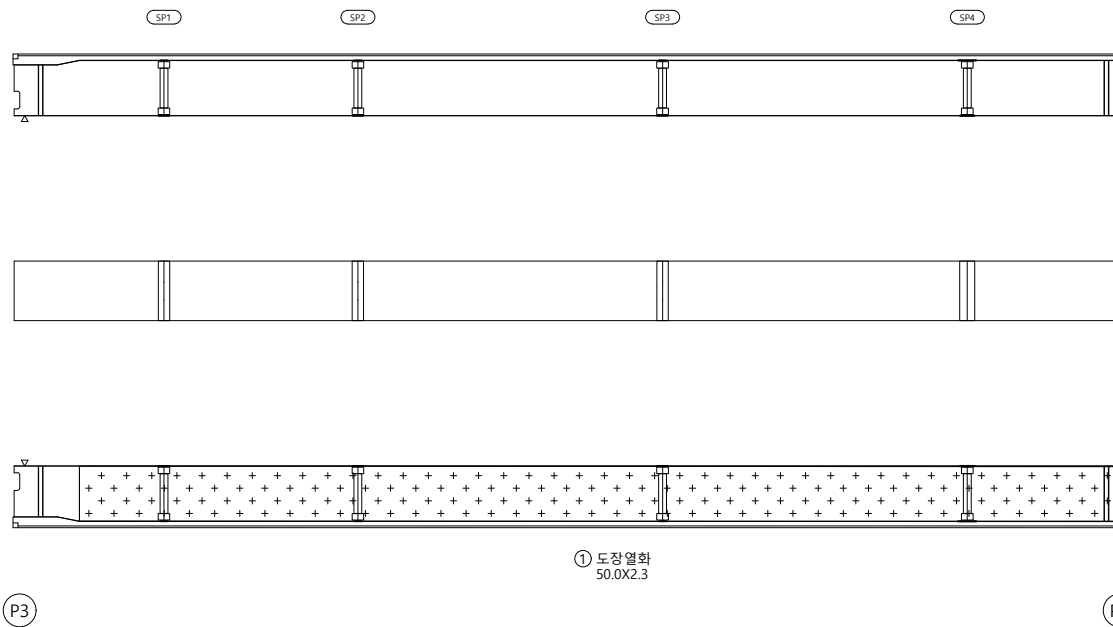
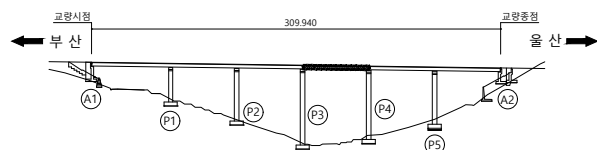
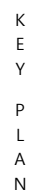
범
례

	군 열		군열백태		기 타
	망상군열		백태		철근탐사
	재료분리		부 식		탄산화시험
	철근노출		파 손		군열심도
	박리, 박락		퇴 적		군열심도

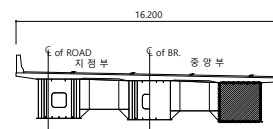
용역명	2023년 부산울산고속도로 정밀안전진단용역
조사일시	2023
책임기술자	오 현 승
도면번호	027

I D :만화교(부산) 거더외부 - S4 - G3

손상물량표

[illegible]

SECTION



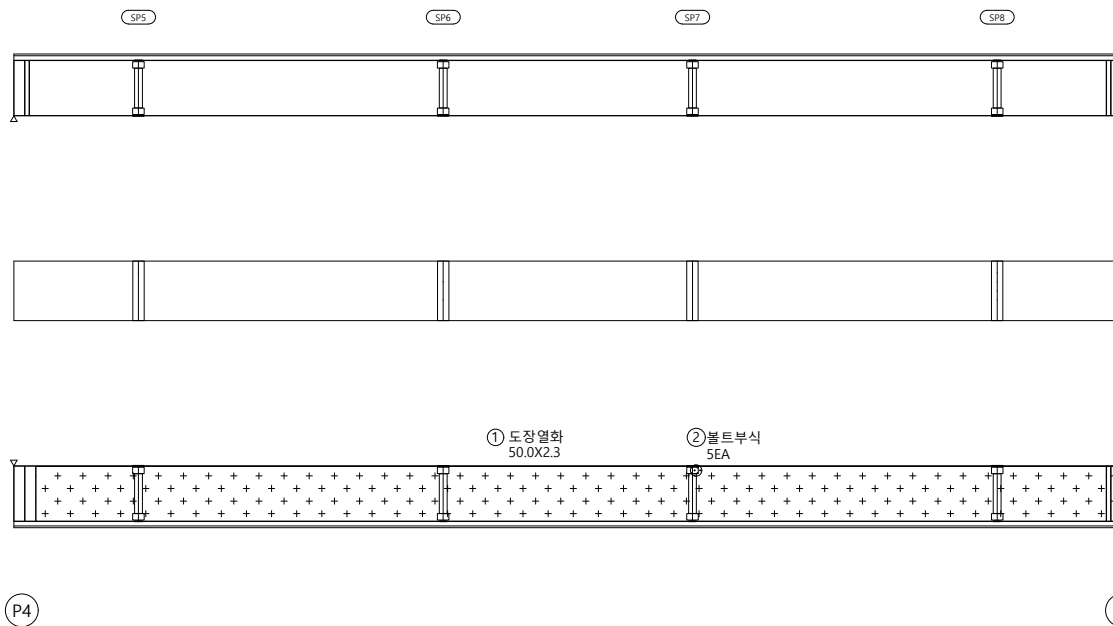
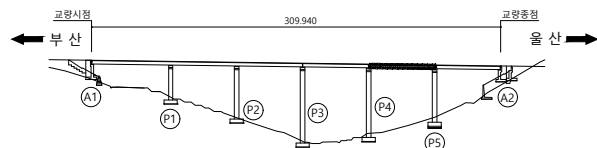
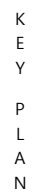
범례

	균열		균열백태		기타
	망상균열		백태		철근탐사
	재료분리		부식		탄산화시험
	철근노출		파손		균열심도
	박리, 박락		퇴적		균열심도

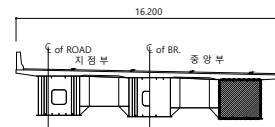
용역명	2023년 부산울산고속도로 정밀안전진단용역
조사일시	2023
책임기술자	오 현 승
도면번호	028

I D :만화교(부산) 거더외부 - S5 - G3

손상물량표

[illegible]

SECTION



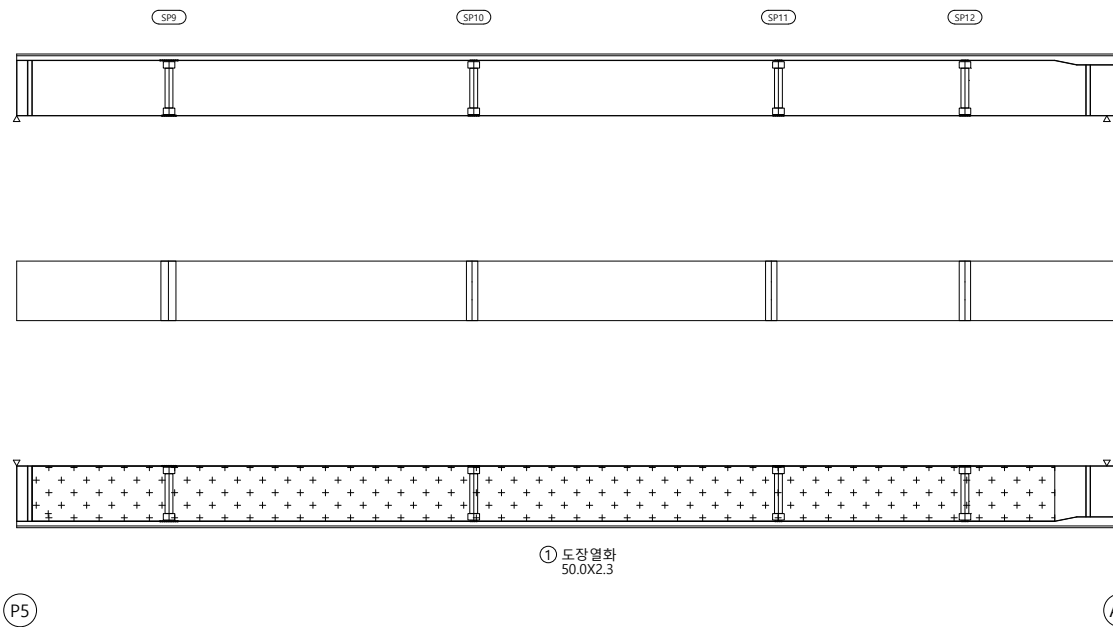
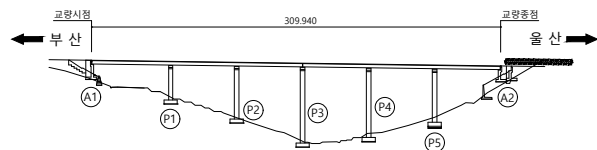
 
범례

	군 열		군열백태		기 타
	망성군열		백태		철근탐사
	재료분리		부 식		탄산화시험
	철근노출		파 손		군열심도
	박리, 박락		퇴 적		군열심도

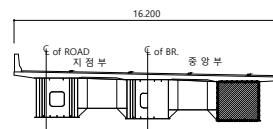
용역명	2023년 부산울산고속도로 정밀안전진단용역
조사일시	2023
책임기술자	오 현 승
도면번호	029

I D :만화교(부산) 거더외부 - S6 - G3

손상물량표

[illegible]

SECTION



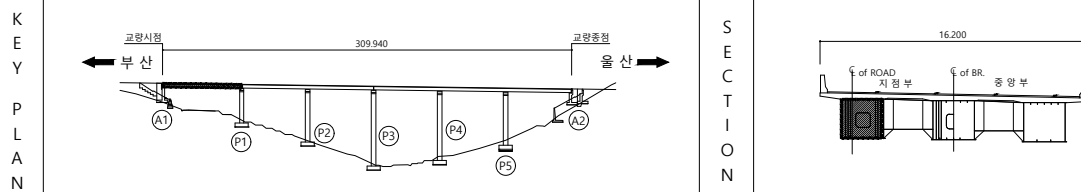
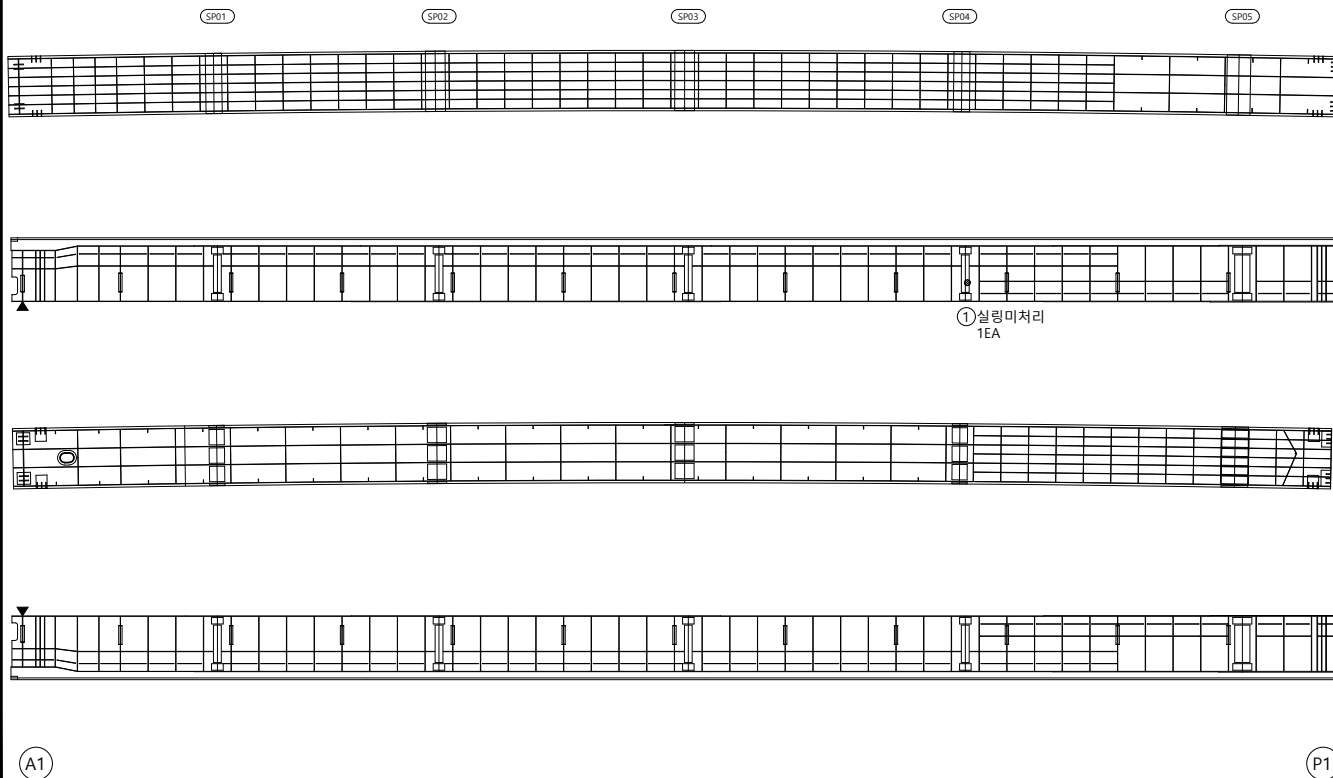
범례

	군 열		군열백태		기 타
	망상군열		백태		철근탐사
	재료분리		부 식		탄상화시험
	철근노출		파 손		균열심도
	박리, 박락		퇴 적		균열심도

용역명	2023년 부산울산고속도로 정밀안전진단용역
조사일시	2023
책임기술자	오 현 승
도면번호	030

I D :만화교(부산) 거더내부 - S1 - G1

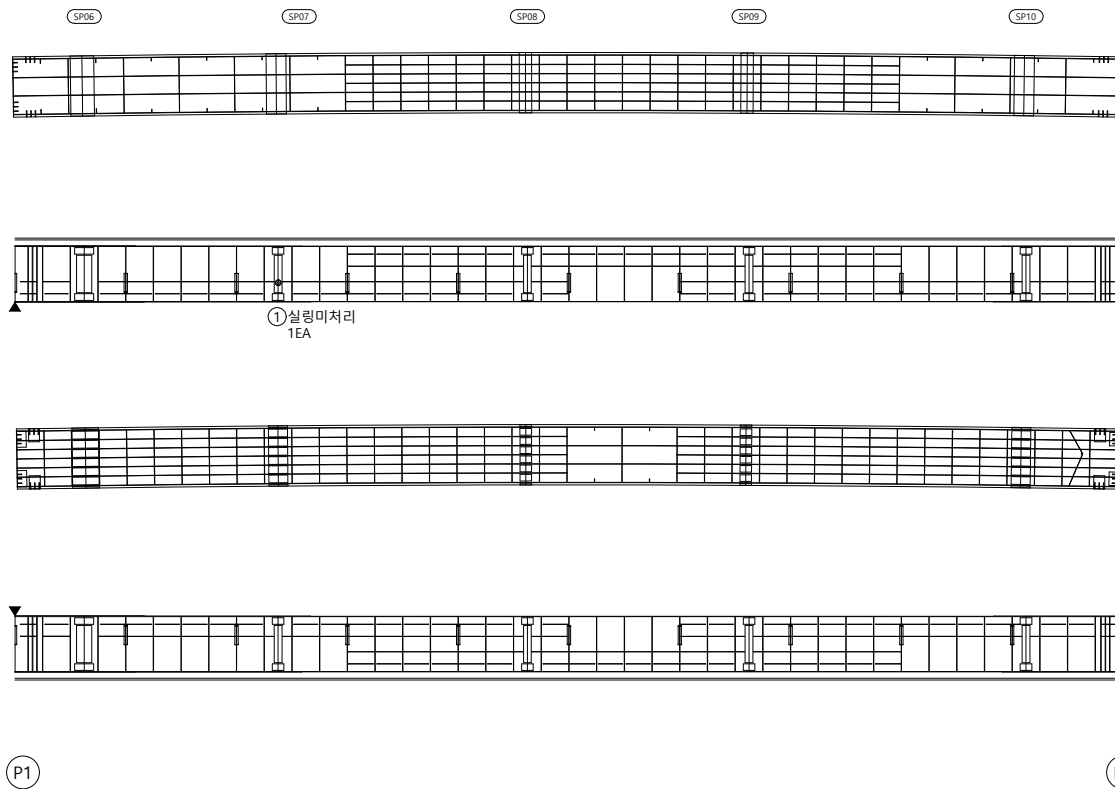
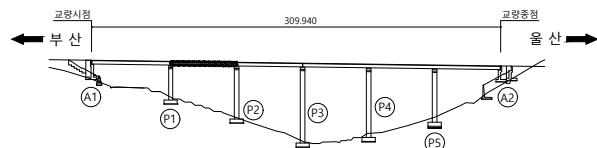
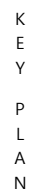
손상물량표

[illegible]

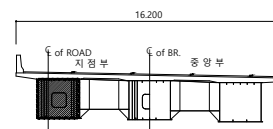
범	 공 열	 공열백태	 기 타	용 역 명 2023년 부산울산고속도로 정밀안전진단용역
	 망상공열	 백태	 철근탐사	
레	 재료분리	 부 식	 탄산화시험	조 사 일 시 2023
	 철근노출	 파 손	 균열심도	책임기술자 오 현 승
	 박리, 박락	 퇴 적	 균열심도	도 면 번 호 031

I D :만화교(부산) 거더내부 - S2 - G1

손상물량표

[illegible]

SECTION



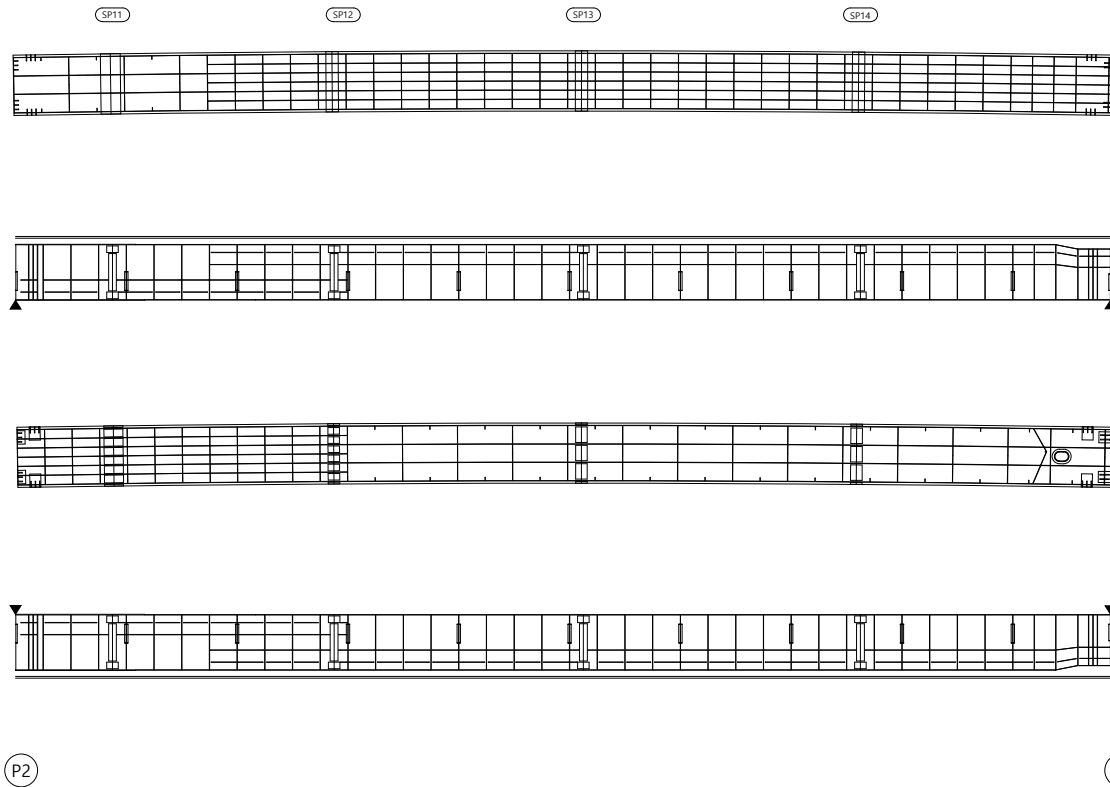
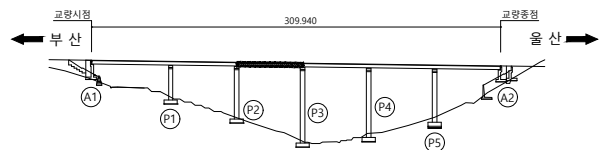
 
뎡
례

	군 열		군열백태		기 타
	망상군열		백태		철근탐사
	재료분리		부 식		탄산화시험
	철근노출		파 손		군열심도
	박리, 박락		퇴 적		군열심도

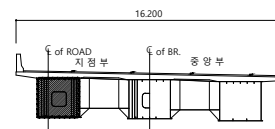
용역명	2023년 부산울산고속도로 정밀안전진단용역
조사일시	2023
책임기술자	오 현 승
도면번호	032

I D :만화교(부산) 거더내부 - S3 - G1

손상물량표

[illegible]

SECTION



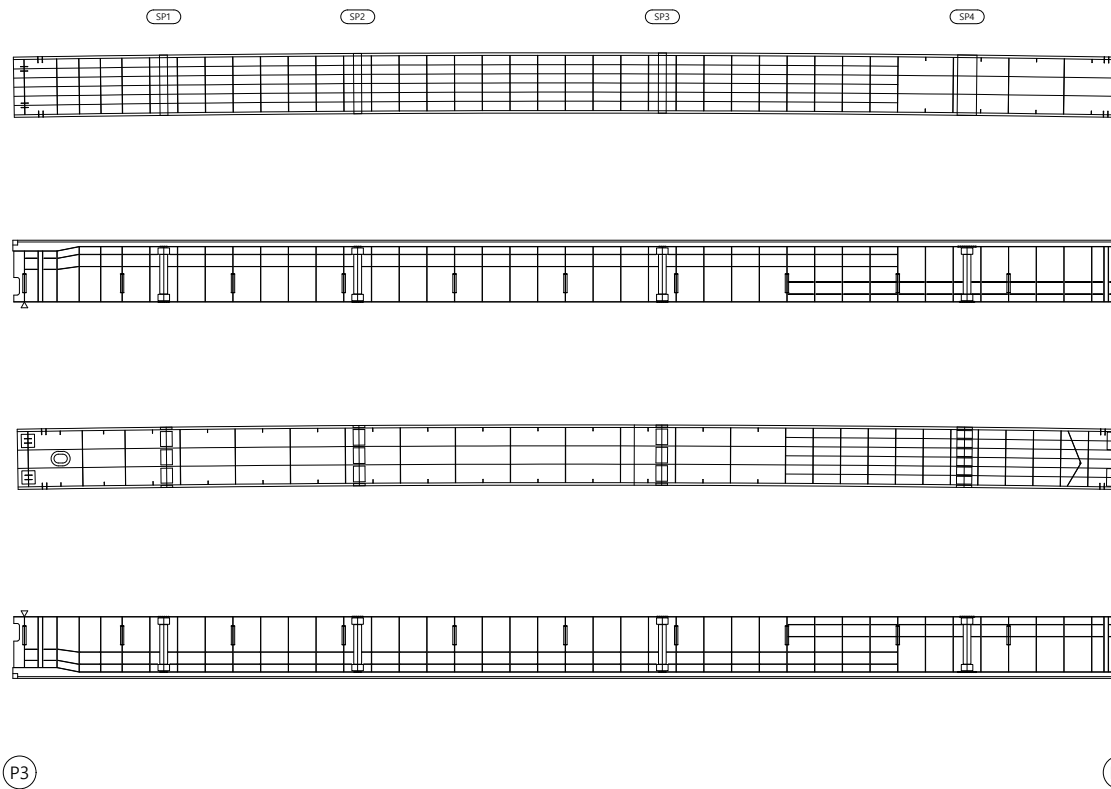
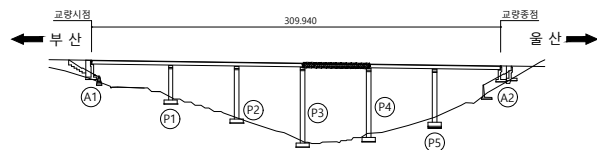
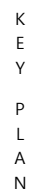
범
례

	군 열		군열백태		기 타
	망상군열		백태		철근탐사
	재료분리		부 식		탄상화시험
	철근노출		파 손		균열심도
	박리, 박락		퇴 적		균열심도

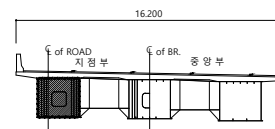
용역명	2023년 부산울산고속도로 정밀안전진단용역
조사일시	2023
책임기술자	오 현 승
도면번호	033

I D :만화교(부산) 거더내부 - S4 - G1

손상물량표

[illegible]

SECTION



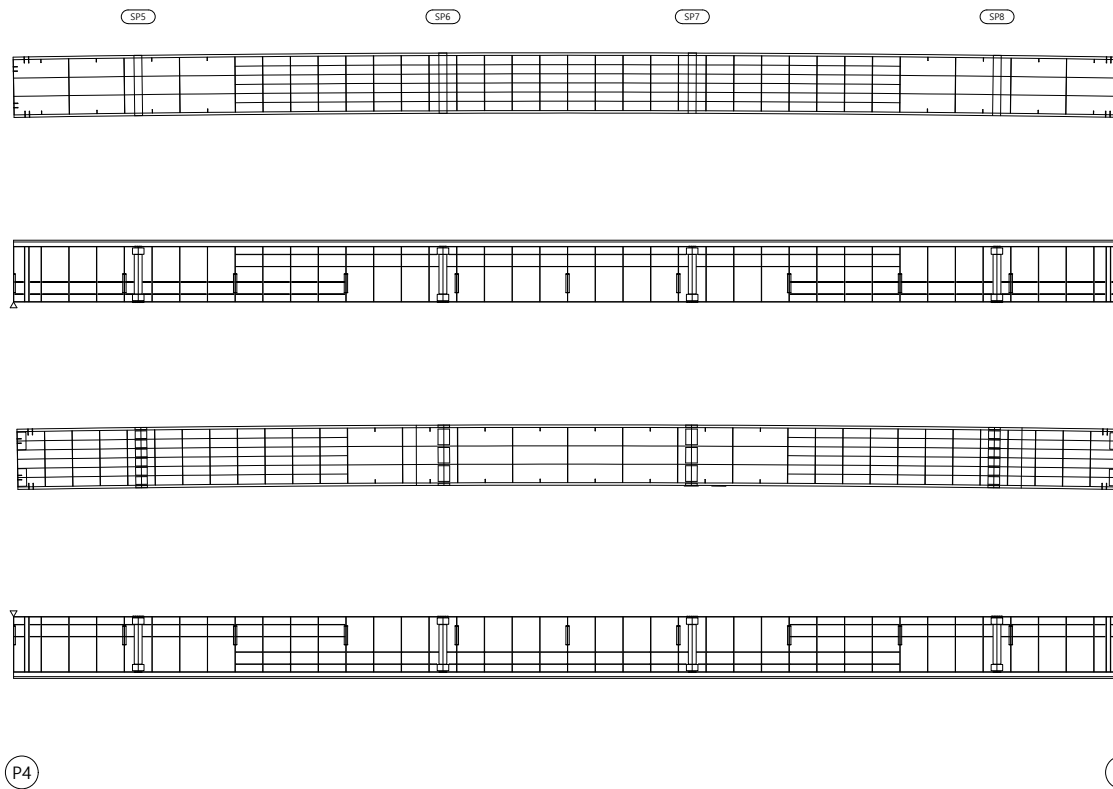
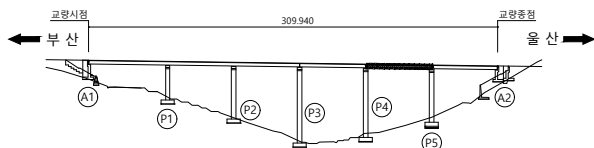
 
폼
례

	군 열		군열백태		기 타
	망성군열		백태		철감탐사
	재료분리		부 식		탄산화시험
	철근노출		파 손		군열심도
	박리, 박락		퇴 적		군열심도

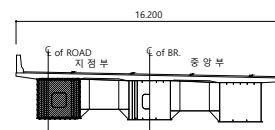
용역명	2023년 부산울산고속도로 정밀안전진단용역
조사일시	2023
책임기술자	오 현 승
도면번호	034

I D :만화교(부산) 거더내부 - S5 - G1

손상물량표

[illegible]

SECTION

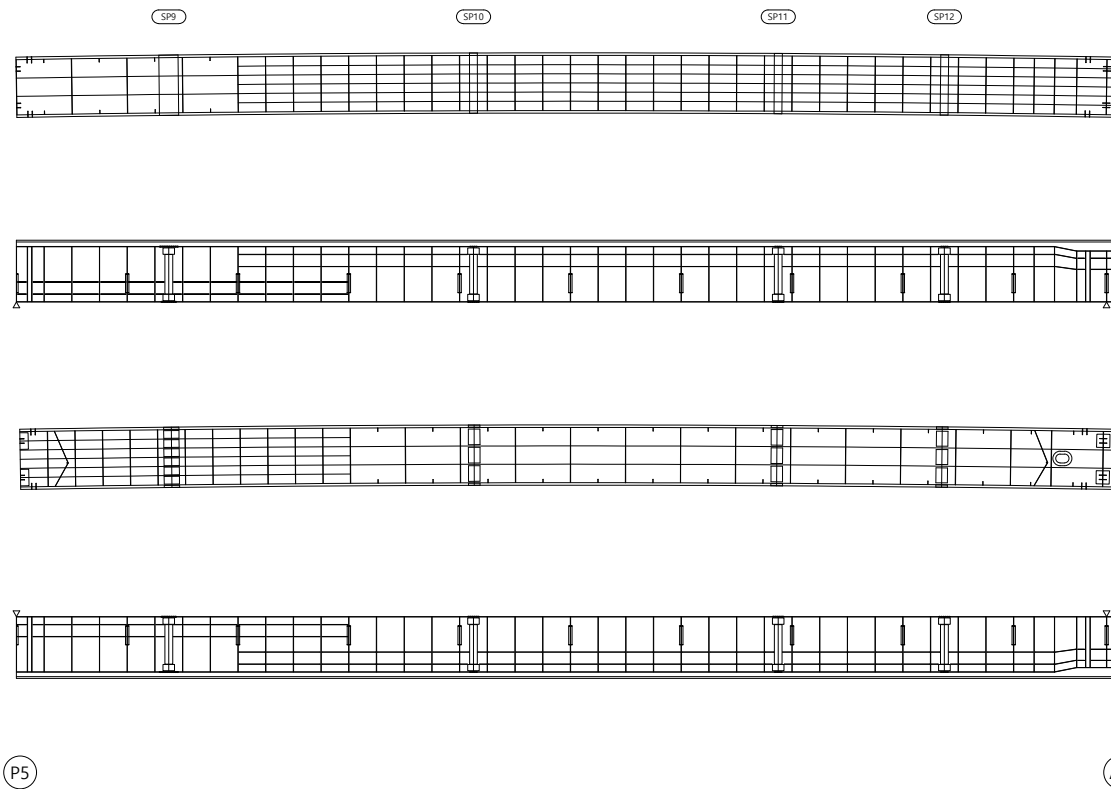
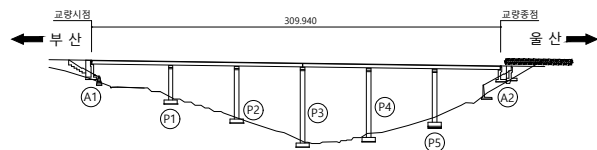
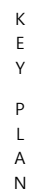
범
례

	군 열		군열백태		기 타
	망성군열		백태		철감탐사
	재료분리		부 식		탄산화시험
	철근노출		파 손		군열심도
	박리, 박락		퇴 적		군열심도

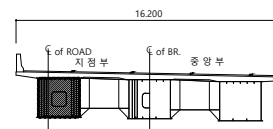
용역명	2023년 부산울산고속도로 정밀안전진단용역
조사일시	2023
책임기술자	오 현 승
도면번호	035

I D :만화교(부산) 거더내부 - S6 - G1

손 상 물 량 표

[illegible]

SECTION



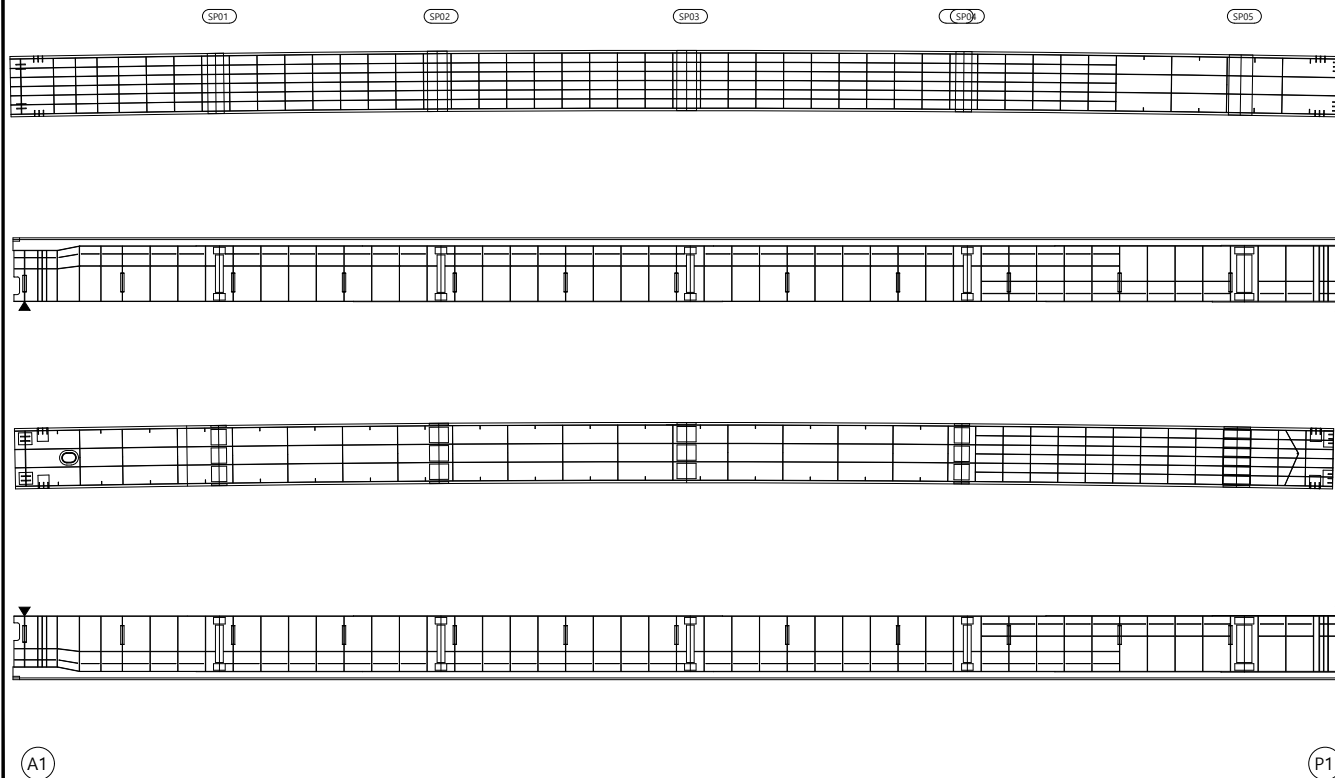
모
례

	군 열		군열백태		기 타
	망성군열		백태		철감탐사
	재료분리		부 식		탄산화시험
	철근노출		파 손		군열심도
	박리, 박락		퇴 적		군열심도

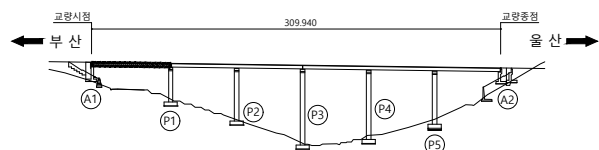
용역명	2023년 부산울산고속도로 정밀안전진단용역
조사일시	2023
책임기술자	오 현 승
도면번호	036

I D :만화교(부산) 거더내부 - S1 - G2

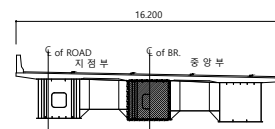
손상물량표

[illegible]

KEY PLAN



SECTION



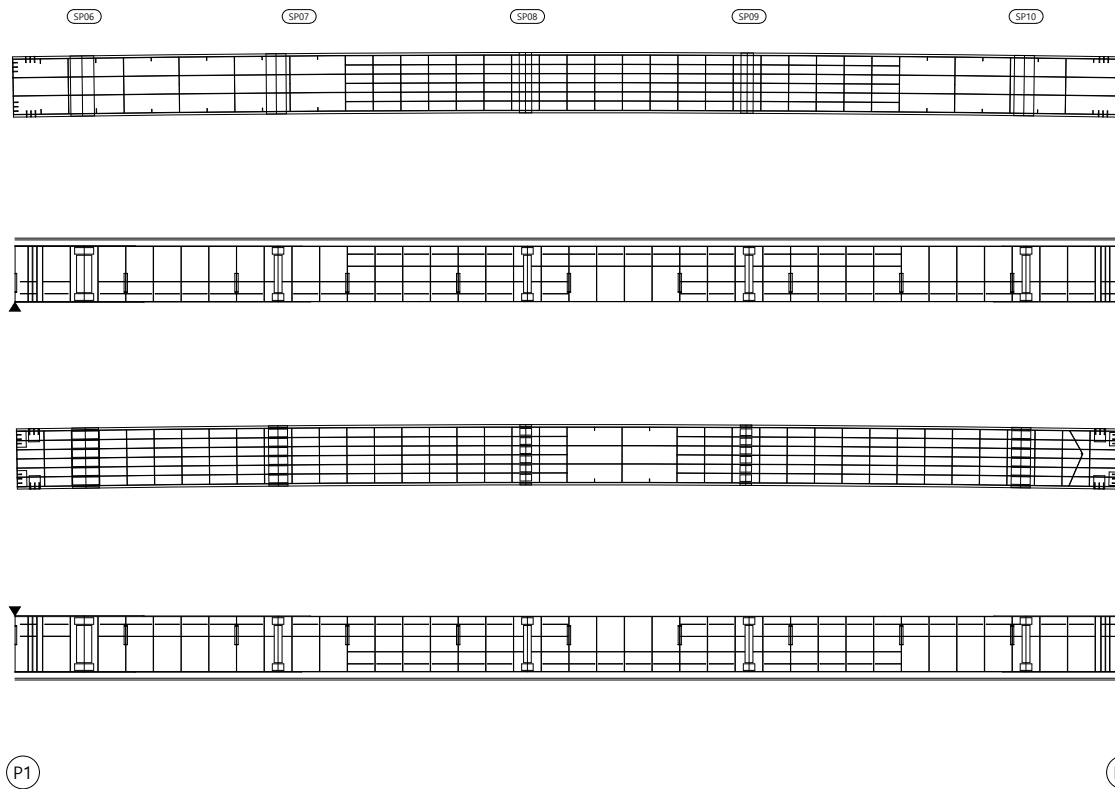
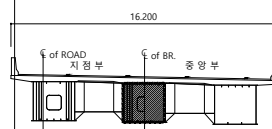
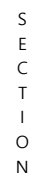
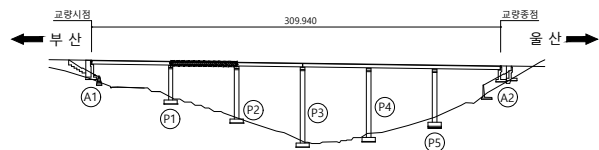
 
범례

	균 열		균열백태		기 타
	망상균열		백태		철근탐사
	재료분리		부 식		탄산화시험
	철근노출		파 손		균열심도
	박리, 박락		퇴 적		균열심도

용역명	2023년 부산울산고속도로 정밀안전진단용역
조사일시	2023
책임기술자	오 현 승
도면번호	037

I D :만화교(부산) 거더내부 - S2 - G2

손상물량표

[illegible]

뎡
려

	균열		균열백태		기타
	망상균열		백태		철근탐사
	재료분리		부식		탄산화시험
	철근노출		파손		균열심도
	박리, 박락		퇴적		균열심도

공	하	공
---	---	---

2023년 부산울산고속도로
정밀안전진단용역

조 사 일 시	
---------	--

2023

책임기술자

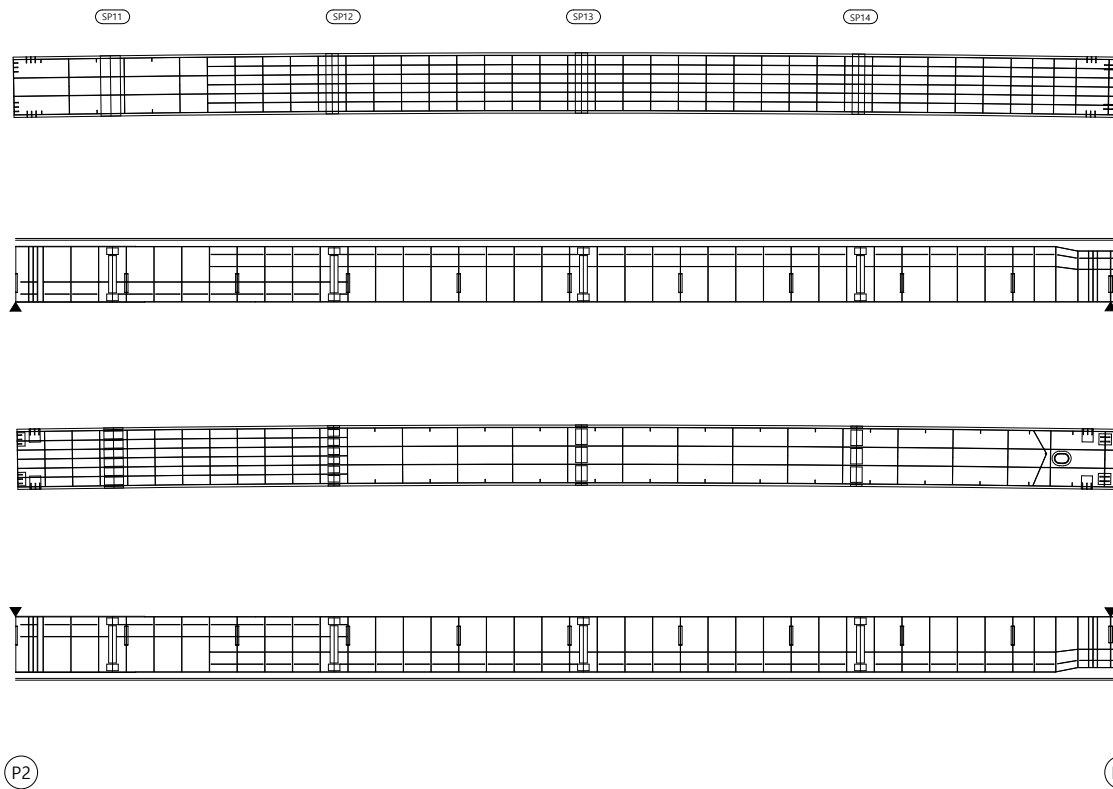
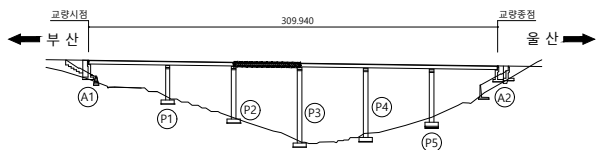
 
오현승

도면번호

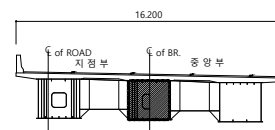
038

I D :만화교(부산) 거더내부 - S3 - G2

손상물량표

[illegible]

SECTION



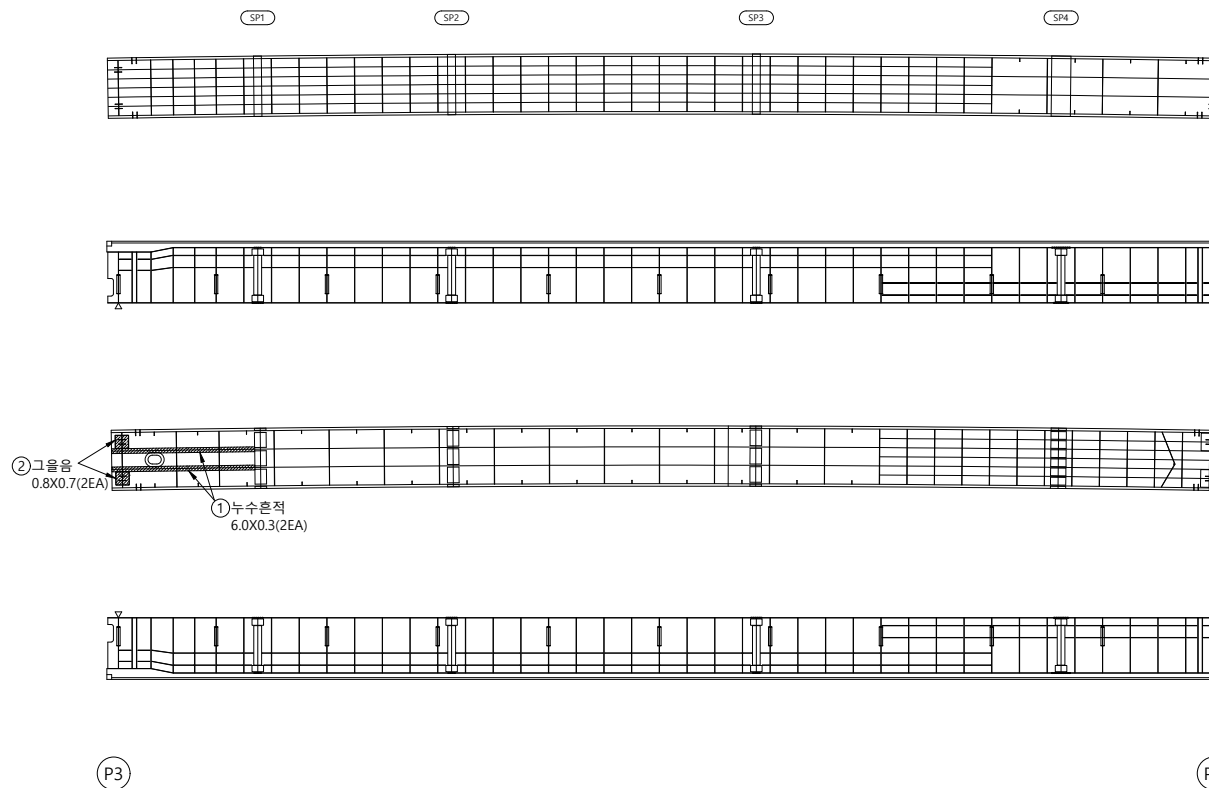
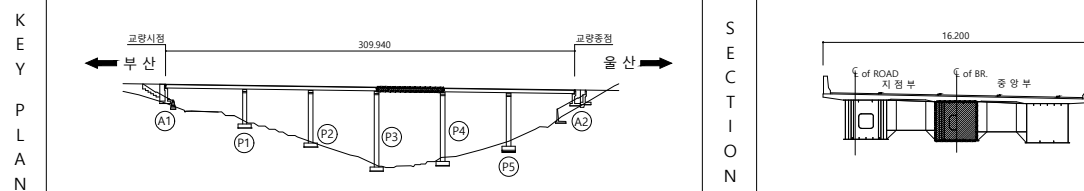
뎡
려

	균열		균열백태		기타
	망상균열		백태		철근탐사
	재료분리		부식		탄산화시험
	철근노출		파손		균열심도
	박리, 박락		퇴적		균열심도

용역명	2023년 부산울산고속도로 정밀안전진단용역
조사일시	2023
책임기술자	오 현 승
도면번호	039

I D :만화교(부산) 거더내부 - S4 - G2

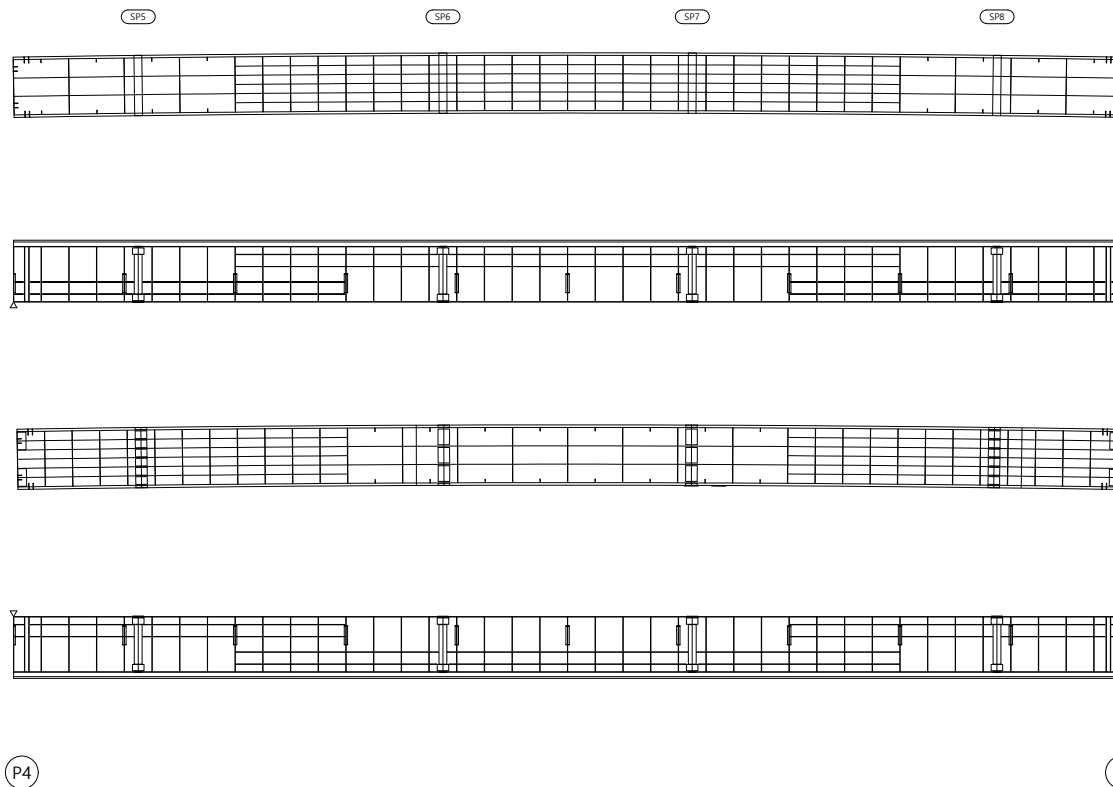
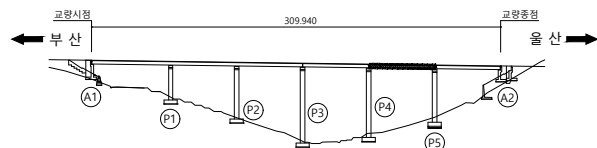
 
손 상 물 량 표

[illegible]

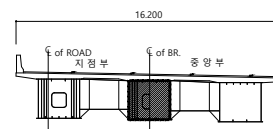
범	균열	균열백태	기 타	용역명 2023년 부산울산고속도로 정밀안전진단용역
	망상균열	백태	철근탐사	
레	재료분리	부 식	탄산화시험	조 사 일 시 2023
	철근노출	파 손	균열심도	책임기술자 오 현 승
	박리, 박락	퇴 적	균열심도	도 면 번 호 040

I D :만화교(부산) 거더내부 - S5 - G2

손상물량표

[illegible]

SECTION



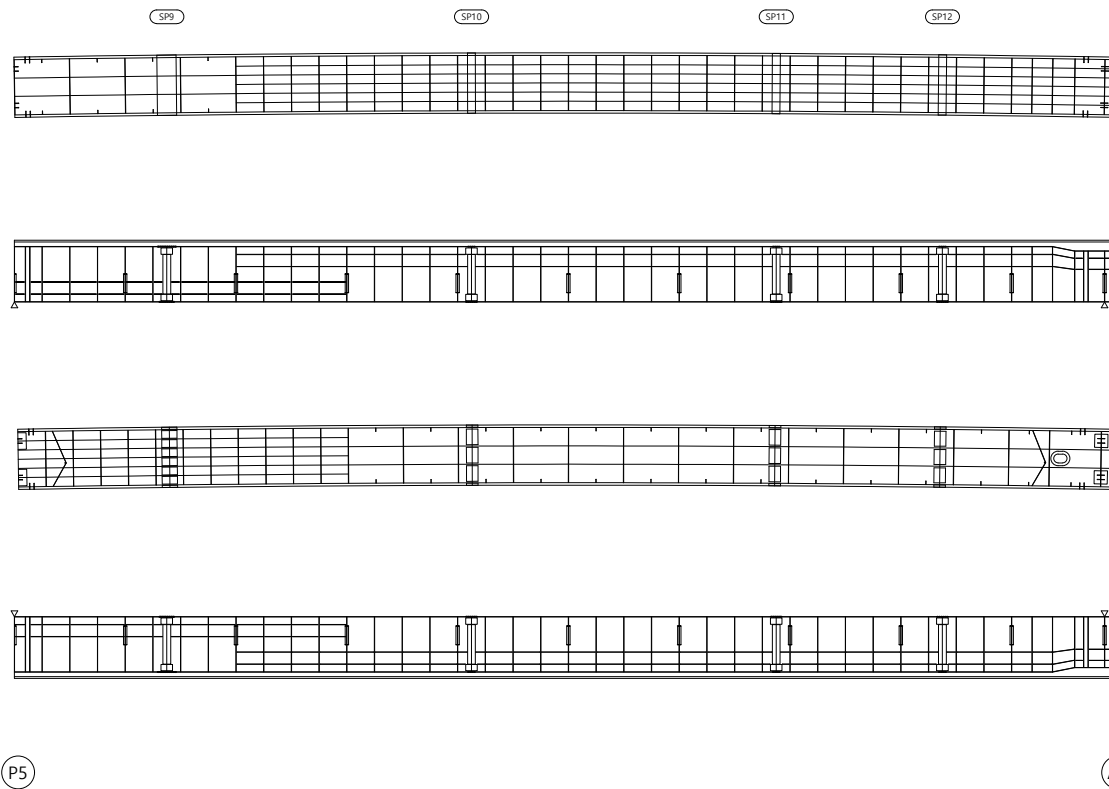
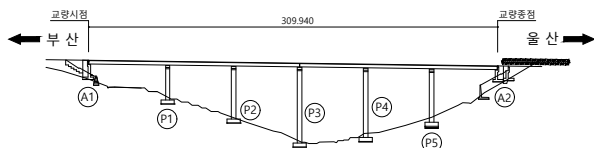
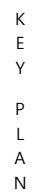
범
례

	군 열		군열백태		기 타
	망성군열		백태		철근탐사
	재료분리		부 식		탄산화시험
	철근노출		파 손		군열심도
	박리, 박락		퇴 적		군열심도

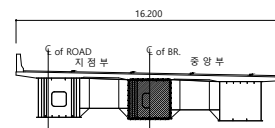
용역명	2023년 부산울산고속도로 정밀안전진단용역
조사일시	2023
책임기술자	오 현 승
도면번호	041

I D :만화교(부산) 거더내부 - S6 - G2

손상물량표

[illegible]

SECTION



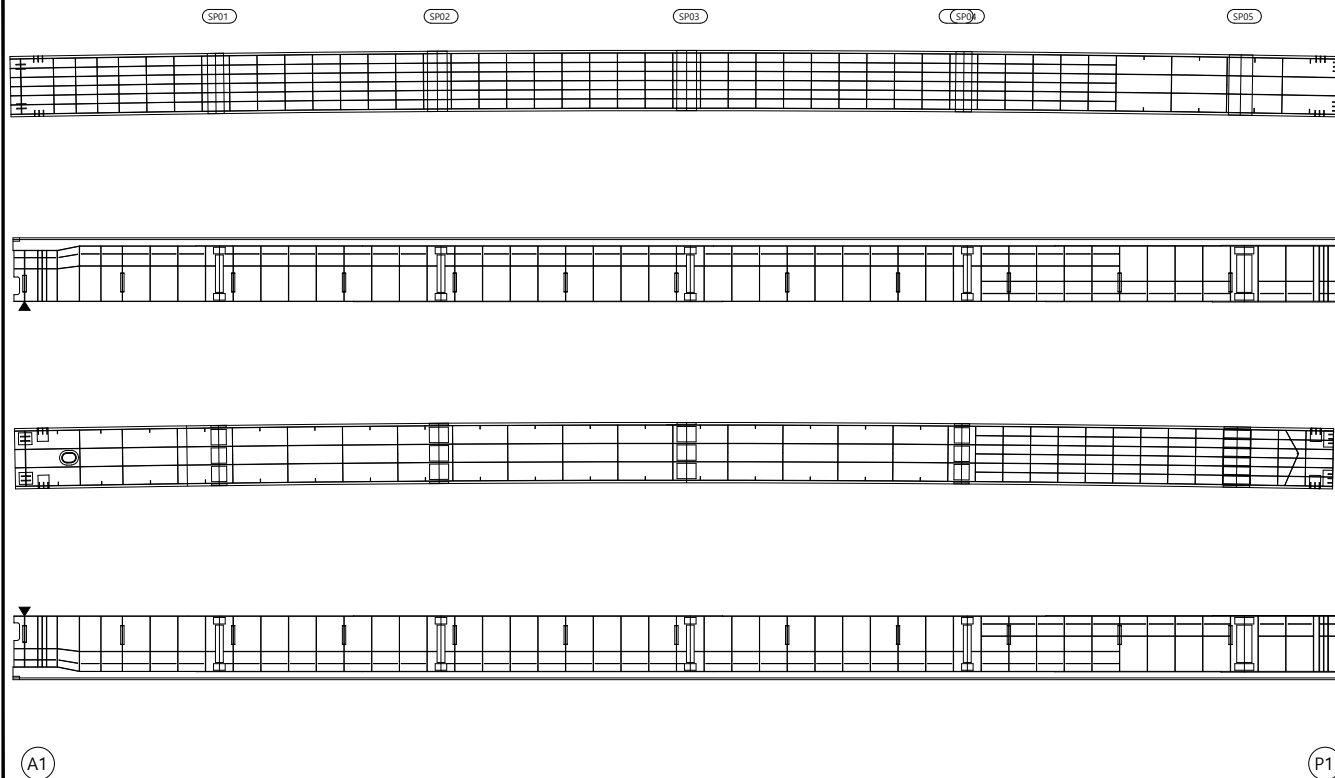
범
례

	군 열		군열백태		기 타
	망상군열		백태		철근탐사
	재료분리		부 식		탄상화시험
	철근노출		파 손		균열심도
	박리, 박락		퇴 적		균열심도

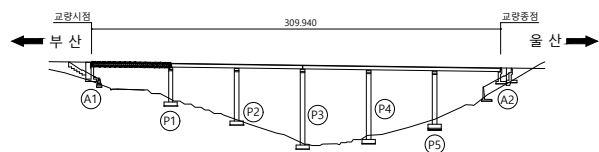
용역명	2023년 부산울산고속도로 정밀안전진단용역
조사일시	2023
책임기술자	오 현 승
도면번호	042

I D :만화교(부산) 거더내부 - S1 - G3

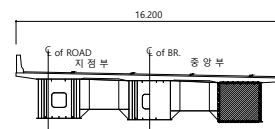
손상물량표

[illegible]

KEY PLAN



SECTION

범
례

	균열		균열백태		기타
	망상균열		백태		철근탐사
	재료분리		부식		탄산화시험
	철근노출		파손		균열심도
	박리, 박락		퇴적		균열심도

용역명	2023년 부산울산고속도로 정밀안전진단용역
-----	----------------------------

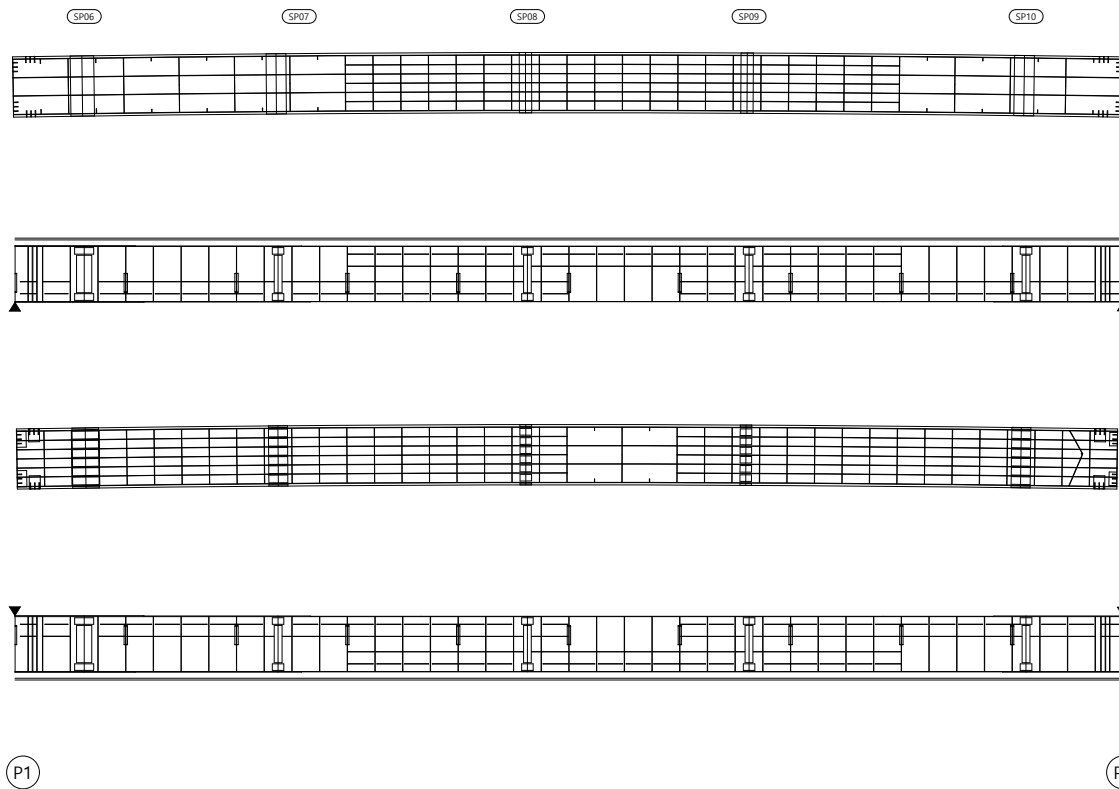
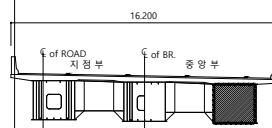
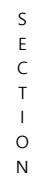
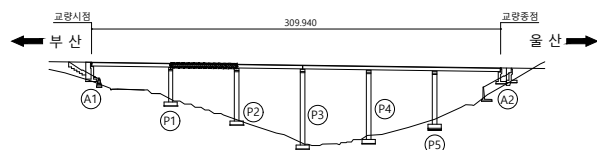
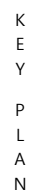
조 사 일 시	2023
---------	------

책임기술자	오 현 승
-------	-------

도 면 번 호 043

I D :만화교(부산) 거더내부 - S2 - G3

손상물량표

[illegible]

폼
례

	군 열		군열백태		기 타
	망상군열		백태		철근탐사
	재료분리		부 식		탄상화시험
	철근노출		파 손		균열심도
	박리, 박락		퇴 적		균열심도

00	01	02
----	----	----

2023년 부산울산고속도로
정밀안전진단용역

조 사 일 시

2023

책임기술자

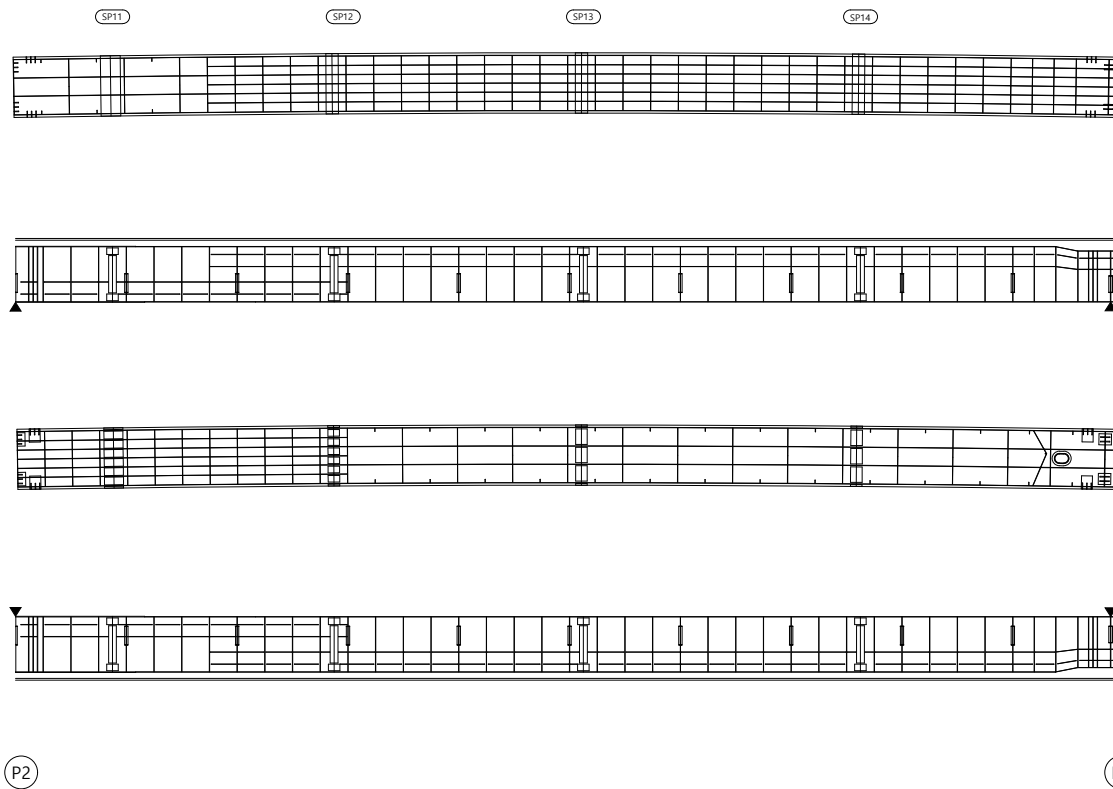
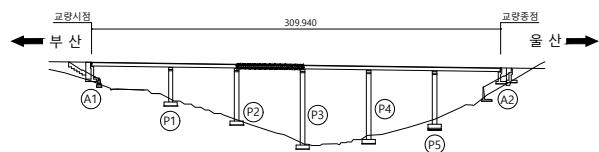
 
오현승

도면번호

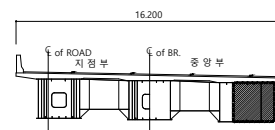
044

I D :만화교(부산) 거더내부 - S3 - G3

손상물량표

[illegible]

SECTION

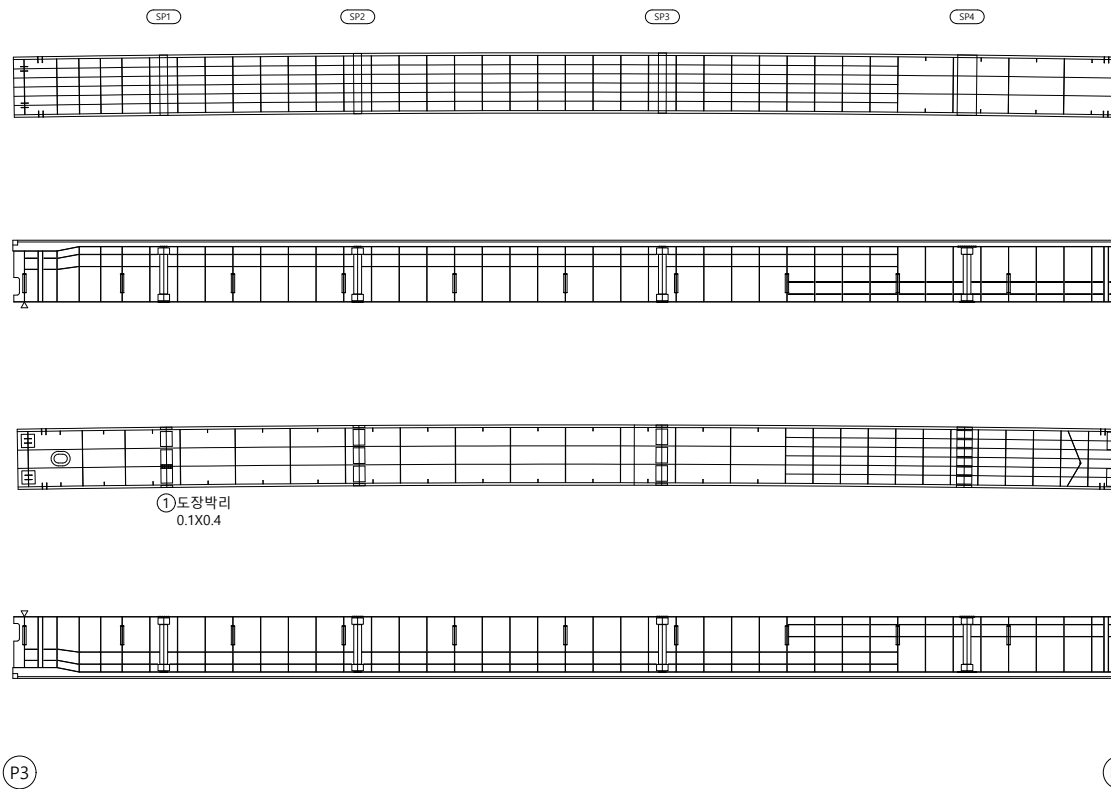
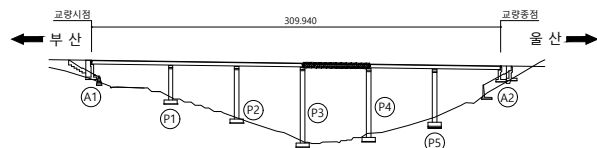
 
범
례

	군 열		군열백태		기 타
	망상군열		백태		철근탐사
	재료분리		부 식		탄상화시험
	철근노출		파 손		균열심도
	박리, 박락		퇴 적		균열심도

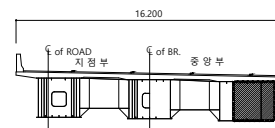
용역명	2023년 부산울산고속도로 정밀안전진단용역
조사일시	2023
책임기술자	오 현 승
도면번호	045

I D :만화교(부산) 거더내부 - S4 - G3

손상물량표

[illegible]

SECTION

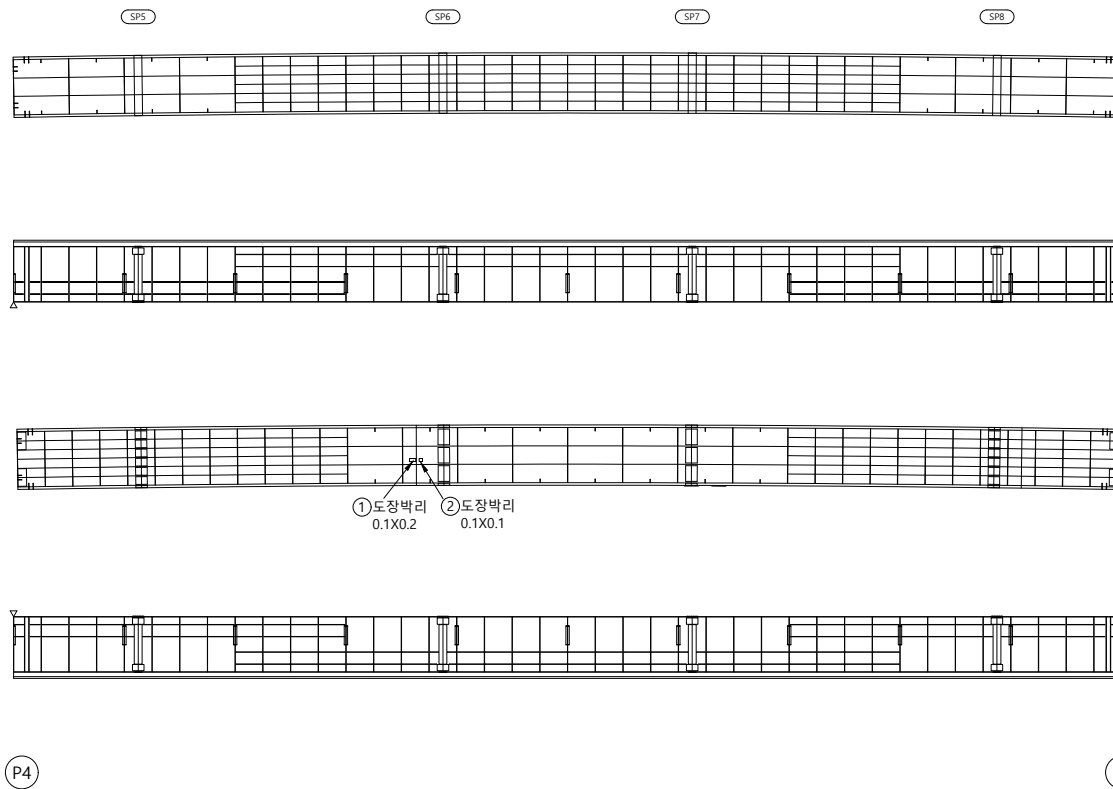
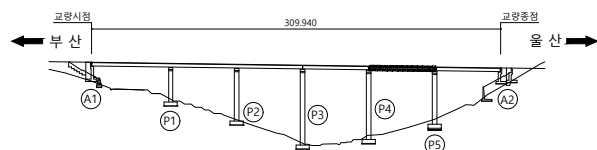
 
범
례

	군 열		군열백태		기 타
	망성군열		백태		철감탐사
	재료분리		부 식		탄산화시험
	철근노출		파 손		군열심도
	박리, 박락		퇴 적		군열심도

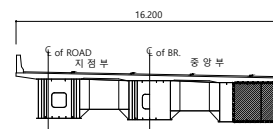
용역명	2023년 부산울산고속도로 정밀안전진단용역
조사일시	2023
책임기술자	오 현 승
도면번호	046

I D :만화교(부산) 거더내부 - S5 - G3

손상물량표

[illegible]

SECTION



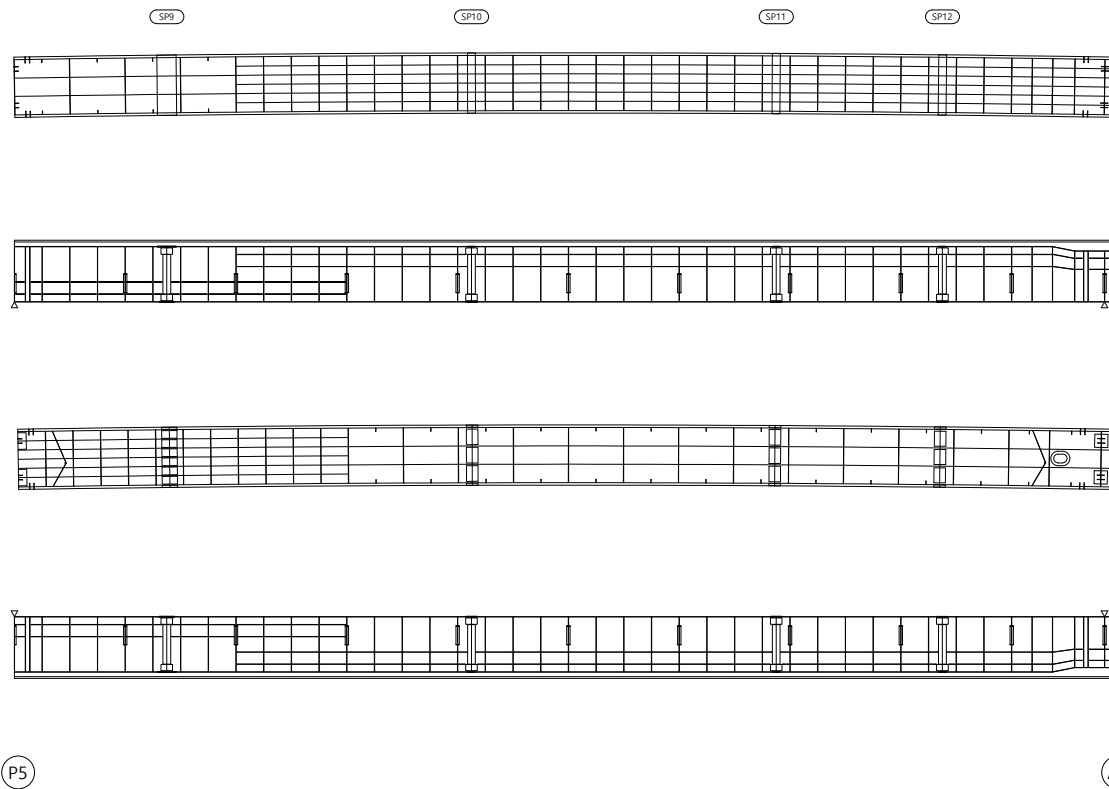
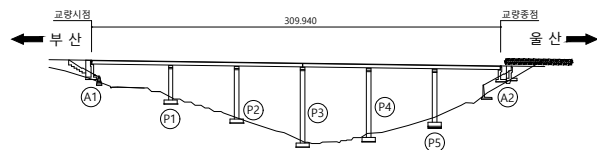
 
폼
례

	군 열		군열백태		기 타
	망성군열		백태		철근탐사
	재료분리		부 식		탄산화시험
	철근노출		파 손		군열심도
	박리, 박락		퇴 적		군열심도

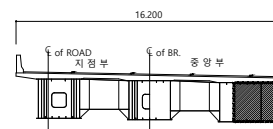
용역명	2023년 부산울산고속도로 정밀안전진단용역
조사일시	2023
책임기술자	오 현 승
도면번호	047

I D :만화교(부산) 거더내부 - S6 - G3

손상물량표

[illegible]

SECTION



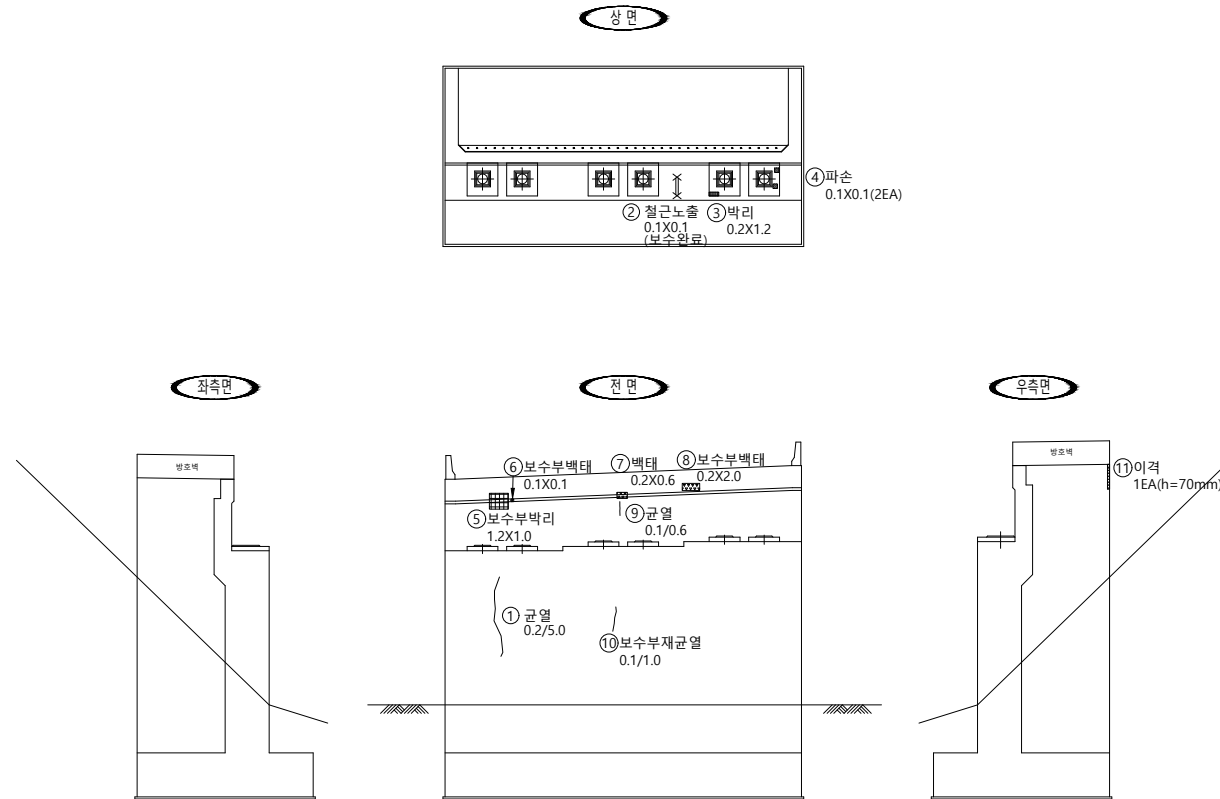
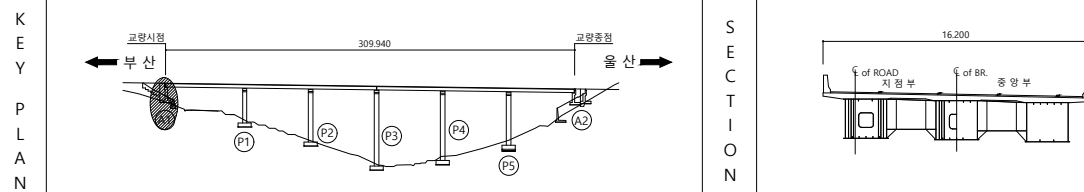
범
례

	군 열		군열백태		기 타
	망성군열		백태		철감탐사
	재료분리		부 식		탄산화시험
	철근노출		파 손		군열심도
	박리, 박락		퇴 적		군열심도

용역명	2023년 부산울산고속도로 정밀안전진단용역
조사일시	2023
책임기술자	오 현 승
도면번호	048

I D :만화교(부산) 교대 - A1

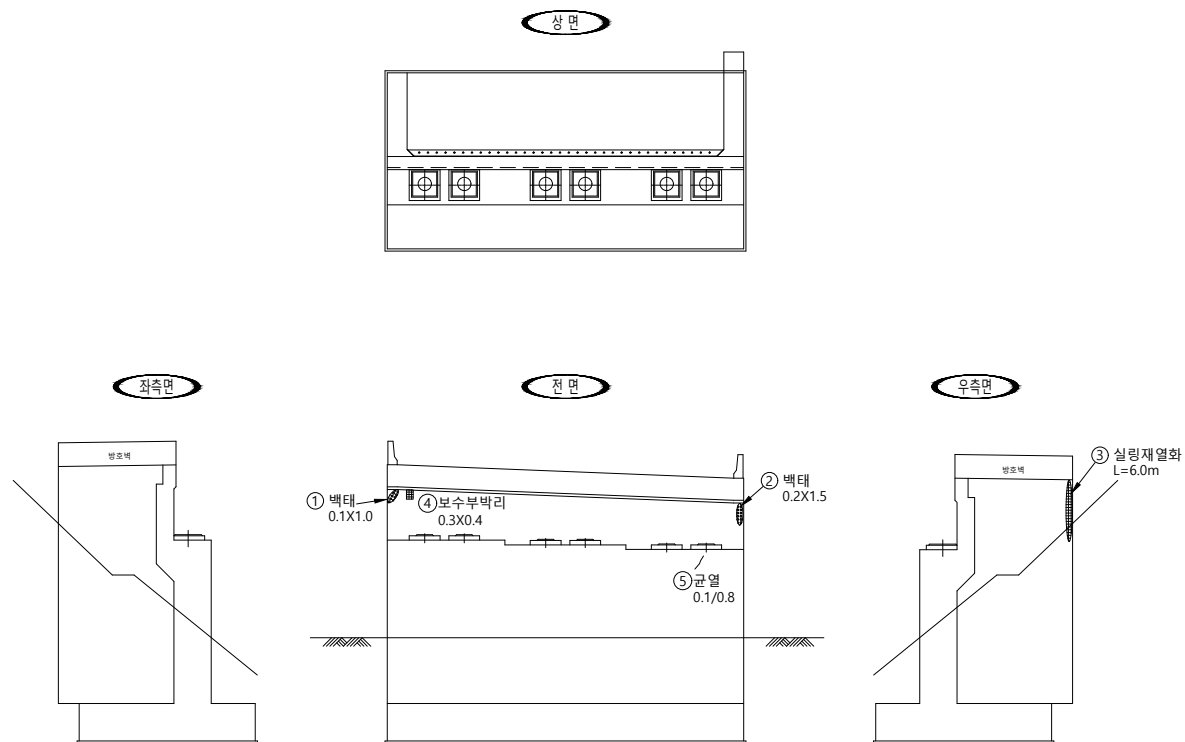
손상물량표

[illegible]

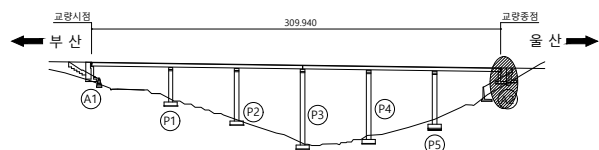
범		균열		균열백태		기타	용역명 2023년 부산울산고속도로 정밀안전진단용역	
		망상균열		백태		철근탐사		
레		재료분리		부식		탄산화시험		조사일시 2023
		철근노출		파손		균열심도		책임기술자 오현승
		박리, 박락		퇴적		균열심도		도면번호 049

I D :만화교(부산) 교대 - A2

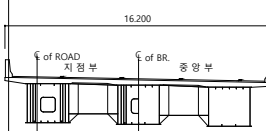
손 상 물 량 표

[illegible]

KEY PLAN



SECTION



범례

	군 열		군열백태		기 타
	망상군열		백태		철근탐사
	재료분리		부 식		탄산화시험
	철근노출		파 손		균열심도
	박리, 박락		퇴 적		균열심도

Op	Or	Of
----	----	----

2023년 부산울산고속도로
정밀안전진단용역

조 사 일 시

2023

책임기술자	
-------	--

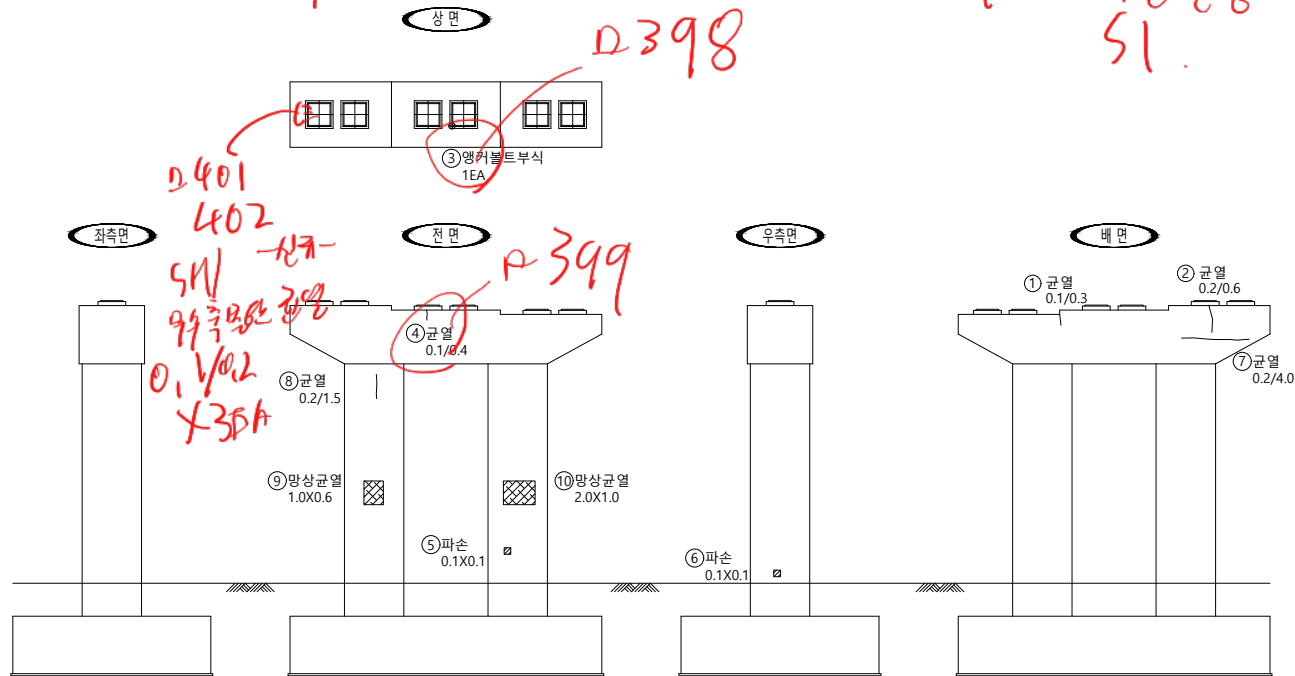
오현승

도면번호

050

R385 ~ 396 P1-511 ~ 6 전경 고정판
Q397 연삭기 / 420mm.

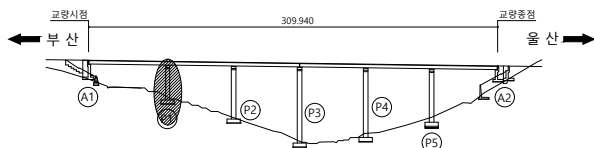
□ 400배율관전경
51.



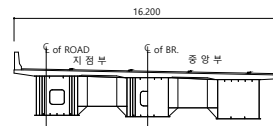
손상물량표

[illegible]

KEY PLAN



SECTION



범례

	군 열		군열백태		기 타
	망성군열		백태		철근탐사
	재료분리		부 식		탄산화시험
	철근노출		파 손		군열심도
	박리, 박락		퇴 적		군열심도

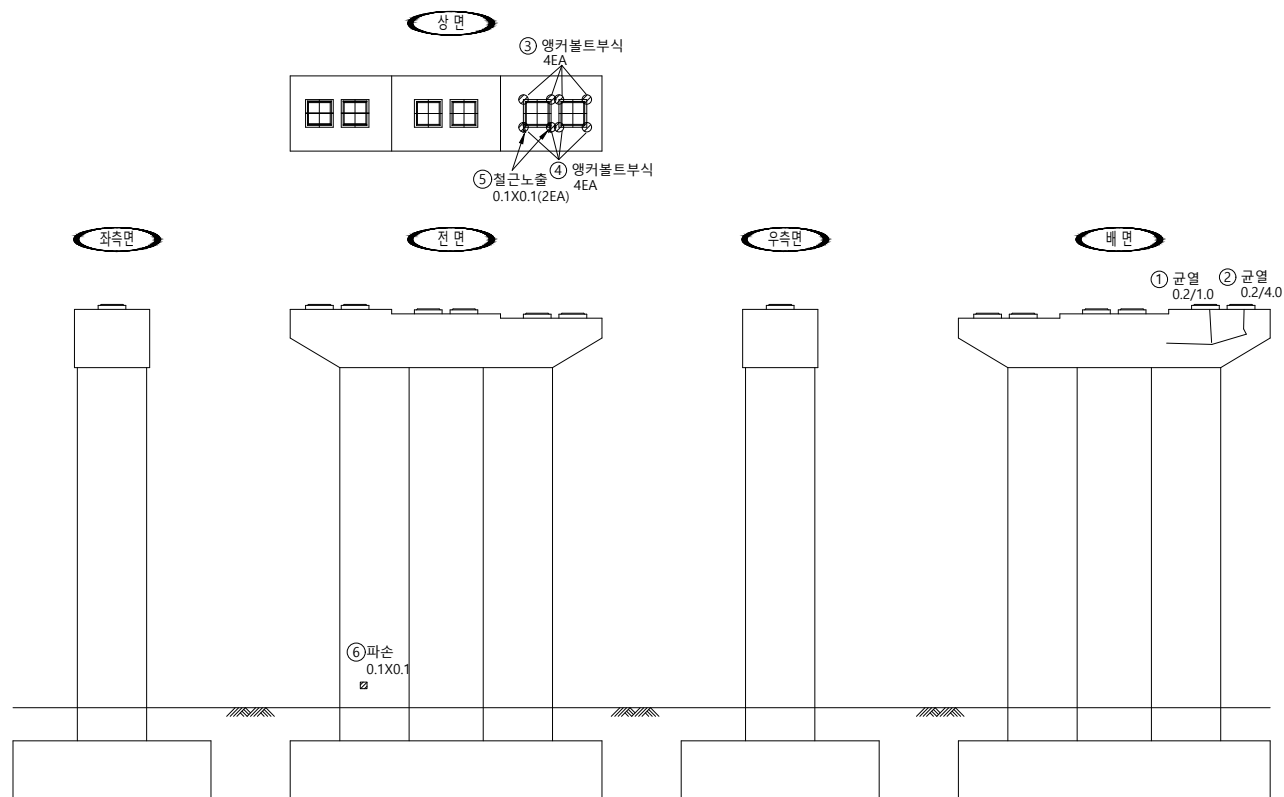
용역명 2023년 부산울산고속도로
정밀안전진단용역

조 사 일 시	2023
---------	------

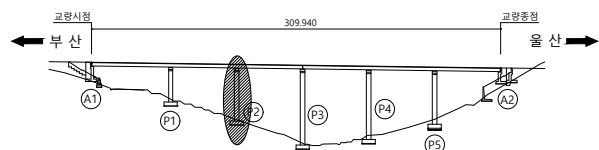
책임기술자	오 현 승
-------	-------

도 면 번 호 051

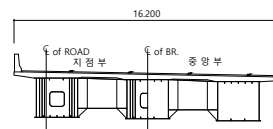
I D :만화교(부산) 교각 - P2



손 상 물 량 표

[illegible]

SECTION



범례

	군 열		군열백태		기 타
	망상군열		백태		철근탐사
	재료분리		부 식		탄상화시험
	철근노출		파 손		균열심도
	박리, 박락		퇴 적		균열심도

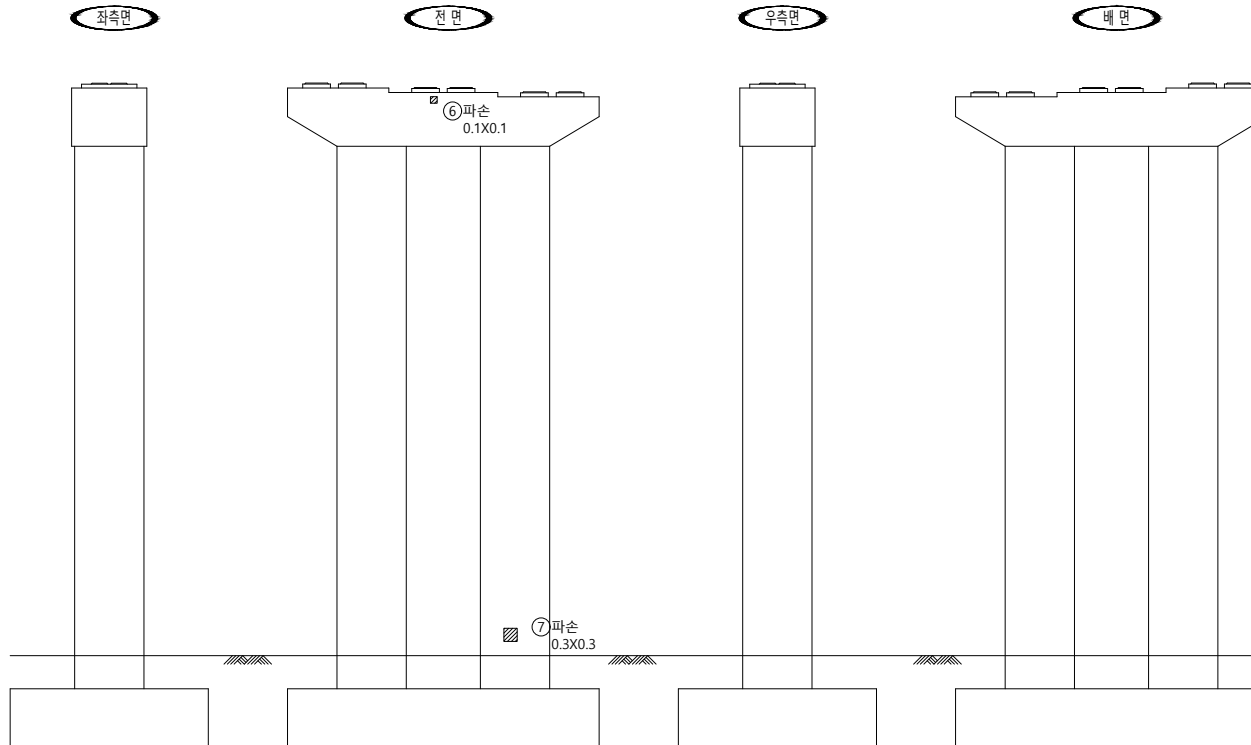
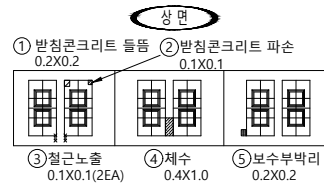
용역명 2023년 부산울산고속도로
정밀안전진단용역

조 사 일 시	2023
---------	------

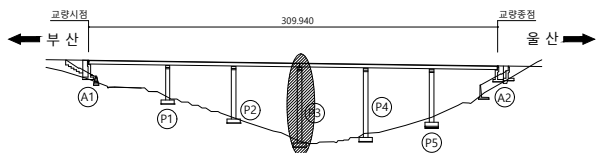
책임기술자	오 현 승
-------	-------

도 면 번 호 052

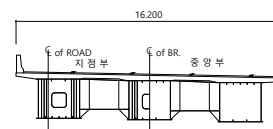
I D :만화교(부산) 교각 - P3



손 상 물 량 표

[illegible]

SECTION



범례

	군 열		군열백태		기 타
	망성균열		백태		철근탐사
	재료분리		부 식		탄산화시험
	철근노출		파 손		균열심도
	박리, 박락		퇴 적		균열심도

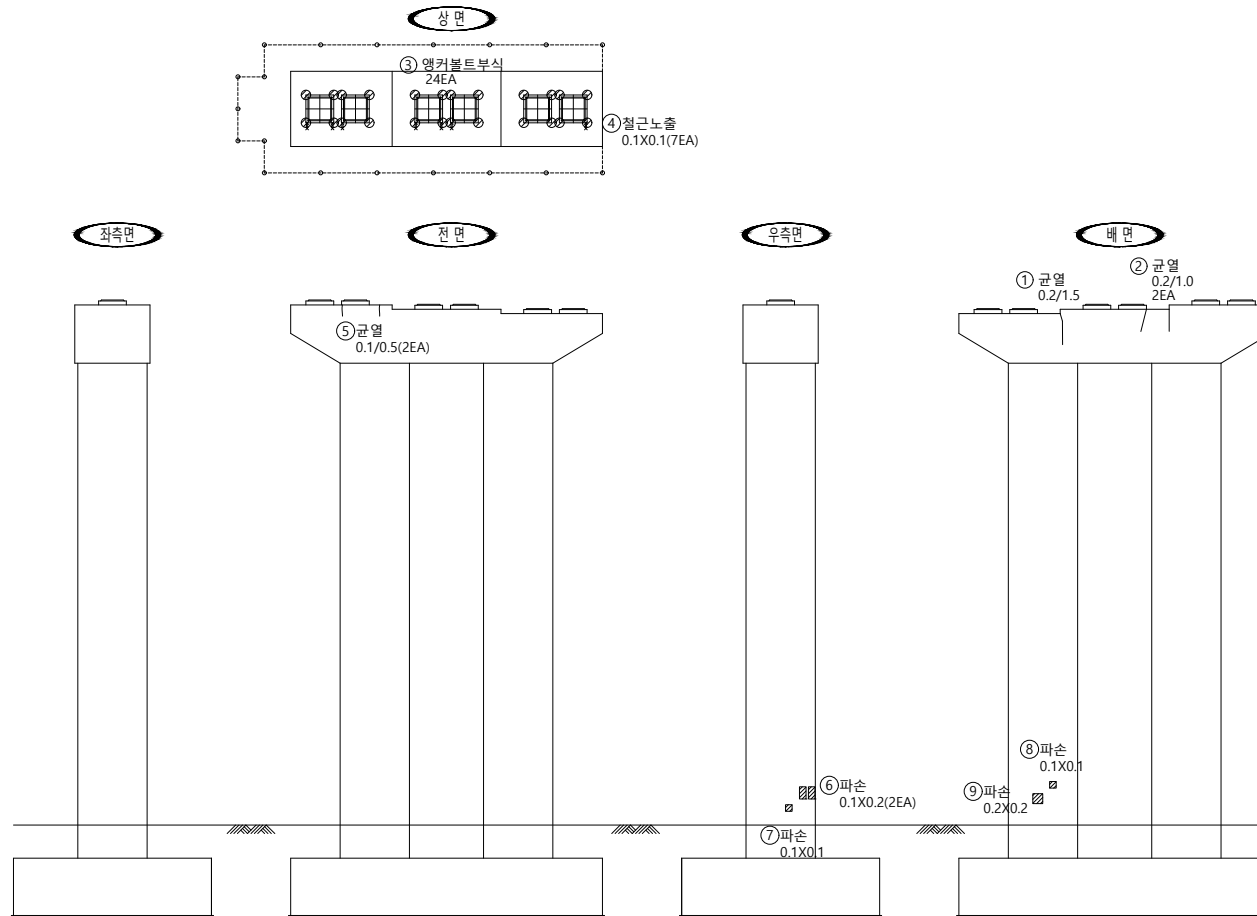
용역명 2023년 부산울산고속도로
정밀안전진단용역

조 사 일 시	2023
---------	------

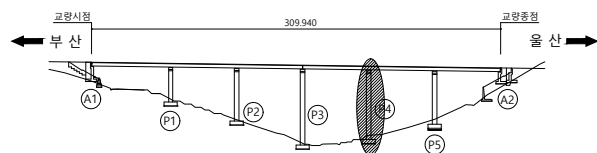
 
책임기술자	오 현 승
-------	-------

도 면 번 호 053

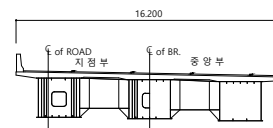
I D :만화교(부산) 교각 - P4



손 상 물 량 표

[illegible]

SECTION

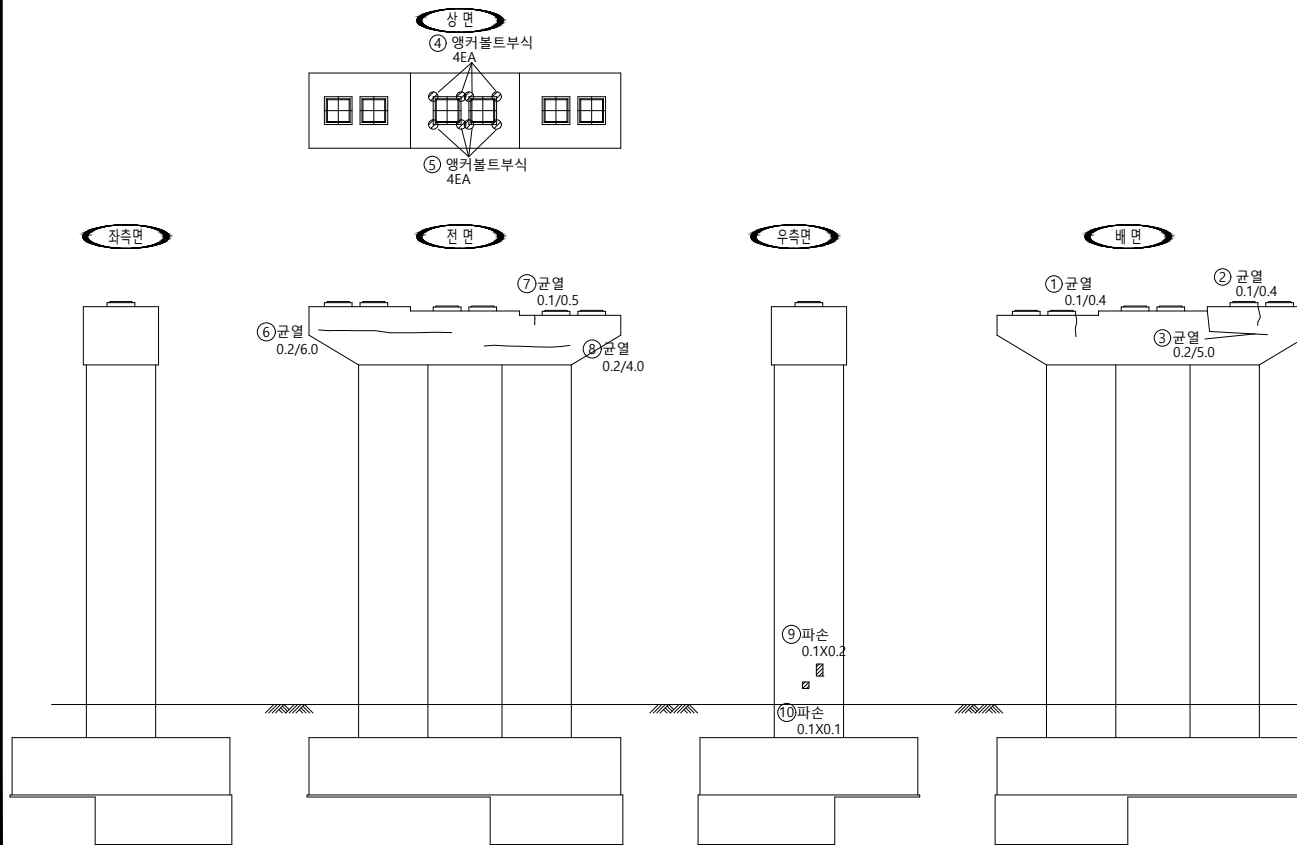


범례

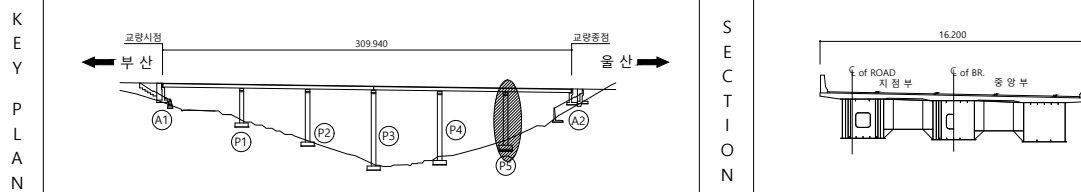
	군 열		군열백태		기 타
	망성군열		백태		철근탐사
	재료분리		부 식		탄산화시험
	철근노출		파 손		군열심도
	박리, 박락		퇴 적		군열심도

용역명	2023년 부산울산고속도로 정밀안전진단용역
조사일시	2023
책임기술자	오 현 승
도면번호	054

I D :만화교(부산) 교각 - P5



손상물량표

[illegible]

범	 공 열	 균열백태	 기 타	용 역 명 2023년 부산울산고속도로 정밀안전진단용역
	 망상균열	 백태	 철근탐사	
레	 재료분리	 부 식	 탄산화시험	조 사 일 시 2023
	 철근노출	 파 손	 균열심도	책임기술자 오 현 승
	 박리, 박락	 퇴 적	 균열심도	도 면 번 호 055