


2. 외관조사망도

부산방향

I D : 영해1교(부산) - 바닥판상면 - S1

← 부산

울산 ➡

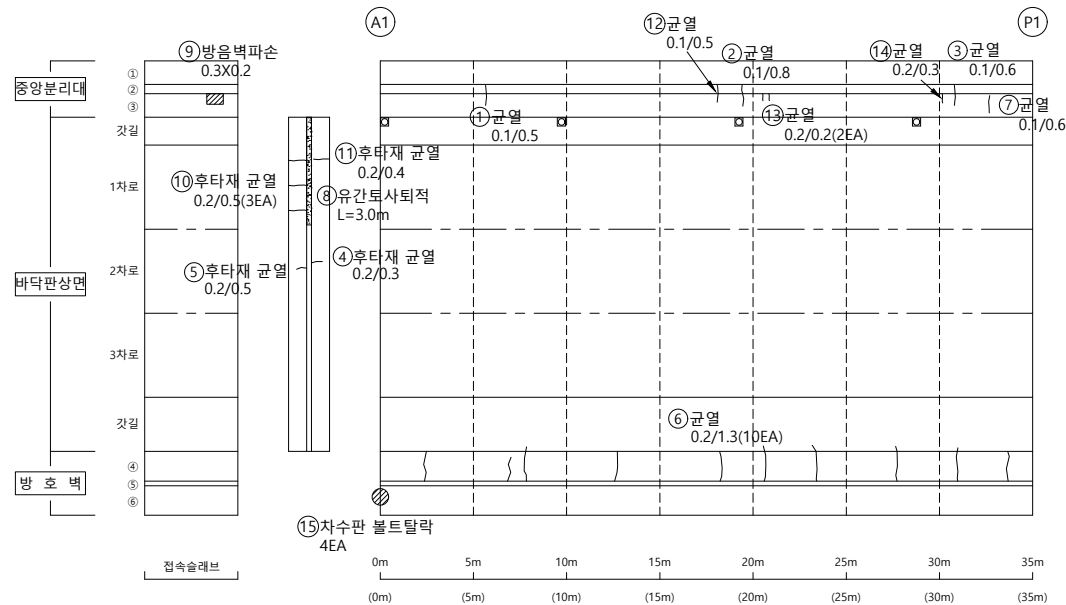


손상물량표

[illegible]


KEY PLAN

<부산방향>

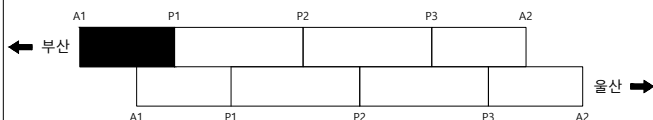

<울산방향>

SECTION

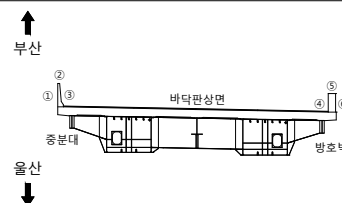

23

50	10	00
----	----	----

2023년 부산울산고속도로
정밀안전진단용역

조 사 일 시

2023

책임기술자

오현승


도면번호

001

I D : 영해1교(부산) - 바닥판상면 - S2

← 부산


울산 ➡

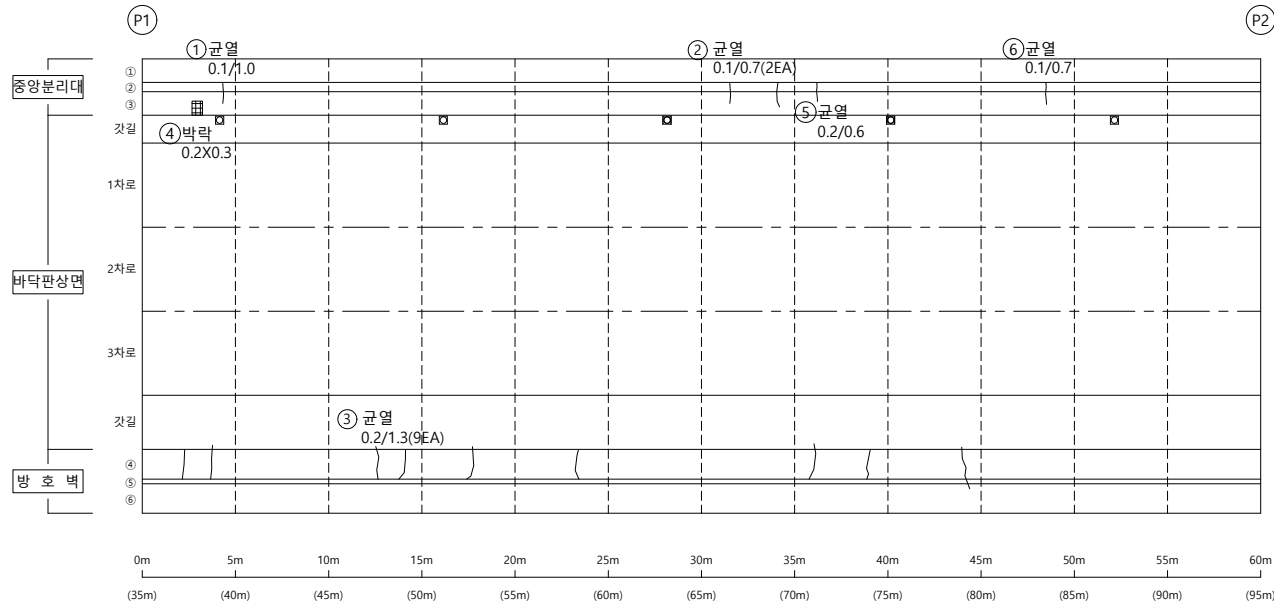


손상물량표

[illegible]

KEY PLAN

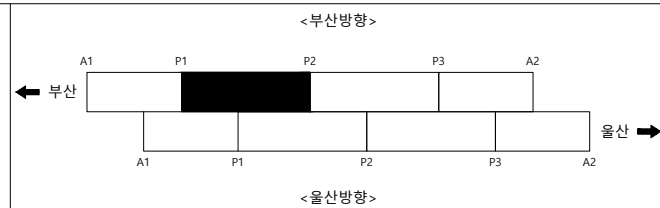

SECTION

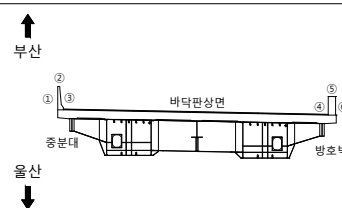

256

	균 열		균열백태		기 타
	망상균열		백태		철근탐사
	재로분리		부 식		탄산화시험
	철근노출		파 손		균열심도
	박리, 박락		퇴 적		균열심도

용역명 2023년 부산울산고속도로
정밀안전진단용역

조 사 일 시	2023
---------	------


책임기술자	오 현 승
-------	-------

도 면 번 호 002




I D : 영해1교(부산) - 바닥판상면 - S3

← 부산

울산 ➡

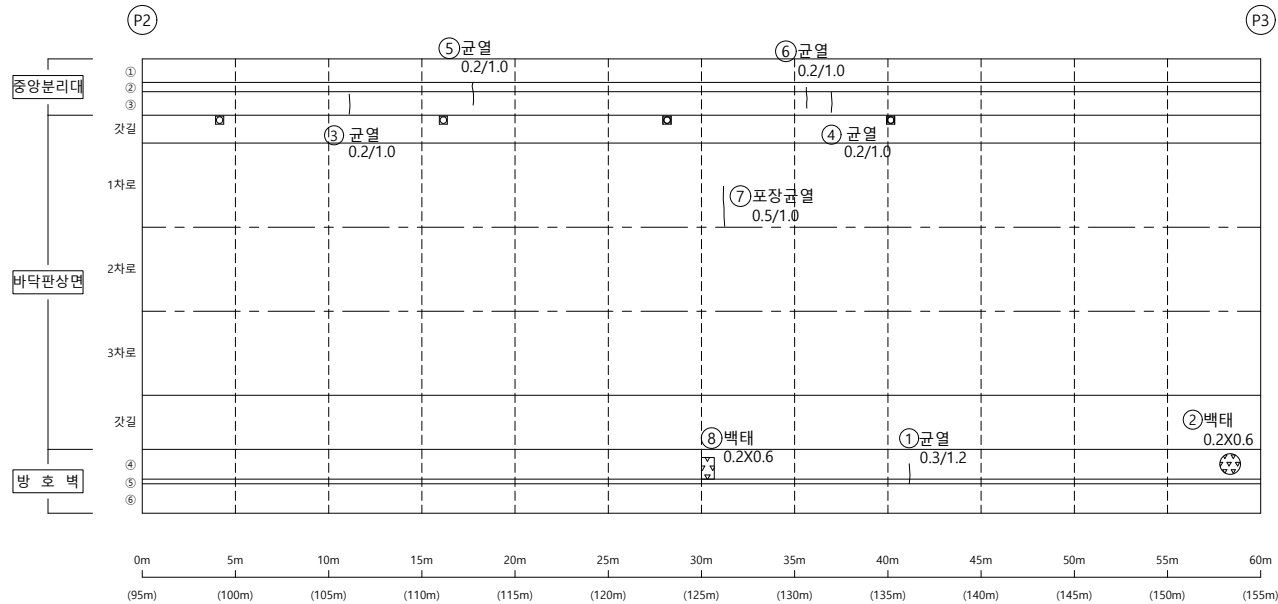

손상물량표

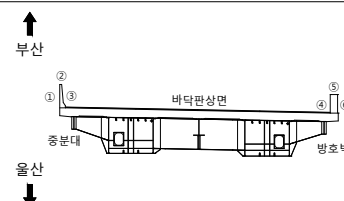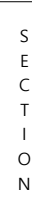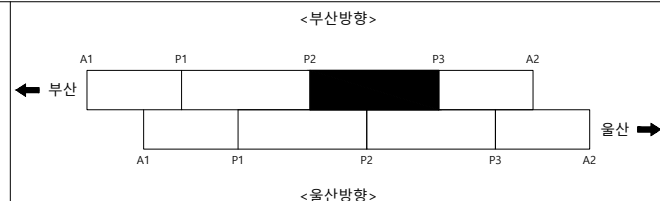
[illegible]

용역명	2023년 부산울산고속도로 정밀안전진단용역
조사일시	2023
책임기술자	오 현 승
도면번호	003

I D : 영해1교(부산) - 바닥판상면 - S4

← 부산


울산 ➡

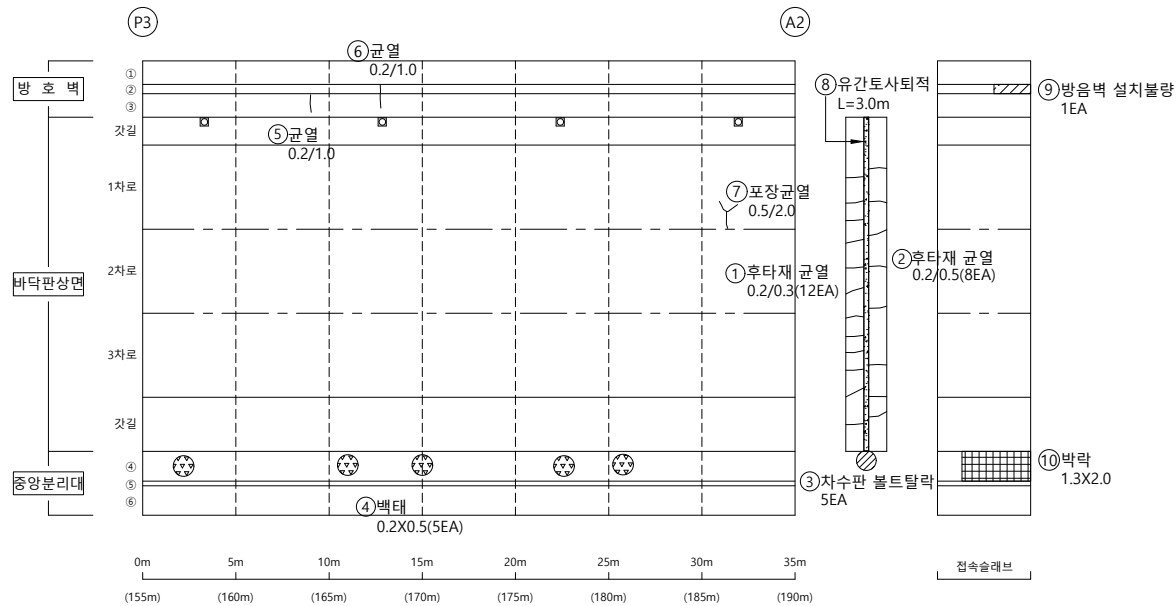


손상물량표

[illegible]

KEY PLAN

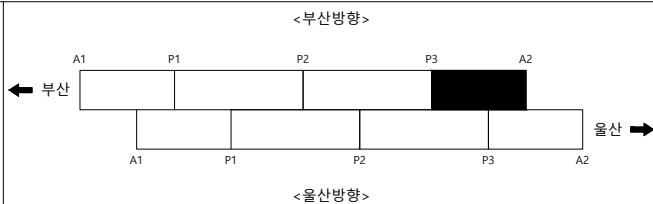

SECTION

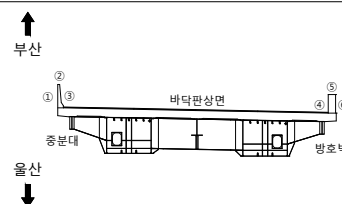

본
2

	균 열		균열백태		기 타
	망상균열		백태		철근탐사
	재료분리		부 식		탄산화시험
	철근노출		파 손		균열심도
	박리, 박락		퇴 적		균열심도

00	10	00
----	----	----

2023년 부산울산고속도로
정밀안전진단용역

조 사 일 시

2023

책임기술자

오현승


도면번호

004



I D : 영해1교(부산) - 바닥판하면 - S1

← 부산


울산 ➡

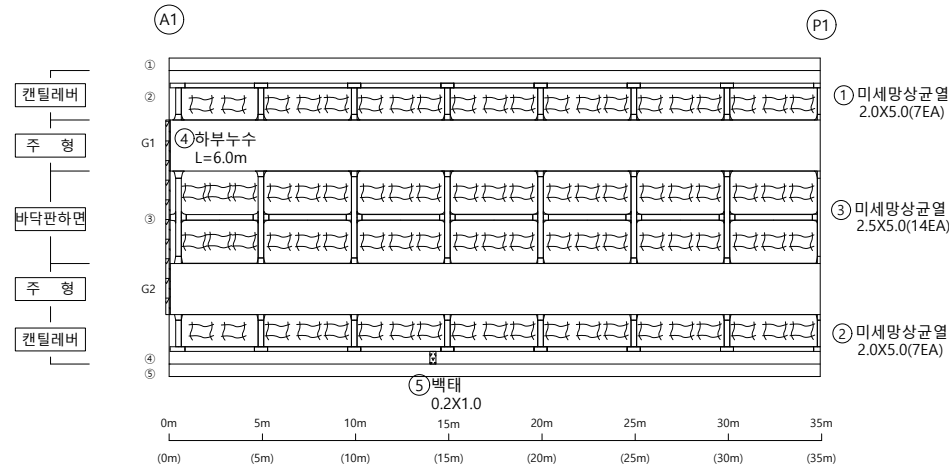

손상물량표

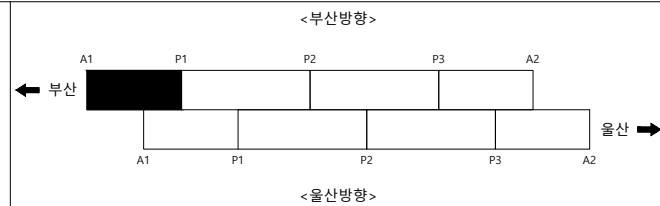 [illegible]

SECTION

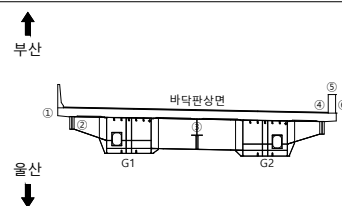범
려

	균 열		균열백태		기 타
	망상균열		백태		철근탐사
	재료분리		부 식		탄산화시험
	철근노출		파 손		균열심도
	박리, 박락		퇴 적		균열심도

00	10	00
----	----	----

2023년 부산울산고속도로
정밀안전진단용역

조 사 일 시

2023

책임기술자

오현승

도면번호


005

I D : 영해1교(부산) - 바닥판하면 - S2



손상물량표

← 부산

울산 ➡

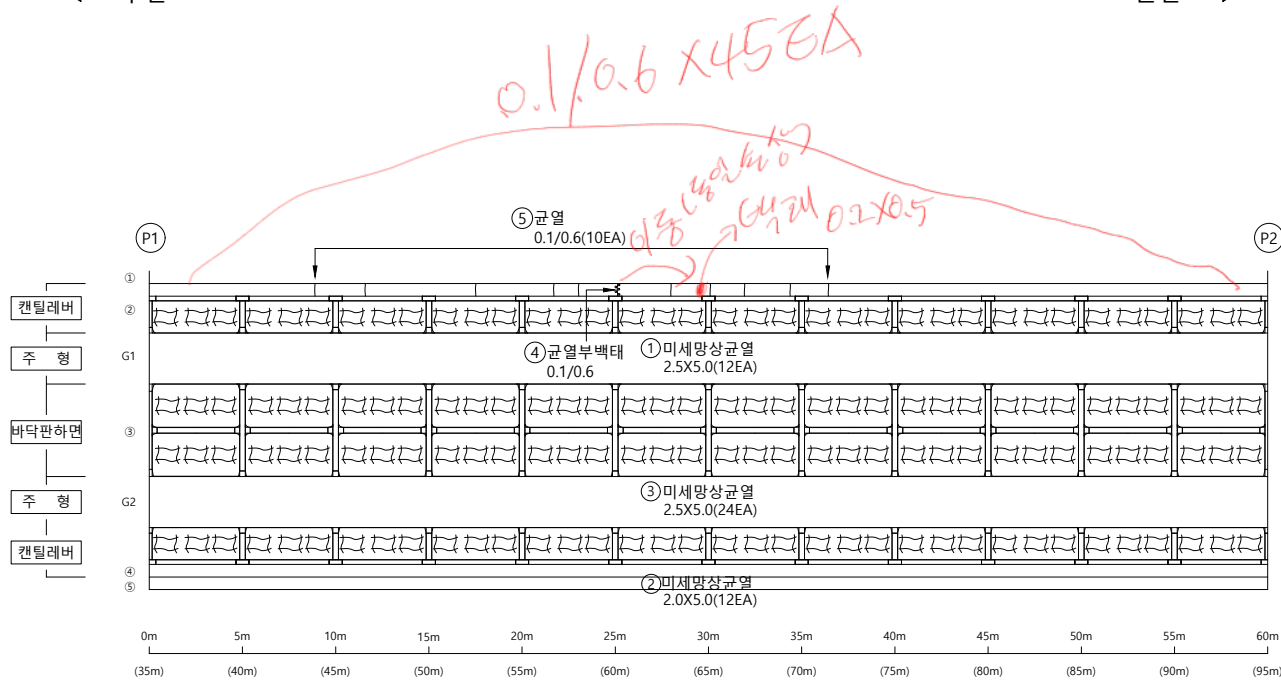

3/2 215 71 코팅 콘크리트/0.4
637~42 P1-541~2 +20 mm

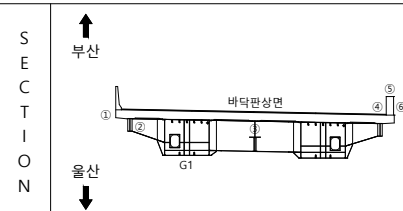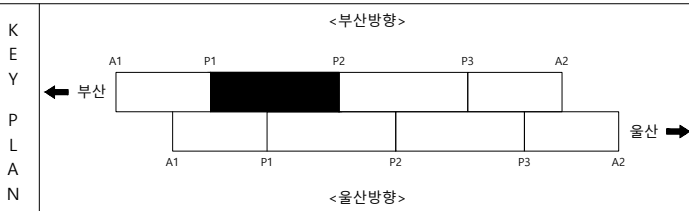[illegible]


범		균열		균열백태		기타
		망상균열		백태		철근탐사
례		재료분리		부식		탄산화시험
		철근노출		파손		균열심도
		바리, 박락		퇴적		균열심도

용역명	2023년 부산울산고속도로 정밀안전진단용역
조사일시	2023
책임기술자	오현승
도면번호	006

I D : 영해1교(부산) - 바닥판하면 - S3

← 부산


울산 ➡

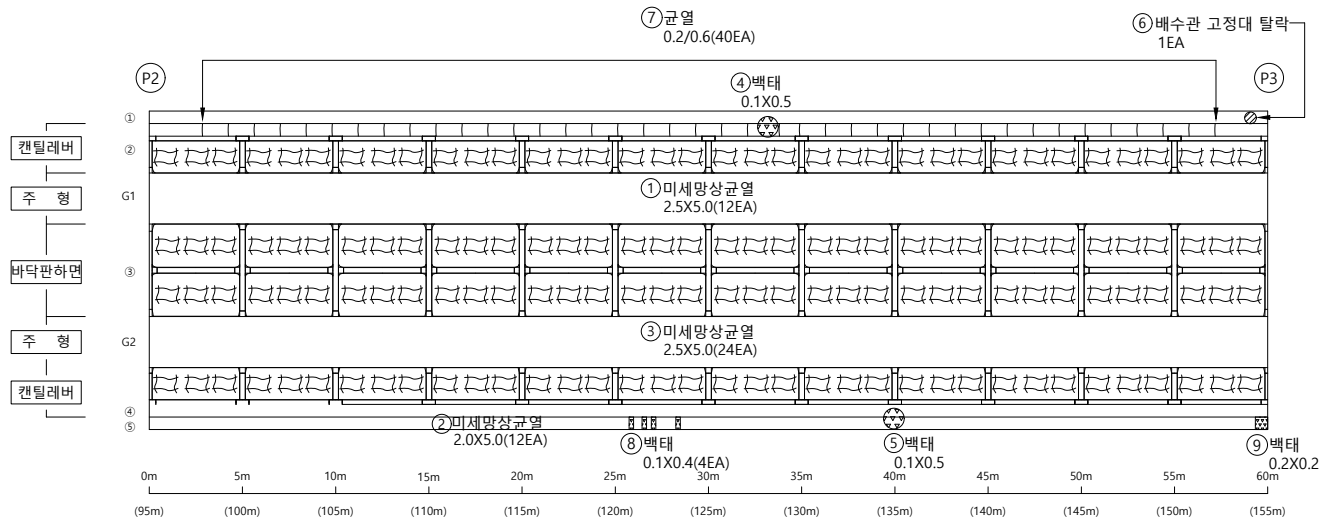


손상물량표

[illegible]

KEY PLAN

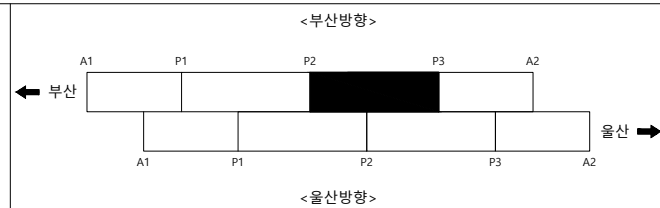

SECTION

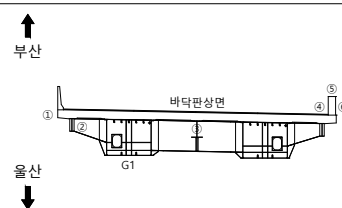

23

	균 열		균열백태		기 타
	망상균열		백태		철근탐사
	재로분리		부 식		탄산화시험
	철근노출		파 손		균열심도
	박리, 박락		퇴 적		균열심도

50	10	00
----	----	----

2023년 부산울산고속도로
정밀안전진단용역

조 사 일 시

2023

책임기술자

오현승


도면번호

007

I D : 영해1교(부산) - 바닥판하면 - S4

← 부산


울산 ➡

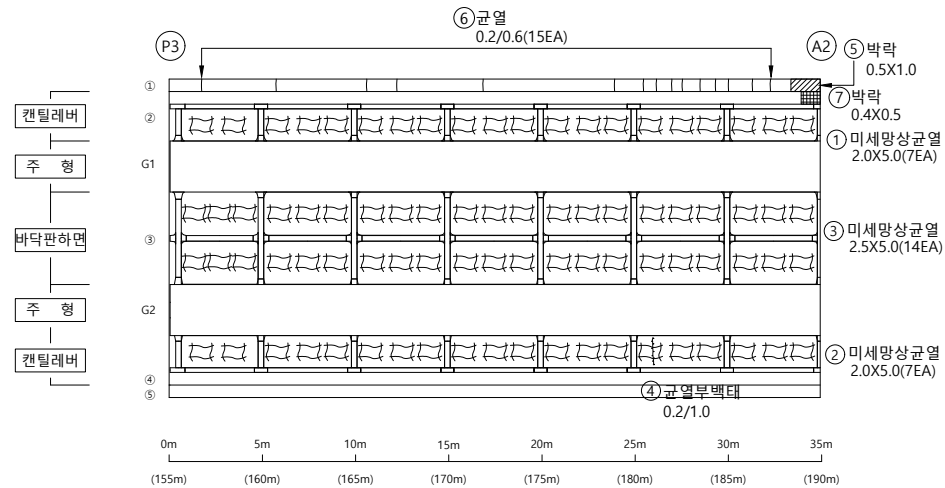


손상물량표

[illegible]

KEY PLAN

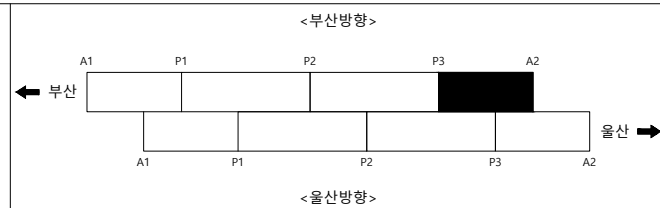

SECTION

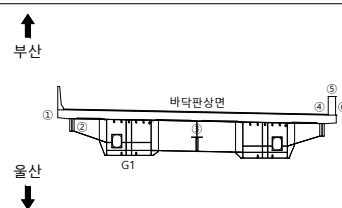

23

	균 열		균열백태		기 타
	망상균열		백태		철근탐사
	재로분리		부 식		탄산화시험
	철근노출		파 손		균열심도
	박리, 박락		퇴 적		균열심도

50	10	00
----	----	----

2023년 부산울산고속도로
정밀안전진단용역

조 사 일 시

2023

책임기술자

오현승


도면번호

008

I D : 영해1교(부산) - BOX내부 - S1

← 부산

울산 ➡

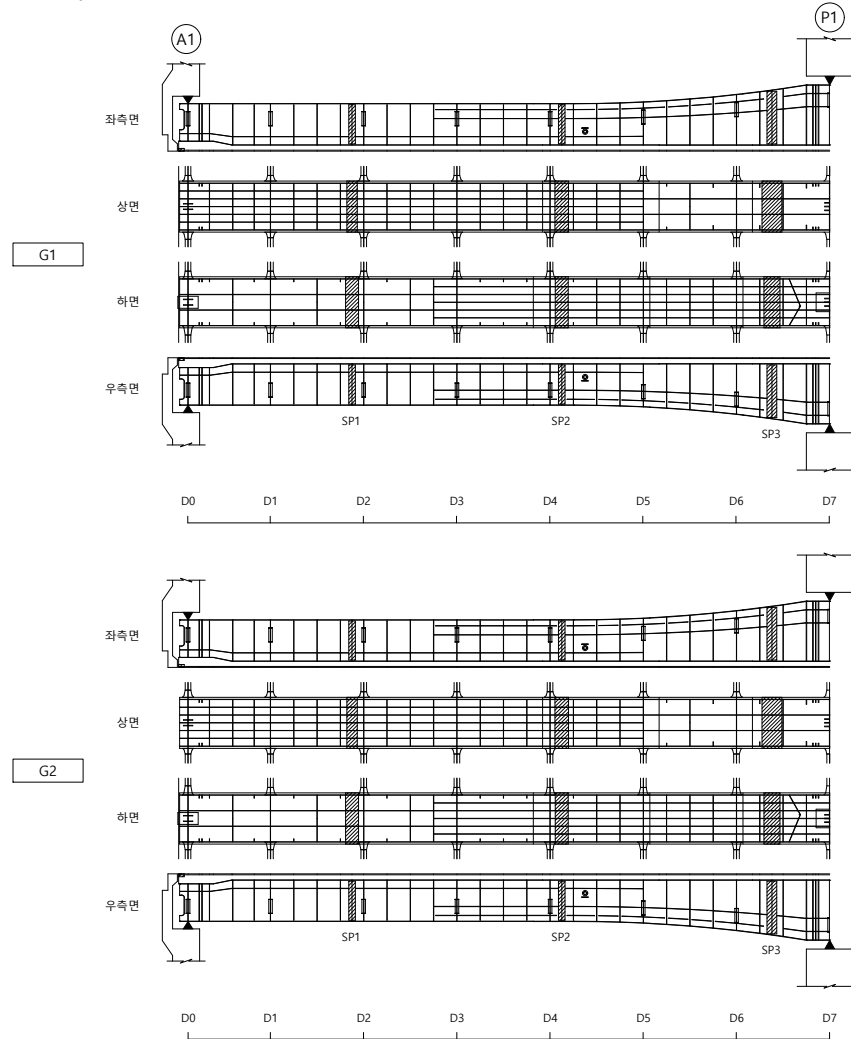

손상물량표

[illegible]

KEY PLAN

<부산방향>

<울산방향>

SECTION



범례

	균열		균열백태		기타
	망상균열		백태		철근탐사
	재료분리		부식		탄산화시험
	철근노출		파손		균열심도
	박리, 박락		퇴적		균열심도

용역명	2023년 부산울산고속도로 정밀안전진단용역
조사일시	2023
책임기술자	오 현 승
도면번호	009



I D : 영해1교(부산) - BOX내부 - S2

손상물량표

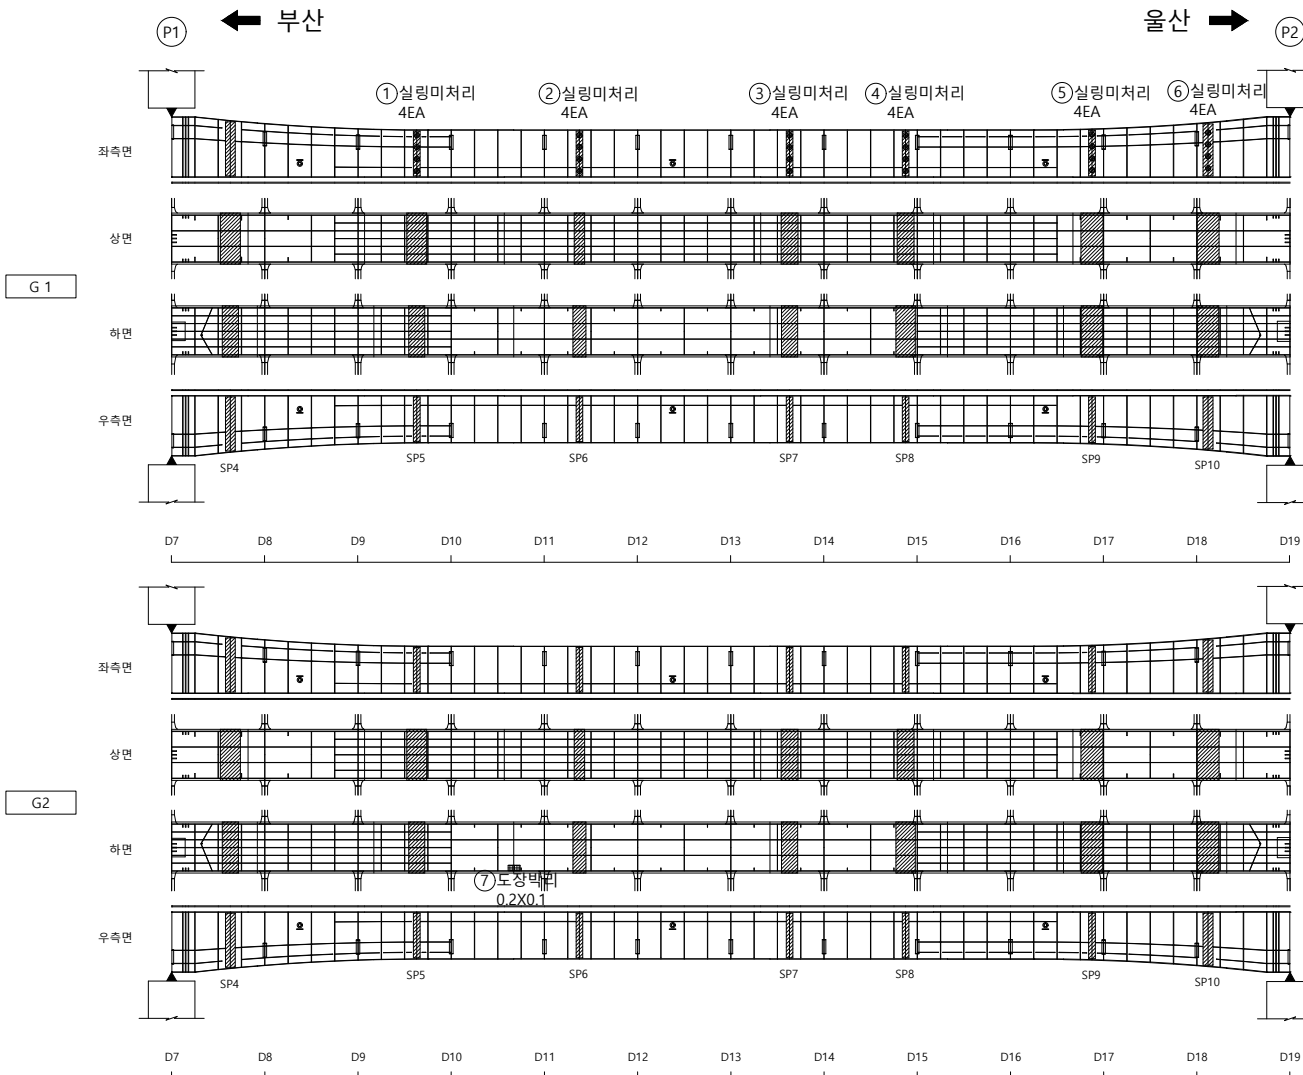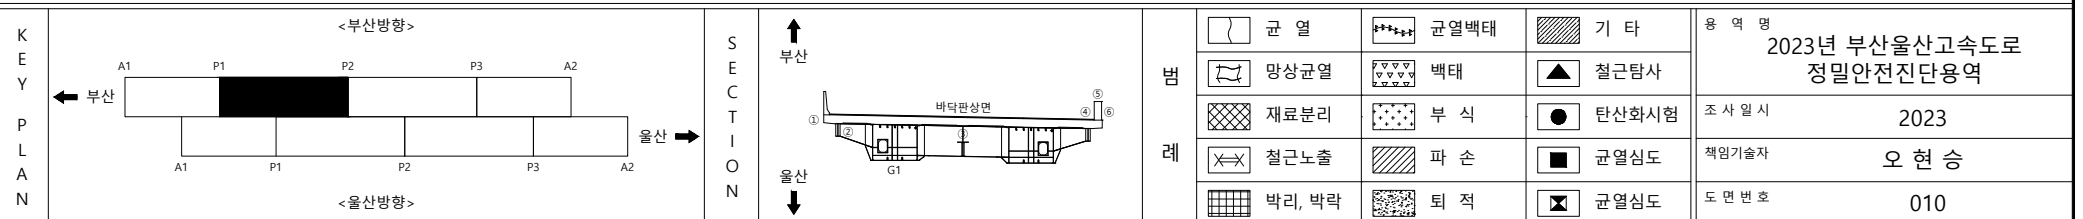
[illegible]

I D : 영해1교(부산) - BOX내부 - S3

손상물량표

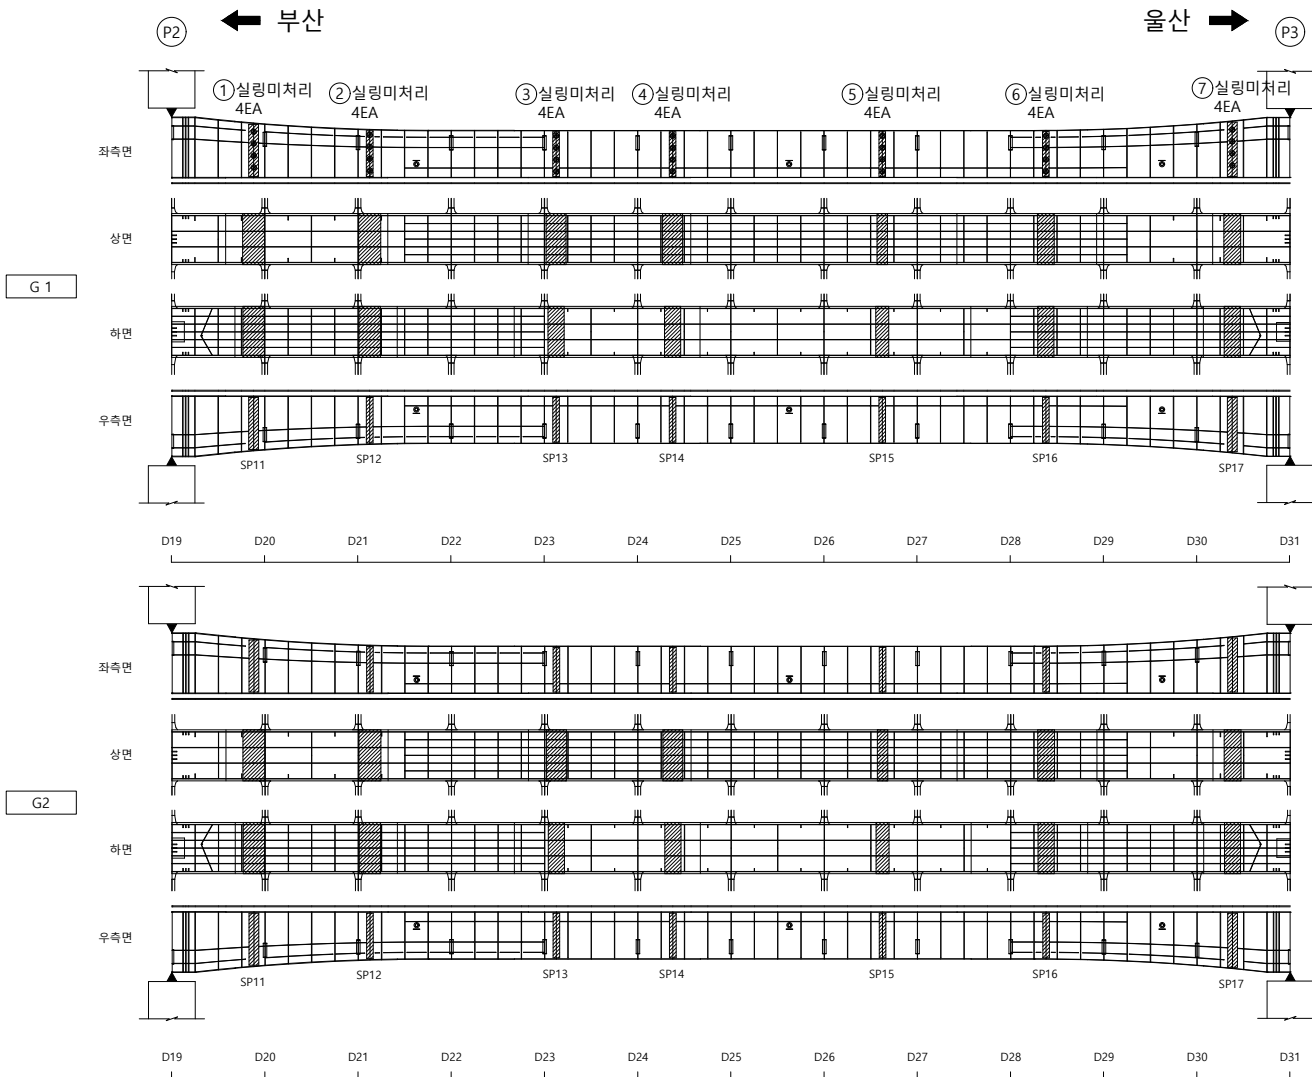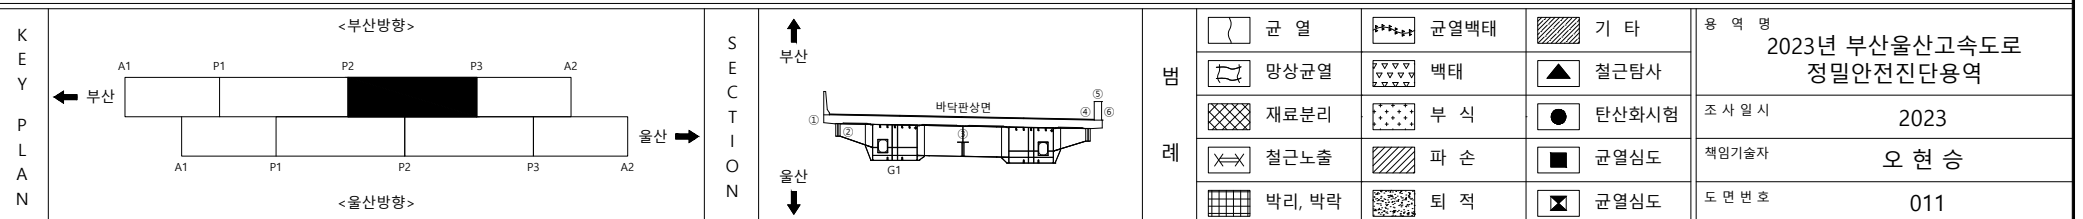
[illegible]

I D : 영해1교(부산) - BOX내부 - S4

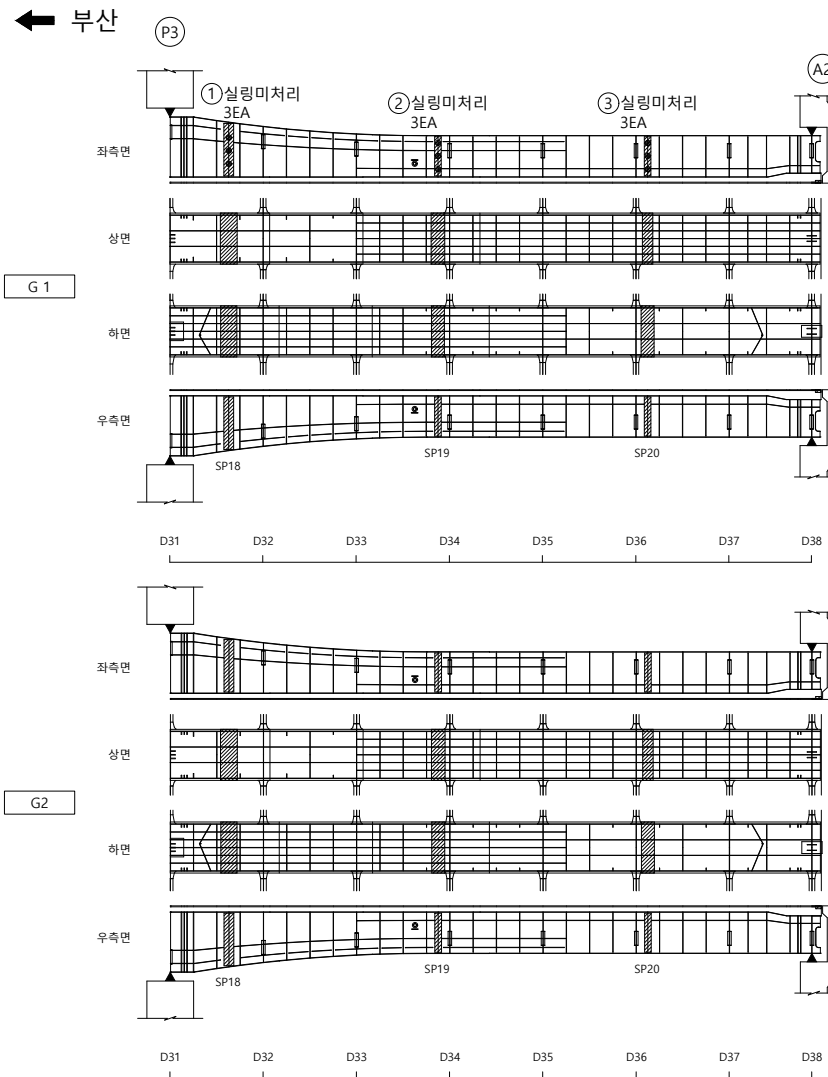


울산 ➡

손상물량표

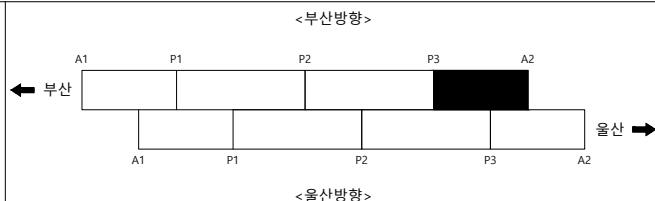[illegible]

SECTION

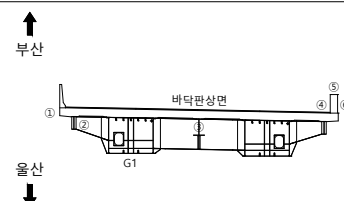

256

	균열		균열백태		기타
	망상균열		백태		철근탐사
	재료분리		부식		탄산화시험
	철근노출		파손		균열심도
	박리, 박락		퇴적		균열심도

FO	RI	OP
----	----	----

2023년 부산울산고속도로
정밀안전진단용역

조 사 일 시

2023

책임기술자

오현승


도면번호

012

I D : 영해1교(부산) - BOX외부 - S1

← 부산


울산 ➡

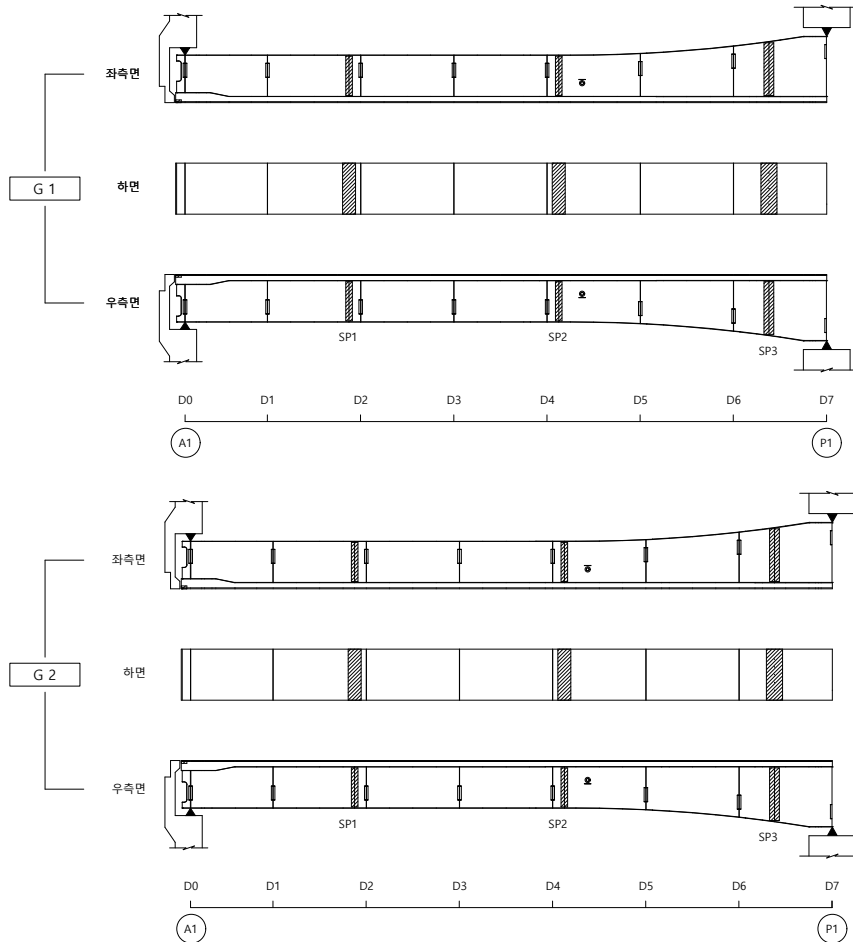


손상물량표

[illegible]

KEY PLAN

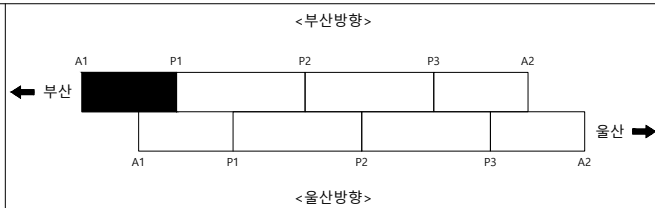

SECTION

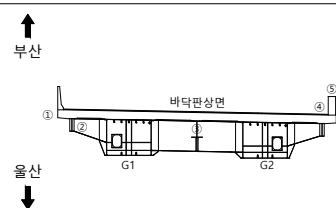






본	2
---	---

	균 열		균열백태		기 타
	망상균열		백태		철근탐사
	재료분리		부 식		탄산화시험
	철근노출		파 손		균열심도
	박리, 박락		퇴 적		균열심도

용역명	2023년 부산울산고속도로 정밀안전진단용역
조사일시	2023
책임기술자	오 현 승
도면번호	013

I D: 영해1교(부산) - BOX외부 (통도사IC방면 G2) - S2

손상물량표

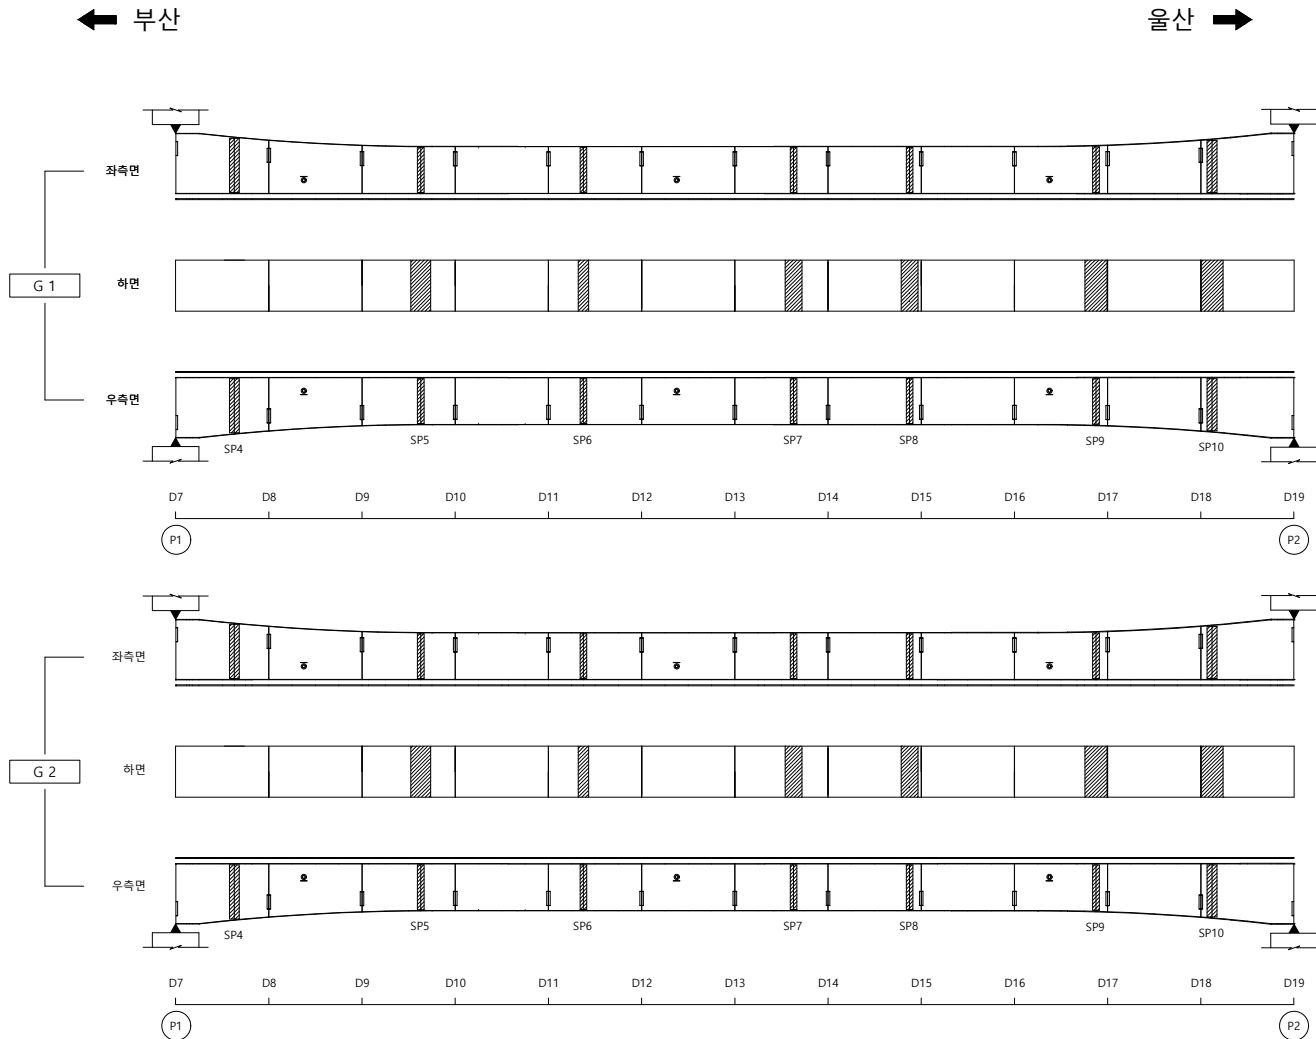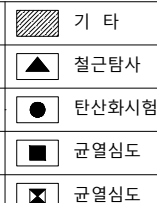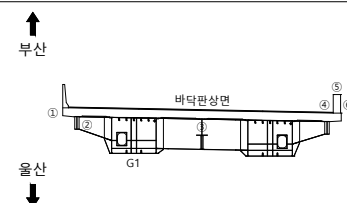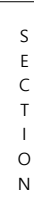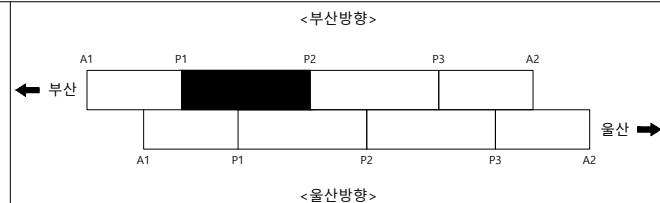[illegible]


용역명	2023년 부산울산고속도로 정밀안전진단용역
조사일시	2023
책임기술자	오 현 승
도면번호	014

I D: 영해1교(부산) - BOX외부 (통도사IC방면 G2) - S3


손상물량표

← 부산


울산 ➡

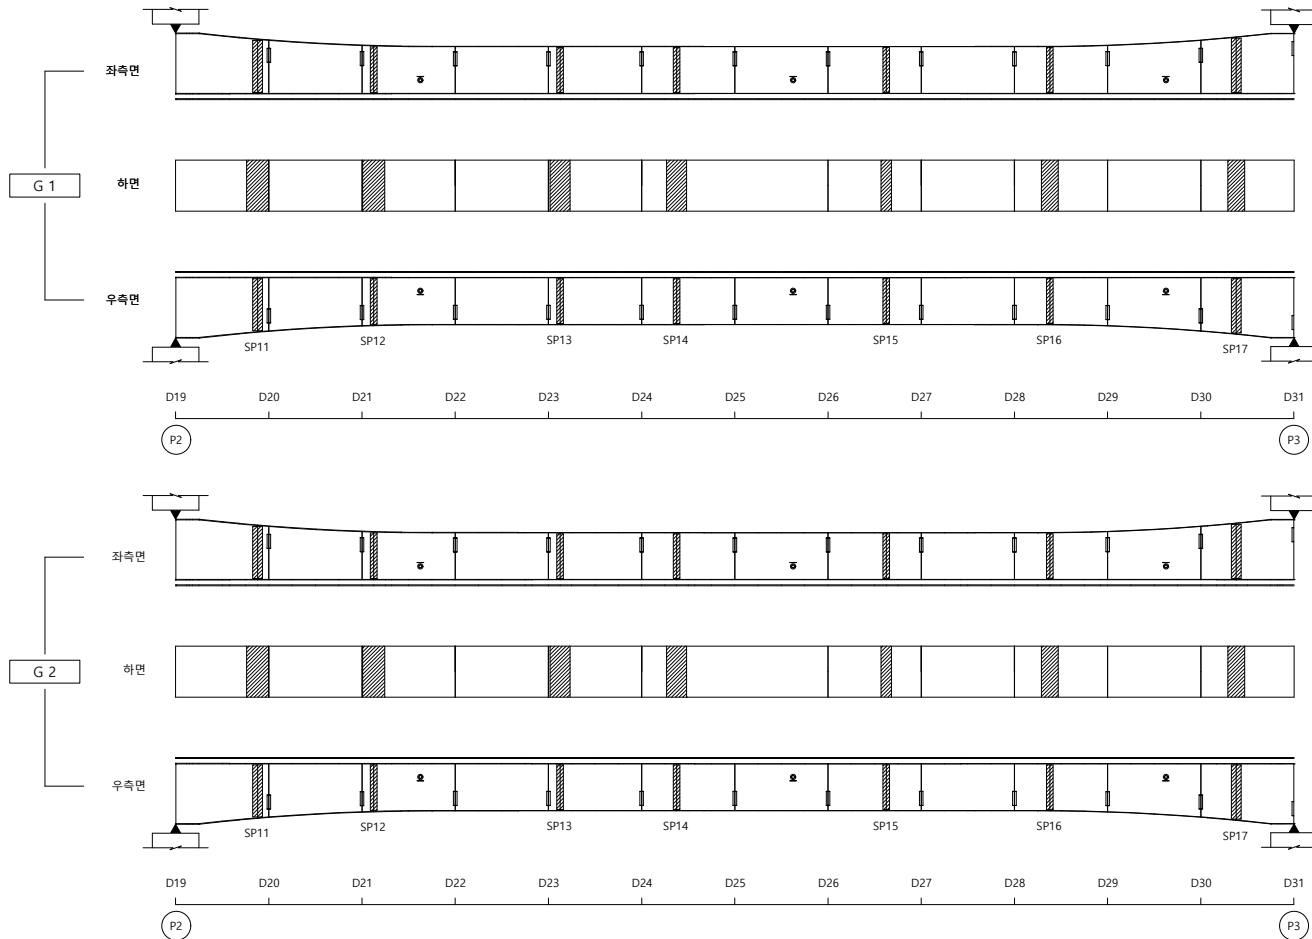[illegible]

KEY PLAN

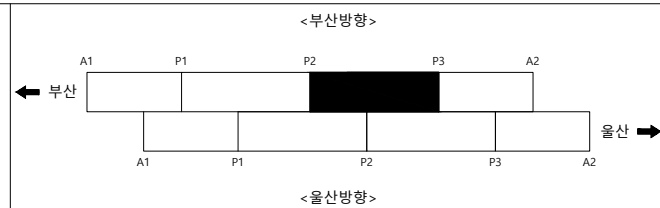

SECTION

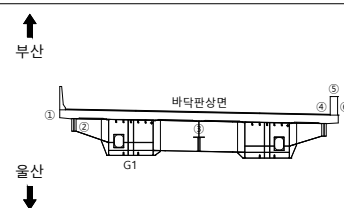

범례

	균열		균열백태		기타
	망상균열		백태		철근탐사
	재료분리		부식		탄산화시험
	철근노출		파손		균열심도
	박리, 박락		퇴적		균열심도

50	51	52
----	----	----

2023년 부산울산고속도로
정밀안전진단용역

조 사 일 시

2023

책임기술자

오현승


도면번호

015

I D: 영해1교(부산) - BOX외부 (통도사IC방면 G2) - S4

← 부산


울산 ➡

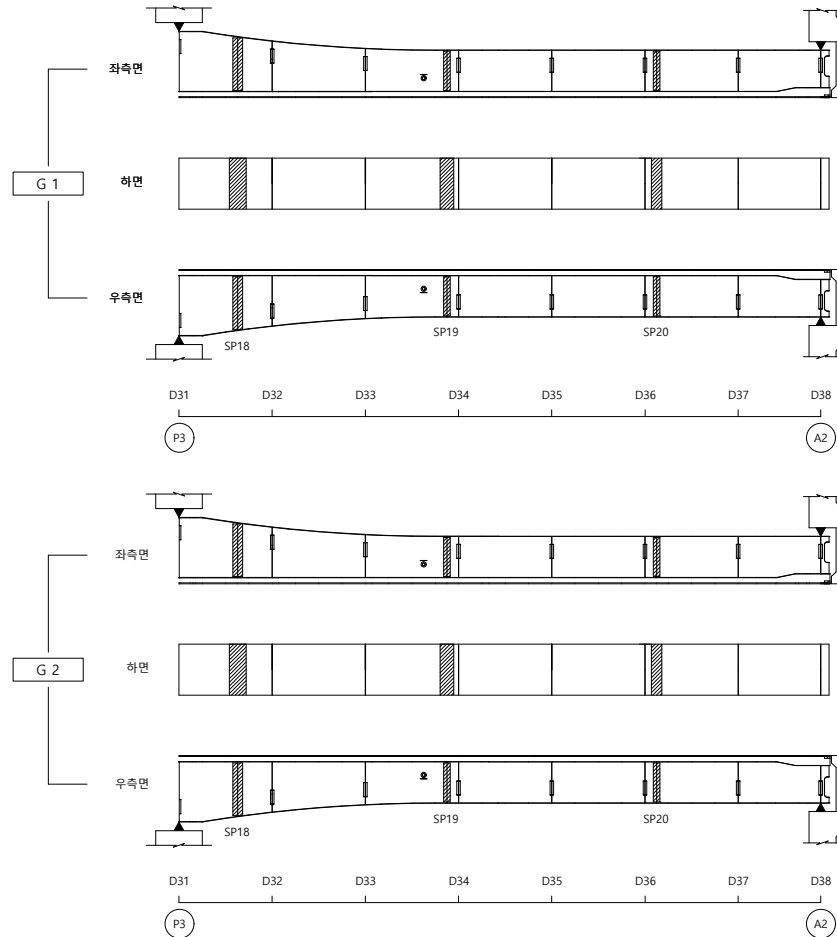


손상물량표

[illegible]

KEY PLAN

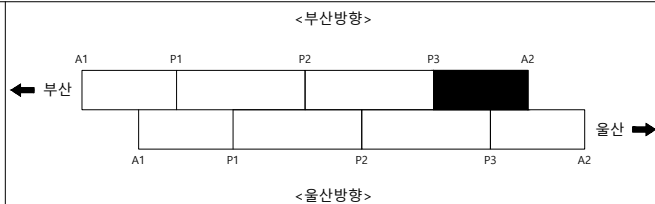

SECTION

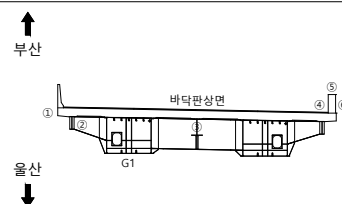

236

	균열		균열백태		기타
	망상균열		백태		철근탐사
	재료분리		부식		탄산화시험
	철근노출		파손		균열심도
	박리, 박락		퇴적		균열심도

00	10	00
----	----	----

2023년 부산울산고속도로
정밀안전진단용역

조 사 일 시

2023

책임기술자


오현승

도면번호


016

I D : 영해1교(부산) - 가로보 - S1


손상물량표

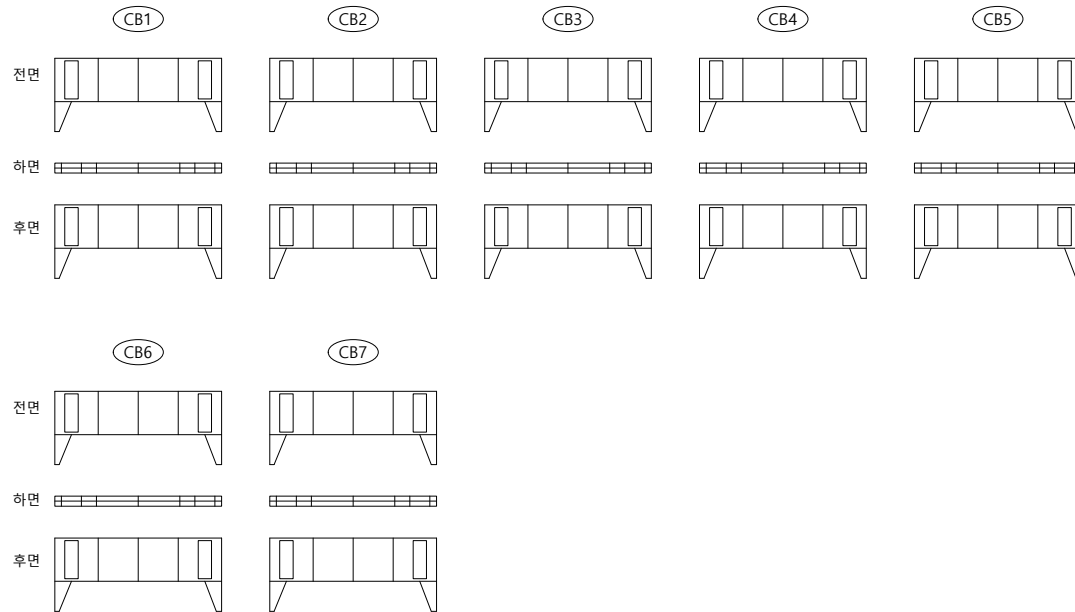[illegible]

KEY PLAN

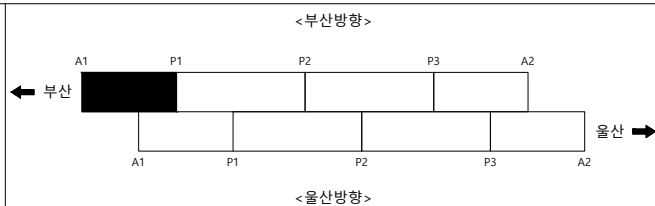

SECTION

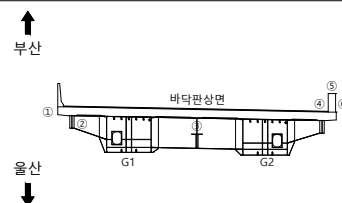
범
례

	군 열		군열백태		기 타
	망상군열		백태		철근탐사
	재료분리		부 식		탄상화시험
	철근노출		파 손		균열심도
	박리, 박락		퇴 적		균열심도


용역명	2023년 부산울산고속도로 정밀안전진단용역
조사일시	2023
책임기술자	오 현 승
도면번호	017

I D : 영해1교(부산) - 가로보 - S2


손상물량표

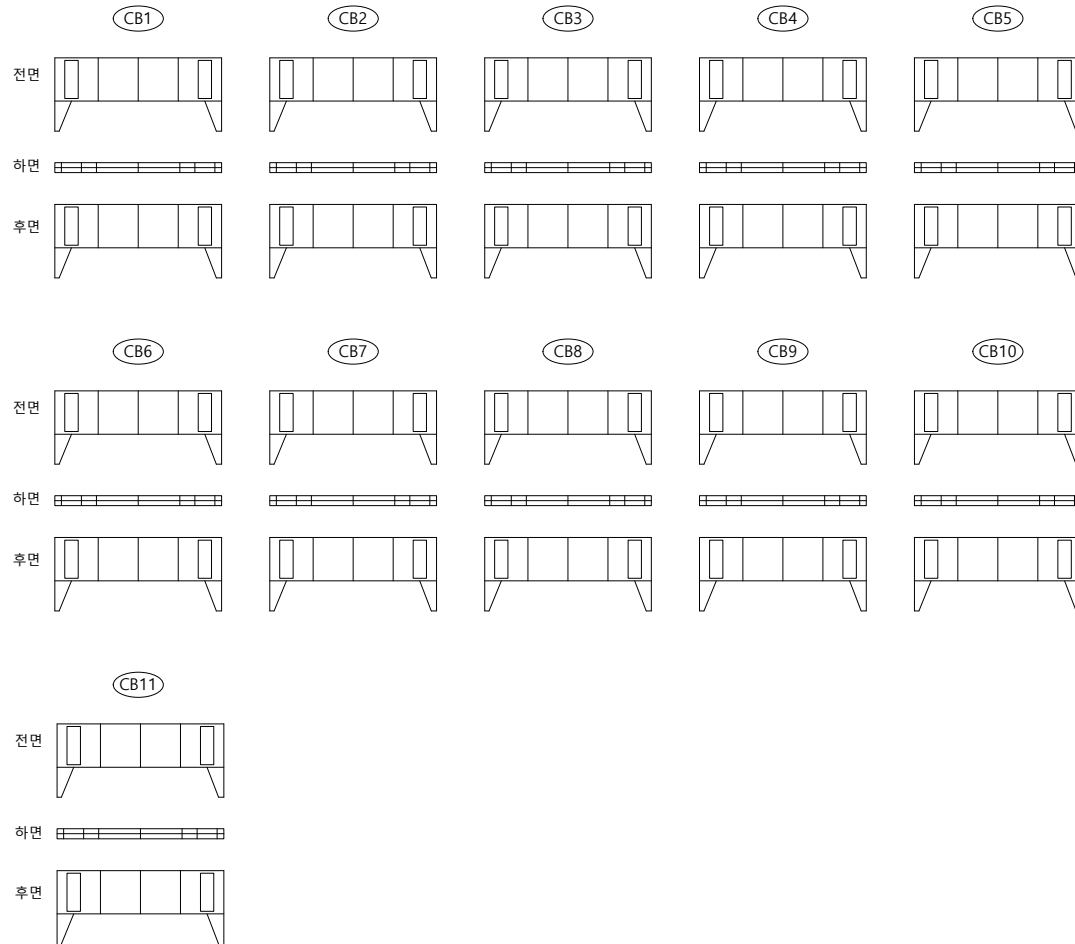[illegible]

KEY PLAN

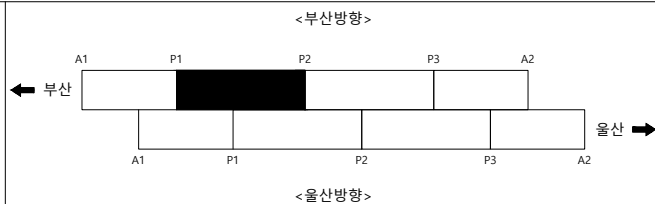

SECTION

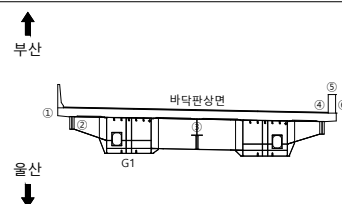

범례

	균 열		균열백태		기 타
	망상균열		백태		철근탐사
	재료분리		부 식		탄산화시험
	절근노출		파 손		균열심도
	박리, 박락		퇴 적		균열심도

OF	10	00
----	----	----

2023년 부산울산고속도로
정밀안전진단용역

조 사 일 시

2023

책임기술자




오현승

도면번호

018

I D : 영해1교(부산) - 가로보 - S3

손상물량표

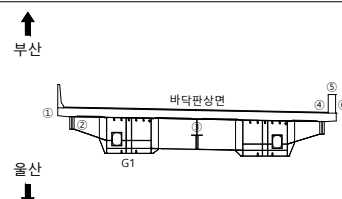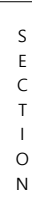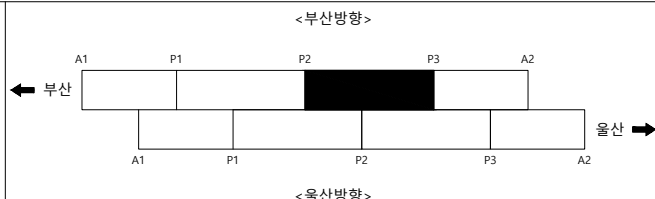[illegible]

범례

	균열		균열발태		기타
	망상균열		백태		철근탐사
	재료분리		부식		탄산화시험
	철근노출		파손		균열심도
	바닥 박락		튀점		균열심도

	8
--	---

2023년 부산울산고속도로
정밀안전진단용역

조 사 일 시

2023

책임기술자


오현승

도면번호


019

I D : 영해1교(부산) - 가로보 - S4


손상물량표

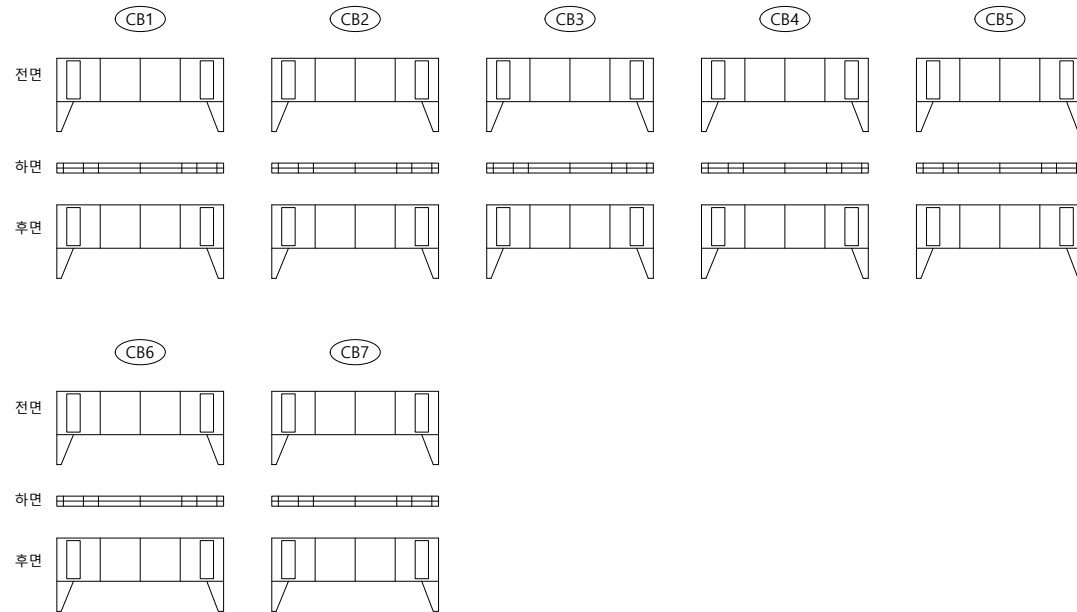[illegible]

KEY PLAN

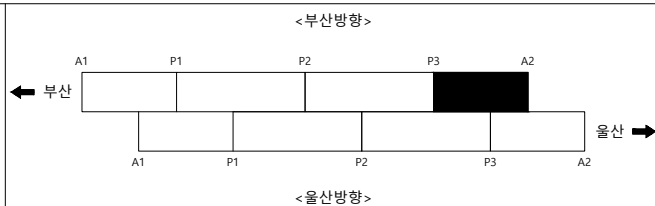

SECTION

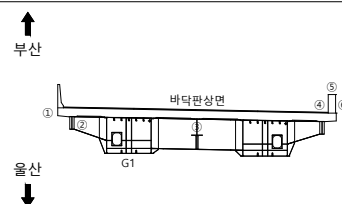

폼
례



	군 열		군열백태		기 타
	망상군열		백태		철근탐사
	재료분리		부 식		탄상화시험
	철근노출		파 손		균열심도
	박리, 박락		퇴 적		균열심도

용역명	2023년 부산울산고속도로 정밀안전진단용역
조사일시	2023
책임기술자	오 현 승
도면번호	020


I D : 영해1교(부산) - 교대 A1

손상물량표


↑
울산

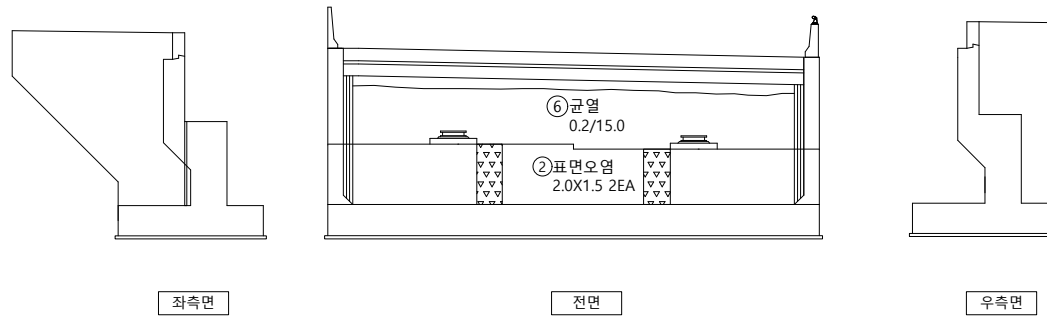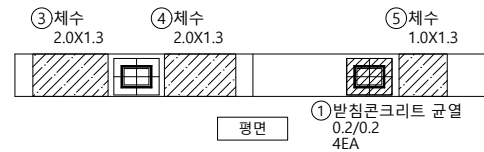

부산
↓

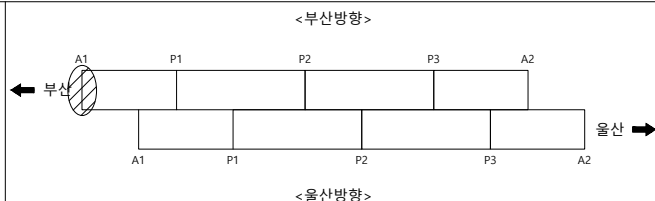[illegible]

SECTION

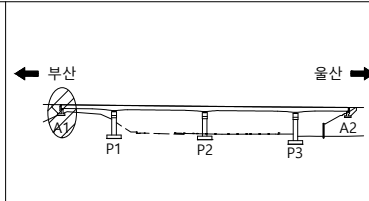범
려

	균 열		균열백태		기 타
	망상균열		백태		철근탐사
	재료분리		부 식		탄산화시험
	절근노출		파 손		균열심도
	박리, 박락		퇴 적		균열심도

OF	10	00
----	----	----

2023년 부산울산고속도로
정밀안전진단용역

조 사 일 시

2023

책임기술자





오현승

도면번호

021

I D : 영해1교(부산) - 교각 P1

손상물량표

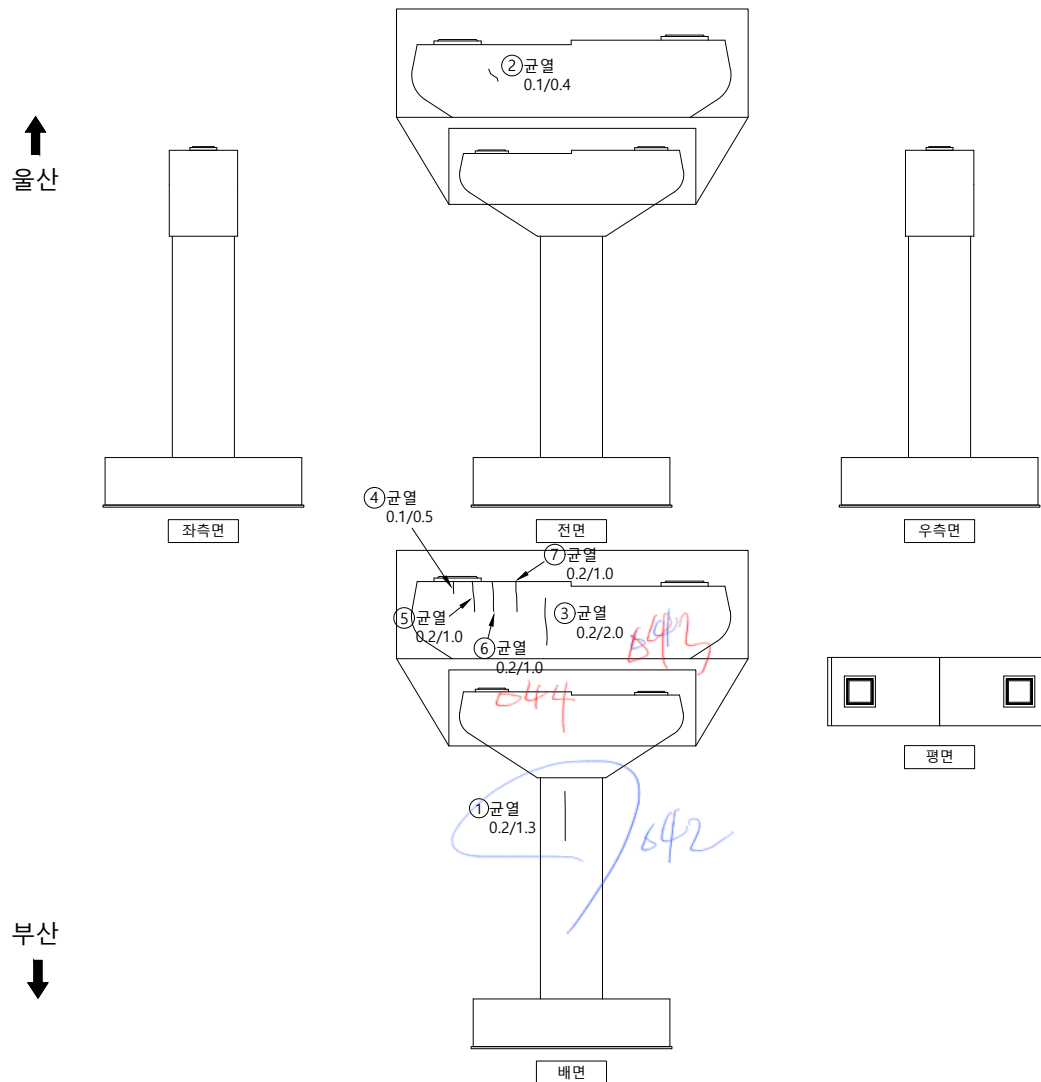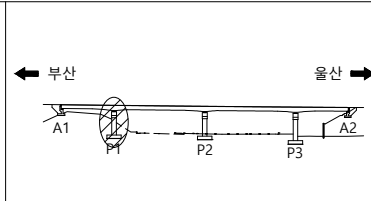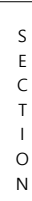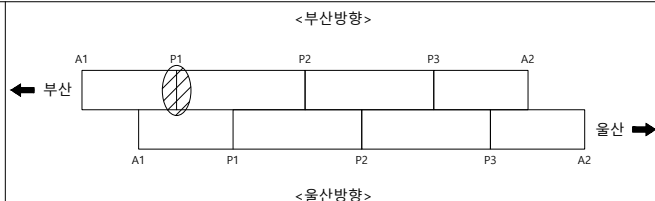[illegible]범
려

	균열		균열배태		기타
	망상균열		백태		철근탐사
	재료분리		부식		탄산화시험
	철근노출		파손		균열심도
	바리, 바락		퇴적		균열심도

OF	10	00
----	----	----

2023년 부산울산고속도로
정밀안전진단용역

조 사 일 시

2023


책임기술자

오현승




도면번호

022

I D : 영해1교(부산) - 교각 P2

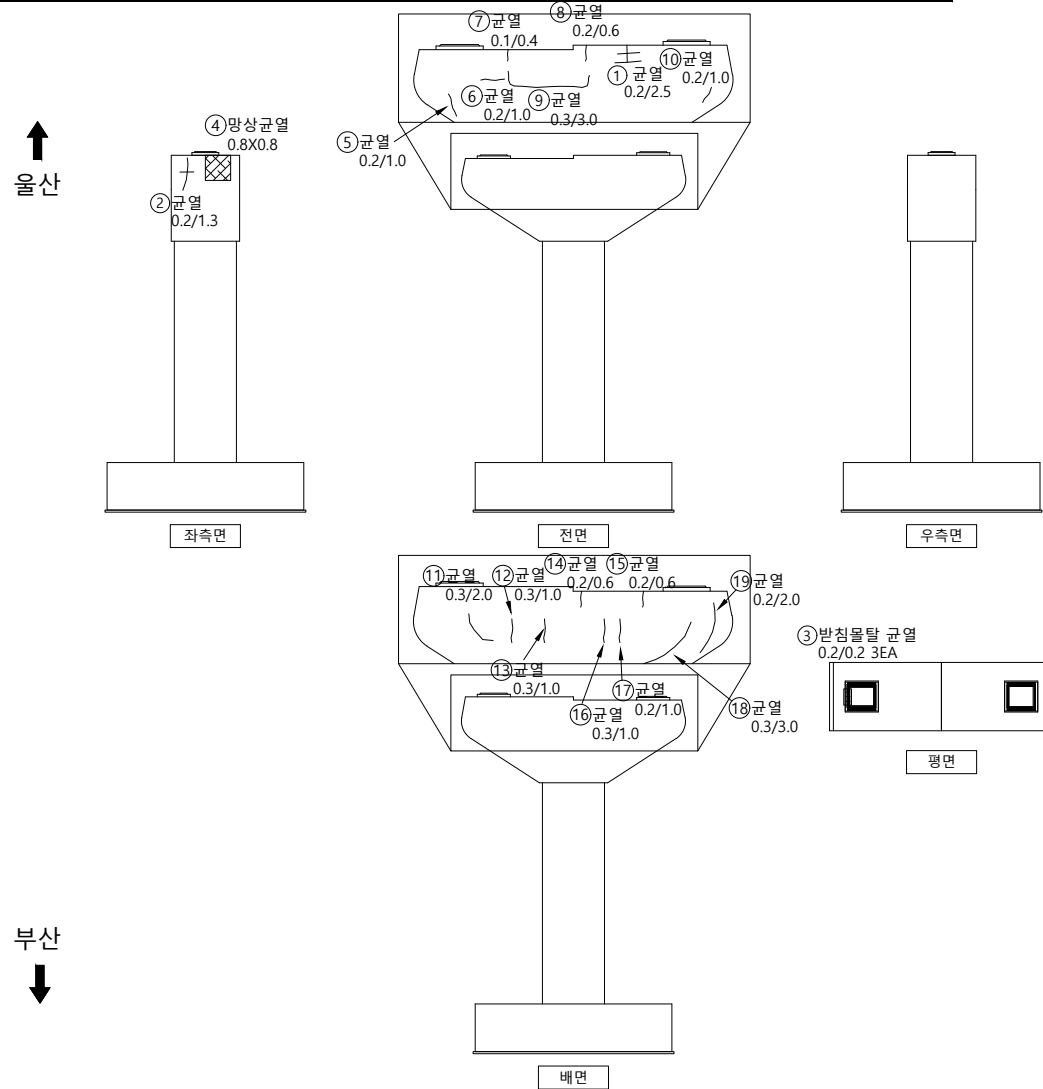

손상물량표

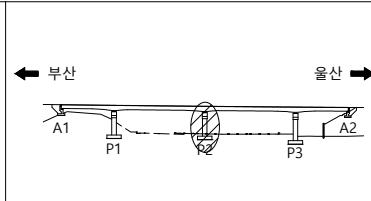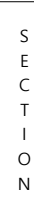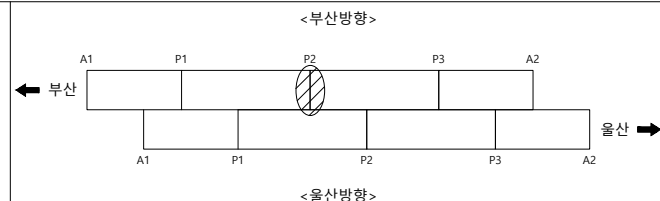[illegible]범례

	균 열		균열백태		기 타
	망상균열		백태		철근탐사
	재료분리		부 식		탄산화시험
	철근노출		파 손		균열심도
	바리, 박락		퇴 적		균열심도

00	10	00
----	----	----

2023년 부산울산고속도로
정밀안전진단용역

조 사 일 시

2023


책임기술자

오현승




도면번호

023

I D : 영해1교(부산) - 교각 P3

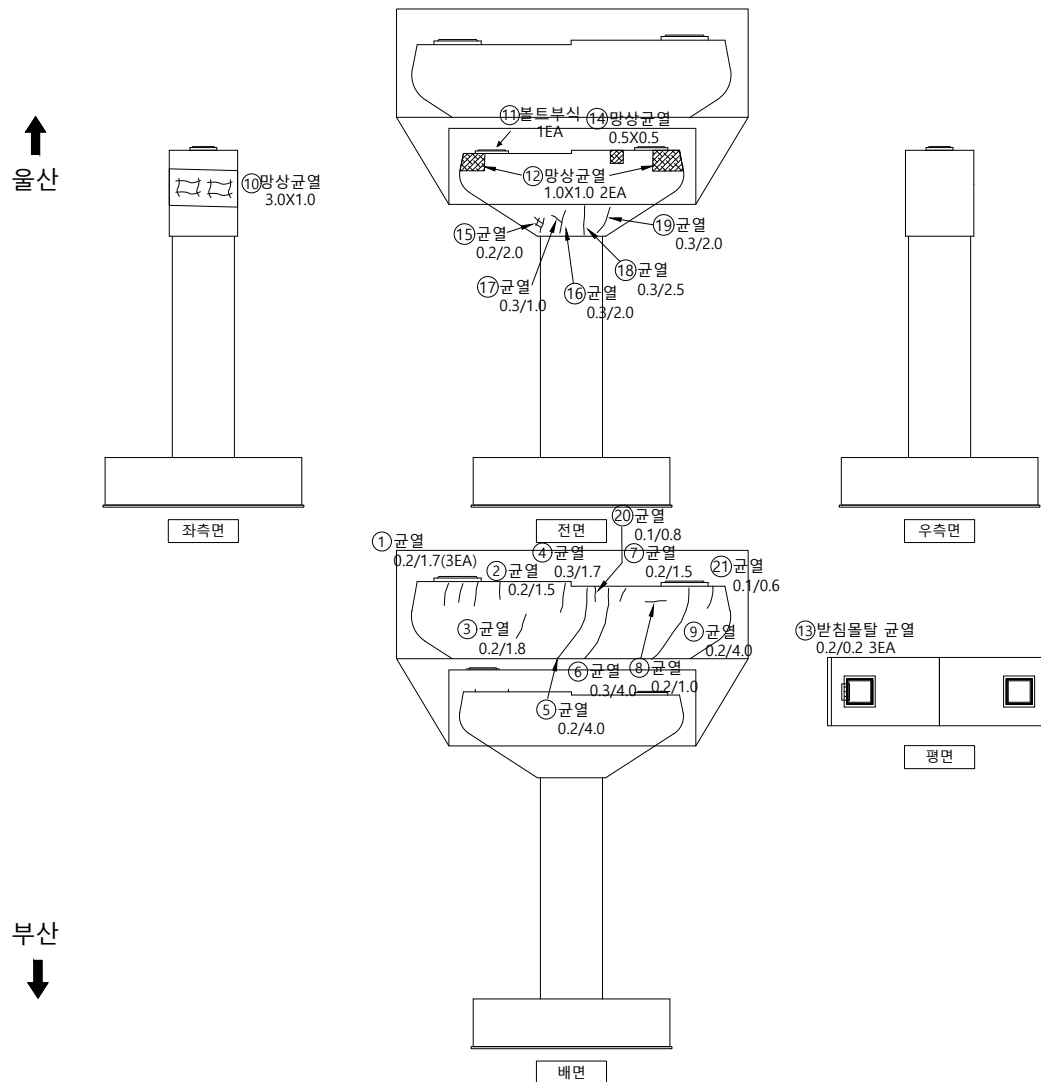

손상물량표

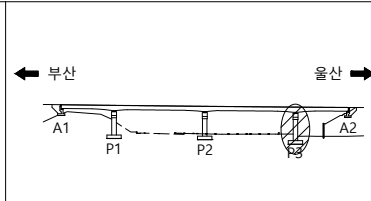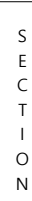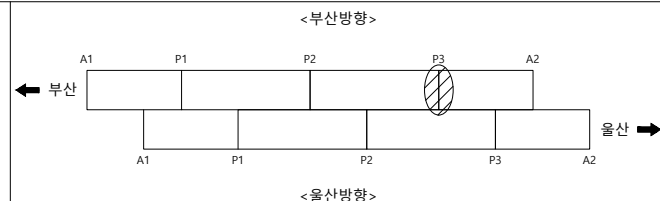[illegible]범례

	균열		균열배태		기타
	망상균열		백태		철근탐사
	재료분리		부식		탄산화시험
	철근노출		파손		균열심도
	바리, 바락		퇴적		균열심도

FO	RI	OP
----	----	----

2023년 부산울산고속도로
정밀안전진단용역

조 사 일 시

2023

책임기술자

오현승




도면번호

024

I D : 영해1교(부산) - 교대 A2

손상물량표


↑
울산

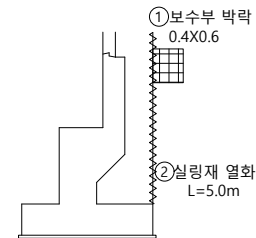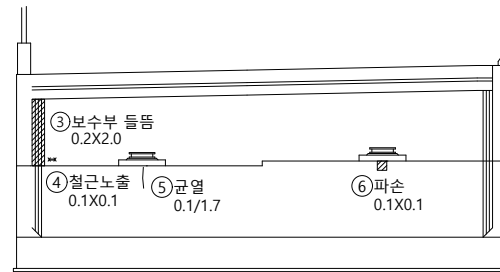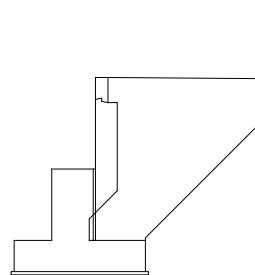


부산
↓

[illegible]

KEY PLAN

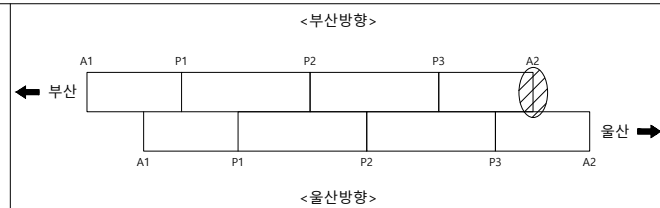

SECTION

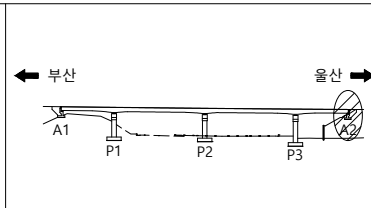

본
2:

	균열		균열백태		기타
	망상균열		백태		철근탐사
	재료분리		부식		탄산화시험
	철근노출		파손		균열심도
	박리, 박락		퇴적		균열심도

용역명	2023년 부산울산고속도로 정밀안전진단용역
-----	----------------------------

조 사 일 시	2023
---------	------

책임기술자	오 현 승
-------	-------

도 면 번 호 025