

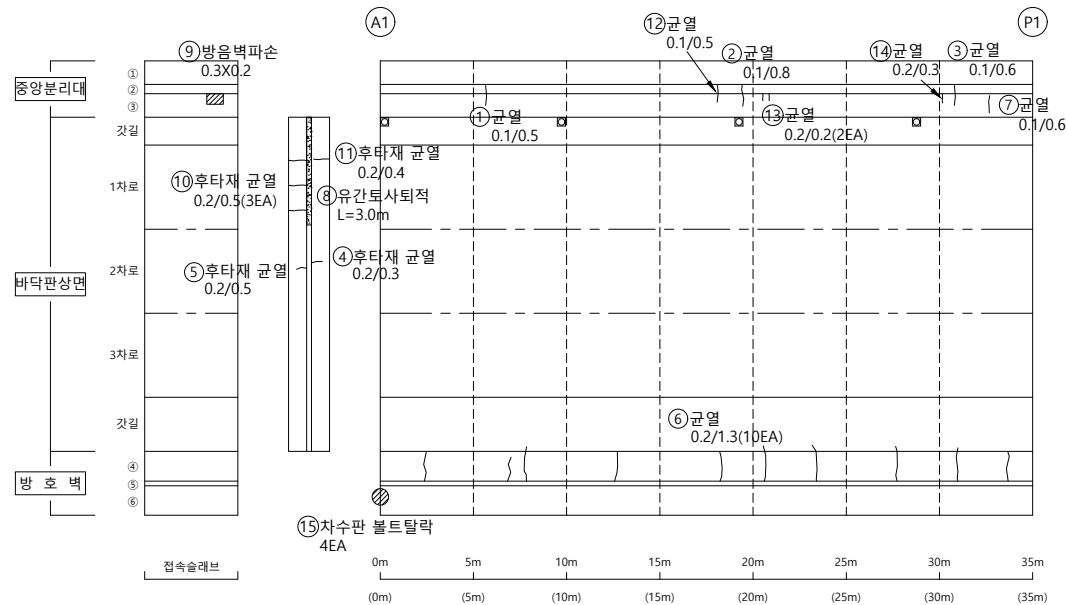
2. 외관조사망도

부산방향

I D : 영해1교(부산) - 바닥판상면 - S1

← 부산

울산 ➡




손상물량표

[illegible]


KEY PLAN
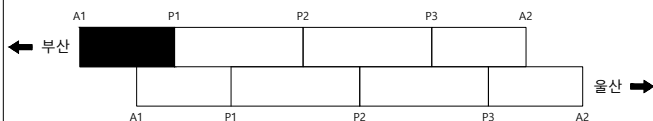
<부산방향>



<울산방향>

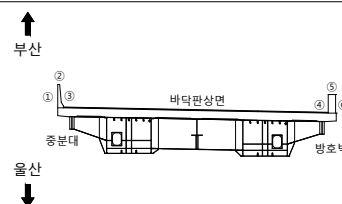SECTION



236

	균 열		균열백태		기 타
	망상균열		백태		철근탐사
	재료분리		부 식		탄산화시험
	철근노출		파 손		균열심도
	박리, 박락		퇴 적		균열심도

00	10	00
----	----	----

2023년 부산울산고속도로
정밀안전진단용역

조 사 일 시

2023

책임기술자	
-------	--

오현승

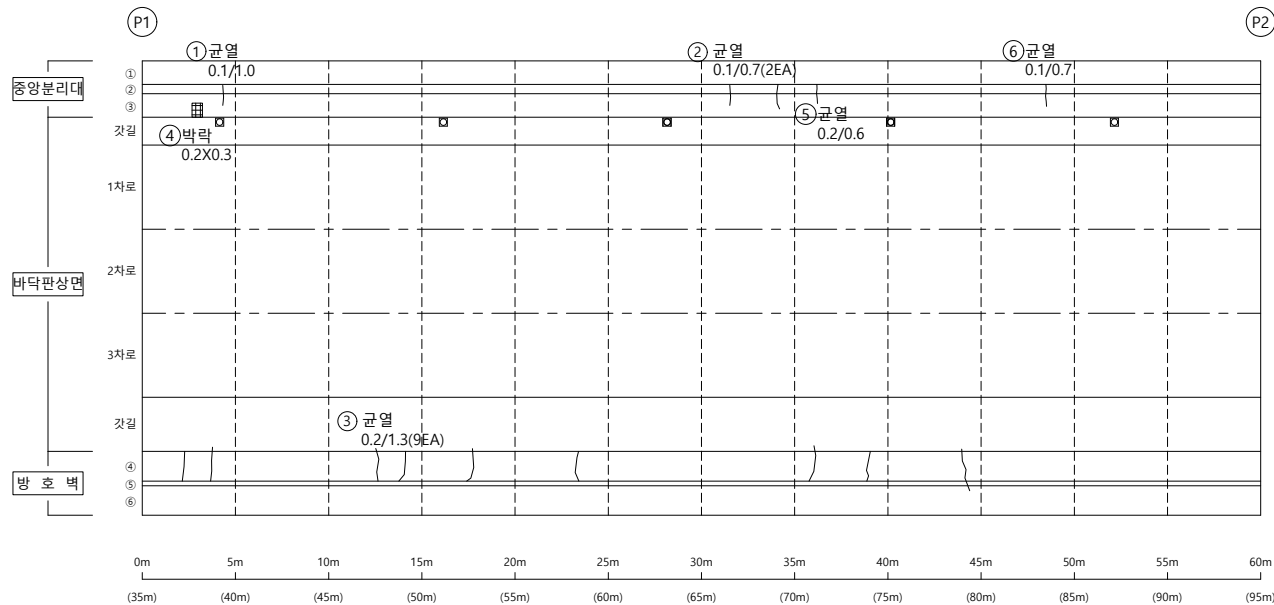
도면번호

001




I D : 영해1교(부산) - 바닥판상면 - S2

← 부산

울산 ➡



손상물량표



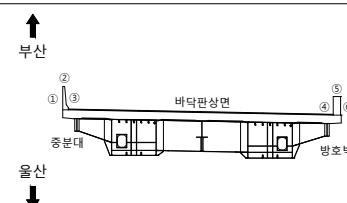
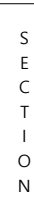
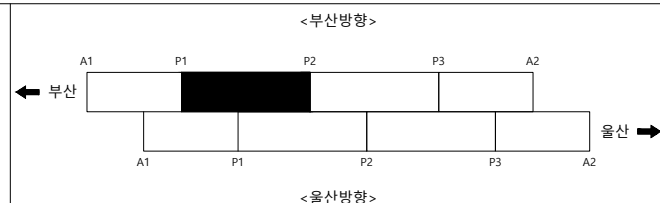
[illegible]

	균열		균열백태		기타
	망상균열		백태		철근탐사
	재료분리		부식		탄산화시험
	철근노출		파손		균열심도
	바리, 박막		튀적		균열심도

용역명	2023년 부산울산고속도로 정밀안전진단용역
조사일시	2023
책임기술자	오 현 승
도면번호	002

I D : 영해1교(부산) - 바닥판상면 - S3

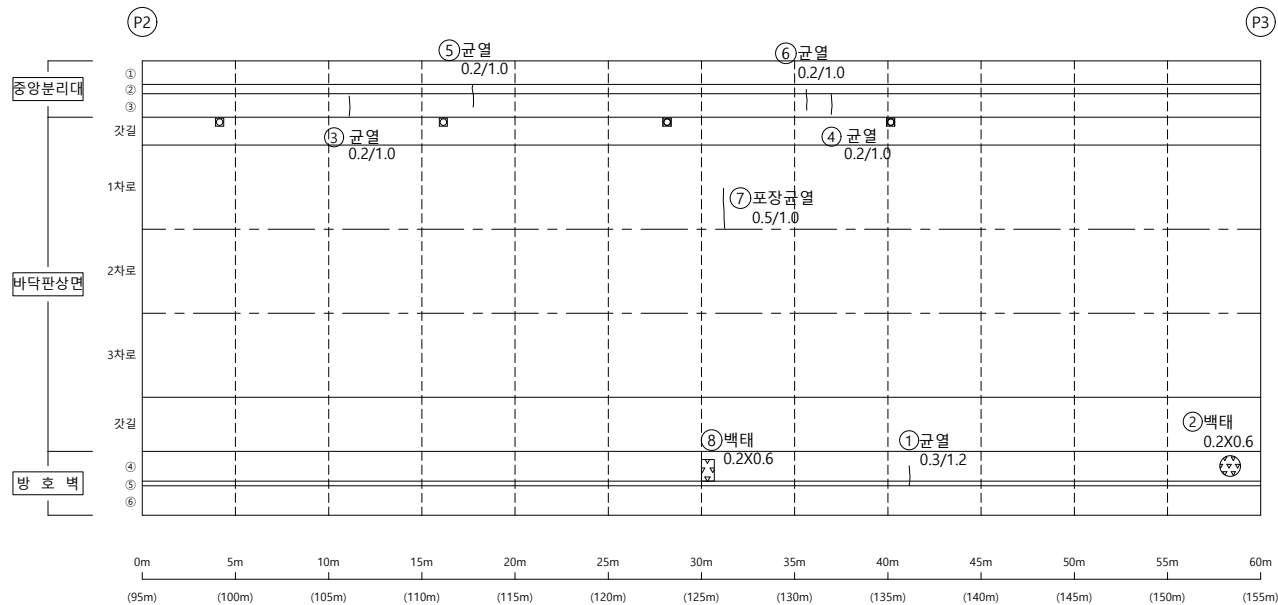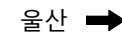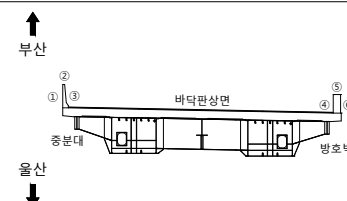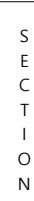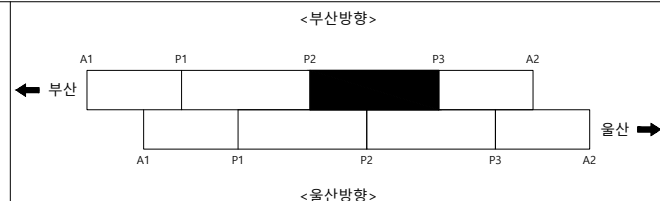손상물량표

[illegible]범
례


	균열		균열배태		기타
	망상균열		백태		철근탐사
	재료분리		부식		탄산화시험
	철근노출		파손		균열심도
	바리, 바락		퇴적		균열심도

용역명	2023년 부산울산고속도로 정밀안전진단용역
조사일시	2023
책임기술자	오 현 승
도면번호	003

I D : 영해1교(부산) - 바닥판상면 - S4

← 부산

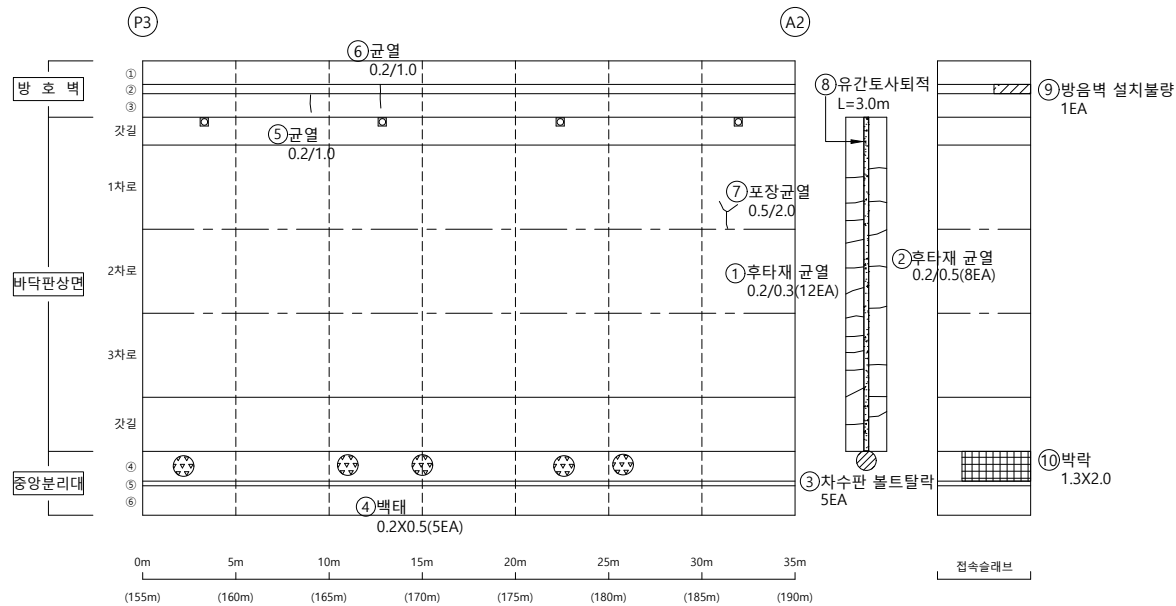
울산 ➡




손상물량표

[illegible]

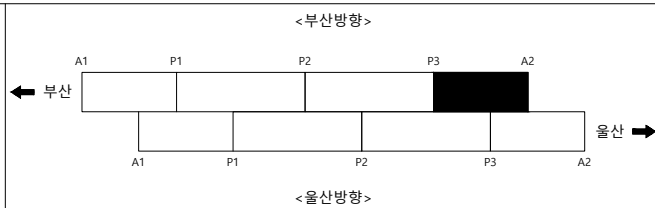KEY PLAN



SECTION

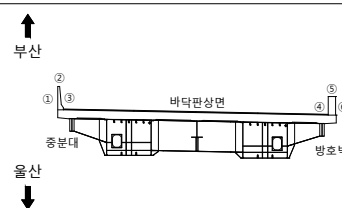

23

	균 열		균열백태		기 타
	망상균열		백태		철근탐사
	재료분리		부 식		탄산화시험
	철근노출		파 손		균열심도
	박리, 박락		퇴 적		균열심도

50	10	00
----	----	----

2023년 부산울산고속도로
정밀안전진단용역

조 사 일 시

2023

책임기술자

오현승

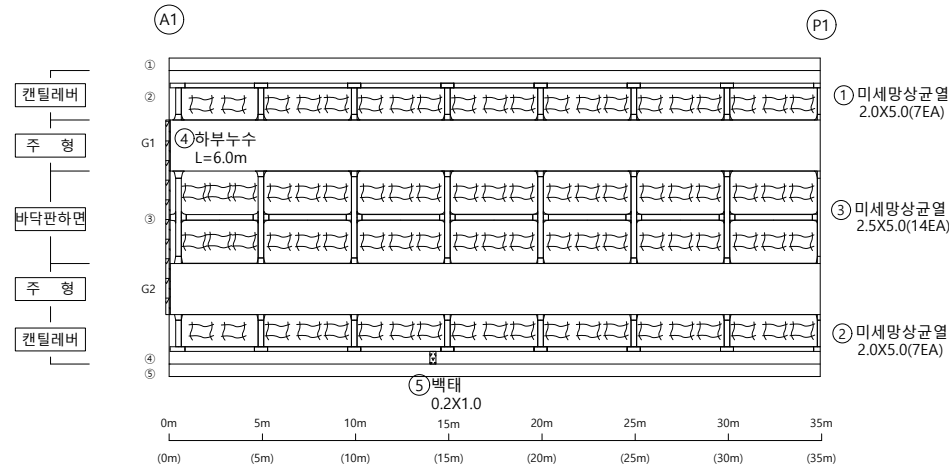
도면번호

004




I D : 영해1교(부산) - 바닥판하면 - S1

← 부산

울산 ➡



손상물량표

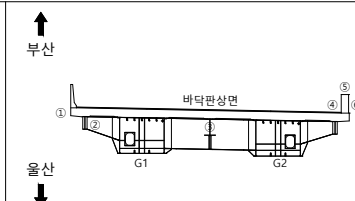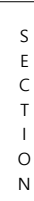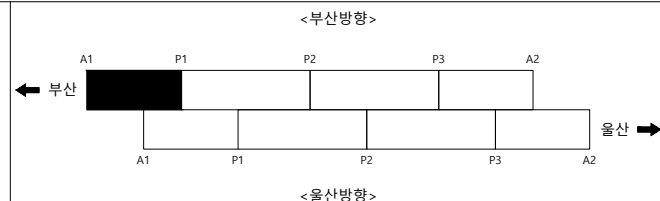[illegible]


	균열		균열백태		기타
	망상균열		백태		철근탐사
	재료분리		부식		탄산화시험
	철근노출		파손		균열심도
	바리, 박락		뒤적		균열심도

용역명	2023년 부산울산고속도로 정밀안전진단용역
조사업시	2023
책임기술자	오 현 승
도면번호	005



I D : 영해1교(부산) - 바닥판하면 - S2

← 부산

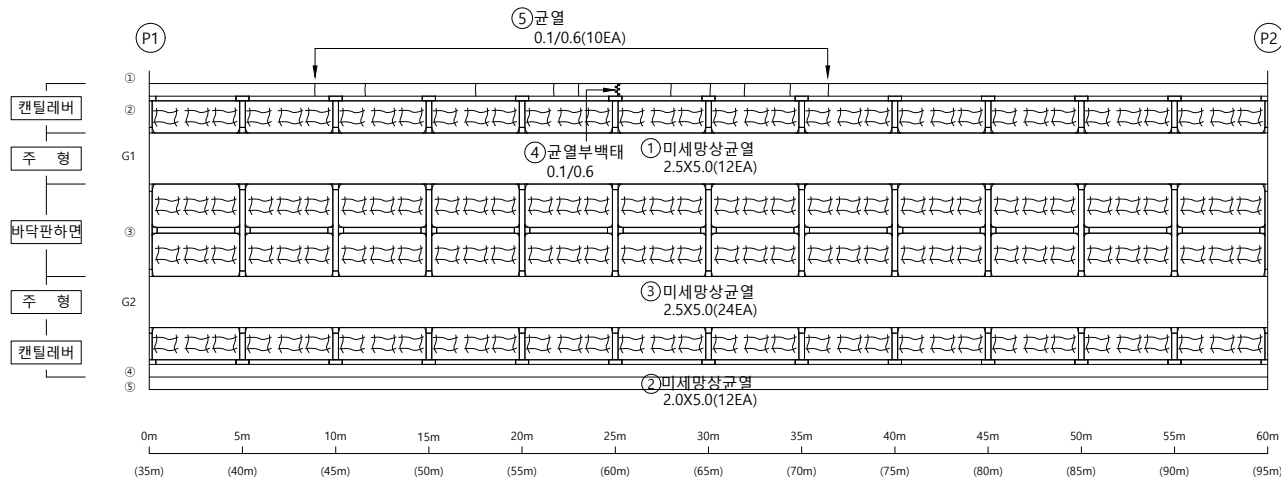울산 ➡



손상물량표

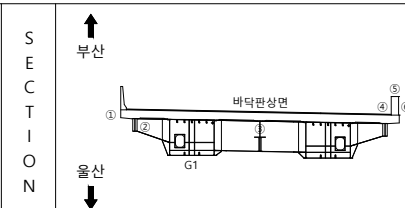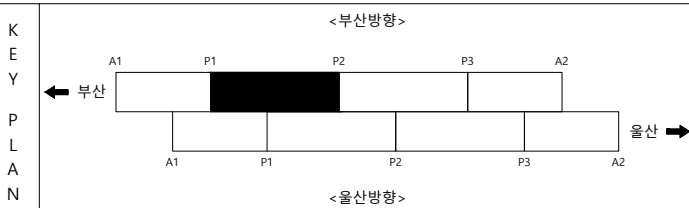[illegible]

범		군 열		군열백태		기 타
		망상군열		백태		철근탐사
례		재료분리		부 식		탄산화시험
		철근노출		파 손		균열심도
		박리, 박락		퇴 적		균열심도


용역명	2023년 부산울산고속도로 정밀안전진단용역
조사일시	2023
책임기술자	오 현 승
도면번호	006

I D : 영해1교(부산) - 바닥판하면 - S3

손상물량표


← 부산

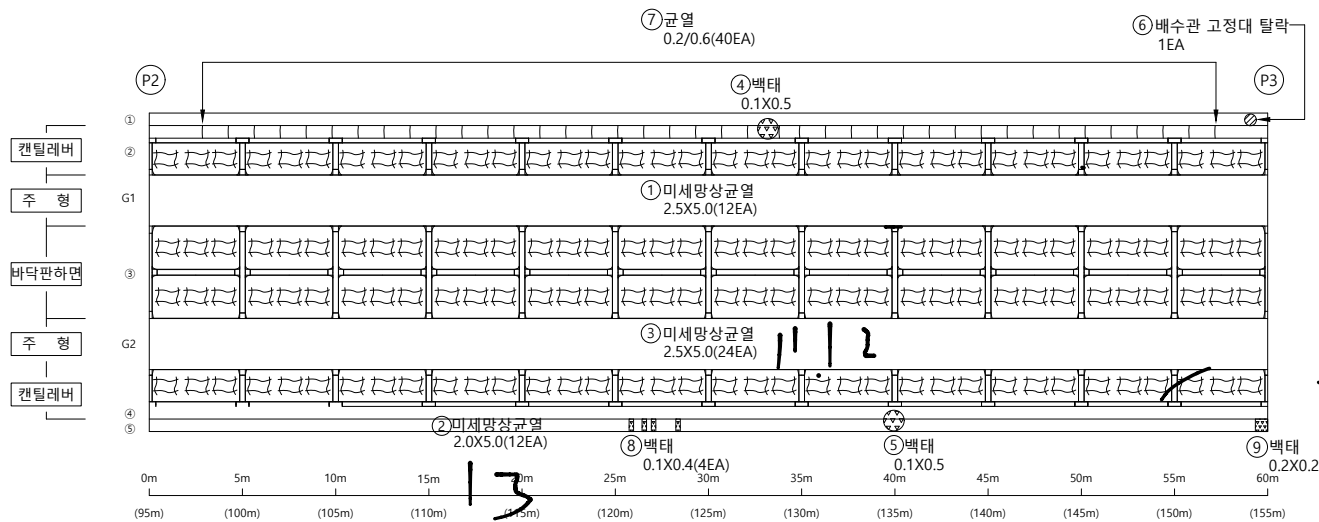울산 ➡

[illegible]


KEY PLAN
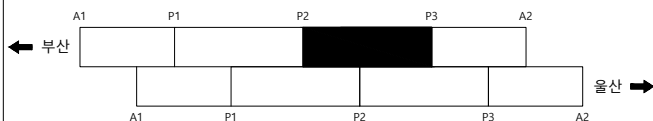
<부산방향>



<울산방향>

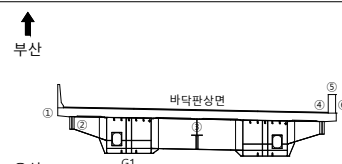SECTION



범례

	균 열		균열백태		기 타
	확상균열		백태		철근탐사
	재보분리		부 식		탄산화시험
	철근노출		파 손		균열심도
	박리, 박락		퇴 적		균열심도

00	10	00
----	----	----

2023년 부산울산고속도로
정밀안전진단용역

조 사 일 시

2023

책임기술자

오현승

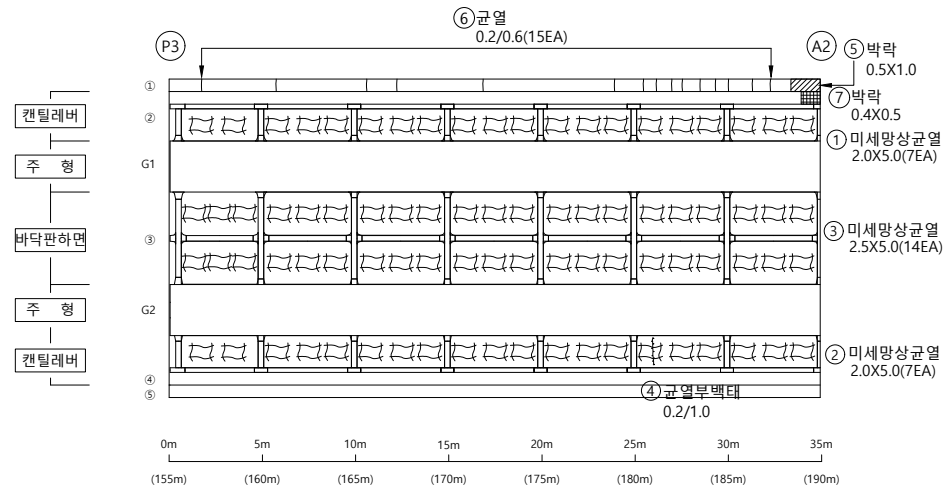
도면번호

007

I D : 영해1교(부산) - 바닥판하면 - S4

← 부산


울산 ➡




손상물량표

[illegible]

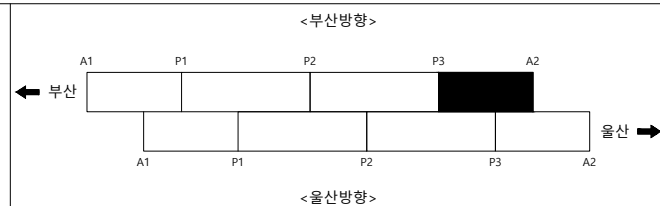KEY PLAN



SECTION

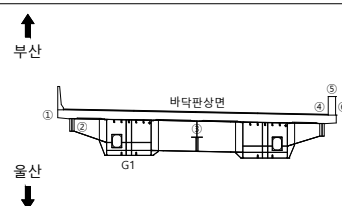

236

	균열		균열백태		기타
	망상균열		백태		철근탐사
	재료분리		부식		탄산화시험
	철근노출		파손		균열심도
	박리, 박락		퇴적		균열심도

00	10	05
----	----	----

2023년 부산울산고속도로
정밀안전진단용역

조 사 일 시

2023

책임기술자

오현승

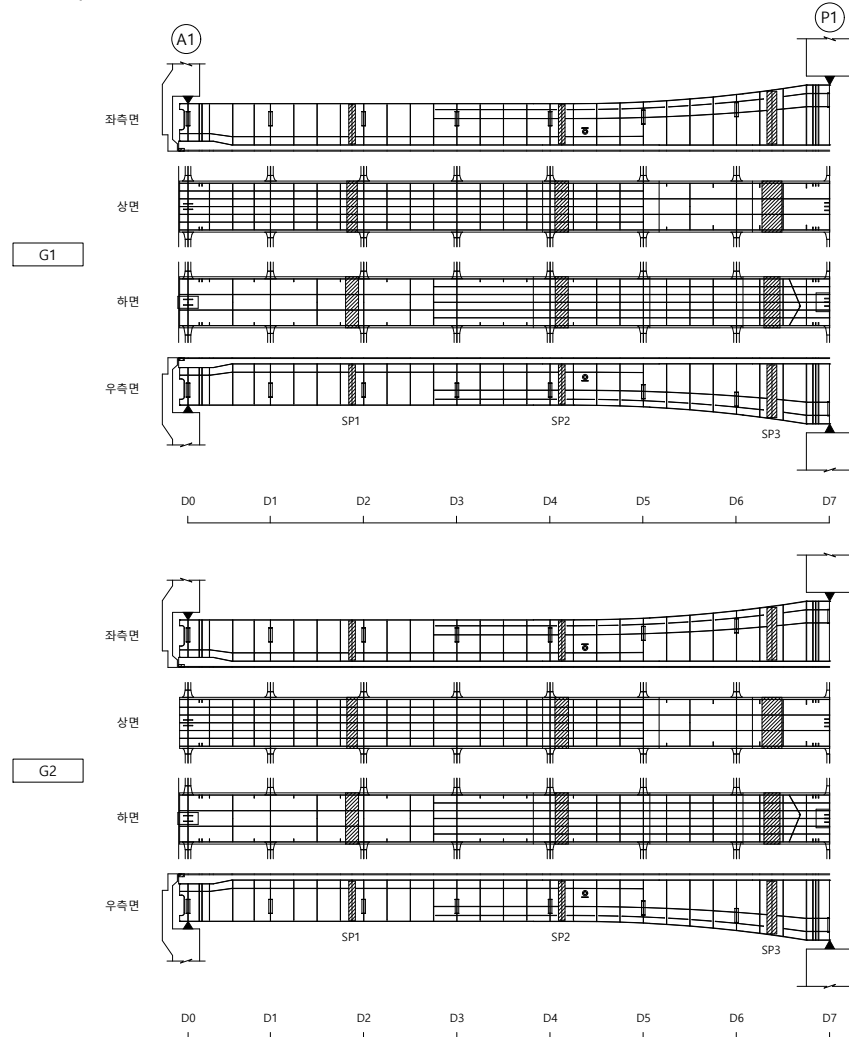
도면번호

008

I D : 영해1교(부산) - BOX내부 - S1

← 부산

울산 ➡



손상물량표

[illegible]

KEY PLAN

<부산방향>

<울산방향>

SECTION

부산
↑
울산
↓

부산
↑
울산
↓




범례

	균열		균열백태		기타
	망상균열		백태		철근탐사
	재료분리		부식		탄산화시험
	철근노출		파손		균열심도
	박리, 박락		퇴적		균열심도

용역명	2023년 부산울산고속도로 정밀안전진단용역
조사일시	2023
책임기술자	오 현 승
도면번호	009

I D : 영해1교(부산) - BOX내부 - S2

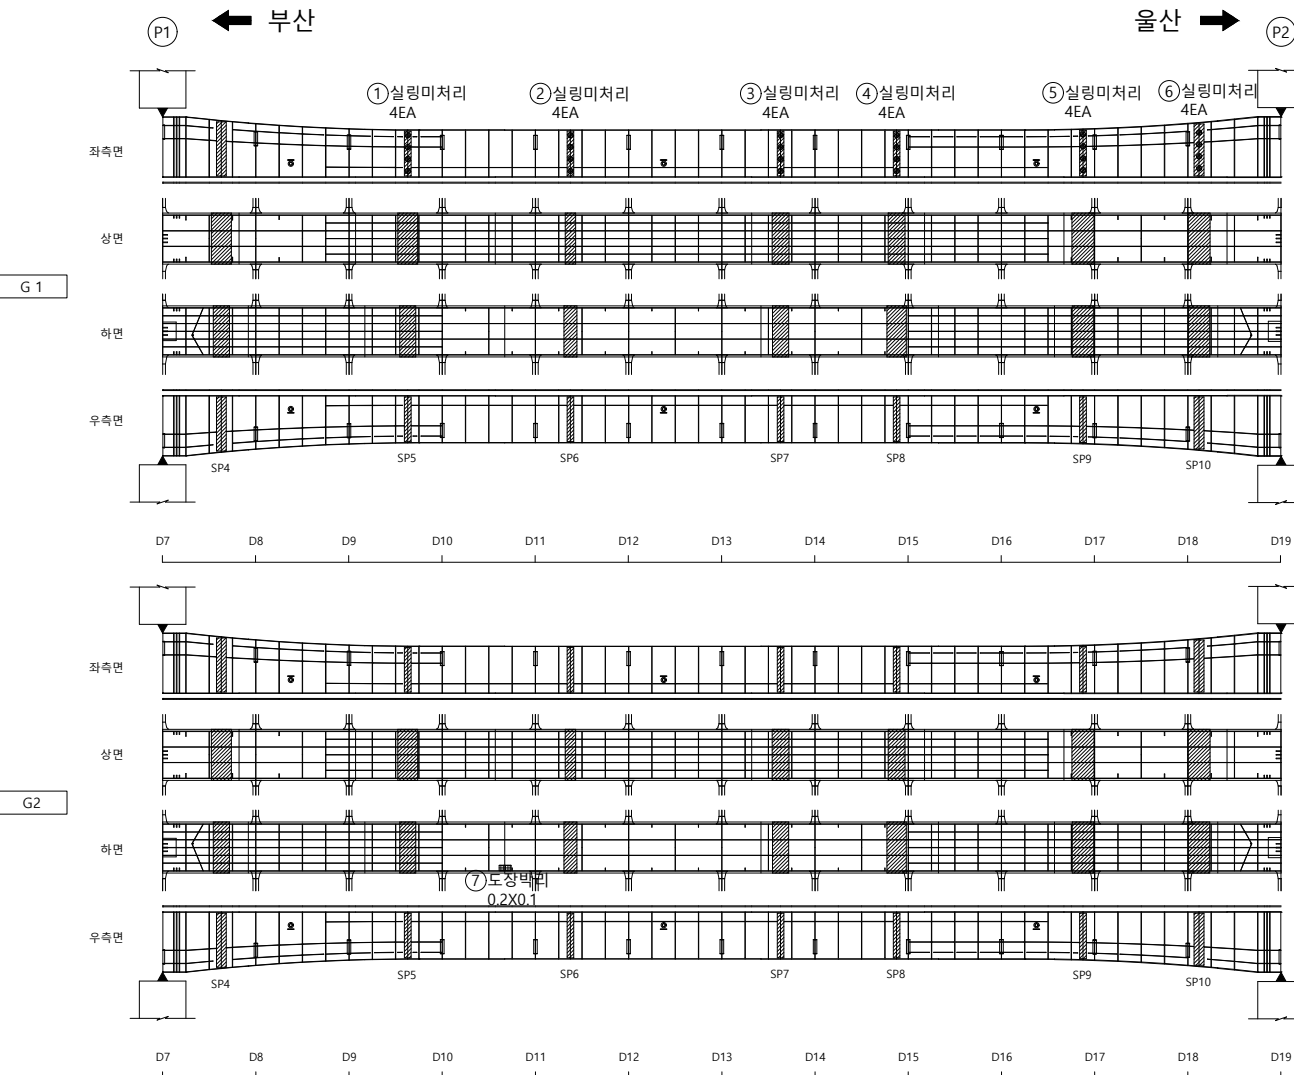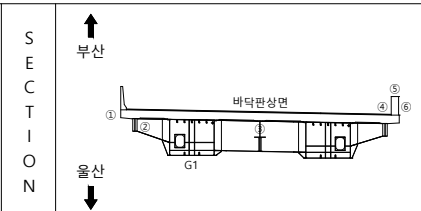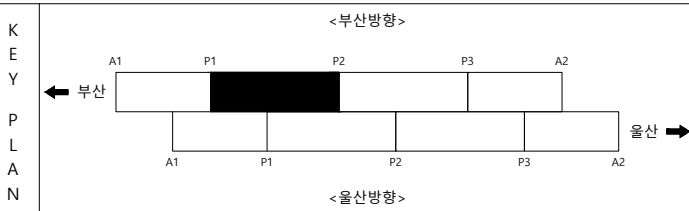손상물량표




[illegible]

범		균 열		균열백태		기 타
		망상균열		백태		철근탐사
례		재료분리		부 식		탄산화시험
		철근노출		파 손		균열심도
		바리, 박락		퇴 적		균열심도

용역명	2023년 부산울산고속도로 정밀안전진단용역
조사일시	2023
책임기술자	오현승
도면번호	010

I D : 영해1교(부산) - BOX내부 - S3

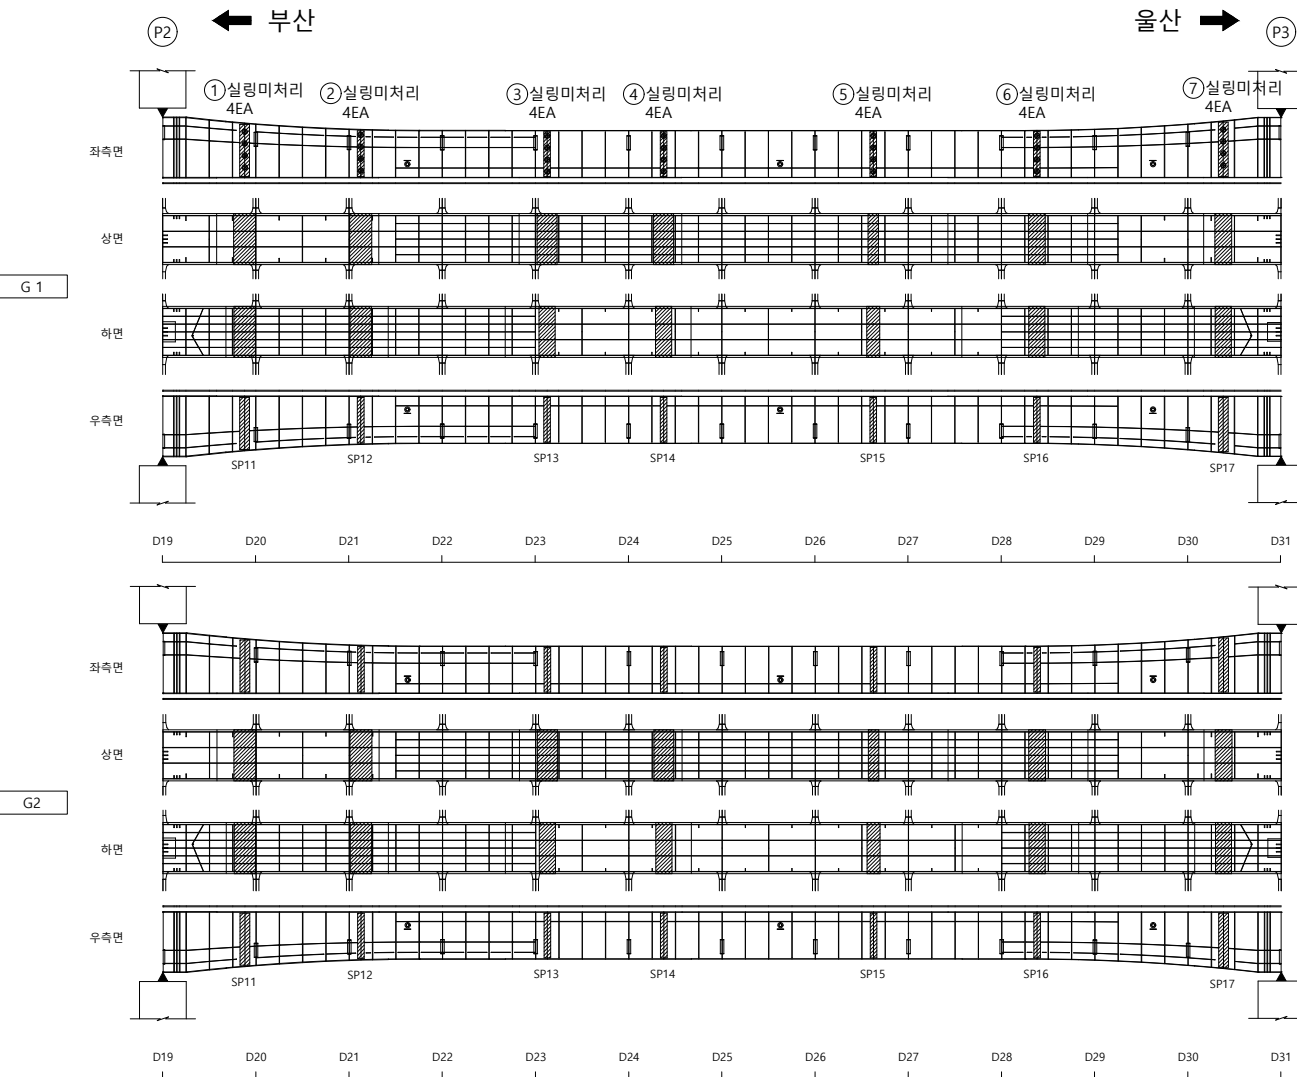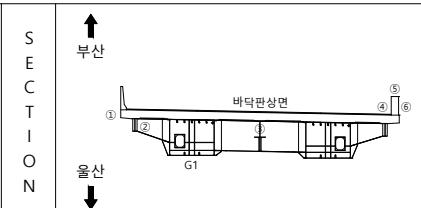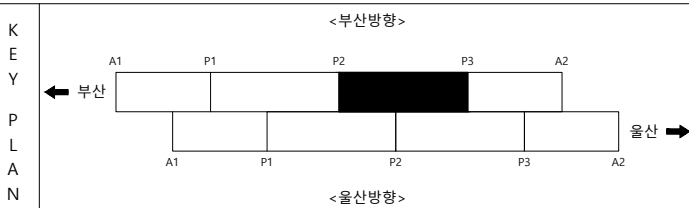손상물량표


[illegible]

범		균 열		균열백태		기 타
		망상균열		백태		철근탐사
레		재료분리		부 식		탄산화시험
		철근노출		파 손		균열심도
		박리, 박락		퇴 적		균열심도


용역명	2023년 부산울산고속도로 정밀안전진단용역
조사일시	2023
책임기술자	오 현 승
도면번호	011

I D : 영해1교(부산) - BOX내부 - S4

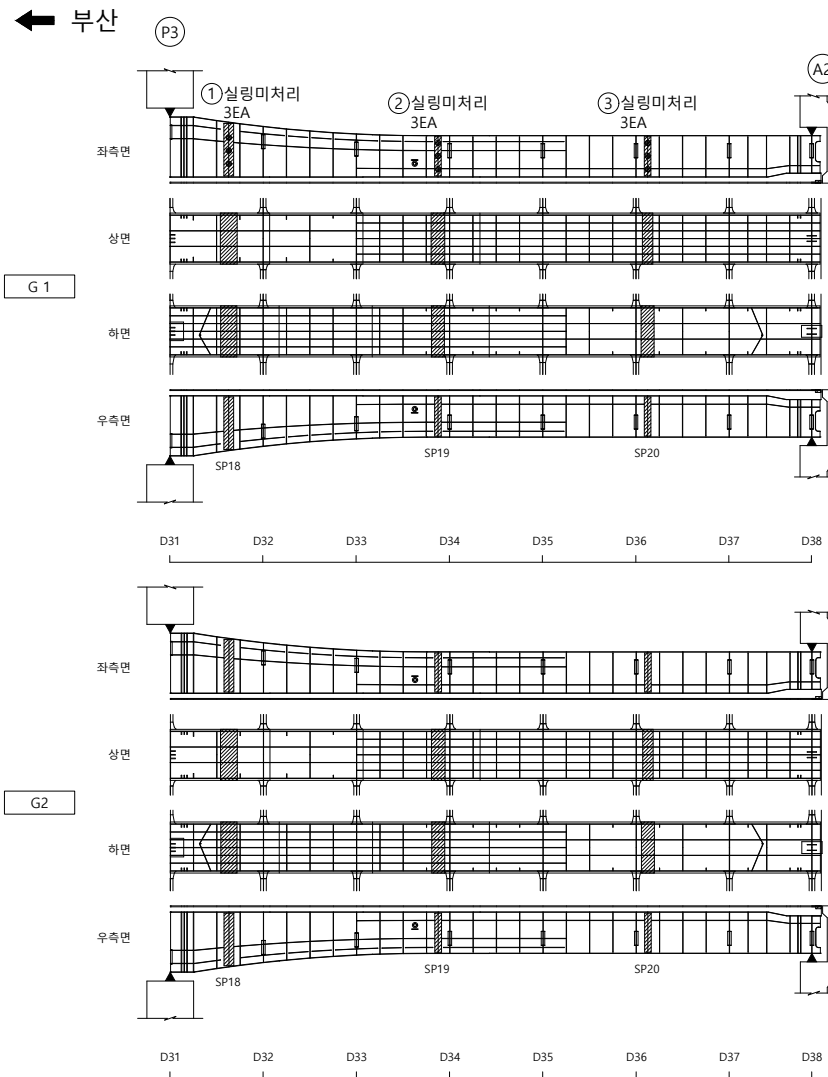
손상물량표



울산 ➡

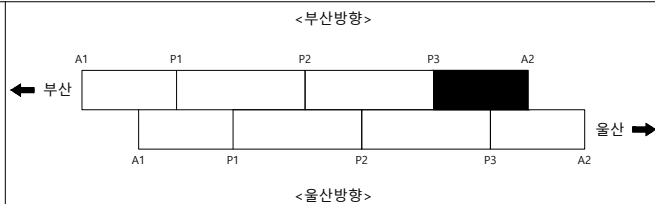[illegible]

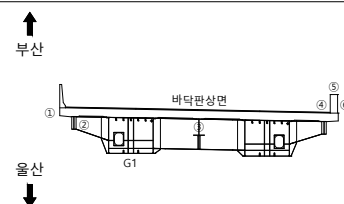SECTION



범례

	균열		균열백태		기타
	망상균열		백태		철근탐사
	재료분리		부식		탄산화시험
	철근노출		파손		균열심도
	바리, 박락		퇴적		균열심도

FO	RI	OP
----	----	----

2023년 부산울산고속도로
정밀안전진단용역

조 사 일 시

2023

책임기술자

오현승

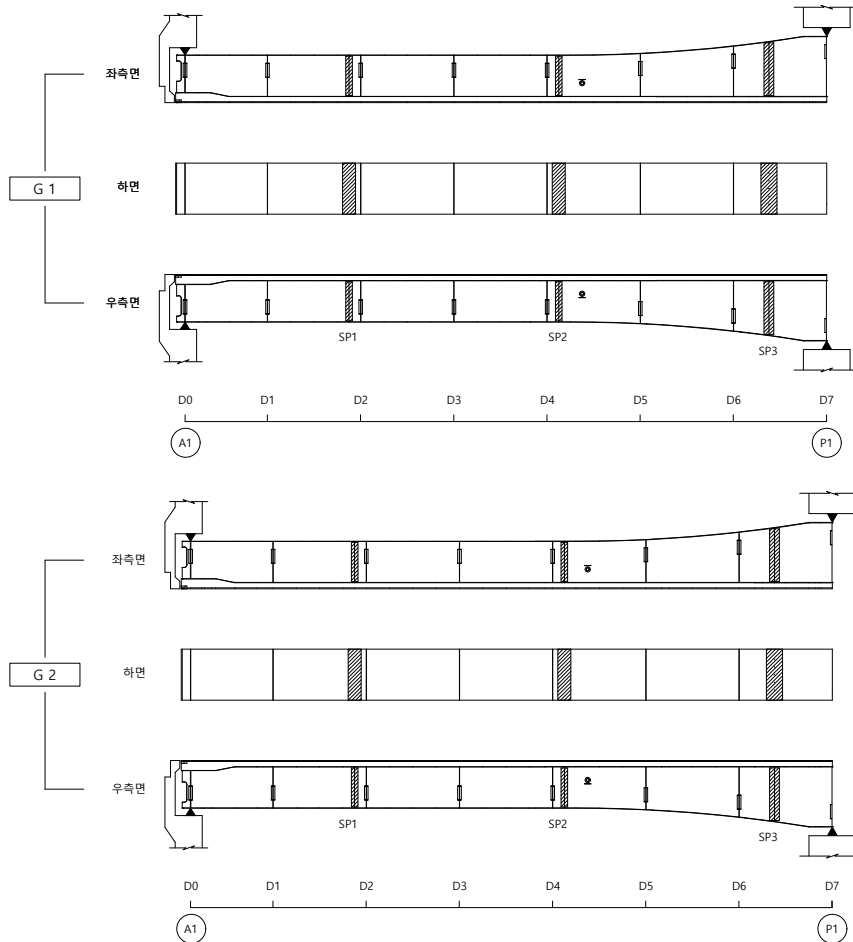
도면번호

012

I D : 영해1교(부산) - BOX외부 - S1

← 부산


울산 ➡




손상물량표

[illegible]

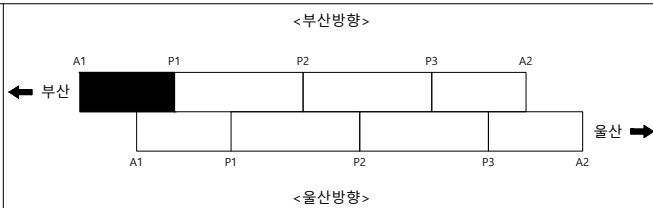KEY PLAN



SECTION

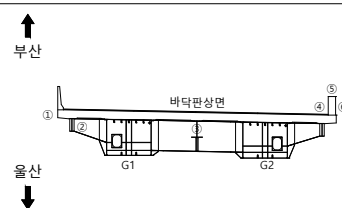

범례

	균열		균열백태		기타
	망상균열		백태		철근탐사
	재료분리		부식		탄산화시험
	철근노출		파손		균열심도
	박리, 박락		퇴적		균열심도

50	10	00
----	----	----

2023년 부산울산고속도로
정밀안전진단용역

조 사 일 시

2023

책임기술자	
-------	--

오현승

도면번호

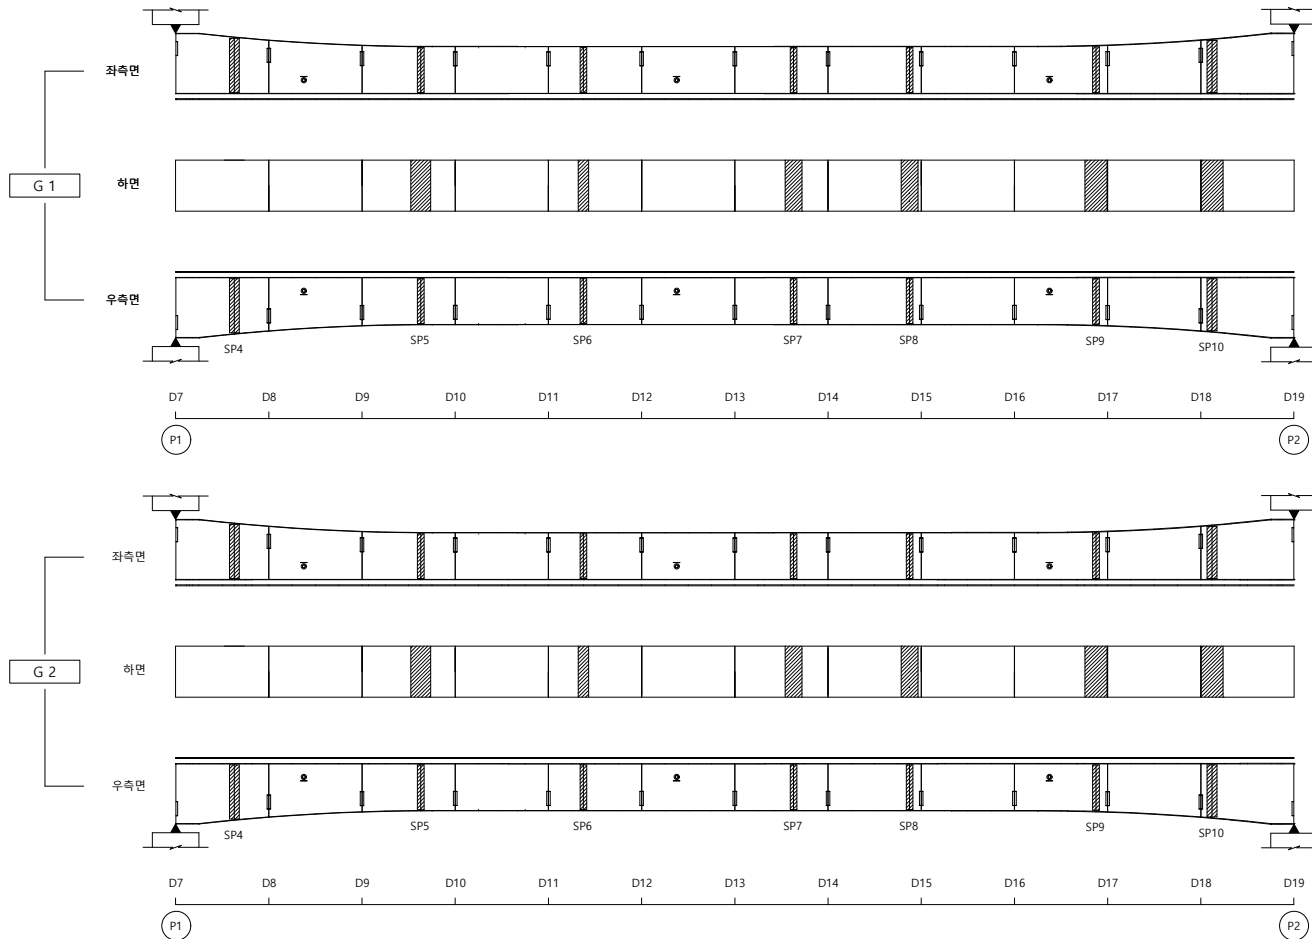
013

I D: 영해1교(부산) - BOX외부 (통도사IC방면 G2) - S2


손상물량표

← 부산


울산 ➡

[illegible]

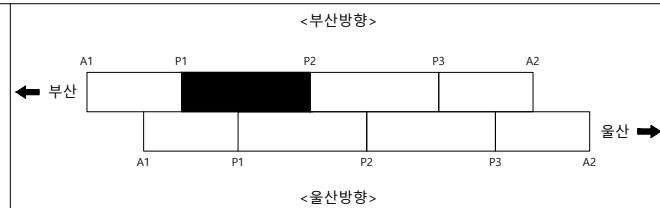KEY PLAN



SECTION

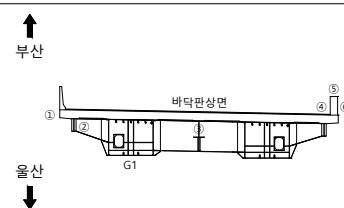

256

	균열		균열백태		기타
	망상균열		백태		철근탐사
	재료분리		부식		탄산화시험
	철근노출		파손		균열심도
	박리, 박락		퇴적		균열심도

50	10	00
----	----	----

2023년 부산울산고속도로
정밀안전진단용역

조 사 일 시

2023

책임기술자

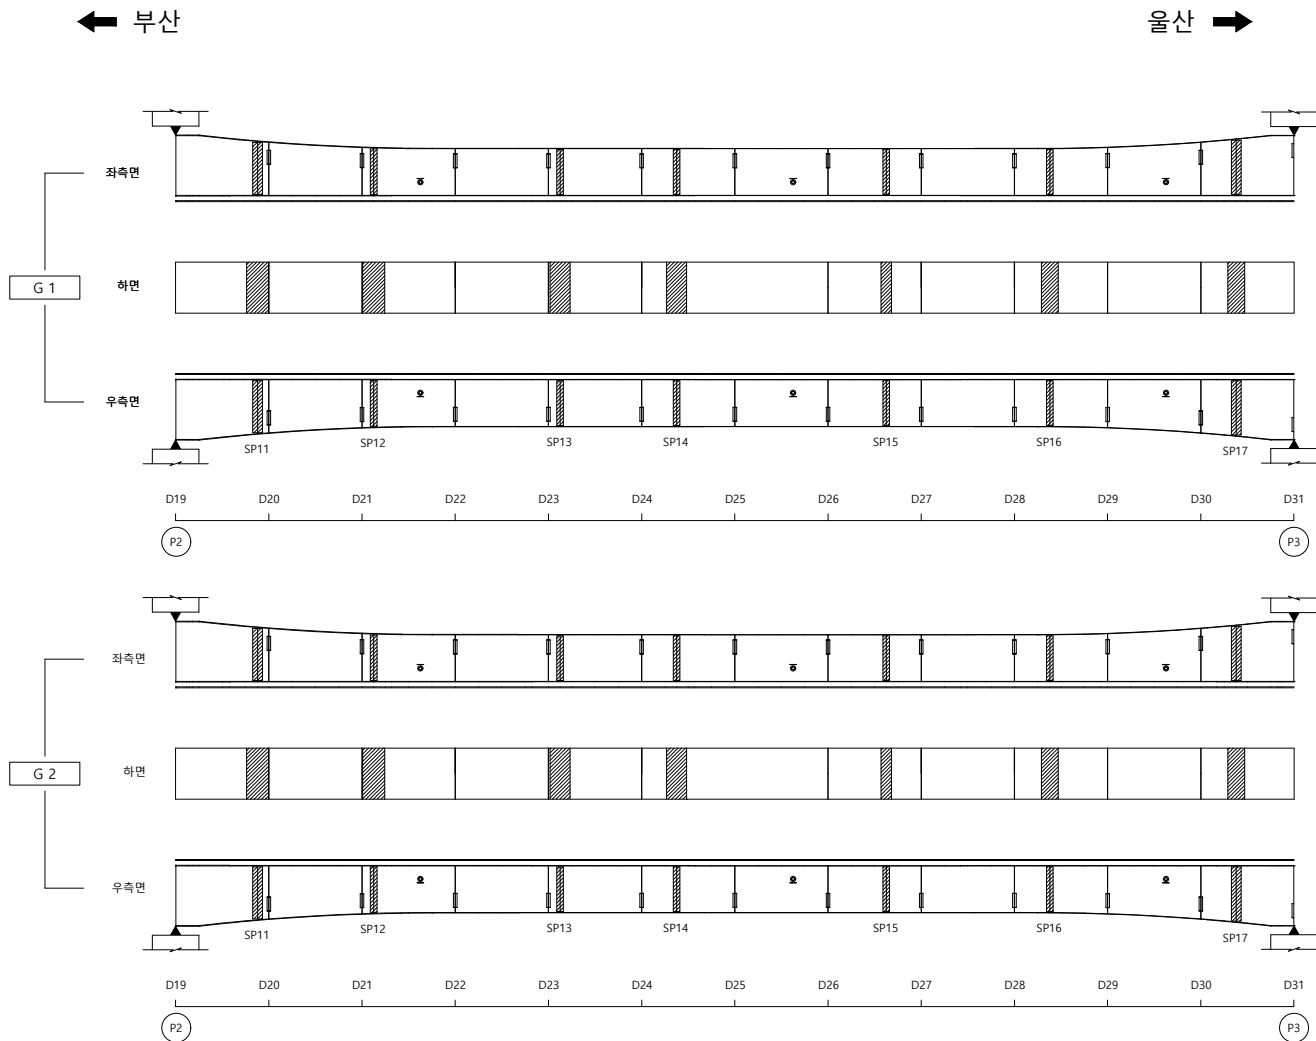
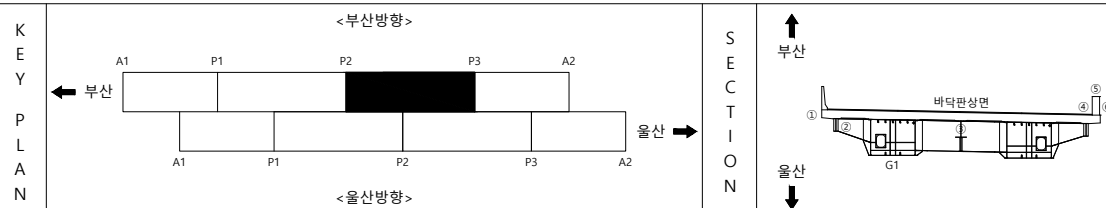
오현승

도면번호

014

I D: 영해1교(부산) - BOX외부 (통도사IC방면 G2) - S3

손상물량표

[illegible]


범		군 열		군열백태		기 타
		망상군열		백태		철근탐사
례		재료분리		부 식		탄산화시험
		철근노출		파 손		군열심도
		박리, 박락		퇴 적		군열심도

용역명	2023년 부산울산고속도로 정밀안전진단용역
조사일시	2023
책임기술자	오 현 승
도면번호	015

I D: 영해1교(부산) - BOX외부 (통도사IC방면 G2) - S4

← 부산

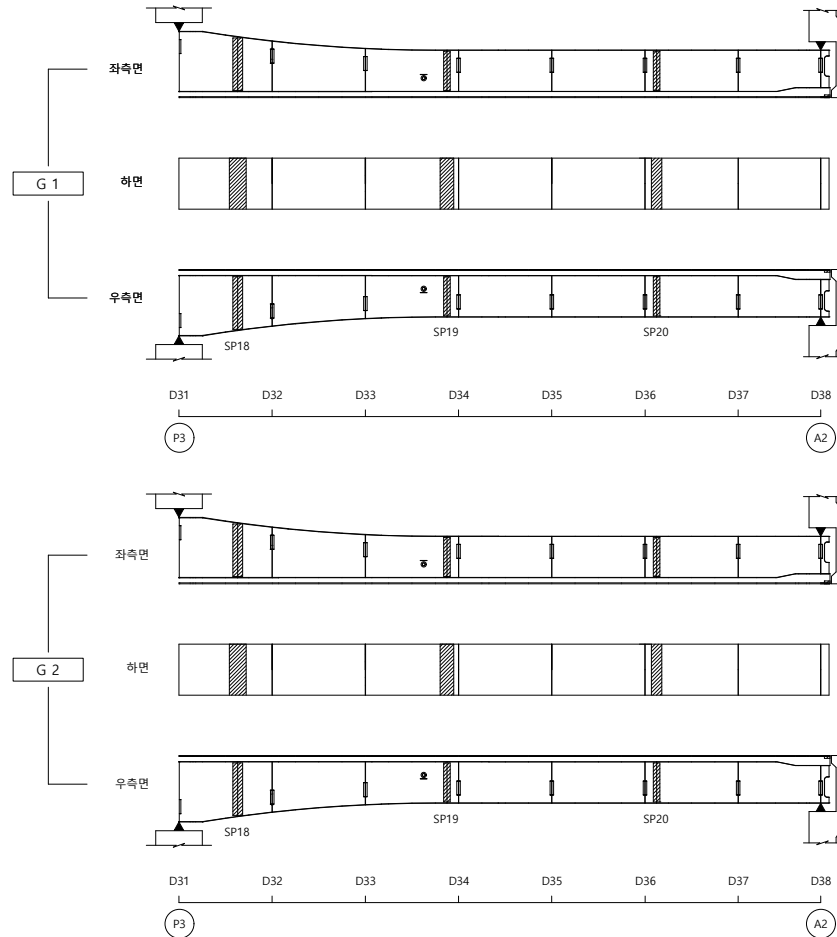
울산 ➡




손상물량표

[illegible]

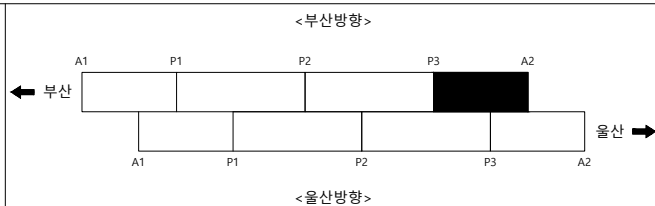KEY PLAN



SECTION

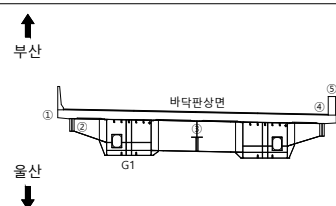

23

	군 열		군열백태		기 타
	망성군열		백태		철근탐사
	재료분리		부 식		탄산화시험
	철근노출		파 손		군열심도
	박리, 박락		퇴 적		군열심도

용역명	2023년 부산울산고속도로 정밀안전진단용역
-----	----------------------------



조 사 일 시	2023
---------	------

책임기술자	오 현 승
-------	-------


도 면 번 호 016

I D : 영해1교(부산) - 가로보 - S1

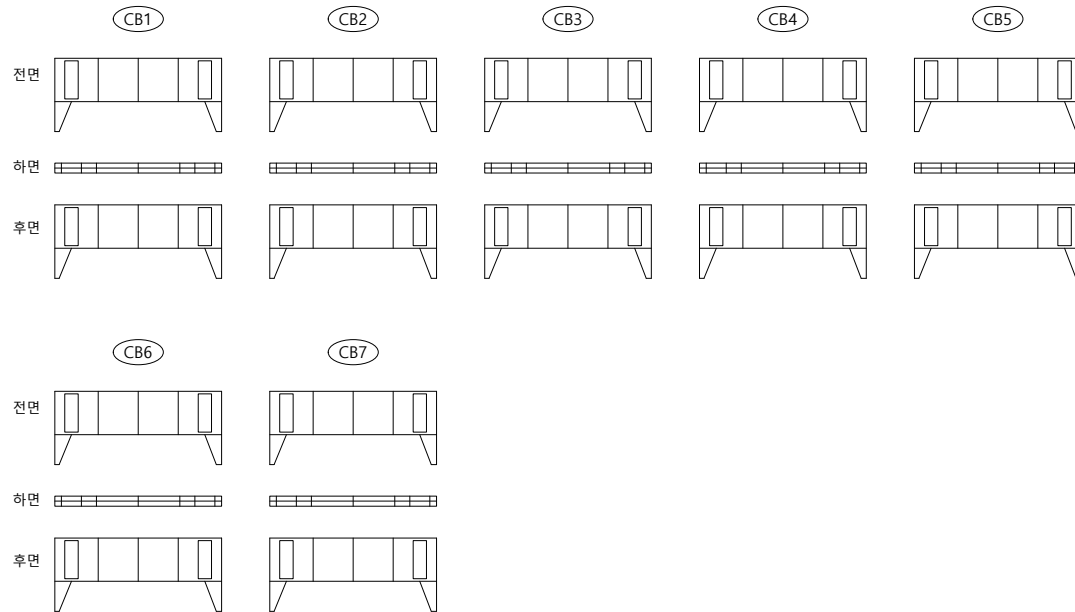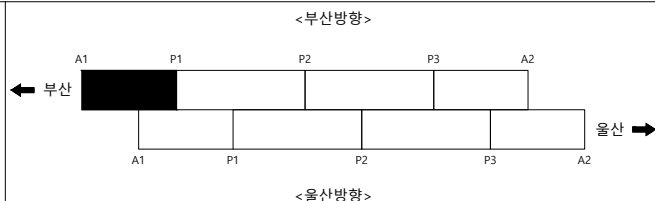손상물량표

[illegible]

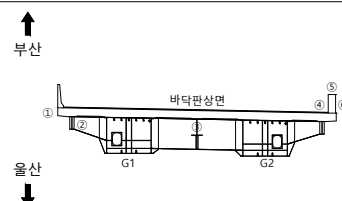SECTION




뎡
려

	균 열		균열백태		기 타
	망상균열		백태		철근탐사
	재료분리		부 식		탄산화시험
	절근노출		파 손		균열심도
	박리, 박락		퇴 적		균열심도


용역명	2023년 부산울산고속도로 정밀안전진단용역
조사일시	2023
책임기술자	오 현 승
도면번호	017

I D : 영해1교(부산) - 가로보 - S2

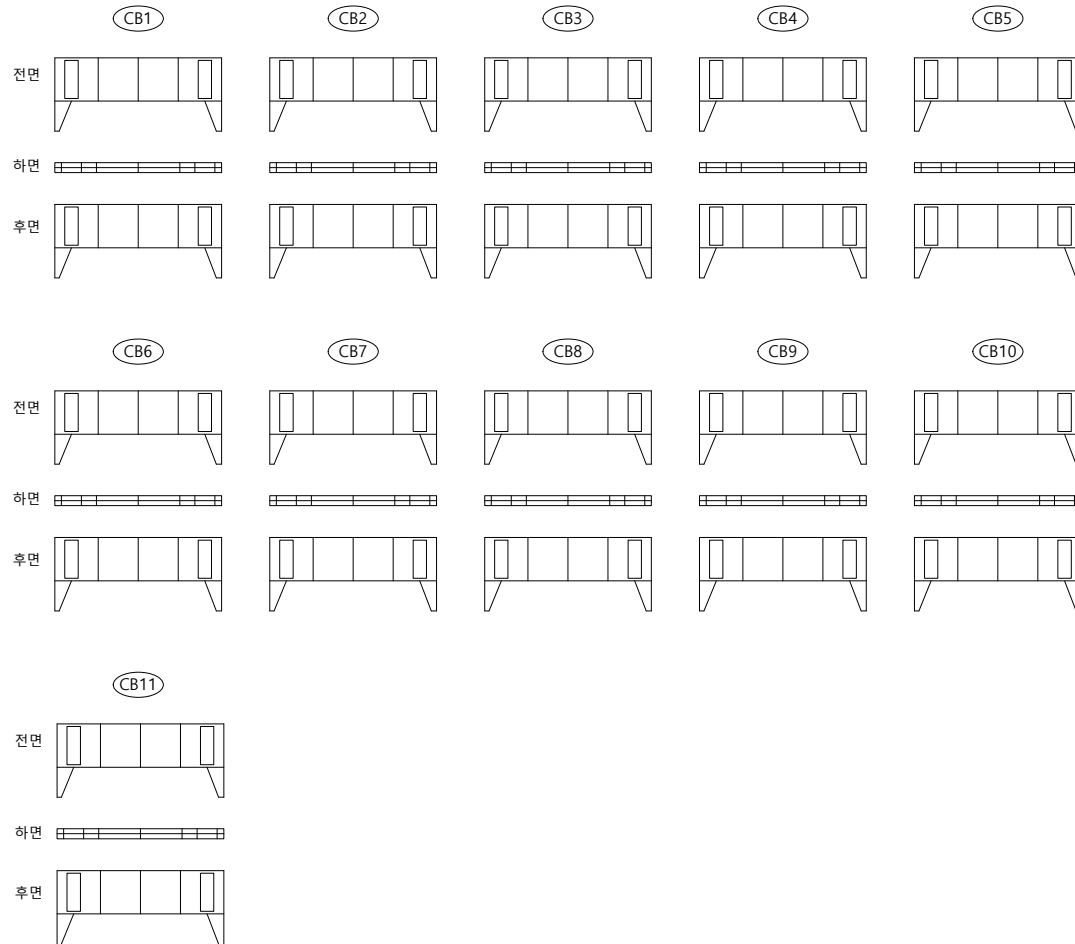
손상물량표

[illegible]

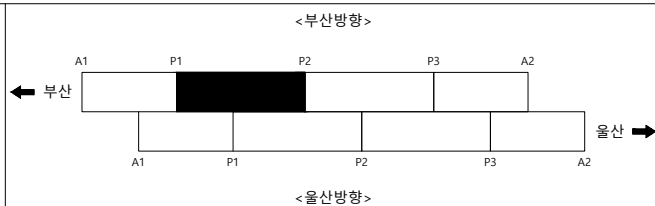KEY PLAN



SECTION

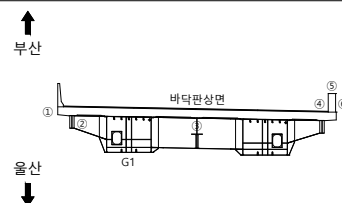




폼
례

	군 열		군열백태		기 타
	망상군열		백태		철근탐사
	재료분리		부 식		탄상화시험
	철근노출		파 손		균열심도
	박리, 박락		퇴 적		균열심도

용역명	2023년 부산울산고속도로 정밀안전진단용역
조사일시	2023
책임기술자	오 현 승
도면번호	018

I D : 영해1교(부산) - 가로보 - S3

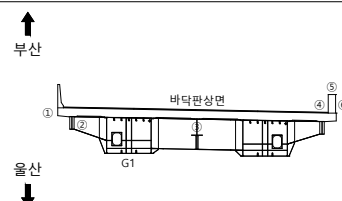 
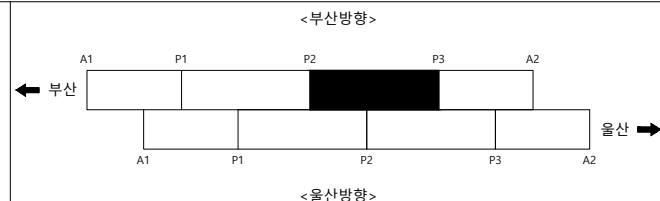
손상물량표

[illegible]


용역명	2023년 부산울산고속도로 정밀안전진단용역
조사일시	2023
책임기술자	오 현 승
도면번호	019

I D : 영해1교(부산) - 가로보 - S4

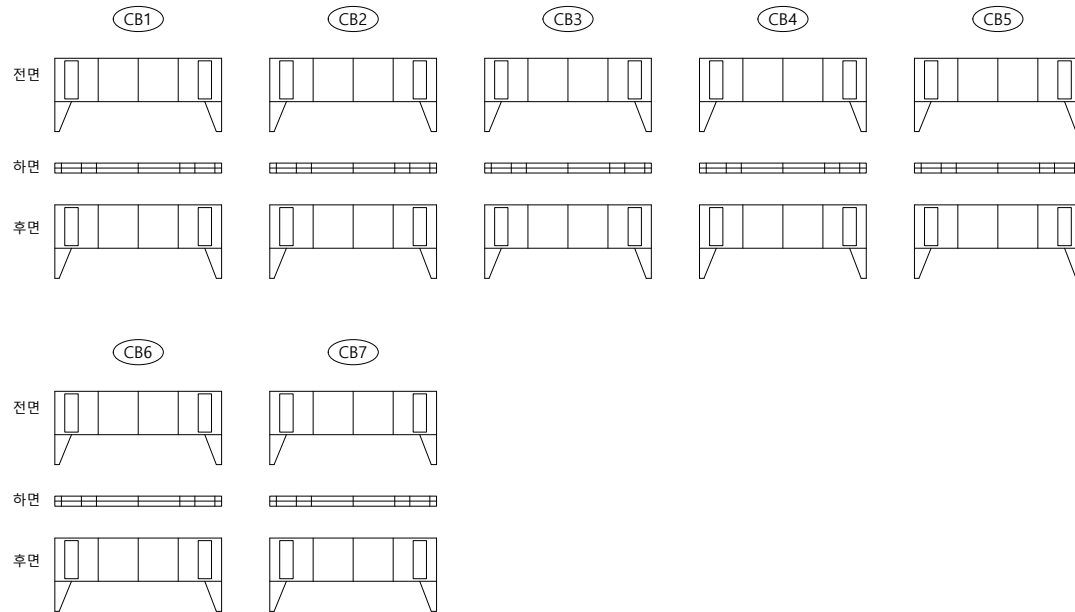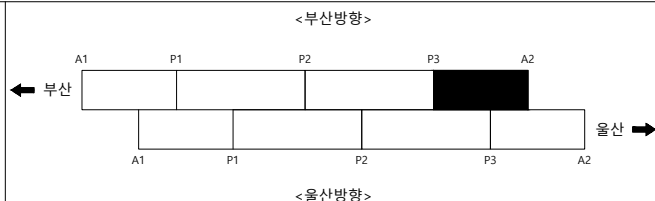손상물량표

[illegible]

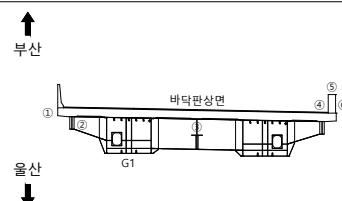SECTION

범
례



	균 열		균열백태		기 타
	망상균열		백태		철근탐사
	재료분리		부 식		탄산화시험
	절근노출		파 손		균열심도
	박리, 박락		퇴 적		균열심도

용역명	2023년 부산울산고속도로 정밀안전진단용역
조사일시	2023
책임기술자	오 현 승
도면번호	020


I D : 영해1교(부산) - 교대 A1

손상물량표

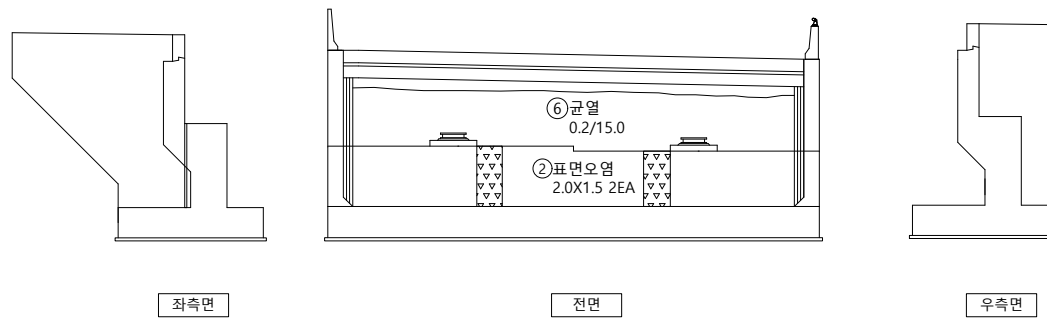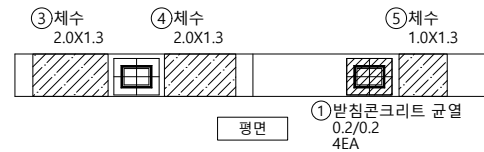↑
울산



부산
↓




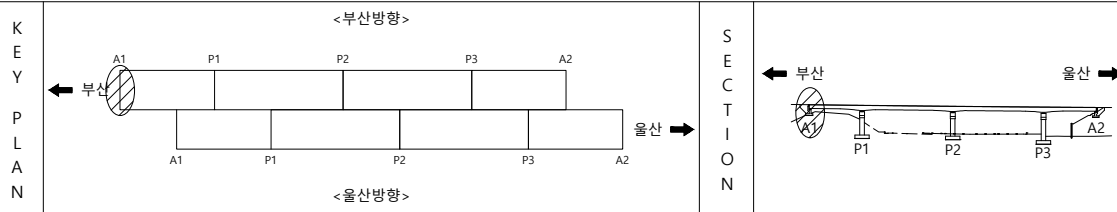
[illegible]

범			
			
례			
			
			

용역명	2023년 부산울산고속도로 정밀안전진단용역
조사일시	2023
책임기술자	오 현 승
도면번호	021

I D : 영해1교(부산) - 교각 P1

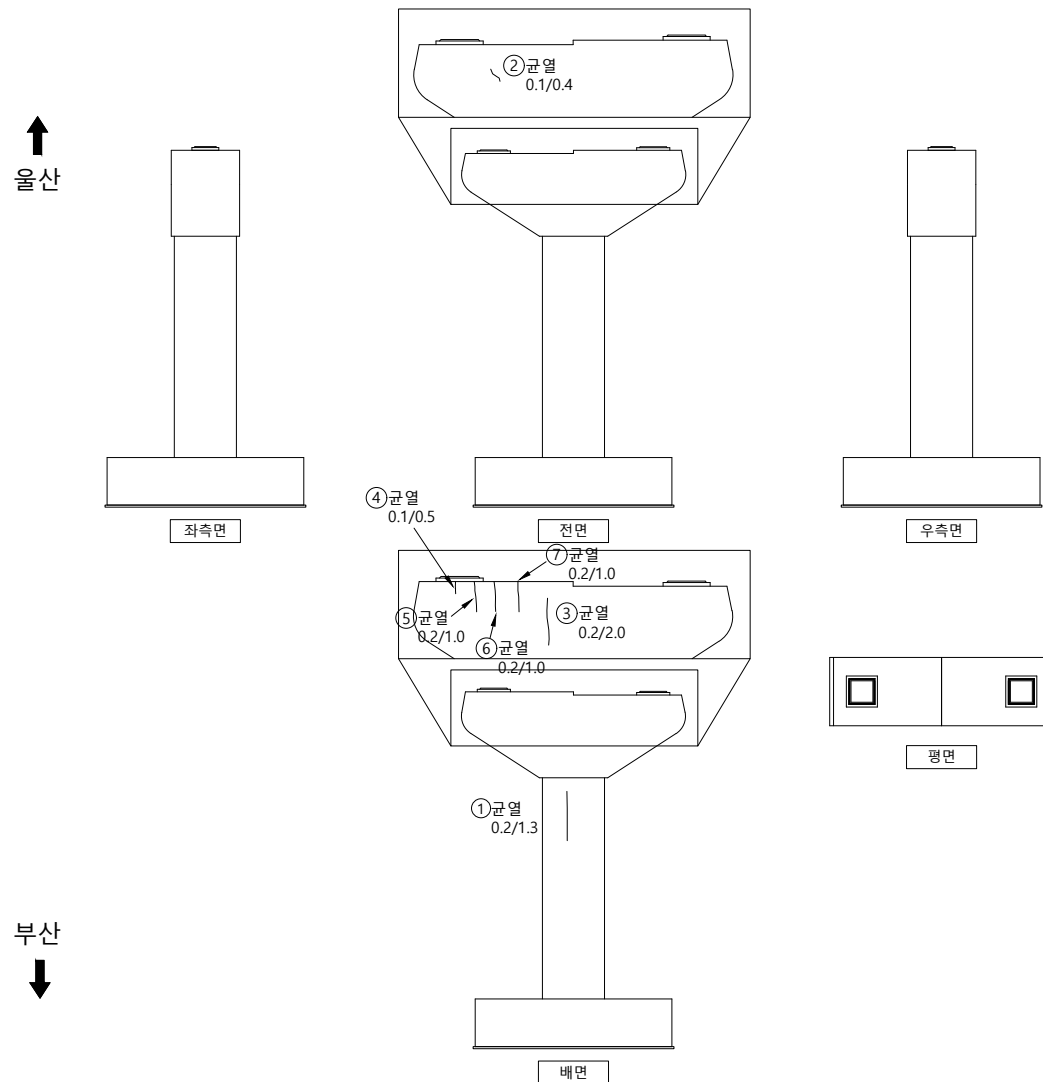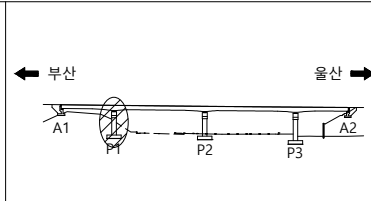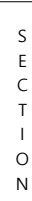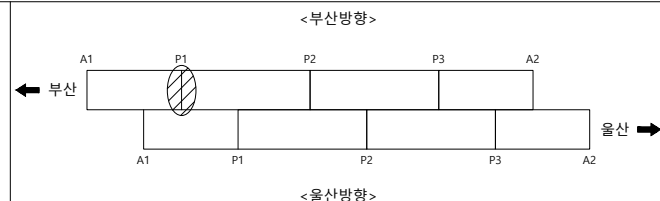손상물량표

[illegible]범례

	균열		균열백태		기타
	망상균열		백태		철근탐사
	재료분리		부식		탄산화시험
	철근노출		파손		균열심도
	바리, 바락		퇴적		균열심도

00	10	00
----	----	----

2023년 부산울산고속도로
정밀안전진단용역

조 사 일 시

2023

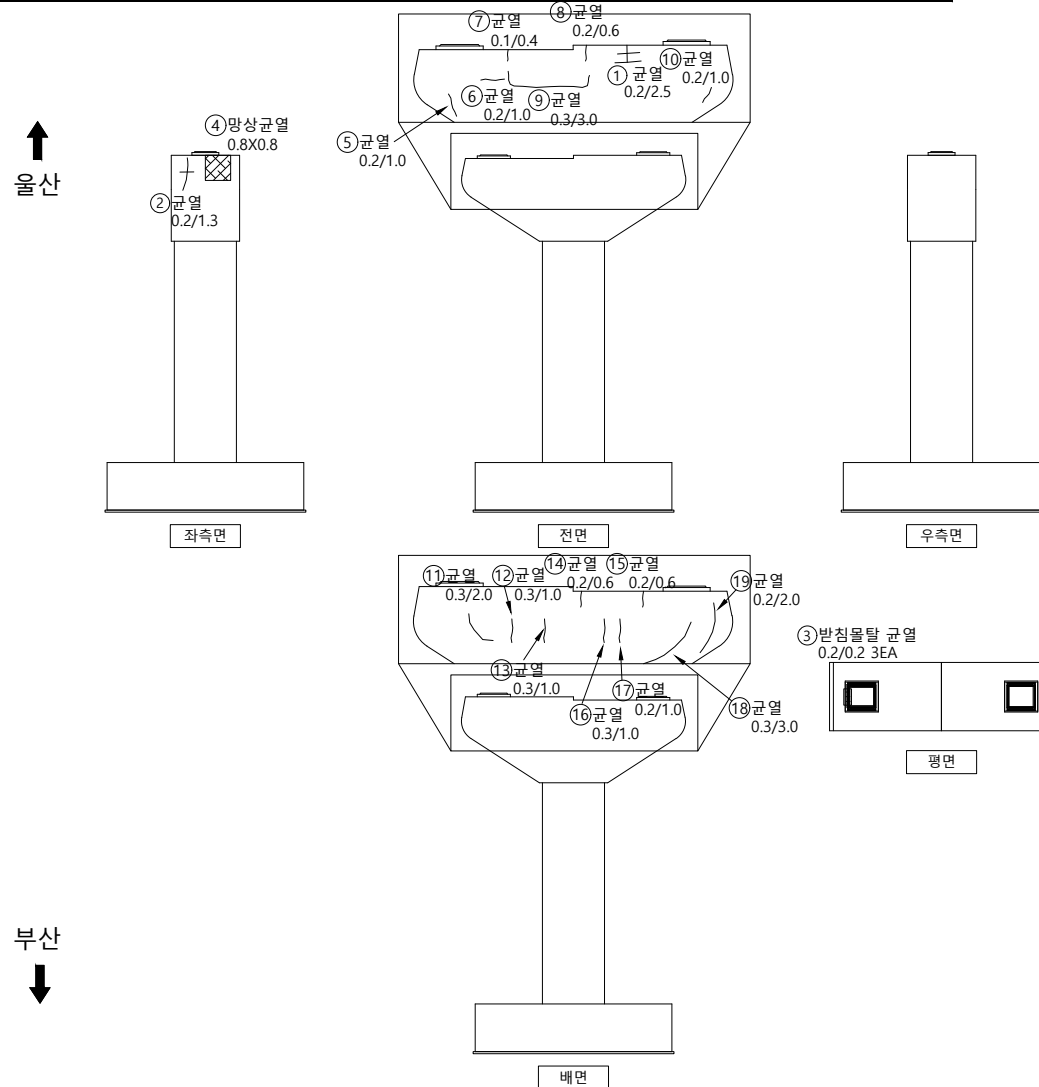
책임기술자

오현승




도면번호

022

I D : 영해1교(부산) - 교각 P2




손상물량표

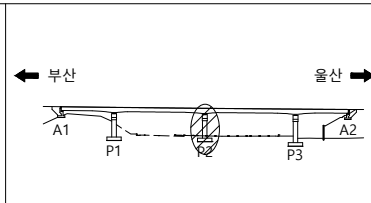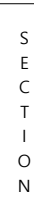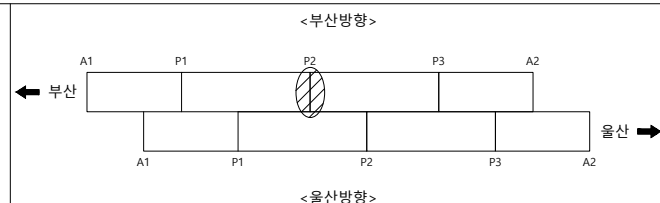[illegible]


범		균 열		균열백태		기 타
		망상균열		백태		철근탐사
례		재료분리		부 식		탄산화시험
		철근노출		파 손		균열심도
		바리, 박락		퇴 적		균열심도

용역명	2023년 부산울산고속도로 정밀안전진단용역
조사일시	2023
책임기술자	오현승
도면번호	023

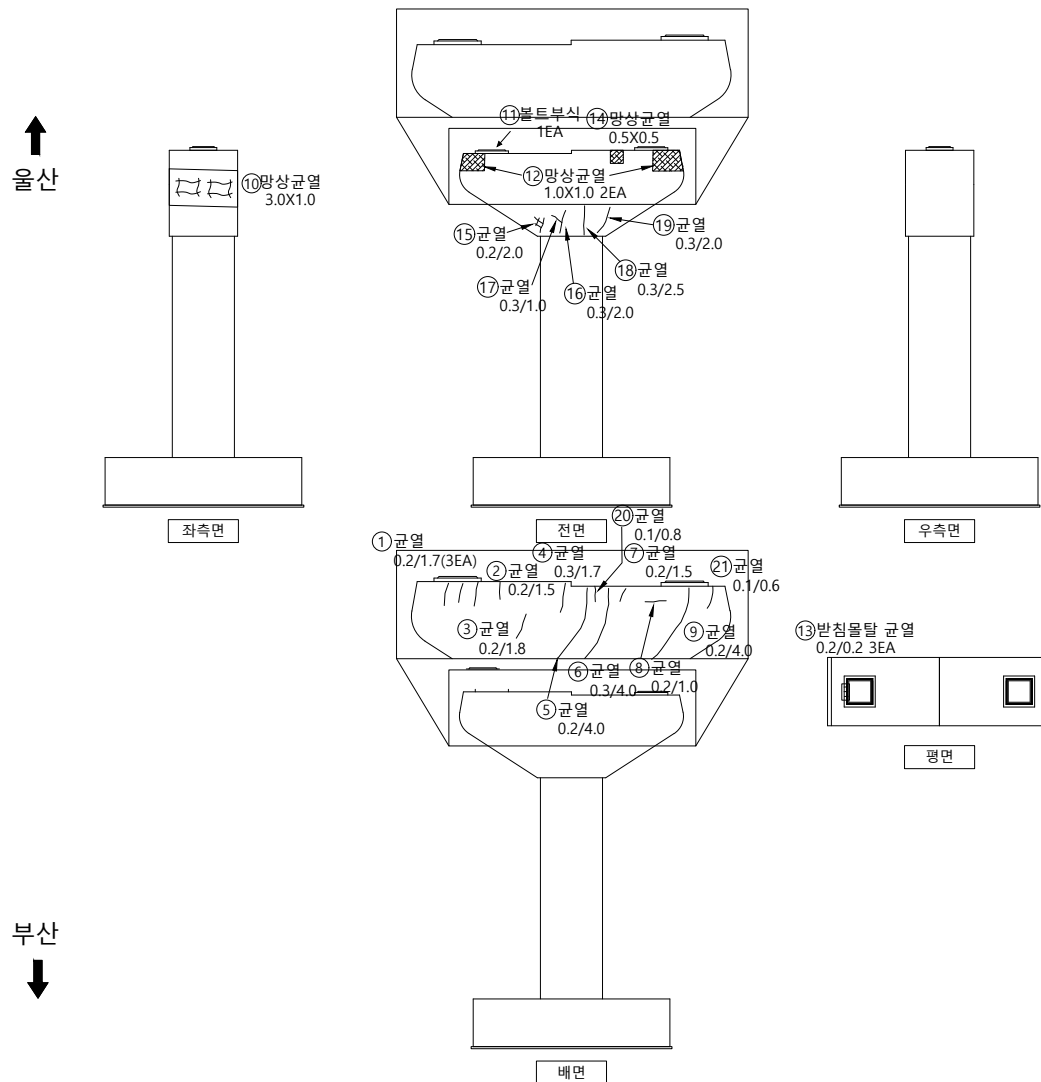I D : 영해1교(부산) - 교각 P3



손상물량표

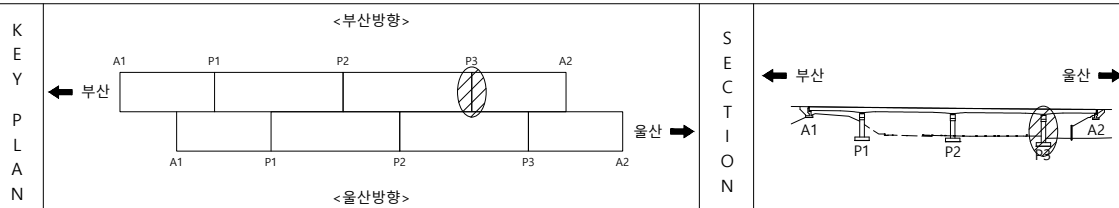[illegible]

		군 열		군열백태		기 타
범		망상군열		백태		철근탐사
례		재료분리		부 식		탄산화시험
		철근노출		파 손		균열심도
		박리, 박락		퇴 적		균열심도

용역명	2023년 부산울산고속도로 정밀안전진단용역
조사일시	2023
책임기술자	오 현 승
도면번호	024

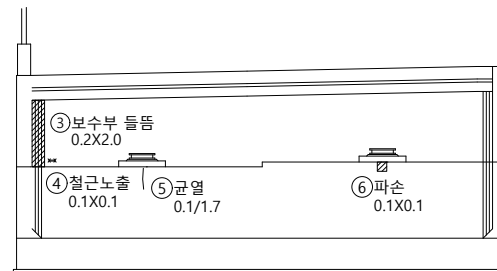
I D : 영해1교(부산) - 교대 A2

손상물량표


↑
울산



좌측면



전면

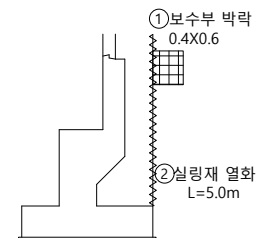


우측면


부산
↓

[illegible]

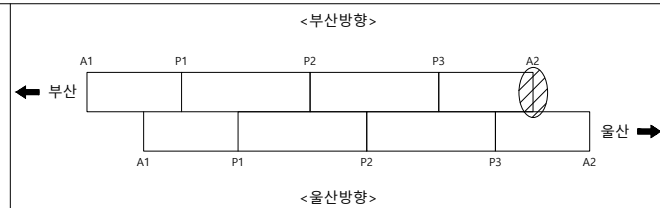KEY PLAN



SECTION

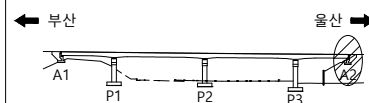

본	2
---	---

	균 열		균열백태		기 타
	망상균열		백태		철근탐사
	재로분리		부 식		탄산화시험
	철근노출		파 손		균열심도
	박리, 박락		퇴 적		균열심도

용역명 2023년 부산울산고속도로
정밀안전진단용역

조 사 일 시	2023
---------	------

책임기술자	오 현 승
-------	-------

도 면 번 호 025