


I D : 영해1교(부산) - 바닥판상면 - S1

← 부산

울산 ➡

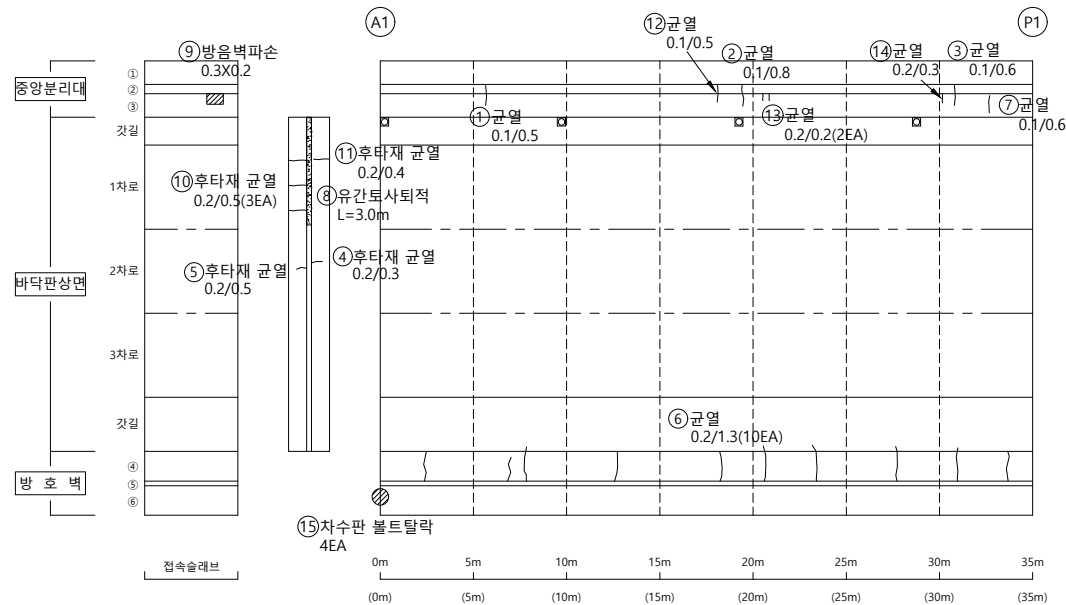


손상물량표

[illegible]


KEY PLAN

<부산방향>

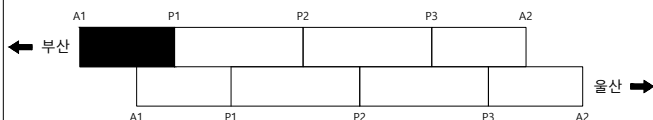

<울산방향>

SECTION

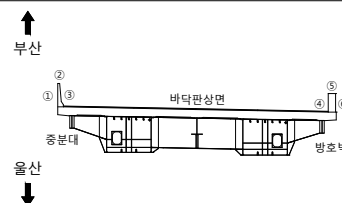본
리

50	10	00
----	----	----

2023년 부산울산고속도로
정밀안전진단용역

조 사 일 시

2023

책임기술자

오현승


도면번호

001




I D : 영해1교(부산) - 바닥판상면 - S2

← 부산

울산 ➡

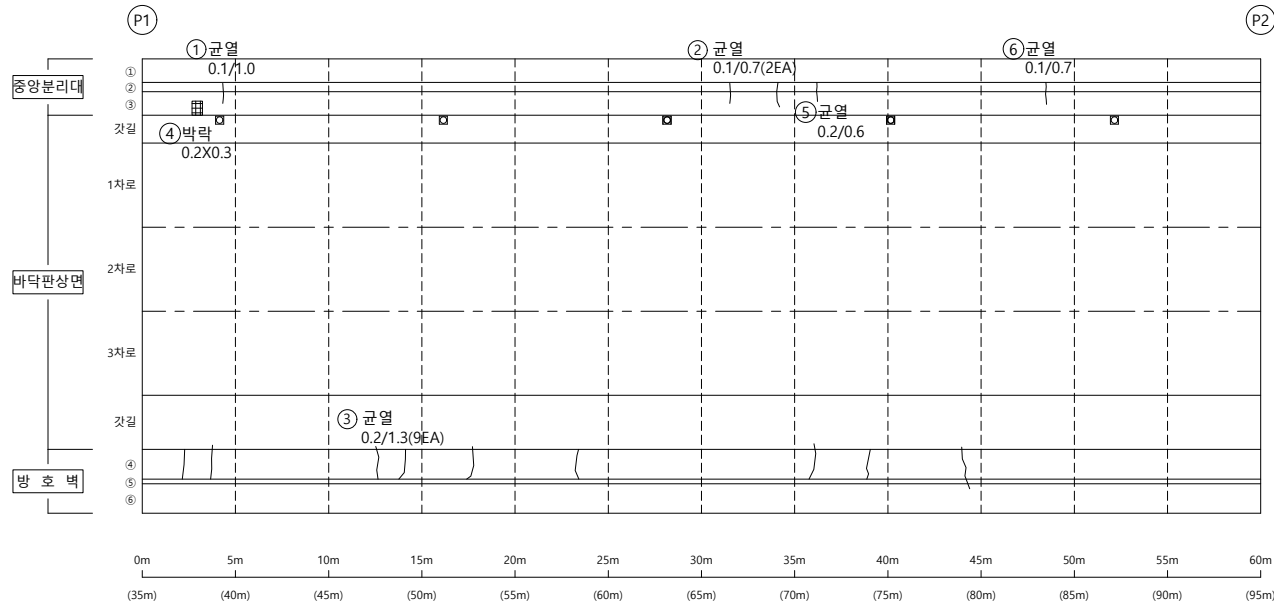

손상물량표

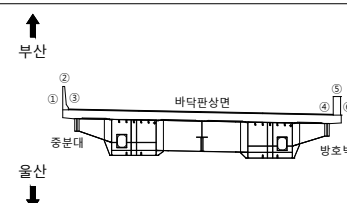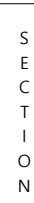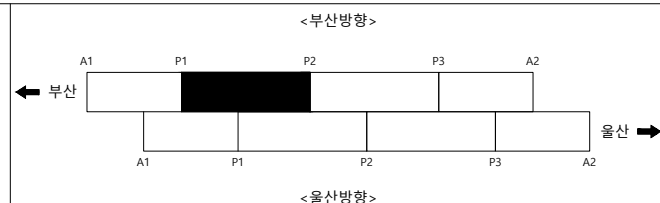[illegible]


	균열		균열백태		기타
	망상균열		백태		철근탐사
	재료분리		부식		탄산화시험
	철근노출		파손		균열심도
	박리, 박락		퇴적		균열심도

용역명	2023년 부산울산고속도로 정밀안전진단용역
조사일시	2023
책임기술자	오 현 승
도면번호	002




I D : 영해1교(부산) - 바닥판상면 - S3

← 부산

울산 ➡

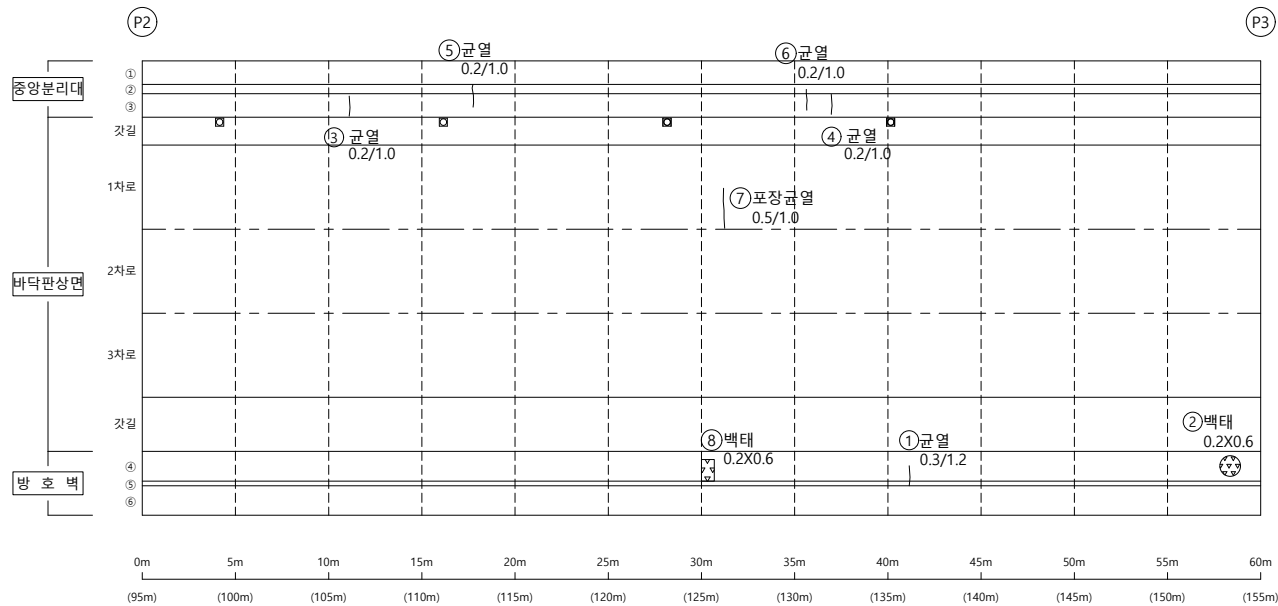

손상물량표

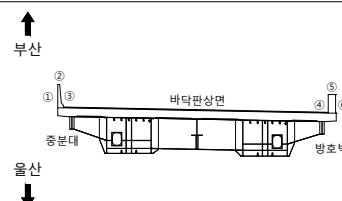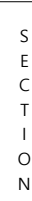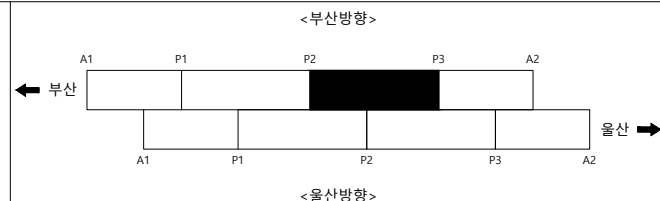
[illegible]

용역명	2023년 부산울산고속도로 정밀안전진단용역
조사일시	2023
책임기술자	오 현 승
도면번호	003

I D : 영해1교(부산) - 바닥판상면 - S4

← 부산


울산 ➡

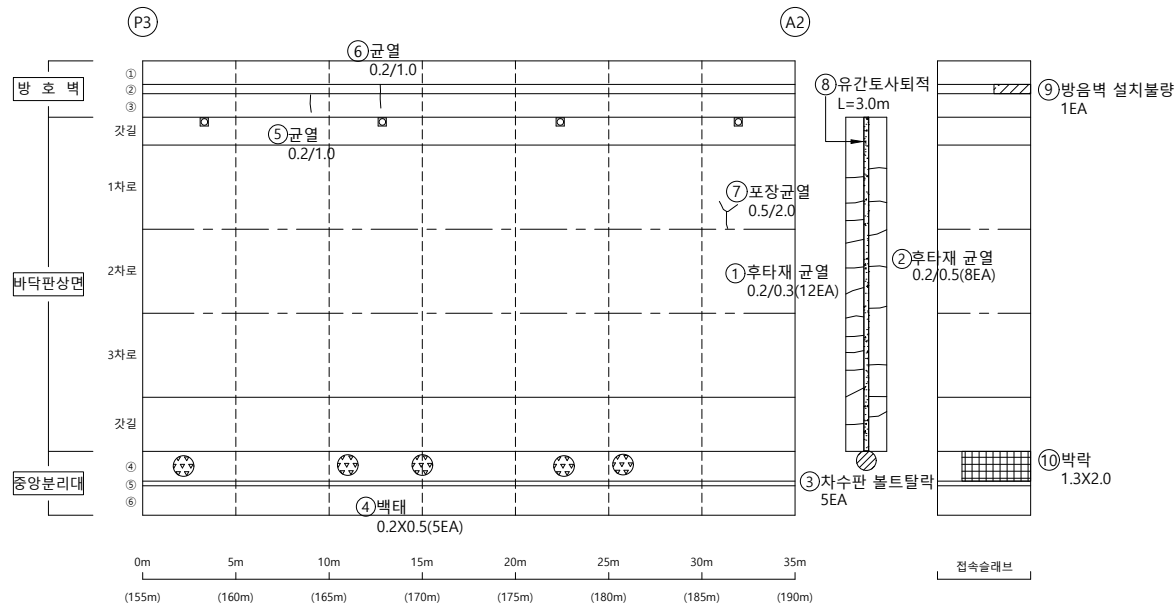


손상물량표

[illegible]

KEY PLAN

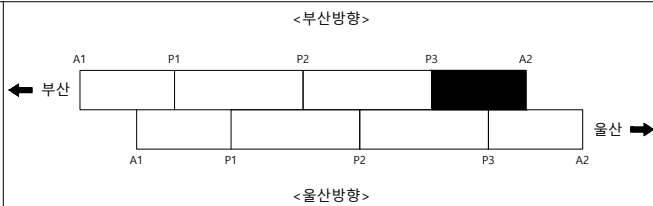

SECTION

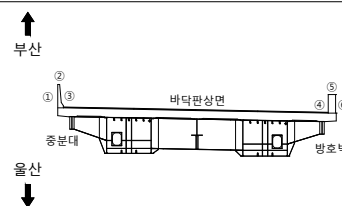

본
2

	균 열		균열백태		기 타
	망상균열		백태		철근탐사
	재료분리		부 식		탄상화시험
	철근노출		파 손		균열심도
	박리, 박락		퇴 적		균열심도

00	10	00
----	----	----

2023년 부산울산고속도로
정밀안전진단용역

조 사 일 시

2023

책임기술자

오현승


도면번호

004



I D : 영해1교(부산) - 바닥판하면 - S1

← 부산


울산 ➡

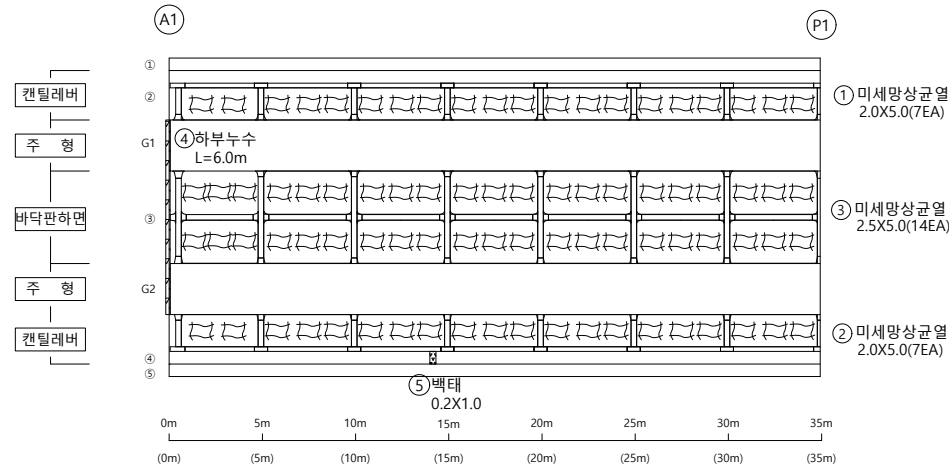

손상물량표

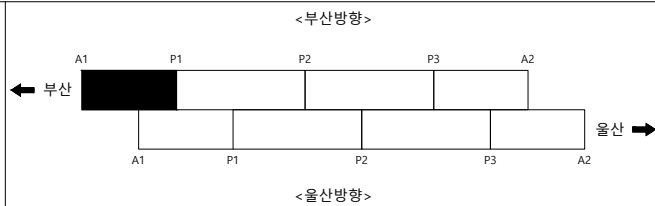 

SECTION

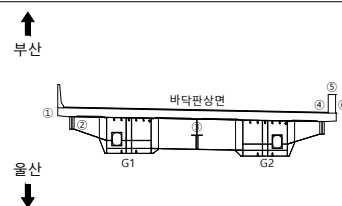범
려

	균열		균열백태		기타
	망상균열		백태		철근탐사
	재료분리		부식		탄산화시험
	철근노출		파손		균열심도
	박리, 박락		퇴적		균열심도

FO	RI	OP
----	----	----

2023년 부산울산고속도로
정밀안전진단용역

조 사 일 시

2023

책임기술자

오현승


도면번호

005



I D : 영해1교(부산) - 바닥판하면 - S2

← 부산

울산 ➡

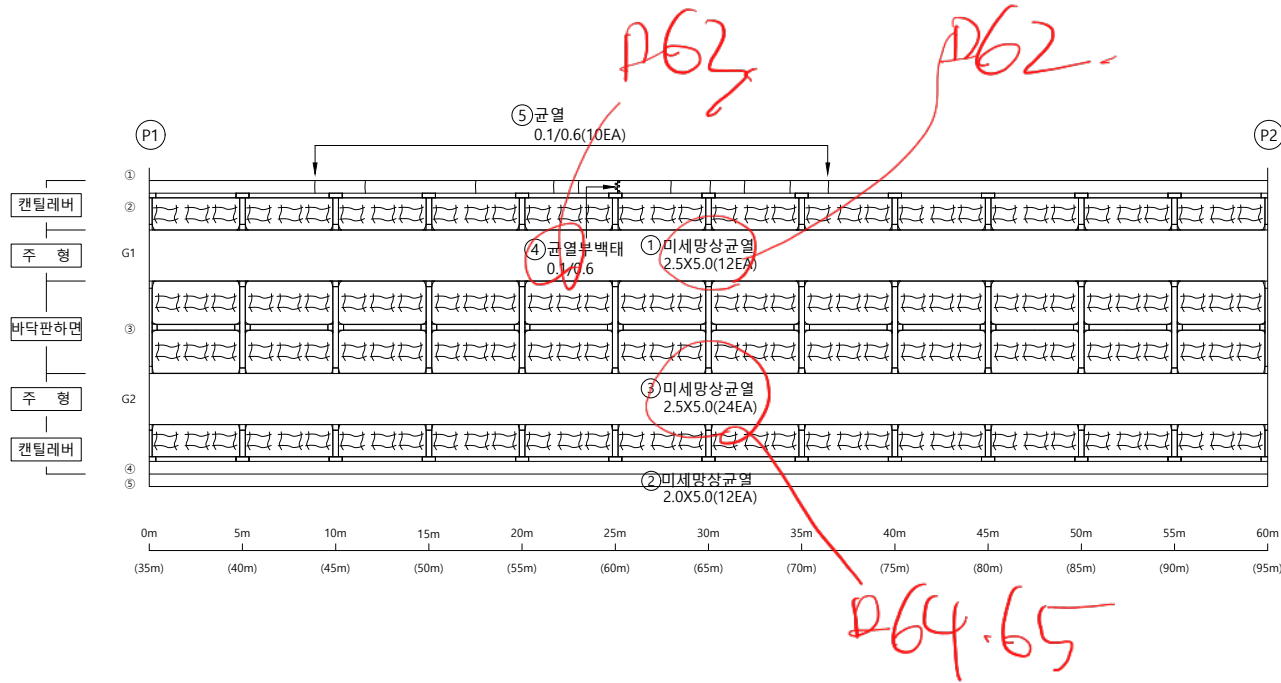

손상물량표

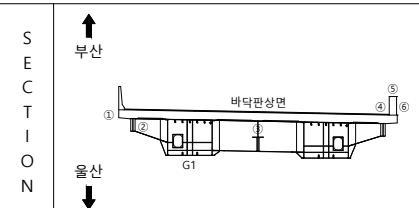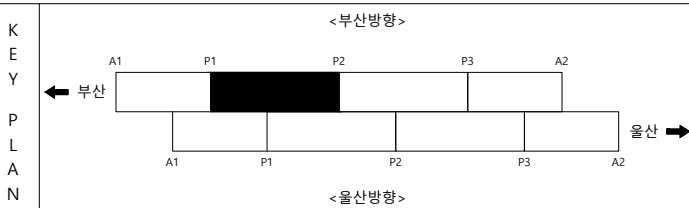[illegible]

범		균열		균열백태		기타
		망상균열		백태		철근탐사
례		재로분리		부식		탄산화시험
		철근노출		파손		균열심도
		박리, 박락		퇴적		균열심도


용역명	2023년 부산울산고속도로 정밀안전진단용역
조사일시	2023
책임기술자	오현승
도면번호	006

I D : 영해1교(부산) - 바닥판하면 - S3

48 ~ 59 年 間。

← 부산


울산 ➡

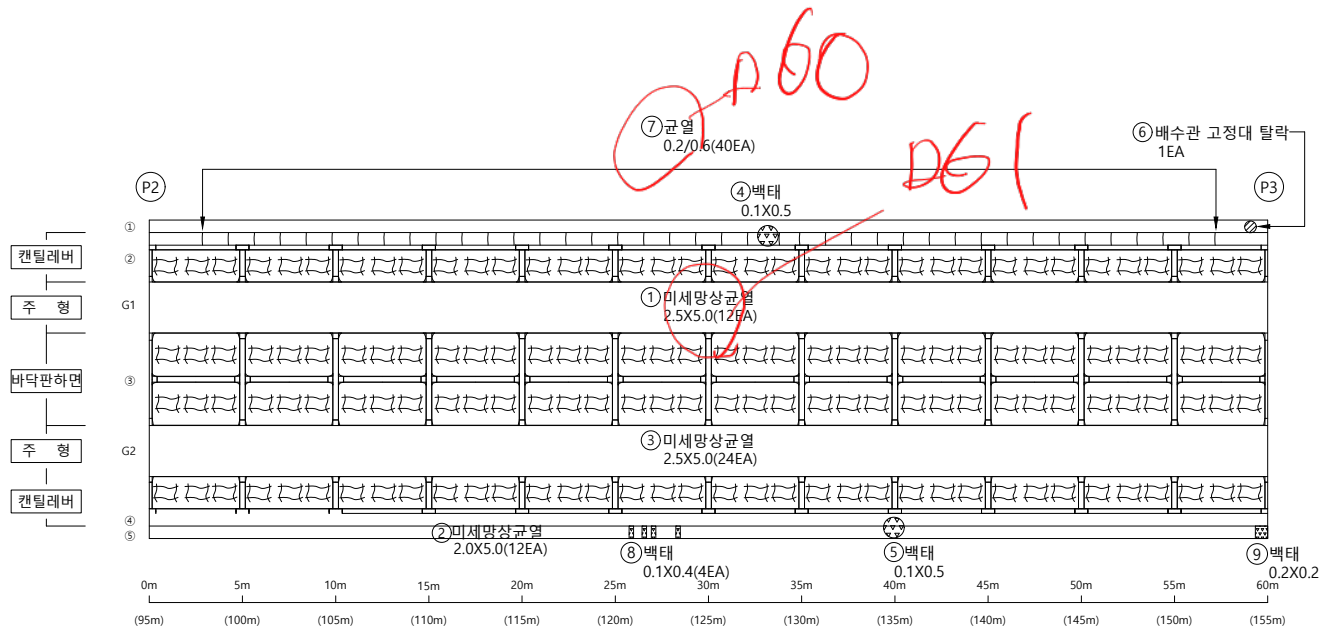


손상물량표

[illegible]

KEY PLAN

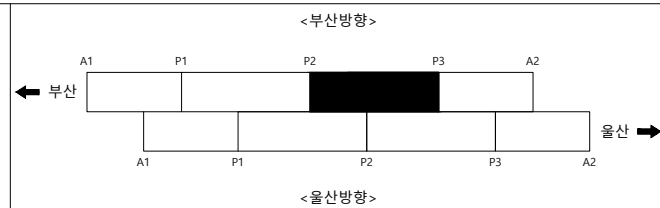

SECTION

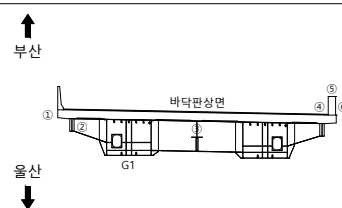

23

	균 열		균열백태		기 타
	망상균열		백태		철근탐사
	재로분리		부 식		탄산화시험
	철근노출		파 손		균열심도
	박리, 박락		퇴 적		균열심도

50	51	52
----	----	----

2023년 부산울산고속도로
정밀안전진단용역

조 사 일 시

2023

책임기술자

오현승


도면번호

007

I D : 영해1교(부산) - 바닥판하면 - S4

← 부산


울산 ➡

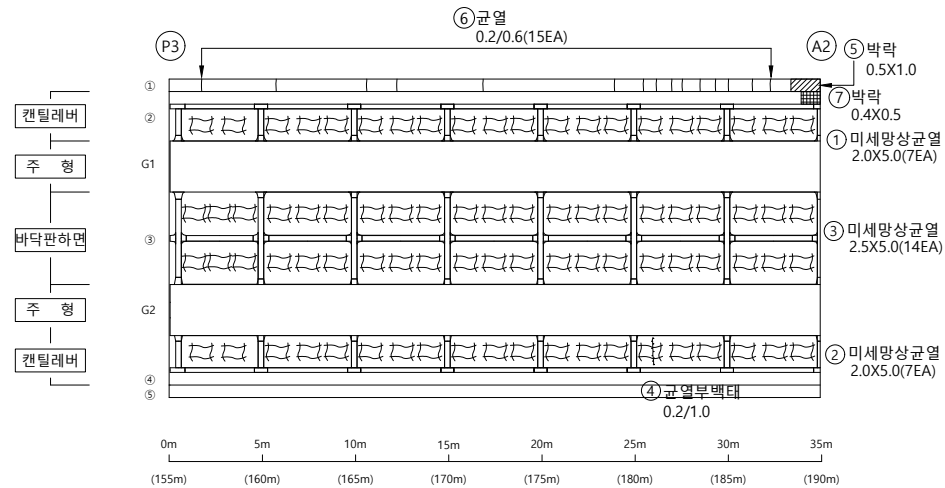


손상물량표

[illegible]

KEY PLAN

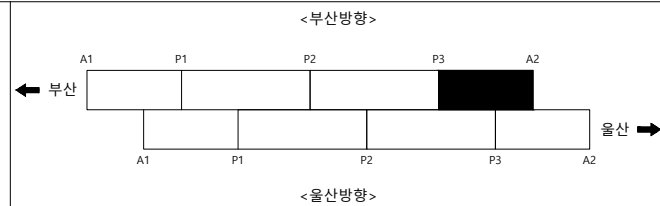

SECTION

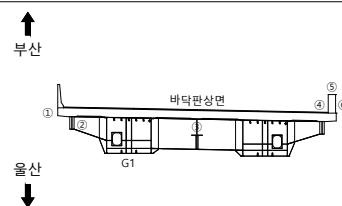

256

	균 열		균열백태		기 타
	망상균열		백태		철근탐사
	재료분리		부 식		탄산화시험
	철근노출		파 손		균열심도
	박리, 박락		퇴 적		균열심도

00	10	00
----	----	----

2023년 부산울산고속도로
정밀안전진단용역

조 사 일 시

2023

책임기술자	
-------	--

오현승


도면번호

008

I D : 영해1교(부산) - BOX내부 - S1

← 부산

울산 ➡

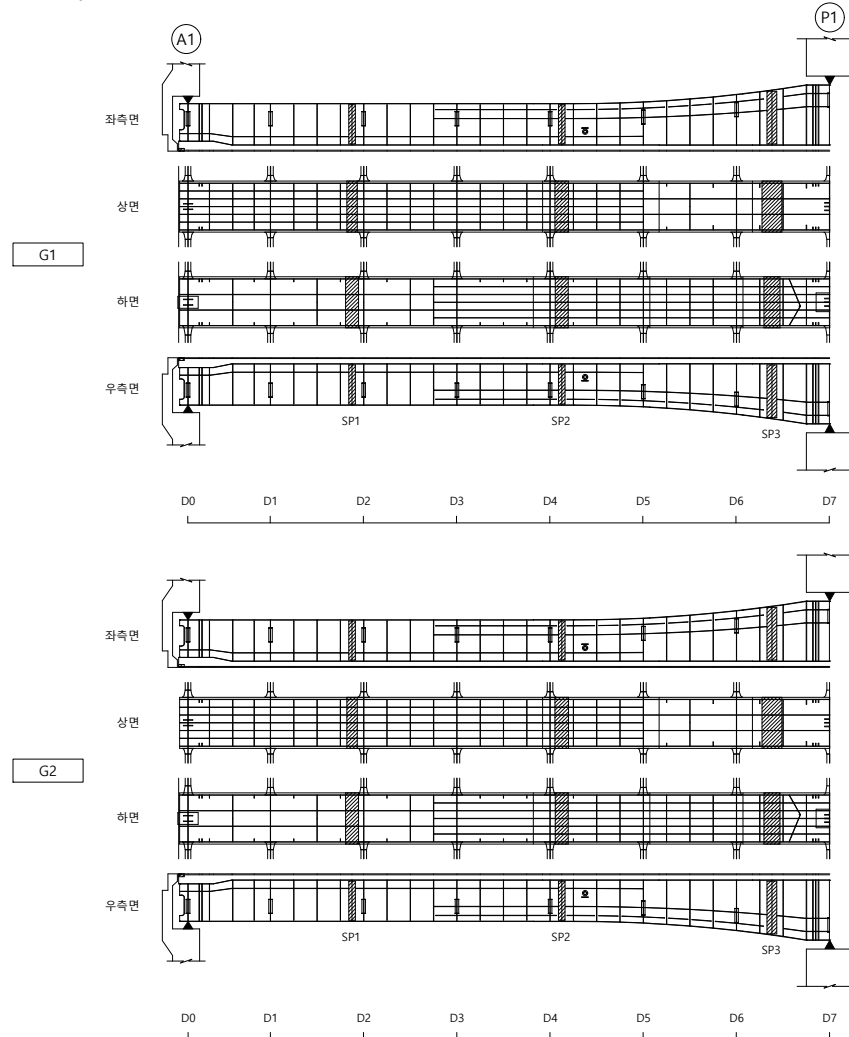

손상물량표

KEY PLAN

<부산방향>

<울산방향>

SECTION

범례

	균 열		균열백태		기 타
	망상균열		백태		철근탐사
	재료분리		부 식		탄산화시험
	철근노출		파 손		균열심도
	박리, 박락		퇴 적		균열심도

용역명 2023년 부산울산고속도로
정밀안전진단용역



조 사 일 시	2023
---------	------

책임기술자	오 현 승
-------	-------

도 면 번 호 009



I D : 영해1교(부산) - BOX내부 - S2

손상물량표

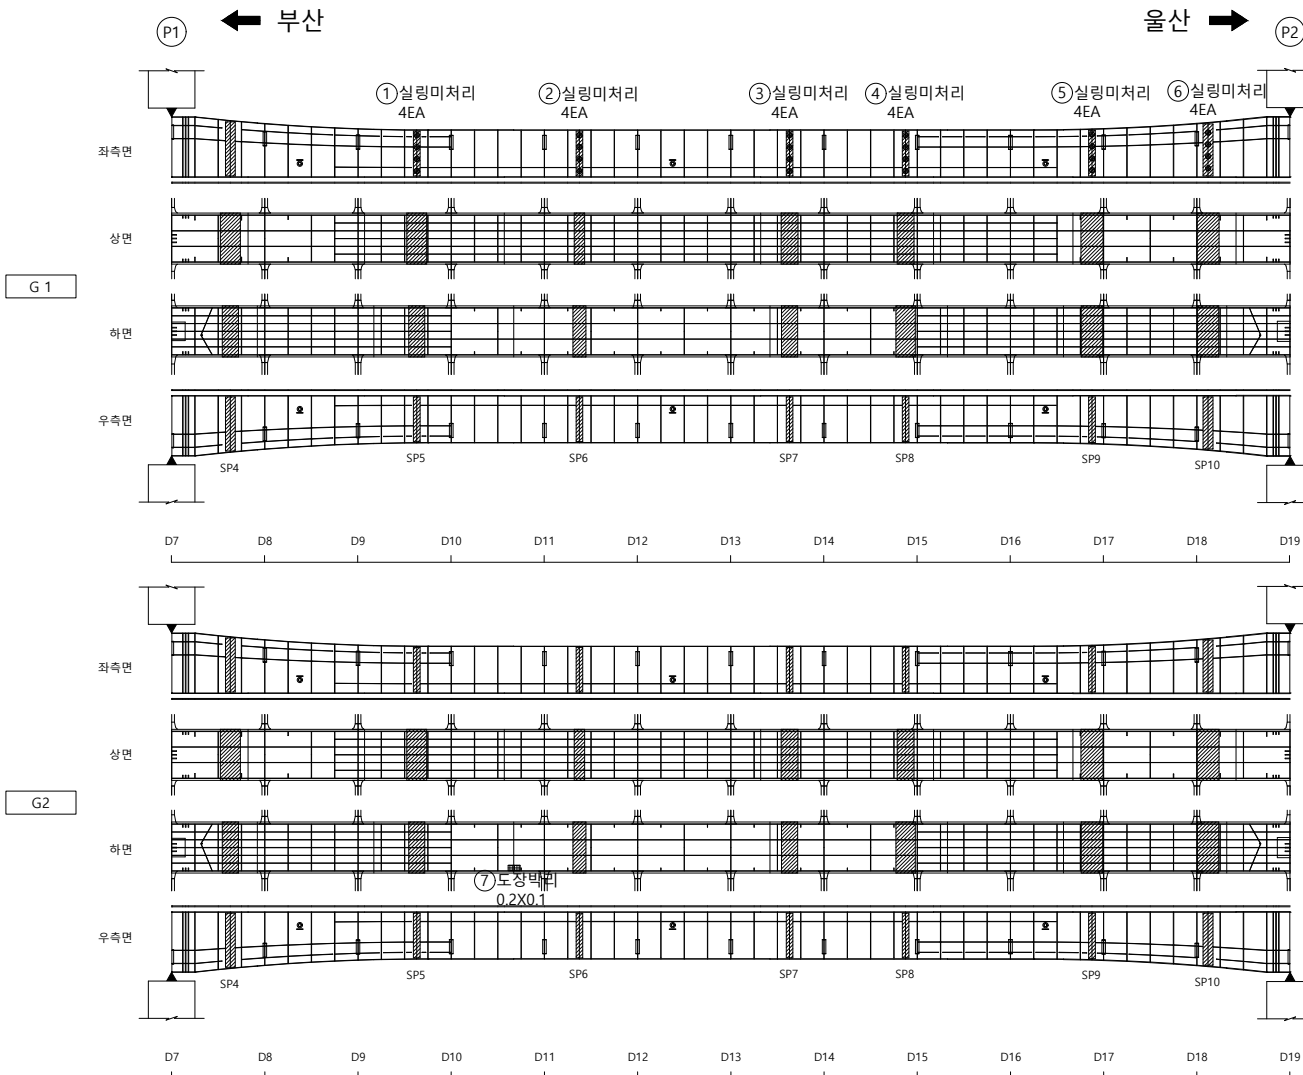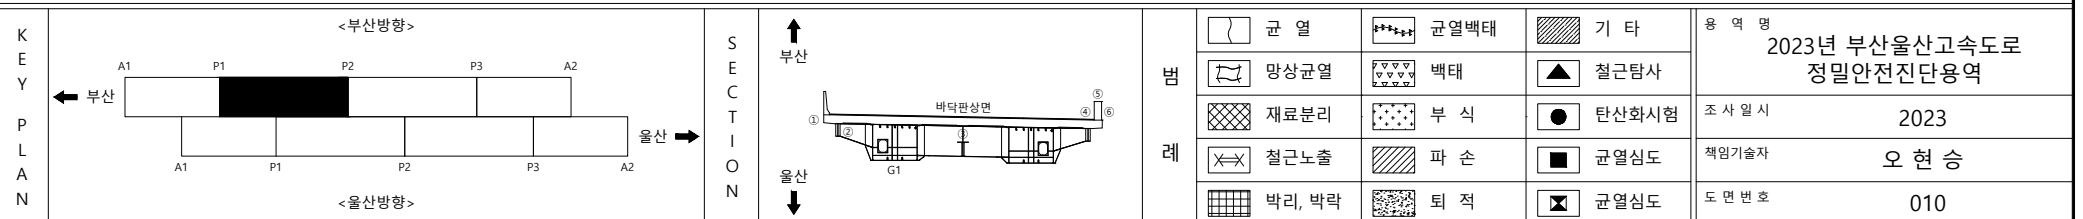[illegible]

I D : 영해1교(부산) - BOX내부 - S3


손상물량표

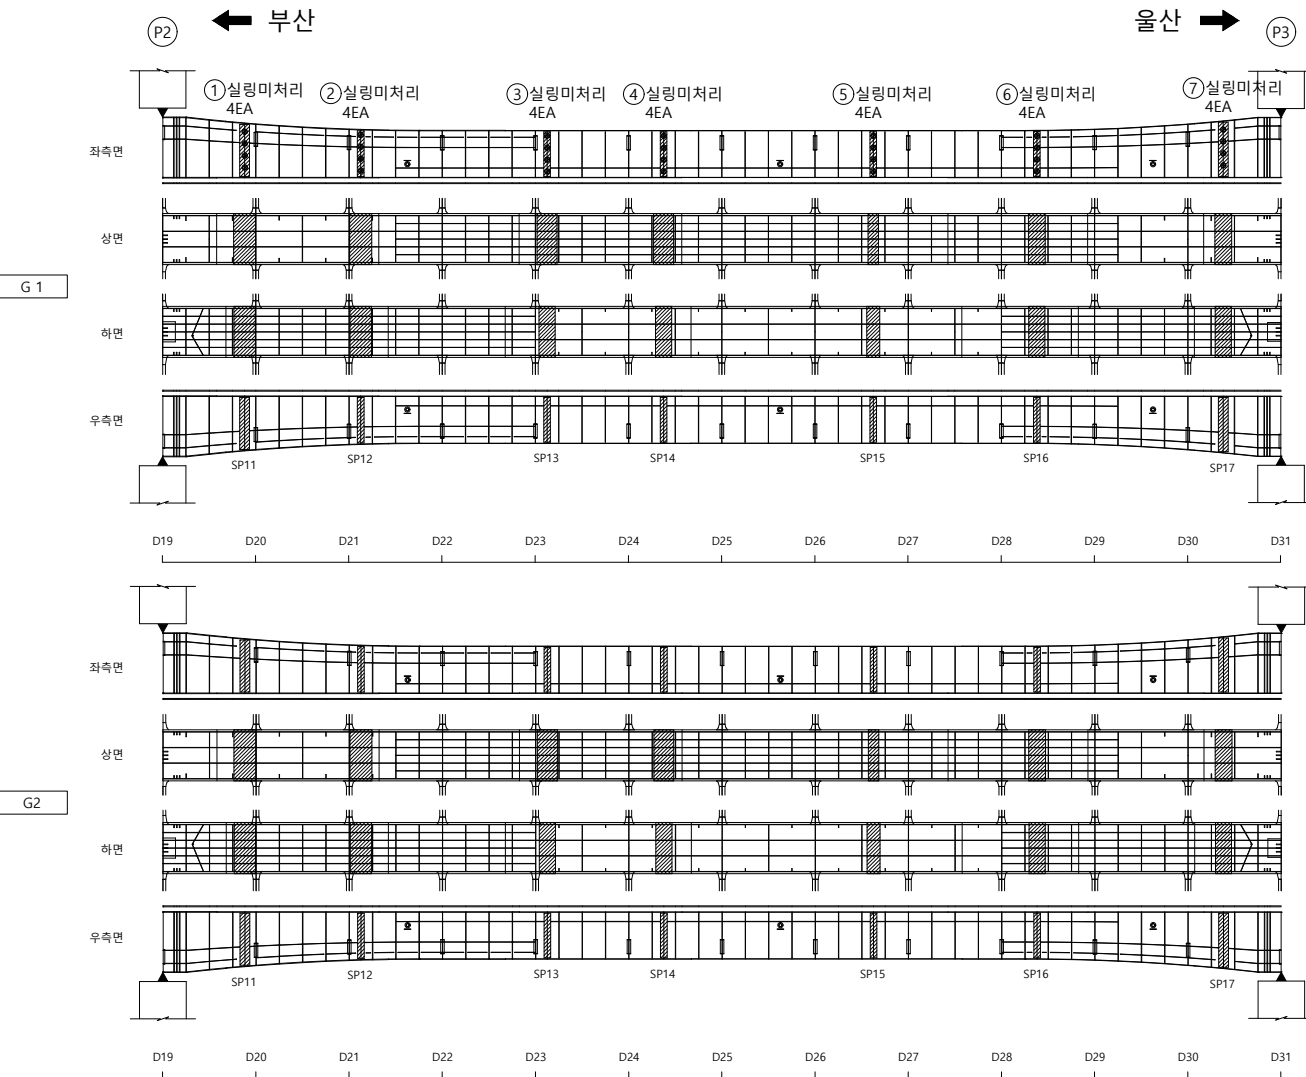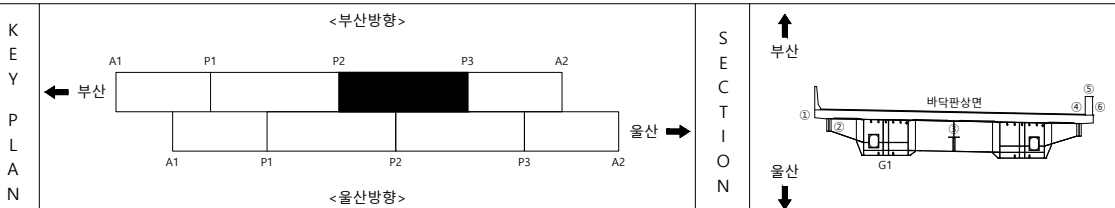[illegible]


범		균열		균열백태		기타	용역명 2023년 부산울산고속도로 정밀안전진단용역
		망상균열		백태		철근탐사	
레		재료분리		부식		탄산화시험	조사업시 2023
		철근노출		파손		균열심도	책임기술자 오현승
		박리, 박락		퇴적		균열심도	도면번호 011

I D : 영해1교(부산) - BOX내부 - S4


손상물량표

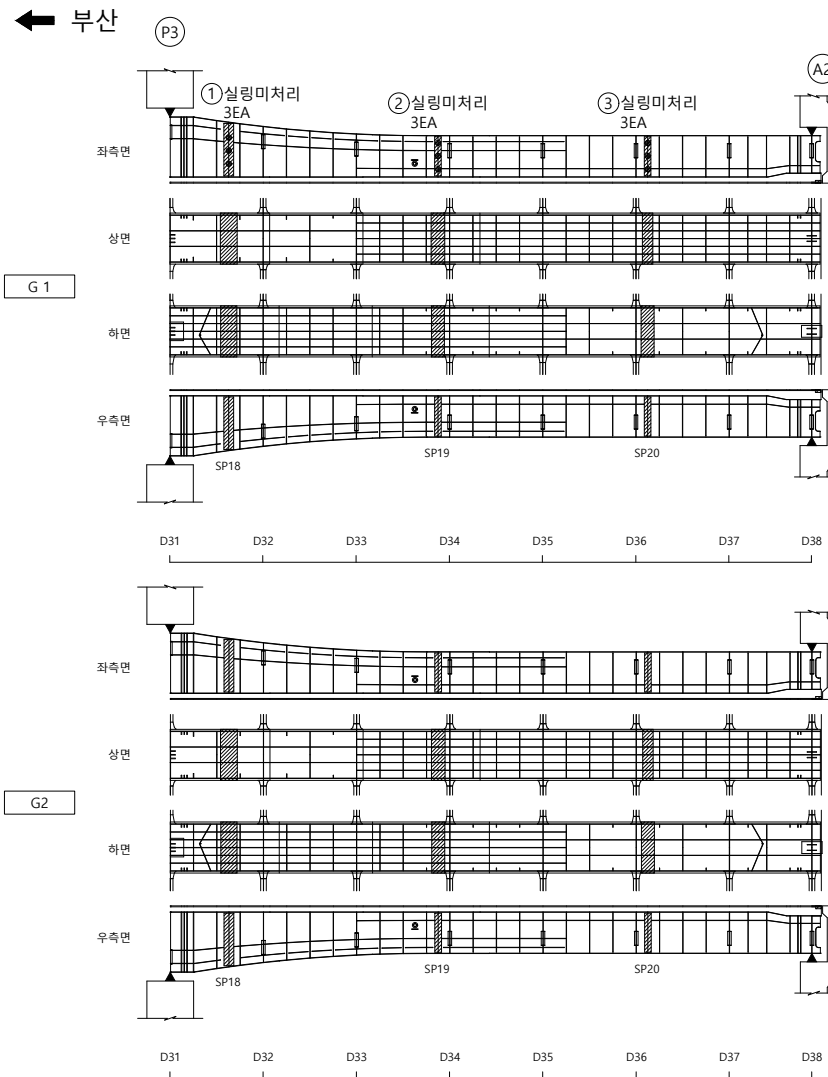

울산 ➡

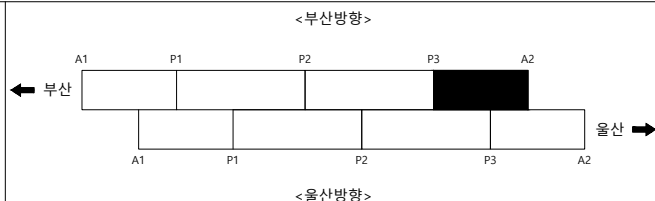

SECTION

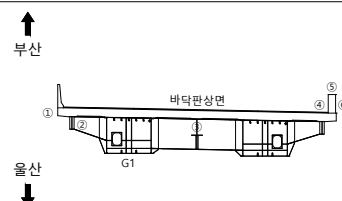

범례

	균열		균열백태		기타
	망상균열		백태		철근탐사
	재료분리		부식		탄산화시험
	철근노출		파손		균열심도
	박리, 박락		퇴적		균열심도

FO	RI	OP
----	----	----

2023년 부산울산고속도로
정밀안전진단용역

조 사 일 시

2023

책임기술자

오현승


도면번호

012

I D : 영해1교(부산) - BOX외부 - S1

← 부산

울산 ➡

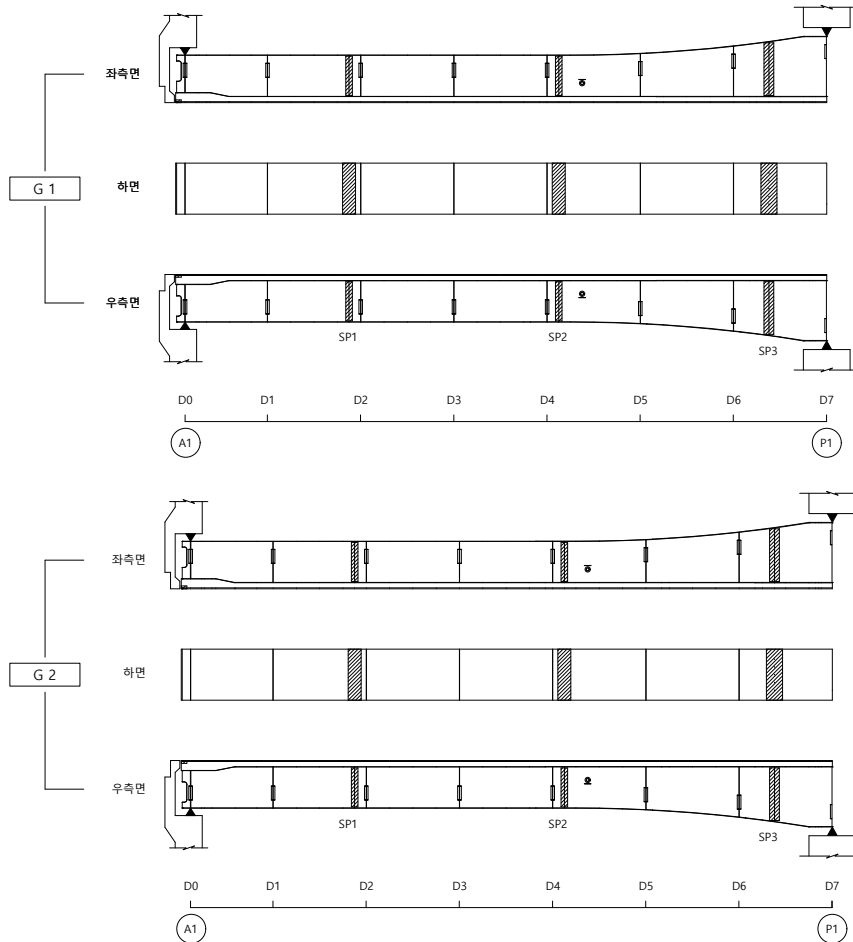

손상물량표

[illegible]

KEY PLAN

<부산방향>

<울산방향>

SECTION

부산
↑
울산
↓

바	
---	--

범
례

	군 열		군열백태		기 타
	망상군열		백태		철근탐사
	재료분리		부 식		탄산화시험
	철근노출		파 손		군열심도
	박리, 박락		퇴 적		군열심도

용역명 2023년 부산울산고속도로
정밀안전진단용역

조 사 일 시	2023
---------	------

책임기술자	오 현 승
-------	-------

도 면 번 호 013


I D: 영해1교(부산) - BOX외부 (통도사IC방면 G2) - S2

손상물량표

← 부산

울산 ➡

266 52-61 | 상례영22 울산 →

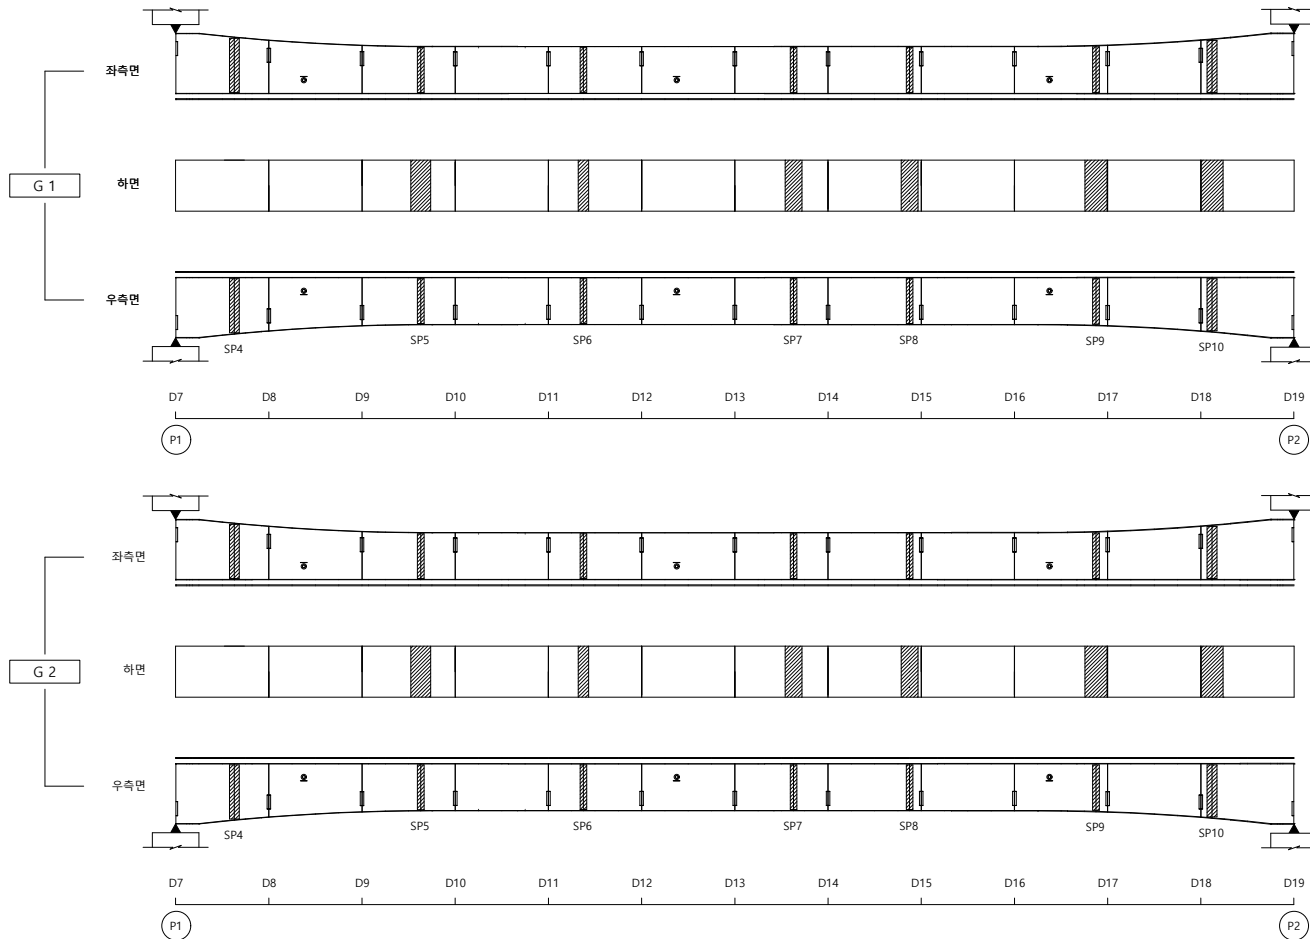[illegible]

KEY PLAN

<부산방향>

<울산방향>

SECTION

부산
↑
울산
↓

8	
---	--

뎡
려

	군 열		군열백태		기 타
	망상군열		백태		철근탐사
	재료분리		부 식		탄상화시험
	철근노출		파 손		균열심도
	박리, 박락		퇴 적		균열심도

용역명	2023년 부산울산고속도로 정밀안전진단용역
조사일시	2023
책임기술자	오 현 승
도면번호	014


I D: 영해1교(부산) - BOX외부 (통도사IC방면 G2) - S3

손상물량표

← 부산

울산 ➡

267 53-62 Agabos

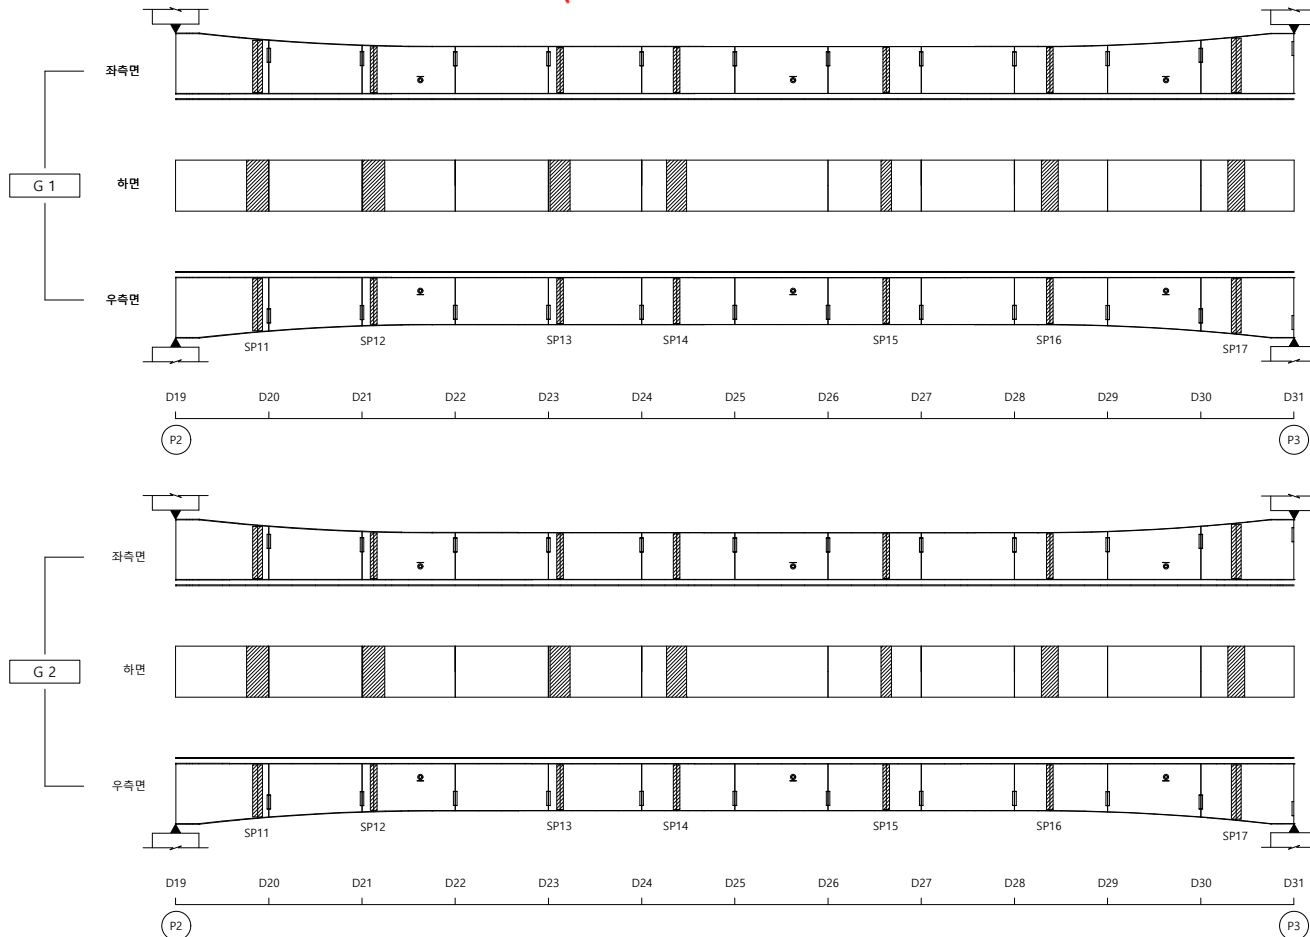

KEY PLAN

<부산방향>

<울산방향>

SECTION

부산
↑
울산
↓

8	
---	--

뎡
려

	군 열		군열백태		기 타
	망상군열		백태		철근탐사
	재료분리		부 식		탄상화시험
	철근노출		파 손		군열심도
	박리, 박락		퇴 적		군열심도

용역명 2023년 부산울산고속도로
정밀안전진단용역


조 사 일 시	2023
책임기술자	오 현 승

도 면 번 호 015

I D: 영해1교(부산) - BOX외부 (통도사IC방면 G2) - S4


← 부산

울산 ➡

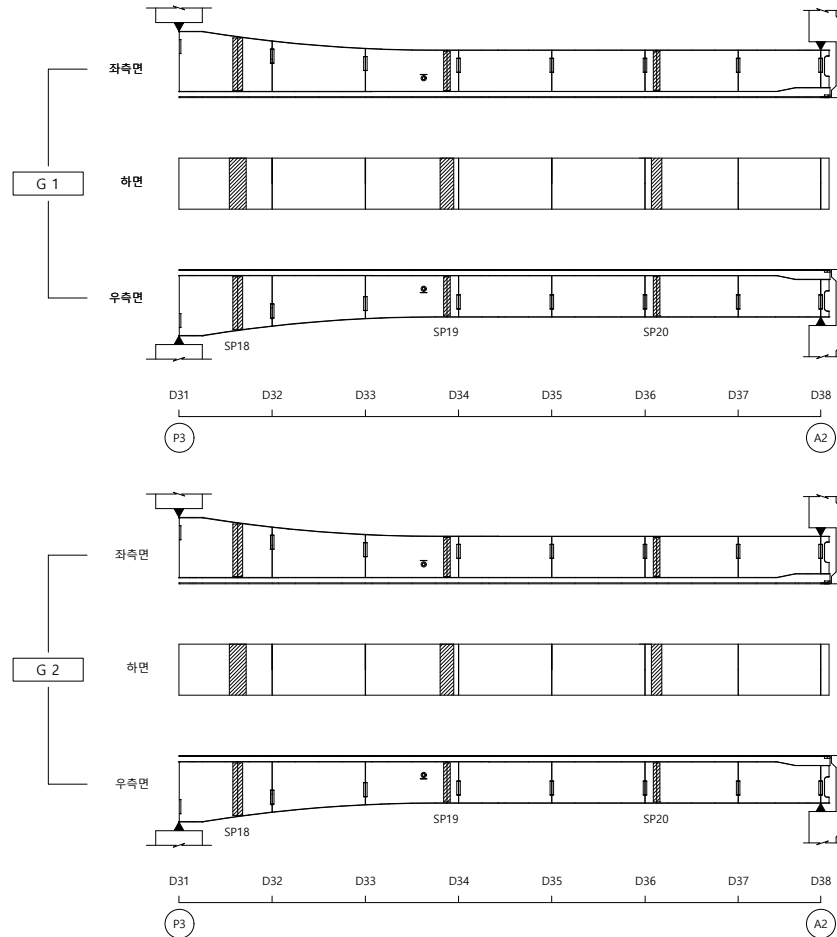


손상물량표

KEY PLAN

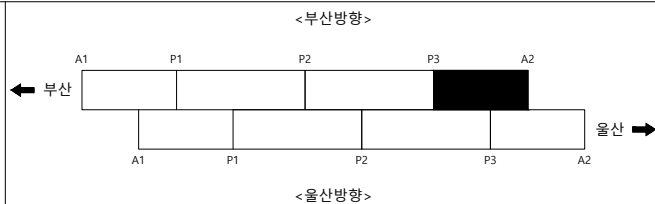

SECTION

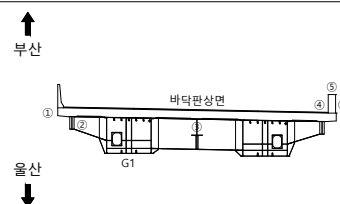

236

	균 열		균열백태		기 타
	망상균열		백태		철근탐사
	재료분리		부 식		탄산화시험
	철근노출		파 손		균열심도
	박리, 박락		퇴 적		균열심도

50	10	00
----	----	----

2023년 부산울산고속도로
정밀안전진단용역

조 사 일 시

2023

책임기술자


오현승

도면번호


016

I D : 영해1교(부산) - 가로보 - S1


손상물량표

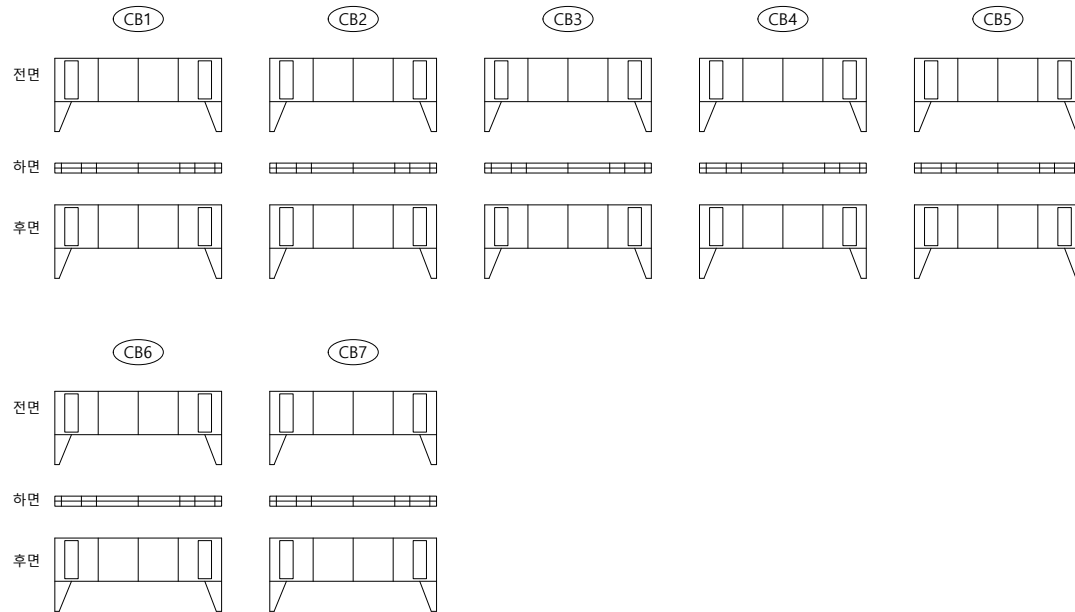[illegible]

KEY PLAN

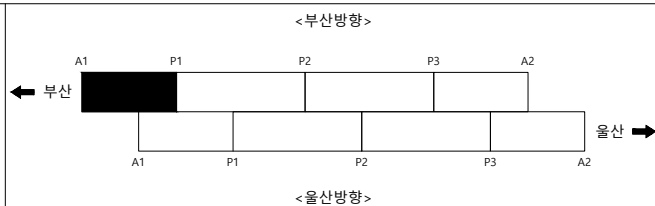

SECTION

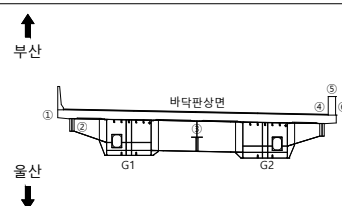


범례

	군 열		군열백태		기 타
	망상군열		백태		철근탐사
	재료분리		부 식		탄상화시험
	철근노출		파 손		균열심도
	박리, 박락		퇴 적		균열심도


용역명	2023년 부산울산고속도로 정밀안전진단용역
조사일시	2023
책임기술자	오 현 승
도면번호	017

I D : 영해1교(부산) - 가로보 - S2


손상물량표

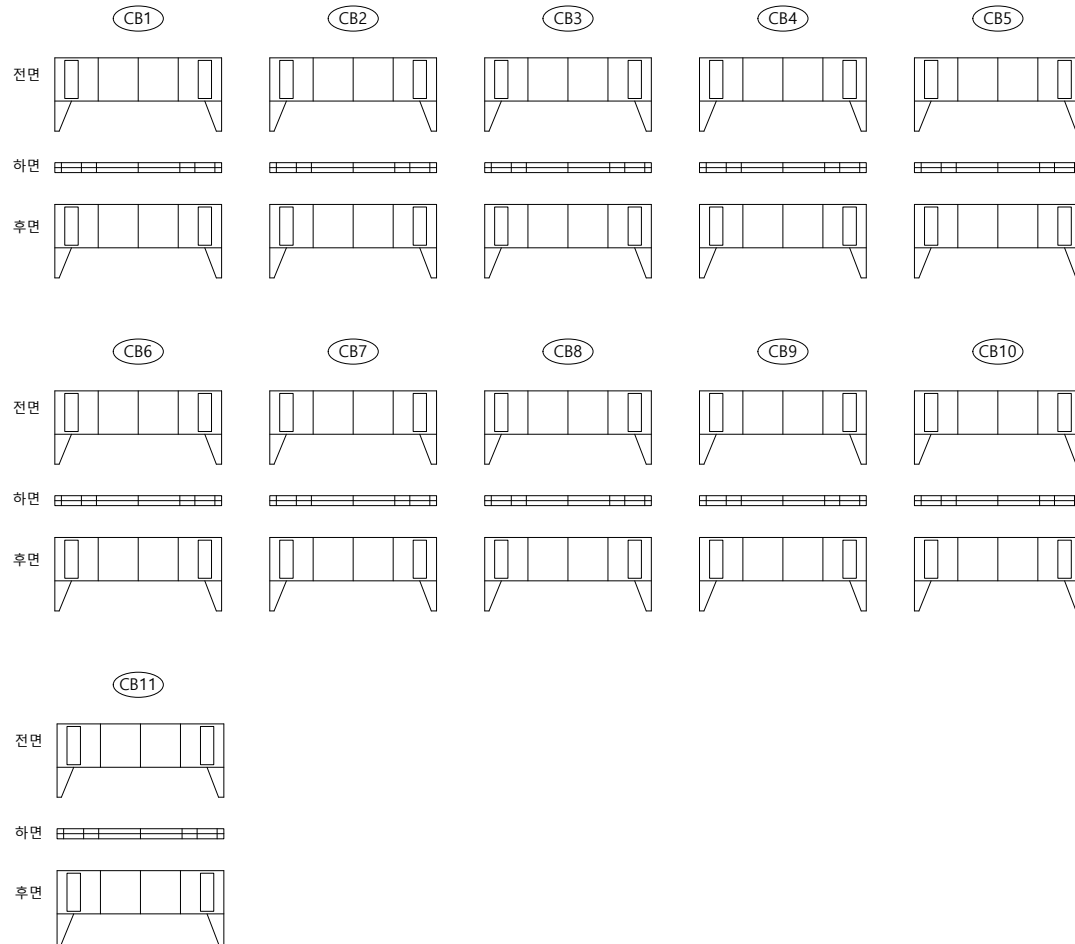[illegible]

KEY PLAN

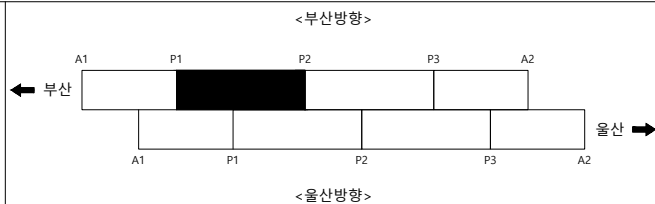

SECTION

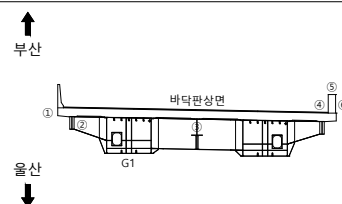




범례

	균 열		균열백태		기 타
	망상균열		백태		철근탐사
	재료분리		부 식		탄산화시험
	절근노출		파 손		균열심도
	박리, 박락		퇴 적		균열심도

용역명	2023년 부산울산고속도로 정밀안전진단용역
조사일시	2023
책임기술자	오 현 승
도면번호	018

I D: 영해1교(부산) - 가로보 - S3


손상물량표

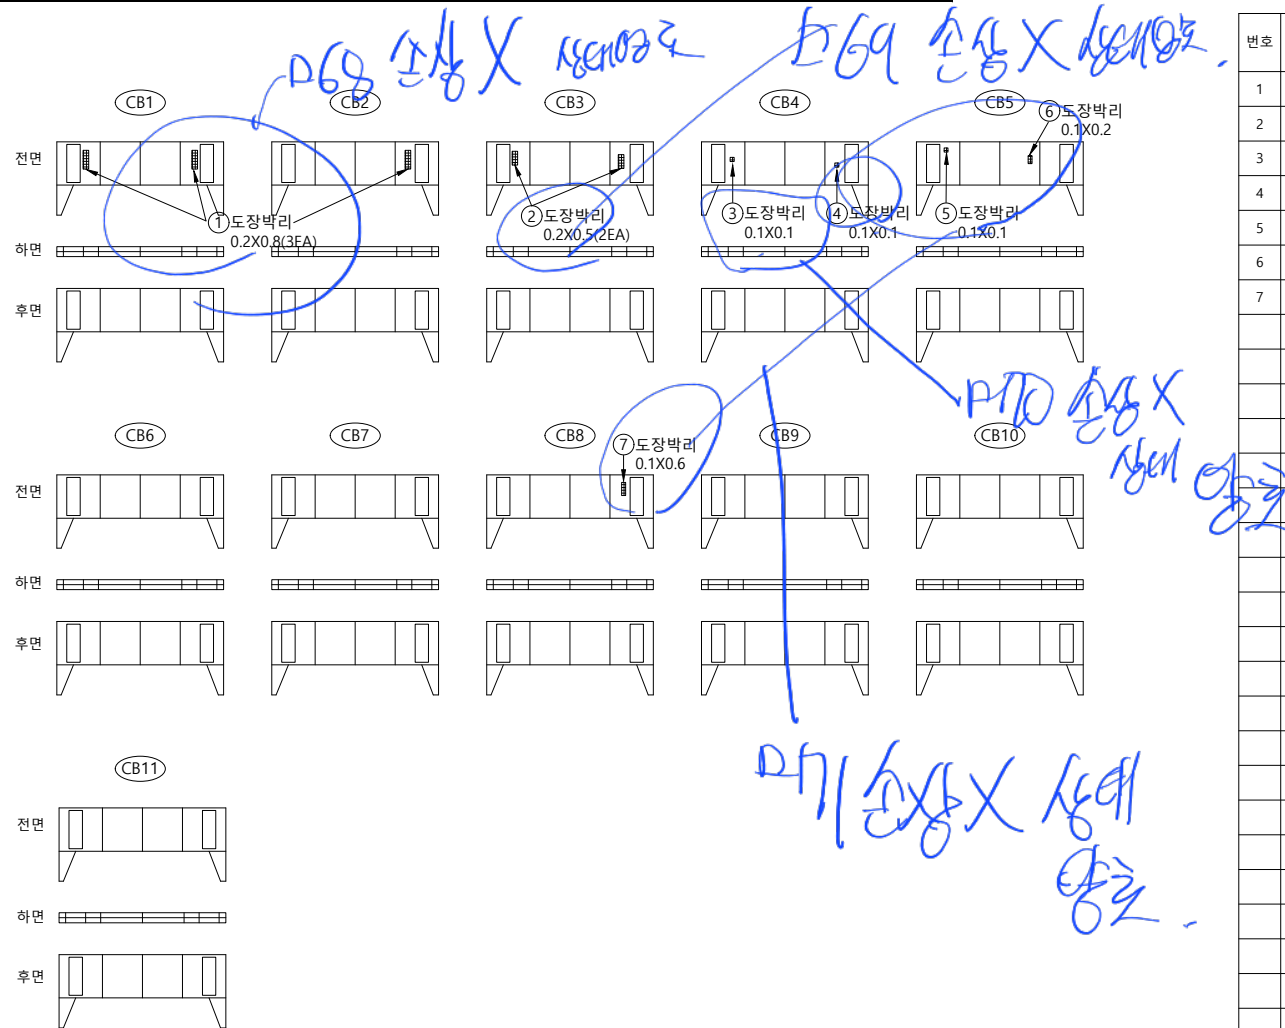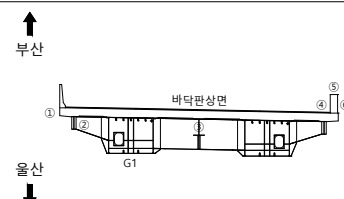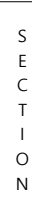[illegible]


용역명	2023년 부산울산고속도로 정밀안전진단용역
조사일시	2023
책임기술자	오 현 승
도면번호	019

I D: 영해1교(부산) - 가로보 - S4


손상물량표

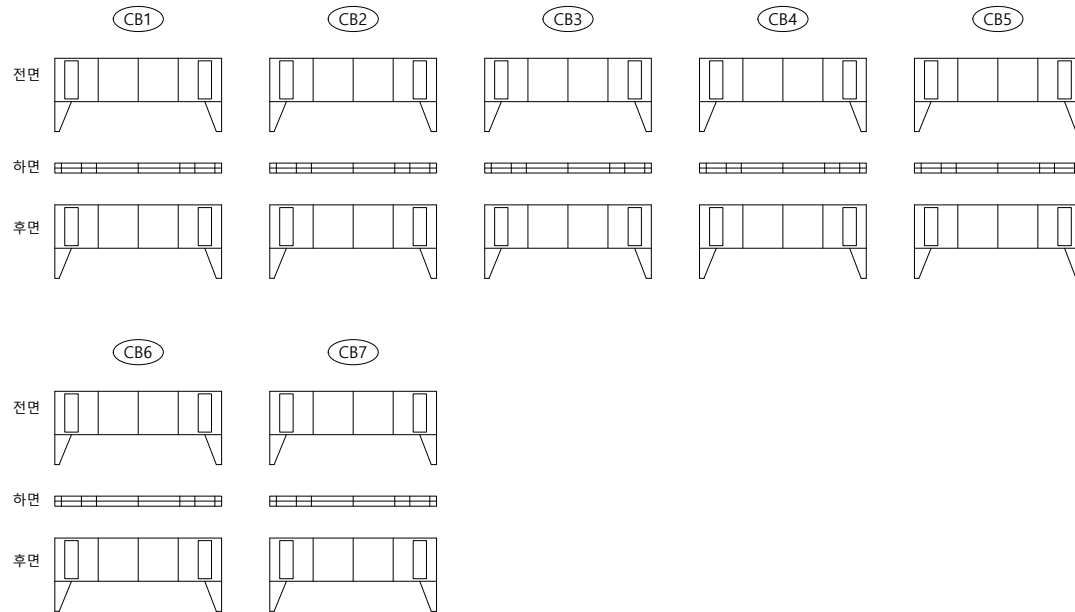[illegible]

KEY PLAN

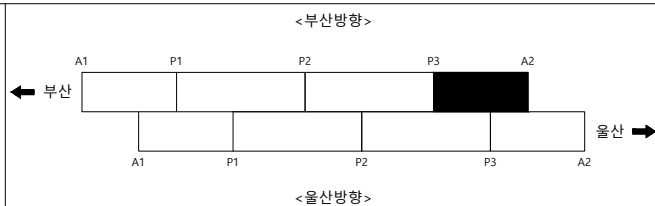

SECTION

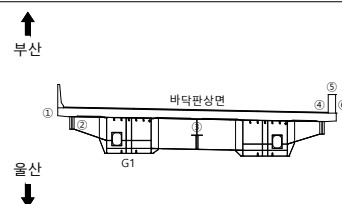

폼
례



	군 열		군열백태		기 타
	망상군열		백태		철근탐사
	재료분리		부 식		탄상화시험
	철근노출		파 손		균열심도
	박리, 박락		퇴 적		균열심도

용역명	2023년 부산울산고속도로 정밀안전진단용역
조사일시	2023
책임기술자	오 현 승
도면번호	020


I D : 영해1교(부산) - 교대 A1

손상물량표


↑
울산

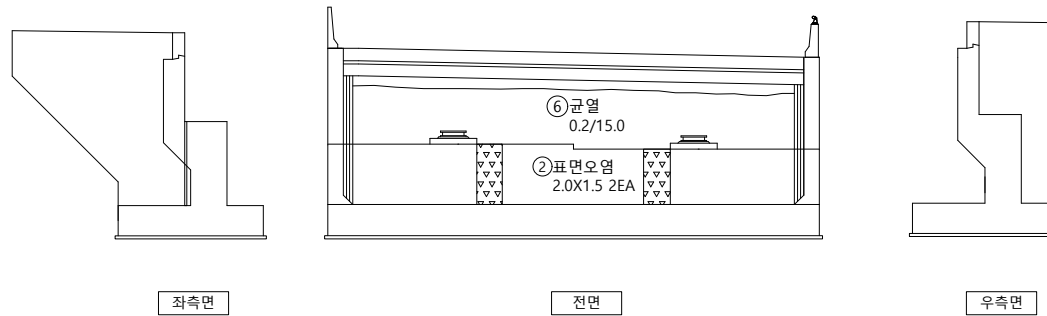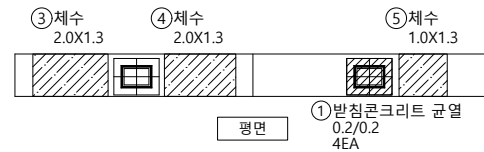

부산
↓

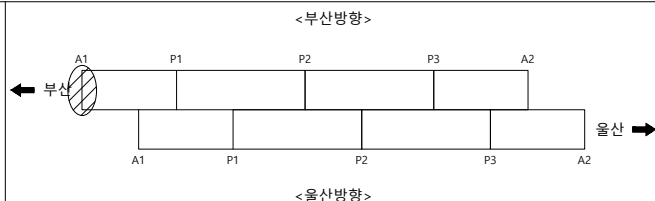

SECTION

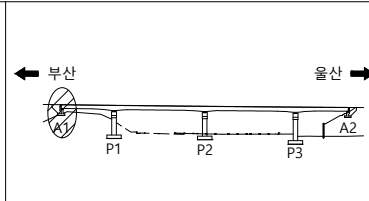범
례

	균 열		균열백태		기 타
	망상균열		백태		철근탐사
	재료보리		부 식		탄산화시험
	철근노출		파 손		균열심도
	바리, 박락		퇴 적		균열심도

0	0
---	---

2023년 부산울산고속도로
정밀안전진단용역

조 사 일 시

2023

책임기술자



오현승

도면번호


021

I D : 영해1교(부산) - 교각 P1

손상물량표

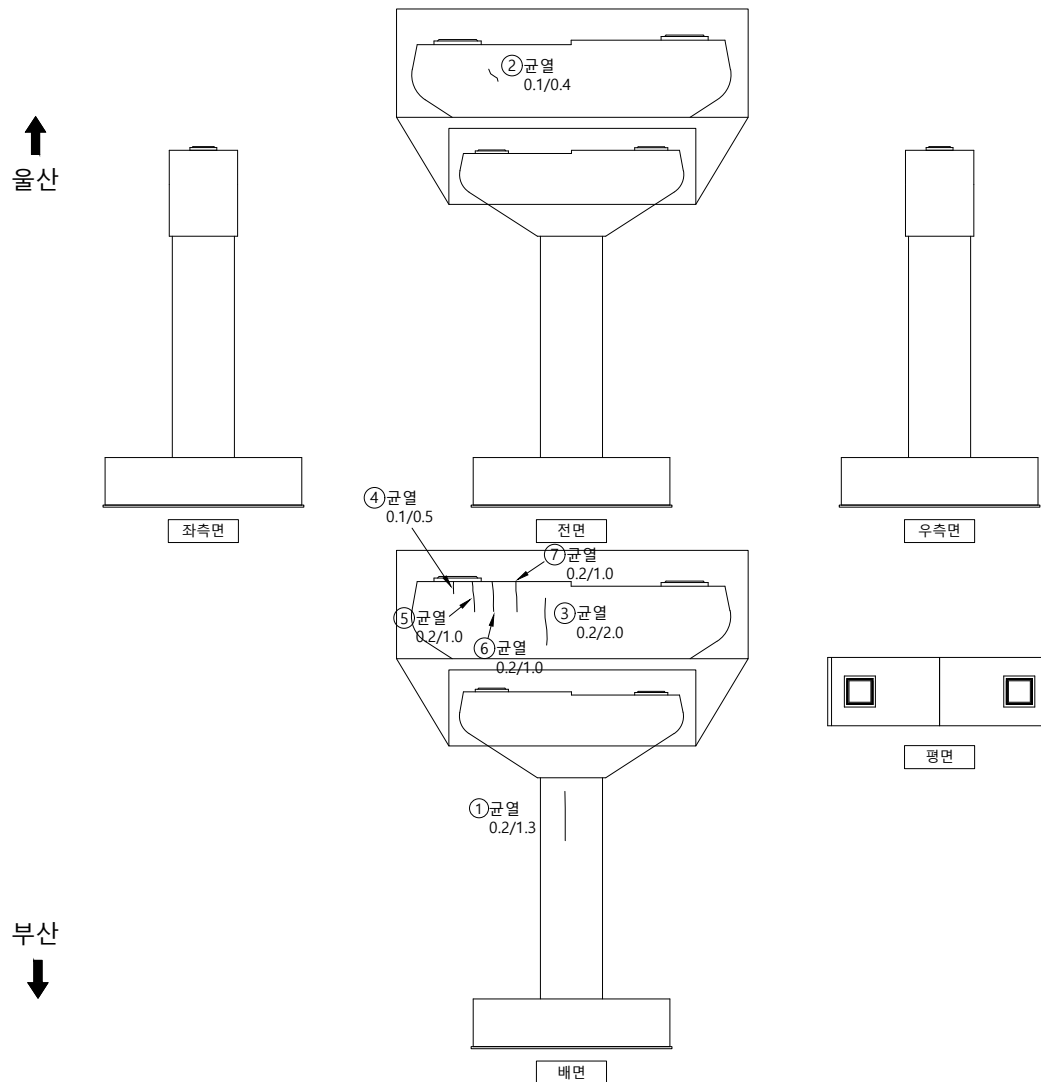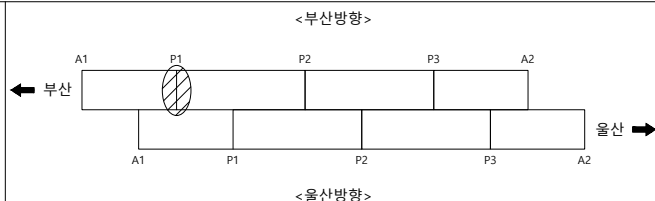[illegible]

SECTION

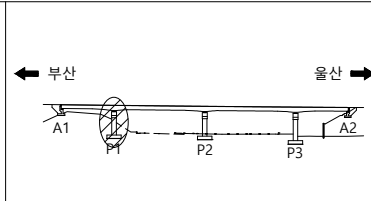

범례

	균 열		균열백태		기 타
	망상균열		백태		철근탐사
	재료분리		부 식		탄산화시험
	절근노출		파 손		균열심도
	박리, 박락		퇴 적		균열심도

OF	10	00
----	----	----

2023년 부산울산고속도로
정밀안전진단용역

조 사 일 시

2023

책임기술자

오현승

도면번호

022

I D : 영해1교(부산) - 교각 P2



울산

좌측면

전면

우측면

배면

Q83 ~ 86 P2-4/1,2
정답 전부.


12-91 P2-511 I 384 - 01/2000 m_g

D92 P2 연판거리 A1층 1150mm

부산
↓


KEY PLAN

<부산방향>

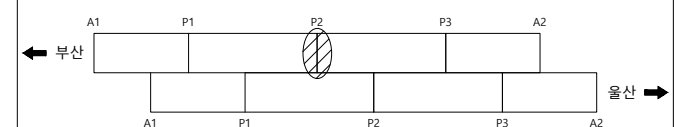

<울산방향>

1

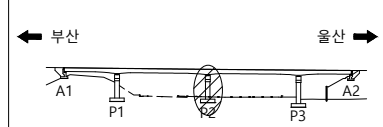


	균열
	망상균열
	재료분리
	철근노출
	박리, 박락

	균열백태
	백태
	부식
	파손
	퇴적




	기 타
	철근탐사
	탄산화시험
	균열심도
	균열심도

용역명	2023년 부산울산고속도로 정밀안전진단용역
조사일시	2023
책임기술자	오현승
도면번호	023

I D : 영해1교(부산) - 교각 P3

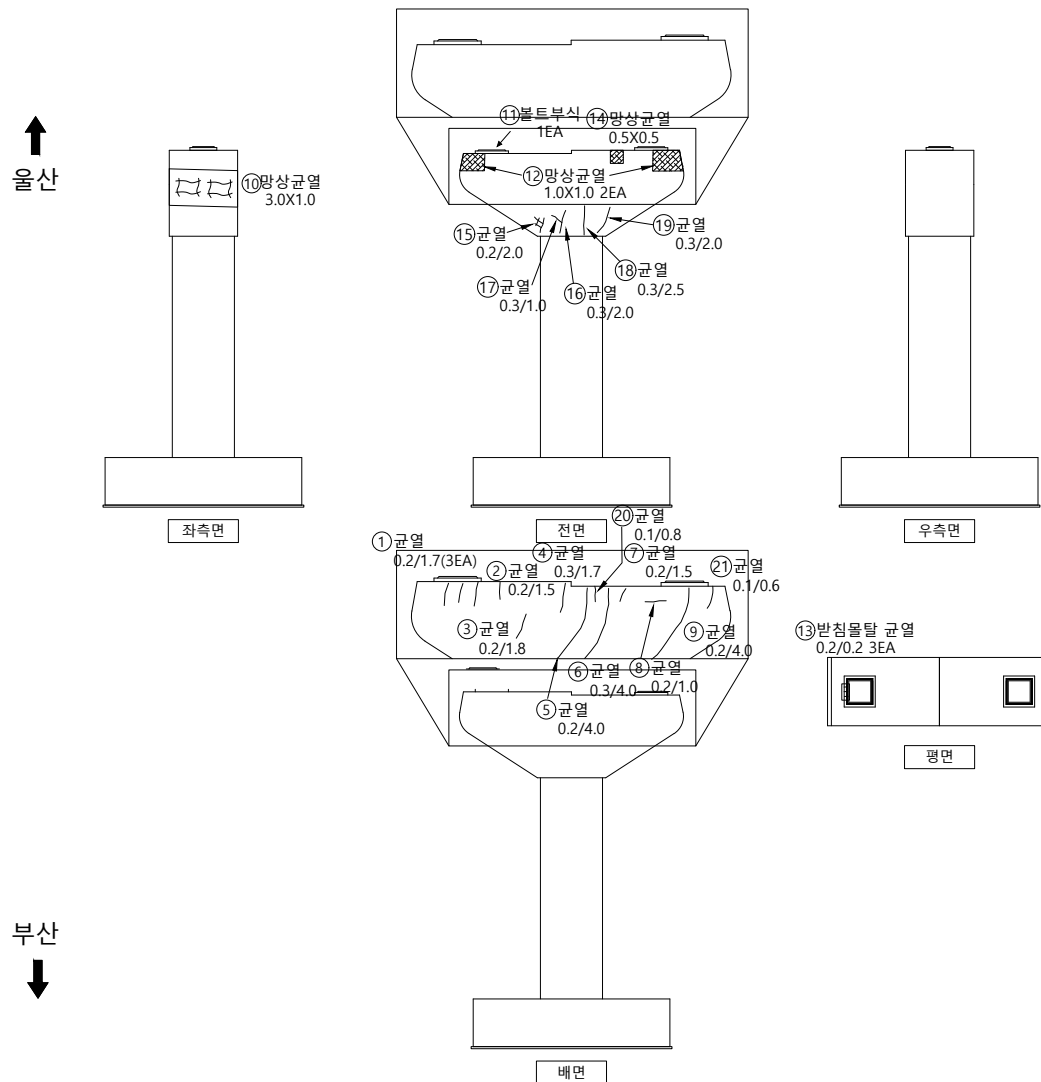

손상물량표

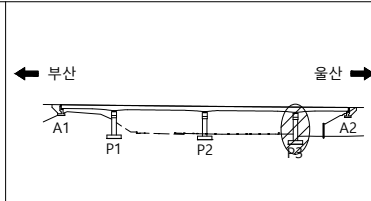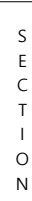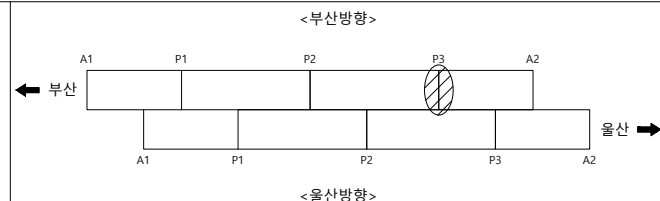[illegible]범례

	균열		균열백태		기타
	망상균열		백태		철근탐사
	재료분리		부식		탄산화시험
	철근노출		파손		균열심도
	바리, 바락		퇴적		균열심도

00	10	00
----	----	----

2023년 부산울산고속도로
정밀안전진단용역

조 사 일 시

2023

책임기술자	
-------	--

오현승




도면번호

024



I D : 영해1교(부산) - 교대 A2

손상물량표

↑
울산

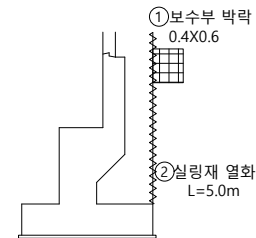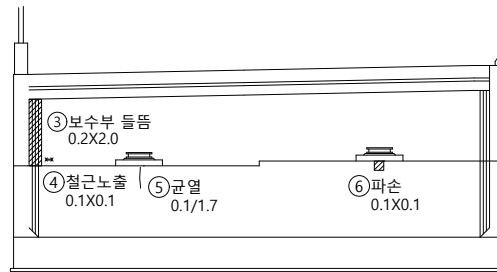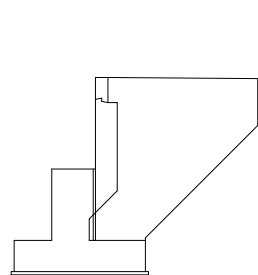[illegible]

부산
↓

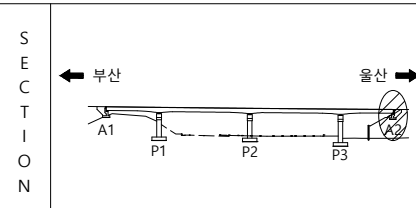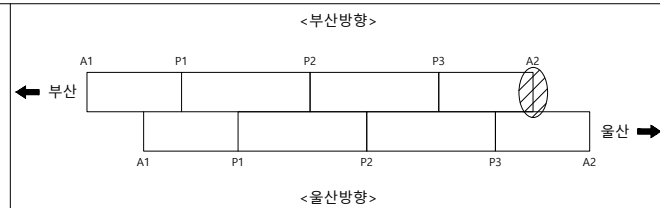

	균열	균열백태	기타
범	망상균열	백태	철근탐사
레	재료분리	부식	탄산화시험
	철근노출	파손	균열심도
	박리, 박락	퇴적	균열심도

용역명	2023년 부산울산고속도로 정밀안전진단용역
조사일시	2023
책임기술자	오현승
도면번호	025