

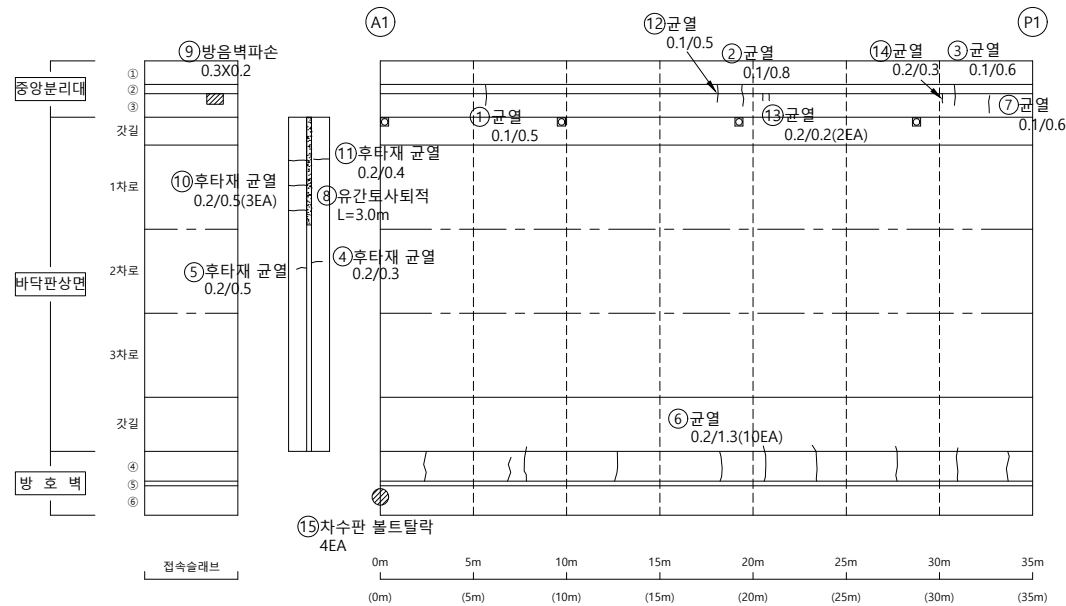
2. 외관조사망도

부산방향

I D : 영해1교(부산) - 바닥판상면 - S1

← 부산

울산 ➡




손상물량표

[illegible]


KEY PLAN
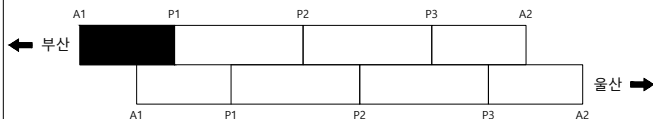
<부산방향>



<울산방향>

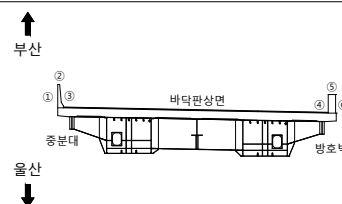SECTION



236

	균 열		균열백태		기 타
	망상균열		백태		철근탐사
	재료분리		부 식		탄산화시험
	철근노출		파 손		균열심도
	박리, 박락		퇴 적		균열심도

00	10	00
----	----	----

2023년 부산울산고속도로
정밀안전진단용역

조 사 일 시

2023

책임기술자	
-------	--

오현승

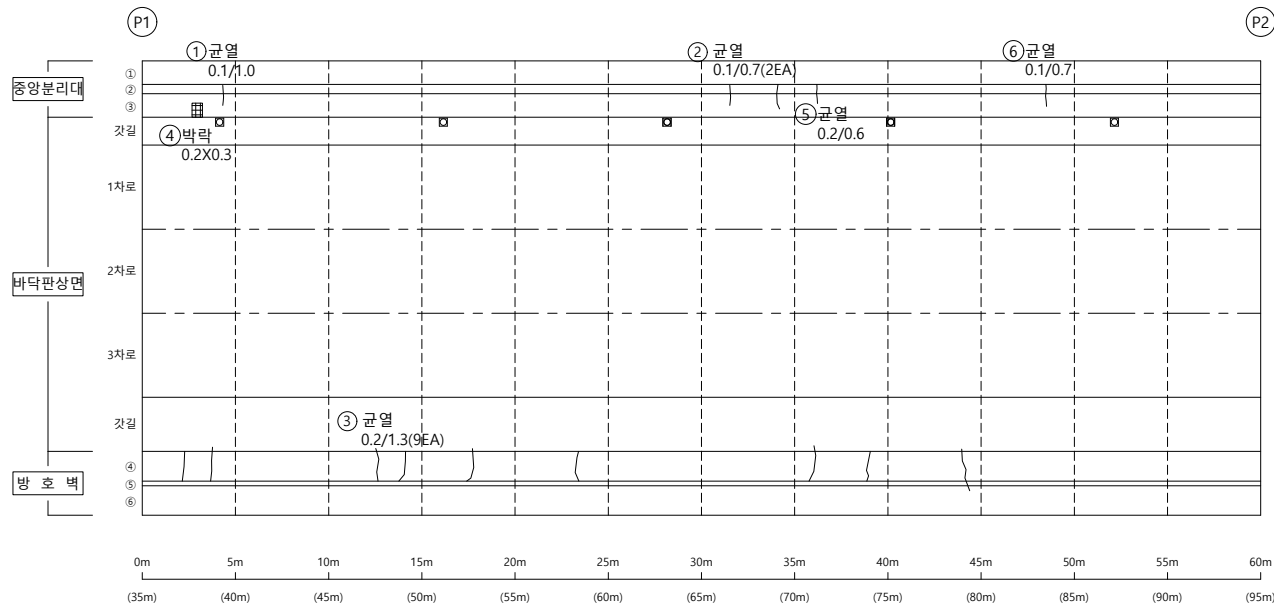
도면번호

001




I D : 영해1교(부산) - 바닥판상면 - S2

← 부산

울산 ➡



손상물량표



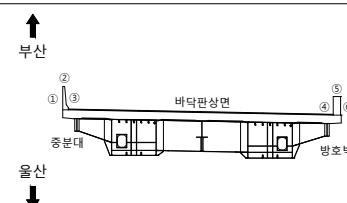
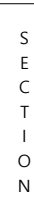
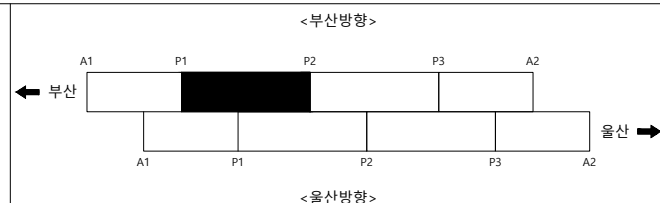
[illegible]

	균열		균열백태		기타
	망상균열		백태		철근탐사
	재료분리		부식		탄산화시험
	철근노출		파손		균열심도
	바리, 박락		뒤적		균열심도

용역명	2023년 부산울산고속도로 정밀안전진단용역
조사일시	2023
책임기술자	오 현 승
도면번호	002

I D : 영해1교(부산) - 바닥판상면 - S3

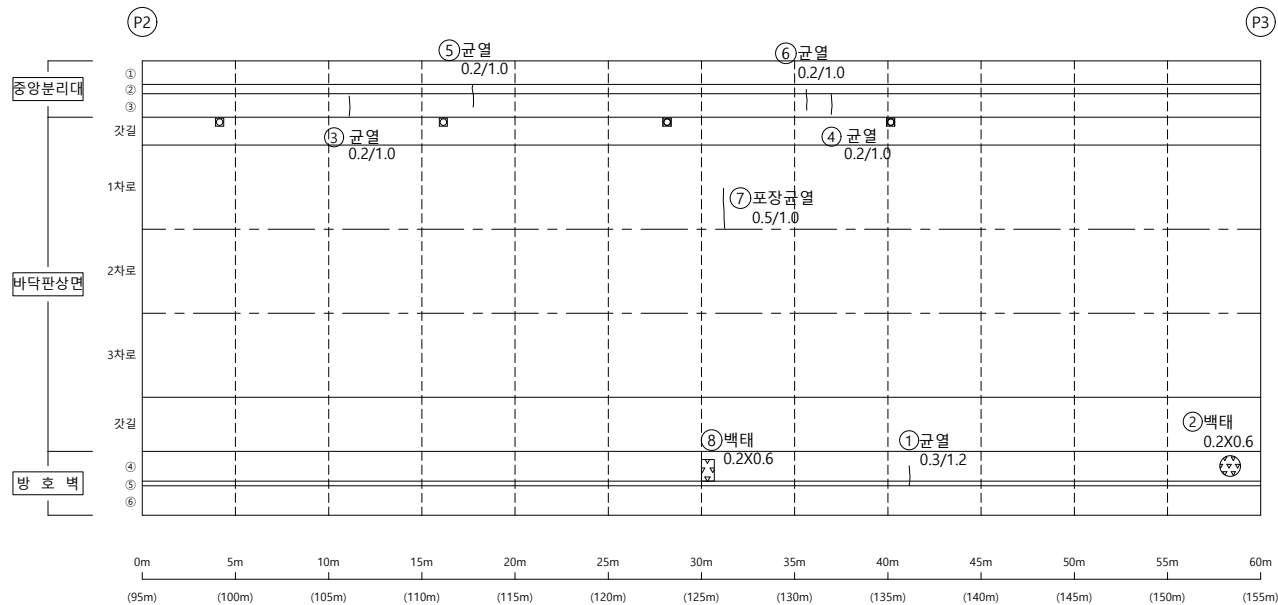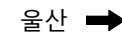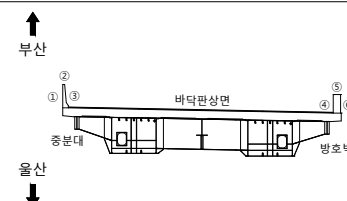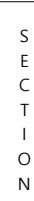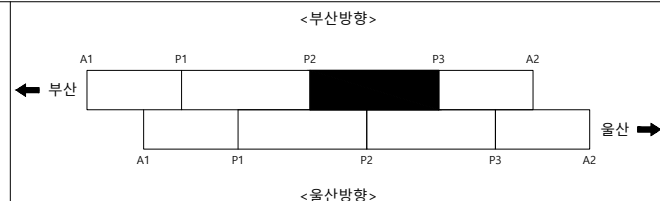손상물량표

[illegible]


	균열		균열백태		기타
	망상균열		백태		철근탐사
	재료분리		부식		탄산화시험
	철근노출		파손		균열심도
	바리, 박막		뒤적		균열심도

용역명	2023년 부산울산고속도로 정밀안전진단용역
조사일시	2023
책임기술자	오 현 승
도면번호	003

I D : 영해1교(부산) - 바닥판상면 - S4

← 부산

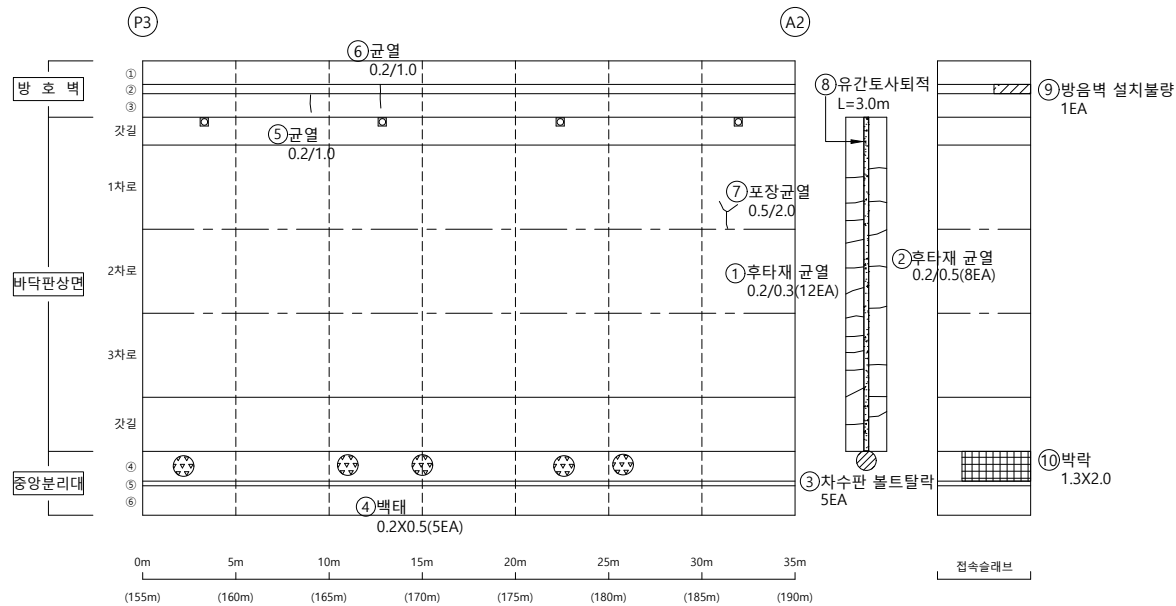
울산 ➡




손상물량표

[illegible]

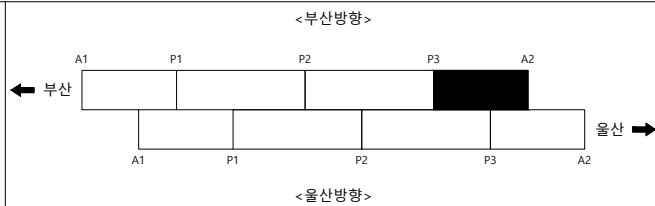KEY PLAN



SECTION

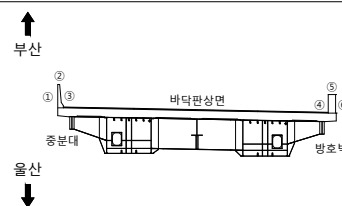

256

	균열		균열배태		기타
	망상균열		백태		철근탐사
	재료분리		부식		탄산화시험
	철근노출		파손		균열심도
	박리, 박락		퇴적		균열심도

[illegible]

2023년 부산울산고속도로
정밀안전진단용역

조 사 일 시

2023

책임기술자

오현승

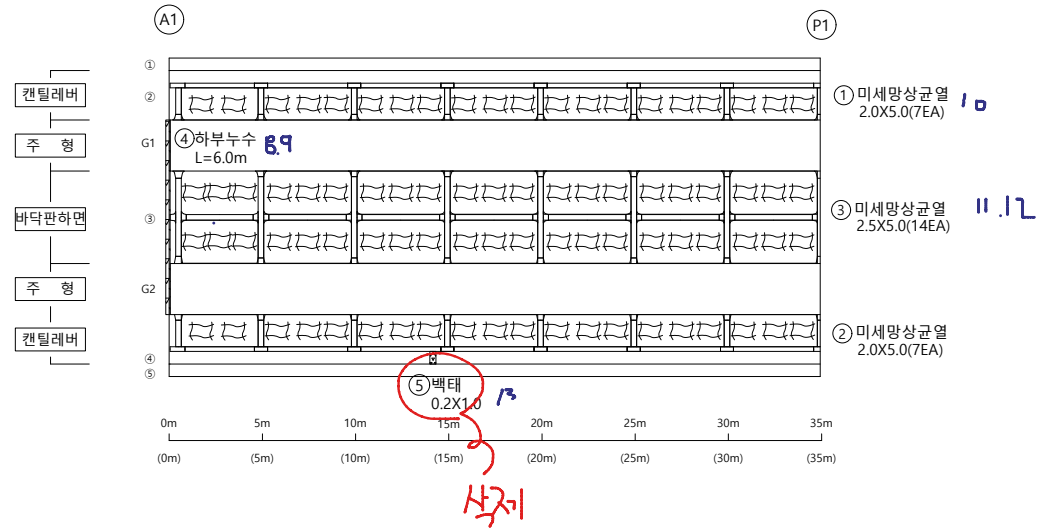
도면번호

004




I D : 영해1교(부산) - 바닥판하면 - S1

← 부산

울산 ➡



손상물량표

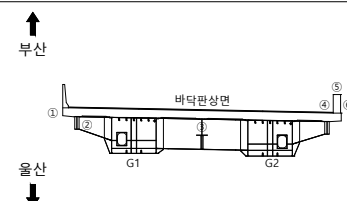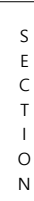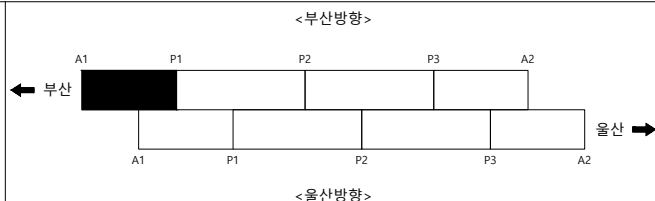[illegible]


	균열		균열백태		기타
	망상균열		백태		철근탐사
	재료분리		부식		탄산화시험
	철근노출		파손		균열심도
	바리, 박락		퇴적		균열심도

용역명	2023년 부산울산고속도로 정밀안전진단용역
조사일시	2023
책임기술자	오 현 승
도면번호	005



I D : 영해1교(부산) - 바닥판하면 - S2

← 부산

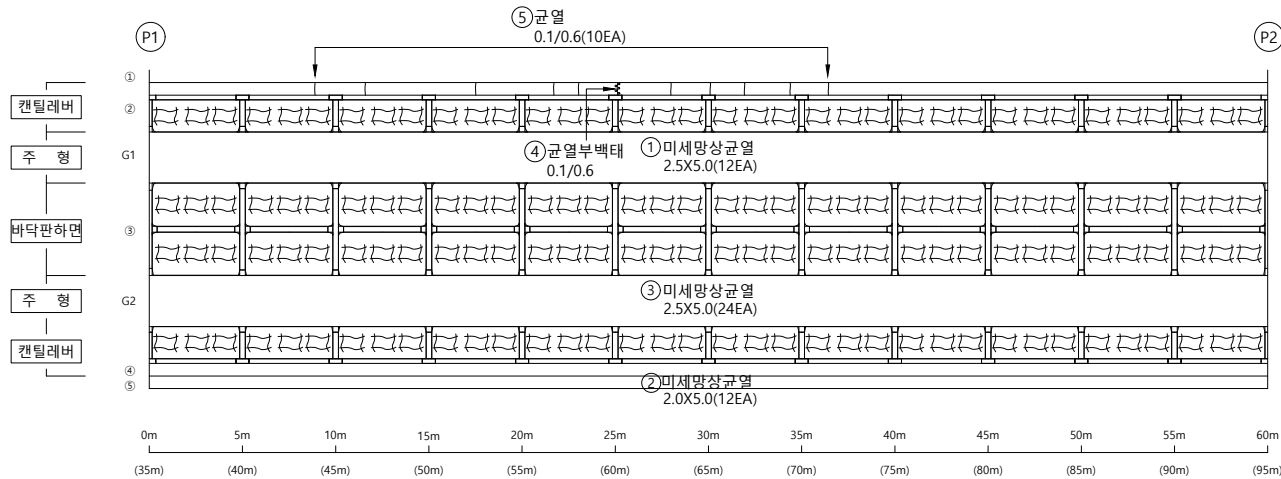울산 ➡



손상물량표

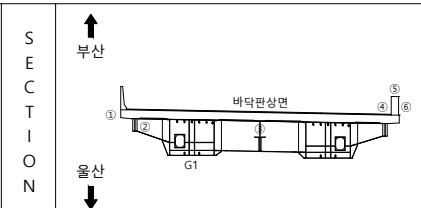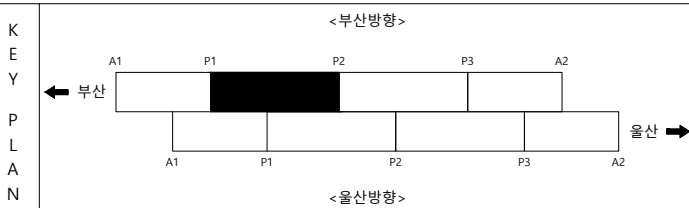[illegible]


범		균 열		균열백태		기 타
		망상균열		백태		철근탐사
레		재료분리		부 식		탄산화시험
		철근노출		파 손		균열심도
		바닥, 박락		퇴 적		균열심도

용역명	2023년 부산울산고속도로 정밀안전진단용역
조사일시	2023
책임기술자	오 현 승
도면번호	006

I D : 영해1교(부산) - 바닥판하면 - S3

← 부산

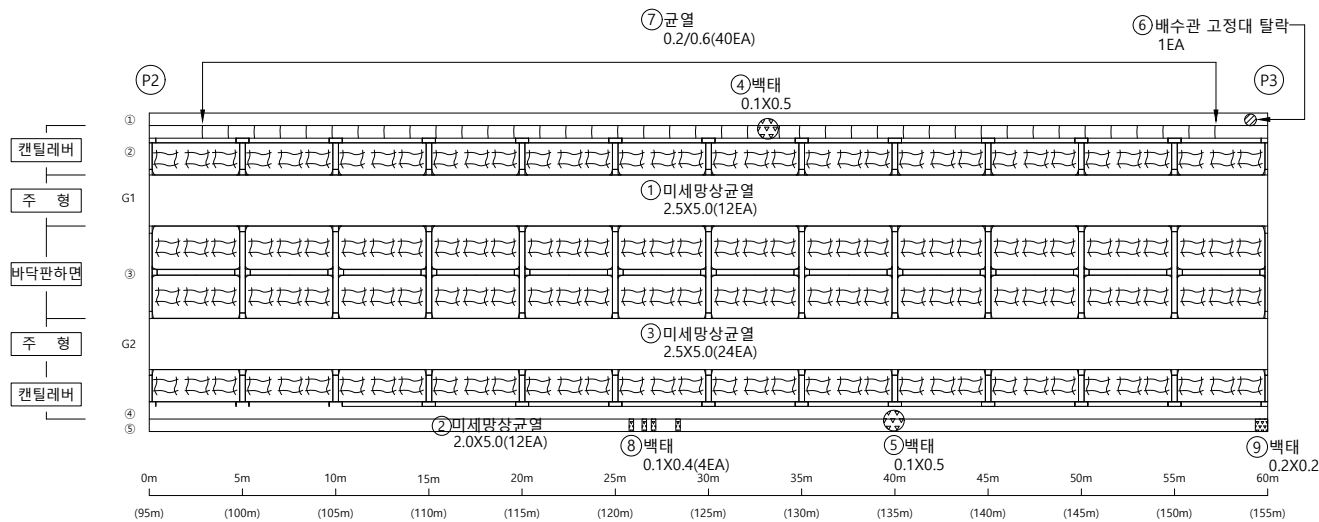
울산 ➡




손상물량표

[illegible]

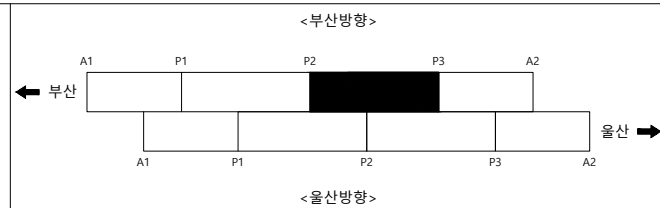KEY PLAN



SECTION

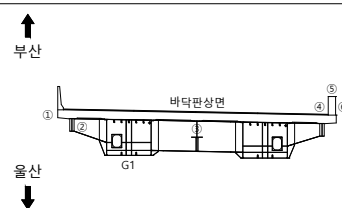

본
2:

	균 열		균열백태		기 타
	망상균열		백태		철근탐사
	재로분리		부 식		탄산화시험
	철근노출		파 손		균열심도
	박리, 박락		퇴 적		균열심도

50	10	00
----	----	----

2023년 부산울산고속도로
정밀안전진단용역

조 사 일 시

2023

책임기술자

오현승

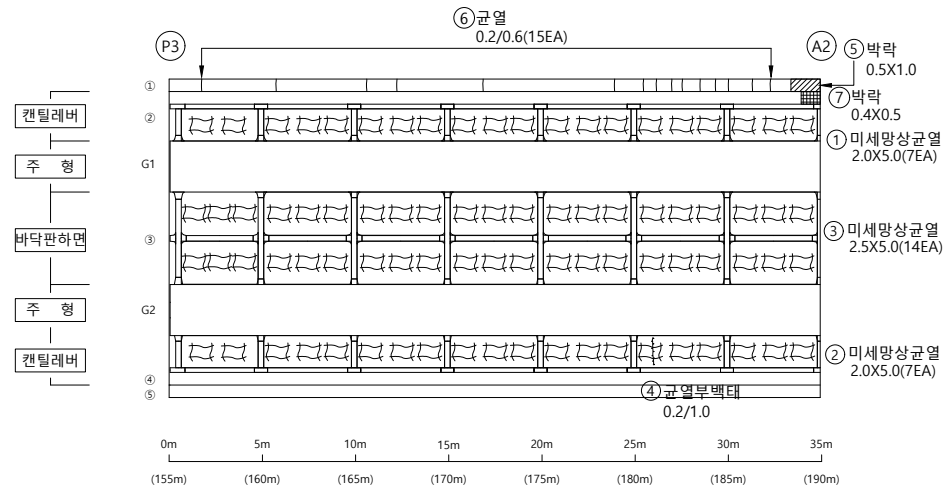
도면번호

007

I D : 영해1교(부산) - 바닥판하면 - S4

← 부산


울산 ➡




손상물량표

[illegible]

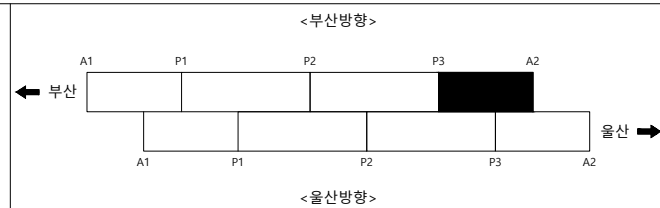KEY PLAN



SECTION

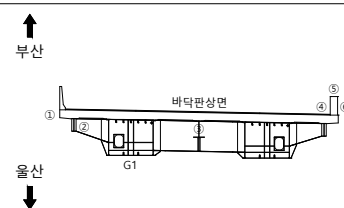본
23

	균열		균열백태		기타
	망상균열		백태		철근탐사
	재료분리		부식		탄산화시험
	철근노출		파손		균열심도
	박리, 박락		퇴적		균열심도

50	10	00
----	----	----

2023년 부산울산고속도로
정밀안전진단용역

조 사 일 시

2023

책임기술자

오현승

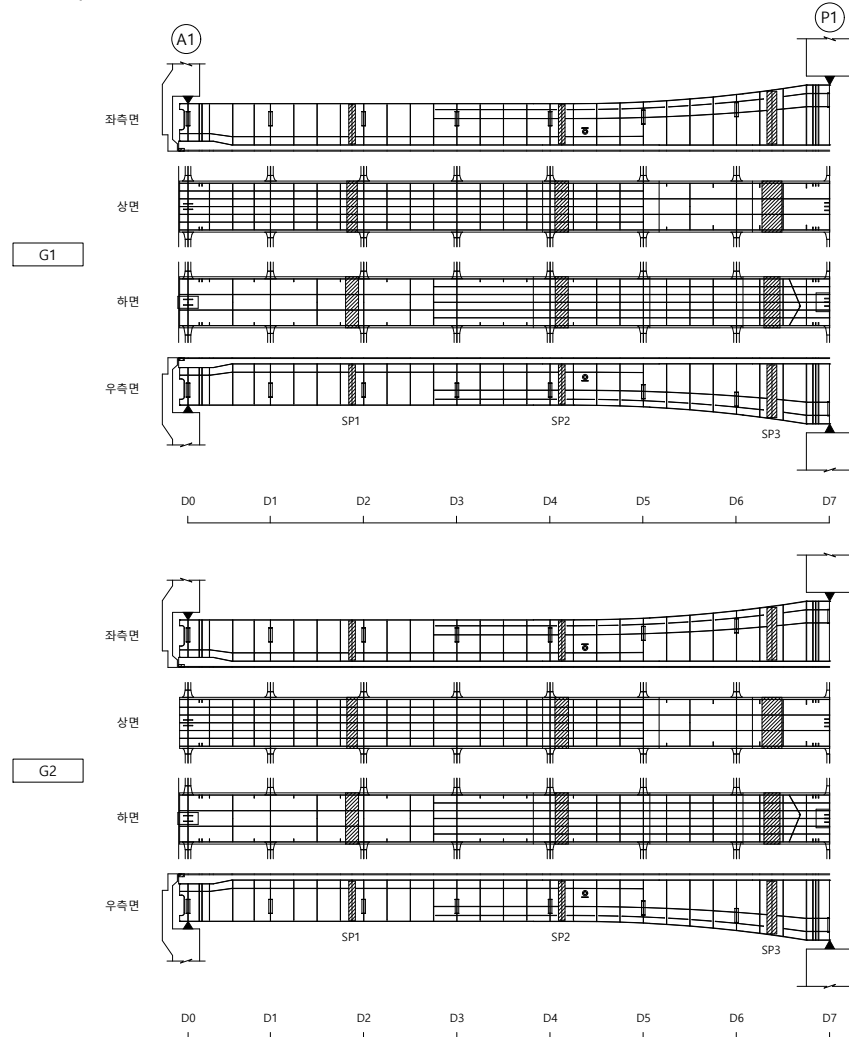
도면번호

008

I D : 영해1교(부산) - BOX내부 - S1

← 부산

울산 ➡



손상물량표

[illegible]

KEY PLAN

<부산방향>

Diagram illustrating the layout of a 2D array in memory. The array is represented as a grid of 4 columns (A1, P1, P2, P3) and 2 rows (A2, A1). The top row (A2) is shaded black, and the bottom row (A1) is white. Arrows indicate the direction of memory access: leftward from the top row and rightward from the bottom row.

<울산방향>

SECTION

부산
↑
울산
↓



범례

	균 열		균열백태		기 타
	망상균열		백태		철근탐사
	재로분리		부 식		탄산화시험
	철근노출		파 손		균열심도
	박리, 박락		퇴 적		균열심도

용역명	2023년 부산울산고속도로 정밀안전진단용역
조사일시	2023
책임기술자	오 현 승
도면번호	009

I D : 영해1교(부산) - BOX내부 - S2


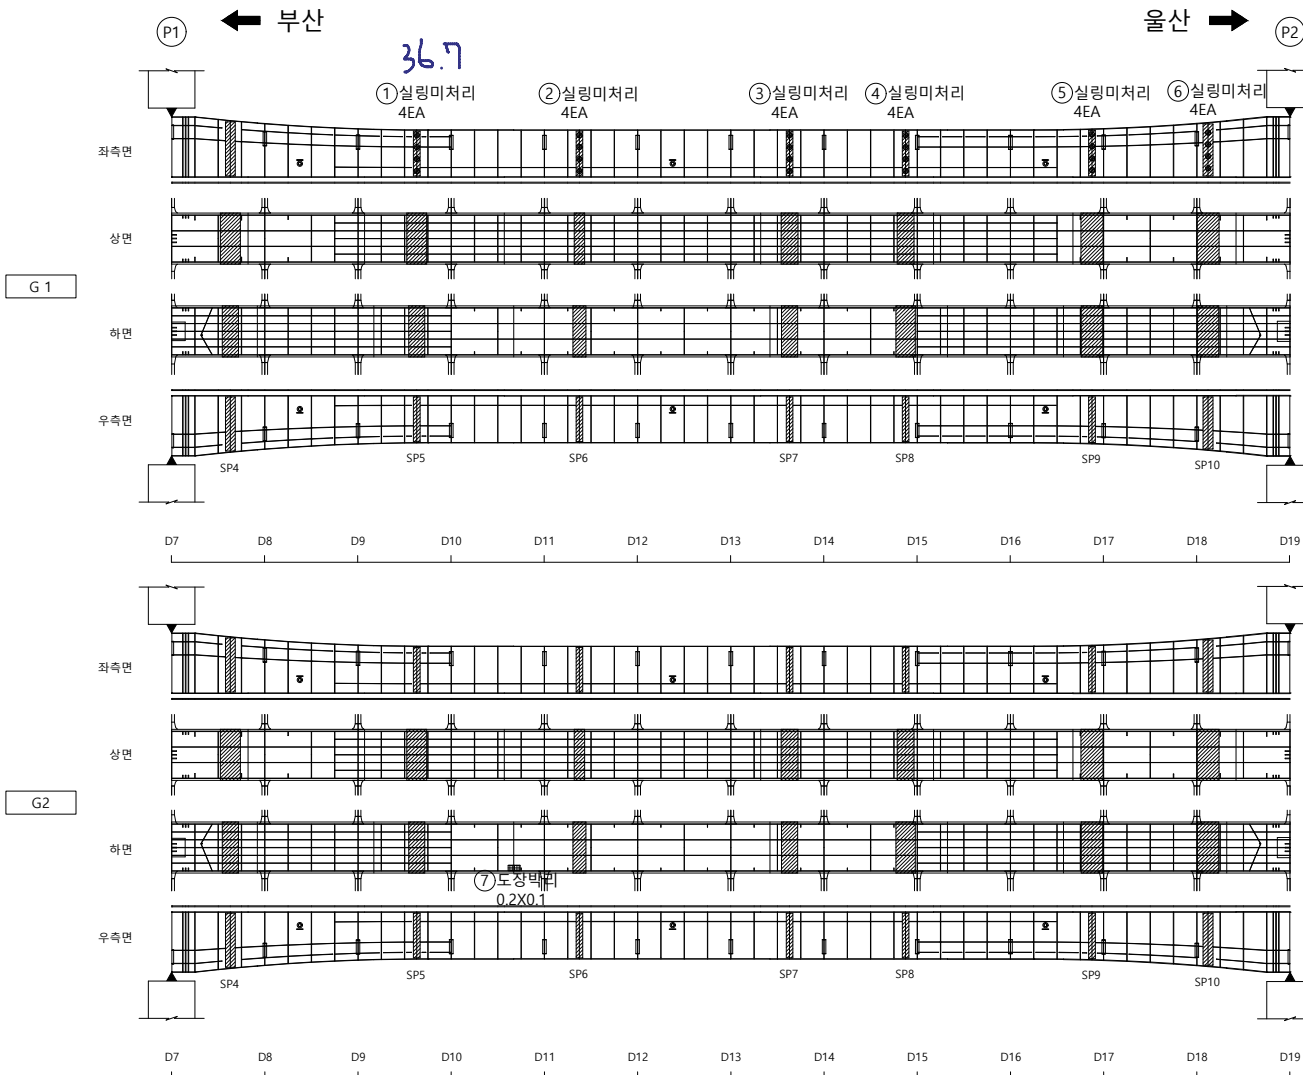
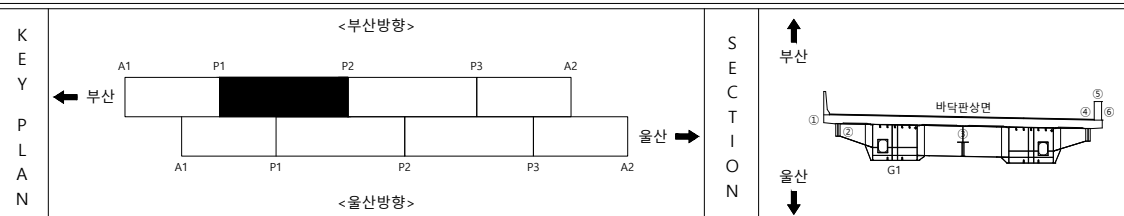
손상물량표

[illegible]

범		균 열		균열백태		기 타	용역명 2023년 부산울산고속도로 정밀안전진단용역
		망상균열		백태		철근탐사	
레		재료분리		부식		탄산화시험	조사일시 2023
		철근노출		파손		균열심도	책임기술자 오현승
		바리, 박락		퇴적		균열심도	도면번호 010

I D : 영해1교(부산) - BOX내부 - S3

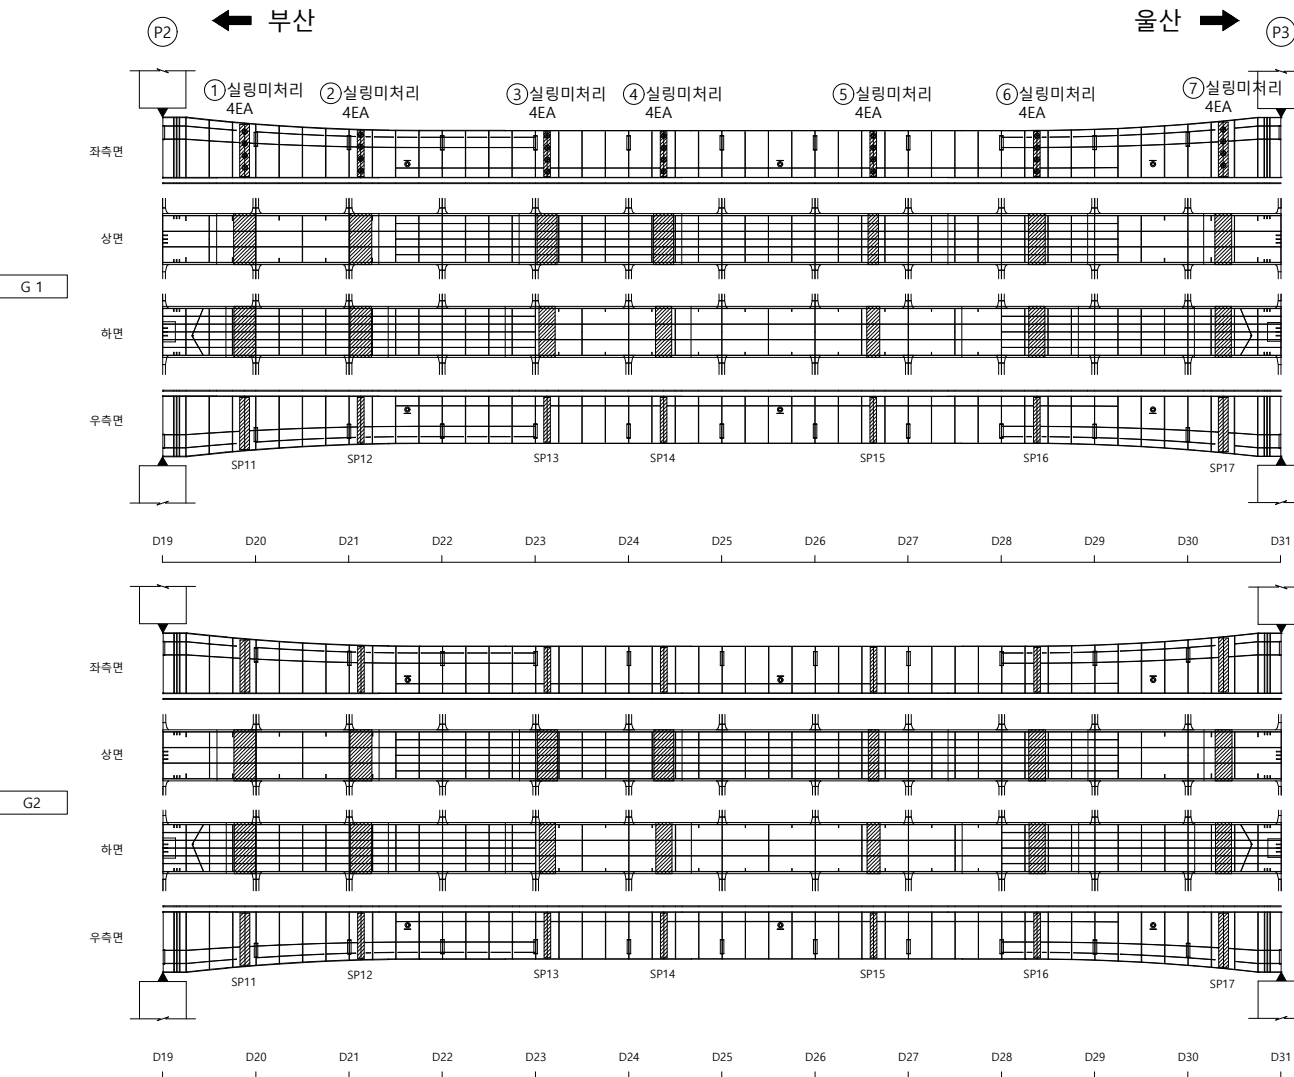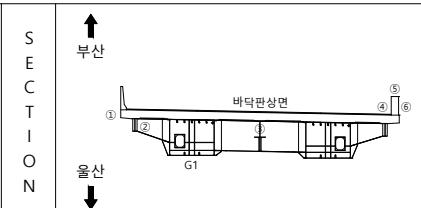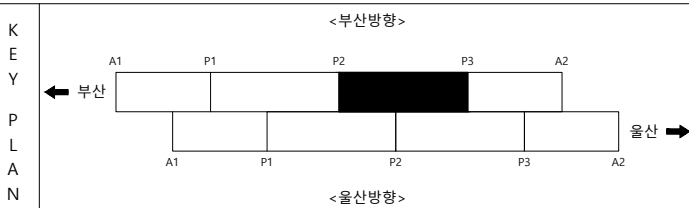손상물량표


[illegible]

범		균 열		균열백태		기 타
		망상균열		백태		철근탐사
례		재료분리		부 식		탄산화시험
		철근노출		파 손		균열심도
		박리, 박락		퇴 적		균열심도


용역명	2023년 부산울산고속도로 정밀안전진단용역
조사일시	2023
책임기술자	오현승
도면번호	011

I D : 영해1교(부산) - BOX내부 - S4

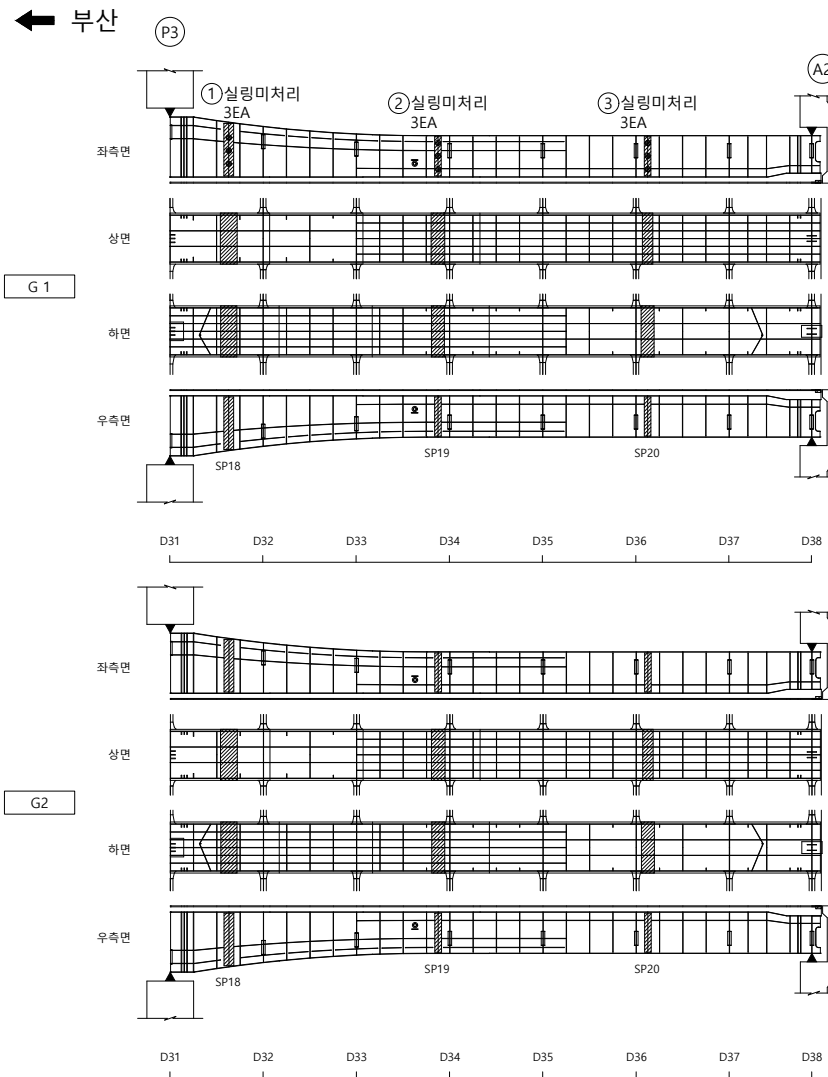
손상물량표



울산 ➡

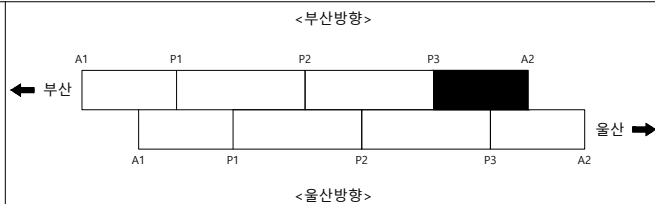[illegible]

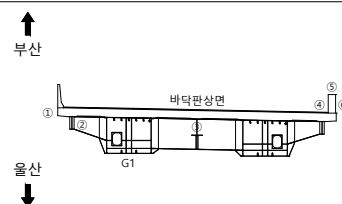SECTION



범례

	균열		균열백태		기타
	망상균열		백태		철근탐사
	재료분리		부식		탄산화시험
	철근노출		파손		균열심도
	바리, 바락		퇴적		균열심도

OF	10	00
----	----	----

2023년 부산울산고속도로
정밀안전진단용역

조 사 일 시

2023

책임기술자

오현승

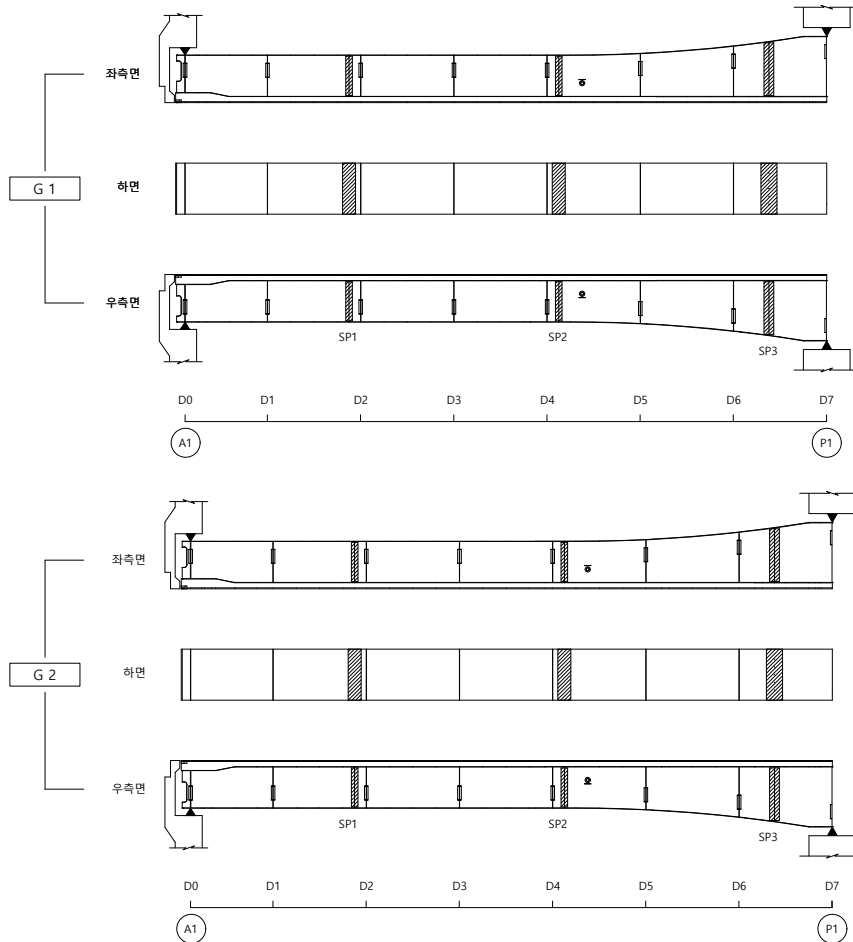
도면번호

012

I D : 영해1교(부산) - BOX외부 - S1

← 부산


울산 ➡




손상물량표

[illegible]

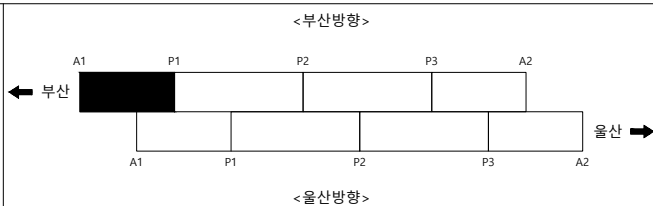KEY PLAN



SECTION

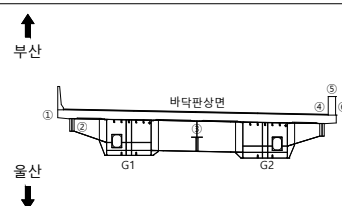

범례

	군 열		군열백태		기 타
	망성군열		백태		철근탐사
	재료분리		부 식		탄산화시험
	철근노출		파 손		군열심도
	박리, 박락		퇴 적		군열심도

00	01	02
----	----	----

2023년 부산울산고속도로
정밀안전진단용역

조 사 일 시

2023

책임기술자

오현승

도면번호

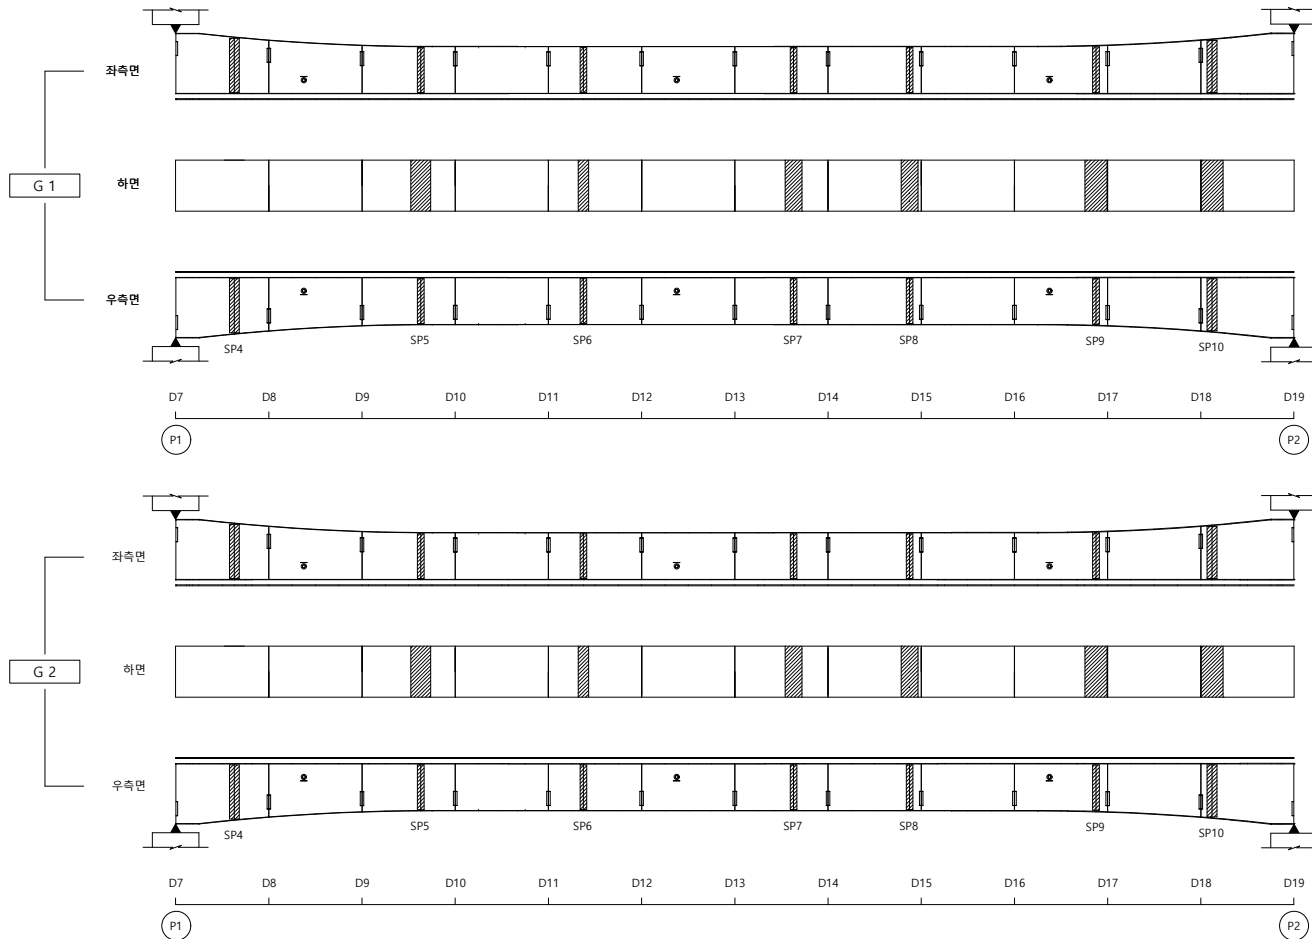
013

I D: 영해1교(부산) - BOX외부 (통도사IC방면 G2) - S2


손상물량표

← 부산


울산 ➡

[illegible]

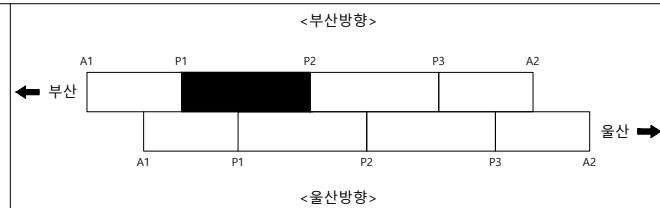KEY PLAN



SECTION

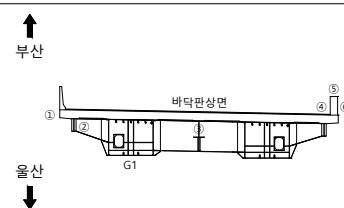

256

	균열		균열백태		기타
	망상균열		백태		철근탐사
	재료분리		부식		탄산화시험
	철근노출		파손		균열심도
	박리, 박락		퇴적		균열심도

00	01	02
----	----	----

2023년 부산울산고속도로
정밀안전진단용역

조 사 일 시

2023

책임기술자

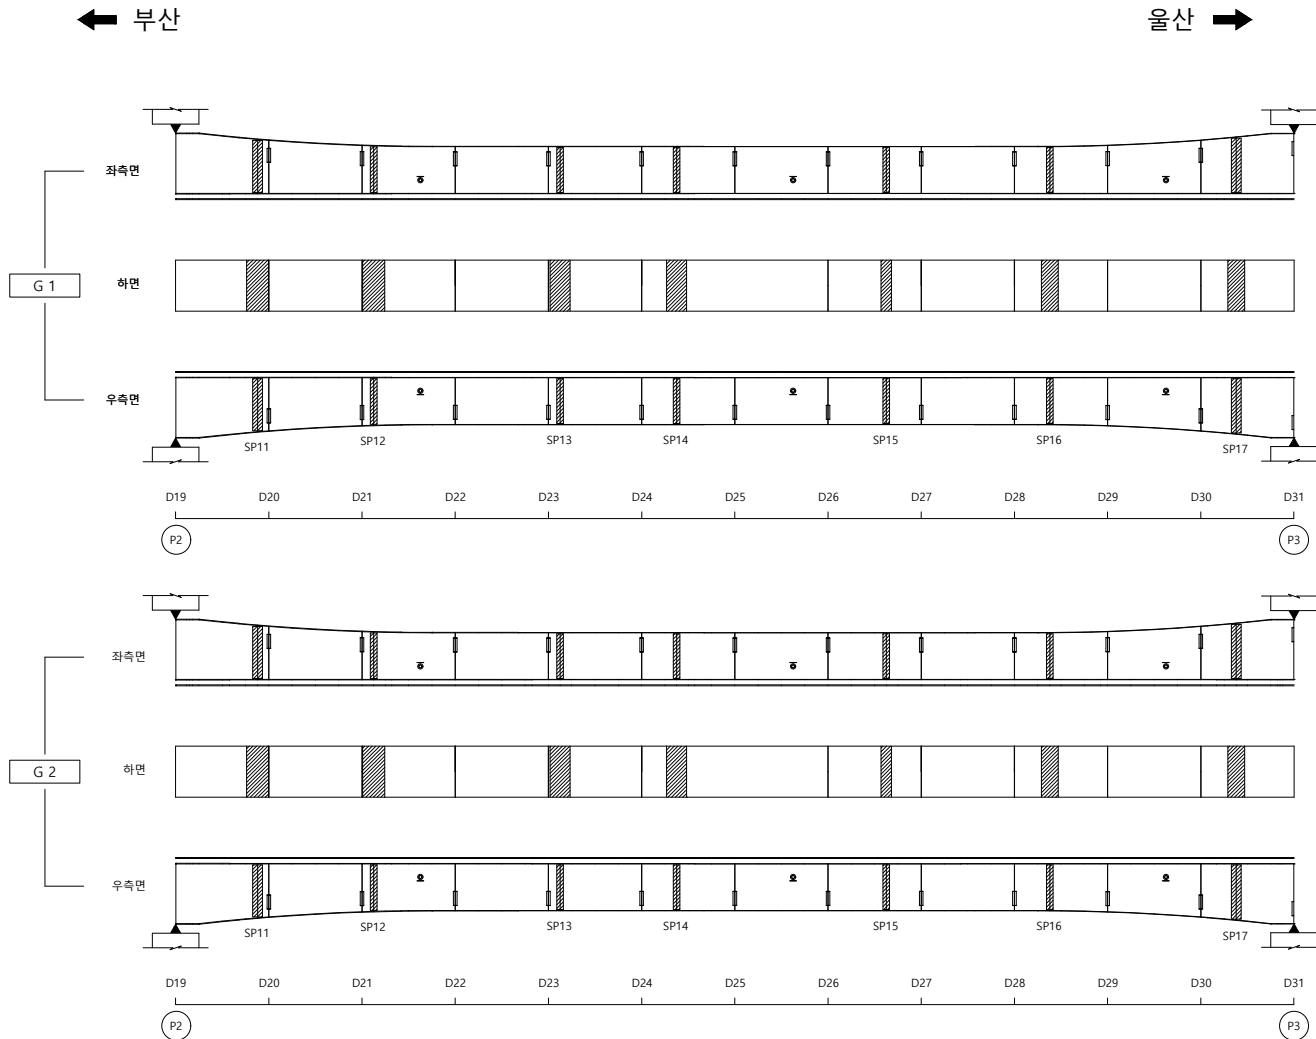
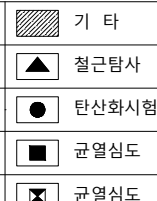
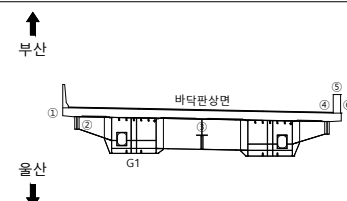
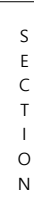
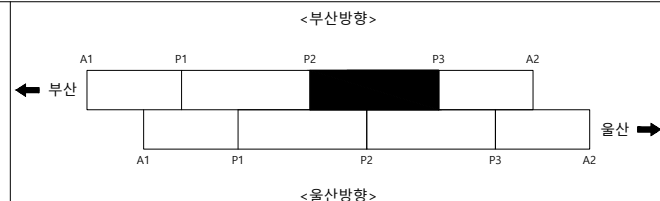
오현승

도면번호

014

I D: 영해1교(부산) - BOX외부 (통도사IC방면 G2) - S3

손상물량표


[illegible]

용역명	2023년 부산울산고속도로 정밀안전진단용역
조사일시	2023
책임기술자	오 현 승
도면번호	015

I D: 영해1교(부산) - BOX외부 (통도사IC방면 G2) - S4

← 부산

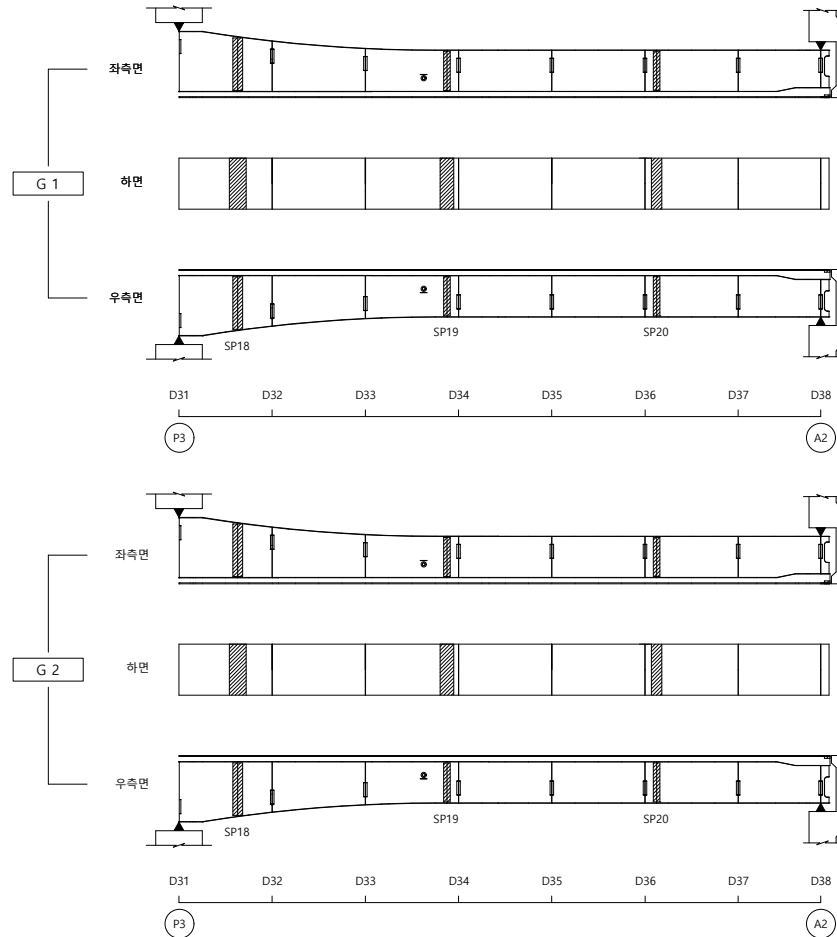
울산 ➡




손상물량표

[illegible]

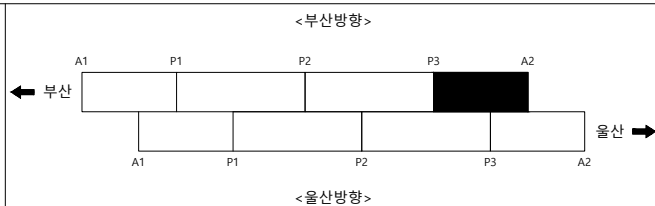KEY PLAN



SECTION

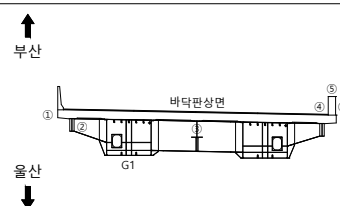

236

	균열		균열백태		기타
	망상균열		백태		철근탐사
	재료분리		부식		탄산화시험
	철근노출		파손		균열심도
	박리, 박락		퇴적		균열심도

[illegible]

2023년 부산울산고속도로
정밀안전진단용역

조 사 일 시

2023

책임기술자

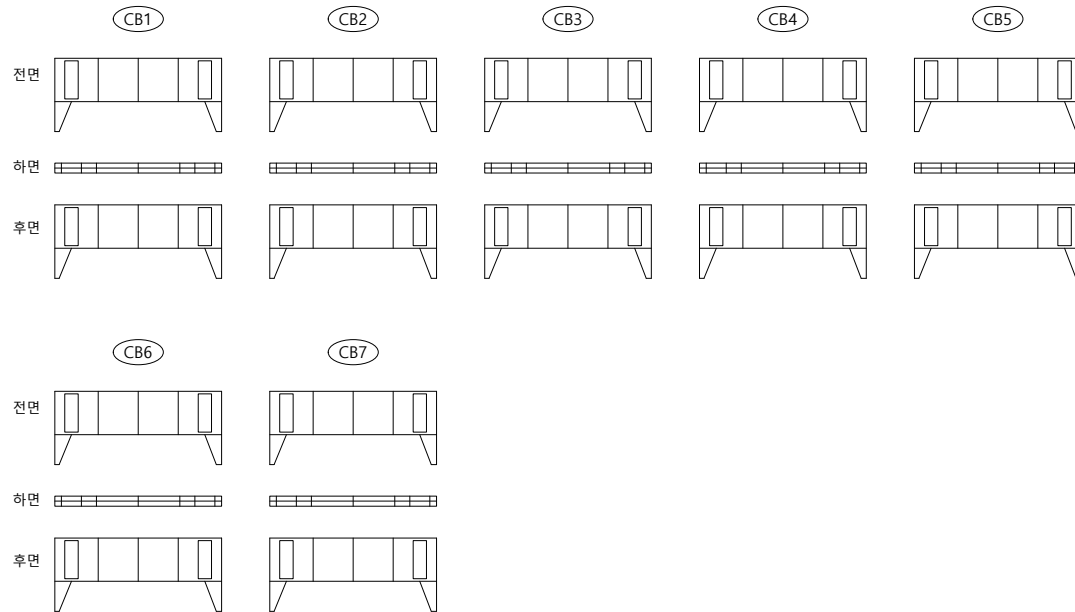
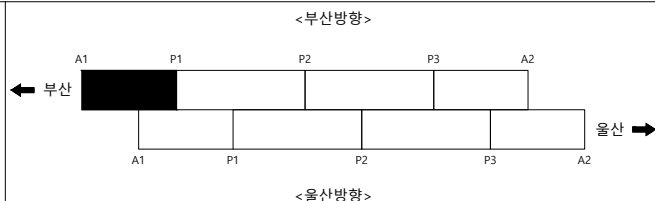
오현승

도면번호


016

I D : 영해1교(부산) - 가로보 - S1

손상물량표

[illegible]

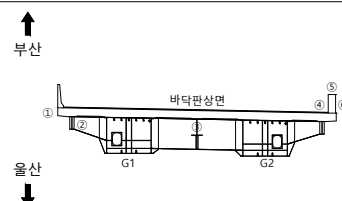SECTION




몸
례

	균 열		균열백태		기 타
	망상균열		백태		철근탐사
	재료분리		부 식		탄산화시험
	절근노출		파 손		균열심도
	박리, 박락		퇴 적		균열심도


용역명	2023년 부산울산고속도로 정밀안전진단용역
조사일시	2023
책임기술자	오 현 승
도면번호	017

I D : 영해1교(부산) - 가로보 - S2

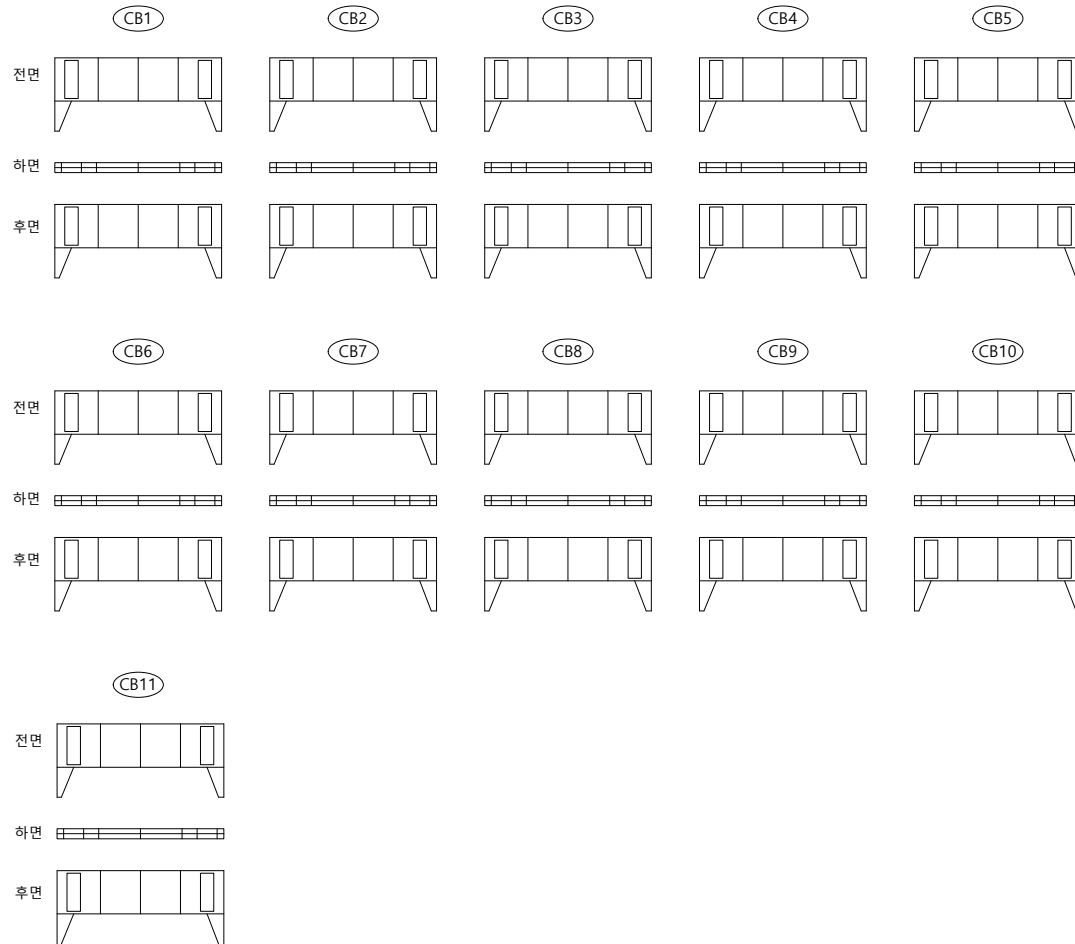
손상물량표

[illegible]

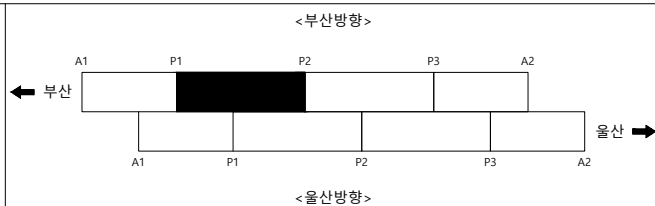KEY PLAN



SECTION




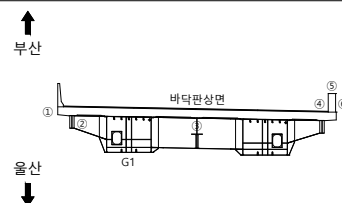
범
례

	군 열		군열백태		기 타
	망성군열		백태		철근탐사
	재료분리		부 식		탄산화시험
	철근노출		파 손		군열심도
	박리, 박락		퇴 적		군열심도

용역명	2023년 부산울산고속도로 정밀안전진단용역
조사일시	2023
책임기술자	오 현 승
도면번호	018

I D : 영해1교(부산) - 가로보 - S3

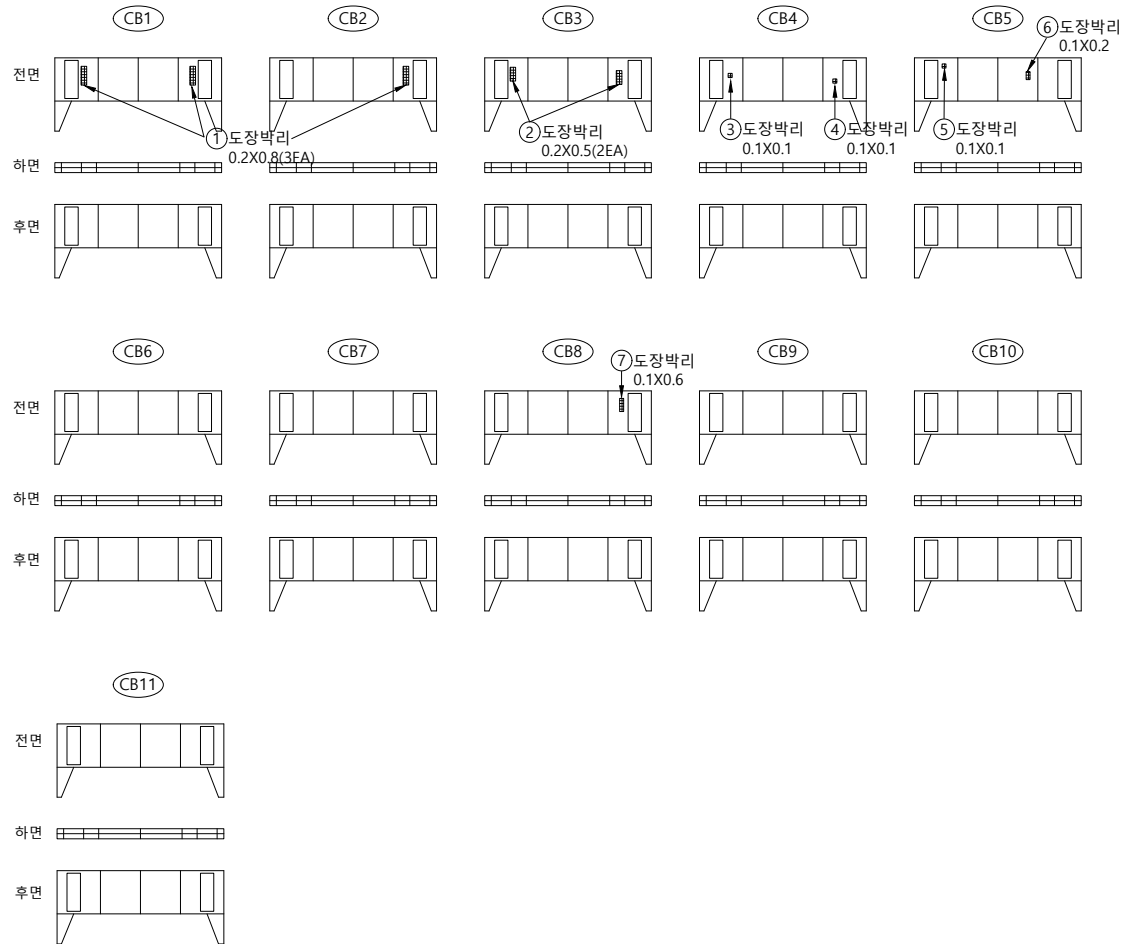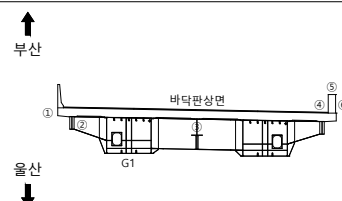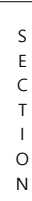
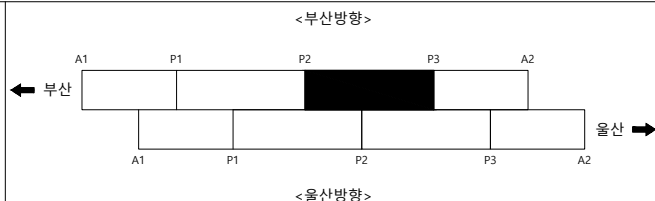
손상물량표

[illegible]


용역명	2023년 부산울산고속도로 정밀안전진단용역
조사일시	2023
책임기술자	오 현 승
도면번호	019

I D : 영해1교(부산) - 가로보 - S4

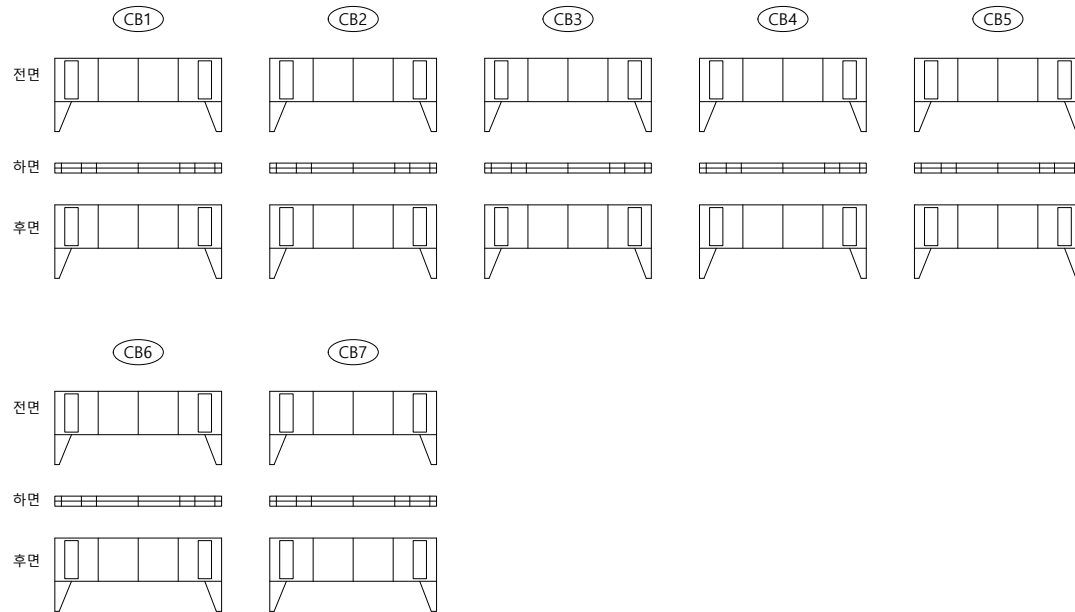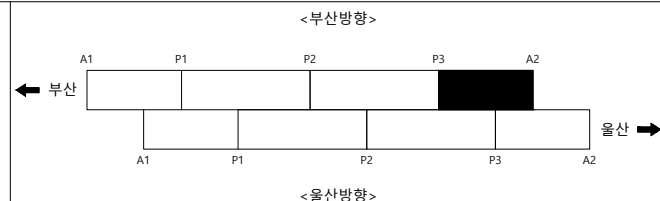손상물량표

[illegible]

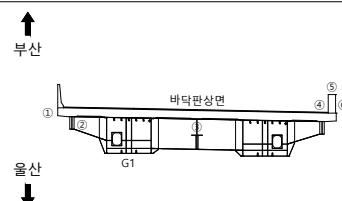SECTION



범
례

	균 열		균열백태		기 타
	망상균열		백태		철근탐사
	재료분리		부 식		탄산화시험
	절근노출		파 손		균열심도
	박리, 박락		퇴 적		균열심도


용역명	2023년 부산울산고속도로 정밀안전진단용역
조사일시	2023
책임기술자	오 현 승
도면번호	020

I D : 영해1교(부산) - 교대 A1

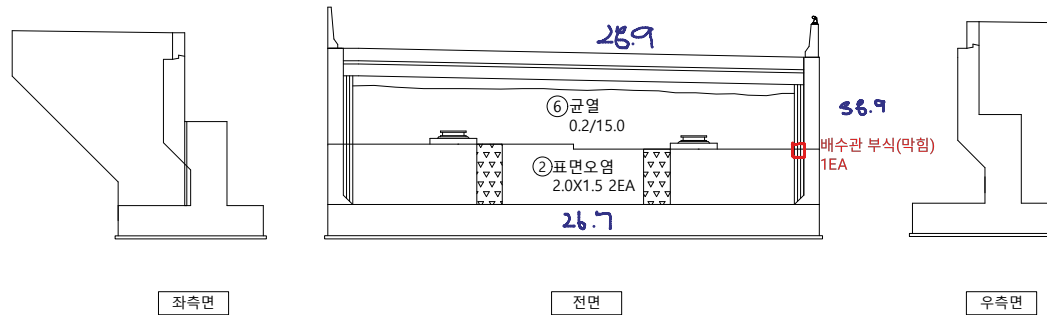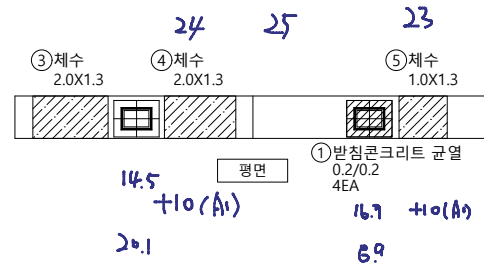손상물량표



부산
↓




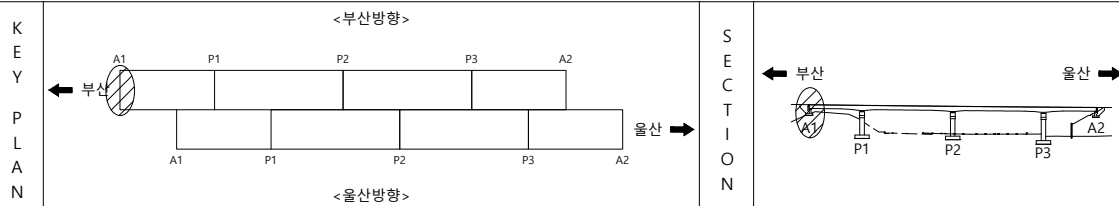
[illegible]

범		군 열		군열백태		기 타
		망상군열		백태		철근탐사
례		재료분리		부 식		탄산화시험
		철근노출		파 손		균열심도
		박리, 박락		퇴 적		균열심도

용역명	2023년 부산울산고속도로 정밀안전진단용역
조사일시	2023
책임기술자	오현승
도면번호	021

I D : 영해1교(부산) - 교각 P1

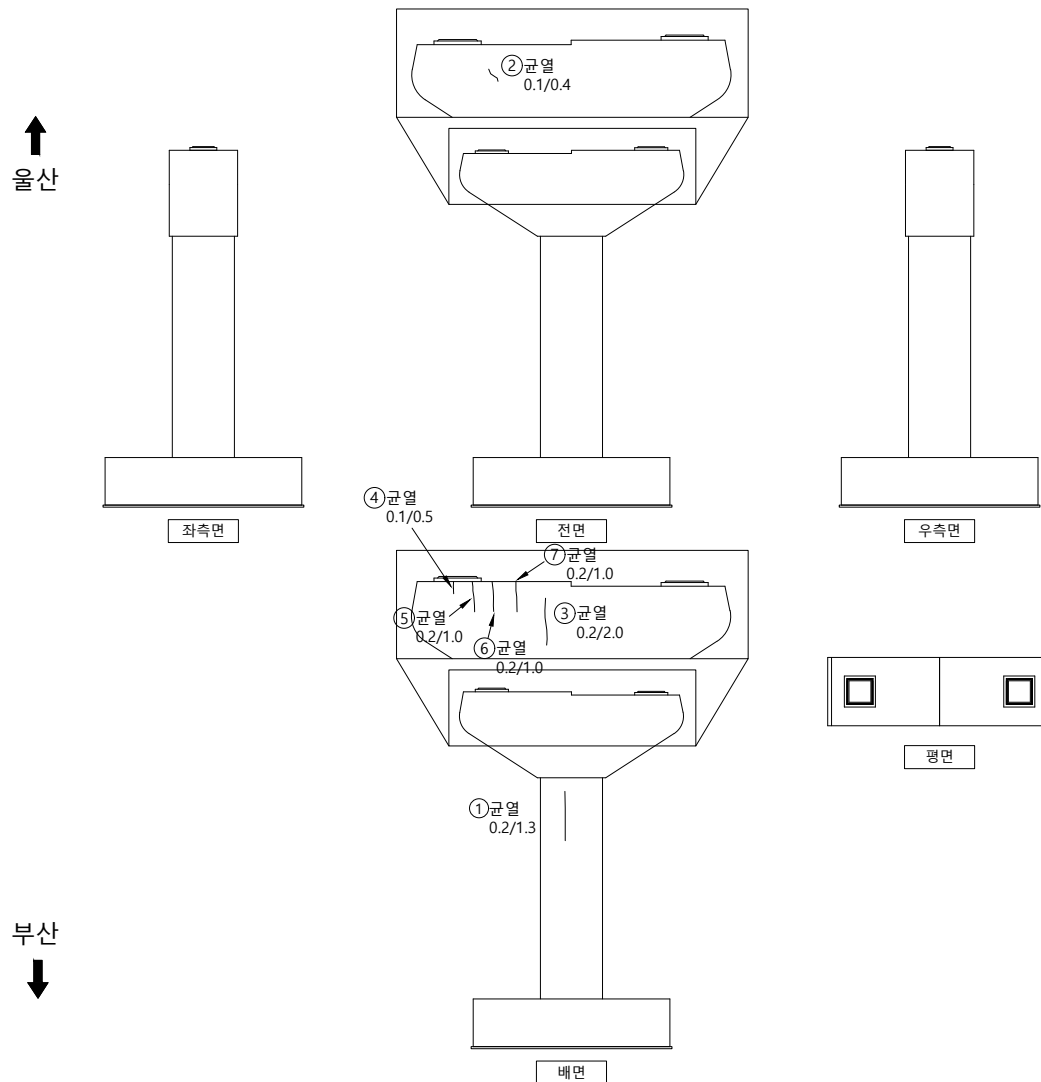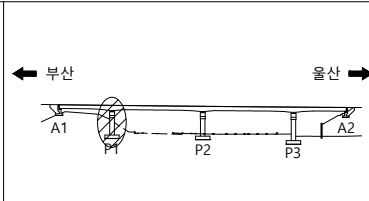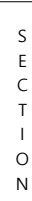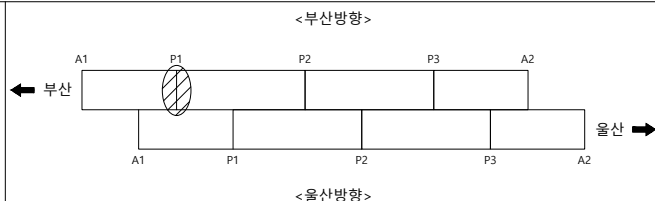
손상물량표

[illegible]범
려




	균열		균열배태		기타
	망상균열		백태		철근탐사
	재료분리		부식		탄산화시험
	철근노출		파손		균열심도
	바리, 바락		퇴적		균열심도

용역명	2023년 부산울산고속도로 정밀안전진단용역
조사일시	2023
책임기술자	오 현 승
도면번호	022

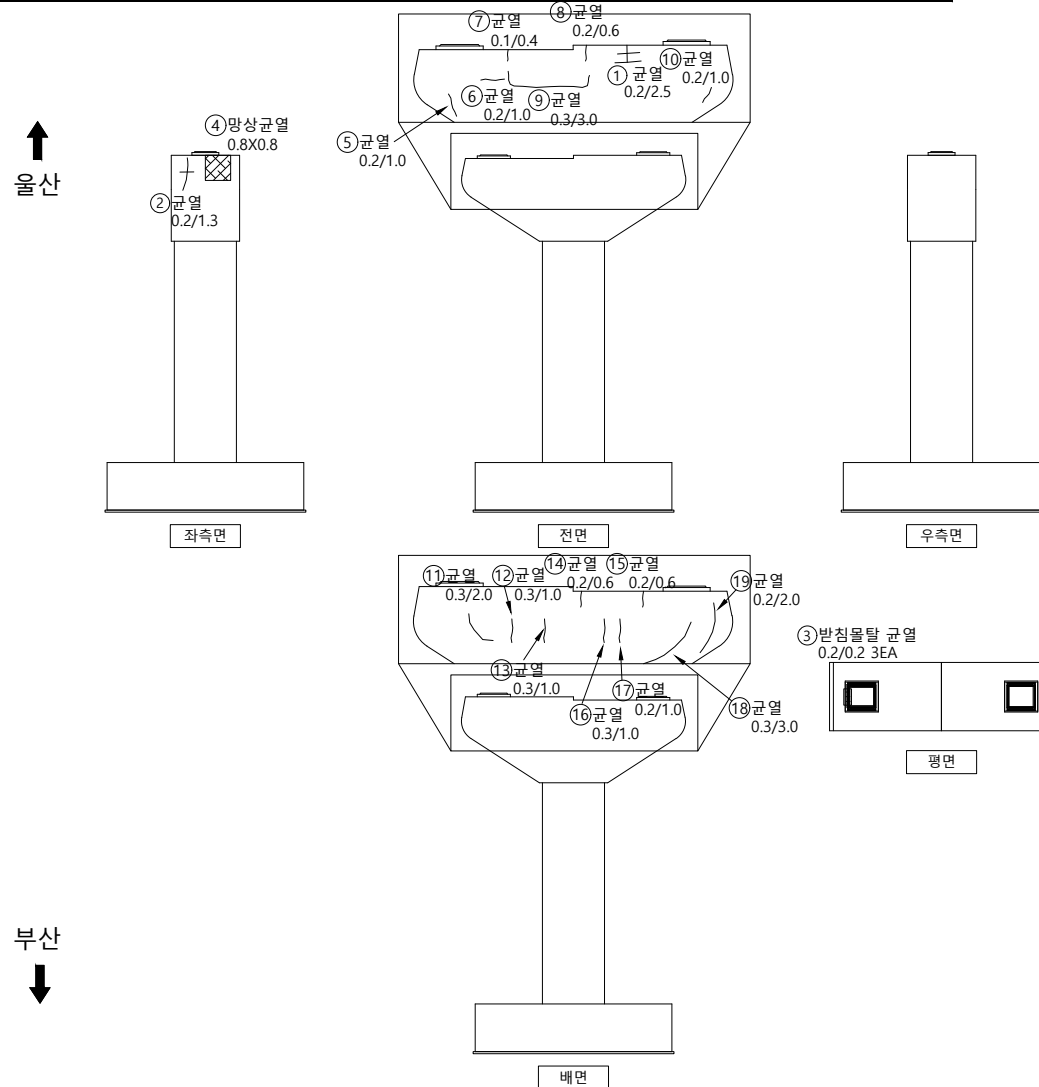I D : 영해1교(부산) - 교각 P2



손상물량표

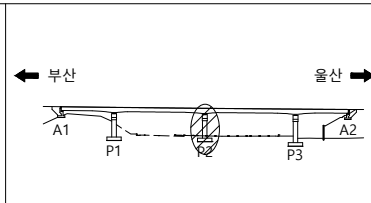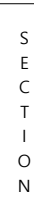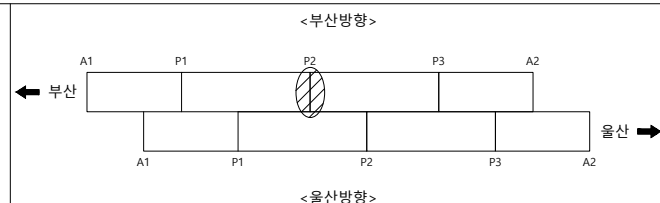[illegible]

남	남
---	---

	균 열		균열백태		기 타
	망상균열		백태		철근탐사
	재료분리		부 식		탄산화시험
	철근노출		파 손		균열심도
	박리, 박락		퇴 적		균열심도

50	10	00
----	----	----

2023년 부산울산고속도로
정밀안전진단용역

조 사 일 시

2023

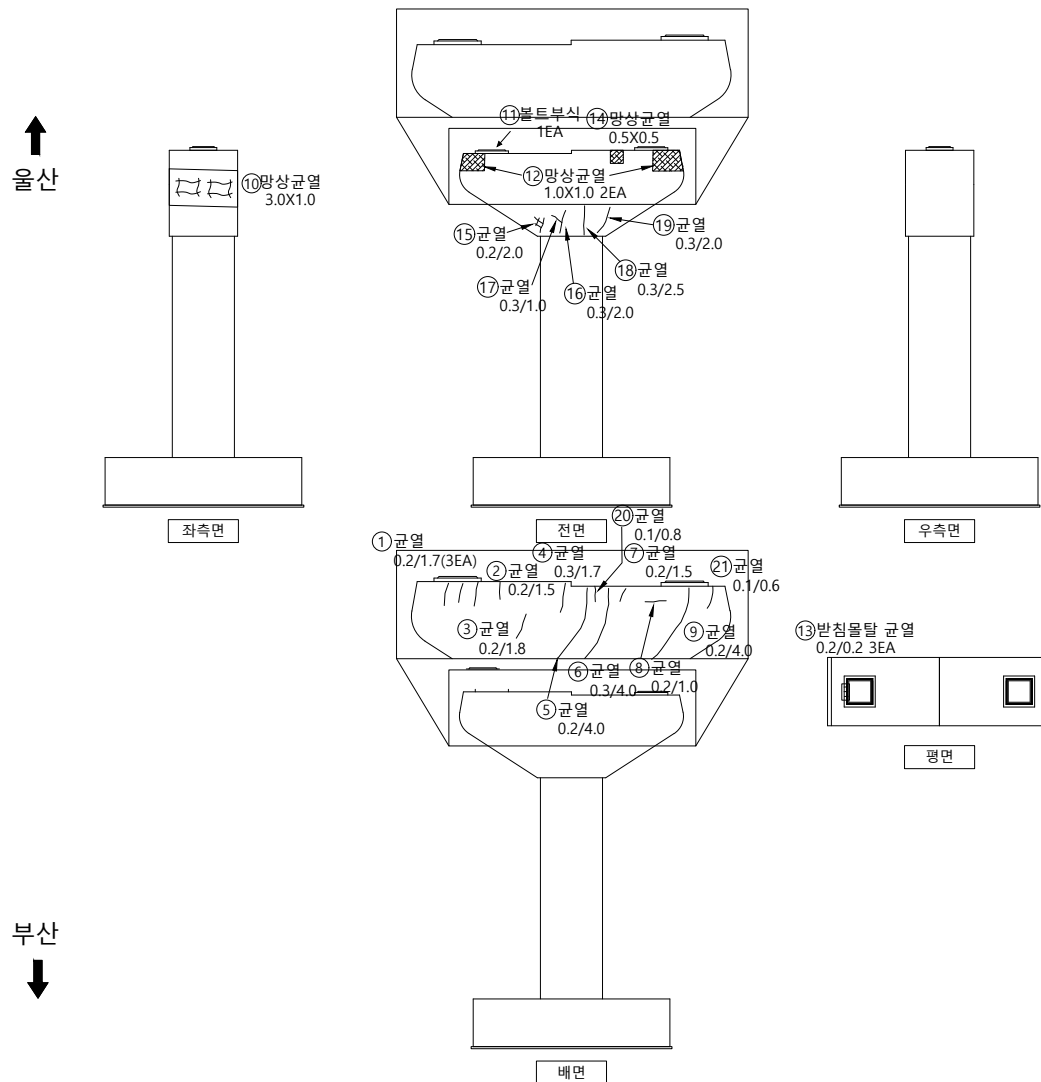
책임기술자

오현승




도면번호

023

I D : 영해1교(부산) - 교각 P3



손상물량표

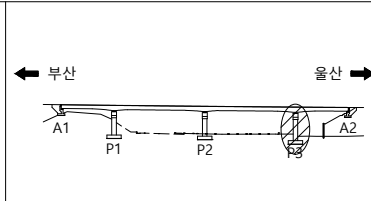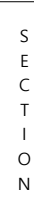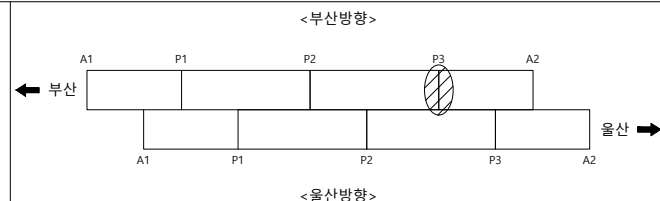[illegible]범례

	균 열		균열백태		기 타
	망상균열		백태		철근탐사
	재료보리		부 식		탄산화시험
	철근노출		파 손		균열심도
	바리, 박락		퇴 적		균열심도

00	10	00
----	----	----

2023년 부산울산고속도로
정밀안전진단용역

조 사 일 시

2023

책임기술자

오현승

도면번호

024

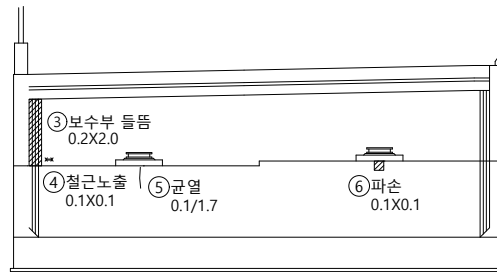
I D : 영해1교(부산) - 교대 A2

손상물량표


↑
울산



좌측면



전면

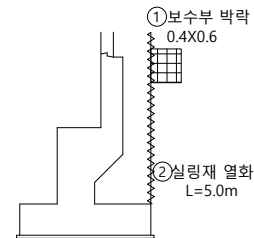


우측면


부산
↓

[illegible]

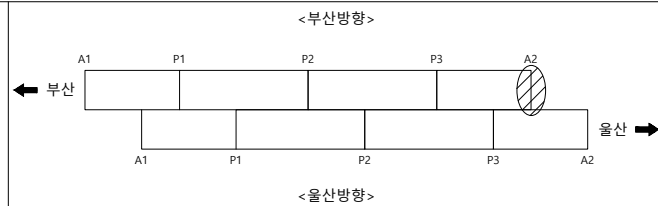KEY PLAN



SECTION

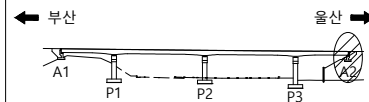

256

	균열		균열백태		기타
	망상균열		백태		철근탐사
	재료분리		부식		탄산화시험
	철근노출		파손		균열심도
	박리, 박락		퇴적		균열심도

용역명 2023년 부산울산고속도로
정밀안전진단용역

조 사 일 시	2023
---------	------

책임기술자	오 현 승
-------	-------

도 면 번 호 025