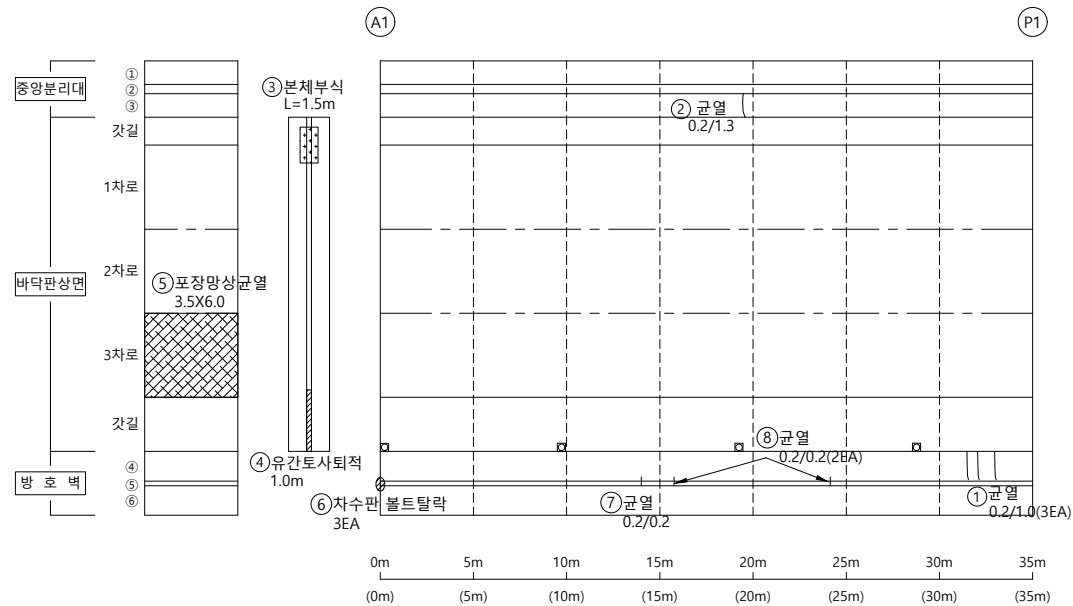

울산방향

I D : 영해1교(울산) - 바닥판상면 - S1

← 부산

울산 ➡

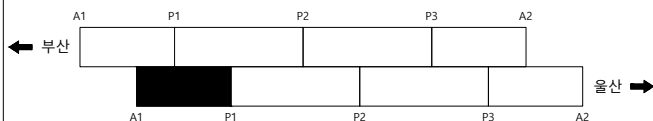


손상물량표

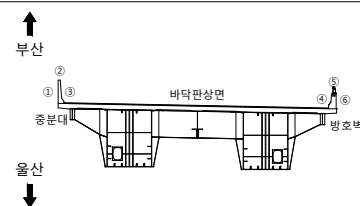
[illegible]

KEY PLAP

<부산방향>



<울산방향>

S
E
C
T
I
O
N

남
2

	균열		균열백태		기타
	망상균열		백태		철근탐사
	재료분리		부식		탄산화시험
	철근노출		파손		균열심도
	박리, 박락		퇴적		균열심도

00	10	00
----	----	----

2023년 부산울산고속도로
정밀안전진단용역

조 사 일 시

2023

책임기술자

오현승

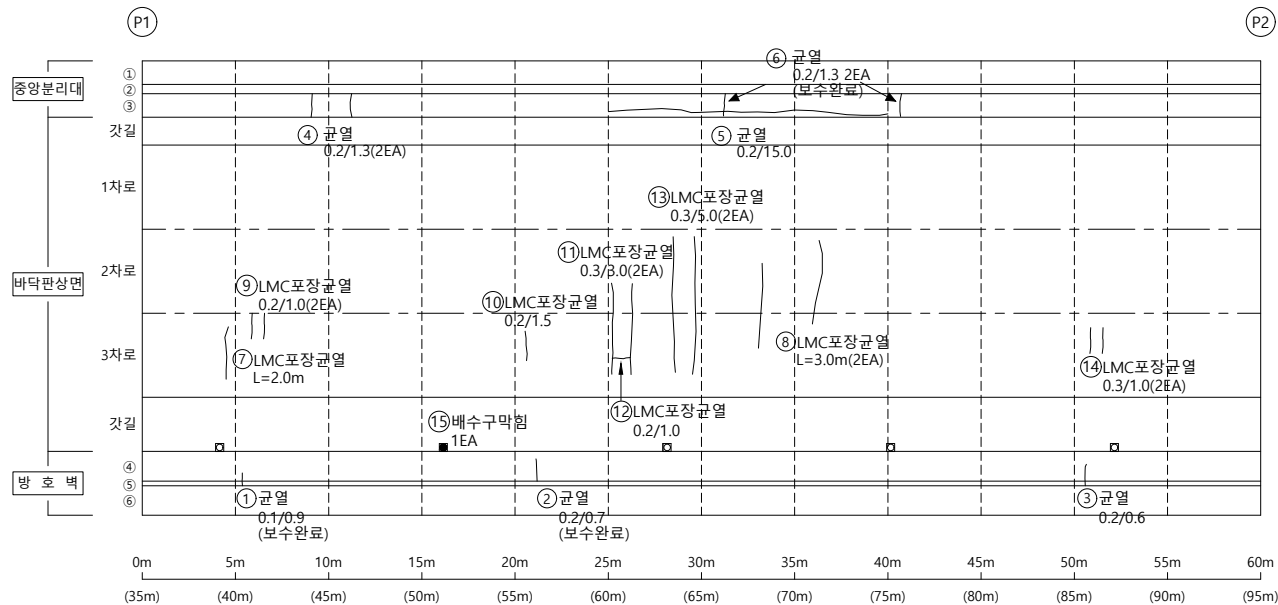
도면번호

001

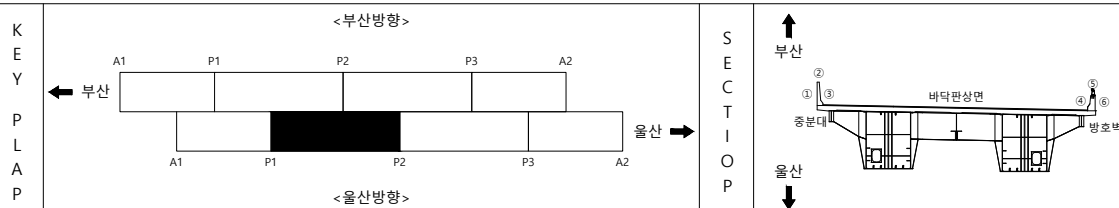
I D : 영해1교(울산) - 바닥판상면 - S2

← 부산

울산 ➡



손상물량표

[illegible]

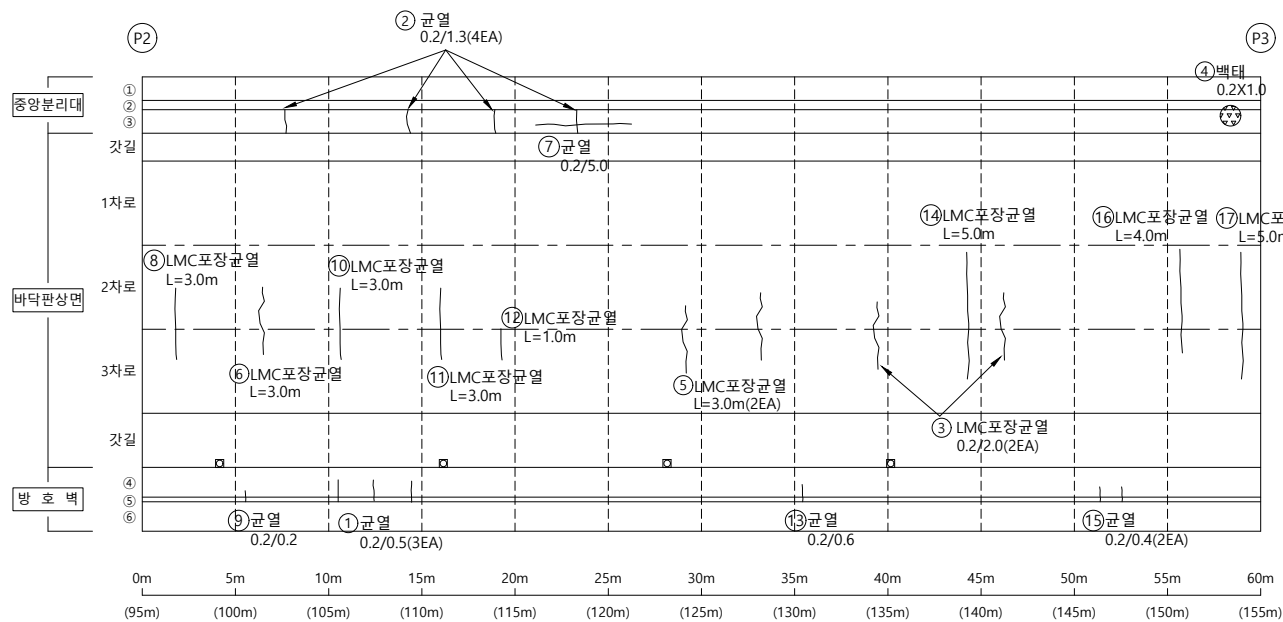
범		군 열		군열백태		기 타
		망상군열		백태		철근탐사
례		재료분리		부 식		탄산화시험
		철근노출		파 손		균열심도
		박리, 박락		퇴 적		균열심도

용역명	2023년 부산울산고속도로 정밀안전진단용역
조사일시	2023
책임기술자	오 현 승
도면번호	002

I D : 영해1교(울산) - 바닥판상면 - S3

← 부산

울산 ➡



손 상 물 량 표

[illegible]

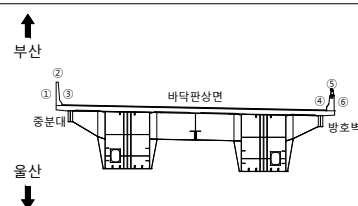
K
E
Y

P
L
A
P

<부산방향>



<울산방향>

S
E
C
T
I
O
N

236

00	01	02
----	----	----

2023년 부산울산고속도로
정밀안전진단용역

조	사	일	시
---	---	---	---

2023

책임기술자

오현승

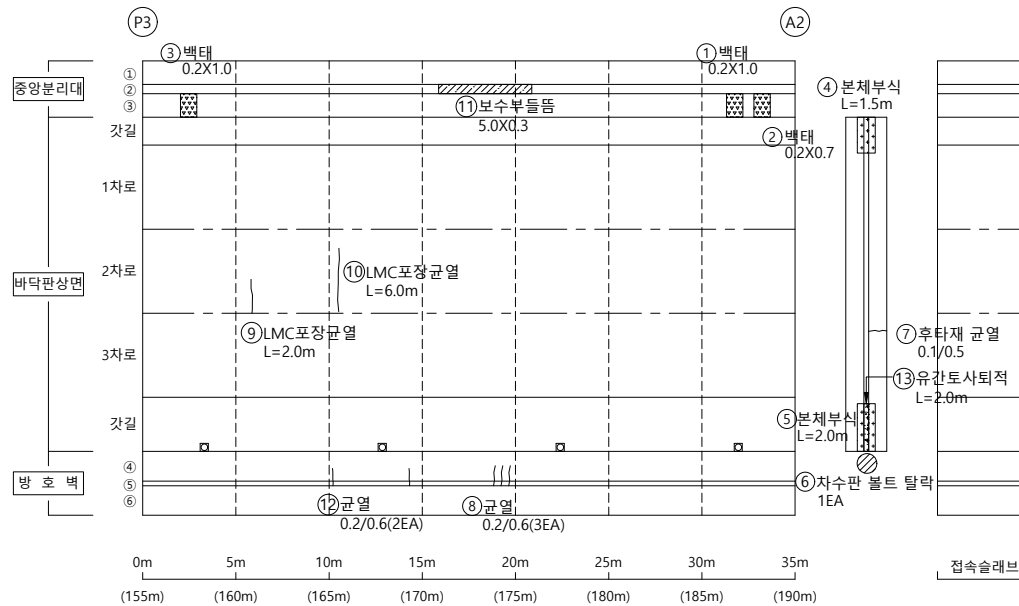
도면번호

003

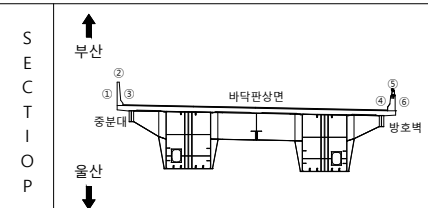
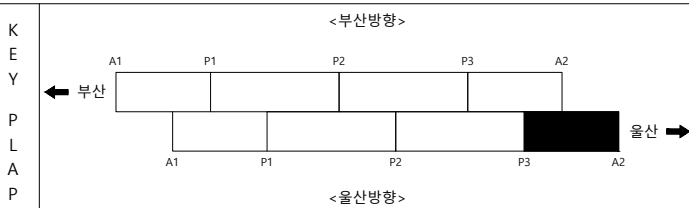
I D : 영해1교(울산) - 바닥판상면 - S4

← 부산

울산 ➡



손상물량표

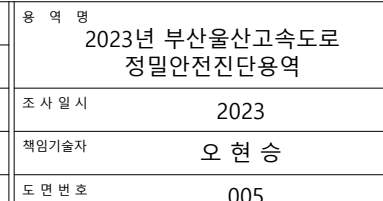
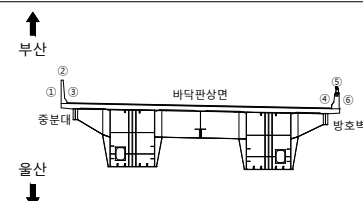
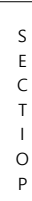
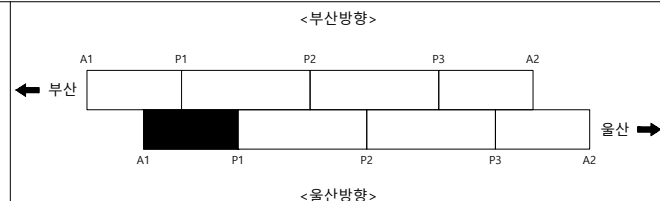
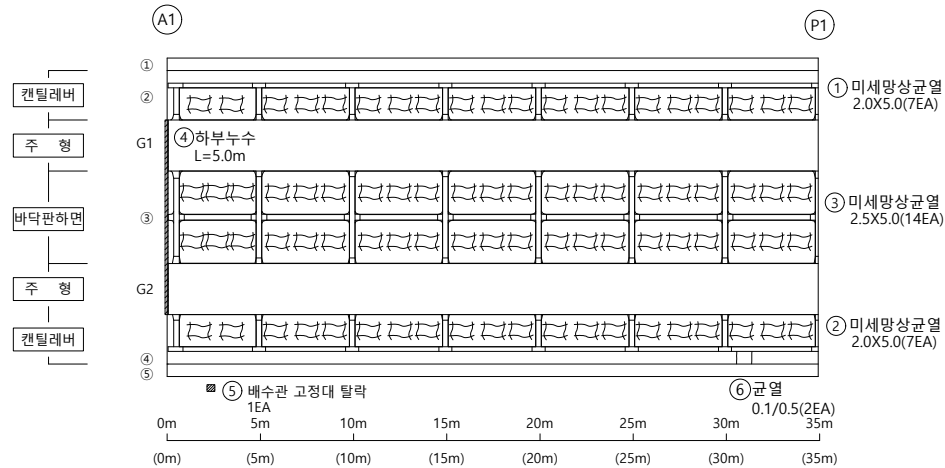
[illegible]

범		균 열		균열백태		기 타
		망상균열		백태		철근탐사
레		재료분리		부 식		탄산화시험
		철근노출		파 손		균열심도
		박리, 박락		퇴 적		균열심도

용역명	2023년 부산울산고속도로 정밀안전진단용역
조사일시	2023
책임기술자	오현승
도면번호	004

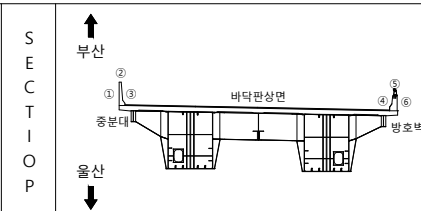
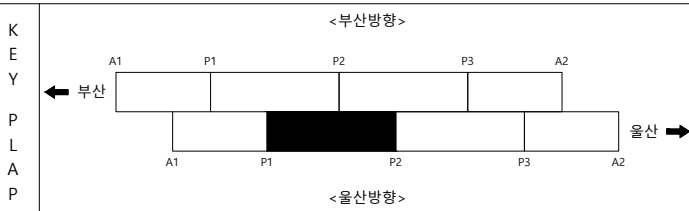
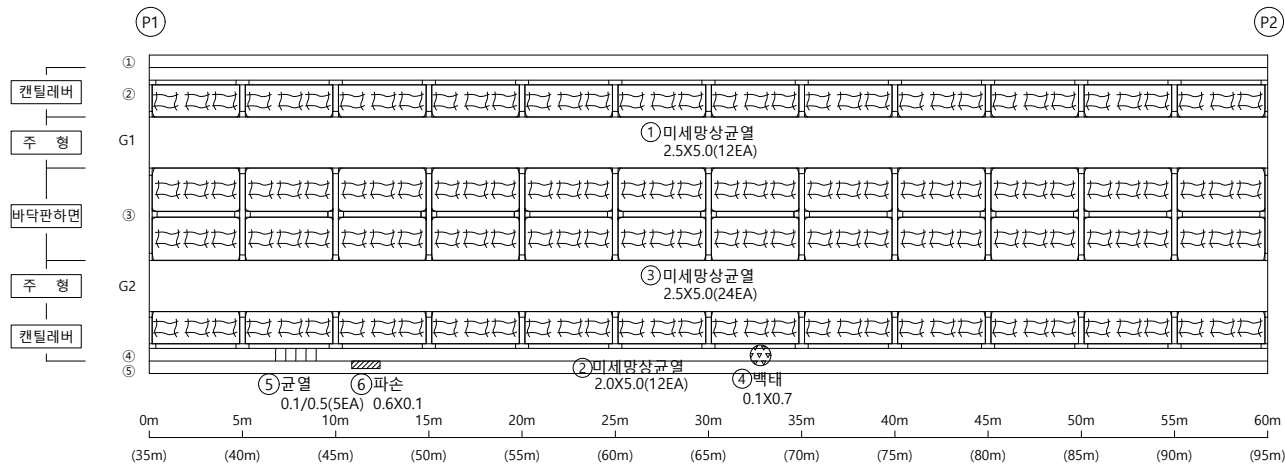
I D : 영해1교(울산) - 바닥판하면 - S1

손상물량표

[illegible]

I D : 영해1교(울산) - 바닥판하면 - S2

손상물량표

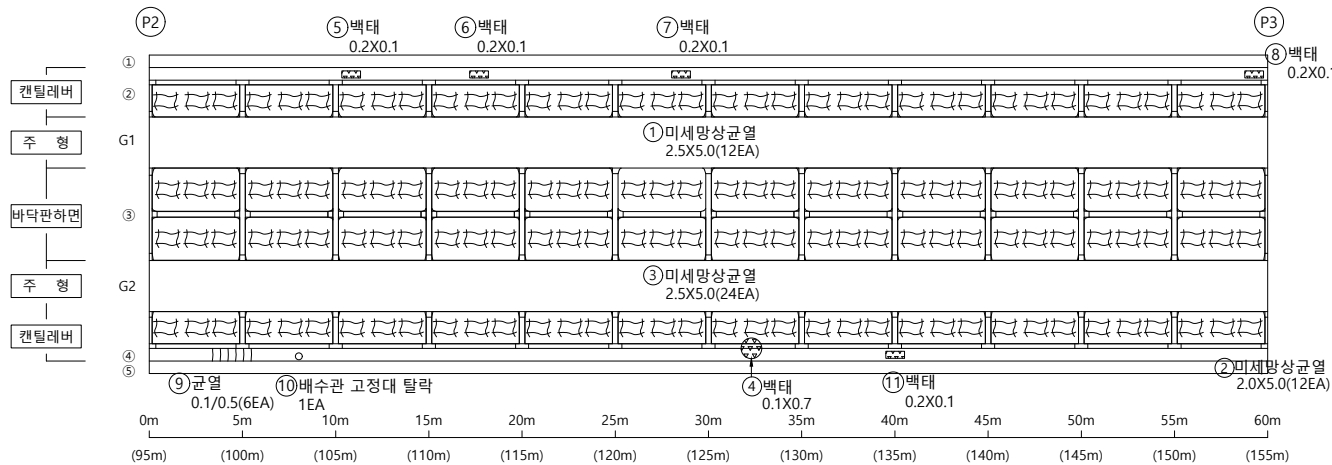
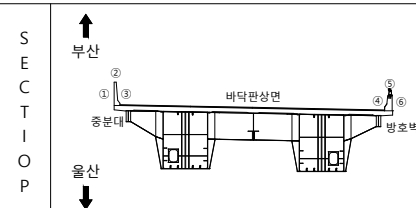
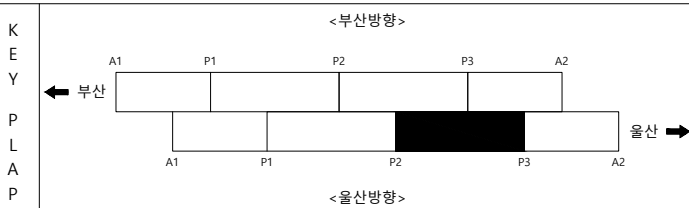
[illegible]

범		균 열		균열백태		기 타
		망상균열		백태		철근탐사
례		재료분리		부 식		탄산화시험
		철근노출		파 손		균열심도
		바리, 박락		퇴 적		균열심도

용역명	2023년 부산울산고속도로 정밀안전진단용역
조사일시	2023
책임기술자	오현승
도면번호	006

I D : 영해1교(울산) - 바닥판하면 - S3

손상물량표

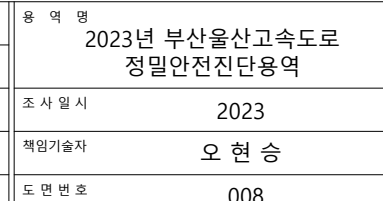
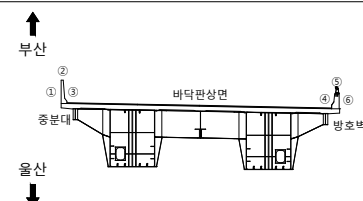
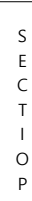
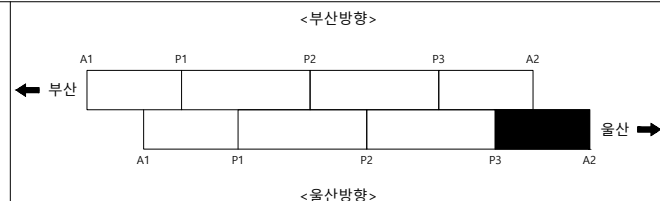
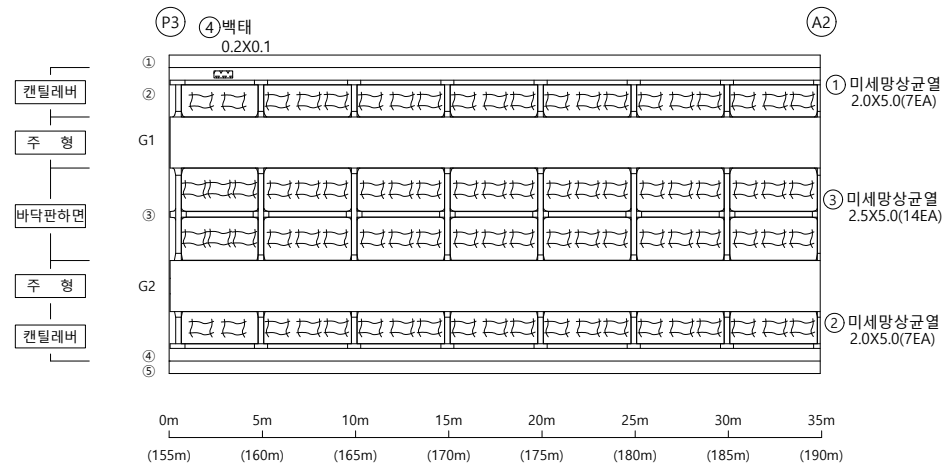
[illegible]

범		균열		균열백태		기타
		망상균열		백태		철근탐사
례		재료분리		부식		탄산화시험
		철근노출		파손		균열심도
		박리, 박락		퇴적		균열심도

용역명	2023년 부산울산고속도로 정밀안전진단용역
조사일시	2023
책임기술자	오현승
도면번호	007

I D : 영해1교(울산) - 바닥판하면 - S4

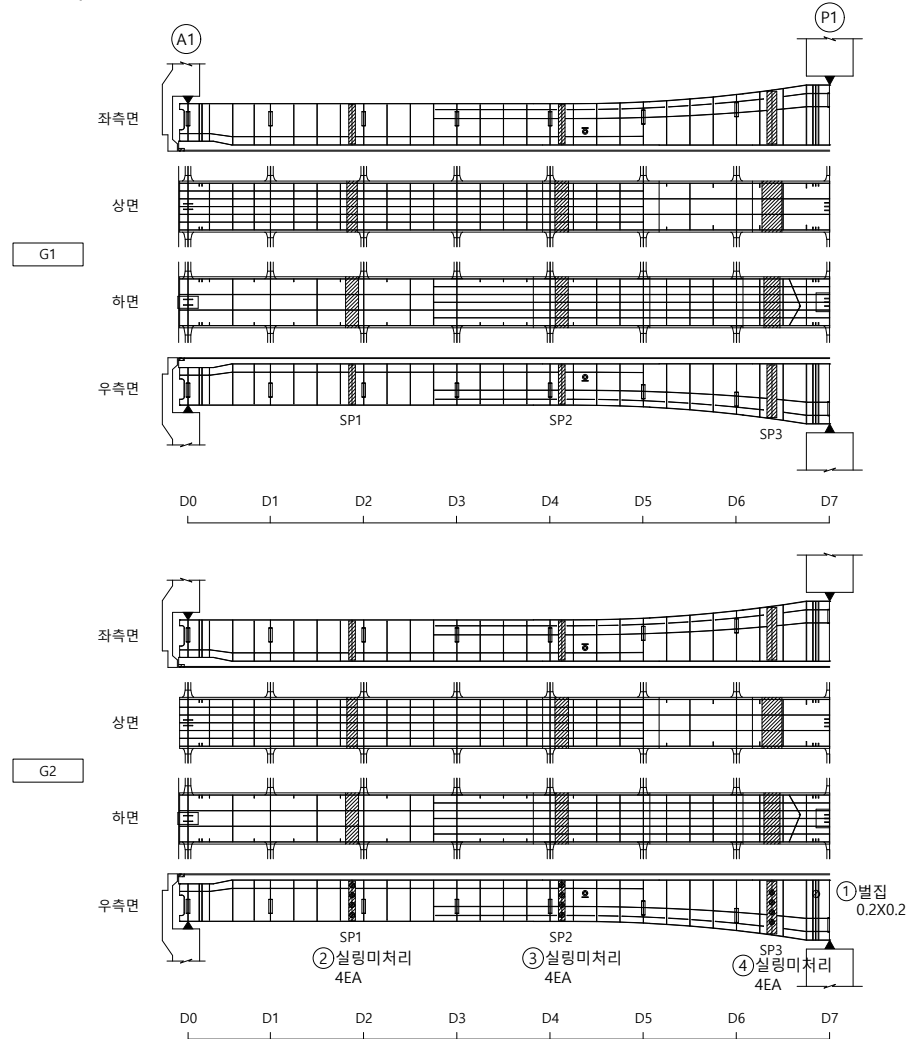
손상물량표

[illegible]

I D : 영해1교(울산) - BOX내부 - S1

← 부산

울산 ➡



손상물량표

[illegible]

KEY PLAP

<부산방향>

<울산방향>

S E C T I O N

범례

	균열		균열백태		기타
	망상균열		백태		철근탐사
	재료분리		부식		탄산화시험
	철근노출		파손		균열심도
	박리, 박락		퇴적		균열심도

용역명 2023년 부산울산고속도로
정밀안전진단용역

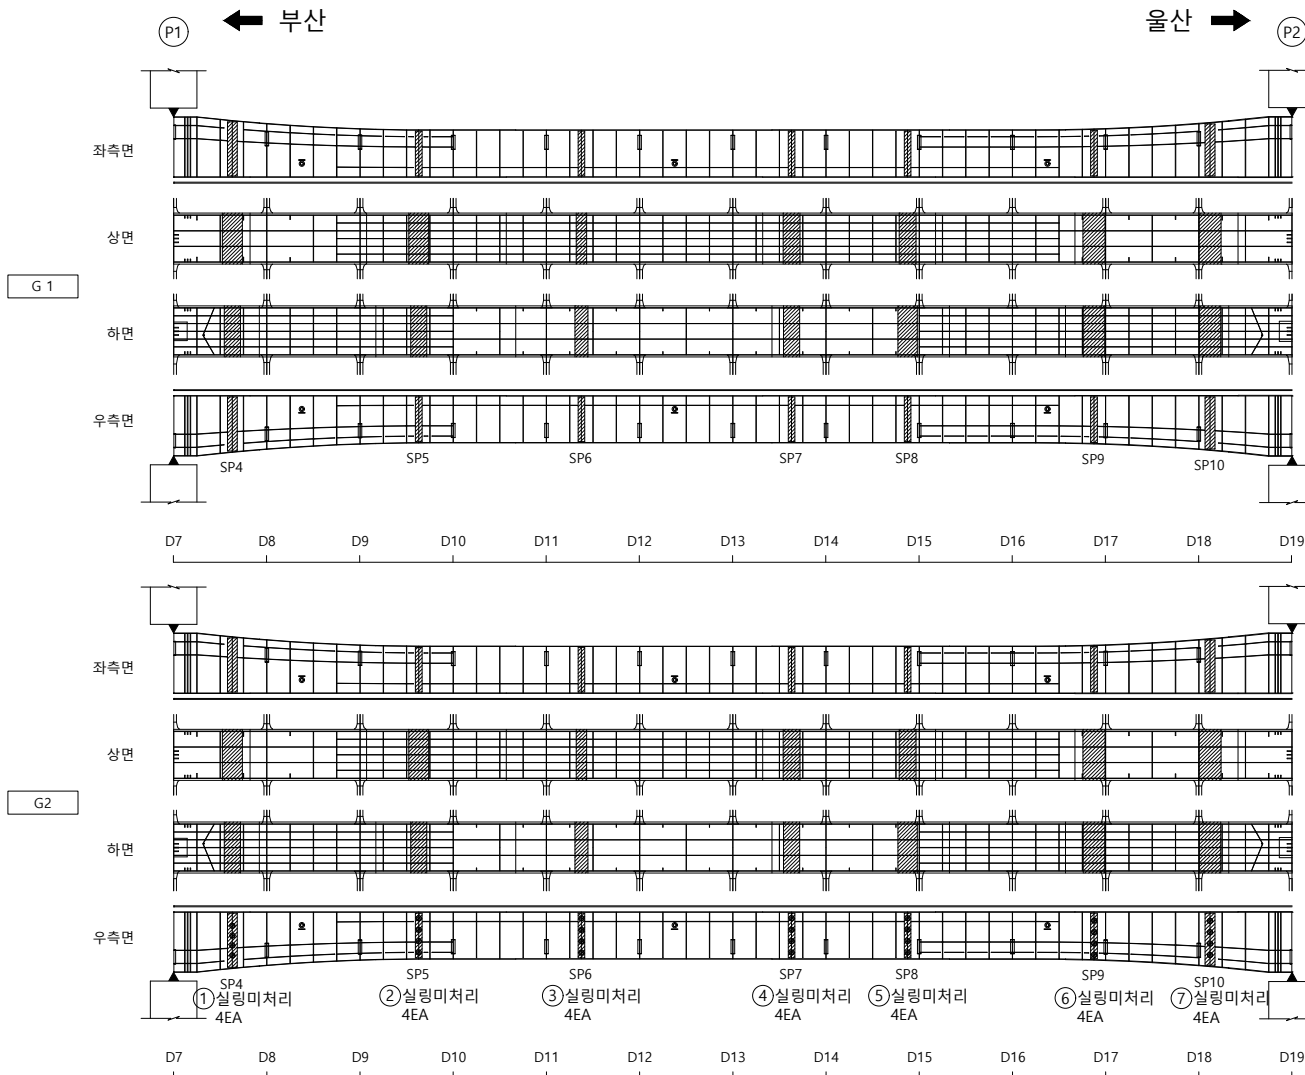
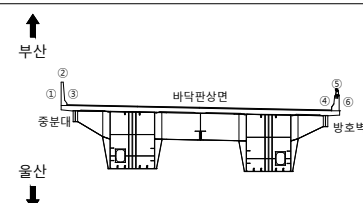
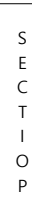
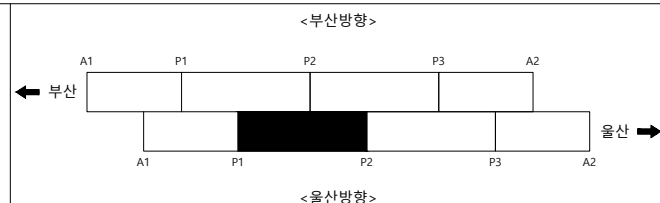
조 사 일 시	2023
---------	------

책임기술자	오 현 승
-------	-------

도 면 번 호 009

I D : 영해1교(울산) - BOX내부 - S2

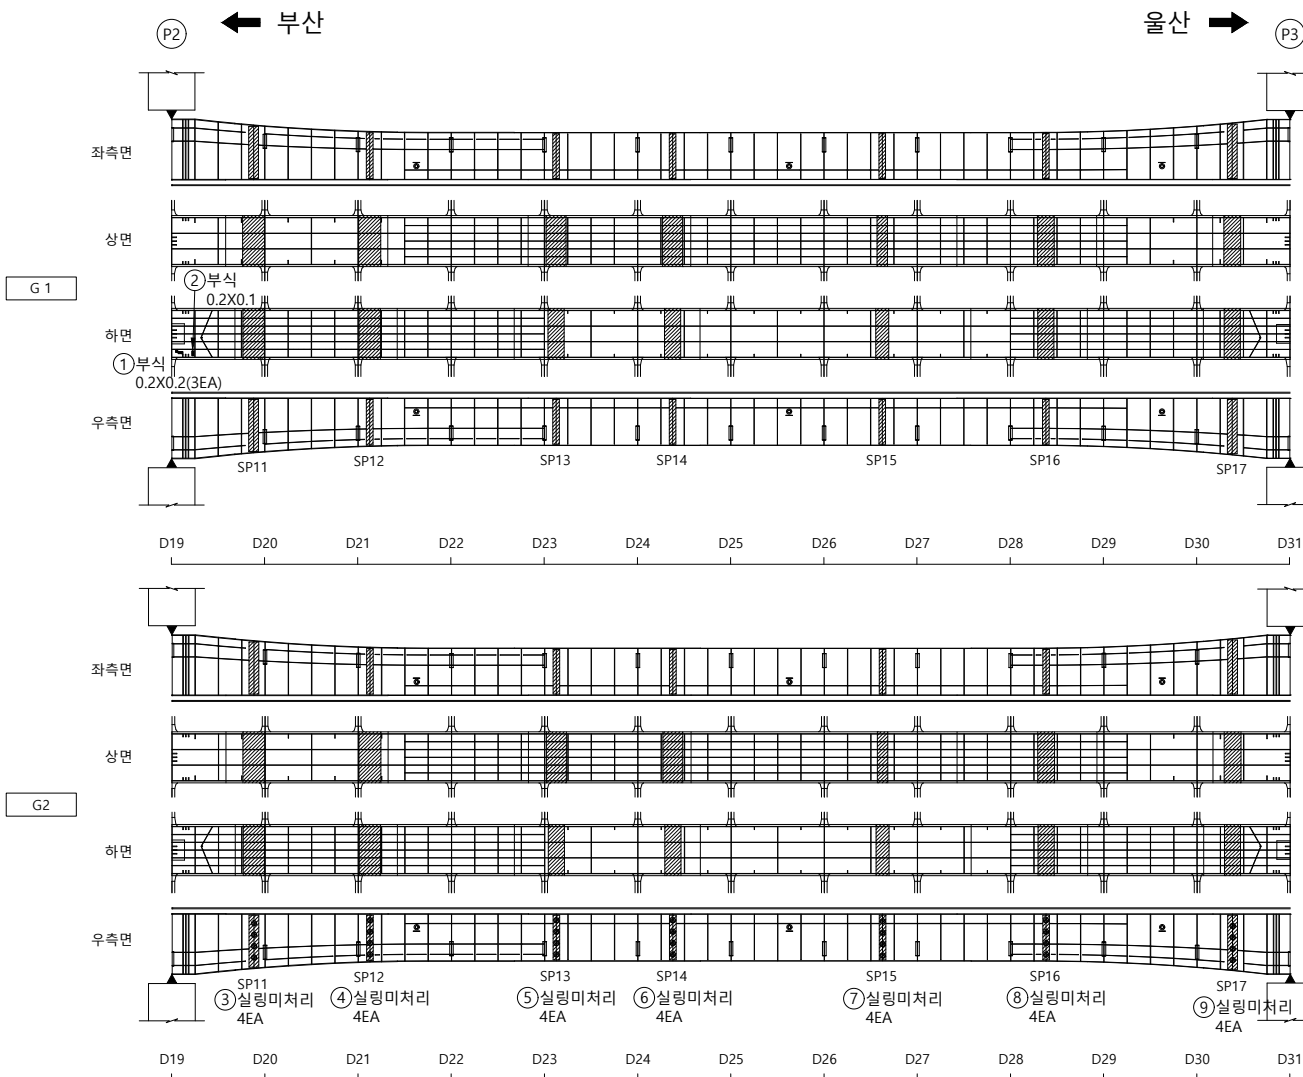
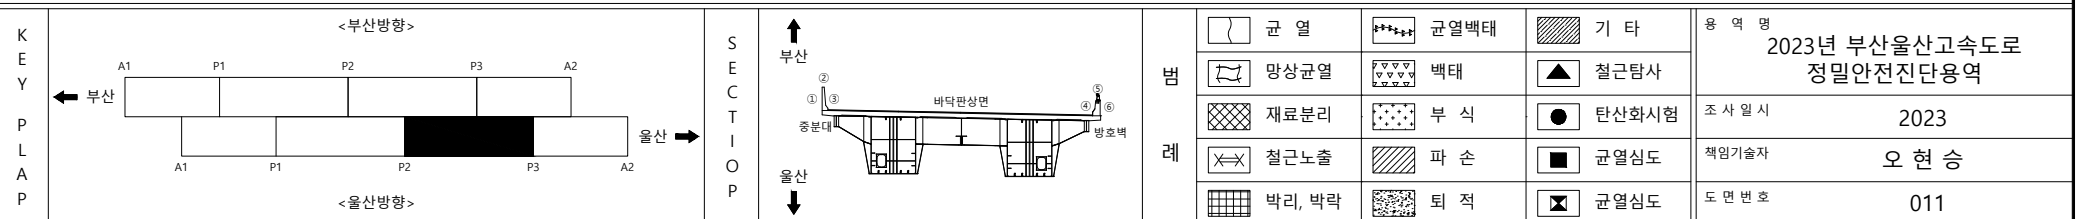
손상물량표

[illegible]

용역명	2023년 부산울산고속도로 정밀안전진단용역
조사일시	2023
책임기술자	오 현 승
도면번호	010

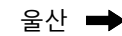
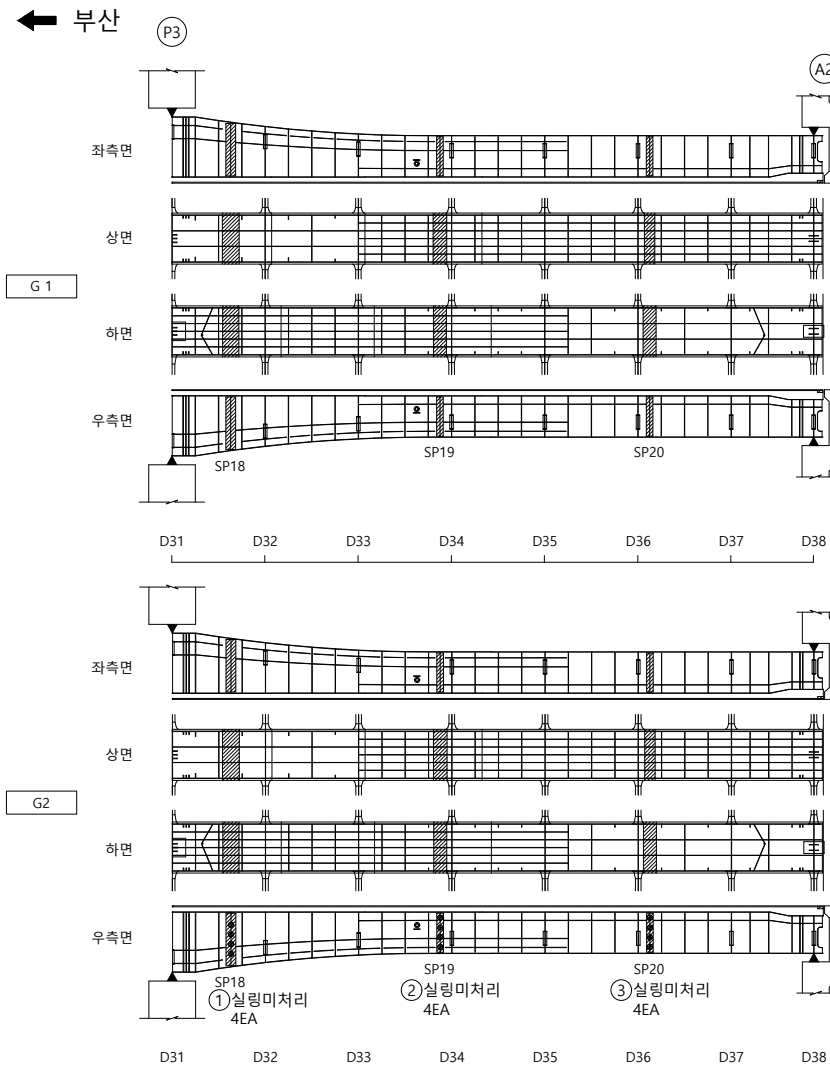
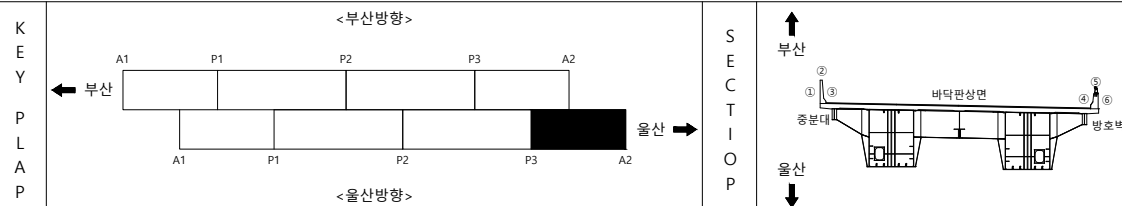
I D : 영해1교(울산) - BOX내부 - S3

손상물량표

[illegible]

I D : 영해1교(울산) - BOX내부 - S4

손상물량표

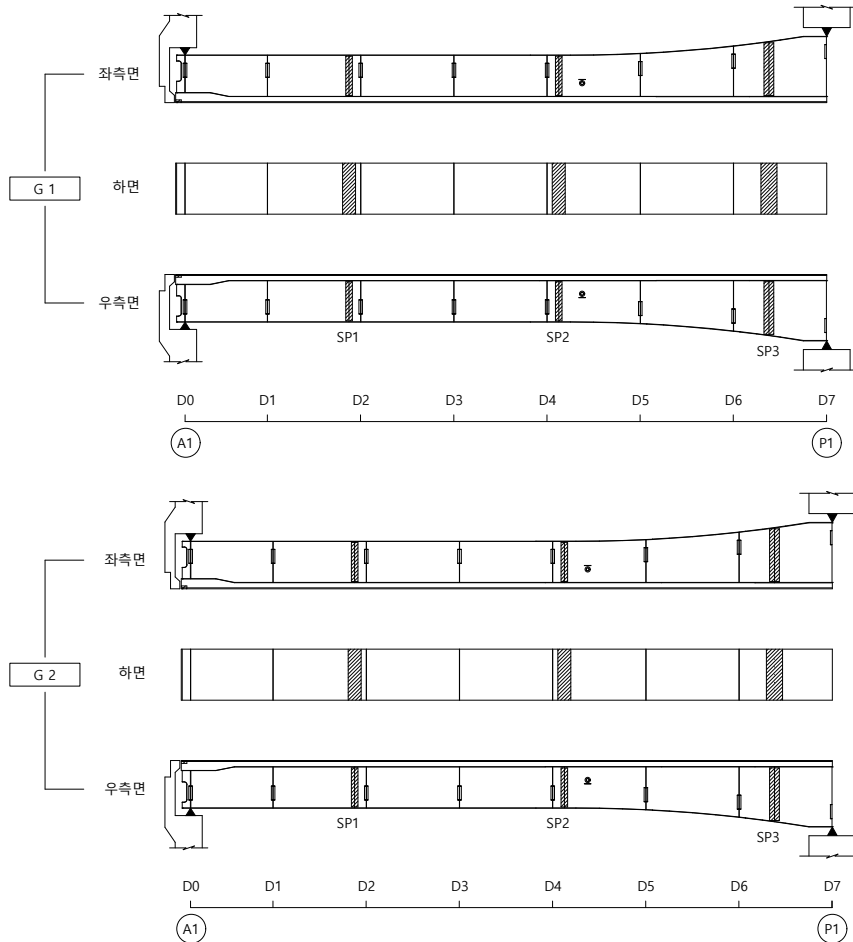
[illegible]

범		군 열		군열백태		기 타	용역명 2023년 부산울산고속도로 정밀안전진단용역
		망상군열		백태		철근탐사	
레		재료분리		부 식		탄산화시험	조 사 일 시 2023
		철근노출		파 손		균열심도	책임기술자 오 현 승
		박리, 박락		퇴 적		균열심도	도 면 번 호 012

I D : 영해1교(울산) - BOX외부 - S1

← 부산

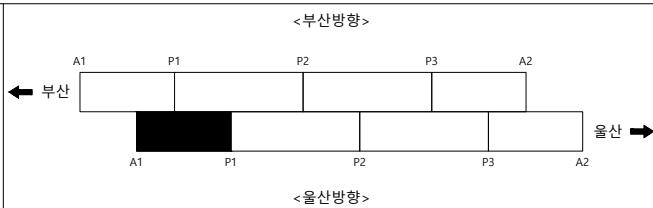
울산 ➡



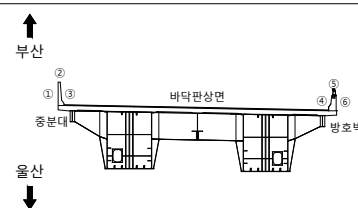
손상물량표

[illegible]

KEY PLAP



SECTION



범례

	균열		균열백태		기타
	망상균열		백태		철근탐사
	재료분리		부식		탄산화시험
	철근노출		파손		균열심도
	박리, 박락		퇴적		균열심도

50	10	00
----	----	----

2023년 부산울산고속도로
정밀안전진단용역

조 사 일 시

2023

책임기술자

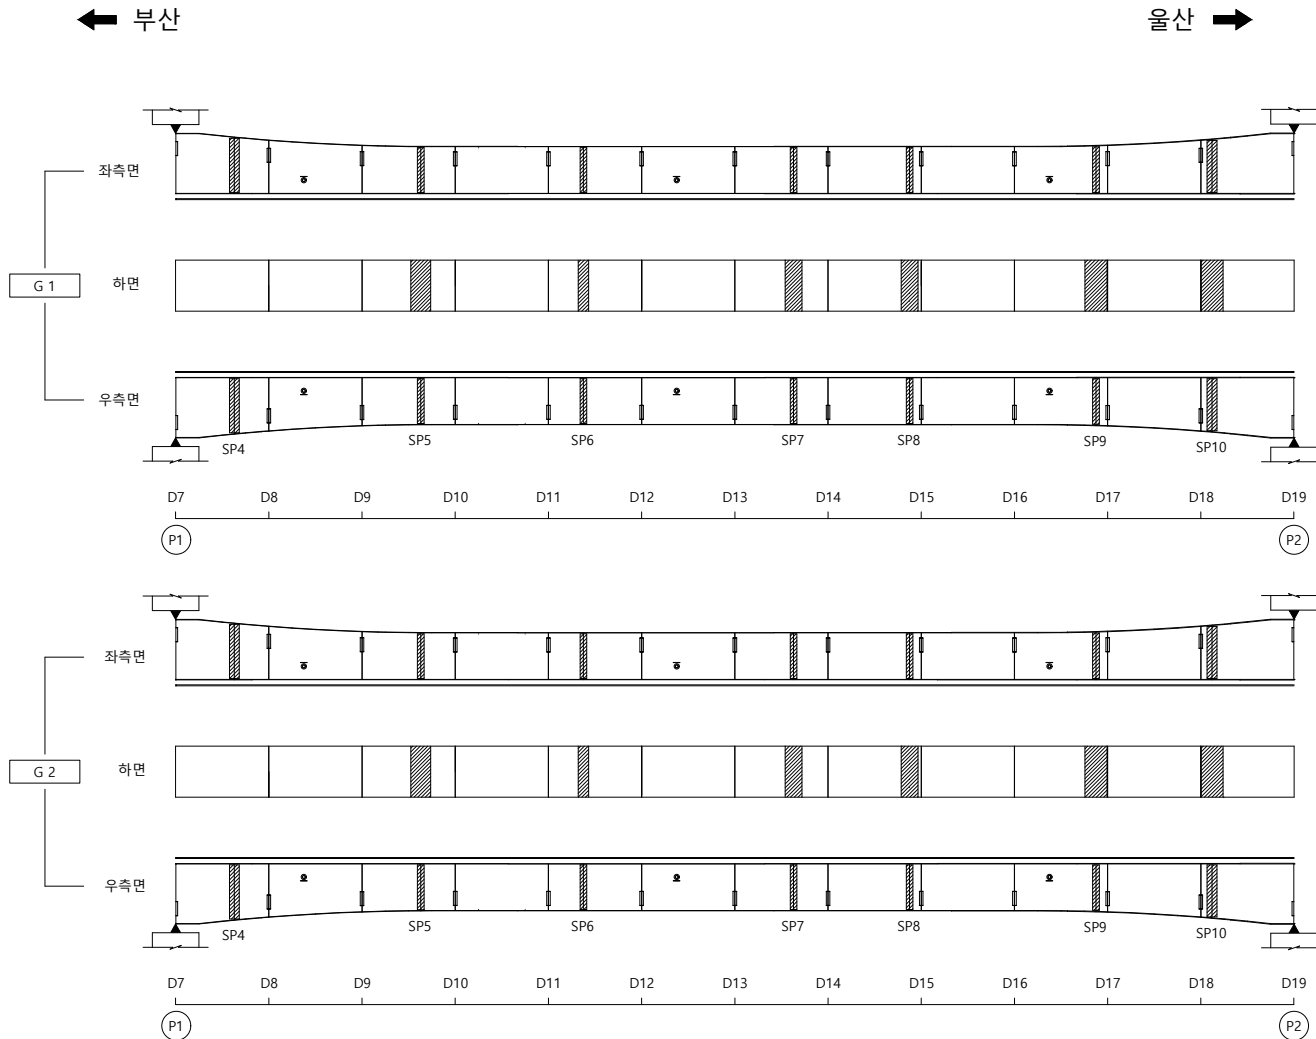
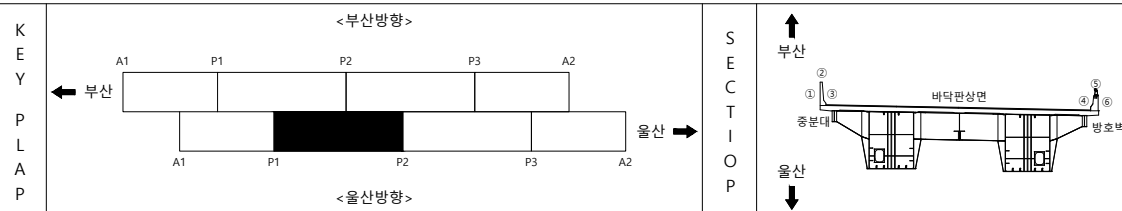
오현승

도면번호

013

I D: 영해1교(울산) - BOX외부 (통도사IC방면 G2) - S2

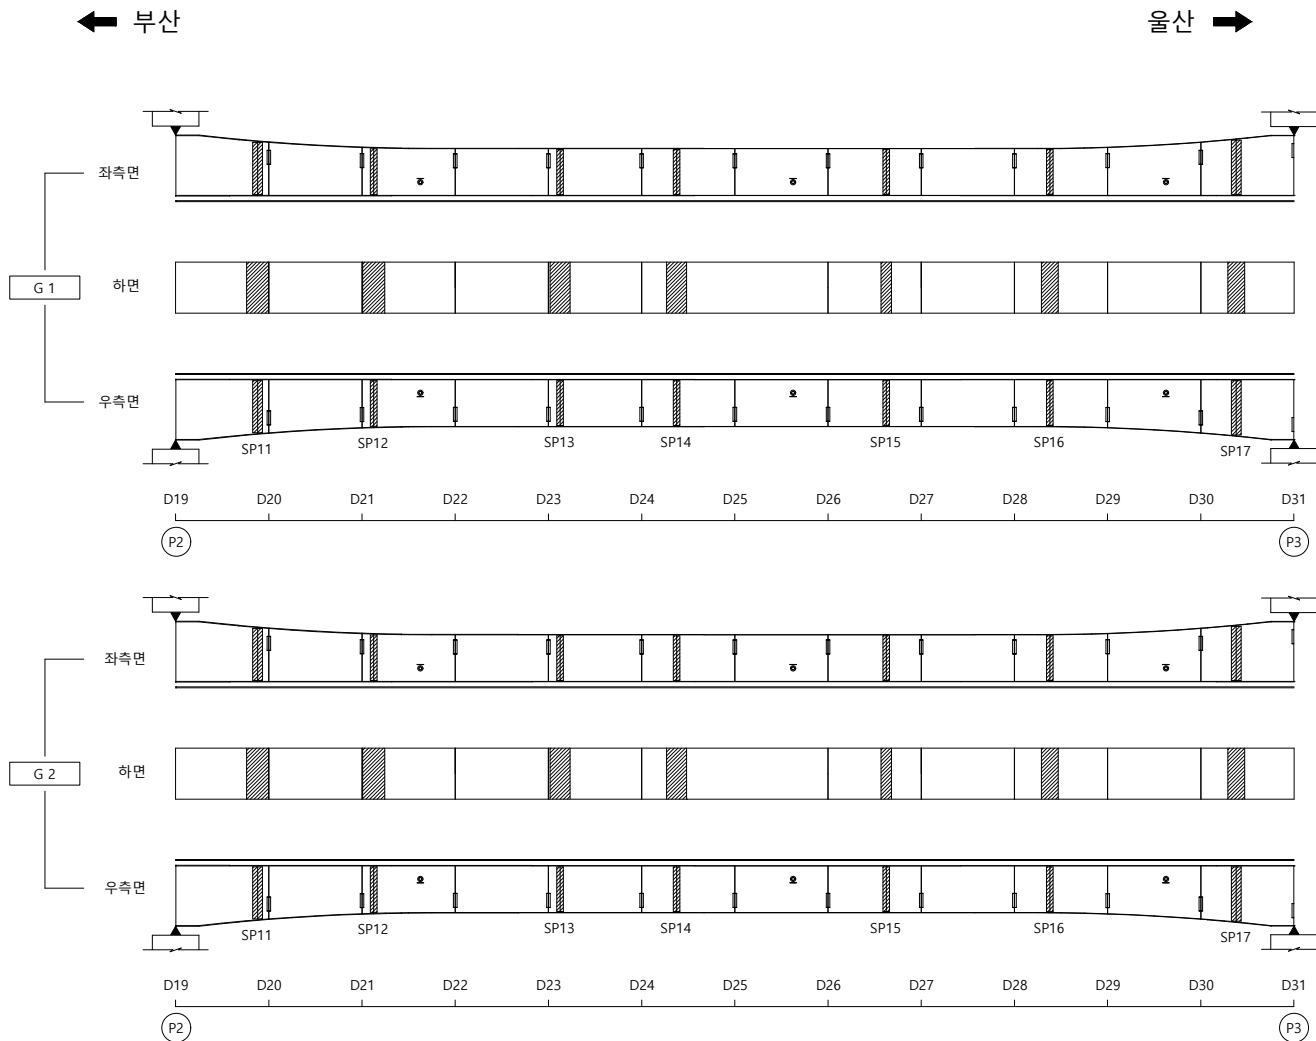
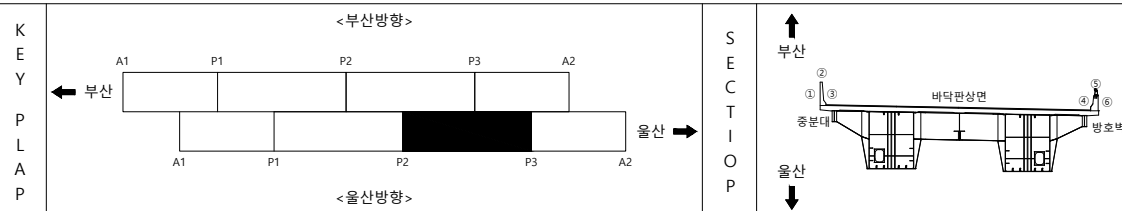
손상물량표

[illegible]

범				용역명 2023년 부산울산고속도로 정밀안전진단용역
레				조사일시 2023
				책임기술자 오현승
				도면번호 014

I D: 영해1교(울산) - BOX외부 (통도사IC방면 G2) - S3

손상물량표

[illegible]

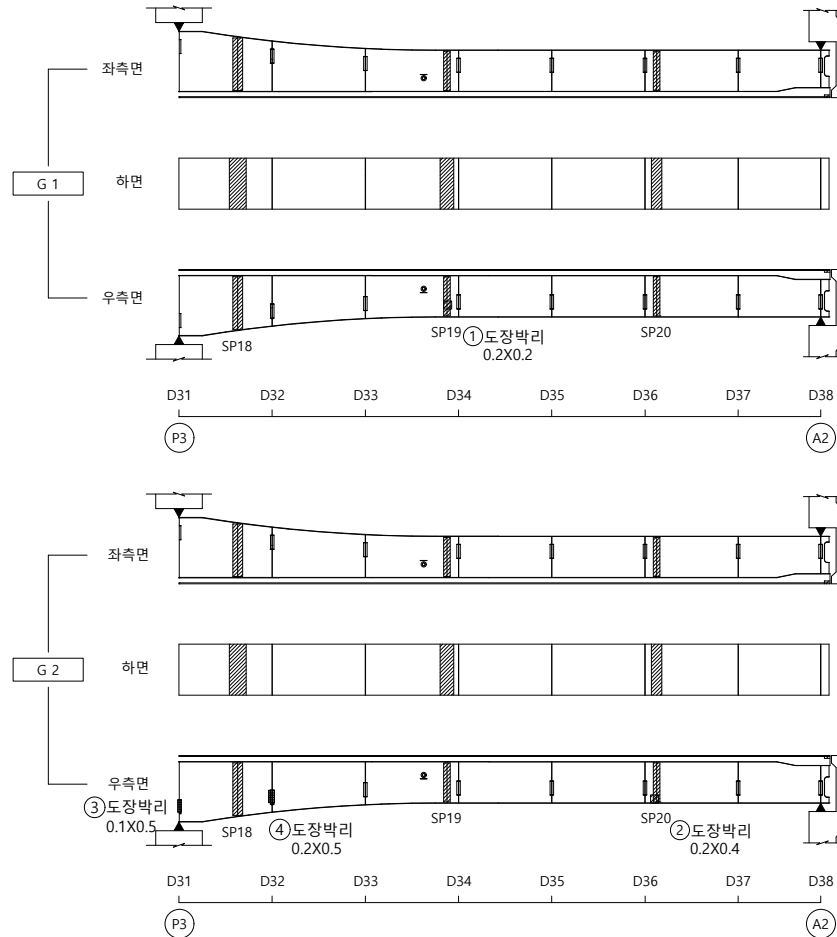
범		균열		균열백태		기타
		망상균열		백태		철근탐사
례		재료분리		부식		탄산화시험
		철근노출		파손		균열심도
		바리, 박락		퇴적		균열심도

용역명	2023년 부산울산고속도로 정밀안전진단용역
조사일시	2023
책임기술자	오현승
도면번호	015

I D: 영해1교(울산) - BOX외부 (통도사IC방면 G2) - S4

← 부산

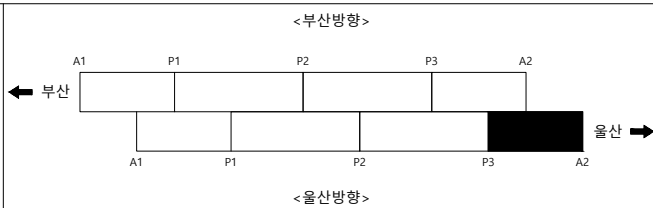
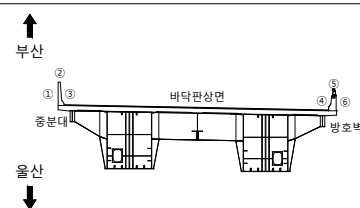
울산 ➡



손상물량표

[illegible]

KEY PLAP

S
E
C
T
I
O
N

범례

	균열		균열백태		기타
	망상균열		백태		철근탐사
	재료분리		부식		탄산화시험
	철근노출		파손		균열심도
	박리, 박락		퇴적		균열심도

50	10	00
----	----	----

2023년 부산울산고속도로
정밀안전진단용역

조 사 일 시

2023

책임기술자

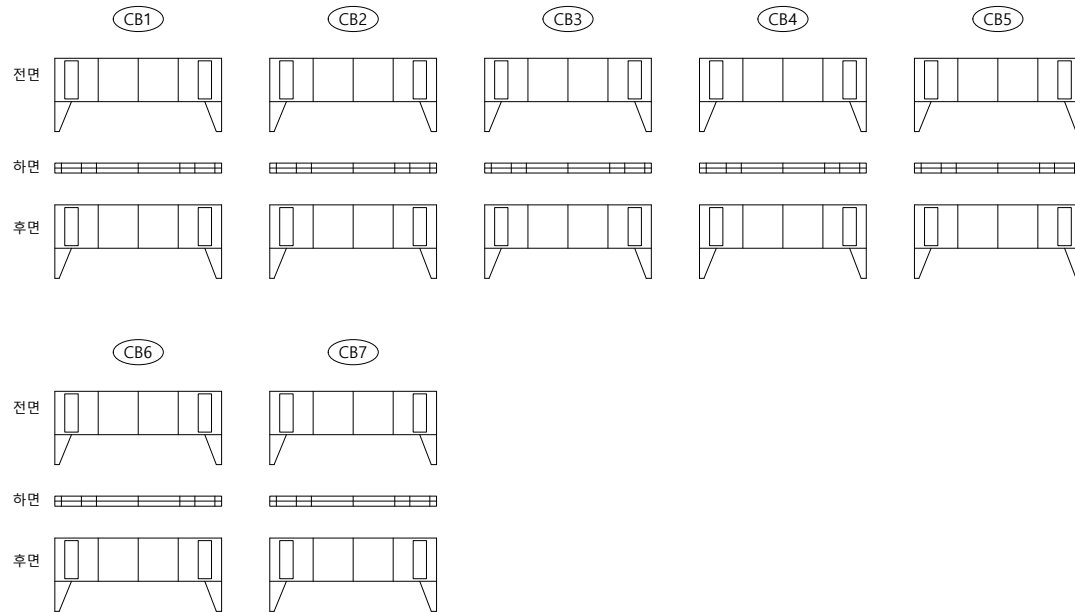
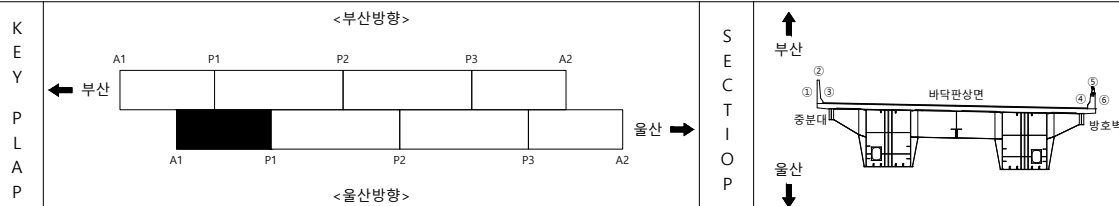
오현승

도면번호

016

I D : 영해1교(울산) - 가로보 - S1

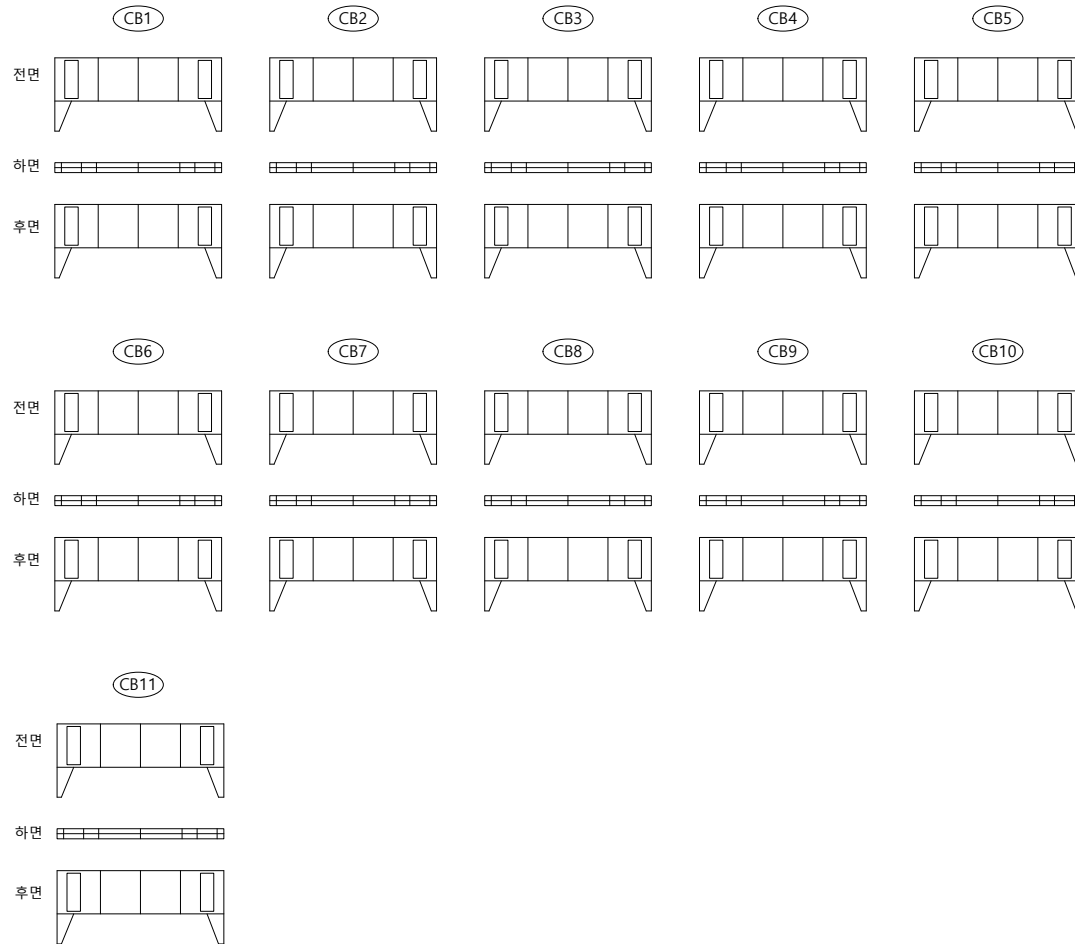
손상물량표

[illegible]

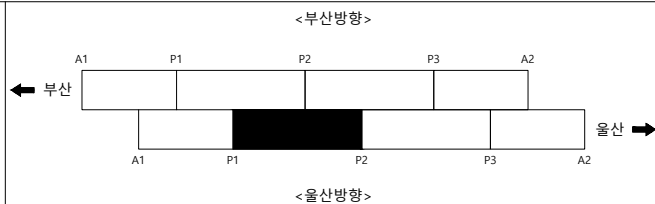
범	 균 열	 균열백태	 기 타	용 역 명 2023년 부산울산고속도로 정밀안전진단용역
	 망상균열	 백태	 철근탐사	
레	 재료분리	 부 식	 탄산화시험	조 사 일 시 2023
	 철근노출	 파 손	 균열심도	책임기술자 오 현 승
	 박리, 박락	 퇴 적	 균열심도	도 면 번 호 017

I D : 영해1교(울산) - 가로보 - S2

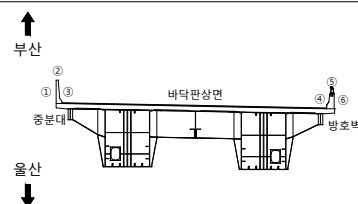
손상물량표

[illegible]

KEY PLAP



S E C T I O N



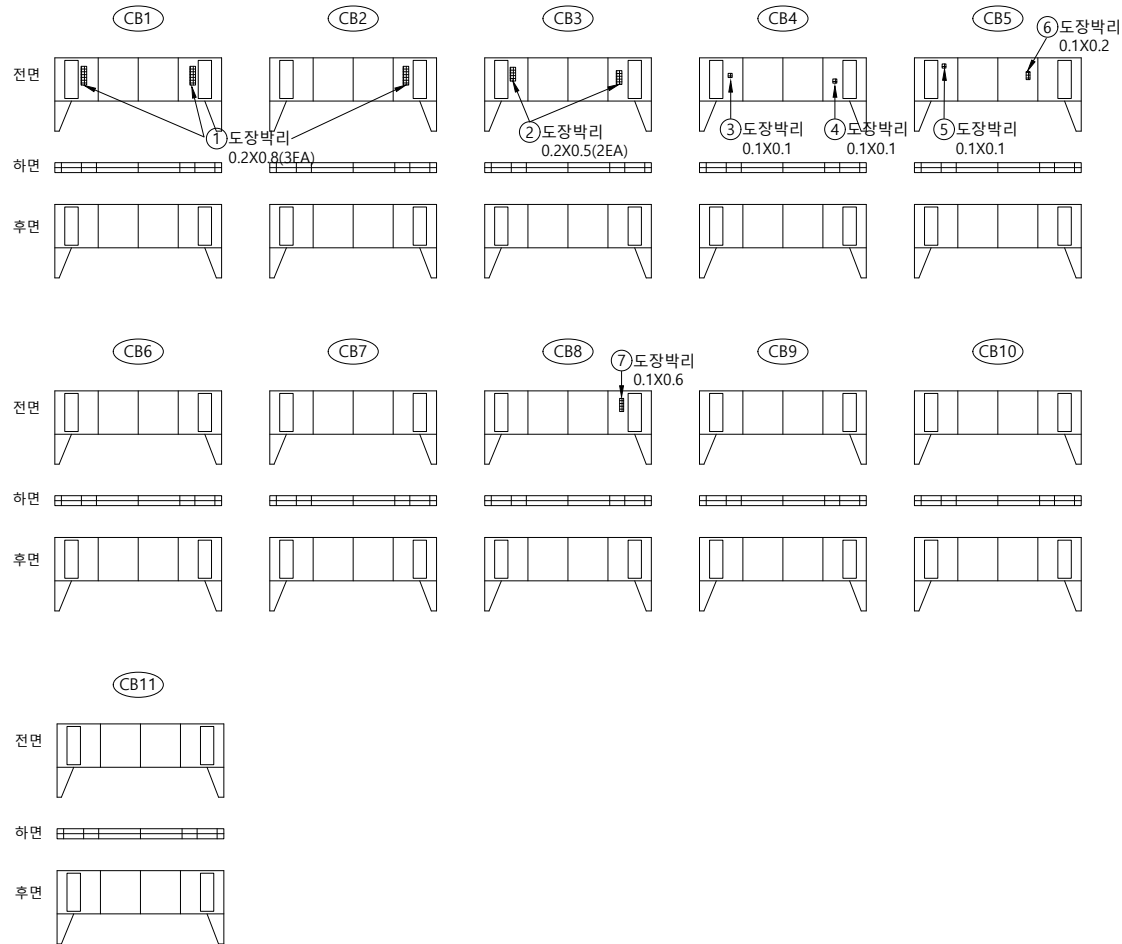
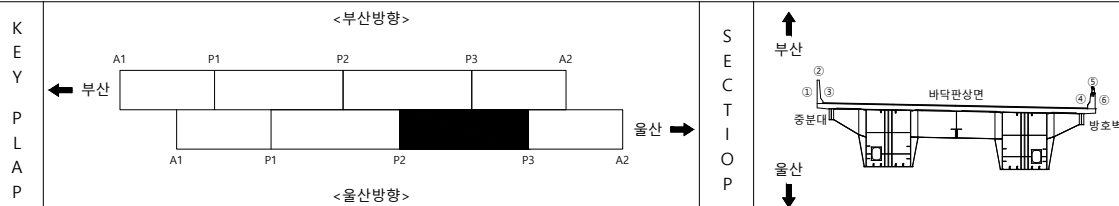
범례

	균 열		균열백태		기 타
	망상균열		백태		철근탐사
	재료분리		부 식		탄산화시험
	절근노출		파 손		균열심도
	박리, 박락		퇴 적		균열심도

용역명	2023년 부산울산고속도로 정밀안전진단용역
조사일시	2023
책임기술자	오 현 승
도면번호	018

I D : 영해1교(울산) - 가로보 - S3

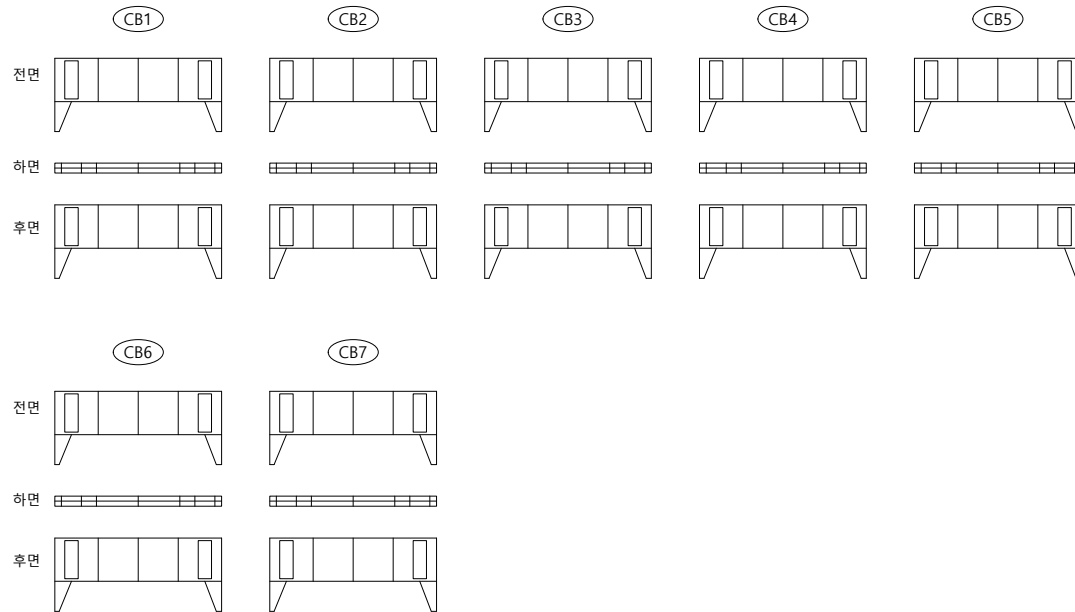
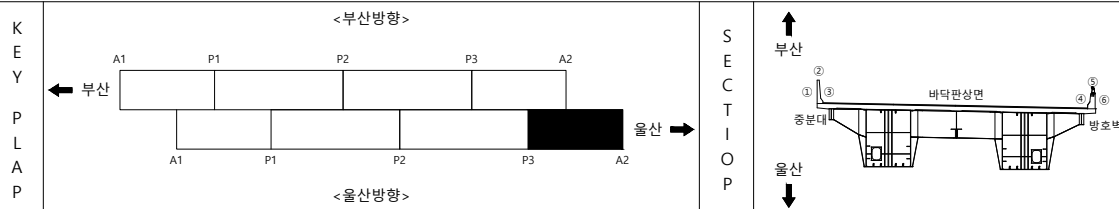
손상물량표

[illegible]

범 례		군 열		군열백태		기 타	용역명 2023년 부산울산고속도로 정밀안전진단용역	
		망상군열		백태		철근탐사		
		재료분리		부 식		탄산화시험		조 사 일 시 2023
		철근노출		파 손		군열심도		책임기술자 오 현 승
		박리, 박락		퇴 적		군열심도		도 면 번 호 019

I D : 영해1교(울산) - 가로보 - S4

손상물량표

[illegible]

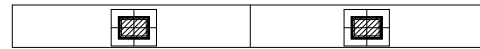
범		균열		균열백태		기타	용역명 2023년 부산울산고속도로 정밀안전진단용역
		망상균열		백태		철근탐사	
레		재료분리		부식		탄산화시험	조사일시 2023
		철근노출		파손		균열심도	책임기술자 오현승
		바리, 박락		퇴적		균열심도	도면번호 020

I D : 영해1교(울산) - 교대 A1

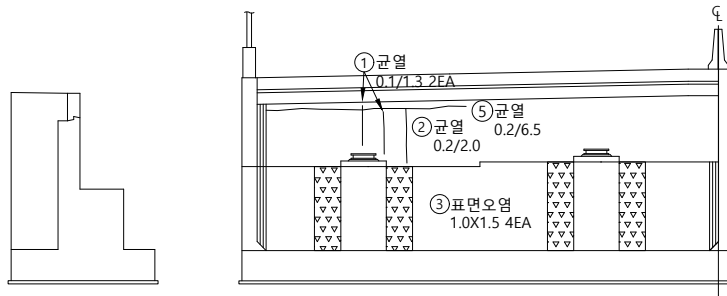
손상물량표

↑
울산

④탄성받침 들뜸
2EA

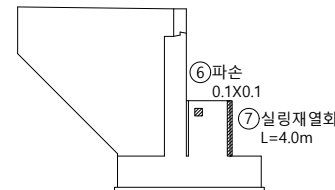


표



좌측면

전면

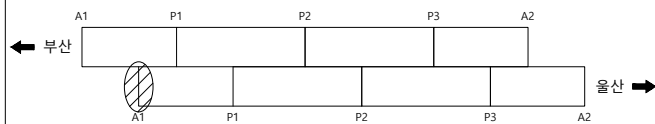


우측면

부산
↓

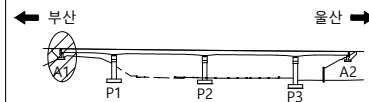
KEY PLAP

<부산방향>



<울산방향>

SECTION



236



50	10	00
----	----	----

2023년 부산울산고속도로
정밀안전진단용역

조 사 일 시

2023

책임기술자	
-------	--

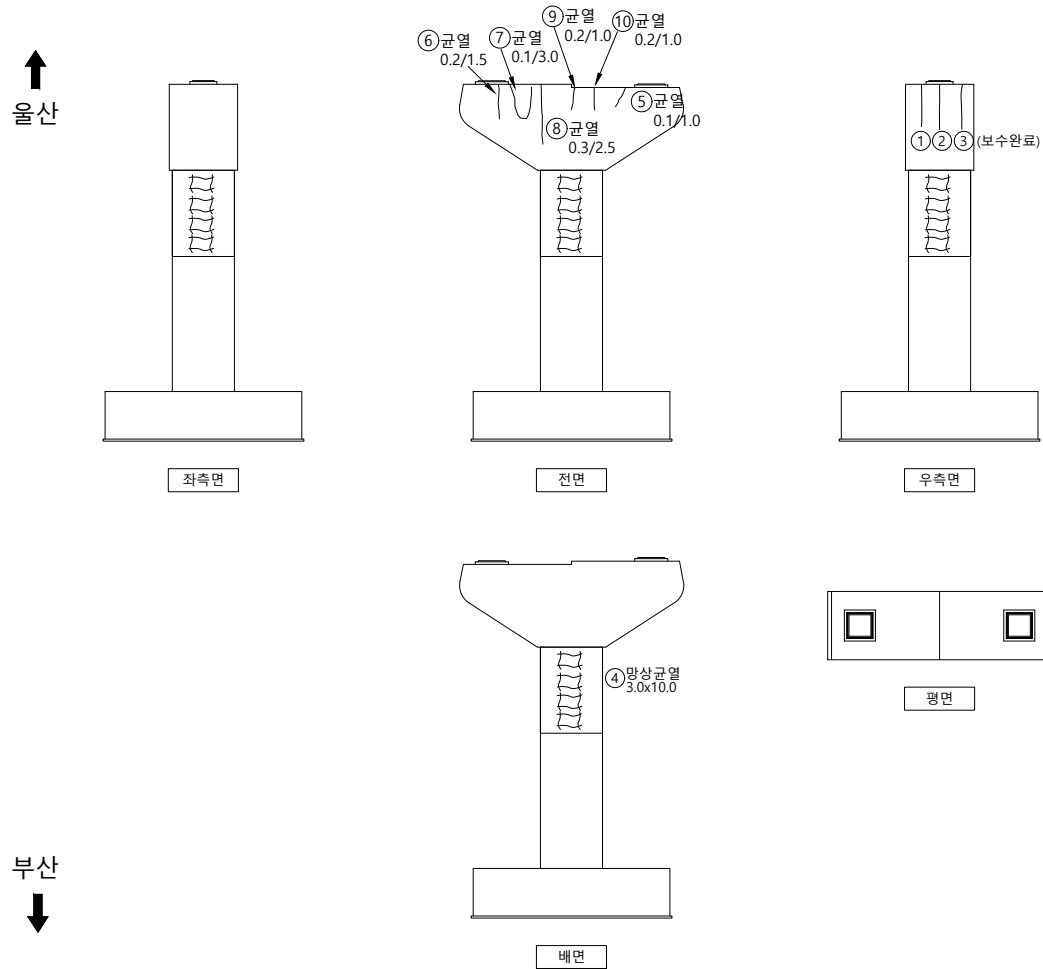
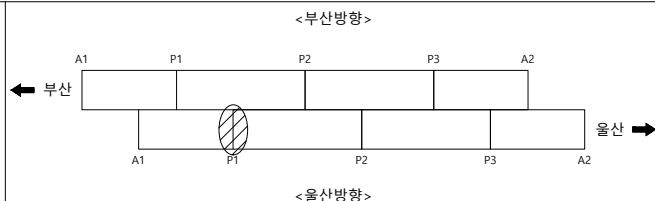
오현승

도면번호

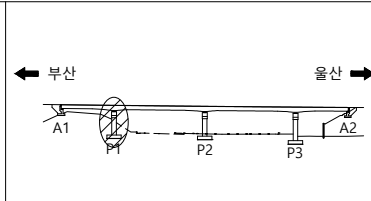
021

I D : 영해1교(울산) - 교각 P1

손상물량표

[illegible]

SECTION

범례

	균 열		균열백태		기 타
	망상균열		백태		철근탐사
	재료분리		부 식		탄산화시험
	철근노출		파 손		균열심도
	바리, 박락		퇴 적		균열심도

0	0
---	---

2023년 부산울산고속도로
정밀안전진단용역

조 사 일 시

2023

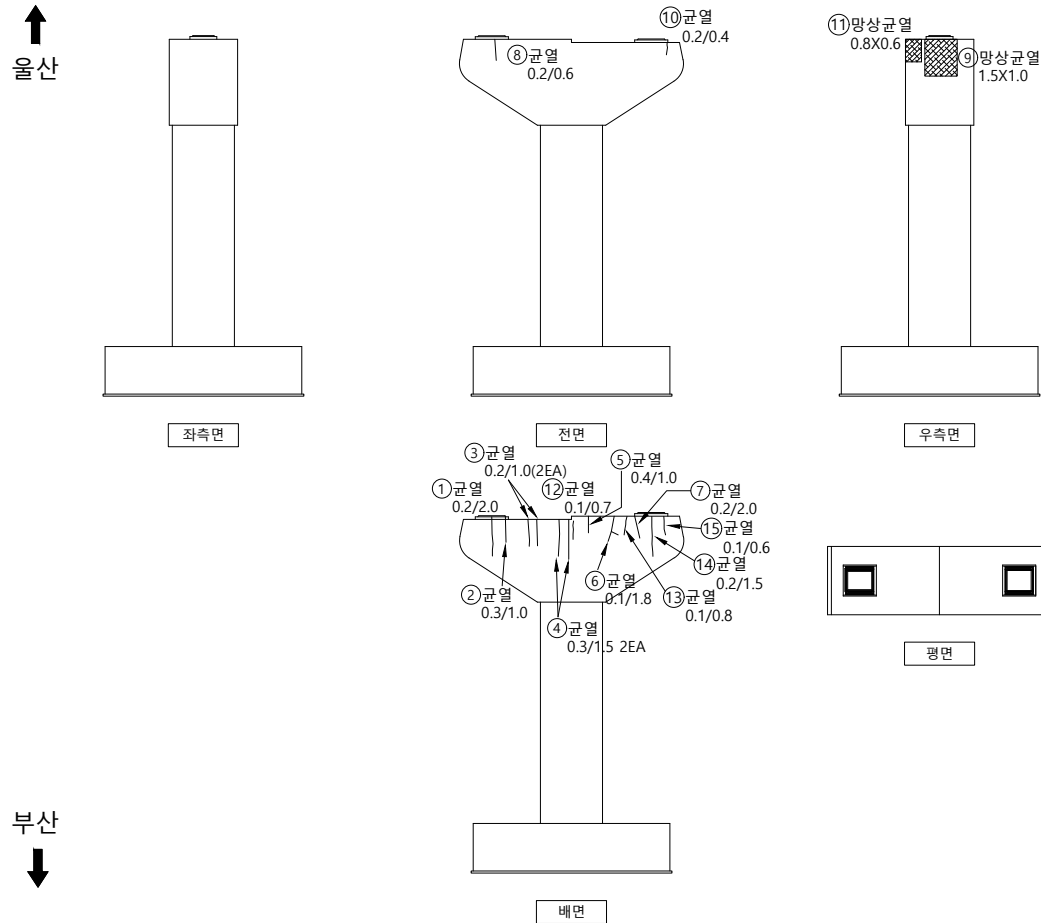
책임기술자

오현승

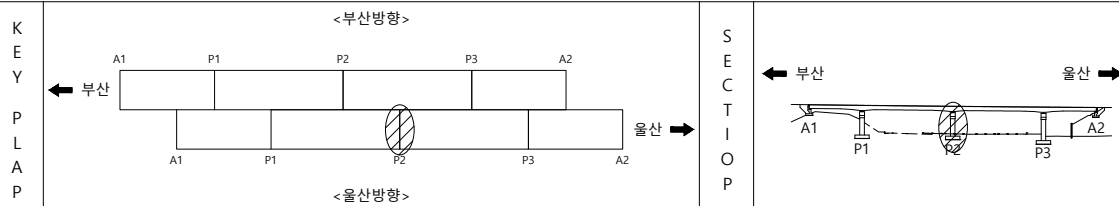
도면번호

022

I D : 영해1교(울산) - 교각 P2



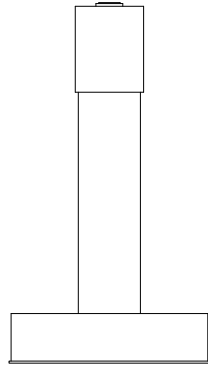
손상물량표

[illegible]

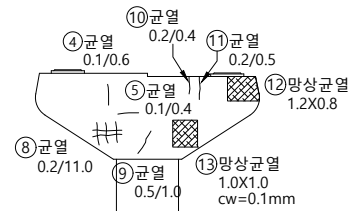
범	 균 열	 균열백태	 기 타	용역명 2023년 부산울산고속도로 정밀안전진단용역
	 망상균열	 백태	 철근탐사	
	 재료분리	 부 식	 탄산화시험	
레	 철근노출	 파 손	 균열심도	조 사 일 시 2023
	 박리, 박락	 퇴 적	 균열심도	책임기술자 오 현 승
				도 면 번 호 023

I D : 영해1교(울산) - 교각 P3

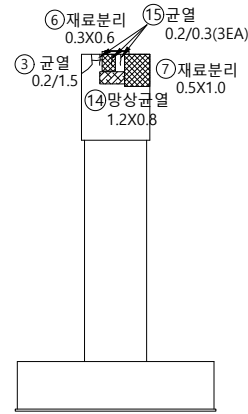
손상물량표



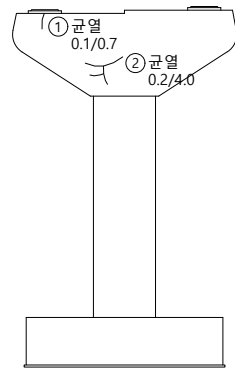
좌측면



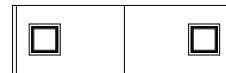
전면



우측면



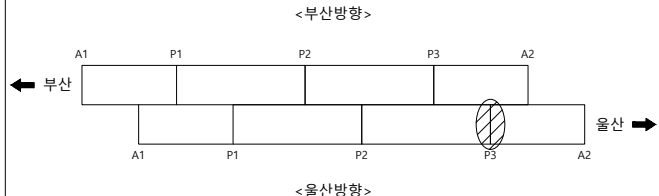
 
백면



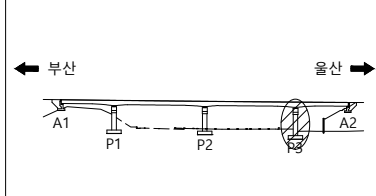
평면

Sf11 1280mm
3mm

부산
↓

[illegible]

SECTION

범
례

	균 열		균열백태		기 타
	망상균열		백태		철근탐사
	재료분리		부 식		탄산화시험
	철근노출		파 손		균열심도
	박리, 박락		퇴 적		균열심도

4

2023년 부산울산고속도로
정밀안전진단용역

조 사 일 시

2023

책임기술자

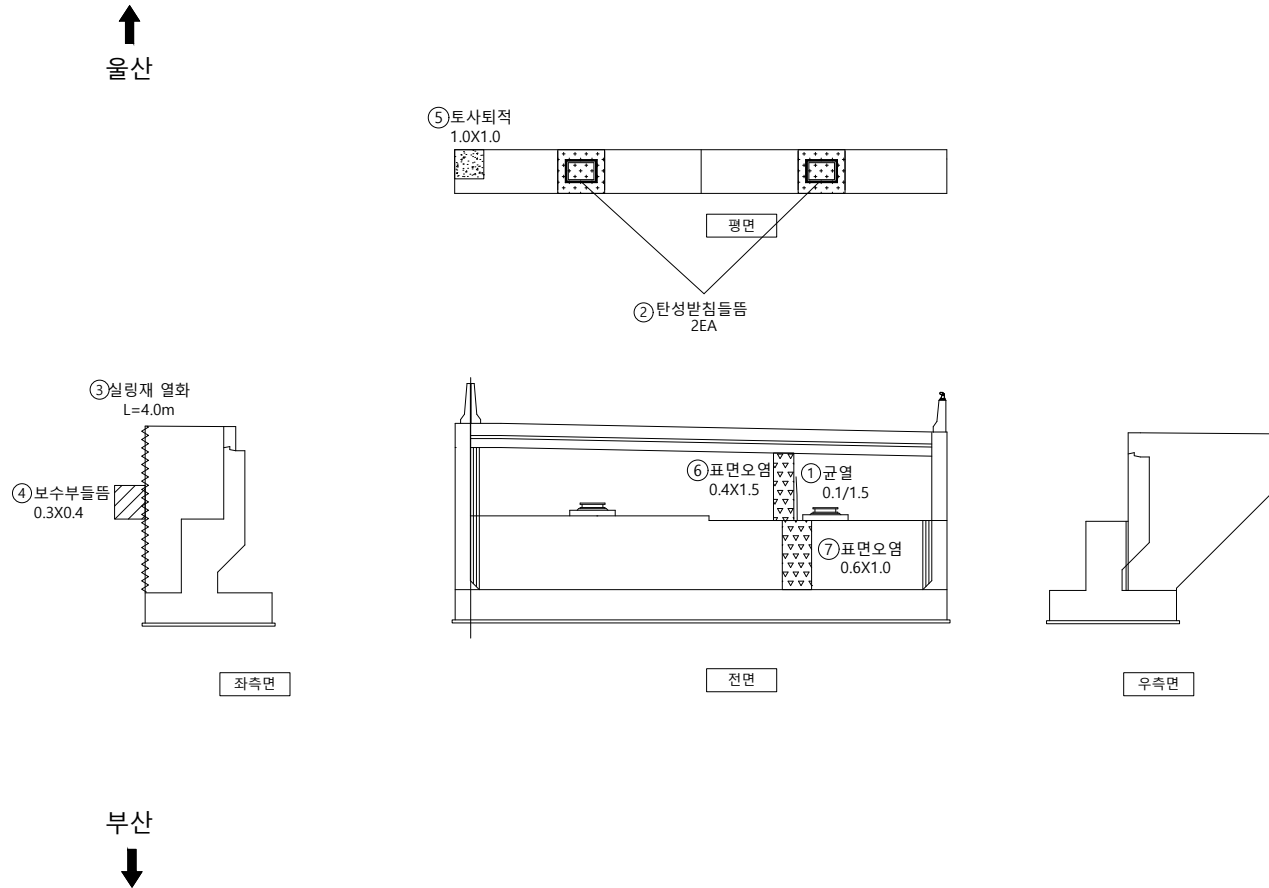
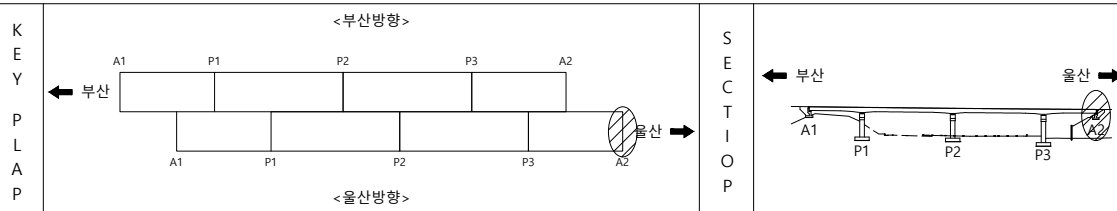
오현승

도면번호

024

I D : 영해1교(울산) - 교대 A2

손상물량표

[illegible]

범		균 열		균열백태		기 타
		망상균열		백태		철근탐사
		재료분리		부 식		탄상화시험
레		철근노출		파 손		균열심도
		박리, 박락		퇴 적		균열심도

용역명	2023년 부산울산고속도로 정밀안전진단용역
조사일시	2023
책임기술자	오 현 승
도면번호	025