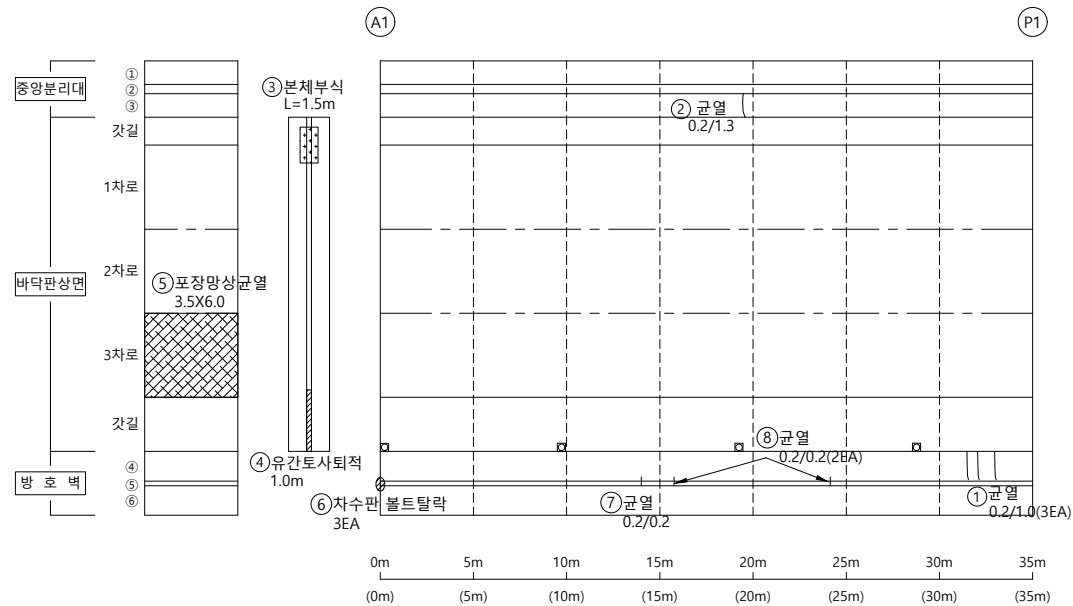

울산방향

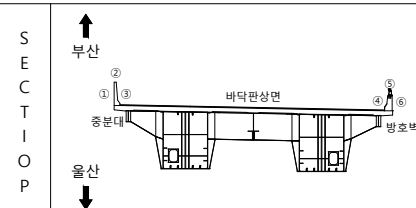
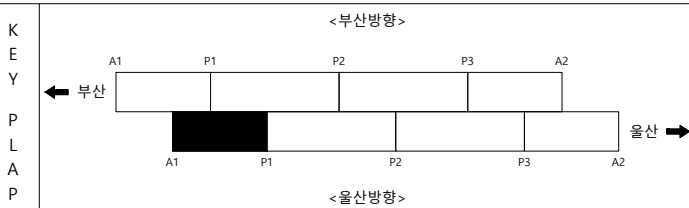
I D : 영해1교(울산) - 바닥판상면 - S1

← 부산

울산 ➡



손상물량표

[illegible]

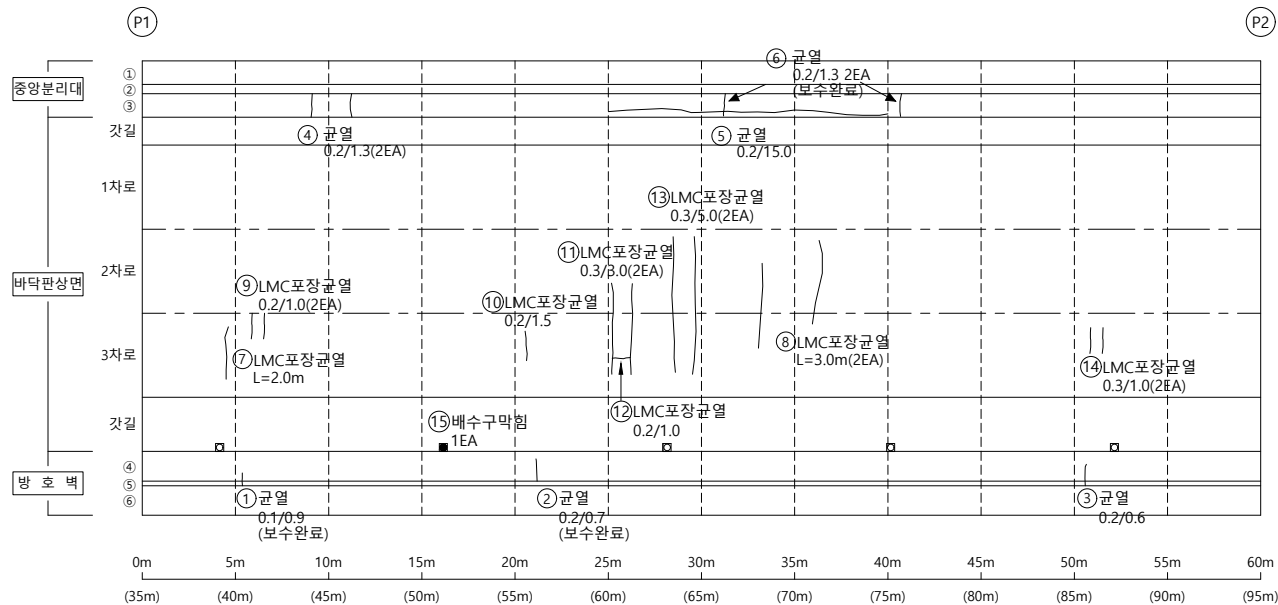
범		균열		균열백태		기타
		망상균열		백태		철근탐사
례		재료분리		부식		탄산화시험
		철근노출		파손		균열심도
		박리, 박락		퇴적		균열심도

용역명	2023년 부산울산고속도로 정밀안전진단용역
조사일시	2023
책임기술자	오현승
도면번호	001

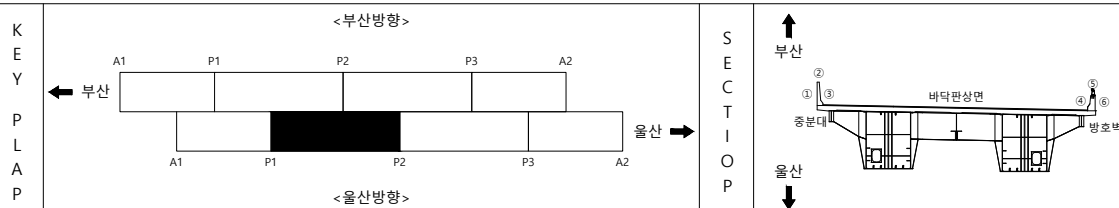
I D : 영해1교(울산) - 바닥판상면 - S2

← 부산

울산 ➡



손상물량표

[illegible]

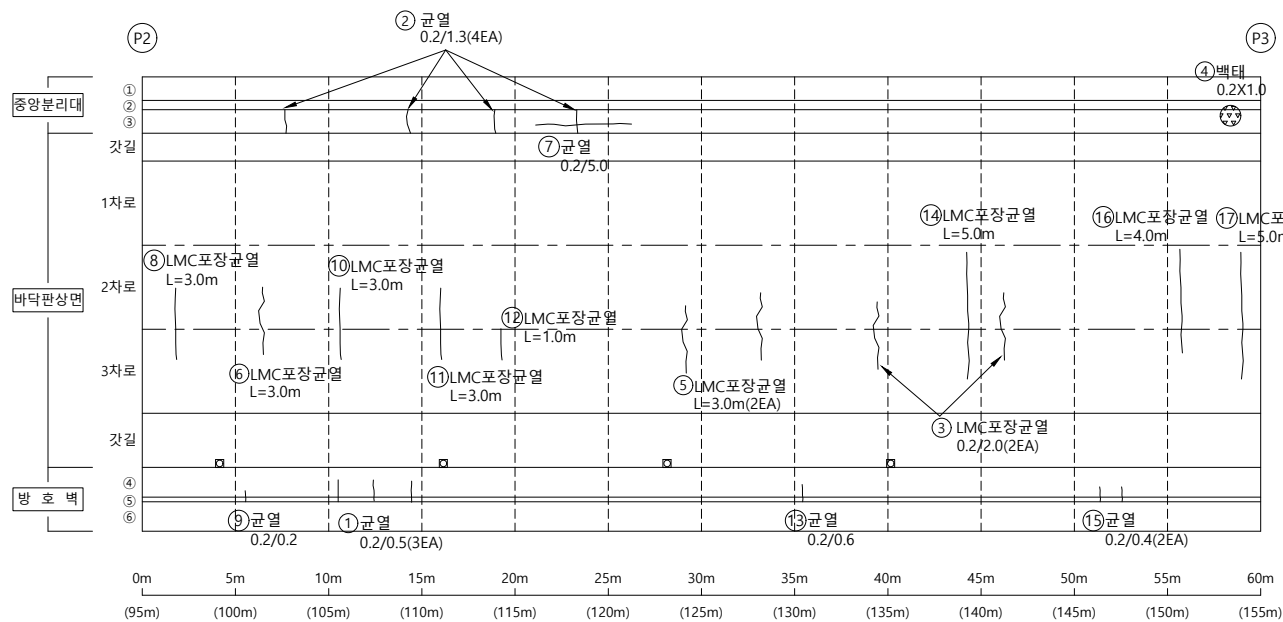
범		균 열		균열백태		기 타
		망상균열		백태		철근탐사
례		재료분리		부 식		탄산화시험
		철근노출		파 손		균열심도
		바닥, 바닥		퇴 적		균열심도

용역명	2023년 부산울산고속도로 정밀안전진단용역
조사일시	2023
책임기술자	오 현 승
도면번호	002

I D : 영해1교(울산) - 바닥판상면 - S3

← 부산

울산 ➡



손상물량표

[illegible]

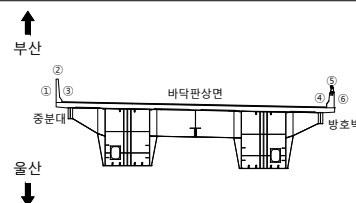
K
E
Y

P
L
A
P

<부산방향>



<울산방향>

S
E
C
T
I
O
N

236

	군 열		군열백태		기 타
	망상군열		백태		청곤탐사
	재료분리		부 식		탄상화시험
	청곤노출		파 손		군열심도
	박리, 박악		퇴 적		군열심도

00	01	02
----	----	----

2023년 부산울산고속도로
정밀안전진단용역

조 사 일 시	
---------	--

2023

책임기술자

오현승

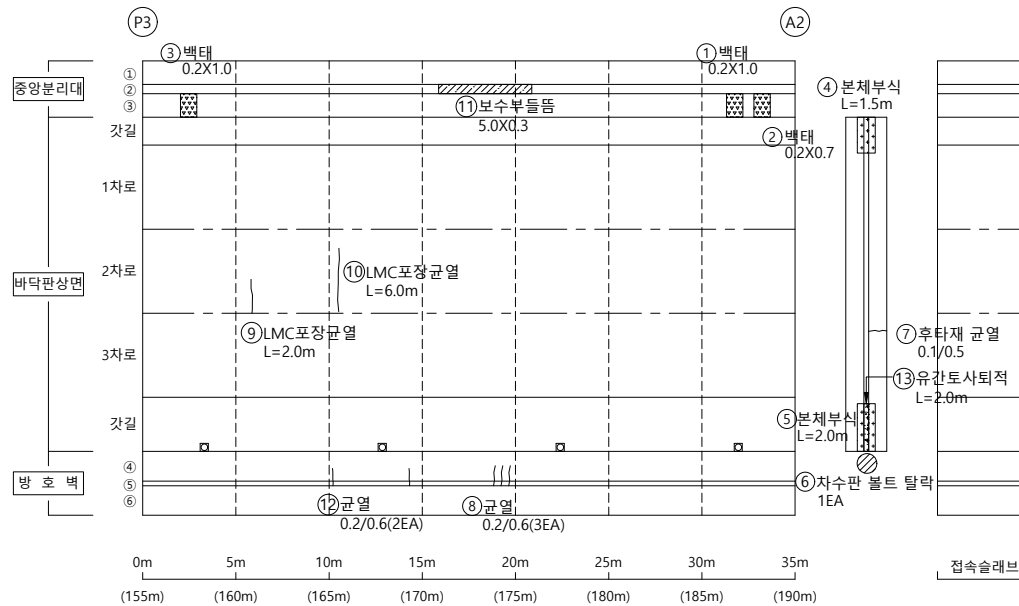
도면번호

003

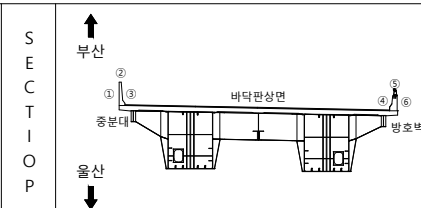
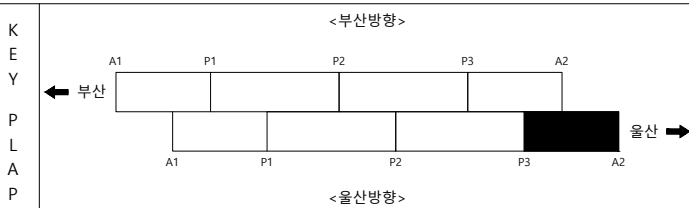
I D : 영해1교(울산) - 바닥판상면 - S4

← 부산

울산 ➡



손상물량표

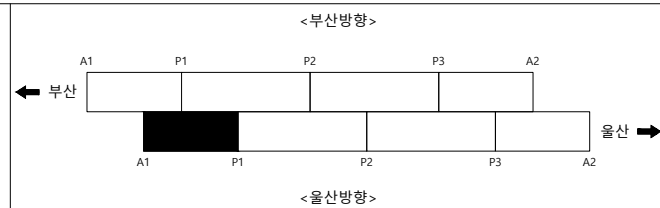
 
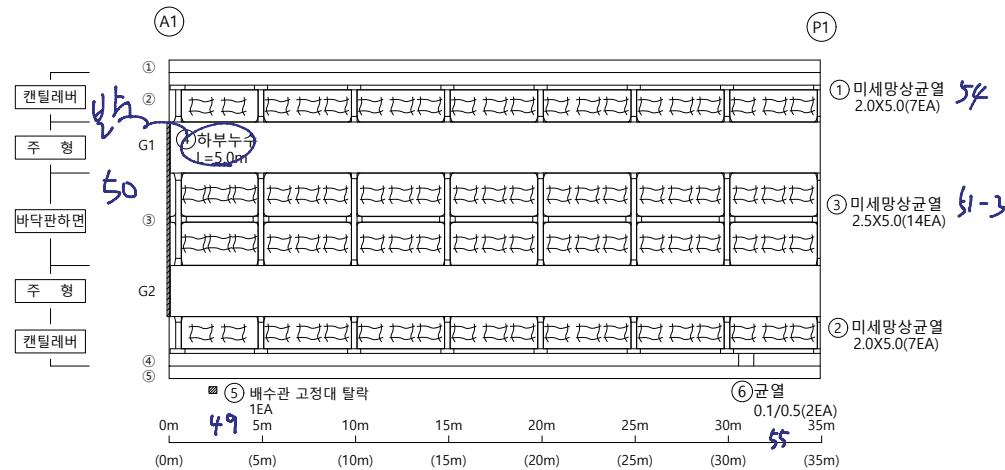
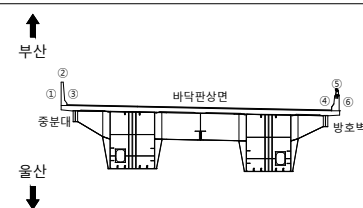
[illegible]

범		군 열		군열백태		기 타
		망상군열		백태		철근탐사
례		재료분리		부 식		탄산화시험
		철근노출		파 손		균열심도
		박리, 박락		퇴 적		균열심도

용역명	2023년 부산울산고속도로 정밀안전진단용역
조사일시	2023
책임기술자	오 현 승
도면번호	004

I D : 영해1교(울산) - 바닥판하면 - S1

손상물량표

[illegible]S
E
C
T
I
O
N

범례

	균열		균열백태		기타
	망상균열		백태		철근탐사
	재료분리		부식		탄산화시험
	철근노출		파손		균열심도
	박리, 박락		퇴적		균열심도

00	01	02
----	----	----

2023년 부산울산고속도로
정밀안전진단용역

조 사 일 시

2023

책임기술자

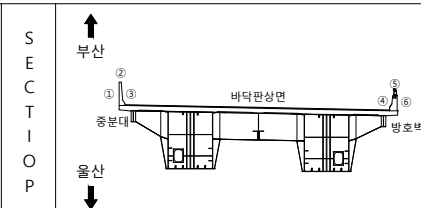
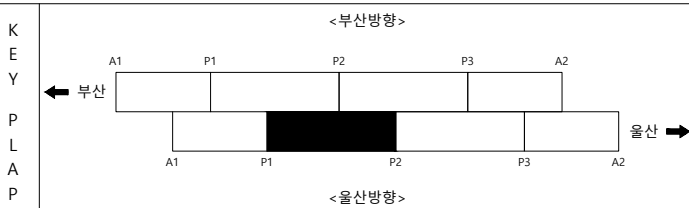
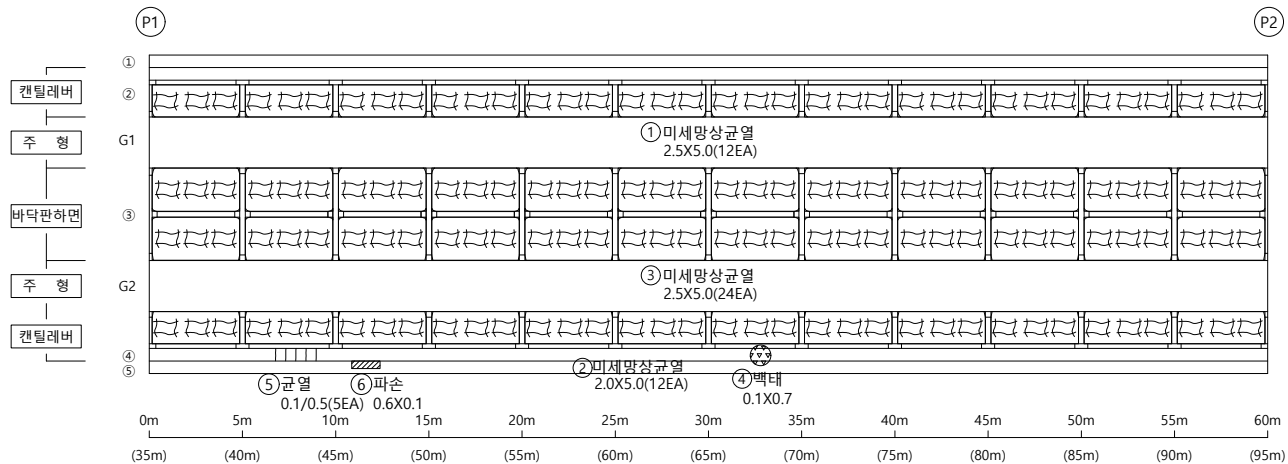
오현승

도면번호

005

I D : 영해1교(울산) - 바닥판하면 - S2

손상물량표

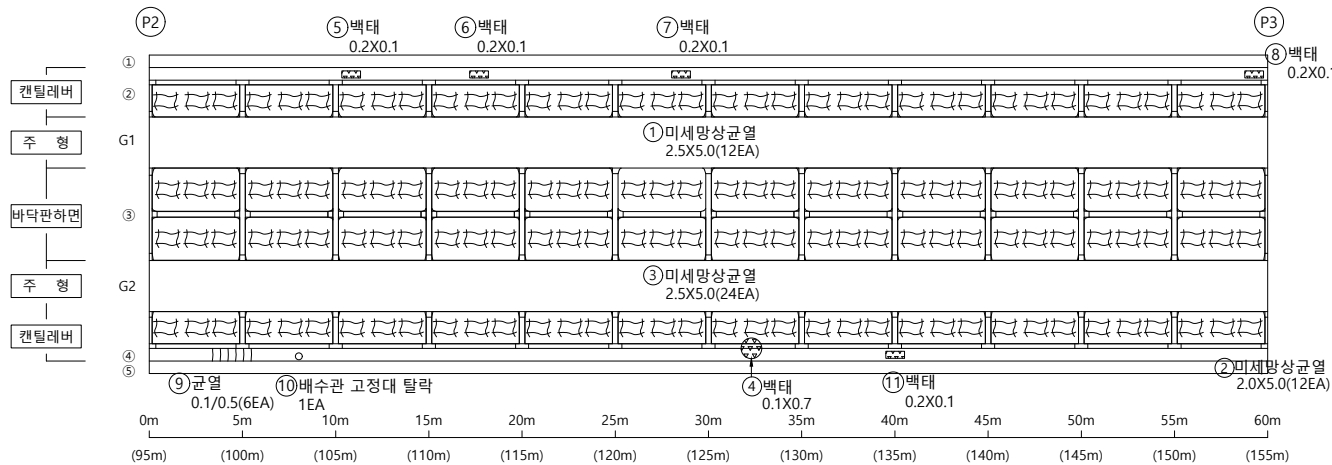
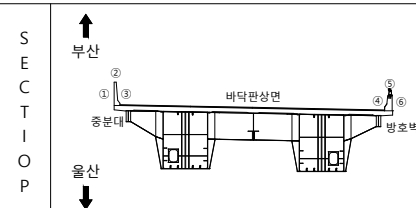
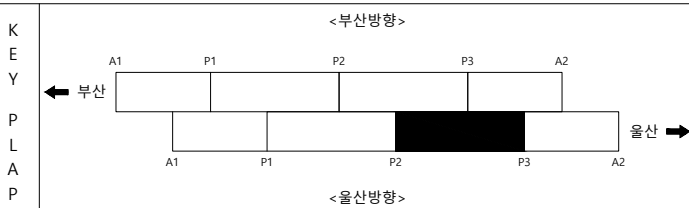
[illegible]

범		균열		균열백태		기타
		망상균열		백태		철근탐사
례		재료분리		부식		탄산화시험
		철근노출		파손		균열심도
		박리, 박락		퇴적		균열심도

용역명	2023년 부산울산고속도로 정밀안전진단용역
조사일시	2023
책임기술자	오 현 승
도면번호	006

I D : 영해1교(울산) - 바닥판하면 - S3

손상물량표

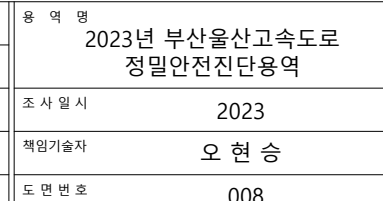
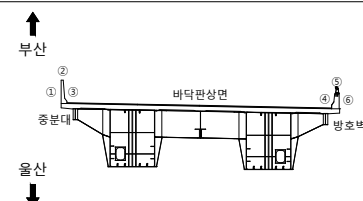
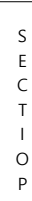
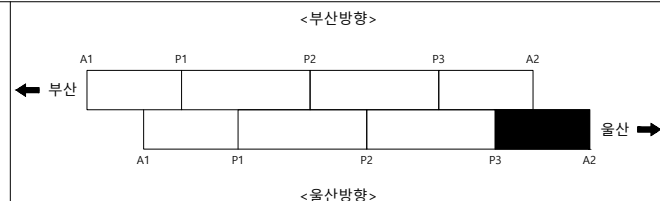
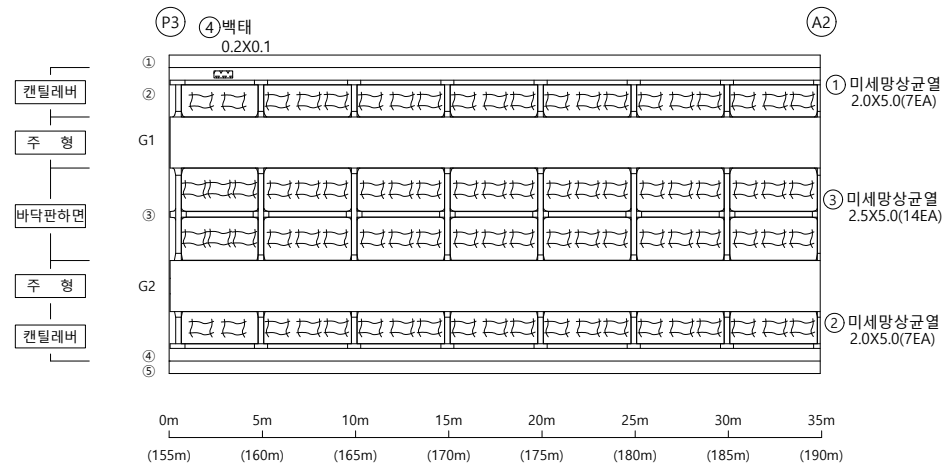
[illegible]

범		균열		균열백태		기타
		망상균열		백태		철근탐사
례		재료분리		부식		탄산화시험
		철근노출		파손		균열심도
		박리, 박락		퇴적		균열심도

용역명	2023년 부산울산고속도로 정밀안전진단용역
조사일시	2023
책임기술자	오현승
도면번호	007

I D : 영해1교(울산) - 바닥판하면 - S4

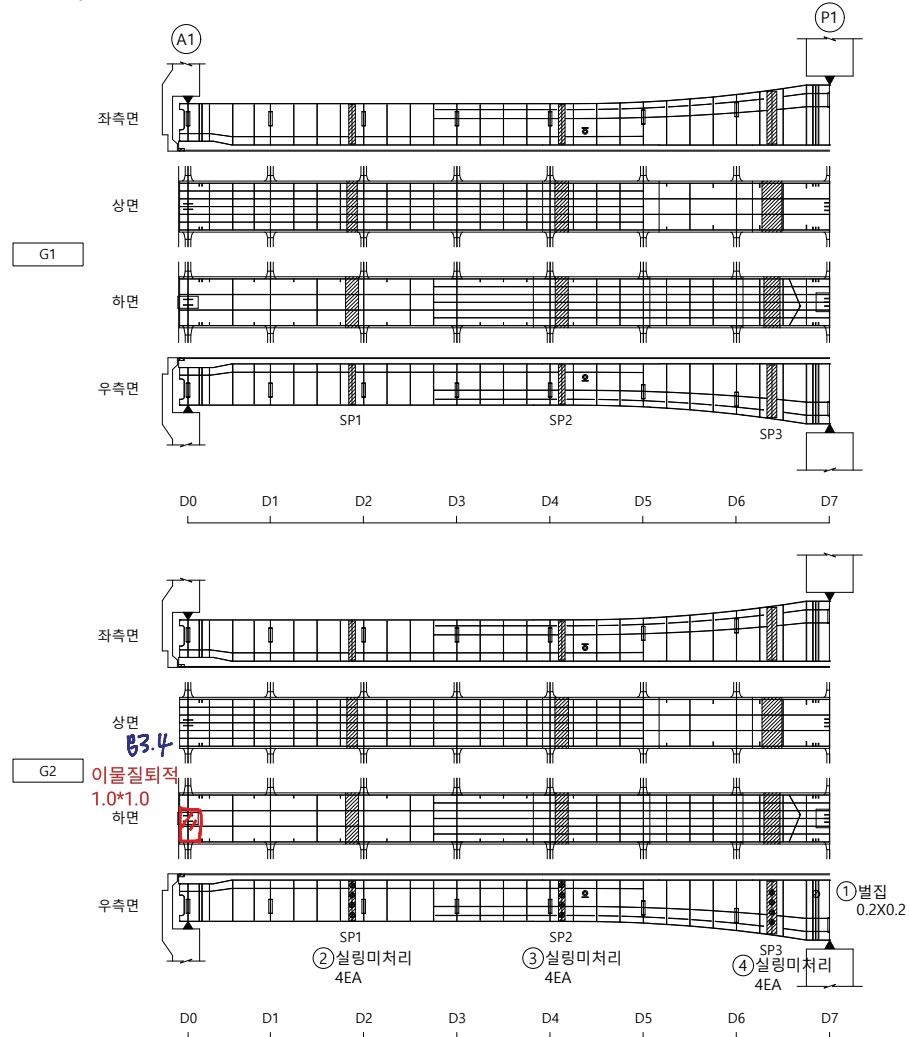
손상물량표

[illegible]

I D : 영해1교(울산) - BOX내부 - S1

← 부산

울산 ➡

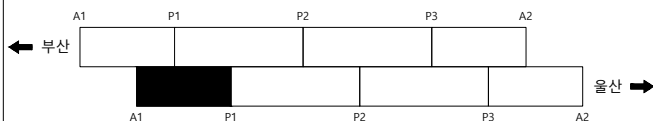


손상물량표

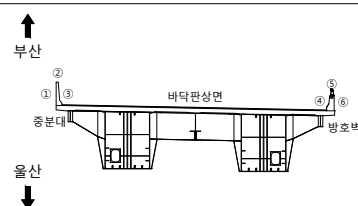
[illegible]

KEY PLAP

<부산방향>



<울산방향>

S
E
C
T
I
O
P

범례

	군 열		군열백태		기 타
	망상군열		백태		철감탐사
	재료분리		부 식		탄산화시험
	철근노출		파 손		군열심도
	박리, 박락		퇴 적		군열심도

00	01	02
----	----	----

2023년 부산울산고속도로
정밀안전진단용역

조 사 일 시

2023

책임기술자

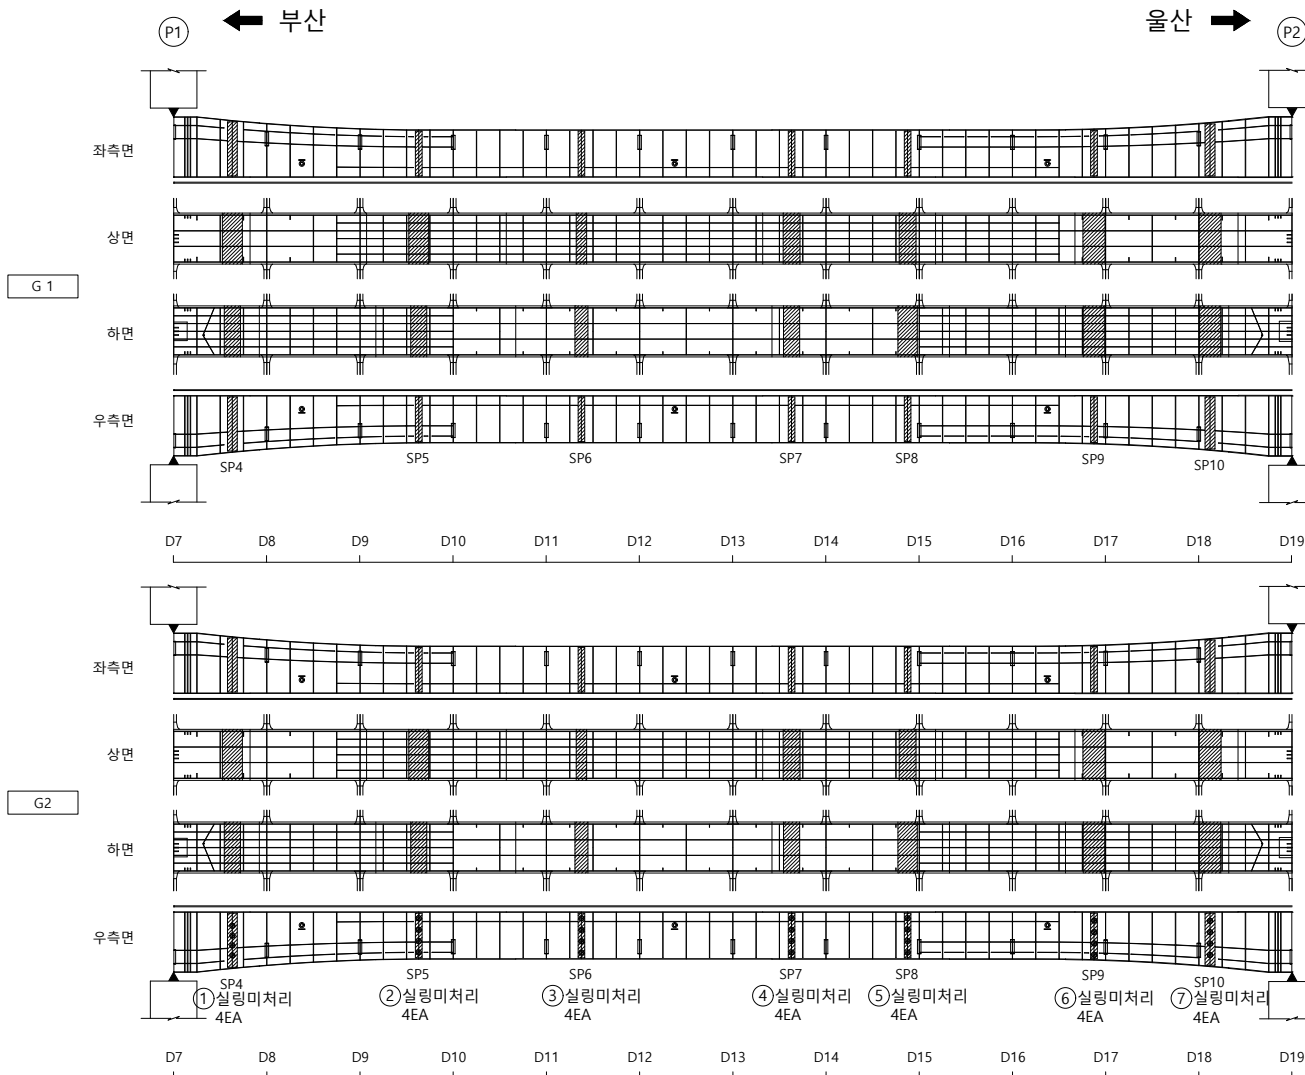
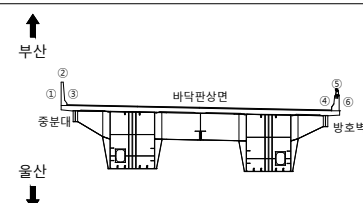
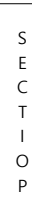
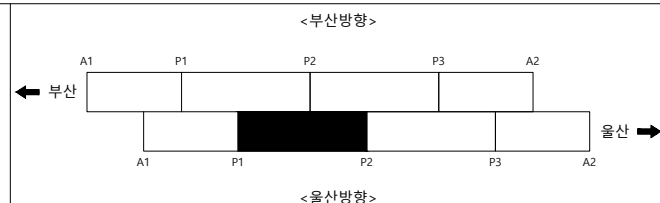
오현승

도면번호

009

I D : 영해1교(울산) - BOX내부 - S2

손상물량표

[illegible]

용역명	2023년 부산울산고속도로 정밀안전진단용역
조사일시	2023
책임기술자	오 현 승
도면번호	010

I D : 영해1교(울산) - BOX내부 - S3

손상물량표

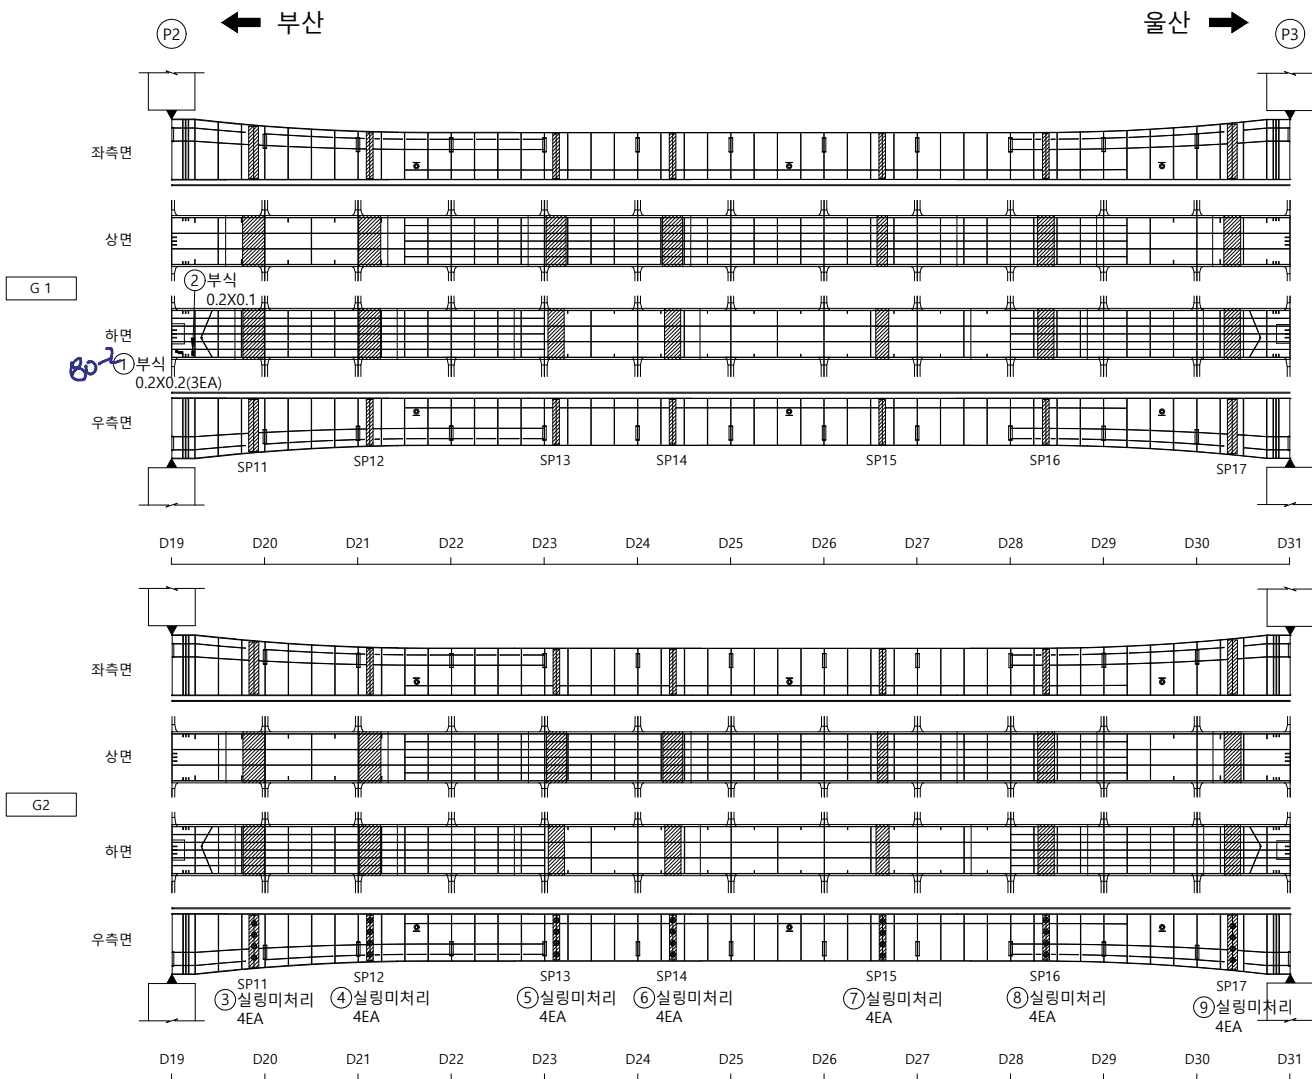
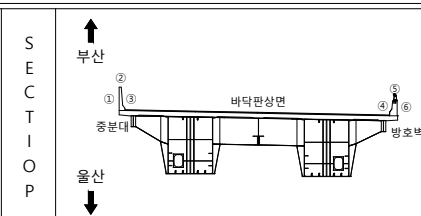
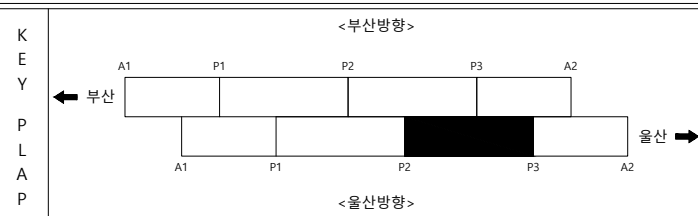
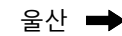
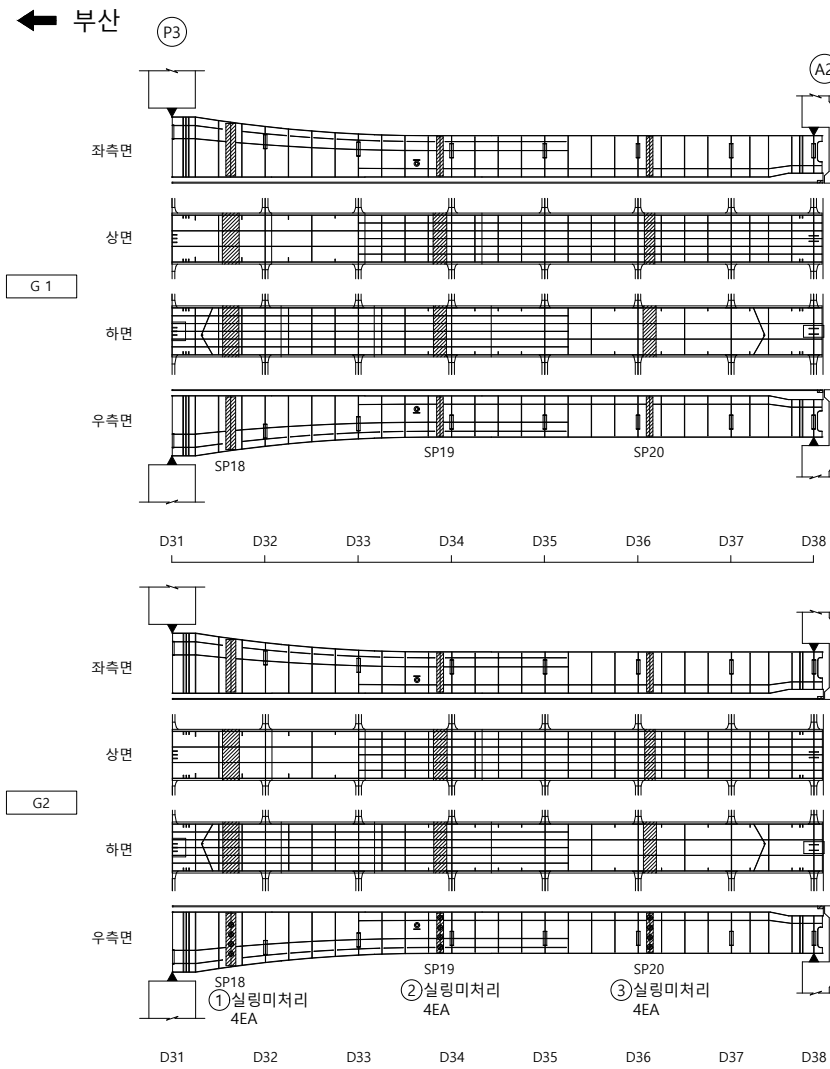
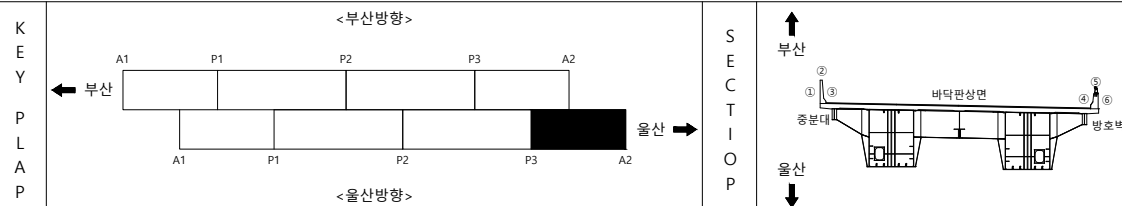
[illegible]

표		균 열		균열백태		기 타
		망상균열		백태		철근탐사
례		재료분리		부 식		탄산화시험
		철근노출		파 손		균열심도
		바리, 박락		퇴 적		균열심도

용역명	2023년 부산울산고속도로 정밀안전진단용역
조사일시	2023
책임기술자	오 현 승
도면번호	011

I D : 영해1교(울산) - BOX내부 - S4

손상물량표

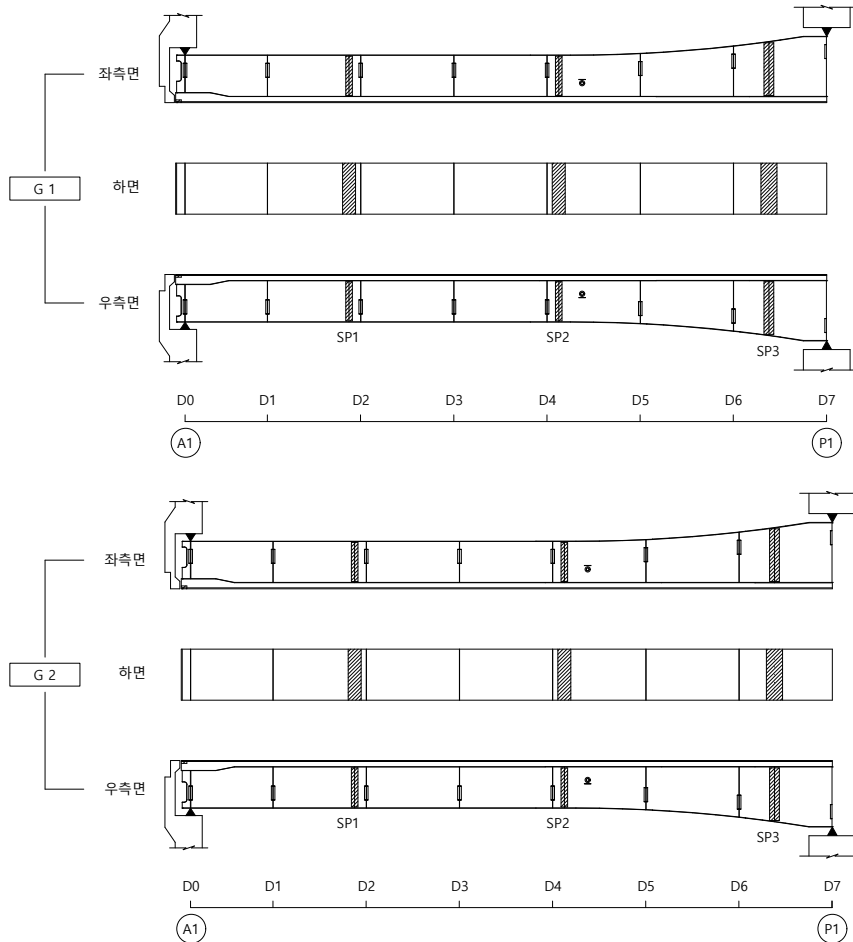
[illegible]

범	 균 열	 균열백태	 기 타	용 역 명 2023년 부산울산고속도로 정밀안전진단용역
	 망상균열	 백태	 철근탐사	
레	 재료분리	 부 식	 탄산화시험	조 사 일 시 2023
	 철근노출	 파 손	 균열심도	책임기술자 오 현 승
	 박리, 박락	 퇴 적	 균열심도	도 면 번 호 012

I D : 영해1교(울산) - BOX외부 - S1

← 부산

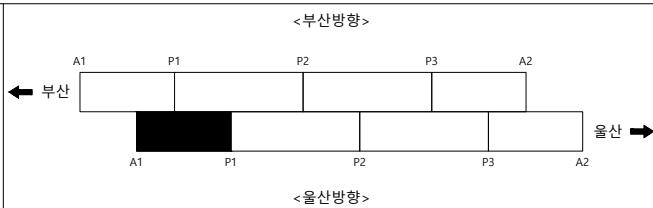
울산 ➡



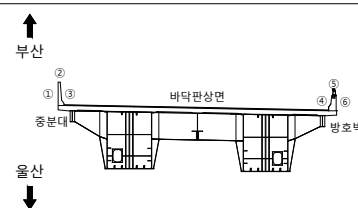
손상물량표

[illegible]

KEY PLAP



SECTION



범례

	균열		균열백태		기타
	망상균열		백태		철근탐사
	재료분리		부식		탄산화시험
	철근노출		파손		균열심도
	박리, 박락		퇴적		균열심도

50	10	00
----	----	----

2023년 부산울산고속도로
정밀안전진단용역

조 사 일 시

2023

책임기술자	
-------	--

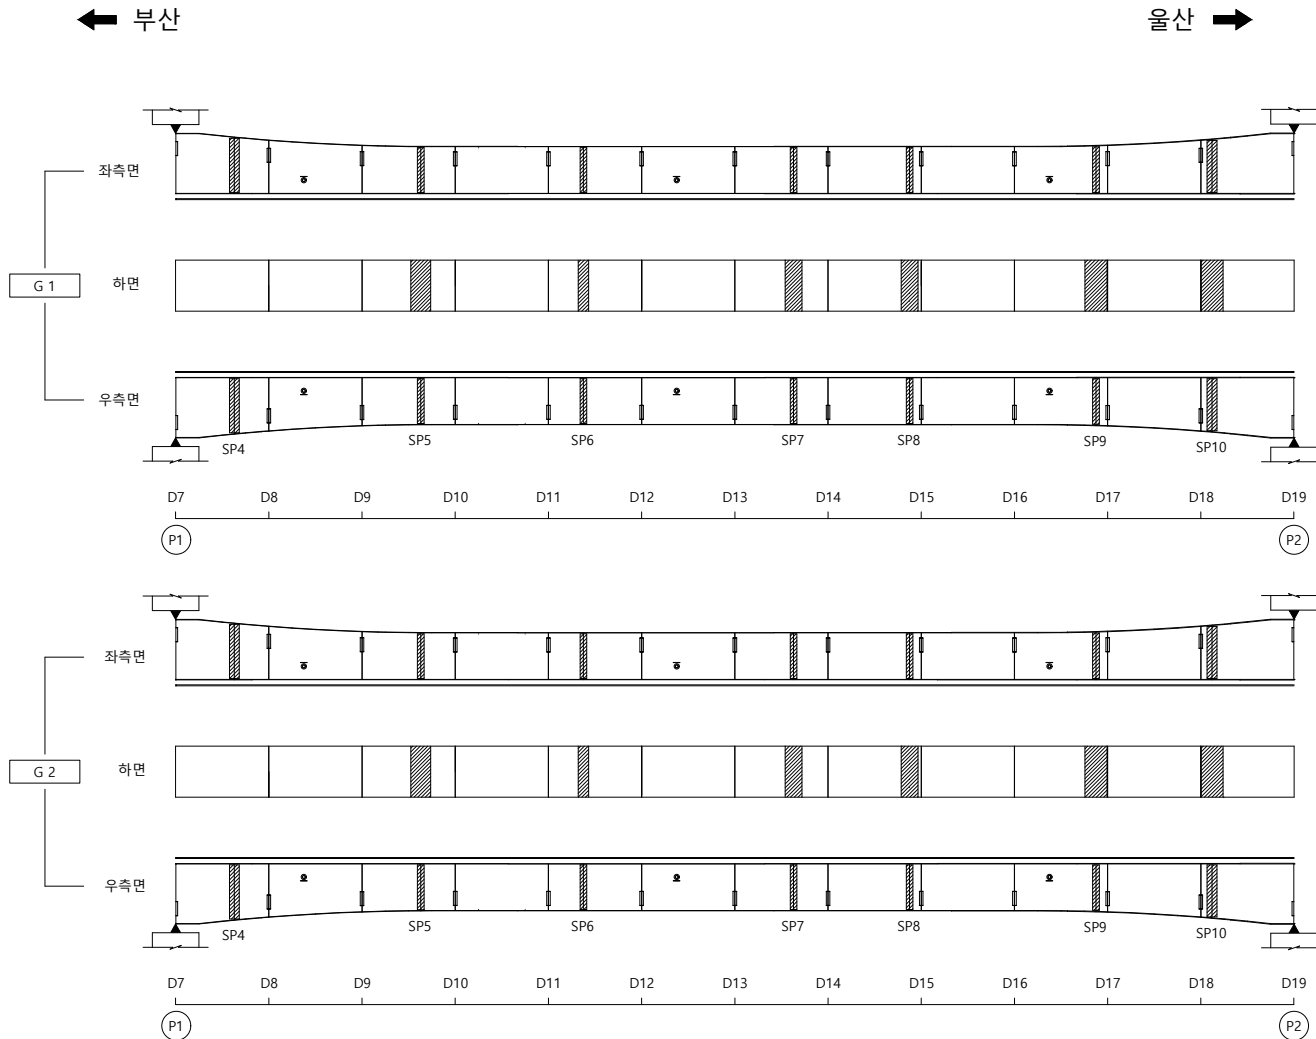
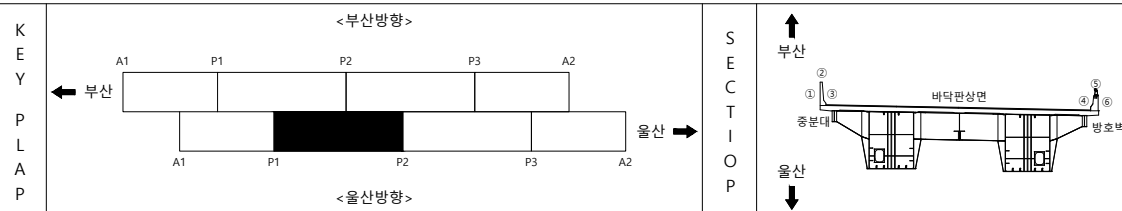
오현승

도면번호

013

I D: 영해1교(울산) - BOX외부 (통도사IC방면 G2) - S2

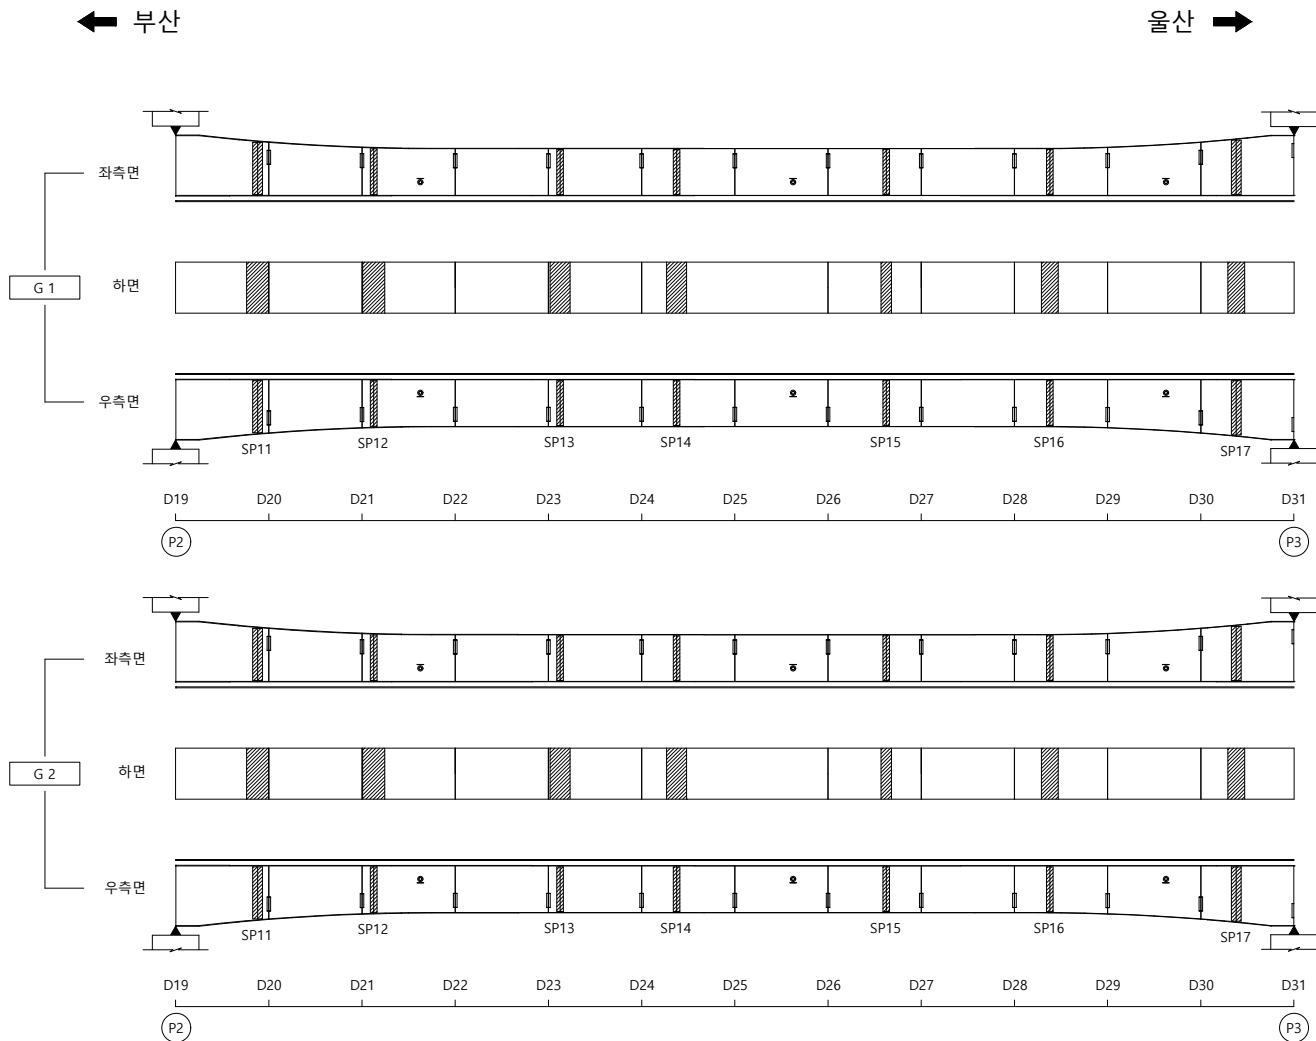
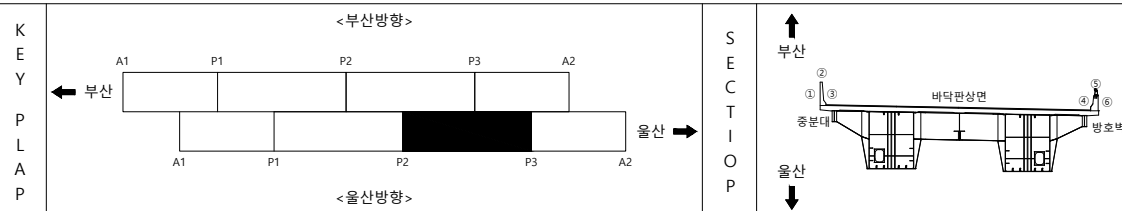
손상물량표

[illegible]

범		균 열		균열백태		기 타	용역명 2023년 부산울산고속도로 정밀안전진단용역
		망상균열		백태		철근탐사	
레		재료분리		부식		탄산화시험	조사일시 2023
		철근노출		파손		균열심도	책임기술자 오현승
		바리, 박락		퇴적		균열심도	도면번호 014

I D: 영해1교(울산) - BOX외부 (통도사IC방면 G2) - S3

손상물량표

[illegible]

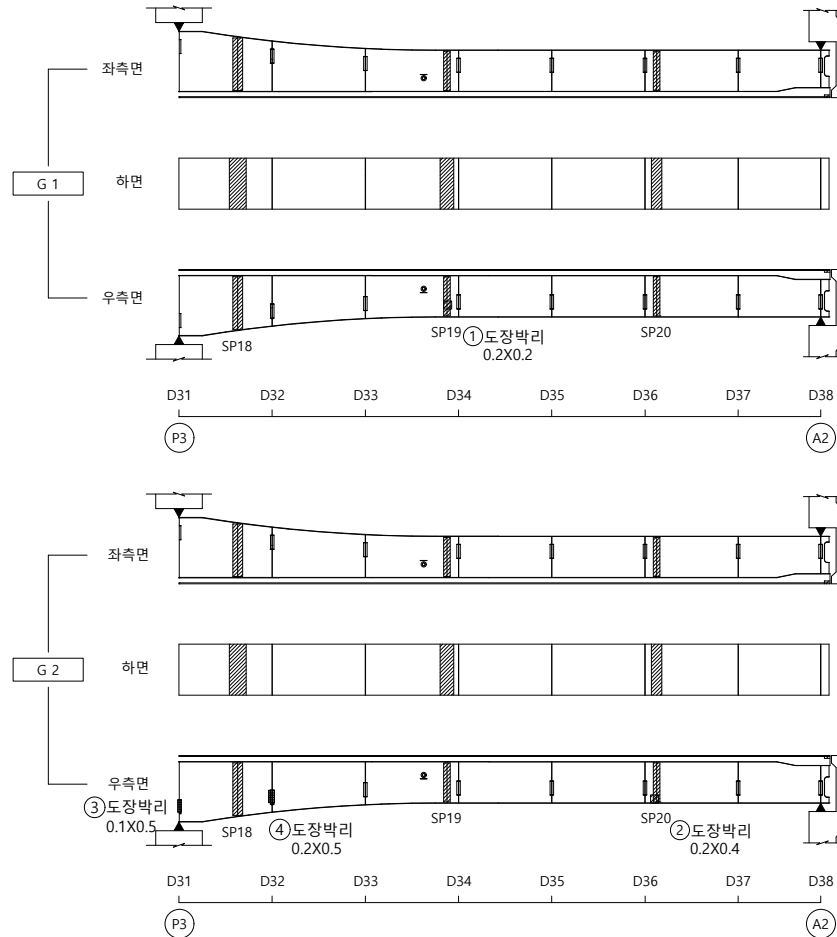
범		균열		균열백태		기타
		망상균열		백태		철근탐사
례		재료분리		부식		탄산화시험
		철근노출		파손		균열심도
		바리, 박락		퇴적		균열심도

용역명	2023년 부산울산고속도로 정밀안전진단용역
조사일시	2023
책임기술자	오현승
도면번호	015

I D : 영해1교(울산) - BOX외부 (통도사IC방면 G2) - S4

← 부산

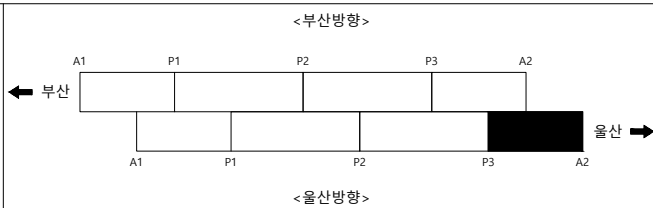
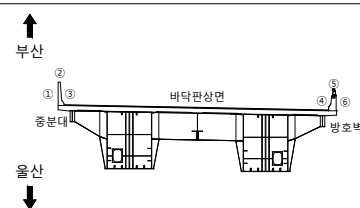
울산 ➡



손상물량표

[illegible]

KEY PLAP

S
E
C
T
I
O
N

범례

	균열		균열백태		기타
	망상균열		백태		철근탐사
	재료분리		부식		탄산화시험
	철근노출		파손		균열심도
	박리, 박락		퇴적		균열심도

50	51	52
----	----	----

2023년 부산울산고속도로
정밀안전진단용역

조 사 일 시

2023

책임기술자

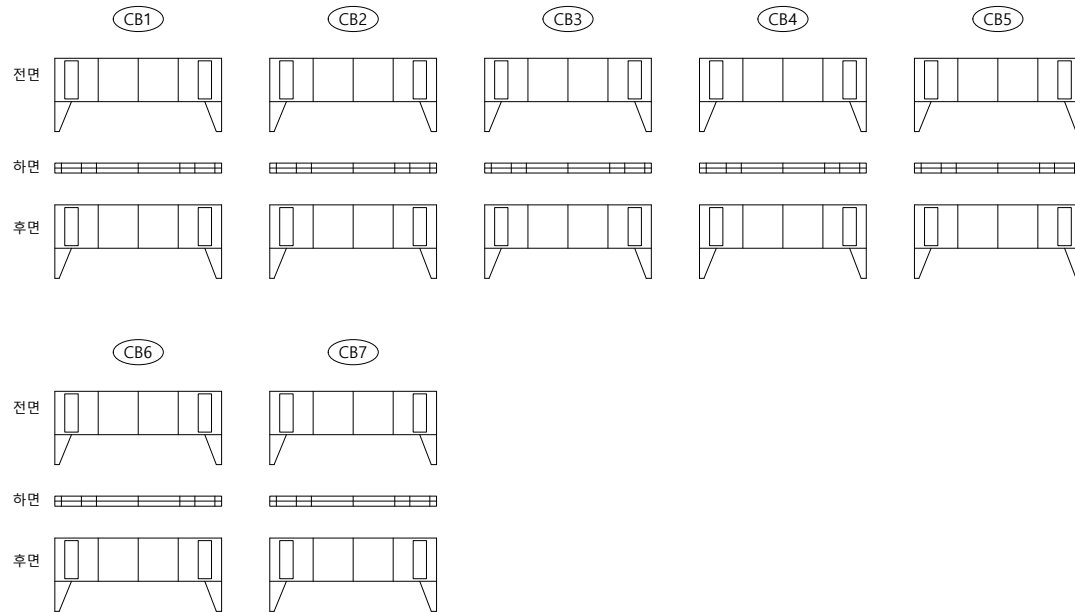
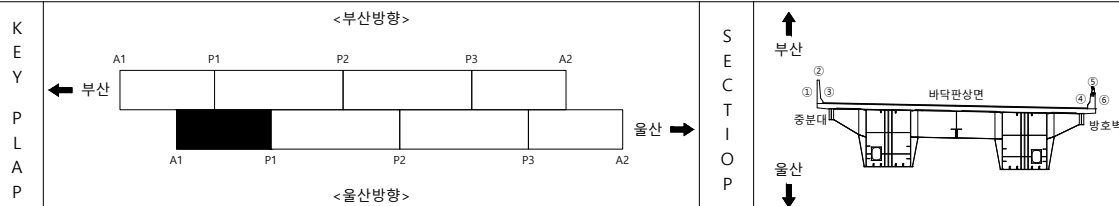
오현승

도면번호

016

I D : 영해1교(울산) - 가로보 - S1

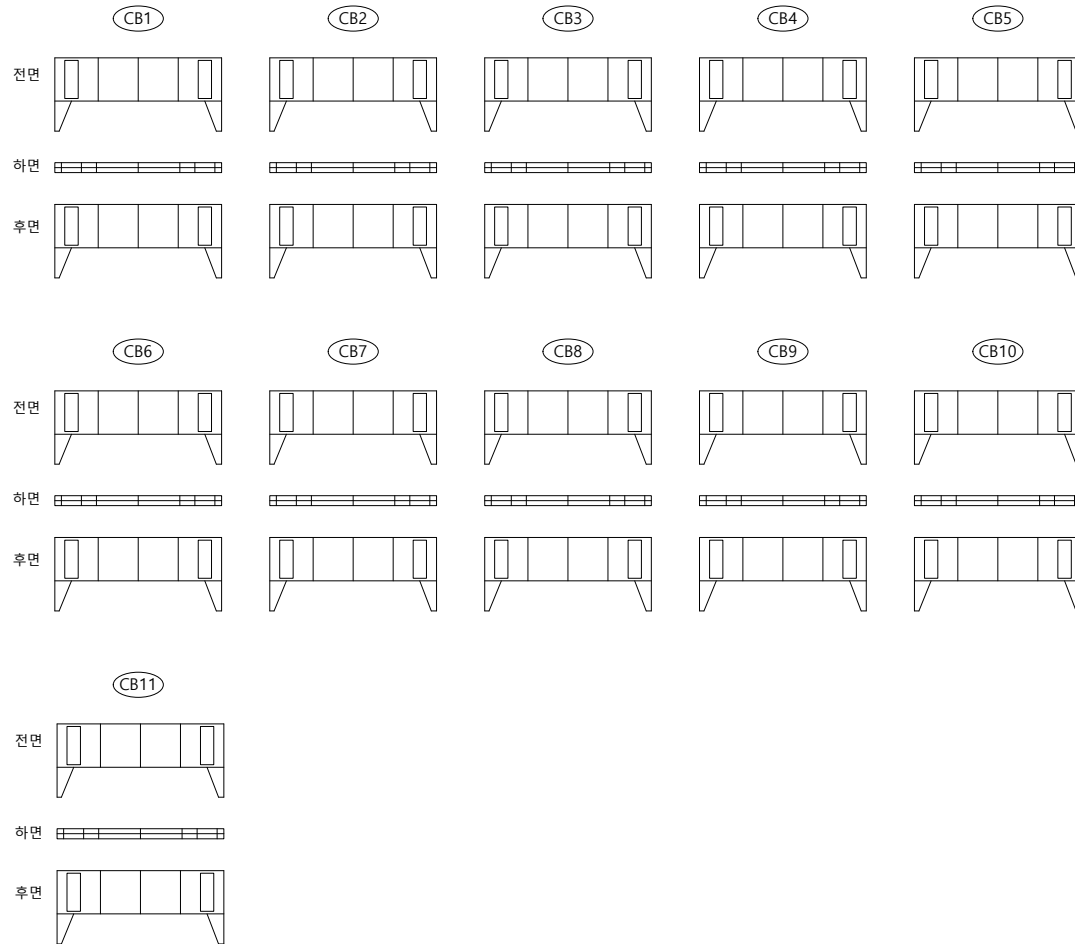
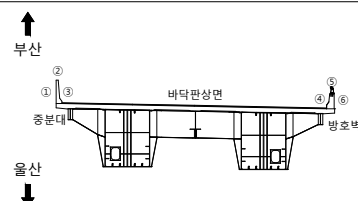
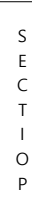
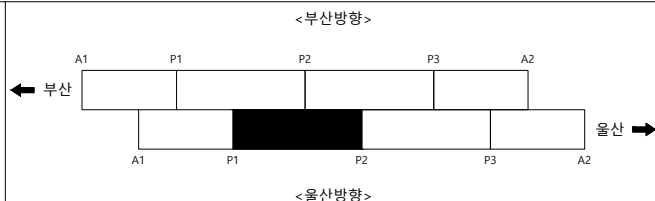
손상물량표

[illegible]

면		균열		균열백태		기타	용역명 2023년 부산울산고속도로 정밀안전진단용역		
		망상균열		백태					철근탐사
		재료분리		부식					탄산화시험
레		철근노출		파손		균열심도		조사일시 2023	
		박리, 박락		퇴적		균열심도	책임기술자 오현승		
		박리, 박락		퇴적		균열심도	도면번호 017		

I D : 영해1교(울산) - 가로보 - S2

손상물량표

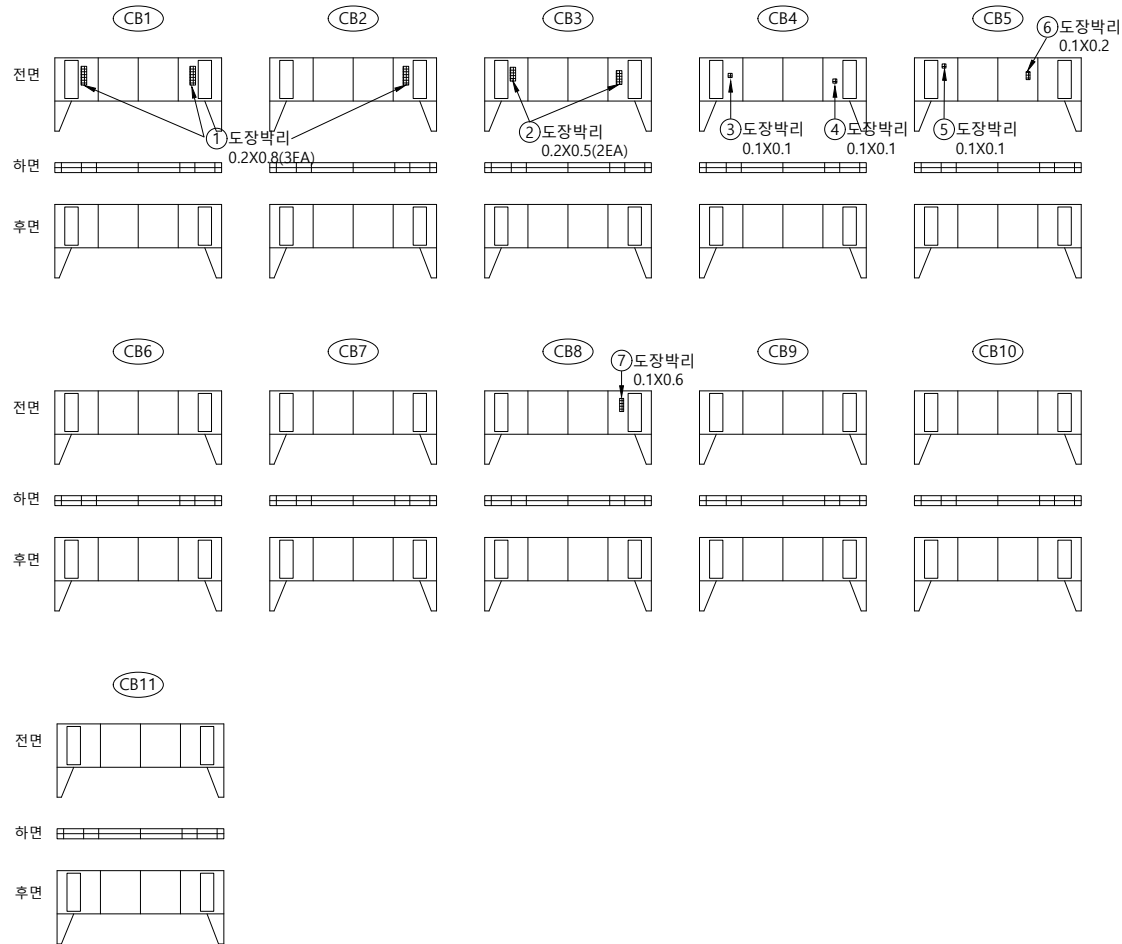
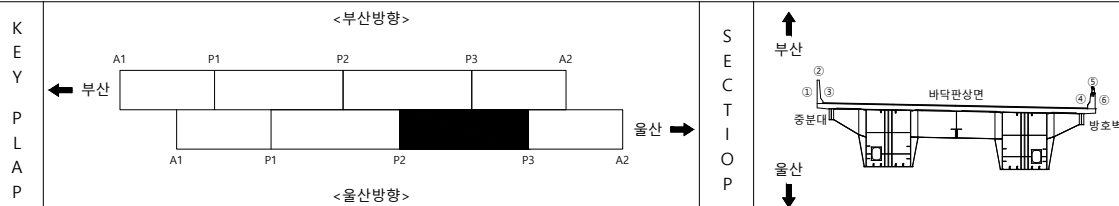
[illegible]

	균열		균열배태		기타
	망상균열		백태		철근탐사
	재료분리		부식		탄산화시험
	철근노출		파손		균열심도
	바리, 바락		퇴적		균열심도

용역명	2023년 부산울산고속도로 정밀안전진단용역
조사일시	2023
책임기술자	오 현 승
도면번호	018

I D : 영해1교(울산) - 가로보 - S3

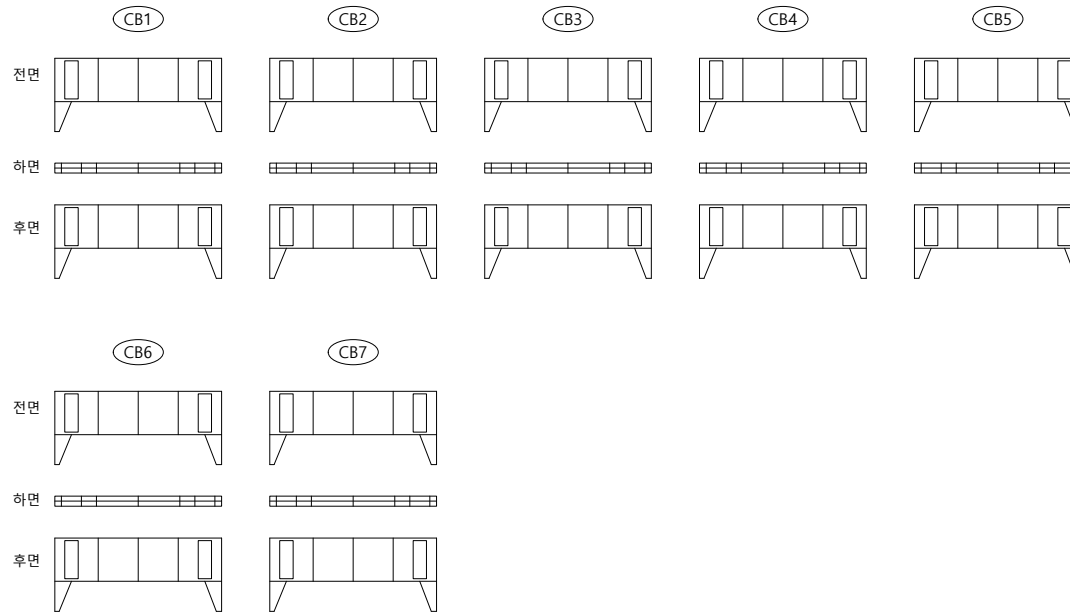
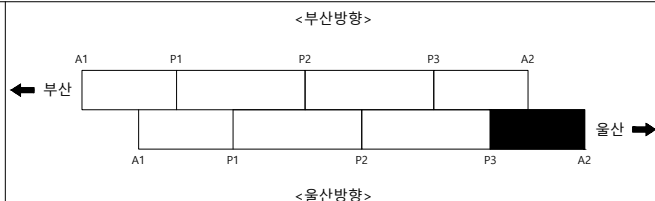
손상물량표

[illegible]

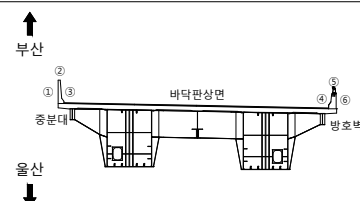
범 례				용역명 2023년 부산울산고속도로 정밀안전진단용역	
					조사일시 2023
					책임기술자 오 현 승
					도면번호 019

I D : 영해1교(울산) - 가로보 - S4

손상물량표

[illegible]

S E C T I O N



범례

	균 열		균열백태		기 타
	망상균열		백태		철근탐사
	재료분리		부 식		탄산화시험
	절근노출		파 손		균열심도
	박리, 박락		퇴 적		균열심도

OF	10	00
----	----	----

2023년 부산울산고속도로
정밀안전진단용역

조 사 일 시

2023

책임기술자

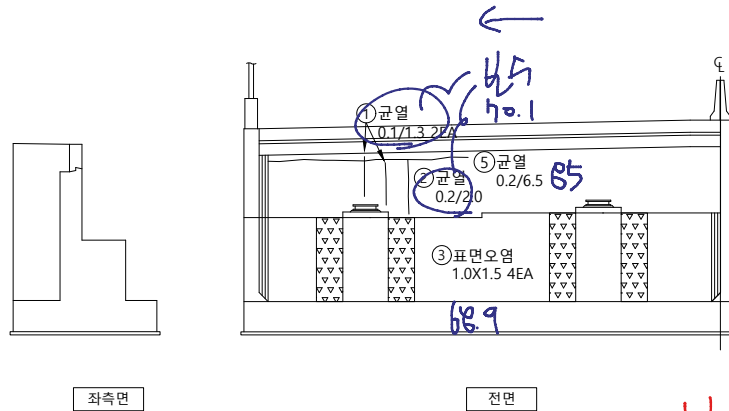
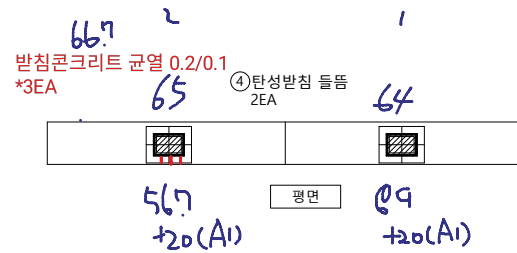
오현승

도면번호

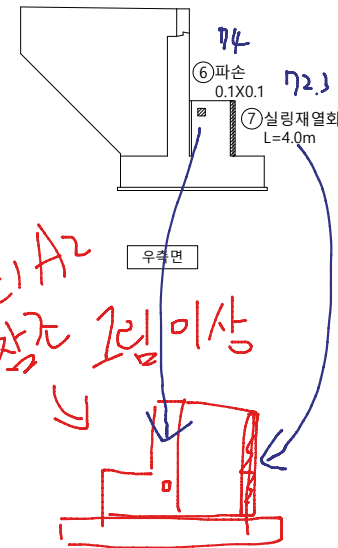
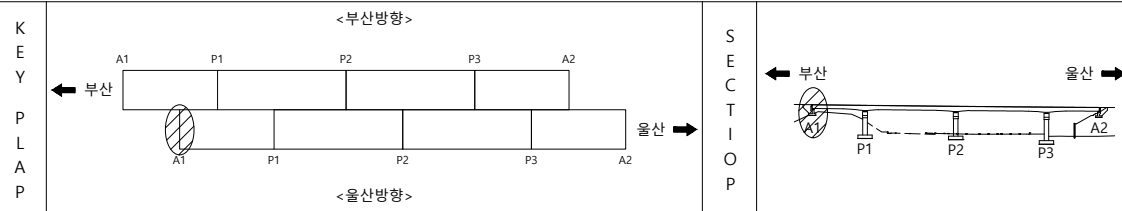
020

I D : 영해1교(울산) - 교대 A1

손상물량표



부산
↓

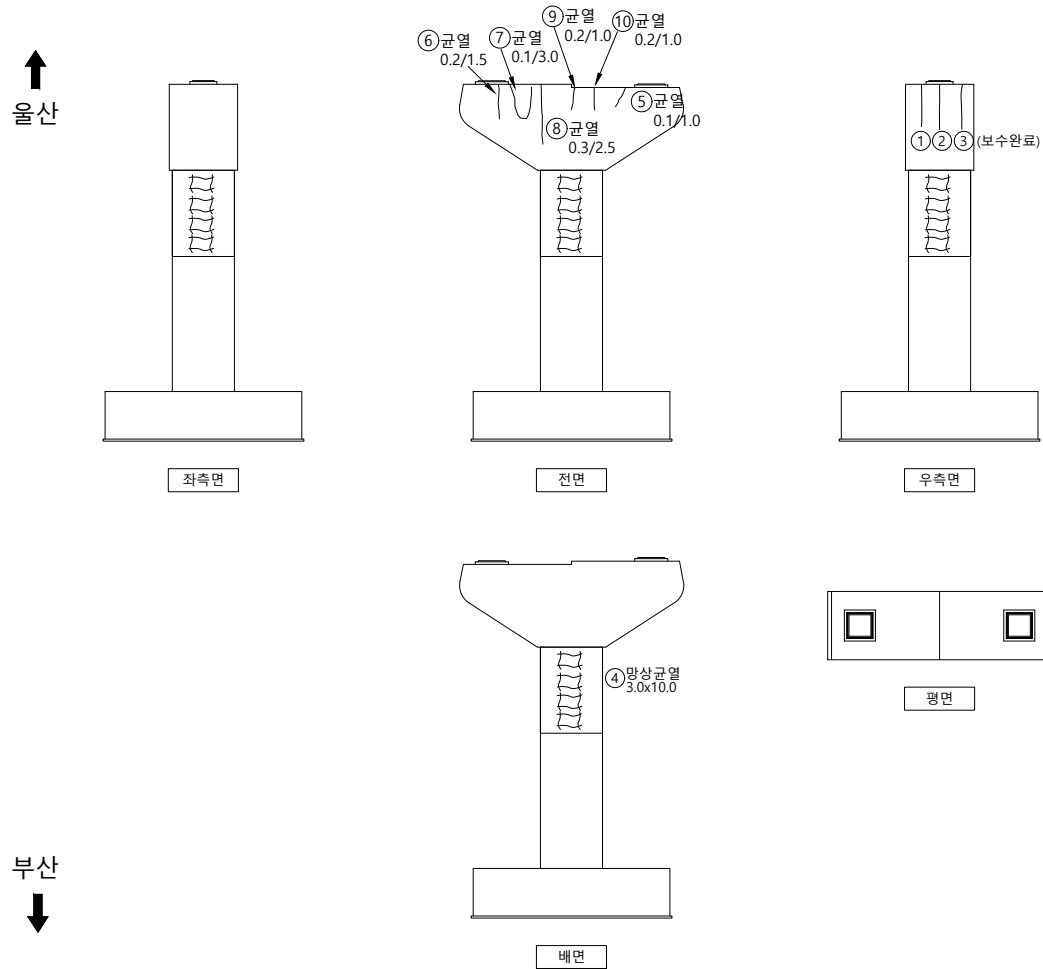
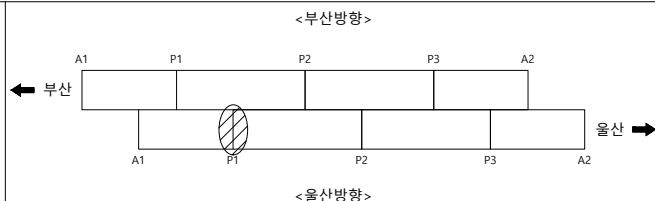
[illegible]

			
범			
			
례			
			

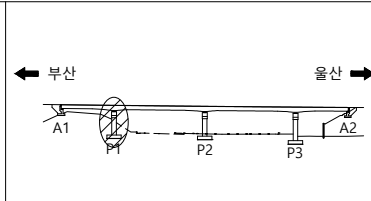
용역명	2023년 부산울산고속도로 정밀안전진단용역
조사업시	2023
책임기술자	오현승
도면번호	021

I D : 영해1교(울산) - 교각 P1

손상물량표

[illegible]

S E C T I O N

범
려

	균열		균열백태		기타
	망상균열		백태		철근탐사
	재료분리		부식		탄산화시험
	철근노출		파손		균열심도
	박리, 박락		퇴적		균열심도

00	10	00
----	----	----

2023년 부산울산고속도로
정밀안전진단용역

조 사 일 시

2023

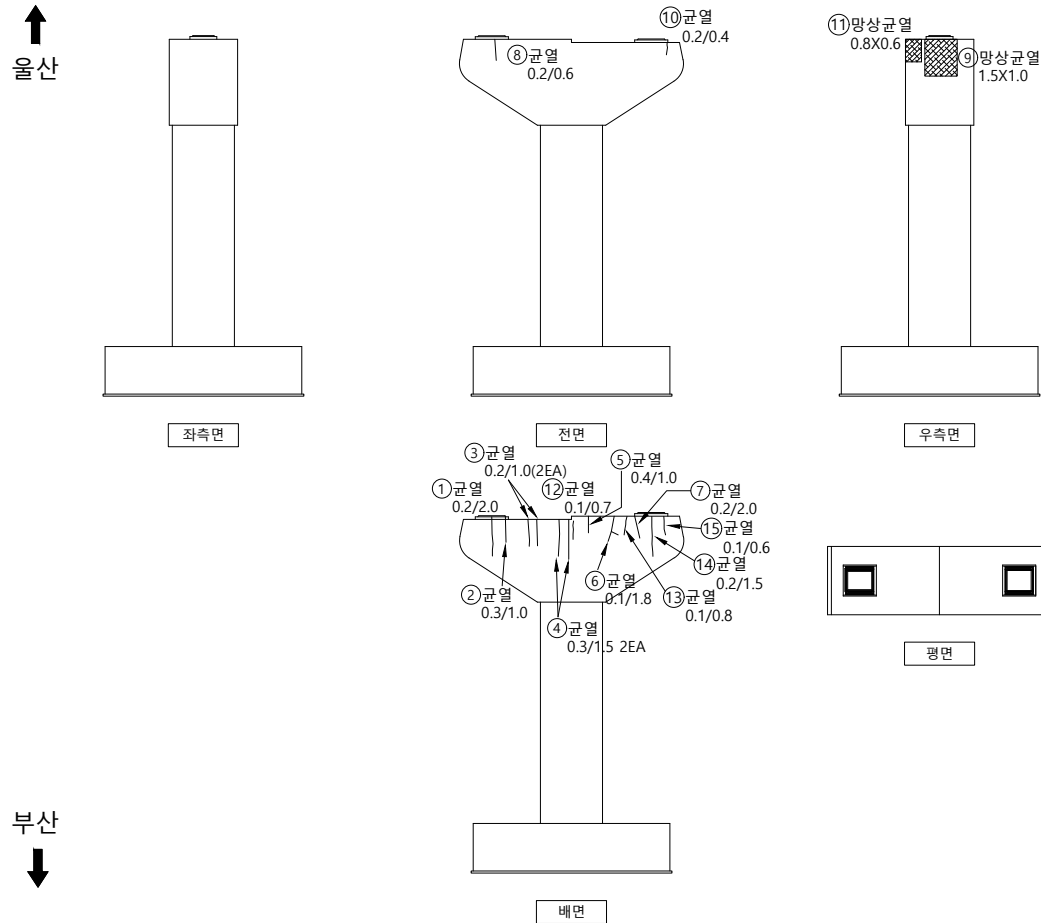
책임기술자

오현승

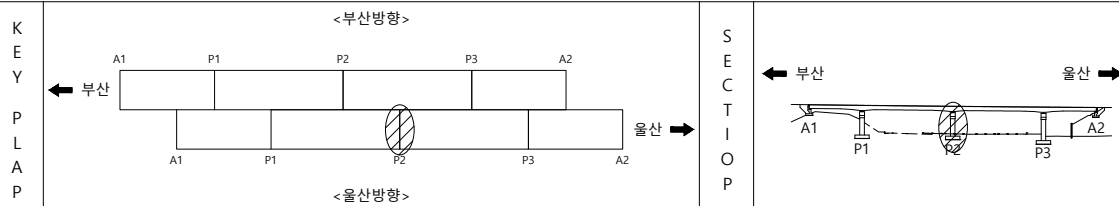
도면번호

022

I D : 영해1교(울산) - 교각 P2



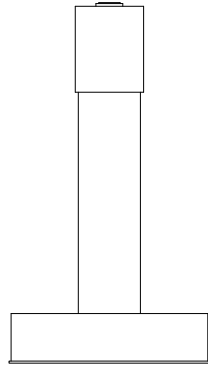
손상물량표

[illegible]

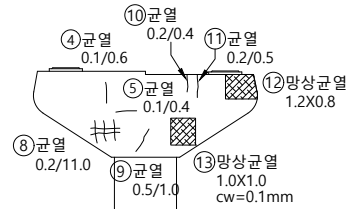
범	 균 열	 균열백태	 기 타	용 역 명 2023년 부산울산고속도로 정밀안전진단용역
	 망상균열	 백태	 철근탐사	
레	 재료분리	 부 식	 탄산화시험	조 사 일 시 2023
	 철근노출	 파 손	 균열심도	책임기술자 오 현 승
	 박리, 박락	 퇴 적	 균열심도	도 면 번 호 023

I D : 영해1교(울산) - 교각 P3

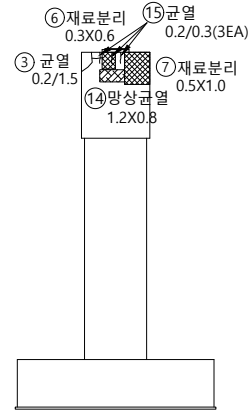
손상물량표



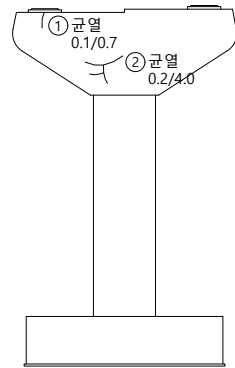
좌측면



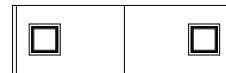
전면



우측면



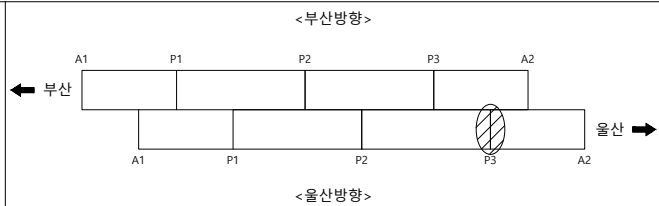
백면



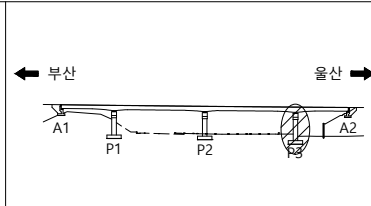
평면

[illegible]

KEY PLAP



SECTION



23

	균열		균열백태		기타
	망상균열		백태		철근탐사
	재료분리		부식		탄산화시험
	철근노출		파손		균열심도
	박리, 박락		퇴적		균열심도

00	10	00
----	----	----

2023년 부산울산고속도로
정밀안전진단용역

조 사 일 시

2023

책임기술자

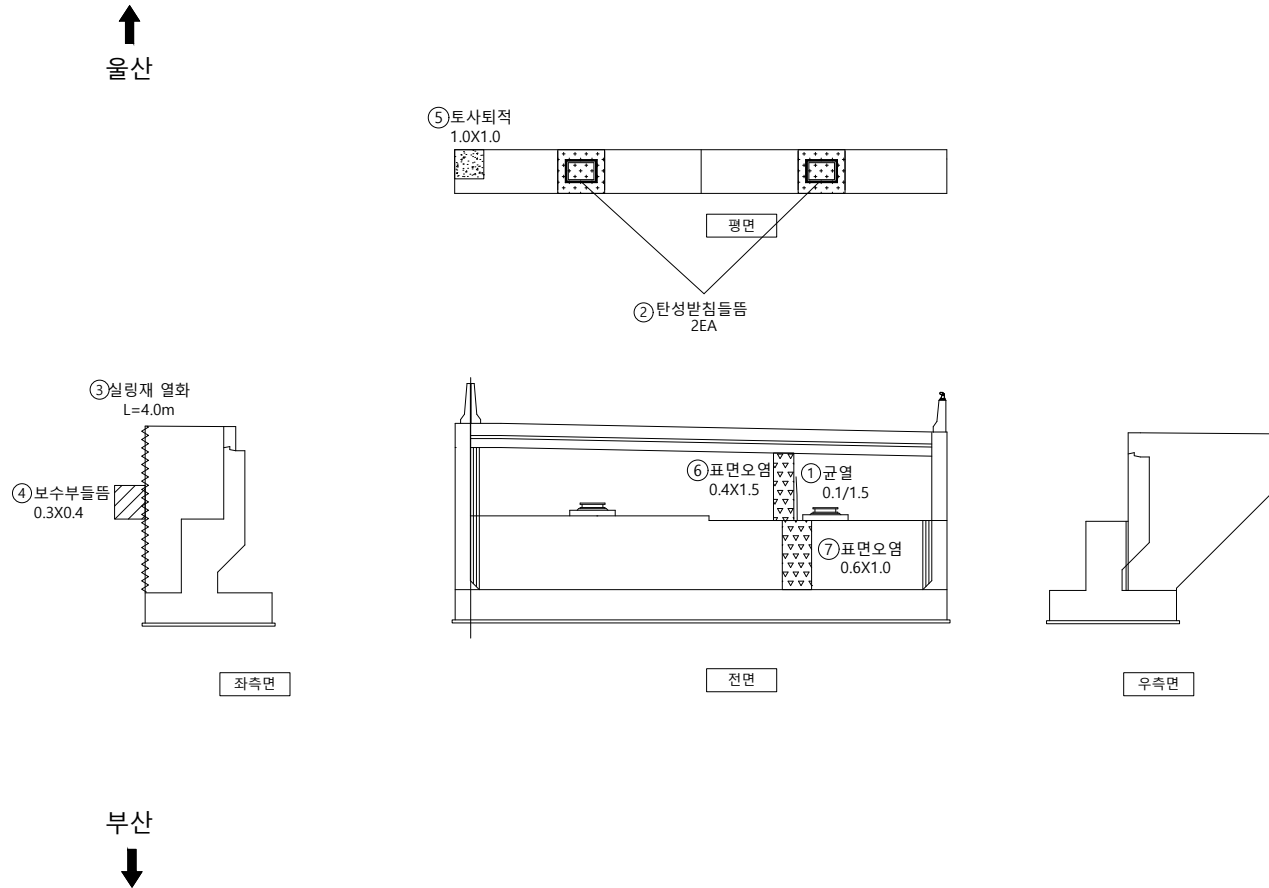
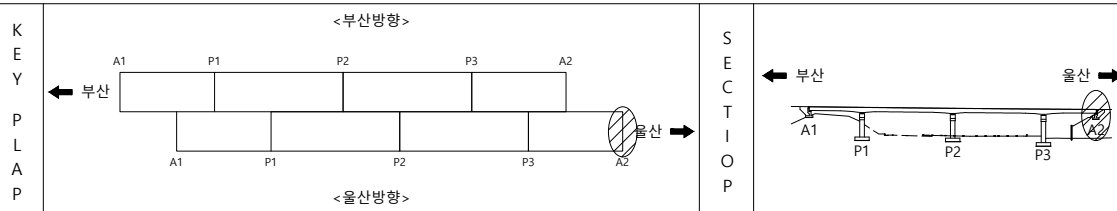
오현승

도면번호

024

I D : 영해1교(울산) - 교대 A2

손상물량표

[illegible]

범		균 열		균열백태		기 타
		망상균열		백태		철근탐사
		재료분리		부 식		탄상화시험
레		철근노출		파 손		균열심도
		박리, 박락		퇴 적		균열심도

용역명	2023년 부산울산고속도로 정밀안전진단용역
조사일시	2023
책임기술자	오 현 승
도면번호	025