


2. 외관조사망도

부산방향

I D : 울산JCT2교(부산) - 바닥판상면(S1)

← 부산


울산 ➡

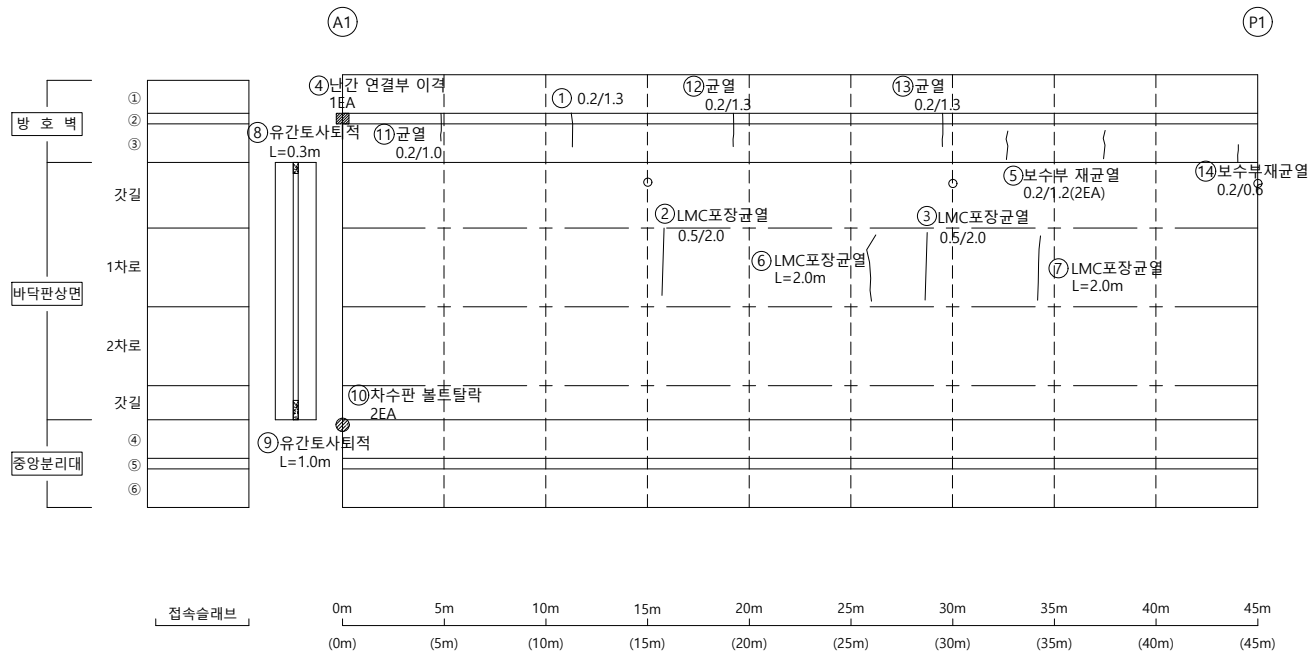

손상물량표

[illegible]

KEY PLAP

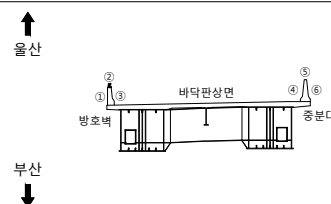S
E
C
T
I
O
N

26

	균 열		균열백태		기 타
	망상균열		백태		철근탐사
	재료분리		부 식		탄산화시험
	철근노출		파 손		균열심도
	박리, 박락		퇴 적		균열심도

50	10	00
----	----	----

2023년 부산울산고속도로
정밀안전진단용역

조 사 일 시

2023

책임기술자

오현승


도면번호

001

I D : 울산JCT2교(부산) - 바닥판상면(S2)

← 부산

울산 ➡

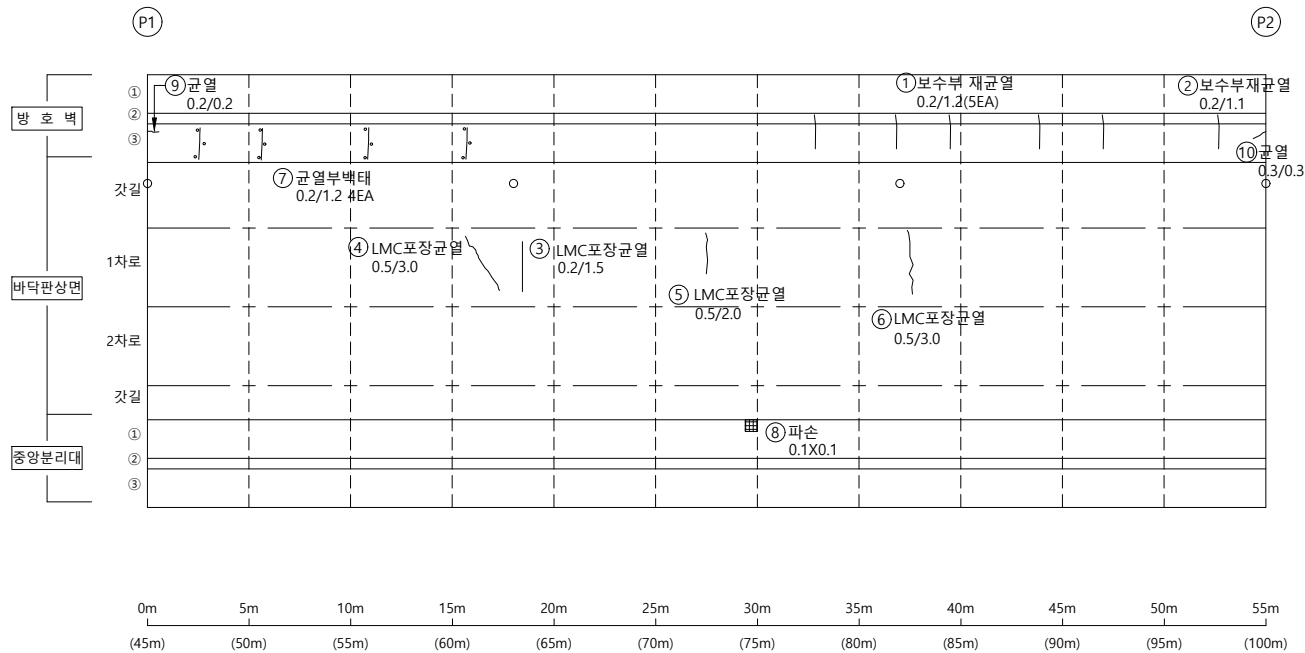


손상물량표

[illegible]

KEY PLAP

← 부산

<부산방향>

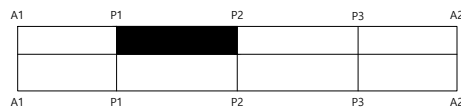

<울산방향>

울산 ➡

S
E
C
T
I
O
N

↑
울산

부산
↓



범
례

	균열		균열백태		기타
	망상균열		백태		철근균열
	재료분리		부식		탄산화현상
	철근노출		파손		균열심도
	박리, 박락		퇴적		균열심도

00	01	02
----	----	----

2023년 부산울산고속도로
정밀안전진단용역

조 사 일 시	
---------	--

2023

책임기술자	
-------	--

오현승


도면번호

002

I D : 울산JCT2교(부산) - 바닥판상면(S3)

← 부산

울산 ➡

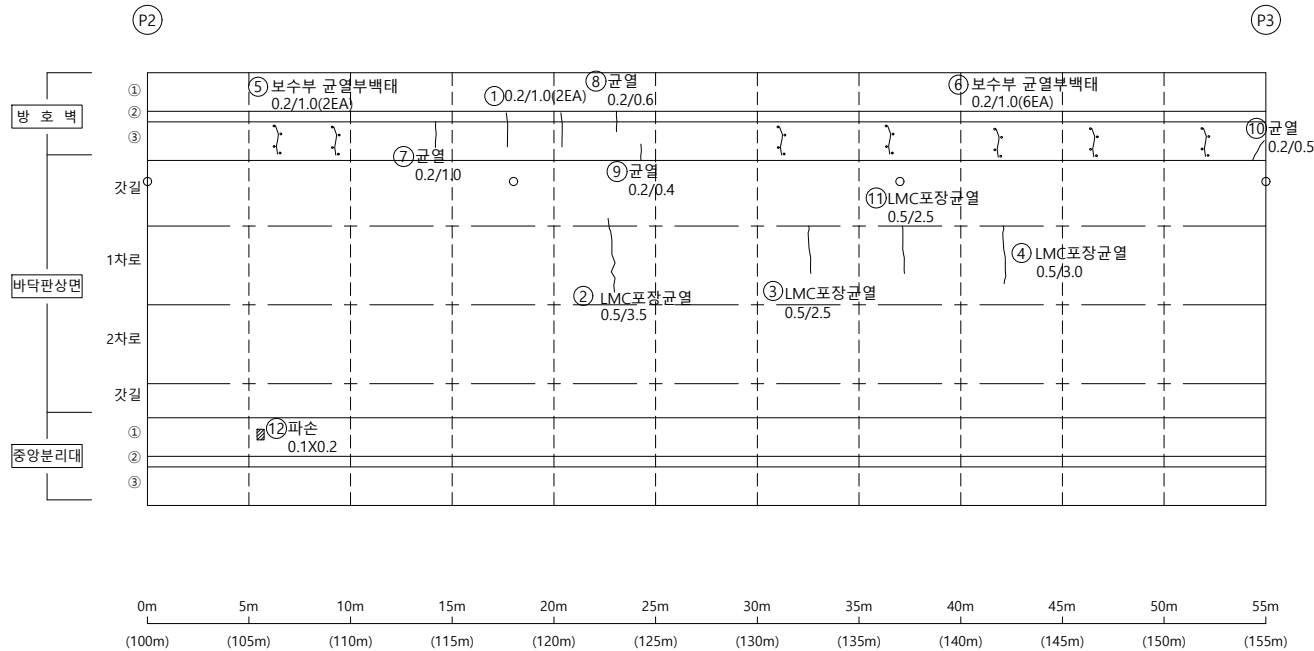

손상물량표

[illegible]

KEY PLAP

<부산방향>

A1 P1 P2 P3 A2

← 부산 울산 →

A1 P1 P2 P3 A2

<울산방향>

SECTION

256


	균 열		균열백태		기 타
	망상균열		백태		철근탐사
	재료분리		부 식		탄산화시험
	철근노출		파 손		균열심도
	박리, 박락		퇴 적		균열심도

용역명	2023년 부산울산고속도로 정밀안전진단용역
조사일시	2023
책임기술자	오 현 승
도면번호	003




I D : 울산JCT2교(부산) - 바닥판상면(S4)

← 부산

울산 ➡

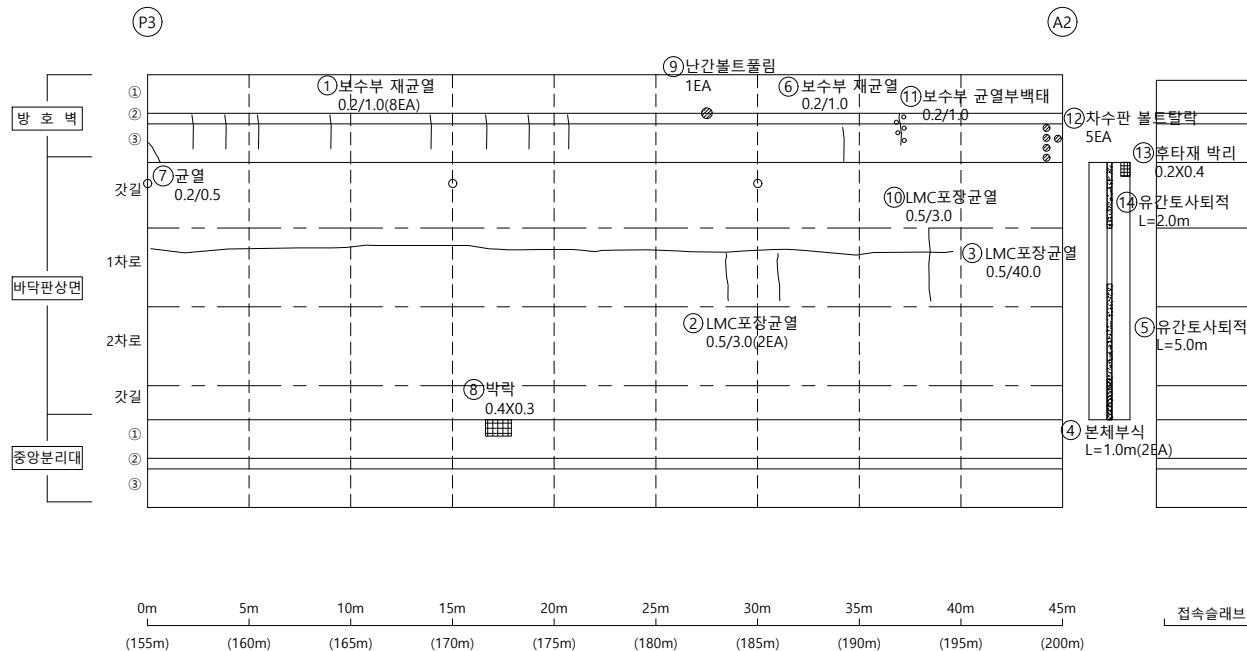

손상물량표

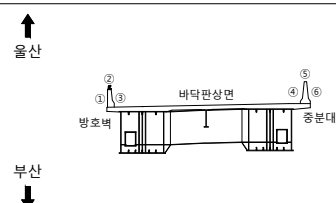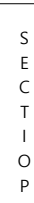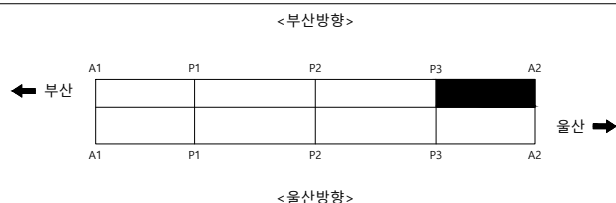
[illegible]

용역명	2023년 부산울산고속도로 정밀안전진단용역
조사일시	2023
책임기술자	오 현 승
도면번호	004


I D : 울산JCT2교(부산) - 바닥판하면(S1)

← 부산

울산 ➡

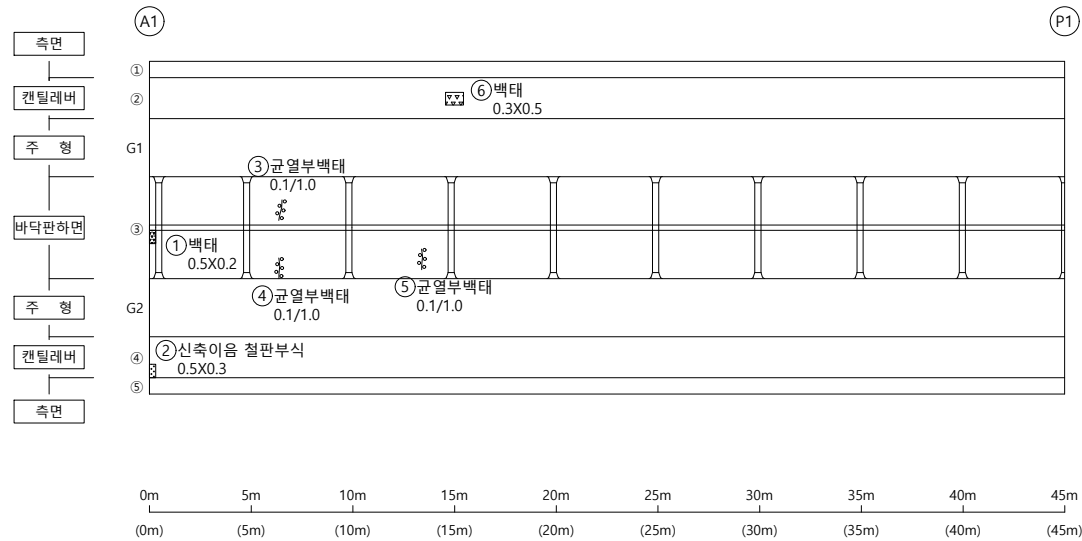

손 상 물 량 표

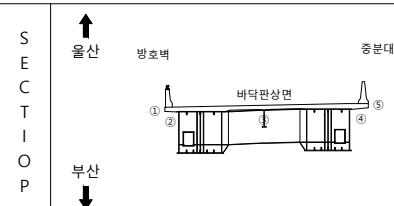[illegible]


범		군 열		군열백태		기 타
		망상군열		백태		철근탐사
례		재료분리		부 식		탄산화시험
		철근노출		파 손		균열심도
		바리, 박락		퇴 적		균열심도

용역명	2023년 부산울산고속도로 정밀안전진단용역
조사일시	2023
책임기술자	오 현 승
도면번호	005

I D : 울산JCT2교(부산) - 바닥판하면(S2)

← 부산


울산 ➡

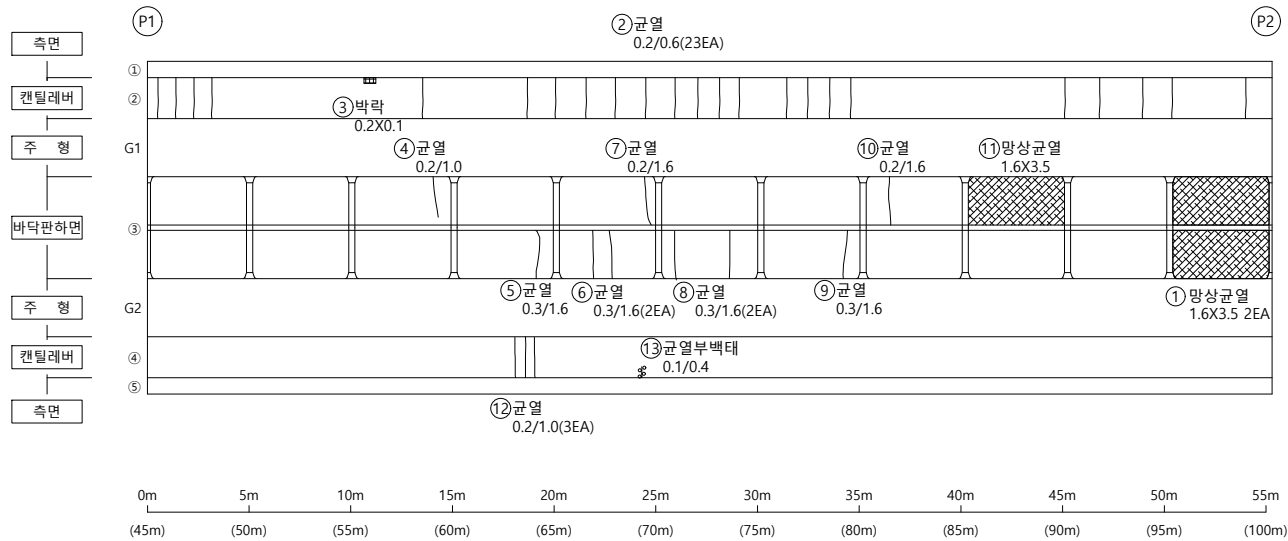

손상물량표

[illegible]

KEY PLAP

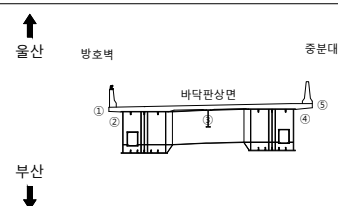S
E
C
T
I
O
N

2
6


	군 열		군열백태		기 타
	망상군열		백태		철강탐사
	재료분리		부 식		탄상화시험
	철근노출		파 손		군열심도
	박리, 박박		퇴 적		군열심도

용역명	2023년 부산울산고속도로 정밀안전진단용역
조사일시	2023
책임기술자	오 현 승
도면번호	006

I D : 울산JCT2교(부산) - 바닥판하면(S3)

← 부산


울산 ➡

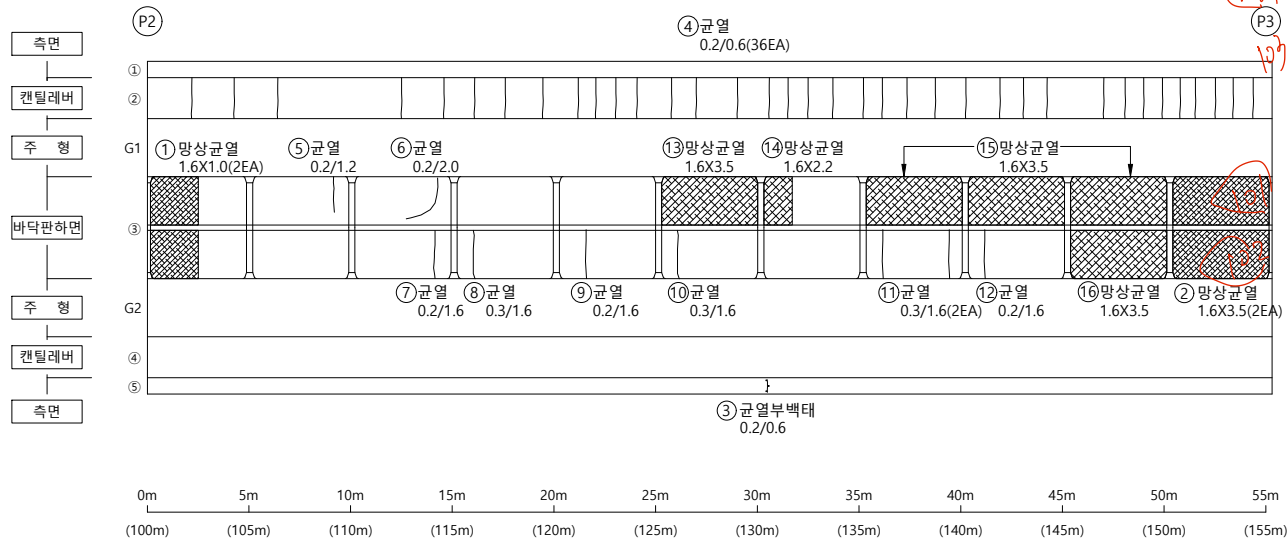

손상물량표

[illegible]

S E C T I O N

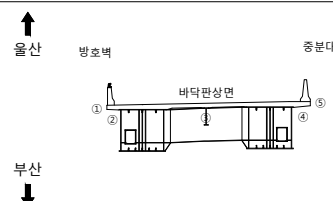

23

	균 열		균열백태		기 타
	망상균열		백태		철근탐사
	재료분리		부 식		탄산화시험
	철근노출		파 손		균열심도
	박리, 박락		퇴 적		균열심도

[illegible]

2023년 부산울산고속도로
정밀안전진단용역

조 사 일 시

2023

책임기술자

오현승


도면번호

007

I D : 울산JCT2교(부산) - BOX내부(S1)

← 부산

울산 ➡

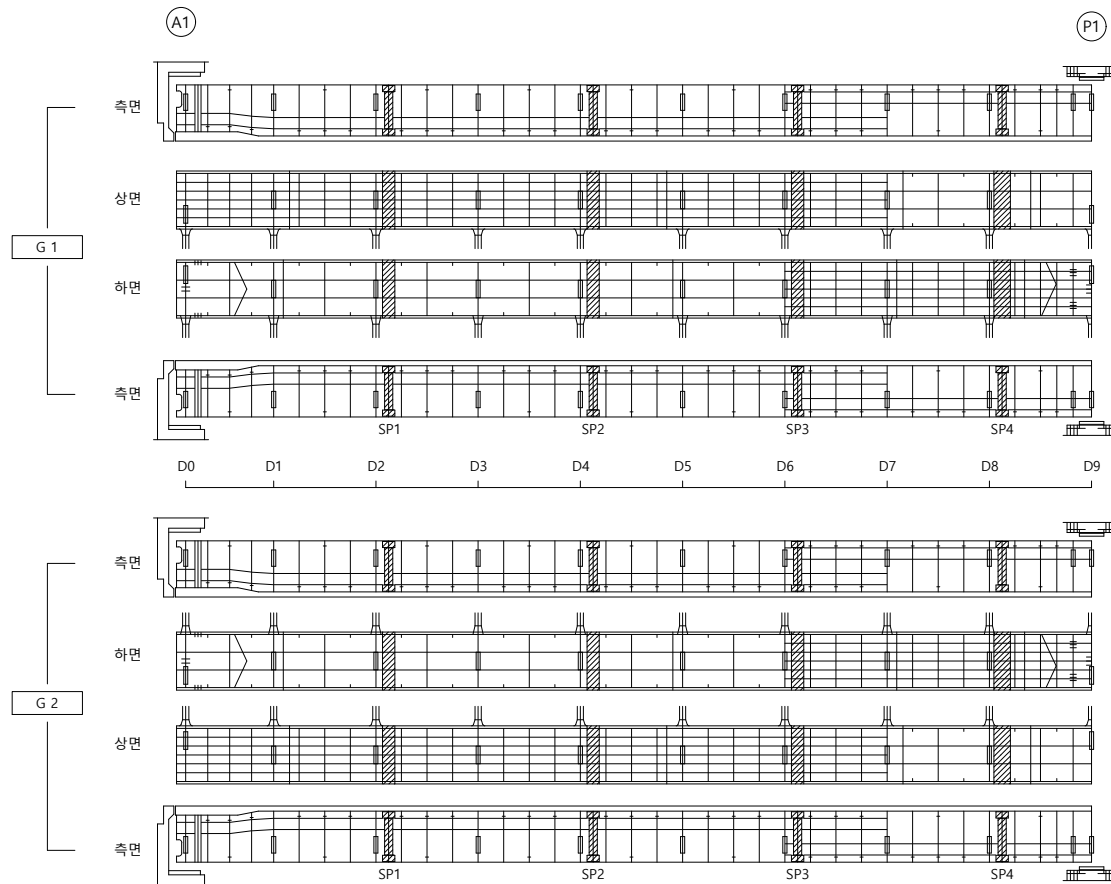


손상물량표

[illegible]

KEY PLAP


<부산방향>

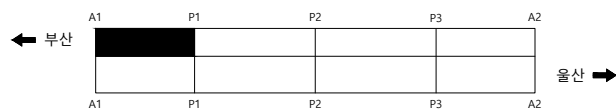

<울산방향>

SECTION

울산
↑
부산
↓

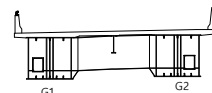

범
례

	군 열		군열백태		기 타
	망성균열		백태		철근탐사
	재료분리		부 식		탄산화시험
	철근노출		파 손		균열심도
	박리, 박락		퇴 적		균열심도

08	10	05
----	----	----

2023년 부산울산고속도로
정밀안전진단용역

조 사 일 시	
---------	--

2023

책임기술자

오현승

도면번호


009

I D : 울산JCT2교(부산) - BOX내부(S2)


손상물량표

← 부산

울산 ➡

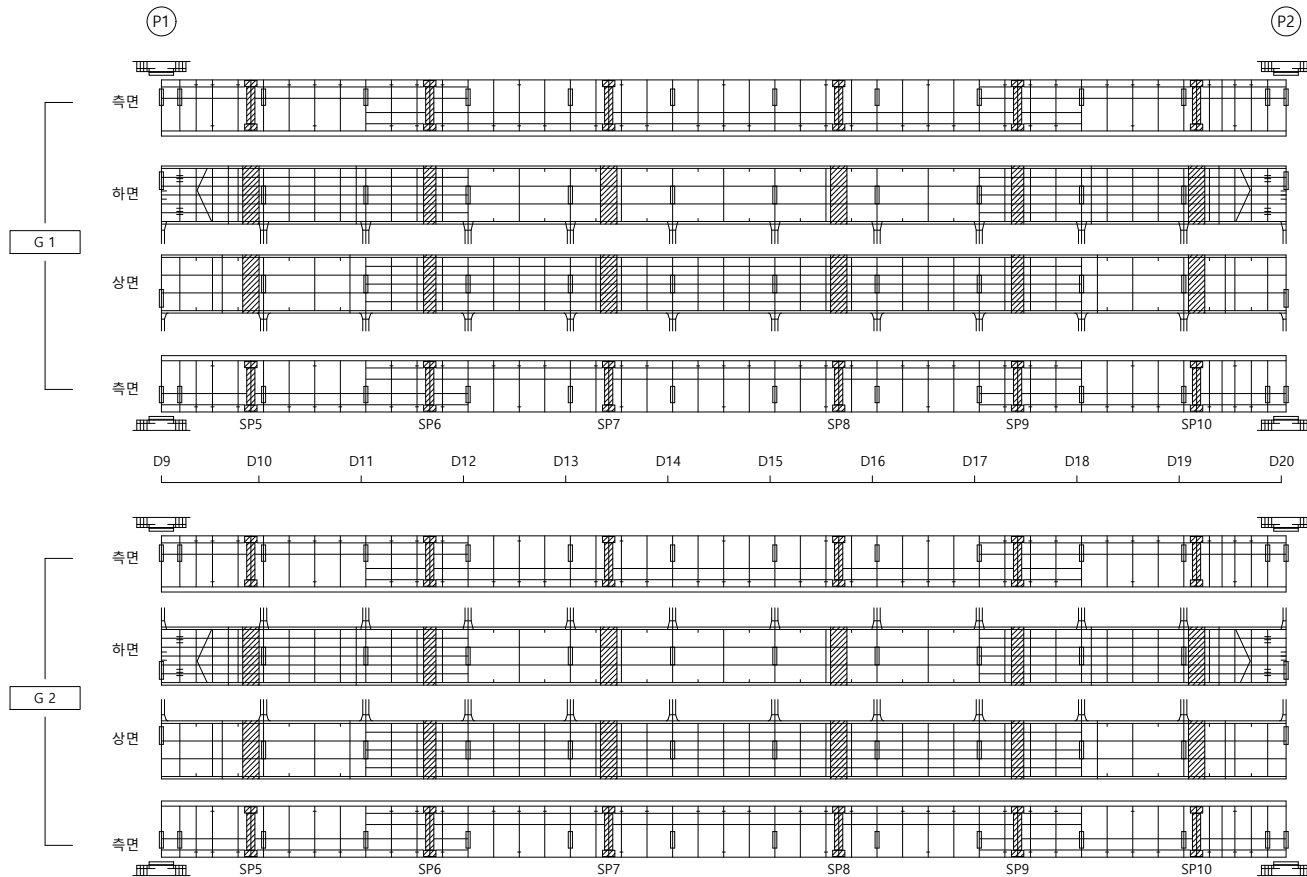[illegible]

KEY PLAP

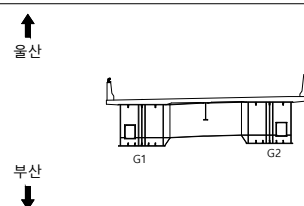S
E
C
T
I
O
N

범례

	군 열		군열백태		기 타
	망성균열		백태		철근탐사
	재료분리		부 식		탄산화시험
	철근노출		파 손		균열심도
	박리, 박락		퇴 적		균열심도

용역명 2023년 부산울산고속도로
정밀안전진단용역

조 사 일 시	2023
---------	------


책임기술자	오 현 승
-------	-------

도 면 번 호 010

I D : 울산JCT2교(부산) - BOX내부(S3)

← 부산

울산 ➡

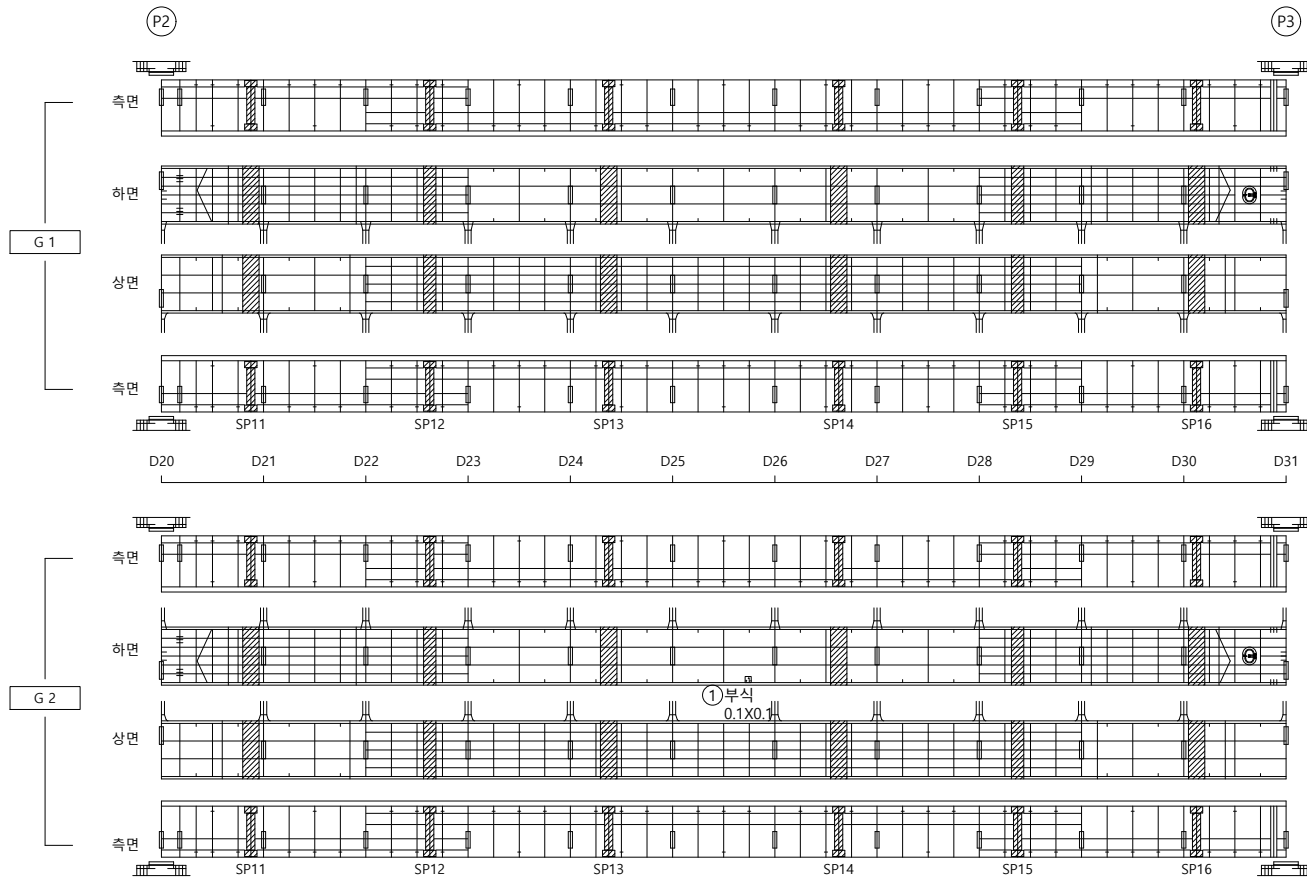


손상물량표

[illegible]

KEY PLAP


<부산방향>

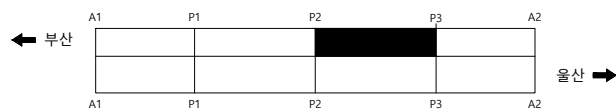

<울산방향>

S
E
C
T
I
O
N

울산
↑
부산
↓

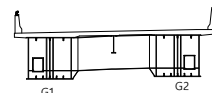

범례

	균열		균열백태		기타
	망상균열		백태		철근탐사
	재료분리		부식		탄산화시험
	철근노출		파손		균열심도
	박리, 박락		퇴적		균열심도

00	01	02
----	----	----

2023년 부산울산고속도로
정밀안전진단용역

조 사 일 시	
---------	--

2023

책임기술자

오현승


도면번호

011

I D : 울산JCT2교(부산) - BOX내부(S4)

← 부산

울산 ➡

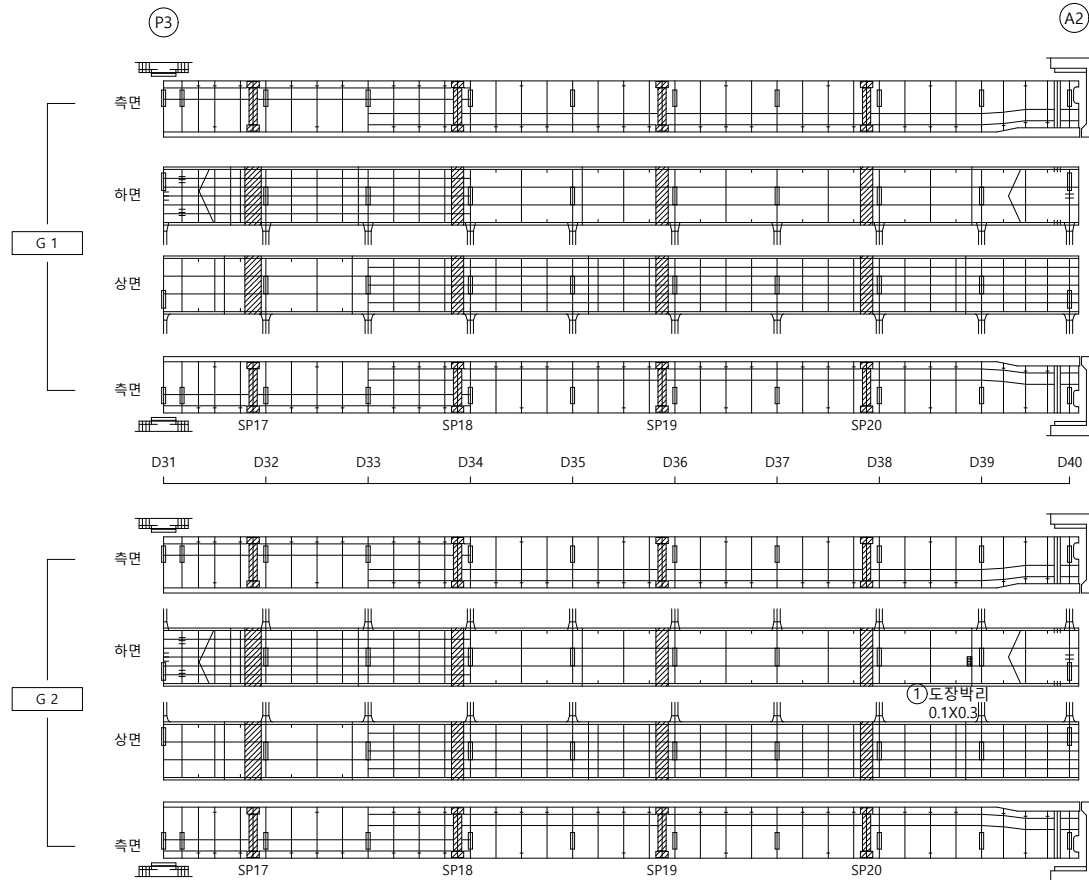


손 상 물 량 표

[illegible]

KEY PLAP

<부산방향>

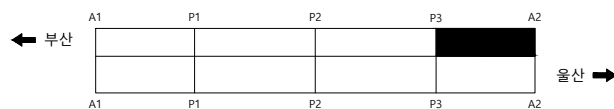


<울산방향>

S
E
C
T
I
O
N

↑
울산

부산
↓

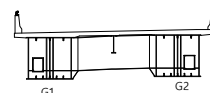

범례

	군 열		군열백태		기 타
	망상군열		백태		철근탐사
	재료분리		부 식		탄산화시험
	철근노출		파 손		군열심도
	박리, 박락		퇴 적		군열심도

08	10	05
----	----	----

2023년 부산울산고속도로
정밀안전진단용역

조 사 일 시	
---------	--

2023

책임기술자	
-------	--

오현승

도면번호


012

I D : 울산JCT2교(부산) - BOX외부(S1)

손상물량표

← 부산

울산 ➡

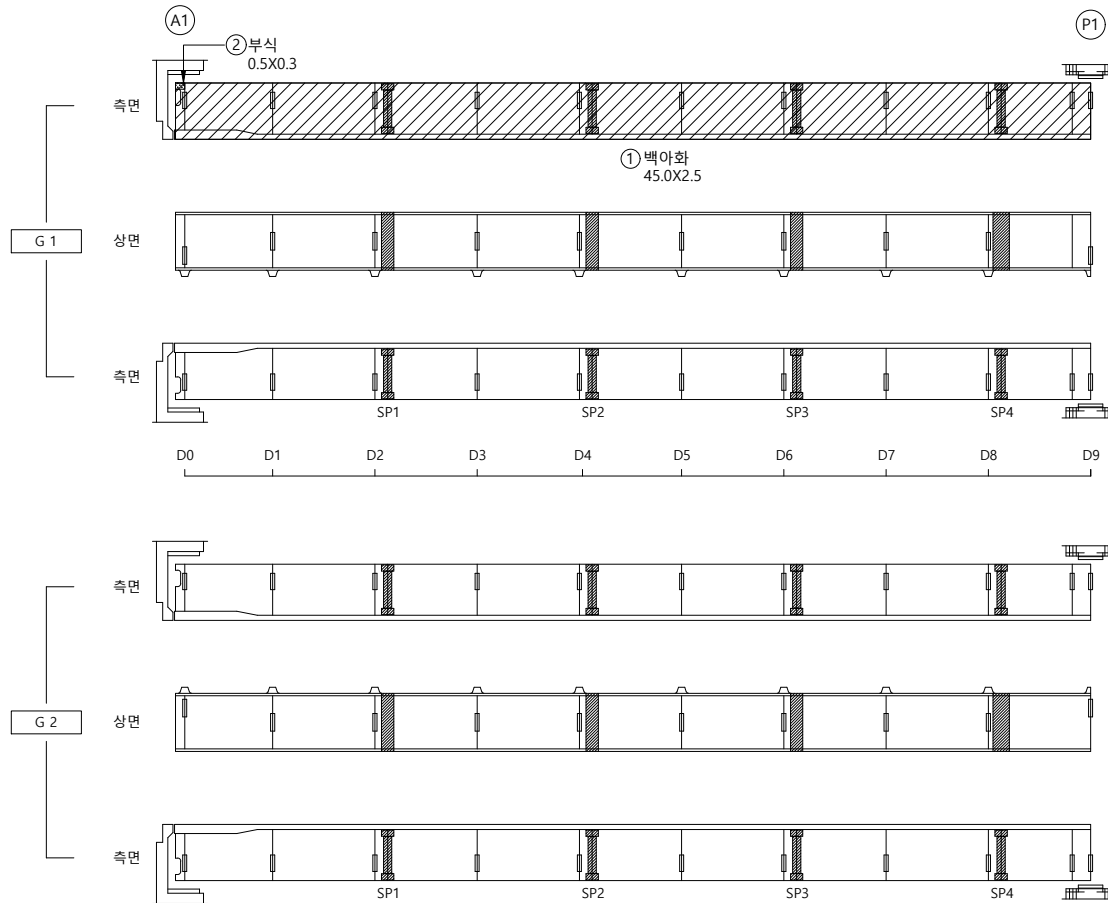[illegible]

KEY PLAP

<부산방향>

← 부산


울산 ➡

<울산방향>

S
E
C
T
I
O
N

↑
울산

부산
↓

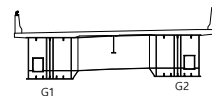범
례

	군 열		군열백태		기 타
	망성군열		백태		철근탐사
	재료분리		부 식		탄산화시험
	철근노출		파 손		군열심도
	박리, 박락		퇴 적		군열심도

00	01	02
----	----	----

2023년 부산울산고속도로
정밀안전진단용역

조 사 일 시

2023

책임기술자



오현승

도면번호

013

I D : 울산JCT2교(부산) - BOX외부(S2)



손상물량표

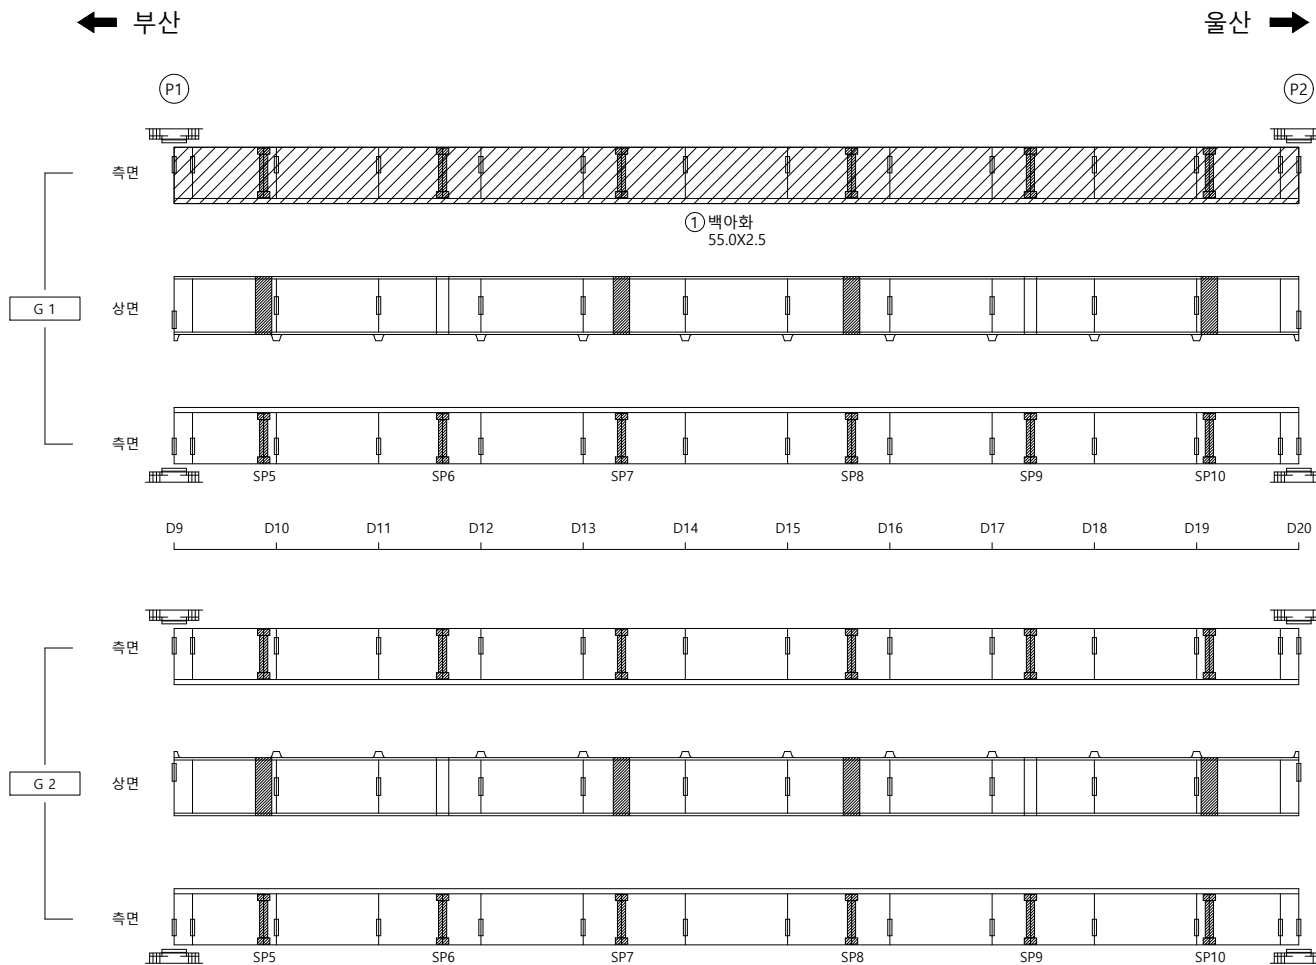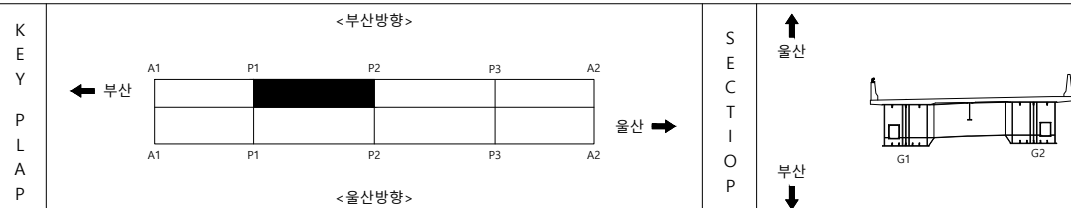[illegible]

범 례		균열		균열백태		기 타	용역명 2023년 부산울산고속도로 정밀안전진단용역
		망상균열		백태		철근탐사	
		재료분리		부식		탄산화시험	
		철근노출		파손		균열심도	
		박리, 박락		퇴적		균열심도	
						조사일시	2023
						책임기술자	오현승
						도면번호	014

I D : 울산JCT2교(부산) - BOX외부(S3)

손상물량표

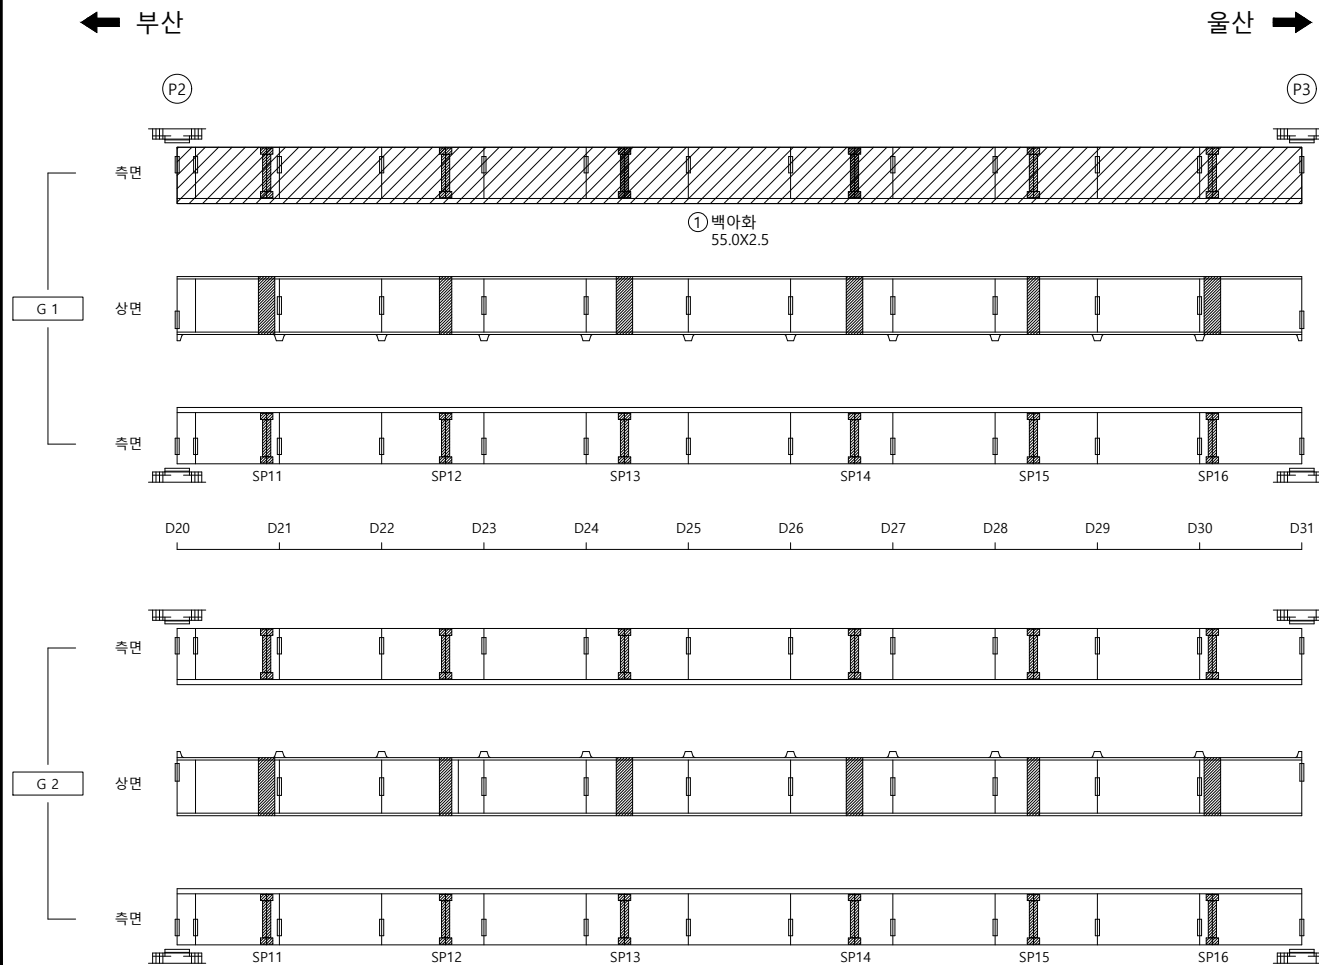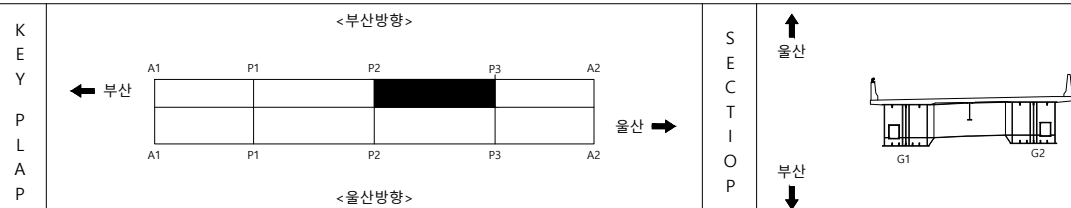
[illegible]

범	 균 열	 균열백태	 기 타	용역명 2023년 부산울산고속도로 정밀안전진단용역
	 망상균열	 백태	 철근탐사	
레	 재료분리	 부식	 탄산화시험	조사일시 2023
	 철근노출	 파손	 균열심도	책임기술자 오현승
	 박리, 박락	 퇴적	 균열심도	도면번호 015

I D : 울산JCT2교(부산) - BOX외부(S4)

← 부산


울산 ➡

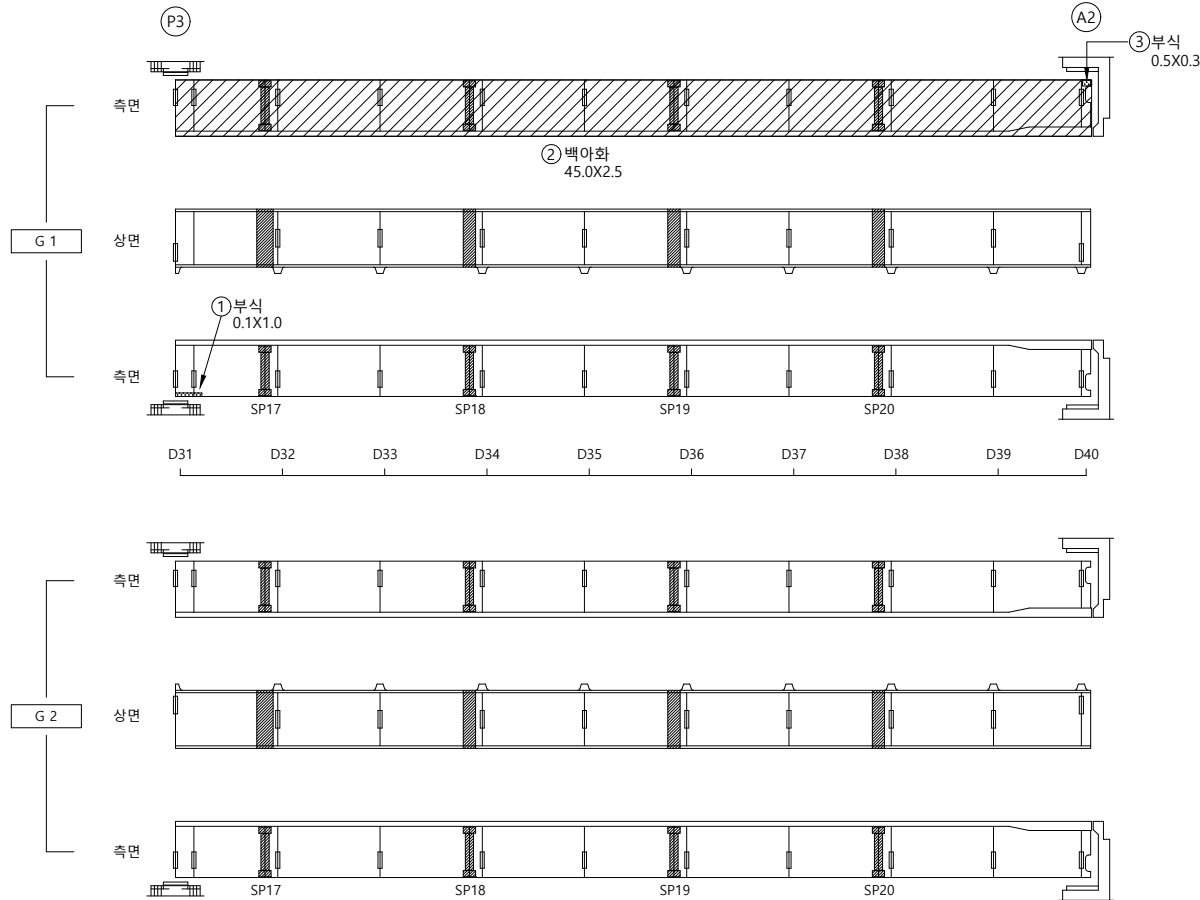

손상물량표

[illegible]

KEY PLAP

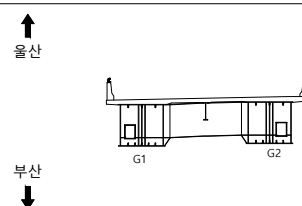S
E
C
T
I
O
N

범례

00	10	05
----	----	----

2023년 부산울산고속도로
정밀안전진단용역

조 사 일 시	
---------	--

2023

책임기술자


오현승

도면번호

016

I D: 부산JCT2교(부산) - 교대 A1

↑
부산

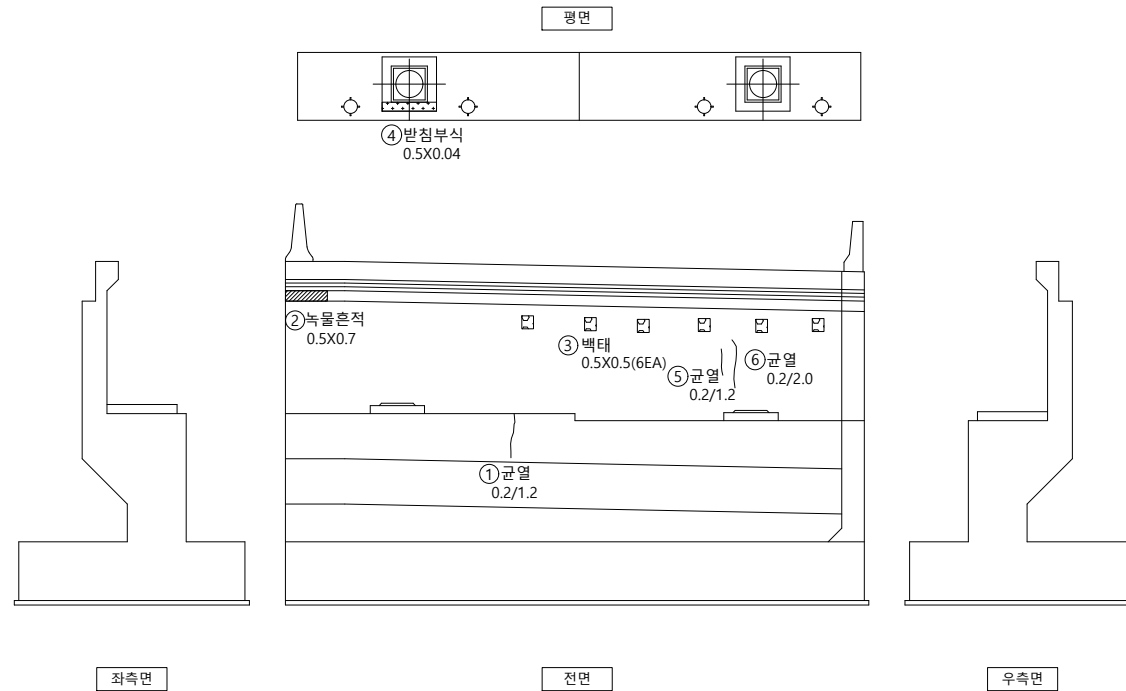


울산
↓


손상물량표

[illegible]

KEY PLAP

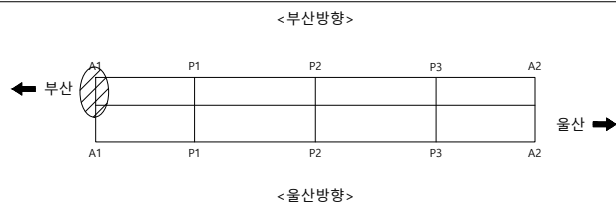

S E C T I O N

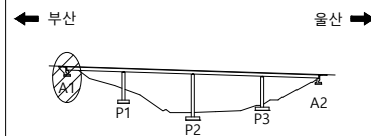

범례

	균 열		균열백태		기 타
	망상균열		백태		철근탐사
	재료분리		부 식		탄산화시험
	절근노출		파 손		균열심도
	박리, 박락		퇴 적		균열심도

OF	10	00
----	----	----

2023년 부산울산고속도로
정밀안전진단용역

조 사 일 시

2023

책임기술자


오현승

도면번호


017

I D : 부산JCT2교(부산) - 교각 P1


손상물량표

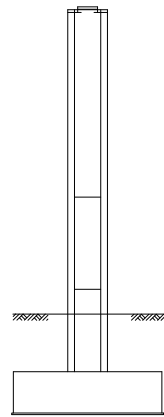


좌측면

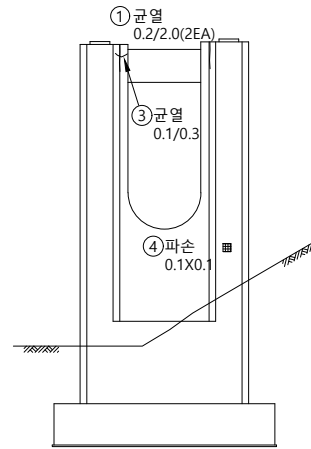


전면

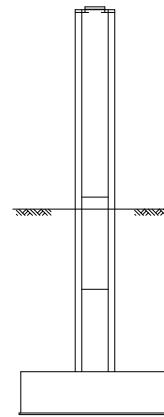





우측면

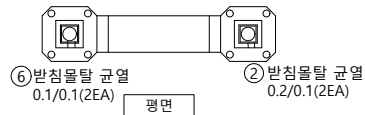

10

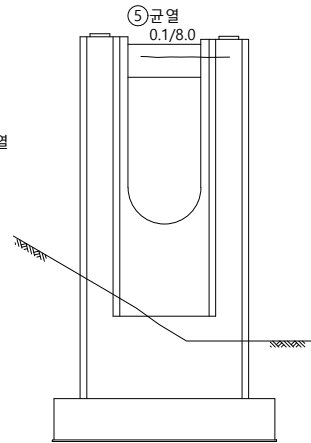


배면

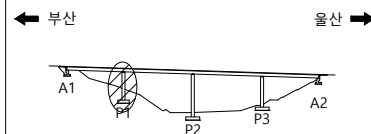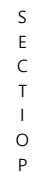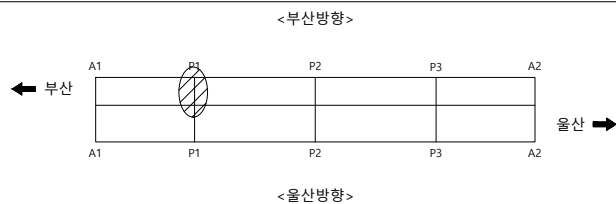 
[illegible]

용역명	2023년 부산울산고속도로 정밀안전진단용역
조사일시	2023
책임기술자	오 현 승
도면번호	018


I D : 부산JCT2교(부산) - 교각 P2

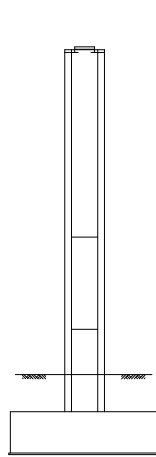

좌측면

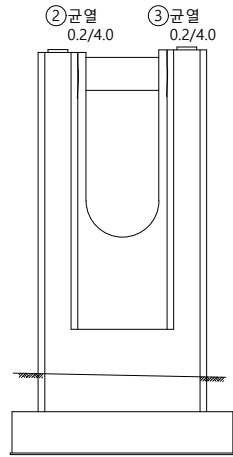


전면

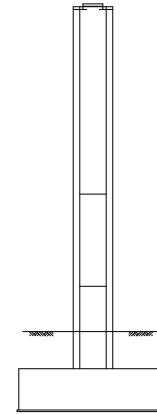

우측면



10

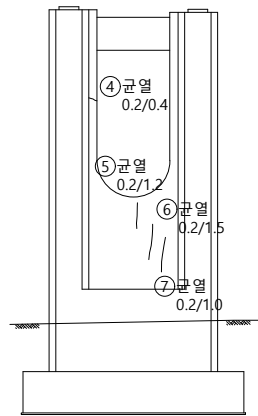


배면




손상물량표

[illegible]

KEY PLAP

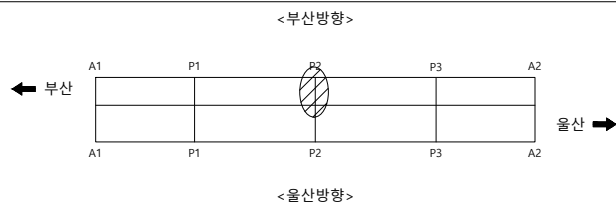

S E C T I O N

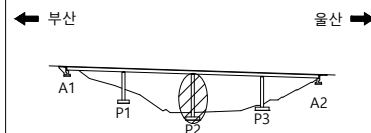




범례

	균 열		균열백태		기 타
	망상균열		백태		철근탐사
	재료분리		부 식		탄산화시험
	철근노출		파 손		균열심도
	박리, 박락		퇴 적		균열심도

용역명	2023년 부산울산고속도로 정밀안전진단용역
조사일시	2023
책임기술자	오 현 승
도면번호	019

I D : 부산JCT2교(부산) - 교각 P3

손상물량표

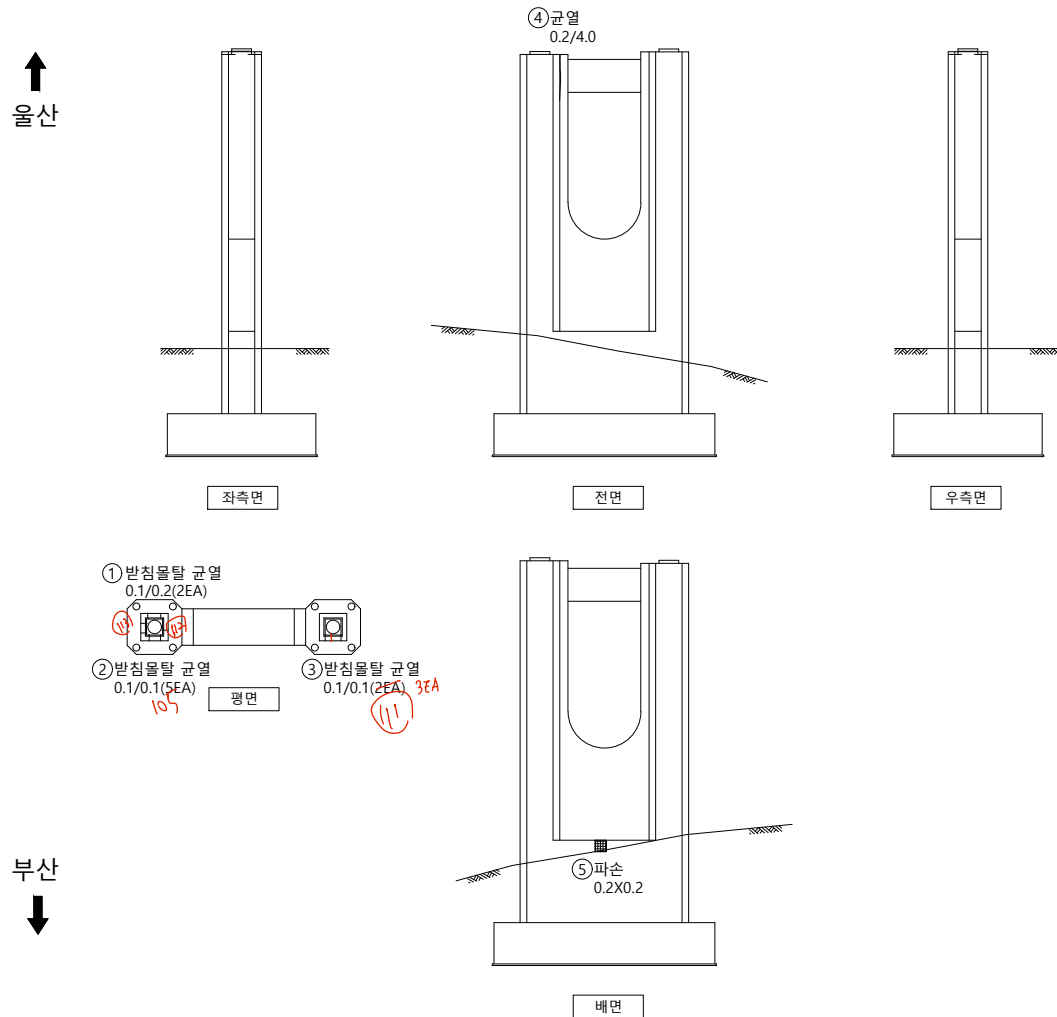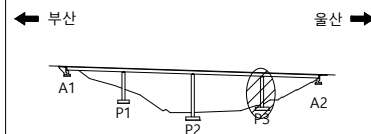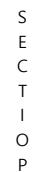[illegible]

범		균 열		균열백태		기 타
		망상균열		백태		철근탐사
례		재료분리		부 식		탄산화시험
		철근노출		파 손		균열심도
		박리, 박락		퇴 적		균열심도

용역명 2023년 부산울산고속도로
정밀안전진단용역


조 사 일 시	2023
---------	------

책임기술자	오 현 승
-------	-------


도 면 번 호 020

I D : 부산JCT2교(부산) - 교대 A2

↑
서울산영업소

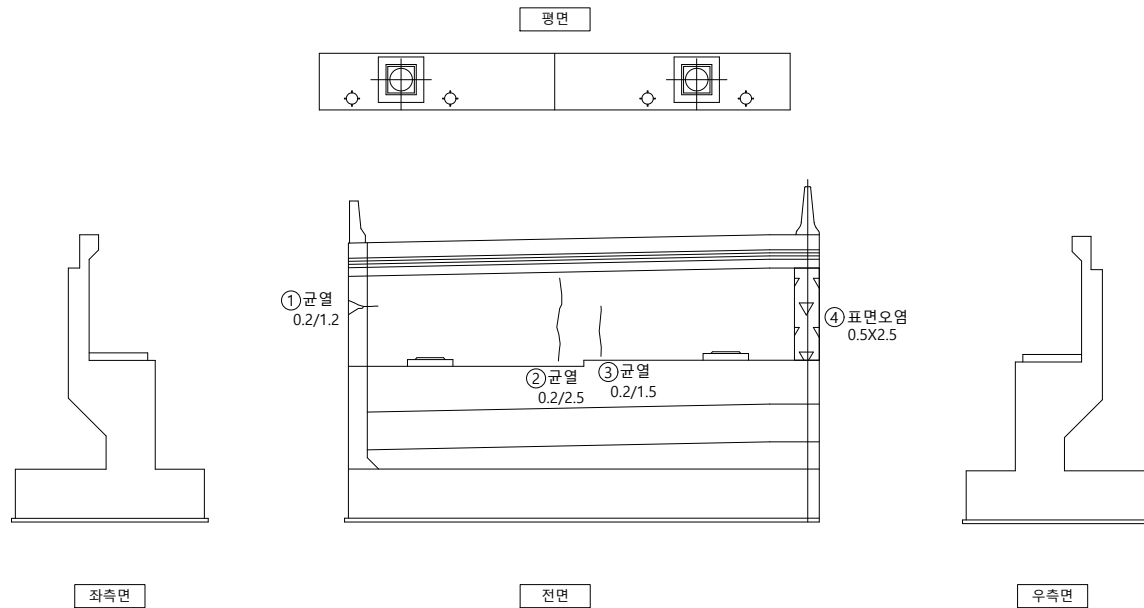

손 상 물 량 표

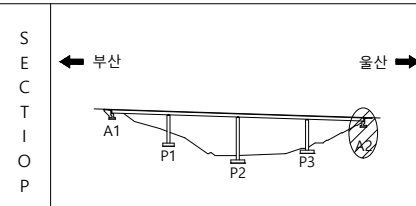[illegible]

범	 공 열	 공열백태	 기 타
	 망상균열	 백태	 철근탐사
	 재료분리	 부 식	 탄산화시험
레	 철근노출	 파 손	 균열심도
	 박리, 박락	 퇴 적	 균열심도

용역명	2023년 부산울산고속도로 정밀안전진단용역
조사일시	2023
책임기술자	오 현 승
도면번호	021