


2. 외관조사망도

부산방향

I D : 울산JCT2교(부산) - 바닥판상면(S1)

← 부산


울산 ➡

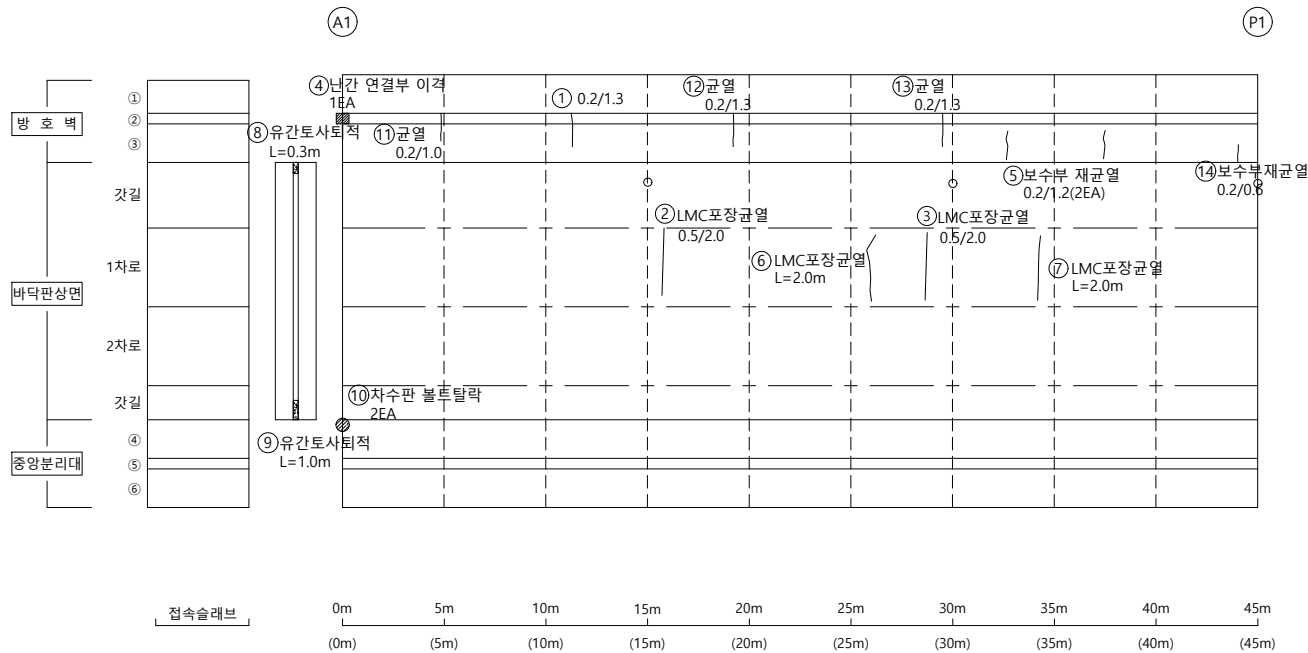

손상물량표

[illegible]

KEY PLAP

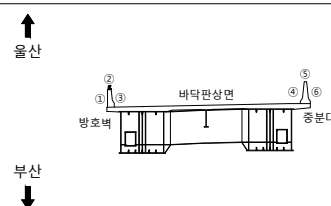S
E
C
T
I
O
P

256

00	10	05
----	----	----

2023년 부산울산고속도로
정밀안전진단용역

조 사 일 시

2023

책임기술자

오현승


도면번호

001

I D : 울산JCT2교(부산) - 바닥판상면(S2)

← 부산

울산 ➡

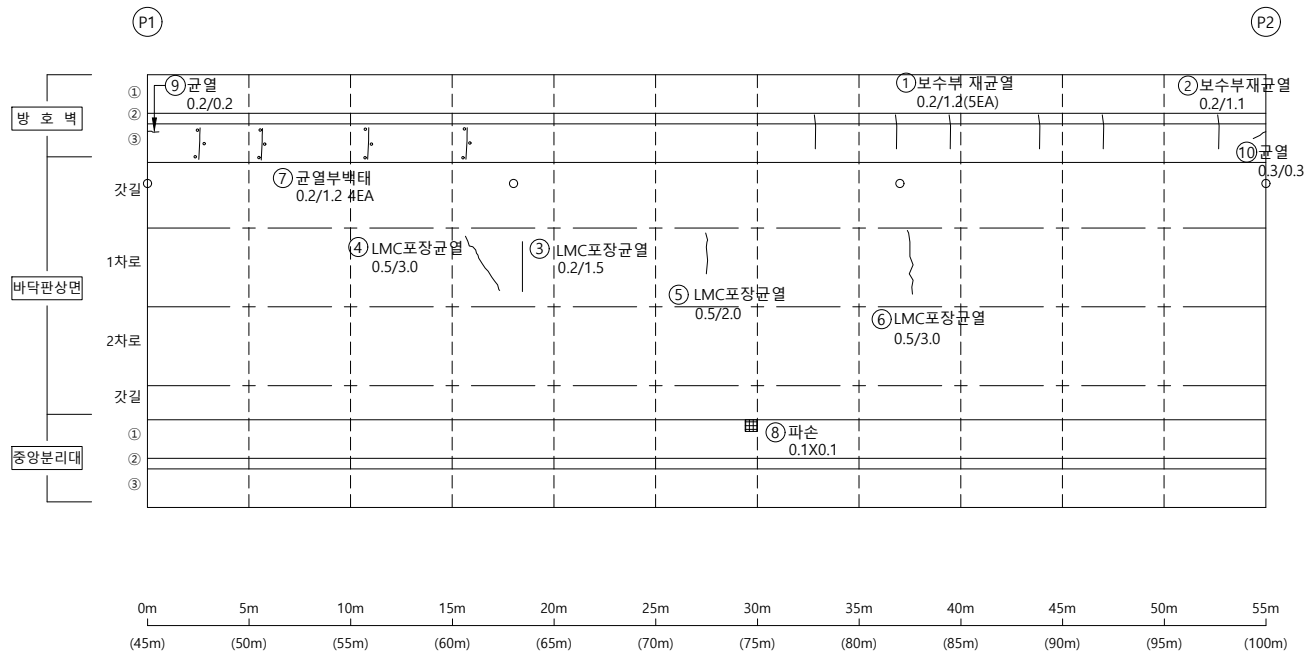


손상물량표

[illegible]

KEY PLAP

← 부산


<부산방향>

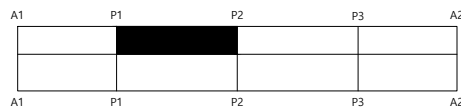

<울산방향>

S
E
C
T
I
O
N

울산
부산

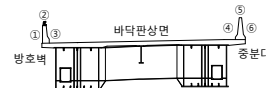

범
례

	균열		균열백태		기타
	망상균열		백태		철근탐사
	재료분리		부식		탄산화시험
	철근노출		파손		균열심도
	박리, 박락		퇴적		균열심도

00	10	00
----	----	----

2023년 부산울산고속도로
정밀안전진단용역

조 사 일 시

2023

책임기술자

오현승


도면번호

002

I D : 울산JCT2교(부산) - 바닥판상면(S3)

← 부산

울산 ➡

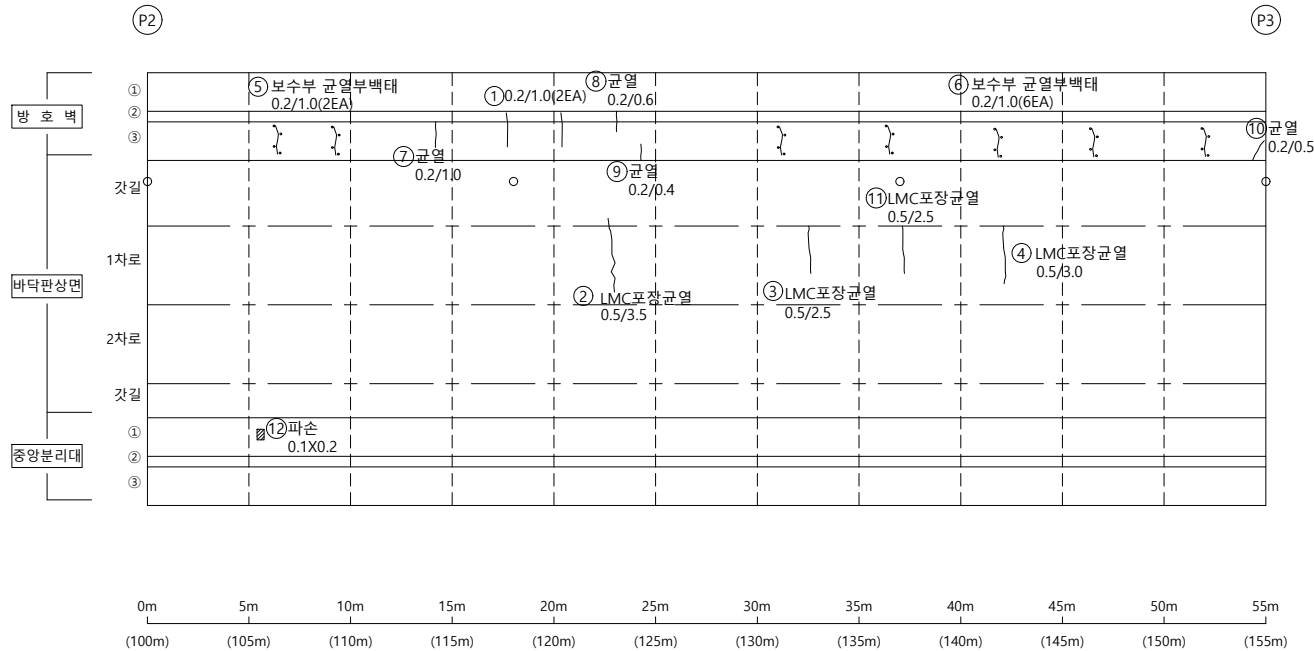


손상물량표

[illegible]


KEY PLAP

← 부산

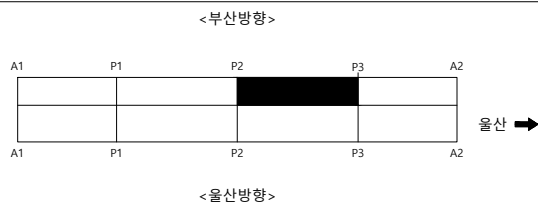

SECTION

울산
↑
부산
↓

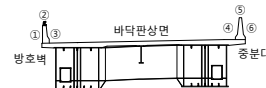

범례

	균 열		균열백태		기 타
	망상균열		백태		철근탐사
	재료분리		부 식		탄산화시험
	철근노출		파 손		균열심도
	박리, 박락		퇴 적		균열심도

용역명 2023년 부산울산고속도로
정밀안전진단용역

조 사 일 시	2023
---------	------


책임기술자	오 현 승
-------	-------

도 면 번 호 003

I D : 울산JCT2교(부산) - 바닥판상면(S4)

← 부산

울산 ➡

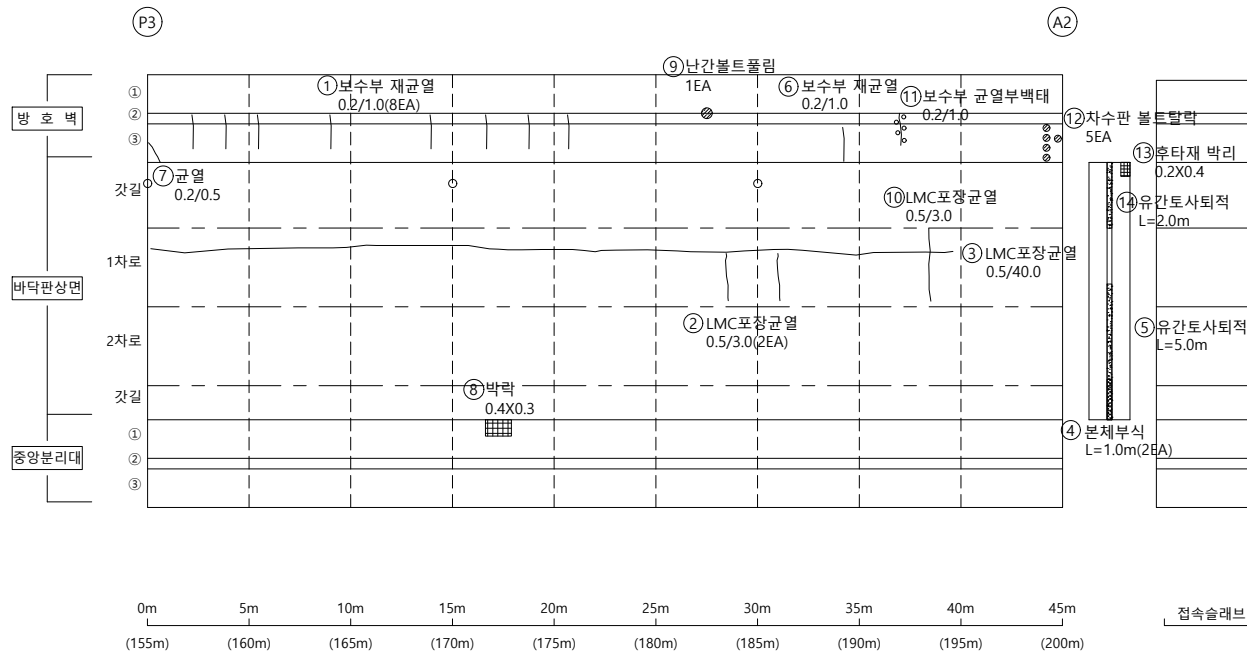

손상물량표

[illegible]

KEY PLAP

← 부산

<부산방향>

	P1	P2	P3	A2
A1				
A2				

<울산방향>

울산 ➡

S
E
C
T
I
O
N

울산
↑
부산
↓

방호벽

범례

	균 열		균열백태		기 타
	망상균열		백태		철근탐사
	재료분리		부 식		탄산화시험
	철근노출		파 손		균열심도
	박리, 박락		퇴 적		균열심도

용역명 2023년 부산울산고속도로
정밀안전진단용역

조 사 일 시	2023
---------	------


책임기술자	오 현 승
-------	-------

도 면 번 호 004


I D : 울산JCT2교(부산) - 바닥판하면(S1)

← 부산

울산 ➡

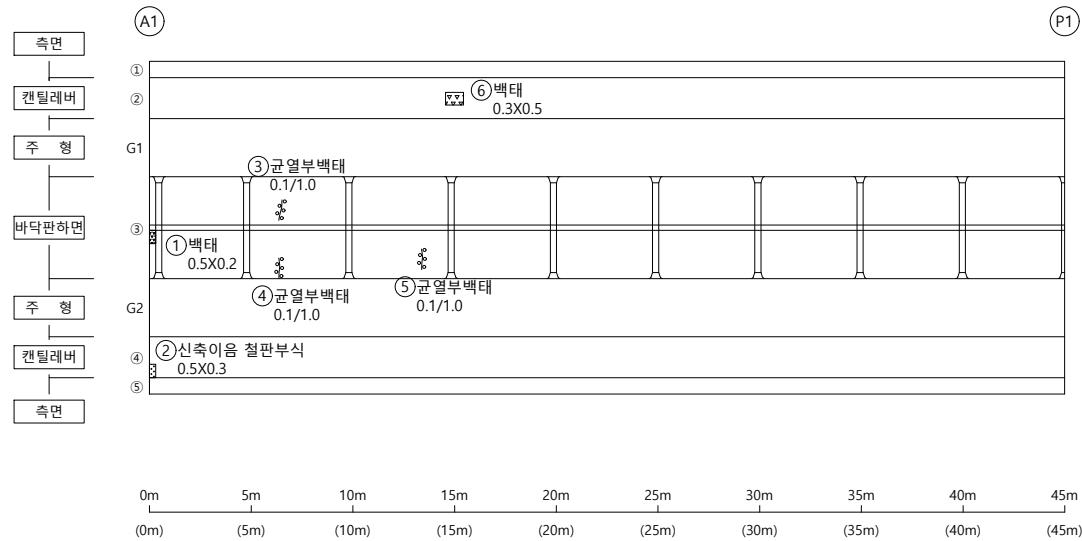

손 상 물 량 표

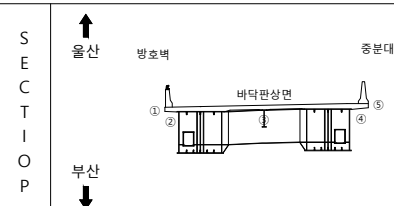[illegible]


범		균 열		균열백태		기 타
		망상균열		백태		철근탐사
례		재료분리		부 식		탄산화시험
		철근노출		파 손		균열심도
		바리, 박락		퇴 적		균열심도

용역명	2023년 부산울산고속도로 정밀안전진단용역
조사일시	2023
책임기술자	오 현 승
도면번호	005

I D : 울산JCT2교(부산) - 바닥판하면(S2)

← 부산

울산 ➡

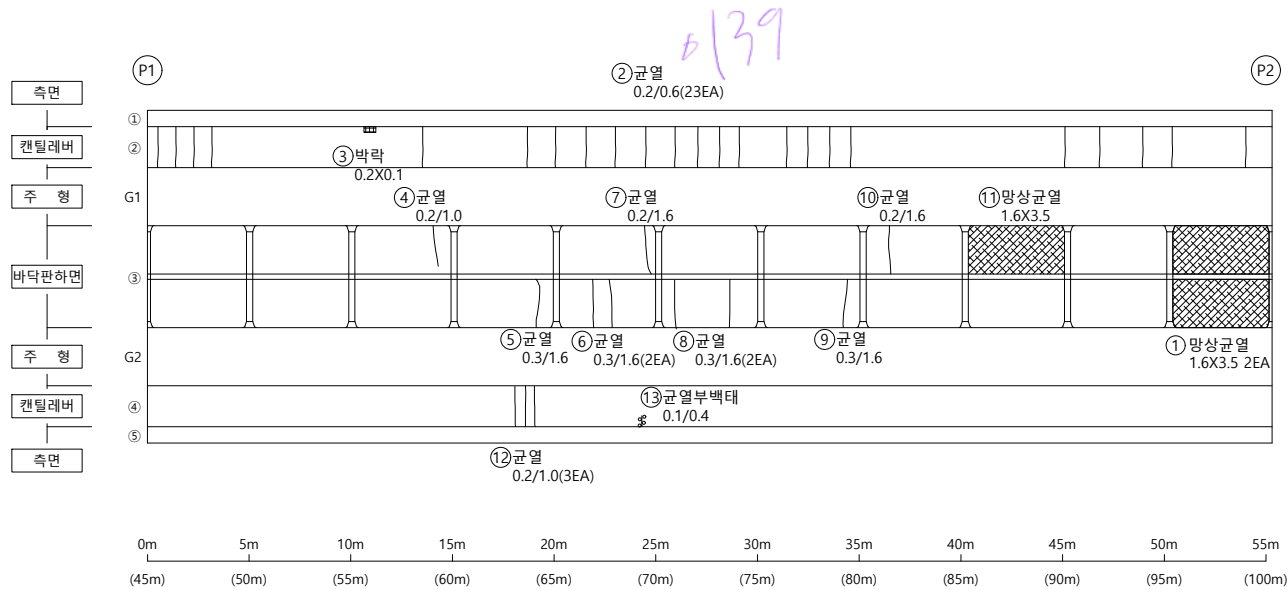


손상물량표

[illegible]

KEY PLAP



SECTION

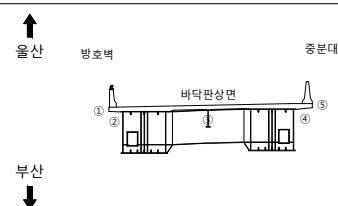


본
2:

용역명	2023년 부산울산고속도로 정밀안전진단용역
조사일시	2023
책임기술자	오 현 승
도면번호	006


I D : 울산JCT2교(부산) - 바닥판하면(S3)

← 부산

울산 ➡

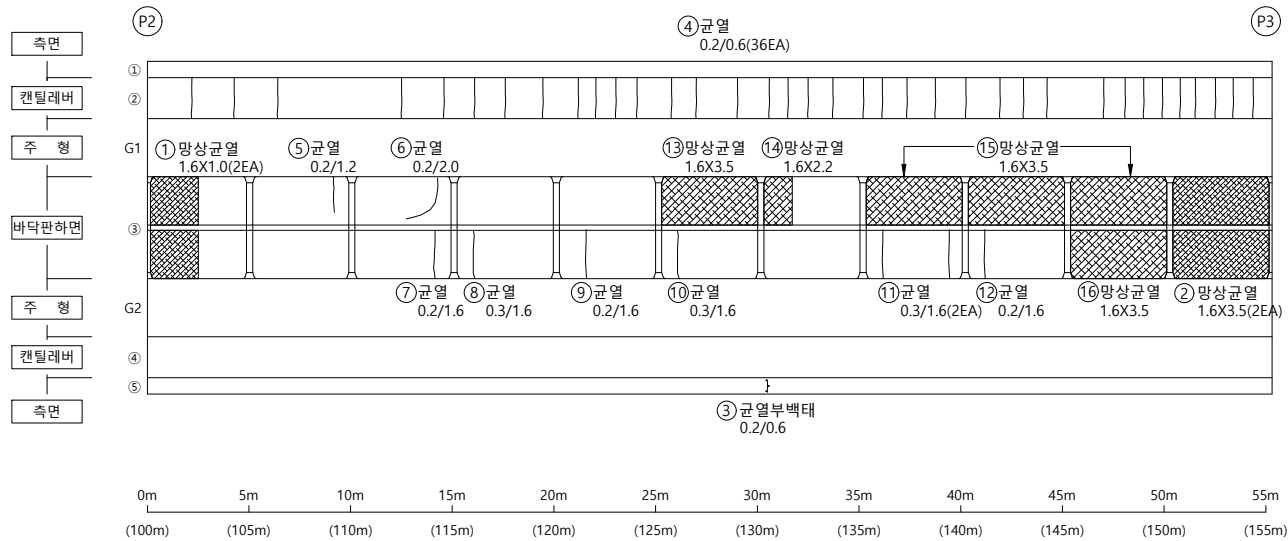

손상물량표

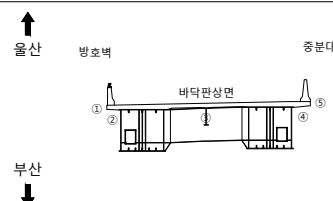[illegible]S
E
C
T
I
O
N

236

	균열		균열백태		기타
	망상균열		백태		철근탐사
	재료분리		부식		탄산화시험
	철근노출		파손		균열심도
	박리, 박락		퇴적		균열심도

[illegible]

2023년 부산울산고속도로
정밀안전진단용역

조 사 일 시

2023

책임기술자

오현승


도면번호

007

I D : 울산JCT2교(부산) - BOX내부(S1)

← 부산

울산 ➡

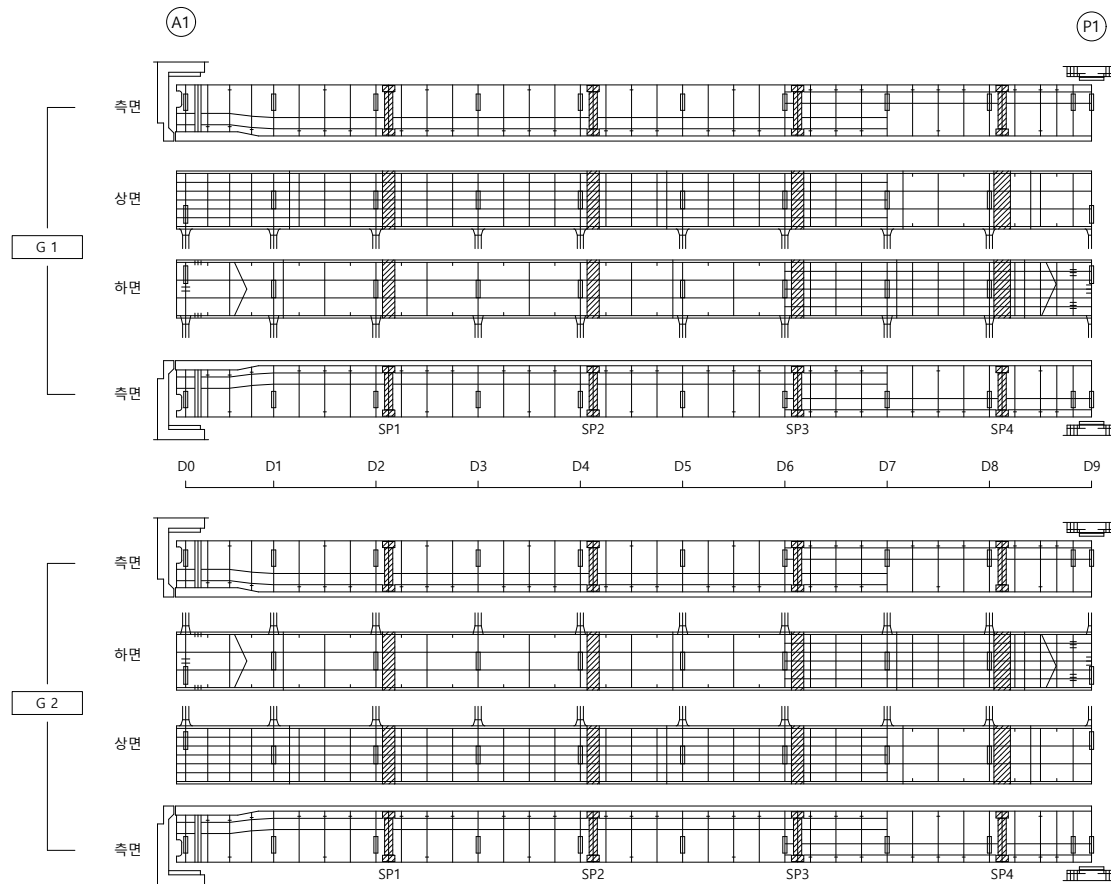


손상물량표

[illegible]

KEY PLAP

<부산방향>

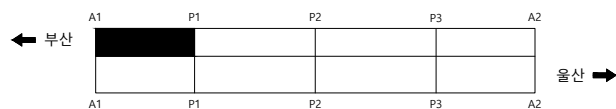


<울산방향>

S
E
C
T
I
O
N

↑
울산

부산
↓

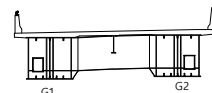

범례

	군 열		군열백태		기 타
	망상군열		백태		철근탐사
	재료분리		부 식		탄상화시험
	철근노출		파 손		균열심도
	박리, 박락		퇴 적		균열심도

08	10	05
----	----	----

2023년 부산울산고속도로
정밀안전진단용역

조 사 일 시

2023

책임기술자

오현승

도면번호


009

I D : 울산JCT2교(부산) - BOX내부(S2)


손상물량표

← 부산

울산 ➡

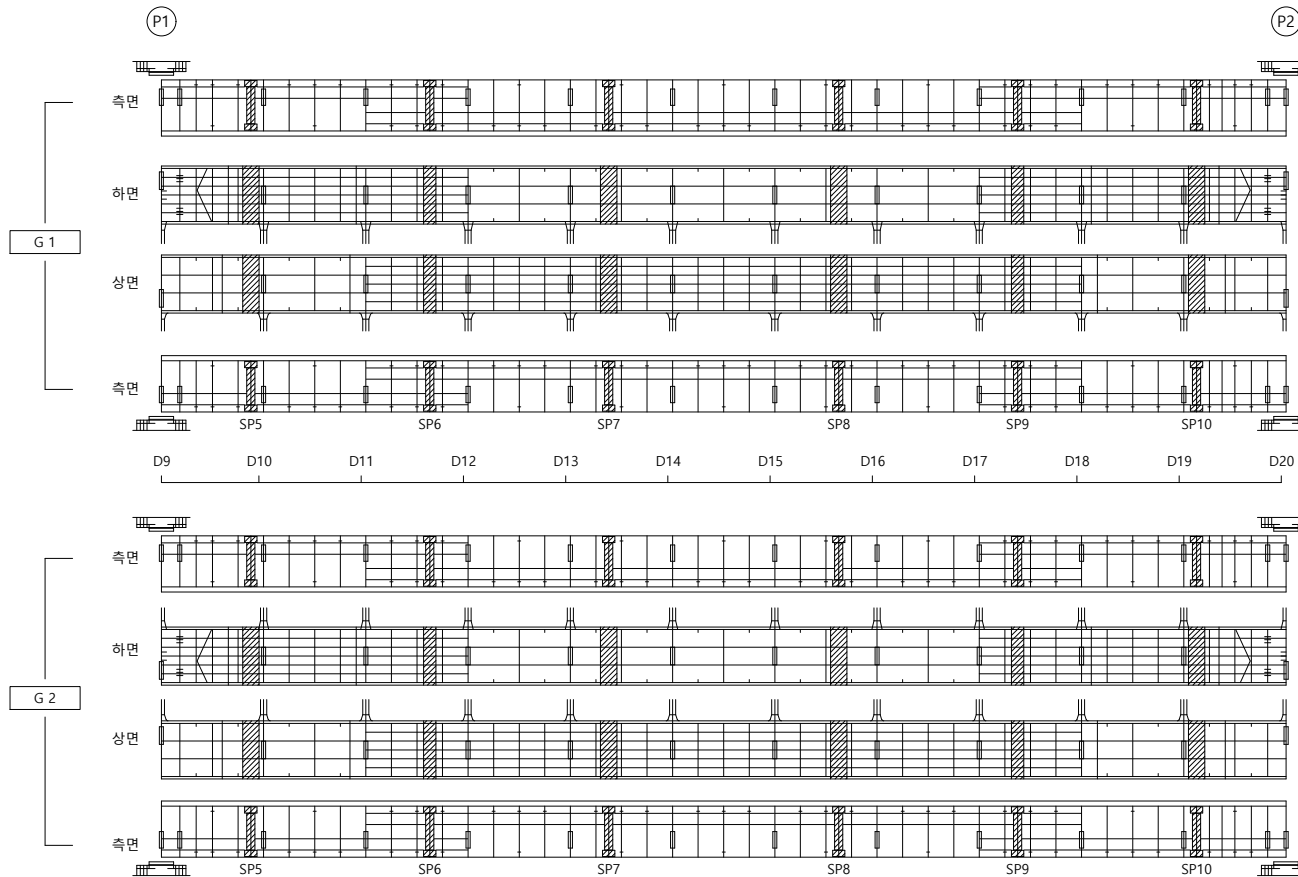[illegible]

KEY PLAP

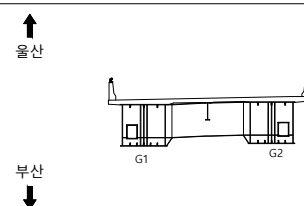S
E
C
T
I
O
N

범례


	군 열		군열백태		기 타
	망성군열		백태		철근탐사
	재료분리		부 식		탄산화시험
	철근노출		파 손		군열심도
	박리, 박락		퇴 적		군열심도

용역명	2023년 부산울산고속도로 정밀안전진단용역
조사일시	2023
책임기술자	오 현 승
도면번호	010

I D : 울산JCT2교(부산) - BOX내부(S3)

← 부산


울산 ➡

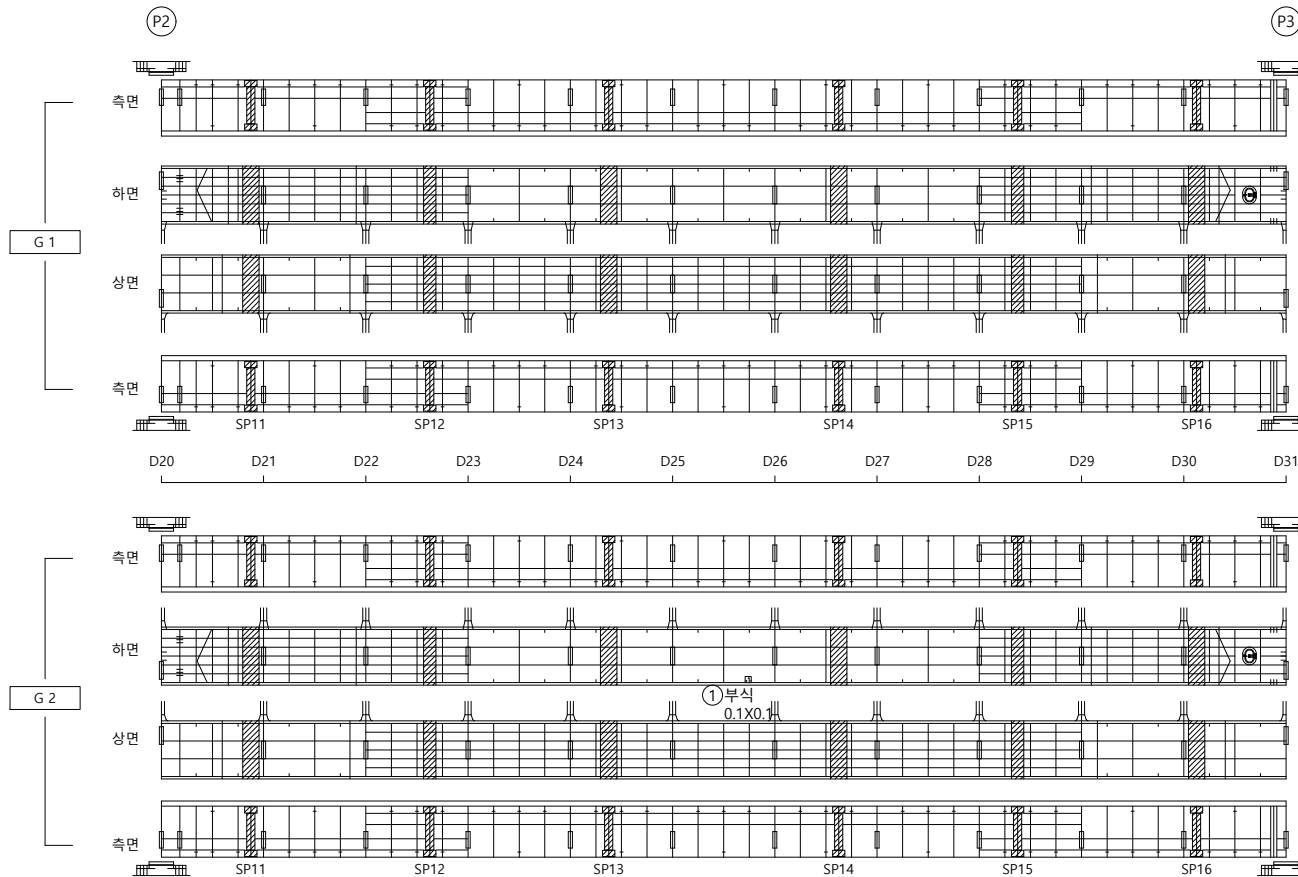

손 상 물 량 표

[illegible]

KEY PLAP

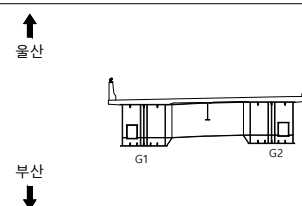S
E
C
T
I
O
P

범례

	군 열		군열백태		기 타
	망성군열		백태		철근탐사
	재료분리		부 식		탄산화시험
	철근노출		파 손		군열심도
	박리, 박락		퇴 적		군열심도

00	01	02
----	----	----

2023년 부산울산고속도로
정밀안전진단용역

조 사 일 시	
---------	--

2023

책임기술자

오현승


도면번호

011

I D : 울산JCT2교(부산) - BOX내부(S4)

← 부산

울산 ➡

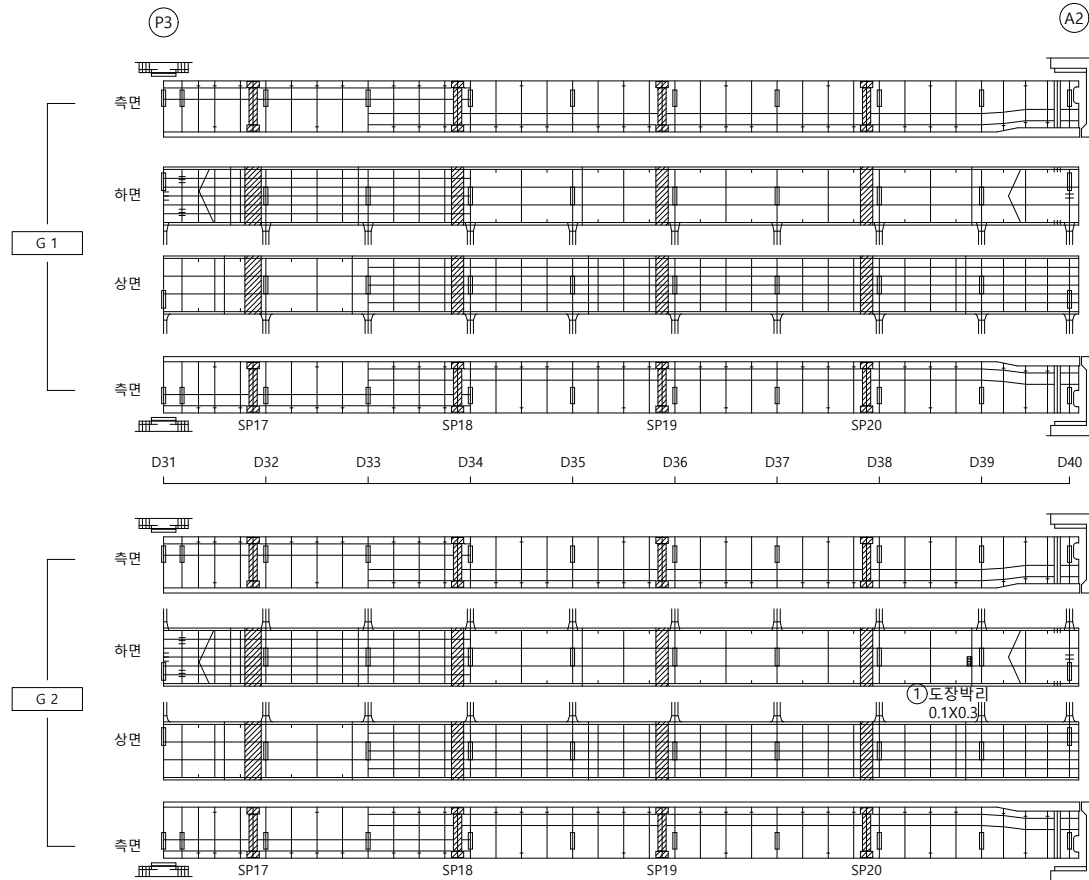

손상물량표

[illegible]

KEY PLAP

← 부산

<부산방향>


울산 ➡

<울산방향>

S
E
C
T
I
O
N

↑
울산

부산
↓

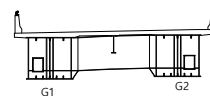범
례

	군 열		군열백태		기 타
	망성군열		백태		철근탐사
	재료분리		부 식		탄산화시험
	철근노출		파 손		군열심도
	박리, 박락		퇴 적		군열심도

00	01	02
----	----	----

2023년 부산울산고속도로
정밀안전진단용역

조 사 일 시	
---------	--

2023

책임기술자

오현승


도면번호

012

I D : 울산JCT2교(부산) - BOX외부(S1)

← 부산

울산 ➡

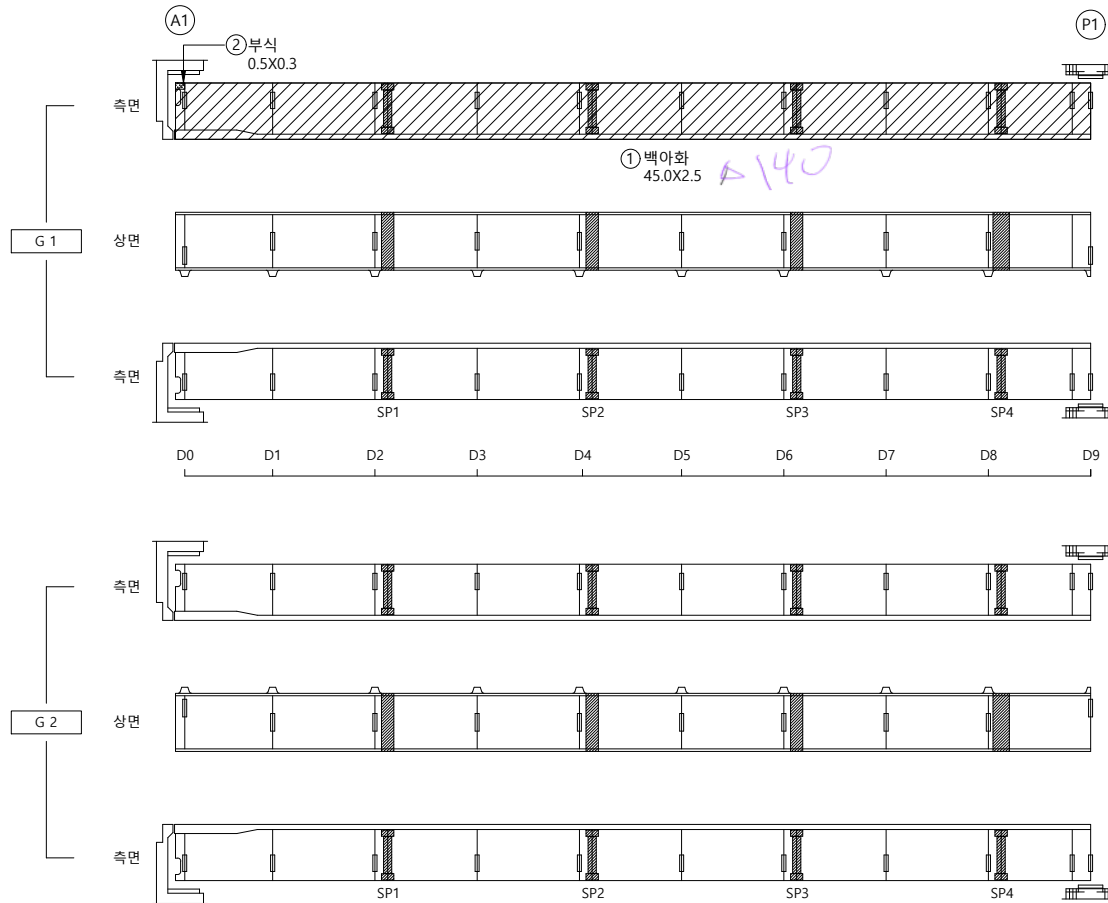


손 상 물 량 표

[illegible]

KEY PLAP



SECTION

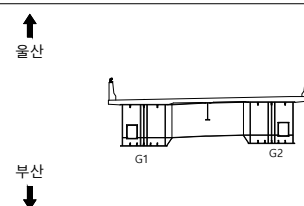

범례

	군 열		군열백태		기 타
	망성균열		백태		철근탐사
	재료분리		부 식		탄산화시험
	철근노출		파 손		균열심도
	박리, 박락		퇴 적		균열심도

00	10	05
----	----	----

2023년 부산울산고속도로
정밀안전진단용역

조 사 일 시

2023

책임기술자



오현승

도면번호

013

I D : 울산JCT2교(부산) - BOX외부(S2)



손상물량표

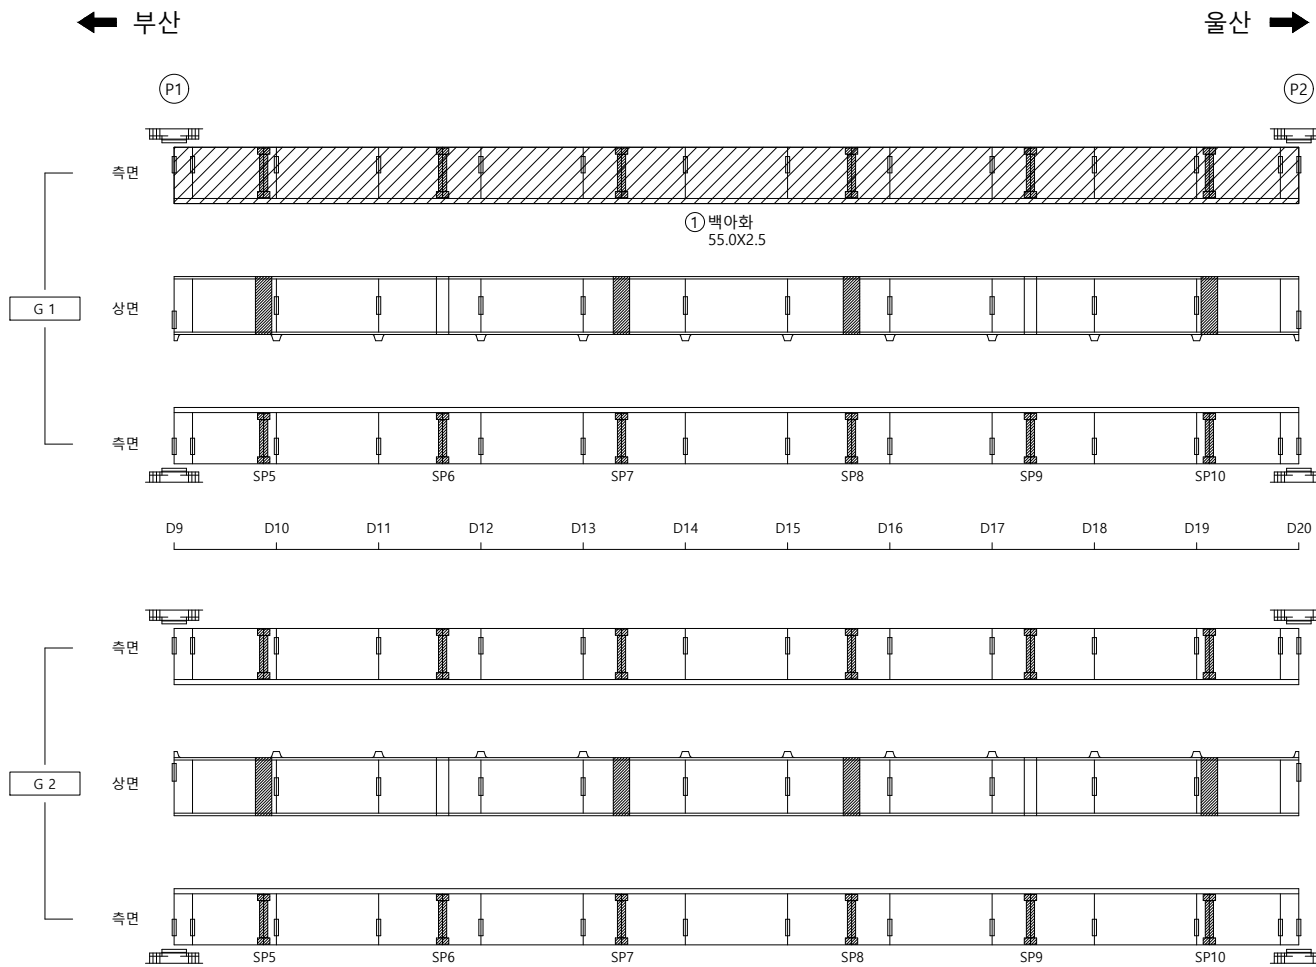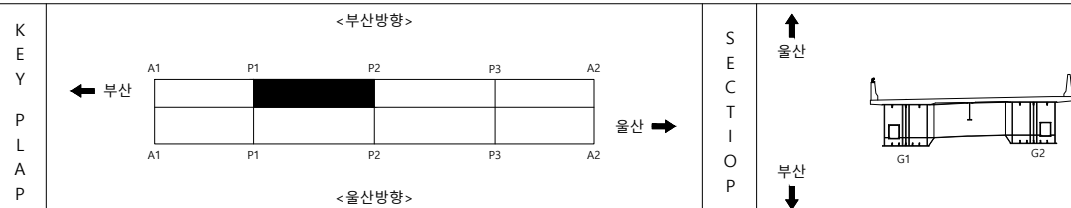[illegible]

범 례		균 열		균열백태		기 타	용 역 명 2023년 부산울산고속도로 정밀안전진단용역
		망상균열		백태		철근탐사	
		재료분리		부 식		탄산화시험	
		철근노출		파 손		균열심도	
		박리, 박락		퇴 적		균열심도	
						조 사 일 시	2023
						책임기술자	오 현 승
						도 면 번 호	014

I D : 울산JCT2교(부산) - BOX외부(S3)

손상물량표

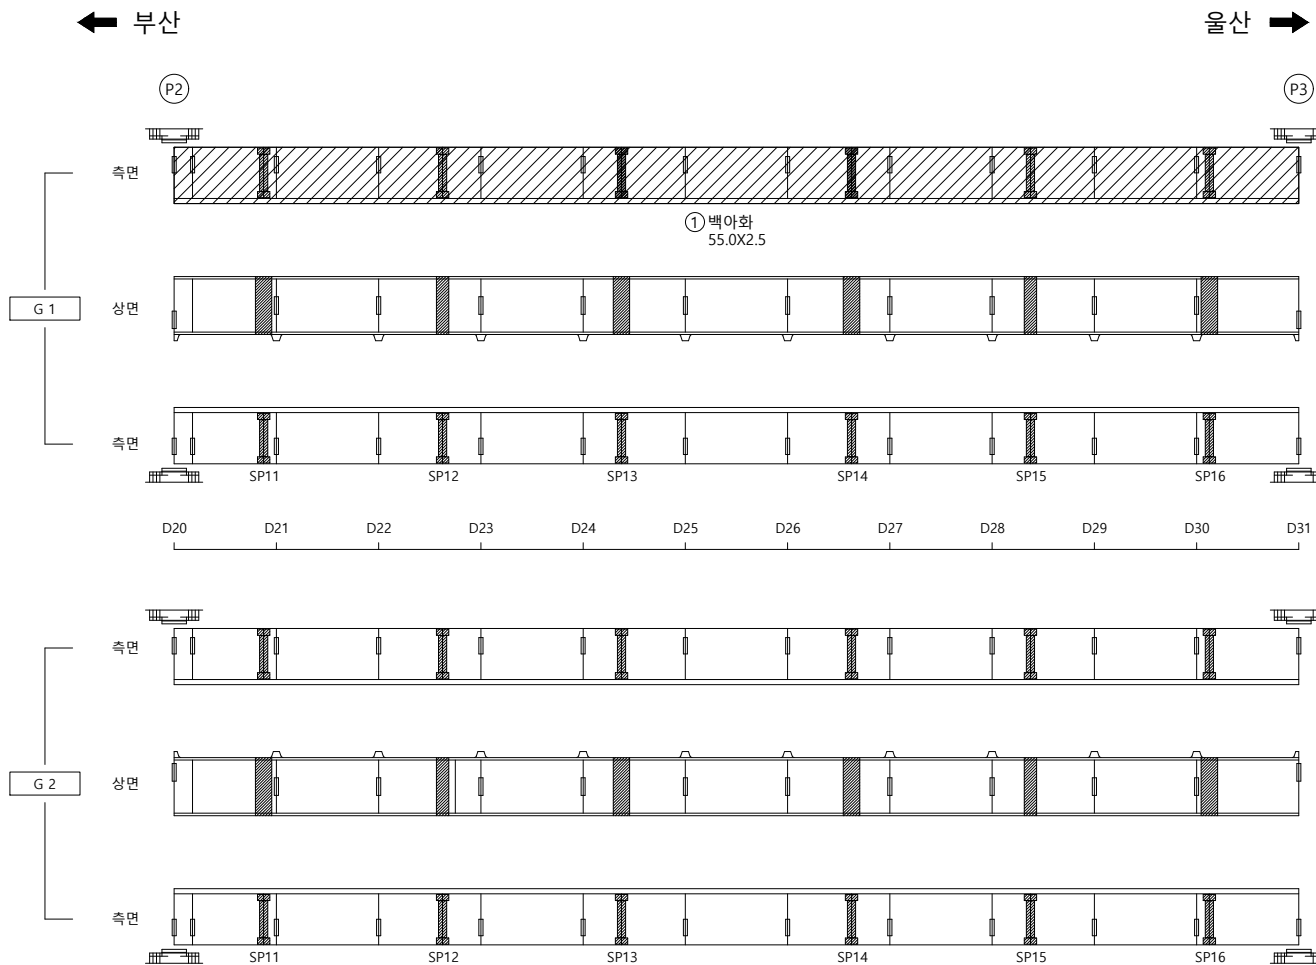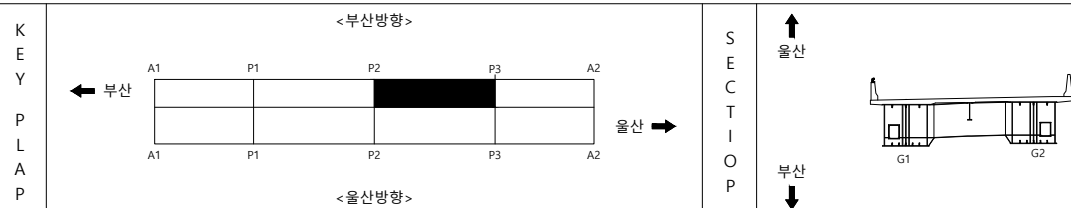
[illegible]

범	 공 열	 공열백태	 기 타	용 역 명 2023년 부산울산고속도로 정밀안전진단용역
	 망상균열	 백태	 철근탐사	
레	 재료분리	 부 식	 탄산화시험	조 사 일 시 2023
	 철근노출	 파 손	 균열심도	책임기술자 오 현 승
	 박리, 박락	 퇴 적	 균열심도	도 면 번 호 015

I D : 울산JCT2교(부산) - BOX외부(S4)

← 부산


울산 ➡

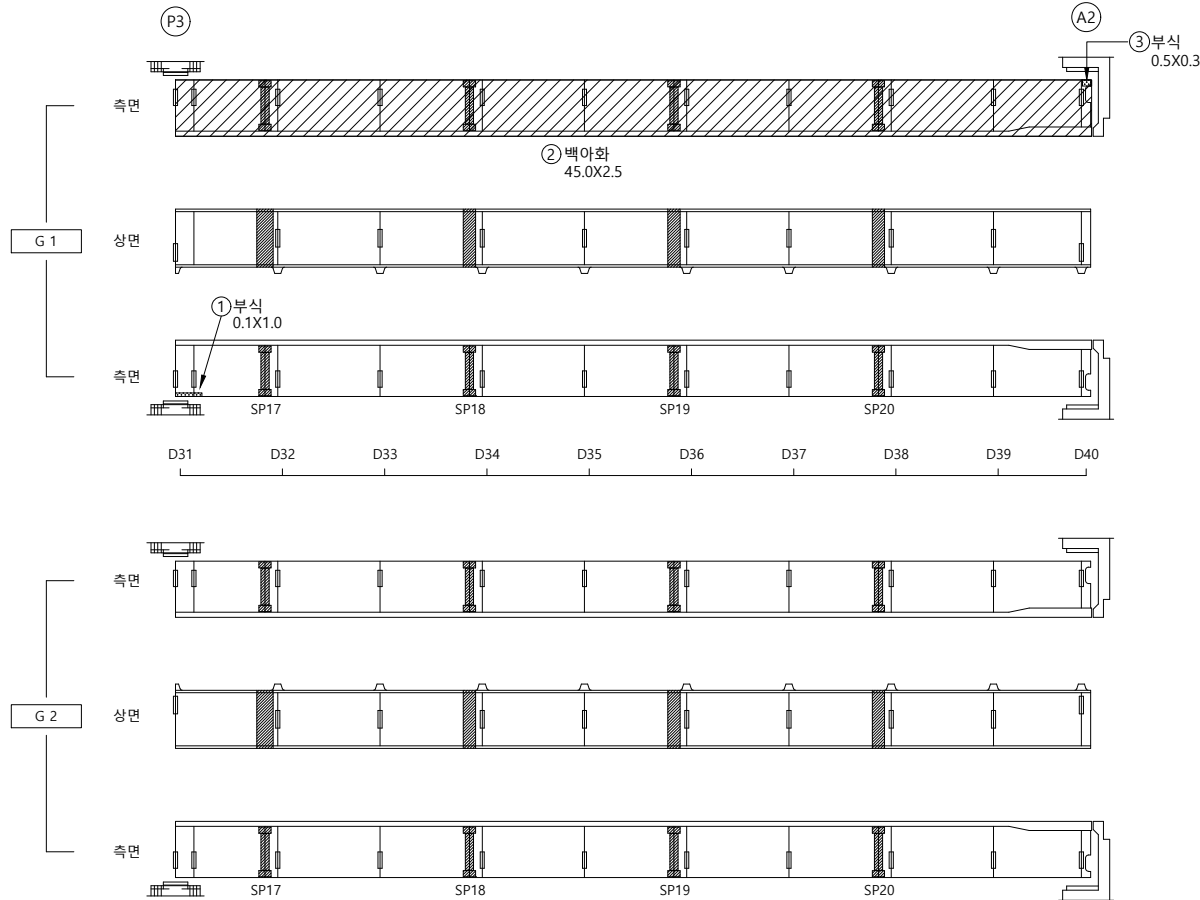

손 상 물 량 표

[illegible]

KEY PLAP

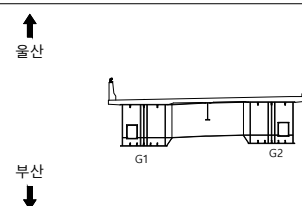S
E
C
T
I
O
N

범례

	군 열		군열백태		기 타
	망성군열		백태		철근탐사
	재료분리		부 식		탄산화시험
	철근노출		파 손		군열심도
	박리, 박락		퇴 적		군열심도

00	10	05
----	----	----

2023년 부산울산고속도로
정밀안전진단용역

조 사 일 시

2023

책임기술자


오현승

도면번호

016

I D: 부산JCT2교(부산) - 교대 A1

↑
부산

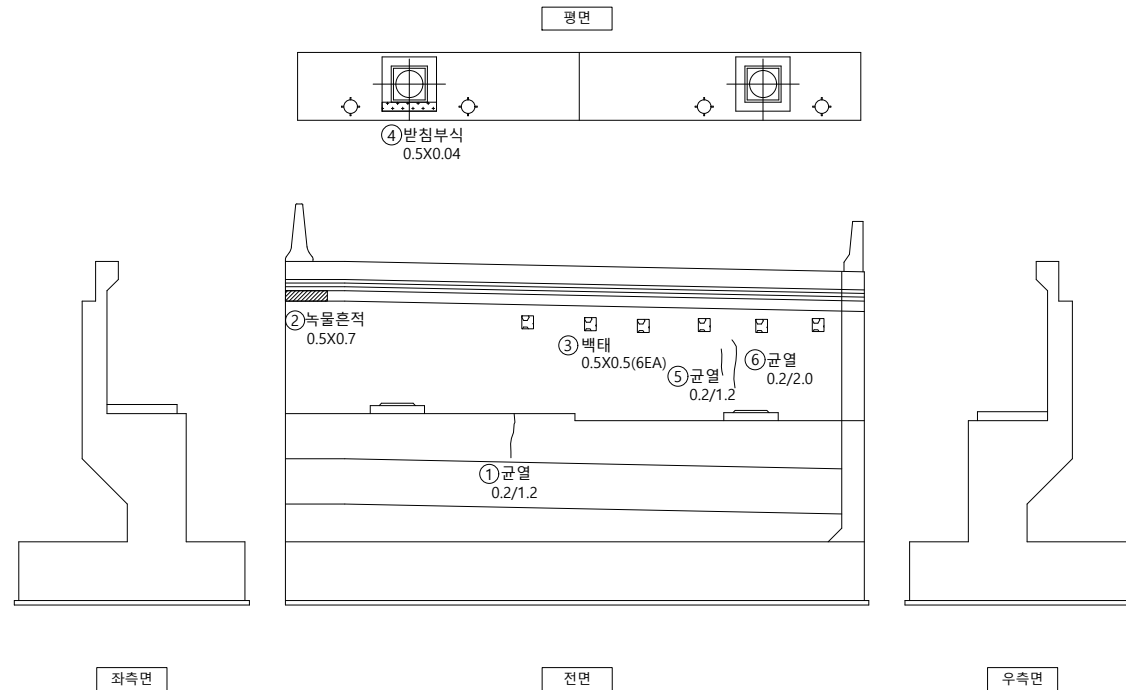

울산
↓


손상물량표

[illegible]

KEY PLAP



S E C T I O N

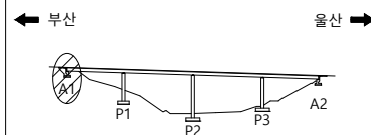

범례

	균열		균열백태		기타
	망상균열		백태		철근탐사
	재료분리		부식		탄산화시험
	철근노출		파손		균열심도
	박리, 박락		퇴적		균열심도

용역명 2023년 부산울산고속도로
정밀안전진단용역


조 사 일 시	2023
---------	------

책임기술자	오 현 승
-------	-------


도 면 번 호 017

I D : 부산JCT2교(부산) - 교각 P1


손상물량표

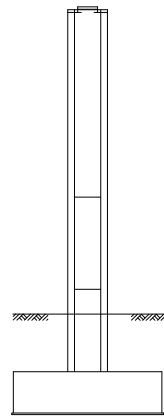


좌측면

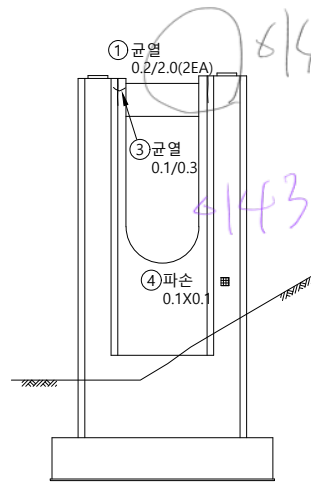


전면

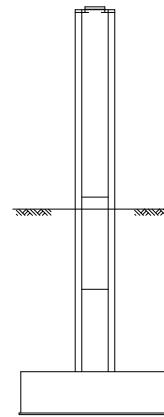

우측면

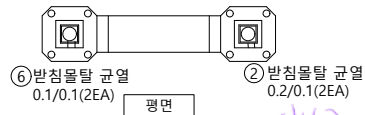

10

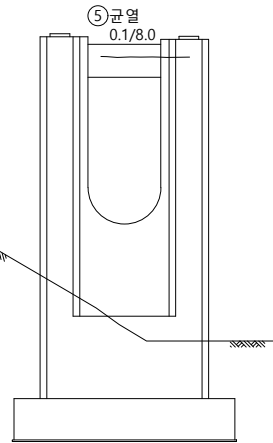


백면


부산
↓

[illegible]

KEY PLAP

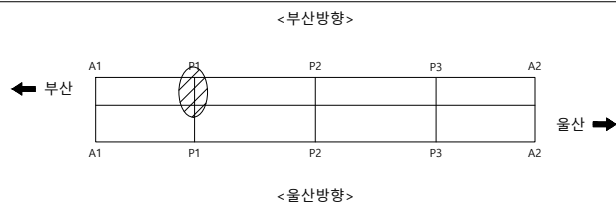

SECTION

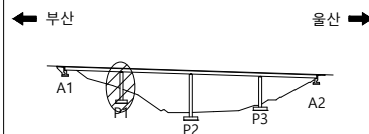

범례

	균 열		균열백태		기 타
	망상균열		백태		철근탐사
	재료분리		부 식		탄산화시험
	절근노출		파 손		균열심도
	박리, 박락		퇴 적		균열심도

FO	RI	OP
----	----	----

2023년 부산울산고속도로
정밀안전진단용역

조 사 일 시

2023

책임기술자


오현승

도면번호


018

I D : 부산JCT2교(부산) - 교각 P2


손상물량표

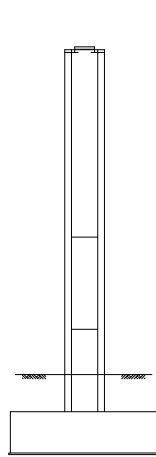

좌측면

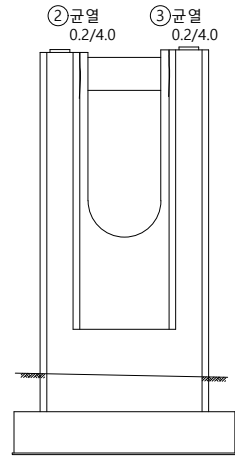


전면

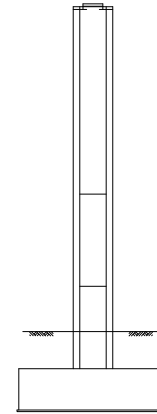

우측면





和

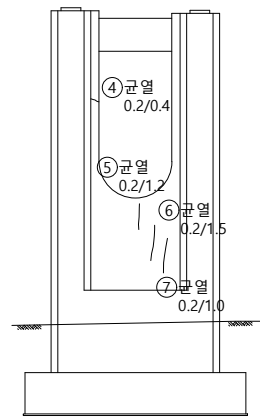

배면

[illegible]

KEY PLAP

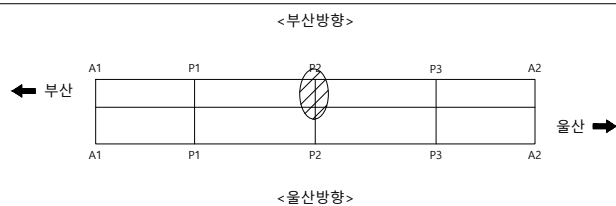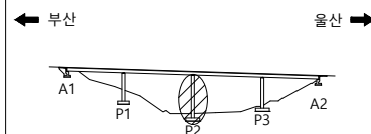S
E
C
T
I
O
N

범례

	군 열		군열백태		기 타
	망상군열		백태		철근탐사
	재료분리		부 식		탄산화시험
	철근노출		파 손		군열심도
	박리, 박락		퇴 적		군열심도

50	10	00
----	----	----

2023년 부산울산고속도로
정밀안전진단용역

조 사 일 시

2023




책임기술자

오현승

도면번호

019

I D : 부산JCT2교(부산) - 교각 P3

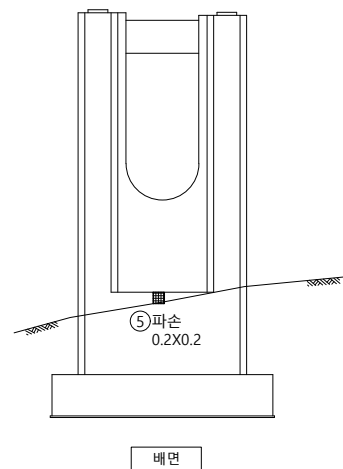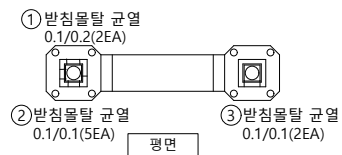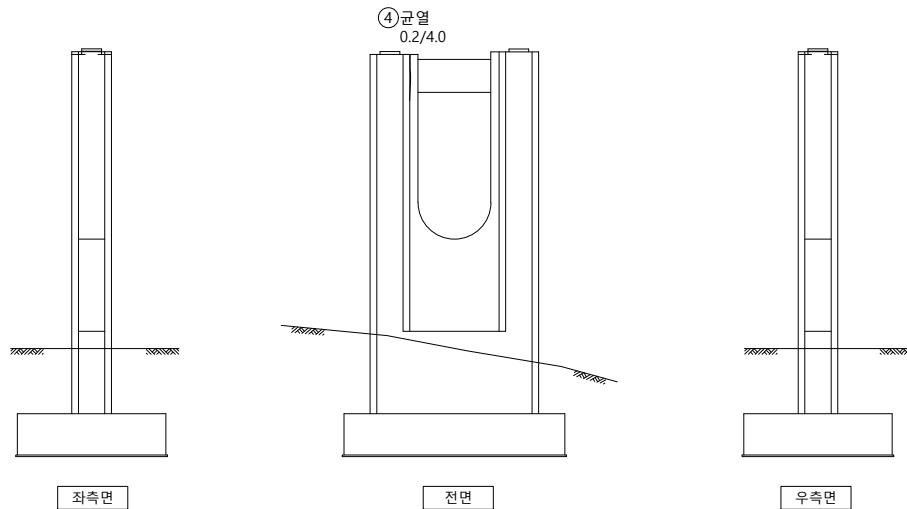


손상물량표

[illegible]

KEY PLAP



SECTION

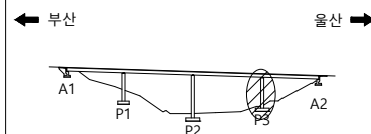

범례

	군 열		군열백태		기 타
	망상군열		백태		철군탐사
	재료보리		부 식		탄산화시험
	철근노출		파 손		군열심도
	박리, 박박		퇴 적		군열심도

		0.0
--	--	-----

2023년 부산울산고속도로
정밀안전진단용역

조 사 일 시	
---------	--

2023

책임기술자


오현승

도면번호

020

I D : 부산JCT2교(부산) - 교대 A2

↑
서울산영업소

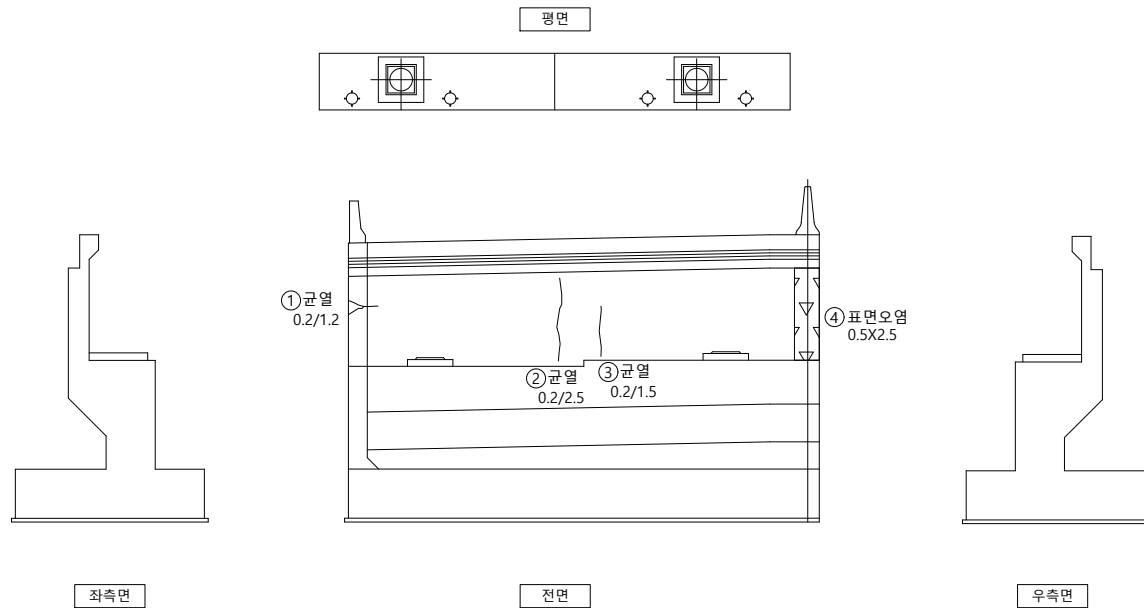


손 상 물 량 표

[illegible]

KEY PLAP



S E C T I O N

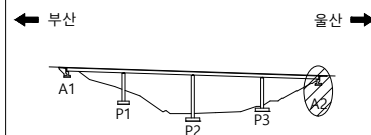

256

	군 열		군열백태		기 타
	망성군열		백태		철근탐사
	재료분리		부 식		탄산화시험
	철근노출		파 손		군열심도
	박리, 박락		퇴 적		군열심도

용역명	2023년 부산울산고속도로 정밀안전진단용역
조사일시	2023
책임기술자	오 현 승
도면번호	021