


2. 외관조사망도

I D : 울산JCT3교 - 바닥판상면(S1)



언양방향 ➡

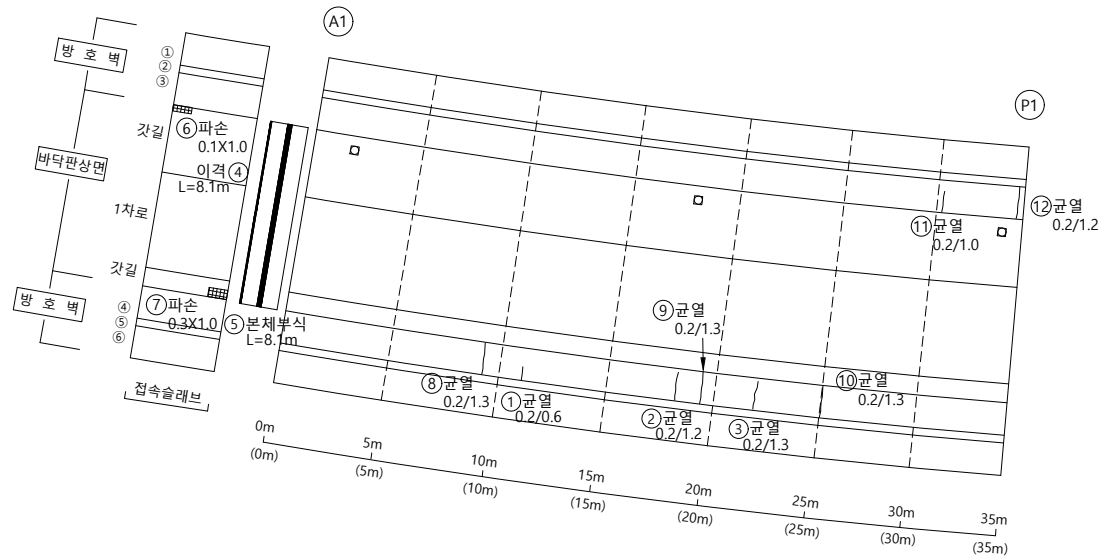

손상물량표

[illegible]

KEY PLAP

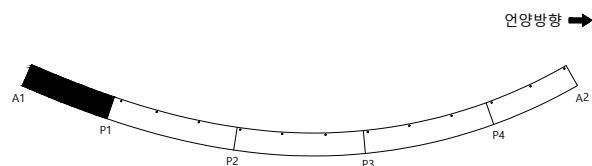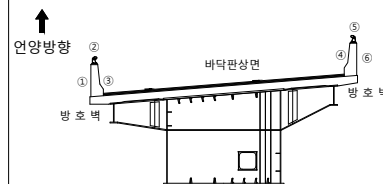S
E
C
T
I
O
N

23

	군 열		군열백태		기 타
	망상군열		백태		철근탐사
	재료분리		부 식		탄산화시험
	철근노출		파 손		군열심도
	박리, 박락		퇴 적		군열심도

00	10	00
----	----	----

2023년 부산울산고속도로
정밀안전진단용역

조 사 일 시

2023

책임기술자


오현승

도면번호

001

I D : 울산JCT3교 - 바닥판상면(S2)


언양방향 ➡

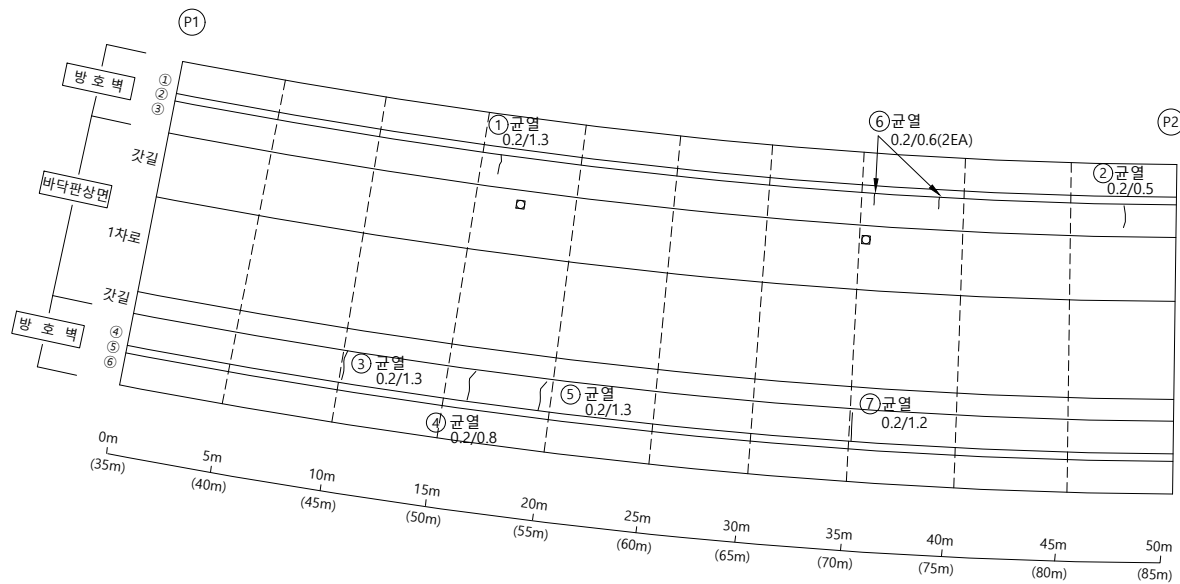


손상물량표

[illegible]

KEY PLAP

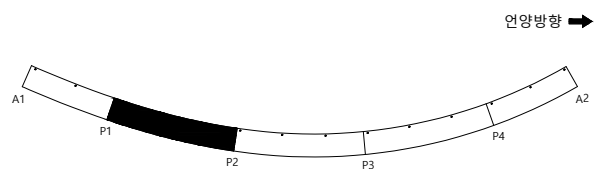

SECTION

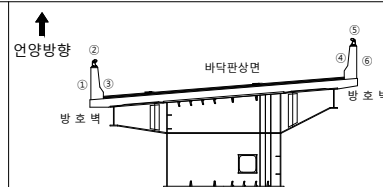범
례

	군 열		군열백태		기 타
	망성군열		백태		철근탐사
	재료분리		부 식		탄산화시험
	철근노출		파 손		군열심도
	박리, 박락		퇴 적		군열심도

용역명 2023년 부산울산고속도로
정밀안전진단용역


조 사 일 시	2023
---------	------

책임기술자	오 현 승
-------	-------

도 면 번 호 002

I D : 울산JCT3교 - 바닥판상면(S3)



언양방향 ➡

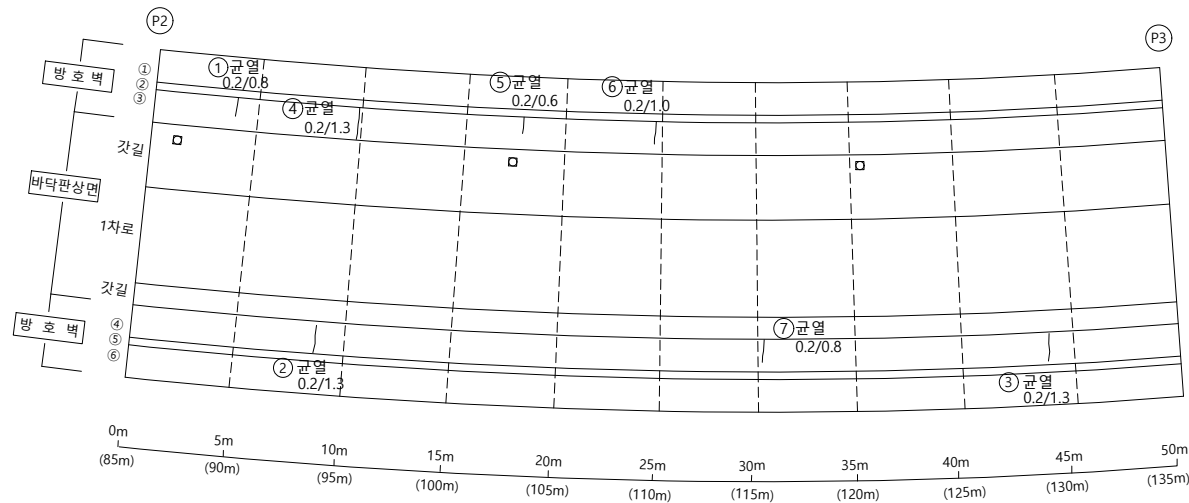

손상물량표

[illegible]

KEY PLAP

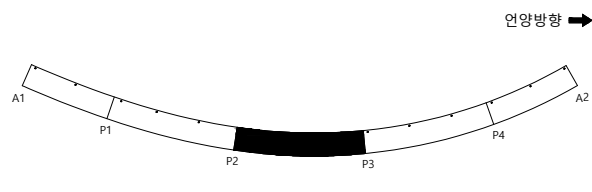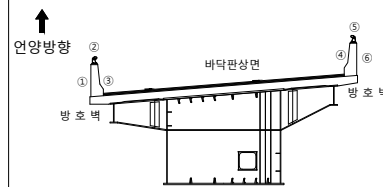S
E
C
T
I
O
N

236

	군 열		군열백태		기 타
	망성군열		백태		철근탐사
	재료분리		부 식		탄산화시험
	철근노출		파 손		군열심도
	박리, 박락		퇴 적		군열심도

00	01	02
----	----	----

2023년 부산울산고속도로
정밀안전진단용역

조 사 일 시

2023

책임기술자	
-------	--



오현승

도면번호


003

I D : 울산JCT3교 - 바닥판상면(S4)

손상물량표

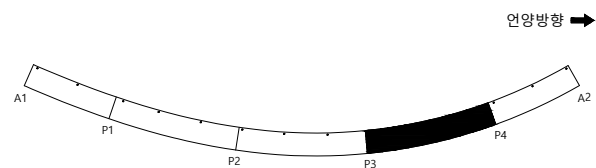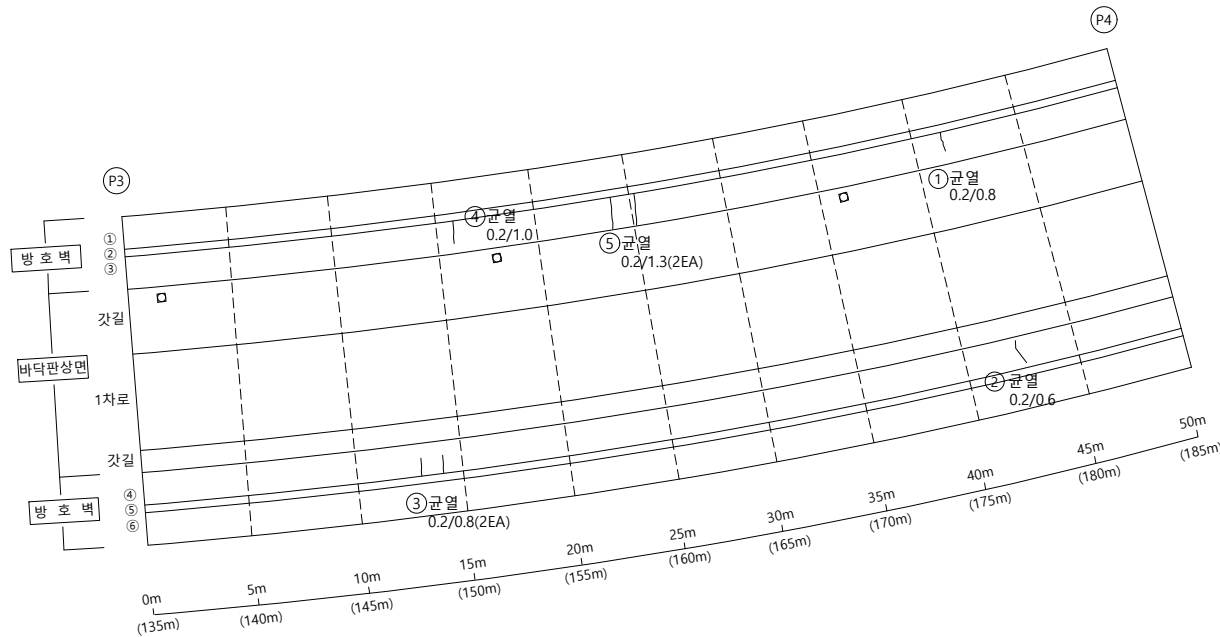[illegible]

SECTION

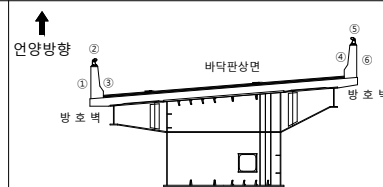

범례

	군 열		군열백태		기 타
	망성군열		백태		철근탐사
	재료분리		부 식		탄산화시험
	철근노출		파 손		군열심도
	박리, 박락		퇴 적		군열심도

00	10	00
----	----	----

2023년 부산울산고속도로
정밀안전진단용역

조 사 일 시

2023

책임기술자	
-------	--



오현승

도면번호


004

I D : 울산JCT3교 - 바닥판상면(S5)

손상물량표

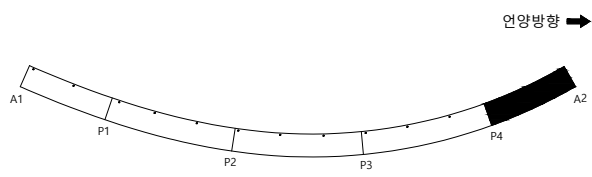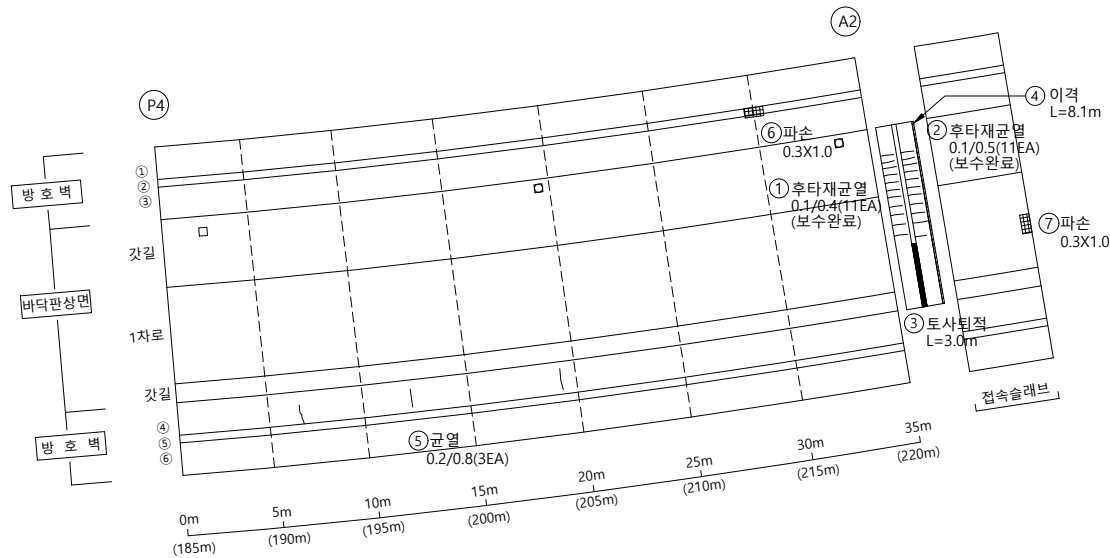[illegible]

SECTION

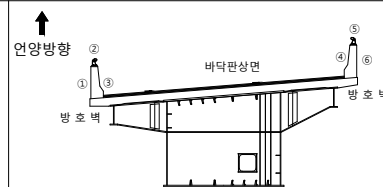범
례

	군 열		군열백태		기 타
	망상군열		백태		철근탐사
	재료분리		부 식		탄상화시험
	철근노출		파 손		균열심도
	박리, 박락		퇴 적		균열심도

00	01	02
----	----	----

2023년 부산울산고속도로
정밀안전진단용역

조 사 일 시

2023

책임기술자

오현승


도면번호

005



I D : 울산JCT3교 - 바닥판하면(S1)

손상물량표

언양방향 ➡

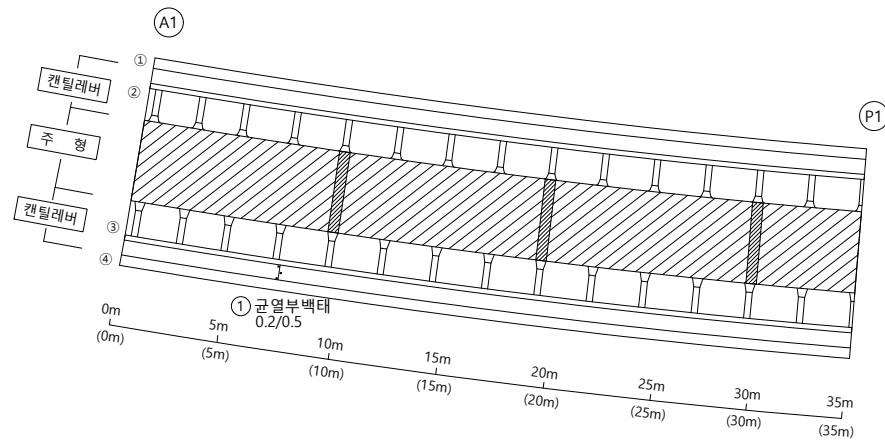[illegible]

KEY PLAP

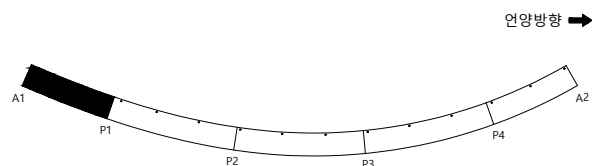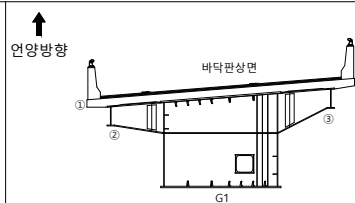S
E
C
T
I
O
N

본
2:

	균 열		균열백태		기 타
	망상균열		백태		철근탐사
	재료분리		부 식		탄산화시험
	철근노출		파 손		균열심도
	박리, 박락		퇴 적		균열심도

OF	10	00
----	----	----

2023년 부산울산고속도로
정밀안전진단용역

조 사 일 시

2023

책임기술자


오현승

도면번호

006

I D : 울산JCT3교 - 바닥판하면(S2)



언양방향 ➡

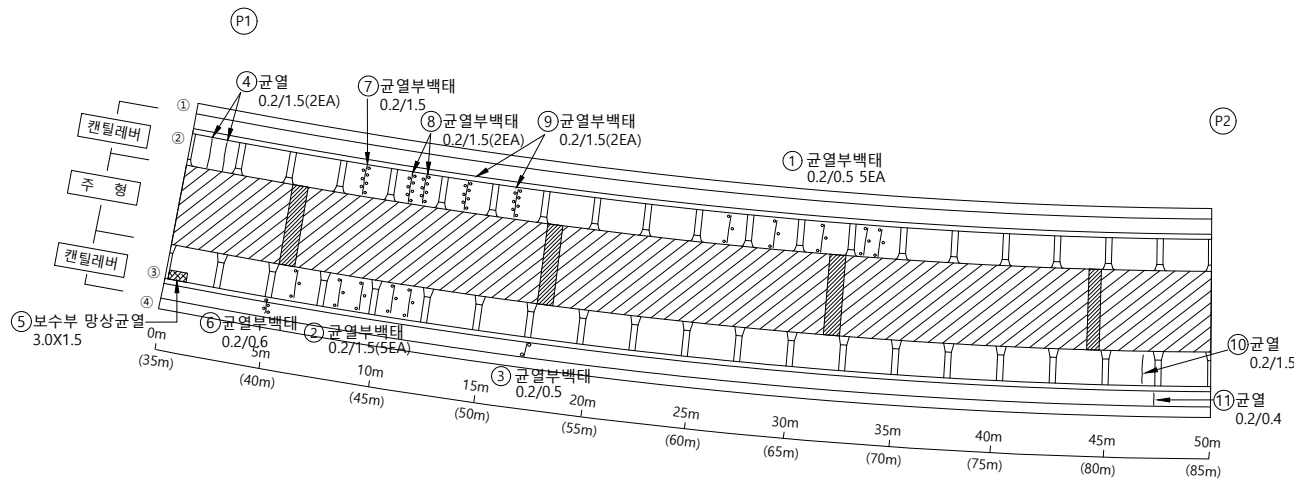

손상물량표

[illegible]

KEY PLAP

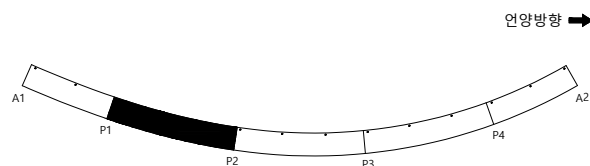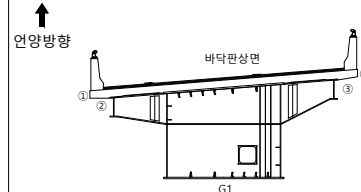S
E
C
T
I
O
P

범례

	군 열		군열백태		기 타
	망상군열		백태		철근탐사
	재료분리		부 식		탄산화시험
	철근노출		파 손		군열심도
	박리, 박락		퇴 적		군열심도

50	10	00
----	----	----

2023년 부산울산고속도로
정밀안전진단용역

조 사 일 시

2023

책임기술자


오현승

도면번호

007

I D : 울산JCT3교 - 바닥판하면(S3)


언양방향 ➡

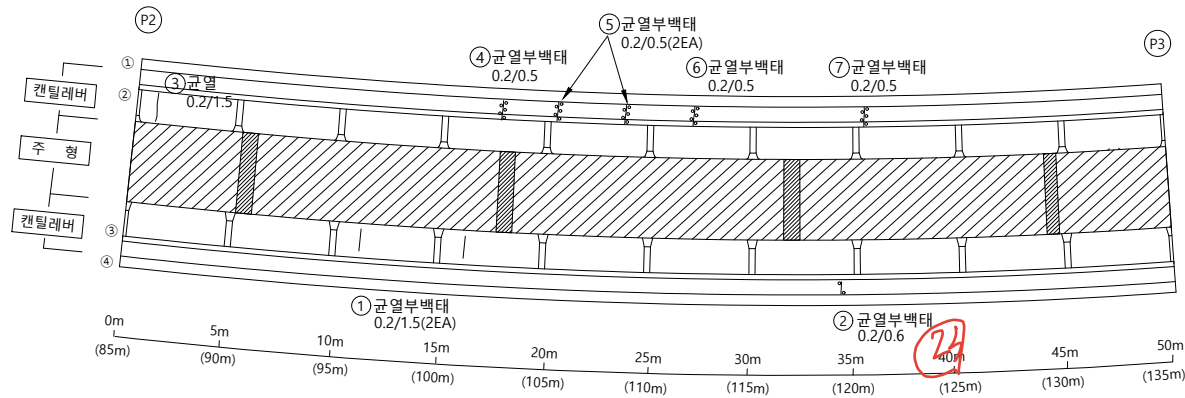


손상물량표

[illegible]

KEY PLAP

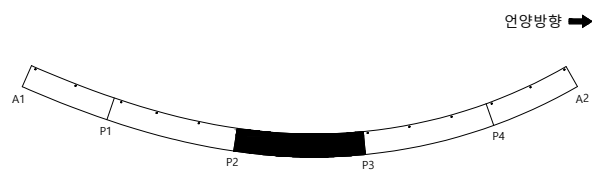

S E C T I O N

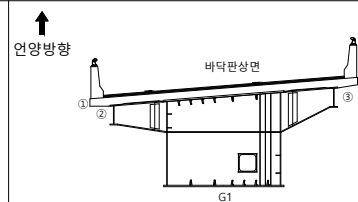범
례

	군 열		군열백태		기 타
	망성군열		백태		철근탐사
	재료분리		부 식		탄산화시험
	철근노출		파 손		군열심도
	박리, 박락		퇴 적		군열심도

용역명 2023년 부산울산고속도로
정밀안전진단용역



조 사 일 시	2023
---------	------

책임기술자	오 현 승
-------	-------



도 면 번 호 008

I D : 울산JCT3교 - 바닥판하면(S4)

손상물량표

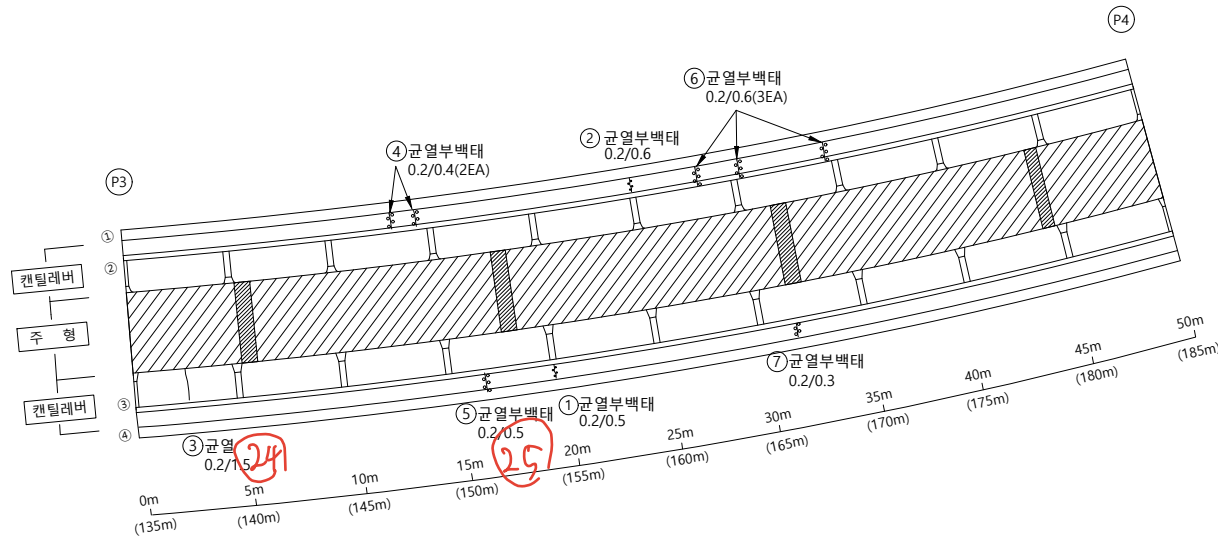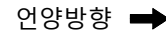[illegible]

KEY PLAP

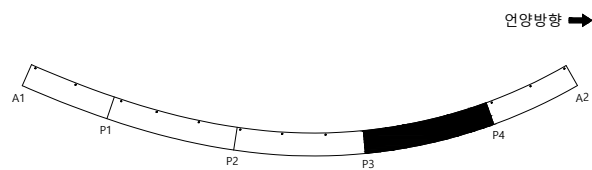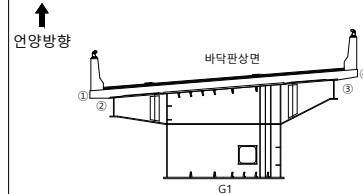S
E
C
T
I
O
N

23

	균열		균열백태		기타
	망상균열		백태		철근탐사
	재료분리		부식		탄산화시험
	철근노출		파손		균열심도
	박리, 박락		퇴적		균열심도

FO	RI	OP
----	----	----

2023년 부산울산고속도로
정밀안전진단용역

조 사 일 시

2023

책임기술자


오현승

도면번호

009

I D : 울산JCT3교 - 바닥판하면(S5)


언양방향 ➡

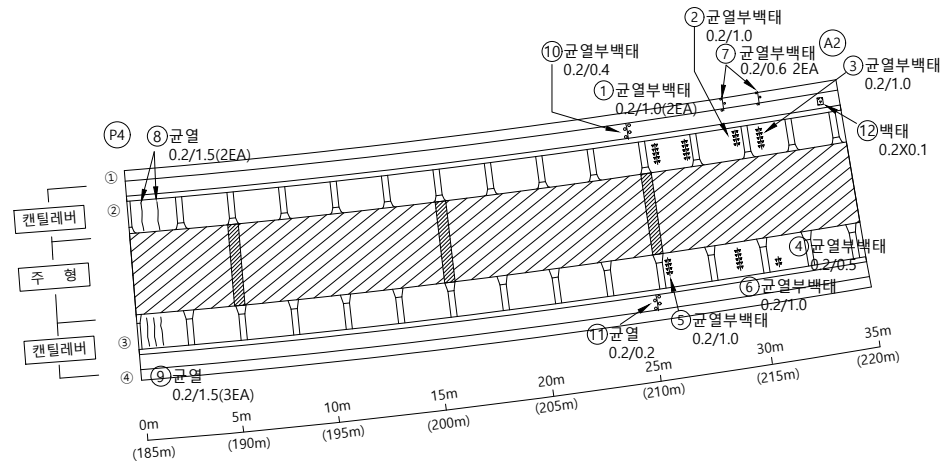


손 상 물 량 표

[illegible]

KEY PLAP

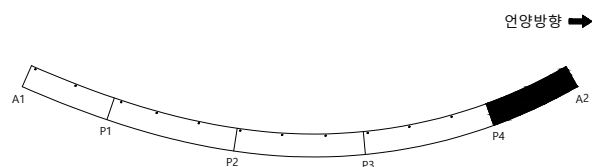

SECTION

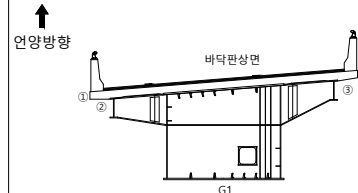

본
2

	군 열		군열백태		기 타
	망성군열		백태		철근탐사
	재료분리		부 식		탄산화시험
	철근노출		파 손		군열심도
	박리, 박락		퇴 적		군열심도

00	10	05
----	----	----

2023년 부산울산고속도로
정밀안전진단용역

조 사 일 시

2023

책임기술자

오현승


도면번호

010


I D : 울산JCT3교 - BOX내부(S1)

손상물량표


언양방향 ➡

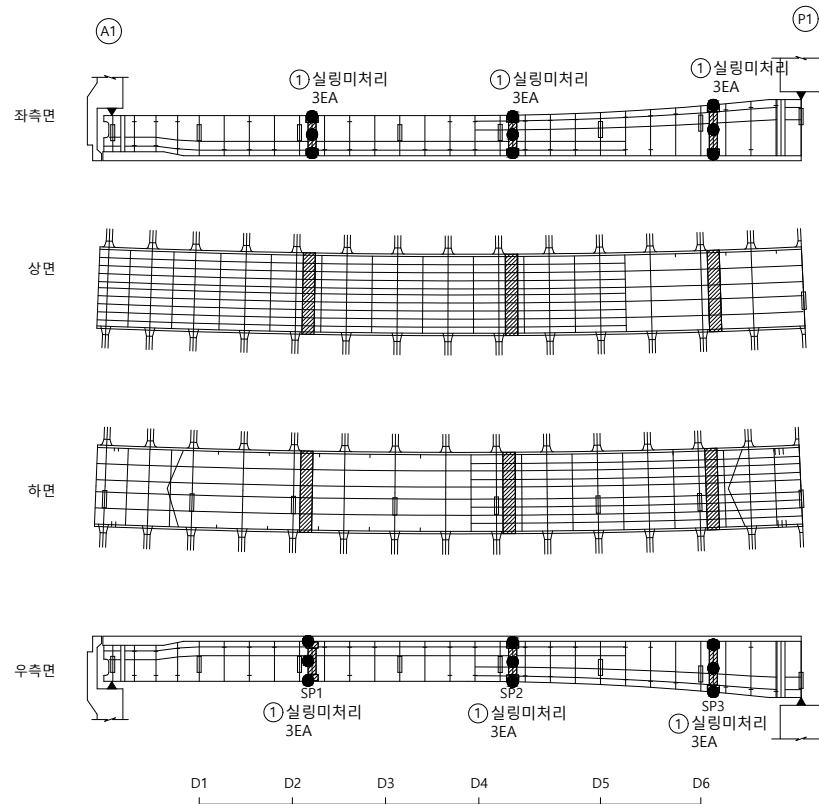

KEY PLAP

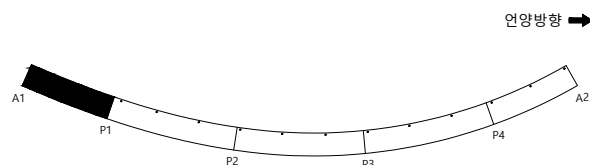

SECTION

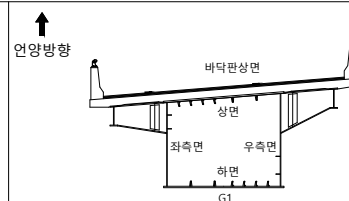

범례

	균열		균열백태		기타
	망상균열		백태		철근탐사
	재료분리		부식		탄산화시험
	철근노출		파손		균열심도
	박리, 박락		퇴적		균열심도

00	01	02
----	----	----

2023년 부산울산고속도로
정밀안전진단용역

조 사 일 시

2023

책임기술자	
-------	--




오현승

도면번호


011

I D : 울산JCT3교 - BOX내부(S2)

손상물량표

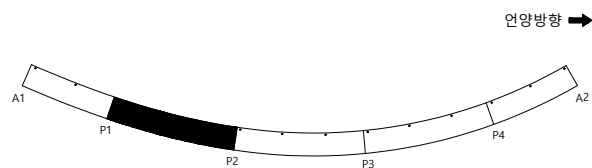 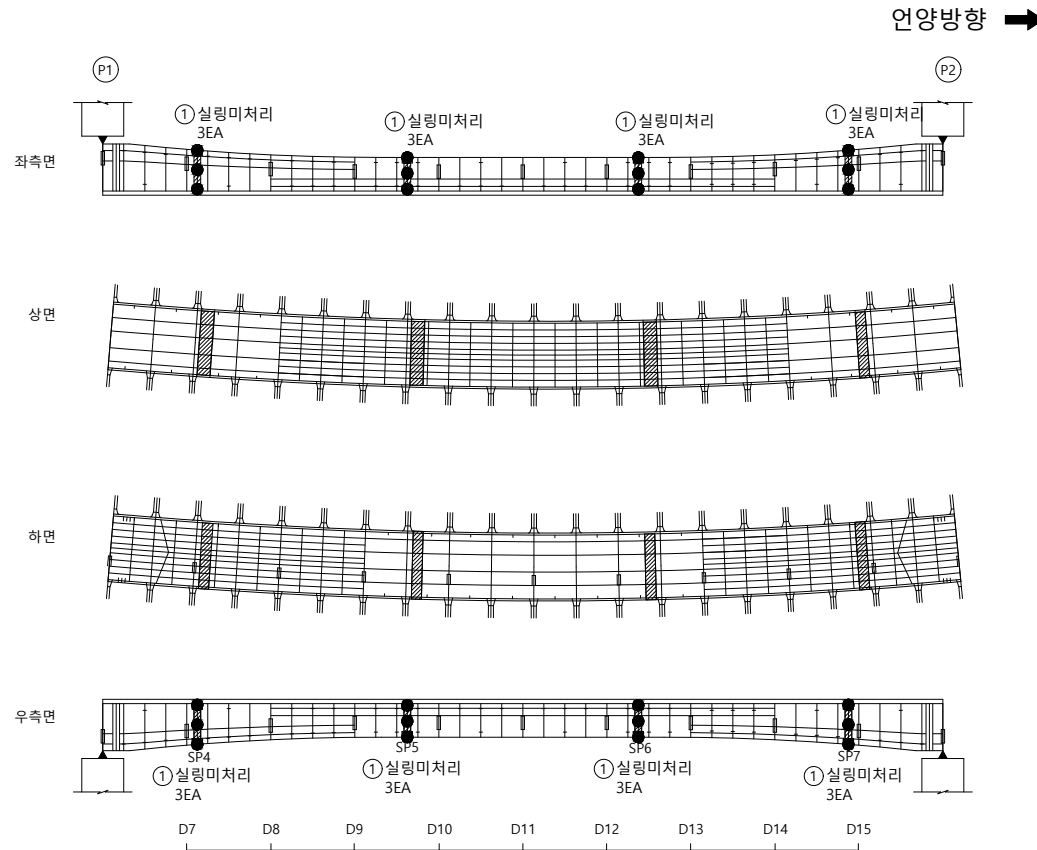

SECTION

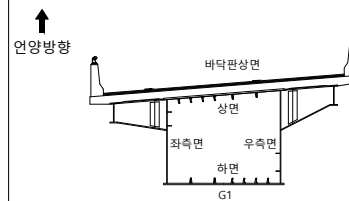

범례

	군 열		군열백태		기 타
	망성군열		백태		철근탐사
	재료분리		부 식		탄산화시험
	철근노출		파 손		군열심도
	박리, 박락		퇴 적		군열심도

00	01	02
----	----	----

2023년 부산울산고속도로
정밀안전진단용역

조 사 일 시

2023

책임기술자




오현승

도면번호


012

I D : 울산JCT3교 - BOX내부(S3)

손상물량표

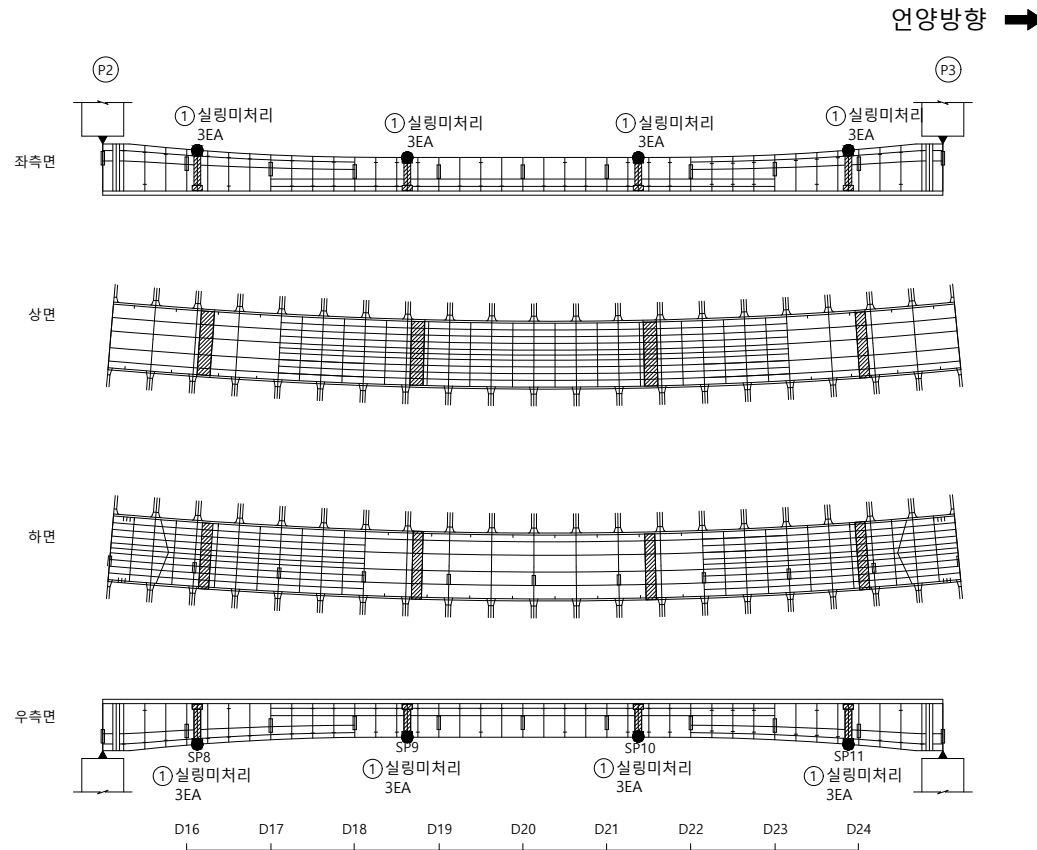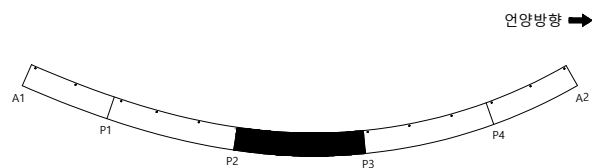 [illegible]

SECTION

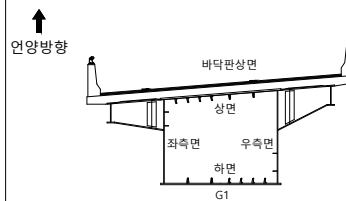

범례

	군 열		군열백태		기 타
	망상군열		백태		철근탐사
	재료분리		부 식		탄상화시험
	철근노출		파 손		균열심도
	박리, 박락		퇴 적		균열심도

00	01	02
----	----	----

2023년 부산울산고속도로
정밀안전진단용역

조 사 일 시

2023

책임기술자




오현승

도면번호


013

I D : 울산JCT3교 - BOX내부(S4)

손상물량표

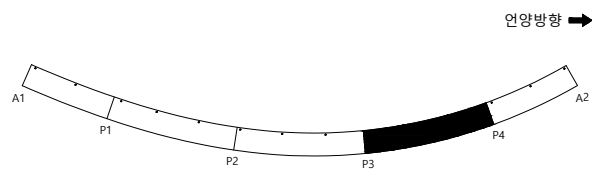 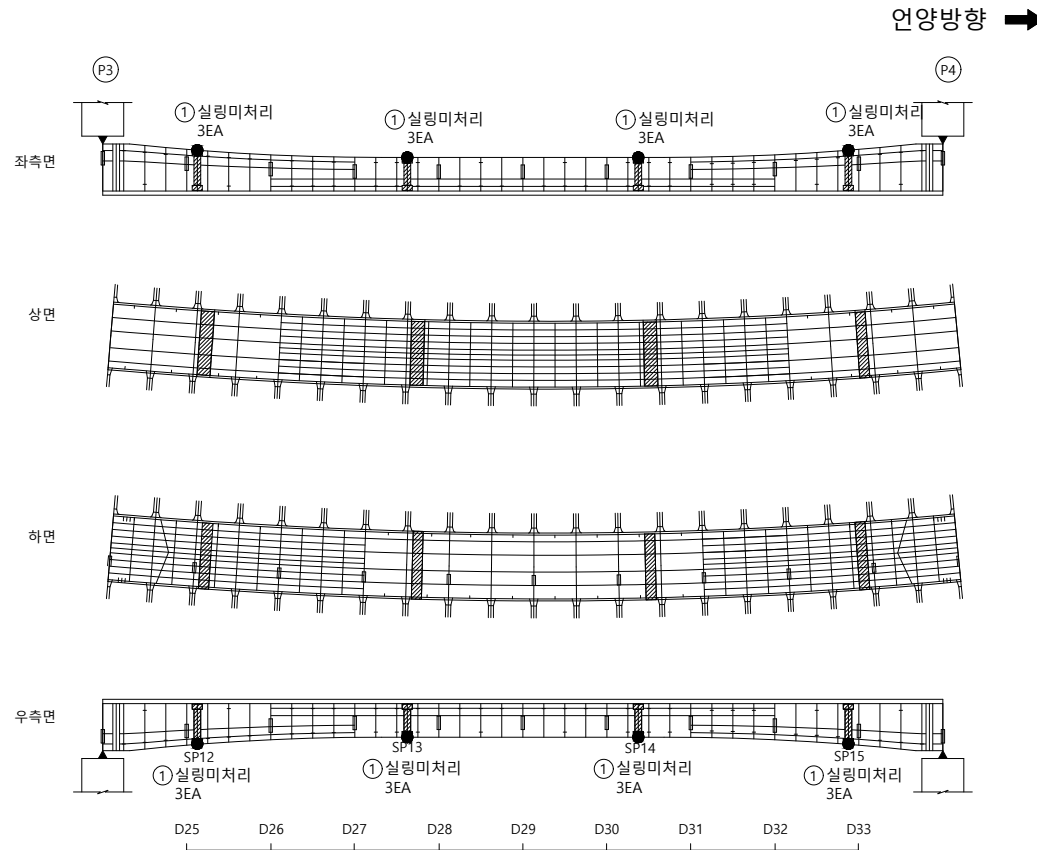

S E C T I O N

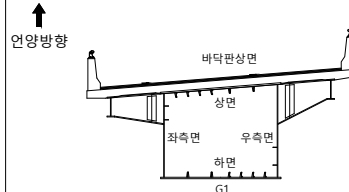

범례

	균열		균열백태		기타
	망상균열		백태		철근탐사
	재료분리		부식		탄산화시험
	철근노출		파손		균열심도
	박리, 박락		퇴적		균열심도

FO	RI	OP
----	----	----

2023년 부산울산고속도로
정밀안전진단용역

조 사 일 시

2023

책임기술자

오현승


도면번호

014



I D : 울산JCT3교 - BOX내부(S5)

손상물량표

언양방향 ➡

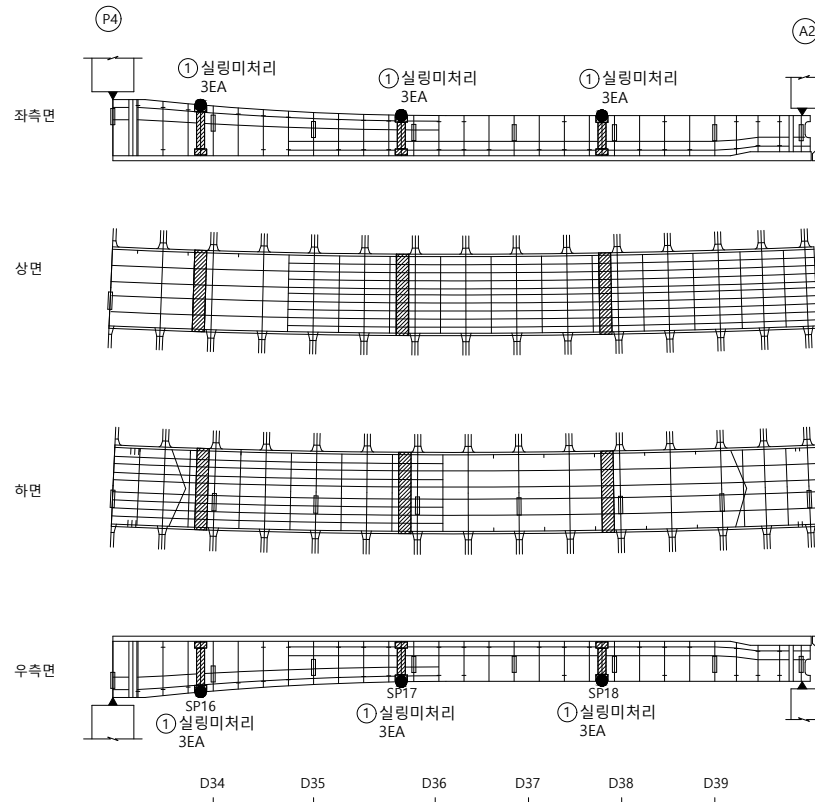

KEY PLAP

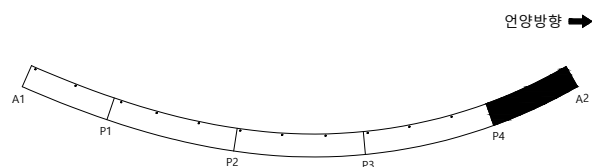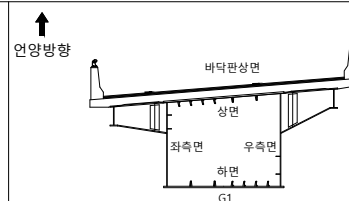S
E
C
T
I
O
N

범례

	균 열		균열백태		기 타
	망상균열		백태		철근감사
	재료분리		부 식		탄산화시험
	철근노출		파 손		균열심도
	박리, 박락		퇴 적		균열심도

50	51	52
----	----	----

2023년 부산울산고속도로
정밀안전진단용역

조 사 일 시

2023

책임기술자	
-------	--

오현승


도면번호

015


I D : 울산JCT3교 - BOX외부(S1)

손상물량표


언양방향 ➡

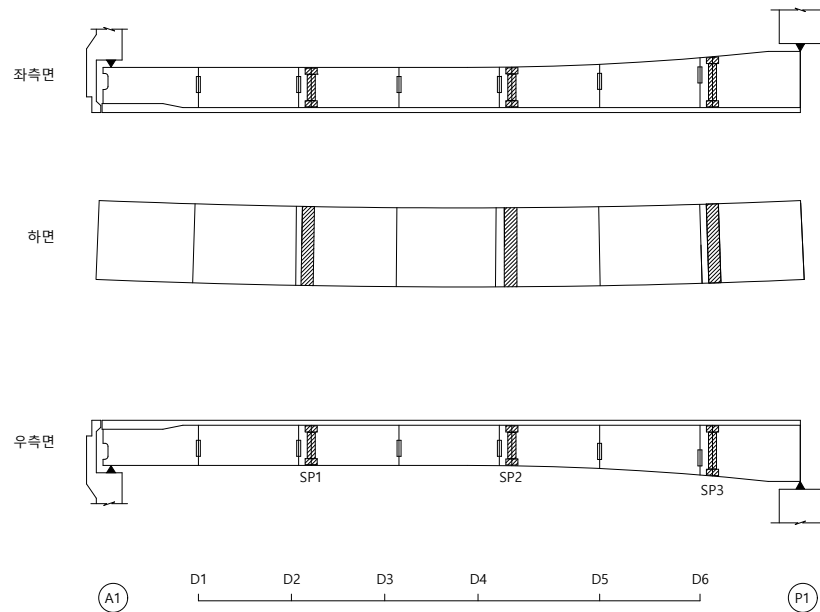

KEY PLAP

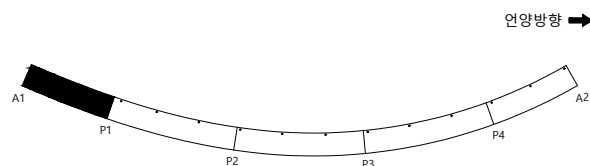

SECTION

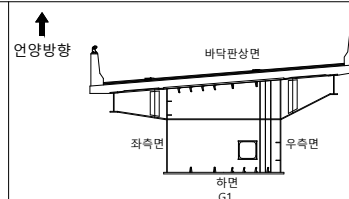

범례

	균 열		균열백태		기 타
	망상균열		백태		철근탐사
	재료분리		부 식		탄산화시험
	철근노출		파 손		균열심도
	박리, 박락		퇴 적		균열심도

00	10	00
----	----	----

2023년 부산울산고속도로
정밀안전진단용역

조 사 일 시	
---------	--

2023

책임기술자

오현승


도면번호

016



I D : 울산JCT3교 - BOX외부(S2)

손상물량표

언양방향 ➡

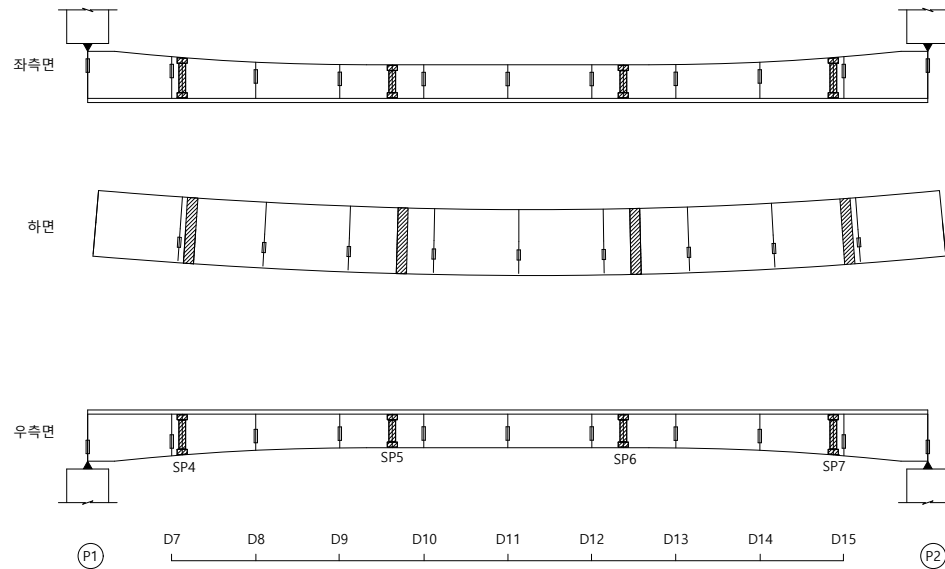

KEY PLAP

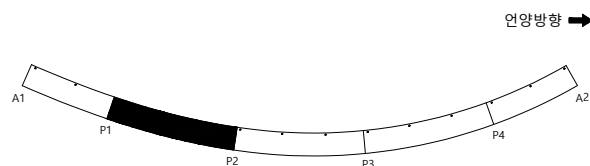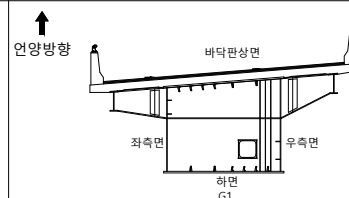S
E
C
T
I
O
P

23
봄

	군 열		군열백태		기 타
	망성군열		백태		철근탐사
	재료분리		부 식		탄산화시험
	철근노출		파 손		군열심도
	박리, 박락		퇴 적		군열심도

00	01	02
----	----	----

2023년 부산울산고속도로
정밀안전진단용역

조 사 일 시

2023

책임기술자

오현승


도면번호

017


I D : 울산JCT3교 - BOX외부(S3)

손상물량표


언양방향 ➡

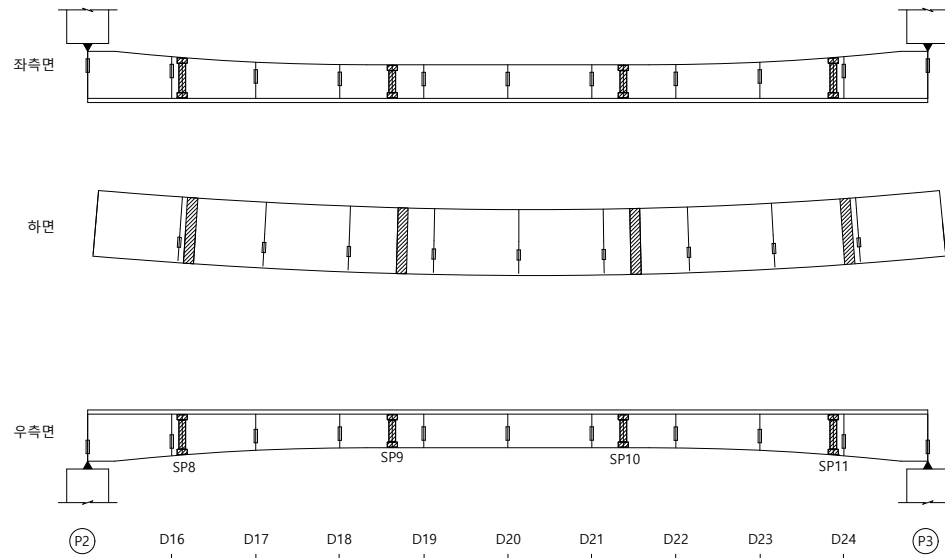

KEY PLAP

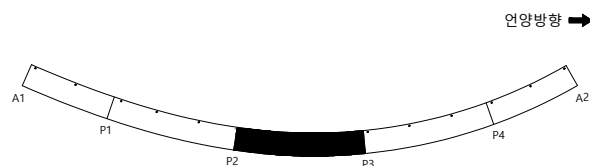

SECTION

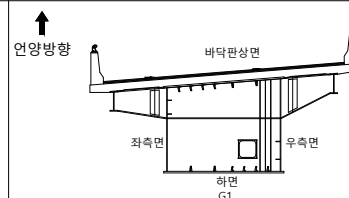

범례

	군 열		군열백태		기 타
	망성군열		백태		철근탐사
	재료분리		부 식		탄산화시험
	철근노출		파 손		군열심도
	박리, 박락		퇴 적		군열심도

00	10	00
----	----	----

2023년 부산울산고속도로
정밀안전진단용역

조 사 일 시

2023

책임기술자

오현승


도면번호

018


I D : 울산JCT3교 - BOX외부(S4)

손상물량표


언양방향 ➡

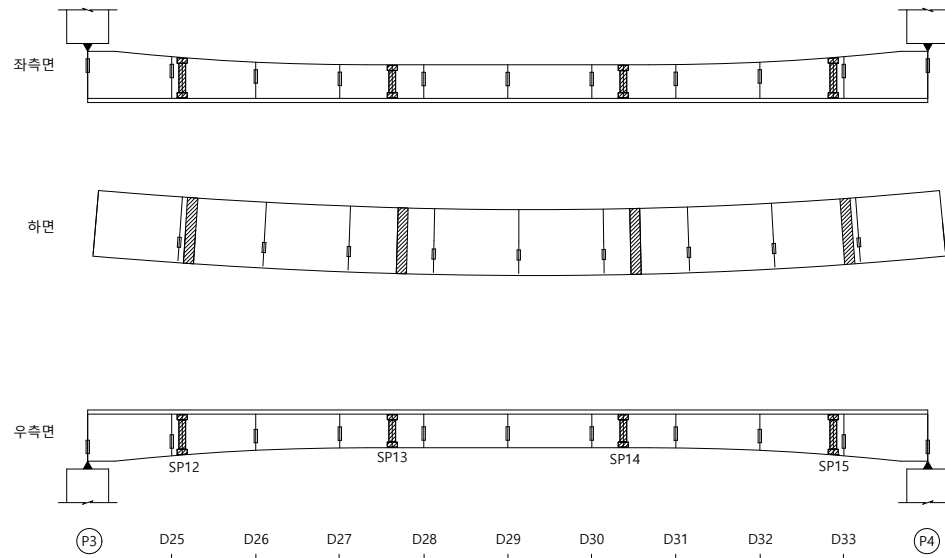

KEY PLAP

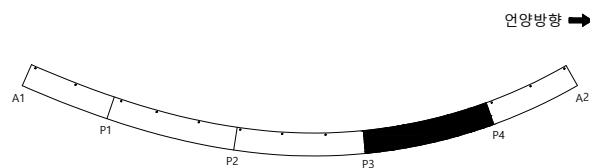

SECTION

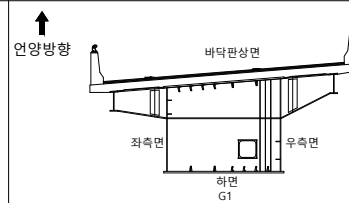

범례

	군 열		군열백태		기 타
	망성군열		백태		철근탐사
	재료분리		부 식		탄산화시험
	철근노출		파 손		군열심도
	박리, 박락		퇴 적		군열심도

00	01	02
----	----	----

2023년 부산울산고속도로
정밀안전진단용역

조 사 일 시

2023

책임기술자

오현승


도면번호

019



I D : 울산JCT3교 - BOX외부(S5)

손상물량표

언양방향 ➡

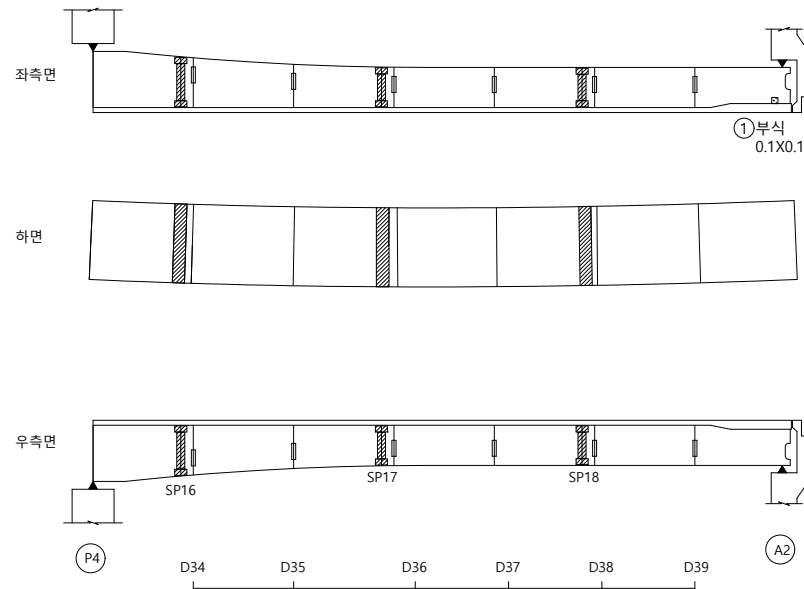

KEY PLAP

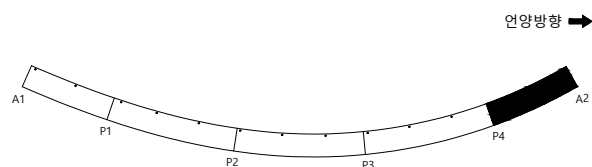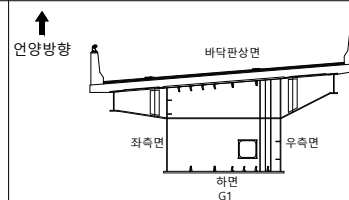S
E
C
T
I
O
N

범례

	균 열		균열백태		기 타
	망상균열		백태		철근탐사
	재료분리		부 식		탄산화시험
	철근노출		파 손		균열심도
	박리, 박락		퇴 적		균열심도

FO	RI	OP
----	----	----

2023년 부산울산고속도로
정밀안전진단용역

조 사 일 시

2023

책임기술자

오현승

도면번호

020

I D : 울산JCT3교 - 교대(A1)


손상물량표

언양방향 ➡

언양방향



평면

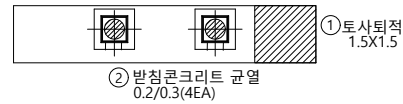



③균열
0.2/0.2

좌측면

전면

우측면

KEY
PLAP

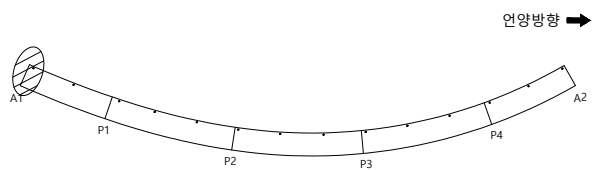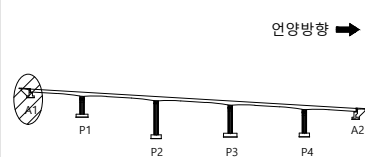S
E
C
T
I
O
P




범례




용역명	2023년 부산울산고속도로 정밀안전진단용역
조사일시	2023
책임기술자	오 현 승
도면번호	021

I D : 울산JCT3교 - 교각(P1)

손상물량표

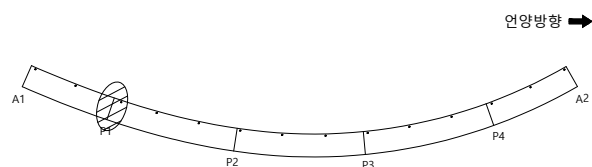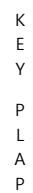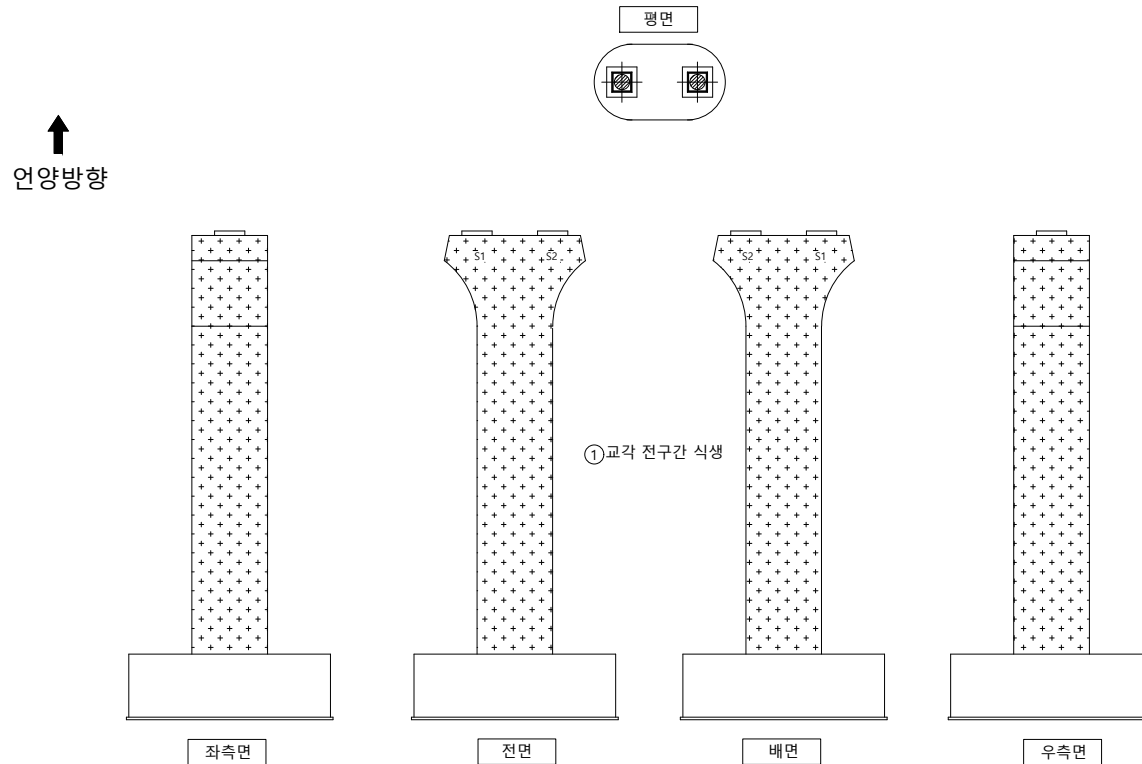

SECTION

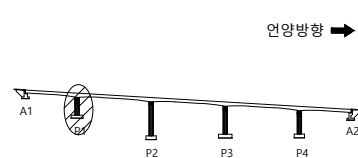




범례

	군 열		군열백태		기 타
	망성균열		백태		철근탐사
	재료분리		부 식		탄산화시험
	철근노출		파 손		균열심도
	박리, 박락		퇴 적		균열심도


용역명	2023년 부산울산고속도로 정밀안전진단용역
조사일시	2023
책임기술자	오 현 승
도면번호	022

I D : 울산JCT3교 - 교각(P4)

손상물량표

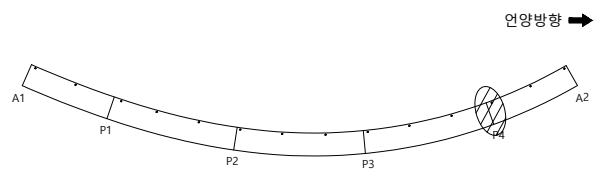 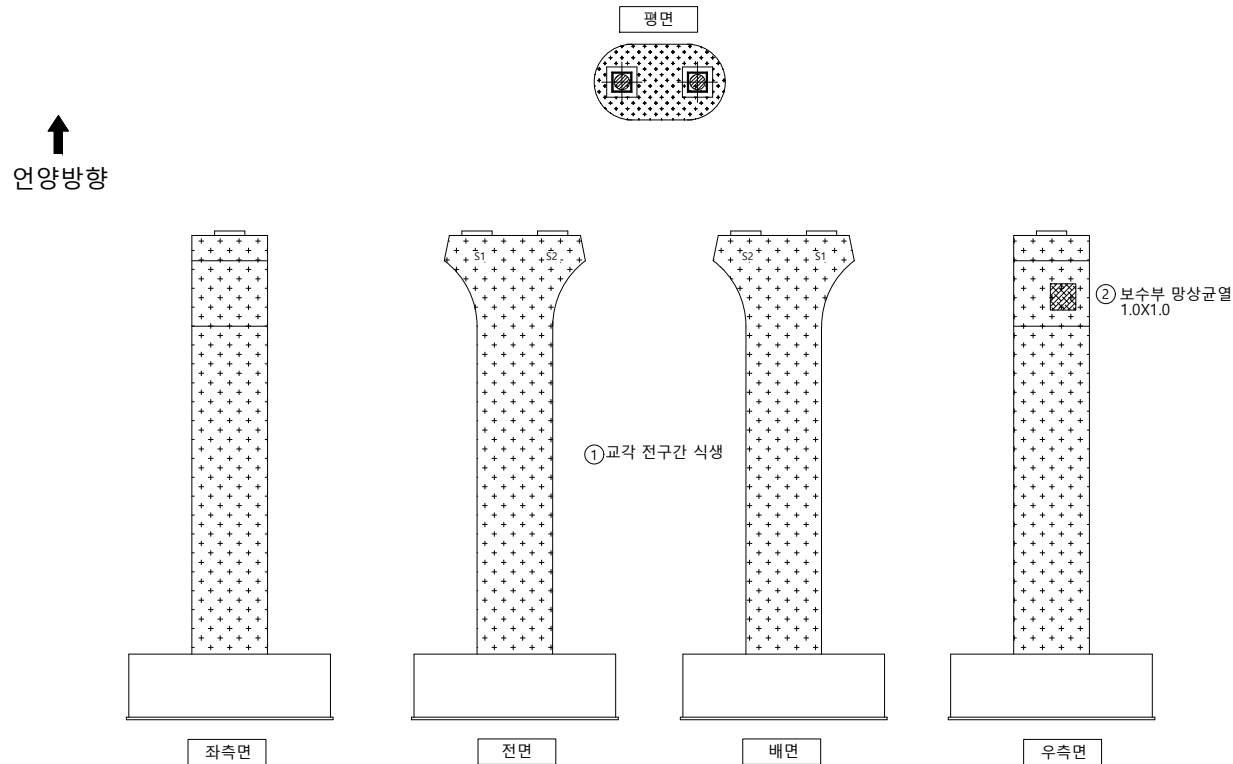

S E C T I O N

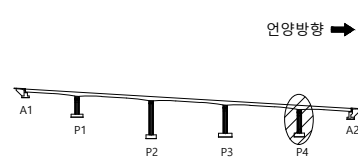

범례

	군 열		군열백태		기 타
	망상군열		백태		철근탐사
	재료분리		부 식		탄상화시험
	철근노출		파 손		군열심도
	박리, 박락		퇴 적		군열심도

용역명	2023년 부산울산고속도로 정밀안전진단용역
조사일시	2023
책임기술자	오 현 승
도면번호	025

