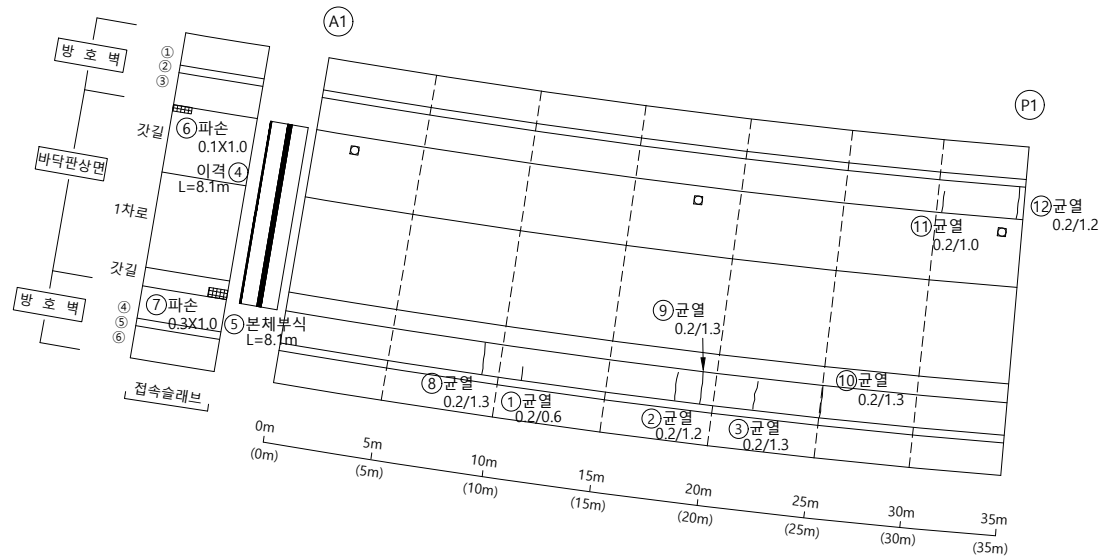


I D : 울산JCT3교 - 바닥판상면(S1)

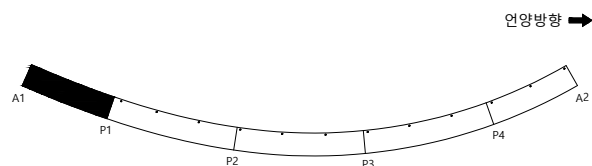
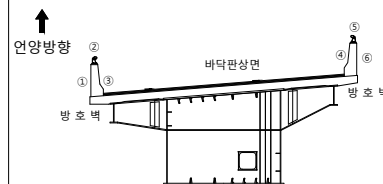
언양방향 ➡



손상물량표

[illegible]

KEY PLAP

S
E
C
T
I
O
P

본
23

	군 열		군열백태		기 타
	망상군열		백태		철근탐사
	재료분리		부 식		탄산화시험
	철근노출		파 손		군열심도
	박리, 박락		퇴 적		군열심도

00	10	00
----	----	----

2023년 부산울산고속도로
정밀안전진단용역

조 사 일 시

2023

책임기술자

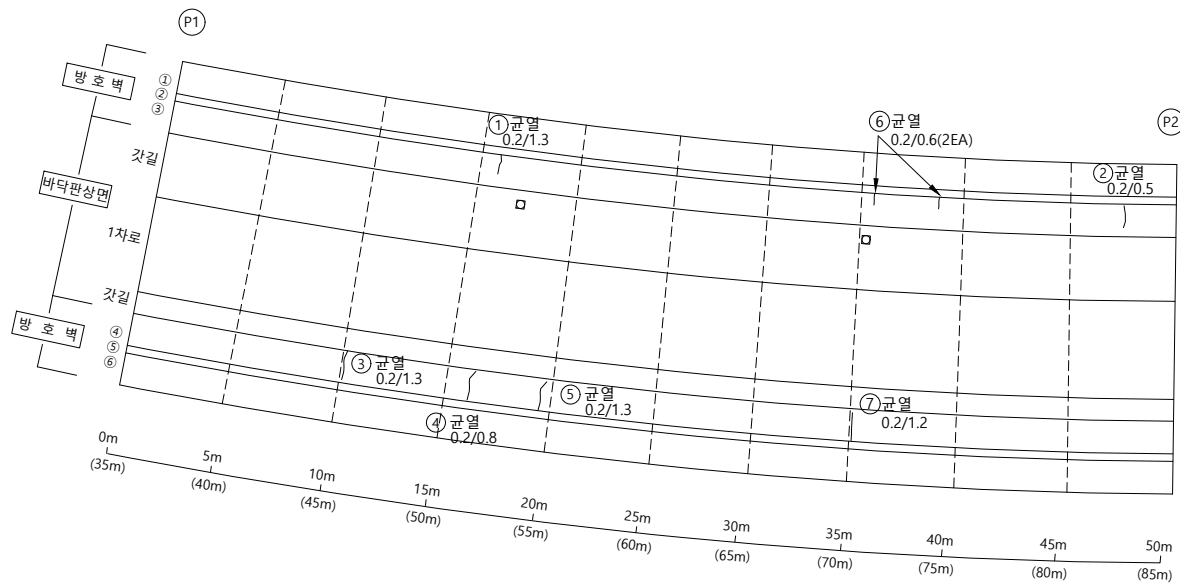
오현승

도면번호

001

I D : 울산JCT3교 - 바닥판상면(S2)


언양방향 ➡




손상물량표

[illegible]

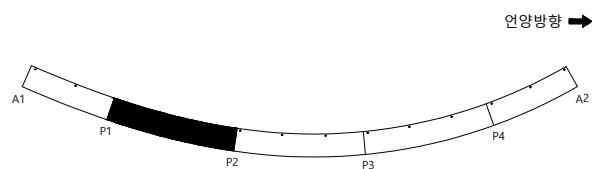KEY PLAP



SECTION

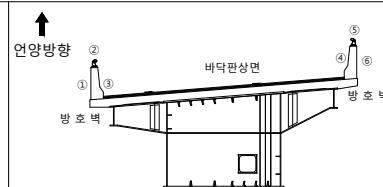

본
23

	군 열		군열백태		기 타
	망성군열		백태		철근탐사
	재료분리		부 식		탄산화시험
	철근노출		파 손		군열심도
	박리, 박락		퇴 적		군열심도

[illegible]

2023년 부산울산고속도로
정밀안전진단용역

조 사 일 시

2023

책임기술자

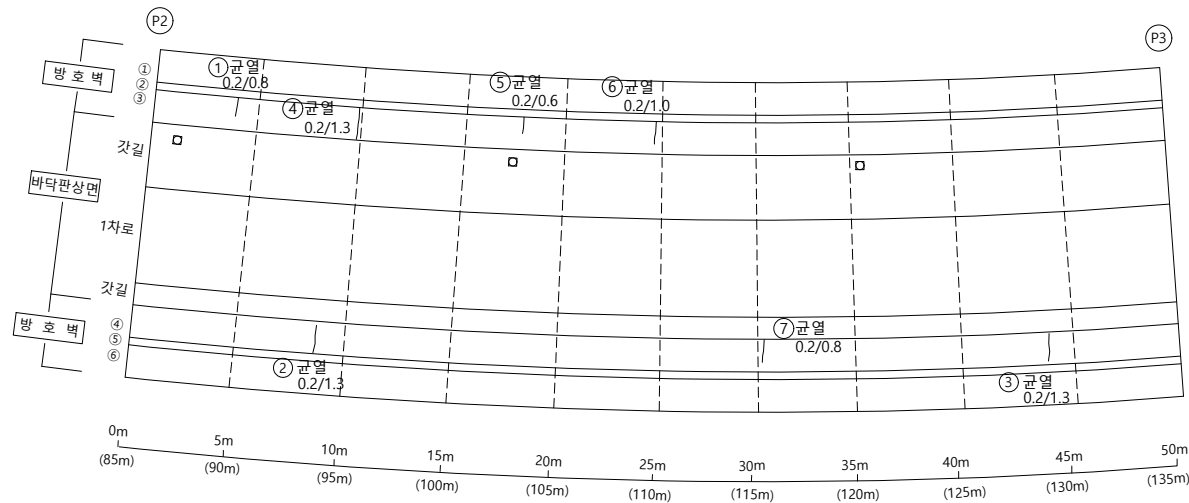
오현승

도면번호

002

I D : 울산JCT3교 - 바닥판상면(S3)



언양방향 ➡



손상물량표

[illegible]

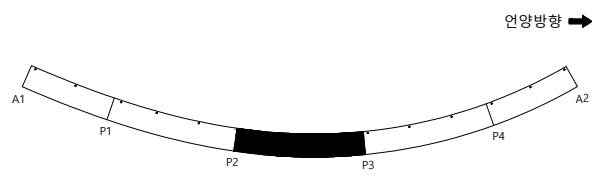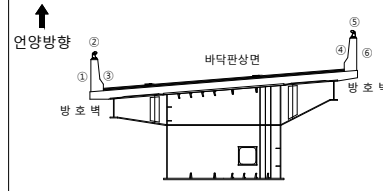KEY PLAP

S
E
C
T
I
O
N범
려

	군 열		군열백태		기 타
	망성군열		백태		철근탐사
	재료분리		부 식		탄산화시험
	철근노출		파 손		군열심도
	박리, 박락		퇴 적		군열심도

00	01	02
----	----	----

2023년 부산울산고속도로
정밀안전진단용역

조 사 일 시

2023

책임기술자

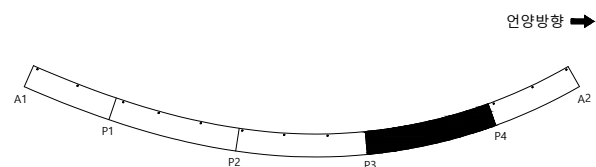
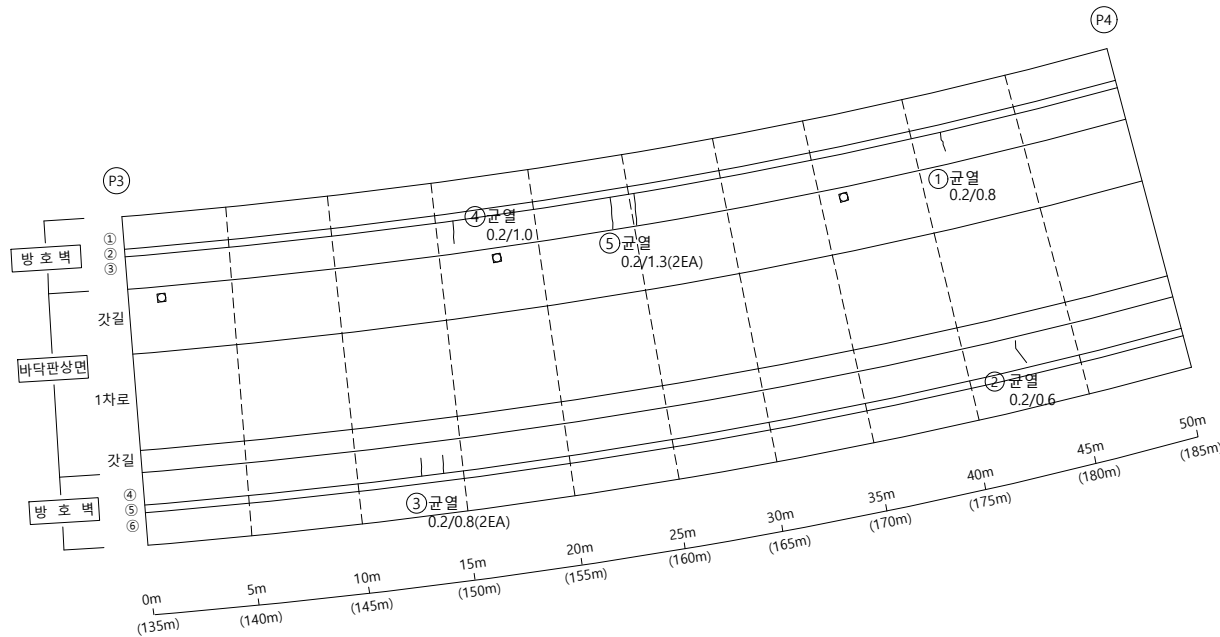
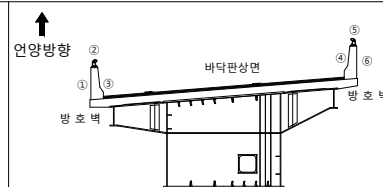
오현승

도면번호

003

I D : 울산JCT3교 - 바닥판상면(S4)

손상물량표

[illegible]S
E
C
T
I
O
N

범례

	균열		균열백태		기타
	망상균열		백태		철근탐사
	재료분리		부식		탄산화시험
	철근노출		파손		균열심도
	박리, 박락		파손		균열심도

OF	10	00
----	----	----

2023년 부산울산고속도로
정밀안전진단용역

조 사 일 시

2023

책임기술자

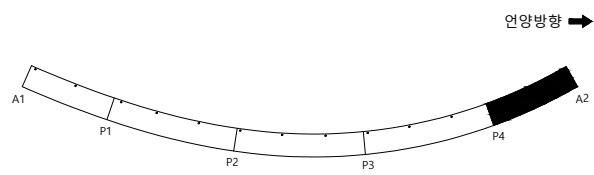
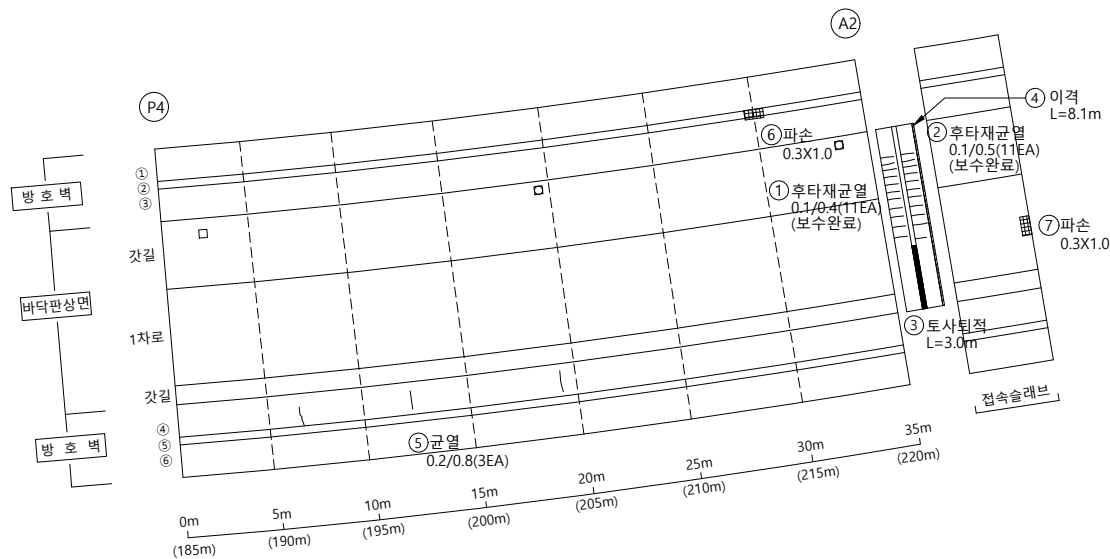
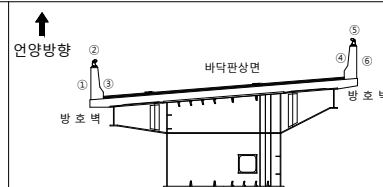
오현승

도면번호

004

I D : 울산JCT3교 - 바닥판상면(S5)

손상물량표

[illegible]S
E
C
T
I
O
N범
례

	균 열		균열백태		기 타
	망상균열		백태		철근탐사
	재료분리		부 식		탄산화시험
	절근노출		파 손		균열심도
	박리, 박락		퇴 적		균열심도

Op	Or	Of
----	----	----

2023년 부산울산고속도로
정밀안전진단용역

조 사 일 시

2023

책임기술자	
-------	--

오현승

도면번호

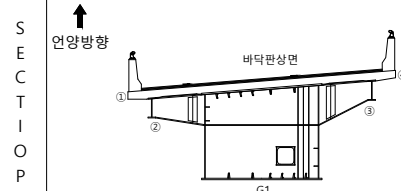
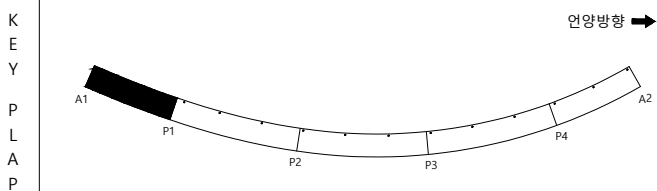
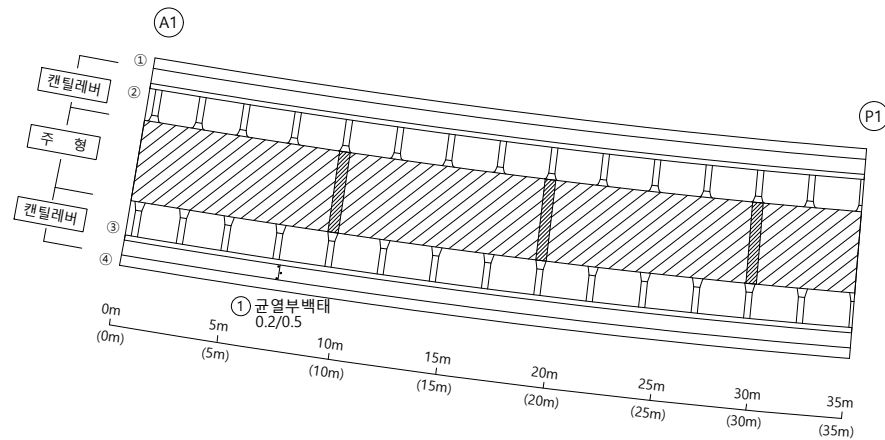
005

I D : 울산JCT3교 - 바닥판하면(S1)

손상물량표

[illegible]


언양방향 ➡



범		군 열		군열백태		기 타	용역명 2023년 부산울산고속도로 정밀안전진단용역
		망상군열		백태			
레		재료분리		부 식		탄산화시험	조 사 일 시 2023
		철근노출		파 손		군열심도	책임기술자 오 현 승
		박리, 박락		퇴 적		군열심도	도 면 번 호 006

I D : 울산JCT3교 - 바닥판하면(S2)


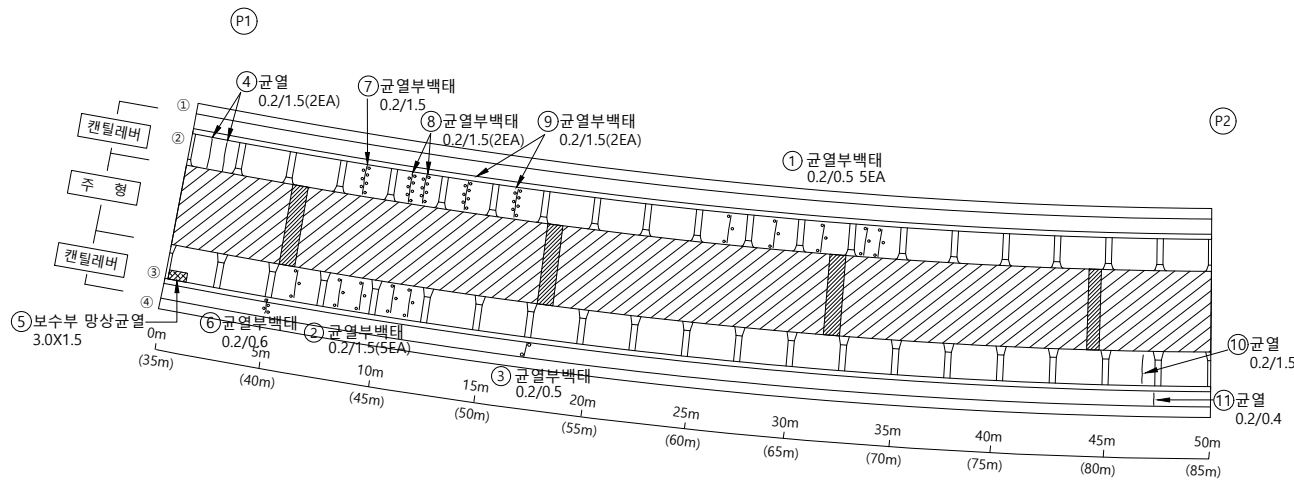
언양방향 ➡



손 상 물 량 표

[illegible]

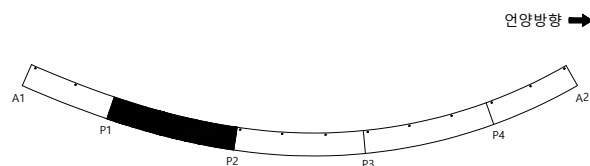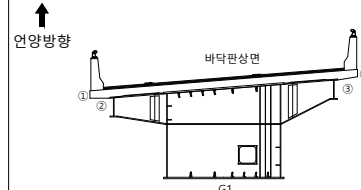KEY PLAP

S
E
C
T
I
O
N


범
리

	군 열		군열백태		기 타
	망성군열		백태		철근탐사
	재료분리		부 식		탄산화시험
	철근노출		파 손		군열심도
	박리, 박락		퇴 적		군열심도

용역명	2023년 부산울산고속도로 정밀안전진단용역
조사일시	2023
책임기술자	오 현 승
도면번호	007

I D : 울산JCT3교 - 바닥판하면(S3)

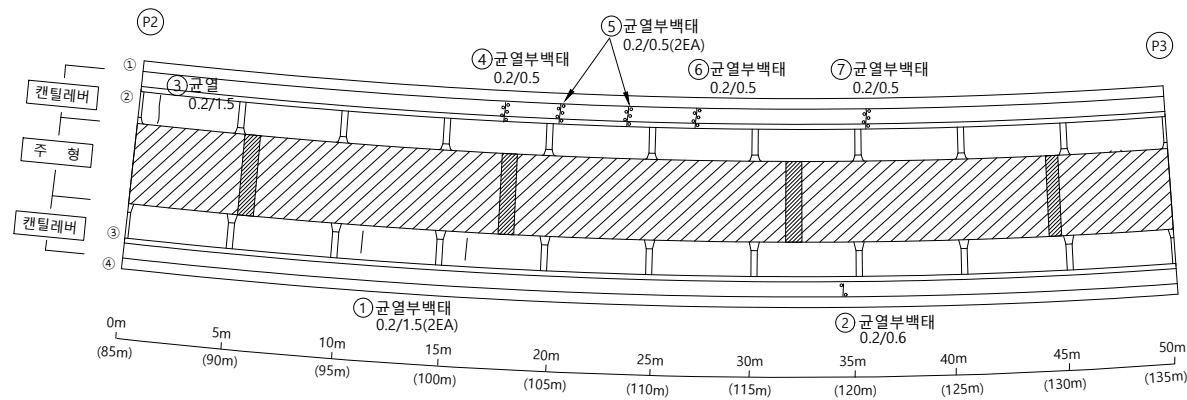
언양방향 ➡




손상물량표

[illegible]

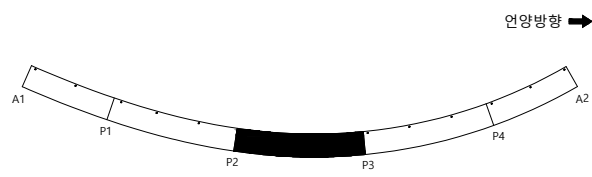KEY PLAP



SECTION

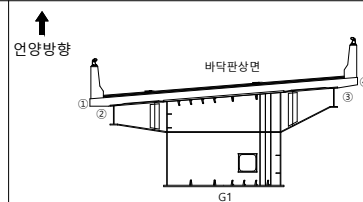

범례

	균열		균열백태		기타
	망상균열		백태		철근탐사
	재료분리		부식		탄산화시험
	철근노출		파손		균열심도
	박리, 박락		퇴적		균열심도

OF	10	00
----	----	----

2023년 부산울산고속도로
정밀안전진단용역

조 사 일 시

2023

책임기술자

오현승

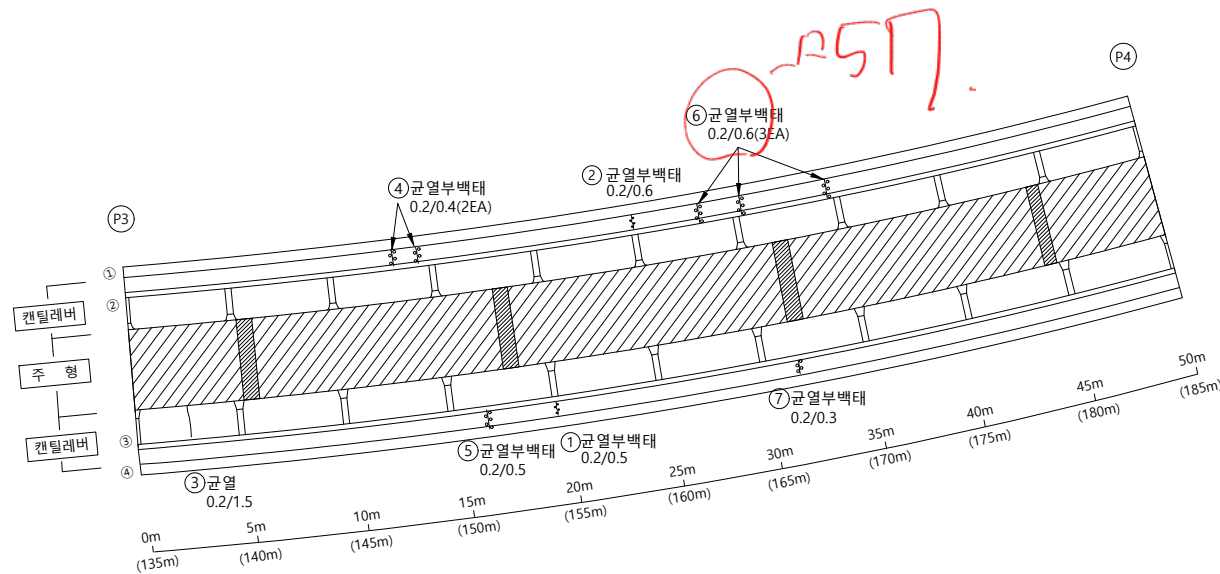
도면번호

008

I D : 울산JCT3교 - 바닥판하면(S4)

1245 ~ 53 7076..


언양방향 ➡




손상물량표

[illegible]

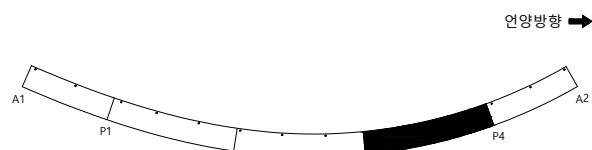KEY PLAP



SECTION

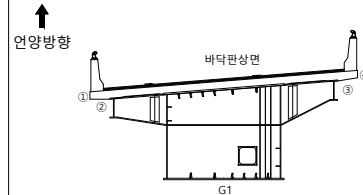

법령

	군 열		군열백태		기 타
	망상군열		백태		철근탐사
	재료분리		부 식		탄상화시험
	철근노출		파 손		균열심도
	박리, 박락		퇴 적		균열심도

00	10	00
----	----	----

2023년 부산울산고속도로
정밀안전진단용역

조 사 일 시

2023

책임기술자

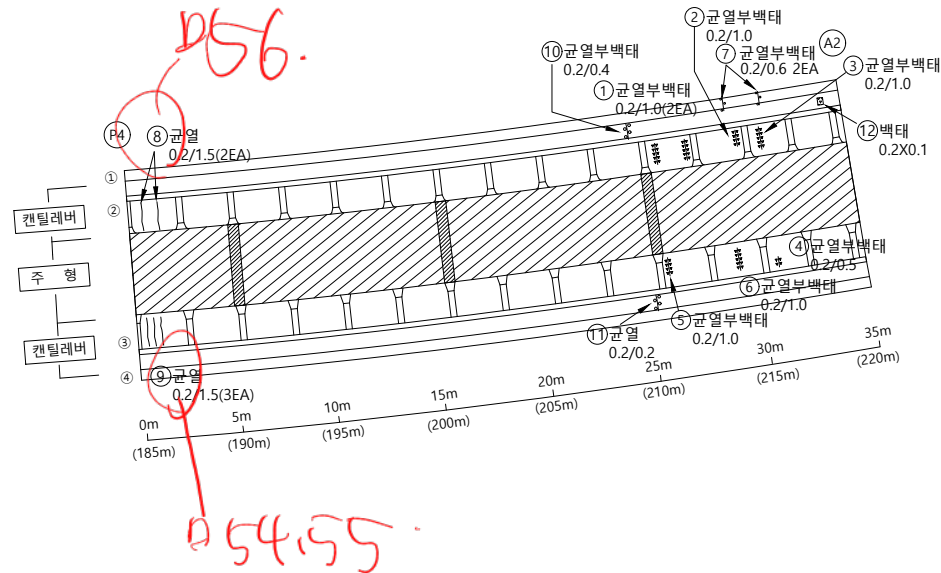
오현승

도면번호

009

I D : 울산JCT3교 - 바닥판하면(S5)


언양방향 ➡




손 상 물 량 표

[illegible]

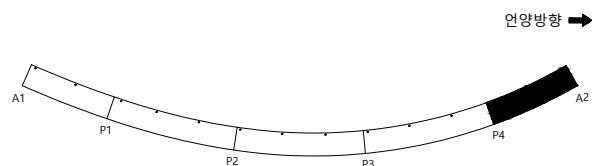KEY PLAP



SECTION

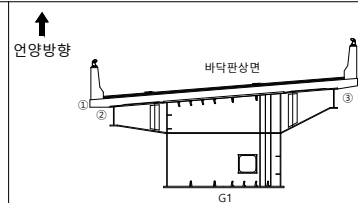

범례

	군 열		군열백태		기 타
	망상군열		백태		철근탐사
	재료분리		부 식		탄산화시험
	철근노출		파 손		군열심도
	박리, 박락		퇴 적		군열심도

00	01	02
----	----	----

2023년 부산울산고속도로
정밀안전진단용역

조 사 일 시

2023

책임기술자	
-------	--

오현승

도면번호

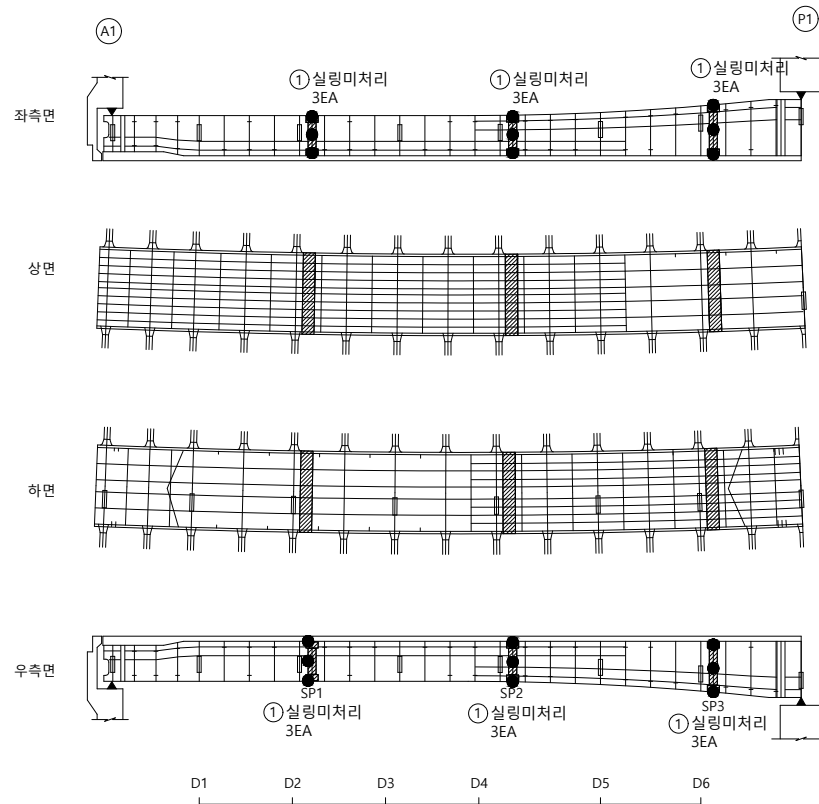
010

I D : 울산JCT3교 - BOX내부(S1)



손상물량표

[illegible]

언양방향 ➡



KEY PLAP

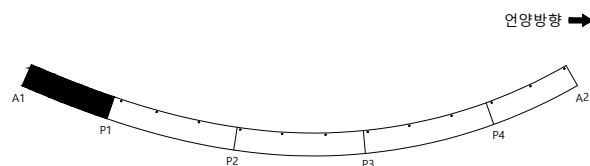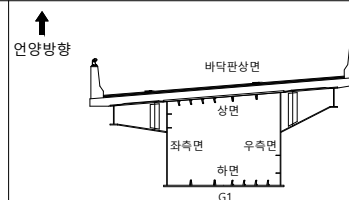S
E
C
T
I
O
N

범례

	군 열		군열백태		기 타
	망성군열		백태		철근탐사
	재료분리		부 식		탄산화시험
	철근노출		파 손		군열심도
	박리, 박락		퇴 적		군열심도

00	01	02
----	----	----

2023년 부산울산고속도로
정밀안전진단용역

조 사 일 시

2023

책임기술자

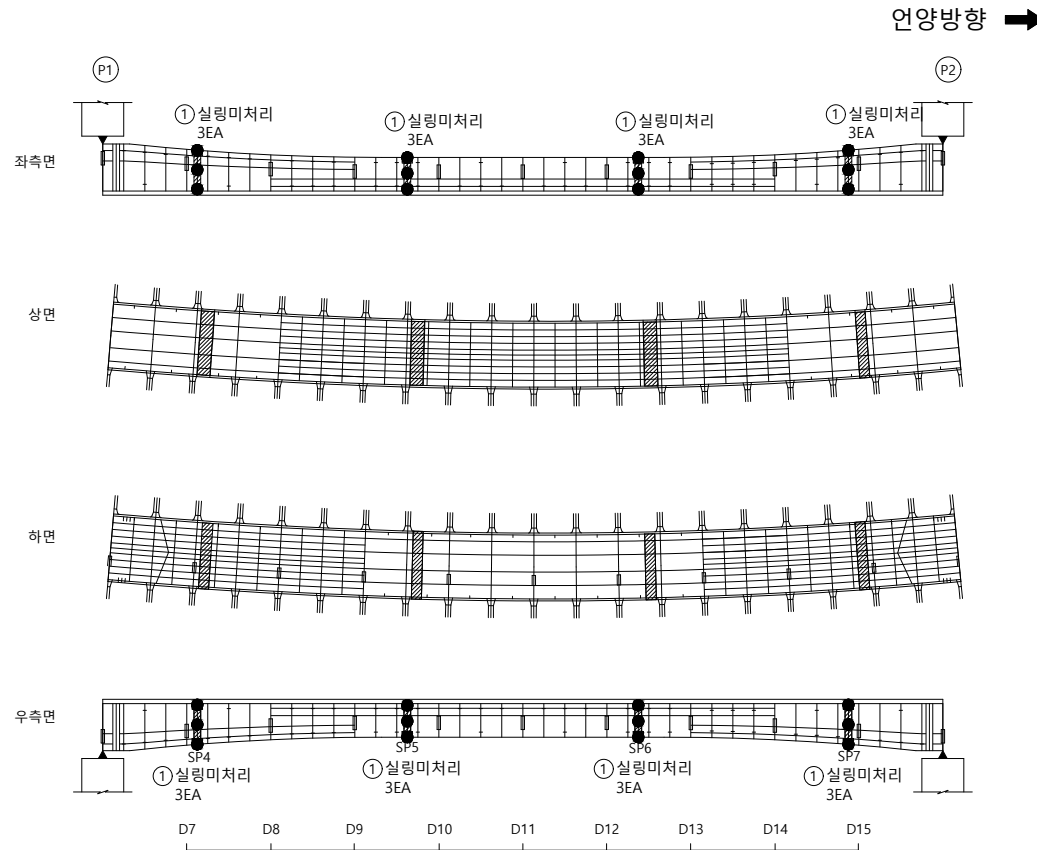
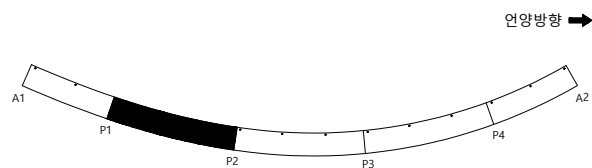
 
오현승

도면번호


011

I D : 울산JCT3교 - BOX내부(S2)

손상물량표

[illegible]

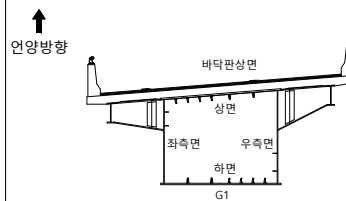S E C T I O N



범례

	군 열		군열백태		기 타
	망상군열		백태		철근탐사
	재료분리		부 식		탄상화시험
	철근노출		파 손		균열심도
	박리, 박락		퇴 적		균열심도

00	01	02
----	----	----

2023년 부산울산고속도로
정밀안전진단용역

조 사 일 시

2023

책임기술자

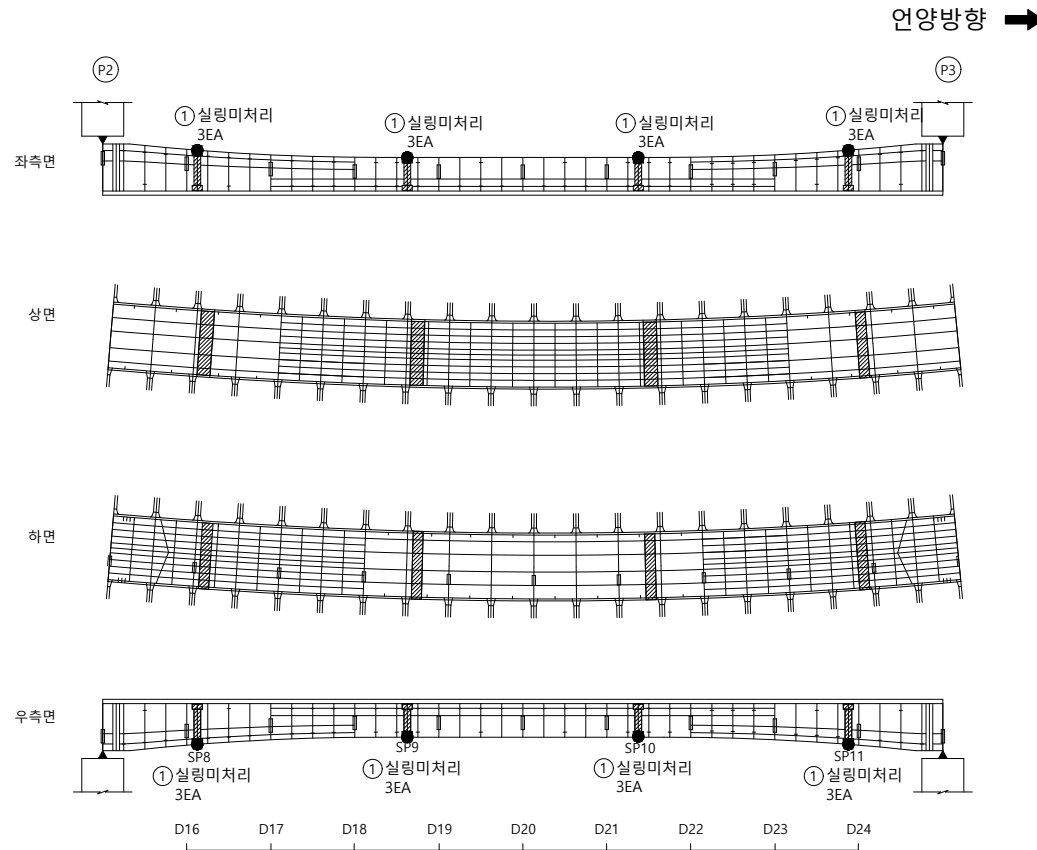
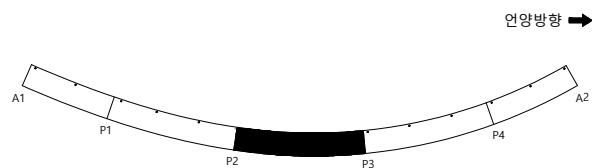
 
오현승

도면번호


012

I D : 울산JCT3교 - BOX내부(S3)

손상물량표

[illegible]

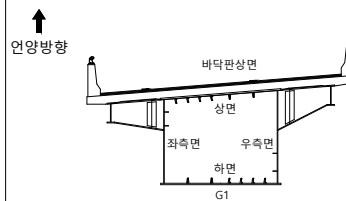S E C T I O N



범례

	군 열		군열백태		기 타
	망상군열		백태		철근탐사
	재료분리		부 식		탄상화시험
	철근노출		파 손		균열심도
	박리, 박락		퇴 적		균열심도

00	01	02
----	----	----

2023년 부산울산고속도로
정밀안전진단용역

조 사 일 시

2023

책임기술자

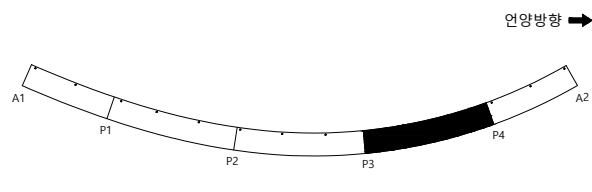
 
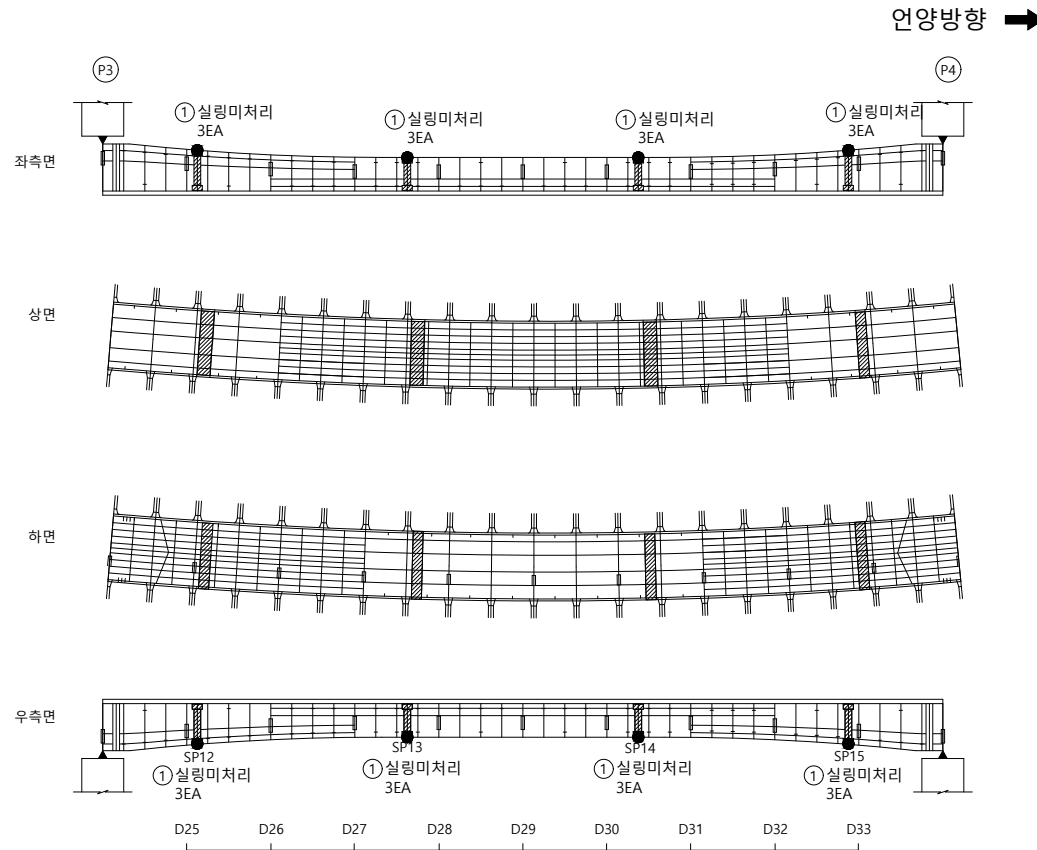
오현승

도면번호


013

I D : 울산JCT3교 - BOX내부(S4)

손상물량표

[illegible]

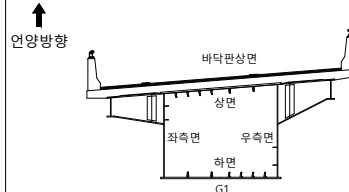SECTION



범례

	균열		균열백태		기타
	망상균열		백태		철근탐사
	재료분리		부식		탄산화시험
	철근노출		파손		균열심도
	박리, 박락		퇴적		균열심도

FO	RI	OP
----	----	----

2023년 부산울산고속도로
정밀안전진단용역

조 사 일 시

2023

책임기술자

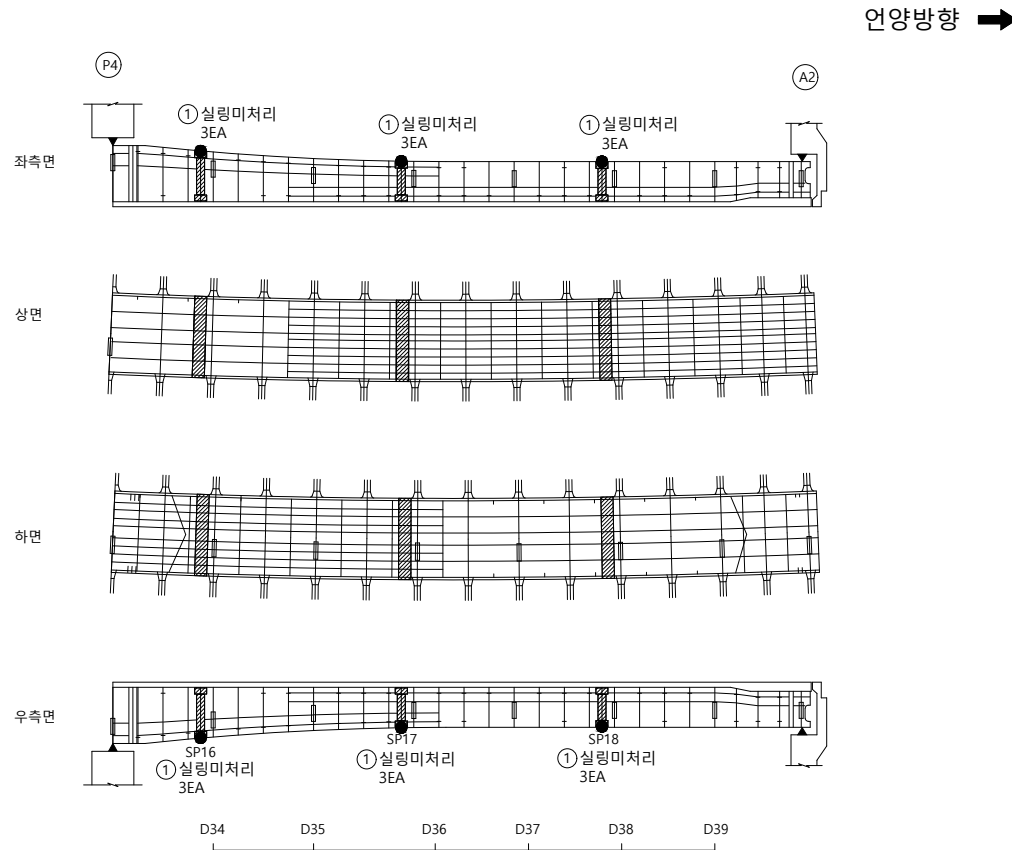
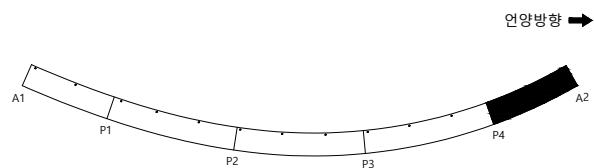
 
오현승

도면번호


014

I D : 울산JCT3교 - BOX내부(S5)

손상물량표

[illegible]

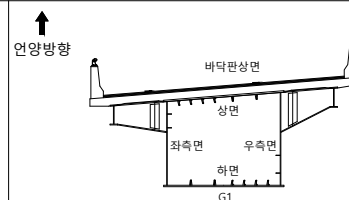S E C T I O N

범
례

	군 열		군열백태		기 타
	망성군열		백태		철근탐사
	재료분리		부 식		탄산화시험
	철근노출		파 손		군열심도
	박리, 박락		퇴 적		군열심도

00	01	02
----	----	----

2023년 부산울산고속도로
정밀안전진단용역

조 사 일 시

2023

책임기술자

오현승

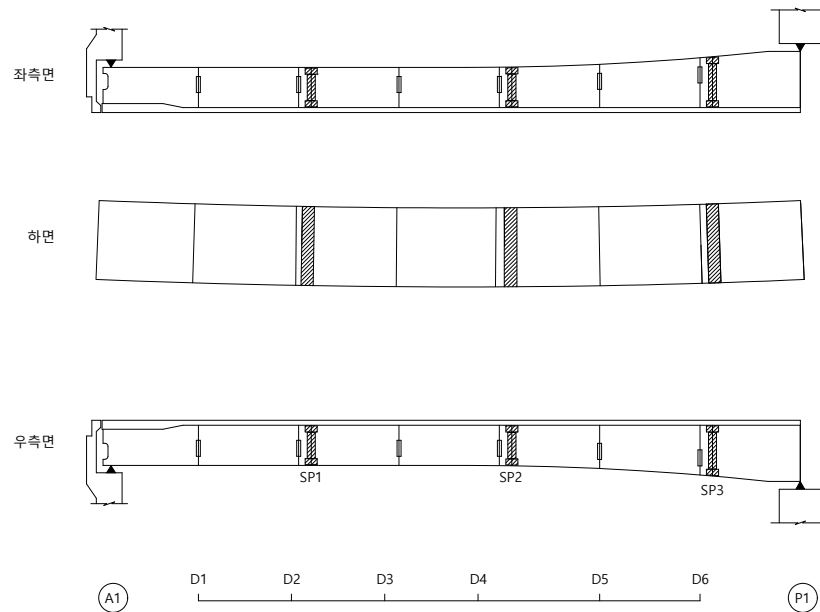
도면번호

015


I D : 울산JCT3교 - BOX외부(S1)

손상물량표


언양방향 ➡

[illegible]

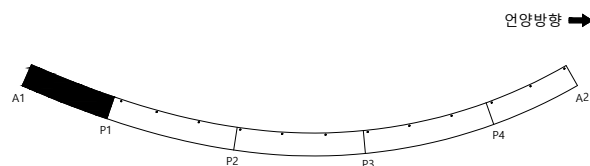KEY PLAP



SECTION

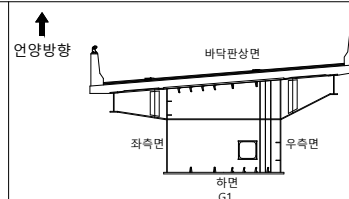

범례

	균 열		균열백태		기 타
	망상균열		백태		철근탐사
	재료분리		부 식		탄산화시험
	철근노출		파 손		균열심도
	박리, 박락		퇴 적		균열심도

OF	10	00
----	----	----

2023년 부산울산고속도로
정밀안전진단용역

조 사 일 시

2023

책임기술자

오현승

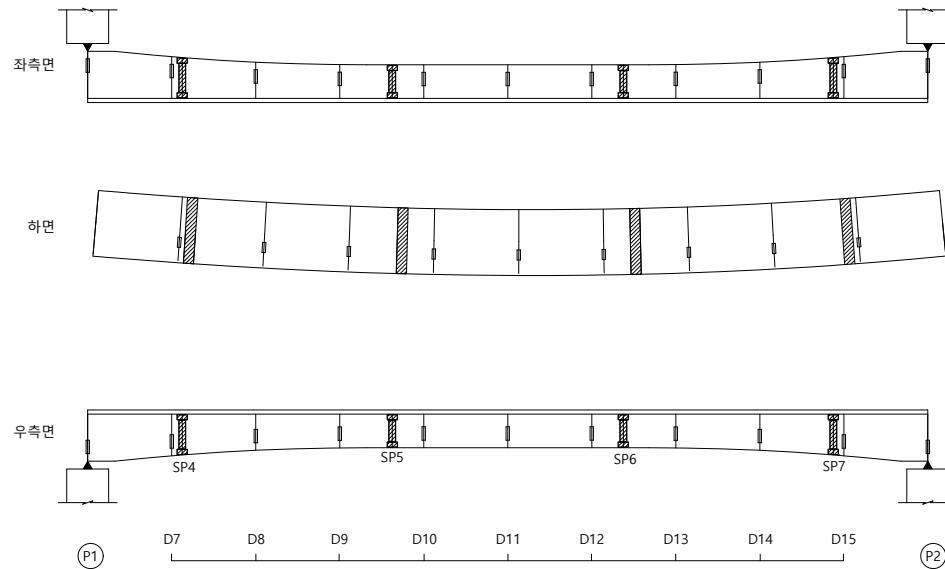
도면번호

016



I D : 울산JCT3교 - BOX외부(S2)

손상물량표

언양방향 ➡

[illegible]

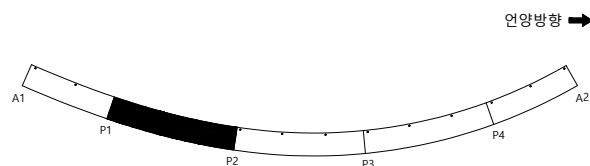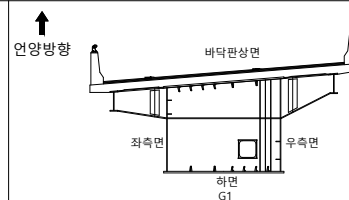KEY PLAP

S
E
C
T
I
O
N

범례

	군 열		군열백태		기 타
	망성군열		백태		철근탐사
	재료분리		부 식		탄산화시험
	철근노출		파 손		군열심도
	박리, 박락		퇴 적		군열심도

00	01	02
----	----	----

2023년 부산울산고속도로
정밀안전진단용역

조 사 일 시

2023

책임기술자

오현승

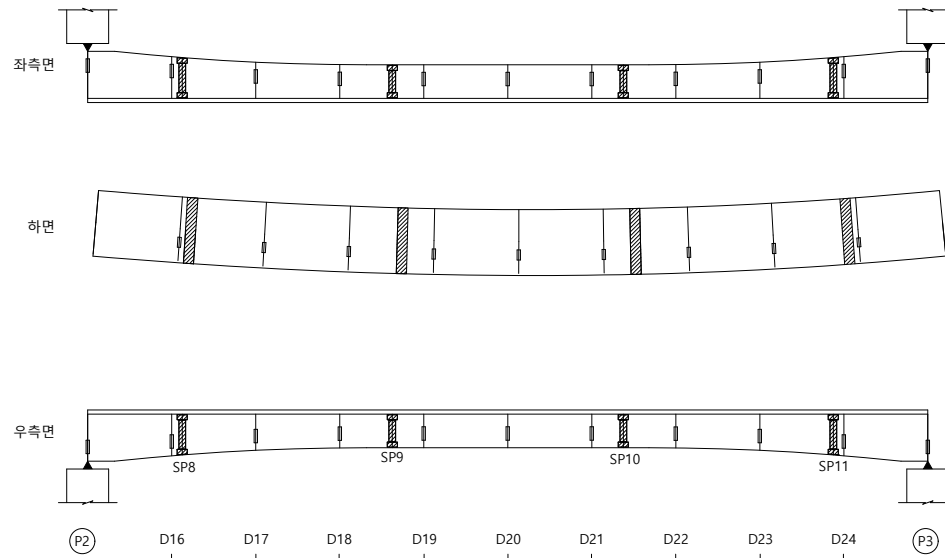
도면번호

017


I D : 울산JCT3교 - BOX외부(S3)

손상물량표


언양방향 ➡

[illegible]

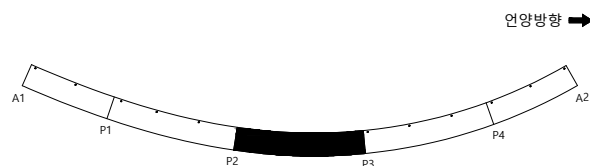KEY PLAP



SECTION

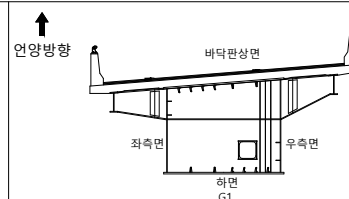

범례

	균 열		균열백태		기 타
	망상균열		백태		철근탐사
	재료분리		부 식		탄산화시험
	철근노출		파 손		균열심도
	박리, 박락		퇴 적		균열심도

00	01	02
----	----	----

2023년 부산울산고속도로
정밀안전진단용역

조 사 일 시

2023

책임기술자	
-------	--

오현승

도면번호

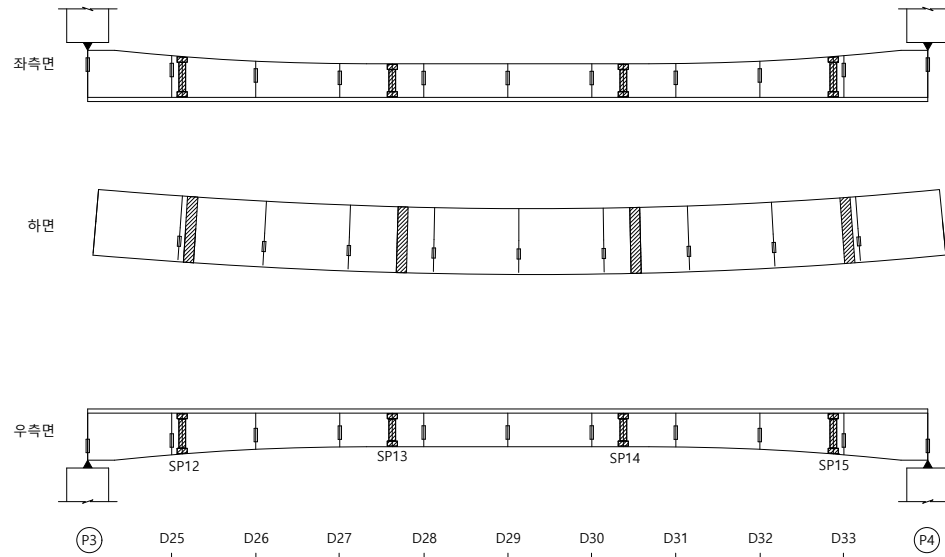
018

I D : 울산JCT3교 - BOX외부(S4)

258. 71954 063

159 매시(설전)경.



언양방향 ➡



손상물량표

[illegible]

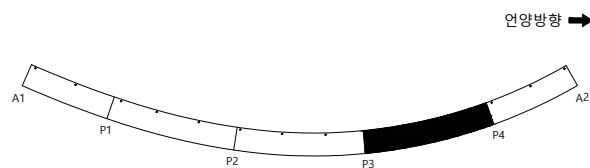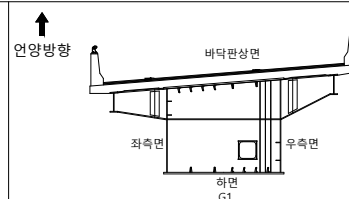KEY PLAP

S
E
C
T
I
O
N

범례

	군 열		군열백태		기 타
	망상군열		백태		철근탐사
	재료분리		부 식		탄산화시험
	철근노출		파 손		군열심도
	박리, 박락		퇴 적		군열심도

00	10	00
----	----	----

2023년 부산울산고속도로
정밀안전진단용역

조	사	일	시
---	---	---	---

2023

책임기술자

오현승

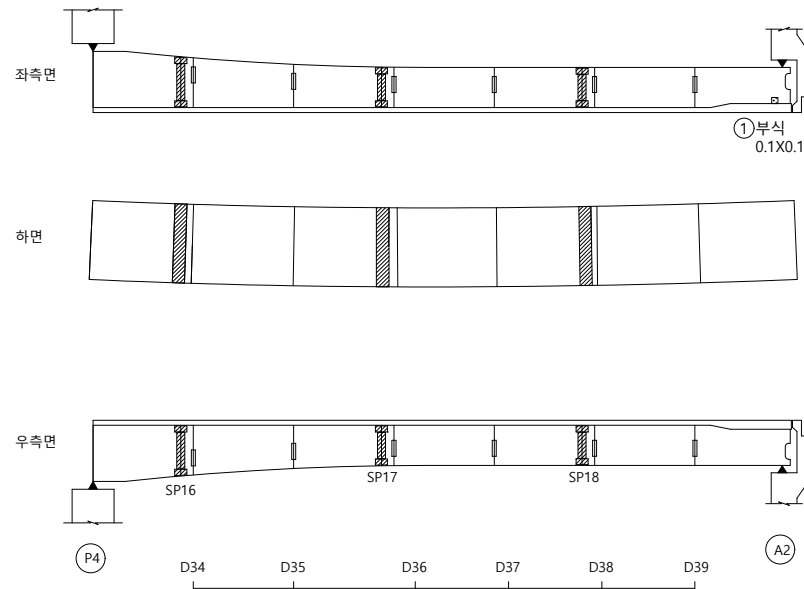
도면번호

019



I D : 울산JCT3교 - BOX외부(S5)

손상물량표

언양방향 ➡

[illegible]

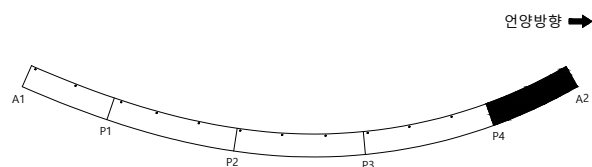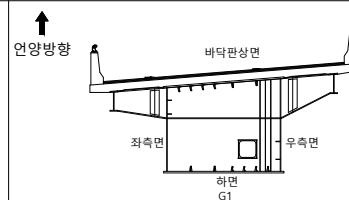KEY PLAP

S
E
C
T
I
O
P

범례

	군 열		군열백태		기 타
	망상군열		백태		철근탐사
	재료분리		부 식		탄산화시험
	철근노출		파 손		군열심도
	박리, 박락		퇴 적		군열심도

00	01	02
----	----	----

2023년 부산울산고속도로
정밀안전진단용역

조 사 일 시

2023

책임기술자

오현승

도면번호

020

I D : 울산JCT3교 - 교대(A1)

손상물량표

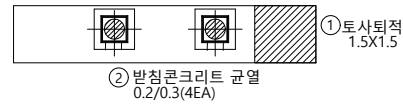
[illegible]

언양방향 ➡

언양방향



평면



③균열
0.2/0.2

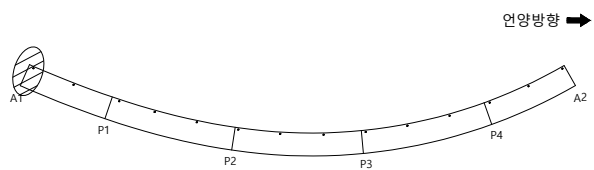
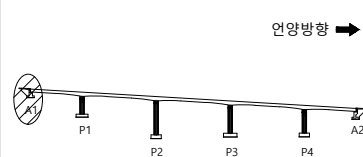
좌측면

전면

우측면

K
E
Y

P
L
A
P

S
E
C
T
I
O
P

범례



용역명 2023년 부산울산고속도로
정밀안전진단용역




조 사 일 시	2023
---------	------

책임기술자	오 현 승
-------	-------


도 면 번 호 021

I D : 울산JCT3교 - 교각(P1)

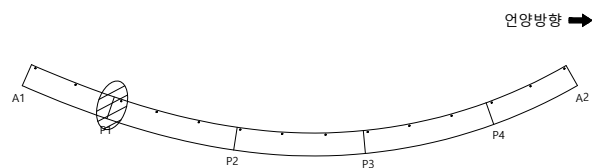 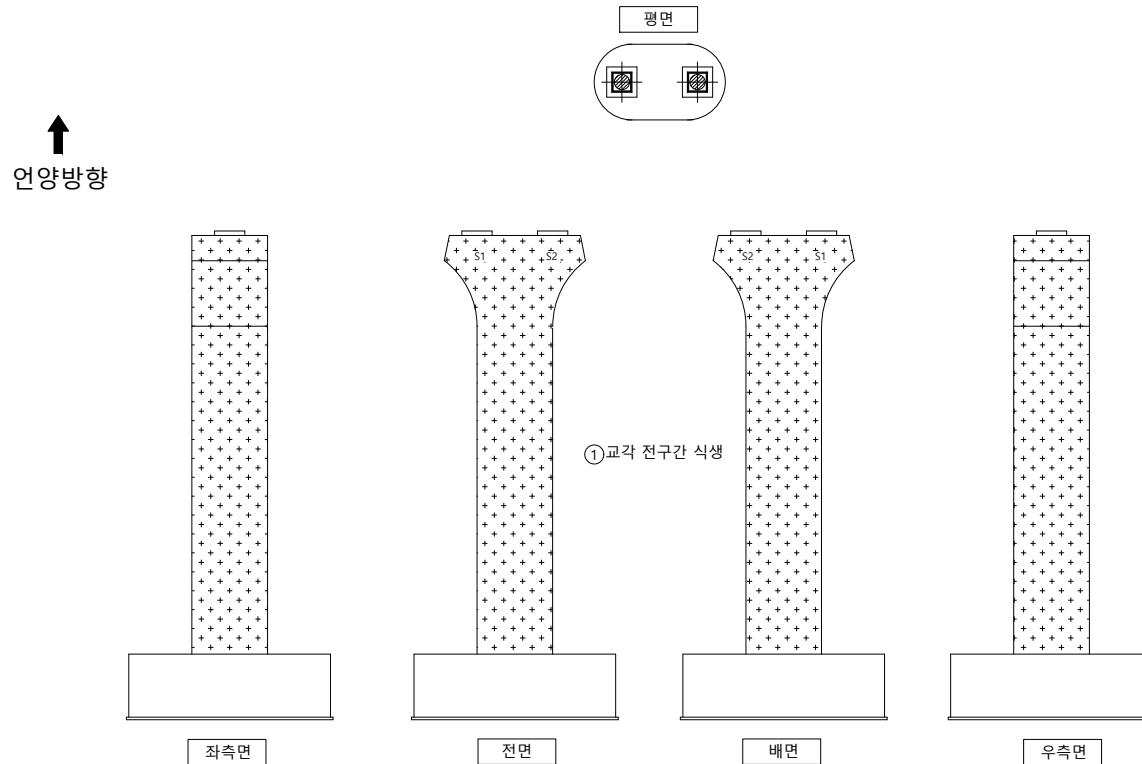손상물량표

[illegible]

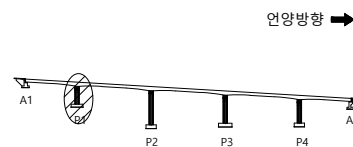S E C T I O N



범례

	군 열		군열백태		기 타
	망성군열		백태		철근탐사
	재료분리		부 식		탄산화시험
	철근노출		파 손		군열심도
	박리, 박락		퇴 적		군열심도

00	01	02
----	----	----

2023년 부산울산고속도로
정밀안전진단용역

조 사 일 시

2023

책임기술자

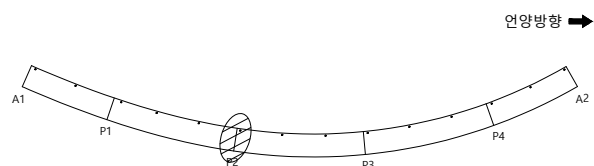
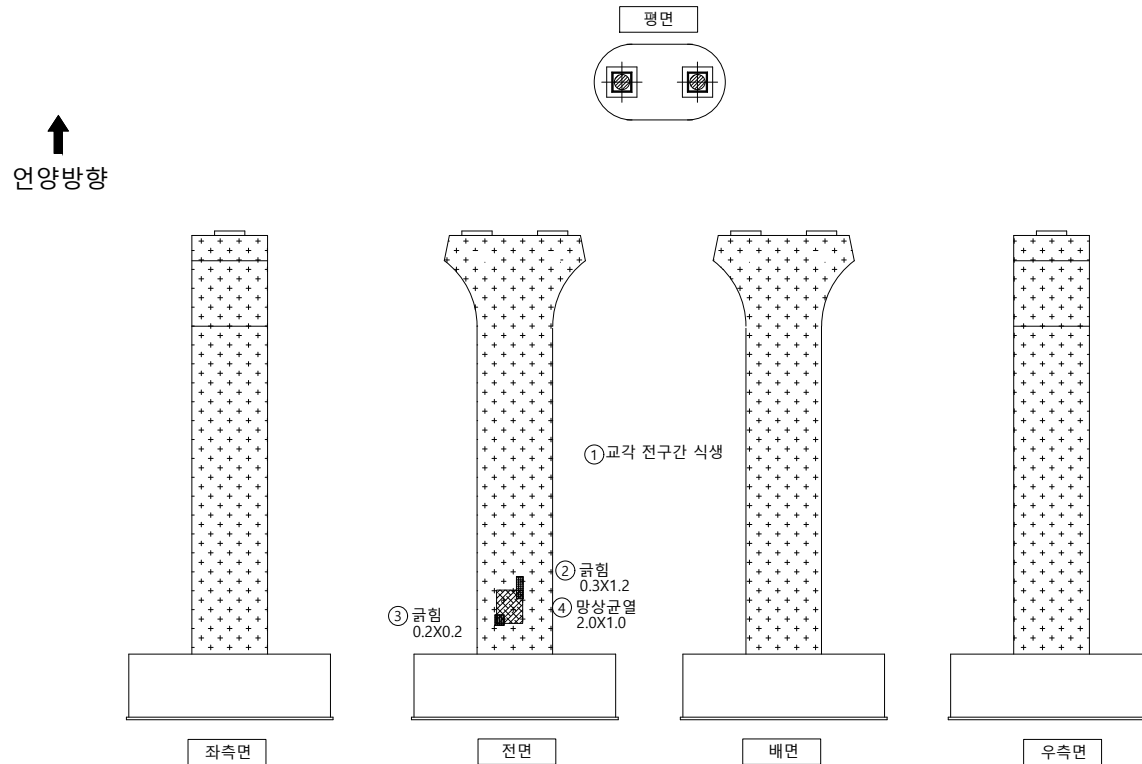
오현승

도면번호


022

I D : 울산JCT3교 - 교각(P2)

손상물량표

[illegible]

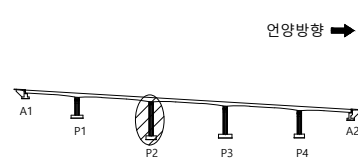SECTION



범례

	균 열		균열백태		기 타
	망상균열		백태		철근탐사
	재료분리		부 식		탄산화시험
	철근노출		파 손		균열심도
	박리, 박락		퇴 적		균열심도

공	하	하
---	---	---

2023년 부산울산고속도로
정밀안전진단용역

조	사	일	시
---	---	---	---

2023

책임기술자

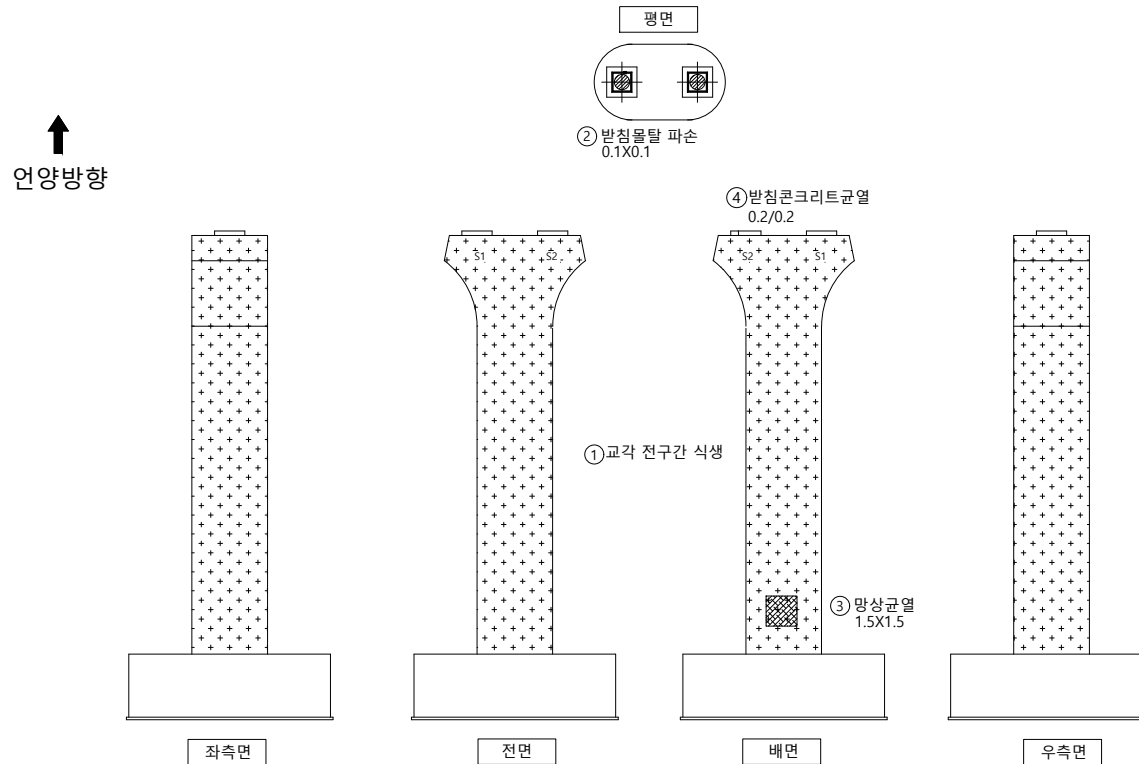
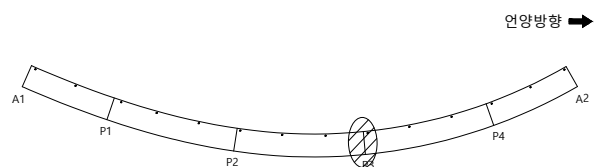
오현승

도면번호


023

I D : 울산JCT3교 - 교각(P3)

손상물량표

[illegible]

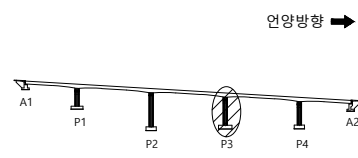SECTION



범례

	군 열		군열백태		기 타
	망상군열		백태		철근탐사
	재료분리		부 식		탄상화시험
	철근노출		파 손		균열심도
	박리, 박락		퇴 적		균열심도

00	01	02
----	----	----

2023년 부산울산고속도로
정밀안전진단용역

조 사 일 시	
---------	--

2023

책임기술자

오현승

도면번호

024

I D : 울산JCT3교 - 교각(P4)

265~268 p4-911.2 26²

D69 P4-512 01828 2월 2mm

170 P40 연재 12쪽. // 50mm.

D63.64

127 ($w \approx 0.1 / m$)

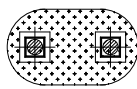
744 1.0×1.0

망향곡


962

② 보수부 망상균열
1.0X1.0


10




↑
연양방향

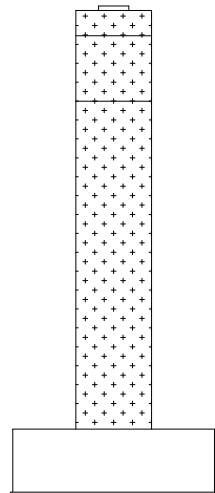


좌측면

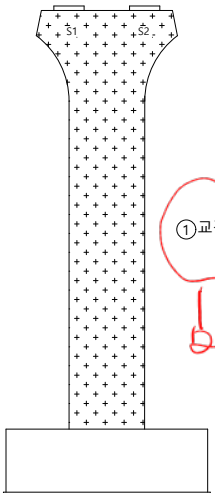

전면

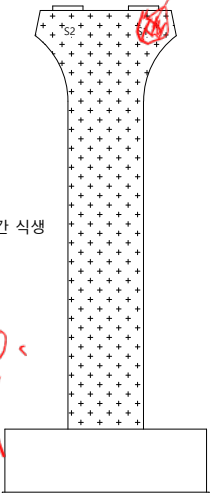

배면

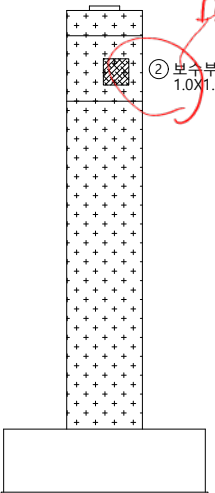


우측면


①교각 전구간 식생

460.

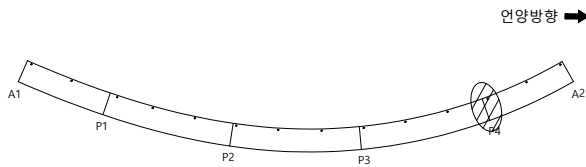KEY PLAP



SECTION

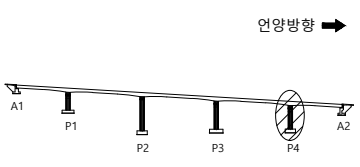

범례



of

2023년 부산울산고속도로
정밀안전진단용역

조사일시

2023

책임기술자

오현승

도면번호

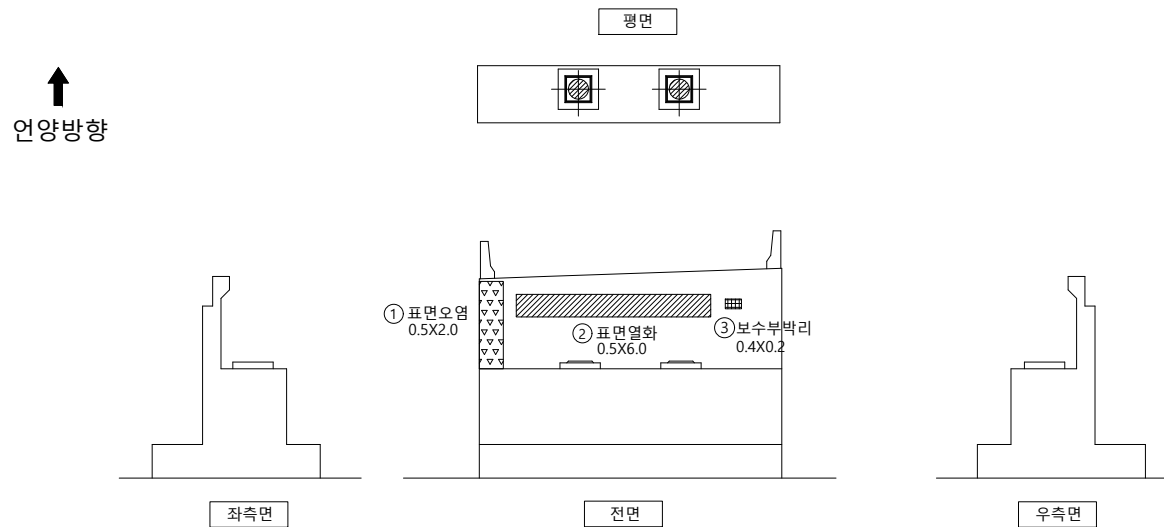
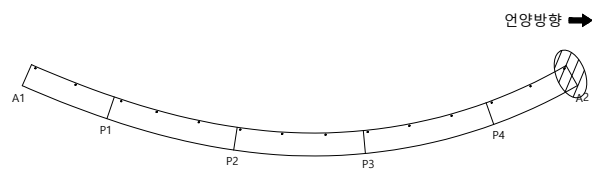
 
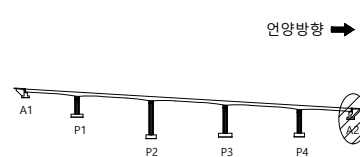
025

손 상 물 량 표

[illegible]

I D : 울산JCT3교 - 교대(A2)

손상물량표

[illegible]S
E
C
T
I
O
N

범례

	군 열		군열백태		기 타
	망상군열		백태		철근탐사
	재료분리		부 식		탄상화시험
	철근노출		파 손		균열심도
	박리, 박락		퇴 적		균열심도

용역명 2023년 부산울산고속도로
정밀안전진단용역

조 사 일 시	2023
---------	------

책임기술자	오 현 승
-------	-------

도 면 번 호 026