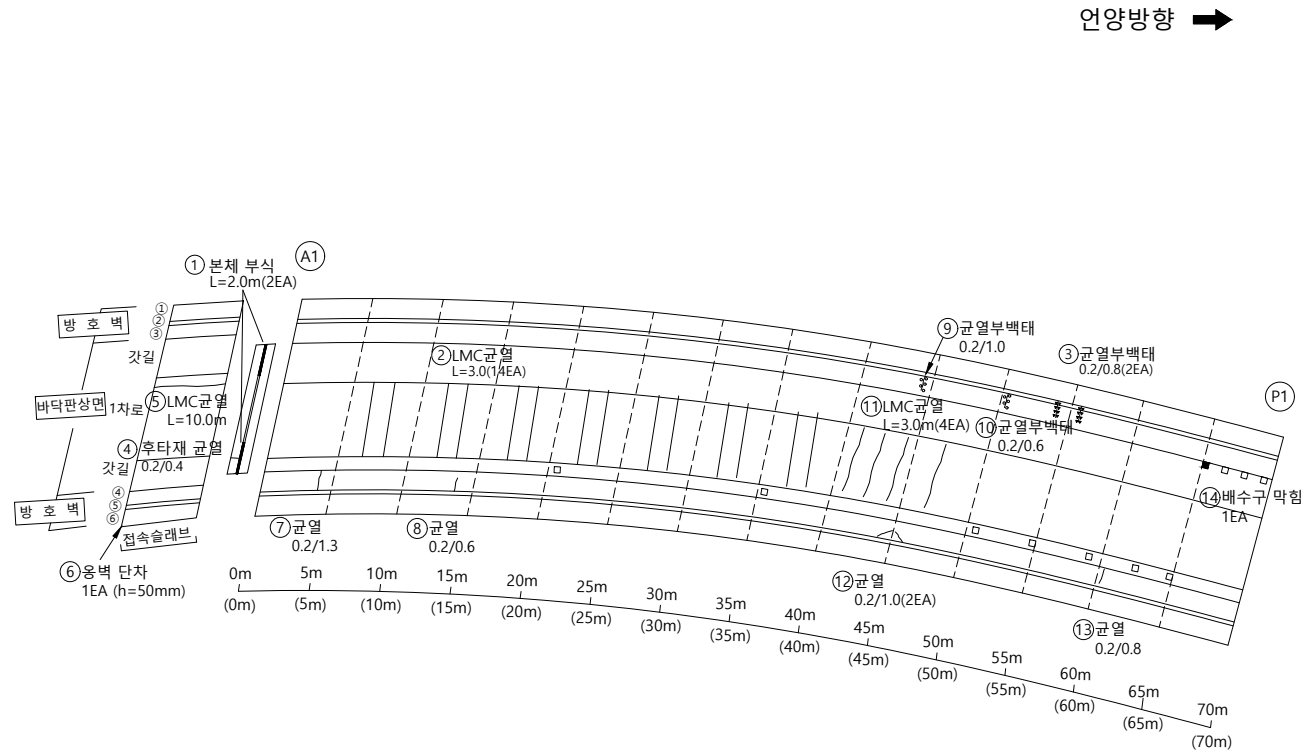
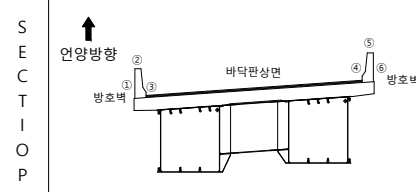
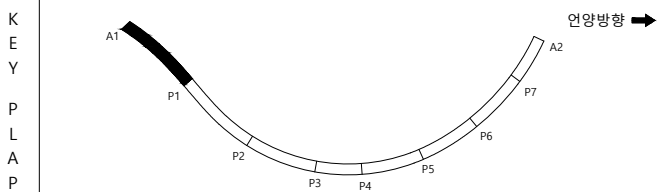


2. 외관조사망도

I D : 울산JCT4교 - 바닥판상면(S1)

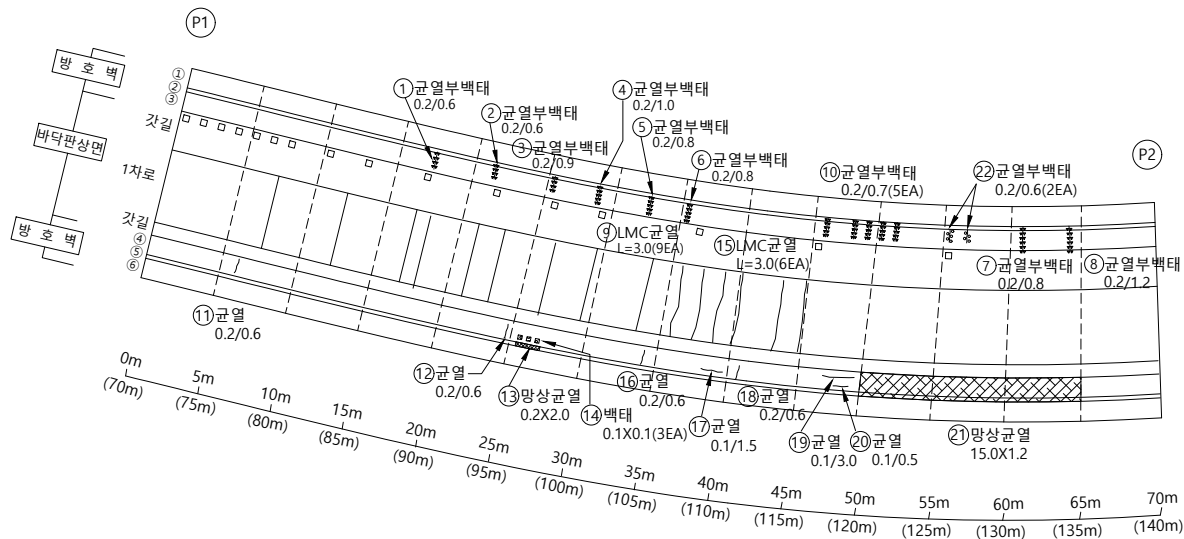
손상물량표

[illegible]

범	 균 열	 균열백태	 기 타	용 역 명 2023년 부산울산고속도로 정밀안전진단용역
	 망상균열	 백태	 철근탐사	
	 재료분리	 부 식	 탄산화시험	
레	 철근노출	 파 손	 균열심도	조 사 일 시 2023
	 박리, 박락	 퇴 적	 균열심도	책임기술자 오 현 승
				도 면 번 호 001

I D : 울산JCT4교 - 바닥판상면(S2)

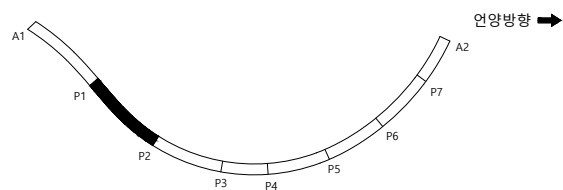
언양방향 ➡



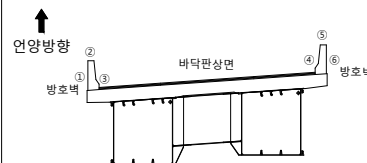
손상물량표

[illegible]

KEY PLAP



SECTION



五 五

	군 열		군열백태		기 타
	망상군열		백태		철군탐사
	재료분리		부 식		탄산화시험
	철근노출		파 손		군열심도
	박리, 박박		퇴 적		군열심도

00	01	02
----	----	----

2023년 부산울산고속도로
정밀안전진단용역

조 사 일 시	
---------	--

2023

책임기술자

오현승

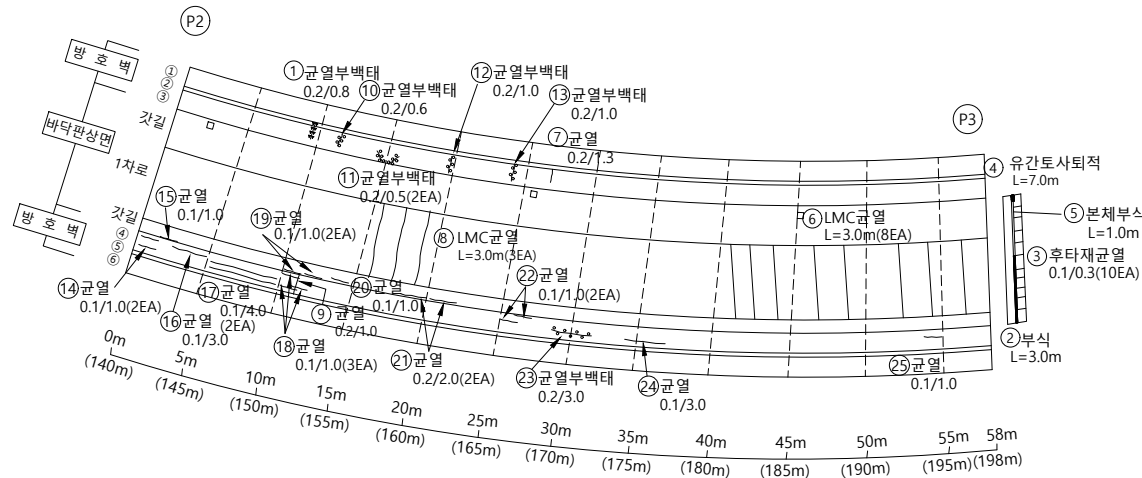
도면번호

002

I D : 울산JCT4교 - 바닥판상면(S3)

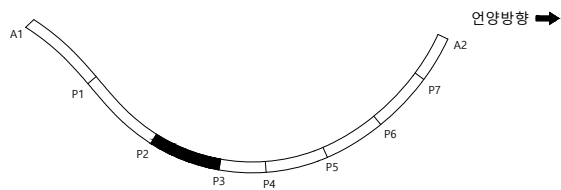
손 상 물 량 표

연양방향 →

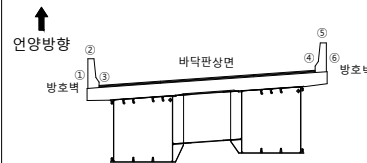


번호	신/구	부재명	손 상 내 용	손 상 규 모						비 고
				폭(mm)	깊이(m)	너비(m)	개 소	물 량	단위	
1	구	방호벽	균열부백태	0.2	0.8		1	0.80	m	
2	구	신축이음	본체부식		3.0		1	3.00	m	
3	구	신축이음	후타재 균열	0.1	0.3		10	2.50	m	
4	구	신축이음	유간토사퇴적		7.0		1	7.00	m	
5	구	신축이음	본체부식		1.0		1	1.00	m	
6	구	포장	LMC균열		3.0		8	24.00	m	
7	구	방호벽	균열(0.3mm미만)	0.2	1.3		1	1.30	m	
8	구	포장	LMC균열		3.0		3	9.00	m	
9	구	방호벽	균열(0.3mm미만)	0.2	1.0		1	1.00	m	
10	신	방호벽	균열부백태	0.2	0.6		1	0.60	m	
11	신	방호벽	균열부백태	0.2	0.5		2	1.00	m	
12	신	방호벽	균열부백태	0.2	1.0		1	1.00	m	
13	신	방호벽	균열부백태	0.2	1.0		1	1.00	m	
14	신	방호벽	균열(0.3mm미만)	0.1	1.0		2	2.00	m	
15	신	방호벽	균열(0.3mm미만)	0.1	1.0		1	1.00	m	
16	신	방호벽	균열(0.3mm미만)	0.1	3.0		1	3.00	m	
17	신	방호벽	균열(0.3mm미만)	0.1	4.0		2	8.00	m	
18	신	방호벽	균열(0.3mm미만)	0.1	1.0		3	3.00	m	
19	신	방호벽	균열(0.3mm미만)	0.1	1.0		2	2.00	m	
20	신	방호벽	균열(0.3mm미만)	0.1	1.0		1	1.00	m	
21	신	방호벽	균열(0.3mm미만)	0.2	2.0		2	4.00	m	
22	신	방호벽	균열(0.3mm미만)	0.1	1.0		2	2.00	m	
23	신	방호벽	균열부백태	0.2	3.0		1	3.00	m	
24	신	방호벽	균열(0.3mm미만)	0.1	3.0		1	3.00	m	
25	신	방호벽	균열(0.3mm미만)	0.1	1.0		1	1.00	m	

KEY
PLAN
APP



SECTION



범
례

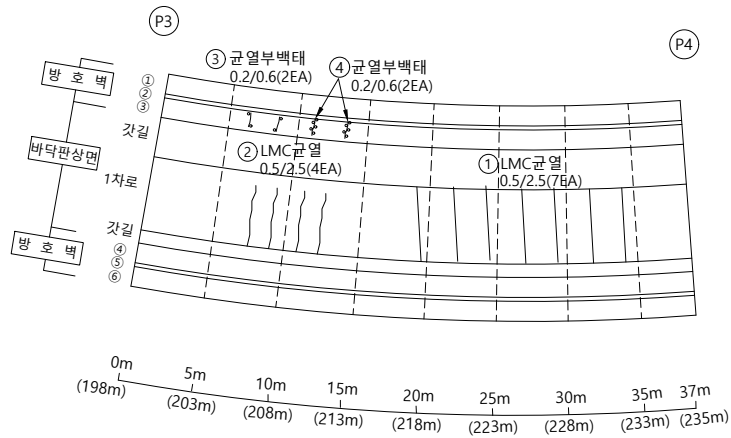
균열	균열부백태	기 타
방상균열	부식	철근탐사
재료분리	파손	탄산화시험
철근노출	퇴적	균열심도
바리, 박락		균열심도

용역명	2023년 부산울산고속도로 정밀안전진단용역
조사일시	2023
책임기술자	오 현 승
도면번호	003

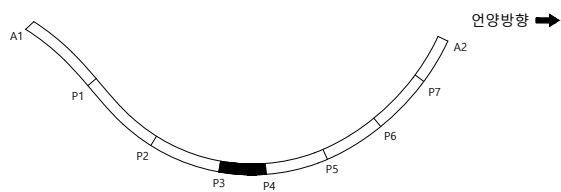
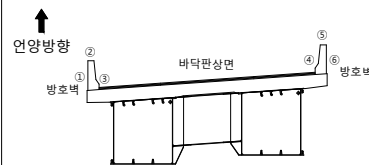
I D : 울산JCT4교 - 바닥판상면(S4)

손상물량표

언양방향 ➡

[illegible]

KEY PLAP

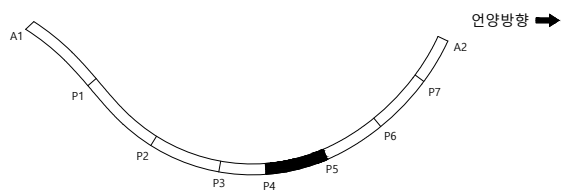
 
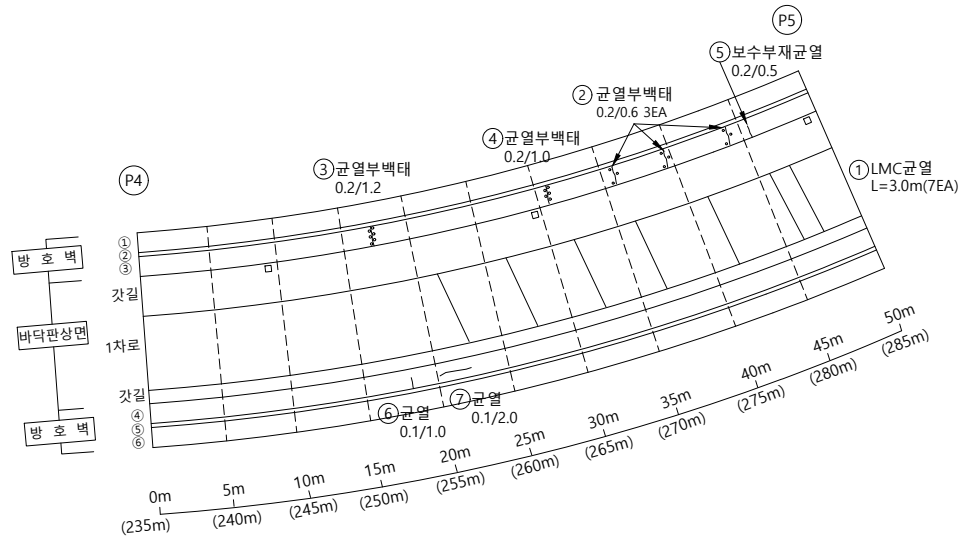
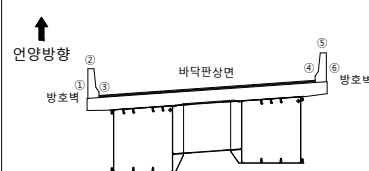
S
E
C
T
I
O
P범
려

	군 열		군열백태		기 타
	망상군열		백태		철근탐사
	재료분리		부 식		탄상화시험
	철근노출		파 손		균열심도
	박리, 박락		퇴 적		균열심도

용역명	2023년 부산울산고속도로 정밀안전진단용역
조사일시	2023
책임기술자	오 현 승
도면번호	004

I D : 울산JCT4교 - 바닥판상면(S5)

손상물량표

[illegible]S
E
C
T
I
O
P

범례

	군 열		군열백태		기 타
	망상군열		백태		철근탐사
	재료분리		부 식		탄상화시험
	철근노출		파 손		군열심도
	박리, 박락		퇴 적		군열심도

00	10	00
----	----	----

2023년 부산울산고속도로
정밀안전진단용역

조 사 일 시

2023

책임기술자

오현승

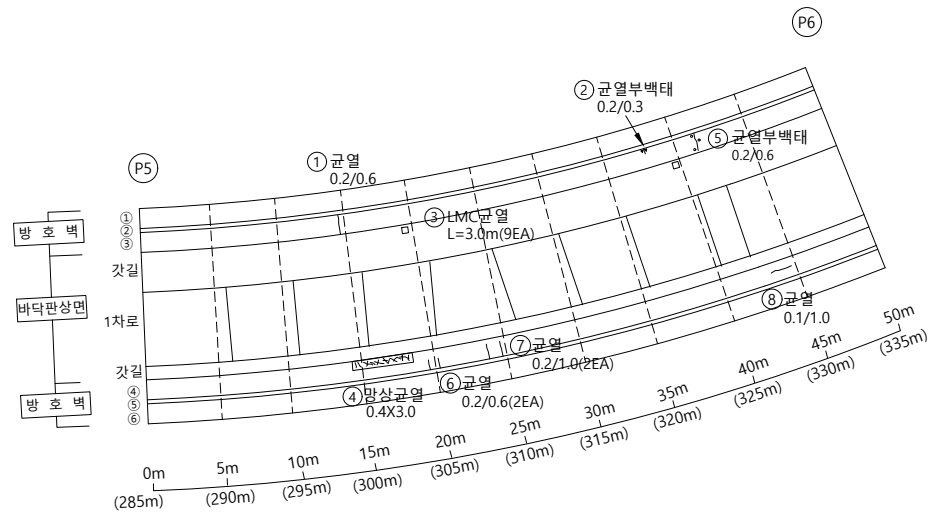
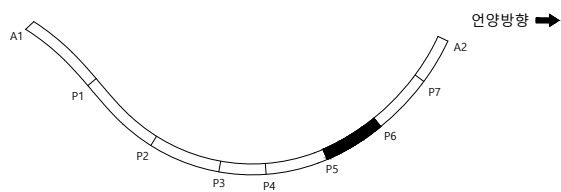
 
도면번호

005

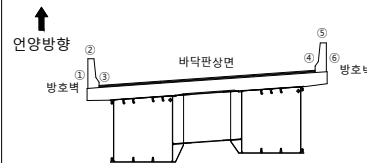
I D : 울산JCT4교 - 바닥판상면(S6)

손상물량표

언양방향 ➡

[illegible]

SECTION



본
2:

	균 열		균열백태		기 타
	망상균열		백태		철근탐사
	재료분리		부 식		탄산화시험
	절근노출		파 손		균열심도
	박리, 박락		퇴 적		균열심도

용역명 2023년 부산울산고속도로
정밀안전진단용역

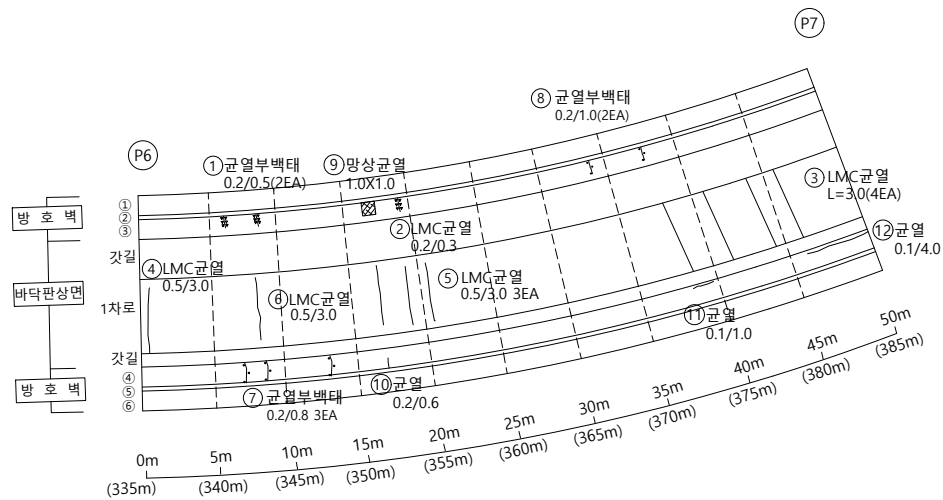
조 사 일 시	2023
---------	------

책임기술자	오 현 승
-------	-------

도 면 번 호 006

I D : 울산JCT4교 - 바닥판상면(S7)

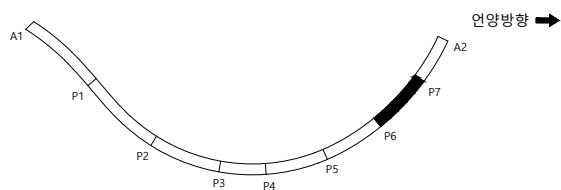
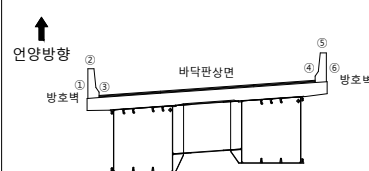
언양방향 ➡



손 상 물 량 표

[illegible]

KEY PLAP

S
E
C
T
I
O
N본
관

	균 열		균열백태		기 타
	망상균열		백태		철근탐사
	재료분리		부 식		탄산화시험
	철근노출		파 손		균열심도
	박리, 박락		퇴 적		균열심도

공	하	공
---	---	---

2023년 부산울산고속도로
정밀안전진단용역

조 사 일 시

2023

책임기술자

오현승

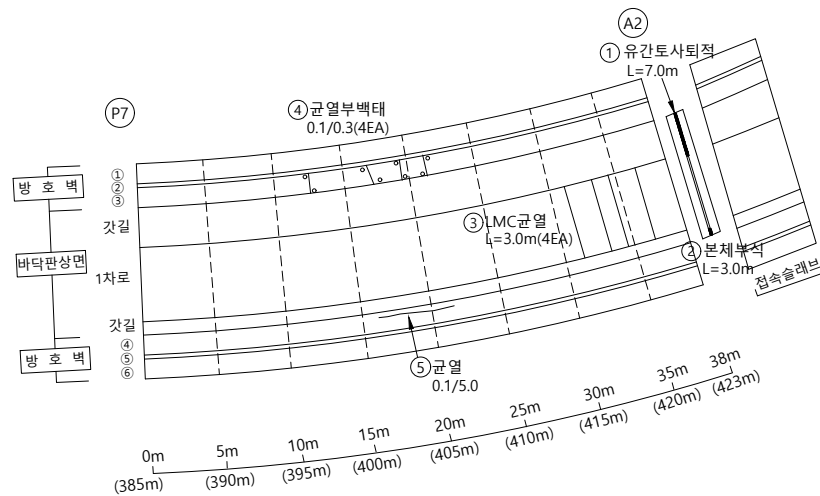
도면번호

007

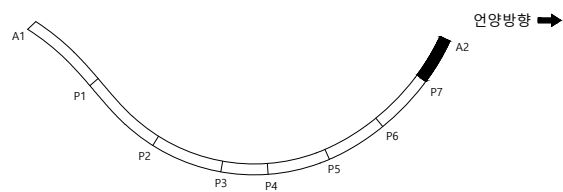
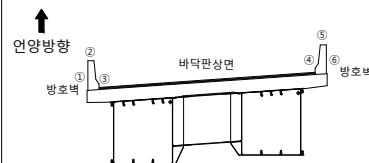
I D : 울산JCT4교 - 바닥판상면(S8)

손상물량표

언양방향 ➡

[illegible]

KEY PLAP

S
E
C
T
I
O
P

23

	군 열		군열백태		기 타
	망성균열		백태		철근탐사
	재료분리		부 식		탄산화시험
	철근노출		파 손		균열심도
	박리, 박락		퇴 적		균열심도

용역명 2023년 부산울산고속도로
정밀안전진단용역

조 사 일 시	2023
---------	------

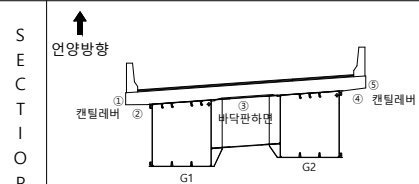
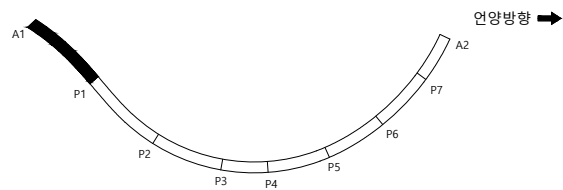
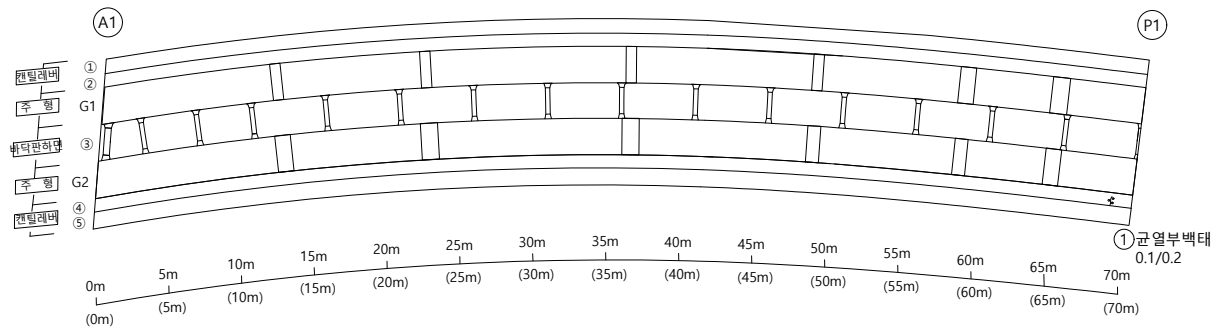
책임기술자	오 현 승
-------	-------

도 면 번 호 008

I D : 울산JCT4교 - 바닥판하면(S1)

언양방향 ➡

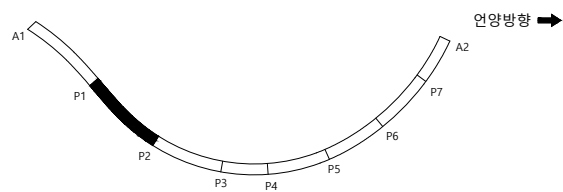
 
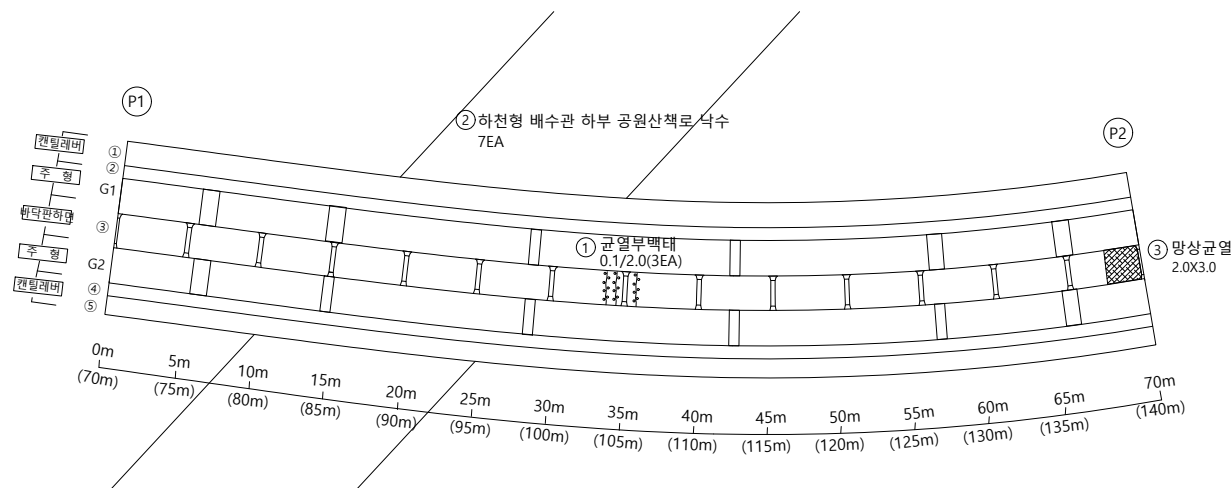
손상물량표

[illegible]

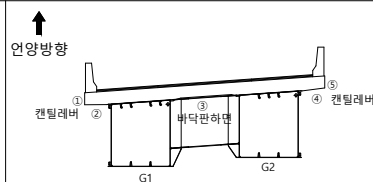
범	 균 열	 균열백태	 기 타	용역명 2023년 부산울산고속도로 정밀안전진단용역
	 망상균열	 백태	 철근탐사	
	 재료분리	 부 식	 탄산화시험	
레	 철근노출	 파 손	 균열심도	조 사 일 시 2023
	 박리, 박락	 퇴 적	 균열심도	책임기술자 오 현 승
				도 면 번 호 009

I D : 울산JCT4교 - 바닥판하면(S2)

손상물량표

[illegible]

SECTION



범례



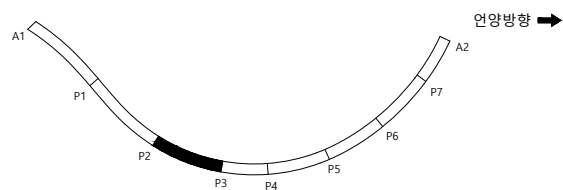
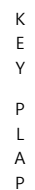
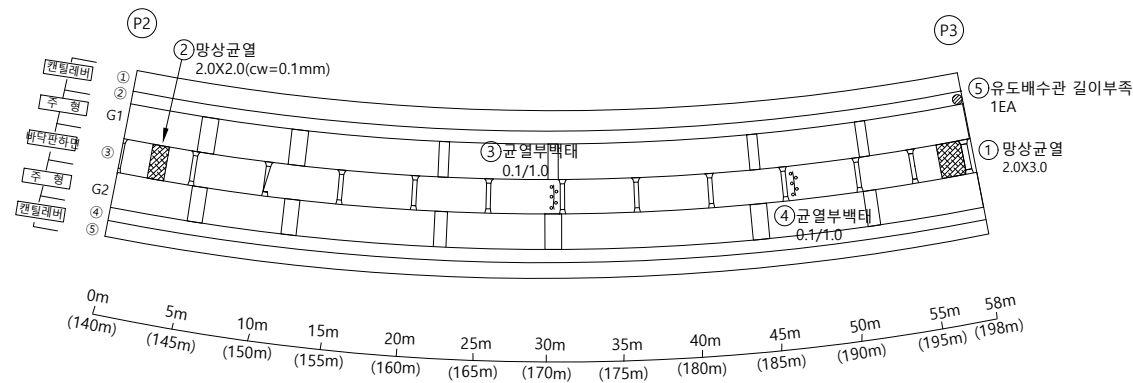
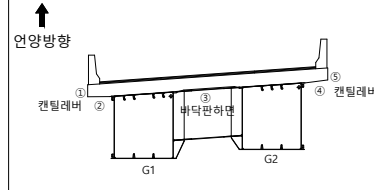
용역명	2023년 부산울산고속도로 정밀안전진단용역
조사일시	2023
책임기술자	오 현 승
도면번호	010

I D : 울산JCT4교 - 바닥판하면(S3)

손상물량표

[illegible]

언양방향 ➡

S
E
C
T
I
O
N

범례

	균 열		균열백태		기 타
	망상균열		백태		철근탐사
	재료분리		부 식		탄산화시험
	철근노출		파 손		균열심도
	바리 박락		튀 점		균열심도

2023년 부산울산고속도로
정밀안전진단용역

조 사 일 시

2023

책임기술자

오현승

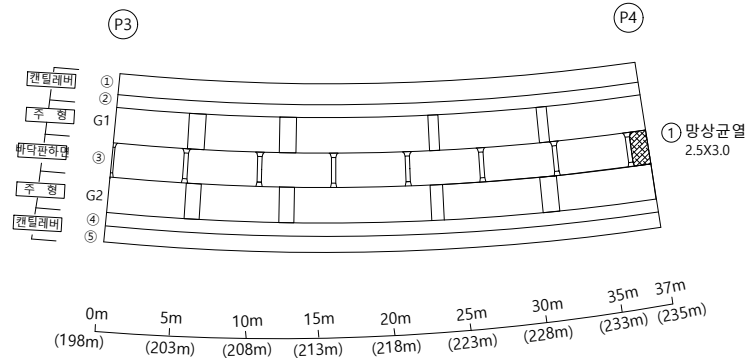
도면번호

011

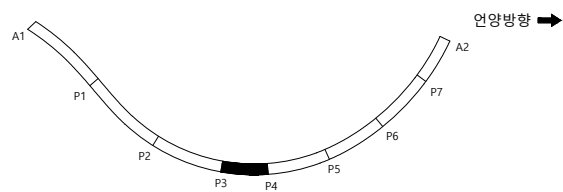
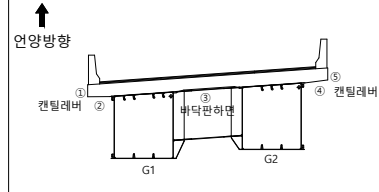
I D : 울산JCT4교 - 바닥판하면(S4)

손상물량표

언양방향 ➡

[illegible]

KEY PLAP

S
E
C
T
I
O
P

범례

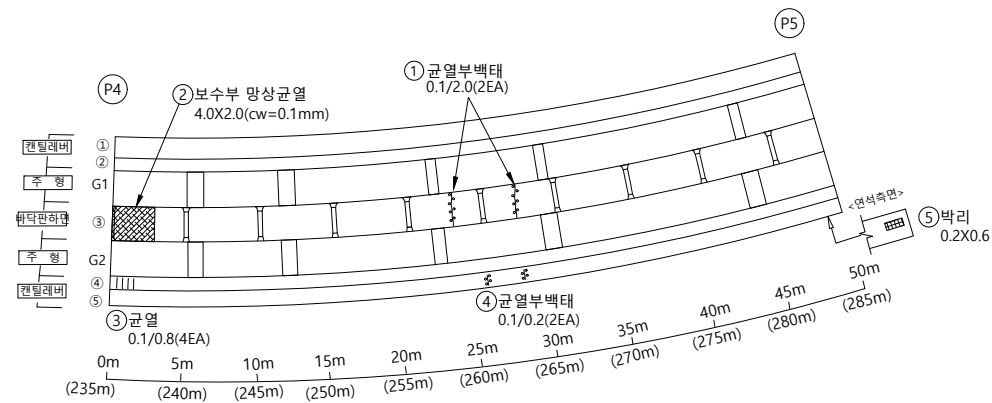
	군 열		군열백태		기 타
	망상군열		백태		철got암사
	재료분리		부 식		탄상화시험
	철근노출		파 손		군열심도
	박리, 박락		퇴 적		군열심도

용역명	2023년 부산울산고속도로 정밀안전진단용역
조사일시	2023
책임기술자	오 현 승
도면번호	012

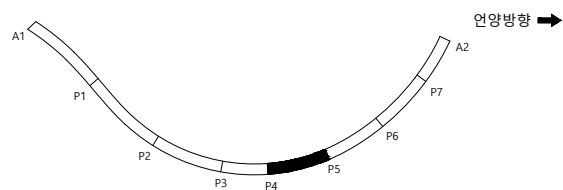
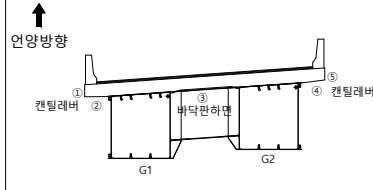
I D : 울산JCT4교 - 바닥판하면(S5)

손상물량표

언양방향 ➡

[illegible]

KEY PLAP

S
E
C
T
I
O
P범
려

	군 열		군열백태		기 타
	망상군열		백태		철근탐사
	재료분리		부 식		탄산화시험
	철근노출		파 손		군열심도
	박리, 박락		퇴 적		군열심도

00	01	02
----	----	----

2023년 부산울산고속도로
정밀안전진단용역

조 사 일 시

2023

책임기술자

오현승

도면번호

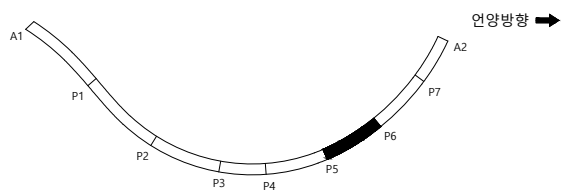
 
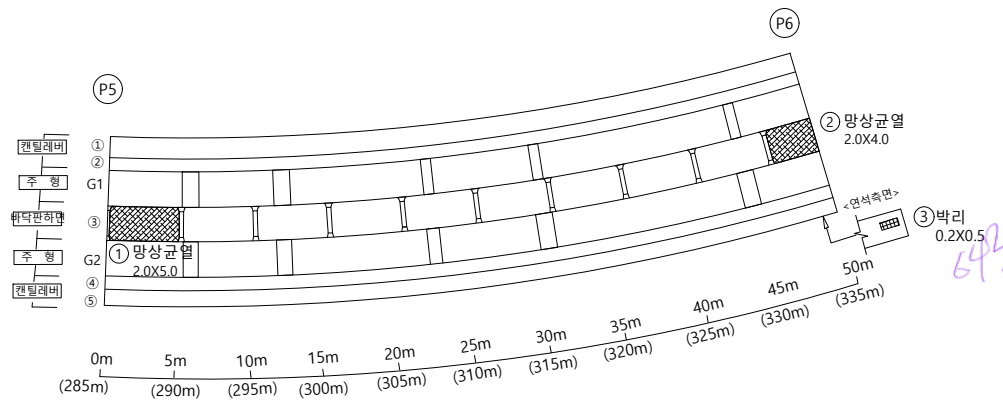
013

I D : 울산JCT4교 - 바닥판하면(S6)

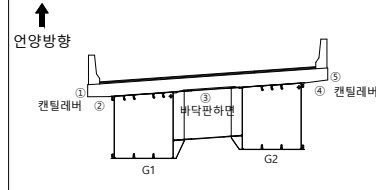
손상물량표

[illegible]

언양방향 ➡



SECTION



256

균열	균열백태	기타
망상균열	백태	철근탐사
재료분리	부식	탄산화시험
철근노출	파손	균열심도
박리, 박락	퇴적	균열심도

용역명 2023년 부산울산고속도로
정밀안전진단용역

조 사 일 시	2023
---------	------

책임기술자	오 현 승
-------	-------

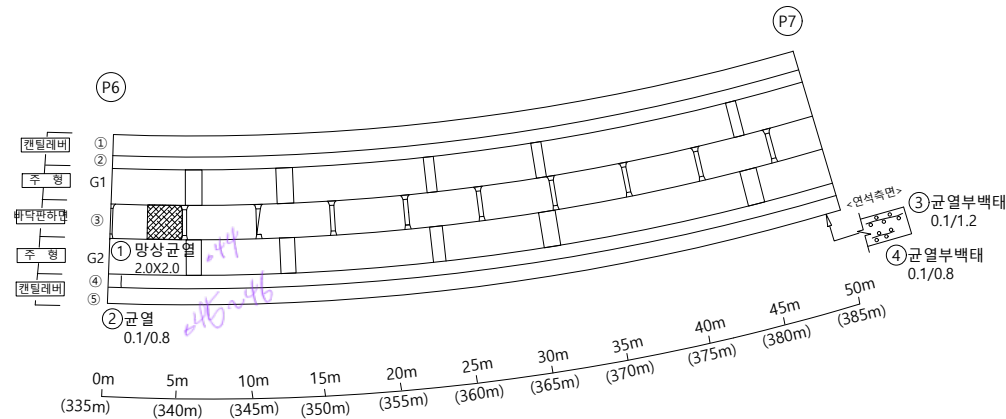
도 면 번 호 014

I D : 울산JCT4교 - 바닥판하면(S7)

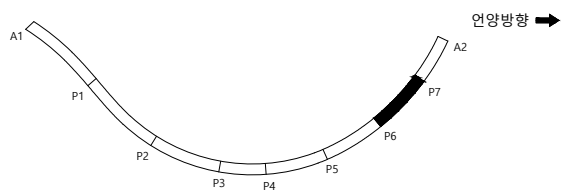
 
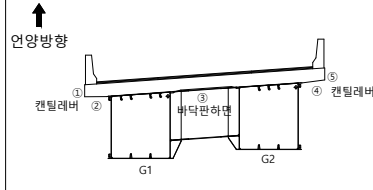
손상물량표

[illegible]

언양방향 ➡



AGHCT32 x47

S
E
C
T
I
O
P

범례



00	10	00
----	----	----

2023년 부산울산고속도로
정밀안전진단용역

조 사 일 시

2023

책임기술자

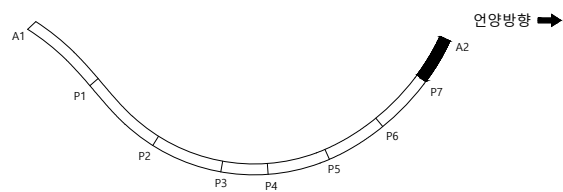
 
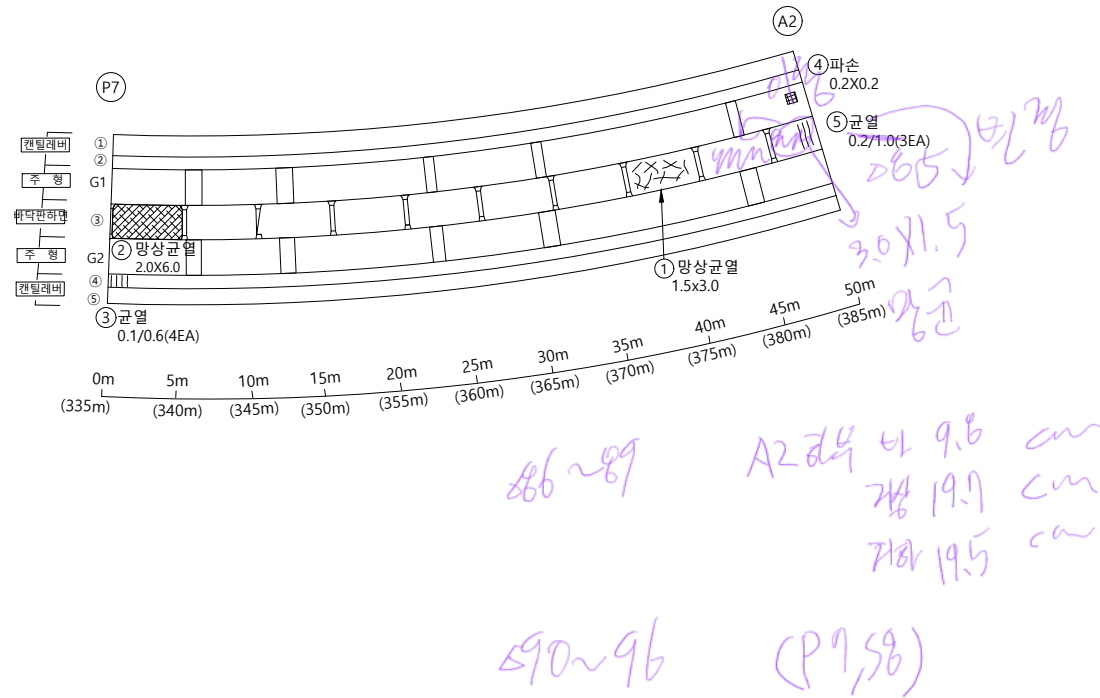
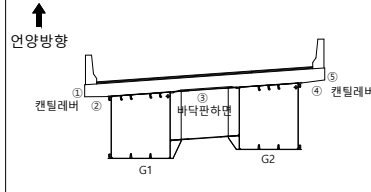
오현승

도면번호

015

I D : 울산JCT4교 - 바닥판하면(S8)

손상물량표

[illegible]S
E
C
T
I
O
N

본
23

	균 열		균열백태		기 타
	망상균열		백태		철근탐사
	재료분리		부 식		탄산화시험
	철근노출		파 손		균열심도
	바닥, 벽각		퇴 적		균열심도

20

2023년 부산울산고속도로
정밀안전진단용역

조 사 일 시

2023

책임기술자

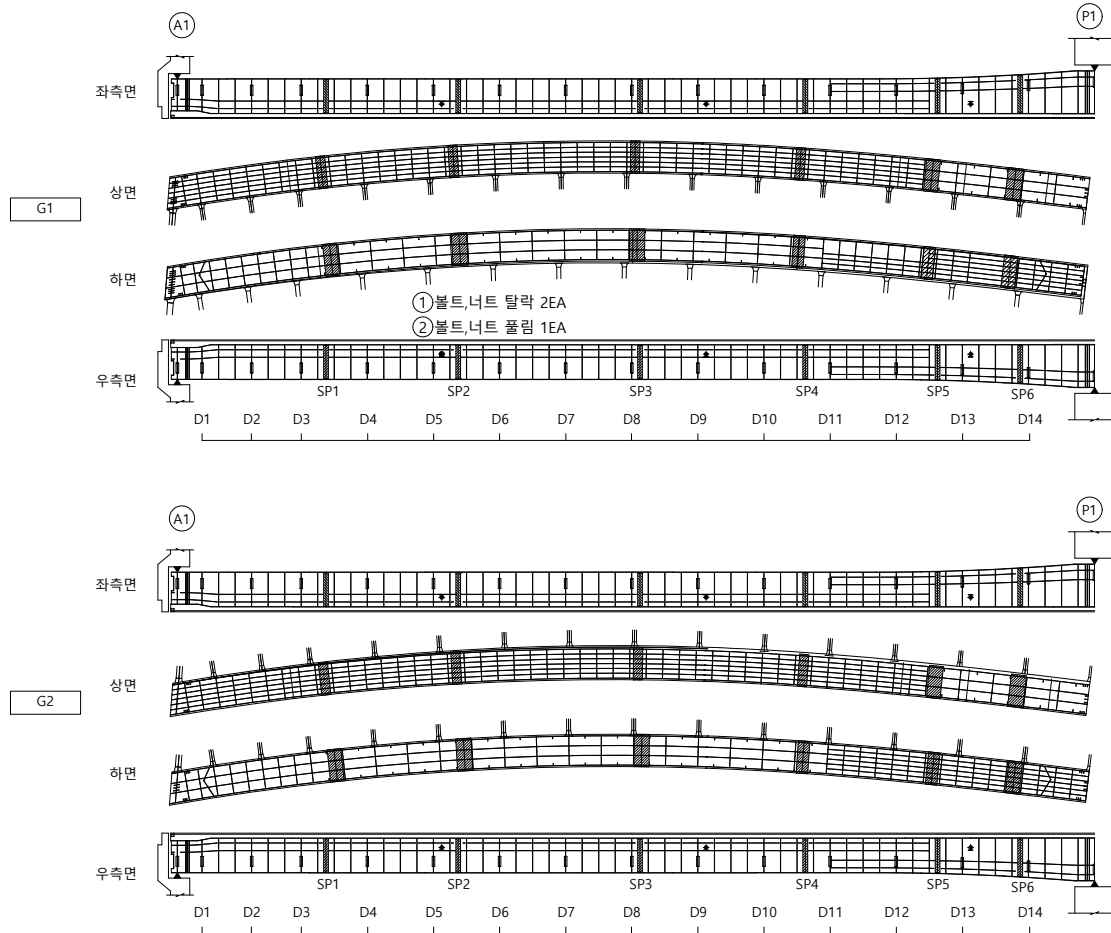
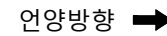
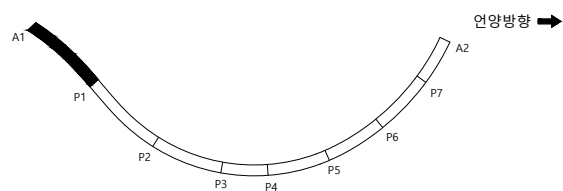
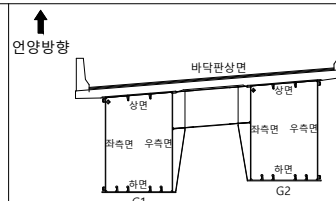
오현승

도면번호

016

I D : 울산JCT4교 - BOX내부(S1)

손상물량표

[illegible]S
E
C
T
I
O
N

범례

	균열		균열백태		기타
	망상균열		백태		철근탐사
	재료분리		부식		탄산화시험
	철근노출		파손		균열심도
	박리, 박락		퇴적		균열심도

		0.0
--	--	-----

2023년 부산울산고속도로
정밀안전진단용역

조 사 일 시

2023

책임기술자

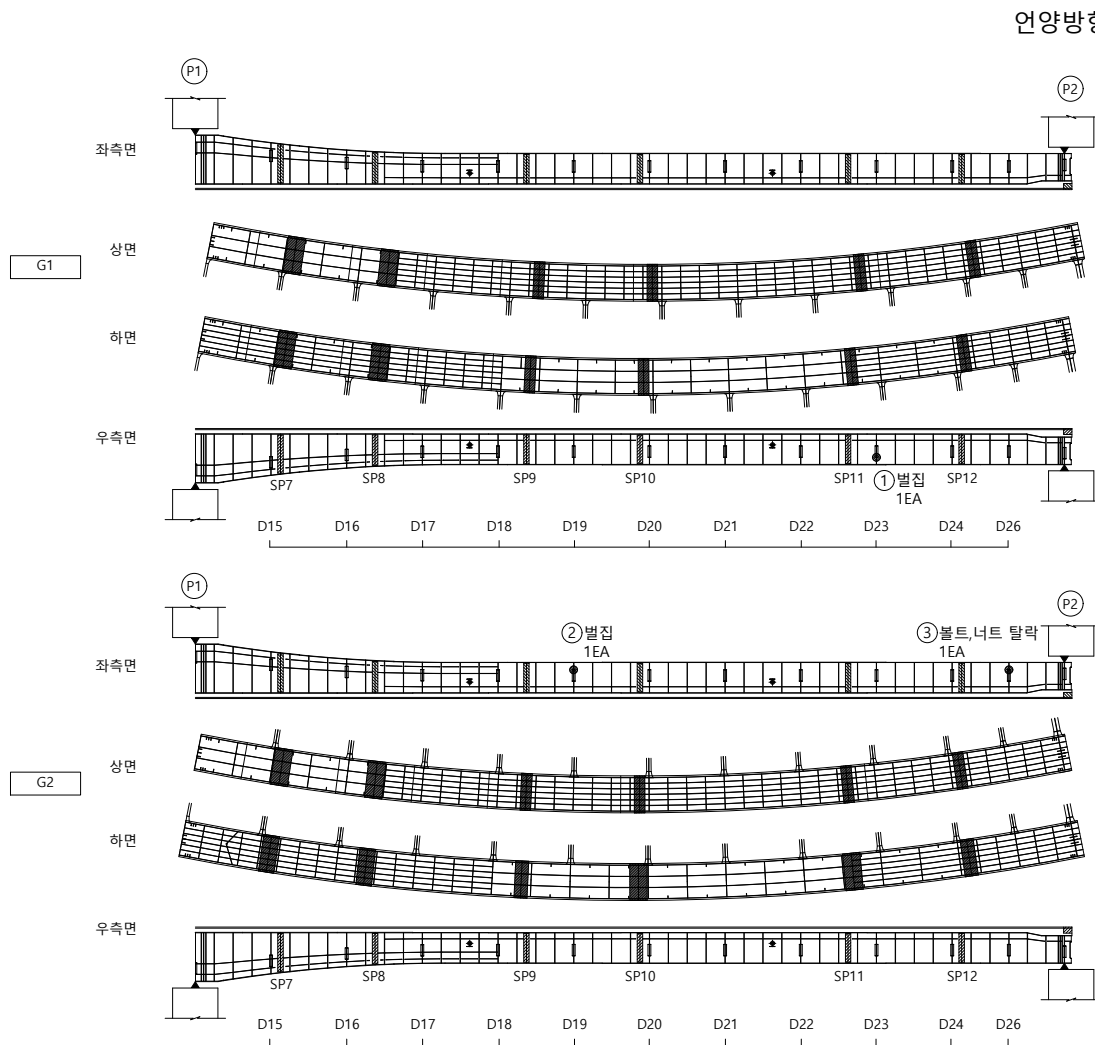
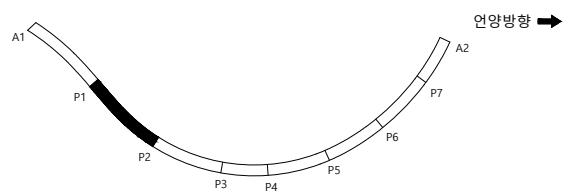
 
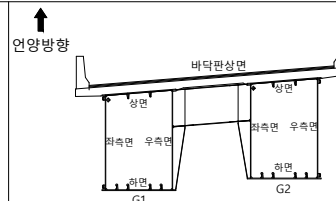
오현승

도면번호

017

I D : 울산JCT4교 - BOX내부(S2)

손상물량표

[illegible]S
E
C
T
I
O
N

범례

	균열		균열백태		기타
	망상균열		백태		철근탐사
	재료분리		부식		탄산화시험
	철근노출		파손		균열심도
	박리, 박락		퇴적		균열심도

OF	10	00
----	----	----

2023년 부산울산고속도로
정밀안전진단용역

조 사 일 시

2023

책임기술자

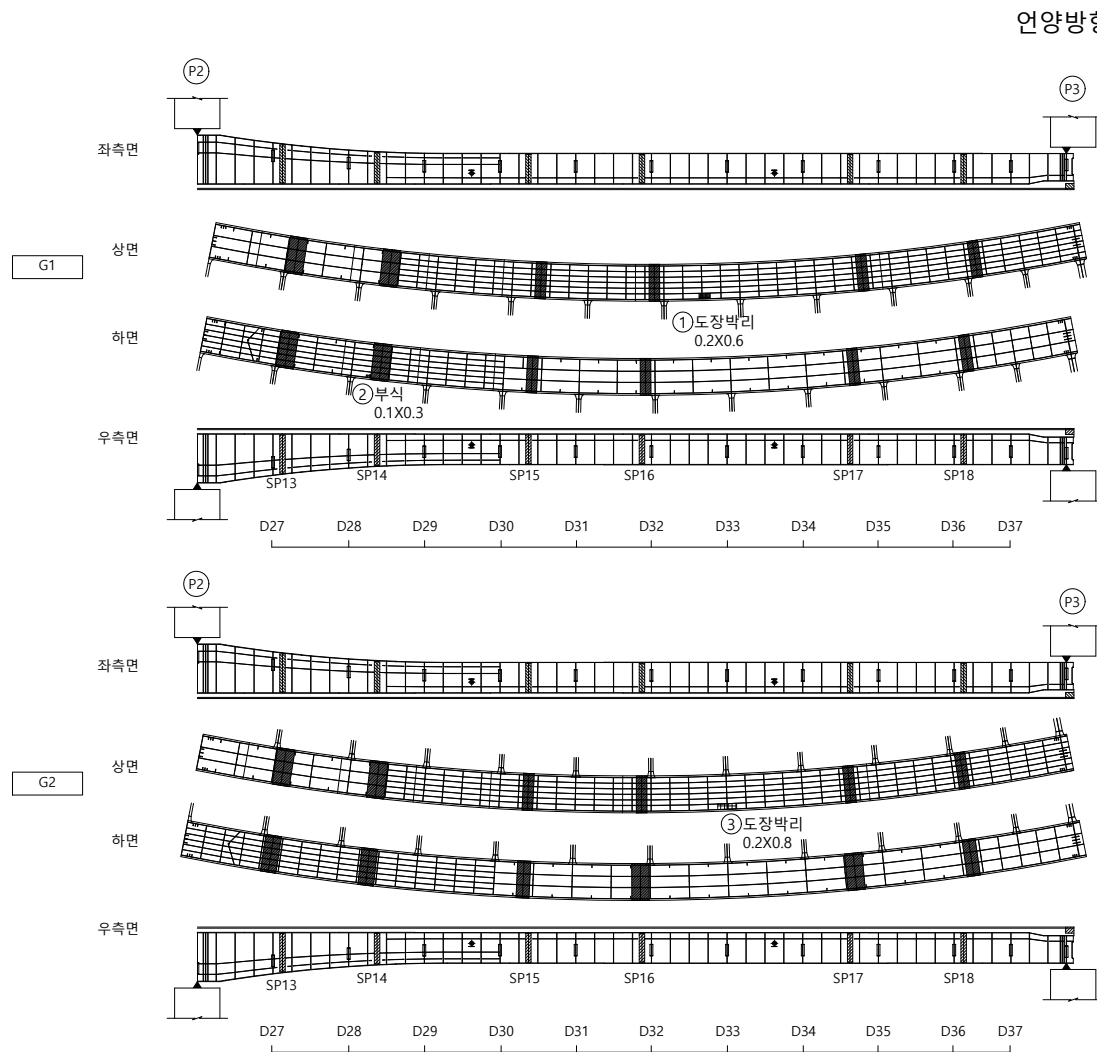
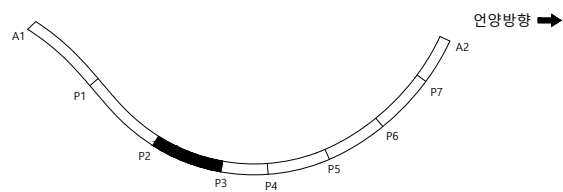
 
오현승

도면번호

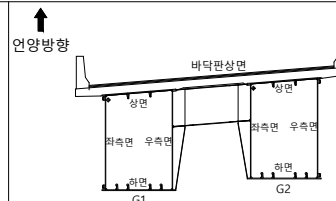
018

I D : 울산JCT4교 - BOX내부(S3)

손상물량표

[illegible]

SECTION



범례

	균열		균열백태		기타
	망상균열		백태		철근탐사
	재료분리		부식		탄산화시험
	철근노출		파손		균열심도
	박리, 박락		퇴적		균열심도

OF	10	00
----	----	----

2023년 부산울산고속도로
정밀안전진단용역

조 사 일 시

2023

책임기술자

오현승

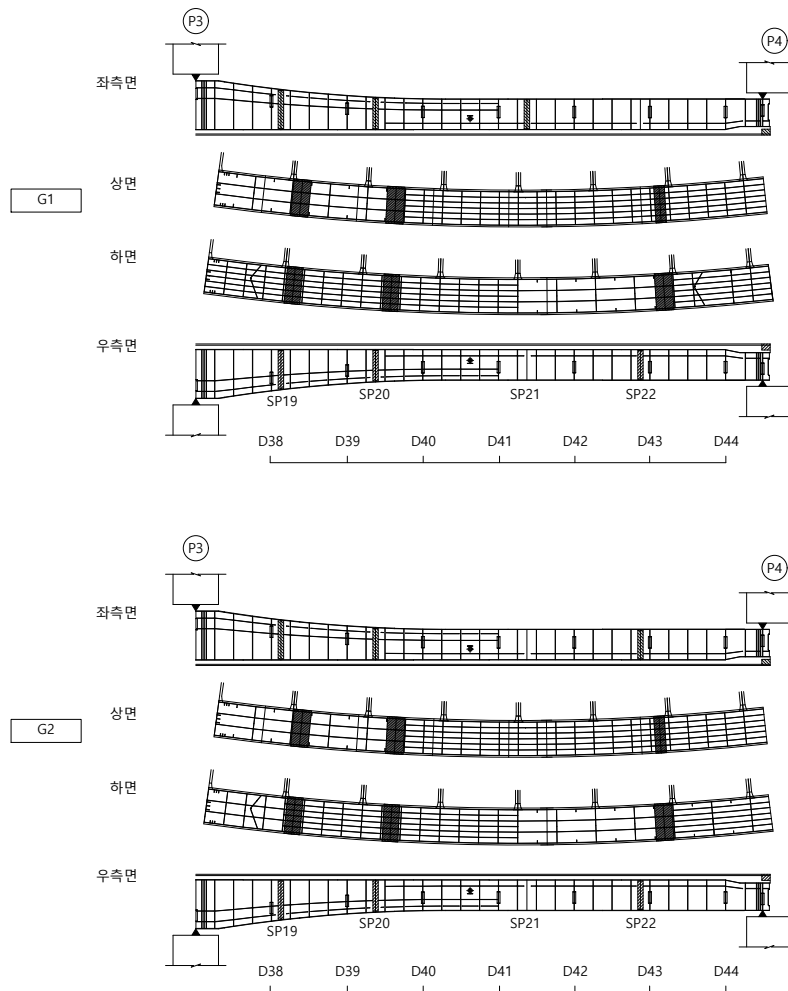
도면번호

019

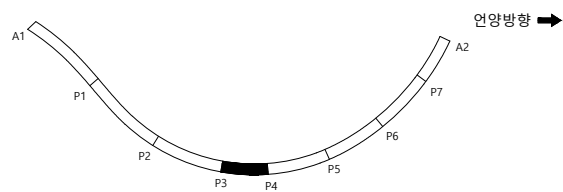
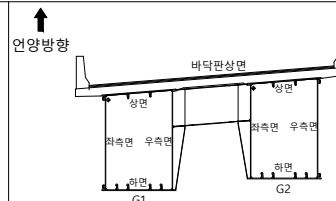
I D : 울산JCT4교 - BOX내부(S4)

손상물량표

언양방향 ➡

[illegible]

KEY PLAP

S
E
C
T
I
O
N

범례

	균열		균열백태		기타
	망상균열		백태		철근탐사
	재료분리		부식		탄산화시험
	철근노출		파손		균열심도
	박리, 박락		퇴적		균열심도

OF	10	00
----	----	----

2023년 부산울산고속도로
정밀안전진단용역

조 사 일 시

2023

책임기술자

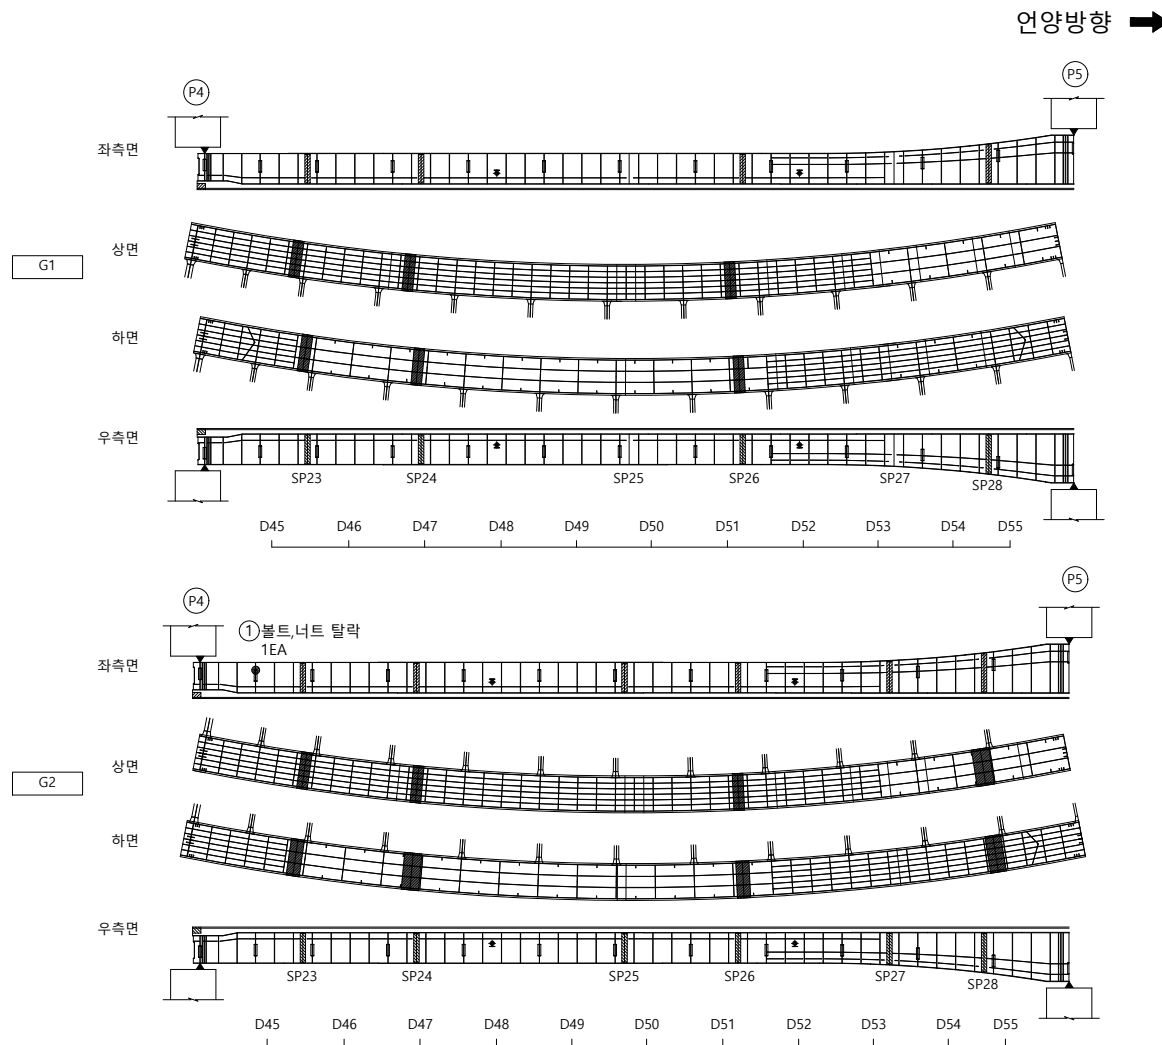
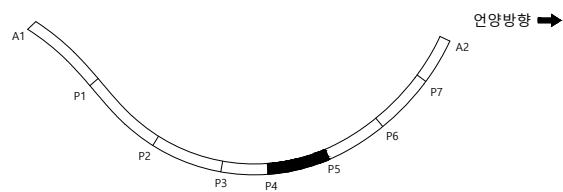
 
오현승

도면번호

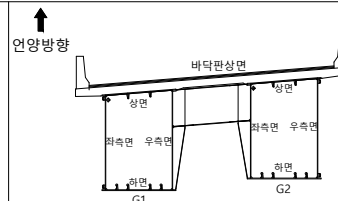
020

I D : 울산JCT4교 - BOX내부(S5)

손상물량표

[illegible]

SECTION



범례

	균열		균열백태		기타
	망상균열		백태		철근탐사
	재료분리		부식		탄산화시험
	철근노출		파손		균열심도
	박리, 박락		퇴적		균열심도

OF	10	00
----	----	----

2023년 부산울산고속도로
정밀안전진단용역

조 사 일 시

2023

책임기술자

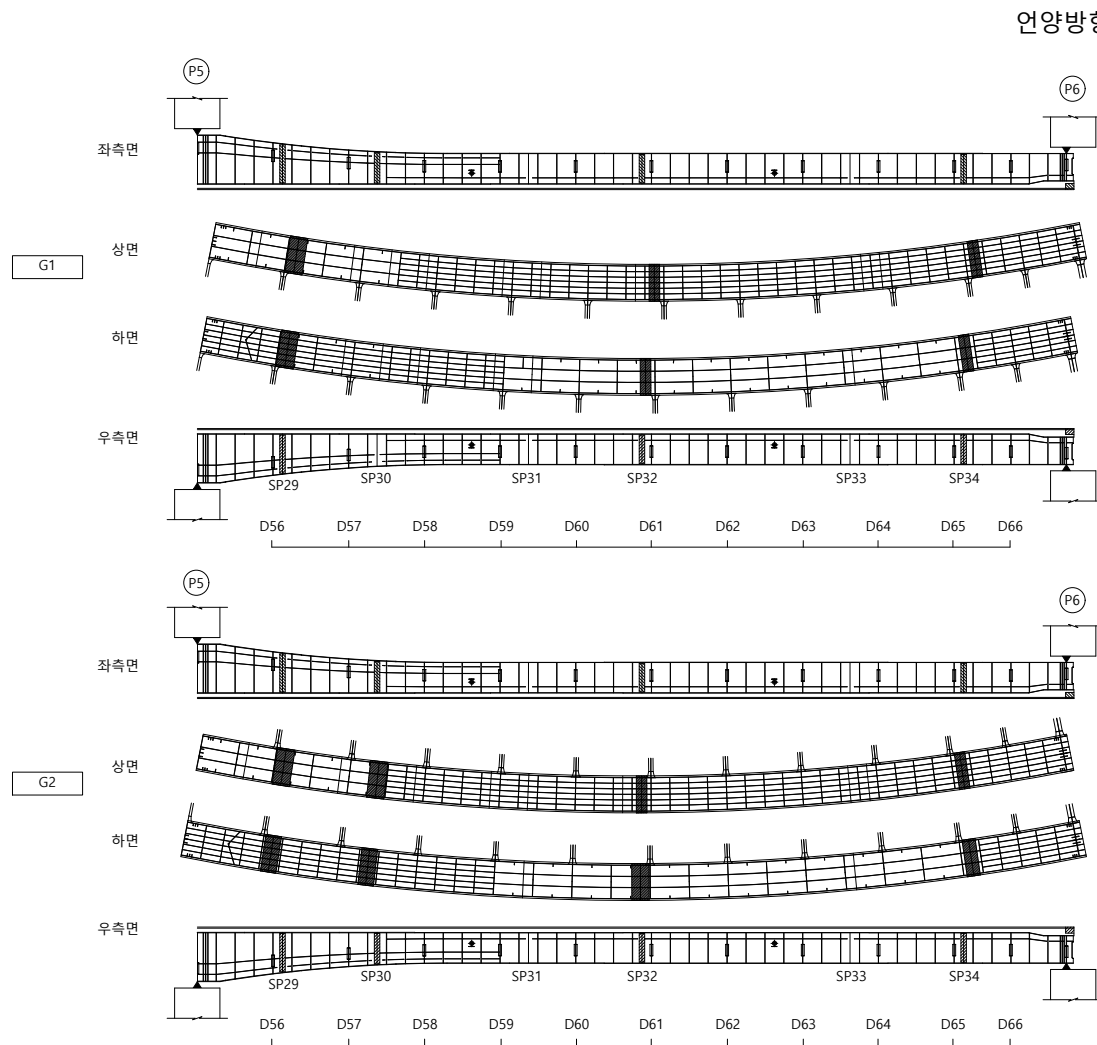
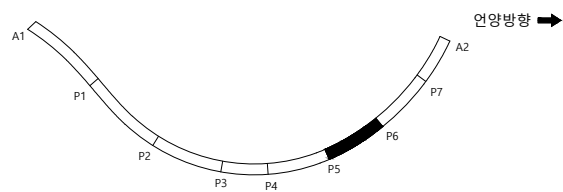
 
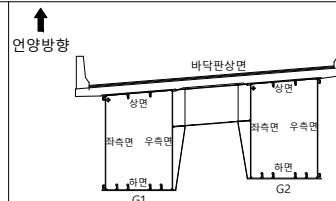
오현승

도면번호

021

I D : 울산JCT4교 - BOX내부(S6)

손상물량표

[illegible]S
E
C
T
I
O
N

범례

	균열		균열백태		기타
	망상균열		백태		철근탐사
	재료분리		부식		탄산화시험
	철근노출		파손		균열심도
	박리, 박락		퇴적		균열심도

OF	10	00
----	----	----

2023년 부산울산고속도로
정밀안전진단용역

조 사 일 시

2023

책임기술자

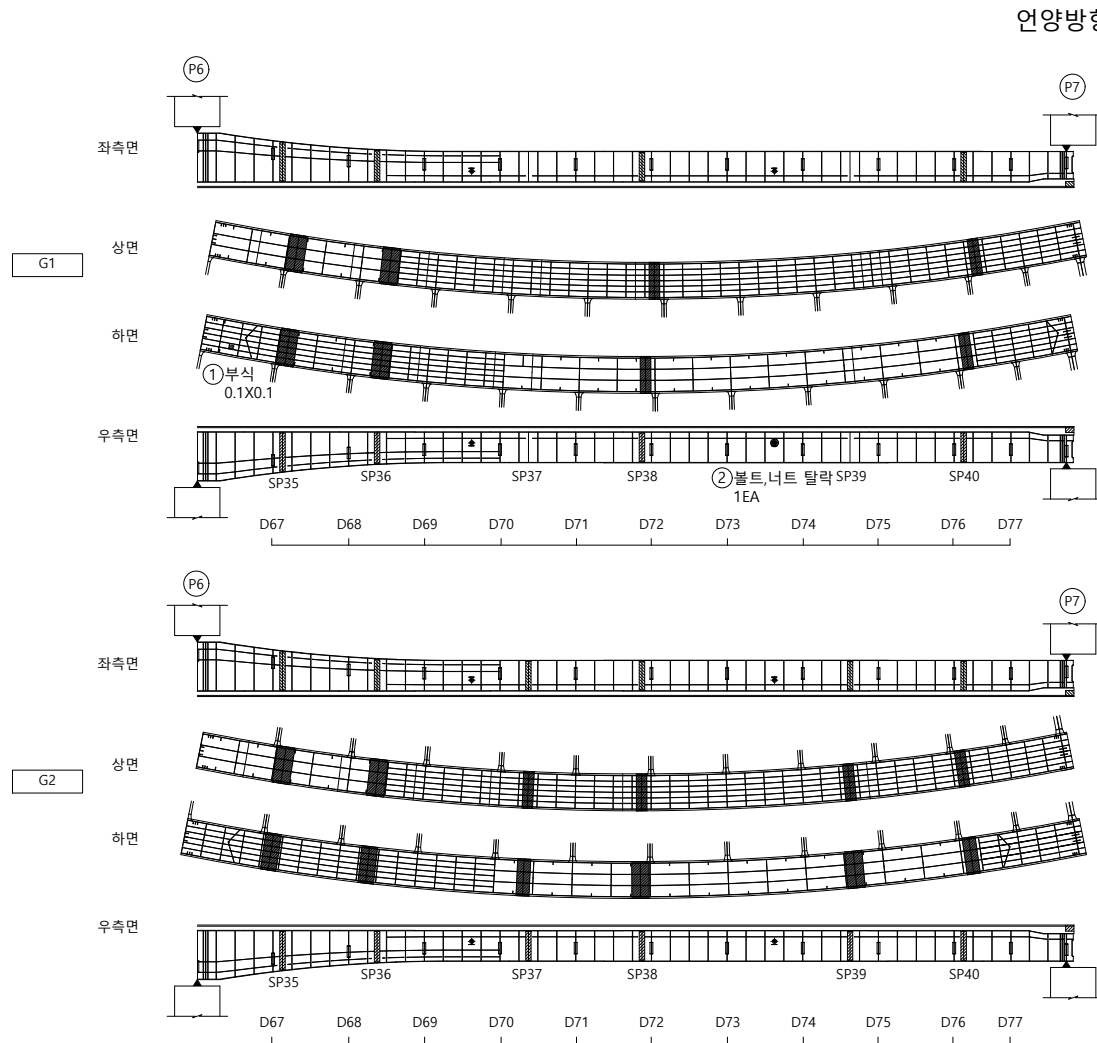
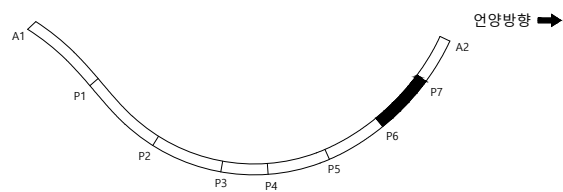
 
오현승

도면번호

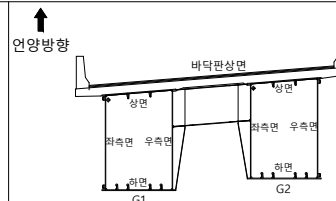
022

I D : 울산JCT4교 - BOX내부(S7)

손상물량표

[illegible]

SECTION



범례

	균 열		균열백태		기 타
	망상균열		백태		철근탐사
	재료분리		부 식		탄산화시험
	절근노출		파 손		균열심도
	박리, 박락		퇴 적		균열심도

OF	10	00
----	----	----

2023년 부산울산고속도로
정밀안전진단용역

조 사 일 시

2023

책임기술자

오현승

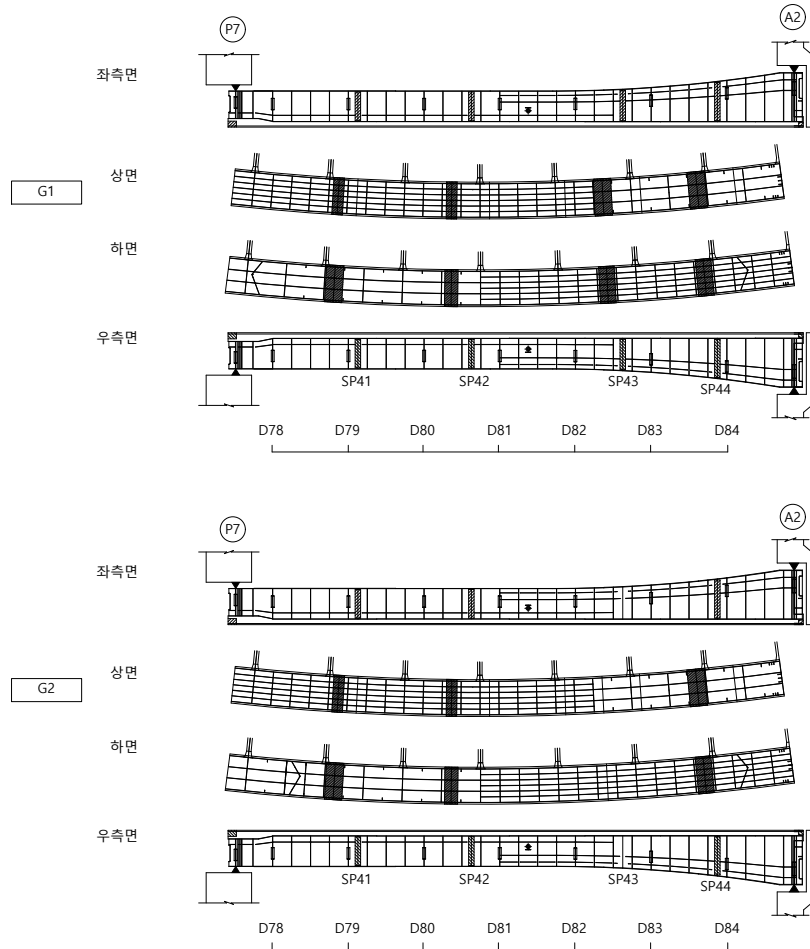
도면번호

023

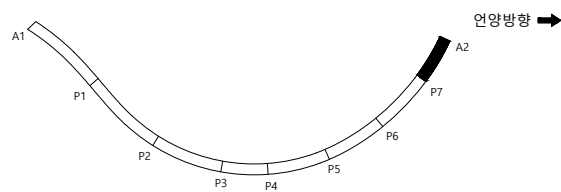
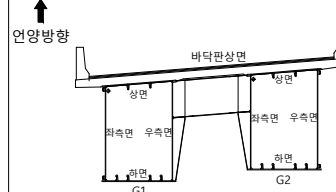
I D : 울산JCT4교 - BOX내부(S8)

손상물량표

언양방향 ➡

[illegible]

KEY PLAP

S
E
C
T
I
O
N

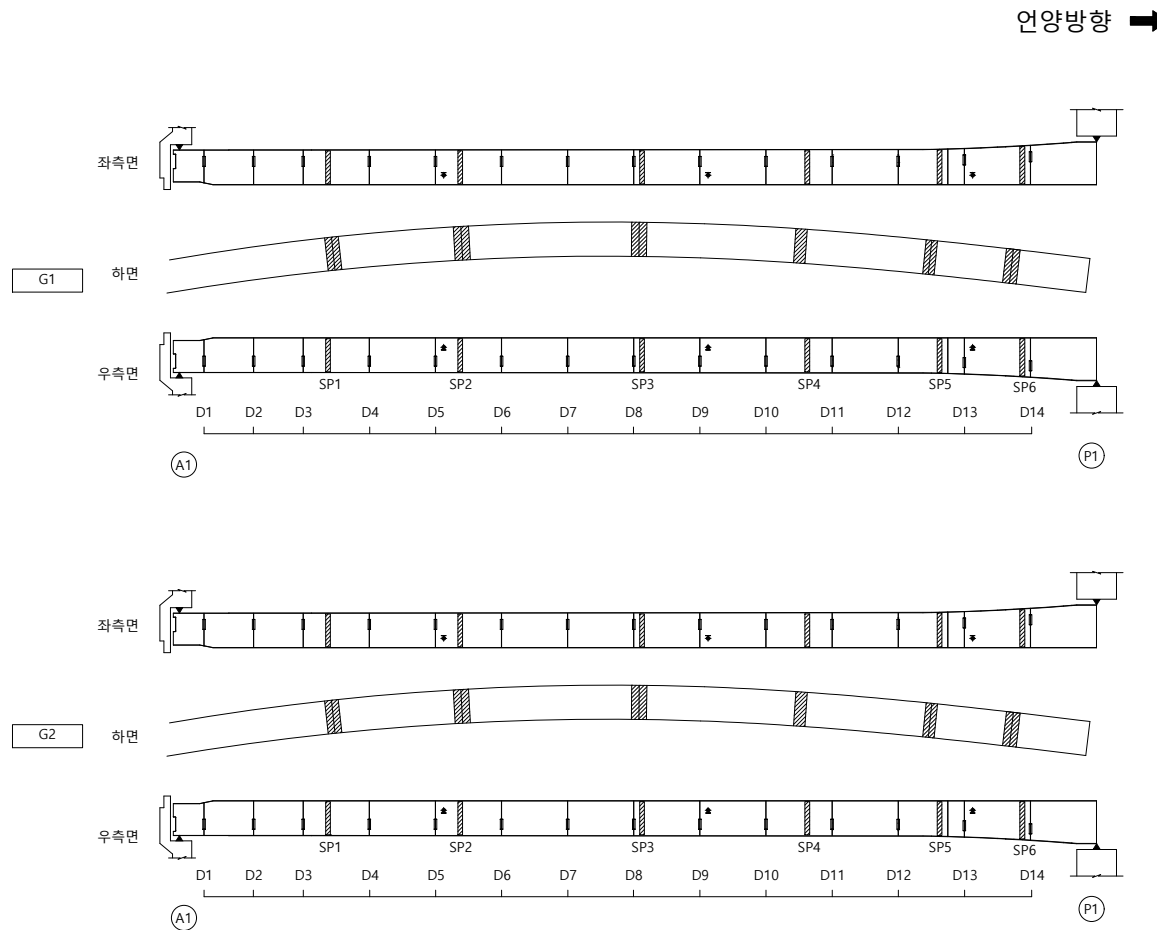
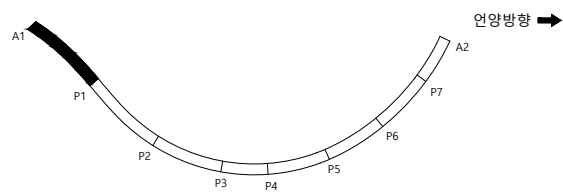
 
범례

	군 열		군열백태		기 타
	망상군열		백태		철근탐사
	재료분리		부 식		탄산화시험
	철근노출		파 손		군열심도
	박리, 박락		퇴 적		군열심도

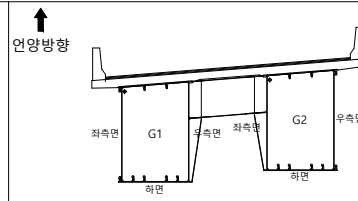
용역명	2023년 부산울산고속도로 정밀안전진단용역
조사일시	2023
책임기술자	오 현 승
도면번호	024

I D : 울산JCT4교 - BOX외부(S1)

손 상 물 량 표

[illegible]

SECTION



범례

	균 열		균열백태		기 타
	망상균열		백태		철근탐사
	재료분리		부 식		탄산화시험
	철근노출		파 손		균열심도
	박리, 박락		퇴 적		균열심도

00	10	00
----	----	----

2023년 부산울산고속도로
정밀안전진단용역

조	사	일	시
---	---	---	---

2023

책임기술자

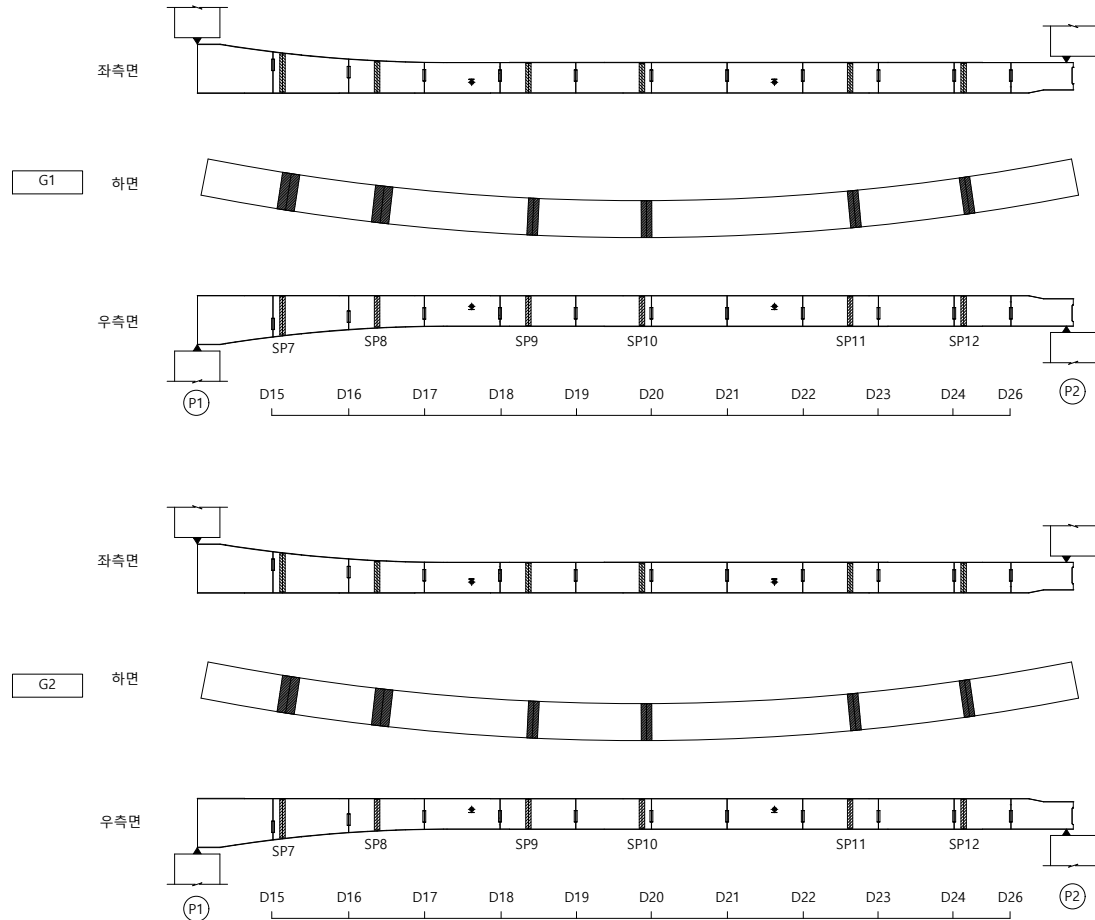
오현승

도면번호

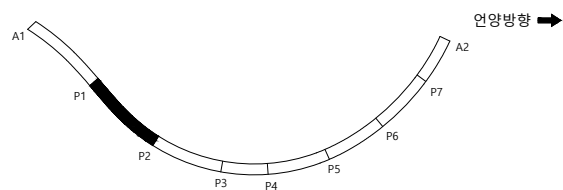
024

I D : 울산JCT4교 - BOX외부(S2)

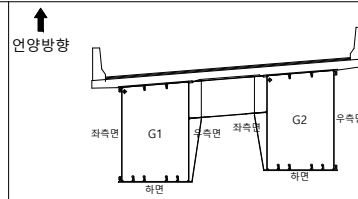
언양방향 ➡



손상물량표

[illegible]

SECTION



범례

	균 열		균열백태		기 타
	망상균열		백태		철근탐사
	재료분리		부 식		탄산화시험
	철근노출		파 손		균열심도
	박리, 박락		퇴 적		균열심도

00	10	00
----	----	----

2023년 부산울산고속도로
정밀안전진단용역

조 사 일 시	
---------	--

2023

책임기술자

오현승

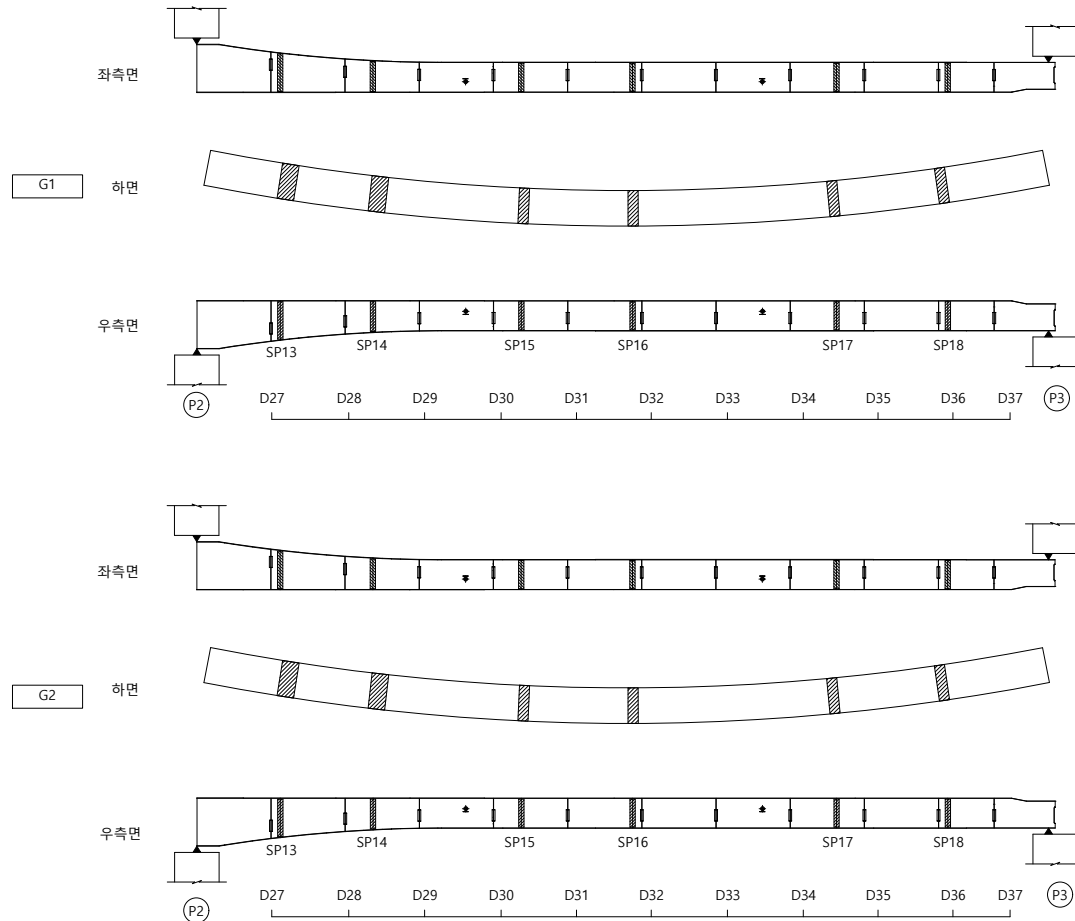
도면번호

025

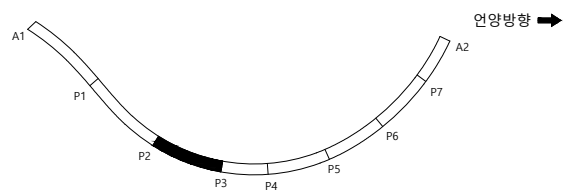
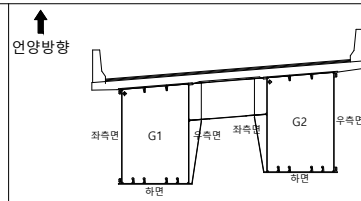
I D : 울산JCT4교 - BOX외부(S3)

손상물량표

언양방향 ➡

[illegible]

KEY PLAP

S
E
C
T
I
O
N

범례

	균 열		균열백태		기 타
	망상균열		백태		철근탐사
	재료분리		부 식		탄산화시험
	철근노출		파 손		균열심도
	박리, 박락		퇴 적		균열심도

[illegible]

2023년 부산울산고속도로
정밀안전진단용역

조 사 일 시	
---------	--

2023

책임기술자

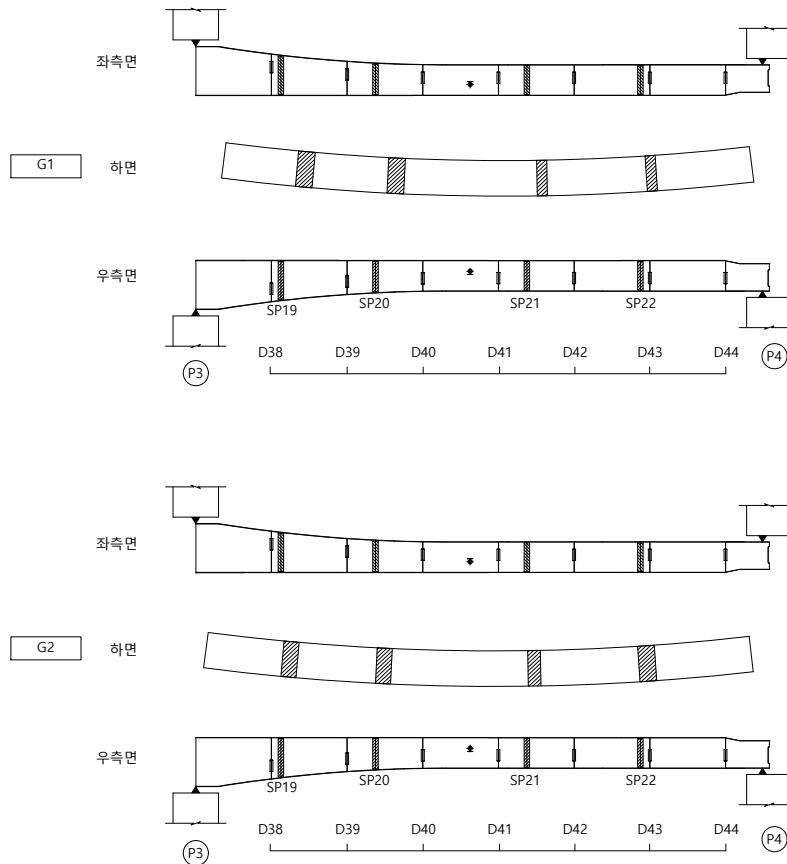
오현승

도면번호

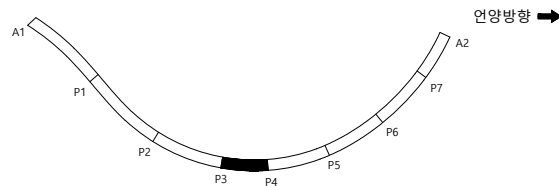
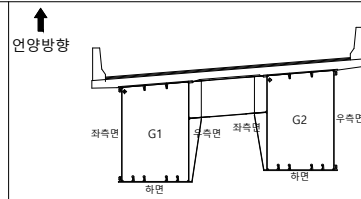
026

I D : 울산JCT4교 - BOX외부(S4)

언양방향 ➡



손 상 물 량 표

[illegible]S
E
C
T
I
O
P

범례

	균열		균열백태		기타
	망상균열		백태		철근탐사
	재료분리		부식		탄산화시험
	철근노출		파손		균열심도
	박리, 박락		퇴적		균열심도

00	01	02
----	----	----

2023년 부산울산고속도로
정밀안전진단용역

조 사 일 시

2023

책임기술자	
-------	--

오현승

도면번호

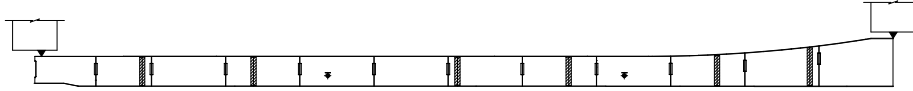
027

I D : 울산JCT4교 - BOX외부(S5)

손 상 물 량 표

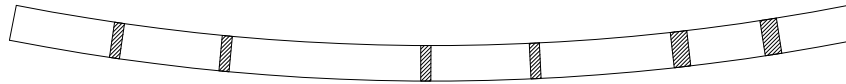
연양방향 →

좌측면



G1

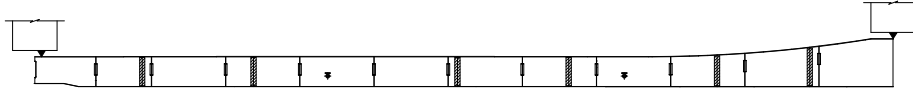
하면



우측면

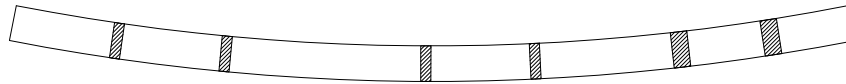


좌측면

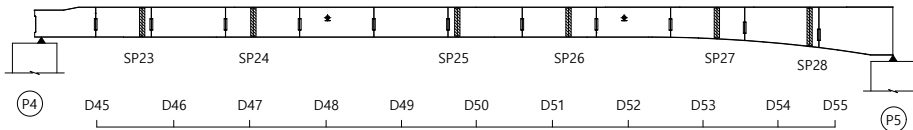


G2

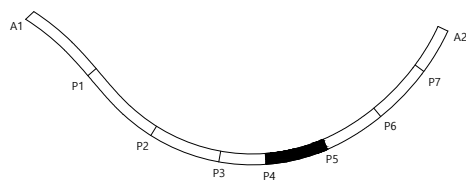
하면



우측면



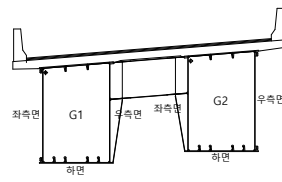
K
E
Y
P
L
A
P



연양방향 →

S
E
C
T
I
O
P

↑
연양방향



범
례

	균 열		균열백태		기 타
	망상균열		백태		철근탐사
	재료분리		부 식		탄산화시험
	철근노출		파 손		균열심도
	박리, 박락		퇴 적		균열심도

용 역 명

2023년 부산울산고속도로
정밀안전진단용역

조 사 일 시

2023

책임기술자

오 현 승

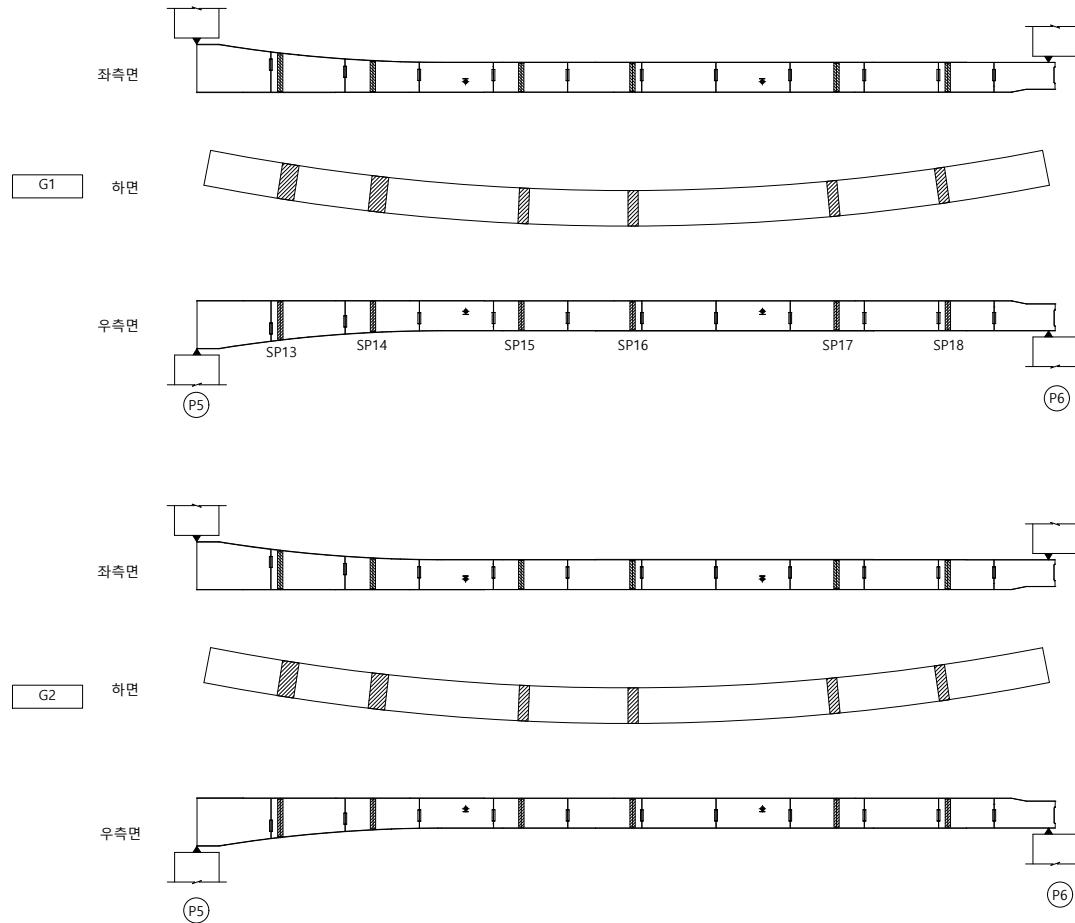
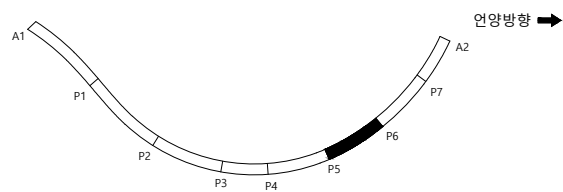
 
도 면 번 호

028

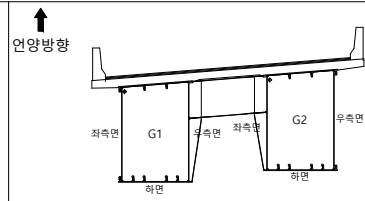
I D : 울산JCT4교 - BOX외부(S6)

손상물량표

언양방향 ➡

[illegible]

SECTION



범례

	균열		균열백태		기타
	망상균열		백태		철근탐사
	재료분리		부식		탄산화시험
	철근노출		파손		균열심도
	박리, 박락		퇴적		균열심도

OF	10	00
----	----	----

2023년 부산울산고속도로
정밀안전진단용역

조 사 일 시

2023

책임기술자

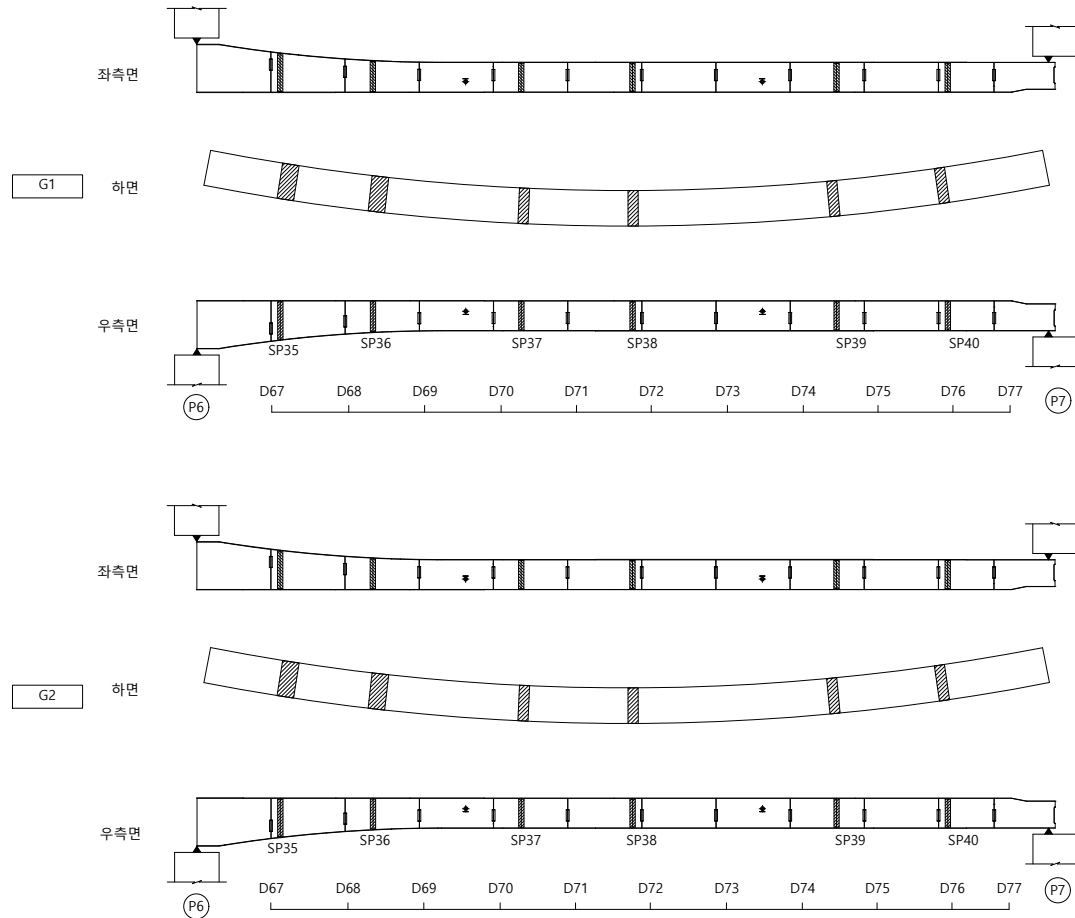
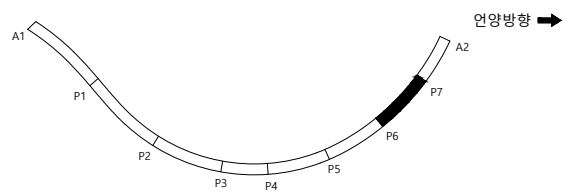
 
오현승

도면번호

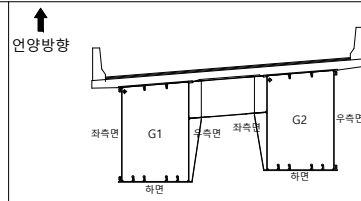
029

I D : 울산JCT4교 - BOX외부(S7)

손상물량표

[illegible]

SECTION



범례

	균열		균열백태		기타
	망상균열		백태		철근탐사
	재료분리		부식		탄산화시험
	철근노출		파손		균열심도
	박리, 박락		퇴적		균열심도

00	10	00
----	----	----

2023년 부산울산고속도로
정밀안전진단용역

조 사 일 시	
---------	--

2023

책임기술자

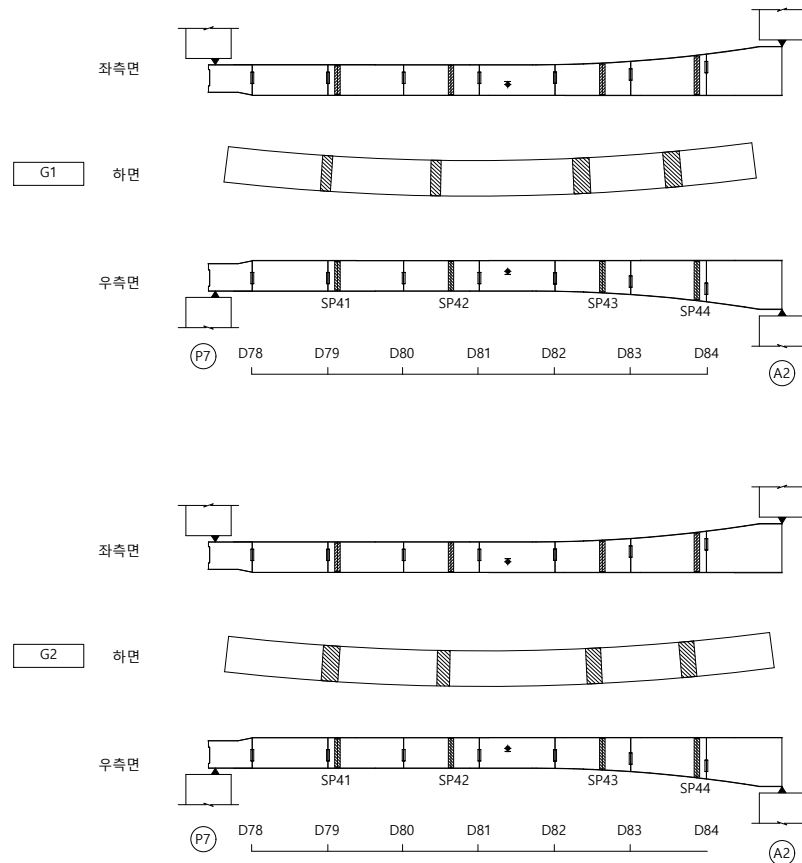
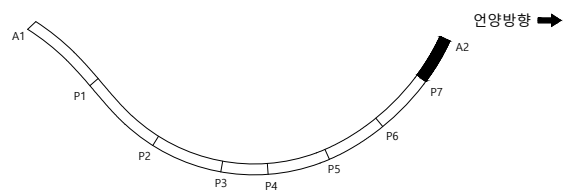
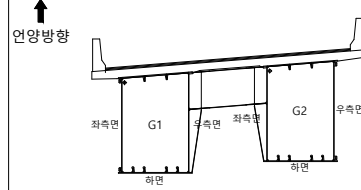
오현승

도면번호

030

I D : 울산JCT4교 - BOX외부(S8)

손상물량표

[illegible]S
E
C
T
I
O
P

범례

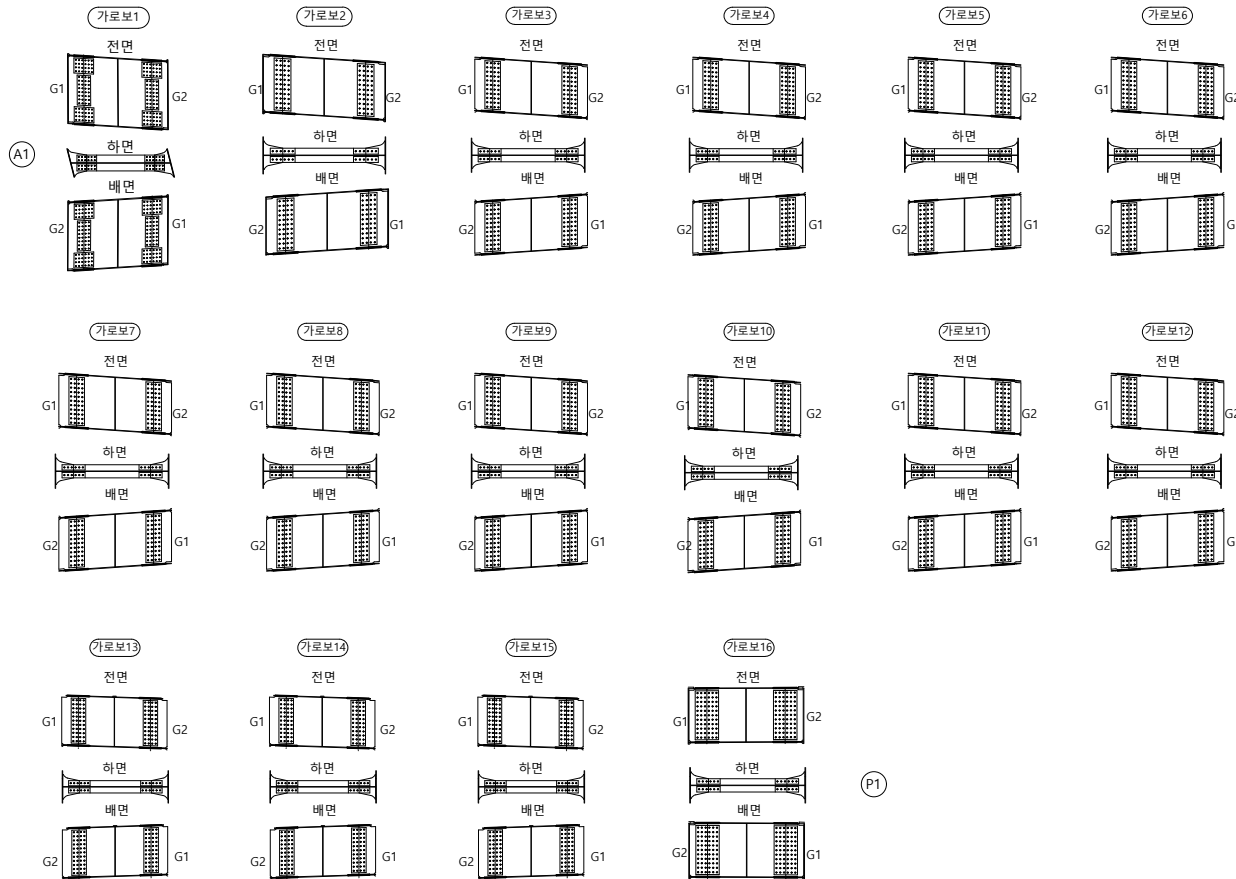
	군 열		군열백태		기 타
	망상군열		백태		철근탐사
	재료분리		부 식		탄산화시험
	철근노출		파 손		군열심도
	박리, 박락		퇴 적		군열심도

용역명	2023년 부산울산고속도로 정밀안전진단용역
조사일시	2023
책임기술자	오 현 승
도면번호	031

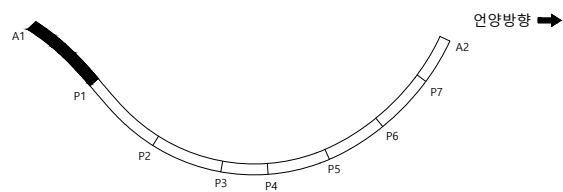
I D : 울산JCT4교 - 가로보(S1)

손상물량표

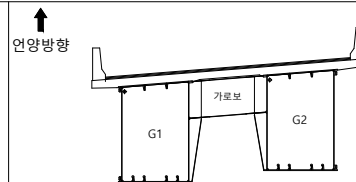
언양방향 ➡

[illegible]

KEY PLAP



SECTION



범례

	균열		균열백태		기타
	망상균열		백태		철근탐사
	재료분리		부식		탄산화시험
	철근노출		파손		균열심도
	박리, 박락		퇴적		균열심도

00	10	00
----	----	----

2023년 부산울산고속도로
정밀안전진단용역

조 사 일 시

2023

책임기술자

오현승

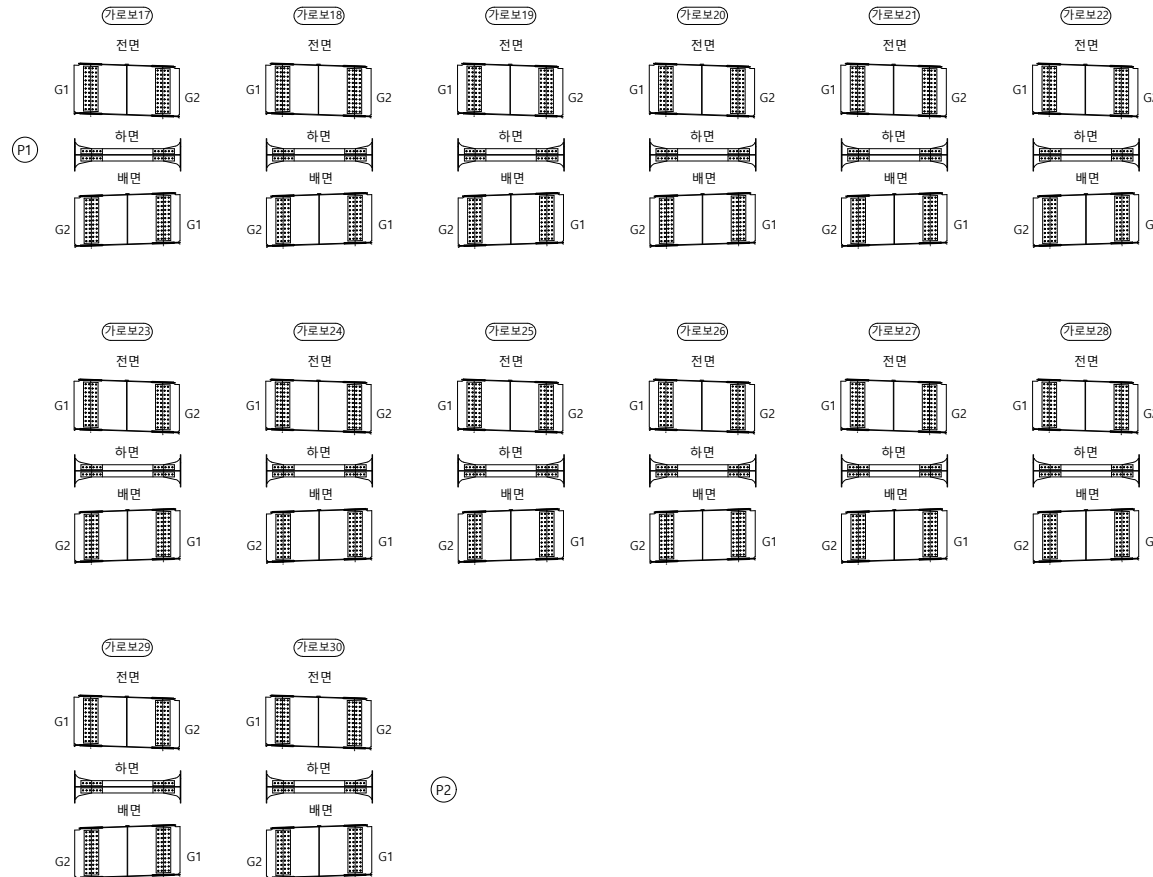
도면번호

032

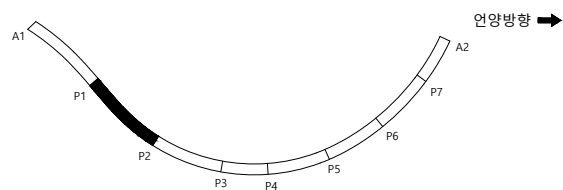
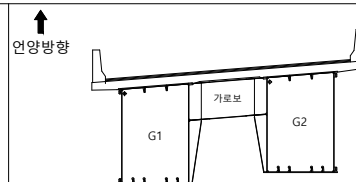
I D : 울산JCT4교 - 가로보(S2)

손상물량표

언양방향 ➡

[illegible]

KEY PLAP

S
E
C
T
I
O
N

범례

	군 열		군열백태		기 타
	망상군열		백태		철근탐사
	재료분리		부 식		탄산화시험
	철근노출		파 손		군열심도
	박리, 박락		퇴 적		군열심도

		8
--	--	---

2023년 부산울산고속도로
정밀안전진단용역

조 사 일 시

2023

책임기술자

오현승

도면번호

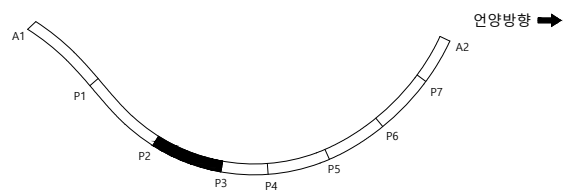
 
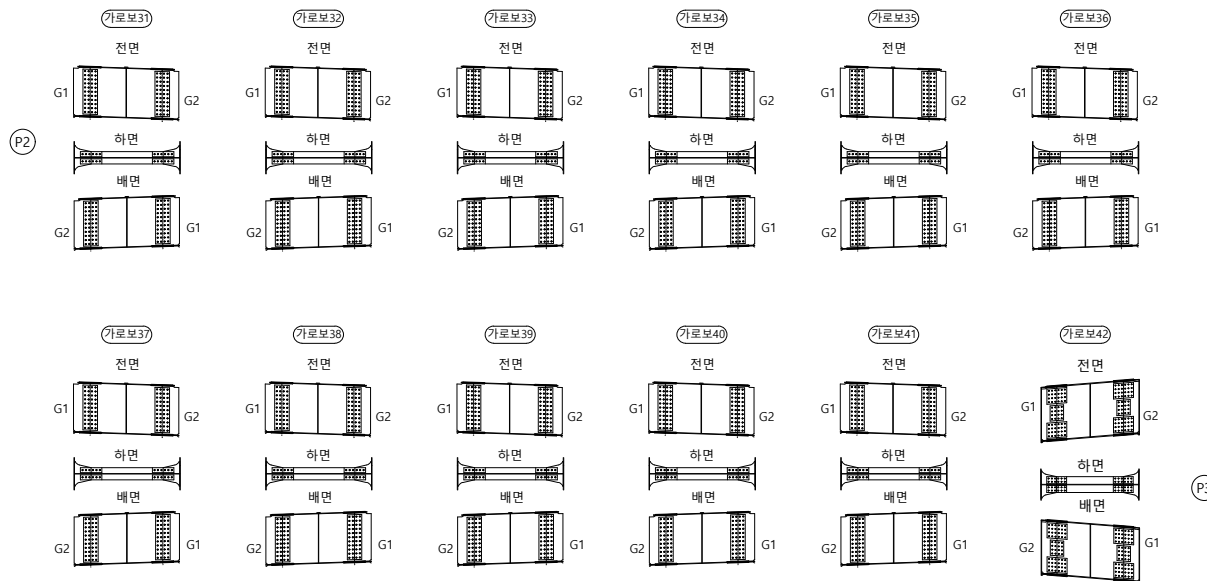
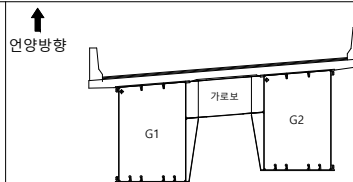
033

I D : 울산JCT4교 - 가로보(S3)

손상물량표

[illegible]

언양방향 ➡

S
E
C
T
I
O
N

범례

	균 열		균열백태		기 타
	망상균열		백태		철근탐사
	재료분리		부 식		탄산화시험
	절근노출		파 손		균열심도
	박리, 박락		퇴 적		균열심도

FO	RI	OP
----	----	----

2023년 부산울산고속도로
정밀안전진단용역

조 사 일 시

2023

책임기술자

오현승

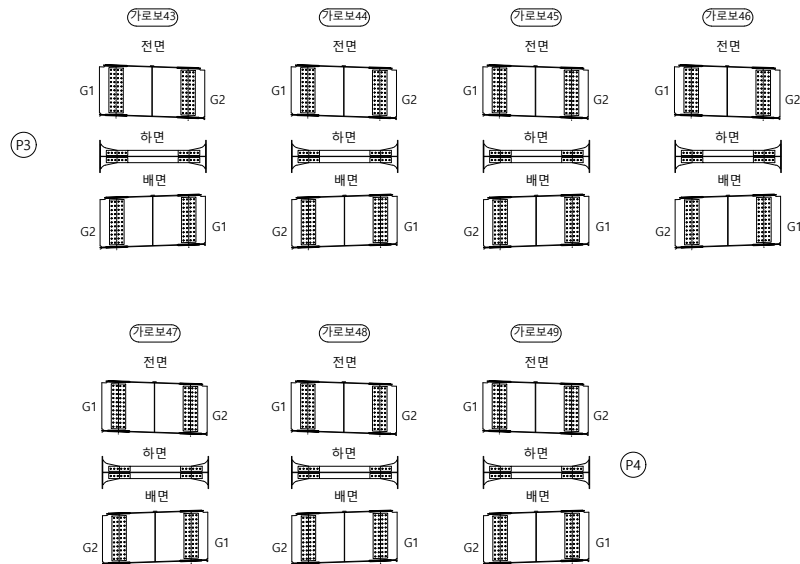
도면번호

034

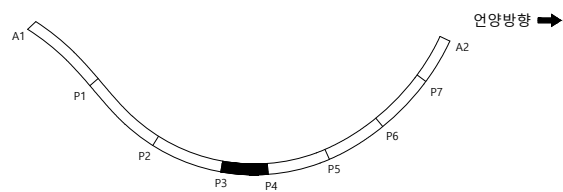
I D : 울산JCT4교 - 가로보(S4)

손상물량표

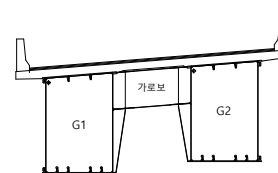
언양방향 ➡

[illegible]

KEY PLAP

S
E
C
T
I
O
P

↑
언양방향



범례

	군 열		군열백태		기 타
	망성군열		백태		철근탐사
	재료분리		부 식		탄산화시험
	철근노출		파 손		군열심도
	박리, 박락		퇴 적		군열심도

00	10	05
----	----	----

2023년 부산울산고속도로
정밀안전진단용역

조 사 일 시

2023

책임기술자

오현승

도면번호

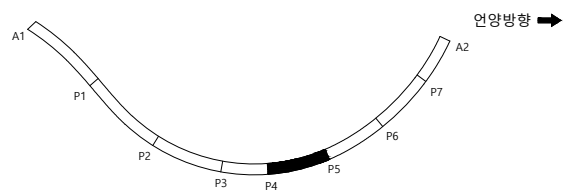
 
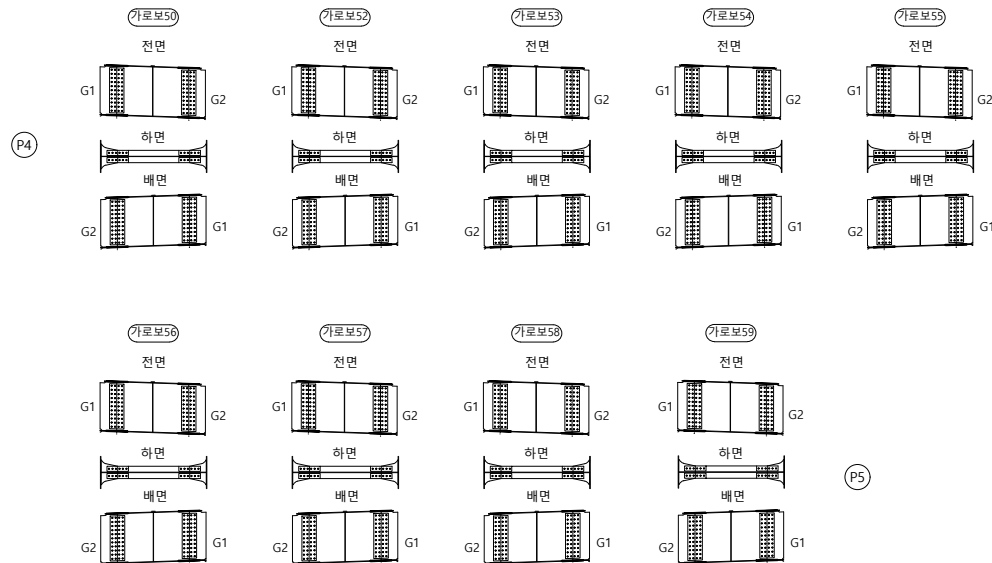
035

I D : 울산JCT4교 - 가로보(S5)

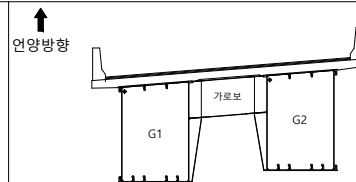
손상물량표

[illegible]

언양방향 ➡



S E C T I O N



범례

	균열		균열백태		기타
	망상균열		백태		철근탐사
	재료분리		부식		탄산화시험
	철근노출		파손		균열심도
	박리, 박락		퇴적		균열심도

OF	10	00
----	----	----

2023년 부산울산고속도로
정밀안전진단용역

조 사 일 시

2023

책임기술자

오현승

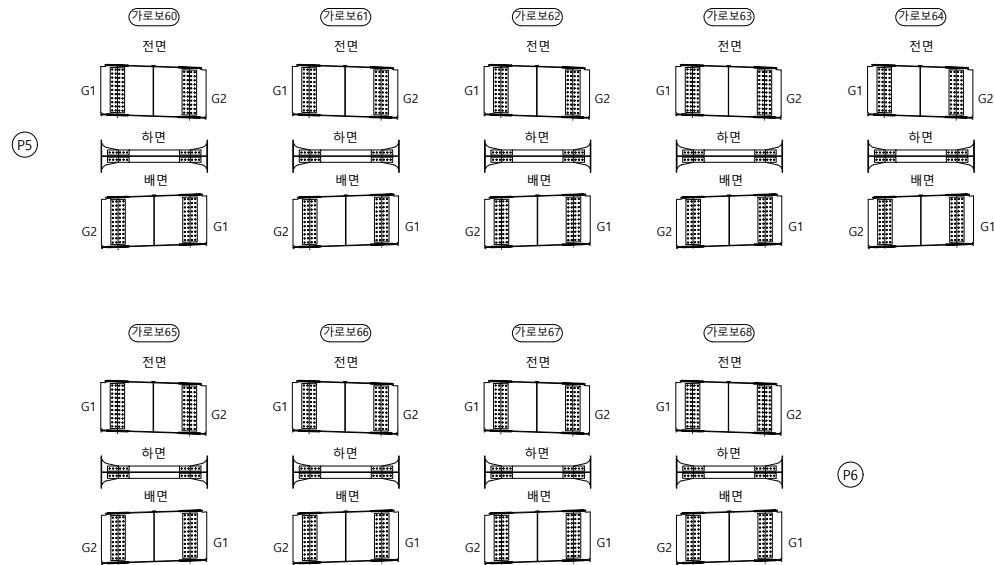
도면번호

036

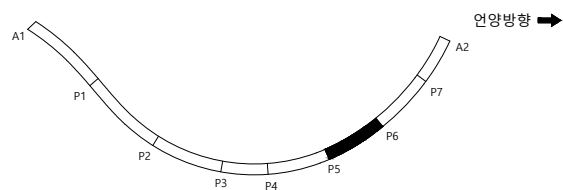
I D : 울산JCT4교 - 가로보(S6)

손상물량표

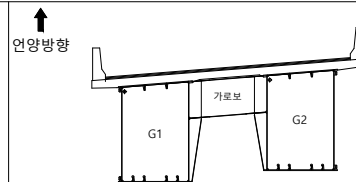
언양방향 ➡

[illegible]

KEY PLAP



SECTION



범례

	균열		균열백태		기타
	망상균열		백태		철근탐사
	재료분리		부식		탄산화시험
	철근노출		파손		균열심도
	박리, 박락		퇴적		균열심도

50	10	00
----	----	----

2023년 부산울산고속도로
정밀안전진단용역

조 사 일 시

2023

책임기술자

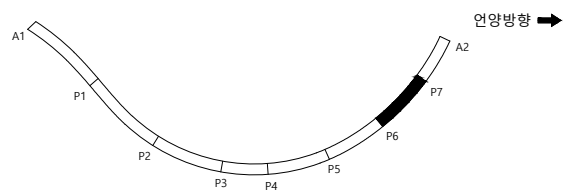
 
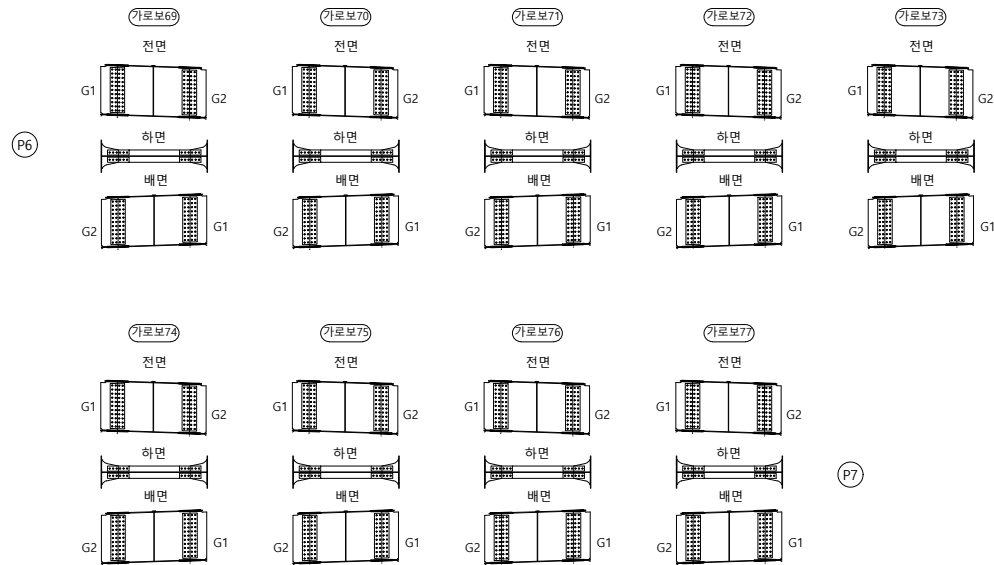
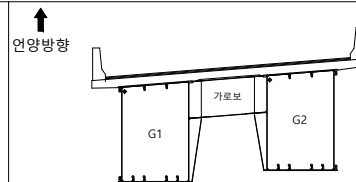
오현승

도면번호

037

I D : 울산JCT4교 - 가로보(S7)

손상물량표

[illegible]S
E
C
T
I
O
N

범례

	균열		균열백태		기타
	망상균열		백태		철근탐사
	재료분리		부식		탄산화시험
	철근노출		파손		균열심도
	박리, 박락		퇴적		균열심도

FO	RI	OP
----	----	----

2023년 부산울산고속도로
정밀안전진단용역

조 사 일 시

2023

책임기술자

오현승

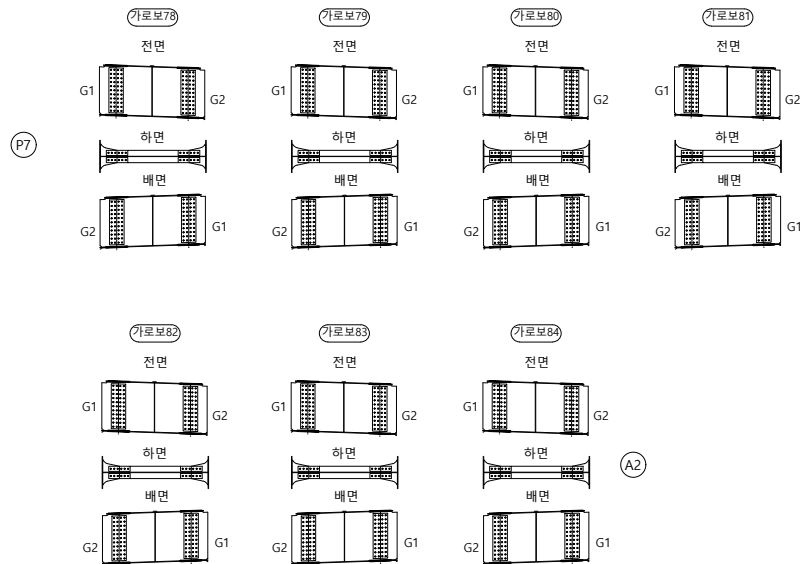
도면번호

038

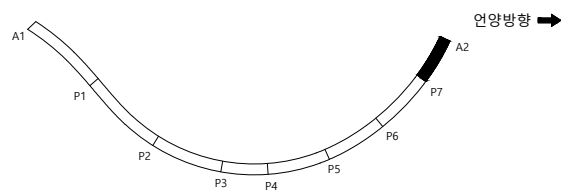
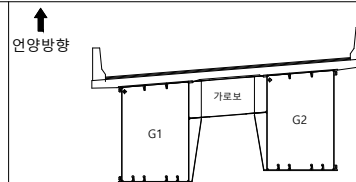
I D : 울산JCT4교 - 가로보(S8)

손상물량표

언양방향 ➡

[illegible]

KEY PLAP

S
E
C
T
I
O
P

범례

	균열		균열백태		기타
	망상균열		백태		철근탐사
	재료분리		부식		탄산화시험
	철근노출		파손		균열심도
	박리, 박락		퇴적		균열심도

FO	RI	OP
----	----	----

2023년 부산울산고속도로
정밀안전진단용역

조 사 일 시

2023

책임기술자

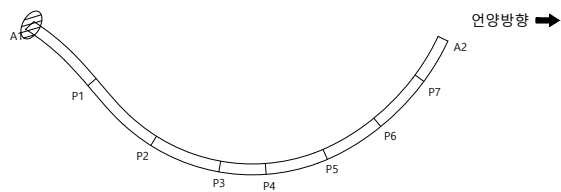
 
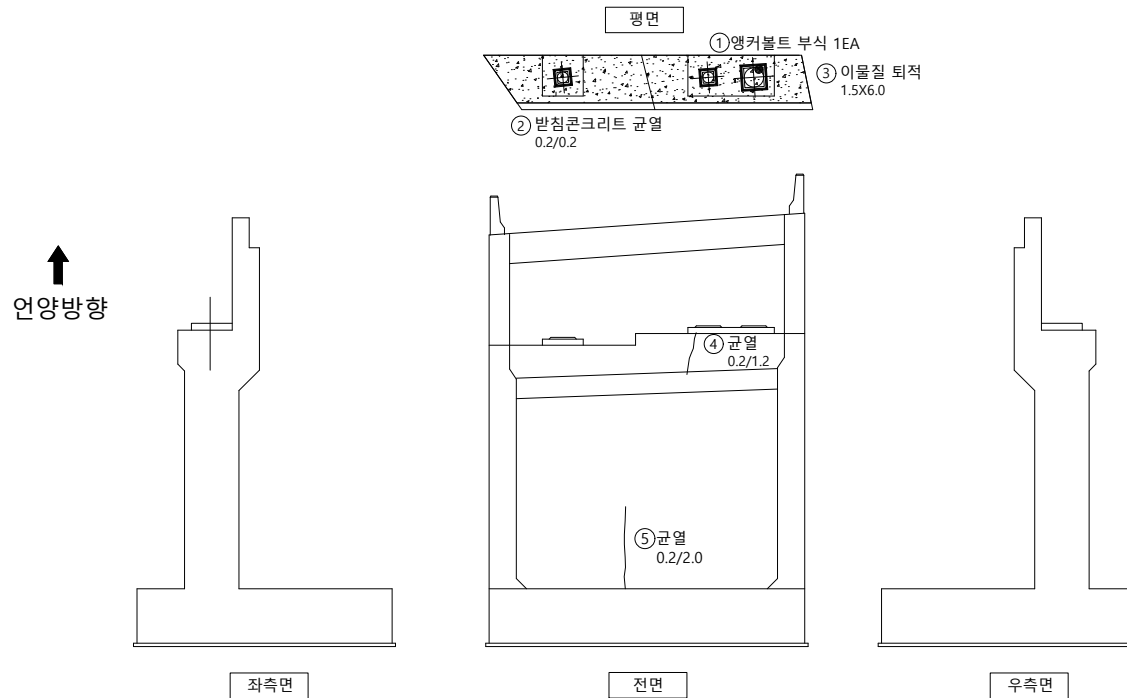
오현승

도면번호

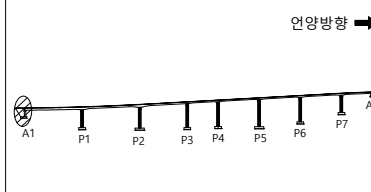
039

I D : 울산JCT4교 - 교대(A1)

손상물량표

[illegible]

S E C T I O N



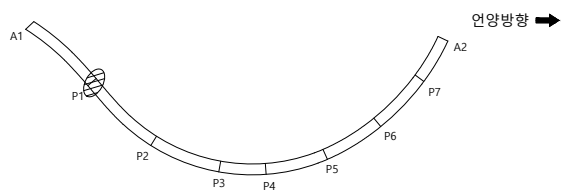
 
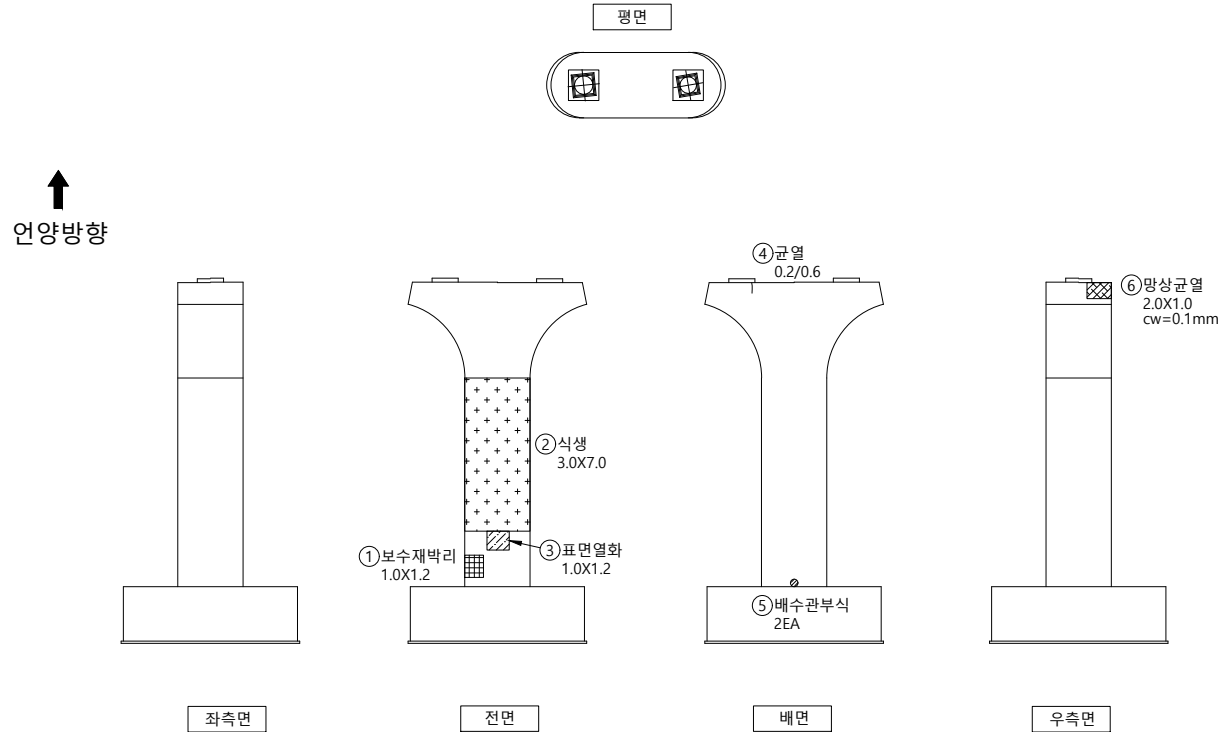
범례

	군 열		군열백태		기 타
	망상군열		백태		철근탐사
	재료분리		부 식		탄산화시험
	철근노출		파 손		균열심도
	박리, 박락		퇴 적		균열심도

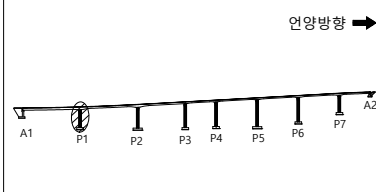
용역명	2023년 부산울산고속도로 정밀안전진단용역
조사일시	2023
책임기술자	오 현 승
도면번호	040

I D : 울산JCT4교 - 교각(P1)

손상물량표

[illegible]

SECTION



범례

	군 열		군열백태		기 타
	망상군열		백태		철근탐사
	재료분리		부 식		탄산화시험
	철근노출		파 손		군열심도
	박리, 박락		퇴 적		군열심도

00	01	02
----	----	----

2023년 부산울산고속도로
정밀안전진단용역

조 사 일 시

2023

책임기술자

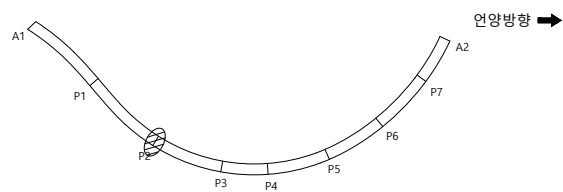
 
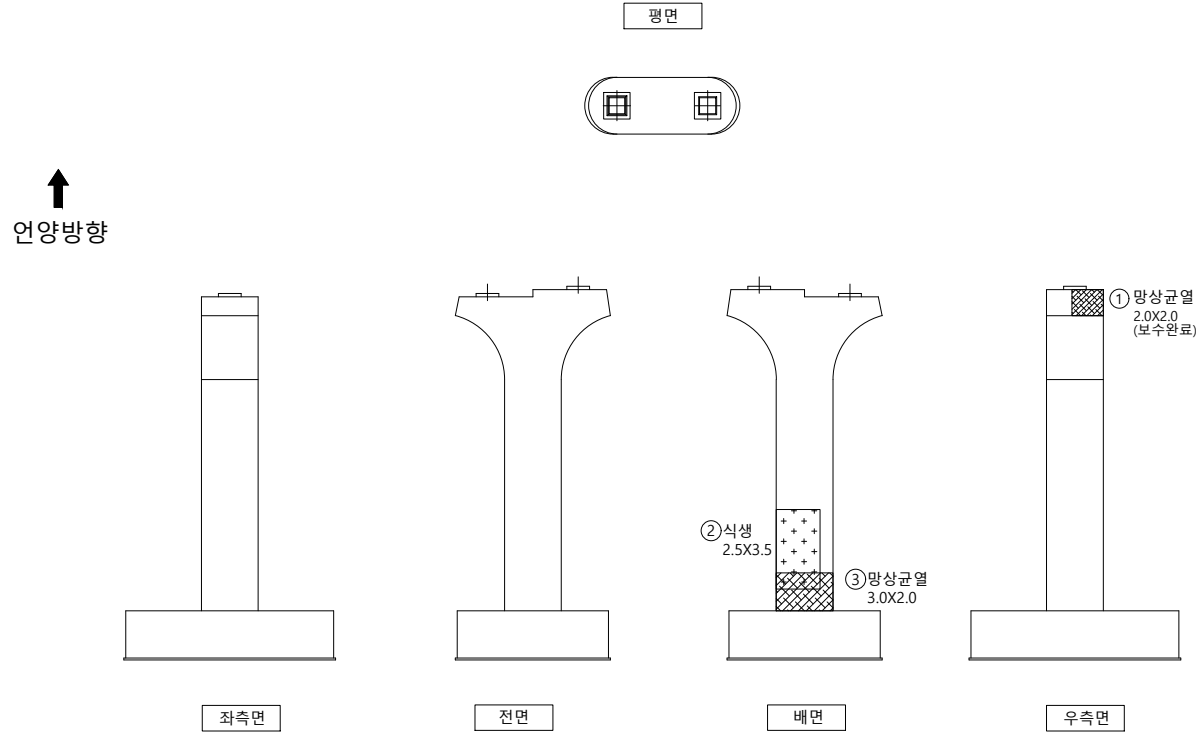
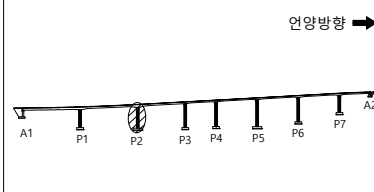
오현승

도면번호

041

I D : 울산JCT4교 - 교각(P2)

손상물량표

[illegible]S
E
C
T
I
O
N

범례

	군 열		군열백태		기 타
	망상군열		백태		철근탐사
	재료분리		부 식		탄상화시험
	철근노출		파 손		균열심도
	박리, 박락		퇴 적		균열심도

용역명 2023년 부산울산고속도로
정밀안전진단용역

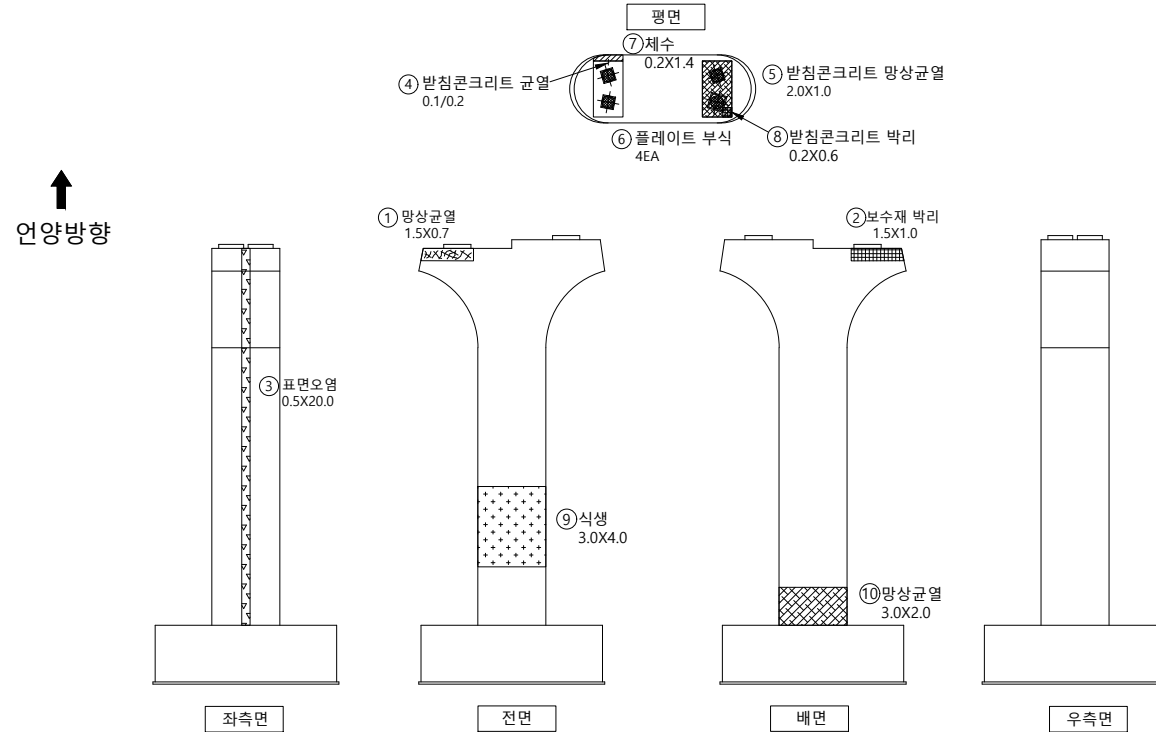
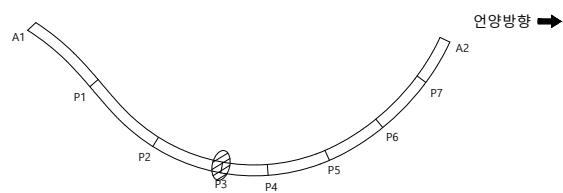
 
조 사 일 시	2023
---------	------

책임기술자	오 현 승
-------	-------

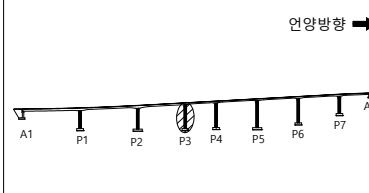
도 면 번 호 042

I D : 울산JCT4교 - 교각(P3)

손상물량표

[illegible]

S E C T I O N



범례

	군 열		군열백태		기 타
	망상군열		백태		철근탐사
	재료분리		부 식		탄상화시험
	철근노출		파 손		균열심도
	박리, 박락		퇴 적		균열심도

00	10	00
----	----	----

2023년 부산울산고속도로
정밀안전진단용역

조 사 일 시

2023

책임기술자

오현승

도면번호

043

I D : 울산JCT4교 - 교각(P4)

손상물량표

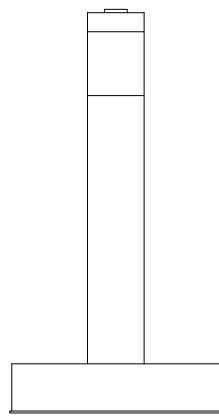
[illegible]

↑
언양방향

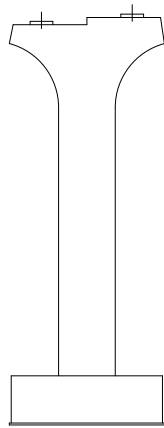
한글



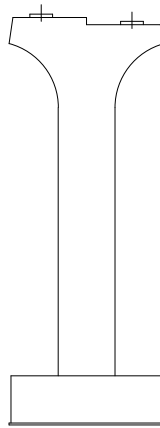
① 받침콘크리트 철근노출
0.1X0.1 8EA
(보수완료)



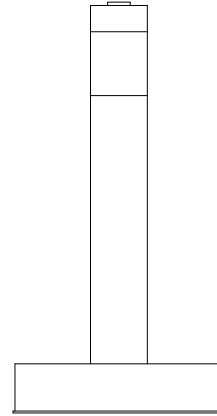
좌측면



전면

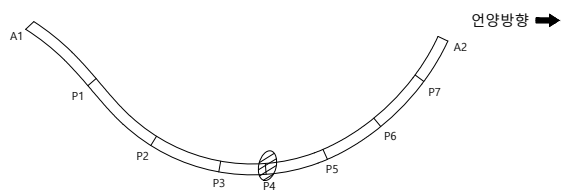


배면

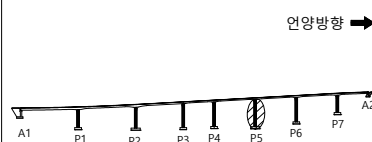


우측면

KEY PLAP



SECTION



범례

	군 열		군열백태		기 타
	망상군열		백태		철근탐사
	재료분리		부 식		탄상화시험
	철근노출		파 손		균열심도
	박리, 박락		퇴 적		균열심도

00	01	02
----	----	----

2023년 부산울산고속도로
정밀안전진단용역

조 사 일 시

2023

책임기술자

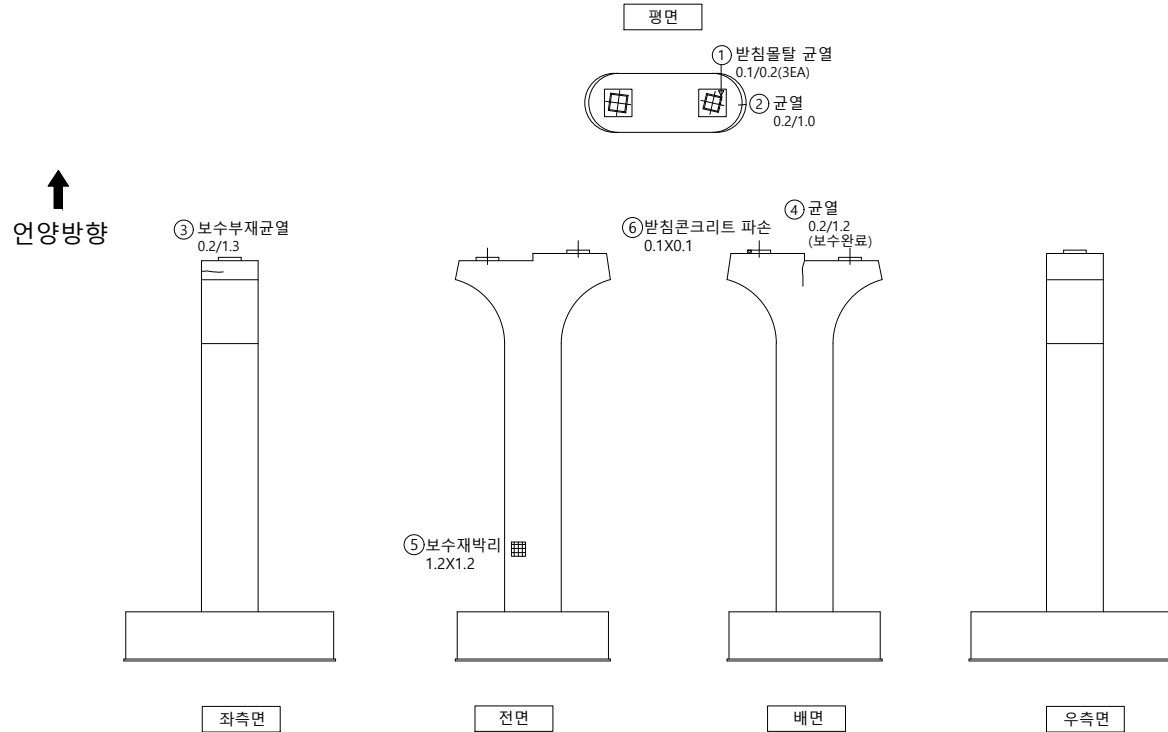
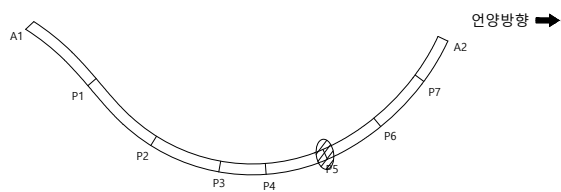
 
오현승

도면번호

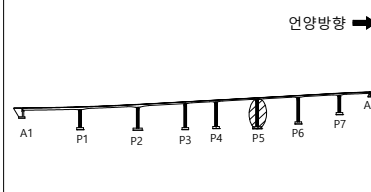
044

I D : 울산JCT4교 - 교각(P5)

손상물량표

[illegible]

SECTION



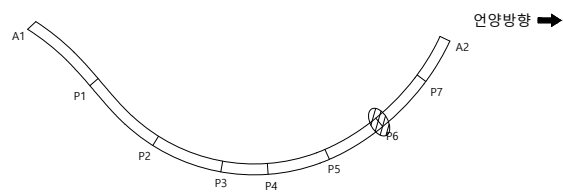
 
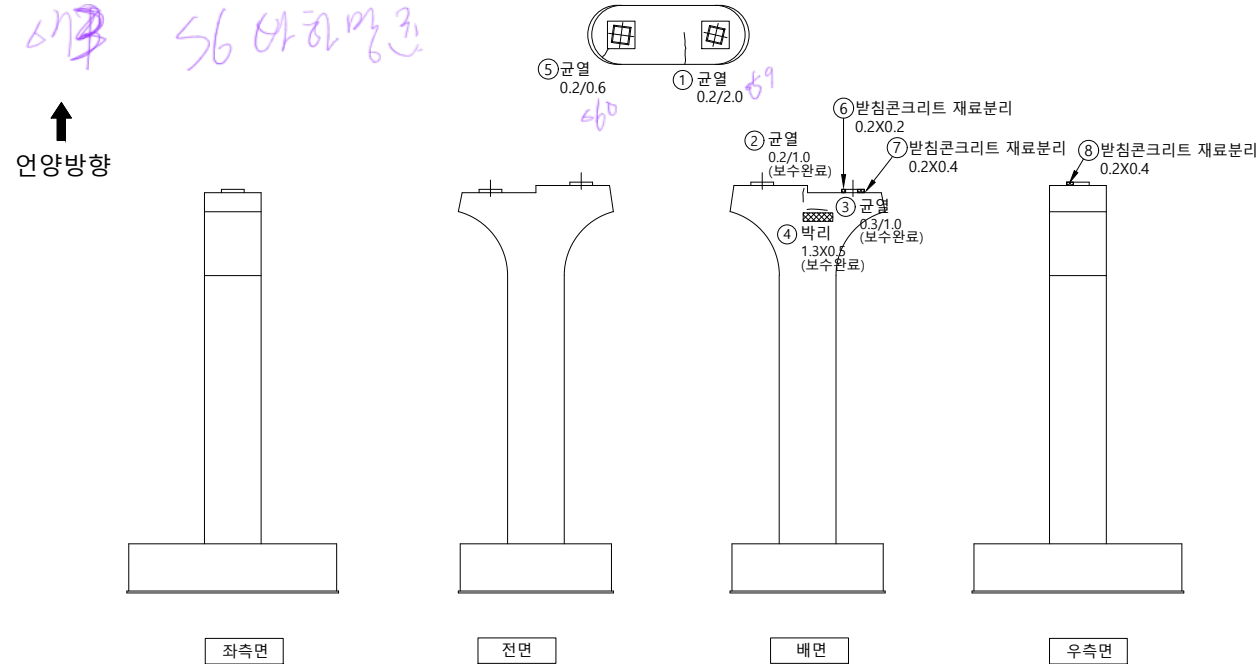
범례

	군 열		군열백태		기 타
	망상군열		백태		철근탐사
	재료분리		부 식		탄상화시험
	철근노출		파 손		균열심도
	박리, 박락		퇴 적		균열심도

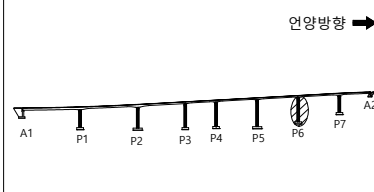
용역명	2023년 부산울산고속도로 정밀안전진단용역
조사일시	2023
책임기술자	오 현 승
도면번호	045

I D : 울산JCT4교 - 교각(P6)

손상물량표

[illegible]

SECTION



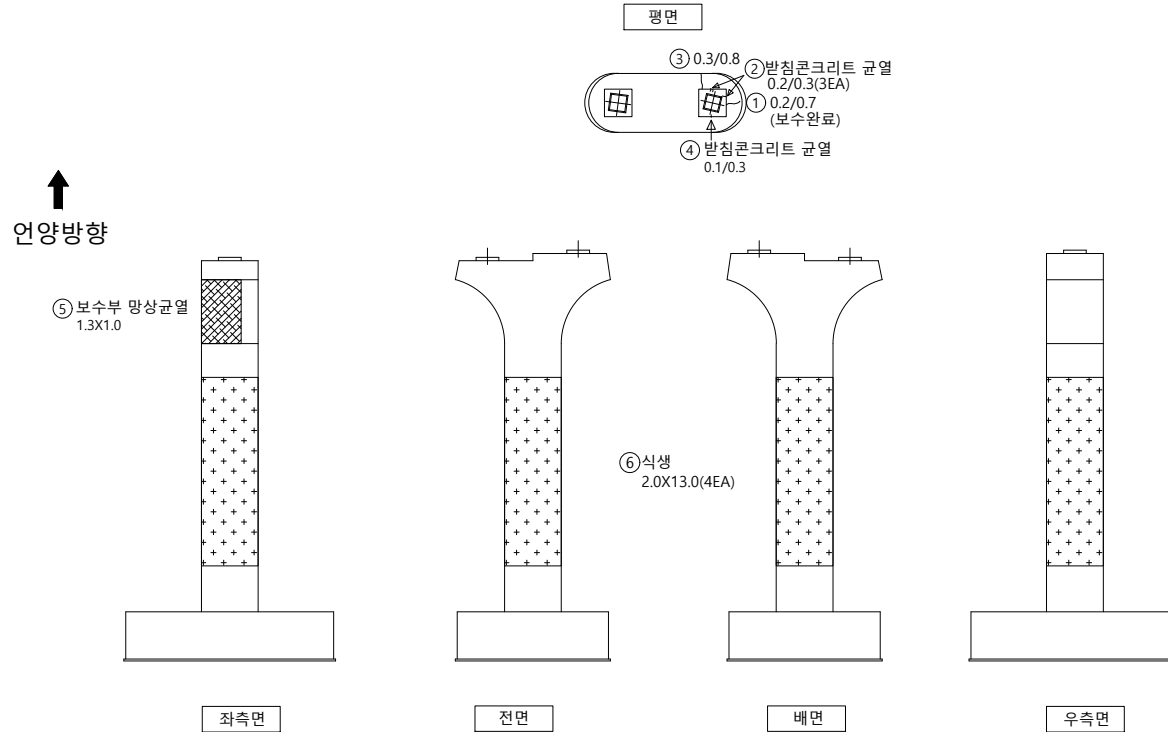
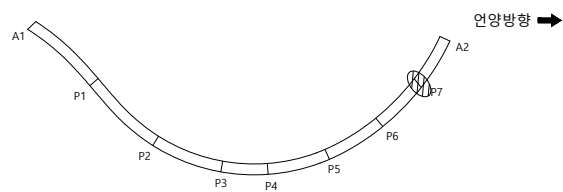
 
범
례



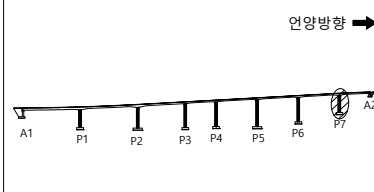
용역명	2023년 부산울산고속도로 정밀안전진단용역
조사일시	2023
책임기술자	오 현 승
도면번호	046

I D : 울산JCT4교 - 교각(P7)

손상물량표

[illegible]

SECTION



범례

	군 열		군열백태		기 타
	망상군열		백태		철근탐사
	재료분리		부 식		탄산화시험
	철근노출		파 손		군열심도
	박리, 박락		퇴 적		군열심도

용역명	2023년 부산울산고속도로 정밀안전진단용역
조사일시	2023
책임기술자	오 현 승
도면번호	047

I D : 울산JCT4교 - 교대(A2)

손상물량표

679~84 AL-S 1/2 + 30mm

번호	신/구	부자
1	구	홍

476

③ 플레이트 부식
1EA

평면

↑
언양방향

① 표면오염
0.5X1.5

④ 받침몰탈 균열
0.1/0.1

② 균열
0.2/1.0

21

좌측면

전면

우측면

KEY PLAP

The diagram shows a curved road segment. The start point is labeled A1 and the end point is labeled A2. Along the curve, there are seven points labeled P1, P2, P3, P4, P5, P6, and P7. A shaded area is indicated between points P3 and P4, representing a specific section of the road.

언양방향 ➡

S
E
C
T
I
O
N

언양방향 ➡

범례

용역명 2023년 부산울산고속도로
정밀안전진단용역

조 사 일 시	2023
---------	------

책임기술자	오 현 승
-------	-------

도 면 번 호 048