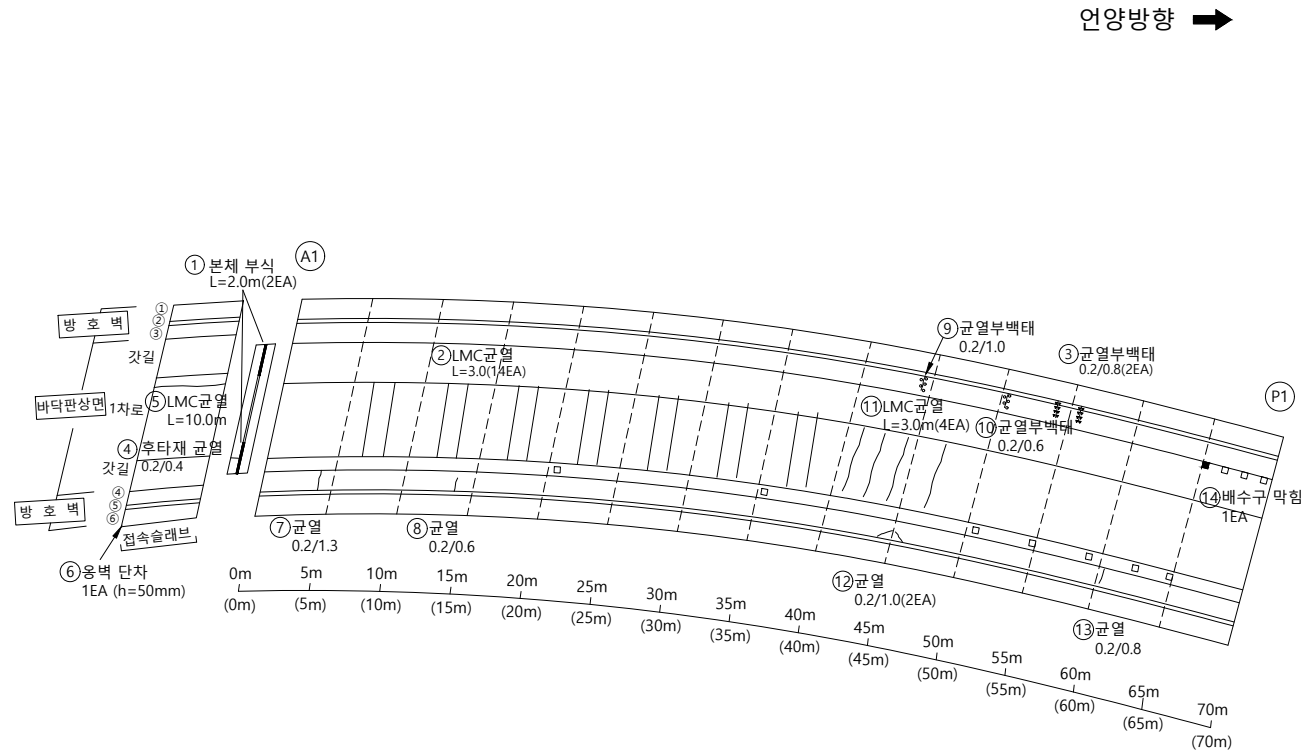
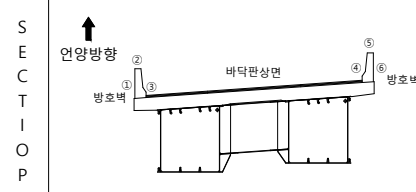
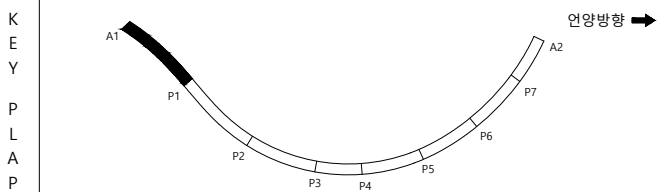


2. 외관조사망도

I D : 울산JCT4교 - 바닥판상면(S1)

손상물량표

[illegible]

범		군 열		군열백태		기 타
		망상군열		백태		철근망사
레		재료분리		부 식		탄산화시험
		철근노출		파 손		군열심도
		박리, 박락		퇴 적		군열심도

용역명 2023년 부산울산고속도로
정밀안전진단용역

조 사 일 시	2023
---------	------

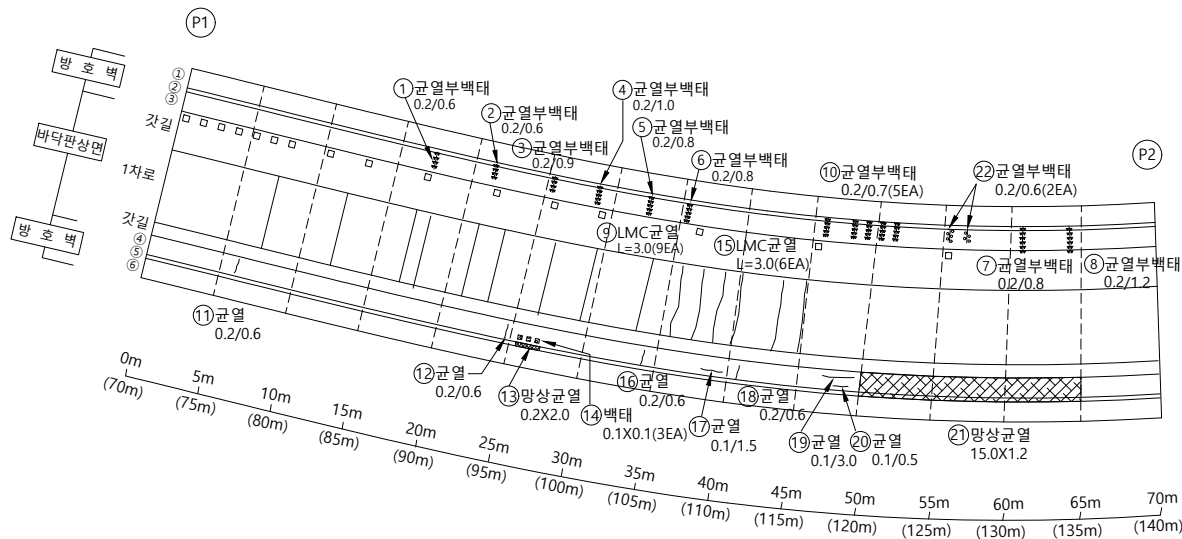
책임기술자	오 현 승
-------	-------

도 면 번 호	001
---------	-----

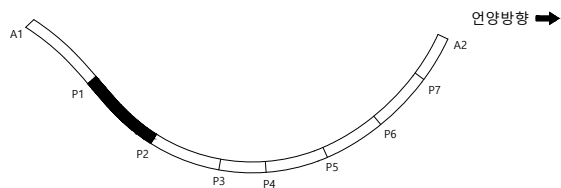
I D : 울산JCT4교 - 바닥판상면(S2)

손상물량표

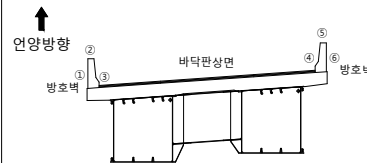
언양방향 ➡

[illegible]

KEY PLAP



SECTION

범
례

균열	균열백태	기타
망상균열	백태	철근탐사
재료분리	부식	탄산화시험
철근노출	파손	균열심도
박리, 박락	퇴적	균열심도

00	10	05
----	----	----

2023년 부산울산고속도로
정밀안전진단용역

조 사 일 시	
---------	--

2023

책임기술자

오현승

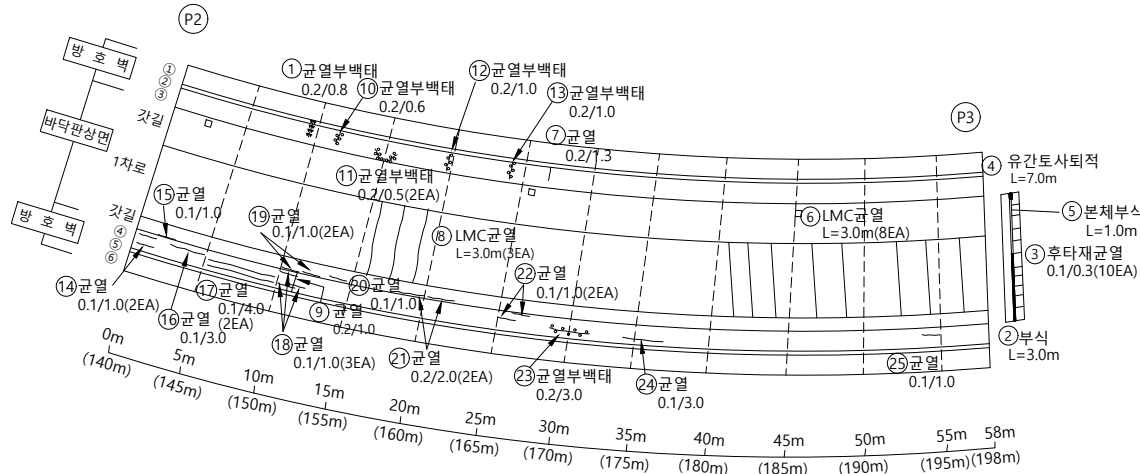
도면번호

002

I D : 울산JCT4교 - 바닥판상면(S3)

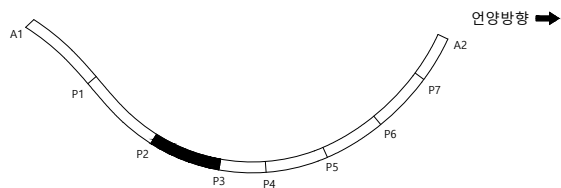
손상물량표

연양방향 →

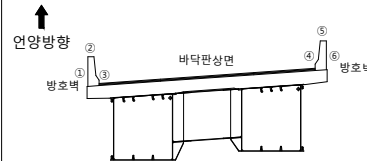


번호	신/구	부재명	손상내용	손상규모						비고
				폭(mm)	깊이(m)	너비(m)	개소	물량	단위	
1	구	방호벽	균열부백태	0.2	0.8		1	0.80	m	
2	구	신축이음	본체부식		3.0		1	3.00	m	
3	구	신축이음	후타재 균열	0.1	0.3		10	2.50	m	
4	구	신축이음	유간토사퇴적		7.0		1	7.00	m	
5	구	신축이음	본체부식		1.0		1	1.00	m	
6	구	포장	LMC균열		3.0		8	24.00	m	
7	구	방호벽	균열(0.3mm미만)	0.2	1.3		1	1.30	m	
8	구	포장	LMC균열		3.0		3	9.00	m	
9	구	방호벽	균열(0.3mm미만)	0.2	1.0		1	1.00	m	
10	신	방호벽	균열부백태	0.2	0.6		1	0.60	m	
11	신	방호벽	균열부백태	0.2	0.5		2	1.00	m	
12	신	방호벽	균열부백태	0.2	1.0		1	1.00	m	
13	신	방호벽	균열부백태	0.2	1.0		1	1.00	m	
14	신	방호벽	균열(0.3mm미만)	0.1	1.0		2	2.00	m	
15	신	방호벽	균열(0.3mm미만)	0.1	1.0		1	1.00	m	
16	신	방호벽	균열(0.3mm미만)	0.1	3.0		1	3.00	m	
17	신	방호벽	균열(0.3mm미만)	0.1	4.0		2	8.00	m	
18	신	방호벽	균열(0.3mm미만)	0.1	1.0		3	3.00	m	
19	신	방호벽	균열(0.3mm미만)	0.1	1.0		2	2.00	m	
20	신	방호벽	균열(0.3mm미만)	0.1	1.0		1	1.00	m	
21	신	방호벽	균열(0.3mm미만)	0.2	2.0		2	4.00	m	
22	신	방호벽	균열(0.3mm미만)	0.1	1.0		2	2.00	m	
23	신	방호벽	균열부백태	0.2	3.0		1	3.00	m	
24	신	방호벽	균열(0.3mm미만)	0.1	3.0		1	3.00	m	
25	신	방호벽	균열(0.3mm미만)	0.1	1.0		1	1.00	m	

KEY
PLAN
APP



SECTION



범
례

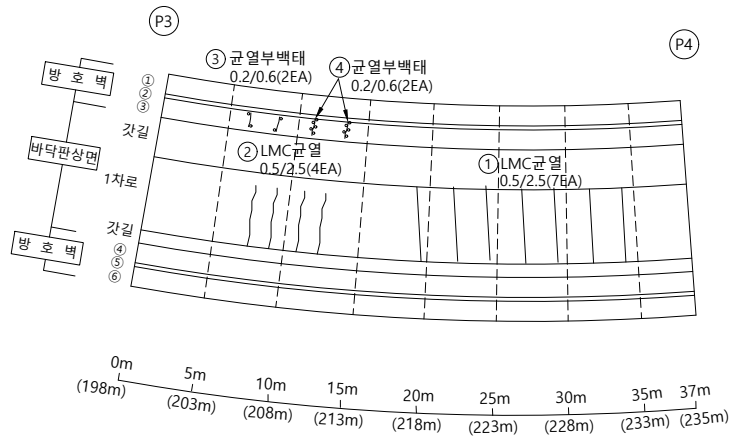
균열	균열백태	기타
망상균열	백태	철근탐사
재료분리	부식	탄산화시험
철근노출	파손	균열심도
바리, 박락	퇴적	균열심도

용역명 2023년 부산울산고속도로 정밀안전진단용역	
조사일시	2023
책임기술자	오현승
도면번호	003

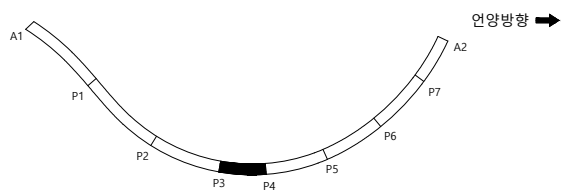
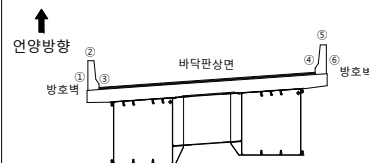
I D : 울산JCT4교 - 바닥판상면(S4)

손상물량표

언양방향 ➡

[illegible]

KEY PLAP

S
E
C
T
I
O
N¹ 1999, 2000, 2001, 26

	군 열		군열백태		기 타
	망상군열		백태		철근탐사
	재료분리		부 식		탄상화시험
	철근노출		파 손		균열심도
	박리, 박락		퇴 적		균열심도

용역명 2023년 부산울산고속도로
정밀안전진단용역

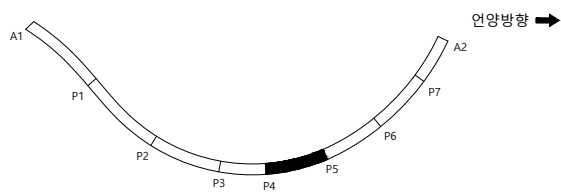
 
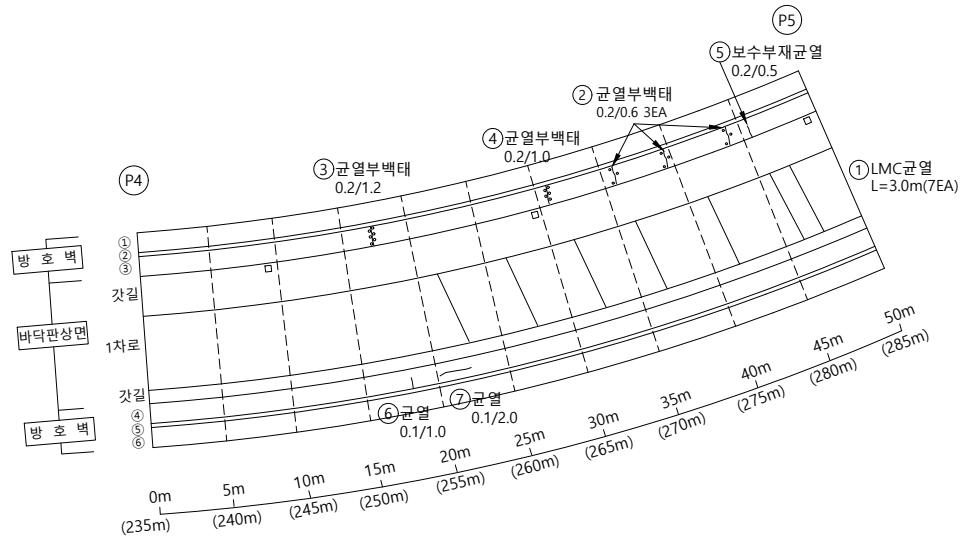
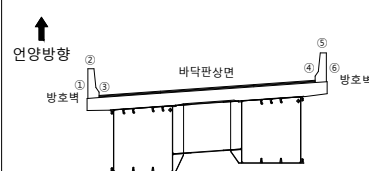
조 사 일 시	2023
---------	------

책임기술자	오 현 승
-------	-------

도 면 번 호 004

I D : 울산JCT4교 - 바닥판상면(S5)

손상물량표

[illegible]S
E
C
T
I
O
N본
려

	군 열		군열백태		기 타
	망상군열		백태		철근탐사
	재료분리		부 식		탄산화시험
	철근노출		파 손		군열심도
	박리, 박락		퇴 적		군열심도

00	10	00
----	----	----

2023년 부산울산고속도로
정밀안전진단용역

조 사 일 시

2023

책임기술자

오현승

도면번호

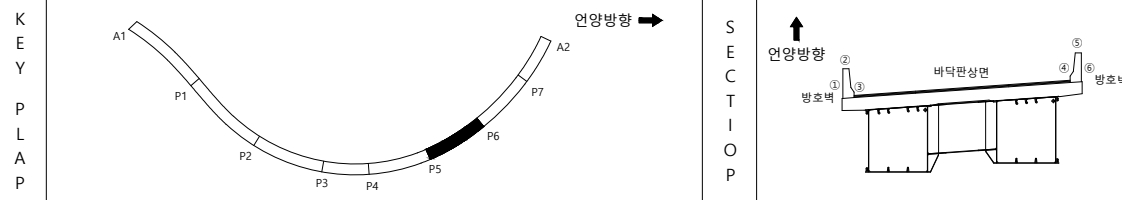
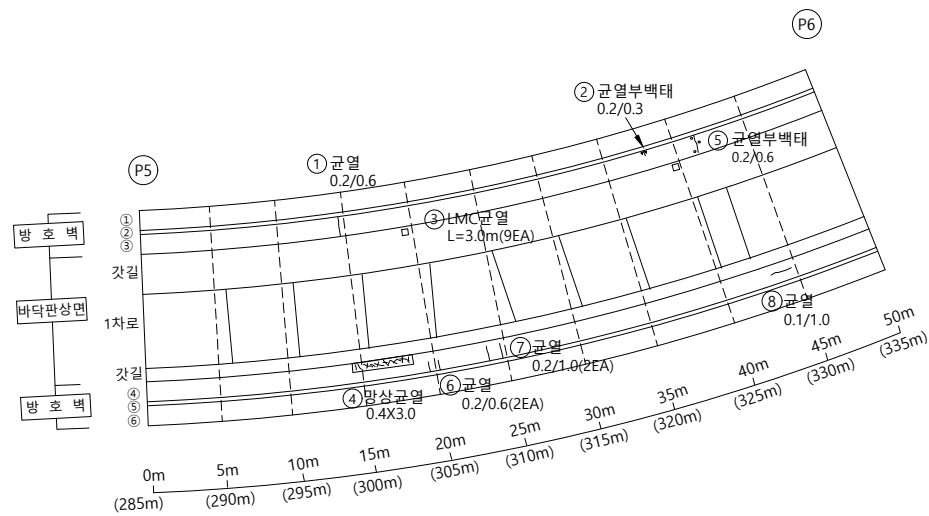
005

I D : 울산JCT4교 - 바닥판상면(S6)

손상물량표

[illegible]

언양방향 ➡

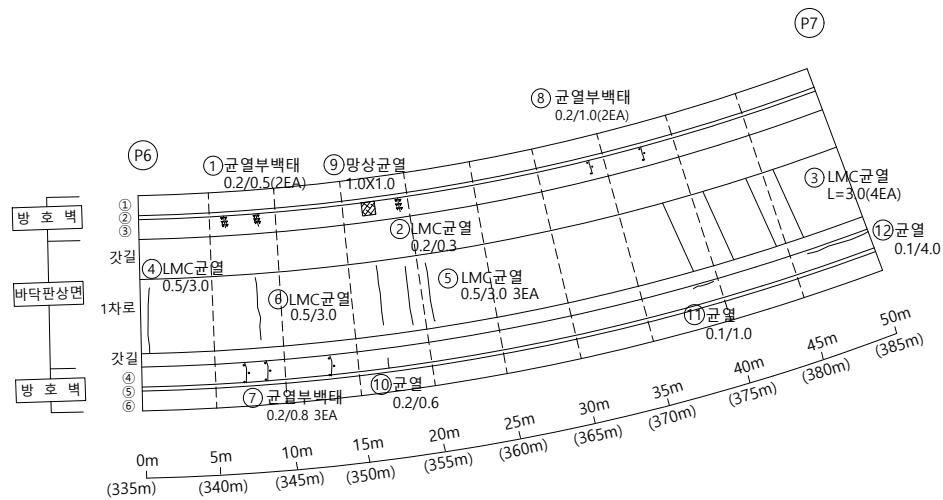


범 례		균열		균열백태		기 타	용역명 2023년 부산울산고속도로 정밀안전진단용역
		망상균열		백태		철근탐사	
		재료분리		부 식		탄산화시험	
		철근노출		파 손		균열심도	
		박리, 박락		퇴 적		균열심도	
						조 사 일 시	2023
						책임기술자	오 현 승
						도 면 번 호	006

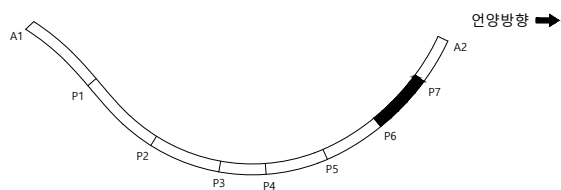
I D : 울산JCT4교 - 바닥판상면(S7)

손상물량표

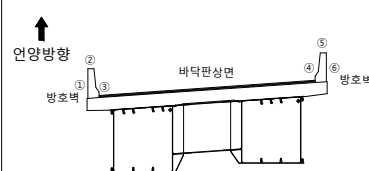
언양방향 ➡

[illegible]

KEY PLAP



SECTION

본
리

	군 열		군열백태		기 타
	망상군열		백태		철근탐사
	재료분리		부 식		탄산화시험
	철근노출		파 손		군열심도
	박리, 박박		퇴 적		군열심도

FO	IR	OP
----	----	----

2023년 부산울산고속도로
정밀안전진단용역

조 사 일 시

2023

책임기술자

오현승

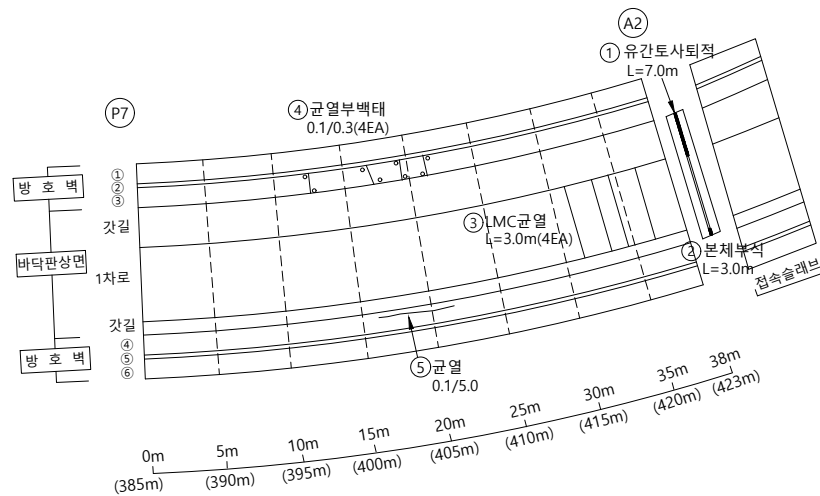
도면번호

007

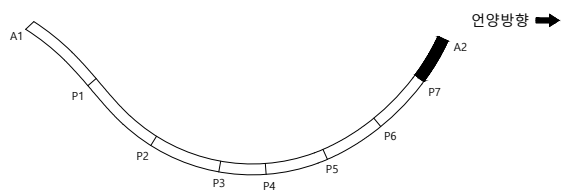
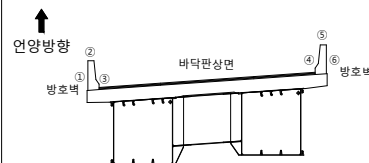
I D : 울산JCT4교 - 바닥판상면(S8)

손상물량표

언양방향 ➡

[illegible]

KEY PLAP

S
E
C
T
I
O
N

범례

	군 열		군열백태		기 타
	망상군열		백태		철군탐사
	재료분리		부 식		탄산화시험
	철근노출		파 손		군열심도
	박리, 박박		퇴 적		군열심도

08	09	09
----	----	----

2023년 부산울산고속도로
정밀안전진단용역

조 사 일 시

2023

책임기술자

오현승

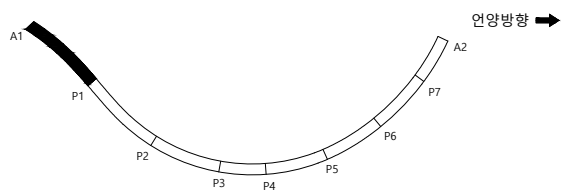
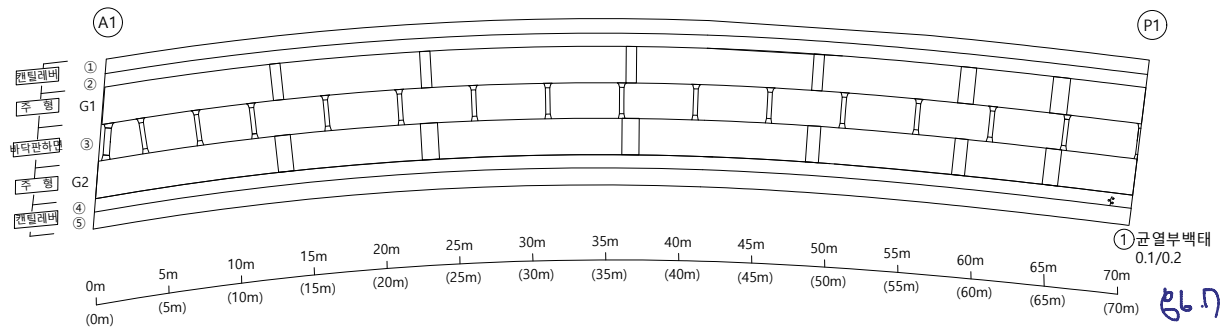
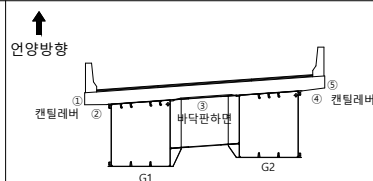
도면번호

008

I D : 울산JCT4교 - 바닥판하면(S1)

언양방향 ➡

손상물량표

[illegible]S
E
C
T
I
O
N

범례

	균열		균열백태		기타
	망상균열		백태		철근탐사
	재료분리		부식		탄산화시험
	철근노출		파손		균열심도
	박리, 박락		퇴적		균열심도

FO	IR	OP
----	----	----

2023년 부산울산고속도로
정밀안전진단용역

조 사 일 시

2023

책임기술자

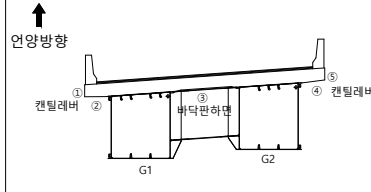
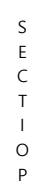
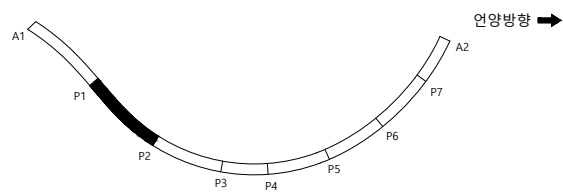
 
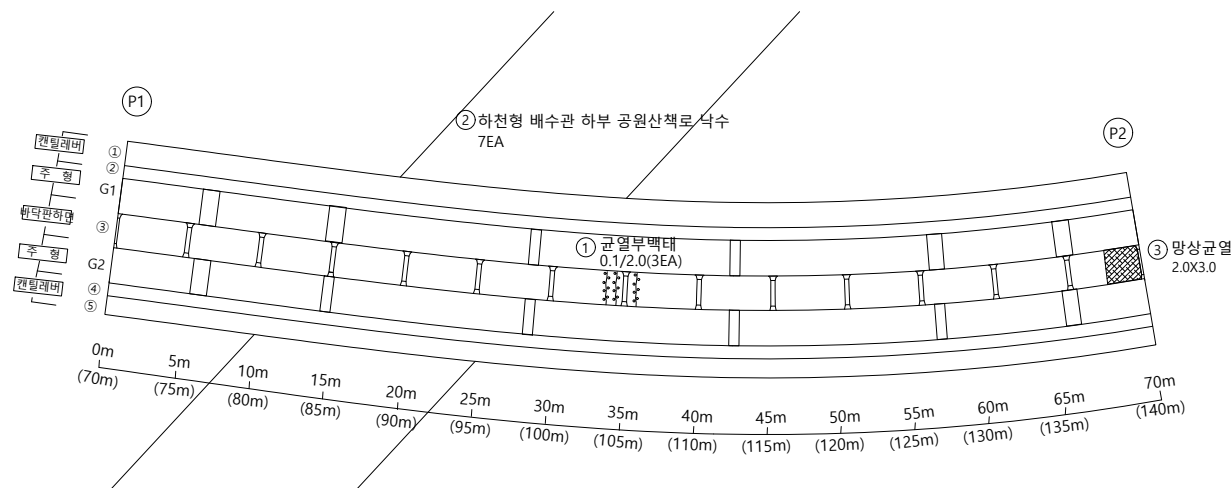
오현승

도면번호

009

I D : 울산JCT4교 - 바닥판하면(S2)

손상물량표

[illegible]

용역명 2023년 부산울산고속도로
정밀안전진단용역

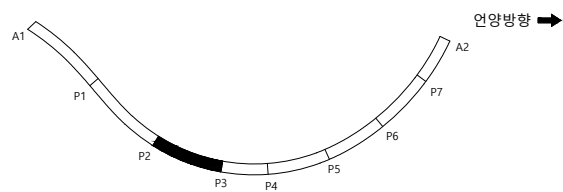
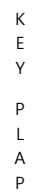
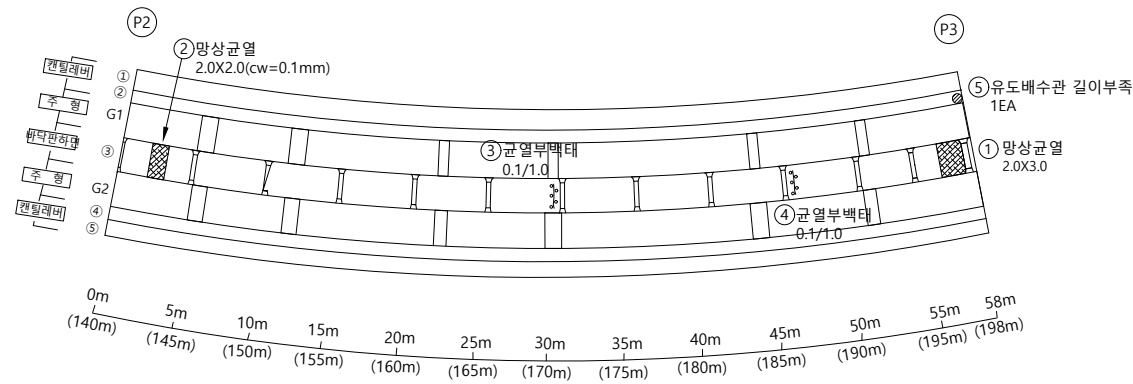
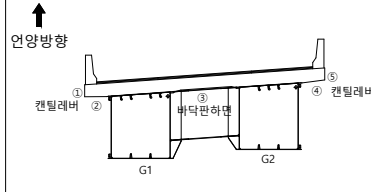
조 사 일 시	2023
---------	------

책임기술자	오 현 승
-------	-------

도 면 번 호 010

I D : 울산JCT4교 - 바닥판하면(S3)

손상물량표

[illegible]S
E
C
T
I
O
P

범례

	군 열		군열백태		기 타
	망상군열		백태		철근탐사
	재료분리		부 식		탄상화시험
	철근노출		파 손		균열심도
	박리, 박락		퇴 적		균열심도

50	10	00
----	----	----

2023년 부산울산고속도로
정밀안전진단용역

조 사 일 시

2023

책임기술자

오현승

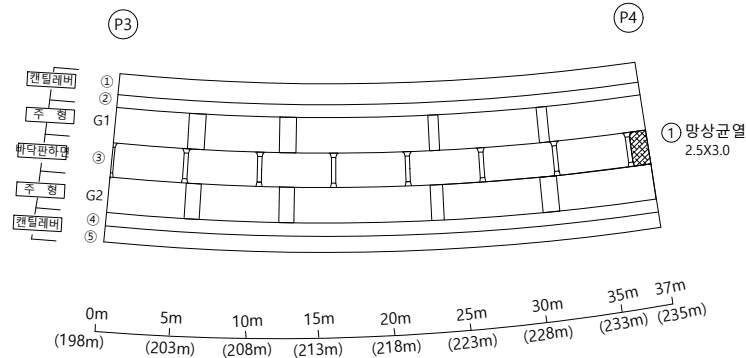
도면번호

011

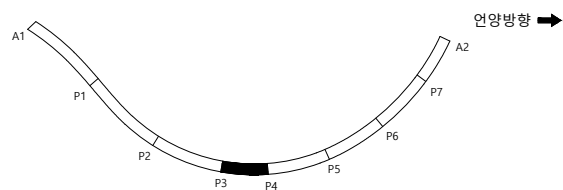
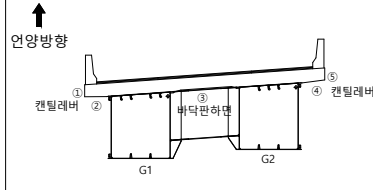
I D : 울산JCT4교 - 바닥판하면(S4)

손상물량표

언양방향 ➡

[illegible]

KEY PLAP

S
E
C
T
I
O
P

범례

	군 열		군열백태		기 타
	망상군열		백태		철근탐사
	재료분리		부 식		탄상화시험
	철근노출		파 손		군열심도
	박리, 박락		퇴 적		군열심도

00	01	02
----	----	----

2023년 부산울산고속도로
정밀안전진단용역

조 사 일 시

2023

책임기술자

오현승

도면번호

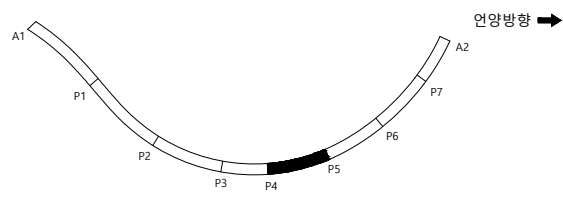
 
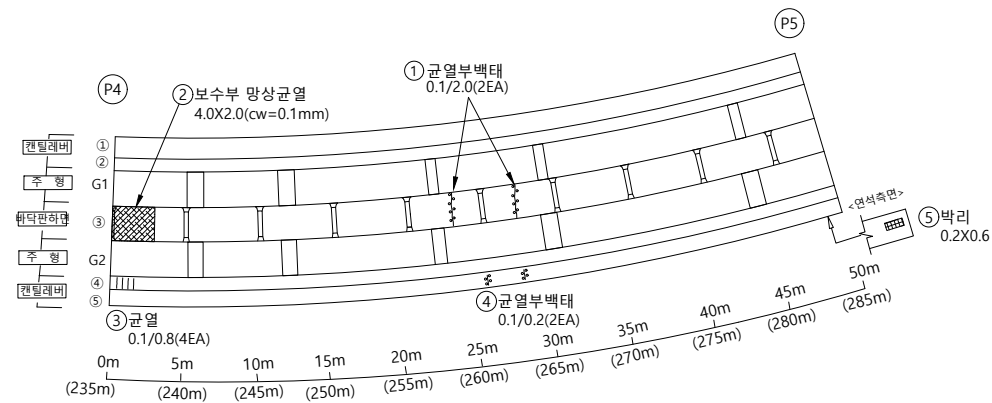
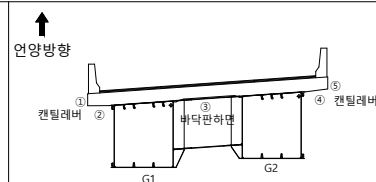
012

I D : 울산JCT4교 - 바닥판하면(S5)

손상물량표

[illegible]

언양방향 ➡

S
E
C
T
I
O
N

본
리

	균열		균열백태		기타
	망상균열		백태		철근탐사
	재료분리		부식		탄산화시험
	철근노출		파손		균열심도
	박리, 박락		퇴적		균열심도

FO	IR	OP
----	----	----

2023년 부산울산고속도로
정밀안전진단용역

조 사 일 시

2023

책임기술자

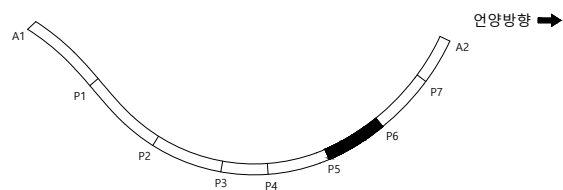
 
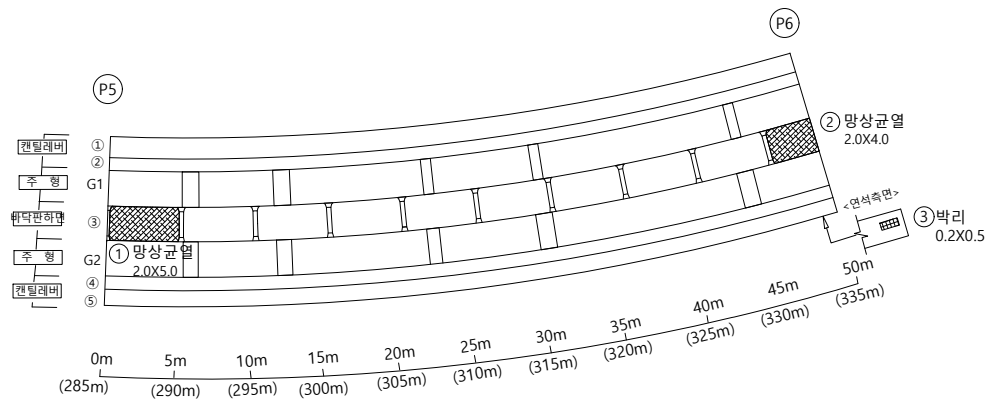
오현승

도면번호

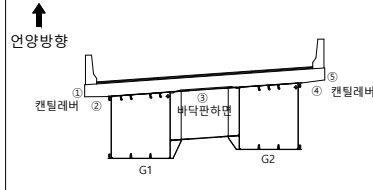
013

I D : 울산JCT4교 - 바닥판하면(S6)

손상물량표

[illegible]

SECTION

범
려

	균 열		균열백태		기 타
	망상균열		백태		철근탐사
	재료분리		부 식		탄산화시험
	절근노출		파 손		균열심도
	박리, 박락		퇴 적		균열심도

FO	IR	OP
----	----	----

2023년 부산울산고속도로
정밀안전진단용역

조 사 일 시

2023

책임기술자	
-------	--

오현승

도면번호

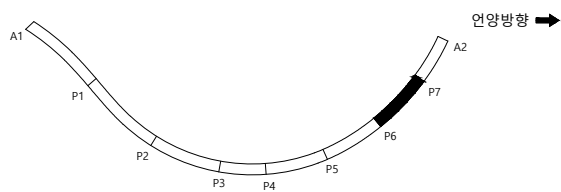
 
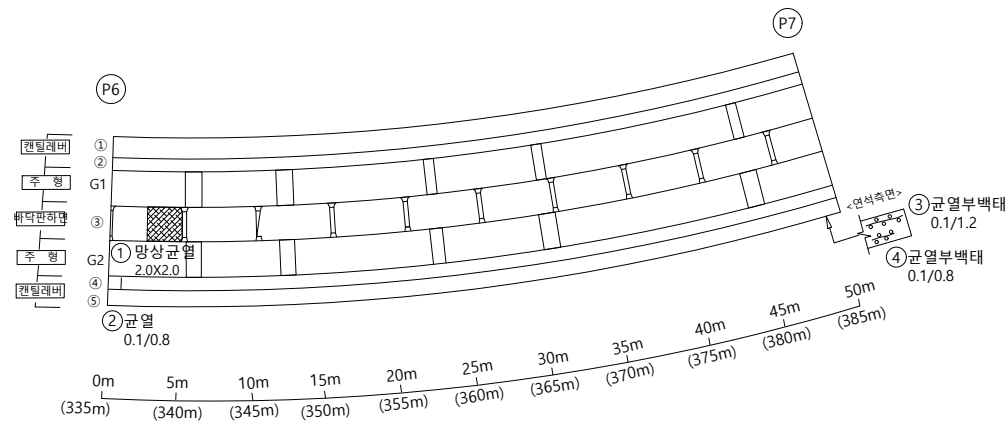
014

I D : 울산JCT4교 - 바닥판하면(S7)

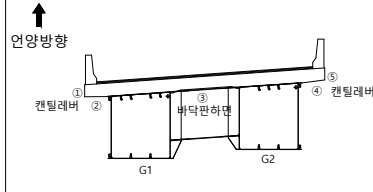
손상물량표

[illegible]

언양방향 ➡



SECTION



256

용역명 2023년 부산울산고속도로
정밀안전진단용역

조 사 일 시	2023
---------	------

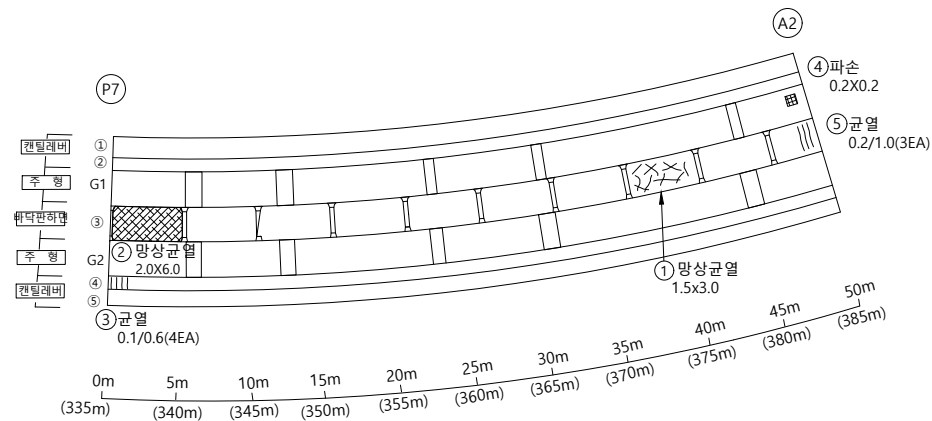
책임기술자 오 현 승

도 면 번 호 015

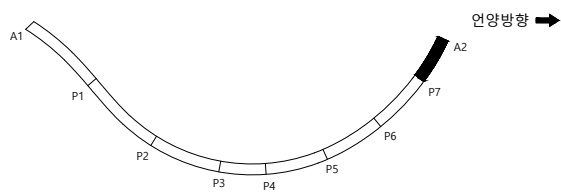
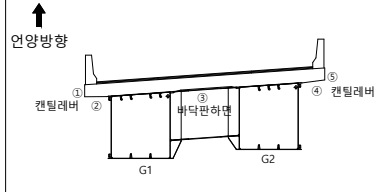
I D : 울산JCT4교 - 바닥판하면(S8)

손상물량표

언양방향 ➡

[illegible]

KEY PLAP

S
E
C
T
I
O
N범
려

	균 열		균열백태		기 타
	망상균열		백태		철근탐사
	재료분리		부 식		탄산화시험
	절근노출		파 손		균열심도
	박리, 박락		퇴 적		균열심도

00	10	00
----	----	----

2023년 부산울산고속도로
정밀안전진단용역

조 사 일 시

2023

책임기술자

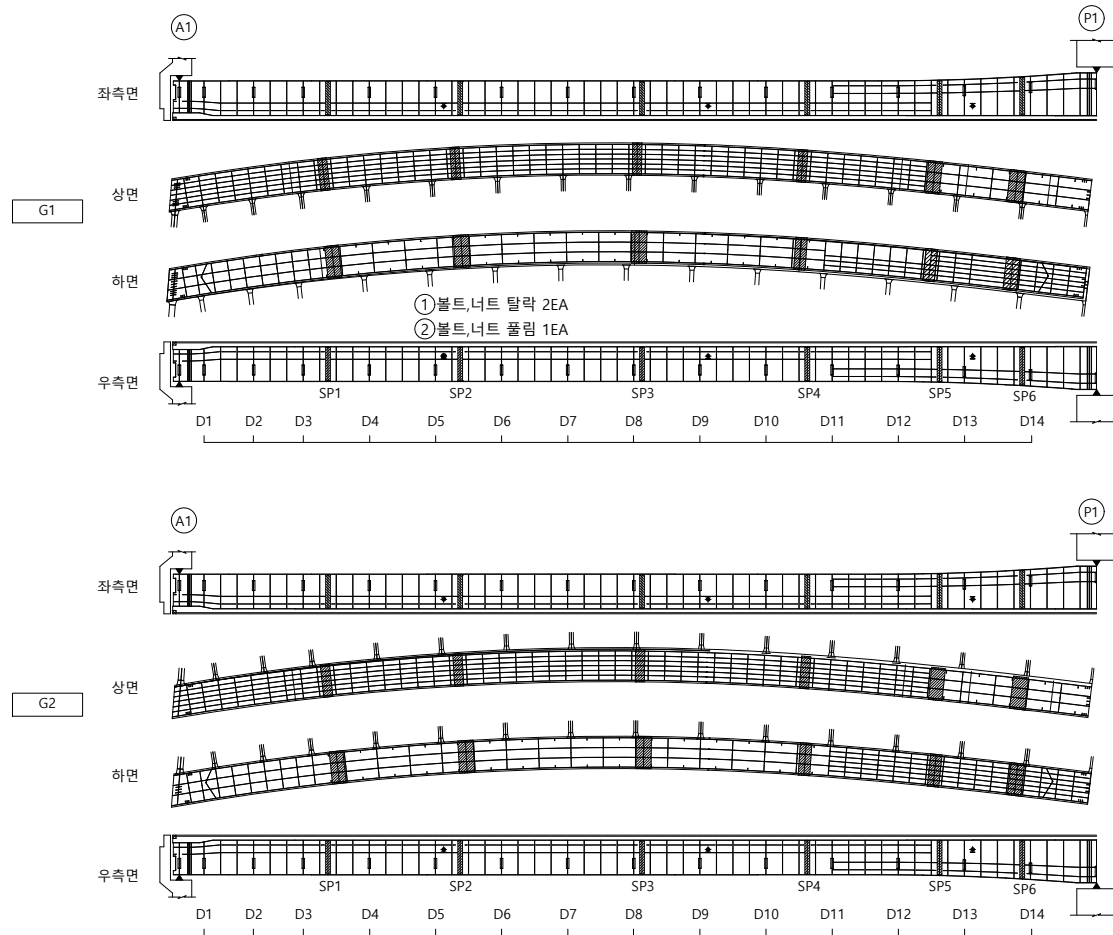
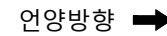
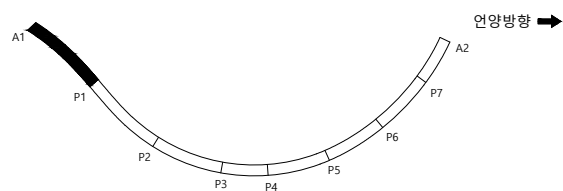
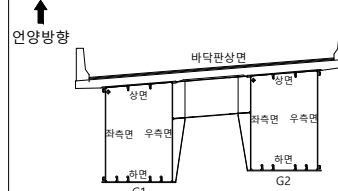
오현승

도면번호

016

I D : 울산JCT4교 - BOX내부(S1)

손상물량표

[illegible]S
E
C
T
I
O
P범
려

	균 열		균열백태		기 타
	망상균열		백태		철근탐사
	재료분리		부 식		탄산화시험
	철근노출		파 손		균열심도
	바닥 바닥		튀 점		균열심도

3

명
2023년 부산울산고속도로
정밀안전진단용역

조	사	일	시
---	---	---	---

2023

책임기술자

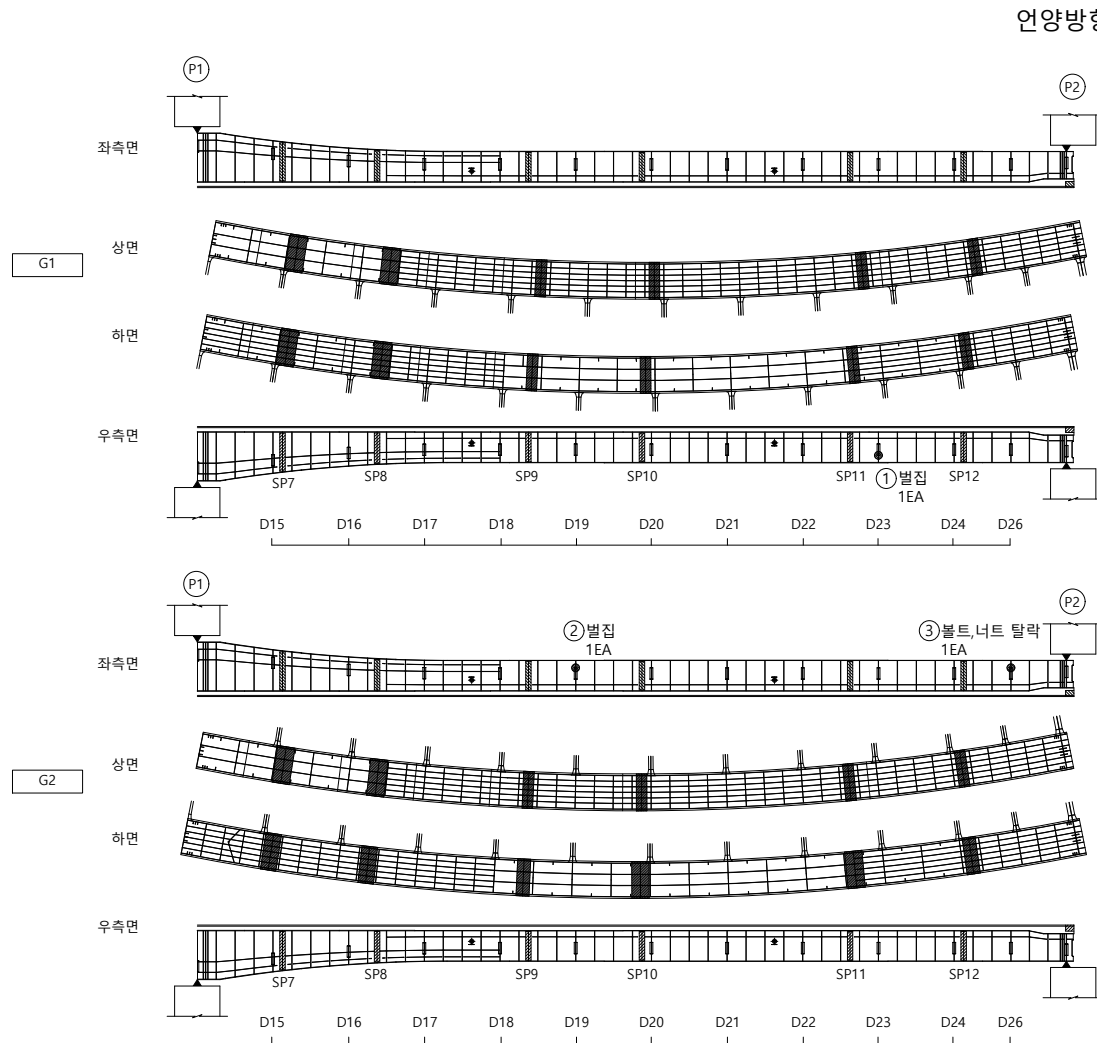
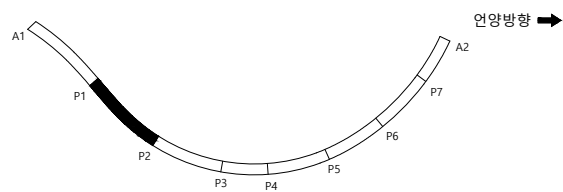
 
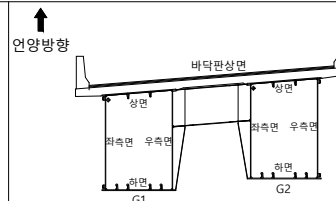
오현승

도면번호

017

I D : 울산JCT4교 - BOX내부(S2)

손상물량표

[illegible]S
E
C
T
I
O
N

범례

	균 열		균열백태		기 타
	망상균열		백태		철근탐사
	재료분리		부 식		탄산화시험
	철근노출		파 손		균열심도
	박리, 박락		퇴 적		균열심도

FO	IR	OP
----	----	----

2023년 부산울산고속도로
정밀안전진단용역

조 사 일 시

2023

책임기술자

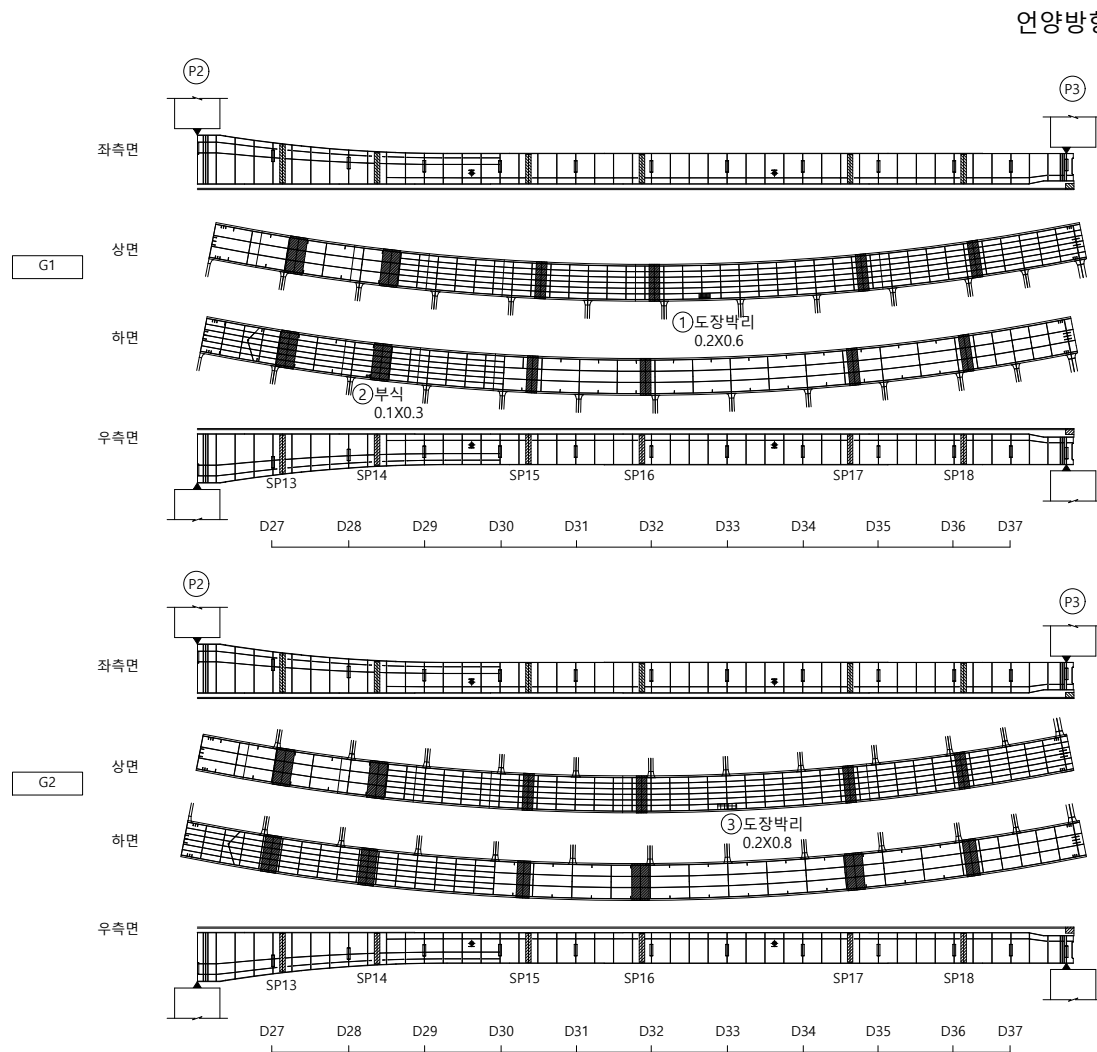
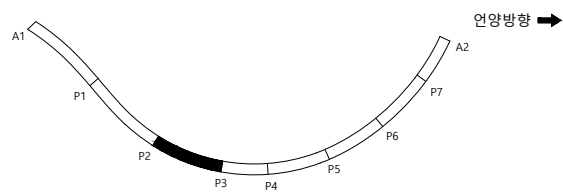
 
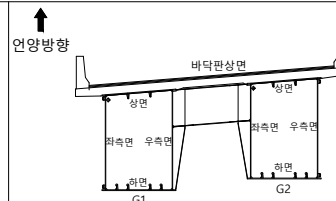
오현승

도면번호

018

I D : 울산JCT4교 - BOX내부(S3)

손상물량표

[illegible]S
E
C
T
I
O
N

범례

	균 열		균열백태		기 타
	망상균열		백태		철근탐사
	재료분리		부 식		탄산화시험
	철근노출		파 손		균열심도
	박리, 박락		퇴 적		균열심도

OF	10	00
----	----	----

2023년 부산울산고속도로
정밀안전진단용역

조 사 일 시

2023

책임기술자

오현승

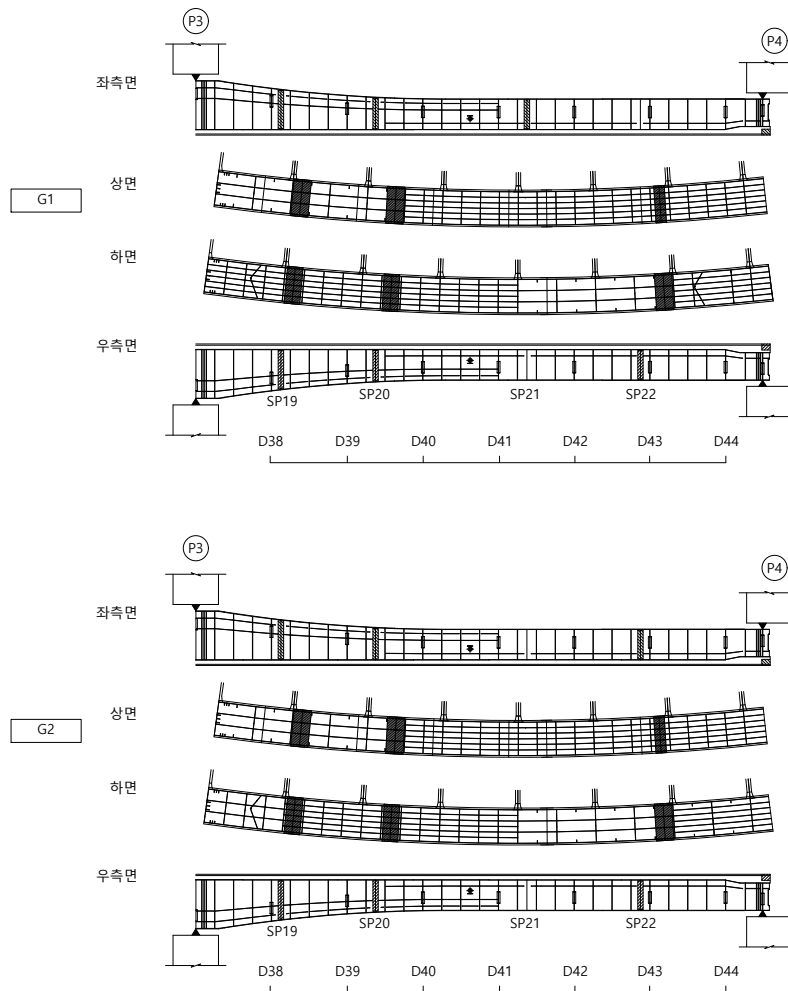
도면번호

019

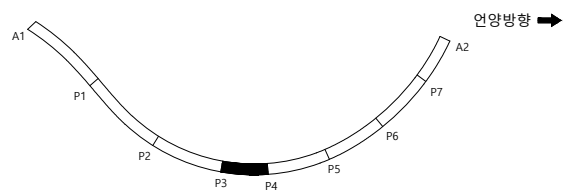
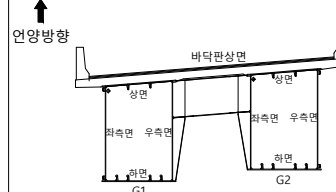
I D : 울산JCT4교 - BOX내부(S4)

손상물량표

언양방향 ➡

[illegible]

KEY PLAP

S
E
C
T
I
O
N

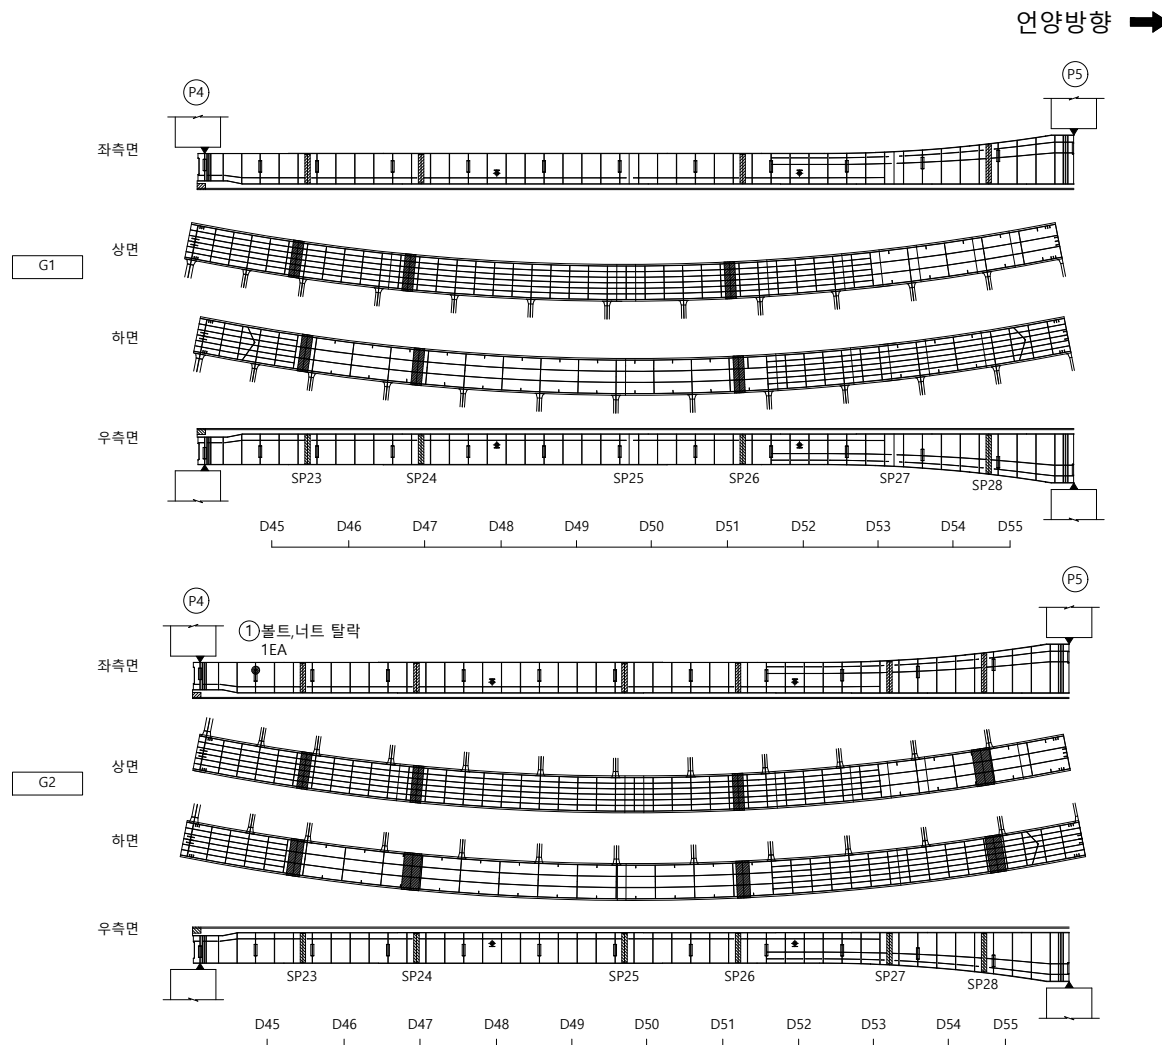
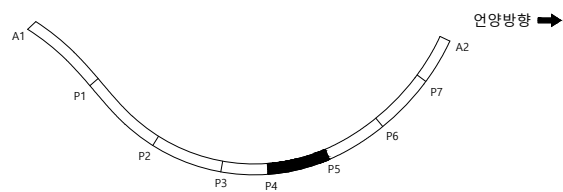
 
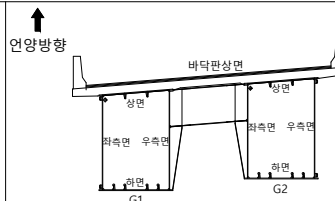
23

	군 열		군열백태		기 타
	망성균열		백태		철근탐사
	재료분리		부 식		탄산화시험
	철근노출		파 손		균열심도
	박리, 박락		퇴 적		균열심도

용역명	2023년 부산울산고속도로 정밀안전진단용역
조사일시	2023
책임기술자	오 현 승
도면번호	020

I D : 울산JCT4교 - BOX내부(S5)

손상물량표

[illegible]S
E
C
T
I
O
P

범례

	균열		균열백태		기타
	망상균열		백태		철근탐사
	재료분리		부식		탄산화시험
	철근노출		파손		균열심도
	박리, 박락		퇴적		균열심도

FO	IR	OP
----	----	----

2023년 부산울산고속도로
정밀안전진단용역

조 사 일 시

2023

책임기술자

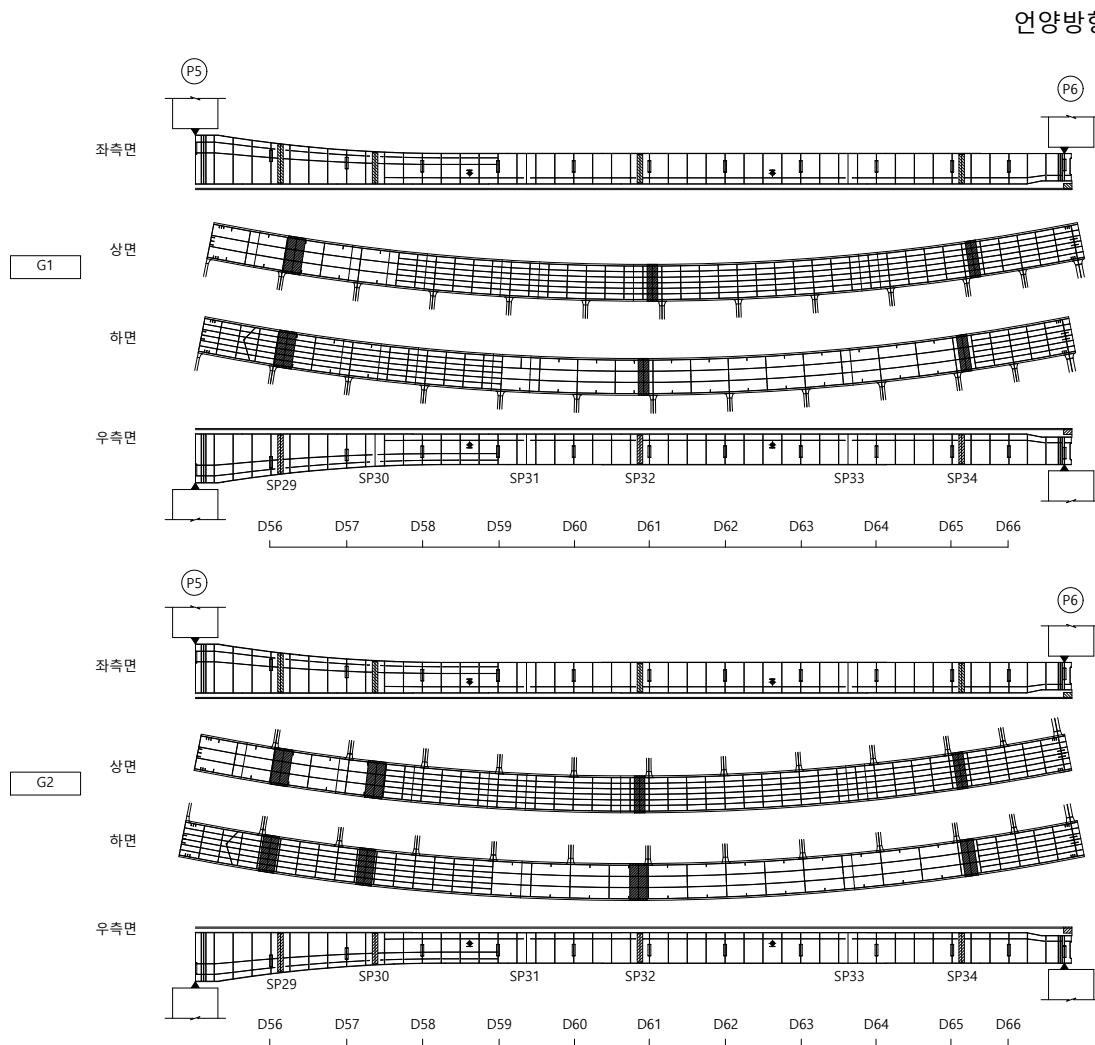
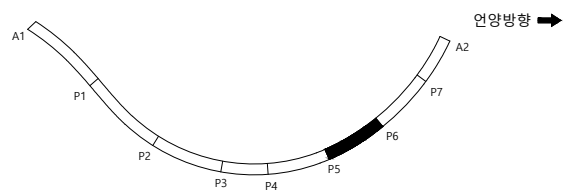
 
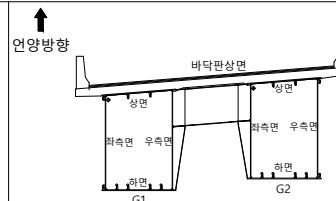
오현승

도면번호

021

I D : 울산JCT4교 - BOX내부(S6)

손상물량표

[illegible]S
E
C
T
I
O
N

범례

	균 열		균열백태		기 타
	망상균열		백태		철근탐사
	재료분리		부 식		탄산화시험
	철근노출		파 손		균열심도
	박리, 박락		퇴 적		균열심도

FO	IR	OP
----	----	----

2023년 부산울산고속도로
정밀안전진단용역

조 사 일 시

2023

책임기술자

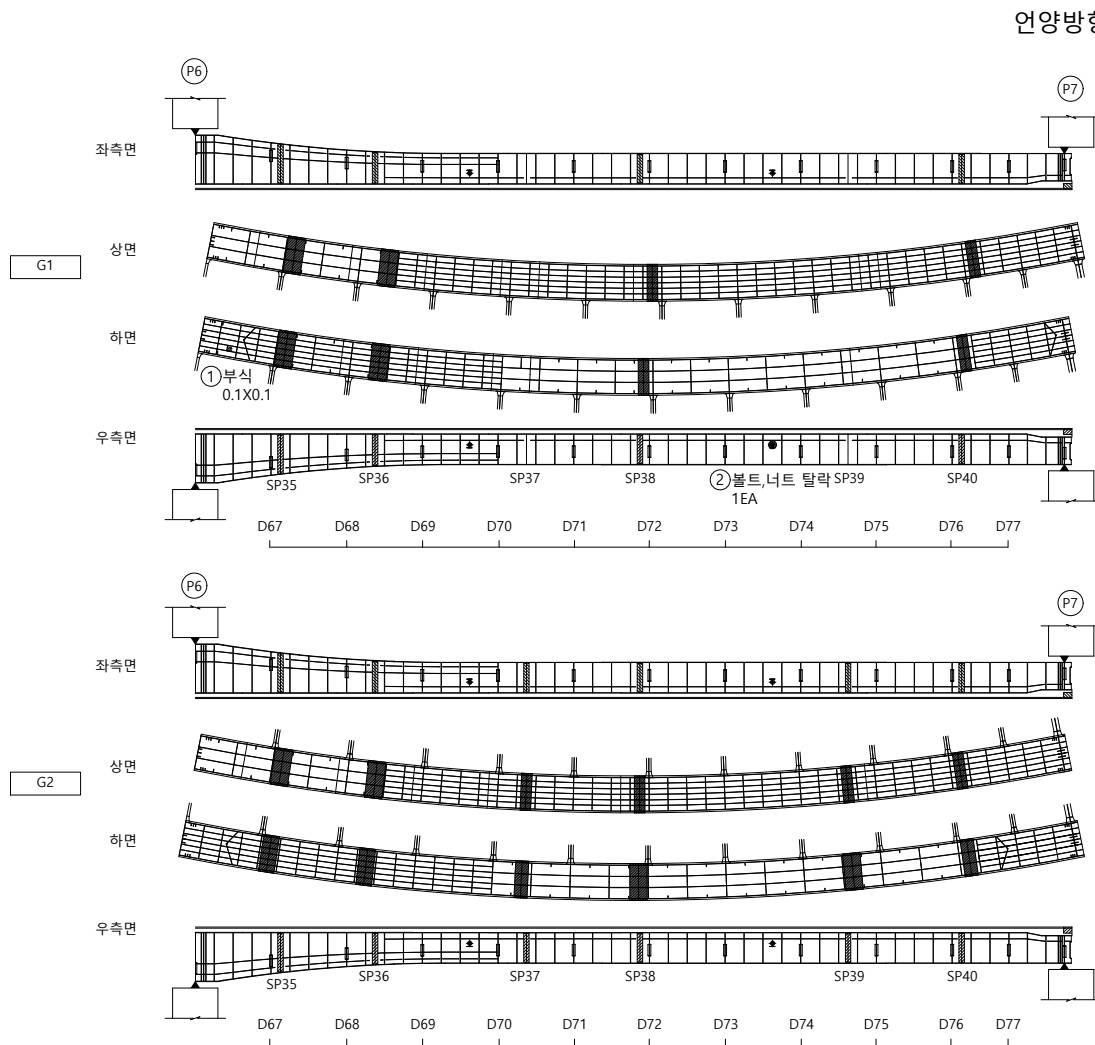
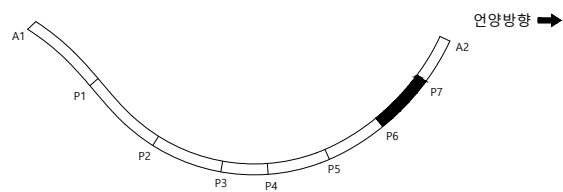
 
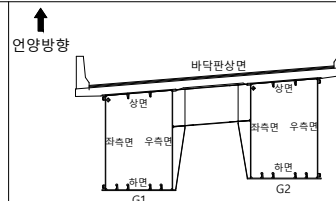
오현승

도면번호

022

I D : 울산JCT4교 - BOX내부(S7)

손상물량표

[illegible]S
E
C
T
I
O
N

범례

	균열		균열백태		기타
	망상균열		백태		철근탐사
	재료분리		부식		탄산화시험
	철근노출		파손		균열심도
	박리, 박락		퇴적		균열심도

FO	IR	OP
----	----	----

2023년 부산울산고속도로
정밀안전진단용역

조 사 일 시

2023

책임기술자

오현승

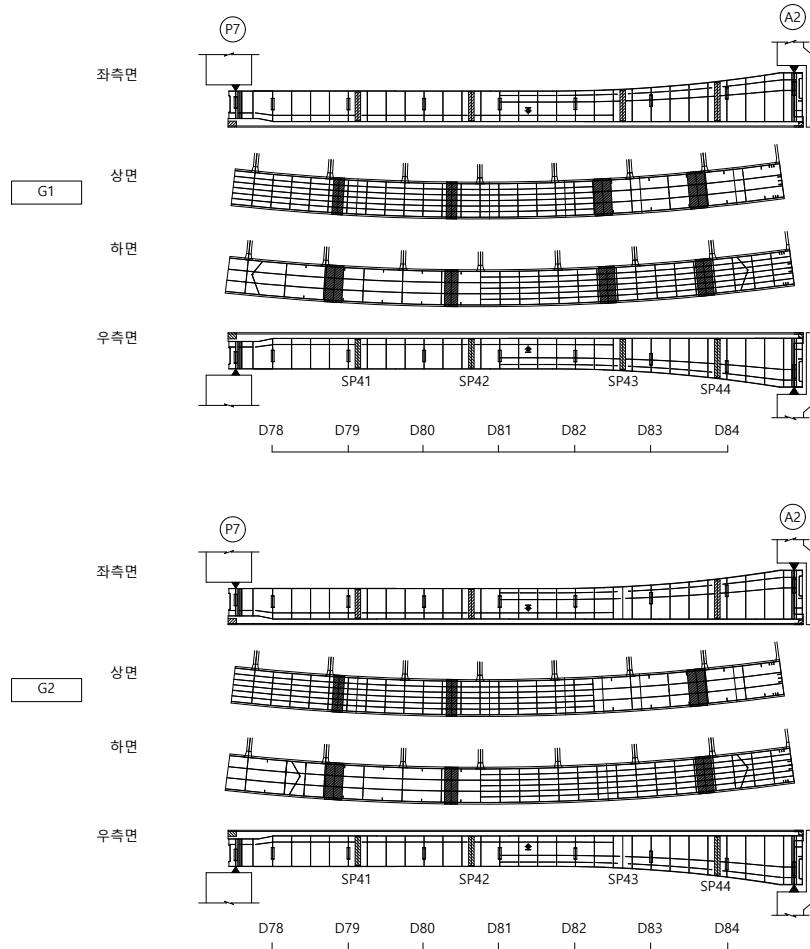
도면번호

023

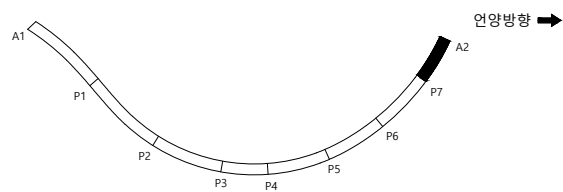
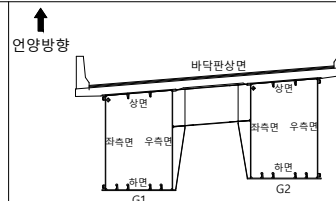
I D : 울산JCT4교 - BOX내부(S8)

손상물량표

언양방향 ➡

[illegible]

KEY PLAP

S
E
C
T
I
O
N

범례

	균열		균열백태		기타
	망상균열		백태		철근탐사
	재료분리		부식		탄산화시험
	철근노출		파손		균열심도
	박리, 박락		퇴적		균열심도

FO	IR	OP
----	----	----

2023년 부산울산고속도로
정밀안전진단용역

조 사 일 시

2023

책임기술자

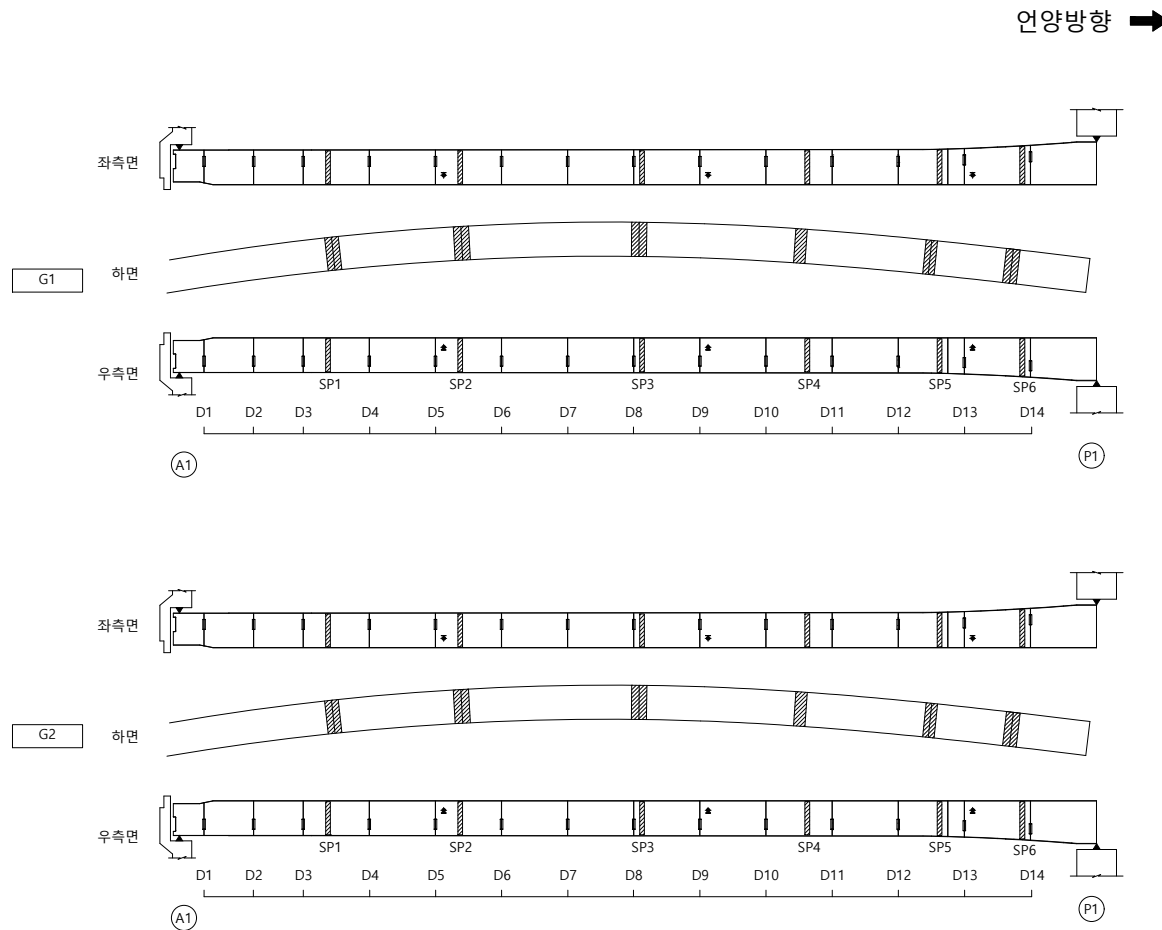
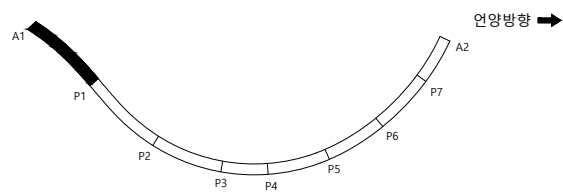
 
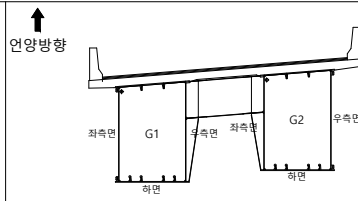
오현승

도면번호

024

I D : 울산JCT4교 - BOX외부(S1)

손상물량표

[illegible]S
E
C
T
I
O
N볼
려

	균 열		균열백태		기 타
	망상균열		백태		철근탐사
	재료분리		부 식		탄산화시험
	철근노출		파 손		균열심도
	박리, 박락		퇴 적		균열심도

OF	10	00
----	----	----

2023년 부산울산고속도로
정밀안전진단용역

조 사 일 시

2023

책임기술자

오현승

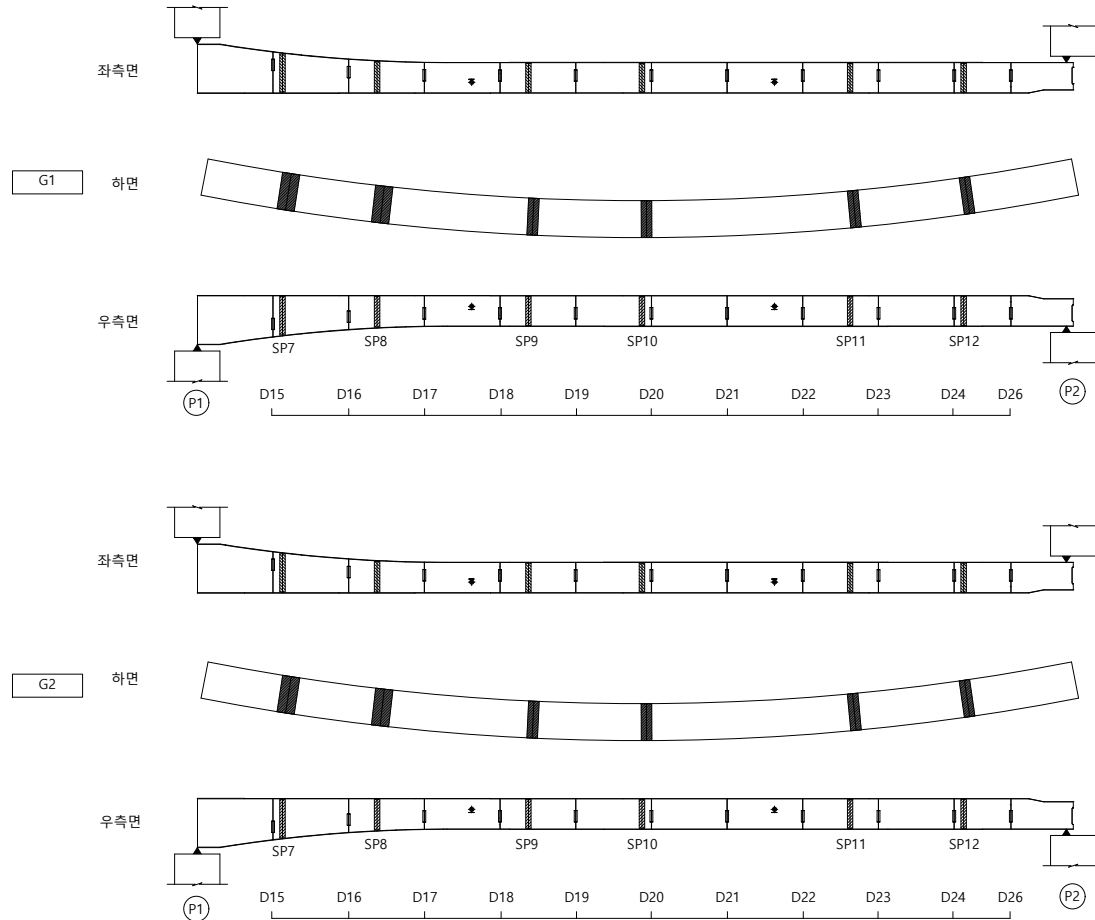
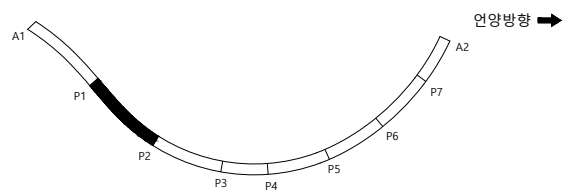
 
도면번호

024

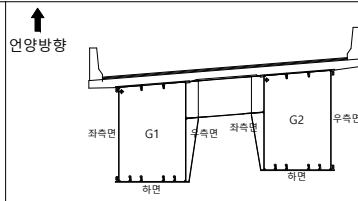
I D : 울산JCT4교 - BOX외부(S2)

손상물량표

언양방향 ➡

[illegible]

SECTION



범례

	균 열		균열백태		기 타
	망상균열		백태		철근탐사
	재료분리		부 식		탄산화시험
	절근노출		파 손		균열심도
	박리, 박락		퇴 적		균열심도

FO	IR	OP
----	----	----

2023년 부산울산고속도로
정밀안전진단용역

조 사 일 시

2023

책임기술자

오현승

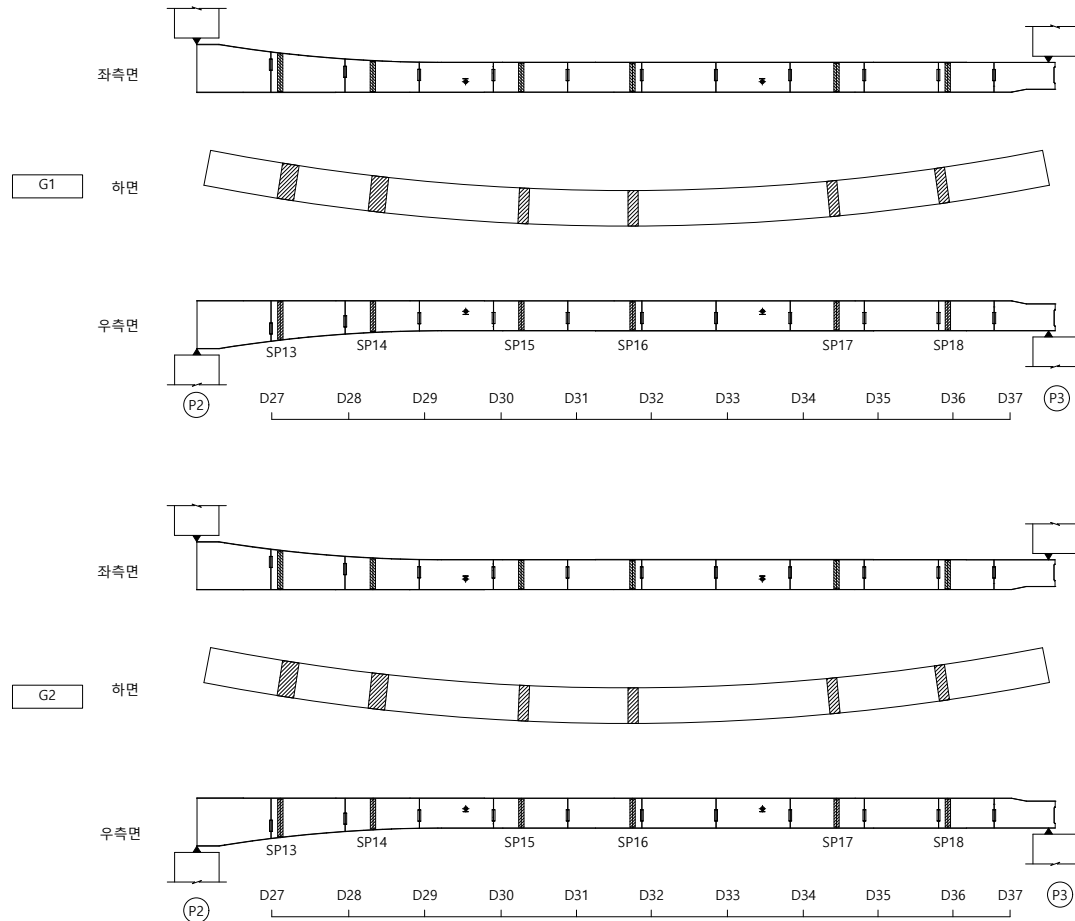
도면번호

025

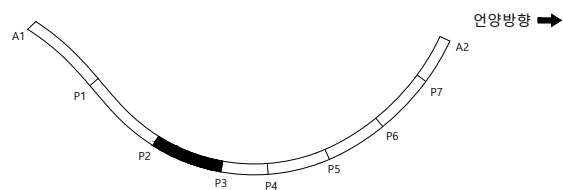
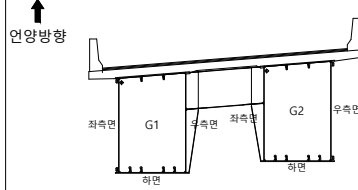
I D : 울산JCT4교 - BOX외부(S3)

손상물량표

언양방향 ➡

[illegible]

KEY PLAP

S
E
C
T
I
O
N

범례

	군 열		군열백태		기 타
	망상군열		백태		철감탐사
	재료분리		부 식		탄산화시험
	철근노출		파 손		군열심도
	박리, 박락		퇴 적		군열심도

00	10	05
----	----	----

2023년 부산울산고속도로
정밀안전진단용역

조 사 일 시	
---------	--

2023

책임기술자

오현승

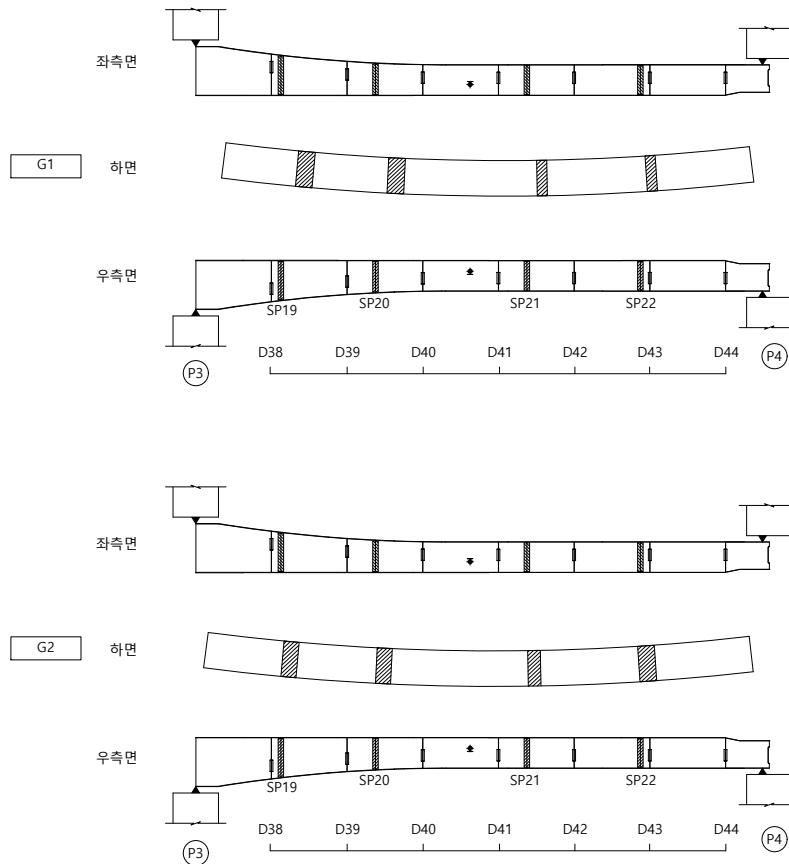
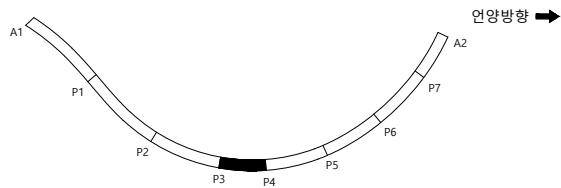
 
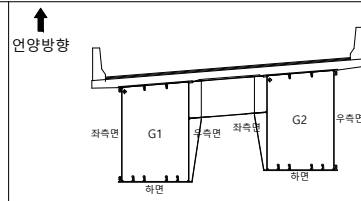
도면번호

026

I D : 울산JCT4교 - BOX외부(S4)

손상물량표

언양방향 ➡

[illegible]S
E
C
T
I
O
N

범례

균열	균열백태	기타
망상균열	백태	철근탐사
재료분리	부식	탄산화시험
철근노출	파손	균열심도
박리, 박락	퇴적	균열심도

		0
--	--	---

2023년 부산울산고속도로
정밀안전진단용역

조 사 일 시

2023

책임기술자

오현승

도면번호

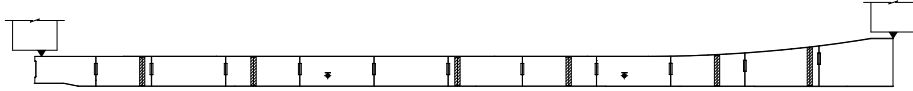
027

I D : 울산JCT4교 - BOX외부(S5)

손 상 물 량 표

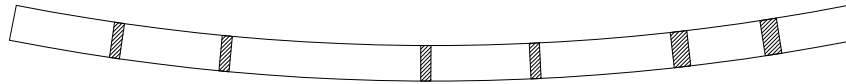
연양방향 →

좌측면



G1

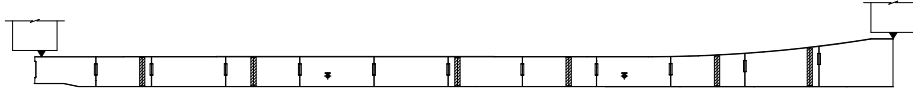
하면



우측면

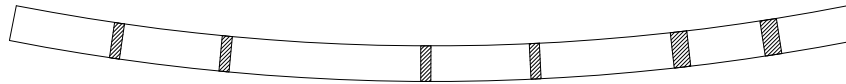


좌측면

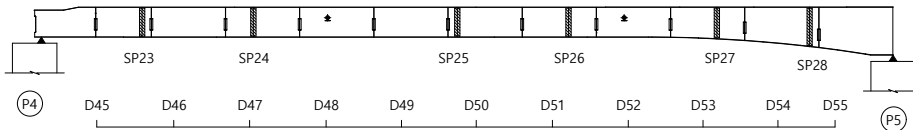


G2

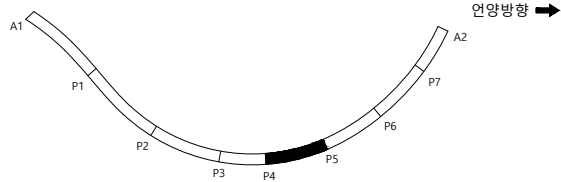
하면



우측면

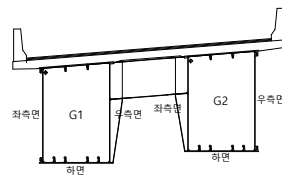


K
E
Y
P
L
A
P



S
E
C
T
I
O
P

↑
연양방향



범
례

	균 열		균 열백태		기 타
	망상균열		백태		철근탐사
	재료분리		부 식		탄산화시험
	철근노출		파 손		균열심도
	박리, 박락		퇴 적		균열심도

용 역 명

2023년 부산울산고속도로
정밀안전진단용역

조 사 일 시

2023

책임기술자

오 현 승

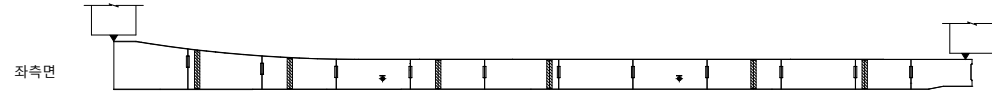
도 면 번 호

028

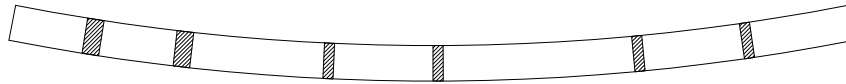
I D : 울산JCT4교 - BOX외부(S6)

손 상 물 량 표

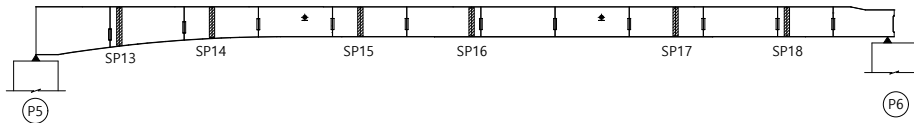
연양방향 →



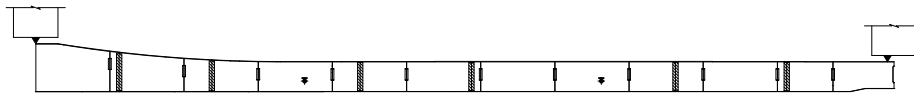
G1 하면



우측면



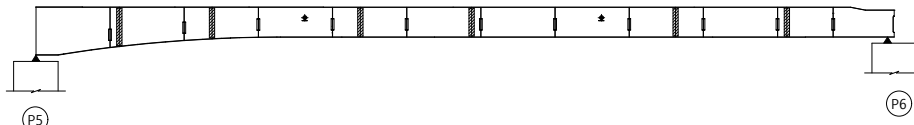
좌측면



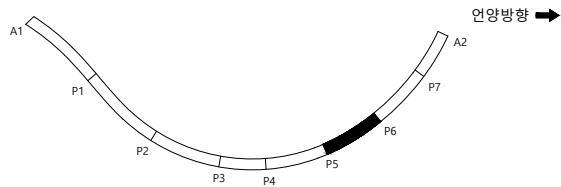
G2 하면



우측면

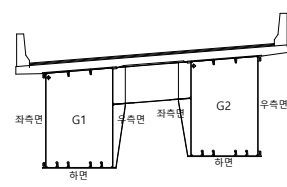


K
E
Y
P
L
A
P



S
E
C
T
I
O
P

↑
연양방향



범
례

	균 열		균열백태		기 타
	망상균열		백태		철근탐사
	재료분리		부 식		탄산화시험
	철근노출		파 손		균열심도
	박리, 박락		퇴 적		균열심도

용 역 명

2023년 부산울산고속도로
정밀안전진단용역

조 사 일 시

2023

책임기술자

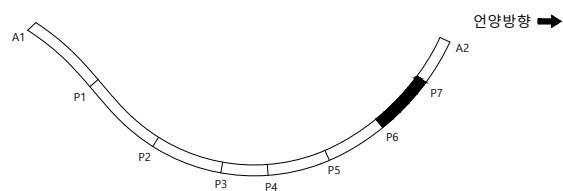
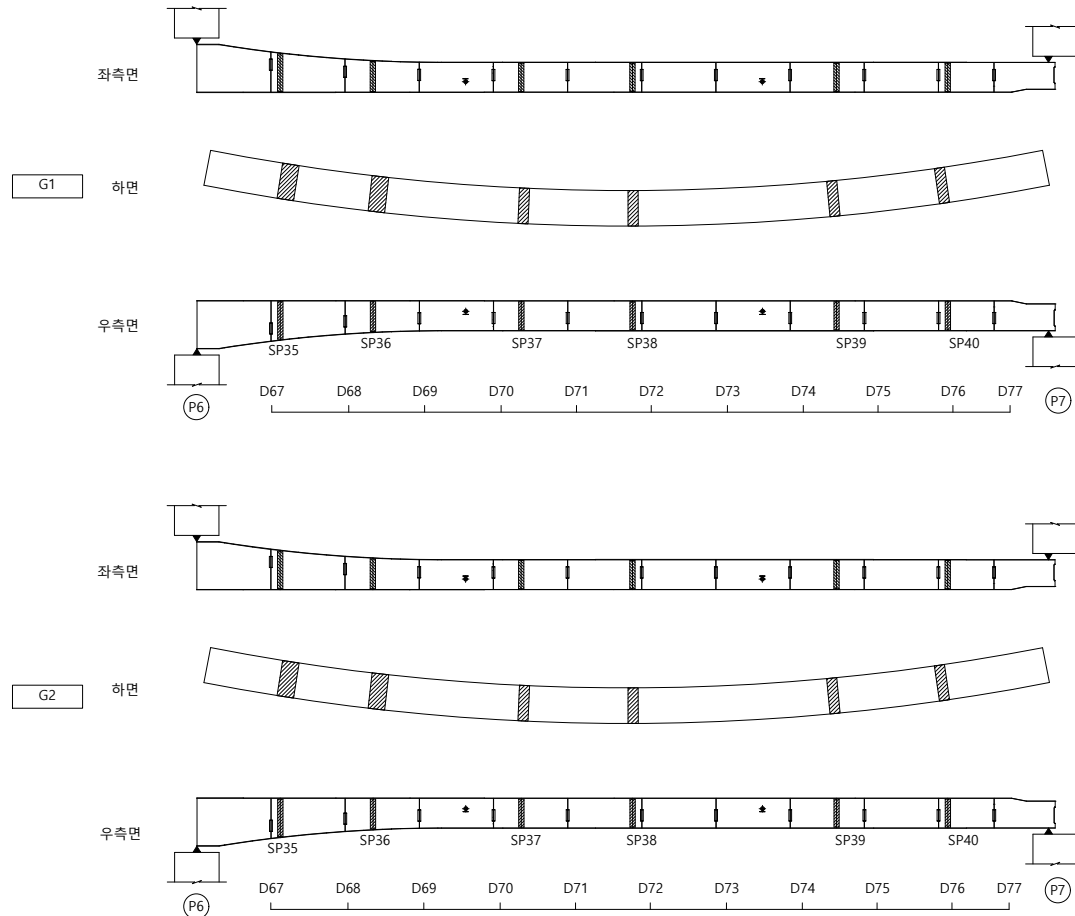
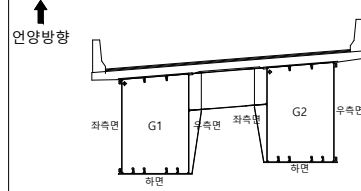
오 현 승

도 면 번 호

029

I D : 울산JCT4교 - BOX외부(S7)

손 상 물 량 표

[illegible]S
E
C
T
I
O
N

범례

	균열		균열배태		기타
	망상균열		백태		철근탐사
	재료분리		부식		탄산화시험
	철근노출		파손		균열심도
	박리, 박락		퇴적		균열심도

00	01	02
----	----	----

2023년 부산울산고속도로
정밀안전진단용역

조 사 일 시

2023

책임기술자

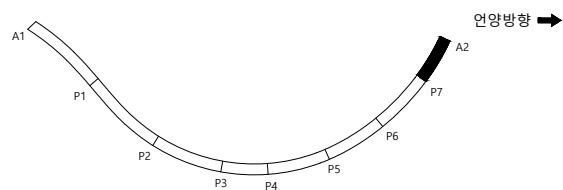
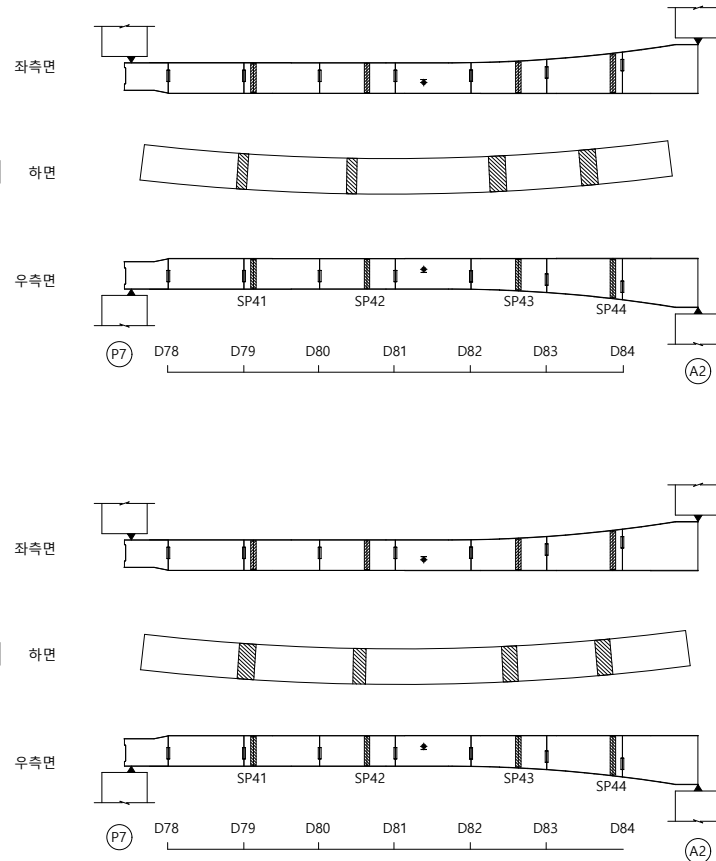
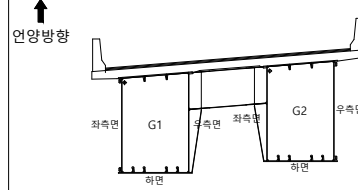
오현승

도면번호

030

I D : 울산JCT4교 - BOX외부(S8)

손 상 물 량 표

[illegible]S
E
C
T
I
O
N

범례

	균열		균열백태		기타
	망상균열		백태		철근탐사
	재료분리		부식		탄산화시험
	철근노출		파손		균열심도
	박리, 박락		퇴적		균열심도

00	10	05
----	----	----

2023년 부산울산고속도로
정밀안전진단용역

조 사 일 시	
---------	--

2023

책임기술자

오현승

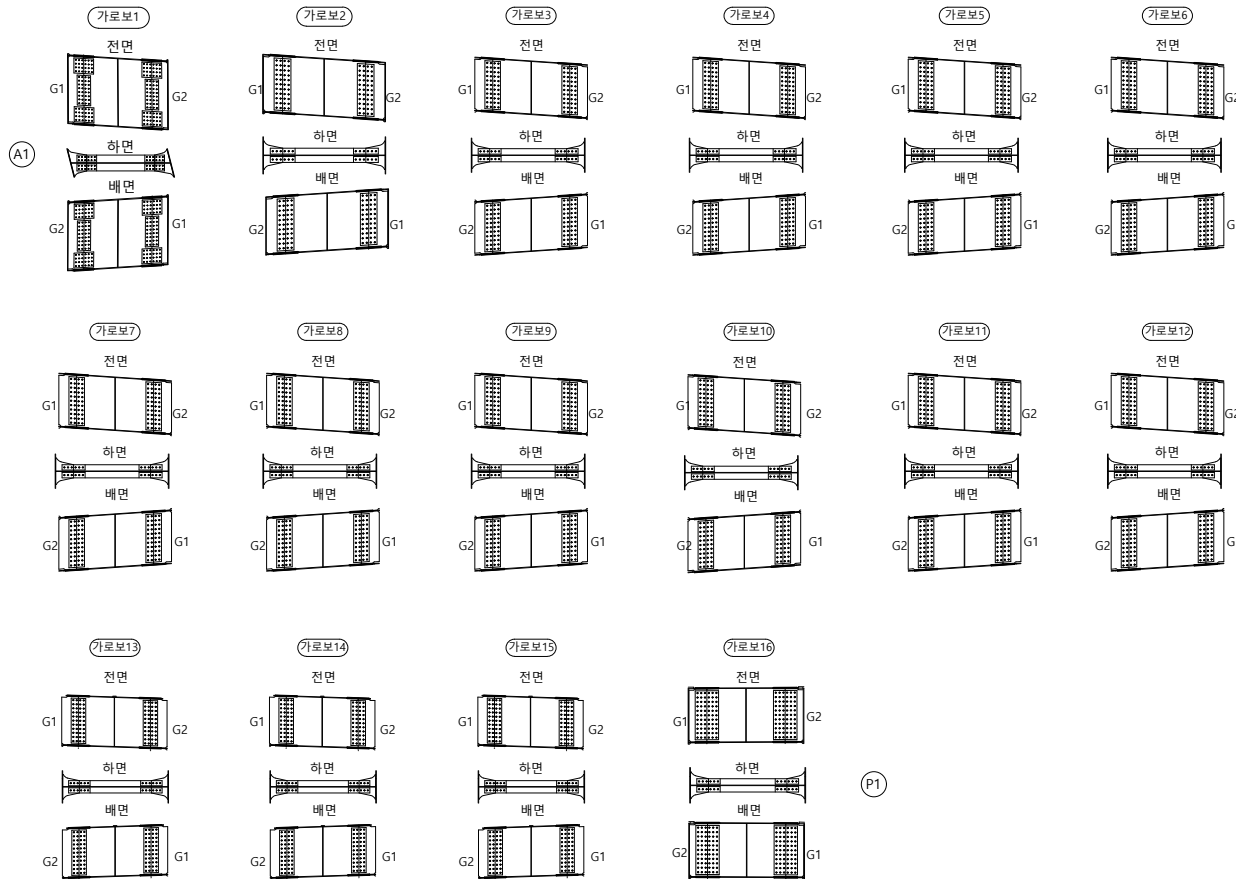
도면번호

031

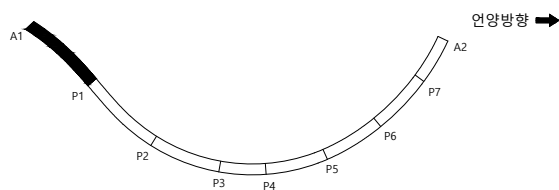
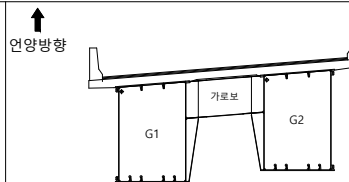
I D : 울산JCT4교 - 가로보(S1)

손 상 물 량 표

언양방향 ➡

[illegible]

KEY PLAP

S
E
C
T
I
O
N

범례

	균열		균열백태		기타
	망상균열		백태		철근탐사
	재료분리		부식		탄산화시험
	철근노출		파손		균열심도
	박리, 박락		퇴적		균열심도

[illegible]

2023년 부산울산고속도로
정밀안전진단용역

조 사 일 시	
---------	--

2023

책임기술자

오현승

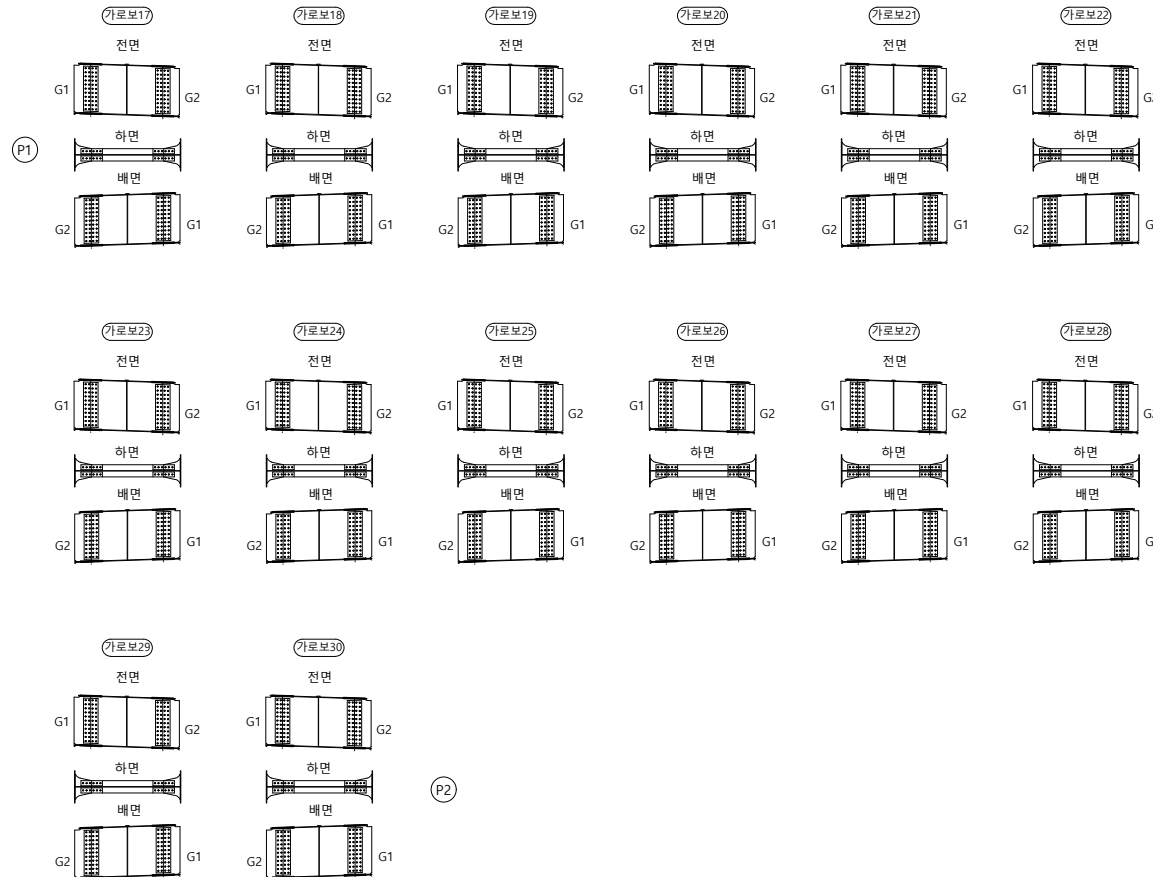
도면번호

032

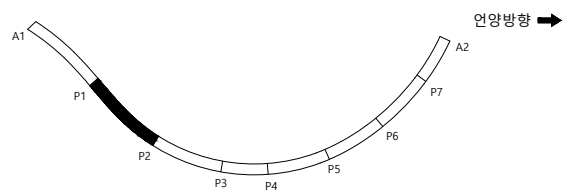
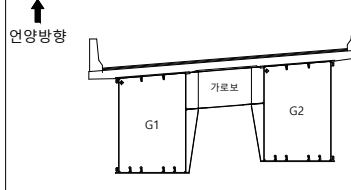
I D : 울산JCT4교 - 가로보(S2)

손상물량표

언양방향 ➡

[illegible]

KEY PLAP

S
E
C
T
I
O
P

256

	군 열		군열백태		기 타
	망상군열		백태		철got암사
	재료분리		부 식		탄상화시험
	철근노출		파 손		군열심도
	박리, 박각		퇴 적		군열심도

공	하	하
---	---	---

2023년 부산울산고속도로
정밀안전진단용역

조 사 일 시	
---------	--

2023

책임기술자

오현승

도면번호

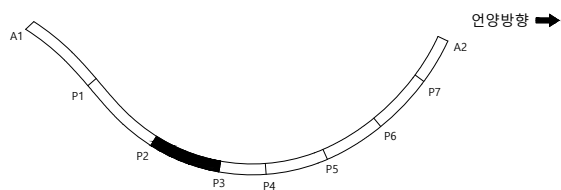
 
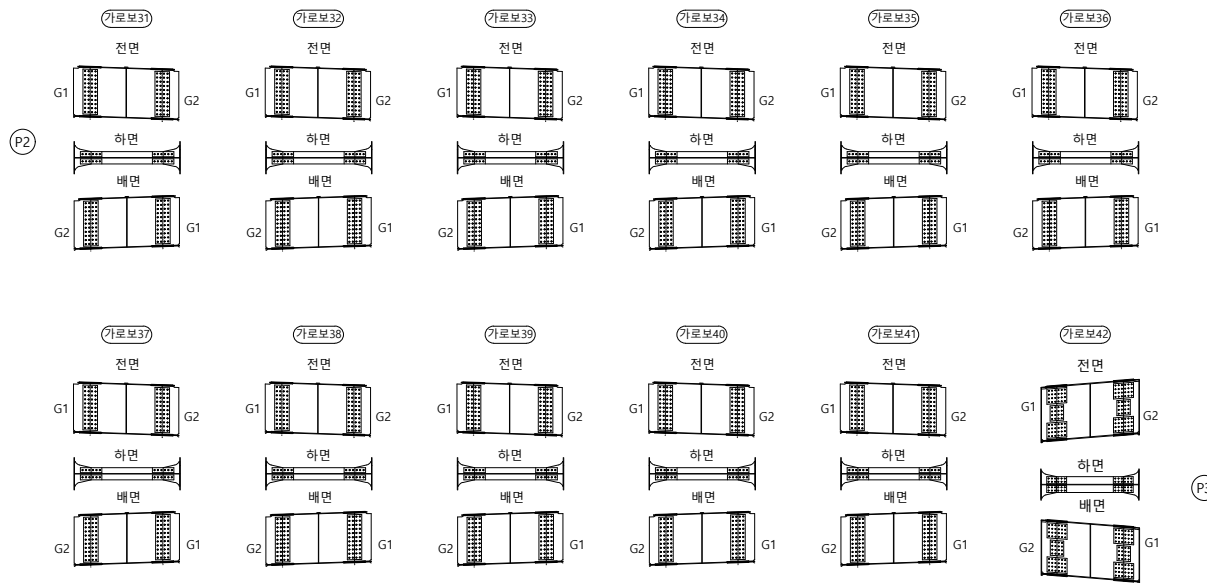
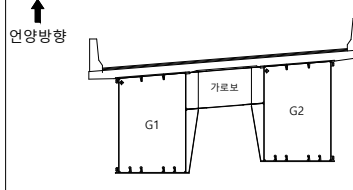
033

I D : 울산JCT4교 - 가로보(S3)

손상물량표

[illegible]

언양방향 ➡

S
E
C
T
I
O
P

범례

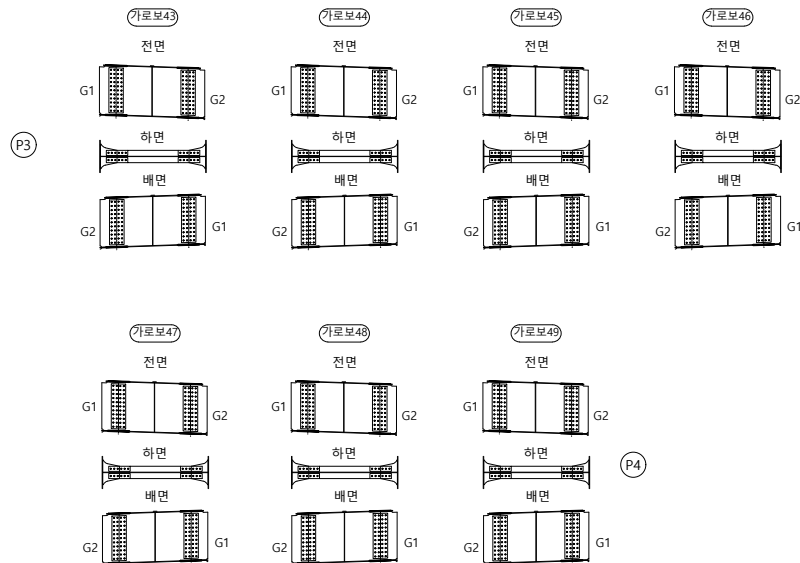
	군 열		군열백태		기 타
	망상군열		백태		철근탐사
	재료분리		부 식		탄상화시험
	철근노출		파 손		균열심도
	박리, 박락		퇴 적		균열심도

용역명	2023년 부산울산고속도로 정밀안전진단용역
조사일시	2023
책임기술자	오 현 승
도면번호	034

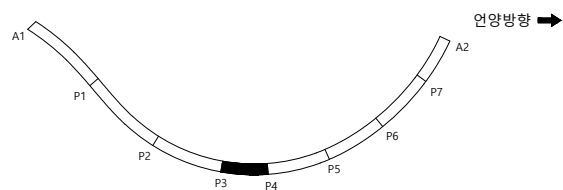
I D : 울산JCT4교 - 가로보(S4)

손상물량표

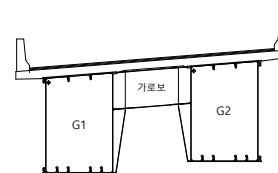
언양방향 ➡

[illegible]

KEY PLAP

S
E
C
T
I
O
N

↑
언양방향



범례

	균열		균열백태		기타
	망상균열		백태		철근탐사
	재료분리		부식		탄산화시험
	철근노출		파손		균열심도
	박리, 박락		퇴적		균열심도

FO	IR	OP
----	----	----

2023년 부산울산고속도로
정밀안전진단용역

조 사 일 시

2023

책임기술자

오현승

도면번호

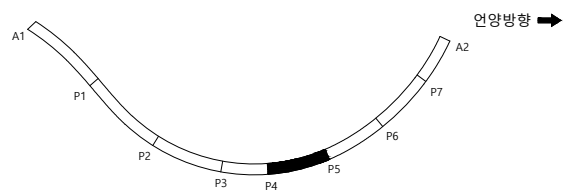
 
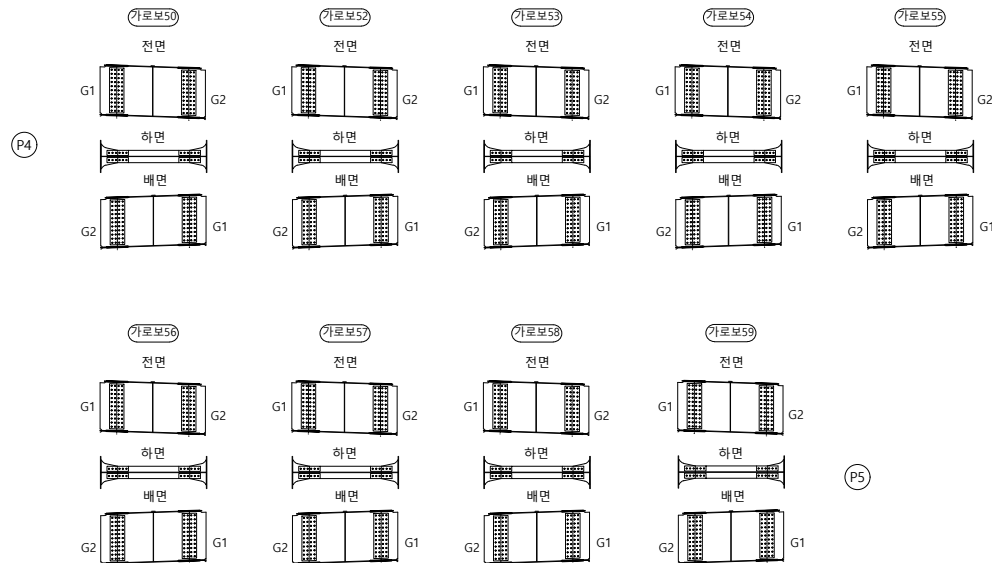
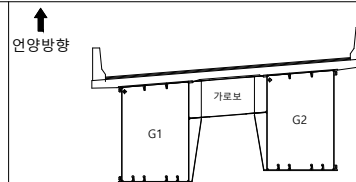
035

I D : 울산JCT4교 - 가로보(S5)

손상물량표

[illegible]

언양방향 ➡

S
E
C
T
I
O
N

범례

	군 열		군열백태		기 타
	망상군열		백태		철근탐사
	재료보리		부 식		탄산화시험
	철근노출		파 손		균열심도
	박리, 박박		퇴 적		균열심도

00	01	02
----	----	----

2023년 부산울산고속도로
정밀안전진단용역

조 사 일 시

2023

책임기술자	
-------	--

오현승

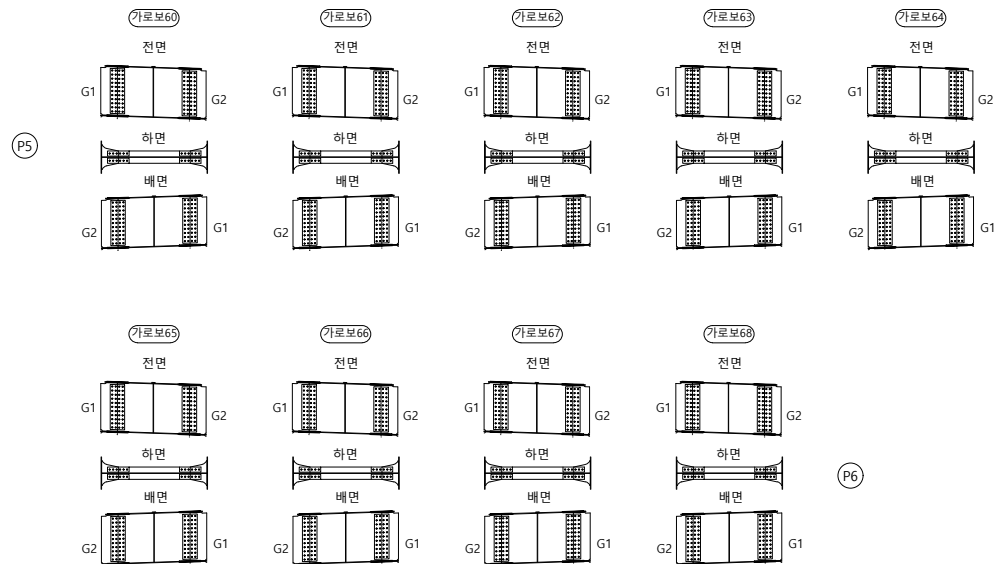
도면번호

036

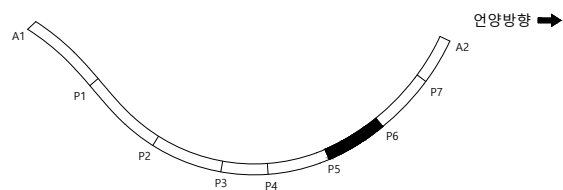
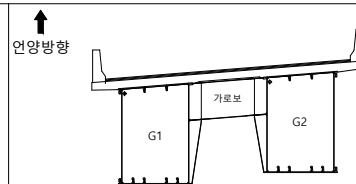
I D : 울산JCT4교 - 가로보(S6)

손상물량표

언양방향 ➡

[illegible]

KEY PLAP

S
E
C
T
I
O
P

범례

	군 열		군열백태		기 타
	망상군열		백태		철근탐사
	재료보리		부 식		탄산화시험
	철근노출		파 손		군열심도
	박리, 박박		퇴 적		군열심도

		0.0
--	--	-----

2023년 부산울산고속도로
정밀안전진단용역

조 사 일 시	
---------	--

2023

책임기술자

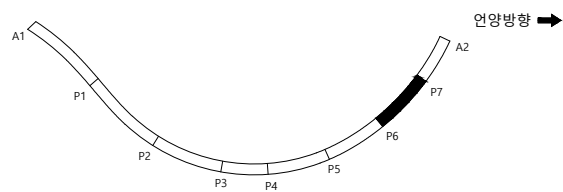
 
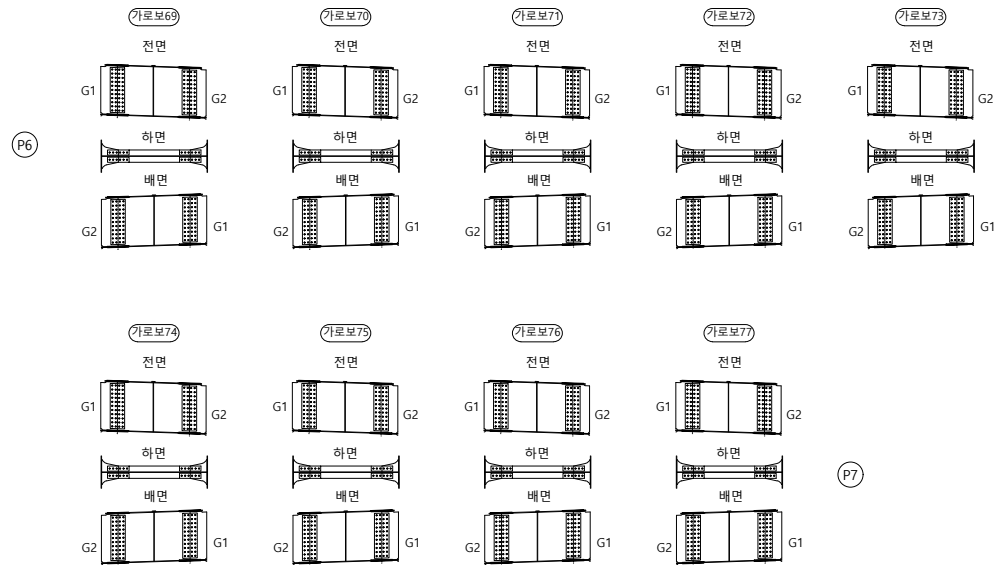
오현승

도면번호

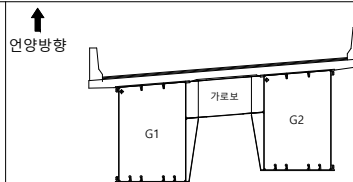
037

I D : 울산JCT4교 - 가로보(S7)

손상물량표

[illegible]

SECTION



범례

	균열		균열백태		기타
	망상균열		백태		철근탐사
	재료분리		부식		탄산화시험
	철근노출		파손		균열심도
	박리, 박락		퇴적		균열심도

FO	IR	OP
----	----	----

2023년 부산울산고속도로
정밀안전진단용역

조 사 일 시

2023

책임기술자

오현승

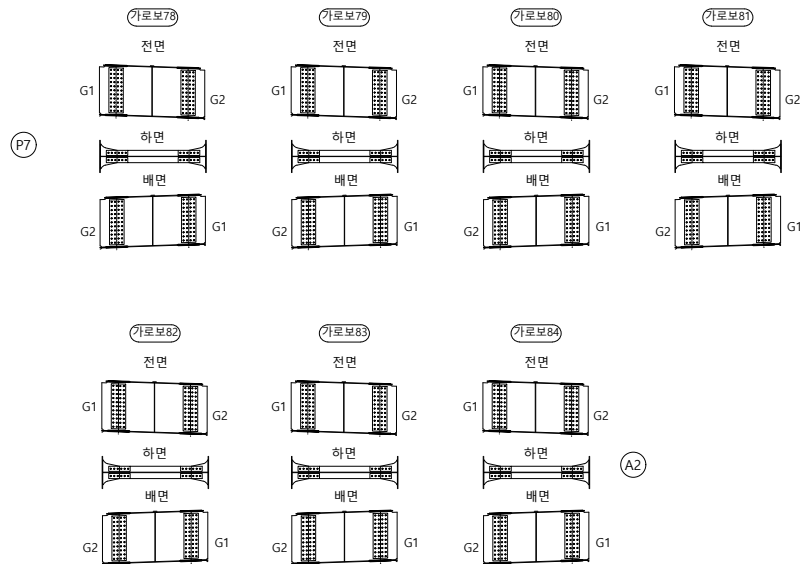
도면번호

038

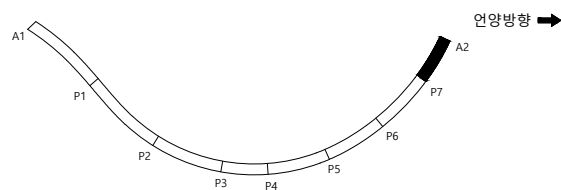
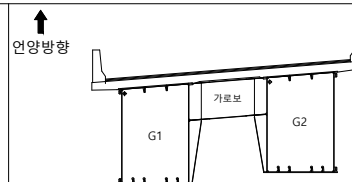
I D : 울산JCT4교 - 가로보(S8)

손상물량표

언양방향 ➡

[illegible]

KEY PLAP

S
E
C
T
I
O
P

범례

	균열		균열백태		기타
	망상균열		백태		철근탐사
	재료분리		부식		탄산화시험
	철근노출		파손		균열심도
	박리, 박락		퇴적		균열심도

공	하	하
---	---	---

2023년 부산울산고속도로
정밀안전진단용역

조 사 일 시	
---------	--

2023

책임기술자

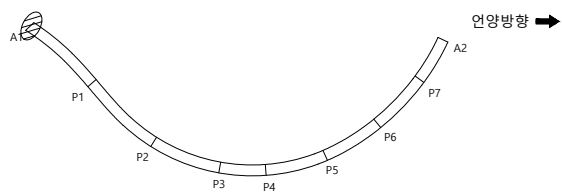
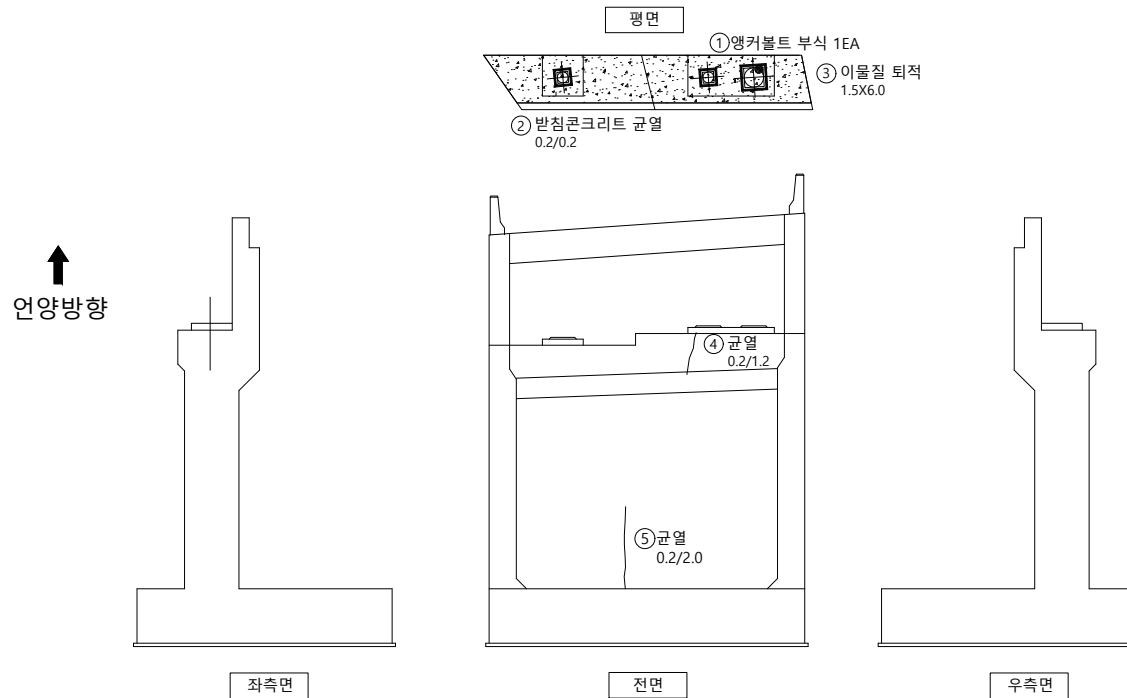
오현승

도면번호

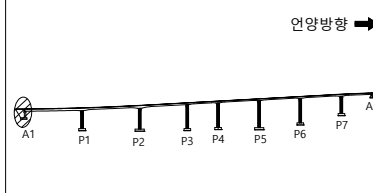
039

I D : 울산JCT4교 - 교대(A1)

손상물량표

[illegible]

SECTION



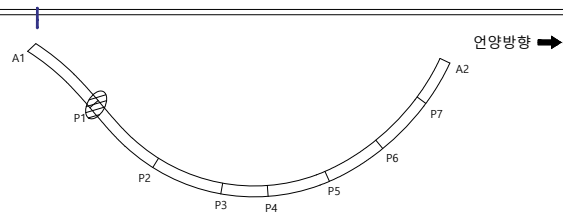
 
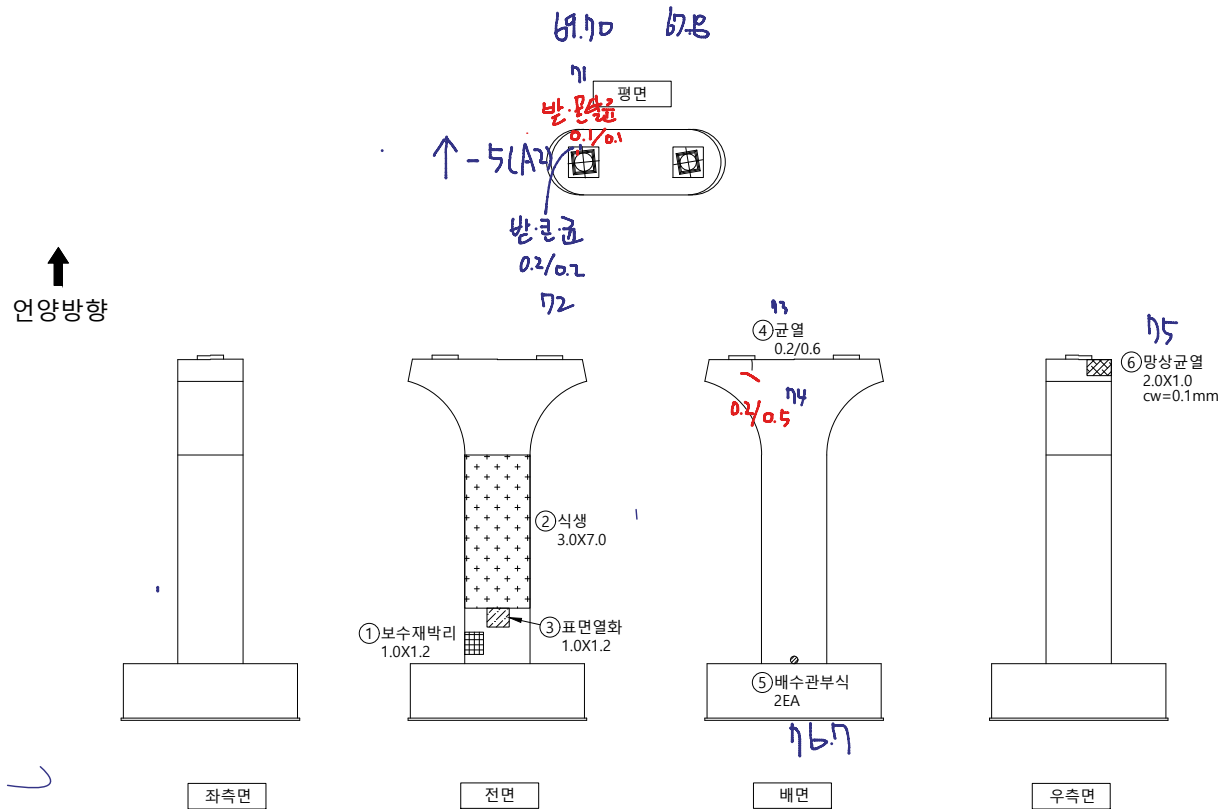
범례

	군 열		군열백태		기 타
	망상군열		백태		철근탐사
	재료분리		부 식		탄상화시험
	철근노출		파 손		군열심도
	박리, 박락		퇴 적		군열심도

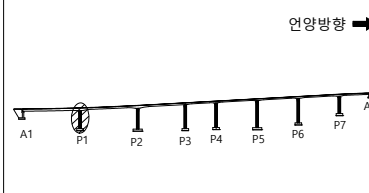
용역명	2023년 부산울산고속도로 정밀안전진단용역
조사일시	2023
책임기술자	오 현 승
도면번호	040

I D : 울산JCT4교 - 교각(P1)

손상물량표

[illegible]

S E C T I O N



범례

	군 열		군열백태		기 타
	망상군열		백태		철근탐사
	재료분리		부 식		탄산화시험
	철근노출		파 손		군열심도
	박리, 박락		퇴 적		군열심도

00	01	02
----	----	----

2023년 부산울산고속도로
정밀안전진단용역

조 사 일 시

2023

책임기술자

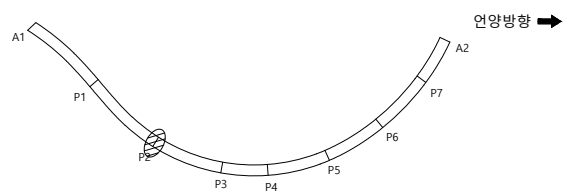
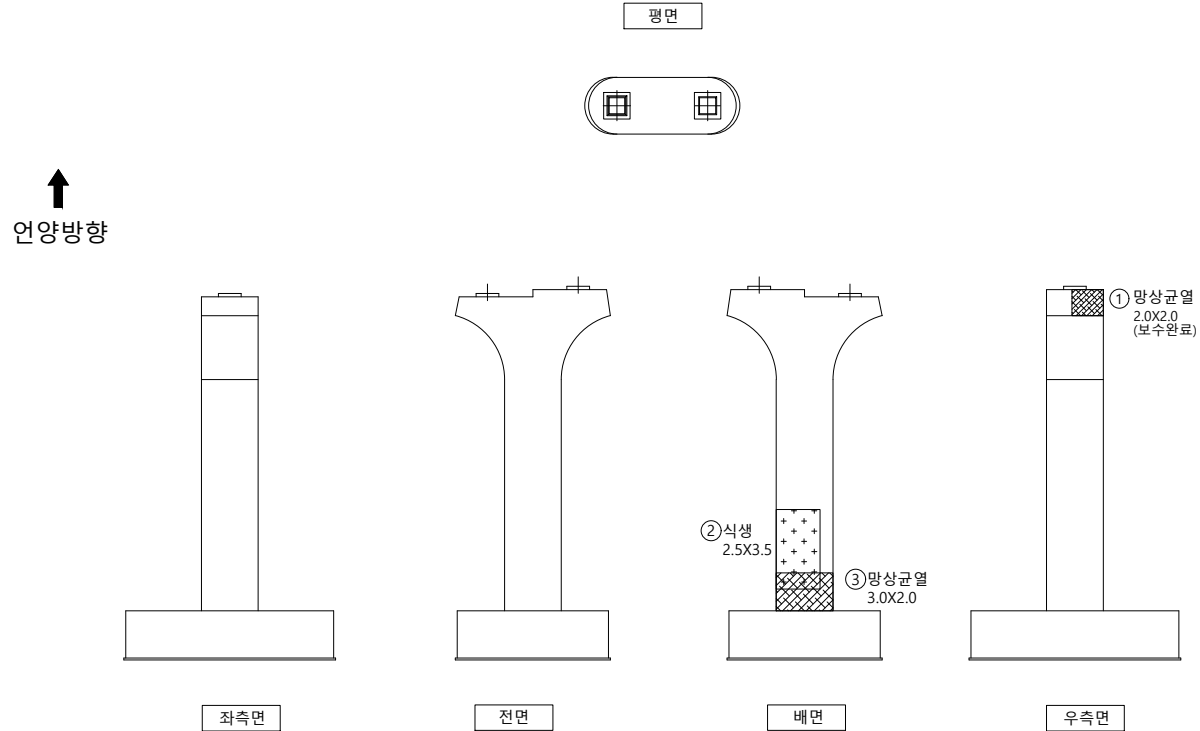
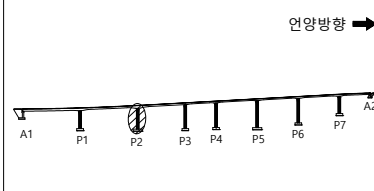
오현승

도면번호

041

I D : 울산JCT4교 - 교각(P2)

손상물량표

[illegible]S
E
C
T
I
O
N

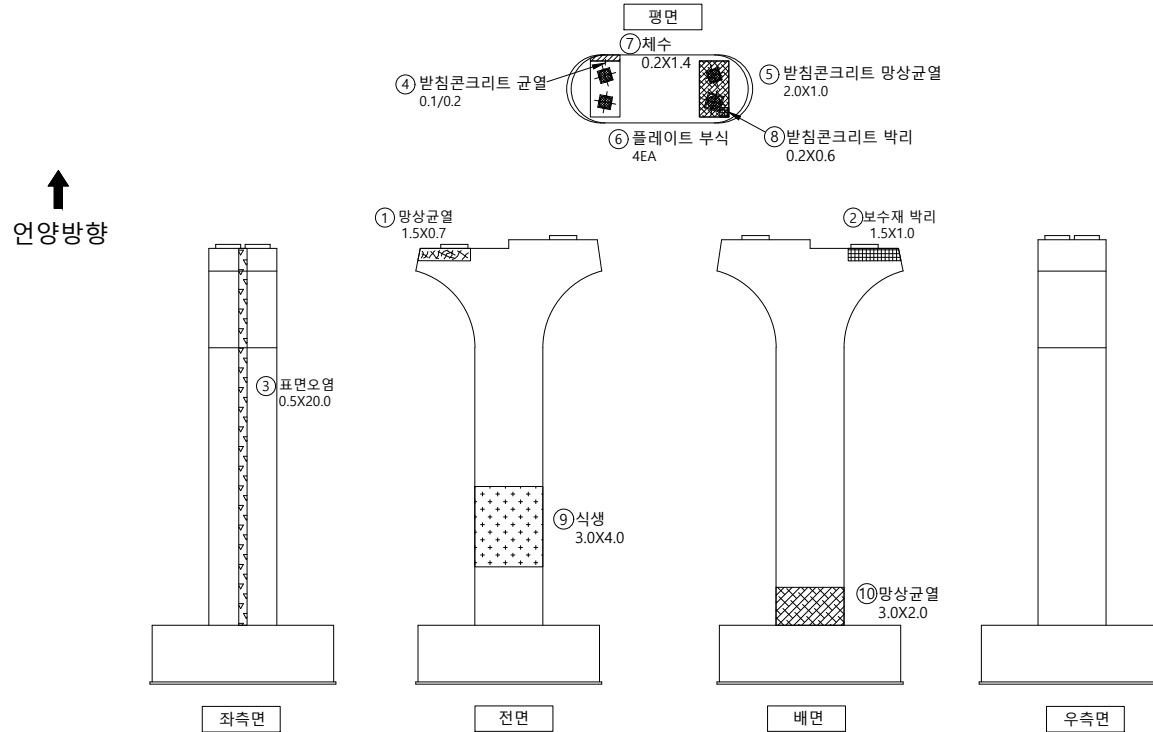
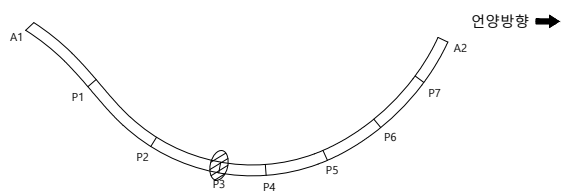
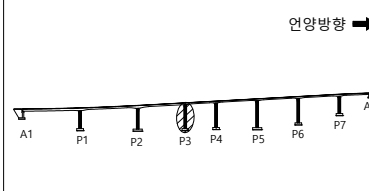
범례

	군 열		군열백태		기 타
	망상군열		백태		철근탐사
	재료분리		부 식		탄상화시험
	철근노출		파 손		군열심도
	박리, 박락		퇴 적		군열심도

용역명	2023년 부산울산고속도로 정밀안전진단용역
조사일시	2023
책임기술자	오 현 승
도면번호	042

I D : 울산JCT4교 - 교각(P3)

손상물량표

[illegible]S
E
C
T
I
O
N

범례

	군 열		군열백태		기 타
	망상군열		백태		철근탐사
	재료분리		부 식		탄상화시험
	철근노출		파 손		군열심도
	박리, 박락		퇴 적		군열심도

08	09	09
----	----	----

2023년 부산울산고속도로
정밀안전진단용역

조 사 일 시

2023

책임기술자

오현승

도면번호

043

I D : 울산JCT4교 - 교각(P4)

손상물량표

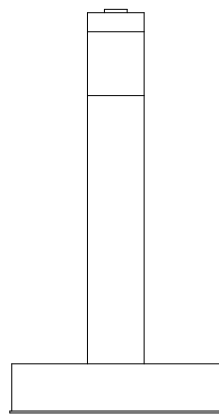
[illegible]

↑
언양방향

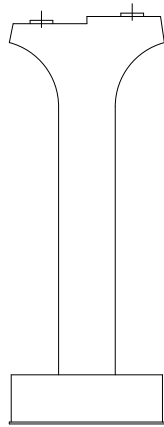
공공



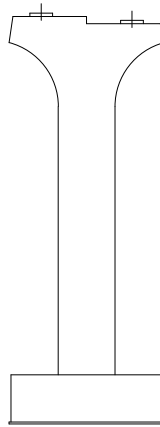
① 받침콘크리트 철근노출
0.1X0.1 8EA
(보수완료)



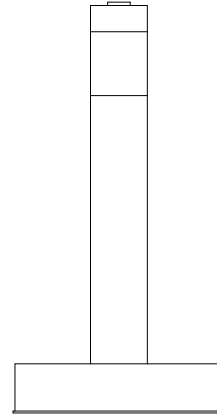
좌측면



전면

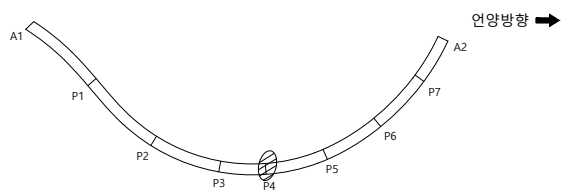
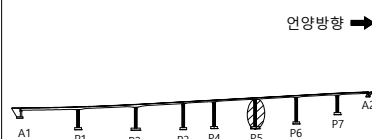


배민



우측면

KEY PLAP

S
E
C
T
I
O
P

범례

	군 열		군열백태		기 타
	망상군열		백태		철근탐사
	재료분리		부 식		탄산화시험
	철근노출		파 손		군열심도
	박리, 박락		퇴 적		군열심도

용역명	2023년 부산울산고속도로 정밀안전진단용역
-----	----------------------------

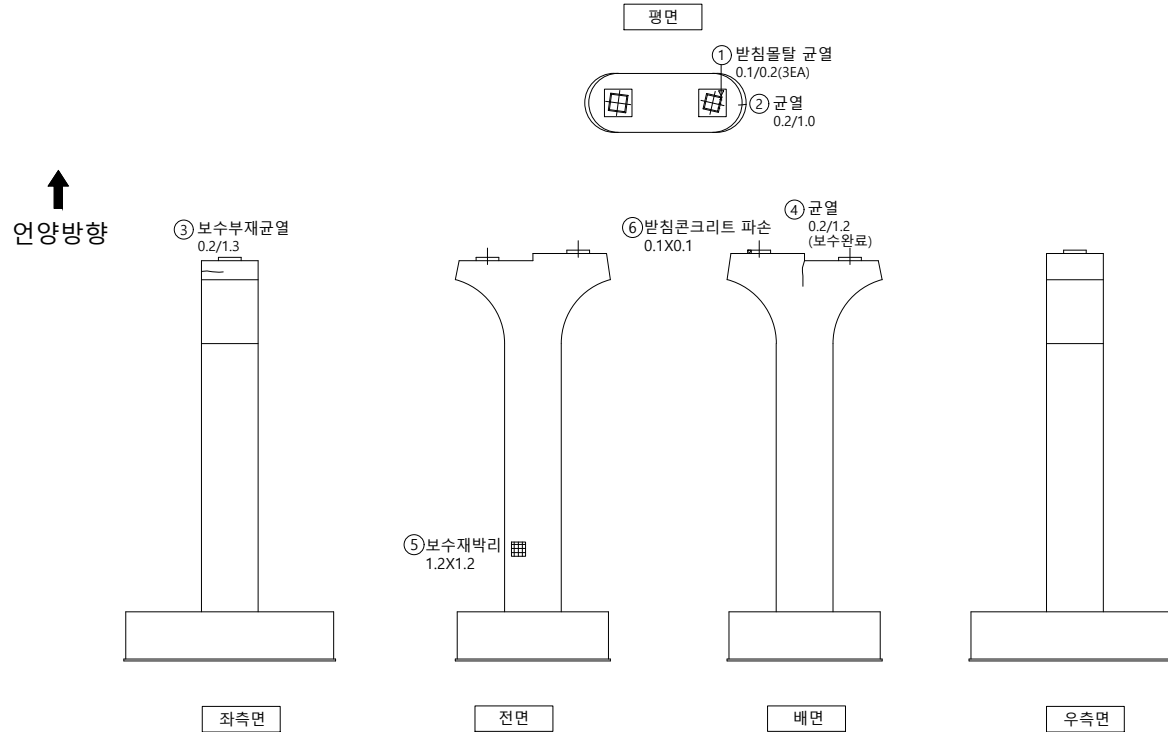
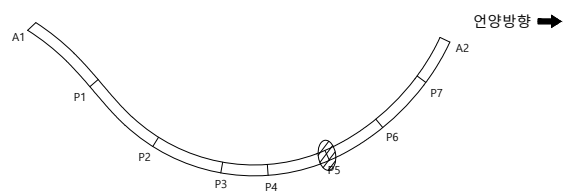
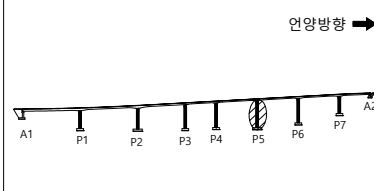
조 사 일 시 2023

책임기술자	오 현 승
-------	-------

도면번호 044

I D : 울산JCT4교 - 교각(P5)

손 상 물 량 표

[illegible]S
E
C
T
I
O
N

범례

	군 열		군열백태		기 타
	망상군열		백태		철근탐사
	재료분리		부 식		탄산화시험
	철근노출		파 손		군열심도
	박리, 박락		퇴 적		군열심도

00	10	05
----	----	----

2023년 부산울산고속도로
정밀안전진단용역

조 사 일 시	
---------	--

2023

책임기술자

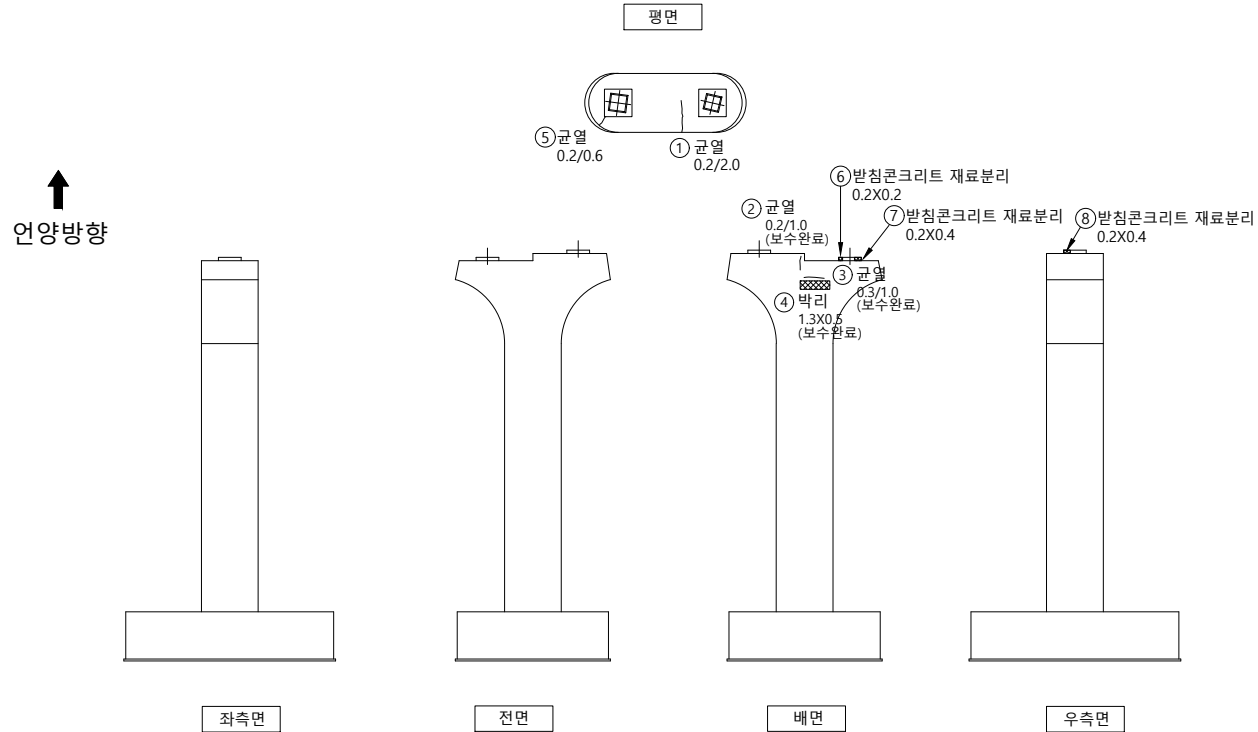
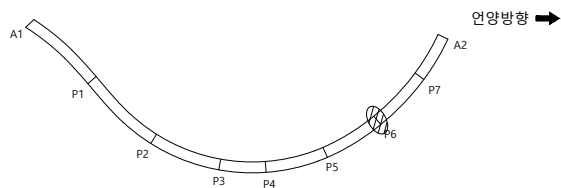
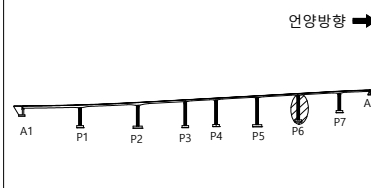
오현승

도면번호

045

I D : 울산JCT4교 - 교각(P6)

손상물량표

[illegible]S
E
C
T
I
O
N

범례

	군 열		군열백태		기 타
	망상군열		백태		철근탐사
	재료분리		부 식		탄상화시험
	철근노출		파 손		군열심도
	박리, 박락		퇴 적		군열심도

00	01	02
----	----	----

2023년 부산울산고속도로
정밀안전진단용역

조 사 일 시

2023

책임기술자

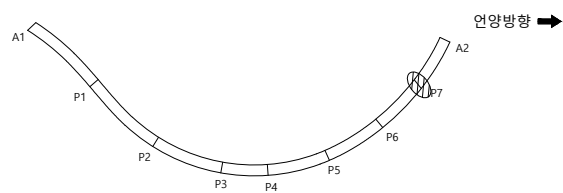
 
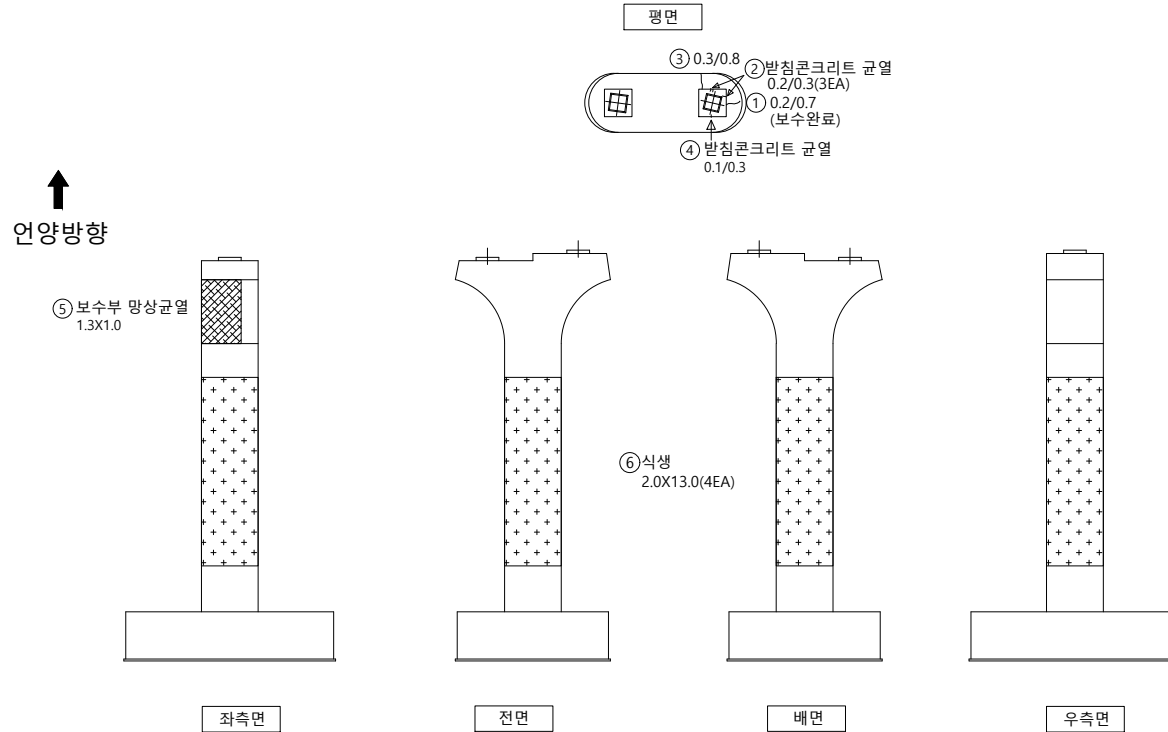
오현승

도면번호

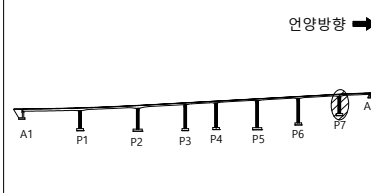
046

I D : 울산JCT4교 - 교각(P7)

손상물량표

[illegible]

SECTION



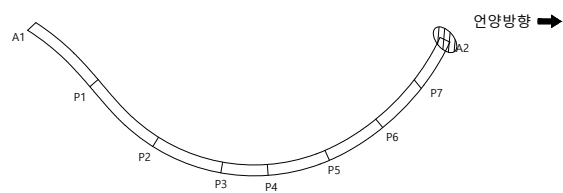
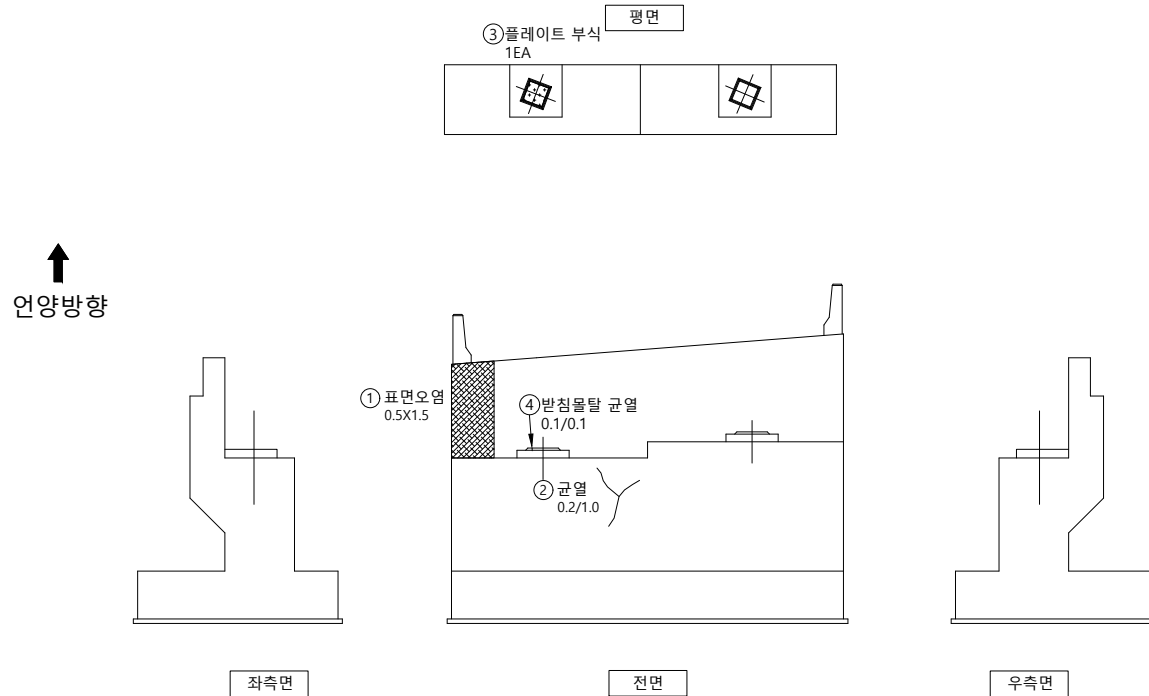
범례

	군 열		군열백태		기 타
	망상군열		백태		철근탐사
	재료분리		부 식		탄산화시험
	철근노출		파 손		군열شم도
	박익, 박락		퇴 적		군열شم도

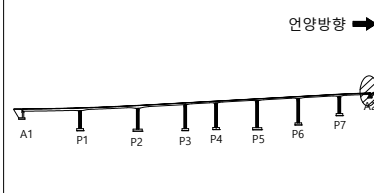
용역명	2023년 부산울산고속도로 정밀안전진단용역
조사일시	2023
책임기술자	오 현 승
도면번호	047

I D : 울산JCT4교 - 교대(A2)

손상물량표

[illegible]

S E C T I O N



범례

	군 열		군열백태		기 타
	망상군열		백태		철근탐사
	재료분리		부 식		탄산화시험
	철근노출		파 손		군열심도
	박리, 박락		퇴 적		군열심도

용역명	2023년 부산울산고속도로 정밀안전진단용역
조사일시	2023
책임기술자	오 현 승
도면번호	048