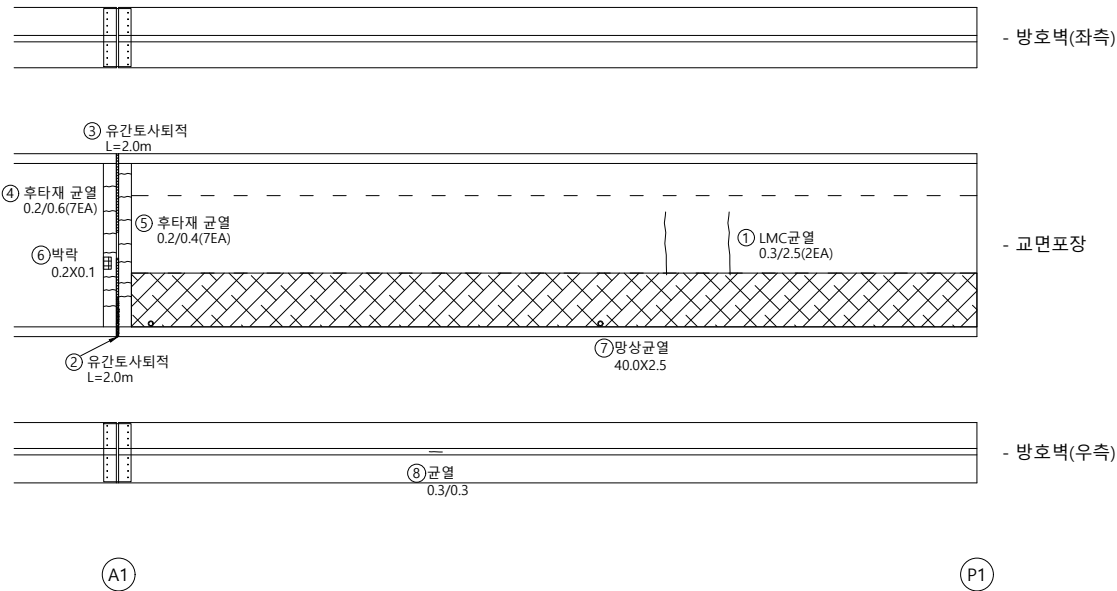
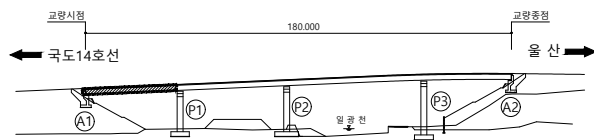



2. 외관조사망도

I D : 일광IC1교 교면포장 - S1

손상물량표

[illegible]

SECTION

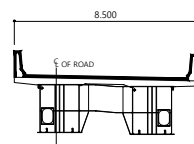

범례

	군 열		군열백태		기 타
	망상군열		백태		철근탐사
	재료분리		부 식		탄상화시험
	철근노출		파 손		군열심도
	박리, 박락		퇴 적		군열심도

50	51	52
----	----	----

2023년 부산울산고속도로
정밀안전진단용역

조 사 일 시

2023

책임기술자	
-------	--




오현승

도면번호


001

I D : 일광IC1교 교면포장 - S2

손상물량표

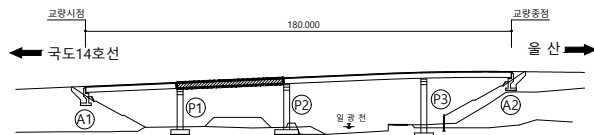 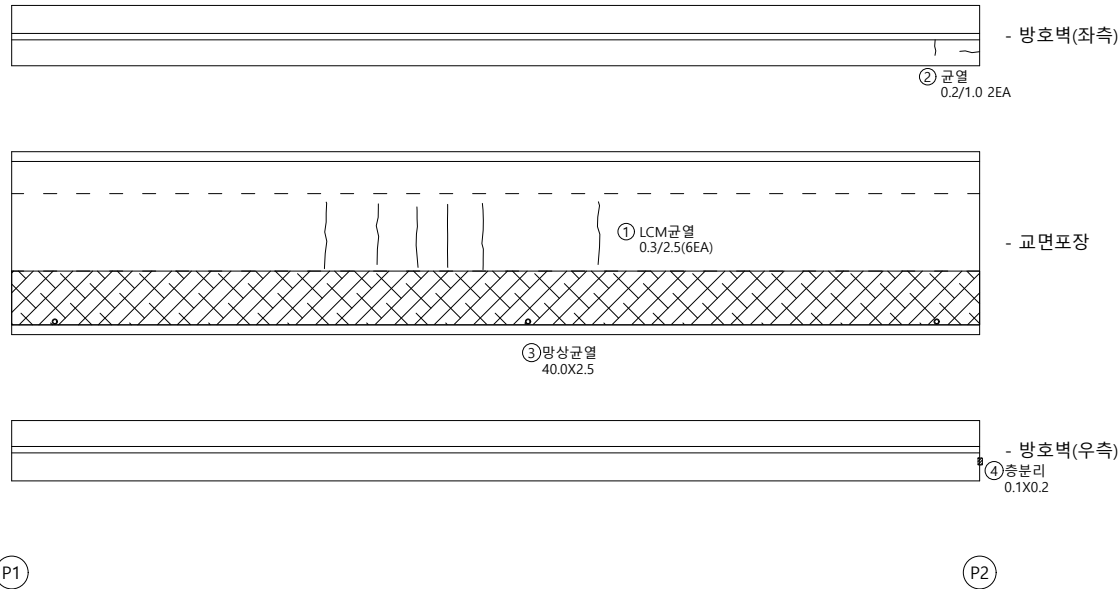[illegible]

SECTION

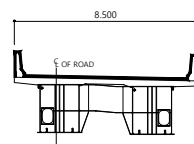

범례

	군 열		군열백태		기 타
	망상군열		백태		철근탐사
	재료분리		부 식		탄상화시험
	철근노출		파 손		군열심도
	박리, 박락		퇴 적		군열심도

50	10	00
----	----	----

2023년 부산울산고속도로
정밀안전진단용역

조 사 일 시

2023

책임기술자


오현승

도면번호

002

I D : 일광IC1교 교면포장 - S3



손상물량표

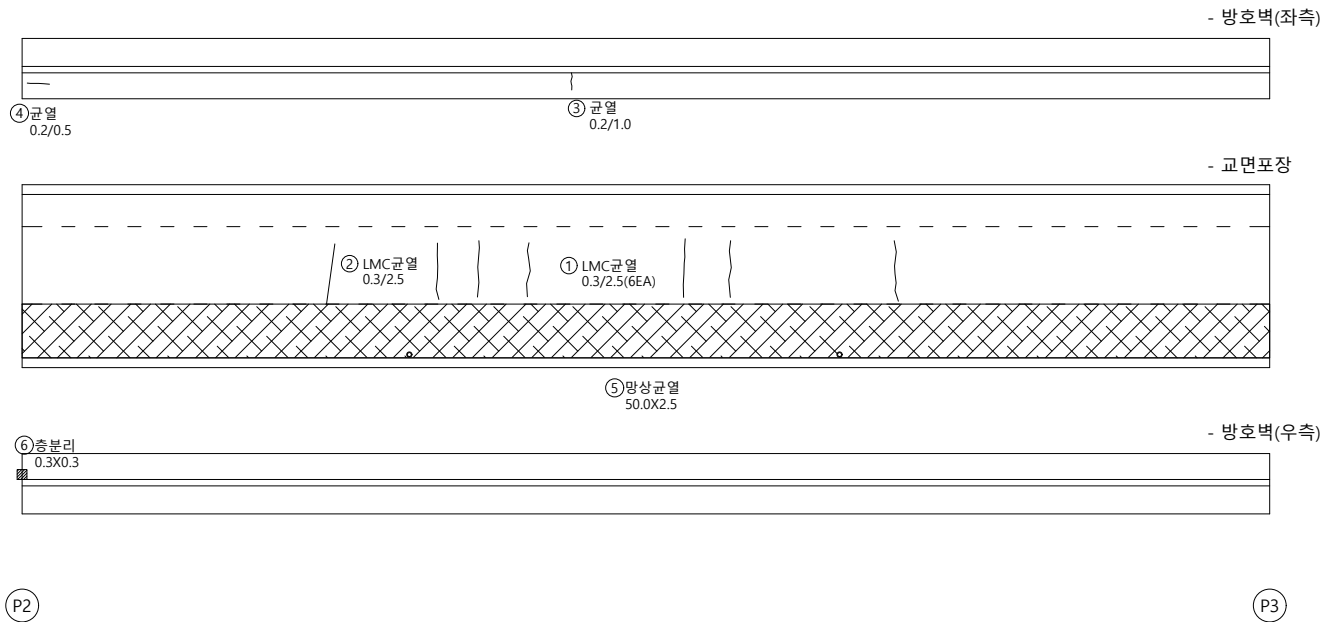[illegible]


KEY PLAN		SECTION		범 례				용 역 명 2023년 부산울산고속도로 정밀안전진단용역 조 사 일 시 2023 책임기술자 오 현 승 도 면 번 호 003

I D : 일광IC1교 교면포장 - S4

손상물량표

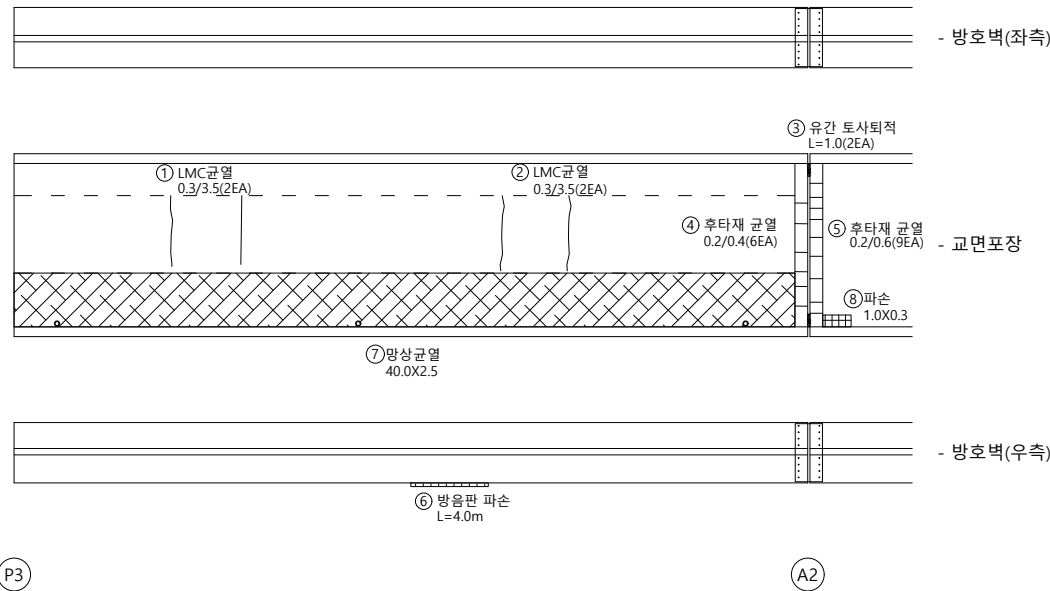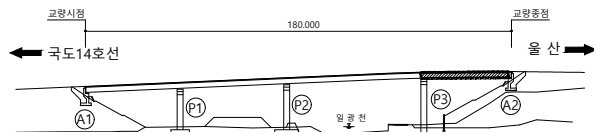[illegible]

SECTION

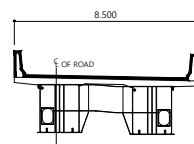

범례

	군 열		군열백태		기 타
	망상군열		백태		철근탐사
	재료분리		부 식		탄산화시험
	철근노출		파 손		군열심도
	박리, 박락		퇴 적		군열심도

공	하	공
---	---	---

2023년 부산울산고속도로
정밀안전진단용역

조 사 일 시

2023

책임기술자



오현승

도면번호


004

I D : 일광IC1교 바닥판하면 - S1

손상물량표

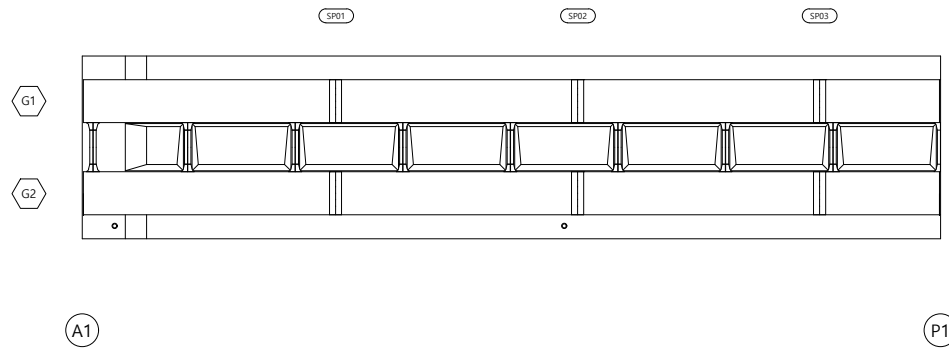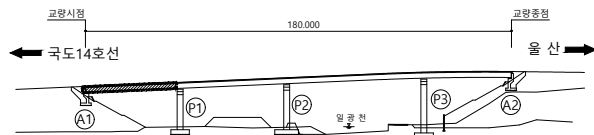[illegible]

SECTION

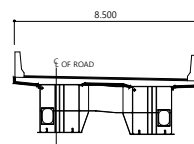

범례

	균 열		균열백태		기 타
	망상균열		백태		철근탐사
	재료분리		부 식		탄산화시험
	절근노출		파 손		균열심도
	박리, 박락		퇴 적		균열심도

FO	RI	OP
----	----	----

2023년 부산울산고속도로
정밀안전진단용역

조 사 일 시

2023

책임기술자



오현승

도면번호


005

I D: 일광IC1교 바닥판하면 - S2

손상물량표

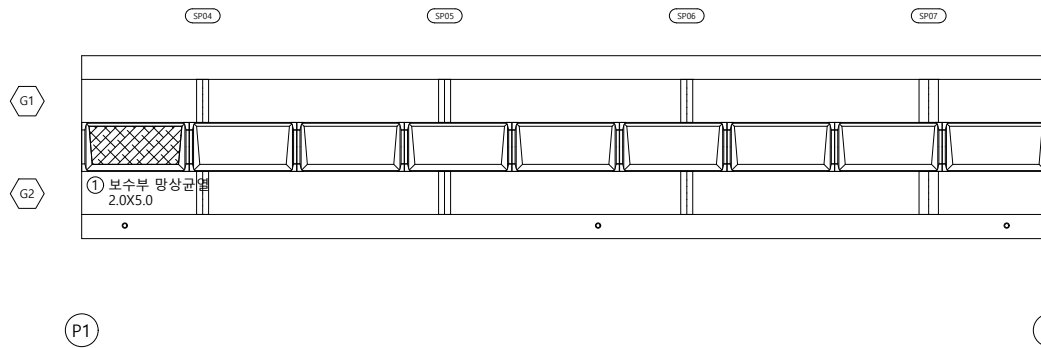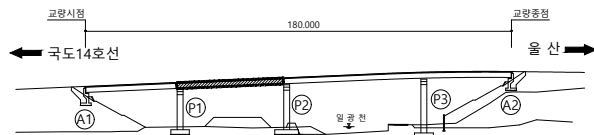[illegible]

SECTION

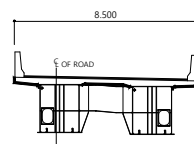

범례

	군 열		군열백태		기 타
	망상군열		백태		철근탐사
	재료분리		부 식		탄상화시험
	철근노출		파 손		균열심도
	박리, 박락		퇴 적		균열심도

00	01	02
----	----	----

2023년 부산울산고속도로
정밀안전진단용역

조 사 일 시

2023

책임기술자




오현승

도면번호


006

I D : 일광IC1교 바닥판하면 - S3

손상물량표

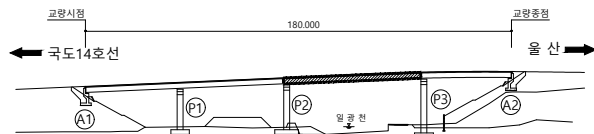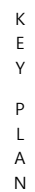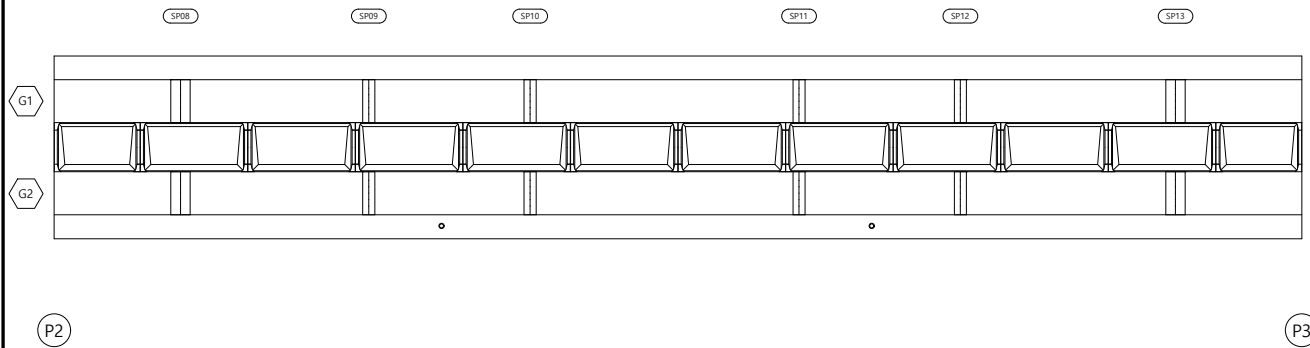[illegible]

SECTION

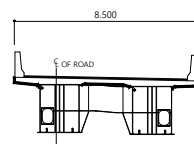범
례

	군 열		군열백태		기 타
	망상군열		백태		철근탐사
	재료분리		부 식		탄상화시험
	철근노출		파 손		균열심도
	박리, 박락		퇴 적		균열심도

00	01	02
----	----	----

2023년 부산울산고속도로
정밀안전진단용역

조 사 일 시

2023

책임기술자



오현승

도면번호


007

I D : 일광IC1교 바닥판하면 - S4

손상물량표

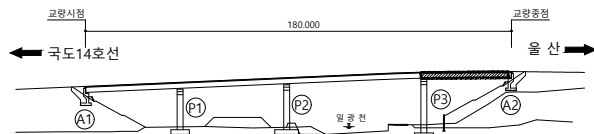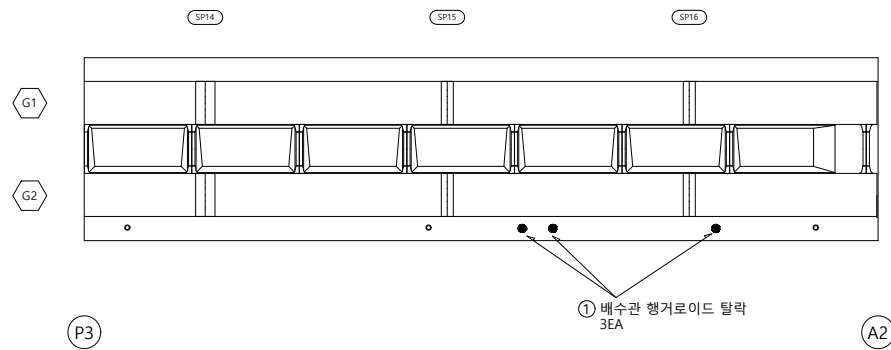

SECTION

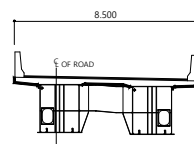

범례

	군 열		군열백태		기 타
	망상군열		백태		철근탐사
	재료분리		부 식		탄상화시험
	철근노출		파 손		균열심도
	박리, 박락		퇴 적		균열심도

00	01	02
----	----	----

2023년 부산울산고속도로
정밀안전진단용역

조 사 일 시

2023

책임기술자



오현승

도면번호

008

I D: 일광IC1교 거더외부 - S1 - G1




손 상 물 량 표

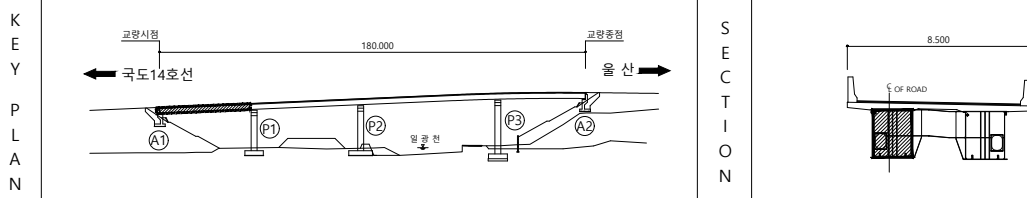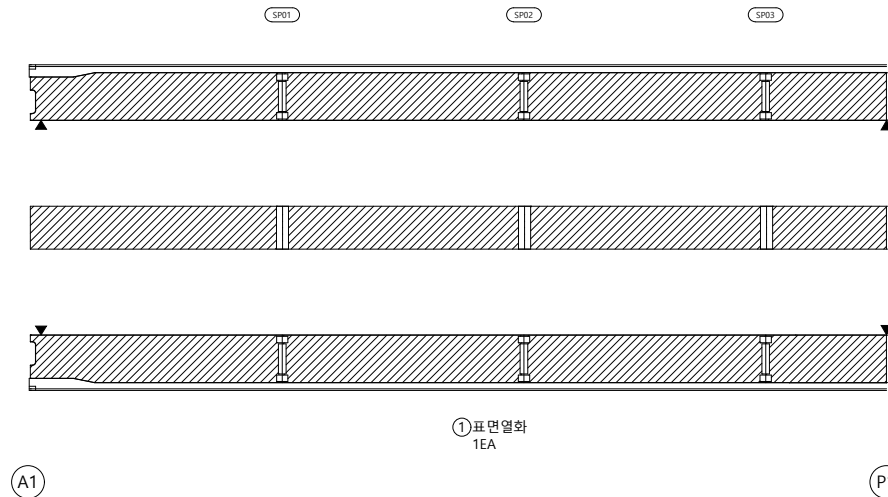[illegible]

범		균 열		균열백태		기 타	용역명 2023년 부산울산고속도로 정밀안전진단용역
		망상균열		백태		철근탐사	
례		재료분리		부식		탄산화시험	조사일시 2023
		철근노출		파손		균열심도	책임기술자 오현승
		바리, 박락		퇴적		균열심도	도면번호 009

I D : 일광IC1교 거더외부 - S2 - G1



손상물량표

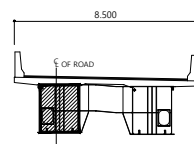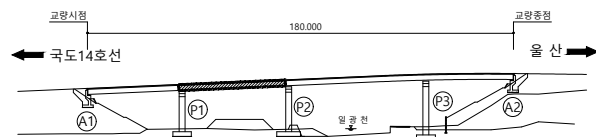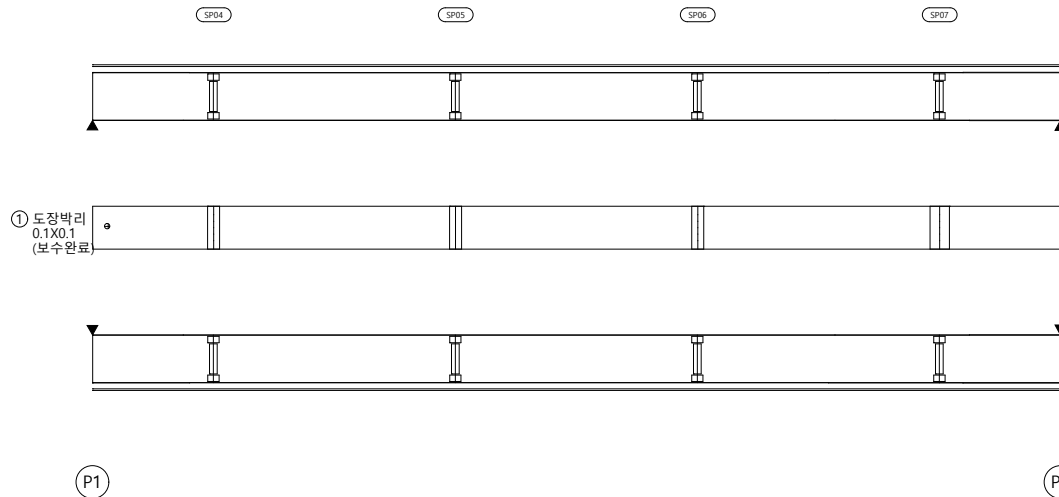[illegible]


면	 균 열	 균열백태	 기 타	용역명 2023년 부산울산고속도로 정밀안전진단용역
	 망상균열	 백태	 철근탐사	
	 재료분리	 부 식	 탄산화시험	
레	 철근노출	 파 손	 균열심도	조 사 일 시 2023
	 박리, 박락	 퇴 적	 균열심도	책임기술자 오 현 승
				도 면 번 호 010

I D: 일광IC1교 거더외부 - S3 - G1

손상물량표

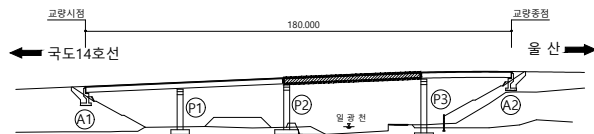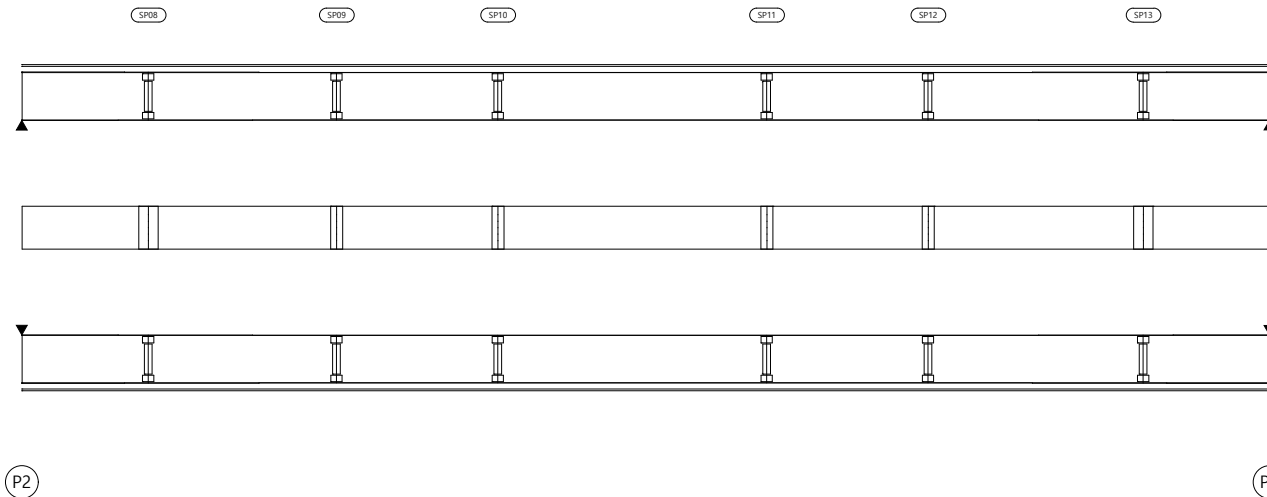[illegible]

SECTION

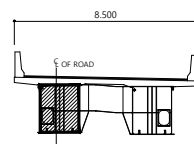




범례

	군 열		군열백태		기 타
	망성균열		백태		철근탐사
	재료분리		부 식		탄산화시험
	철근노출		파 손		균열심도
	박리, 박락		퇴 적		균열심도


용역명	2023년 부산울산고속도로 정밀안전진단용역
조사일시	2023
책임기술자	오 현 승
도면번호	011

I D : 일광IC1교 거더외부 - S4 - G1

손상물량표

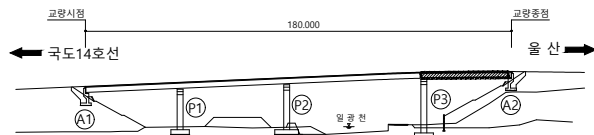 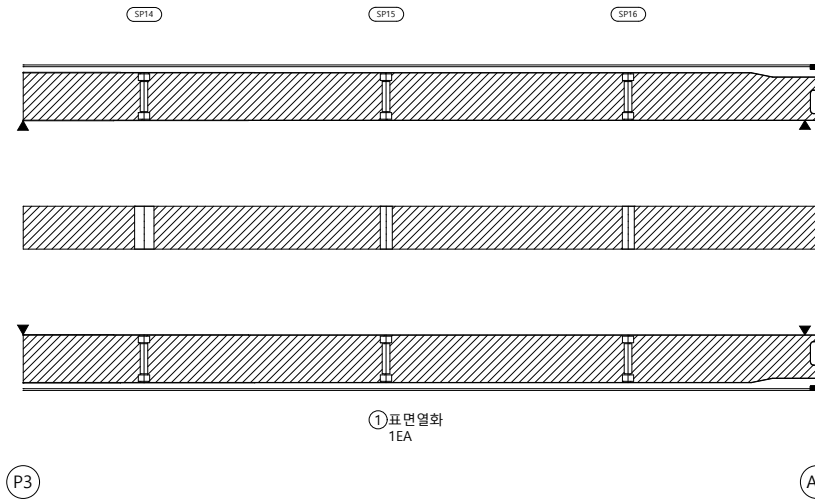

SECTION

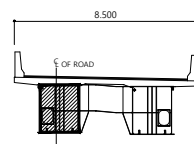

범례

	군 열		군열백태		기 타
	망성군열		백태		철근탐사
	재료분리		부 식		탄산화시험
	철근노출		파 손		군열심도
	박리, 박락		퇴 적		군열심도

00	01	02
----	----	----

2023년 부산울산고속도로
정밀안전진단용역

조 사 일 시

2023

책임기술자



오현승

도면번호


012

I D: 일광IC1교 거더외부 - S1 - G2

손상물량표

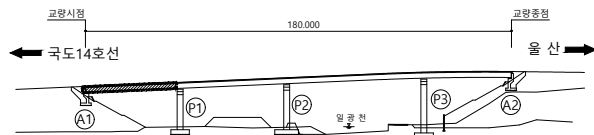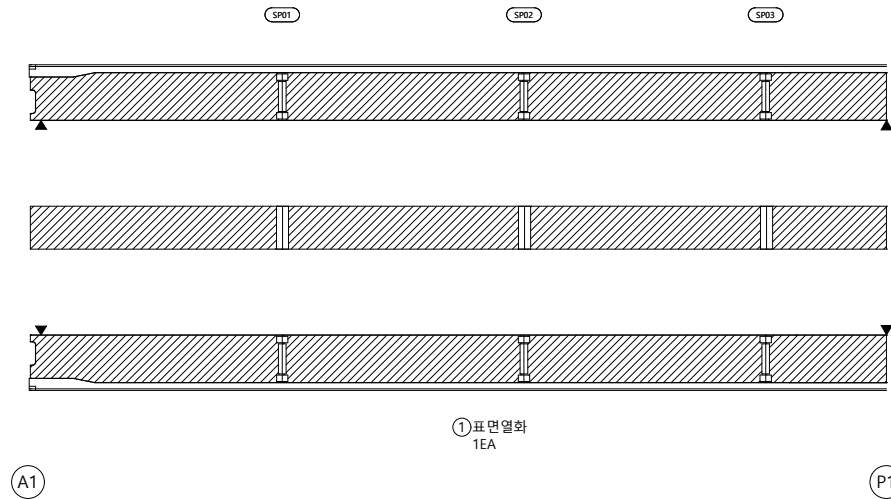[illegible]

SECTION

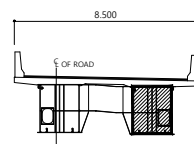



범례

	군 열		군열백태		기 타
	망상군열		백태		철근탐사
	재료분리		부 식		탄상화시험
	철근노출		파 손		균열심도
	박리, 박락		퇴 적		균열심도


용역명	2023년 부산울산고속도로 정밀안전진단용역
조사일시	2023
책임기술자	오 현 승
도면번호	013

I D: 일광IC1교 거더외부 - S2 - G2

손상물량표

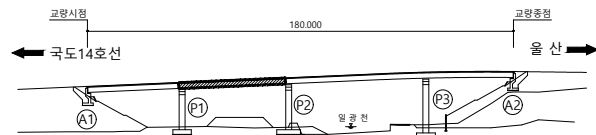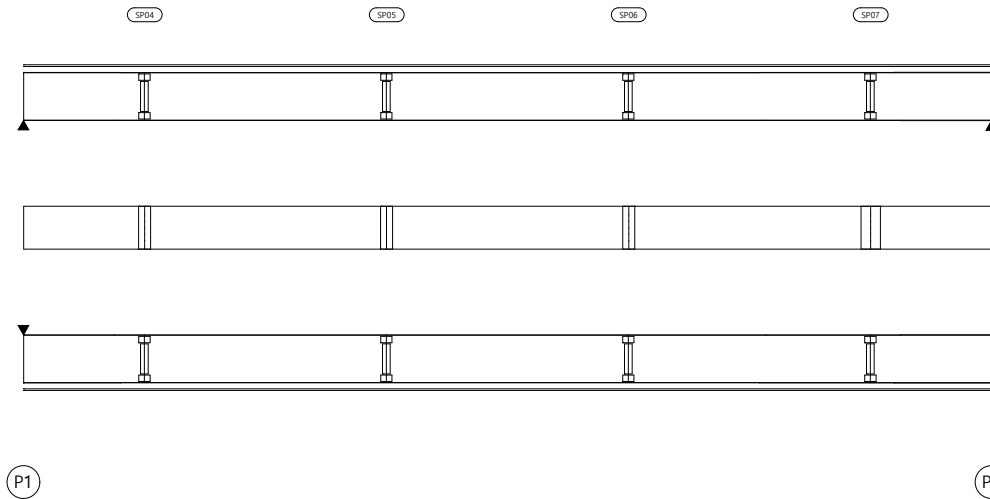[illegible]

SECTION


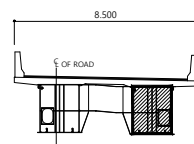
범
례

	군 열		군열백태		기 타
	망성군열		백태		철근탐사
	재료분리		부 식		탄산화시험
	철근노출		파 손		군열심도
	박리, 박락		퇴 적		군열심도


용역명	2023년 부산울산고속도로 정밀안전진단용역
조사일시	2023
책임기술자	오 현 승
도면번호	014

I D: 일광IC1교 거터외부 - S3 - G2

손상물량표

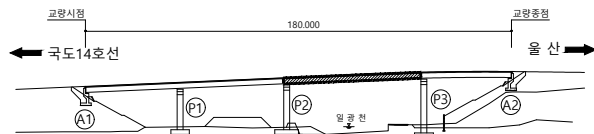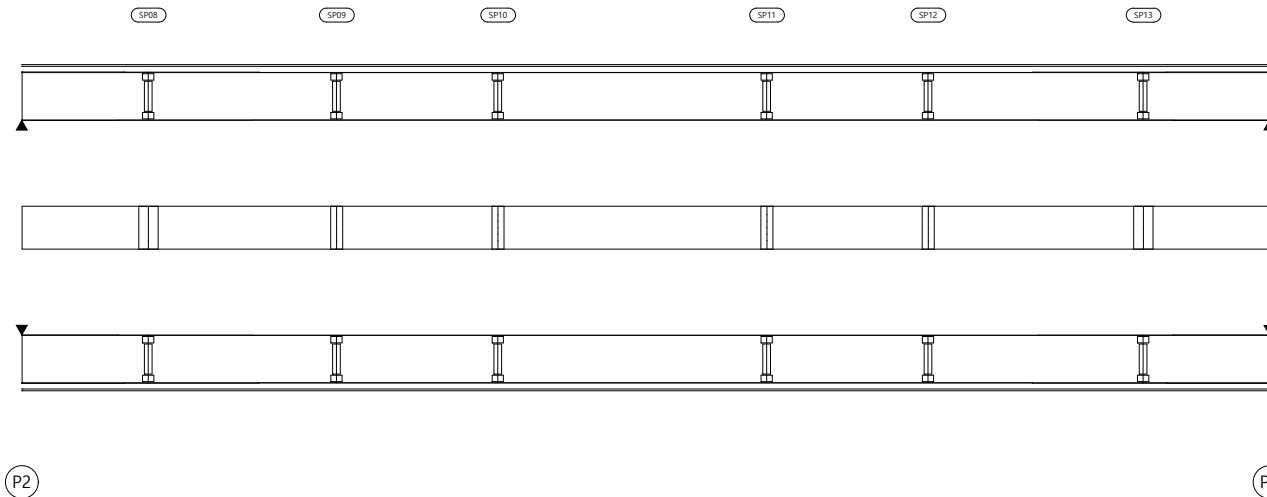

SECTION

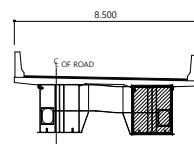

범례

	군 열		군열백태		기 타
	망성균열		백태		철근탐사
	재료분리		부 식		탄산화시험
	철근노출		파 손		균열심도
	박리, 박락		퇴 적		균열심도

00	01	02
----	----	----

2023년 부산울산고속도로
정밀안전진단용역

조 사 일 시

2023

책임기술자




오현승

도면번호


015

I D: 일광IC1교 거더외부 - S4 - G2

손상물량표

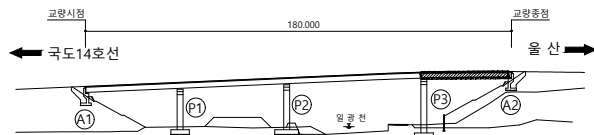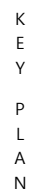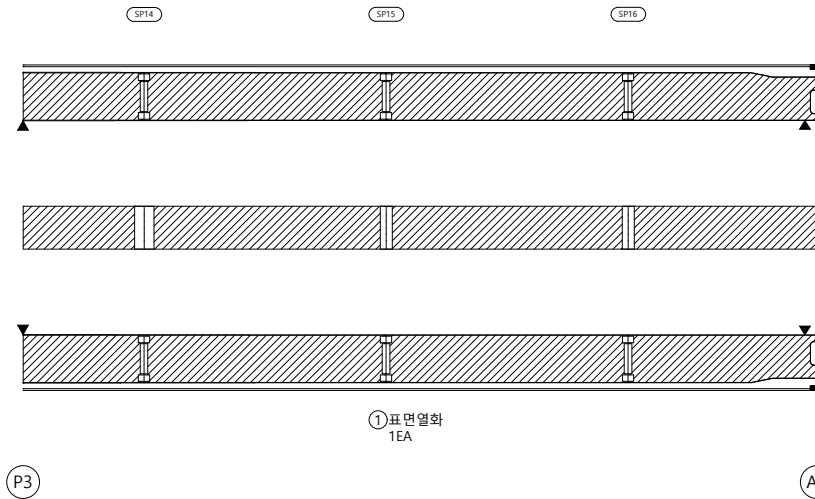[illegible]

SECTION

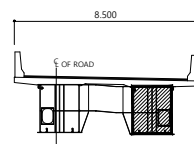




범례

	군 열		군열백태		기 타
	망성군열		백태		철근탐사
	재료분리		부 식		탄산화시험
	철근노출		파 손		군열심도
	박리, 박락		퇴 적		군열심도


용역명	2023년 부산울산고속도로 정밀안전진단용역
조사일시	2023
책임기술자	오 현 승
도면번호	016

I D: 일광IC1교 거더내부 - S1 - G1

손상물량표

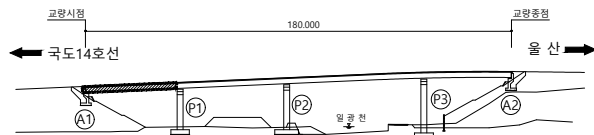 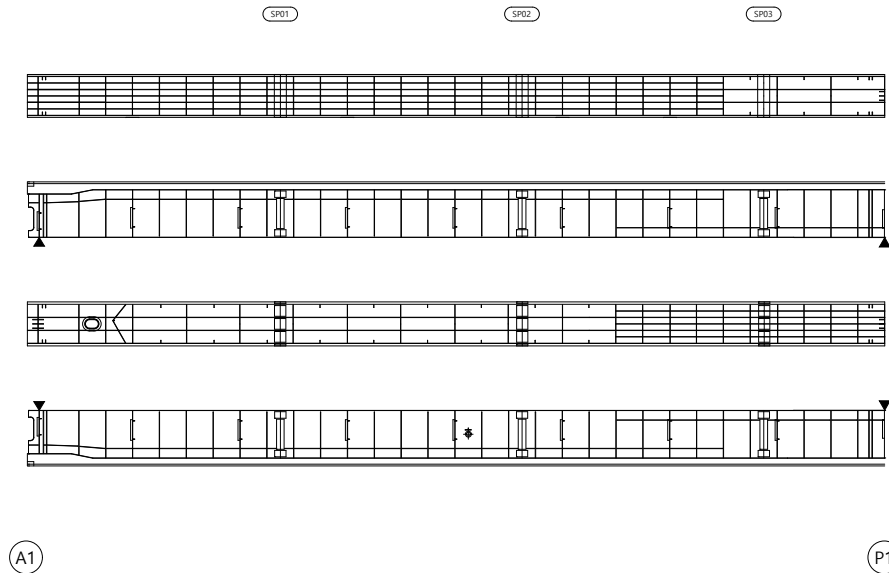

SECTION

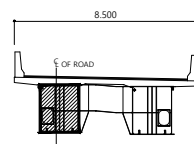

범례

	군 열		군열백태		기 타
	망상군열		백태		철근탐사
	재료분리		부 식		탄산화시험
	철근노출		파 손		군열심도
	박리, 박락		퇴 적		군열심도

00	01	02
----	----	----

2023년 부산울산고속도로
정밀안전진단용역

조 사 일 시

2023

책임기술자



오현승

도면번호


017

I D: 일광IC1교 거더내부 - S2 - G1

손상물량표

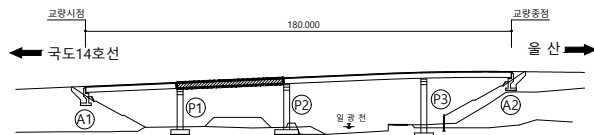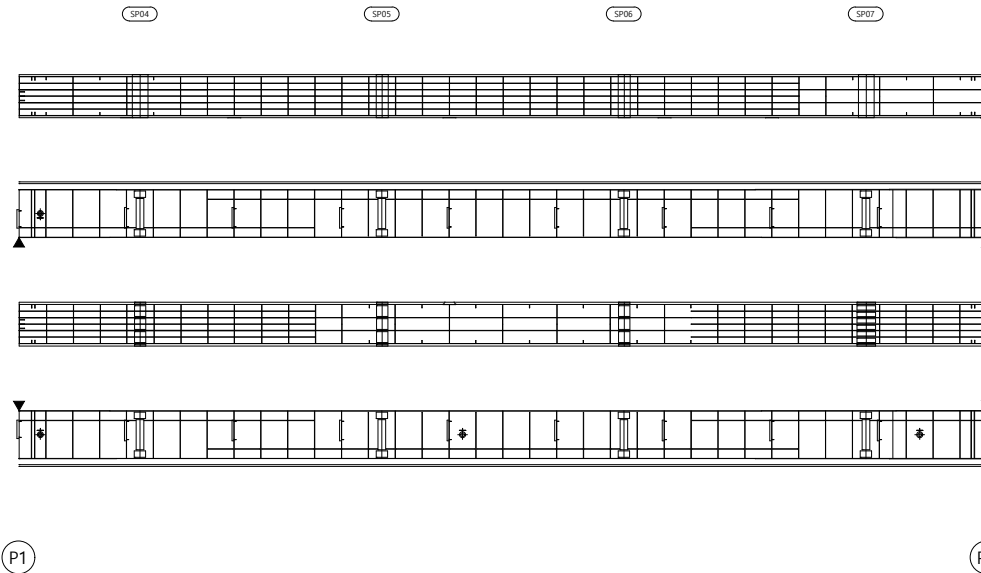[illegible]

SECTION

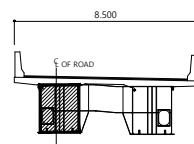



범례

	군 열		군열백태		기 타
	망상군열		백태		철근탐사
	재료분리		부 식		탄상화시험
	철근노출		파 손		균열심도
	박리, 박락		퇴 적		균열심도

용역명	2023년 부산울산고속도로 정밀안전진단용역
조사일시	2023
책임기술자	오 현 승
도면번호	018

I D : 일광IC1교 거더내부 - S3 - G1



손상물량표

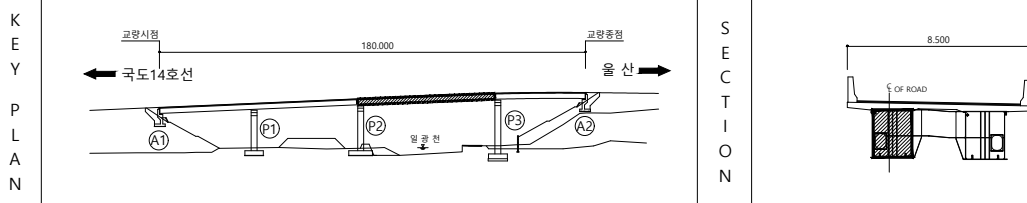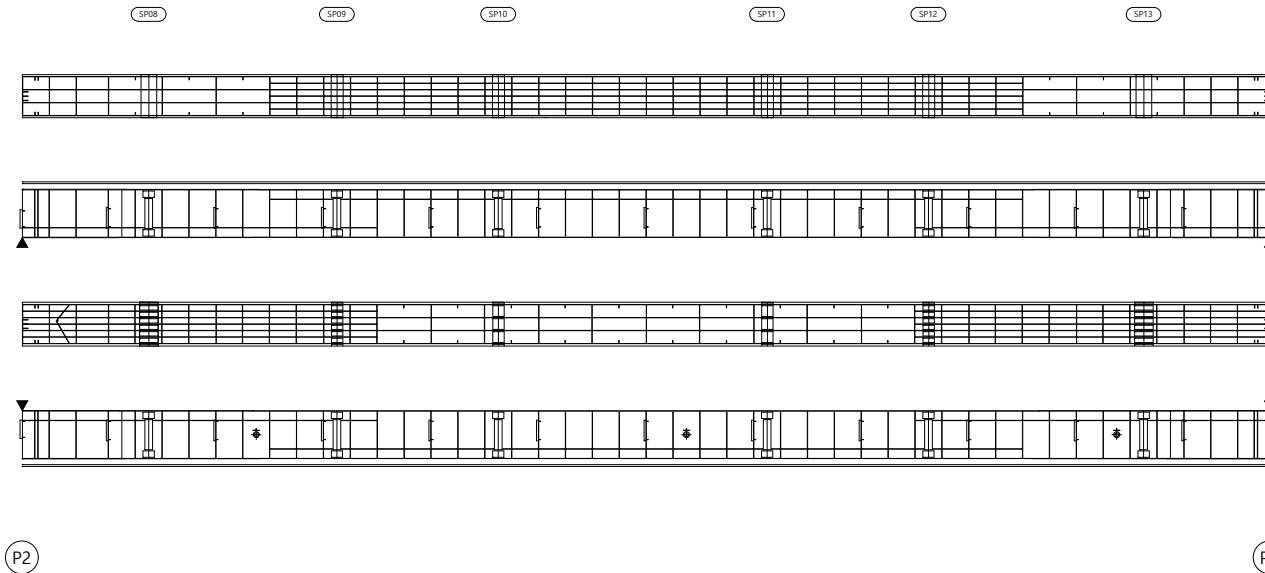[illegible]


범	 균 열	 균열백태	 기 타	용 역 명 2023년 부산울산고속도로 정밀안전진단용역
	 망상균열	 백태	 철근탐사	
	 재료분리	 부 식	 탄산화시험	
레	 철근노출	 파 손	 균열심도	조 사 일 시 2023
	 박리, 박락	 퇴 적	 균열심도	책임기술자 오 현 승
				도 면 번 호 019

I D : 일광IC1교 거더내부 - S4 - G1

손상물량표

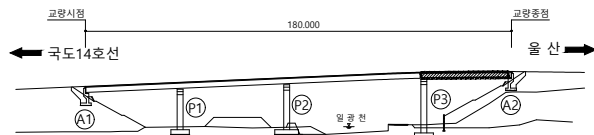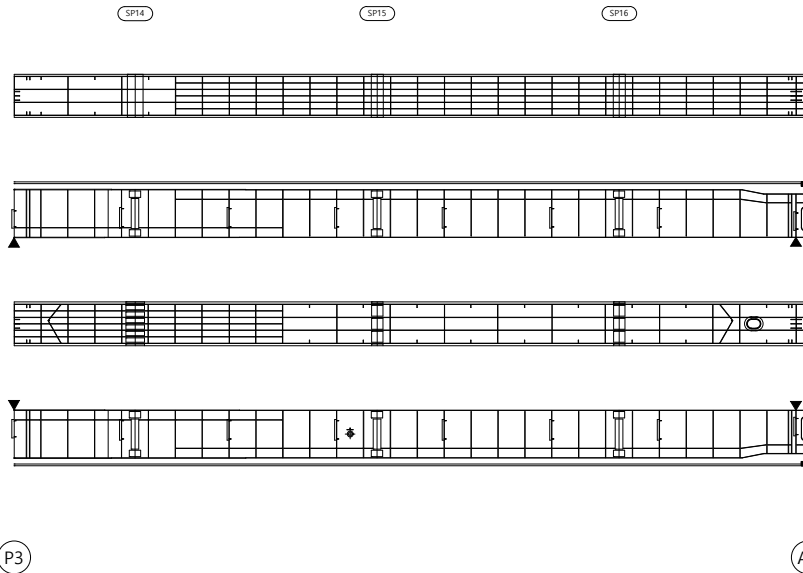[illegible]

SECTION

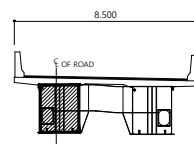


범례

	군 열		군열백태		기 타
	망상군열		백태		철근탐사
	재료분리		부 식		탄상화시험
	철근노출		파 손		균열심도
	박리, 박락		퇴 적		균열심도


용역명	2023년 부산울산고속도로 정밀안전진단용역
조사일시	2023
책임기술자	오 현 승
도면번호	020

I D: 일광IC1교 거터내부 - S1 - G2


손상물량표

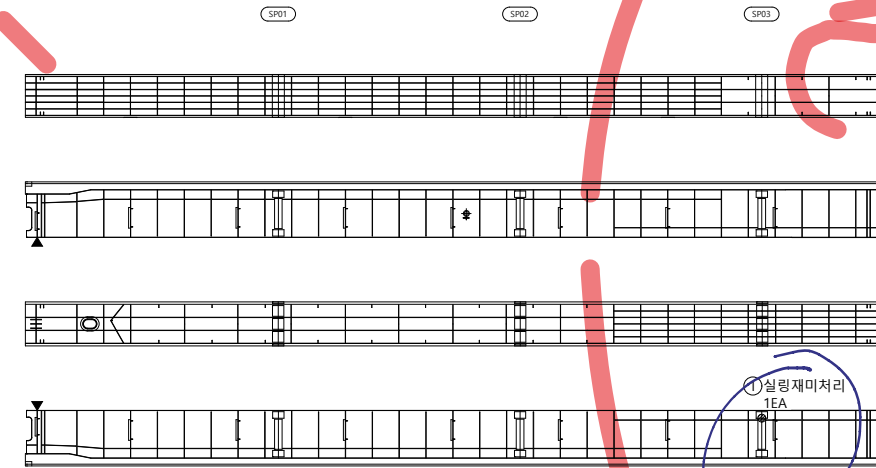

A1

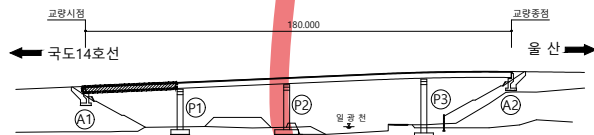

SECTION

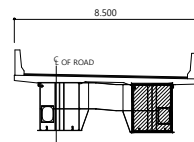

범례

	군 열		군열백태		기 타
	망성군열		백태		철근탐사
	재료분리		부 식		탄산화시험
	철근노출		파 손		군열심도
	박리, 박락		퇴 적		군열심도

용역명
2023년 부산울산고속도로
정밀안전진단용역




조 사 일 시	2023
---------	------

책임기술자	오 현 승
-------	-------


도면번호 021

I D: 일광IC1교 거더내부 - S2 - G2

손상물량표

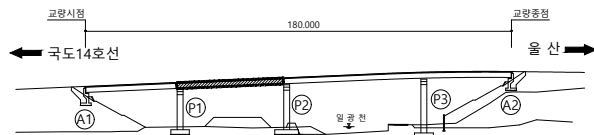 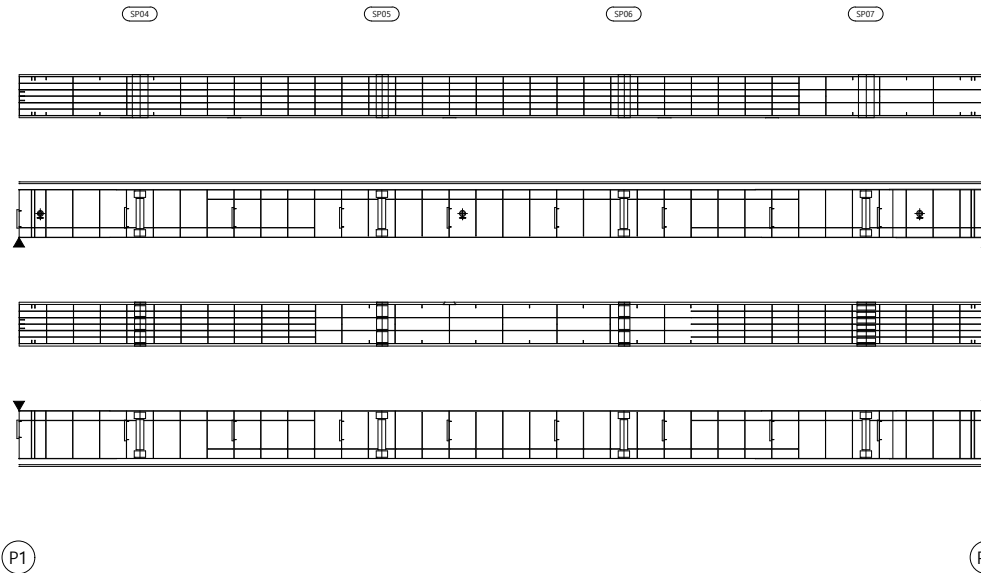[illegible]

SECTION

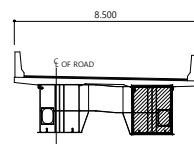



범례

	군 열		군열백태		기 타
	망상군열		백태		철근탐사
	재료분리		부 식		탄산화시험
	철근노출		파 손		군열심도
	박리, 박락		퇴 적		군열심도

용역명	2023년 부산울산고속도로 정밀안전진단용역
조사일시	2023
책임기술자	오 현 승
도면번호	022

I D: 일광IC1교 거더내부 - S3 - G2



손상물량표

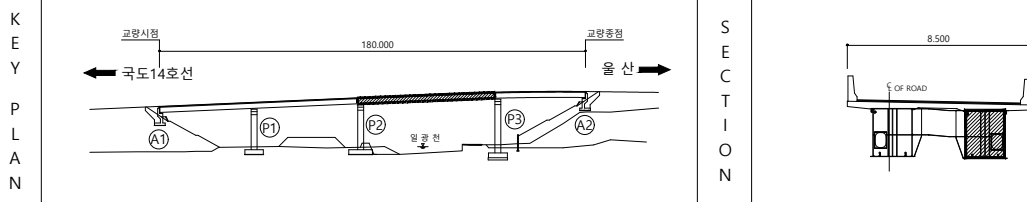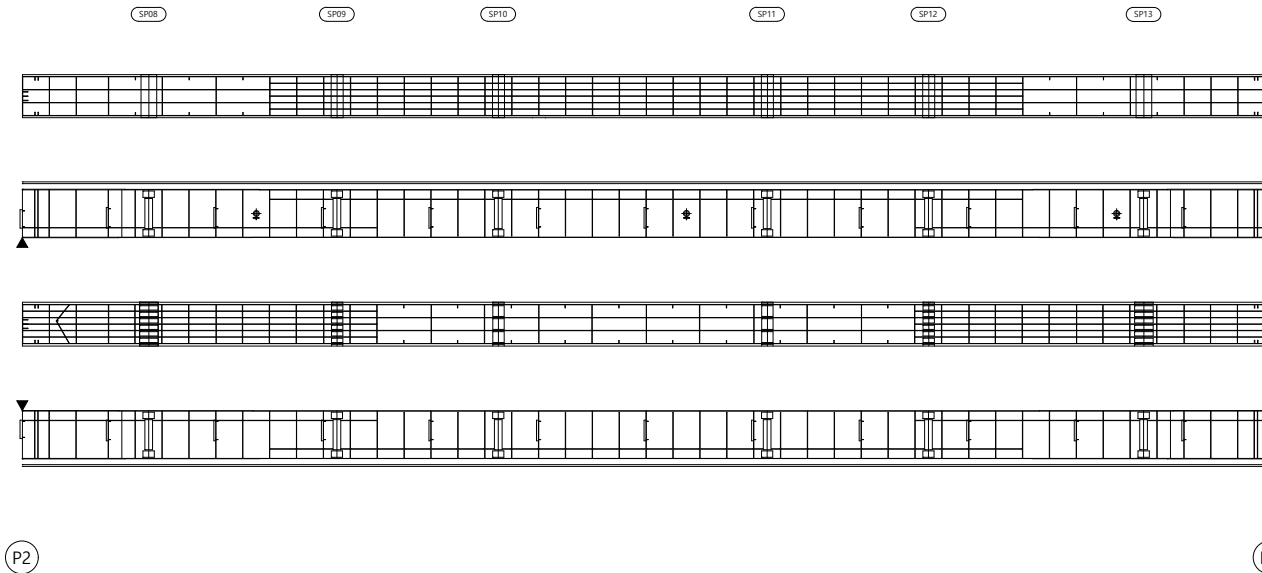


범		균 열		균열백태		기 타	용역명 2023년 부산울산고속도로 정밀안전진단용역
		망상균열		백태		철근탐사	
		재료분리		부식		탄산화시험	
레		철근노출		파손		균열심도	조사일시 2023
		바리, 박락		퇴적		균열심도	책임기술자 오현승
							도면번호 023

I D: 일광IC1교 거더내부 - S4 - G2

손상물량표

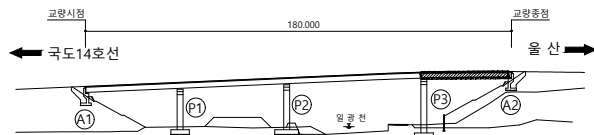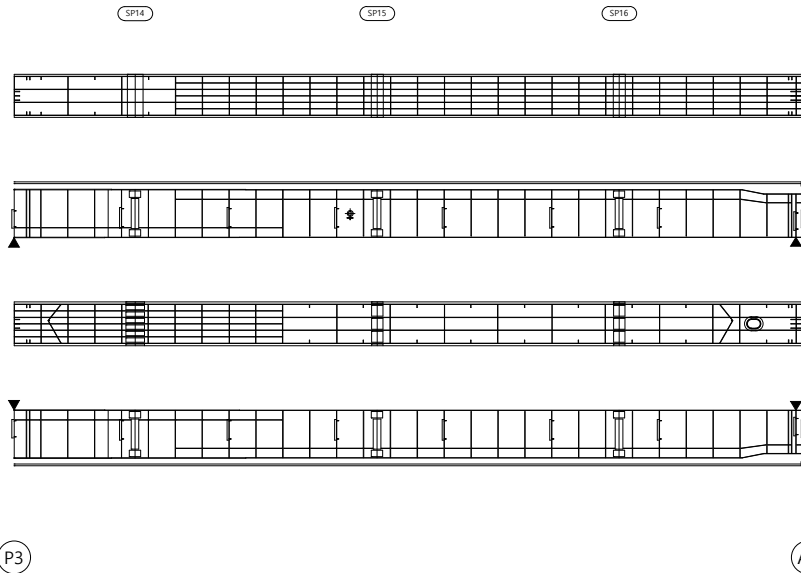[illegible]

SECTION

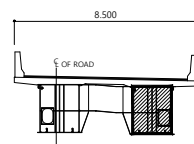


범례

	군 열		군열백태		기 타
	망상군열		백태		철근탐사
	재료분리		부 식		탄산화시험
	철근노출		파 손		군열심도
	박리, 박락		퇴 적		군열심도


용역명	2023년 부산울산고속도로 정밀안전진단용역
조사일시	2023
책임기술자	오 현 승
도면번호	024

I D: 일광IC1교 교대 - A1, A2

■ 교 대 A1

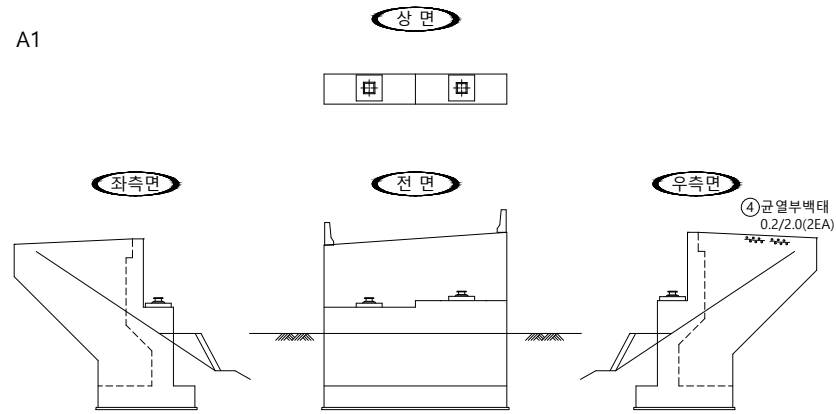


■ 교대 A2

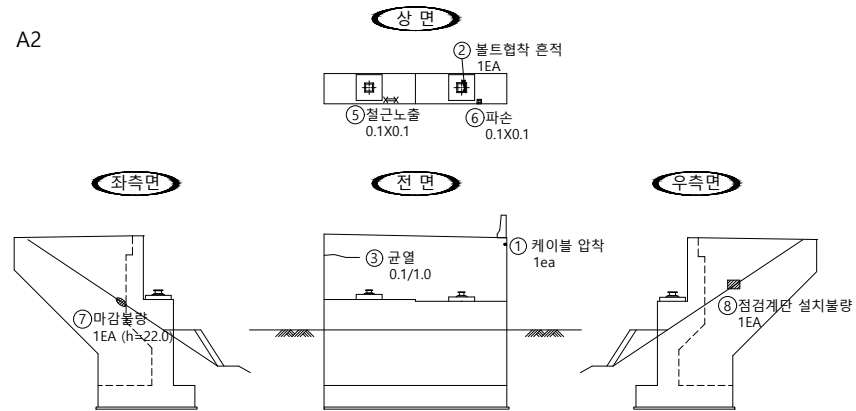


손상물량표

KEY PLAN

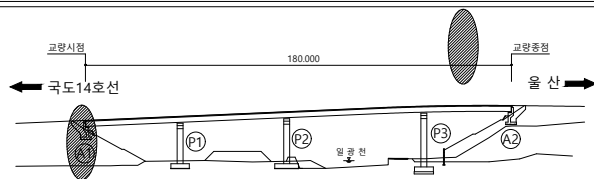

SECTION

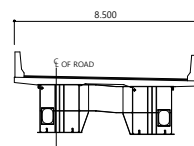

범례

00	10	05
----	----	----

2023년 부산울산고속도로
정밀안전진단용역

조 사 일 시

2023

책임기술자





오현승

도면번호


025

I D : 일광IC1교 교각 - P1

손상물량표

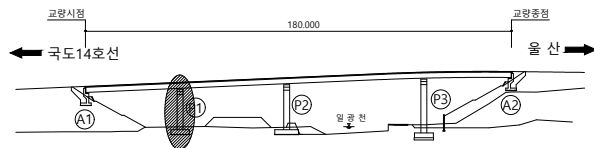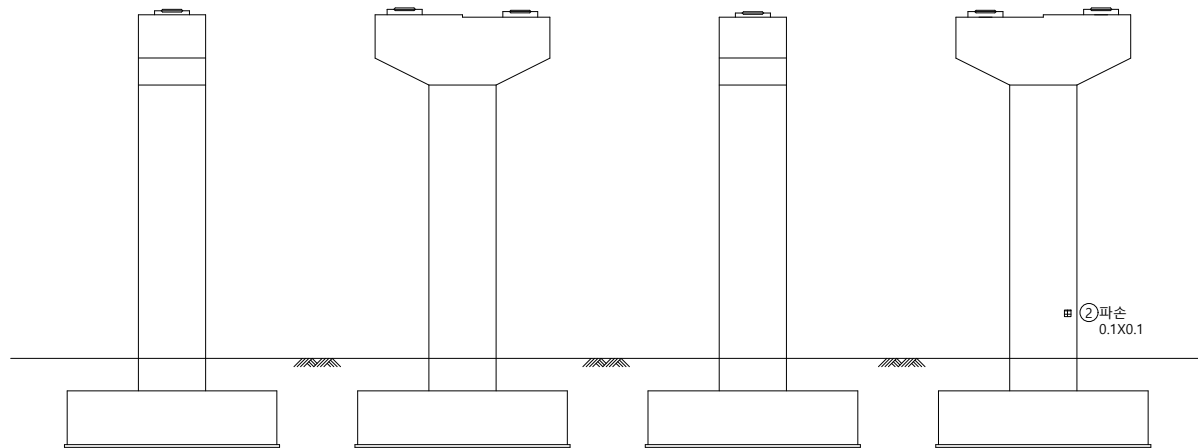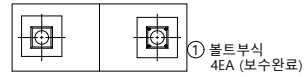 

SECTION

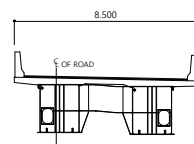






범례



용역명	2023년 부산울산고속도로 정밀안전진단용역
조사일시	2023
책임기술자	오 현 승
도면번호	026

I D : 일광IC1교 교각 - P2

손상물량표

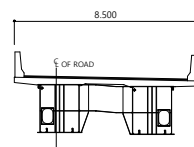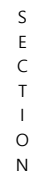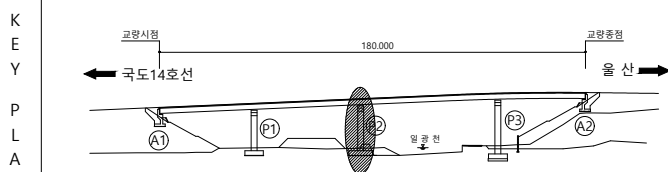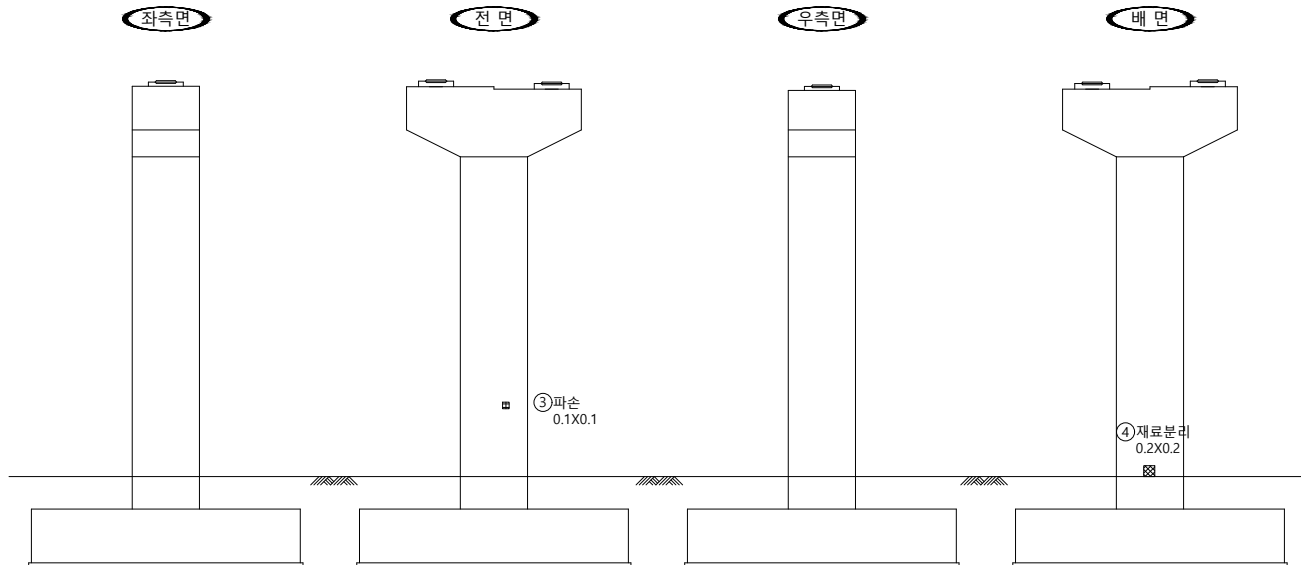
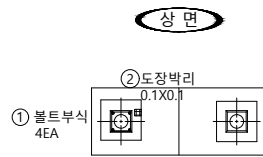


범			
			
례			
			
			


용역명	2023년 부산울산고속도로 정밀안전진단용역
조사일시	2023
책임기술자	오 현 승
도면번호	027

I D : 일광IC1교 교각 - P3


손 상 물 량 표

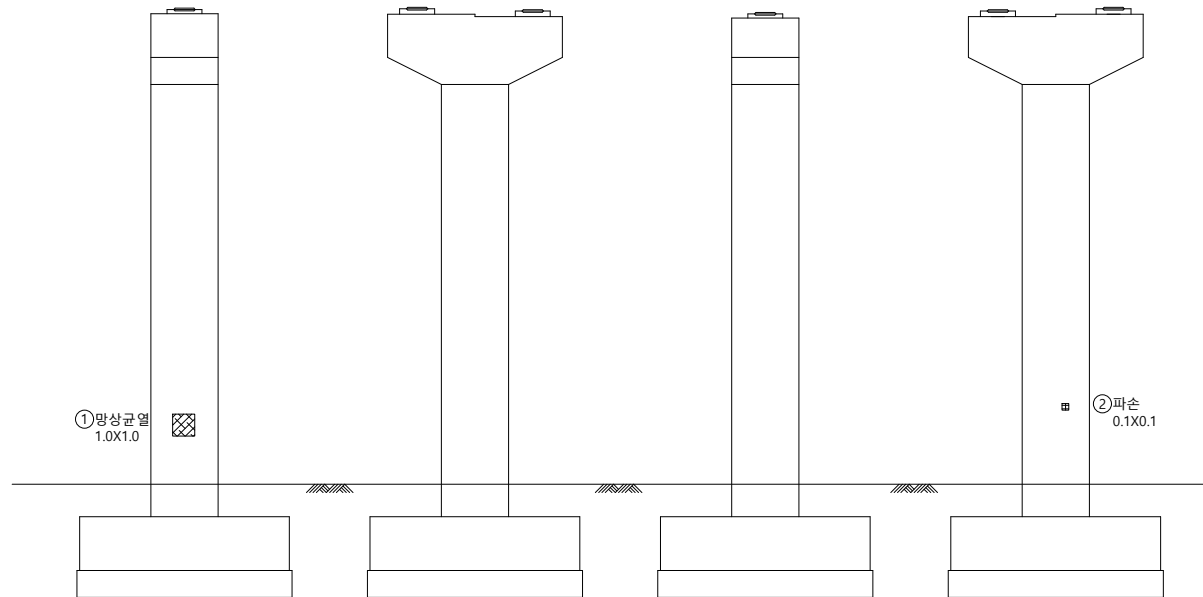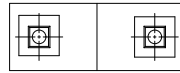

KEY PLAN

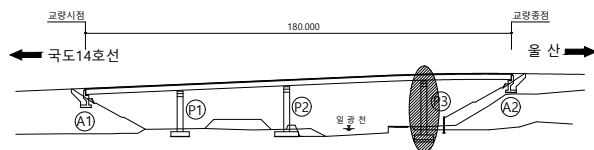

SECTION

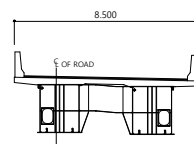

범례

	균열		균열백태		기타
	망상균열		백태		철근탐사
	재료분리		부식		탄산화시험
	철근노출		파손		균열심도
	박리, 박락		퇴적		균열심도

공	하	공
---	---	---

2023년 부산울산고속도로
정밀안전진단용역

조 사 일 시	
---------	--

2023

책임기술자

오현승

도면번호

028

