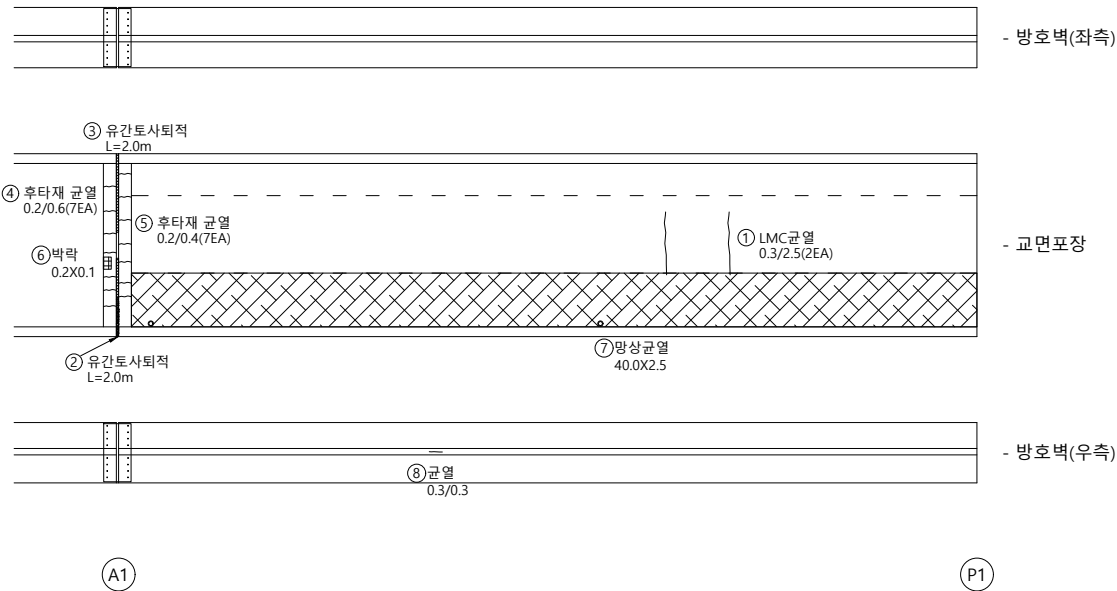
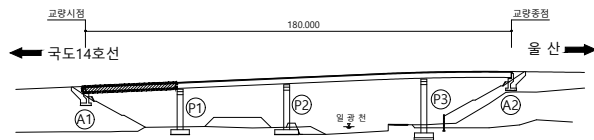
 


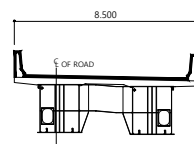
2. 외관조사망도

I D : 일광IC1교 교면포장 - S1

손상물량표

[illegible]

SECTION



범례

	군 열		군열백태		기 타
	망상군열		백태		철근탐사
	재료분리		부 식		탄상화시험
	철근노출		파 손		균열심도
	박리, 박락		퇴 적		균열심도

50	10	00
----	----	----

2023년 부산울산고속도로
정밀안전진단용역

조 사 일 시

2023

책임기술자

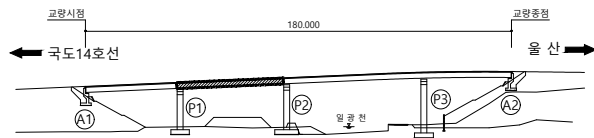
 
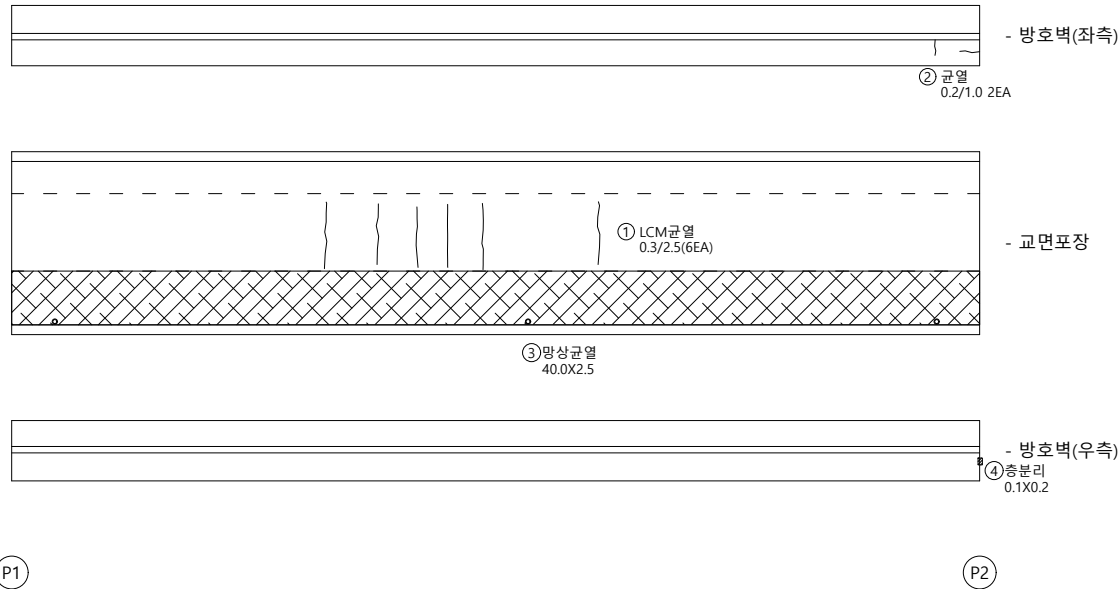
오현승

도면번호

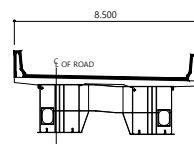
001

I D : 일광IC1교 교면포장 - S2

손상물량표

[illegible]

SECTION



범례

용역명 2023년 부산울산고속도로
정밀안전진단용역

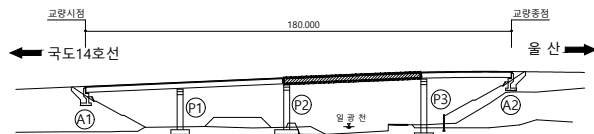
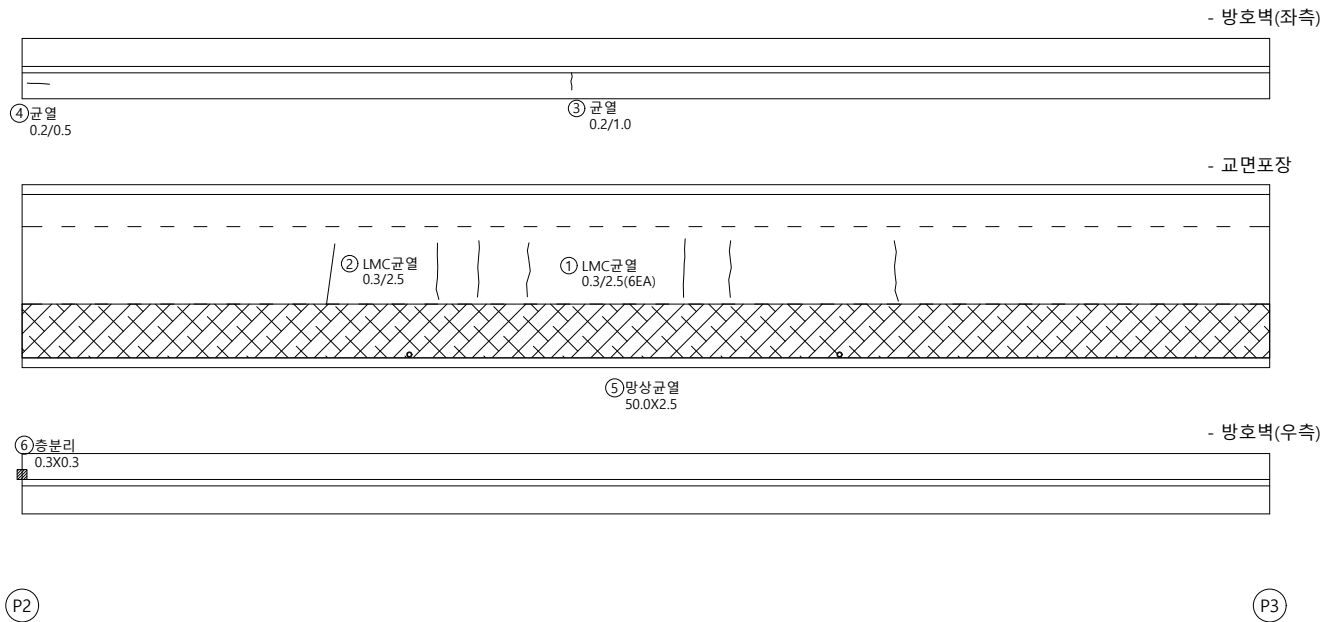
조 사 일 시	2023
---------	------

책임기술자	오 현 승
-------	-------

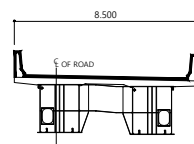
도 면 번 호 002

I D : 일광IC1교 교면포장 - S3

손상물량표

[illegible]

SECTION



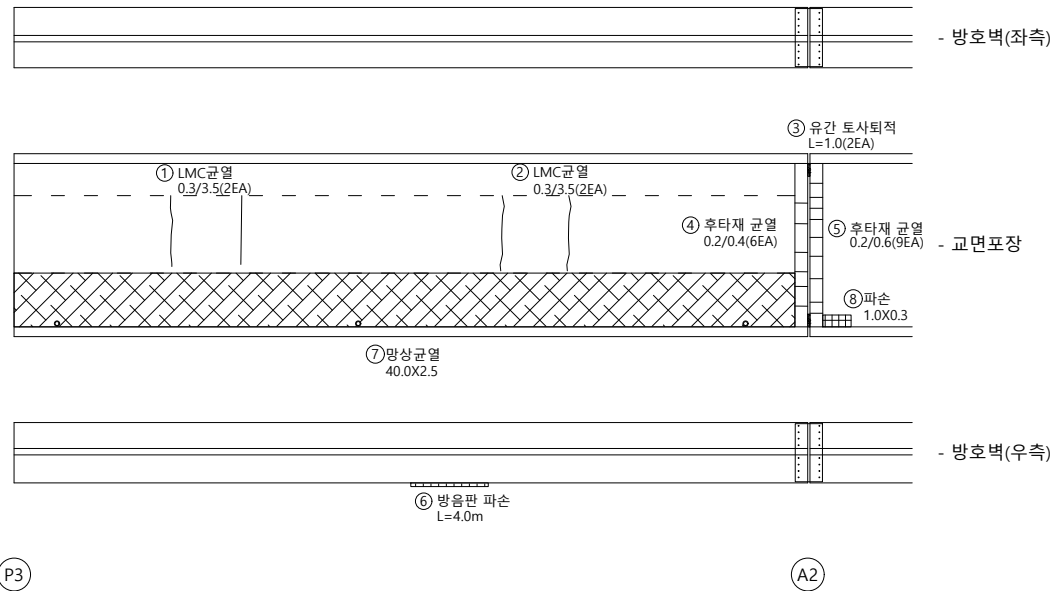
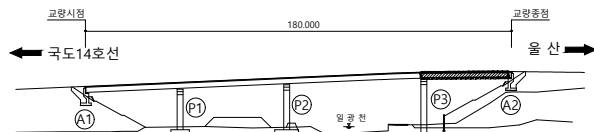
 
범례

	군 열		군열백태		기 타
	망성균열		백태		철근탐사
	재료분리		부 식		탄산화시험
	철근노출		파 손		균열심도
	박리, 박락		퇴 적		균열심도

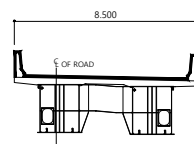
용역명	2023년 부산울산고속도로 정밀안전진단용역
조사일시	2023
책임기술자	오 현 승
도면번호	003

I D : 일광IC1교 교면포장 - S4

손상물량표

[illegible]

SECTION



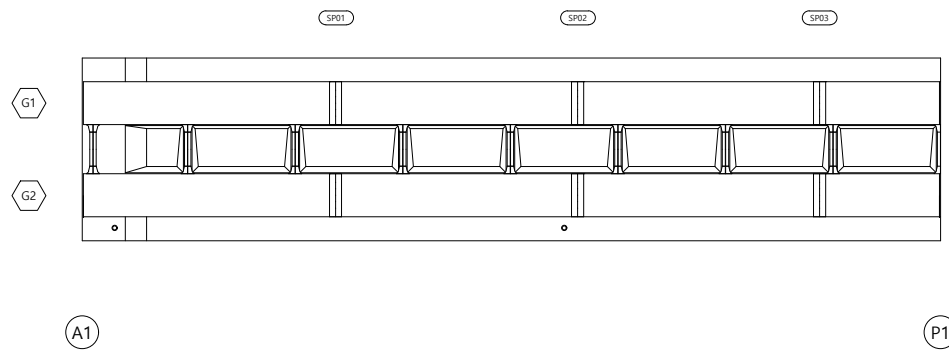
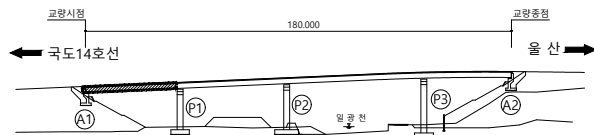
범례

	균열		균열배태		기타
	망상균열		백태		철근탐사
	재료분리		부식		탄산화시험
	철근노출		파손		균열심도
	박리, 박락		퇴적		균열심도

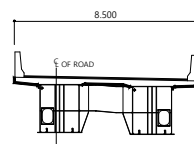
용역명	2023년 부산울산고속도로 정밀안전진단용역
조사일시	2023
책임기술자	오 현 승
도면번호	004

I D: 일광IC1교 바닥판하면 - S1

손상물량표

[illegible]

SECTION



범례

	군 열		군열백태		기 타
	망성군열		백태		철근탐사
	재료분리		부 식		탄산화시험
	철근노출		파 손		군열심도
	박리, 박락		퇴 적		군열심도

00	01	02
----	----	----

2023년 부산울산고속도로
정밀안전진단용역

조 사 일 시

2023

책임기술자

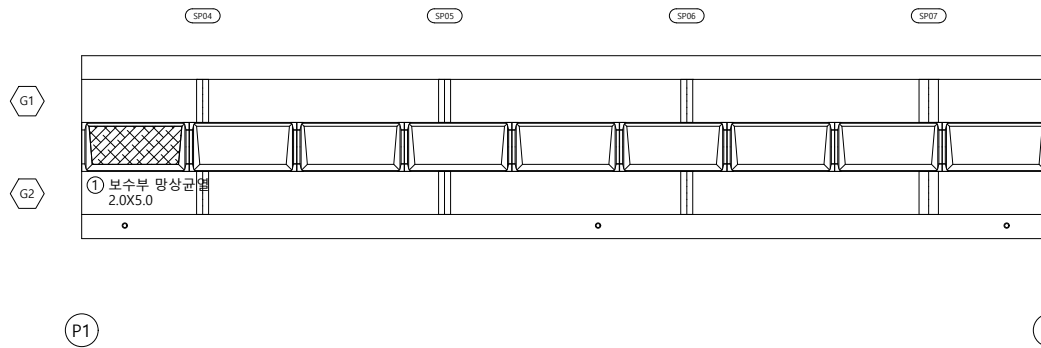
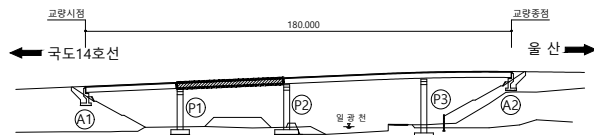
오현승

도면번호

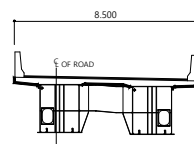
005

I D : 일광IC1교 바닥판하면 - S2

손상물량표

[illegible]

SECTION



범례

	군 열		군열백태		기 타
	망상군열		백태		철근탐사
	재료분리		부 식		탄상화시험
	철근노출		파 손		균열심도
	박리, 박락		퇴 적		균열심도

00	01	02
----	----	----

2023년 부산울산고속도로
정밀안전진단용역

조 사 일 시

2023

책임기술자

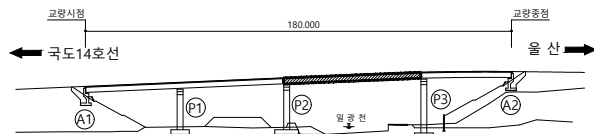
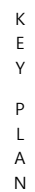
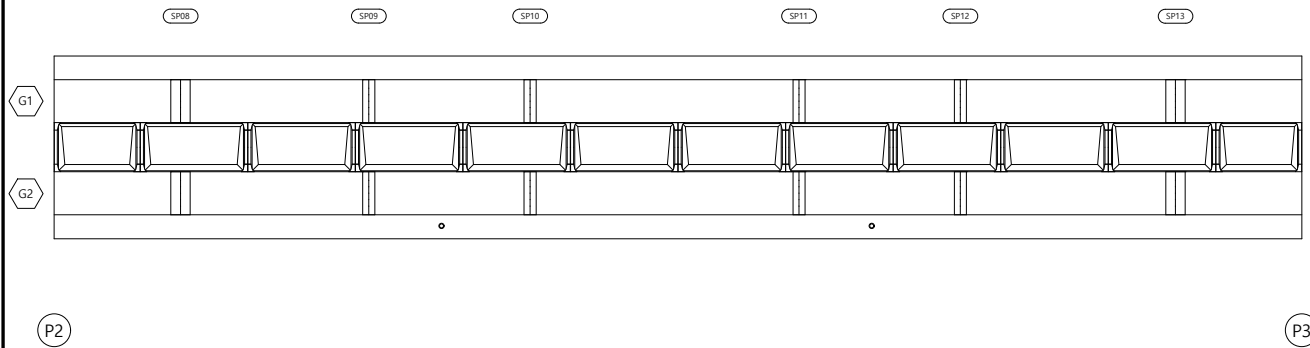
오현승

도면번호

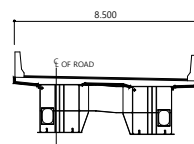
006

I D : 일광IC1교 바닥판하면 - S3

손상물량표

[illegible]

SECTION

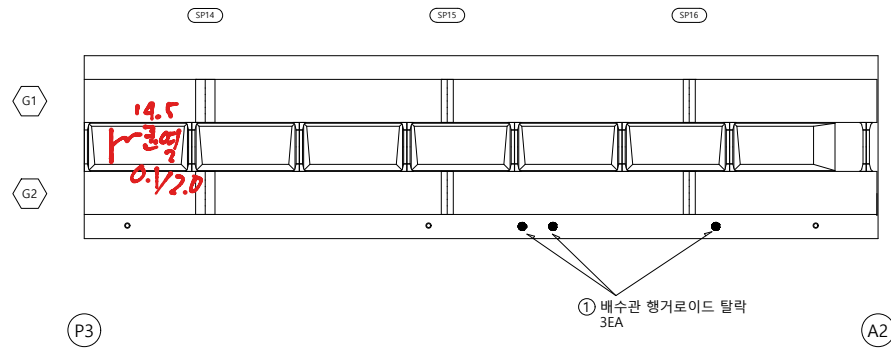
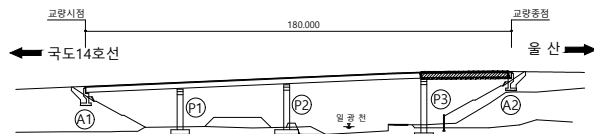
범
례

	군 열		군열백태		기 타
	망상군열		백태		철근탐사
	재료분리		부 식		탄산화시험
	철근노출		파 손		균열심도
	박리, 박락		퇴 적		균열심도

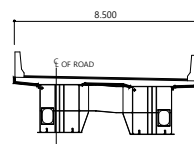
용역명	2023년 부산울산고속도로 정밀안전진단용역
조사일시	2023
책임기술자	오 현 승
도면번호	007

I D: 일광IC1교 바닥판하면 - S4

손상물량표

[illegible]

SECTION



범례

	균 열		균열백태		기 타
	망상균열		백태		철근탐사
	재료분리		부 식		탄산화시험
	절근노출		파 손		균열심도
	박리, 박락		퇴 적		균열심도

FO	RI	OP
----	----	----

2023년 부산울산고속도로
정밀안전진단용역

조 사 일 시

2023

책임기술자

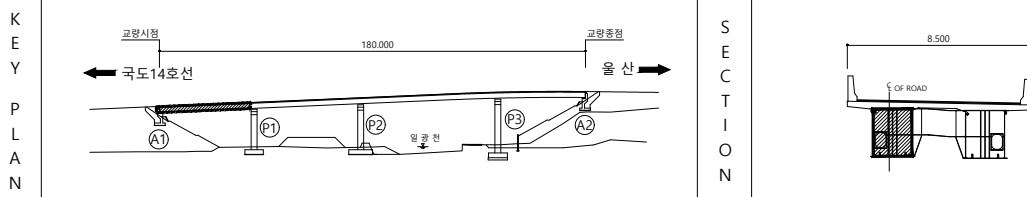
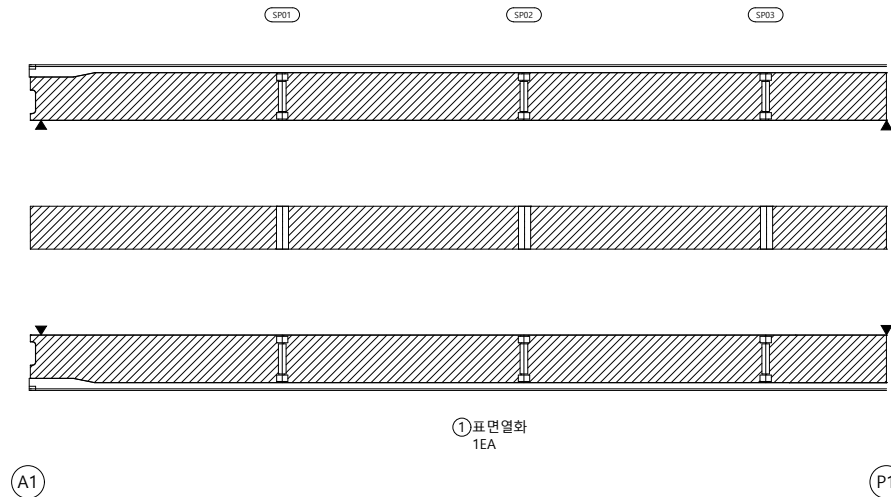
오현승

도면번호

008

I D: 일광IC1교 거더외부 - S1 - G1

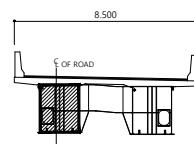
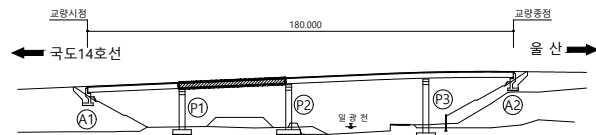
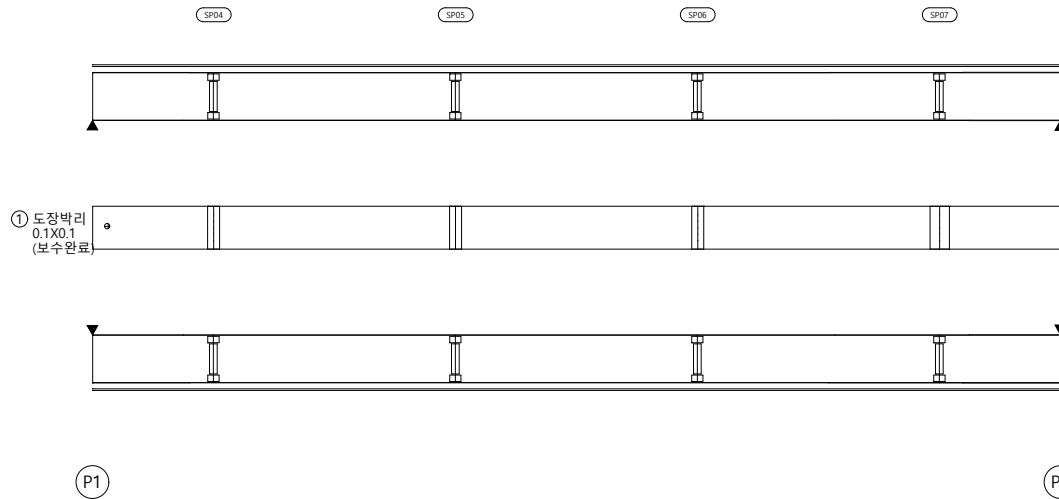
손상물량표

[illegible]

범		균열		균열백태		기타	용역명 2023년 부산울산고속도로 정밀안전진단용역
		망상균열		백태		철근탐사	
		재료분리		부식		탄산화시험	
레		철근노출		파손		균열심도	조사일시 2023
		박리, 박락		퇴적		균열심도	책임기술자 오현승
		박리, 박락		퇴적		균열심도	도면번호 009

I D : 일광IC1교 거더외부 - S2 - G1

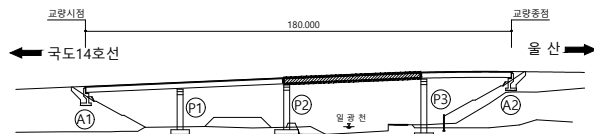
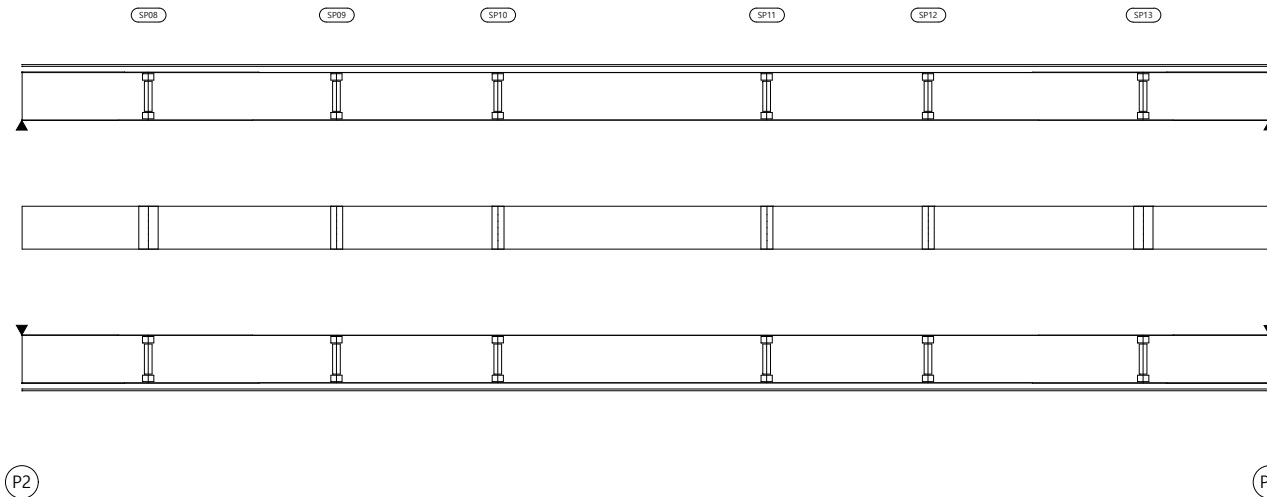
손상물량표

[illegible]

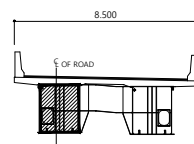
면	 균 열	 균열백태	 기 타	용역명 2023년 부산울산고속도로 정밀안전진단용역
	 망상균열	 백태	 철근탐사	
	 재료분리	 부 식	 탄산화시험	
레	 철근노출	 파 손	 균열심도	조 사 일 시 2023
	 박리, 박락	 퇴 적	 균열심도	책임기술자 오 현 승
				도 면 번 호 010

I D: 일광IC1교 거더외부 - S3 - G1

손상물량표

[illegible]

SECTION



범례

	군 열		군열백태		기 타
	망상군열		백태		철근탐사
	재료분리		부 식		탄상화시험
	철근노출		파 손		균열심도
	박리, 박락		퇴 적		균열심도

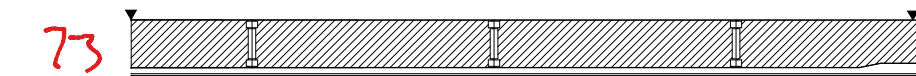
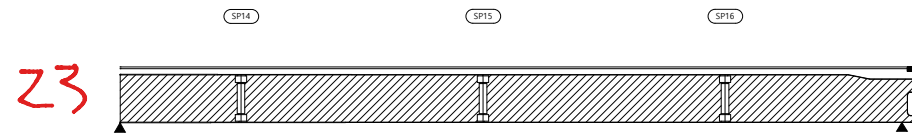
용역명	2023년 부산울산고속도로 정밀안전진단용역
조사일시	2023
책임기술자	오 현 승
도면번호	011

I D : 일광IC1교 거더외부 - S4 - G1

손상물량표

[illegible]

54-6 3 501710
52-1-10
0



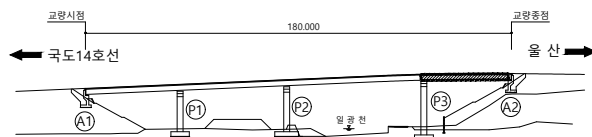
①표면열화

$$\rightarrow 66.0 \times 37.0$$

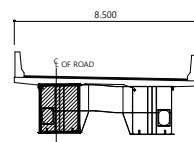
P3

9-6

A2

$$L = 37 \text{ m}$$


SECTION



범례



용역명 2023년 부산울산고속도로
정밀안전진단용역

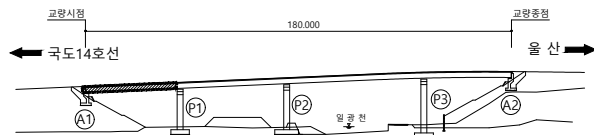
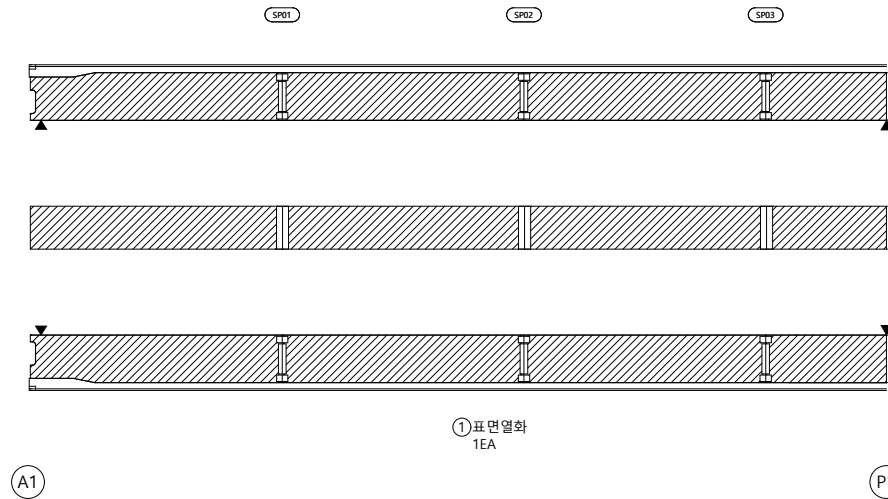
조 사 일 시	2023
---------	------

책임기술자	오 현 승
-------	-------

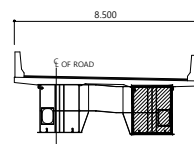
도 면 번 호 012

I D: 일광IC1교 거더외부 - S1 - G2

손상물량표

[illegible]

SECTION



범례

	군 열		군열백태		기 타
	망상군열		백태		철근탐사
	재료분리		부 식		탄상화시험
	철근노출		파 손		균열심도
	박리, 박락		퇴 적		균열심도

00	01	02
----	----	----

2023년 부산울산고속도로
정밀안전진단용역

조 사 일 시

2023

책임기술자

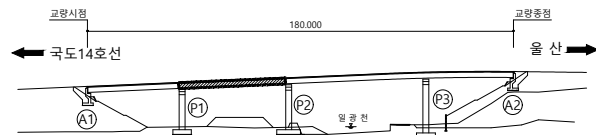
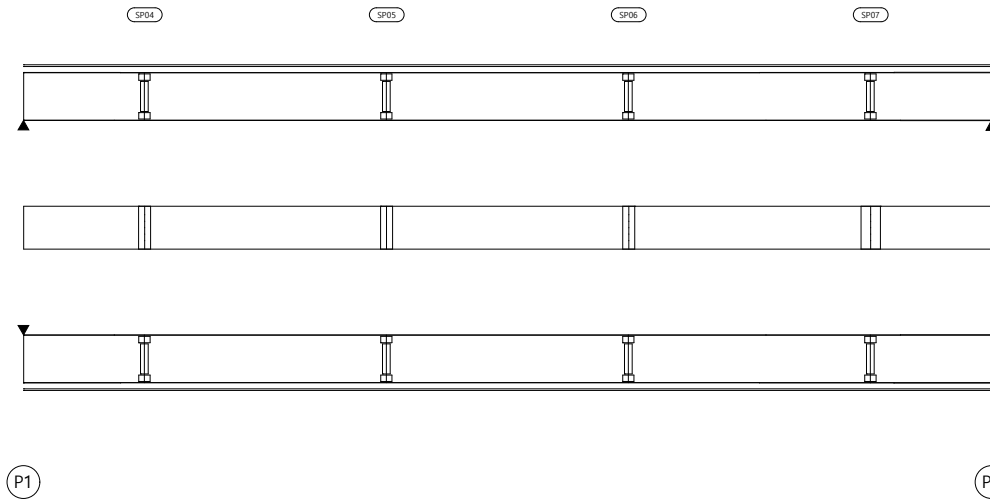
오현승

도면번호

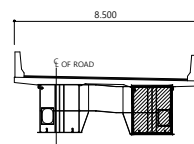
013

I D: 일광IC1교 거더외부 - S2 - G2

손상물량표

[illegible]

SECTION

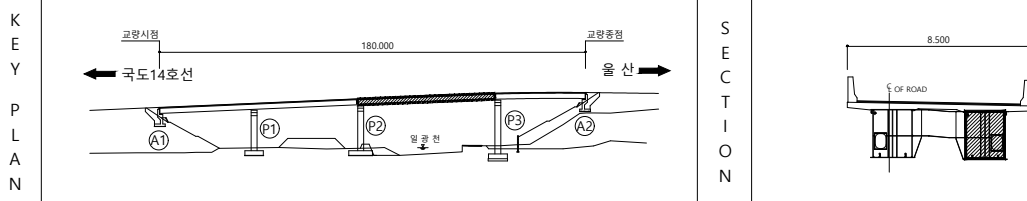
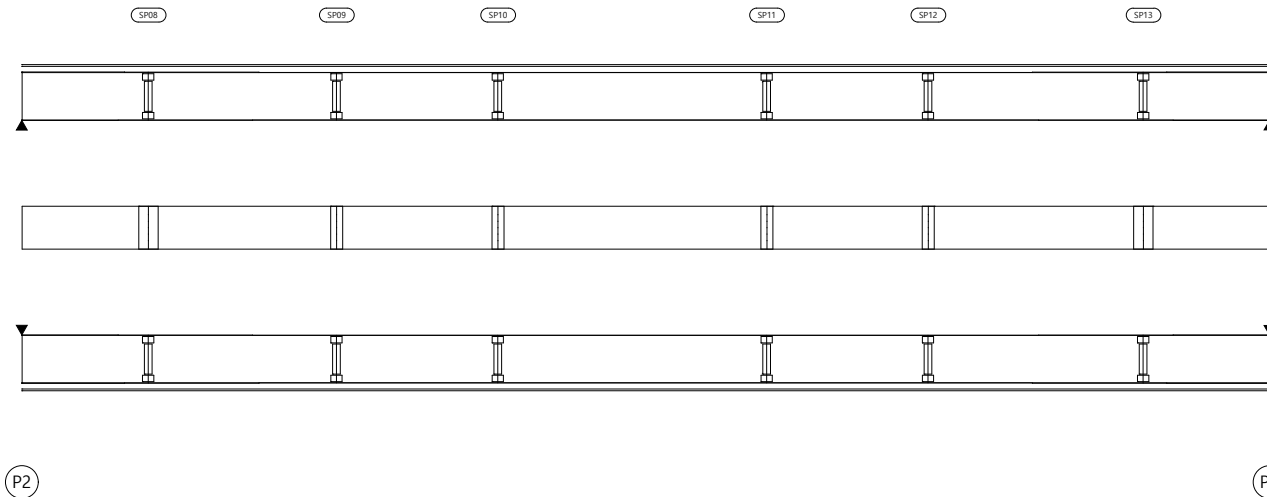
범
례

	군 열		군열백태		기 타
	망성군열		백태		철근탐사
	재료분리		부 식		탄산화시험
	철근노출		파 손		군열심도
	박리, 박락		퇴 적		군열심도

용역명	2023년 부산울산고속도로 정밀안전진단용역
조사일시	2023
책임기술자	오 현 승
도면번호	014

I D: 일광IC1교 거더외부 - S3 - G2

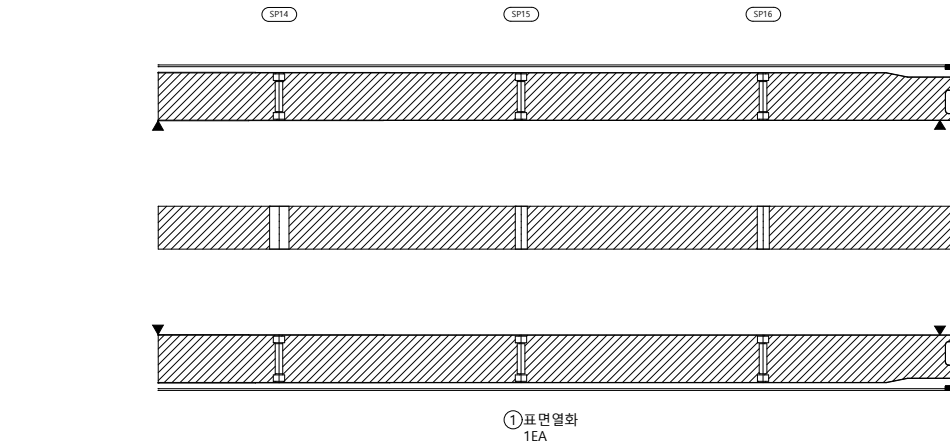
손상물량표

[illegible]

범		군 열		군열백태		기 타	용역명 2023년 부산울산고속도로 정밀안전진단용역
		망상군열		백태		철근탐사	
레		재료분리		부 식		탄산화시험	조 사 일 시 2023
		철근노출		파 손		군열심도	책임기술자 오 현 승
		박리, 박락		퇴 적		군열심도	도 면 번 호 015

I D: 일광IC1교 거더외부 - S4 - G2

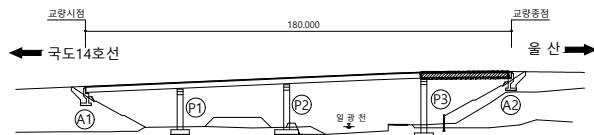
손상물량표

[illegible]

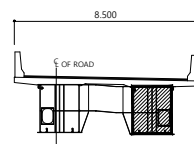
①표면열화
1EA

P3

A2



SECTION



범례

	군 열		군열백태		기 타
	망상군열		백태		철근탐사
	재료분리		부 식		탄상화시험
	철근노출		파 손		균열심도
	박리, 박락		퇴 적		균열심도

00	01	02
----	----	----

2023년 부산울산고속도로
정밀안전진단용역

조 사 일 시

2023

책임기술자

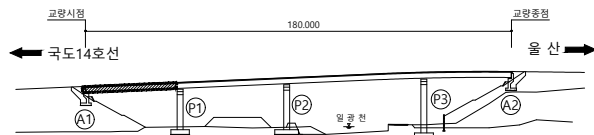
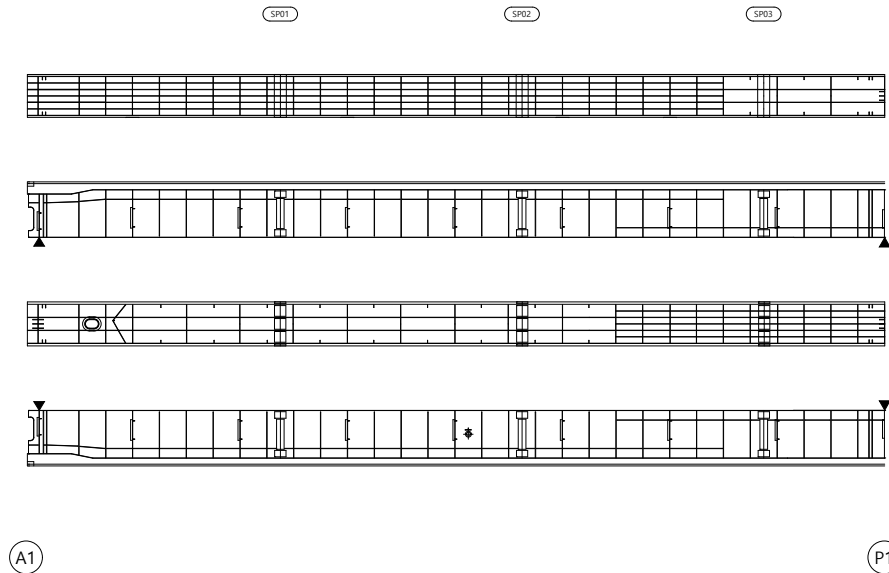
오현승

도면번호

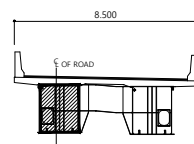
016

I D: 일광IC1교 거더내부 - S1 - G1

손상물량표

[illegible]

SECTION



범례

	군 열		군열백태		기 타
	망성균열		백태		철근탐사
	재료분리		부 식		탄산화시험
	철근노출		파 손		균열심도
	박리, 박락		퇴 적		균열심도

00	01	02
----	----	----

2023년 부산울산고속도로
정밀안전진단용역

조 사 일 시

2023

책임기술자

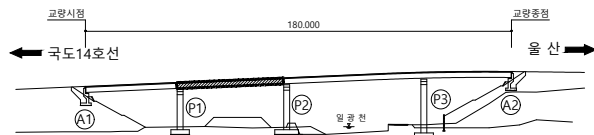
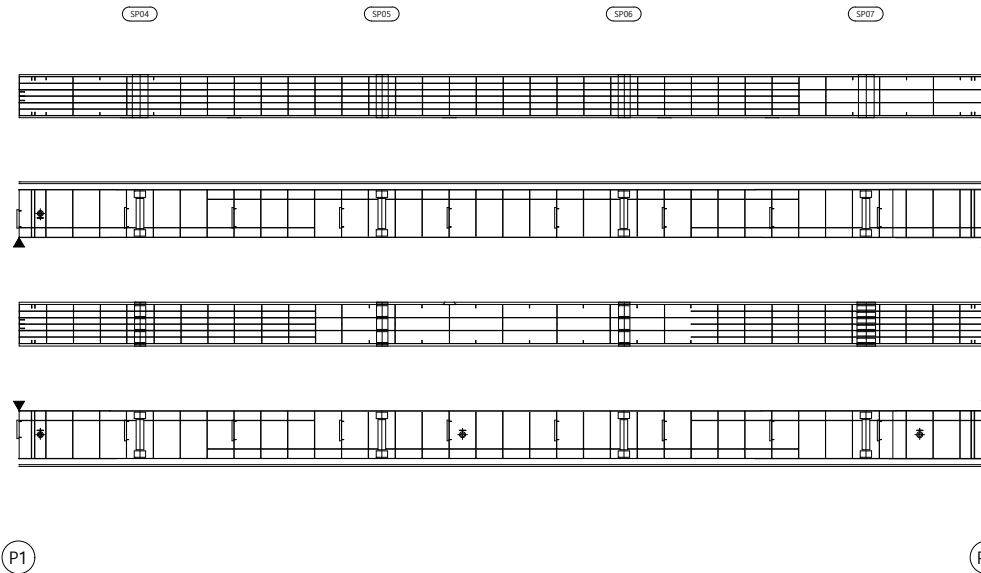
오현승

도면번호

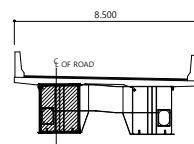
017

I D : 일광IC1교 거더내부 - S2 - G1

손상물량표

[illegible]

SECTION



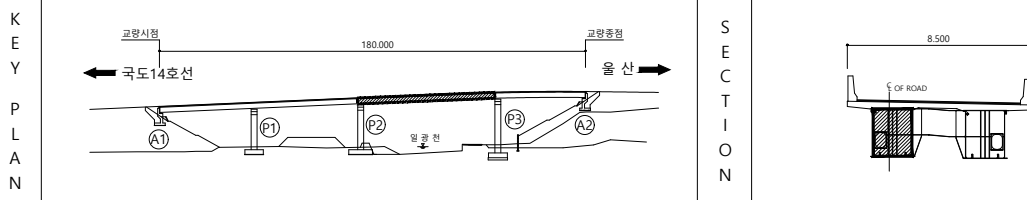
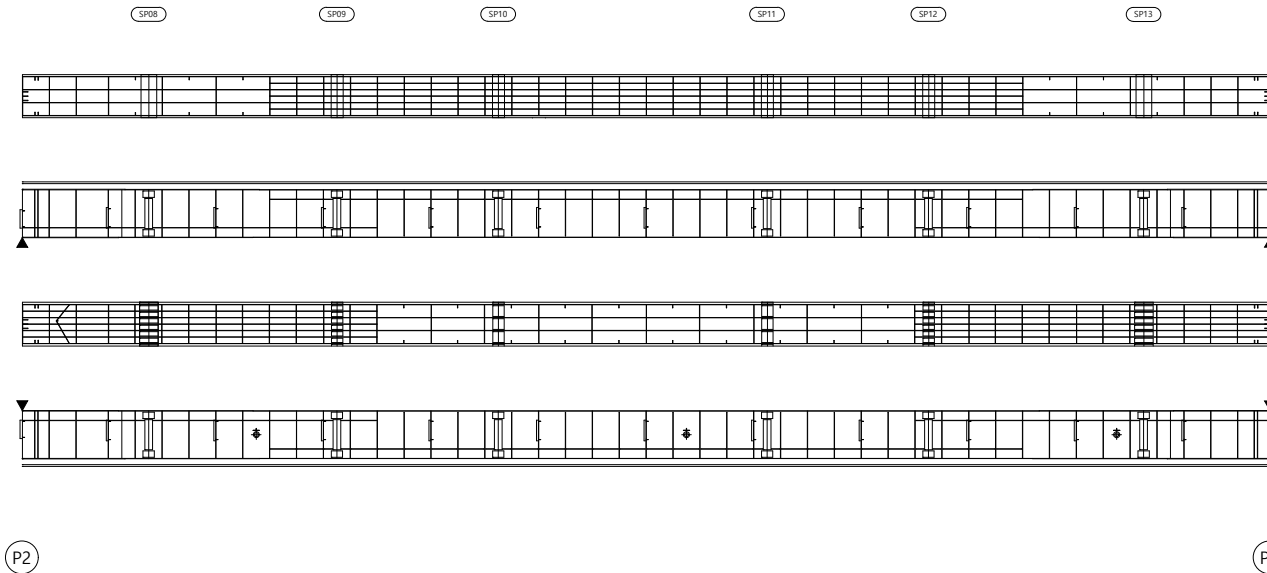
범례

	군 열		군열백태		기 타
	망상군열		백태		철근탐사
	재료분리		부 식		탄산화시험
	철근노출		파 손		군열심도
	박리, 박락		퇴 적		군열심도

용역명	2023년 부산울산고속도로 정밀안전진단용역
조사일시	2023
책임기술자	오 현 승
도면번호	018

I D : 일광IC1교 거더내부 - S3 - G1

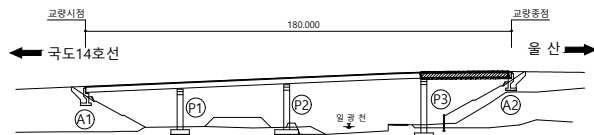
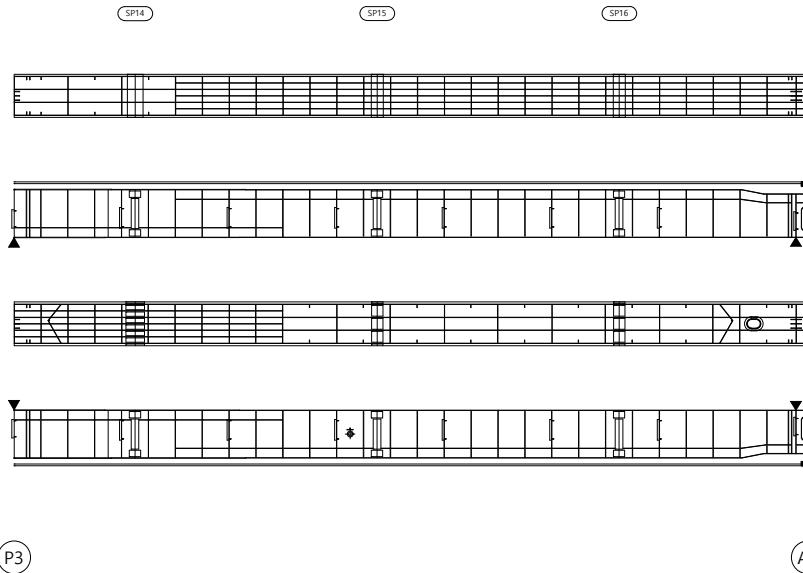
손상물량표

[illegible]

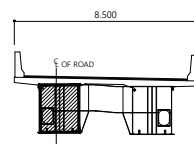
범	 공 열	 공열백태	 기 타	용역명 2023년 부산울산고속도로 정밀안전진단용역
	 망상공열	 백태	 철근탐사	
레	 재료분리	 부 식	 탄산화시험	조 사 일 시 2023
	 철근노출	 파 손	 공열심도	책임기술자 오 현 승
	 박리, 박락	 퇴 적	 공열심도	도 면 번 호 019

I D : 일광IC1교 거더내부 - S4 - G1

손상물량표

[illegible]

SECTION



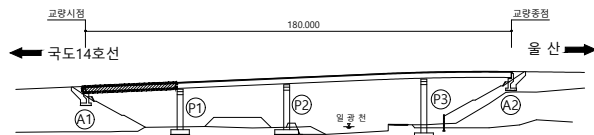
 
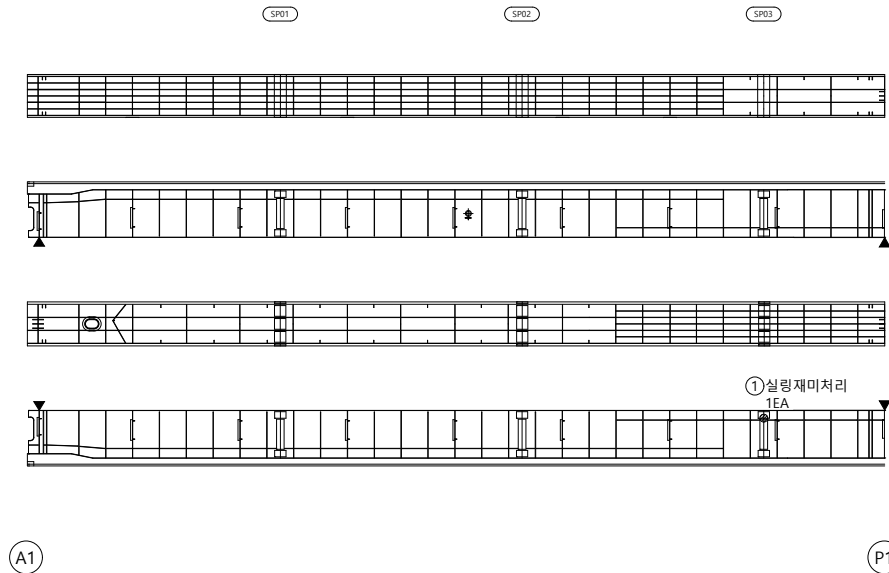
범례

	군 열		군열백태		기 타
	망상군열		백태		철근탐사
	재료분리		부 식		탄상화시험
	철근노출		파 손		균열심도
	박리, 박락		퇴 적		균열심도

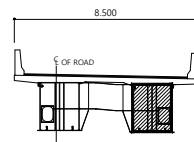
용역명	2023년 부산울산고속도로 정밀안전진단용역
조사일시	2023
책임기술자	오 현 승
도면번호	020

I D: 일광IC1교 거더내부 - S1 - G2

손상물량표

[illegible]

SECTION



범례

	군 열		군열백태		기 타
	망상군열		백태		철근탐사
	재료분리		부 식		탄산화시험
	철근노출		파 손		군열심도
	박리, 박락		퇴 적		군열심도

00	01	02
----	----	----

2023년 부산울산고속도로
정밀안전진단용역

조 사 일 시

2023

책임기술자

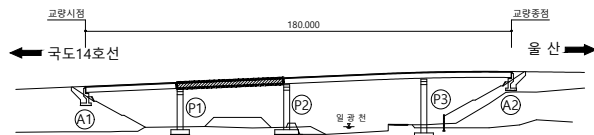
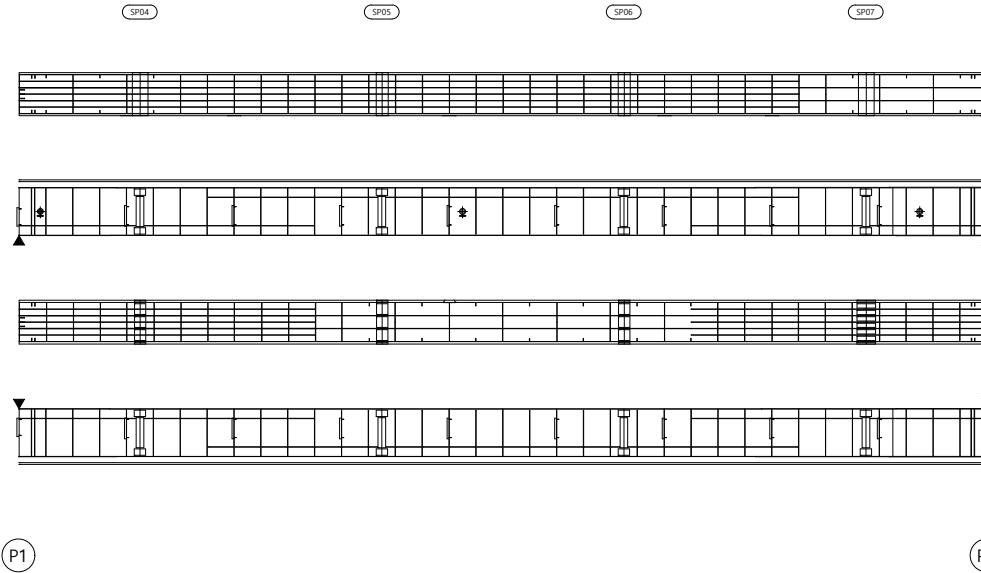
오현승

도면번호

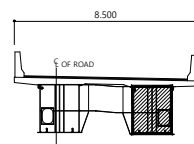
021

I D: 일광IC1교 거더내부 - S2 - G2

손상물량표

[illegible]

SECTION



범례

	군 열		군열백태		기 타
	망상군열		백태		철근탐사
	재료분리		부 식		탄상화시험
	철근노출		파 손		균열심도
	박리, 박락		퇴 적		균열심도

00	01	02
----	----	----

2023년 부산울산고속도로
정밀안전진단용역

조 사 일 시

2023

책임기술자

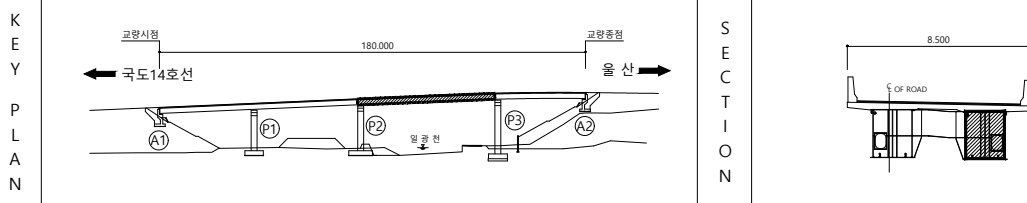
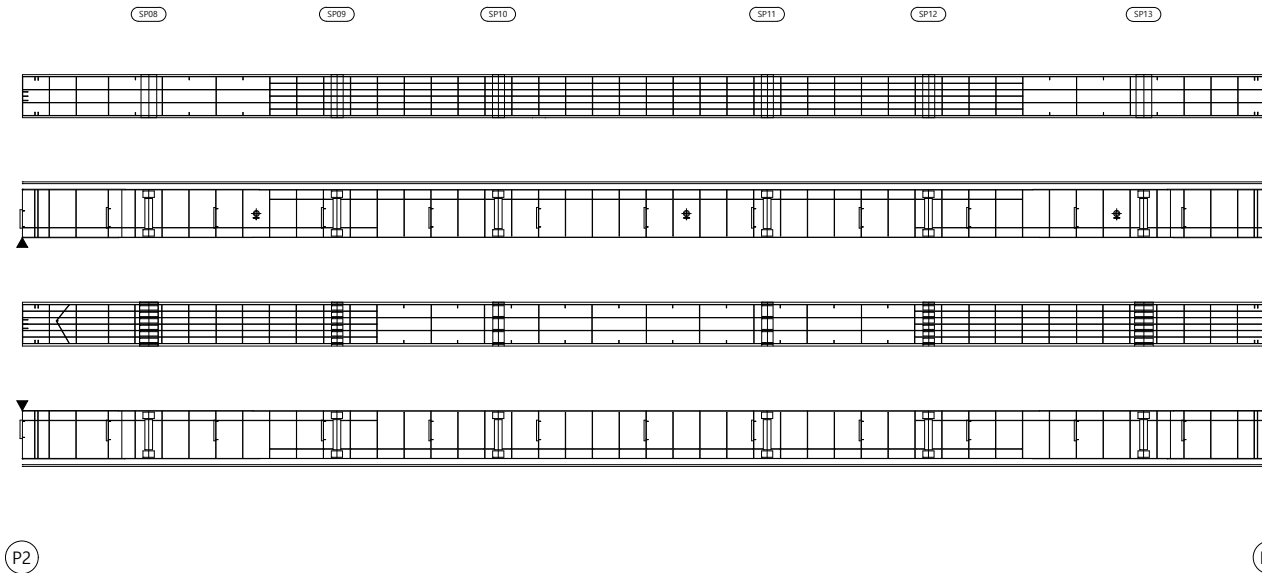
오현승

도면번호

022

I D: 일광IC1교 거더내부 - S3 - G2

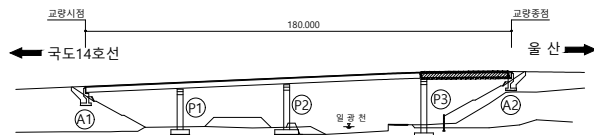
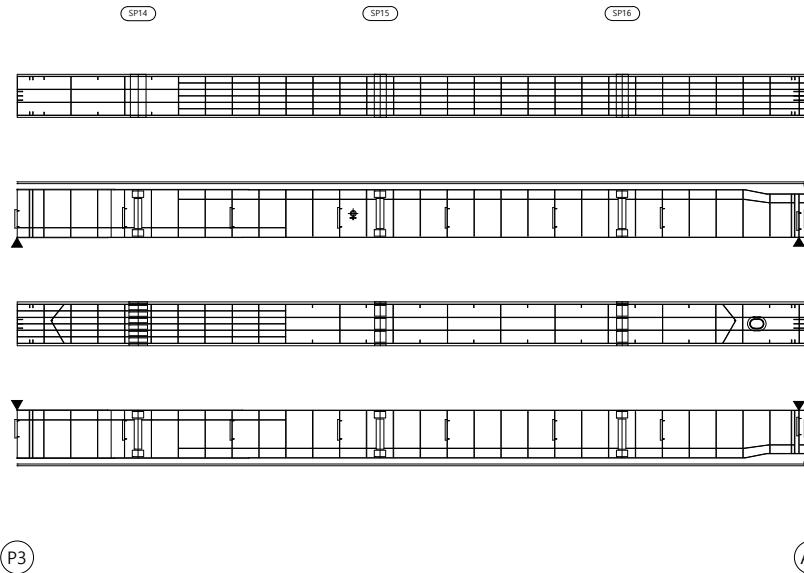
손상물량표

[illegible]

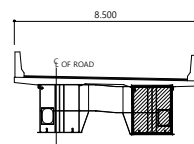
범 례		군 열		군열백태		기 타	용역명 2023년 부산울산고속도로 정밀안전진단용역		
		망상군열		백태		철근탐사			
		재료분리		부 식		탄산화시험		조 사 일 시	2023
		철근노출		파 손		군열심도		책임기술자	오 현 승
		박리, 박락		퇴 적		군열심도		도 면 번 호	023

I D: 일광IC1교 거더내부 - S4 - G2

손상물량표

[illegible]

SECTION



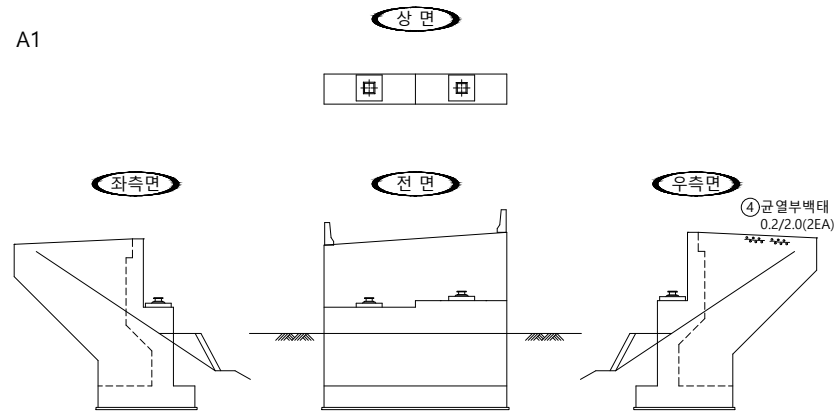
범례

	군 열		군열백태		기 타
	망성균열		백태		철근탐사
	재료분리		부 식		탄산화시험
	철근노출		파 손		균열심도
	박리, 박락		퇴 적		균열심도

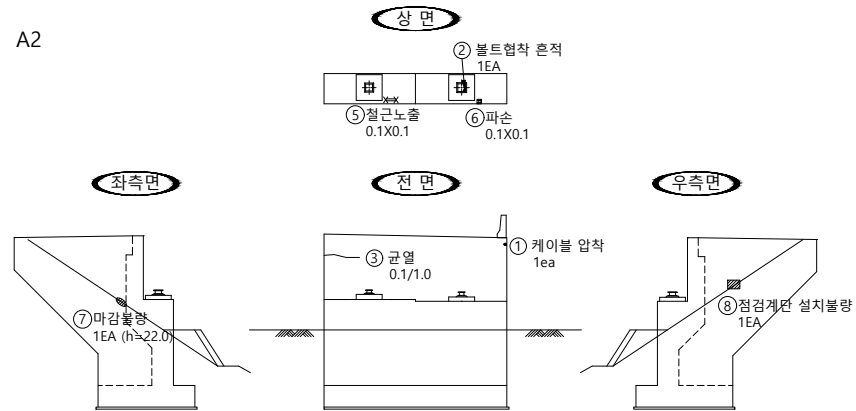
용역명	2023년 부산울산고속도로 정밀안전진단용역
조사일시	2023
책임기술자	오 현 승
도면번호	024

I D: 일광IC1교 교대 - A1, A2

■ 교 대 A1



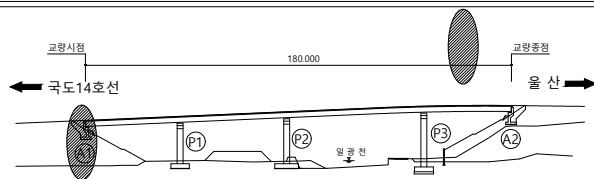
■ 교대 A2



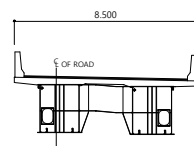
손상물량표

[illegible]

KEY PLAN



SECTION



범례

00	01	02
----	----	----

2023년 부산울산고속도로
정밀안전진단용역

조 사 일 시

2023

책임기술자

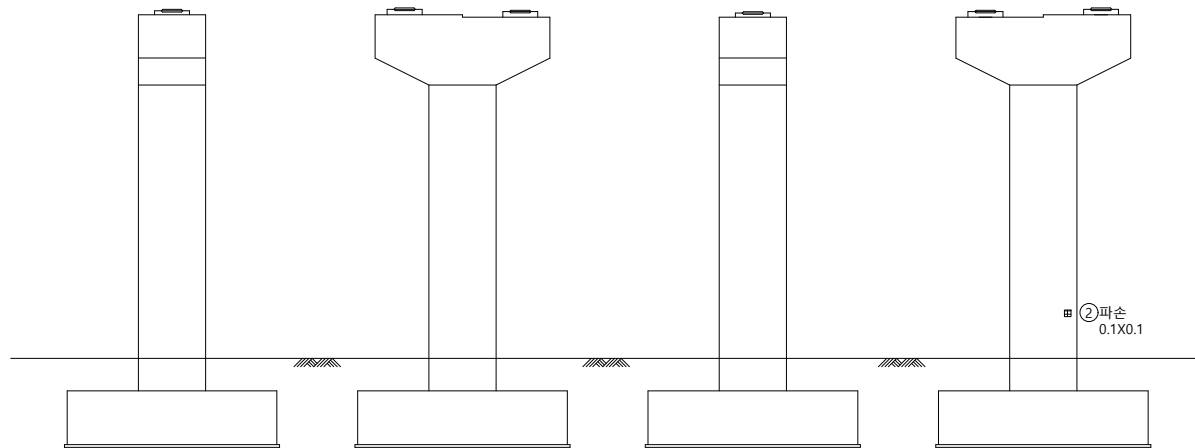
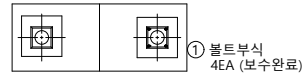
 
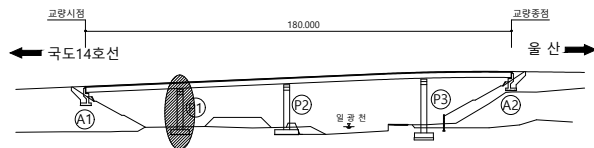
오현승

도면번호

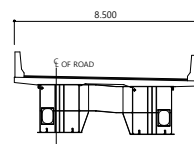
025

I D : 일광IC1교 교각 - P1

손상물량표

[illegible]

SECTION



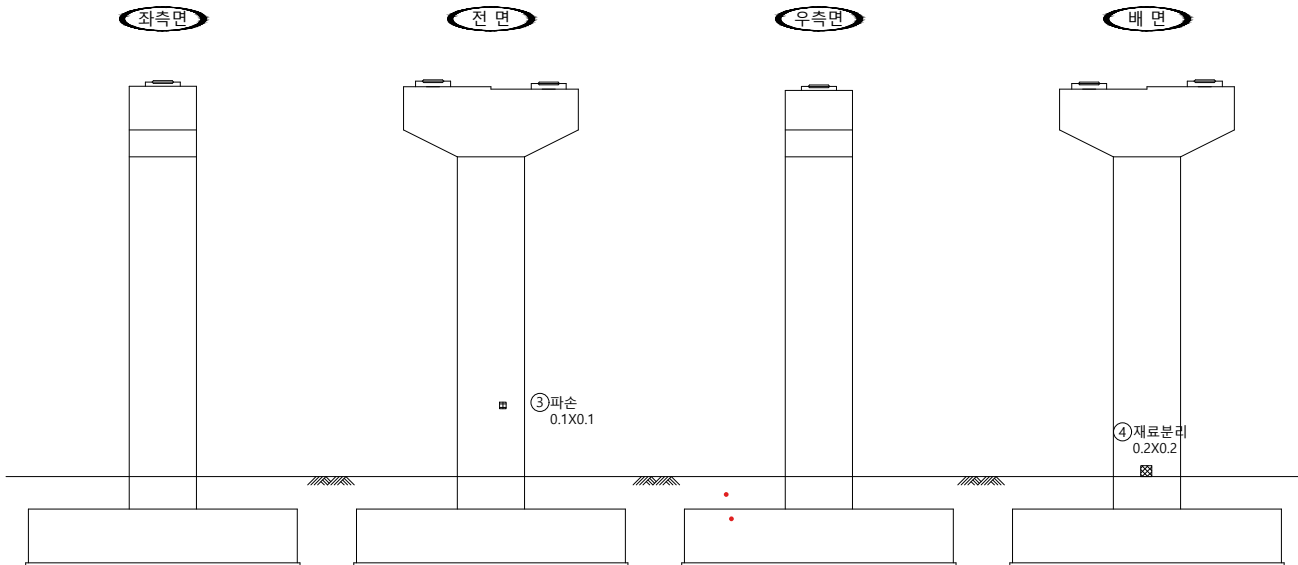
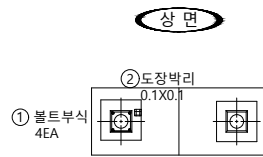
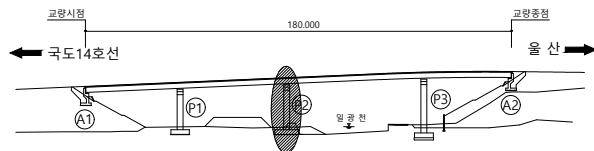
범례



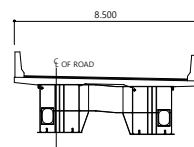
용역명	2023년 부산울산고속도로 정밀안전진단용역
조사일시	2023
책임기술자	오 현 승
도면번호	026

I D : 일광IC1교 교각 - P2

손상물량표

[illegible]

SECTION



범례

	군 열		군열백태		기 타
	망상군열		백태		철근탐사
	재료분리		부 식		탄상화시험
	철근노출		파 손		군열심도
	박리, 박락		퇴 적		군열심도

00	01	02
----	----	----

2023년 부산울산고속도로
정밀안전진단용역

조 사 일 시

2023

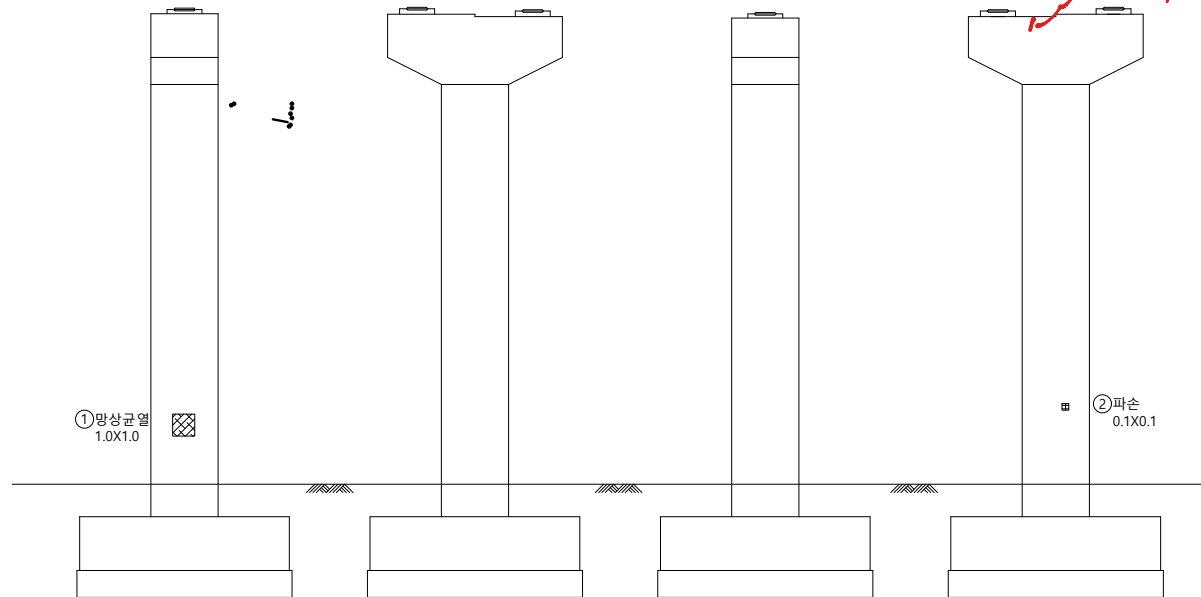
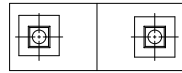
책임기술자

오현승

도면번호

027

54/2 170 (42)
15m (42)

$$51 \text{ Linn} (A2)$$
[illegible]

A cross-sectional diagram of a bridge deck. A horizontal dimension line at the top indicates a total width of 8.500. Below this, a vertical line marks the 'C OF ROAD' (Center of Road). The bridge structure is shown with two main support piers, each featuring a central opening. The deck is supported by these piers and has a slight upward curve at the ends.

범	 공 열	 공열백태	 기 타
	 망상균열	 백태	 철근탐사
레	 재료분리	 부 식	 탄산화시험
	 철근노출	 파 손	 균열심도
	 박리, 박락	 퇴 적	 균열심도

NOTE
Created by Notein

