


S1 ~~LMC 포장비~~ → 포장권역으로 통일 해주세유

번호	신/구	부재명
1	구	포장

운 사 →

손상물량표

을 산➡

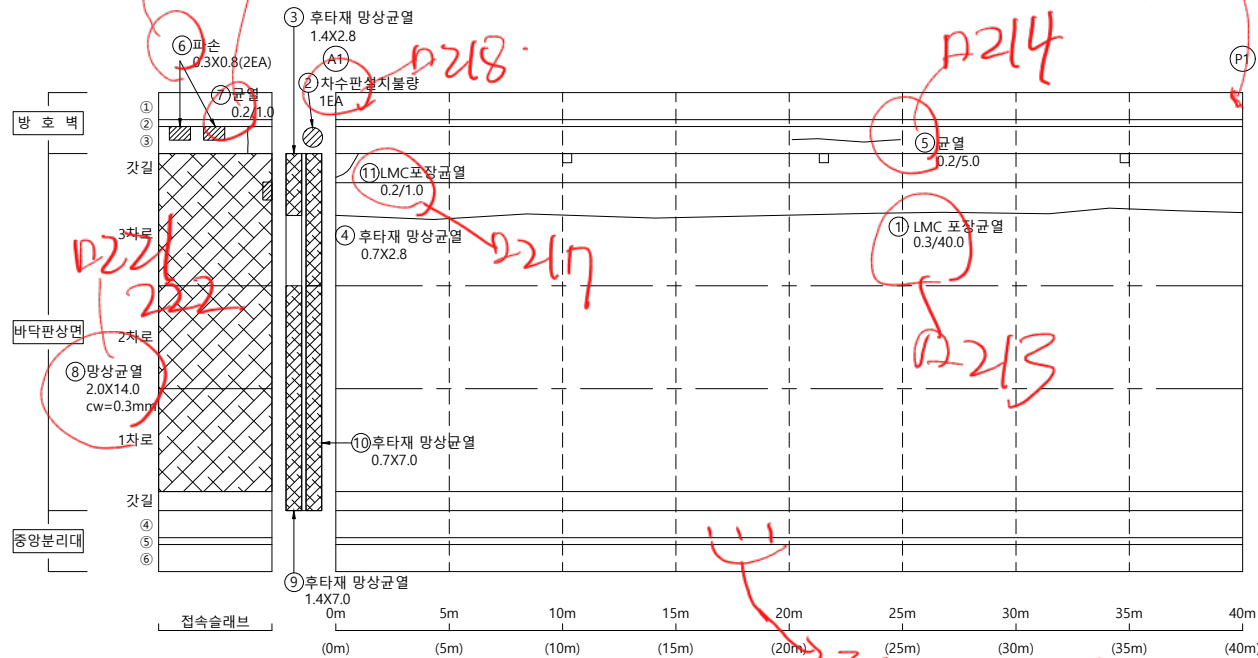

(25m) (30m) (35m) (40m)


0.3/0.5 x 3EA 0215.2/6

[illegible]

Figure 1: Schematic diagram of the bus stop layout. The diagram shows two horizontal lines representing bus routes. The top line is labeled "<부산방향>" (Busan direction) and the bottom line is labeled "<울산방향>" (Ulsan direction). Both lines have stations labeled "본교량시점" (Main Bridge Point) with station numbers "STA.1+372.140" and "STA.1+357.140" respectively. The top line has points A1, P1, P2, P3, and P4. The bottom line has points A1, P1, P2, P3, and P4. A black rectangular area is shown between the two lines, between points A1 and P1 on the top line, indicating the bus stop location.

울산 ➡

SECTION

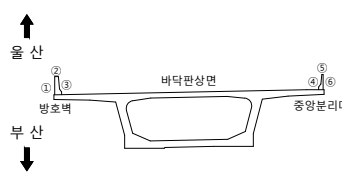

범
례

	군 열		군열백태		기 타
	망상군열		백태		철군탐사
	재료분리		부 식		탄산화시험
	철근노출		파 손		군열심도
	박리, 박박		퇴 적		군열심도

용역명 2023년 부산울산고속도로
정밀안전진단용역

조 사 일 시	2023
책임기술자	오 현 승
도 면 번 호	001

I D : 회야대교(부산) - 바닥판상면 - S2

← 부 산


- 올 산➡



손상물량표


[illegible]

KEY PLAP

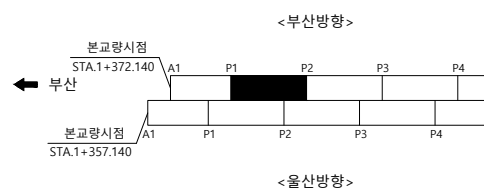

울산 ➡

SECTION

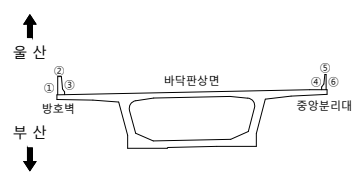
받
려

	군 열		군열백태		기 타
	망상군열		백태		철근탐사
	재료분리		부 식		탄산화시험
	철근노출		파 손		군열심도
	박리, 박락		퇴 적		군열심도


용역명	2023년 부산울산고속도로 정밀안전진단용역
조사일시	2023
책임기술자	오 현 승
도면번호	002

I D : 회야대교(부산) - 바닥판상면 - S3

손상물량표

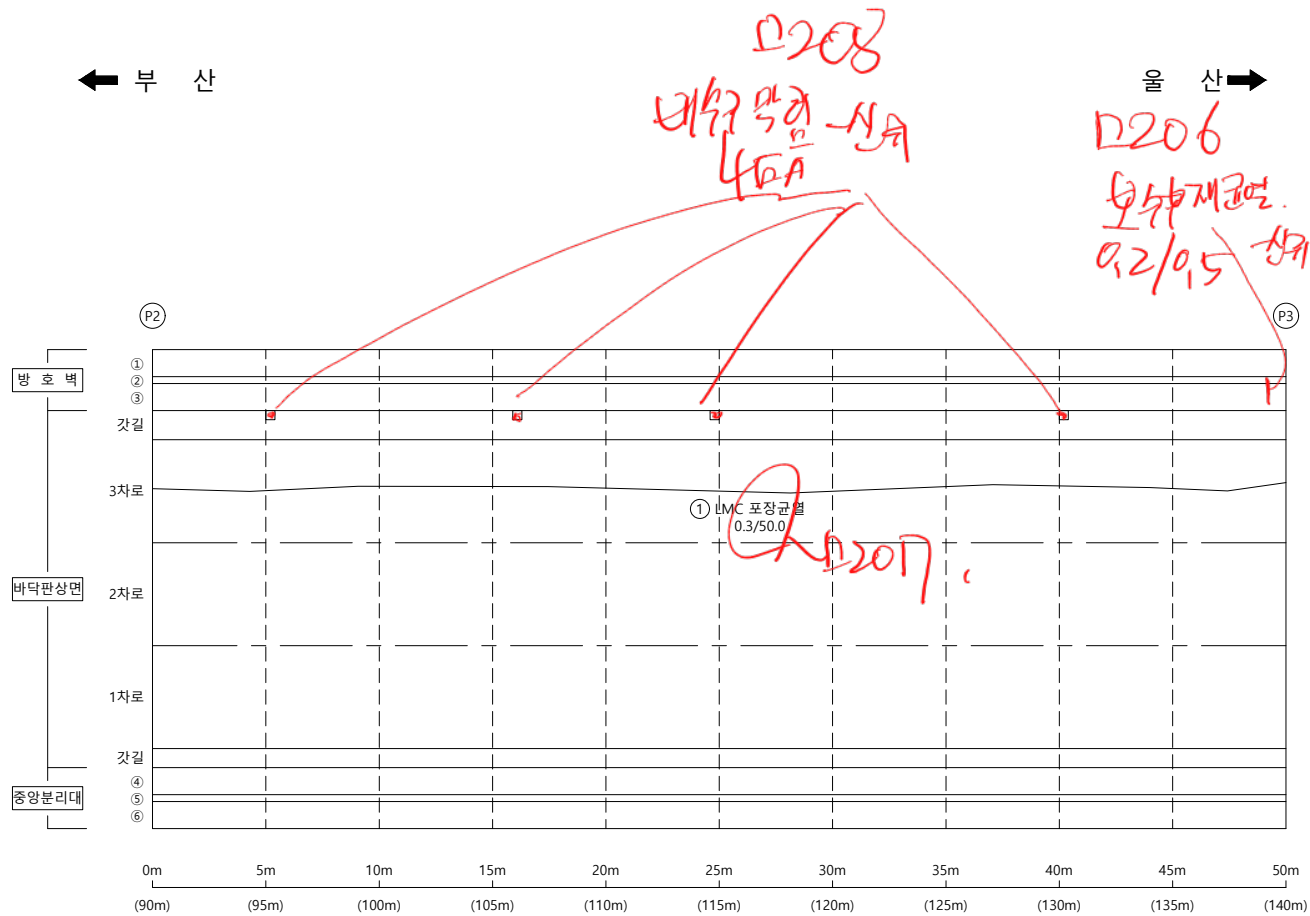
[illegible]

KEY PLAP

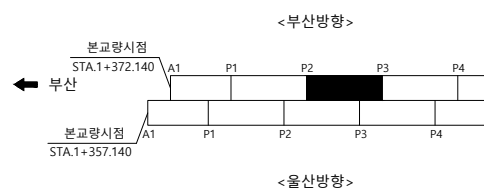

울산 ➡

SECTION

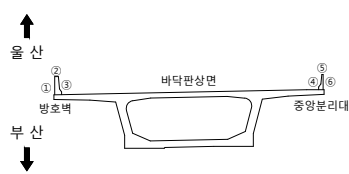

뎡
례


	군 열		군열백태		기 타
	망상군열		백태		철근탐사
	재료분리		부 식		탄산화시험
	철근노출		파 손		군열심도
	박리, 박락		퇴 적		군열심도

용역명	2023년 부산울산고속도로 정밀안전진단용역
조사일시	2023
책임기술자	오 현 승
도면번호	003

I D : 회야대교(부산) - 바닥판상면 - S4

← 부 산


- 물 산➡

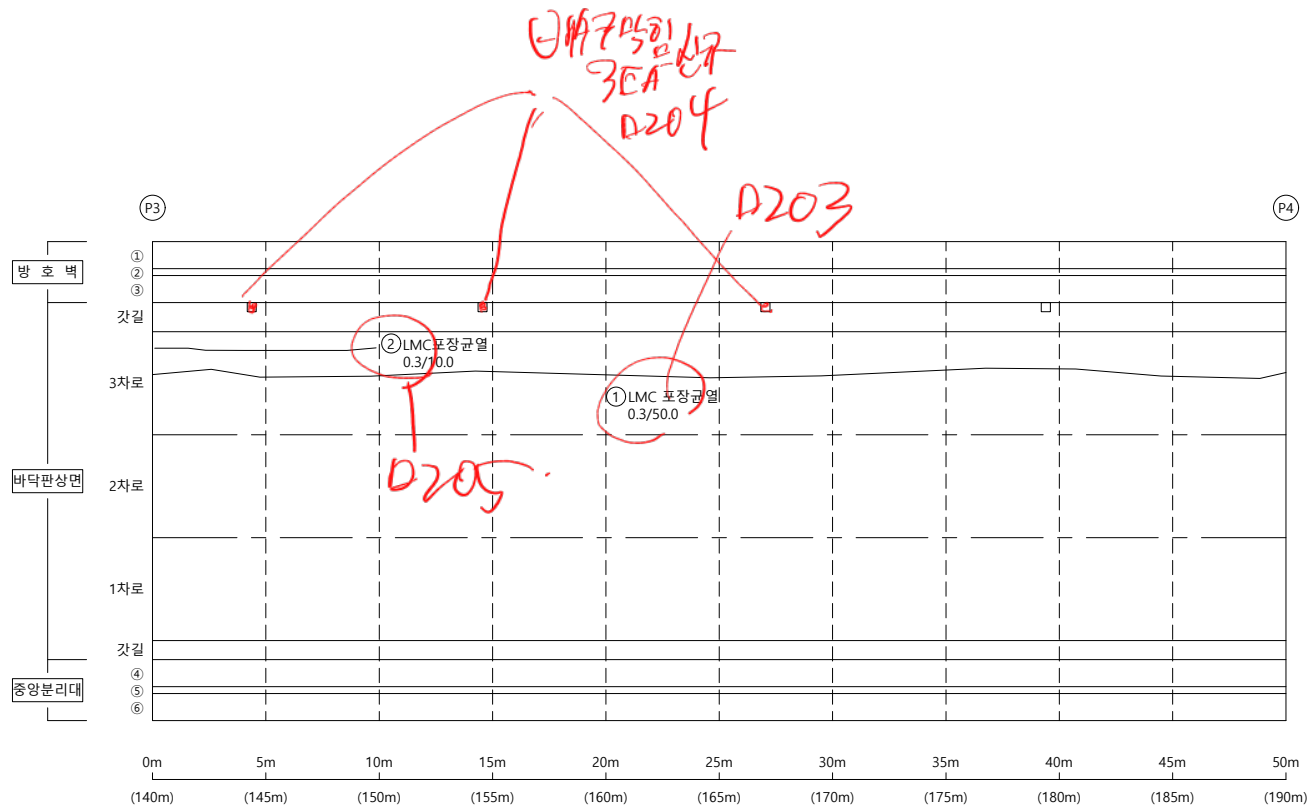

손상물량표


[illegible]

KEY PLAP

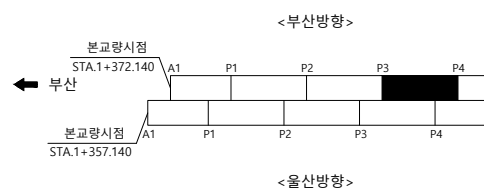

울산 ➡

SECTION

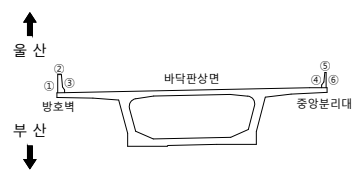범
례


	군 열		군열백태		기 타
	망성군열		백태		철근탐사
	재료분리		부 식		탄산화시험
	철근노출		파 손		군열심도
	박리, 박락		퇴 적		군열심도

용역명	2023년 부산울산고속도로 정밀안전진단용역
조사일시	2023
책임기술자	오 현 승
도면번호	004

I D : 회야대교(부산) - 바닥판상면 - S6

← 부 산


- 올 산➡

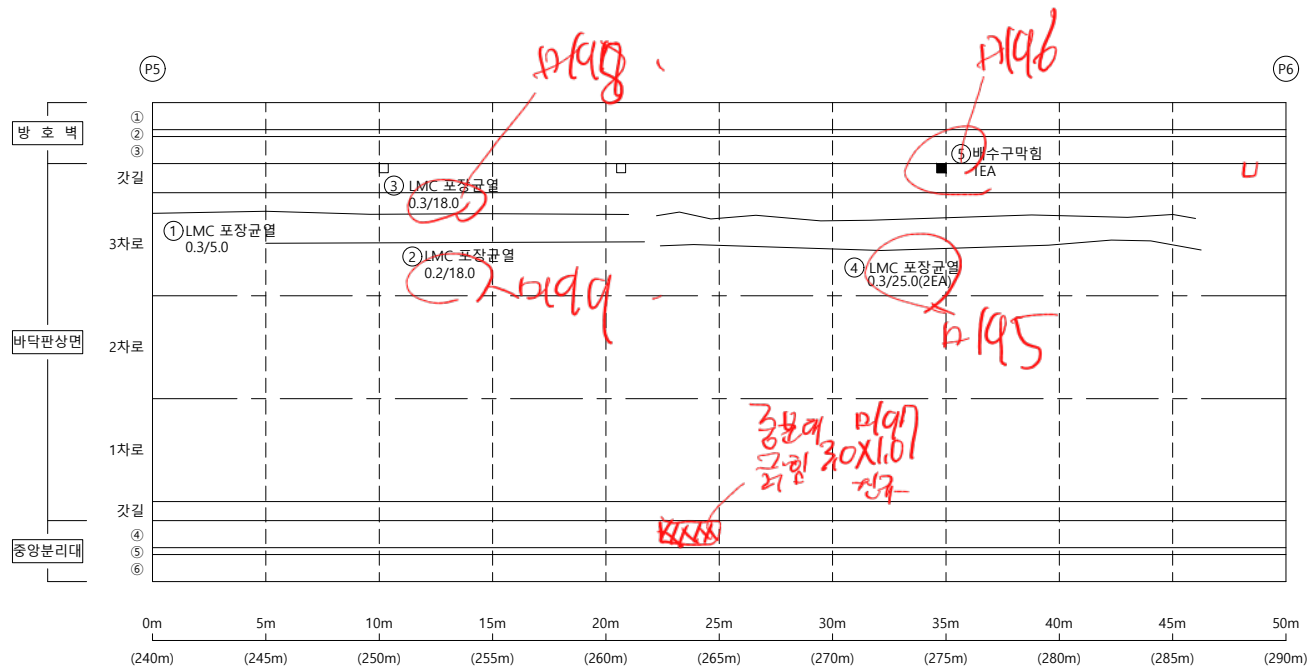

손상물량표


KEY PLAP

← 부산

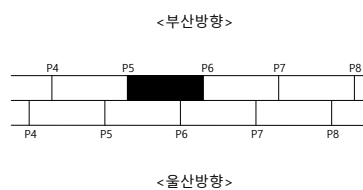

울산 ➡

SECTION

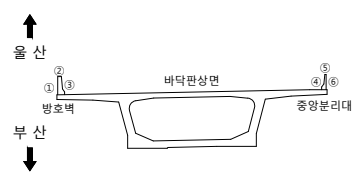

범례

	군 열		군열백태		기 타
	망상군열		백태		철근탐사
	재료분리		부 식		탄산화시험
	철근노출		파 손		군열심도
	박리, 박락		퇴 적		군열심도

용역명 2023년 부산울산고속도로
정밀안전진단용역

조 사 일 시	2023
---------	------


책임기술자	오 현 승
-------	-------

도면번호 006

I D : 회야대교(부산) - 바닥판상면 - S7

← 부 산


- 올 산➡

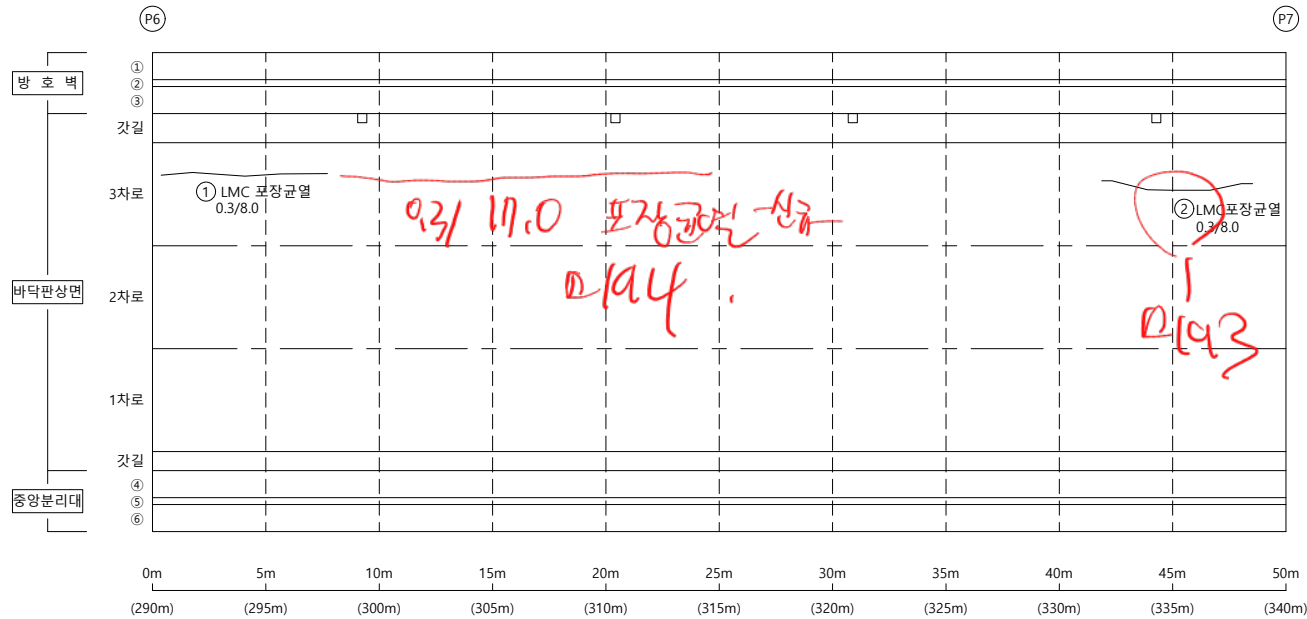


손상물량표

KEY PLAP

← 부산

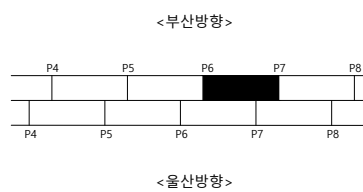

울산 ➡

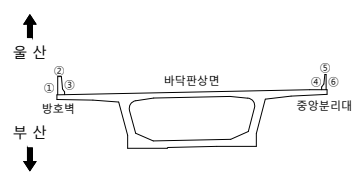S
E
C
T
I
O
P


범례

	군 열		군열백태		기 타
	망성군열		백태		철근탐사
	재료분리		부 식		탄산화시험
	철근노출		파 손		군열심도
	박리, 박락		퇴 적		군열심도

용역명	2023년 부산울산고속도로 정밀안전진단용역
조사일시	2023
책임기술자	오 현 승
도면번호	007

I D : 회야대교(부산) - 바닥판상면 - S12


손 상 물 량 표

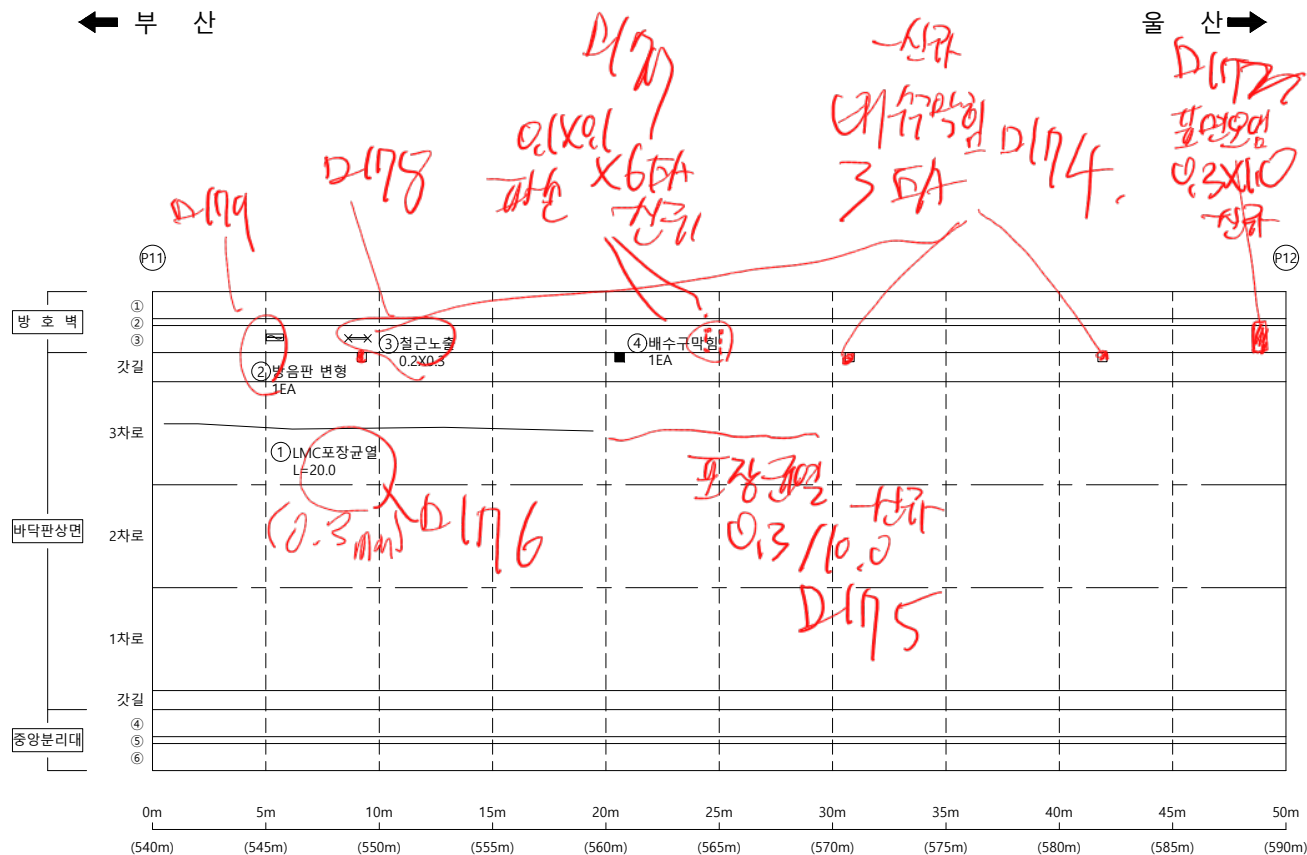

KEY PLAP


← 부산

<부산방향>

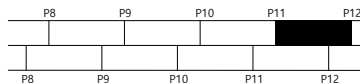

<울산방향>

울산 ➡

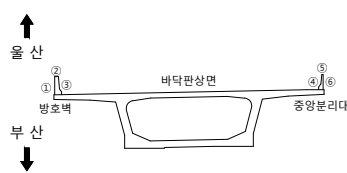S
E
C
T
I
O
N

범례

	군 열		군열백태		기 타
	망상군열		백태		철근탐사
	재료분리		부 식		탄상화시험
	철근노출		파 손		군열심도
	박리, 박락		퇴 적		군열심도

00	01	02
----	----	----

2023년 부산울산고속도로
정밀안전진단용역

조 사 일 시

2023

책임기술자

오현승

도면번호

012


I D : 회야대교(부산) - 바닥판상면 - S14

손상물량표


번호	신/구	부재명	손상내용	손상규모						비고
				폭(mm)	길이(m)	너비(m)	개소	수량	단위	
1	구	방호벽	파손(균형)		0.2	1.0	1	0.20	m'	
2	구	방호벽	파손(균형)		0.3	3.0	1	0.90	m'	
3	구	방호벽	파손(균형)		0.5	0.5	1	0.25	m'	
4	구	포장	LMC포장균열	0.3	50.0		1	50.00	m	
5	신	중분대	균열(0.3mm이상)	0.3	1.5		1	1.50	m	
6	신	중분대	균열(0.3mm이상)	0.3	1.5		1	1.50	m	

← 부산


울산 →

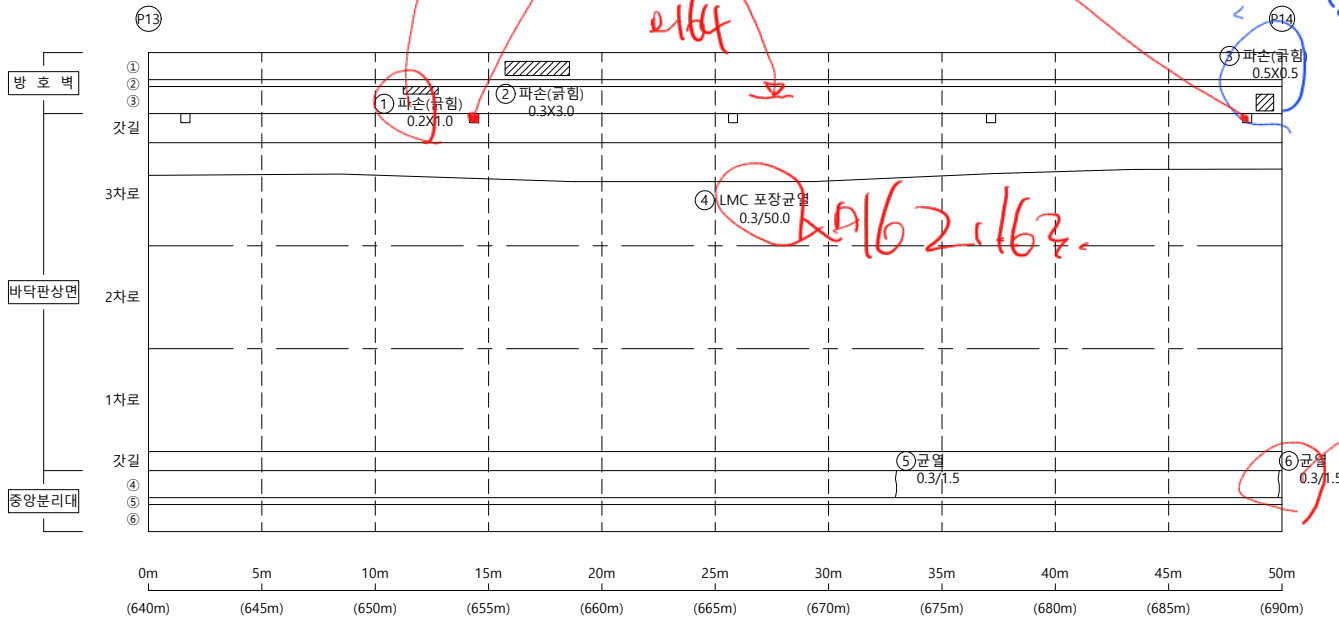

KEY
PLAN

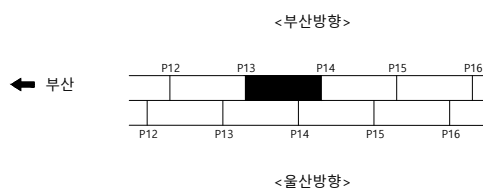

SECTION

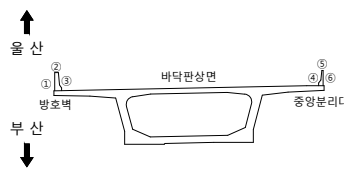


범례

용역명	2023년 부산울산고속도로 정밀안전진단용역
조사일시	2023
책임기술자	오현승
도면번호	014

I D : 회야대교(부산) - 바닥판상면 - S21

← 부 산


- 물 산➡

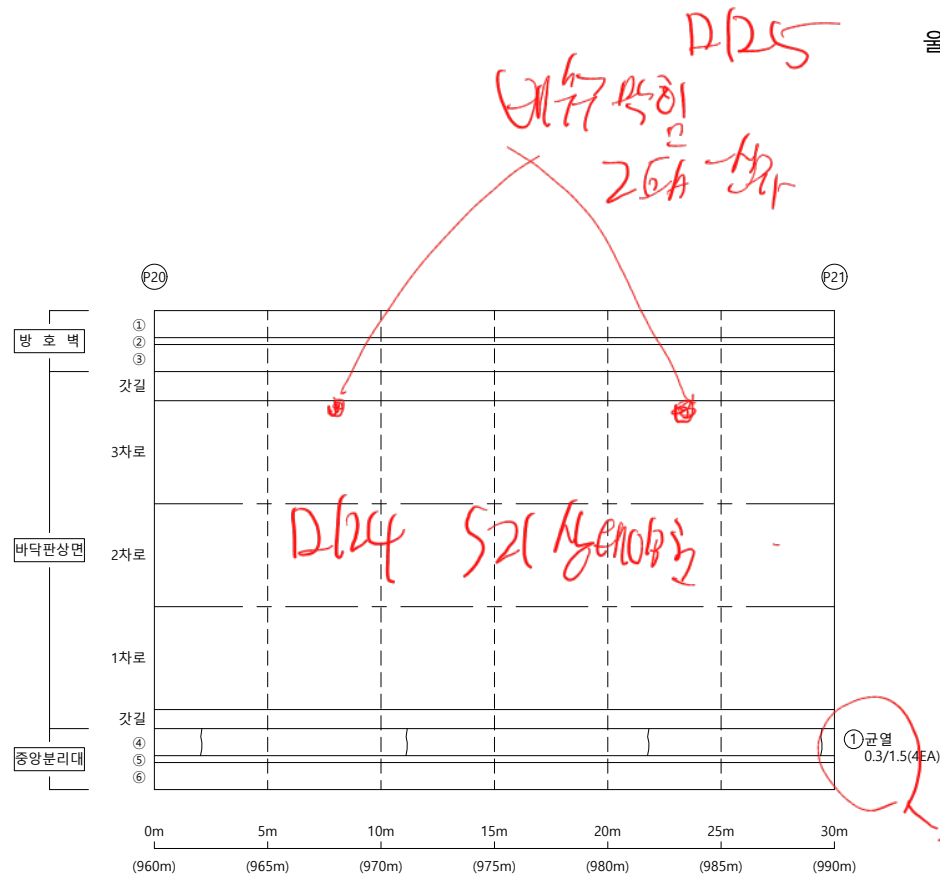


손상물량표

KEY PLAP

← 부산

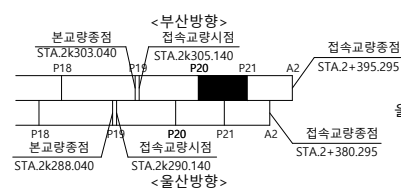

SECTION

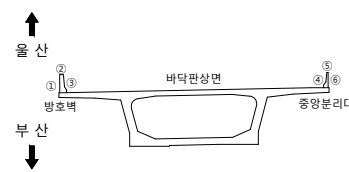

범례

	균열		균열배태		기타
	망상균열		백태		철근탐사
	재료분리		부식		탄산화시험
	철근노출		파손		균열심도
	박리, 박락		퇴적		균열심도

용역명	2023년 부산울산고속도로 정밀안전진단용역
-----	----------------------------

조 사 일 시	2023
---------	------

책임기술자	오 현 승
-------	-------


도 면 번 호 021

I D : 회야대교(부산) - 바닥판상면 - S22

← 부 산

$A(1) \sim 1/6$ 정정.

$D/20 =$
 0.775% 을 산 $\rightarrow$
 20% 가

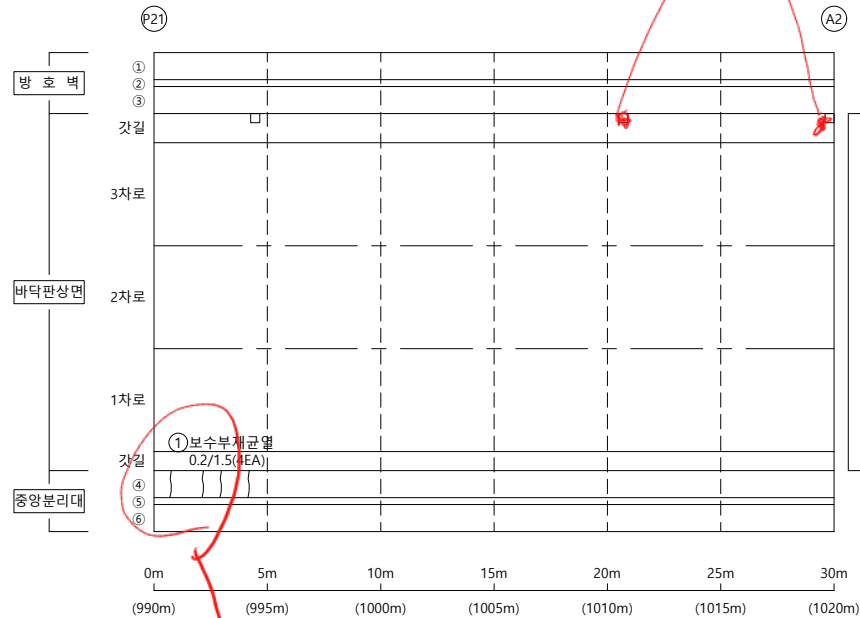


217
118

off

손상물량표


KEY PLAP

← 부산

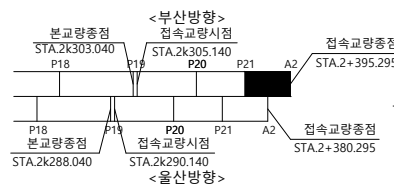

울산 ➡

SECTION

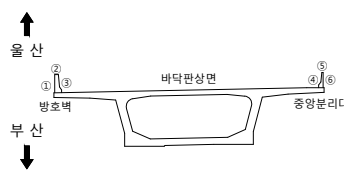

범
례

	균열		균열배태		기타
	망상균열		백태		철근탐사
	재료분리		부식		탄산화시험
	철근노출		파손		균열심도
	박리, 박락		퇴적		균열심도

00	10	00
----	----	----

2023년 부산울산고속도로
정밀안전진단용역

조 사 일 시	
---------	--

2023

책임기술자

오현승


도면번호

022

I D : 회야대교(부산) - 바닥판하면 - S1


← 부 산

- 올 산➡

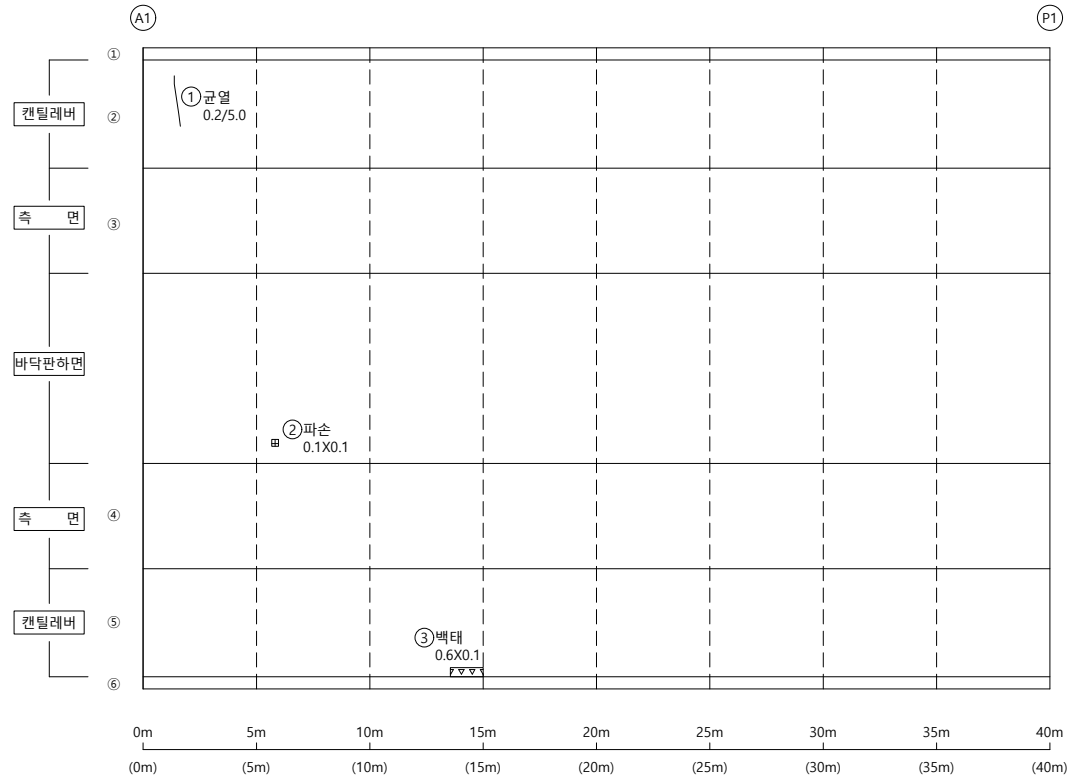


손상물량표

KEY PLAP

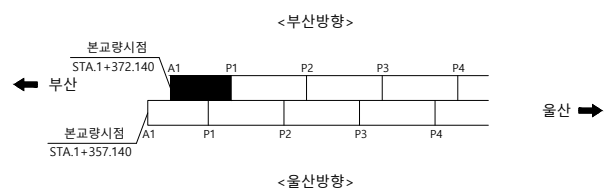

S E C T I O N

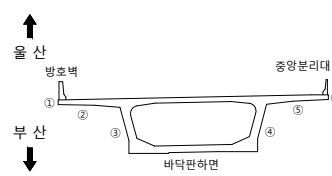

본
리


	군 열		군열백태		기 타
	망성군열		백태		철근탐사
	재료분리		부 식		탄산화시험
	철근노출		파 손		군열심도
	박리, 박락		퇴 적		군열심도

용역명	2023년 부산울산고속도로 정밀안전진단용역
조사일시	2023
책임기술자	오 현 승
도면번호	023

I D : 회야대교(부산) - 바닥판하면 - S2


← 부 산

- 물 산➡

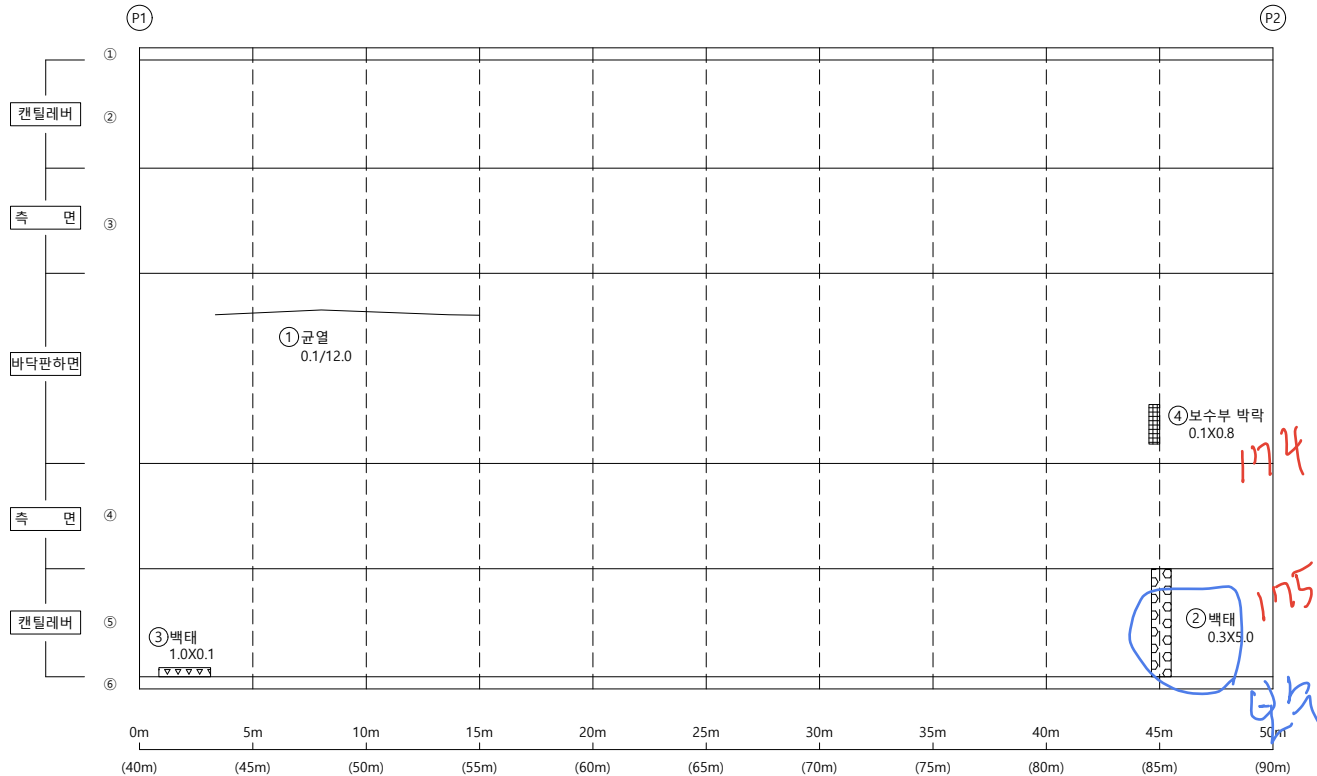


손상물량표

KEY PLAP

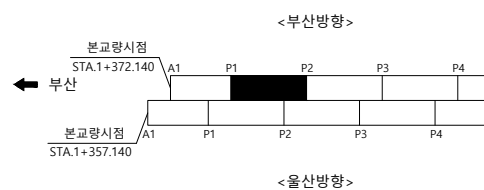

울산 ➡

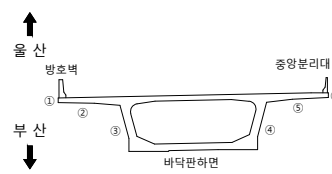S
E
C
T
I
O
P

256

용역명	2023년 부산울산고속도로 정밀안전진단용역
-----	----------------------------

조 사 일 시	2023
---------	------


책임기술자	오 현 승
-------	-------

도 면 번 호 024

I D : 회야대교(부산) - 바닥판하면 - S3


← 부 산

- 올 산➡

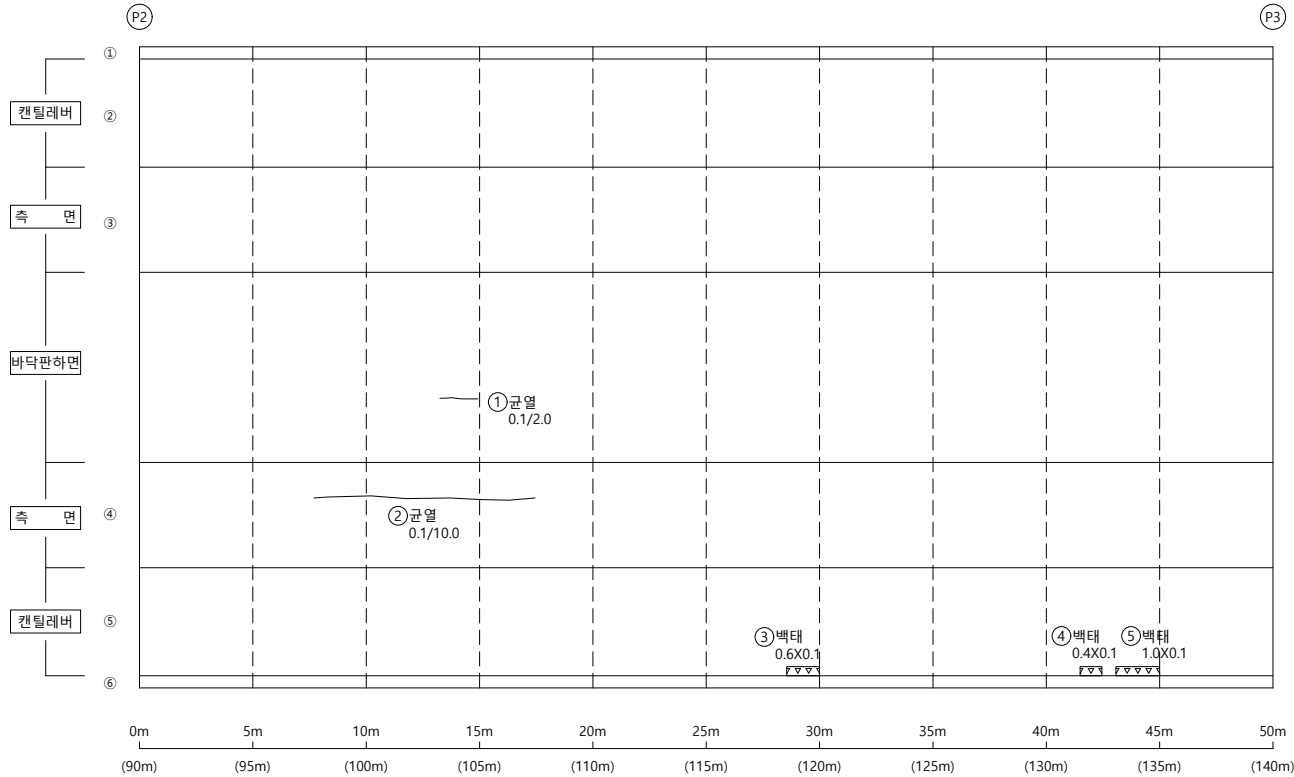


손상물량표

KEY PLAP

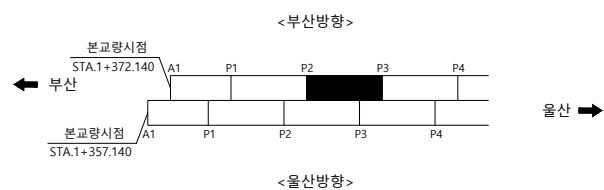

S E C T I O N

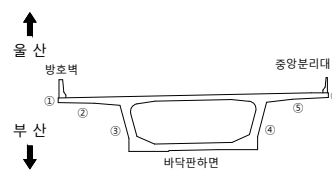

본
리

용역명 2023년 부산울산고속도로
정밀안전진단용역

조 사 일 시	2023
---------	------


책임기술자	오 현 승
-------	-------

도 면 번 호 025

I D : 회야대교(부산) - 바닥판하면 - S4


← 부 산

- 올 산➡

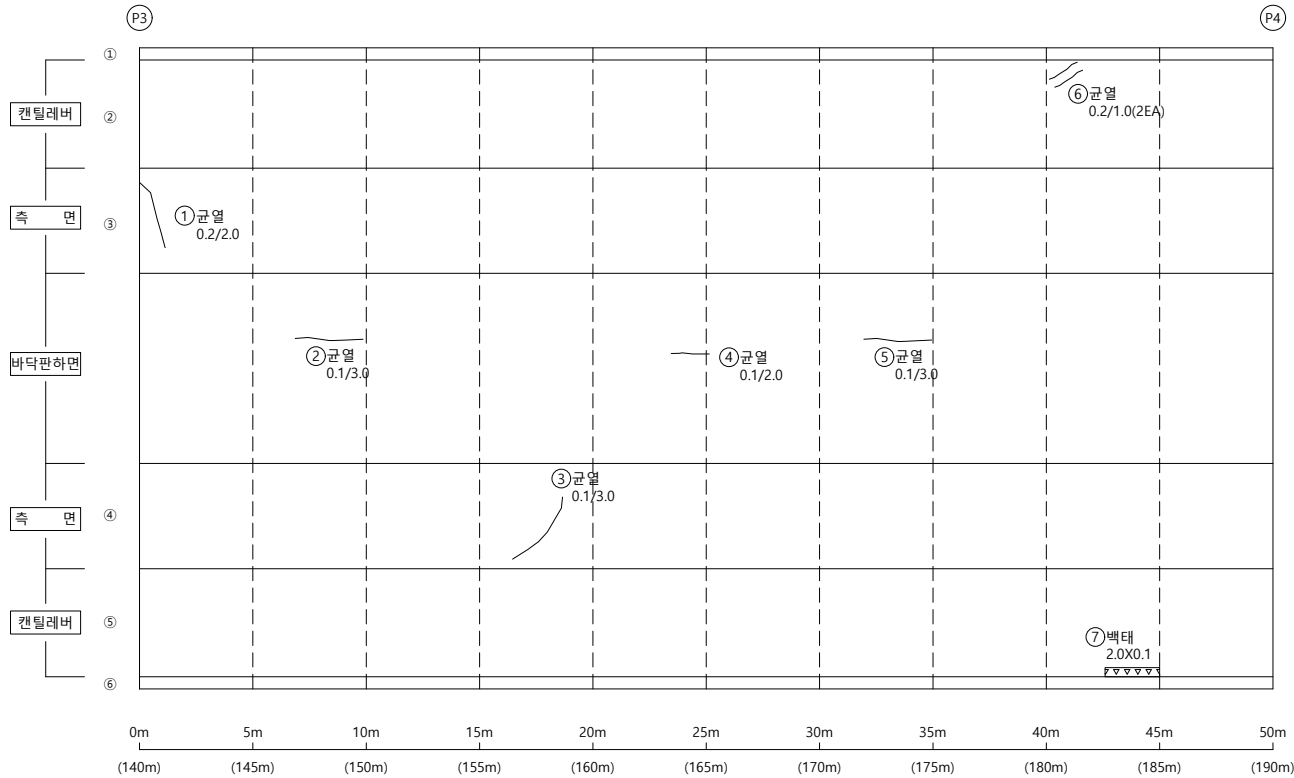


손상물량표

KEY PLAP

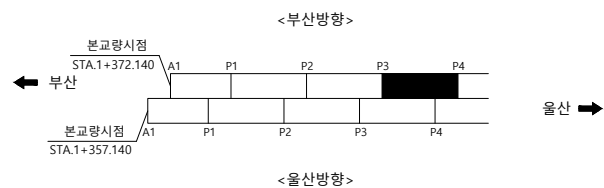

SECTION

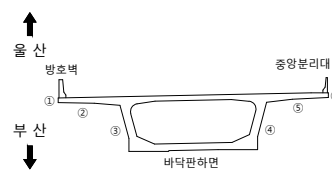

23

	군 열		군열백태		기 타
	망상군열		백태		철근탐사
	재료분리		부 식		탄산화시험
	철근노출		파 손		군열심도
	박리, 박박		퇴 적		군열심도

용역명 2023년 부산울산고속도로
정밀안전진단용역

조 사 일 시	2023
---------	------


책임기술자	오 현 승
-------	-------

도 면 번 호 026

I D : 회야대교(부산) - 바닥판하면 - S5

← 부 산


- 올 산➡

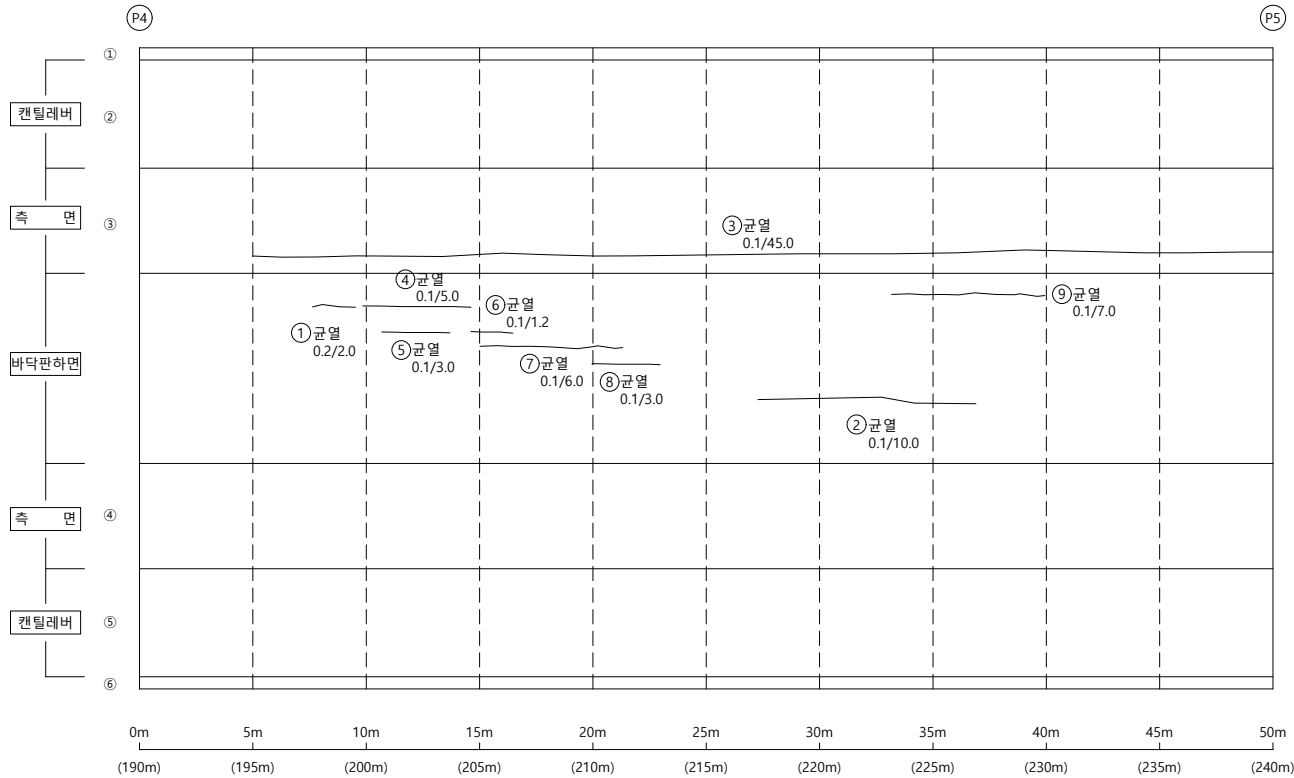

손상물량표


KEY PLAP

← 부산

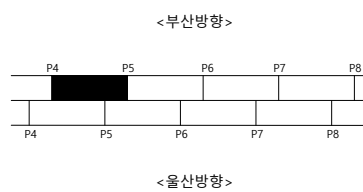

울산 ➡

S E C T I O N

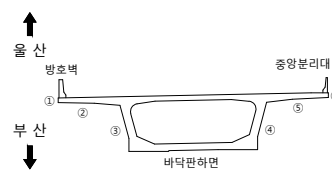

본
리

	군 열		군열백태		기 타
	망상군열		백태		철군탐사
	재료분리		부 식		탄상화시험
	철근노출		파 손		군열심도
	박리, 박각		퇴 적		군열심도

용역명 2023년 부산울산고속도로
정밀안전진단용역

조 사 일 시	2023
---------	------


책임기술자	오 현 승
-------	-------

도면번호 027

I D : 회야대교(부산) - 바닥판하면 - S6

← 부 산


- 올 산➡

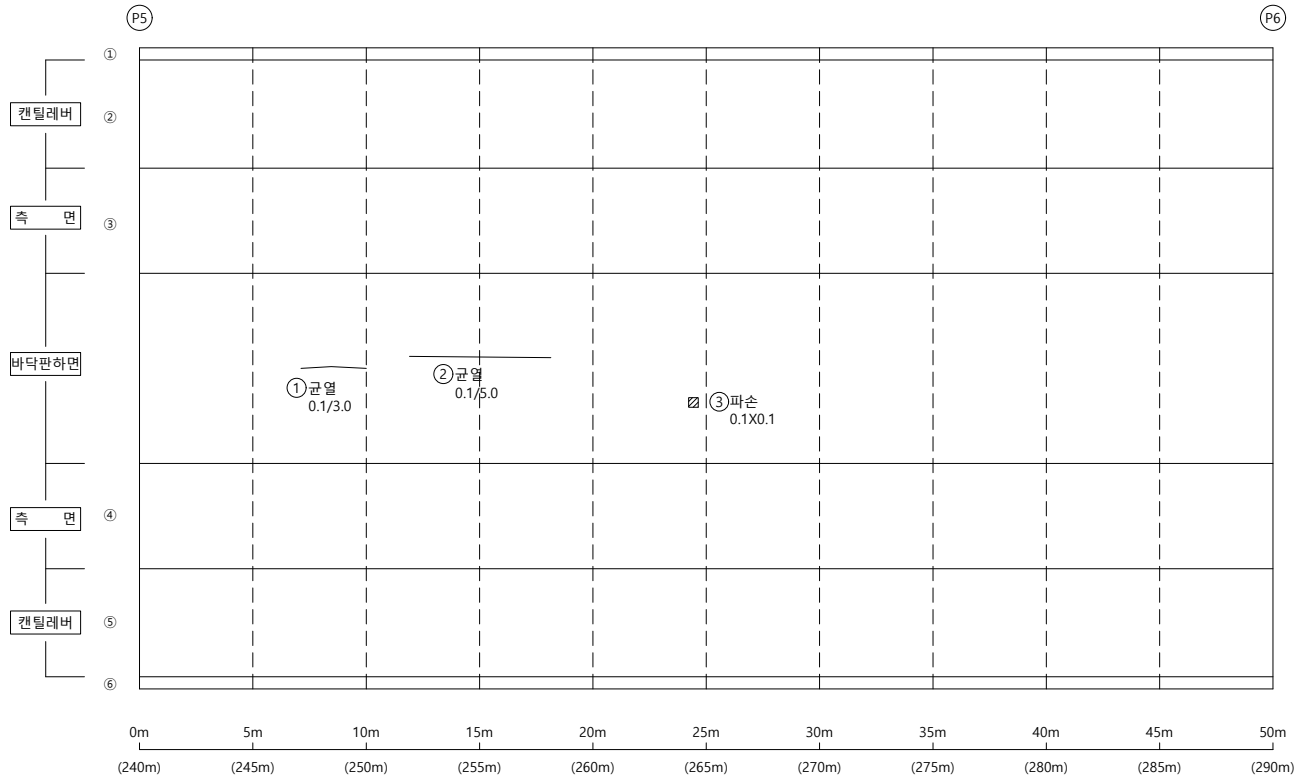

손상물량표


KEY PLAP

← 부산

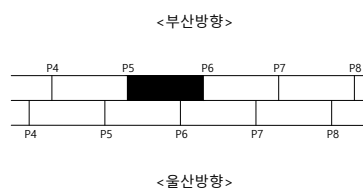

울산 ➡

SECTION

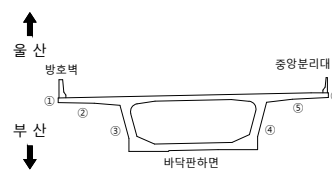

23

	군 열		군열백태		기 타
	망상군열		백태		철강탐사
	재료분리		부 식		탄상화시험
	철근노출		파 손		군열심도
	박리, 박박		퇴 적		군열심도

용역명 2023년 부산울산고속도로
정밀안전진단용역

조 사 일 시	2023
---------	------


책임기술자	오 현 승
-------	-------

도 면 번 호 028

I D : 회야대교(부산) - 바닥판하면 - S7

← 부 산


- 올 산➡

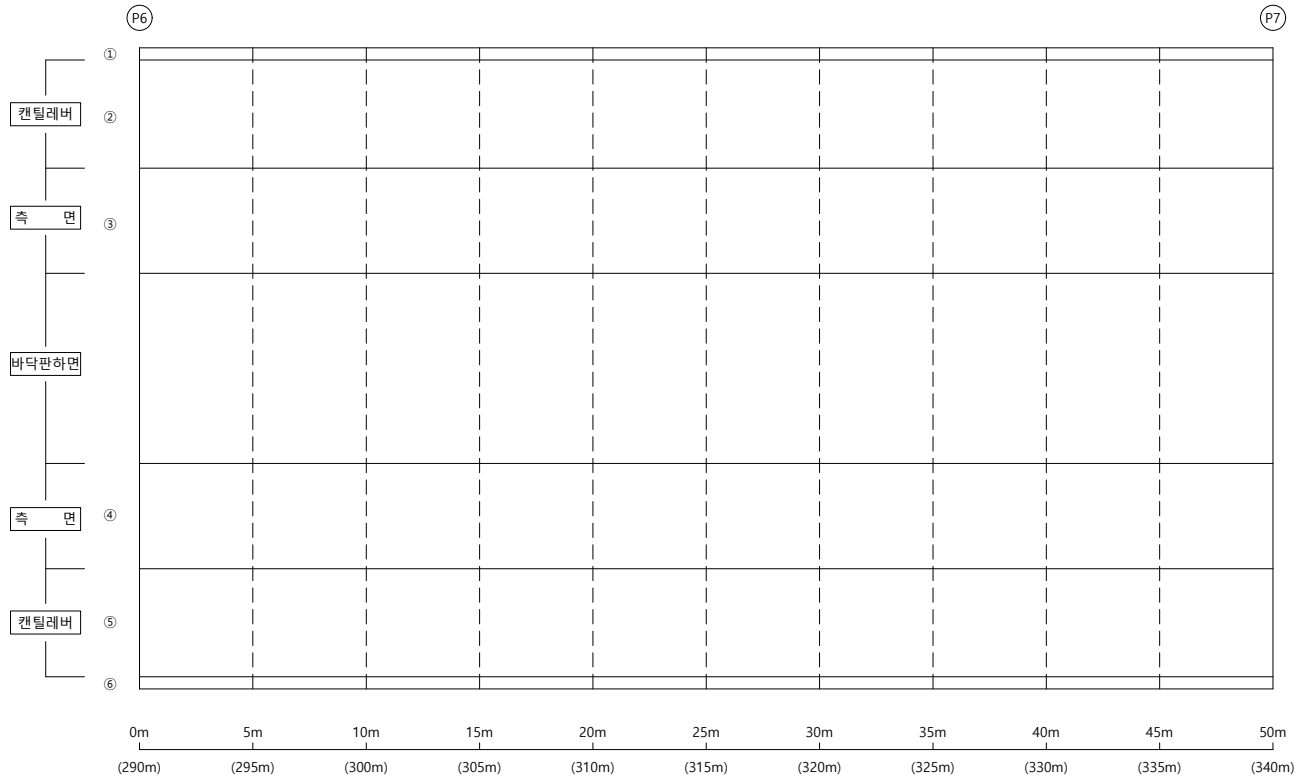


손상물량표

KEY PLAP

← 부산

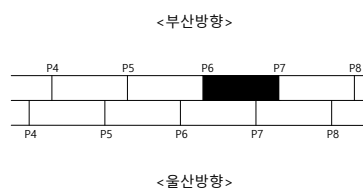

울산 ➡

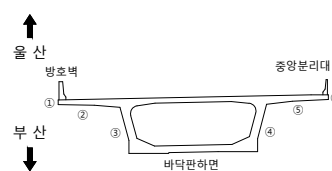S
E
C
T
I
O
P범
례

	균 열		균열백태		기 타
	망상균열		백태		철근탕사
	재료분리		부 식		탄산화시험
	철근노출		파 손		균열심도
	박리, 박락		퇴 적		균열심도

FO	RI	OP
----	----	----

2023년 부산울산고속도로
정밀안전진단용역

조 사 일 시

2023

책임기술자

오현승


도면번호

029

I D : 회야대교(부산) - 바닥판하면 - S8

← 부 산


- 올 산➡

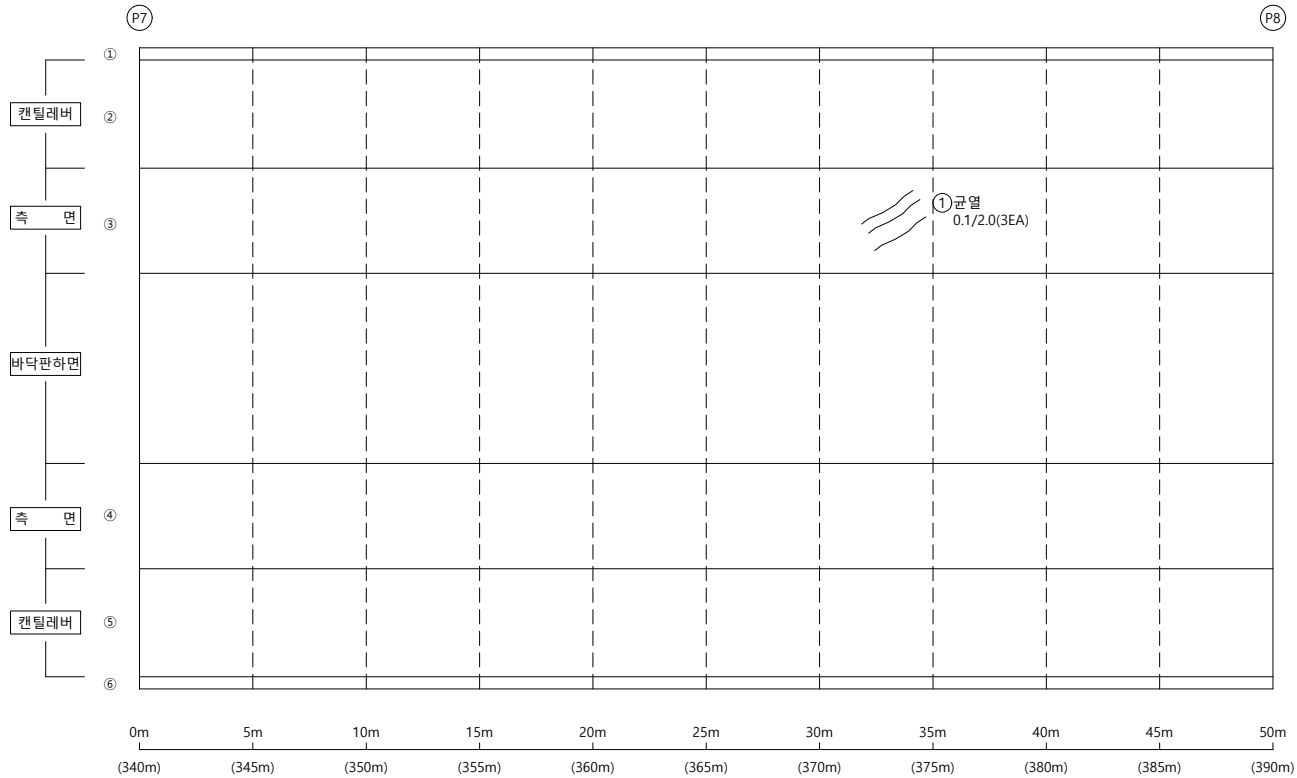


손상물량표

KEY PLAP

← 부산

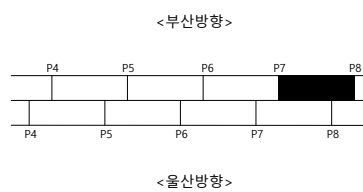

울산 ➡

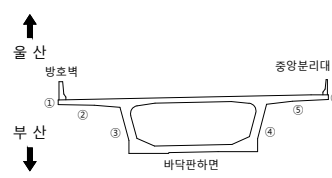S
E
C
T
I
O
P

범례

공	하	공
---	---	---

2023년 부산울산고속도로
정밀안전진단용역

조 사 일 시	
---------	--

2023

책임기술자

오현승


도면번호

030

I D : 회야대교(부산) - 바닥판하면 - S9

← 부 산


- 올 산➡

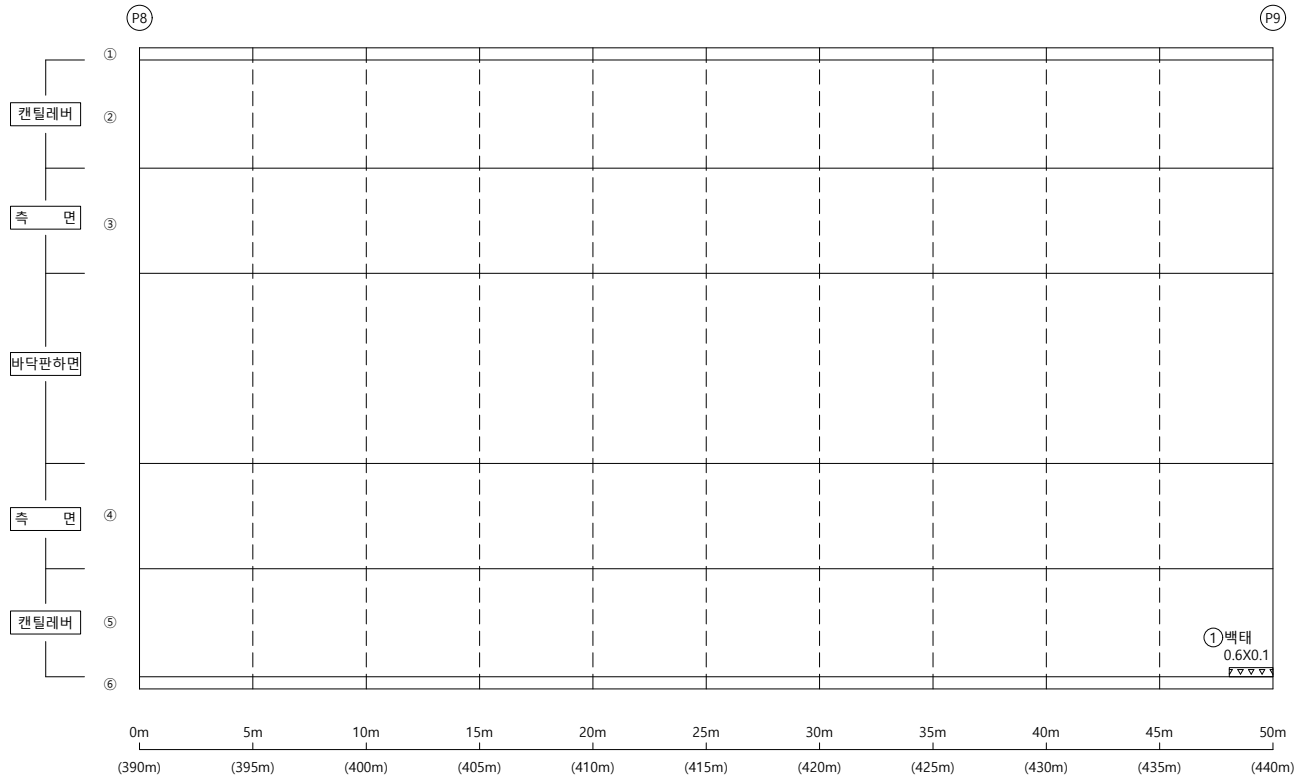

손상물량표


KEY PLAP

← 부산

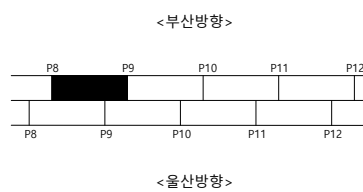

울산 ➡

S E C T I O N

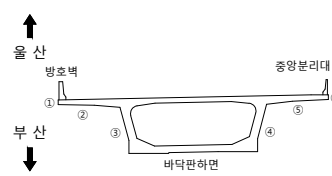

범례

	군 열		군열백태		기 타
	망상군열		백태		철군탐사
	재료보리		부 식		탄산화시험
	철근노출		파 손		군열심도
	박리, 박박		퇴 적		군열심도

FO	RI	OP
----	----	----

2023년 부산울산고속도로
정밀안전진단용역

조 사 일 시

2023

책임기술자

오현승


도면번호

031

I D : 회야대교(부산) - 바닥판하면 - S10

← 부 산


- 올 산➡

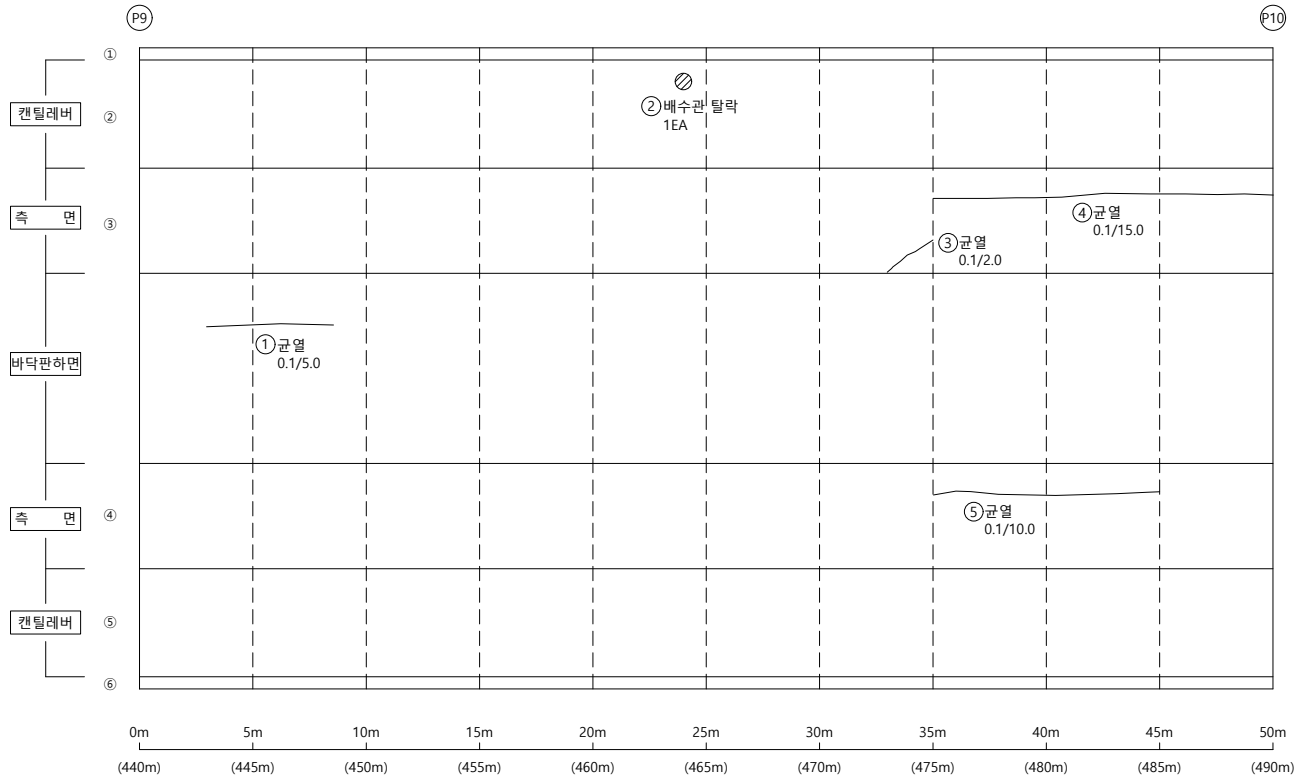

손상물량표


KEY PLAP

← 부산

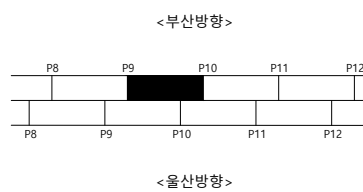

울산 ➡

S E C T I O N

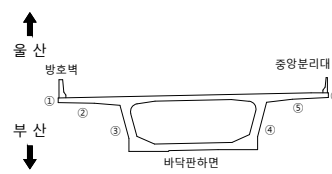

본
리

용역명 2023년 부산울산고속도로
정밀안전진단용역

조 사 일 시	2023
---------	------


책임기술자	오 현 승
-------	-------

도 면 번 호 032

I D : 회야대교(부산) - 바닥판하면 - S11

← 부 산


- 올 산➡

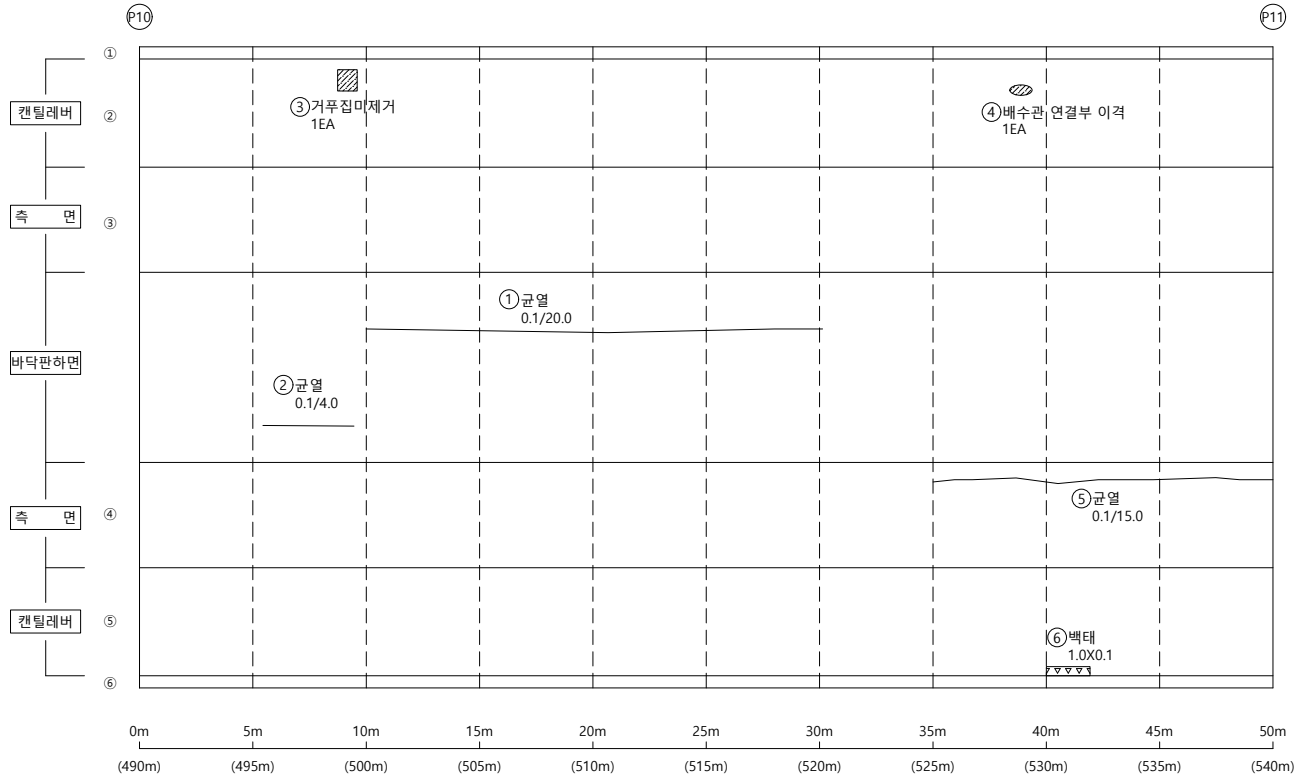

손상물량표


KEY PLAP

← 부산

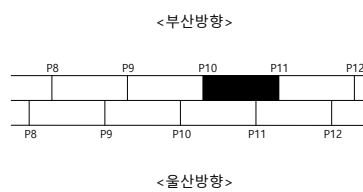

울산 ➡

S E C T I O N

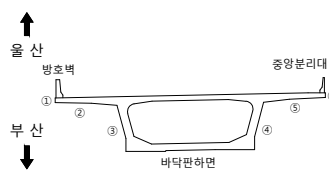

23

	군 열		군열백태		기 타
	망상군열		백태		철근탐사
	재료분리		부 식		탄상화시험
	철근노출		파 손		균열심도
	박리, 박락		퇴 적		균열심도

50	51	52
----	----	----

2023년 부산울산고속도로
정밀안전진단용역

조 사 일 시

2023

책임기술자

오현승


도면번호

033

I D : 회야대교(부산) - 바닥판하면 - S12

← 부 산


- 올 산➡

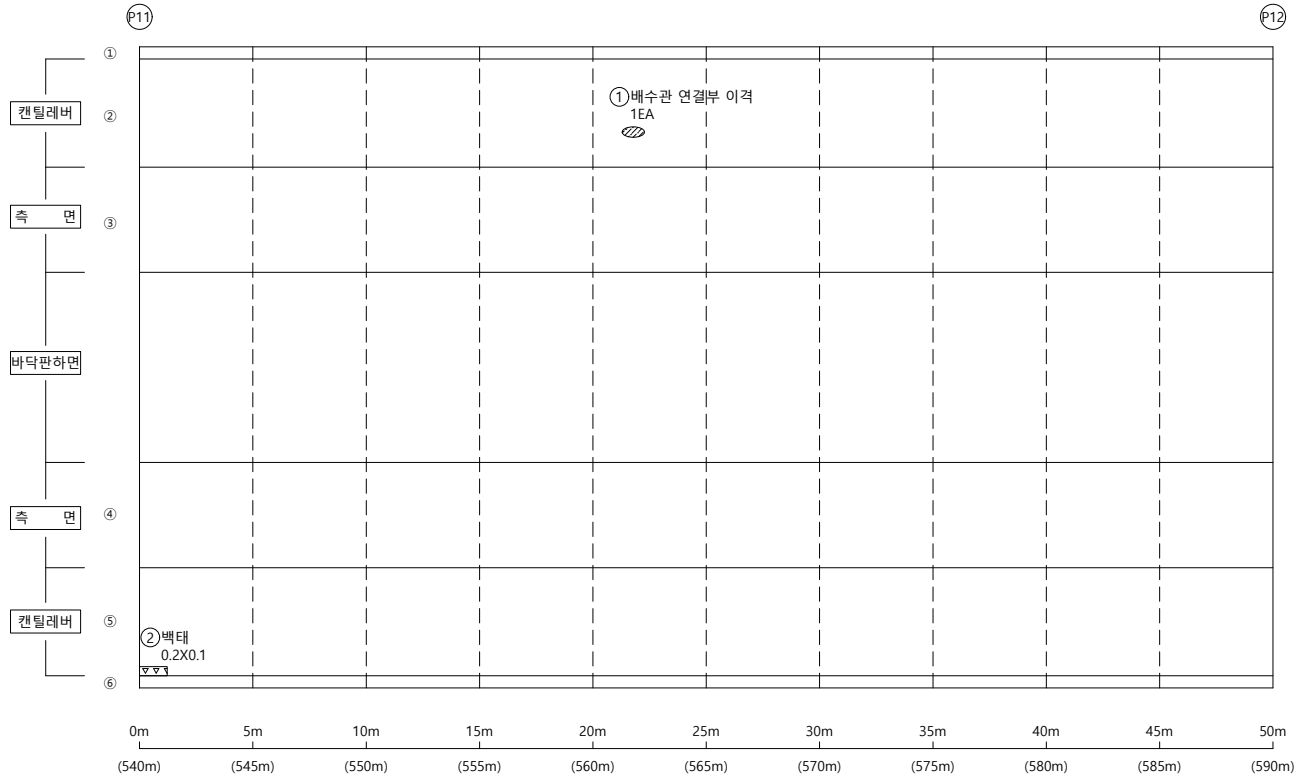

손상물량표


KEY PLAP

← 부산

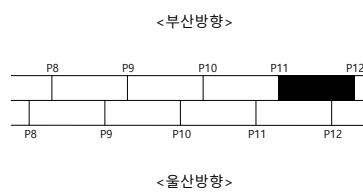

울산 ➡

S E C T I O N

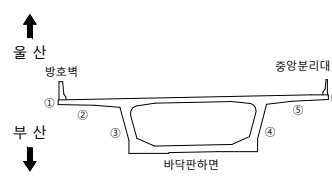범
례

	군 열		군열백태		기 타
	망상군열		백태		철군탐사
	재료보리		부 식		탄산화시험
	철근노출		파 손		군열심도
	박리, 박박		퇴 적		군열심도

00	10	00
----	----	----

2023년 부산울산고속도로
정밀안전진단용역

조 사 일 시

2023

책임기술자

오현승


도면번호

034

I D : 회야대교(부산) - 바닥판하면 - S13

← 부 산

- 올 산➡

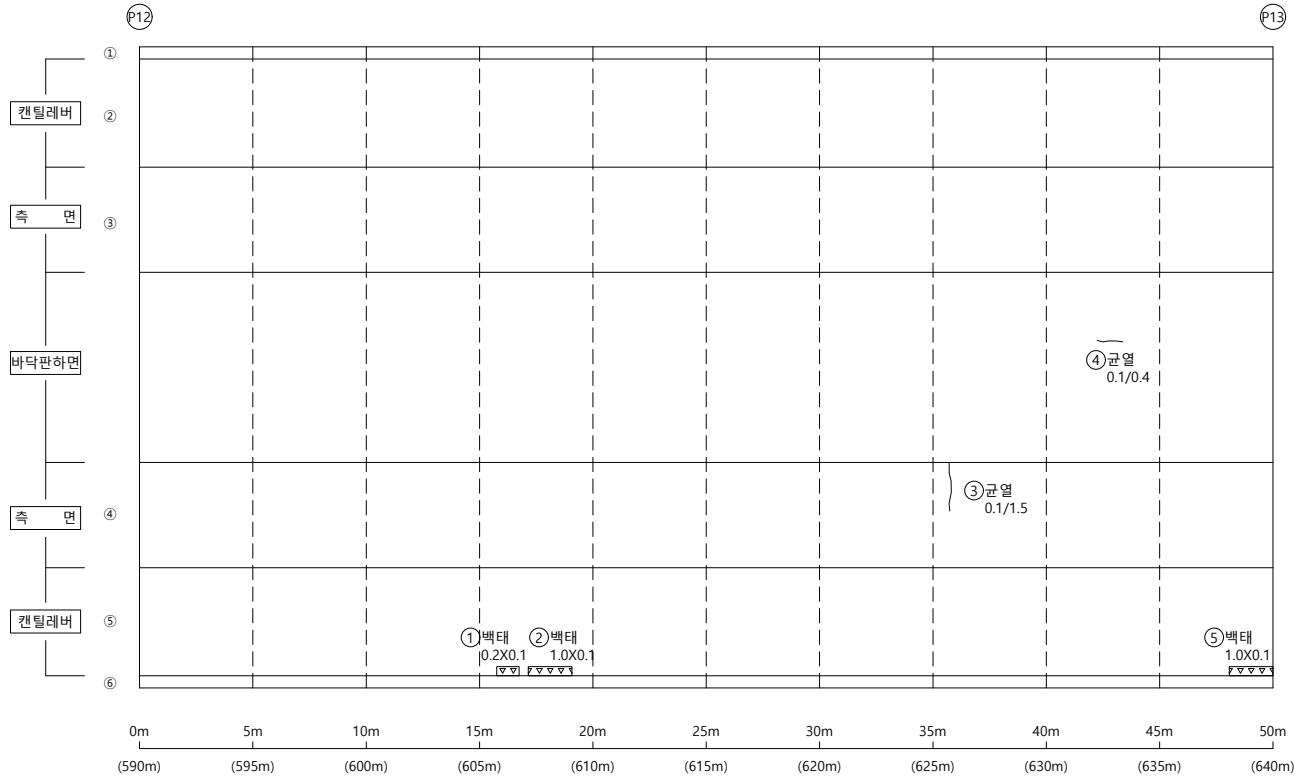


손상물량표

KEY PLAP

← 부산


<부산방향>

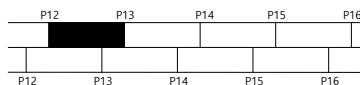

<울산방향>

울산 ➡

S E C T I O N

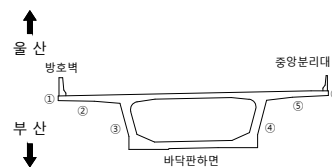범
려

	군 열		군열백태		기 타
	망상군열		백태		철근탐사
	재료분리		부 식		탄상화시험
	철근노출		파 손		군열심도
	박리, 박락		퇴 적		군열심도

00	01	02
----	----	----

2023년 부산울산고속도로
정밀안전진단용역

조 사 일 시

2023

책임기술자

오현승


도면번호

035

I D : 회야대교(부산) - 바닥판하면 - S14

← 부 산


- 올 산➡

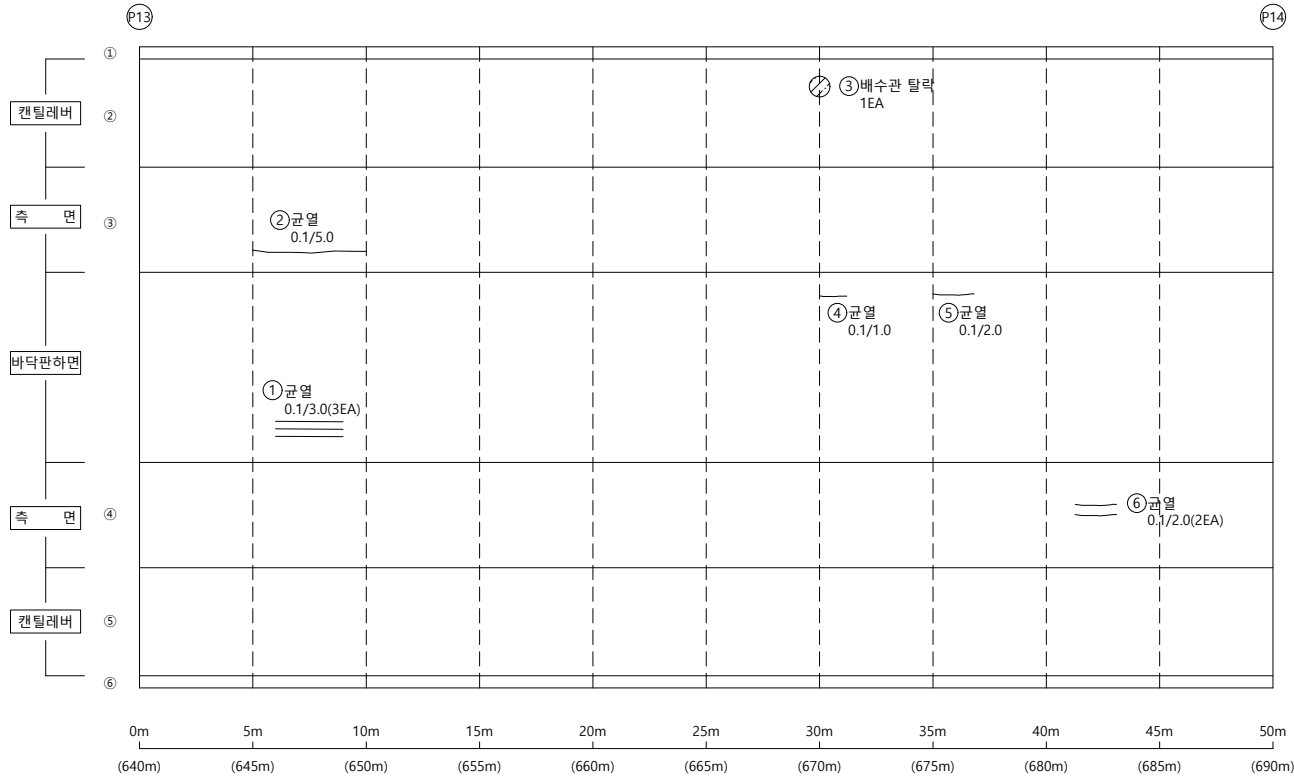

손상물량표


KEY PLAP

← 부산

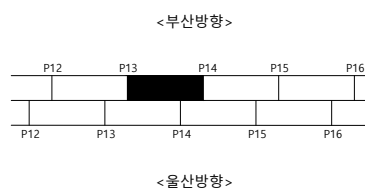

울산 ➡

S E C T I O N

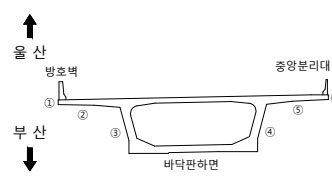본
리

공	하	공
---	---	---

2023년 부산울산고속도로
정밀안전진단용역

조 사 일 시	
---------	--

2023

책임기술자

오현승


도면번호

036

I D : 회야대교(부산) - 바닥판하면 - S15

← 부 산


- 올 산➡

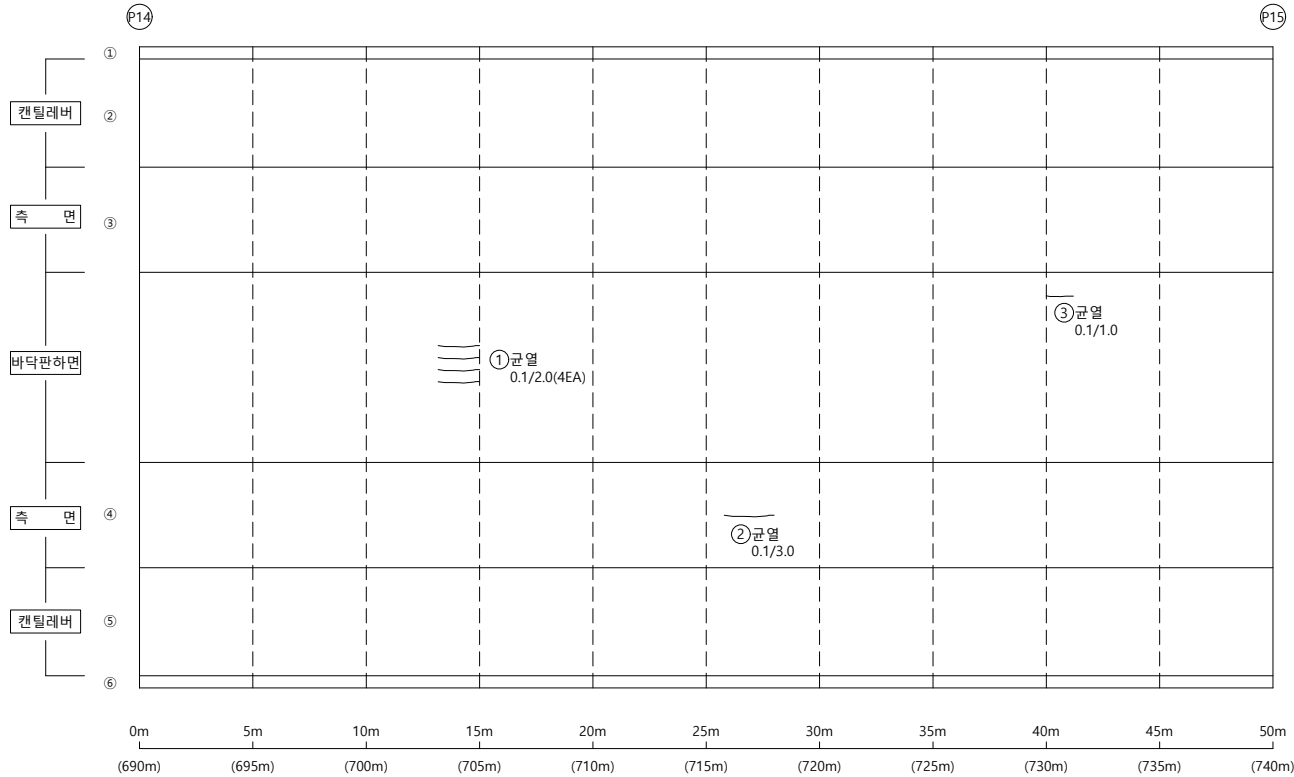


손상물량표

KEY PLAP

← 부산

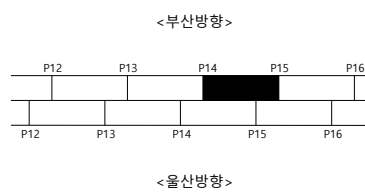

울산 ➡

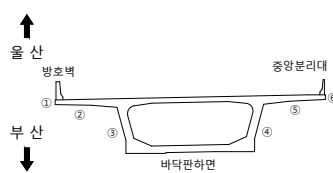S
E
C
T
I
O
P

범례

용역명 2023년 부산울산고속도로
정밀안전진단용역

조 사 일 시	2023
---------	------


책임기술자	오 현 승
-------	-------

도 면 번 호 037

I D : 회야대교(부산) - 바닥판하면 - S16

← 부 산

- 물 산➡

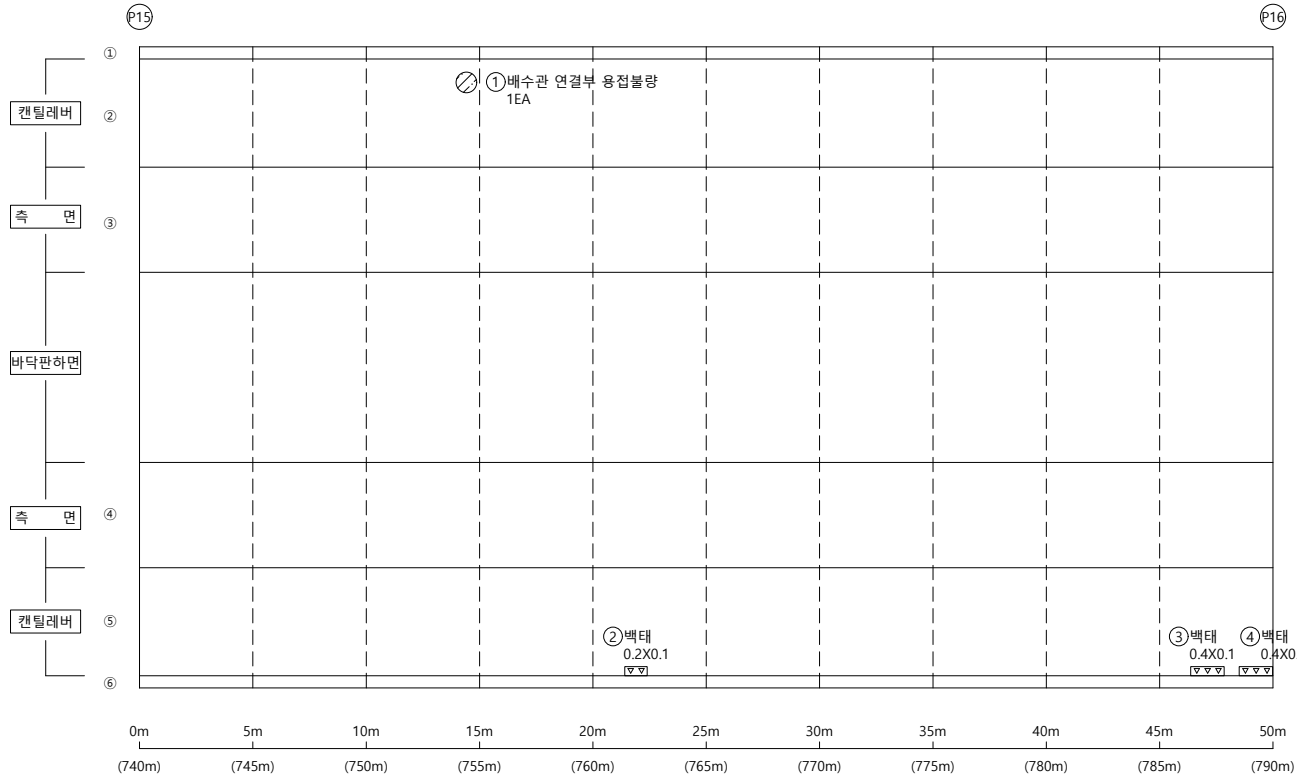


손상물량표

KEY PLAP

← 부산


<부산방향>

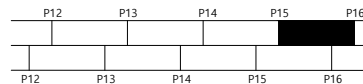

<울산방향>

울산 ➡

S E C T I O N

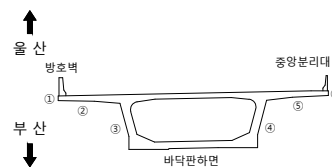

본
2

	균열		균열배태		기타
	망상균열		백태		철근탐사
	재료분리		부식		탄산화시험
	철근노출		파손		균열심도
	박리, 박락		퇴적		균열심도

00	10	05
----	----	----

2023년 부산울산고속도로
정밀안전진단용역

조 사 일 시

2023

책임기술자

오현승


도면번호

038

I D : 회야대교(부산) - 바닥판하면 - S17

← 부 산


- 올 산➡

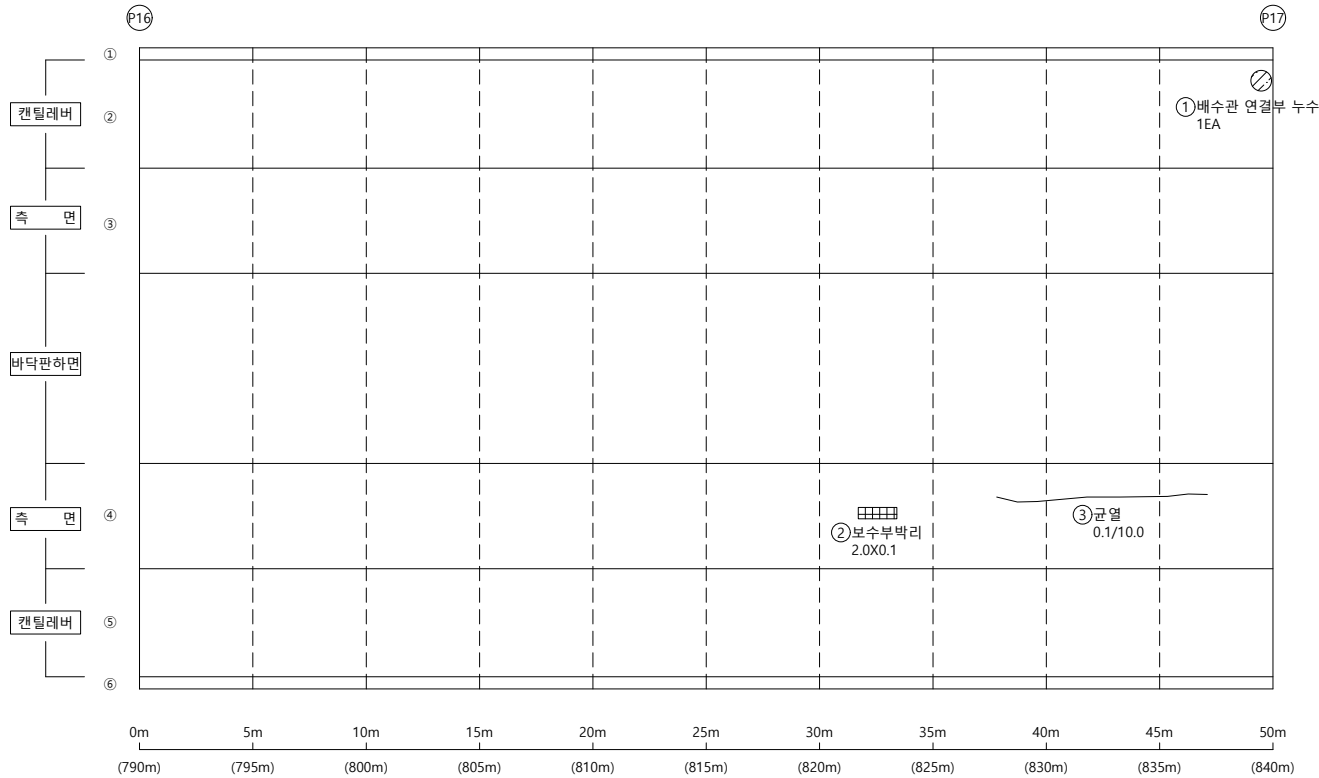

손상물량표


KEY PLAP

← 부산

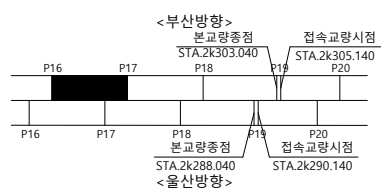

울산 ➡

S E C T I O N

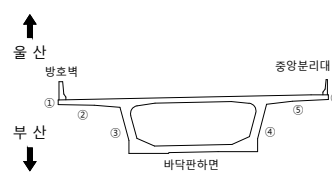범
례

	군 열		군열백태		기 타
	망상군열		백태		철군탐사
	재료분리		부 식		탄상화시험
	철근노출		파 손		군열심도
	박리, 박각		퇴 적		군열심도

용역명 2023년 부산울산고속도로
정밀안전진단용역

조 사 일 시	2023
---------	------


책임기술자	오 현 승
-------	-------

도 면 번 호 039

I D : 회야대교(부산) - 바닥판하면 - S18

← 부 산


- 올 산➡

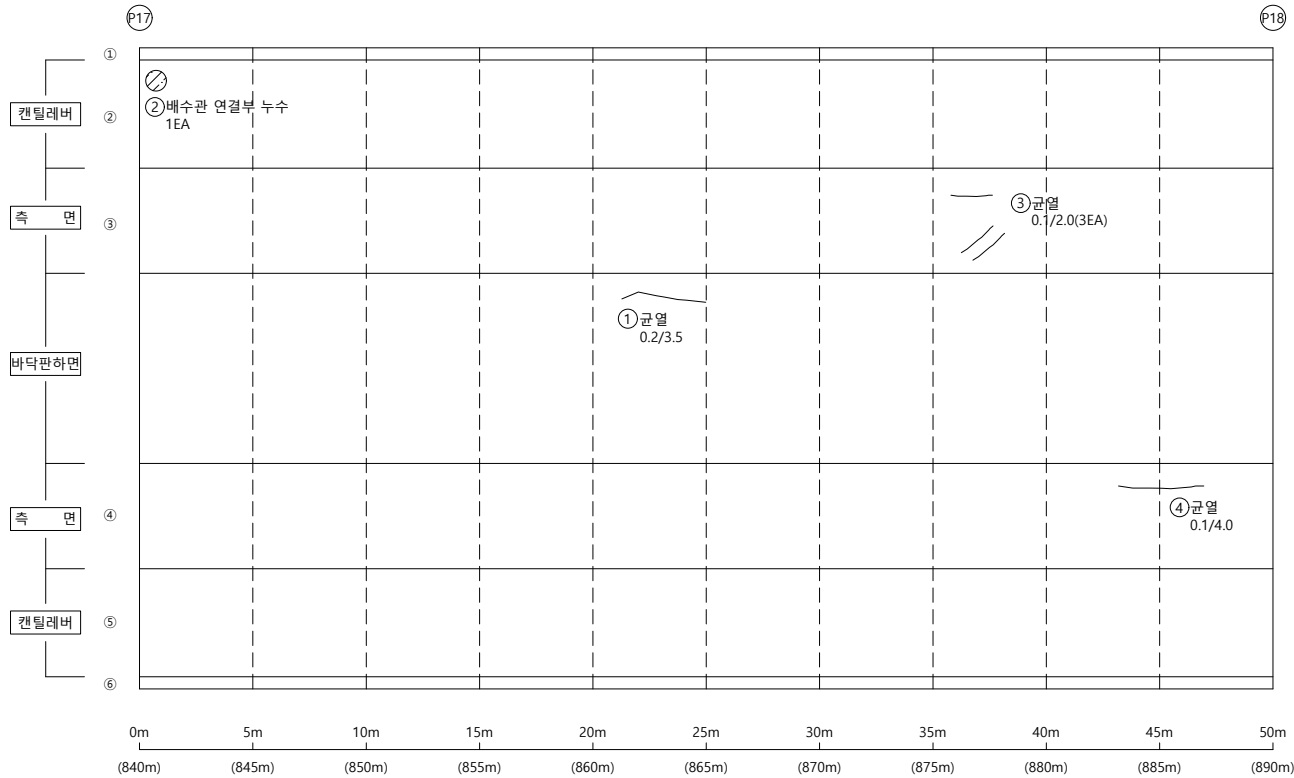

손상물량표


KEY PLAP

← 부산

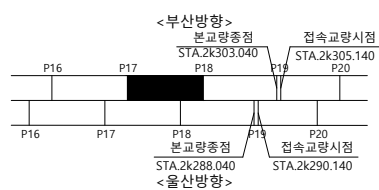

울산 ➡

S E C T I O N

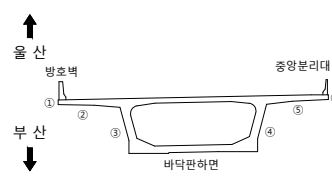

23

	군 열		군열백태		기 타
	망상군열		백태		철군탐사
	재료보리		부 식		탄산화시험
	철근노출		파 손		군열심도
	박리, 박박		퇴 적		군열심도

FO	RI	OP
----	----	----

2023년 부산울산고속도로
정밀안전진단용역

조 사 일 시

2023

책임기술자

오현승


도면번호

040

I D : 회야대교(부산) - 바닥판하면 - S19

← 부 산

을 산➡

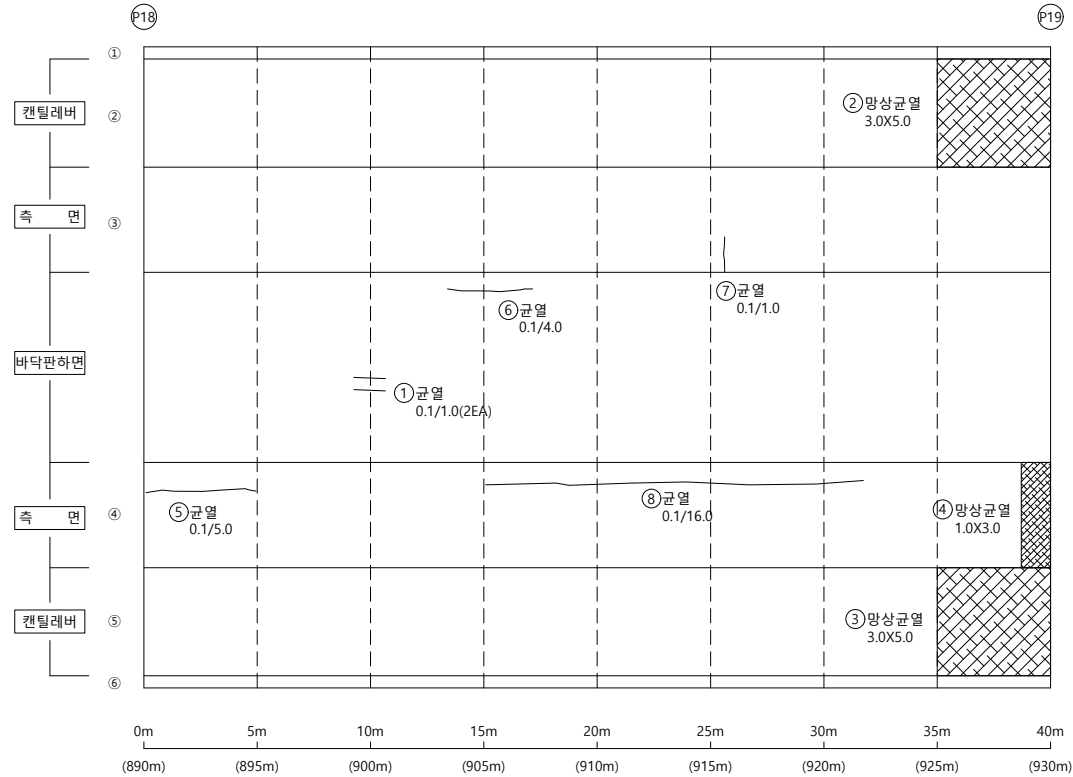


손상물량표


[illegible]

KEY PLAP

← 부산

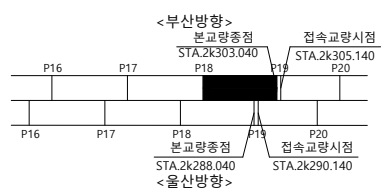

울산 ➡

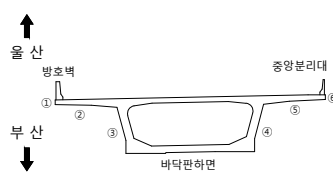S
E
C
T
I
O
P

범례

	균열		균열백태		기타
	망상균열		백태		철근탐사
	재료분리		부식		탄산화시험
	철근노출		파손		균열심도
	박리, 박락		퇴적		균열심도

50	51	52
----	----	----

2023년 부산울산고속도로
정밀안전진단용역

조 사 일 시

2023

책임기술자	
-------	--

오현승


도면번호

041

I D : 회야대교(부산) - 바닥판하면 - S20

← 부 산


- 올 산➡

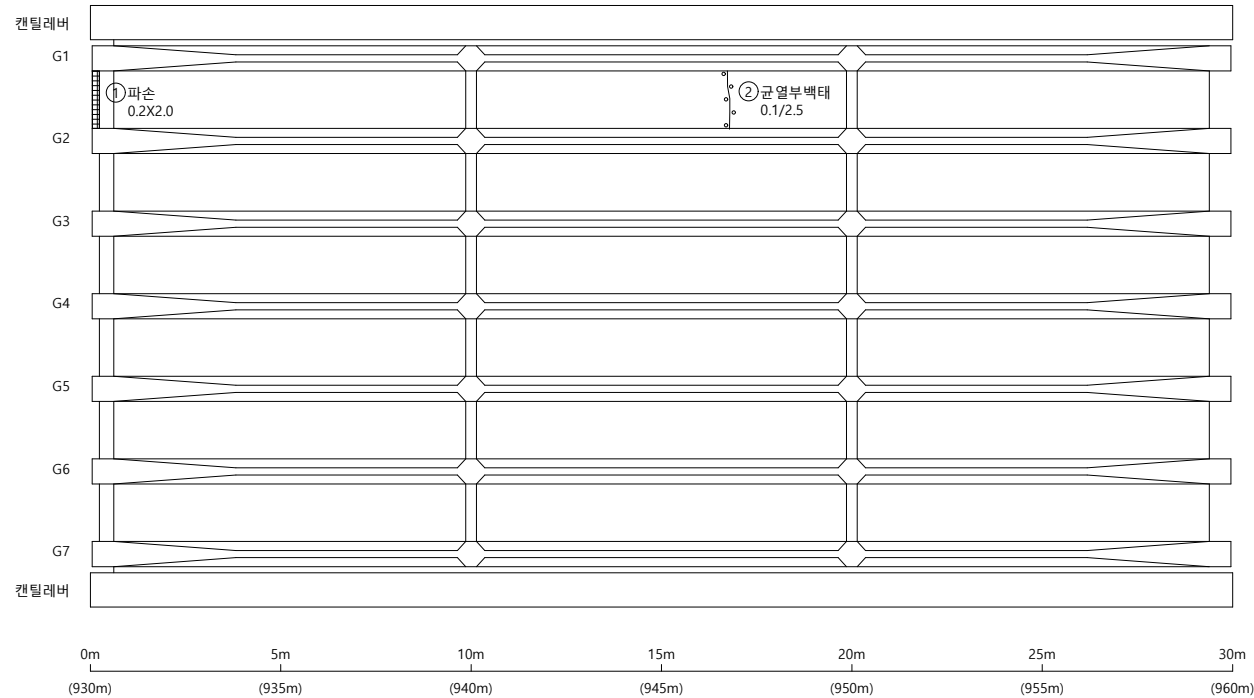


손상물량표

[illegible]

KEY PLAP

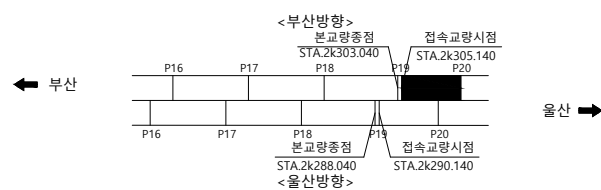

SECTION

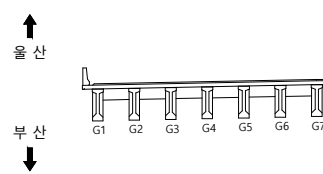

범례

용역명 2023년 부산울산고속도로
정밀안전진단용역

조 사 일 시	2023
---------	------


책임기술자	오 현 승
-------	-------

도 면 번 호 042

I D : 회야대교(부산) - 바닥판하면 - S21

← 부 산

- 물 산➡

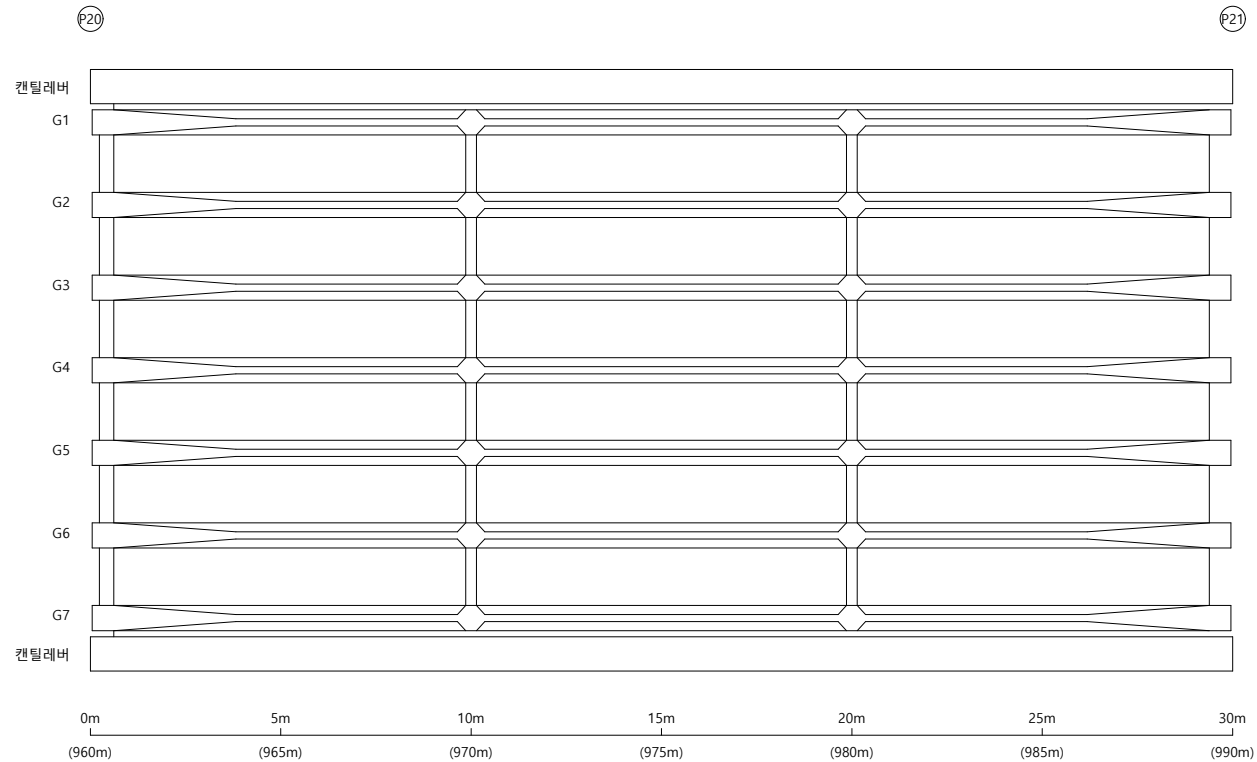


손상물량표

[illegible]


KEY PLAP

← 부산

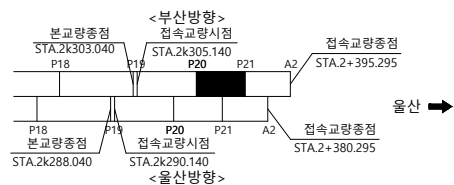S
E
C
T
I
O
N

↑
울 산

부 산
↓

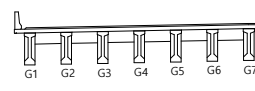범
례

	균열		균열백태		기타
	망상균열		백태		철근탐사
	재료분리		부식		탄산화시험
	철근노출		파손		균열심도
	박리, 박락		퇴적		균열심도

00	10	00
----	----	----

2023년 부산울산고속도로
정밀안전진단용역

조 사 일 시	
---------	--

2023

책임기술자

오현승

도면번호

043

I D : 회야대교(부산) - 바닥판하면 - S22

← 부 산

- 올 산➡

접속교량 종점

P21

(A2)

캔틸레버

G1

G2

G3

G4

G5

G6

G7

캔틸레버


0m 5m 10m 15m 20m 25m 30m

(990m) (995m) (1000m) (1005m) (1010m) (1015m) (1020m)

손상물량표

KEY PLAP

← 부산

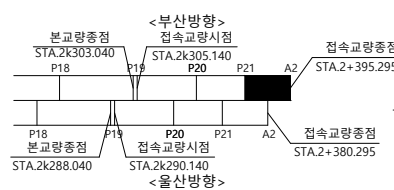S
E
C
T
I
O
N

↑
울 산

부 산
↓



범례

	균 열		균열백태		기 타
	망상균열		백태		철근탐사
	재료분리		부 식		탄산화시험
	철근노출		파 손		균열심도
	박리, 박락		퇴 적		균열심도

50	10	00
----	----	----

2023년 부산울산고속도로
정밀안전진단용역

조 사 일 시

2023

채익기숫자

오현승


도면번호

044

I D : 회야대교(부산) - BOX내부 - S2


← 부 산

- 물 산➡

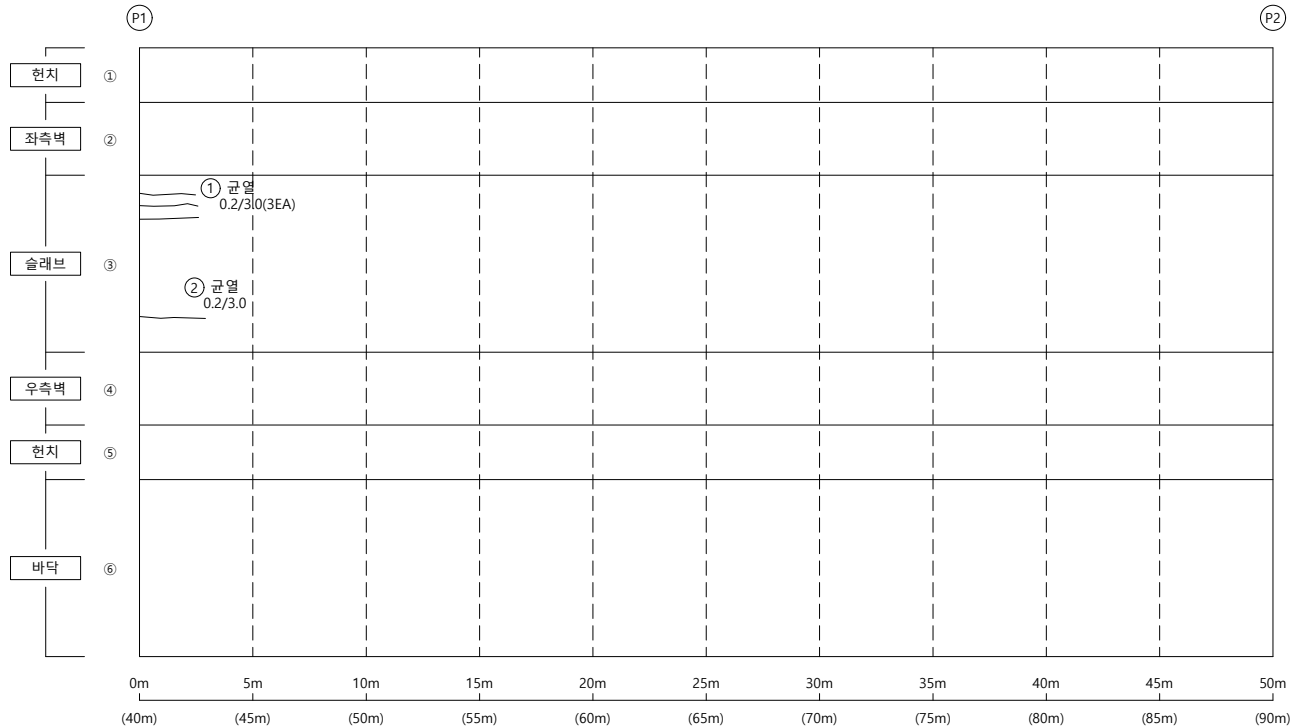


손상물량표

KEY PLAP

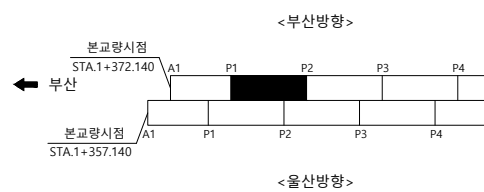

울산 ➡

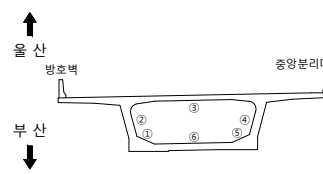S
E
C
T
I
O
N범
례


	군 열		군열백태		기 타
	망상군열		백태		철근탐사
	재료분리		부 식		탄상화시험
	철근노출		파 손		군열심도
	박리, 박락		퇴 적		군열심도

용역명	2023년 부산울산고속도로 정밀안전진단용역
조사일시	2023
책임기술자	오 현 승
도면번호	046

I D : 회야대교(부산) - BOX내부 - S3


← 부 산

- 올 산➡

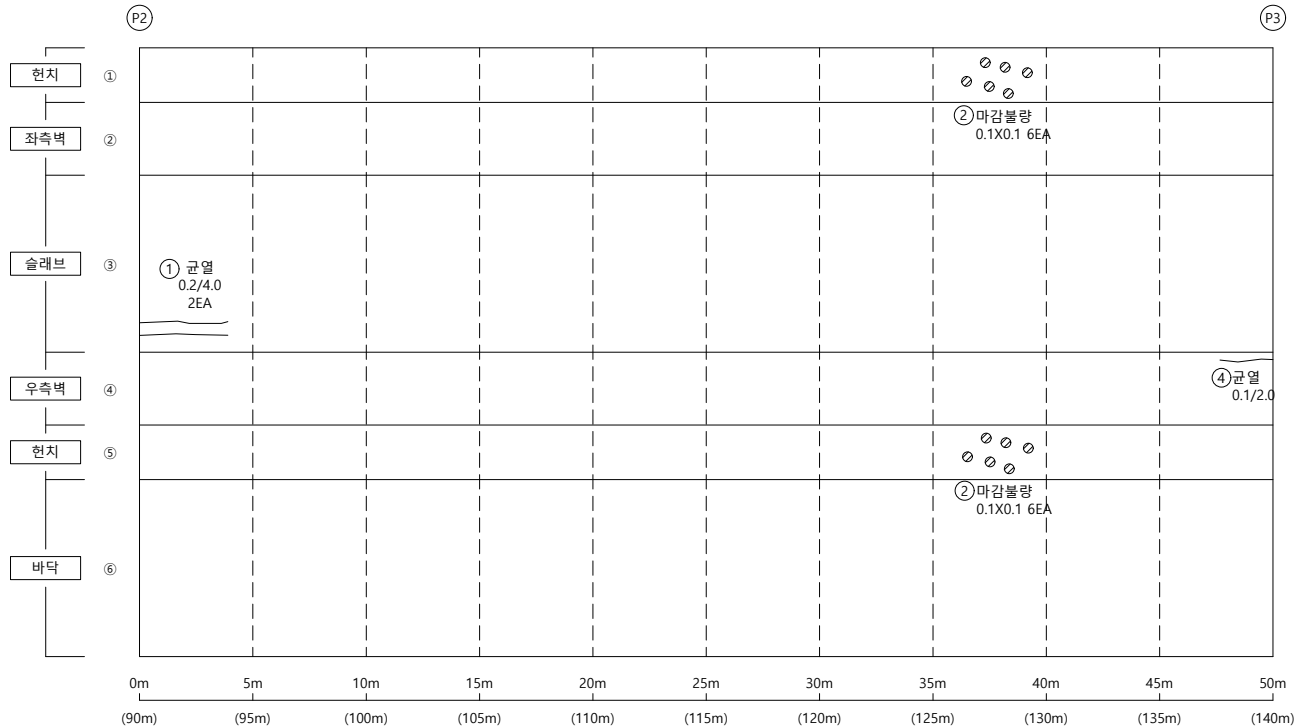


손상물량표

KEY PLAP

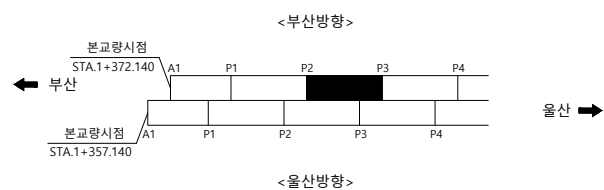

S E C T I O N

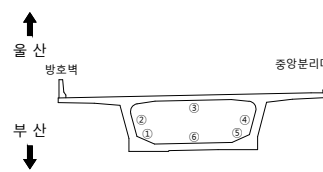범
례

용역명	2023년 부산울산고속도로 정밀안전진단용역
-----	----------------------------

조 사 일 시	2023
---------	------


책임기술자	오 현 승
-------	-------

도 면 번 호 047

I D : 회야대교(부산) - BOX내부 - S4


← 부 산

- 물 산➡

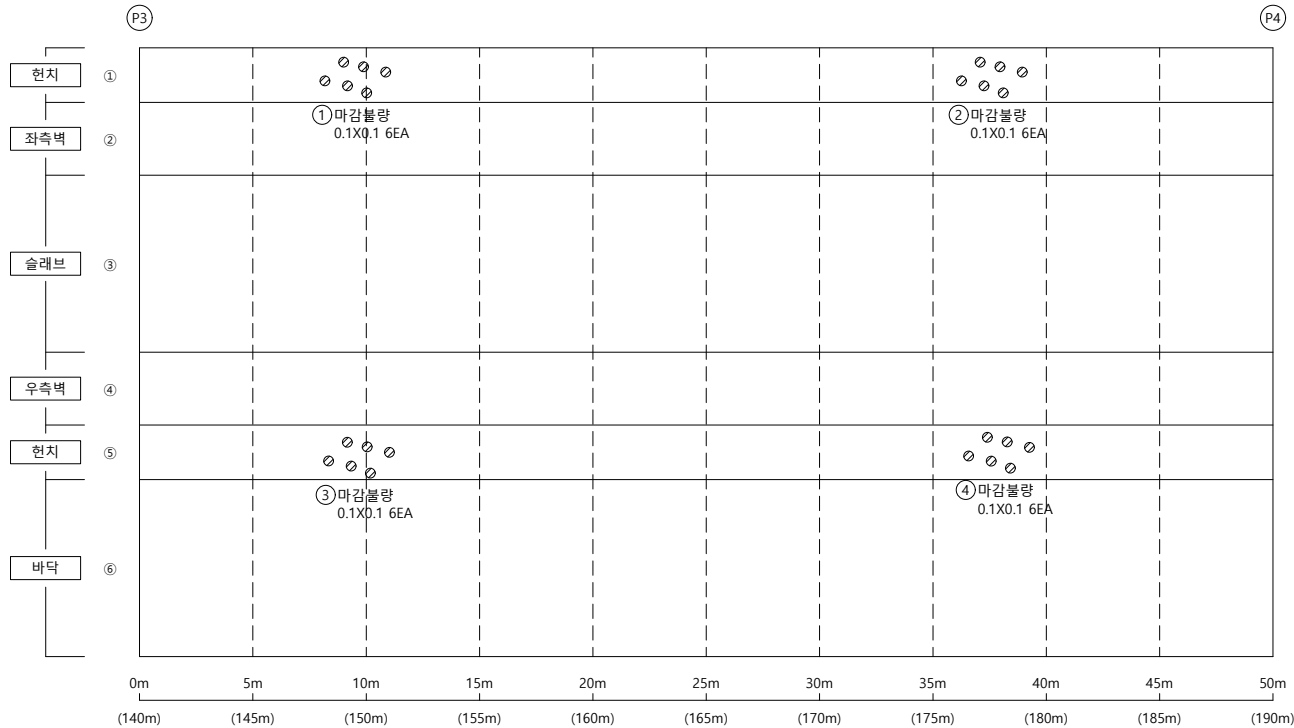


손상물량표

KEY PLAP

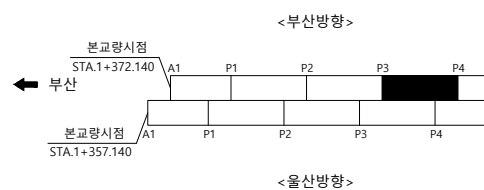

울산 ➡

SECTION

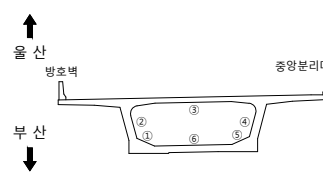

범례

용역명 2023년 부산울산고속도로
정밀안전진단용역

조 사 일 시	2023
---------	------


책임기술자	오 현 승
-------	-------

도면번호 048

I D : 회야대교(부산) - BOX내부 - S5

← 부 산


- 올 산➡

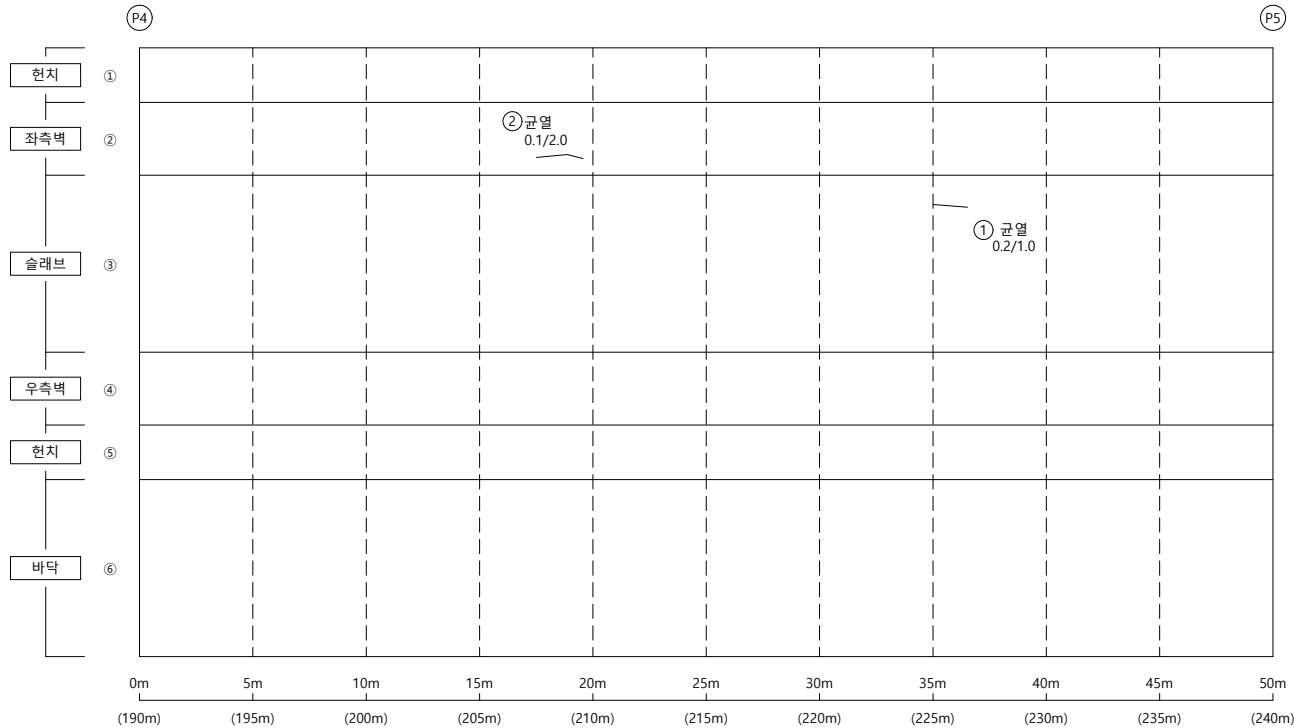


손상물량표

KEY PLAP

← 부산

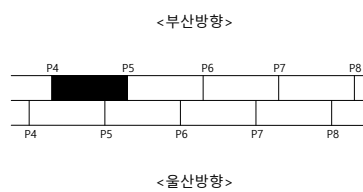

울산 ➡

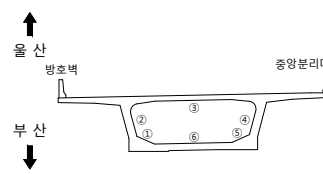S
E
C
T
I
O
N범
례

용역명 2023년 부산울산고속도로
정밀안전진단용역

조 사 일 시	2023
---------	------


책임기술자	오 현 승
-------	-------

도 면 번 호 049

I D : 회야대교(부산) - BOX내부 - S6

← 부 산


- 물 산➡

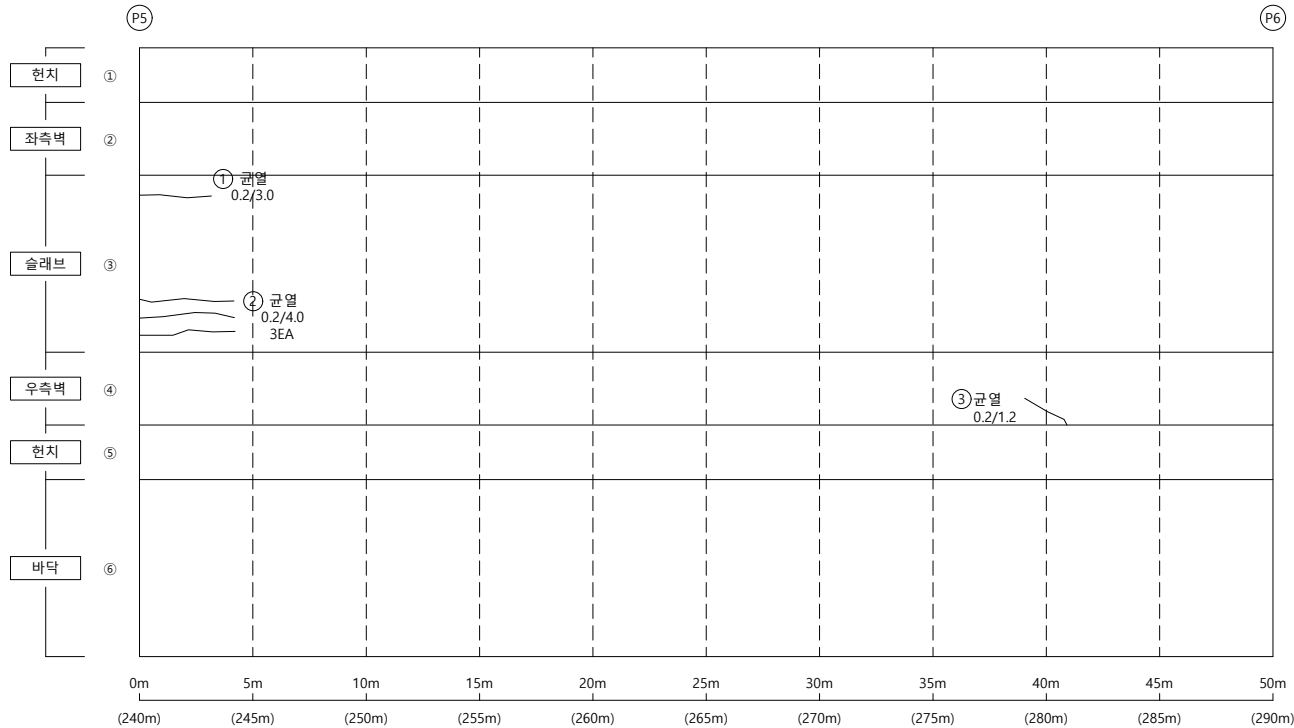

손상물량표


KEY PLAP

← 부산

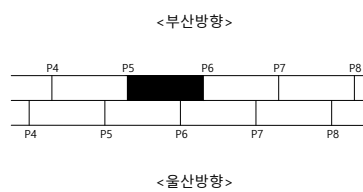

울산 ➡

S E C T I O N

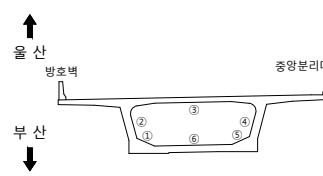

범례

	군 열		군열백태		기 타
	망상군열		백태		철군탐사
	재료분리		부 식		탄산화시험
	철근노출		파 손		군열심도
	박리, 박락		퇴 적		군열심도

용역명 2023년 부산울산고속도로
정밀안전진단용역

조 사 일 시	2023
---------	------


책임기술자	오 현 승
-------	-------

도 면 번 호 050

I D : 회야대교(부산) - BOX내부 - S7

← 부 산


- 올 산➡

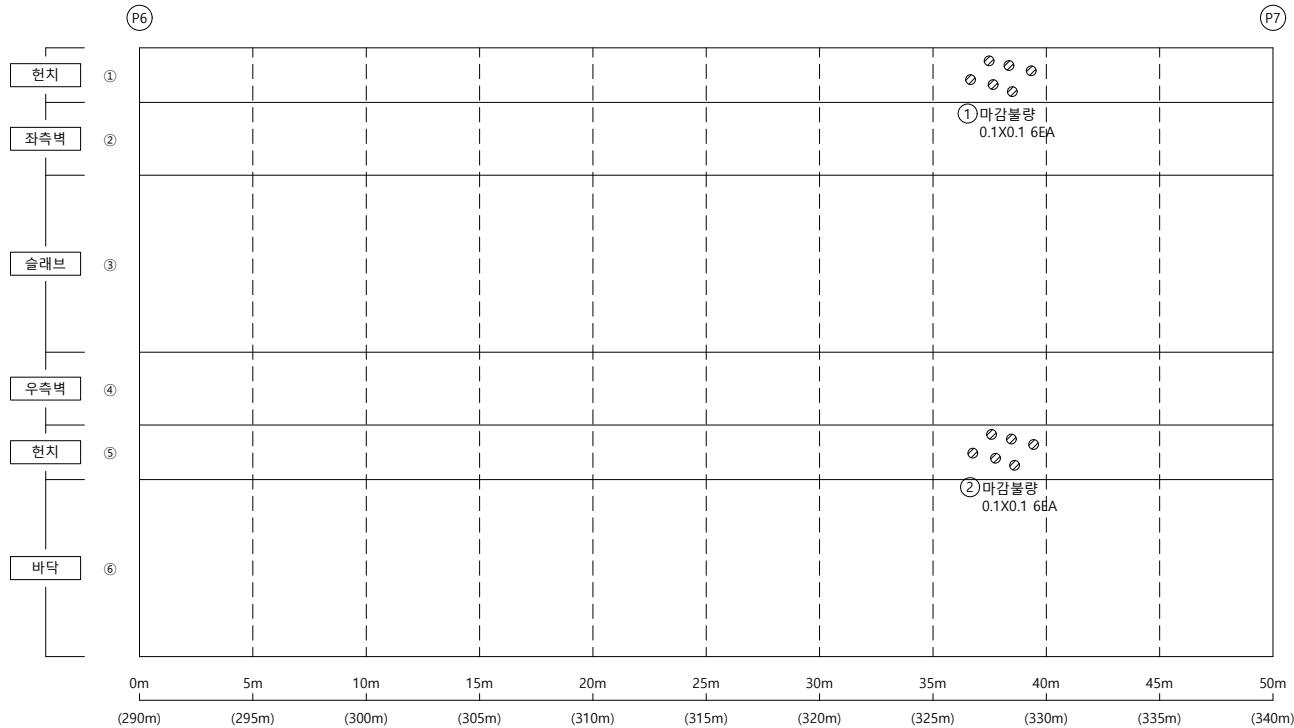

손상물량표


KEY PLAP

← 부산

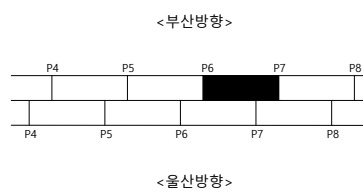

울산 ➡

SECTION

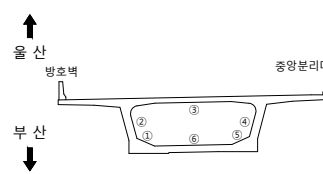범
례

	군 열		군열백태		기 타
	망상군열		백태		철군탐사
	재료보리		부 식		탄산화시험
	철근노출		파 손		군열심도
	박리, 박박		퇴 적		군열심도

00	10	00
----	----	----

2023년 부산울산고속도로
정밀안전진단용역

조 사 일 시

2023

책임기술자

오현승


도면번호

051

I D : 회야대교(부산) - BOX내부 - S8

← 부 산


- 물 산➡

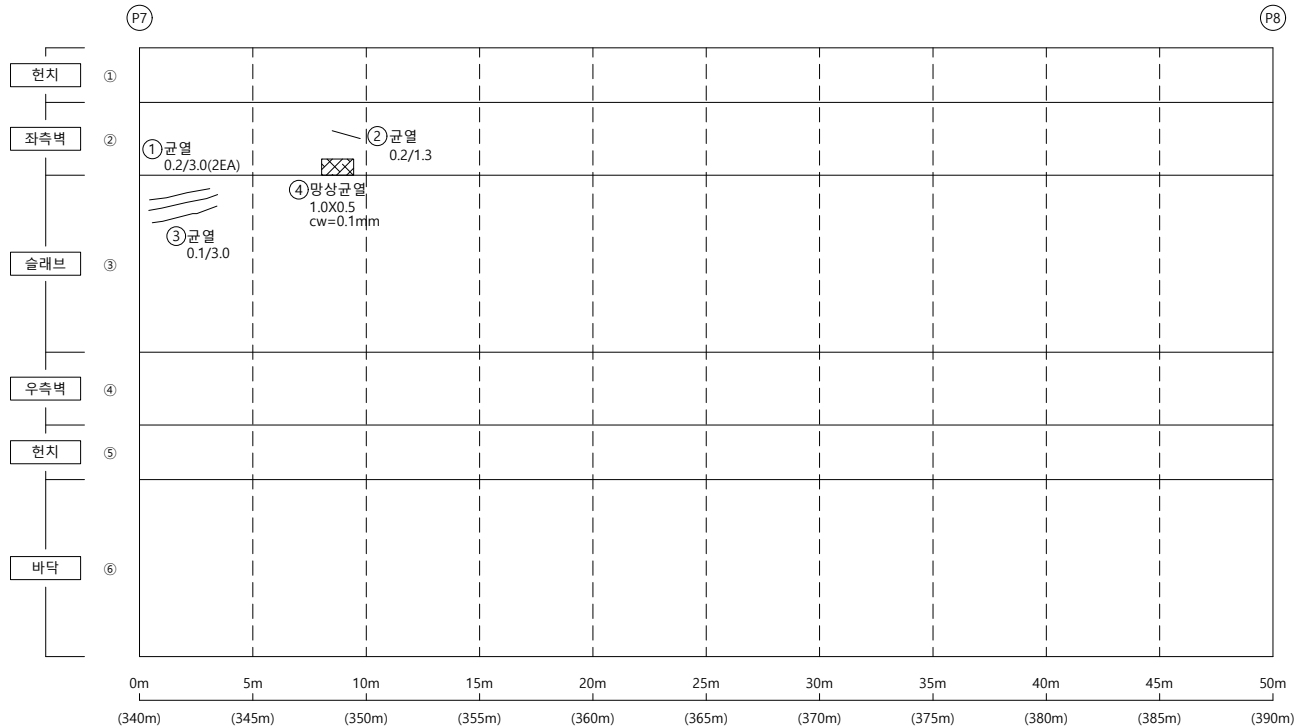

손상물량표


KEY PLAP

← 부산

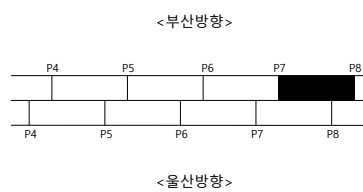

울산 ➡

S E C T I O N

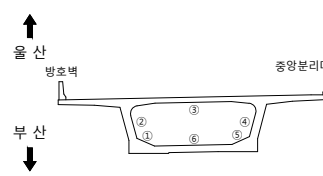

범례

	군 열		군열백태		기 타
	망상군열		백태		철근탐사
	재료분리		부 식		탄상화시험
	철근노출		파 손		균열심도
	박리, 박락		퇴 적		균열심도

용역명 2023년 부산울산고속도로
정밀안전진단용역

조 사 일 시	2023
---------	------


책임기술자	오 현 승
-------	-------

도 면 번 호 052

I D : 회야대교(부산) - BOX내부 - S9

← 부 산


- 올 산➡

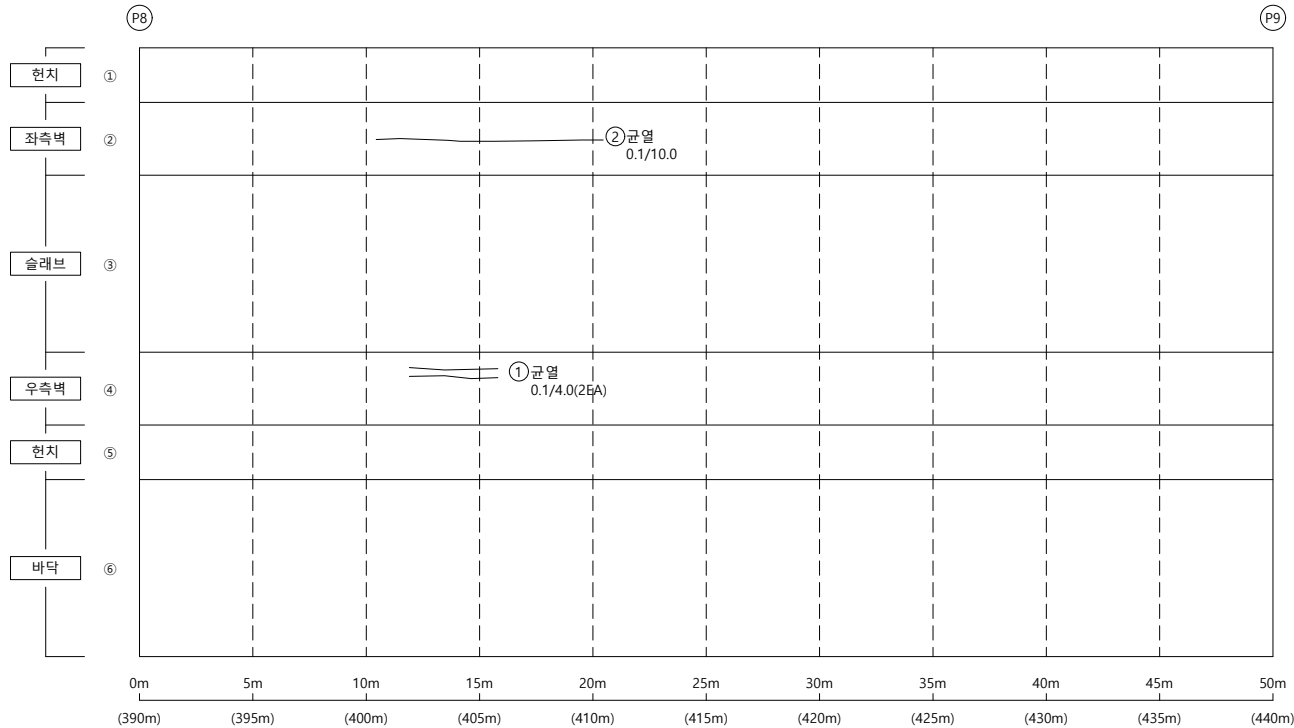

손상물량표


KEY PLAP

← 부산

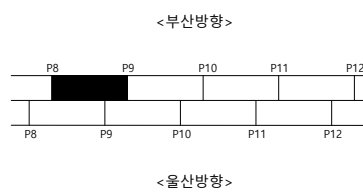

울산 ➡

S E C T I O N

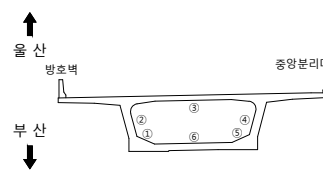

범례

	군 열		군열백태		기 타
	망상군열		백태		철군탐사
	재료분리		부 식		탄산화시험
	철근노출		파 손		군열심도
	박리, 박박		퇴 적		군열심도

용역명	2023년 부산울산고속도로 정밀안전진단용역
-----	----------------------------

조 사 일 시	2023
---------	------


책임기술자	오 현 승
-------	-------

도 면 번 호 053

I D : 회야대교(부산) - BOX내부 - S10

← 부 산


- 올 산➡

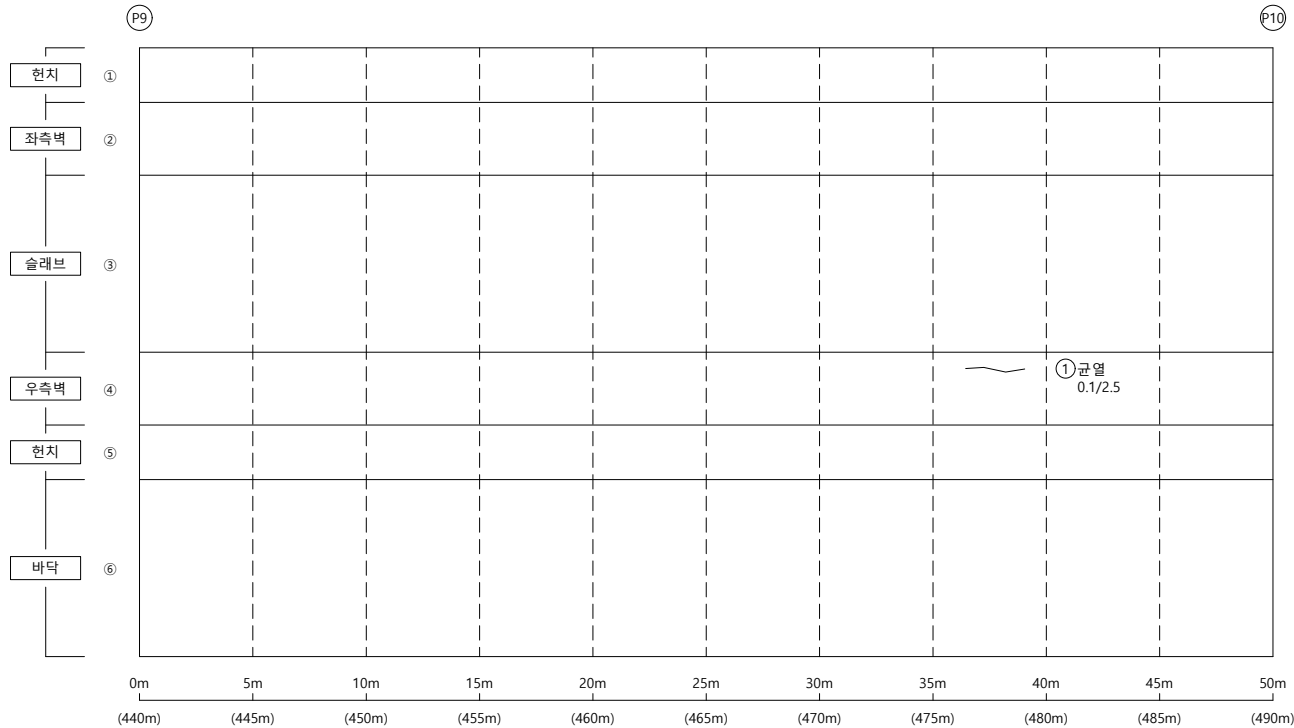

손상물량표


KEY PLAP

← 부산

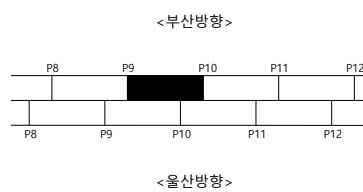

울산 ➡

S E C T I O N

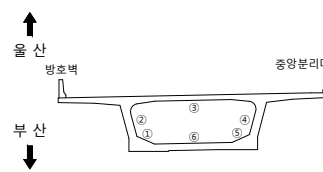

범례

	군 열		군열백태		기 타
	망상군열		백태		철got암사
	재료분리		부 식		탄상화시험
	철근노출		파 손		군열심도
	박리, 박락		퇴 적		군열심도

용역명 2023년 부산울산고속도로
정밀안전진단용역

조 사 일 시	2023
---------	------


책임기술자	오 현 승
-------	-------

도 면 번 호 054

I D : 회야대교(부산) - BOX내부 - S11

← 부 산


- 올 산➡

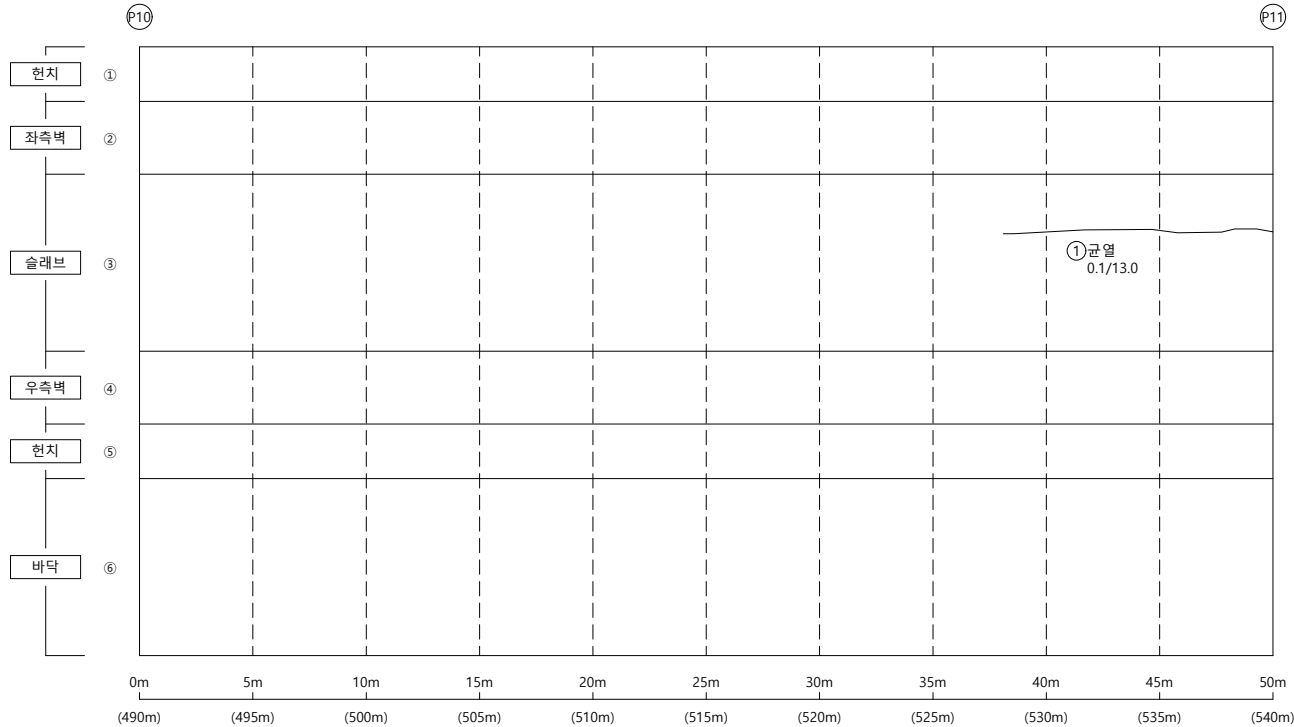

손상물량표


KEY PLAP

← 부산

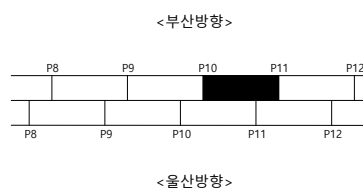

울산 ➡

S E C T I O N

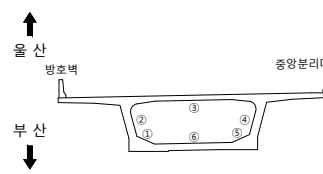

범례

	군 열		군열백태		기 타
	망상군열		백태		철근탐사
	재료분리		부 식		탄상화시험
	철근노출		파 손		군열심도
	박리, 박각		퇴 적		군열심도

용역명	2023년 부산울산고속도로 정밀안전진단용역
-----	----------------------------

조 사 일 시	2023
---------	------


책임기술자	오 현 승
-------	-------

도 면 번 호 055

I D : 회야대교(부산) - BOX내부 - S12

← 부 산


- 물 산➡

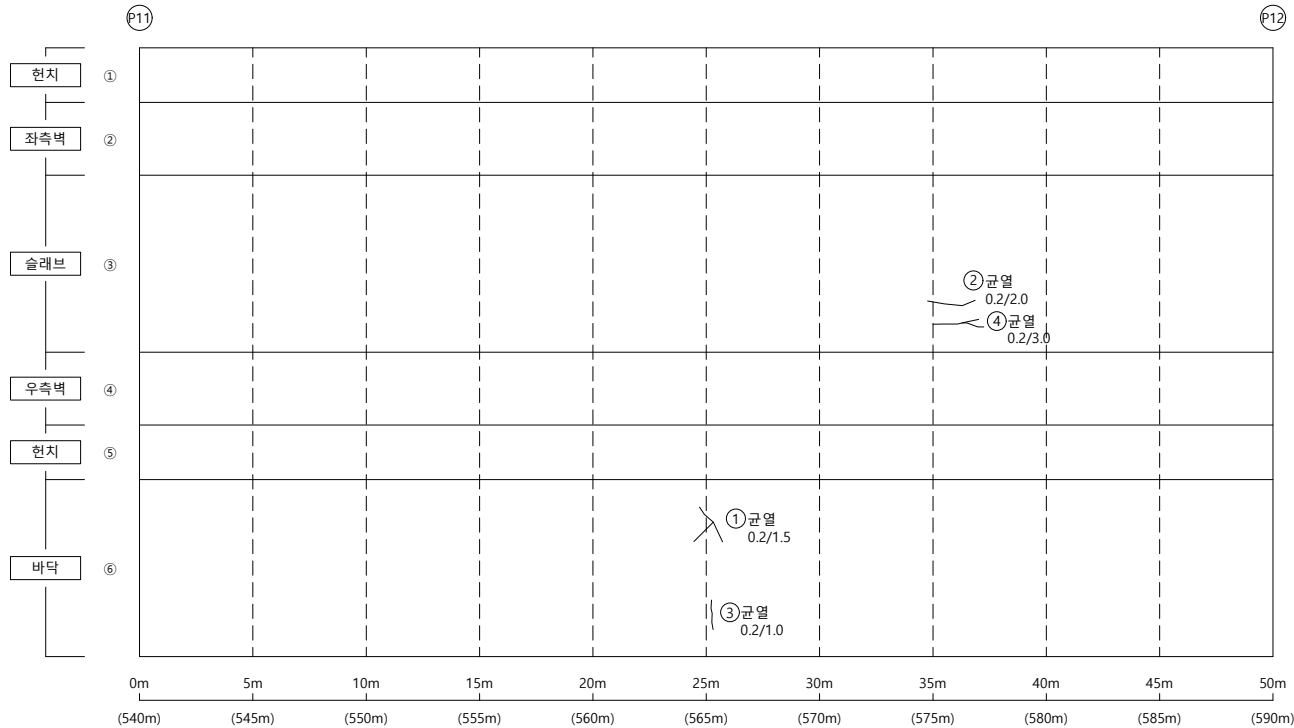


손상물량표

KEY PLAP

← 부산

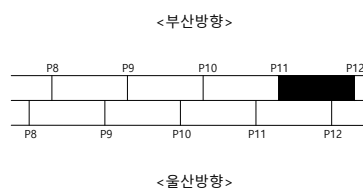

울산 ➡

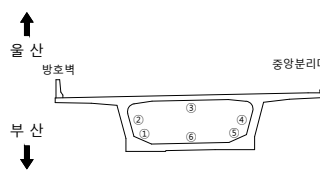S
E
C
T
I
O
N

범례

	군 열		군열백태		기 타
	망상군열		백태		철군탐사
	재료분리		부 식		탄산화시험
	철근노출		파 손		군열심도
	박리, 박박		퇴 적		군열심도

용역명 2023년 부산울산고속도로
정밀안전진단용역

조 사 일 시	2023
---------	------


책임기술자	오 현 승
-------	-------

도 면 번 호 056

I D : 회야대교(부산) - BOX내부 - S13

← 부 산


- 올 산➡

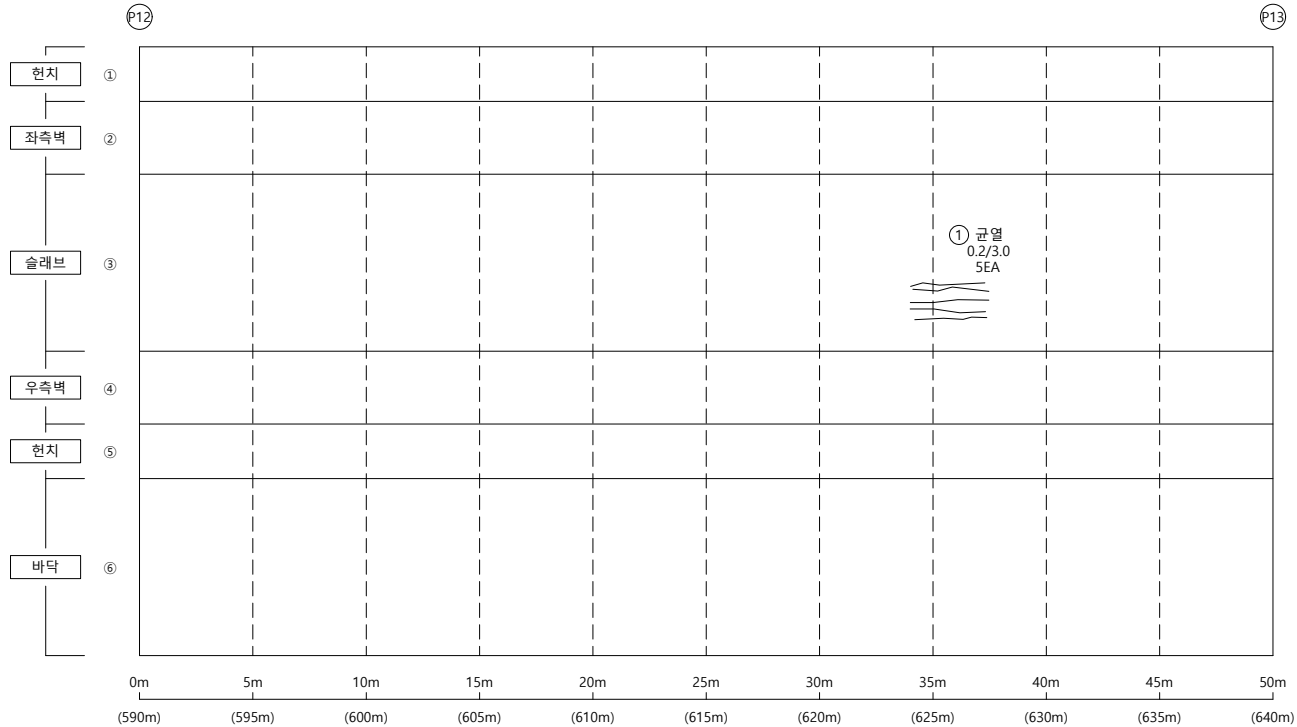

손상물량표


KEY PLAP

← 부산

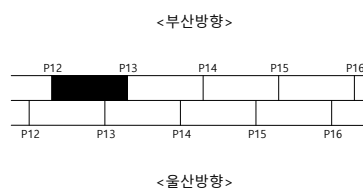

울산 ➡

SECTION

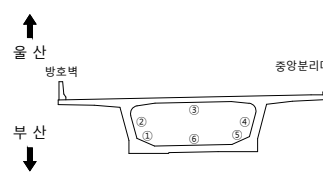

범례

	군 열		군열백태		기 타
	망상군열		백태		철강탐사
	재료분리		부 식		탄산화시험
	철근노출		파 손		군열심도
	박리, 박박		퇴 적		군열심도

용역명 2023년 부산울산고속도로
정밀안전진단용역

조 사 일 시	2023
---------	------


책임기술자	오 현 승
-------	-------

도 면 번 호 057

I D : 회야대교(부산) - BOX내부 - S14

← 부 산


- 올 산➡

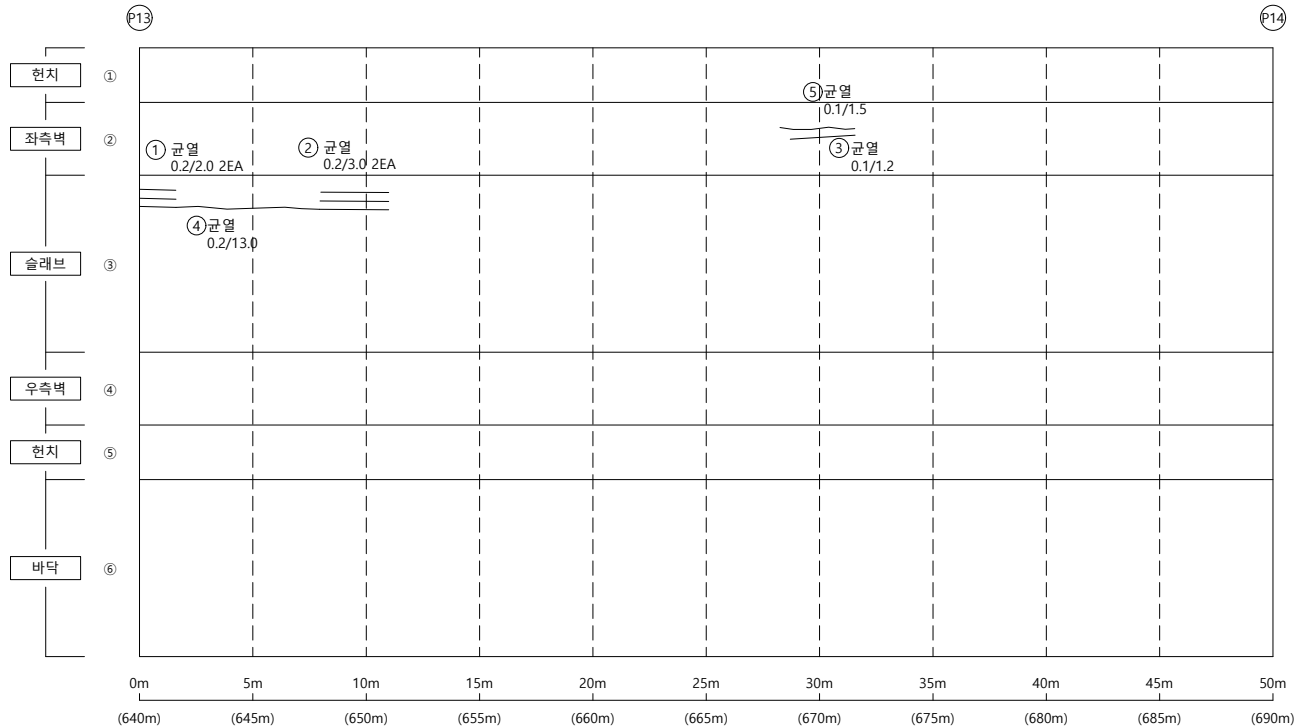

손상물량표


KEY PLAP

← 부산

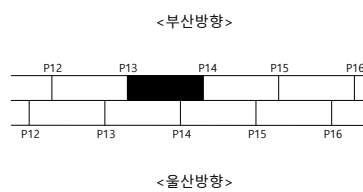

울산 ➡

S E C T I O N

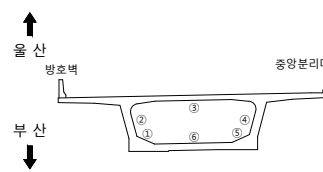

범례

	군 열		군열백태		기 타
	망상군열		백태		철근탐사
	재료분리		부 식		탄상화시험
	철근노출		파 손		군열심도
	박리, 박각		퇴 적		군열심도

용역명	2023년 부산울산고속도로 정밀안전진단용역
-----	----------------------------

조 사 일 시	2023
---------	------


책임기술자	오 현 승
-------	-------

도 면 번 호 058

I D : 회야대교(부산) - BOX내부 - S15

← 부 산


- 물 산➡

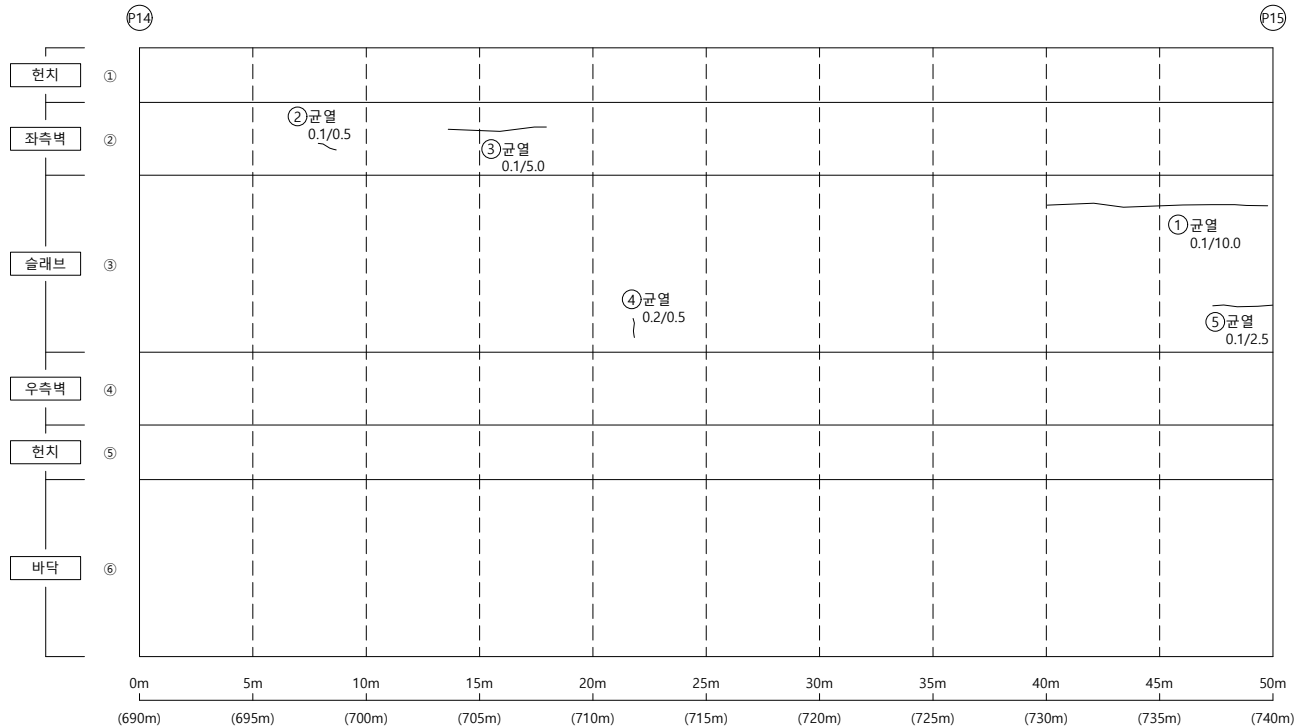

손상물량표


KEY PLAP

← 부산

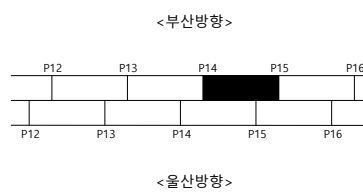

울산 ➡

S E C T I O N

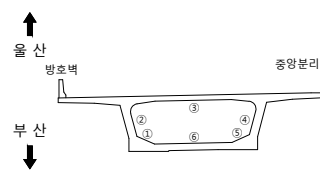

범례

용역명	2023년 부산울산고속도로 정밀안전진단용역
-----	----------------------------

조 사 일 시	2023
---------	------


책임기술자	오 현 승
-------	-------

도 면 번 호 059

I D : 회야대교(부산) - BOX내부 - S16

← 부 산


- 올 산➡

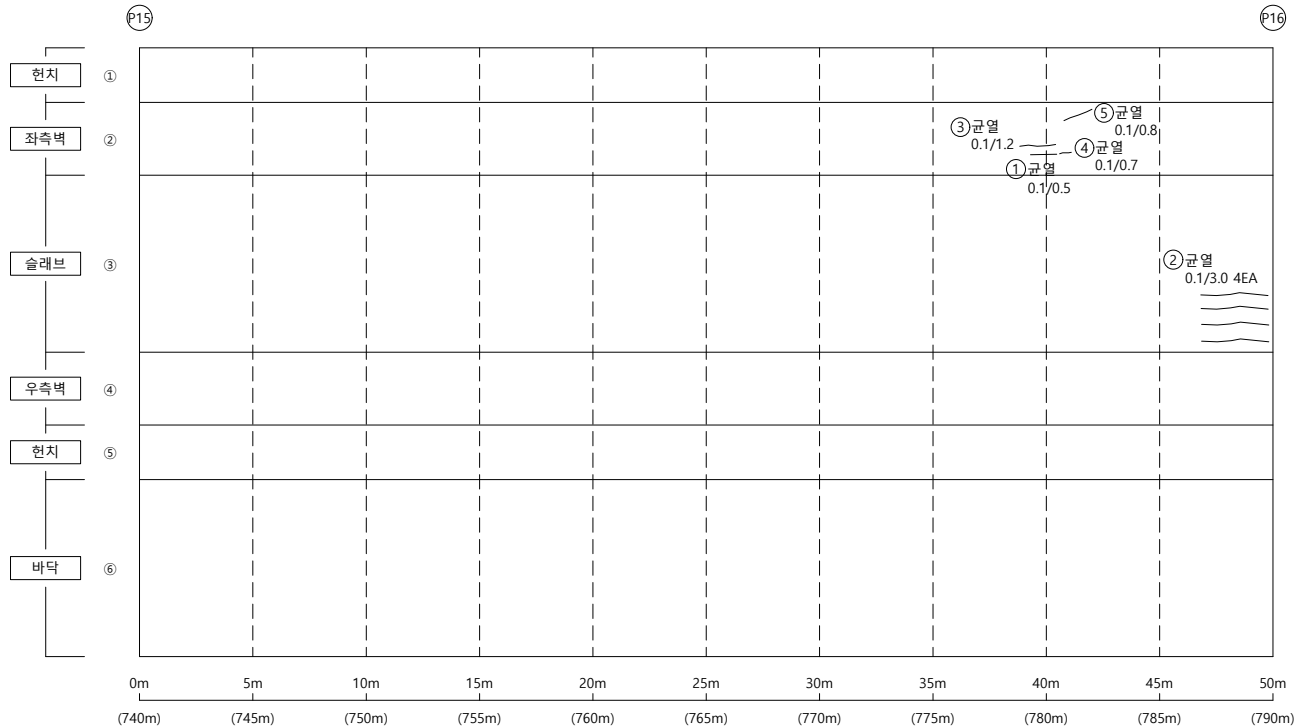

손상물량표


KEY PLAP

← 부산

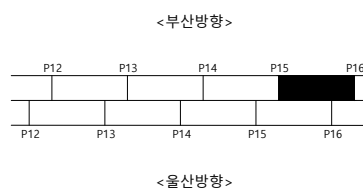

울산 ➡

SECTION

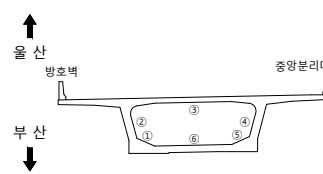

범례

	군 열		군열백태		기 타
	망상군열		백태		철군탐사
	재료분리		부 식		탄산화시험
	철근노출		파 손		군열심도
	박리, 박박		퇴 적		군열심도

용역명 2023년 부산울산고속도로
정밀안전진단용역

조 사 일 시	2023
---------	------


책임기술자	오 현 승
-------	-------

도 면 번 호 060

I D : 회야대교(부산) - BOX내부 - S17

← 부 산


- 물 산➡

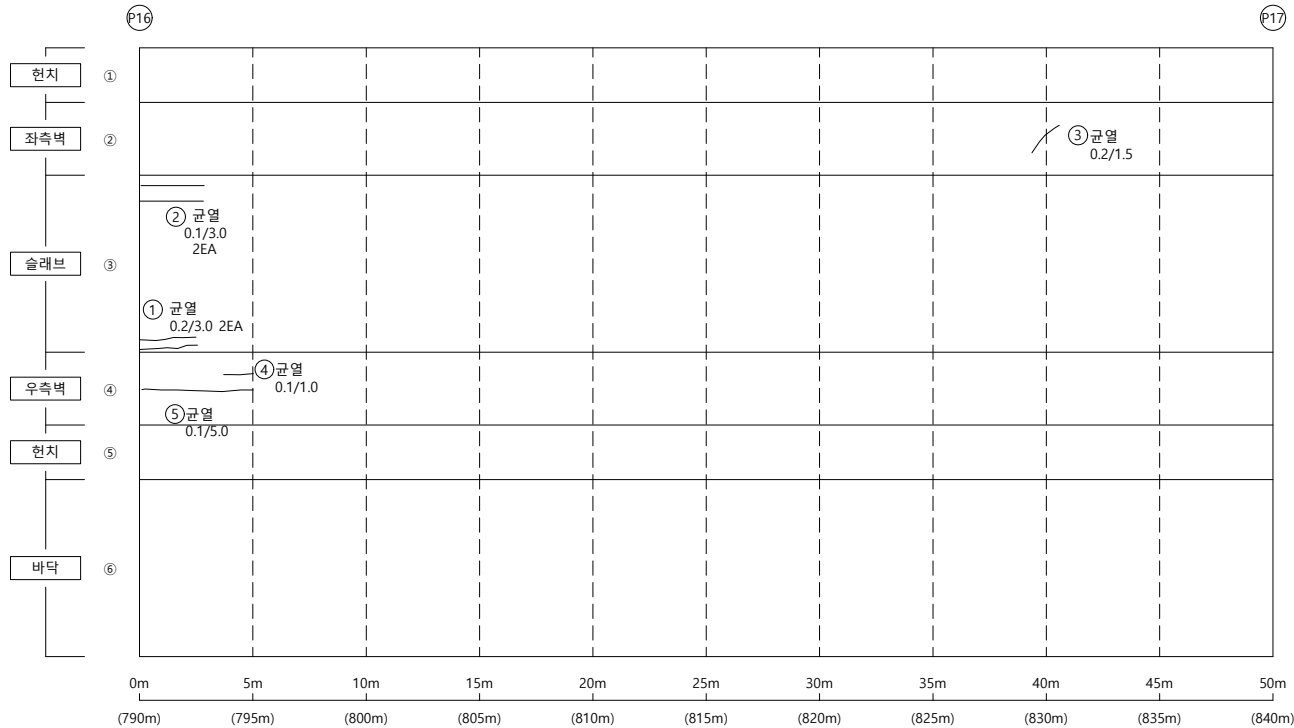

손상물량표


KEY PLAP

← 부산

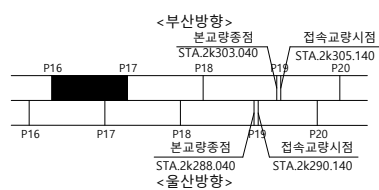

울산 ➡

S E C T I O N

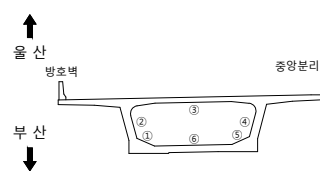범
례

	군 열		군열백태		기 타
	망상군열		백태		철군탐사
	재료보리		부 식		탄산화시험
	철근노출		파 손		군열심도
	박리, 박박		퇴 적		군열심도

50	10	00
----	----	----

2023년 부산울산고속도로
정밀안전진단용역

조 사 일 시

2023

책임기술자

오현승


도면번호

061

I D : 회야대교(부산) - BOX내부 - S19


← 부 산

을 산➡

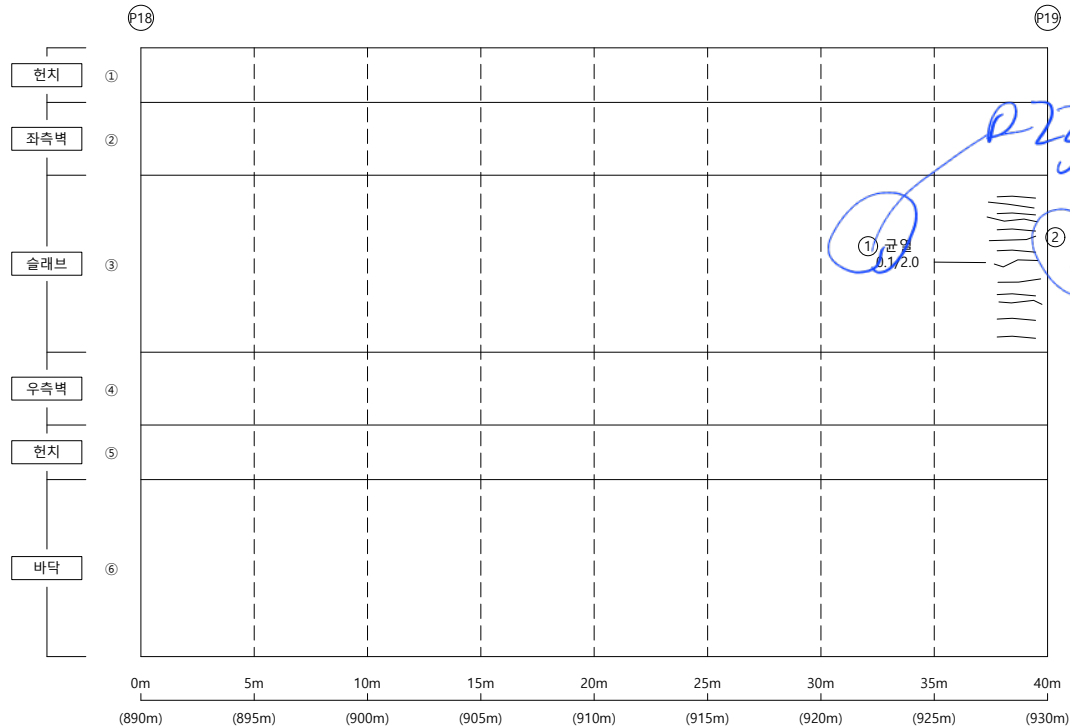


손상물량표

KEY PLAP

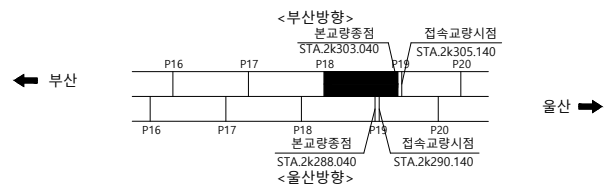

SECTION

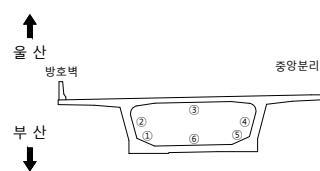

범례

	군 열		군열백태		기 타
	망상군열		백태		철군탐사
	재료보리		부 식		탄산화시험
	철근노출		파 손		군열심도
	박리, 박박		퇴 적		군열심도

50	10	00
----	----	----

2023년 부산울산고속도로
정밀안전진단용역

조 사 일 시

2023

책임기술자

오현승

도면번호





063

I D : 회야대교(부산) - 격벽 - A1


손상물량표

부 산

- 울 산

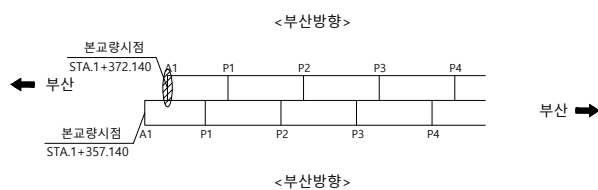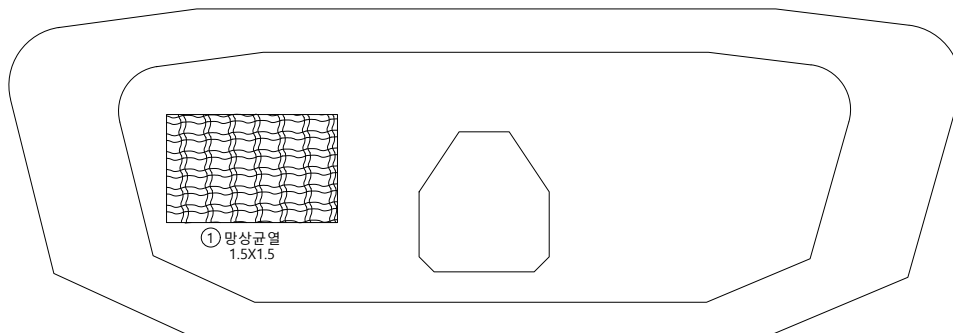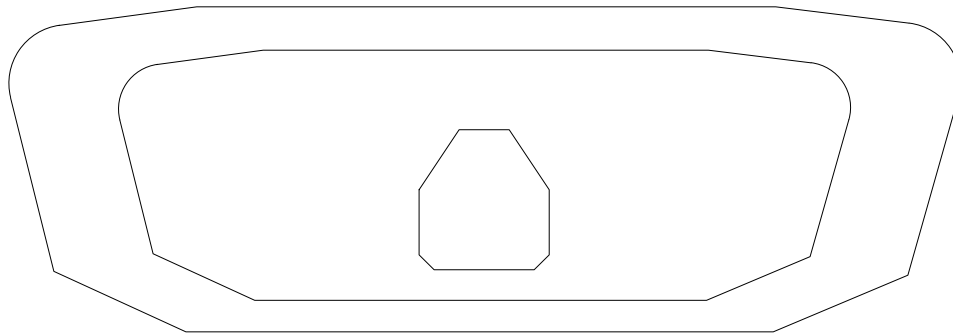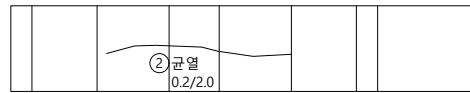

SECTION

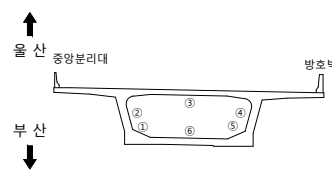



범례




용역명	2023년 부산울산고속도로 정밀안전진단용역
조사일시	2023
책임기술자	오 현 승
도면번호	064

I D : 회야대교(부산) - 격벽(A2방향)(A1방향) - P1

손상물량표

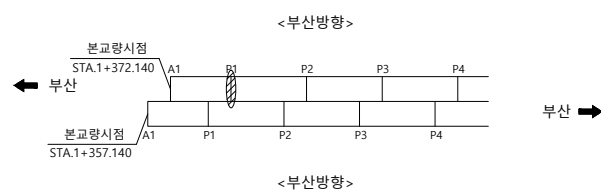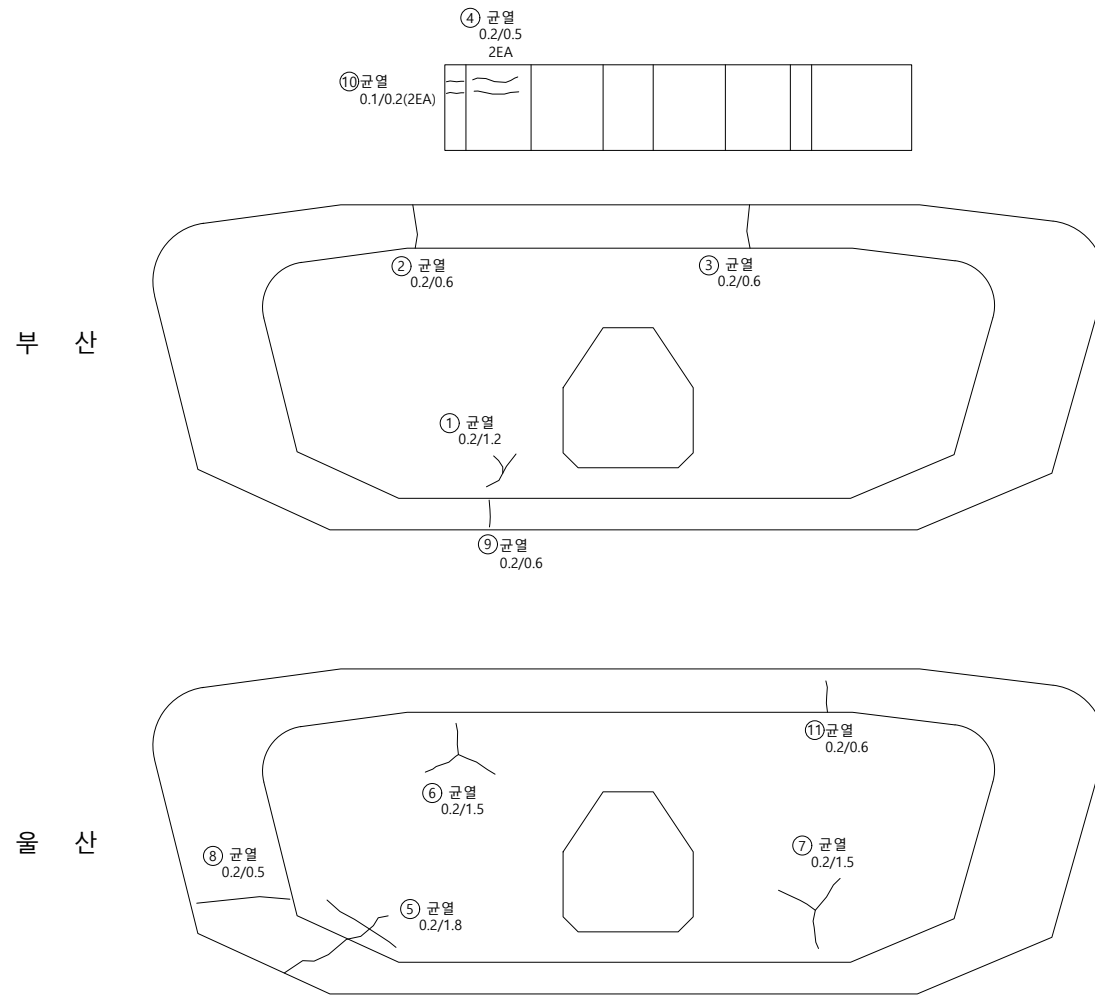

S E C T I O N

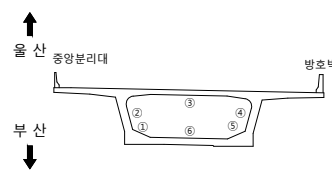

범례

	군 열		군열백태		기 타
	망성군열		백태		철근탐사
	재료분리		부 식		탄산화시험
	철근노출		파 손		군열심도
	박리, 박락		퇴 적		군열심도



용역명	2023년 부산울산고속도로 정밀안전진단용역
조사일시	2023
책임기술자	오 현 승
도면번호	065

I D : 회야대교(부산) - 격벽(A2방향)(A1방향) - P2


손상물량표

부 산


- 울 산

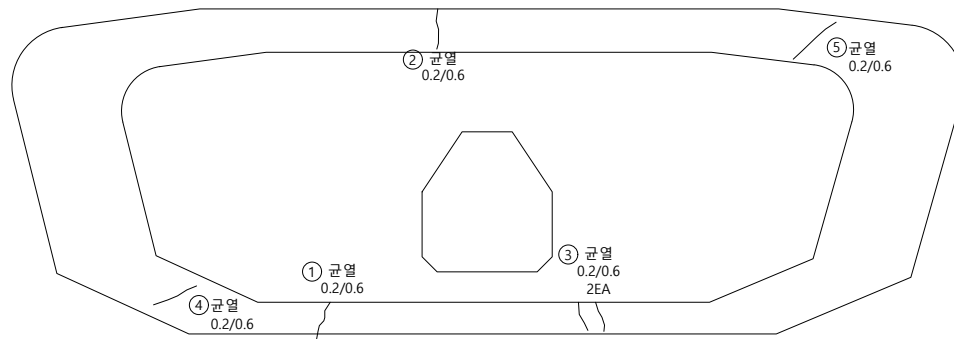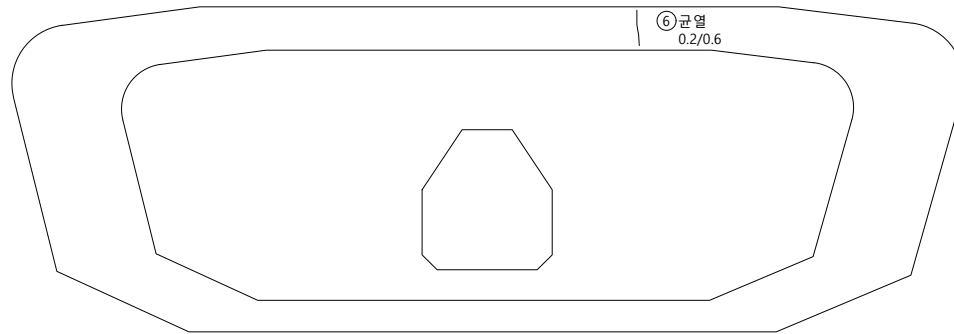

KEY PLAP

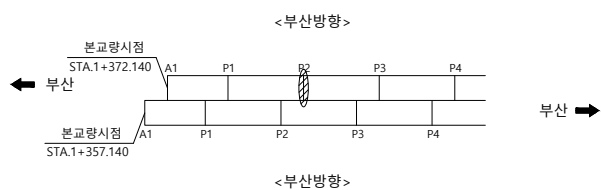

S E C T I O N

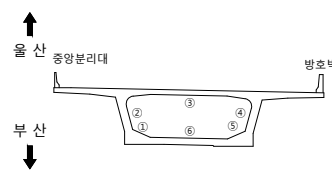받
려

	군 열		군열백태		기 타
	망상군열		백태		철근탐사
	재료분리		부 식		탄산화시험
	철근노출		파 손		군열심도
	박리, 박락		퇴 적		군열심도



용역명	2023년 부산울산고속도로 정밀안전진단용역
조사일시	2023
책임기술자	오 현 승
도면번호	066

I D : 회야대교(부산) - 격벽(A2방향)(A1방향) - P3


손상물량표

부 산


- 울 산

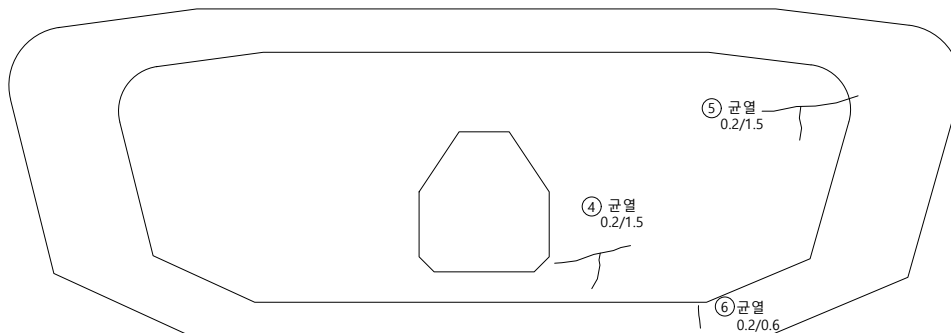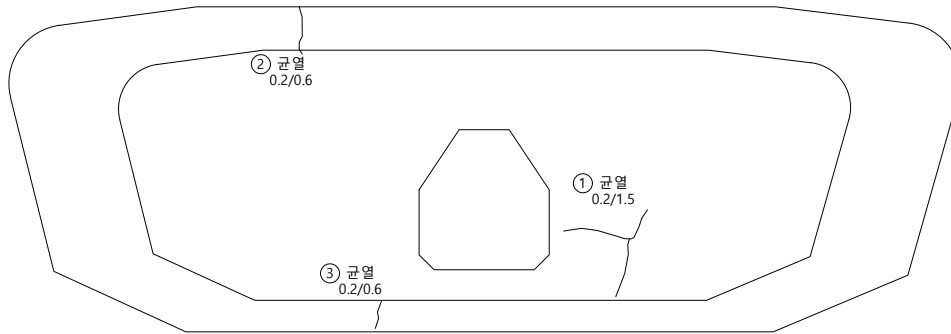

KEY PLAP

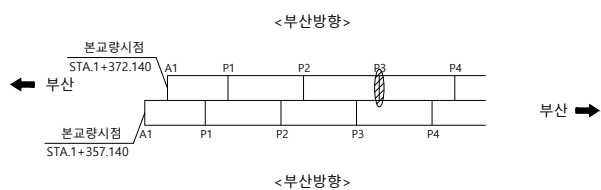

S E C T I O N

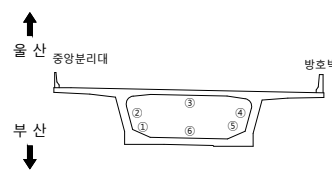범
려

	균 열		균열백태		기 타
	망상균열		백태		철근탐사
	재료분리		부 식		탄산화시험
	철근노출		파 손		균열심도
	박리, 박락		퇴 적		균열심도

00	10	00
----	----	----

2023년 부산울산고속도로
정밀안전진단용역

조 사 일 시

2023

책임기술자

오현승

도면번호









067

I D : 회야대교(부산) - 격벽(A2방향)(A1방향) - P4

손상물량표

부 산

- 울 산

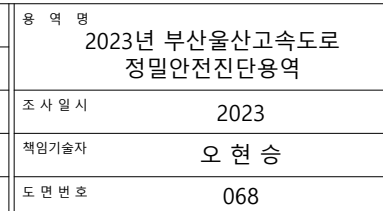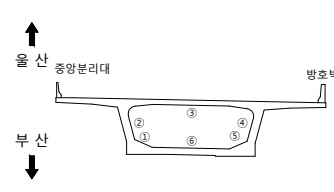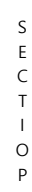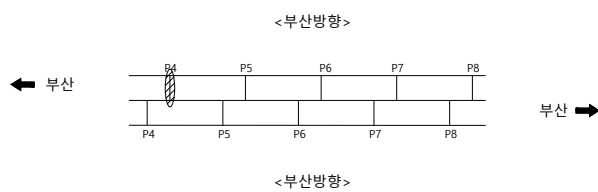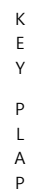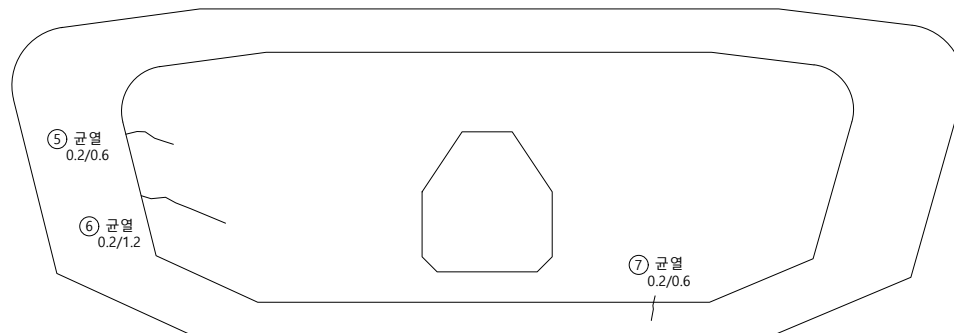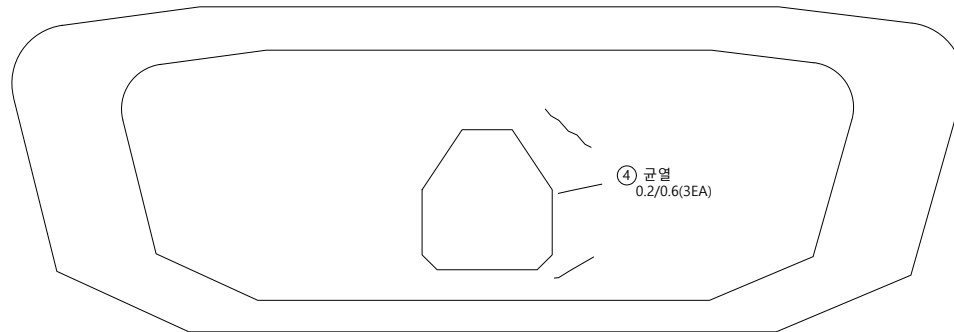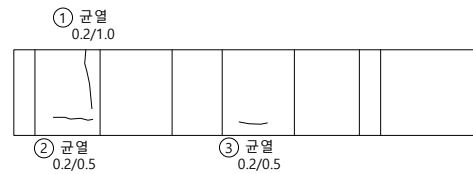


I D : 회야대교(부산) - 격벽(A2방향)(A1방향) - P5


손상물량표

부 산


- 울 산

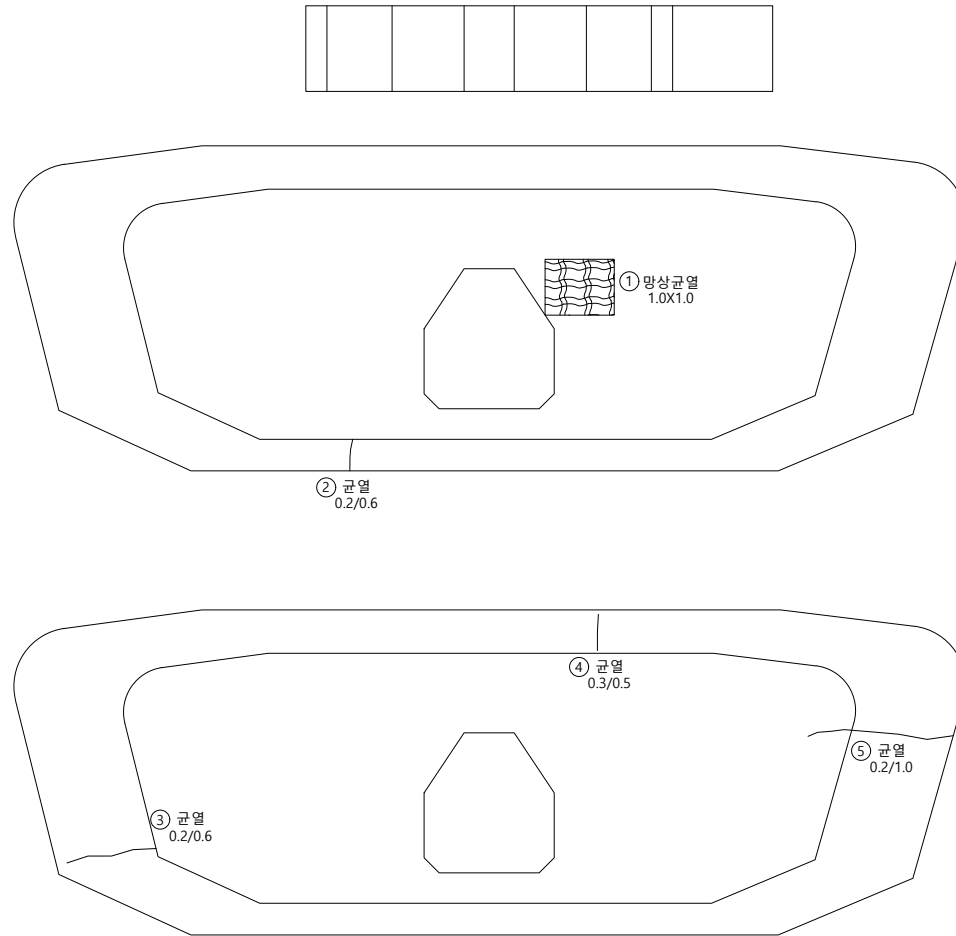

KEY PLAP

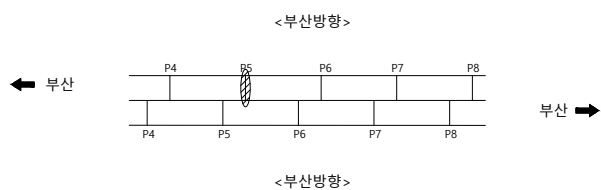

SECTION

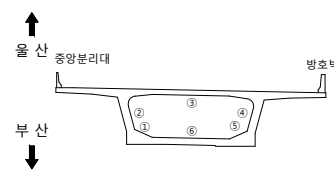






범례

	군 열		군열백태		기 타
	망상군열		백태		철근탐사
	재료분리		부 식		탄상화시험
	철근노출		파 손		균열심도
	박리, 박락		퇴 적		균열심도

용역명	2023년 부산울산고속도로 정밀안전진단용역
조사일시	2023
책임기술자	오 현 승
도면번호	069

I D : 회야대교(부산) - 격벽(A2방향)(A1방향) - P6

손상물량표

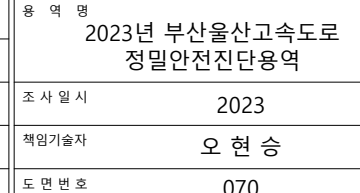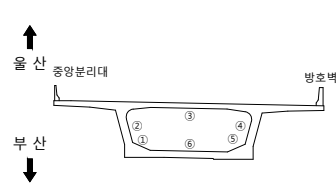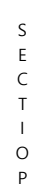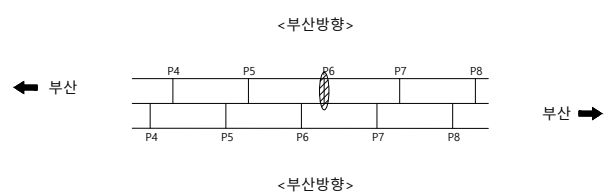
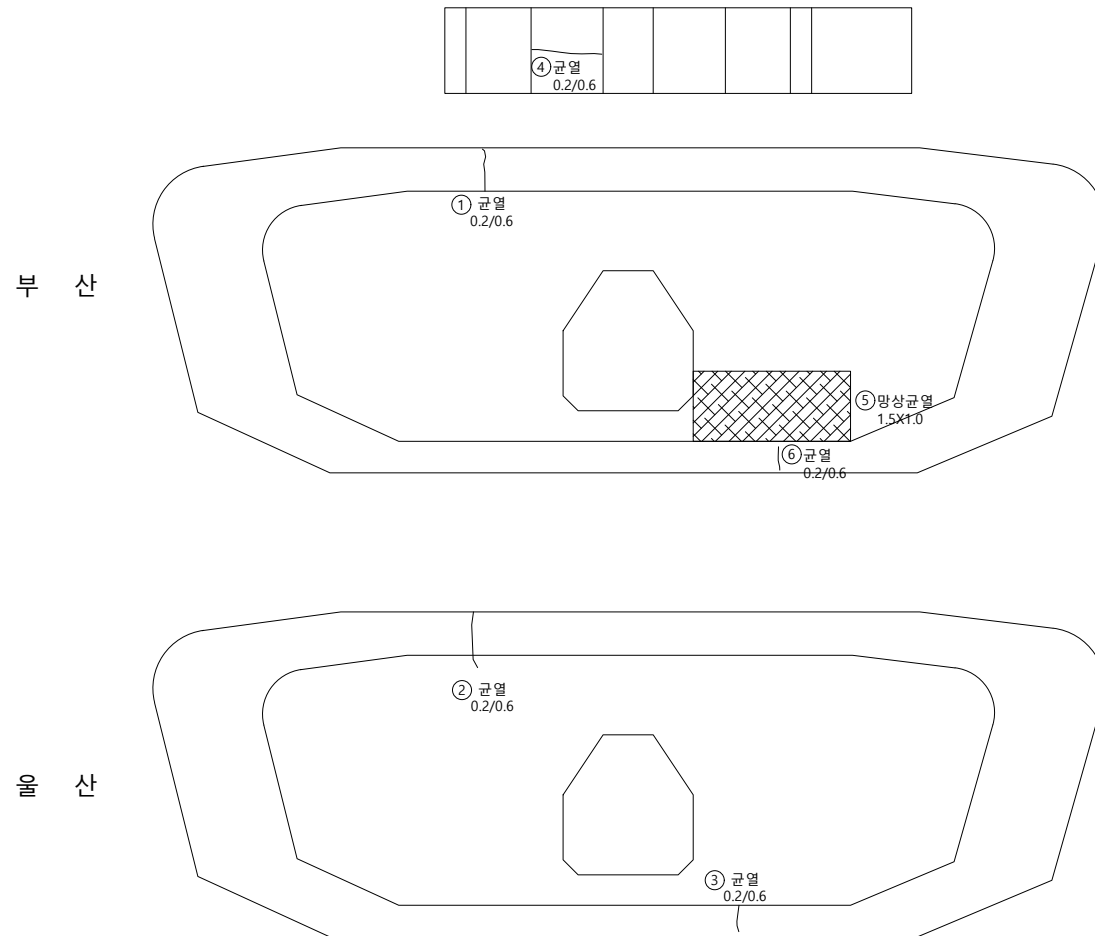


I D : 회야대교(부산) - 격벽(A2방향)(A1방향) - P7



손상물량표

부 산

- 울 산

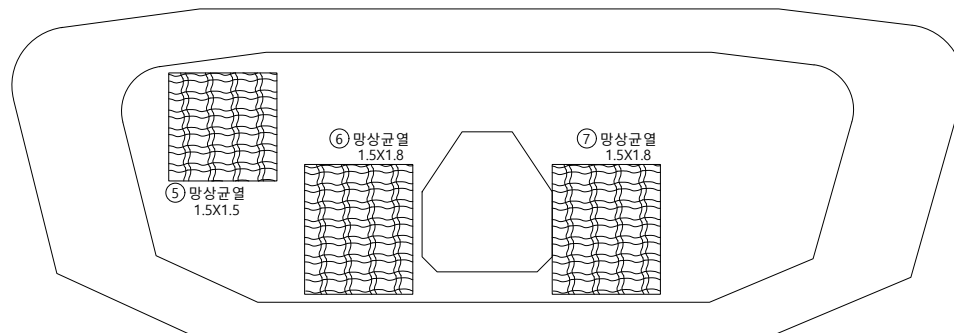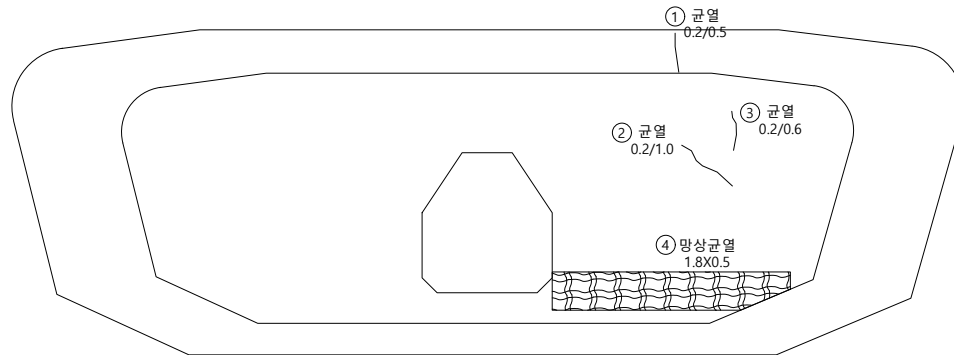

KEY PLAP

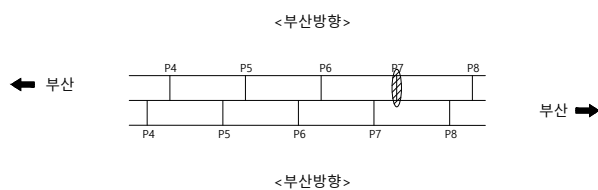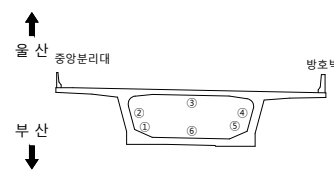S
E
C
T
I
O
N

범례

	군 열		군열백태		기 타
	망상군열		백태		철근탐사
	재료분리		부 식		탄상화시험
	철근노출		파 손		균열심도
	박리, 박락		퇴 적		균열심도




용역명	2023년 부산울산고속도로 정밀안전진단용역
조사일시	2023
책임기술자	오 현 승
도면번호	071

I D : 회야대교(부산) - 격벽(A2방향)(A1방향) - P8


손상물량표

부 산


- 울 산

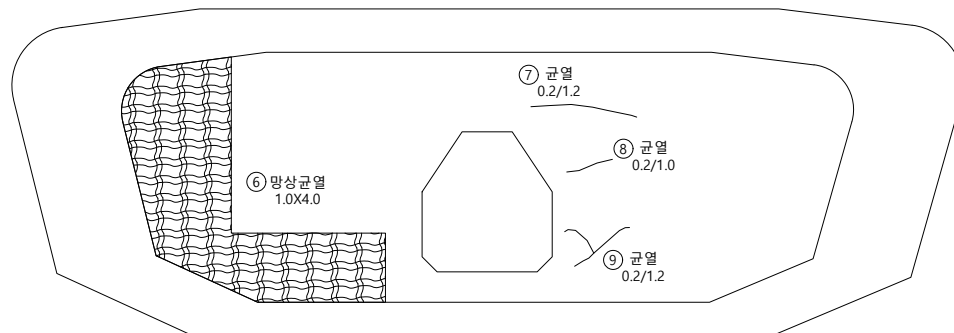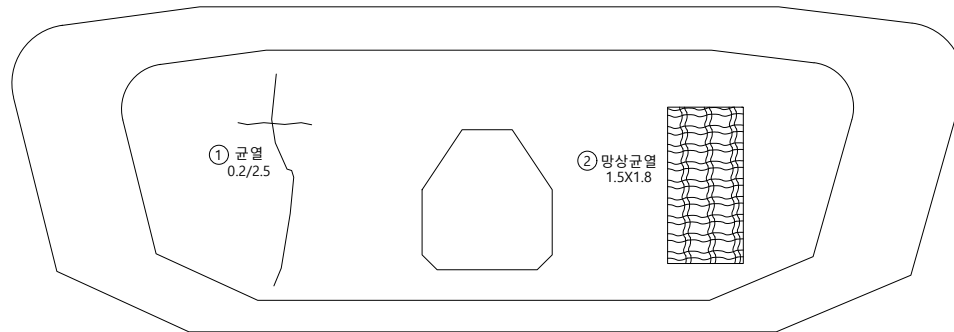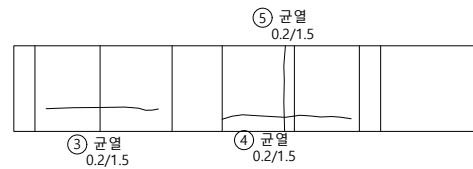

KEY PLAP

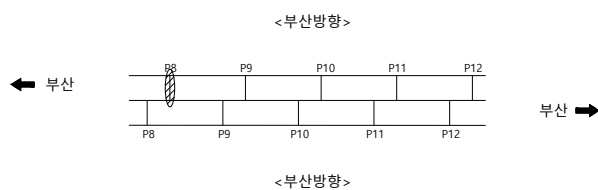

SECTION





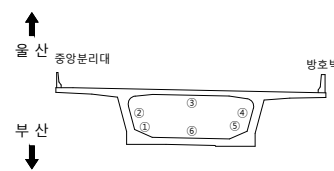
범
려

	군 열		군열백태		기 타
	망상군열		백태		철근탐사
	재료분리		부 식		탄산화시험
	철근노출		파 손		군열심도
	박리, 박락		퇴 적		군열심도

용역명	2023년 부산울산고속도로 정밀안전진단용역
조사일시	2023
책임기술자	오 현 승
도면번호	072

I D : 회야대교(부산) - 격벽(A2방향)(A1방향) - P9

손상물량표

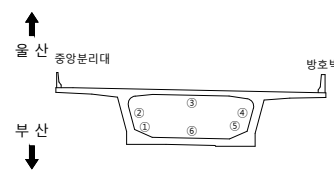 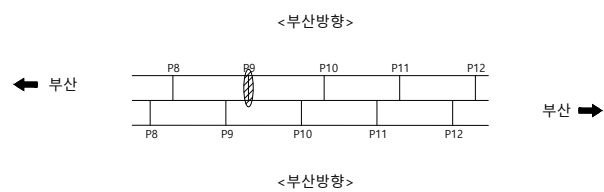 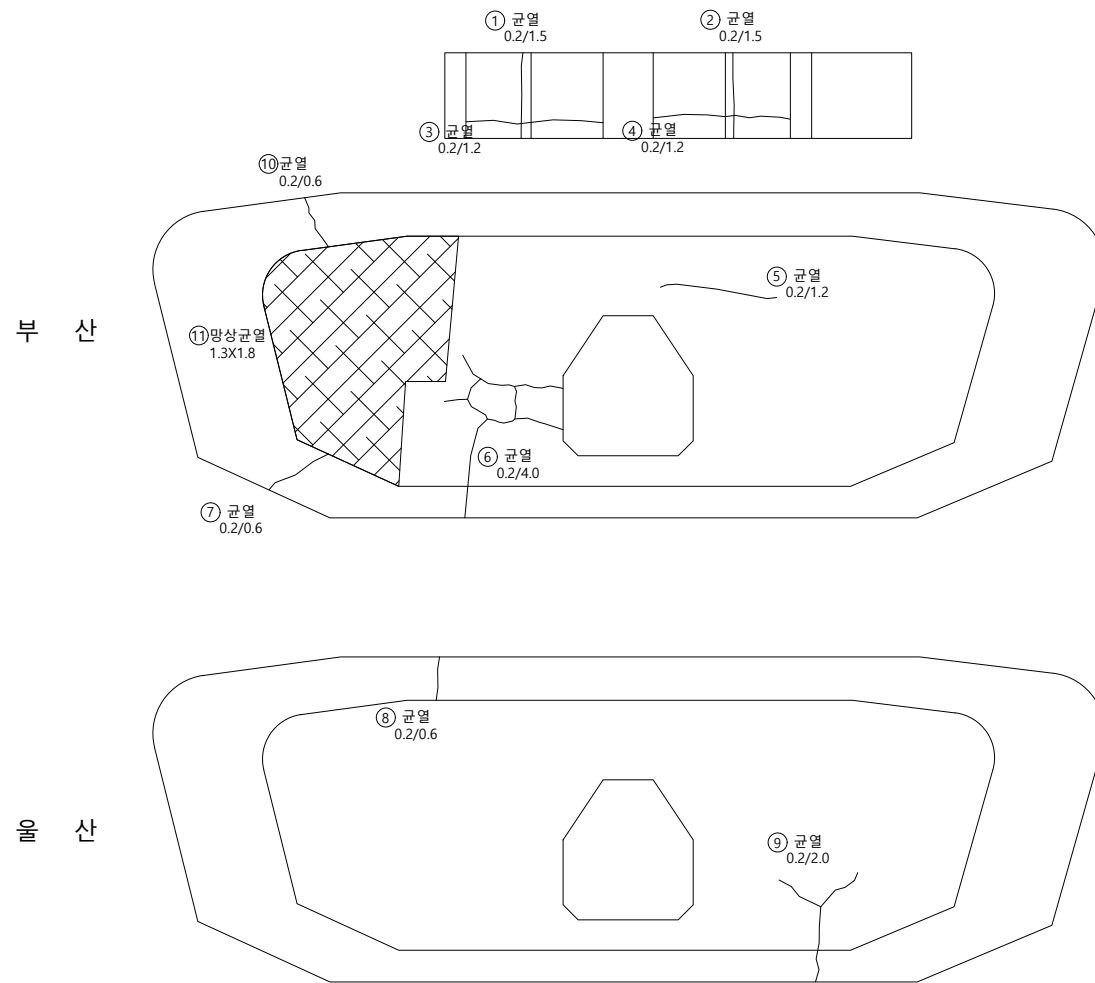범
례

	군 열		군열백태		기 타
	망상군열		백태		철근탐사
	재료분리		부 식		탄상화시험
	철근노출		파 손		균열심도
	박리, 박락		퇴 적		균열심도








용역명	2023년 부산울산고속도로 정밀안전진단용역
조사일시	2023
책임기술자	오 현 승
도면번호	073

I D : 회야대교(부산) - 격벽(A2방향)(A1방향) - P10

손상물량표



부 산

- 울 산

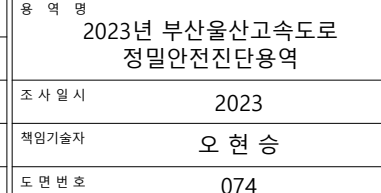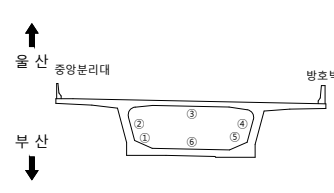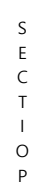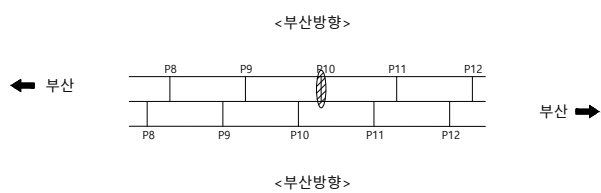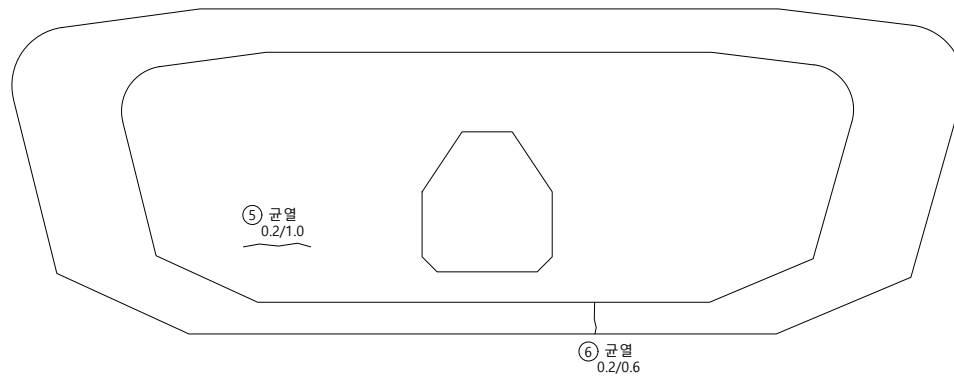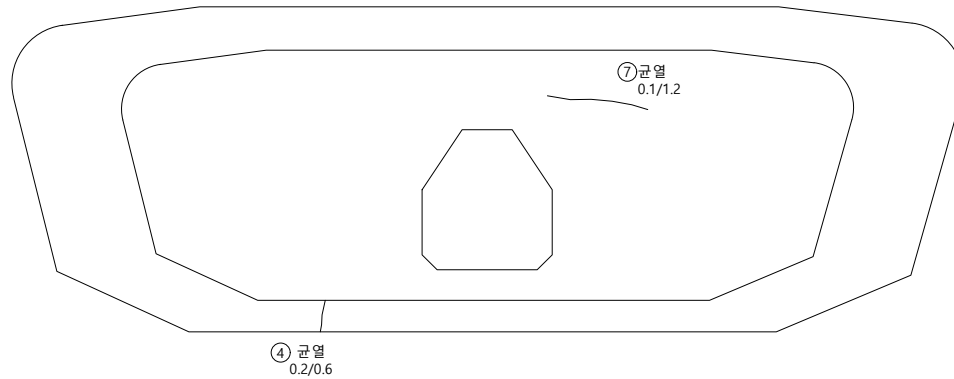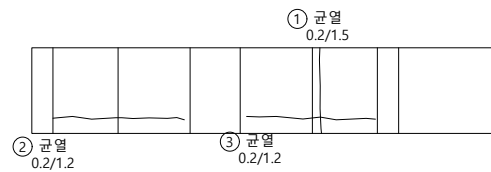

I D : 회야대교(부산) - 격벽(A2방향)(A1방향) - P11

손상물량표

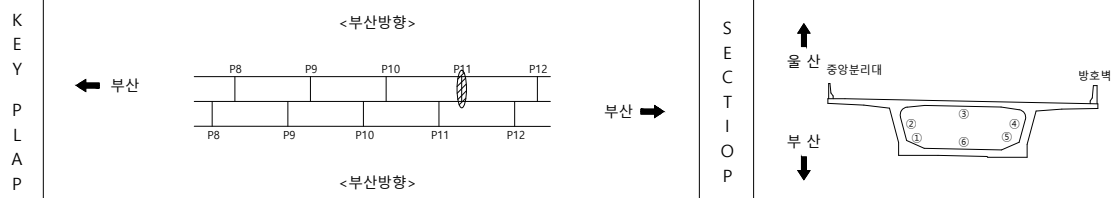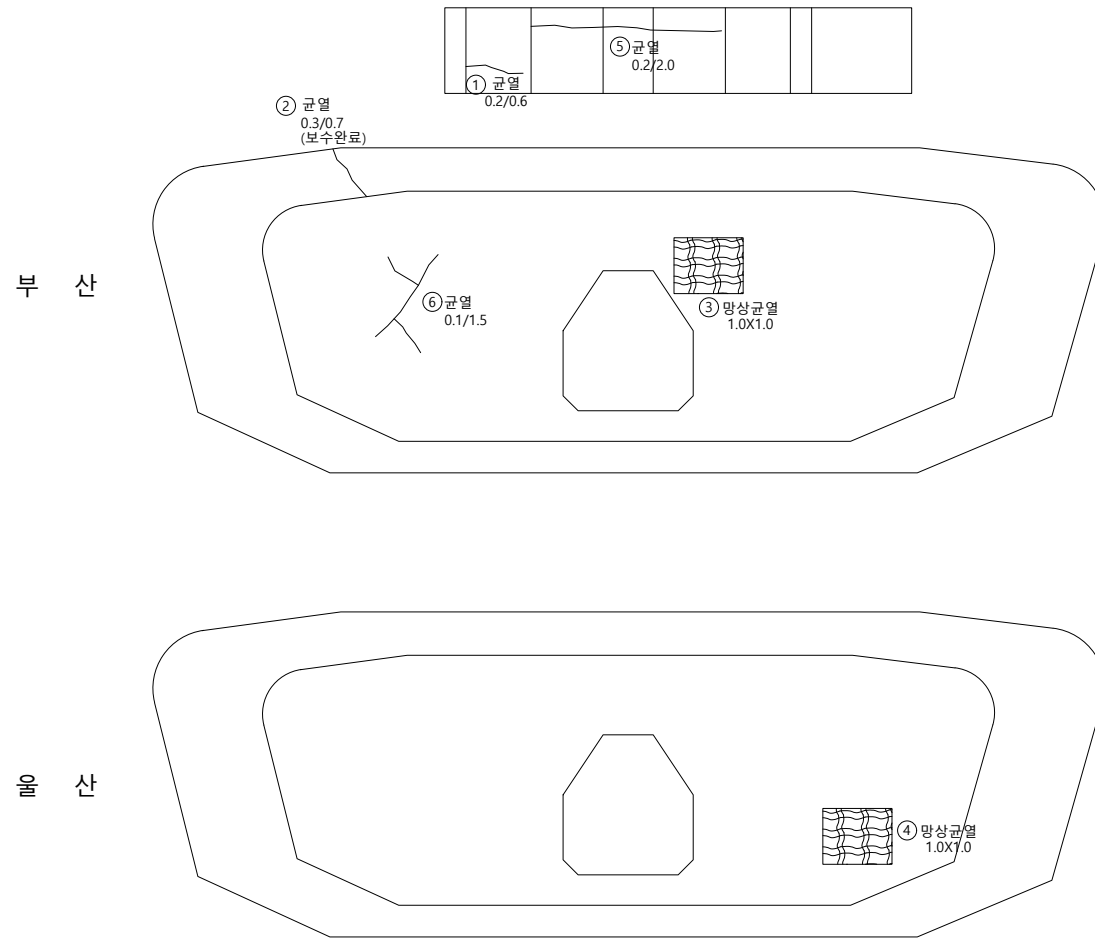



범	 균 열	 균열백태	 기 타	용 역 명 2023년 부산울산고속도로 정밀안전진단용역
	 망상균열	 백태	 철근탐사	
레	 재료분리	 부 식	 탄산화시험	조 사 일 시 2023
	 철근노출	 파 손	 균열심도	책임기술자 오 현 승
	 박리, 박락	 퇴 적	 균열심도	도 면 번 호 075

I D : 회야대교(부산) - 격벽(A2방향)(A1방향) - P12

손상물량표


부 산

- 올 산

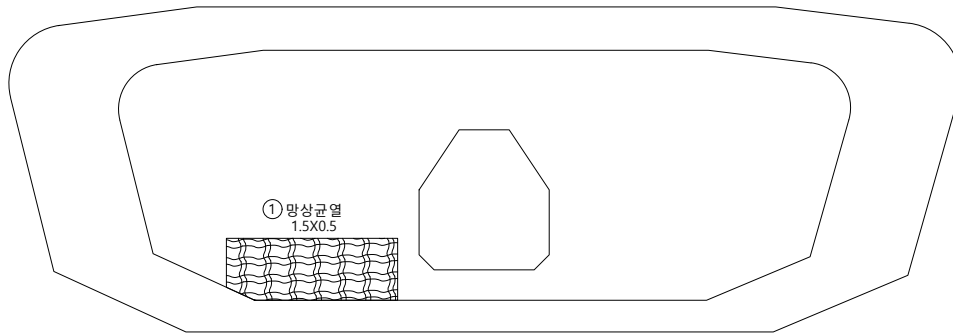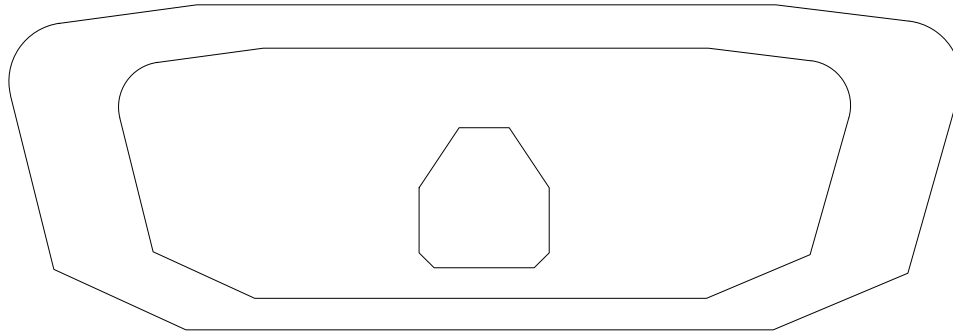


① 망상균열
1.5X0.5

KEY PLAP

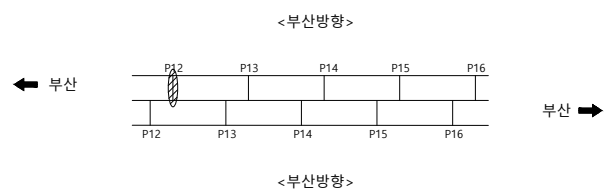

S E C T I O N

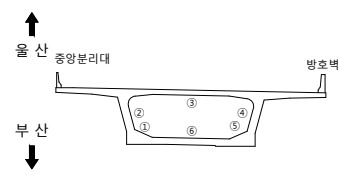

범례

	군 열		군열백태		기 타
	망상군열		백태		철근탐사
	재료분리		부 식		탄상화시험
	철근노출		파 손		균열심도
	박리, 박락		퇴 적		균열심도

용역명	2023년 부산울산고속도로 정밀안전진단용역
조사일시	2023
책임기술자	오 현 승
도면번호	076

I D : 회야대교(부산) - 격벽(A2방향)(A1방향) - P13

손상물량표



부 산

- 울 산




① 망상균열
0.6X1.2


②균열
0.1/1.2

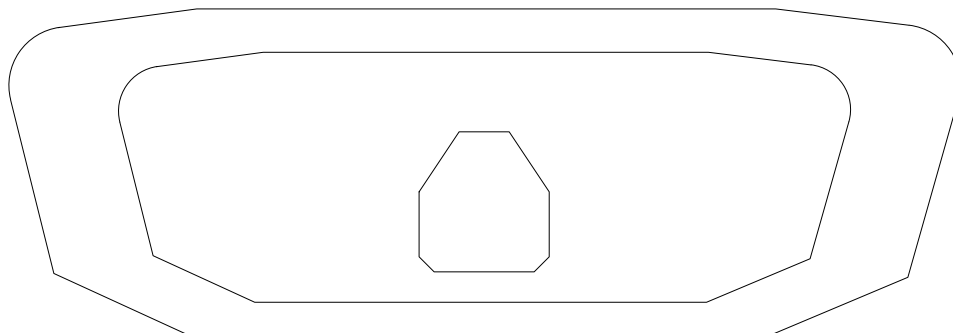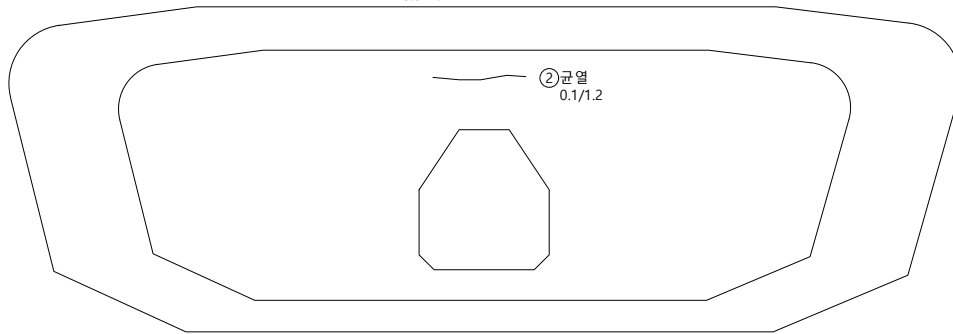

KEY PLAP

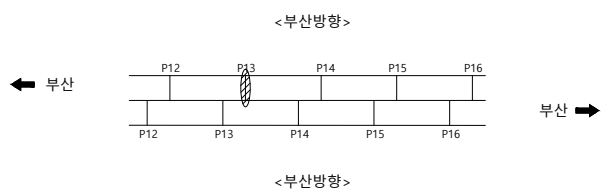

S E C T I O N

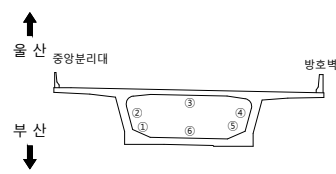

범례

	군 열		군열백태		기 타
	망성군열		백태		철근탐사
	재료분리		부 식		탄산화시험
	철근노출		파 손		군열심도
	박리, 박락		퇴 적		군열심도



용역명	2023년 부산울산고속도로 정밀안전진단용역
조사일시	2023
책임기술자	오 현 승
도면번호	077

I D : 회야대교(부산) - 격벽(A2방향)(A1방향) - P14


손상물량표

부 산


- 울 산

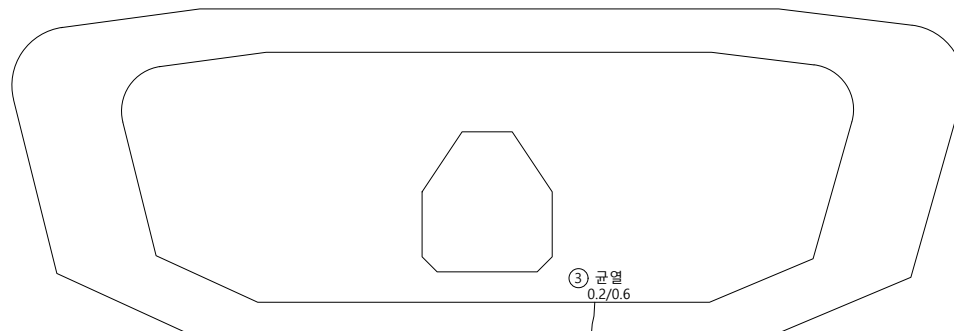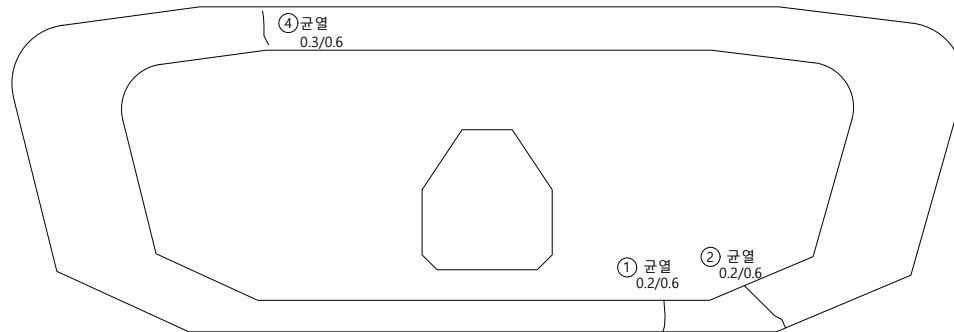

KEY PLAP

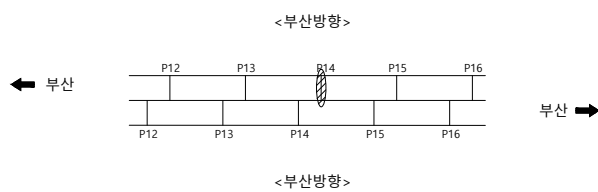

S E C T I O N

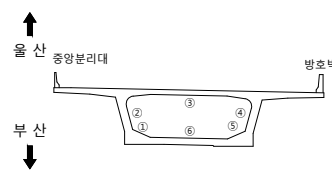

23

	군 열		군열백태		기 타
	망상군열		백태		철근탐사
	재료분리		부 식		탄상화시험
	철근노출		파 손		균열심도
	박리, 박락		퇴 적		균열심도



용역명	2023년 부산울산고속도로 정밀안전진단용역
조사일시	2023
책임기술자	오 현 승
도면번호	078

I D : 회야대교(부산) - 격벽(A2방향)(A1방향) - P15



손상물량표

부 산

- 울 산

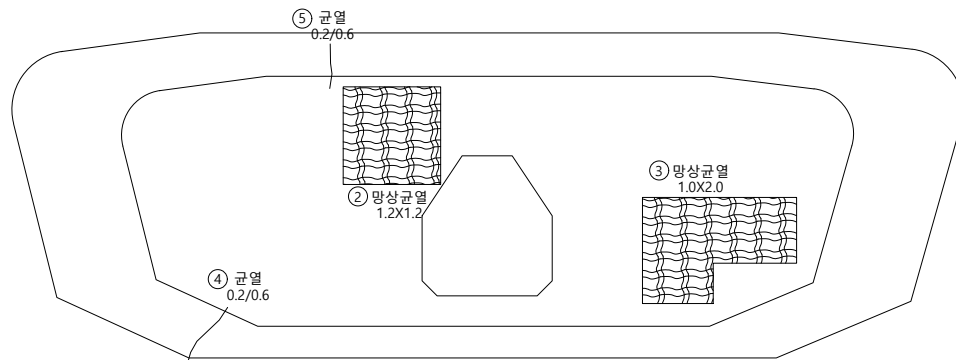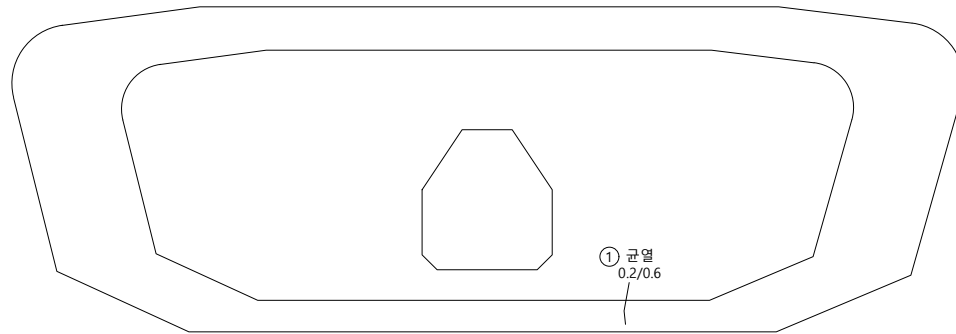

KEY PLAP




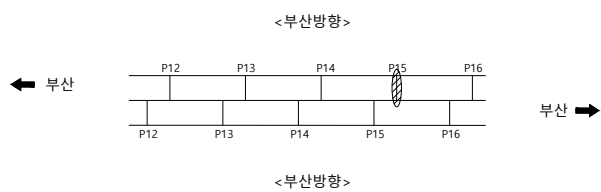
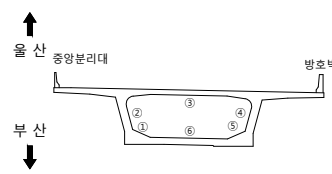
S
E
C
T
I
O
P범
려

	군 열		군열백태		기 타
	망상군열		백태		철근탐사
	재료분리		부 식		탄산화시험
	철근노출		파 손		군열심도
	박리, 박락		퇴 적		군열심도


용역명	2023년 부산울산고속도로 정밀안전진단용역
조사일시	2023
책임기술자	오현승
도면번호	079

I D : 회야대교(부산) - 격벽(A2방향)(A1방향) - P16


손상물량표

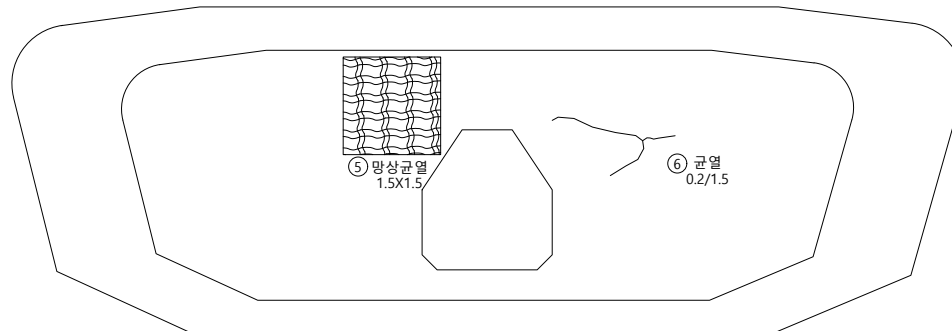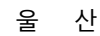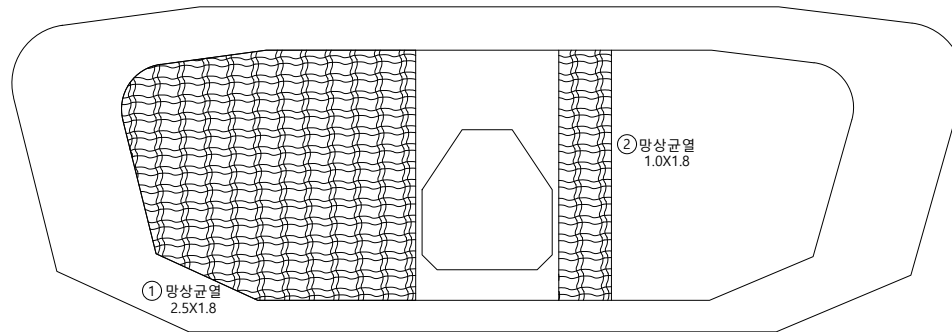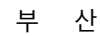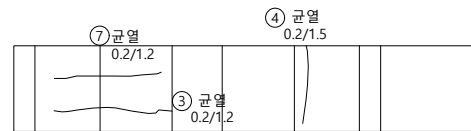

KEY PLAP

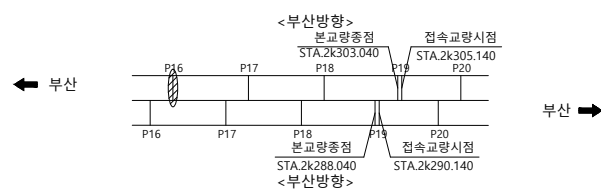

SECTION

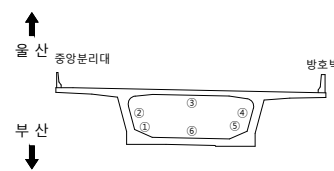

236



용역명	2023년 부산울산고속도로 정밀안전진단용역
조사일시	2023
책임기술자	오 현 승
도면번호	080

I D : 회야대교(부산) - 격벽(A2방향)(A1방향) - P17


손상물량표

부 산


- 올 산

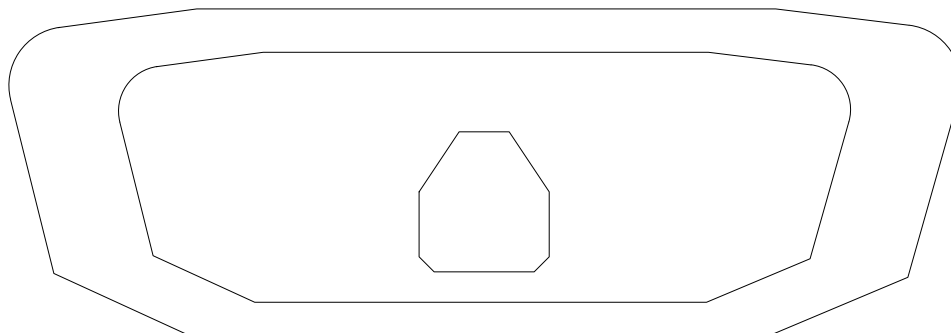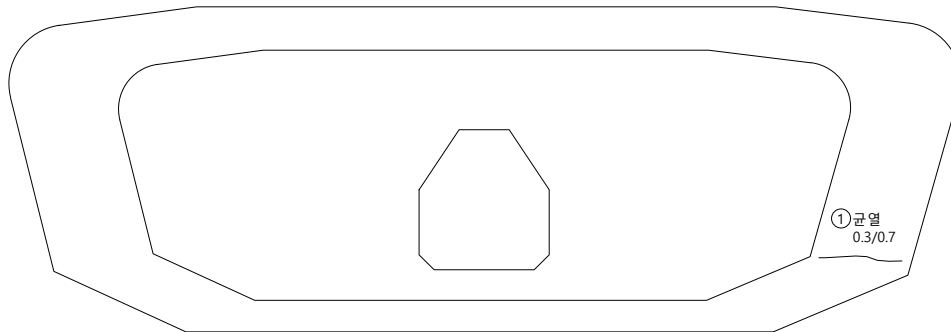

KEY PLAP

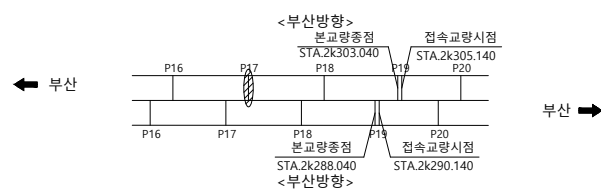

S E C T I O N

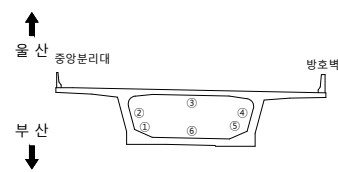

범례




용역명	2023년 부산울산고속도로 정밀안전진단용역
조사일시	2023
책임기술자	오 현 승
도면번호	081

I D : 회야대교(부산) - 격벽(A2방향)(A1방향) - P18


손상물량표

[illegible]


부 산

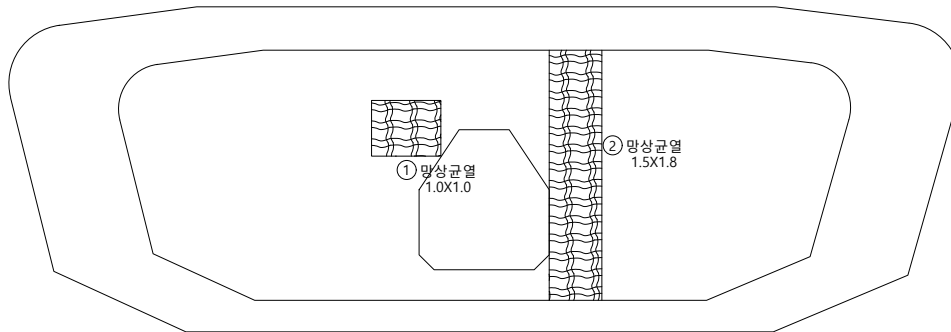


- 울 산

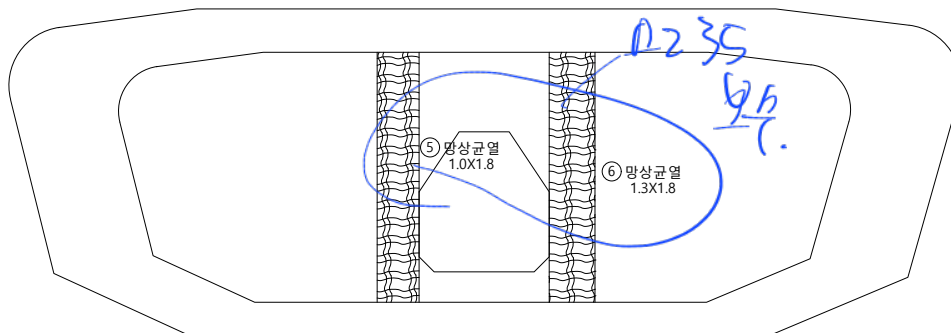

KEY PLAP

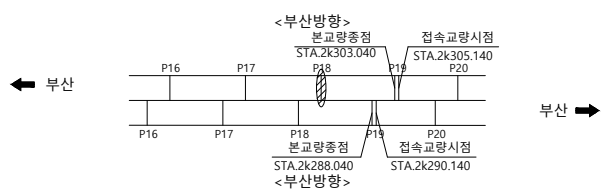

SECTION

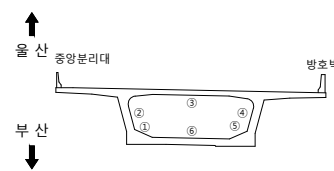

범례

	군 열		군열백태		기 타
	망성군열		백태		철근탐사
	재료분리		부 식		탄산화시험
	철근노출		파 손		군열심도
	박리, 박락		퇴 적		군열심도


용역명	2023년 부산울산고속도로 정밀안전진단용역
조사일시	2023
책임기술자	오 현 승
도면번호	082

I D : 회야대교(부산) - 격벽(A2방향)(A1방향) - P19


손상물량표

부 산


- 울 산

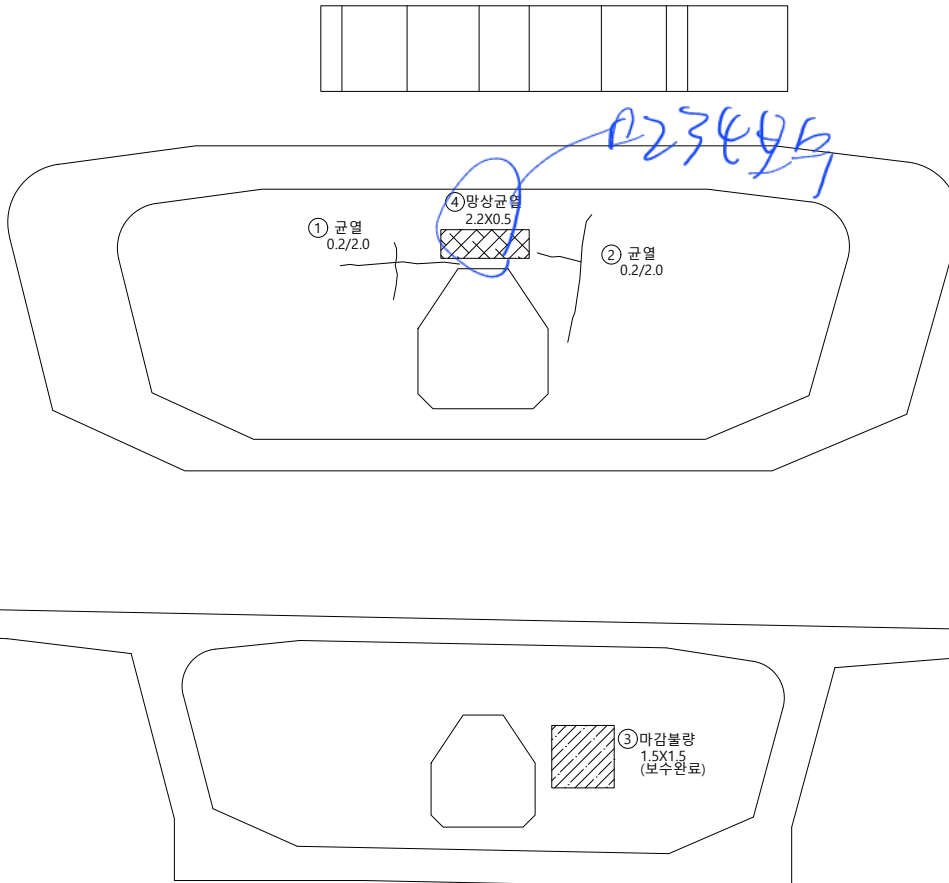

KEY PLAP

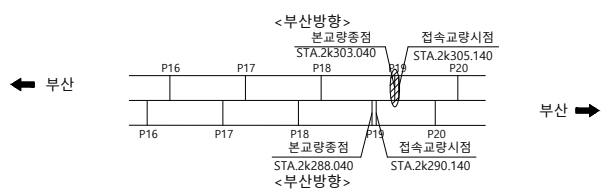

S E C T I O N

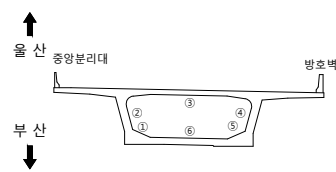범
례


	군 열		군열백태		기 타
	망상군열		백태		철근탐사
	재료분리		부 식		탄산화시험
	철근노출		파 손		군열심도
	박리, 박락		퇴 적		군열심도

용역명	2023년 부산울산고속도로 정밀안전진단용역
조사일시	2023
책임기술자	오 현 승
도면번호	083

I D : 회야대교(부산) - 주형 - S20(1)


← 부 산

- **올 산** ➡

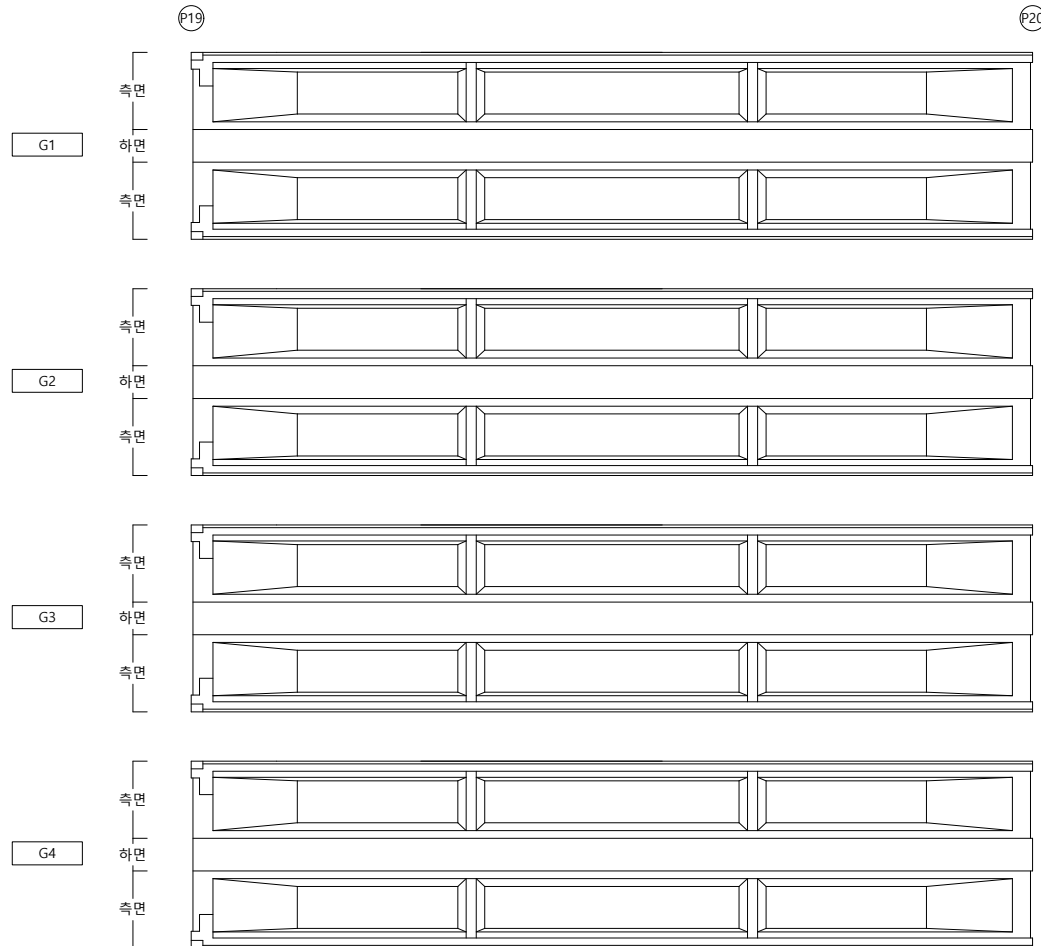


손상물량표

KEY PLAP

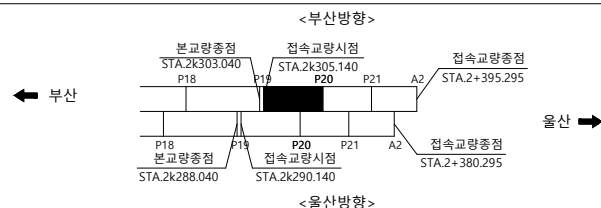

SECTION

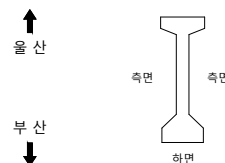

범례

	균열		균열백태		기타
	망상균열		백태		철근탐사
	재료분리		부식		탄산화시험
	철근노출		파손		균열심도
	박리, 박락		퇴적		균열심도

2023년 부산울산고속도로
정밀안전진단용역

조 사 일 시

2023

책임기술자	
-------	--

오현승


도면번호

084

I D : 회야대교(부산) - 주형 - S20



← 부 산

- 올 산➡

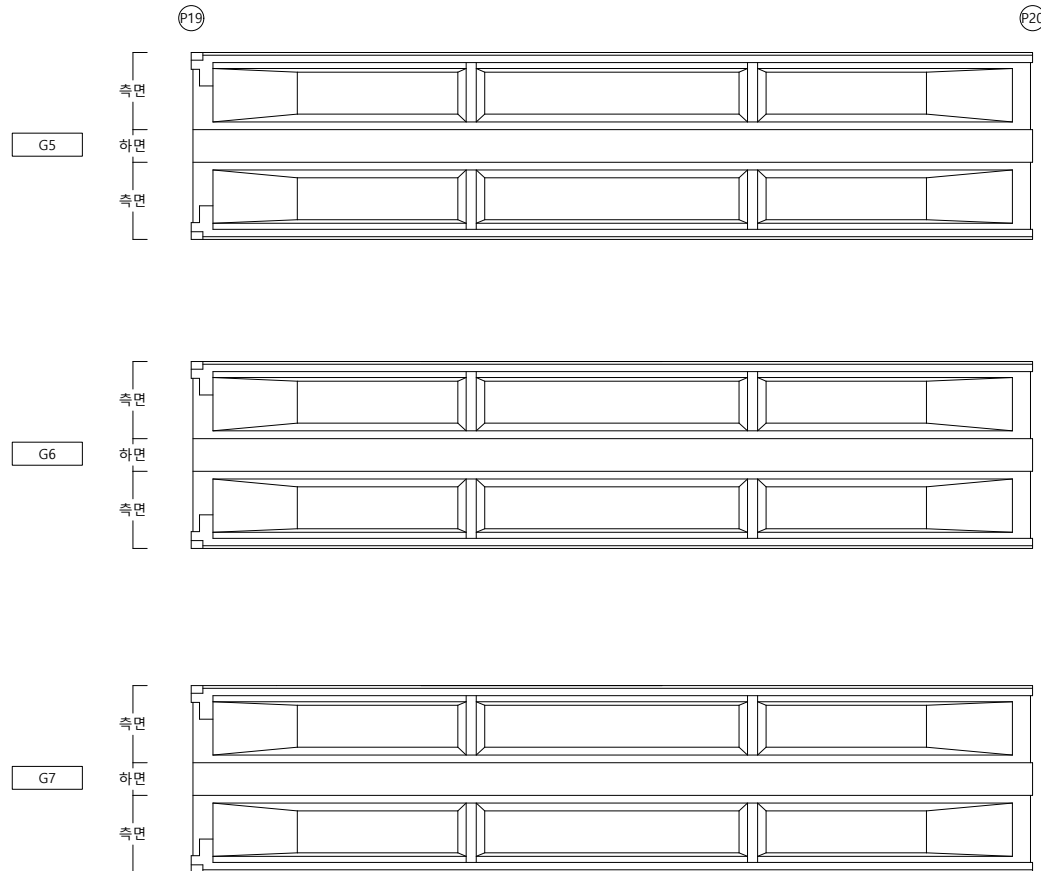

손상물량표

KEY PLAP

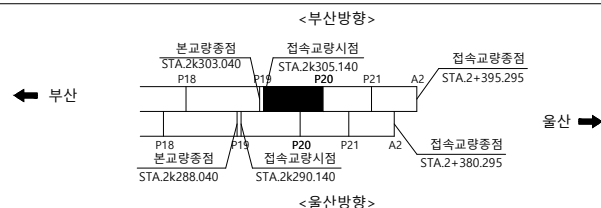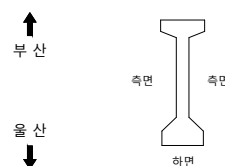S
E
C
T
I
O
N


범례

용역명	2023년 부산울산고속도로 정밀안전진단용역
조사일시	2023
책임기술자	오 현 승
도면번호	085

I D : 회야대교(부산) - 주형 - S21(1)

← 부 산



- 물 산➡

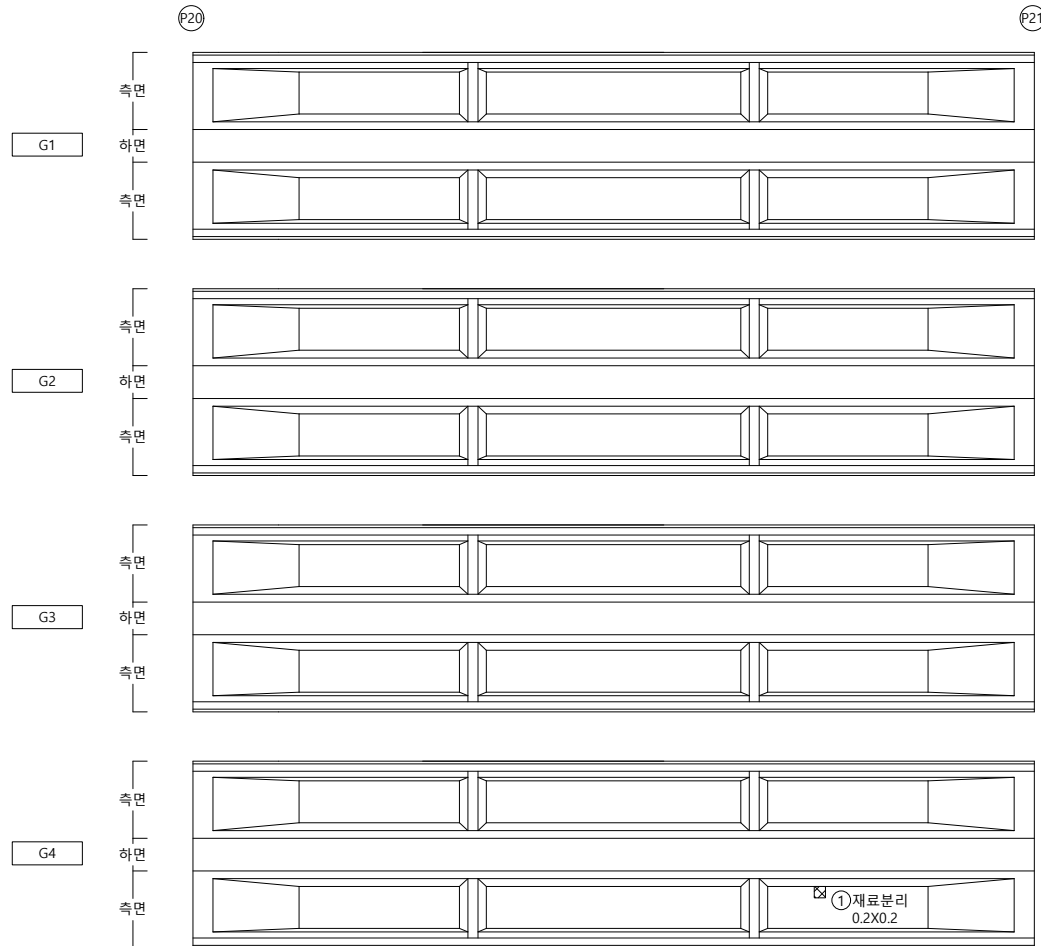

손상물량표

[illegible]

KEY PLAP

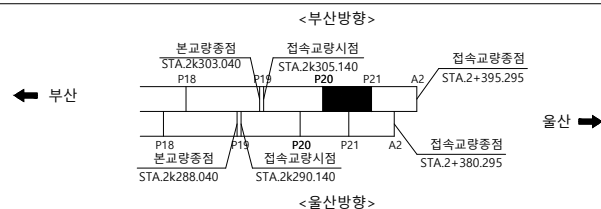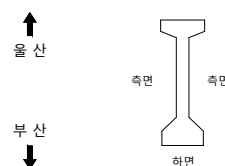S
E
C
T
I
O
N

범례

	균 열		균열백태		기 타
	망상균열		백태		철근탐사
	재료분리		부 식		탄산화시험
	철근노출		파 손		균열심도
	박리, 박락		퇴 적		균열심도

용역명 2023년 부산울산고속도로
정밀안전진단용역

조 사 일 시	2023
---------	------


책임기술자	오 현 승
-------	-------

도 면 번 호 086

I D : 회야대교(부산) - 주형 - S21(2)

← 부 산


- 올 산➡

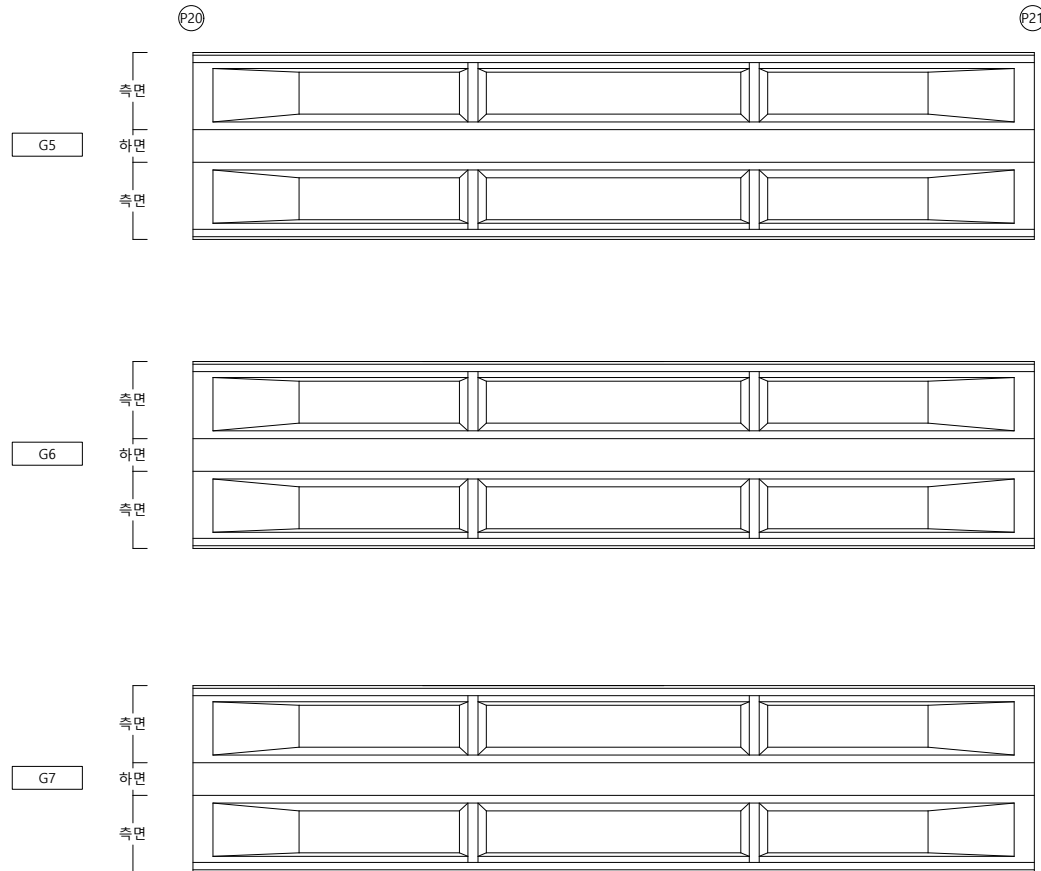


손상물량표

[illegible]

KEY PLAP

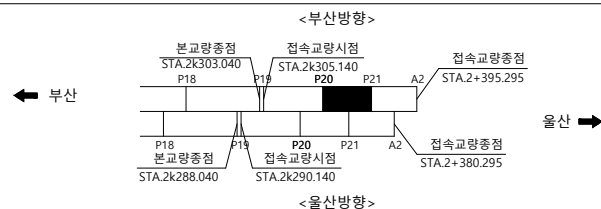

SECTION

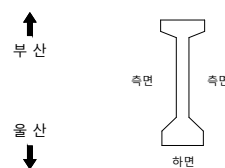

범례


	균 열		균열백태		기 타
	망상균열		백태		철근탐사
	재료분리		부 식		탄산화시험
	철근노출		파 손		균열심도
	박리, 박락		퇴 적		균열심도

용역명	2023년 부산울산고속도로 정밀안전진단용역
조사일시	2023
책임기술자	오 현 승
도면번호	087

I D : 회야대교(부산) - 주형 - S22(1)

← 부 산



- 올 산➡

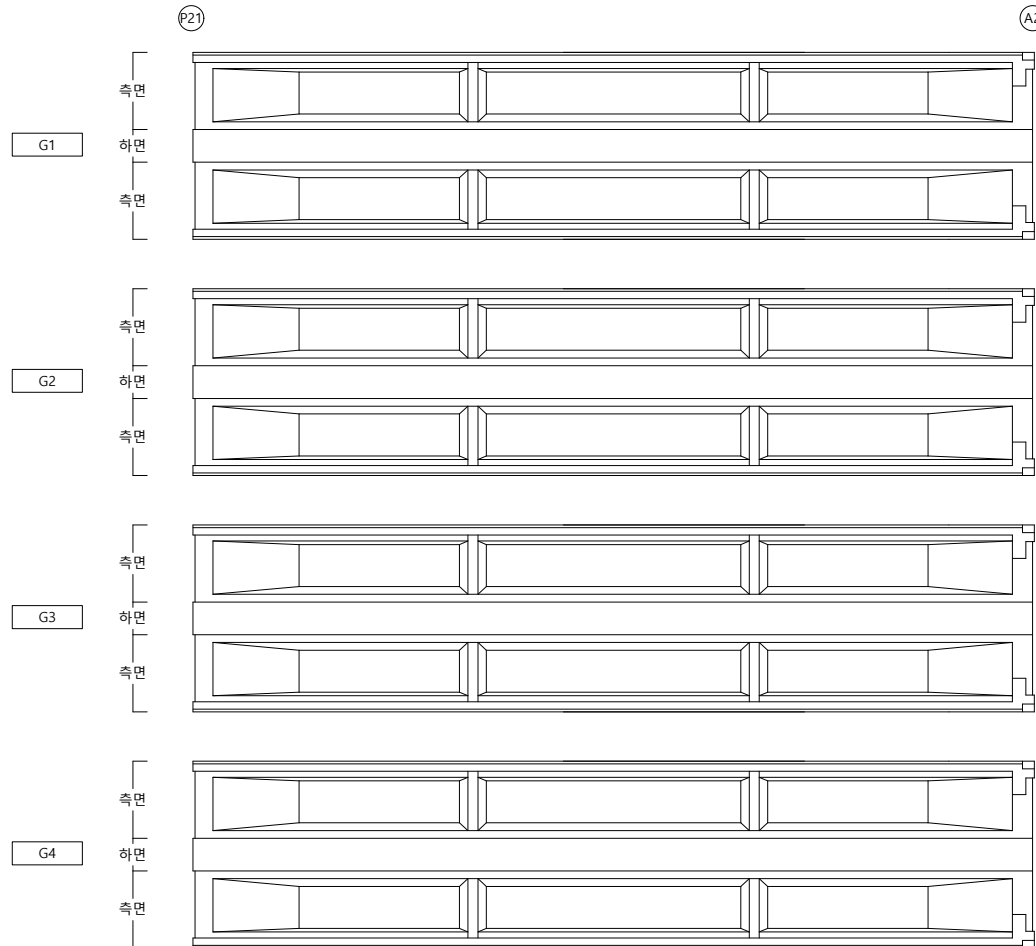

손상물량표

[illegible]

KEY PLAP

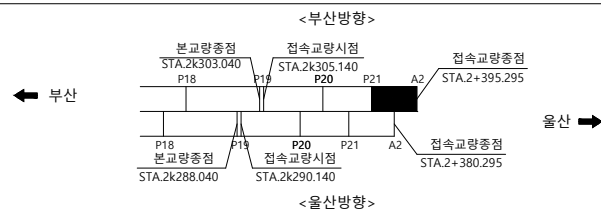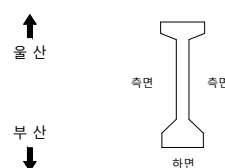S
E
C
T
I
O
N

범례

	군 열		군열백태		기 타
	망상군열		백태		철근탐사
	재료분리		부 식		탄산화시험
	철근노출		파 손		군열심도
	박리, 박박		퇴 적		군열심도

[illegible]

명
2023년 부산울산고속도로
정밀안전진단용역

조	사	일	시
---	---	---	---

2023

책임기술자

오현승


도면번호

088

I D : 회야대교(부산) - 주형 - S22(2)



← 부 산

- 올 산➡

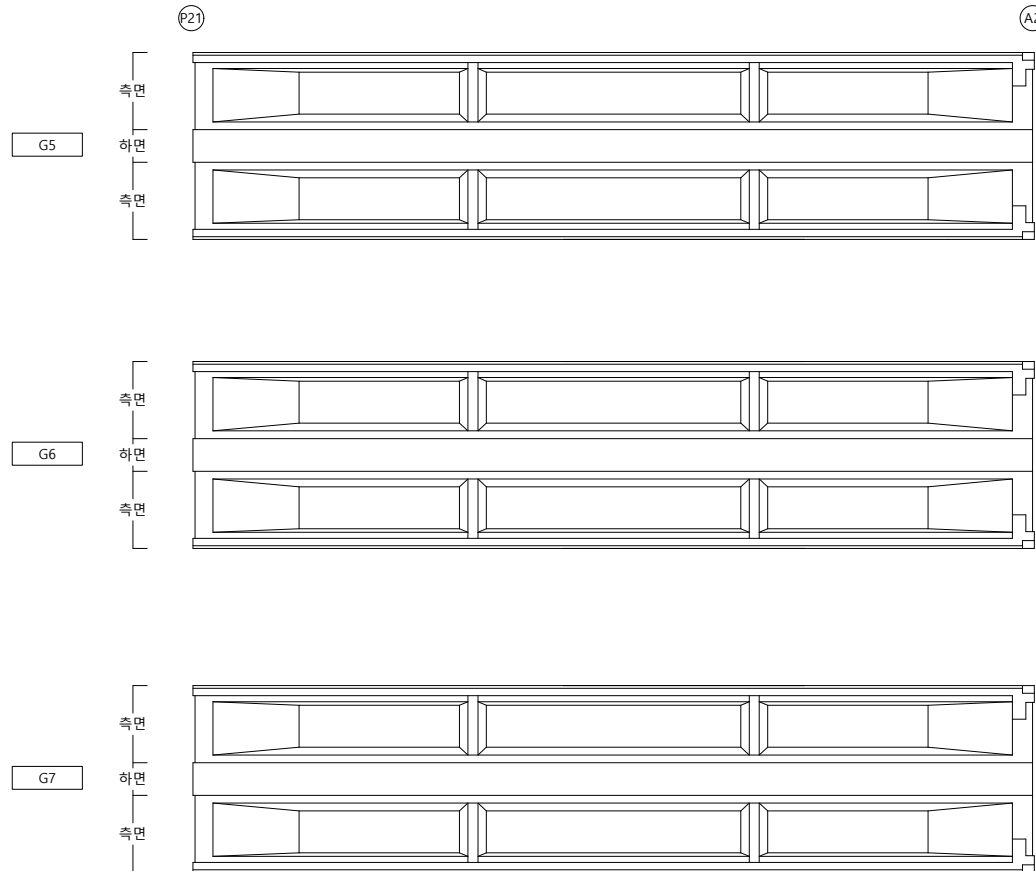

손상물량표

KEY PLAP

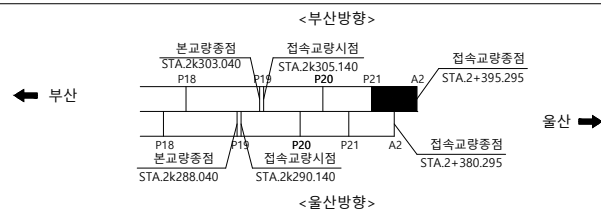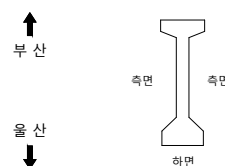S
E
C
T
I
O
N

범례

	균열		균열백태		기타
	망상균열		백태		철근탐사
	재료분리		부식		탄산화시험
	철근노출		파손		균열심도
	박리, 박락		퇴적		균열심도

		0.0
--	--	-----

명
2023년 부산울산고속도로
정밀안전진단용역

조	사	일	시
---	---	---	---

2023

책임기술자

오현승



도면번호

089

I D : 회야대교(부산) - 가로보 - S20

← 부 산


- 올 산➡

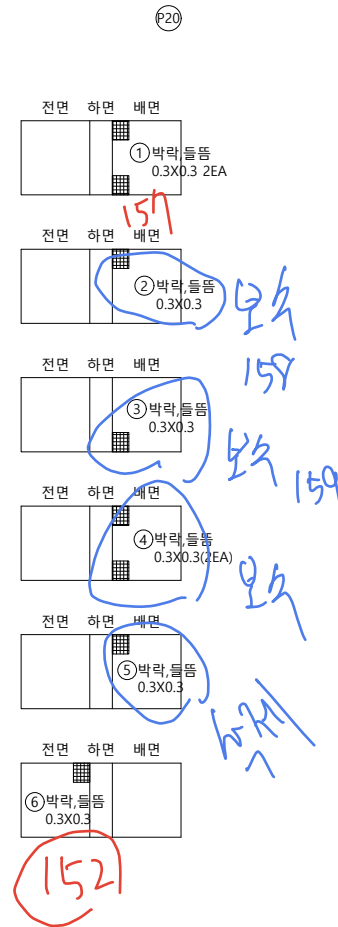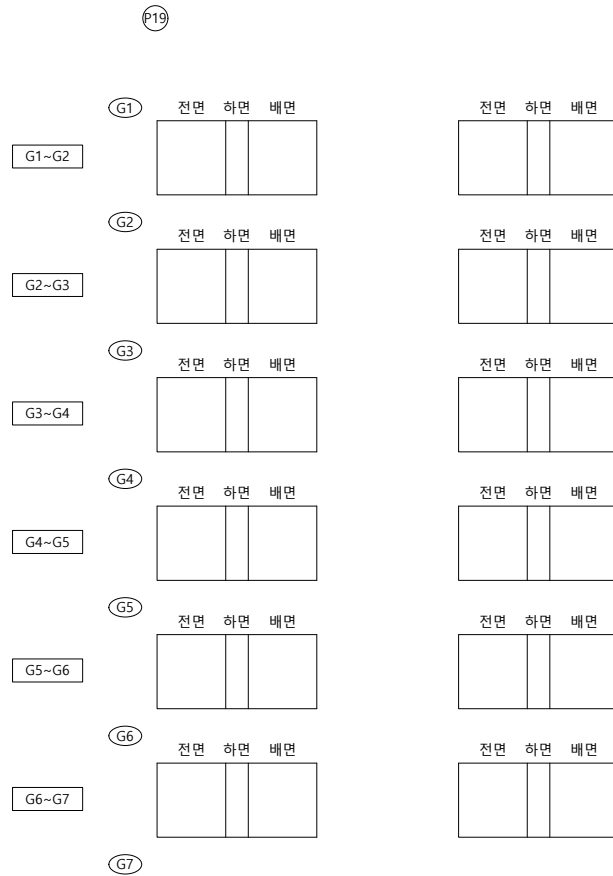


손상물량표

[illegible]

KEY PLAP

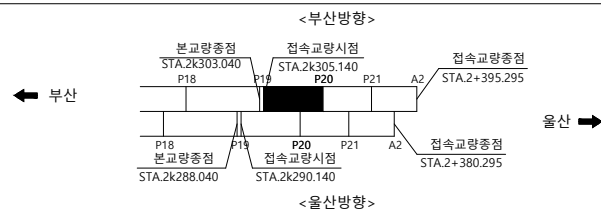

SECTION

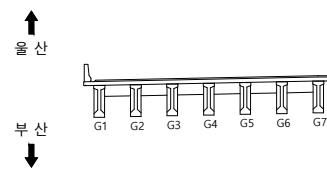

범례


	균 열		균열백태		기 타
	망상균열		백태		철근탐사
	재료분리		부 식		탄산화시험
	철근노출		파 손		균열심도
	박리, 박락		퇴 적		균열심도

용역명	2023년 부산울산고속도로 정밀안전진단용역
조사일시	2023
책임기술자	오 현 승
도면번호	090

I D : 회야대교(부산) - 가로보 - S21

← 부 산



- 울 산➡

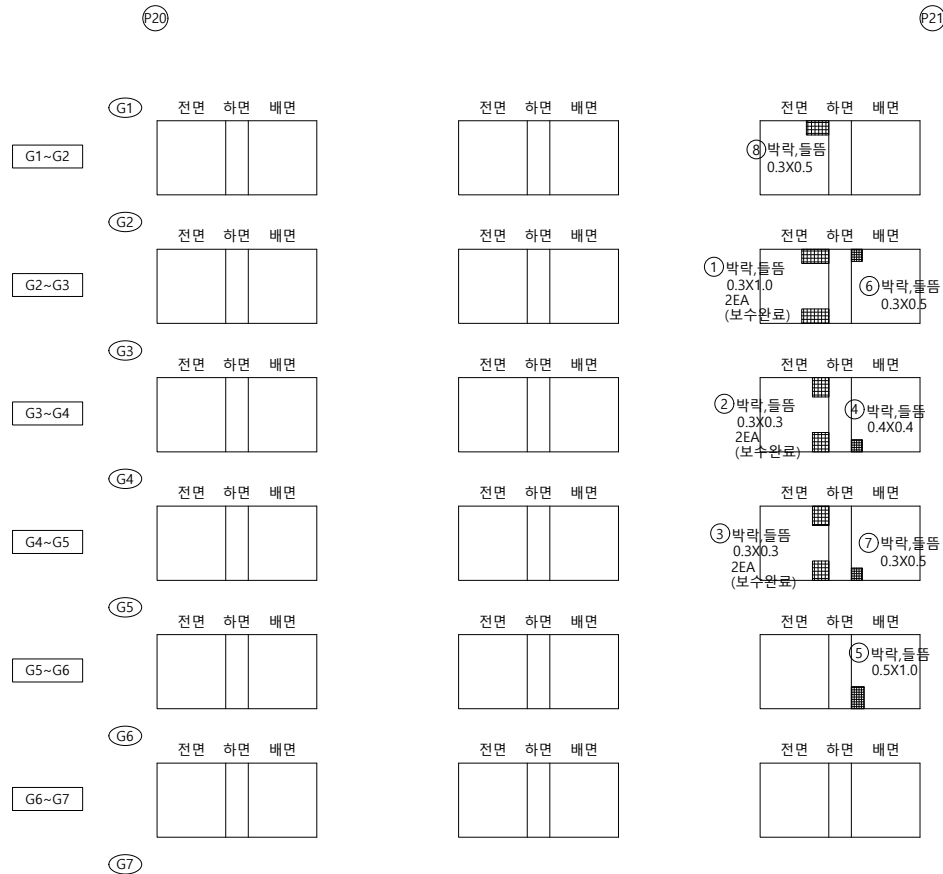

손 상 물 량 표

[illegible]

KEY PLAP

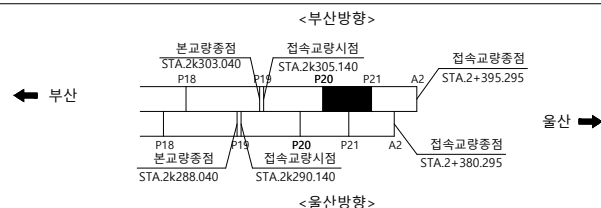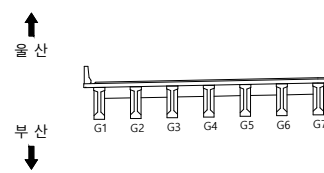S
E
C
T
I
O
N범
례

	균 열		균열백태		기 타
	망상균열		백태		철근탕사
	재료분리		부 식		탄산화시험
	철근노출		파 손		균열심도
	박리, 박락		퇴 적		균열심도

00	01	02
----	----	----

2023년 부산울산고속도로
정밀안전진단용역

조 사 일 시

2023

책임기술자


오현승

도면번호

091


I D : 회야대교(부산) - 교대 - A1

손상물량표

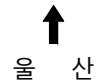

상면

⑥ 받침콘크리트 균열
0.1/0.2


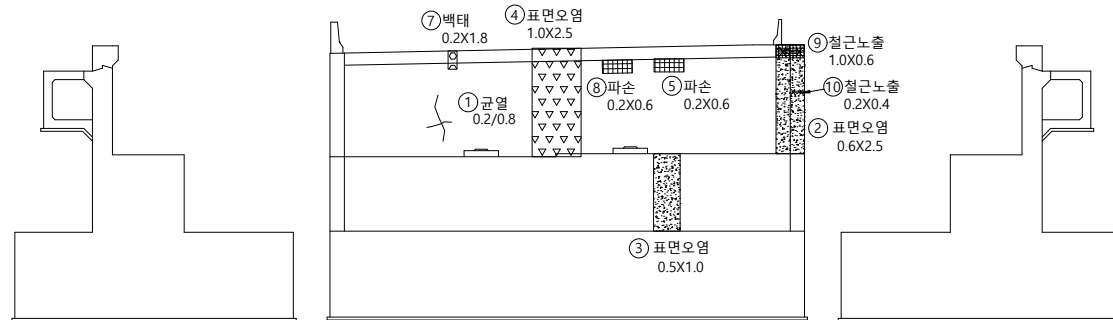


측면

전면

측면

부 산
↓

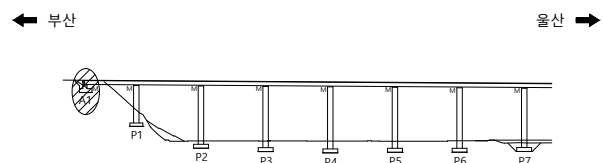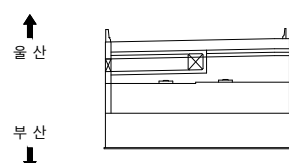S
E
C
T
I
O
N

범례

	균 열		균열백태		기 타
	망상균열		백태		철근파사
	재료분리		부 식		탄산화시험
	철근노출		파 손		균열심도
	박리, 박락		퇴 적		균열심도


용역명	2023년 부산울산고속도로 정밀안전진단용역
-----	----------------------------

조 사 일 시	2023
---------	------


책임기술자	오 현 승
-------	-------

도 면 번 호 093


I D : 회야대교(부산) - 교각 - P1

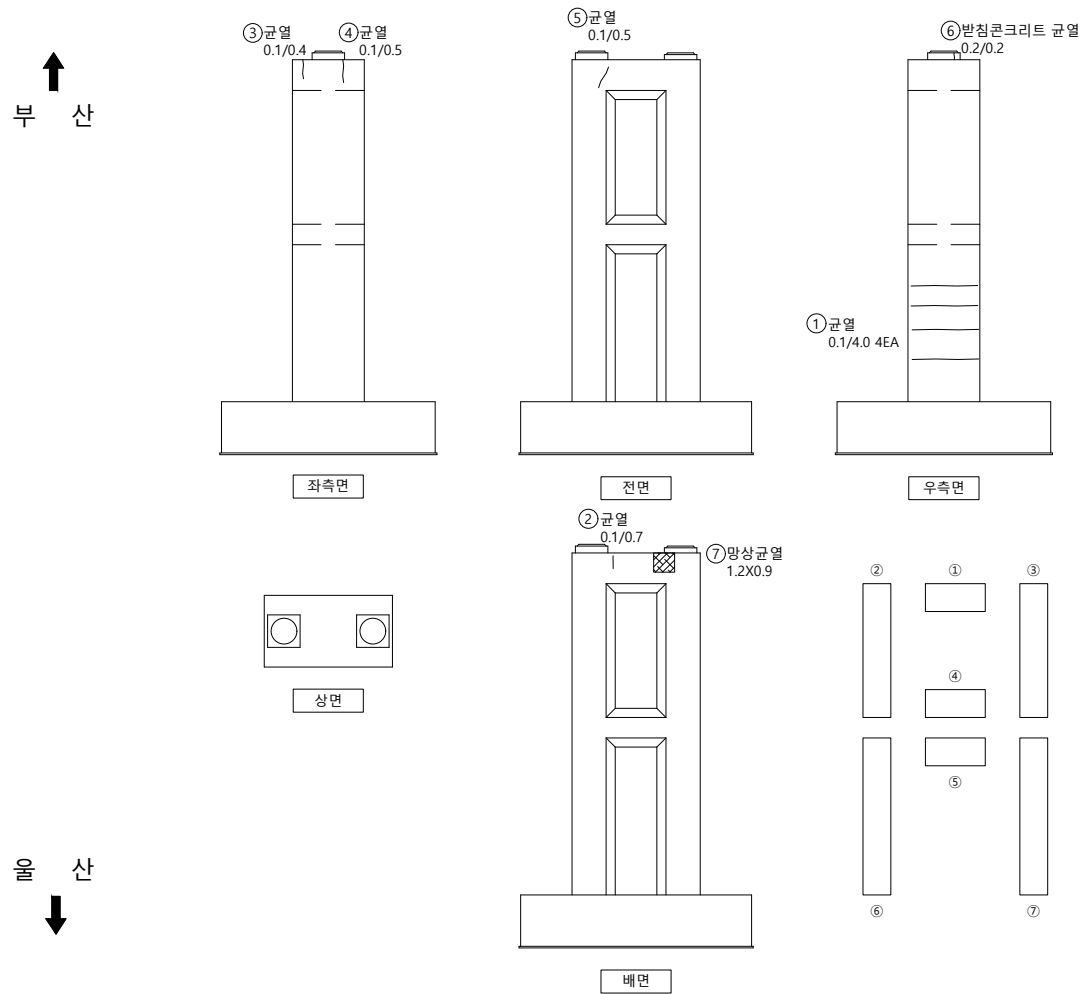

손상물량표

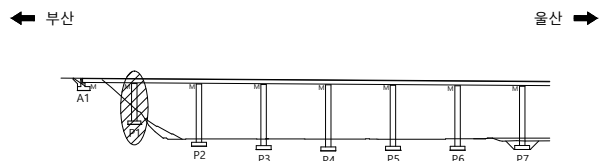

S E C T I O N

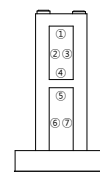

범례

	군 열		군열백태		기 타
	망상군열		백태		철근탐사
	재료분리		부 식		탄상화시험
	철근노출		파 손		군열심도
	박리, 박락		퇴 적		군열심도

50	10	00
----	----	----

2023년 부산울산고속도로
정밀안전진단용역

조 사 일 시

2023

책임기술자





오현승

도면번호

094

I D : 회야대교(부산) - 교각 - P2

손상물량표

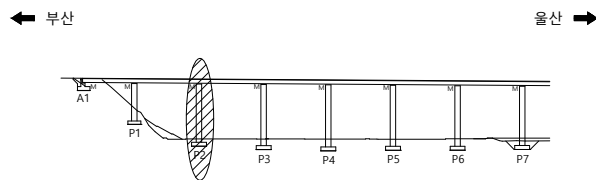 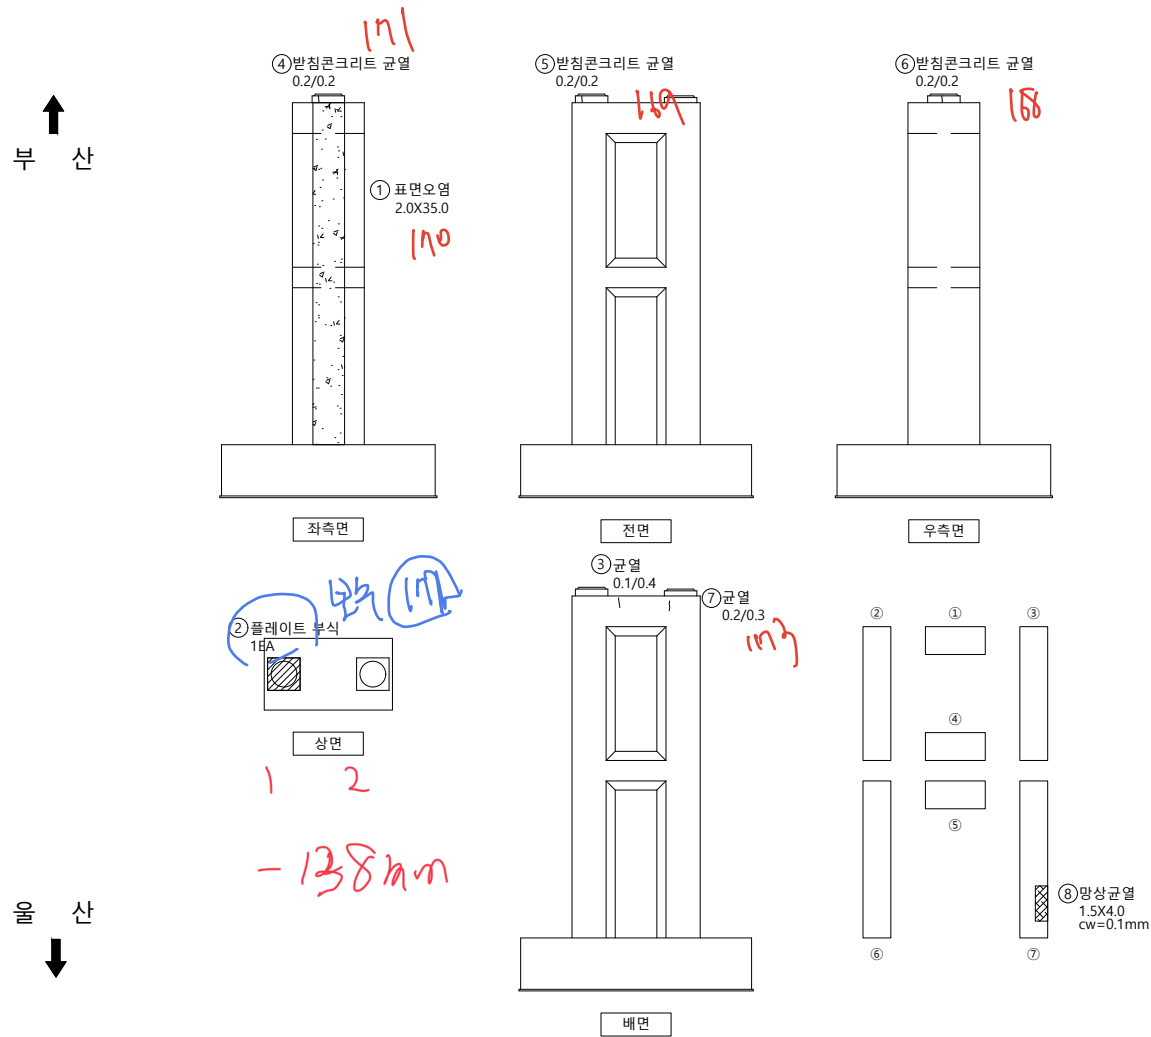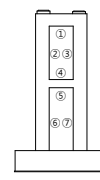S
E
C
T
I
O
P

범례

	군 열		군열백태		기 타
	망성군열		백태		철근탐사
	재료분리		부 식		탄산화시험
	철근노출		파 손		군열심도
	박리, 박락		퇴 적		군열심도

00	01	02
----	----	----

2023년 부산울산고속도로
정밀안전진단용역

조 사 일 시

2023


책임기술자

오현승

도면번호



095

I D : 회야대교(부산) - 교각 - P3

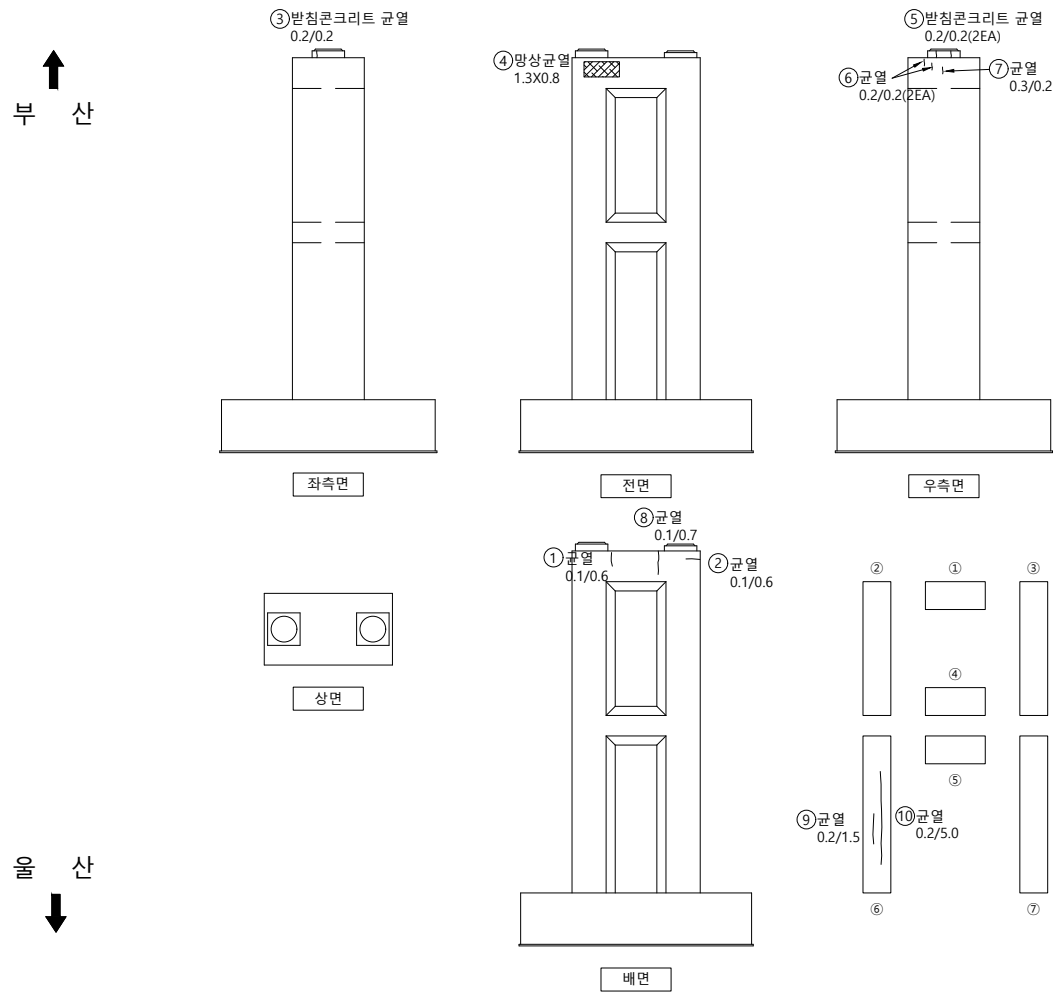

손상물량표

KEY PLAP

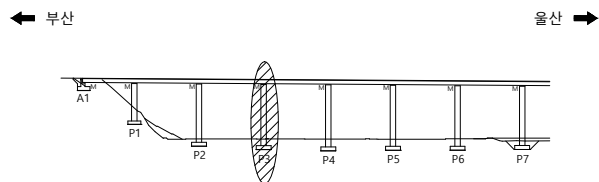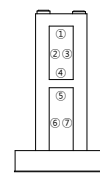S
E
C
T
I
O
N

범례

	군 열		군열백태		기 타
	망상군열		백태		철근탐사
	재료분리		부 식		탄상화시험
	철근노출		파 손		균열심도
	박리, 박락		퇴 적		균열심도

50	10	00
----	----	----

2023년 부산울산고속도로
정밀안전진단용역

조 사 일 시

2023

책임기술자	
-------	--




오현승

도면번호

096

I D : 회야대교(부산) - 교각 - P4

손상물량표

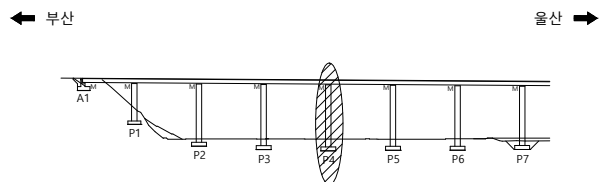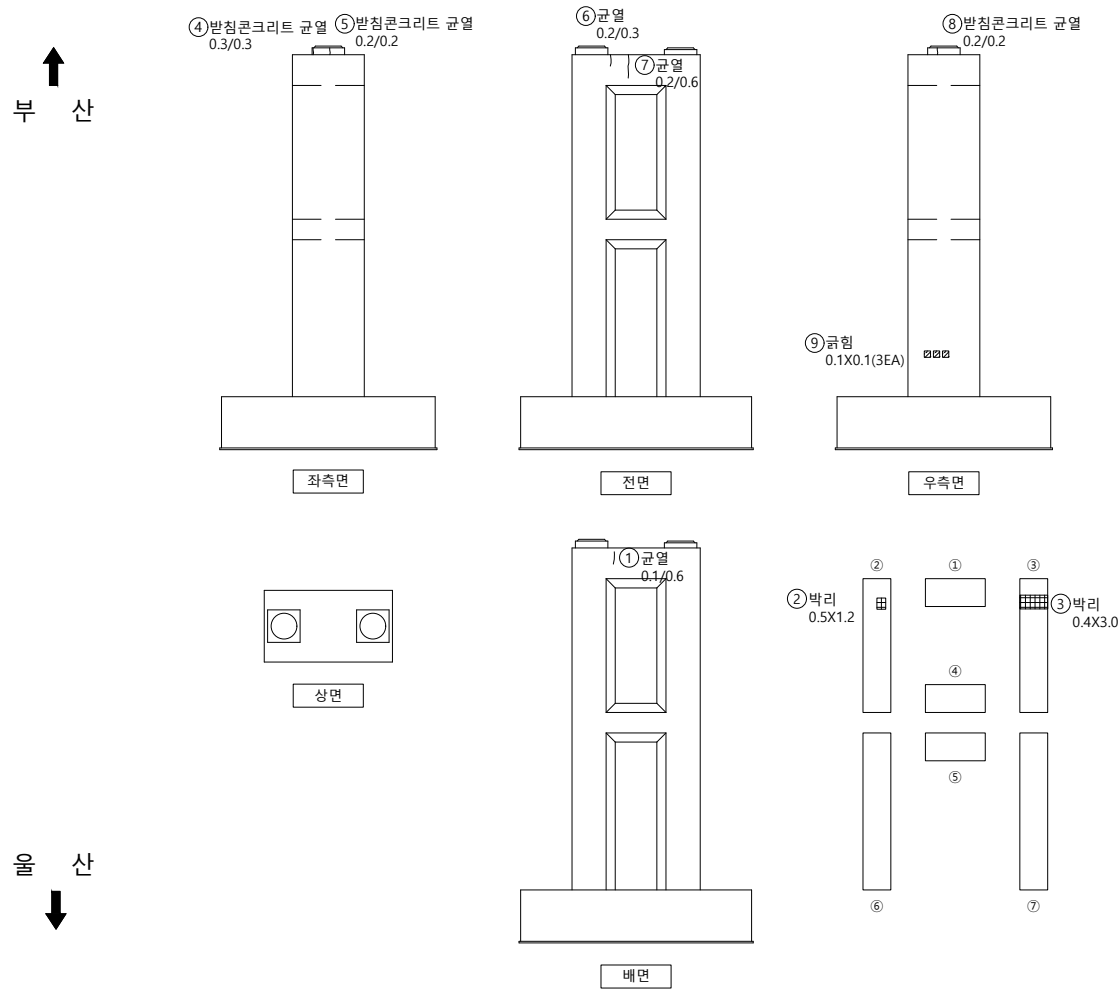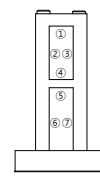
S
E
C
T
I
O
N

범례



	균열		균열백태		기타
	망상균열		백태		철근탐사
	재료분리		부식		탄산화시험
	철근노출		파손		균열심도
	박리, 박락		퇴적		균열심도

용역명	2023년 부산울산고속도로 정밀안전진단용역
조사일시	2023
책임기술자	오 현 승
도면번호	097

I D : 회야대교(부산) - 교각 - P5

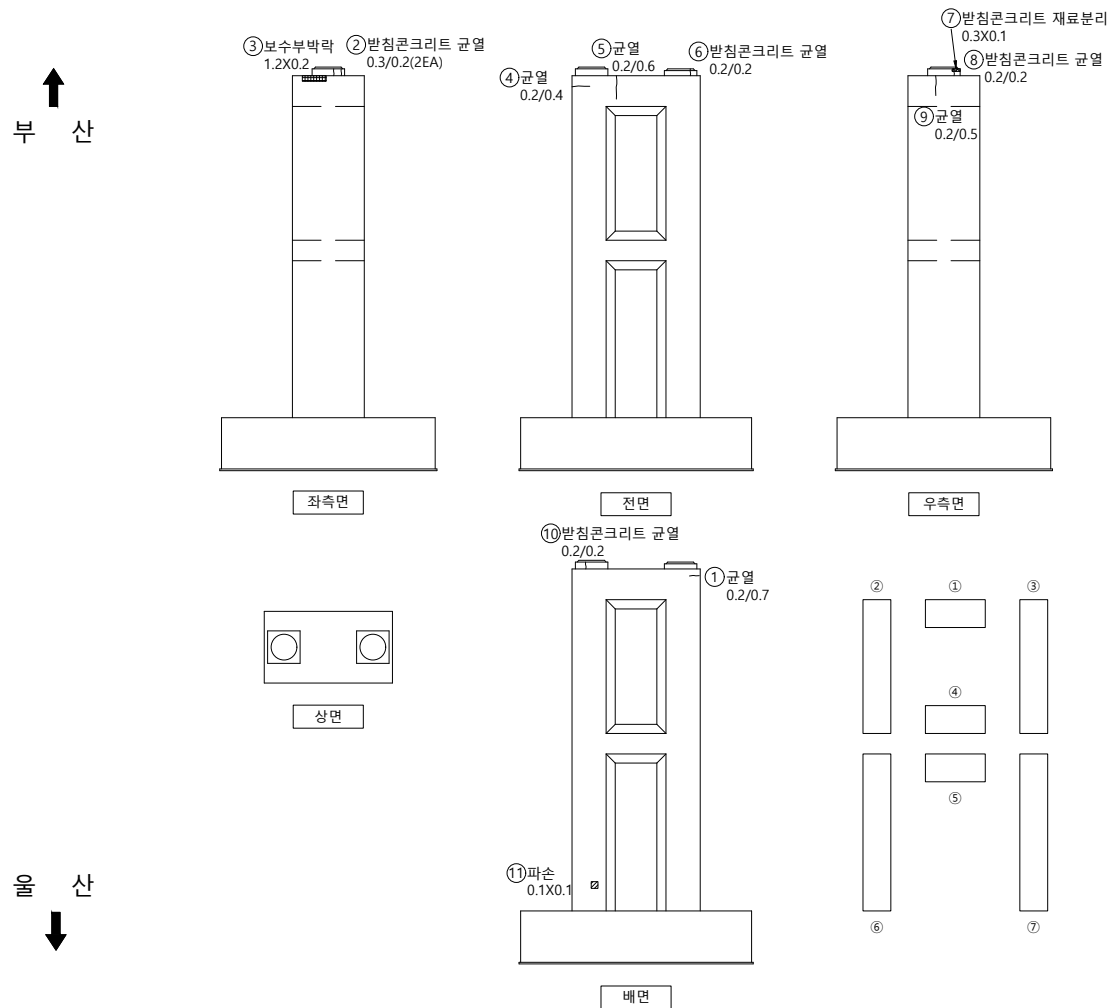

손상물량표

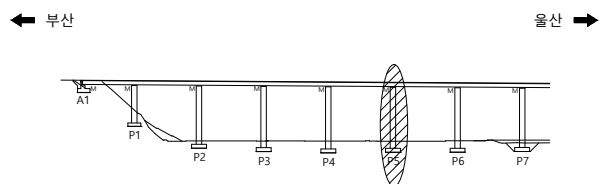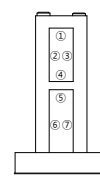S
E
C
T
I
O
P

범례

	군 열		군열백태		기 타
	망상군열		백태		철근탐사
	재료분리		부 식		탄상화시험
	철근노출		파 손		군열심도
	박리, 박락		퇴 적		군열심도

50	51	52
----	----	----

2023년 부산울산고속도로
정밀안전진단용역

조 사 일 시

2023


책임기술자

오현승




도면번호

098

I D : 회야대교(부산) - 교각 - P6

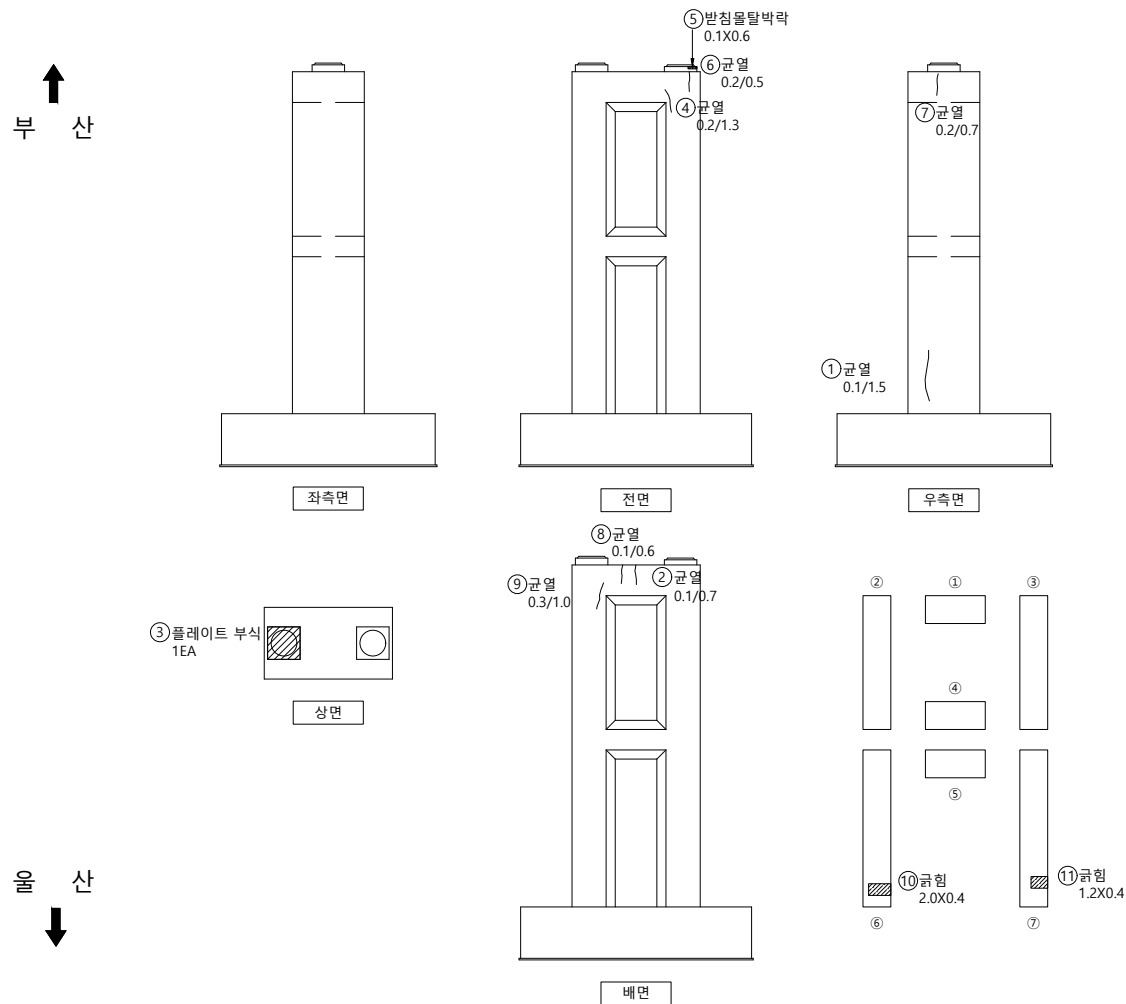

손상물량표

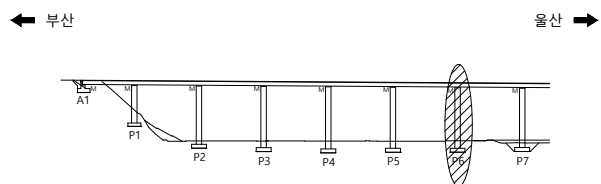 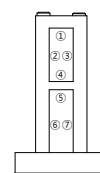S
E
C
T
I
O
N

범례

00	01	02
----	----	----

2023년 부산울산고속도로
정밀안전진단용역

조 사 일 시

2023

책임기술자




오현승

도면번호

099

I D : 회야대교(부산) - 교각 - P7

손상물량표

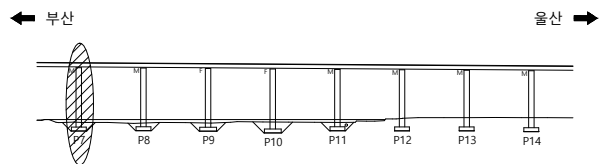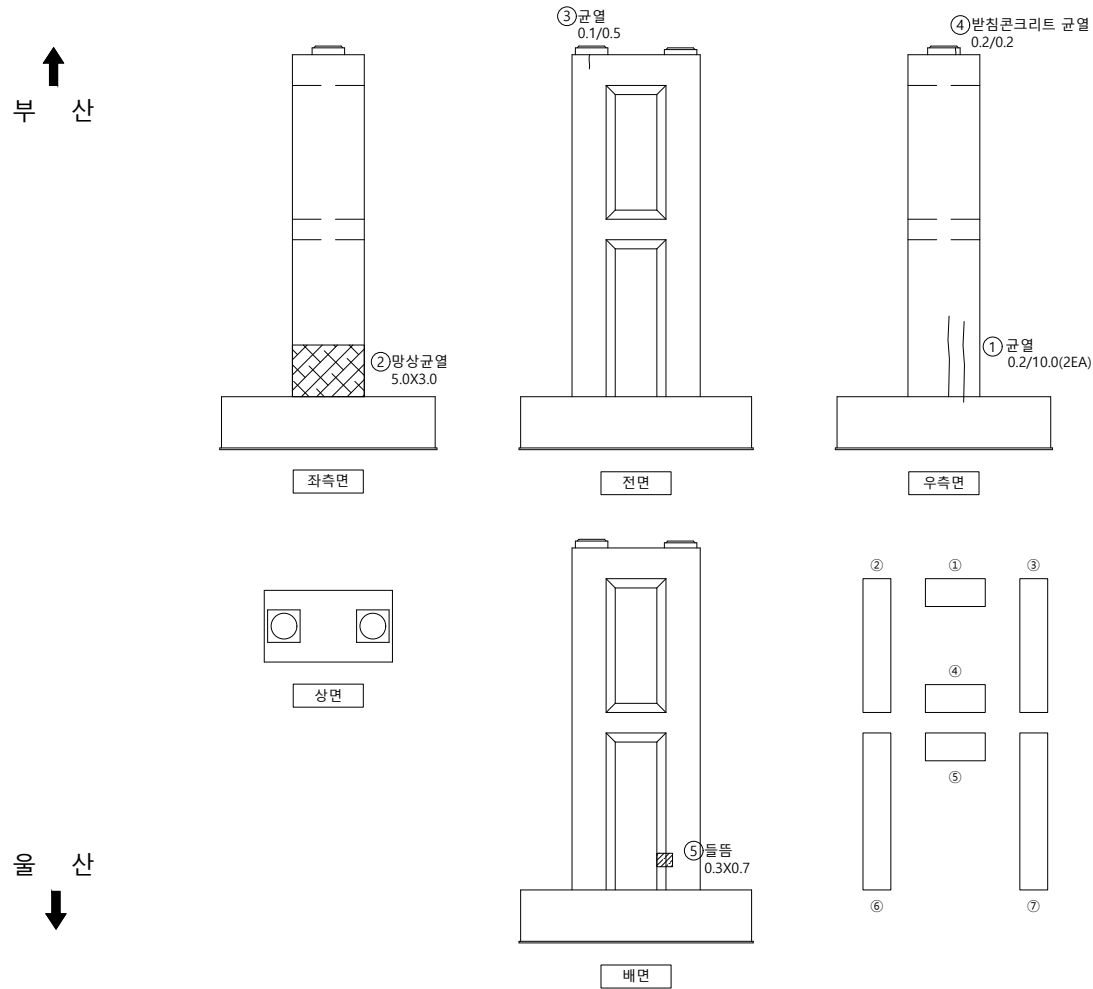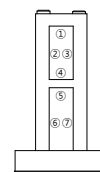S
E
C
T
I
O
N

범례

	군 열		군열백태		기 타
	망상군열		백태		철근탐사
	재료분리		부 식		탄상화시험
	철근노출		파 손		균열심도
	박리, 박락		퇴 적		균열심도

50	10	00
----	----	----

2023년 부산울산고속도로
정밀안전진단용역

조 사 일 시

2023


책임기술자

오현승



도면번호

100

I D : 회야대교(부산) - 교각 - P8

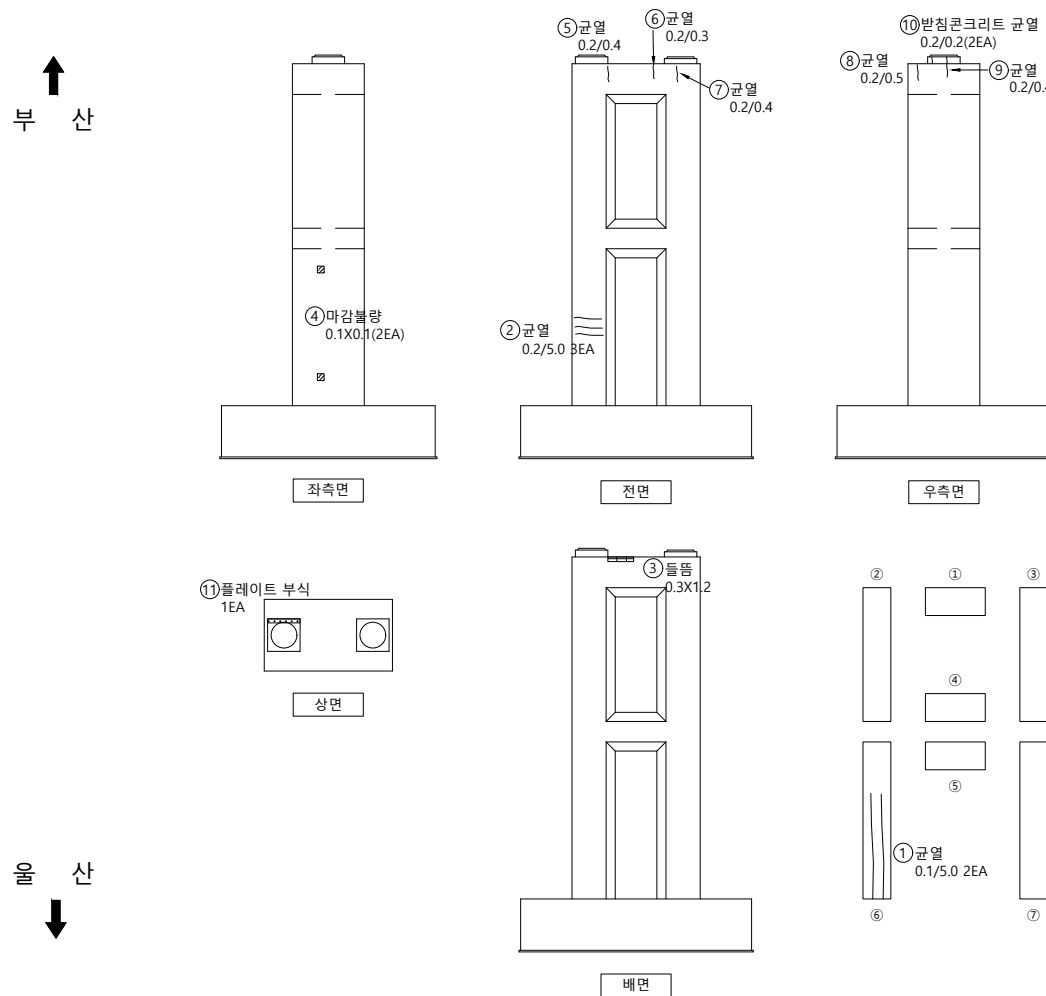

손 상 물 량 표

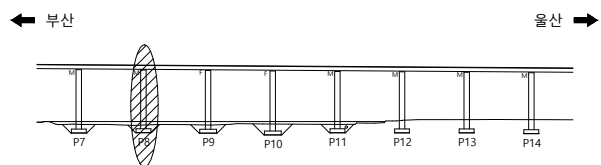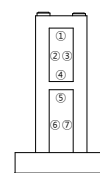[illegible]S
E
C
T
I
O
N

범례

모	구	노
---	---	---

2023년 부산울산고속도로
정밀안전진단용역

조 사 일 시

2023


책임기술자

오현승



도면번호

101

I D : 회야대교(부산) - 교각 - P9

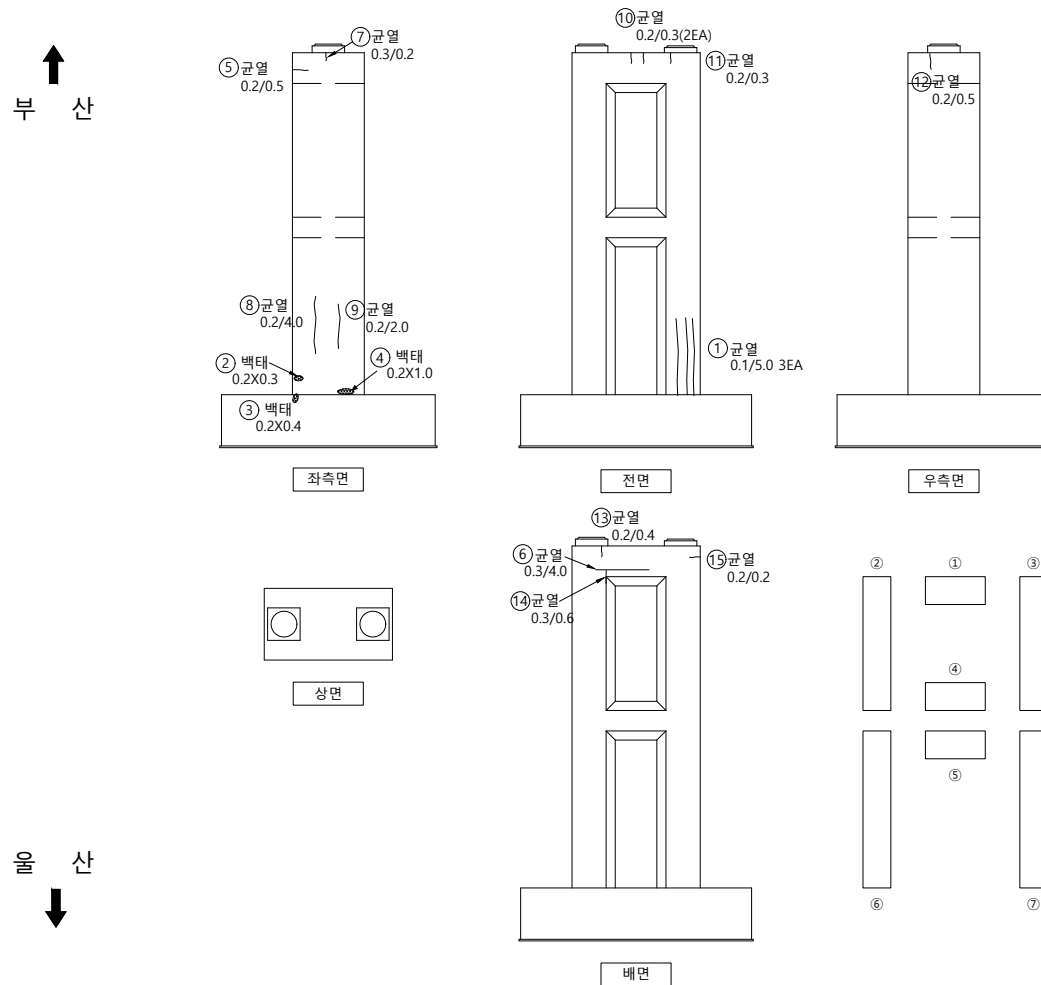

손상물량표

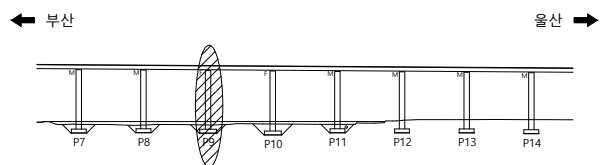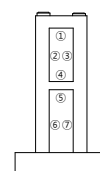[illegible]S
E
C
T
I
O
P

범례

용	의	명
---	---	---

2023년 부산울산고속도로
정밀안전진단용역

조 사 일 시

2023


책임기술자	
-------	--

오현승



도면번호

102

I D : 회야대교(부산) - 교각 - P10

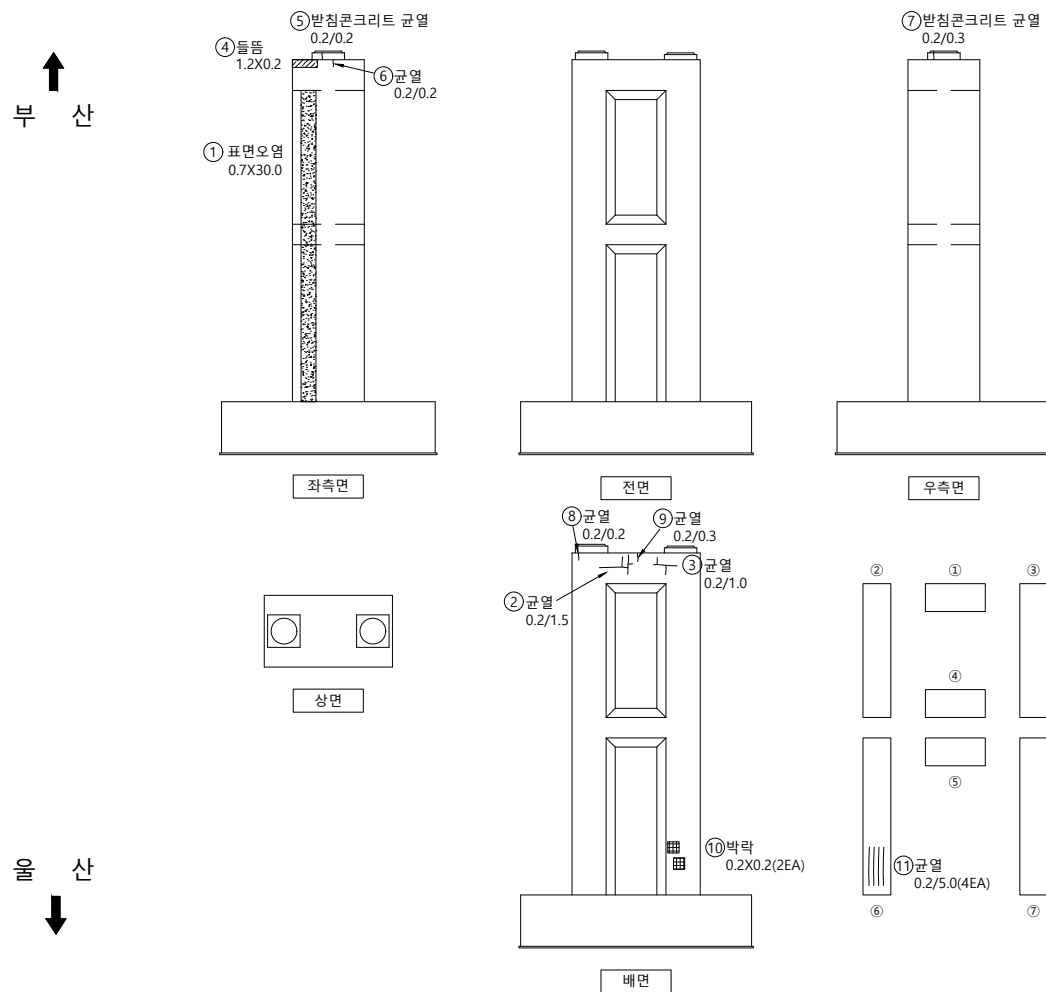

손상물량표

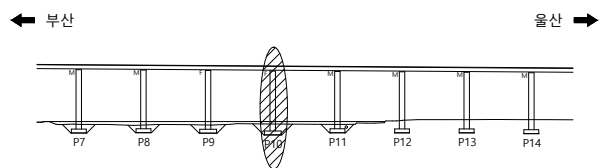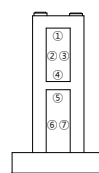[illegible]S
E
C
T
I
O
N

범례

	군 열		군열백태		기 타
	망상군열		백태		철근탐사
	재료분리		부 식		탄상화시험
	철근노출		파 손		군열심도
	박리, 박락		퇴 적		군열심도

00	10	00
----	----	----

2023년 부산울산고속도로
정밀안전진단용역

조 사 일 시

2023


책임기술자

오현승



도면번호

103

I D : 회야대교(부산) - 교각 - P11

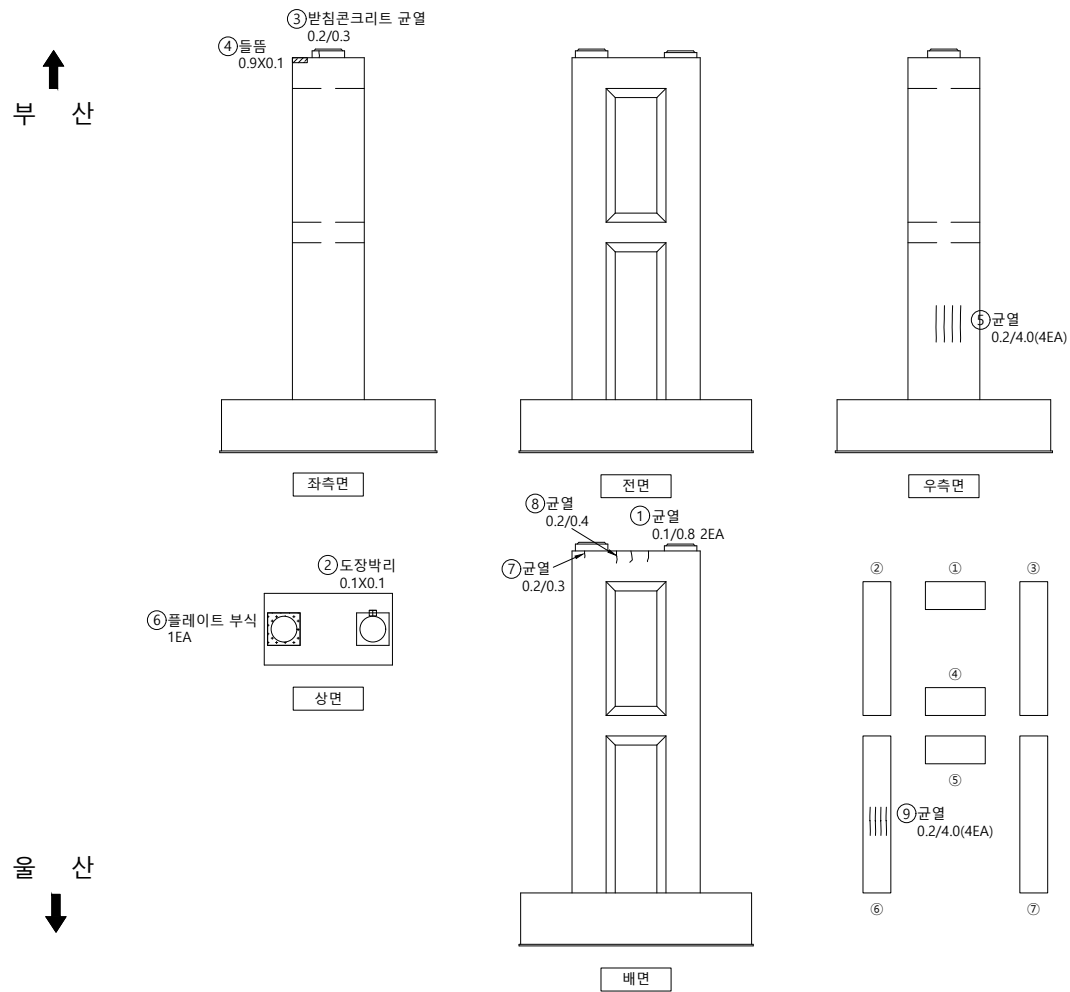

손상물량표

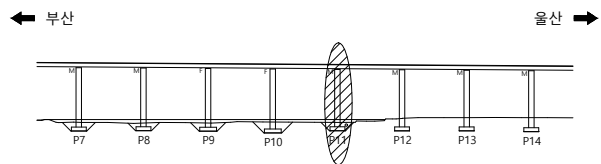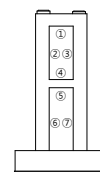[illegible]S
E
C
T
I
O
P

범례

	군 열		군열백태		기 타
	망상군열		백태		철군탐사
	재료분리		부 식		탄산화시험
	철근노출		파 손		군열심도
	박리, 박각		퇴 적		군열심도

50	10	00
----	----	----

2023년 부산울산고속도로
정밀안전진단용역

조 사 일 시

2023


책임기술자

오현승




도면번호

104

I D : 회야대교(부산) - 교각 - P12

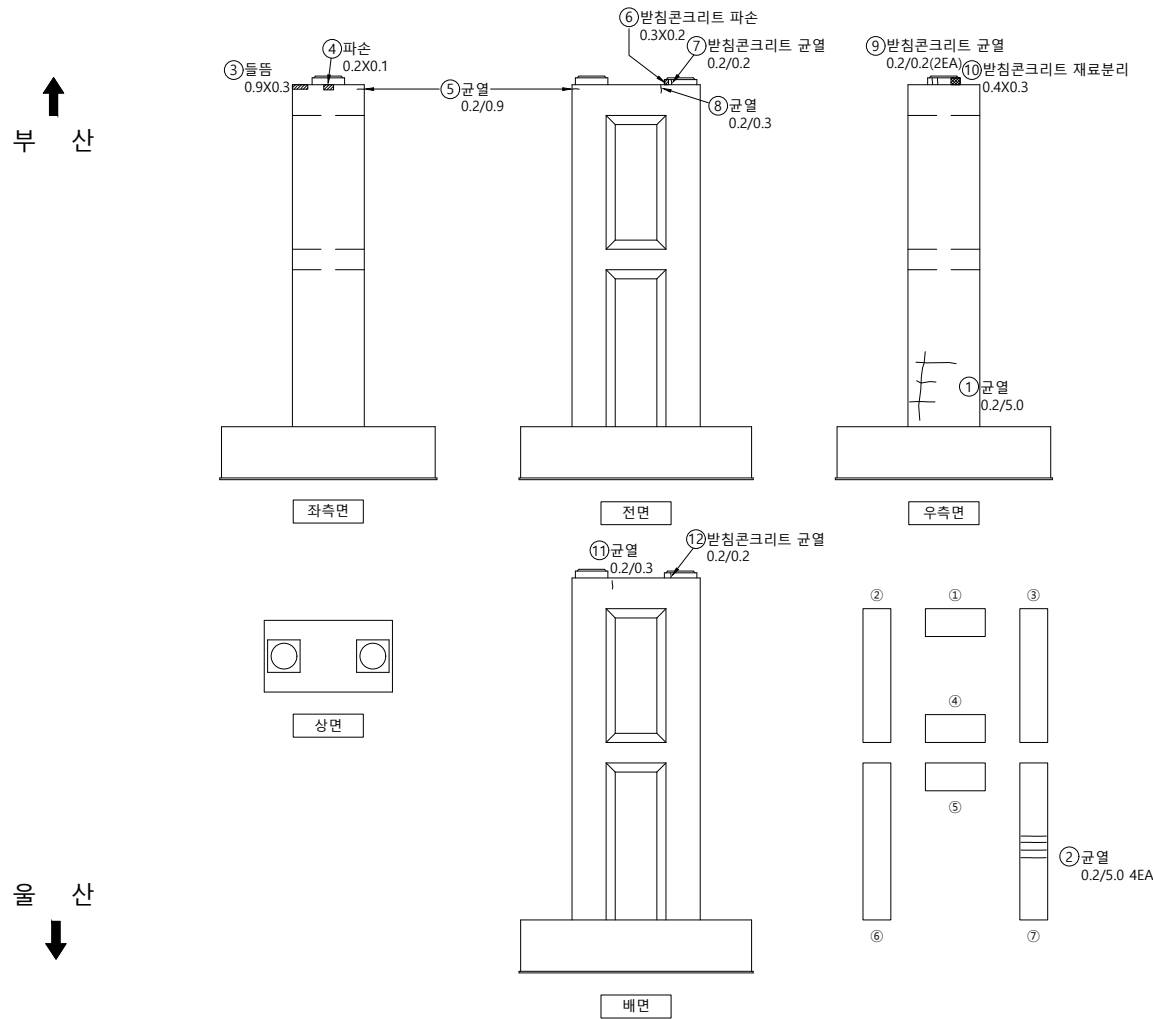

손상물량표

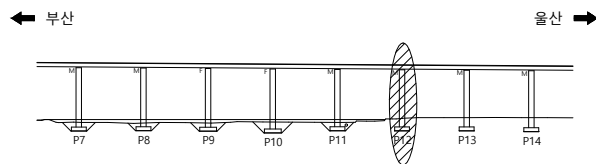 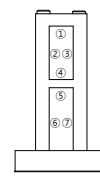[illegible]S
E
C
T
I
O
N

뎡
례

	군 열		군열백태		기 타
	망상군열		백태		철강탐사
	재료분리		부 식		탄상화시험
	철근노출		파 손		군열심도
	박리, 박박		퇴 적		군열심도

00	10	05
----	----	----

2023년 부산울산고속도로
정밀안전진단용역

조 사 일 시

2023


책임기술자

오현승

도면번호

105



I D : 회야대교(부산) - 교각 - P13

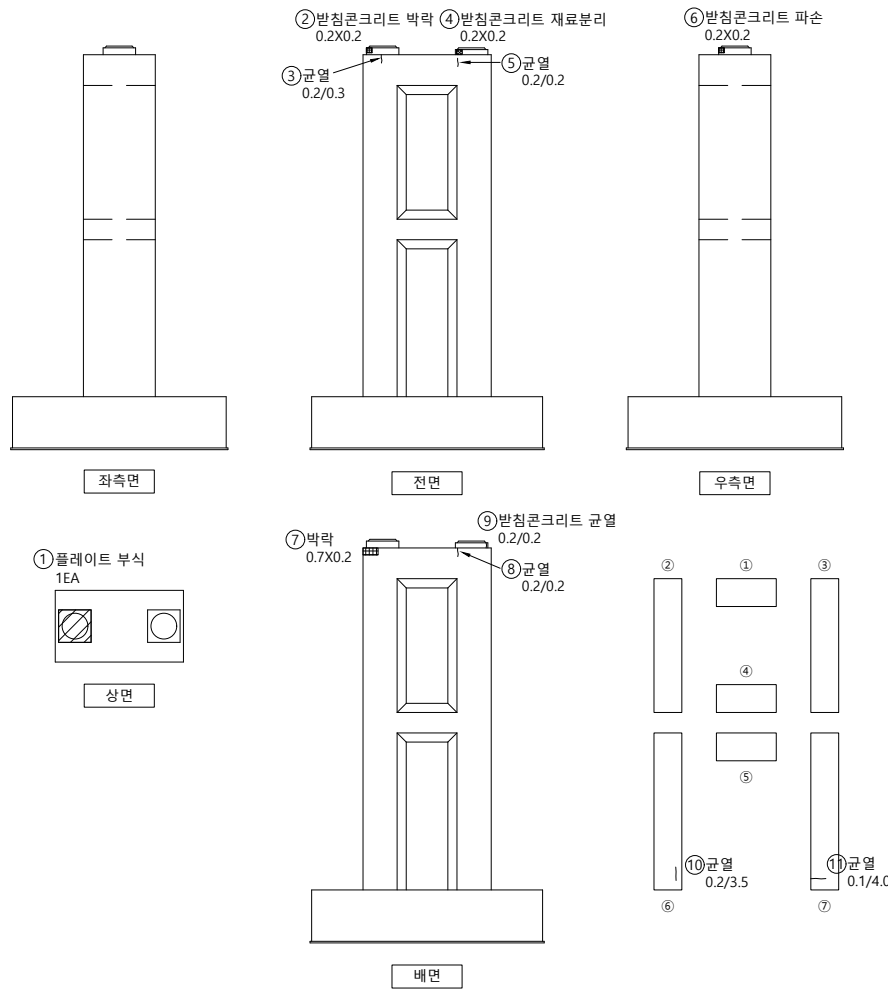

손상물량표

[illegible]

KEY PLAP

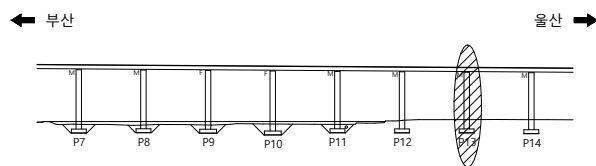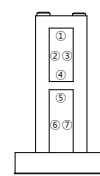S
E
C
T
I
O
N범
려

	군 열		군열백태		기 타
	망상군열		백태		철근탐사
	재료분리		부 식		탄산화시험
	철근노출		파 손		균열심도
	박리, 박락		퇴 적		균열심도

공	하	공
---	---	---

2023년 부산울산고속도로
정밀안전진단용역

조 사 일 시	
---------	--

2023


책임기술자

오현승



도면번호

106

I D : 회야대교(부산) - 교각 - P14

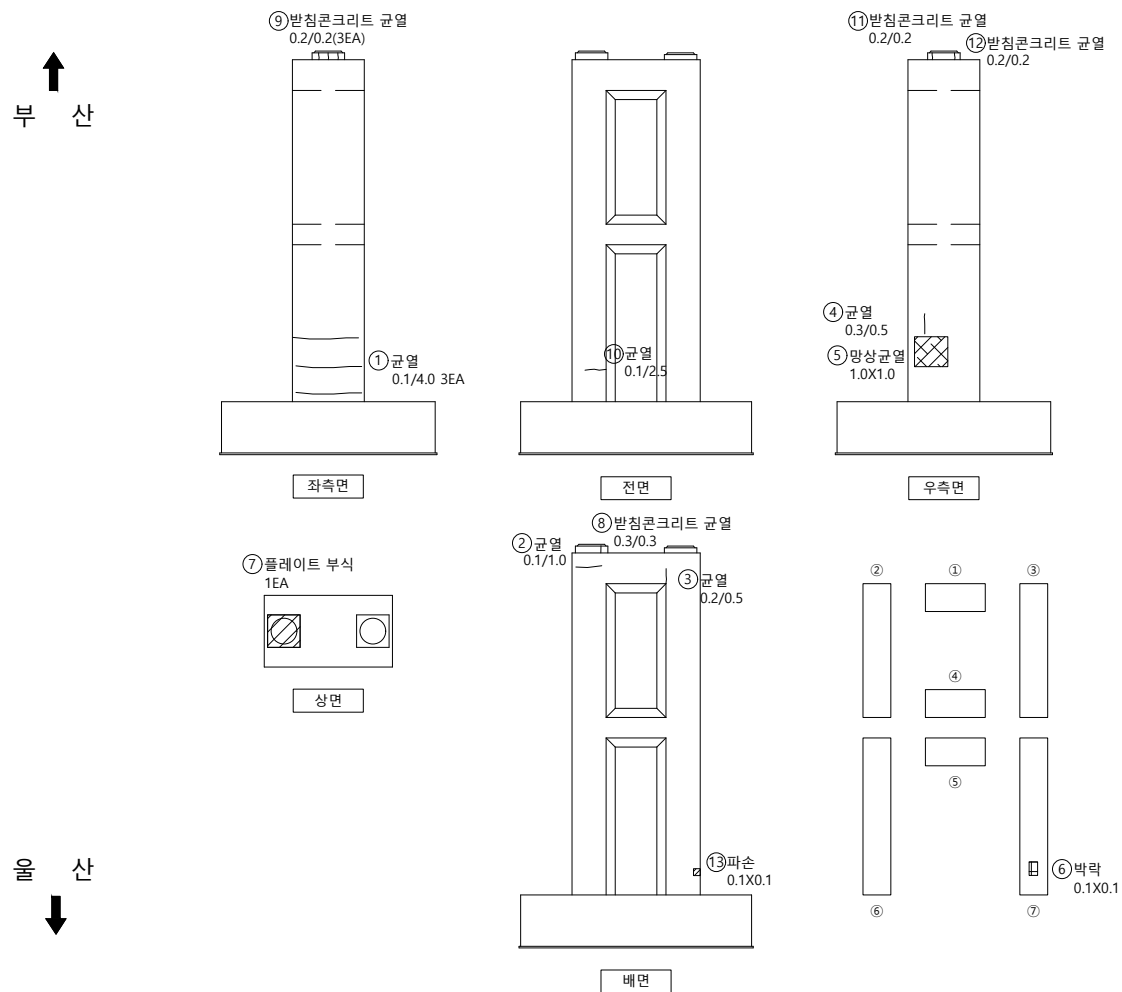

손 상 물 량 표

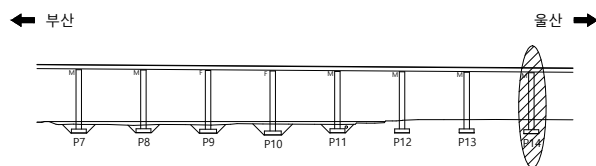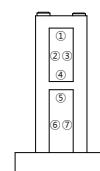[illegible]S
E
C
T
I
O
N

범례

	군 열		군열백태		기 타
	망상군열		백태		철근탐사
	재료분리		부 식		탄상화시험
	철근노출		파 손		군열심도
	박리, 박락		퇴 적		군열심도

00	01	02
----	----	----

2023년 부산울산고속도로
정밀안전진단용역

조 사 일 시

2023


책임기술자

오현승




도면번호

107

I D : 회야대교(부산) - 교각 - P15

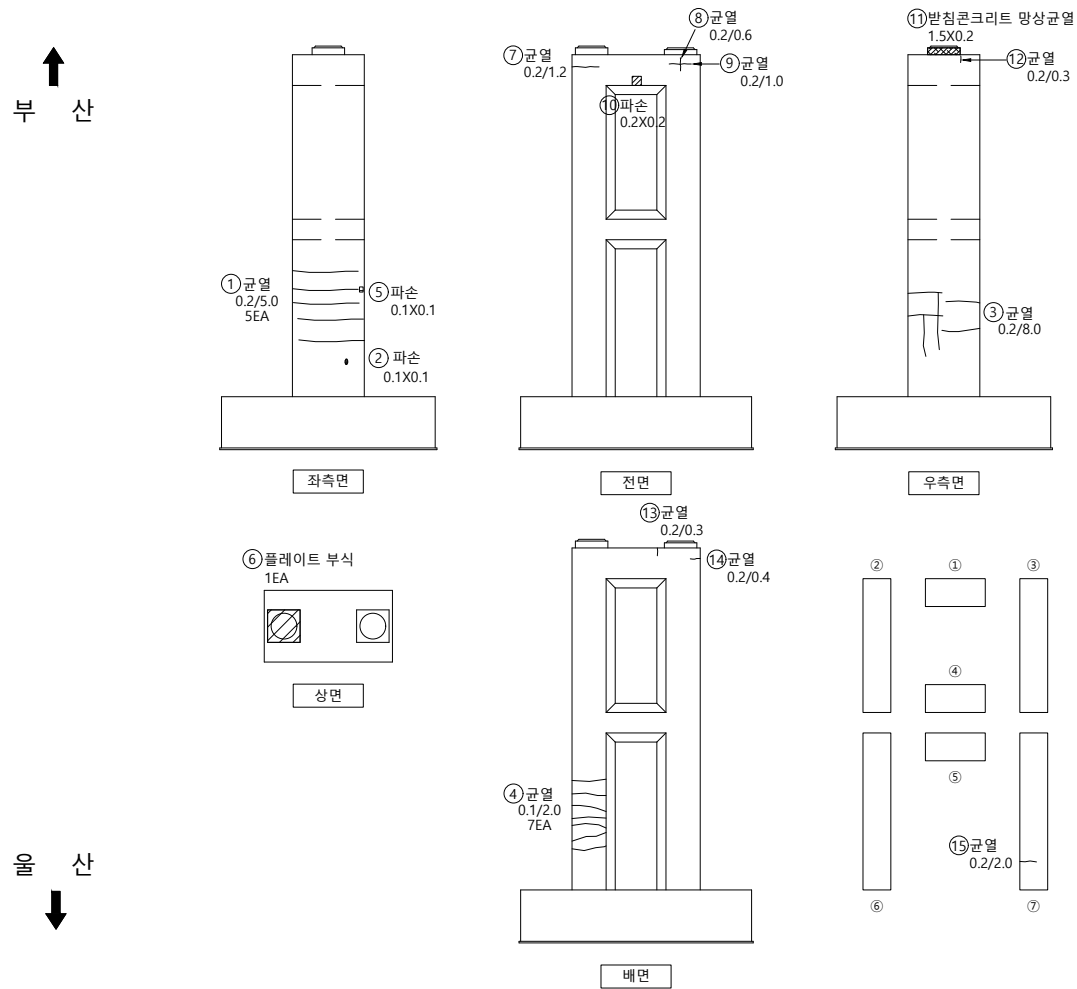

손상물량표

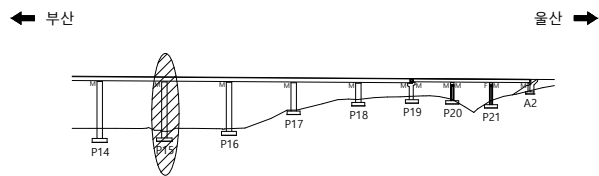 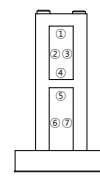[illegible]S
E
C
T
I
O
N범
려

	군 열		군열백태		기 타
	망상군열		백태		철근탐사
	재료분리		부 식		탄상화시험
	철근노출		파 손		군열심도
	박리, 박락		퇴 적		군열심도

00	01	02
----	----	----

2023년 부산울산고속도로
정밀안전진단용역

조 사 일 시

2023


책임기술자

오현승




도면번호

108

I D : 회야대교(부산) - 교각 - P16

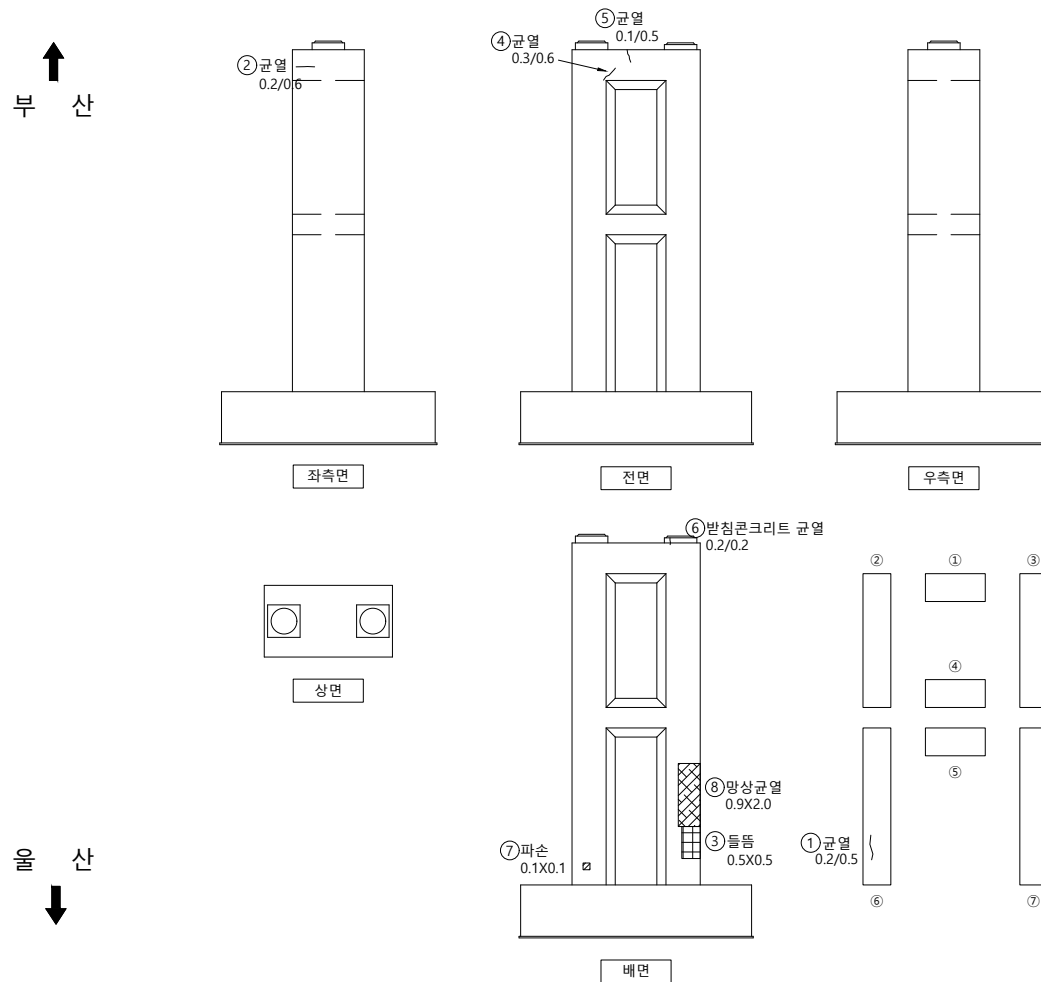

손상물량표

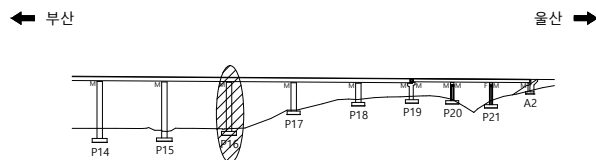 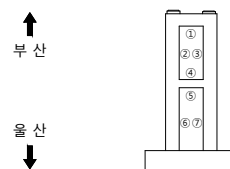S
E
C
T
I
O
N

범례

	군 열		군열백태		기 타
	망상군열		백태		철근탐사
	재료분리		부 식		탄상화시험
	철근노출		파 손		군열심도
	박리, 박락		퇴 적		군열심도

00	01	02
----	----	----

2023년 부산울산고속도로
정밀안전진단용역

조 사 일 시	
---------	--

2023


책임기술자

오현승


도면번호

109


I D : 회야대교(부산) - 교각 - P17

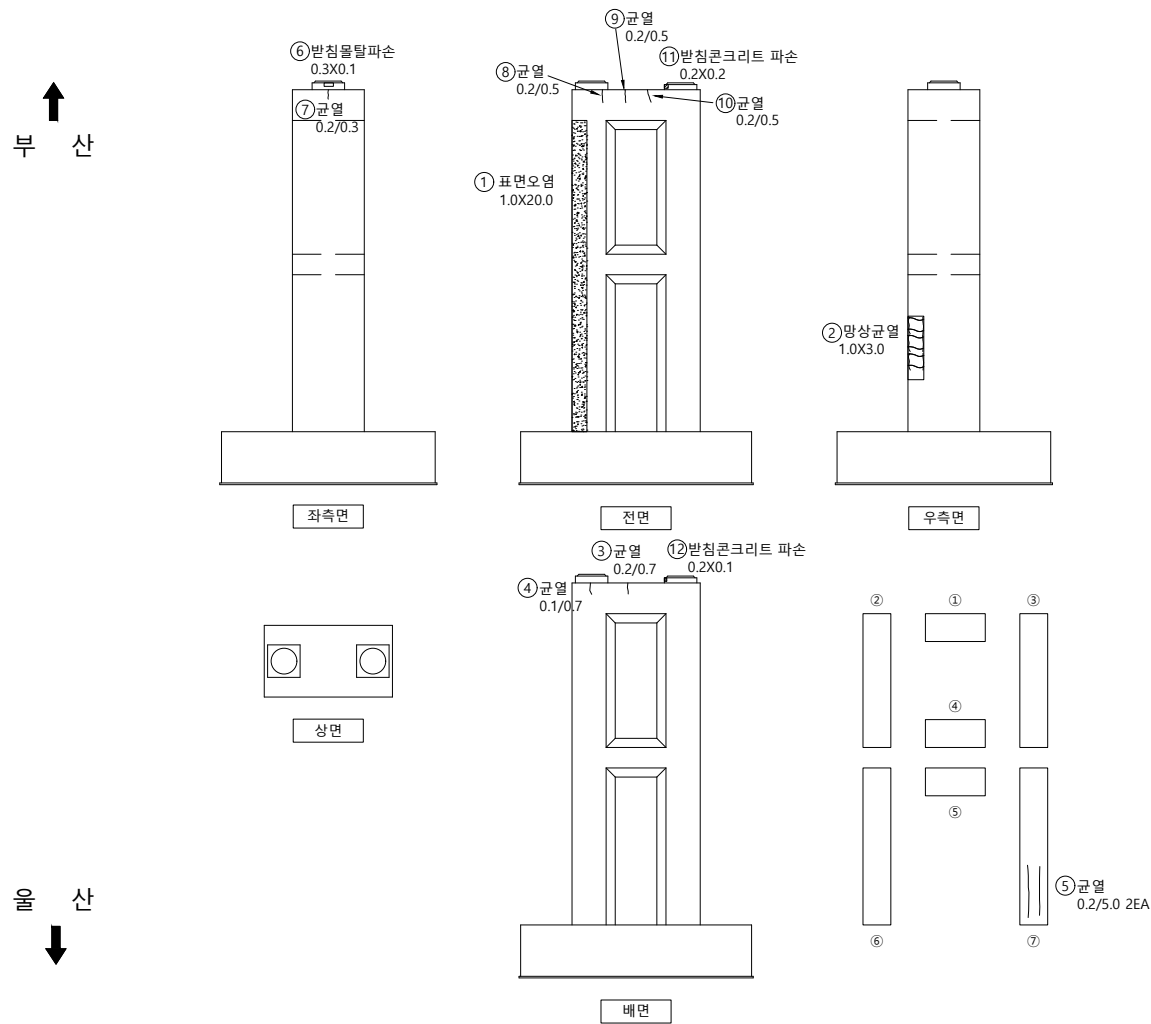

손상물량표

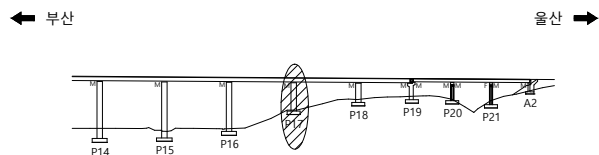

SECTION

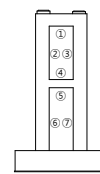범
려

	군 열		군열백태		기 타
	망상군열		백태		철근탐사
	재료분리		부 식		탄상화시험
	철근노출		파 손		균열심도
	박리, 박락		퇴 적		균열심도

50	10	00
----	----	----

2023년 부산울산고속도로
정밀안전진단용역

조 사 일 시

2023


책임기술자

오현승



도면번호

110


I D : 회야대교(부산) - 교각 - P18

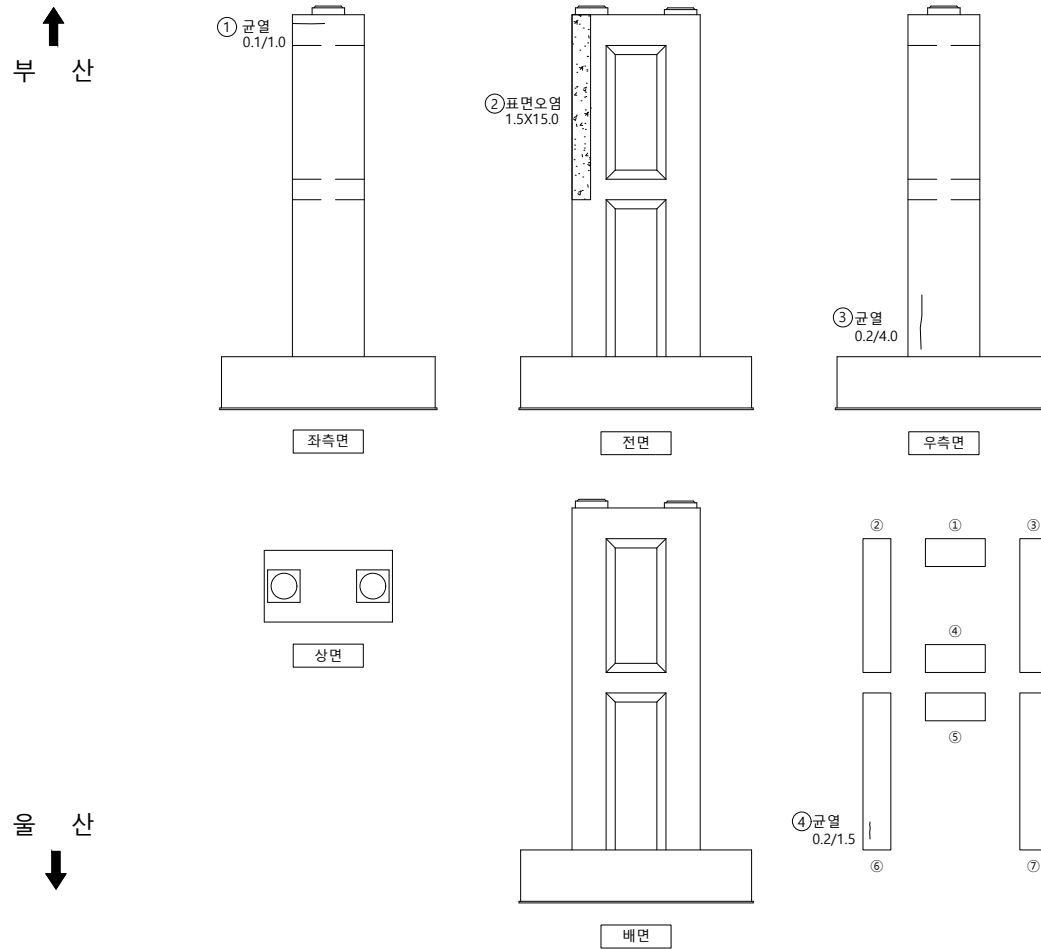

손상물량표

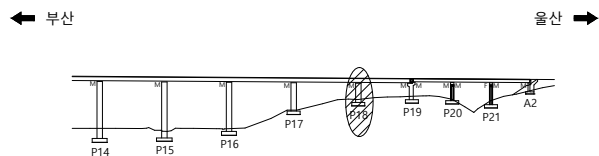 

S E C T I O N

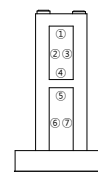

범례

00	10	05
----	----	----

2023년 부산울산고속도로
정밀안전진단용역

조 사 일 시

2023





책임기술자

오현승

도면번호


111

I D : 회야대교(부산) - 교각 - P19

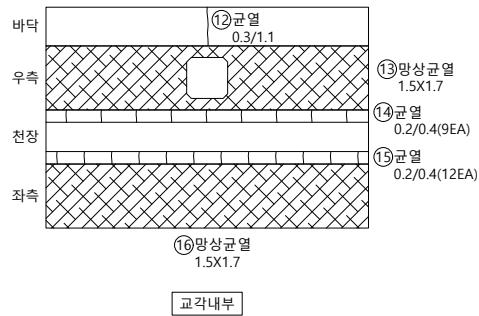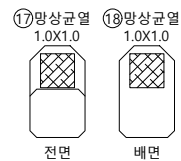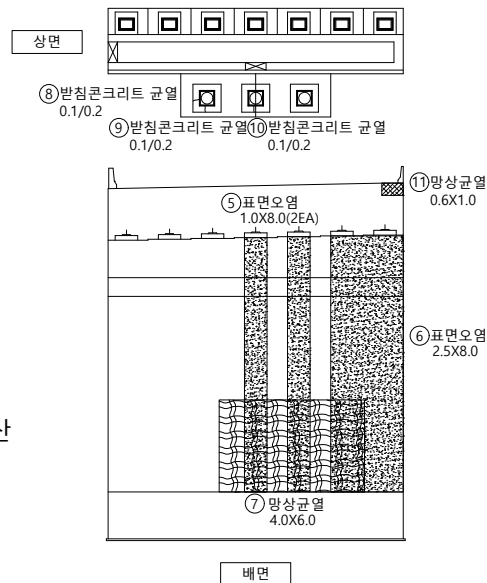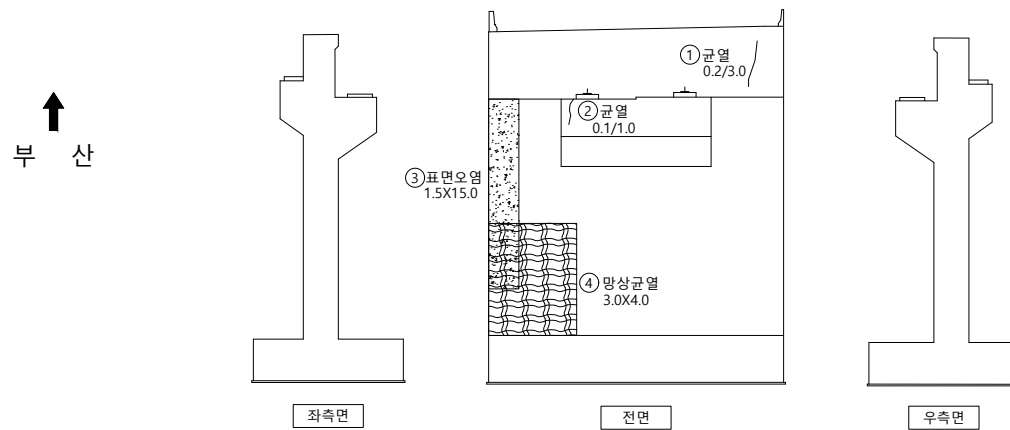


손상물량표

KEY PLAP

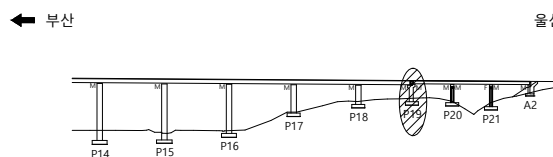

SECTION

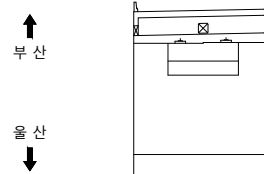

범례




용역명	2023년 부산울산고속도로 정밀안전진단용역
-----	----------------------------

조 사 일 시	2023
---------	------




책임기술자	오 현 승
-------	-------

도 면 번 호 112

I D : 회야대교(부산) - 교각 - P20

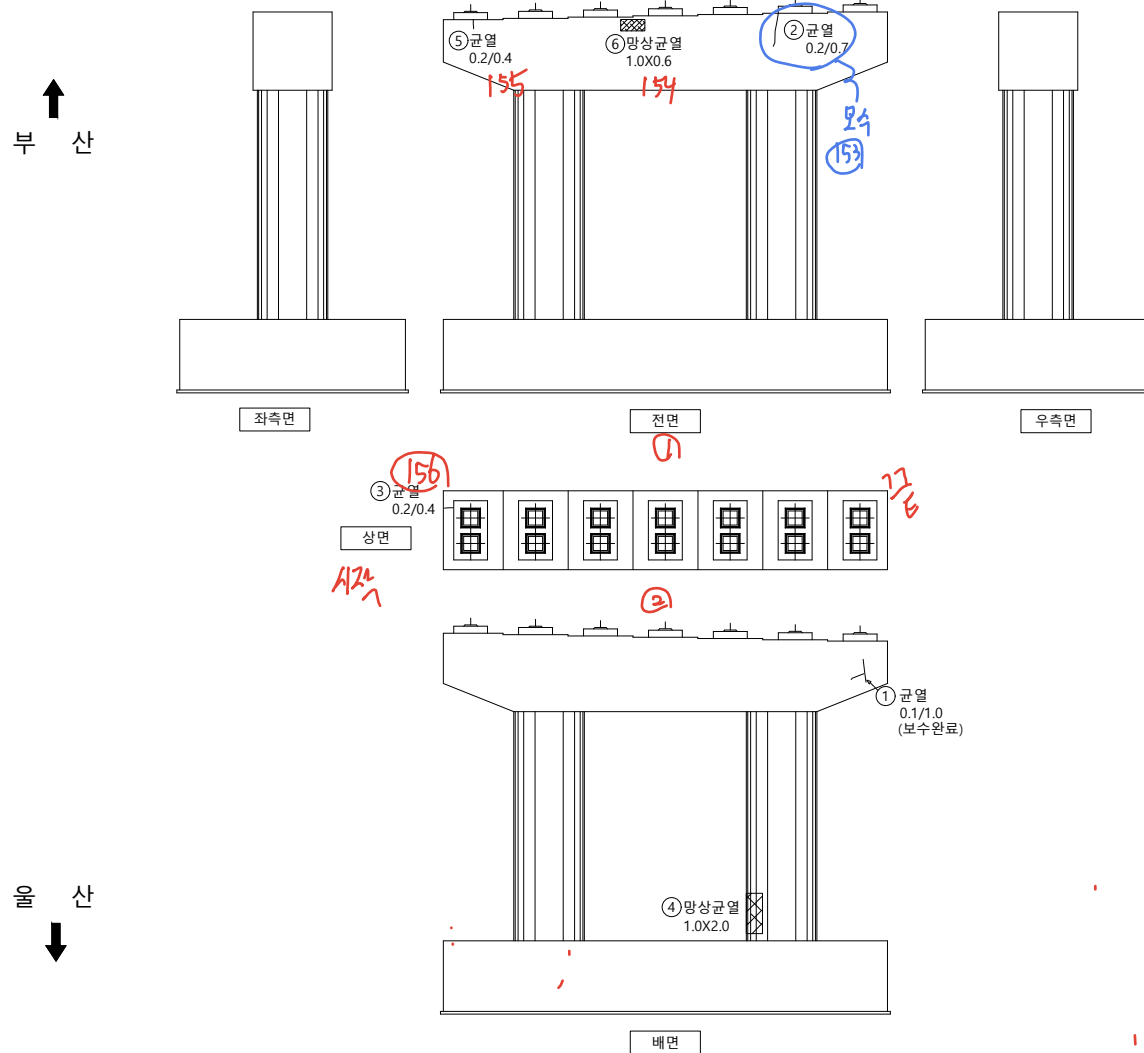

손상물량표

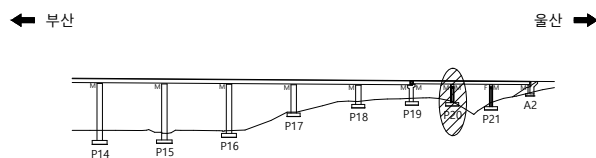 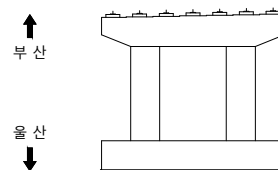S
E
C
T
I
O
N

범례

	군 열		군열백태		기 타
	망상군열		백태		철근탐사
	재료분리		부 식		탄산화시험
	철근노출		파 손		군열심도
	박리, 박락		퇴 적		군열심도

00	01	02
----	----	----

2023년 부산울산고속도로
정밀안전진단용역

조 사 일 시	
---------	--

2023


책임기술자

오현승


도면번호

113

I D : 회야대교(부산) - 교각 - P21

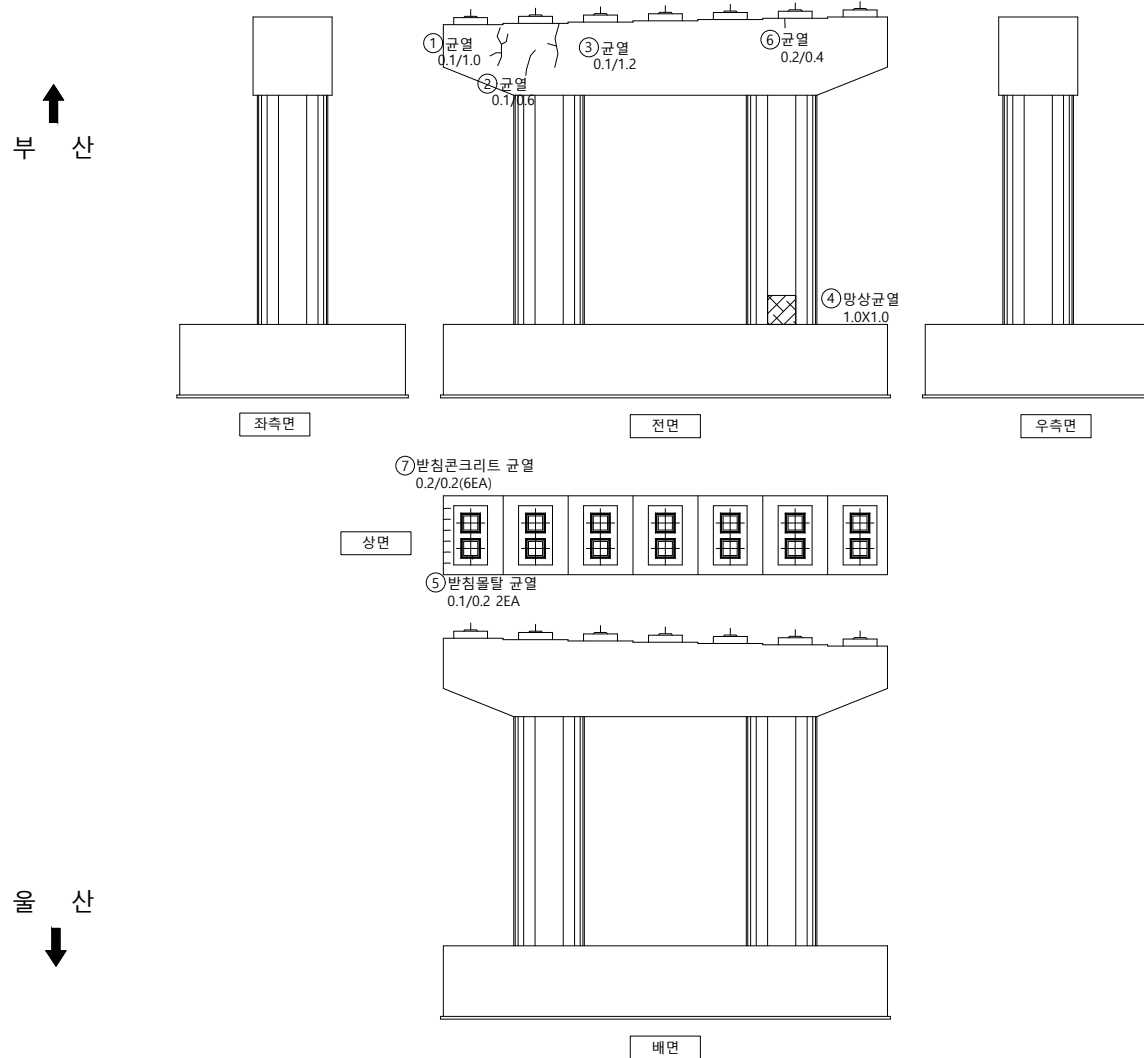

손상물량표

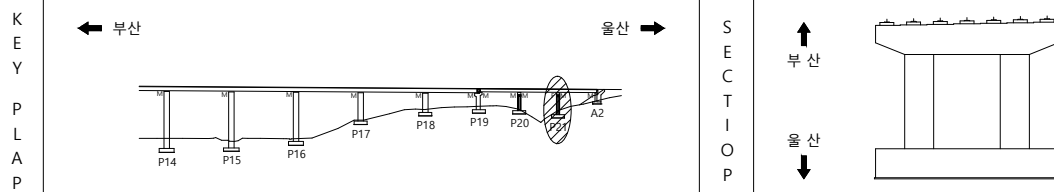


범		균열		균열백태		기타	용역명 2023년 부산울산고속도로 정밀안전진단용역		
		망상균열		백태					철근탐사
		재료분리		부식					탄산화시험
레		철근노출		파손		균열심도		조사일시 2023	
		박리, 박락		퇴적		균열심도	책임기술자 오현승		
		박리, 박락		퇴적		균열심도	도면번호 114		


I D : 회야대교(부산) - 교대 - A2

부 산

상면

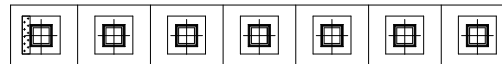

⑤ 플레이트 부식
1EA

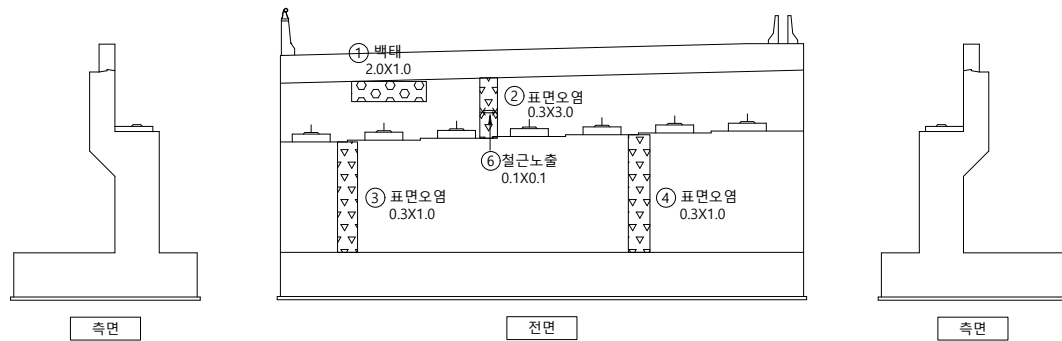


울 산

↓

손상물량표


KEY PLAP

← 부산

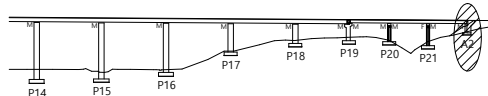S
E
C
T
I
O
P

부산

울산
↓

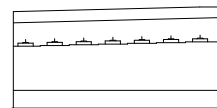범
례

용역명 2023년 부산울산고속도로
정밀안전진단용역

조 사 일 시	2023
---------	------

책임기술자	오 현 승
-------	-------

도 면 번 호 115