


I D : 회야대교(부산) - 바닥판상면 - S1

← 부 산


- 물 산➡

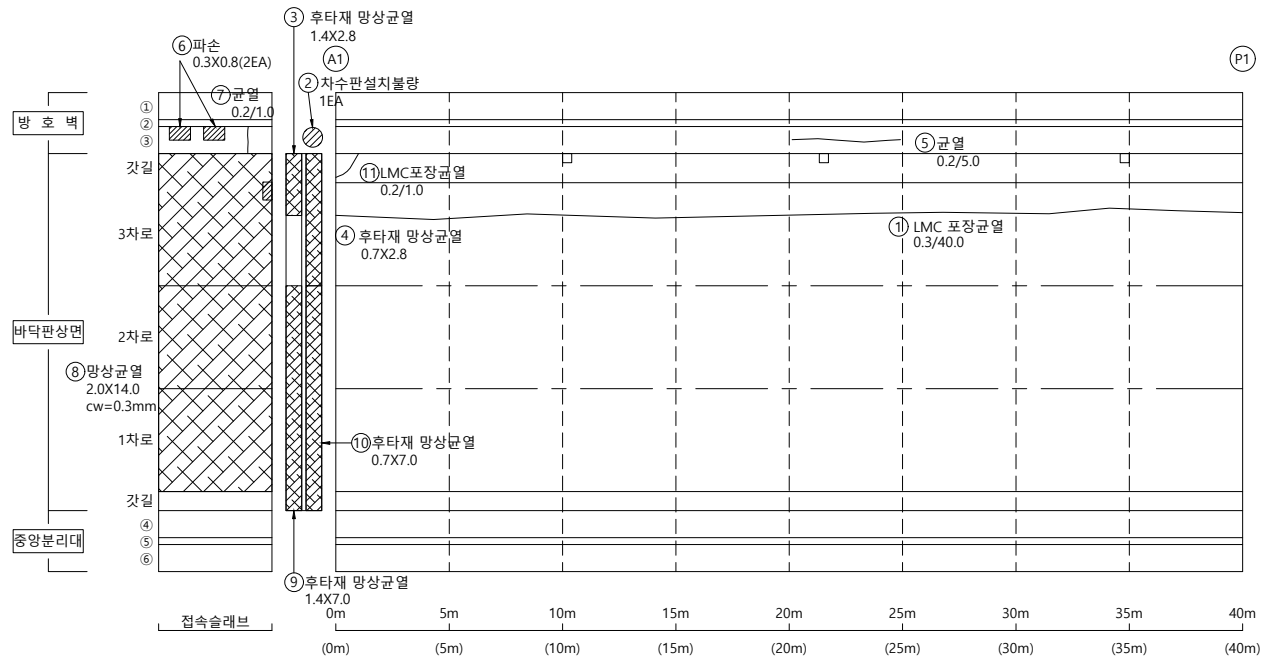


손상물량표

[illegible]

KEY PLAP

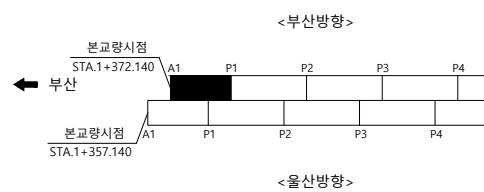

울산 ➡

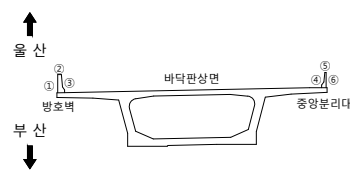S
E
C
T
I
O
P본
리

용역명 2023년 부산울산고속도로
정밀안전진단용역

조 사 일 시	2023
---------	------


책임기술자	오 현 승
-------	-------

도 면 번 호 001

I D : 회야대교(부산) - 바닥판상면 - S2

← 부 산


- 올 산➡

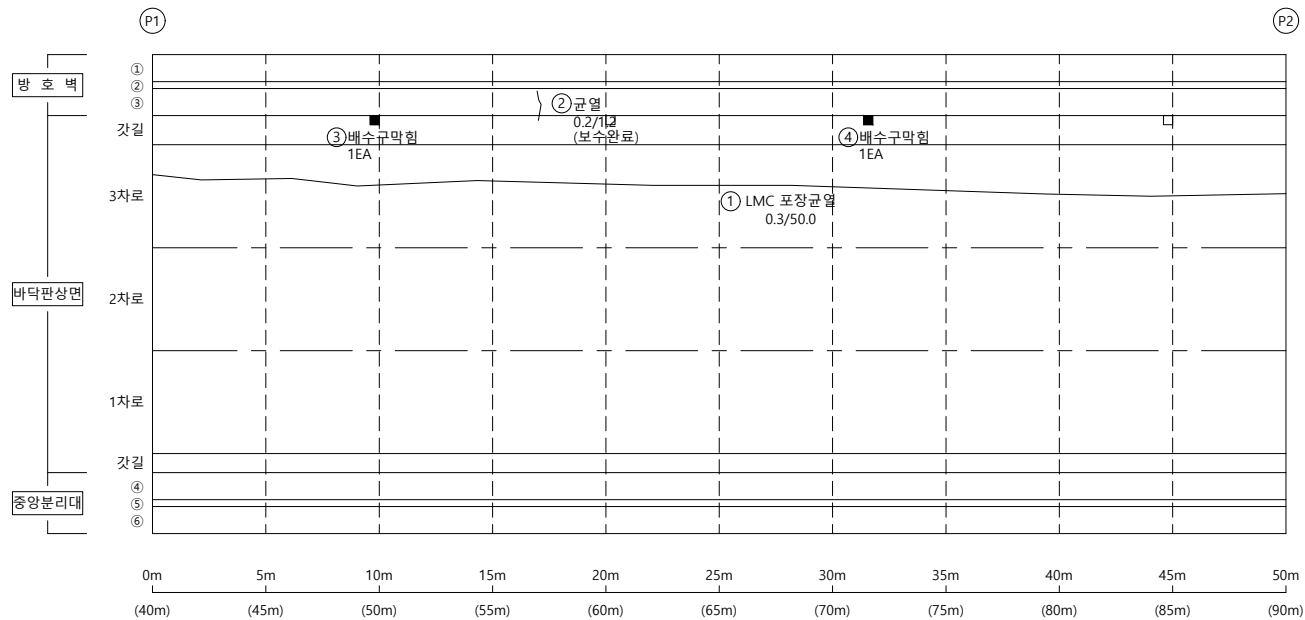

손상물량표


[illegible]

KEY PLAP

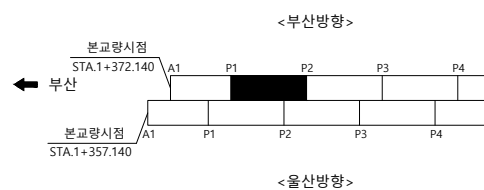

울산 ➡

SECTION

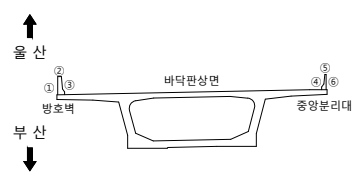범
려

	군 열		군열백태		기 타
	망상군열		백태		철군탐사
	재료분리		부 식		탄산화시험
	철근노출		파 손		군열심도
	박리, 박박		퇴 적		군열심도

용역명	2023년 부산울산고속도로 정밀안전진단용역
-----	----------------------------

조 사 일 시	2023
---------	------


책임기술자	오 현 승
-------	-------

도 면 번 호 002

I D : 회야대교(부산) - 바닥판상면 - S3

← 부 산



- 올 산➡

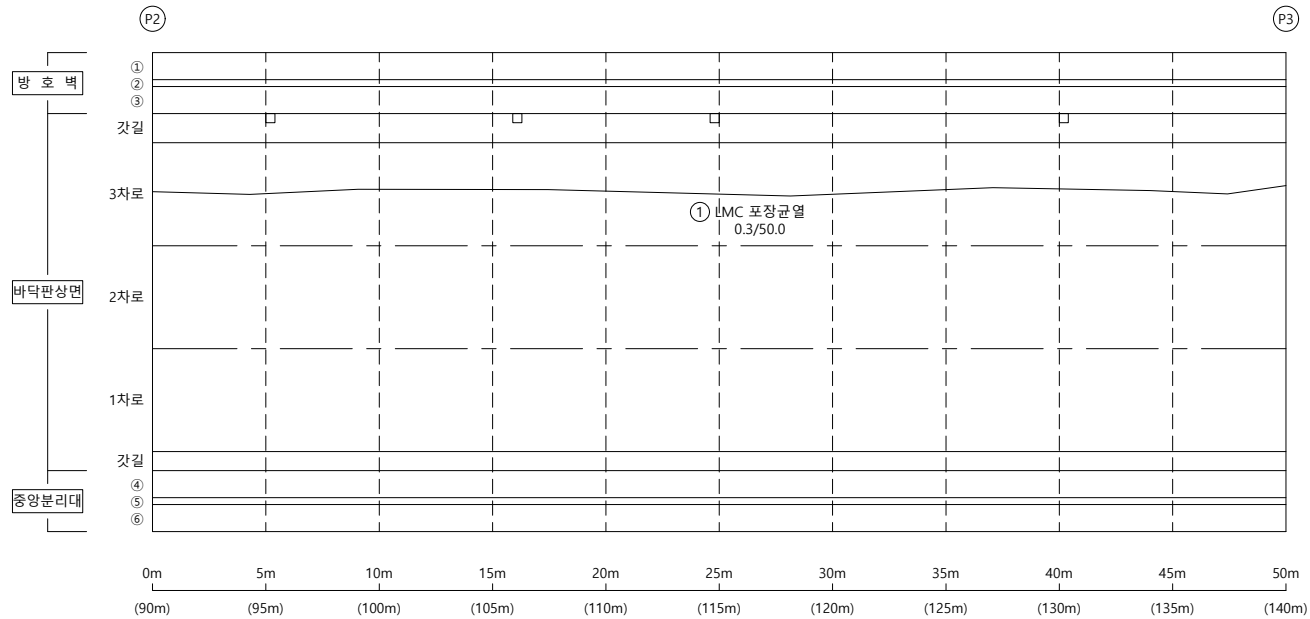

손상물량표

[illegible]

KEY PLAP

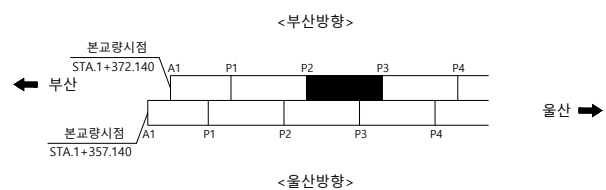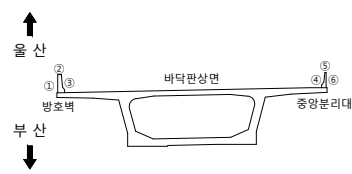S
E
C
T
I
O
P

범례


	군 열		군열백태		기 타
	망성군열		백태		철근탐사
	재료분리		부 식		탄산화시험
	철근노출		파 손		군열심도
	박리, 박락		퇴 적		군열심도

용역명	2023년 부산울산고속도로 정밀안전진단용역
조사일시	2023
책임기술자	오 현 승
도면번호	003

I D : 회야대교(부산) - 바닥판상면 - S4

← 부 산



- 올 산➡

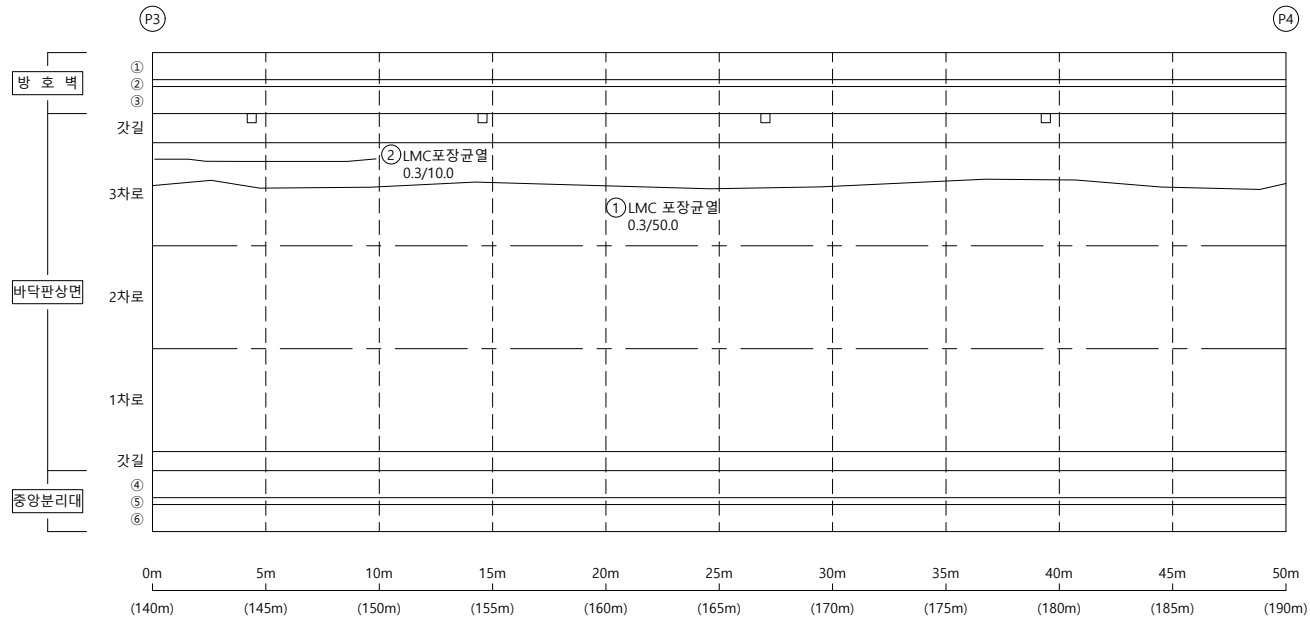

손상물량표

[illegible]

KEY PLAP

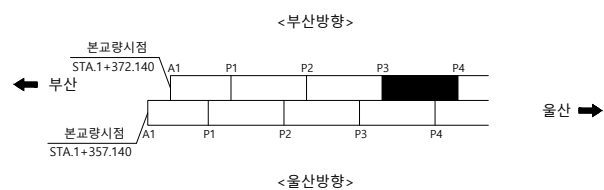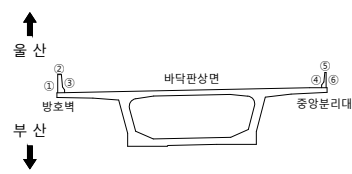S
E
C
T
I
O
P

범례


	군 열		군열백태		기 타
	망상군열		백태		철근탐사
	재료분리		부 식		탄산화시험
	철근노출		파 손		군열심도
	박리, 박락		퇴 적		군열심도

용역명	2023년 부산울산고속도로 정밀안전진단용역
조사일시	2023
책임기술자	오 현 승
도면번호	004

I D : 회야대교(부산) - 바닥판상면 - S5

← 부 산

- 올 산➡

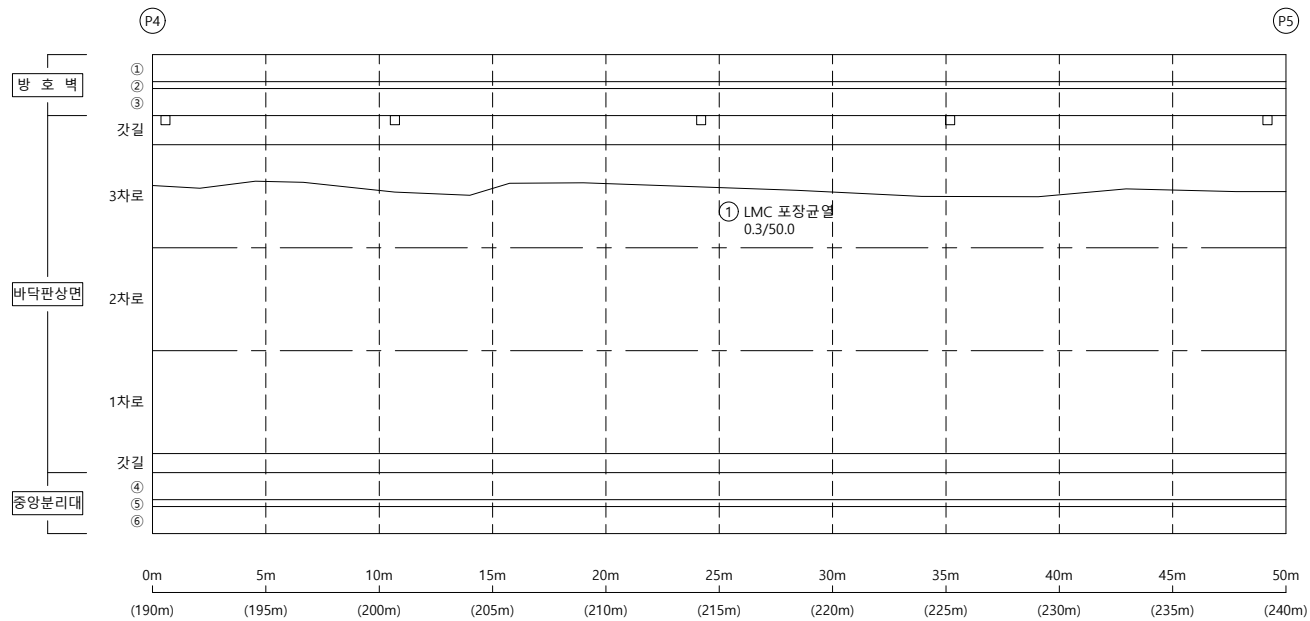


손상물량표

[illegible]


KEY PLAP

← 부산

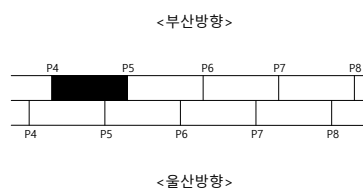

울산 ➡

S E C T I O N

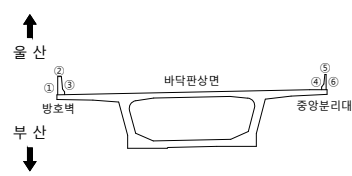

범례

	군 열		군열백태		기 타
	망상군열		백태		철근탐사
	재료분리		부 식		탄상화시험
	철근노출		파 손		균열심도
	박리, 박락		퇴 적		균열심도

용역명 2023년 부산울산고속도로
정밀안전진단용역

조 사 일 시	2023
---------	------


책임기술자	오 현 승
-------	-------

도 면 번 호 005

I D : 회야대교(부산) - 바닥판상면 - S6

← 부 산

- 올 산➡

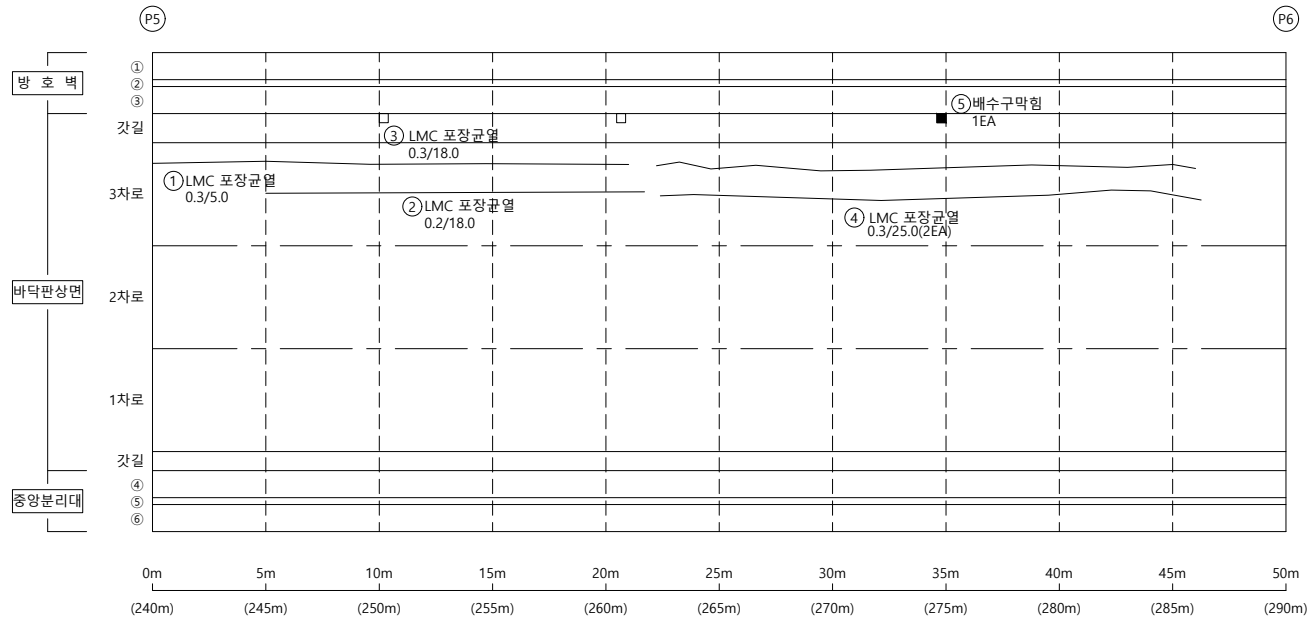


손상물량표

[illegible]


KEY PLAP

← 부산

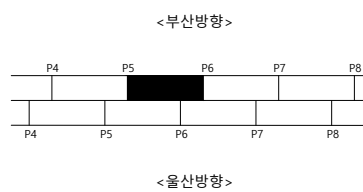

울산 ➡

S E C T I O N

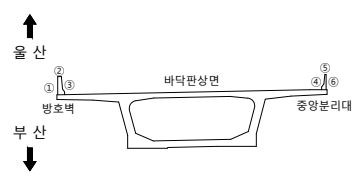

범
례

	군 열		군열백태		기 타
	망성군열		백태		철근탐사
	재료분리		부 식		탄산화시험
	철근노출		파 손		군열심도
	박리, 박락		퇴 적		군열심도

용역명 2023년 부산울산고속도로
정밀안전진단용역

조 사 일 시	2023
---------	------


책임기술자	오 현 승
-------	-------

도 면 번 호 006

I D : 회야대교(부산) - 바닥판상면 - S7

← 부 산

- 올 산➡

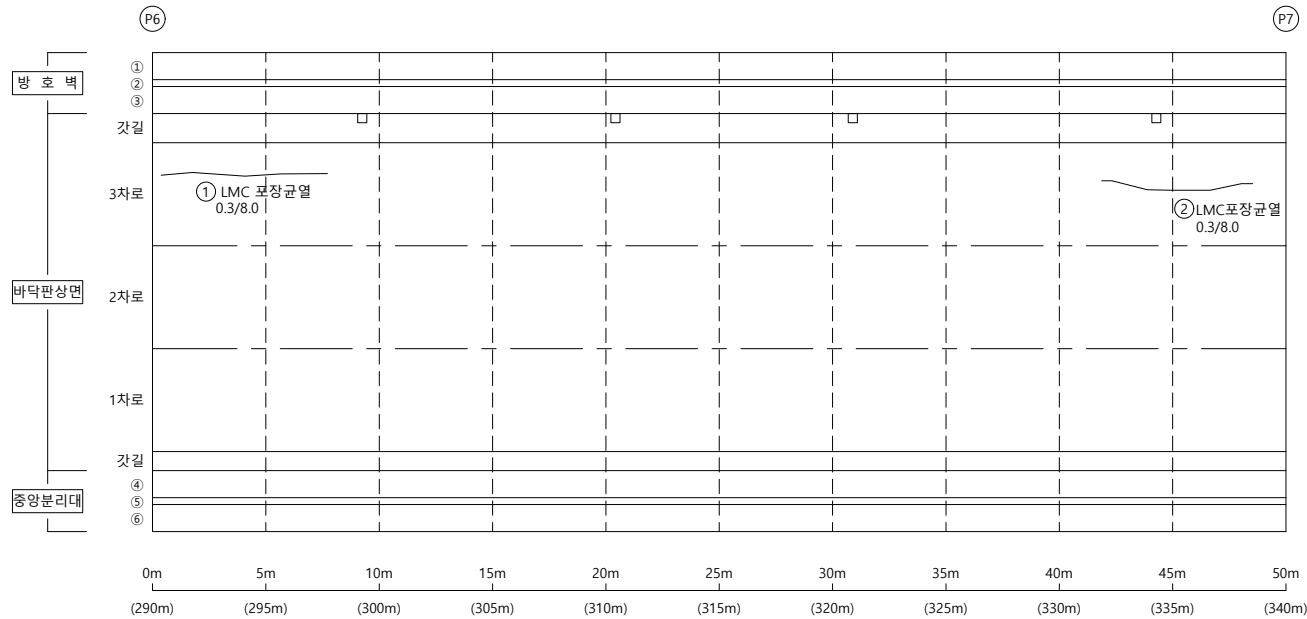


손상물량표

[illegible]


KEY PLAP

← 부산

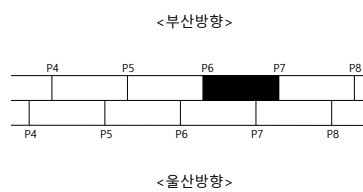

울산 ➡

S E C T I O N

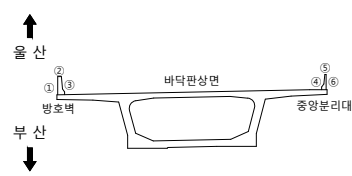

범례


	군 열		군열백태		기 타
	망성군열		백태		철근탐사
	재료분리		부 식		탄산화시험
	철근노출		파 손		군열심도
	박리, 박락		퇴 적		군열심도

용역명	2023년 부산울산고속도로 정밀안전진단용역
조사일시	2023
책임기술자	오 현 승
도면번호	007

I D : 회야대교(부산) - 바닥판상면 - S8

← 부 산

- 올 산➡

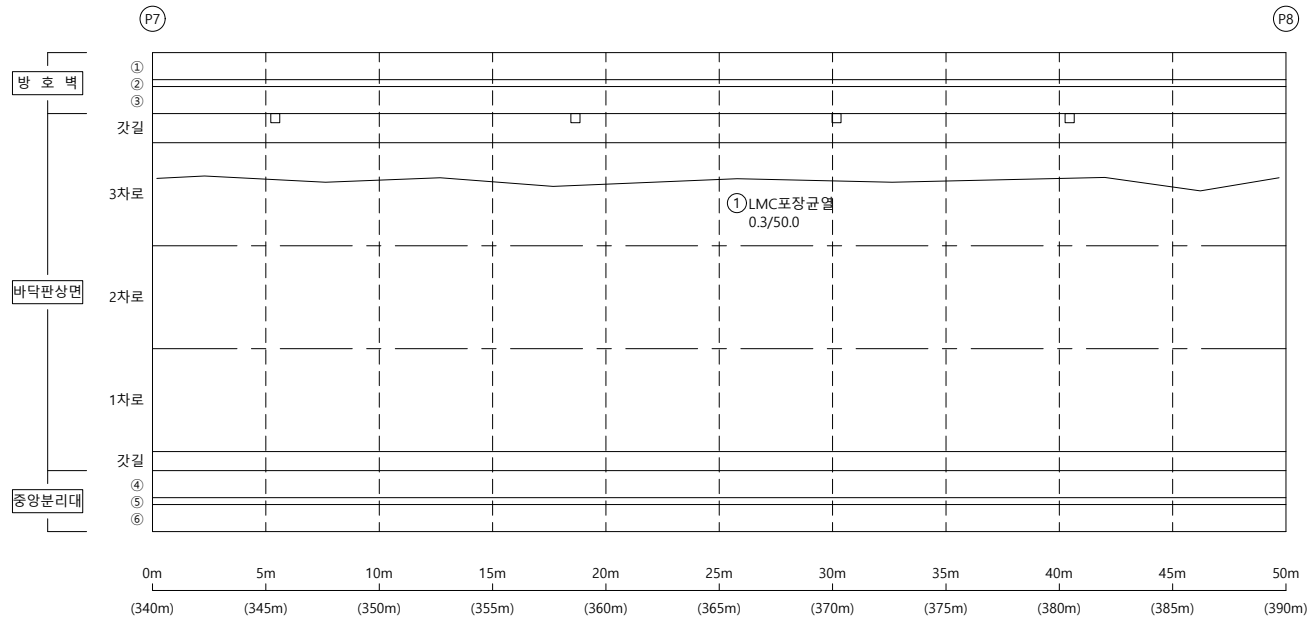


손상물량표


[illegible]

KEY PLAP

← 부산

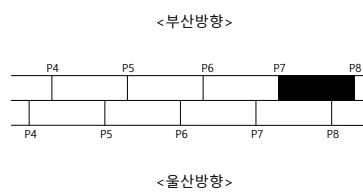

울산 ➡

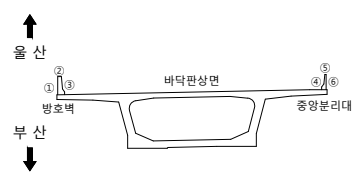S
E
C
T
I
O
P

범례


	군 열		군열백태		기 타
	망상군열		백태		철근탐사
	재료분리		부 식		탄산화시험
	철근노출		파 손		군열심도
	박리, 박락		퇴 적		군열심도

용역명	2023년 부산울산고속도로 정밀안전진단용역
조사일시	2023
책임기술자	오 현 승
도면번호	008

I D : 회야대교(부산) - 바닥판상면 - S9

← 부 산

- 물 산➡

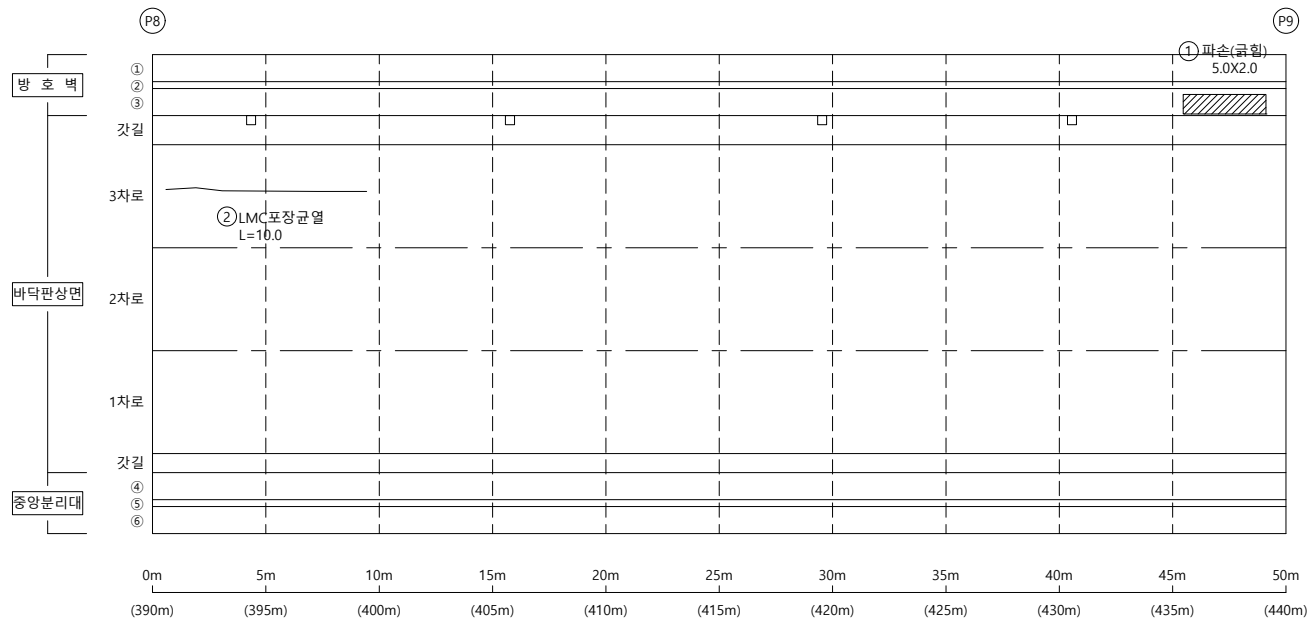


손상물량표

[illegible]


KEY PLAP

← 부산

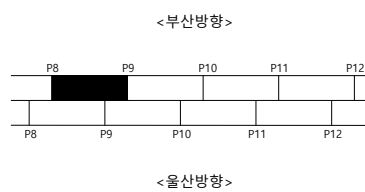

울산 ➡

S E C T I O N

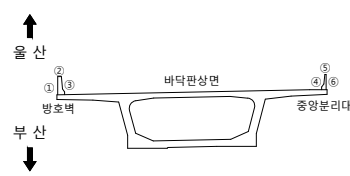범
례

	군 열		군열백태		기 타
	망상군열		백태		철군탐사
	재료보리		부 식		탄산화시험
	철근노출		파 손		균열심도
	박리, 박박		퇴 적		균열심도

00	10	00
----	----	----

2023년 부산울산고속도로
정밀안전진단용역

조 사 일 시

2023

책임기술자

오현승


도면번호

009

I D : 회야대교(부산) - 바닥판상면 - S10

← 부 산

- 올 산➡

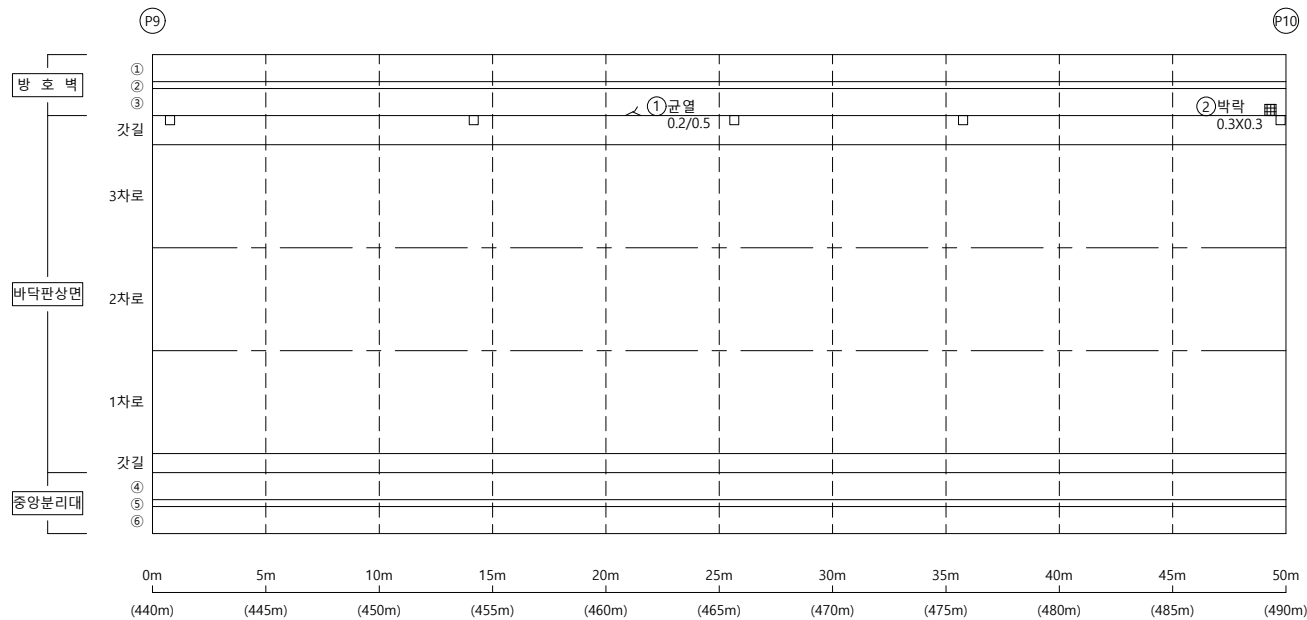


손상물량표

[illegible]


KEY PLAP

← 부산

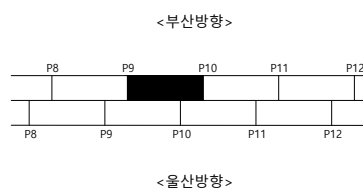

울산 ➡

SECTION

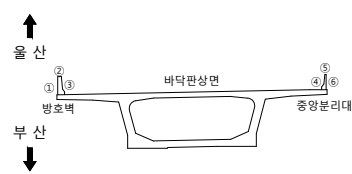

범례

	균 열		균열백태		기 타
	망상균열		백태		철근탐사
	재료분리		부 식		탄산화시험
	철근노출		파 손		균열심도
	박리, 박락		퇴 적		균열심도

00	10	20
----	----	----

2023년 부산울산고속도로
정밀안전진단용역

조 사 일 시

2023

책임기술자	
-------	--

오현승


도면번호

010

I D : 회야대교(부산) - 바닥판상면 - S11

← 부 산

- 올 산➡

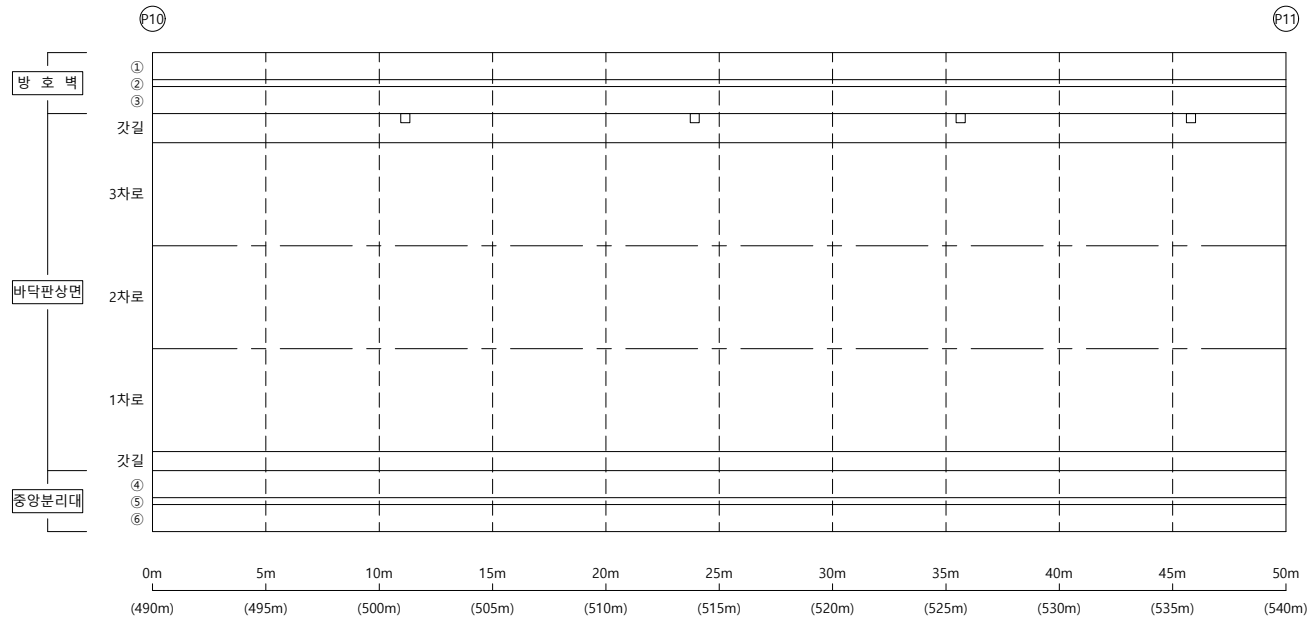


손상물량표

[illegible]


KEY PLAP

← 부산

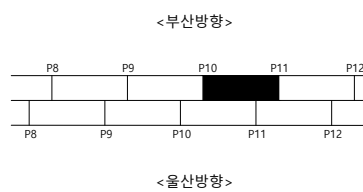

울산 ➡

S E C T I O N

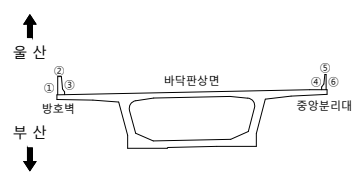

범례

	균 열		균열백태		기 타
	망상균열		백태		철근탐사
	재료분리		부 식		탄산화시험
	철근노출		파 손		균열심도
	박리, 박락		퇴 적		균열심도

FO	RI	OP
----	----	----

2023년 부산울산고속도로
정밀안전진단용역

조 사 일 시

2023

책임기술자

오현승


도면번호

011

I D : 회야대교(부산) - 바닥판상면 - S12

← 부 산

- 울 산➡

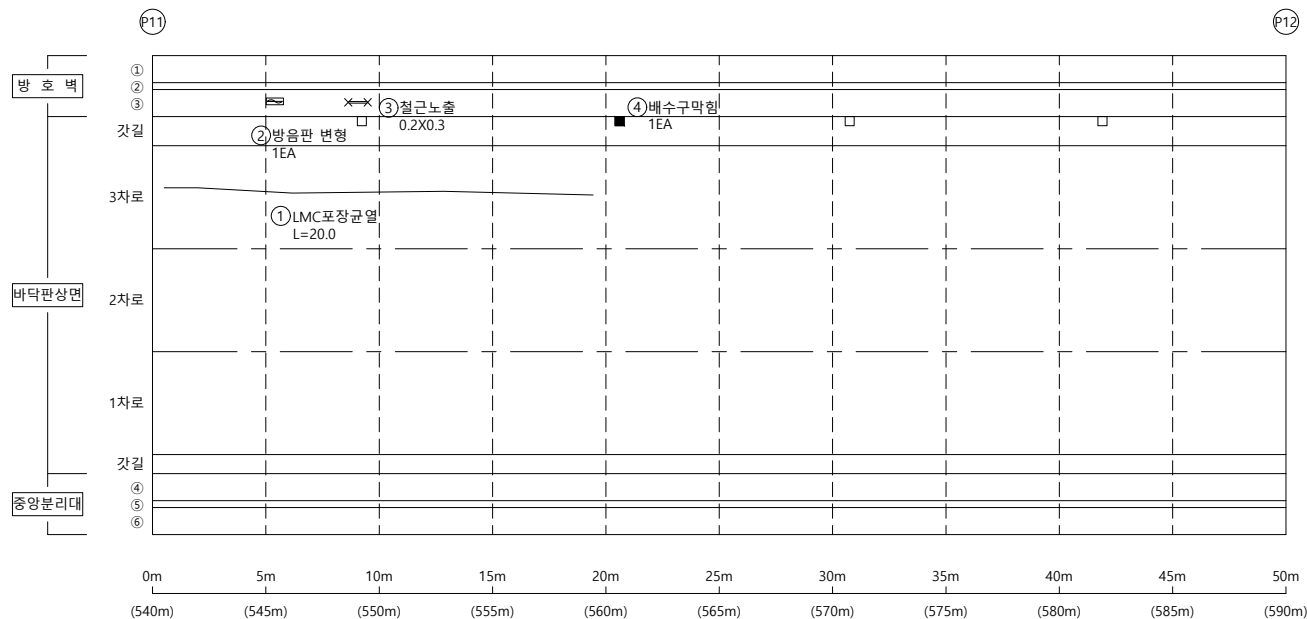


손상물량표


[illegible]

KEY PLAP

← 부산

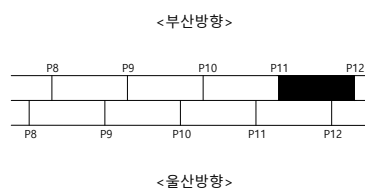

울산 ➡

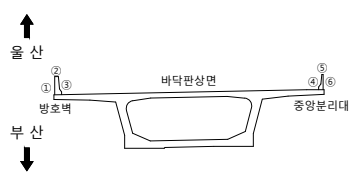S
E
C
T
I
O
N

범례

50	50	50
----	----	----

2023년 부산울산고속도로
정밀안전진단용역

조 사 일 시

2023

책임기술자	
-------	--

오현승


도면번호

012

I D : 회야대교(부산) - 바닥판상면 - S13

← 부 산

- 올 산➡

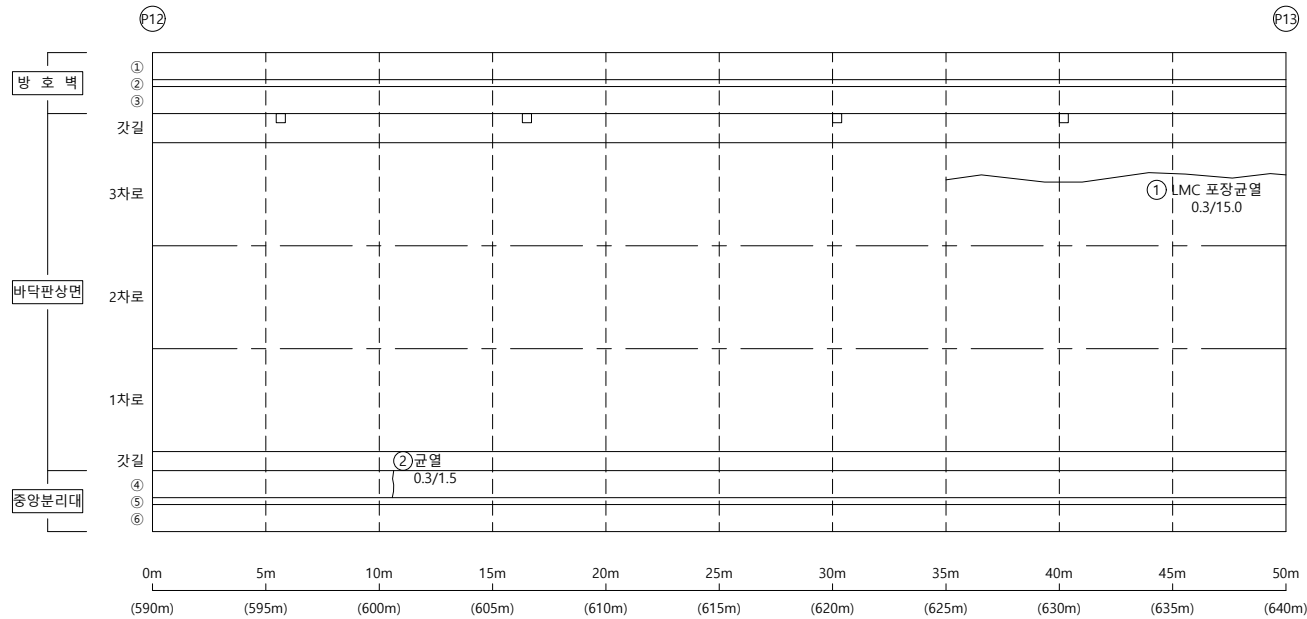


손상물량표

[illegible]


KEY PLAP

← 부산

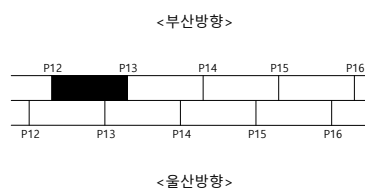

울산 ➡

SECTION

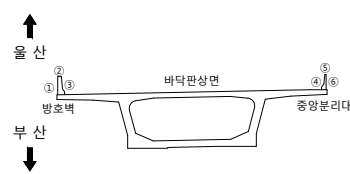

범례

	군 열		군열백태		기 타
	망상군열		백태		철근탐사
	재료분리		부 식		탄상화시험
	철근노출		파 손		균열심도
	박리, 박락		퇴 적		균열심도

용역명 2023년 부산울산고속도로
정밀안전진단용역

조 사 일 시	2023
---------	------


책임기술자	오 현 승
-------	-------

도 면 번 호 013

I D : 회야대교(부산) - 바닥판상면 - S14

← 부 산

- 올 산➡

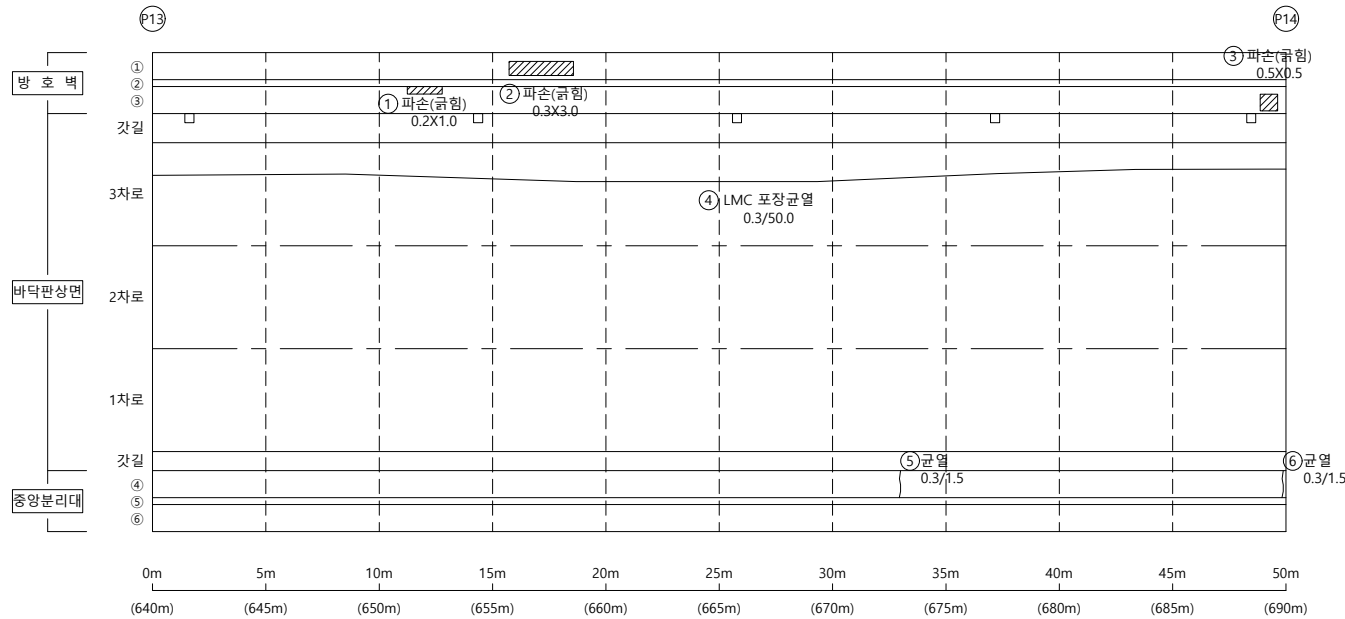


손상물량표

[illegible]


KEY PLAP

← 부산

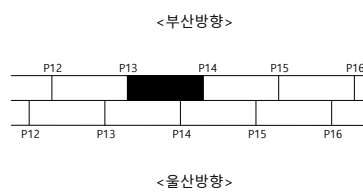

울산 ➡

S E C T I O N

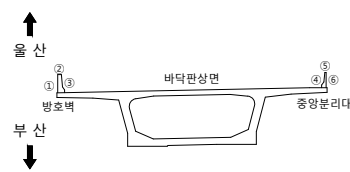

23

50	10	00
----	----	----

2023년 부산울산고속도로
정밀안전진단용역

조 사 일 시

2023

책임기술자

오현승


도면번호

014

I D : 회야대교(부산) - 바닥판상면 - S15

← 부 산


- 물 산➡

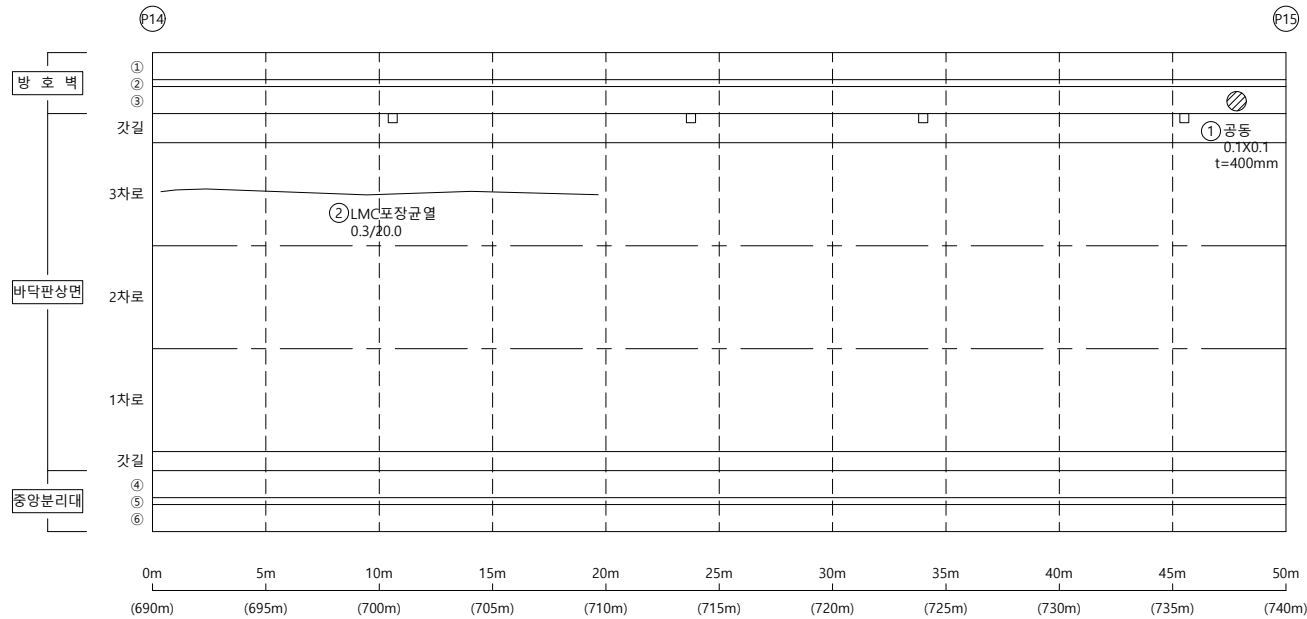

손상물량표


KEY PLAP

← 부산

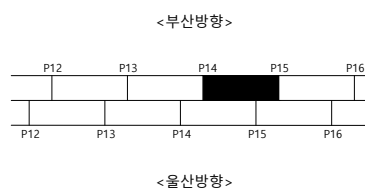

울산 ➡

S E C T I O N

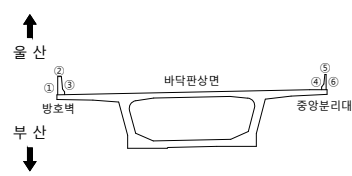

범례

	군 열		군열백태		기 타
	망성군열		백태		철근탐사
	재료분리		부 식		탄산화시험
	철근노출		파 손		군열심도
	박리, 박락		퇴 적		군열심도

용역명 2023년 부산울산고속도로
정밀안전진단용역

조 사 일 시	2023
---------	------


책임기술자	오 현 승
-------	-------

도 면 번 호 015

I D : 회야대교(부산) - 바닥판상면 - S16

← 부 산

- 올 산➡

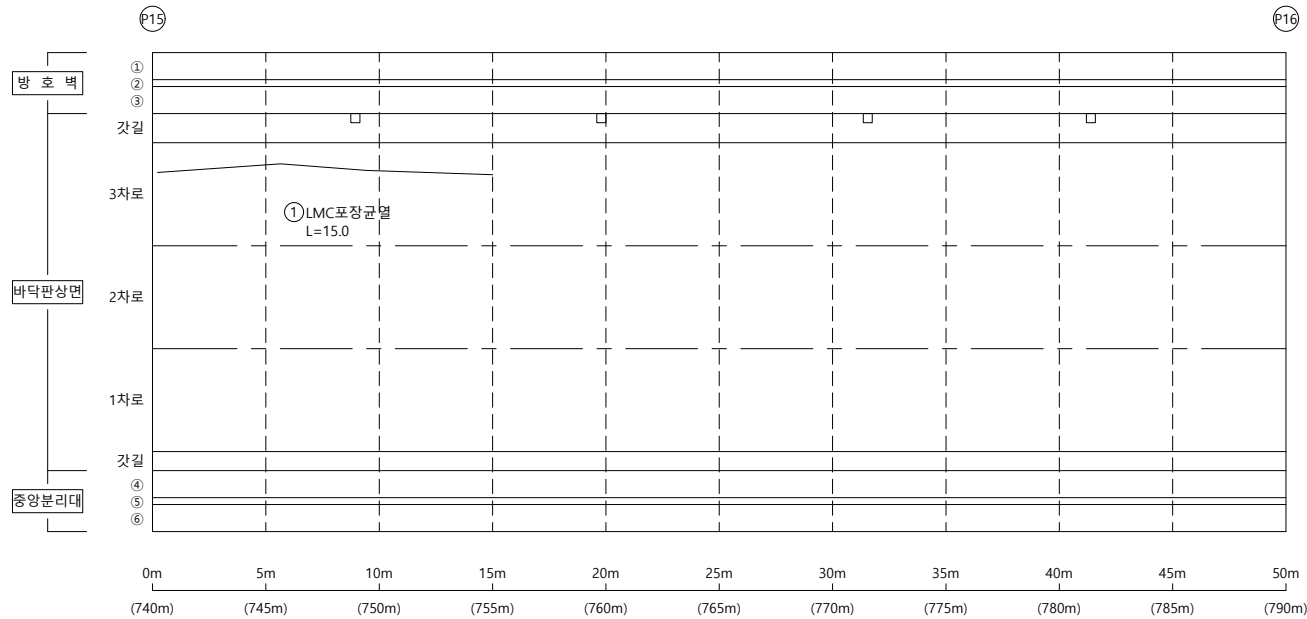


손상물량표

[illegible]


KEY PLAP

← 부산

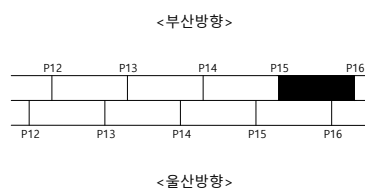

울산 ➡

S E C T I O N

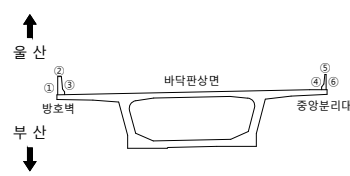범
려


	군 열		군열백태		기 타
	망성군열		백태		철근탐사
	재료분리		부 식		탄산화시험
	철근노출		파 손		군열심도
	박리, 박락		퇴 적		군열심도

용역명	2023년 부산울산고속도로 정밀안전진단용역
조사일시	2023
책임기술자	오 현 승
도면번호	016

I D : 회야대교(부산) - 바닥판상면 - S17

← 부 산

- 올 산➡

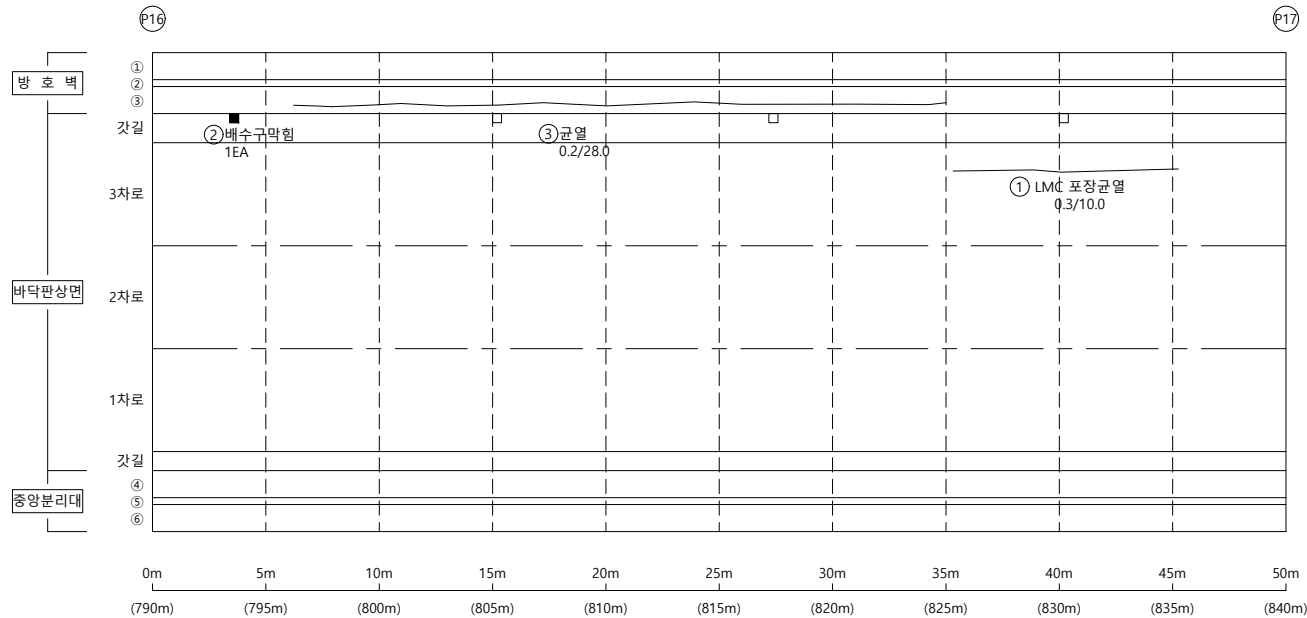


손상물량표


[illegible]

KEY PLAP

← 부산

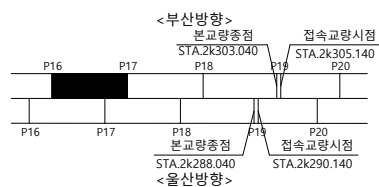

울산 ➡

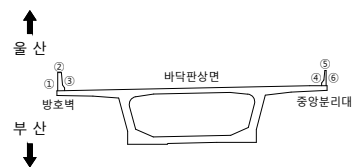S
E
C
T
I
O
N

범례

08	09	09
----	----	----

2023년 부산울산고속도로
정밀안전진단용역

조 사 일 시

2023

책임기술자

오현승


도면번호

017

I D : 회야대교(부산) - 바닥판상면 - S18

← 부 산


- 올 산➡

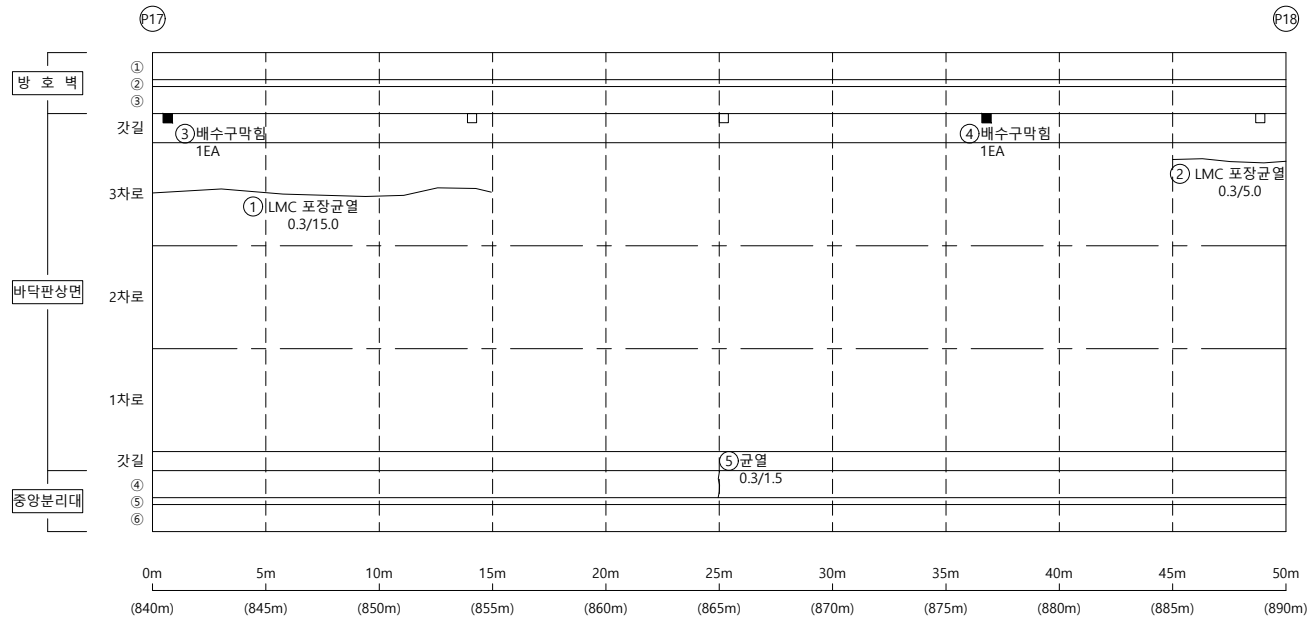

손상물량표


KEY PLAP

← 부산

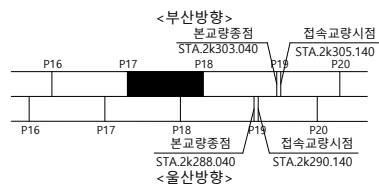

울산 ➡

S E C T I O N

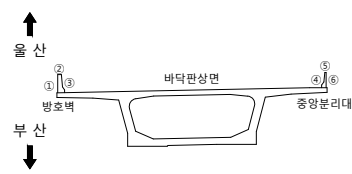

23

50	51	52
----	----	----

2023년 부산울산고속도로
정밀안전진단용역

조 사 일 시

2023

책임기술자

오현승


도면번호

018

I D : 회야대교(부산) - 바닥판상면 - S19

← 부 산

물 산➡

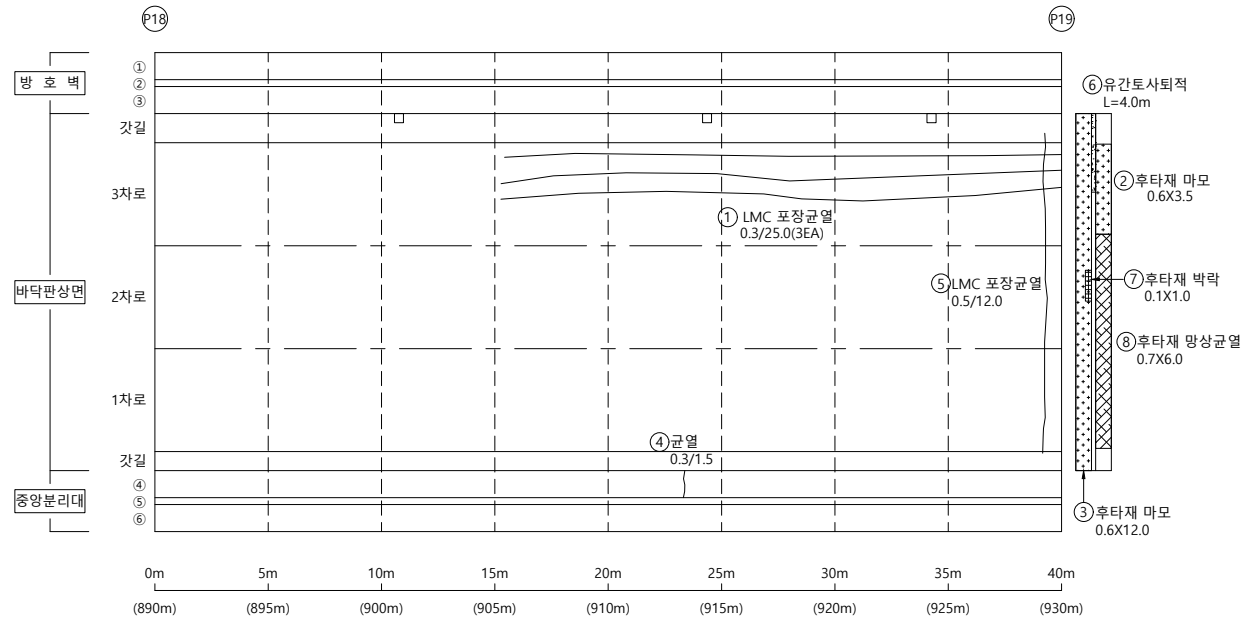


손상물량표


[illegible]

KEY PLAP

← 부산

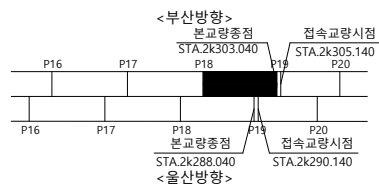

울산 ➡

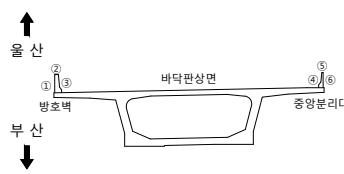S
E
C
T
I
O
N

범
례

00	10	05
----	----	----

2023년 부산울산고속도로
정밀안전진단용역

조 사 일 시

2023

책임기술자

오현승


도면번호

019

I D : 회야대교(부산) - 바닥판상면 - S20

← 부 산

- 물 산➡

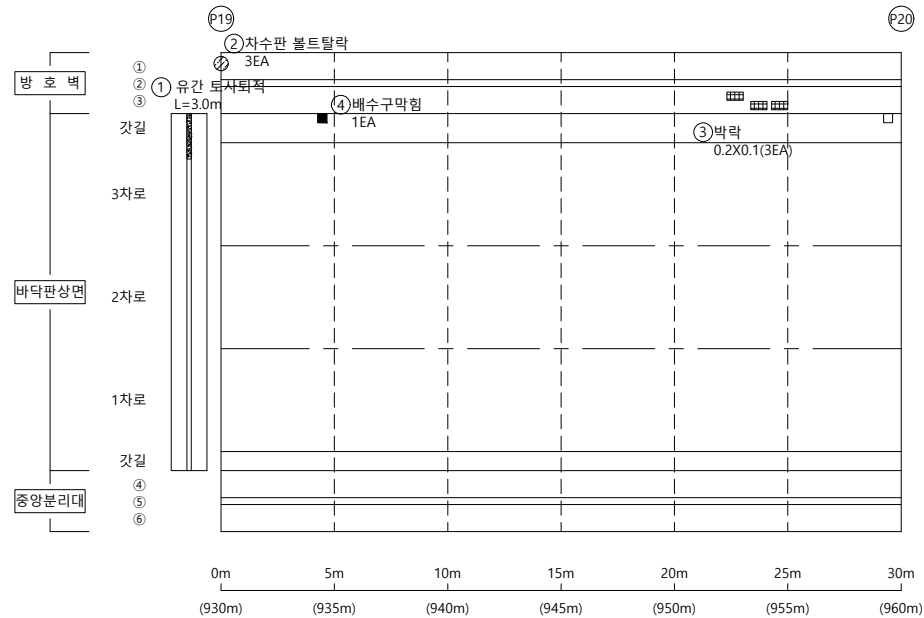


손상물량표

[illegible]


KEY PLAP

← 부산

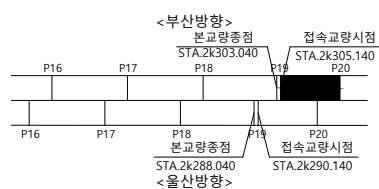

울산 ➡

SECTION

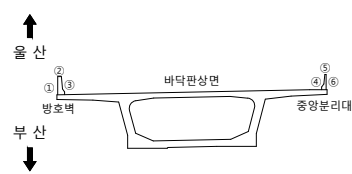

23

	군 열		군열백태		기 타
	망성군열		백태		철근탐사
	재료분리		부 식		탄산화시험
	철근노출		파 손		군열심도
	박리, 박락		퇴 적		군열심도

용역명 2023년 부산울산고속도로
정밀안전진단용역

조 사 일 시	2023
---------	------


책임기술자	오 현 승
-------	-------

도 면 번 호 020

I D : 회야대교(부산) - 바닥판상면 - S21

← 부 산

- 올 산➡

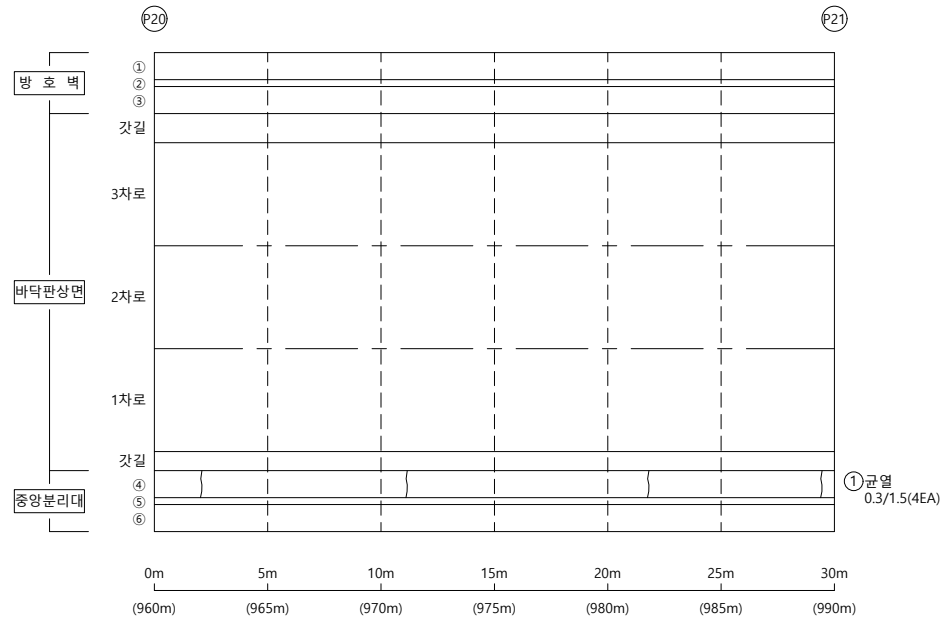


손상물량표


[illegible]

KEY PLAP

← 부산

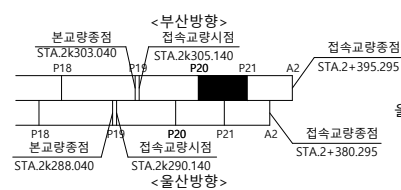

S E C T I O N

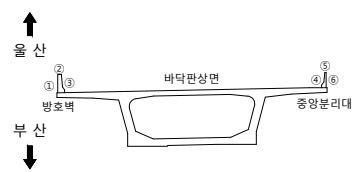

범례

	균열		균열백태		기타
	망상균열		백태		철근탐사
	재료분리		부식		탄산화시험
	철근노출		파손		균열심도
	박리, 박락		퇴적		균열심도

호	구	교
---	---	---

2023년 부산울산고속도로
정밀안전진단용역

조 사 일 시	
---------	--

2023

책임기술자


오현승

도면번호

021

I D : 회야대교(부산) - 바닥판상면 - S22


← 부 산

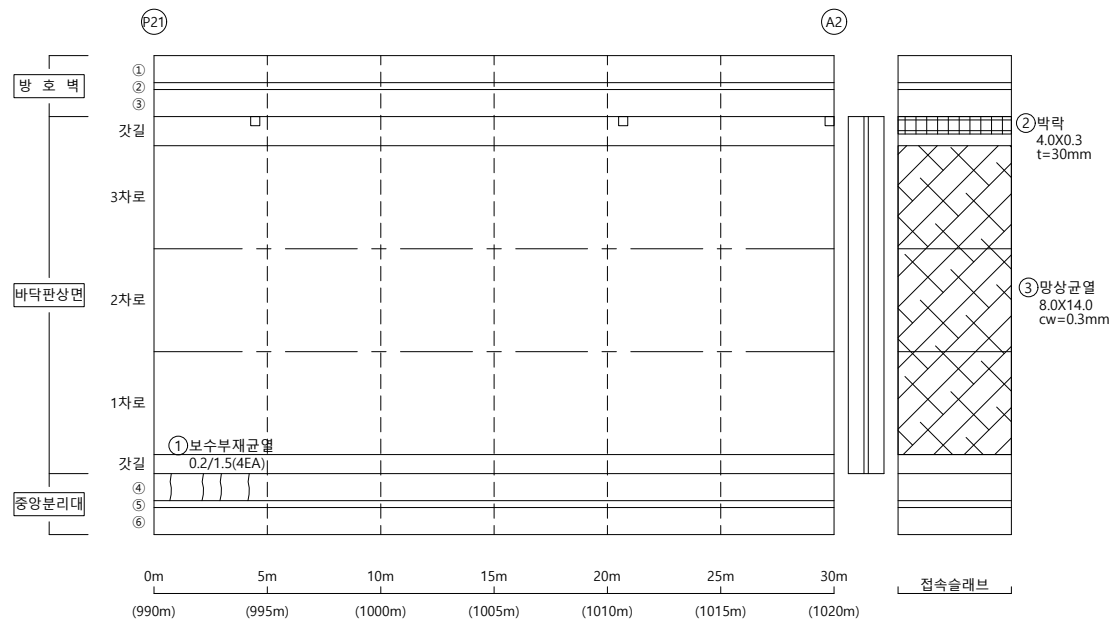


손상물량표

KEY PLAP

← 부산

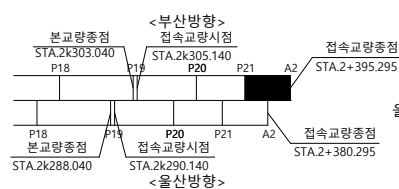

울산 ➡

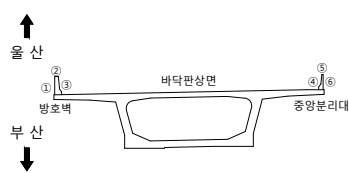S
E
C
T
I
O
N

범례

	균열		균열백태		기타
	망상균열		백태		철근탐사
	재료분리		부식		탄산화시험
	철근노출		파손		균열심도
	박리, 박락		퇴적		균열심도

50	50	50
----	----	----

2023년 부산울산고속도로
정밀안전진단용역

조 사 일 시

2023

책임기술자

오현승


도면번호

022

I D : 회야대교(부산) - 바닥판하면 - S1

← 부 산


- 올 산➡

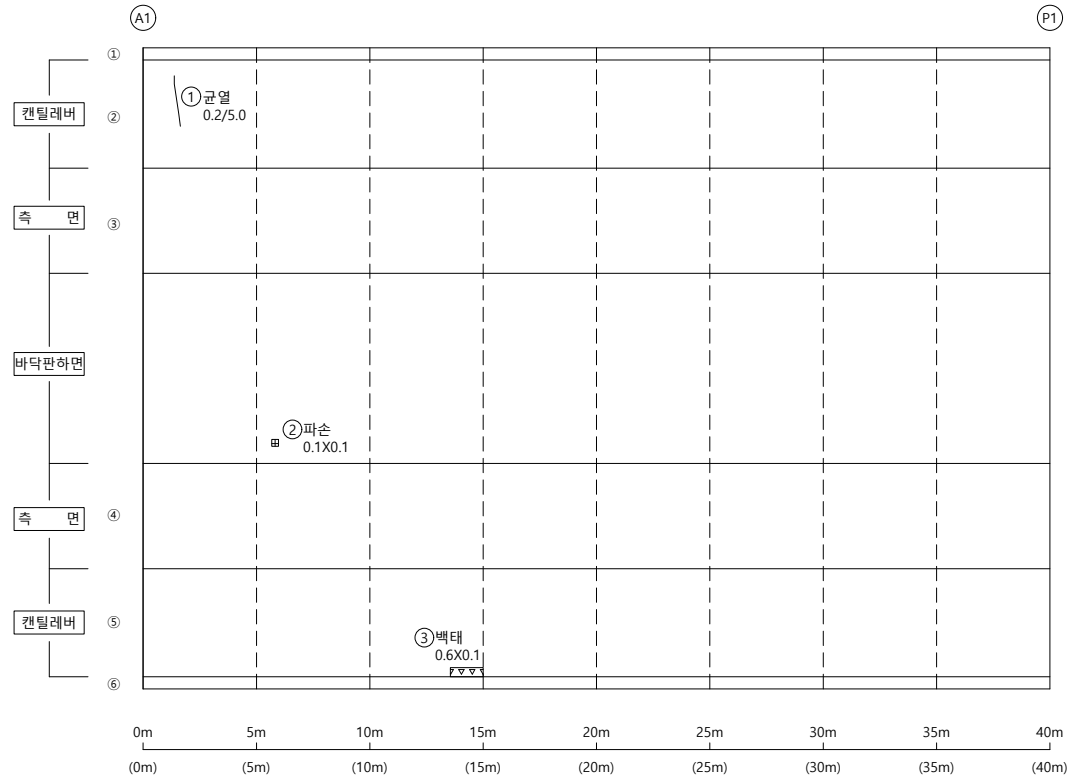


손상물량표

[illegible]

KEY PLAP

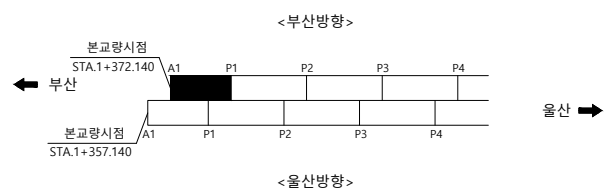

S E C T I O N

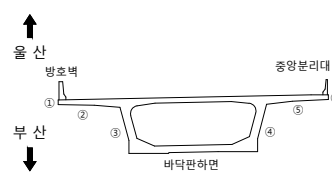

본
리

	군 열		군열백태		기 타
	망상군열		백태		철근탐사
	재료보리		부 식		탄산화시험
	철근노출		파 손		균열심도
	박리, 박박		퇴 적		균열심도

용역명 2023년 부산울산고속도로
정밀안전진단용역

조 사 일 시	2023
---------	------


책임기술자	오 현 승
-------	-------

도 면 번 호 023

I D : 회야대교(부산) - 바닥판하면 - S2

← 부 산


- 올 산➡

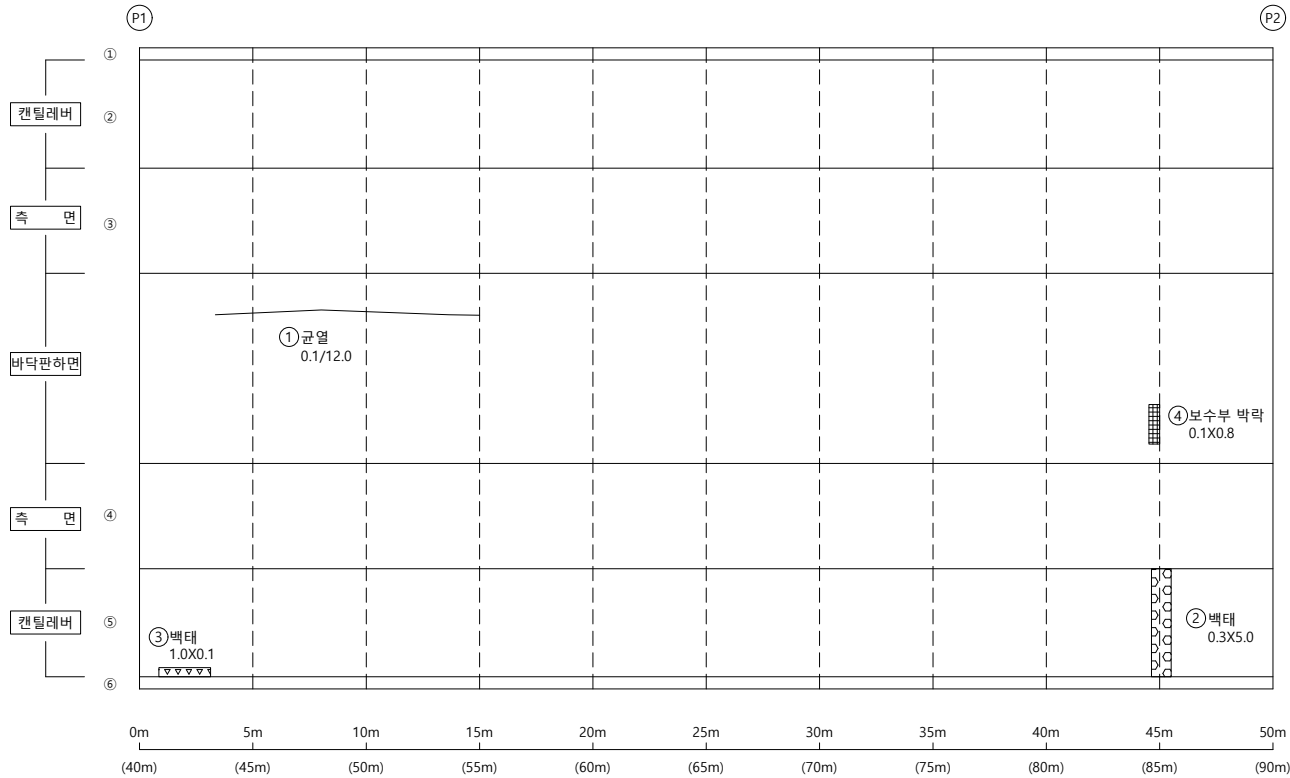

손상물량표


[illegible]

KEY PLAP

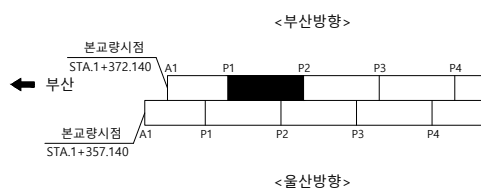

울산 ➡

S E C T I O N

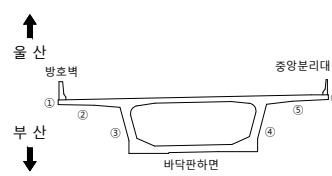범
려


	군 열		군열백태		기 타
	망상군열		백태		철근탐사
	재료분리		부 식		탄산화시험
	철근노출		파 손		군열심도
	박리, 박락		퇴 적		군열심도

용역명	2023년 부산울산고속도로 정밀안전진단용역
조사일시	2023
책임기술자	오 현 승
도면번호	024

I D : 회야대교(부산) - 바닥판하면 - S3

← 부 산


- 올 산➡

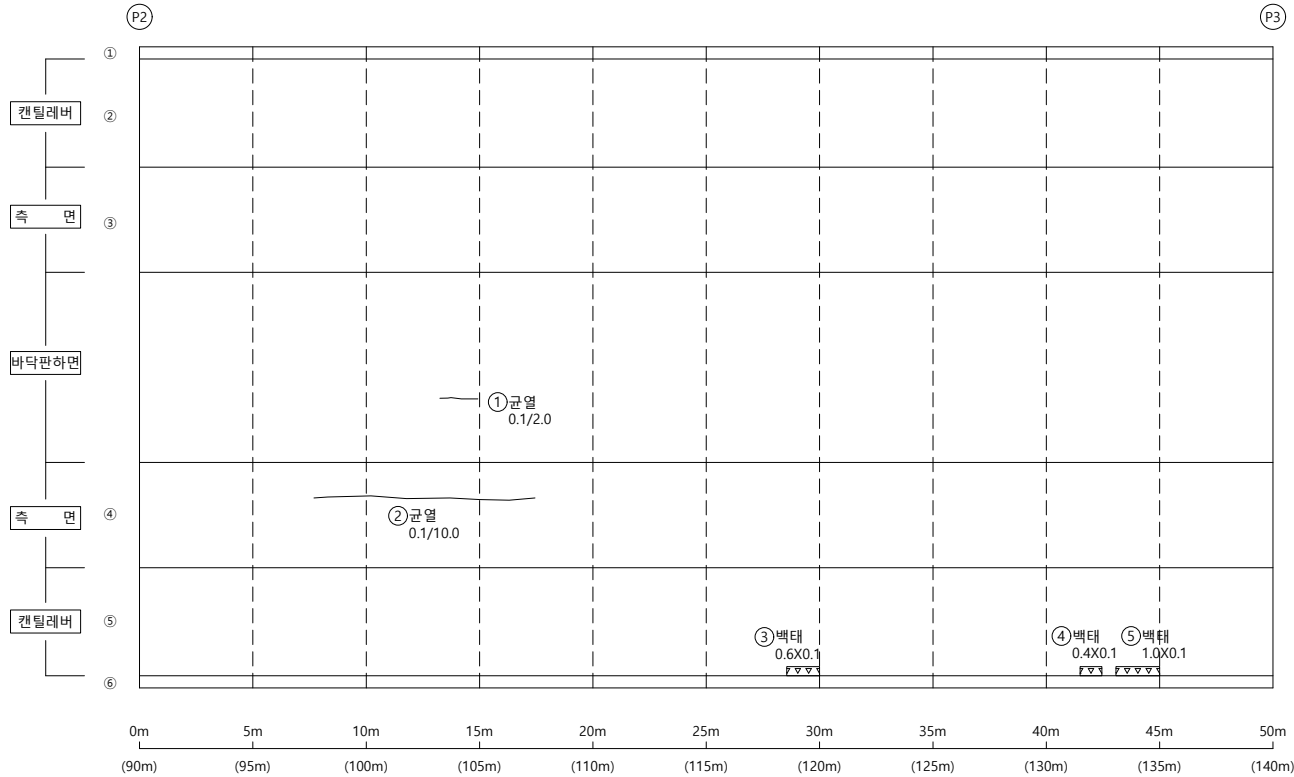


손상물량표

[illegible]

KEY PLAP

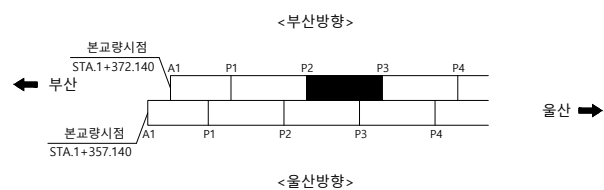

SECTION

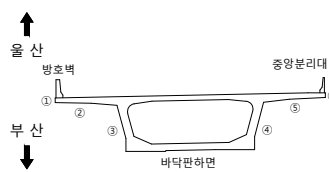

본
리

	군 열		군열백태		기 타
	망상군열		백태		철군탐사
	재료분리		부 식		탄상화시험
	철근노출		파 손		군열심도
	박리, 박각		퇴 적		군열심도

용역명 2023년 부산울산고속도로
정밀안전진단용역

조 사 일 시	2023
---------	------


책임기술자	오 현 승
-------	-------

도 면 번 호 025

I D : 회야대교(부산) - 바닥판하면 - S4

← 부 산


- 올 산➡

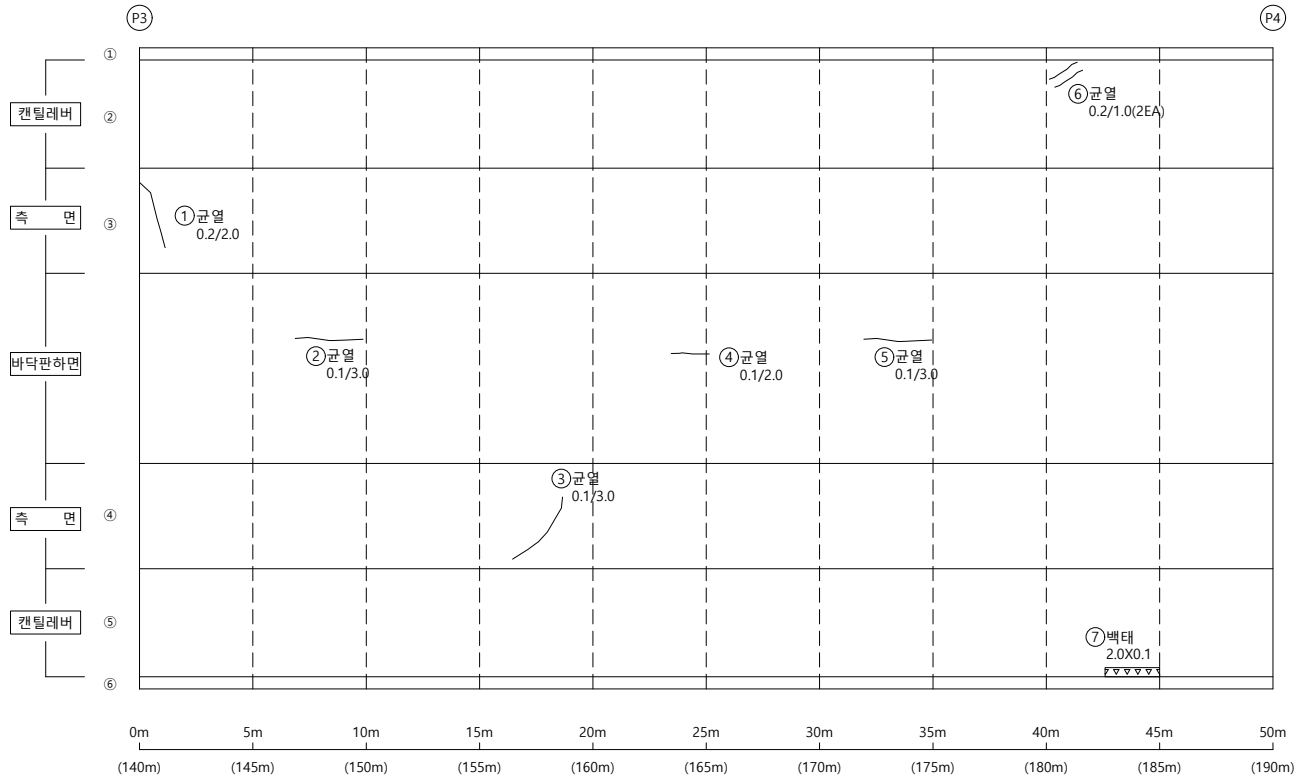


손상물량표

[illegible]

KEY PLAP

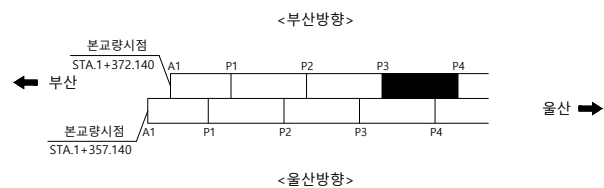

S E C T I O N

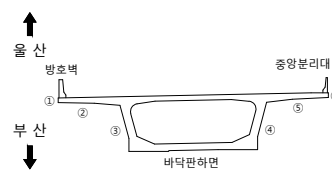본
리

용역명 2023년 부산울산고속도로
정밀안전진단용역

조 사 일 시	2023
---------	------


책임기술자	오 현 승
-------	-------

도 면 번 호 026

I D : 회야대교(부산) - 바닥판하면 - S5

← 부 산

- 올 산➡

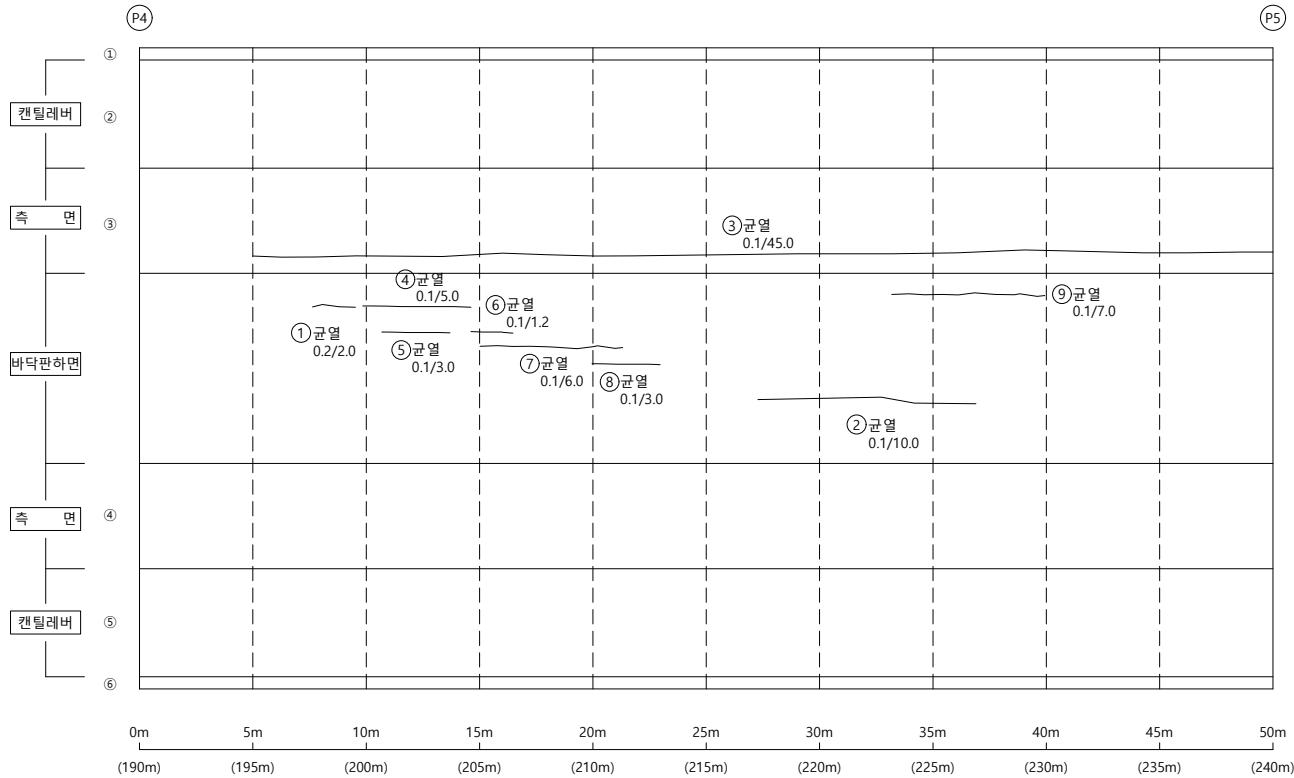


손상물량표

[illegible]

KEY PLAP


← 부산

<부산방향>

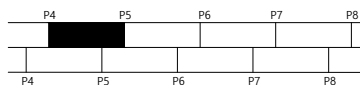

<울산방향>

울산 ➡

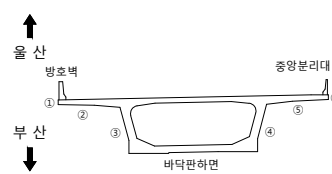S
E
C
T
I
O
P

범례

	군 열		군열백태		기 타
	망상군열		백태		철강탐사
	재료분리		부 식		탄산화시험
	철근노출		파 손		군열심도
	박리, 박박		퇴 적		군열심도

50	10	00
----	----	----

2023년 부산울산고속도로
정밀안전진단용역

조 사 일 시

2023

책임기술자

오현승


도면번호

027

I D : 회야대교(부산) - 바닥판하면 - S6

← 부 산

- 올 산➡

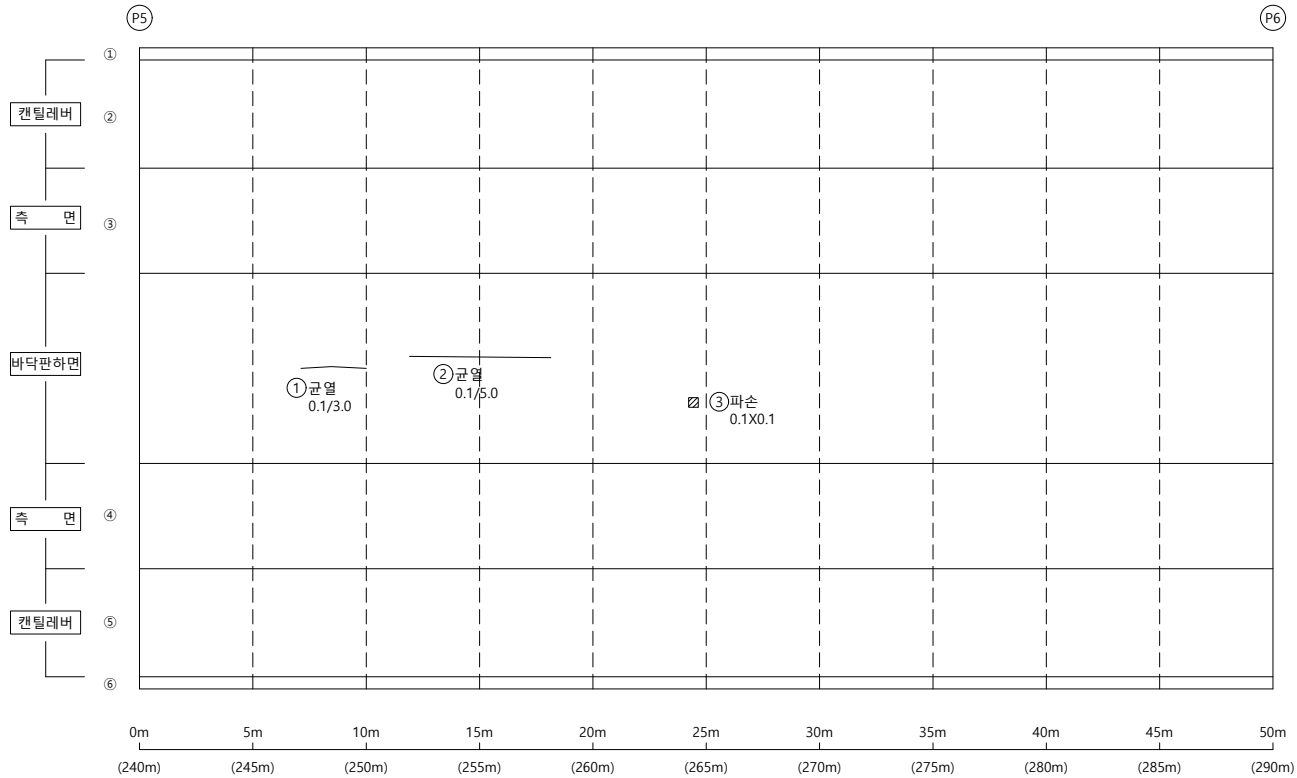


손상물량표

[illegible]


KEY PLAP

← 부산

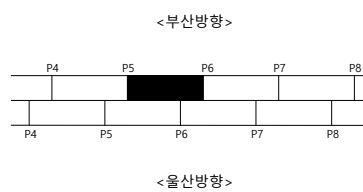

울산 ➡

S E C T I O N

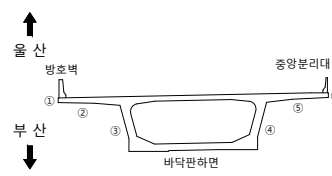

23

	군 열		군열백태		기 타
	망상군열		백태		철강탐사
	재료분리		부 식		탄상화시험
	철근노출		파 손		군열심도
	박리, 박박		퇴 적		군열심도

용역명 2023년 부산울산고속도로
정밀안전진단용역

조 사 일 시	2023
---------	------


책임기술자	오 현 승
-------	-------

도 면 번 호 028

I D : 회야대교(부산) - 바닥판하면 - S7

← 부 산

- 올 산➡

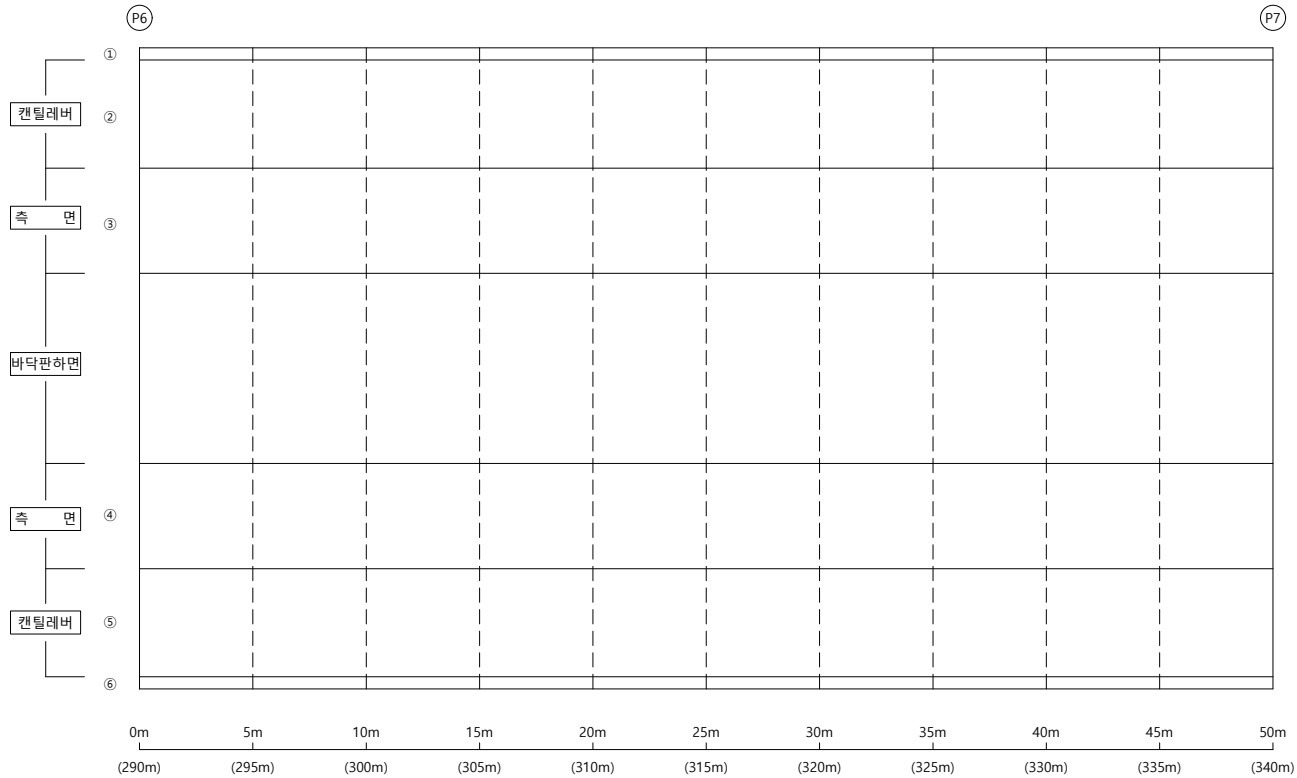


손상물량표

[illegible]


KEY PLAP

← 부산

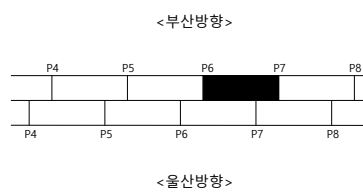

울산 ➡

S E C T I O N

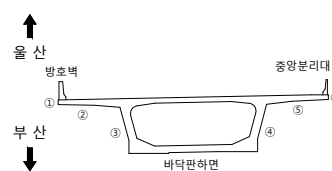범
례

	균 열		균열백태		기 타
	망상균열		백태		철근탕사
	재료분리		부 식		탄산화시험
	철근노출		파 손		균열심도
	박리, 박락		퇴 적		균열심도

FO	RI	OP
----	----	----

2023년 부산울산고속도로
정밀안전진단용역

조 사 일 시

2023

책임기술자

오현승


도면번호

029

I D : 회야대교(부산) - 바닥판하면 - S8

← 부 산

- 올 산➡

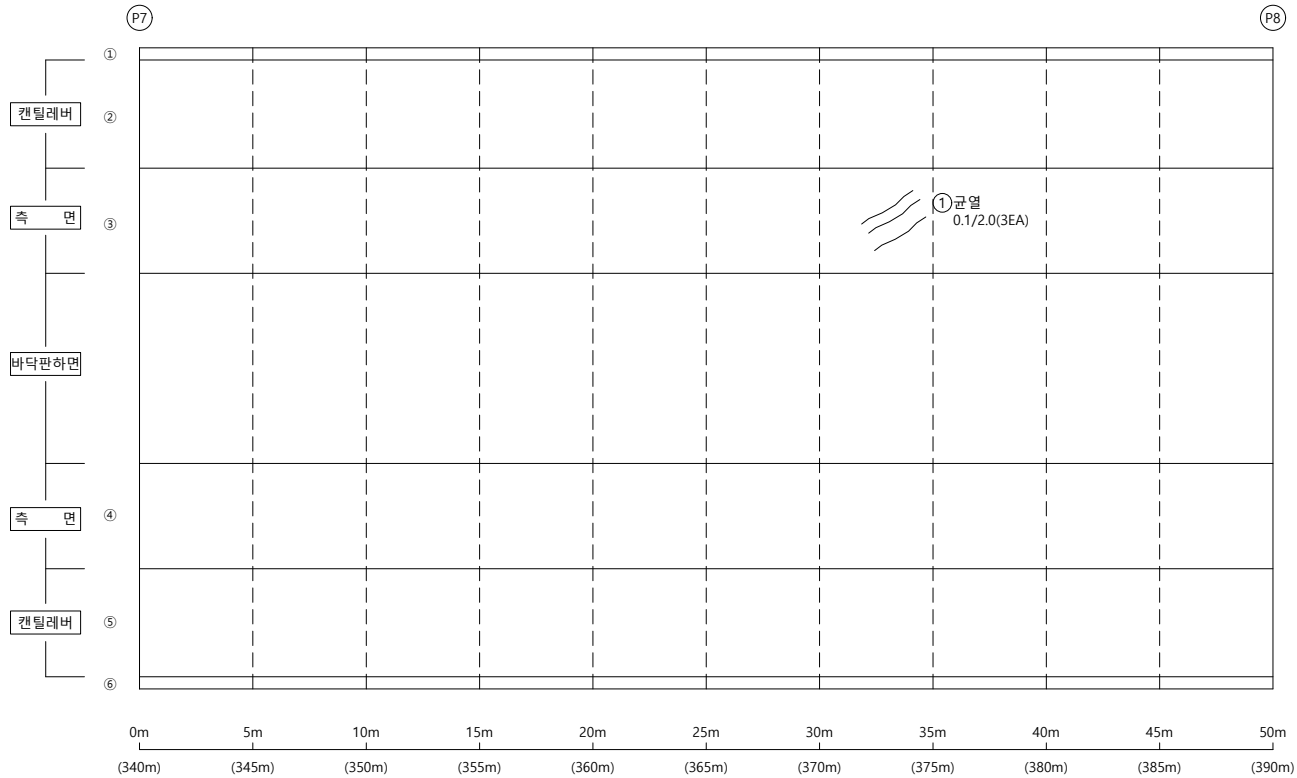


손상물량표


[illegible]

KEY PLAP

← 부산

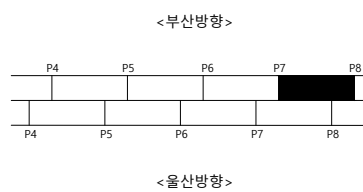

울산 ➡

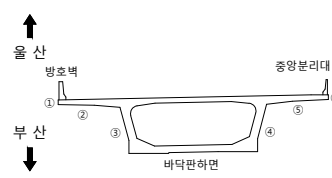S
E
C
T
I
O
P

범례

	군 열		군열백태		기 타
	망상군열		백태		철근탐사
	재료분리		부 식		탄산화시험
	철근노출		파 손		군열심도
	박리, 박박		퇴 적		군열심도

00	10	00
----	----	----

2023년 부산울산고속도로
정밀안전진단용역

조 사 일 시	
---------	--

2023

책임기술자

오현승


도면번호

030

I D : 회야대교(부산) - 바닥판하면 - S9

← 부 산

- 올 산➡

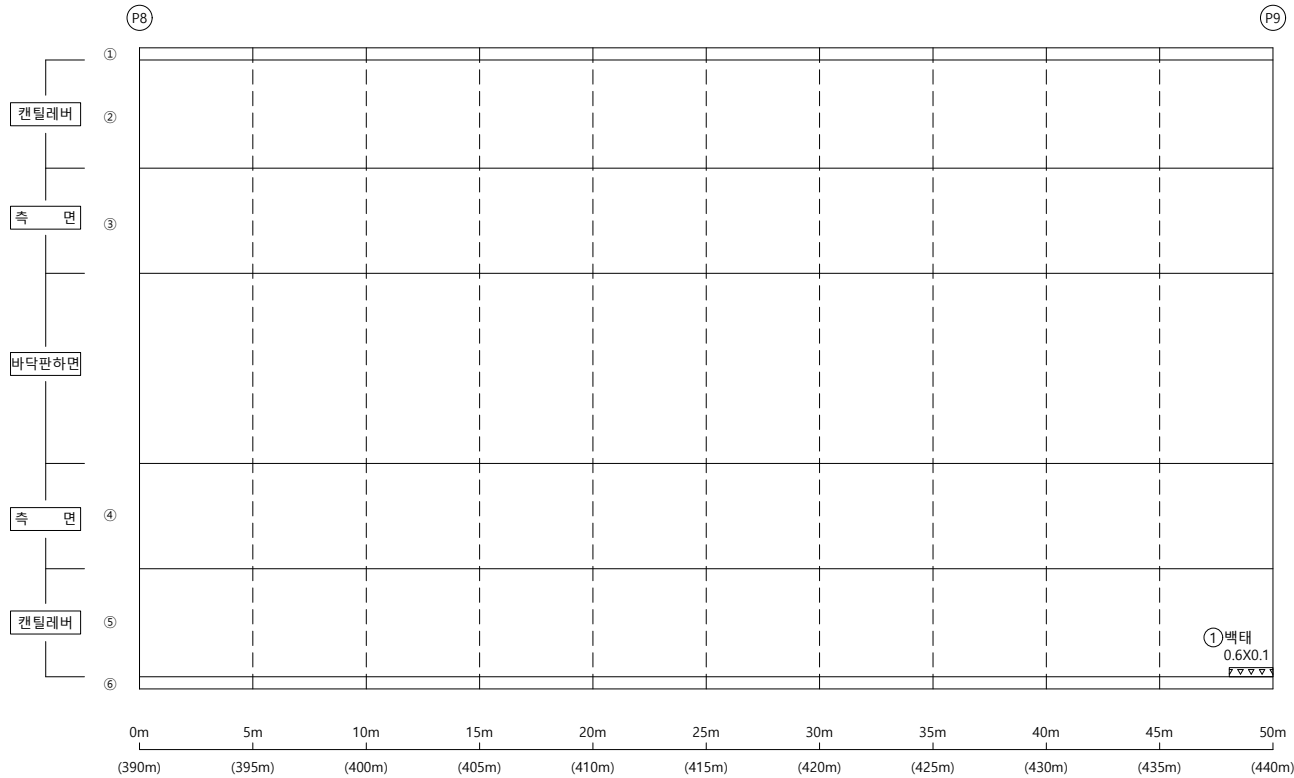


손상물량표

[illegible]


KEY PLAP

← 부산

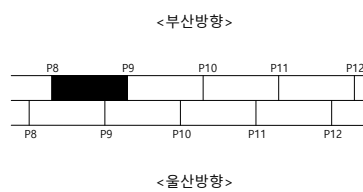

울산 ➡

S E C T I O N

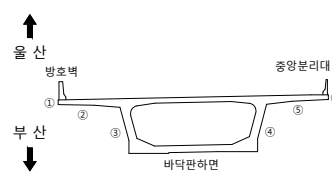범
례

	군 열		군열백태		기 타
	망상군열		백태		철군탐사
	재부보리		부 식		탄산화시험
	철군노출		파 손		군열심도
	박리, 박박		퇴 적		군열심도

00	10	00
----	----	----

2023년 부산울산고속도로
정밀안전진단용역

조 사 일 시

2023

책임기술자

오현승


도면번호

031

I D : 회야대교(부산) - 바닥판하면 - S10

← 부 산

- 올 산➡

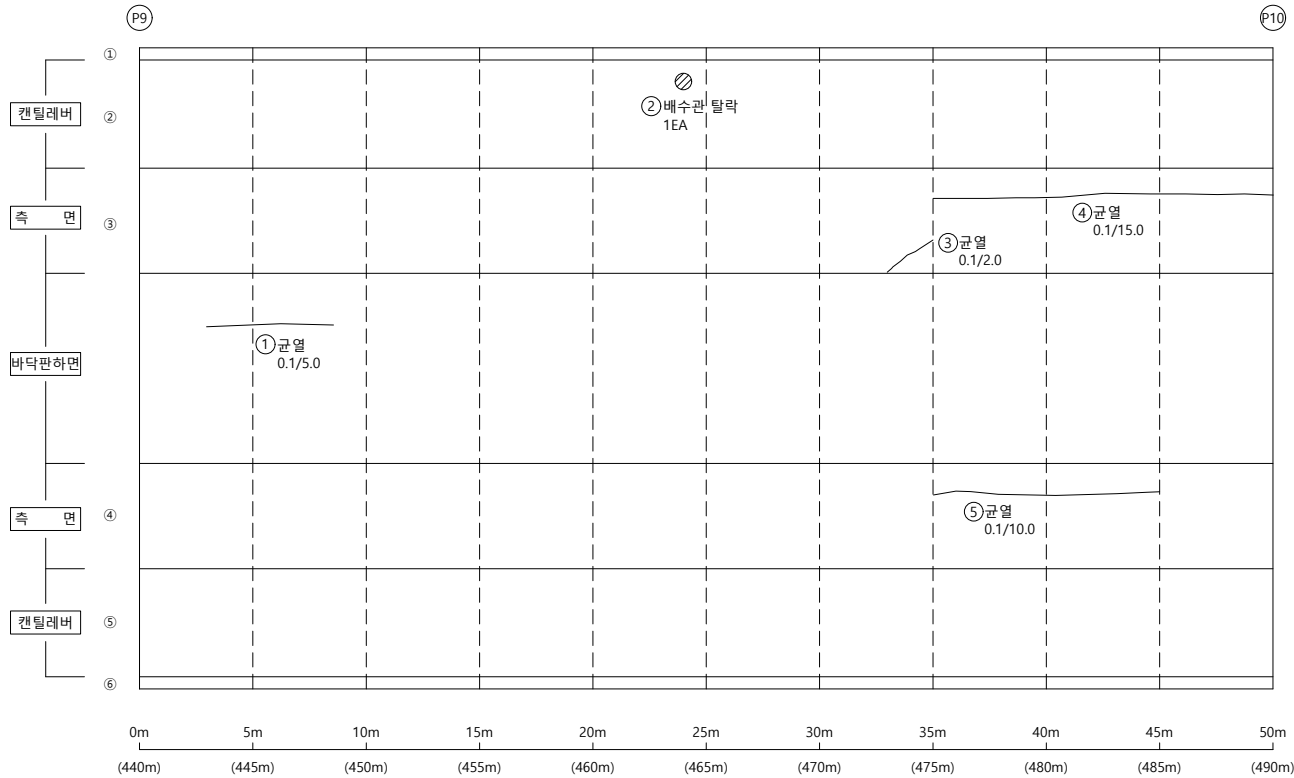


손상물량표

[illegible]


KEY PLAP

← 부산

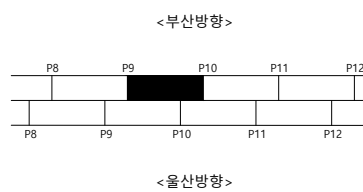

울산 ➡

S E C T I O N

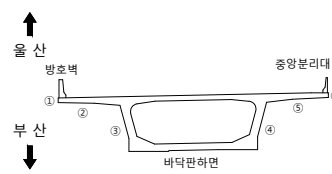

본
리

	군 열		군열백태		기 타
	망상군열		백태		철강탐사
	재료분리		부 식		탄상화시험
	철근노출		파 손		군열심도
	박리, 박박		퇴 적		군열심도

용역명 2023년 부산울산고속도로
정밀안전진단용역

조 사 일 시	2023
---------	------


책임기술자	오 현 승
-------	-------

도 면 번 호 032

I D : 회야대교(부산) - 바닥판하면 - S11

← 부 산

- 올 산➡

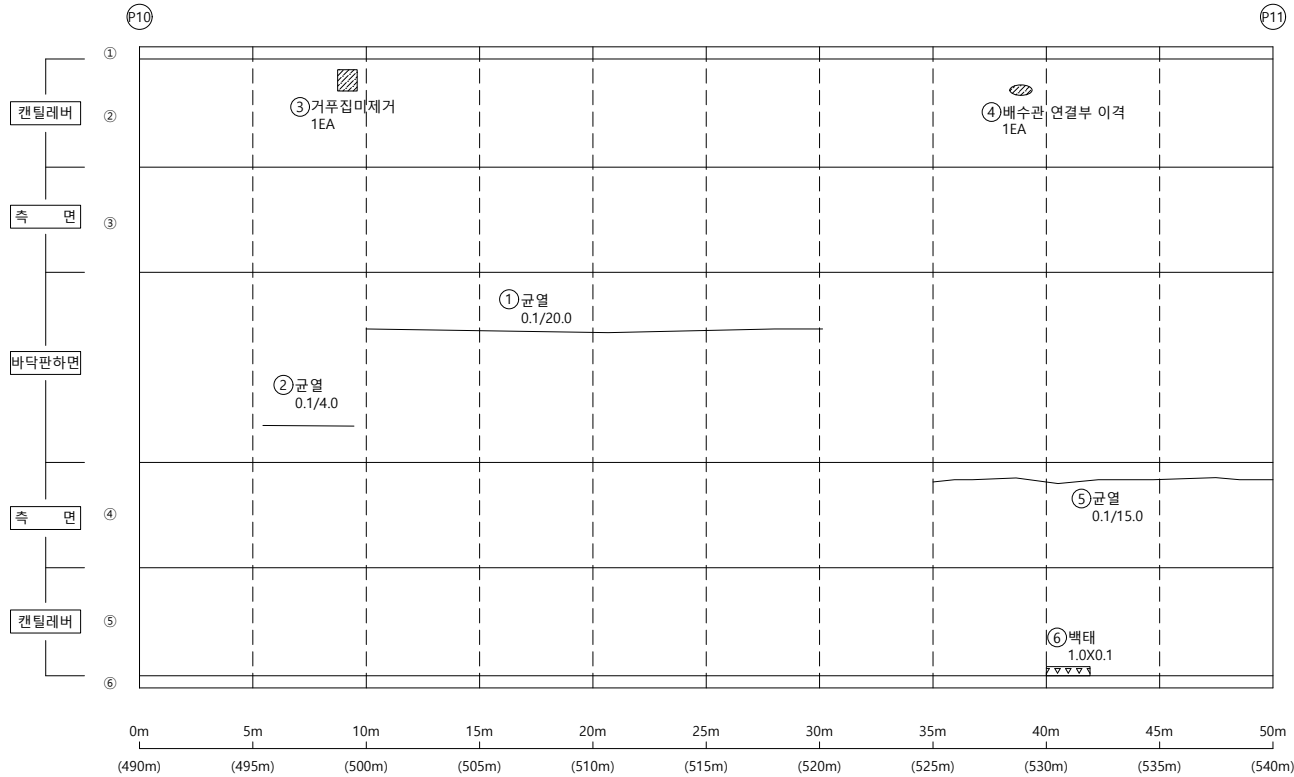


손상물량표

[illegible]


KEY PLAP

← 부산

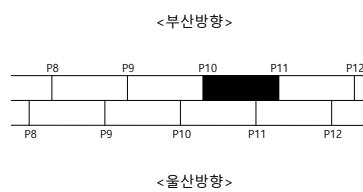

울산 ➡

S E C T I O N

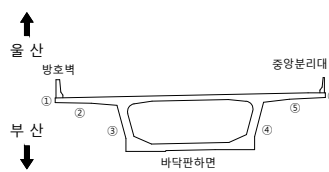

256

	군 열		군열백태		기 타
	망상군열		백태		철got암사
	재료보리		부 식		탄상화시함
	철곤노출		파 손		군열심도
	박리, 박락		퇴 적		군열심도

50	51	52
----	----	----

2023년 부산울산고속도로
정밀안전진단용역

조 사 일 시

2023

책임기술자	
-------	--

오현승


도면번호

033

I D : 회야대교(부산) - 바닥판하면 - S12

← 부 산

- 올 산➡

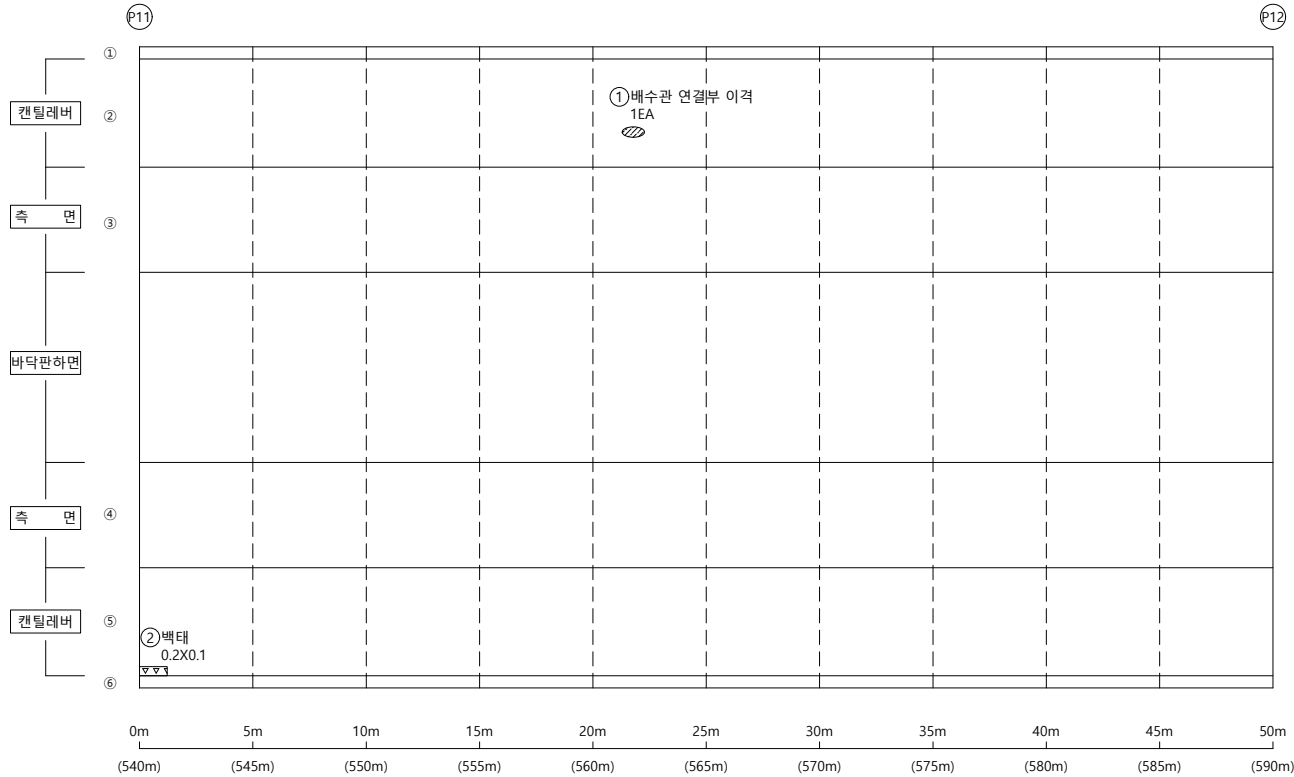


손상물량표

[illegible]


KEY PLAP

← 부산

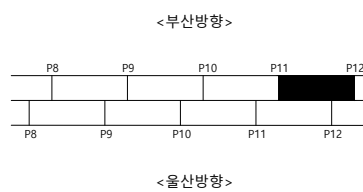

울산 ➡

S E C T I O N

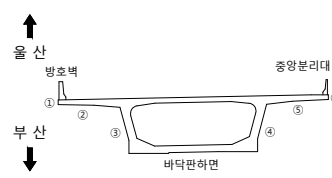범
례

	군 열		군열백태		기 타
	망상군열		백태		철군탐사
	재료보리		부 식		탄산화시험
	철근노출		파 손		군열심도
	박리, 박박		퇴 적		군열심도

FO	RI	OP
----	----	----

2023년 부산울산고속도로
정밀안전진단용역

조 사 일 시

2023

책임기술자

오현승


도면번호

034

I D : 회야대교(부산) - 바닥판하면 - S13

← 부 산

- 올 산➡

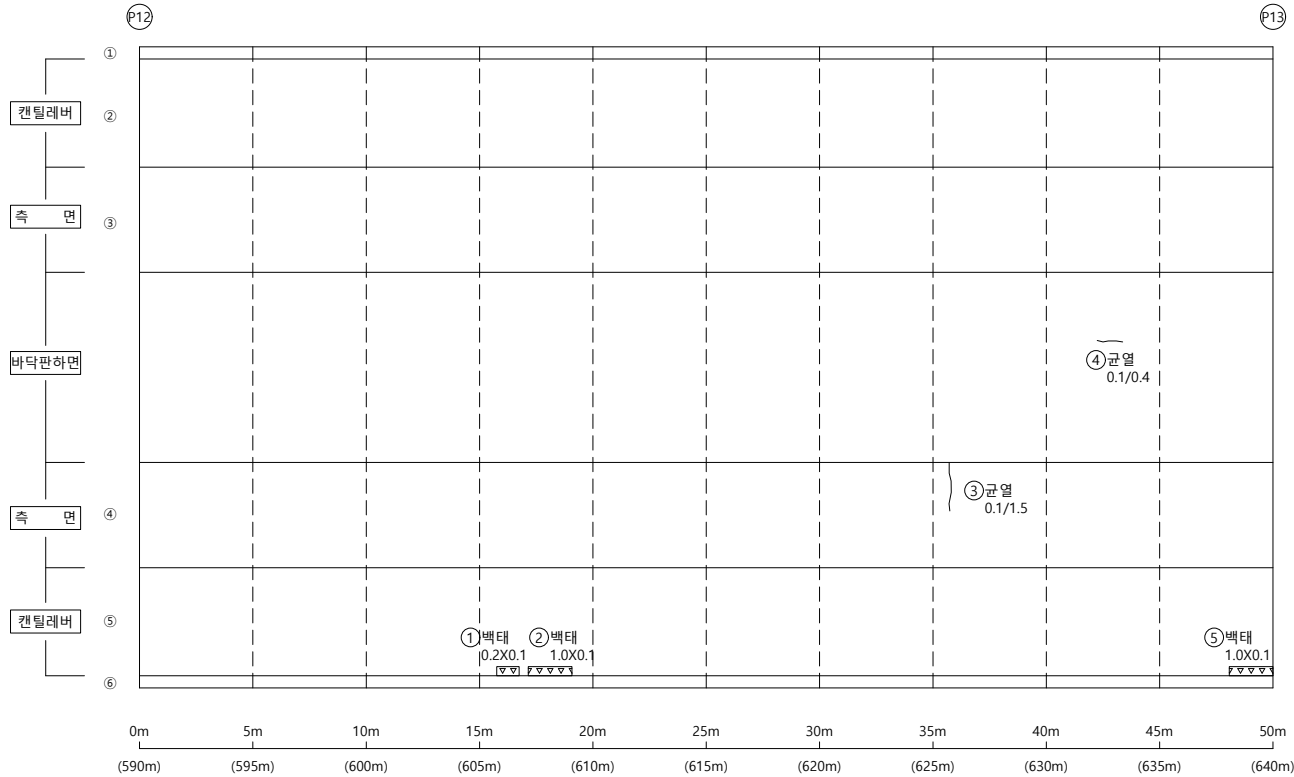


손상물량표

[illegible]


KEY PLAP

← 부산

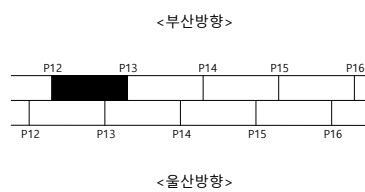

울산 ➡

S E C T I O N

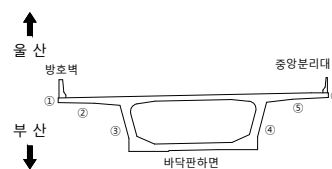

본
리

50	10	00
----	----	----

2023년 부산울산고속도로
정밀안전진단용역

조 사 일 시

2023

책임기술자

오현승


도면번호

035

I D : 회야대교(부산) - 바닥판하면 - S14

← 부 산

- 울 산➡

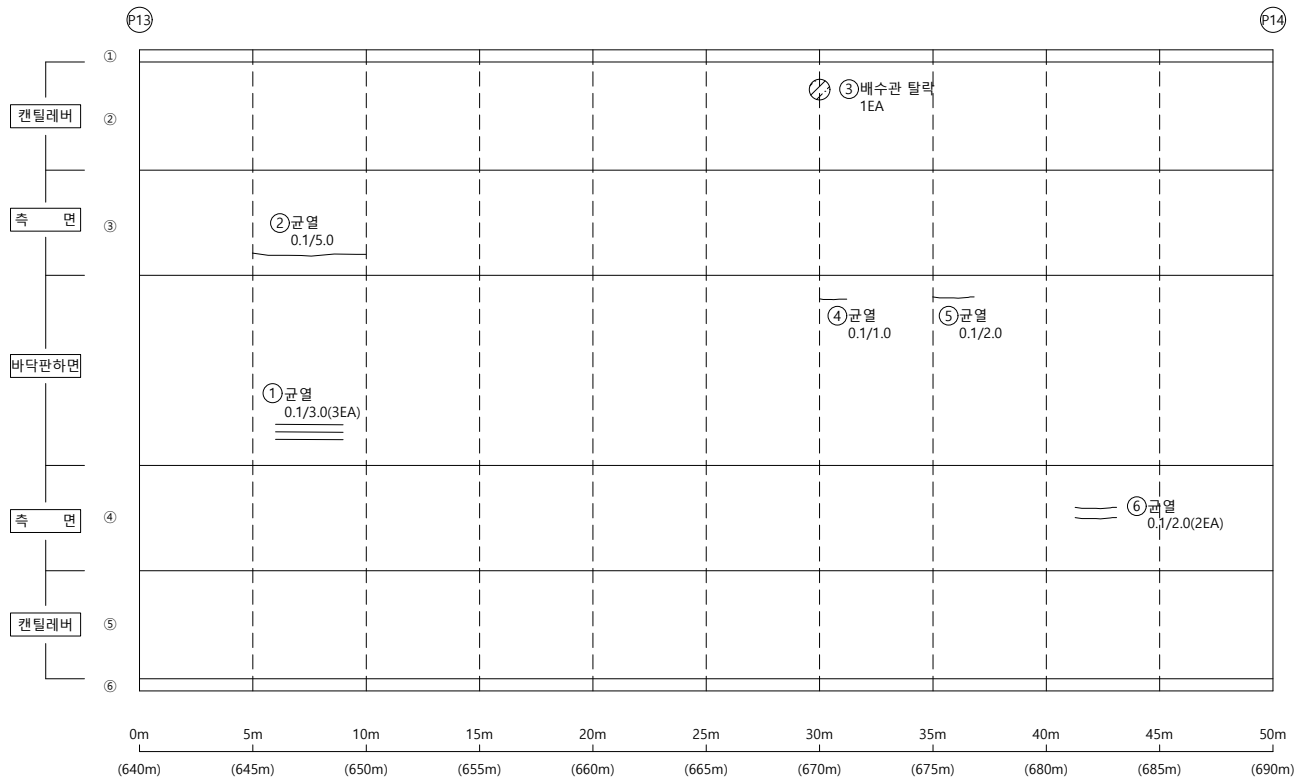


손상물량표

[illegible]


KEY PLAP

← 부산

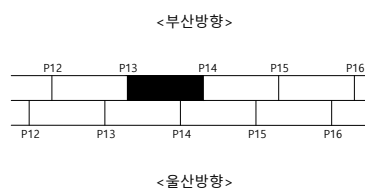

울산 ➡

SECTION

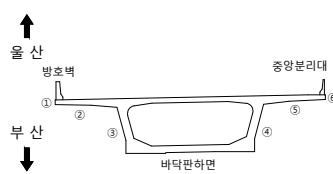범
려

Op	Or	Of
----	----	----

2023년 부산울산고속도로
정밀안전진단용역

조 사 일 시

2023

책임기술자	
-------	--

오현승


도면번호

036

I D : 회야대교(부산) - 바닥판하면 - S15

← 부 산

- 올 산➡

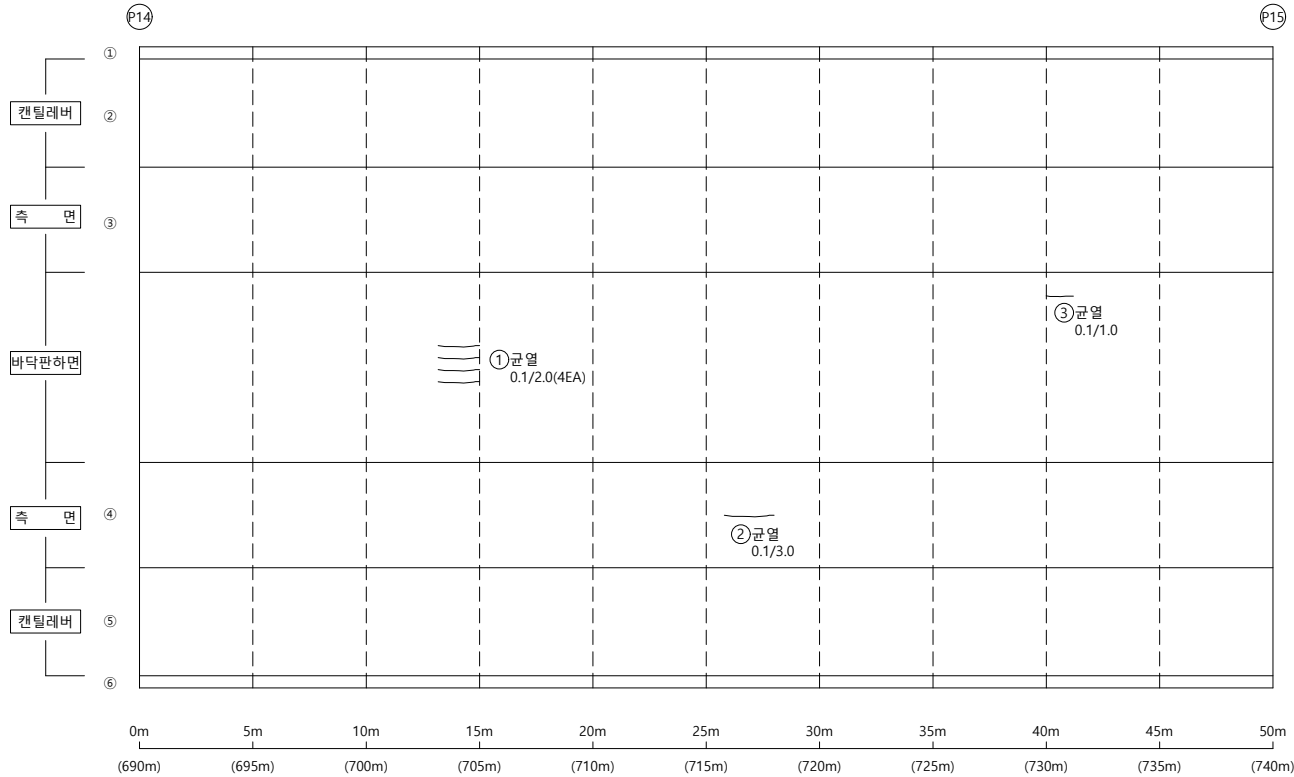


손상물량표


[illegible]

KEY PLAP

← 부산

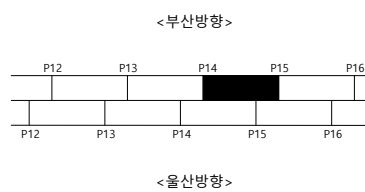

울산 ➡

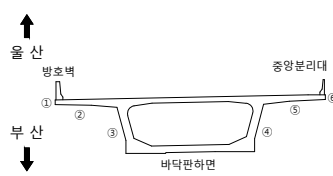S
E
C
T
I
O
P

범례

	군 열		군열백태		기 타
	망상군열		백태		철군탐사
	재부보리		부 식		탄산화시험
	철근노출		파 손		군열심도
	박리, 박박		퇴 적		군열심도

호	구	교
---	---	---

2023년 부산울산고속도로
정밀안전진단용역

조 사 일 시	
---------	--

2023

책임기술자

오현승


도면번호

037

I D : 회야대교(부산) - 바닥판하면 - S16

← 부 산


- 올 산➡

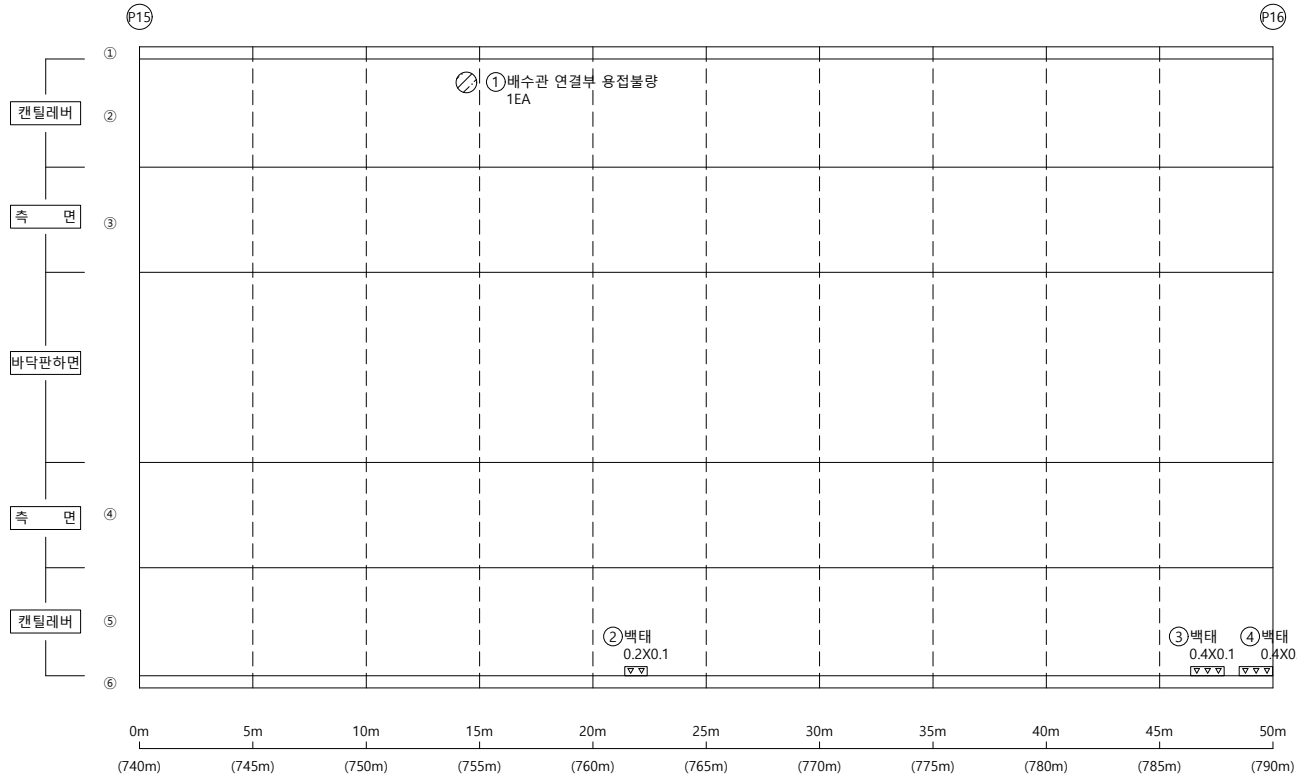

손상물량표


KEY PLAP

← 부산

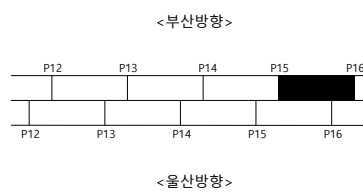

울산 ➡

SECTION

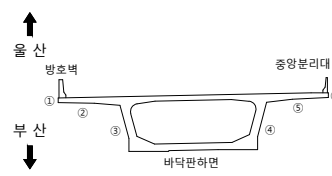

본
리

	균열		균열배태		기타
	망상균열		백태		철근탐사
	재료분리		부식		탄산화시험
	철근노출		파손		균열심도
	박리, 박락		퇴적		균열신도

용역명 2023년 부산울산고속도로
정밀안전진단용역

조 사 일 시	2023
---------	------


책임기술자	오 현 승
-------	-------

도 면 번 호 038

I D : 회야대교(부산) - 바닥판하면 - S17

← 부 산

- 물 산➡

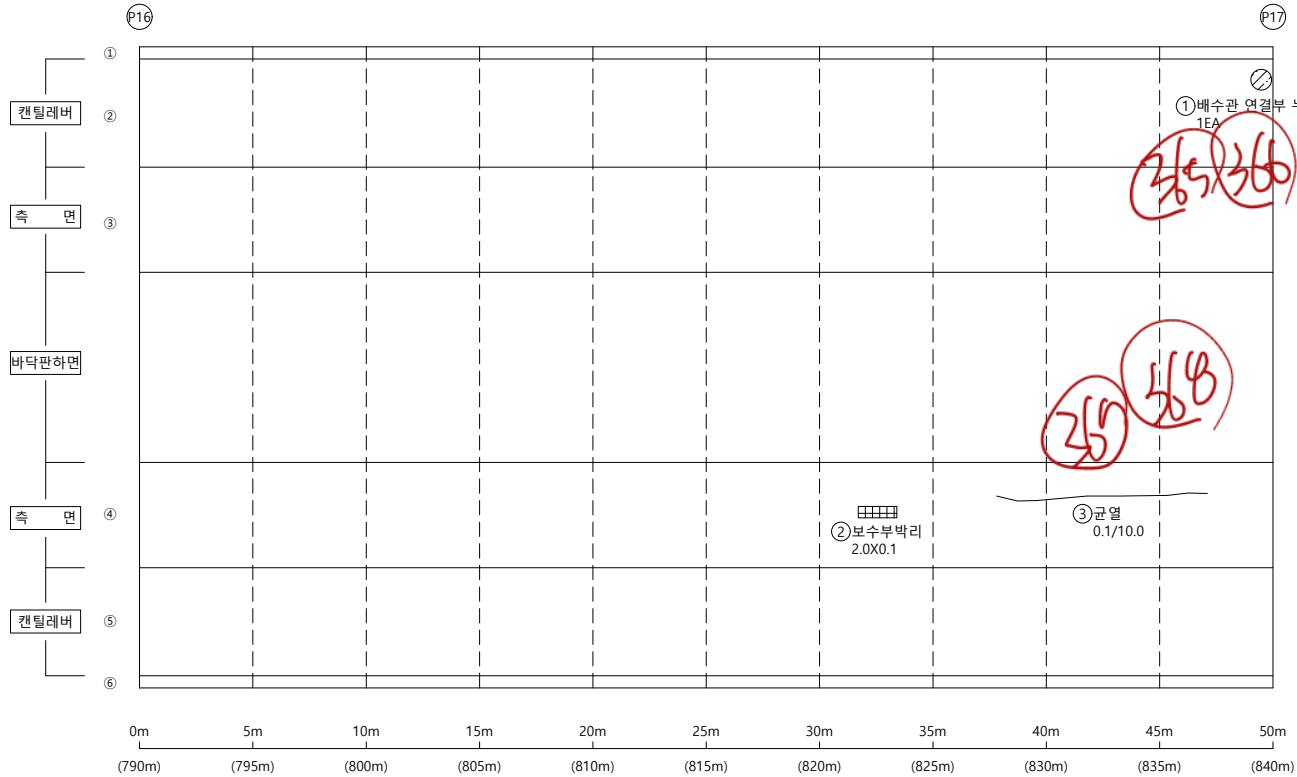


손상물량표

[illegible]


KEY PLAP

← 부산

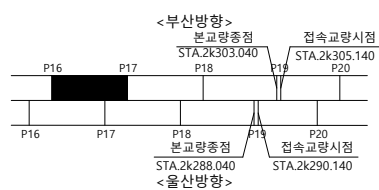

울산 ➡

S E C T I O N

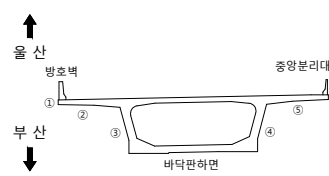

범례

	군 열		군열백태		기 타
	망상군열		백태		철군탐사
	재료보리		부 식		탄산화시험
	철근노출		파 손		군열심도
	박리, 박박		퇴 적		군열심도

00	10	00
----	----	----

2023년 부산울산고속도로
정밀안전진단용역

조 사 일 시	
---------	--

2023

책임기술자

오현승


도면번호

039

I D : 회야대교(부산) - 바닥판하면 - S18

← 부 산

- 올 산➡

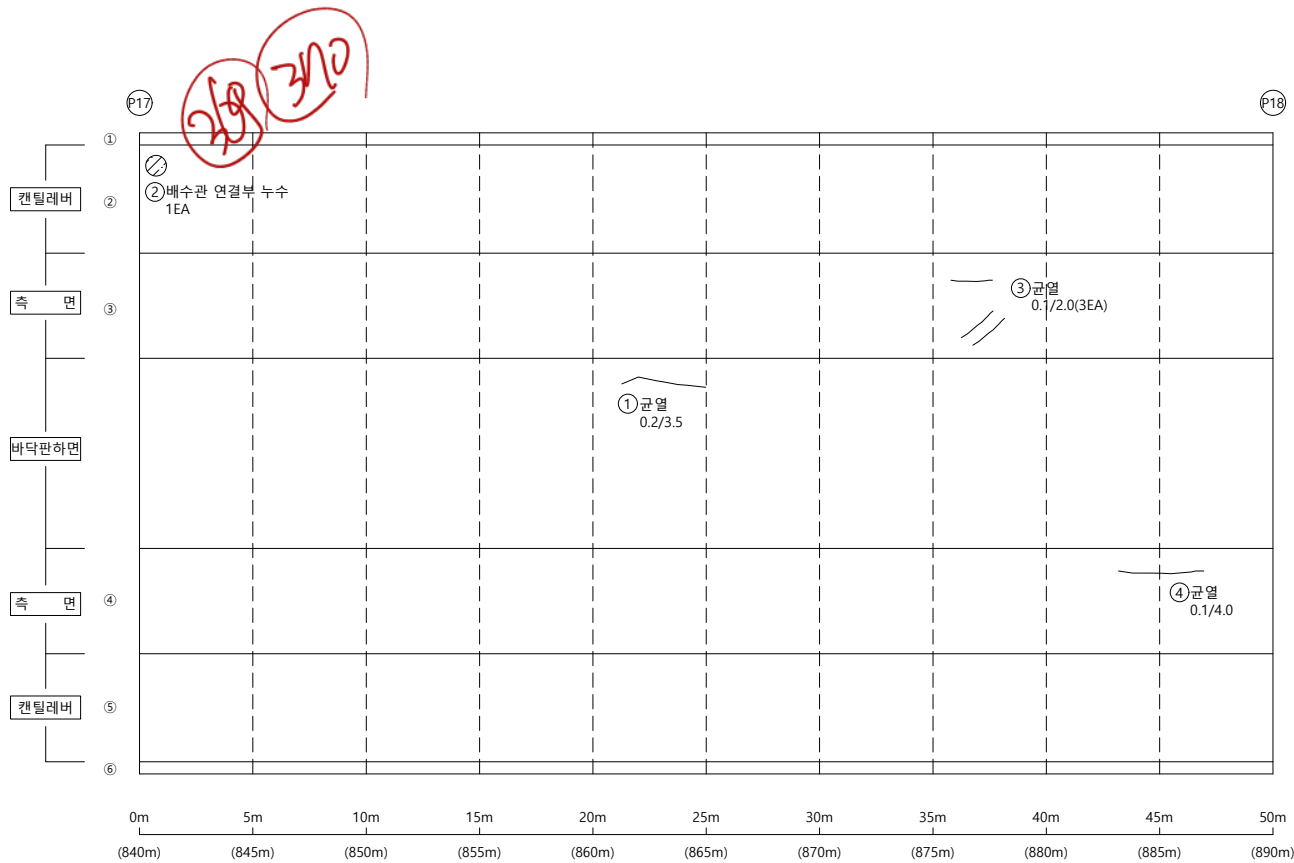


손상물량표

[illegible]


KEY PLAP

← 부산

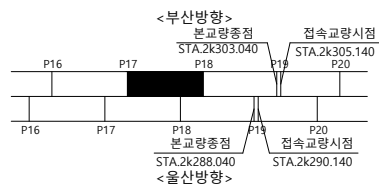

울산 ➡

S E C T I O N

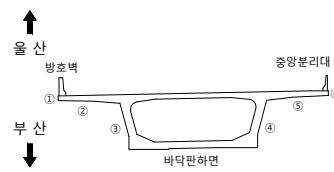

23

00	01	02
----	----	----

2023년 부산울산고속도로
정밀안전진단용역

조 사 일 시

2023

책임기술자

오현승


도면번호

040

I D : 회야대교(부산) - 바닥판하면 - S19

← 부 산

- 울 산➡

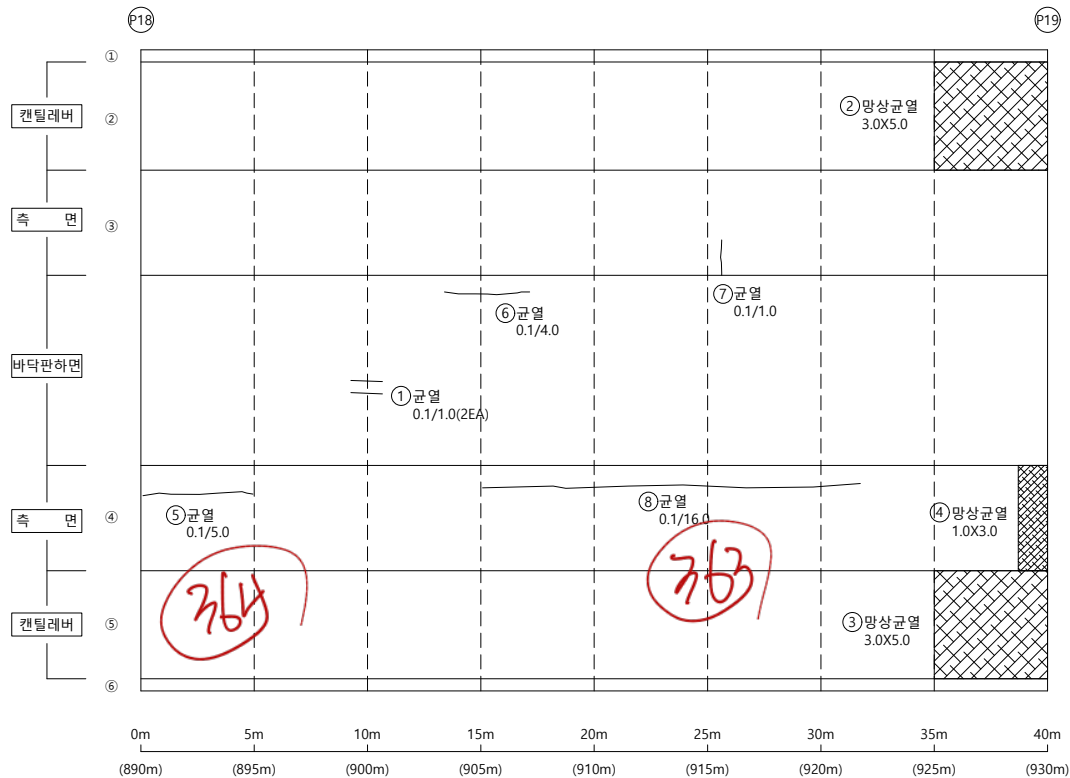


손 상 물 량 표


[illegible]

KEY PLAP

← 부산

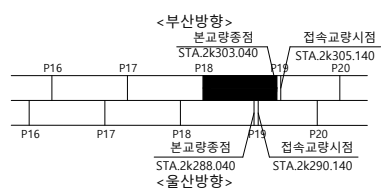

울산 ➡

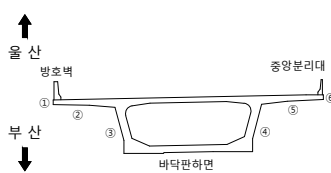S
E
C
T
I
O
N¹ 1999, 2000, 2001, 26

00	01	02
----	----	----

2023년 부산울산고속도로
정밀안전진단용역

조 사 일 시

2023

책임기술자

오현승


도면번호

041

I D : 회야대교(부산) - 바닥판하면 - S20

← 부 산


- 올 산➡

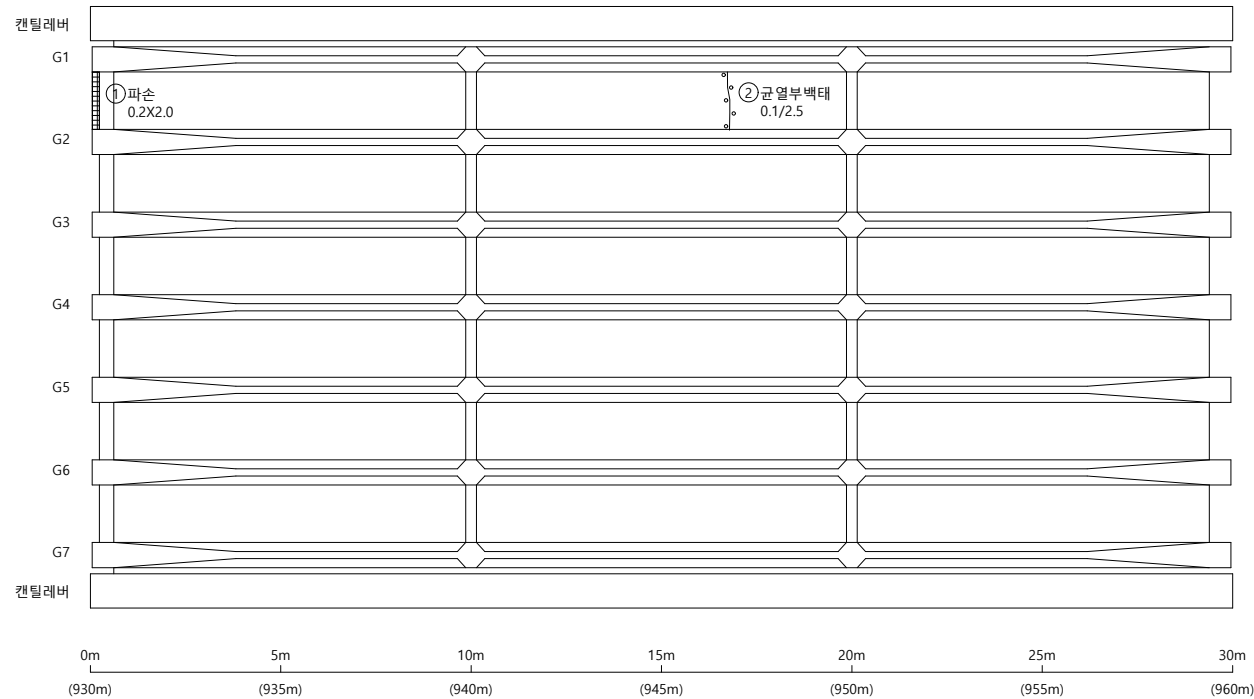


손상물량표

[illegible]

KEY PLAP

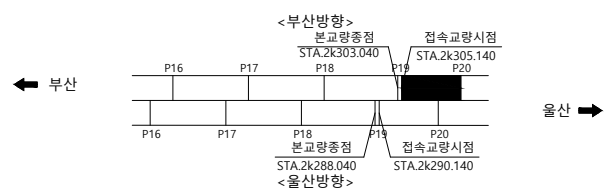

SECTION

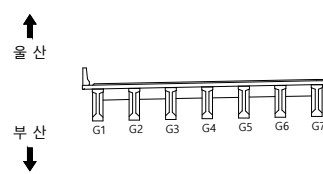

범례

	군 열		군열백태		기 타
	망상군열		백태		철근탕사
	재료본리		부 식		탄산화시험
	철근노출		파 손		균열심도
	박리, 박박		퇴 적		균열심도

용역명 2023년 부산울산고속도로
정밀안전진단용역

조 사 일 시	2023
---------	------


책임기술자	오 현 승
-------	-------

도 면 번 호 042

I D : 회야대교(부산) - 바닥판하면 - S21

← 부 산

- 올 산➡

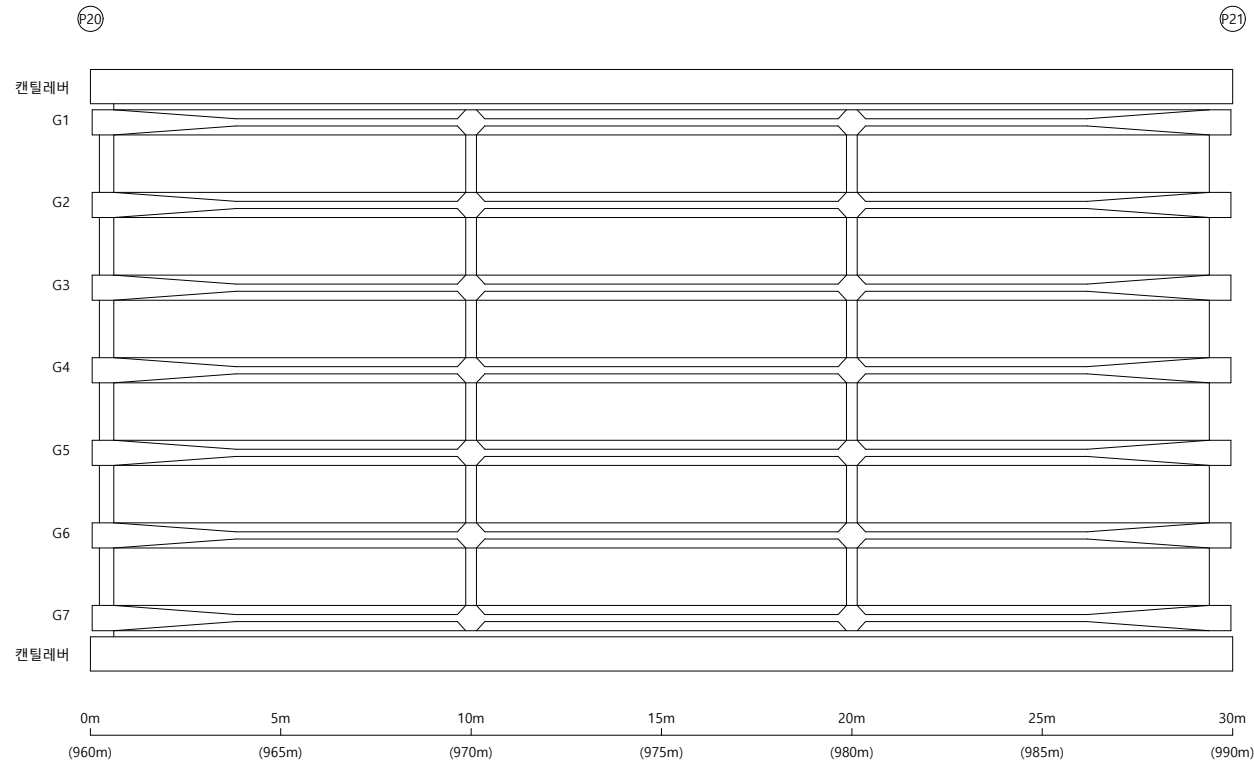


손상물량표

[illegible]


KEY PLAP

← 부산

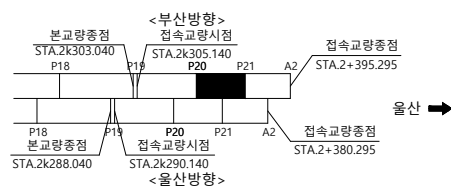

SECTION

 울 산
 부 산 

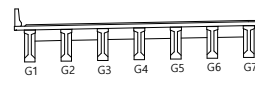

범
례

	균열		균열백태		기타
	망상균열		백태		철감사
	재료분리		부식		탄산화시
	철근노출		파손		균열심도
	박리, 박락		퇴적		균열심도

용역명 2023년 부산울산고속도로
정밀안전진단용역

조 사 일 시	2023
---------	------

책임기술자	오 현 승
-------	-------

도 면 번 호 043

I D : 회야대교(부산) - 바닥판하면 - S22

← 부 산

- 올 산➡

접속교량 종점

P21

(A2)

캔틸레버

G1

G2

G3

G4

G5

G6

G7

캔틸레버

0m 5m 10m 15m 20m 25m 30m


(990m) (995m) (1000m) (1005m) (1010m) (1015m) (1020m)

손상물량표

[illegible]

KEY PLAP

← 부산

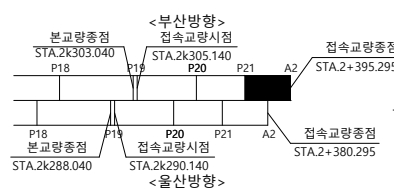S
E
C
T
I
O
N

↑
울 산

부 산
↓



범례

	균 열		균열백태		기 타
	망상균열		백태		철근탐사
	재료분리		부 식		탄산화시험
	철근노출		파 손		균열심도
	박리, 박락		퇴 적		균열심도

50	10	00
----	----	----

2023년 부산울산고속도로
정밀안전진단용역

조 사 일 시

2023

채이기수자

오현승


도면번호

044

I D : 회야대교(부산) - BOX내부 - S2

← 부 산


- 올 산➡

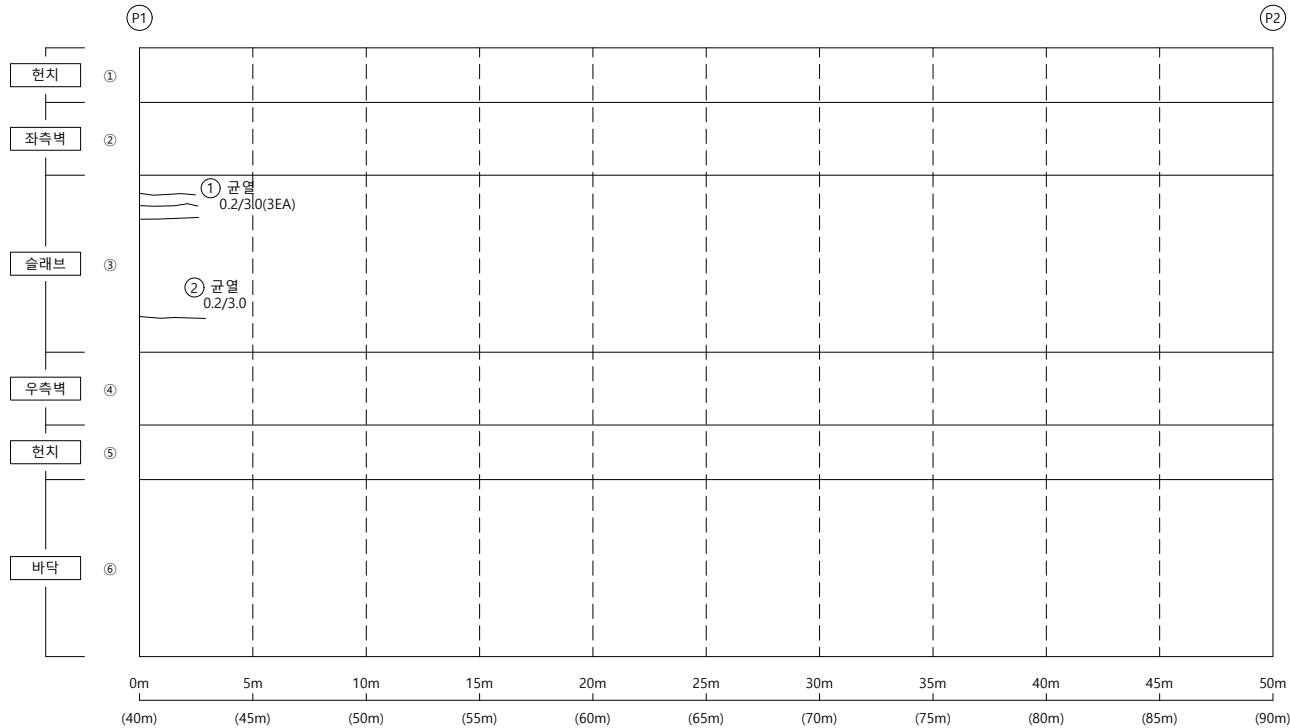


손상물량표

[illegible]

KEY PLAP

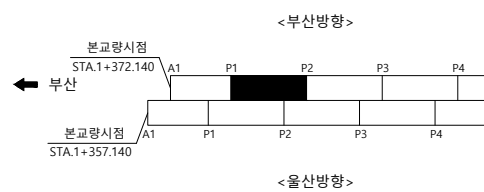

울산 ➡

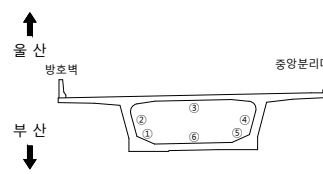S
E
C
T
I
O
N범
례

	군 열		군열백태		기 타
	망상군열		백태		철강탐사
	재료분리		부 식		탄산화시험
	철근노출		파 손		군열심도
	박리, 박박		퇴 적		군열심도

용역명 2023년 부산울산고속도로
정밀안전진단용역

조 사 일 시	2023
---------	------


책임기술자	오 현 승
-------	-------

도 면 번 호 046

I D : 회야대교(부산) - BOX내부 - S3

← 부 산


- 물 산➡

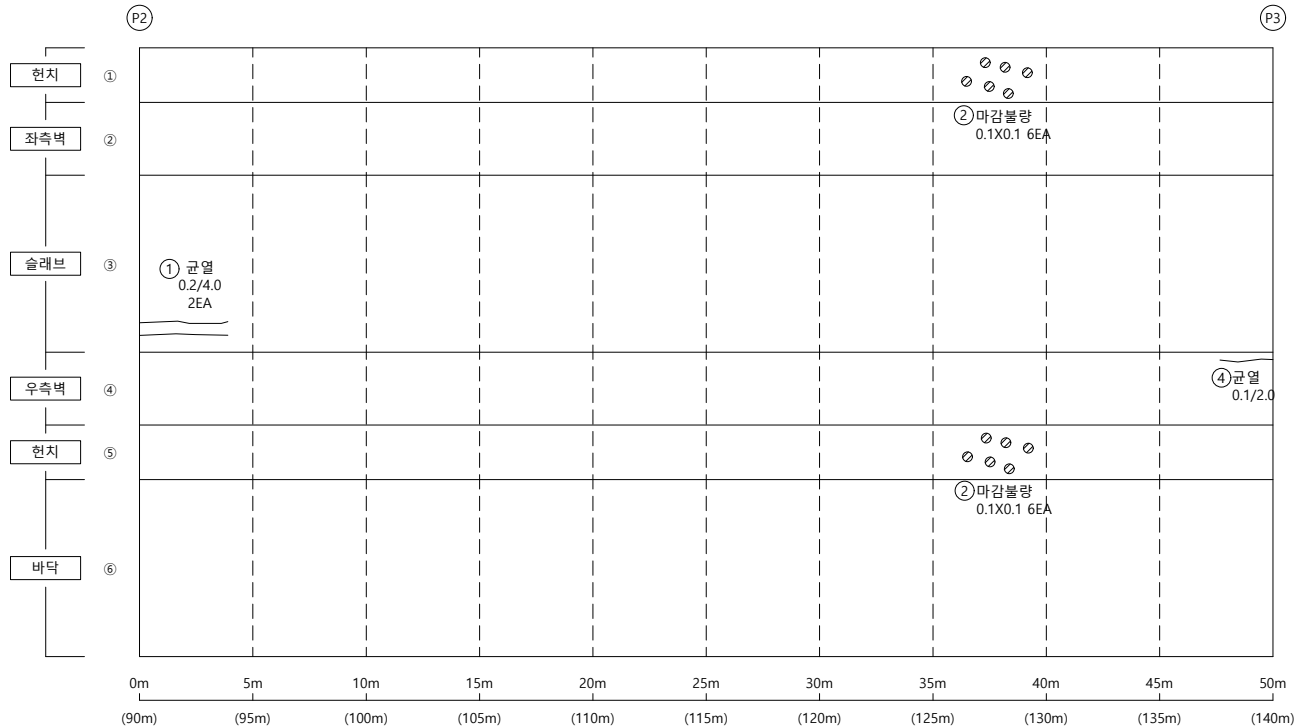


손상물량표

[illegible]

KEY PLAP

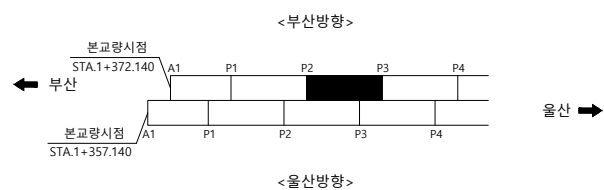

SECTION

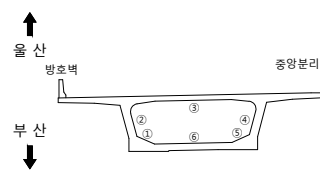범
례

용역명	2023년 부산울산고속도로 정밀안전진단용역
-----	----------------------------

조 사 일 시	2023
---------	------


책임기술자	오 현 승
-------	-------

도 면 번 호 047

I D : 회야대교(부산) - BOX내부 - S4


← 부 산

- 물 산➡

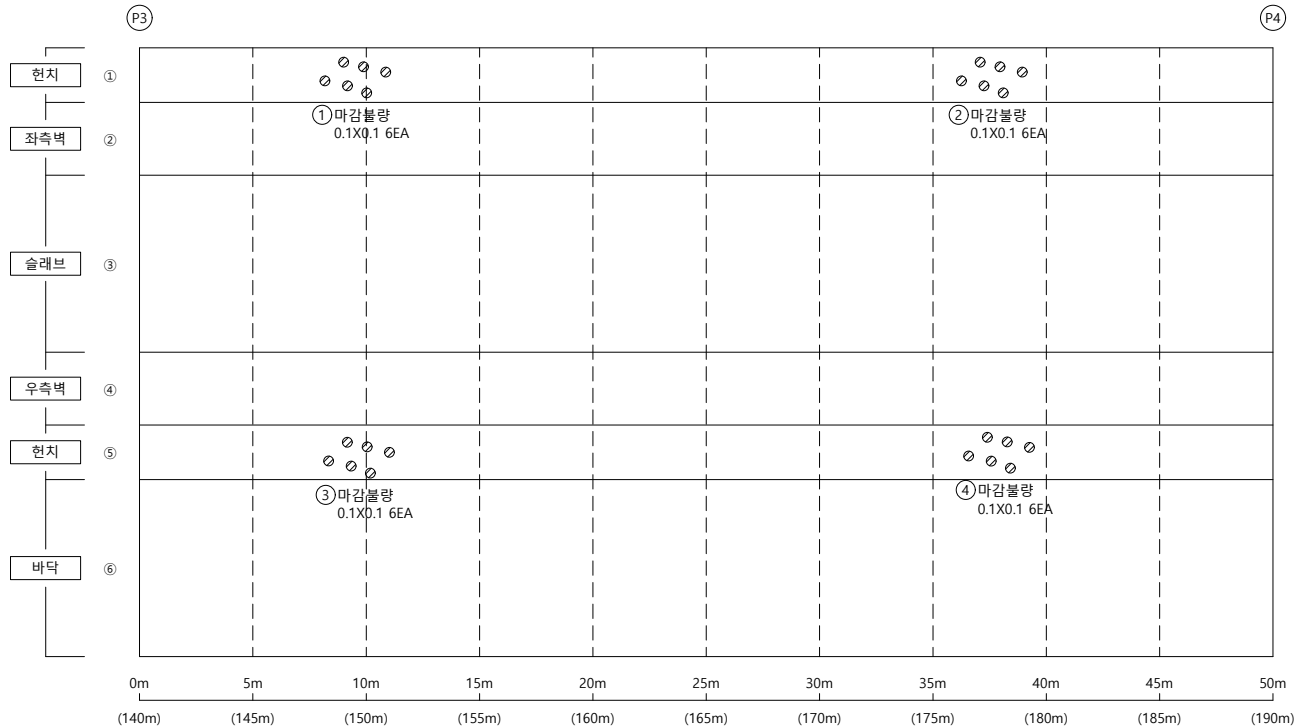


손상물량표

KEY PLAP

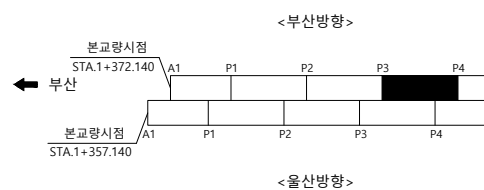

울산 ➡

SECTION

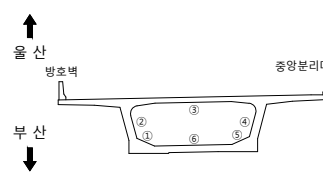

범례

용역명 2023년 부산울산고속도로
정밀안전진단용역

조 사 일 시	2023
---------	------


책임기술자	오 현 승
-------	-------

도 면 번 호 048

I D : 회야대교(부산) - BOX내부 - S5

← 부 산

- 올 산➡

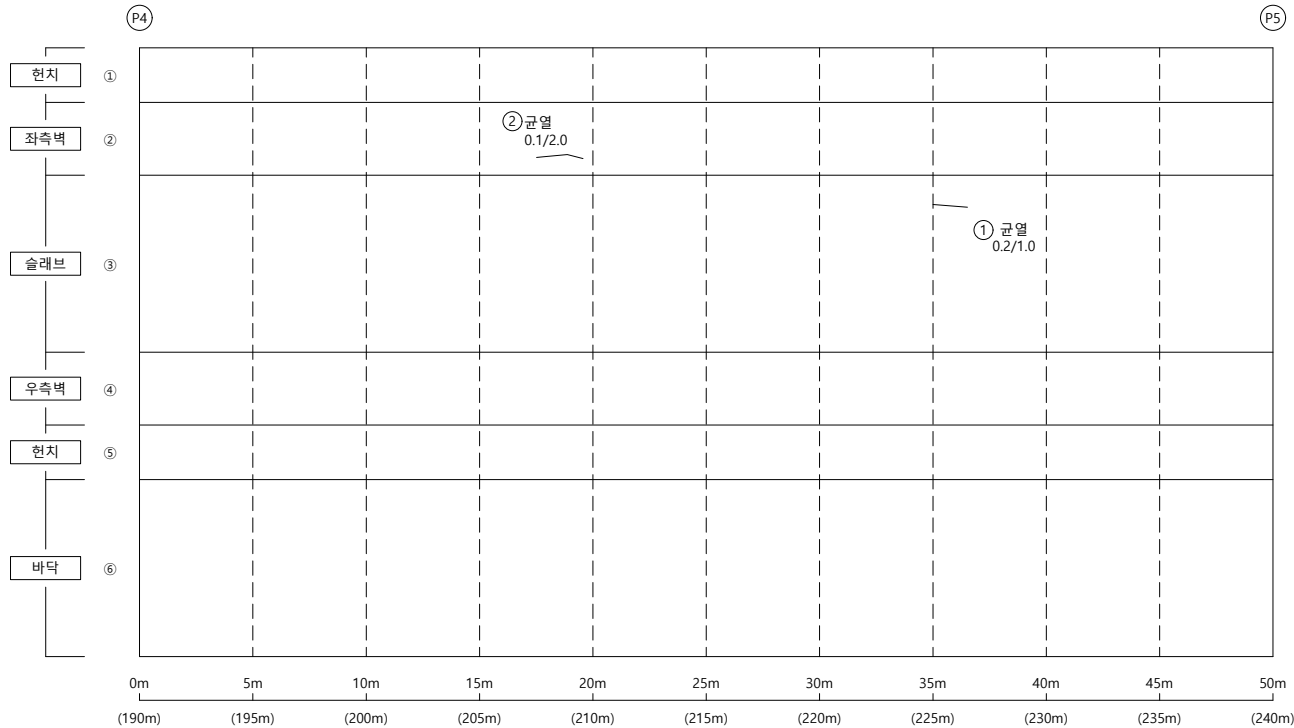


손상물량표

[illegible]


KEY PLAP

← 부산

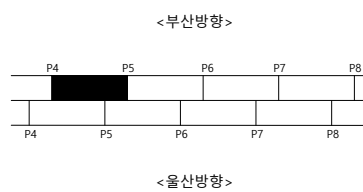

울산 ➡

S E C T I O N

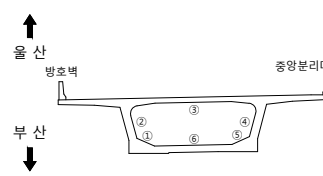범
례

용역명 2023년 부산울산고속도로
정밀안전진단용역

조 사 일 시	2023
---------	------


책임기술자	오 현 승
-------	-------

도 면 번 호 049

I D : 회야대교(부산) - BOX내부 - S6

← 부 산


- 물 산➡

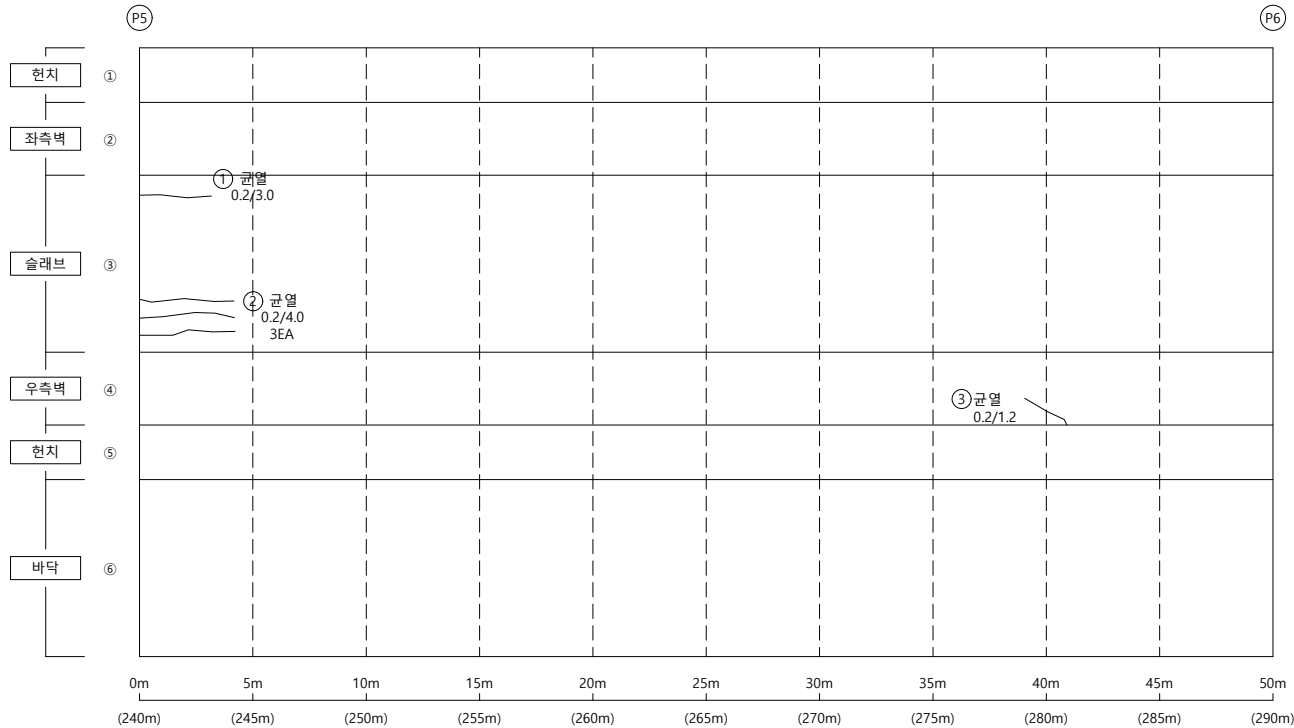

손상물량표


KEY PLAP

← 부산

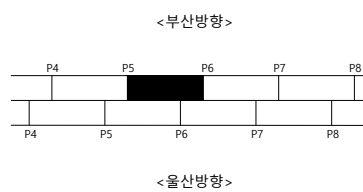

울산 ➡

SECTION

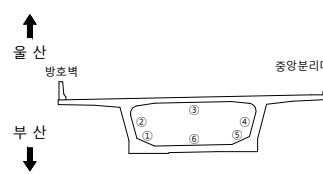

보령

	군 열		군열백태		기 타
	망상군열		백태		철군탐사
	재료분리		부 식		탄산화시험
	철근노출		파 손		군열심도
	박리, 박박		퇴 적		군열심도

용역명	2023년 부산울산고속도로 정밀안전진단용역
-----	----------------------------

조 사 일 시	2023
---------	------


책임기술자	오 현 승
-------	-------

도 면 번 호 050

I D : 회야대교(부산) - BOX내부 - S7

← 부 산


- 물 산➡

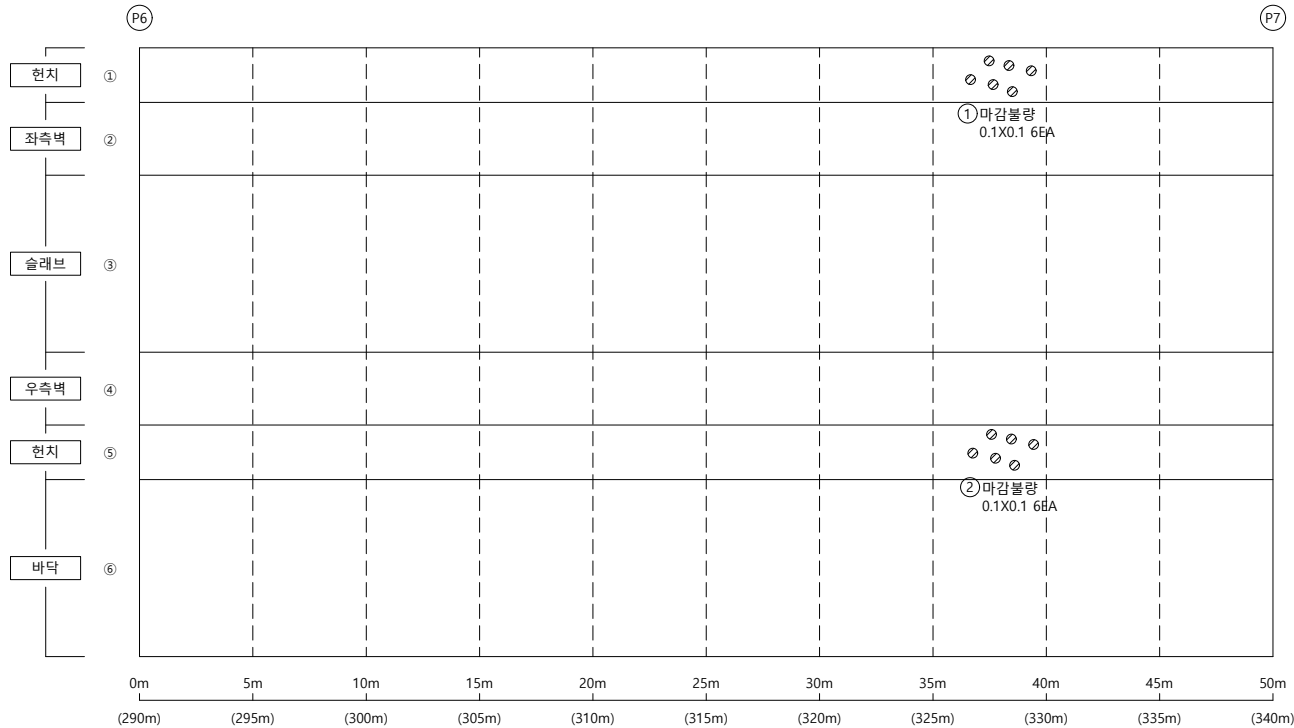

손상물량표


KEY PLAP

← 부산

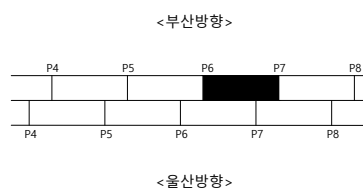

울산 ➡

SECTION

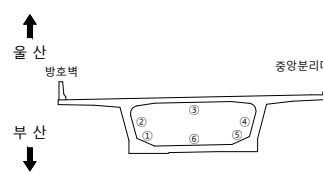범
례

	군 열		군열백태		기 타
	망상군열		백태		철강탐사
	재료분리		부 식		탄상화시험
	철근노출		파 손		군열심도
	박리, 박박		퇴 적		군열심도

용역명 2023년 부산울산고속도로
정밀안전진단용역

조 사 일 시	2023
---------	------


책임기술자	오 현 승
-------	-------

도 면 번 호 051

I D : 회야대교(부산) - BOX내부 - S8

← 부 산

- 올 산➡

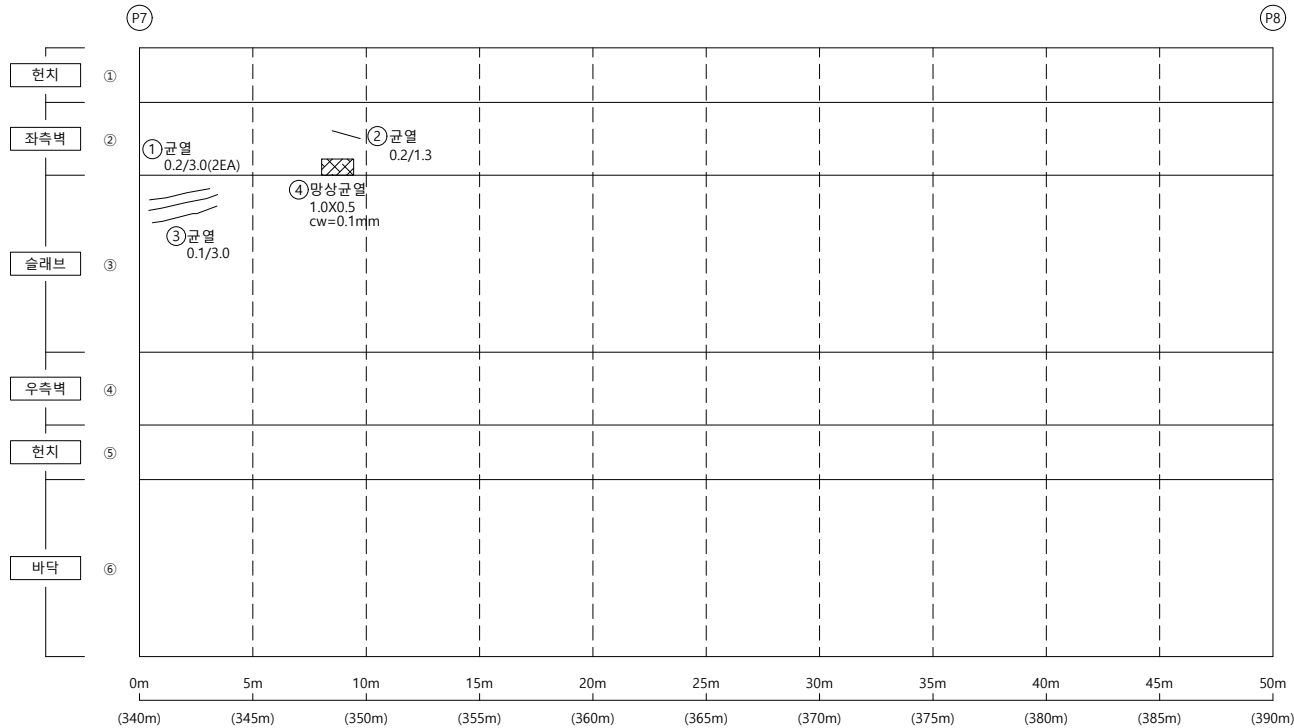


손상물량표

[illegible]


KEY PLAP

← 부산

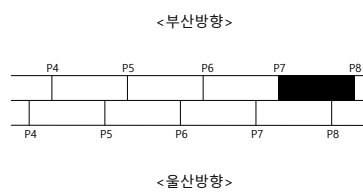

울산 ➡

S E C T I O N

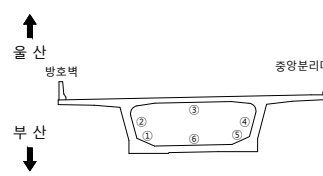

범례


	군 열		군열백태		기 타
	망성군열		백태		철근탐사
	재료분리		부 식		탄산화시험
	철근노출		파 손		군열심도
	박리, 박락		퇴 적		군열심도

용역명	2023년 부산울산고속도로 정밀안전진단용역
조사일시	2023
책임기술자	오 현 승
도면번호	052

I D : 회야대교(부산) - BOX내부 - S9

← 부 산

- 올 산➡

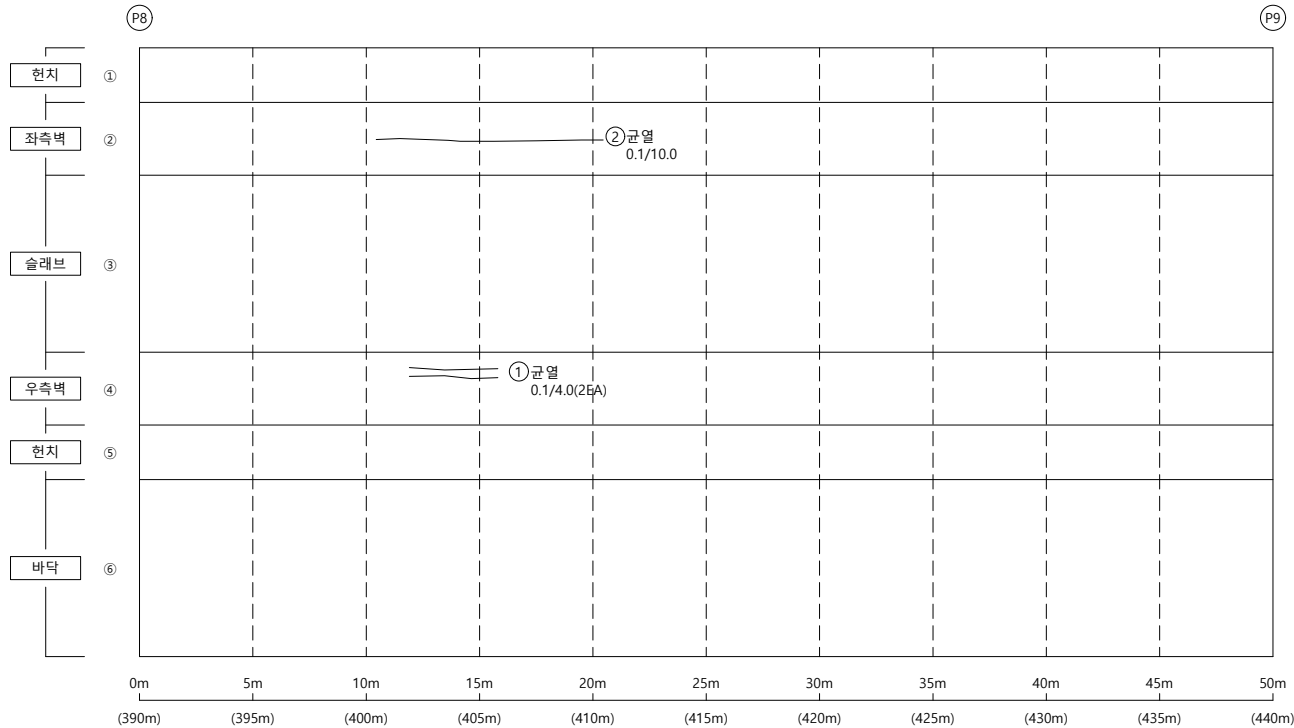


손상물량표

[illegible]


KEY PLAP

← 부산

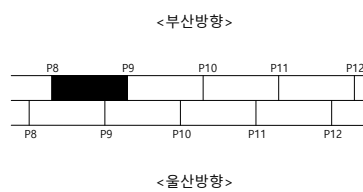

울산 ➡

S E C T I O N

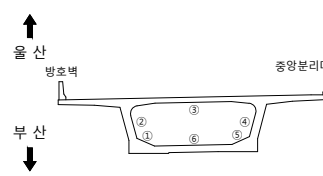범
려


	군 열		군열백태		기 타
	망상군열		백태		철근탐사
	재료분리		부 식		탄상화시험
	철근노출		파 손		군열심도
	박리, 박락		퇴 적		군열심도

용역명	2023년 부산울산고속도로 정밀안전진단용역
조사일시	2023
책임기술자	오 현 승
도면번호	053

I D : 회야대교(부산) - BOX내부 - S10

← 부 산

- 올 산➡

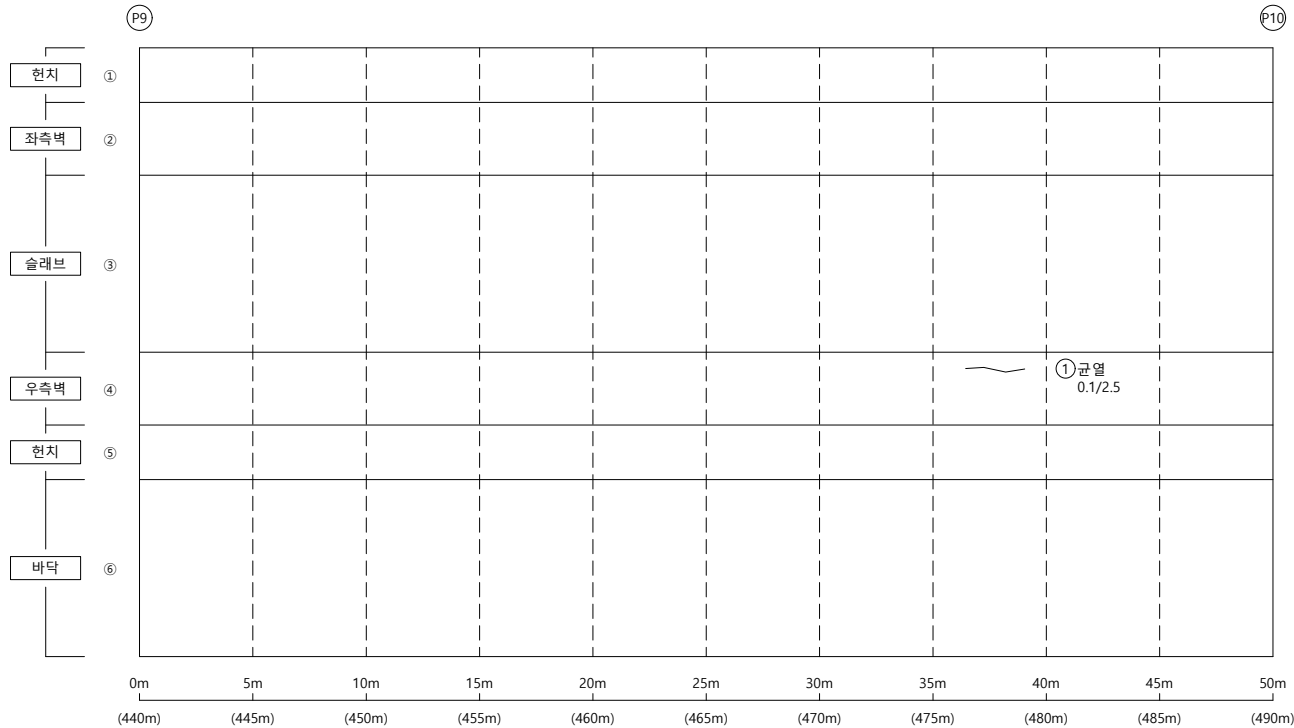


손상물량표

[illegible]


KEY PLAP

← 부산

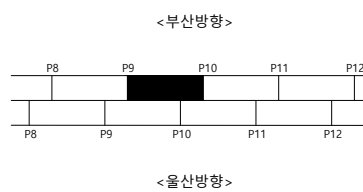

울산 ➡

S E C T I O N

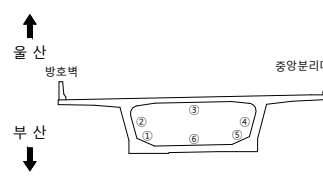

목 록

용역명 2023년 부산울산고속도로
정밀안전진단용역

조 사 일 시	2023
---------	------


책임기술자	오 현 승
-------	-------

도 면 번 호 054

I D : 회야대교(부산) - BOX내부 - S11

← 부 산


- 올 산➡

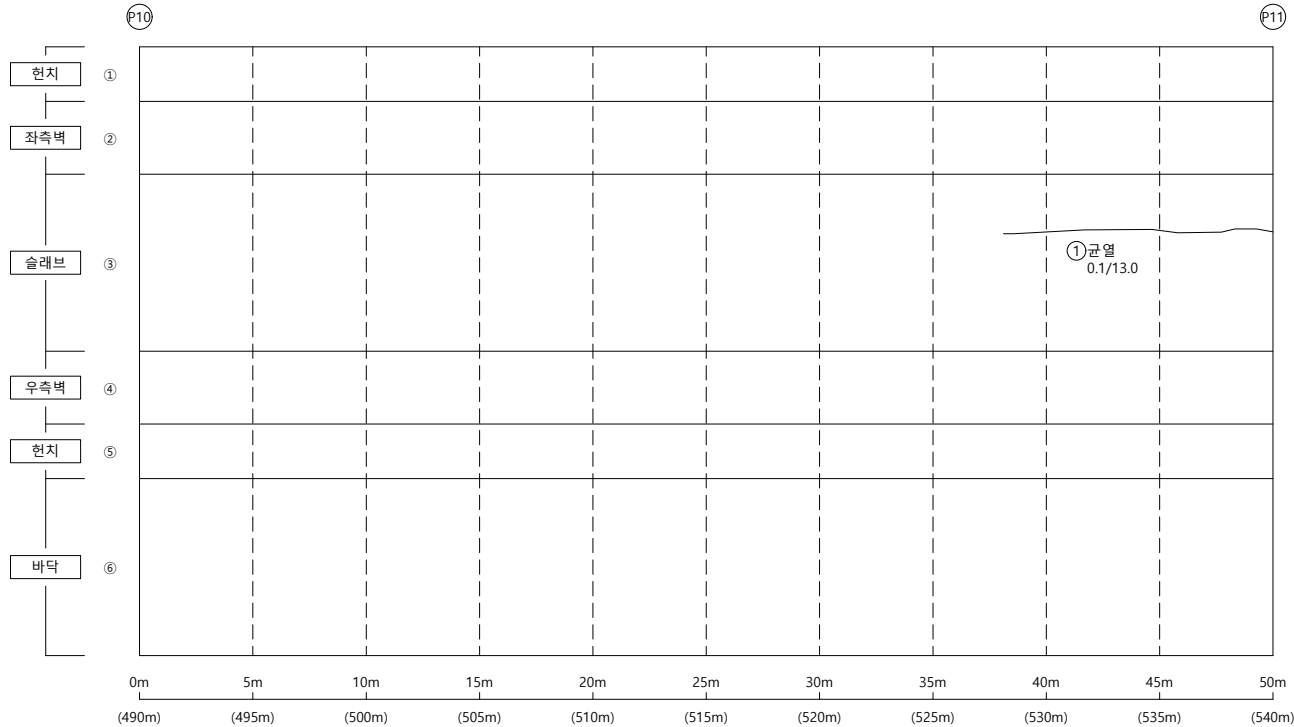


손상물량표

KEY PLAP

← 부산

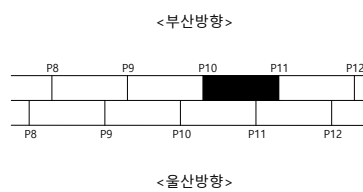

울산 ➡

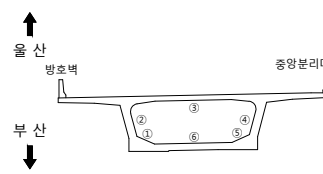S
E
C
T
I
O
P

범례

용역명 2023년 부산울산고속도로
정밀안전진단용역

조 사 일 시	2023
---------	------


책임기술자	오 현 승
-------	-------

도 면 번 호 055

I D : 회야대교(부산) - BOX내부 - S12

← 부 산

- 물 산➡

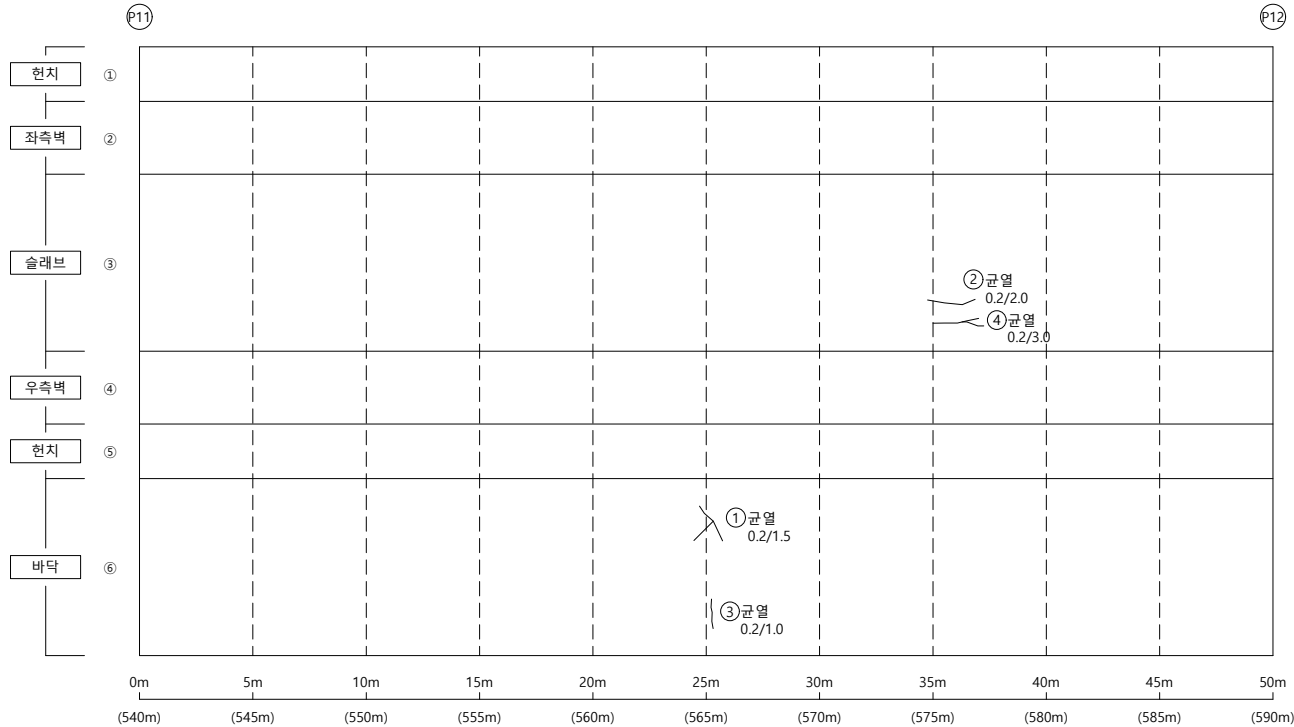


손상물량표


[illegible]

KEY PLAP

← 부산

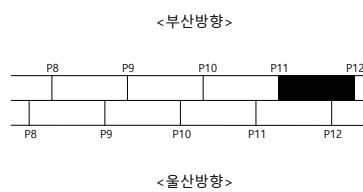

울산 ➡

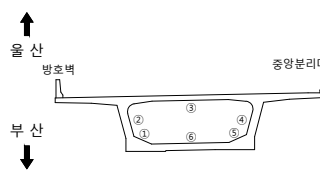S
E
C
T
I
O
P

범례

	군 열		군열백태		기 타
	망상군열		백태		철근탐사
	재료분리		부 식		탄상화시험
	철근노출		파 손		균열심도
	박리, 박락		퇴 적		균열심도

50	10	00
----	----	----

2023년 부산울산고속도로
정밀안전진단용역

조 사 일 시

2023

책임기술자

오현승


도면번호

056

I D : 회야대교(부산) - BOX내부 - S13

← 부 산

- 올 산➡

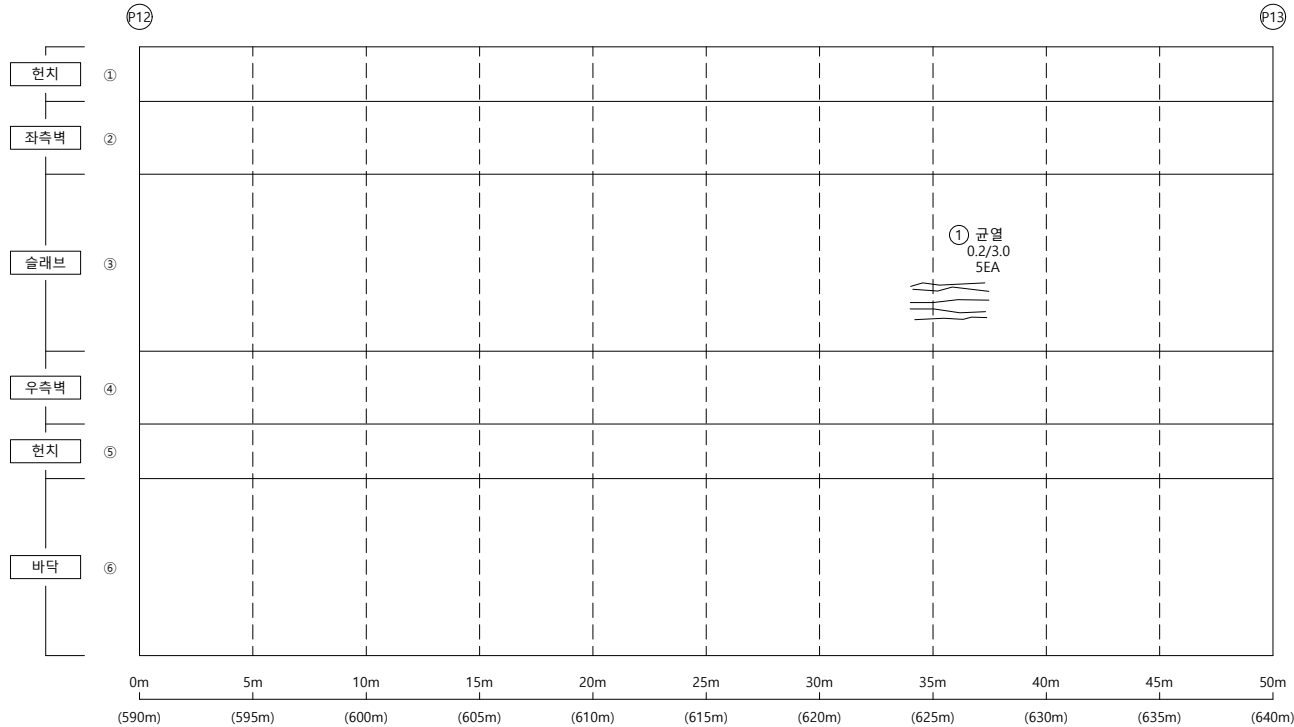


손상물량표

[illegible]


KEY PLAP

← 부산

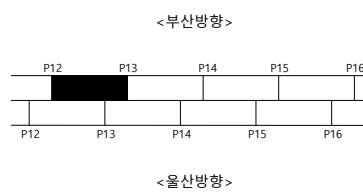

울산 ➡

SECTION

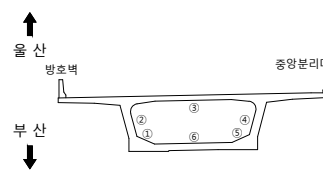

범례

	군 열		군열백태		기 타
	망상군열		백태		철강탐사
	재료분리		부 식		탄산화시험
	철근노출		파 손		군열심도
	박리, 박박		퇴 적		군열심도

용역명 2023년 부산울산고속도로
정밀안전진단용역

조 사 일 시	2023
---------	------


책임기술자	오 현 승
-------	-------

도 면 번 호 057

I D : 회야대교(부산) - BOX내부 - S14

← 부 산

- 올 산➡

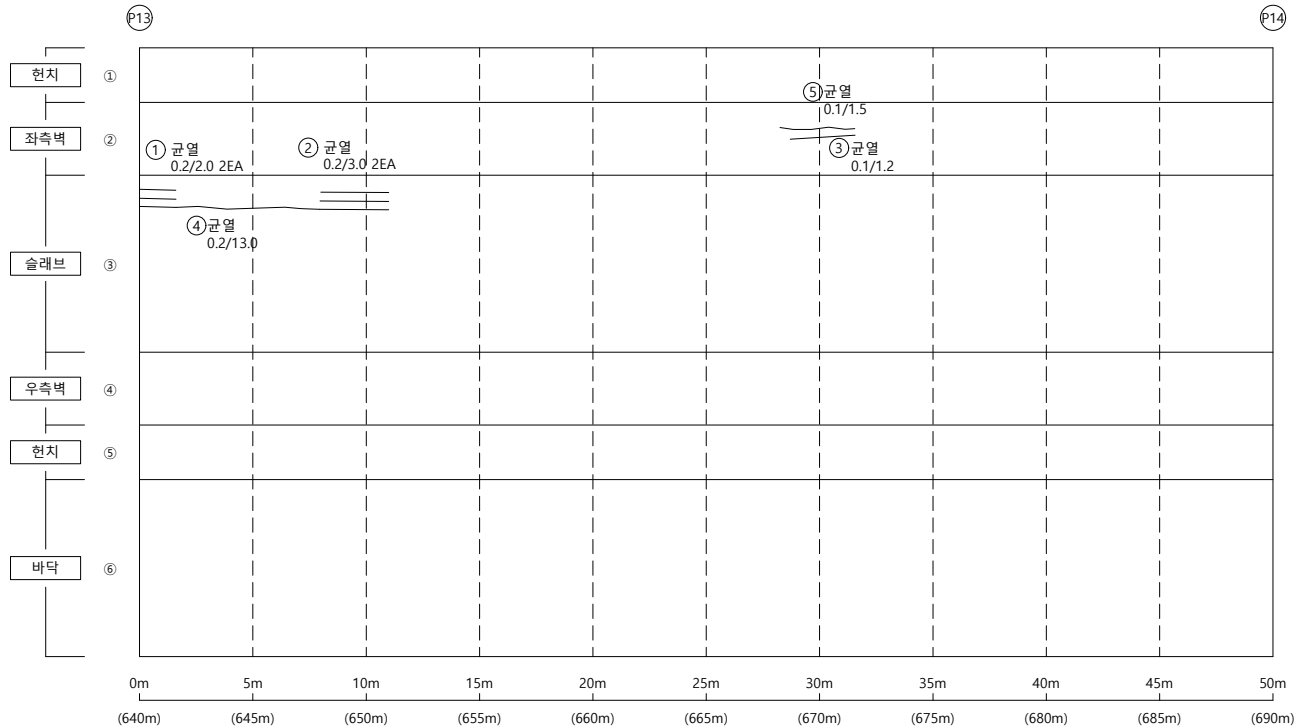


손상물량표

[illegible]


KEY PLAP

← 부산

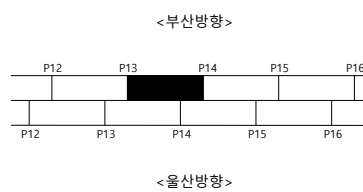

울산 ➡

S E C T I O N

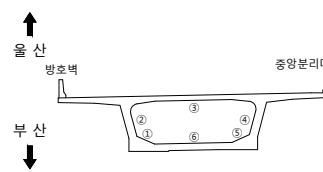

범례

	군 열		군열백태		기 타
	망상군열		백태		철군탐사
	재료분리		부 식		탄산화시험
	철근노출		파 손		군열심도
	박리, 박박		퇴 적		군열심도

용역명	2023년 부산울산고속도로 정밀안전진단용역
-----	----------------------------

조 사 일 시	2023
---------	------


책임기술자	오 현 승
-------	-------

도 면 번 호 058

I D : 회야대교(부산) - BOX내부 - S15

← 부 산

- 올 산➡

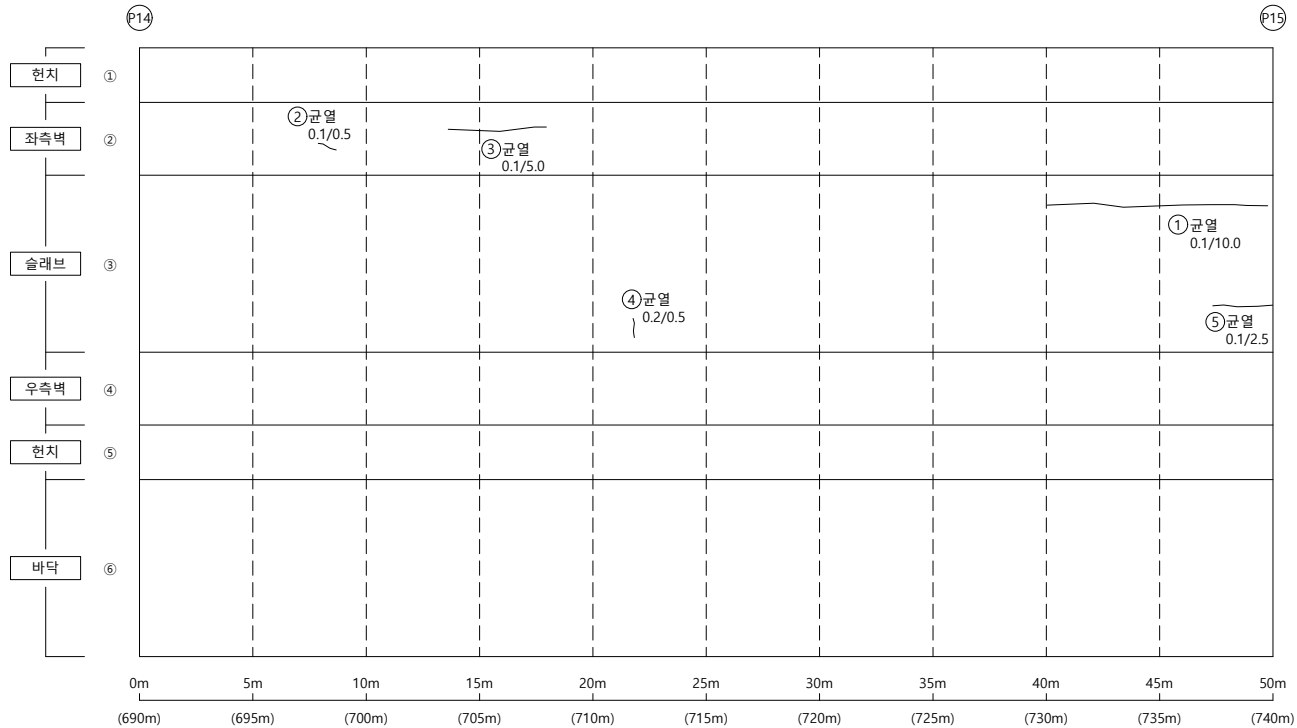


손상물량표

[illegible]


KEY PLAP

← 부산

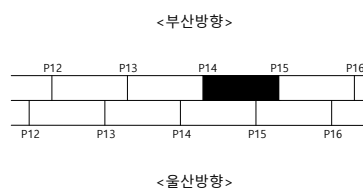

울산 ➡

SECTION

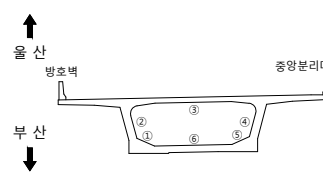

범례

	균열		균열백태		기타
	망상균열		백태		철근탐사
	재료분리		부식		탄산화시험
	철근노출		파손		균열심도
	박리, 박락		퇴적		균열심도

00	10	00
----	----	----

2023년 부산울산고속도로
정밀안전진단용역

조 사 일 시

2023

책임기술자

오현승


도면번호

059

I D : 회야대교(부산) - BOX내부 - S16

← 부 산

- 올 산➡

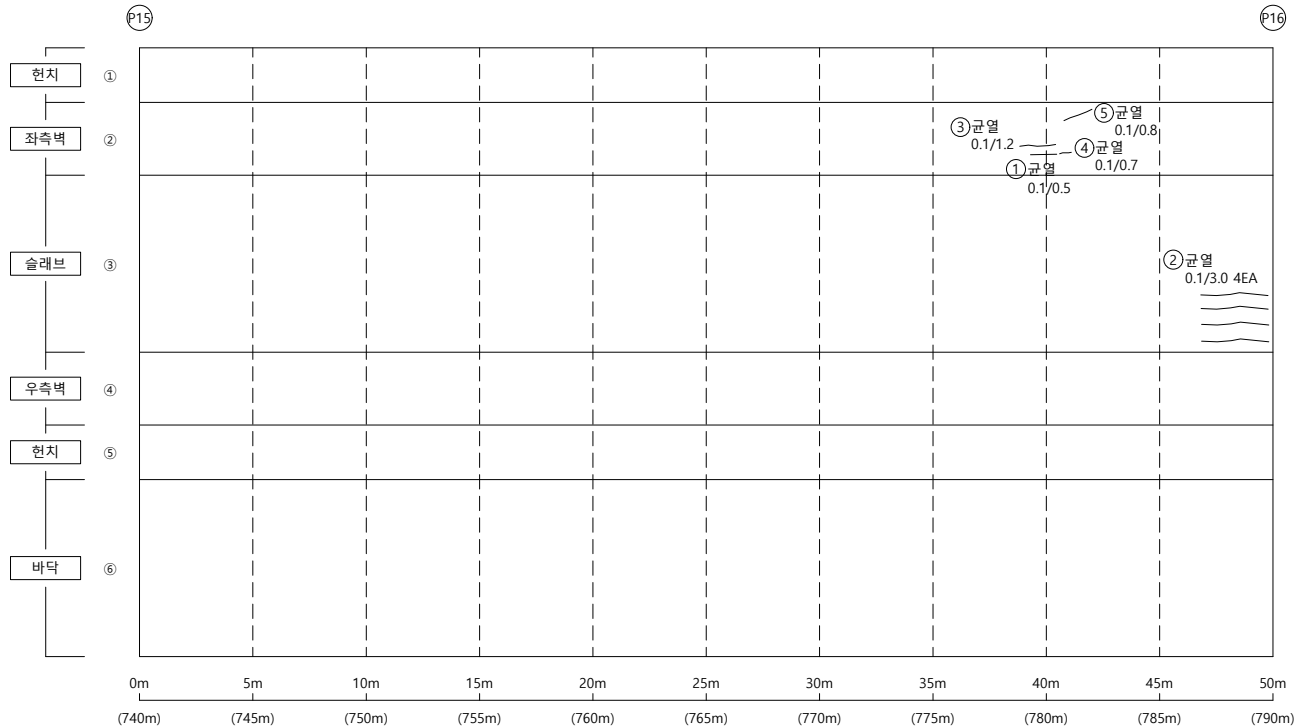


손상물량표

[illegible]


KEY PLAP

← 부산

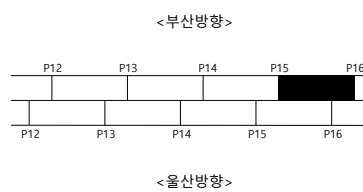

울산 ➡

SECTION

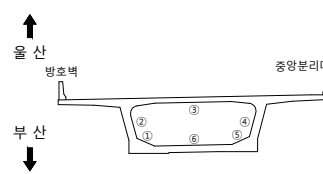

범례

	군 열		군열백태		기 타
	망상군열		백태		철근탐사
	재료분리		부 식		탄상화시험
	철근노출		파 손		균열심도
	박리, 박락		퇴 적		균열심도

용역명 2023년 부산울산고속도로
정밀안전진단용역

조 사 일 시	2023
---------	------


책임기술자	오 현 승
-------	-------

도 면 번 호 060

I D : 회야대교(부산) - BOX내부 - S17

← 부 산

- 올 산➡

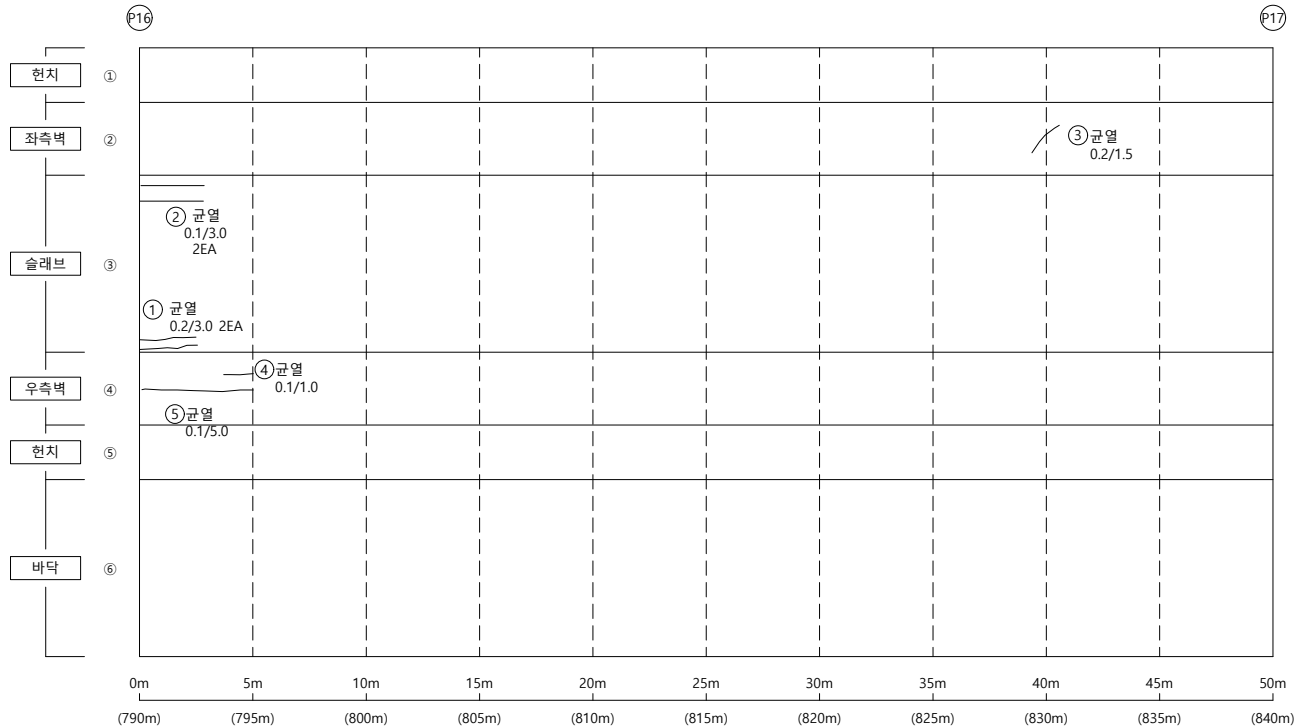


손상물량표

[illegible]


KEY PLAP

← 부산

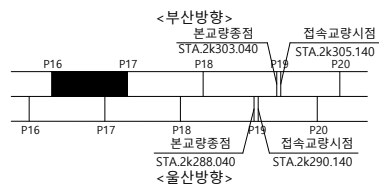

울산 ➡

SECTION

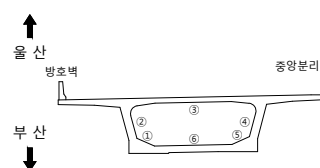범
례

	균열		균열배태		기타
	망상균열		백태		철근탐사
	재료분리		부식		탄산화시험
	철근노출		파손		균열심도
	박리, 박락		퇴적		균열심도

용역명	2023년 부산울산고속도로 정밀안전진단용역
-----	----------------------------

조 사 일 시	2023
---------	------


책임기술자	오 현 승
-------	-------

도 면 번 호 061

I D : 회야대교(부산) - BOX내부 - S18

← 부 산


- 올 산➡

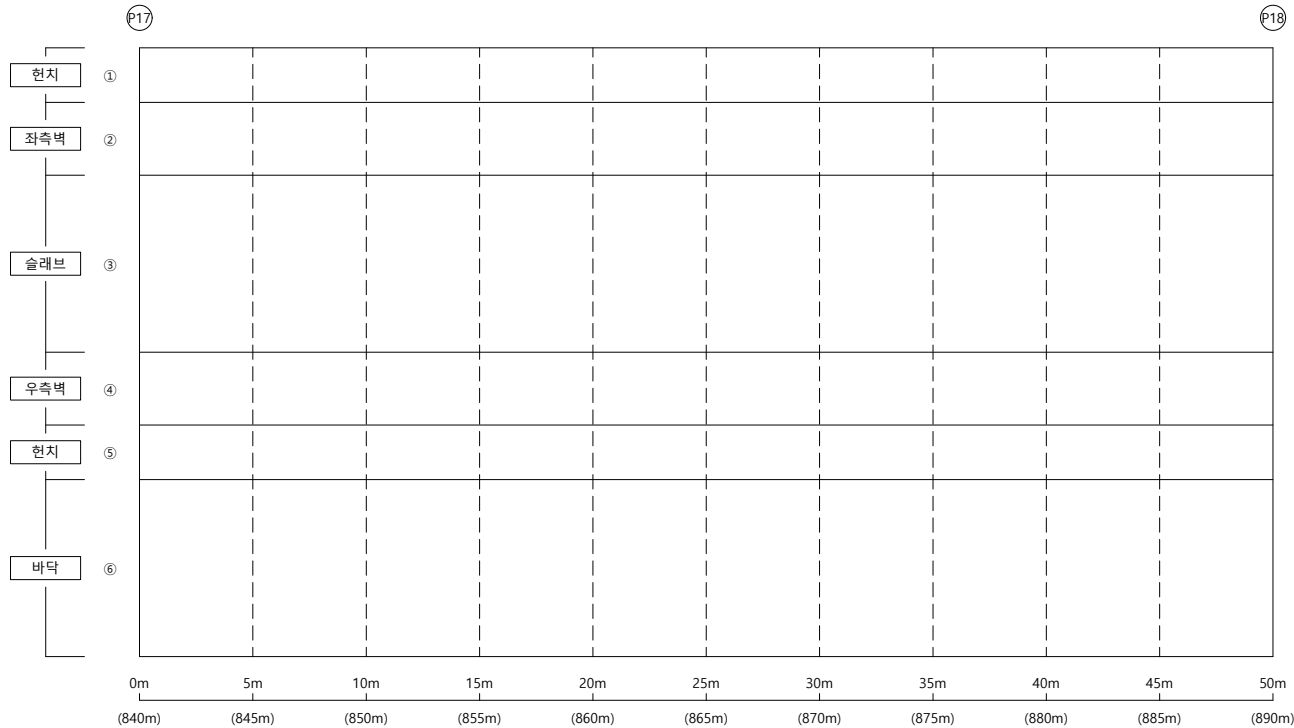

손상물량표


KEY PLAP

← 부산

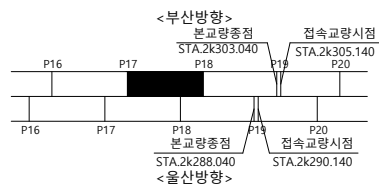

울산 ➡

S E C T I O N

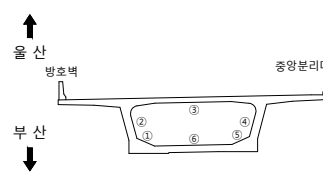범
례

00	01	02
----	----	----

2023년 부산울산고속도로
정밀안전진단용역

조 사 일 시

2023

책임기술자

오현승


도면번호

062

I D : 회야대교(부산) - BOX내부 - S19


← 부 산

을 산➡

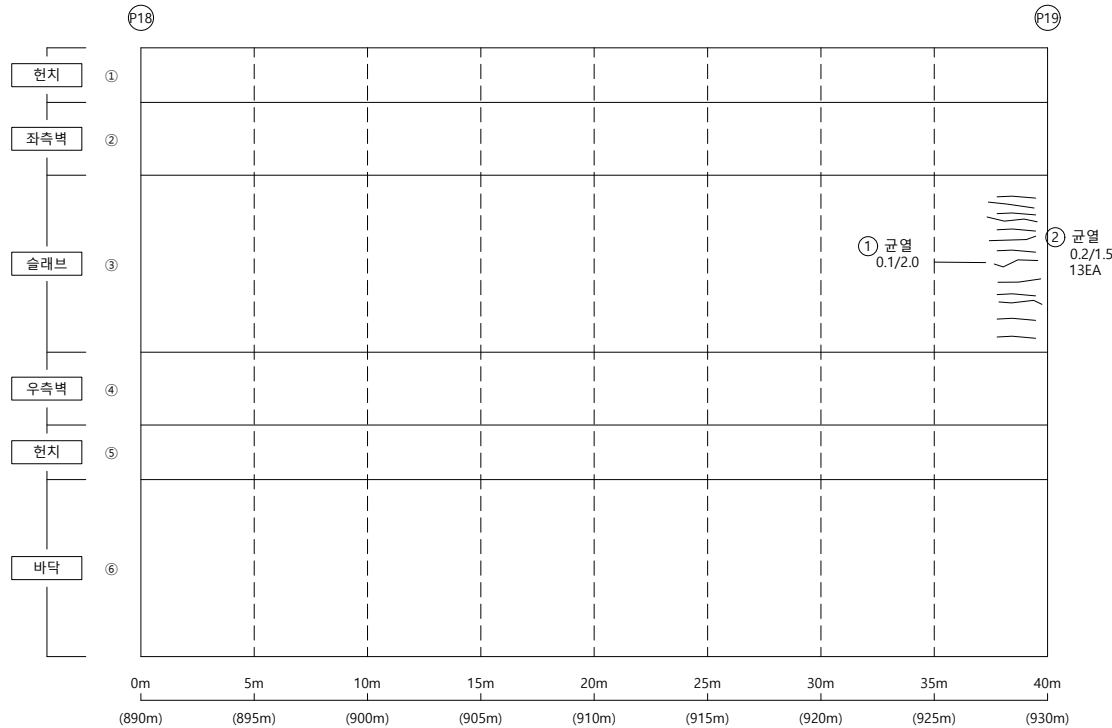


손상물량표

KEY PLAP

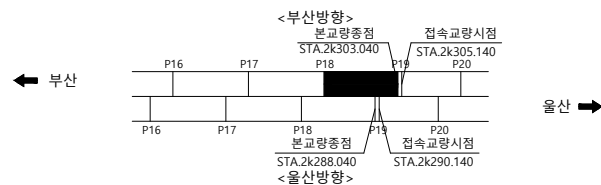

SECTION

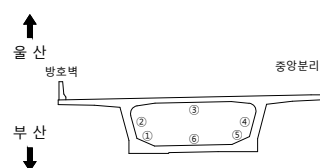범
례

	군 열		군열백태		기 타
	망상군열		백태		철근탐사
	재료보리		부 식		탄산화시험
	철근노출		파 손		균열심도
	박리, 박박		퇴 적		균열심도

00	10	00
----	----	----

2023년 부산울산고속도로
정밀안전진단용역

조 사 일 시	
---------	--

2023

책임기술자

오현승


도면번호

063

I D : 회야대교(부산) - BOX내부 - S1


← 부 산

- 올 산➡

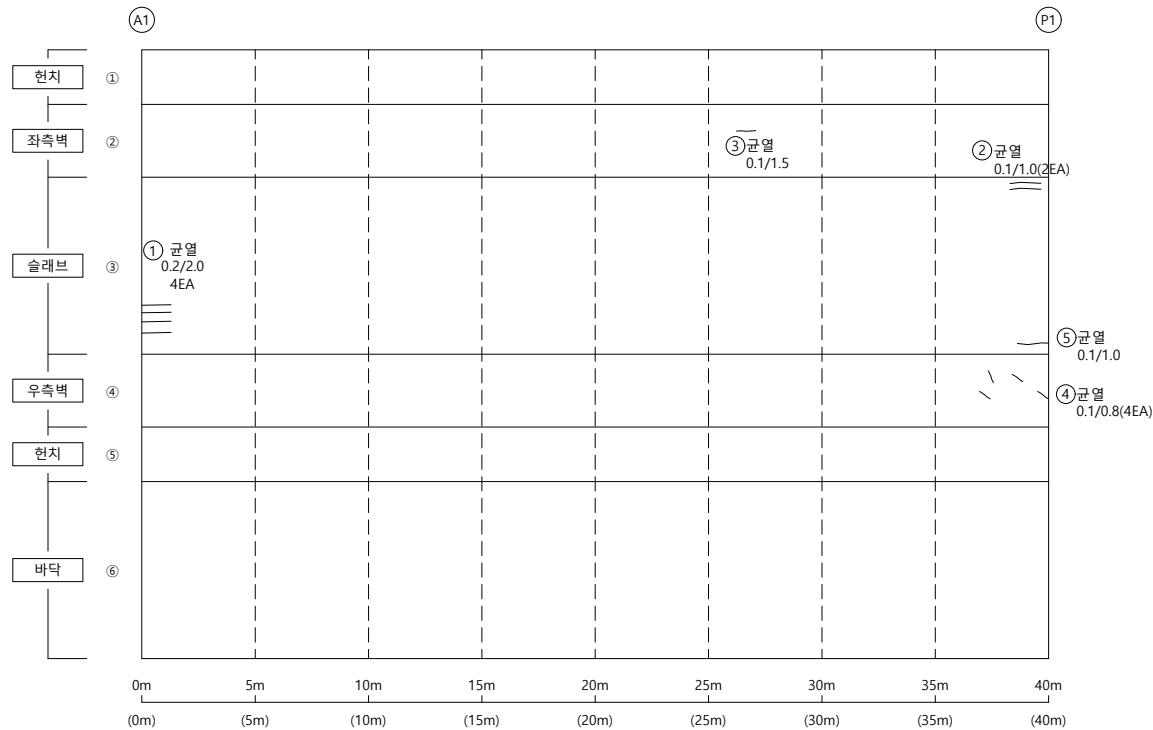


손상물량표

KEY PLAP

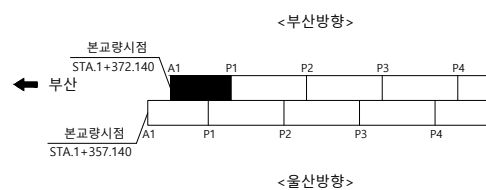

울산 ➡

SECTION

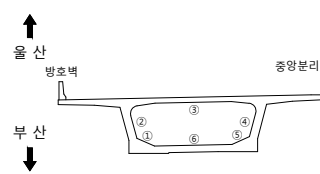

23

	군 열		군열백태		기 타
	망상군열		백태		철근탐사
	재료분리		부 식		탄산화시험
	철근노출		파 손		균열심도
	박리, 박박		퇴 적		균열심도

호	구	영
---	---	---

2023년 부산울산고속도로
정밀안전진단용역

조 사 일 시

2023

책임기술자

오현승

도면번호





045

I D : 회야대교(부산) - 격벽 - A1


손상물량표

부 산

- 울 산

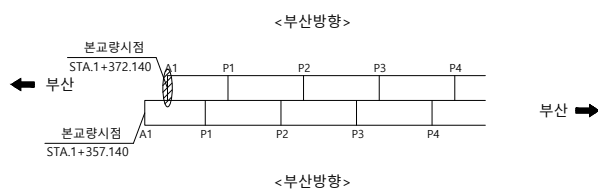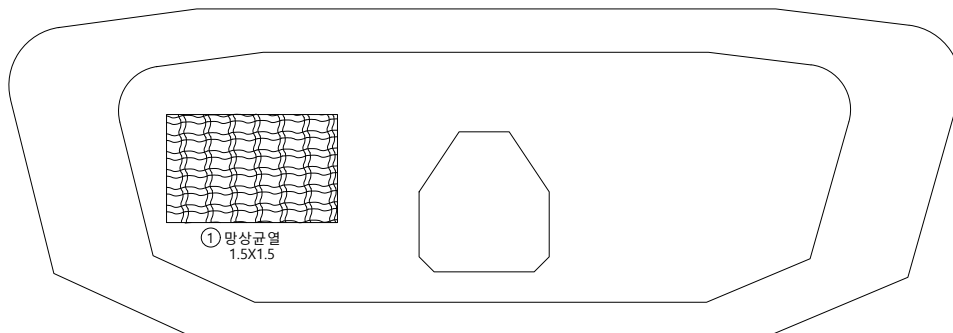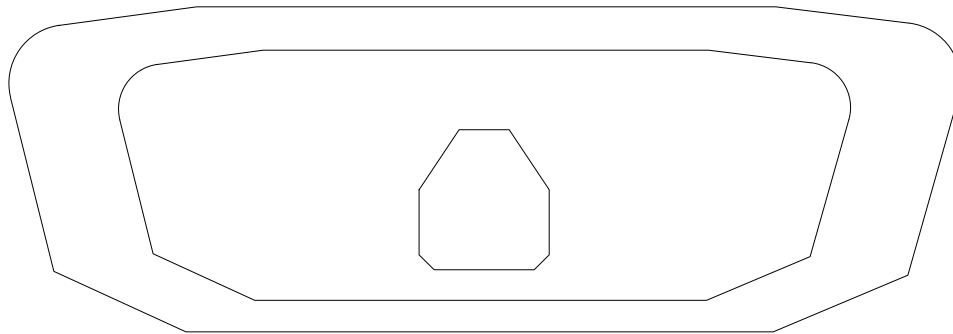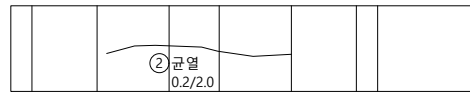

S E C T I O N

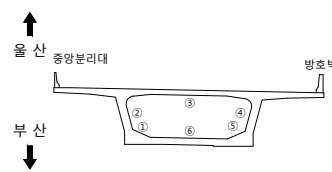



범례




용역명	2023년 부산울산고속도로 정밀안전진단용역
조사일시	2023
책임기술자	오 현 승
도면번호	064

I D : 회야대교(부산) - 격벽(A2방향)(A1방향) - P1

손상물량표

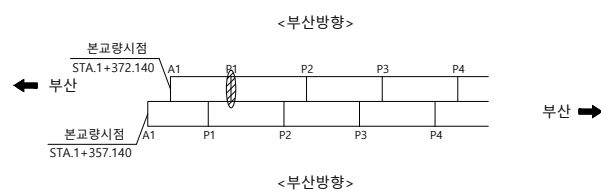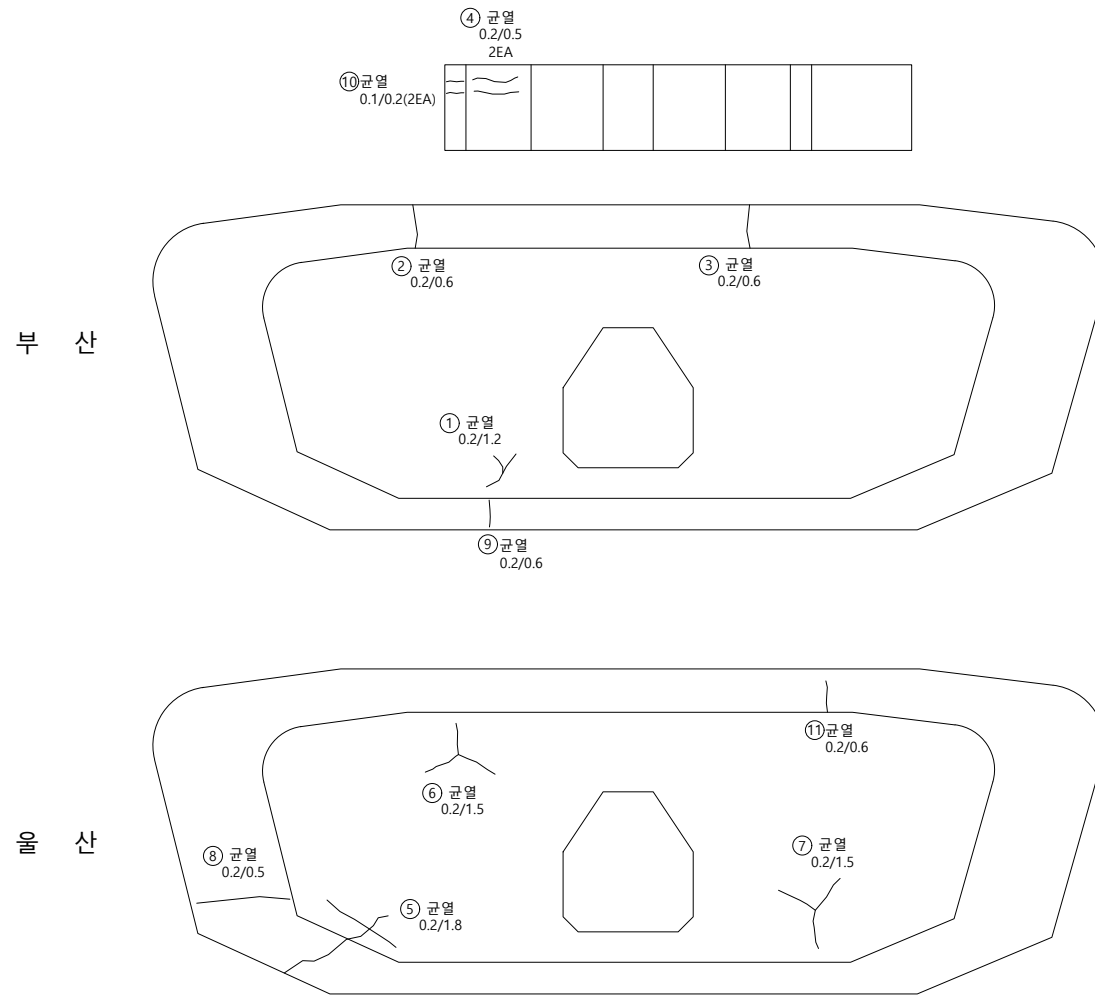

SECTION

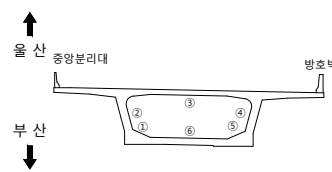

범례

	군 열		군열백태		기 타
	망상군열		백태		철근탐사
	재료분리		부 식		탄상화시험
	철근노출		파 손		균열심도
	박리, 박락		퇴 적		균열심도



용역명	2023년 부산울산고속도로 정밀안전진단용역
조사일시	2023
책임기술자	오 현 승
도면번호	065

I D : 회야대교(부산) - 격벽(A2방향)(A1방향) - P2


손상물량표

부 산


- 울 산

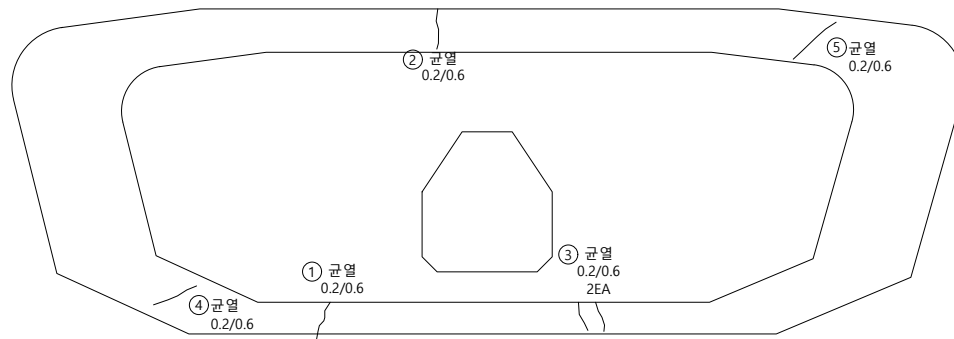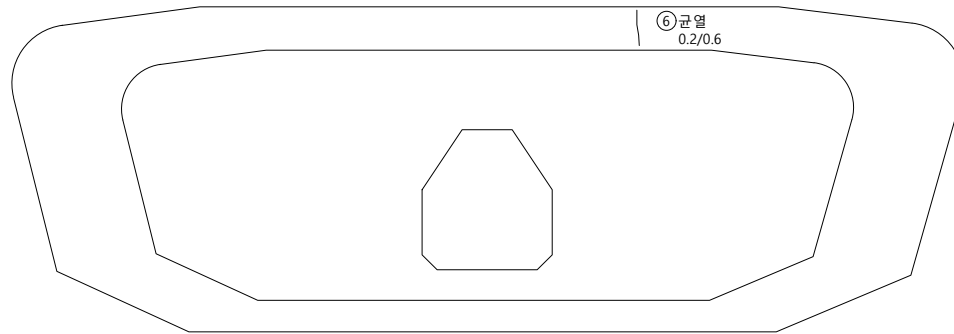

KEY PLAP

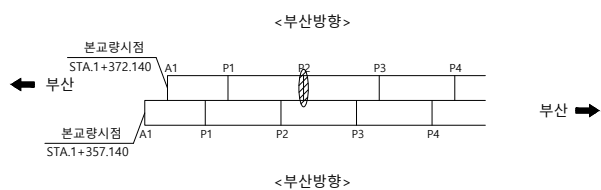

SECTION

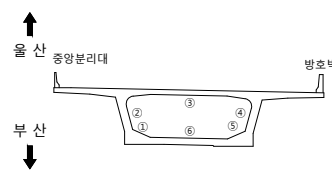

23

	군 열		군열백태		기 타
	망상군열		백태		철근탐사
	재료분리		부 식		탄산화시험
	철근노출		파 손		군열심도
	박리, 박락		퇴 적		군열심도



용역명	2023년 부산울산고속도로 정밀안전진단용역
조사일시	2023
책임기술자	오 현 승
도면번호	066

I D : 회야대교(부산) - 격벽(A2방향)(A1방향) - P3


손상물량표

부 산


- 울 산

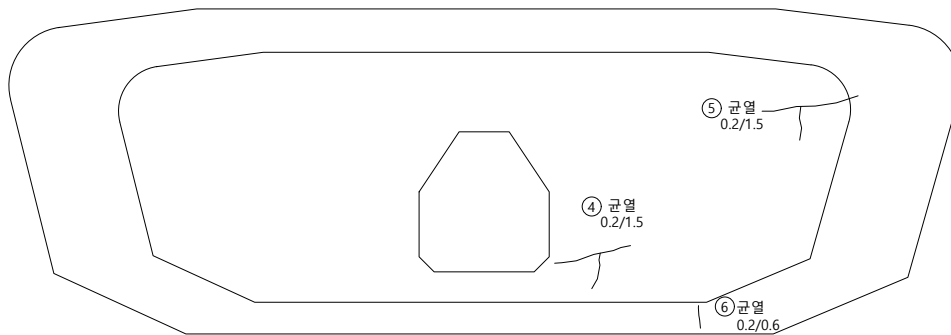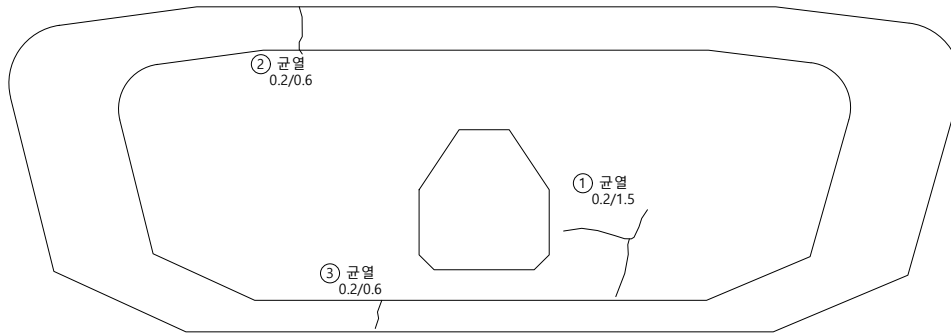

KEY PLAP

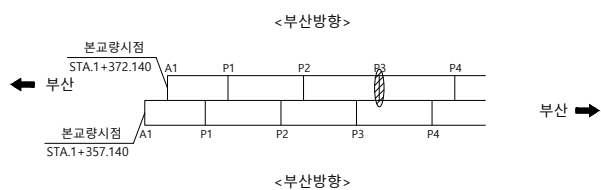

SECTION

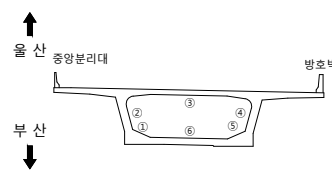범
려

	군 열		군열백태		기 타
	망상군열		백태		철근탐사
	재료분리		부 식		탄산화시험
	철근노출		파 손		군열심도
	박리, 박락		퇴 적		군열심도

00	10	00
----	----	----

2023년 부산울산고속도로
정밀안전진단용역

조 사 일 시

2023

책임기술자

오현승

도면번호









067

I D : 회야대교(부산) - 격벽(A2방향)(A1방향) - P4

손상물량표

부 산

- 울 산

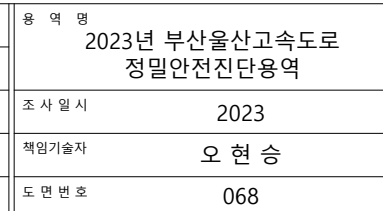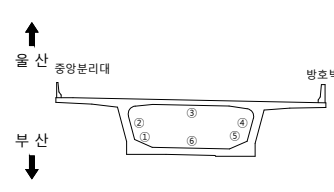
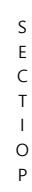
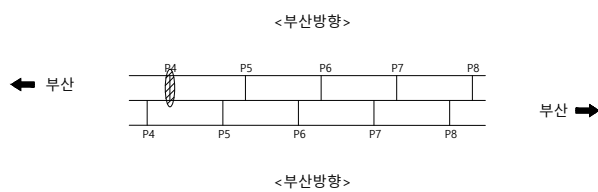
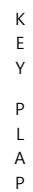
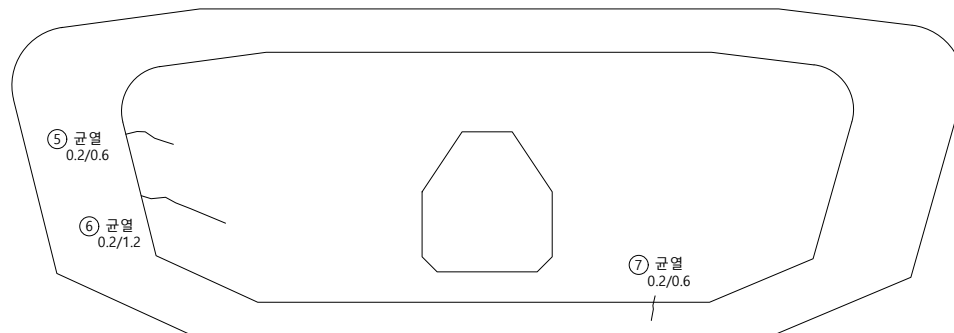
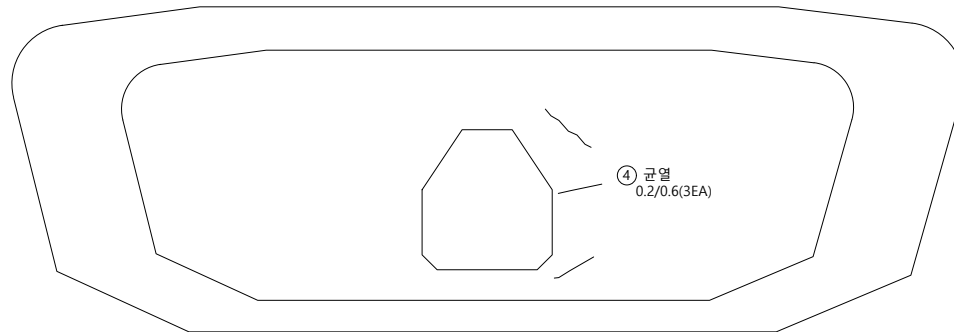
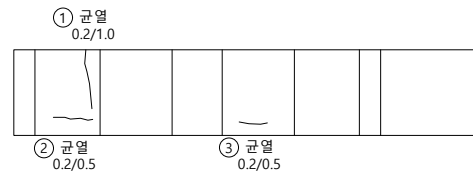


I D : 회야대교(부산) - 격벽(A2방향)(A1방향) - P5

손상물량표

부 산

- 울 산

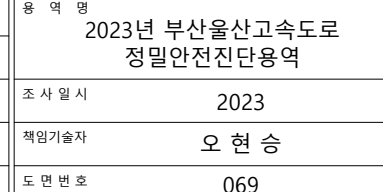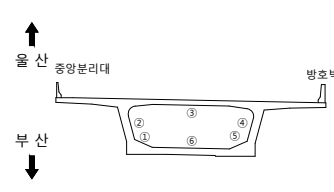
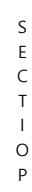
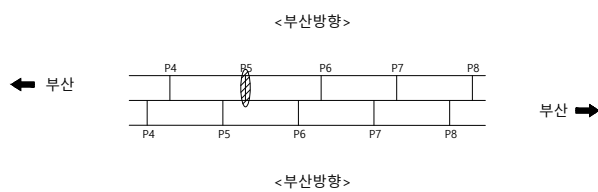
 
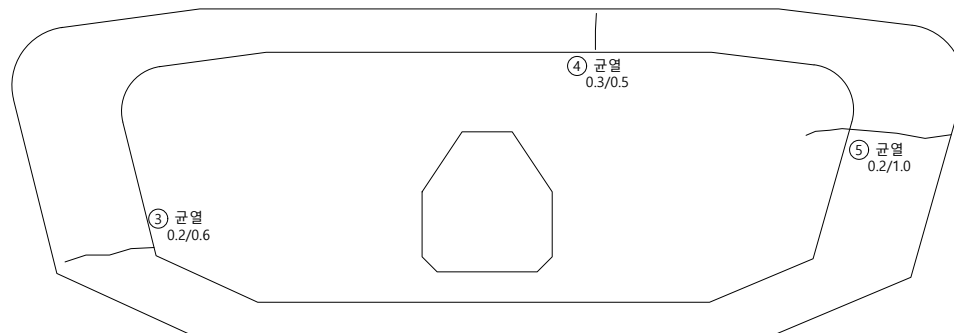
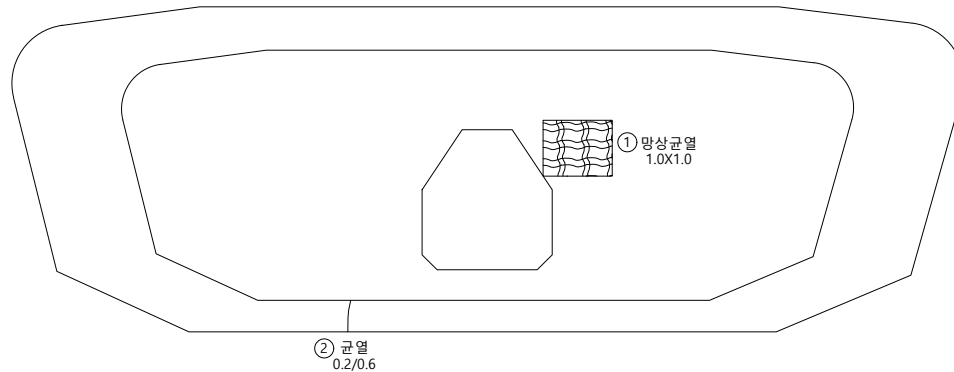


I D : 회야대교(부산) - 격벽(A2방향)(A1방향) - P6

손상물량표

부 산

- 울 산

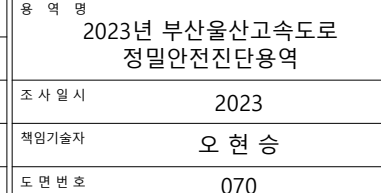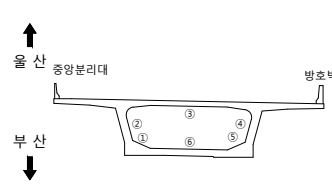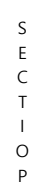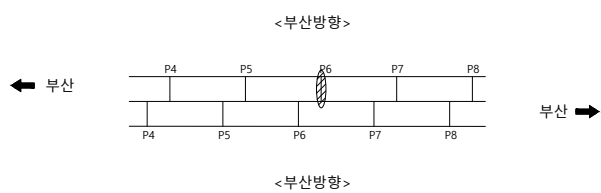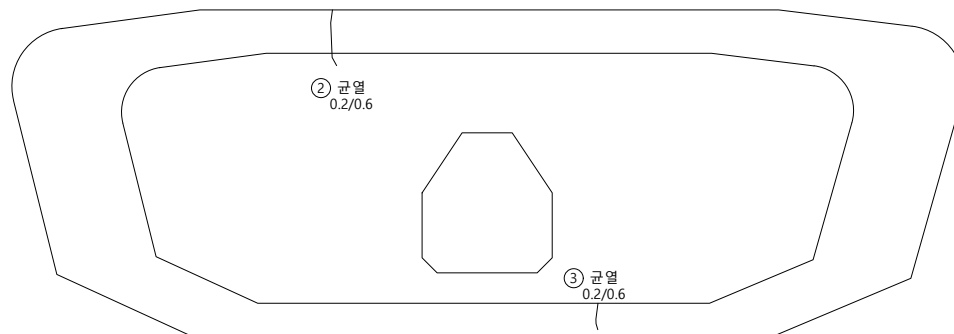
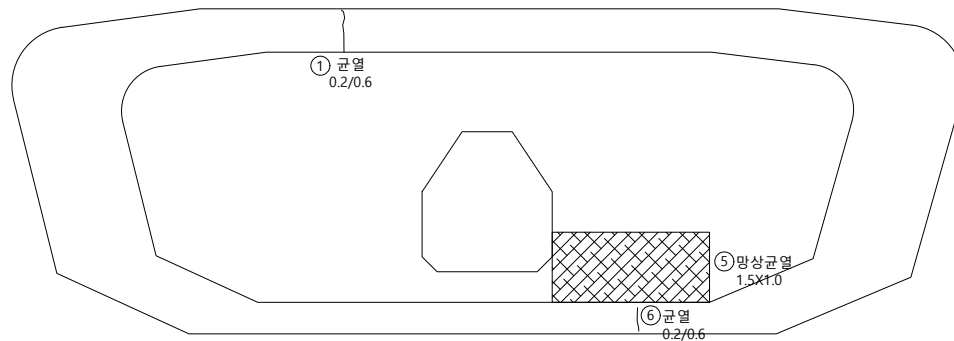


I D : 회야대교(부산) - 격벽(A2방향)(A1방향) - P7


손상물량표

부 산


- 울 산

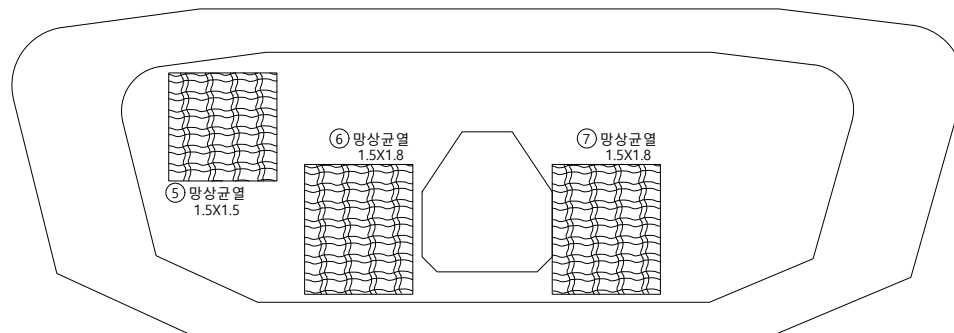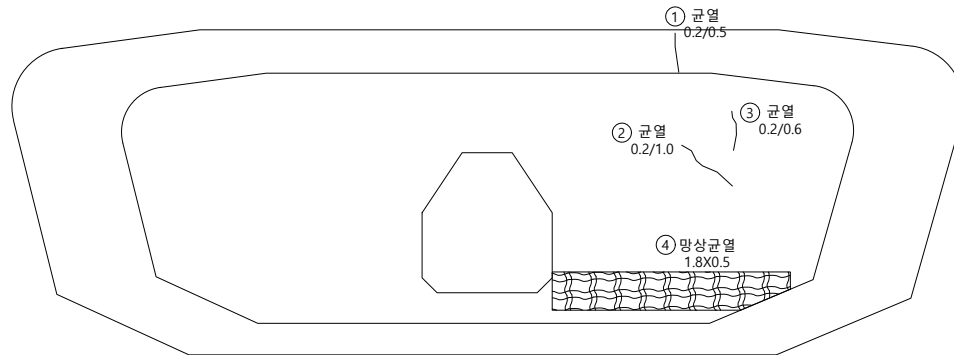

KEY PLAP

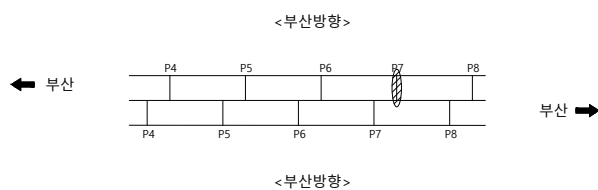

S E C T I O N

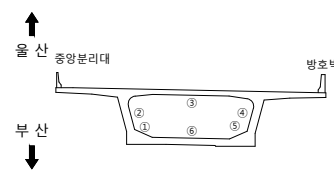

범례

	군 열		군열백태		기 타
	망상군열		백태		철근탐사
	재료분리		부 식		탄상화시험
	철근노출		파 손		균열심도
	박리, 박락		퇴 적		균열심도




용역명	2023년 부산울산고속도로 정밀안전진단용역
조사일시	2023
책임기술자	오 현 승
도면번호	071

I D : 회야대교(부산) - 격벽(A2방향)(A1방향) - P8


손상물량표

부 산


- 울 산

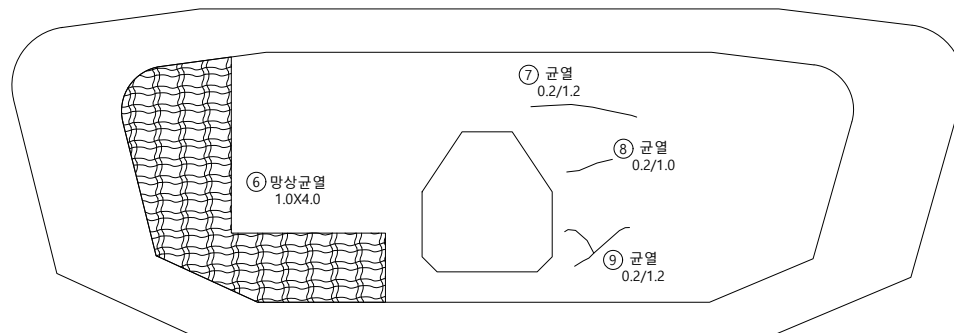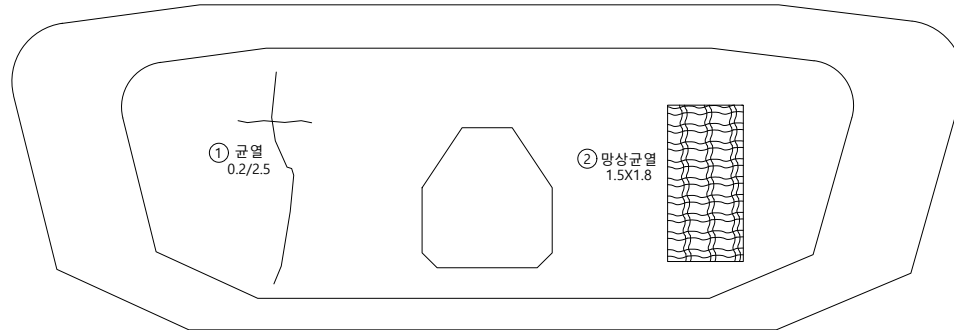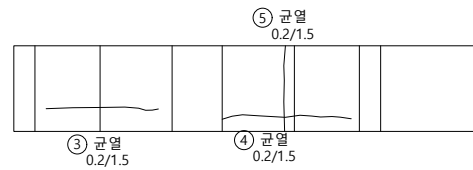

KEY PLAP

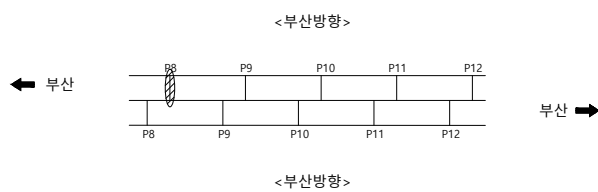

SECTION

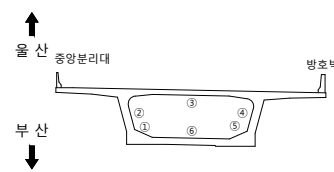





본
2:

	군 열		군열백태		기 타
	망성균열		백태		철근탐사
	재료분리		부 식		탄산화시험
	철근노출		파 손		균열심도
	박리, 박락		퇴 적		균열심도

용역명	2023년 부산울산고속도로 정밀안전진단용역
조사일시	2023
책임기술자	오 현 승
도면번호	072

I D : 회야대교(부산) - 격벽(A2방향)(A1방향) - P9

손상물량표

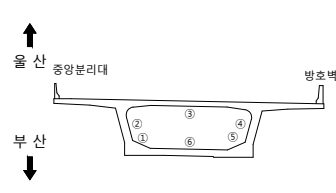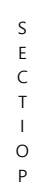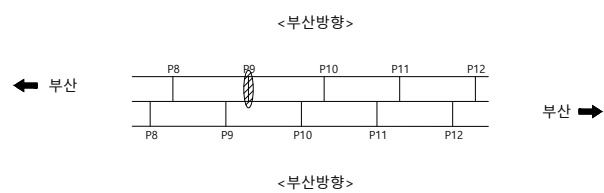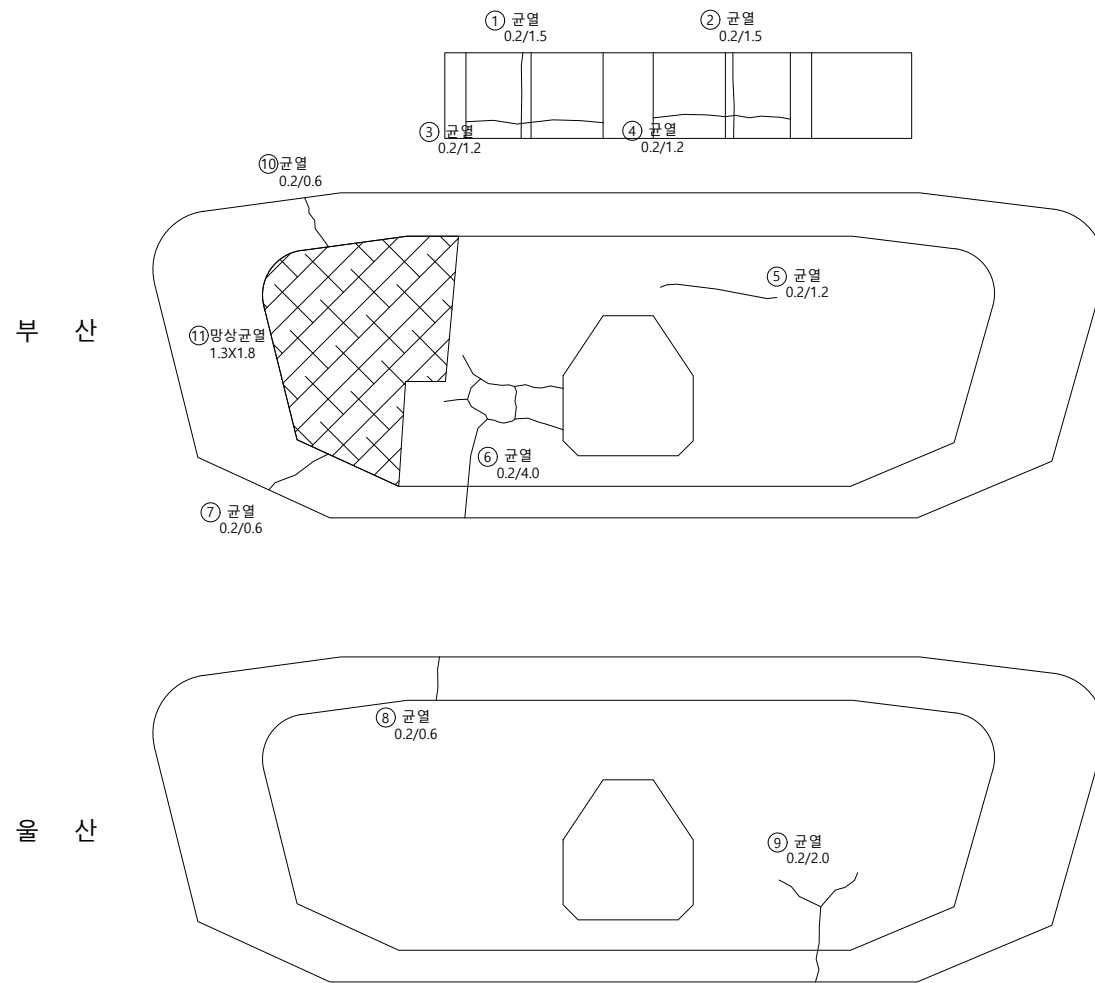범
려

	균 열		균열백태		기 타
	망상균열		백태		철근탐사
	재료분리		부 식		탄산화시험
	철근노출		파 손		균열심도
	바닥, 벽각		퇴 적		균열심도

40

2023년 부산울산고속도로
정밀안전진단용역

조 사 일 시

2023

책임기술자

오현승

도면번호








073

I D : 회야대교(부산) - 격벽(A2방향)(A1방향) - P10

손상물량표

부 산

- 울 산

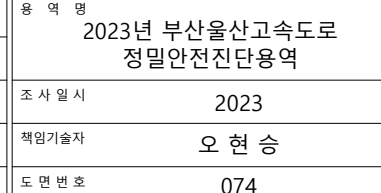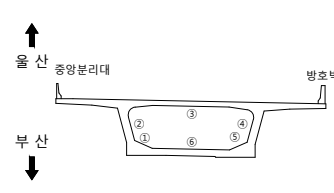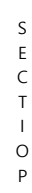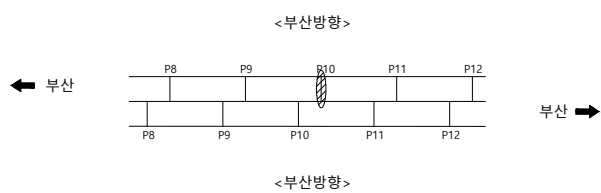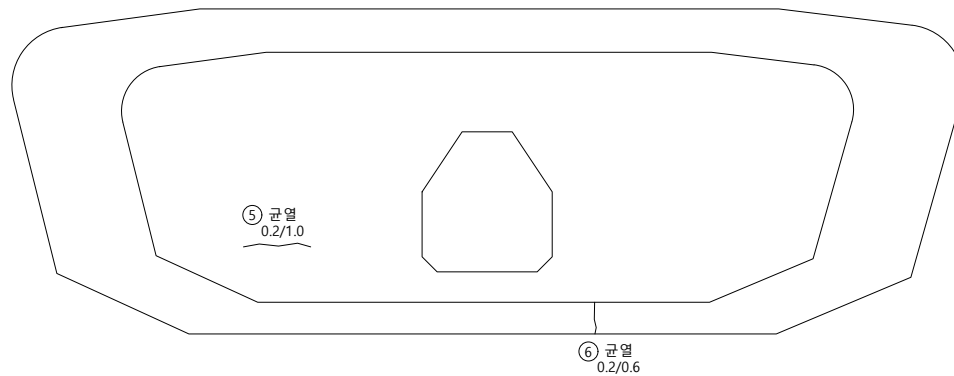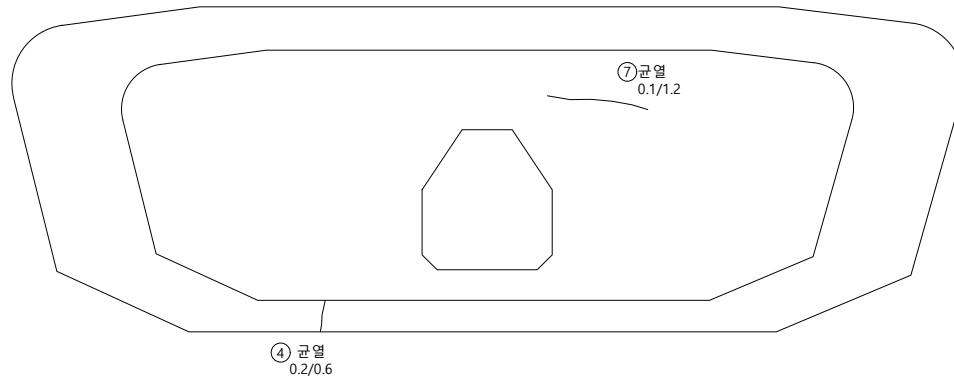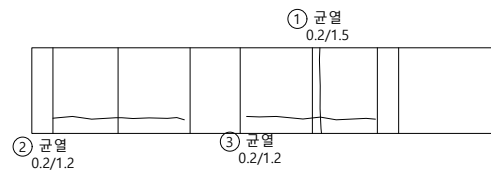


I D : 회야대교(부산) - 격벽(A2방향)(A1방향) - P11


손상물량표

부 산


- 울 산

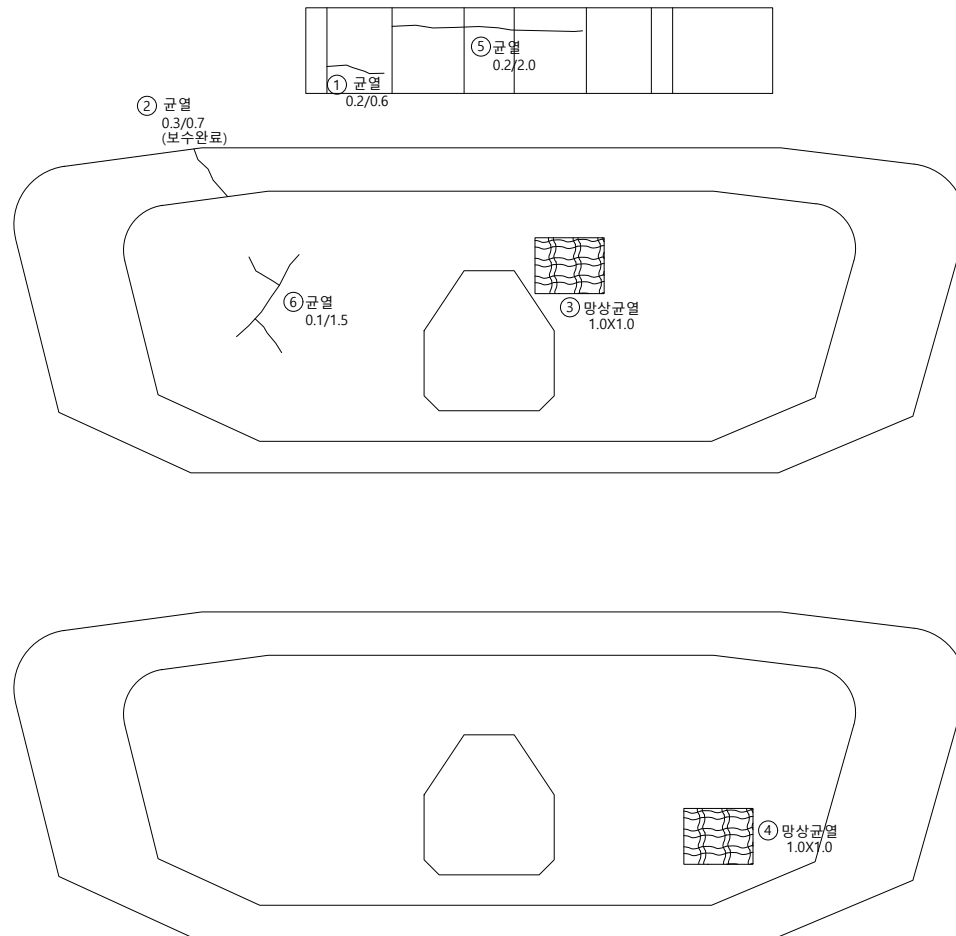

KEY PLAP

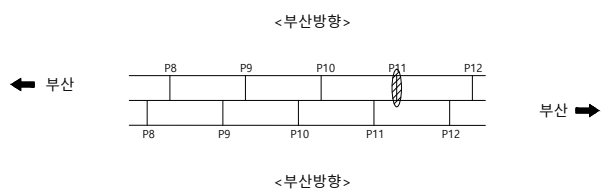

SECTION

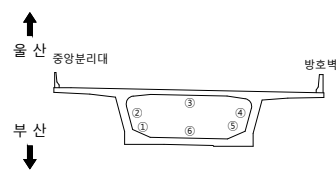

범례

	균열		균열백태		기타
	망상균열		백태		철근탐사
	재료분리		부식		탄산화시험
	철근노출		파손		균열심도
	박리, 박락		퇴적		균열심도

용역명 2023년 부산울산고속도로
정밀안전진단용역

조 사 일 시	2023
---------	------

책임기술자	오 현 승
-------	-------

도 면 번 호 075




I D : 회야대교(부산) - 격벽(A2방향)(A1방향) - P12

손상물량표

[illegible]


부 산

- 울 산

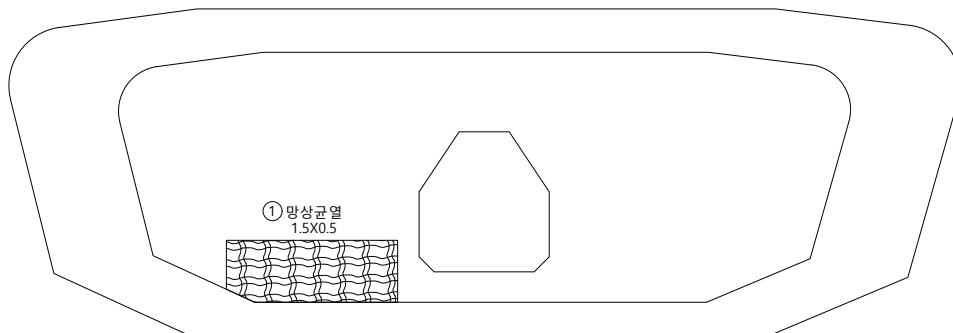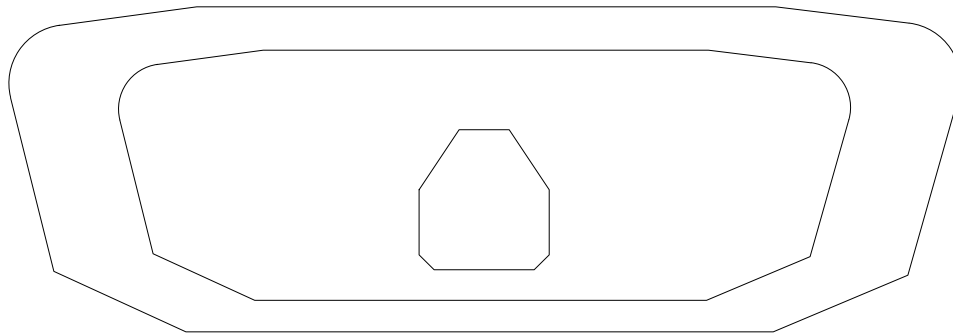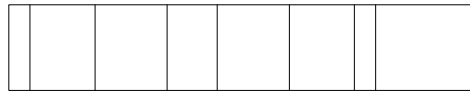


① 망상균열
1.5X0.5

KEY PLAP

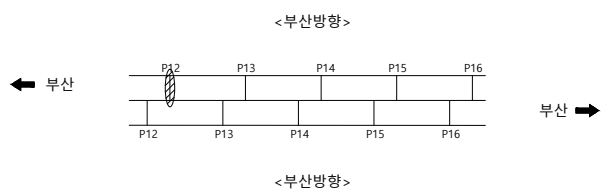

SECTION

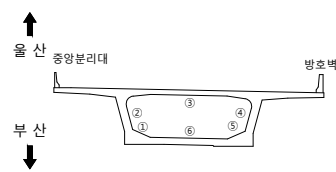

범례

	군 열		군열백태		기 타
	망상군열		백태		철근탐사
	재료분리		부 식		탄상화시험
	철근노출		파 손		균열심도
	박리, 박락		퇴 적		균열심도

용역명	2023년 부산울산고속도로 정밀안전진단용역
조사일시	2023
책임기술자	오 현 승
도면번호	076

I D : 회야대교(부산) - 격벽(A2방향)(A1방향) - P13

손상물량표

[illegible]



부 산

- 울 산





① 망상균열
0.6X1.2

②균열
0.1/1.2

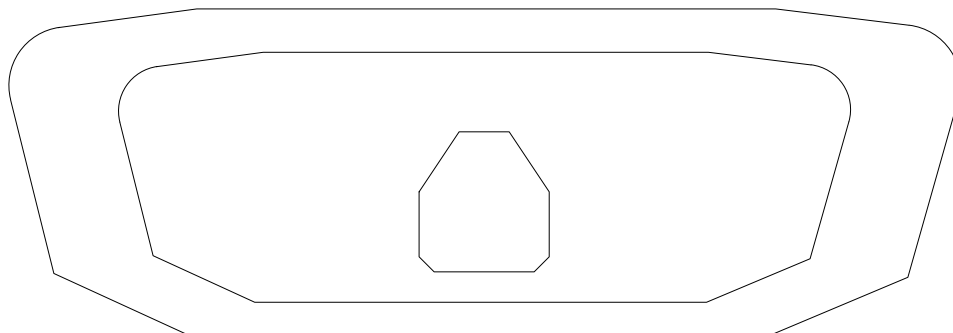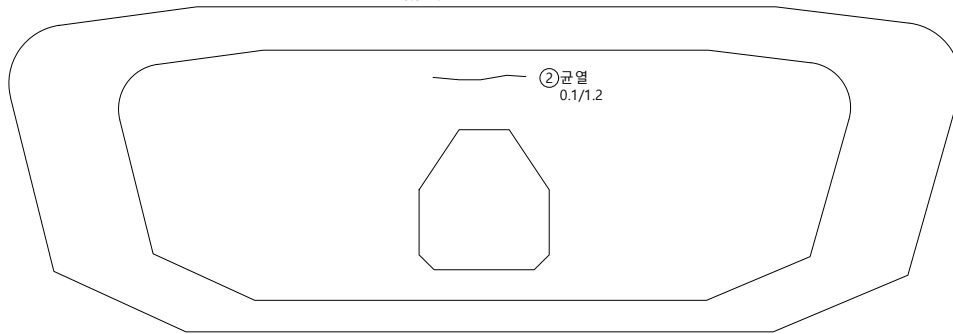

KEY PLAP

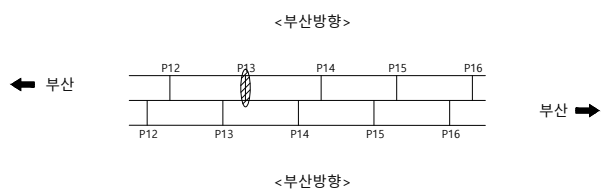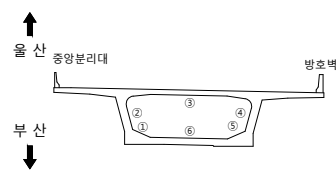S
E
C
T
I
O
P

범례

	군 열		군열백태		기 타
	망상군열		백태		철근탐사
	재료분리		부 식		탄상화시험
	철근노출		파 손		균열심도
	박리, 박락		퇴 적		균열심도

용역명	2023년 부산울산고속도로 정밀안전진단용역
조사일시	2023
책임기술자	오 현 승
도면번호	077



I D : 회야대교(부산) - 격벽(A2방향)(A1방향) - P14

손상물량표


[illegible]

부 산


- 울 산

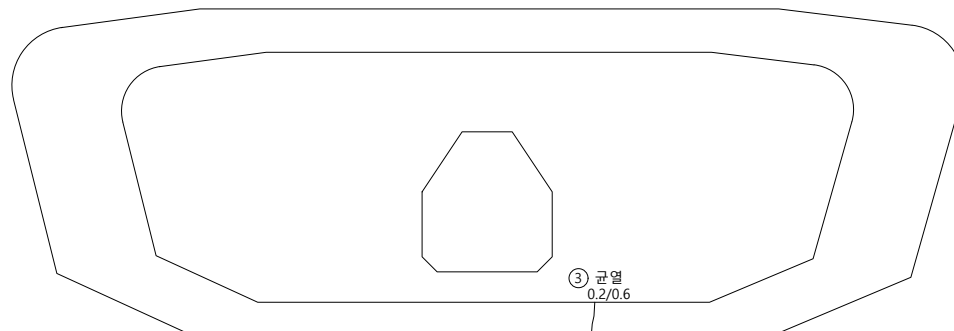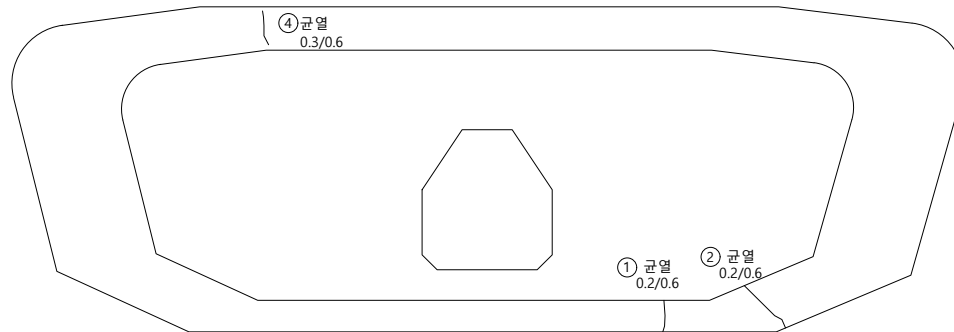

KEY PLAP

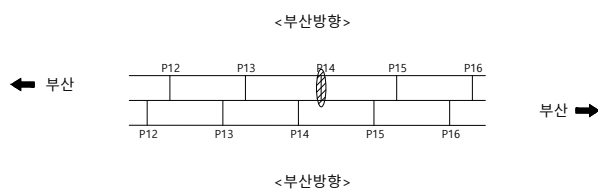

S E C T I O N

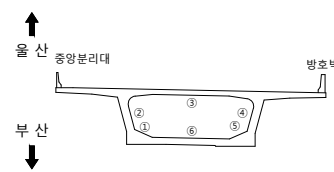

23

	군 열		군열백태		기 타
	망성군열		백태		철근탐사
	재료분리		부 식		탄산화시험
	철근노출		파 손		군열심도
	박리, 박락		퇴 적		군열심도

용역명	2023년 부산울산고속도로 정밀안전진단용역
조사일시	2023
책임기술자	오 현 승
도면번호	078



I D : 회야대교(부산) - 격벽(A2방향)(A1방향) - P15

손상물량표


[illegible]

부 산


- 울 산

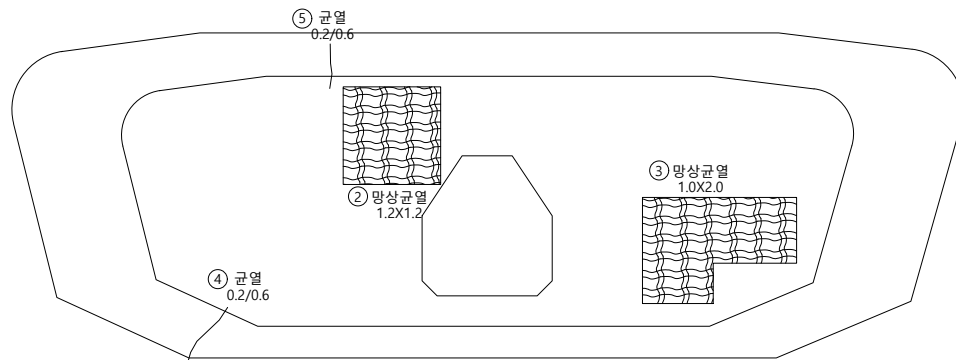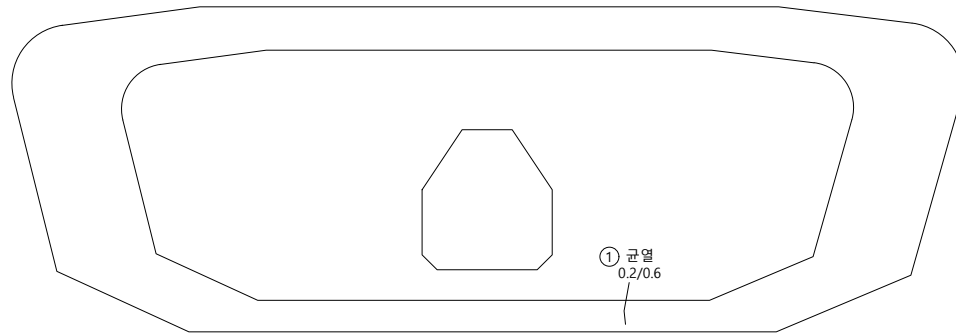

KEY PLAP

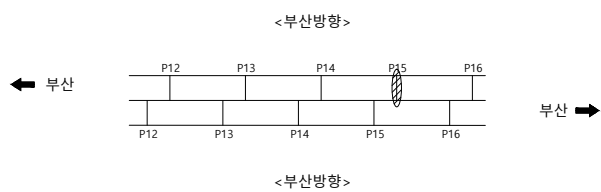

S E C T I O N





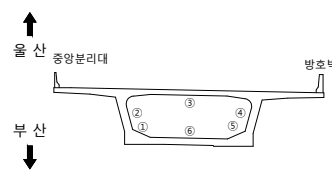
범
려

	군 열		군열백태		기 타
	망상군열		백태		철근탐사
	재료분리		부 식		탄상화시험
	철근노출		파 손		균열심도
	박리, 박락		퇴 적		균열심도



용역명	2023년 부산울산고속도로 정밀안전진단용역
조사일시	2023
책임기술자	오 현 승
도면번호	079

I D : 회야대교(부산) - 격벽(A2방향)(A1방향) - P16

손상물량표

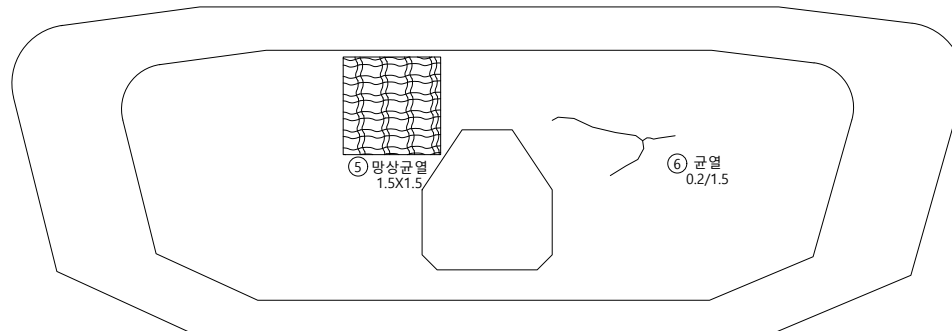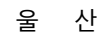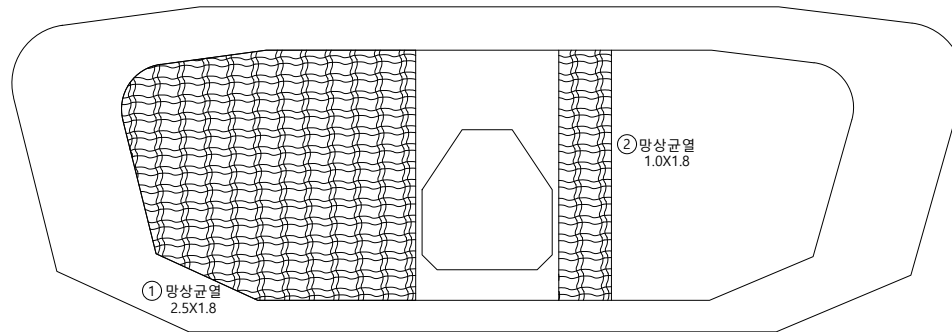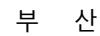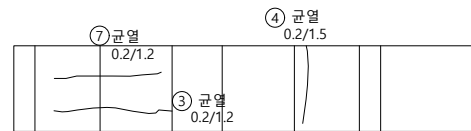[illegible]

KEY PLAP

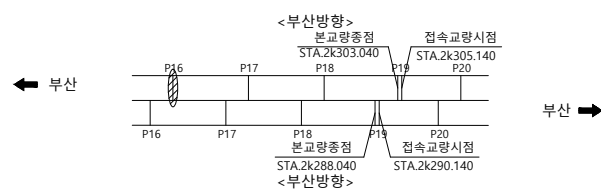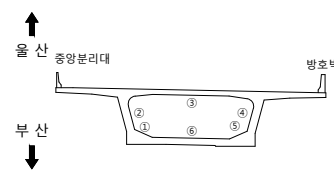S
E
C
T
I
O
N

범례

	균 열		균열백태		기 타
	망상균열		백태		철근탐사
	재료분리		부 식		탄산화시험
	철근노출		파 손		균열심도
	박리, 박락		퇴 적		균열심도

용역명	2023년 부산울산고속도로 정밀안전진단용역
조사일시	2023
책임기술자	오 현 승
도면번호	080



I D : 회야대교(부산) - 격벽(A2방향)(A1방향) - P17

손상물량표

[illegible]


부 산

- 올 산

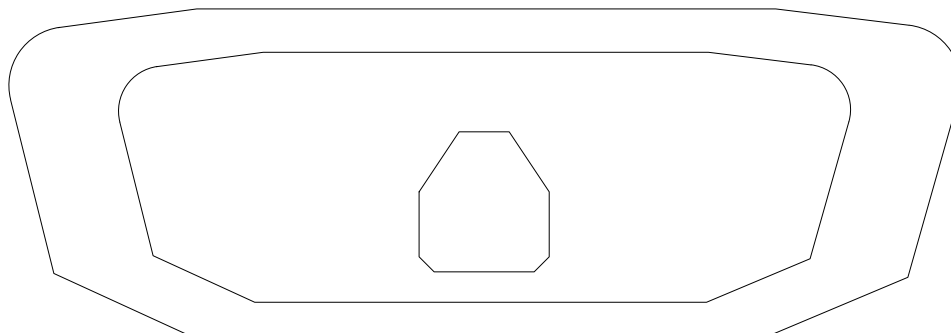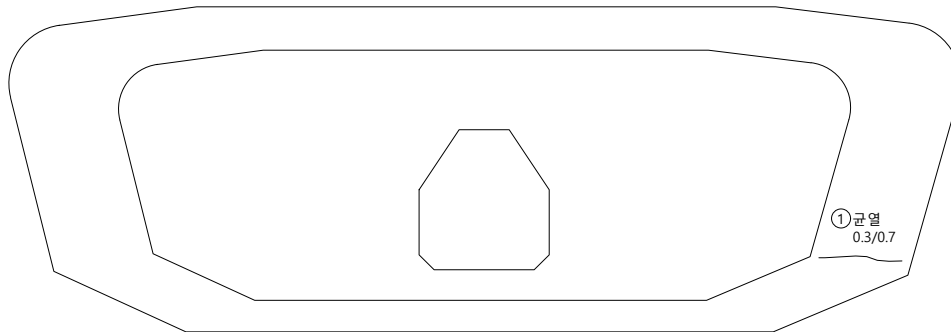


①균열
0.3/0.7

KEY PLAP

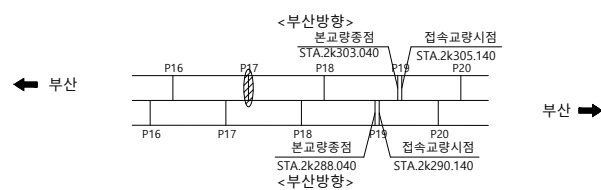

SECTION

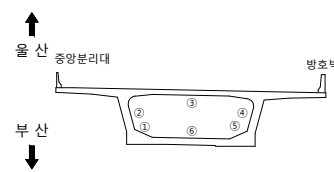

범례

	군 열		군열백태		기 타
	망상군열		백태		철근탐사
	재료분리		부 식		탄상화시험
	철근노출		파 손		군열심도
	박리, 박각		퇴 적		군열심도

용역명	2023년 부산울산고속도로 정밀안전진단용역
조사일시	2023
책임기술자	오 현 승
도면번호	081




I D : 회야대교(부산) - 격벽(A2방향)(A1방향) - P18

손상물량표


[illegible]

부 산


- 울 산

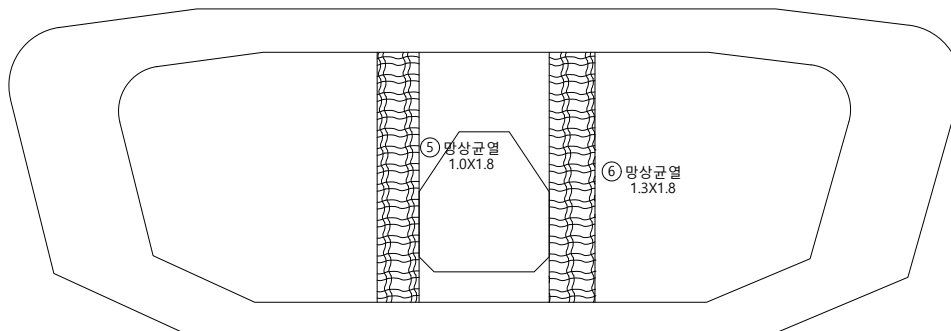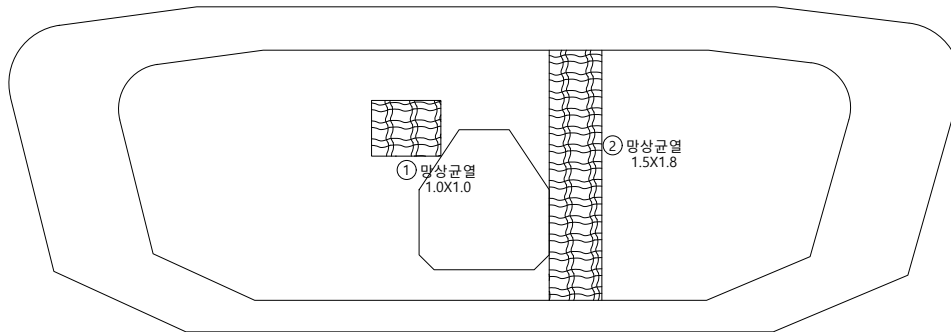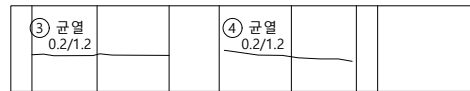

KEY PLAP

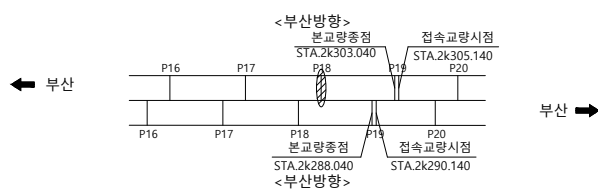

S E C T I O N

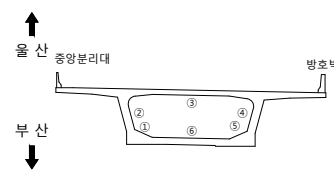

범례

	군 열		군열백태		기 타
	망성군열		백태		철근탐사
	재료분리		부 식		탄산화시험
	철근노출		파 손		군열심도
	박리, 박락		퇴 적		군열심도

용역명	2023년 부산울산고속도로 정밀안전진단용역
조사일시	2023
책임기술자	오 현 승
도면번호	082


I D : 회야대교(부산) - 격벽(A2방향)(A1방향) - P19

손상물량표


[illegible]

부 산


- 울 산

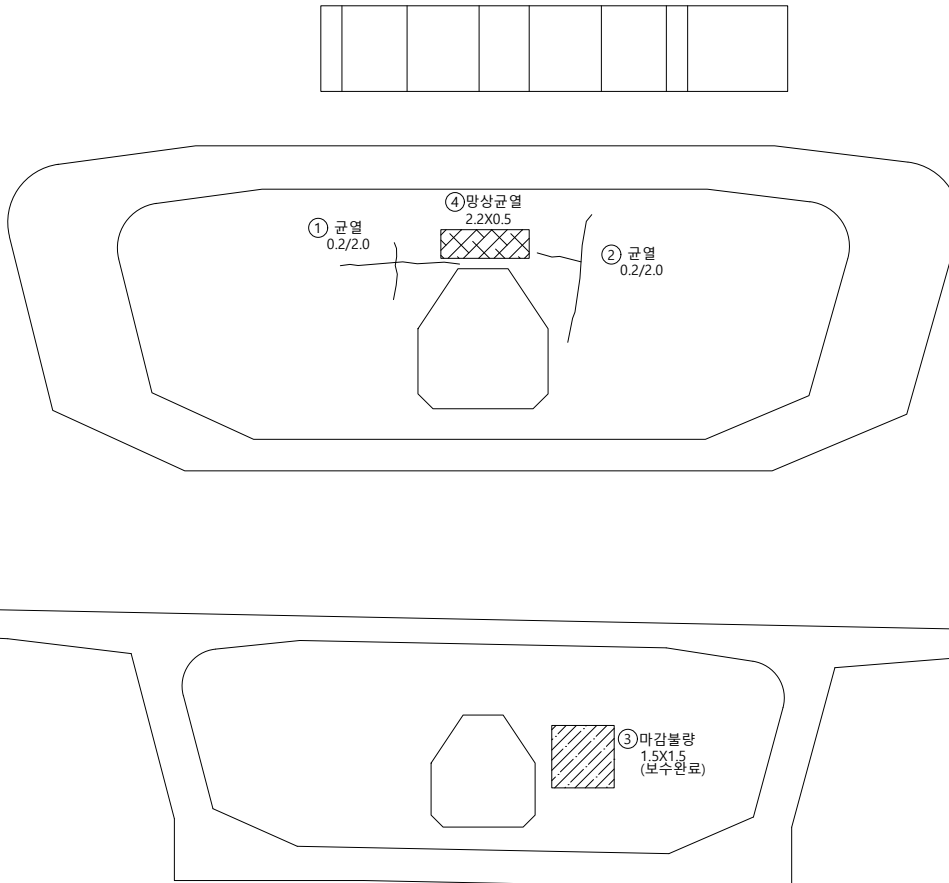

KEY PLAP

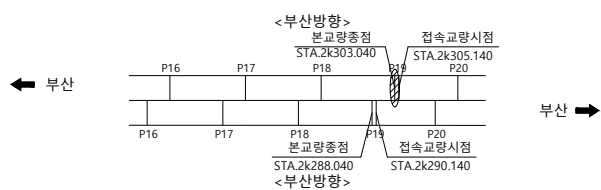

S E C T I O N

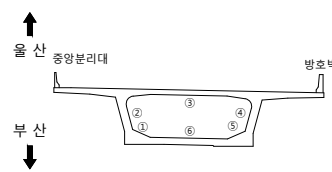

범례


	군 열		군열백태		기 타
	망상군열		백태		철근탐사
	재료분리		부 식		탄산화시험
	철근노출		파 손		군열심도
	박리, 박락		퇴 적		군열심도

용역명	2023년 부산울산고속도로 정밀안전진단용역
조사일시	2023
책임기술자	오 현 승
도면번호	083

I D : 회야대교(부산) - 주형 - S20(1)

← 부 산


- 올 산➡

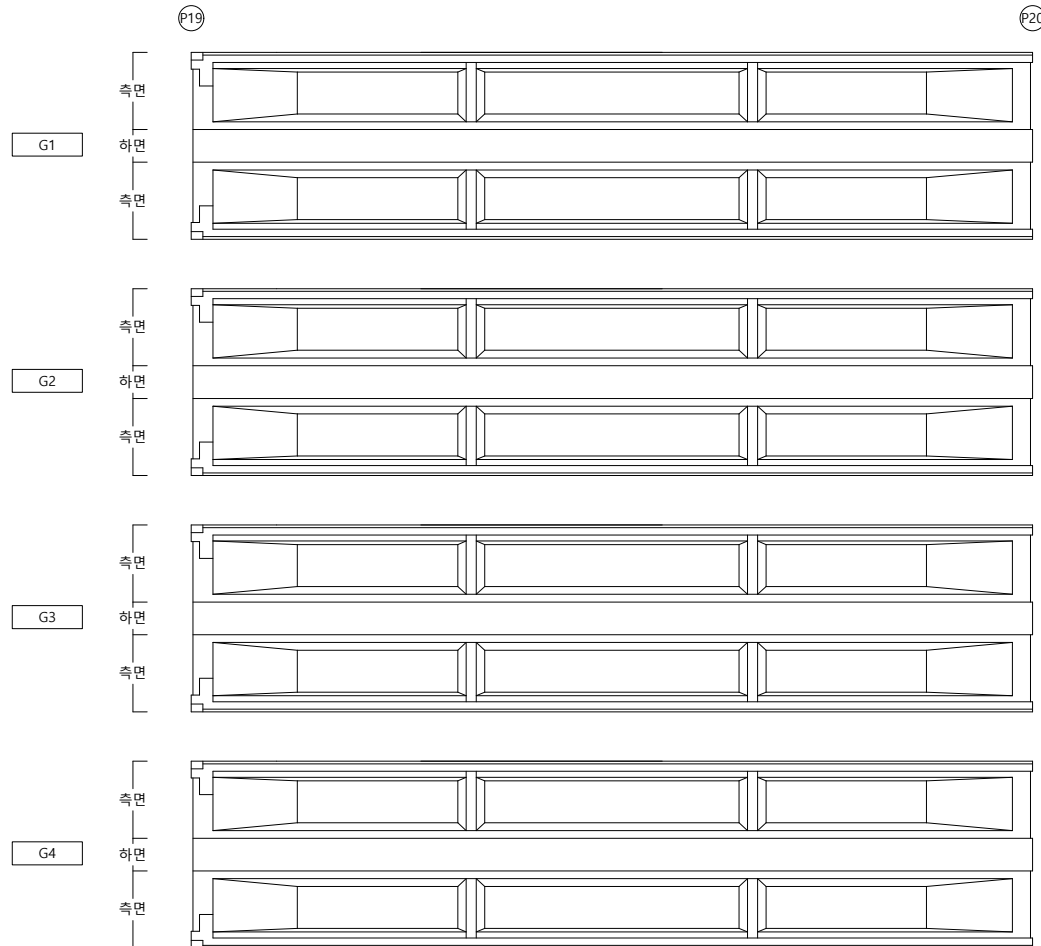


손상물량표

[illegible]

KEY PLAP

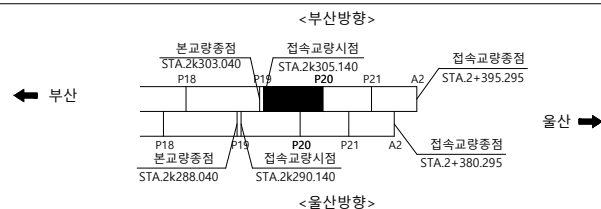

SECTION

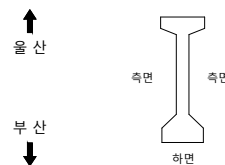

범례

	균 열		균열백태		기 타
	망상균열		백태		철근탐사
	재료분리		부 식		탄산화시험
	철근노출		파 손		균열심도
	박리, 박락		퇴 적		균열심도

용역명 2023년 부산울산고속도로
정밀안전진단용역

조 사 일 시	2023
---------	------


책임기술자	오 현 승
-------	-------

도 면 번 호 084

I D : 회야대교(부산) - 주형 - S20

← 부 산


- 올 산➡

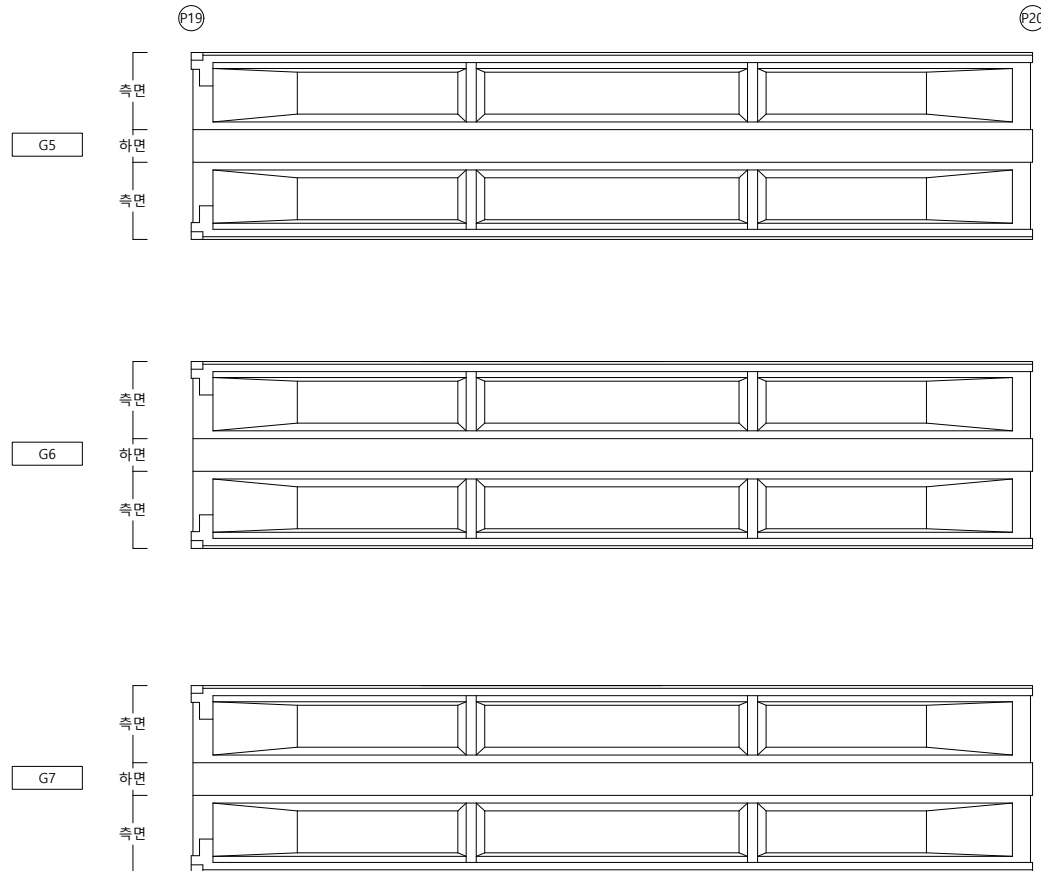


손상물량표

[illegible]

KEY PLAP

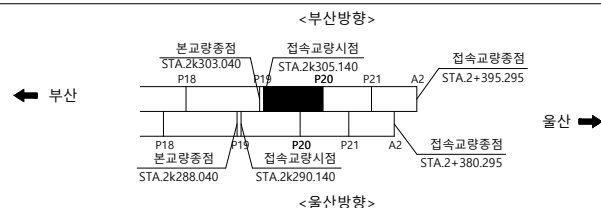

SECTION

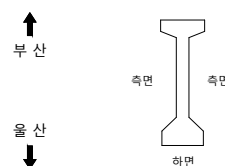

범례

	균열		균열백태		기타
	망상균열		백태		철근탐사
	재료분리		부식		탄산화시험
	철근노출		파손		균열심도
	박리, 박락		퇴적		균열심도

용역명 2023년 부산울산고속도로
정밀안전진단용역

조 사 일 시	2023
---------	------


책임기술자	오 현 승
-------	-------

도 면 번 호 085

I D : 회야대교(부산) - 주형 - S21(1)

← 부 산


- 물 산➡

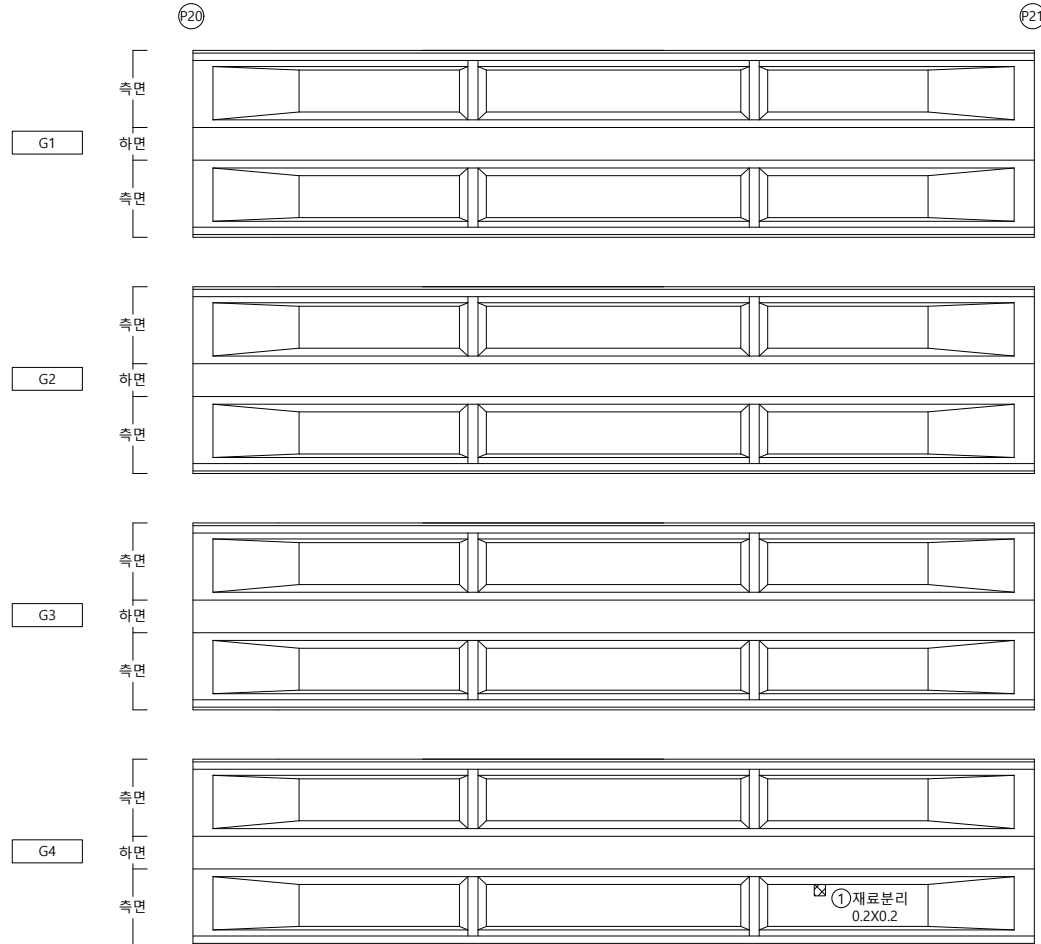


손상물량표

[illegible]

KEY PLAP

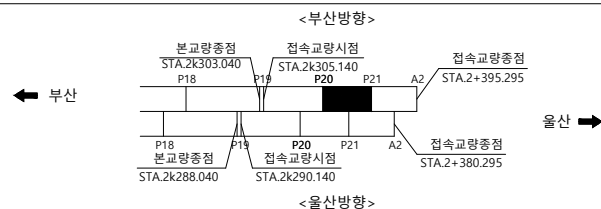

SECTION

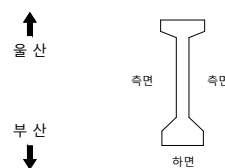

범례


	균 열		균열백태		기 타
	망상균열		백태		철근탐사
	재료분리		부 식		탄산화시험
	철근노출		파 손		균열심도
	박리, 박락		퇴 적		균열심도

용역명	2023년 부산울산고속도로 정밀안전진단용역
조사일시	2023
책임기술자	오 현 승
도면번호	086

I D : 회야대교(부산) - 주형 - S21(2)

← 부 산


- 울 산➡

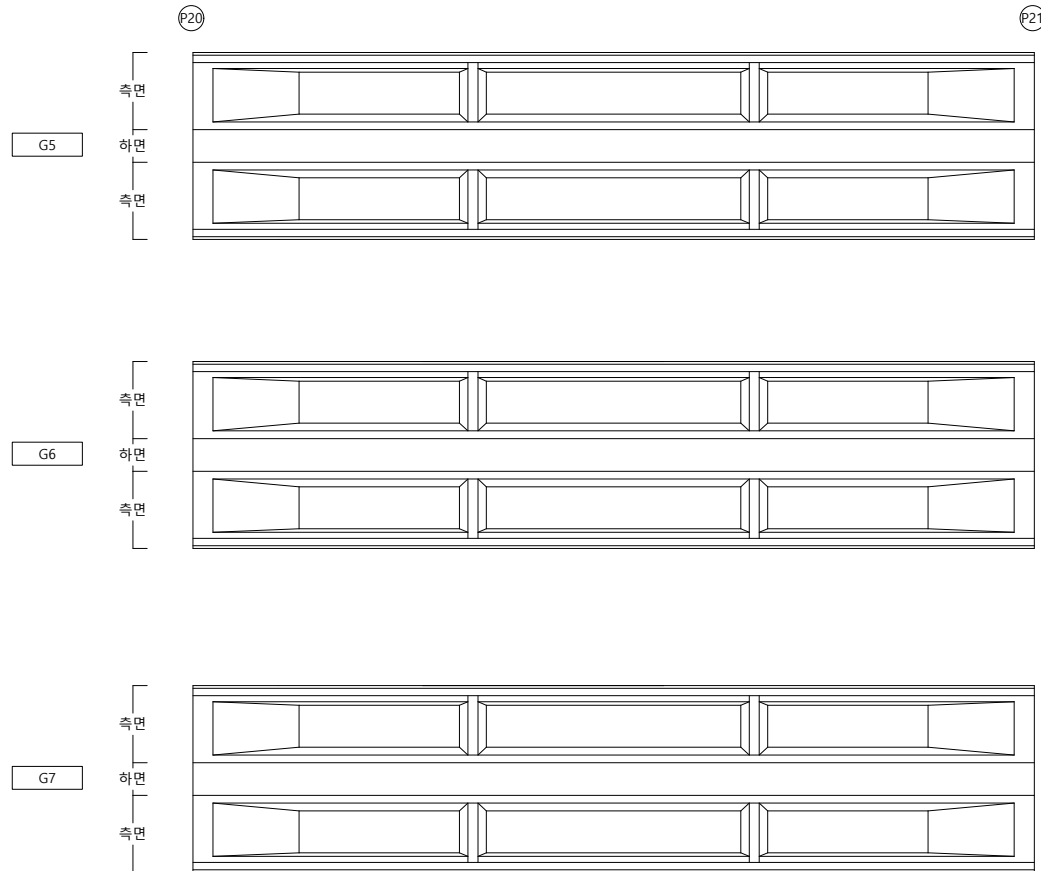


손상물량표

[illegible]

KEY PLAP

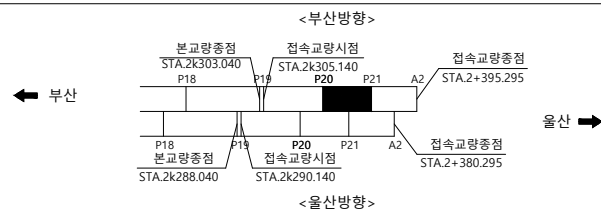

S E C T I O N

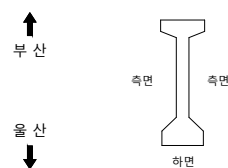

범례


	균 열		균열백태		기 타
	망상균열		백태		철근탐사
	재료분리		부 식		탄산화시험
	철근노출		파 손		균열심도
	박리, 박락		퇴 적		균열심도

용역명	2023년 부산울산고속도로 정밀안전진단용역
조사일시	2023
책임기술자	오 현 승
도면번호	087

I D : 회야대교(부산) - 주형 - S22(1)

← 부 산


- 올 산➡

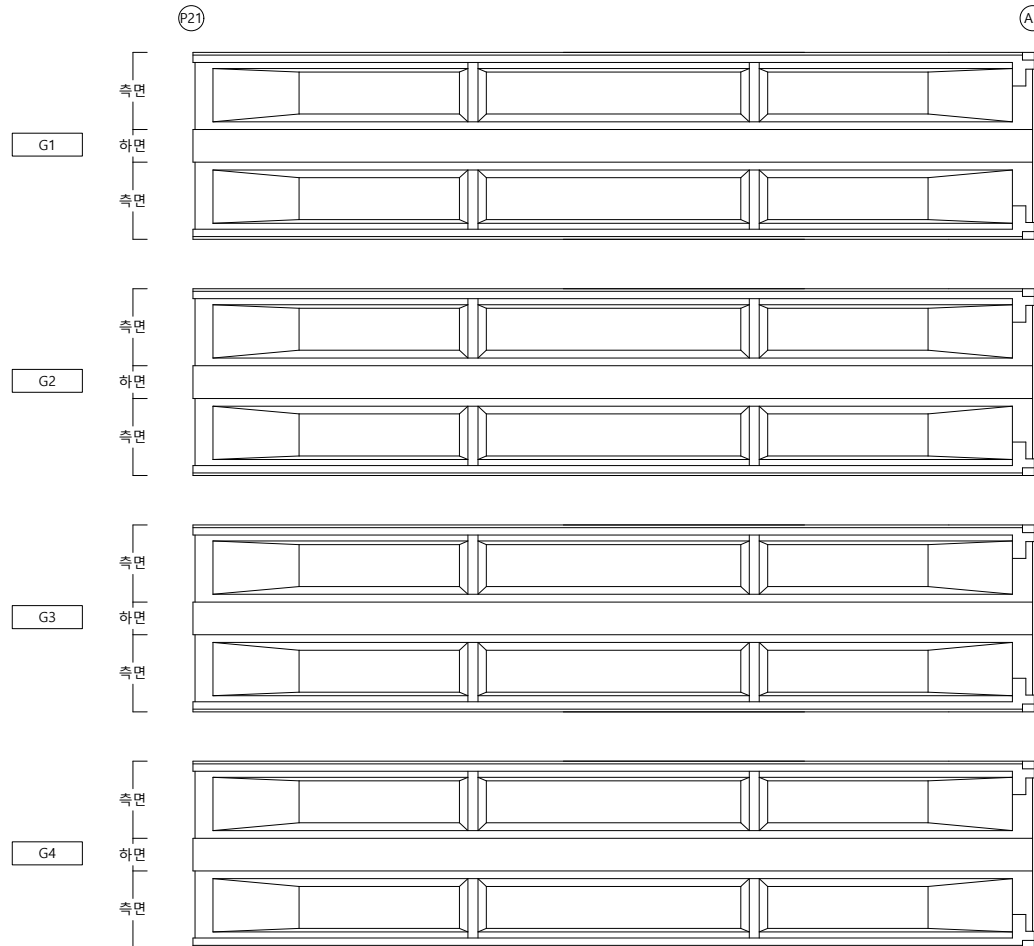


손상물량표

[illegible]

KEY PLAP

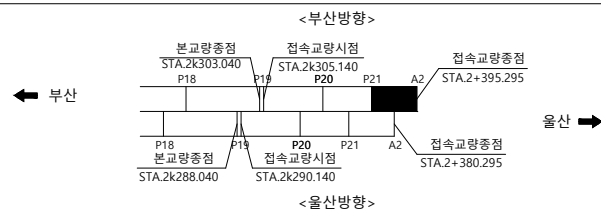

SECTION

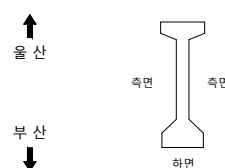

범례

	균열		균열백태		기타
	망상균열		백태		철근탐사
	재료분리		부식		탄산화시험
	철근노출		파손		균열심도
	박리, 박락		퇴적		균열심도

[illegible]

명
2023년 부산울산고속도로
정밀안전진단용역

조 사 일 시	
---------	--

2023

책임기술자

오현승


도면번호

088

I D : 회야대교(부산) - 주형 - S22(2)

← 부 산


- 올 산➡

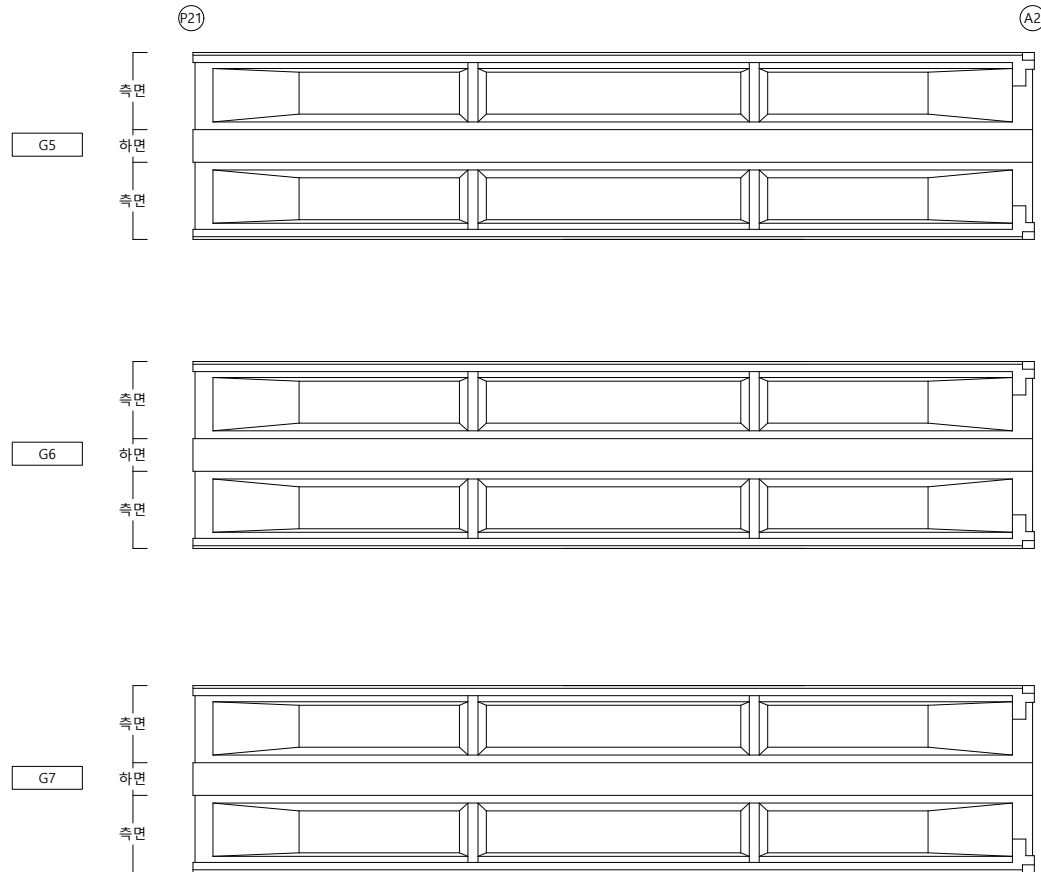


손상물량표

[illegible]

KEY PLAP

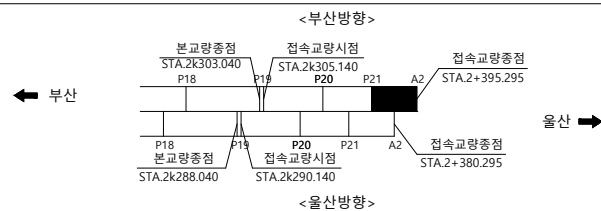

SECTION

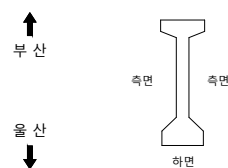

범례


	군 열		군열백태		기 타
	망성군열		백태		철근탐사
	재료분리		부 식		탄산화시험
	철근노출		파 손		군열심도
	박리, 박락		퇴 적		군열심도

용역명	2023년 부산울산고속도로 정밀안전진단용역
조사일시	2023
책임기술자	오 현 승
도면번호	089

I D : 회야대교(부산) - 가로보 - S20

← 부 산


- 올 산➡

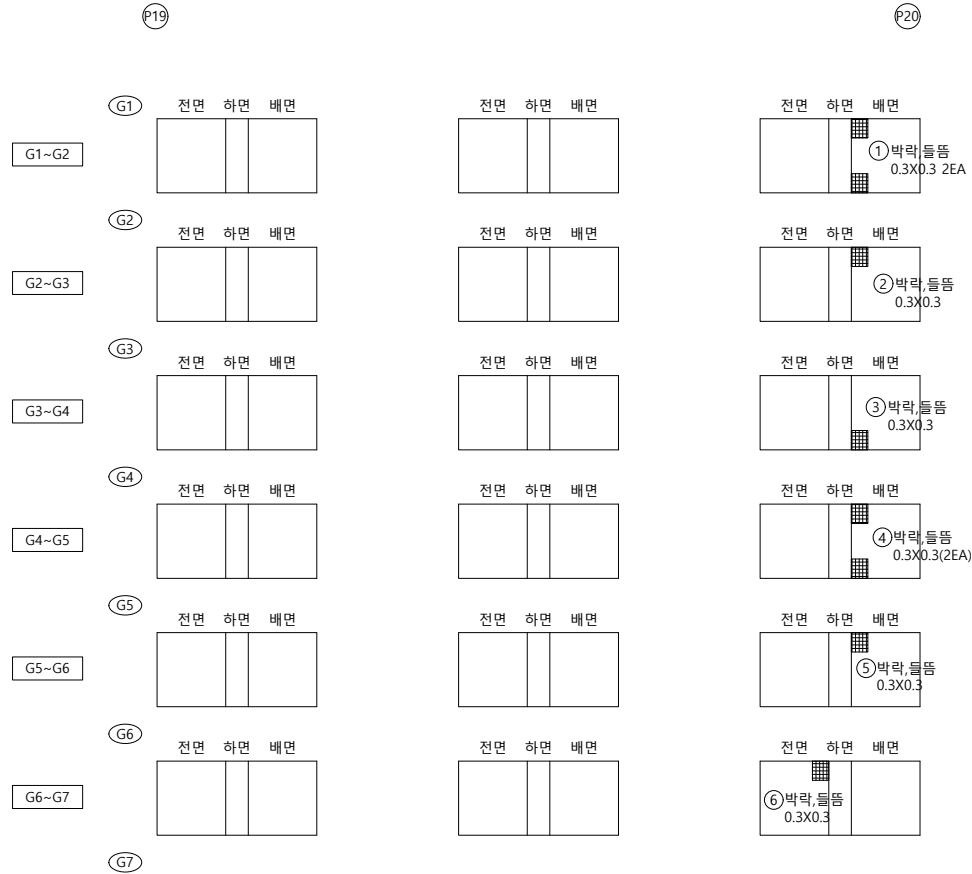


손상물량표

[illegible]

KEY PLAP

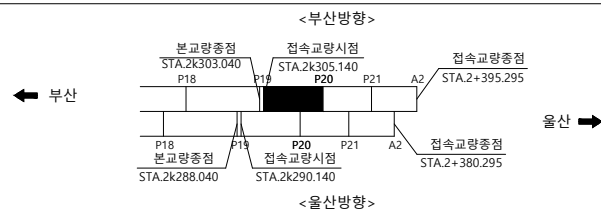

S E C T I O N

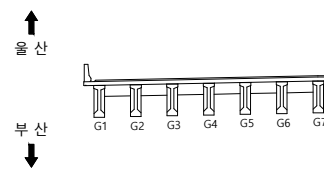

범례


	균열		균열백태		기타
	망상균열		백태		철근탐사
	재료분리		부식		탄산화시험
	철근노출		파손		균열심도
	박리, 박락		퇴적		균열심도

용역명	2023년 부산울산고속도로 정밀안전진단용역
조사일시	2023
책임기술자	오 현 승
도면번호	090

I D : 회야대교(부산) - 가로보 - S21

← 부 산


물 산➡

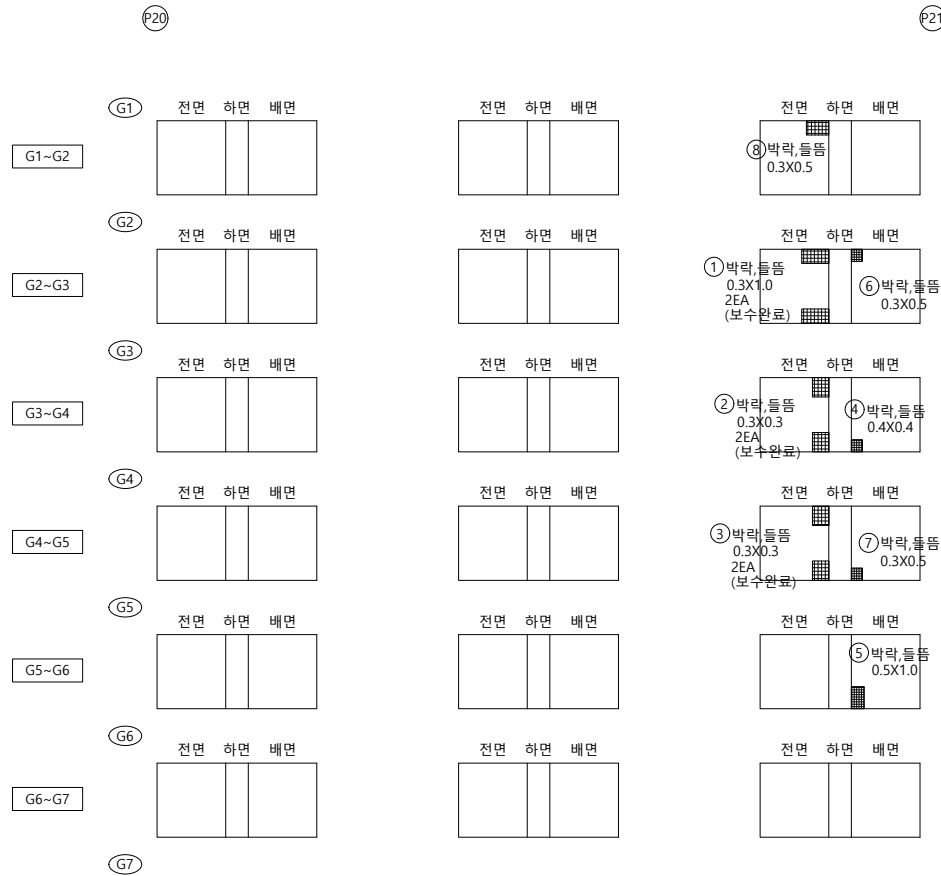


손상물량표

[illegible]

KEY PLAP

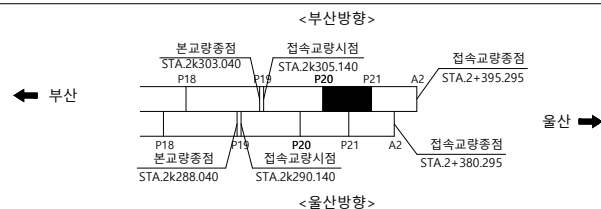

S E C T I O N

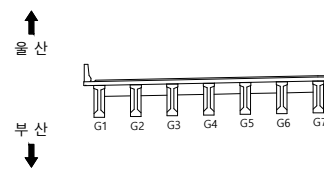

범례

	균열		균열백태		기타
	망상균열		백태		철근탐사
	재료분리		부식		탄산화시험
	철근노출		파손		균열심도
	박리, 박락		퇴적		균열심도

		0.0
--	--	-----

2023년 부산울산고속도로
정밀안전진단용역

조 사 일 시

2023

책임기술자

오현승

도면번호

091

I D : 회야대교(부산) - 가로보 - S22

← 부 산

물 산➡

(P21)

A2

① G1 전면 하면 배면

전면 하면 배면

전면 하면 배면

G1~G2

전면 하면 배면

전면 하면 배면

전면 하면 배면

G2~G3

G3 전면 하면 배면

전면 하면 배면

전면 하면 배면

G3~G4

G4 전면 하면 배면

전면 하면 배면

전면 하면 배면

G4~G5

G5 전면 하면 배면

전면 하면 배면

전면 하면 배면

G5~G6

G6 전면 하면 배면

전면 하면 배면

전면 하면 배면

G6~G7


(G7)

손상물량표

[illegible]

KEY PLAP

← 부산

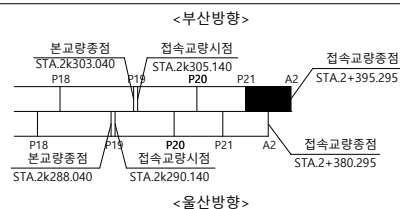

울산 ➡

S E C T I O N

올 산
부 산

범
례

	균 열		균열백태		기 타
	망상균열		백태		철근탐사
	재료분리		부 식		탄산화시험
	철근노출		파 손		균열심도
	박리, 박락		퇴 적		균열심도

용역명 2023년 부산울산고속도로
정밀안전진단용역

조 사 일 시	2023
---------	------

책임기술자	오 현 승
-------	-------

도 면 번 호 092


I D : 회야대교(부산) - 교대 - A1

손상물량표

[illegible]

상면

⑥ 받침콘크리트 균열
0.1/0.2

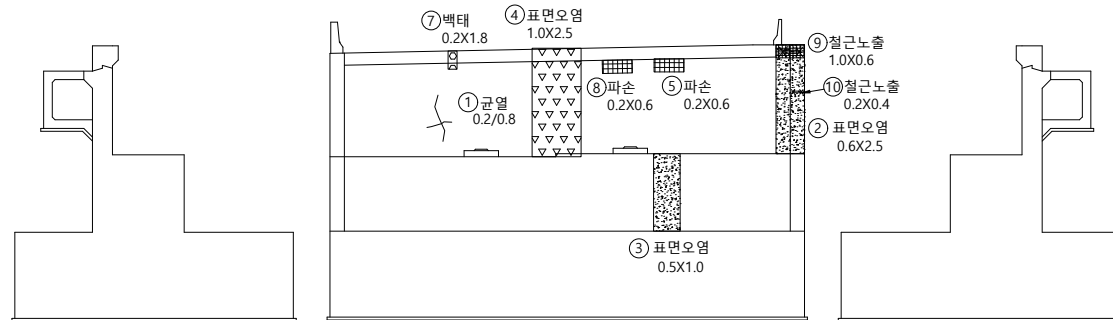

측면


전면

측면

부 산
↓




울산 ➡

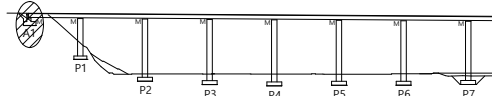S
E
C
T
I
O
N

↑
울 산

부 산
↓

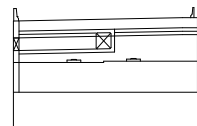

범례

	균 열		균열백태		기 타
	망상균열		백태		철근탐사
	재료분리		부 식		탄산화시험
	철근노출		파 손		균열심도
	박리, 박락		퇴 적		균열심도

50	10	00
----	----	----

2023년 부산울산고속도로
정밀안전진단용역

조 사 일 시

2023


책임기술자

오현승



도면번호

093

I D : 회야대교(부산) - 교각 - P1

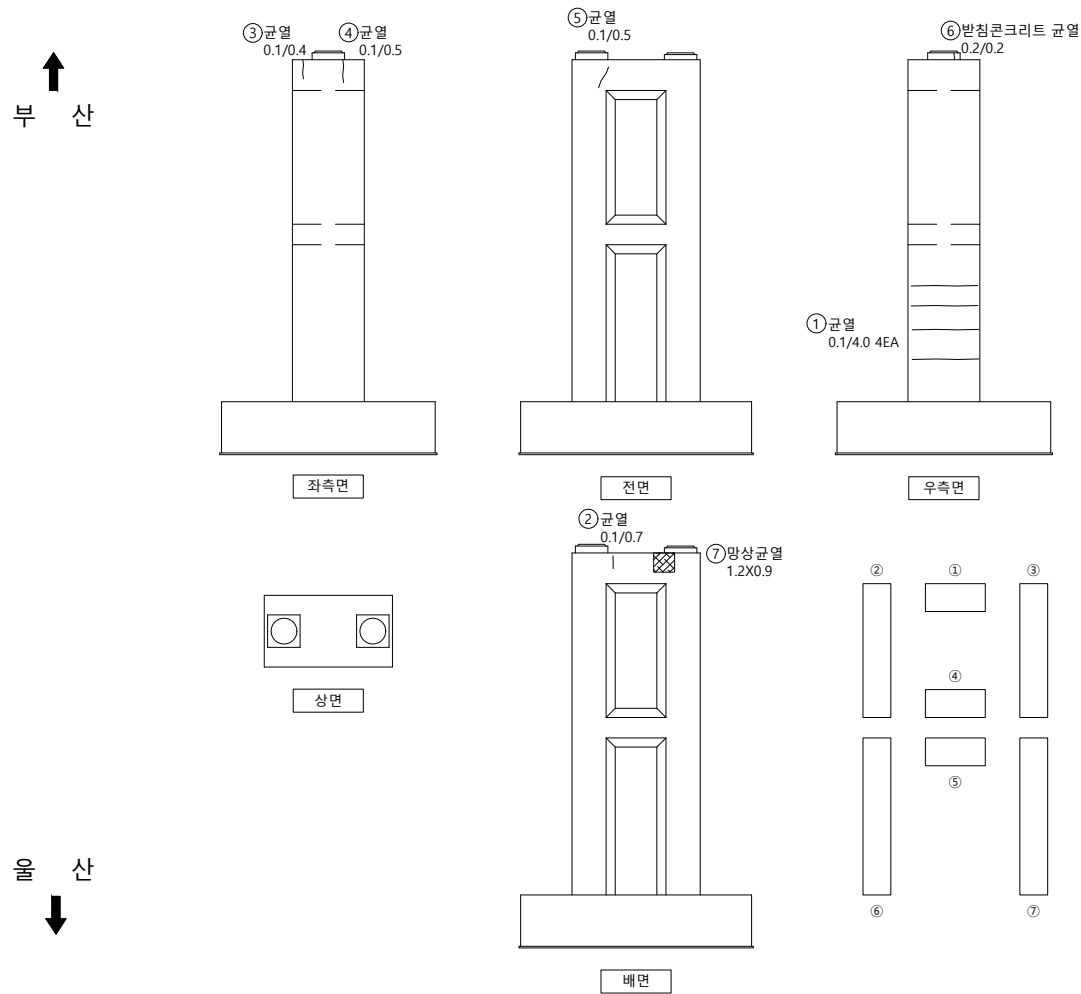

손상물량표

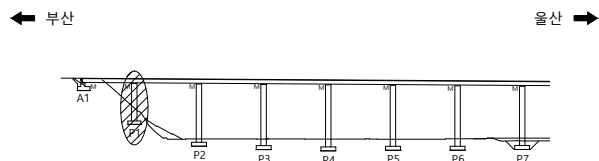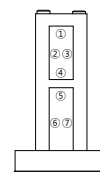[illegible]S
E
C
T
I
O
P

범례

	군 열		군열백태		기 타
	망상군열		백태		철근탐사
	재료분리		부 식		탄상화시험
	철근노출		파 손		균열심도
	박리, 박락		퇴 적		균열심도

00	10	05
----	----	----

2023년 부산울산고속도로
정밀안전진단용역

조 사 일 시

2023

책임기술자



오현승

도면번호


094

I D : 회야대교(부산) - 교각 - P2

손상물량표

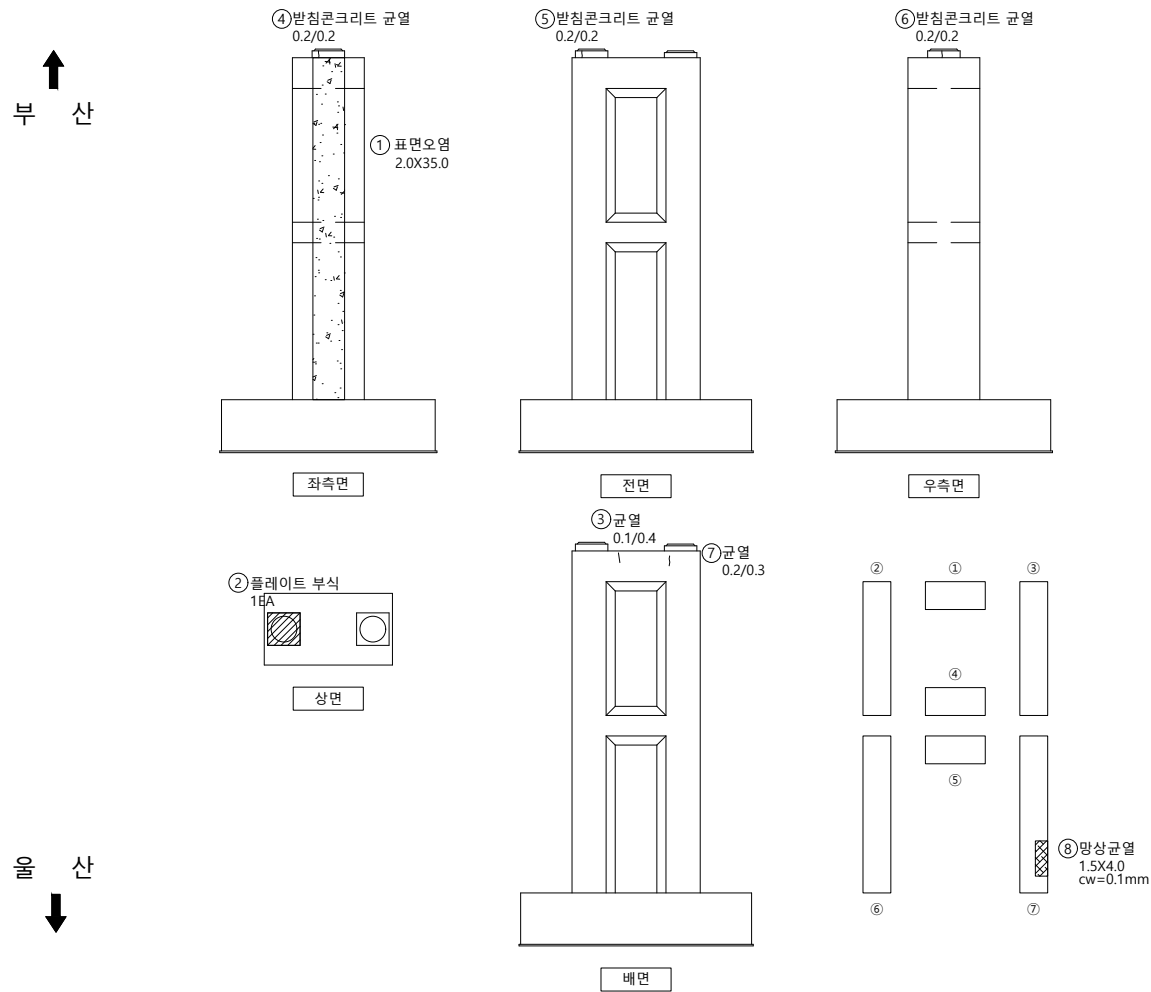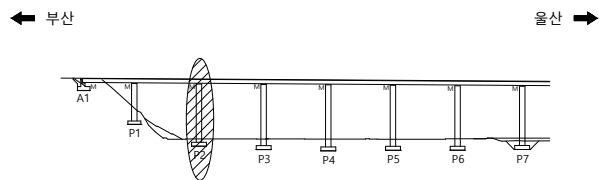[illegible]

SECTION

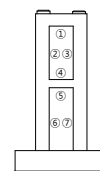

범례

	군 열		군열백태		기 타
	망상군열		백태		철근탐사
	재료분리		부 식		탄산화시험
	철근노출		파 손		균열심도
	박리, 박락		퇴 적		균열심도

50	10	00
----	----	----

2023년 부산울산고속도로
정밀안전진단용역

조 사 일 시

2023


책임기술자

오현승

도면번호

095



I D : 회야대교(부산) - 교각 - P3

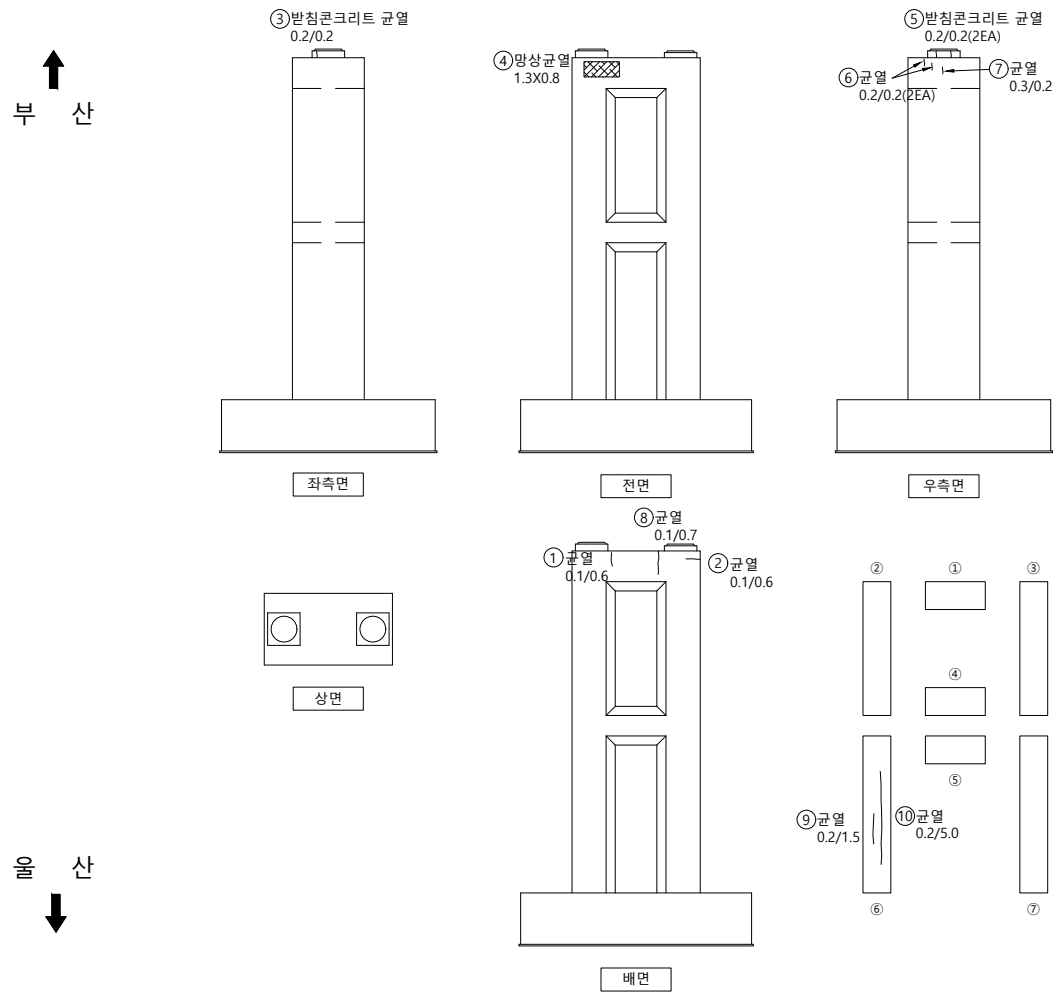

손상물량표

[illegible]

KEY PLAP

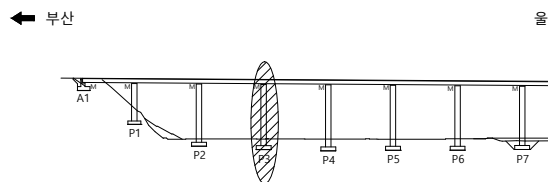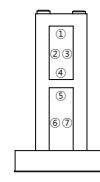S
E
C
T
I
O
N

범례

	군 열		군열백태		기 타
	망상군열		백태		철근탐사
	재료분리		부 식		탄상화시험
	철근노출		파 손		균열심도
	박리, 박락		퇴 적		균열심도

50	10	00
----	----	----

2023년 부산울산고속도로
정밀안전진단용역

조 사 일 시

2023

책임기술자




오현승

도면번호

096

I D : 회야대교(부산) - 교각 - P4

손상물량표

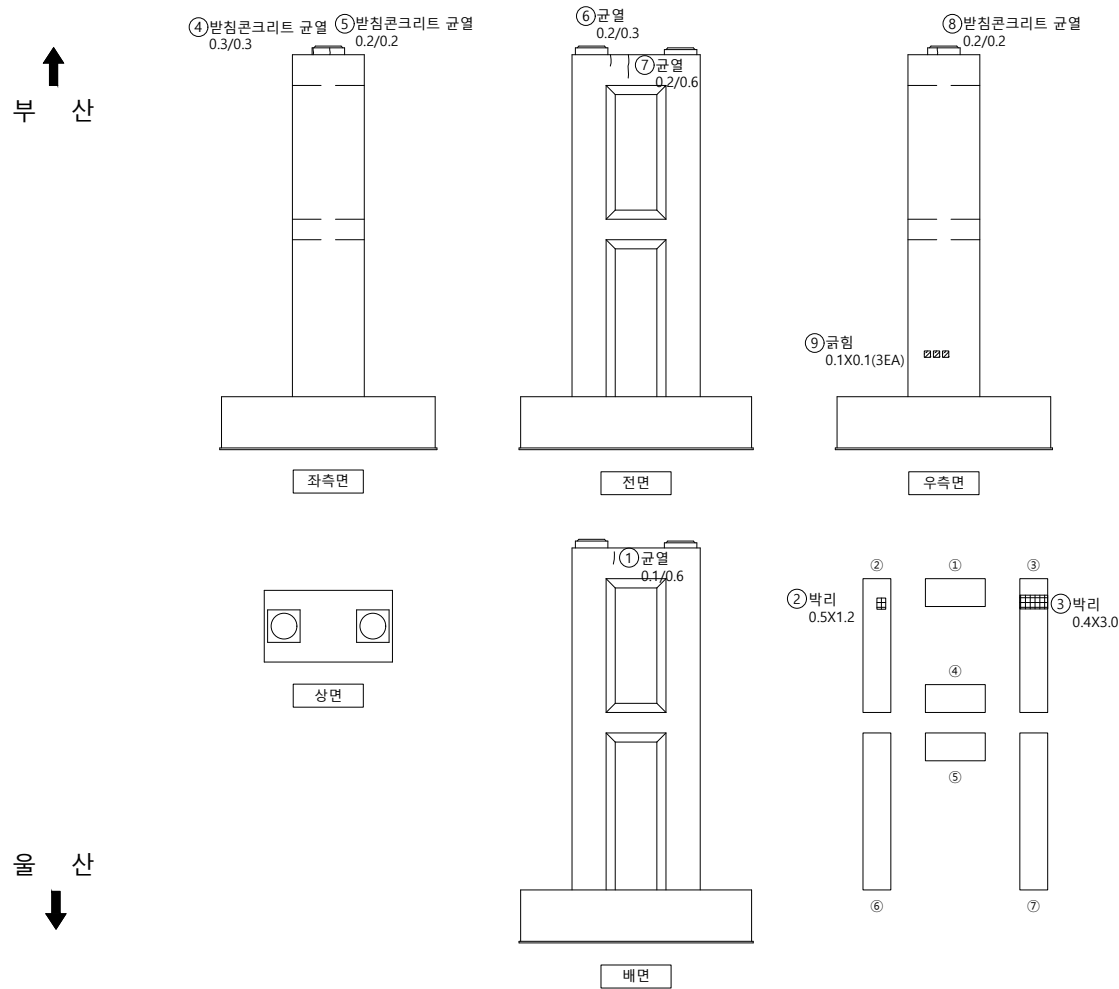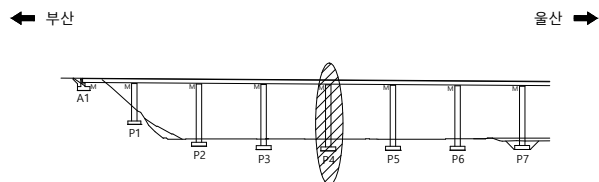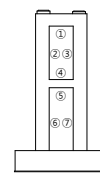
[illegible]S
E
C
T
I
O
P

범례



	균열		균열백태		기타
	망상균열		백태		철근탐사
	재료분리		부식		탄산화시험
	철근노출		파손		균열심도
	박리, 박락		퇴적		균열심도

용역명	2023년 부산울산고속도로 정밀안전진단용역
조사일시	2023
책임기술자	오 현 승
도면번호	097

I D : 회야대교(부산) - 교각 - P5

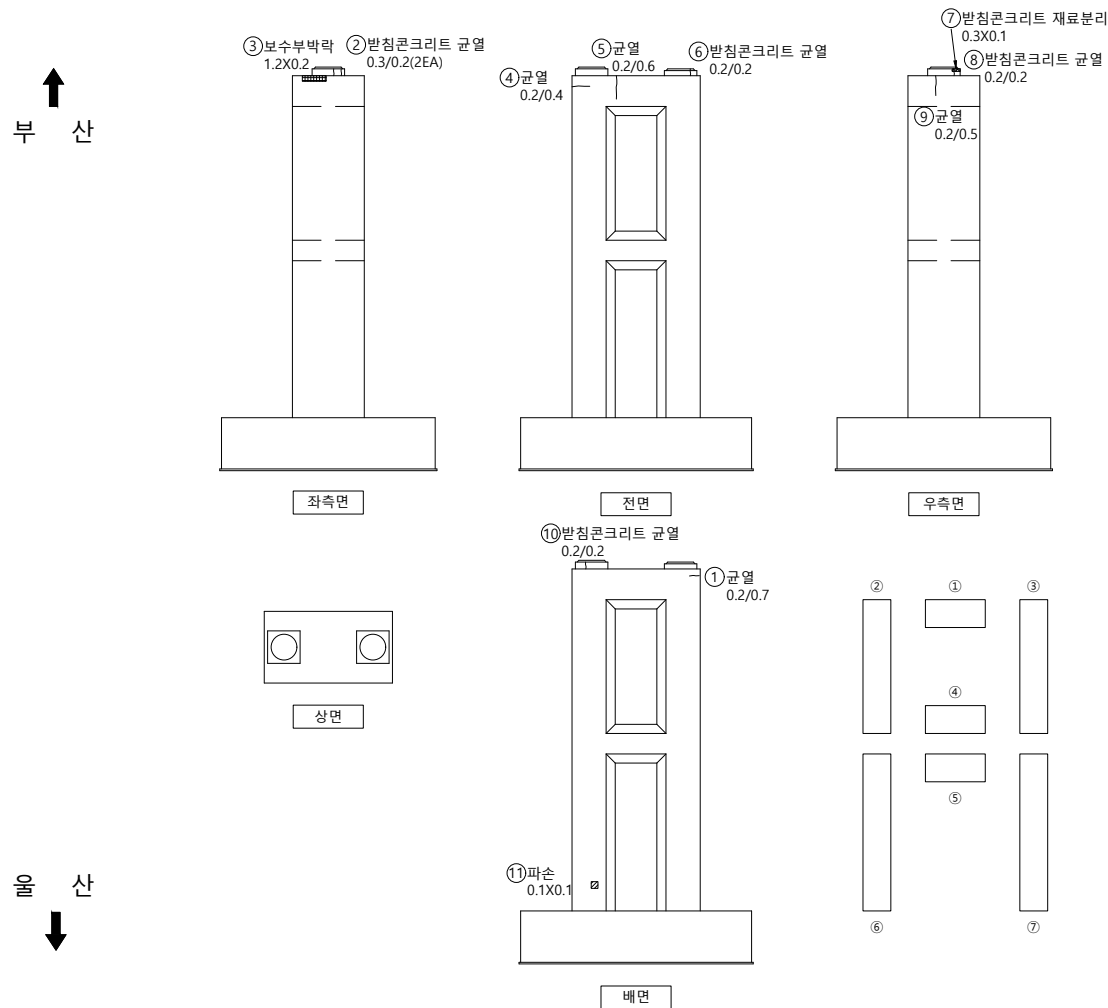

손상물량표

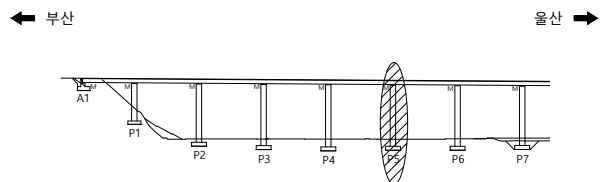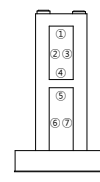[illegible]S
E
C
T
I
O
P

범례

	군 열		군열백태		기 타
	망상군열		백태		철근탐사
	재료분리		부 식		탄상화시험
	철근노출		파 손		군열심도
	박리, 박락		퇴 적		군열심도

50	10	00
----	----	----

2023년 부산울산고속도로
정밀안전진단용역

조 사 일 시

2023


책임기술자

오현승



도면번호

098

I D : 회야대교(부산) - 교각 - P6

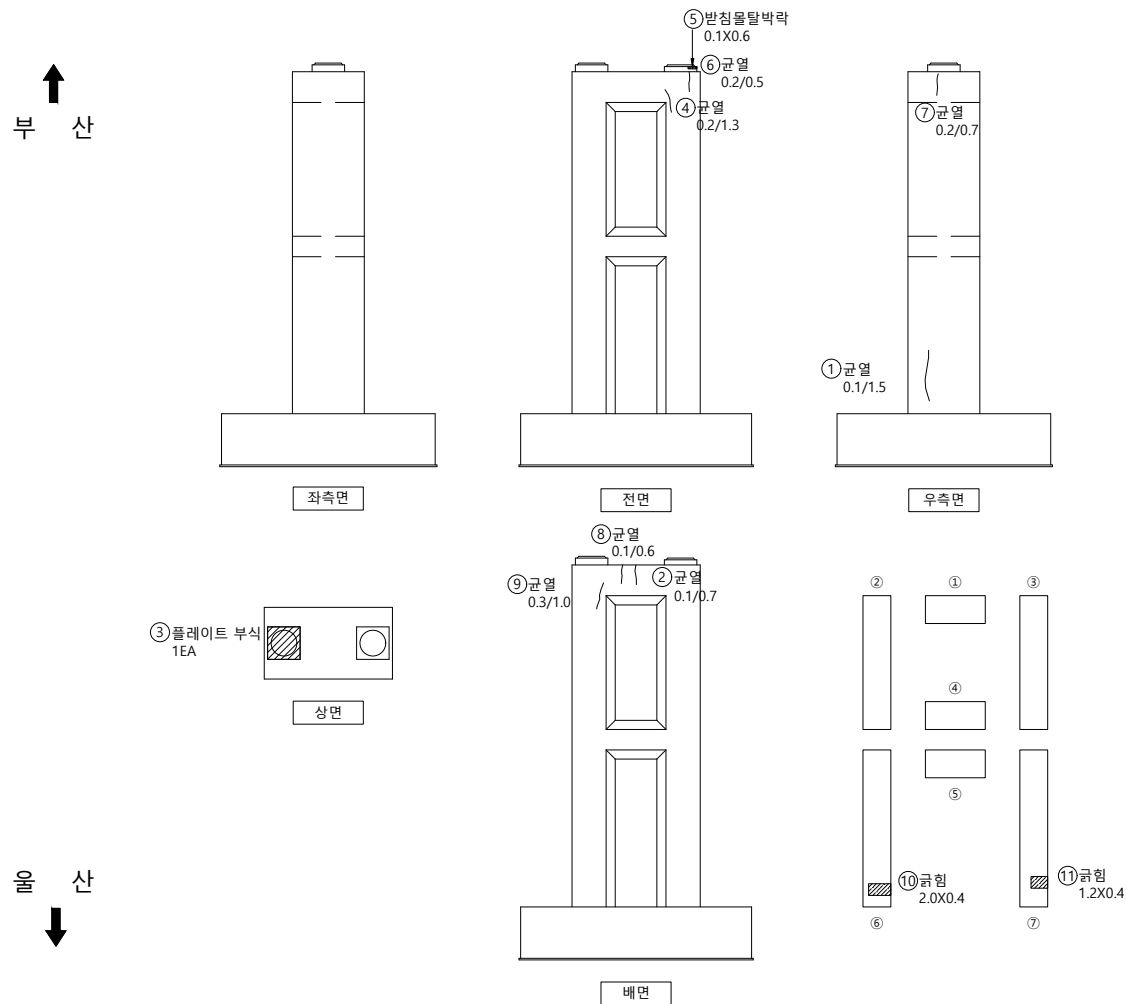

손 상 물 량 표

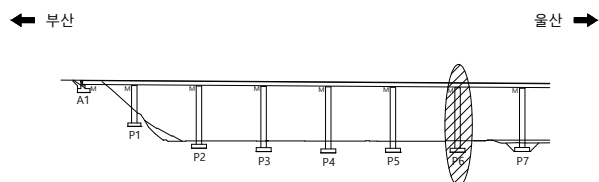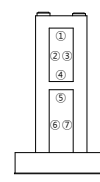[illegible]S
E
C
T
I
O
P

범례

	군 열		군열백태		기 타
	망상군열		백태		철근탐사
	재료분리		부 식		탄상화시험
	철근노출		파 손		군열심도
	박리, 박락		퇴 적		군열심도

00	10	00
----	----	----

2023년 부산울산고속도로
정밀안전진단용역

조 사 일 시

2023

책임기술자	
-------	--




오현승

도면번호

099

I D : 회야대교(부산) - 교각 - P7

손상물량표

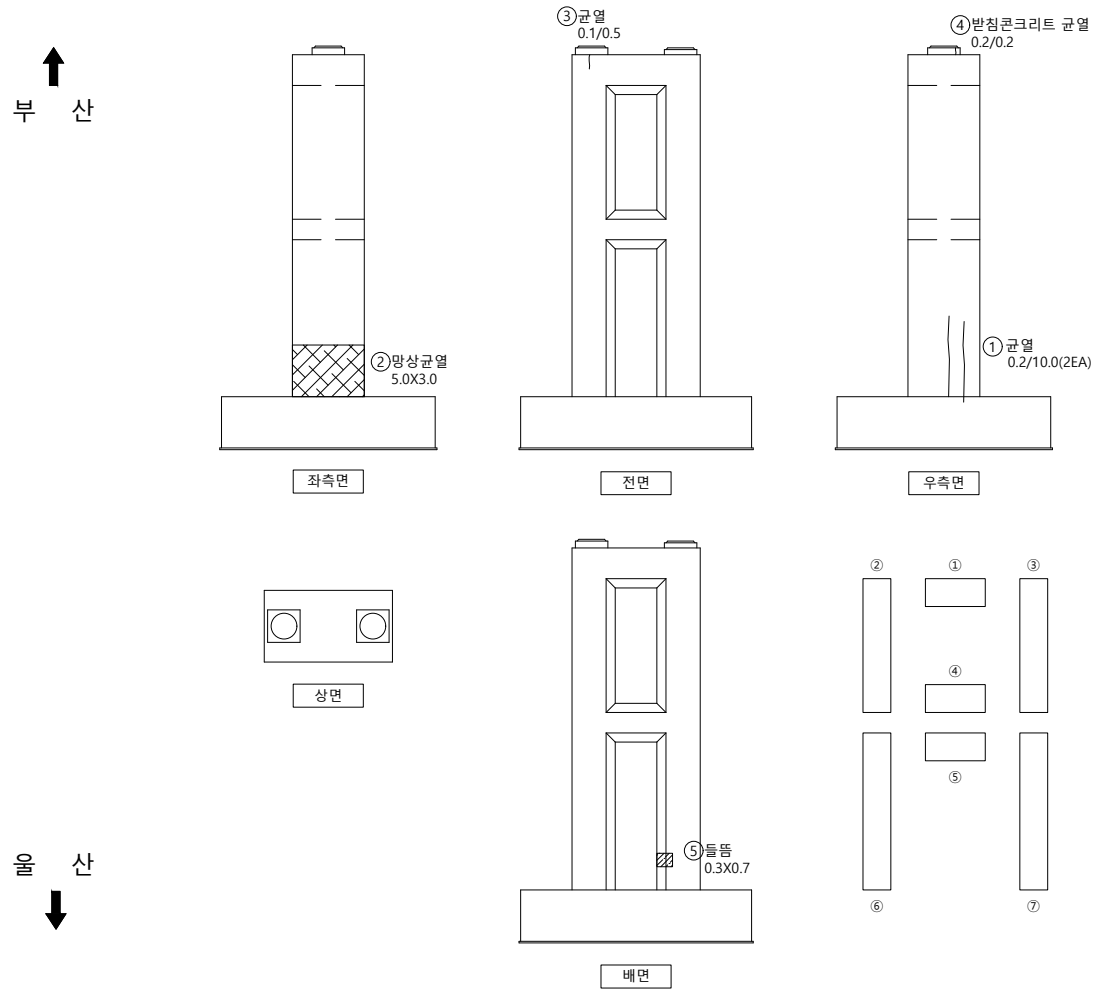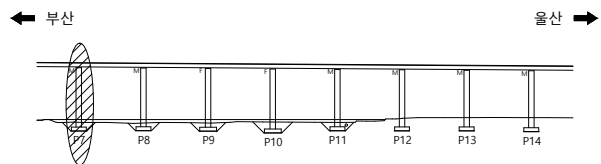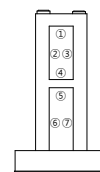[illegible]S
E
C
T
I
O
P

범례

	군 열		군열백태		기 타
	망상군열		백태		철근탐사
	재료분리		부 식		탄상화시험
	철근노출		파 손		균열심도
	박리, 박락		퇴 적		균열심도

50	51	52
----	----	----

2023년 부산울산고속도로
정밀안전진단용역

조 사 일 시

2023


책임기술자

오현승



도면번호

100

I D : 회야대교(부산) - 교각 - P8

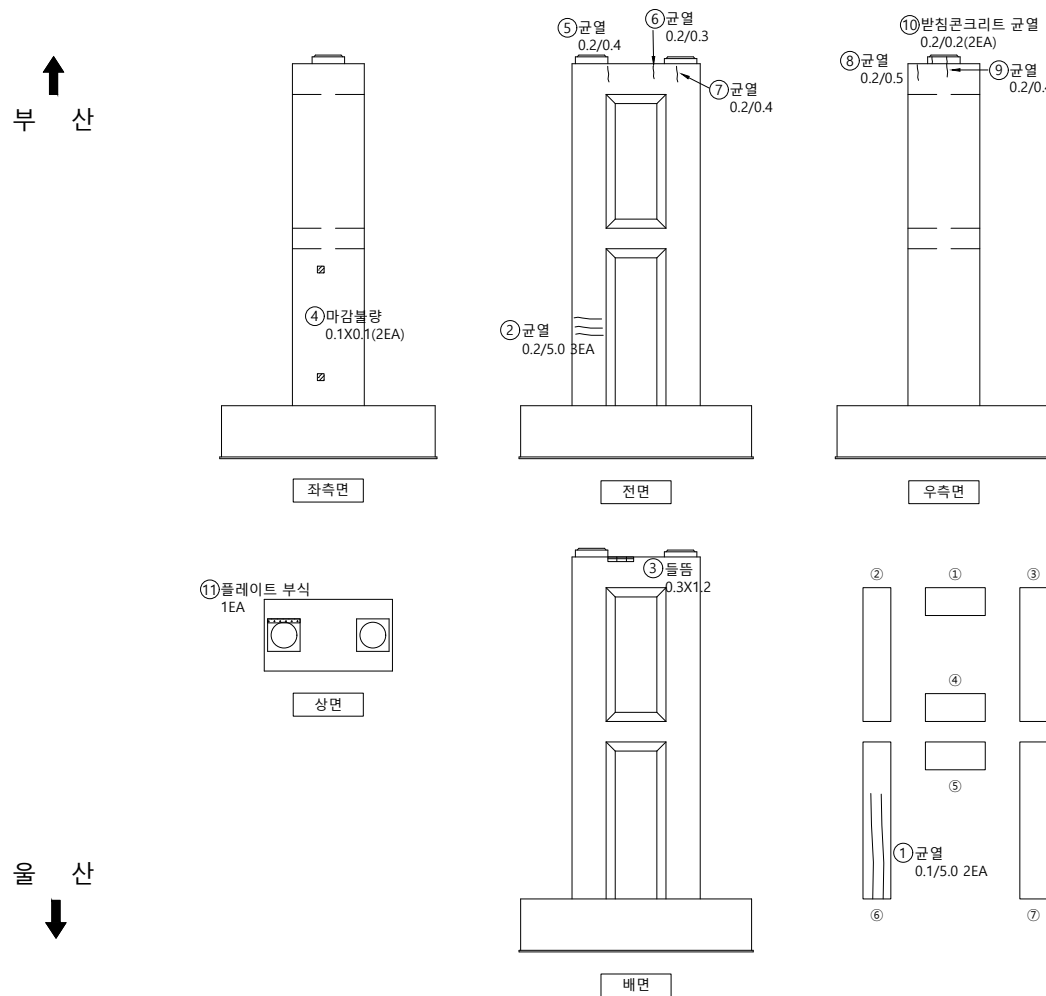

손 상 물 량 표

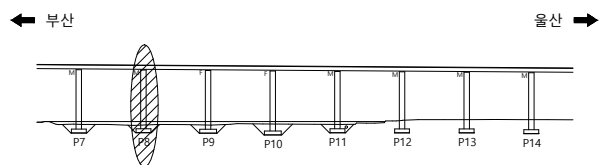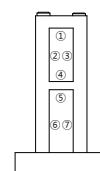[illegible]S
E
C
T
I
O
N

범례

50	51	52
----	----	----

2023년 부산울산고속도로
정밀안전진단용역

조 사 일 시

2023


책임기술자

오현승



도면번호

101

I D : 회야대교(부산) - 교각 - P9

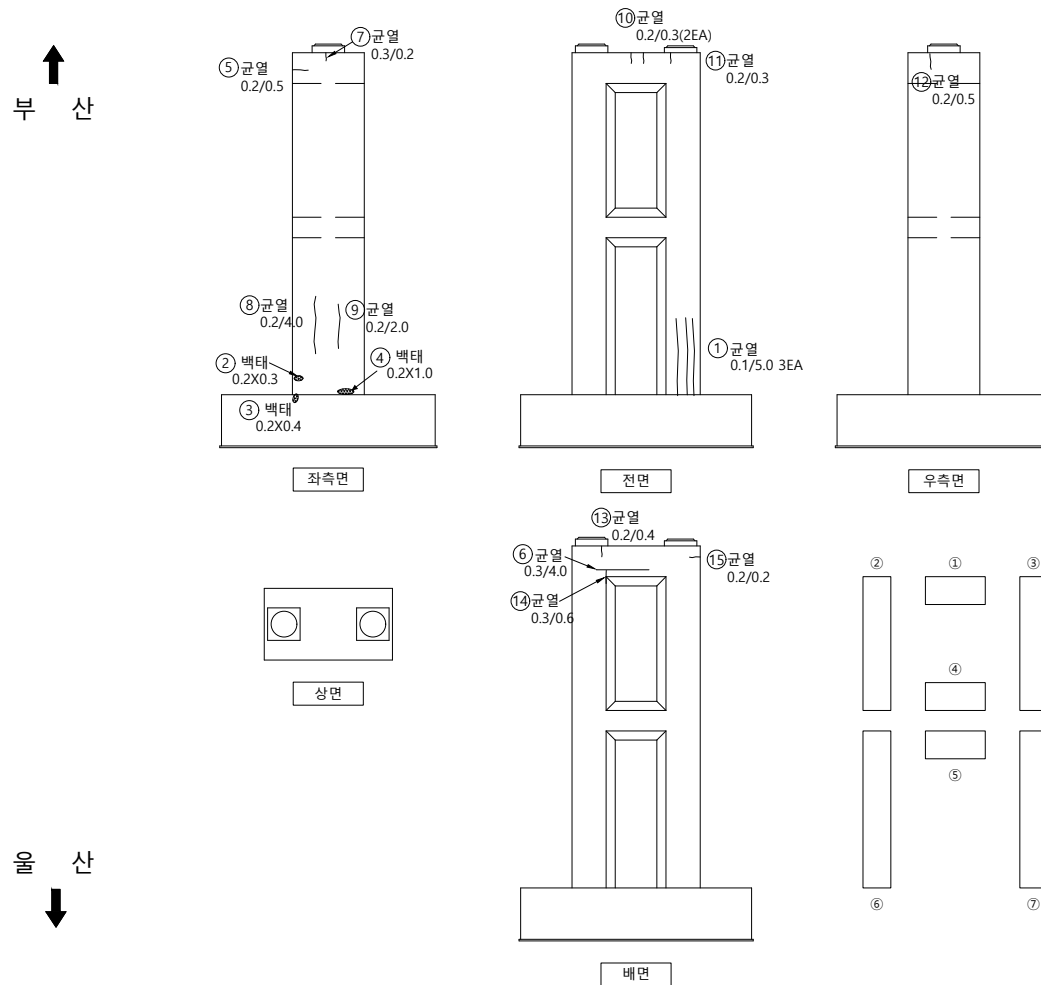

손상물량표

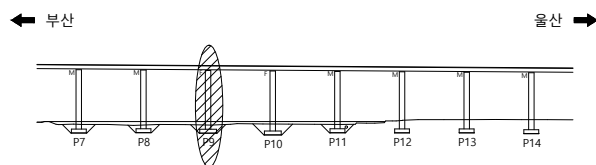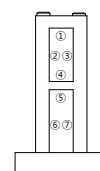[illegible]S
E
C
T
I
O
P

범례

50	51	52
----	----	----

2023년 부산울산고속도로
정밀안전진단용역

조 사 일 시

2023


책임기술자

오현승


도면번호

102


I D : 회야대교(부산) - 교각 - P10

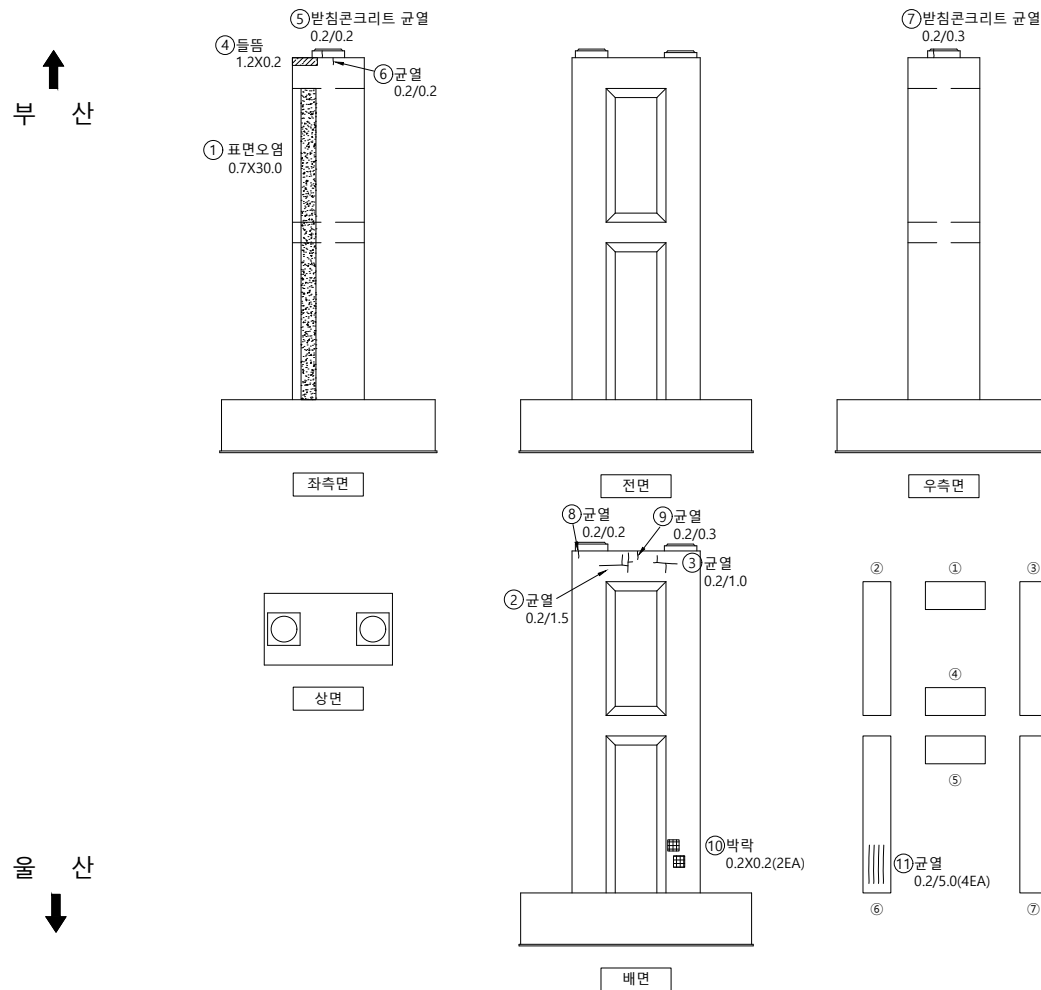

손상물량표

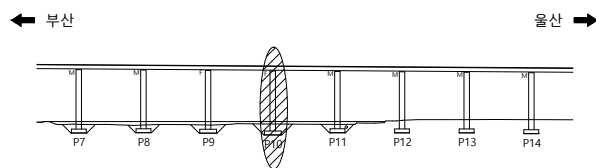[illegible]

SECTION

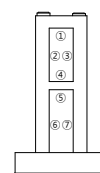

범례

공	로	모
---	---	---

2023년 부산울산고속도로
정밀안전진단용역

조 사 일 시

2023


책임기술자	
-------	--

오현승



도면번호

103

I D : 회야대교(부산) - 교각 - P11

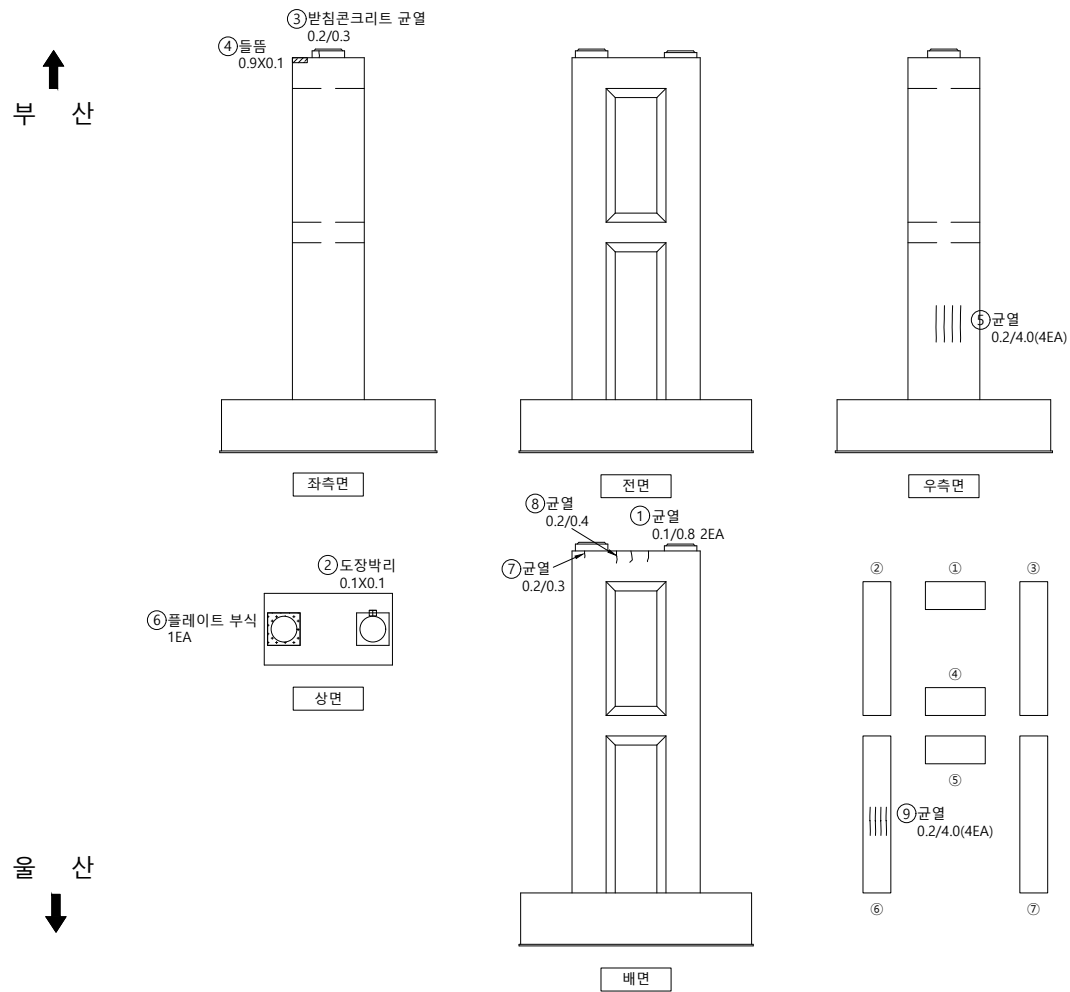

손상물량표

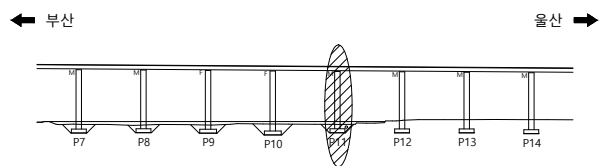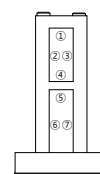[illegible]S
E
C
T
I
O
P

범례

	군 열		군열백태		기 타
	망상군열		백태		철군탐사
	재료보리		부 식		탄산화시험
	철근노출		파 손		군열심도
	박리, 박박		퇴 적		군열심도

00	10	00
----	----	----

2023년 부산울산고속도로
정밀안전진단용역

조 사 일 시	
---------	--

2023


책임기술자

오현승




도면번호

104

I D : 회야대교(부산) - 교각 - P12

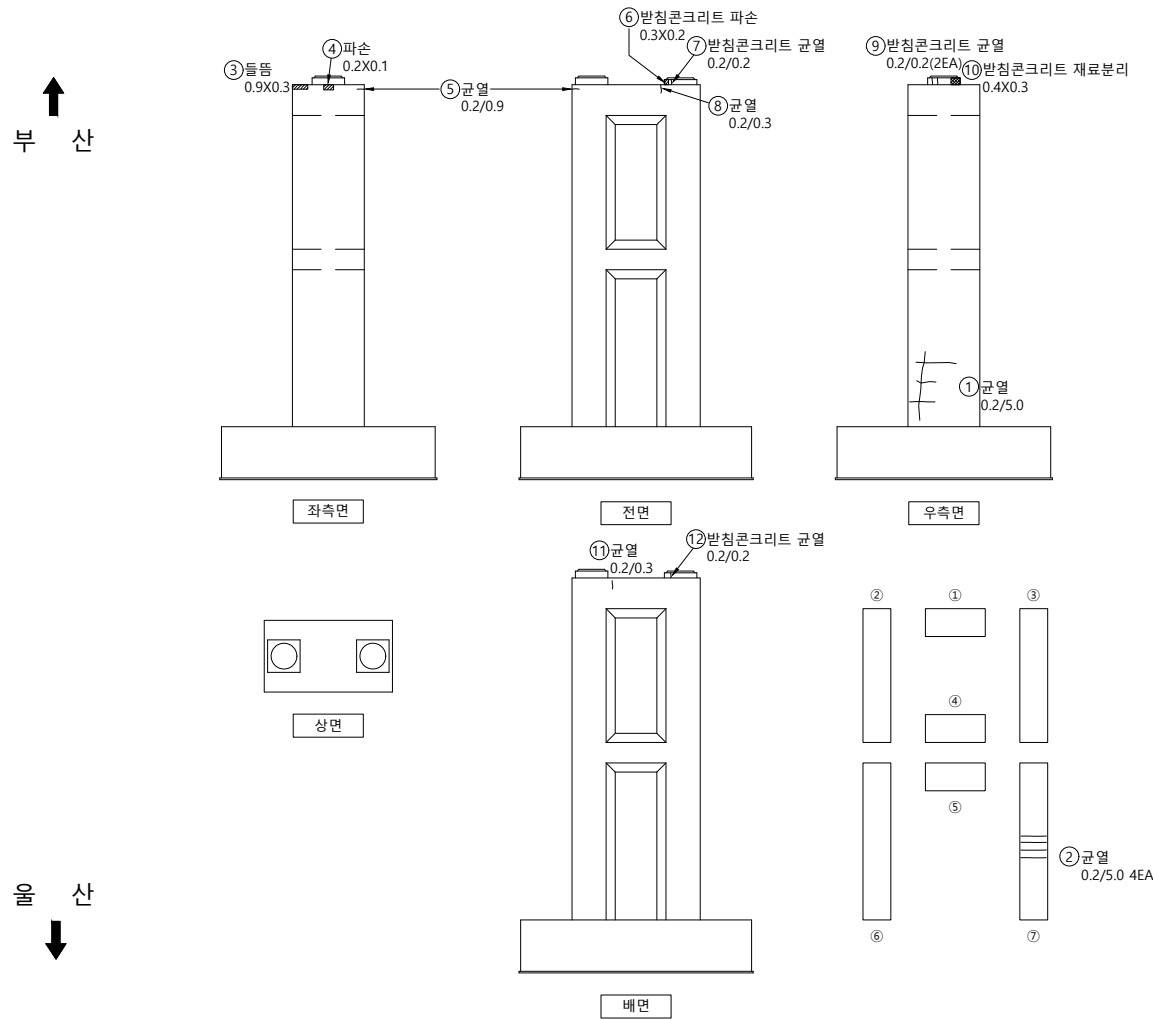

손상물량표

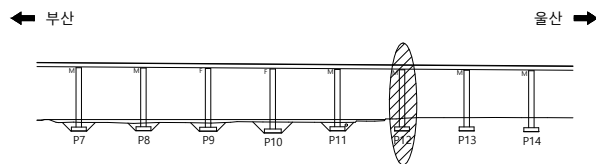 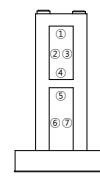[illegible]S
E
C
T
I
O
N범
례

00	01	02
----	----	----

2023년 부산울산고속도로
정밀안전진단용역

조 사 일 시	
---------	--

2023


책임기술자

오현승

도면번호

105


I D : 회야대교(부산) - 교각 - P13

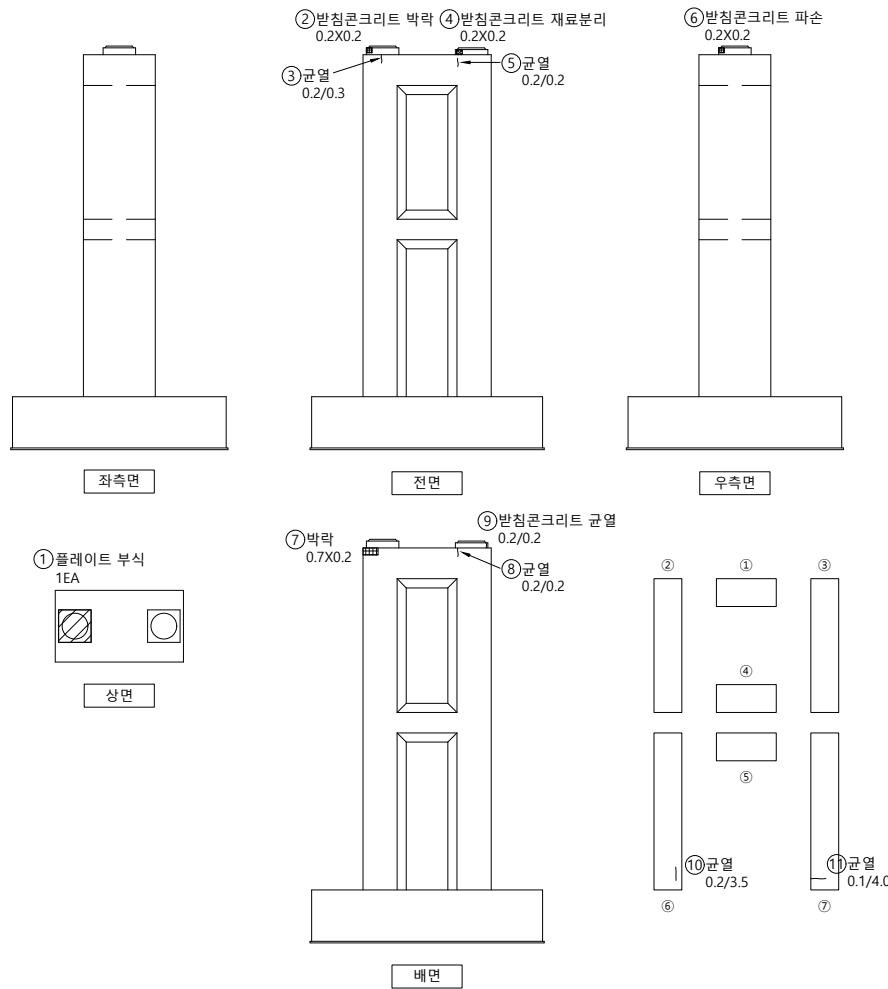


손상물량표

[illegible]

KEY PLAP

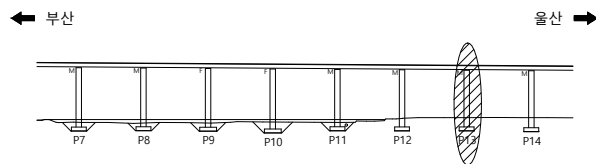

SECTION

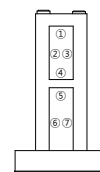범
려

	군 열		군열백태		기 타
	망상군열		백태		철군탐사
	재료분리		부 식		탄산화시험
	철근노출		파 손		군열심도
	박리, 박박		퇴 적		군열심도


용역명	2023년 부산울산고속도로 정밀안전진단용역
-----	----------------------------

조 사 일 시	2023
---------	------



책임기술자	오 현 승
-------	-------

도 면 번 호 106

I D : 회야대교(부산) - 교각 - P14

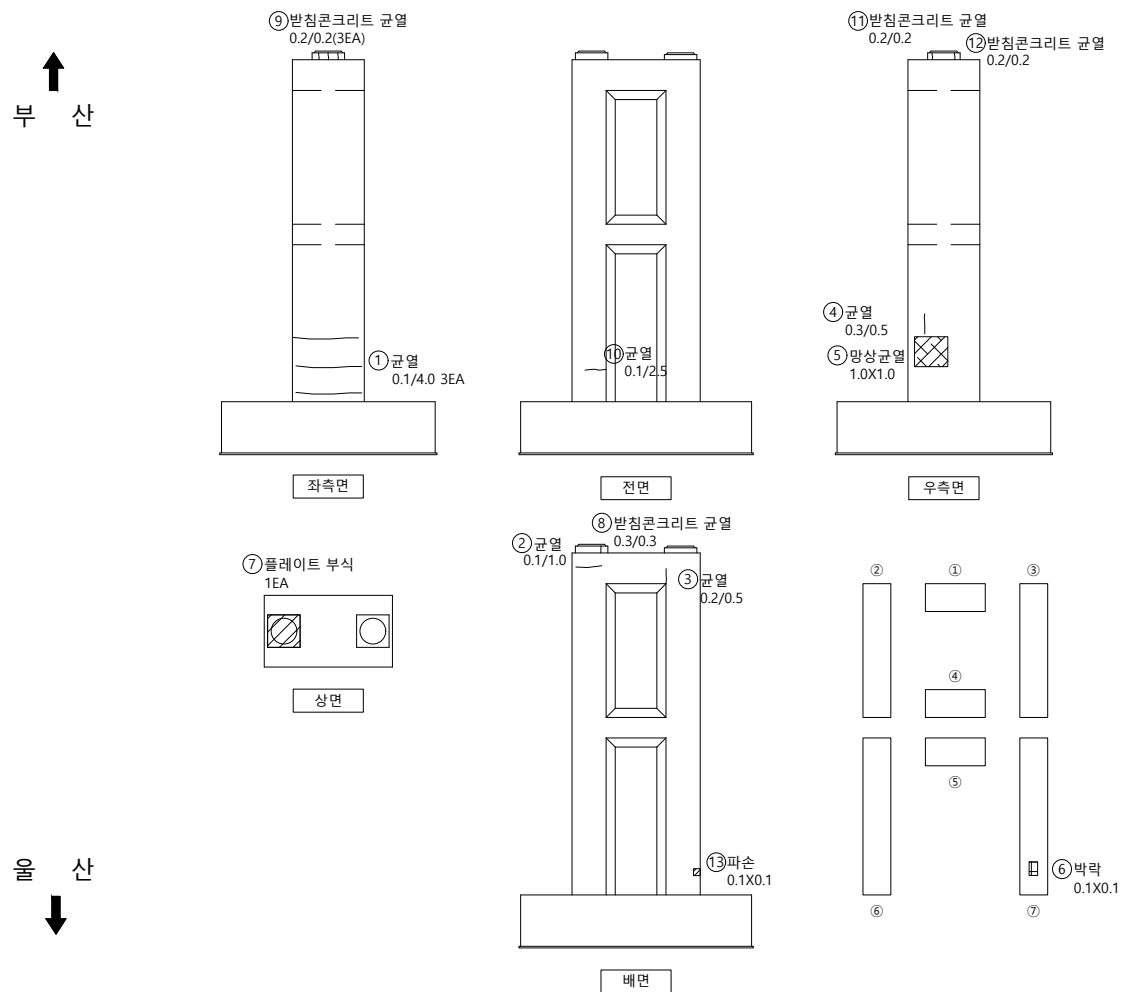

손 상 물 량 표

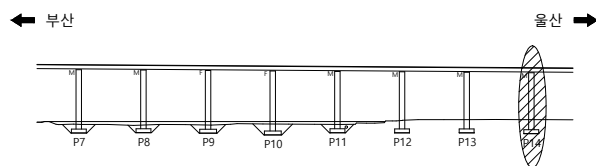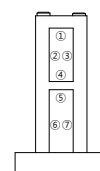[illegible]S
E
C
T
I
O
N

울산

범례



00	01	02
----	----	----

2023년 부산울산고속도로
정밀안전진단용역

조 사 일 시

2023


책임기술자	
-------	--

오현승




도면번호

107

I D : 회야대교(부산) - 교각 - P15

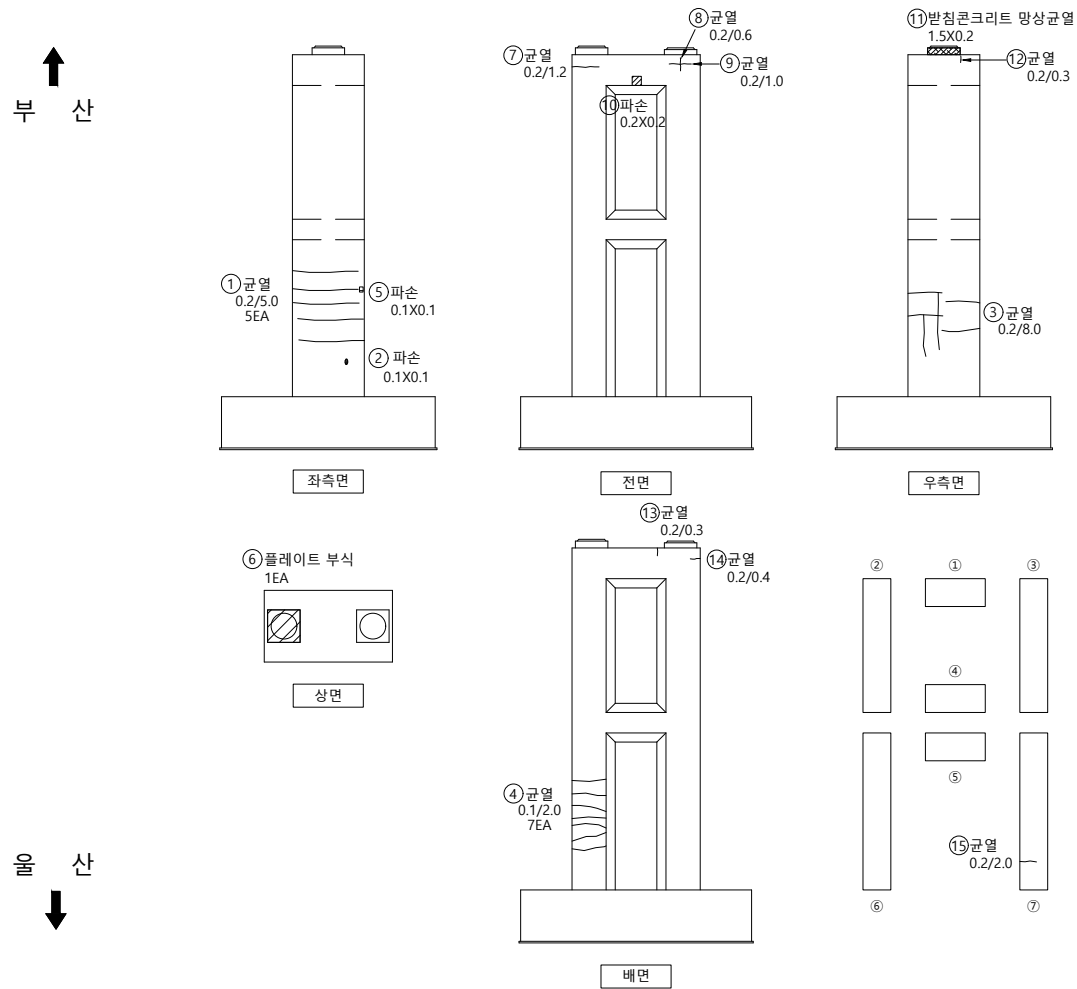

손상물량표

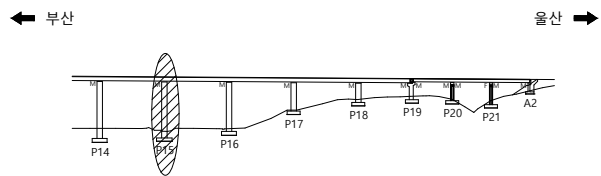 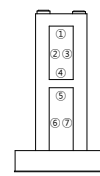[illegible]S
E
C
T
I
O
N범
려

	군 열		군열백태		기 타
	망상군열		백태		철근탐사
	재료분리		부 식		탄산화시험
	철근노출		파 손		군열심도
	박리, 박락		퇴 적		군열심도

50	10	00
----	----	----

2023년 부산울산고속도로
정밀안전진단용역

조 사 일 시

2023


책임기술자

오현승




도면번호

108

I D : 회야대교(부산) - 교각 - P16

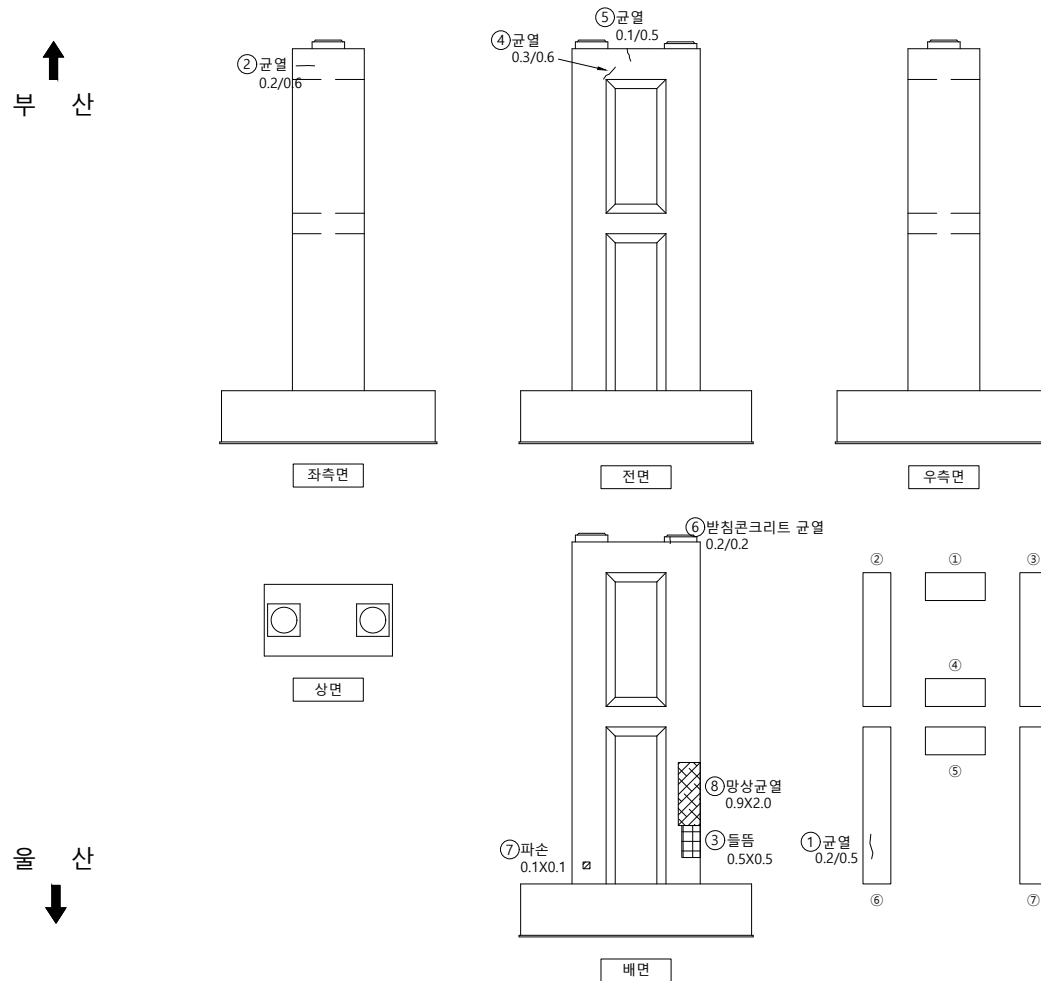

손상물량표

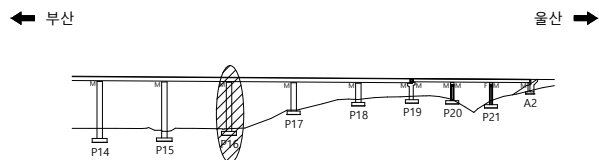 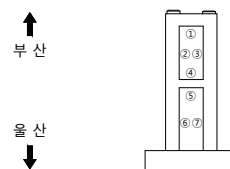[illegible]S
E
C
T
I
O
N

범례

00	10	05
----	----	----

2023년 부산울산고속도로
정밀안전진단용역

조 사 일 시

2023

책임기술자


오현승

도면번호

109

↑
부 산

↓
울 산

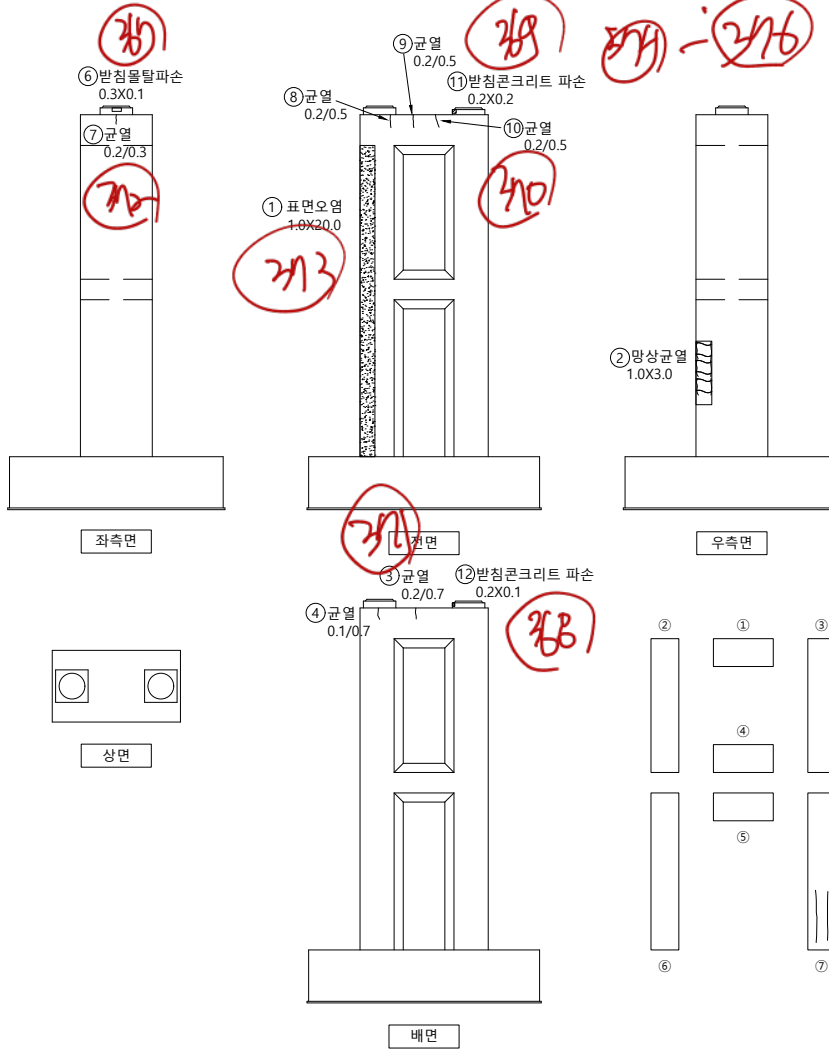

번호	신/구	부재명	손 상 내 용	손 상 규 모						비 고
				폭(mm)	깊이(m)	너비(m)	개 소	물 량	단위	
1	구	기둥	표면오염		1.0	20.0	1	20.00	m'	
2	구	기둥	망상균열		1.0	3.0	1	3.00	m'	
3	구	코핑	균열(0.3mm미만)	0.2	0.7		1	0.70	m	
4	구	코핑	균열(0.3mm미만)	0.1	0.7		1	0.70	m	
5	구	기둥	균열(0.3mm미만)	0.2	5.0		2	10.00	m	변경
6	신	교량받침	받침물탈파손		0.3	0.1	1	0.03	m'	
7	신	코핑	균열(0.3mm미만)	0.2	0.3		1	0.30	m	
8	신	코핑	균열(0.3mm미만)	0.2	0.5		1	0.50	m	
9	신	코핑	균열(0.3mm미만)	0.2	0.5		1	0.50	m	
10	신	코핑	균열(0.3mm미만)	0.2	0.5		1	0.50	m	
11	신	교량받침	받침콘크리트 파손		0.2	0.2	1	0.04	m'	
12	신	교량받침	받침콘크리트 파손		0.2	0.1	1	0.02	m'	

274 연갈지


275 377 517-P16 276

K
E
Y

P
L
A
P

← 부산


울산 →

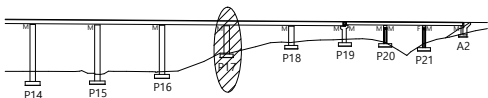

S
E
C
T
I
O
P

↑
부 산

울 산
↓

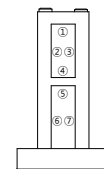

범

례

균 열	균열백태	기 타
망상균열	백태	철근탐사
재료분리	부 식	탄산화시험
철근노출	파 손	균열심도
박리, 박락	퇴 적	균열심도

용 역 명

2023년 부산울산고속도로
정밀안전진단용역

조 사 일 시

2023

책임기술자

오 현 승

도 면 번 호

110

I D : 회야대교(부산) - 교각 - P18



① 균열 0.1/1.0

356

②표면오염
1.5X15.0

③균열
0.2/4.0

Handwritten notes on a grid background:


- 349359
- 351
- 352
- 357
- 354
- 356

Vertical text on the right side of the grid:


- 3월 4일
- 4월 12일

250 8125 9125


물 산
↓

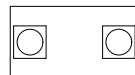


상면

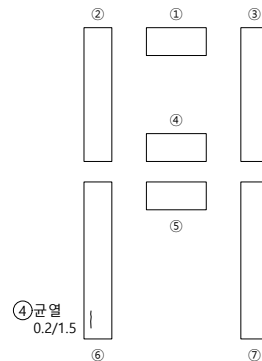

④균열
0.2/1.5

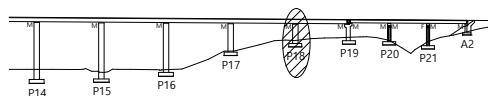

울산 ➡

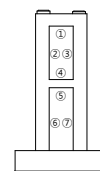S
E
C
T
I
O
P

울산
↓

법
례

OF	10	00
----	----	----

2023년 부산울산고속도로
정밀안전진단용역

조 사 일 시

2023





책임기술자

오현승

도면번호

111


I D : 회야대교(부산) - 교각 - P19

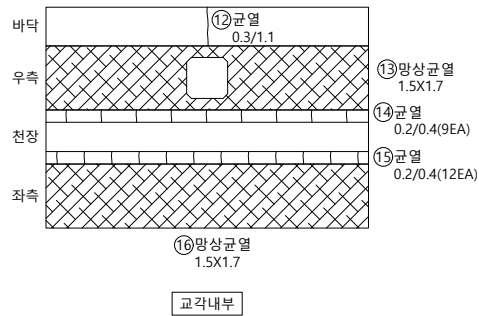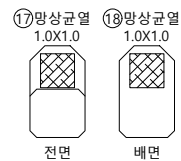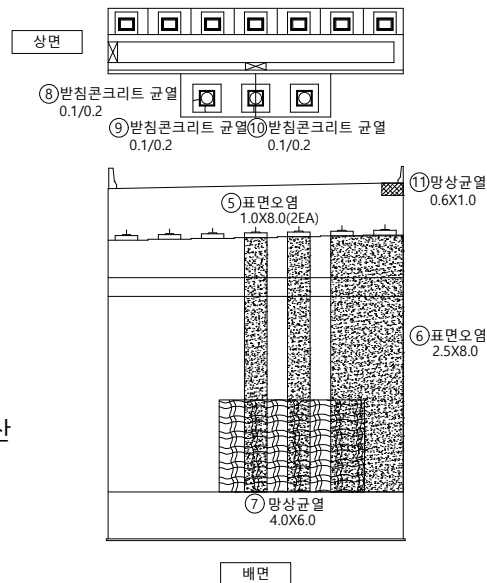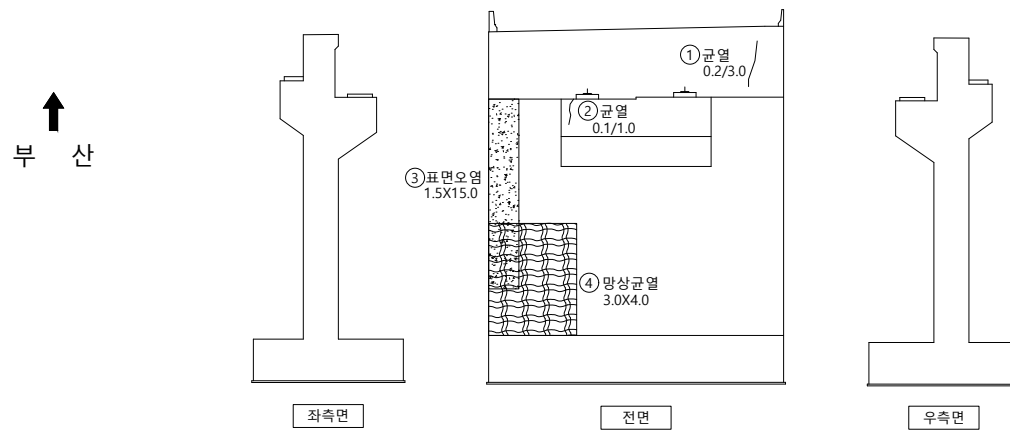


손상물량표

[illegible]

KEY PLAP

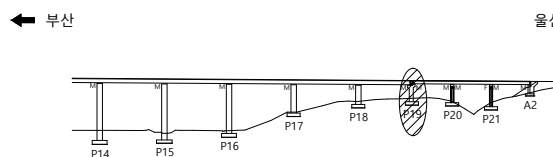

SECTION

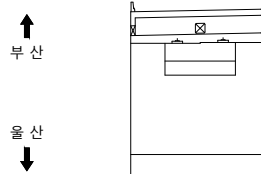

범례




용역명 2023년 부산울산고속도로
정밀안전진단용역

조 사 일 시	2023
---------	------


책임기술자	오 현 승
-------	-------

도 면 번 호 112

I D : 회야대교(부산) - 교각 - P20

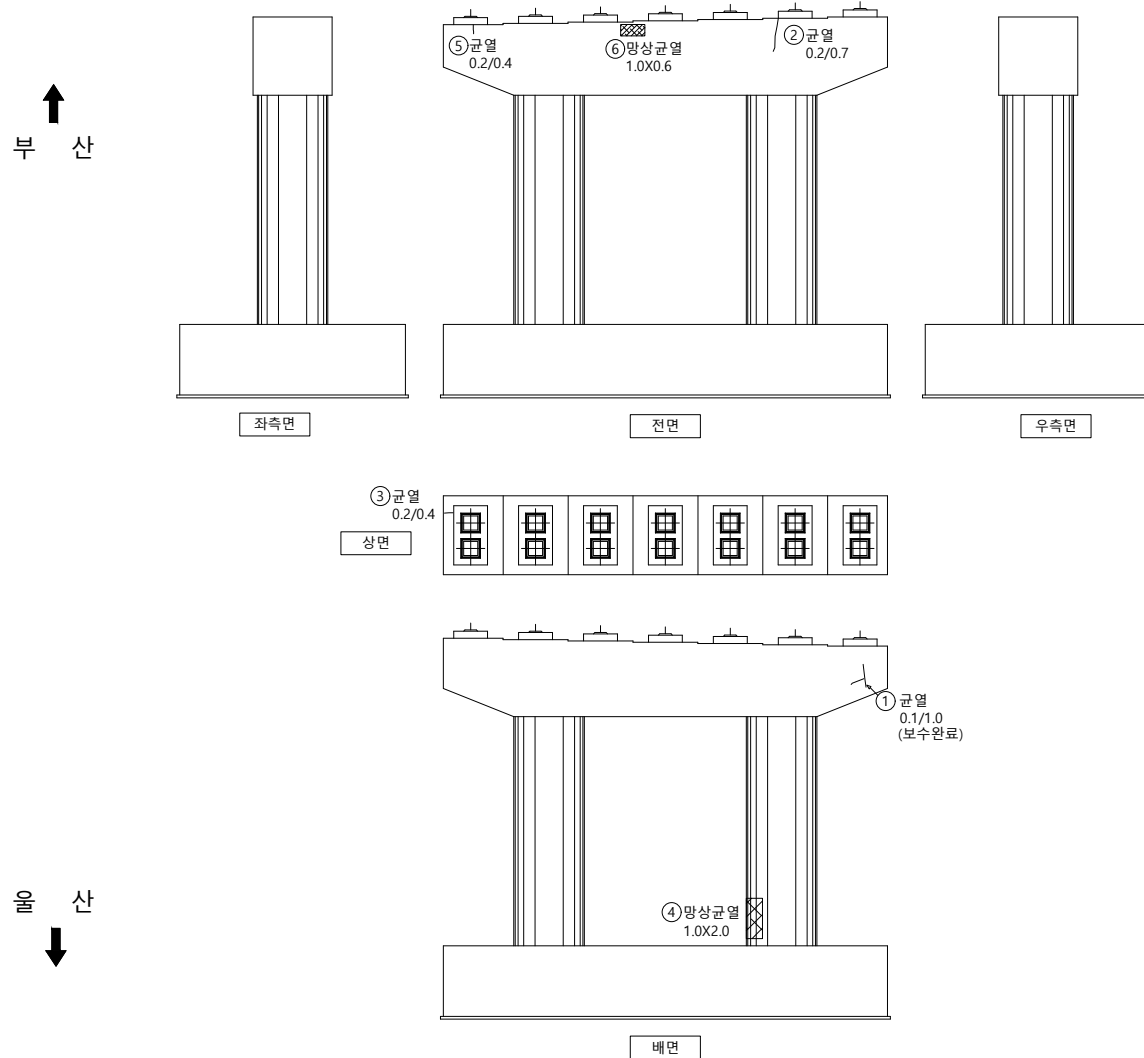


손상물량표

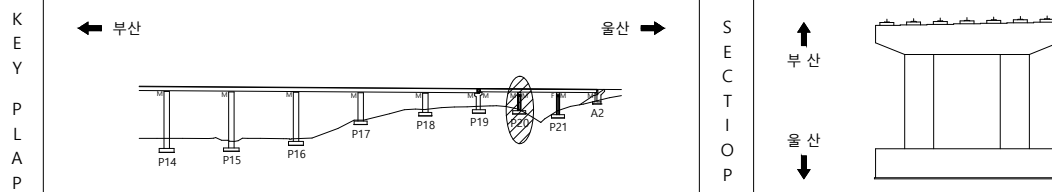
[illegible]

범		균 열		균열백태		기 타	용 역 명 2023년 부산울산고속도로 정밀안전진단용역	
		망상균열		백태		철근탐사		
레		재료분리		부 식		탄산화시험		조 사 일 시 2023
		철근노출		파 손		균열심도		책임기술자 오 현 승
		박리, 박락		퇴 적		균열심도		도 면 번 호 113

I D : 회야대교(부산) - 교각 - P21

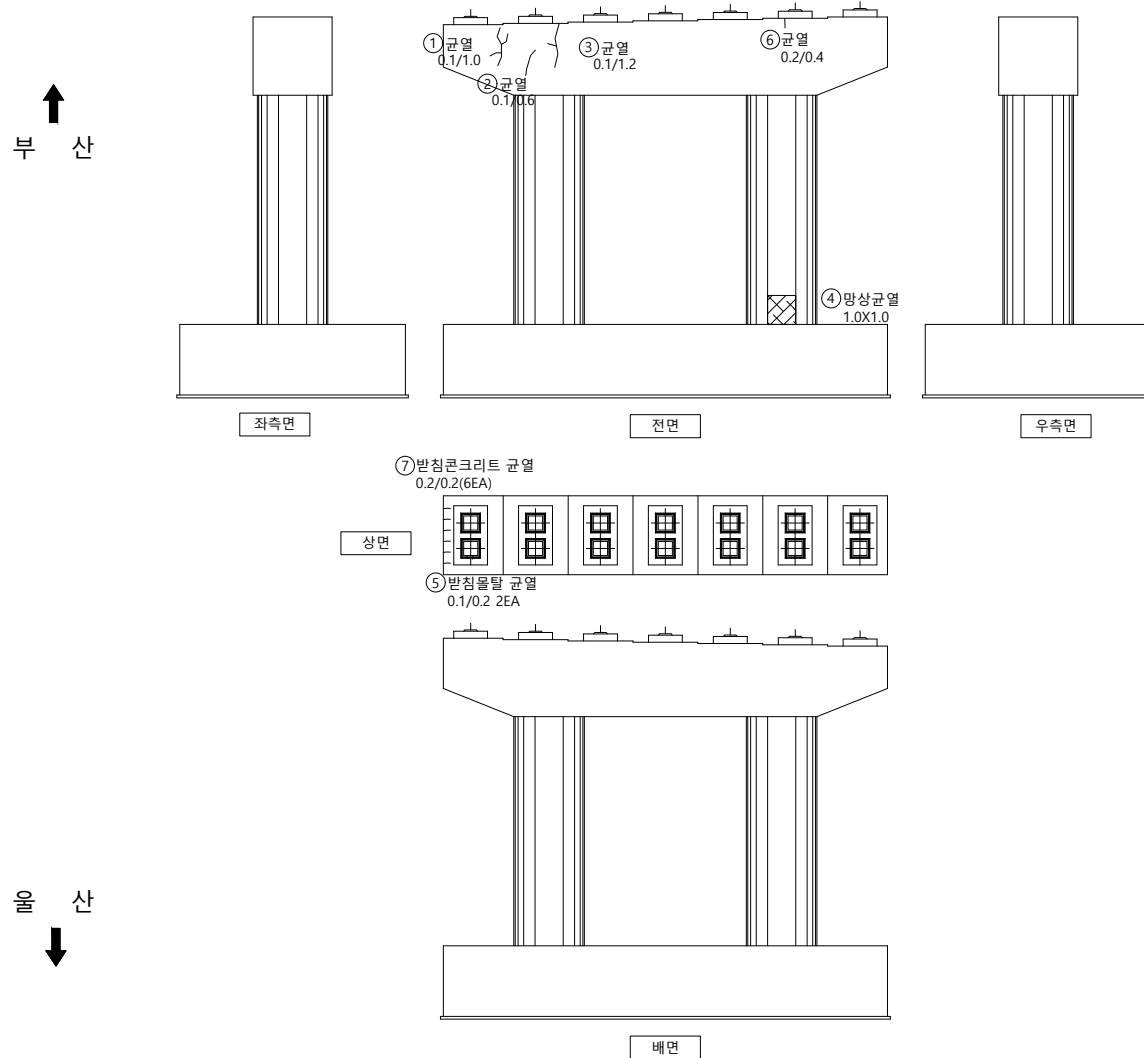

손상물량표

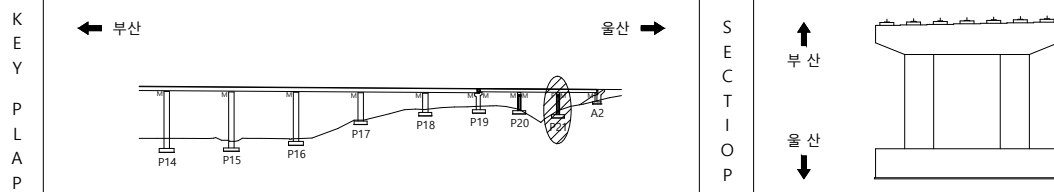
[illegible]

면		균열		균열백태		용역명 2023년 부산울산고속도로 정밀안전진단용역		
		망상균열		백태				철근탐사
		재료분리		부식				탄산화시험
레		철근노출		파손		균열심도	조사일시 2023	
		박리, 박락		퇴적		균열심도	책임기술자 오현승	
						도면번호 114		


I D : 회야대교(부산) - 교대 - A2

부 산

상면

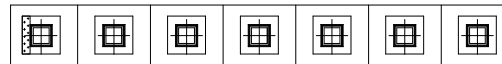

⑤ 플레이트 부식
1EA

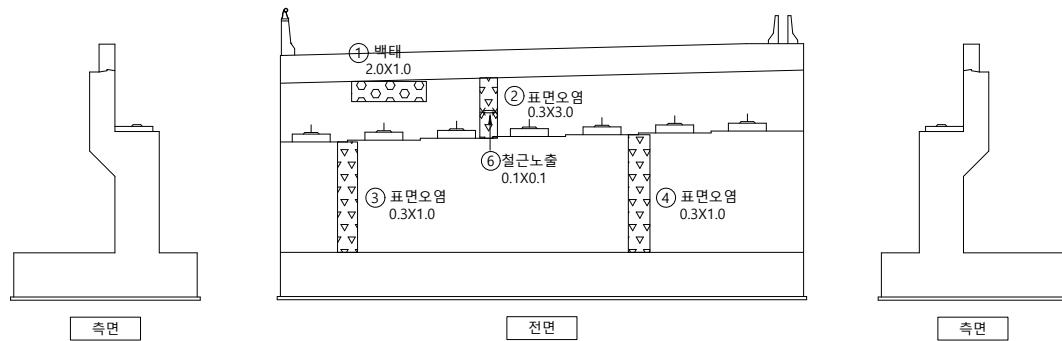


울 산
↓

손상물량표

KEY PLAP

← 부산

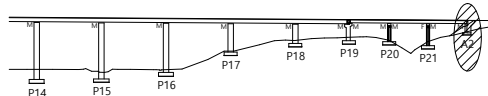


울산 ➡

S
E
C
T
I
O
N

부산

울산
↓

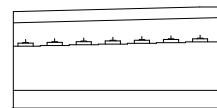범
례

용역명 2023년 부산울산고속도로
정밀안전진단용역

조 사 일 시	2023
---------	------

책임기술자	오 현 승
-------	-------

도 면 번 호 115