


I D : 회야대교(부산) - 바닥판상면 - S1

← 부 산

울 산 →

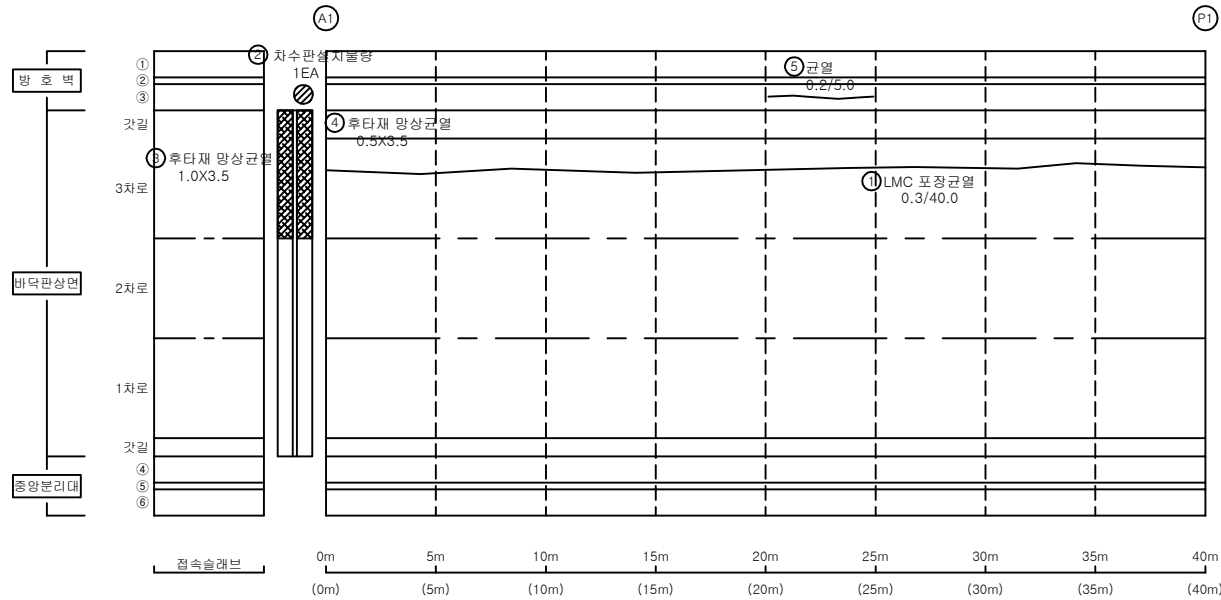


손 상 물 량 표

교면포장


S1

번호	신/구	부재명	손 상 현 황	손 상 규 모					비고
				폭(mm)	길이(m)	너비(m)	개소	단위	
1	구	포장	LMC포장균열		40.0		1	m	40.00
2	신	신축이음	차수판 설치불량				1	EA	1.00
3	신	신축이음	후타재 망상균열		1.0	3.5	1	m ²	3.50
4	신	신축이음	후타재 망상균열		0.5	3.5	1	m ²	1.75
5	신	방호벽	균열	0.2	5.0		1	m	5.00
6									
7									
KEY
P
L
A
P

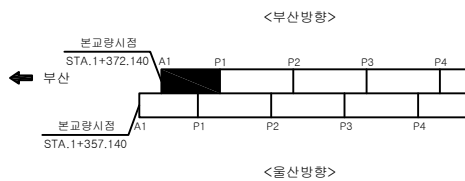

S
E
C
T
I
O
P

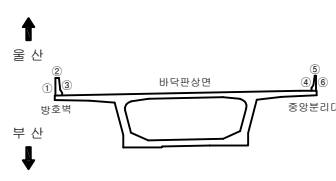

변
례


① 균열	② 균열백대	③ 기타
④ 망상균열	⑤ 백대	⑥ 철근탐사
⑦ 재료분리	⑧ 부식	⑨ 탄산화시험
⑩ 철근노출	⑪ 파손	⑫ 균열심도
⑬ 박리, 박락	⑭ 퇴적	⑮ 균열심도

용역명	
2022년 부산울산고속도로 정기·정밀안전점검용역	
조사일시	2022
책임기술자	박윤국
도면번호	001

I D : 회야대교(부산) - 바닥판상면 - S2

← 부 산

울 산 →

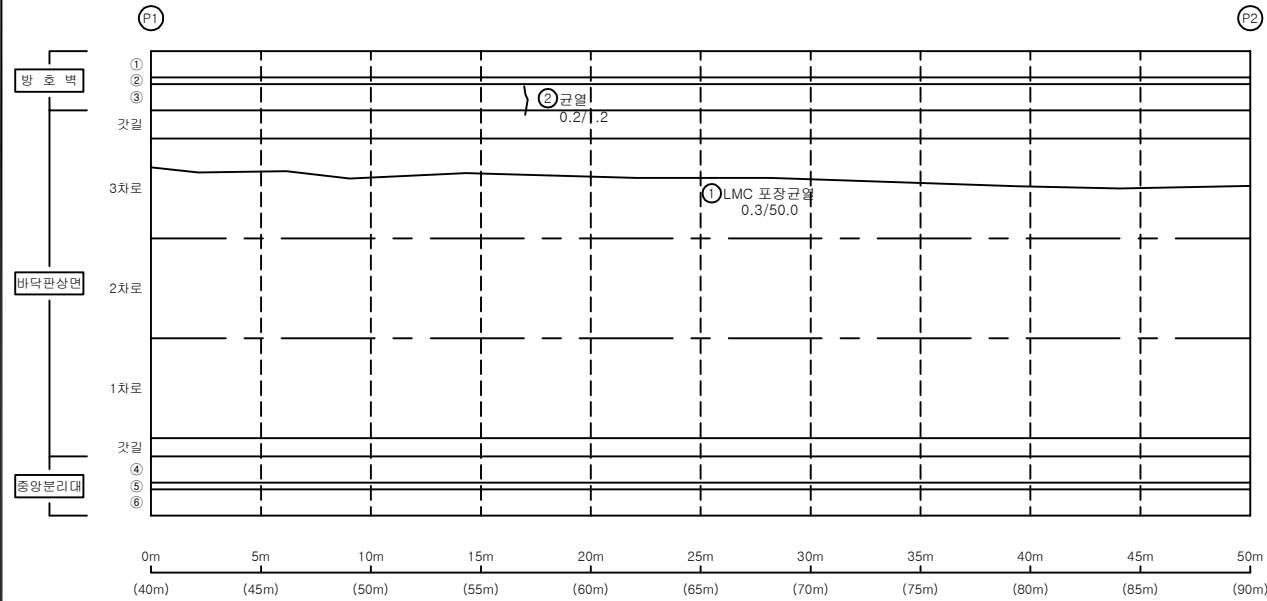


손 상 물 량 표

교면포장

S2

번호	신/구	부재명	손 상 현 황	손 상 규 모					비고
				폭(mm)	길이(m)	너비(m)	개소	단위	
1	구	포장	LMC포장균열		50.0		1	m	50.00
2	신	방호벽	균열	0.2	1.2		1	m	1.20
3									
4									
K
E
Y
P
L
A
P

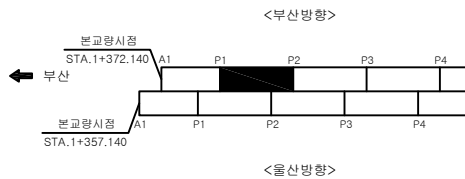

S
E
C
T
I
O
P



변
례


균열	균열백태	기타
망상균열	백태	철근탐사
재료분리	부식	탄산화시험
철근노출	파손	균열심도
박리, 박락	퇴적	균열심도

용역명	
2022년 부산울산고속도로 정기·정밀안전점검용역	
조사일시	2022
책임기술자	박윤국
도면번호	002

I D : 회야대교(부산) - 바닥판상면 - S3

← 부 산

울 산 →

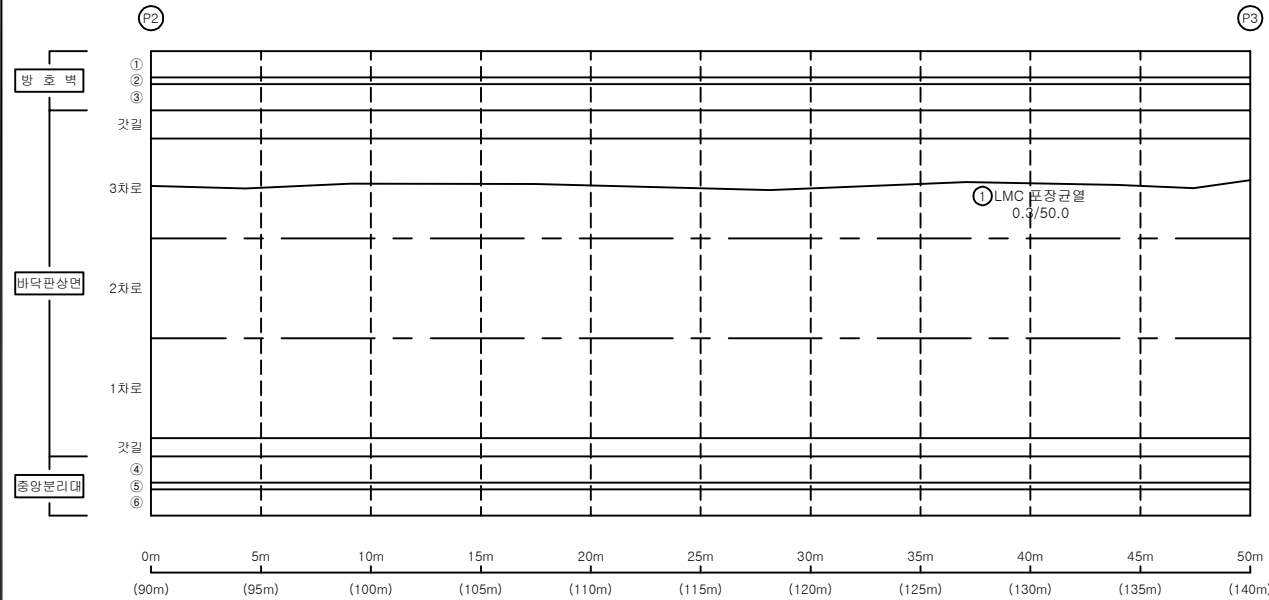


손 상 물 량 표

교면포장

S3

번호	신/구	부재명	손 상 현 황	손 상 규 모					비고
				폭(mm)	길이(m)	너비(m)	개소	단위	
1	구	포장	LMC포장균열		50.0		1	m	50.00
2									
3									
K
E
Y
P
L
A
N

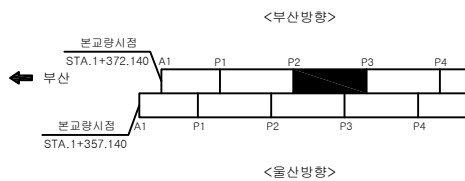

S
E
C
T
I
O
N



변
례


	균 열		균열백대		기 타
	망상균열		백대		철근탐사
	재료분리		부 식		탄소화시험
	철근노출		파 손		균열심도
	바리, 박락		퇴 적		균열심도

용역명		2022년 부산울산고속도로 정기·정밀안전점검용역
조사일시	2022	
책임기술자	박 윤 국	
도면번호	003	

I D : 회야대교(부산) - 바닥판상면 - S4

← 부 산

울 산 →

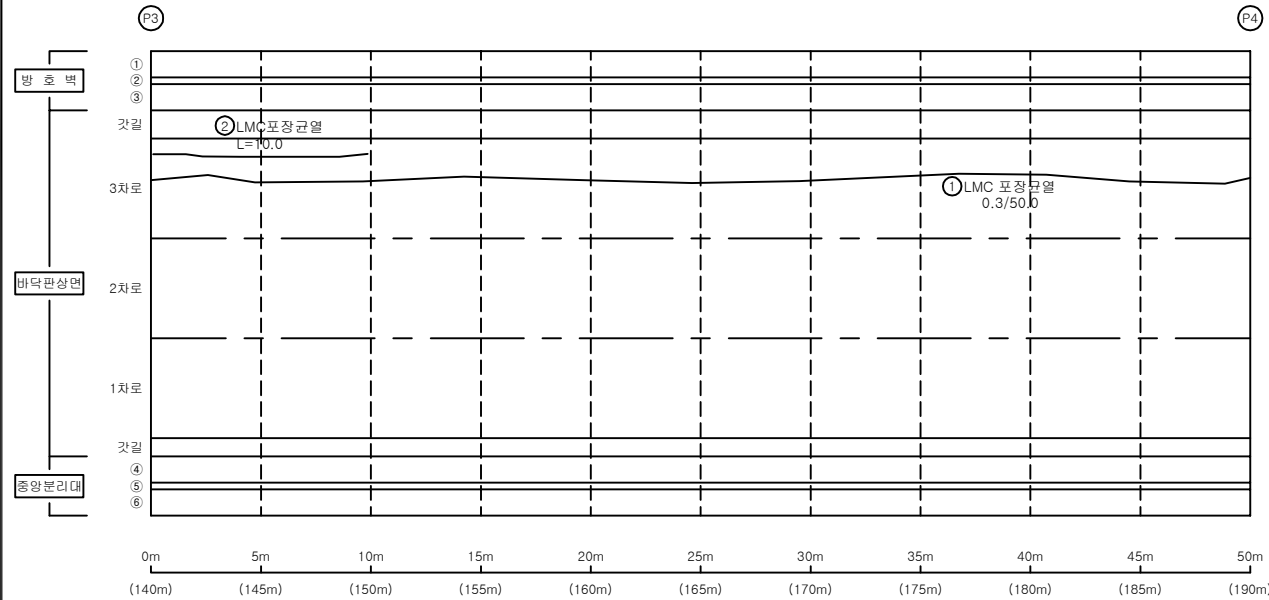


손 상 물 량 표

교면포장


S4

번호	신/구	부재명	손 상 현 황	손 상 규 모					비고
				폭(mm)	길이(m)	너비(m)	개소	단위	
1	구	포장	LMC포장균열		50.0		1	m	50.00
2	신	포장	LMC포장균열		10.0		1	m	10.00
3									
4									
K
E
Y
P
L
A
P

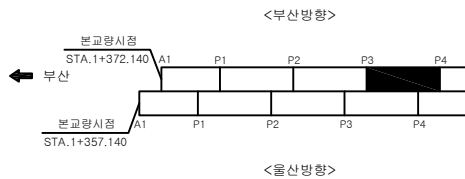

S
E
C
T
I
O
P

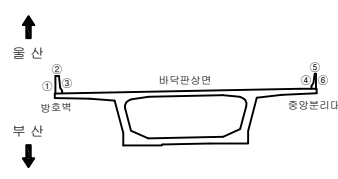

변
례


	균열		균열백대		기 타
	망상균열		백대		철근탐사
	재료분리		부식		탄소화시험
	철근노출		파손		균열심도
	바리, 박락		퇴적		균열심도

용역명		2022년 부산울산고속도로 정기·정밀안전점검용역
조사일시	2022	
책임기술자	박윤국	
도면번호	004	

I D : 회야대교(부산) - 바닥판상면 - S5

← 부 산

울 산 →

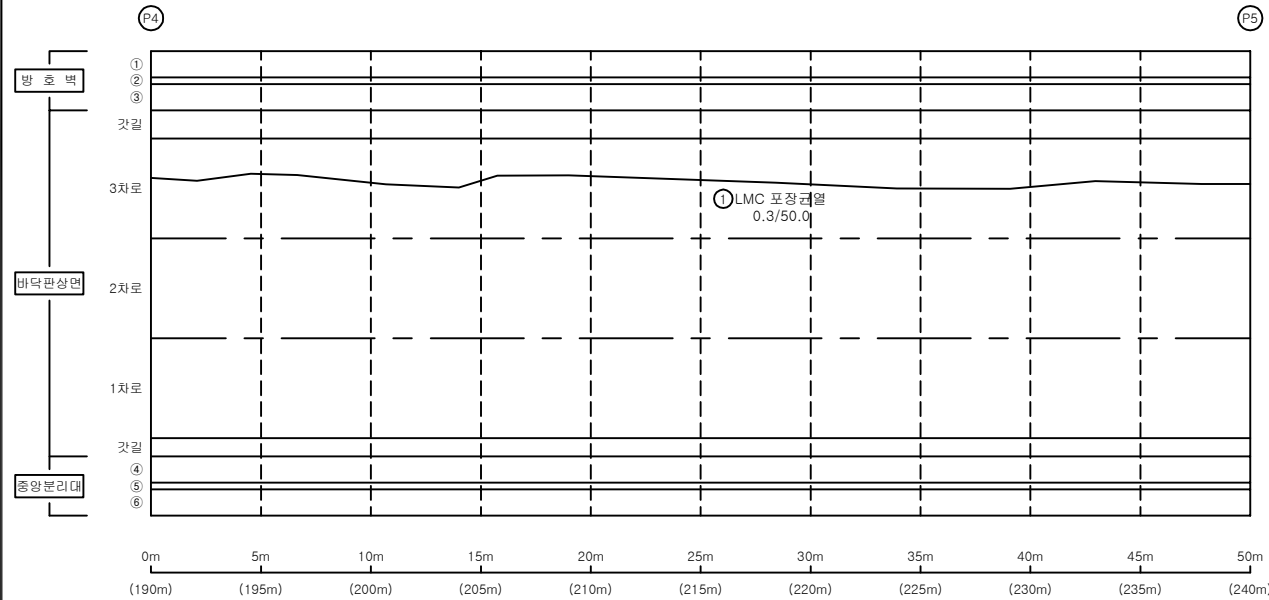


손 상 물 량 표

교면포장

S5

번호	신/구	부재명	손 상 현 황	손 상 규 모					비고
				폭(mm)	길이(m)	너비(m)	개소	단위	
1	구	포장	LMC포장균열		50.0		1	m	50.00
2									
3									
K
E
Y
P
L
A
P

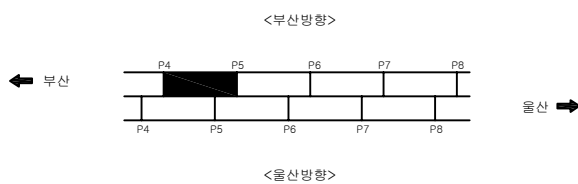

S
E
C
T
I
O
P



변
례


	균 열		균열백대		기 타
	망상균열		백대		철근탕사
	재료분리		부 식		탄산화시험
	철근노출		파 손		균열심도
	박리, 박락		퇴 적		균열심도

용역명	
2022년 부산울산고속도로 정기·정밀안전점검용역	
조사일시	2022
책임기술자	박 윤 국
도면번호	005

I D : 회야대교(부산) - 바닥판상면 - S6

← 부 산

울 산 →

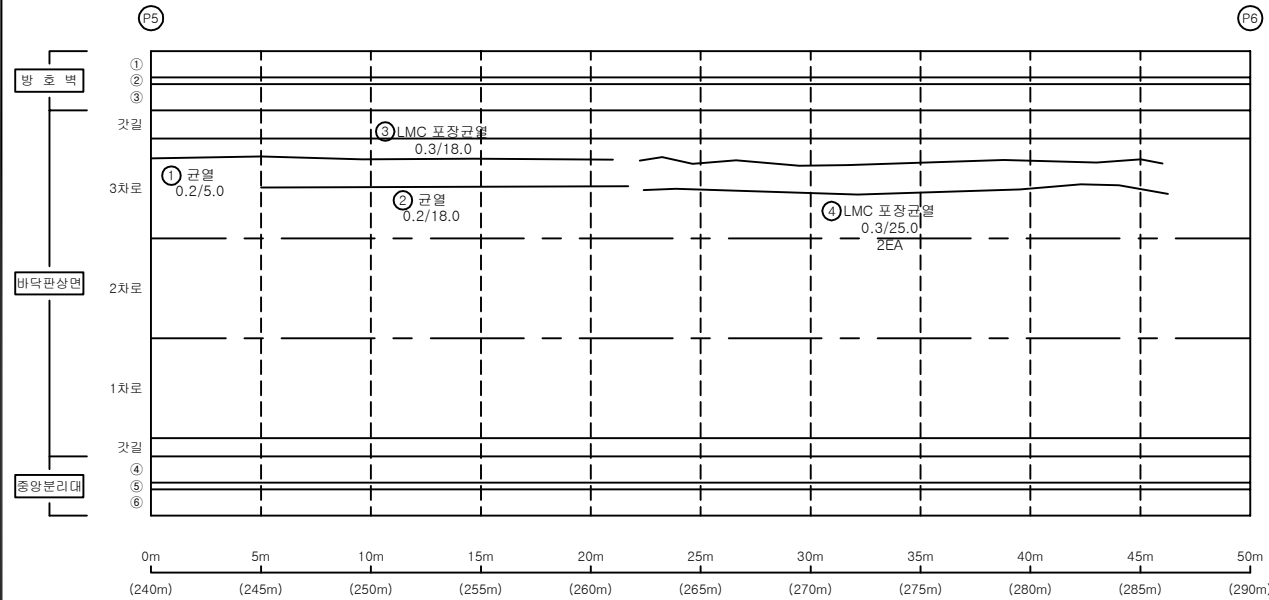


손 상 물 량 표

교면포장


S6

번호	신/구	부재명	손 상 현 황	손 상 규 모					비고
				폭(mm)	길이(m)	너비(m)	개소	단위	
1	구	포장	LMC포장균열		5.0		1	m	5.00
2	구	포장	LMC포장균열		18.0		1	m	18.00
3	구	포장	LMC포장균열		18.0		1	m	18.00
4	구	포장	LMC포장균열		25.0		2	m	50.00
5									
6									
K
E
Y
P
L
A
P

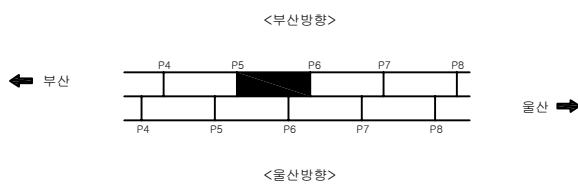

S
E
C
T
I
O
P

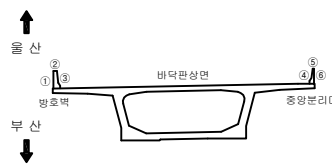

변
례


	균 열		균열백대		기 타
	망상균열		백대		철근탐사
	재료분리		부 식		탄산화시험
	철근노출		파 손		균열심도
	바리, 박락		퇴 적		균열심도

용역명		2022년 부산울산고속도로 정기·정밀안전점검용역
조사일시	2022	
책임기술자	박 윤 국	
도면번호	006	

I D : 회야대교(부산) - 바닥판상면 - S7

← 부 산

울 산 →

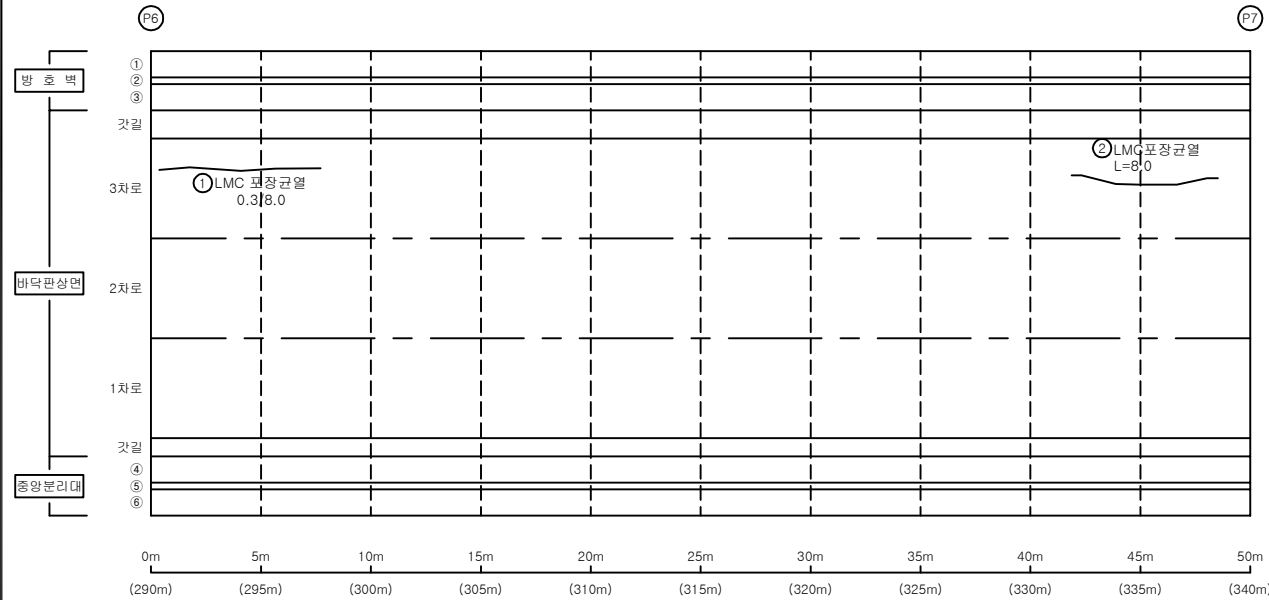


손 상 물 량 표

교면포장


S7

번호	신/구	부재명	손 상 현 황	손 상 규 모					비고
				폭(mm)	길이(m)	너비(m)	개소	단위	
1	구	포장	LMC포장균열		8.0		1	m	8.00
2	신	포장	LMC포장균열		8.0		1	m	8.00
3									
4									
K
E
Y
P
L
A
P

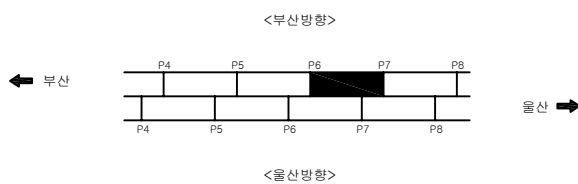

S
E
C
T
I
O
P

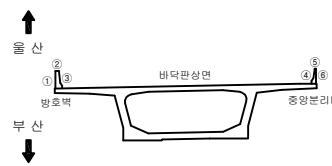

면
레


균열	균열백대	기타
망상균열	백대	철근탐사
재료분리	부식	탄산화시험
철근노출	파손	균열심도
바리, 박락	퇴적	균열심도

용역명	
2022년 부산울산고속도로 정기·정밀안전점검용역	
조사일시	2022
책임기술자	박윤국
도면번호	007

I D : 회야대교(부산) - 바닥판상면 - S8

← 부 산

울 산 →

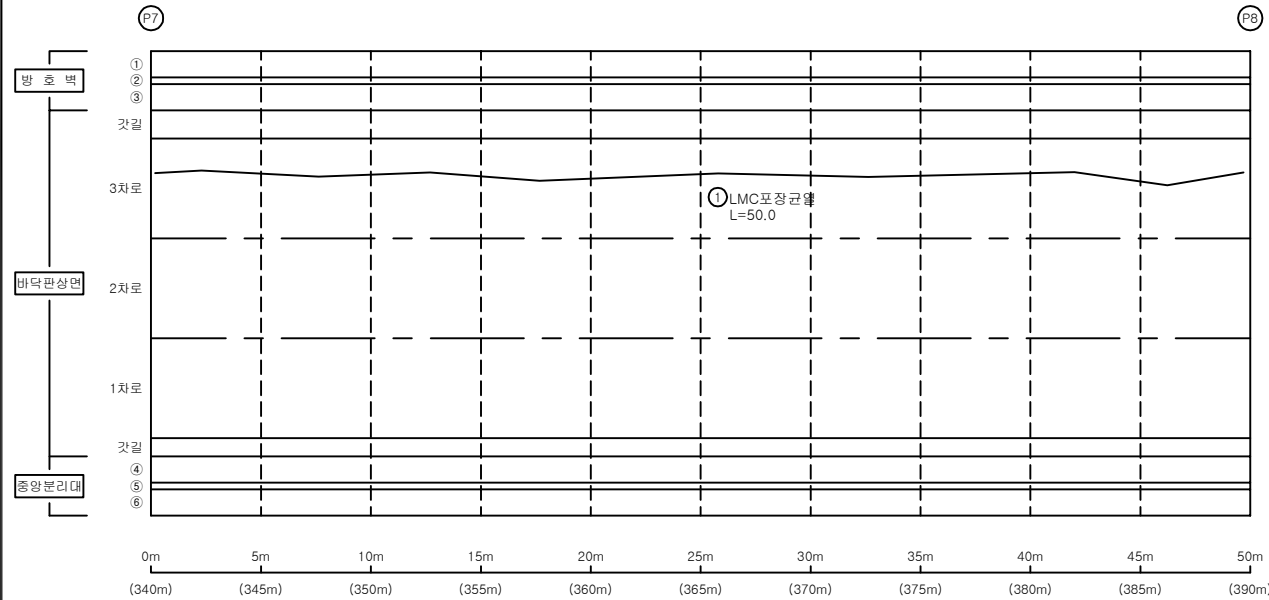


손 상 물 량 표

교면포장

S8

번호	신/구	부재명	손 상 현 황	손 상 규 모					비고
				폭(mm)	길이(m)	너비(m)	개소	단위	
1	신	포장	LMC포장균열		50.0		1	m	50.00
2									
3									
K
E
Y
P
L
A
P

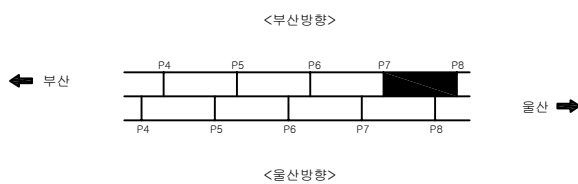

S
E
C
T
I
O
P



면
적


	균열		균열백태		기타
	망상균열		백태		철근탐사
	재료분리		부식		탄산화시험
	철근노출		파손		균열심도
	박리, 박락		퇴적		균열길이

용역명		2022년 부산울산고속도로 정기·정밀안전점검용역
조사일시	2022	
책임기술자	박윤국	
도면번호	008	

I D : 회야대교(부산) - 바닥판상면 - S9

← 부 산

울 산 →

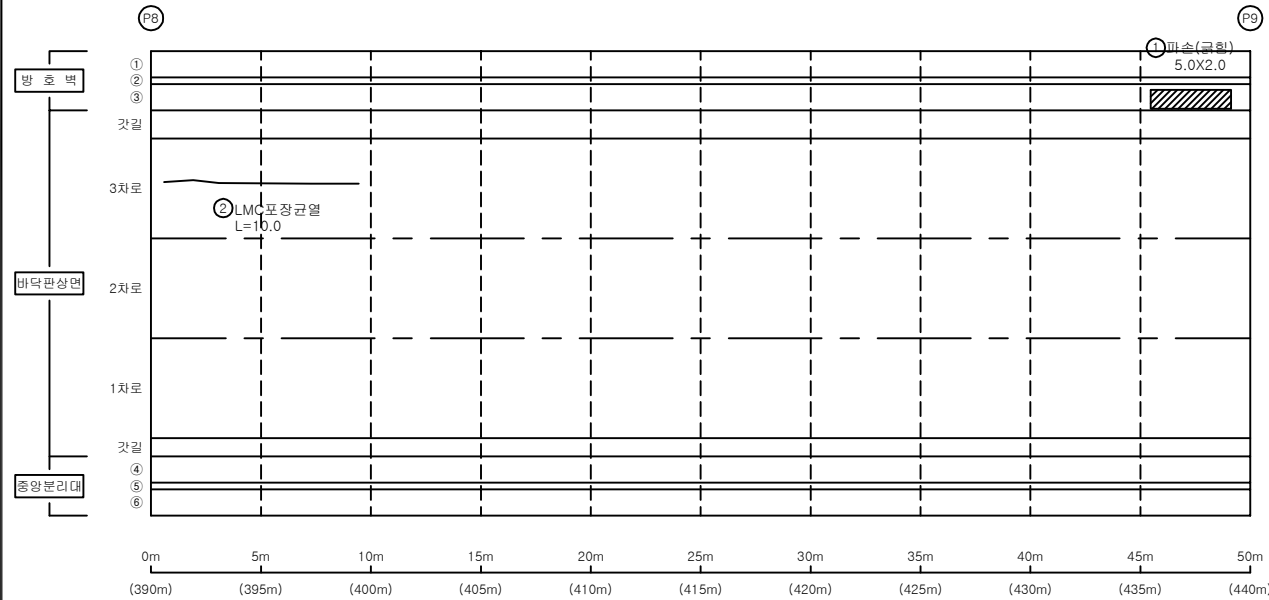


손 상 물 량 표

교면포장

S9

번호	신/구	부재명	손 상 현 황	손 상 규 모					비고
				폭(mm)	길이(m)	너비(m)	개소	단위	
1	구	방호벽	파손(균열)		5.0	2.0	1	m	10.00
2	신	포장	LMC포장균열		10.0		1	m	10.00
3									
4									
K
E
Y
P
L
A
P

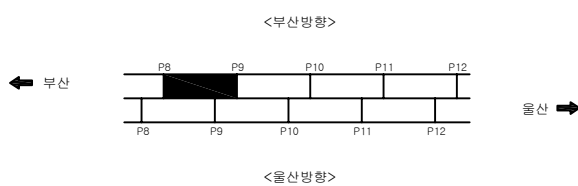

S
E
C
T
I
O
P



변
례


균열	균열백태	기타
망상균열	백태	철근탕사
재료분리	부식	탄산화시형
철근노출	파손	균열심도
박리, 박락	퇴적	균열심도

용역명	
2022년 부산울산고속도로 정기·정밀안전점검용역	
조사일시	2022
책임기술자	박윤국
도면번호	009

I D : 회야대교(부산) - 바닥판상면 - S10

← 부 산

울 산 →

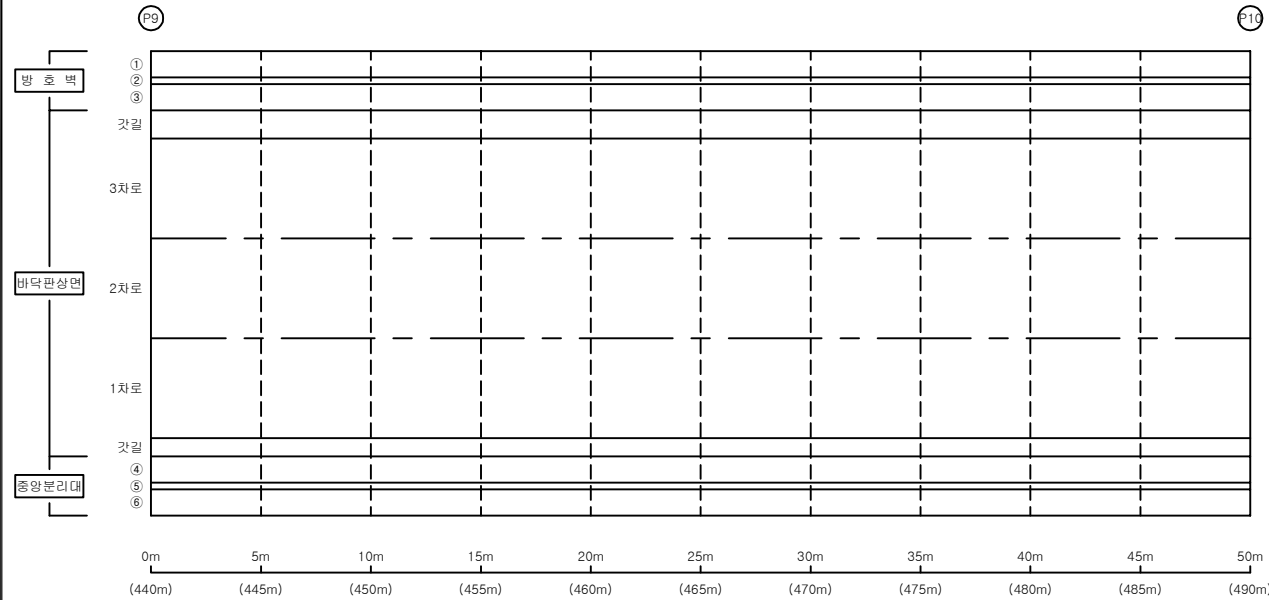


손 상 물 량 표

교면포장

S10

번호	신/구	부재명	손 상 현 황	손 상 규 모						비고
				폭(mm)	길이(m)	너비(m)	개소	단위	물량	
1										
2										
K
E
Y
P
L
A
P

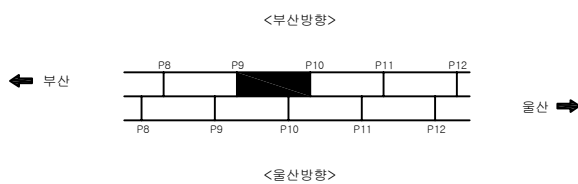

S
E
C
T
I
O
P



면
레


	균 열		균 열백대		기 타
	망상균열		백대		철근탕사
	재료분리		부 식		탄산화시험
	철근노출		파 손		균열심도
	바리, 박락		퇴 적		균열심도

용 역 명		2022년 부산울산고속도로 정기·정밀안전점검용역
조 사 일 시	2022	
책임기술자	박 윤 국	
도 면 번 호	010	

I D : 회야대교(부산) - 바닥판상면 - S11

← 부 산

울 산 →

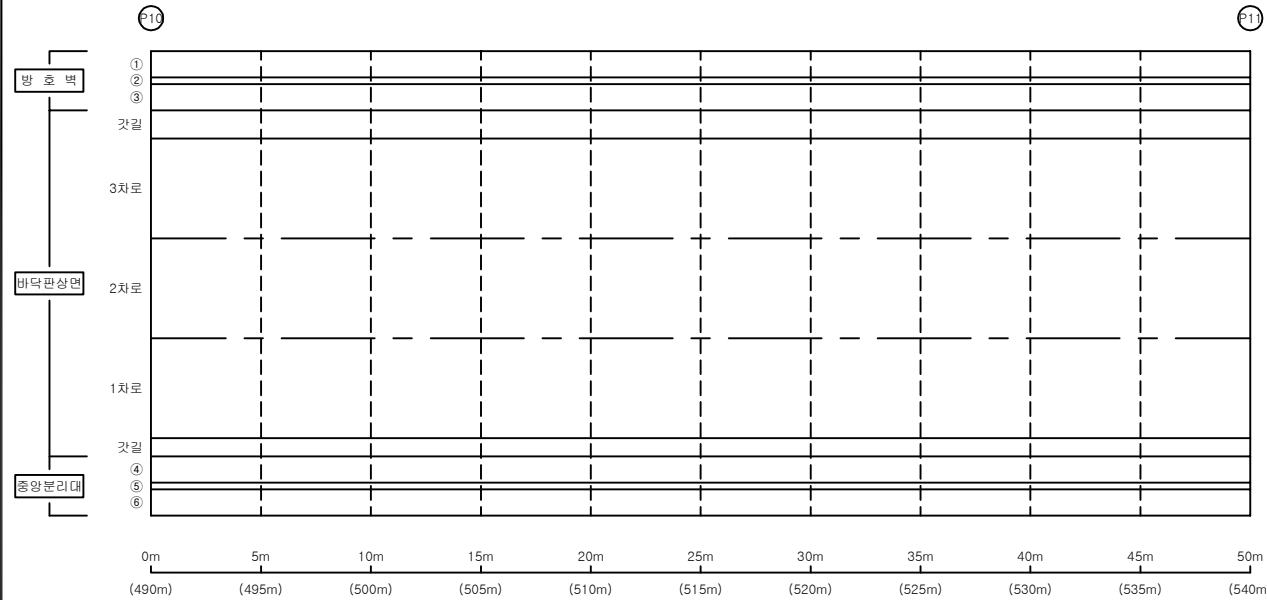


손 상 물 량 표

교면포장


S11

번호	신/구	부재명	손 상 현 황	손 상 규 모						비고
				폭(mm)	길이(m)	너비(m)	개소	단위	물량	
1										
2										
K
E
Y
P
L
A
P

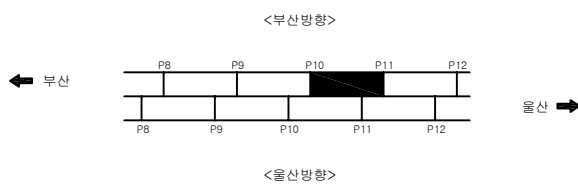

S
E
C
T
I
O
P

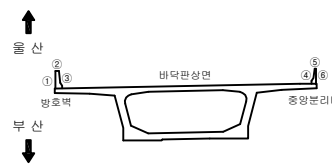

변
례


	균 열		균 열백태		기 타
	방상균열		백태		철근탐사
	재료분리		부 식		탄산화시험
	철근노출		파 손		균열심도
	박리, 박락		퇴 적		균열심도

용역명	
2022년 부산울산고속도로 정기·정밀안전점검용역	
조사일시	2022
책임기술자	박 윤 국
도면번호	011

I D : 회야대교(부산) - 바닥판상면 - S12

← 부 산

울 산 →

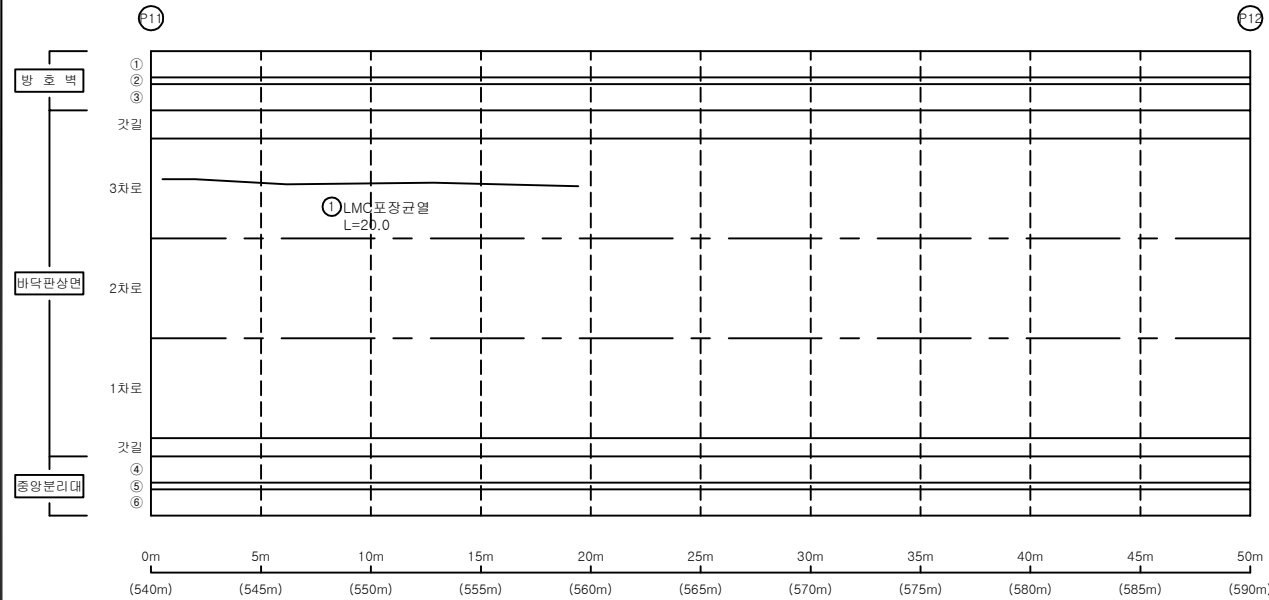


손 상 물 량 표

교면포장

S12

번호	신/구	부재명	손 상 현 황	손 상 규 모						비고
				폭(mm)	길이(m)	너비(m)	개소	단위	물량	
1	신	포장	LMC포장균열		20.0		1	m	20.00	
2										
3										
K
E
Y
P
L
A
P

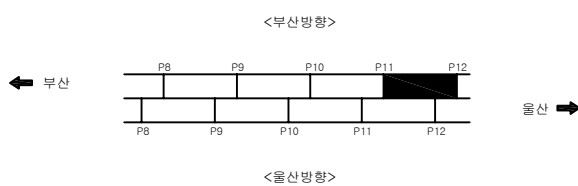

S
E
C
T
I
O
P



면
역


	균 열		균열백대		기 타
	망상균열		백대		철근탐사
	재료분리		부 식		탄산화시험
	철근노출		파 손		균열심도
	바리, 박락		퇴 적		균열심도

용역명		2022년 부산울산고속도로 정기·정밀안전점검용역
조사일시	2022	
책임기술자	박 윤 국	
도면번호	012	

I D : 회야대교(부산) - 바닥판상면 - S13

← 부 산

울 산 →

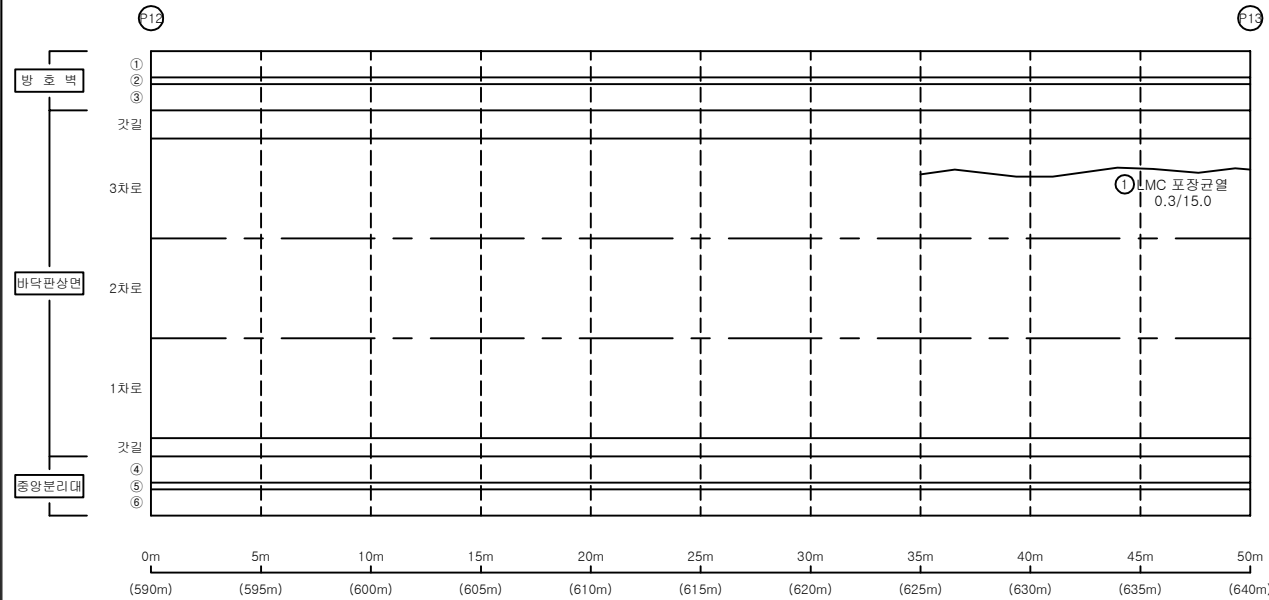


손 상 물 량 표

교면포장


S13

번호	신/구	부재명	손 상 현 황	손 상 규 모					비고
				폭(mm)	길이(m)	너비(m)	개소	단위	
1	구	포장	LMC포장균열		15.0		1	m	15.00
2									
3									
K
E
Y
P
L
A
P

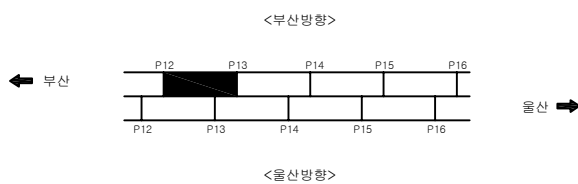

S
E
C
T
I
O
P

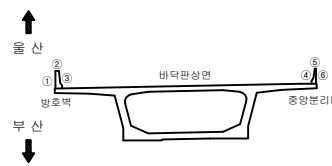

변
례


	균 열		균열백대		기 타
	망상균열		백대		철근탐사
	재료분리		부 식		탄산화시험
	철근노출		파 손		균열심도
	바리, 박락		퇴 적		균열심도

용역명		2022년 부산울산고속도로 정기·정밀안전점검용역
조사일시	2022	
책임기술자	박 윤 국	
도면번호	013	

I D : 회야대교(부산) - 바닥판상면 - S14

← 부 산

울 산 →

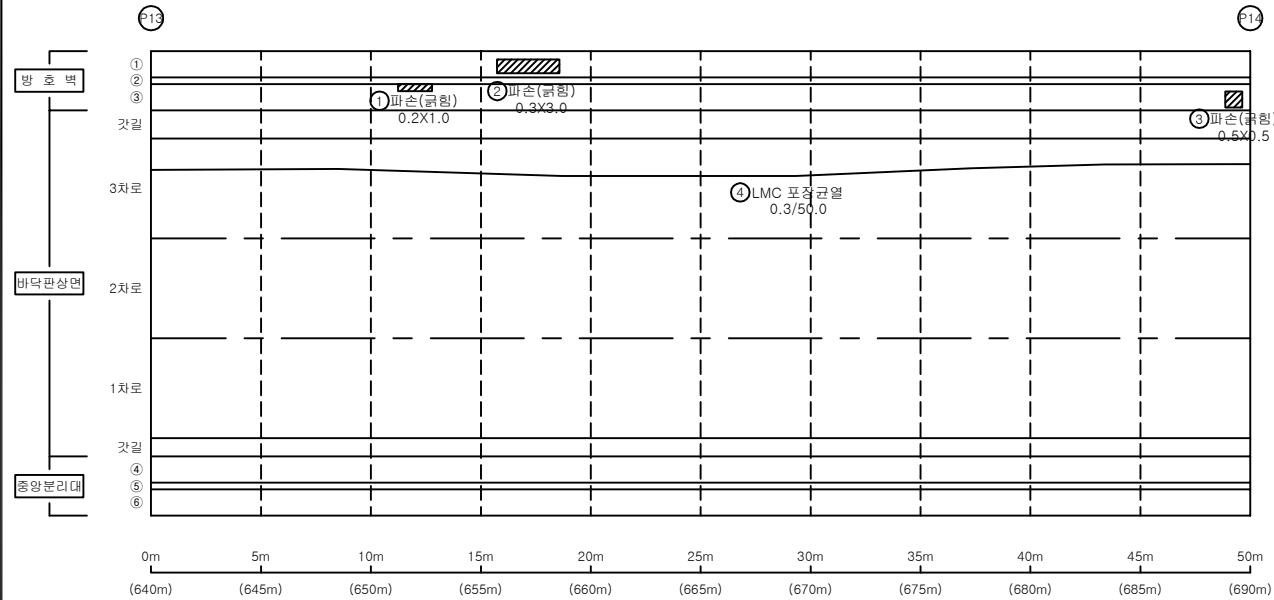


손 상 물 량 표

교면포장


S14

번호	신/구	부재명	손 상 현 황	손 상 규 모						비고
				폭(mm)	길이(m)	너비(m)	개소	단위	수량	
1	구	방호벽	파손(균열)		0.2	1.0	1	m	0.20	
2	구	방호벽	파손(균열)		0.3	3.0	1	m	0.90	
3	구	방호벽	파손(균열)		0.5	0.5	1	m	0.25	
4	구	포장	LMC포장균열		50.0		1	m	50.00	
5										
6										
K
E
Y
P
L
A
P

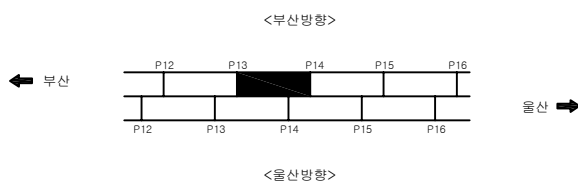

S
E
C
T
I
O
P

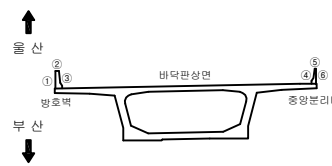

변
례


균열	균열백태	기 타
망상균열	백태	철근탕사
재료분리	부 식	탄산화시형
철근노출	파 손	균열심도
박리, 박락	퇴 적	균열심도

용역명	
2022년 부산울산고속도로 정기·정밀안전점검용역	
조사일시	2022
책임기술자	박 윤 국
도면번호	014

I D : 회야대교(부산) - 바닥판상면 - S15

← 부 산

울 산 →

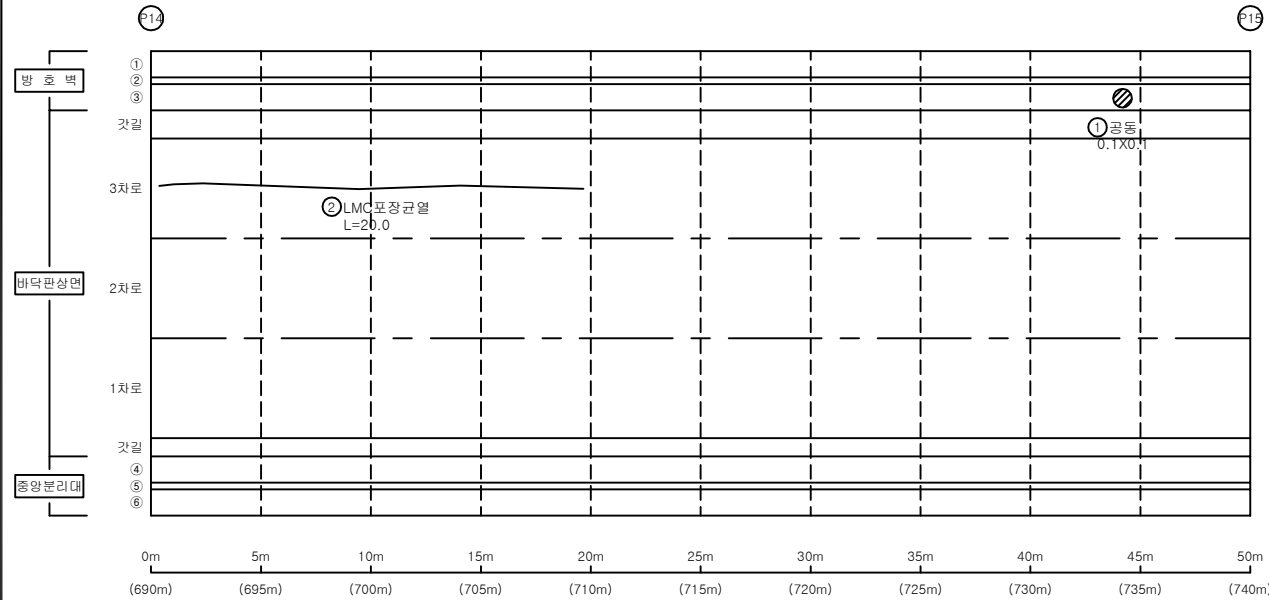


손 상 물 량 표

교면포장

S15

번호	신/구	부재명	손 상 현 황	손 상 규 모					비고
				폭(mm)	길이(m)	너비(m)	개소	단위	
1	구	방호벽	공동		0.1	0.1	1	m	0.01
2	신	포장	LMC포장균열		20.0		1	m	20.00
3									
4									
K
E
Y
P
L
A
P

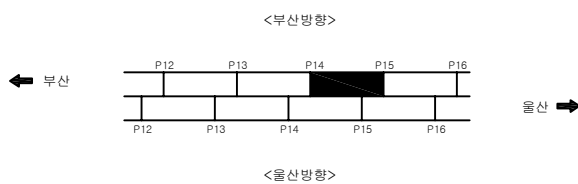

S
E
C
T
I
O
P



변
례


	균열		균열백태		기 타
	망상균열		백태		철근탐사
	재료분리		부 식		탄산화시험
	철근노출		파 손		균열심도
	박리, 박락		퇴 적		균열심도

용역명		2022년 부산울산고속도로 정기·정밀안전점검용역
조 사 일 시	2022	
책임기술자	박 윤 국	
도 면 번 호	015	

I D : 회야대교(부산) - 바닥판상면 - S16

← 부 산

울 산 →

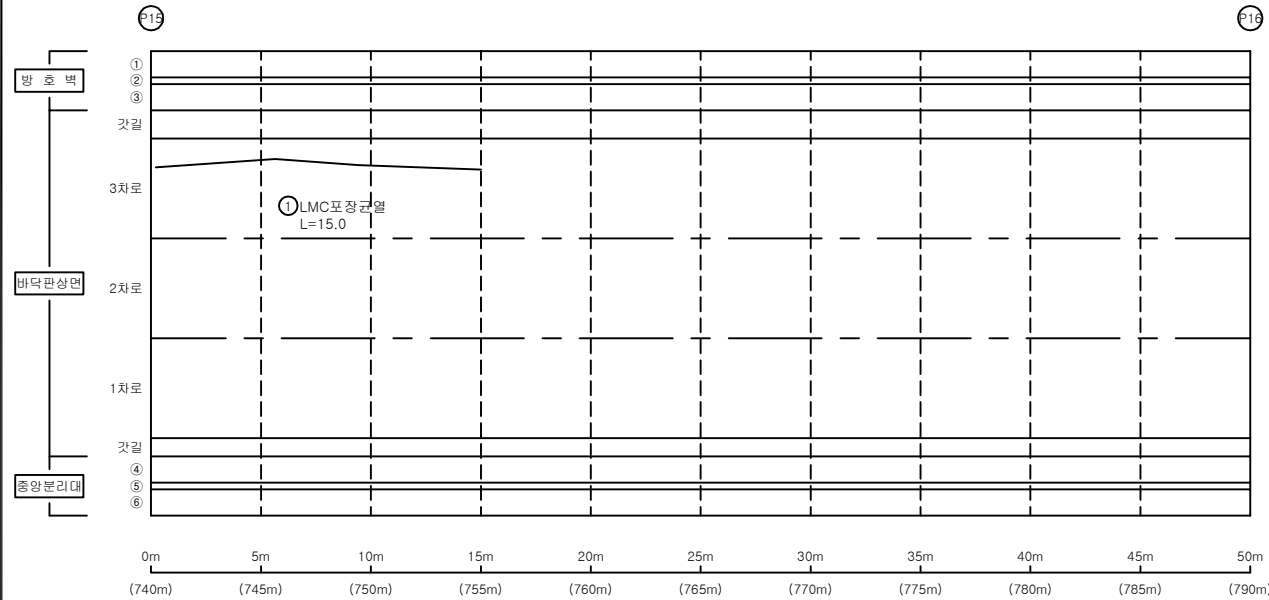


손 상 물 량 표

교면포장

S16

번호	신/구	부재명	손 상 현 황	손 상 규 모						비고
				폭(mm)	길이(m)	너비(m)	개소	단위	물량	
1	신	포장	LMC포장균열		15.0		1	m	15.00	
2										
3										
K
E
Y
P
L
A
P

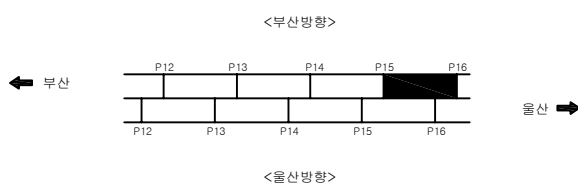

S
E
C
T
I
O
P



변
례


균열	균열백대	기타
망상균열	백대	철근탐사
재료분리	부식	탄산화시험
철근노출	파손	균열심도
바리, 박락	퇴적	균열심도

용역명	
2022년 부산울산고속도로 정기·정밀안전점검용역	
조사일시	2022
책임기술자	박윤국
도면번호	016

I D : 회야대교(부산) - 바닥판상면 - S17

← 부 산

울 산 →

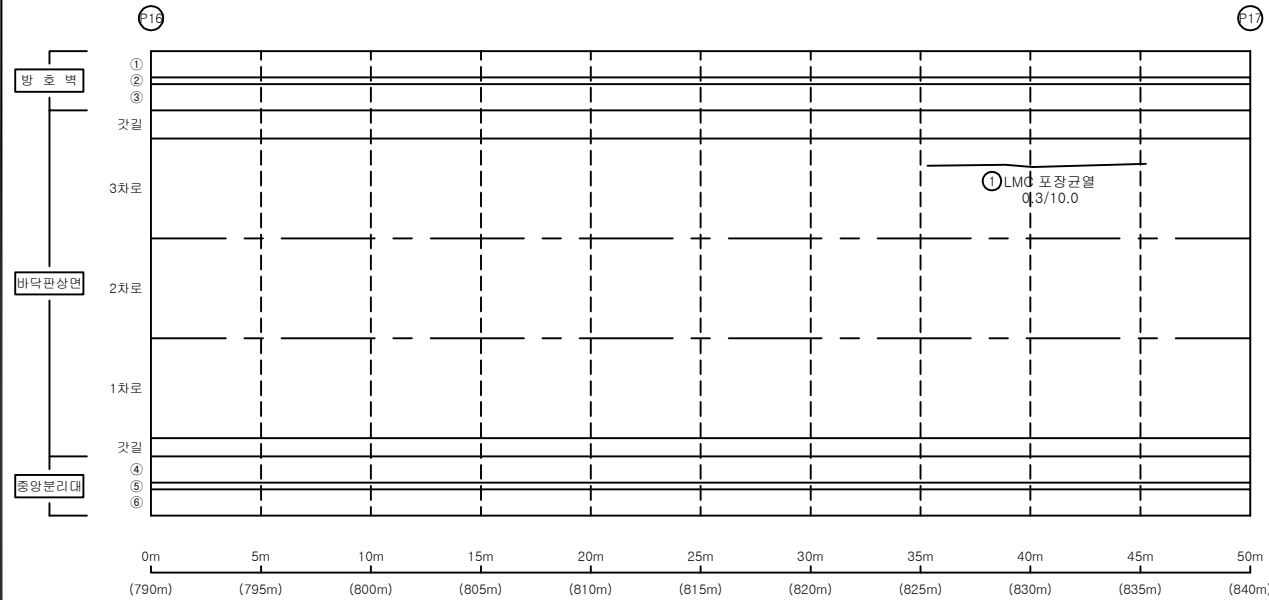


손 상 물 량 표

교면포장


S17

번호	신/구	부재명	손 상 현 황	손 상 규 모						비고
				폭(mm)	길이(m)	너비(m)	개소	단위	물량	
1	구	포장	LMC포장균열		10.0		1	m	10.00	
2										
3										
K
E
Y
P
L
A
N

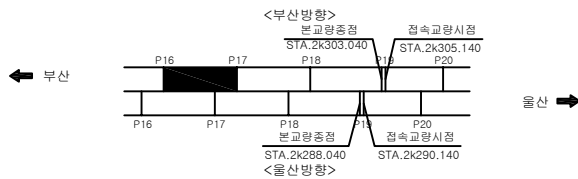

S
E
C
T
I
O
N

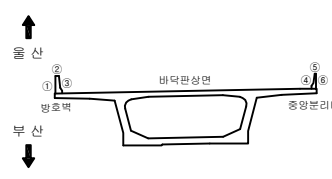

변
례


	균열		균열백태		기 타
	망상균열		백태		철근탐사
	재료분리		부식		탄산화시험
	철근노출		파손		균열심도
	박리, 박락		퇴적		균열심도

용역명		2022년 부산울산고속도로 정기·정밀안전점검용역
조사일시	2022	
책임기술자	박윤국	
도면번호	017	

I D : 회야대교(부산) - 바닥판상면 - S18

← 부 산

울 산 →

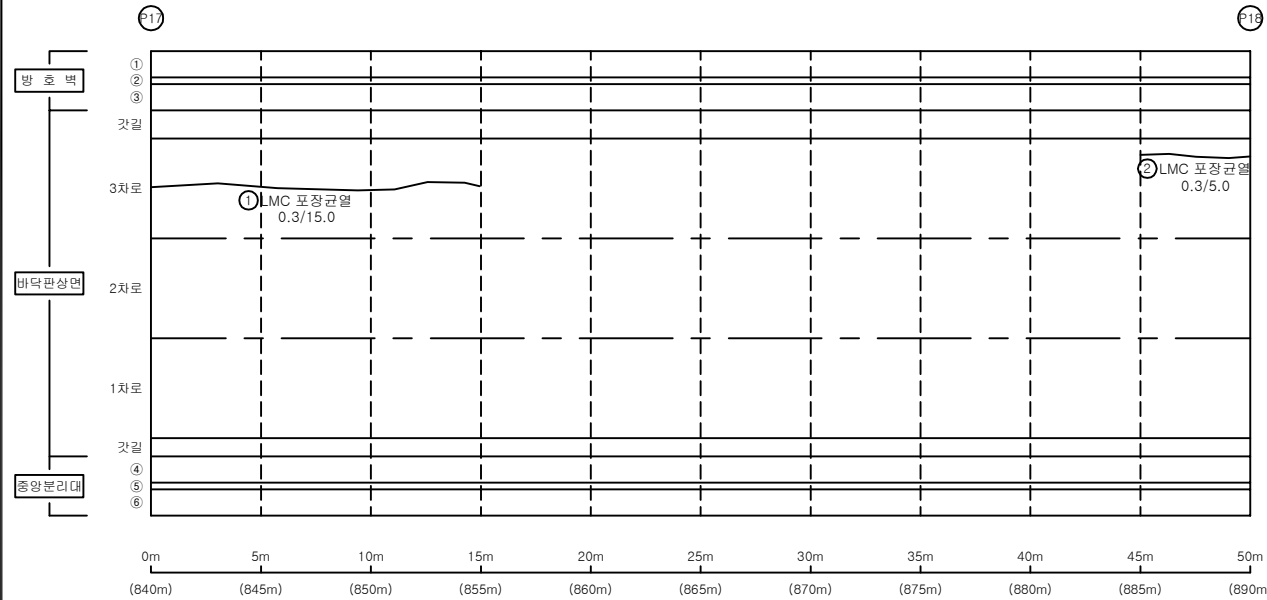


손 상 물 량 표

교면포장


S18

번호	신/구	부재명	손 상 현 황	손 상 규 모					비고
				폭(mm)	길이(m)	너비(m)	개소	단위	
1	구	포장	LMC포장균열		15.0		1	m	15.00
2	구	포장	LMC포장균열		5.0		1	m	5.00
3									
4									
K
E
Y
P
L
A
P

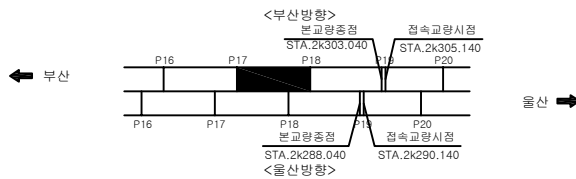

S
E
C
T
I
O
P

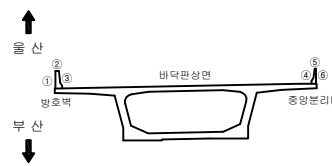

변
례


	균열		균열백태		기 타
	망상균열		백태		철근탐사
	재료분리		부식		탄산화시험
	철근노출		파손		균열심도
	바리, 박락		퇴적		균열심도

용역명		2022년 부산울산고속도로 정기·정밀안전점검용역
조사일시	2022	
책임기술자	박윤국	
도면번호	018	

I D : 회야대교(부산) - 바닥판상면 - S19

← 부 산

울 산 →

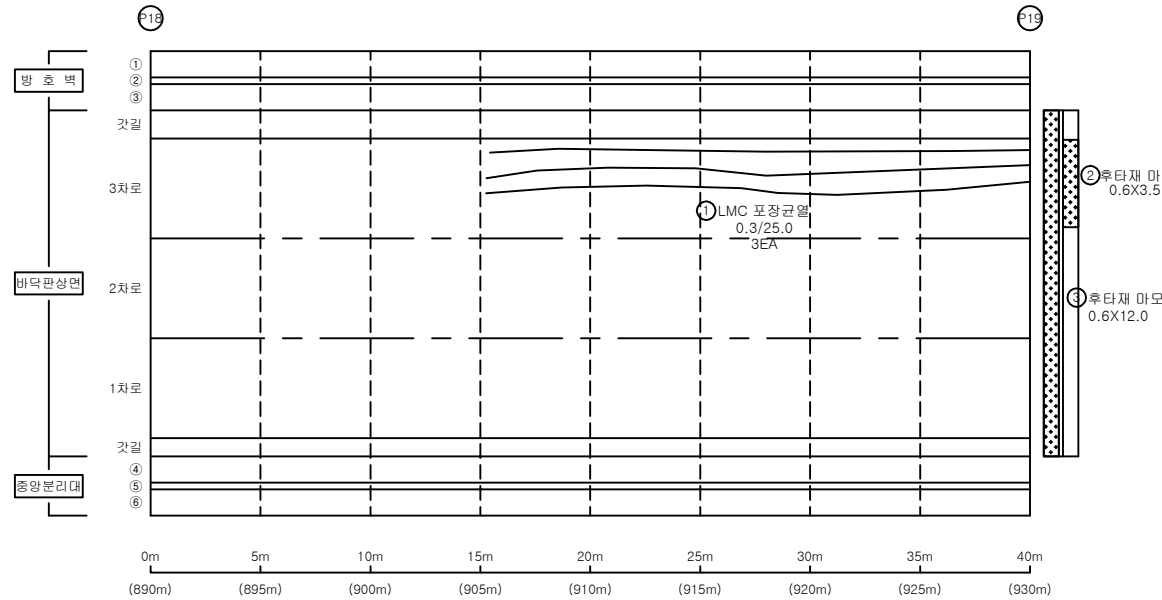


손 상 물 량 표

교면포장

S19

번호	신/구	부재명	손 상 현 황	손 상 규 모					비고
				폭(mm)	길이(m)	너비(m)	개소	단위	
1	구	포장	LMC포장균열		25.0		3	m	75.00
2	구	신축이음	후타재 마모		0.6	3.5	1	m ²	2.10
3	신	신축이음	후타재 마모		0.6	12.0	1	m ²	7.20
4									
5									
KEY
P
L
A
P

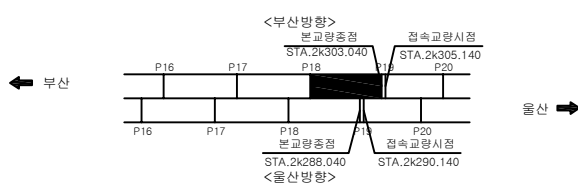

S
E
C
T
I
O
P



변
례


	콘 크리트		콘 크리트		기 타
	아스팔트 콘 크리트		콘 크리트		콘 크리트
	콘 크리트		콘 크리트		콘 크리트
	콘 크리트		콘 크리트		콘 크리트
	콘 크리트		콘 크리트		콘 크리트
	콘 크리트		콘 크리트		콘 크리트
	콘 크리트		콘 크리트		콘 크리트
	콘 크리트		콘 크리트		콘 크리트
	콘 크리트		콘 크리트		콘 크리트
	콘 크리트		콘 크리트		콘 크리트

용역명	
2022년 부산울산고속도로 정기·정밀안전점검용역	
조사일시	2022
책임기술자	박 윤 국
도면번호	019

I D : 회야대교(부산) - 바닥판상면 - S20

← 부 산

음 산 →

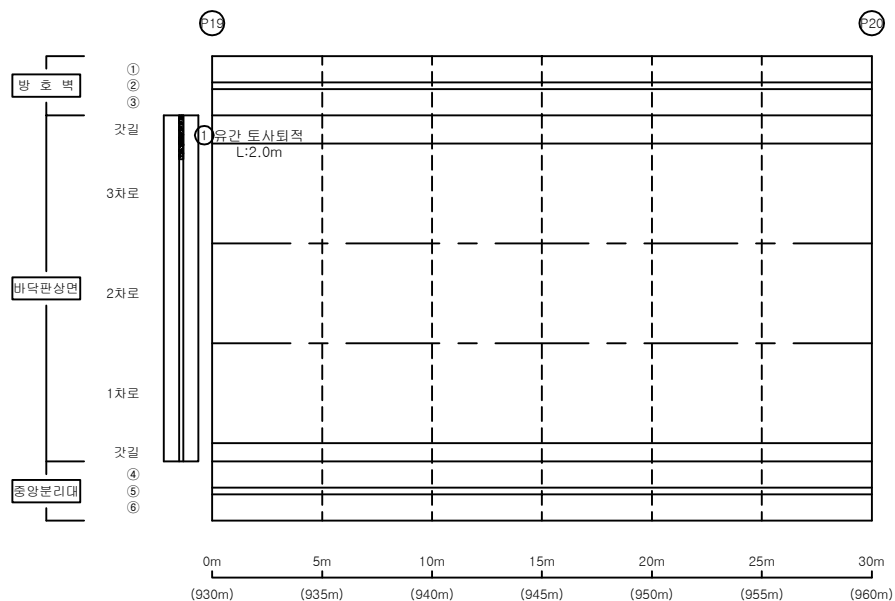


손상물량표

교면포장

S20

[illegible]

KEY PLAY

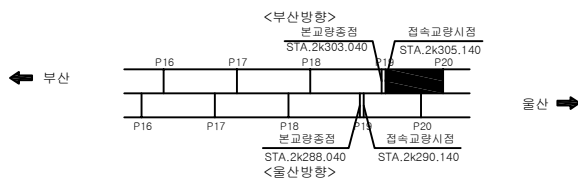

SECTION


법
제

 빈 칸	 간격백태	 기 타	용역명 2022년 부산울산고속도로 정기·정밀안전점검용역	
 양상인입	 백태	 출근탐사		
 재래배수	 부식	 탄산화시험		조사일시 2022
 출근노출	 파손	 균열상도		책임기술자 박원국
 박리, 박락	 퇴적	 균열상도		도면번호 020

I D : 회야대교(부산) - 바닥판상면 - S21

← 부 산

울 산 →

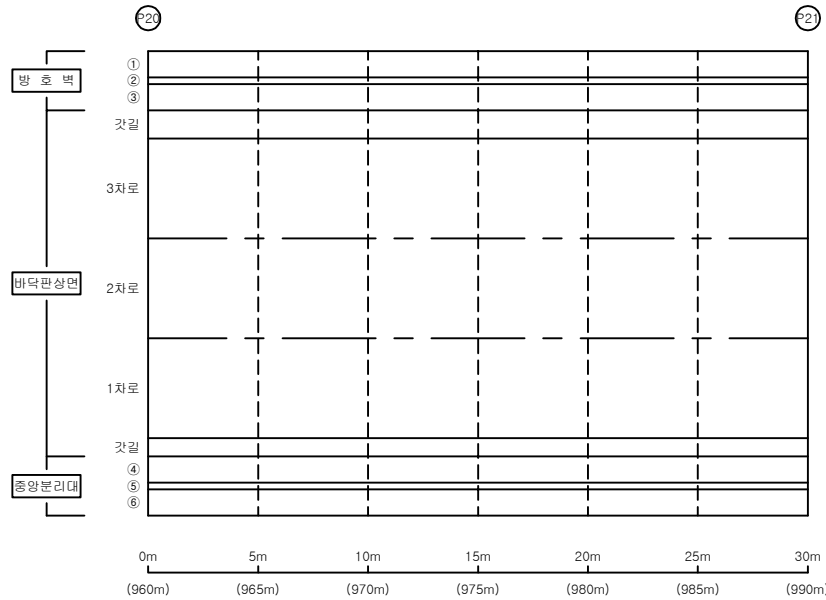

손 상 물 량 표


교면포장

S21


번호	신/구	부재명	손 상 현 황	손 상 규 모						비고
				폭(mm)	길이(m)	너비(m)	개소	단위	물량	
1										
2										
K
E
Y
P
L
A
N

← 부 산

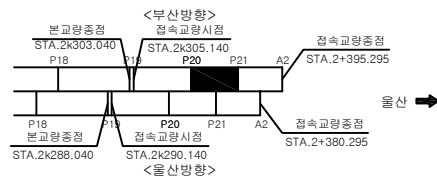

S
E
C
T
I
O
N

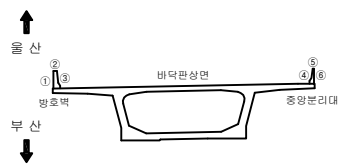

면
적


균열	균열백대	기 타
망상균열	백대	철근탐사
재료분리	부식	탄산화시험
철근노출	파손	균열심도
바리, 박락	퇴적	균열심도

용역명	
2022년 부산울산고속도로 정기·정밀안전점검용역	
조사일시	2022
책임기술자	박윤국
도면번호	021

I D : 회야대교(부산) - 바닥판상면 - S22

← 부 산

울 산 →

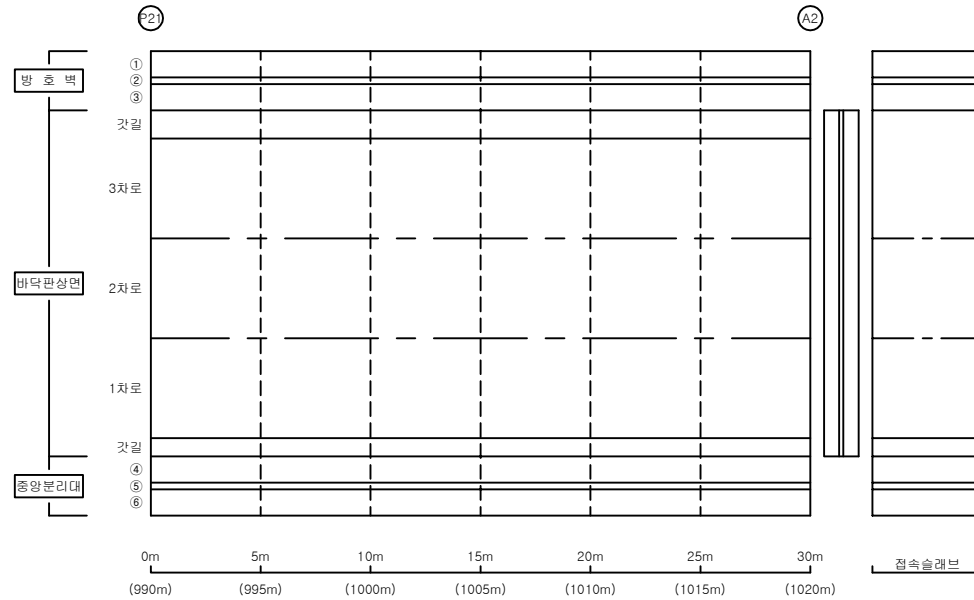

손 상 물 량 표


교면포장

S22

번호	신/구	부재명	손 상 현 황	손 상 규 모						비고
				폭(mm)	길이(m)	너비(m)	개소	단위	물량	
1										
2										
K
E
Y
P
L
A
N

← 부 산

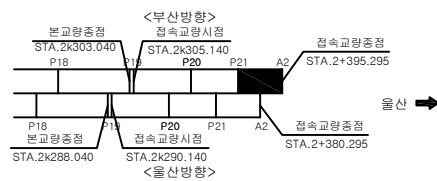

S
E
C
T
I
O
N



반
영


	콘 크리트		콘 크리트 슬라브		기 타
	강 령 콘 크리트		강 령 콘 크리트 슬라브		강 령 콘 크리트 기둥
	강 령 콘 크리트 기둥		강 령 콘 크리트 기둥		강 령 콘 크리트 기둥
	강 령 콘 크리트 기둥		강 령 콘 크리트 기둥		강 령 콘 크리트 기둥
용 역 명		2022년 부산울산고속도로 정기·정밀안전점검용역
조 사 일 시	2022	
책임기술자	박 윤 국	
도 면 번 호	022	

I D : 회야대교(부산) - 바닥판하면 - S1

← 부 산

울 산 →

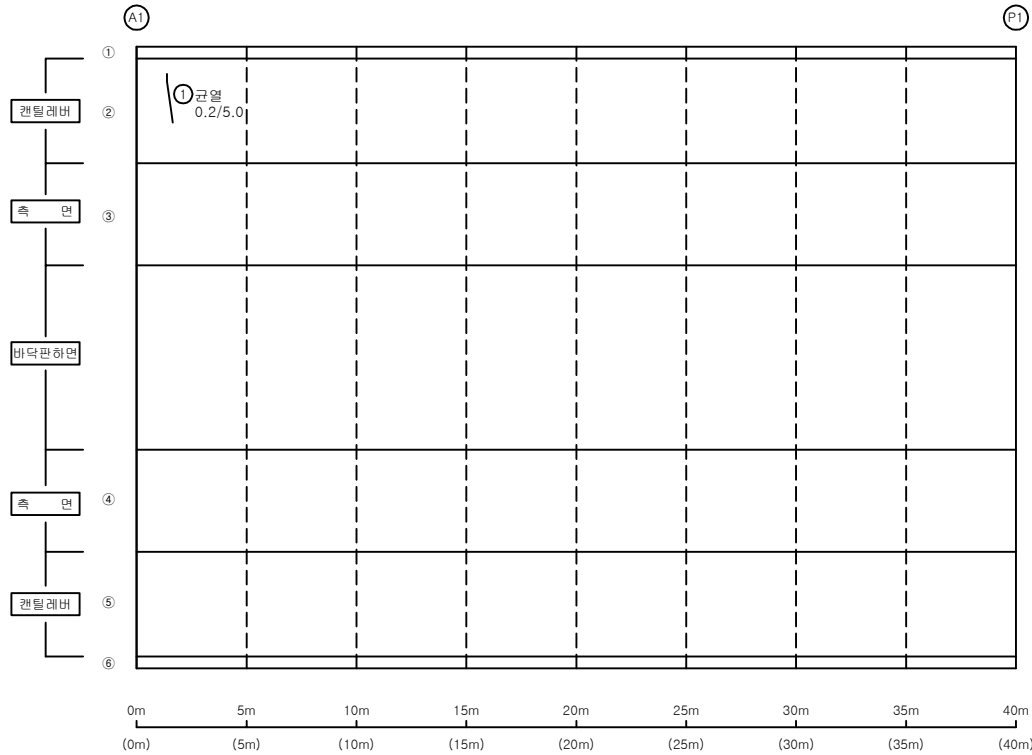


손 상 물 량 표

바닥판


S1

번호	신/구	부재명	손 상 현 황	손 상 규 모					비고
				폭(mm)	길이(m)	너비(m)	개소	단위	
1	신	캔틸레버	균열	0.2	1.0		1	m	1.00
2									
3									
K
E
Y
P
L
A
P

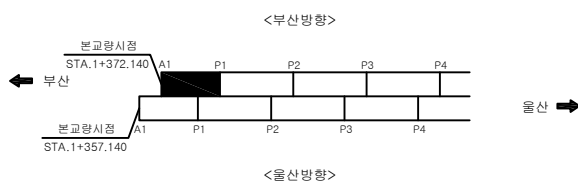

S
E
C
T
I
O
P

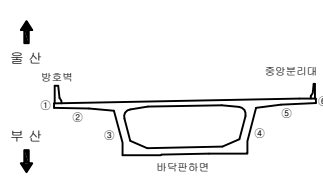

편
면


균열	균열백대	기 타
망상균열	백대	철근탐사
재료분리	부 식	탄산화시험
철근노출	파 손	균열심도
박리, 박락	퇴 적	균열심도

용역명	
2022년 부산울산고속도로 정기·정밀안전점검용역	
조사일시	2022
책임기술자	박 윤 국
도면번호	023

I D : 회야대교(부산) - 바닥판하면 - S2

← 부 산

울 산 →

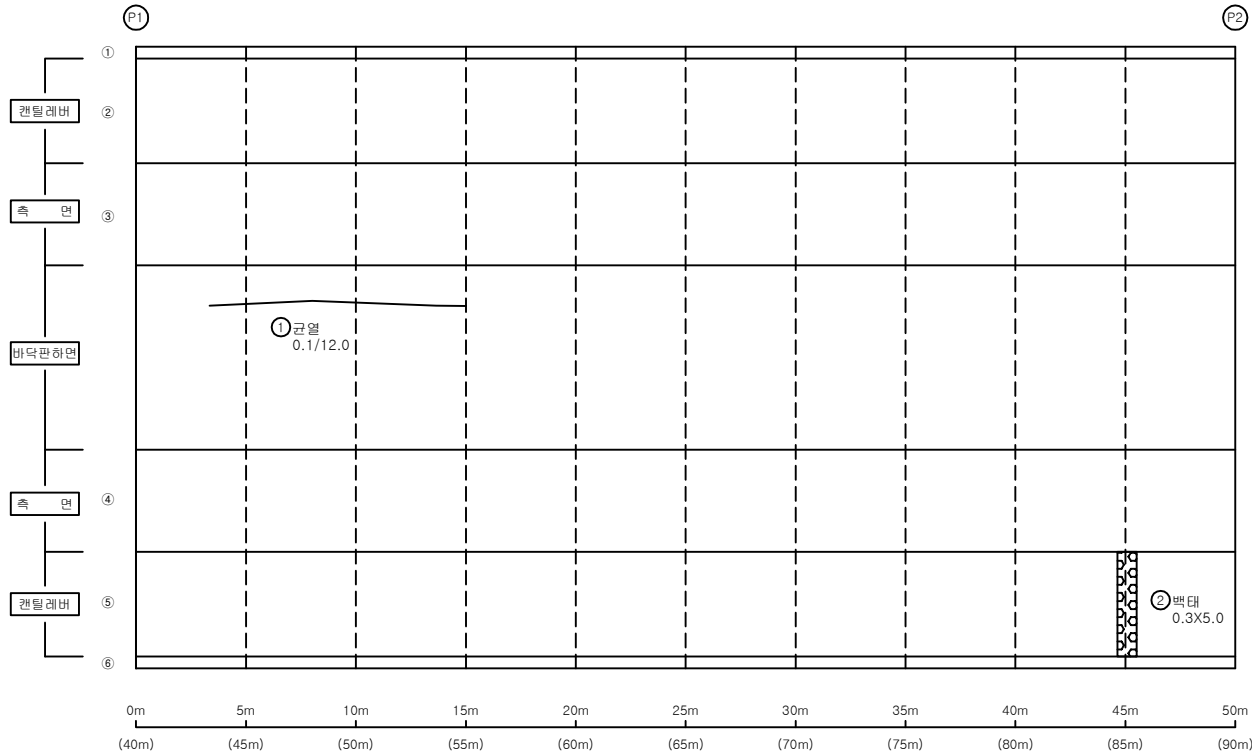


손 상 물 량 표

바닥판


S2

번호	신/구	부재명	손 상 현 황	손 상 규 모					비고
				폭(mm)	길이(m)	너비(m)	개소	단위	
1	신	복부	균열	0.1	12.0		1	m	12.00
2	신	캔틸레버	백태		0.3	5.0	1	m ²	1.50
3									
4									
K
E
Y
P
L
A
N

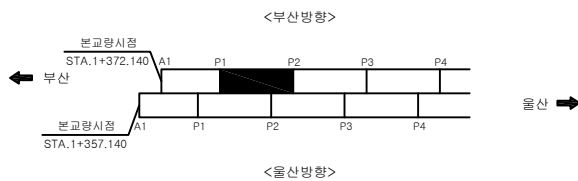

S
E
C
T
I
O
N

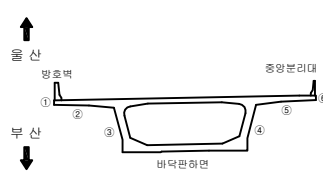

면
적


	균열		균열백태		기타
	망상균열		백태		철근탐사
	재료분리		부식		탄산화시험
	철근노출		파손		균열심도
	박리, 박락		퇴적		균열심도

용역명	
2022년 부산울산고속도로 정기·정밀안전점검용역	
조사일시	2022
책임기술자	박윤국
도면번호	024

I D : 회야대교(부산) - 바닥판하면 - S3

← 부 산

울 산 →

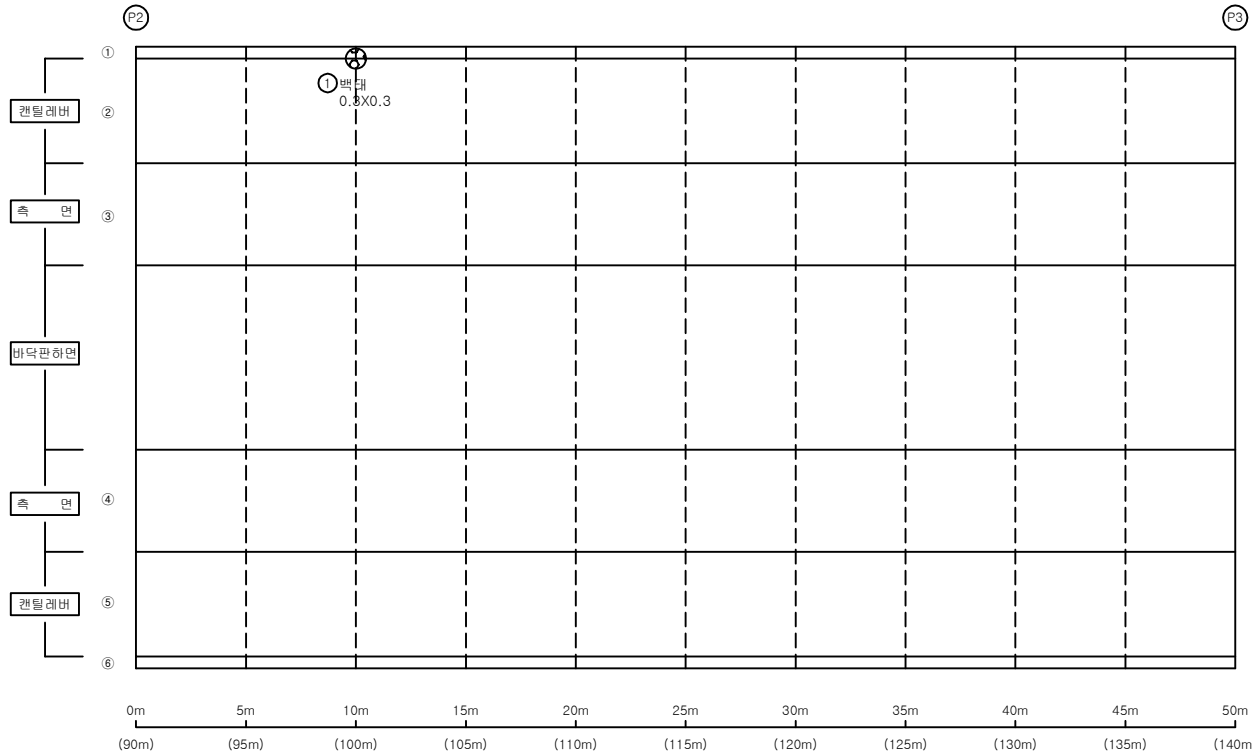


손 상 물 량 표

바닥판


S3

번호	신/구	부재명	손 상 현 황	손 상 규 모						비고
				폭(mm)	길이(m)	너비(m)	개소	단위	물량	
1	신	캔틸레버	백태		0.3	0.3	1	m ²	0.09	
2										
3										
K
E
Y
P
L
A
N

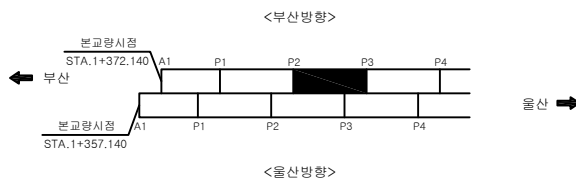

S
E
C
T
I
O
N

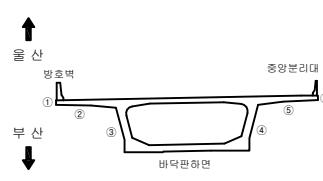

면
면


	콘 크리트		콘 크리트 배터		기 타
	방상 콘 크리트		백 태		철근 탕사
	재 료 분 리		부 식		탄 산 화 시 험
	철근 노 출		파 손		균 열 심 도
	박 리, 박 락		퇴 적		균 열 심 도

용 역 명	
2022년 부산울산고속도로 정기·정밀안전점검용역	
조 사 일 시	2022
책임기술자	박 윤 국
도 면 번 호	025

I D : 회야대교(부산) - 바닥판하면 - S4

← 부 산

울 산 →

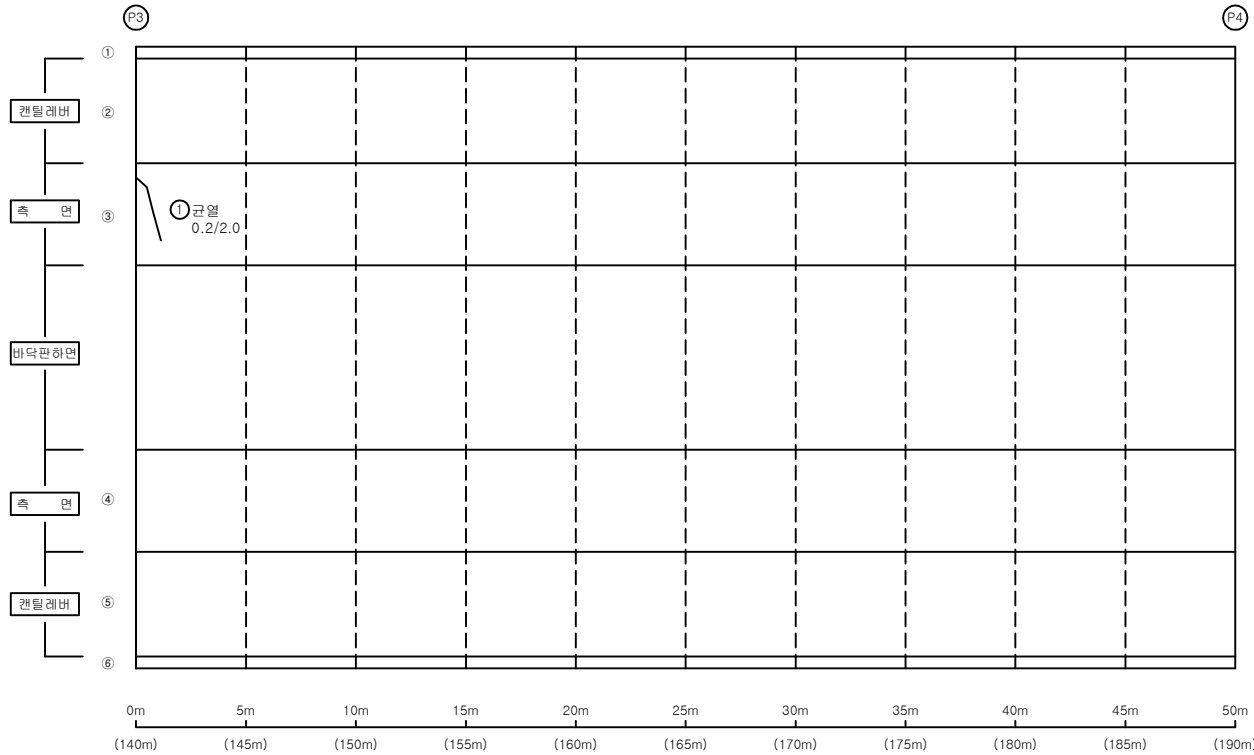


손 상 물 량 표

바닥판


S4

번호	신/구	부재명	손 상 현 황	손 상 규 모						비고
				폭(mm)	길이(m)	너비(m)	개소	단위	물량	
1	신	좌측	균열	0.2	2.0		1	m	2.00	
2										
3										
K
E
Y
P
L
A
N

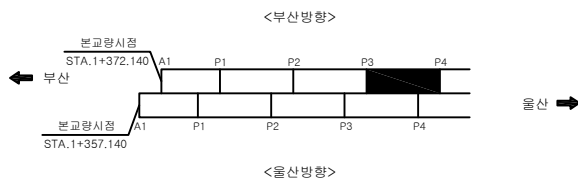

S
E
C
T
I
O
N

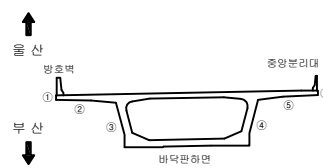

면
면


	균열		균열백대		기 타
	망상균열		백대		철근탐사
	재료분리		부식		탄소화시험
	철근노출		파손		균열심도
	바리, 박락		퇴적		균열심도

용역명	
2022년 부산울산고속도로 정기·정밀안전점검용역	
조사일시	2022
책임기술자	박윤국
도면번호	026

I D : 회야대교(부산) - 바닥판하면 - S5

← 부 산

울 산 →

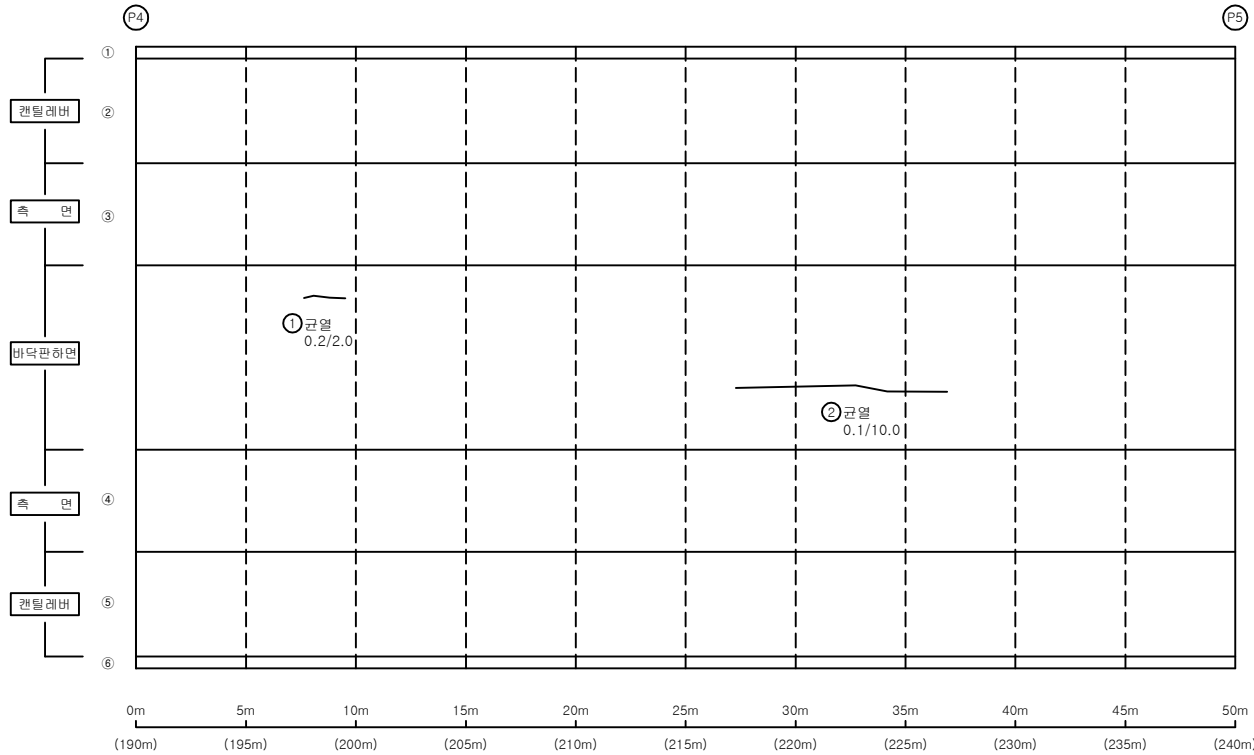


손 상 물 량 표

바닥판


S5

번호	신/구	부재명	손 상 현 황	손 상 규 모					비고
				폭(mm)	길이(m)	너비(m)	개소	단위	
1	신	복부	균열	0.2	2.0		1	m	2.00
2	신	복부	균열	0.1	10.0		1	m	10.00
3									
4									
K
E
Y
P
L
A
P

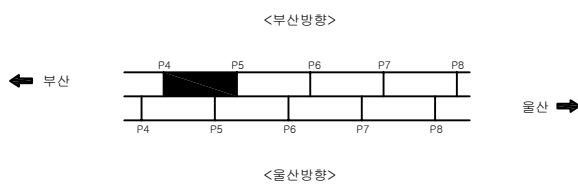

S
E
C
T
I
O
P

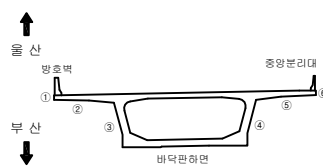

편
면


	균열		균열백태		기타
	망상균열		백태		철근탐사
	재료분리		부식		탄산화시험
	철근노출		파손		균열심도
	박리, 박락		퇴적		균열심도

용역명		2022년 부산울산고속도로 정기·정밀안전점검용역
조사일시	2022	
책임기술자	박윤국	
도면번호	027	

I D : 회야대교(부산) - 바닥판하면 - S6

← 부 산

울 산 →

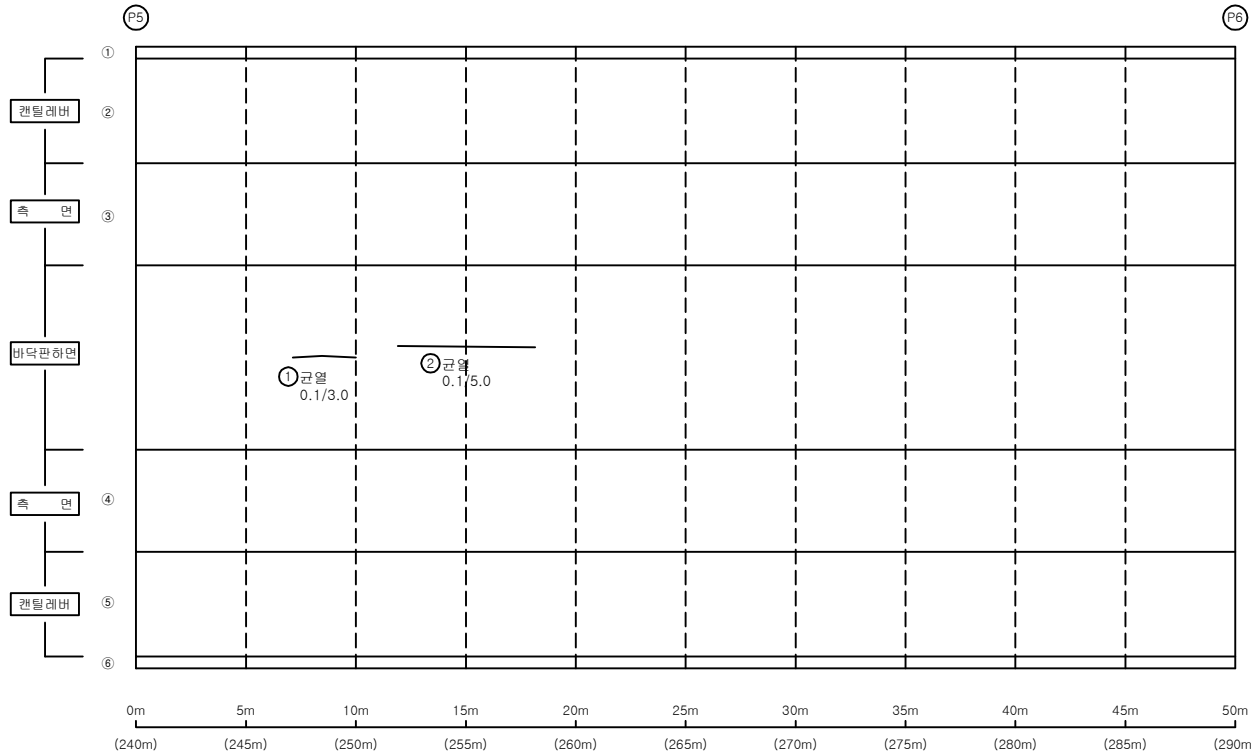

손 상 물 량 표


바닥판

S6

번호	신/구	부재명	손 상 현 황	손 상 규 모					비고
				폭(mm)	길이(m)	너비(m)	개소	단위	
1	신	복부	균열	0.1	3.0		1	m	3.00
2	신	복부	균열	0.1	5.0		1	m	5.00
3									
4									
K
E
Y
P
L
A
P

← 부 산

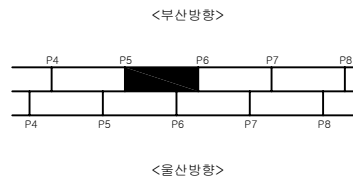

울 산 →

S
E
C
T
I
O
P

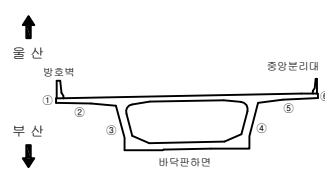

면
면


	균열		균열백대		기 타
	망상균열		백대		철근탐사
	재료분리		부식		탄산화시험
	철근노출		파손		균열심도
	바리, 박락		퇴적		균열심도

용역명	
2022년 부산울산고속도로 정기·정밀안전점검용역	
조사일시	2022
책임기술자	박윤국
도면번호	028

I D : 회야대교(부산) - 바닥판하면 - S7

← 부산

농 산 →

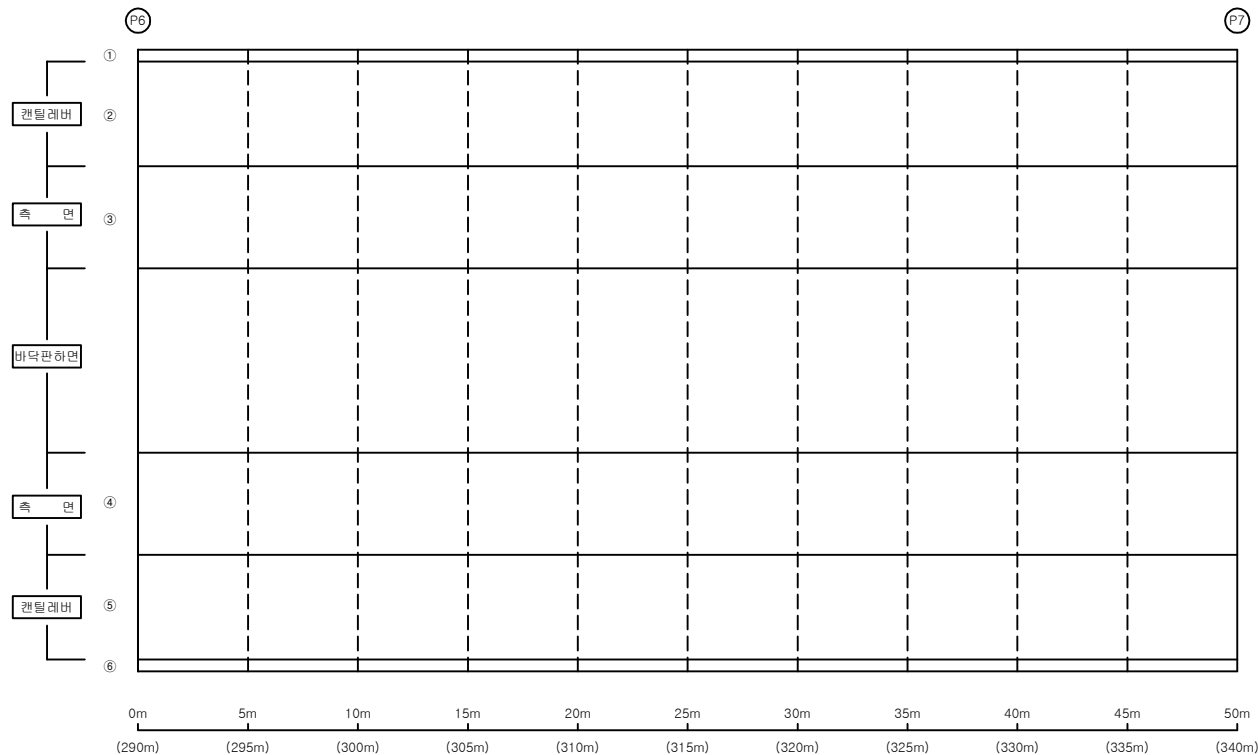


손 상 물 량 표

바닥판


S7

[illegible]

KEY PLAP

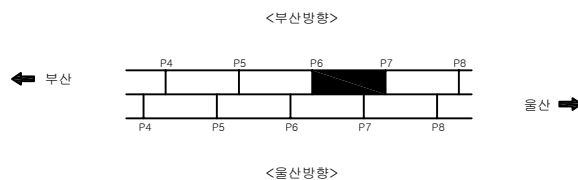

SECTION

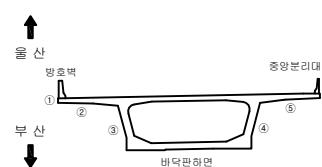

323

	빈 열		빈 열백대		기 타
	망상균열		백대		철근탐사
	재료분리		부 식		탄산화시험
	철근노출		파 손		균열심도
	박리, 박락		된 적		균열심도

०५	१०	०२
----	----	----

2022년 부산울산고속도로
정기·정밀안전점검용역

조 사 일 시	
---------	--

2022

책임기술자	
-------	--

70 69 68


내	외	포	화
---	---	---	---

029

I D : 회야대교(부산) - 바닥판하면 - S8

← 부 산

울 산 →

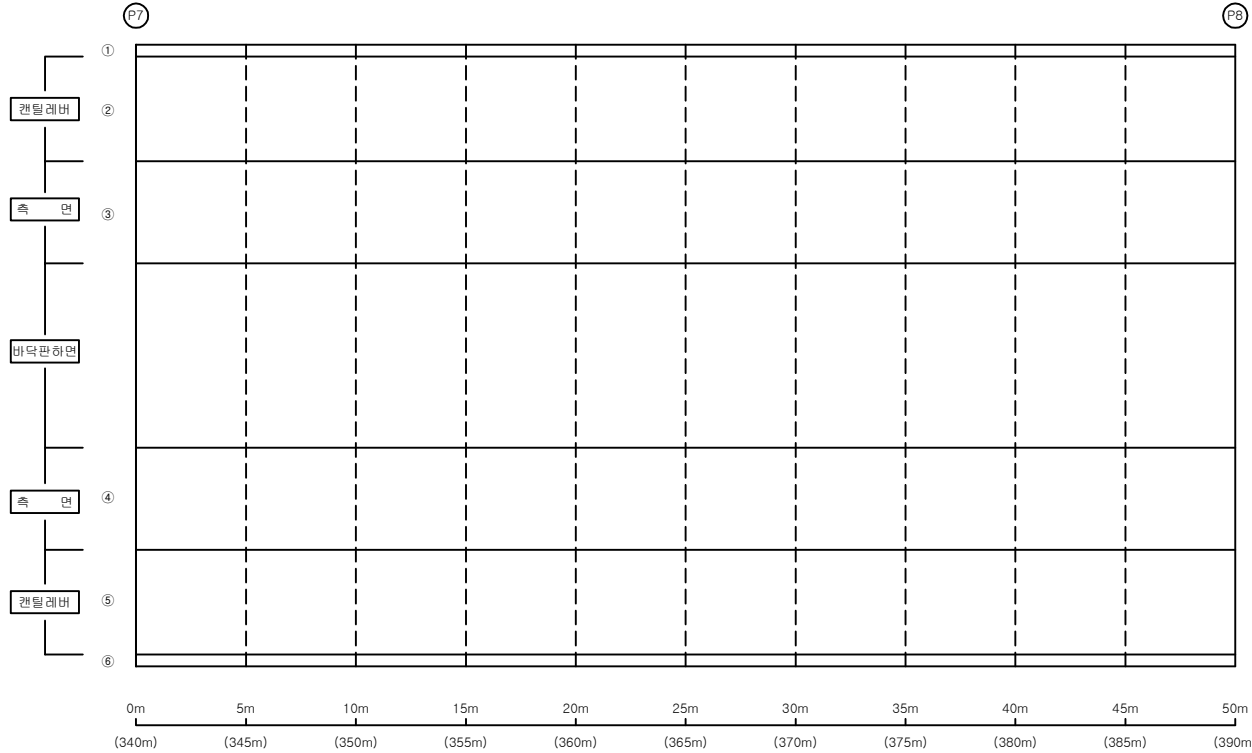


손 상 물 량 표

바닥판


S8

번호	신/구	부재명	손 상 현 황	손 상 규 모						비고
				폭(mm)	길이(m)	너비(m)	개소	단위	물량	
1										
2										
K
E
Y
P
L
A
P

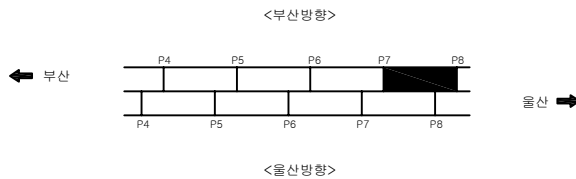

S
E
C
T
I
O
P

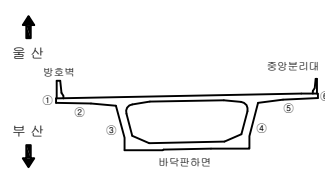

편
면


	콘 크리트		콘 크리트 배터		기 타
	아스팔트 콘 크리트		벽 태		철근 탕사
	재료 분리		부 식		탄소강 시형
	철근 노출		파 손		콘 크리트 심도
	바 리, 박 락		퇴 적		콘 크리트 심도

용 역 명	
2022년 부산울산고속도로 정기·정밀안전점검용역	
조 사 일 시	2022
책임기술자	박 윤 국
도 면 번 호	030

I D : 회야대교(부산) - 바닥판하면 - S9

← 부 산

울 산 →

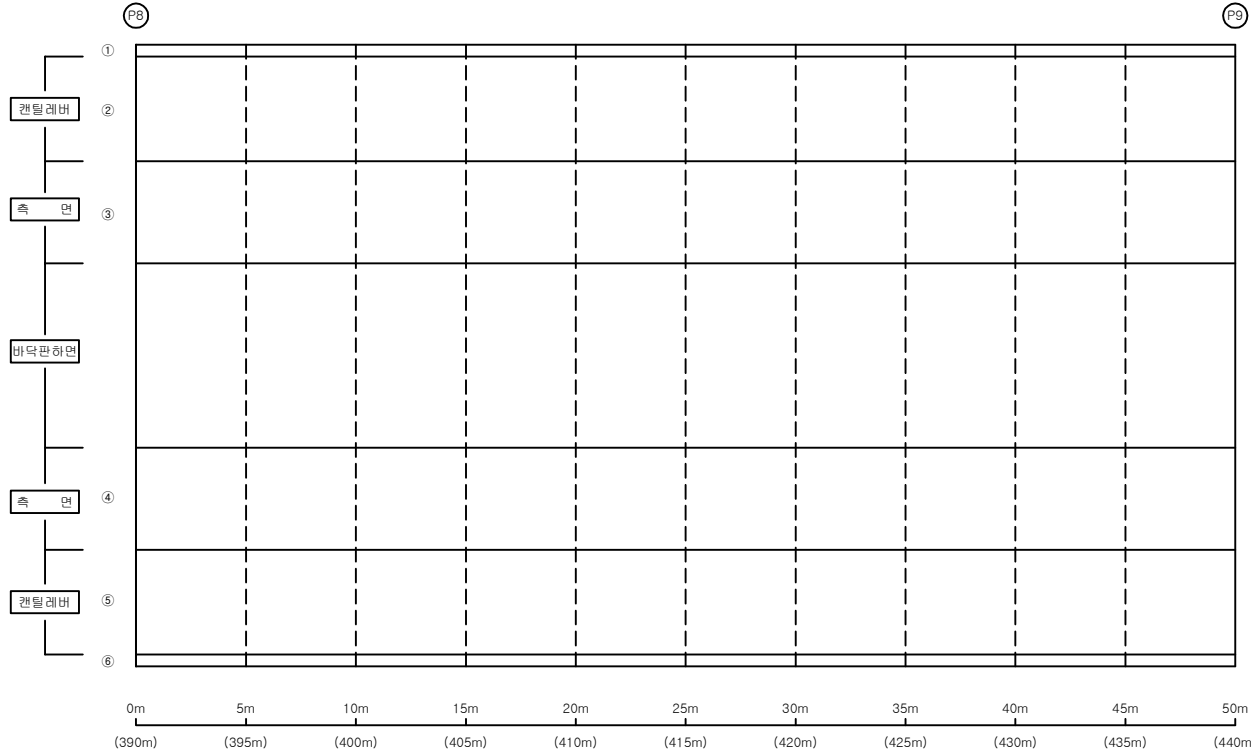


손 상 물 량 표

바닥판


S9

번호	신/구	부재명	손 상 현 황	손 상 규 모						비고
				폭(mm)	길이(m)	너비(m)	개소	단위	물량	
1										
2										
K
E
Y
P
L
A
P

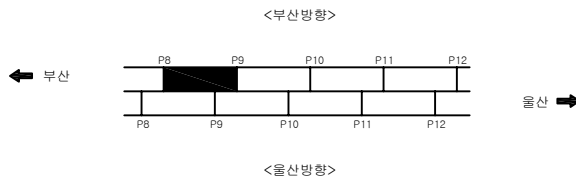

S
E
C
T
I
O
P

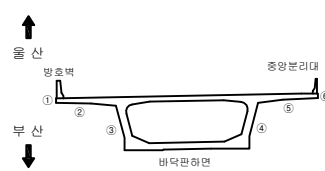

면
면


	콘 크리트		콘 크리트		기 타
	철근콘크리트		철근콘크리트		철근콘크리트
	철근콘크리트		철근콘크리트		철근콘크리트
	철근콘크리트		철근콘크리트		철근콘크리트
	철근콘크리트		철근콘크리트		철근콘크리트
	철근콘크리트		철근콘크리트		철근콘크리트
	철근콘크리트		철근콘크리트		철근콘크리트
	철근콘크리트		철근콘크리트		철근콘크리트
	철근콘크리트		철근콘크리트		철근콘크리트
	철근콘크리트		철근콘크리트		철근콘크리트

용역명		2022년 부산울산고속도로 정기·정밀안전점검용역
조사일시	2022	
책임기술자	박 윤 국	
도면번호	031	

I D : 회야대교(부산) - 바닥판하면 - S10

← 부 산

울 산 →

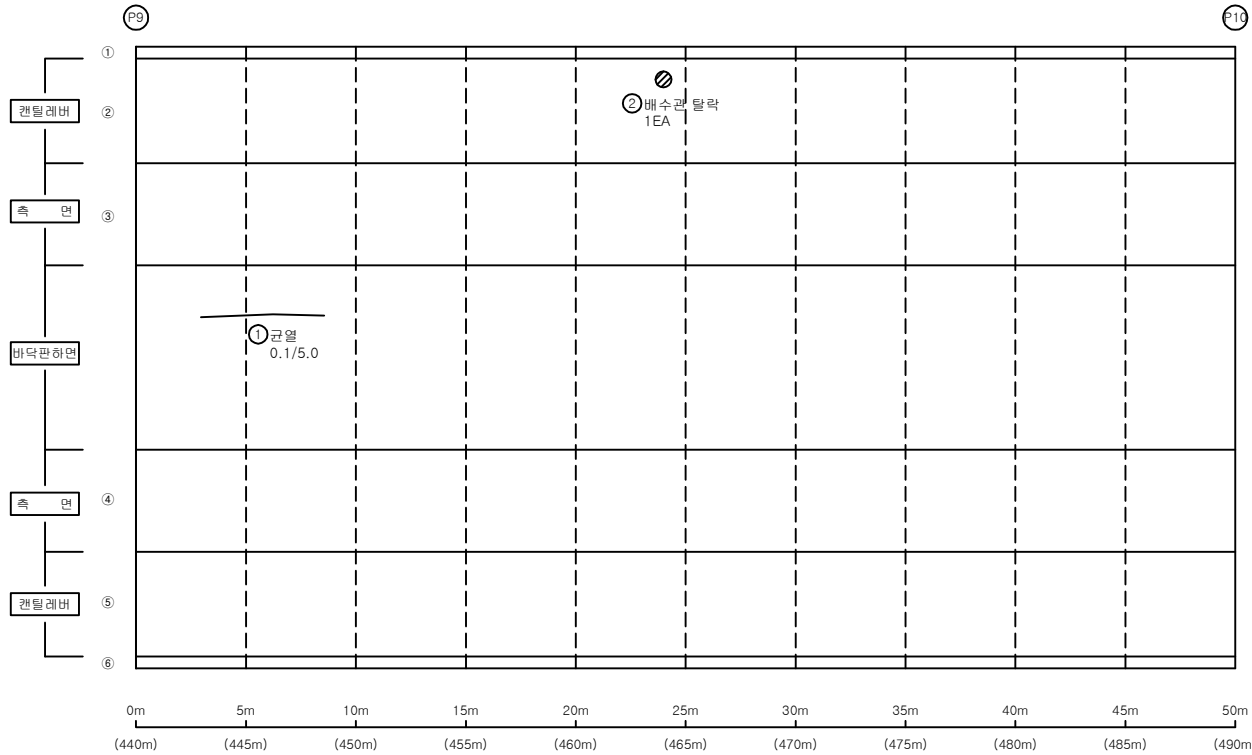


손 상 물 량 표

바닥판


S10

번호	신/구	부재명	손 상 현 황	손 상 규 모					비고
				폭(mm)	길이(m)	너비(m)	개소	단위	
1	신	복부	균열	0.1	5.0		1	m	5.00
2	신	배수시설	배수관 탈락				1	EA	1.00
3									
4									
KEY
P
L
A
P

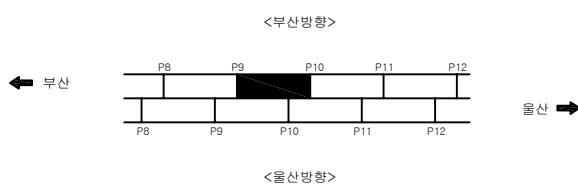

SECTION

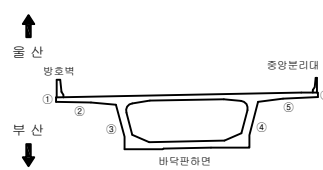

면
면


	균열		균열백태		기타
	망상균열		백태		철근탐사
	재료분리		부식		탄산화시험
	철근노출		파손		균열심도
	박리, 박락		퇴적		균열길이

용역명		2022년 부산울산고속도로 정기·정밀안전점검용역
조사일시	2022	
책임기술자	박윤국	
도면번호	032	

I D : 회야대교(부산) - 바닥판하면 - S11

← 부 산

울 산 →

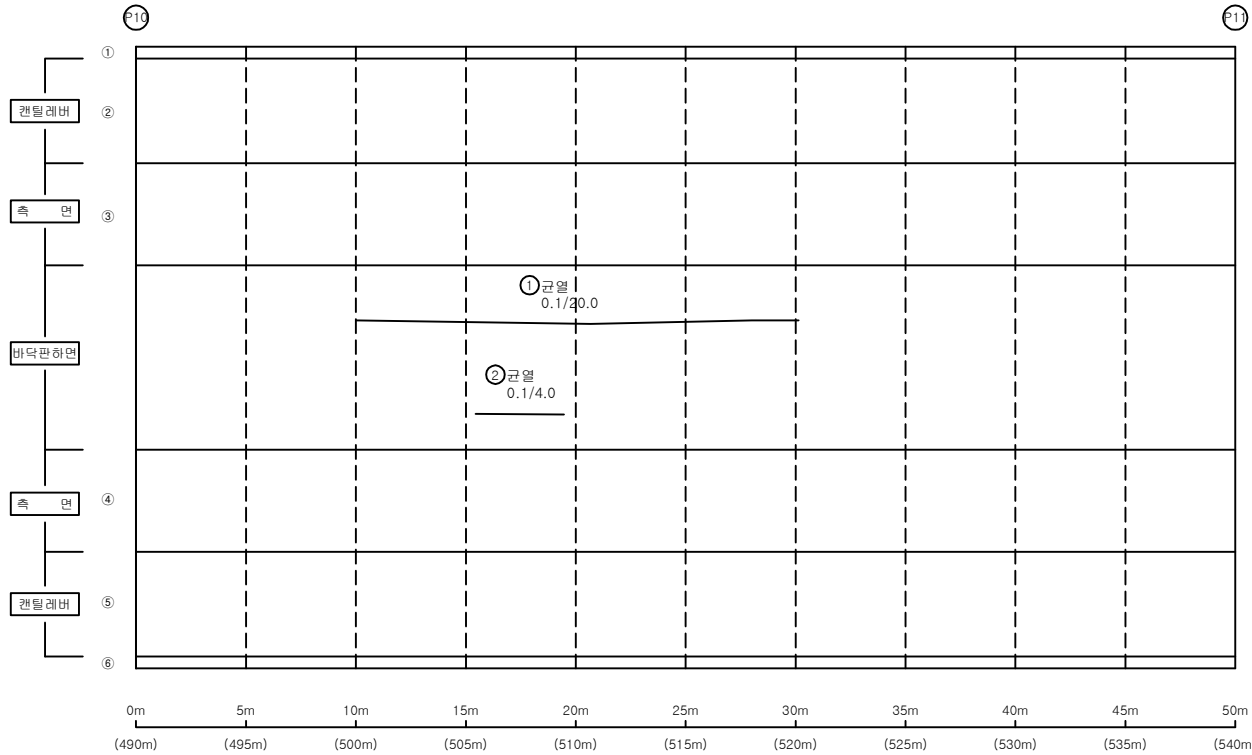


손 상 물 량 표

바닥판


S11

번호	신/구	부재명	손 상 현 황	손 상 규 모					비고
				폭(mm)	길이(m)	너비(m)	개소	단위	
1	신	복부	균열	0.1	20.0		1	m	20.00
2	신	복부	균열	0.1	4.0		1	m	4.00
3									
4									
K
E
Y
P
L
A
P

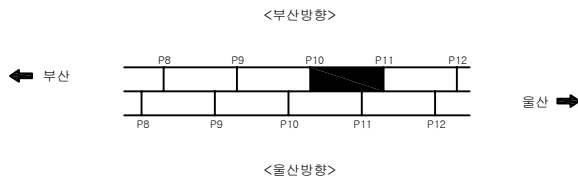

S
E
C
T
I
O
P

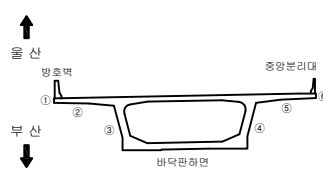

면
면


	균열		균열백태		기타
	망상균열		백태		철근탐사
	재료분리		부식		탄산화시험
	철근노출		파손		균열심도
	박리, 박락		퇴적		균열심도

용역명	
2022년 부산울산고속도로 정기·정밀안전점검용역	
조사일시	2022
책임기술자	박윤국
도면번호	033

I D : 회야대교(부산) - 바닥판하면 - S12

← 부산

음 산 →

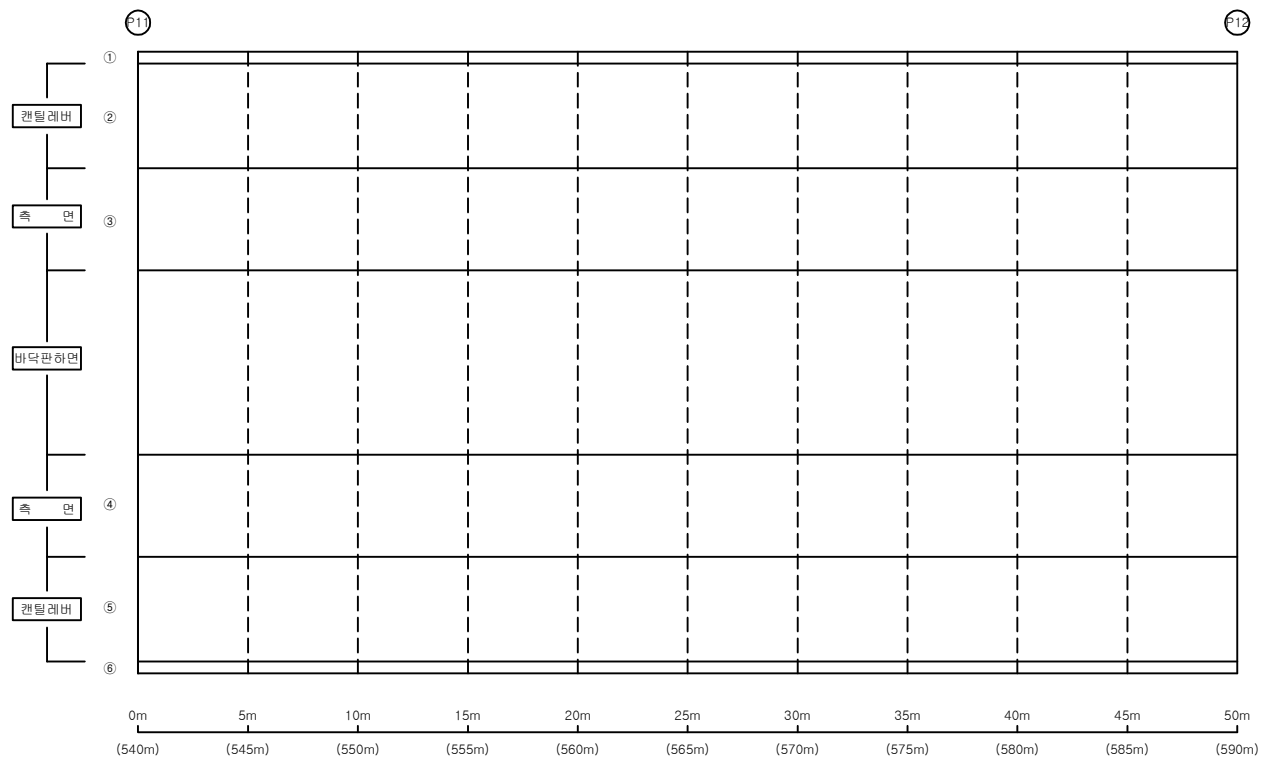


표량물상손

바닥판


S12

[illegible]

KEY PLAP

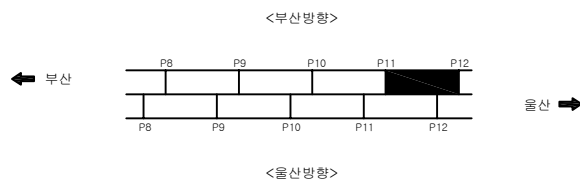

SECTION

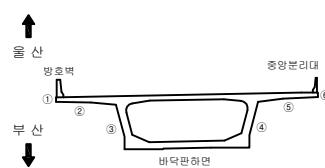

ಹ
ಆ

	빈 열		빈 열백대		기 타
	양상곤열		백대		철근탐사
	재료분리		부식		탄산화시험
	철근노출		파손		균열심도
	박리, 박락		퇴적		균열심도

00	10	00
----	----	----

2022년 부산울산고속도로
정기·정밀안전점검용역

조 사 일 시

2022

책임기술자

한글


도면번호

034

I D : 회야대교(부산) - 바닥판하면 - S13

← 부 산

출산 →

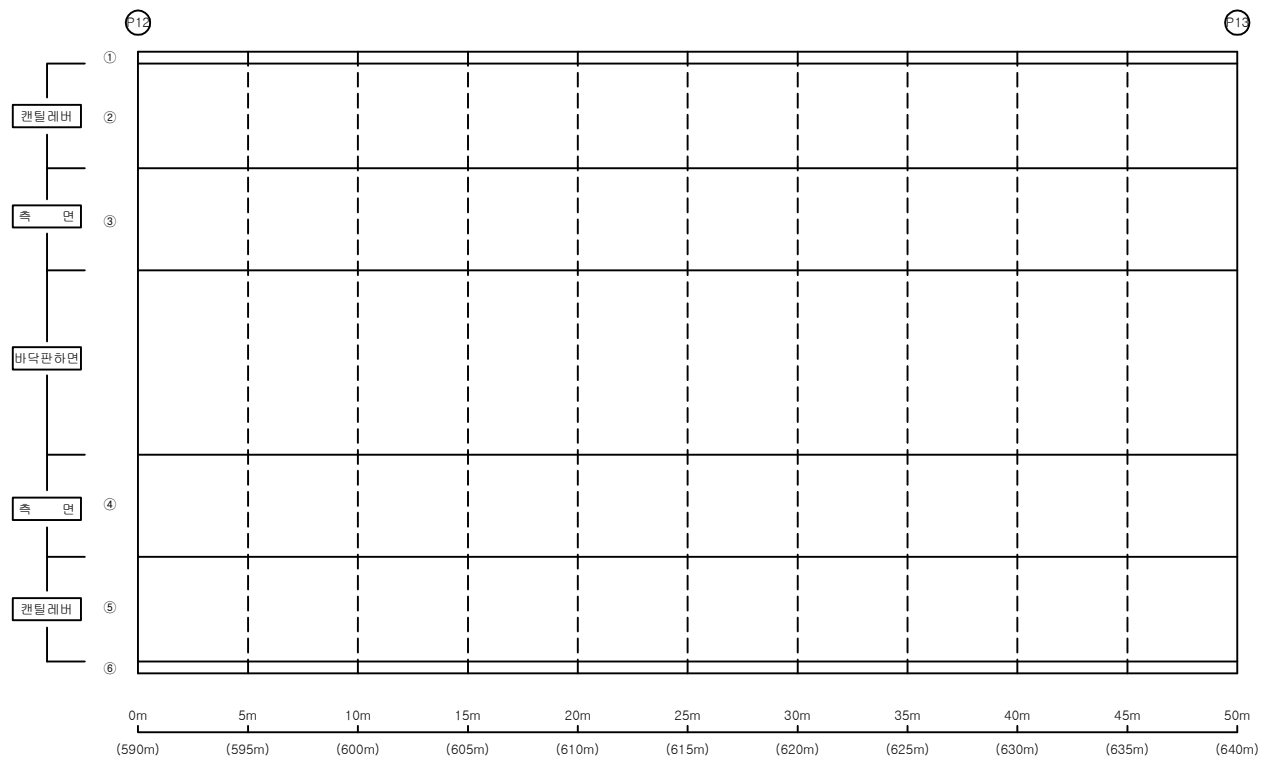

손상물량표


바닥판

S13

[illegible]


KEY PLAP

← 부산

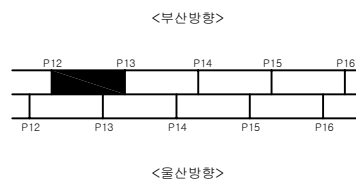

출산 →

SECTION

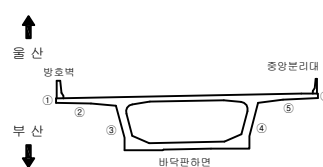

하
하

	빈 열		빈 열백대		기 타
	망상균열		백대		철근탐사
	재료분리		부식		탄산화시험
	철근노출		파손		균열심도
	박리, 박락		퇴적		균열심도

00	10	00
----	----	----

2022년 부산울산고속도로
정기·정밀안전점검용역

조 사 일 시

2022

책임기술자	
-------	--

후 오 전


내	외	포	화
---	---	---	---

035

I D : 회야대교(부산) - 바닥판하면 - S14

← 부 산

울 산 →

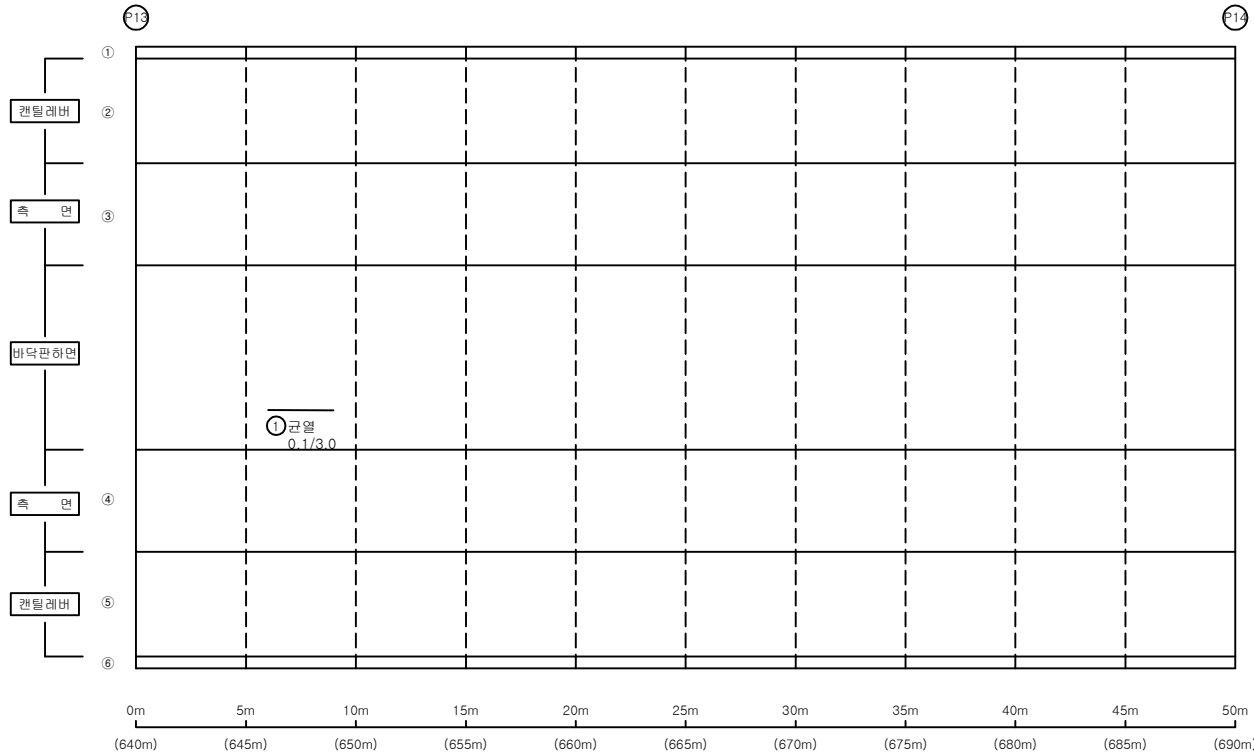

손 상 물 량 표


바닥판

S14

번호	신/구	부재명	손 상 현 황	손 상 규 모					비고
				폭(mm)	길이(m)	너비(m)	개소	단위	
1	신	복부	균열	0.1	3.0		1	m	3.00
2									
3									
K
E
Y
P
L
A
P

← 부 산

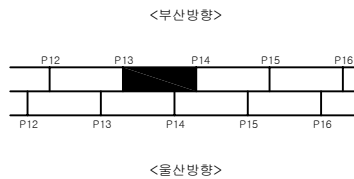

울 산 →

S
E
C
T
I
O
P

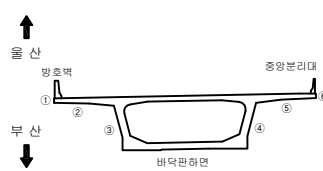

면
면


	균열		균열백태		기타
	망상균열		백태		철근탐사
	재료분리		부식		탄산화시험
	철근노출		파손		균열심도
	박리, 박락		퇴적		균열심도

용역명	
2022년 부산울산고속도로 정기·정밀안전점검용역	
조사일시	2022
책임기술자	박윤국
도면번호	036

I D : 회야대교(부산) - 바닥판하면 - S15

← 부 산

울 산 →

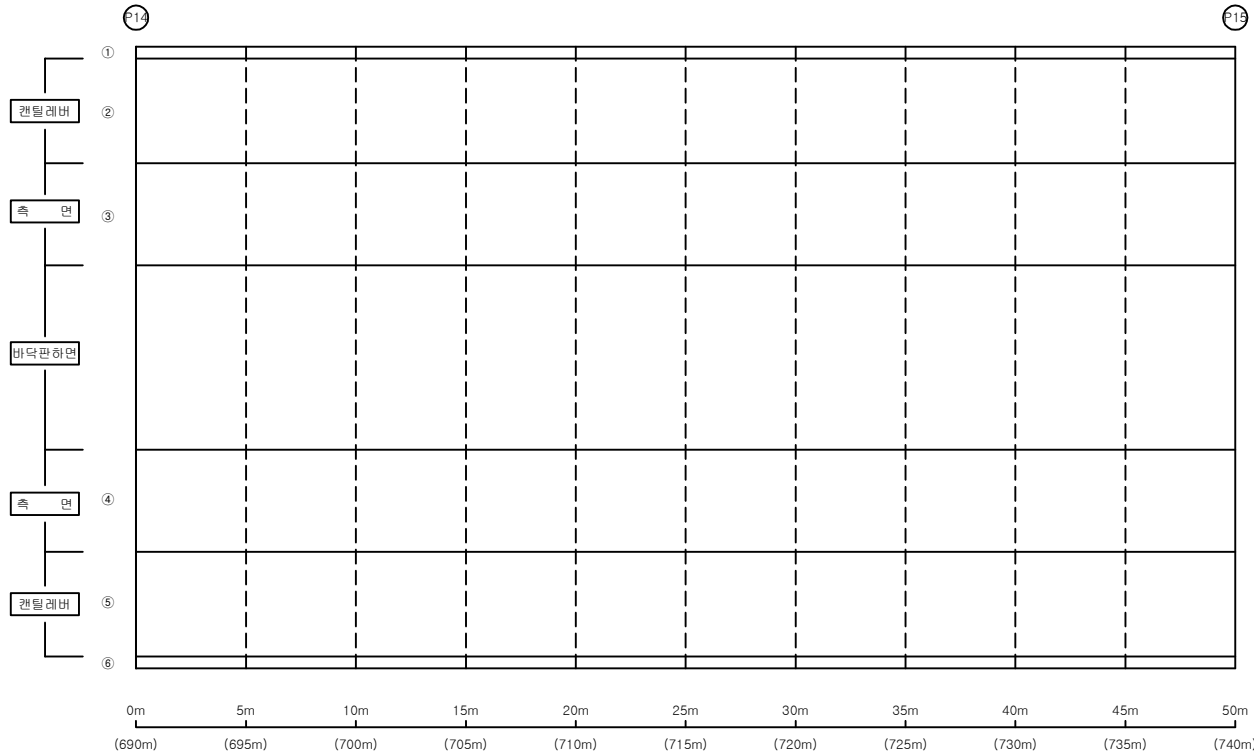


손 상 물 량 표

바닥판


S15

번호	신/구	부재명	손 상 현 황	손 상 규 모						비고
				폭(mm)	길이(m)	너비(m)	개소	단위	물량	
1										
2										
K
E
Y
P
L
A
P

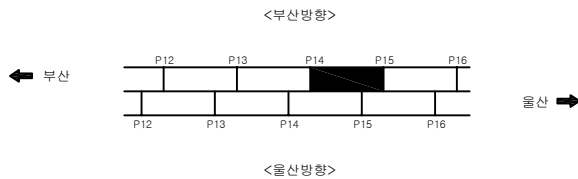

S
E
C
T
I
O
P

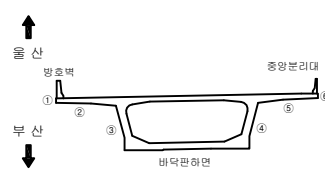

면
면


	콘 크리트		강근콘크리트		기 타
	아스팔트콘크리트		벽돌		철근콘크리트
	강근콘크리트		벽돌		철근콘크리트
	강근콘크리트		벽돌		철근콘크리트
용역명		2022년 부산울산고속도로 정기·정밀안전점검용역
조사일시	2022	
책임기술자	박 윤 국	
도면번호	037	

I D : 회야대교(부산) - 바닥판하면 - S16

← 부 산

울 산 →

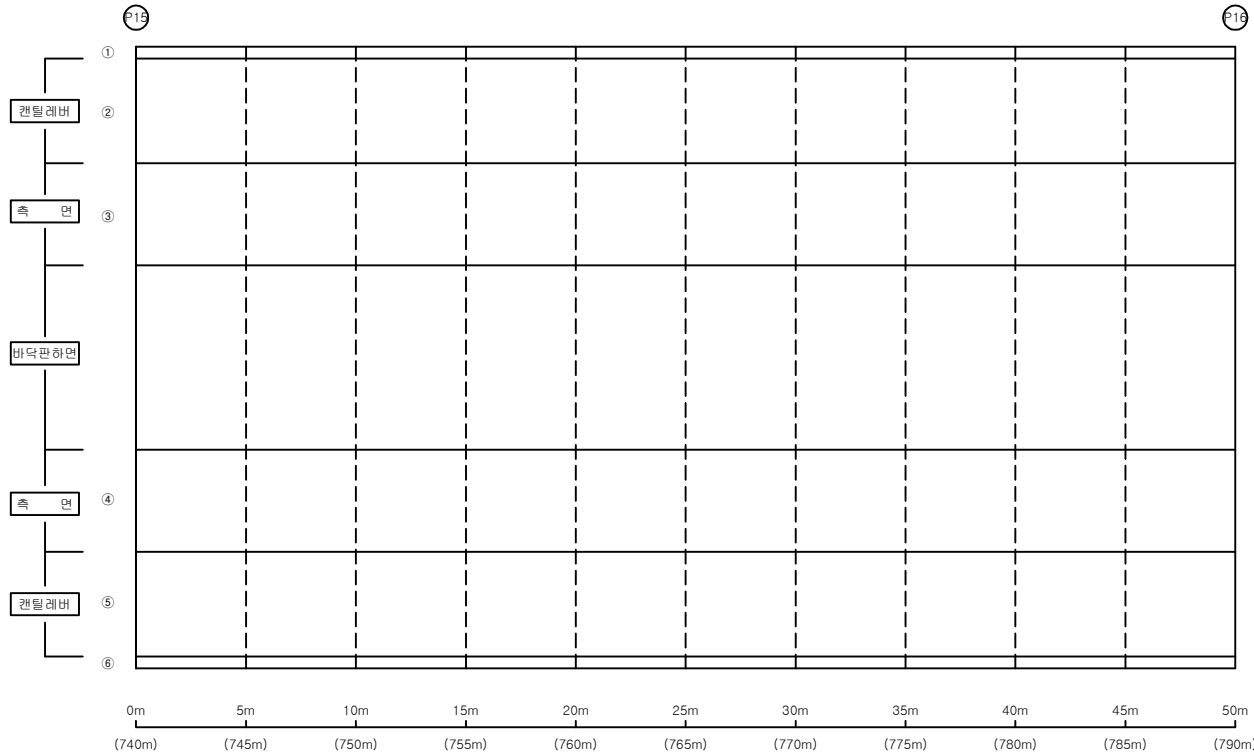

손 상 물 량 표

바닥판

S16

번호	신/구	부재명	손 상 현 황	손 상 규 모						비고
				폭(mm)	길이(m)	너비(m)	개소	단위	물량	
1										
2										
K
E
Y
P
L
A
P


← 부 산



<울산방향>

울 산 →

S
E
C
T
I
O
P

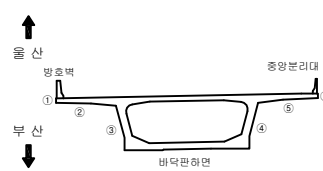

면
면

	콘 크리트		콘 크리트		기 타
	방수콘크리트		방수콘크리트		철근망사
	재료분리		부 식		탄산화시험
	철근노출		파 손		균열심도
	바리, 박락		퇴 적		균열심도

용 역 명

2022년 부산울산고속도로
정기·정밀안전점검용역

조 사 일 시

2022

책임기술자

박 윤 국


도 면 번 호

038

I D : 회야대교(부산) - 바닥판하면 - S17

← 부 산

울 산 →

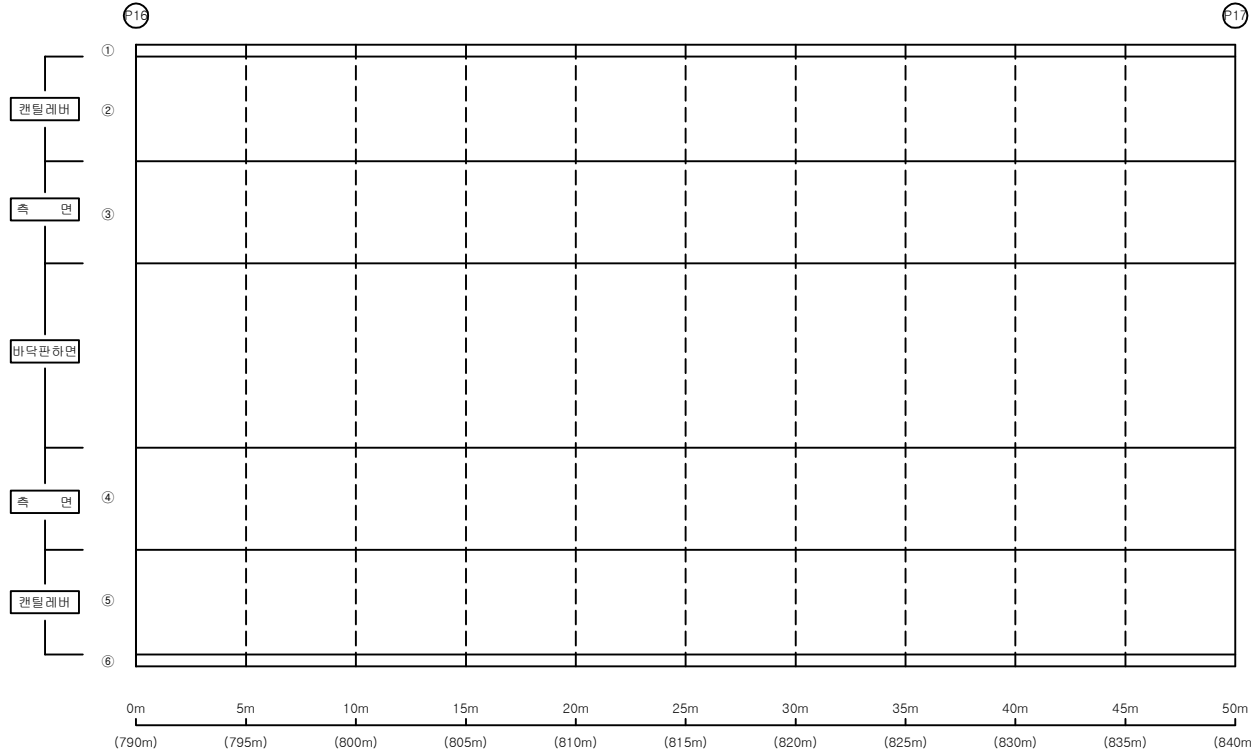


손 상 물 량 표

바닥판


S17

번호	신/구	부재명	손 상 현 황	손 상 규 모						비고
				폭(mm)	길이(m)	너비(m)	개소	단위	물량	
1										
2										
K
E
Y
P
L
A
P

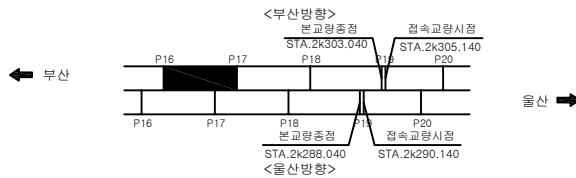

S
E
C
T
I
O
P

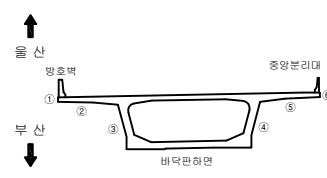

면
레


	균열		균열백대		기 타
	망상균열		백대		철근탐사
	재료분리		부식		탄소화시험
	철근노출		파손		균열심도
	박리, 박락		퇴적		균열심도

용역명	
2022년 부산울산고속도로 정기·정밀안전점검용역	
조사일시	2022
책임기술자	박윤국
도면번호	039

I D : 회야대교(부산) - 바닥판하면 - S18

← 부 산

울 산 →

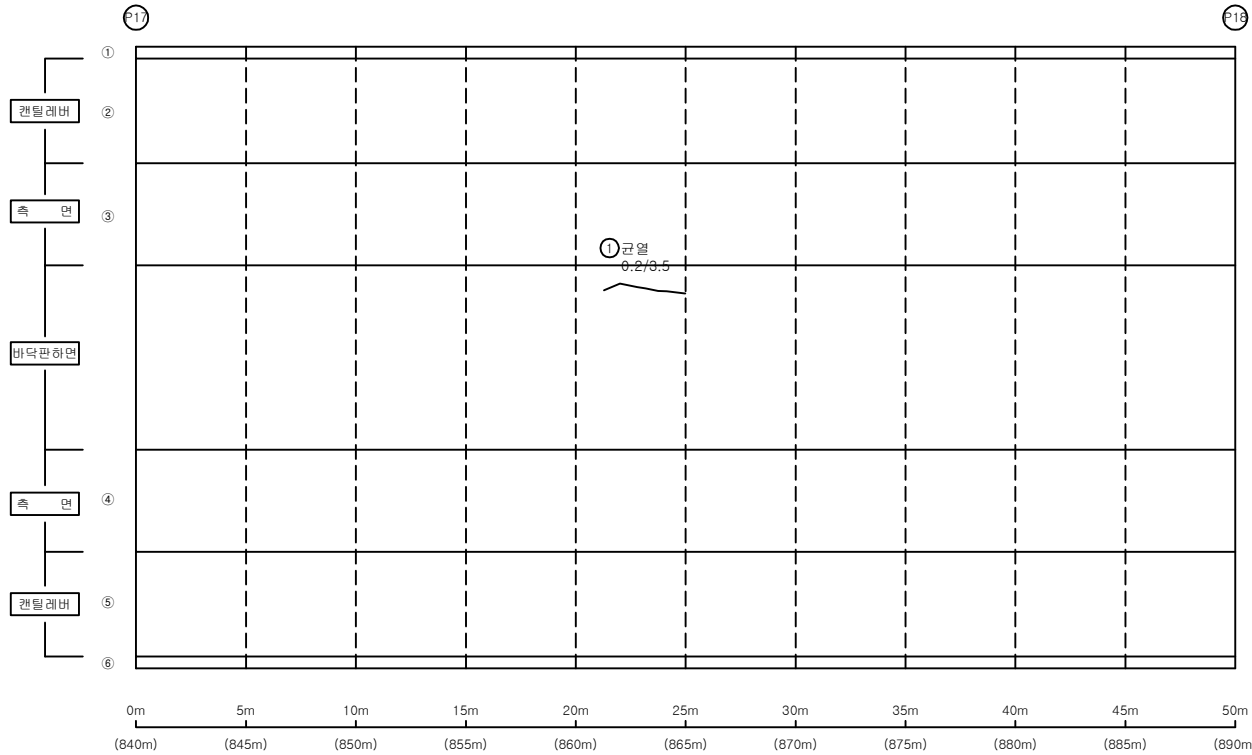


손 상 물 량 표

바닥판


S18

번호	신/구	부재명	손 상 현 황	손 상 규 모						비고
				폭(mm)	길이(m)	너비(m)	개소	단위	물량	
1	신	복부	균열	0.2	3.5		1	m	3.50	
2										
3										
KEY
P
L
A
P

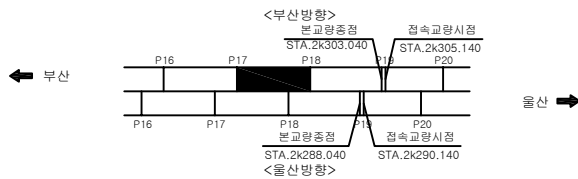

S
E
C
T
I
O
P

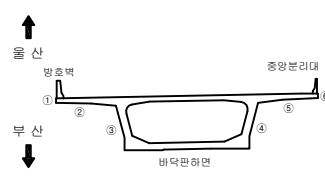


변
례

균열	균열백대	기타
망상균열	백대	철근탐사
재료분리	부식	탄화시험
철근노출	파손	균열심도
바리, 박락	퇴적	균열심도

용역명	
2022년 부산울산고속도로 정기·정밀안전점검용역	
조사일시	2022
책임기술자	박윤국
도면번호	040

I D : 회야대교(부산) - 바닥판하면 - S19

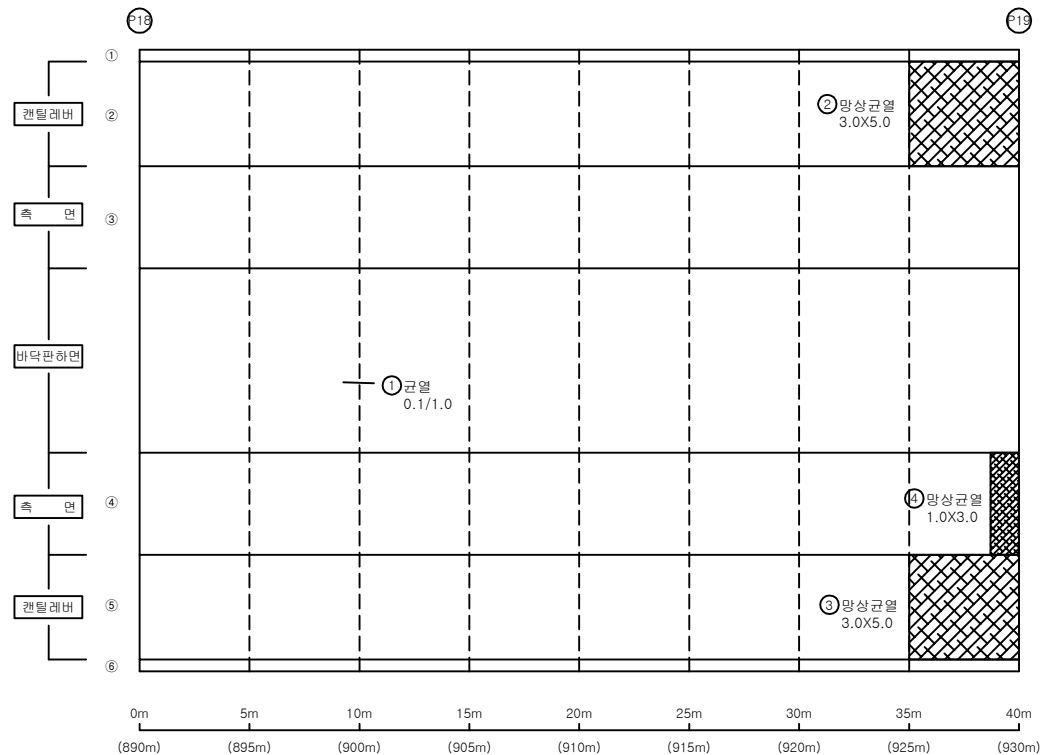


손상물량표

바닥판


S19

[illegible]

KEY PLAP

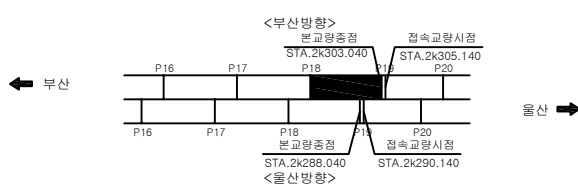

SECTION

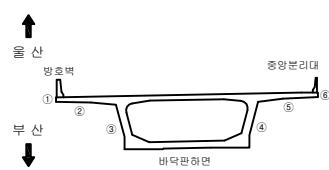

ಹ
ಆ

	빈 열		빈 열백대		기 타
	망상균열		백대		철근탐사
	재료분리		부 식		탄산화시험
	철근노출		파 손		균열심도
	박리, 박락		퇴 적		균열심도

०३	१०	०३
----	----	----

2022년 부산울산고속도로
정기·정밀안전점검용역

조 사 일 시

2022

책임기술자

후
미
하

내	외	포	화
---	---	---	---

041

I D : 회야대교(부산) - 바닥판하면 - S20

← 부 산

울 산 →

↔ 본교량 종점 접속교량 시점 ↔

①19

②20

캔틸레버

G1

G2

G3

G4

G5

G6

G7

캔틸레버

0m (930m) 5m (935m) 10m (940m) 15m (945m) 20m (950m) 25m (955m) 30m (960m)


손 상 물 량 표

바닥판


S20

번호	신/구	부재명	손 상 현 황	손 상 규 모					비고
				폭(mm)	길이(m)	너비(m)	개소	단위	
1	신	바닥판	파손		0.2	2.0	1	m ²	0.40
2	신	바닥판	균열부백태	0.1	2.5		1	m	2.50
3									
4									
K
E
Y
P
L
A
P

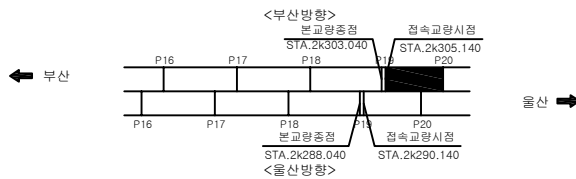

S
E
C
T
I
O
P

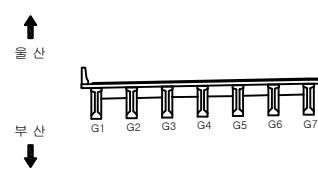

변
례


	균 열		균열백태		기 타
	망상균열		백태		철근탐사
	재료분리		부 식		탄산화시험
	철근노출		파 손		균열심도
	박리, 박락		퇴 적		균열심도

용역명		2022년 부산울산고속도로 정기·정밀안전점검용역
조사일시	2022	
책임기술자	박 윤 국	
도면번호	042	

I D : 회야대교(부산) - 바닥판하면 - S21

← 부 산

울 산 →

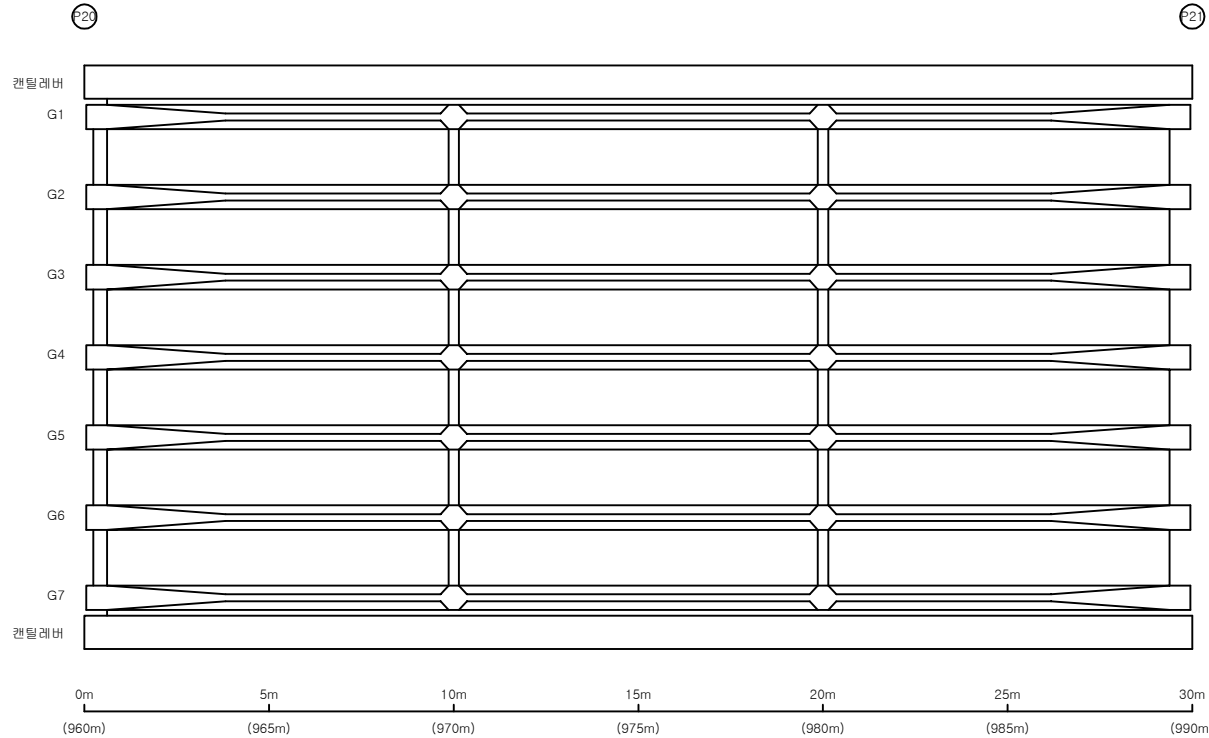

손 상 물 량 표


바닥판

S21

번호	신/구	부재명	손 상 현 황	손 상 규 모						비고
				폭(mm)	길이(m)	너비(m)	개소	단위	물량	
1										
2										
K
E
Y
P
L
A
P

← 부 산

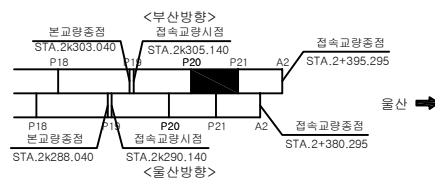

S
E
C
T
I
O
P

↑
울 산
↓
부 산

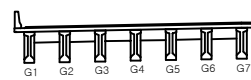

변
례

	균 열		균 열백대		기 타
	망상균열		백대		철근탐사
	재료분리		부 식		탄산화시험
	철근노출		파 손		균열심도
	박리, 박락		퇴 적		균열심도

용 역 명

2022년 부산울산고속도로
정기·정밀안전점검용역

조 사 일 시

2022

책임기술자

박 윤 국



도 면 번 호

043

I D : 회야대교(부산) - 바닥판하면 - S22

← 부 산

울 산 →

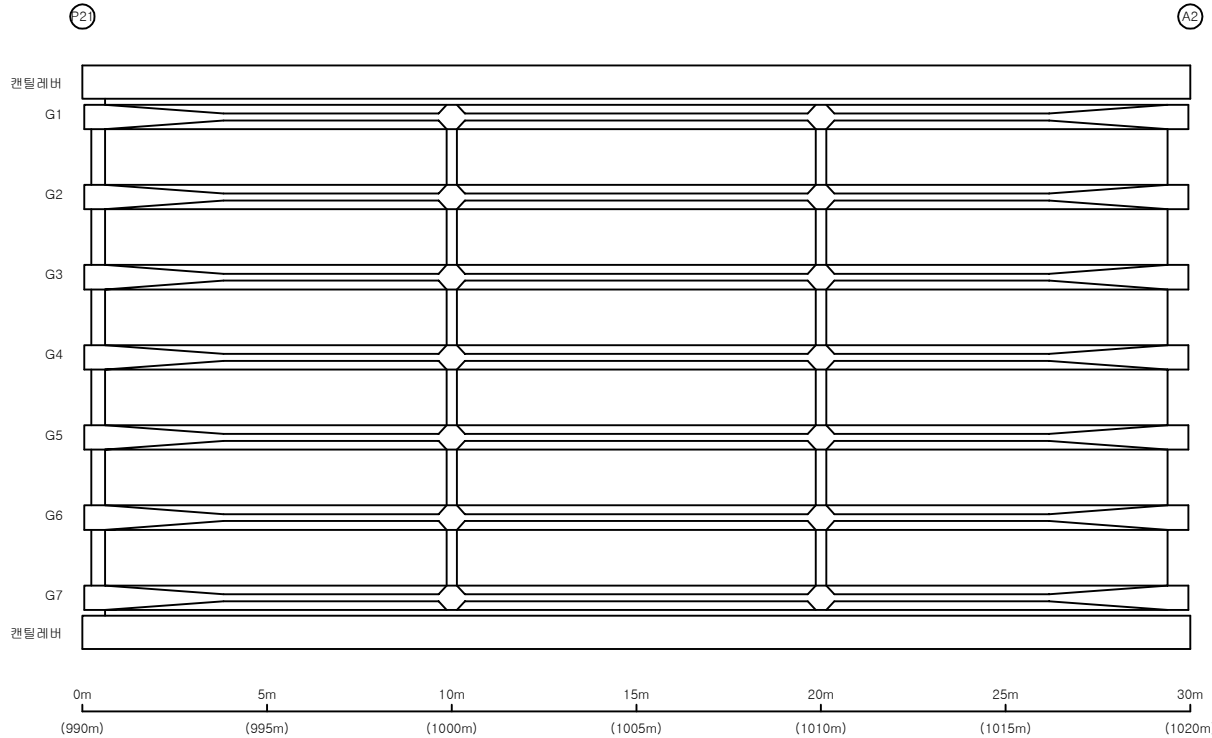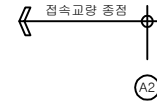

손 상 물 량 표


바닥판

S22

번호	신/구	부재명	손 상 현 황	손 상 규 모						비고
				폭(mm)	길이(m)	너비(m)	개소	단위	물량	
1										
2										
K
E
Y
P
L
A
P

← 부 산

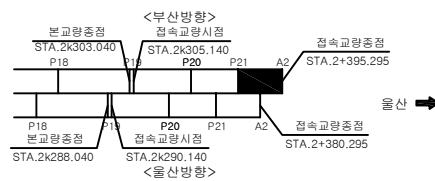

S
E
C
T
I
O
P

↑
울 산
↓
부 산

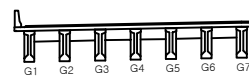

면
례

	균 열		균 열백대		기 타
	망상균열		백대		철근탐사
	재료분리		부 식		탄산화시험
	철근노출		파 손		균열심도
	박리, 박락		퇴 적		균열심도

용 역 명

2022년 부산울산고속도로
정기·정밀안전점검용역

조 사 일 시

2022

책임기술자

박 윤 국


도 면 번 호

044

I D : 회야대교(부산) - BOX내부 - S2

← 부 산

울 산 →

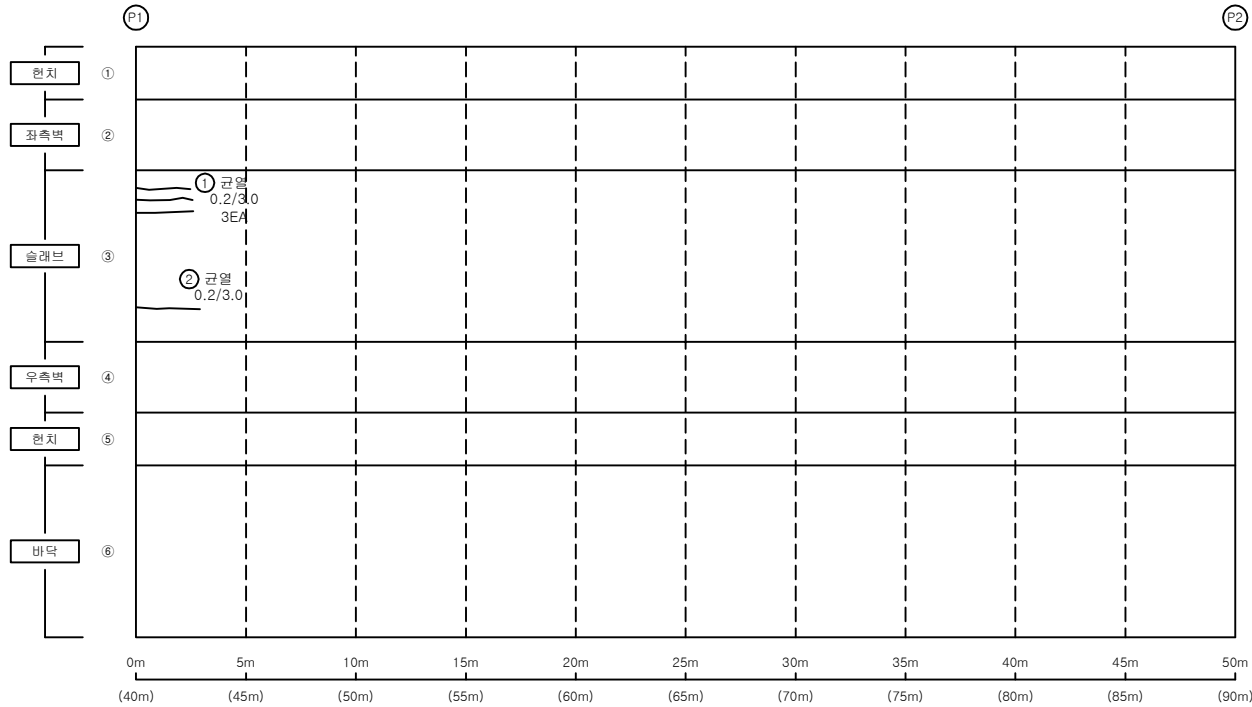


손 상 물 량 표

BOX내부


S2

번호	신/구	부재명	손 상 현 황	손 상 규 모						비고
				폭(mm)	길이(m)	너비(m)	개소	단위	수량	
1	구	슬래브	균열	0.2	3.0		3	m	9.00	
2	구	슬래브	균열	0.2	3.0		1	m	3.00	
3										
4										
K
E
Y
P
L
A
P

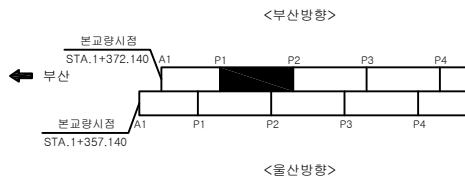

S
E
C
T
I
O
P

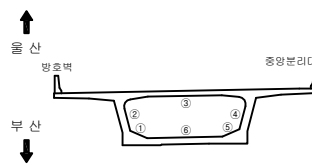

판
면


균열	균열백대	기타
망상균열	백대	철근탐사
재료분리	부식	탄산화시험
철근노출	파손	균열심도
바리, 박락	퇴적	균열심도

용역명	2022년 부산울산고속도로 정기·정밀안전점검용역
조사일시	2022
책임기술자	박윤국
도면번호	046

I D : 회야대교(부산) - BOX내부 - S3

← 부 산

울 산 →

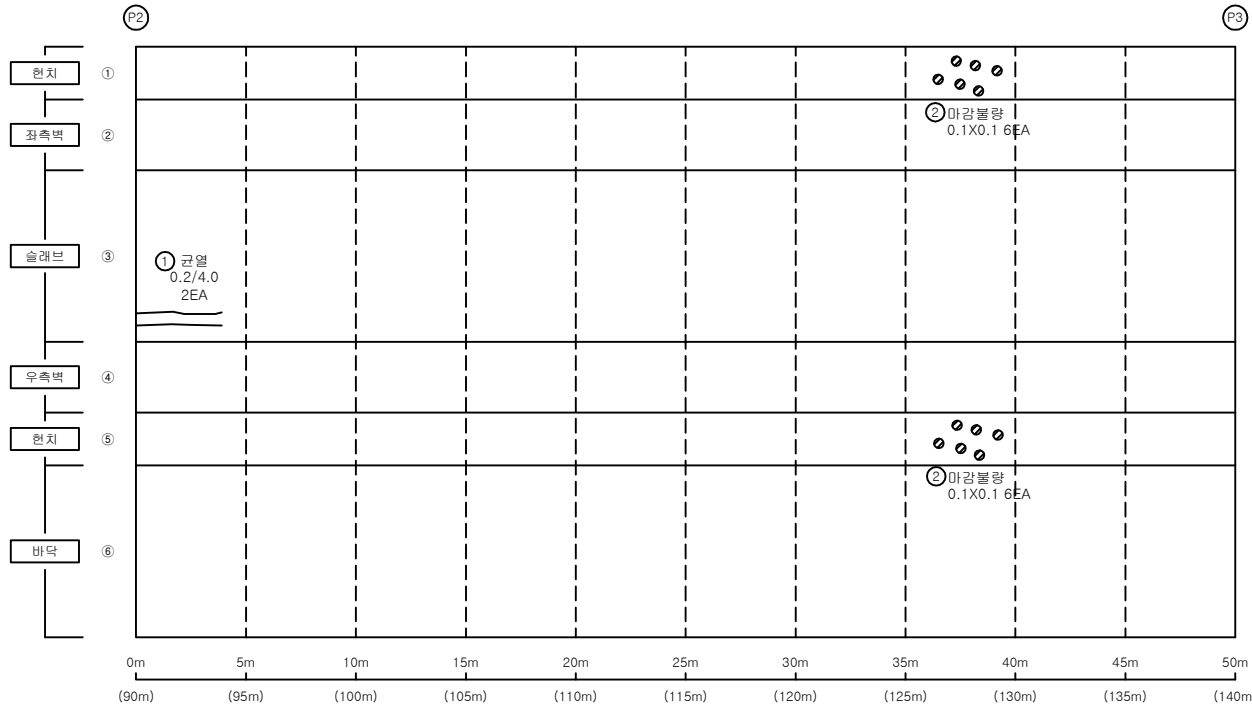


손 상 물 량 표

BOX내부


S3

번호	신/구	부재명	손 상 현 황	손 상 규 모						비고
				폭(mm)	길이(m)	너비(m)	개소	단위	수량	
1	구	슬래브	균열	0.2	4.0		2	m	8.00	
2	신	좌측원치	마감불량		0.1	0.1	6	m ²	0.06	
3	신	우측원치	마감불량		0.1	0.1	6	m ²	0.06	
4										
5										
K
E
Y
P
L
A
N

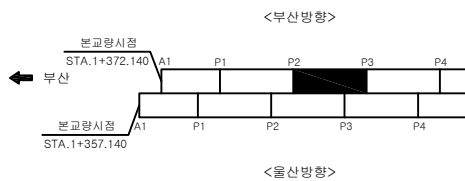

S
E
C
T
I
O
N

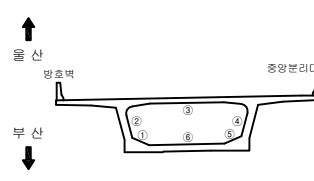

편
면
레


균열	균열백대	기타
망상균열	백대	철근탐사
재료분리	부식	탄산화시험
철근노출	파손	균열심도
바리, 박락	퇴적	균열심도

용역명	2022년 부산울산고속도로 정기·정밀안전점검용역
조사일시	2022
책임기술자	박윤국
도면번호	047

I D : 회야대교(부산) - BOX내부 - S4

← 부 산

울 산 →

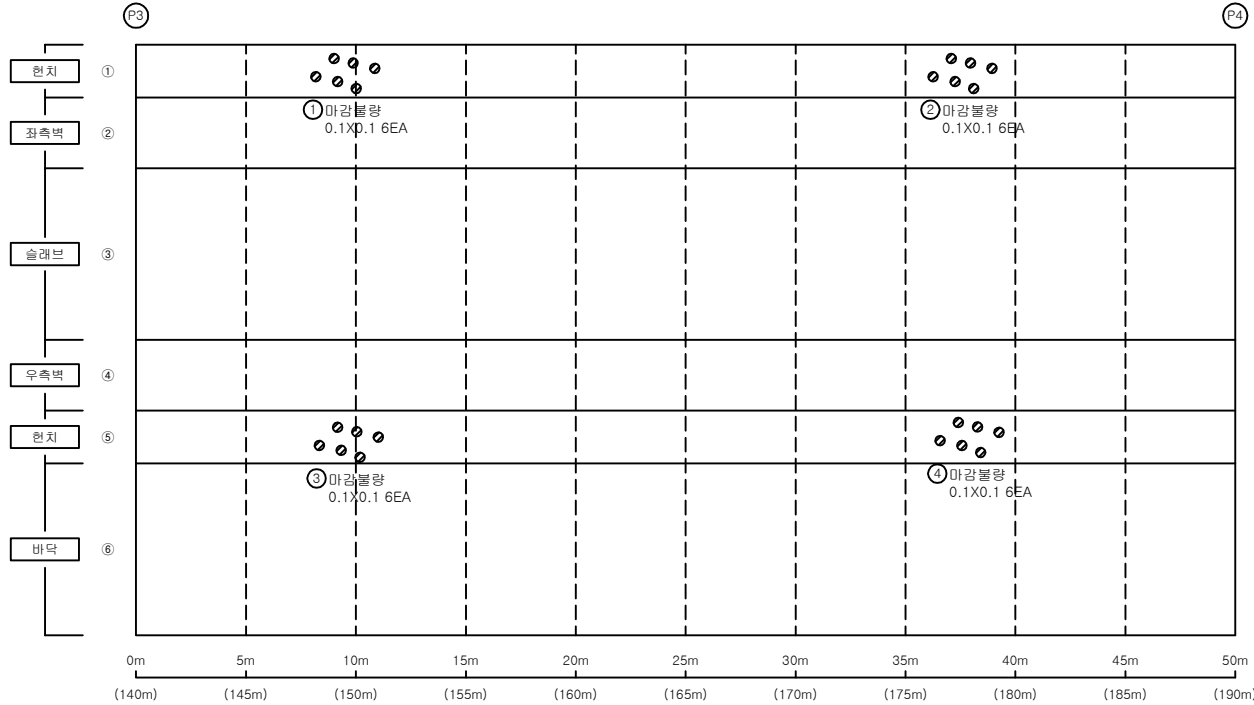


손 상 물 량 표

BOX내부


S4

번호	신/구	부재명	손 상 현 황	손 상 규 모						비고
				폭(mm)	길이(m)	너비(m)	개소	단위	물량	
1	신	좌측현치	마감불량		0.1	0.1	6	m ²	0.06	
2	신	좌측현치	마감불량		0.1	0.1	6	m ²	0.06	
3	신	우측현치	마감불량		0.1	0.1	6	m ²	0.06	
4	신	우측현치	마감불량		0.1	0.1	6	m ²	0.06	
5										
6										
K
E
Y
P
L
A
N

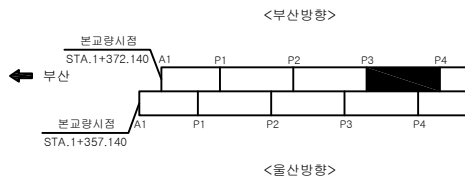

S
E
C
T
I
O
N

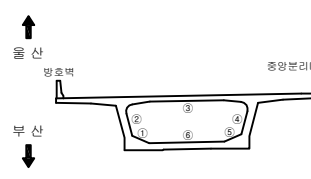

단
면


	콘크리트		콘크리트		기타
	철근콘크리트		콘크리트		철근콘크리트
	철근콘크리트		콘크리트		철근콘크리트
	철근콘크리트		콘크리트		철근콘크리트
	철근콘크리트		콘크리트		철근콘크리트

용역명		2022년 부산울산고속도로 정기·정밀안전점검용역
조사일시	2022	
책임기술자	박윤국	
도면번호	048	

I D : 회야대교(부산) - BOX내부 - S5

← 부 산

울 산 →

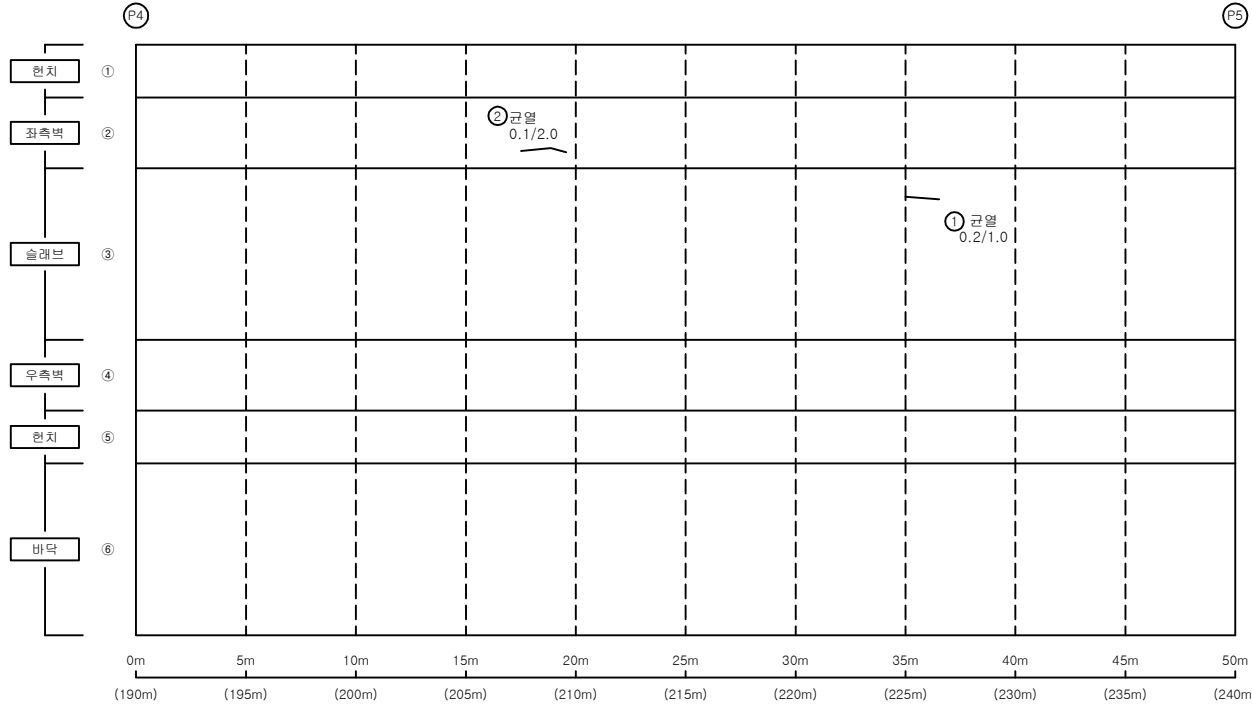


손 상 물 량 표

BOX내부


S5

번호	신/구	부재명	손 상 현 황	손 상 규 모						비고
				폭(mm)	길이(m)	너비(m)	개소	단위	물량	
1	구	슬래브	균열	0.2	1.0		1	m	1.00	
2	신	좌측벽	균열	0.1	2.0		1	m	2.00	
3										
4										
K
E
Y
P
L
A
P

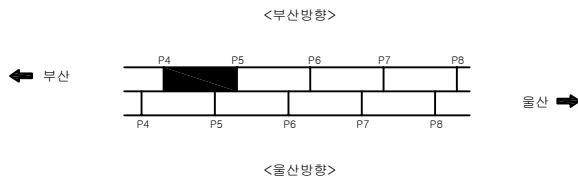

S
E
C
T
I
O
P

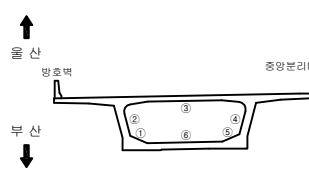

판
면


	균열		균열백태		기타
	망상균열		백태		철근탐사
	재료분리		부식		탄산화시험
	철근노출		파손		균열심도
	박리, 박락		퇴적		균열폭도

용역명		2022년 부산울산고속도로 정기·정밀안전점검용역	
조사일시	2022	책임기술자	박윤국
도면번호	049		

I D : 회야대교(부산) - BOX내부 - S6

← 부 산

울 산 →

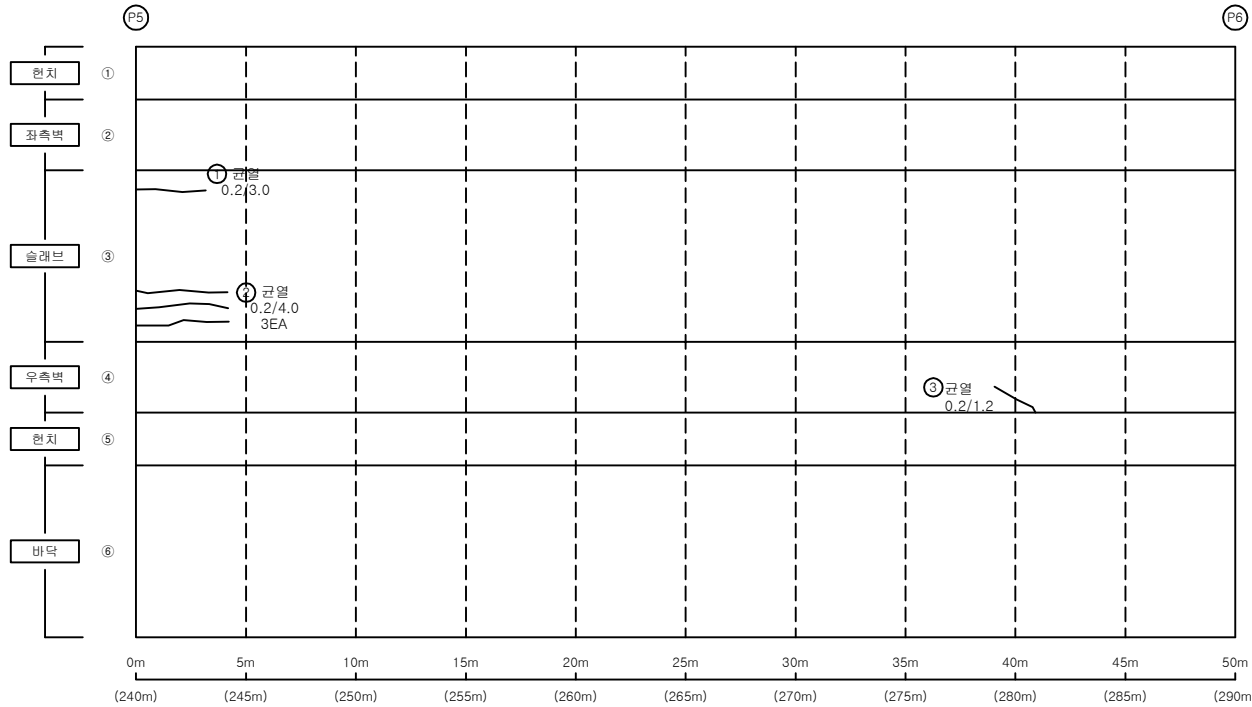


손 상 물 량 표

BOX내부


S6

번호	신/구	부재명	손 상 현 황	손 상 규 모						비고
				폭(mm)	길이(m)	너비(m)	개소	단위	수량	
1	구	슬래브	균열	0.2	3.0		1	m	3.00	
2	구	슬래브	균열	0.2	4.0		1	m	4.00	
3	신	우측벽	균열	0.2	1.2		1	m	1.20	
4										
5										
K
E
Y
P
L
A
P

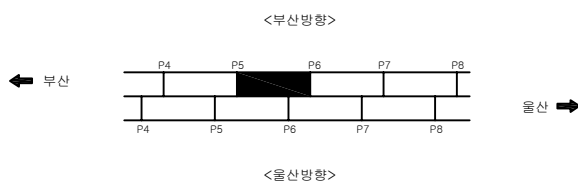

S
E
C
T
I
O
P

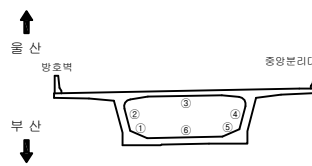

판
재


균열	균열백대	기타
망상균열	백대	철근탐사
재료분리	부식	탄산화시험
철근노출	파손	균열심도
바리, 박락	퇴적	균열심도

용역명	
2022년 부산울산고속도로 정기·정밀안전점검용역	
조사일시	2022
책임기술자	박윤국
도면번호	050

I D : 회야대교(부산) - BOX내부 - S7

← 부 산

농 산 →

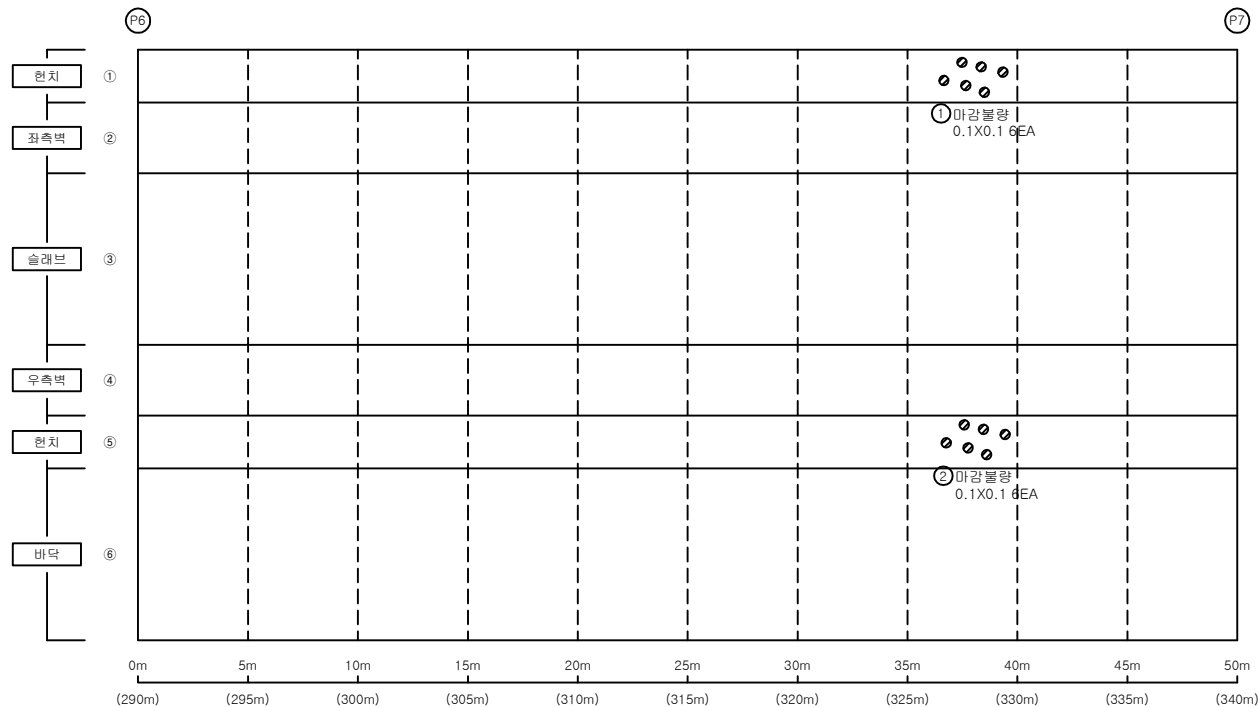


손상물량표

BOX내부


S7

[illegible]

KEY PLAP

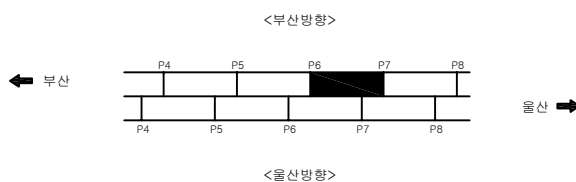

SECTION

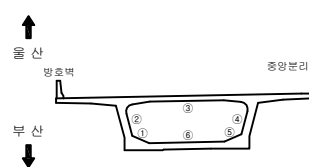

25

	빈 열		빈 열백대		기 타
	망상균열		백대		철근탐사
	재료분리		부 식		탄산화시험
	철근노출		파 손		균열심도
	박리, 박락		퇴 적		균열심도

०३	१०	०३
----	----	----

2022년 부산울산고속도로
정기·정밀안전점검용역

조 사 일 시

2022

책임기술자

후
미
하


다의포함

051

I D : 회야대교(부산) - BOX내부 - S8

← 부 산

울 산 →

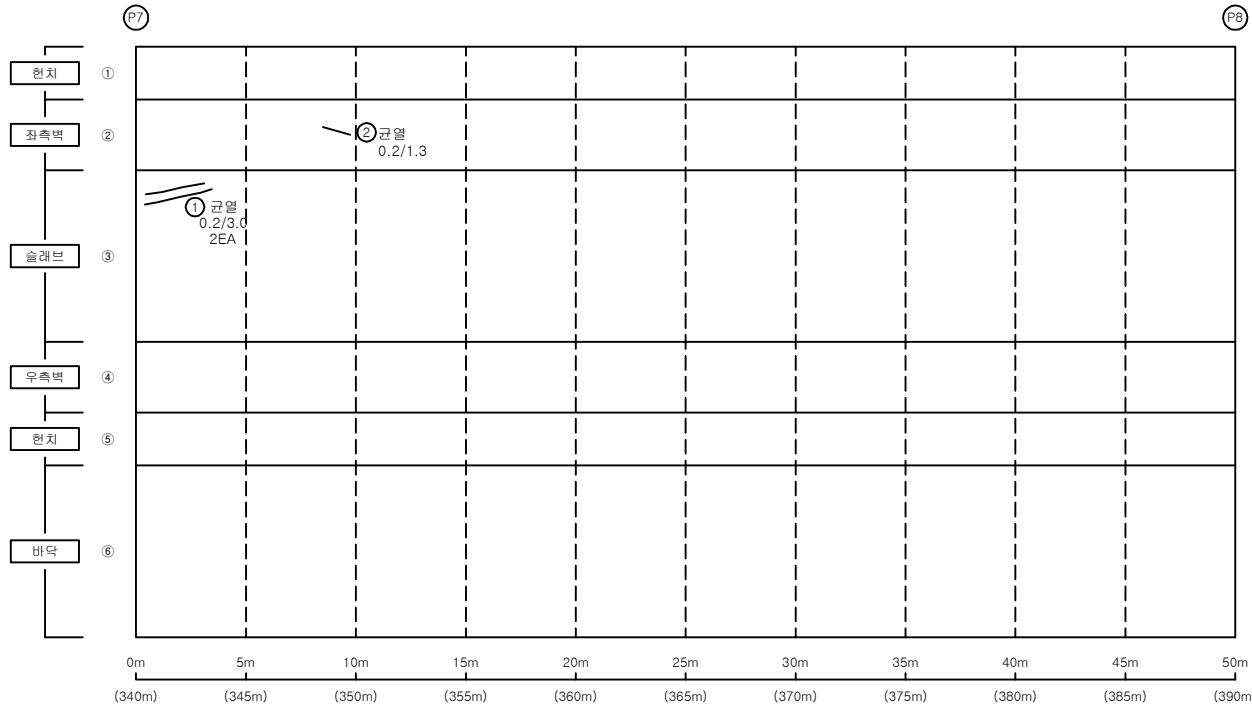


손 상 물 량 표

BOX내부


S8

번호	신/구	부재명	손 상 현 황	손 상 규 모						비고
				폭(mm)	길이(m)	너비(m)	개소	단위	수량	
1	구	슬래브	균열	0.2	3.0		1	m	3.00	
2	신	좌측벽	균열	0.2	1.3		1	m	1.30	
3										
4										
K
E
Y
P
L
A
P

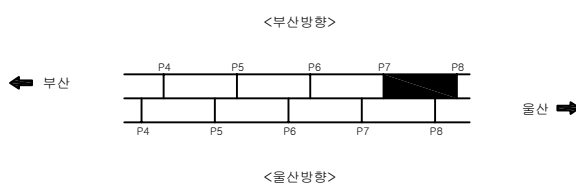

S
E
C
T
I
O
P

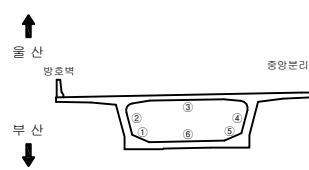

판
면


	균열		균열백태		기타
	망상균열		백태		철근탐사
	재료분리		부식		탄산화시험
	철근노출		파손		균열심도
	박리, 박락		퇴적		균열길이

용역명	
2022년 부산울산고속도로 정기·정밀안전점검용역	
조사일시	2022
책임기술자	박윤국
도면번호	052

I D : 회야대교(부산) - BOX내부 - S9

← 부 산

울 산 →

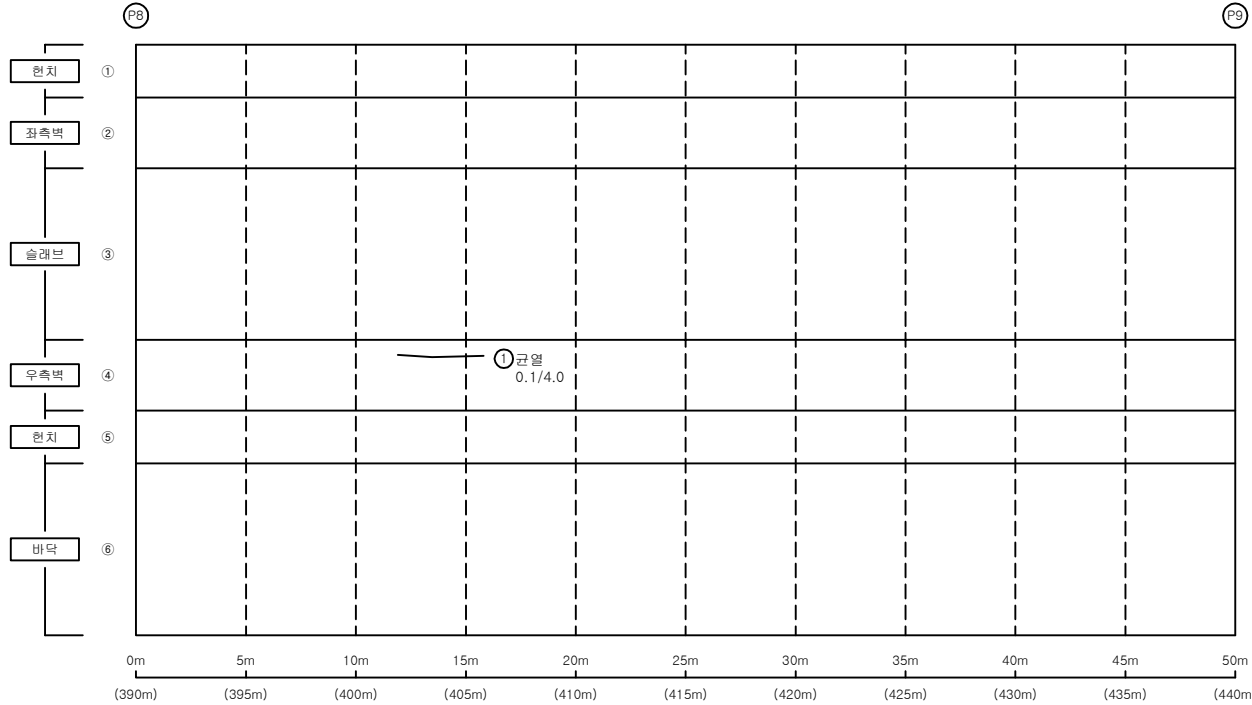


손 상 물 량 표

BOX내부


S9

번호	신/구	부재명	손 상 현 황	손 상 규 모						비고
				폭(mm)	길이(m)	너비(m)	개소	단위	물량	
1	신	우측벽	균열	0.1	4.0		1	m	4.00	
2										
3										
K
E
Y
P
L
A
P

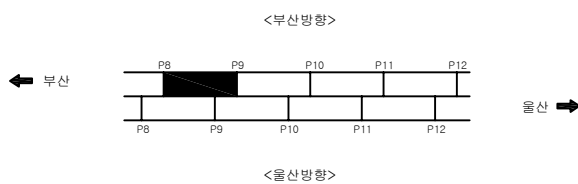

S
E
C
T
I
O
P

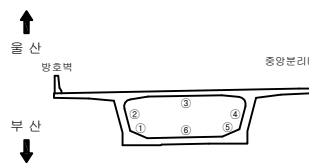

판
재


	균 열		균열백태		기 타
	망상균열		백태		철근탐사
	재료분리		부 식		탄소화시험
	철근노출		파 손		균열심도
	박리, 박락		퇴 적		균열심도

용 역 명	
2022년 부산울산고속도로 정기·정밀안전점검용역	
조 사 일 시	2022
책임기술자	박 윤 국
도 면 번 호	053

I D : 회야대교(부산) - BOX내부 - S10

← 부 산

울 산 →

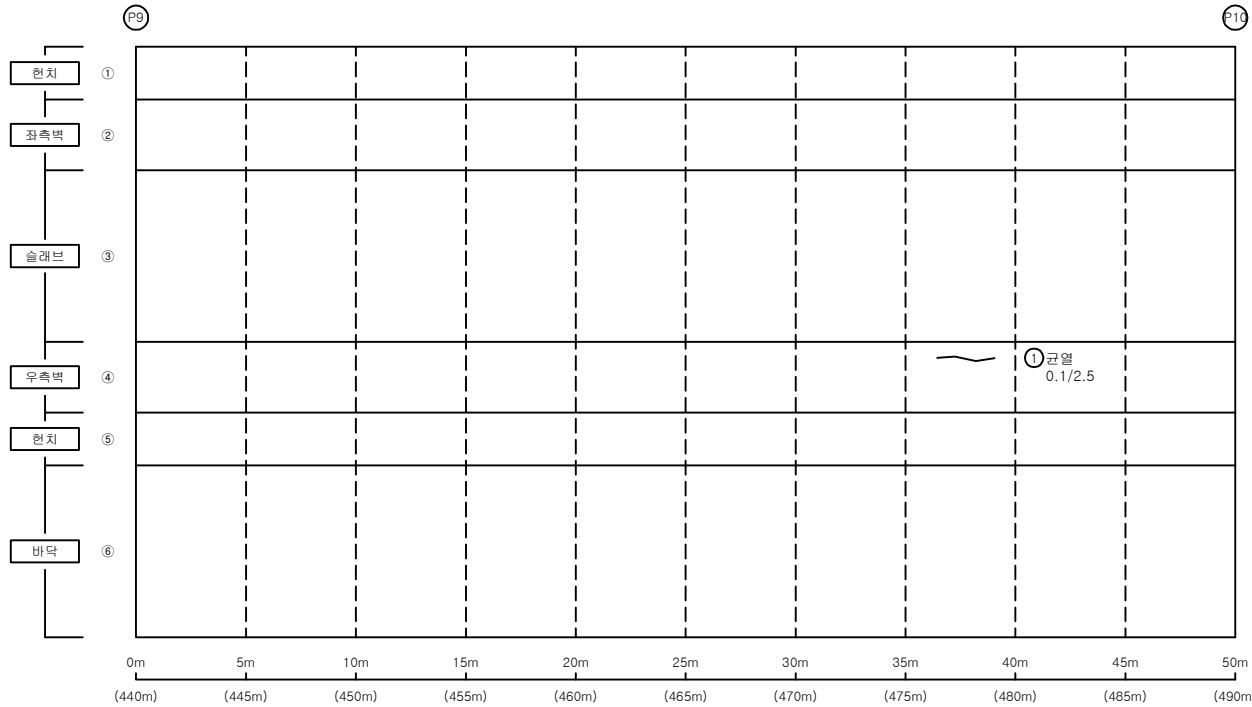


손 상 물 량 표

BOX내부


S10

번호	신/구	부재명	손 상 현 황	손 상 규 모						비고
				폭(mm)	길이(m)	너비(m)	개소	단위	수량	
1	신	우측벽	균열	0.1	2.5		1	m	2.50	
2										
3										
K
E
Y
P
L
A
P

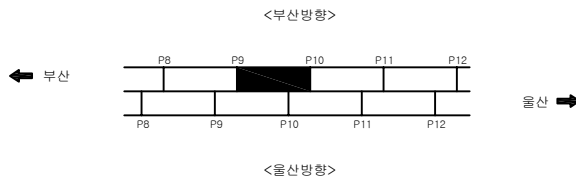

S
E
C
T
I
O
P

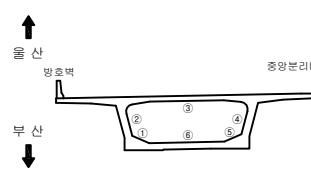

판
례


	균열		균열백태		기 타
	망상균열		백태		철근탐사
	재료분리		부식		탄산화시험
	철근노출		파손		균열심도
	바리, 박락		퇴적		균열심도

용역명	
2022년 부산울산고속도로 정기·정밀안전점검용역	
조사일시	2022
책임기술자	박윤국
도면번호	054

I D : 회야대교(부산) - BOX내부 - S11

← 부 산

울 산 →

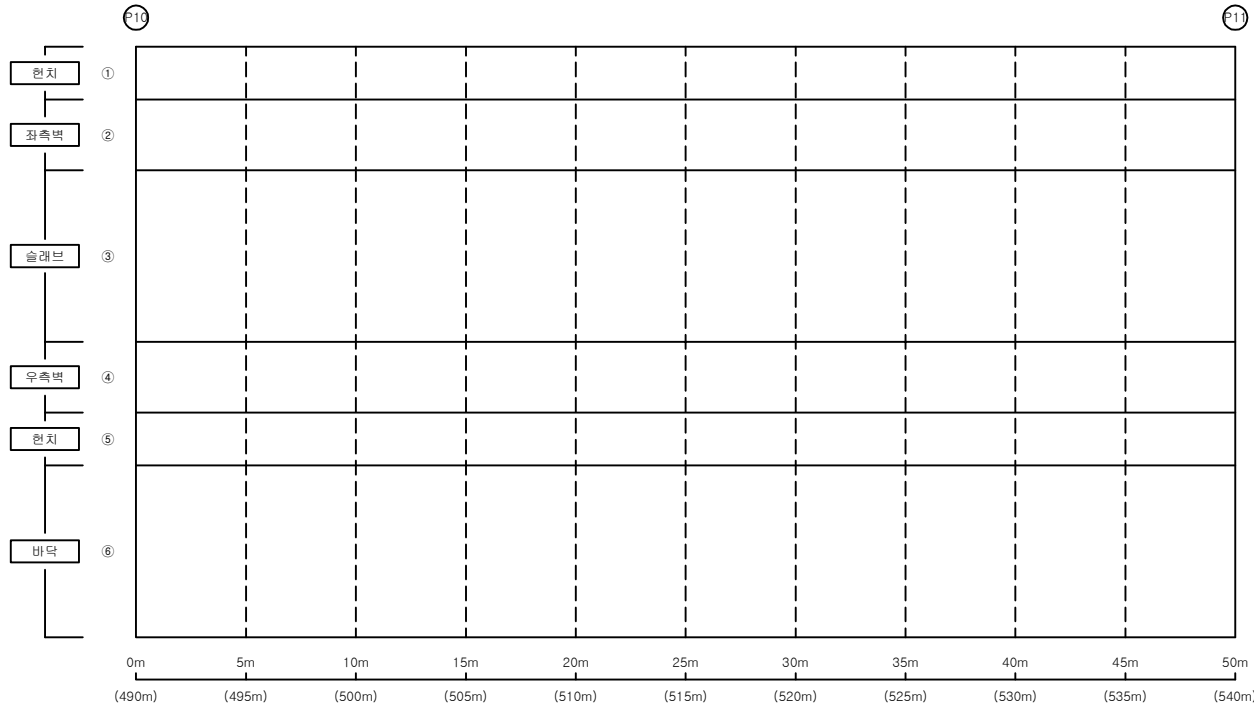


손 상 물 량 표

BOX내부


S11

번호	신/구	부재명	손 상 현 황	손 상 규 모						비고
				폭(mm)	길이(m)	너비(m)	개소	단위	물량	
1										
2										
K
E
Y
P
L
A
P

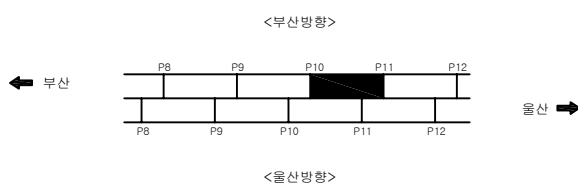

S
E
C
T
I
O
P

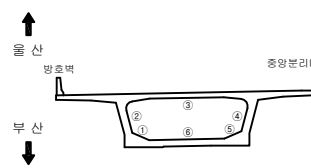

판
례


균열	균열백대	기 타
망상균열	백대	철근탐사
재료분리	부 식	탄산화시험
철근노출	파 손	균열심도
박리, 박락	퇴 적	균열심도

용역명	
2022년 부산울산고속도로 정기·정밀안전점검용역	
조사일시	2022
책임기술자	박 윤 국
도면번호	055

I D : 회야대교(부산) - BOX내부 - S12

← 부 산

울 산 →

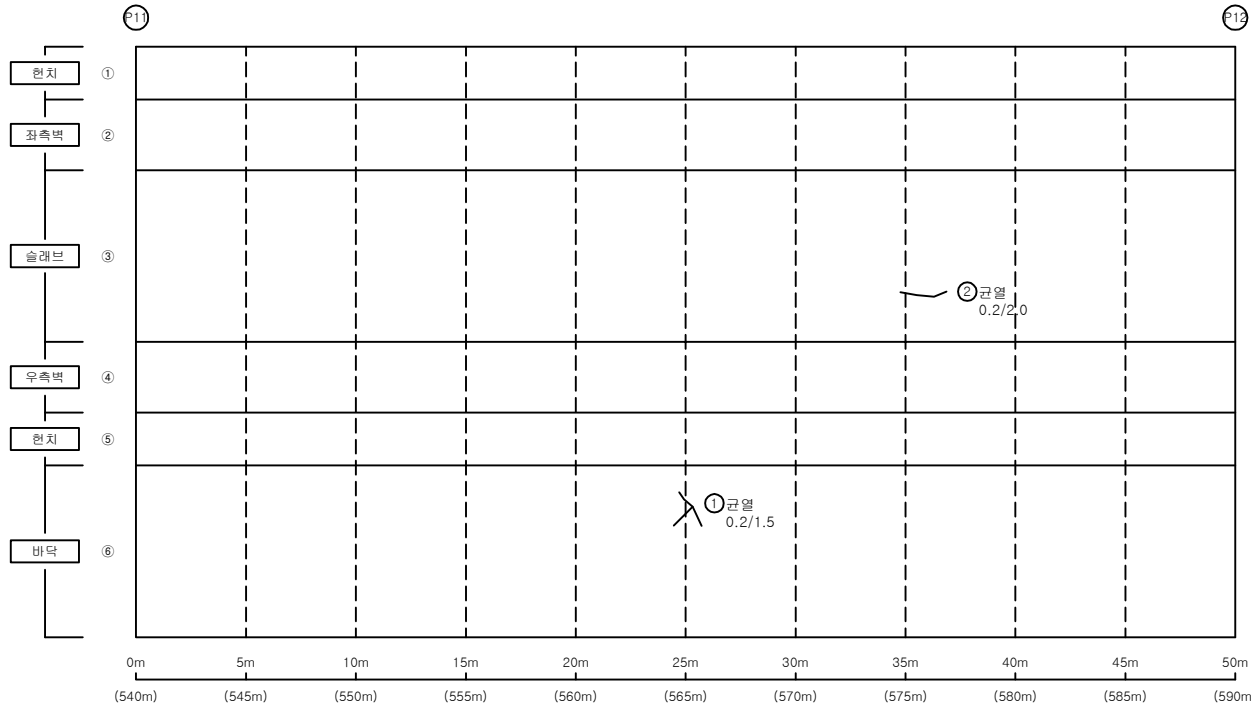


손 상 물 량 표

BOX내부


S12

번호	신/구	부재명	손 상 현 황	손 상 규 모					비고
				폭(mm)	길이(m)	너비(m)	개소	단위	
1	신	바닥	균열	0.2	1.5		1	m	1.50
2	신	슬래브	균열	0.2	2.0		1	m	2.00
3									
4									
KEY
P
L
A
P

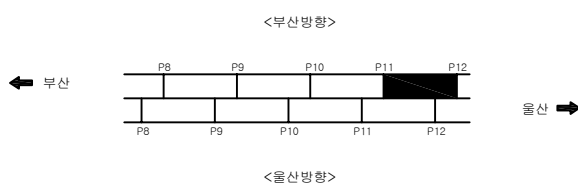

S
E
C
T
I
O
P

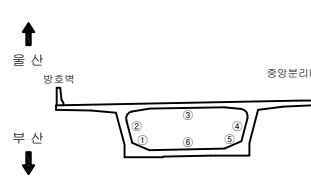

판
면


균열	균열백대	기타
망상균열	백대	철근탐사
재료분리	부식	탄산화시험
철근노출	파손	균열심도
바리, 박락	퇴적	균열심도

용역명 2022년 부산울산고속도로 정기·정밀안전점검용역	
조사일시	2022
책임기술자	박윤국
도면번호	056

I D : 회야대교(부산) - BOX내부 - S13

← 부 산

울 산 →

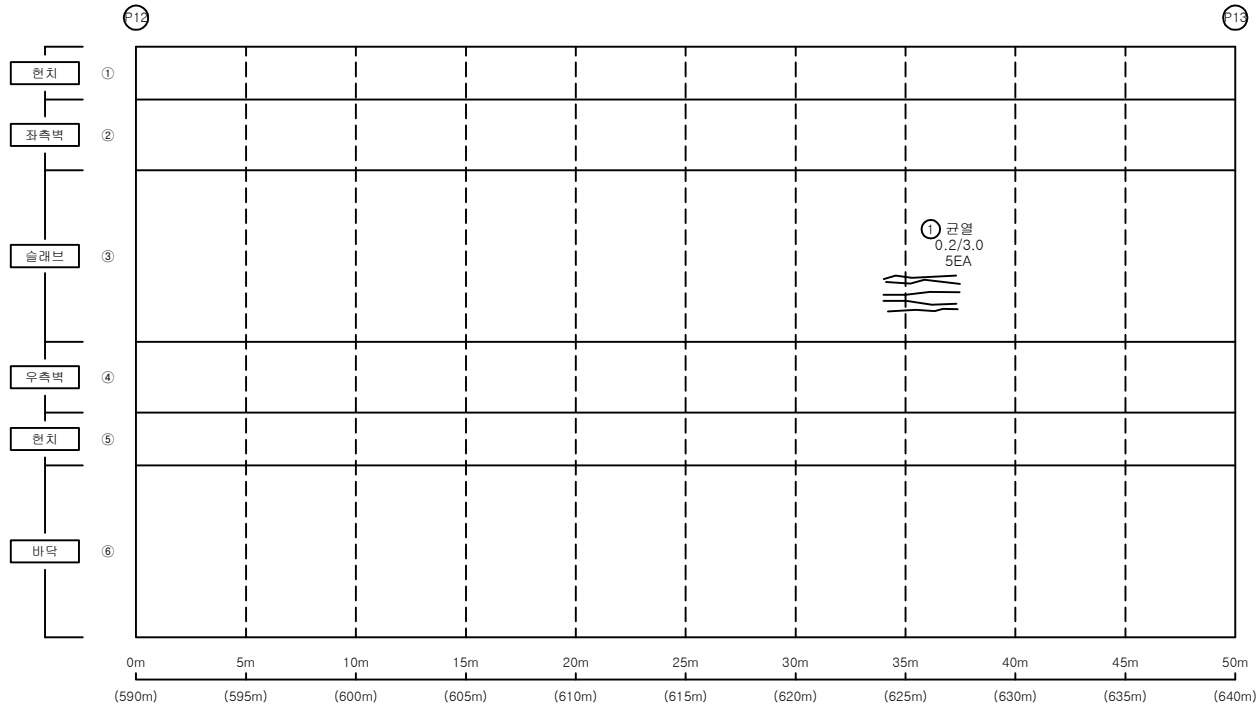


손 상 물 량 표

BOX내부


S13

번호	신/구	부재명	손 상 현 황	손 상 규 모						비고
				폭(mm)	길이(m)	너비(m)	개소	단위	수량	
1	구	슬래브	균열	0.2	3.0		5	m	15.00	
2										
3										
K
E
Y
P
L
A
P

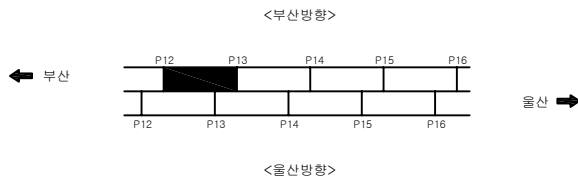

S
E
C
T
I
O
P

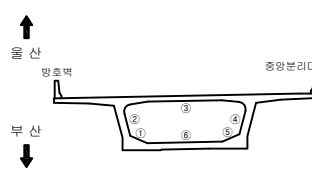

판
례


	균열		균열백태		기타
	망상균열		백태		철근탐사
	재료분리		부식		탄산화시험
	철근노출		파손		균열심도
	박리, 박락		퇴적		균열길이

용역명		2022년 부산울산고속도로 정기·정밀안전점검용역
조사일시	2022	
책임기술자	박윤국	
도면번호	057	

I D : 회야대교(부산) - BOX내부 - S14

← 부 산

울 산 →

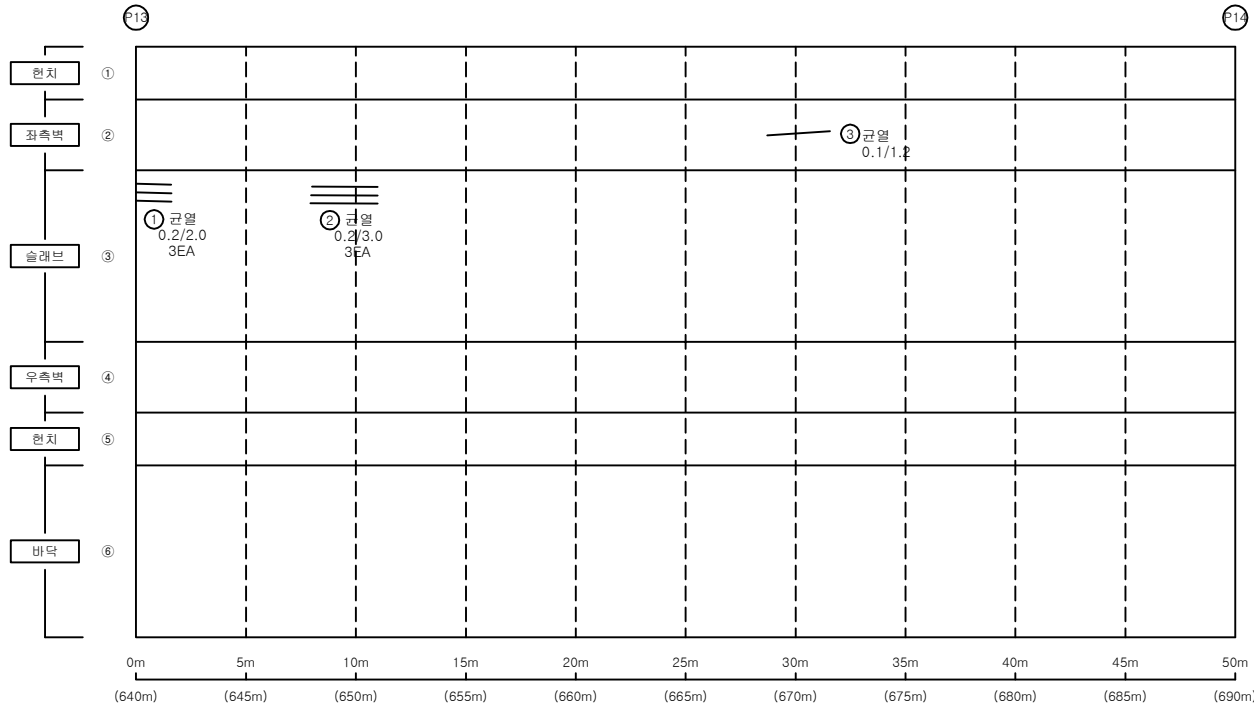


손 상 물 량 표

BOX내부


S14

번호	신/구	부재명	손 상 현 황	손 상 규 모						비고
				폭(mm)	길이(m)	너비(m)	개소	단위	물량	
1	구	슬래브	균열	0.2	2.0		3	m	6.00	
2	구	슬래브	균열	0.2	3.0		3	m	9.00	
3	신	좌측벽	균열	0.1	1.2		1	m	1.20	
4										
5										
K
E
Y
P
L
A
P

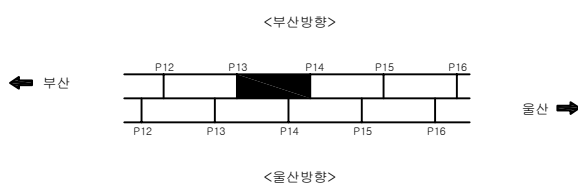

S
E
C
T
I
O
P

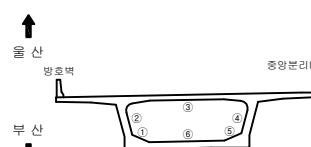

판
재


균열	균열백태	기타
망상균열	백태	철근탕사
재료분리	부식	탄산화시험
철근노출	파손	균열심도
박리, 박락	퇴적	균열심도

용역명	
2022년 부산울산고속도로 정기·정밀안전점검용역	
조사일시	2022
책임기술자	박윤국
도면번호	058

I D : 회야대교(부산) - BOX내부 - S15

← 부 산

울 산 →

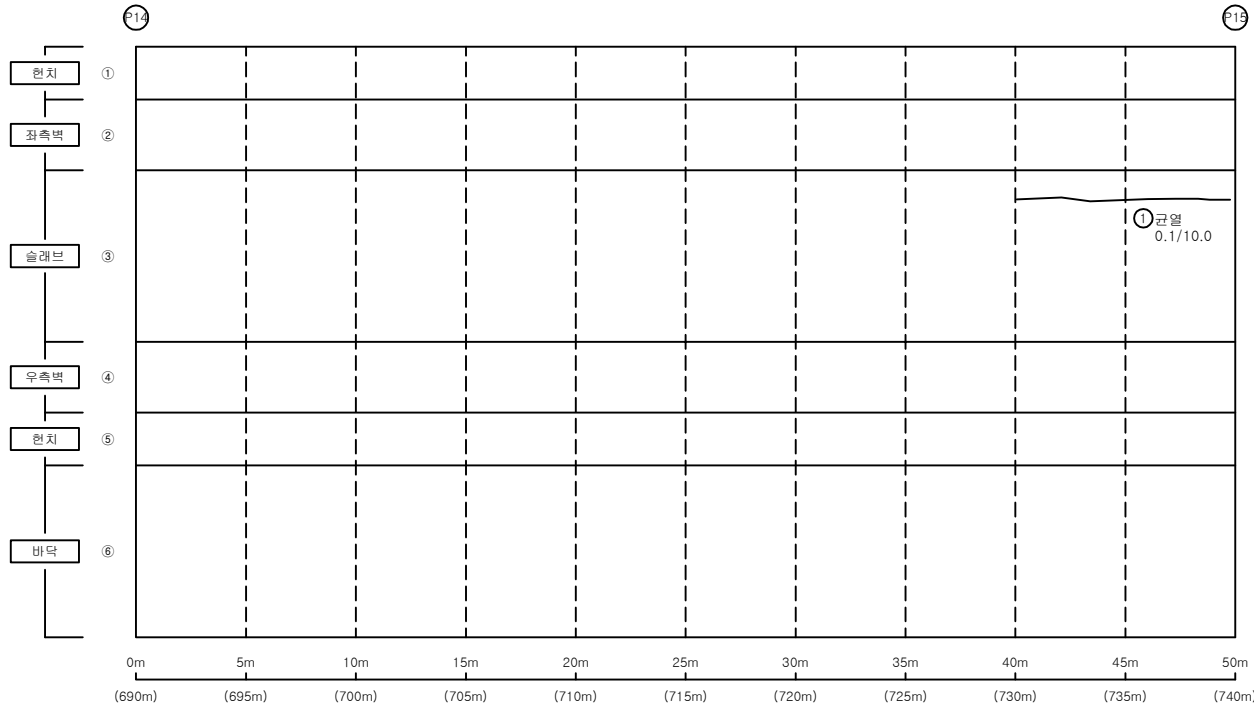


손 상 물 량 표

BOX내부


S15

번호	신/구	부재명	손 상 현 황	손 상 규 모						비고
				폭(mm)	길이(m)	너비(m)	개소	단위	물량	
1	신	슬래브	균열	0.1	10.0		1	m	10.00	
2										
3										
KEY
P
L
A
P

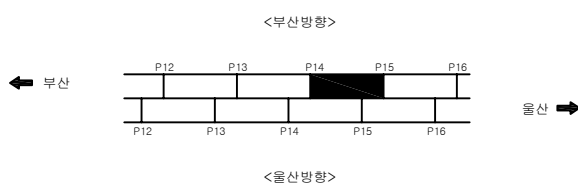

S
E
C
T
I
O
P

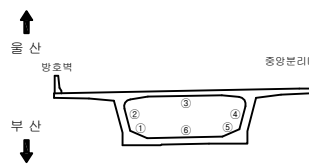

판
재


	균열		균열백태		기 타
	망상균열		백태		철근탐사
	재료분리		부식		탄소화시험
	철근노출		파손		균열심도
	바리, 박락		퇴적		균열심도

용역명	
2022년 부산울산고속도로 정기·정밀안전점검용역	
조사일시	2022
책임기술자	박윤국
도면번호	059

I D : 회야대교(부산) - BOX내부 - S16

← 부산

울산 →

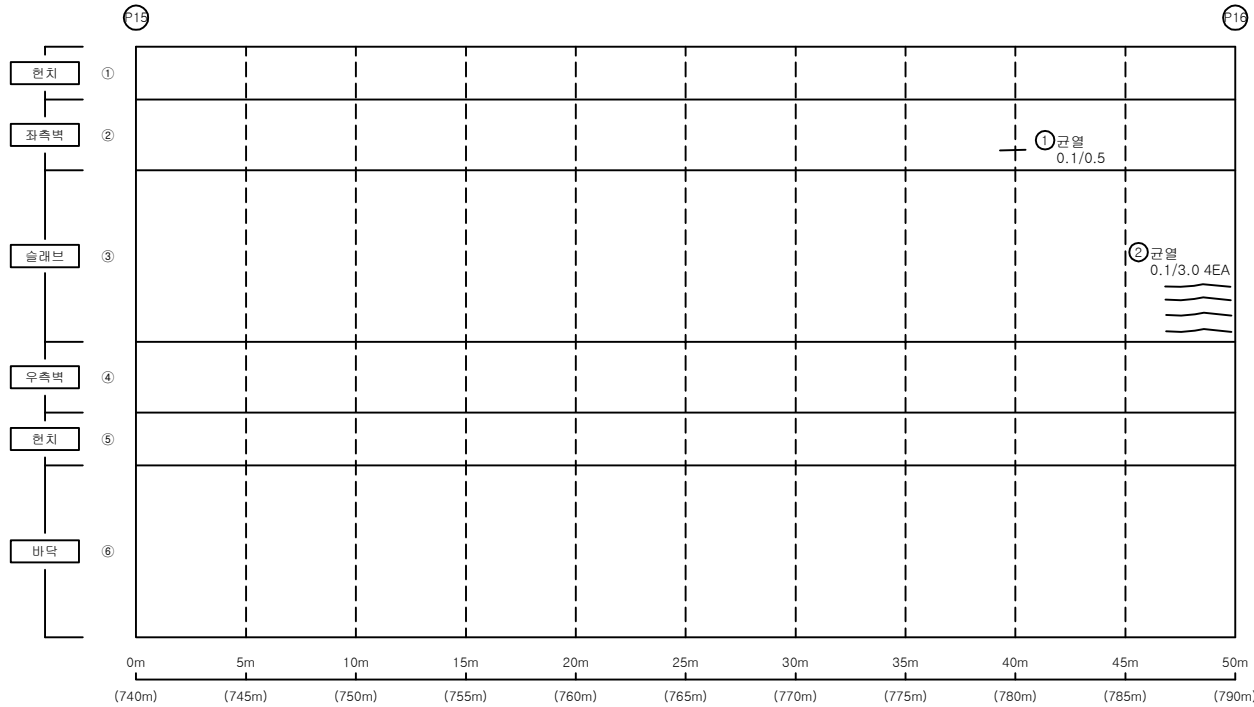


손상물량표

BOX내부


S16

번호	신/구	부재명	손상현황	손상규모						비고
				폭(mm)	길이(m)	너비(m)	개소	단위	물량	
1	신	슬래브	균열	0.1	0.5		1	m	0.50	
2	신	좌측벽	균열	0.1	3.0		4	m	12.00	
3										
4										
KEY
P
L
A
P

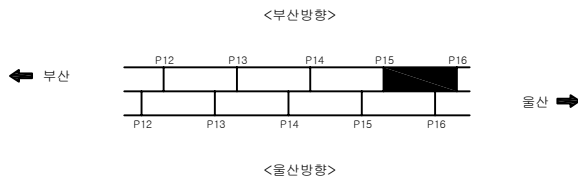

S
E
C
T
I
O
P

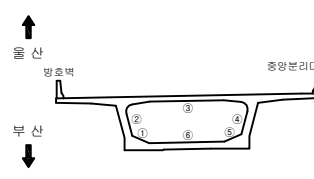

판
면


균열	균열백태	기타
망상균열	백태	철근탐사
재료분리	부식	탄산화시험
철근노출	파손	균열심도
바리, 박락	퇴적	균열심도

용역명	2022년 부산울산고속도로 정기·정밀안전점검용역
조사일시	2022
책임기술자	박윤국
도면번호	060

I D : 회야대교(부산) - BOX내부 - S17

← 부 산

울 산 →

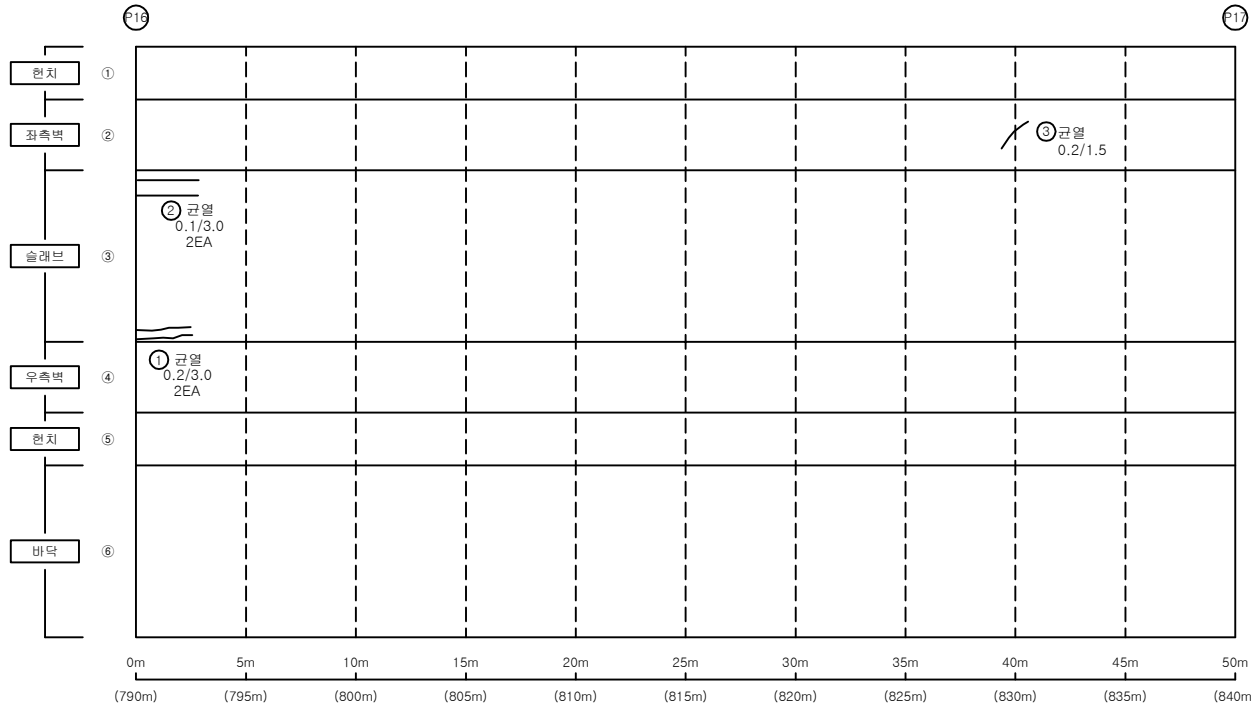


손 상 물 량 표

BOX내부


S17

번호	신/구	부재명	손 상 현 황	손 상 규 모					비고
				폭(mm)	길이(m)	너비(m)	개소	단위	
1	구	슬래브	균열	0.2	3.0		2	m	6.00
2	구	슬래브	균열	0.1	3.0		2	m	6.00
3	신	좌측벽	균열	0.2	1.5		1	m	1.50
4									
5									
KEY
P
L
A
P

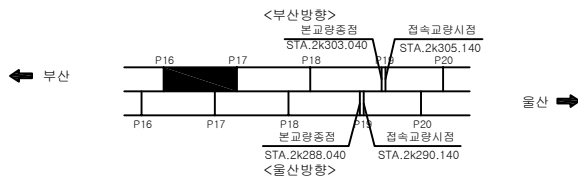

S
E
C
T
I
O
P

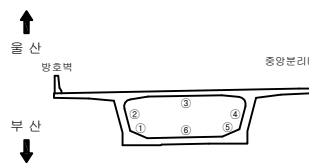

단
면

균열	균열백대	기타
망상균열	백대	철근탐사
재료분리	부식	탄산화시험
철근노출	파손	균열심도
바리, 박락	퇴적	균열심도

용역명

2022년 부산울산고속도로
정기·정밀안전점검용역

조사일시

2022

책임기술자

박윤국


도면번호

061

I D : 회야대교(부산) - BOX내부 - S18

← 부 산

울 산 →

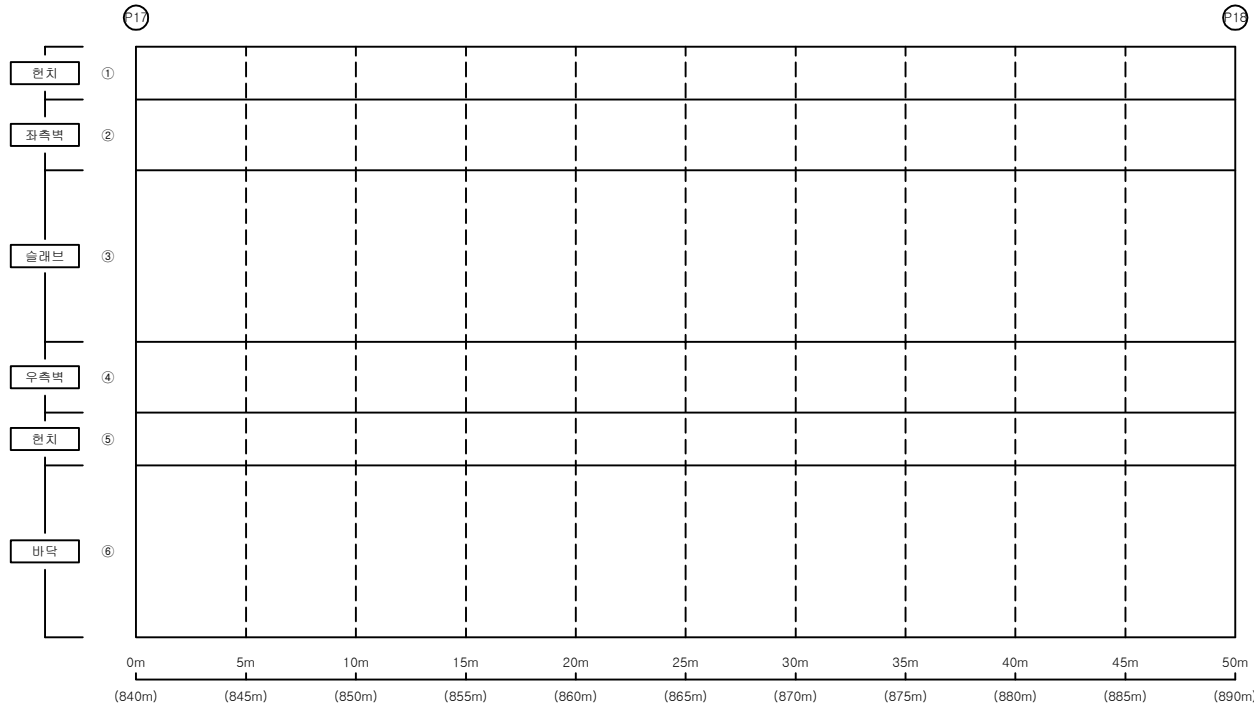


손 상 물 량 표

BOX내부


S18

번호	신/구	부재명	손 상 현 황	손 상 규 모						비고
				폭(mm)	길이(m)	너비(m)	개소	단위	물량	
1										
2										
KEY
P
L
A
P

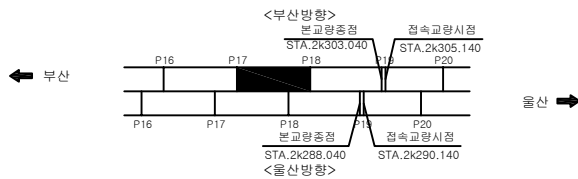

S
E
C
T
I
O
P

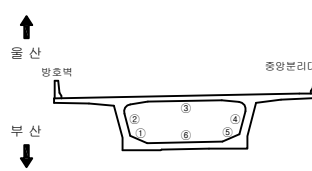


부
산

구분	구분			용역명
	구분	구분	구분	
구분	구분	구분	구분	2022년 부산울산고속도로 정기·정밀안전점검용역
	구분	구분	구분	
	구분	구분	구분	
	구분	구분	구분	
구분	구분	구분	구분	2022
	구분	구분	구분	
	구분	구분	구분	
	구분	구분	구분	
구분	구분	구분	구분	박 윤 국
	구분	구분	구분	
	구분	구분	구분	
	구분	구분	구분	
구분	구분	구분	구분	062
	구분	구분	구분	
	구분	구분	구분	
	구분	구분	구분	

I D : 회야대교(부산) - BOX내부 - S19

← 부 산

울 산 →

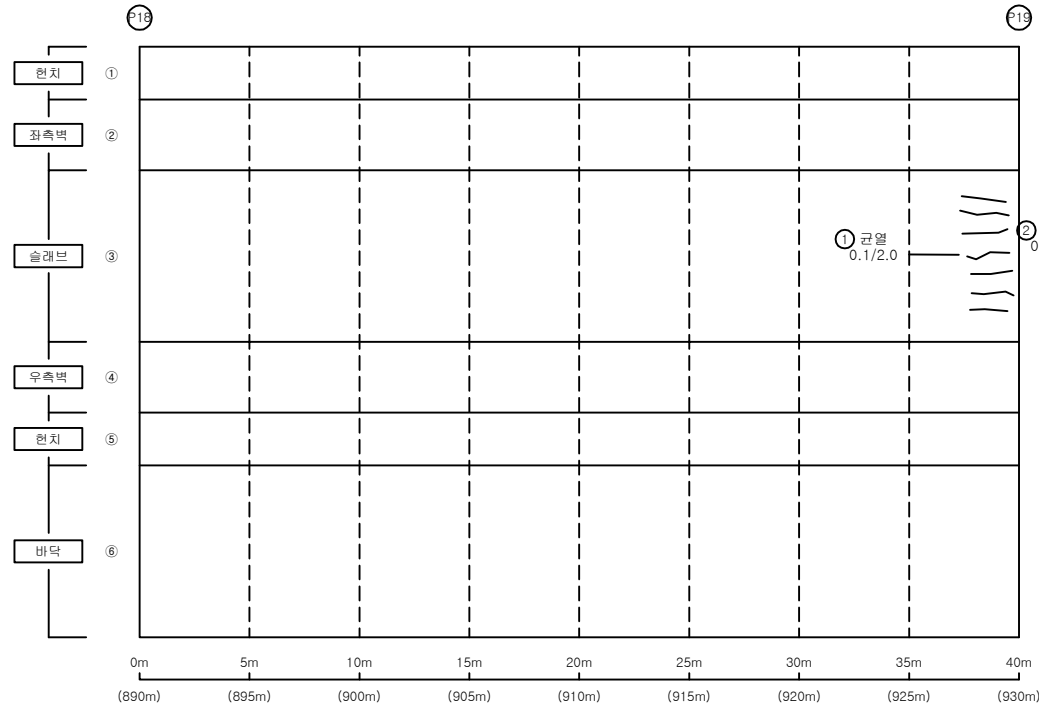


손 상 물 량 표

BOX내부


S19

번호	신/구	부재명	손 상 현 황	손 상 규 모						비고
				폭(mm)	길이(m)	너비(m)	개소	단위	물량	
1	구	슬래브	균열	0.1	2.0		1	m	2.00	
2	구	슬래브	균열	0.2	1.5		7	m	10.50	
3										
4										
K
E
Y
P
L
A
P

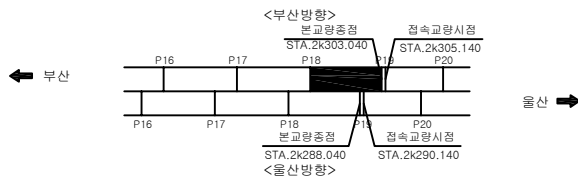

S
E
C
T
I
O
P

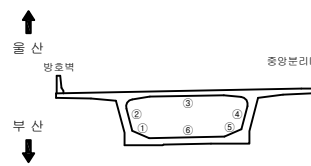

편
면
레


균열	균열백대	기 타
망상균열	백대	철근탐사
재료분리	부식	탄산화시험
철근노출	파손	균열심도
바리, 박락	퇴적	균열심도

용역명 2022년 부산울산고속도로 정기·정밀안전점검용역	
조사일시	2022
책임기술자	박 윤 국
도면번호	063

I D : 회야대교(부산) - BOX내부 - S1

← 부 산

울 산 →

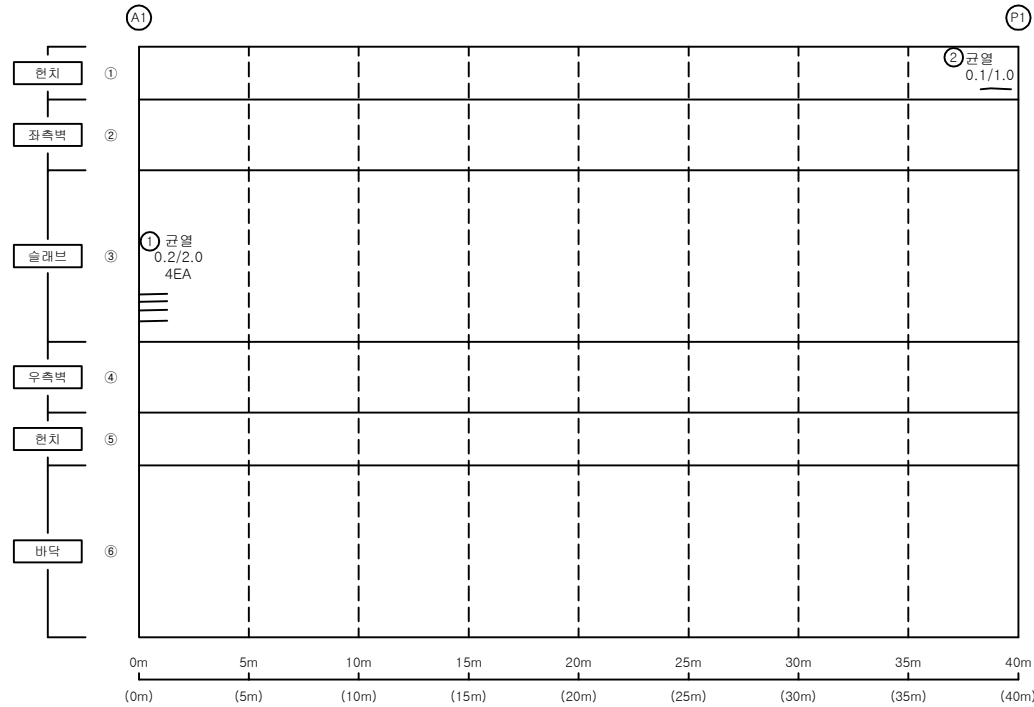


손 상 물 량 표

BOX내부


S1

번호	신/구	부재명	손 상 현 황	손 상 규 모					비고
				폭(mm)	길이(m)	너비(m)	개소	단위	
1	구	슬래브	균열	0.2	2.0		4	m	8.00
2	신	좌측벽	균열	0.1	1.0		1	m	1.00
3									
4									
K
E
Y
P
L
A
P

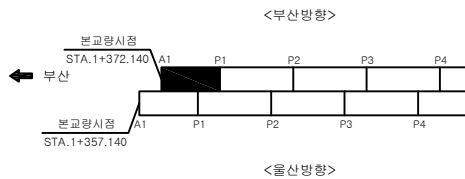

S
E
C
T
I
O
P

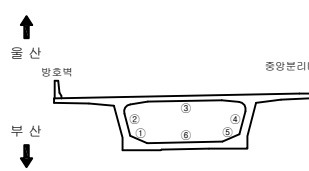


편
면

균열	균열백대	기타
망상균열	백대	철근탐사
재료분리	부식	탄산화시험
철근노출	파손	균열심도
박리, 박락	퇴적	균열심도


용역명	2022년 부산울산고속도로 정기·정밀안전점검용역
조사일시	2022
책임기술자	박윤국
도면번호	045

I D : 회야대교(부산) - 격벽 - A1

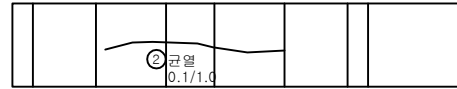

부산

부산

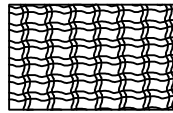

1 망상균열
1.5X1.5


손 상 물 량 표

격벽


A1

번호	신/구	부재명	손 상 현 황	손 상 규 모					비고
				폭(mm)	길이(m)	너비(m)	개소	단위	
1	구	배면	망상균열		1.5	1.5	1	m ²	2.25
2	신	내부	균열	0.2	2.0		1	m	2.00
3									
4									
K
E
Y
P
L
A
P

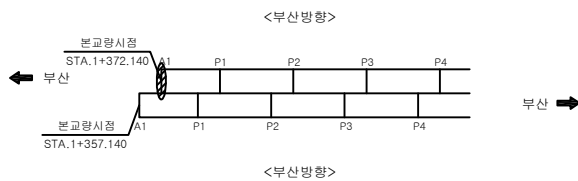

S
E
C
T
I
O
P

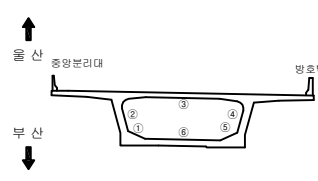


판
면

	균열		균열백태		기타
	망상균열		백태		철근탐사
	재료분리		부식		탄산화시험
	철근노출		파손		균열심도
	박리, 박락		퇴적		균열심도

용역명		2022년 부산울산고속도로 정기·정밀안전점검용역
조사일시	2022	
책임기술자	박윤국	
도면번호	064	

I D : 회야대교(부산) - 격벽(A2방향)(A1방향) - P1

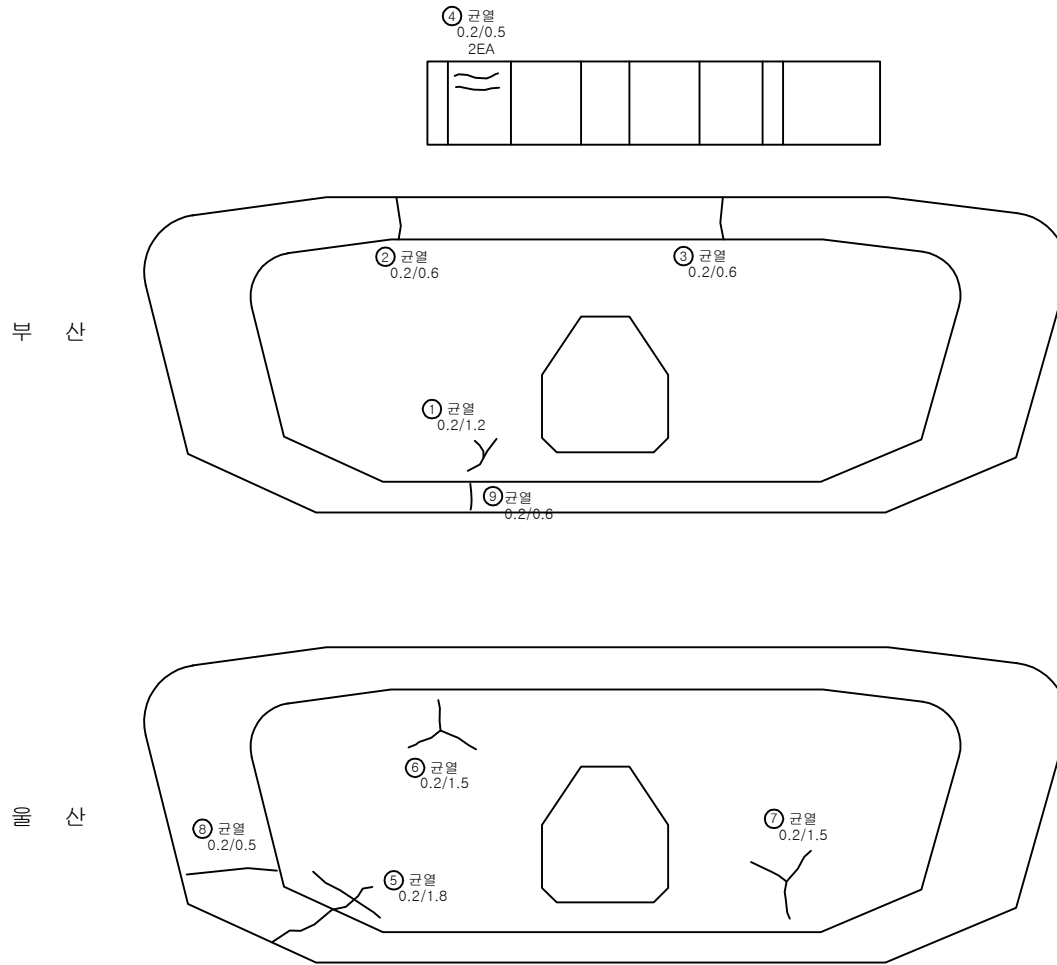


손상물량표

격벽


P1

번호	신/구	부재명	손상현황	손상규모					비고
				폭(mm)	길이(m)	너비(m)	개소	단위	
1	구	전면	균열	0.2	1.2		1	m	1.20
2	구	전면	균열	0.2	0.6		1	m	0.60
3	구	전면	균열	0.2	0.6		1	m	0.60
4	구	내부	균열	0.2	0.5		2	m	1.00
5	구	배면	균열	0.2	1.8		1	m	1.80
6	구	배면	균열	0.2	1.5		1	m	1.50
7	구	배면	균열	0.2	1.5		1	m	1.50
8	구	배면	균열	0.2	0.5		1	m	0.50
9	신	전면	균열	0.2	0.6		1	m	0.60
10									
11									
KEY
PLAN

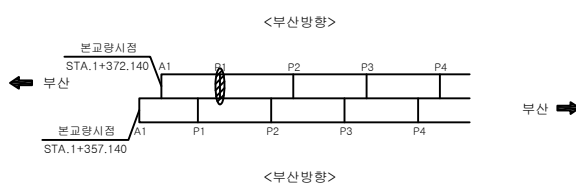

SECTION

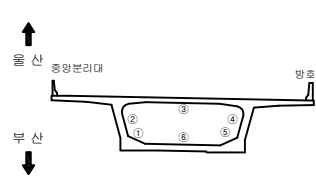

면
면

균열	균열백태	기타
망상균열	백태	철근탐사
재료분리	부식	탄산화시험
철근노출	파손	균열심도
박리, 박락	퇴적	균열심도

용역명	
2022년 부산울산고속도로 정기·정밀안전점검용역	
조사일시	2022
책임기술자	박윤국
도면번호	065

I D : 회야대교(부산) - 격벽(A2방향)(A1방향) - P2

손상물량표

격벽


P2

번호	신/구	부재명	손상현황	손상규모						비고
				폭(mm)	길이(m)	너비(m)	개소	단위	물량	
1	구	배면	균열	0.2	0.6		1	m	0.60	
2	구	배면	균열	0.2	0.6		1	m	0.60	
3	구	배면	균열	0.2	0.6		2	m	1.20	
4	신	배면	균열	0.2	0.6		1	m	0.60	
5	신	배면	균열	0.2	0.6		1	m	0.60	
6	신	전면	균열	0.2	0.6		1	m	0.60	
7										
8										
부산

부산

KEY
PLAN

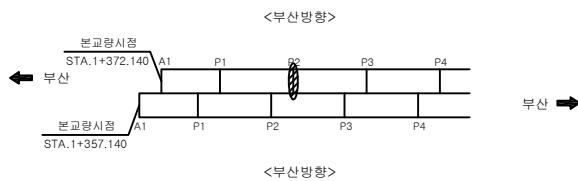

SECTION

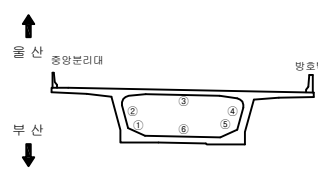


면
면

	균열		균열백태		기타
	망상균열		백태		철근탐사
	재료분리		부식		탄산화시험
	철근노출		파손		균열심도
	박리, 박락		퇴적		균열심도


용역명 2022년 부산울산고속도로 정기·정밀안전점검용역	
조사일시	2022
책임기술자	박윤국
도면번호	066

I D : 회야대교(부산) - 격벽(A2방향)(A1방향) - P3

부 산

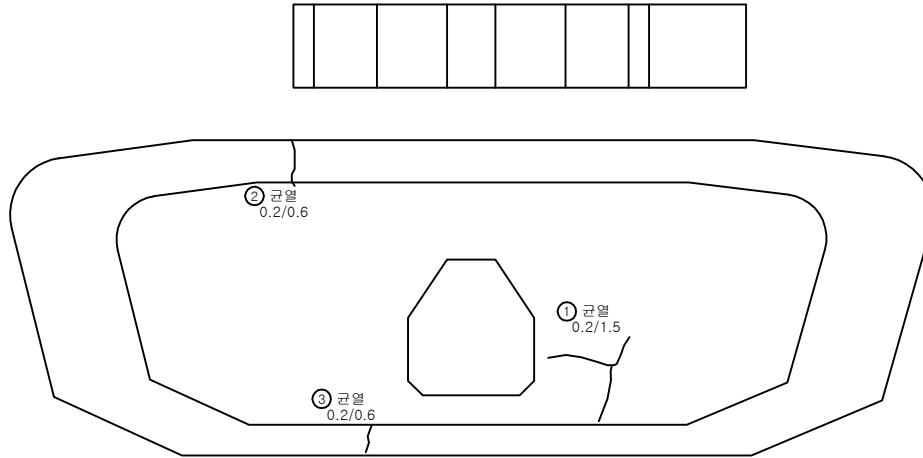

배 산

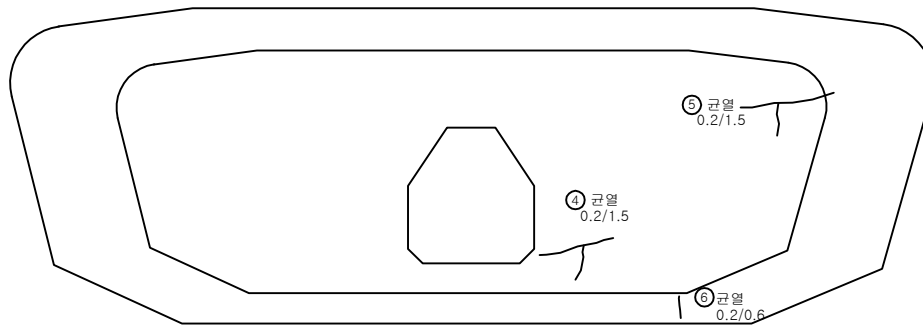


손 상 물 량 표

격벽


P3

번호	신/구	부재명	손 상 현 황	손 상 규 모					비고
				폭(mm)	길이(m)	너비(m)	개소	단위	
1	구	전면	균열	0.2	1.5		1	m	1.50
2	구	전면	균열	0.2	0.6		1	m	0.60
3	구	전면	균열	0.2	0.6		1	m	0.60
4	구	배면	균열	0.2	1.5		1	m	1.50
5	구	배면	균열	0.2	1.5		1	m	1.50
6	신	배면	균열	0.2	0.6		1	m	0.60
7									
8									
K
E
Y
P
L
A
P

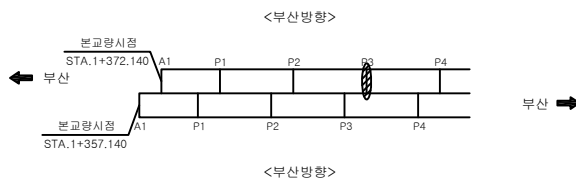

S
E
C
T
I
O
P

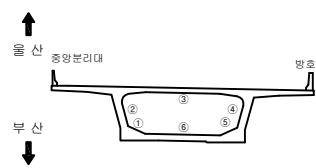


편
면

	균열		균열백태		기타
	망상균열		백태		철근탐사
	재료분리		부식		탄산화시험
	철근노출		파손		균열심도
	박리, 박락		퇴적		균열심도

용역명	
2022년 부산울산고속도로 정기·정밀안전점검용역	
조사일시	2022
책임기술자	박윤국
도면번호	067

I D : 회야대교(부산) - 격벽(A2방향)(A1방향) - P4

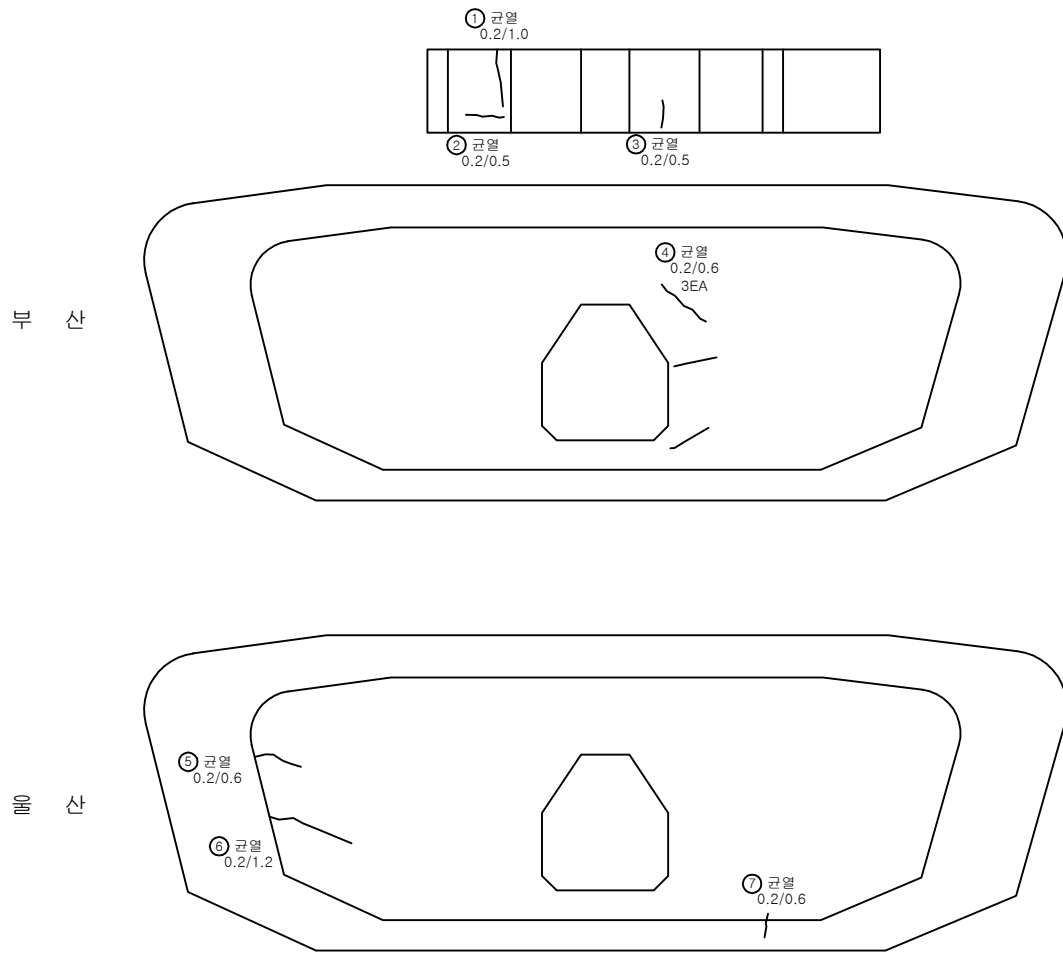


손 상 물 량 표

격벽


P4

번호	신/구	부재명	손 상 현 황	손 상 규 모					비고
				폭(mm)	길이(m)	너비(m)	개소	단위	
1	구	내부	균열	0.2	1.0		1	m	1.00
2	구	내부	균열	0.2	0.5		1	m	0.50
3	구	내부	균열	0.2	0.5		1	m	0.50
4	구	전면	균열	0.0	0.6		3	m	1.80
5	구	배면	균열	0.2	0.6		1	m	0.60
6	구	배면	균열	0.2	1.2		1	m	1.20
7	구	배면	균열	0.2	0.6		1	m	0.60
8									
9									
KEY
P
L
A
P

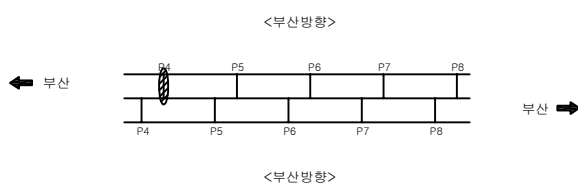

S
E
C
T
I
O
P

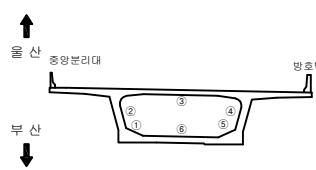


판
면

	균열		균열백태		기 타
	망상균열		백태		철근탄사
	재료분리		부식		탄산화시험
	철근노출		파손		균열심도
	박리, 박락		퇴적		균열폭도


용역명		2022년 부산울산고속도로 정기·정밀안전점검용역
조사일시	2022	
책임기술자	박윤국	
도면번호	068	

I D : 회야대교(부산) - 격벽(A2방향)(A1방향) - P5

부 산

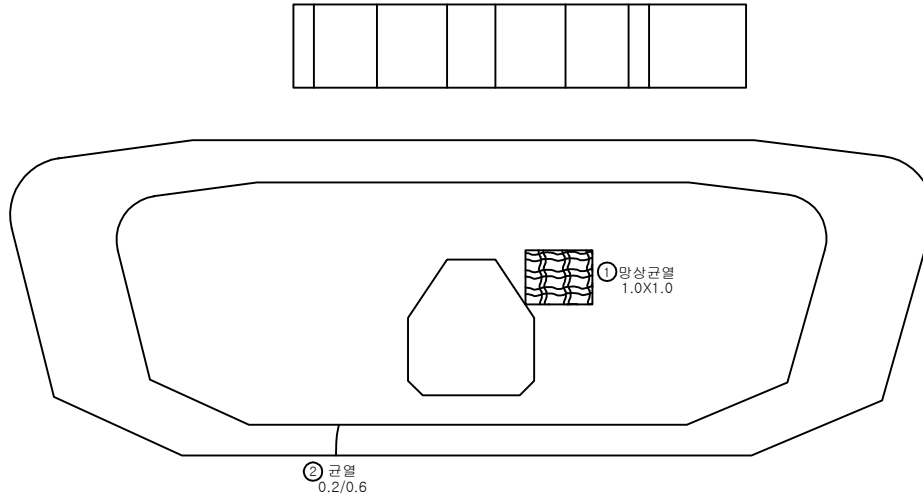

배 산

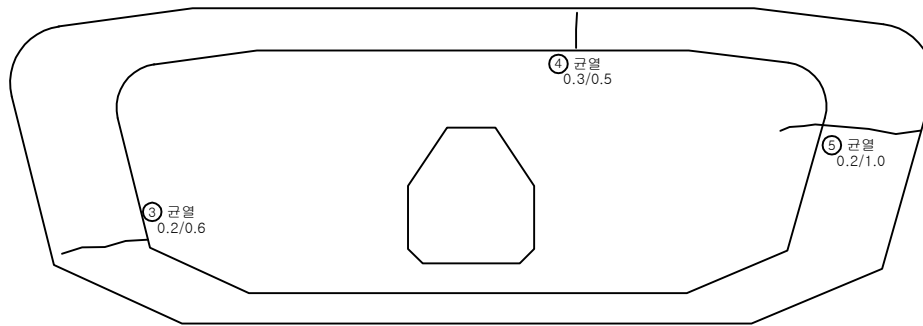


손 상 물 량 표

격벽


P5

번호	신/구	부재명	손 상 현 황	손 상 규 모					비고
				폭(mm)	길이(m)	너비(m)	개소	단위	
1	구	전면	망상균열		1.0	1.0	1	m ²	1.00
2	구	전면	균열	0.2	0.6		1	m	0.60
3	구	배면	균열	0.2	0.6		1	m	0.60
4	구	배면	균열	0.3	0.6		1	m	0.60
5	구	배면	균열	0.2	1.0		1	m	1.00
6									
7									
K
E
Y
P
L
A
P

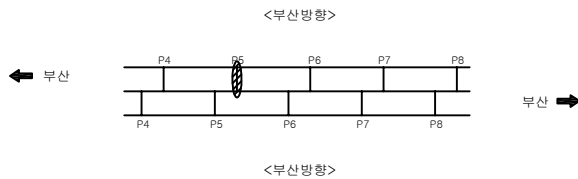

S
E
C
T
I
O
P

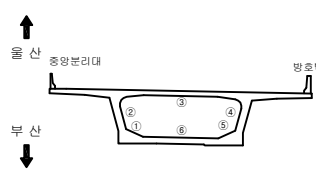

판
면

	균열		균열백태		기타
	망상균열		백태		철근탐사
	재료분리		부식		탄소화시험
	철근노출		파손		균열심도
	박리, 박락		퇴적		균열심도

용역명		2022년 부산울산고속도로 정기·정밀안전점검용역
조사일시	2022	
책임기술자	박윤국	
도면번호	069	

I D : 회야대교(부산) - 격벽(A2방향)(A1방향) - P6

손상물량표

격벽


P6

번호	신/구	부재명	손상현황	손상규모					비고
				폭(mm)	길이(m)	너비(m)	개소	단위	
1	구	전면	균열	0.2	0.6		1	m	0.60
2	구	배면	균열	0.2	0.6		1	m	0.60
3	구	배면	균열	0.2	0.6		1	m	0.60
4	신	내부	균열	0.2	0.6		1	m	0.60
5	신	전면	망상균열		1.5	1.0	1	m ²	1.50
6	신	전면	균열	0.0	0.6		1	m	0.60
7									
8									
부산

배산

KEY
PLAN

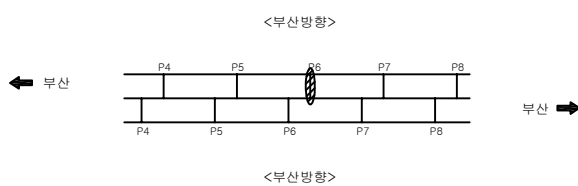

SECTION

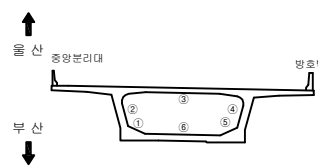


판
면

	균열		균열백태		기타
	망상균열		백태		철근탄사
	재료분리		부식		탄산화시험
	철근노출		파손		균열심도
	바리, 박락		퇴적		균열심도


용역명		2022년 부산울산고속도로 정기·정밀안전점검용역
조사일시	2022	
책임기술자	박윤국	
도면번호	070	

I D : 회야대교(부산) - 격벽(A2방향)(A1방향) - P7

부 산

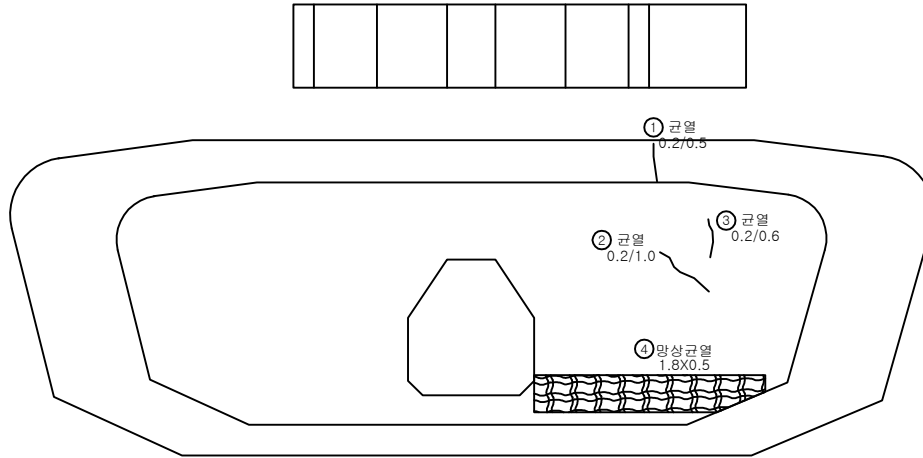

배 산

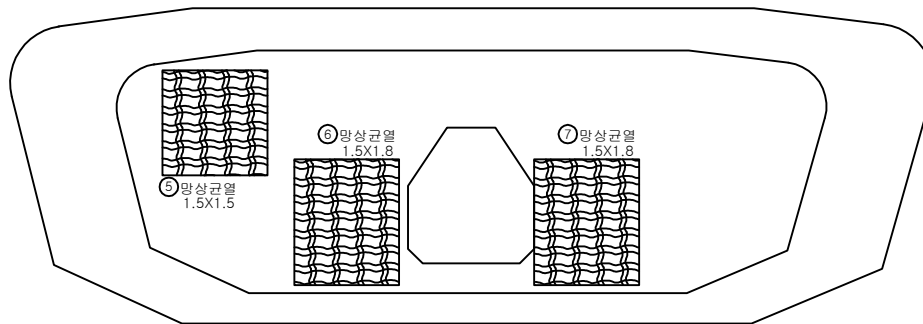


손 상 물 량 표

격벽


P7

번호	신/구	부재명	손 상 현 황	손 상 규 모					비고
				폭(mm)	길이(m)	너비(m)	개소	단위	
1	구	전면	균열	0.2	0.5		1	m	0.50
2	구	전면	균열	0.2	1.0		1	m	1.00
3	구	전면	균열	0.2	0.6		1	m	0.60
4	구	전면	망상균열		0.5	1.8	1	m ²	0.90
5	구	배면	망상균열		1.5	1.5	1	m ²	2.25
6	구	배면	망상균열		1.5	1.8	1	m ²	2.70
7	구	배면	망상균열		1.5	1.8	1	m ²	2.70
8									
9									
K
E
Y
P
L
A
P

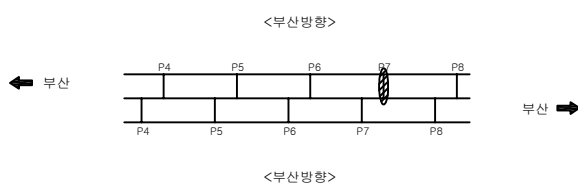

S
E
C
T
I
O
P

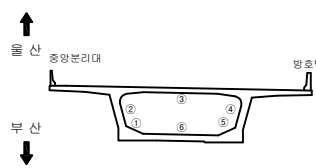


판
면

	균열		균열백태		기 타
	망상균열		백태		철근탕사
	재료분리		부식		탄산화시험
	철근노출		파손		균열심도
	박리, 박락		퇴적		균열심도

용역명	
2022년 부산울산고속도로 정기·정밀안전점검용역	
조사일시	2022
책임기술자	박윤국
도면번호	071

I D : 회야대교(부산) - 격벽(A2방향)(A1방향) - P8

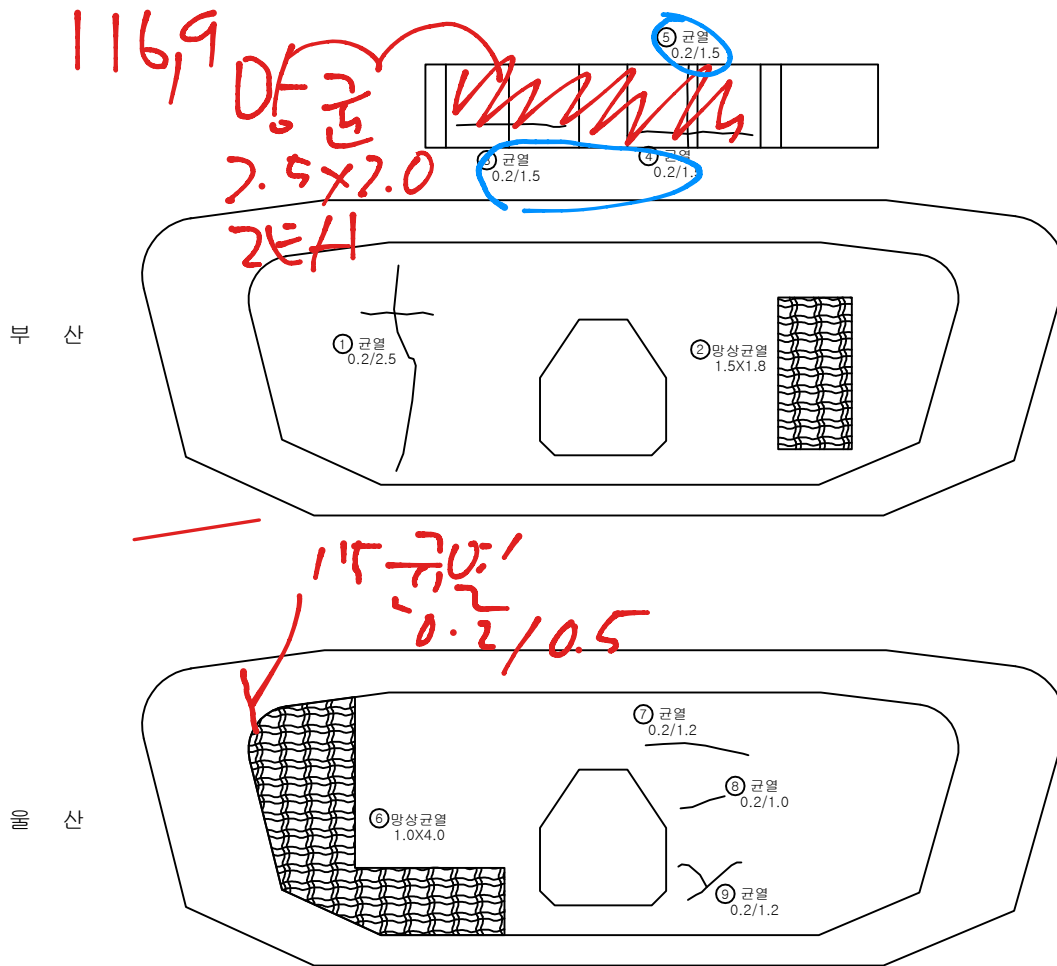

손 상 물 량 표


격벽

P8


[illegible]

K
E
Y

P
L
A
P

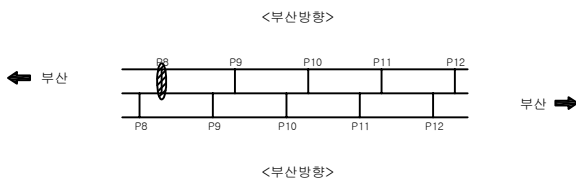

S E C T I O N

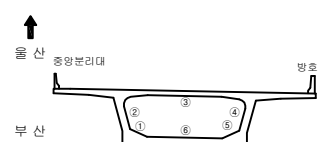

제

	빈 열		빈 열백대		기 타
	망상균열		백대		철근탐사
	재료분리		부 식		탄산화시험
	철근노출		파 손		균열심도
	박리, 박락		퇴 적		균열심도

040	10	02
-----	----	----

2022년 부산울산고속도로
정기·정밀안전점검용역

조 사 일 시	
---------	--

2022

책임기술자	
-------	--

후자




도면번호

072

I D : 회야대교(부산) - 격벽(A2방향)(A1방향) - P9

부 산

배 산

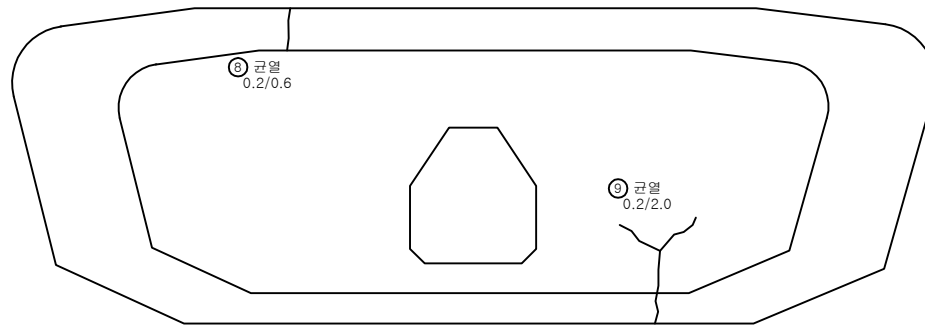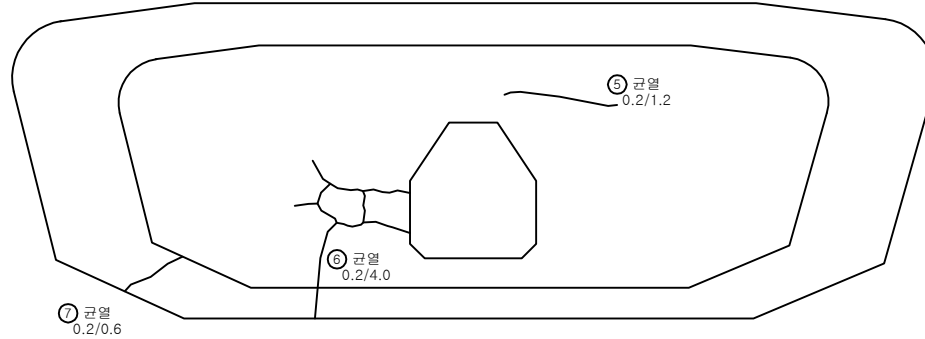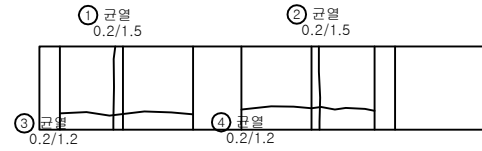


손 상 물 량 표

격벽


P9

번호	신/구	부재명	손 상 현 황	손 상 규 모					비고
				폭(mm)	길이(m)	너비(m)	개소	단위	
1	구	내부	균열	0.2	1.5		1	m	1.50
2	구	내부	균열	0.2	1.5		1	m	1.50
3	구	내부	균열	0.2	1.2		1	m	1.20
4	구	내부	균열	0.2	1.2		1	m	1.20
5	구	전면	균열	0.2	1.2		1	m	1.20
6	구	전면	균열	0.2	4.0		1	m	4.00
7	구	전면	균열	0.2	0.6		1	m	0.60
8	구	배면	균열	0.2	0.6		1	m	0.60
9	구	배면	균열	0.2	2.0		1	m	2.00
10									
11									
K
E
Y
P
L
A
P

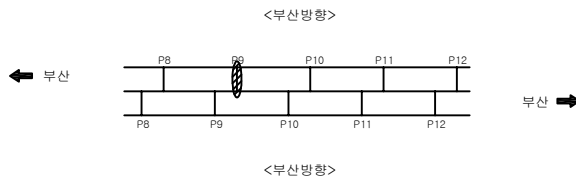

S
E
C
T
I
O
P

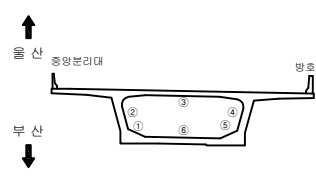




판
면

용역명	
2022년 부산울산고속도로 정기·정밀안전점검용역	
조사일시	2022
책임기술자	박윤국
도면번호	073

I D : 회야대교(부산) - 격벽(A2방향)(A1방향) - P10

부 산

배 산

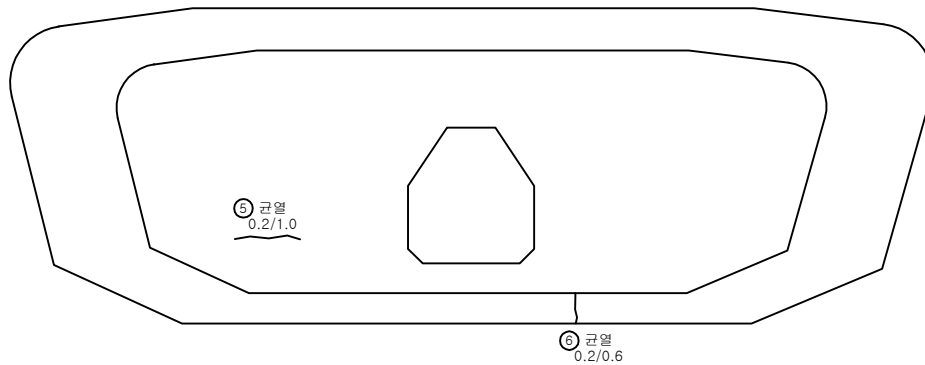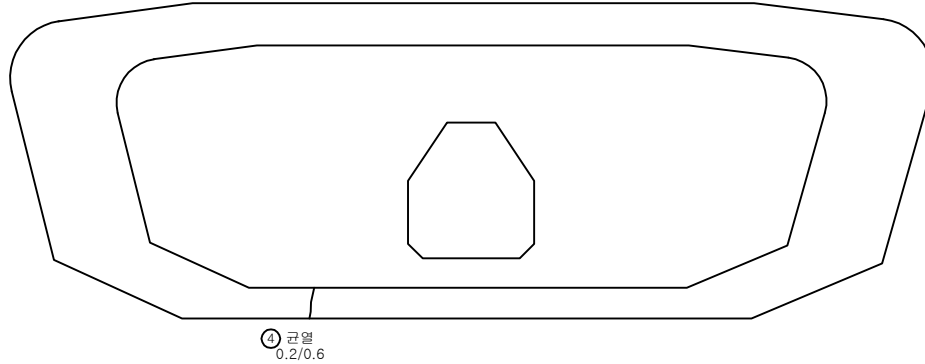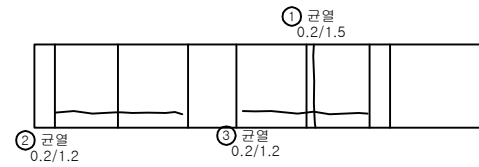


손 상 물 량 표

격벽


P10

번호	신/구	부재명	손 상 현 황	손 상 규 모					비고
				폭(mm)	길이(m)	너비(m)	개소	단위	
1	구	내부	균열	0.2	1.5		1	m	1.50
2	구	내부	균열	0.2	1.2		1	m	1.20
3	구	내부	균열	0.2	1.2		1	m	1.20
4	구	전면	균열	0.2	0.6		1	m	0.60
5	구	배면	균열	0.2	1.0		1	m	1.00
6	구	배면	균열	0.2	0.6		1	m	0.60
7									
8									
K
E
Y
P
L
A
P

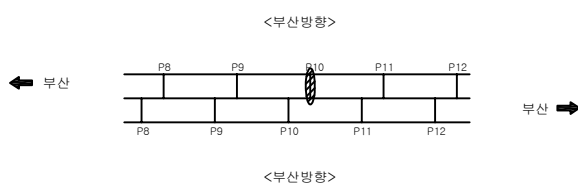

S
E
C
T
I
O
P

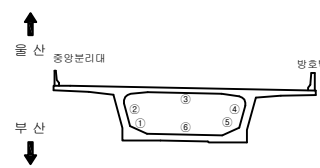

판
면

	균열		균열백태		기타
	망상균열		백태		철근탐사
	재료분리		부식		탄산화시험
	철근노출		파손		균열심도
	박리, 박락		퇴적		균열심도

용역명		2022년 부산울산고속도로 정기·정밀안전점검용역
조사일시	2022	
책임기술자	박윤국	
도면번호	074	

I D : 회야대교(부산) - 격벽(A2방향)(A1방향) - P11

손상물량표

격벽


P11

번호	신/구	부재명	손상현황	손상규모					비고
				폭(mm)	길이(m)	너비(m)	개소	단위	
1	구	내부	균열	0.2	0.6		1	m	0.60
2	구	전면	균열	0.3	0.7		1	m	0.70
3	구	전면	망상균열		1.0	1.0	1	m ²	1.00
4	구	배면	망상균열		1.0	1.0	1	m ²	1.00
5	신	내부	균열	0.2	2.0		1	m	2.00
6	신	전면	균열	0.1	1.5		1	m	1.50
7									
8									
부산

부산

KEY
P
L
A
P

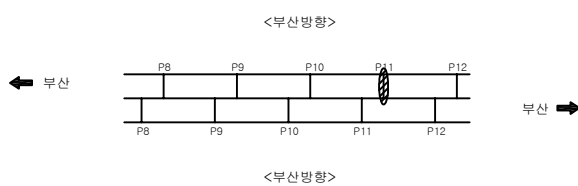

SECTION

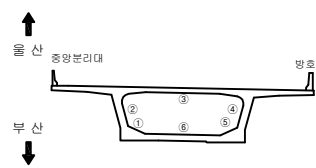

면
면

	균열		균열백태		기타
	망상균열		백태		철근탄사
	재료분리		부식		탄소화시험
	철근노출		파손		균열심도
	바리, 박막		퇴적		균열심도


용역명		2022년 부산울산고속도로 정기·정밀안전점검용역
조사일시	2022	
책임기술자	박윤국	
도면번호	075	

I D : 회야대교(부산) - 격벽(A2방향)(A1방향) - P12


102.4



부 산

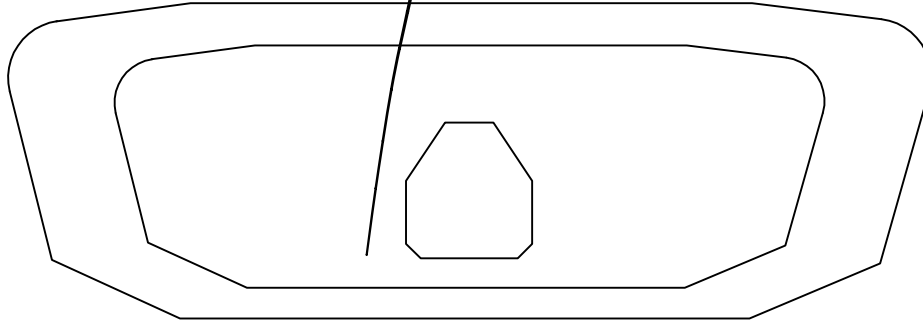

배 산

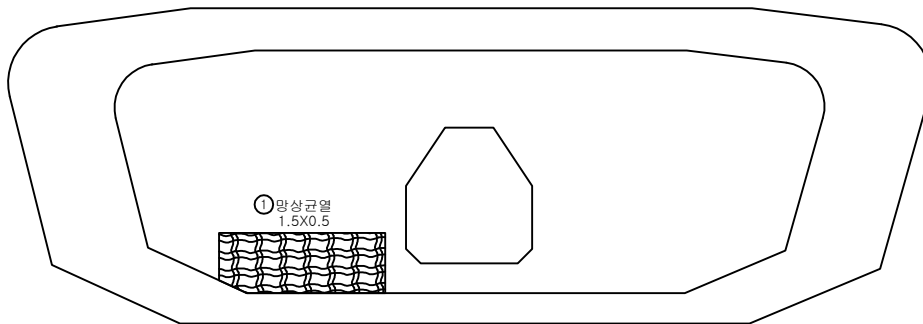


손 상 물 량 표

격벽


P12

번호	신/구	부재명	손 상 현 황	손 상 규 모					비고
				폭(mm)	길이(m)	너비(m)	개소	단위	
1	구	배면	망상균열		0.5	1.5	1	m ²	0.75
2									
3									
KEY
P
L
A
P

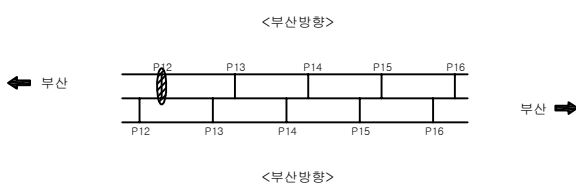

SECTION

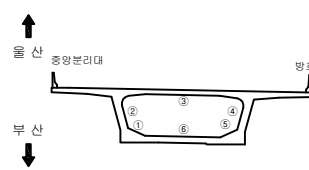

판
면

	균열		균열백태		기타
	망상균열		백태		철근탐사
	재료분리		부식		탄산화시험
	철근노출		파손		균열심도
	박리, 박락		퇴적		균열심도

용역명

2022년 부산울산고속도로
정기·정밀안전점검용역

조사일시

2022


책임기술자

박윤국

도면번호

076

I D : 회야대교(부산) - 격벽(A2방향)(A1방향) - P13

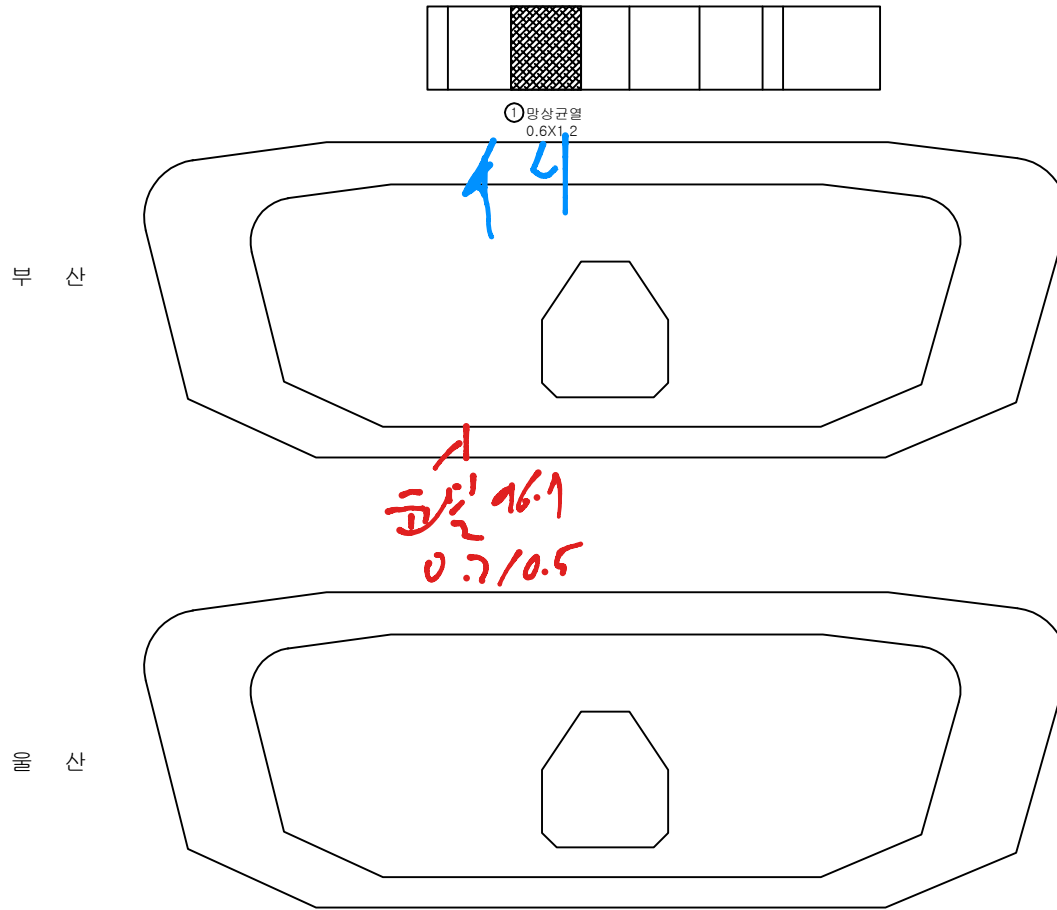


손상물량표

격벽


P13

번호	신/구	부재명	손상현황	손상규모					비고
				폭(mm)	길이(m)	너비(m)	개소	단위	
1	신	내부	망상균열		0.6	1.2	1	m ²	0.72
2									
3									
KEY
P
L
A
P

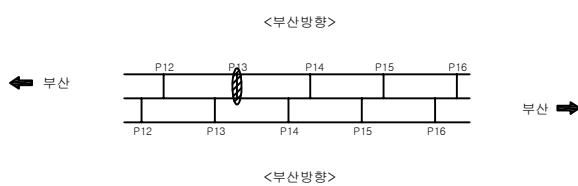

SECTION

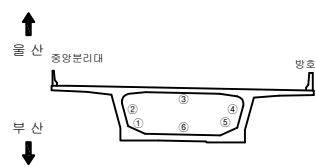


면
적

	콘크리트		콘크리트블록		기타
	망상균열		벽돌		철근망사
	재료분리		부식		탄산화시험
	철근노출		파손		콘크리트강도
	박리, 박락		퇴적		콘크리트강도

용역명	
2022년 부산울산고속도로 정기·정밀안전점검용역	
조사일시	2022
책임기술자	박윤국
도면번호	077

I D : 회야대교(부산) - 격벽(A2방향)(A1방향) - P14

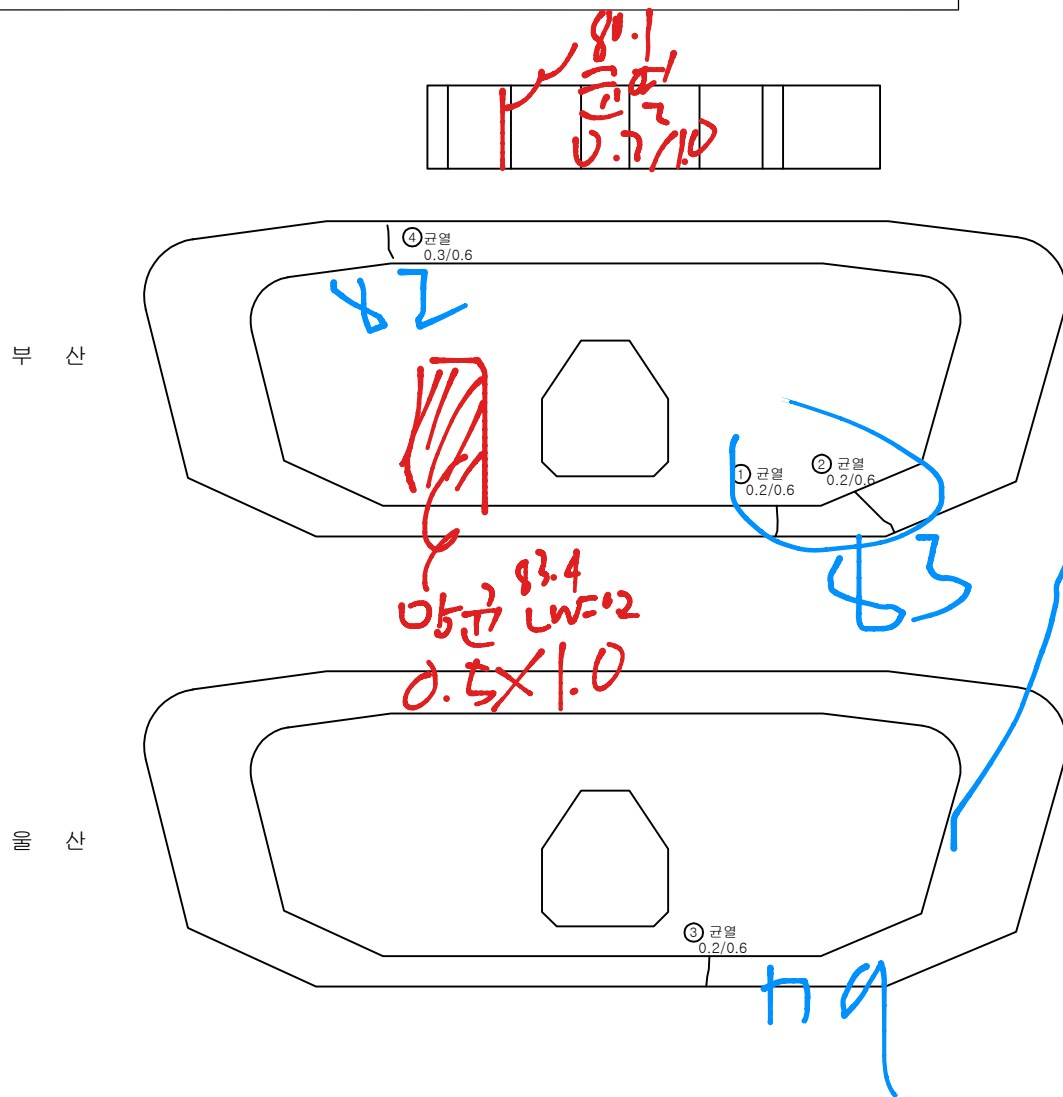


손상물량표

격벽


P14

번호	신/구	부재명	손상현황	손상규모					비고
				폭(mm)	길이(m)	너비(m)	개소	단위	
1	구	전면	균열	0.2	0.6		1	m	0.60
2	구	전면	균열	0.2	0.6		1	m	0.60
3	구	배면	균열	0.2	0.6		1	m	0.60
4	신	전면	균열	0.3	0.6		1	m	0.60
5									
6									
KEY
P
L
A
P

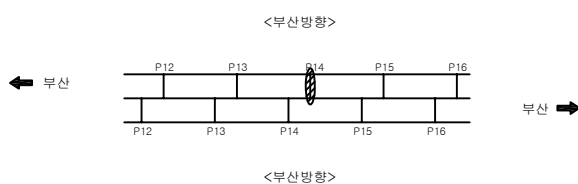

SECTION
P

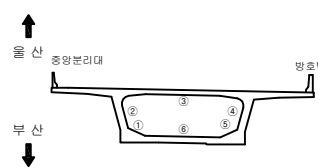

면
적

	균열		균열백태		기타
	방산균열		백태		철근탐사
	재료분리		부식		탄소화시험
	철근노출		파손		균열심도
	바리, 박락		퇴적		균열심도

용역명		2022년 부산울산고속도로 정기·정밀안전점검용역
조사일시	2022	
책임기술자	박윤국	
도면번호	078	

I D : 회야대교(부산) - 격벽(A2방향)(A1방향) - P15

손 상 물 량 표


격벽

P15


번호	신/구	부재명	손 상 현 황	손 상 규 모					비고
				폭(mm)	길이(m)	너비(m)	개소	단위	
1	구	전면	균열	0.2	0.6		1	m	0.60
2	구	배면	망상균열		1.2	1.2	1	m ²	1.44
3	구	배면	망상균열		1.0	2.0	1	m ²	2.00
4	구	배면	균열	0.2	0.6		1	m	0.60
5	구	배면	균열	0.2	0.6		1	m	0.60
6									
7									
부 산


배 산

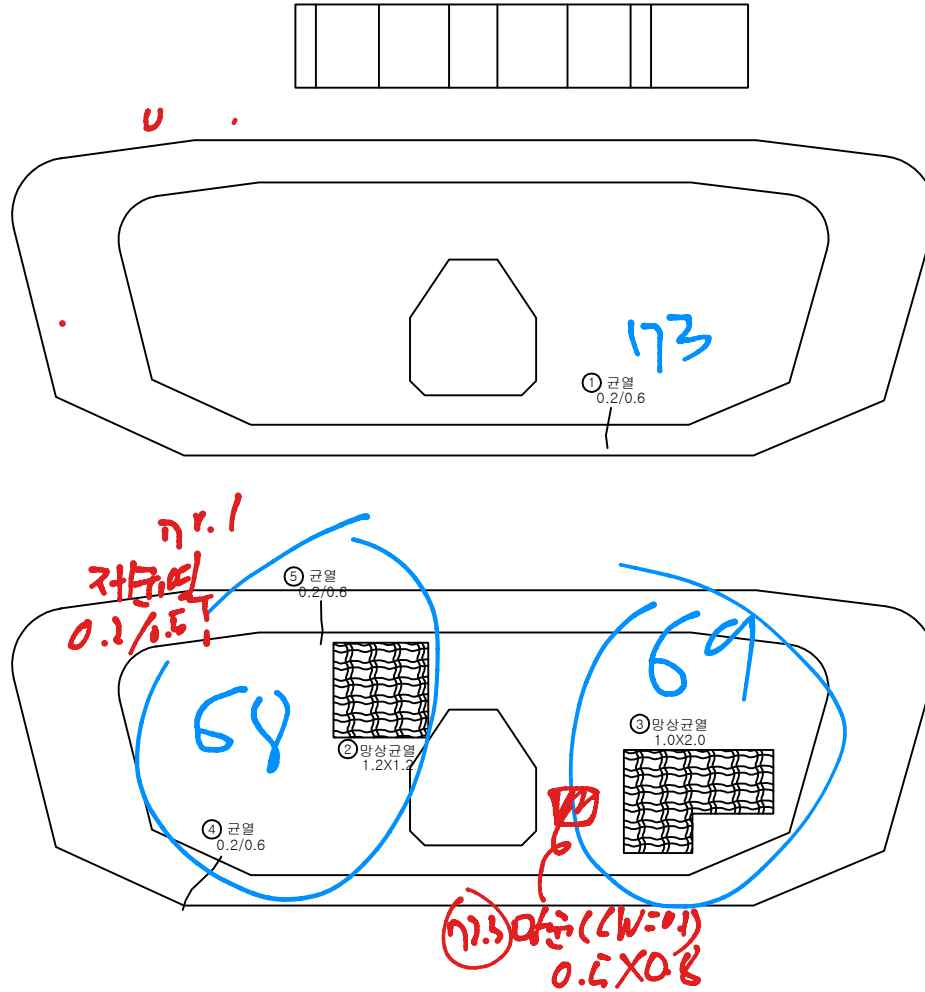

K
E
Y
P
L
A
P

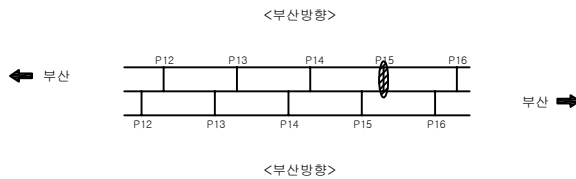

S
E
C
T
I
O
P

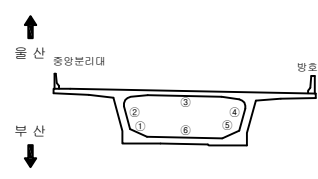

판
면

	균열		균열백태		기타
	망상균열		백태		철근탐사
	재료분리		부식		탄산화시험
	철근노출		파손		균열심도
	박리, 박락		퇴적		균열심도

용역명		2022년 부산울산고속도로 정기·정밀안전점검용역
조사일시	2022	
책임기술자	박윤국	
도면번호	079	

I D : 회야대교(부산) - 격벽(A2방향)(A1방향) - P16

손상물량표

격벽

P16

번호	신/구	부재명	손상현황	손상규모						비고
				폭(mm)	길이(m)	너비(m)	개소	단위	물량	
1	구	전면	망상균열		1.8	2.5	1	m	4.50	
2	구	전면	망상균열		1.0	1.8	1	m	1.80	
3	구	내부	균열	0.2	1.2		1	m	1.20	
4	구	내부	균열	0.2	1.5		1	m	1.50	
5	구	배면	망상균열		1.5	1.5	1	m	2.25	
6	구	배면	균열	0.2	1.5		1	m	1.50	
7	신	내부	균열	0.2	1.2		1	m	1.20	
8										
9										
부산

배면

SECTION

면

면

용역명

2022년 부산울산고속도로
정기·정밀안전점검용역

조사일시

2022


책임기술자

박윤국


도면번호

080

KEY
P
L
A
P

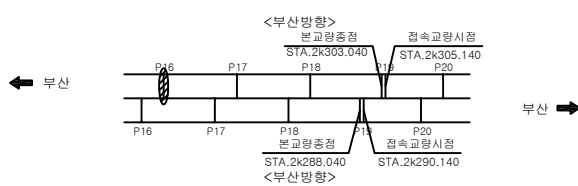

SECTION

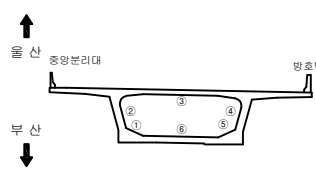


	균열		균열패턴		기타
	망상균열		백대		철근탄사
	재로분리		부식		탄산화시험
	철근노출		파손		균열심도
	박리, 박락		퇴적		균열폭도


I D : 회야대교(부산) - 격벽(A2방향)(A1방향) - P17



부 산

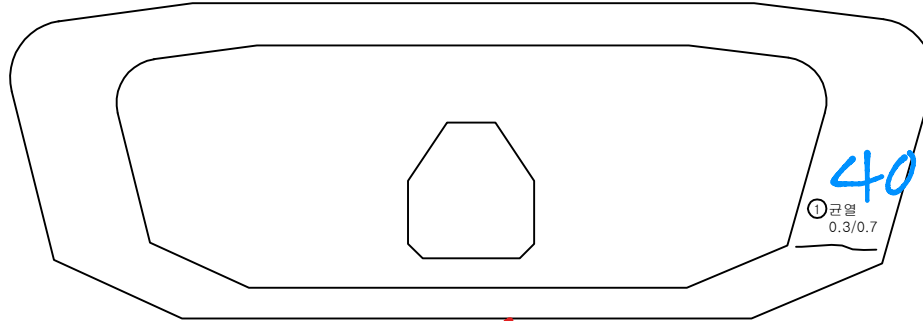

38.9m 구간 (k=0.1)

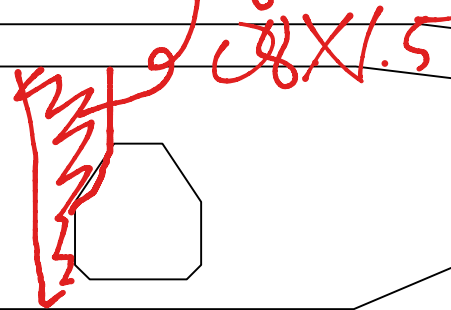

부 산


손상물량표

격벽


P17

번호	신/구	부재명	손상현황	손상규모					비고
				폭(mm)	길이(m)	너비(m)	개소	단위	
1	신	전면	균열	0.3	0.7		1	m	0.70
2									
3									
KEY
P
L
A
P

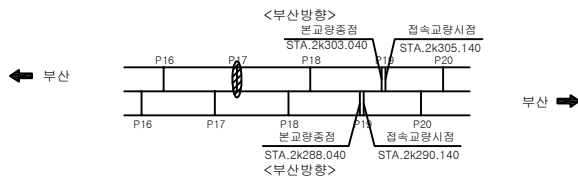

SECTION

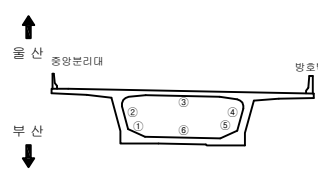

면
면

	균열		균열백태		기타
	망상균열		백태		철근탄사
	재료분리		부식		탄산화시험
	철근노출		파손		균열심도
	박리, 박락		퇴적		균열심도


용역명	
2022년 부산울산고속도로 정기·정밀안전점검용역	
조사일시	2022
책임기술자	박윤국
도면번호	081

I D : 회야대교(부산) - 격벽(A2방향)(A1방향) - P18


37 38

③ 균열 0.2/1.2		④ 균열 0.2/1.2			
-----------------	--	-----------------	--	--	--

부 산

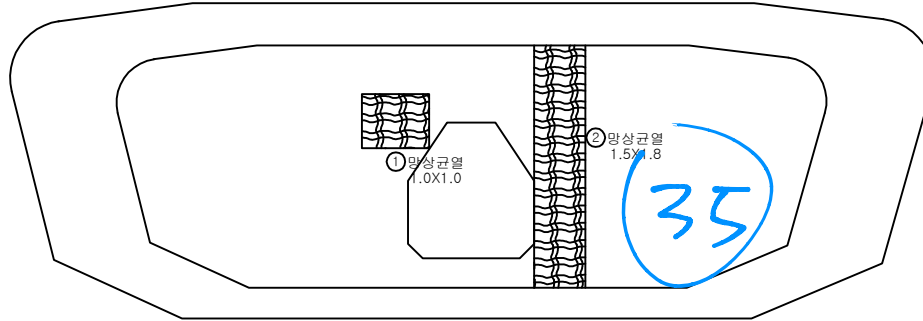

배 산

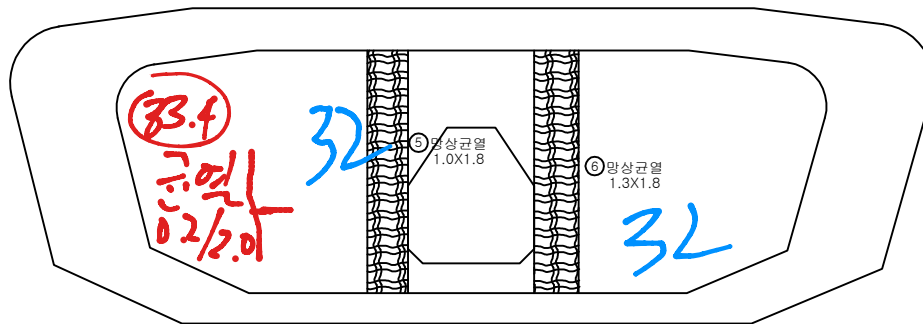


손 상 물 량 표

격벽


P18

번호	신/구	부재명	손 상 현 황	손 상 규 모					비고
				폭(mm)	길이(m)	너비(m)	개소	단위	
1	구	전면	망상균열		1.0	1.0	1	m ²	1.00
2	구	전면	망상균열		1.5	1.8	1	m ²	2.70
3	구	내부	균열	0.2	1.2		1	m	1.20
4	구	내부	균열	0.2	1.2		1	m	1.20
5	구	배면	망상균열		1.0	1.8	1	m ²	1.80
6	구	배면	망상균열		1.3	1.8	1	m ²	2.34
7									
8									
K
E
Y
P
L
A
P

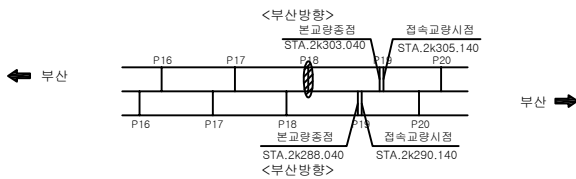

S
E
C
T
I
O
P

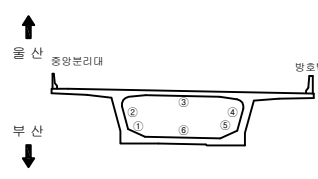

면
면

균열	균열백태	기타
망상균열	백태	철근탄사
재료분리	부식	탄산화시험
철근노출	파손	균열심도
박리, 박락	퇴적	균열심도

용역명 2022년 부산울산고속도로 정기·정밀안전점검용역	
조사일시	2022
책임기술자	박윤국
도면번호	082

I D : 회야대교(부산) - 격벽(A2방향)(A1방향) - P19

손 상 물 량 표


격벽

P19

번호	신/구	부재명	손 상 현 황	손 상 규 모					비고
				폭(mm)	길이(m)	너비(m)	개소	단위	
1	구	전면	균열	0.2	2.0		1	m	2.00
2	구	전면	균열	0.2	2.0		1	m	2.00
3	구	배면	마감불량		1.5	1.5	1	m ²	2.25
4									
5									
부산

부산

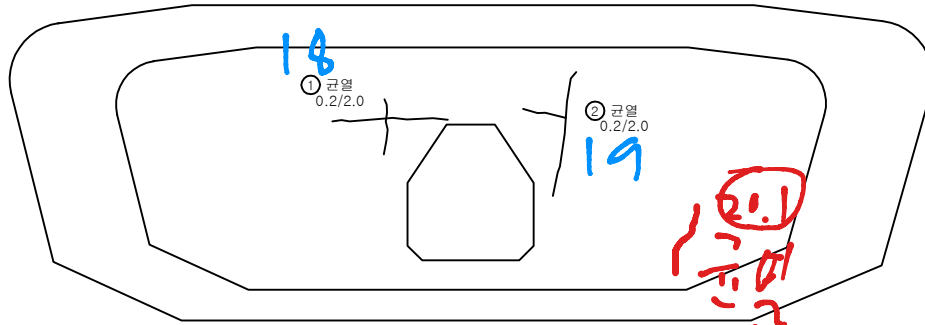


0.2/1.0


16.7
0.6x0.5



KEY
P
L
A
P

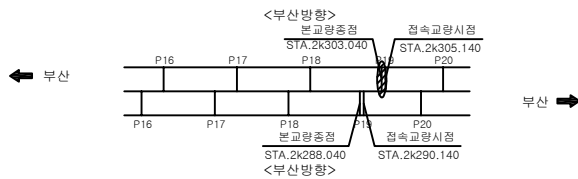

SECTION
P

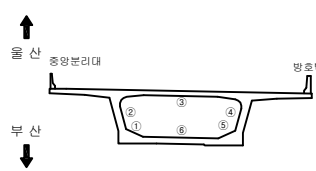

면
면


	콘크리트		콘크리트		기타
	콘크리트		콘크리트		철근망사
	콘크리트		콘크리트		탄산화시험
	콘크리트		콘크리트		균열심도
	콘크리트		콘크리트		균열심도
	콘크리트		콘크리트		균열심도
	콘크리트		콘크리트		균열심도
	콘크리트		콘크리트		균열심도
	콘크리트		콘크리트		균열심도
	콘크리트		콘크리트		균열심도

용역명	
2022년 부산울산고속도로 정기·정밀안전점검용역	
조사일시	2022
책임기술자	박윤국
도면번호	083

I D : 회야대교(부산) - 주형 - S20(1)

← 부 산

울 산 →

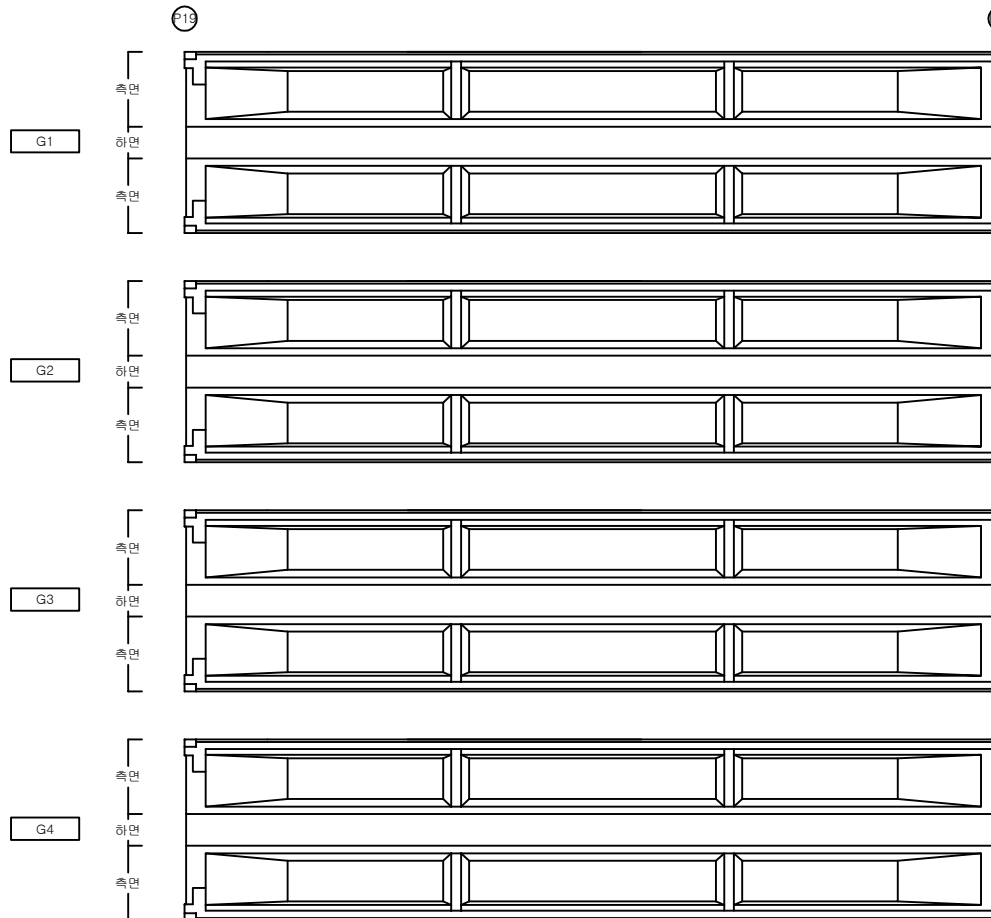


손 상 물 량 표

주형


S20(1)

번호	신/구	부재명	손 상 현 황	손 상 규 모						비고
				폭(mm)	길이(m)	너비(m)	개소	단위	물량	
1										
2										
K
E
Y
P
L
A
P

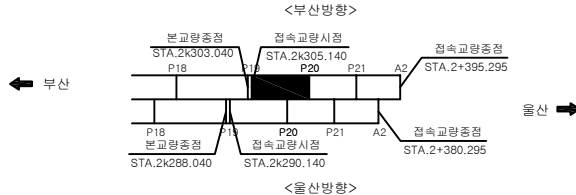

S
E
C
T
I
O
P

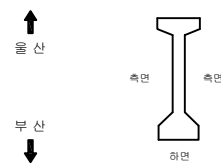

편
면


	콘 크리트		콘 크리트 배터		기 타
	방 상 콘 크리트		방 상 콘 크리트		방 상 콘 크리트
	재 료 분 리		재 료 분 리		재 료 분 리
	철 근 노 출		철 근 노 출		철 근 노 출
	박 리, 박 락		박 리, 박 락		박 리, 박 락
	박 리, 박 락		박 리, 박 락		박 리, 박 락

용 역 명		2022년 부산울산고속도로 정기·정밀안전점검용역	
조 사 일 시	2022	책 임 기 술 자	박 윤 국
도 면 번 호	084		

I D : 회야대교(부산) - 주형 - S20

← 부 산

울 산 →

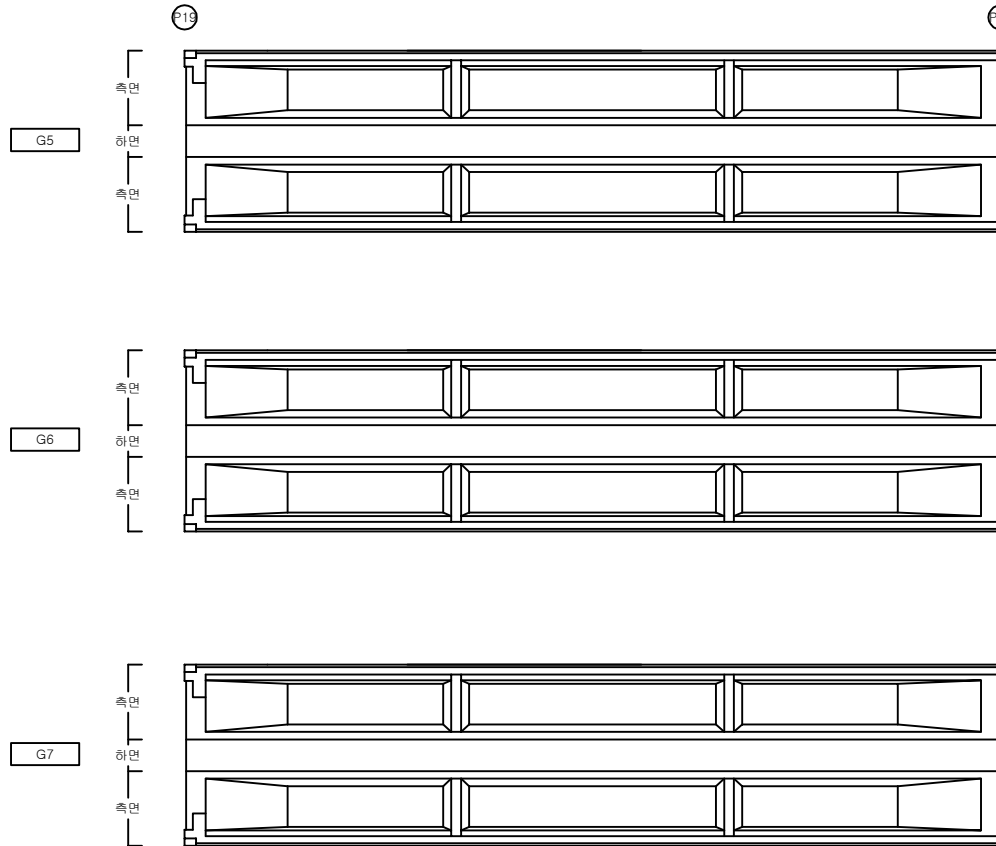


손 상 물 량 표

주형

S20(2)


번호	신/구	부재명	손 상 현 황	손 상 규 모						비고
				폭(mm)	길이(m)	너비(m)	개소	단위	물량	
1										
2										
K
E
Y
P
L
A
P

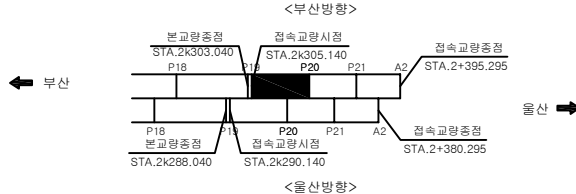

S
E
C
T
I
O
P

↑ 부 산
↓ 울 산

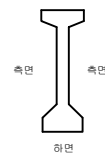

편
면

	콘 크리트		콘 크리트 배터		기 타
	방 상 콘 크리트		방 상 콘 크리트		방 상 콘 크리트
	재 료 분 리		부 식		탄 산 화 시 험
	철 근 노 출		파 손		균 열 심 도
	박 리, 박 락		퇴 적		균 열 심 도

용 역 명

2022년 부산울산고속도로
정기·정밀안전점검용역

조 사 일 시

2022

책임기술자

박 윤 국


도 면 번 호

085

I D : 회야대교(부산) - 주형 - S21(1)

← 부 산

울 산 →

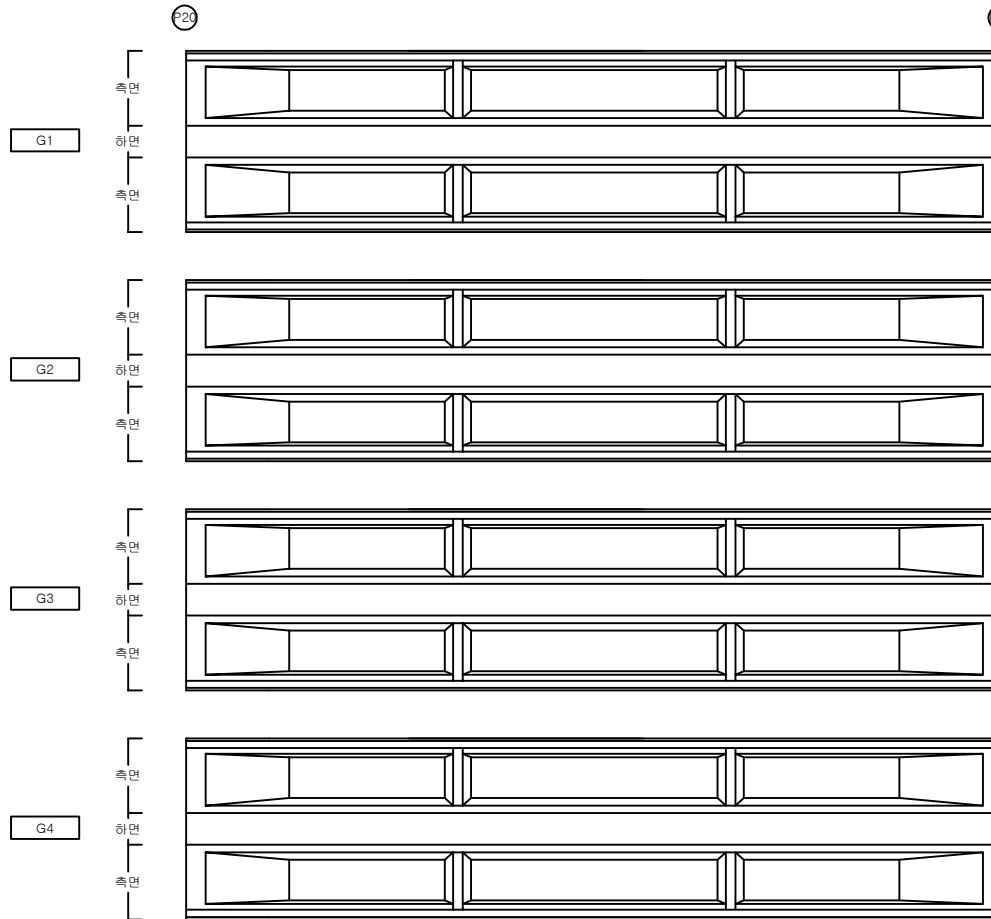


손 상 물 량 표

주형


S21(1)

번호	신/구	부재명	손 상 현 황	손 상 규 모						비고
				폭(mm)	길이(m)	너비(m)	개소	단위	물량	
1										
2										
K
E
Y
P
L
A
P

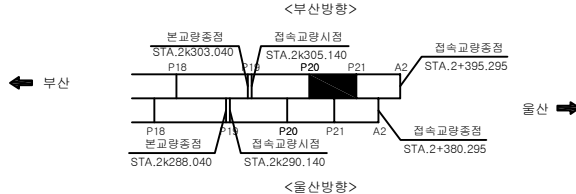

S
E
C
T
I
O
P

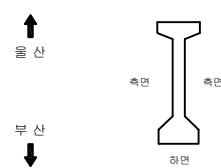

편
면


	콘 크리트		콘 크리트 배터		기 타
	방 상 콘 크리트		배 터		철 근 탐 사
	재 료 분 리		부 식		탄 산 화 시 험
	철 근 노 출		파 손		균 열 심 도
	박 리, 박 락		퇴 적		균 열 심 도

용 역 명	
2022년 부산울산고속도로 정기·정밀안전점검용역	
조 사 일 시	2022
책임기술자	박 윤 국
도 면 번 호	086

I D : 회야대교(부산) - 주형 - S21(2)

← 부 산

울 산 →

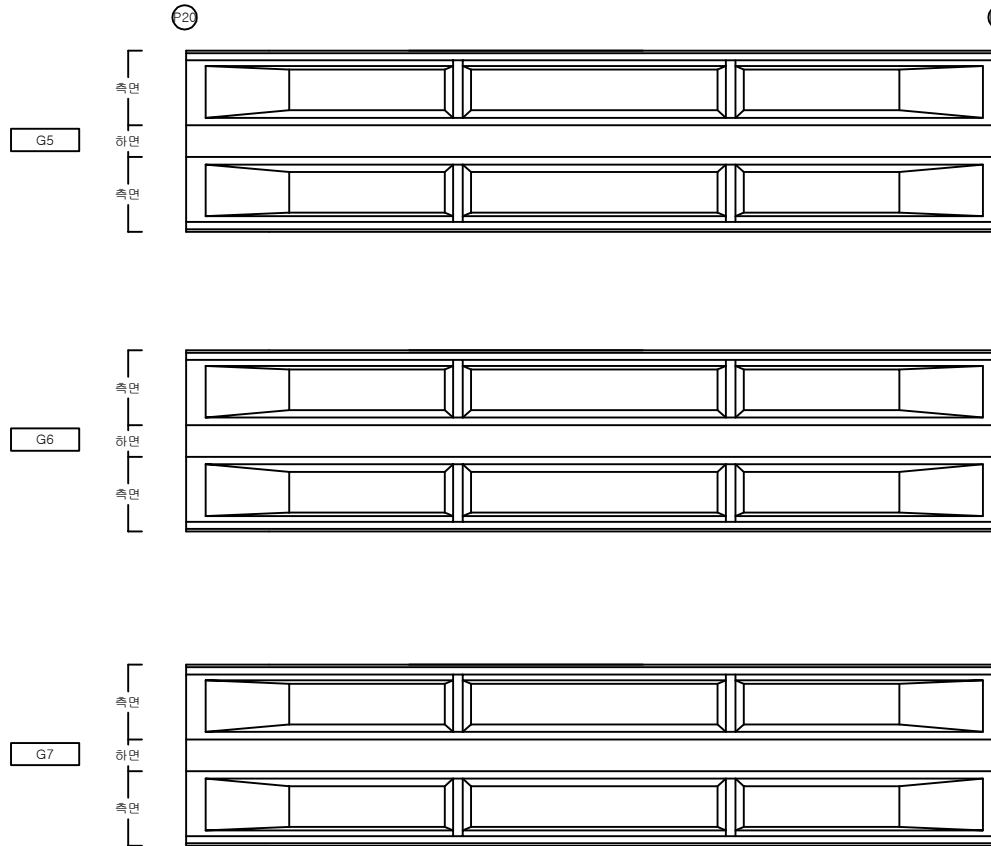


손 상 물 량 표

주형

S21(2)


번호	신/구	부재명	손 상 현 황	손 상 규 모						비고
				폭(mm)	길이(m)	너비(m)	개소	단위	물량	
1										
2										
K
E
Y
P
L
A
P

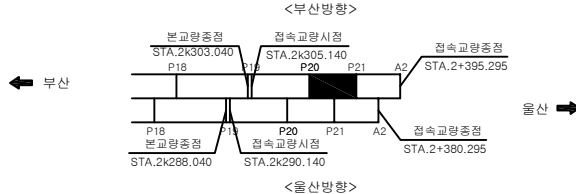

S
E
C
T
I
O
P

↑ 부 산
↓ 울 산

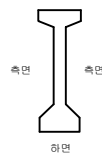

편
면


	콘 크리트		콘 크리트 배터		기 타
	방 상 콘 크리트		방 상 콘 크리트		방 상 콘 크리트
	재 료 분 리		재 료 분 리		재 료 분 리
	철 근 노 출		철 근 노 출		철 근 노 출
	박 리, 박 락		박 리, 박 락		박 리, 박 락
	철 근 배 터		철 근 배 터		철 근 배 터
	철 근 배 터		철 근 배 터		철 근 배 터
	철 근 배 터		철 근 배 터		철 근 배 터
	철 근 배 터		철 근 배 터		철 근 배 터
	철 근 배 터		철 근 배 터		철 근 배 터

용 역 명		2022년 부산울산고속도로 정기·정밀안전점검용역
조 사 일 시	2022	
책임기술자	박 윤 국	
도 면 번 호	087	

I D : 회야대교(부산) - 주형 - S22(1)

← 부 산

울 산 →

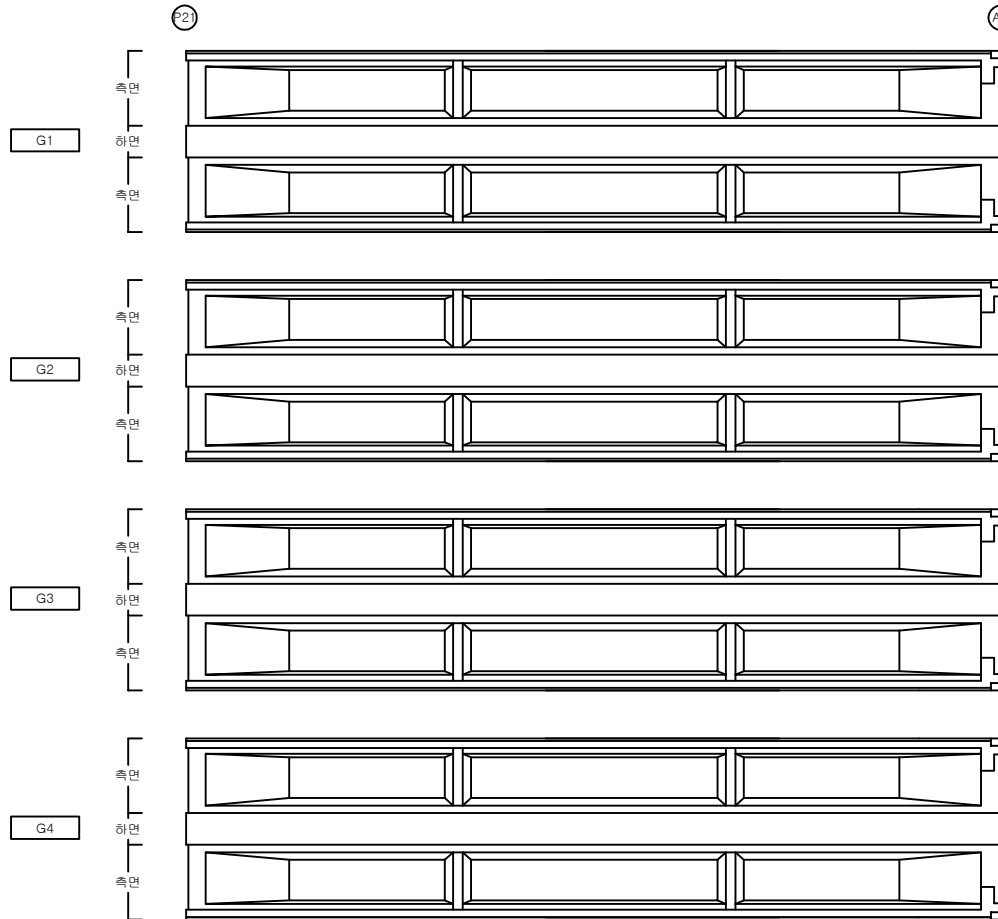


손 상 물 량 표

주형

S22(1)


번호	신/구	부재명	손 상 현 황	손 상 규 모						비고
				폭(mm)	길이(m)	너비(m)	개소	단위	물량	
1										
2										
K
E
Y
P
L
A
P

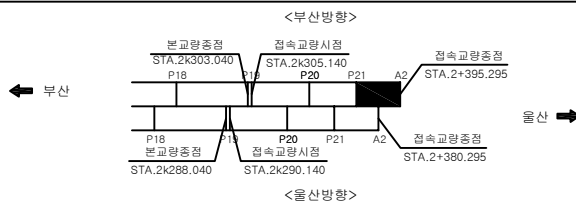

S
E
C
T
I
O
P

↑
↓

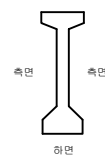

면
면


	콘 크리트		콘 크리트 배터		기 타
	방 상 콘 크리트		방 상 콘 크리트		방 상 콘 크리트
	재 료 분 리		부 식		탄 산 화 시 험
	철 근 노 출		파 손		균 열 심 도
	박 리, 박 락		퇴 적		균 열 심 도

용 역 명	
2022년 부산울산고속도로 정기·정밀안전점검용역	
조 사 일 시	2022
책임기술자	박 윤 국
도 면 번 호	088

I D : 회야대교(부산) - 주형 - S22(2)

← 부 산

울 산 →

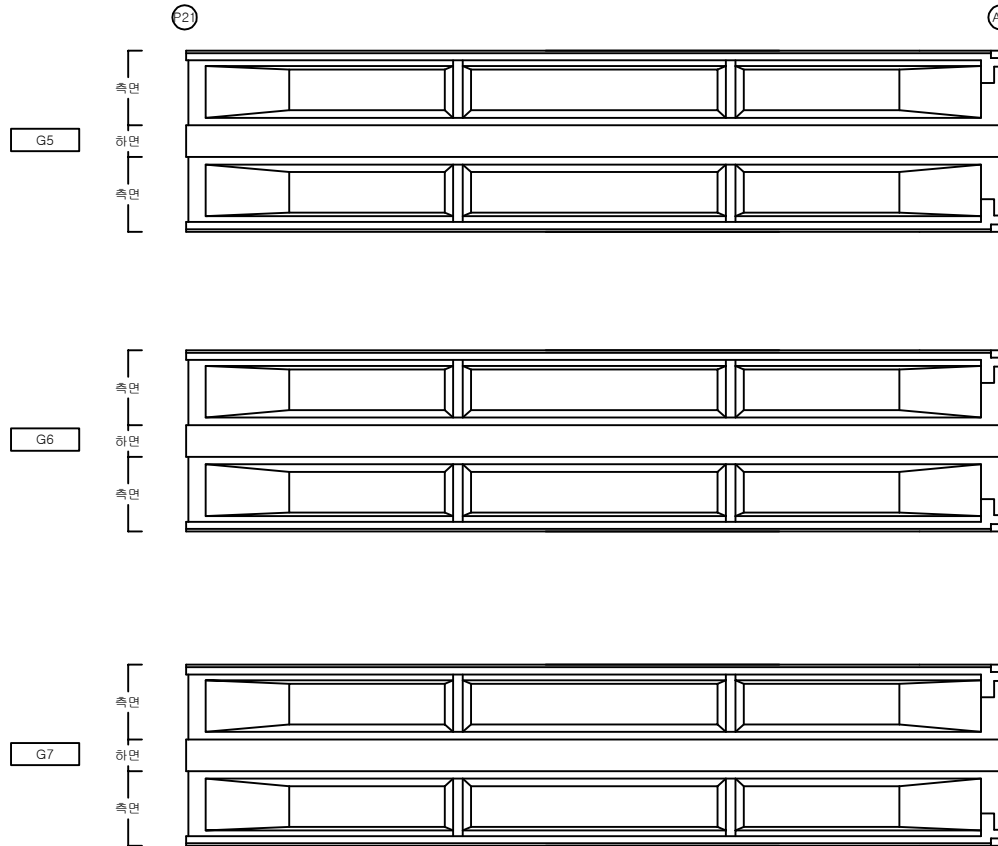


손 상 물 량 표

주형

S22(2)


번호	신/구	부재명	손 상 현 황	손 상 규 모						비고
				폭(mm)	길이(m)	너비(m)	개소	단위	물량	
1										
2										
K
E
Y
P
L
A
P

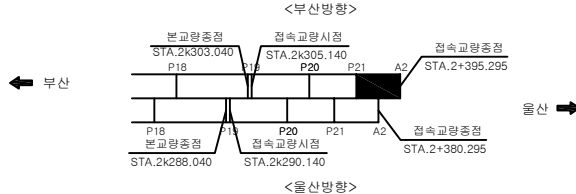

S
E
C
T
I
O
P

부 산
울 산

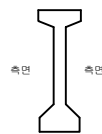

편
면


	콘 크리트		콘 크리트 배터		기 타
	방상콘 크리트		배터		철근탕사
	재료분리		부 식		탄산화시험
	철근노출		파 손		균열심도
	박리, 박락		퇴 적		균열심도

용 역 명	
2022년 부산울산고속도로 정기·정밀안전점검용역	
조 사 일 시	2022
책임기술자	박 윤 국
도 면 번 호	089

I D : 회야대교(부산) - 가로보 - S20

← 부 산

울 산 →

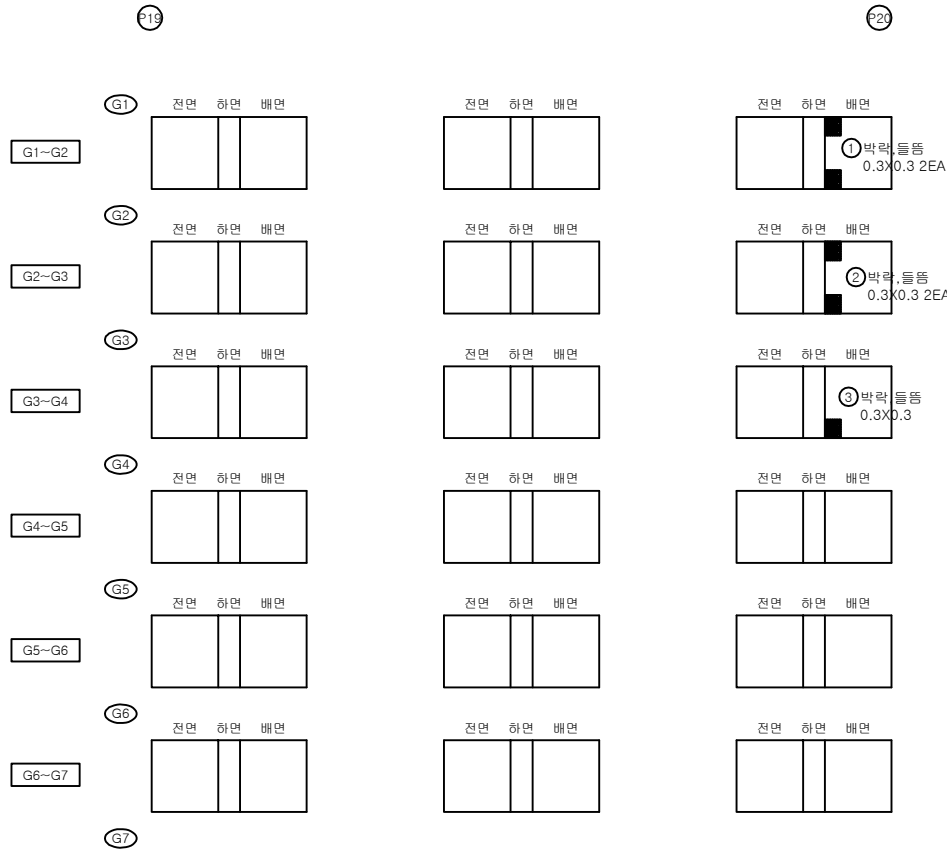


손 상 물 량 표

가로보


S20

번호	신/구	부재명	손 상 현 황	손 상 규 모					비고
				폭(mm)	길이(m)	너비(m)	개소	단위	
1	신	G1-2	박락, 들뜸		0.3	0.3	2	m ²	0.18
2	신	G2-3	박락, 들뜸		0.3	0.3	2	m ²	0.18
3	신	G3-4	박락, 들뜸		0.3	0.3	1	m ²	0.09
4									
5									
K
E
Y
P
L
A
N

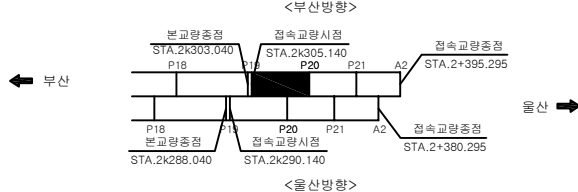

S
E
C
T
I
O
N

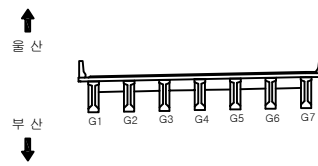

면
역


	콘 크리트		콘 크리트		기 타
	망상콘크리트		백대		철근망사
	재료분리		부 식		탄산화시험
	철근노출		파 손		균열심도
	박리, 박락		퇴 적		균열폭

용역명		2022년 부산울산고속도로 정기·정밀안전점검용역
조사일시	2022	
책임기술자	박 윤 국	
도면번호	090	

I D : 회야대교(부산) - 가로보 - S21

← 부 산

울 산 →

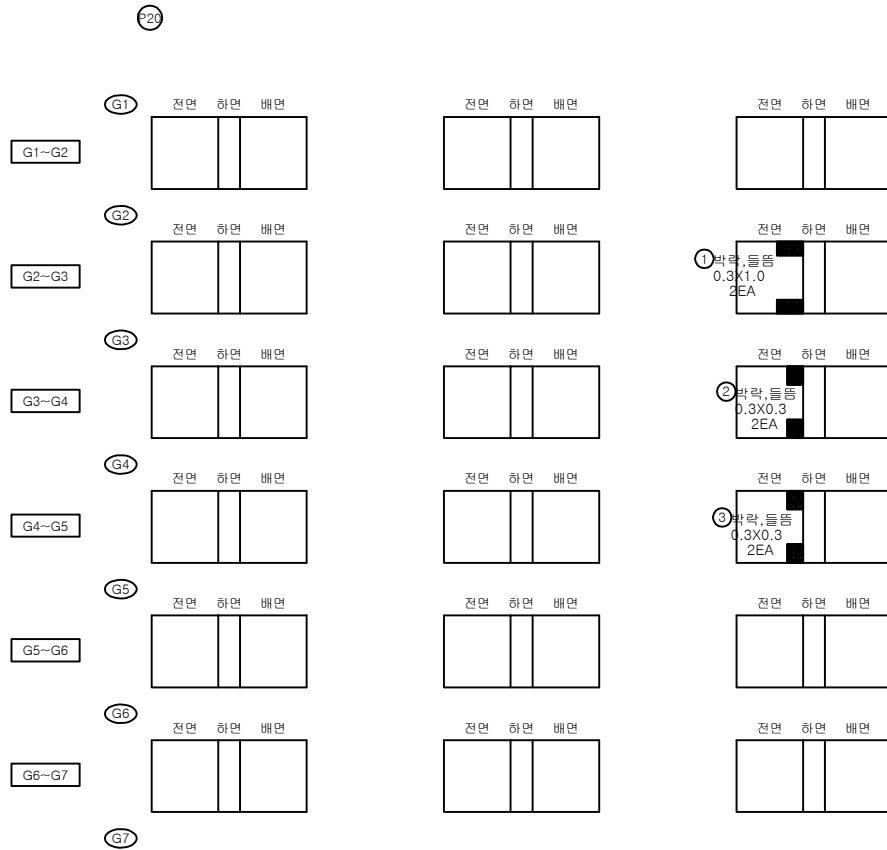


손 상 물 량 표

가로보


S21

번호	신/구	부재명	손 상 현 황	손 상 규 모					비고
				폭(mm)	길이(m)	너비(m)	개소	단위	
1	구	G2-3	박락, 들뜸		0.3	1.0	2	m ²	0.60
2	구	G3-4	박락, 들뜸		0.3	0.3	2	m ²	0.18
3	구	G4-5	박락, 들뜸		0.3	0.3	2	m ²	0.18
4									
5									
K
E
Y
P
L
A
N

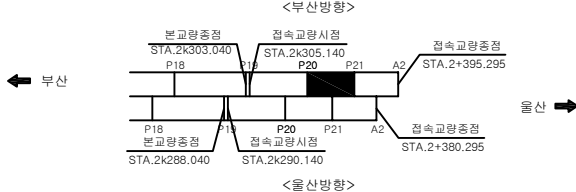

S
E
C
T
I
O
N

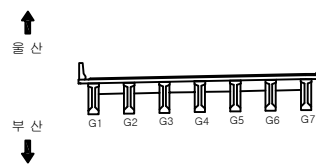

면
적


	콘 크리트		콘 크리트		기 타
	망상콘크리트		백대		철근망사
	재료분리		부식		탄산화시험
	철근노출		파손		균열심도
	박리, 박락		퇴적		균열심도

용역명		2022년 부산울산고속도로 정기·정밀안전점검용역
조사일시	2022	
책임기술자	박 윤 국	
도면번호	091	

I D : 회야대교(부산) - 가로보 - S22

← 부 산

울 산 →

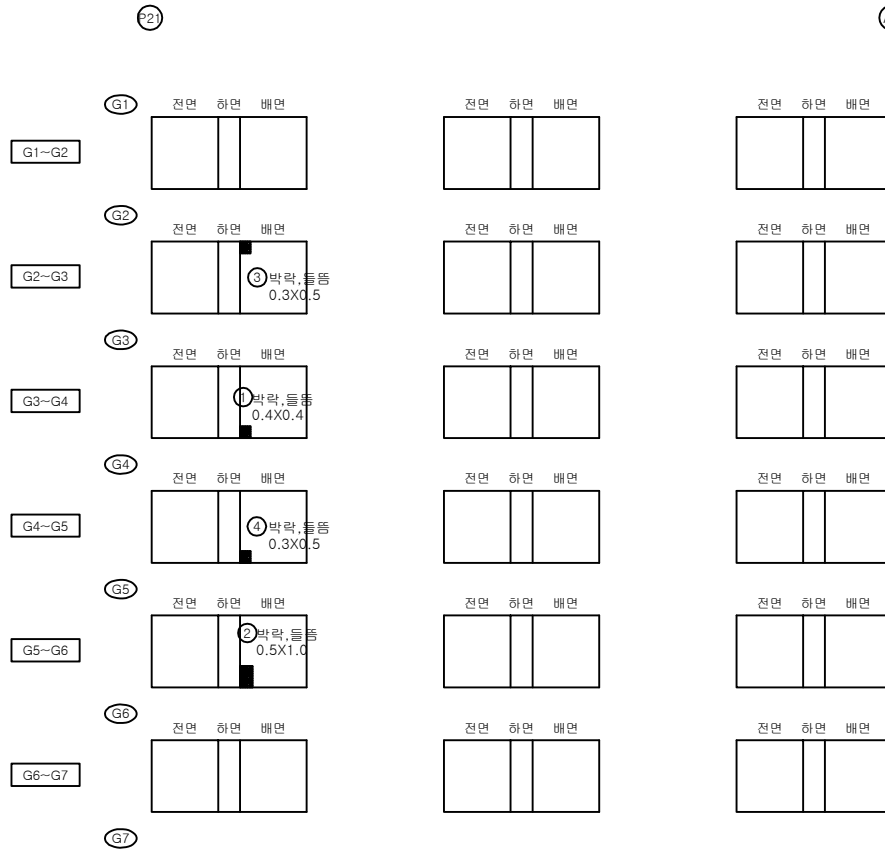


손 상 물 량 표

가로보


S22

번호	신/구	부재명	손 상 현 황	손 상 규 모					비고
				폭(mm)	길이(m)	너비(m)	개소	단위	
1	구	G3~4	박락, 들뜸		0.4	0.4	1	㎡	0.16
2	구	G5~6	박락, 들뜸		0.5	1.0	1	㎡	0.50
3	신	G2~3	박락, 들뜸		0.3	0.5	1	㎡	0.15
4	신	G4~5	박락, 들뜸		0.3	0.5	1	㎡	0.15
5									
6									
K
E
Y
P
L
A
P

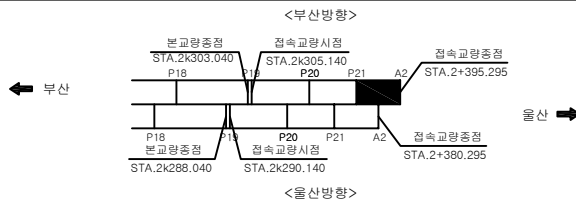

S
E
C
T
I
O
P

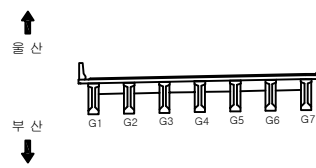

면
레



균열	균열백대	기타
망상균열	백대	철근탐사
재료분리	부식	탄산화시험
철근노출	파손	균열심도
박리, 박락	퇴적	균열심도

용역명	
2022년 부산울산고속도로 정기·정밀안전점검용역	
조사일시	2022
책임기술자	박윤국
도면번호	092


I D : 회야대교(부산) - 교대 - A1

↑
울 산


상면

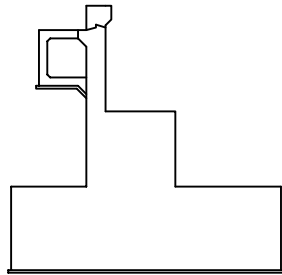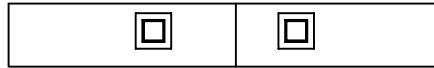

측면

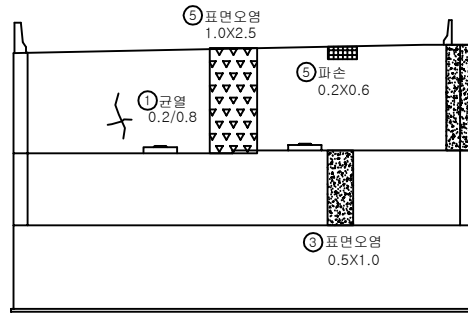

전면

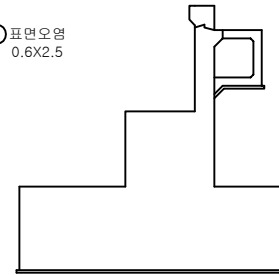

측면

↓
부 산

손 상 물 량 표


교대

A1

번호	신/구	부재명	손 상 현 황	손 상 규 모					비고
				폭(mm)	길이(m)	너비(m)	개소	단위	
1	구	홍벽	균열	0.2	0.8		1	m	0.80
2	구	홍벽	표면오염		0.6	2.5	1	㎡	1.50
3	구	구체	표면오염		0.5	1.0	1	㎡	0.50
4	신	홍벽	표면오염		1.0	2.5	1	㎡	2.50
5	신	홍벽	파손(긁힘)		0.2	0.6	1	㎡	0.12
6									
7									
K
E
Y
P
L
A
P


← 부산

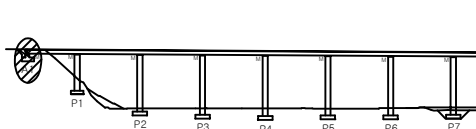

→ 울산

S
E
C
T
I
O
P

↑
울 산
↓
부 산

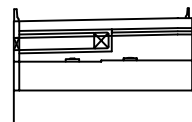


편
면

균열	균열백태	기 타
망상균열	박대	철근탄사
재료분리	부 식	탄산화시험
철근노출	파 손	균열심도
박리, 박락	퇴 적	균열심도


용역명 2022년 부산울산고속도로 정기·정밀안전점검용역	
조사일시	2022
책임기술자	박 윤 국
도면번호	093

I D : 회야대교(부산) - 교각 - P1


부산 ↑

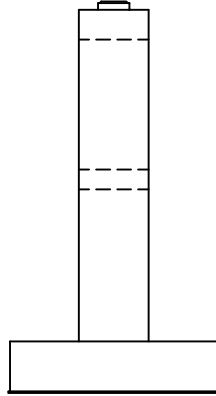


좌측면

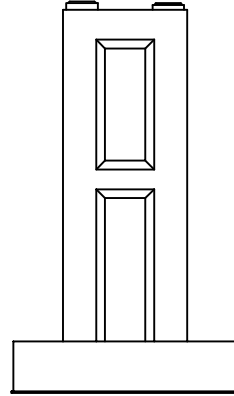


전면

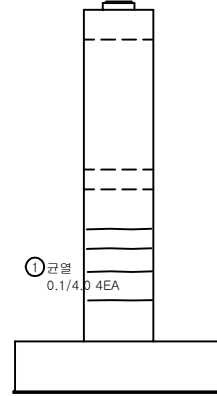


우측면

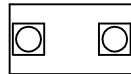

상면

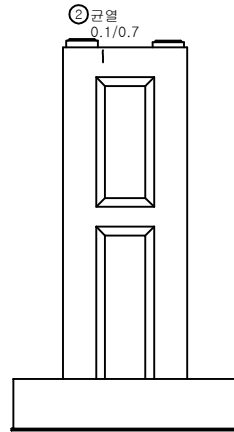

배면

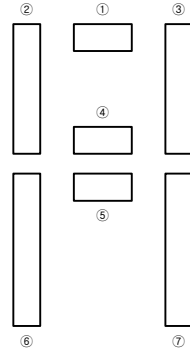

손상물량표


교각

P1

번호	신/구	부재명	손상현황	손상규모					비고
				폭(mm)	길이(m)	너비(m)	개소	단위	
1	구	우측	균열	0.1	4.0		4	m	16.00
2	신	코팅	균열	0.1	0.7		1	m	0.70
3									
4									
KEY
P
L
A
P


← 부산

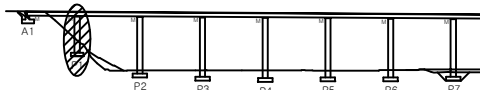

→ 울산

SECTION

부산 ↑
울산 ↓

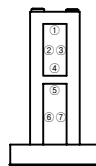







편
면

	균열		균열백태		기타
	망상균열		백태		철근탄사
	재료분리		부식		탄산화시형
	철근노출		파손		균열심도
	박리, 박락		퇴적		균열심도

용역명		2022년 부산울산고속도로 정기·정밀안전점검용역
조사일시	2022	
책임기술자	박윤국	
도면번호	094	

I D : 회야대교(부산) - 교각 - P2

부산 ↑

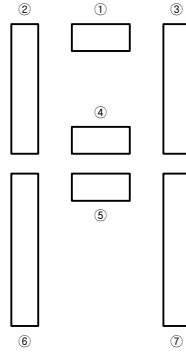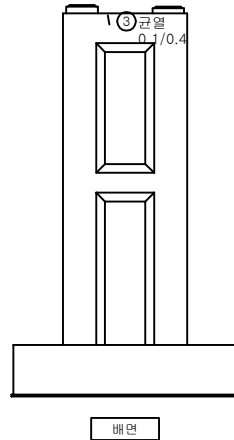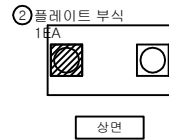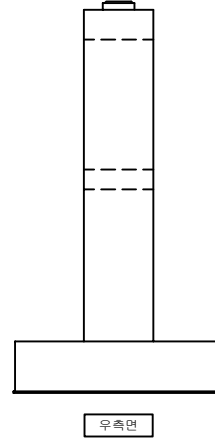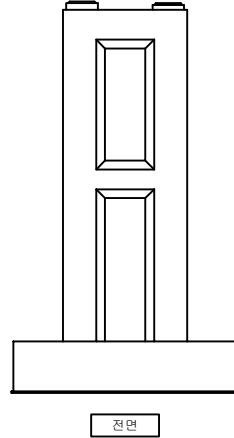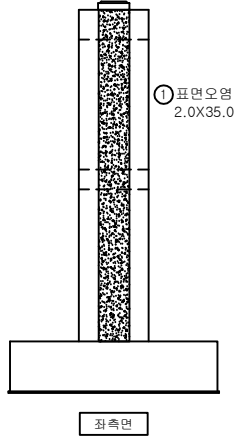

부산 ↓

손상물량표


교각

P2

번호	신/구	부재명	손상현황	손상규모						비고
				폭(mm)	길이(m)	너비(m)	개소	단위	물량	
1	구	기둥	표면오염		2.0	35.0	1	㎡	70.00	
2	신	교량받침	플레이트 부식				1	EA	1.00	
3	신	코팅	균열	0.1	0.4		1	m	0.40	
4										
5										
KEY
PLAN


← 부산

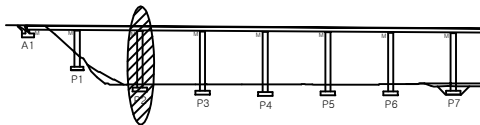

→ 울산

SECTION

↑ 부산
↓ 울산

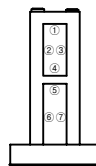


판
면

균열	균열백대	기타
망상균열	백대	철근탐사
재료분리	부식	탄산화시험
철근노출	파손	균열심도
박리, 박락	퇴적	균열심도


용역명	
2022년 부산울산고속도로 정기·정밀안전점검용역	
조사일시	2022
책임기술자	박윤국
도면번호	095

I D : 회야대교(부산) - 교각 - P3


↑
부산

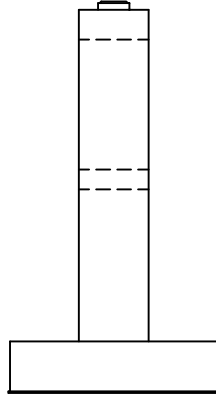


좌측면

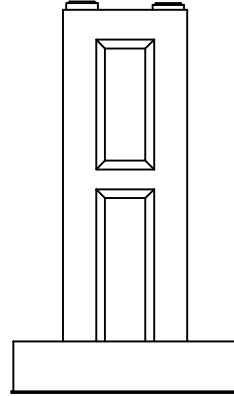


전면

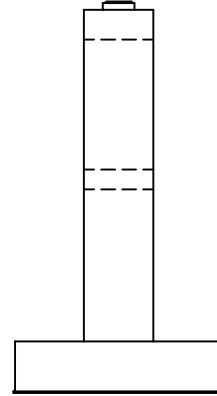


우측면

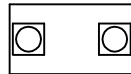

상면

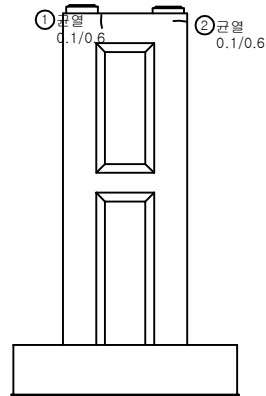

배면

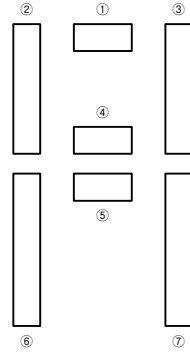

손상물량표


교각

P3

번호	신/구	부재명	손상현황	손상규모					비고
				폭(mm)	길이(m)	너비(m)	개소	단위	
1	신	코팅	균열	0.1	0.6		1	m	0.60
2	신	코팅	균열	0.1	0.6		1	m	0.60
3									
4									
KEY
P
L
A
P


← 부산

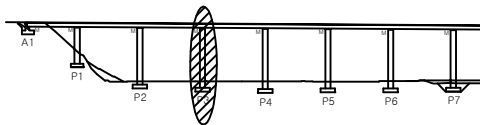

→ 울산

S
E
C
T
I
O
P

↑ 부산
↓ 울산

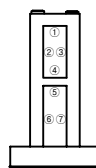


편
면

	균열		균열백태		기타
	망상균열		백태		철근탄사
	재료분리		부식		탄산화시험
	철근노출		파손		균열심도
	박리, 박락		퇴적		균열심도


용역명		2022년 부산울산고속도로 정기·정밀안전점검용역
조사일시	2022	
책임기술자	박윤국	
도면번호	096	

I D : 회야대교(부산) - 교각 - P4


↑
부 산

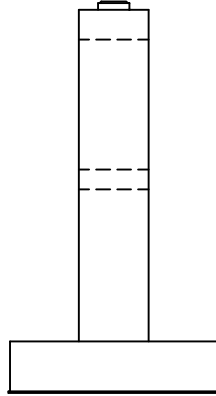


좌측면

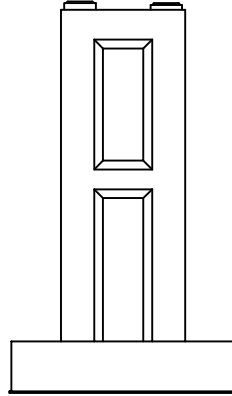


전면

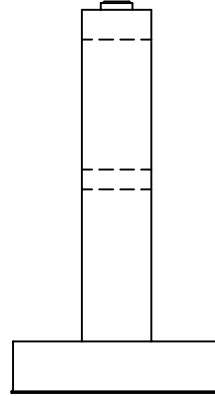


우측면

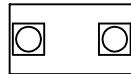

상면

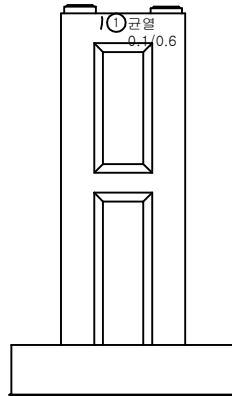

배면

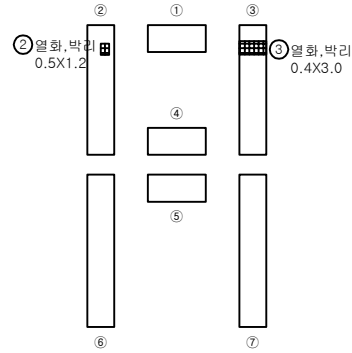

손 상 물 량 표


교각

P4

번호	신/구	부재명	손 상 현 황	손 상 규 모						비고
				폭(mm)	길이(m)	너비(m)	개소	단위	물량	
1	신	코팅	균열	0.1	0.6		1	m	0.60	
2	신	기둥	열화, 박리		0.5	1.2	1	m ²	0.60	
3	신	기둥	열화, 박리		0.4	3.0	1	m ²	1.20	
4										
5										
KEY
P
L
A
P


← 부산

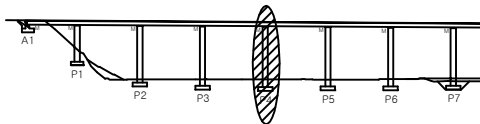

→ 울산

S
E
C
T
I
O
P

↑ 부 산
↓ 울 산

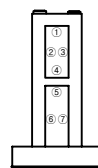



편
면

	균 열		균열백태		기 타
	망상균열		콘크리트		철근망사
	재료분리		부 식		탄산화시험
	철근노출		파 손		균열심도
	박리, 박락		퇴 적		균열심도



용역명		2022년 부산울산고속도로 정기·정밀안전점검용역
조사일시	2022	
책임기술자	박 윤 국	
도면번호	097	

I D : 회야대교(부산) - 교각 - P5

↑
부 산

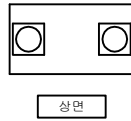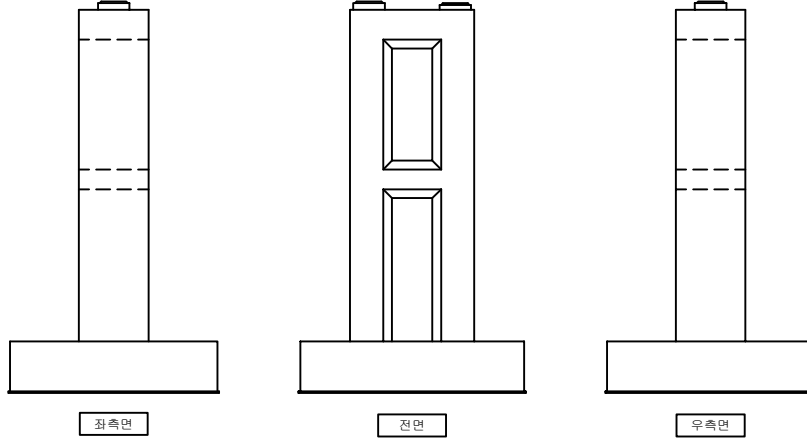

↓
부 산

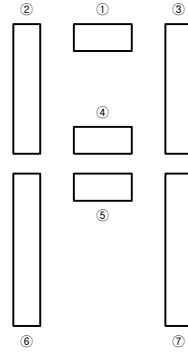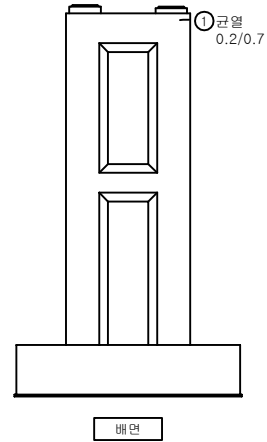

손 상 물 량 표


교각

P5

번호	신/구	부재명	손 상 현 황	손 상 규 모						비고
				폭(mm)	길이(m)	너비(m)	개소	단위	물량	
1	신	코팅	균열	0.2	0.7		1	m	0.70	
2										
3										
KEY
P
L
A
P


← 부산

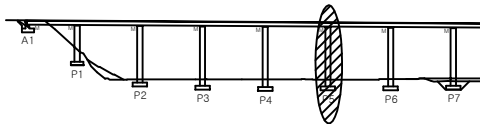

→ 울산

S
E
C
T
I
O
P

↑ 부 산
↓ 부 산

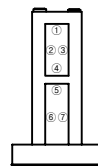


편
면

	균열		균열백태		기타
	망상균열		백태		철근탐사
	재료분리		부식		탄산화시험
	철근노출		파손		균열심도
	박리, 박락		퇴적		균열폭도


용역명		2022년 부산울산고속도로 정기·정밀안전점검용역
조사일시	2022	
책임기술자	박윤국	
도면번호	098	

I D : 회야대교(부산) - 교각 - P6


↑
부 산

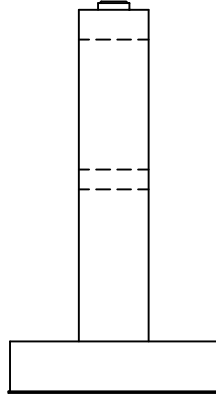


좌측면

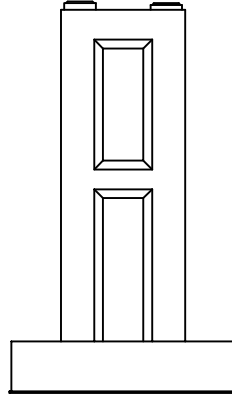


전면

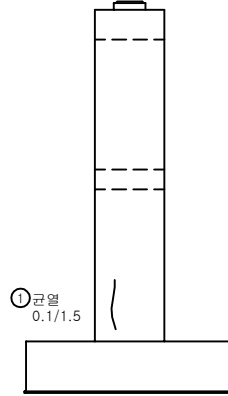


우측면

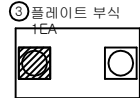

상면

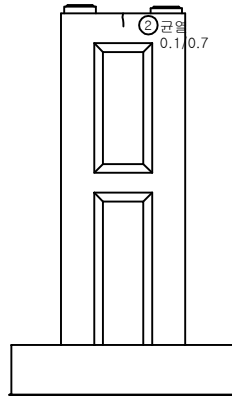

배면

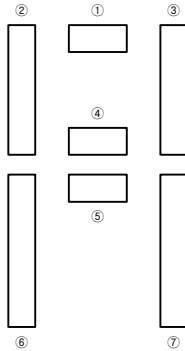

손 상 물 량 표


교각

P6

번호	신/구	부재명	손 상 현 황	손 상 규 모					비고
				폭(mm)	길이(m)	너비(m)	개소	단위	
1	신	기둥	균열	0.1	1.5		1	m	1.50
2	신	코팅	균열	0.1	0.7		1	m	0.70
3	신	교량받침	플레이트 부식				1	EA	1.00
4									
5									
K
E
Y
P
L
A
P


← 부산

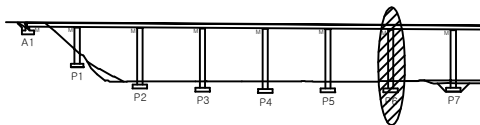

→ 울산

S
E
C
T
I
O
P

↑ 부 산
↓ 울 산

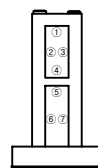


편
면

	균열		균열백태		기 타
	망상균열		백태		철근탄사
	재료분리		부식		탄산화시형
	철근노출		파손		균열심도
	박리, 박락		퇴적		균열심도


용역명		2022년 부산울산고속도로 정기·정밀안전점검용역
조사일시	2022	
책임기술자	박윤국	
도면번호	099	

I D : 회야대교(부산) - 교각 - P7


↑
부 산

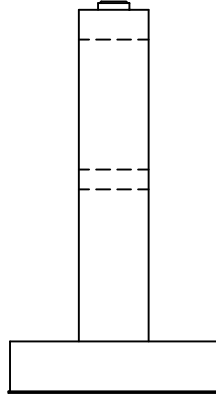


좌측면

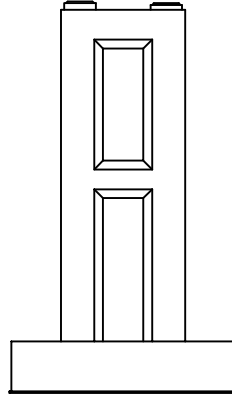


전면

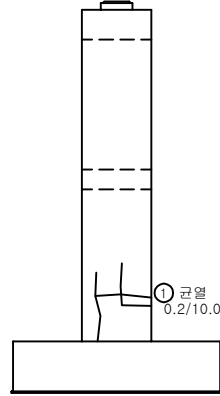


우측면

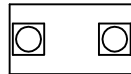

상면

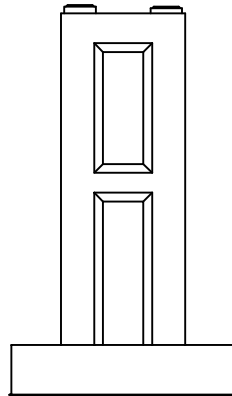

배면

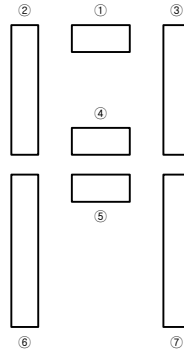

↓
부 산


손 상 물 량 표

교각

P7


번호	신/구	부재명	손 상 현 황	손 상 규 모						비고
				폭(mm)	길이(m)	너비(m)	개소	단위	물량	
1	구	기둥	균열	0.2	10.0		1	m	10.00	
2										
3										
K
E
Y
P
L
A
P

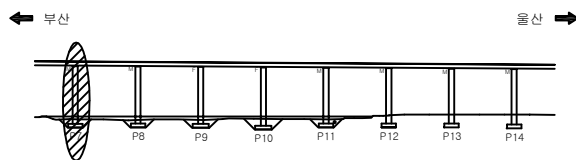

S
E
C
T
I
O
P

↑ 부 산
↓ 경 주

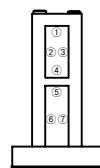


편
면

	균열		균열백태		기 타
	망상균열		백태		철근탐사
	재료분리		부식		탄산화시험
	철근노출		파손		균열심도
	박리, 박락		퇴적		균열심도


용역명		2022년 부산울산고속도로 정기·정밀안전점검용역
조사일시	2022	
책임기술자	박윤국	
도면번호	100	

I D : 회야대교(부산) - 교각 - P8


↑
부 산

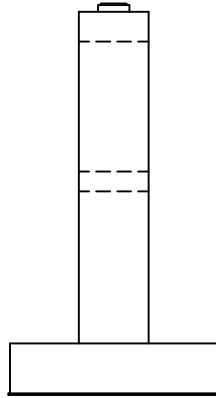


좌측면

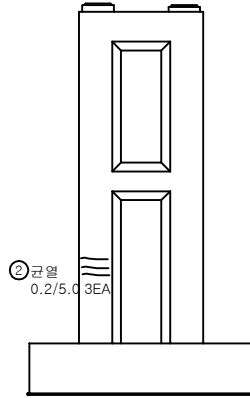


전면

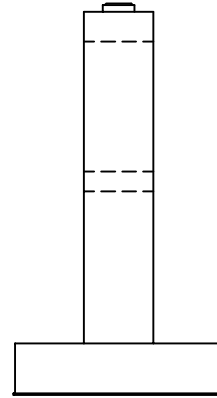


우측면

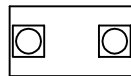

상면

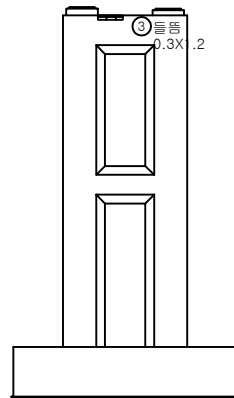

배면

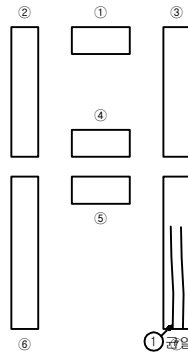

① 균열 0.1/5.0 2EA

손 상 물 량 표


교각

P8

번호	신/구	부재명	손 상 현 황	손 상 규 모						비고
				폭(mm)	길이(m)	너비(m)	개소	단위	물량	
1	구	기둥	균열	0.1	5.0		2	m	10.00	
2	신	기둥	균열	0.2	5.0		3	m	15.00	
3	신	코팅	들뜸		0.3	1.2	1	m ²	0.36	
4										
5										
KEY
P
L
A
P


← 부산

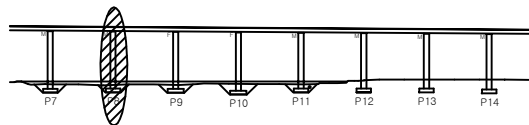

→ 울산

SECTION

↑ 부 산
↓ 울 산

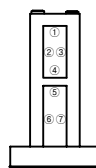


편
면


균열 망상균열 재료분리 철근노출 박리, 박락	균열백태 백태 부식 파손 퇴적	기타 철근탐사 탄소화시험 균열심도 균열심도	용역명 2022년 부산울산고속도로 정기·정밀안전점검용역 조사일시 2022 책임기술자 박윤국 도면번호 101
---	---	--	---

I D : 회야대교(부산) - 교각 - P9


부산 ↑

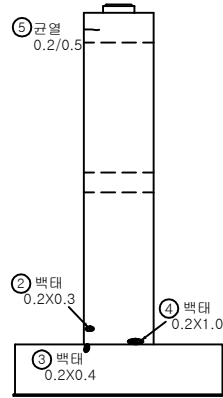


좌측면

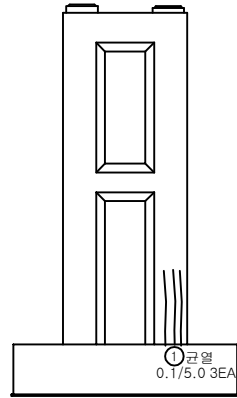


전면

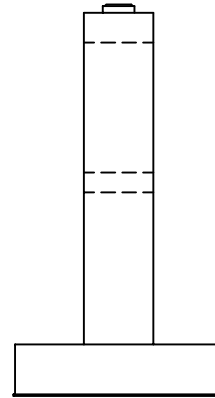


우측면

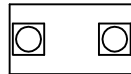

상면

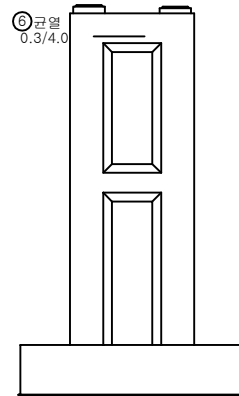

배면

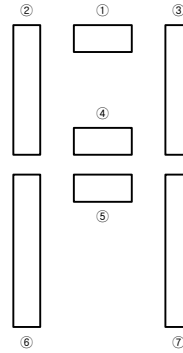

↓ 울산


손상물량표

교각

P9


번호	신/구	부재명	손상현황	손상규모					비고
				폭(mm)	길이(m)	너비(m)	개소	단위	
1	구	기둥	균열	0.1	5.0		3	m	15.00
2	구	기둥	백태		0.2	0.3	1	m ²	0.06
3	구	기둥	백태		0.2	0.4	1	m ²	0.08
4	구	기둥	백태		0.2	1.0	1	m ²	0.20
5	신	교량	균열	0.2	0.5		1	m	0.50
6	신	교량	균열	0.3	4.0		1	m	4.00
7									
8									
KEY
P
L
A
P

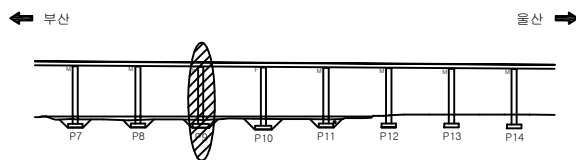

SECTION

부산 ↑
울산 ↓

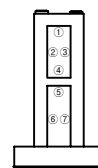

판
면


균열	균열백태	기 타
망상균열	백태	철근탄사
재료분리	부 식	탄산화시험
철근노출	파 손	균열심도
바리, 박락	퇴 적	균열폭도

용역명	
2022년 부산울산고속도로 정기·정밀안전점검용역	
조사일시	2022
책임기술자	박 윤 국
도면번호	102


I D : 회야대교(부산) - 교각 - P10

부산 ↑


① 표면오염
0.7X30.0

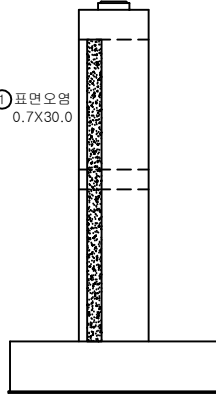


좌측면

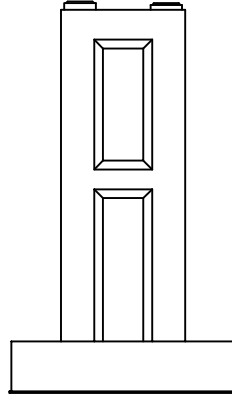


전면

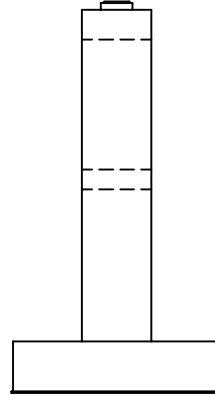


우측면

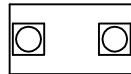

상면

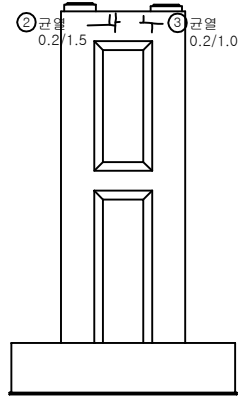

배면

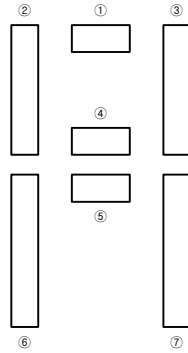

부산 ↓

손상물량표


교각

P10

번호	신/구	부재명	손상현황	손상규모					비고
				폭(mm)	길이(m)	너비(m)	개소	단위	
1	구	기둥	표면오염		0.7	30.0	1	㎡	21.00
2	신	코팅	균열	0.2	1.5		1	m	1.50
3	신	코팅	균열	0.2	1.0		1	m	1.00
4									
5									
KEY
P
L
A
P


← 부산

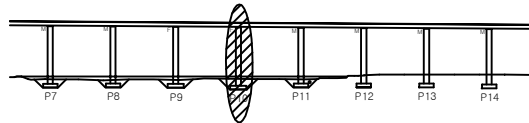

→ 울산

S
E
C
T
I
O
P

↑ 부산
↓ 울산

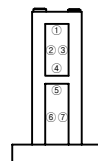


편
면

	균열		균열백태		기타
	망상균열		백태		철근탄사
	재료분리		부식		탄산화시험
	철근노출		파손		균열심도
	박리, 박락		퇴적		균열폭도

용역명 2022년 부산울산고속도로 정기·정밀안전점검용역	
조사일시	2022
책임기술자	박윤국
도면번호	103

I D : 회야대교(부산) - 교각 - P11

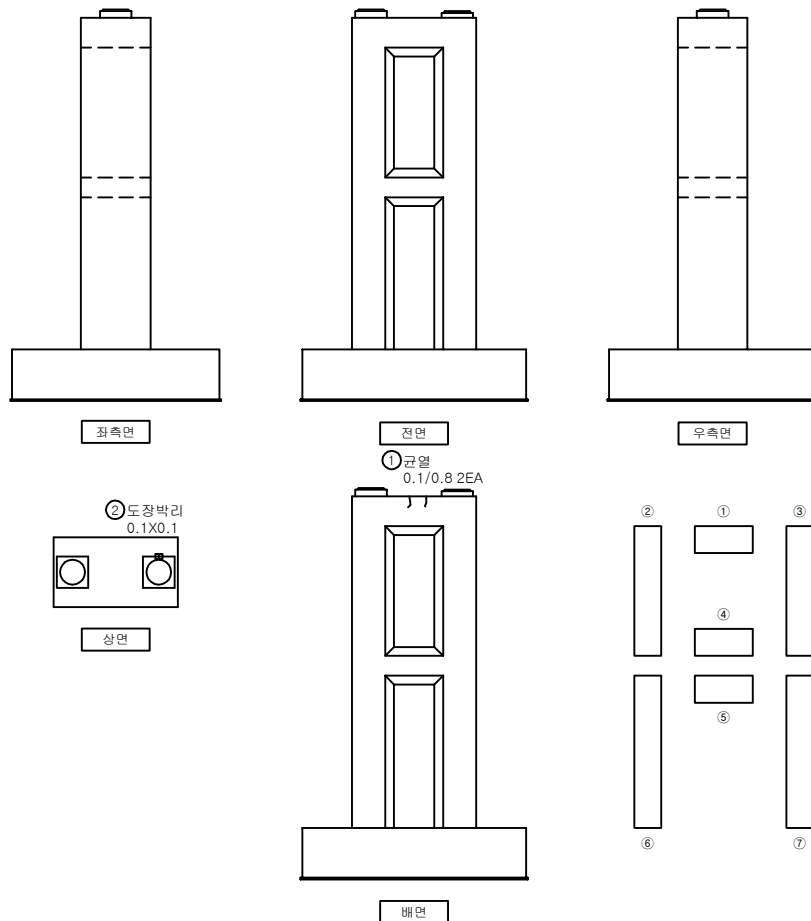


손 상 물 량 표

교각


P11

[illegible]

KEY PLAP

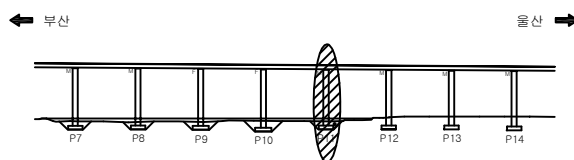

SECTION

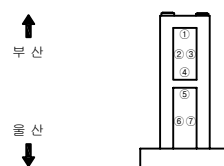

또
려

	빈 열		빈 열백대		기 타
	망상균열		백대		철근탐사
	재료분리		부 식		탄산화시험
	철근노출		파 손		균열심도
	박리, 박락		퇴 적		균열심도

०३	१०	०३
----	----	----

2022년 부산울산고속도로
정기·정밀안전점검용역

조 사 일 시

2022

책임기술자


후

내	면	포	화
---	---	---	---


104

I D : 회야대교(부산) - 교각 - P12


↑
부산

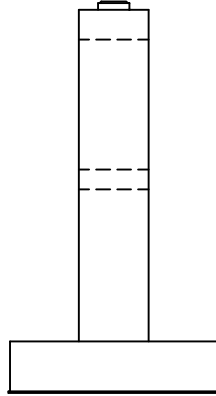


좌측면

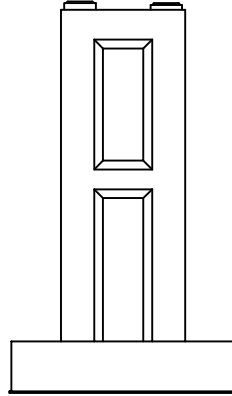


전면

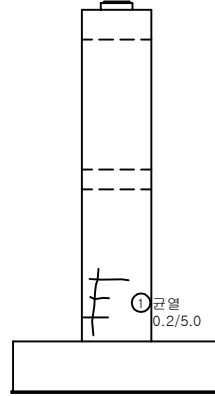


우측면

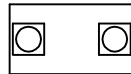

상면

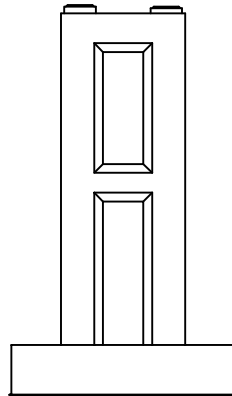

배면

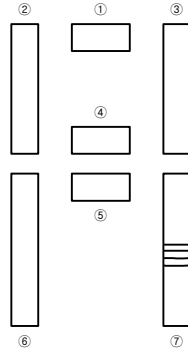

②균열
0.2/5.0 4EA

↓
부산

손상물량표


교각

P12

번호	신/구	부재명	손상현황	손상규모					비고
				폭(mm)	길이(m)	너비(m)	개소	단위	
1	신	기둥	균열	0.2	5.0		1	m	5.00
2	신	기둥	균열	0.2	5.0		4	m	20.00
3									
4									
KEY
P
L
A
P

← 부산

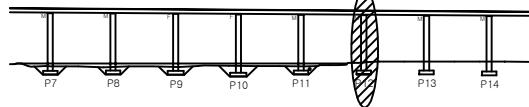


→ 울산

S
E
C
T
I
O
P

↑ 부산

↓ 울산

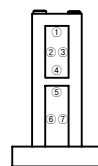


면
면

	균열		균열백태		기 타
	망상균열		백태		철근탐사
	재료분리		부식		탄산화시험
	철근노출		파손		균열심도
	박리, 박락		퇴적		균열심도


용역명	
2022년 부산울산고속도로 정기·정밀안전점검용역	
조사일시	2022
책임기술자	박윤국
도면번호	105

I D : 회야대교(부산) - 교각 - P13


↑
부 산

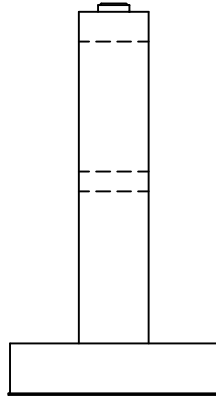

좌측면

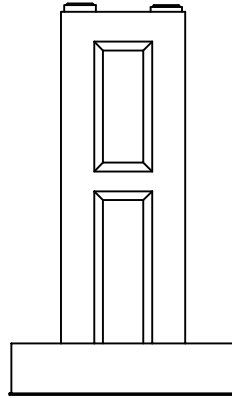

전면

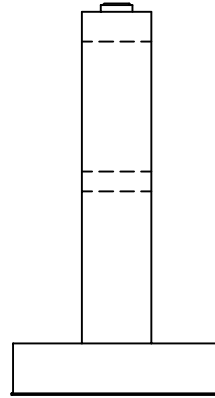


우측면


① 플레이트 부식
TEA



상면

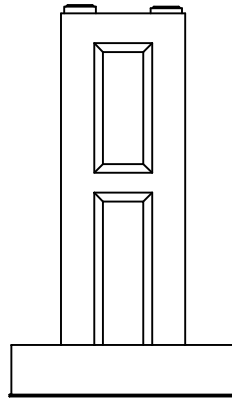

배면

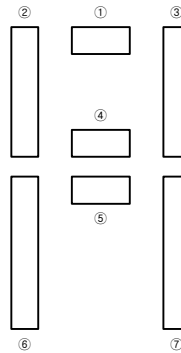

손 상 물 량 표


교각

P13

번호	신/구	부재명	손 상 현 황	손 상 규 모					비고
				폭(mm)	길이(m)	너비(m)	개소	단위	
1	신	교량받침	플레이트 부식				1	EA	1.00
2									
3									
KEY
P
L
A
P


← 부산

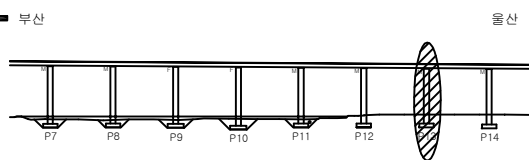

→ 울산

SECTION

↑ 부 산
↓ 울 산

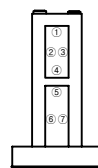



판
면

균열	균열백태	기 타
망상균열	백태	철근탕사
재료분리	부 식	탄산화시험
철근노출	파 손	균열심도
박리, 박락	퇴 적	균열심도

용역명	
2022년 부산울산고속도로 정기·정밀안전점검용역	
조사일시	2022
책임기술자	박 윤 국
도면번호	106

I D : 회야대교(부산) - 교각 - P14

부산 ↑

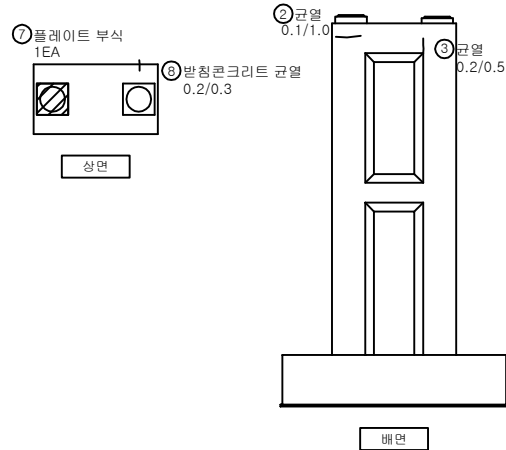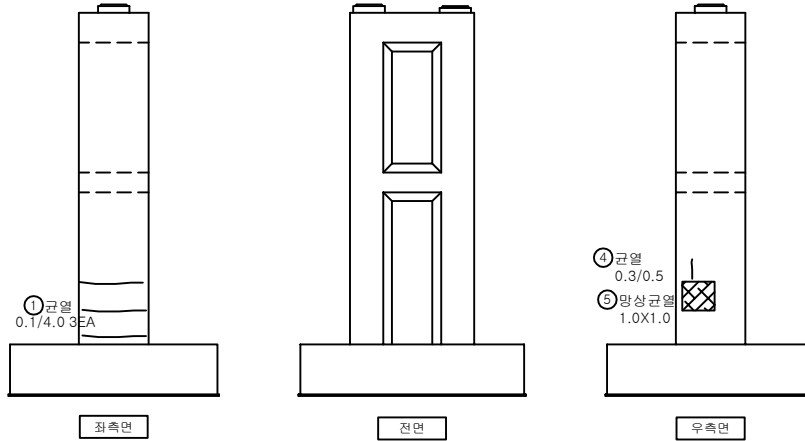

울산 ↓


손상물량표

교각

P14


번호	신/구	부재명	손상 현황	손상 규모					비고
				폭(mm)	길이(m)	너비(m)	개소	단위	
1	구	기둥	균열	0.1	4.0		3	m	12.00
2	구	코팅	균열	0.1	1.0		1	m	1.00
3	신	코팅	균열	0.2	0.5		1	m	0.50
4	신	기둥	균열	0.3	0.5		1	m	0.50
5	신	기둥	망상균열		1.0	1.0	1	㎡	1.00
6	신	기둥	박락		0.1	0.1	1	㎡	0.01
7	신	교량받침	플레이트 부식				1	EA	1.00
8	신	교량받침	방청콘크리트 균열	0.2	0.3		1	m	0.30
9									
10									
KEY
P
L
A
P

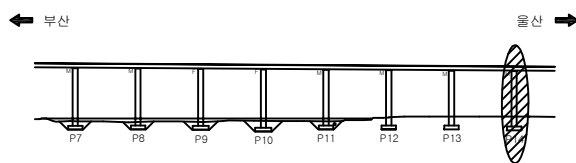

SECTION
P

부산 ↑
울산 ↓

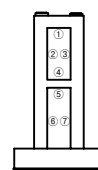


면
면

	균열		균열백대		기타
	망상균열		백대		철근탄사
	재료분리		부식		탄산화시험
	철근노출		파손		균열심도
	박리, 박락		퇴적		균열심도


용역명		2022년 부산울산고속도로 정기·정밀안전점검용역
조사일시	2022	
책임기술자	박윤국	
도면번호	107	

I D : 회야대교(부산) - 교각 - P15


↑
부산

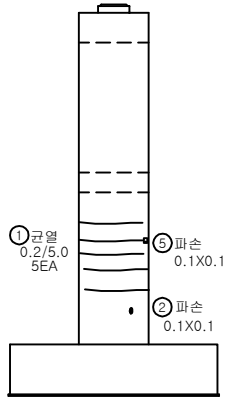

좌측면

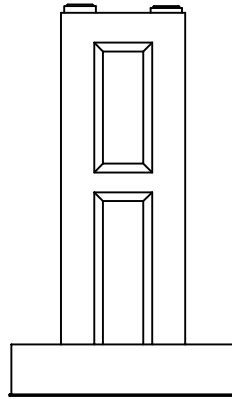


전면

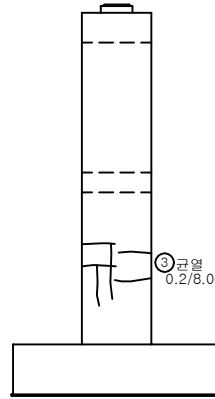


우측면



상면

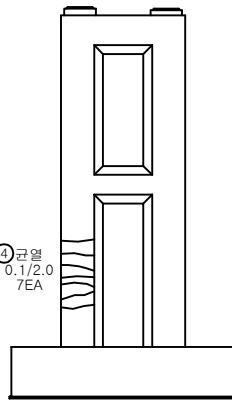

배면

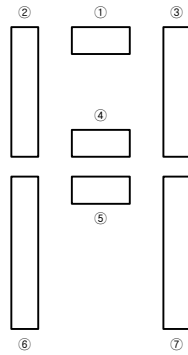

손상물량표


교각

P15

번호	신/구	부재명	손상현황	손상규모					비고
				폭(mm)	길이(m)	너비(m)	개소	단위	
1	구	기둥	균열	0.2	5.0		5	m	25.00
2	구	기둥	파손		0.1	0.1	1	m ²	0.01
3	구	기둥	균열	0.2	8.0		1	m	8.00
4	구	기둥	균열	0.1	2.0		7	m	14.00
5	신	기둥	파손		0.1	0.1	1	m ²	0.01
6	신	교량받침	플레이트 부식				1	EA	1.00
7									
8									
KEY
P
L
A
P

← 부산

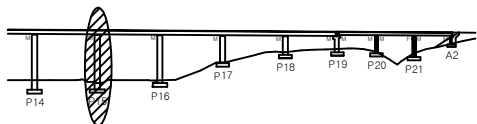


→ 울산

S
E
C
T
I
O
P

↑ 부산

↓ 울산

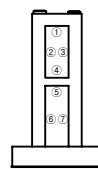

↑ 부산

↓ 울산

↑ 부산

↓ 울산

↑ 부산


↓ 울산

균열	균열백대	기타
망상균열	백대	철근탐사
재료분리	부식	탄산화시험
철근노출	파손	균열심도
박리, 박락	퇴적	균열심도

용역명	2022년 부산울산고속도로 정기·정밀안전점검용역
조사일시	2022
책임기술자	박윤국
도면번호	108

I D : 회야대교(부산) - 교각 - P16

부산 ↑

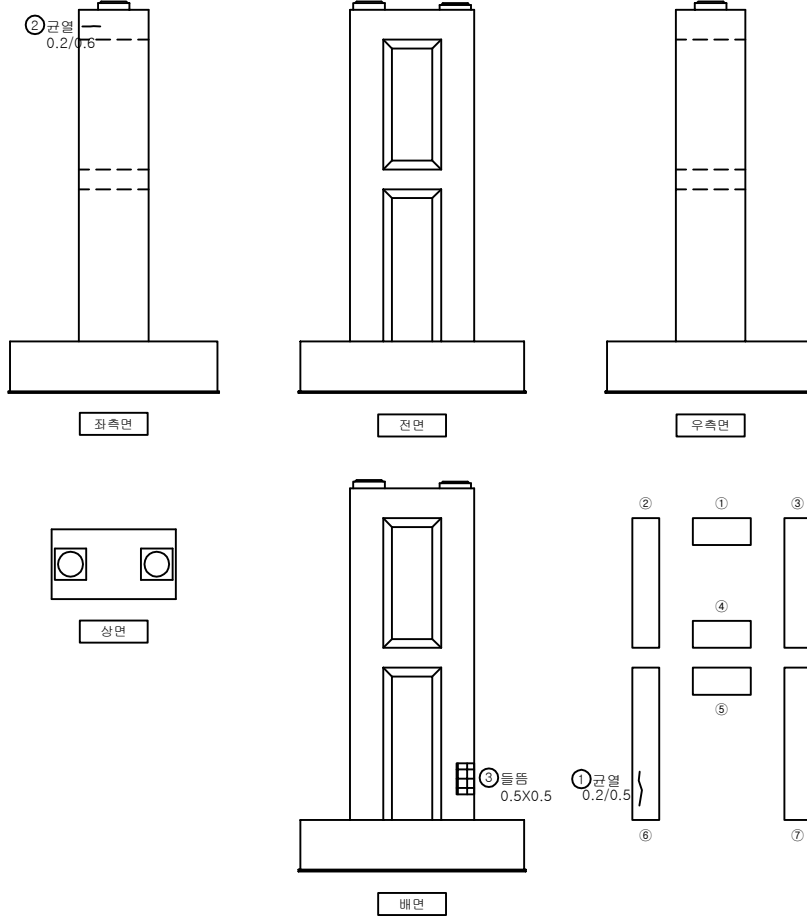

↓ 부산

손상물량표


교각

P16

번호	신/구	부재명	손상현황	손상규모					비고
				폭(mm)	길이(m)	너비(m)	개소	단위	
1	구	기둥	균열	0.2	0.5		1	m	0.50
2	신	코팅	균열	0.2	0.6		1	m	0.60
3	신	기둥	들뜸		0.5	0.5	1	m ²	0.25
4									
5									
KEY
PLAN


← 부산

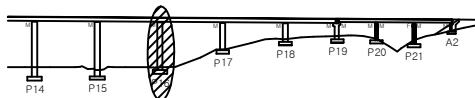

→ 울산

SECTION
TOP

↑ 부산
↓ 울산

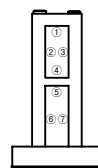


면
면

균열	균열백태	기타
망상균열	백태	철근탐사
재료분리	부식	탄산화시험
철근노출	파손	균열심도
박리, 박락	퇴적	균열심도

용역명	
2022년 부산울산고속도로 정기·정밀안전점검용역	
조사일시	2022
책임기술자	박윤국
도면번호	109

I D : 회야대교(부산) - 교각 - P17

부산 ↑

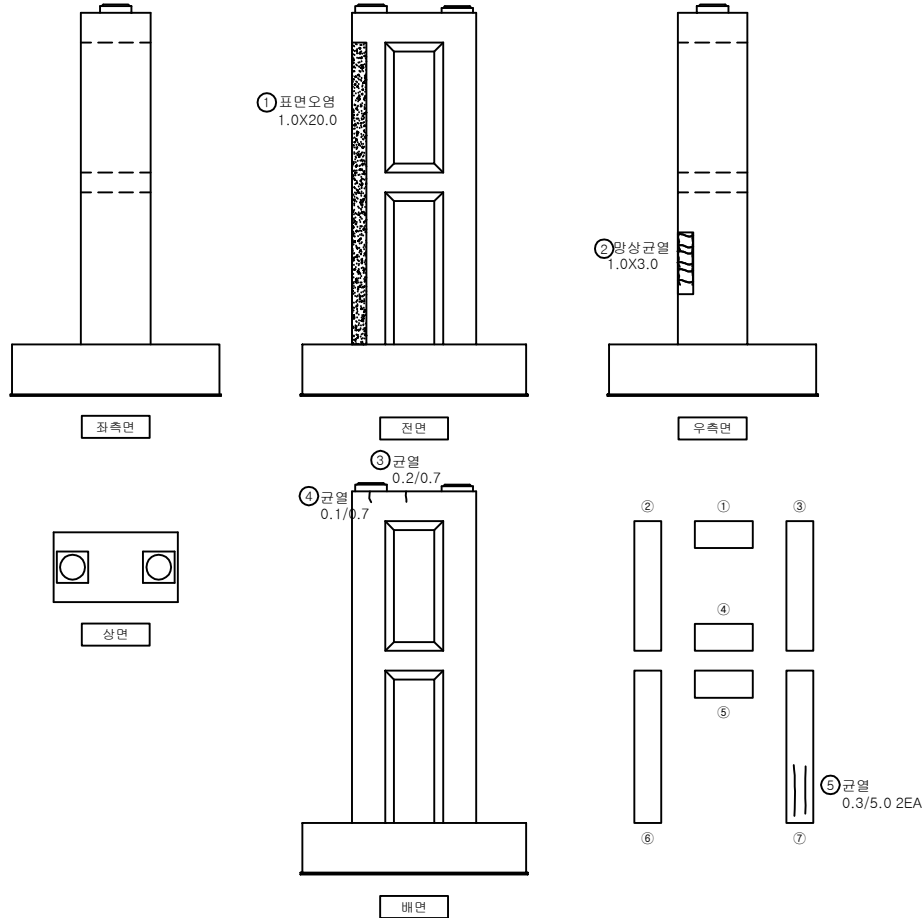

손상물량표


교각

P17

번호	신/구	부재명	손상현황	손상규모					비고
				폭(mm)	길이(m)	너비(m)	개소	단위	
1	구	기둥	표면오염		1.0	20.0	1	㎡	20.00
2	구	기둥	광상균열		1.0	3.0	1	㎡	3.00
3	신	코팅	균열	0.2	0.7		1	m	0.70
4	신	코팅	균열	0.1	0.7		1	m	0.70
5	신	기둥	균열	0.3	5.0		2	m	10.00
6									
7									
KEY
P
L
A
P

← 부산

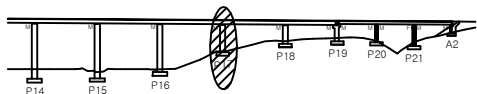


울산 →

SECTION
P

↑ 부산

↓ 울산

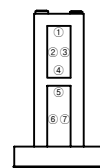


면
면

□ 균열	□ 균열백태	■ 기타
□ 광상균열	□ 백태	▲ 철근탐사
□ 재료분리	□ 부식	● 탄산화시험
□ 철근노출	□ 파손	■ 균열심도
□ 박리, 박락	□ 퇴적	□ 균열심도


용역명	2022년 부산울산고속도로 정기·정밀안전점검용역
조사일시	2022
책임기술자	박윤국
도면번호	110

I D : 회야대교(부산) - 교각 - P18


부산
↑

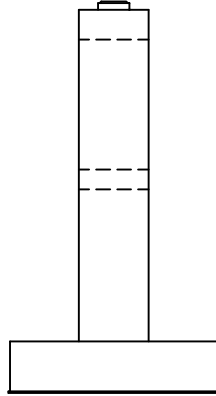


좌측면

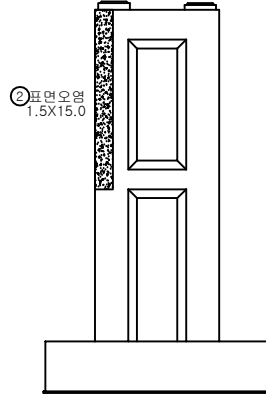


전면

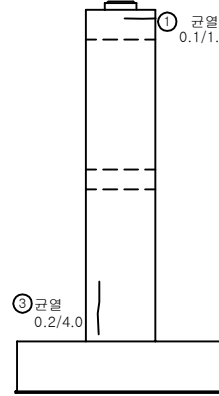


우측면

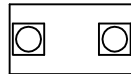

상면

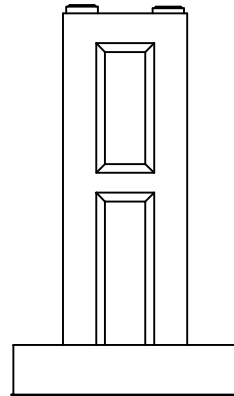

배면

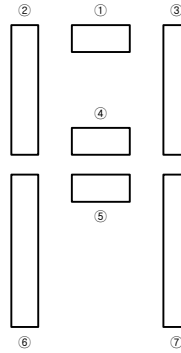

부산
↓

손상물량표


교각

P18

번호	신/구	부재명	손상현황	손상규모					비고
				폭(mm)	길이(m)	너비(m)	개소	단위	
1	구	코팅	균열	0.1	1.0		1	m	1.00
2	구	기둥	표면오염		1.5	15.0	1	m ²	22.50
3	신	기둥	균열	0.2	4.0		1	m	4.00
4									
5									
KEY
PLAN


← 부산

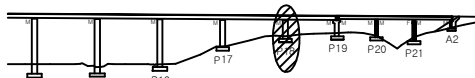

부산 →

SECTION

부산
↑
↓
부산

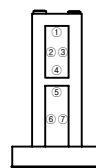



편
면

	균열		균열백태		기 타
	망상균열		백태		철근탄사
	재료분리		부식		탄산화시험
	철근노출		파손		균열심도
	박리, 박락		퇴적		균열폭도


용역명	
2022년 부산울산고속도로 정기·정밀안전점검용역	
조사일시	2022
책임기술자	박윤국
도면번호	111

I D : 회야대교(부산) - 교각 - P19

↑
부 산

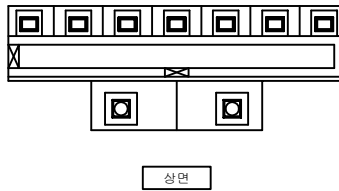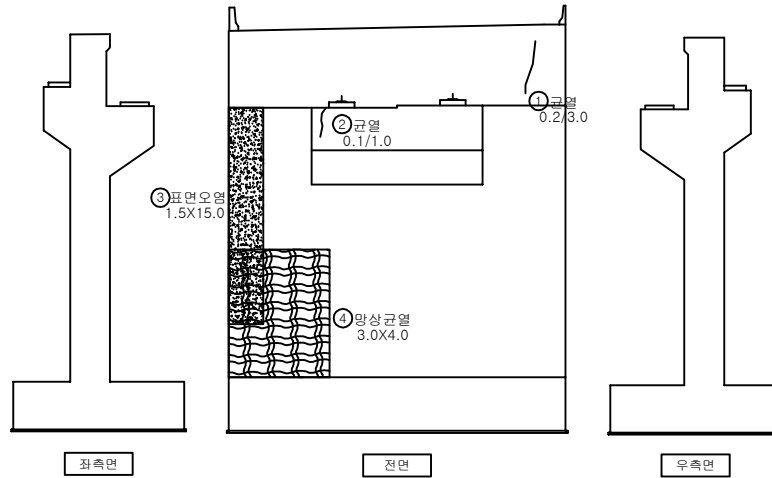

↓
부 산

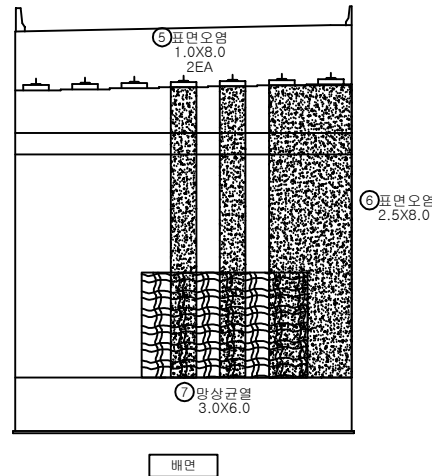

손 상 물 량 표


교각

P19

번호	신/구	부재명	손 상 현 황	손 상 규 모					비고
				폭(mm)	길이(m)	너비(m)	개소	단위	
1	구	홍벽	균열	0.2	3.0		1	m	3.00
2	구	구체	균열	0.1	1.0		1	m	1.00
3	구	구체	표면오염		1.5	15.0	1	㎡	22.50
4	구	구체	망상균열		3.0	4.0	1	㎡	12.00
5	구	구체	표면오염		1.0	8.0	2	㎡	16.00
6	구	구체	표면오염		2.5	8.0	2	㎡	40.00
7	구	구체	망상균열		4.0	6.0	1	㎡	24.00
8									
9									
K
E
Y
P
L
A
P


← 부산

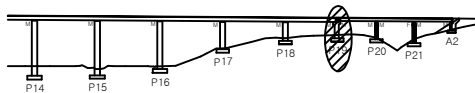

→ 부산

S
E
C
T
I
O
P

↑ 부 산
↓ 부 산

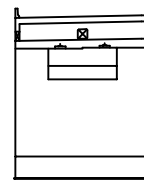



편
면

	균열		균열백대		기타
	망상균열		백대		철근탄사
	재료변리		부식		탄산화시험
	철근노출		파손		균열심도
	박리, 박락		퇴적		균열심도

용역명	
2022년 부산울산고속도로 정기·정밀안전점검용역	
조사일시	2022
책임기술자	박 윤 국
도면번호	112

I D : 회야대교(부산) - 교각 - P20

부 산 ↑

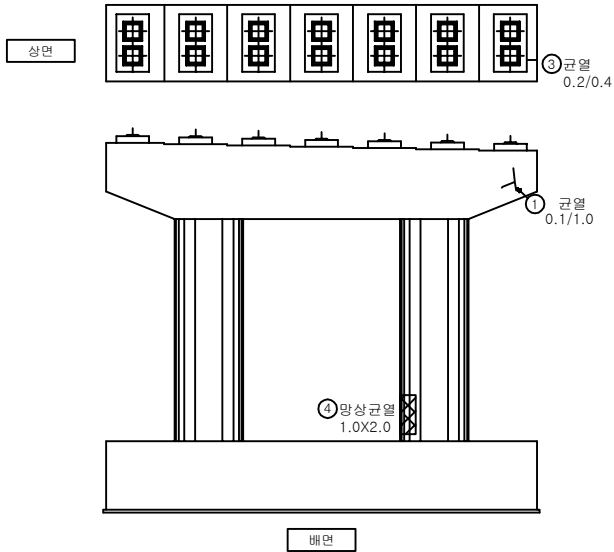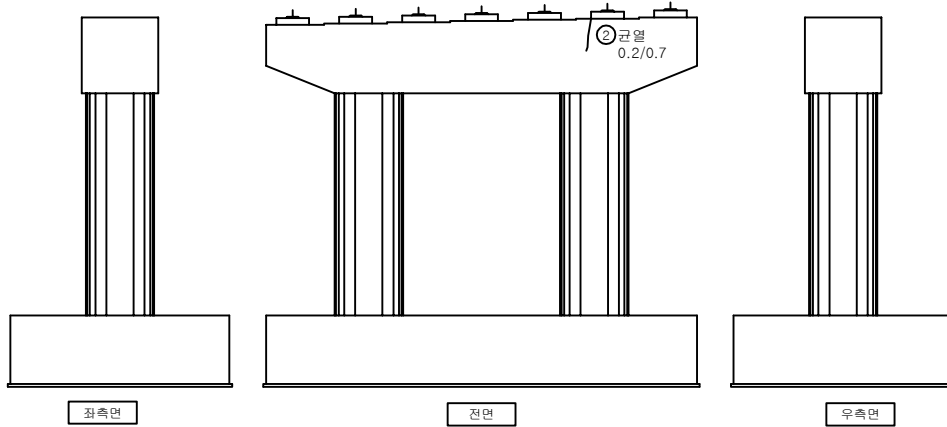

부 산 ↓

손 상 물 량 표


교각

P20

번호	신/구	부재명	손 상 현 황	손 상 규 모					비고
				폭(mm)	길이(m)	너비(m)	개소	단위	
1	구	코팅	균열	0.1	1.0		1	m	1.00
2	신	코팅	균열	0.2	0.7		1	m	0.70
3	신	코팅	균열	0.2	0.4		1	m	0.40
4	신	기둥	망상균열		1.0	2.0	1	m ²	2.00
5									
6									
K
E
Y
P
L
A
P

← 부산

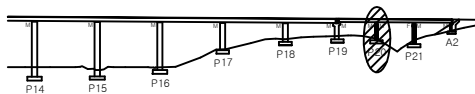


→ 울산

S
E
C
T
I
O
P

↑ 부 산

↓ 울 산

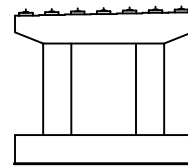

편
면

□ 균열	□ 균열백대	▨ 기타
▨ 망상균열	▨ 백대	▨ 철근탐사
▨ 재료분리	▨ 부식	▨ 탄산화시험
▨ 철근노출	▨ 파손	▨ 균열심도
▨ 박리, 박락	▨ 퇴적	▨ 균열심도

용역명

2022년 부산울산고속도로
정기·정밀안전점검용역

조사일시

2022

책임기술자



박윤국

도면번호

113

I D : 회야대교(부산) - 교각 - P21

부 산
↑

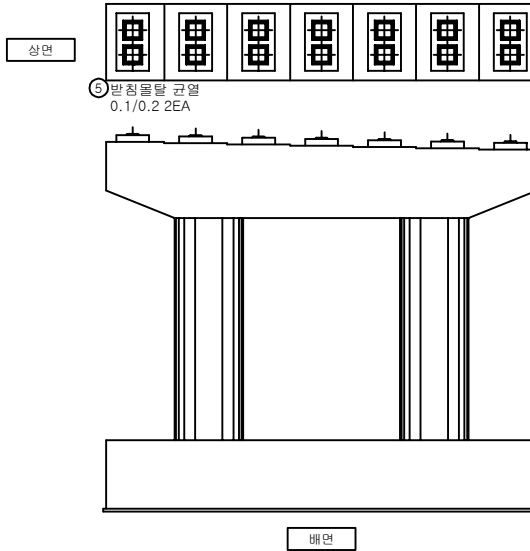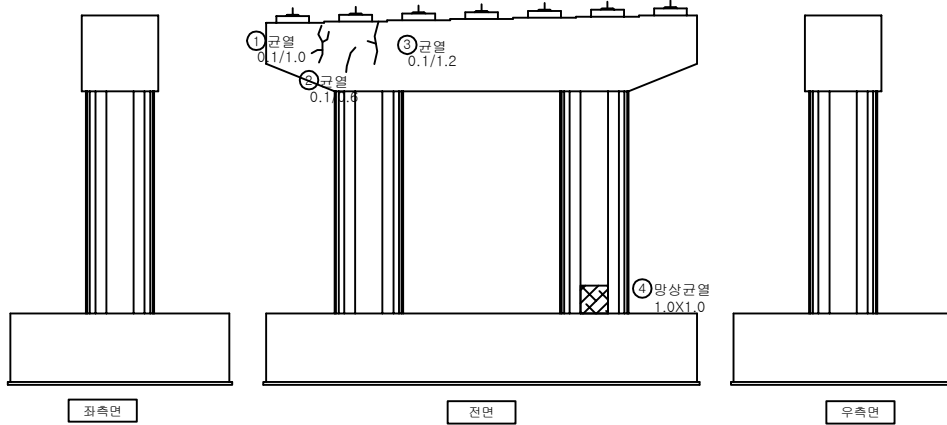

부 산
↓

손 상 물 량 표


교각

P21

번호	신/구	부재명	손 상 현 황	손 상 규 모					비고
				폭(mm)	길이(m)	너비(m)	개소	단위	
1	구	코팅	균열	0.1	1.0		1	m	1.00
2	구	코팅	균열	0.1	0.6		1	m	0.60
3	구	코팅	균열	0.1	1.2		1	m	1.20
4	신	기둥	망상균열		1.0	1.0	1	m ²	1.00
5	신	교량받침	반침물탈 균열	0.1	0.2		2	m	0.40
6									
7									
K
E
Y
P
L
A
P


← 부산

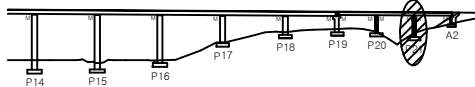

→ 울산

S
E
C
T
I
O
P

부 산
↑
↓
부 산

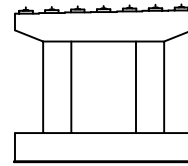

편
면



	균열		균열백태		기 타
	망상균열		백태		철근탄사
	재료분리		부 식		탄산화시험
	철근노출		파 손		균열심도
	박리, 박락		퇴 적		균열폭도

용역명		2022년 부산울산고속도로 정기·정밀안전점검용역
조사일시	2022	
책임기술자	박 윤 국	
도면번호	114	


I D : 회야대교(부산) - 교대 - A2

↑
부 산


상면

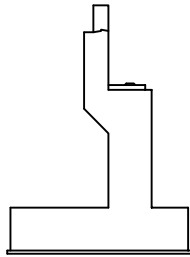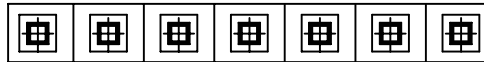

측면

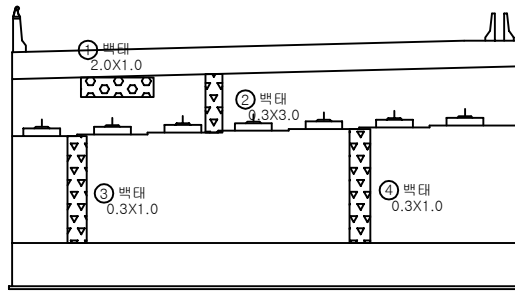

전면

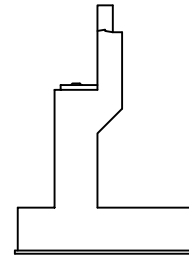

측면

↓
울 산

손 상 물 량 표


교대

A2

번호	신/구	부재명	손 상 현 황	손 상 규 모					비고
				폭(mm)	길이(m)	너비(m)	개소	단위	
1	신	홍벽	백태		1.0	2.0	1	m ²	2.00
2	신	홍벽	표면오염		0.3	3.0	1	m ²	0.90
3	신	구체	표면오염		0.3	1.0	1	m ²	0.30
4	신	구체	표면오염		0.3	1.0	1	m ²	0.30
5									
6									
K
E
Y
P
L
A
P

← 부산

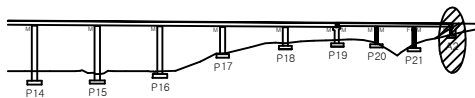

→ 울산

S
E
C
T
I
O
P

↑ 부산

↓ 울산



편
면

	균열		균열백태		기 타
	망상균열		백태		철근탕사
	재료분리		부식		탄산화시험
	철근노출		파손		균열심도
	박리, 박락		퇴적		균열심도

용역명	
2022년 부산울산고속도로 정기·정밀안전점검용역	
조사일시	2022
책임기술자	박윤국
도면번호	115