
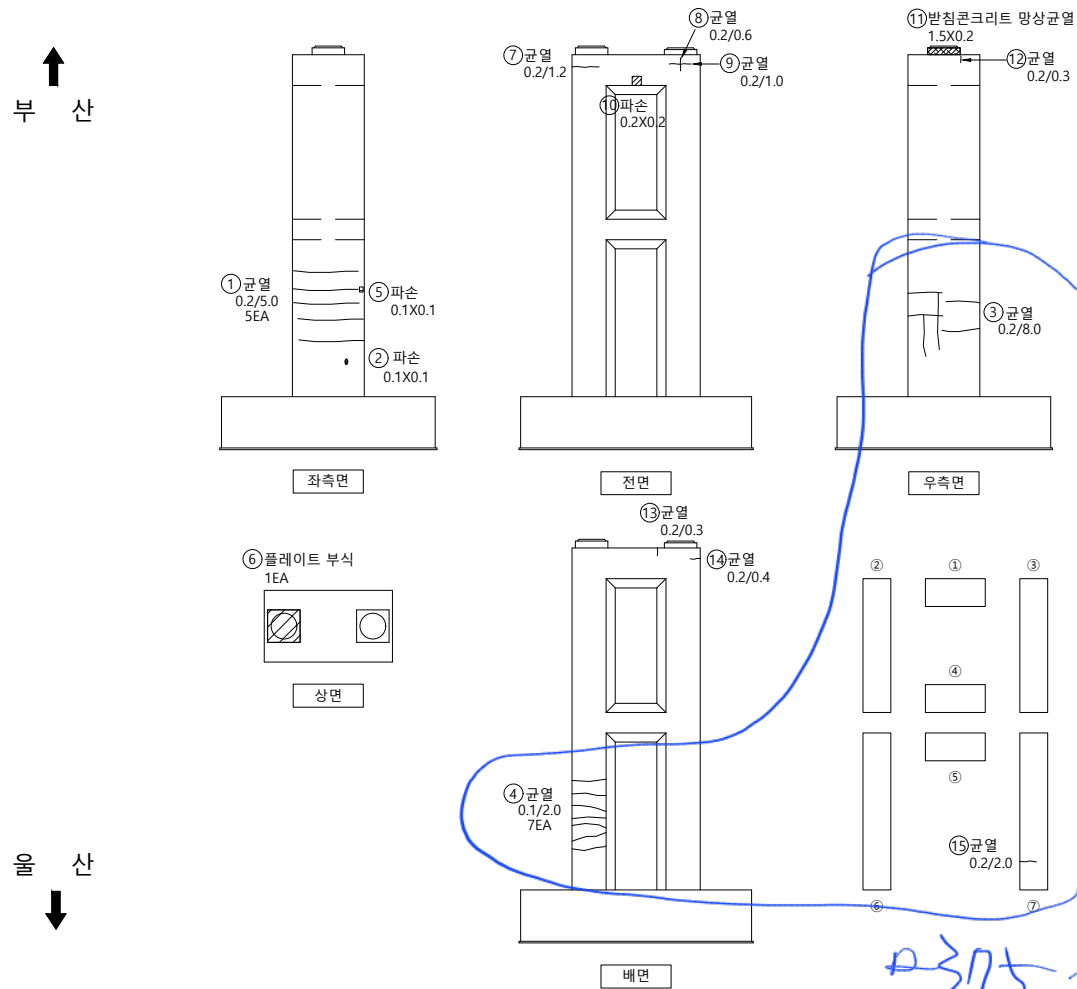
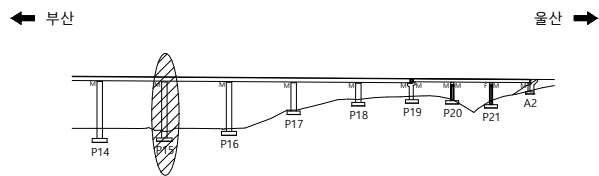


I D : 회야대교(부산) - 교각 - P15

손상물량표

[illegible]

SECTION

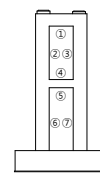

범례

	군 열		군열백태		기 타
	망상군열		백태		철근탐사
	재료분리		부 식		탄상화시험
	철근노출		파 손		균열심도
	박리, 박락		퇴 적		균열심도

00	01	02
----	----	----

2023년 부산울산고속도로
정밀안전진단용역

조 사 일 시

2023


책임기술자

오현승



도면번호

108

I D : 회야대교(부산) - 교각 - P16

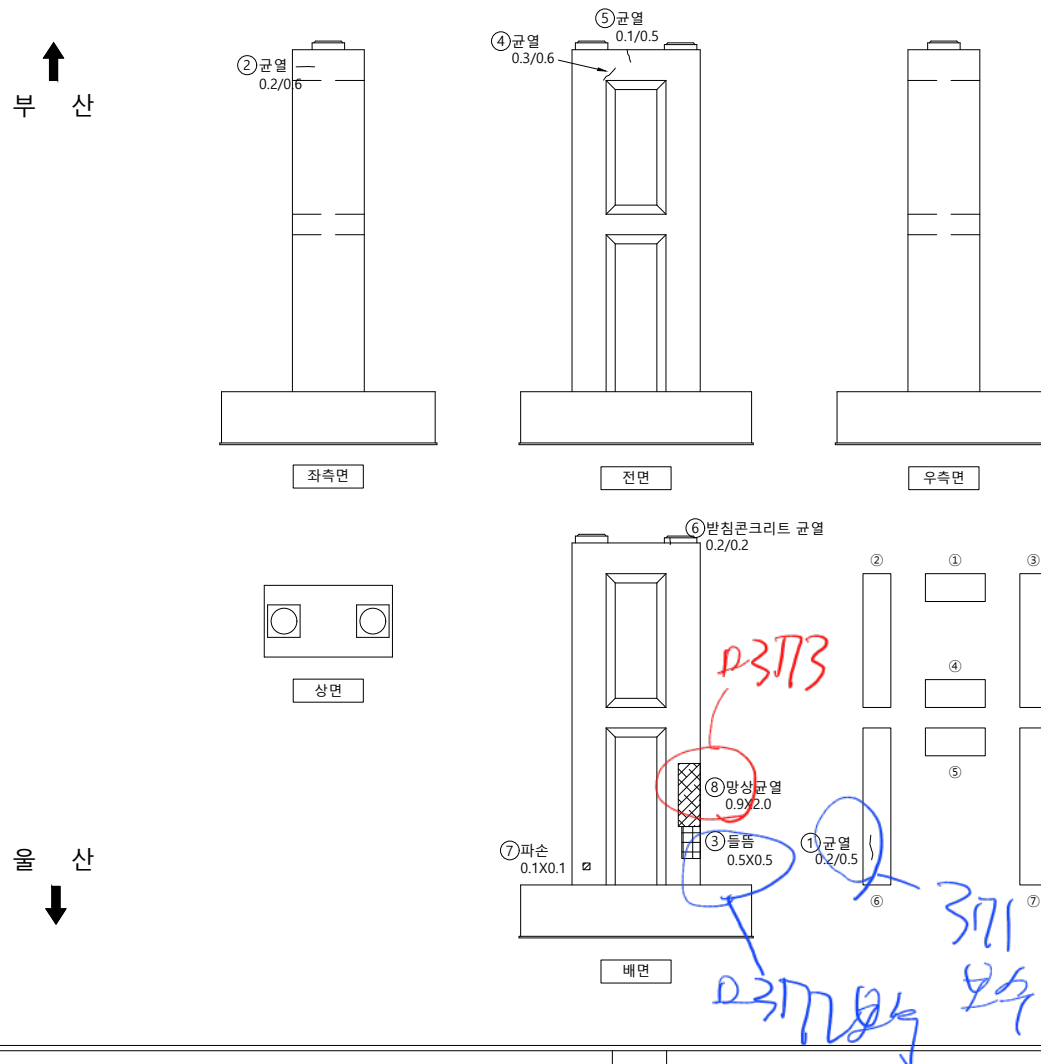

손상물량표

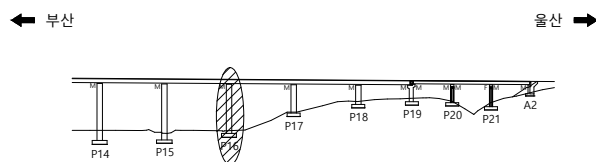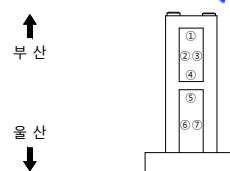[illegible]S
E
C
T
I
O
N

범례

	균열		균열백태		기타
	망상균열		백태		철근탐사
	재료분리		부식		탄산화시험
	철근노출		파손		균열심도
	박리, 박락		퇴적		균열심도

00	10	00
----	----	----

2023년 부산울산고속도로
정밀안전진단용역

조 사 일 시

2023


책임기술자

오현승



도면번호

109

I D : 회야대교(부산) - 교각 - P17

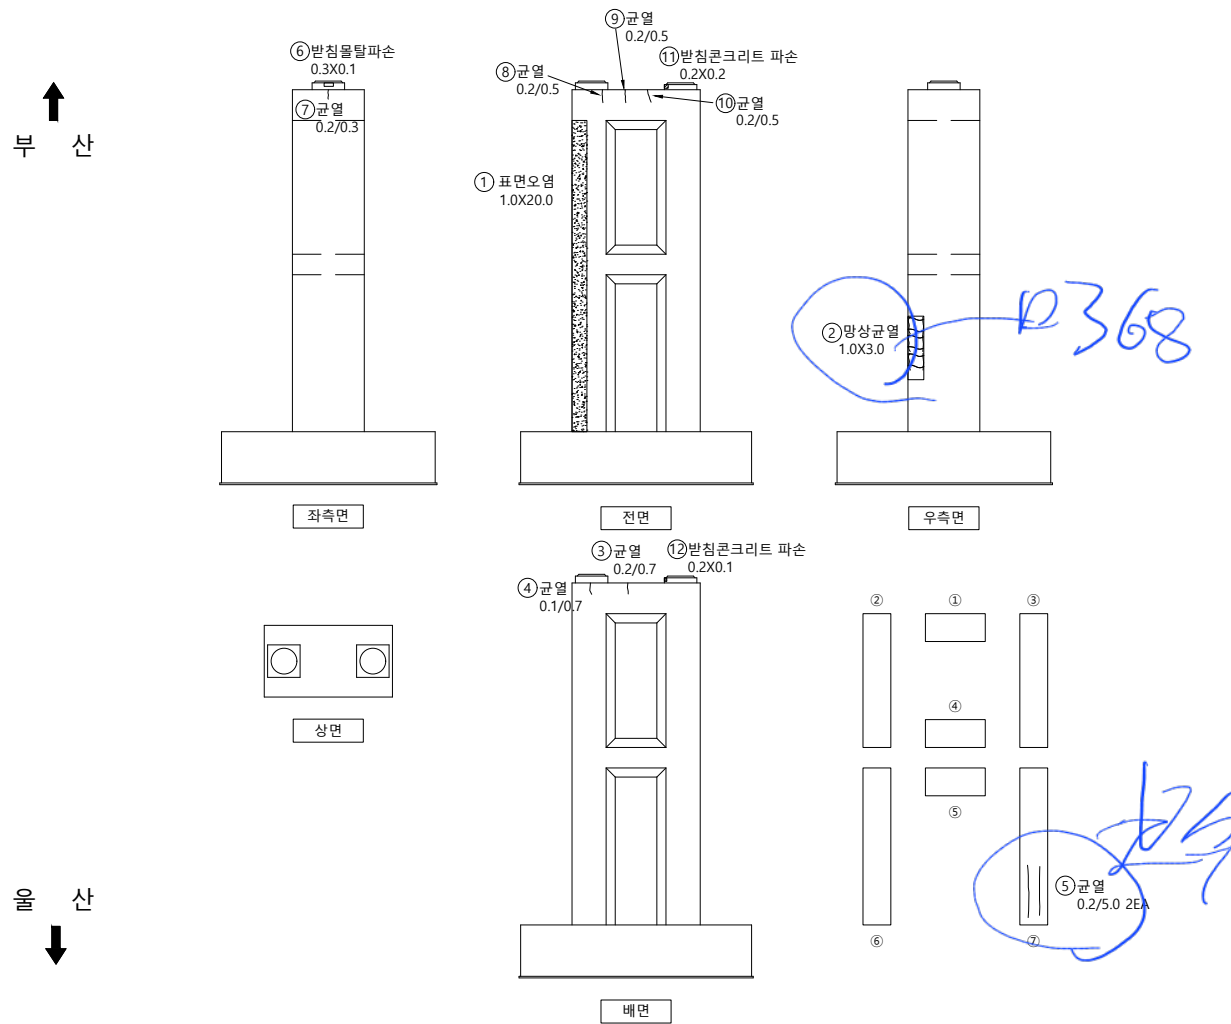


손상물량표

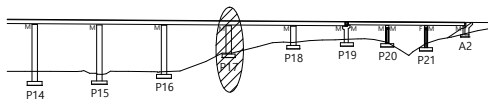 [illegible]

울산 ➡

SECTION

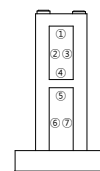

울 산
↓

범례



00	10	00
----	----	----

2023년 부산울산고속도로
정밀안전진단용역

조 사 일 시

2023


책임기술자

오현승


도면번호

110


I D : 회야대교(부산) - 교각 - P18

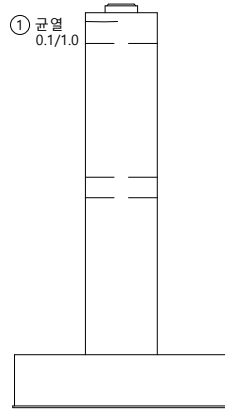


좌측면

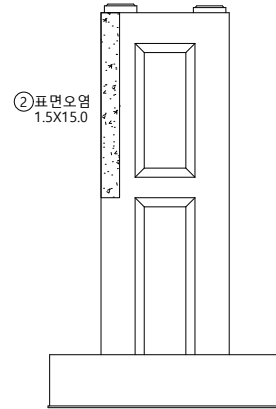


전면

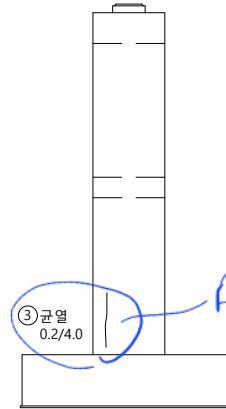


우측면

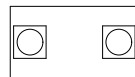

상면

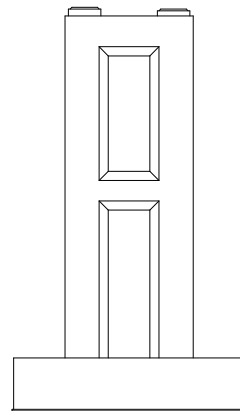

배면

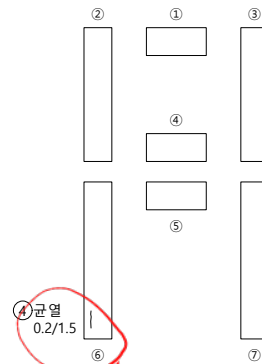


11262


손상물량표

[illegible]

KEY PLAP

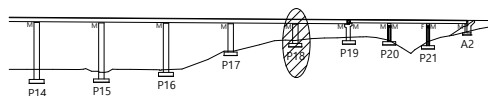

울산 ➡

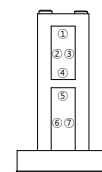S
E
C
T
I
O
P

울산

범례



00	10	00
----	----	----

2023년 부산울산고속도로
정밀안전진단용역

조 사 일 시

2023





책임기술자

오현승

도면번호

111



I D : 회야대교(부산) - 교각 - P19

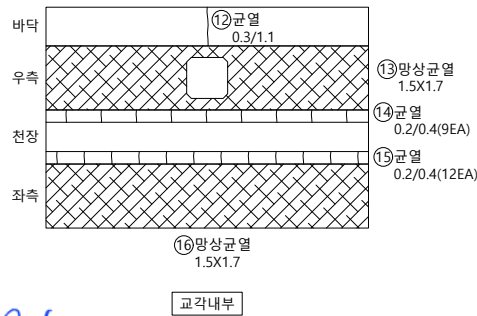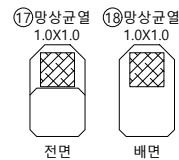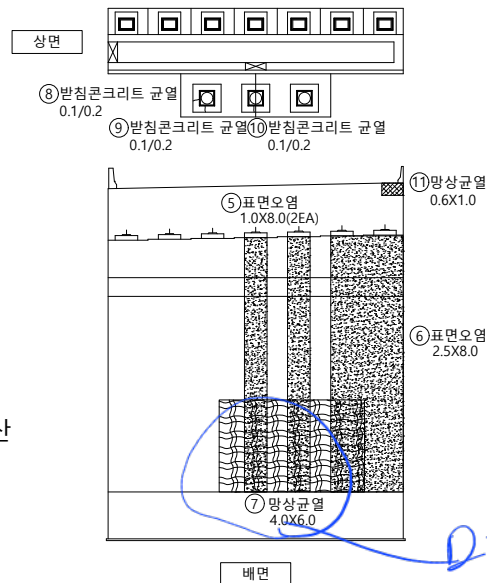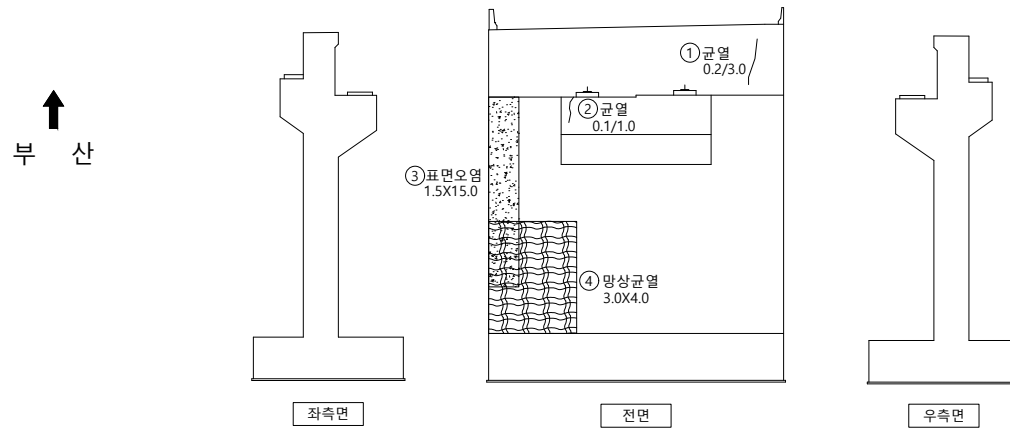

손상물량표

[illegible]

KEY PLAP

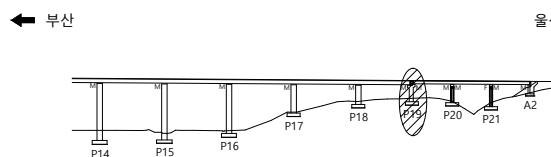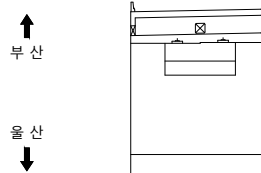S
E
C
T
I
O
N

법령




용역명 2023년 부산울산고속도로
정밀안전진단용역

조 사 일 시	2023
---------	------




책임기술자	오 현 승
-------	-------

도 면 번 호 112

I D : 회야대교(부산) - 교각 - P20

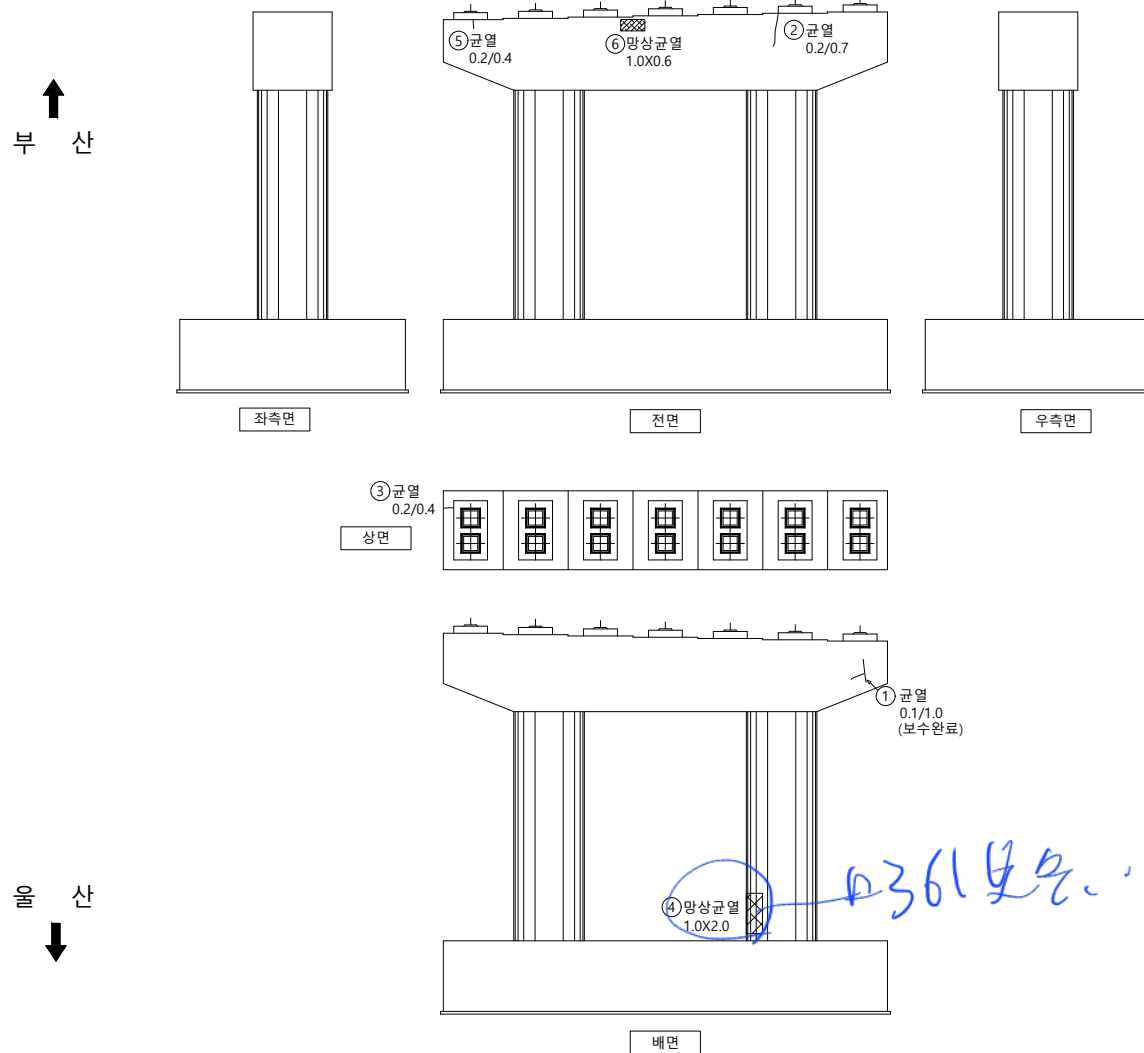

손상물량표

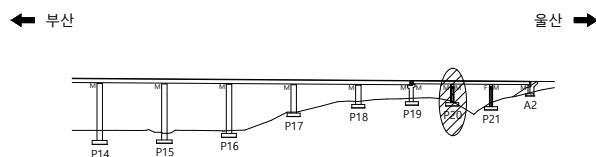 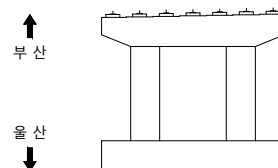[illegible]S
E
C
T
I
O
N

범례

	군 열		군열백태		기 타
	망상군열		백태		철근탐사
	재료분리		부 식		탄산화시험
	철근노출		파 손		군열심도
	박리, 박락		퇴 적		군열심도

00	01	02
----	----	----

2023년 부산울산고속도로
정밀안전진단용역

조 사 일 시	
---------	--

2023


책임기술자

오현승


도면번호

113

I D : 회야대교(부산) - 교각 - P21

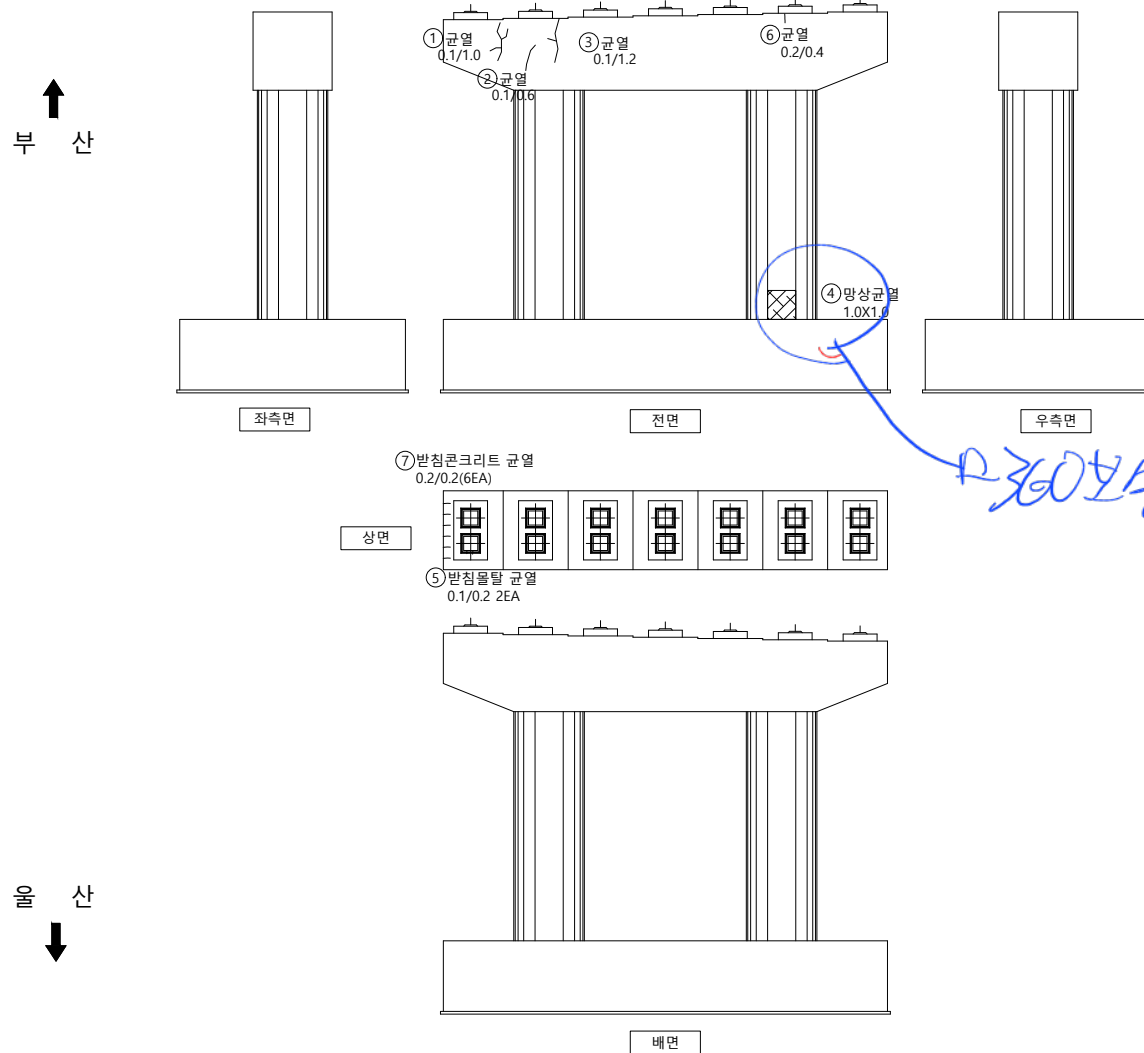

손상물량표

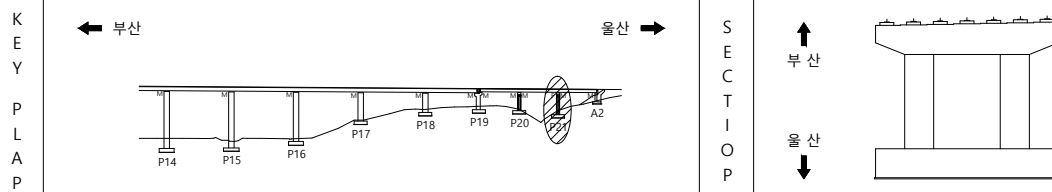[illegible]


범		균 열		균열백태		기 타
		망상균열		백태		철근탐사
례		재료분리		부 식		탄산화시험
		철근노출		파 손		균열심도
		박리, 박락		퇴 적		균열심도

용역명	2023년 부산울산고속도로 정밀안전진단용역
조사일시	2023
책임기술자	오 현 승
도면번호	114


I D : 회야대교(부산) - 교대 - A2

부 산

상면

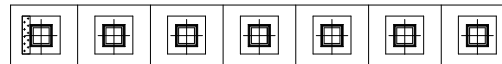

⑤ 플레이트 부식
1EA

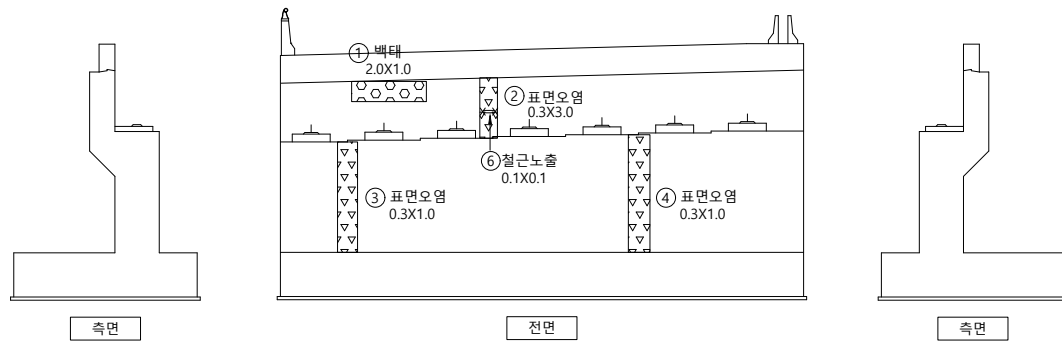


울 산
↓

손상물량표

[illegible]


KEY PLAP

← 부산

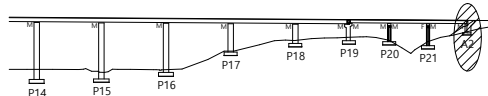S
E
C
T
I
O
N

↑
부 산

울산
↓

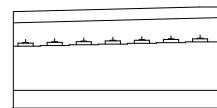

범례



용역명	2023년 부산울산고속도로 정밀안전진단용역
-----	----------------------------

조 사 일 시	2023
---------	------

책임기술자	오 현 승
-------	-------

도 면 번 호 115