


S1 ~~LMC 포장비~~ → 포장공역로동원해주세요

번호	신/구	부재명
1	구	포장

운 사 →

손상물량표

을 산➡

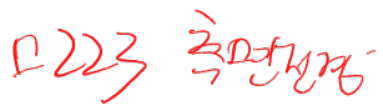

4212.
200 - 121
0.2/0.5

A214


12213

(25m) (30m) (35m) (40m)

0.3/0.5 x 3EA 0215.2/6

[illegible]

The diagram illustrates the proposed station location on the BBL. It shows two horizontal tracks with station markers A1, P1, P2, P3, and P4. The top track is labeled '본교량시점 STA.1+372.140' and the bottom track is labeled '본교량시점 STA.1+357.140'. A black rectangular area is positioned between the A1 and P1 markers on both tracks, indicating the proposed station location. An arrow points left towards the text '부산' (Busan). Above the top track, the text '<부산방향>' (Busan direction) is written. Below the bottom track, the text '<울산방향>' (Ulsan direction) is written.

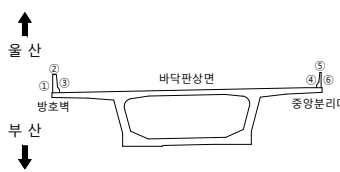S
E
C
T
I
O
N

	군 열		군열백태		기 타
	망상군열		백태		철근탐사
	재료분리		부 식		탄산화시험
	철근노출		파 손		군열심도
	박리, 박락		퇴 적		군열심도

조 사 일 시	2023
책임기술자	오 현 승
도 면 번 호	001

I D : 회야대교(부산) - 바닥판상면 - S2

← 부 산


- 올 산➡



손상물량표


[illegible]

KEY PLAP

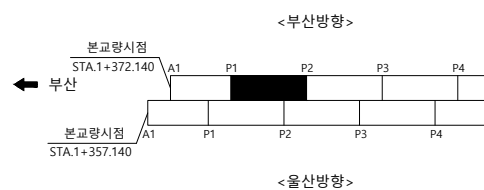

울산 ➡

SECTION

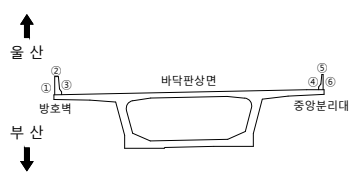

범례


	군 열		군열백태		기 타
	망성군열		백태		철근탐사
	재료분리		부 식		탄산화시험
	철근노출		파 손		군열심도
	박리, 박락		퇴 적		군열심도

용역명	2023년 부산울산고속도로 정밀안전진단용역
조사일시	2023
책임기술자	오 현 승
도면번호	002


I D : 회야대교(부산) - 바닥판상면 - S3

← 부 산

물 산➡

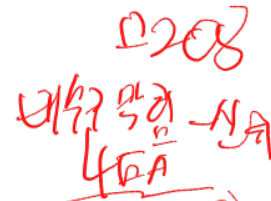


1206
호수재계면.
0.2/0.5 상계

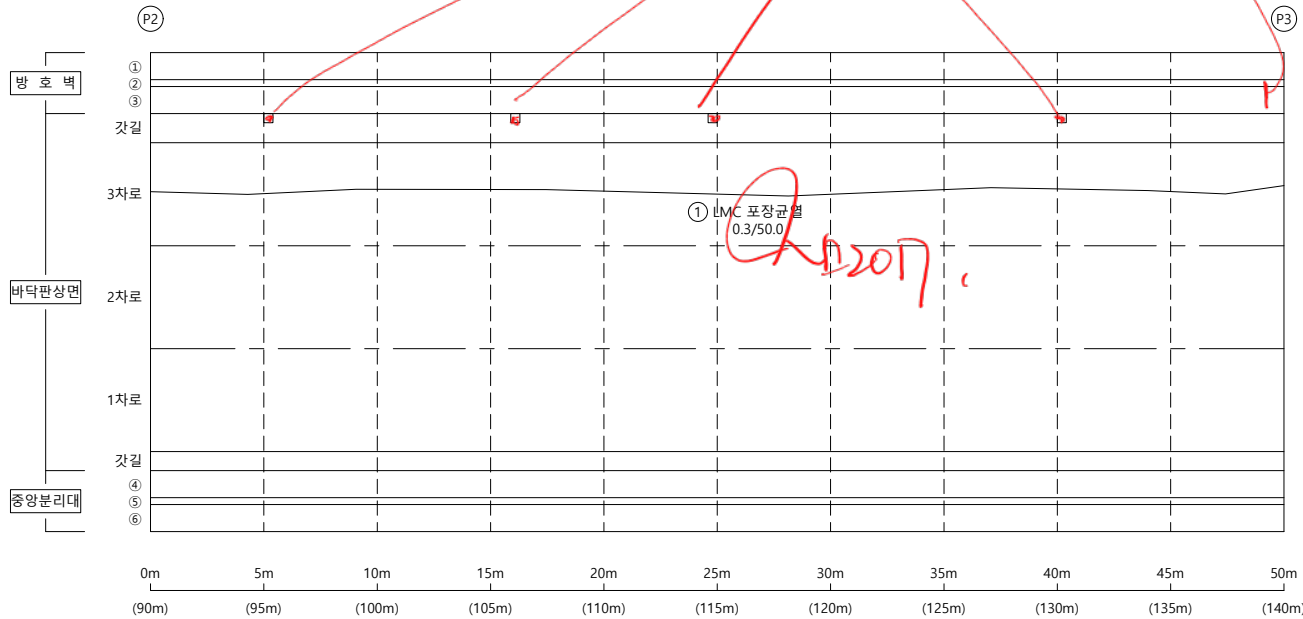

손상물량표


[illegible]

KEY PLA P

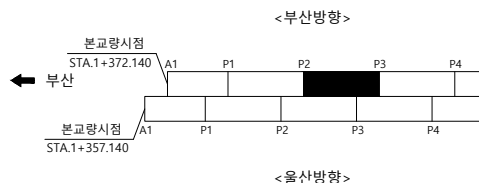

울산 ➡

SECTION

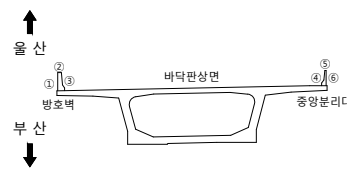

범례

	균 열		균열백태		기 타
	망상균열		백태		철근탐사
	재료분리		부 식		탄산화시험
	철근노출		파 손		균열심도
	박리, 박락		퇴 적		균열심도

용역명 2023년 부산울산고속도로
정밀안전진단용역

조 사 일 시	2023
---------	------


책임기술자	오 현 승
-------	-------

도 면 번 호 003

I D : 회야대교(부산) - 바닥판상면 - S4

← 부 산


- 올 산➡

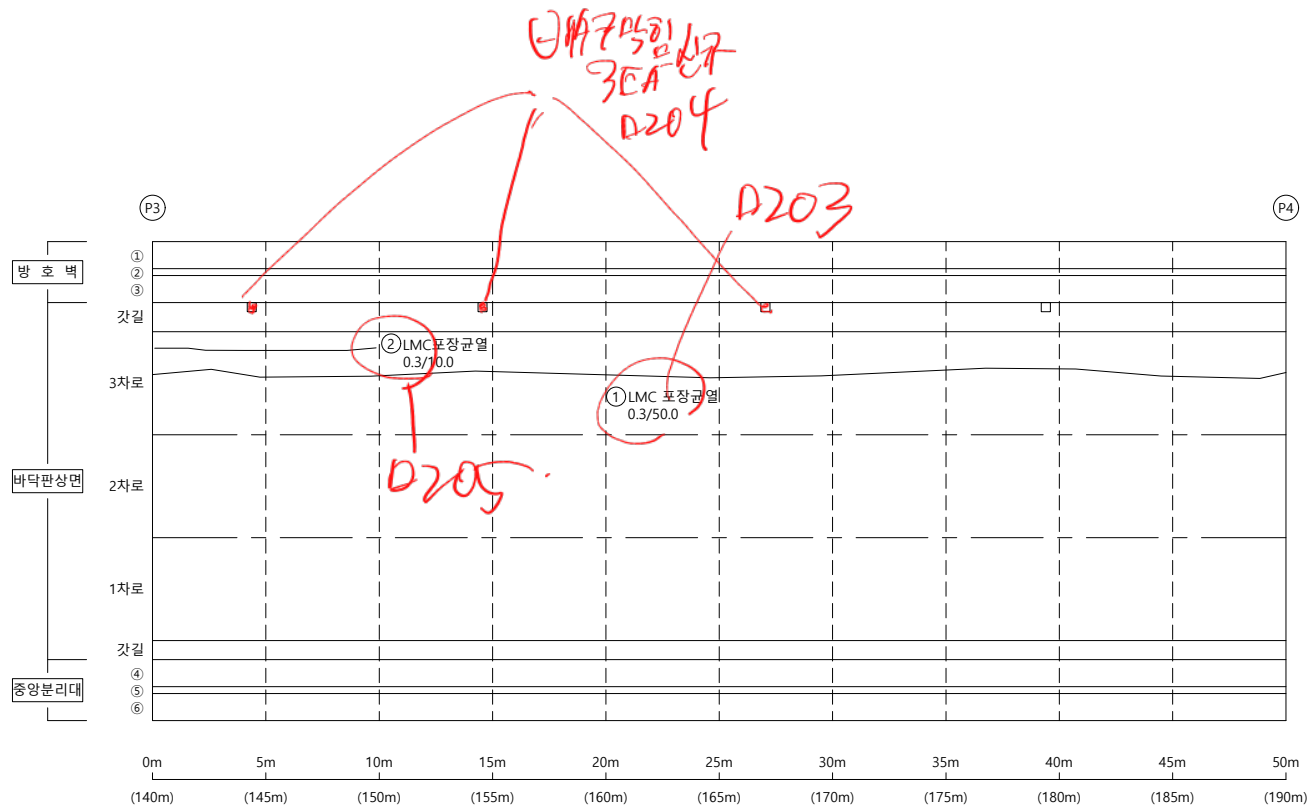

손상물량표


[illegible]

KEY PLAP

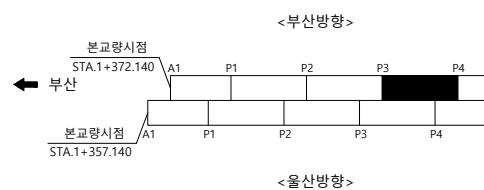

울산 ➡

SECTION

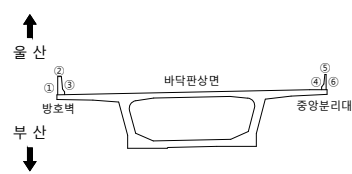

범례


	군 열		군열백태		기 타
	망성균열		백태		철근탐사
	재료분리		부 식		탄산화시험
	철근노출		파 손		균열심도
	박리, 박락		퇴 적		균열심도

용역명	2023년 부산울산고속도로 정밀안전진단용역
조사일시	2023
책임기술자	오 현 승
도면번호	004

I D : 회야대교(부산) - 바닥판상면 - S5

← 부 산

- 올 산➡

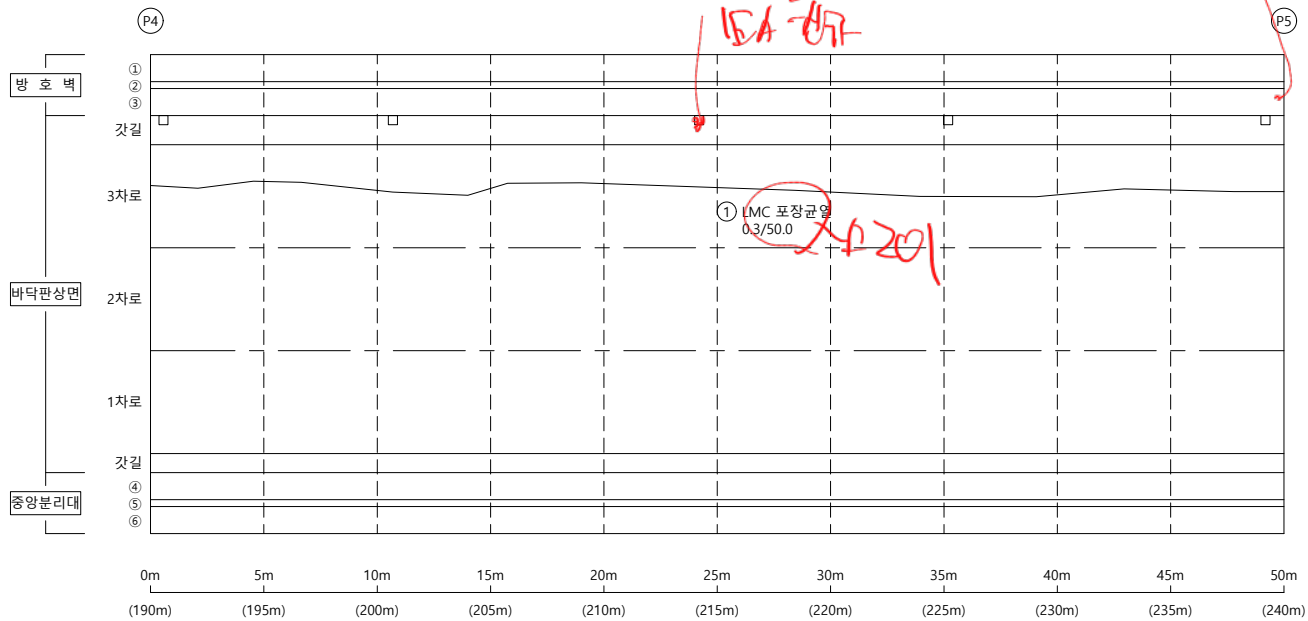


손상물량표

[illegible]


KEY PLAP

← 부산

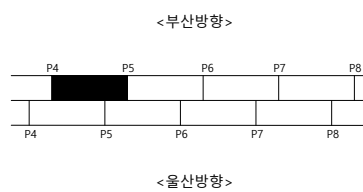

울산 ➡

SECTION

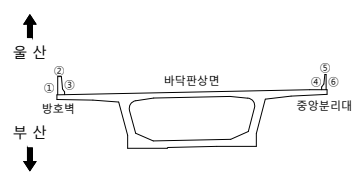

범례


	군 열		군열백태		기 타
	망성군열		백태		철근탐사
	재료분리		부 식		탄산화시험
	철근노출		파 손		군열심도
	박리, 박락		퇴 적		군열심도

용역명	2023년 부산울산고속도로 정밀안전진단용역
조사일시	2023
책임기술자	오 현 승
도면번호	005

I D : 회야대교(부산) - 바닥판상면 - S6

← 부 산

- **물 산** ➡

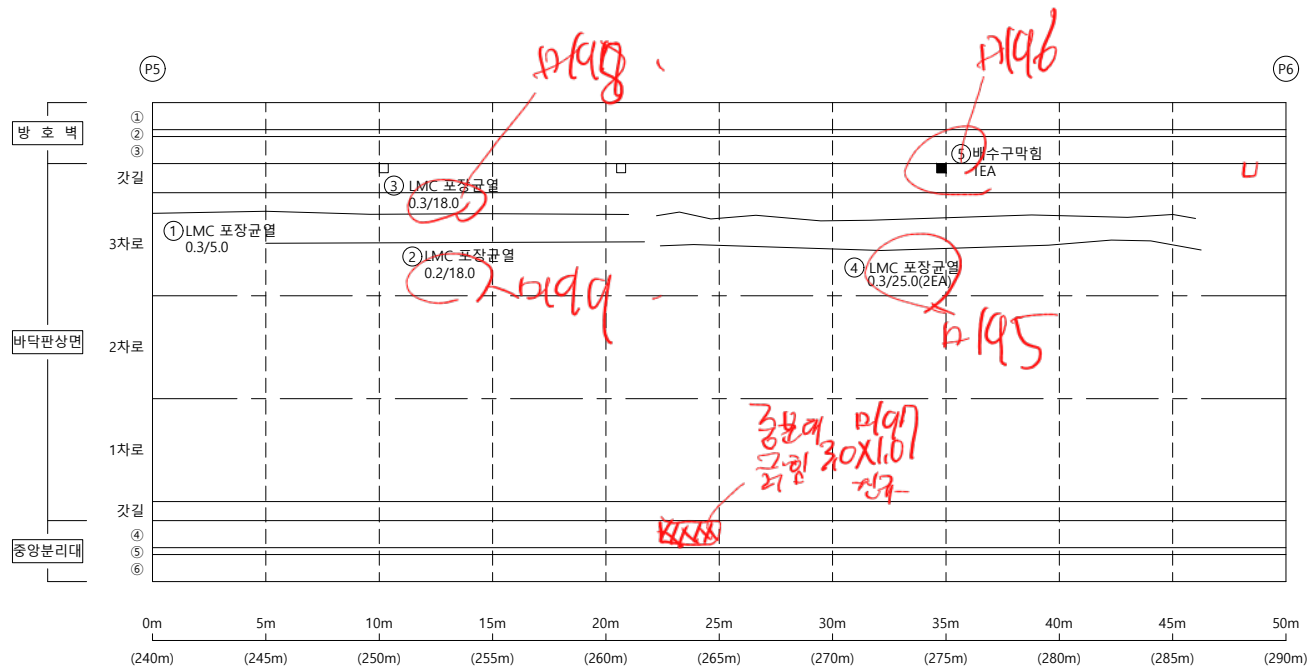


손상물량표


[illegible]

KEY PLAP

← 부산

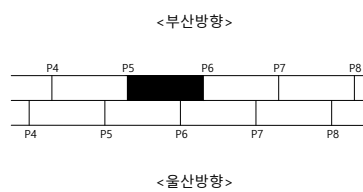

울산 ➡

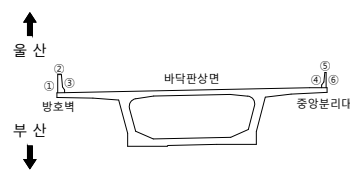S
E
C
T
I
O
N범
려

	군 열		군열백태		기 타
	망성균열		백태		철근탐사
	재료분리		부 식		탄산화시험
	철근노출		파 손		균열심도
	박리, 박락		퇴 적		균열심도

용역명 2023년 부산울산고속도로
정밀안전진단용역

조 사 일 시	2023
---------	------


책임기술자	오 현 승
-------	-------

도 면 번 호 006

I D : 회야대교(부산) - 바닥판상면 - S7

← 부 산

- **물 산** ➡

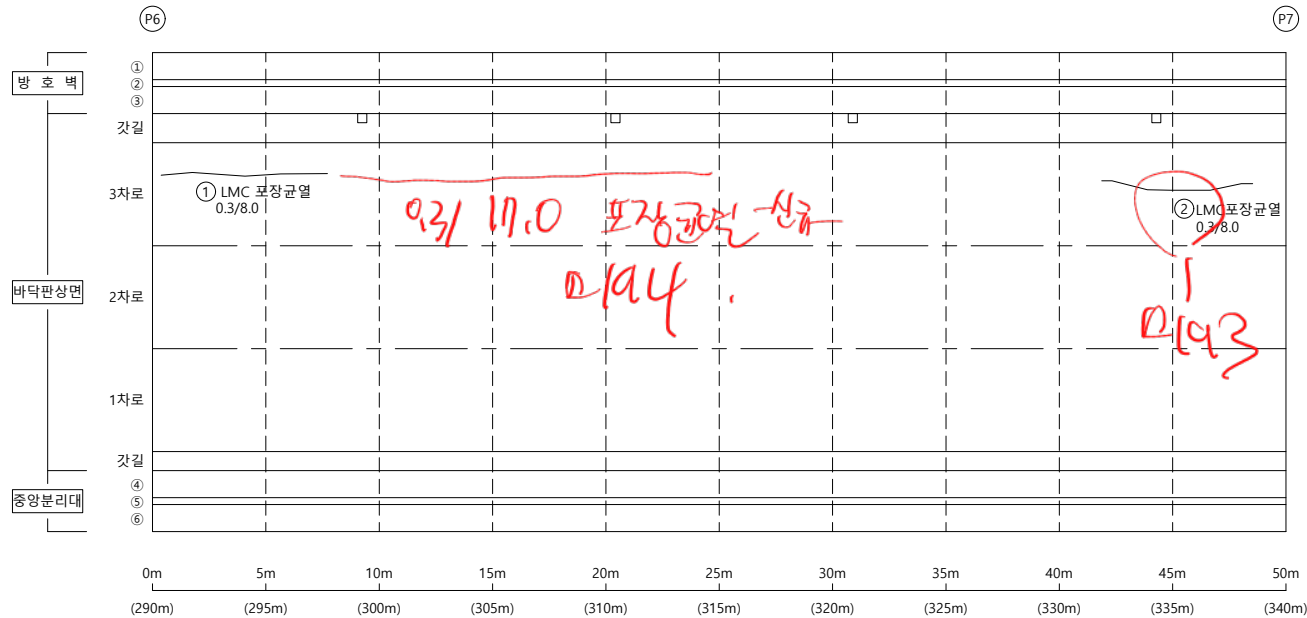


손상물량표

[illegible]


KEY PLAP

← 부산

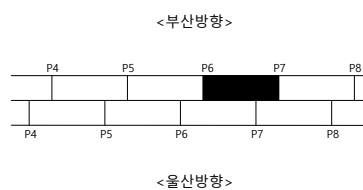

울산 ➡

SECTION

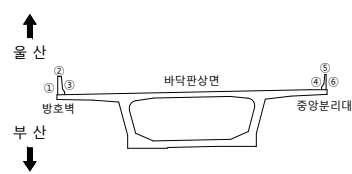

범례


	군 열		군열백태		기 타
	망성균열		백태		철근탐사
	재료분리		부 식		탄산화시험
	철근노출		파 손		균열심도
	박리, 박락		퇴 적		균열심도

용역명	2023년 부산울산고속도로 정밀안전진단용역
조사일시	2023
책임기술자	오 현 승
도면번호	007

I D : 회야대교(부산) - 바닥판상면 - S8

← 부 산

- 올 산➡

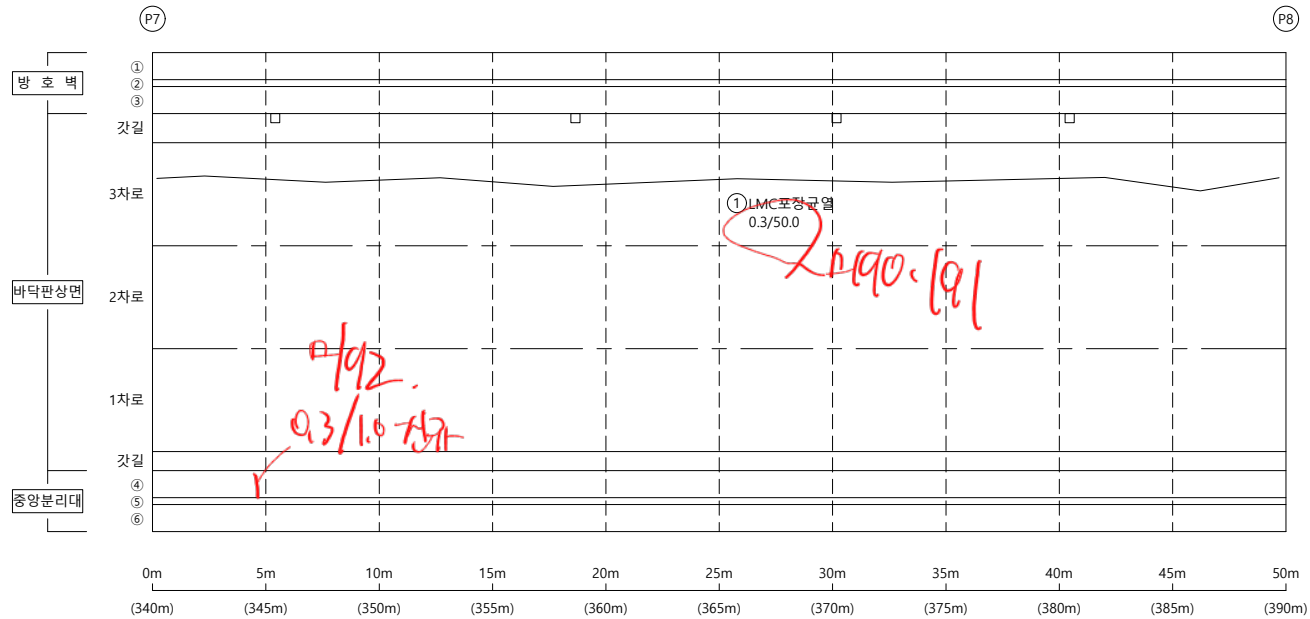


손상물량표


[illegible]

KEY PLAP

← 부산

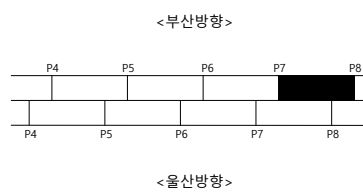

울산 ➡

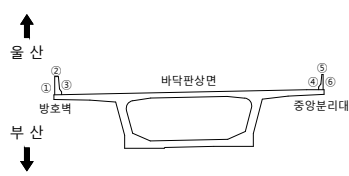S
E
C
T
I
O
P

범례


	군 열		군열백태		기 타
	망성균열		백태		철근탐사
	재료분리		부 식		탄산화시험
	철근노출		파 손		균열심도
	박리, 박락		퇴 적		균열심도

용역명	2023년 부산울산고속도로 정밀안전진단용역
조사일시	2023
책임기술자	오 현 승
도면번호	008

I D : 회야대교(부산) - 바닥판상면 - S9

← 부 산

- **물 산** ➡

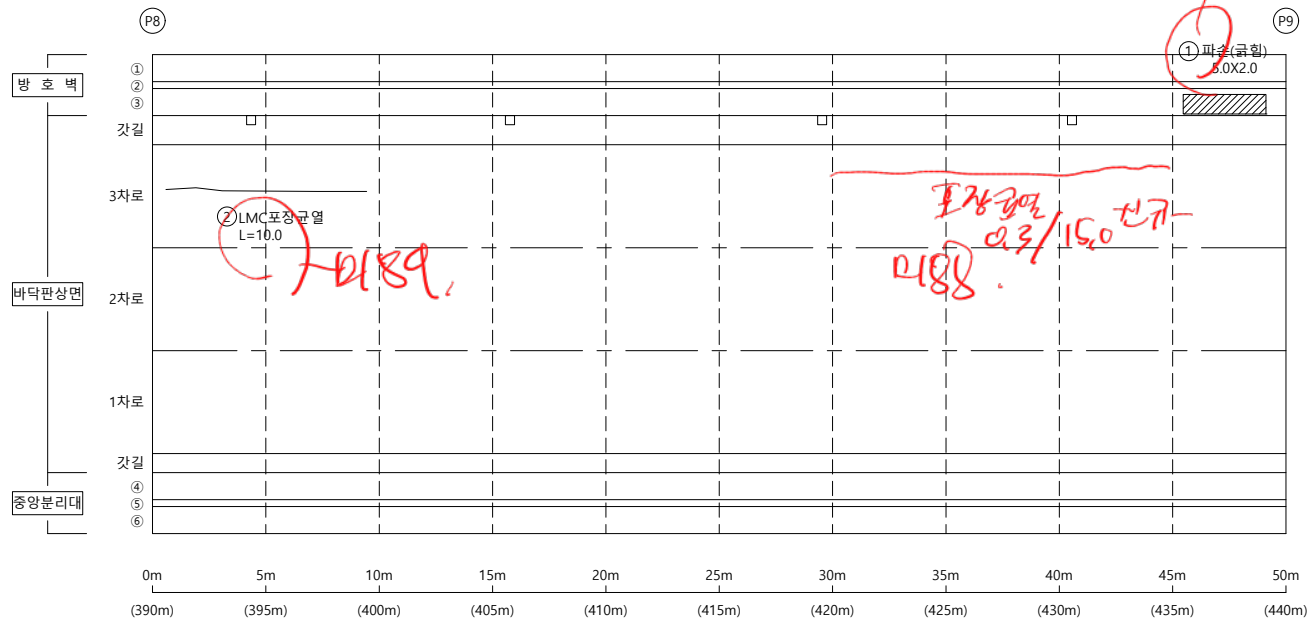


손상물량표

[illegible]


KEY PLAP

← 부산

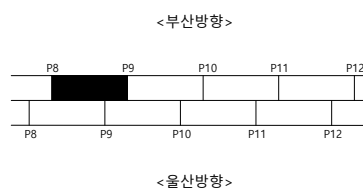

울산 ➡

SECTION

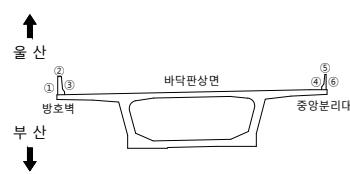범
려

	군 열		군열백태		기 타
	망상군열		백태		철근탐사
	재료분리		부 식		탄산화시험
	철근노출		파 손		군열심도
	박리, 박박		퇴 적		군열심도

호	구	영
---	---	---

2023년 부산울산고속도로
정밀안전진단용역

조 사 일 시

2023

책임기술자	
-------	--

오현승

도면번호

009

I D : 회야대교(부산) - 바닥판상면 - S10

← 부 산

- 올 산➡

185 전경.

Handwritten signature and date: 6/14/2016

P184-52
Q2/Q5

D/83

[illegible]


손상물량표

[illegible]

KEY PLAP


← 부산

<부산방향>

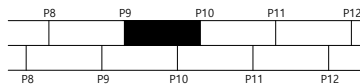

<울산방향>

울산 ➡

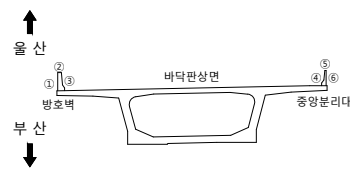S
E
C
T
I
O
N받
려

	군 열		군열백태		기 타
	망성군열		백태		철근탐사
	재료분리		부 식		탄산화시험
	철근노출		파 손		군열심도
	박리, 박락		퇴 적		군열심도

용역명 2023년 부산울산고속도로
정밀안전진단용역

조 사 일 시	2023
---------	------

책임기술자	오 현 승
-------	-------


도 면 번 호 010

I D : 회야대교(부산) - 바닥판상면 - S11

손상물량표

← 부 산


을 산➡

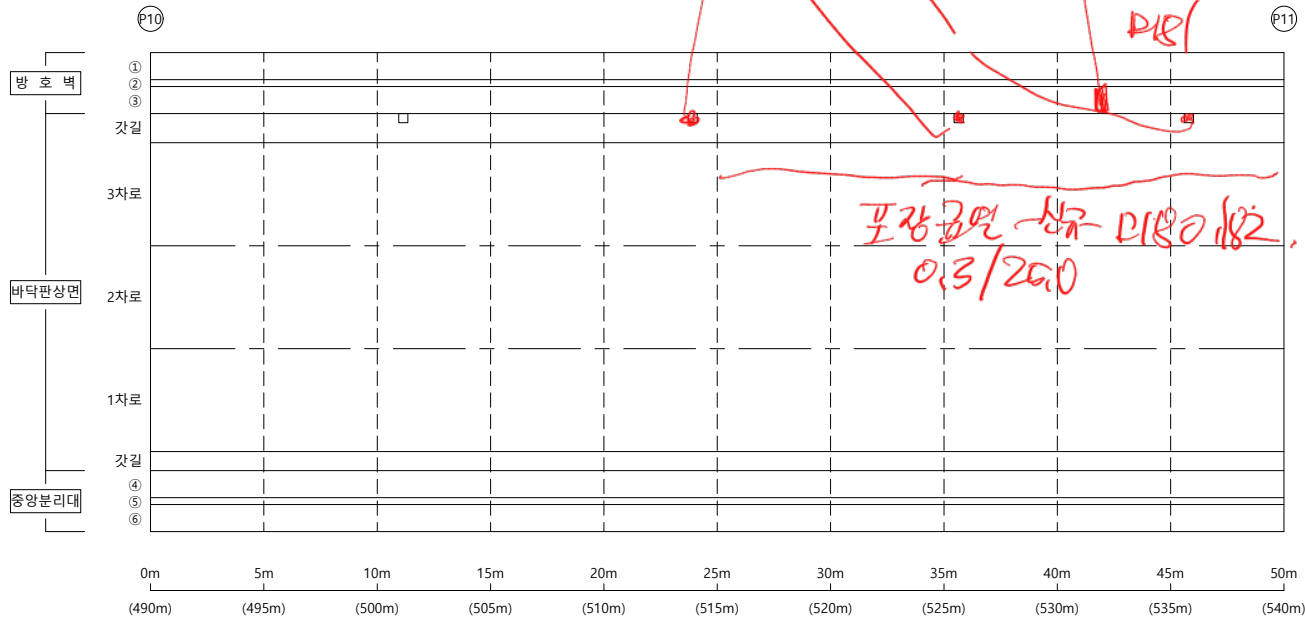[illegible]

KEY PLAP

← 부산


<부산방향>

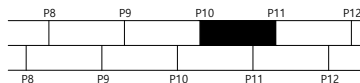

<울산방향>

울산 ➡

SECTION

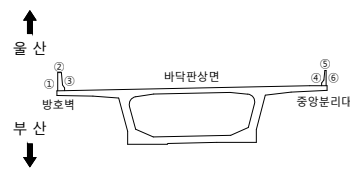

범례

	군 열		군열백태		기 타
	망상군열		백태		철근탐사
	재료분리		부 식		탄산화시험
	철근노출		파 손		군열심도
	박리, 박락		퇴 적		군열심도

00	01	02
----	----	----

2023년 부산울산고속도로
정밀안전진단용역

조 사 일 시

2023

책임기술자





오현승

도면번호

011

I D : 회야대교(부산) - 바닥판상면 - S12

손상물량표

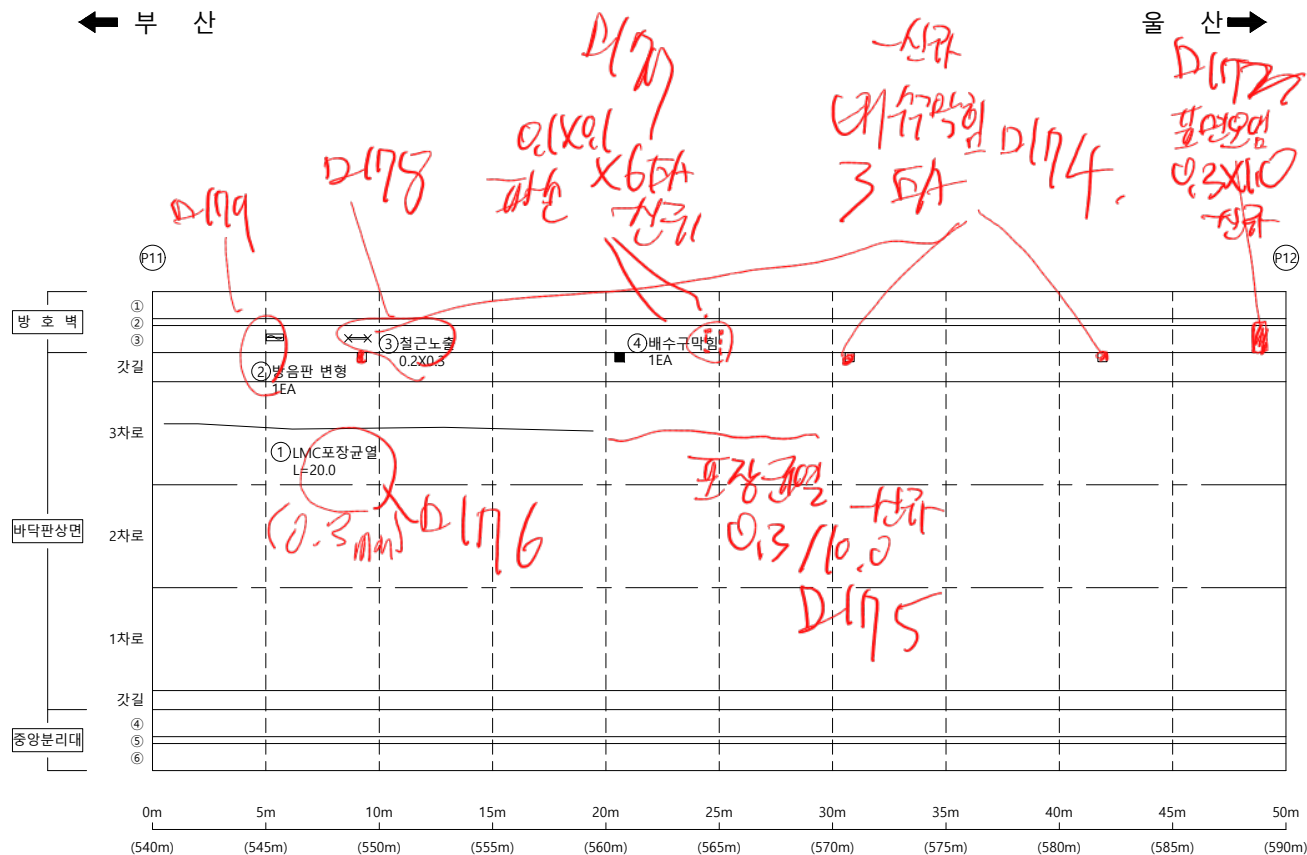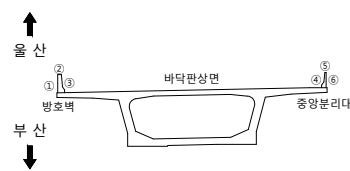 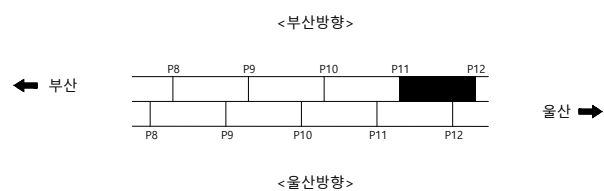[illegible]


	군 열		군열백태		기 타
	망상군열		백태		철근탐사
	재료분리		부 식		탄상화시험
	철근노출		파 손		군열심도
	박리, 박락		퇴 적		군열심도

용역명	2023년 부산울산고속도로 정밀안전진단용역
조사일시	2023
책임기술자	오현승
도면번호	012

I D : 회야대교(부산) - 바닥판상면 - S13

← 부 산

- 올 산➡

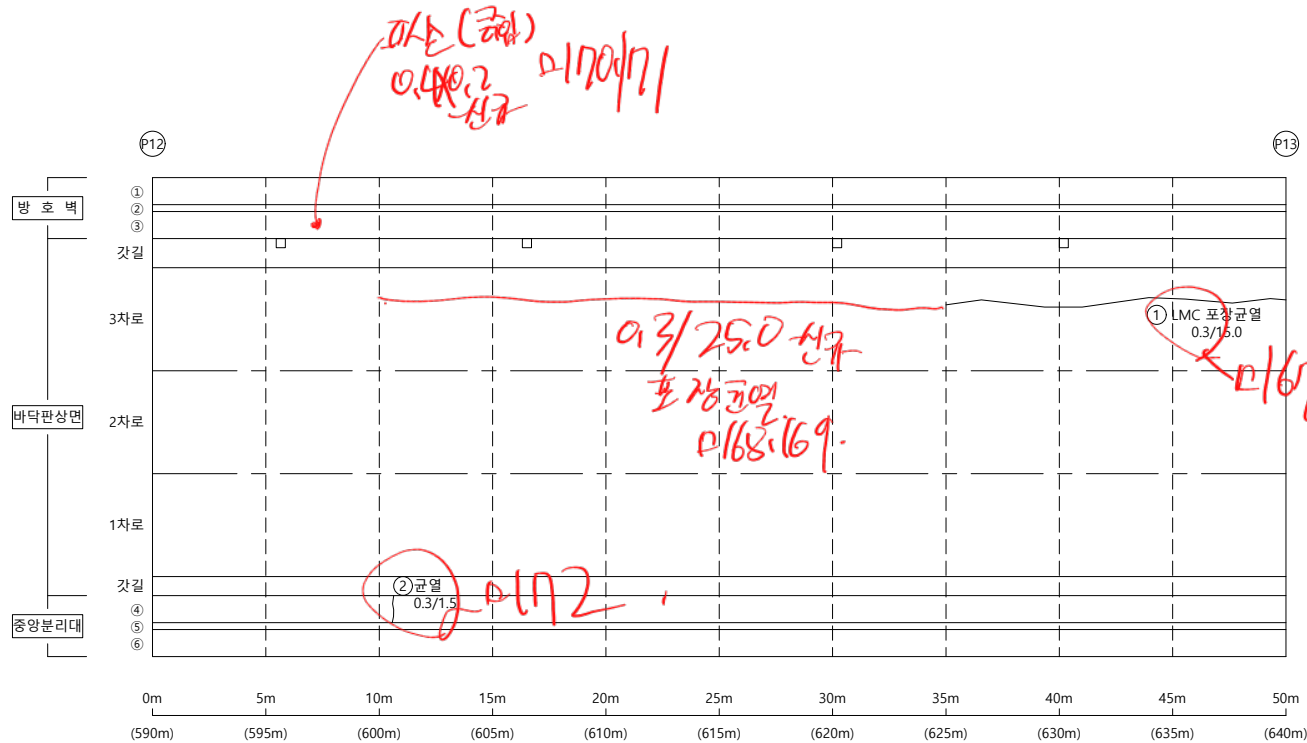


손상물량표

[illegible]

KEY PLAP


← 부산

<부산방향>

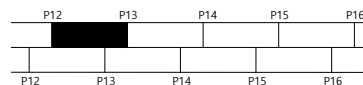

<울산방향>

울산 ➡

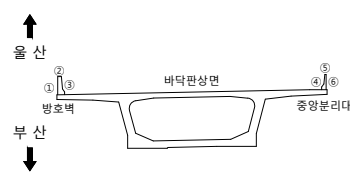S
E
C
T
I
O
N

23

	군 열		군열백태		기 타
	망성군열		백태		철근탐사
	재료분리		부 식		탄산화시험
	철근노출		파 손		군열심도
	박리, 박락		퇴 적		군열심도

용역명
2023년 부산울산고속도로
정밀안전진단용역


조 사 일 시	2023
---------	------

책임기술자	오 현 승
-------	-------

도 면 번 호 013

I D : 회야대교(부산) - 바닥판상면 - S14


손상물량표

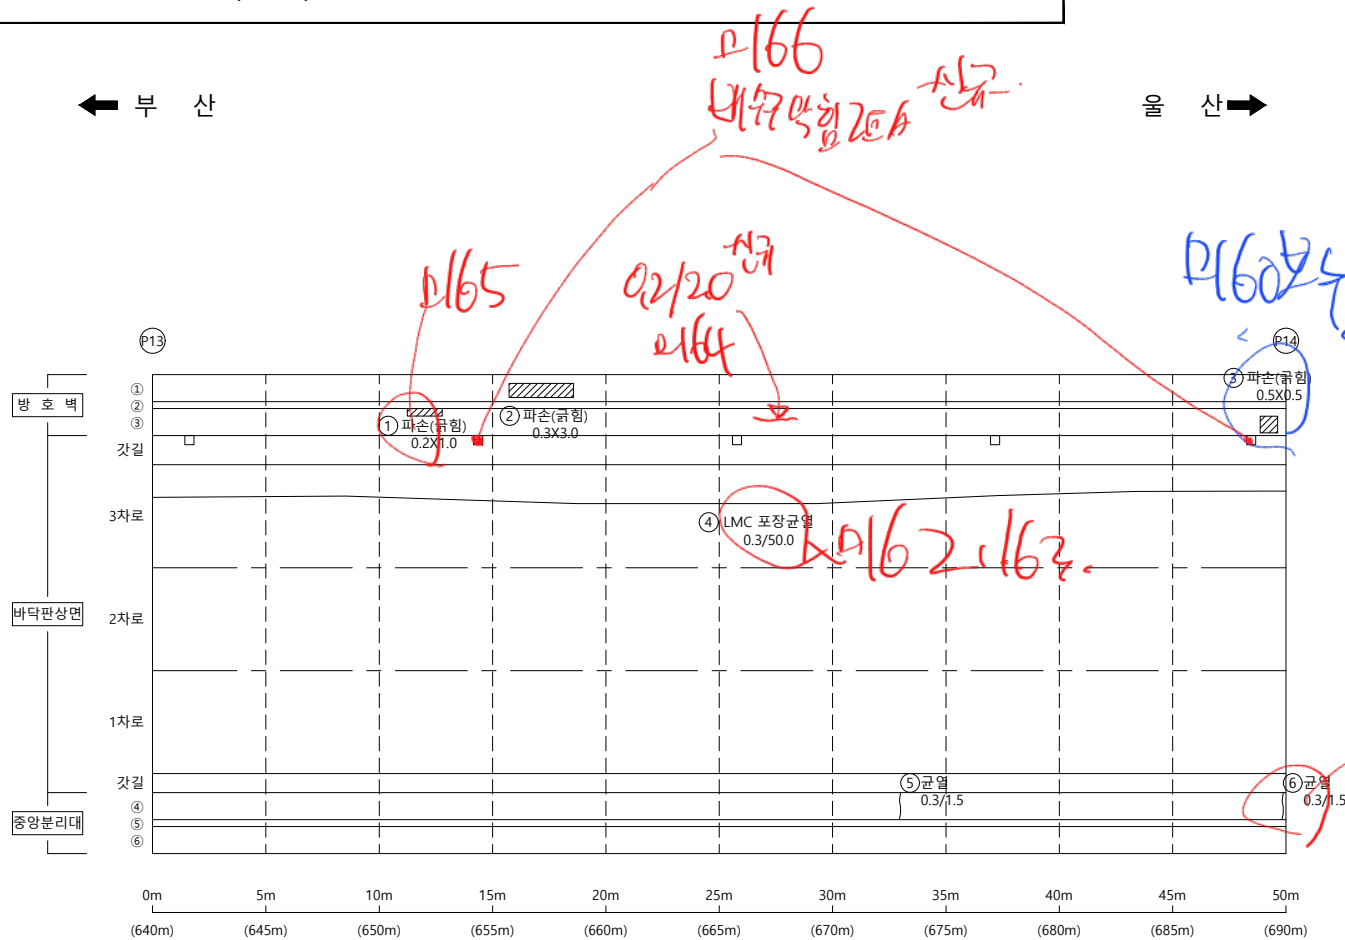[illegible]


K
E
Y

P
L
A
P

← 부산

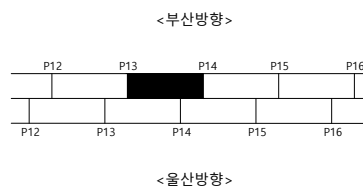

울산 ➡

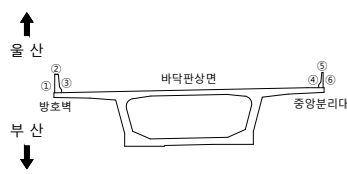S
E
C
T
I
O
N범
례

	군 열		군열백태		기 타
	망상군열		백태		철근탐사
	재료분리		부 식		탄산화시험
	철근노출		파 손		군열심도
	박리, 박락		퇴 적		군열심도

00	01	02
----	----	----

2023년 부산울산고속도로
정밀안전진단용역

조 사 일 시

2023

책임기술자	
-------	--

오현승


도면번호

014

I D : 회야대교(부산) - 바닥판상면 - S15

← 부 산

- 물 산➡

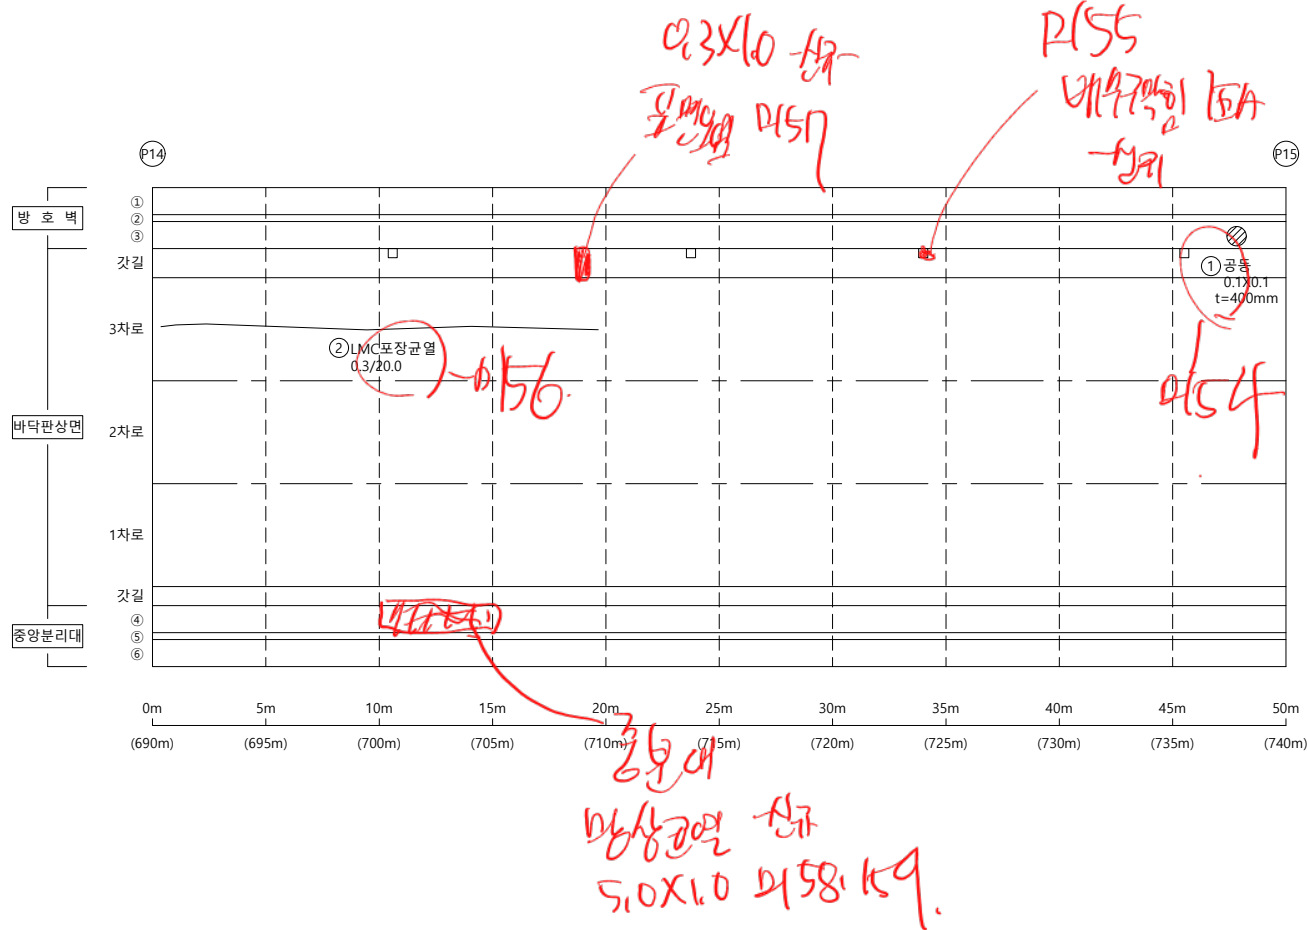


손상물량표

[illegible]


KEY PLAP

← 부산

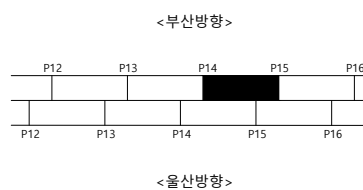

울산 ➡

SECTION

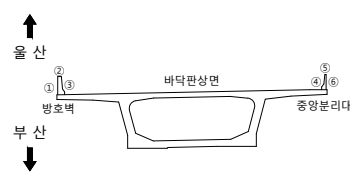범
려


	군 열		군열백태		기 타
	망성군열		백태		철근탐사
	재료분리		부 식		탄산화시험
	철근노출		파 손		군열심도
	박리, 박락		퇴 적		군열심도

용역명	2023년 부산울산고속도로 정밀안전진단용역
조사일시	2023
책임기술자	오 현 승
도면번호	015

I D : 회야대교(부산) - 바닥판상면 - S16

← 부 산

- 올 산➡

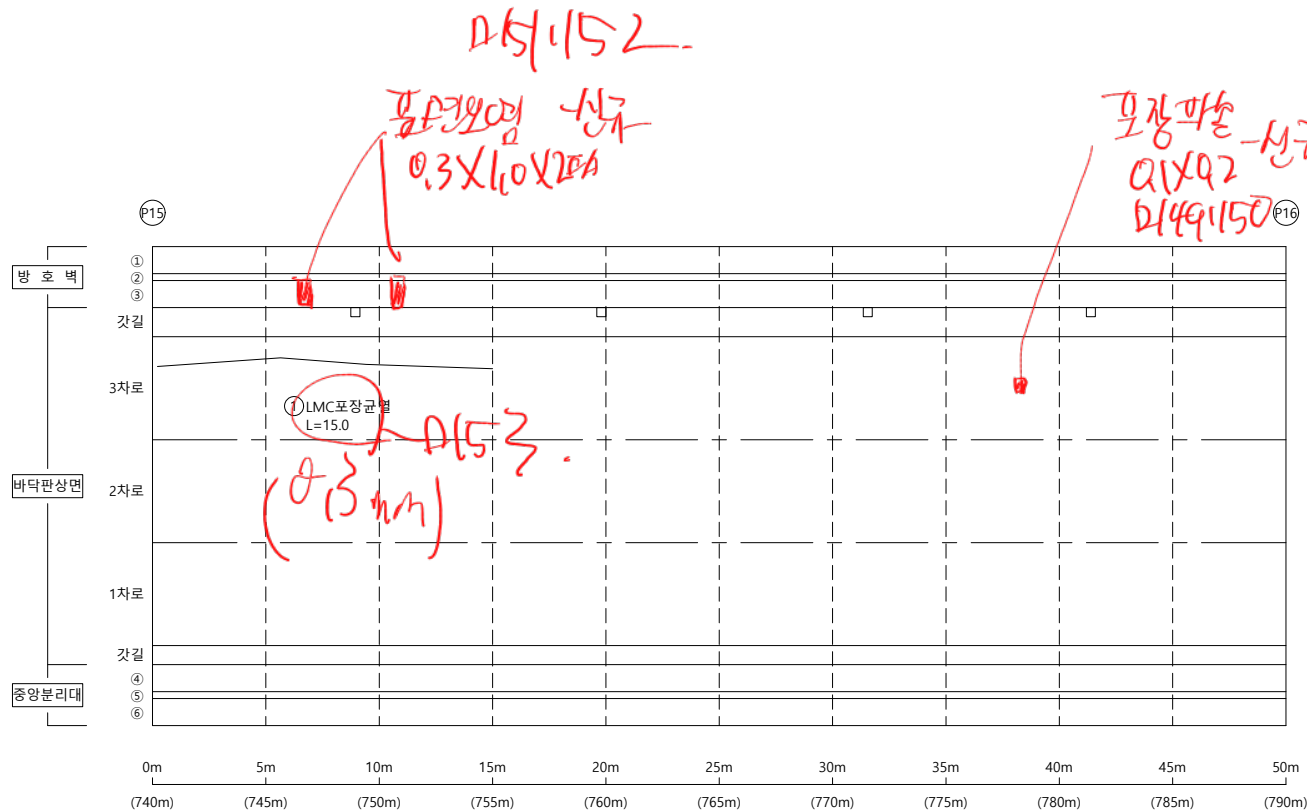


손상물량표

[illegible]


KEY PLAP

← 부산

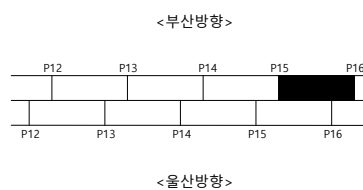

울산 ➡

SECTION

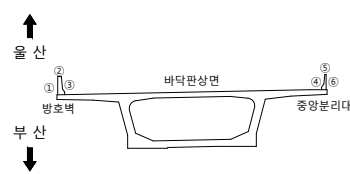범
례

	군 열		군열백태		기 타
	망성균열		백태		철근탐사
	재료분리		부 식		탄산화시험
	철근노출		파 손		균열심도
	박리, 박락		퇴 적		균열심도

용역명 2023년 부산울산고속도로
정밀안전진단용역

조 사 일 시	2023
---------	------


책임기술자	오 현 승
-------	-------

도 면 번 호 016

I D : 회야대교(부산) - 바닥판상면 - S17

← 부 산

- 물 산➡

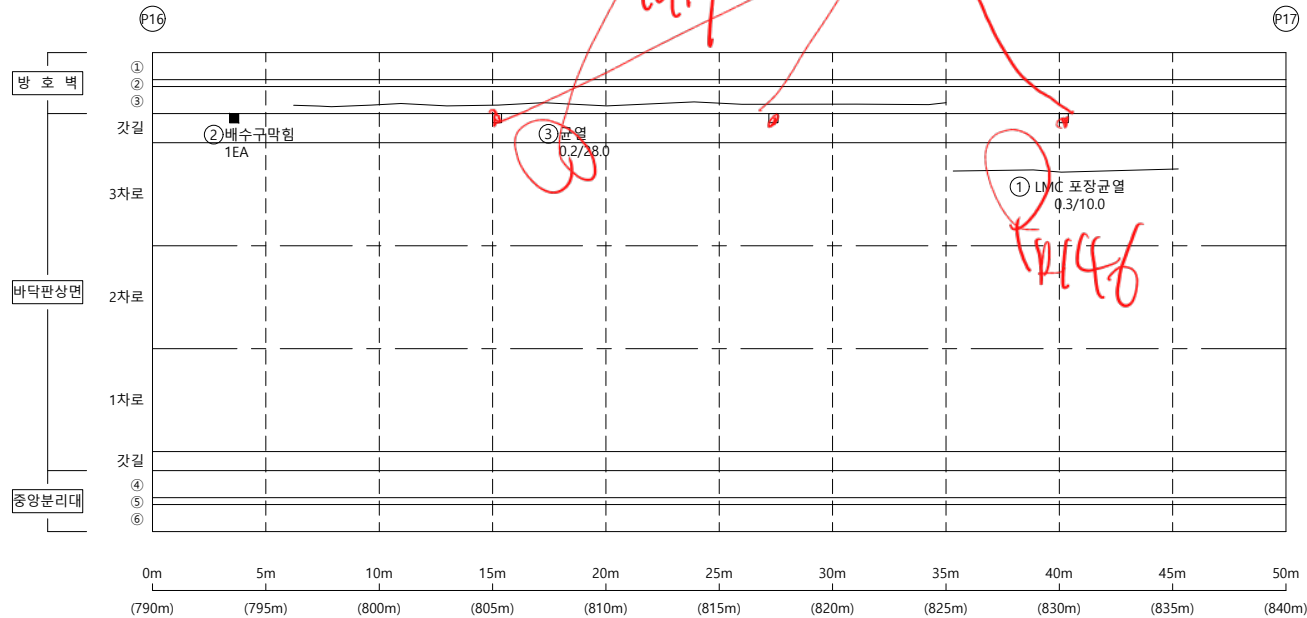


손상물량표

[illegible]


KEY PLAP

← 부산

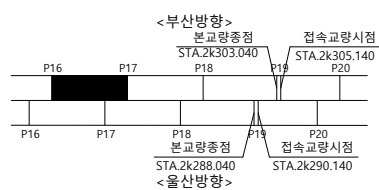

울산 ➡

SECTION

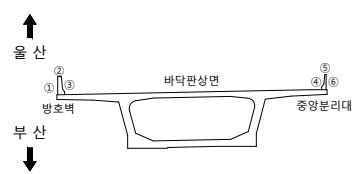범
례

	군 열		군열백태		기 타
	망상군열		백태		철근탐사
	재료분리		부 식		탄산화시험
	철근노출		파 손		군열심도
	박리, 박락		퇴 적		군열심도

공	리	회
---	---	---

2023년 부산울산고속도로
정밀안전진단용역

조 사 일 시

2023

책임기술자

오현승


도면번호

017

I D : 회야대교(부산) - 바닥판상면 - S18

← 부 산

- 물 산➡

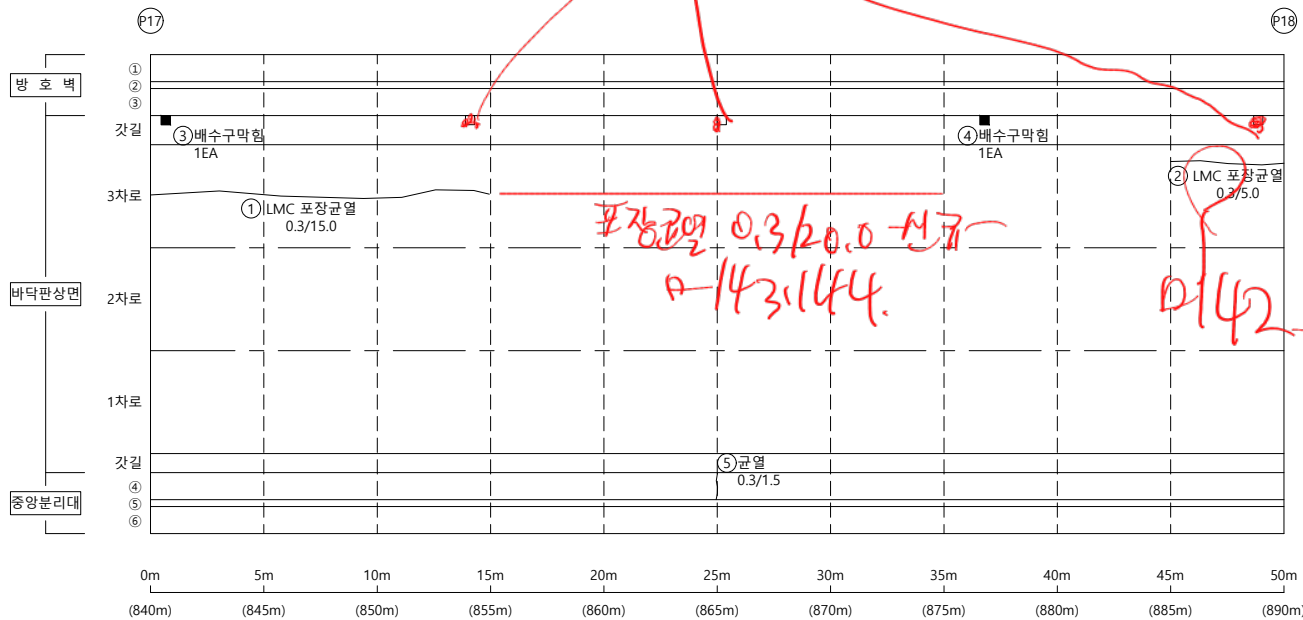


손상물량표


[illegible]

KEY PLAP

← 부산

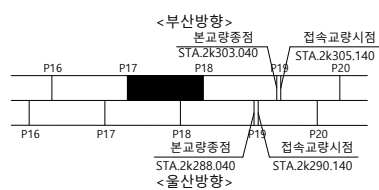

울산 ➡

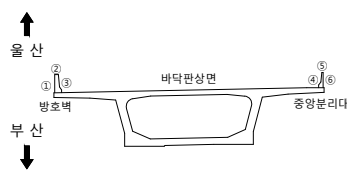S
E
C
T
I
O
P

범례

	군 열		군열백태		기 타
	망상군열		백태		철강탐사
	재료분리		부 식		탄산화시험
	철근노출		파 손		군열심도
	박리, 박박		퇴 적		군열심도

용역명
2023년 부산울산고속도로
정밀안전진단용역

조 사 일 시	2023
---------	------

책임기술자	오 현 승
-------	-------

도 면 번 호 018

I D : 회야대교(부산) - 바닥판상면 - S19

손 상 물 량 표

번호	신/구	부재명	손 상 내 용	손 상 규 모						비 고
				폭(mm)	깊이(m)	너비(m)	개 소	물 량	단위	
1	구	포장	LMC포장균열	0.3	25.0		3	75.00	m	
2	구	신축이음	후타재 마모		0.6	3.5	1	2.10	m'	
3	구	신축이음	후타재 마모		0.6	12.0	1	7.20	m'	
4	신	중분대	균열(0.3mm이상)	0.3	1.5		1	1.50	m	
5	신	포장	LMC포장균열	0.5	12.0		1	12.00	m	
6	신	신축이음	유간토사퇴적		4.0		1	4.00	m	
7	신	신축이음	후타재 박락		0.1	1.0	1	0.10	m'	
8	신	신축이음	후타재 망상균열		0.7	6.0	1	4.20	m'	


← 부 산

미39 균열차.

미38
배수관함
3차

울 산→

신구
미35
포장
미36

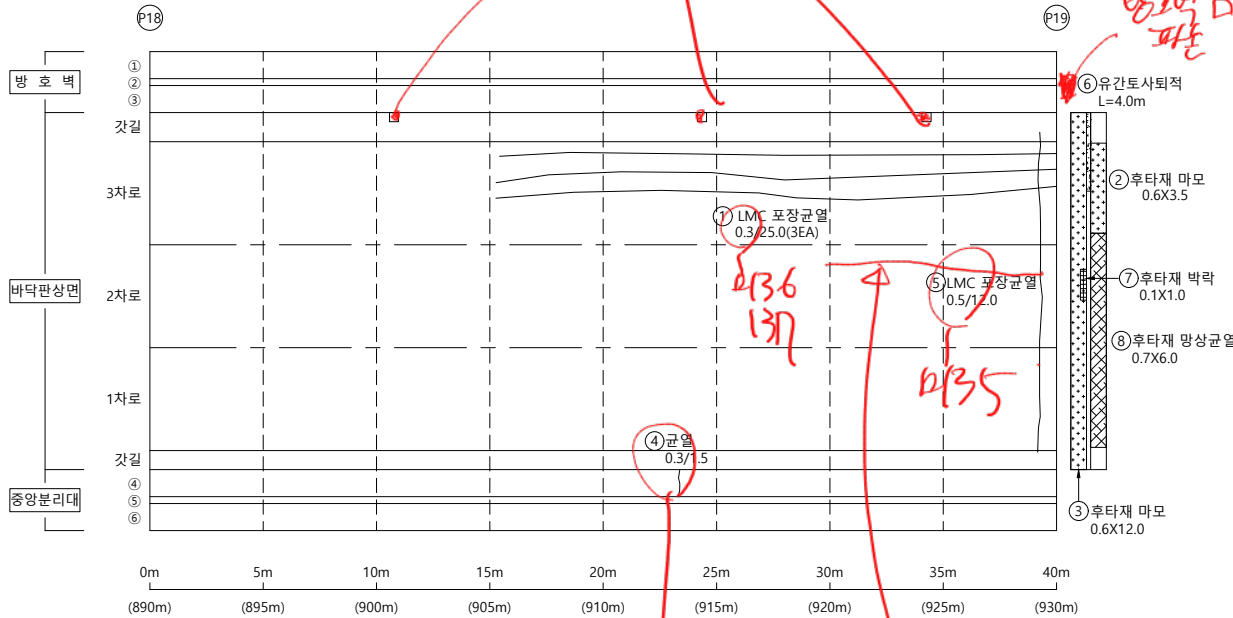


미41
포장균열
신구
0.3/10.0
미40

K
E
Y


P
L
A
P

← 부 산

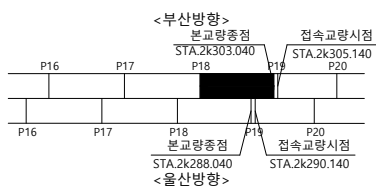

울 산→

S
E
C
T
I
O
N

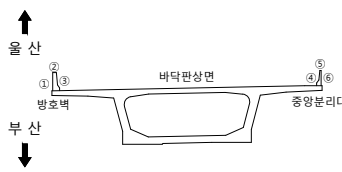

범
례


균 열	균열백태	기 타
망상균열	백태	철근탐사
재료분리	부 식	탄산화시험
철근노출	파 손	균열심도
박리, 박락	퇴 적	균열심도

용역명	2023년 부산울산고속도로 정밀안전진단용역
조사일시	2023
책임기술자	오 현 승
도면번호	019

I D : 회야대교(부산) - 바닥판상면 - S20

← 부 산

- 울 산➡

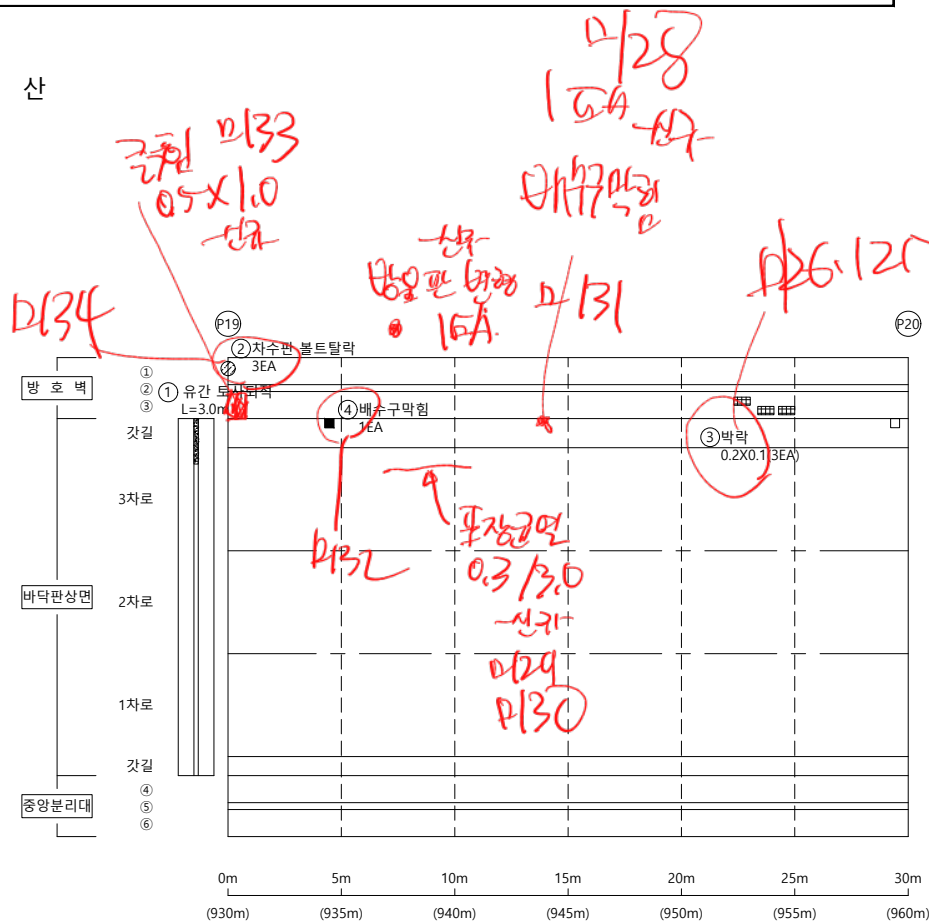


손상물량표


[illegible]

KEY PLAP

← 부산

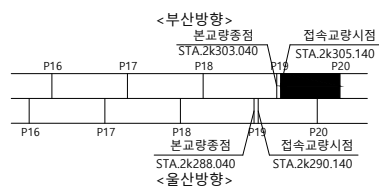

울산 ➡

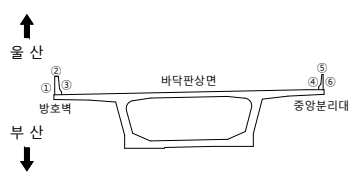S
E
C
T
I
O
N

범례

	균열		균열백태		기타
	망상균열		백태		철근탐사
	재료분리		부식		탄산화시험
	철근노출		파손		균열심도
	박리, 박락		퇴적		균열심도

Op	Or	Of
----	----	----

2023년 부산울산고속도로
정밀안전진단용역

조 사 일 시

2023

책임기술자	
-------	--

오현승


도면번호

020

I D : 회야대교(부산) - 바닥판상면 - S21

← 부 산


- 물 산➡

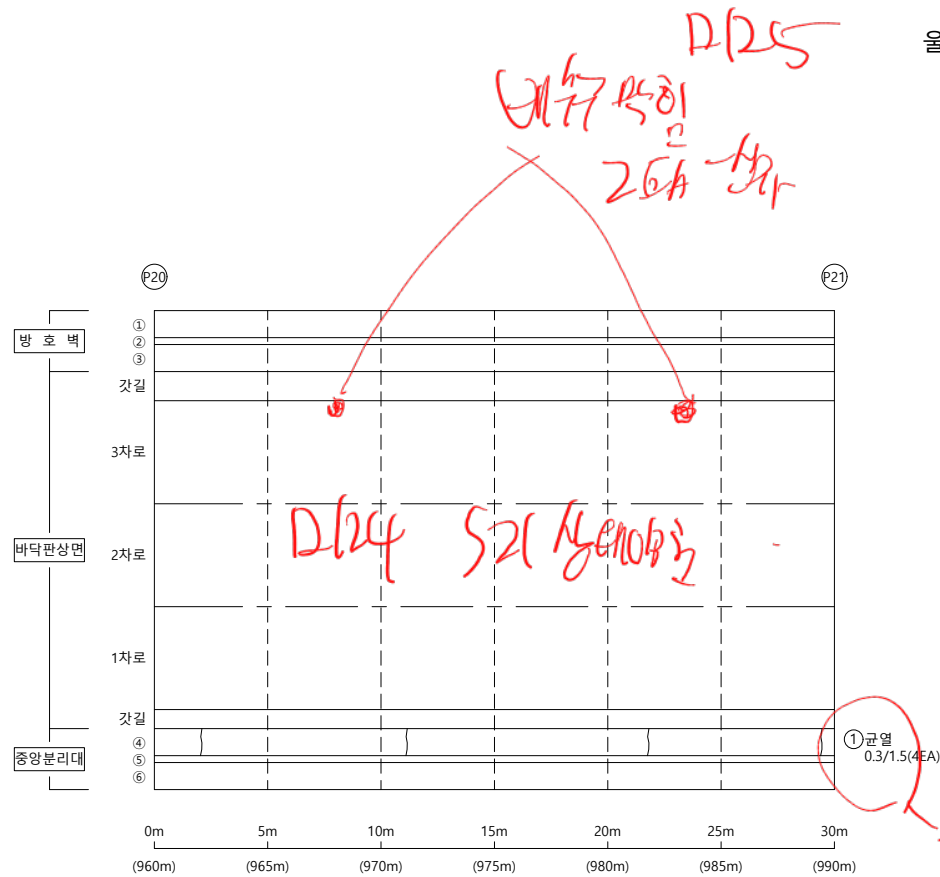


손상물량표

KEY PLAP

← 부산

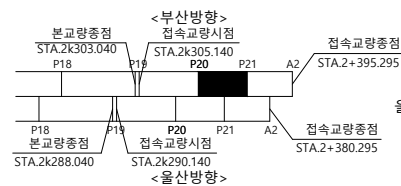

S E C T I O N

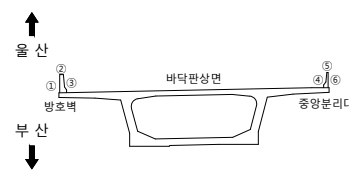

범례


용역명	2023년 부산울산고속도로 정밀안전진단용역
조사일시	2023
책임기술자	오 현 승
도면번호	021

I D : 회야대교(부산) - 바닥판상면 - S22

← 부 산

$A(1) \sim 1/6$ 정정.

$D/20 =$
 0.775% 을 산 $\rightarrow$
 2.5%

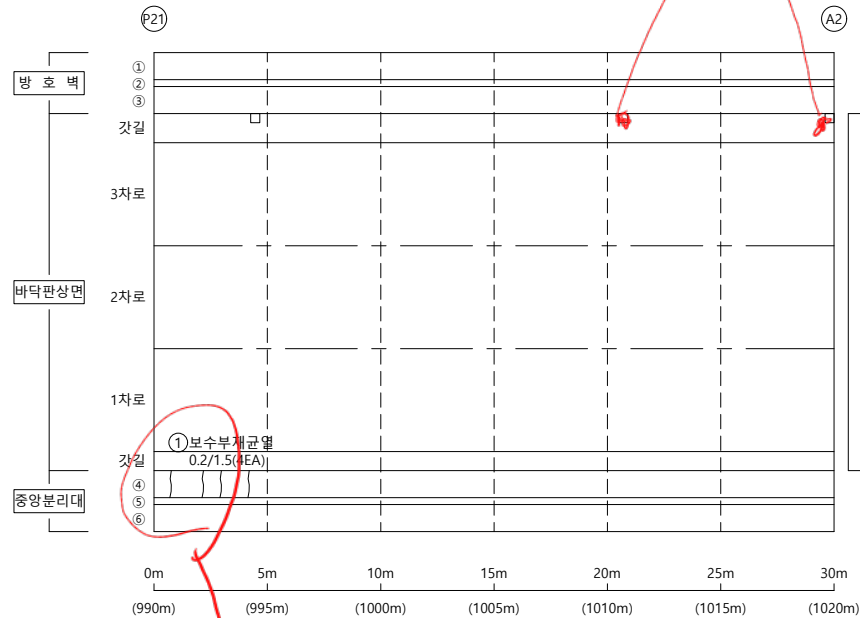

②바라
4.0x0.3
t=30mm

③망상공열
8.0x14.0
cw=0.3mm

1

접속슬래브


② 박막
4.0X0.3
t=30mm

③ 망상균열
8.0X14.0
cw=0.3mm

손상물량표


KEY PLANS

← 부산

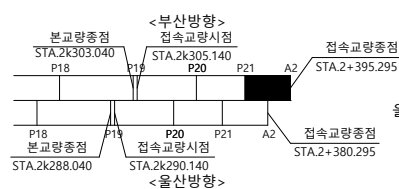

울산 ➡

SECTION

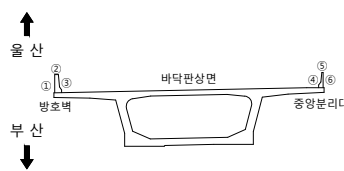

범례

	균열		균열배태		기타
	망상균열		백태		철근탐사
	재료분리		부식		탄산화시험
	철근노출		파손		균열심도
	박리, 박락		퇴적		균열심도

공	하	하
---	---	---

2023년 부산울산고속도로
정밀안전진단용역

조 사 일 시	
---------	--

2023

책임기술자


오현승

도면번호

022


I D : 회야대교(부산) - 바닥판하면 - S1

← 부 산

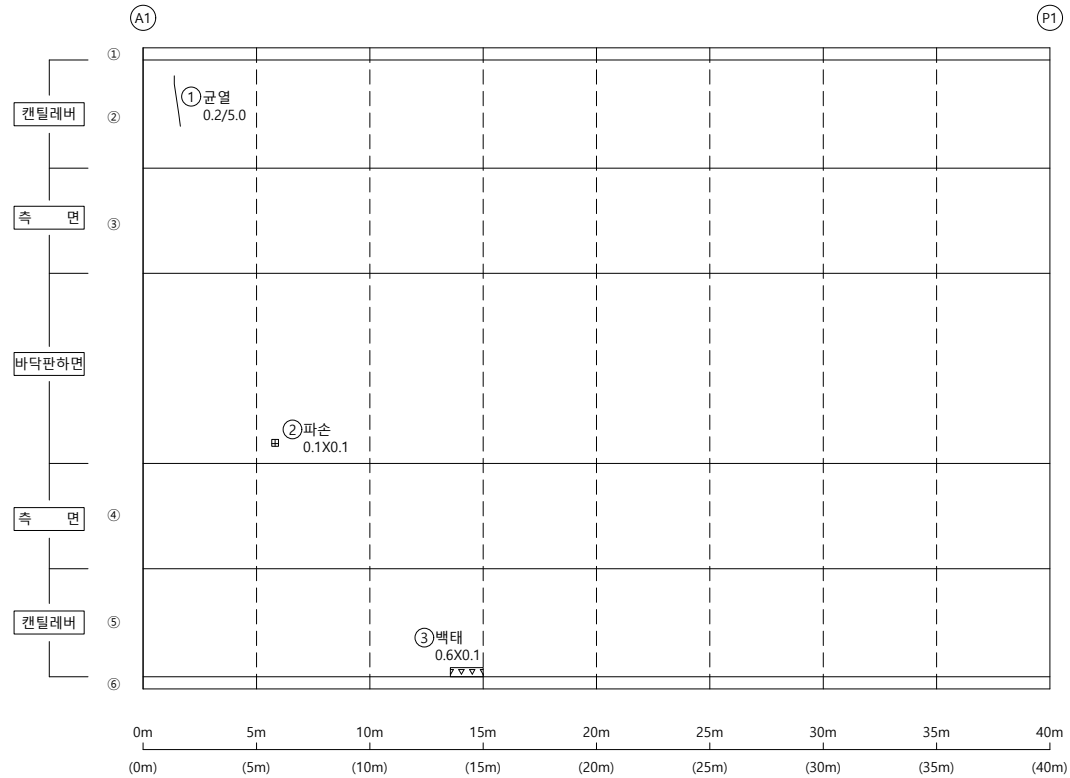


손상물량표

KEY PLAP

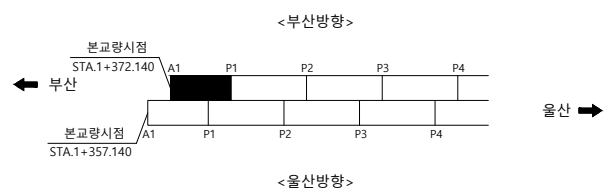

S E C T I O N

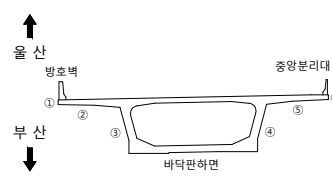범
례

	균 열		균열백태		기 타
	망상균열		백태		철근탐사
	재료분리		부 식		탄산화시험
	철근노출		파 손		균열심도
	박리, 박락		퇴 적		균열심도

용역명 2023년 부산울산고속도로
정밀안전진단용역

조 사 일 시	2023
---------	------


책임기술자	오 현 승
-------	-------

도 면 번 호 023

I D : 회야대교(부산) - 바닥판하면 - S2

← 부 산


- 올 산➡

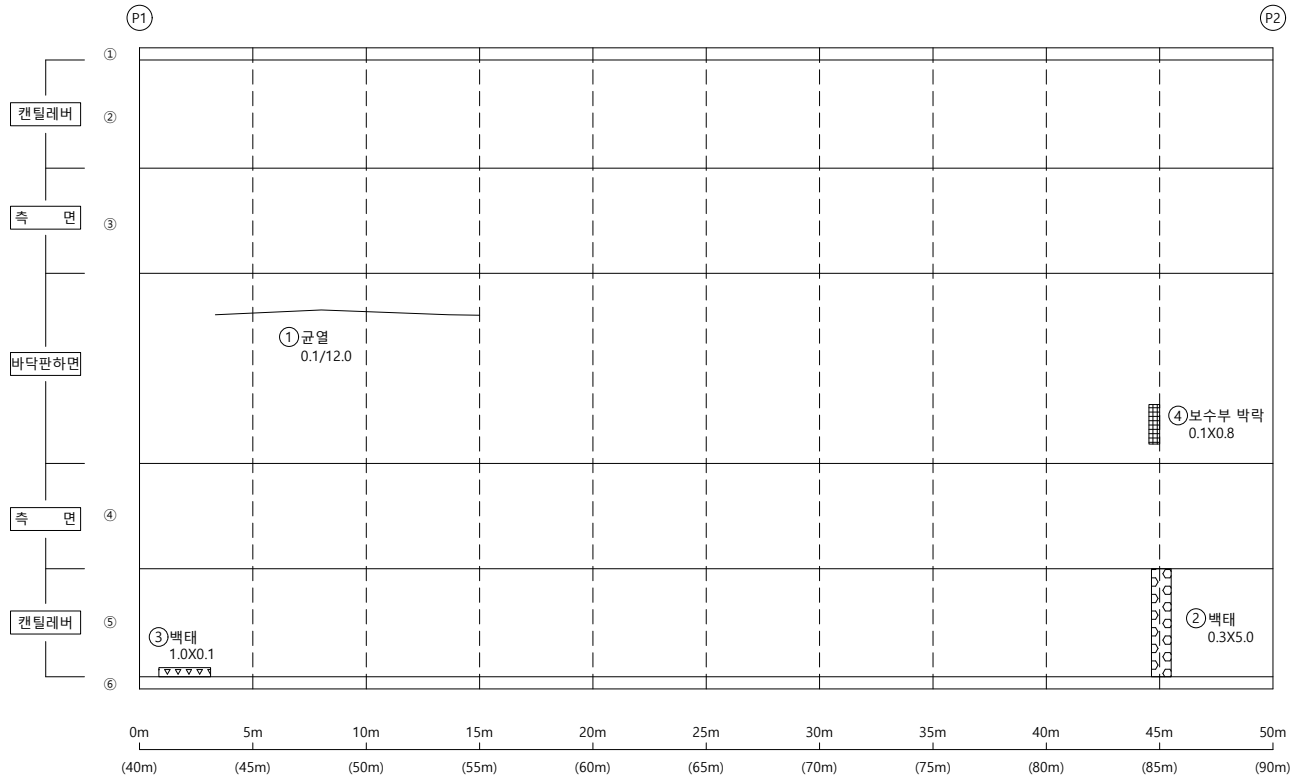


손상물량표

K
E
Y

P
L
A
P

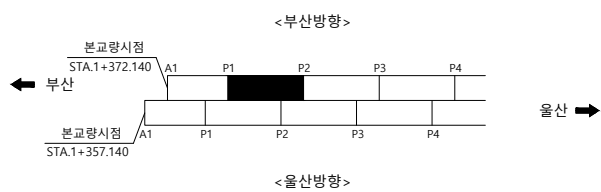

SECTION

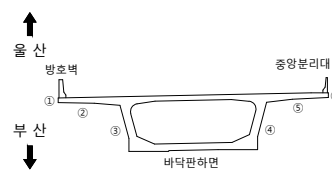범
려

	군 열		군열백태		기 타
	망상군열		백태		철근탐사
	재료분리		부 식		탄산화시험
	철근노출		파 손		군열심도
	박리, 박락		퇴 적		군열심도

용역명
2023년 부산울산고속도로
정밀안전진단용역

조 사 일 시	2023
---------	------


책임기술자	오 현 승
-------	-------

도 면 번 호 024

I D : 회야대교(부산) - 바닥판하면 - S3



← 부 산

- 올 산➡

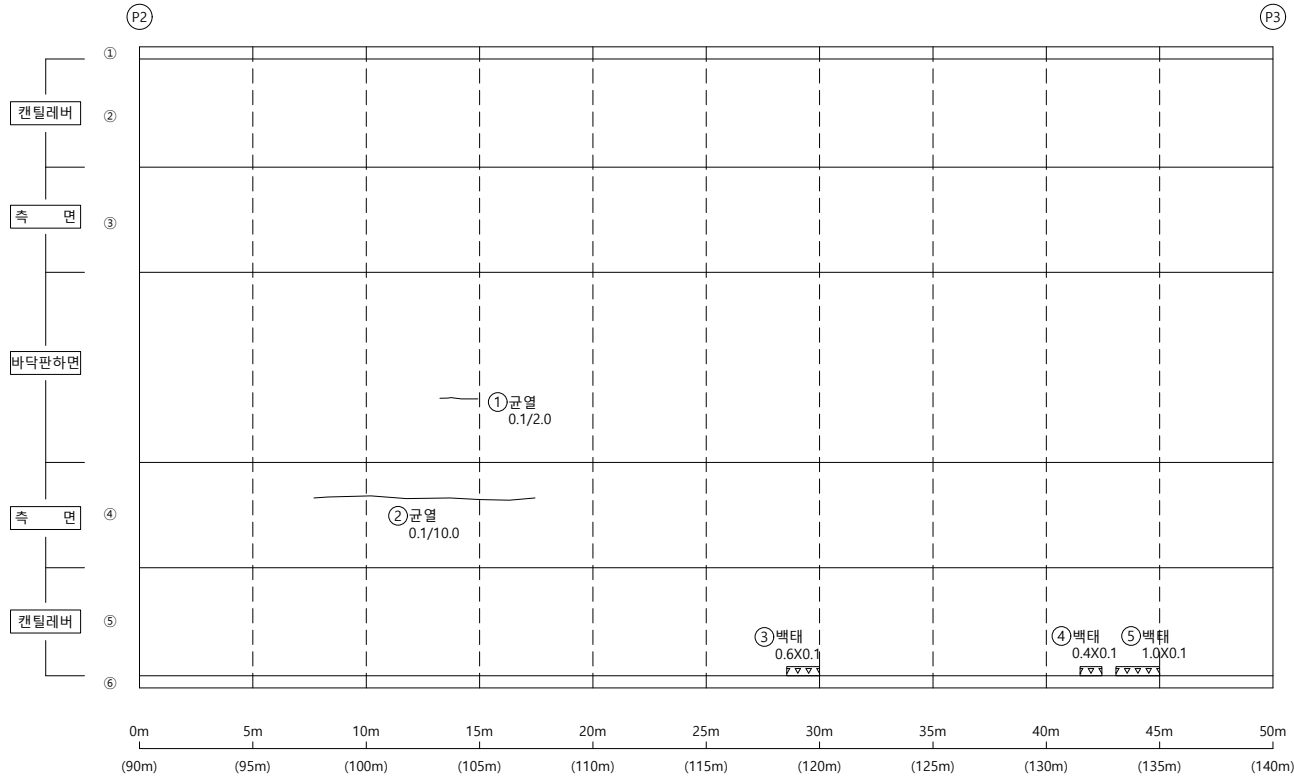

손상물량표

KEY PLAP

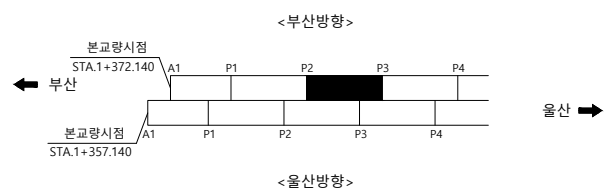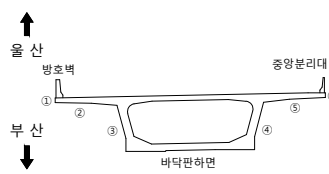S
E
C
T
I
O
N

본
리

	군 열		군열백태		기 타
	망상군열		백태		철근탐사
	재료분리		부 식		탄상화시험
	철근노출		파 손		균열심도
	박리, 박락		퇴 적		균열심도

용역명 2023년 부산울산고속도로
정밀안전진단용역

조 사 일 시	2023
---------	------

책임기술자	오 현 승
-------	-------


도 면 번 호 025

I D : 회야대교(부산) - 바닥판하면 - S4


← 부 산

D299 P5 21mg
D300 P3 21mg


Q301 전경 54 $\frac{m}{n}$ 산 $\rightarrow$

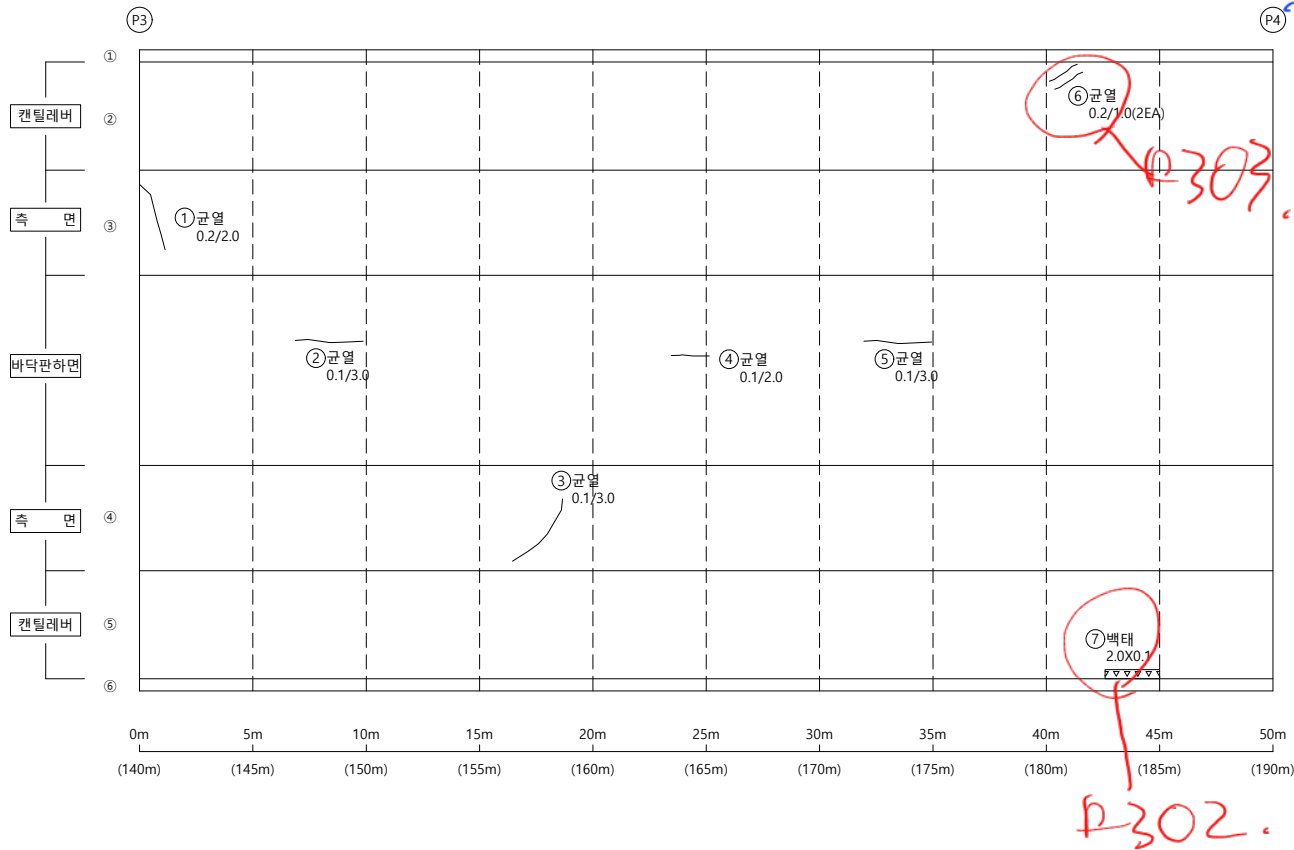

손상물량표

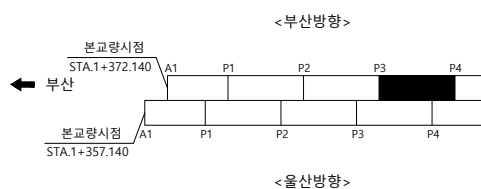KEY
P
L
A
P

울산 ➡

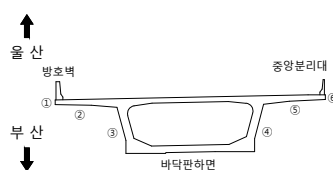S
E
C
T
I
O
N

범례

00	10	20
----	----	----

2023년 부산울산고속도로
정밀안전진단용역

조 사 일 시

2023

책임기술자

오현승


도면번호

026

I D : 회야대교(부산) - 바닥판하면 - S5

← 부 산



- 물 산➡

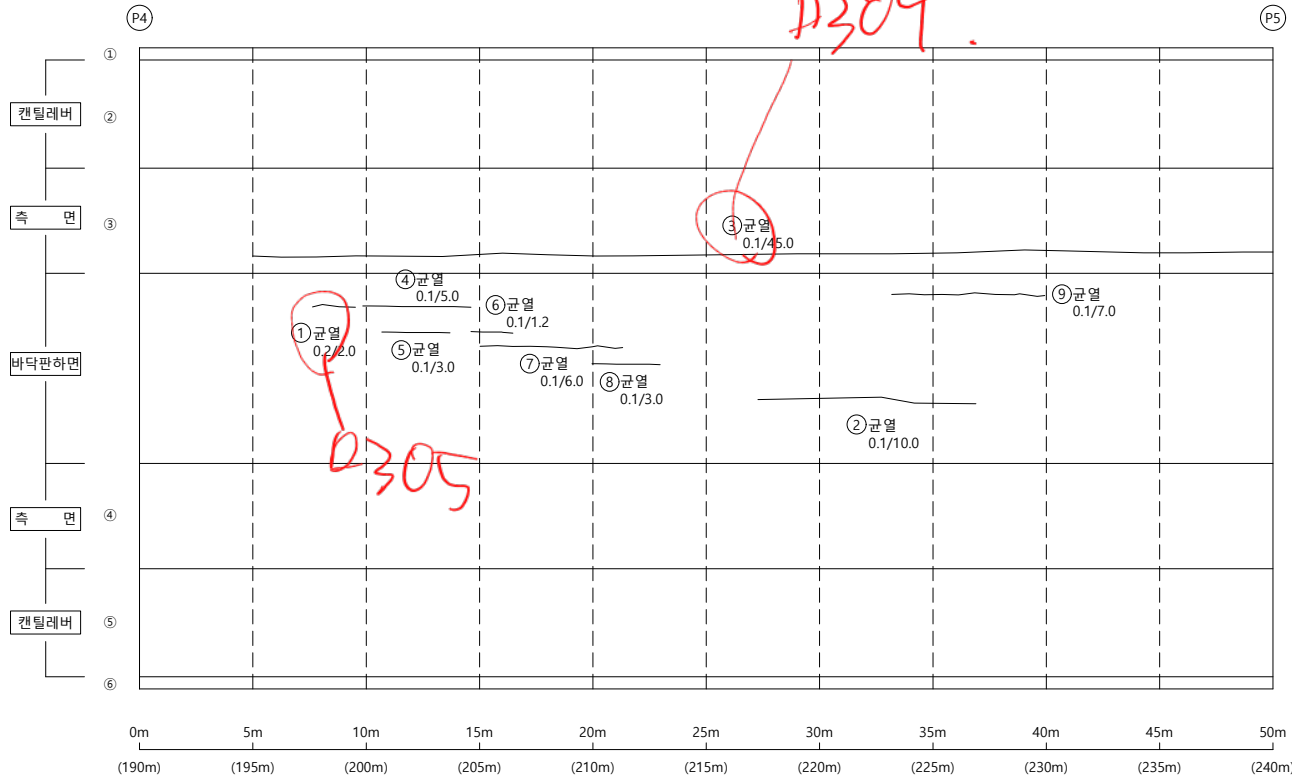

손상물량표

[illegible]

KEY PLAP

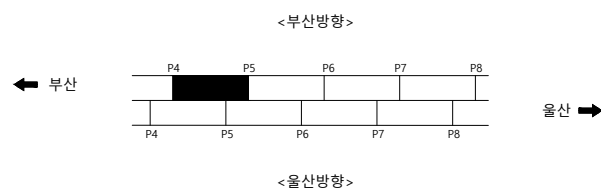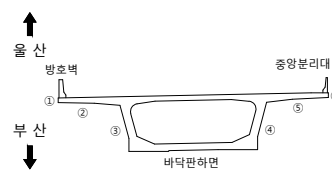S
E
C
T
I
O
N

본
2:

	군 열		군열백태		기 타
	망상군열		백태		철강탐사
	재료분리		부 식		탄산화시험
	철근노출		파 손		군열심도
	박리, 박박		퇴 적		군열심도

용역명 2023년 부산울산고속도로
정밀안전진단용역

조 사 일 시	2023
---------	------

책임기술자	오 현 승
-------	-------


도 면 번 호 027

I D : 회야대교(부산) - 바닥판하면 - S6

← 부 산

P 278 56개
 A 279 56개
 P 280 56개


- 물 산➡

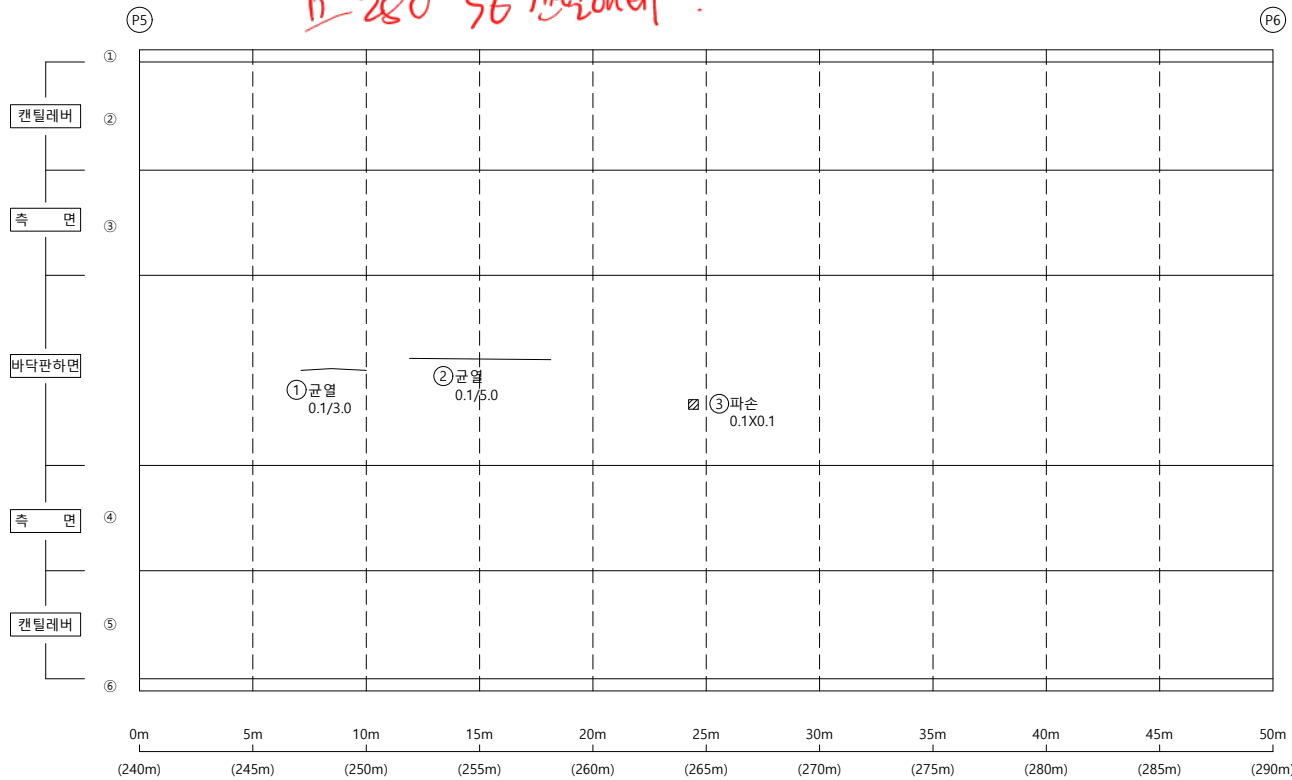

손상물량표


KEY PLAP

← 부산

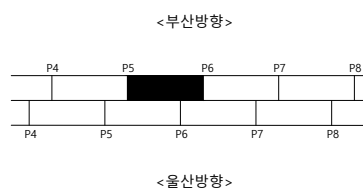

울산 ➡

SECTION

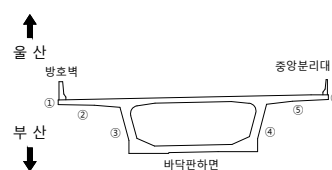범
례

	균열		균열백태		기타
	망상균열		백태		철근탐사
	재료분리		부식		탄산화시험
	철근노출		파손		균열심도
	박리, 박락		퇴적		균열심도

FO	RI	OP
----	----	----

2023년 부산울산고속도로
정밀안전진단용역

조 사 일 시

2023

책임기술자

오현승

도면번호


028

I D : 회야대교(부산) - 바닥판하면 - S7

← 부 산

2281 57 바닷 양초


- 물 산➡

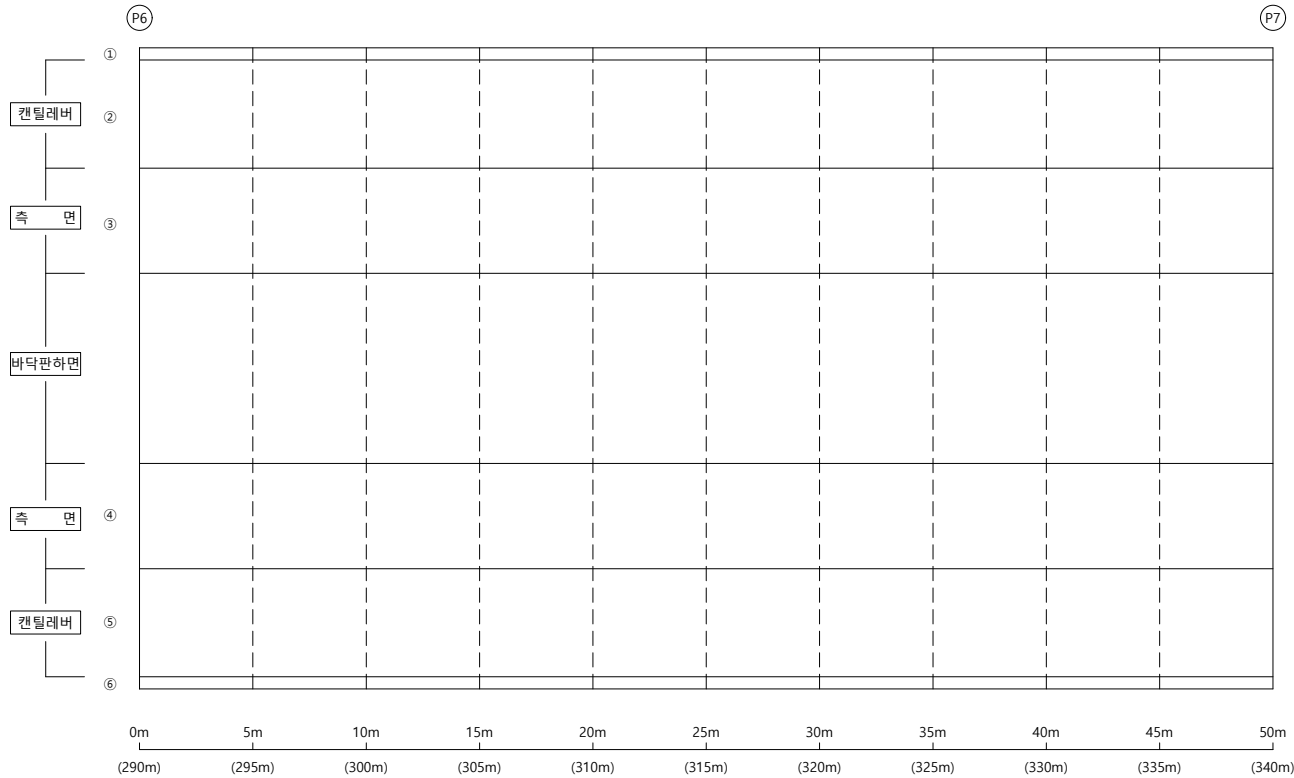

손상물량표


KEY PLAP

← 부산

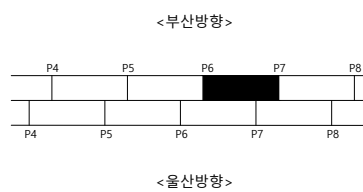

울산 ➡

S E C T I O N

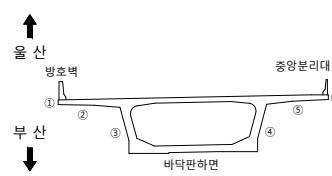범
례

	군 열		군열백태		기 타
	망상군열		백태		철근탐사
	재료분리		부 식		탄산화시험
	철근노출		파 손		군열심도
	박리, 박박		퇴 적		군열심도

00	10	00
----	----	----

2023년 부산울산고속도로
정밀안전진단용역

조 사 일 시	
---------	--

2023

책임기술자

오현승

도면번호

029

I D : 회야대교(부산) - 바닥판하면 - S8

← 부 산


D 25 ~ 260 전범.

P8 ~ P6.

0261-062 점검조상하

56-57.

- 물 산➡

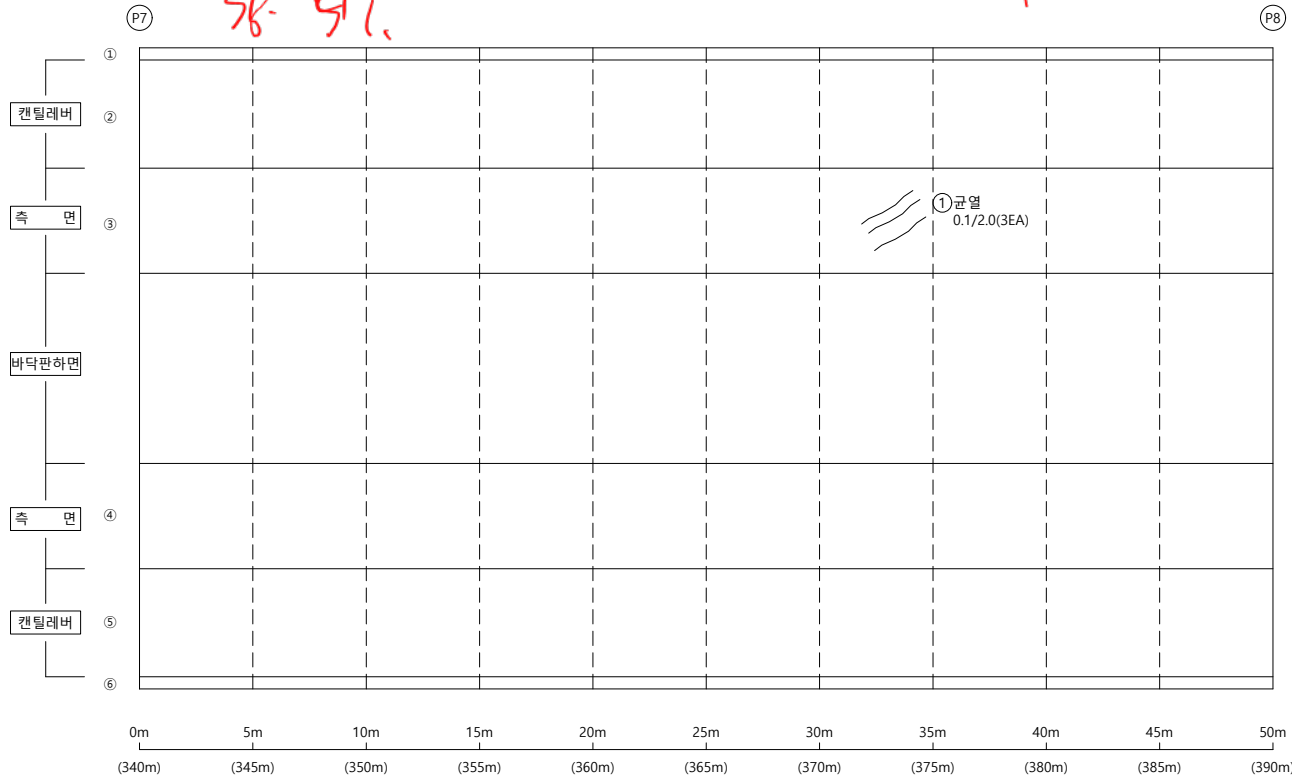


손상물량표

KEY PLAP

← 부산


<부산방향>

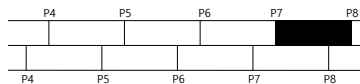

<울산방향>

울산 ➡

SECTION

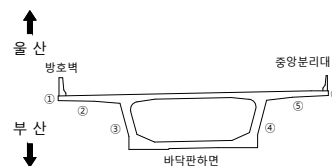

범례

	군 열		군열백태		기 타
	망상군열		백태		철근탐사
	재료분리		부 식		탄산화시험
	철근노출		파 손		군열심도
	박리, 박박		퇴 적		군열심도

50	10	00
----	----	----

2023년 부산울산고속도로
정밀안전진단용역

조 사 일 시	
---------	--

2023

책임기술자	
-------	--

오현승


도면번호

030

I D : 회야대교(부산) - 바닥판하면 - S9

← 부 산


- **물 산** ➡

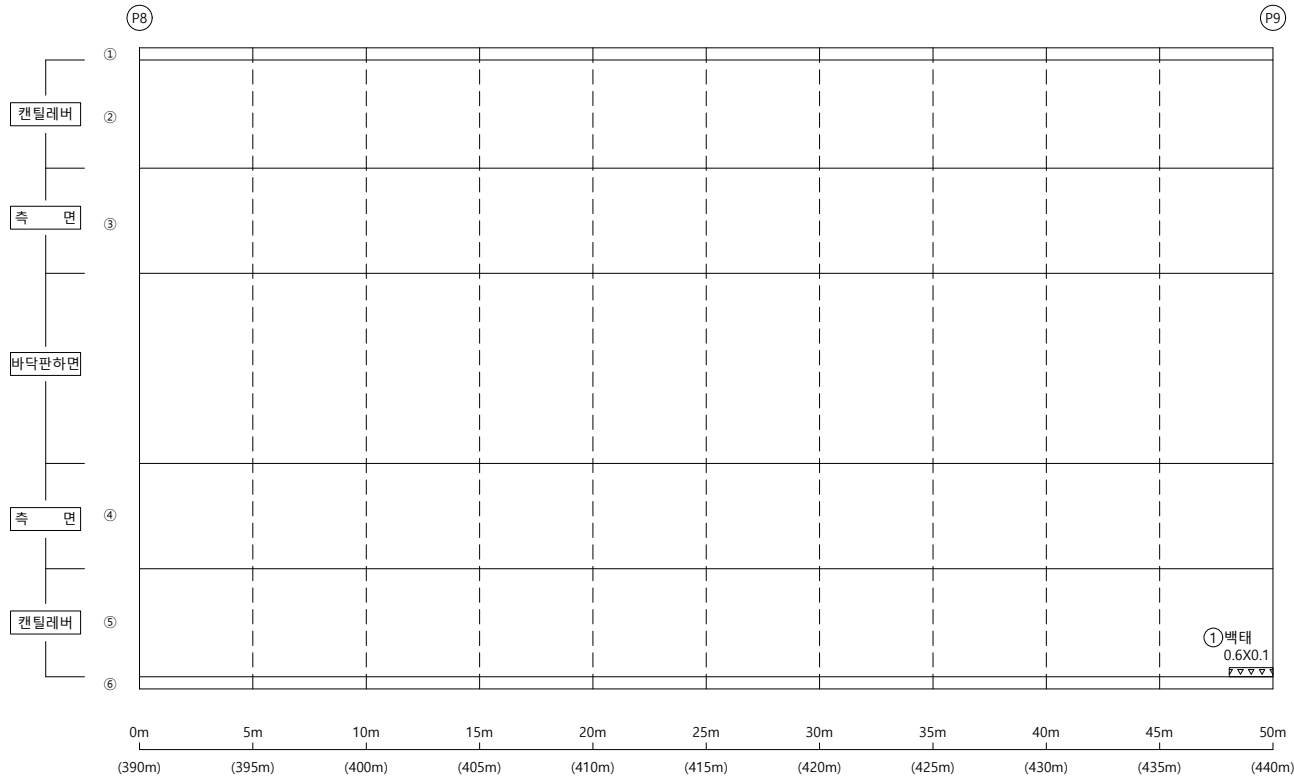

손상물량표


KEY PLAP

← 부산

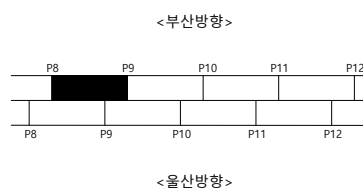

울산 ➡

S E C T I O N

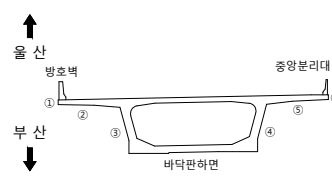범
례

	균열		균열백태		기타
	망상균열		백태		철근탐사
	재료분리		부식		탄산화시험
	철근노출		파손		균열심도
	박리, 박락		퇴적		균열심도

50	10	00
----	----	----

2023년 부산울산고속도로
정밀안전진단용역

조 사 일 시	
---------	--

2023

책임기술자


오현승

도면번호

031

I D : 회야대교(부산) - 바닥판하면 - S10


← 부 산

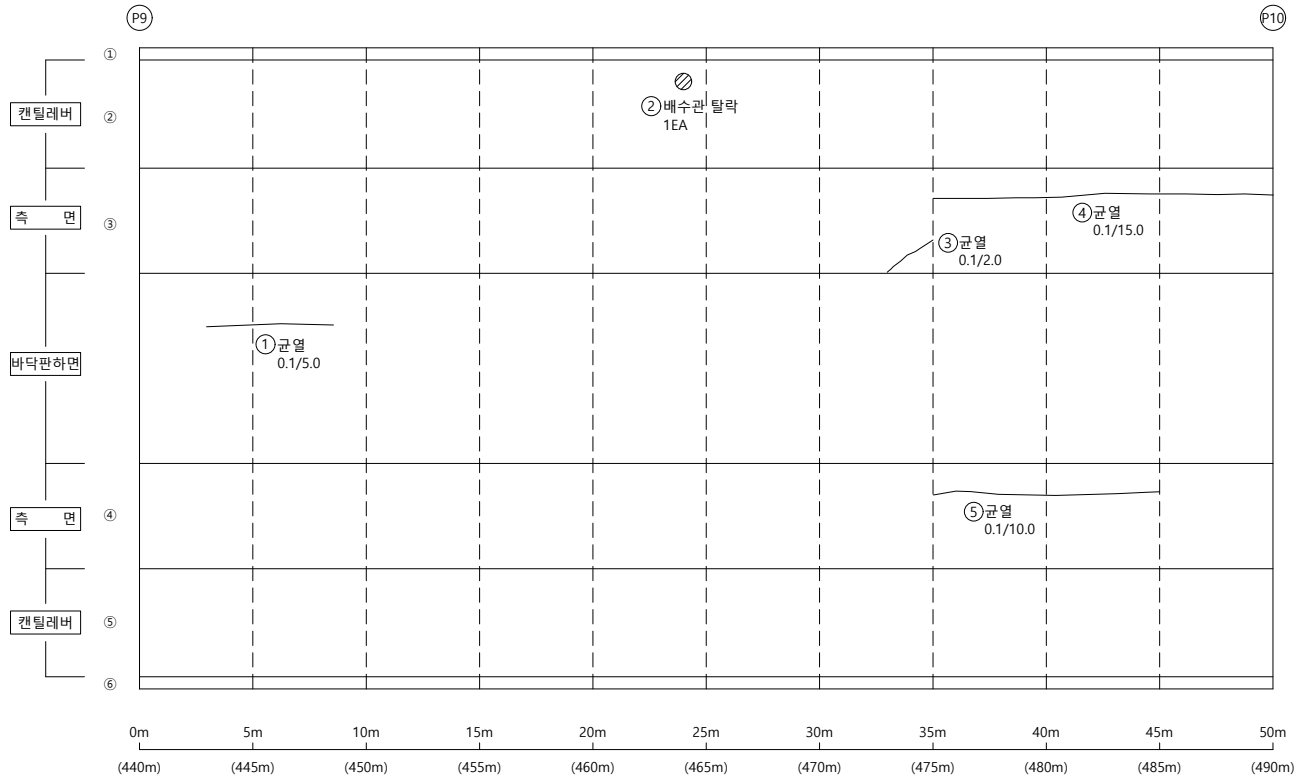

손상물량표


KEY PLAP

← 부산

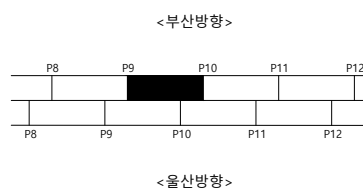

울산 ➡

S E C T I O N

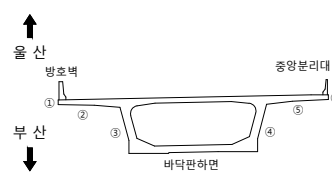본
리

	군 열		군열백태		기 타
	망상군열		백태		철근탐사
	재료분리		부 식		탄산화시험
	철근노출		파 손		군열심도
	박리, 박박		퇴 적		군열심도

50	10	00
----	----	----

2023년 부산울산고속도로
정밀안전진단용역

조 사 일 시	
---------	--

2023

책임기술자


오현승

도면번호

032

I D : 회야대교(부산) - 바닥판하면 - S11


← 부 산

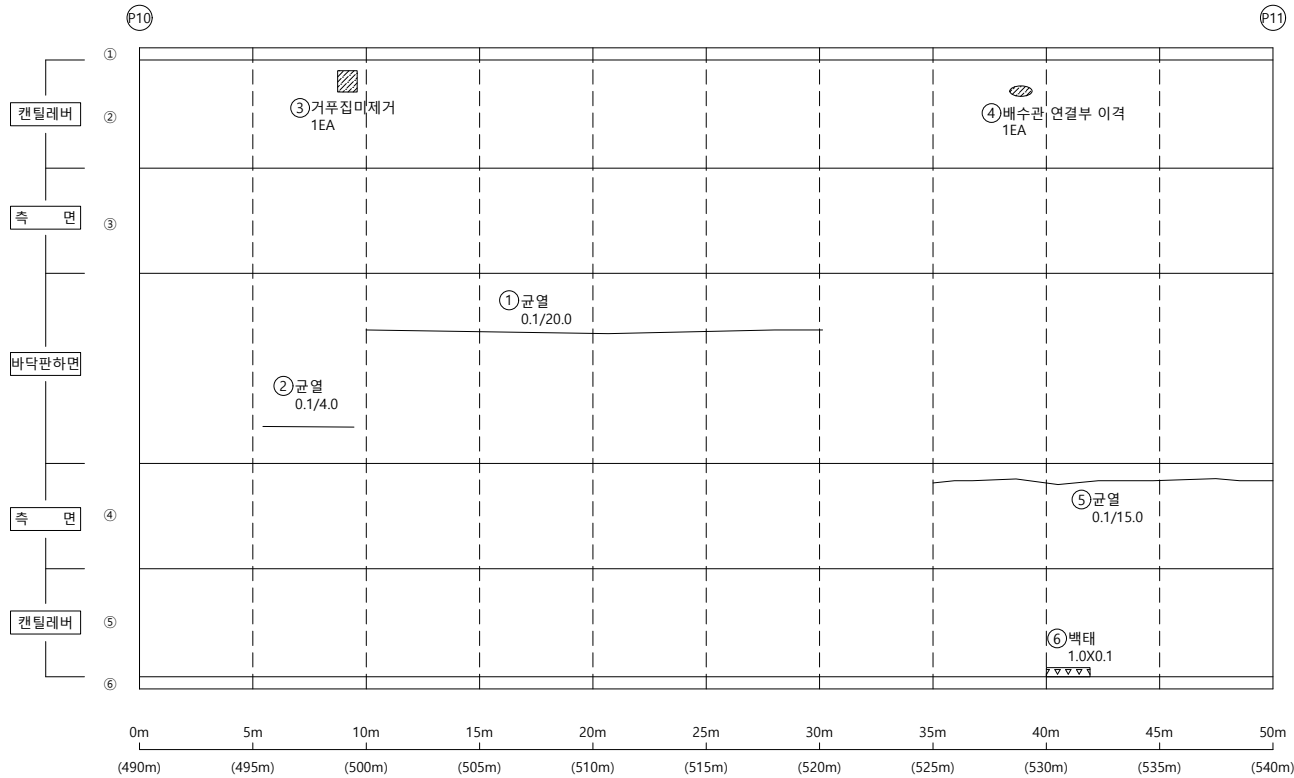


손상물량표

KEY PLAP

← 부산

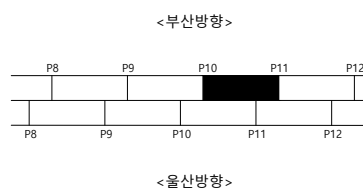

울산 ➡

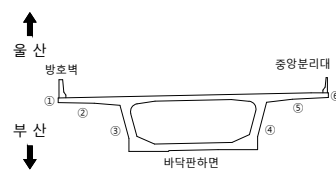S
E
C
T
I
O
N

256

	군 열		군열백태		기 타
	망상군열		백태		철근탐사
	재료분리		부 식		탄상화시험
	철근노출		파 손		군열심도
	박리, 박락		퇴 적		군열심도

50	10	00
----	----	----

2023년 부산울산고속도로
정밀안전진단용역

조 사 일 시

2023

책임기술자

오현승


도면번호

033

I D : 회야대교(부산) - 바닥판하면 - S12

← 부 산


- 올 산➡

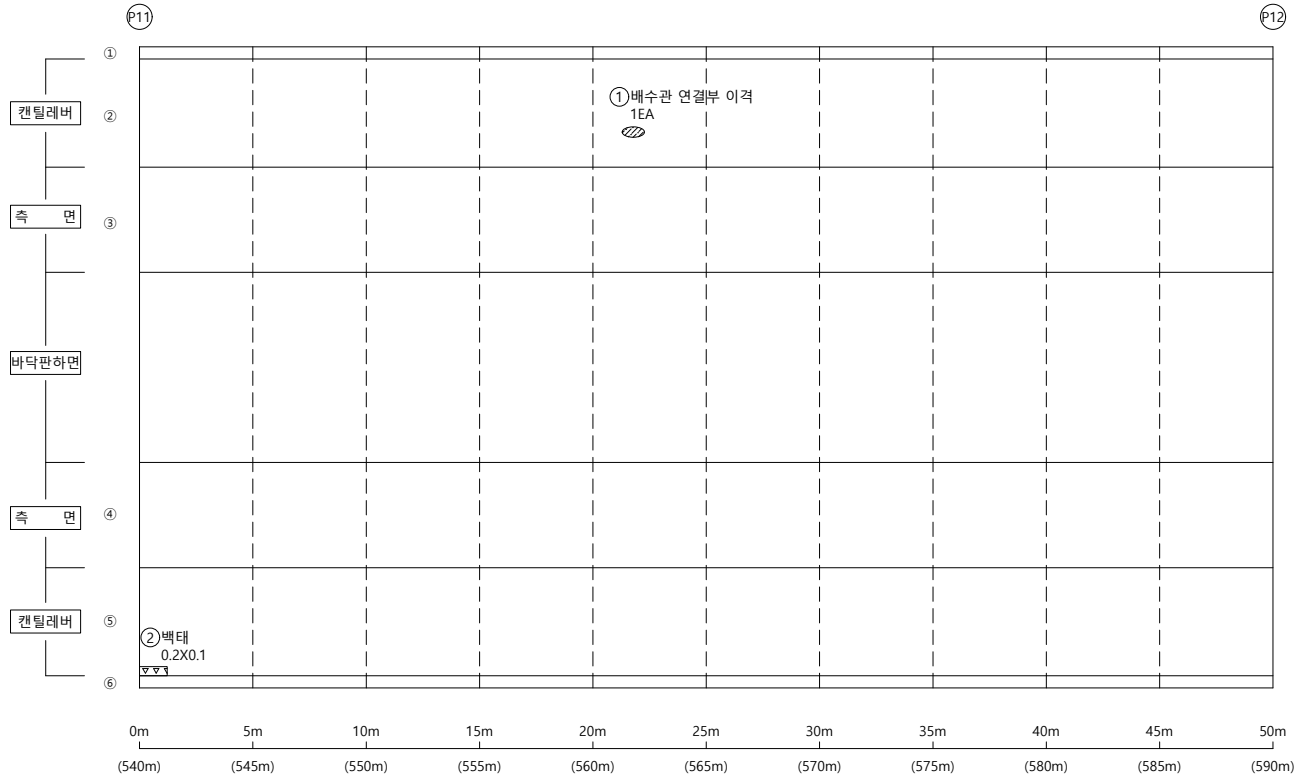

손상물량표


KEY PLAP

← 부산

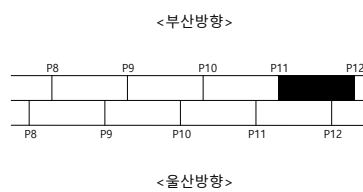

울산 ➡

S E C T I O N

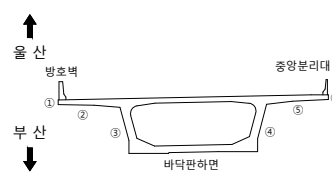범
례

	군 열		군열백태		기 타
	망상군열		백태		철근탐사
	재료분리		부 식		탄산화시험
	철근노출		파 손		군열심도
	박리, 박박		퇴 적		군열심도

FO	IR	OP
----	----	----

2023년 부산울산고속도로
정밀안전진단용역

조 사 일 시

2023

책임기술자

오현승


도면번호

034

I D : 회야대교(부산) - 바닥판하면 - S13

← 부 산


- 올 산➡

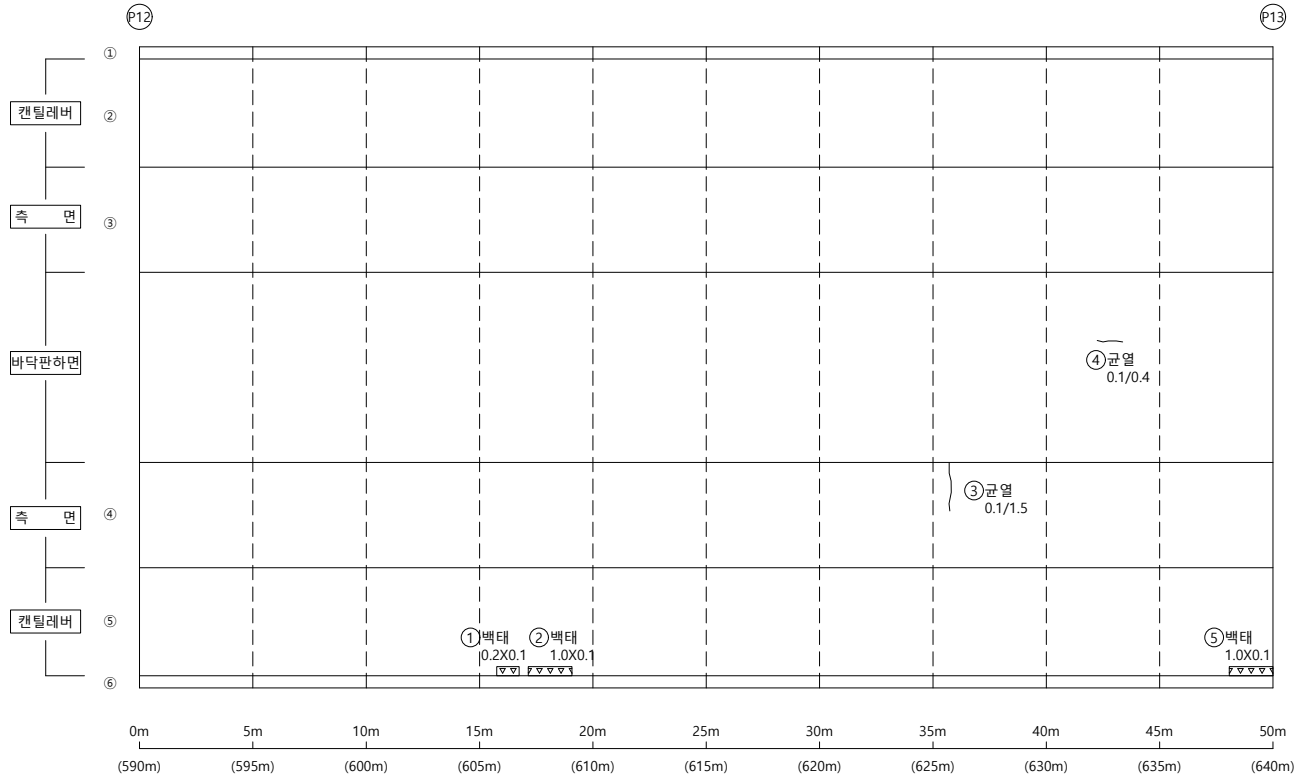


손상물량표

KEY PLAP

← 부산

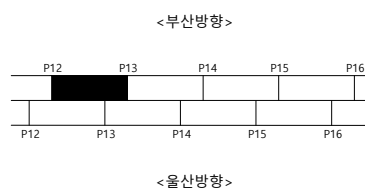

울산 ➡

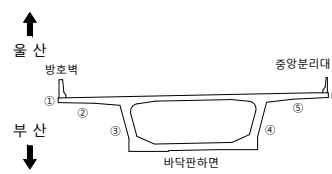S
E
C
T
I
O
P

본
리

용역명 2023년 부산울산고속도로
정밀안전진단용역

조 사 일 시	2023
---------	------


책임기술자	오 현 승
-------	-------

도 면 번 호 035

I D : 회야대교(부산) - 바닥판하면 - S14

← 부 산


- 올 산➡

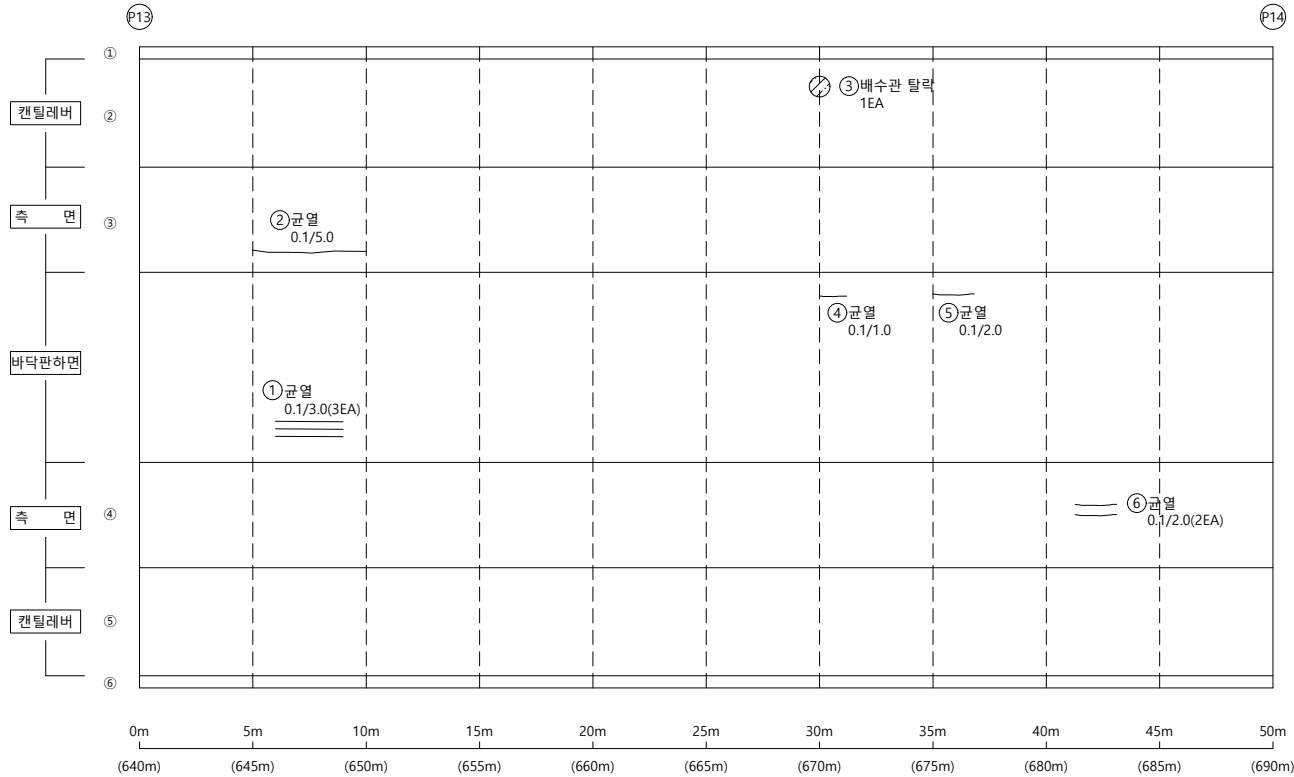


손상물량표

KEY PLAP

← 부산

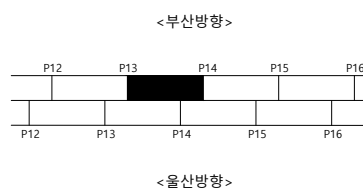

울산 ➡

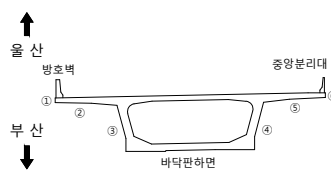S
E
C
T
I
O
N

본
리

	군 열		군열백태		기 타
	망상군열		백태		철근탐사
	재료분리		부 식		탄산화시험
	철근노출		파 손		군열심도
	박리, 박락		퇴 적		군열심도

용역명	2023년 부산울산고속도로 정밀안전진단용역
-----	----------------------------

조 사 일 시	2023
---------	------


책임기술자 오 현 승

도 면 번 호 036

I D : 회야대교(부산) - 바닥판하면 - S15

← 부 산

- 올 산➡

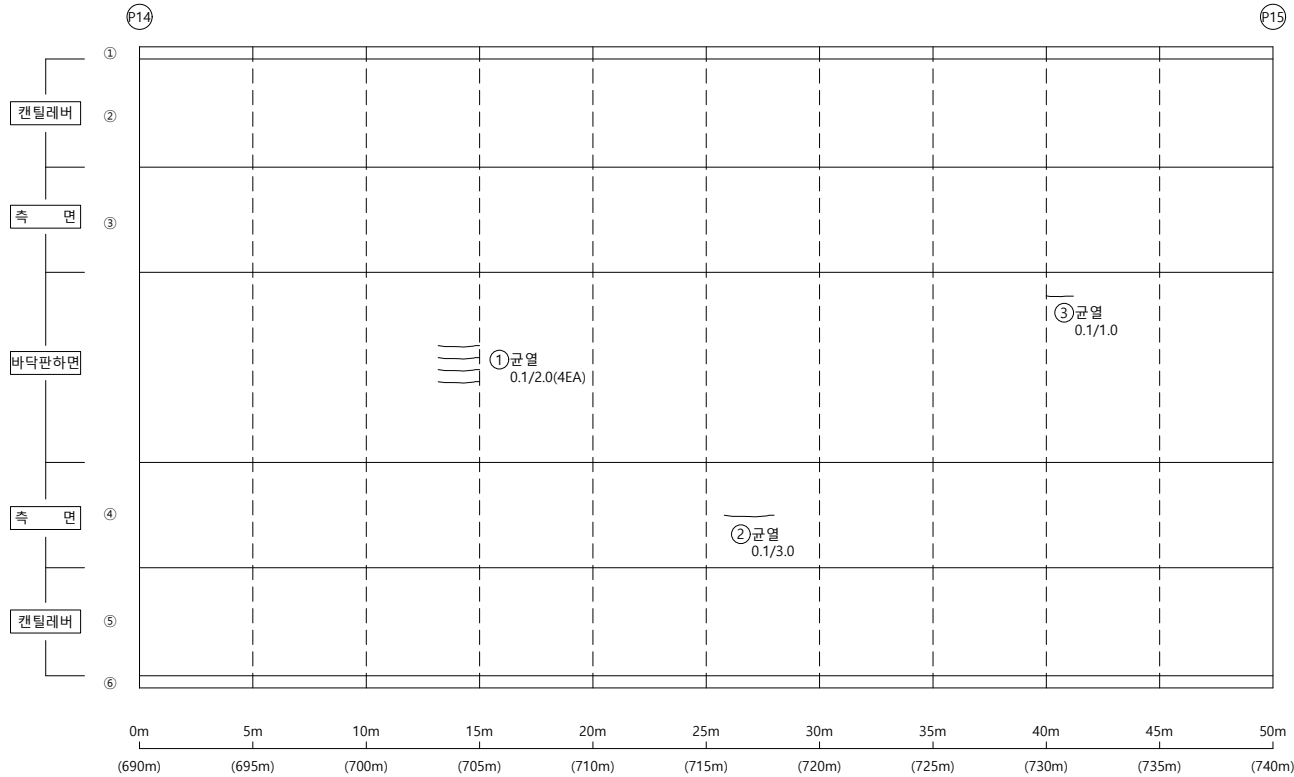


손상물량표

[illegible]


KEY PLAP

← 부산

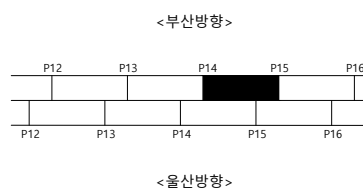

울산 ➡

S E C T I O N

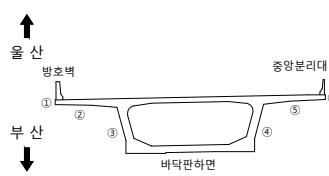범
례

	군 열		군열백태		기 타
	망상군열		백태		철근탐사
	재료분리		부 식		탄상화시험
	철근노출		파 손		군열심도
	박리, 박락		퇴 적		군열심도

용역명 2023년 부산울산고속도로
정밀안전진단용역


조 사 일 시	2023
---------	------

책임기술자	오 현 승
-------	-------

도 면 번 호 037

I D : 회야대교(부산) - 바닥판하면 - S18


← 부 산

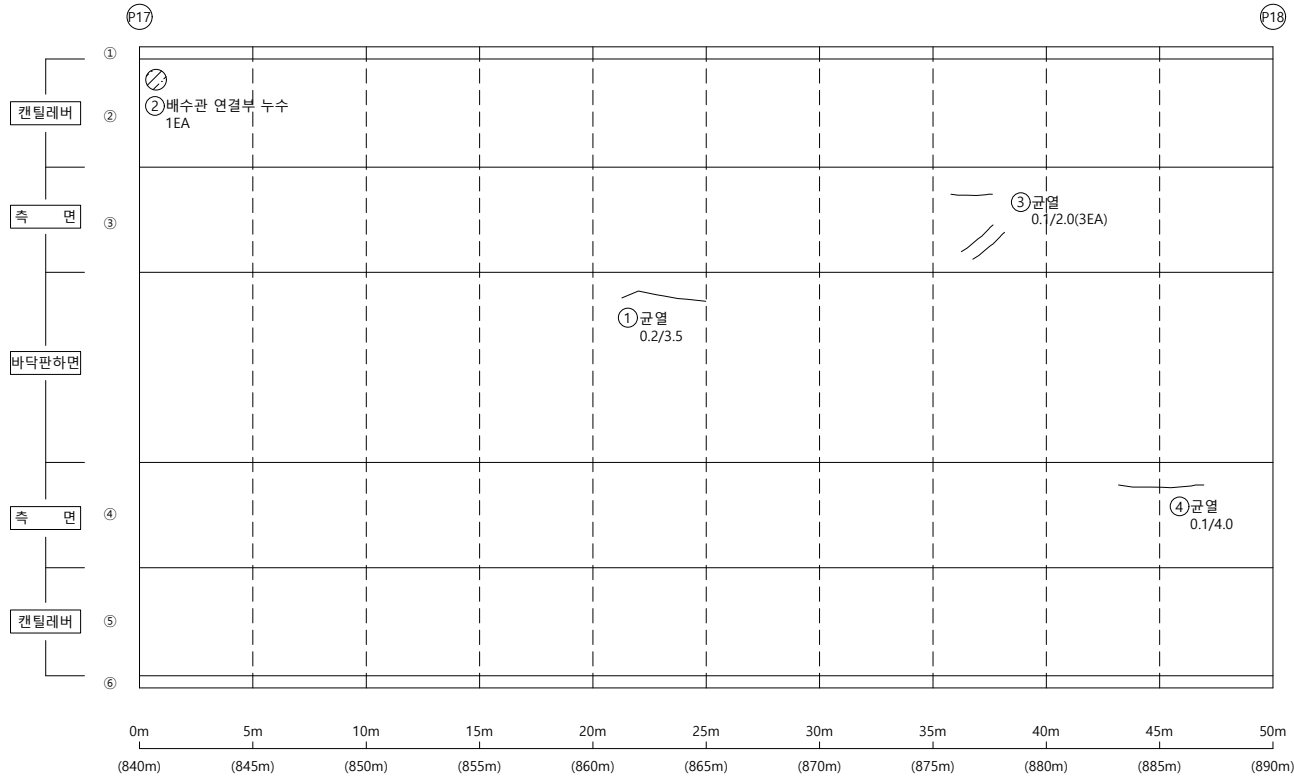

손상물량표


KEY PLAP

← 부산

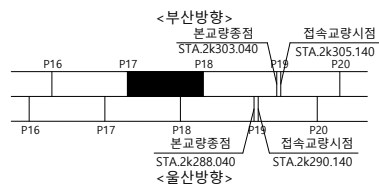

울산 ➡

S E C T I O N

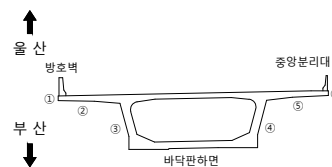

23

	균열		균열배태		기타
	망상균열		백태		철근탐사
	재료분리		부식		탄산화시험
	철근노출		파손		균열심도
	박리, 박락		퇴적		균열심도

00	01	02
----	----	----

2023년 부산울산고속도로
정밀안전진단용역

조 사 일 시

2023

책임기술자

오현승


도면번호

040

I D : 회야대교(부산) - 바닥판하면 - S19

← 부 산


물 산➡

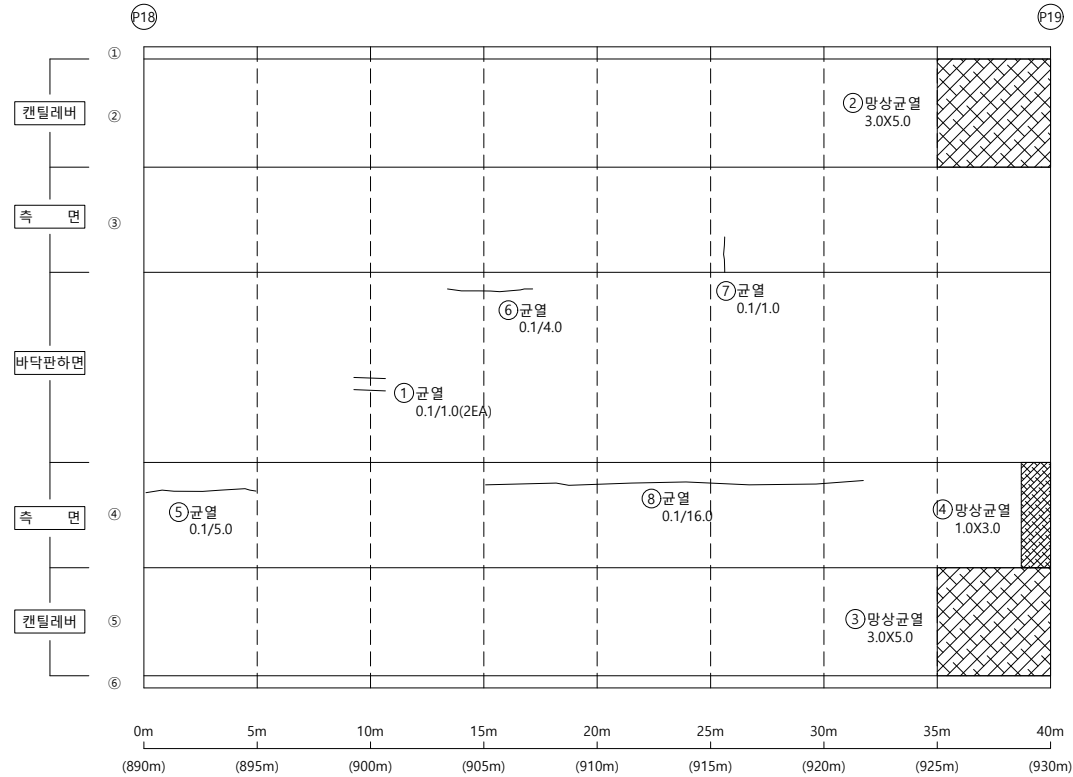


손상물량표

KEY PLAP

← 부산

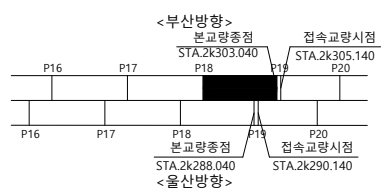

울산 ➡

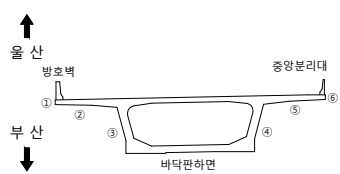S
E
C
T
I
O
P

범례


용역명	2023년 부산울산고속도로 정밀안전진단용역
조사일시	2023
책임기술자	오현승
도면번호	041

I D : 회야대교(부산) - 바닥판하면 - S20

손상물량표


← 부 산

- 올 산➡

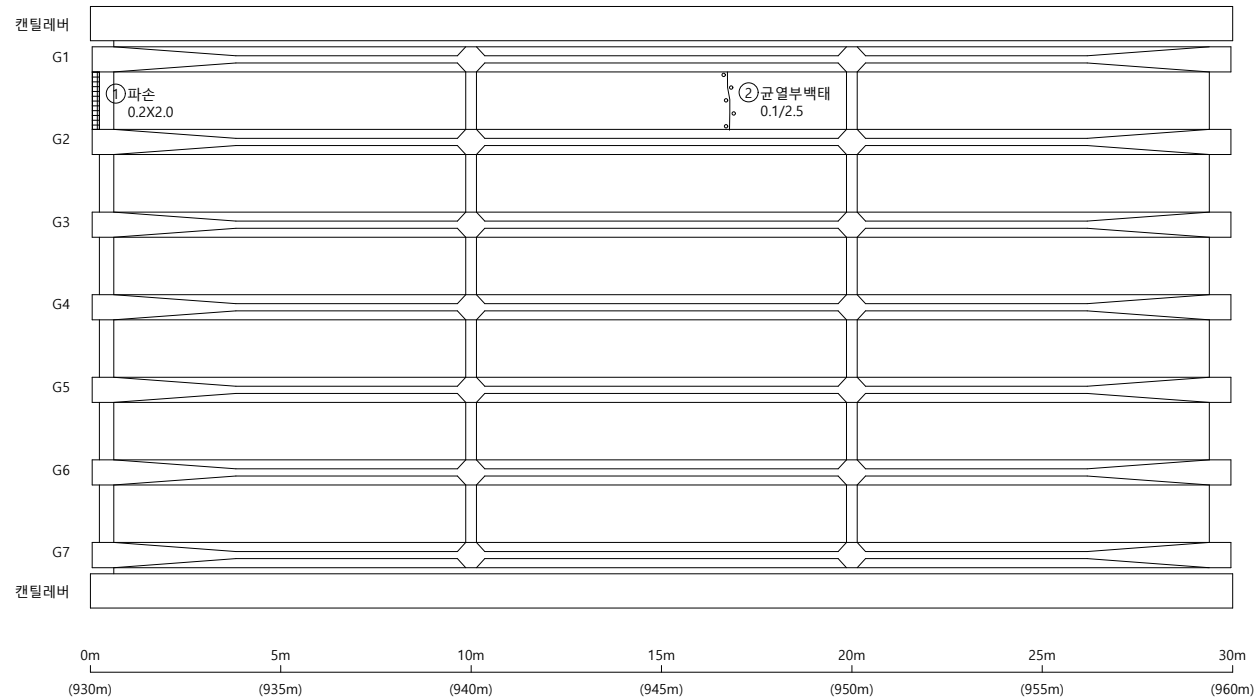


KEY PLAP

← 부산

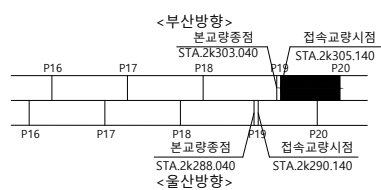

울산 ➡

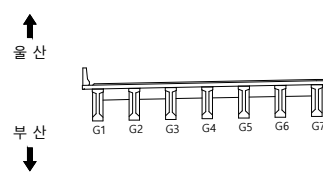S
E
C
T
I
O
P범
례

	균 열		균열백태		기 타
	망상균열		백태		철근탕사
	재료분리		부 식		탄산화시험
	철근노출		파 손		균열심도
	박리, 박락		퇴 적		균열심도

50	10	00
----	----	----

2023년 부산울산고속도로
정밀안전진단용역

조 사 일 시	
---------	--

2023

책임기술자	
-------	--

오현승


도면번호

042

I D : 회야대교(부산) - BOX내부 - S3

← 부 산


- 올 산➡

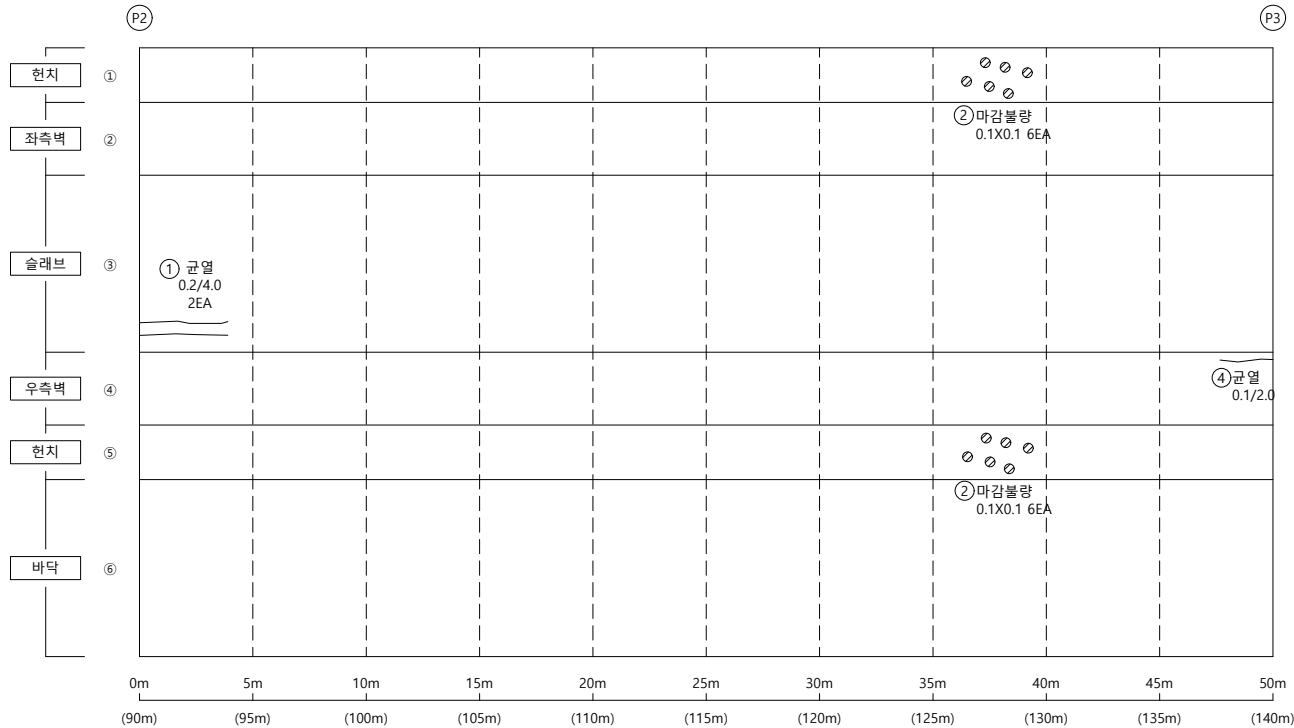


손상물량표

[illegible]

KEY PLAP

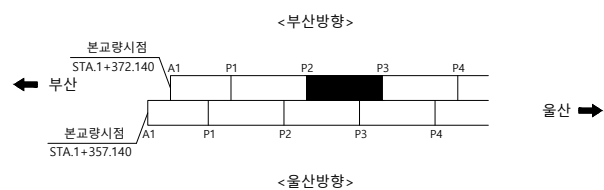

SECTION

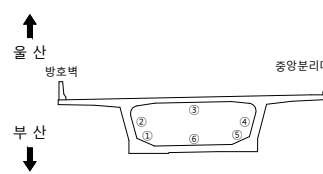범
례

균열	균열백태	기타
망상균열	백태	철근탐사
재료분리	부식	탄산화시험
철근노출	파손	균열심도
박리, 박락	퇴적	균열심도

용역명
2023년 부산울산고속도로
정밀안전진단용역

조 사 일 시	2023
---------	------


책임기술자	오 현 승
-------	-------

도 면 번 호 047

I D : 회야대교(부산) - BOX내부 - S4

← 부 산


- **물 산** ➡

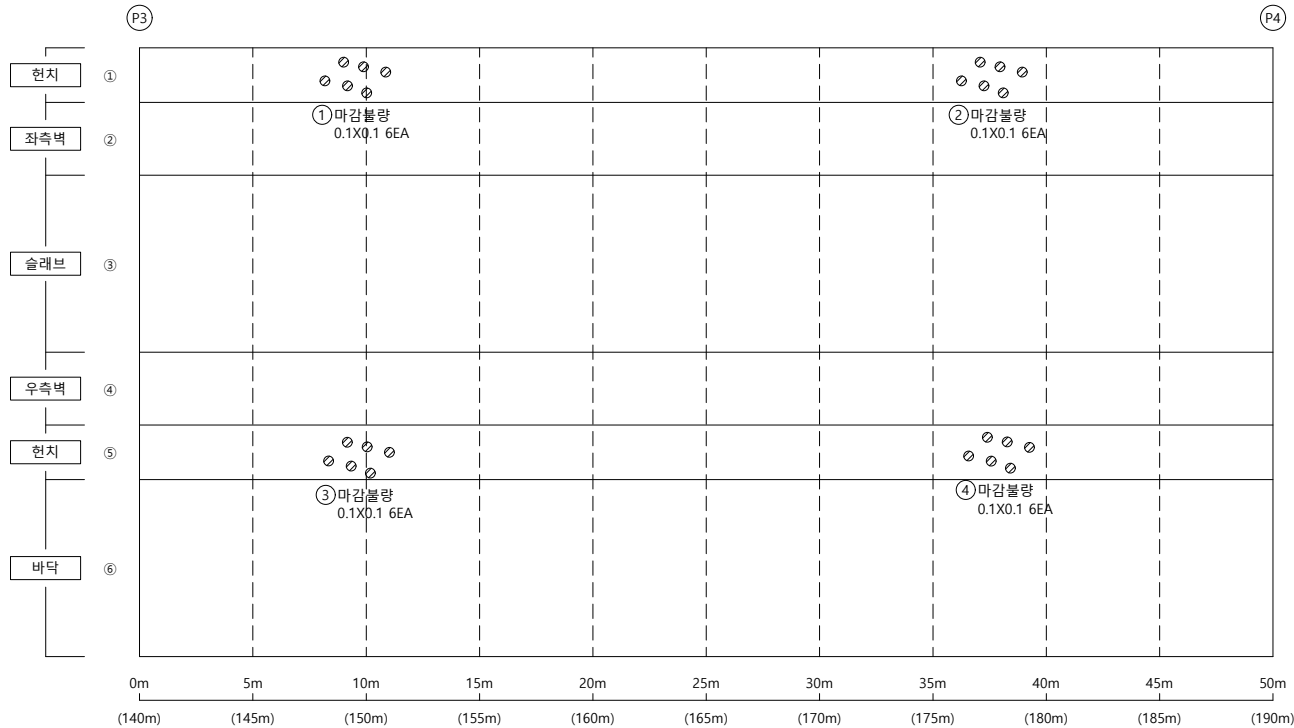


손상물량표

[illegible]

KEY PLAP

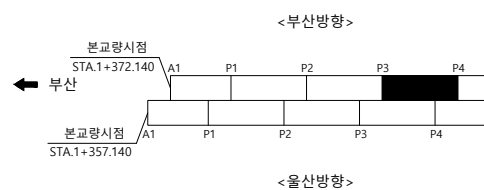

울산 ➡

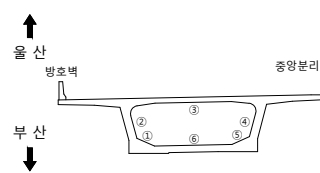S
E
C
T
I
O
N

범례

	균 열		균열백태		기 타
	망상균열		백태		철근탐사
	재료분리		부 식		탄산화시험
	철근노출		파 손		균열심도
	박리, 박락		퇴 적		균열심도

용역명
2023년 부산울산고속도로
정밀안전진단용역

조 사 일 시	2023
---------	------


책임기술자	오 현 승
-------	-------

도 면 번 호 048

I D : 회야대교(부산) - BOX내부 - S9

← 부 산

- 올 산➡

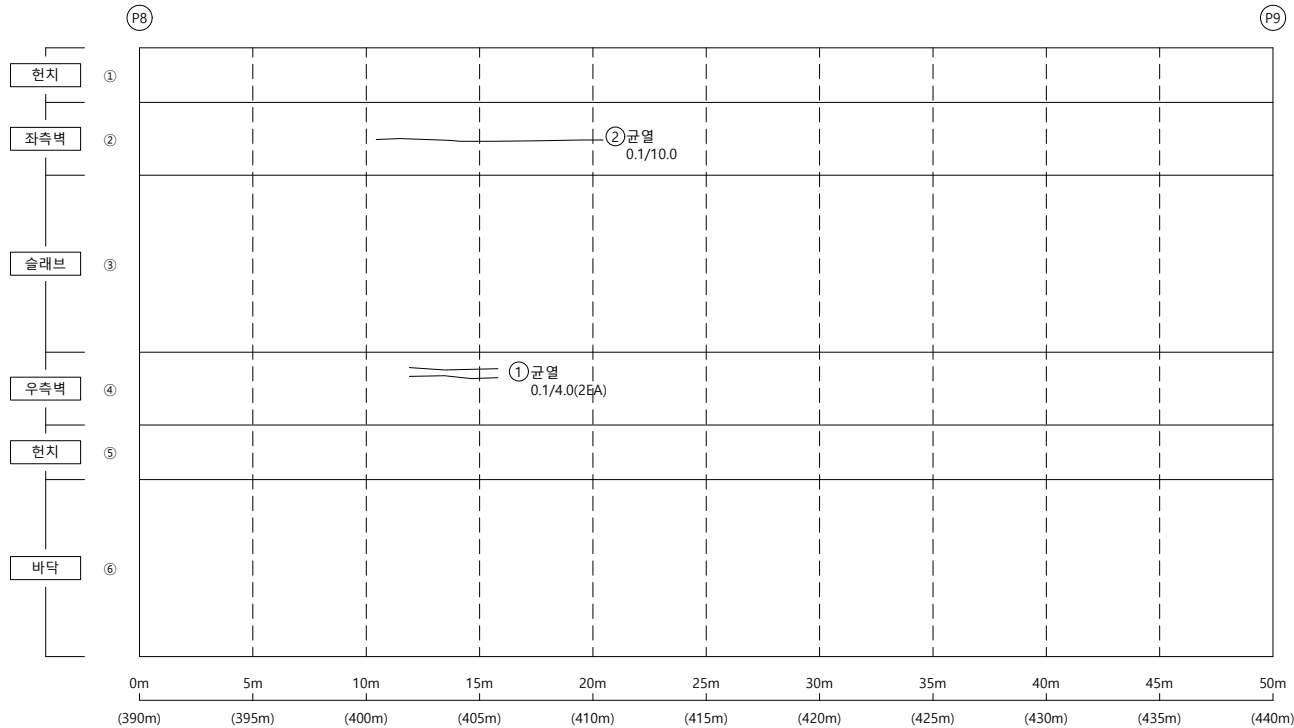


손상물량표

[illegible]


KEY PLAP

← 부산

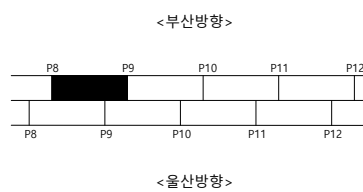

울산 ➡

S E C T I O N

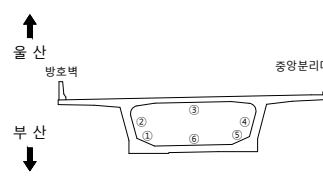

범례

용역명 2023년 부산울산고속도로
정밀안전진단용역

조 사 일 시	2023
---------	------


책임기술자	오 현 승
-------	-------

도 면 번 호 053

I D : 회야대교(부산) - BOX내부 - S10

← 부 산


- 올 산➡

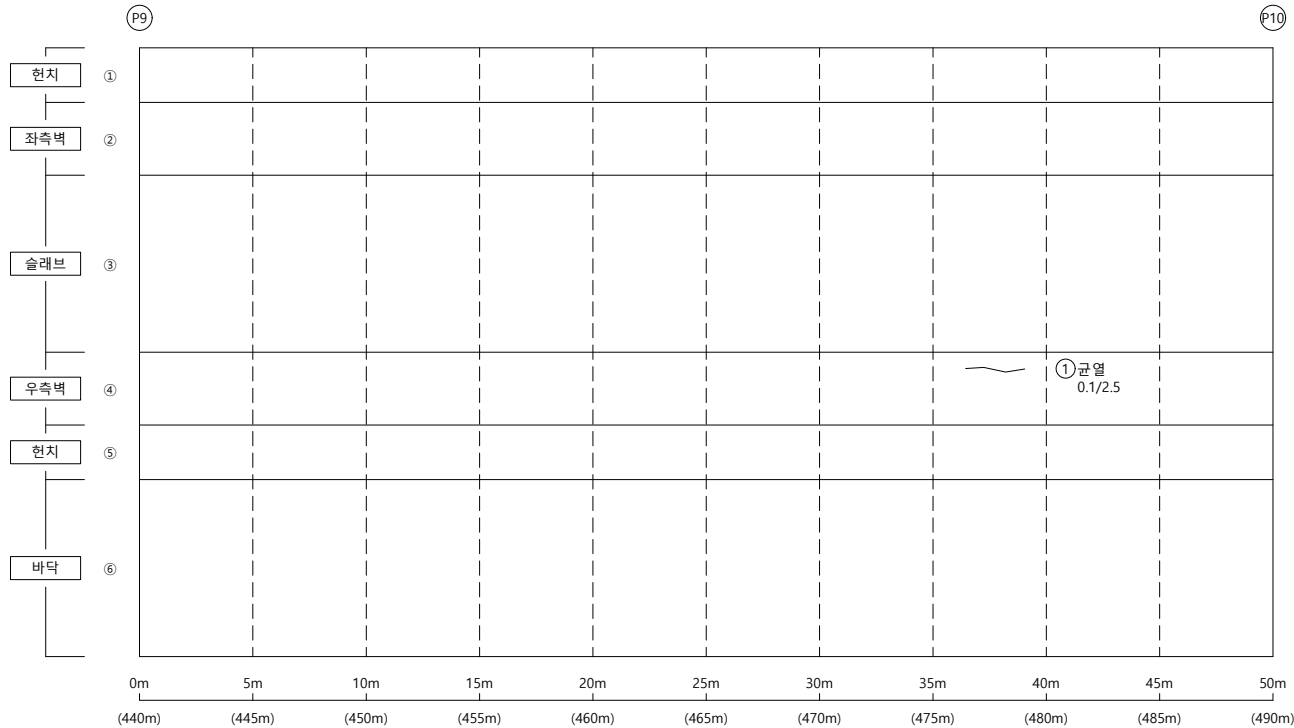

손상물량표


KEY PLAP

← 부산

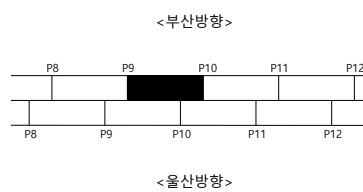

울산 ➡

S E C T I O N

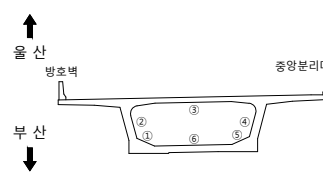

범례

용역명	2023년 부산울산고속도로 정밀안전진단용역
-----	----------------------------

조 사 일 시	2023
---------	------


책임기술자	오 현 승
-------	-------

도 면 번 호 054

I D : 회야대교(부산) - BOX내부 - S11

← 부 산

- 올 산➡

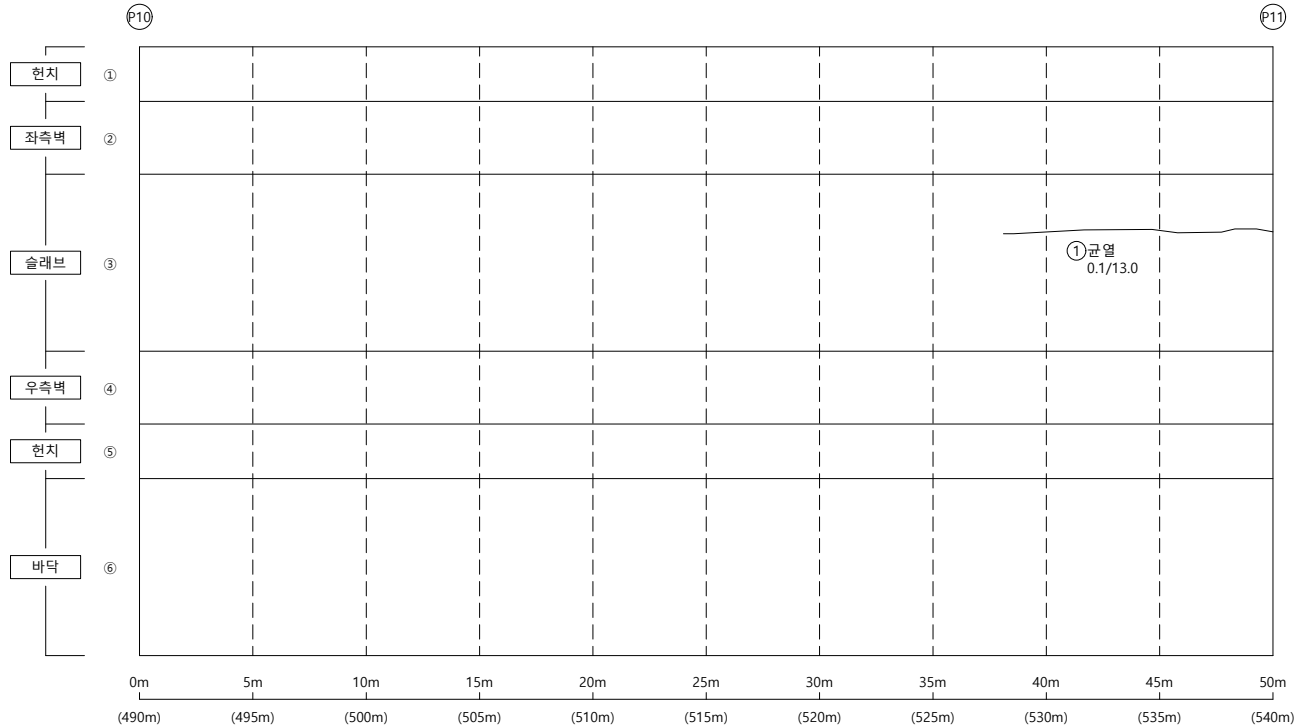


손상물량표

[illegible]


KEY PLAP

← 부산

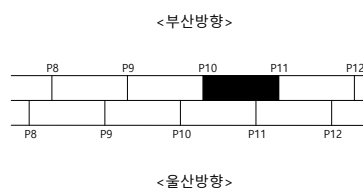

울산 ➡

SECTION

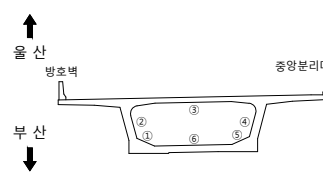

범례

용역명 2023년 부산울산고속도로
정밀안전진단용역

조 사 일 시	2023
---------	------


책임기술자	오 현 승
-------	-------

도 면 번 호 055

I D : 회야대교(부산) - BOX내부 - S12

← 부 산


- 올 산➡

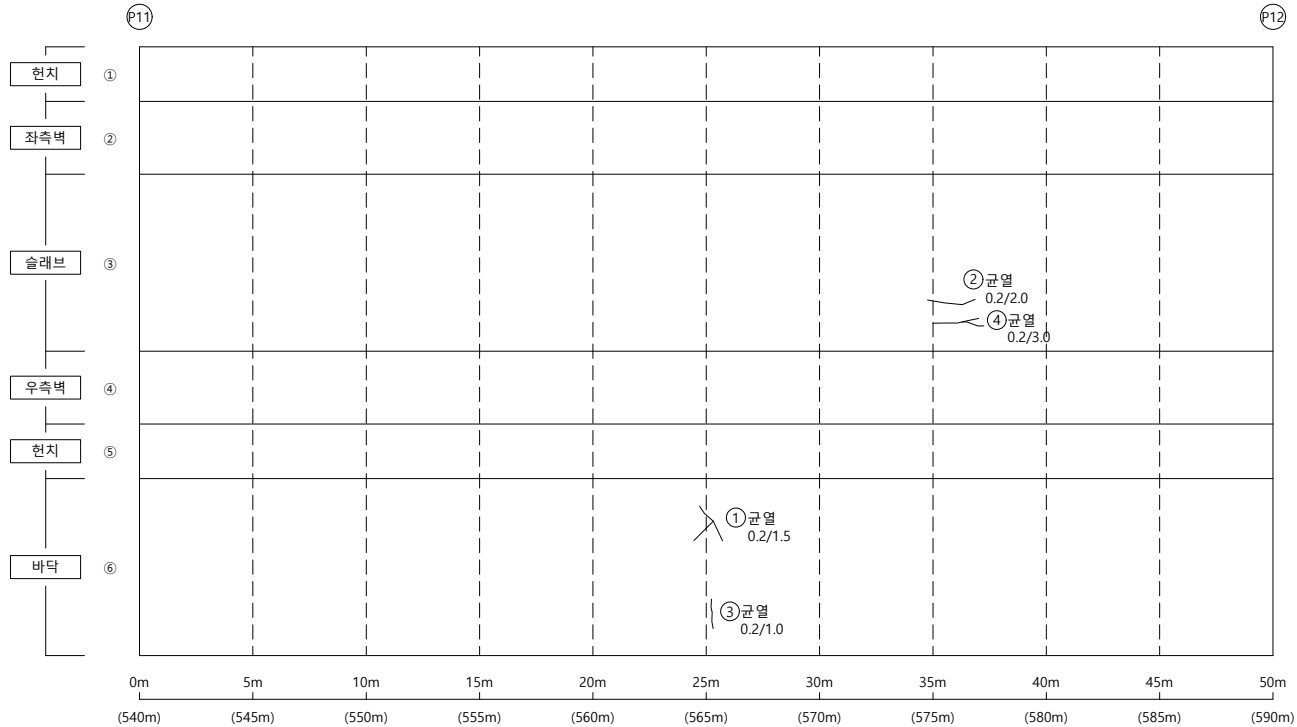


손상물량표

KEY PLAP

← 부산

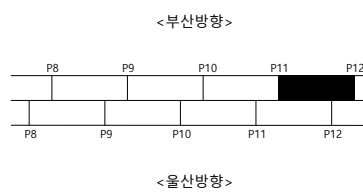

울산 ➡

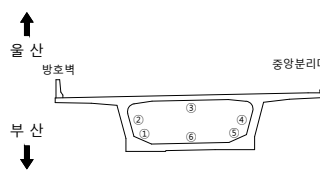S
E
C
T
I
O
N

범례

용역명 2023년 부산울산고속도로
정밀안전진단용역

조 사 일 시	2023
---------	------


책임기술자	오 현 승
-------	-------

도 면 번 호 056

I D : 회야대교(부산) - BOX내부 - S13

← 부 산

- 올 산➡

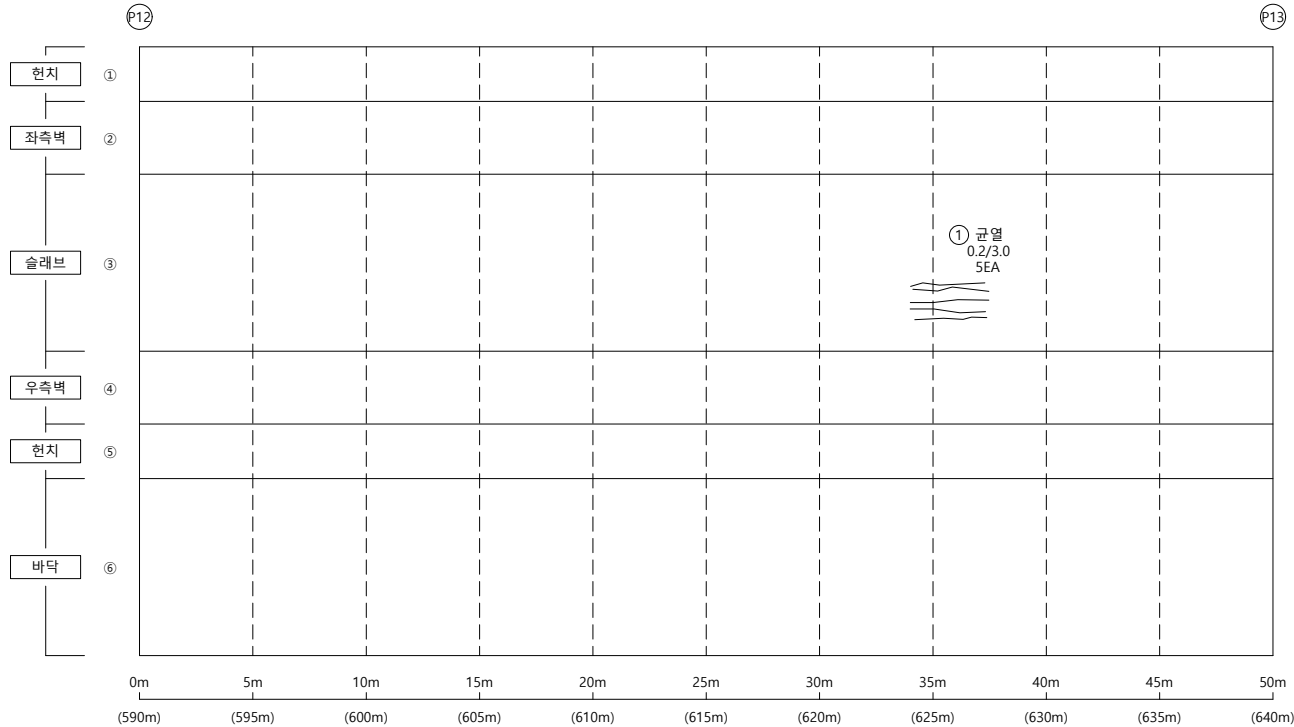


손상물량표

[illegible]


KEY PLAP

← 부산

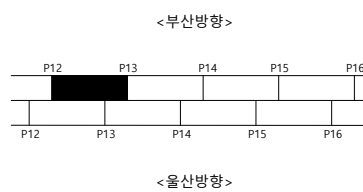

울산 ➡

S E C T I O N

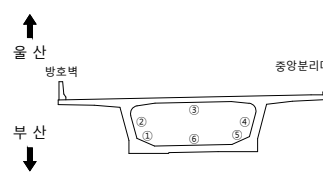

범례

	군 열		군열백태		기 타
	망상군열		백태		철근탐사
	재료분리		부 식		탄상화시험
	철근노출		파 손		군열심도
	박리, 박각		퇴 적		군열심도

용역명 2023년 부산울산고속도로
정밀안전진단용역

조 사 일 시	2023
---------	------


책임기술자	오 현 승
-------	-------

도 면 번 호 057

I D : 회야대교(부산) - BOX내부 - S14

← 부 산

- 올 산➡

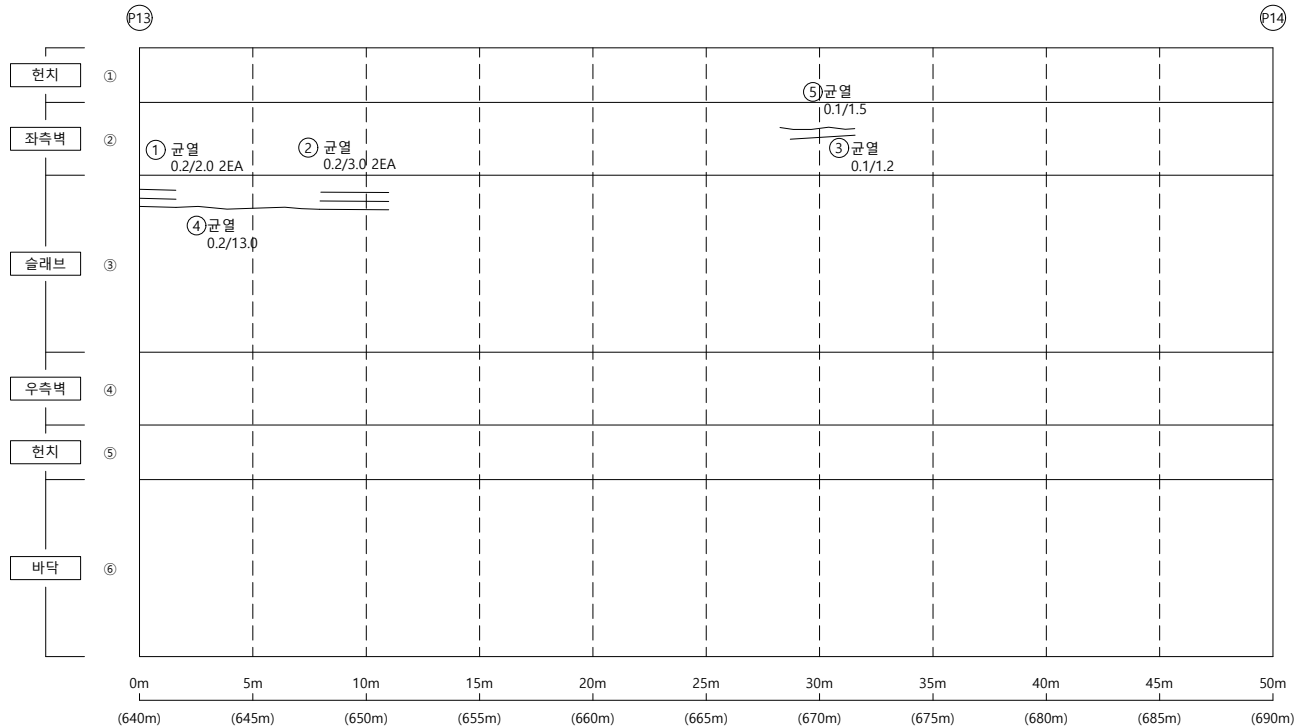


손상물량표

[illegible]


KEY PLAP

← 부산

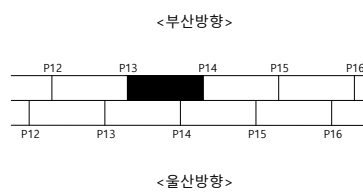

울산 ➡

S E C T I O N

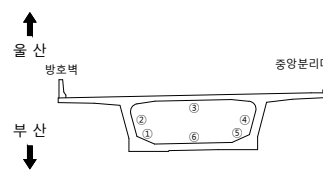

범례

	군 열		군열백태		기 타
	망성군열		백태		철근탐사
	재료분리		부 식		탄산화시험
	철근노출		파 손		군열심도
	박리, 박락		퇴 적		군열심도

용역명	2023년 부산울산고속도로 정밀안전진단용역
-----	----------------------------

조 사 일 시	2023
---------	------


책임기술자	오 현 승
-------	-------

도 면 번 호 058

I D : 회야대교(부산) - BOX내부 - S15

← 부 산

- 올 산➡

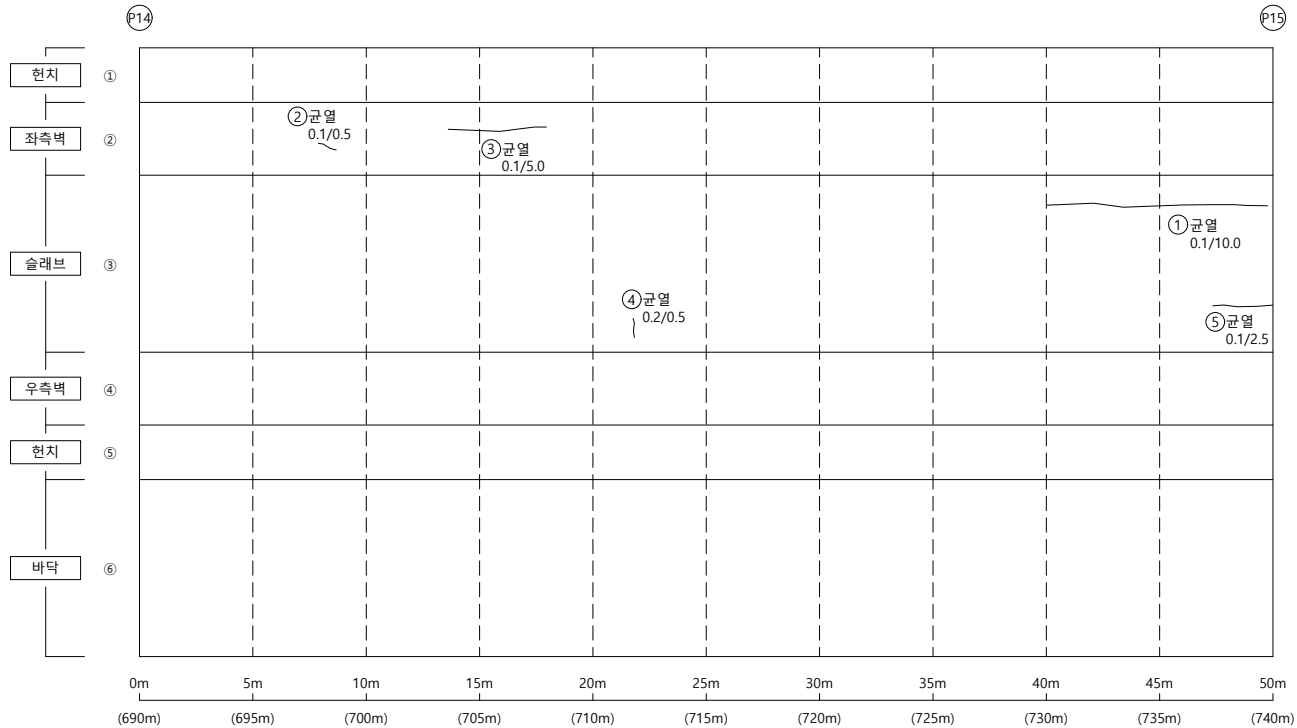


손상물량표

[illegible]


KEY PLAP

← 부산

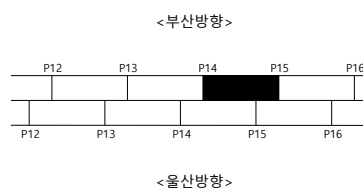

울산 ➡

S E C T I O N

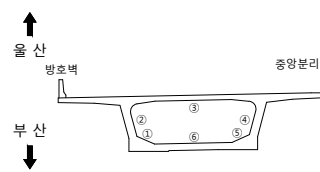

범례

	군 열		군열백태		기 타
	망성군열		백태		철근탐사
	재료분리		부 식		탄산화시험
	철근노출		파 손		군열심도
	박리, 박락		퇴 적		군열심도

용역명 2023년 부산울산고속도로
정밀안전진단용역

조 사 일 시	2023
---------	------


책임기술자	오 현 승
-------	-------

도 면 번 호 059

I D : 회야대교(부산) - BOX내부 - S16

← 부 산


- 올 산➡

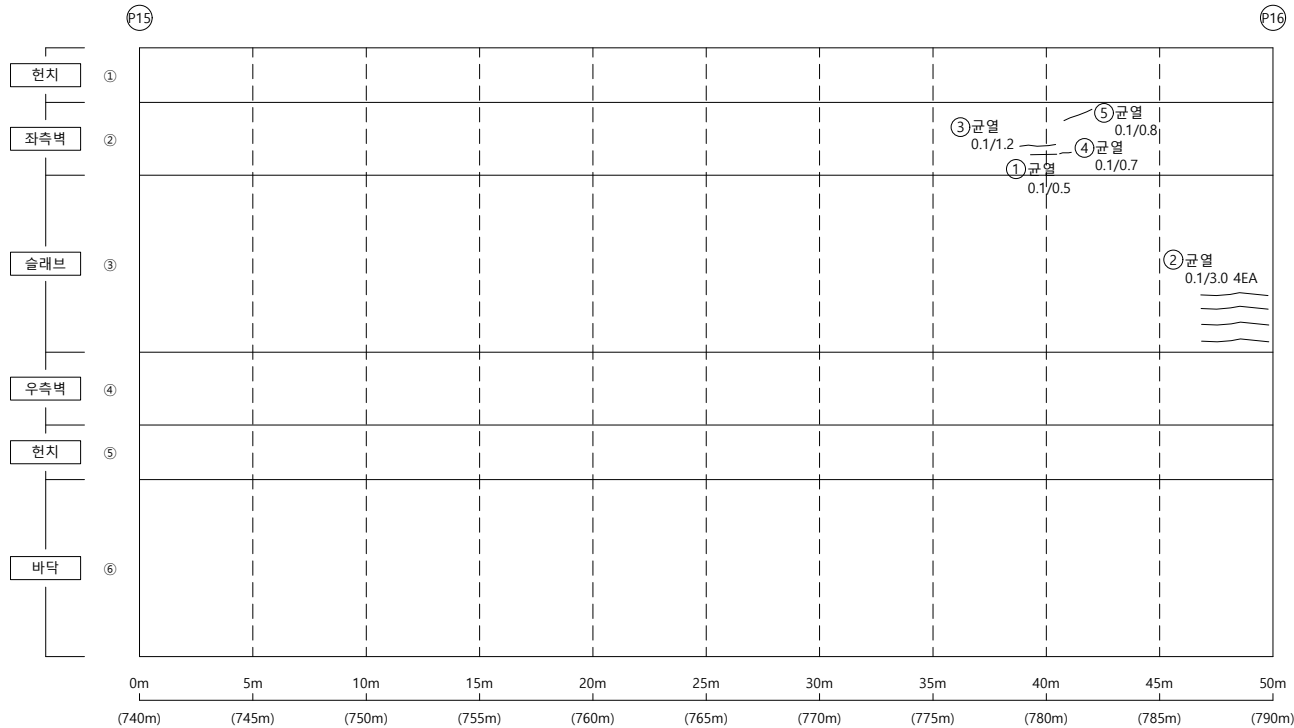

손상물량표


KEY PLAP

← 부산

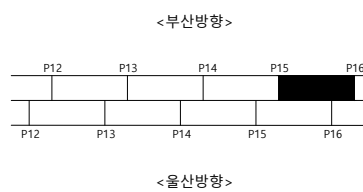

울산 ➡

SECTION

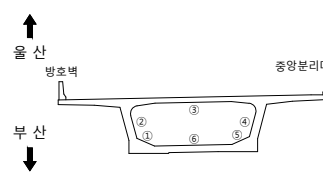

범
례

용역명 2023년 부산울산고속도로
정밀안전진단용역

조 사 일 시	2023
---------	------


책임기술자	오 현 승
-------	-------

도 면 번 호 060

I D : 회야대교(부산) - BOX내부 - S17

← 부 산


- **물 산** ➡

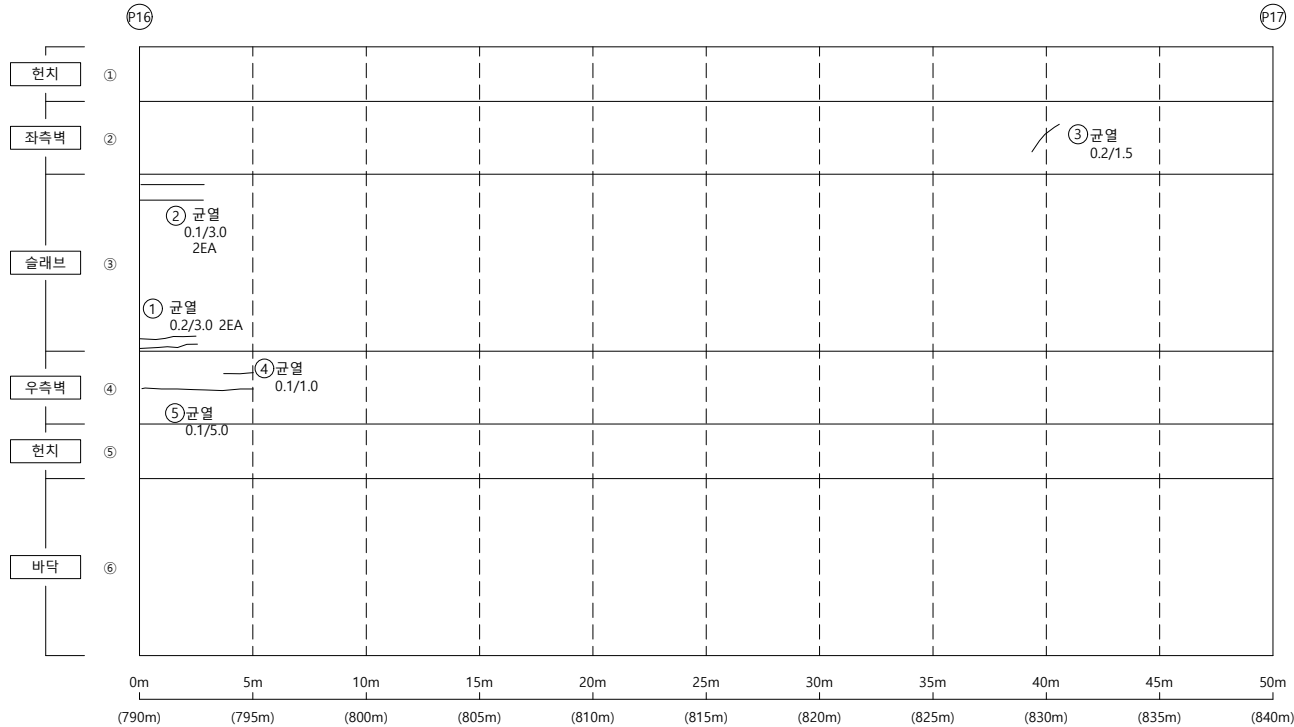

손상물량표


KEY PLAP

← 부산

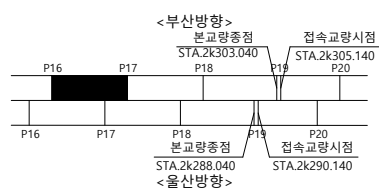

울산 ➡

SECTION

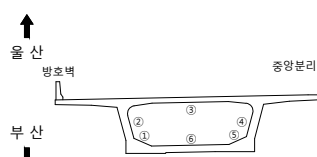범
례

FO	IR	OP
----	----	----

2023년 부산울산고속도로
정밀안전진단용역

조 사 일 시

2023

책임기술자

오현승


도면번호

061

I D : 회야대교(부산) - BOX내부 - S18

← 부 산

- 올 산➡

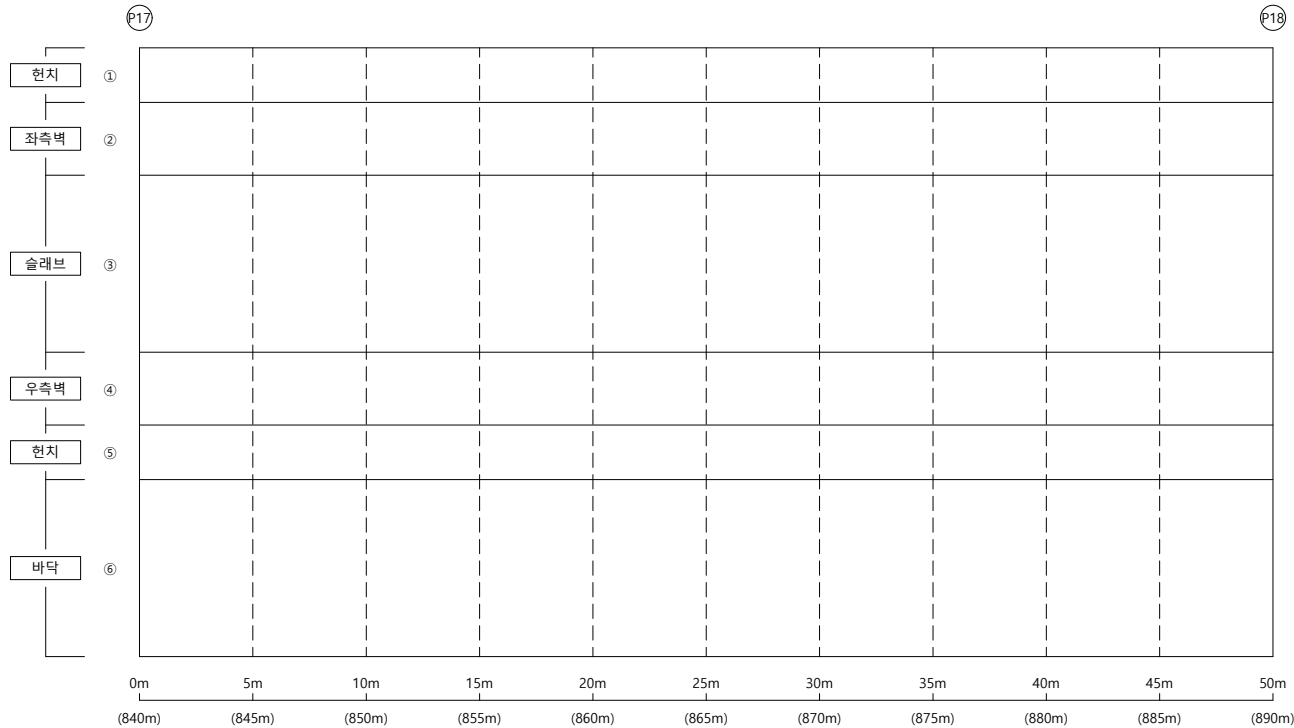


손상물량표


[illegible]

KEY PLAP

← 부산

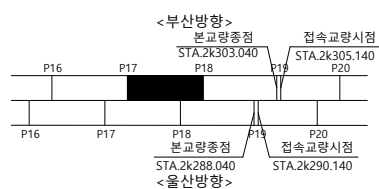

울산 ➡

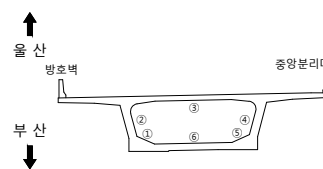S
E
C
T
I
O
N범
례

	군 열		군열백태		기 타
	망상군열		백태		철근탐사
	재료분리		부 식		탄산화시험
	철근노출		파 손		군열심도
	박리, 박박		퇴 적		군열심도

FO	IR	OP
----	----	----

2023년 부산울산고속도로
정밀안전진단용역

조 사 일 시

2023

책임기술자

오현승

도면번호





062

I D : 회야대교(부산) - 격벽 - A1


손상물량표

부 산

- 울 산

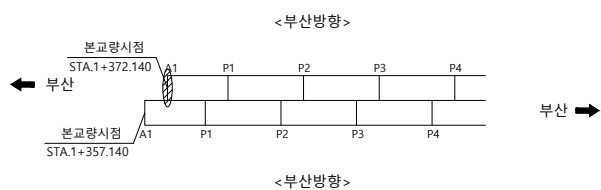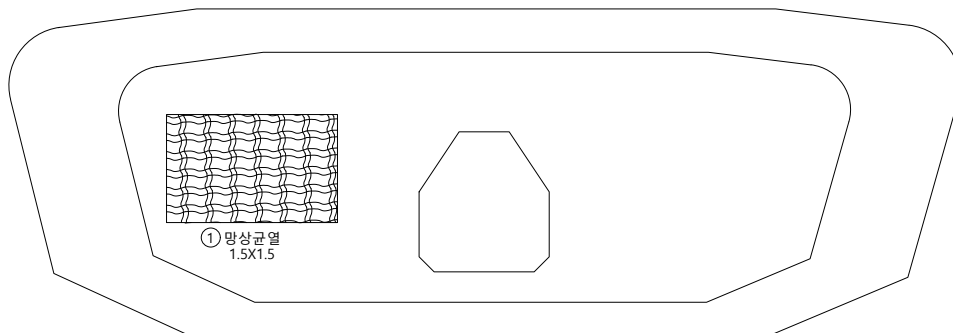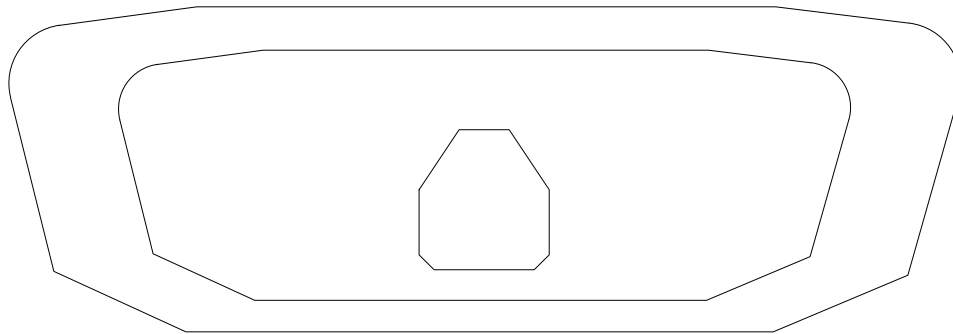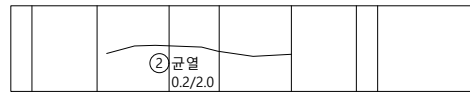

S E C T I O N

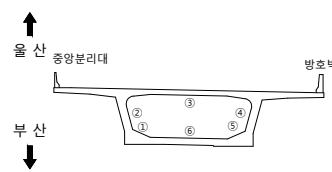




범례




용역명	2023년 부산울산고속도로 정밀안전진단용역
조사일시	2023
책임기술자	오 현 승
도면번호	064

I D : 회야대교(부산) - 격벽(A2방향)(A1방향) - P1

손상물량표

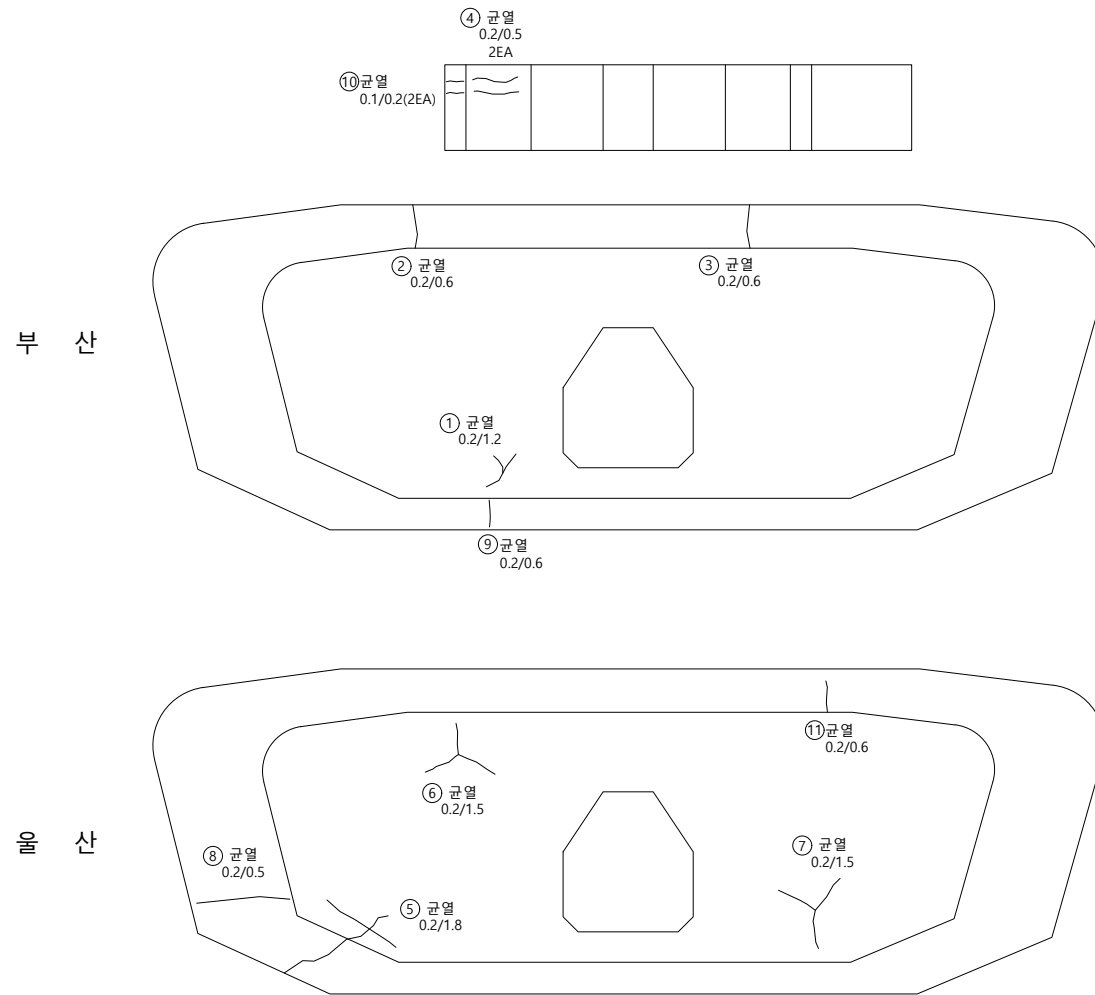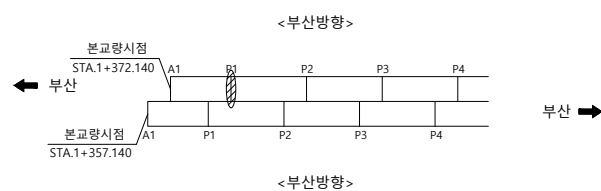 [illegible]

S E C T I O N

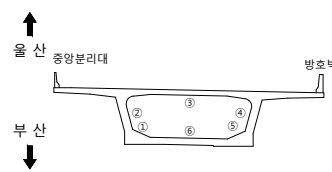

범례

	군 열		군열백태		기 타
	망상군열		백태		철근탐사
	재료분리		부 식		탄산화시험
	철근노출		파 손		군열심도
	박리, 박락		퇴 적		군열심도

용역명	2023년 부산울산고속도로 정밀안전진단용역
조사업시	2023
책임기술자	오 현 승
도면번호	065



I D : 회야대교(부산) - 격벽(A2방향)(A1방향) - P2

손상물량표


[illegible]

부 산


- 울 산

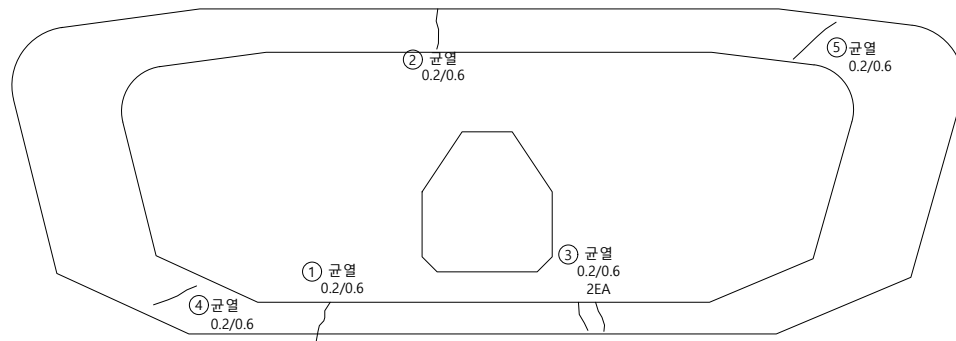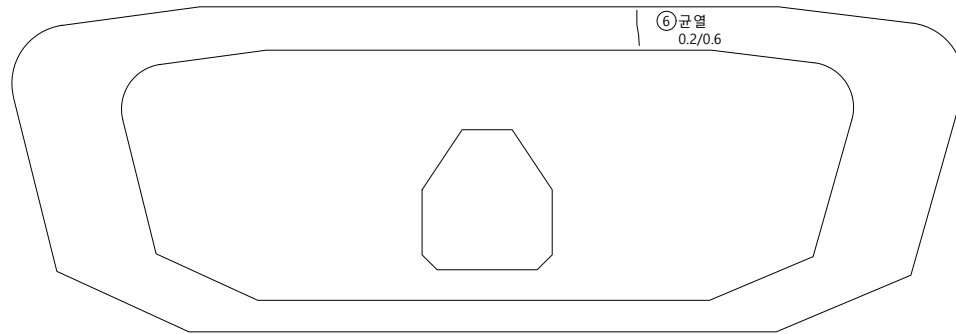

KEY PLAP

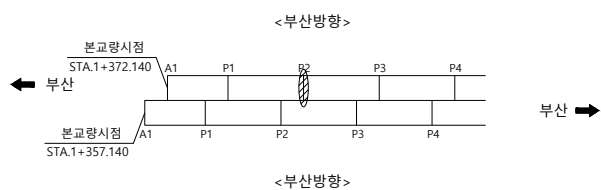

S E C T I O N

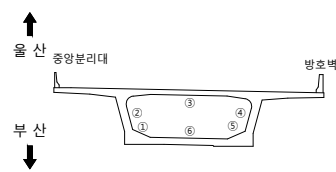받
려

	군 열		군열백태		기 타
	망상군열		백태		철근탐사
	재료분리		부 식		탄산화시험
	철근노출		파 손		군열심도
	박리, 박락		퇴 적		군열심도

용역명	2023년 부산울산고속도로 정밀안전진단용역
조사일시	2023
책임기술자	오 현 승
도면번호	066



I D : 회야대교(부산) - 격벽(A2방향)(A1방향) - P3

손상물량표


[illegible]

부 산


- 울 산

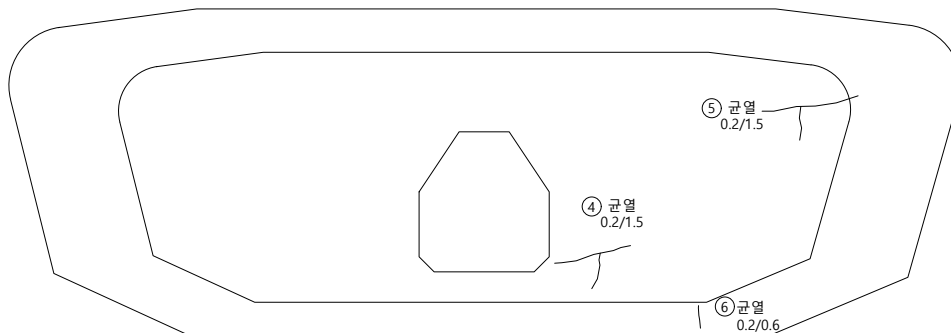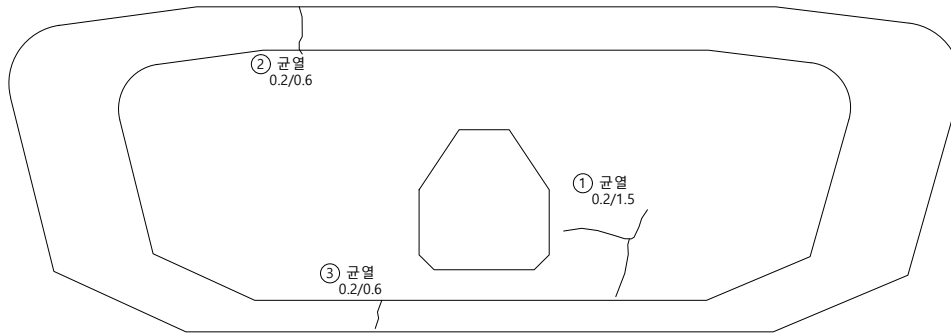

KEY PLAP

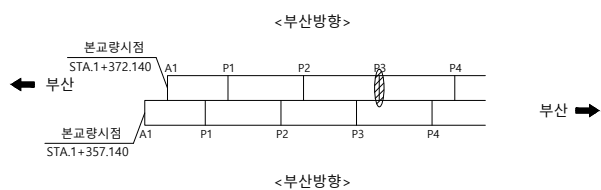

S E C T I O N

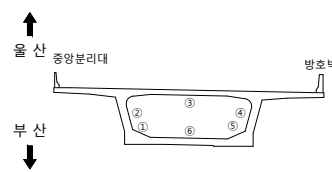

보
려

	군 열		군열백태		기 타
	망성군열		백태		철근탐사
	재료분리		부 식		탄산화시험
	철근노출		파 손		군열심도
	박리, 박락		퇴 적		군열심도

용역명	2023년 부산울산고속도로 정밀안전진단용역
조사일시	2023
책임기술자	오 현 승
도면번호	067






I D : 회야대교(부산) - 격벽(A2방향)(A1방향) - P4

손상물량표


[illegible]

부 산

- 울 산

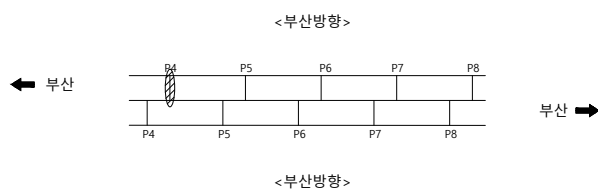 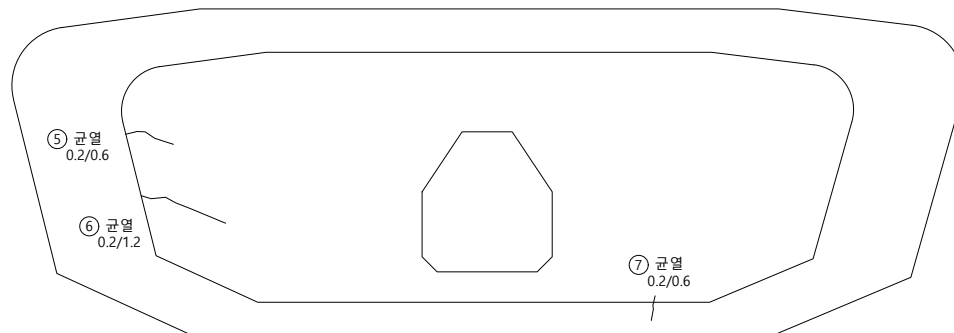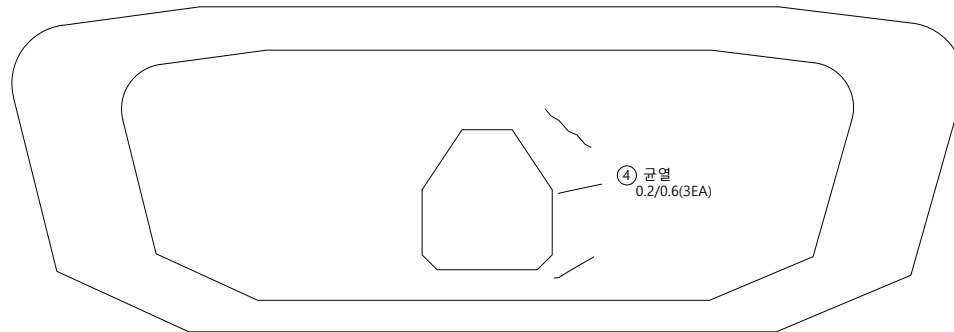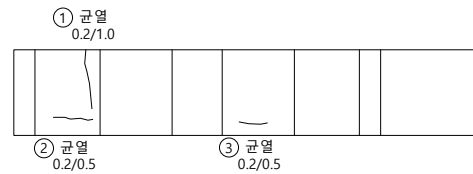

S E C T I O N

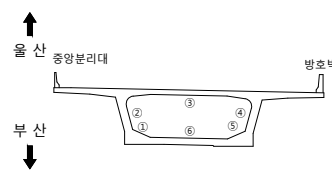범
려

용역명	2023년 부산울산고속도로 정밀안전진단용역
조사일시	2023
책임기술자	오 현 승
도면번호	068







I D : 회야대교(부산) - 격벽(A2방향)(A1방향) - P5

손상물량표

[illegible]

부 산

- 울 산

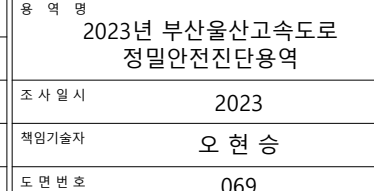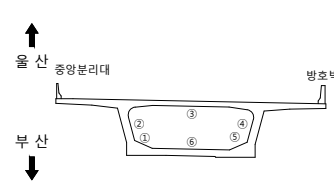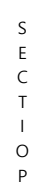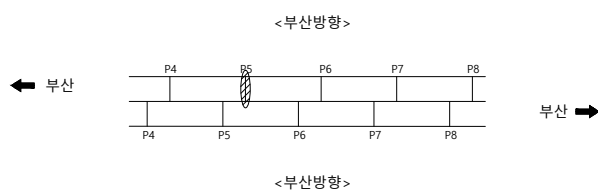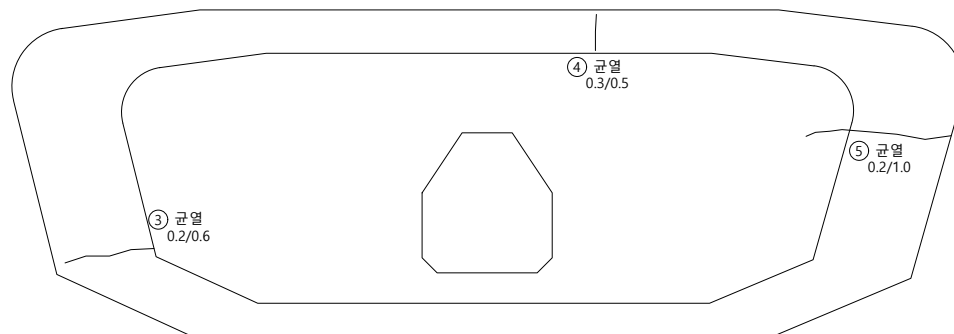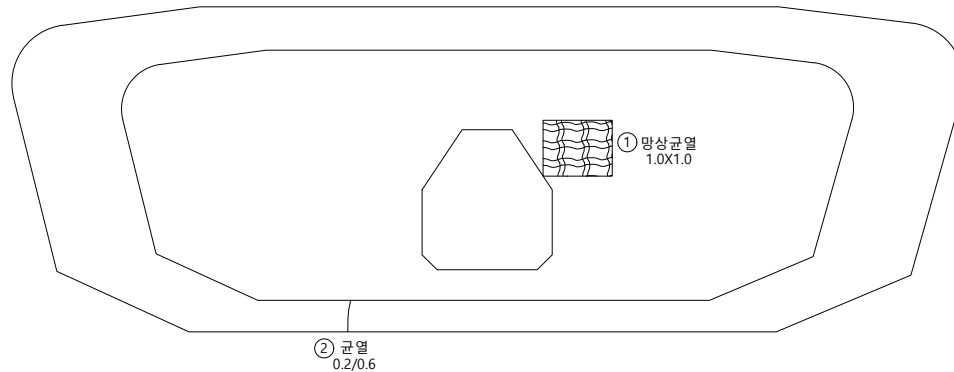







I D : 회야대교(부산) - 격벽(A2방향)(A1방향) - P6

손상물량표

[illegible]

부 산

- 울 산

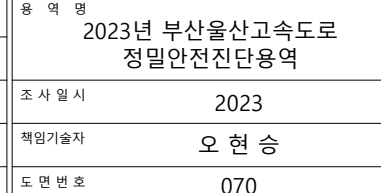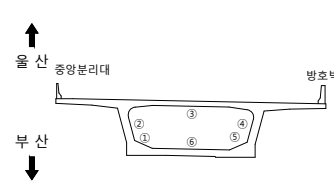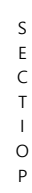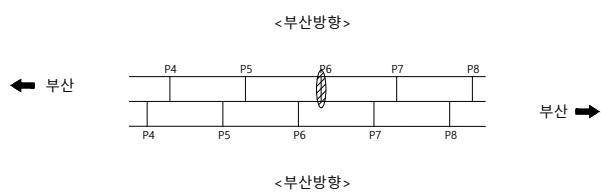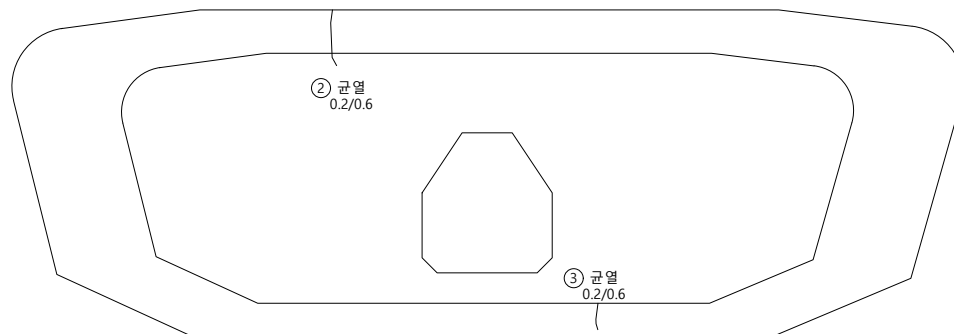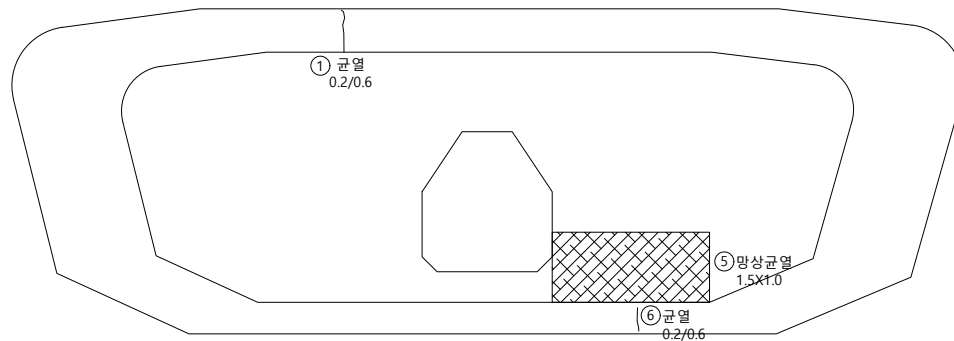



I D : 회야대교(부산) - 격벽(A2방향)(A1방향) - P7

손상물량표


[illegible]

부 산


- 울 산

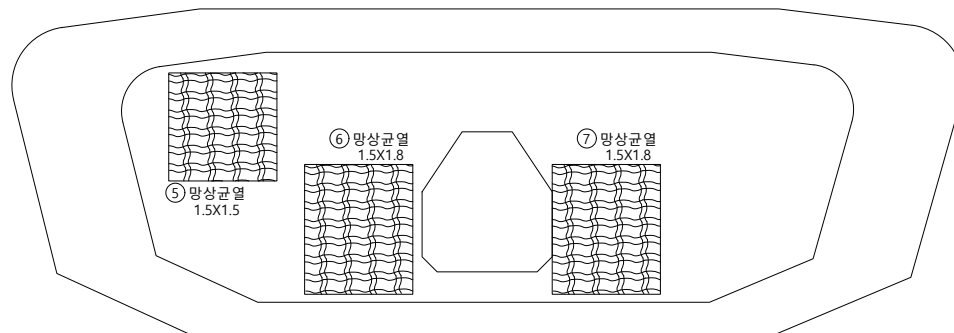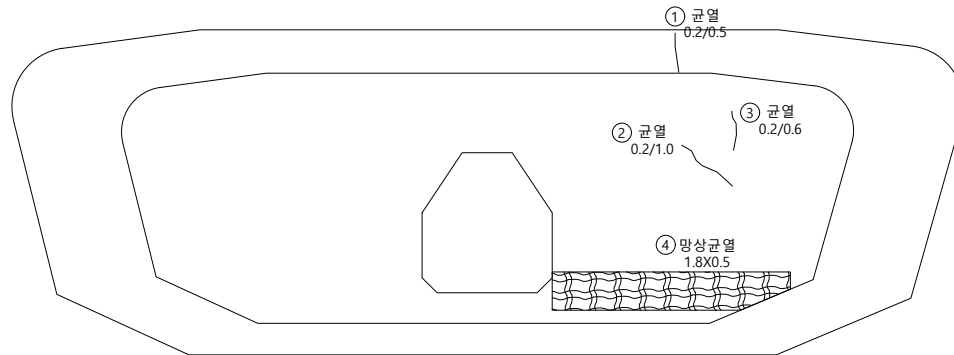

KEY PLAP

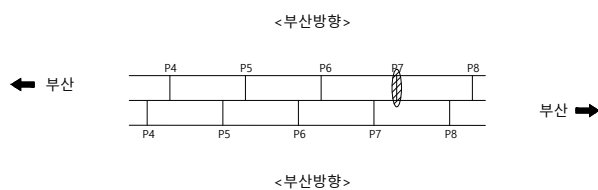

SECTION

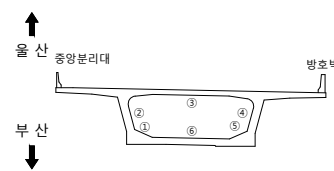

23
봄

	군 열		군열백태		기 타
	망성군열		백태		철근탐사
	재료분리		부 식		탄산화시험
	철근노출		파 손		군열심도
	박리, 박락		퇴 적		군열심도

용역명	2023년 부산울산고속도로 정밀안전진단용역
조사일시	2023
책임기술자	오 현 승
도면번호	071




I D : 회야대교(부산) - 격벽(A2방향)(A1방향) - P8

손상물량표


[illegible]

부 산


- 울 산

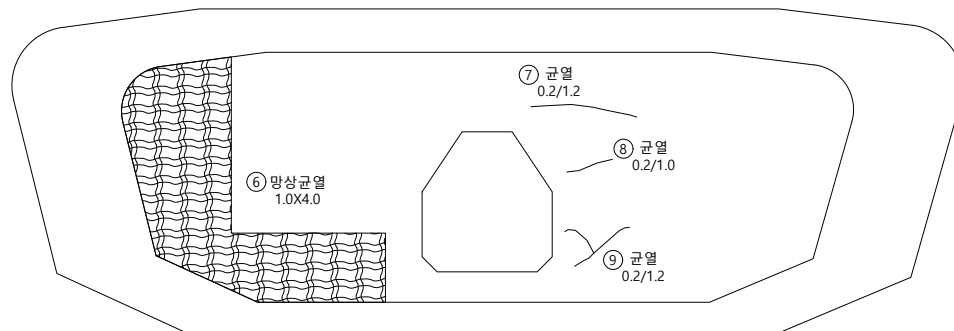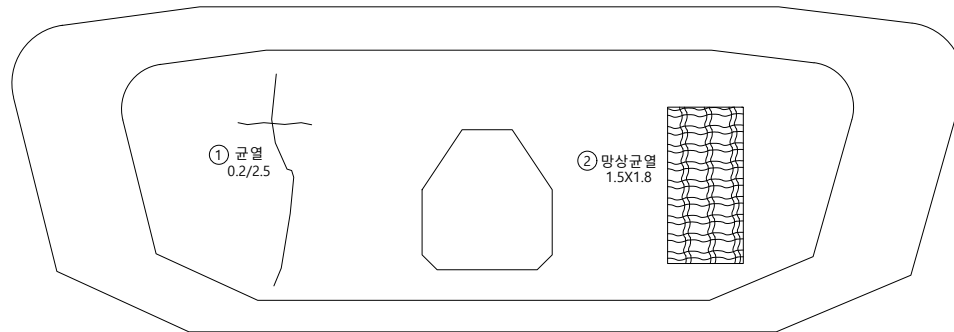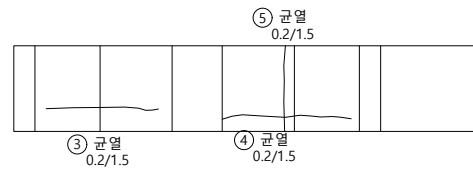

KEY PLAP

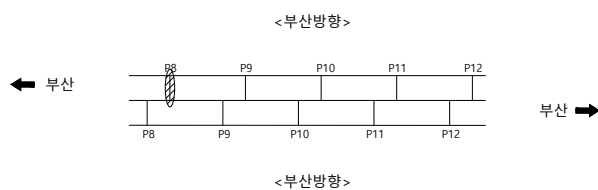

SECTION

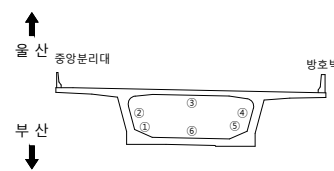

23
봄

	군 열		군열백태		기 타
	망상군열		백태		철근탐사
	재료분리		부 식		탄산화시험
	철근노출		파 손		군열심도
	박리, 박박		퇴 적		군열심도

용역명 2023년 부산울산고속도로
정밀안전진단용역





조 사 일 시	2023
---------	------

책임기술자	오 현 승
-------	-------

도 면 번 호 072

I D : 회야대교(부산) - 격벽(A2방향)(A1방향) - P9

손상물량표

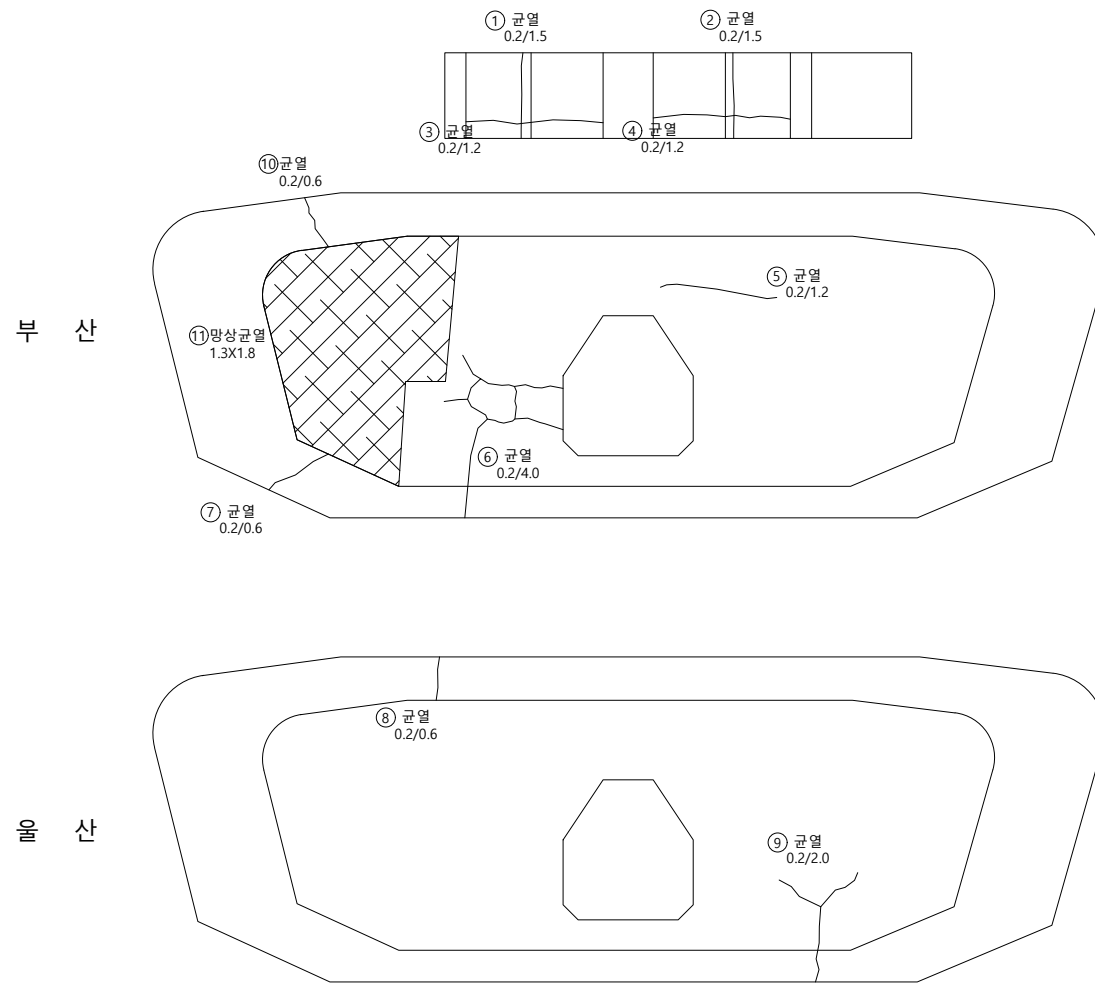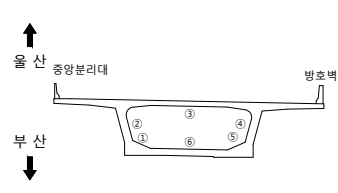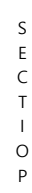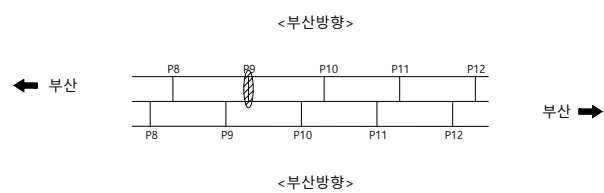[illegible]범
려

	균열		균열백태		기타
	망상균열		백태		철근탐사
	재료분리		부식		탄산화시험
	철근노출		파손		균열심도
	바닥, 벽각		퇴적		균열심도

용역명	2023년 부산울산고속도로 정밀안전진단용역
조사일시	2023
책임기술자	오 현 승
도면번호	073








I D : 회야대교(부산) - 격벽(A2방향)(A1방향) - P10

손상물량표

[illegible]

부 산

- 울 산

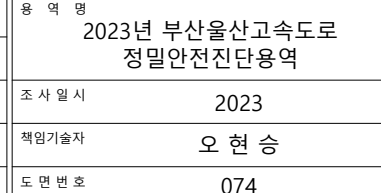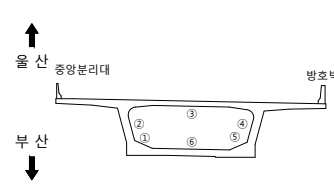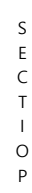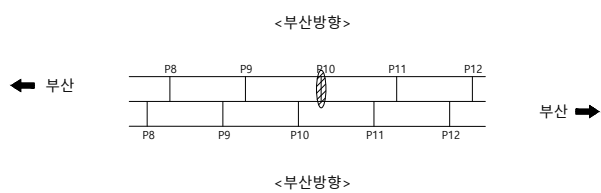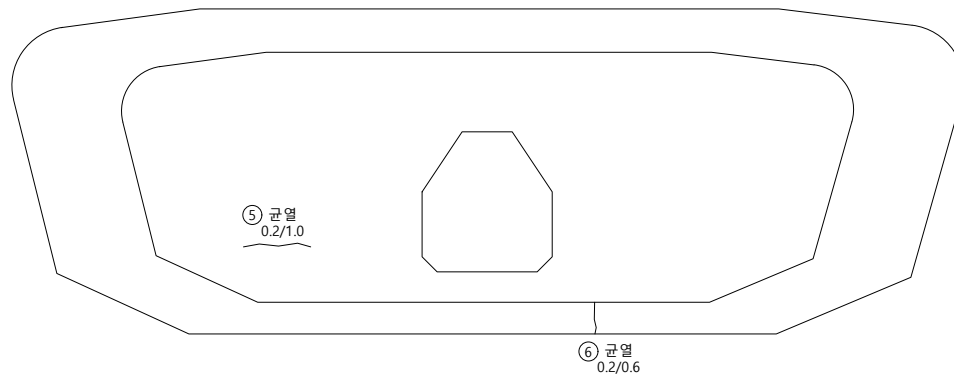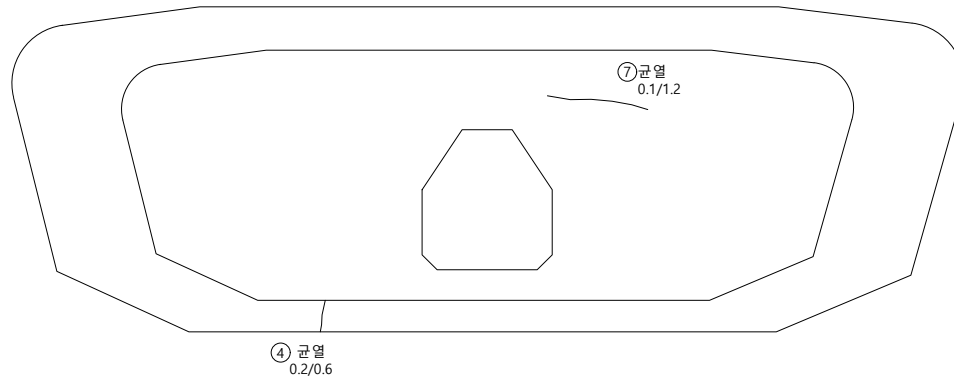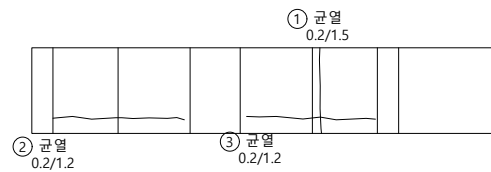


I D : 회야대교(부산) - 격벽(A2방향)(A1방향) - P11

손상물량표


[illegible]

부 산


- 울 산

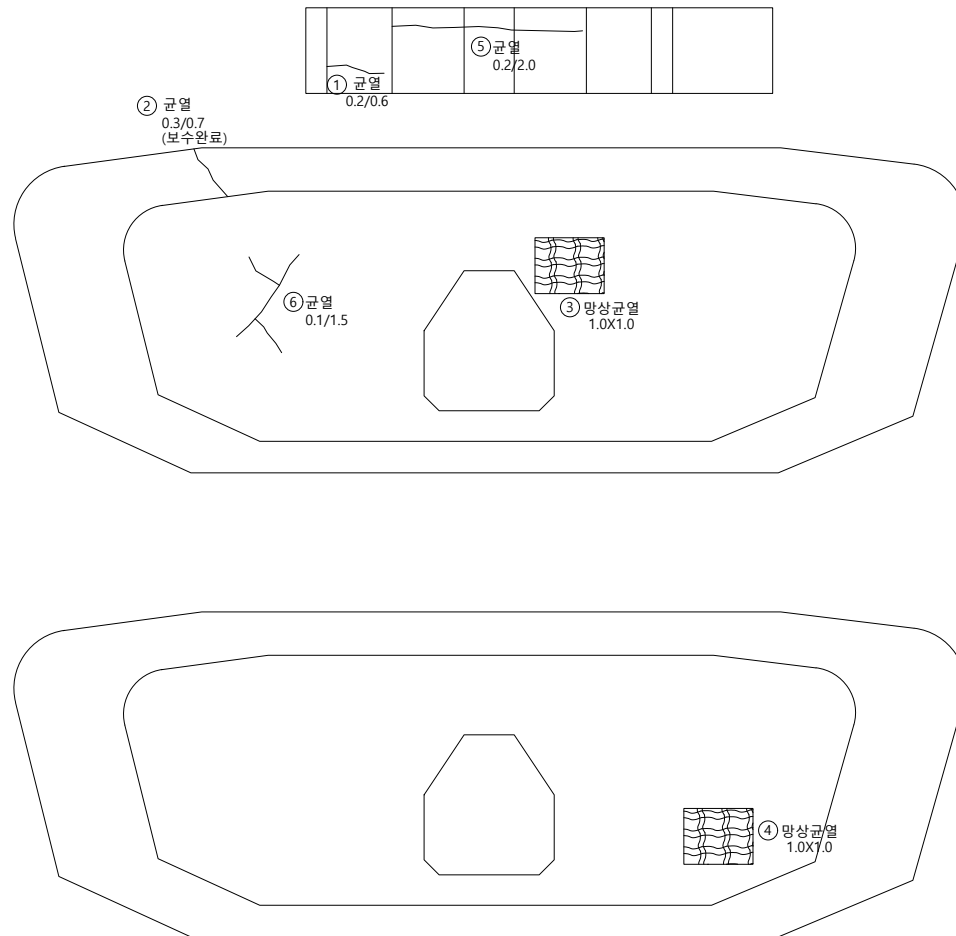

KEY PLAP

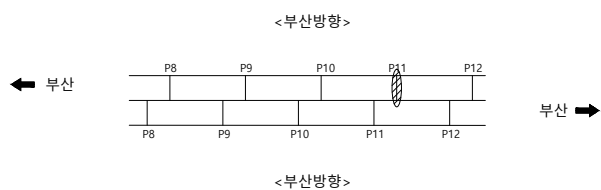

SECTION

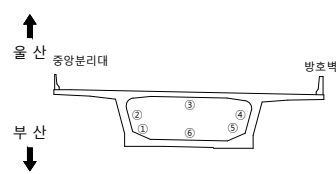받
려

	균열		균열백태		기타
	망상균열		백태		철근탐사
	재료분리		부식		탄산화시험
	철근노출		파손		균열심도
	박리, 박락		퇴적		균열심도

00	10	00
----	----	----

2023년 부산울산고속도로
정밀안전진단용역

조 사 일 시

2023

책임기술자

오현승

도면번호

075



I D : 회야대교(부산) - 격벽(A2방향)(A1방향) - P12

손상물량표

[illegible]



부 산

- 울 산

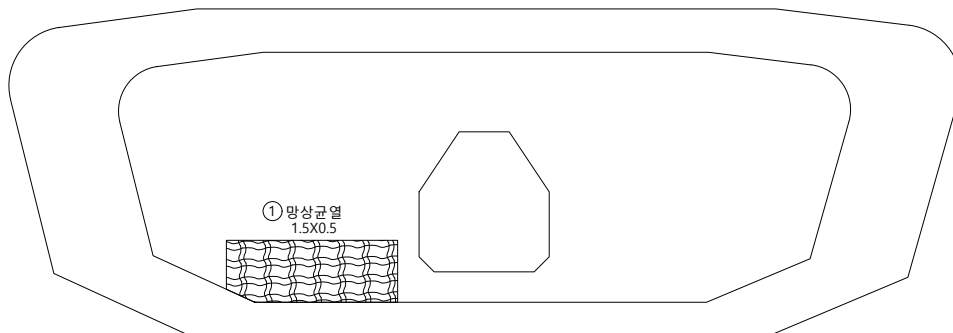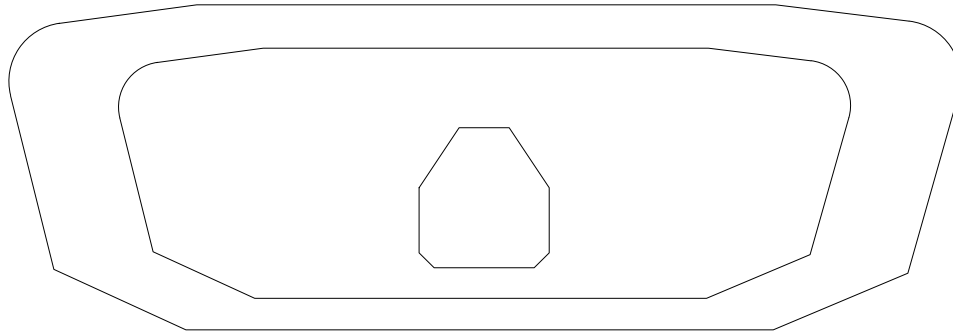

① 망상균열
1.5X0.5

KEY PLAP

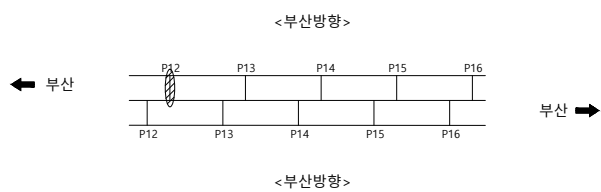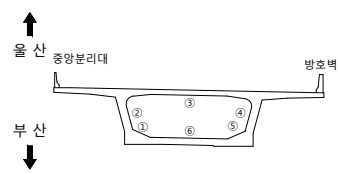S
E
C
T
I
O
P

범례

	군 열		군열백태		기 타
	망상군열		백태		철근탐사
	재료분리		부 식		탄산화시험
	철근노출		파 손		군열심도
	박리, 박락		퇴 적		군열심도

용역명	2023년 부산울산고속도로 정밀안전진단용역
조사일시	2023
책임기술자	오 현 승
도면번호	076

I D : 회야대교(부산) - 격벽(A2방향)(A1방향) - P13

손상물량표



부 산

- 울 산





① 망상균열
0.6X1.2

②균열
0.1/1.2

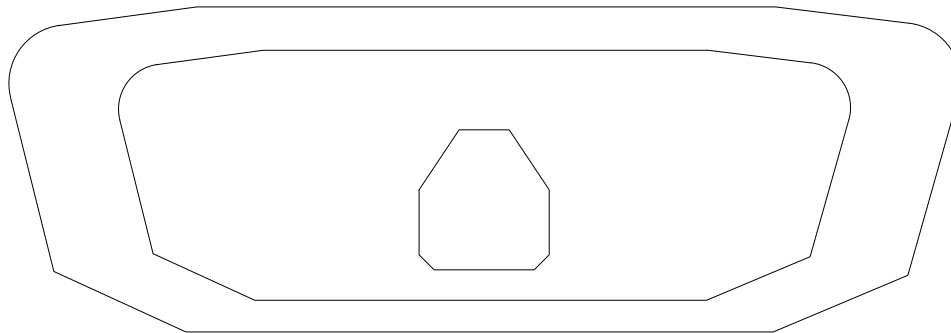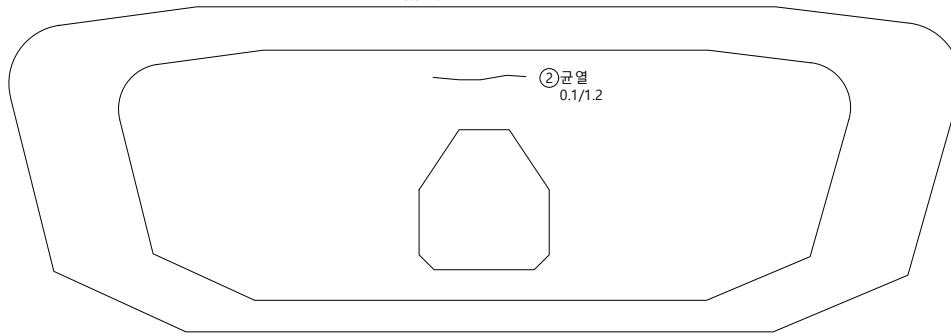

KEY PLAP

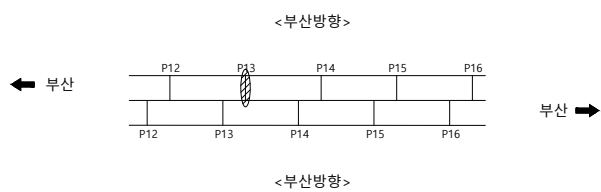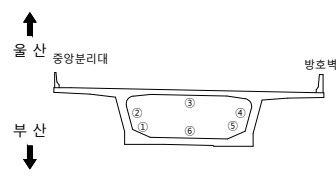S
E
C
T
I
O
N

범례

	군 열		군열백태		기 타
	망상군열		백태		철근탐사
	재료분리		부 식		탄산화시험
	철근노출		파 손		군열심도
	박리, 박락		퇴 적		군열심도



용역명	2023년 부산울산고속도로 정밀안전진단용역
조사일시	2023
책임기술자	오 현 승
도면번호	077

I D : 회야대교(부산) - 격벽(A2방향)(A1방향) - P14



손상물량표

부 산

- 울 산

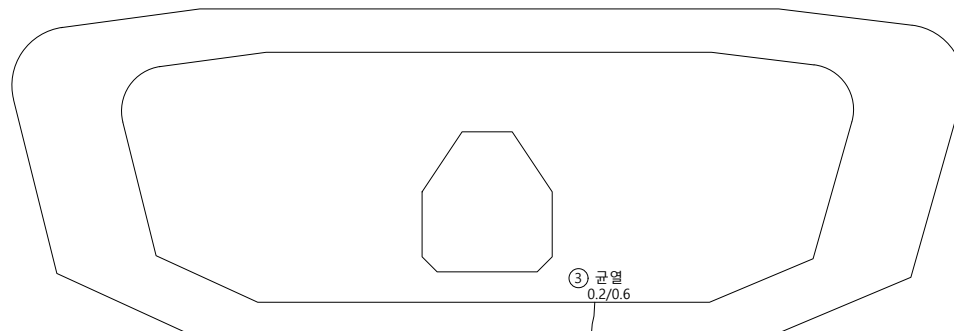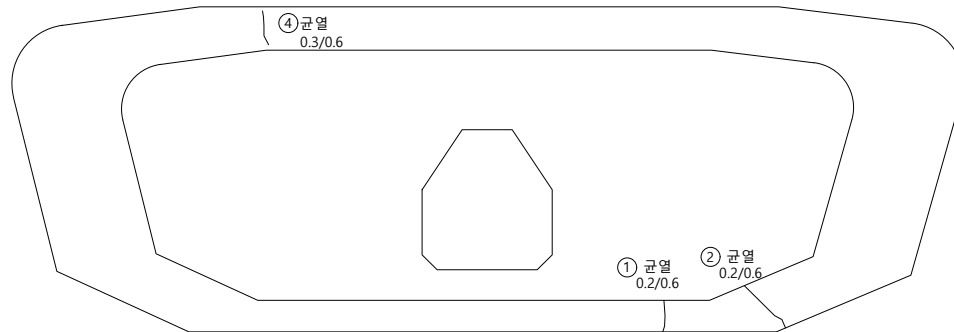

KEY PLAP

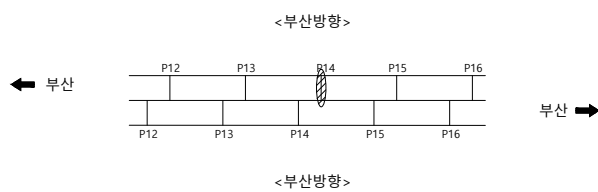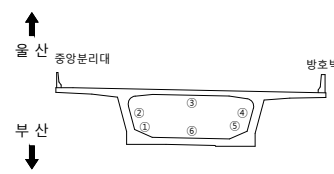S
E
C
T
I
O
P

23

	군 열		군열백태		기 타
	망성균열		백태		철근탐사
	재료분리		부 식		탄산화시험
	철근노출		파 손		균열심도
	박리, 박락		퇴 적		균열심도

용역명	2023년 부산울산고속도로 정밀안전진단용역
조사일시	2023
책임기술자	오 현 승
도면번호	078







I D : 회야대교(부산) - 격벽(A2방향)(A1방향) - P15

손상물량표

[illegible]






부 산

- 울 산

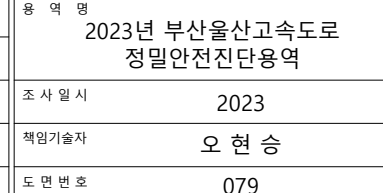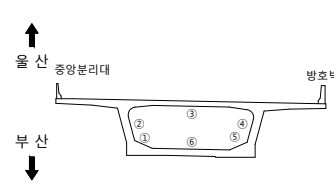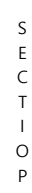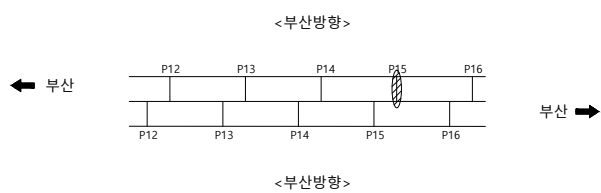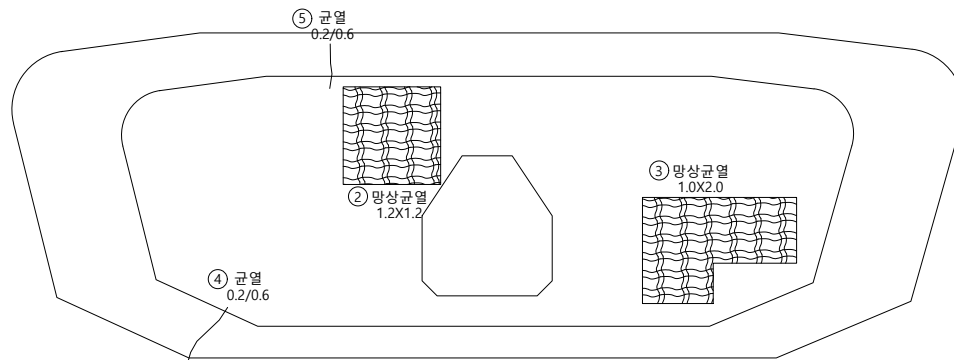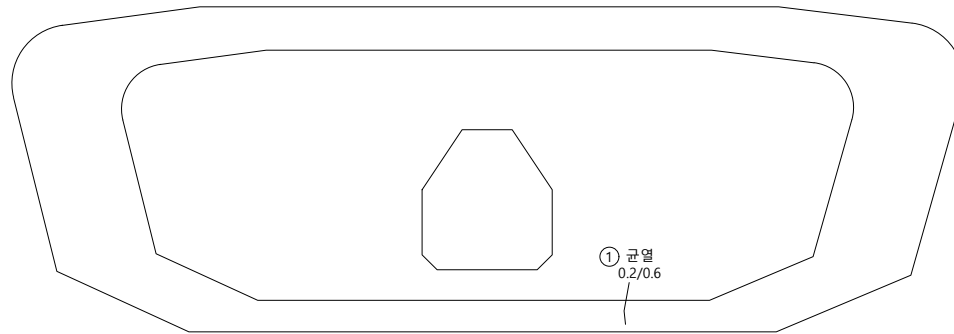


I D : 회야대교(부산) - 격벽(A2방향)(A1방향) - P16


손상물량표

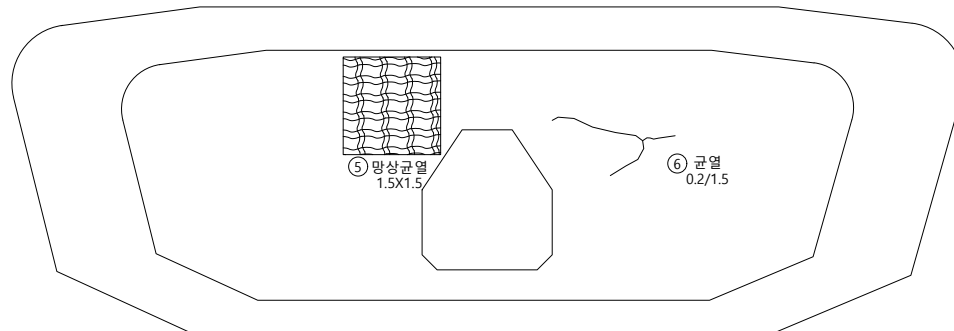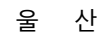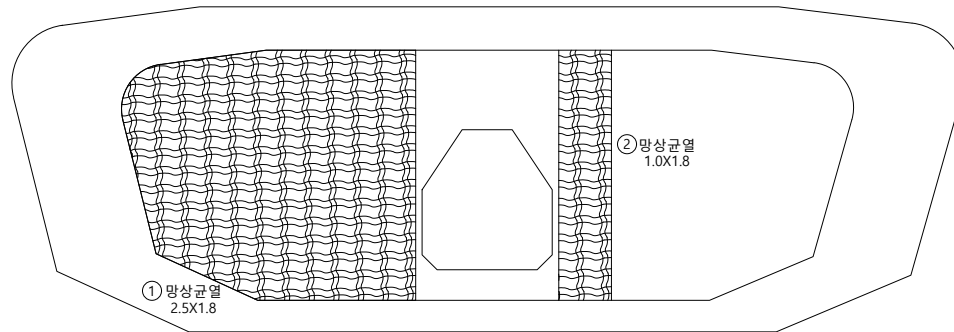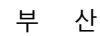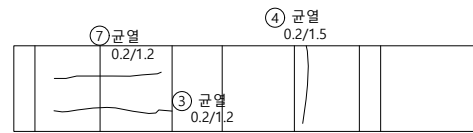

KEY PLAP

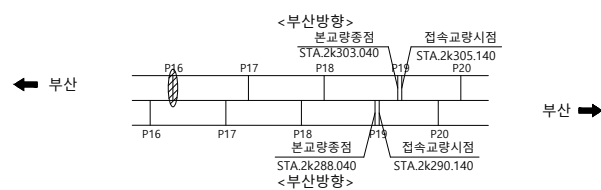

SECTION

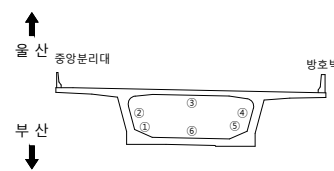

236

	균열		균열백태		기타
	망상균열		백태		철근탐사
	재료분리		부식		탄산화시험
	철근노출		파손		균열심도
	박리, 박락		퇴적		균열심도

용역명 2023년 부산울산고속도로
정밀안전진단용역

조 사 일 시	2023
---------	------

책임기술자	오 현 승
-------	-------



도 면 번 호 080

I D : 회야대교(부산) - 격벽(A2방향)(A1방향) - P17

손상물량표


부 산

- 올 산

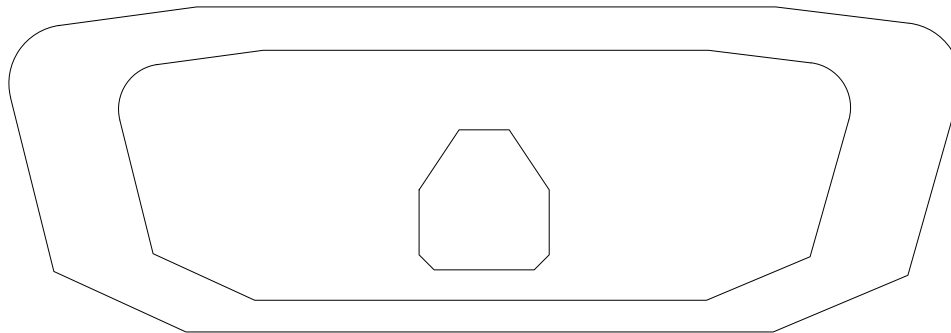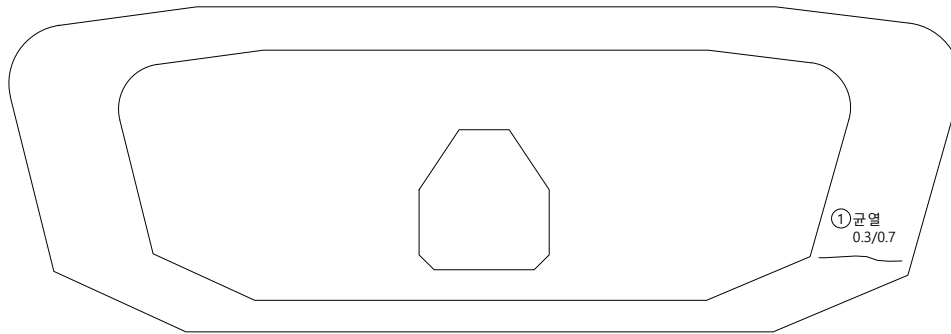


①균열
0.3/0.7

KEY PLAP

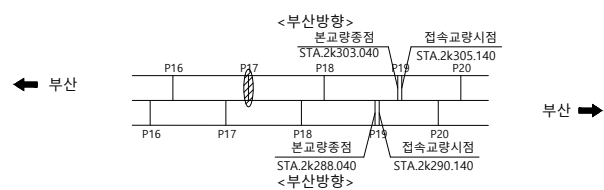

S E C T I O N

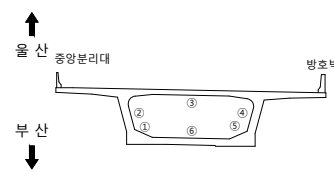

범례

	군 열		군열백태		기 타
	망성군열		백태		철근탐사
	재료분리		부 식		탄산화시험
	철근노출		파 손		군열심도
	박리, 박락		퇴 적		군열심도


용역명	2023년 부산울산고속도로 정밀안전진단용역
조사일시	2023
책임기술자	오 현 승
도면번호	081

I D : 회야대교(부산) - 격벽(A2방향)(A1방향) - P18


손상물량표

[illegible]


부 산

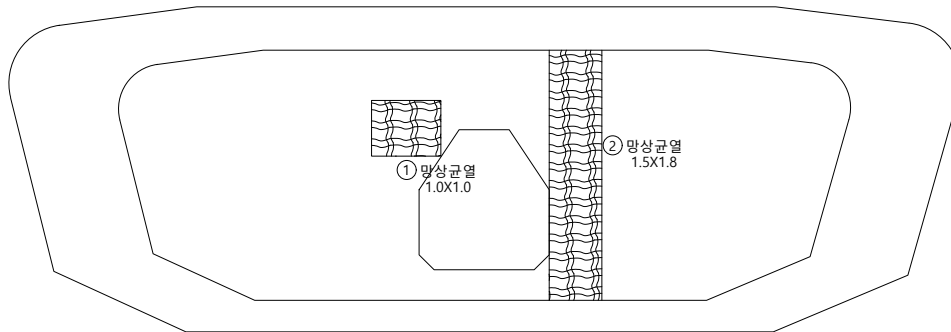


- 울 산

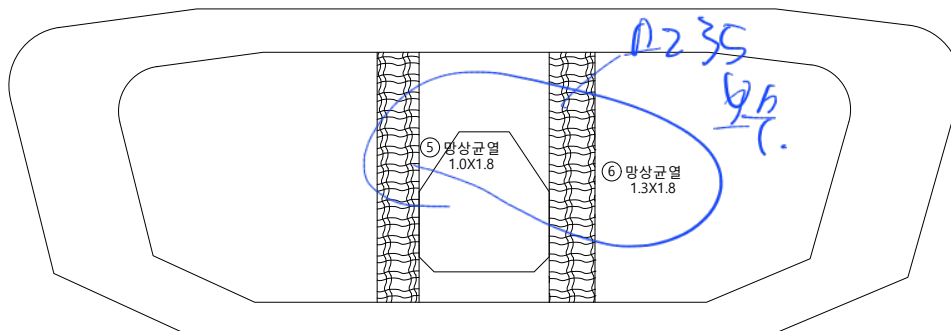

KEY PLAP

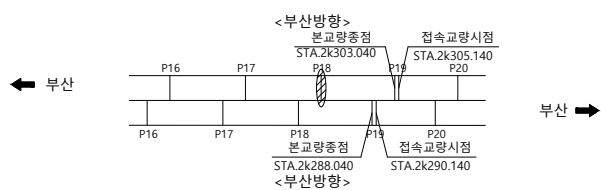

SECTION

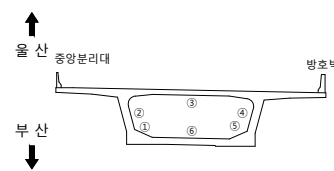



범례

	군 열		군열백태		기 타
	망성군열		백태		철근탐사
	재료분리		부 식		탄산화시험
	철근노출		파 손		군열심도
	박리, 박락		퇴 적		군열심도

용역명	2023년 부산울산고속도로 정밀안전진단용역
조사일시	2023
책임기술자	오 현 승
도면번호	082

I D : 회야대교(부산) - 격벽(A2방향)(A1방향) - P19

손상물량표

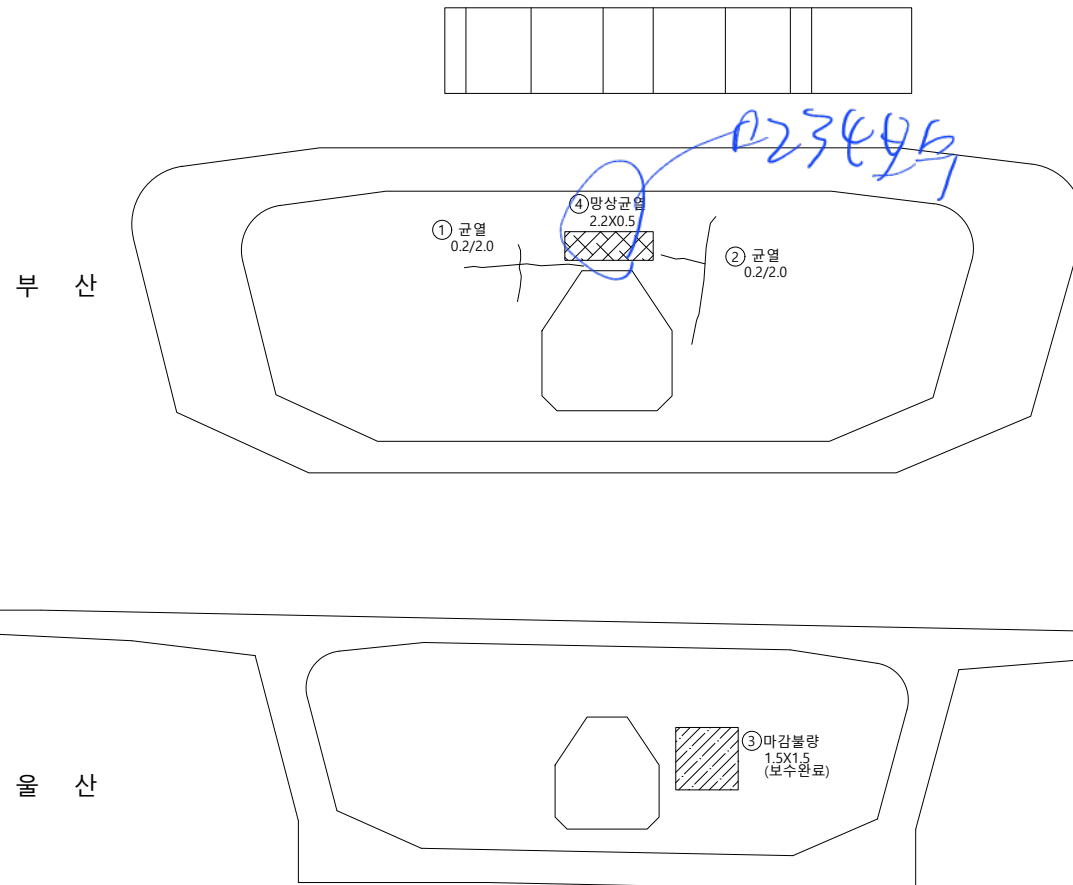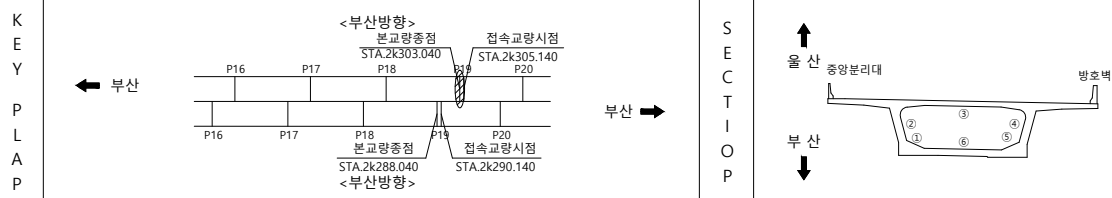
[illegible]

범				용역명 2023년 부산울산고속도로 정밀안전진단용역
레				조사일시 2023
				책임기술자 오 현 승
				도면번호 083

I D : 회야대교(부산) - 주형 - S20(1)

← 부 산


- 물 산➡

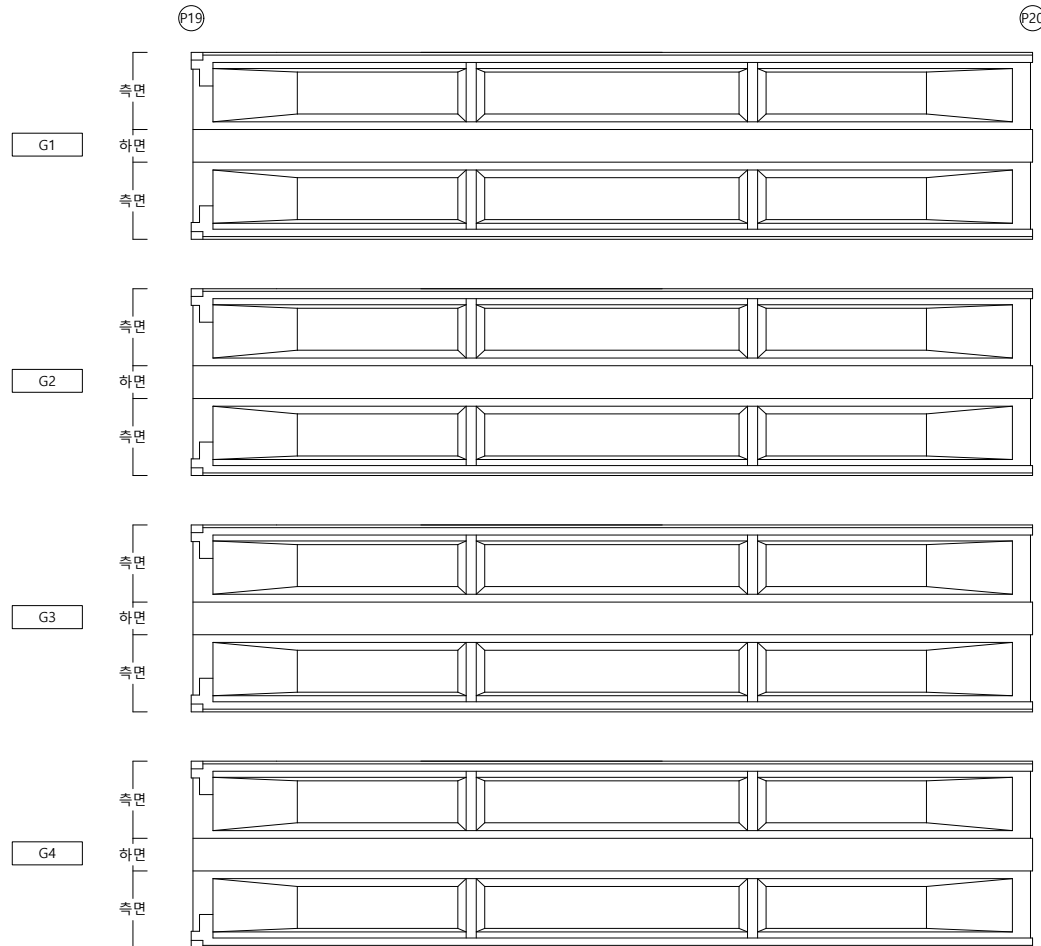


손상물량표

[illegible]

KEY PLAP

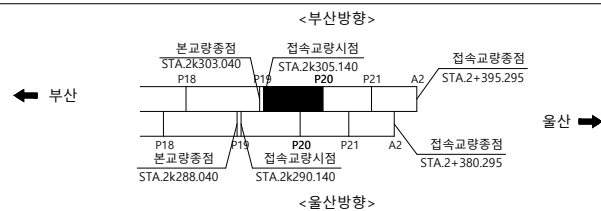

SECTION

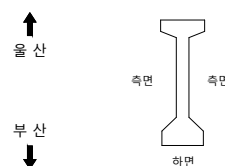

범례

	군 열		군열백태		기 타
	망성군열		백태		철근탐사
	재료분리		부 식		탄산화시험
	철근노출		파 손		군열심도
	박리, 박락		퇴 적		군열심도

용역명 2023년 부산울산고속도로
정밀안전진단용역

조 사 일 시	2023
---------	------


책임기술자	오 현 승
-------	-------

도 면 번 호 084

I D : 회야대교(부산) - 주형 - S20

← 부 산


- 올 산➡

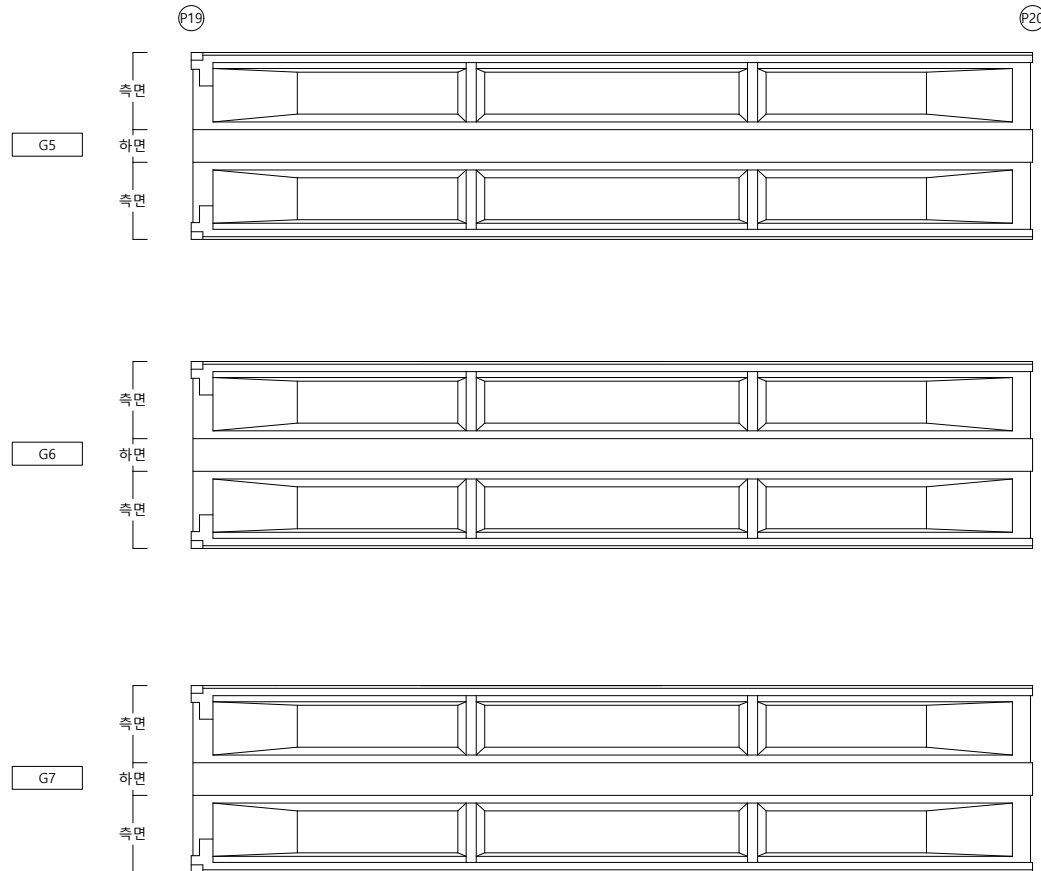


손상물량표

[illegible]

KEY PLAP

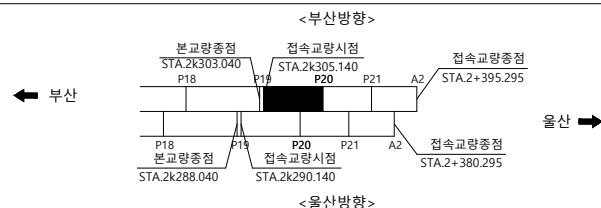

SECTION

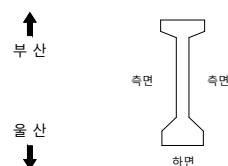

범례

	균열		균열백태		기타
	망상균열		백태		철근탐사
	재료분리		부식		탄산화시험
	철근노출		파손		균열심도
	박리, 박락		퇴적		균열심도

용역명	2023년 부산울산고속도로 정밀안전진단용역
조사일시	2023
책임기술자	오 현 승
도면번호	085

I D : 회야대교(부산) - 주형 - S21(2)

← 부 산

- 물 산➡

(P20)

P21


G5

G6


G7

K
E
Y

P
L
A
P

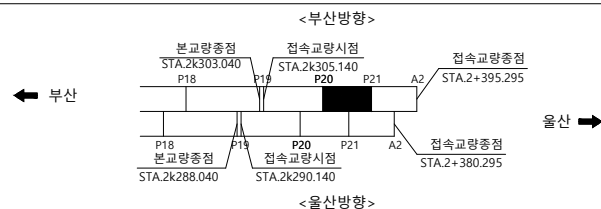S
E
C
T
I
O
P

부산
울산

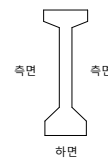

범례

	균 열		균열백태		기 타
	망상균열		백태		철근탐사
	재료분리		부 식		탄산화시험
	철근노출		파 손		균열심도
	박리, 박락		퇴 적		균열심도

		8
--	--	---

2023년 부산울산고속도로
정밀안전진단용역

조 사 일 시

2023

책임기술자

오현승

도면번호

087


손상물량표

[illegible]

I D : 회야대교(부산) - 가로보 - S20


← 부 산

- 올 산➡

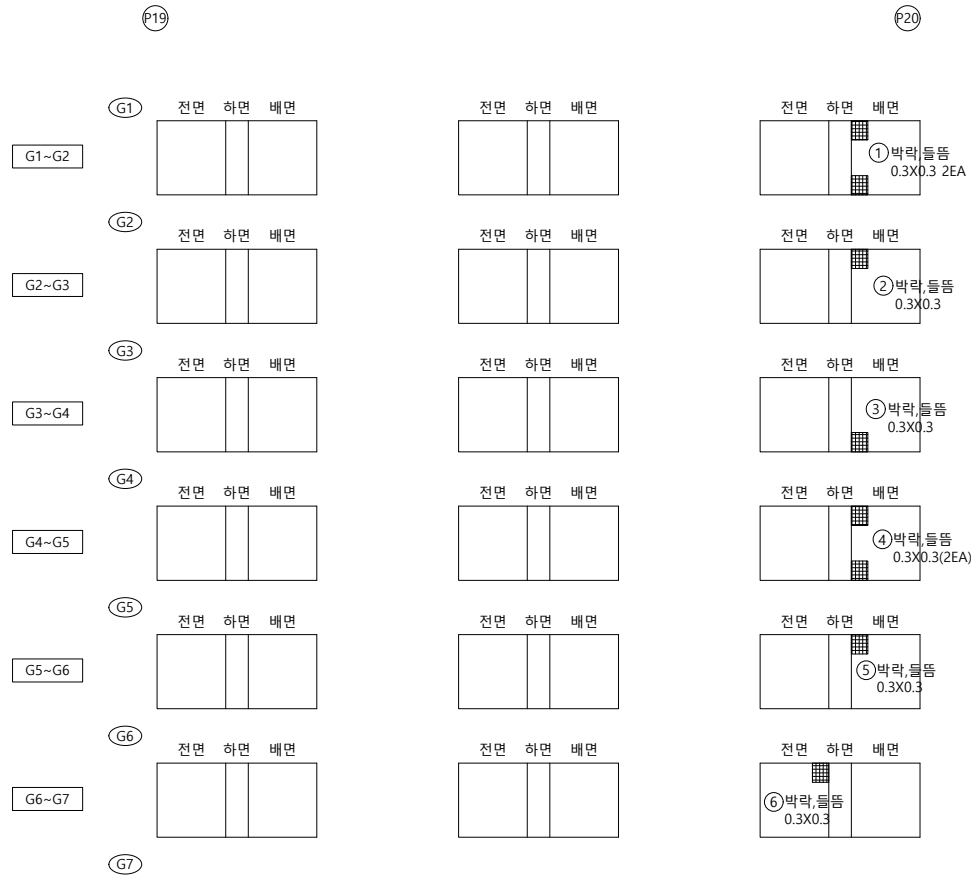


손상물량표

KEY PLAP

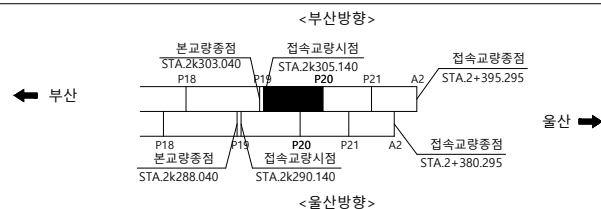

S E C T I O N

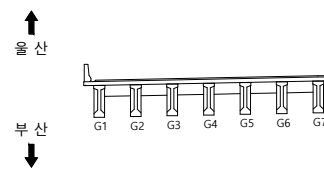

범례

	군 열		군열백태		기 타
	망상군열		백태		철근탐사
	재료본리		부 식		탄산화시험
	철근노출		파 손		균열심도
	박리, 박박		퇴 적		균열심도

		0.0
--	--	-----

2023년 부산울산고속도로
정밀안전진단용역

조 사 일 시	
---------	--

2023

책임기술자

오현승


도면번호

090

I D : 회야대교(부산) - 가로보 - S21

← 부 산



물 산➡

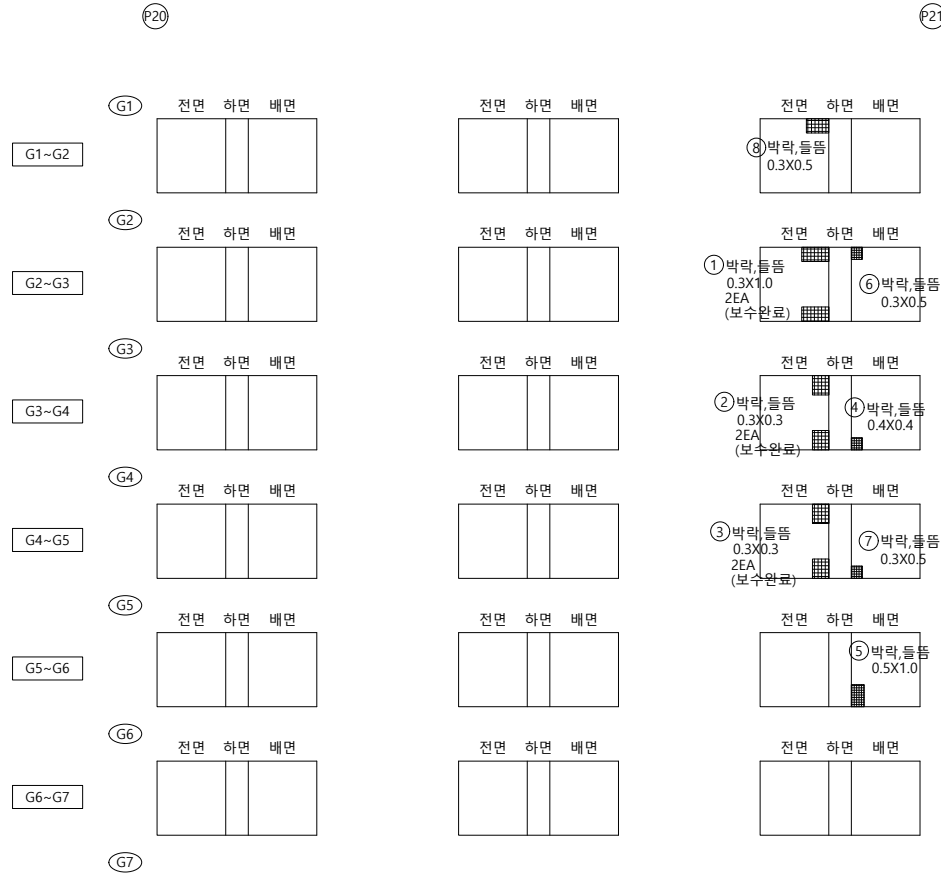

손상물량표

[illegible]

KEY PLAP

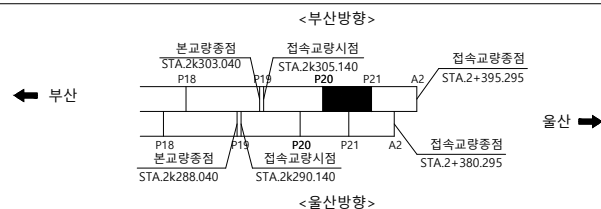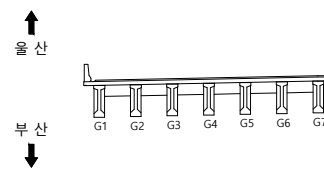S
E
C
T
I
O
N

범례

	균열		균열백태		기타
	망상균열		백태		철근탐사
	재료분리		부식		탄산화시험
	철근노출		파손		균열심도
	박리, 박락		퇴적		균열심도

용역명	2023년 부산울산고속도로 정밀안전진단용역
조사일시	2023
책임기술자	오 현 승
도면번호	091


I D : 회야대교(부산) - 교대 - A1

손상물량표

[illegible]

상면

⑥ 받침콘크리트
0.1/0.2


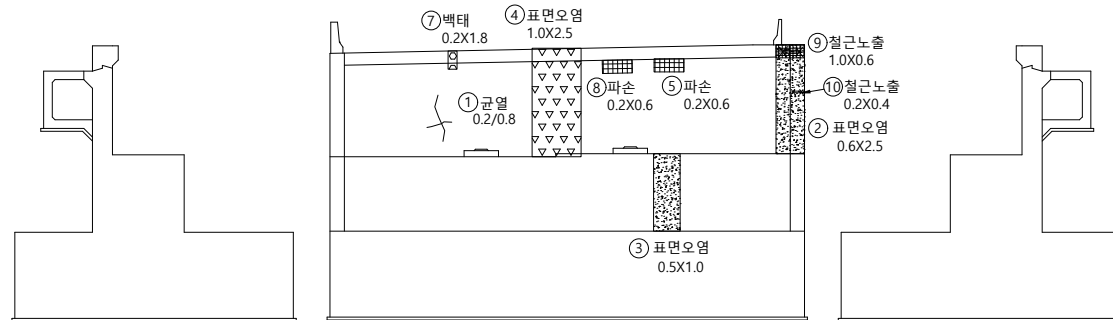


측면

전면

측면

부 산
↓

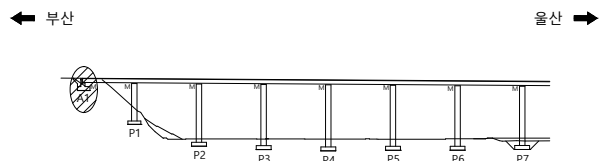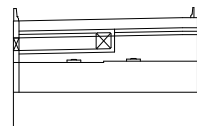S
E
C
T
I
O
N

폼
례




용역명	2023년 부산울산고속도로 정밀안전진단용역
-----	----------------------------

조 사 일 시	2023
---------	------



책임기술자	오 현 승
-------	-------

도 면 번 호 093

I D : 회야대교(부산) - 교각 - P1

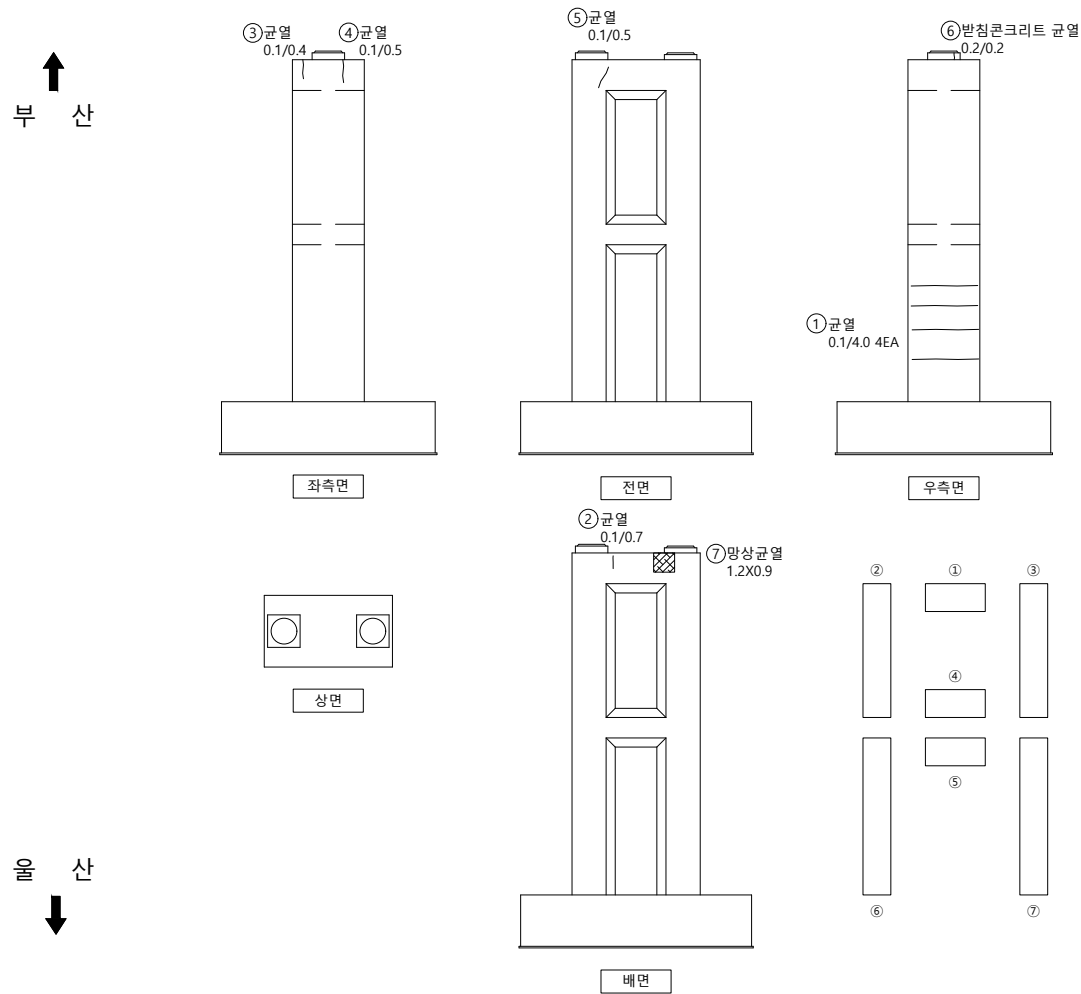

손상물량표

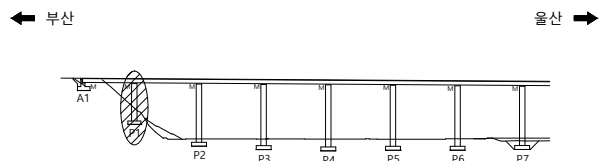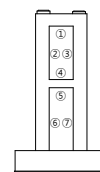[illegible]S
E
C
T
I
O
P

범례

	군 열		군열백태		기 타
	망상군열		백태		철근탐사
	재료분리		부 식		탄산화시험
	철근노출		파 손		군열심도
	박리, 박락		퇴 적		군열심도

50	10	00
----	----	----

2023년 부산울산고속도로
정밀안전진단용역

조 사 일 시

2023

책임기술자





오현승

도면번호

094

I D : 회야대교(부산) - 교각 - P2

손상물량표

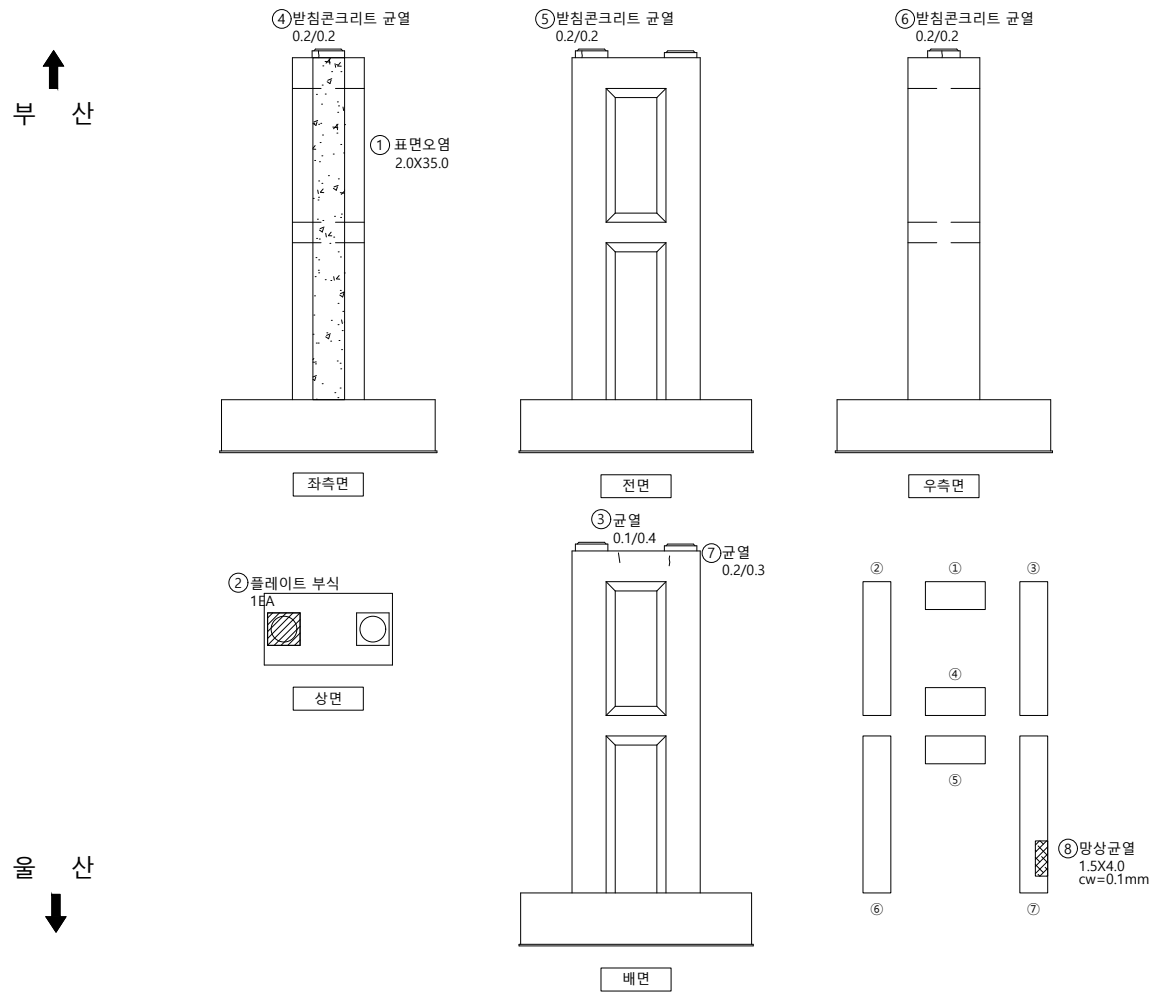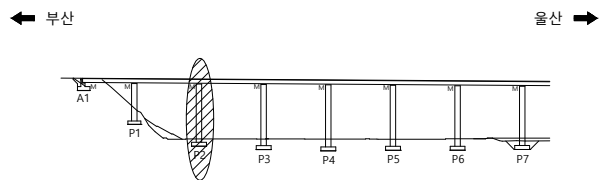 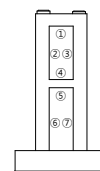[illegible]S
E
C
T
I
O
N

범례

	군 열		군열백태		기 타
	망상군열		백태		철근탐사
	재료분리		부 식		탄산화시험
	철근노출		파 손		군열심도
	박리, 박락		퇴 적		군열심도

00	01	02
----	----	----

2023년 부산울산고속도로
정밀안전진단용역

조 사 일 시

2023


책임기술자

오현승


도면번호

095


I D : 회야대교(부산) - 교각 - P3

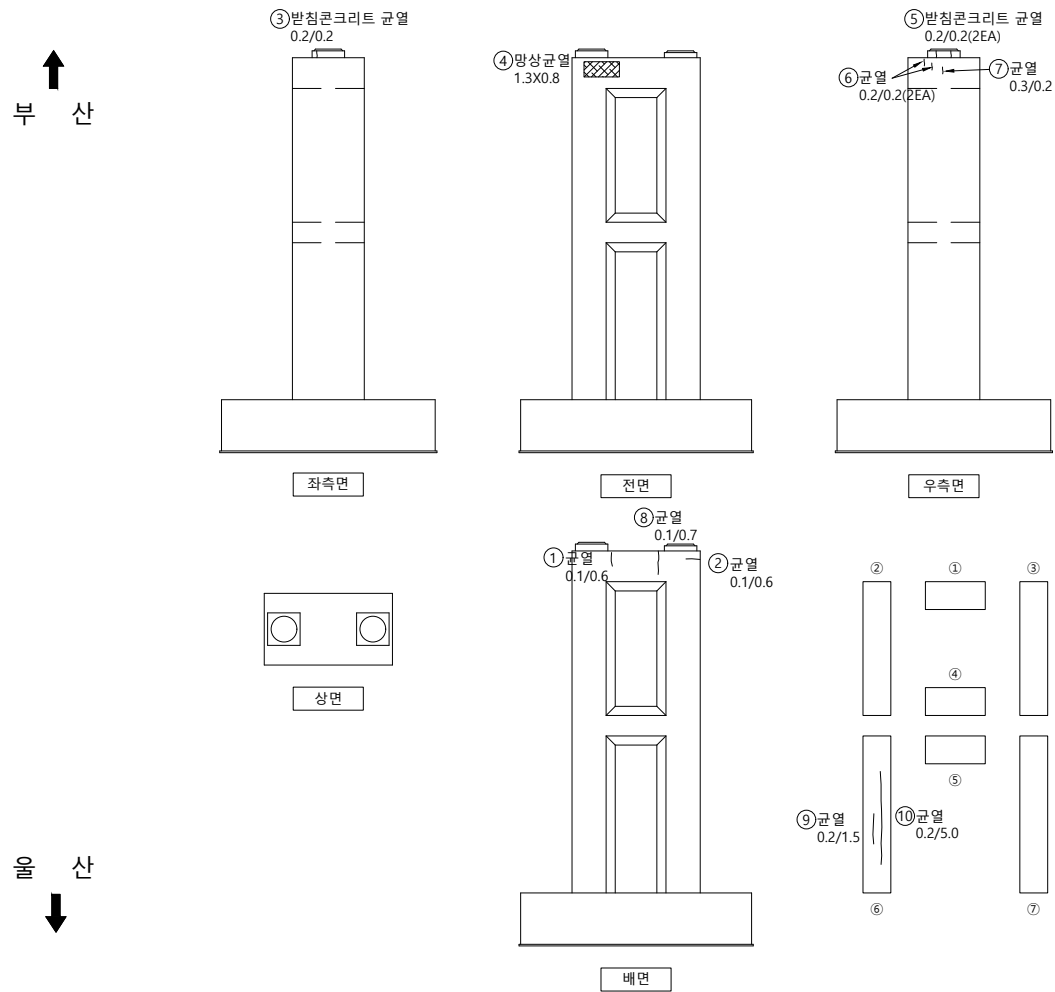

손상물량표

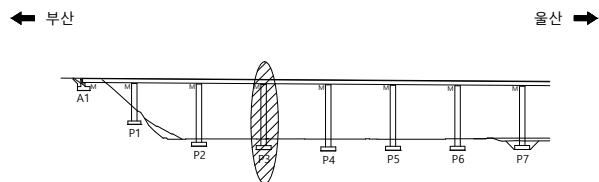[illegible]

SECTION

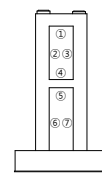

범례

	군 열		군열백태		기 타
	망상군열		백태		철근탐사
	재료분리		부 식		탄상화시험
	철근노출		파 손		균열심도
	박리, 박락		퇴 적		균열심도

50	10	00
----	----	----

2023년 부산울산고속도로
정밀안전진단용역

조 사 일 시

2023


책임기술자

오현승



도면번호

096

I D : 회야대교(부산) - 교각 - P4

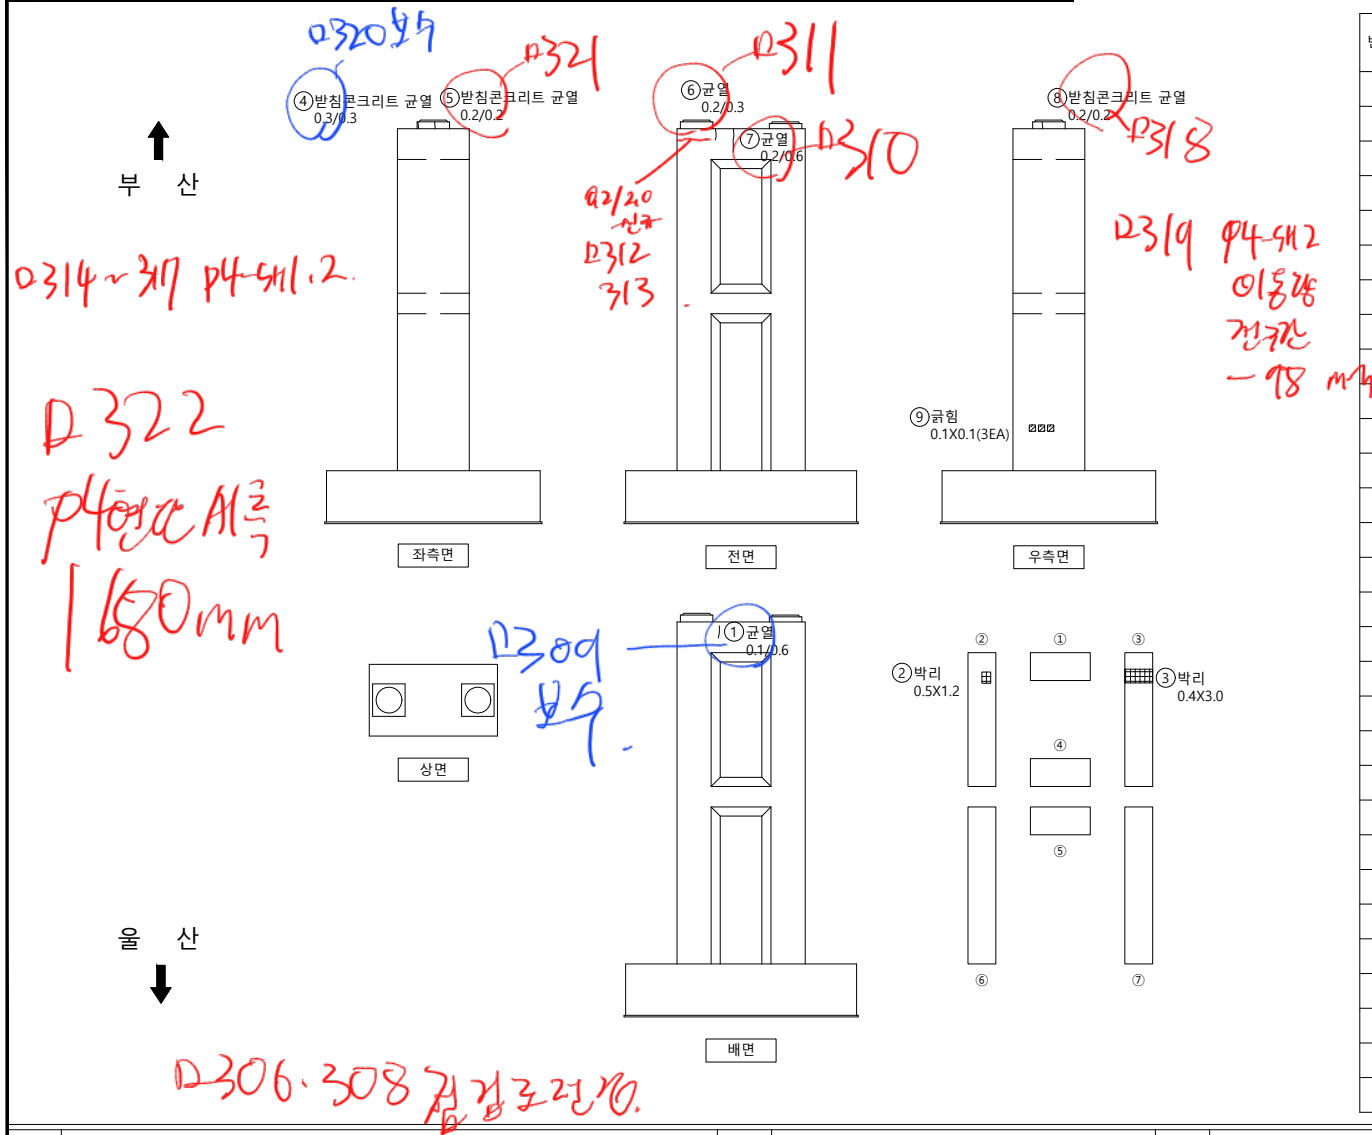

손상물량표

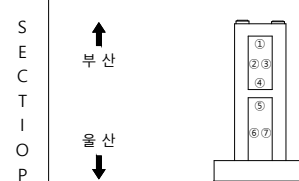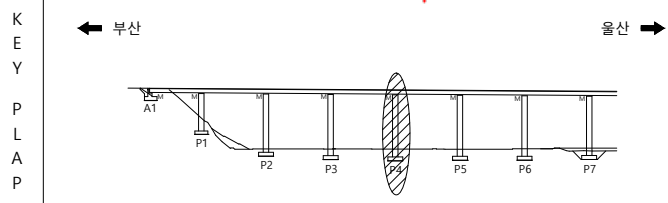[illegible]

범	 공 열	 공열백태	 기 타
	 망상균열	 백태	 철근탐사
례	 재료분리	 부 식	 탄산화시험
	 철근노출	 파 손	 균열심도
	 박리, 박락	 퇴 적	 균열심도


용역명 2023년 부산울산고속도로
정밀안전진단용역

조 사 일 시	2023
---------	------



책임기술자	오 현 승
-------	-------

도 면 번 호 097

I D : 회야대교(부산) - 교각 - P5

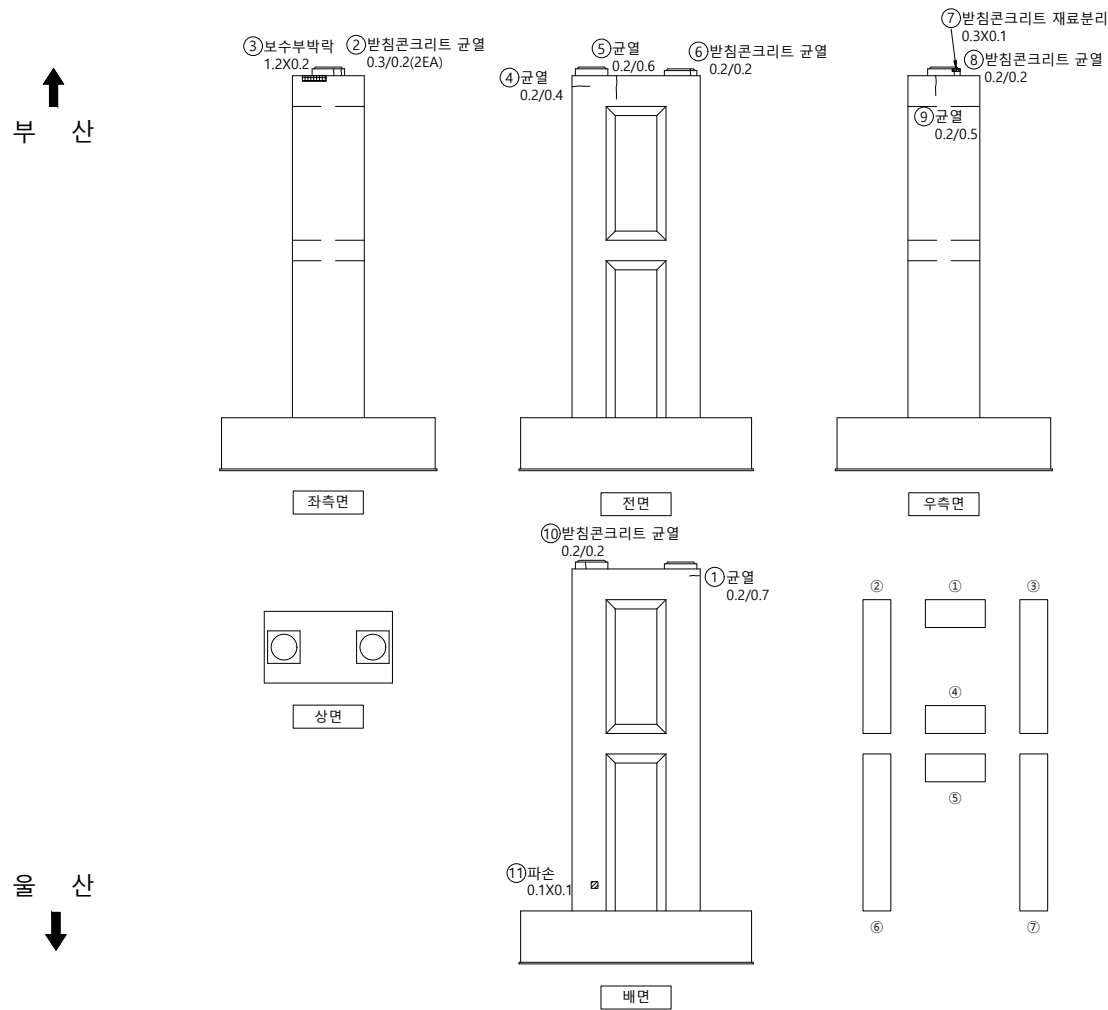

손상물량표

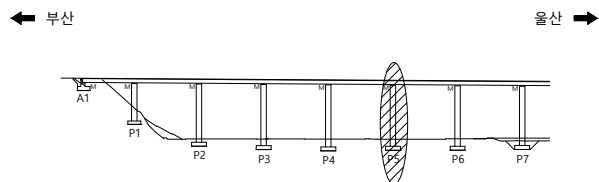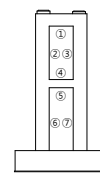S
E
C
T
I
O
N

범례

	군 열		군열백태		기 타
	망상군열		백태		철근탐사
	재료분리		부 식		탄산화시험
	철근노출		파 손		군열심도
	박리, 박락		퇴 적		군열심도

50	10	00
----	----	----

2023년 부산울산고속도로
정밀안전진단용역

조 사 일 시

2023


책임기술자

오현승




도면번호

098

I D : 회야대교(부산) - 교각 - P6

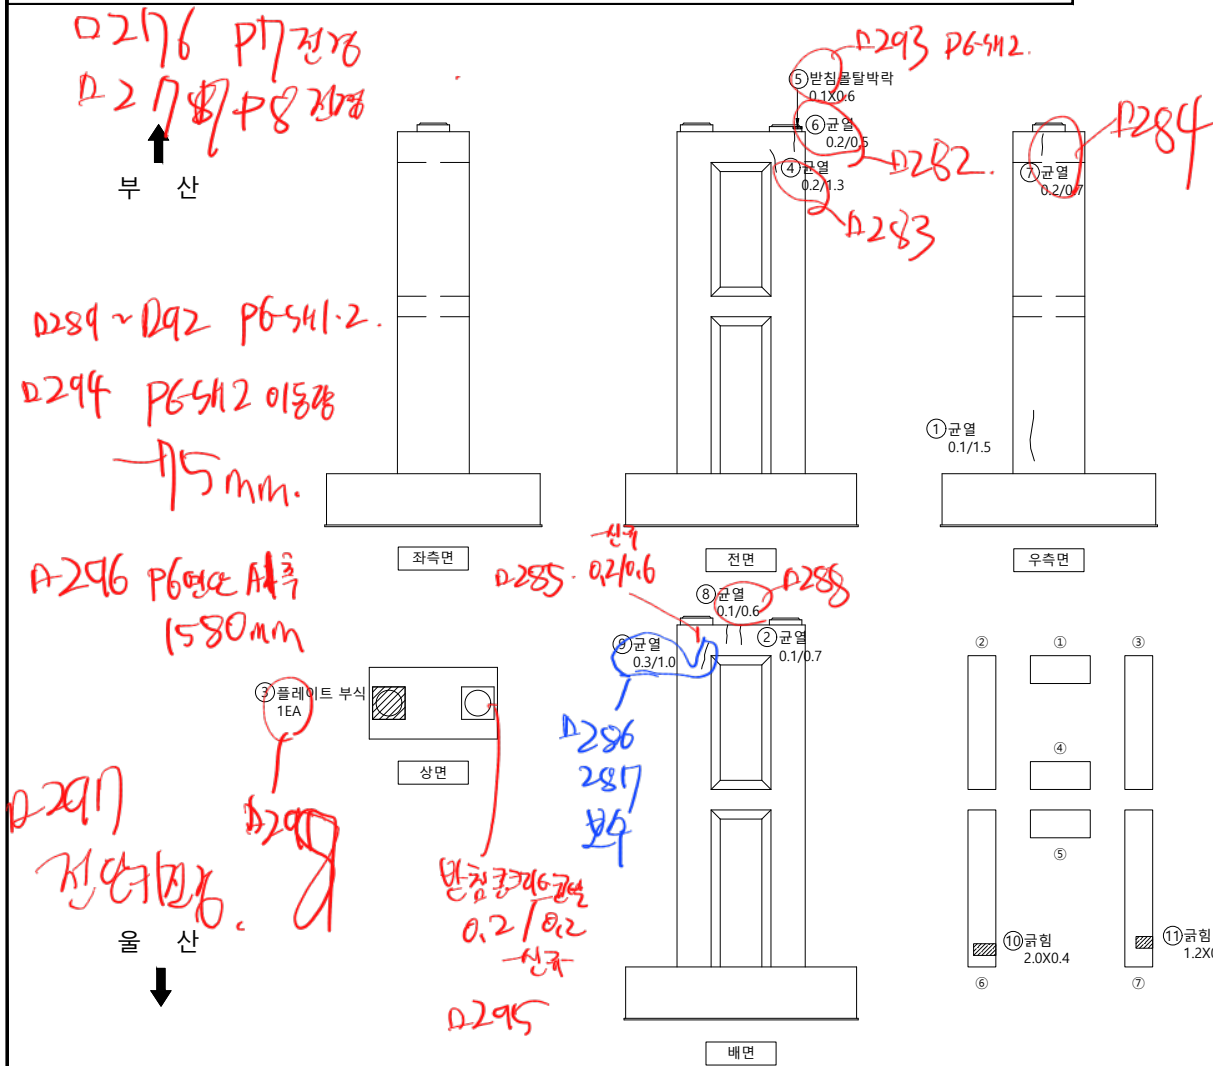

손상물량표

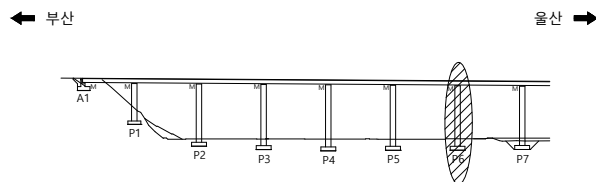 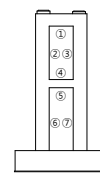[illegible]S
E
C
T
I
O
N

범례

	균열		균열백태		기타
	망상균열		백태		철근탐사
	재료분리		부식		탄산화시험
	철근노출		파손		균열심도
	박리, 박락		퇴적		균열심도

00	01	02
----	----	----

2023년 부산울산고속도로
정밀안전진단용역

조 사 일 시

2023


책임기술자

오현승



도면번호

099


I D : 회야대교(부산) - 교각 - P8

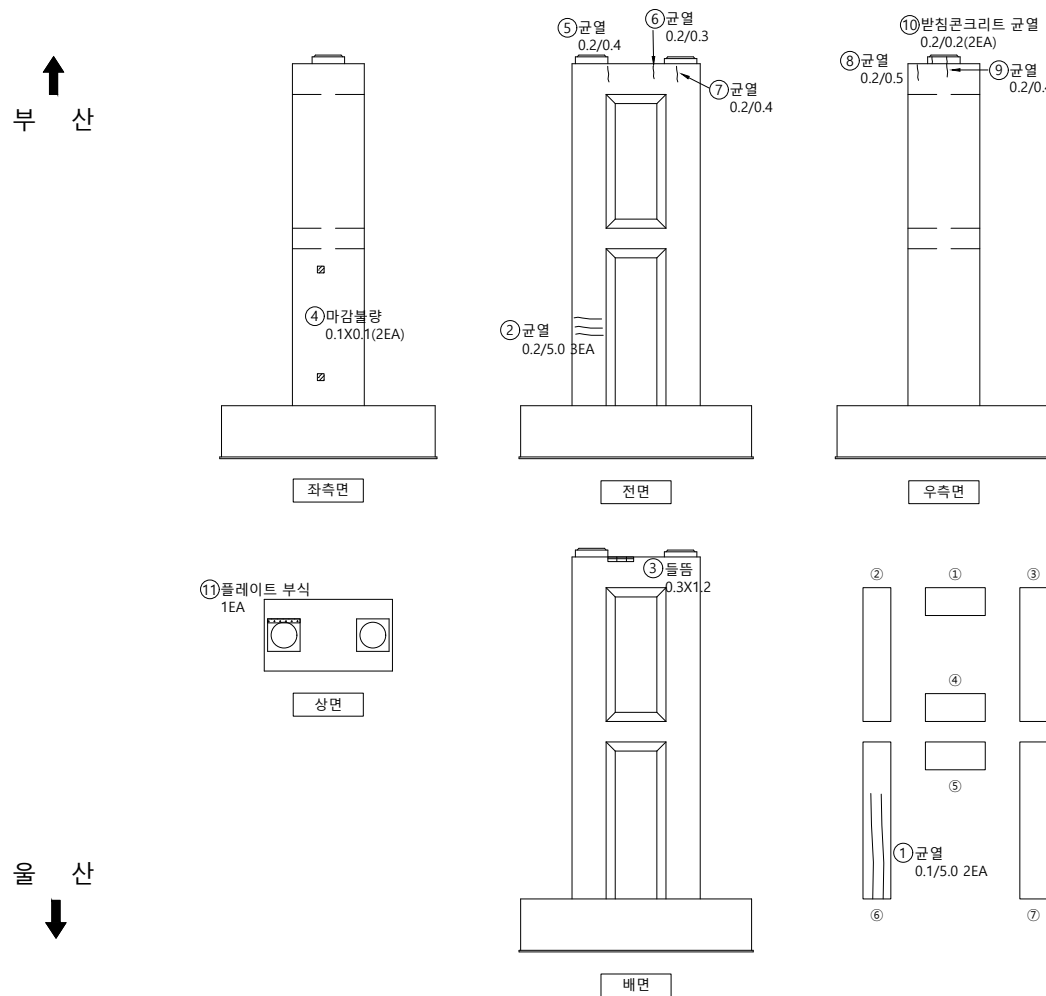

손 상 물 량 표

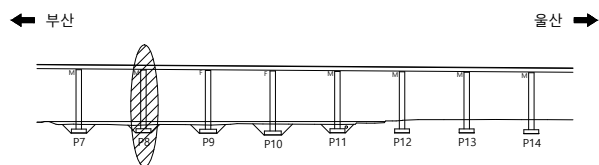 [illegible]

SECTION

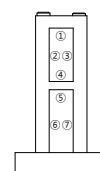

범례

50	10	0.0
----	----	-----

2023년 부산울산고속도로
정밀안전진단용역

조 사 일 시

2023


책임기술자

오현승



도면번호

101


I D : 회야대교(부산) - 교각 - P9

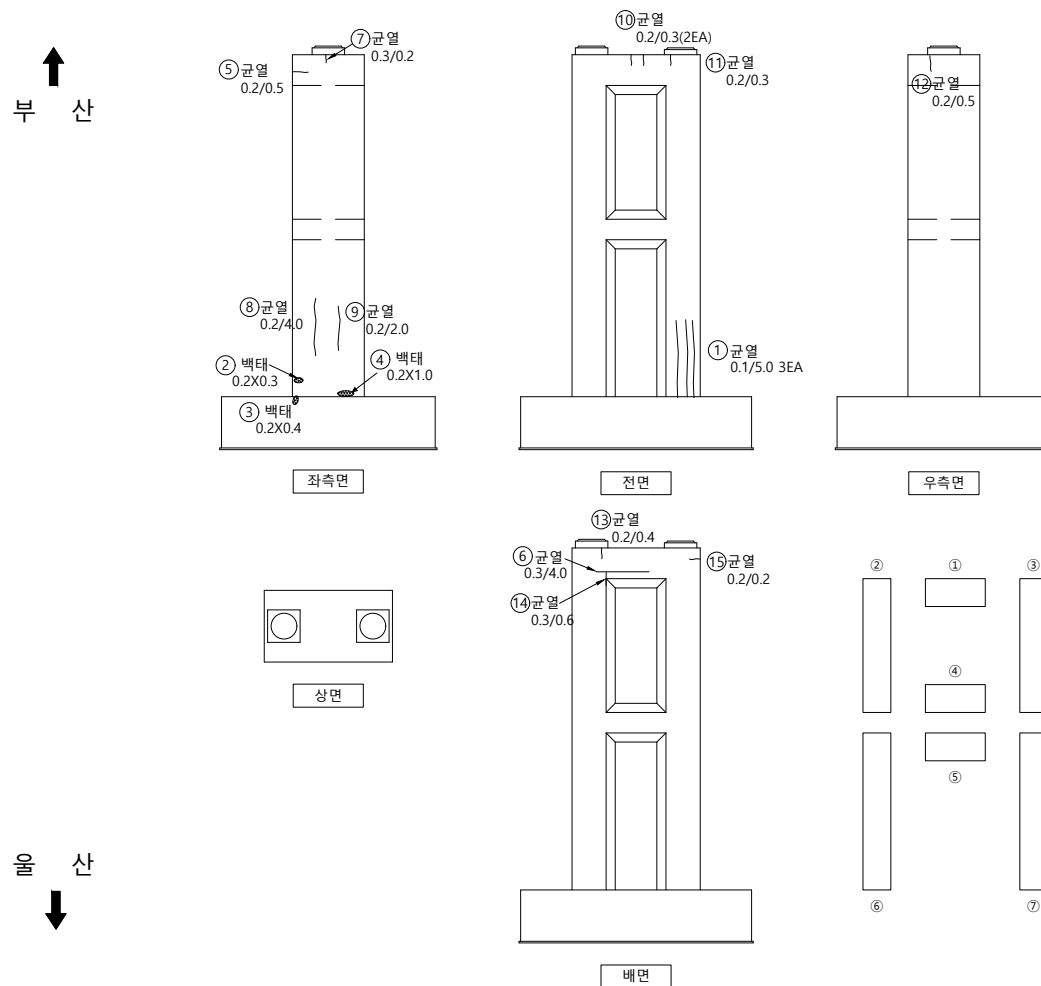

손 상 물 량 표

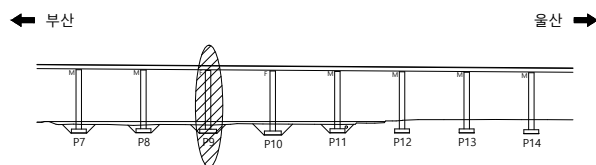 [illegible]

SECTION

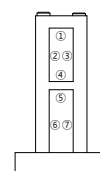

범례

	균열		균열백태		기타
	망상균열		백태		철근탐사
	재료분리		부식		탄산화시도
	철근노출		파손		균열심도
	박리, 박락		퇴적		균열심도

50	10	0.0
----	----	-----

2023년 부산울산고속도로
정밀안전진단용역

조 사 일 시

2023


책임기술자

오현승



도면번호

102

I D : 회야대교(부산) - 교각 - P10

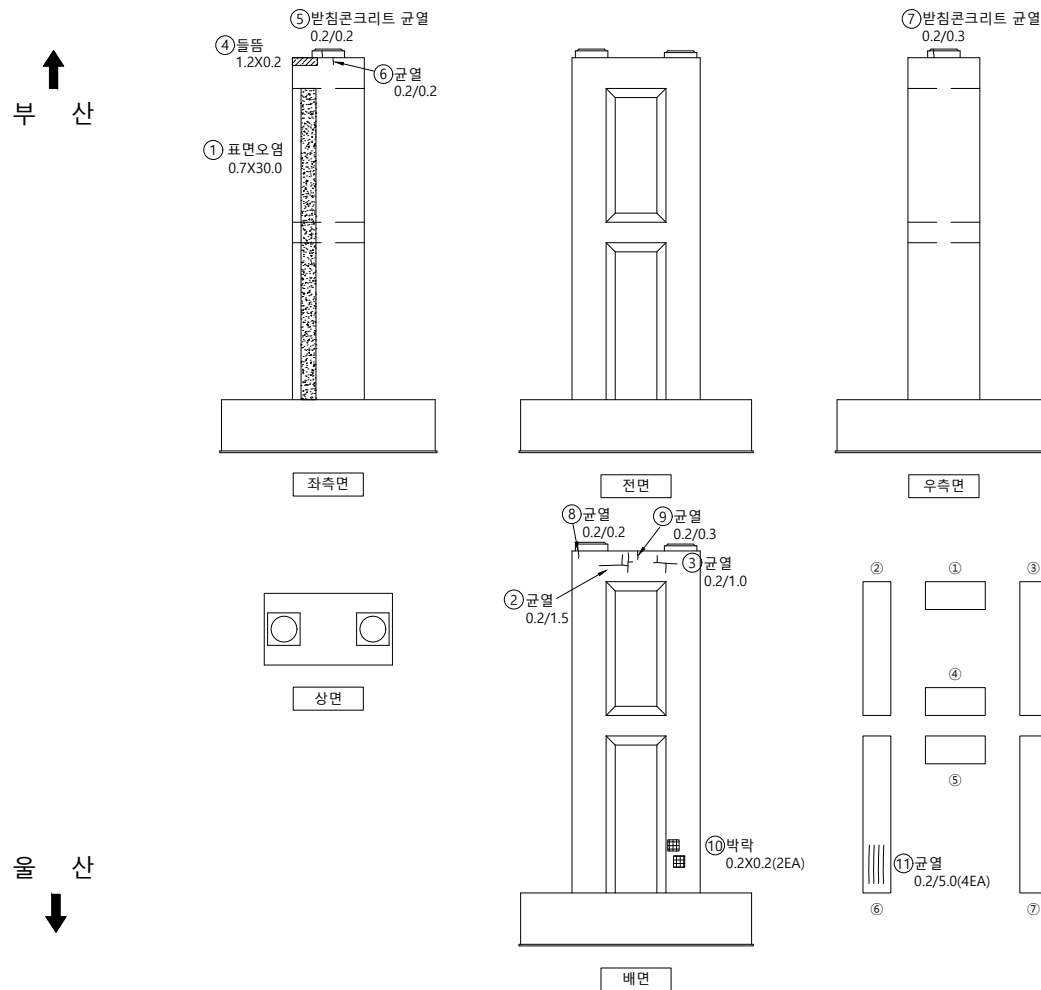

손상물량표

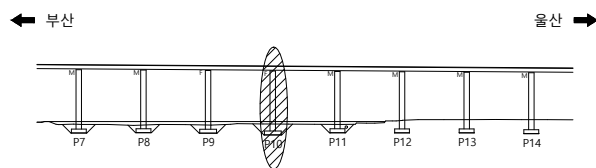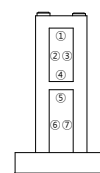[illegible]S
E
C
T
I
O
N

범례

	군 열		군열백태		기 타
	망상군열		백태		철근탐사
	재료분리		부 식		탄산화시험
	철근노출		파 손		군열심도
	박리, 박박		퇴 적		군열심도

50	51	52
----	----	----

2023년 부산울산고속도로
정밀안전진단용역

조 사 일 시

2023


책임기술자

오현승



도면번호

103

I D : 회야대교(부산) - 교각 - P11

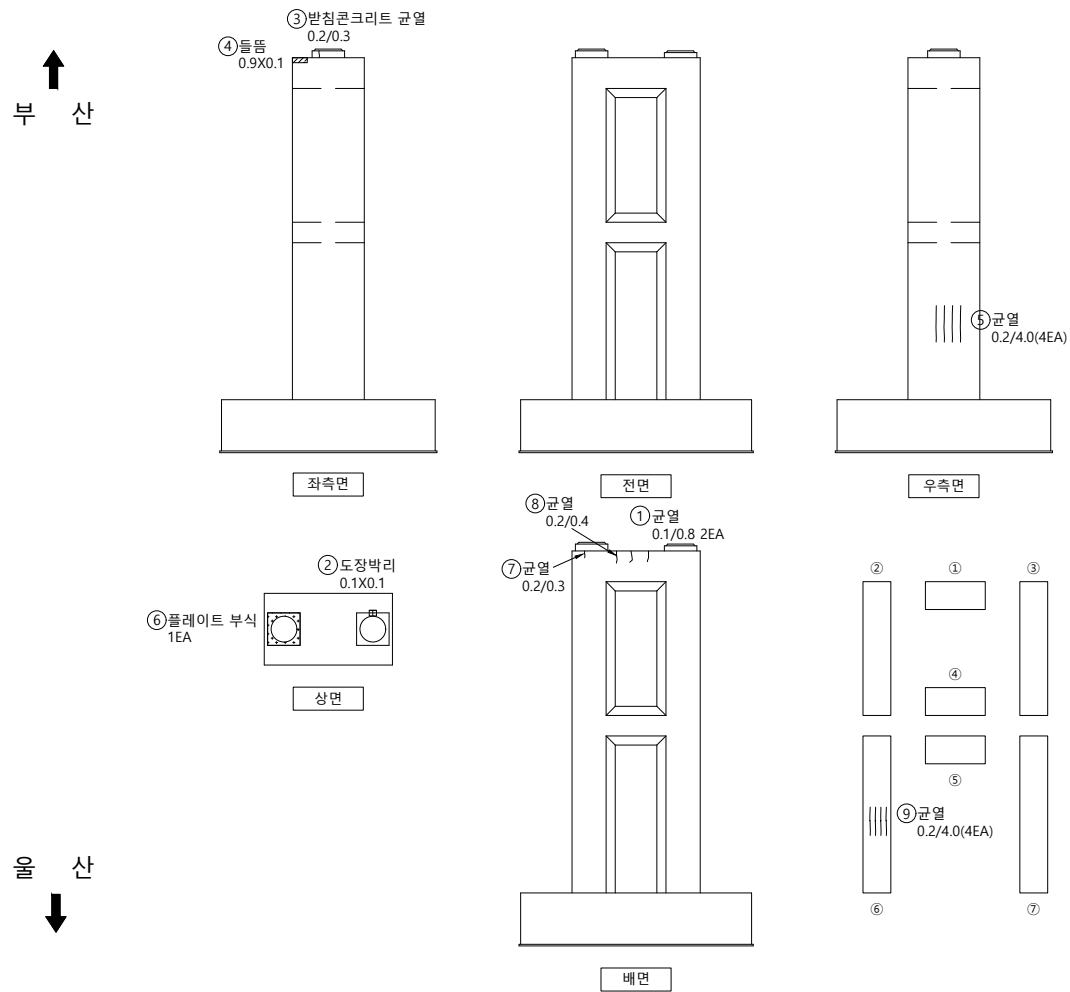

손상물량표

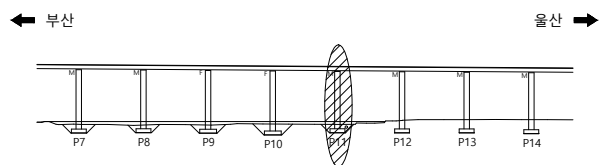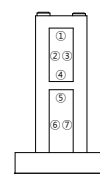[illegible]S
E
C
T
I
O
P

범례

	군 열		군열백태		기 타
	망성군열		백태		철근탐사
	재료분리		부 식		탄산화시험
	철근노출		파 손		군열심도
	박리, 박락		퇴 적		군열심도

공	하	공
---	---	---

2023년 부산울산고속도로
정밀안전진단용역

조 사 일 시	
---------	--

2023


책임기술자

오현승




도면번호

104

I D : 회야대교(부산) - 교각 - P12

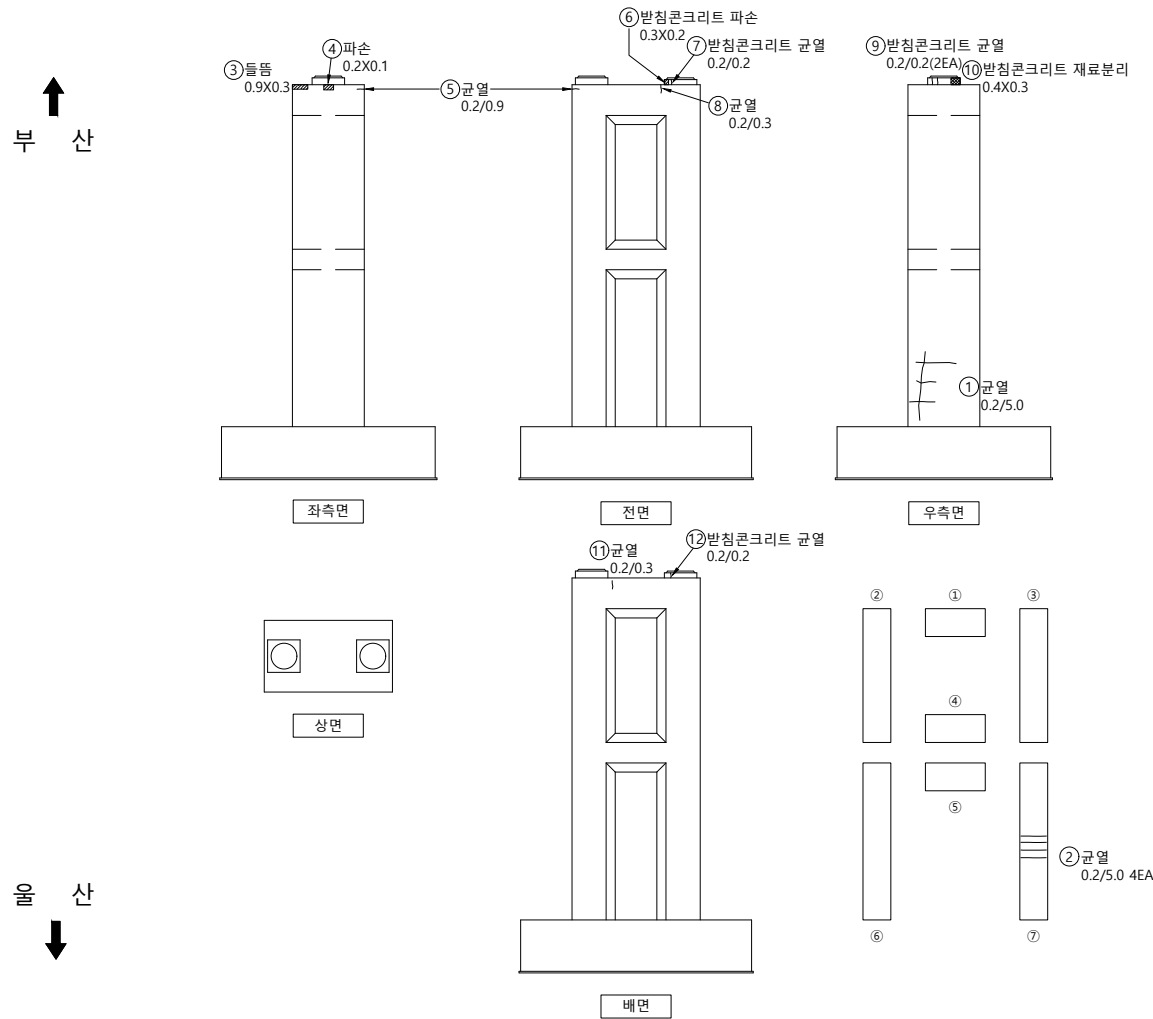

손상물량표

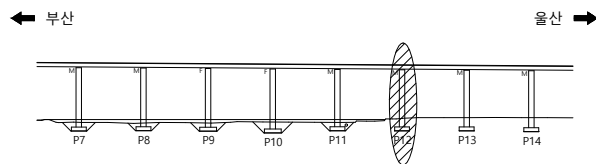 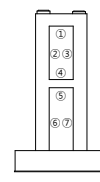[illegible]S
E
C
T
I
O
N

범례

00	10	05
----	----	----

2023년 부산울산고속도로
정밀안전진단용역

조 사 일 시	
---------	--

2023


책임기술자

오현승

도면번호

105


I D : 회야대교(부산) - 교각 - P13

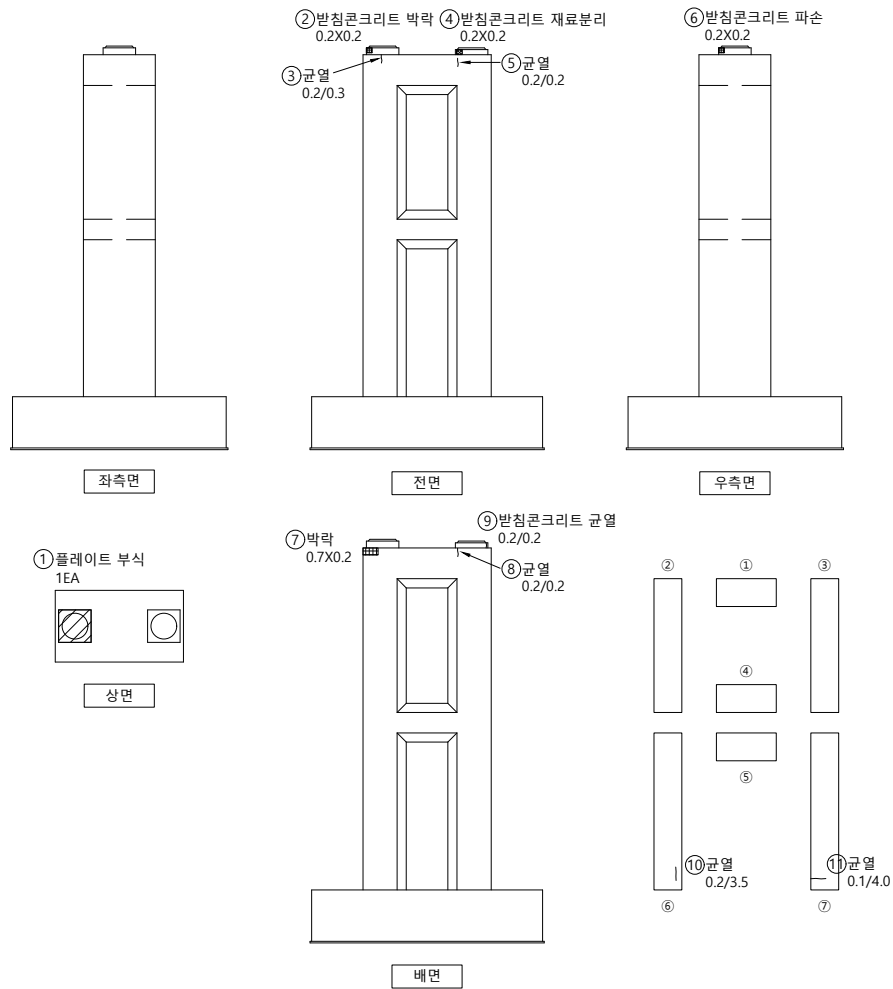


손상물량표

[illegible]

KEY PLAP

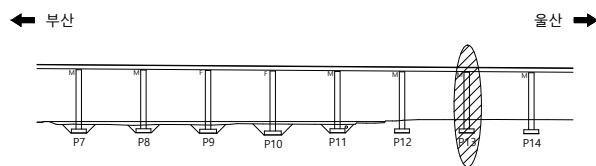

SECTION

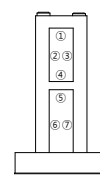범
려

50	10	00
----	----	----

2023년 부산울산고속도로
정밀안전진단용역

조 사 일 시

2023


책임기술자

오현승



도면번호

106


I D : 회야대교(부산) - 교각 - P14

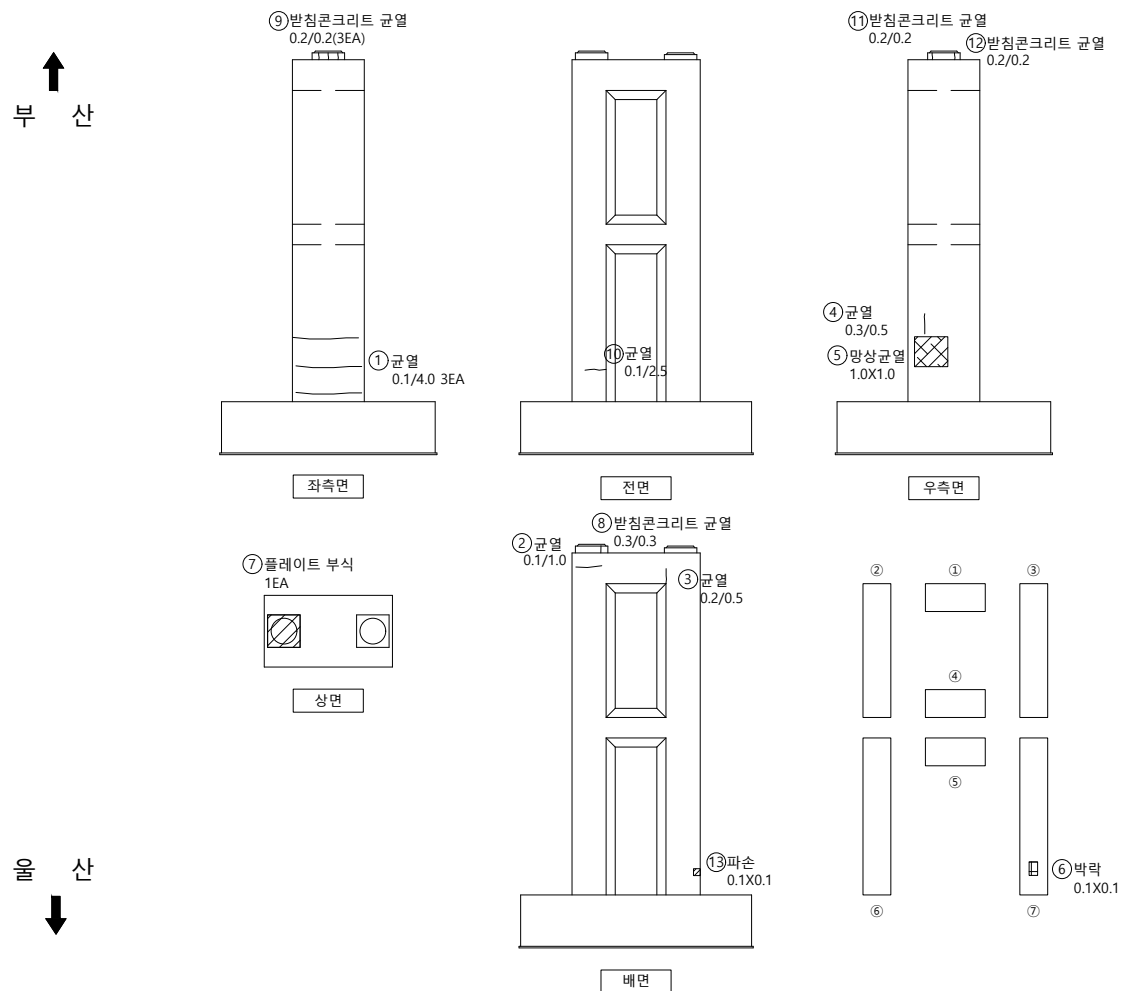

손 상 물 량 표

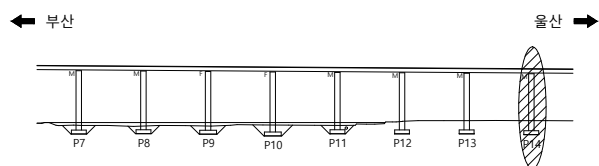 [illegible]

SECTION

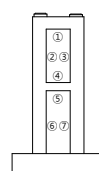

범례

	군 열		군열백태		기 타
	망상군열		백태		철군탐사
	재료보리		부 식		탄산화시험
	철근노출		파 손		군열심도
	박리, 박락		퇴 적		군열심도

00	01	02
----	----	----

2023년 부산울산고속도로
정밀안전진단용역

조 사 일 시

2023


책임기술자

오현승


도면번호

107


I D : 회야대교(부산) - 교각 - P15

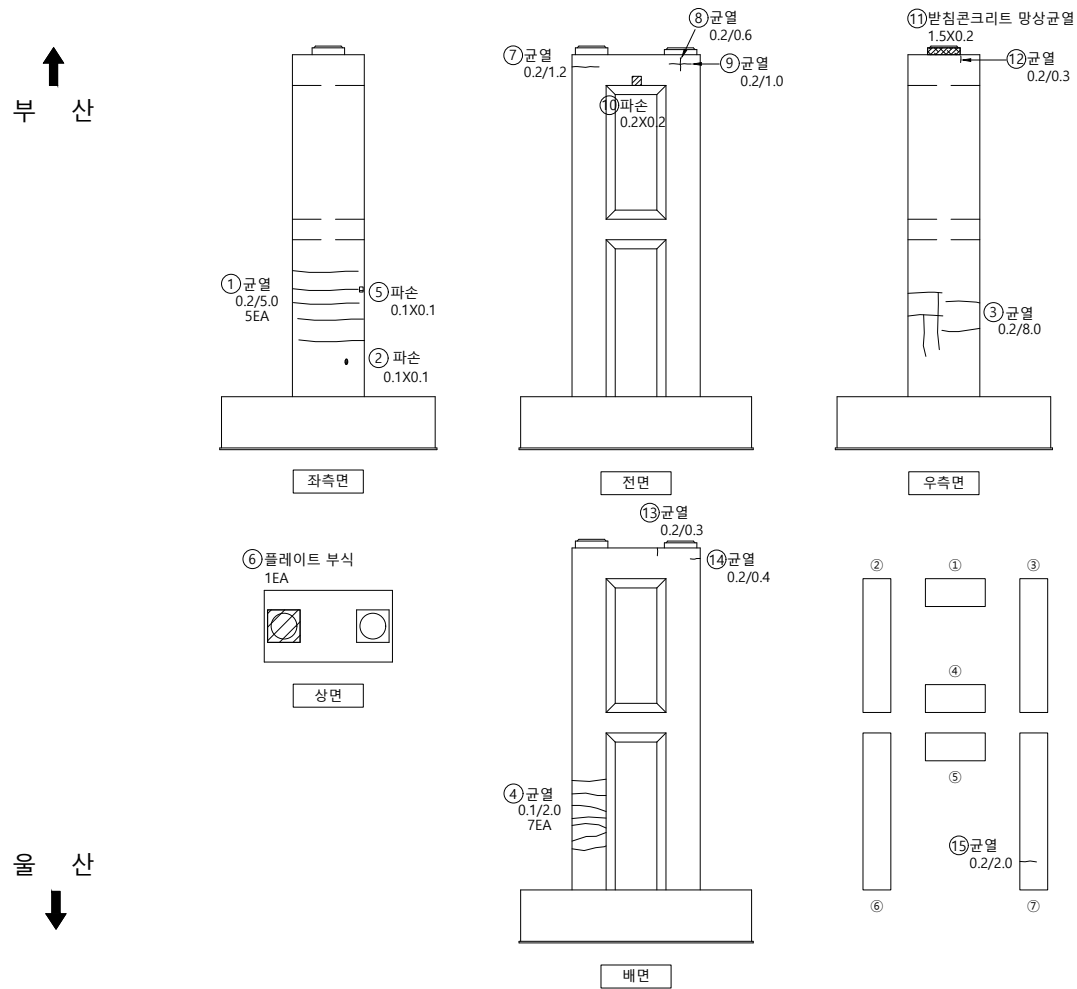

손상물량표

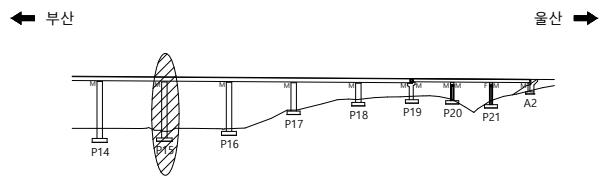[illegible]

SECTION

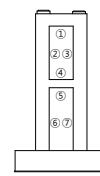

범례

	군 열		군열백태		기 타
	망상군열		백태		철근탐사
	재료분리		부 식		탄산화시험
	철근노출		파 손		군열심도
	박리, 박락		퇴 적		군열심도

50	10	00
----	----	----

2023년 부산울산고속도로
정밀안전진단용역

조 사 일 시

2023


책임기술자

오현승

도면번호



108

I D : 회야대교(부산) - 교각 - P16

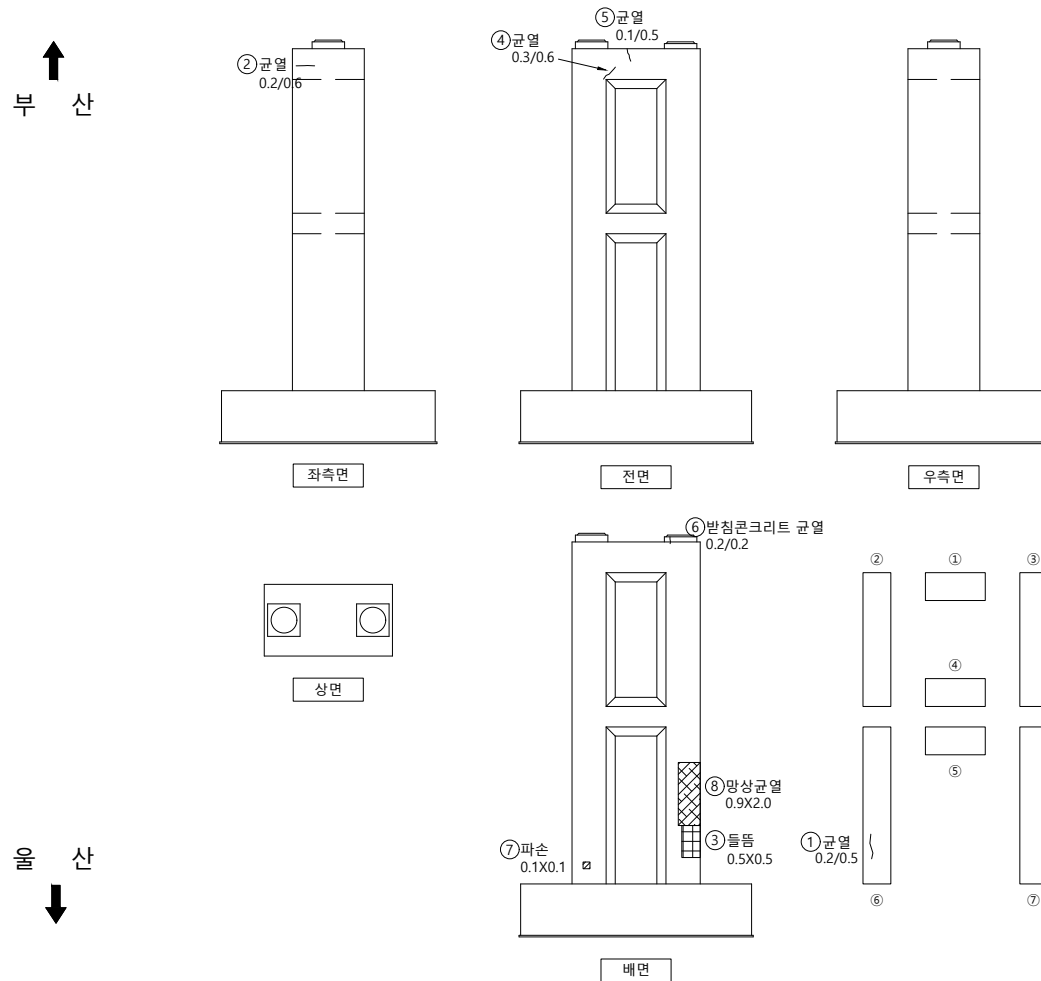

손상물량표

KEY PLAP

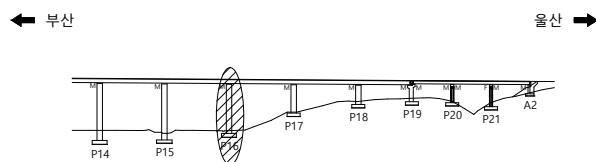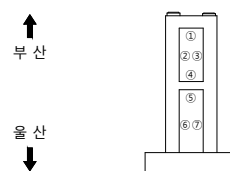S
E
C
T
I
O
P

범례

	군 열		군열백태		기 타
	망상군열		백태		철근탐사
	재료분리		부 식		탄산화시험
	철근노출		파 손		군열심도
	박리, 박박		퇴 적		군열심도

공	하	공
---	---	---

2023년 부산울산고속도로
정밀안전진단용역

조 사 일 시	
---------	--

2023


책임기술자

오현승




도면번호

109

I D : 회야대교(부산) - 교각 - P17

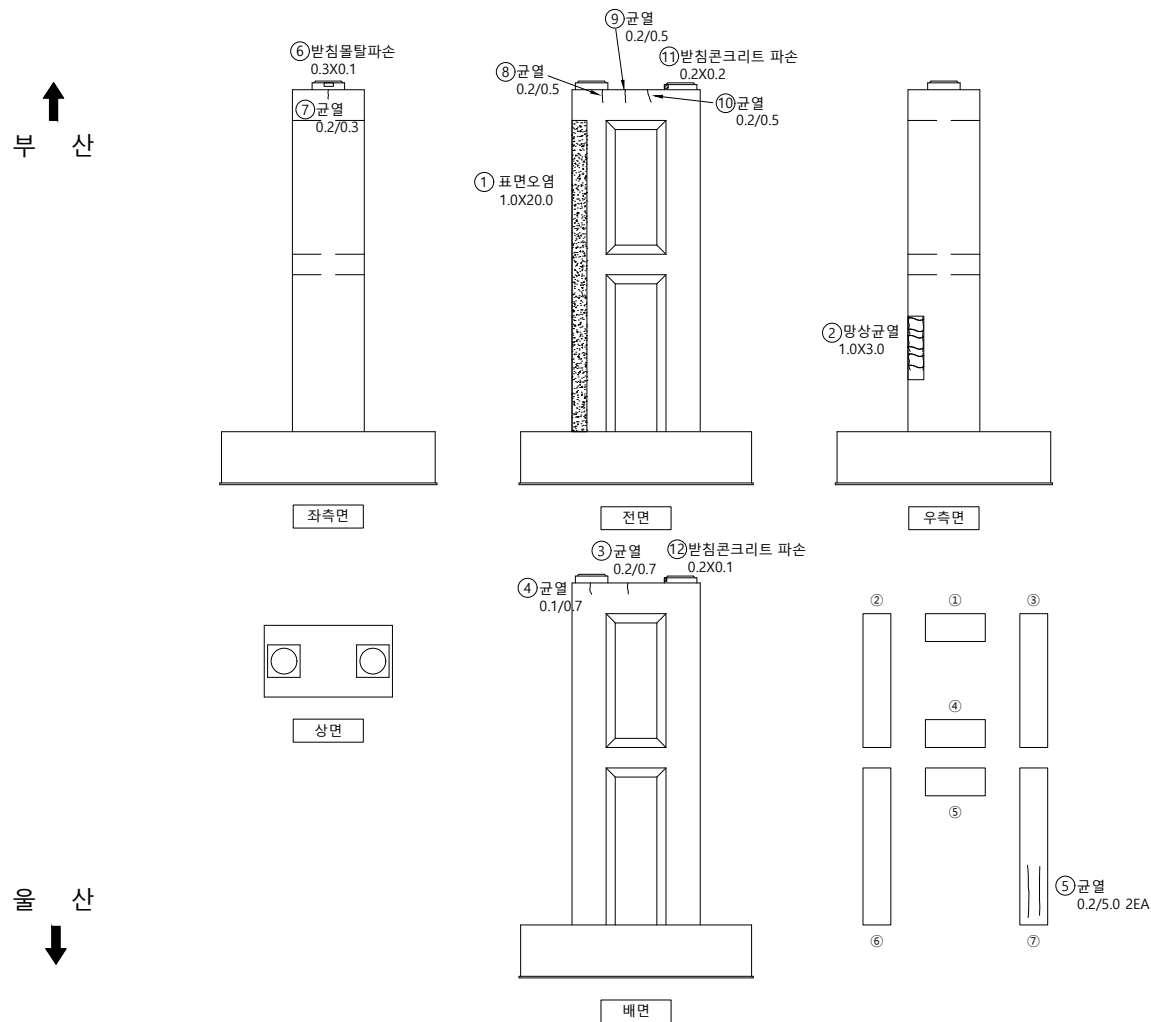

손상물량표

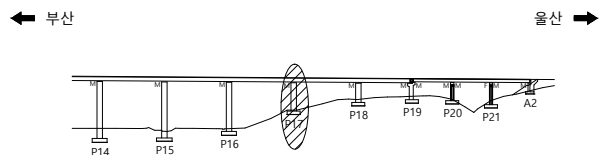 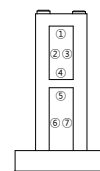S
E
C
T
I
O
N

범례

	군 열		군열백태		기 타
	망상군열		백태		철근탐사
	재료분리		부 식		탄상화시험
	철근노출		파 손		균열심도
	박리, 박락		퇴 적		균열심도

00	01	02
----	----	----

2023년 부산울산고속도로
정밀안전진단용역

조 사 일 시

2023


책임기술자

오현승



도면번호

110


I D : 회야대교(부산) - 교각 - P18

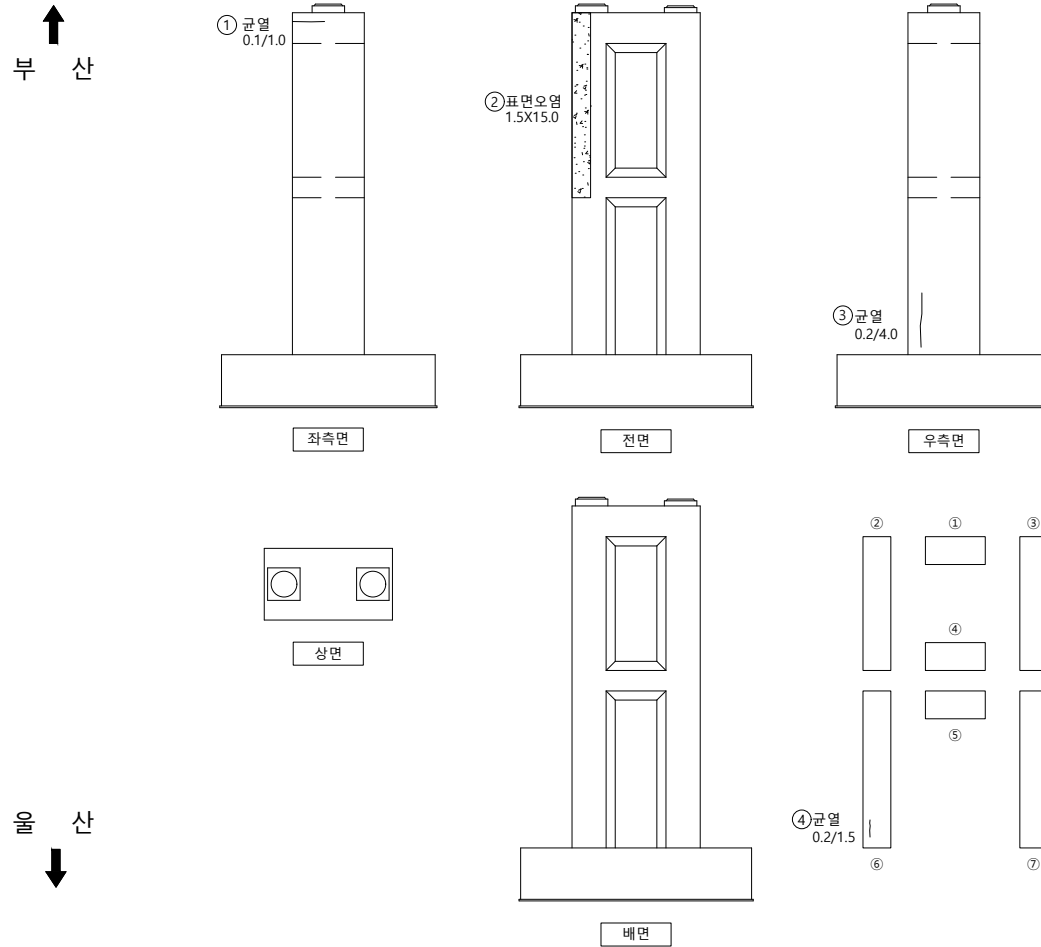

손상물량표

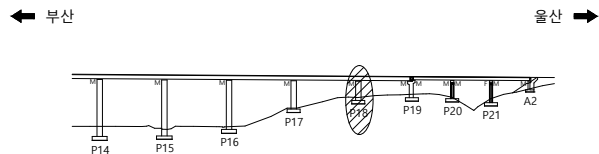 

SECTION

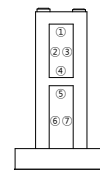

범례

	군 열		군열백태		기 타
	망상군열		백태		철근탐사
	재료분리		부 식		탄상화시험
	철근노출		파 손		군열심도
	박리, 박락		퇴 적		군열심도


용역명 2023년 부산울산고속도로
정밀안전진단용역

조 사 일 시	2023
---------	------


책임기술자	오 현 승
-------	-------

도 면 번 호 111

I D : 회야대교(부산) - 교각 - P20

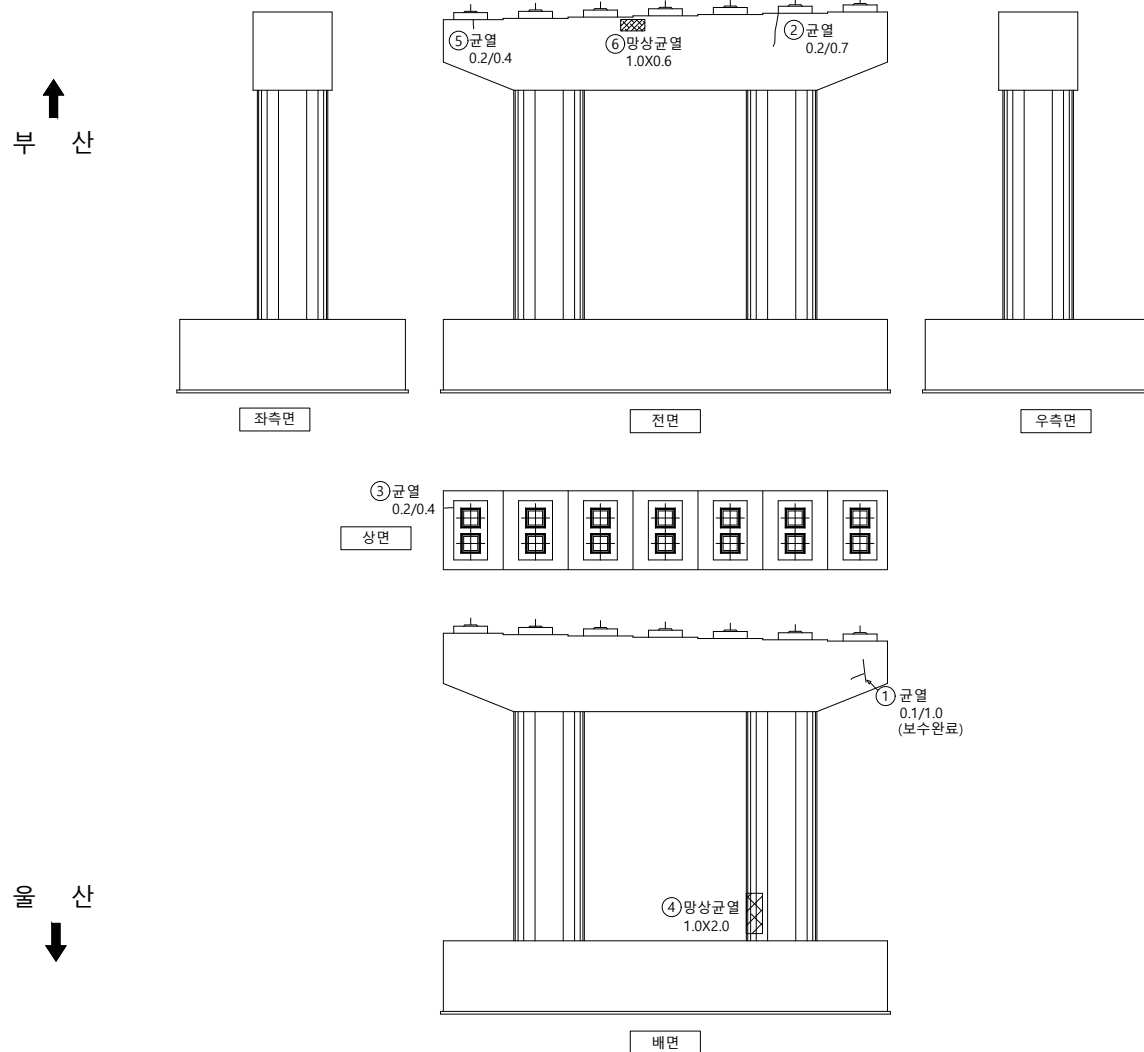


손상물량표



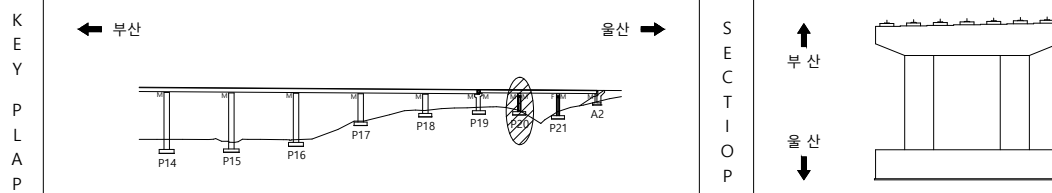
[illegible]

범	균열	균열백태	기 타	용역명 2023년 부산울산고속도로 정밀안전진단용역
	망상균열	백태	철근탐사	
레	재료분리	부 식	탄산화시험	조 사 일 시 2023
	철근노출	파 손	균열심도	책임기술자 오 현 승
	박리, 박락	퇴 적	균열심도	도 면 번 호 113

I D : 회야대교(부산) - 교각 - P21

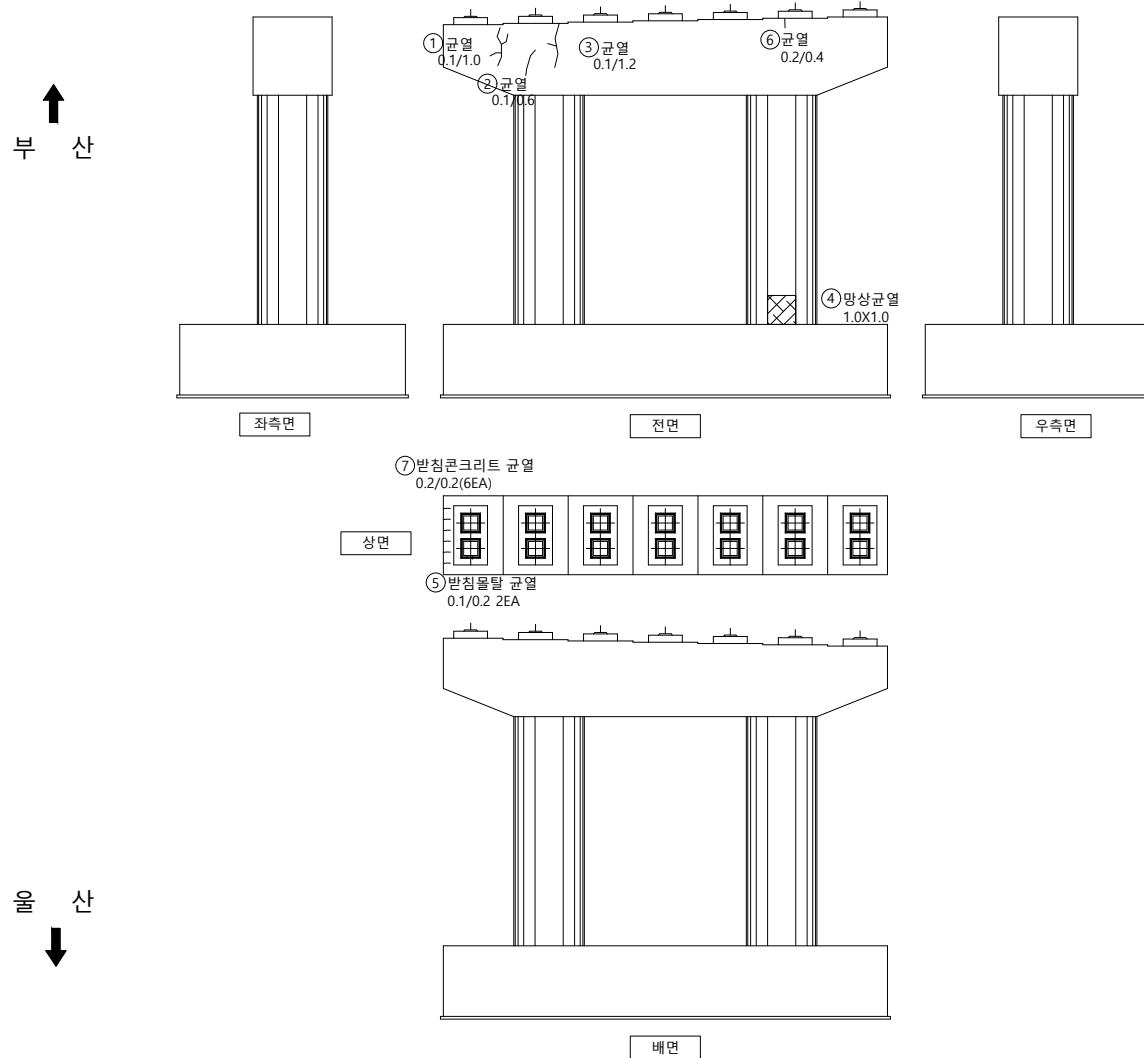

손상물량표

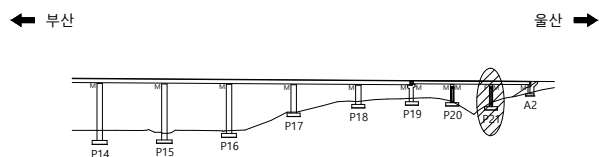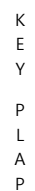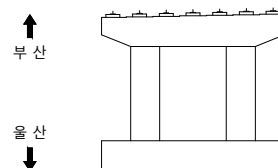S
E
C
T
I
O
P

범례

	군 열		군열백태		기 타
	망성균열		백태		철근탐사
	재료분리		부 식		탄산화시험
	철근노출		파 손		균열심도
	박리, 박락		퇴 적		균열심도

00	01	02
----	----	----

2023년 부산울산고속도로
정밀안전진단용역

조 사 일 시	
---------	--

2023

책임기술자

오현승


도면번호

114


I D : 회야대교(부산) - 교대 - A2

부 산

상면

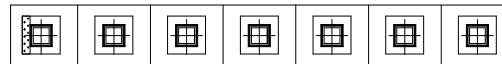

⑤ 플레이트 부식
1EA

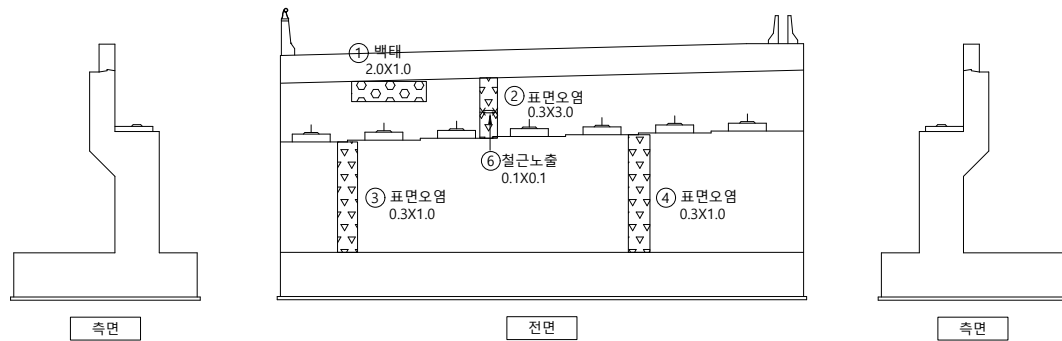


울 산
↓

손상물량표


KEY PLAP

← 부산

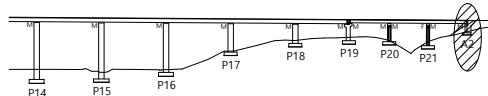S
E
C
T
I
O
P

↑
부 산

울산
↓

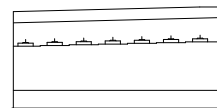

범례



용역명	2023년 부산울산고속도로 정밀안전진단용역
-----	----------------------------

조 사 일 시	2023
---------	------

책임기술자	오 현 승
-------	-------

도 면 번 호 115