


I D : 회야대교(부산) - 바닥판상면 - S1

← 부 산

울 산 →

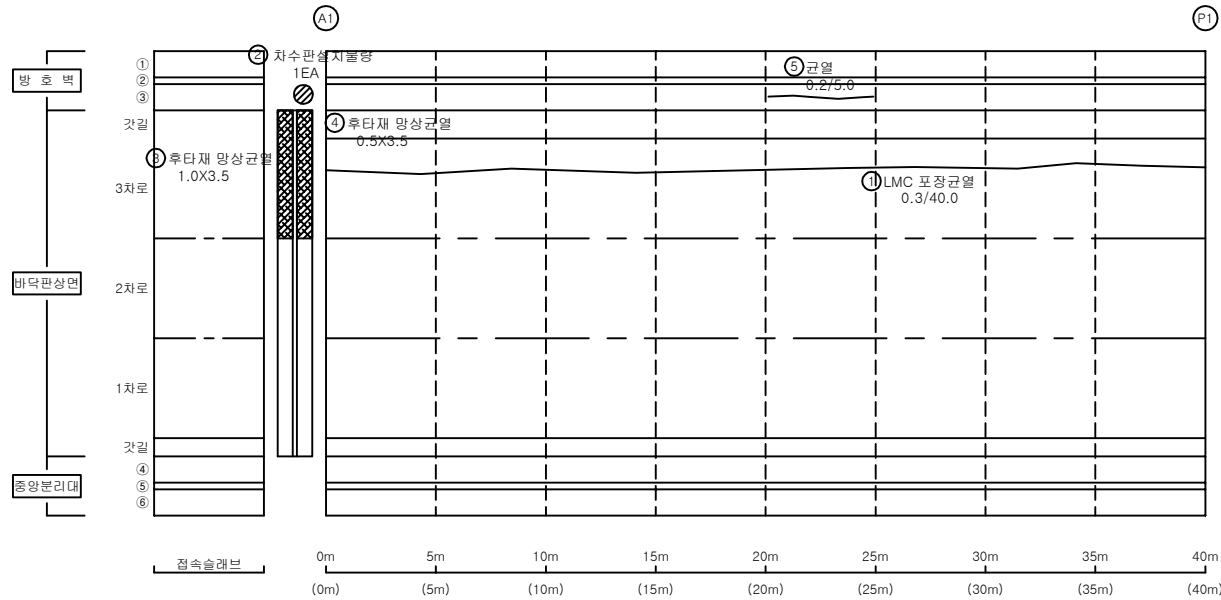


손 상 물 량 표

교면포장

S1

번호	신/구	부재명	손 상 현 황	손 상 규 모					비고
				폭(mm)	길이(m)	너비(m)	개소	단위	
1	구	포장	LMC포장균열		40.0		1	m	40.00
2	신	신축이음	차수판 설치불량				1	EA	1.00
3	신	신축이음	후타재 망상균열		1.0	3.5	1	m ²	3.50
4	신	신축이음	후타재 망상균열		0.5	3.5	1	m ²	1.75
5	신	방호벽	균열	0.2	5.0		1	m	5.00
6									
7									
KEY
P
L
A
P

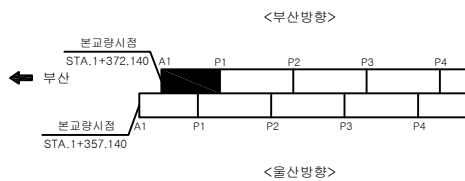

S
E
C
T
I
O
P



변
례


① 균열	② 균열백대	③ 기타
④ 망상균열	⑤ 백대	⑥ 철근탐사
⑦ 재료분리	⑧ 부식	⑨ 탄산화시험
⑩ 철근노출	⑪ 파손	⑫ 균열심도
⑬ 박리, 박락	⑭ 퇴적	⑮ 균열심도

용역명		2022년 부산울산고속도로 정기·정밀안전점검용역
조사일시	2022	
책임기술자	박윤국	
도면번호	001	

I D : 회야대교(부산) - 바닥판상면 - S2

← 부 산

울 산 →

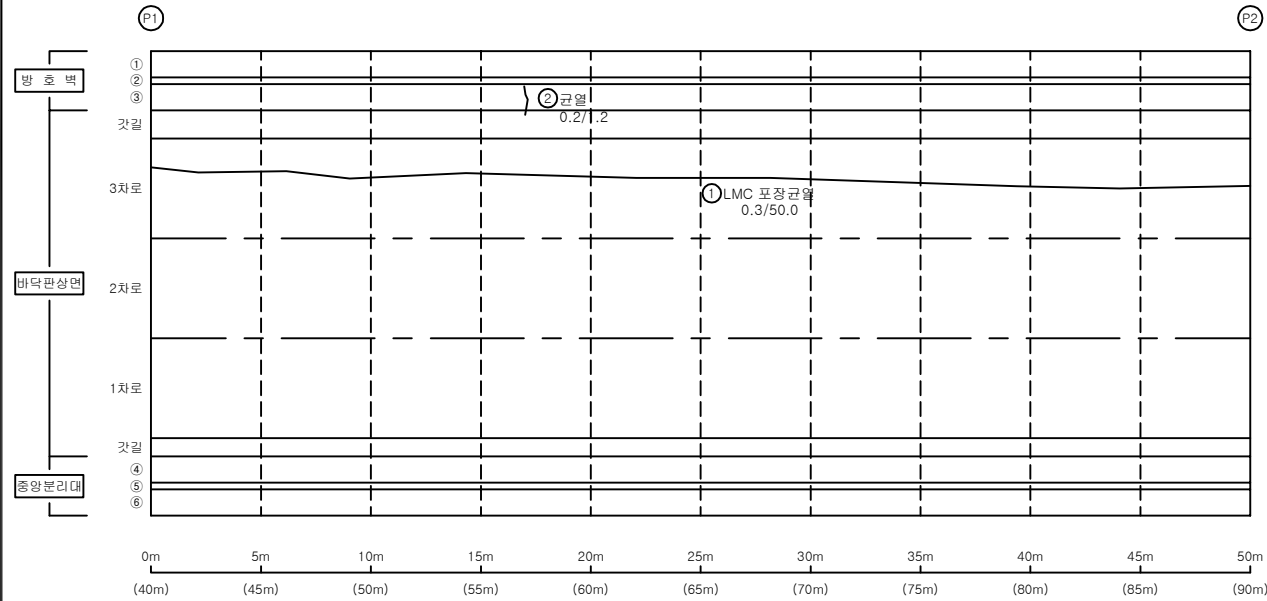


손 상 물 량 표

교면포장


S2

번호	신/구	부재명	손 상 현 황	손 상 규 모					비고
				폭(mm)	길이(m)	너비(m)	개소	단위	
1	구	포장	LMC포장균열		50.0		1	m	50.00
2	신	방호벽	균열	0.2	1.2		1	m	1.20
3									
4									
K
E
Y
P
L
A
P

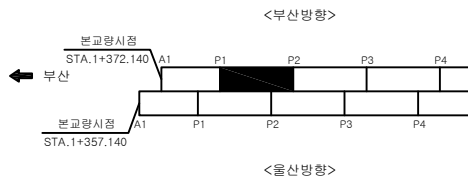

S
E
C
T
I
O
P

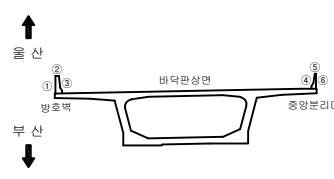

변
례


균열	균열백대	기타
망상균열	백대	철근탐사
재료분리	부식	탄산화시험
철근노출	파손	균열심도
바리, 박락	퇴적	균열심도

용역명	2022년 부산울산고속도로 정기·정밀안전점검용역
조사일시	2022
책임기술자	박윤국
도면번호	002

I D : 회야대교(부산) - 바닥판상면 - S3

← 부 산

울 산 →

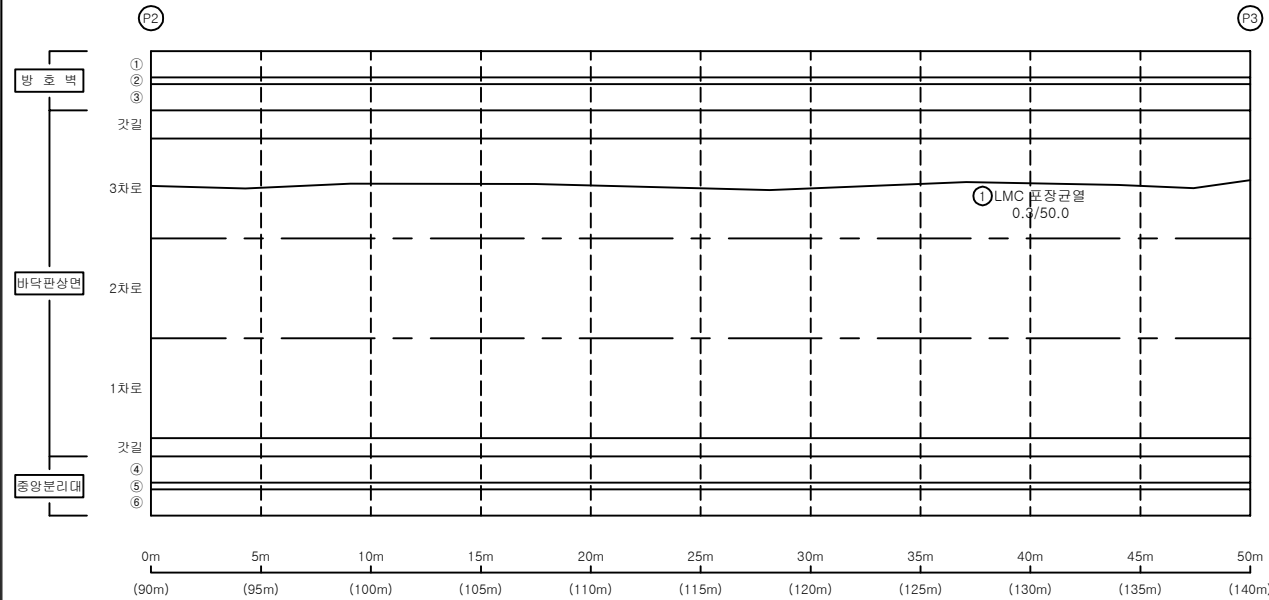


손 상 물 량 표

교면포장

S3

번호	신/구	부재명	손 상 현 황	손 상 규 모					비고
				폭(mm)	길이(m)	너비(m)	개소	단위	
1	구	포장	LMC포장균열		50.0		1	m	50.00
2									
3									
K
E
Y
P
L
A
N

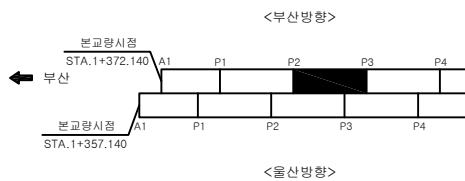

S
E
C
T
I
O
N



부
재
명


균열	균열백대	기타
망상균열	백대	철근탐사
재료분리	부식	탄산화시험
철근노출	파손	균열심도
바리, 박락	퇴적	균열심도

용역명	
2022년 부산울산고속도로 정기·정밀안전점검용역	
조사일시	2022
책임기술자	박윤국
도면번호	003

I D : 회야대교(부산) - 바닥판상면 - S4

← 부 산

울 산 →

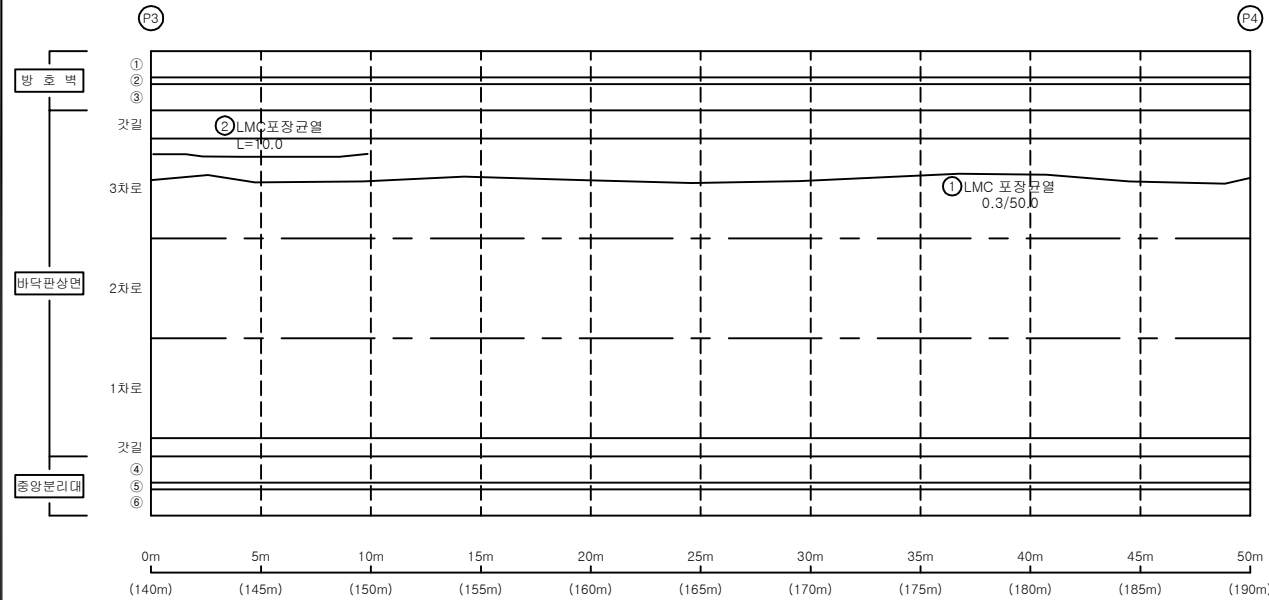


손 상 물 량 표

교면포장


S4

번호	신/구	부재명	손 상 현 황	손 상 규 모					비고
				폭(mm)	길이(m)	너비(m)	개소	단위	
1	구	포장	LMC포장균열		50.0		1	m	50.00
2	신	포장	LMC포장균열		10.0		1	m	10.00
3									
4									
K
E
Y
P
L
A
P

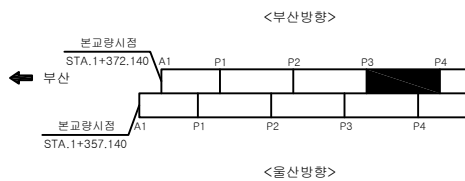

S
E
C
T
I
O
P

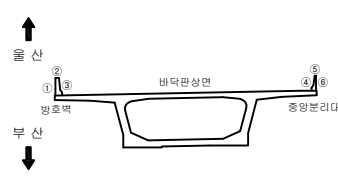

변
례


균열	균열백태	기타
망상균열	백태	철근탐사
재료분리	부식	탄산화시험
철근노출	파손	균열심도
바리, 박락	퇴적	균열심도

용역명	
2022년 부산울산고속도로 정기·정밀안전점검용역	
조사일시	2022
책임기술자	박윤국
도면번호	004

I D : 회야대교(부산) - 바닥판상면 - S5

← 부 산

울 산 →

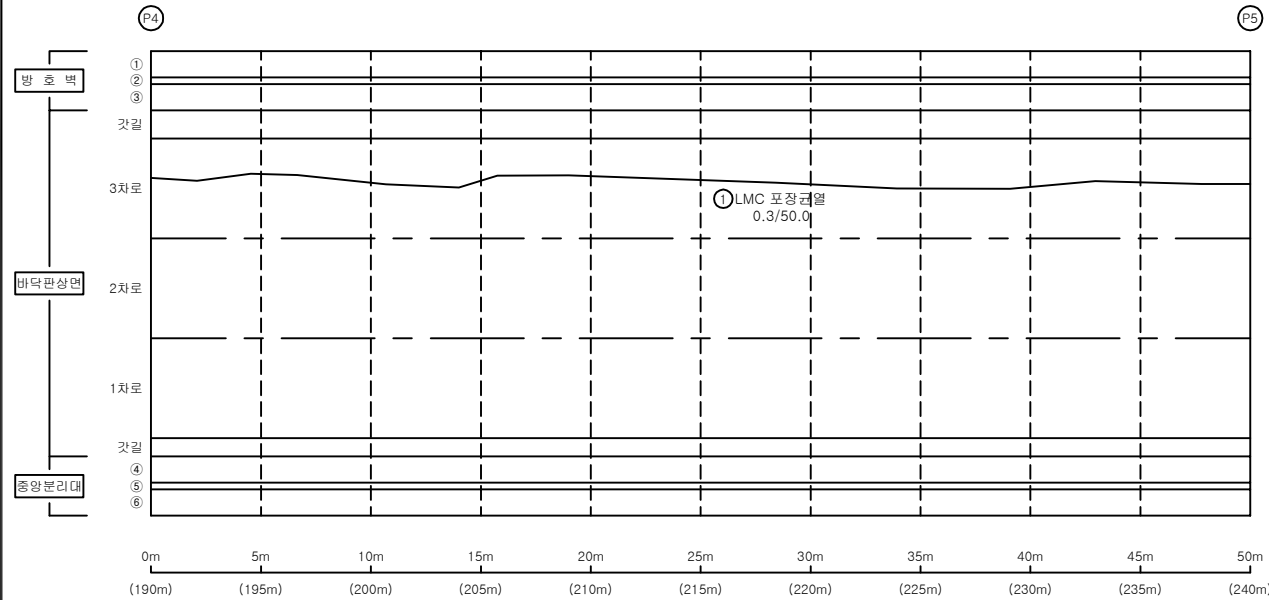


손 상 물 량 표

교면포장


S5

번호	신/구	부재명	손 상 현 황	손 상 규 모					비고
				폭(mm)	길이(m)	너비(m)	개소	단위	
1	구	포장	LMC포장균열		50.0		1	m	50.00
2									
3									
K
E
Y
P
L
A
P

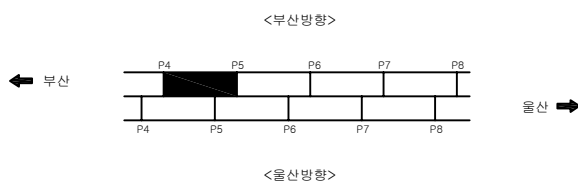

S
E
C
T
I
O
P

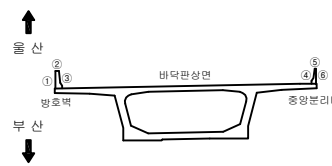

변
례


	균 열		균열백대		기 타
	망상균열		백대		철근탕사
	재료분리		부 식		탄산화시험
	철근노출		파 손		균열심도
	바리, 박락		퇴 적		균열심도

용역명	
2022년 부산울산고속도로 정기·정밀안전점검용역	
조사일시	2022
책임기술자	박 윤 국
도면번호	005

I D : 회야대교(부산) - 바닥판상면 - S6

← 부 산

울 산 →

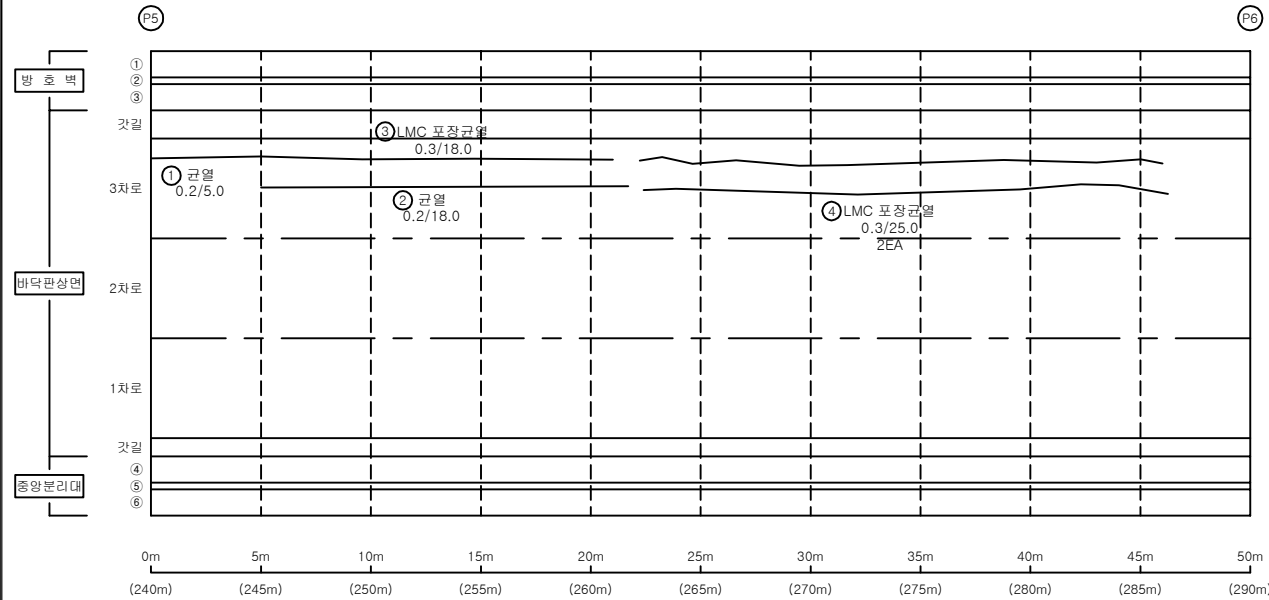


손 상 물 량 표

교면포장


S6

번호	신/구	부재명	손 상 현 황	손 상 규 모					비고
				폭(mm)	길이(m)	너비(m)	개소	단위	
1	구	포장	LMC포장균열		5.0		1	m	5.00
2	구	포장	LMC포장균열		18.0		1	m	18.00
3	구	포장	LMC포장균열		18.0		1	m	18.00
4	구	포장	LMC포장균열		25.0		2	m	50.00
5									
6									
K
E
Y
P
L
A
P

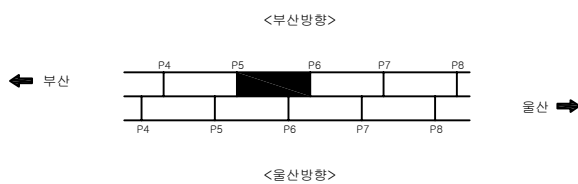

S
E
C
T
I
O
P

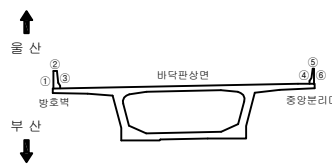

변
례


균 열	균열백대	기 타
망상균열	백대	철근탐사
재료분리	부 식	탄산화시험
철근노출	파 손	균열심도
바리, 박락	퇴 적	균열심도

용역명	
2022년 부산울산고속도로 정기·정밀안전점검용역	
조사일시	2022
책임기술자	박 윤 국
도면번호	006

I D : 회야대교(부산) - 바닥판상면 - S7

← 부 산

울 산 →

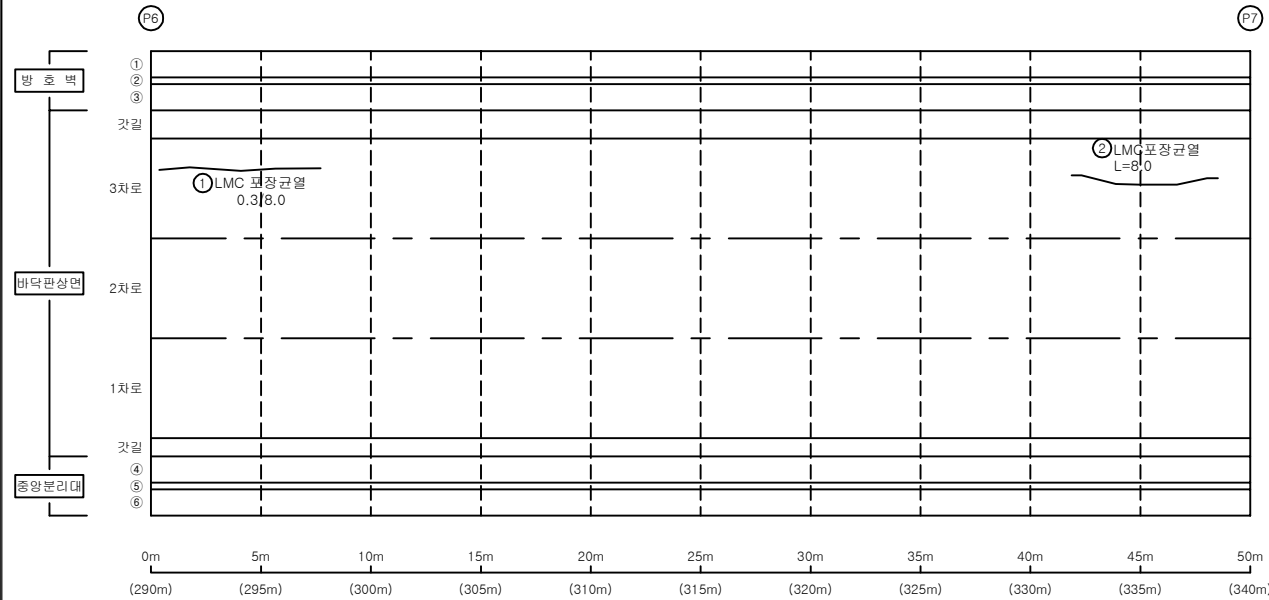


손 상 물 량 표

교면포장


S7

번호	신/구	부재명	손 상 현 황	손 상 규 모					비고
				폭(mm)	길이(m)	너비(m)	개소	단위	
1	구	포장	LMC포장균열		8.0		1	m	8.00
2	신	포장	LMC포장균열		8.0		1	m	8.00
3									
4									
K
E
Y
P
L
A
P

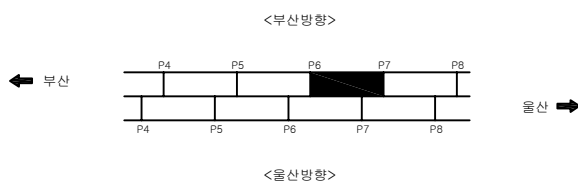

S
E
C
T
I
O
P

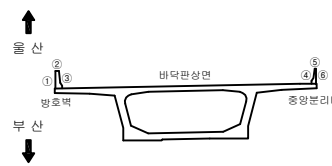

면
레


	균열		균열백태		기타
	망상균열		백태		철근탐사
	재료분리		부식		탄산화시험
	철근노출		파손		균열심도
	박리, 박락		퇴적		균열심도

용역명	
2022년 부산울산고속도로 정기·정밀안전점검용역	
조사일시	2022
책임기술자	박윤국
도면번호	007

I D : 회야대교(부산) - 바닥판상면 - S8

← 부 산

울 산 →

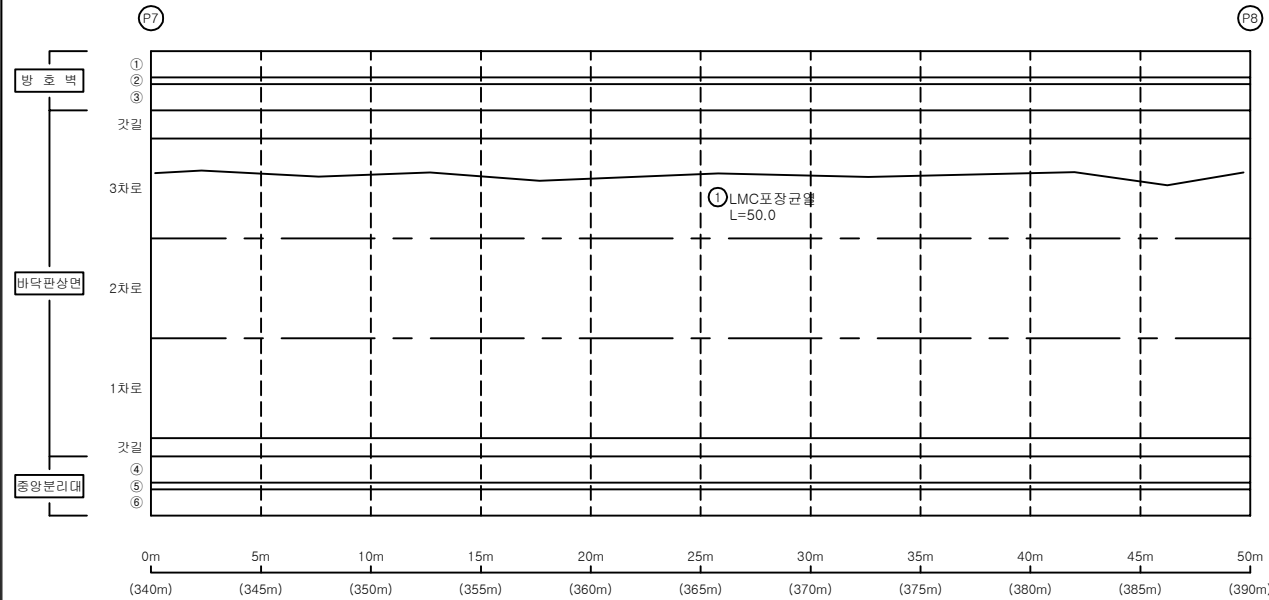


손 상 물 량 표

교면포장

S8

번호	신/구	부재명	손 상 현 황	손 상 규 모					비고
				폭(mm)	길이(m)	너비(m)	개소	단위	
1	신	포장	LMC포장균열		50.0		1	m	50.00
2									
3									
K
E
Y
P
L
A
P

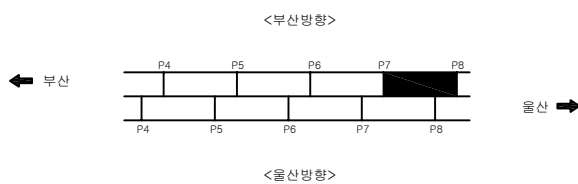

S
E
C
T
I
O
P



면
적


	균 열		균열백태		기 타
	망상균열		백태		철근탄사
	재료분리		부 식		탄산화시험
	철근노출		파 손		균열심도
	바리, 박락		퇴 적		균열심도

용역명		2022년 부산울산고속도로 정기·정밀안전점검용역
조사일시	2022	
책임기술자	박 윤 국	
도면번호	008	

I D : 회야대교(부산) - 바닥판상면 - S9

← 부 산

울 산 →

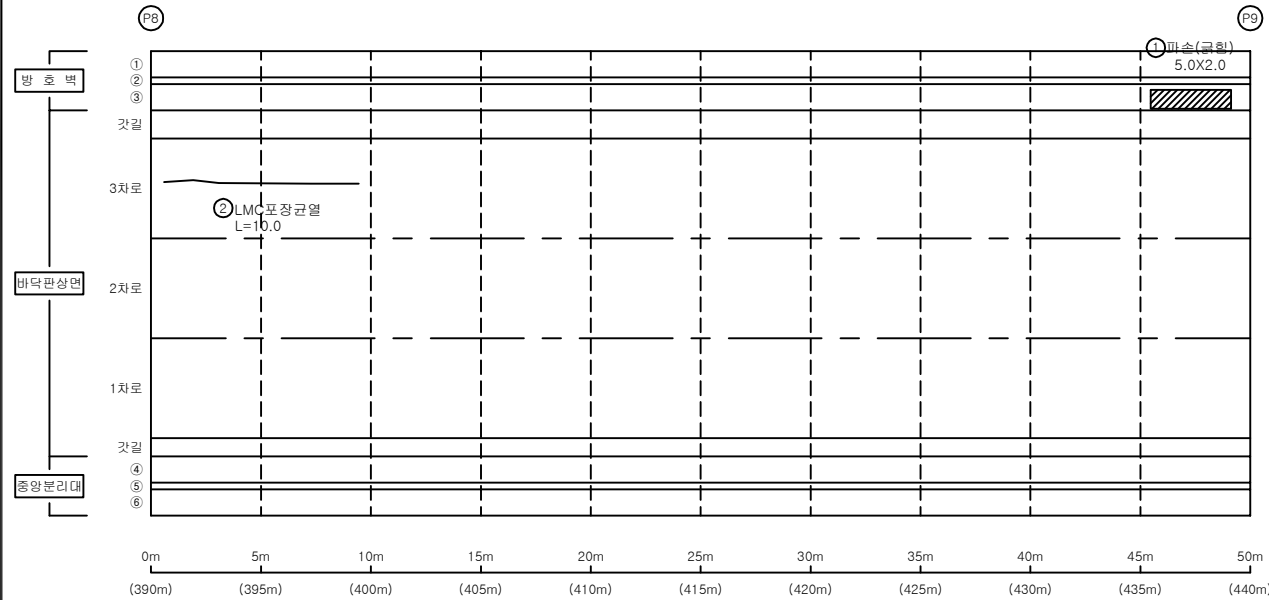


손 상 물 량 표

교면포장

S9

번호	신/구	부재명	손 상 현 황	손 상 규 모					비고
				폭(mm)	길이(m)	너비(m)	개소	단위	
1	구	방호벽	파손(균열)		5.0	2.0	1	m	10.00
2	신	포장	LMC포장균열		10.0		1	m	10.00
3									
4									
K
E
Y
P
L
A
P

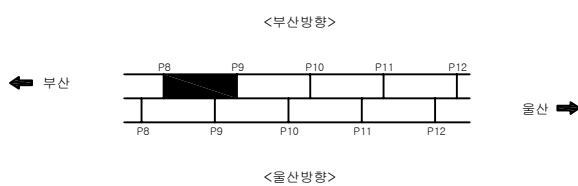

S
E
C
T
I
O
P



변
례


균열	균열백태	기타
망상균열	백태	철근탕사
재료분리	부식	탄산화시험
철근노출	파손	균열심도
박리, 박락	퇴적	균열심도

용역명	
2022년 부산울산고속도로 정기·정밀안전점검용역	
조사일시	2022
책임기술자	박윤국
도면번호	009

I D : 회야대교(부산) - 바닥판상면 - S10

← 부 산

울 산 →

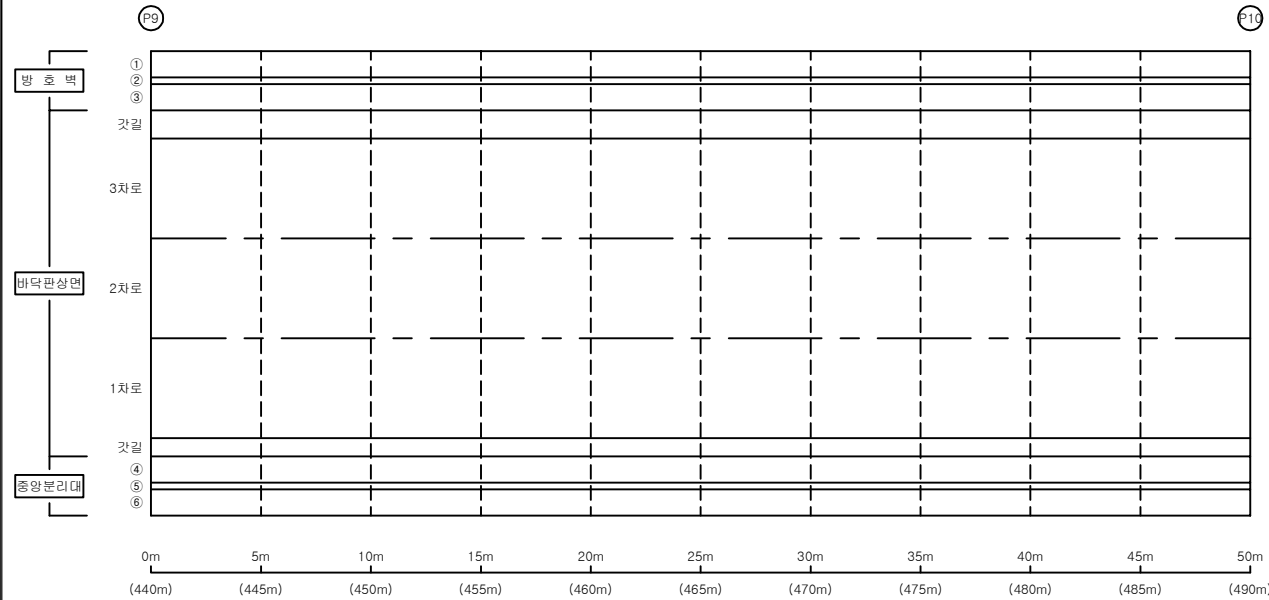


손 상 물 량 표

교면포장


S10

번호	신/구	부재명	손 상 현 황	손 상 규 모						비고
				폭(mm)	길이(m)	너비(m)	개소	단위	물량	
1										
2										
K
E
Y
P
L
A
P

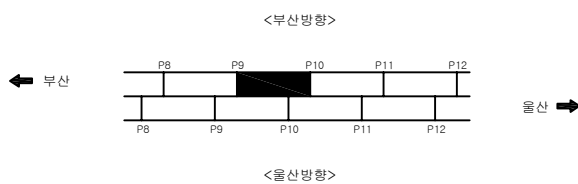

S
E
C
T
I
O
P

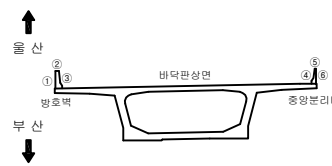

면
역


	균 열		균 열백대		기 타
	방상균열		백대		철근탕사
	재료분리		부 식		탄산화시험
	철근노출		파 손		균열심도
	바리, 박락		퇴 적		균열심도

용 역 명		2022년 부산울산고속도로 정기·정밀안전점검용역
조 사 일 시	2022	
책임기술자	박 윤 국	
도 면 번 호	010	

I D : 회야대교(부산) - 바닥판상면 - S11

← 부 산

울 산 →

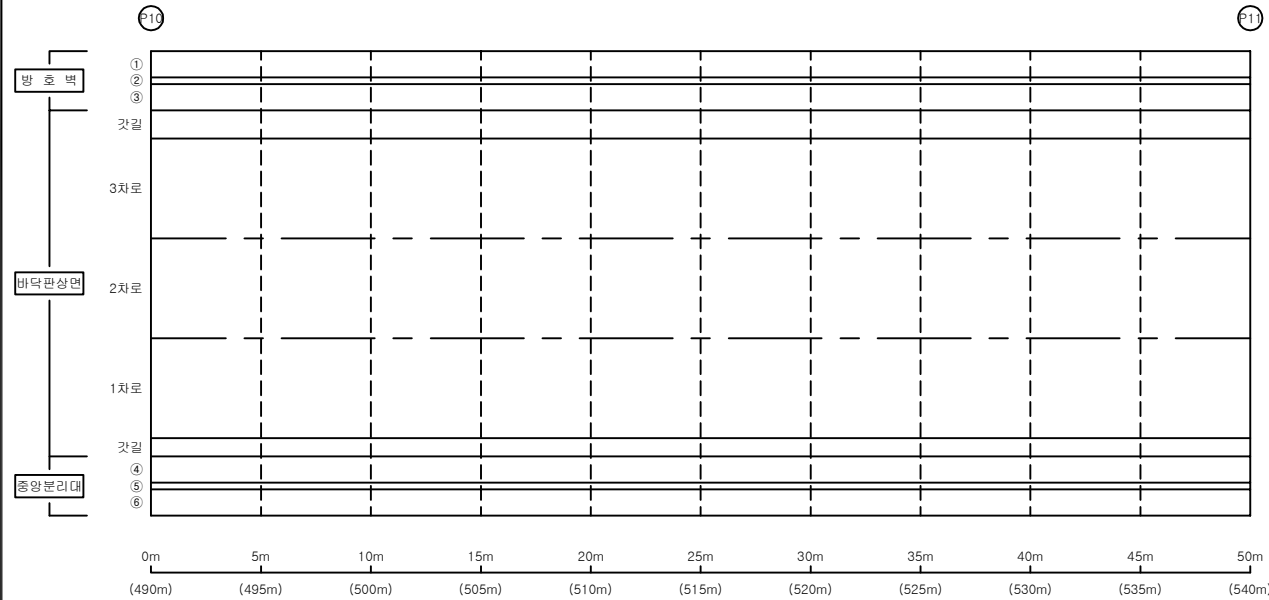


손 상 물 량 표

교면포장

S11

번호	신/구	부재명	손 상 현 황	손 상 규 모						비고
				폭(mm)	길이(m)	너비(m)	개소	단위	물량	
1										
2										
K
E
Y
P
L
A
P

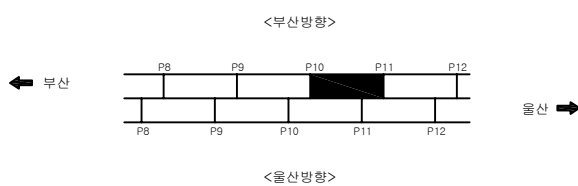

S
E
C
T
I
O
P



면
적


	콘 크리트		강 철 콘 크리트		기 타
	아 스팔트 콘 크리트		블 록		강 철 콘 크리트
	강 철 콘 크리트		블 록		강 철 콘 크리트
	강 철 콘 크리트		블 록		강 철 콘 크리트
용 역 명	
2022년 부산울산고속도로 정기·정밀안전점검용역	
조 사 일 시	2022
책임기술자	박 윤 국
도 면 번 호	011

I D : 회야대교(부산) - 바닥판상면 - S12

← 부 산

울 산 →

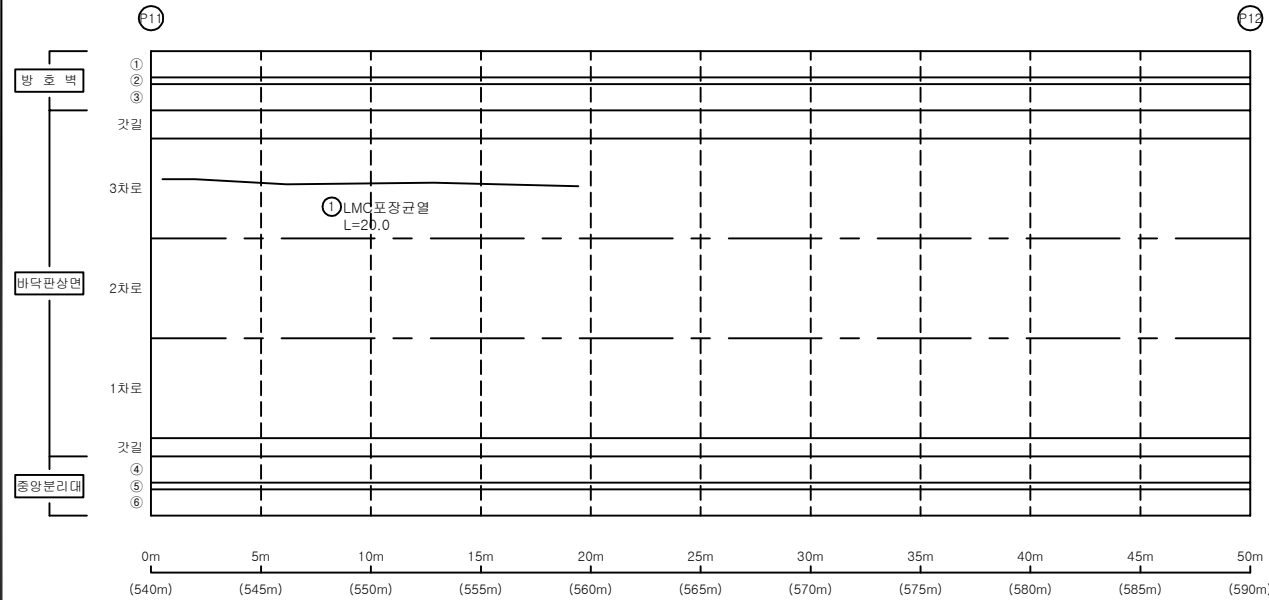


손 상 물 량 표

교면포장


S12

번호	신/구	부재명	손 상 현 황	손 상 규 모						비고
				폭(mm)	길이(m)	너비(m)	개소	단위	물량	
1	신	포장	LMC포장균열		20.0		1	m	20.00	
2										
3										
K
E
Y
P
L
A
P

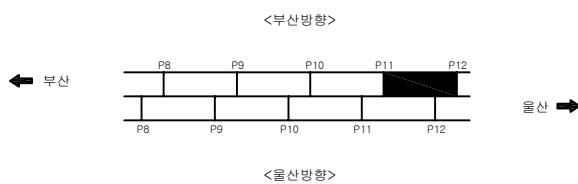

S
E
C
T
I
O
P

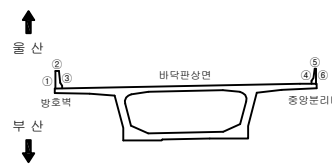

면
적


	균열		균열백태		기타
	망상균열		백태		철근탐사
	재료분리		부식		탄산화시험
	철근노출		파손		균열심도
	박리, 박락		퇴적		균열폭도

용역명		2022년 부산울산고속도로 정기·정밀안전점검용역
조사일시	2022	
책임기술자	박윤국	
도면번호	012	

I D : 회야대교(부산) - 바닥판상면 - S13

← 부 산

울 산 →

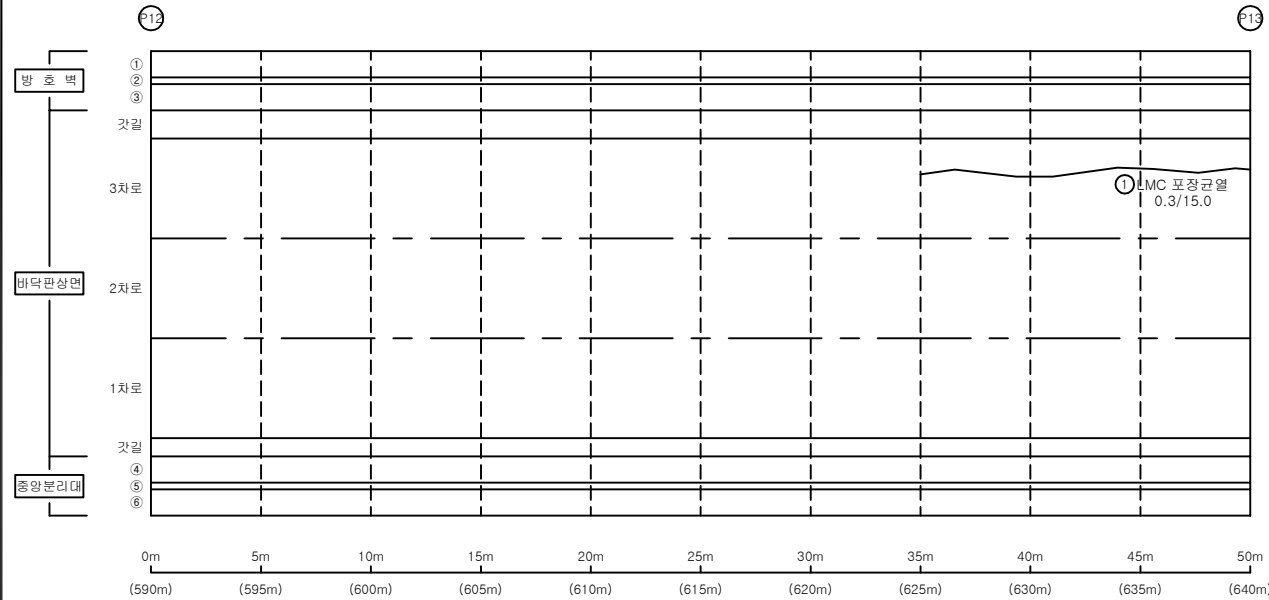


손 상 물 량 표

교면포장


S13

번호	신/구	부재명	손 상 현 황	손 상 규 모					비고
				폭(mm)	길이(m)	너비(m)	개소	단위	
1	구	포장	LMC포장균열		15.0		1	m	15.00
2									
3									
K
E
Y
P
L
A
P

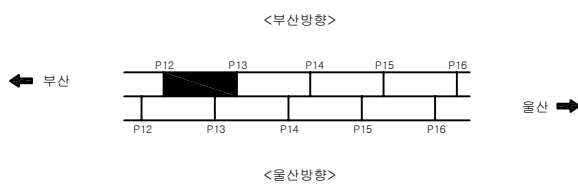

S
E
C
T
I
O
P

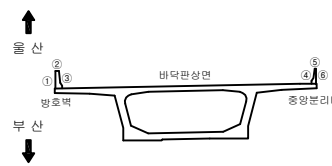

변
례


	균 열		균열백대		기 타
	망상균열		백대		철근탐사
	재료분리		부 식		탄산화시험
	철근노출		파 손		균열심도
	바리, 박락		퇴 적		균열심도

용역명	
2022년 부산울산고속도로 정기·정밀안전점검용역	
조사일시	2022
책임기술자	박 윤 국
도면번호	013

I D : 회야대교(부산) - 바닥판상면 - S14

← 부 산

울 산 →

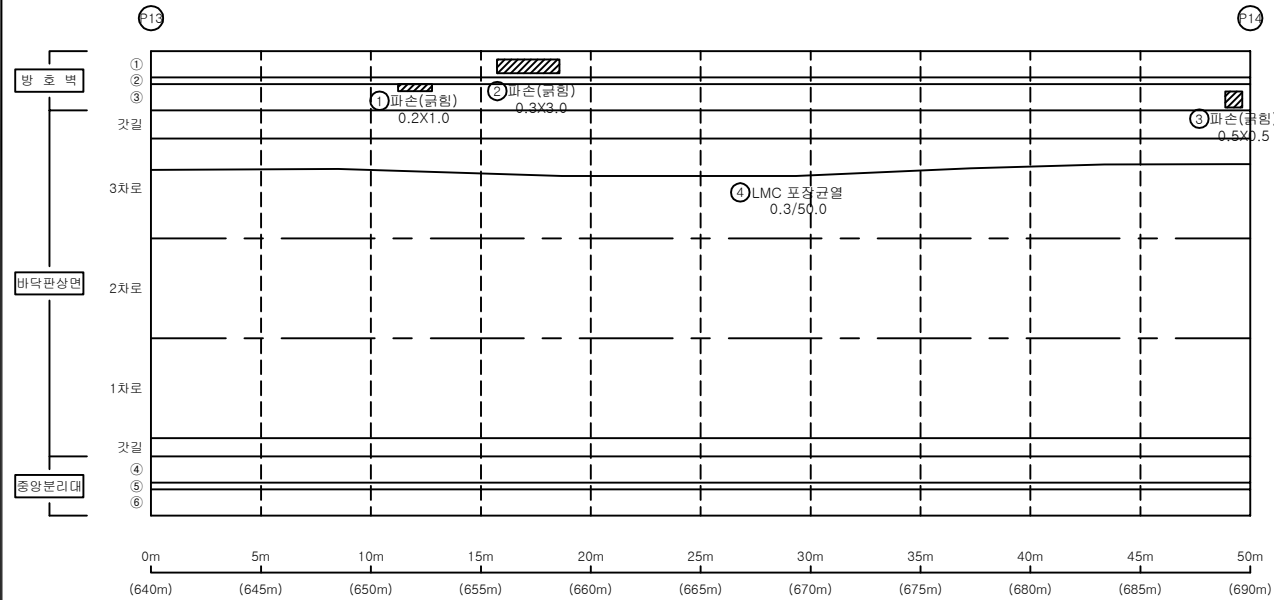


손 상 물 량 표

교면포장


S14

번호	신/구	부재명	손 상 현 황	손 상 규 모						비고
				폭(mm)	길이(m)	너비(m)	개소	단위	물량	
1	구	방호벽	파손(균형)		0.2	1.0	1	m	0.20	
2	구	방호벽	파손(균형)		0.3	3.0	1	m	0.90	
3	구	방호벽	파손(균형)		0.5	0.5	1	m	0.25	
4	구	포장	LMC포장균열		50.0		1	m	50.00	
5										
6										
K
E
Y
P
L
A
N

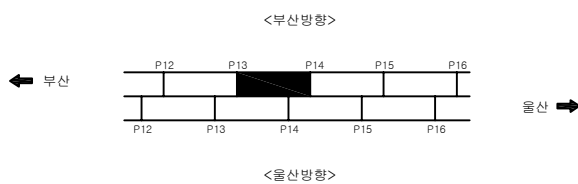

S
E
C
T
I
O
N

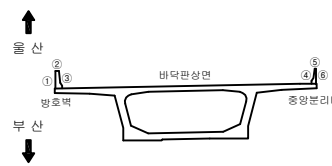

변
례


균열	균열백태	기 타
망상균열	백태	철근탕사
재료분리	부 식	탄산화시험
철근노출	파 손	균열심도
박리, 박락	퇴 적	균열심도

용역명	
2022년 부산울산고속도로 정기·정밀안전점검용역	
조사일시	2022
책임기술자	박 윤 국
도면번호	014

I D : 회야대교(부산) - 바닥판상면 - S15

← 부 산

울 산 →

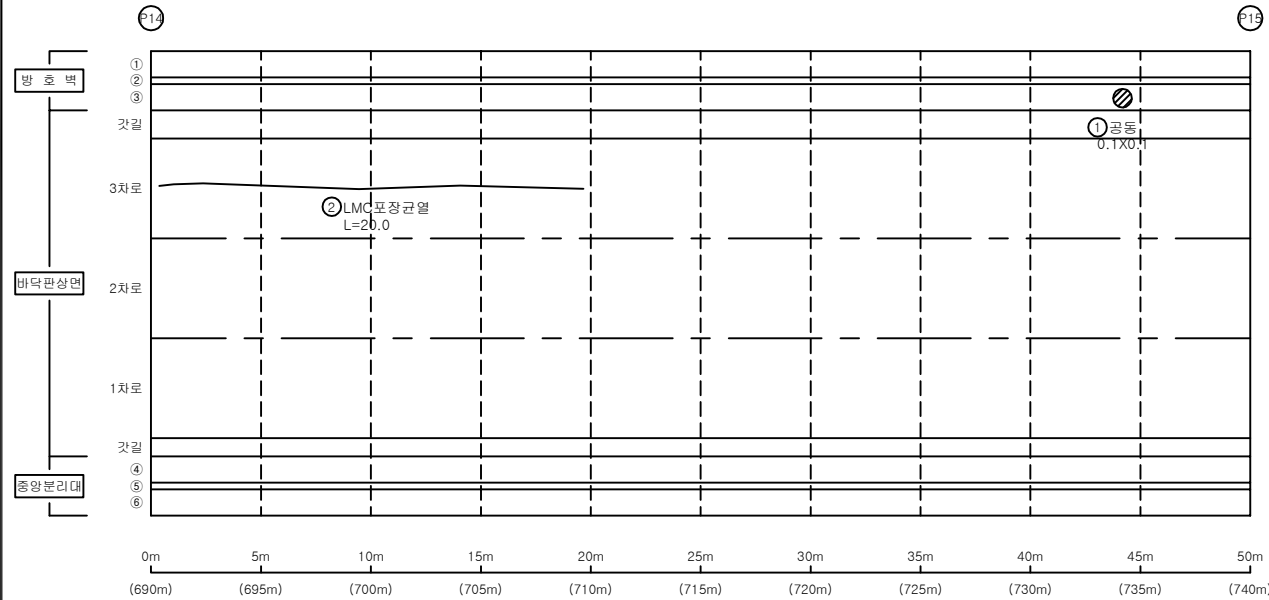


손 상 물 량 표

교면포장

S15

번호	신/구	부재명	손 상 현 황	손 상 규 모					비고
				폭(mm)	길이(m)	너비(m)	개소	단위	수량
1	구	방호벽	공동		0.1	0.1	1	m	0.01
2	신	포장	LMC포장균열		20.0		1	m	20.00
3									
4									
K
E
Y
P
L
A
P

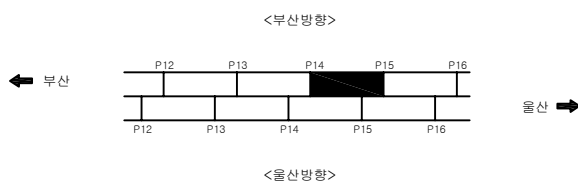

S
E
C
T
I
O
P



변
례


	균 열		균열백태		기 타
	망상균열		백태		철근탕사
	재료분리		부 식		탄산화시험
	철근노출		파 손		균열심도
	바리, 박락		트 락		균열심도

용역명		2022년 부산울산고속도로 정기·정밀안전점검용역
조 사 일 시	2022	
책임기술자	박 윤 국	
도 면 번 호	015	

I D : 회야대교(부산) - 바닥판상면 - S16

← 부 산

울 산 →

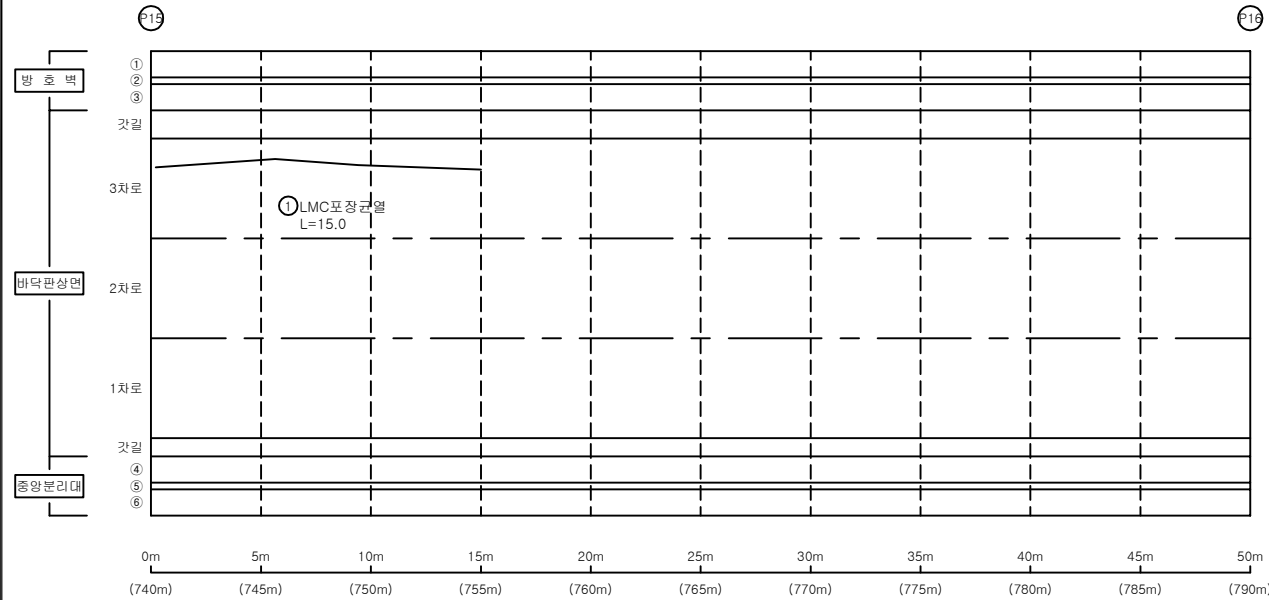


손 상 물 량 표

교면포장


S16

번호	신/구	부재명	손 상 현 황	손 상 규 모						비고
				폭(mm)	길이(m)	너비(m)	개소	단위	물량	
1	신	포장	LMC포장균열		15.0		1	m	15.00	
2										
3										
K
E
Y
P
L
A
P

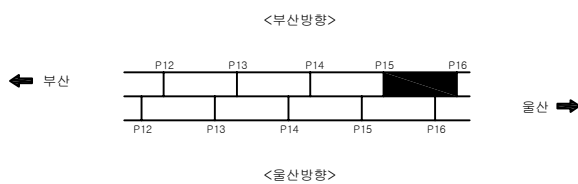

S
E
C
T
I
O
P

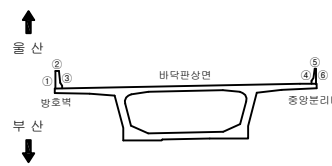

변
례


균 열	균열백대	기 타
망상균열	백대	철근탐사
재료분리	부 식	탄소화시험
철근노출	파 손	균열심도
바리, 박락	퇴 적	균열심도

용역명	
2022년 부산울산고속도로 정기·정밀안전점검용역	
조사일시	2022
책임기술자	박 윤 국
도면번호	016

I D : 회야대교(부산) - 바닥판상면 - S17

← 부 산

울 산 →

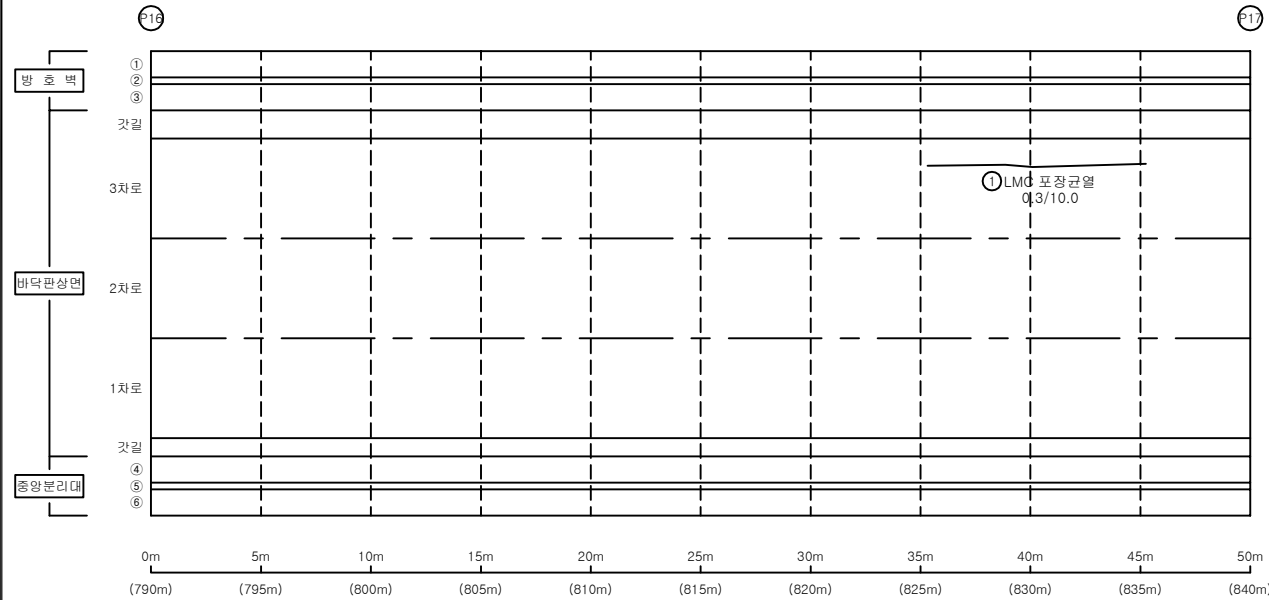


손 상 물 량 표

교면포장


S17

번호	신/구	부재명	손 상 현 황	손 상 규 모						비고
				폭(mm)	길이(m)	너비(m)	개소	단위	물량	
1	구	포장	LMC포장균열		10.0		1	m	10.00	
2										
3										
K
E
Y
P
L
A
N

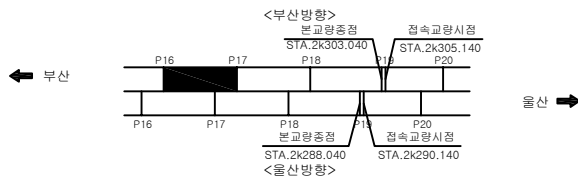

S
E
C
T
I
O
N

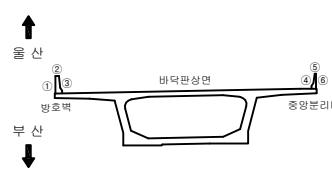

변
례


	균열		균열백대		기 타
	망상균열		백대		철근탐사
	재료분리		부식		탄소화시험
	철근노출		파손		균열심도
	바리, 박락		퇴적		균열심도

용역명		2022년 부산울산고속도로 정기·정밀안전점검용역
조사일시	2022	
책임기술자	박윤국	
도면번호	017	

I D : 회야대교(부산) - 바닥판상면 - S18

← 부 산

울 산 →

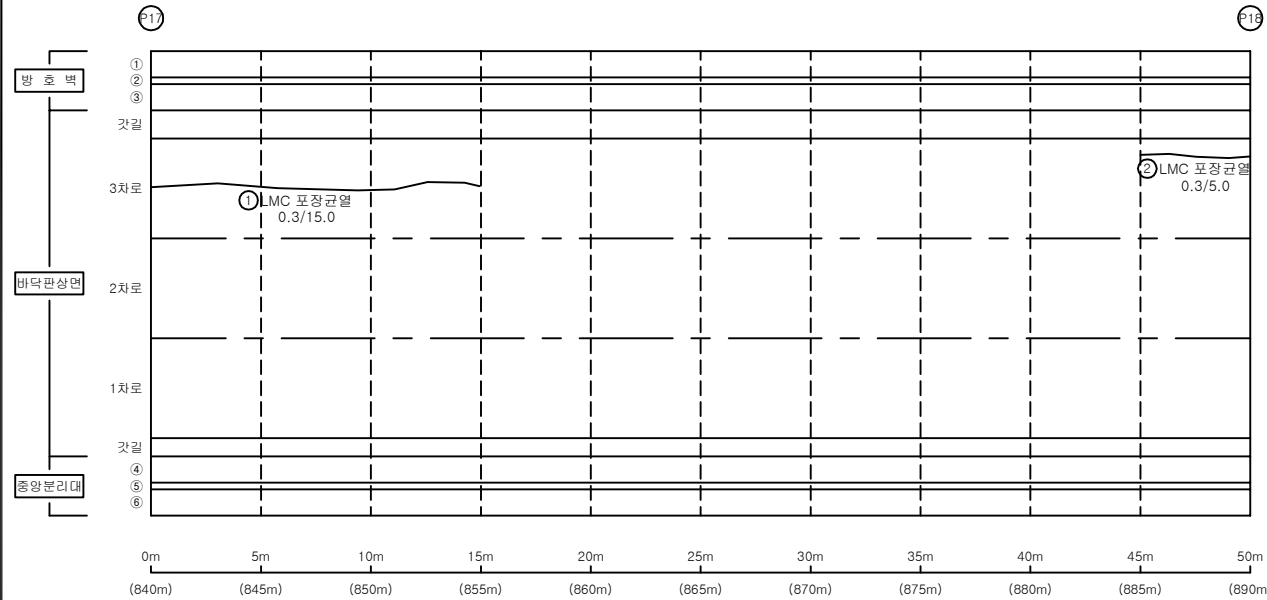


손 상 물 량 표

교면포장


S18

번호	신/구	부재명	손 상 현 황	손 상 규 모					비고
				폭(mm)	길이(m)	너비(m)	개소	단위	
1	구	포장	LMC포장균열		15.0		1	m	15.00
2	구	포장	LMC포장균열		5.0		1	m	5.00
3									
4									
K
E
Y
P
L
A
N

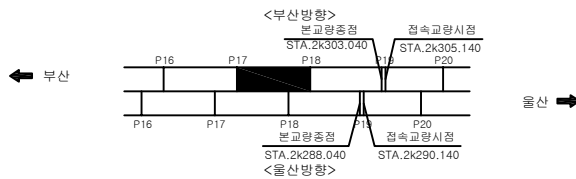

S
E
C
T
I
O
N

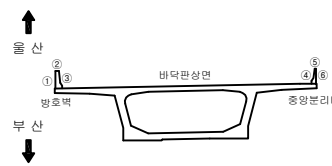

변
례


	균 열		균열백대		기 타
	망상균열		백대		철근탐사
	재료분리		부 식		탄산화시험
	철근노출		파 손		균열심도
	바리, 박락		퇴 적		균열심도

용역명	
2022년 부산울산고속도로 정기·정밀안전점검용역	
조사일시	2022
책임기술자	박 윤 국
도면번호	018

I D : 회야대교(부산) - 바닥판상면 - S19

← 부 산

울 산 →

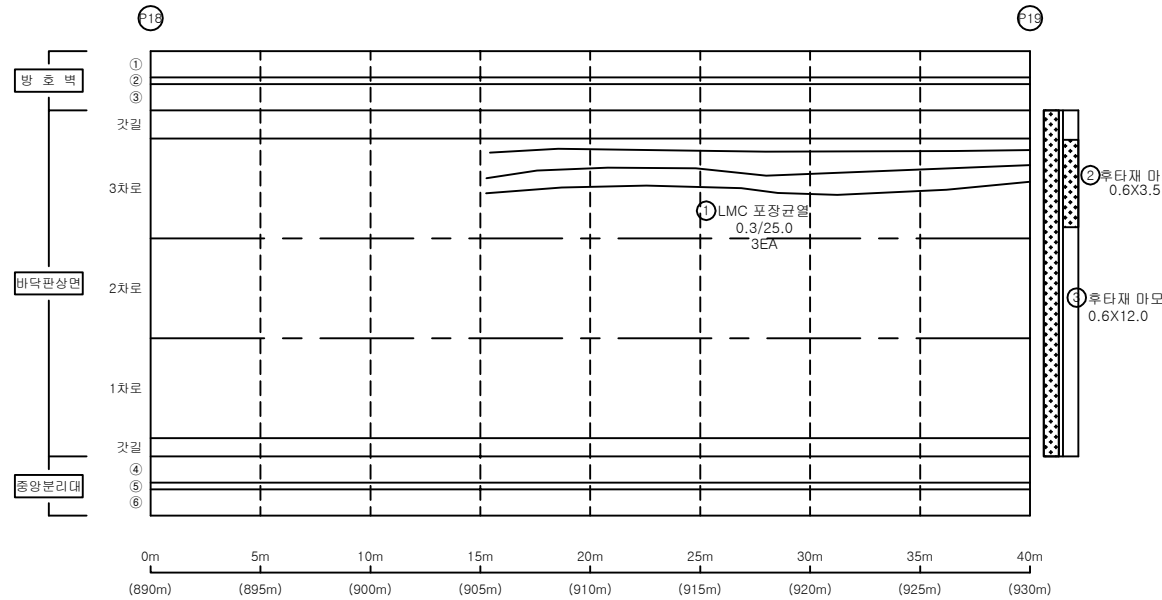


손 상 물 량 표

교면포장

S19

번호	신/구	부재명	손 상 현 황	손 상 규 모					비고
				폭(mm)	길이(m)	너비(m)	개소	단위	
1	구	포장	LMC포장균열		25.0		3	m	75.00
2	구	신축이음	후타재 마모		0.6	3.5	1	m ²	2.10
3	신	신축이음	후타재 마모		0.6	12.0	1	m ²	7.20
4									
5									
KEY
P
L
A
P

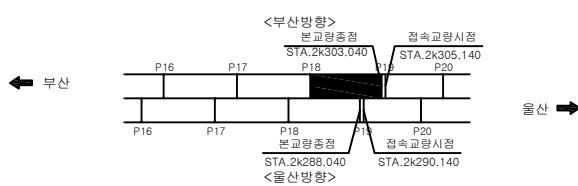

S
E
C
T
I
O
P



변
례


균열	균열백대	기 타
망상균열	백대	철근탐사
재료분리	부식	탄산화시험
철근노출	파손	균열심도
바리, 박락	퇴적	균열심도

용역명	
2022년 부산울산고속도로 정기·정밀안전점검용역	
조사일시	2022
책임기술자	박 윤 국
도면번호	019

I D : 회야대교(부산) - 바닥판상면 - S20

← 부 산

울 산 →

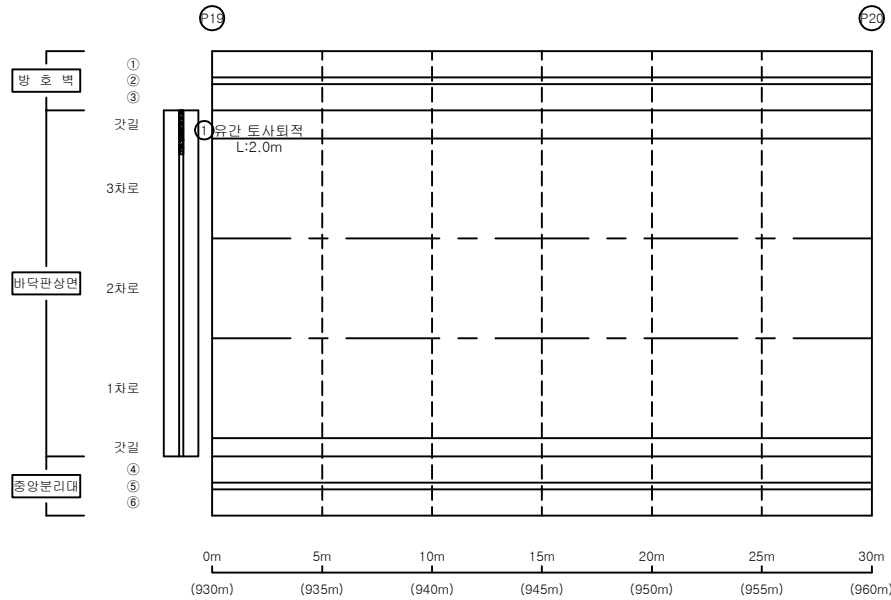


손 상 물 량 표

교면포장


S20

번호	신/구	부재명	손 상 현 황	손 상 규 모					비고
				폭(mm)	길이(m)	너비(m)	개소	단위	
1	구	포장	유간토사퇴적		2.0		1	m	2.00
2									
3									
K
E
Y
P
L
A
P

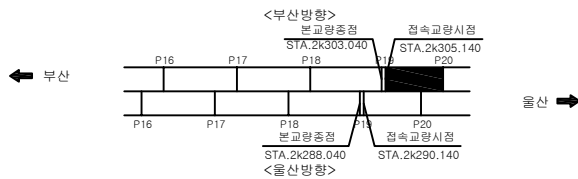

S
E
C
T
I
O
P

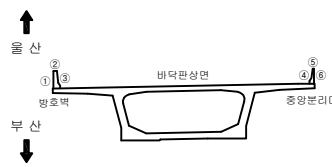

면
역


	콘 크리트		콘 크리트		기 타
	아스팔트 콘 크리트		콘 크리트		철근콘크리트
	콘 크리트		콘 크리트		콘 크리트
	콘 크리트		콘 크리트		콘 크리트
	콘 크리트		콘 크리트		콘 크리트

용역명		2022년 부산울산고속도로 정기·정밀안전점검용역
조사일시	2022	
책임기술자	박 윤 국	
도면번호	020	

I D : 회야대교(부산) - 바닥판상면 - S21

← 부 산

울 산 →

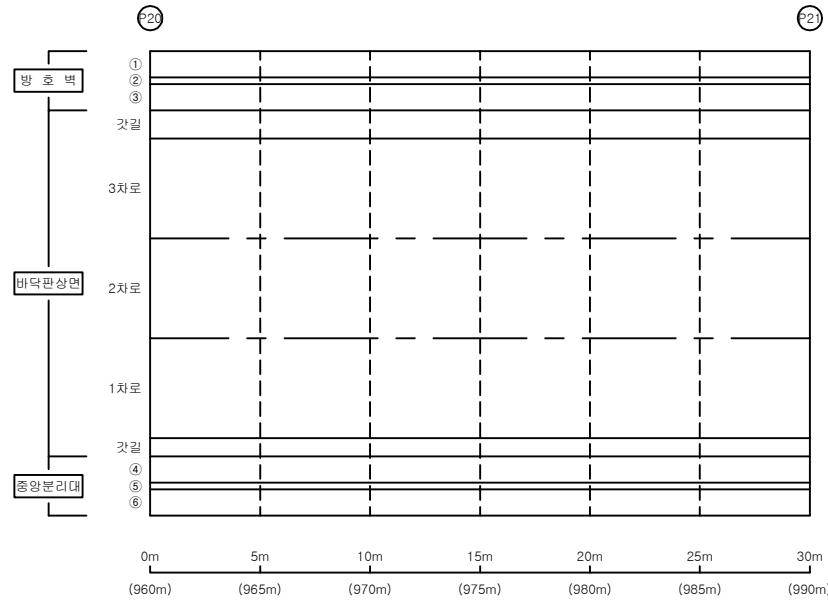

손 상 물 량 표


교면포장

S21

번호	신/구	부재명	손 상 현 황	손 상 규 모						비고
				폭(mm)	길이(m)	너비(m)	개소	단위	물량	
1										
2										
K
E
Y
P
L
A
N

← 부 산

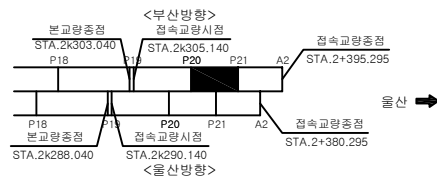

S
E
C
T
I
O
N



면
적


	콘 크리트		콘 크리트 슬라브		기 타
	아스팔트 콘 크리트		콘 크리트 슬라브		철근망사
	재료분리		콘 크리트 슬라브		콘 크리트 슬라브
	철근노출		콘 크리트 슬라브		콘 크리트 슬라브
	콘 크리트 슬라브		콘 크리트 슬라브		콘 크리트 슬라브

용역명		2022년 부산울산고속도로 정기·정밀안전점검용역
조사일시	2022	
책임기술자	박 윤 국	
도면번호	021	

I D : 회야대교(부산) - 바닥판상면 - S22

← 부 산

울 산 →

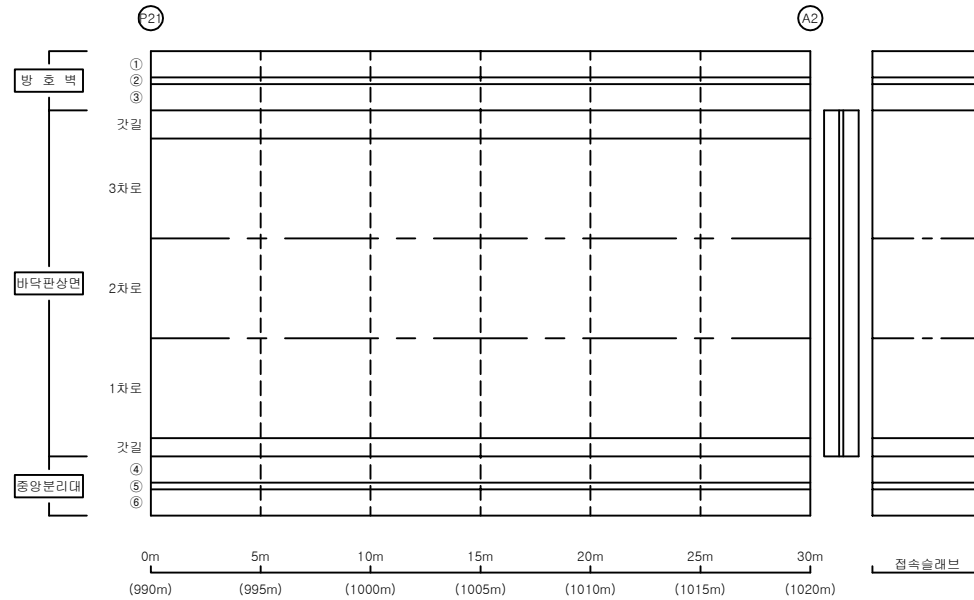

손 상 물 량 표


교면포장

S22

번호	신/구	부재명	손 상 현 황	손 상 규 모						비고
				폭(mm)	길이(m)	너비(m)	개소	단위	물량	
1										
2										
K
E
Y
P
L
A
P

← 부 산

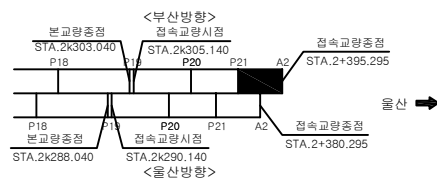

S
E
C
T
I
O
P



면
레


	콘크리트		콘크리트		기 타
	방수콘크리트		방수콘크리트		철근망사
	재료분리		재료분리		탄산화시험
	철근노출		철근노출		균열심도
	바리, 박락		바리, 박락		균열심도

용역명		2022년 부산울산고속도로 정기·정밀안전점검용역
조사일시	2022	
책임기술자	박 윤 국	
도면번호	022	

I D : 회야대교(부산) - 바닥판하면 - S1

← 부 산

울 산 →

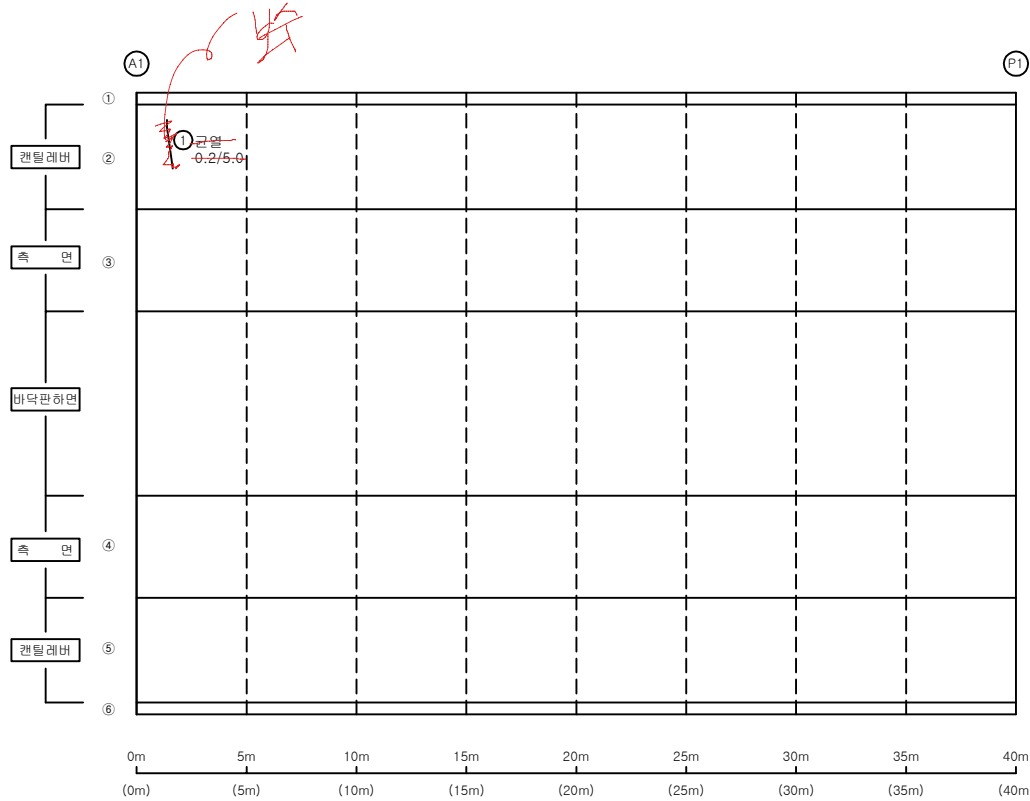


손 상 물 량 표

바닥판


S1

번호	신/구	부재명	손 상 현 황	손 상 규 모					비고
				폭(mm)	길이(m)	너비(m)	개소	단위	
1	신	칸틸레버	균열	0.2	1.0		1	m	1.00
2									
3									
K
E
Y
P
L
A
P

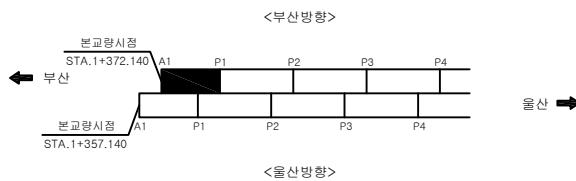

S
E
C
T
I
O
P

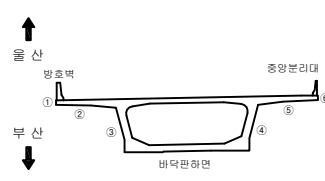

편
면


	균열		균열백태		기타
	망상균열		백태		철근탐사
	재료분리		부식		탄산화시험
	철근노출		파손		균열심도
	박리, 박락		퇴적		균열심도

용역명		2022년 부산울산고속도로 정기·정밀안전점검용역
조사일시	2022	
책임기술자	박윤국	
도면번호	023	

I D : 회야대교(부산) - 바닥판하면 - S2

← 부 산

울 산 →

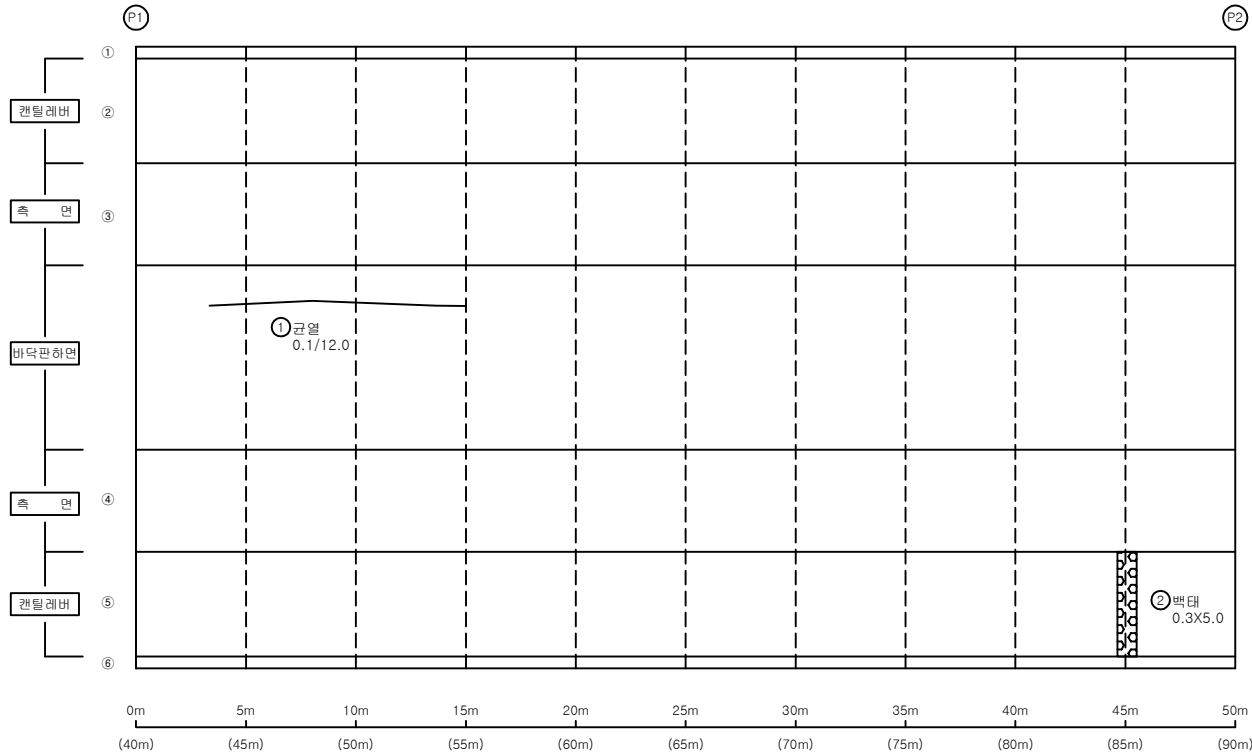


손 상 물 량 표

바닥판


S2

번호	신/구	부재명	손 상 현 황	손 상 규 모					비고
				폭(mm)	길이(m)	너비(m)	개소	단위	
1	신	복부	균열	0.1	12.0		1	m	12.00
2	신	캔틸레버	백태		0.3	5.0	1	m ²	1.50
3									
4									
K
E
Y
P
L
A
P

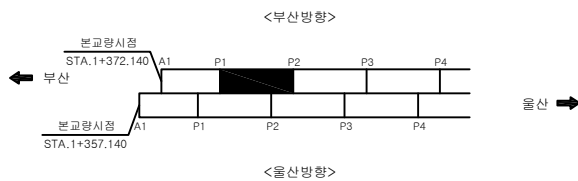

S
E
C
T
I
O
P

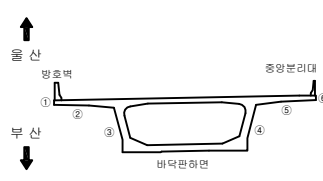

면
면


	균열		균열백태		기타
	망상균열		백태		철근탐사
	재료분리		부식		탄산화시험
	철근노출		파손		균열심도
	박리, 박락		퇴적		균열심도

용역명		2022년 부산울산고속도로 정기·정밀안전점검용역
조사일시	2022	
책임기술자	박윤국	
도면번호	024	

I D : 회야대교(부산) - 바닥판하면 - S3

← 부 산

울 산 →

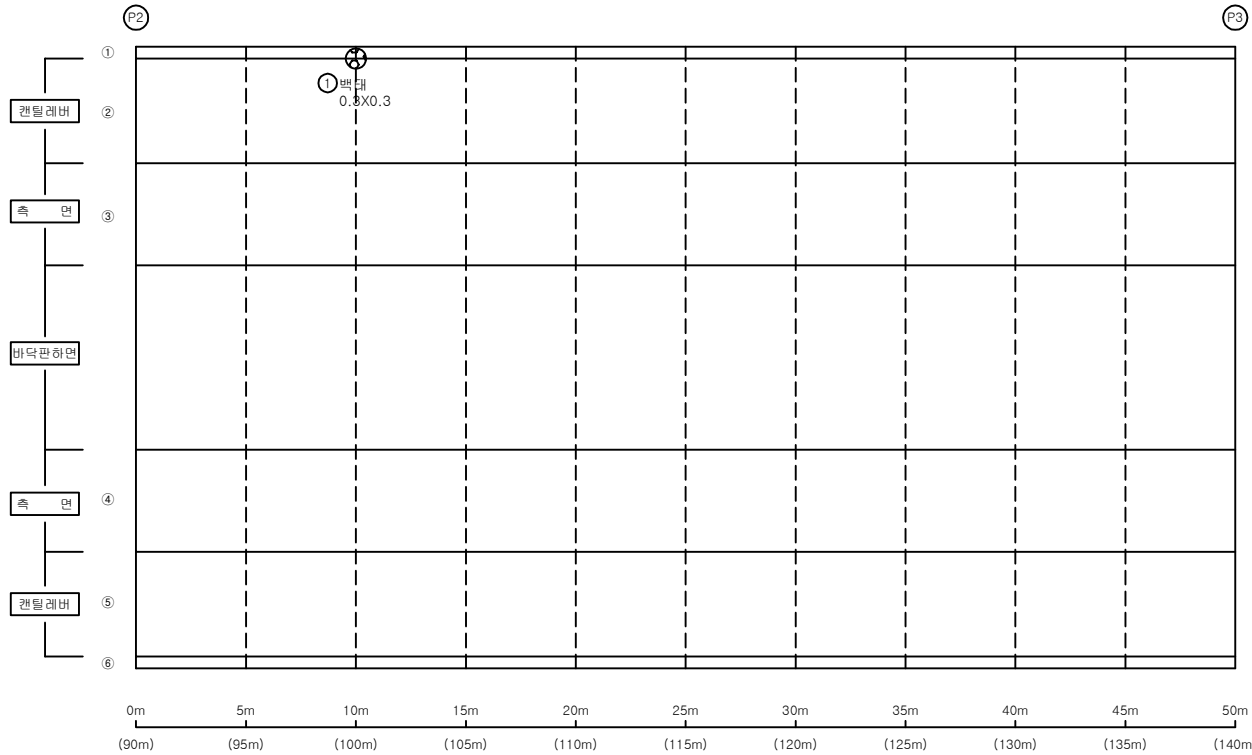


손 상 물 량 표

바닥판


S3

번호	신/구	부재명	손 상 현 황	손 상 규 모						비고
				폭(mm)	길이(m)	너비(m)	개소	단위	물량	
1	신	캔틸레버	백태		0.3	0.3	1	m ²	0.09	
2										
3										
K
E
Y
P
L
A
N

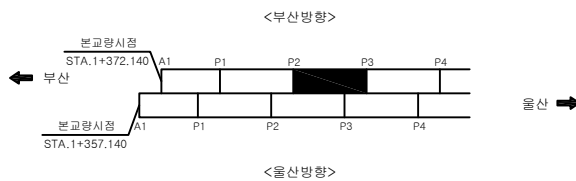

S
E
C
T
I
O
N

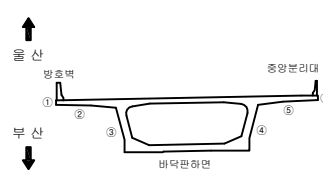

면
적


	콘 크리트		콘 크리트 배합		기 타
	방사콘크리트		배합		철근망사
	재료분리		부 식		탄산화시험
	철근노출		파 손		균열심도
	박리, 박락		퇴 적		균열심도

용 역 명	
2022년 부산울산고속도로 정기·정밀안전점검용역	
조 사 일 시	2022
책임기술자	박 윤 국
도 면 번 호	025

I D : 회야대교(부산) - 바닥판하면 - S4

← 부 산

울 산 →

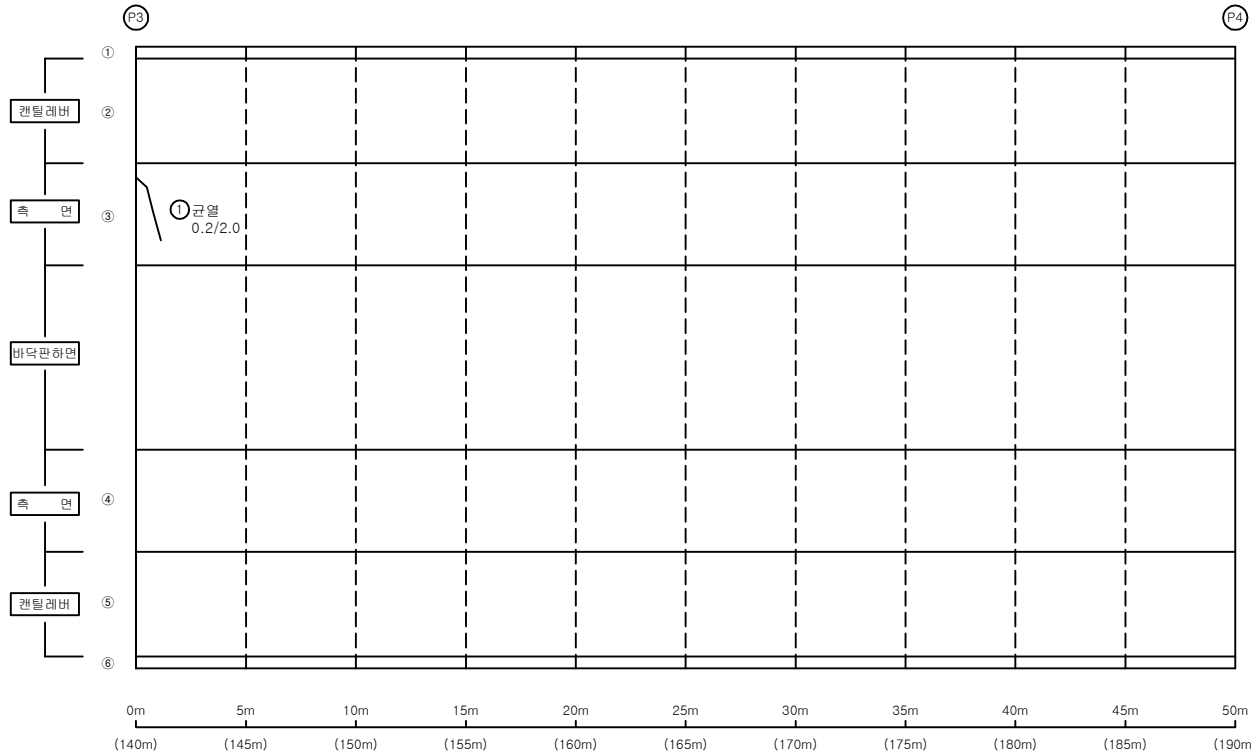


손 상 물 량 표

바닥판


S4

번호	신/구	부재명	손 상 현 황	손 상 규 모						비고
				폭(mm)	길이(m)	너비(m)	개소	단위	물량	
1	신	좌측	균열	0.2	2.0		1	m	2.00	
2										
3										
K
E
Y
P
L
A
N

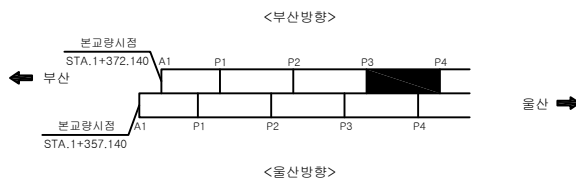

S
E
C
T
I
O
N

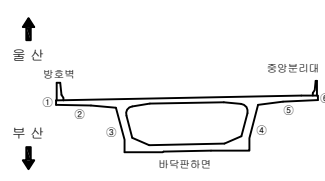

면
면


균열	균열백대	기타
망상균열	백대	철근탐사
재료분리	부식	탄산화시험
철근노출	파손	균열심도
바리, 박락	퇴적	균열심도

용역명	
2022년 부산울산고속도로 정기·정밀안전점검용역	
조사일시	2022
책임기술자	박윤국
도면번호	026

I D : 회야대교(부산) - 바닥판하면 - S5

← 부 산

울 산 →

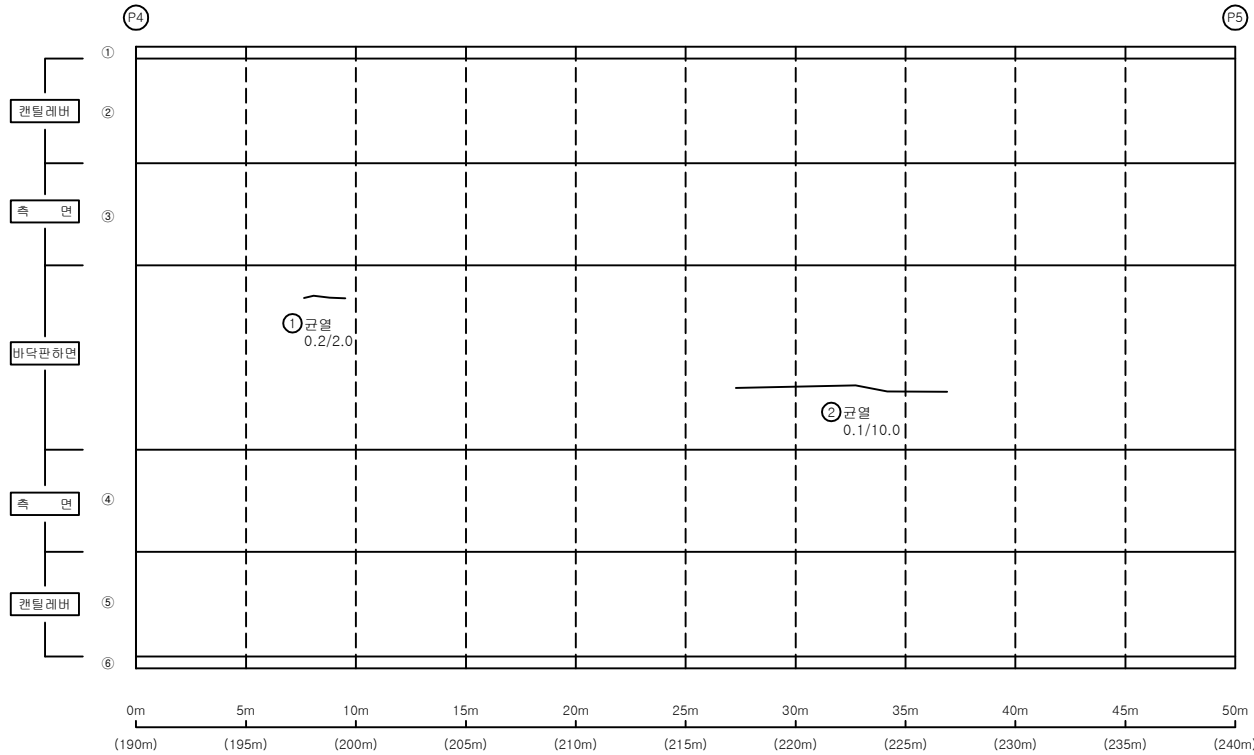


손 상 물 량 표

바닥판


S5

번호	신/구	부재명	손 상 현 황	손 상 규 모					비고
				폭(mm)	길이(m)	너비(m)	개소	단위	
1	신	복부	균열	0.2	2.0		1	m	2.00
2	신	복부	균열	0.1	10.0		1	m	10.00
3									
4									
K
E
Y
P
L
A
P

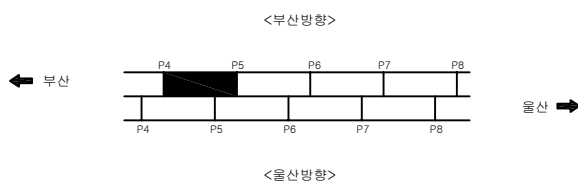

S
E
C
T
I
O
P

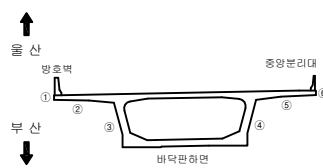

편
면


	균열		균열백태		기타
	망상균열		백태		철근탐사
	재료분리		부식		탄산화시험
	철근노출		파손		균열심도
	박리, 박락		퇴적		균열심도

용역명	
2022년 부산울산고속도로 정기·정밀안전점검용역	
조사일시	2022
책임기술자	박윤국
도면번호	027

I D : 회야대교(부산) - 바닥판하면 - S6

← 부 산

울 산 →

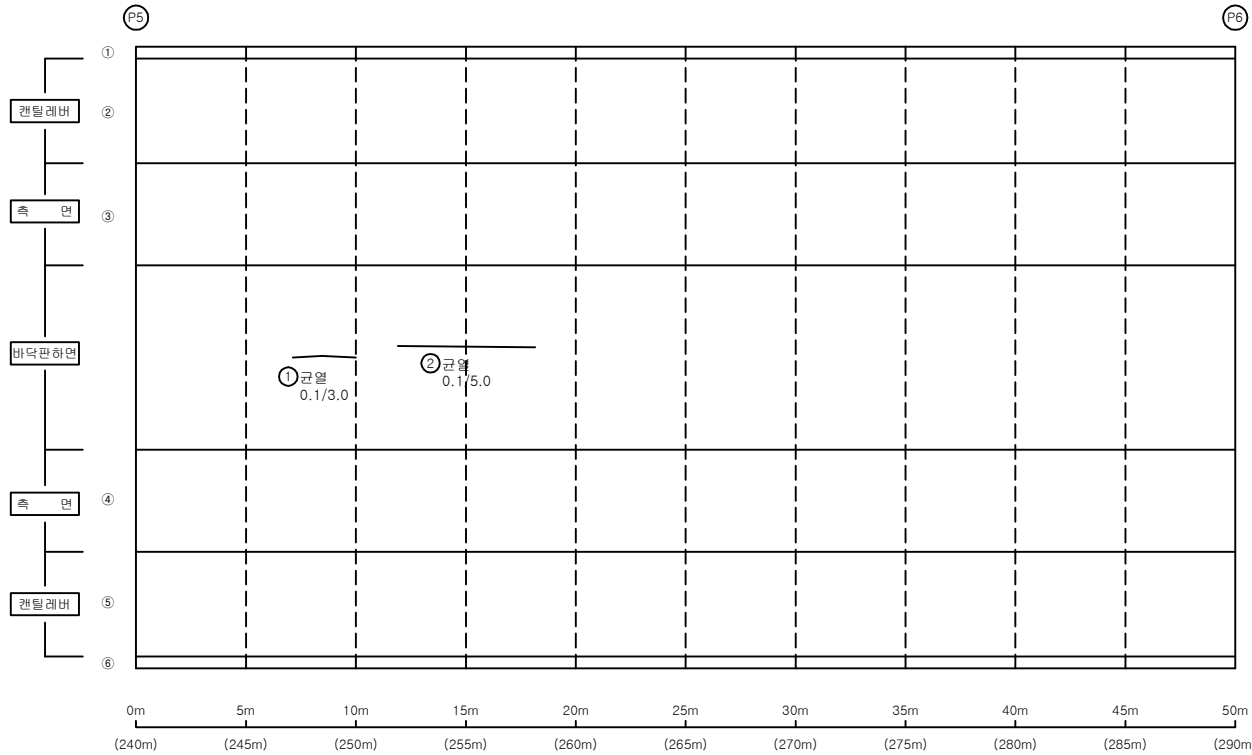

손 상 물 량 표


바닥판

S6

번호	신/구	부재명	손 상 현 황	손 상 규 모					비고
				폭(mm)	길이(m)	너비(m)	개소	단위	
1	신	복부	균열	0.1	3.0		1	m	3.00
2	신	복부	균열	0.1	5.0		1	m	5.00
3									
4									
K
E
Y
P
L
A
P

← 부 산

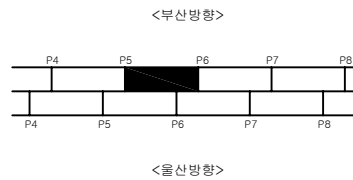

울 산 →

S
E
C
T
I
O
P

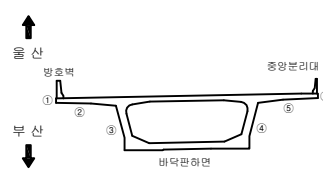

면
면


	균열		균열백태		기 타
	망상균열		백태		철근탐사
	재료분리		부식		탄산화시험
	철근노출		파손		균열심도
	바리, 박막		퇴적		균열심도

용역명	
2022년 부산울산고속도로 정기·정밀안전점검용역	
조사일시	2022
책임기술자	박윤국
도면번호	028

I D : 회야대교(부산) - 바닥판하면 - S7

← 부산

농 산 →

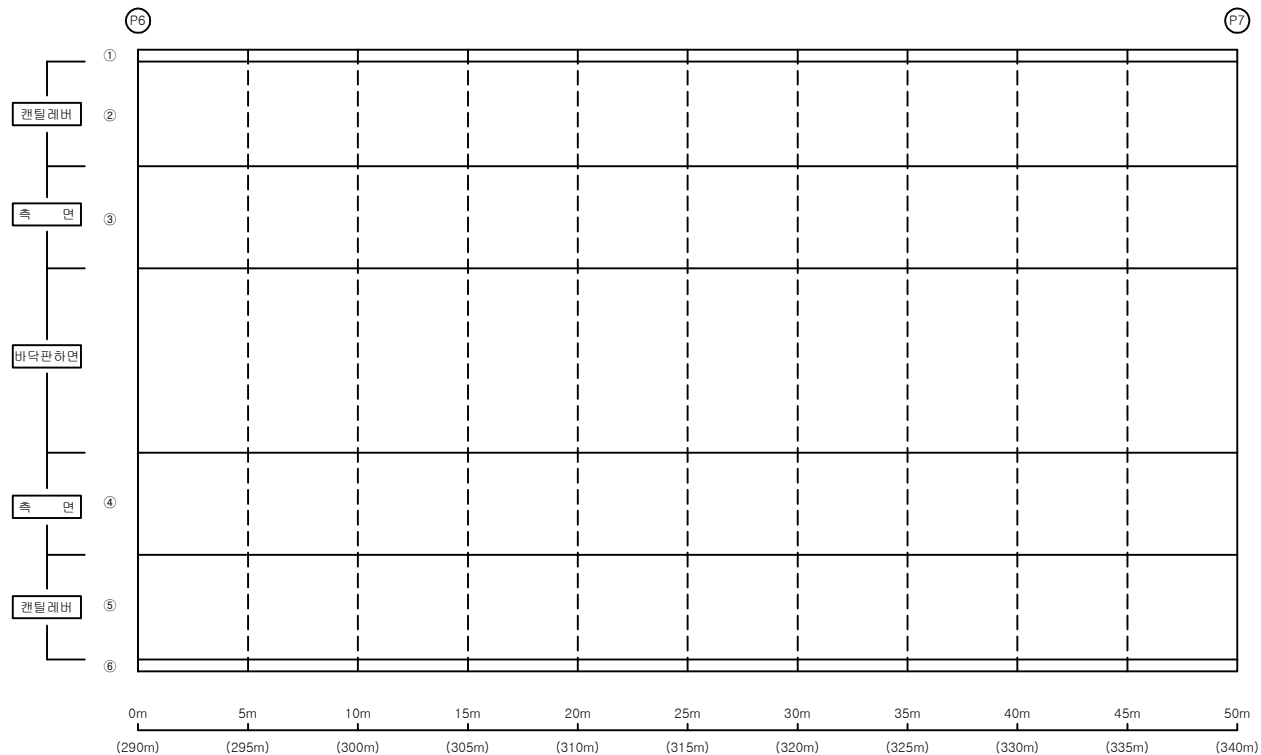


손 상 물 량 표

바닥판


S7

[illegible]

KEY PLAP

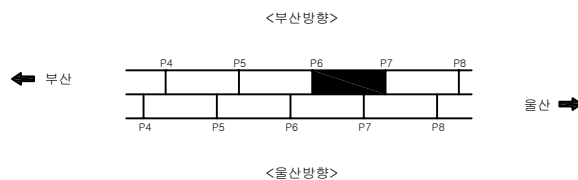

SECTION

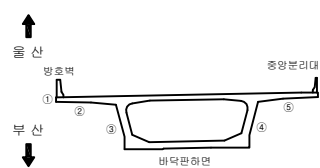

고
려

	빈 열		빈 열백대		기 타
	망상균열		백대		철근탐사
	재료분리		부식		탄산화시험
	철근노출		파손		균열심도
	박리, 박락		탄화		균열심도

00	10	00
----	----	----

2022년 부산울산고속도로
정기·정밀안전점검용역

조 사 일 시

2022

책임기술자

70 69 68


내	외	포	화
---	---	---	---

029

I D : 회야대교(부산) - 바닥판하면 - S8

← 부 산

울 산 →

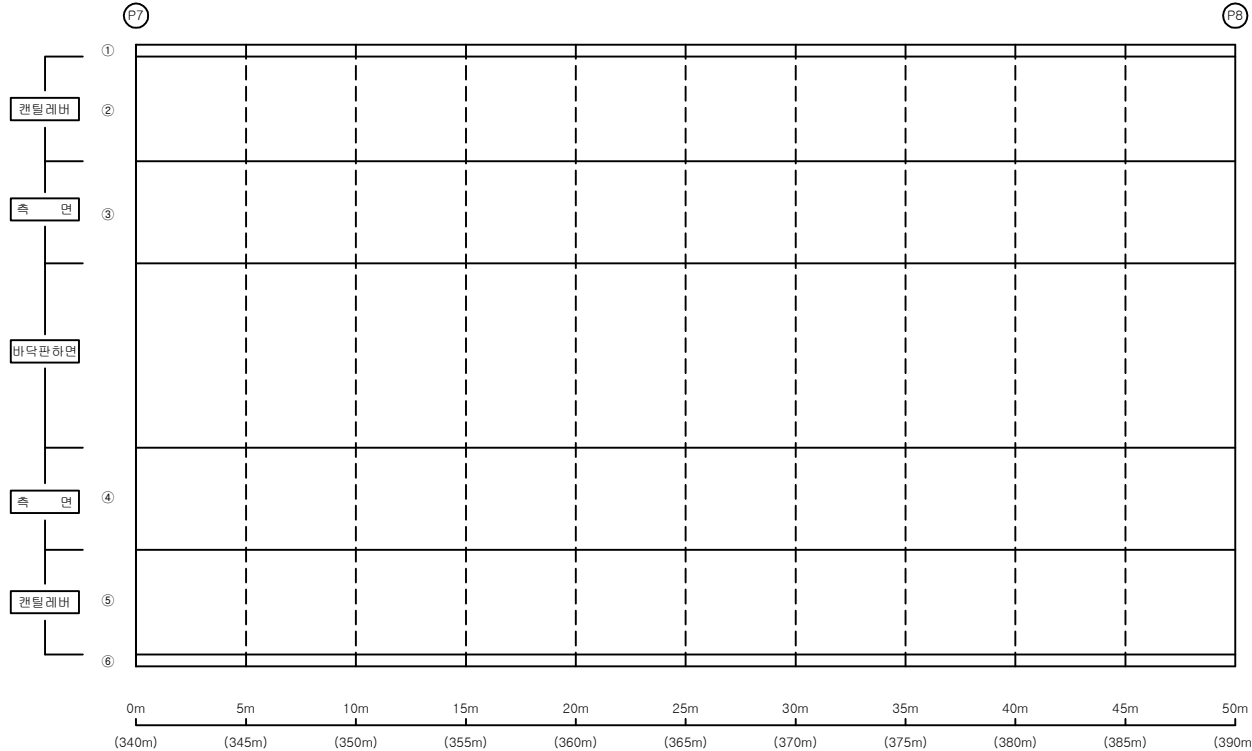


손 상 물 량 표

바닥판


S8

번호	신/구	부재명	손 상 현 황	손 상 규 모						비고
				폭(mm)	길이(m)	너비(m)	개소	단위	물량	
1										
2										
K
E
Y
P
L
A
P

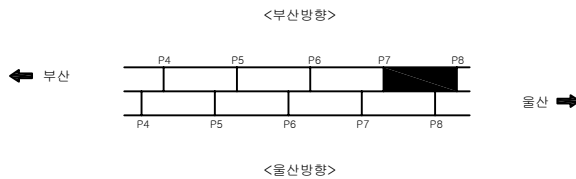

S
E
C
T
I
O
P

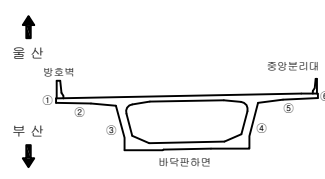

면
면


	콘 크리트		콘 크리트		기 타
	방사콘크리트		방사콘크리트		철근망사
	재료분리		부 식		탄산화시험
	철근노출		파 손		균열심도
	바리, 박락		퇴 적		균열심도

용 역 명	
2022년 부산울산고속도로 정기·정밀안전점검용역	
조 사 일 시	2022
책임기술자	박 윤 국
도 면 번 호	030

I D : 회야대교(부산) - 바닥판하면 - S9

← 부 산

울 산 →

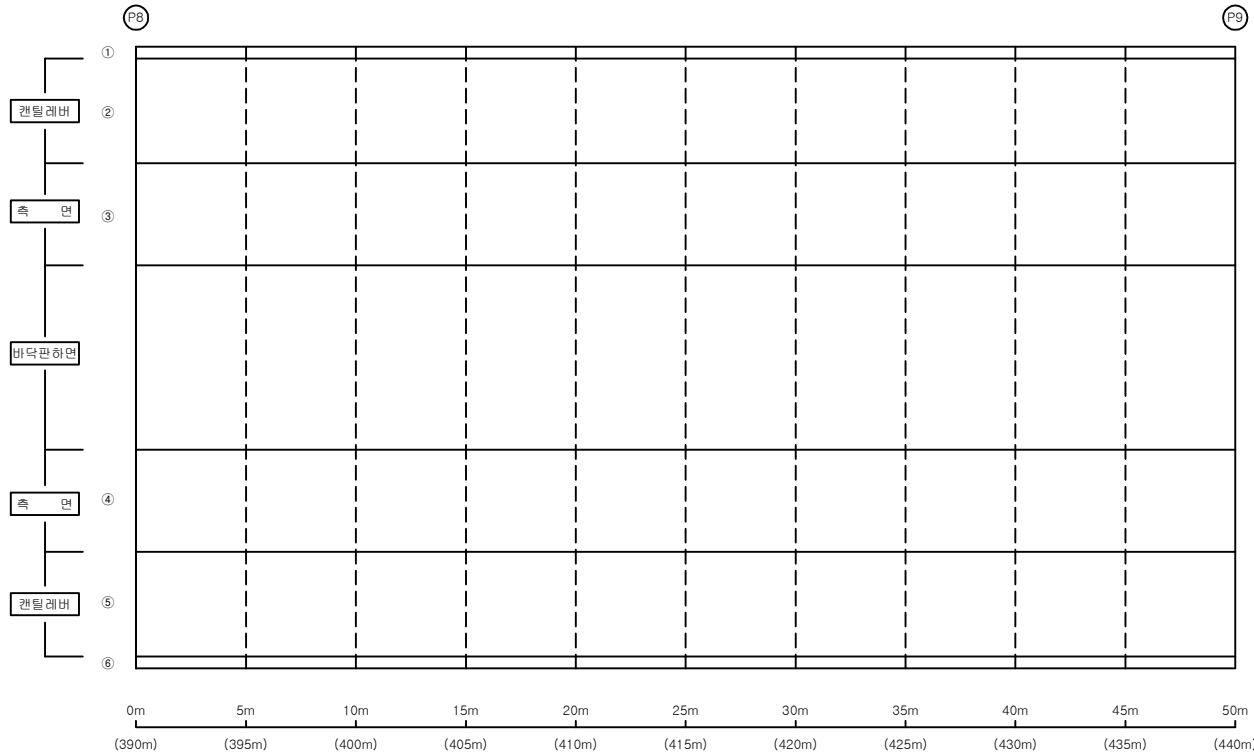


손 상 물 량 표

바닥판


S9

번호	신/구	부재명	손 상 현 황	손 상 규 모						비고
				폭(mm)	길이(m)	너비(m)	개소	단위	물량	
1										
2										
K
E
Y
P
L
A
P

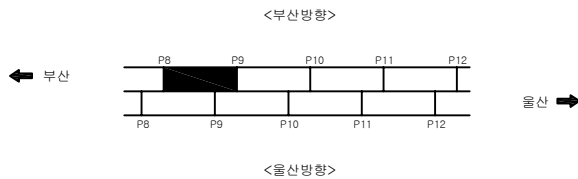

S
E
C
T
I
O
P

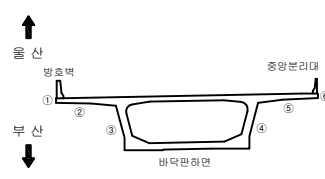

면
면


	콘 크리트		콘 크리트		기 타
	철근콘크리트		철근콘크리트		철근콘크리트
	철근콘크리트		철근콘크리트		철근콘크리트
	철근콘크리트		철근콘크리트		철근콘크리트
	철근콘크리트		철근콘크리트		철근콘크리트
	철근콘크리트		철근콘크리트		철근콘크리트
	철근콘크리트		철근콘크리트		철근콘크리트
	철근콘크리트		철근콘크리트		철근콘크리트
	철근콘크리트		철근콘크리트		철근콘크리트
	철근콘크리트		철근콘크리트		철근콘크리트

용역명		2022년 부산울산고속도로 정기·정밀안전점검용역
조사일시	2022	
책임기술자	박 윤 국	
도면번호	031	

I D : 회야대교(부산) - 바닥판하면 - S10

← 부 산

울 산 →

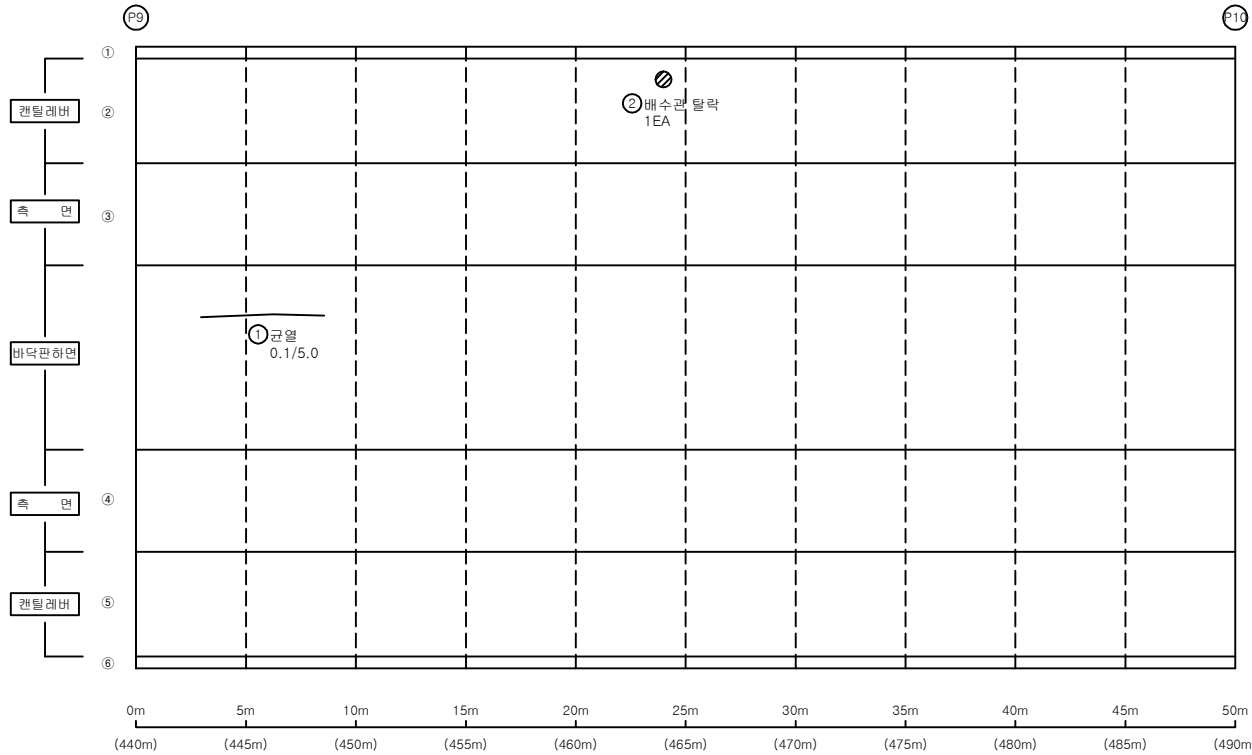


손 상 물 량 표

바닥판


S10

번호	신/구	부재명	손 상 현 황	손 상 규 모					비고
				폭(mm)	길이(m)	너비(m)	개소	단위	
1	신	복부	균열	0.1	5.0		1	m	5.00
2	신	배수시설	배수관 탈락				1	EA	1.00
3									
4									
K
E
Y
P
L
A
P

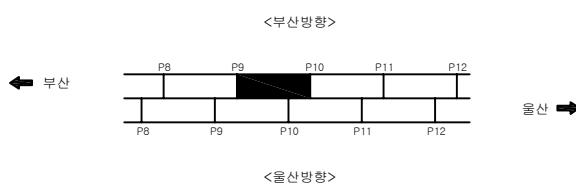

S
E
C
T
I
O
P

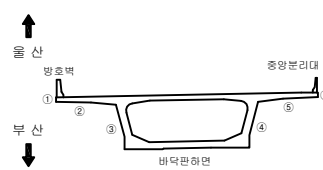

면
적


	균열		균열백대		기 타
	망상균열		백대		철근탐사
	재료분리		부식		탄산화시험
	철근노출		파손		균열심도
	박리, 박락		퇴적		균열심도

용역명	
2022년 부산울산고속도로 정기·정밀안전점검용역	
조사일시	2022
책임기술자	박윤국
도면번호	032

I D : 회야대교(부산) - 바닥판하면 - S11

← 부 산

울 산 →

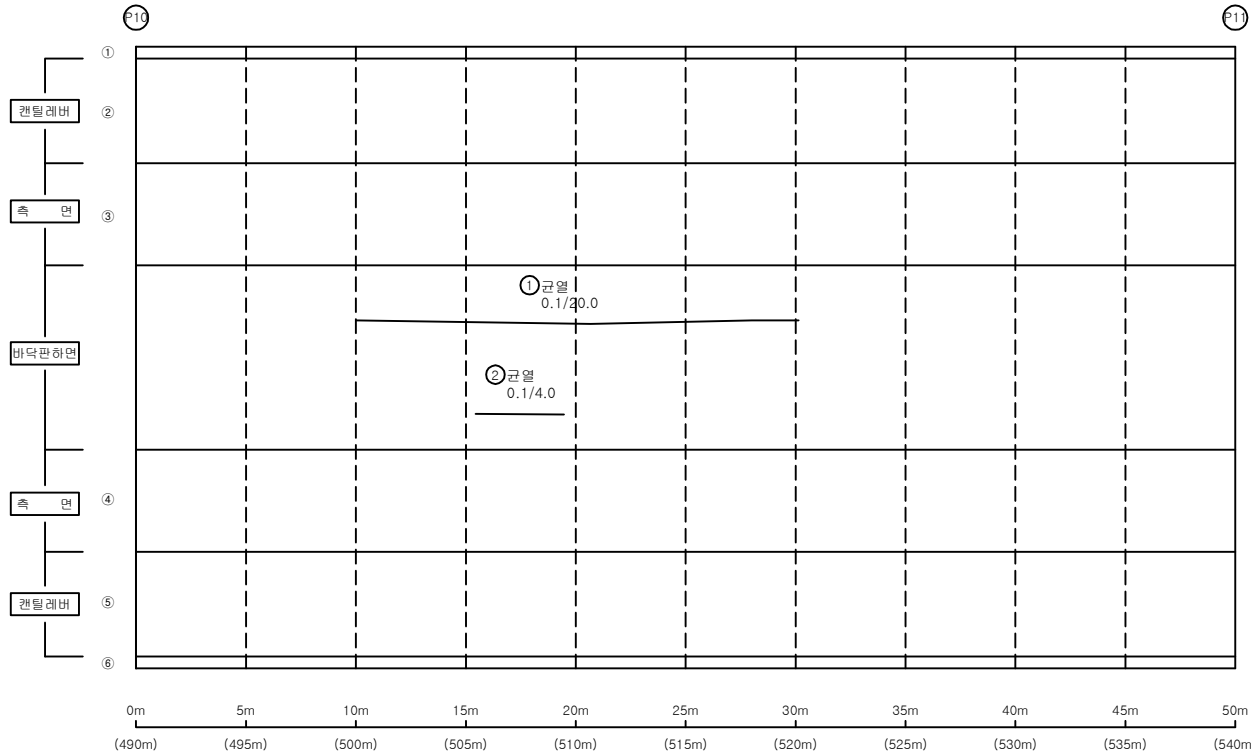


손 상 물 량 표

바닥판


S11

번호	신/구	부재명	손 상 현 황	손 상 규 모					비고
				폭(mm)	길이(m)	너비(m)	개소	단위	
1	신	복부	균열	0.1	20.0		1	m	20.00
2	신	복부	균열	0.1	4.0		1	m	4.00
3									
4									
K
E
Y
P
L
A
P

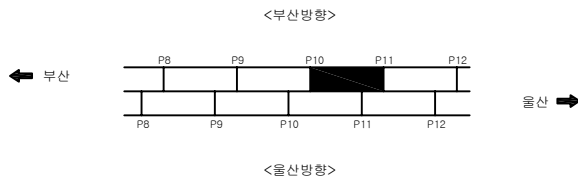

S
E
C
T
I
O
P

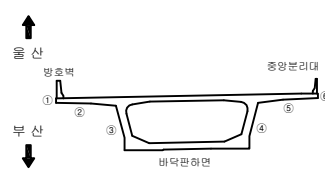

면
면


균열	균열백대	기 타
망상균열	백대	철근탐사
재료분리	부 식	탄산화시험
철근노출	파 손	균열심도
바리, 박락	퇴 적	균열심도

용역명	
2022년 부산울산고속도로 정기·정밀안전점검용역	
조사일시	2022
책임기술자	박 윤 국
도면번호	033

I D : 회야대교(부산) - 바닥판하면 - S12

← 부 산

울 산 →

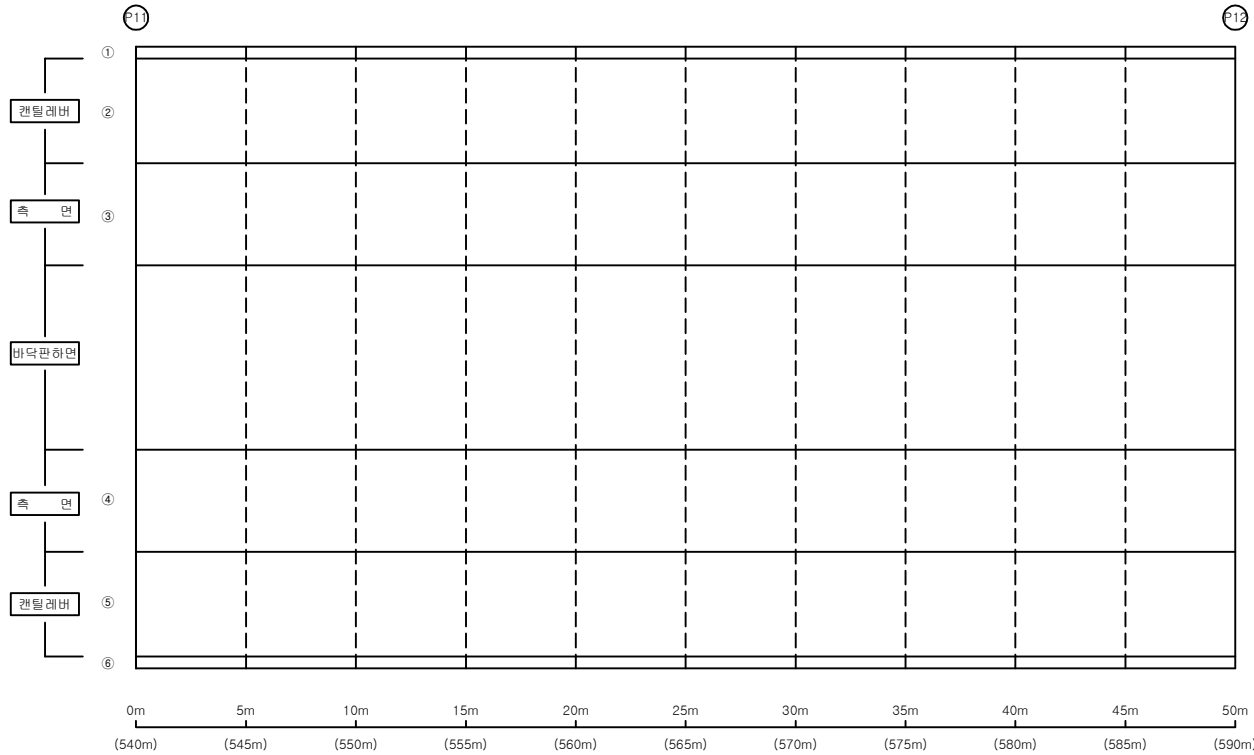


손 상 물 량 표

바닥판


S12

번호	신/구	부재명	손 상 현 황	손 상 규 모						비고
				폭(mm)	길이(m)	너비(m)	개소	단위	물량	
1										
2										
K
E
Y
P
L
A
P

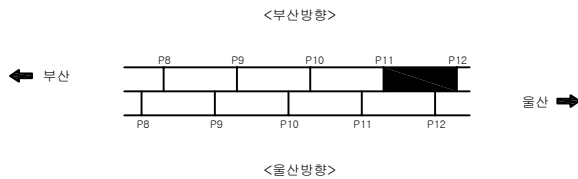

S
E
C
T
I
O
P

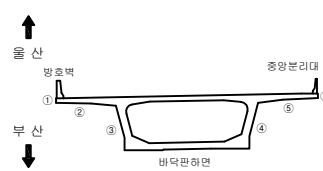

면
면


	근 령		근 령백대		기 타
	망상근 령		백대		철근탐사
	재료분리		부 식		탄산화시험
	철근노출		파 손		균열심도
	바리, 박락		퇴 적		균열심도

용 역 명	
2022년 부산울산고속도로 정기·정밀안전점검용역	
조 사 일 시	2022
책임기술자	박 윤 국
도 면 번 호	034

I D : 회야대교(부산) - 바닥판하면 - S13

← 부 산

울 산 →

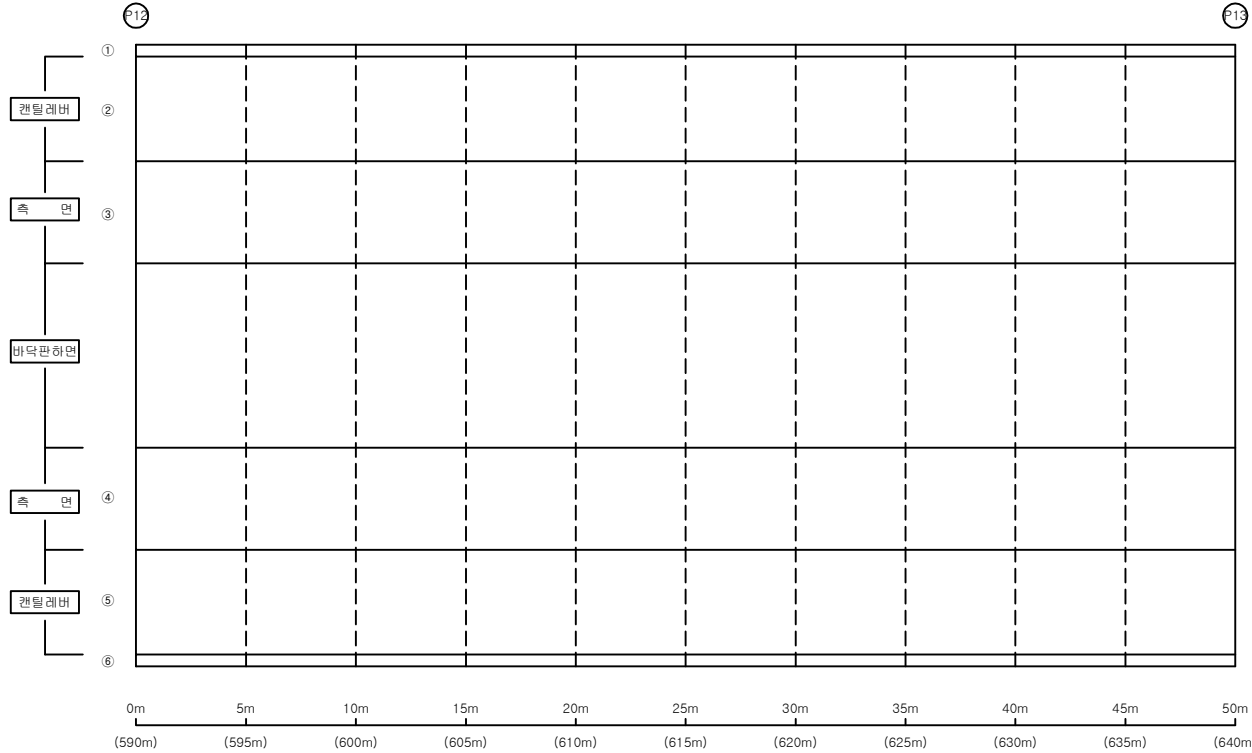


손 상 물 량 표

바닥판


S13

번호	신/구	부재명	손 상 현 황	손 상 규 모						비고
				폭(mm)	길이(m)	너비(m)	개소	단위	물량	
1										
2										
K
E
Y
P
L
A
P

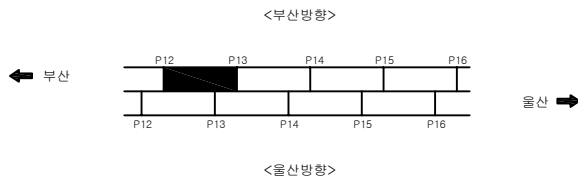

S
E
C
T
I
O
P

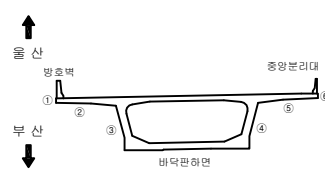

면
적


	균 일		균 일백대		기 타
	상향분리		방호벽		철근망사
	중량분리		중량분리대		탄산화시험
	철근노출		파 손		균열심도
	바리, 박락		퇴 적		균열심도

용 역 명		2022년 부산울산고속도로 정기·정밀안전점검용역
조 사 일 시	2022	
책임기술자	박 윤 국	
도 면 번 호	035	

I D : 회야대교(부산) - 바닥판하면 - S14

← 부 산

울 산 →

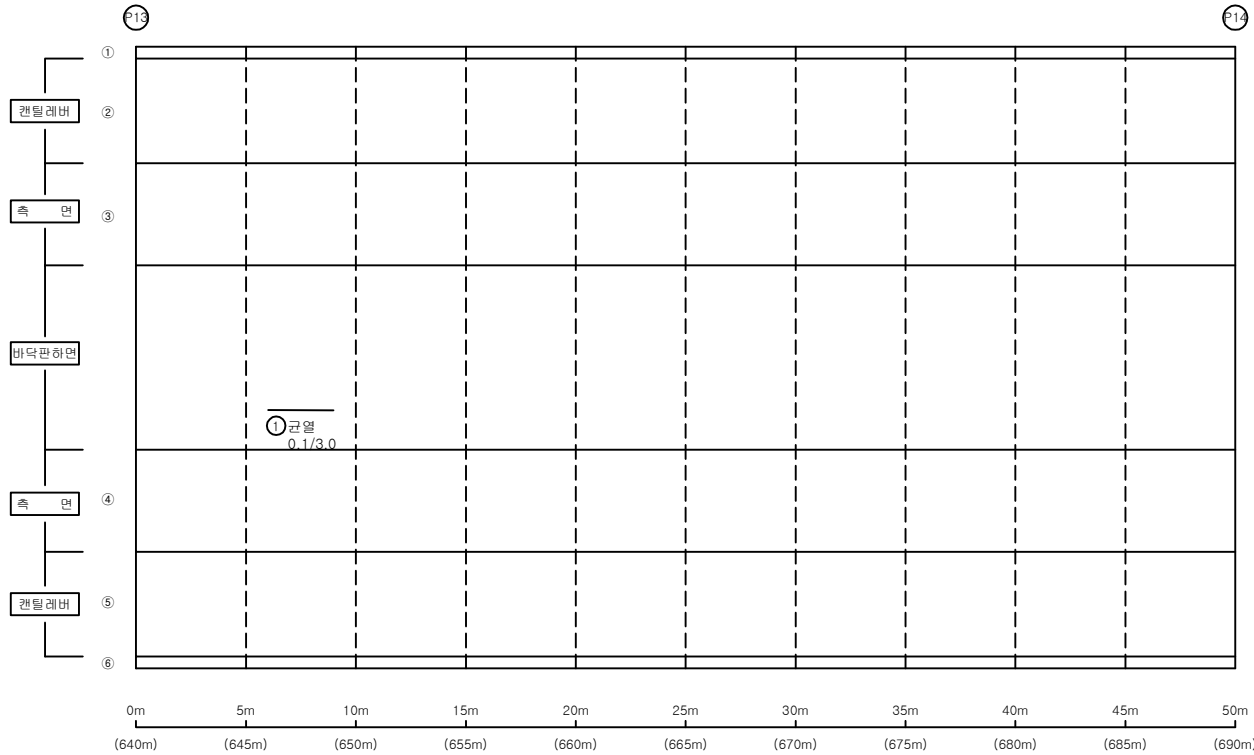

손 상 물 량 표

바닥판

S14

번호	신/구	부재명	손 상 현 황	손 상 규 모						비고
				폭(mm)	길이(m)	너비(m)	개소	단위	물량	
1	신	복부	균열	0.1	3.0		1	m	3.00	
2										
3										
K
E
Y
P
L
A
P

← 부 산




<부산방향>

<울산방향>

울 산 →

S
E
C
T
I
O
P

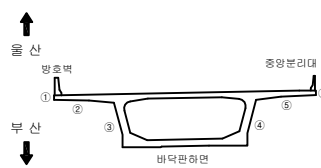

면
면

	균열		균열백대		기 타
	망상균열		백대		철근탐사
	재료분리		부식		탄산화시험
	철근노출		파손		균열심도
	박리, 박락		퇴적		균열심도

용역명

2022년 부산울산고속도로
정기·정밀안전점검용역

조사일시

2022

책임기술자

박윤국


도면번호

036

I D : 회야대교(부산) - 바닥판하면 - S15

← 부 산

울 산 →

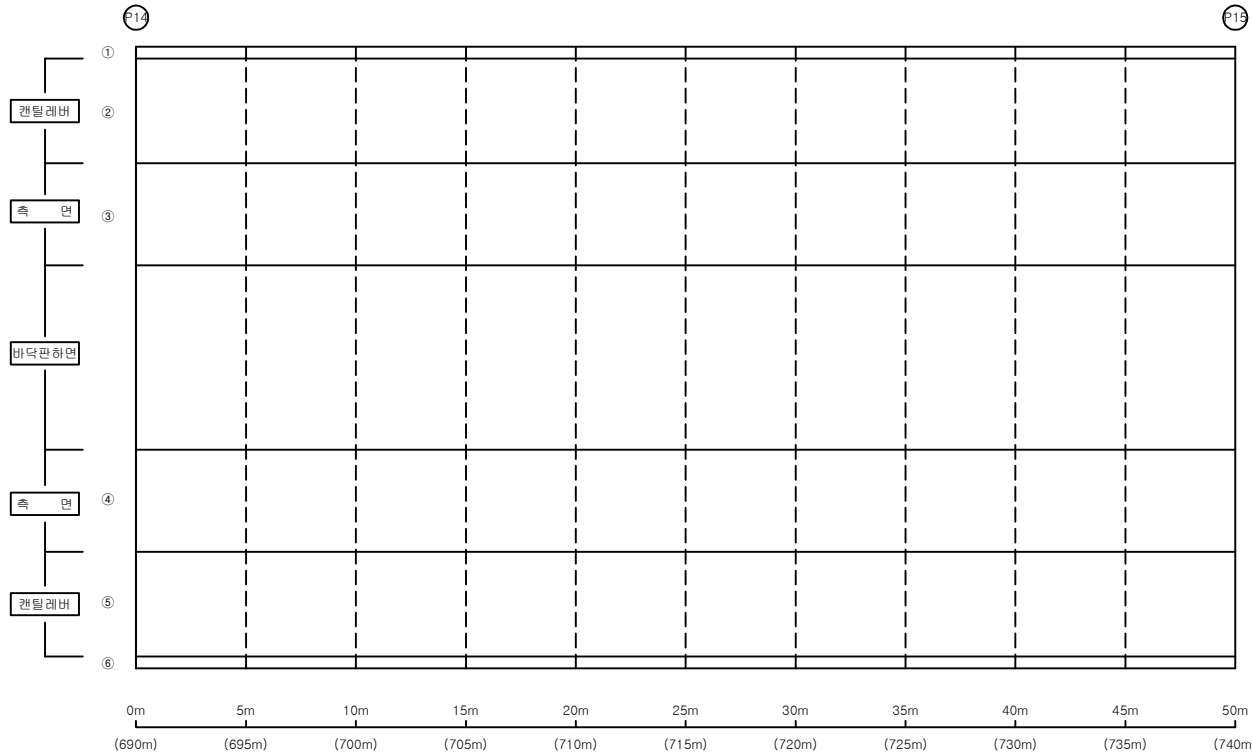


손 상 물 량 표

바닥판


S15

번호	신/구	부재명	손 상 현 황	손 상 규 모						비고
				폭(mm)	길이(m)	너비(m)	개소	단위	물량	
1										
2										
K
E
Y
P
L
A
P

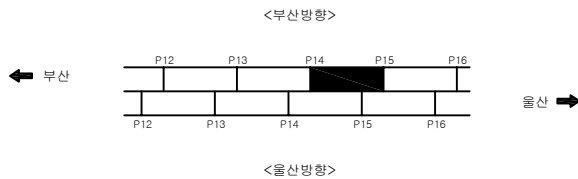

S
E
C
T
I
O
P

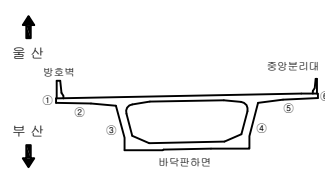

면
적


	콘 크리트		강근콘크리트		아스팔트
	강근콘크리트		강근콘크리트		아스팔트
	강근콘크리트		강근콘크리트		아스팔트
용역명		2022년 부산울산고속도로 정기·정밀안전점검용역
조사일시	2022	
책임기술자	박 윤 국	
도면번호	037	

I D : 회야대교(부산) - 바닥판하면 - S16

← 부 산

음 산 →

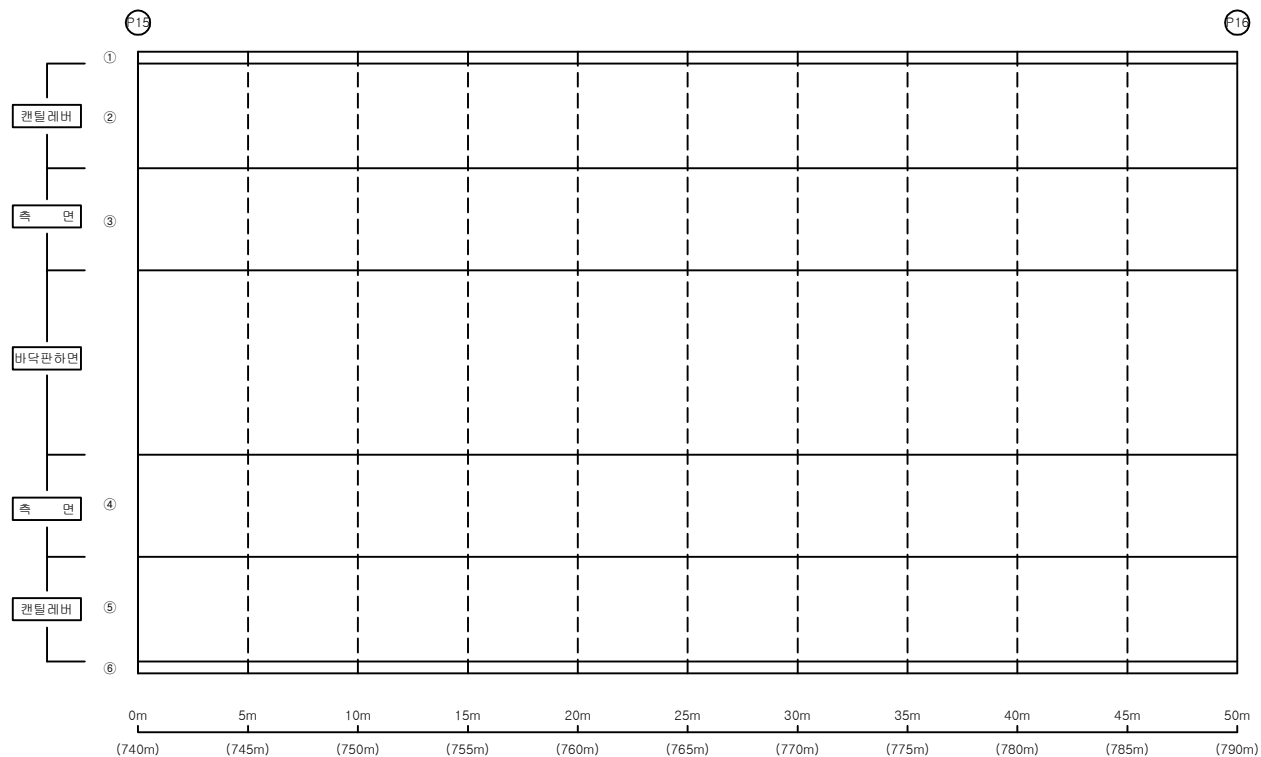


표량물상손

바닥판


S16

[illegible]

KEY PLAP

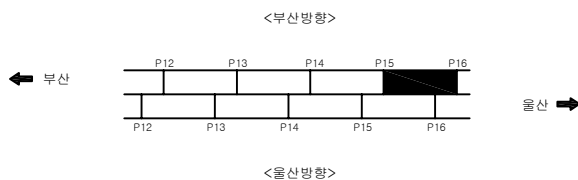

SECTION

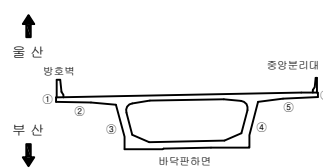

ಹ
ಆ

	빈 열		빈 열백대		기 타
	망상균열		백대		철근탐사
	재료분리		부식		탄산화시험
	철근노출		파손		균열심도
	박리, 박락		퇴적		균열심도

00	10	00
----	----	----

2022년 부산울산고속도로
정기·정밀안전점검용역

조 사 일 시

2022

책임기술자

MR NO 12


두 명씩

038

I D : 회야대교(부산) - 바닥판하면 - S17

← 부 산

울 산 →

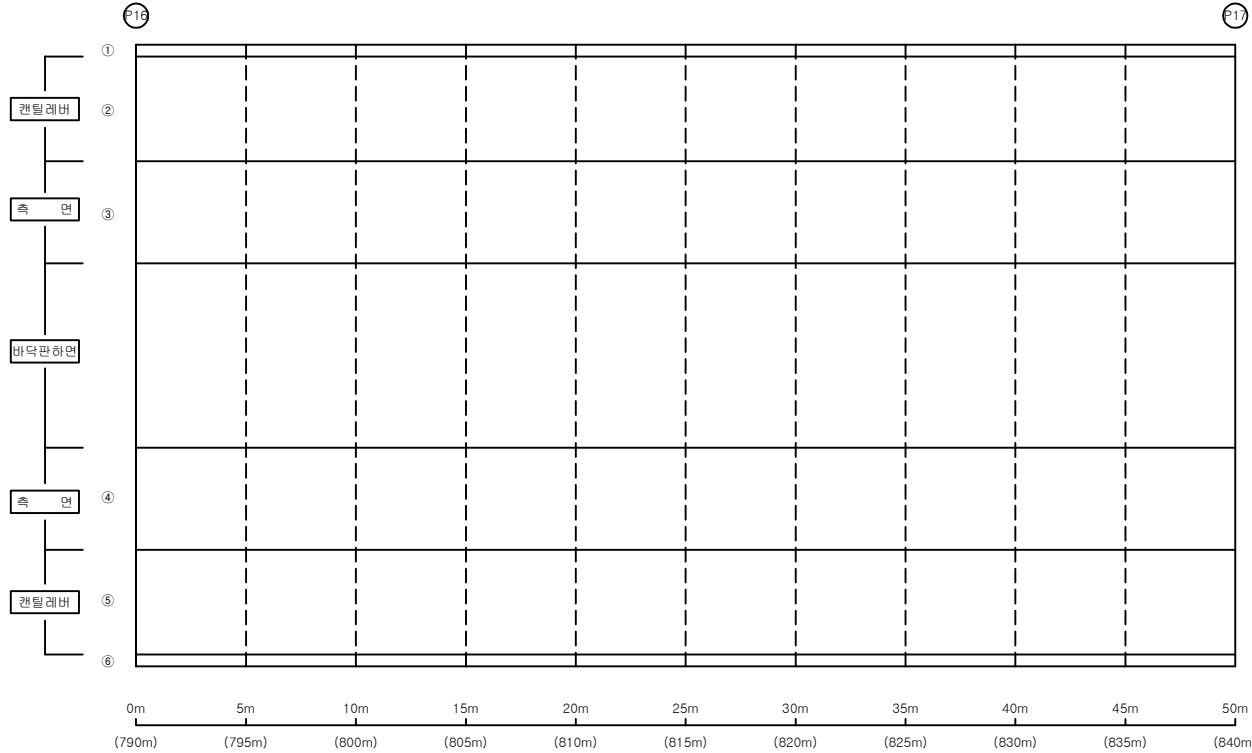


손 상 물 량 표

바닥판


S17

번호	신/구	부재명	손 상 현 황	손 상 규 모						비고
				폭(mm)	길이(m)	너비(m)	개소	단위	물량	
1										
2										
K
E
Y
P
L
A
P

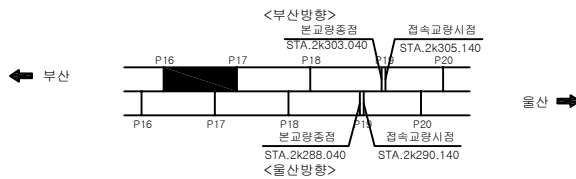

S
E
C
T
I
O
P

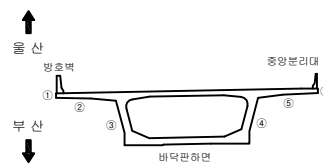

면
레

균열	균열백대	기타
망상균열	백대	철근탐사
재료분리	부식	탄산화시험
철근노출	파손	균열심도
박리, 박락	퇴적	균열심도

용역명

2022년 부산울산고속도로
정기·정밀안전점검용역

조사일시

2022

책임기술자

박윤국


도면번호

039

I D : 회야대교(부산) - 바닥판하면 - S18

← 부 산

울 산 →

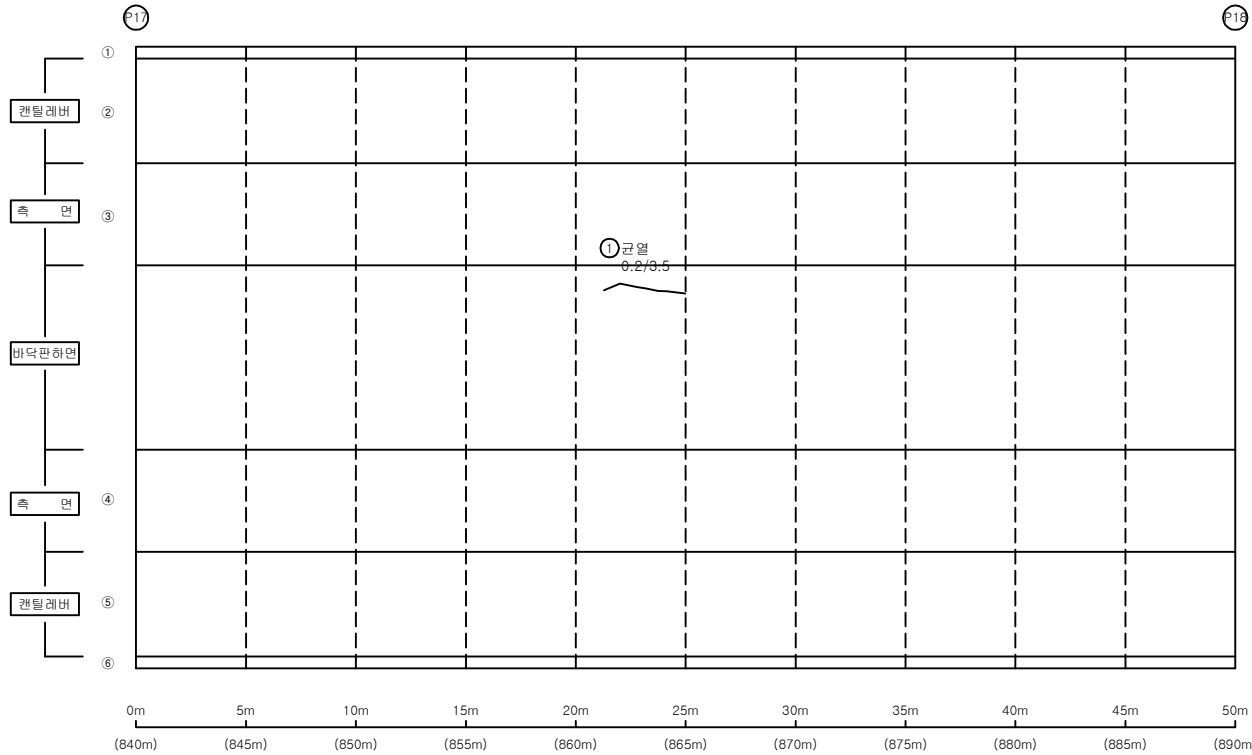


손 상 물 량 표

바닥판


S18

번호	신/구	부재명	손 상 현 황	손 상 규 모						비고
				폭(mm)	길이(m)	너비(m)	개소	단위	물량	
1	신	복부	균열	0.2	3.5		1	m	3.50	
2										
3										
K
E
Y
P
L
A
P

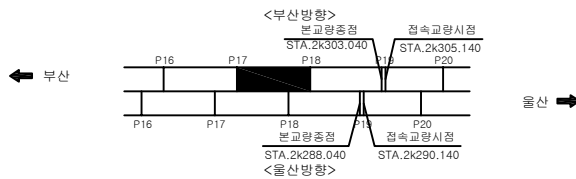

S
E
C
T
I
O
P

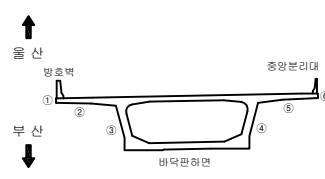

변
례


	균 열		균 열백대		기 타
	망상균열		백대		철근탐사
	재료분리		부 식		탄산화시험
	철근노출		파 손		균열심도
	박리, 박락		퇴 적		균열심도

용 역 명	
2022년 부산울산고속도로 정기·정밀안전점검용역	
조 사 일 시	2022
책임기술자	박 윤 국
도 면 번 호	040

I D : 회야대교(부산) - 바닥판하면 - S19

← 부 산

울 산 →

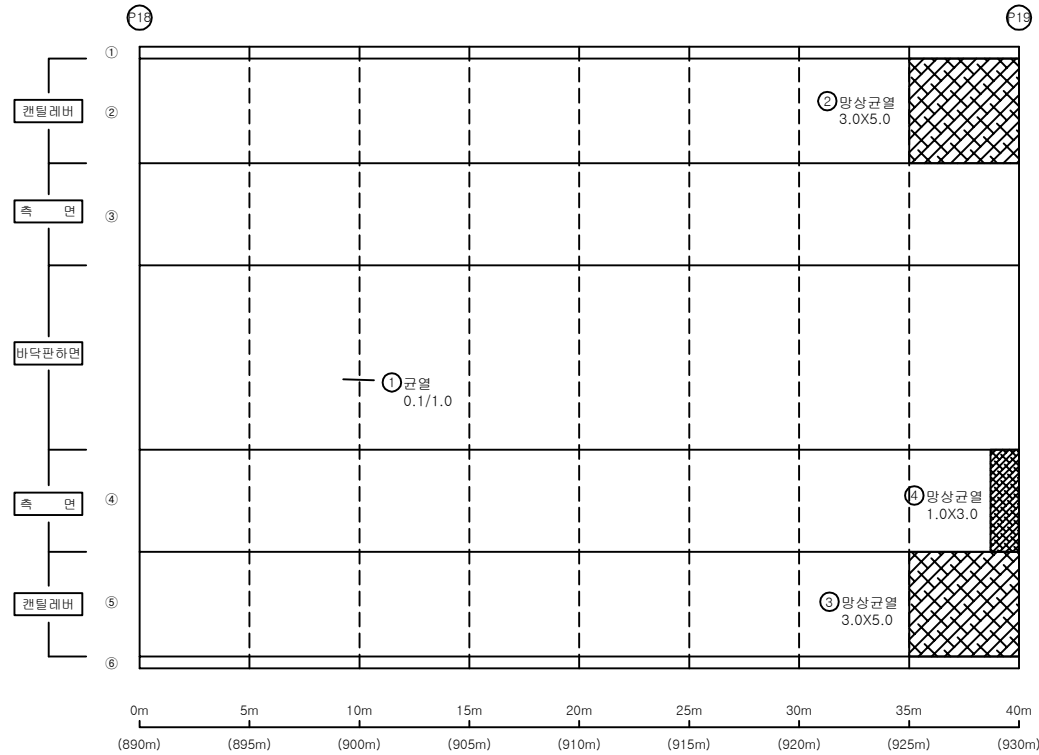


손 상 물 량 표

바닥판


S19

번호	신/구	부재명	손 상 현 황	손 상 규 모					비고
				폭(mm)	길이(m)	너비(m)	개소	단위	
1	신	복부	균열	0.1	1.0		1	m	1.00
2	신	캔틸레버	망상균열		3.0	5.0	1	m ²	15.00
3	신	우측	망상균열		3.0	5.0	1	m ²	15.00
4	신	캔틸레버	망상균열		1.0	3.0	1	m ²	3.00
5									
6									
K
E
Y
P
L
A
P

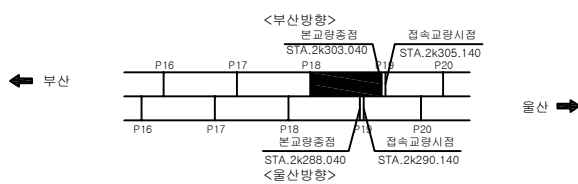

S
E
C
T
I
O
P

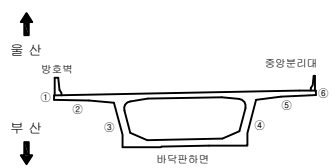

면
례

균열	균열백대	기타
망상균열	백대	철근탐사
재료분리	부식	탄산화시험
철근노출	파손	균열심도
바리, 박락	퇴적	균열심도

용역명	
2022년 부산울산고속도로 정기·정밀안전점검용역	
조사일시	2022
책임기술자	박윤국
도면번호	041

I D : 회야대교(부산) - 바닥판하면 - S20

← 부 산

울 산 →

《 본교량 종점 접속교량 시점 》

①

②

캔틸레버

G1

G2

G3

G4

G5

G6

G7

캔틸레버

0m (930m) 5m (935m) 10m (940m) 15m (945m) 20m (950m) 25m (955m) 30m (960m)


손 상 물 량 표

바닥판


S20

번호	신/구	부재명	손 상 현 황	손 상 규 모					비고
				폭(mm)	길이(m)	너비(m)	개소	단위	
1	신	바닥판	파손		0.2	2.0	1	m ²	0.40
2	신	바닥판	균열부백태	0.1	2.5		1	m	2.50
3									
4									
K
E
Y
P
L
A
P

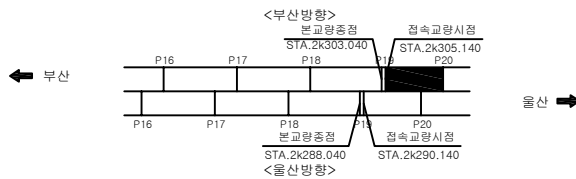

S
E
C
T
I
O
P

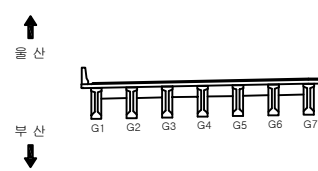

변
례


균열	균열백태	기 타
망상균열	백태	철근탐사
재료분리	부식	탄산화시험
철근노출	파손	균열심도
박리, 박락	퇴적	균열심도

용역명	
2022년 부산울산고속도로 정기·정밀안전점검용역	
조사일시	2022
책임기술자	박윤국
도면번호	042

I D : 회야대교(부산) - 바닥판하면 - S21

← 부 산

울 산 →

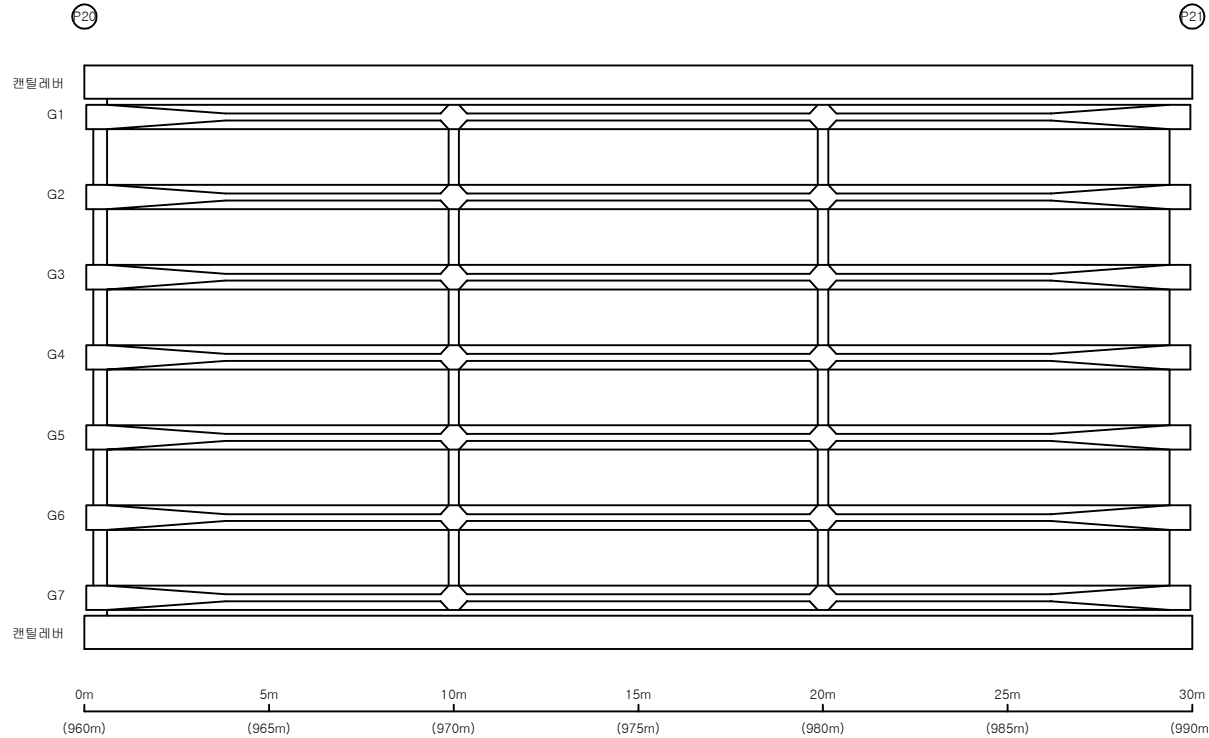

손 상 물 량 표


바닥판

S21

번호	신/구	부재명	손 상 현 황	손 상 규 모						비고
				폭(mm)	길이(m)	너비(m)	개소	단위	물량	
1										
2										
K
E
Y
P
L
A
P

← 부 산

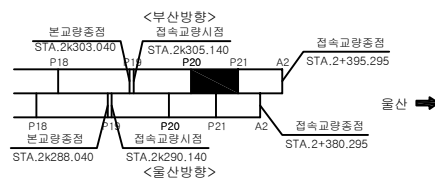

S
E
C
T
I
O
P

↑
울 산
↓
부 산

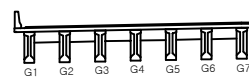

변
례

	균 열		균 열백대		기 타
	망상균열		백대		철근탐사
	재료분리		부 식		탄산화시험
	철근노출		파 손		균열심도
	박리, 박락		퇴 적		균열심도

용 역 명

2022년 부산울산고속도로
정기·정밀안전점검용역

조 사 일 시

2022

책임기술자

박 윤 국



도 면 번 호

043

I D : 회야대교(부산) - 바닥판하면 - S22

← 부 산

울 산 →

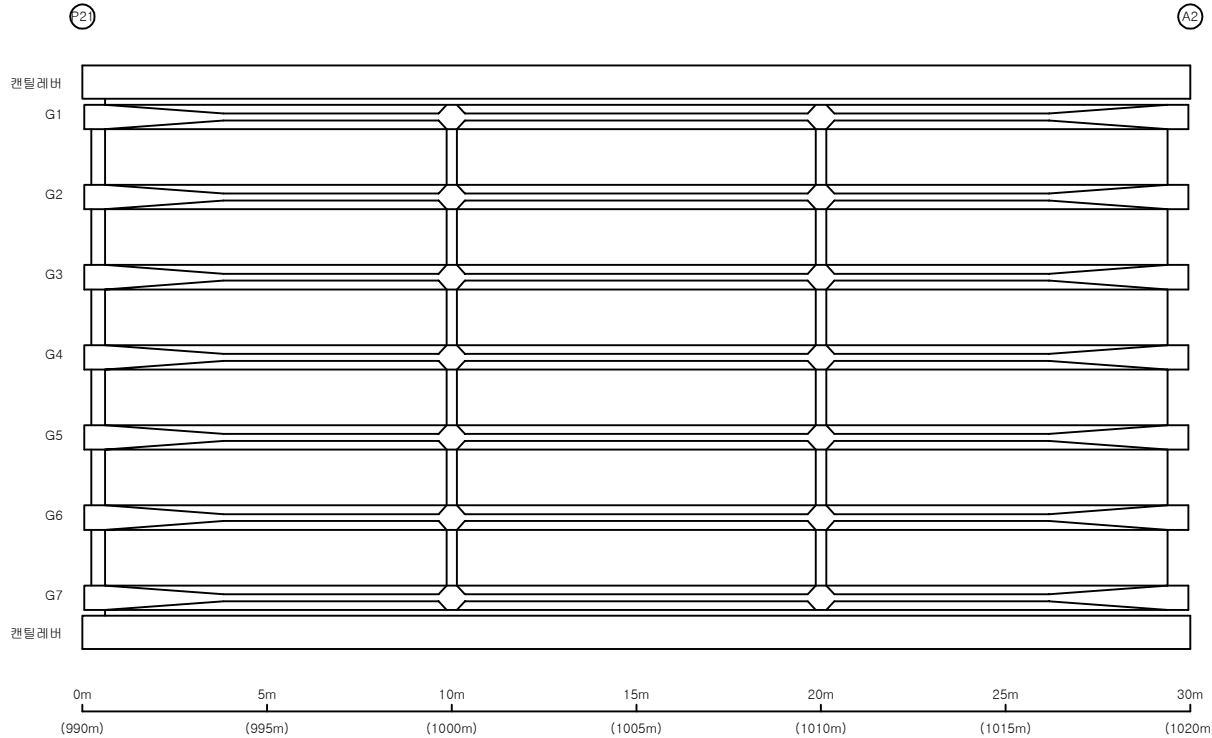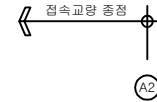

손 상 물 량 표


바닥판

S22

번호	신/구	부재명	손 상 현 황	손 상 규 모						비고
				폭(mm)	길이(m)	너비(m)	개소	단위	물량	
1										
2										
K
E
Y
P
L
A
P

← 부 산

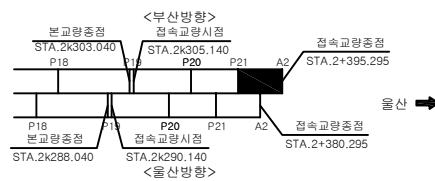

S
E
C
T
I
O
P

↑
울 산
↓
부 산

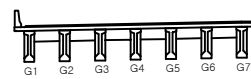

변
례

	균 열		균 열백대		기 타
	망상균열		백대		철근탐사
	재료분리		부 식		탄산화시험
	철근노출		파 손		균열심도
	박리, 박락		퇴 적		균열심도

용 역 명

2022년 부산울산고속도로
정기·정밀안전점검용역

조 사 일 시

2022

책임기술자

박 윤 국


도 면 번 호

044

I D : 회야대교(부산) - BOX내부 - S2

← 부 산

울 산 →

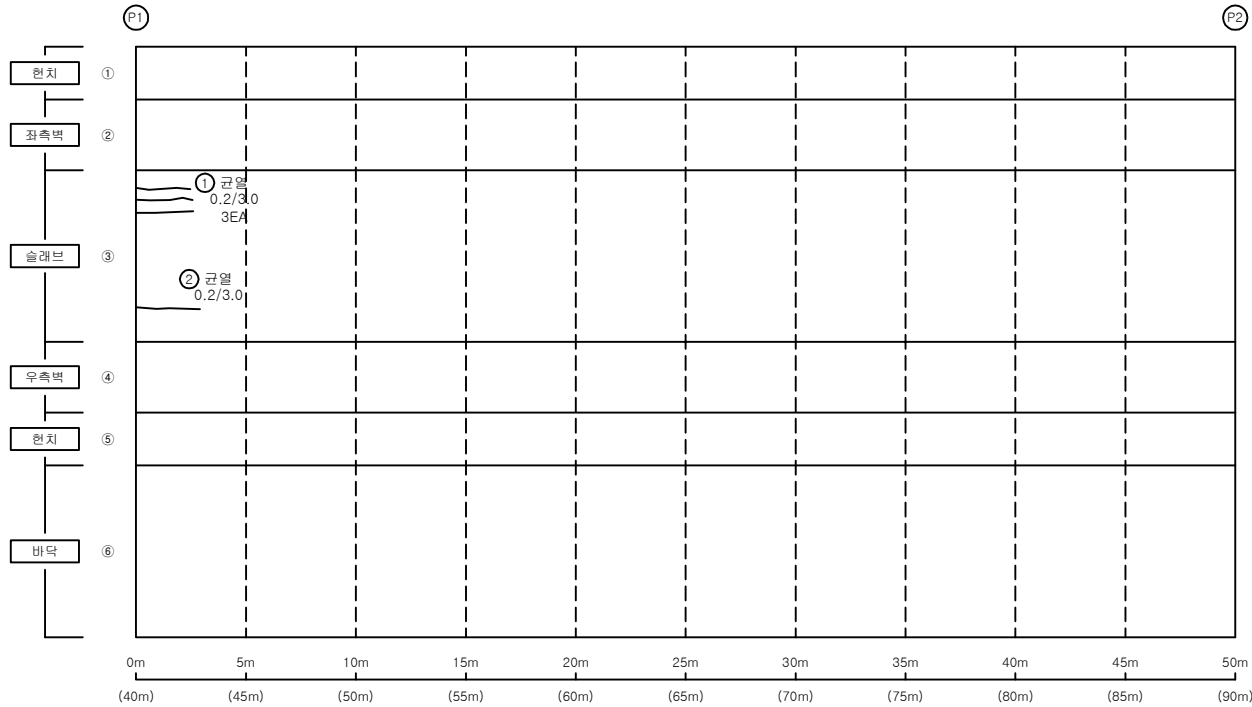


손 상 물 량 표

BOX내부


S2

번호	신/구	부재명	손 상 현 황	손 상 규 모						비고
				폭(mm)	길이(m)	너비(m)	개소	단위	수량	
1	구	슬래브	균열	0.2	3.0		3	m	9.00	
2	구	슬래브	균열	0.2	3.0		1	m	3.00	
3										
4										
K
E
Y
P
L
A
P

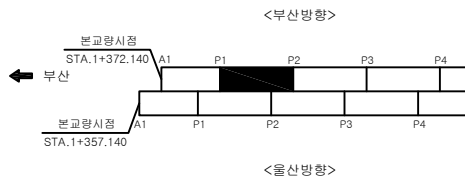

S
E
C
T
I
O
P

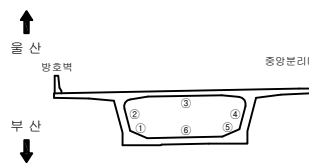

판
재


	콘크리트		콘크리트		기타
	철근		철근		철근
	철근		철근		철근
	철근		철근		철근
	철근		철근		철근
	철근		철근		철근
	철근		철근		철근
	철근		철근		철근
	철근		철근		철근
	철근		철근		철근

용역명		2022년 부산울산고속도로 정기·정밀안전점검용역
조사일시	2022	
책임기술자	박윤국	
도면번호	046	

I D : 회야대교(부산) - BOX내부 - S3

← 부 산

울 산 →

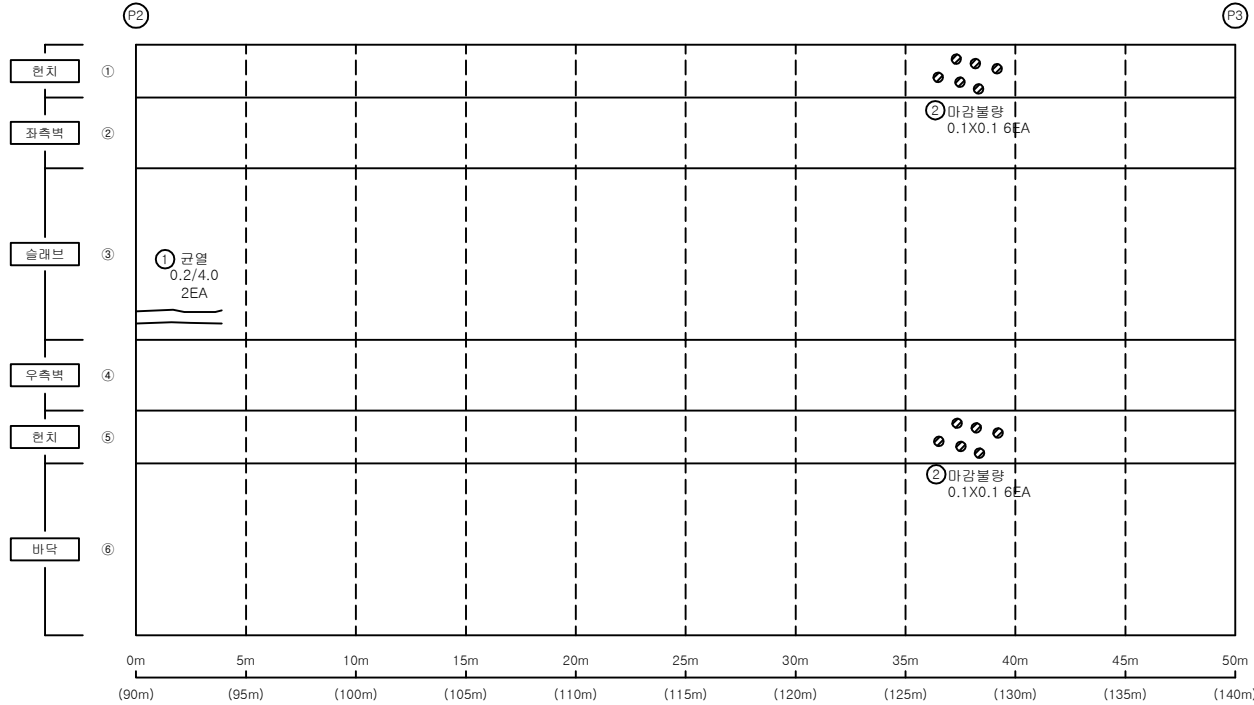


손 상 물 량 표

BOX내부


S3

번호	신/구	부재명	손 상 현 황	손 상 규 모						비고
				폭(mm)	길이(m)	너비(m)	개소	단위	수량	
1	구	슬래브	균열	0.2	4.0		2	m	8.00	
2	신	좌측원치	마감불량		0.1	0.1	6	m ²	0.06	
3	신	우측원치	마감불량		0.1	0.1	6	m ²	0.06	
4										
5										
K
E
Y
P
L
A
P

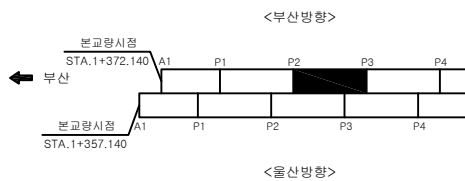

S
E
C
T
I
O
P

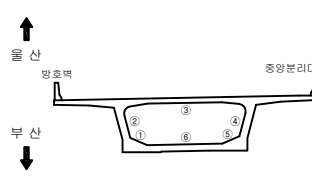

편
면
레


균열	균열백대	기타
망상균열	백대	철근탐사
재료분리	부식	탄산화시험
철근노출	파손	균열심도
바리, 박락	퇴적	균열심도

용역명	2022년 부산울산고속도로 정기·정밀안전점검용역
조사일시	2022
책임기술자	박윤국
도면번호	047

I D : 회야대교(부산) - BOX내부 - S4

← 부 산

울 산 →

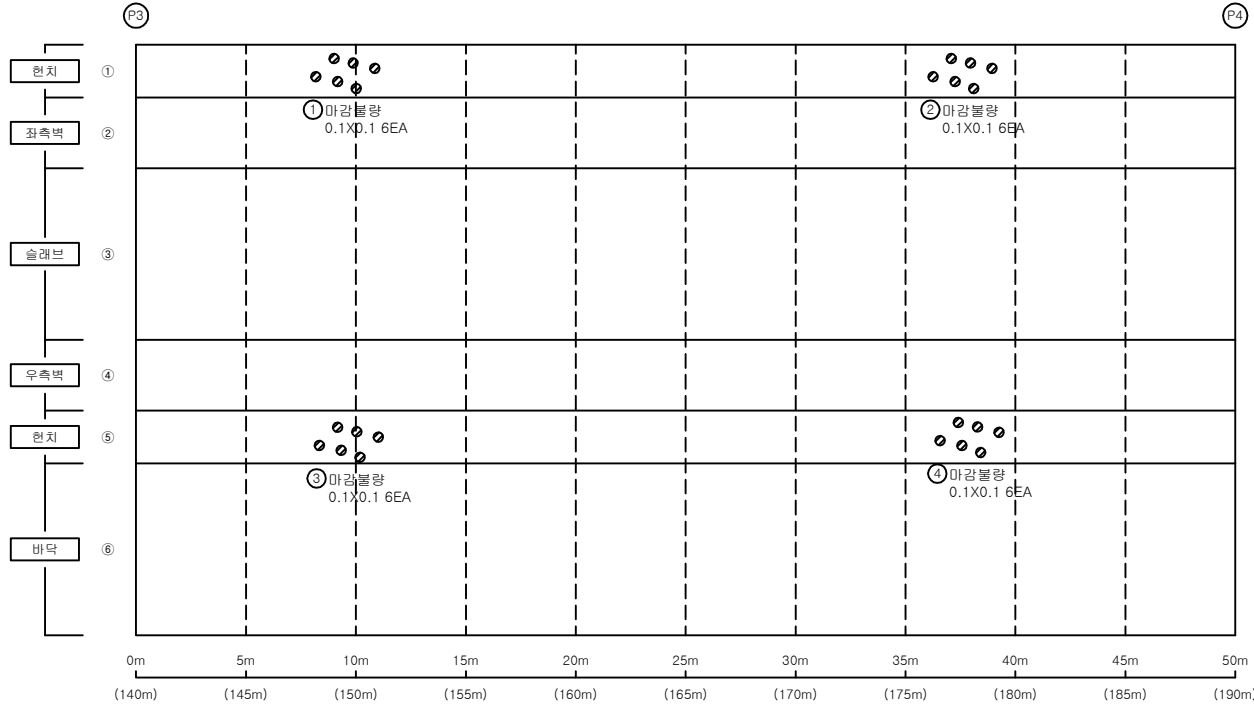


손 상 물 량 표

BOX내부


S4

번호	신/구	부재명	손 상 현 황	손 상 규 모					물량	비고
				폭(mm)	길이(m)	너비(m)	개소	단위		
1	신	좌측현치	마감불량		0.1	0.1	6	m ²	0.06	
2	신	좌측현치	마감불량		0.1	0.1	6	m ²	0.06	
3	신	우측현치	마감불량		0.1	0.1	6	m ²	0.06	
4	신	우측현치	마감불량		0.1	0.1	6	m ²	0.06	
5										
6										
K
E
Y
P
L
A
N

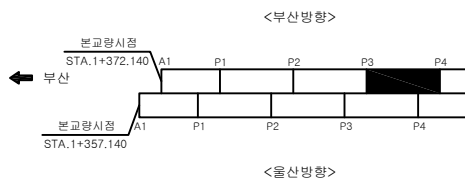

S
E
C
T
I
O
N

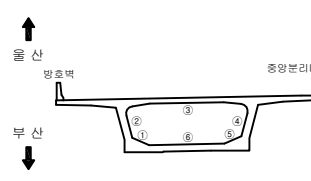

材
料
表


균열	균열백대	기타
망상균열	백대	철근탐사
재료분리	부식	탄산화시험
철근노출	파손	균열심도
바리, 박락	퇴적	균열심도

용역명	
2022년 부산울산고속도로 정기·정밀안전점검용역	
조사일시	2022
책임기술자	박윤국
도면번호	048

I D : 회야대교(부산) - BOX내부 - S5

← 부 산

울 산 →

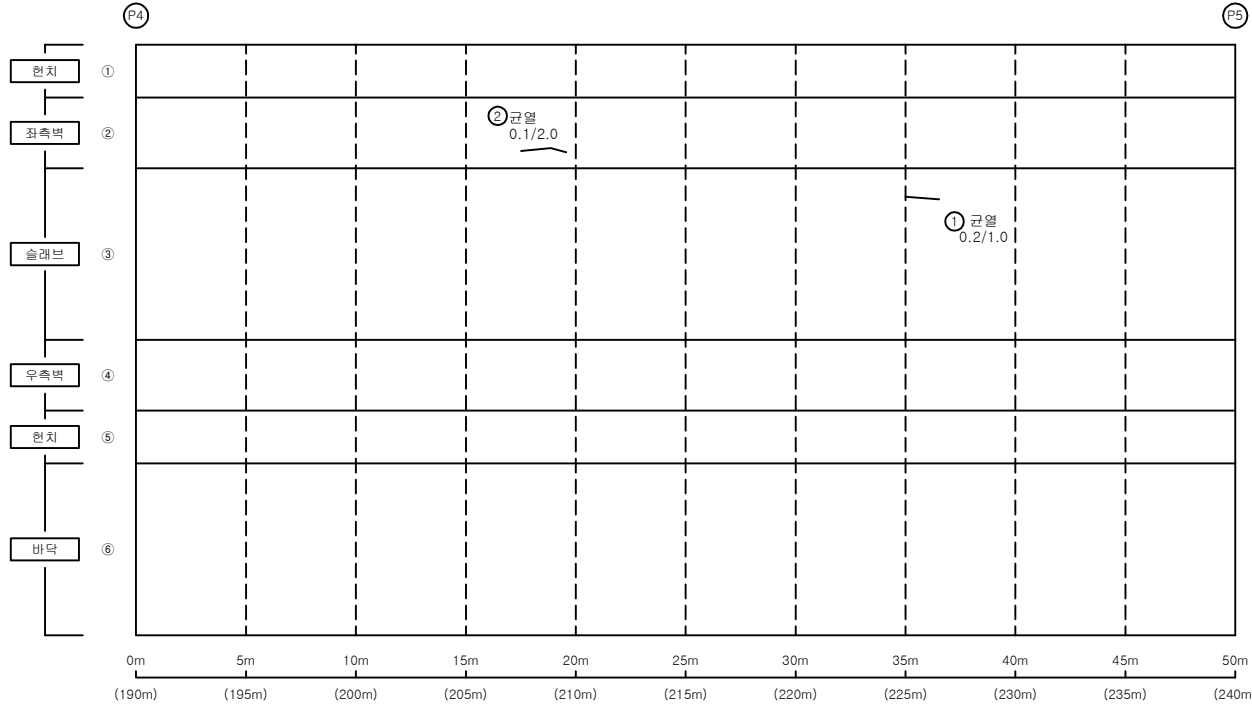


손 상 물 량 표

BOX내부


S5

번호	신/구	부재명	손 상 현 황	손 상 규 모						비고
				폭(mm)	길이(m)	너비(m)	개소	단위	물량	
1	구	슬래브	균열	0.2	1.0		1	m	1.00	
2	신	좌측벽	균열	0.1	2.0		1	m	2.00	
3										
4										
K
E
Y
P
L
A
P

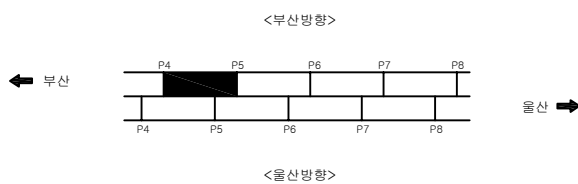

S
E
C
T
I
O
P

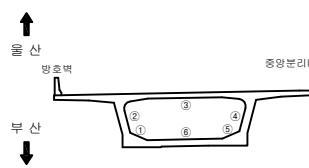

판
재


	균열		균열백태		기타
	망상균열		백태		철근탐사
	재료분리		부식		탄산화시험
	철근노출		파손		균열심도
	박리, 박락		퇴적		균열길이

용역명		2022년 부산울산고속도로 정기·정밀안전점검용역
조사일시	2022	
책임기술자	박윤국	
도면번호	049	

I D : 회야대교(부산) - BOX내부 - S6

← 부 산

울 산 →

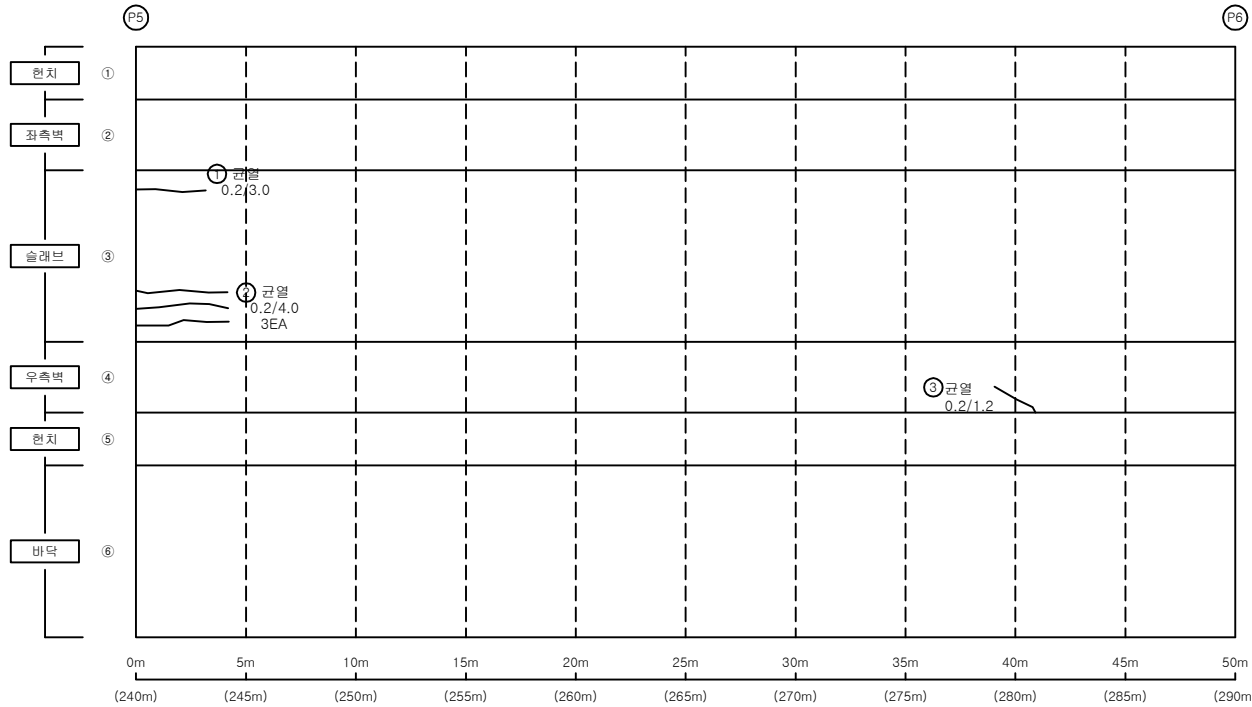


손 상 물 량 표

BOX내부


S6

번호	신/구	부재명	손 상 현 황	손 상 규 모						비고
				폭(mm)	길이(m)	너비(m)	개소	단위	수량	
1	구	슬래브	균열	0.2	3.0		1	m	3.00	
2	구	슬래브	균열	0.2	4.0		1	m	4.00	
3	신	우측벽	균열	0.2	1.2		1	m	1.20	
4										
5										
K
E
Y
P
L
A
P

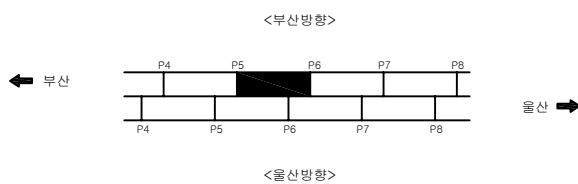

S
E
C
T
I
O
P

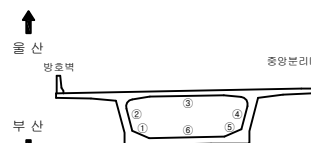

판
재


균열	균열백태	기타
망상균열	백태	철근탐사
재료분리	부식	탄산화시험
철근노출	파손	균열심도
박리, 박락	퇴적	균열심도

용역명	
2022년 부산울산고속도로 정기·정밀안전점검용역	
조사일시	2022
책임기술자	박윤국
도면번호	050

I D : 회야대교(부산) - BOX내부 - S7

← 부 산

물 산 →

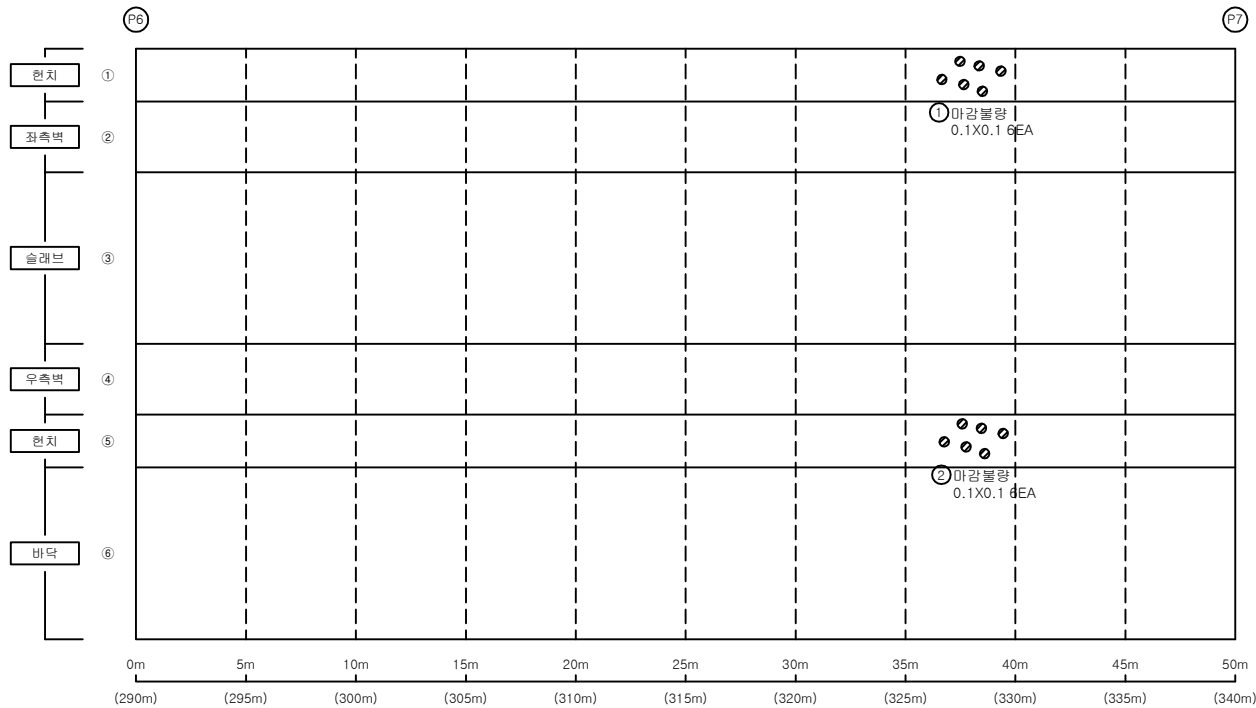


손 상 물 량 표

BOX내부


S7

[illegible]

KEY
PLAP

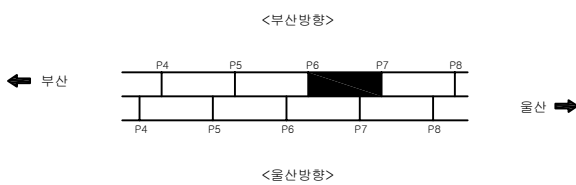

SECTION

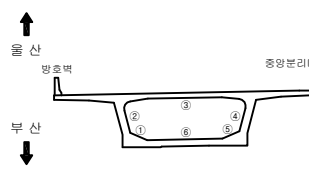

범례

	균 열		균열백태		기 타
	망상균열		백태		철근함사
	재료분리		부식		탄산화시험
	철근노출		파손		균열심도
	박리, 박락		튀김		균열심도

०७	१०	११
----	----	----

2022년 부산울산고속도로
정기·정밀안전점검용역

조 사 일 시

2022

책임기술자

후자


도면번호

051

I D : 회야대교(부산) - BOX내부 - S8

← 부 산

울 산 →

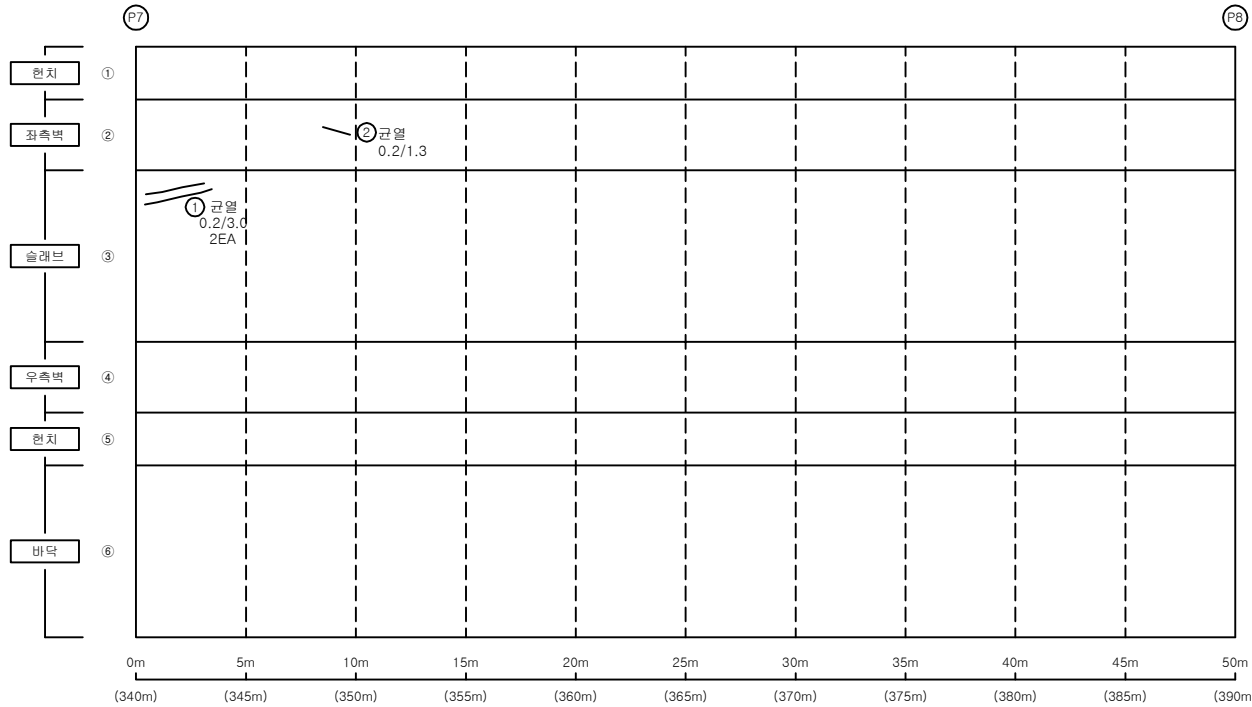


손 상 물 량 표

BOX내부


S8

번호	신/구	부재명	손 상 현 황	손 상 규 모						비고
				폭(mm)	길이(m)	너비(m)	개소	단위	수량	
1	구	슬래브	균열	0.2	3.0		1	m	3.00	
2	신	좌측벽	균열	0.2	1.3		1	m	1.30	
3										
4										
K
E
Y
P
L
A
P

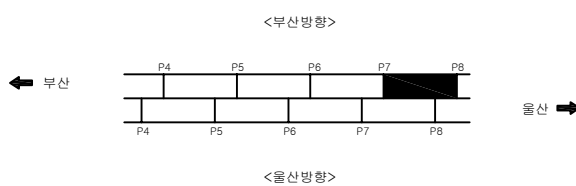

S
E
C
T
I
O
P

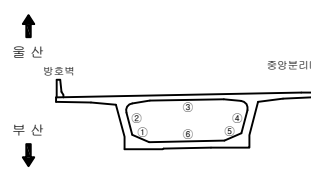

판
례


	균열		균열백태		기 타
	망상균열		백태		철근탐사
	재료분리		부식		탄소화시험
	철근노출		파손		균열심도
	바리, 박락		퇴적		균열심도

용역명		2022년 부산울산고속도로 정기·정밀안전점검용역
조사일시	2022	
책임기술자	박윤국	
도면번호	052	

I D : 회야대교(부산) - BOX내부 - S9

← 부 산

울 산 →

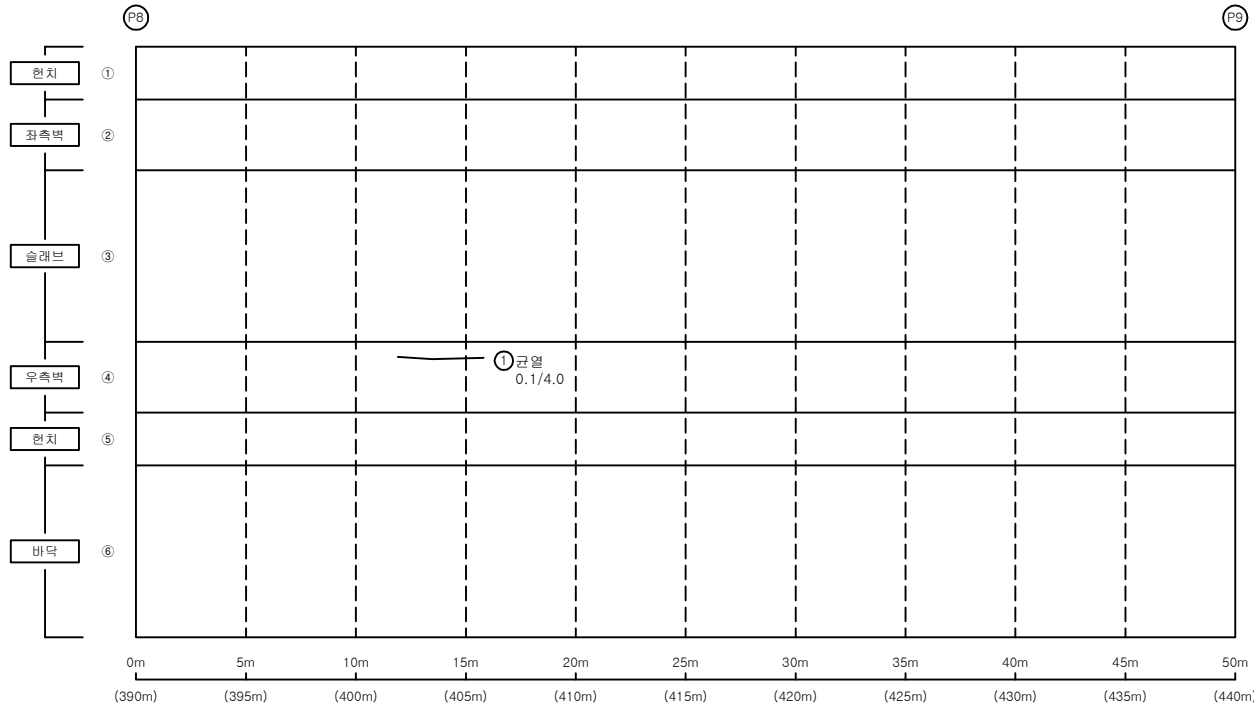


손 상 물 량 표

BOX내부


S9

번호	신/구	부재명	손 상 현 황	손 상 규 모						비고
				폭(mm)	길이(m)	너비(m)	개소	단위	물량	
1	신	우측벽	균열	0.1	4.0		1	m	4.00	
2										
3										
K
E
Y
P
L
A
P

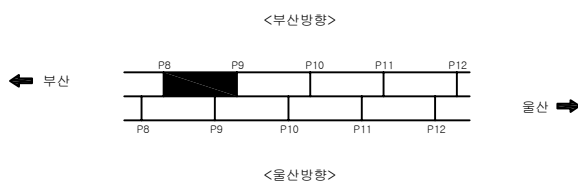

S
E
C
T
I
O
P

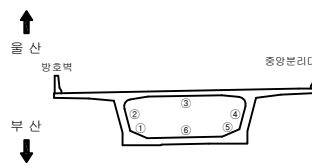

판
면


균열	균열백태	기타
망상균열	백태	철근탐사
재료분리	부식	탄산화시험
철근노출	파손	균열심도
박리, 박락	퇴적	균열심도

용역명	
2022년 부산울산고속도로 정기·정밀안전점검용역	
조사일시	2022
책임기술자	박윤국
도면번호	053

I D : 회야대교(부산) - BOX내부 - S10

← 부 산

울 산 →

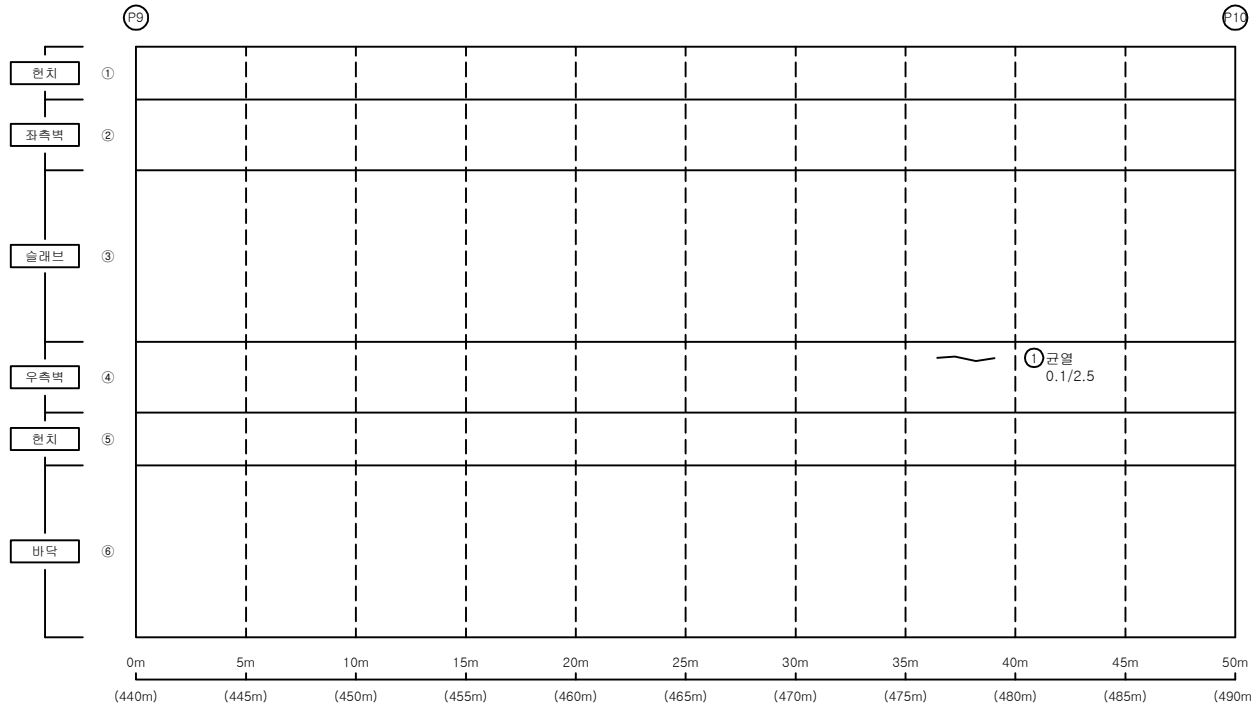


손 상 물 량 표

BOX내부


S10

번호	신/구	부재명	손 상 현 황	손 상 규 모					비고
				폭(mm)	길이(m)	너비(m)	개소	단위	
1	신	우측벽	균열	0.1	2.5		1	m	2.50
2									
3									
KEY
P
L
A
P

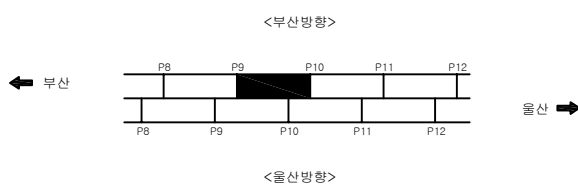

S
E
C
T
I
O
P

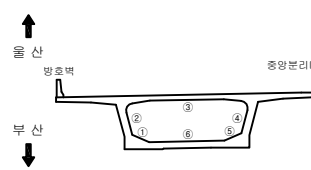

편
면


	균열		균열백태		기타
	망상균열		백태		철근탐사
	재료분리		부식		탄산화시험
	철근노출		파손		균열심도
	박리, 박락		퇴적		균열길이

용역명	
2022년 부산울산고속도로 정기·정밀안전점검용역	
조사일시	2022
책임기술자	박 윤 국
도면번호	054

I D : 회야대교(부산) - BOX내부 - S11

← 부 산

울 산 →

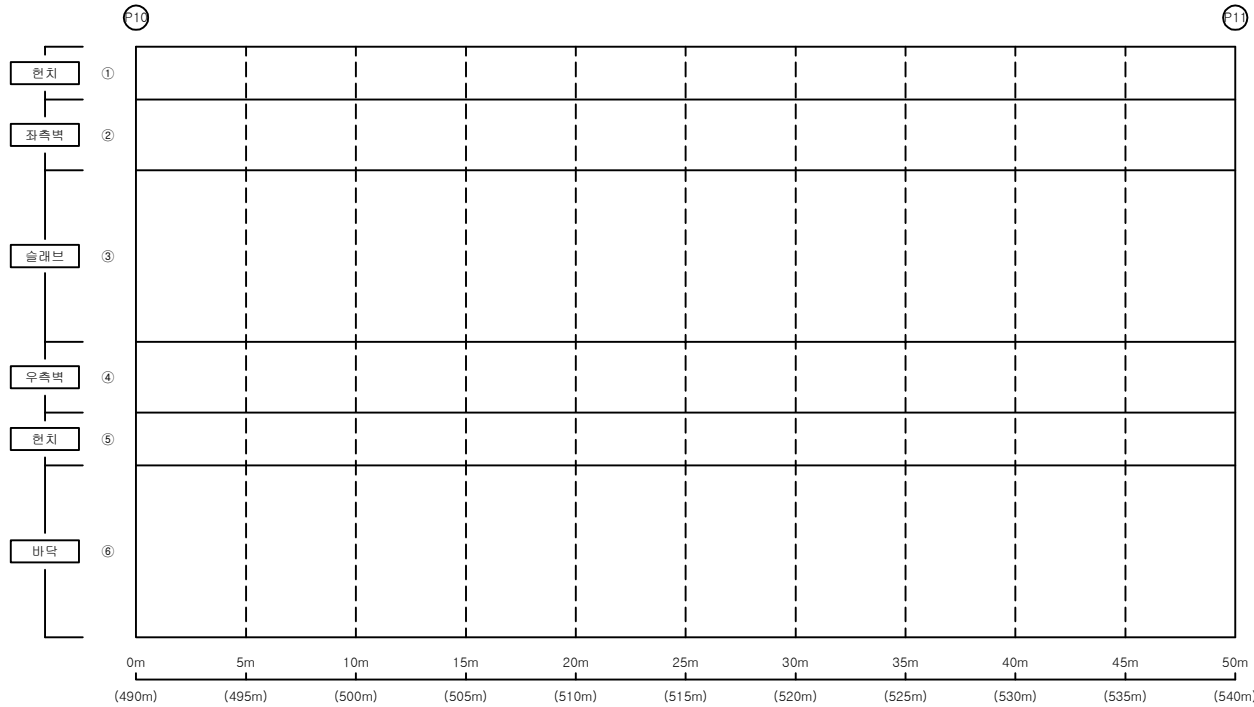


손 상 물 량 표

BOX내부


S11

번호	신/구	부재명	손 상 현 황	손 상 규 모						비고
				폭(mm)	길이(m)	너비(m)	개소	단위	물량	
1										
2										
K
E
Y
P
L
A
P

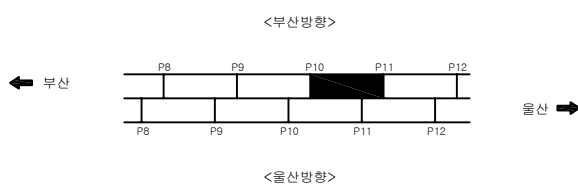

S
E
C
T
I
O
P

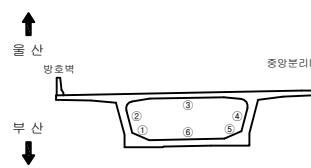

판
례


	균열		균열백태		기타
	망상균열		백태		철근탐사
	재료분리		부식		탄산화시험
	철근노출		파손		균열심도
	박리, 박락		퇴적		균열심도

용역명		2022년 부산울산고속도로 정기·정밀안전점검용역
조사일시	2022	
책임기술자	박윤국	
도면번호	055	

I D : 회야대교(부산) - BOX내부 - S12

← 부 산

울 산 →

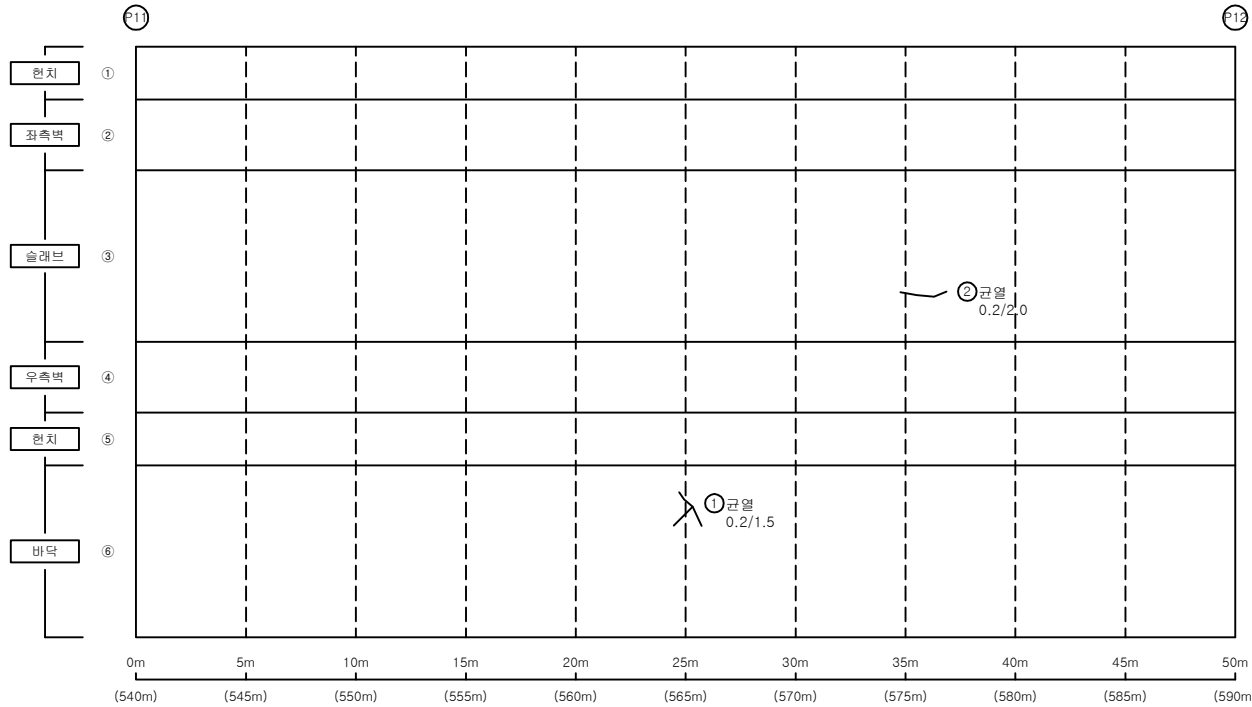


손 상 물 량 표

BOX내부


S12

번호	신/구	부재명	손 상 현 황	손 상 규 모					비고
				폭(mm)	길이(m)	너비(m)	개소	단위	
1	신	바닥	균열	0.2	1.5		1	m	1.50
2	신	슬래브	균열	0.2	2.0		1	m	2.00
3									
4									
KEY
P
L
A
P

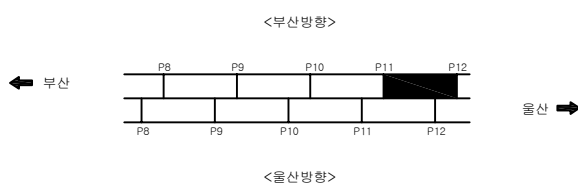

S
E
C
T
I
O
P

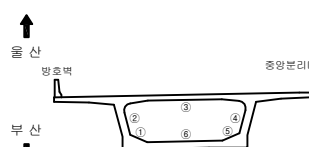

판
면


균열	균열백대	기타
망상균열	백대	철근탐사
재료분리	부식	탄산화시험
철근노출	파손	균열심도
바리, 박락	퇴적	균열심도

용역명 2022년 부산울산고속도로 정기·정밀안전점검용역	
조사일시	2022
책임기술자	박윤국
도면번호	056

I D : 회야대교(부산) - BOX내부 - S13

← 부 산

울 산 →

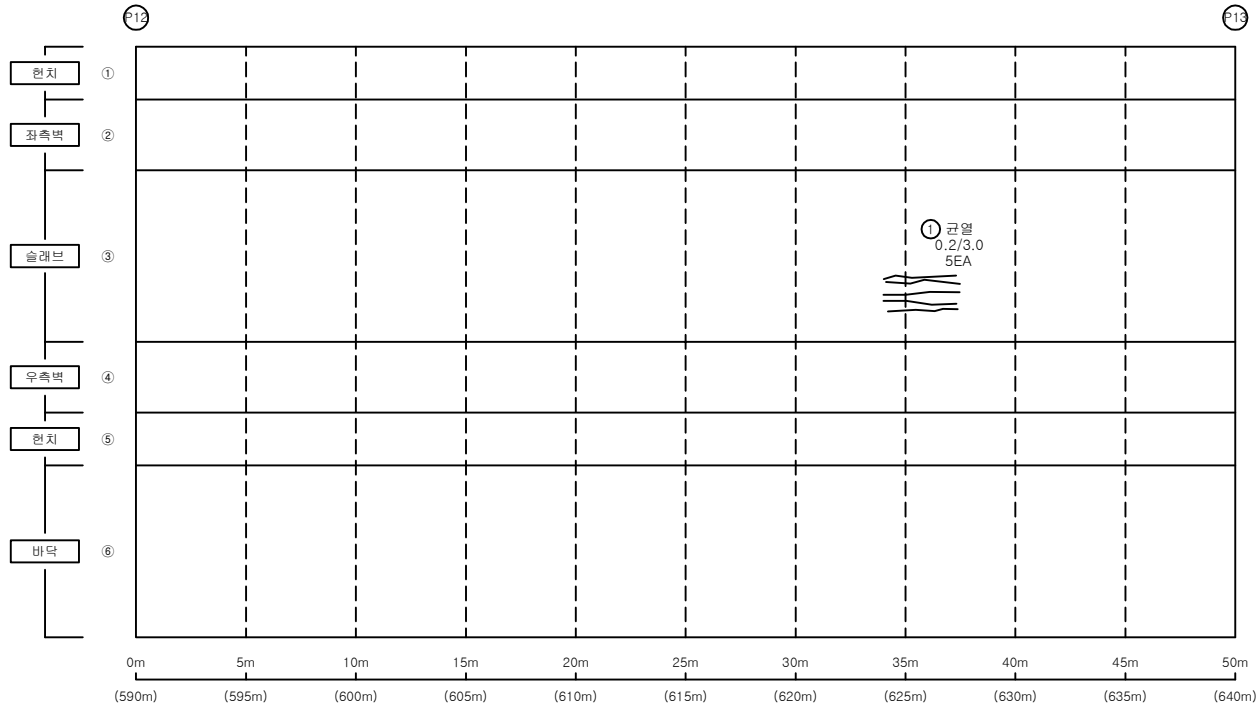


손 상 물 량 표

BOX내부


S13

번호	신/구	부재명	손 상 현 황	손 상 규 모						비고
				폭(mm)	길이(m)	너비(m)	개소	단위	수량	
1	구	슬래브	균열	0.2	3.0		5	m	15.00	
2										
3										
KEY
P
L
A
P

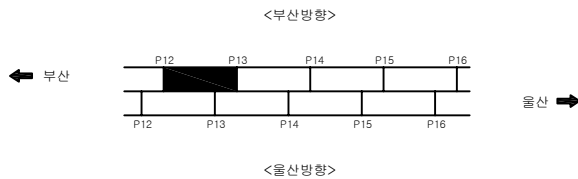

S
E
C
T
I
O
P

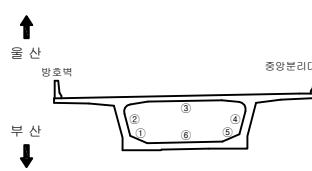

판
면


균열	균열백태	기 타
망상균열	백태	철근탐사
재료분리	부 식	탄산화시험
철근노출	파 손	균열심도
바리, 박락	퇴 적	균열심도

용역명	
2022년 부산울산고속도로 정기·정밀안전점검용역	
조사일시	2022
책임기술자	박 윤 국
도면번호	057

I D : 회야대교(부산) - BOX내부 - S14

← 부 산

울 산 →

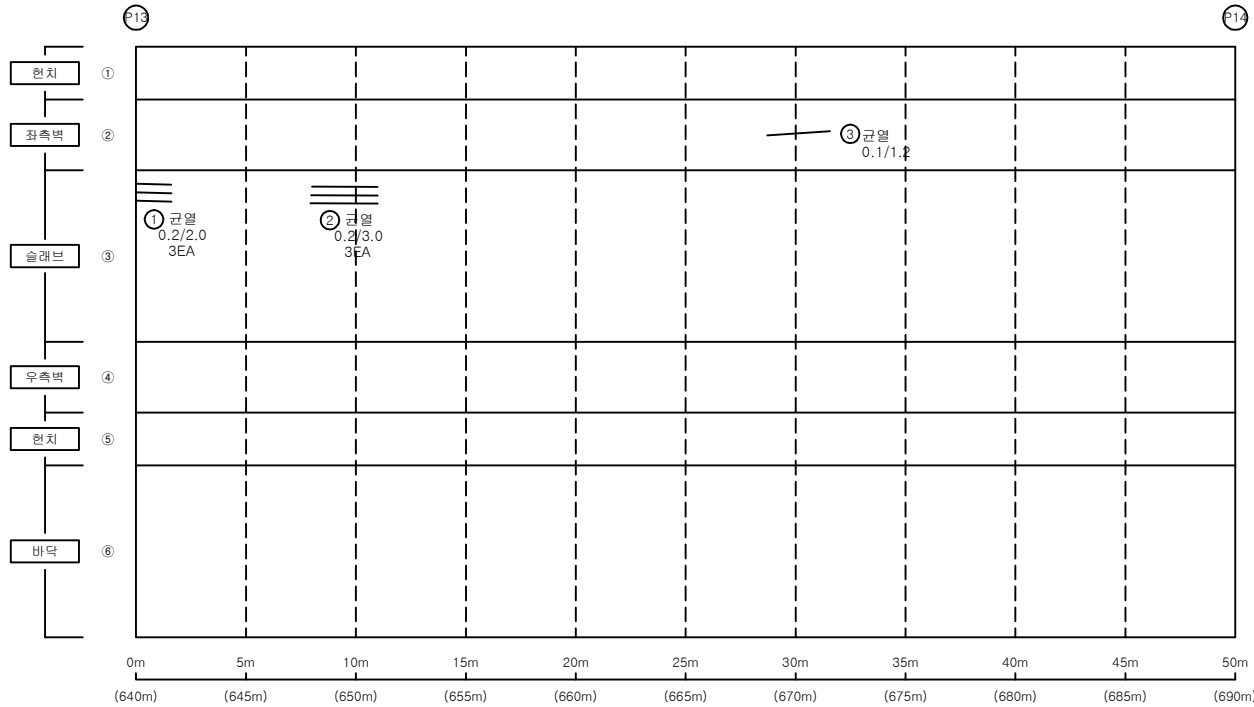


손 상 물 량 표

BOX내부


S14

번호	신/구	부재명	손 상 현 황	손 상 규 모						비고
				폭(mm)	길이(m)	너비(m)	개소	단위	물량	
1	구	슬래브	균열	0.2	2.0		3	m	6.00	
2	구	슬래브	균열	0.2	3.0		3	m	9.00	
3	신	좌측벽	균열	0.1	1.2		1	m	1.20	
4										
5										
K
E
Y
P
L
A
P

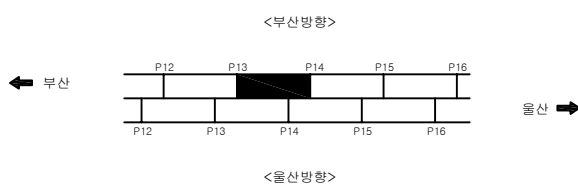

S
E
C
T
I
O
P

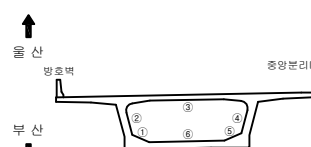


판
례

용역명 2022년 부산울산고속도로 정기·정밀안전점검용역	
조사일시	2022
책임기술자	박 윤 국
도면번호	058

I D : 회야대교(부산) - BOX내부 - S15

← 부 산

울 산 →

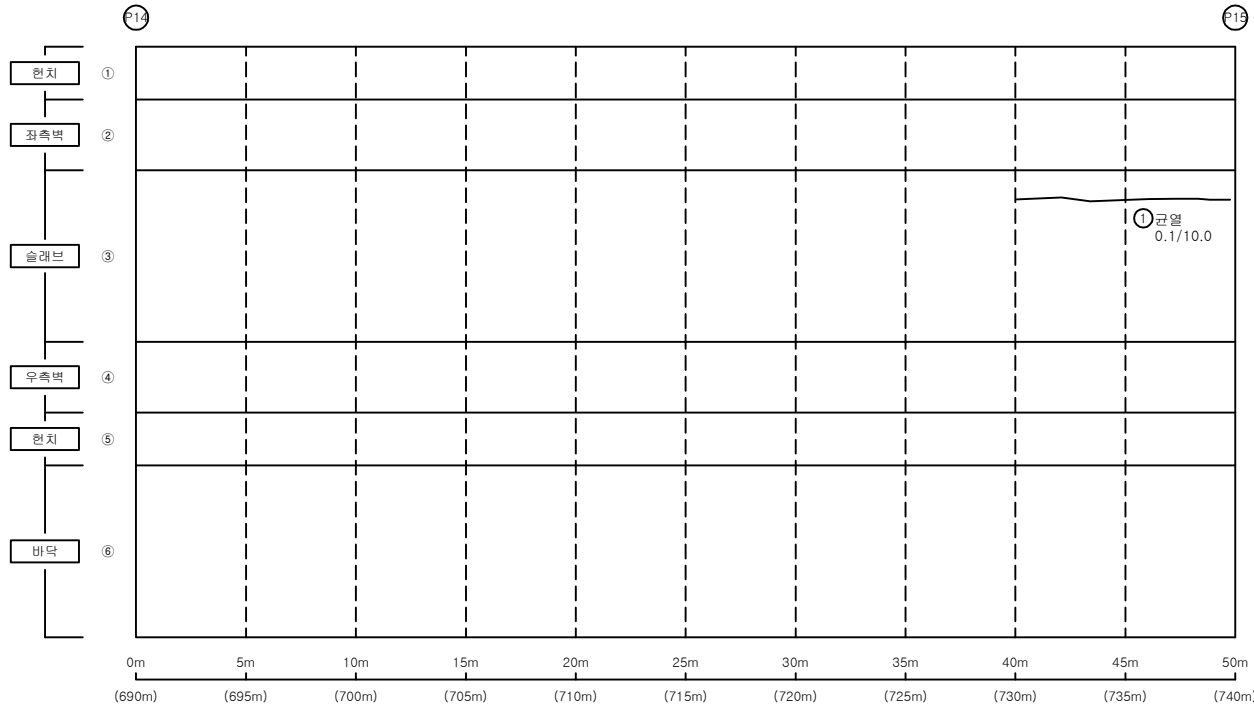


손 상 물 량 표

BOX내부


S15

번호	신/구	부재명	손 상 현 황	손 상 규 모						비고
				폭(mm)	길이(m)	너비(m)	개소	단위	수량	
1	신	슬래브	균열	0.1	10.0		1	m	10.00	
2										
3										
KEY
P
L
A
P

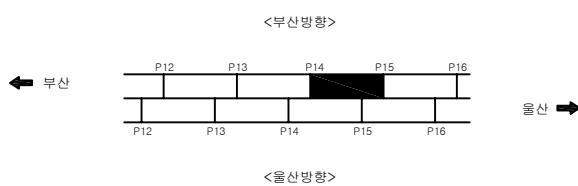

S
E
C
T
I
O
P

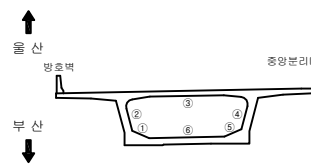

판
례


균열	균열백태	기 타
망상균열	백태	철근탐사
재료분리	부식	탄산화시험
철근노출	파손	균열심도
바리, 박락	퇴적	균열심도

용역명	
2022년 부산울산고속도로 정기·정밀안전점검용역	
조사일시	2022
책임기술자	박윤국
도면번호	059

I D : 회야대교(부산) - BOX내부 - S16

← 부산

울산 →

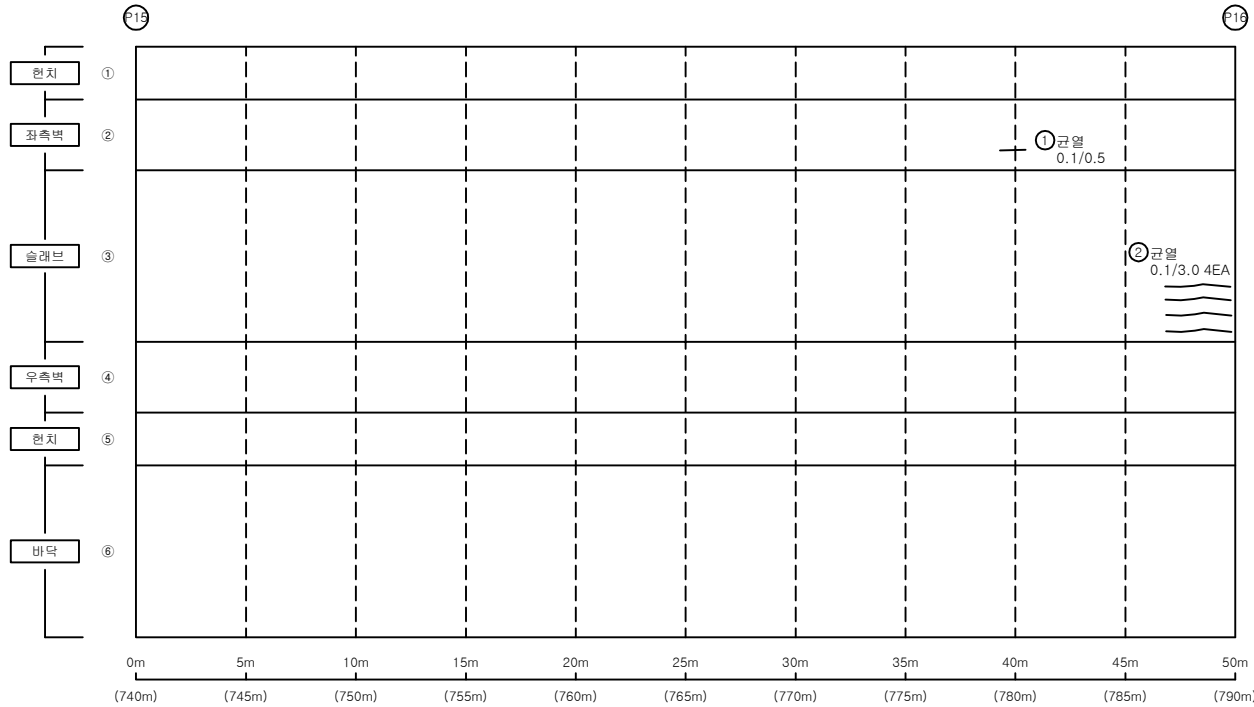


손상물량표

BOX내부


S16

번호	신/구	부재명	손상현황	손상규모						비고
				폭(mm)	길이(m)	너비(m)	개소	단위	물량	
1	신	슬래브	균열	0.1	0.5		1	m	0.50	
2	신	좌측벽	균열	0.1	3.0		4	m	12.00	
3										
4										
KEY
P
L
A
P

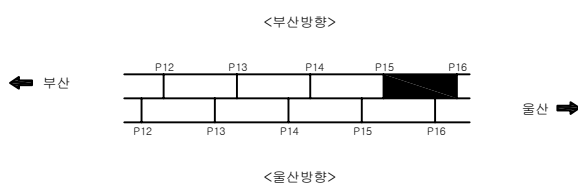

SECTION

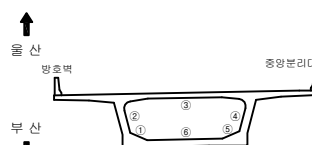

면
적


균열	균열백태	기타
망상균열	백태	철근탐사
재료분리	부식	탄산화시험
철근노출	파손	균열심도
바리, 박락	퇴적	균열심도

용역명	
2022년 부산울산고속도로 정기·정밀안전점검용역	
조사일시	2022
책임기술자	박윤국
도면번호	060

I D : 회야대교(부산) - BOX내부 - S17

← 부 산

울 산 →

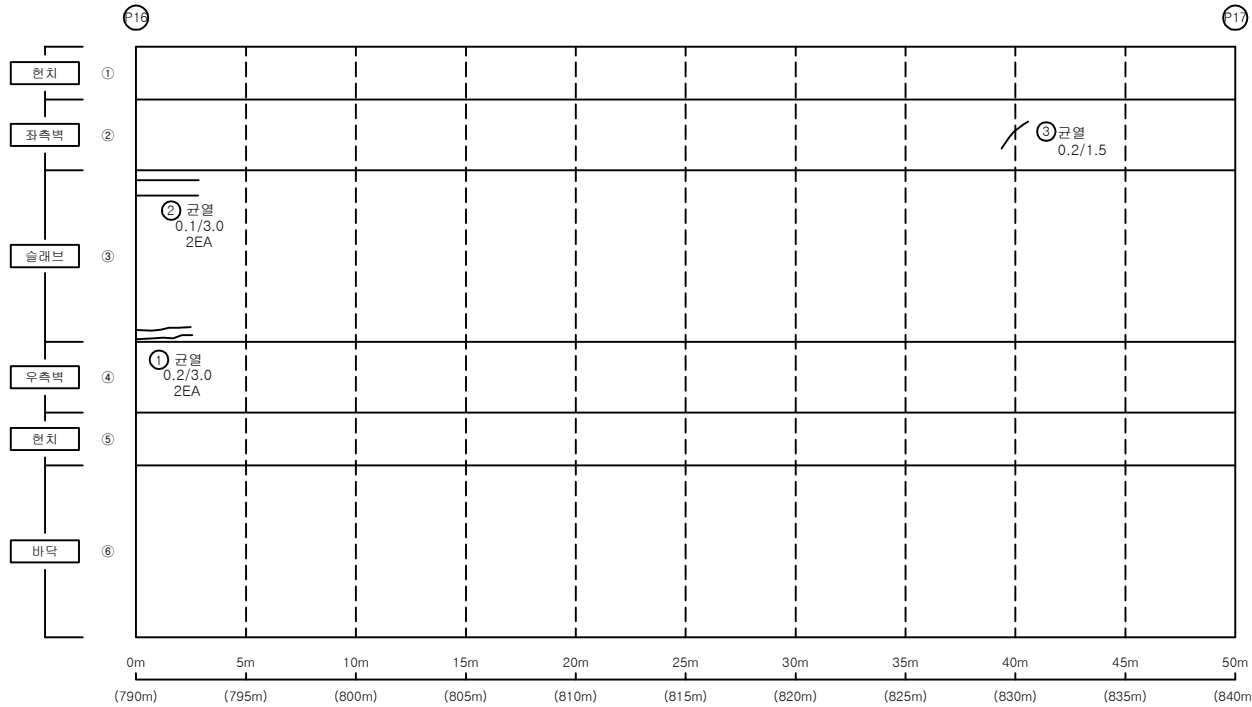


손 상 물 량 표

BOX내부


S17

번호	신/구	부재명	손 상 현 황	손 상 규 모						비고
				폭(mm)	길이(m)	너비(m)	개소	단위	물량	
1	구	슬래브	균열	0.2	3.0		2	m	6.00	
2	구	슬래브	균열	0.1	3.0		2	m	6.00	
3	신	좌측벽	균열	0.2	1.5		1	m	1.50	
4										
5										
K
E
Y
P
L
A
P

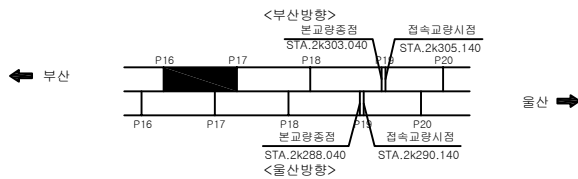

S
E
C
T
I
O
P

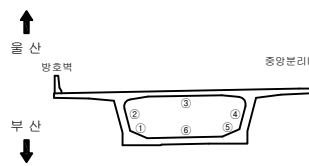

편
면


균열	균열백대	기타
망상균열	백대	철근탐사
재료분리	부식	탄산화시험
철근노출	파손	균열심도
바리, 박락	퇴적	균열심도

용역명	
2022년 부산울산고속도로 정기·정밀안전점검용역	
조사일시	2022
책임기술자	박윤국
도면번호	061

I D : 회야대교(부산) - BOX내부 - S18

← 부 산

울 산 →

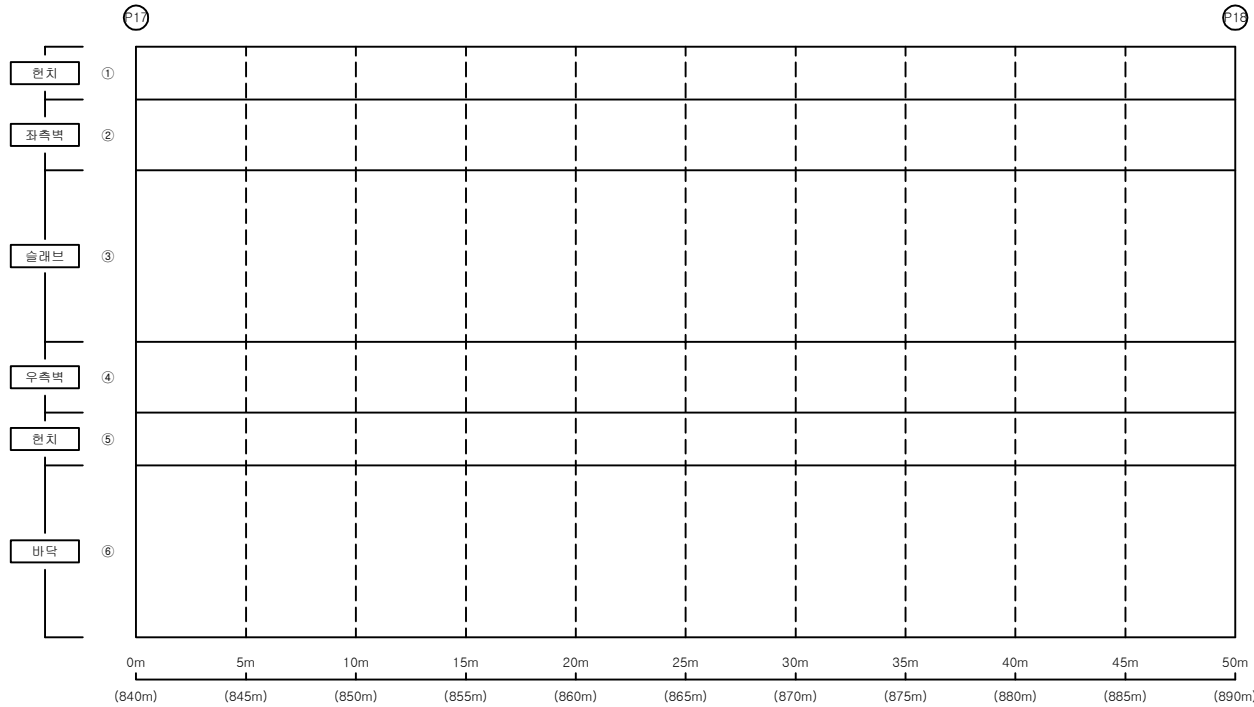


손 상 물 량 표

BOX내부


S18

번호	신/구	부재명	손 상 현 황	손 상 규 모						비고
				폭(mm)	길이(m)	너비(m)	개소	단위	물량	
1										
2										
KEY
P
L
A
P

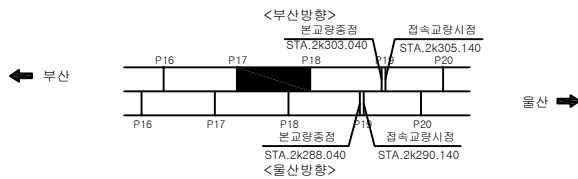

S
E
C
T
I
O
P

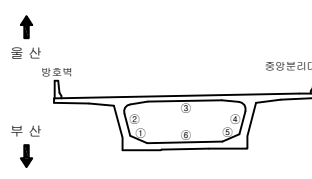

판
례

균열	균열백대	기 타
망상균열	백대	철근탐사
재료분리	부 식	탄소화시험
철근노출	파 손	균열심도
바리, 박락	퇴 적	균열심도

용역명

2022년 부산울산고속도로
정기·정밀안전점검용역

조사일시

2022

책임기술자

박 윤 국

도면번호

062

I D : 회야대교(부산) - BOX내부 - S19




손 상 물 량 표

BOX내부


S19

[illegible]

KEY PLAP

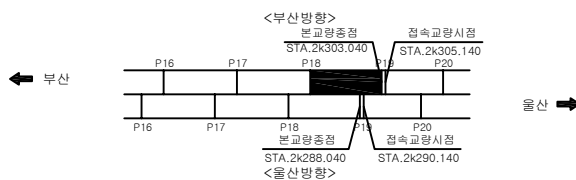

SECTION

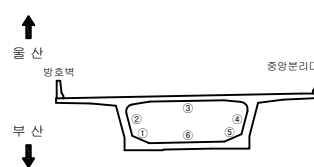

파
자

	2000 원		1000 원		500 원
	1000 원		500 원		200 원
	100 원		50 원		10 원
	5 원		1 원		500 원
	200 원		100 원		50 원
	10 원		5 원		1 원
	500 원		200 원		100 원
	50 원		10 원		5 원
	1 원		500 원		200 원
	200 원		100 원		50 원
	50 원		10 원		5 원
	1 원		500 원		200 원
	200 원		100 원		50 원
	50 원		10 원		5 원
	1 원		500 원		200 원
	200 원		100 원		50 원
	50 원		10 원		5 원
	1 원		500 원		200 원

०३	१०	०४
----	----	----

2022년 부산울산고속도로
정기·정밀안전점검용역

조 사 일 시

2022

책임기술자

후


내	외	포	화
---	---	---	---

063

I D : 회야대교(부산) - BOX내부 - S1

← 부 산

울 산 →

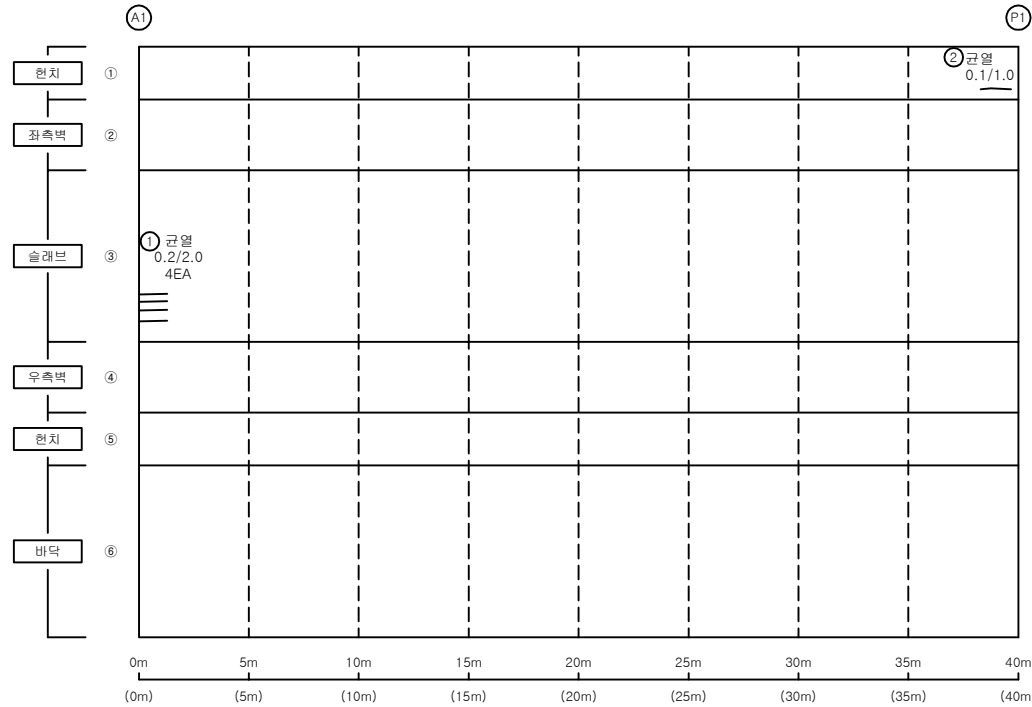


손 상 물 량 표

BOX내부


S1

번호	신/구	부재명	손 상 현 황	손 상 규 모					비고
				폭(mm)	길이(m)	너비(m)	개소	단위	
1	구	슬래브	균열	0.2	2.0		4	m	8.00
2	신	좌측벽	균열	0.1	1.0		1	m	1.00
3									
4									
K
E
Y
P
L
A
P

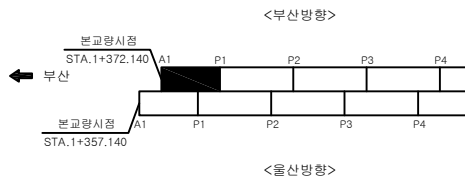

S
E
C
T
I
O
P

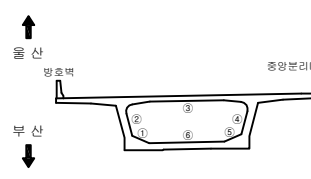


판
재


균열	균열백태	기 타
망상균열	백태	철근탐사
재료분리	부식	탄산화시험
철근노출	파손	균열심도
박리, 박락	퇴적	균열심도

용역명	
2022년 부산울산고속도로 정기·정밀안전점검용역	
조사일시	2022
책임기술자	박윤국
도면번호	045


I D : 회야대교(부산) - 격벽 - A1

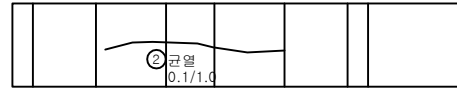

부 산

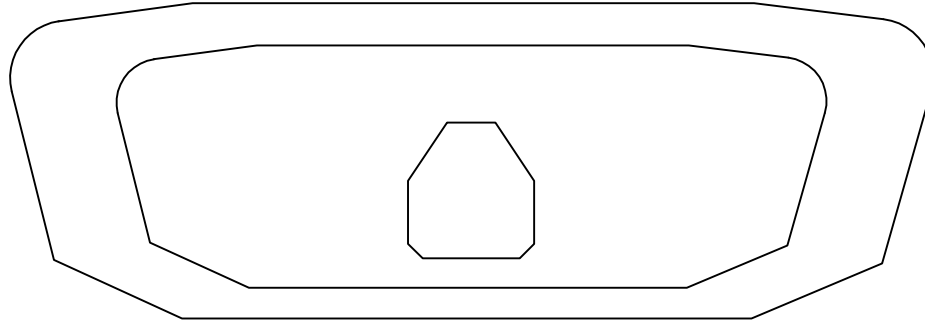

배 산

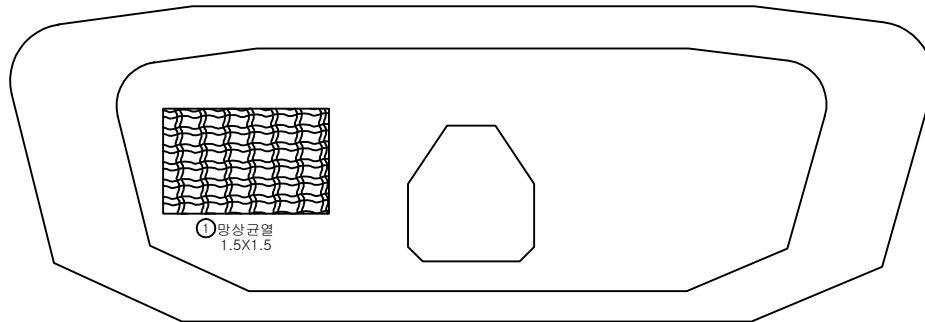


손 상 물 량 표

격벽


A1

번호	신/구	부재명	손 상 현 황	손 상 규 모					비고
				폭(mm)	길이(m)	너비(m)	개소	단위	
1	구	배면	망상균열		1.5	1.5	1	m ²	2.25
2	신	내부	균열	0.2	2.0		1	m	2.00
3									
4									
K
E
Y
P
L
A
P

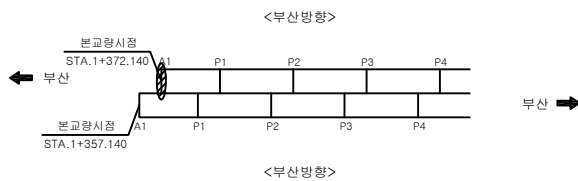

S
E
C
T
I
O
P

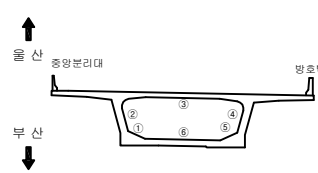


판
면

	균열		균열백태		기 타
	망상균열		백태		철근탐사
	재료분리		부식		탄소화시험
	철근노출		파손		균열심도
	박리, 박락		퇴적		균열심도

용역명	
2022년 부산울산고속도로 정기·정밀안전점검용역	
조사일시	2022
책임기술자	박윤국
도면번호	064

I D : 회야대교(부산) - 격벽(A2방향)(A1방향) - P1

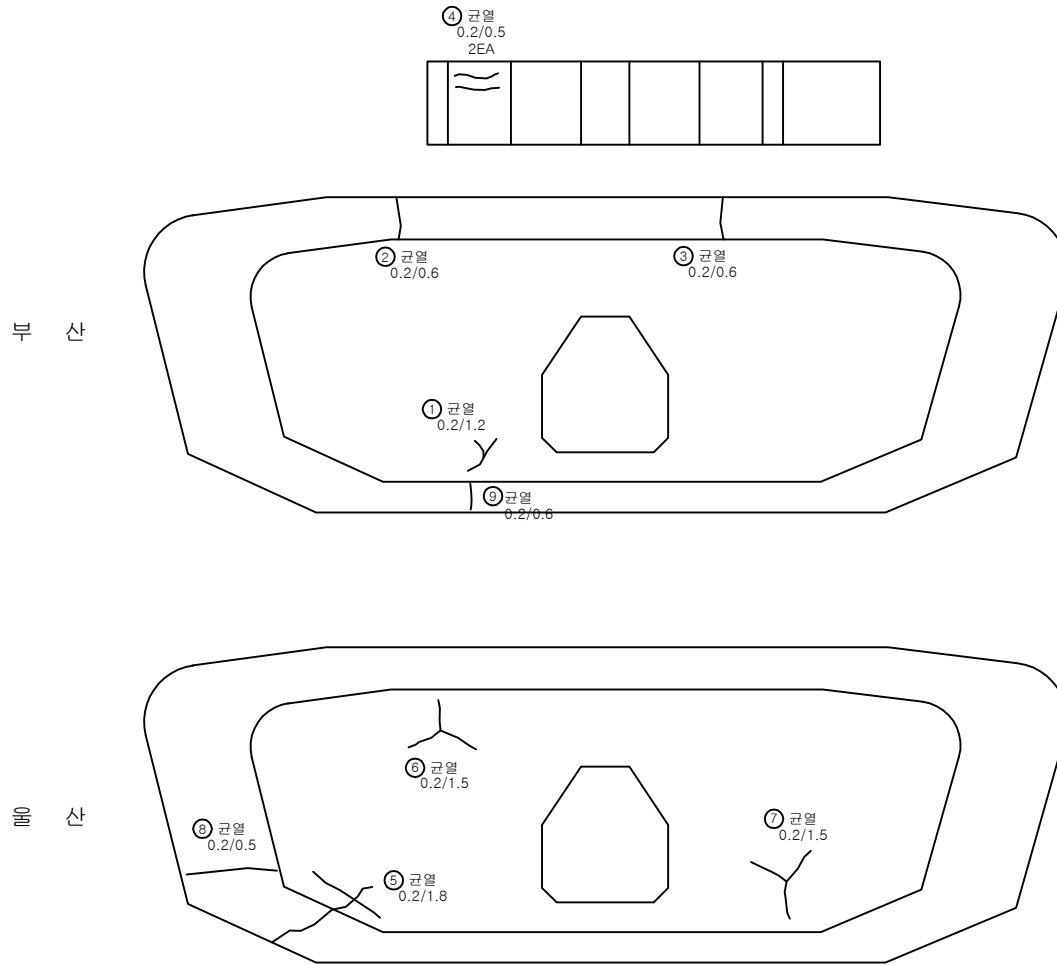


손 상 물 량 표

격벽


P1

번호	신/구	부재명	손 상 현 황	손 상 규 모					비고
				폭(mm)	길이(m)	너비(m)	개소	단위	
1	구	전면	균열	0.2	1.2		1	m	1.20
2	구	전면	균열	0.2	0.6		1	m	0.60
3	구	전면	균열	0.2	0.6		1	m	0.60
4	구	내부	균열	0.2	0.5		2	m	1.00
5	구	배면	균열	0.2	1.8		1	m	1.80
6	구	배면	균열	0.2	1.5		1	m	1.50
7	구	배면	균열	0.2	1.5		1	m	1.50
8	구	배면	균열	0.2	0.5		1	m	0.50
9	신	전면	균열	0.2	0.6		1	m	0.60
10									
11									
KEY
P
L
A
N

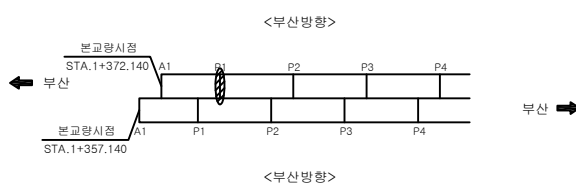

S
E
C
T
I
O
N

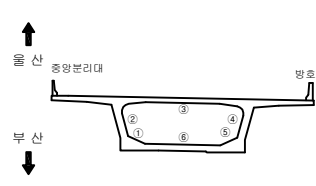

材
質
表

균열	균열백태	기타
망상균열	백태	철근탐사
재료분리	부식	탄산화시험
철근노출	파손	균열심도
박리, 박락	퇴적	균열심도

용역명	2022년 부산울산고속도로 정기·정밀안전점검용역
조사일시	2022
책임기술자	박윤국
도면번호	065

I D : 회야대교(부산) - 격벽(A2방향)(A1방향) - P2

손 상 물 량 표

격벽


P2

번호	신/구	부재명	손 상 현 황	손 상 규 모						비고
				폭(mm)	길이(m)	너비(m)	개소	단위	물량	
1	구	배면	균열	0.2	0.6		1	m	0.60	
2	구	배면	균열	0.2	0.6		1	m	0.60	
3	구	배면	균열	0.2	0.6		2	m	1.20	
4	신	배면	균열	0.2	0.6		1	m	0.60	
5	신	배면	균열	0.2	0.6		1	m	0.60	
6	신	전면	균열	0.2	0.6		1	m	0.60	
7										
8										
부 산

배 산

K
E
Y
P
L
A
P

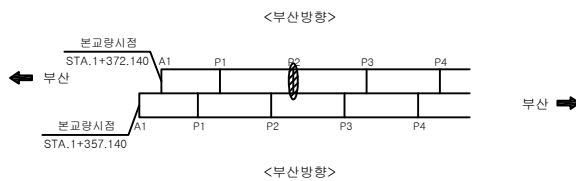

S
E
C
T
I
O
P

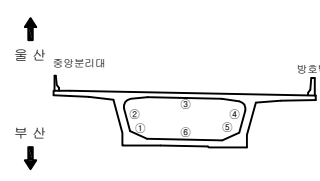


판
면

	균열		균열백태		기타
	망상균열		백태		철근탐사
	재료분리		부식		탄소화시험
	철근노출		파손		균열심도
	박리, 박락		퇴적		균열심도


용역명		2022년 부산울산고속도로 정기·정밀안전점검용역
조사일시	2022	
책임기술자	박윤국	
도면번호	066	

I D : 회야대교(부산) - 격벽(A2방향)(A1방향) - P3

부 산

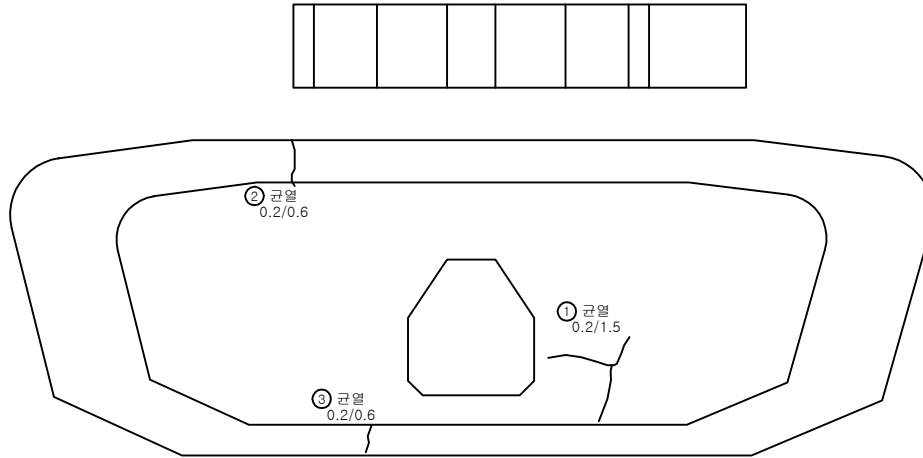

배 산

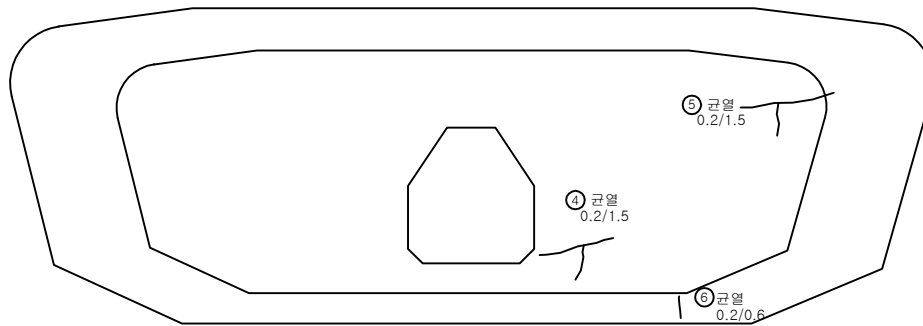


손 상 물 량 표

격벽


P3

번호	신/구	부재명	손 상 현 황	손 상 규 모					비고
				폭(mm)	길이(m)	너비(m)	개소	단위	
1	구	전면	균열	0.2	1.5		1	m	1.50
2	구	전면	균열	0.2	0.6		1	m	0.60
3	구	전면	균열	0.2	0.6		1	m	0.60
4	구	배면	균열	0.2	1.5		1	m	1.50
5	구	배면	균열	0.2	1.5		1	m	1.50
6	신	배면	균열	0.2	0.6		1	m	0.60
7									
8									
K
E
Y
P
L
A
P

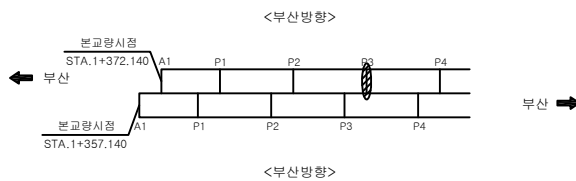

S
E
C
T
I
O
P

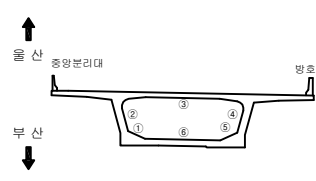

편
면

	콘 크리트		콘 크리트		기 타
	방 산 콘 크리트		방 산 콘 크리트		철근 탐사
	재 료 분 리		부 식		탄 산 화 시험
	철근 노출		파 손		균열 심도
	박 리, 박 락		퇴 적		균열 심도

용 역 명	
2022년 부산울산고속도로 정기·정밀안전점검용역	
조 사 일 시	2022
책임기술자	박 윤 국
도 면 번 호	067

I D : 회야대교(부산) - 격벽(A2방향)(A1방향) - P4

손 상 물 량 표

격벽


P4

번호	신/구	부재명	손 상 현 황	손 상 규 모					비고
				폭(mm)	길이(m)	너비(m)	개소	단위	
1	구	내부	균열	0.2	1.0		1	m	1.00
2	구	내부	균열	0.2	0.5		1	m	0.50
3	구	내부	균열	0.2	0.5		1	m	0.50
4	구	전면	균열	0.0	0.6		3	m	1.80
5	구	배면	균열	0.2	0.6		1	m	0.60
6	구	배면	균열	0.2	1.2		1	m	1.20
7	구	배면	균열	0.2	0.6		1	m	0.60
8									
9									
부 산

배 산

K
E
Y
P
L
A
P

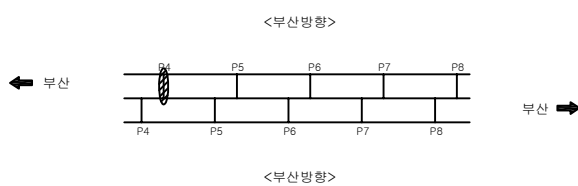

S
E
C
T
I
O
P

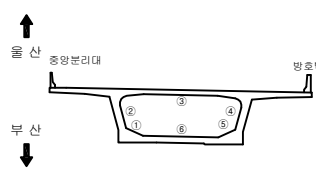


편
면

	균열		균열백태		기 타
	망상균열		백태		철근탐사
	재료분리		부식		탄소화시험
	철근노출		파손		균열심도
	박리, 박락		퇴적		균열심도


용역명		2022년 부산울산고속도로 정기·정밀안전점검용역
조사일시	2022	
책임기술자	박윤국	
도면번호	068	

I D : 회야대교(부산) - 격벽(A2방향)(A1방향) - P5

부 산

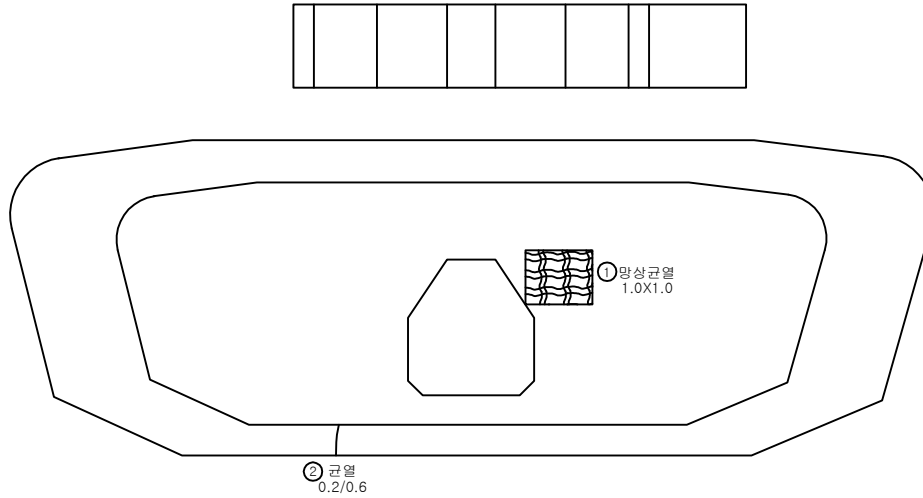

배 산

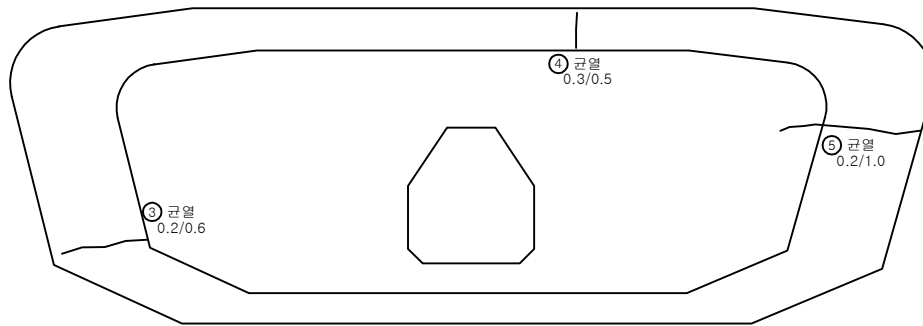


손 상 물 량 표

격벽


P5

번호	신/구	부재명	손 상 현 황	손 상 규 모					비고
				폭(mm)	길이(m)	너비(m)	개소	단위	
1	구	전면	망상균열		1.0	1.0	1	m ²	1.00
2	구	전면	균열	0.2	0.6		1	m	0.60
3	구	배면	균열	0.2	0.6		1	m	0.60
4	구	배면	균열	0.3	0.6		1	m	0.60
5	구	배면	균열	0.2	1.0		1	m	1.00
6									
7									
K
E
Y
P
L
A
P

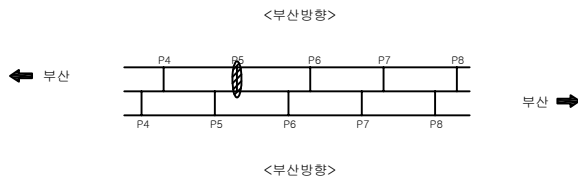

S
E
C
T
I
O
P

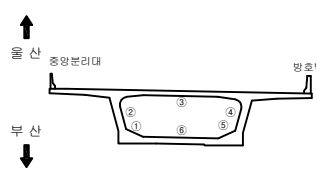

판
면

	균열		균열백태		기 타
	망상균열		백태		철근탐사
	재료분리		부식		탄소화시험
	철근노출		파손		균열심도
	박리, 박락		퇴적		균열심도

용역명		2022년 부산울산고속도로 정기·정밀안전점검용역
조사일시	2022	
책임기술자	박윤국	
도면번호	069	

I D : 회야대교(부산) - 격벽(A2방향)(A1방향) - P6

손상물량표

격벽


P6

번호	신/구	부재명	손상현황	손상규모					비고
				폭(mm)	길이(m)	너비(m)	개소	단위	
1	구	전면	균열	0.2	0.6		1	m	0.60
2	구	배면	균열	0.2	0.6		1	m	0.60
3	구	배면	균열	0.2	0.6		1	m	0.60
4	신	내부	균열	0.2	0.6		1	m	0.60
5	신	전면	망상균열		1.5	1.0	1	m ²	1.50
6	신	전면	균열	0.0	0.6		1	m	0.60
7									
8									
부산

배산

KEY
P
L
A
P

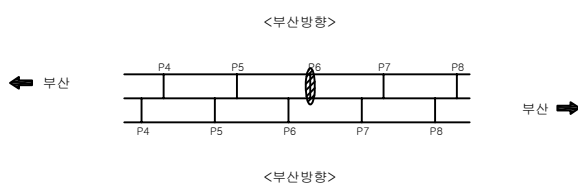

SECTION

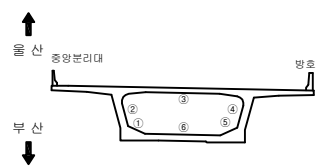


판
면

	균열		균열백태		기타
	망상균열		백태		철근탐사
	재료분리		부식		탄산화시험
	철근노출		파손		균열심도
	박리, 박락		퇴적		균열심도


용역명		2022년 부산울산고속도로 정기·정밀안전점검용역
조사일시	2022	
책임기술자	박윤국	
도면번호	070	

I D : 회야대교(부산) - 격벽(A2방향)(A1방향) - P7

부 산

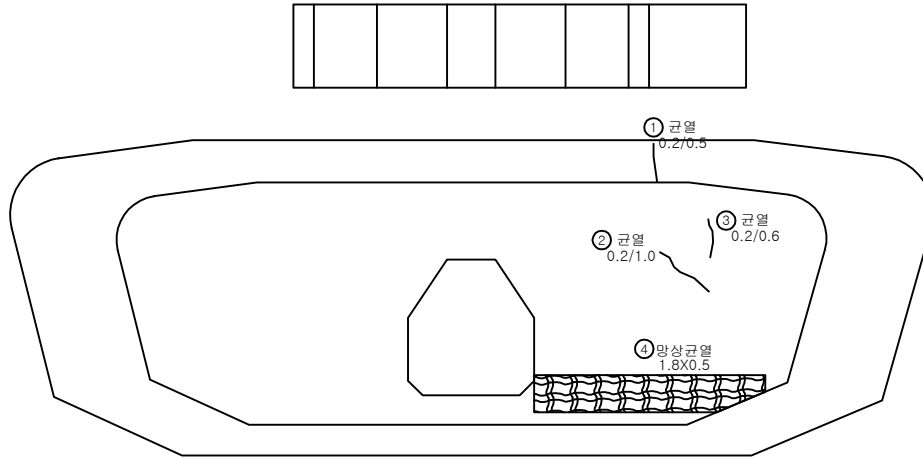

배 산

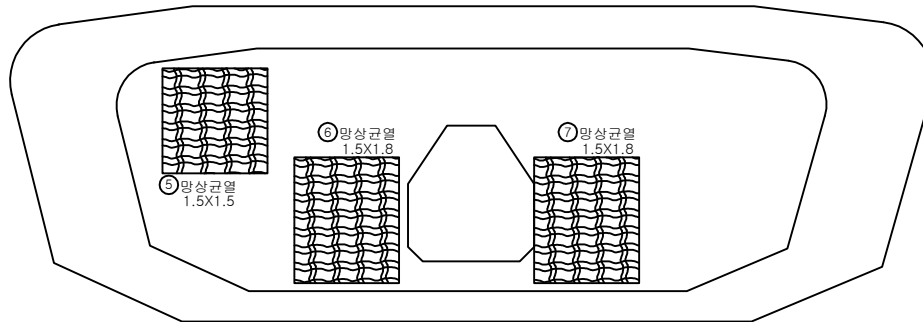


손 상 물 량 표

격벽


P7

번호	신/구	부재명	손 상 현 황	손 상 규 모					비고
				폭(mm)	길이(m)	너비(m)	개소	단위	
1	구	전면	균열	0.2	0.5		1	m	0.50
2	구	전면	균열	0.2	1.0		1	m	1.00
3	구	전면	균열	0.2	0.6		1	m	0.60
4	구	전면	망상균열		0.5	1.8	1	m ²	0.90
5	구	배면	망상균열		1.5	1.5	1	m ²	2.25
6	구	배면	망상균열		1.5	1.8	1	m ²	2.70
7	구	배면	망상균열		1.5	1.8	1	m ²	2.70
8									
9									
K
E
Y
P
L
A
P

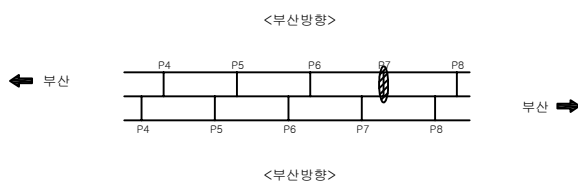

S
E
C
T
I
O
P

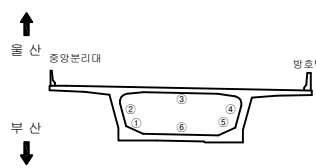


판
면


용역명	
2022년 부산울산고속도로 정기·정밀안전점검용역	
조사일시	2022
책임기술자	박 윤 국
도면번호	071

I D : 회야대교(부산) - 격벽(A2방향)(A1방향) - P8

부 산

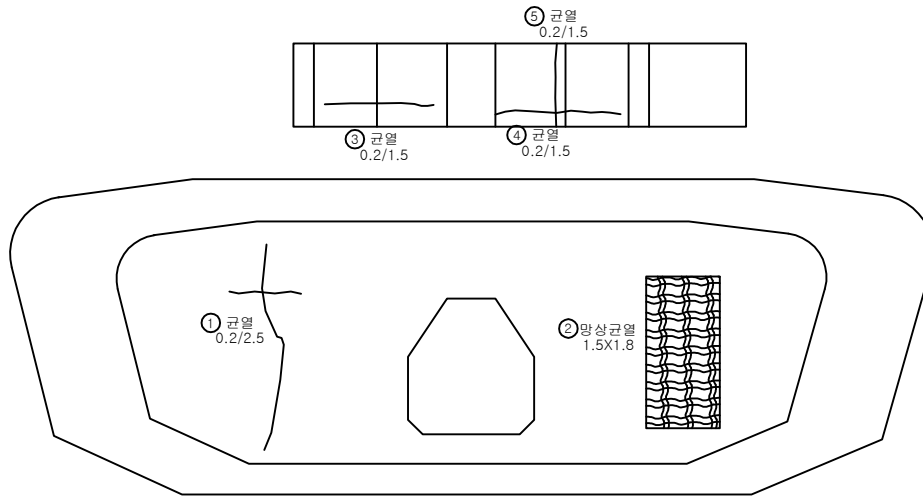

배 산

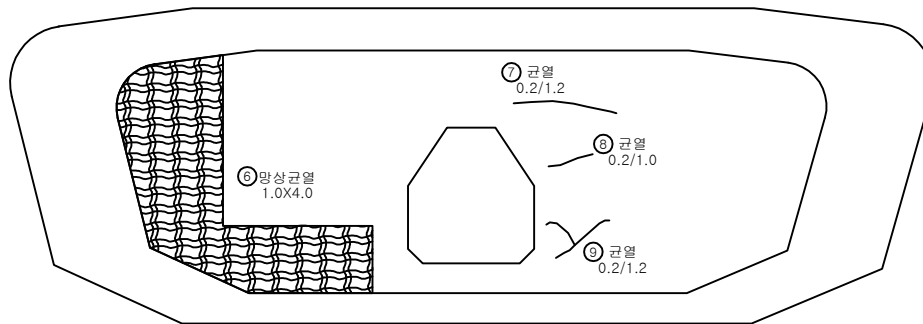


손 상 물 량 표

격벽


P8

번호	신/구	부재명	손 상 현 황	손 상 규 모					비고
				폭(mm)	길이(m)	너비(m)	개소	단위	
1	구	전면	균열	0.2	2.5		1	m	2.50
2	구	전면	망상균열		1.5	1.8	1	m ²	2.70
3	구	내부	균열	0.2	1.5		1	m	1.50
4	구	내부	균열	0.2	1.5		1	m	1.50
5	구	내부	균열	0.2	1.5		1	m	1.50
6	구	배면	망상균열		1.0	4.0	1	m ²	4.00
7	구	배면	균열	0.2	1.2		1	m	1.20
8	구	배면	균열	0.2	1.0		1	m	1.00
9	구	배면	균열	0.2	1.2		1	m	1.20
10									
11									
K
E
Y
P
L
A
P

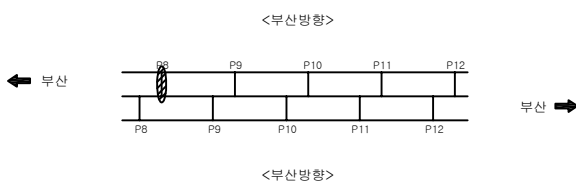

S
E
C
T
I
O
P

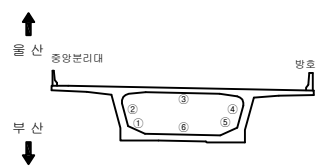




판
면

용역명	
2022년 부산울산고속도로 정기·정밀안전점검용역	
조사일시	2022
책임기술자	박 윤 국
도면번호	072

I D : 회야대교(부산) - 격벽(A2방향)(A1방향) - P9

부 산

배 산

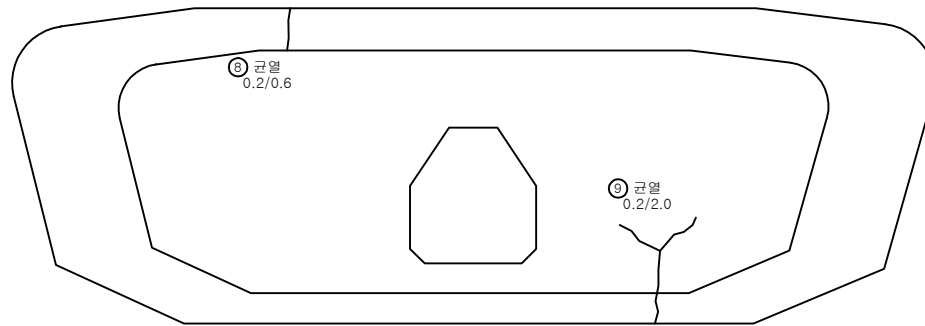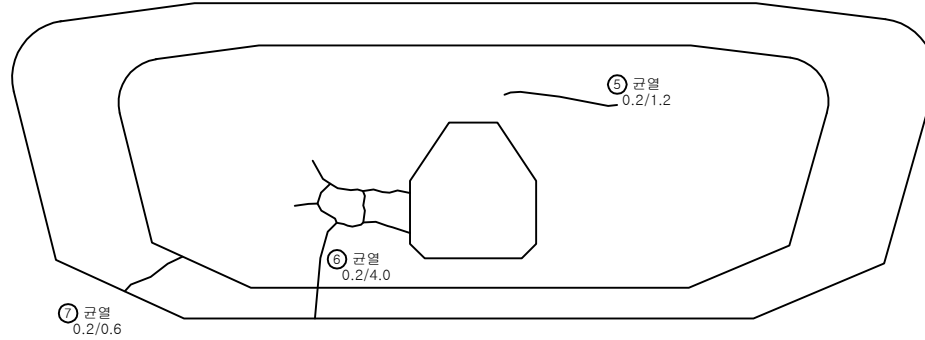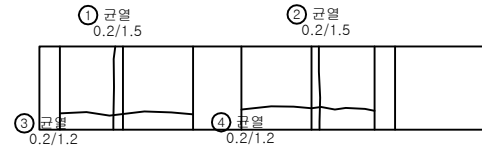


손 상 물 량 표

격벽


P9

번호	신/구	부재명	손 상 현 황	손 상 규 모					비고
				폭(mm)	길이(m)	너비(m)	개소	단위	
1	구	내부	균열	0.2	1.5		1	m	1.50
2	구	내부	균열	0.2	1.5		1	m	1.50
3	구	내부	균열	0.2	1.2		1	m	1.20
4	구	내부	균열	0.2	1.2		1	m	1.20
5	구	전면	균열	0.2	1.2		1	m	1.20
6	구	전면	균열	0.2	4.0		1	m	4.00
7	구	전면	균열	0.2	0.6		1	m	0.60
8	구	배면	균열	0.2	0.6		1	m	0.60
9	구	배면	균열	0.2	2.0		1	m	2.00
10									
11									
K
E
Y
P
L
A
P

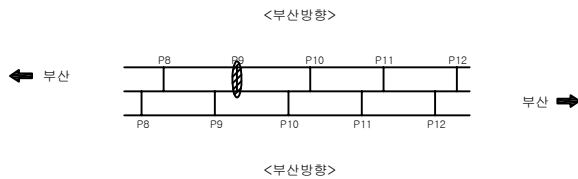

S
E
C
T
I
O
P

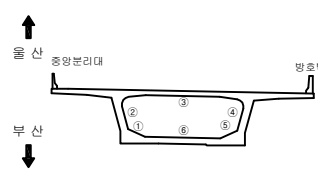




판
면

용역명	
2022년 부산울산고속도로 정기·정밀안전점검용역	
조사일시	2022
책임기술자	박 윤 국
도면번호	073

I D : 회야대교(부산) - 격벽(A2방향)(A1방향) - P10

부 산

배 산

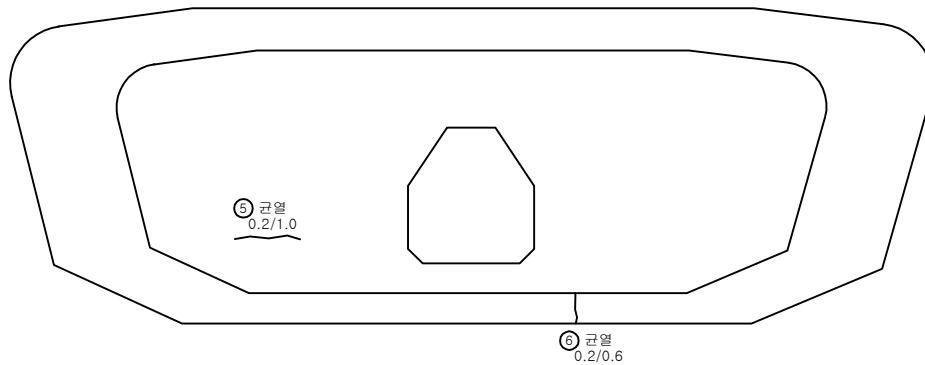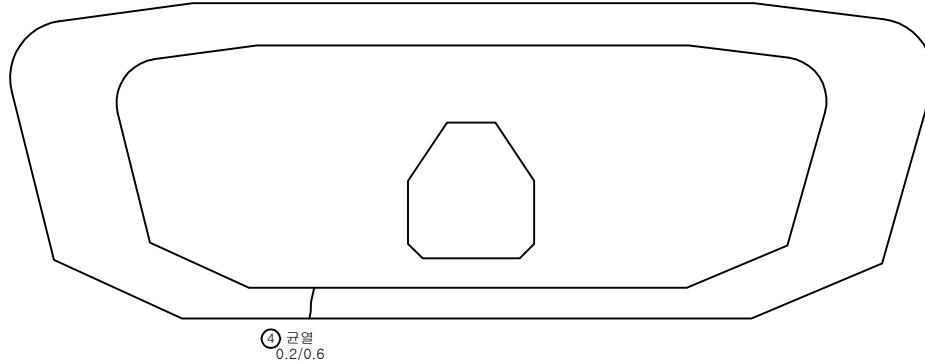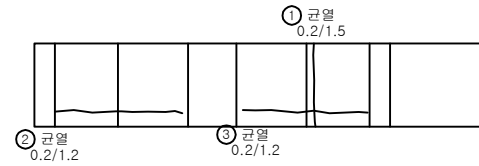


손 상 물 량 표

격벽


P10

번호	신/구	부재명	손 상 현 황	손 상 규 모					비고
				폭(mm)	길이(m)	너비(m)	개소	단위	
1	구	내부	균열	0.2	1.5		1	m	1.50
2	구	내부	균열	0.2	1.2		1	m	1.20
3	구	내부	균열	0.2	1.2		1	m	1.20
4	구	전면	균열	0.2	0.6		1	m	0.60
5	구	배면	균열	0.2	1.0		1	m	1.00
6	구	배면	균열	0.2	0.6		1	m	0.60
7									
8									
K
E
Y
P
L
A
P

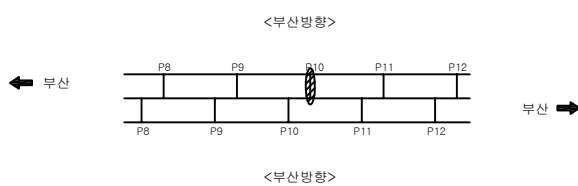

S
E
C
T
I
O
P

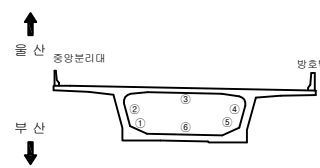

판
면

	균열		균열백태		기타
	망상균열		백태		철근탐사
	재료분리		부식		탄산화시험
	철근노출		파손		균열심도
	박리, 박락		퇴적		균열심도

용역명	
2022년 부산울산고속도로 정기·정밀안전점검용역	
조사일시	2022
책임기술자	박윤국
도면번호	074

I D : 회야대교(부산) - 격벽(A2방향)(A1방향) - P11

손 상 물 량 표

격벽


P11

번호	신/구	부재명	손 상 현 황	손 상 규 모					비고
				폭(mm)	길이(m)	너비(m)	개소	단위	
1	구	내부	균열	0.2	0.6		1	m	0.60
2	구	전면	균열	0.3	0.7		1	m	0.70
3	구	전면	망상균열		1.0	1.0	1	m ²	1.00
4	구	배면	망상균열		1.0	1.0	1	m ²	1.00
5	신	내부	균열	0.2	2.0		1	m	2.00
6	신	전면	균열	0.1	1.5		1	m	1.50
7									
8									
부 산

배 산

K
E
Y
P
L
A
P

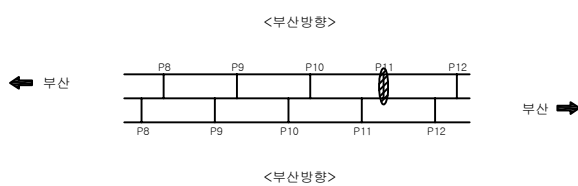

S
E
C
T
I
O
P

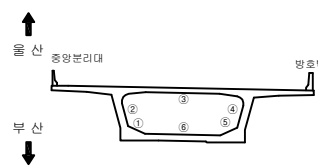

편
면

	균열		균열백태		기 타
	망상균열		백태		철근탄사
	재료분리		부식		탄산화시험
	철근노출		파손		균열심도
	박리, 박락		퇴적		균열폭도

용역명

2022년 부산울산고속도로
정기·정밀안전점검용역

조사일시

2022


책임기술자

박윤국


도면번호

075


I D : 회야대교(부산) - 격벽(A2방향)(A1방향) - P12

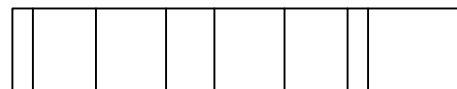

부 산

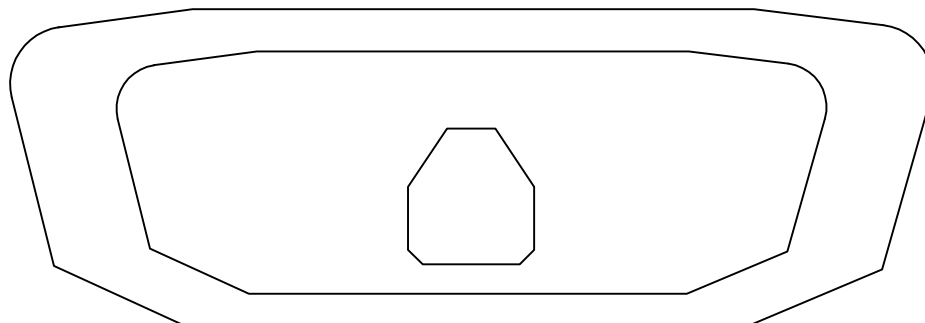

을 산

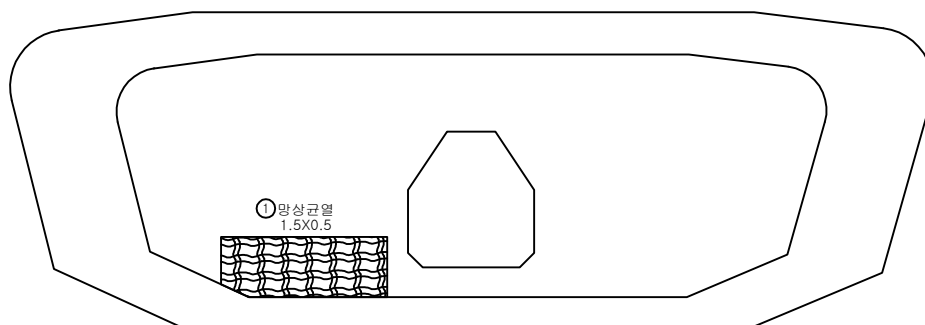


손 상 물 량 표

격벽


P12

[illegible]

KEY PLAP

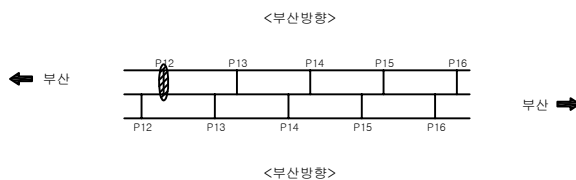

SECTION

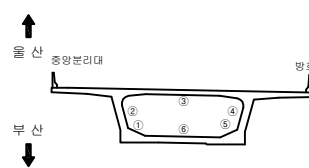

범
례

	빈 열		빈 열백대		기 타
	망상균열		백대		철근탐사
	재료분리		부식		탄산화시험
	철근노출		파손		균열심도
	박리, 박락		된적		균열심도

०५	१०	०२
----	----	----

2022년 부산울산고속도로
정기·정밀안전점검용역

조 사 일 시	
---------	--

2022


책임기술자	
-------	--

후

내역	내역
----	----


076

I D : 회야대교(부산) - 격벽(A2방향)(A1방향) - P13

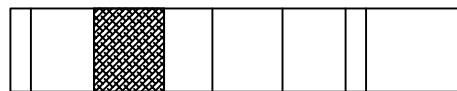


① 망상균열
0.6X1.2

부 산

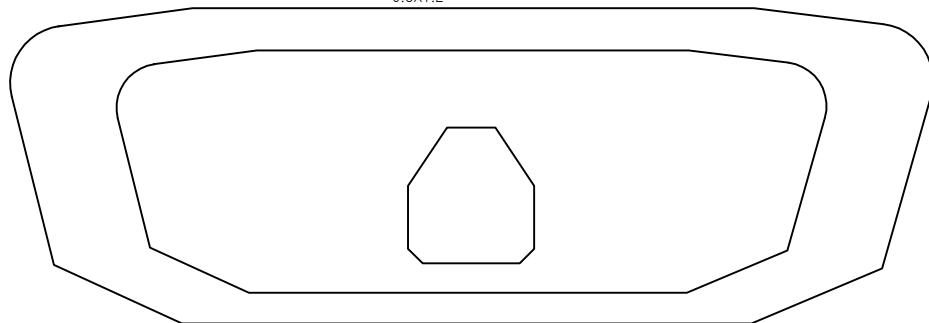

부 산

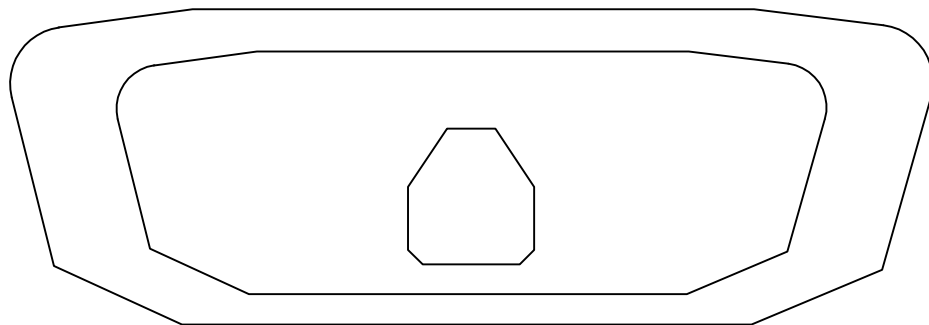


손 상 물 량 표

격벽


P13

번호	신/구	부재명	손 상 현 황	손 상 규 모					비고
				폭(mm)	길이(m)	너비(m)	개소	단위	
1	신	내부	망상균열		0.6	1.2	1	㎡	0.72
2									
3									
K
E
Y
P
L
A
P

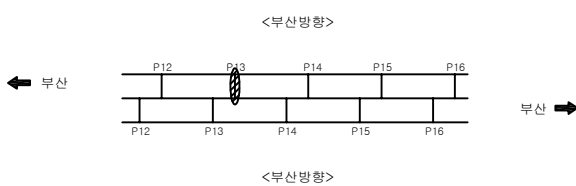

S
E
C
T
I
O
P

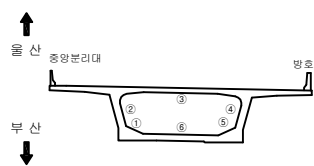


편
면

	콘 크리트		콘 크리트 블록		기 타
	망 상 균 열		블 록		철 근 탐 사
	재 료 분 리		부 식		탄 산 화 시 험
	철 근 노 출		파 손		콘 크리트 강 도
	박 리, 박 략		되 꺾		콘 크리트 강 도

용 역 명	
2022년 부산울산고속도로 정기·정밀안전점검용역	
조 사 일 시	2022
책임기술자	박 윤 국
도 면 번 호	077

I D : 회야대교(부산) - 격벽(A2방향)(A1방향) - P14

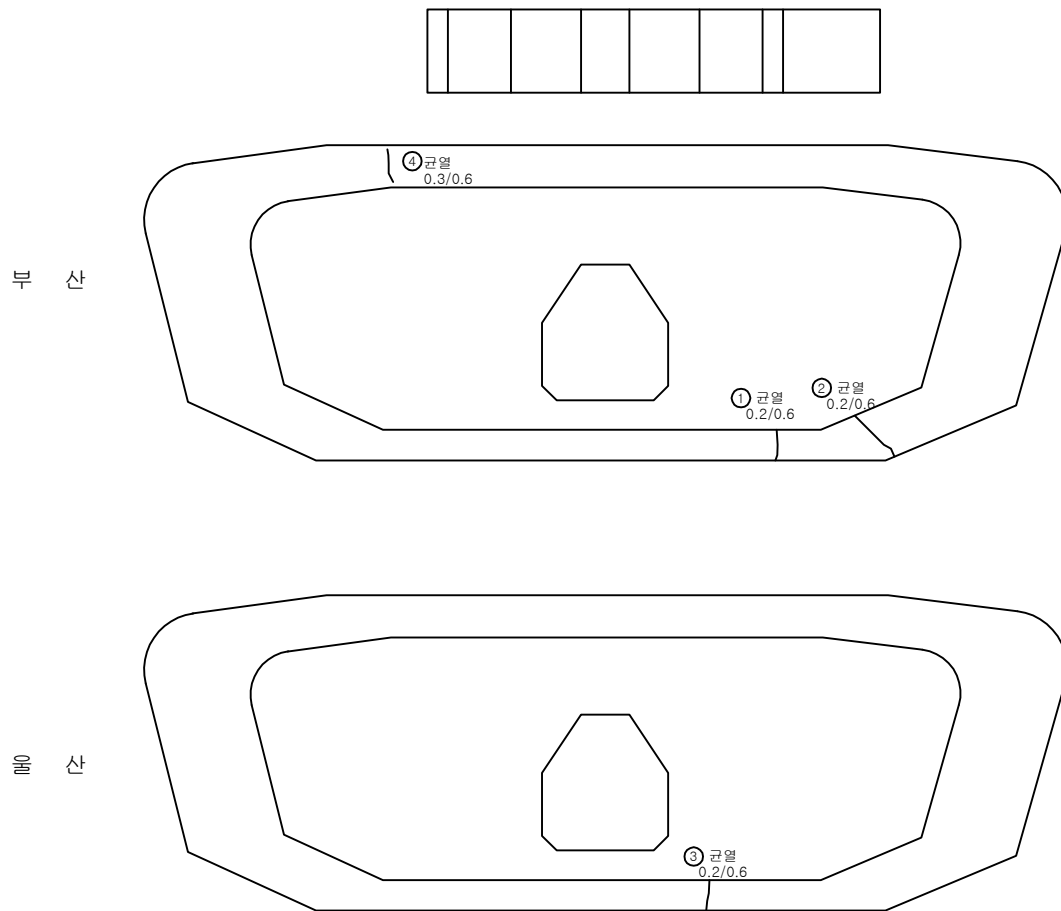


손상물량표

격벽


P14

번호	신/구	부재명	손상현황	손상규모					비고
				폭(mm)	길이(m)	너비(m)	개소	단위	
1	구	전면	균열	0.2	0.6		1	m	0.60
2	구	전면	균열	0.2	0.6		1	m	0.60
3	구	배면	균열	0.2	0.6		1	m	0.60
4	신	전면	균열	0.3	0.6		1	m	0.60
5									
6									
KEY
P
L
A
P

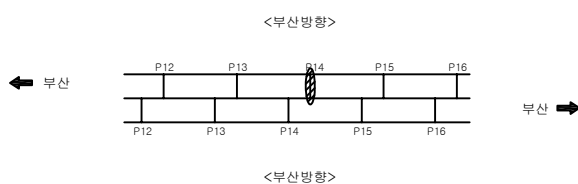

S
E
C
T
I
O
P

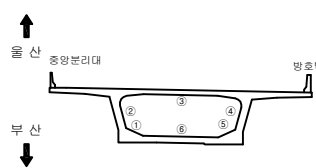

편
면


	균열		균열백태		기 타
	망상균열		백태		철근탐사
	재료분리		부식		탄산화시험
	철근노출		파손		균열심도
	바리, 박막		퇴적		균열심도

용역명	
2022년 부산울산고속도로 정기·정밀안전점검용역	
조사일시	2022
책임기술자	박윤국
도면번호	078

I D : 회야대교(부산) - 격벽(A2방향)(A1방향) - P15

부 산

배 산

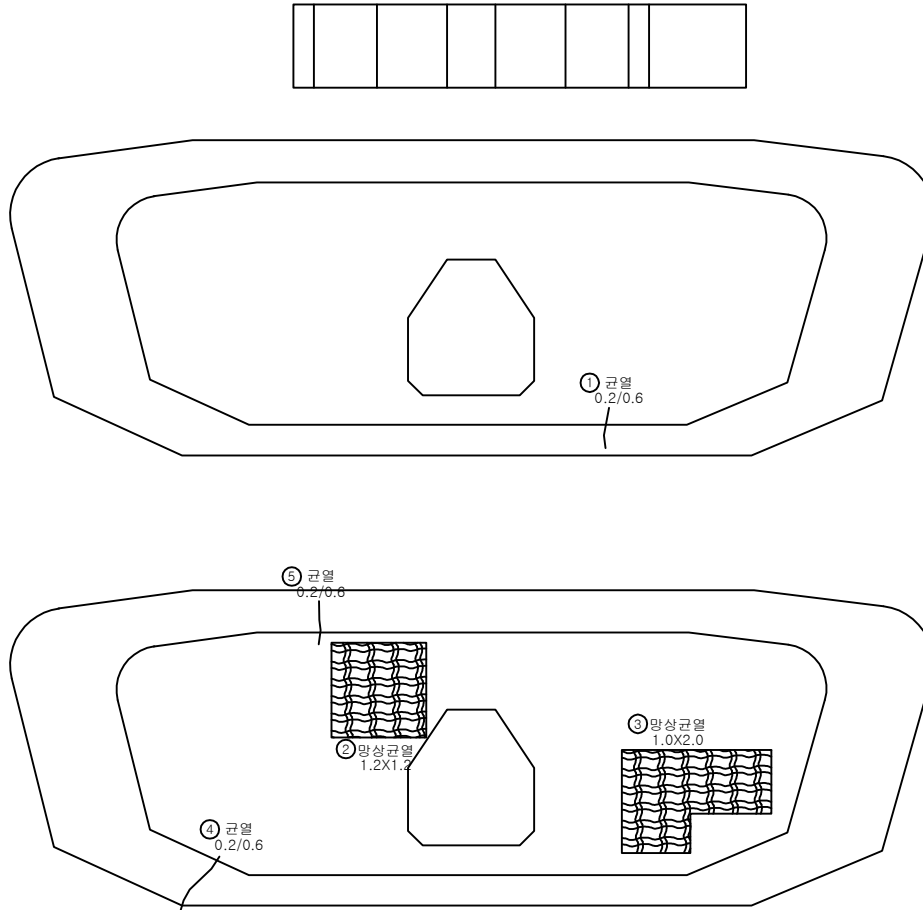


손 상 물 량 표

격벽


P15

번호	신/구	부재명	손 상 현 황	손 상 규 모					비고
				폭(mm)	길이(m)	너비(m)	개소	단위	
1	구	전면	균열	0.2	0.6		1	m	0.60
2	구	배면	망상균열		1.2	1.2	1	m ²	1.44
3	구	배면	망상균열		1.0	2.0	1	m ²	2.00
4	구	배면	균열	0.2	0.6		1	m	0.60
5	구	배면	균열	0.2	0.6		1	m	0.60
6									
7									
K
E
Y
P
L
A
P

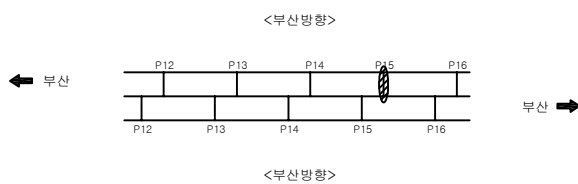

S
E
C
T
I
O
P

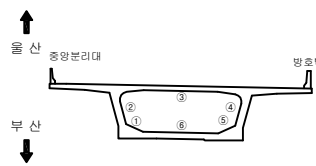


판
면


	균열		균열백태		기 타
	망상균열		백태		철근탐사
	재료분리		부식		탄소화시험
	철근노출		파손		균열심도
	박리, 박락		퇴적		균열심도

용역명		2022년 부산울산고속도로 정기·정밀안전점검용역
조사일시	2022	
책임기술자	박윤국	
도면번호	079	


I D : 회야대교(부산) - 격벽(A2방향)(A1방향) - P16

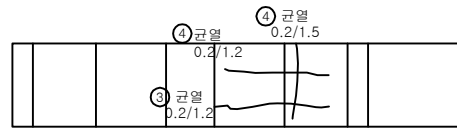

부 산

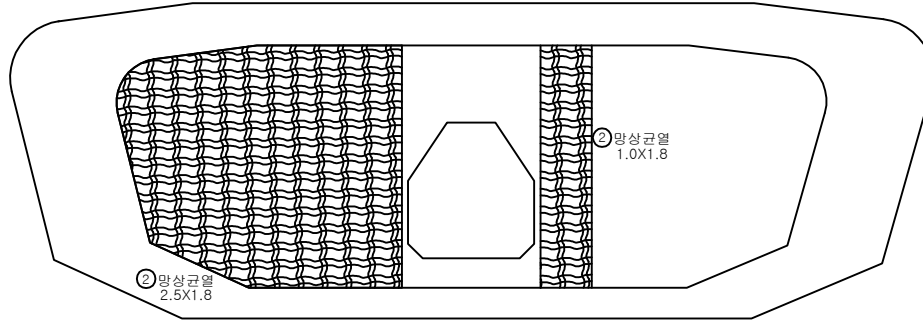

배 산

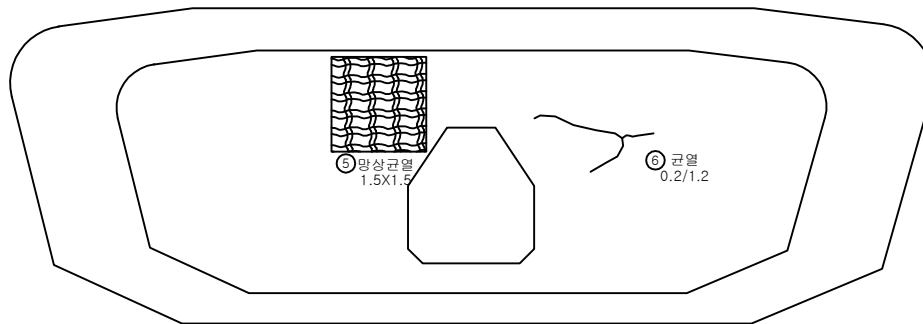


손 상 물 량 표

격벽


P16

번호	신/구	부재명	손 상 현 황	손 상 규 모					비고
				폭(mm)	길이(m)	너비(m)	개소	단위	
1	구	전면	망상균열		1.8	2.5	1	m ²	4.50
2	구	전면	망상균열		1.0	1.8	1	m ²	1.80
3	구	내부	균열	0.2	1.2		1	m	1.20
4	구	내부	균열	0.2	1.5		1	m	1.50
5	구	배면	망상균열		1.5	1.5	1	m ²	2.25
6	구	배면	균열	0.2	1.5		1	m	1.50
7	신	내부	균열	0.2	1.2		1	m	1.20
8									
9									
K
E
Y
P
L
A
P

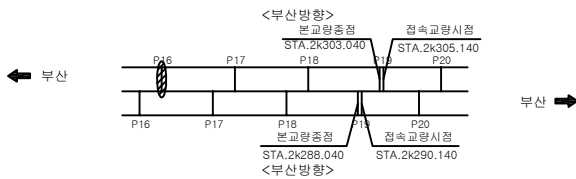

S
E
C
T
I
O
P

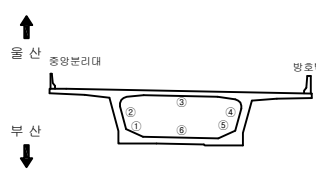


편
면

용역명	
2022년 부산울산고속도로 정기·정밀안전점검용역	
조사일시	2022
책임기술자	박 윤 국
도면번호	080


I D : 회야대교(부산) - 격벽(A2방향)(A1방향) - P17



부 산

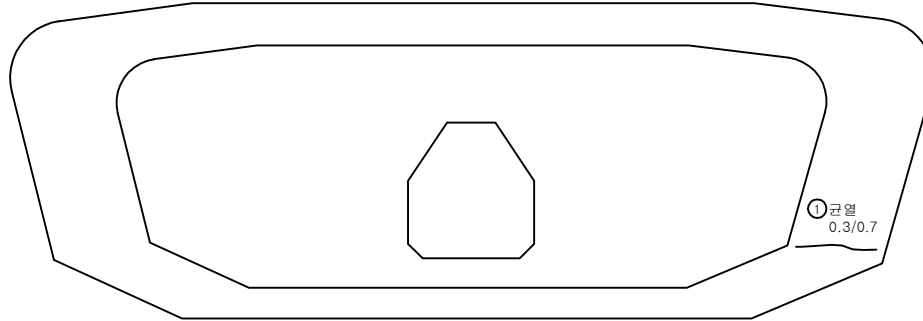

부 산

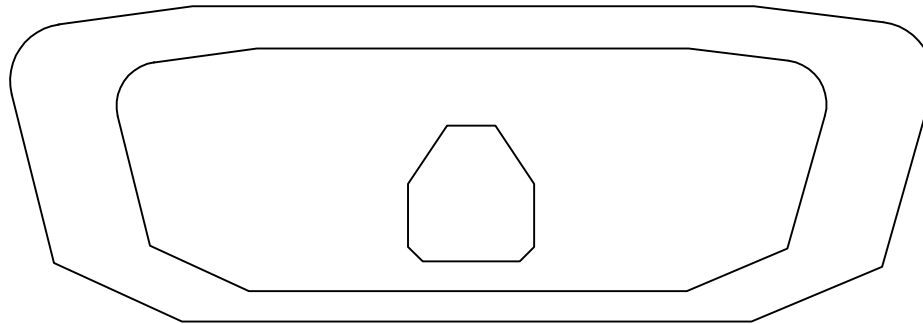


손 상 물 량 표

격벽


P17

번호	신/구	부재명	손 상 현 황	손 상 규 모						비고
				폭(mm)	길이(m)	너비(m)	개소	단위	물량	
1	신	전면	균열	0.3	0.7		1	m	0.70	
2										
3										
K
E
Y
P
L
A
P

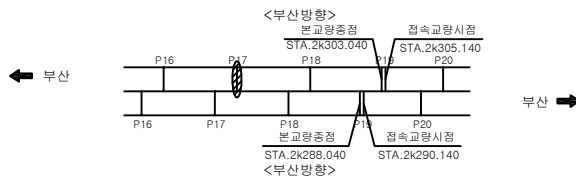

S
E
C
T
I
O
P

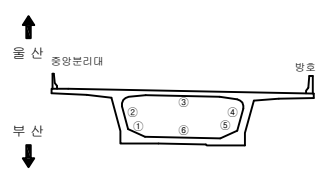

편
면


	균열		균열백태		기타
	망상균열		백태		철근탐사
	재료분리		부식		탄산화시험
	철근노출		파손		균열심도
	박리, 박락		퇴적		균열심도

용역명	
2022년 부산울산고속도로 정기·정밀안전점검용역	
조사일시	2022
책임기술자	박윤국
도면번호	081


I D : 회야대교(부산) - 격벽(A2방향)(A1방향) - P18

③ 균열 0.2/1.2		④ 균열 0.2/1.2			
-----------------	--	-----------------	--	--	--

부 산

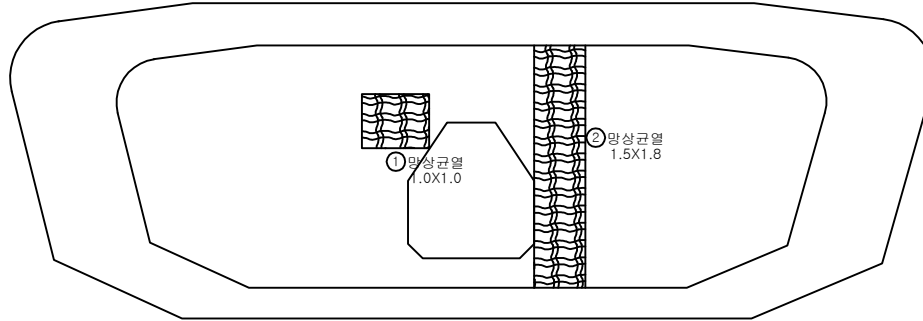

배 산

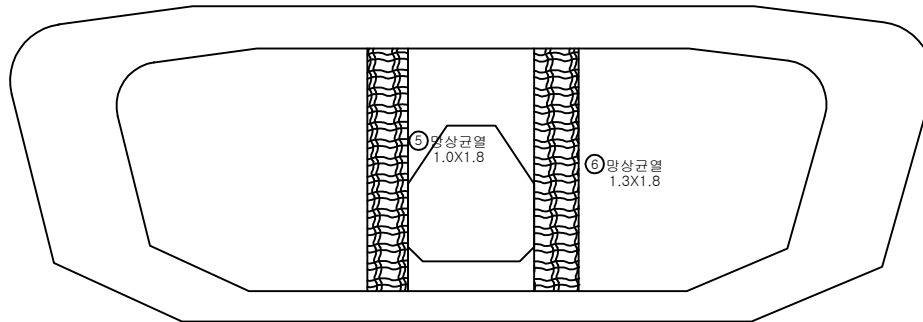


손 상 물 량 표

격벽


P18

번호	신/구	부재명	손 상 현 황	손 상 규 모					비고
				폭(mm)	길이(m)	너비(m)	개소	단위	
1	구	전면	망상균열		1.0	1.0	1	m ²	1.00
2	구	전면	망상균열		1.5	1.8	1	m ²	2.70
3	구	내부	균열	0.2	1.2		1	m	1.20
4	구	내부	균열	0.2	1.2		1	m	1.20
5	구	배면	망상균열		1.0	1.8	1	m ²	1.80
6	구	배면	망상균열		1.3	1.8	1	m ²	2.34
7									
8									
K
E
Y
P
L
A
P

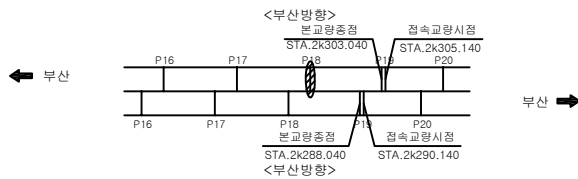

S
E
C
T
I
O
P

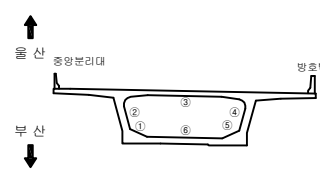

편
면

균열	균열백태	기타
망상균열	백태	철근탐사
재료분리	부식	탄산화시험
철근노출	파손	균열심도
박리, 박락	퇴적	균열심도

용역명 2022년 부산울산고속도로 정기·정밀안전점검용역	
조사일시	2022
책임기술자	박윤국
도면번호	082

I D : 회야대교(부산) - 격벽(A2방향)(A1방향) - P19

손 상 물 량 표


격벽

P19


번호	신/구	부재명	손 상 현 황	손 상 규 모					비고
				폭(mm)	길이(m)	너비(m)	개소	단위	
1	구	전면	균열	0.2	2.0		1	m	2.00
2	구	전면	균열	0.2	2.0		1	m	2.00
3	구	배면	마감불량		1.5	1.5	1	m ²	2.25
4									
5									
부 산


배 산

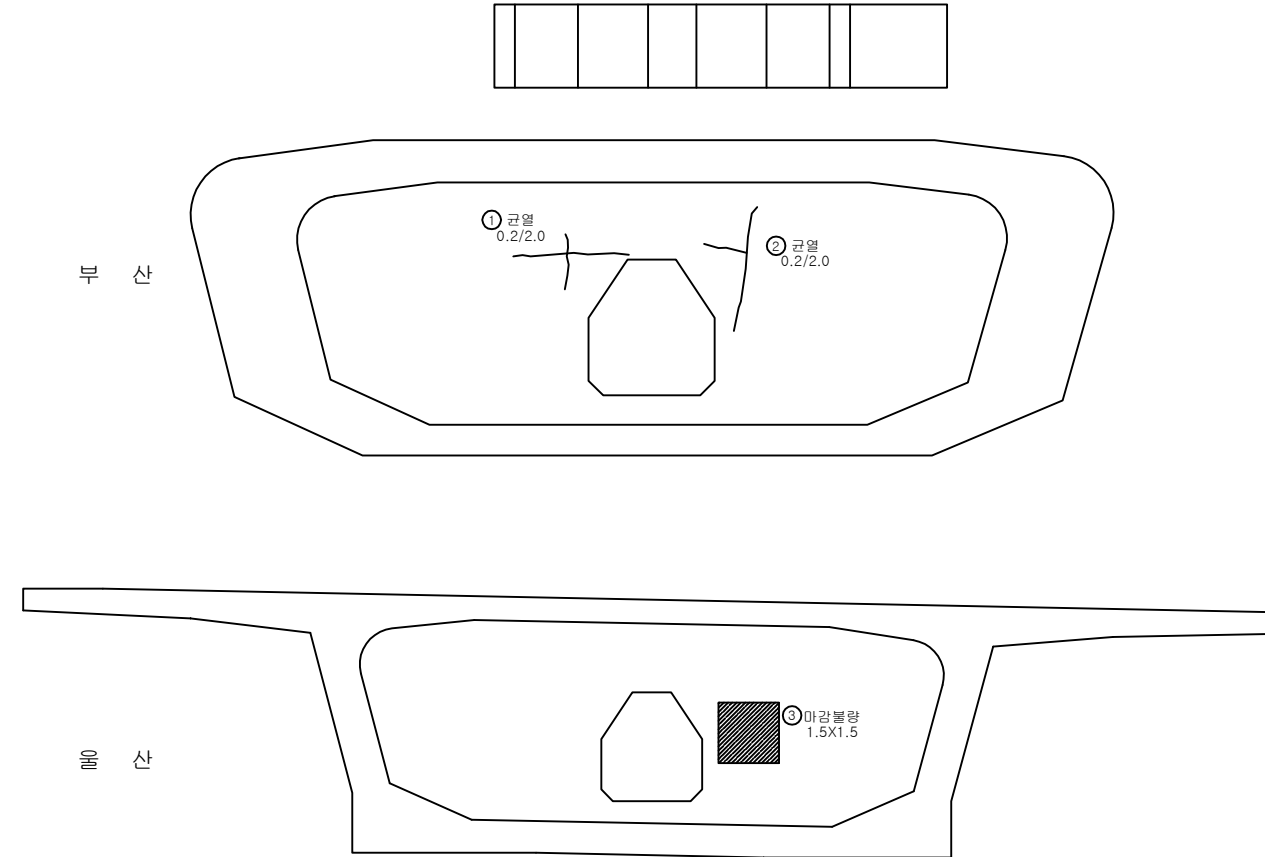

K
E
Y
P
L
A
P

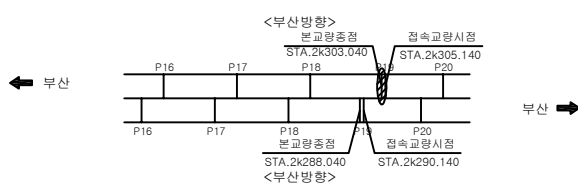

S
E
C
T
I
O
P

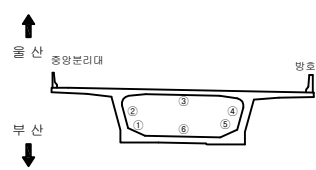

편
면


	균열		균열백태		기타
	망상균열		백태		철근탐사
	재료분리		부식		탄산화시험
	철근노출		파손		균열심도
	박리, 박락		퇴적		균열심도

용역명		2022년 부산울산고속도로 정기·정밀안전점검용역
조사일시	2022	
책임기술자	박윤국	
도면번호	083	

I D : 회야대교(부산) - 주형 - S20(1)

← 부 산

울 산 →

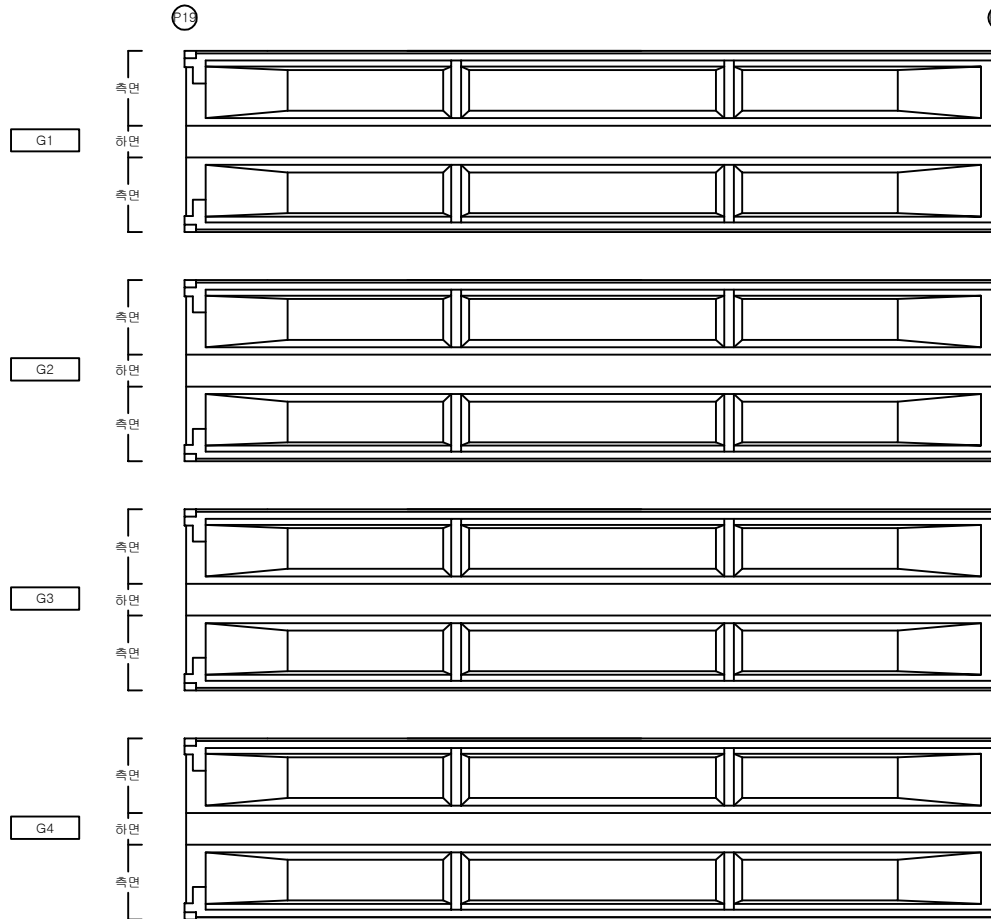


손 상 물 량 표

주형


S20(1)

번호	신/구	부재명	손 상 현 황	손 상 규 모						비고
				폭(mm)	길이(m)	너비(m)	개소	단위	물량	
1										
2										
K
E
Y
P
L
A
P

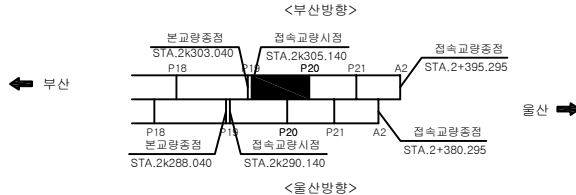

S
E
C
T
I
O
P

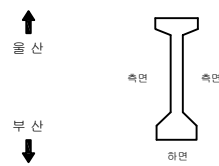

편
면


	콘 크리트		콘 크리트 배터		기 타
	방 상 콘 크리트		방 상 콘 크리트		방 상 콘 크리트
	재 료 분 리		부 식		탄 산 화 시 험
	철 근 노 출		파 손		균 열 심 도
	박 리, 박 락		퇴 적		균 열 심 도

용 역 명	
2022년 부산울산고속도로 정기·정밀안전점검용역	
조 사 일 시	2022
책임기술자	박 윤 국
도 면 번 호	084

I D : 회야대교(부산) - 주형 - S20

← 부 산

울 산 →

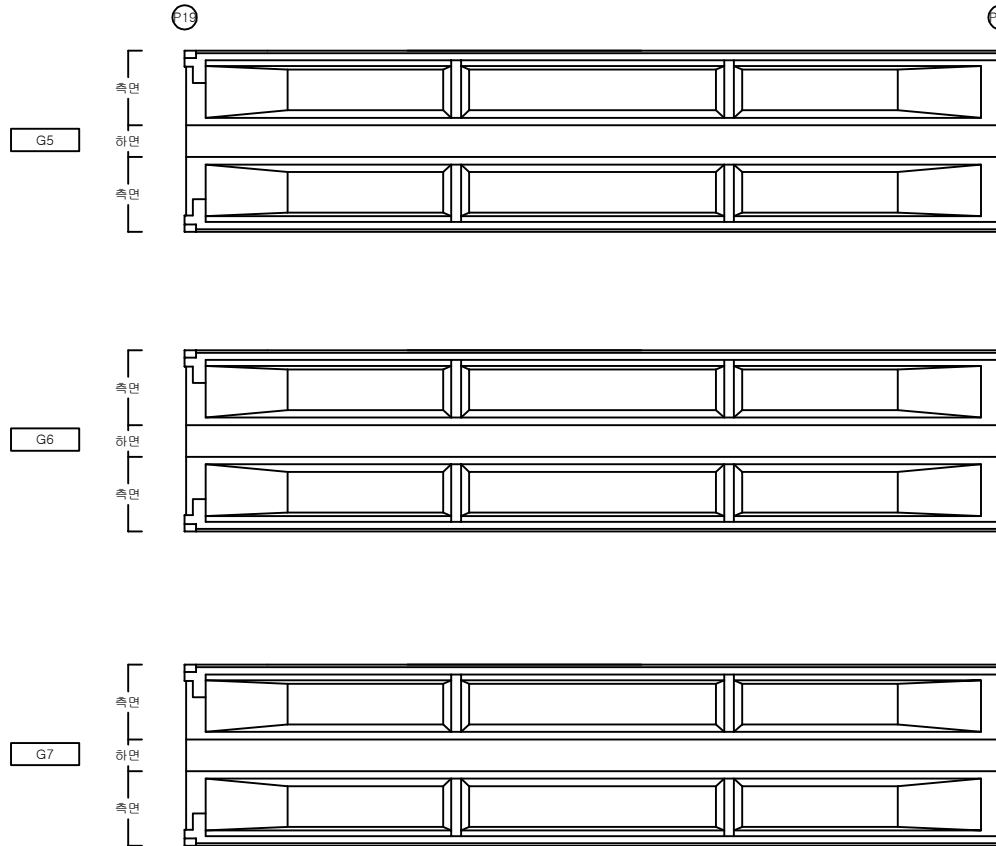


손 상 물 량 표

주형

S20(2)

번호	신/구	부재명	손 상 현 황	손 상 규 모						비고
				폭(mm)	길이(m)	너비(m)	개소	단위	물량	
1										
2										
K
E
Y
P
L
A
P

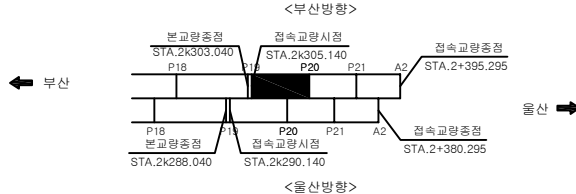

S
E
C
T
I
O
P

↑ 부 산
↓ 울 산



편
면

	콘 크리트		콘 크리트 배터		기 타
	방 상 콘 크리트		배 터		철 근 탕 사
	재 료 분 리		부 식		탄 산 화 시 험
	철 근 노 출		파 손		균 열 심 도
	박 리, 박 락		퇴 적		균 열 심 도

용 역 명

2022년 부산울산고속도로
정기·정밀안전점검용역

조 사 일 시

2022

책임기술자

박 윤 국


도 면 번 호

085

I D : 회야대교(부산) - 주형 - S21(1)

← 부 산

울 산 →

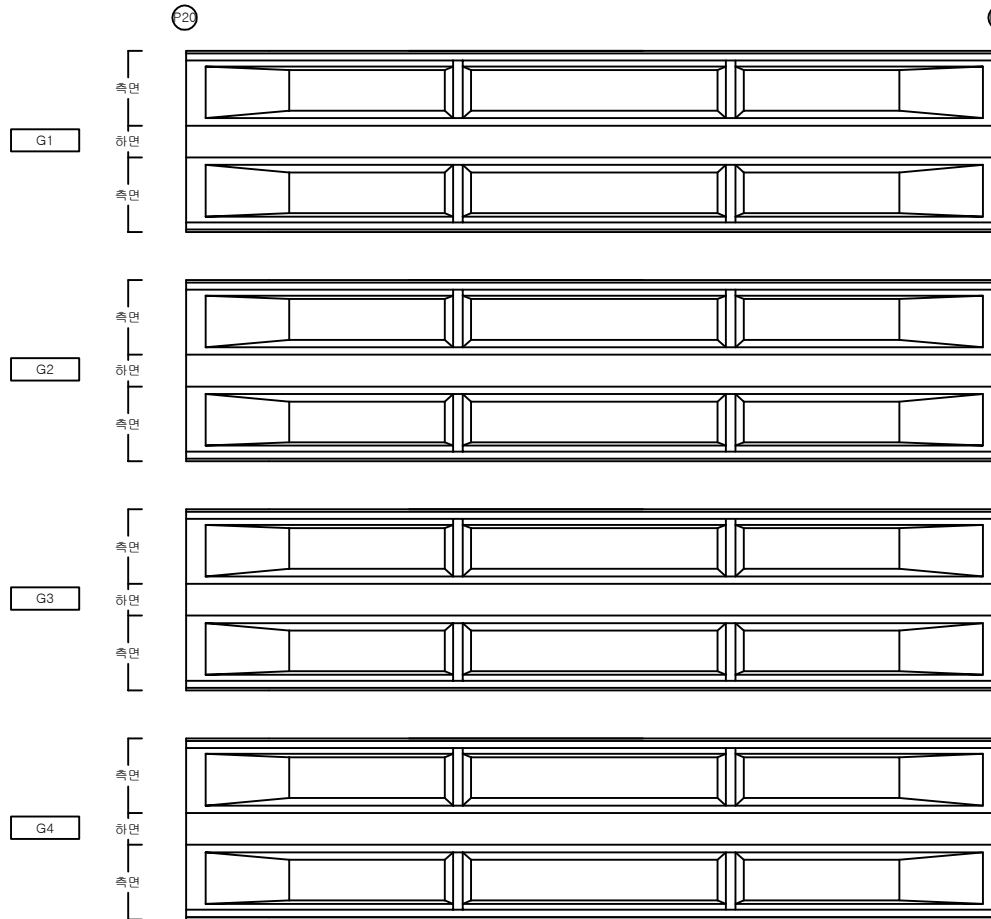


손 상 물 량 표

주형


S21(1)

번호	신/구	부재명	손 상 현 황	손 상 규 모						비고
				폭(mm)	길이(m)	너비(m)	개소	단위	물량	
1										
2										
K
E
Y
P
L
A
P

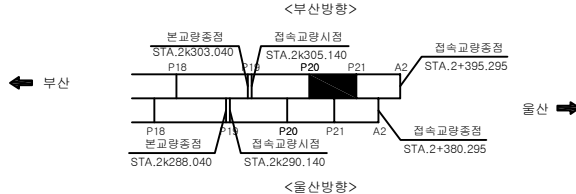

S
E
C
T
I
O
P

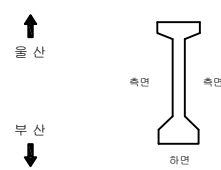

편
면


	콘 크리트		콘 크리트 배터		기 타
	방 상 콘 크리트		배 터		철 근 탕 사
	재 료 분 리		부 식		탄 산 화 시 험
	철 근 노 출		파 손		균 열 심 도
	박 리, 박 락		퇴 적		균 열 심 도

용 역 명	
2022년 부산울산고속도로 정기·정밀안전점검용역	
조 사 일 시	2022
책임기술자	박 윤 국
도 면 번 호	086

I D : 회야대교(부산) - 주형 - S21(2)

← 부 산

울 산 →

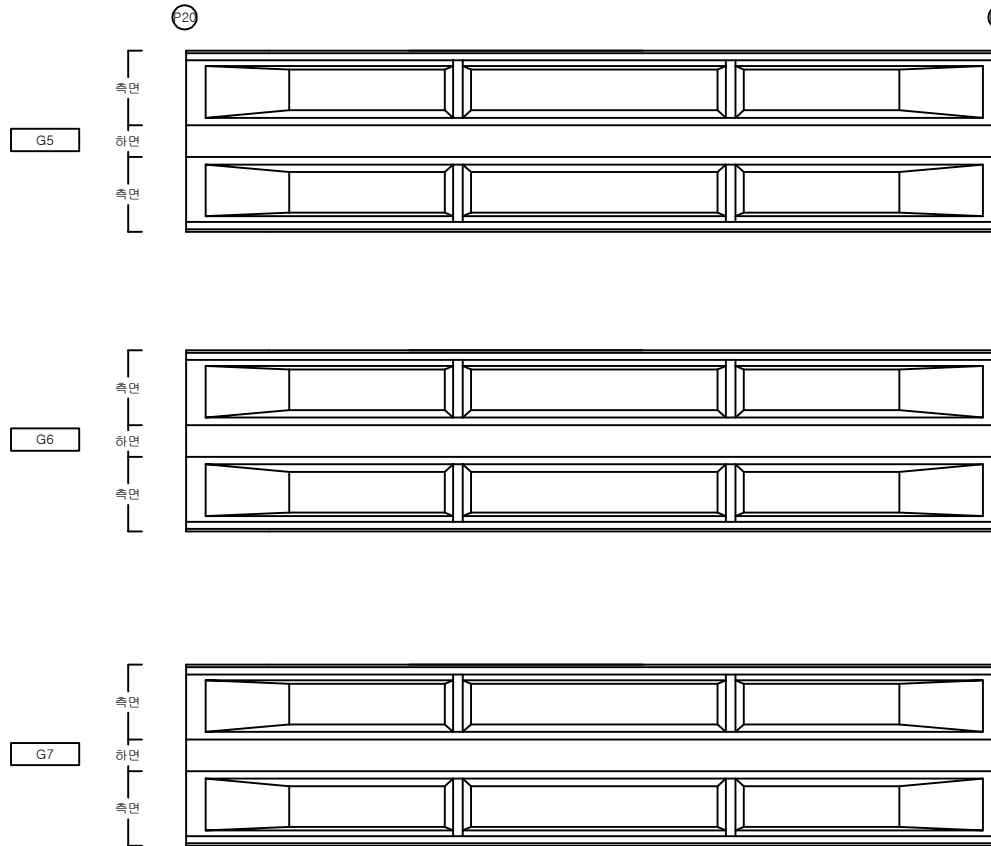


손 상 물 량 표

주형

S21(2)


번호	신/구	부재명	손 상 현 황	손 상 규 모						비고
				폭(mm)	길이(m)	너비(m)	개소	단위	물량	
1										
2										
K
E
Y
P
L
A
P

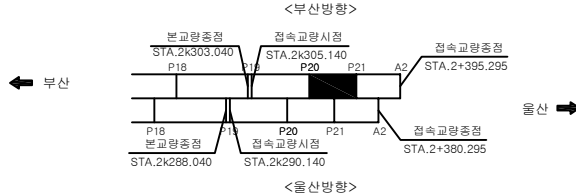

S
E
C
T
I
O
P

↑ 부 산
↓ 울 산

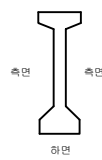

편
면


	콘 크리트		콘 크리트 블록		기 타
	방 상 콘 크리트		콘 크리트 블록		철 근 콘 크리트
	철 근 콘 크리트		콘 크리트 블록		철 근 콘 크리트
	철 근 콘 크리트		콘 크리트 블록		철 근 콘 크리트
	철 근 콘 크리트		콘 크리트 블록		철 근 콘 크리트

용 역 명	
2022년 부산울산고속도로 정기·정밀안전점검용역	
조 사 일 시	2022
책임기술자	박 윤 국
도 면 번 호	087

I D : 회야대교(부산) - 주형 - S22(1)

← 부 산

울 산 →

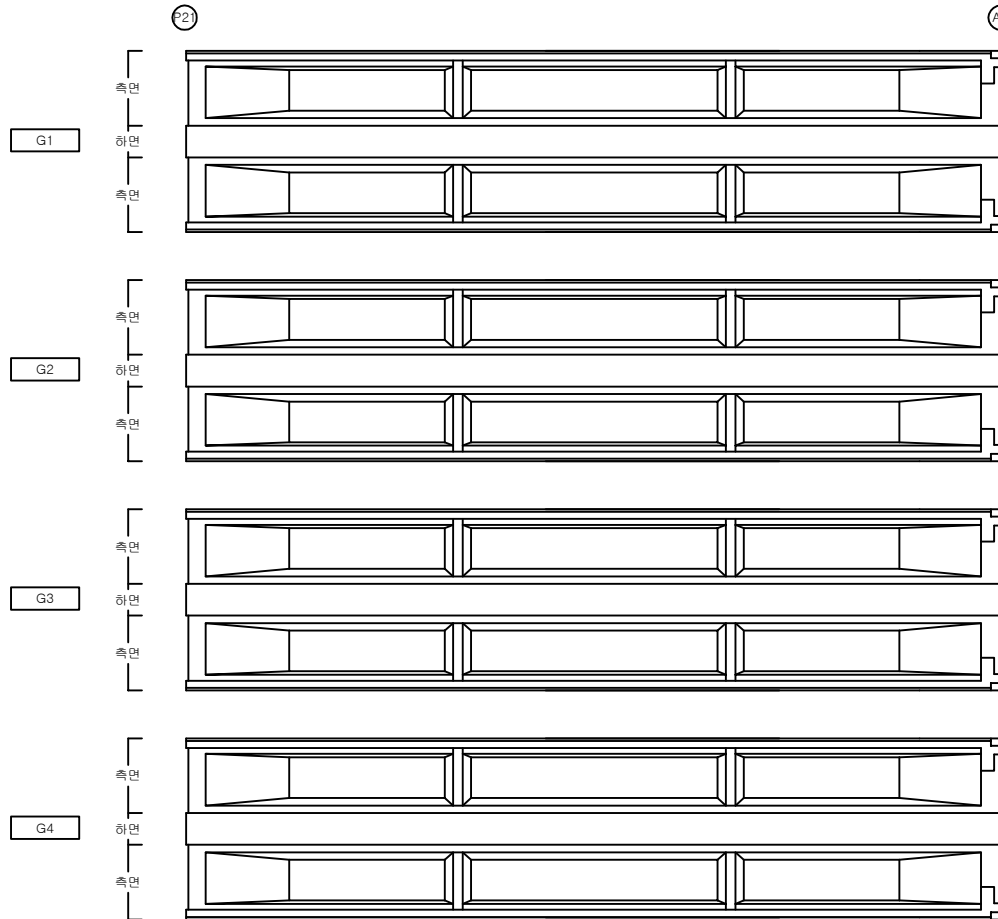


손 상 물 량 표

주형

S22(1)

번호	신/구	부재명	손 상 현 황	손 상 규 모						비고
				폭(mm)	길이(m)	너비(m)	개소	단위	물량	
1										
2										
K
E
Y
P
L
A
P

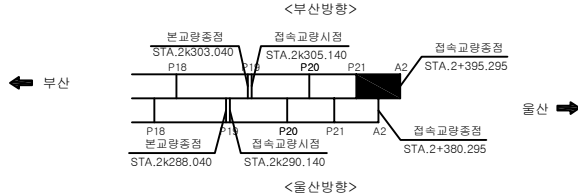

S
E
C
T
I
O
P

↑
울 산
↓
부 산




면
면

균열	균열백대	기 타	용 역 명 2022년 부산울산고속도로 정기·정밀안전점검용역
망상균열	백대	철근탐사	
재료분리	부 식	탄산화시험	
철근노출	파 손	균열심도	
박리, 박락	퇴 적	균열상도	조 사 일 시 2022
			책임기술자 박 윤 국
			도 면 번 호 088

I D : 회야대교(부산) - 주형 - S22(2)

← 부 산

울 산 →

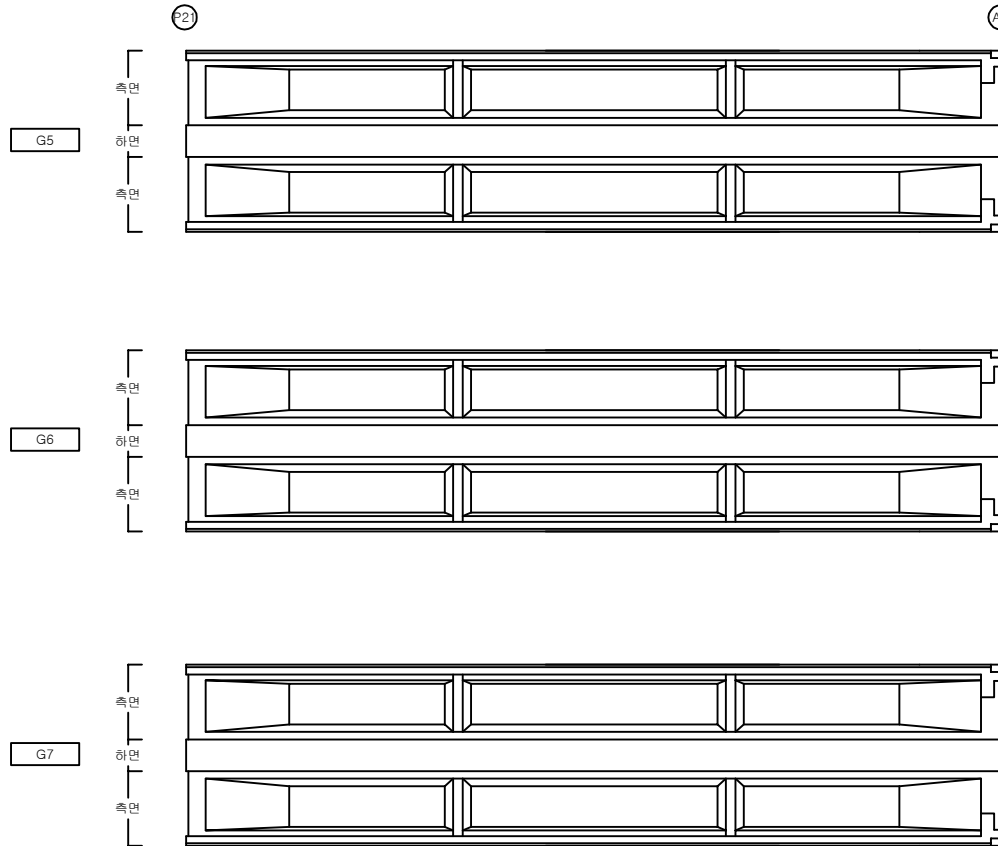


손 상 물 량 표

주형

S22(2)


번호	신/구	부재명	손 상 현 황	손 상 규 모						비고
				폭(mm)	길이(m)	너비(m)	개소	단위	물량	
1										
2										
K
E
Y
P
L
A
P

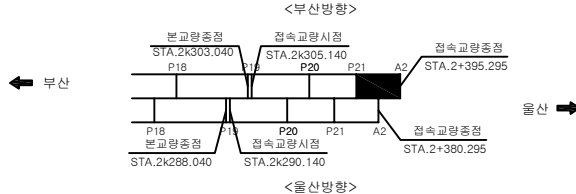

S
E
C
T
I
O
P

↑ 부 산
↓ 울 산

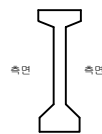

편
면


	콘 크리트		콘 크리트 배터		기 타
	방 상 콘 크리트		배 터		철 근 탕 사
	재 료 분 리		부 식		탄 산 화 시 험
	철 근 노 출		파 손		균 열 심 도
	박 리, 박 락		퇴 적		균 열 심 도

용 역 명	
2022년 부산울산고속도로 정기·정밀안전점검용역	
조 사 일 시	2022
책임기술자	박 윤 국
도 면 번 호	089

I D : 회야대교(부산) - 가로보 - S20

← 부 산

울 산 →

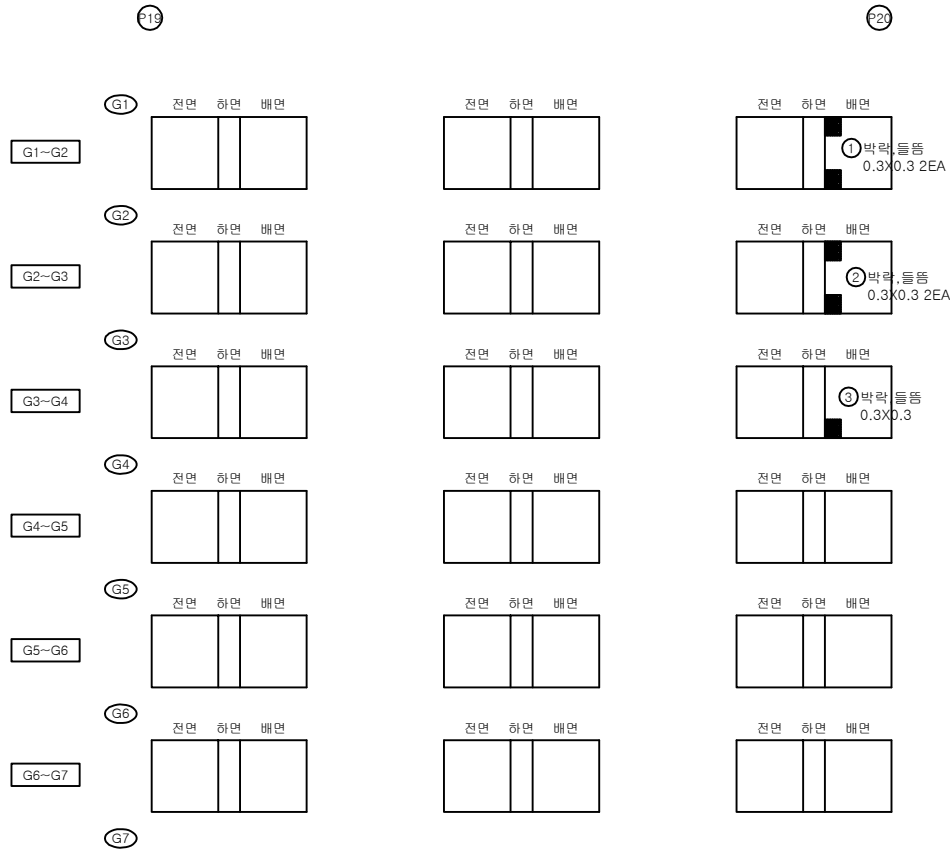


손 상 물 량 표

가로보


S20

번호	신/구	부재명	손 상 현 황	손 상 규 모					비고
				폭(mm)	길이(m)	너비(m)	개소	단위	
1	신	G1-2	박락, 들뜸		0.3	0.3	2	m ²	0.18
2	신	G2-3	박락, 들뜸		0.3	0.3	2	m ²	0.18
3	신	G3-4	박락, 들뜸		0.3	0.3	1	m ²	0.09
4									
5									
KEY
PLAN

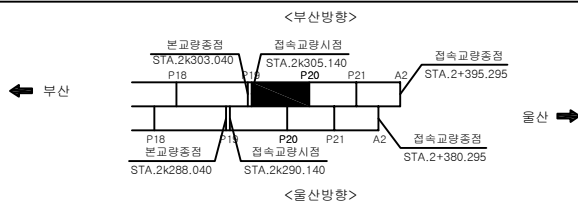

SECTION

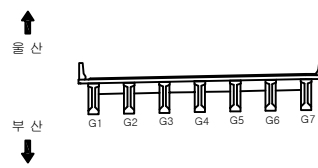


균열	균열백태	기 타	용역명
망상균열	백태	철근탐사	2022년 부산울산고속도로 정기·정밀안전점검용역
재료분리	부식	탄소화시험	조사일시
철근노출	파손	균열심도	2022
박리, 박락	퇴적	균열폭도	책임기술자
			박윤국
			도면번호
			090

I D : 회야대교(부산) - 가로보 - S21

← 부 산

울 산 →

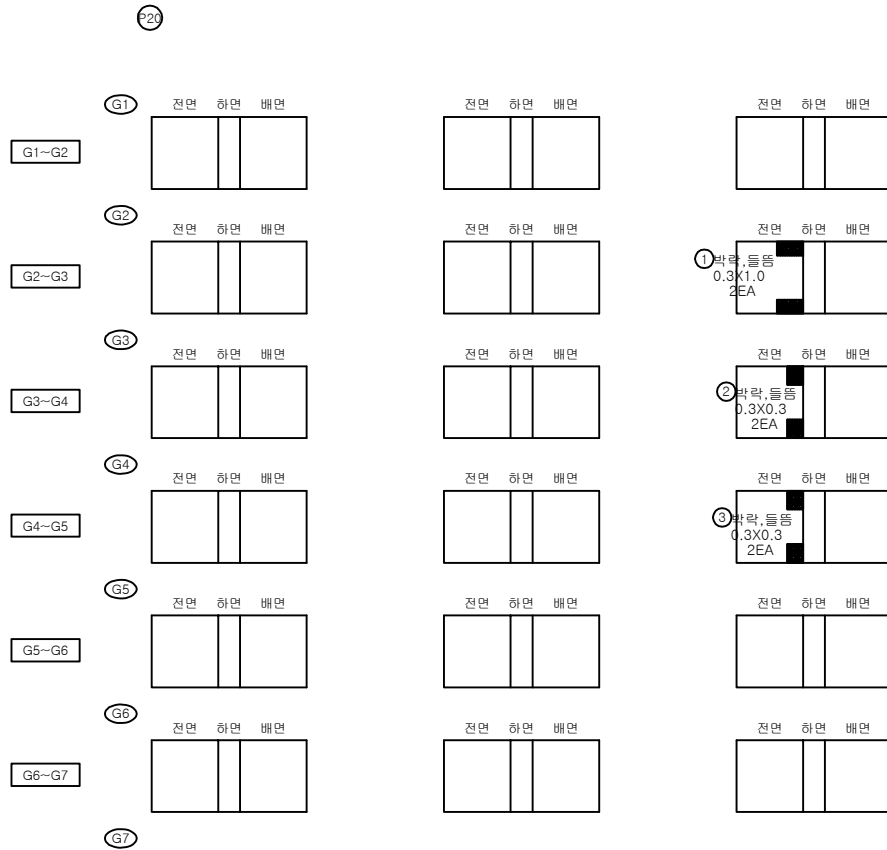


손 상 물 량 표

가로보


S21

번호	신/구	부재명	손 상 현 황	손 상 규 모					비고
				폭(mm)	길이(m)	너비(m)	개소	단위	
1	구	G2-3	박락, 들뜸		0.3	1.0	2	m ²	0.60
2	구	G3-4	박락, 들뜸		0.3	0.3	2	m ²	0.18
3	구	G4-5	박락, 들뜸		0.3	0.3	2	m ²	0.18
4									
5									
K
E
Y
P
L
A
N

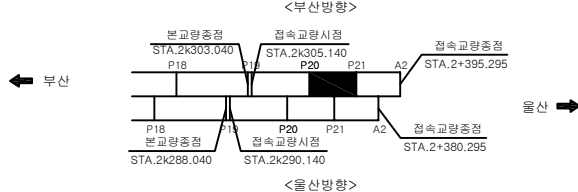

S
E
C
T
I
O
N

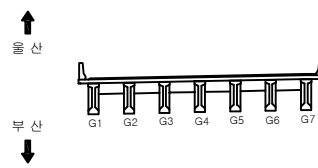

면
적


	콘 크리트		콘 크리트		콘 크리트
	아스팔트 콘 크리트		아스팔트 콘 크리트		아스팔트 콘 크리트
	강철 보강재		강철 보강재		강철 보강재
	강철 보강재		강철 보강재		강철 보강재
용역명		2022년 부산울산고속도로 정기·정밀안전점검용역
조사일시	2022	
책임기술자	박 윤 국	
도면번호	091	

I D : 회야대교(부산) - 가로보 - S22

← 부 산

울 산 →

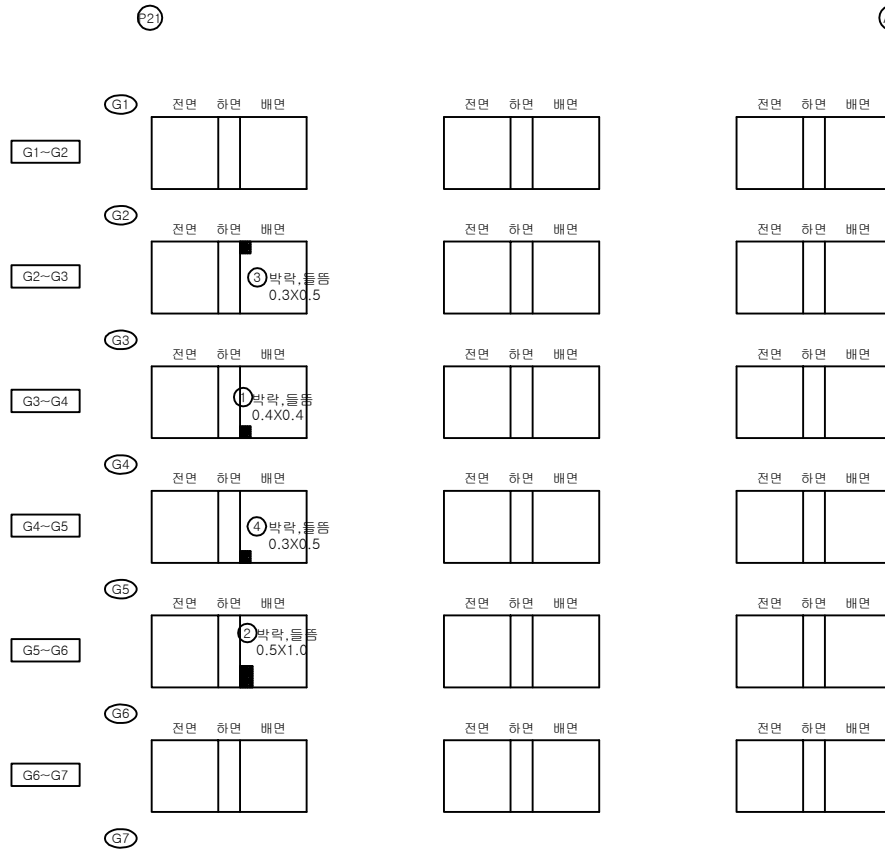


손 상 물 량 표

가로보


S22

번호	신/구	부재명	손 상 현 황	손 상 규 모					비고
				폭(mm)	길이(m)	너비(m)	개소	단위	
1	구	G3~4	박락, 들뜸		0.4	0.4	1	㎡	0.16
2	구	G5~6	박락, 들뜸		0.5	1.0	1	㎡	0.50
3	신	G2~3	박락, 들뜸		0.3	0.5	1	㎡	0.15
4	신	G4~5	박락, 들뜸		0.3	0.5	1	㎡	0.15
5									
6									
K
E
Y
P
L
A
N

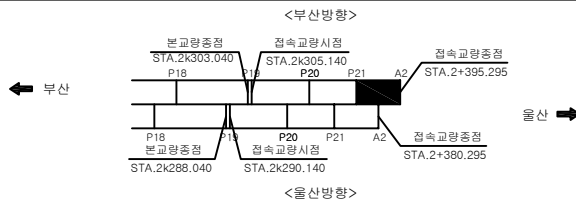

S
E
C
T
I
O
N

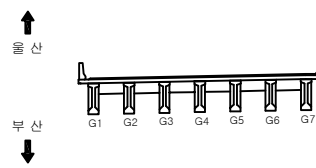


면
면

균열	균열백태	기 타
망상균열	백태	철근탄사
재료분리	부 식	탄산화시험
철근노출	파 손	균열심도
박리, 박락	퇴 적	균열심도

용역명	
2022년 부산울산고속도로 정기·정밀안전점검용역	
조사일시	2022
책임기술자	박 윤 국
도면번호	092

I D : 회야대교(부산) - 교대 - A1

↑
부산

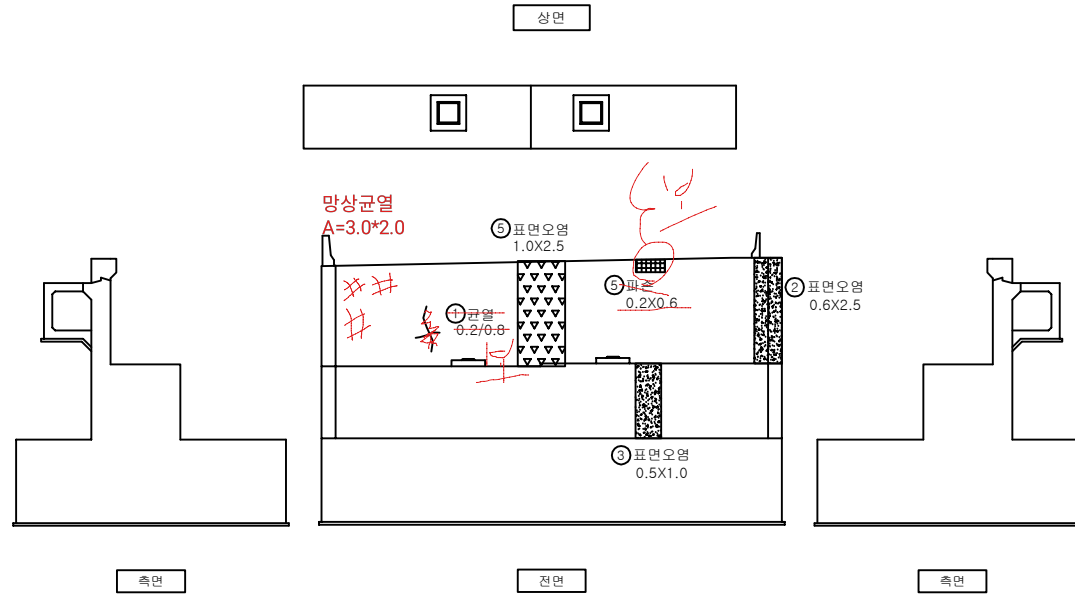

손상물량표


교대

A1

번호	신/구	부재명	손상현황	손상규모					비고
				폭(mm)	길이(m)	너비(m)	개소	단위	
1	구	홍벽	균열	0.2	0.8		1	m	0.80
2	구	홍벽	표면오염		0.6	2.5	1	m ²	1.50
3	구	구체	표면오염		0.5	1.0	1	m ²	0.50
4	신	홍벽	표면오염		1.0	2.5	1	m ²	2.50
5	신	홍벽	파손(긁힘)		0.2	0.6	1	m ²	0.12
6									
7									
KEY
P
L
A
P


← 부산

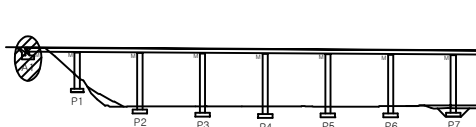

→ 진주

SECTION

↑ 부산
↓ 부산

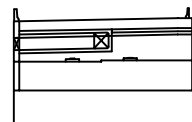


면
적

균열	균열백태	기타
망상균열	백태	철근탐사
재료분리	부식	탄산화시험
철근노출	파손	균열심도
박리, 박락	퇴적	균열심도


용역명	
2022년 부산울산고속도로 정기·정밀안전점검용역	
조사일시	2022
책임기술자	박윤국
도면번호	093

I D : 회야대교(부산) - 교각 - P1


부산 ↑

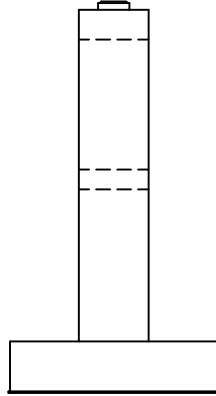

좌측면

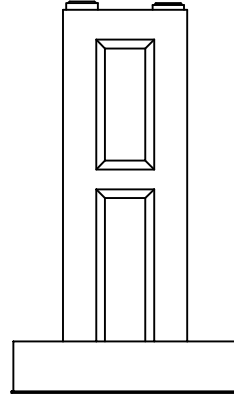


전면

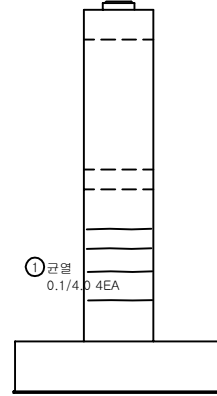


우측면

① 균열
0.1/4.0 4EA

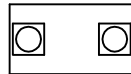


상면

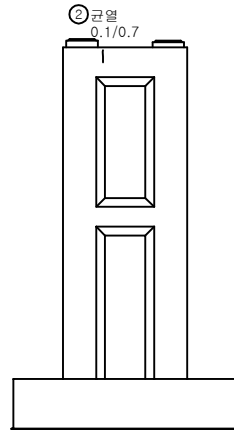

② 균열
0.1/0.7

배면

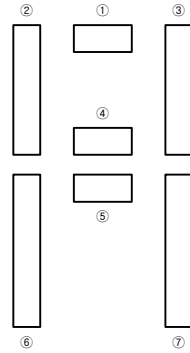

손상물량표


교각

P1

번호	신/구	부재명	손상현황	손상규모					비고
				폭(mm)	길이(m)	너비(m)	개소	단위	
1	구	우측	균열	0.1	4.0		4	m	16.00
2	신	코팅	균열	0.1	0.7		1	m	0.70
3									
4									
KEY
P
L
A
P


← 부산

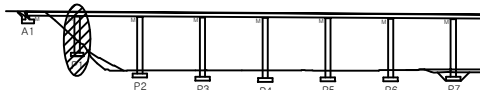

→ 울산

SECTION

↑ 부산
↓ 울산

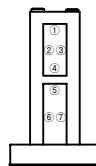


판
면

	균열		콘크리트박락		기타
	망상균열		백태		철근탄사
	재료분리		부식		탄산화시험
	철근노출		파손		콘크리트강도
	박리, 박락		퇴적		콘크리트강도

용역명	
2022년 부산울산고속도로 정기·정밀안전점검용역	
조사일시	2022
책임기술자	박윤국
도면번호	094

I D : 회야대교(부산) - 교각 - P2

부산 ↑

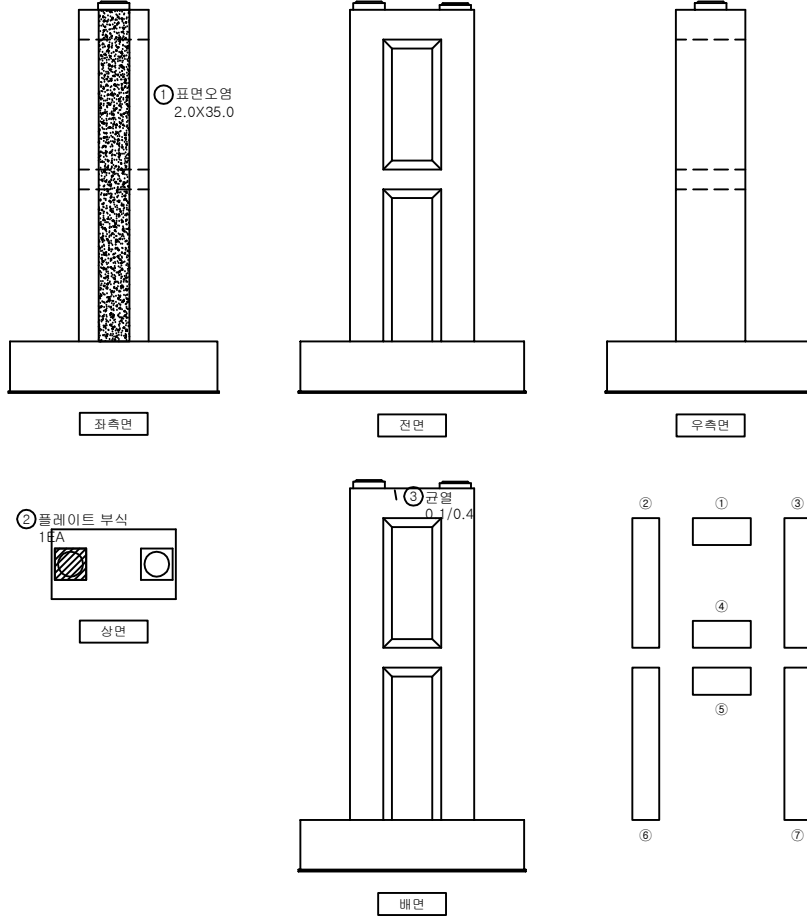

↓ 부산

손상물량표


교각

P2

번호	신/구	부재명	손상현황	손상규모						비고
				폭(mm)	길이(m)	너비(m)	개소	단위	물량	
1	구	기둥	표면오염		2.0	35.0	1	㎡	70.00	
2	신	교량받침	플레이트 부식				1	EA	1.00	
3	신	코팅	균열	0.1	0.4		1	m	0.40	
4										
5										
KEY
P
L
A
P


← 부산

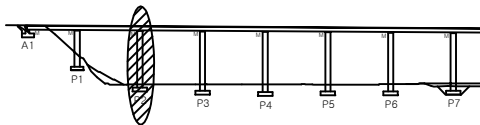

→ 부산

S
E
C
T
I
O
P

↑ 부산
↓ 부산

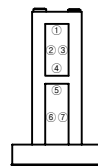





판
건

	균열		균열백대		기타
	망상근열		백대		철근탄사
	재료분리		부식		탄소화시형
	철근노출		파손		균열심도
	박리, 박락		트릭		균열심도

용역명		2022년 부산울산고속도로 정기·정밀안전점검용역
조사일시	2022	
책임기술자	박윤국	
도면번호	095	

I D : 회야대교(부산) - 교각 - P3

↑
부 산

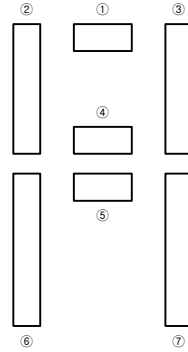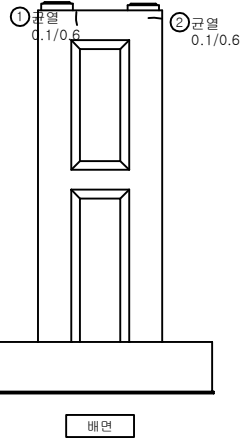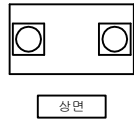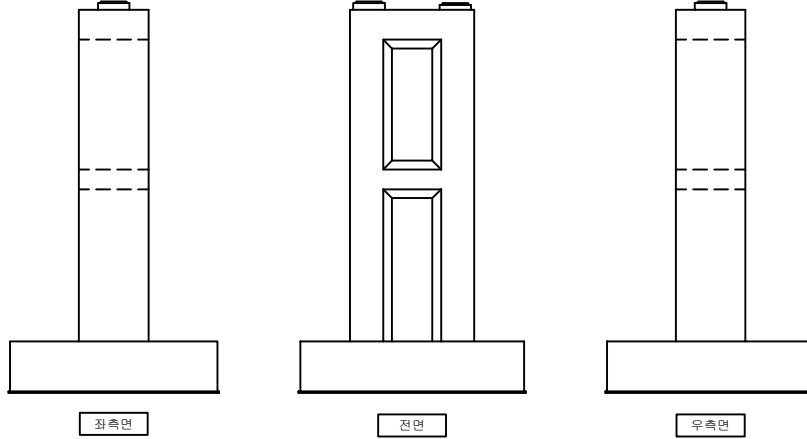

↓
부 산

손 상 물 량 표


교각

P3

번호	신/구	부재명	손 상 현 황	손 상 규 모					비고
				폭(mm)	길이(m)	너비(m)	개소	단위	
1	신	코팅	균열	0.1	0.6		1	m	0.60
2	신	코팅	균열	0.1	0.6		1	m	0.60
3									
4									
K
E
Y
P
L
A
P


← 부산

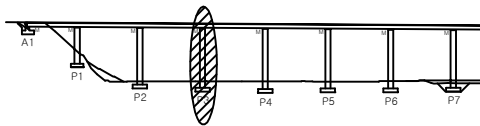

→ 울산

S
E
C
T
I
O
P

↑ 부 산
↓ 부 산

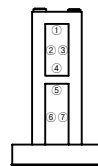


편
면

	균열		균열백태		기 타
	망상균열		백태		철근탄사
	재료분리		부식		탄산화시험
	철근노출		파손		균열심도
	박리, 박락		퇴적		균열심도


용역명	
2022년 부산울산고속도로 정기·정밀안전점검용역	
조사일시	2022
책임기술자	박 윤 국
도면번호	096

I D : 회야대교(부산) - 교각 - P4


부산 ↑

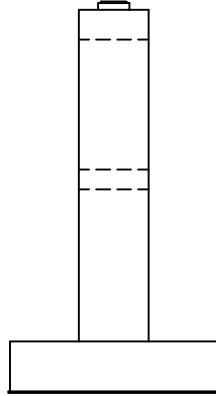


좌측면

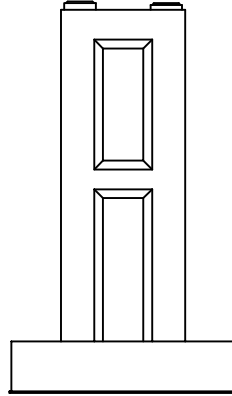


전면

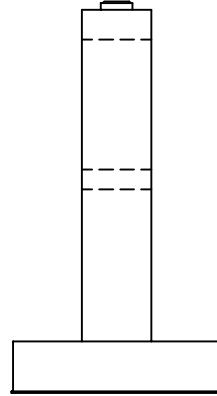


우측면

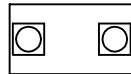

상면

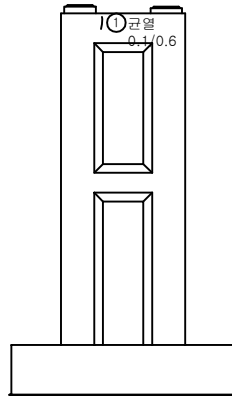

배면

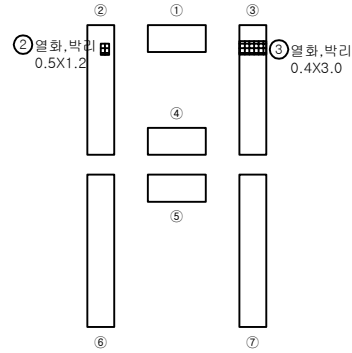

손상물량표


교각

P4

번호	신/구	부재명	손상현황	손상규모						비고
				폭(mm)	길이(m)	너비(m)	개소	단위	물량	
1	신	코팅	균열	0.1	0.6		1	m	0.60	
2	신	기둥	열화, 박리		0.5	1.2	1	m ²	0.60	
3	신	기둥	열화, 박리		0.4	3.0	1	m ²	1.20	
4										
5										
KEY
PLAN


← 부산

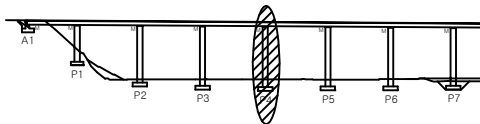

→ 울산

SECTION

↑ 부산
↓ 울산

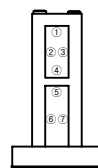



면
면

	균열		균열백태		기타
	망상균열		백태		철근탄사
	재료분리		부식		탄산화시험
	철근노출		파손		균열심도
	박리, 박락		퇴적		균열심도



용역명		2022년 부산울산고속도로 정기·정밀안전점검용역
조사일시	2022	
책임기술자	박윤국	
도면번호	097	

I D : 회야대교(부산) - 교각 - P5

↑
부 산

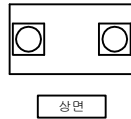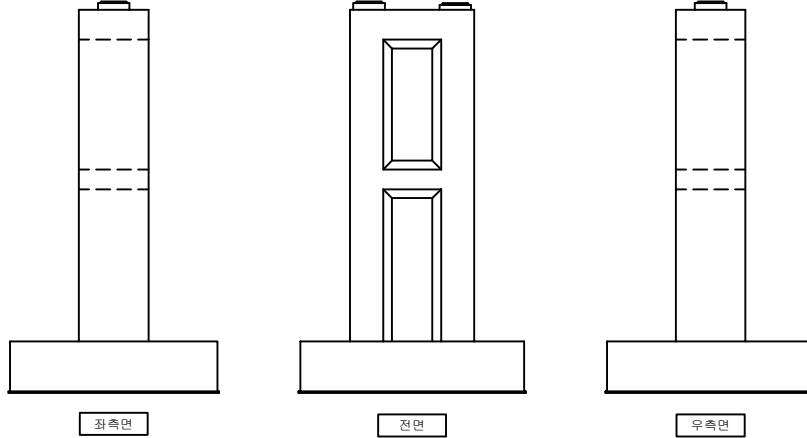

↓
부 산

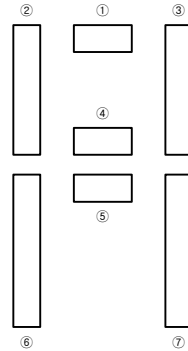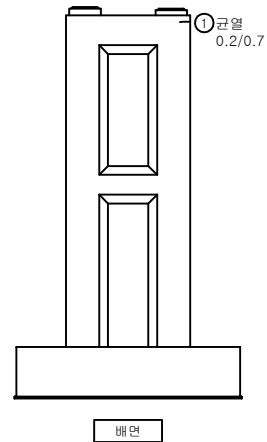

손 상 물 량 표


교각

P5

번호	신/구	부재명	손 상 현 황	손 상 규 모						비고
				폭(mm)	길이(m)	너비(m)	개소	단위	물량	
1	신	코팅	균열	0.2	0.7		1	m	0.70	
2										
3										
K
E
Y
P
L
A
P

← 부산

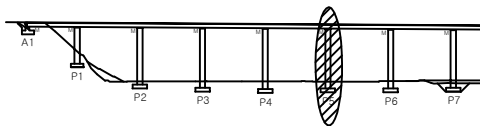


→ 부산

S
E
C
T
I
O
P

↑ 부산

↓ 부산

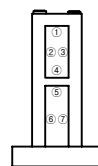


판
견

	균열		균열백태		기 타
	망상균열		백태		철근탄사
	재료분리		부 식		탄산화시험
	철근노출		파 손		균열심도
	박리, 박락		퇴 적		균열심도


용역명		2022년 부산울산고속도로 정기·정밀안전점검용역
조사일시	2022	
책임기술자	박 윤 국	
도면번호	098	

I D : 회야대교(부산) - 교각 - P6


↑
부 산

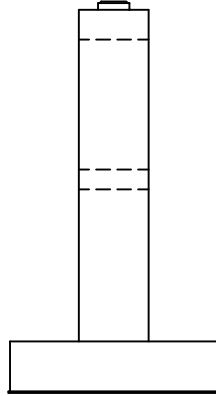


좌측면

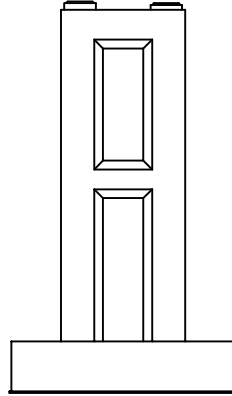


전면

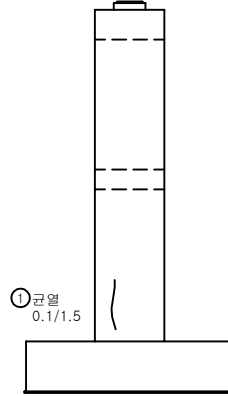


우측면

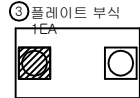

상면

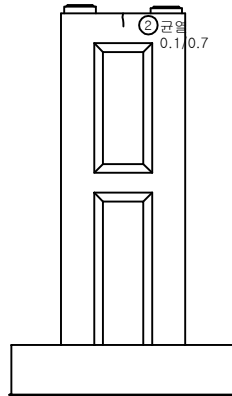

배면

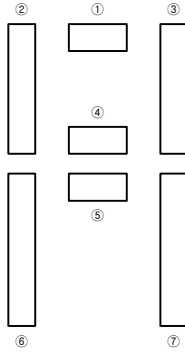

↓
부 산

손 상 물 량 표


교각

P6

번호	신/구	부재명	손 상 현 황	손 상 규 모					비고
				폭(mm)	길이(m)	너비(m)	개소	단위	
1	신	기둥	균열	0.1	1.5		1	m	1.50
2	신	코팅	균열	0.1	0.7		1	m	0.70
3	신	교량받침	플레이트 부식				1	EA	1.00
4									
5									
K
E
Y
P
L
A
P


← 부산

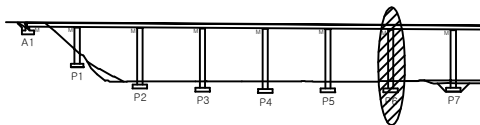

→ 부산

S
E
C
T
I
O
P

↑ 부 산
↓ 부 산

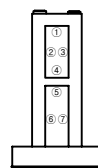


편
면

	균열		균열백태		기 타
	망상균열		백태		철근탄사
	재료분리		부식		탄산화시험
	철근노출		파손		균열심도
	박리, 박락		퇴적		균열심도


용역명		2022년 부산울산고속도로 정기·정밀안전점검용역
조사일시	2022	
책임기술자	박윤국	
도면번호	099	

I D : 회야대교(부산) - 교각 - P7


↑
부 산

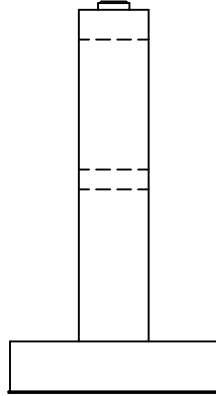


좌측면

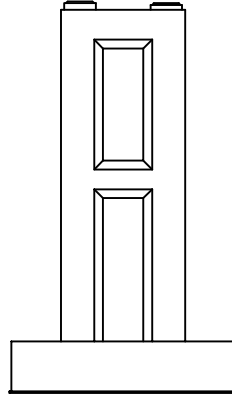


전면

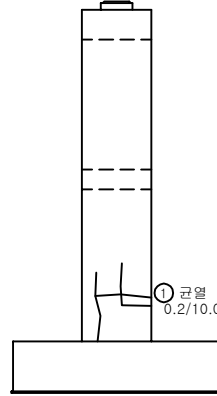


우측면

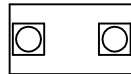

상면

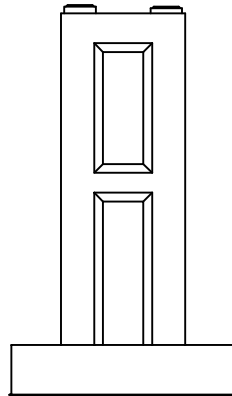

배면

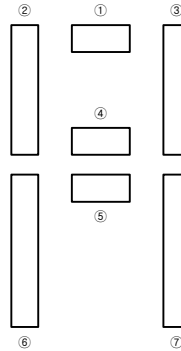


손 상 물 량 표

교각

P7


번호	신/구	부재명	손 상 현 황	손 상 규 모						비고
				폭(mm)	길이(m)	너비(m)	개소	단위	물량	
1	구	기둥	균열	0.2	10.0		1	m	10.00	
2										
3										
K
E
Y
P
L
A
P

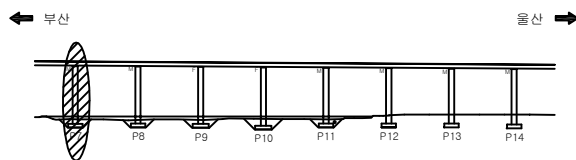

S
E
C
T
I
O
P

↑ 부 산
↓ 배 산

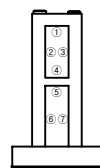


편
면

	균열		균열백태		기 타
	망상균열		백태		철근탕사
	재료분리		부식		탄산화시험
	철근노출		파손		균열심도
	박리, 박락		퇴적		균열심도


용역명		2022년 부산울산고속도로 정기·정밀안전점검용역
조사일시	2022	
책임기술자	박윤국	
도면번호	100	

I D : 회야대교(부산) - 교각 - P8


↑
부 산

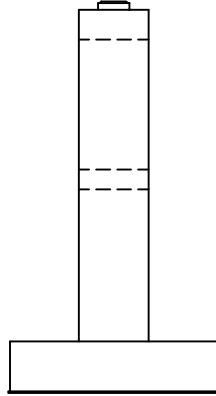


좌측면

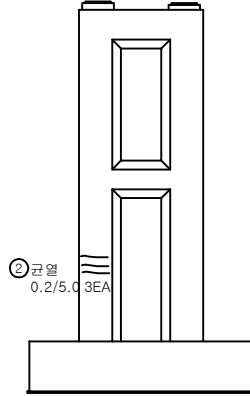


전면

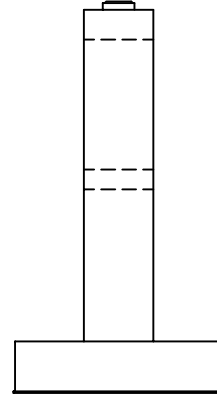


우측면

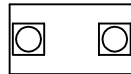

상면

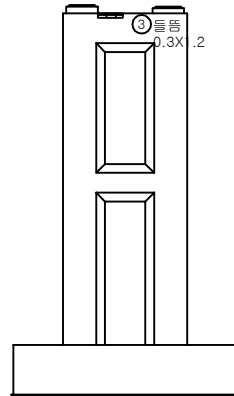

배면

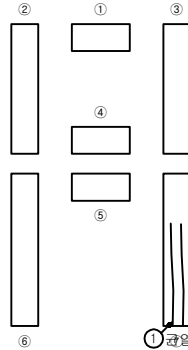

① 균열
0.1/5.0 2EA

손 상 물 량 표


교각

P8

번호	신/구	부재명	손 상 현 황	손 상 규 모					비고
				폭(mm)	길이(m)	너비(m)	개소	단위	
1	구	기둥	균열	0.1	5.0		2	m	10.00
2	신	기둥	균열	0.2	5.0		3	m	15.00
3	신	코팅	들뜸		0.3	1.2	1	m ²	0.36
4									
5									
K
E
Y
P
L
A
P


← 부산

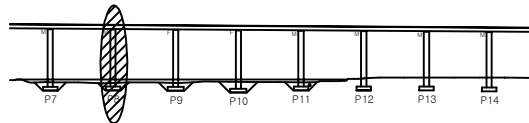

→ 울산

S
E
C
T
I
O
P

↑ 부 산
↓ 울 산

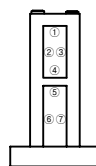


편
면

	균 열		균열백태		기 타
	망상균열		백태		철근탐사
	재료분리		부 식		탄산화시험
	철근노출		파 손		균열심도
	박리, 박락		퇴 적		균열심도


용 역 명	
2022년 부산울산고속도로 정기·정밀안전점검용역	
조 사 일 시	2022
책임기술자	박 윤 국
도 면 번 호	101

I D : 회야대교(부산) - 교각 - P9


부산 ↑

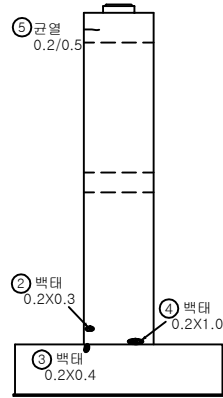


좌측면

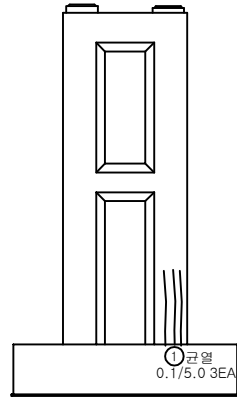


전면

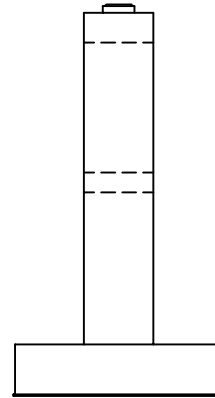


우측면

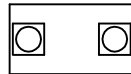

상면

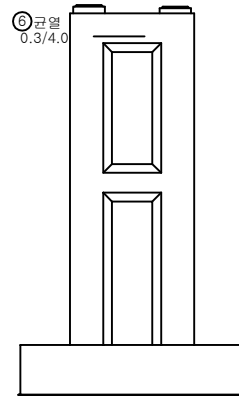

배면

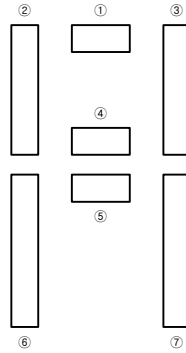


손상물량표

교각

P9


번호	신/구	부재명	손상현황	손상규모					비고
				폭(mm)	길이(m)	너비(m)	개소	단위	
1	구	기둥	균열	0.1	5.0		3	m	15.00
2	구	기둥	백태		0.2	0.3	1	m ²	0.06
3	구	기둥	백태		0.2	0.4	1	m ²	0.08
4	구	기둥	백태		0.2	1.0	1	m ²	0.20
5	신	교량	균열	0.2	0.5		1	m	0.50
6	신	교량	균열	0.3	4.0		1	m	4.00
7									
8									
KEY
P
L
A
P

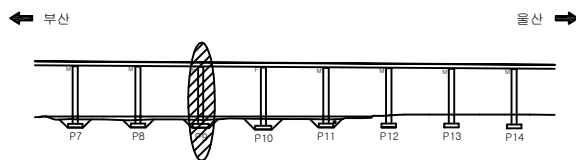

S
E
C
T
I
O
P

부산 ↑
↓ 부산

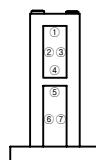


편
면

균열	균열백태	기 타
망상균열	백태	철근탄사
재료분리	부 식	탄산화시형
철근노출	파 손	균열심도
바리, 박락	퇴 적	균열폭도


용역명 2022년 부산울산고속도로 정기·정밀안전점검용역	
조사일시	2022
책임기술자	박 윤 국
도면번호	102

I D : 회야대교(부산) - 교각 - P10


부산 ↑

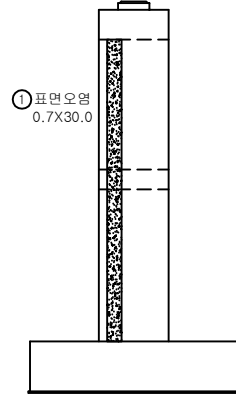


좌측면

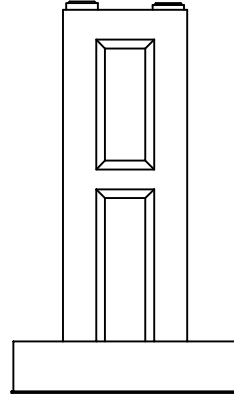


전면

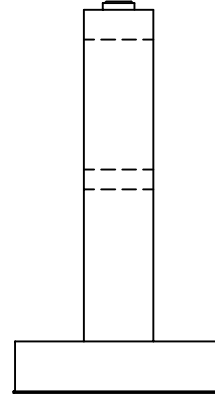


우측면

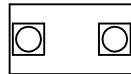

상면

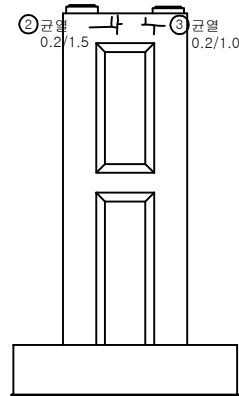

배면

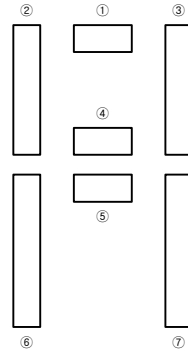

손상물량표


교각

P10

번호	신/구	부재명	손상현황	손상규모					비고
				폭(mm)	길이(m)	너비(m)	개소	단위	
1	구	기둥	표면오염		0.7	30.0	1	㎡	21.00
2	신	코팅	균열	0.2	1.5		1	m	1.50
3	신	코팅	균열	0.2	1.0		1	m	1.00
4									
5									
KEY
P
L
A
P


← 부산

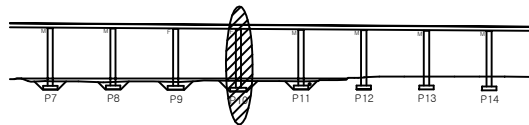

→ 울산

S
E
C
T
I
O
P

↑ 부산
↓ 울산

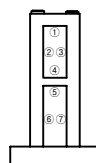


편
면

	균열		균열백태		기타
	망상균열		백태		철근탄사
	재료분리		부식		탄산화시험
	철근노출		파손		균열심도
	박리, 박락		퇴적		균열심도

용역명	
2022년 부산울산고속도로 정기·정밀안전점검용역	
조사일시	2022
책임기술자	박윤국
도면번호	103

I D : 회야대교(부산) - 교각 - P11

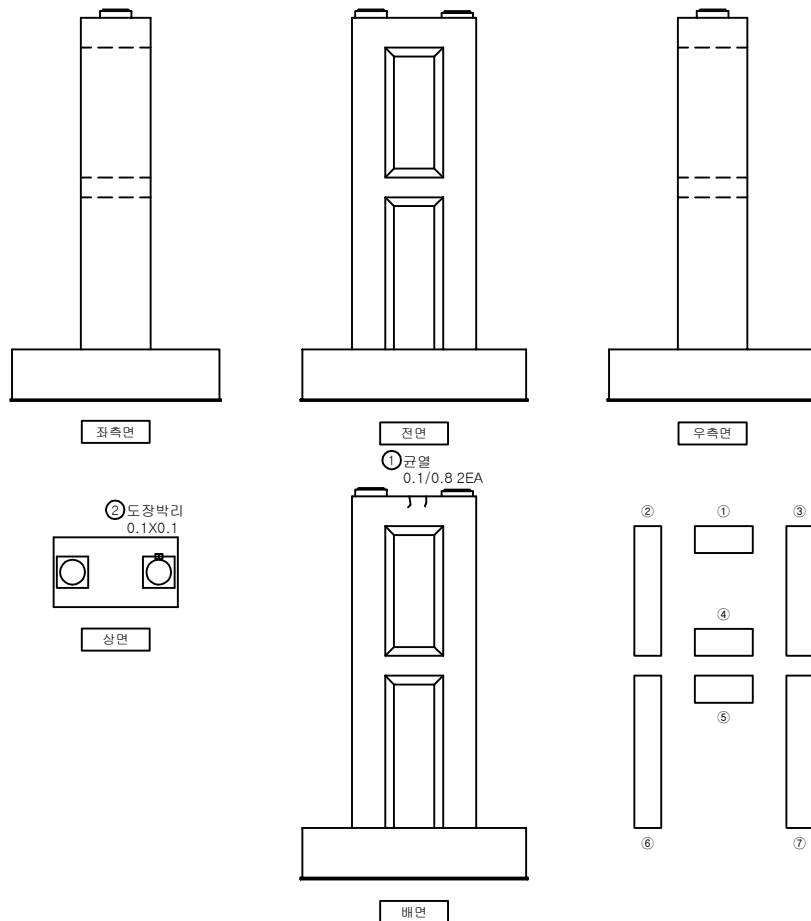


손 상 물 량 표

교각


P11

[illegible]

KEY PLAP

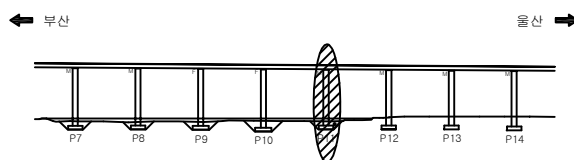

SECTION

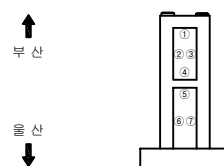

또
려

	빈 열		빈 열백대		기 타
	망상균열		백대		철근탐사
	재료분리		부 식		탄산화시험
	철근노출		파 손		균열심도
	박리, 박락		퇴 적		균열심도

०३	१०	०३
----	----	----

2022년 부산울산고속도로
정기·정밀안전점검용역

조	사	일	시
---	---	---	---

2022

책임기술자	
-------	--


후

내역	
----	--


104

I D : 회야대교(부산) - 교각 - P12


↑
부 산

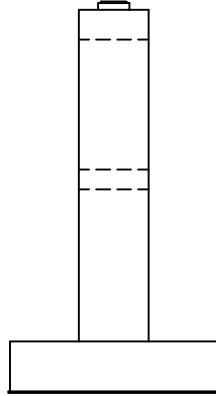


좌측면

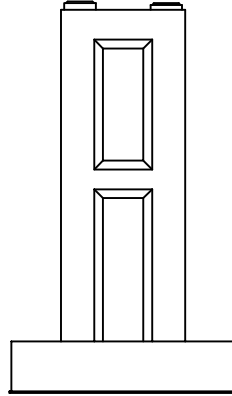


전면

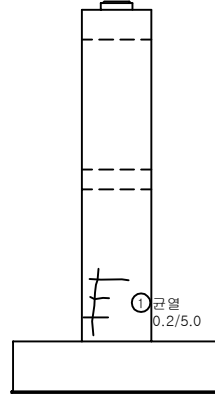


우측면

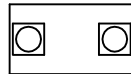

상면

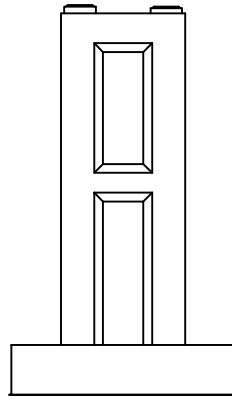

배면

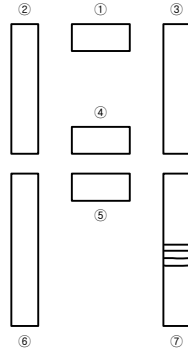

② 균열
0.2/5.0 4EA

손 상 물 량 표


교각

P12

번호	신/구	부재명	손 상 현 황	손 상 규 모					비고
				폭(mm)	길이(m)	너비(m)	개소	단위	
1	신	기둥	균열	0.2	5.0		1	m	5.00
2	신	기둥	균열	0.2	5.0		4	m	20.00
3									
4									
K
E
Y
P
L
A
P

← 부산

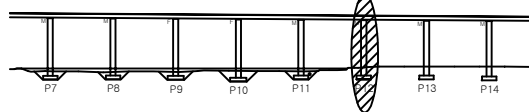


→ 울산

S
E
C
T
I
O
P

↑ 부산

↓ 울산

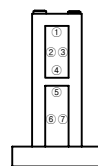


편
면

	균열		균열백태		기 타
	망상균열		백태		철근탐사
	재료분리		부식		탄산화시험
	철근노출		파손		균열심도
	박리, 박락		퇴적		균열심도


용역명		2022년 부산울산고속도로 정기·정밀안전점검용역
조사일시	2022	
책임기술자	박윤국	
도면번호	105	

I D : 회야대교(부산) - 교각 - P13


↑
부 산

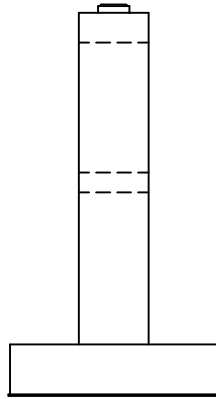

좌측면

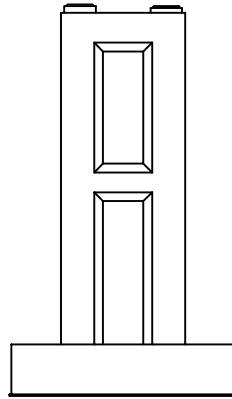

전면

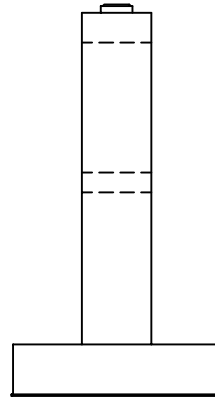


우측면


① 플레이트 부식
TEA



상면

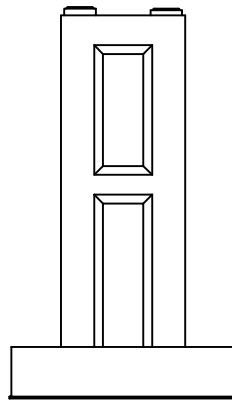

배면

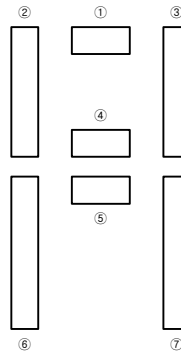

손 상 물 량 표


교각

P13

번호	신/구	부재명	손 상 현 황	손 상 규 모					비고
				폭(mm)	길이(m)	너비(m)	개소	단위	
1	신	교량받침	플레이트 부식				1	EA	1.00
2									
3									
K
E
Y
P
L
A
P


← 부산

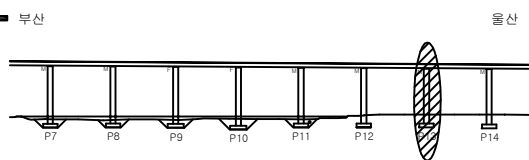

→ 울산

S
E
C
T
I
O
P

↑ 부 산
↓ 울 산

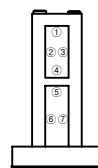


편
면

	균열		균열		기타
	망상균열		균열		철근망사
	재료분리		균열		탄산화시형
	철근노출		균열		균열심도
	박리, 박락		균열		균열심도


용역명		2022년 부산울산고속도로 정기·정밀안전점검용역	
조사일시	2022	책임기술자	박 윤 국
도면번호	106		

I D : 회야대교(부산) - 교각 - P14

↑
부산

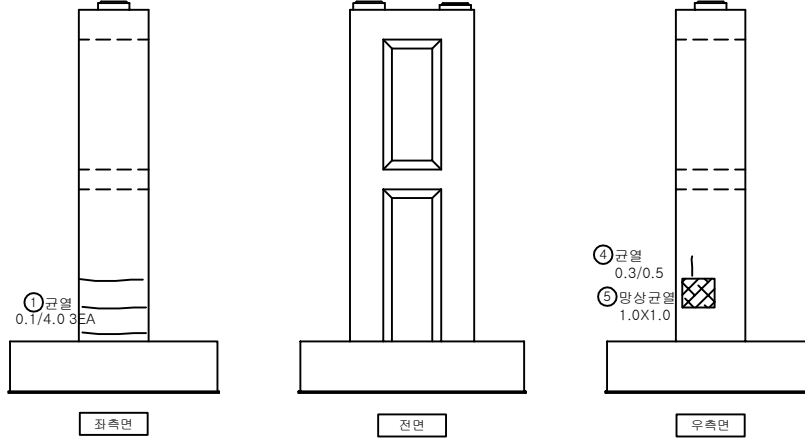

↓
울산

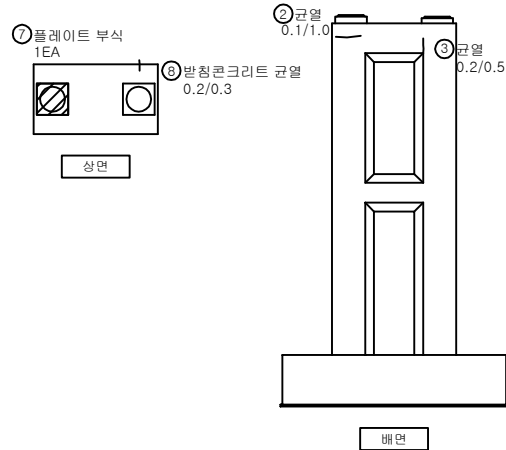


손상물량표

교각

P14


번호	신/구	부재명	손상 현황	손상 규모					비고
				폭(mm)	길이(m)	너비(m)	개소	단위	
1	구	기둥	균열	0.1	4.0		3	m	12.00
2	구	코팅	균열	0.1	1.0		1	m	1.00
3	신	코팅	균열	0.2	0.5		1	m	0.50
4	신	기둥	균열	0.3	0.5		1	m	0.50
5	신	기둥	망상균열		1.0	1.0	1	㎡	1.00
6	신	기둥	박락		0.1	0.1	1	㎡	0.01
7	신	교량받침	플레이트 부식				1	EA	1.00
8	신	교량받침	방청콘크리트 균열	0.2	0.3		1	m	0.30
9									
10									
KEY
P
L
A
P

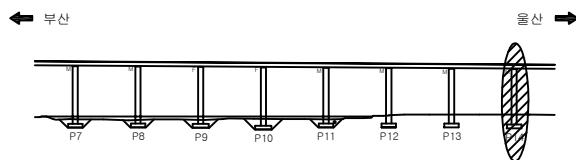

SECTION
P

↑ 부산
↓ 울산

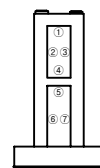


면
면

균열	균열백대	기타
망상균열	백대	철근망사
재료분리	부식	탄산화시험
철근노출	파손	균열심도
박리, 박락	퇴적	균열심도


용역명	
2022년 부산울산고속도로 정기·정밀안전점검용역	
조사일시	2022
책임기술자	박윤국
도면번호	107

I D : 회야대교(부산) - 교각 - P15

↑
부 산

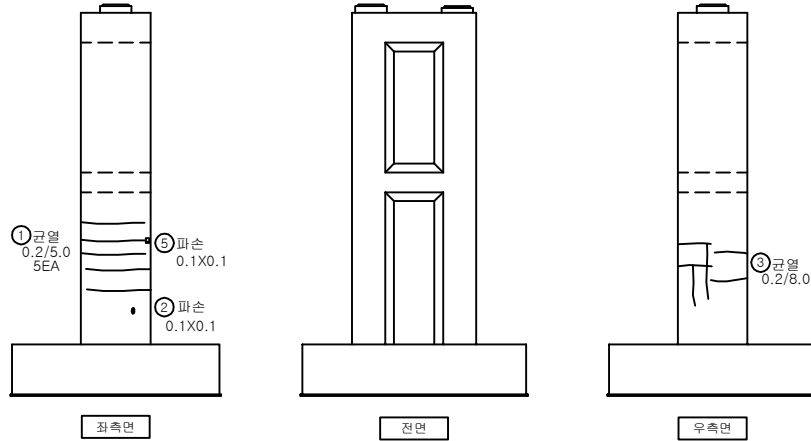

↓
부 산

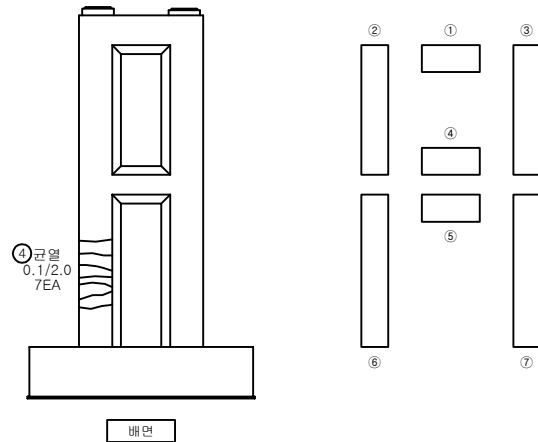

손 상 물 량 표


교각

P15

번호	신/구	부재명	손 상 현 황	손 상 규 모					비고
				폭(mm)	길이(m)	너비(m)	개 소	단 위	
1	구	기둥	균열	0.2	5.0		5	m	25.00
2	구	기둥	파손		0.1	0.1	1	m ²	0.01
3	구	기둥	균열	0.2	8.0		1	m	8.00
4	구	기둥	균열	0.1	2.0		7	m	14.00
5	신	기둥	파손		0.1	0.1	1	m ²	0.01
6	신	교량받침	플레이트 부식				1	EA	1.00
7									
8									
KEY
P
L
A
P


← 부산

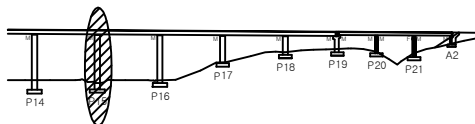

→ 울산

S
E
C
T
I
O
P


↑ 부 산
↓ 부 산

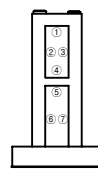

판
면

용 역 명	
2022년 부산울산고속도로 정기·정밀안전점검용역	
조 사 일 시	2022
책임기술자	박 윤 국
도 면 번 호	108

I D : 회야대교(부산) - 교각 - P16

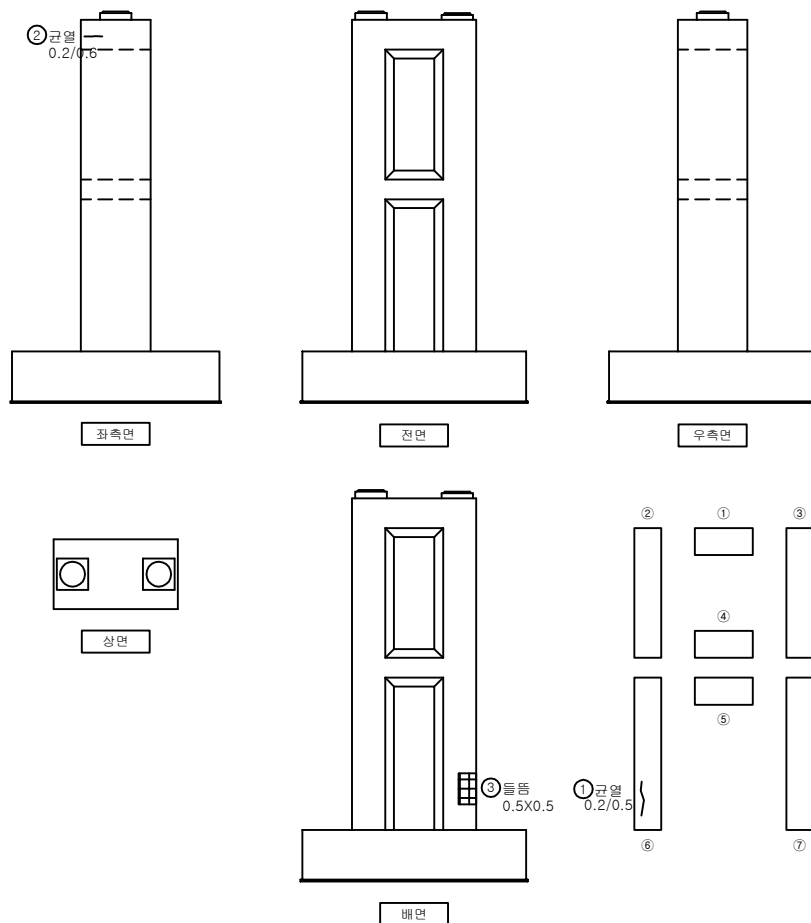


손 상 물 량 표

교각

P16


[illegible]

KEY PLAP

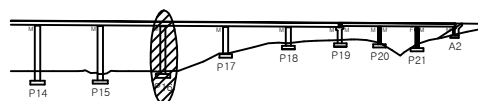


울산 →

S E C T I O P

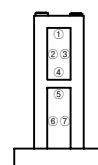

하
하

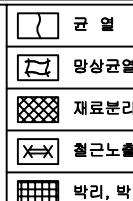

00	10	00
----	----	----

2022년 부산울산고속도로
정기·정밀안전점검용역

조 사 일 시

2022

책임기술자	
-------	--


주요

노면포화

109

I D : 회야대교(부산) - 교각 - P17

부산 ↑

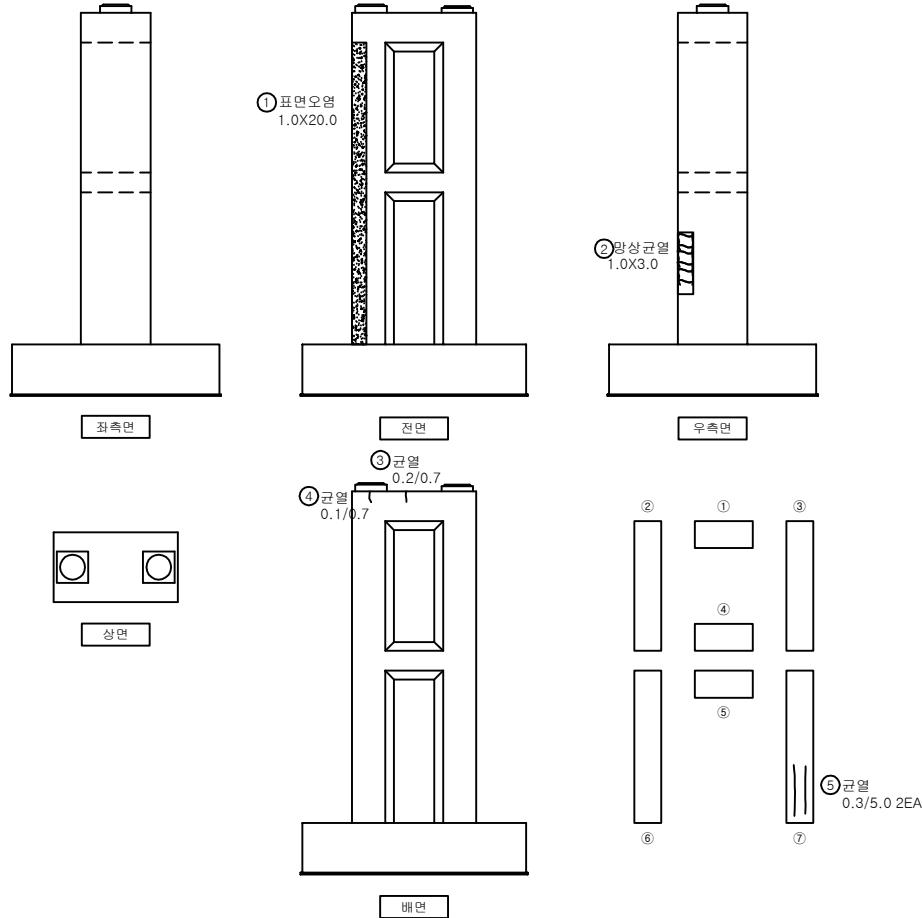

부산 ↓

손상물량표


교각

P17

번호	신/구	부재명	손상현황	손상규모					비고
				폭(mm)	길이(m)	너비(m)	개소	단위	
1	구	기둥	표면오염		1.0	20.0	1	㎡	20.00
2	구	기둥	망상균열		1.0	3.0	1	㎡	3.00
3	신	코팅	균열	0.2	0.7		1	m	0.70
4	신	코팅	균열	0.1	0.7		1	m	0.70
5	신	기둥	균열	0.3	5.0		2	m	10.00
6									
7									
KEY
P
L
A
P

← 부산

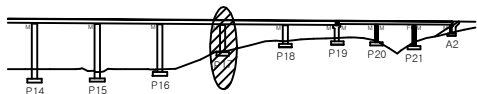


부산 →

SECTION

부산 ↑

부산 ↓

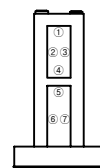


면
면

균열	균열백태	기타
망상균열	백태	철근탐사
재료분리	부식	탄산화시험
철근노출	파손	균열심도
박리, 박락	퇴적	균열심도


용역명	2022년 부산울산고속도로 정기·정밀안전점검용역
조사일시	2022
책임기술자	박윤국
도면번호	110

I D : 회야대교(부산) - 교각 - P18


부산
↑

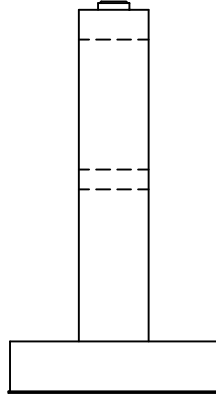


좌측면

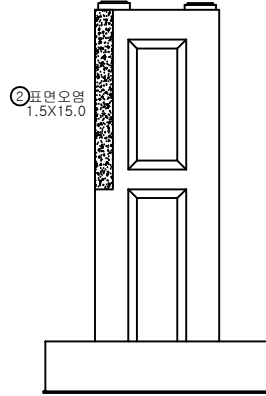


전면

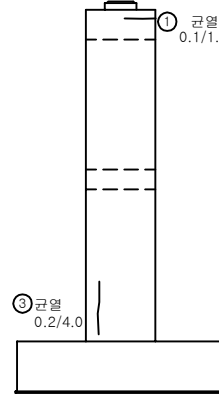


우측면

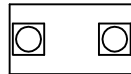

상면

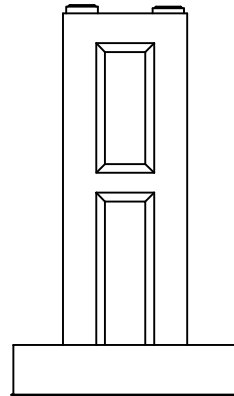

배면

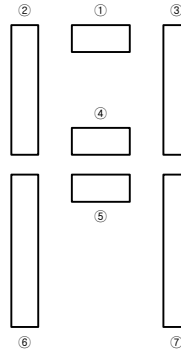

부산
↓

손상물량표


교각

P18

번호	신/구	부재명	손상현황	손상규모					비고
				폭(mm)	길이(m)	너비(m)	개소	단위	
1	구	코팅	균열	0.1	1.0		1	m	1.00
2	구	기둥	표면오염		1.5	15.0	1	m ²	22.50
3	신	기둥	균열	0.2	4.0		1	m	4.00
4									
5									
KEY
PLAN


← 부산

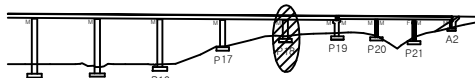

부산 →

SECTION

부산
↑
↓
부산

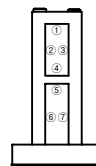



면
면

	균열		균열백태		기 타
	망상균열		백태		철근탄사
	재료분리		부식		탄산화시험
	철근노출		파손		균열심도
	박리, 박락		퇴적		균열폭도


용역명	
2022년 부산울산고속도로 정기·정밀안전점검용역	
조사일시	2022
책임기술자	박윤국
도면번호	111

I D : 회야대교(부산) - 교각 - P19

↑
부 산

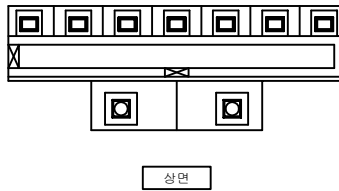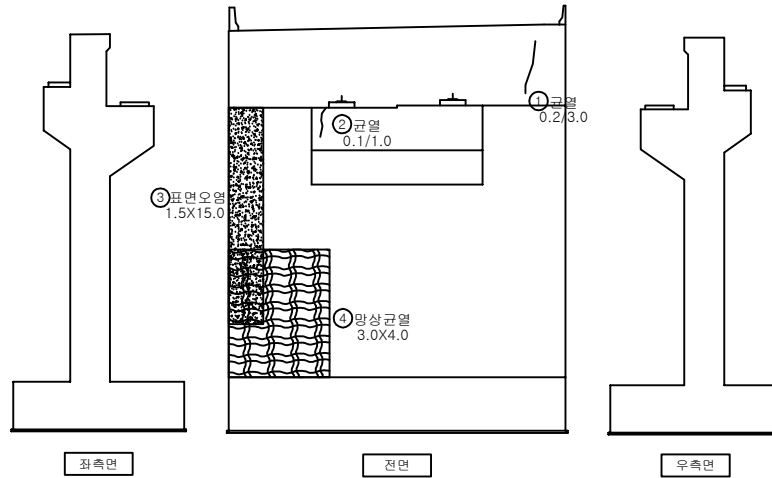

↓
부 산

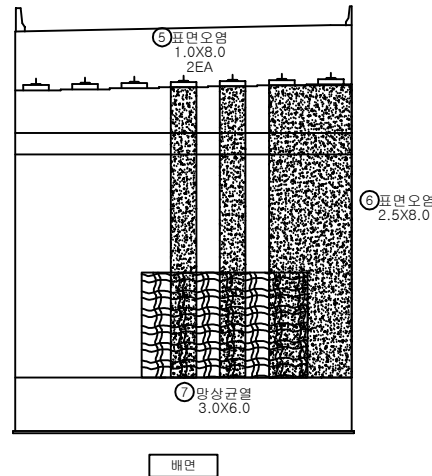

손 상 물 량 표


교각

P19

번호	신/구	부재명	손 상 현 황	손 상 규 모					비고
				폭(mm)	길이(m)	너비(m)	개소	단위	
1	구	홍벽	균열	0.2	3.0		1	m	3.00
2	구	구체	균열	0.1	1.0		1	m	1.00
3	구	구체	표면오염		1.5	15.0	1	㎡	22.50
4	구	구체	망상균열		3.0	4.0	1	㎡	12.00
5	구	구체	표면오염		1.0	8.0	2	㎡	16.00
6	구	구체	표면오염		2.5	8.0	2	㎡	40.00
7	구	구체	망상균열		4.0	6.0	1	㎡	24.00
8									
9									
KEY
P
L
A
P


← 부산

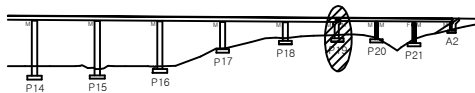

→ 부산

S
E
C
T
I
O
P

↑ 부 산
↓ 부 산

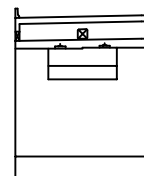



편
면

균열	균열백태	기타
망상균열	백태	철근탄사
재료분리	부식	탄산화시험
철근노출	파손	균열심도
박리, 박락	퇴적	균열심도

용역명	
2022년 부산울산고속도로 정기·정밀안전점검용역	
조사일시	2022
책임기술자	박윤국
도면번호	112

I D : 회야대교(부산) - 교각 - P20

부 산 ↑

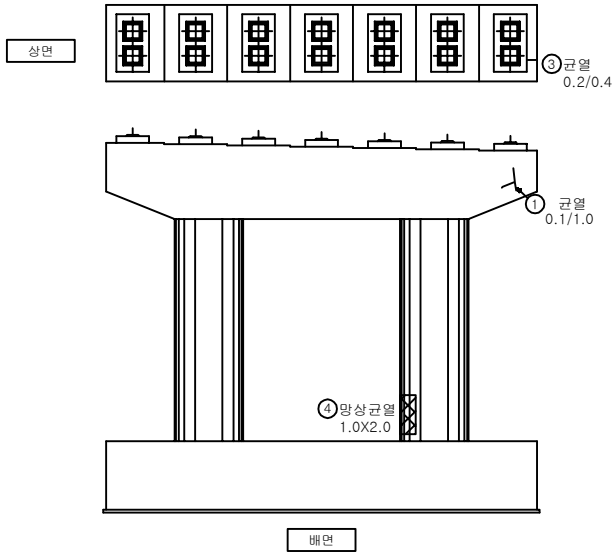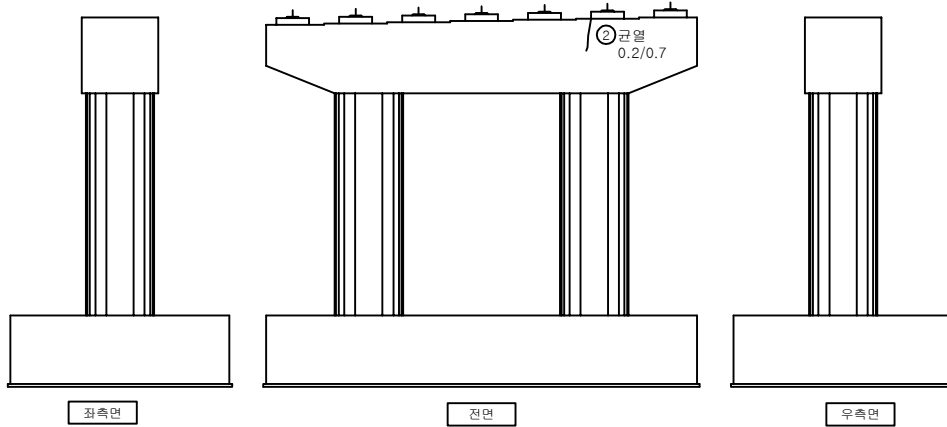

부 산 ↓

손 상 물 량 표


교각

P20

번호	신/구	부재명	손 상 현 황	손 상 규 모					비고
				폭(mm)	길이(m)	너비(m)	개소	단위	
1	구	코팅	균열	0.1	1.0		1	m	1.00
2	신	코팅	균열	0.2	0.7		1	m	0.70
3	신	코팅	균열	0.2	0.4		1	m	0.40
4	신	기둥	망상균열		1.0	2.0	1	m ²	2.00
5									
6									
K
E
Y
P
L
A
P

← 부산

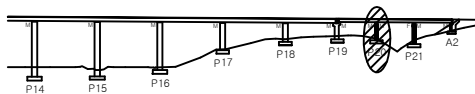


부산 →

S
E
C
T
I
O
P

↑ 부산

↓ 부산

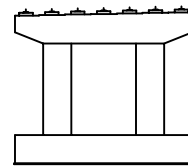

편
면

□ 균열	□ 균열백대	■ 기타
□ 망상균열	□ 백대	▲ 철근탐사
□ 재료분리	□ 부식	● 탄산화시험
□ 철근노출	□ 파손	■ 균열심도
□ 박리, 박락	□ 퇴적	□ 균열심도

용역명

2022년 부산울산고속도로
정기·정밀안전점검용역

조사일시

2022

책임기술자



박윤국

도면번호

113

I D : 회야대교(부산) - 교각 - P21

부 산
↑

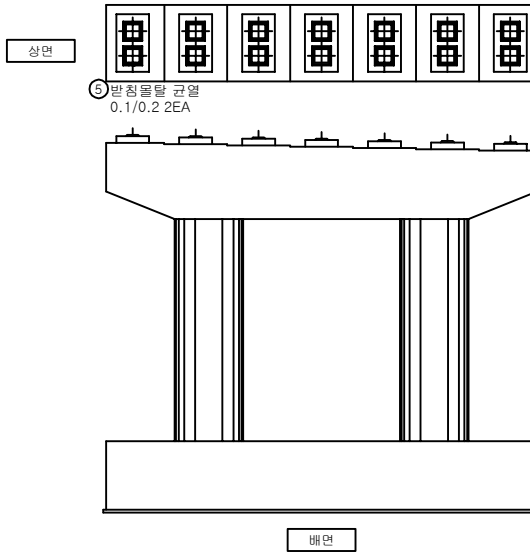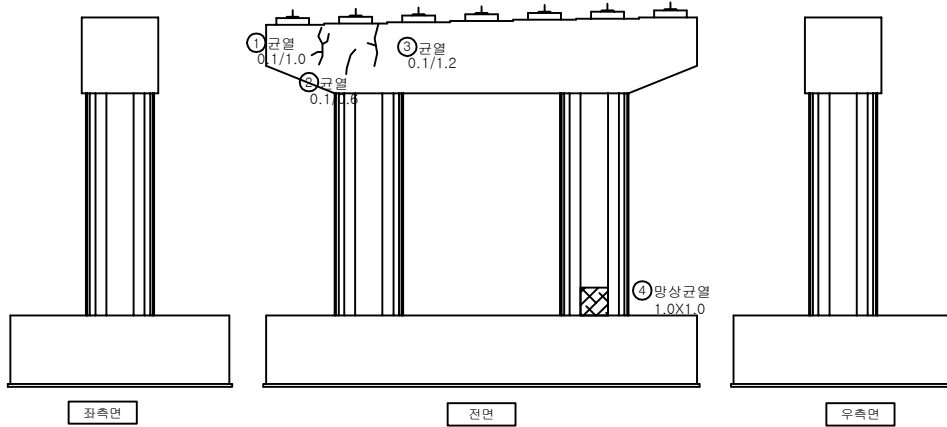

부 산
↓

손 상 물 량 표


교각

P21

번호	신/구	부재명	손 상 현 황	손 상 규 모					비고
				폭(mm)	길이(m)	너비(m)	개소	단위	
1	구	코팅	균열	0.1	1.0		1	m	1.00
2	구	코팅	균열	0.1	0.6		1	m	0.60
3	구	코팅	균열	0.1	1.2		1	m	1.20
4	신	기둥	망상균열		1.0	1.0	1	m ²	1.00
5	신	교량받침	반침물탈 균열	0.1	0.2		2	m	0.40
6									
7									
K
E
Y
P
L
A
P


← 부산

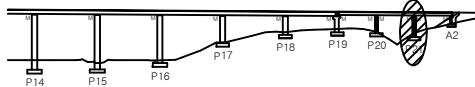

→ 울산

S
E
C
T
I
O
P

부 산
↑
↓
부 산

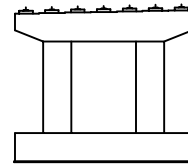

편
면

	균열		균열백대		기 타
	망상균열		백대		철근탄사
	재료분리		부식		탄산화시험
	철근노출		파손		균열심도
	바리, 박락		퇴적		균열심도

용역명

2022년 부산울산고속도로
정기·정밀안전점검용역

조사일시

2022

책임기술자

박윤국



도면번호

114


I D : 회야대교(부산) - 교대 - A2

↑
부 산


상면

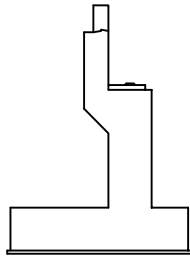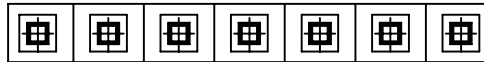

측면

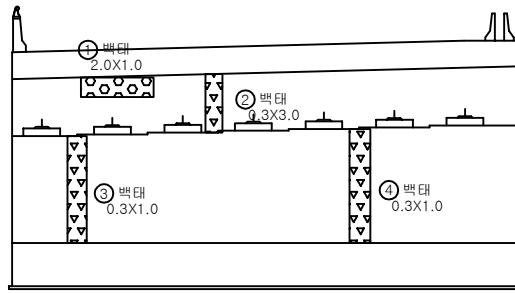

전면

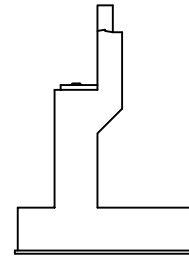

측면

↓
울 산

손 상 물 량 표


교대

A2

번호	신/구	부재명	손 상 현 황	손 상 규 모					비고
				폭(mm)	길이(m)	너비(m)	개소	단위	
1	신	홍벽	백태		1.0	2.0	1	m ²	2.00
2	신	홍벽	표면오염		0.3	3.0	1	m ²	0.90
3	신	구체	표면오염		0.3	1.0	1	m ²	0.30
4	신	구체	표면오염		0.3	1.0	1	m ²	0.30
5									
6									
K
E
Y
P
L
A
P

← 부산

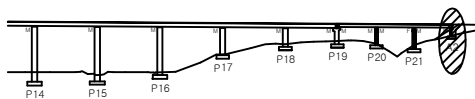

→ 울산

S
E
C
T
I
O
P

↑ 부산

↓ 울산



편
면

	균열		균열백태		기 타
	망상균열		백태		철근탕사
	재료분리		부식		탄산화시험
	철근노출		파손		균열심도
	박리, 박락		되적		균열심도

용역명	
2022년 부산울산고속도로 정기·정밀안전점검용역	
조사일시	2022
책임기술자	박윤국
도면번호	115