


I D : 회야대교(부산) - 바닥판상면 - S1

← 부 산


- 물 산➡

143-
143mm

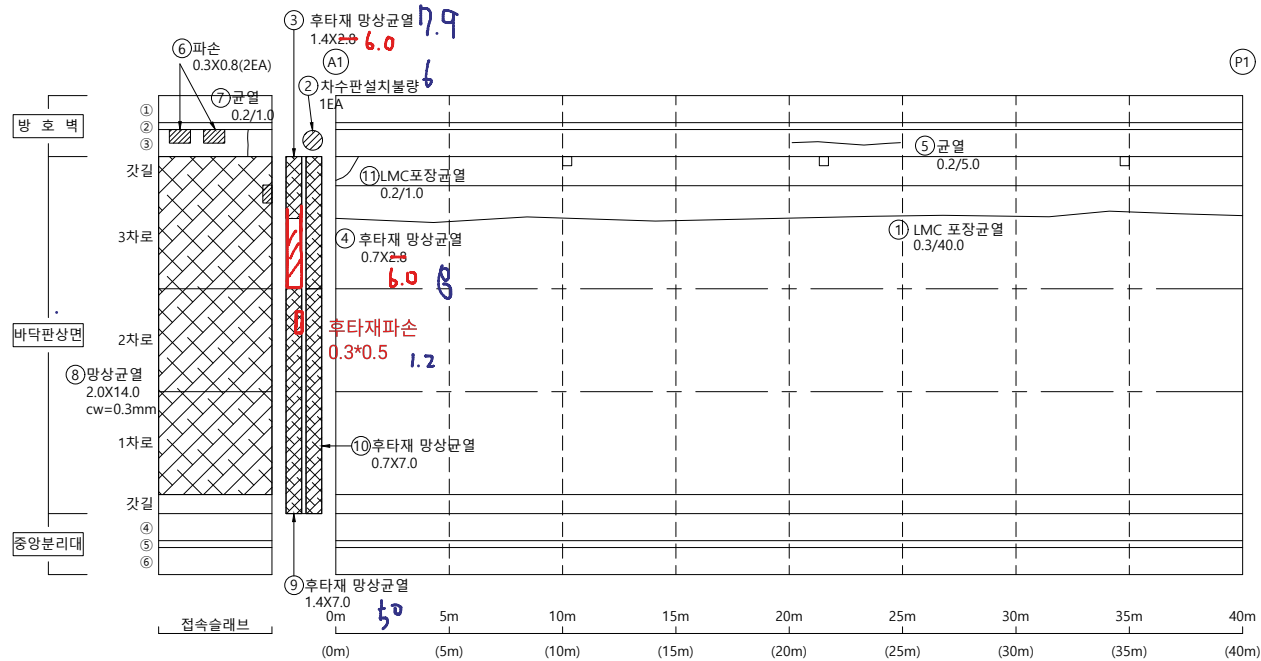


손상물량표

KEY PLAP

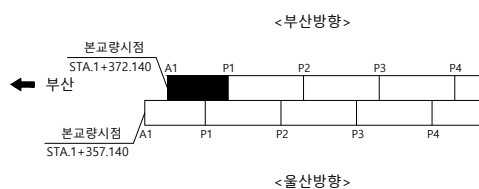

울산 ➡

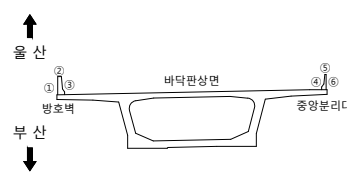S
E
C
T
I
O
N

범례

	균 열		균열백태		기 타
	망상균열		백태		철근탐사
	재료분리		부 식		탄산화시험
	철근노출		파 손		균열심도
	박리, 박락		퇴 적		균열심도

00	10	00
----	----	----

2023년 부산울산고속도로
정밀안전진단용역

조 사 일 시

2023

책임기술자

오현승


도면번호

001

I D : 회야대교(부산) - 바닥판상면 - S2


← 부 산

- 올 산➡

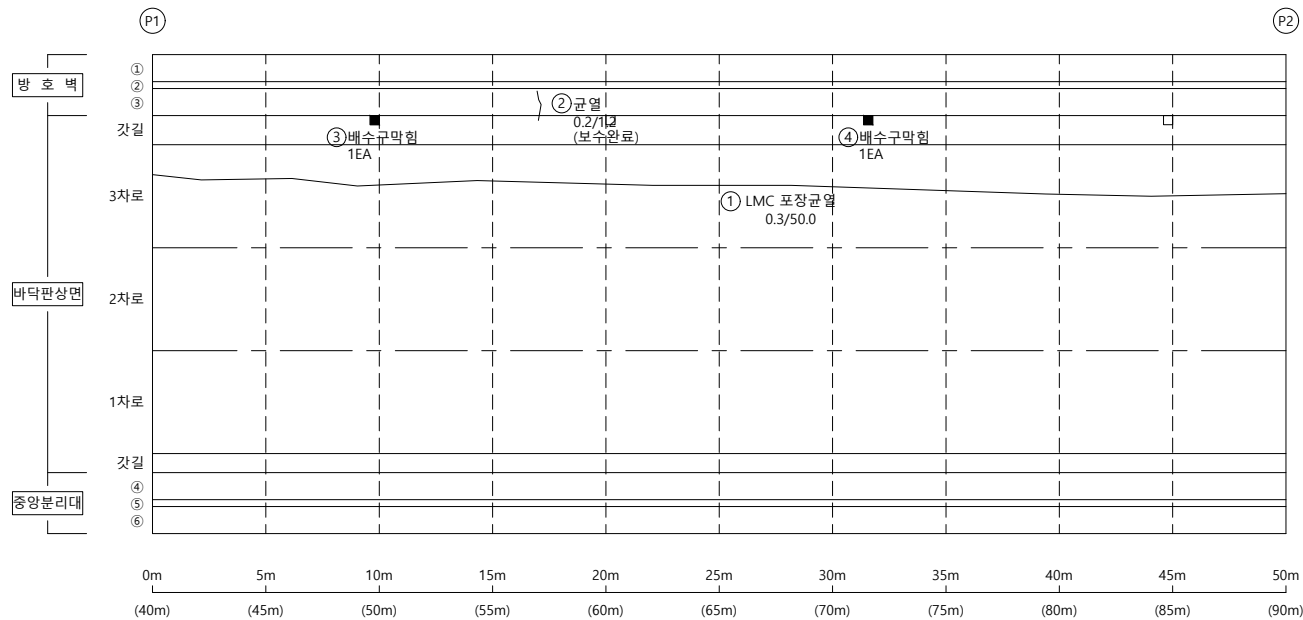


손상물량표

KEY PLAP

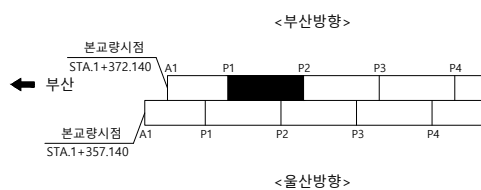

울산 ➡

S E C T I O N

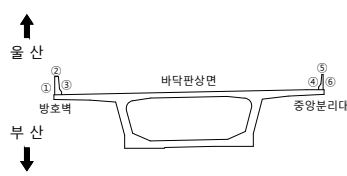받
려


	군 열		군열백태		기 타
	망상군열		백태		철근탐사
	재료분리		부 식		탄상화시험
	철근노출		파 손		군열심도
	박리, 박락		퇴 적		군열심도

용역명	2023년 부산울산고속도로 정밀안전진단용역
조사일시	2023
책임기술자	오 현 승
도면번호	002

I D : 회야대교(부산) - 바닥판상면 - S3


← 부 산

- 올 산➡

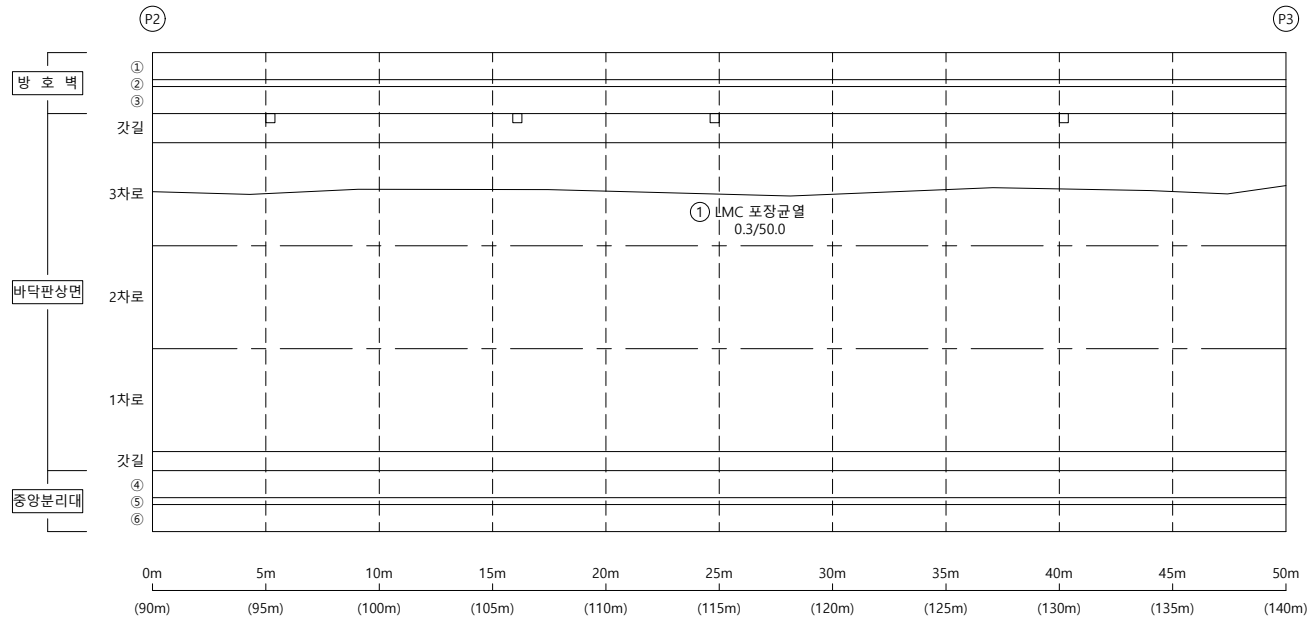


손상물량표

KEY PLAP

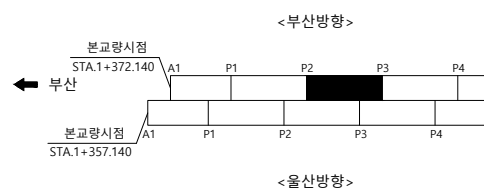

울산 ➡

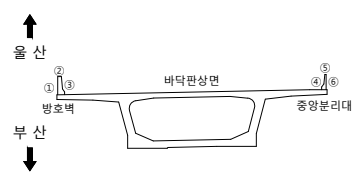S
E
C
T
I
O
P

범례

	군 열		군열백태		기 타
	망성군열		백태		철근탐사
	재료분리		부 식		탄산화시험
	철근노출		파 손		군열심도
	박리, 박락		퇴 적		군열심도

50	51	52
----	----	----

2023년 부산울산고속도로
정밀안전진단용역

조 사 일 시

2023

책임기술자

오현승


도면번호

003

I D : 회야대교(부산) - 바닥판상면 - S4



← 부 산

- 올 산➡

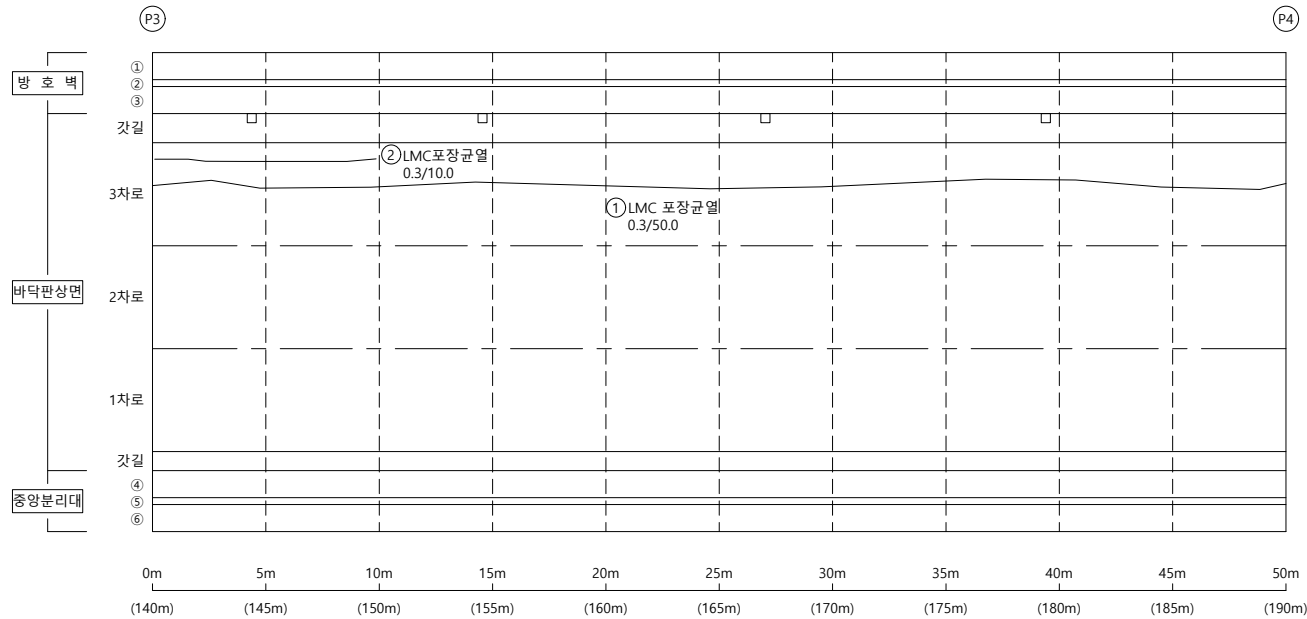

손상물량표

KEY PLAP

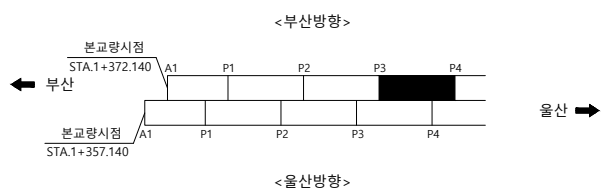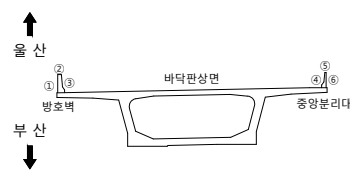S
E
C
T
I
O
P범
려


	군 열		군열백태		기 타
	망성군열		백태		철근탐사
	재료분리		부 식		탄산화시험
	철근노출		파 손		군열심도
	박리, 박락		퇴 적		군열심도

용역명	2023년 부산울산고속도로 정밀안전진단용역
조사일시	2023
책임기술자	오 현 승
도면번호	004

I D : 회야대교(부산) - 바닥판상면 - S5

← 부 산

- 올 산➡

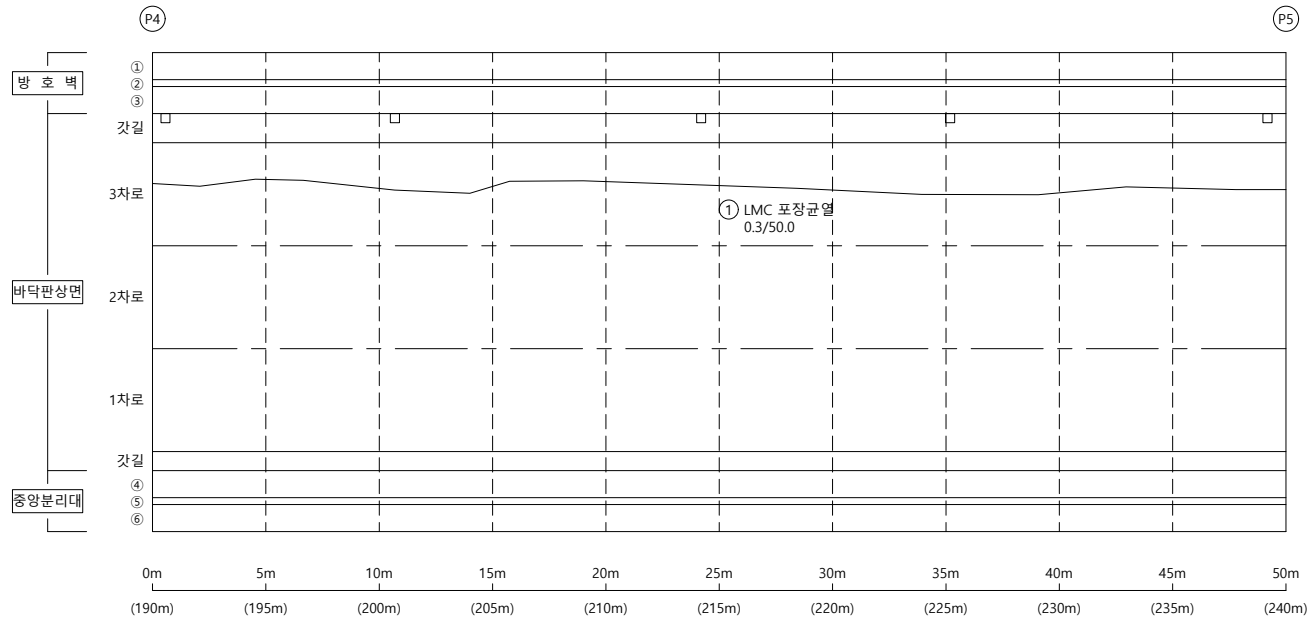


손상물량표

KEY PLAP


← 부산

<부산방향>

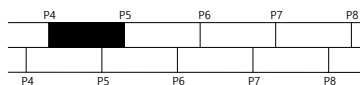

<울산방향>

울산 ➡

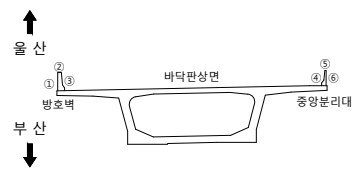S
E
C
T
I
O
P

범례

	군 열		군열백태		기 타
	망상군열		백태		철근탐사
	재료분리		부 식		탄상화시험
	철근노출		파 손		균열심도
	박리, 박락		퇴 적		균열심도

00	01	02
----	----	----

2023년 부산울산고속도로
정밀안전진단용역

조 사 일 시

2023

책임기술자

오현승


도면번호

005

I D : 회야대교(부산) - 바닥판상면 - S6

← 부 산


- 올 산➡

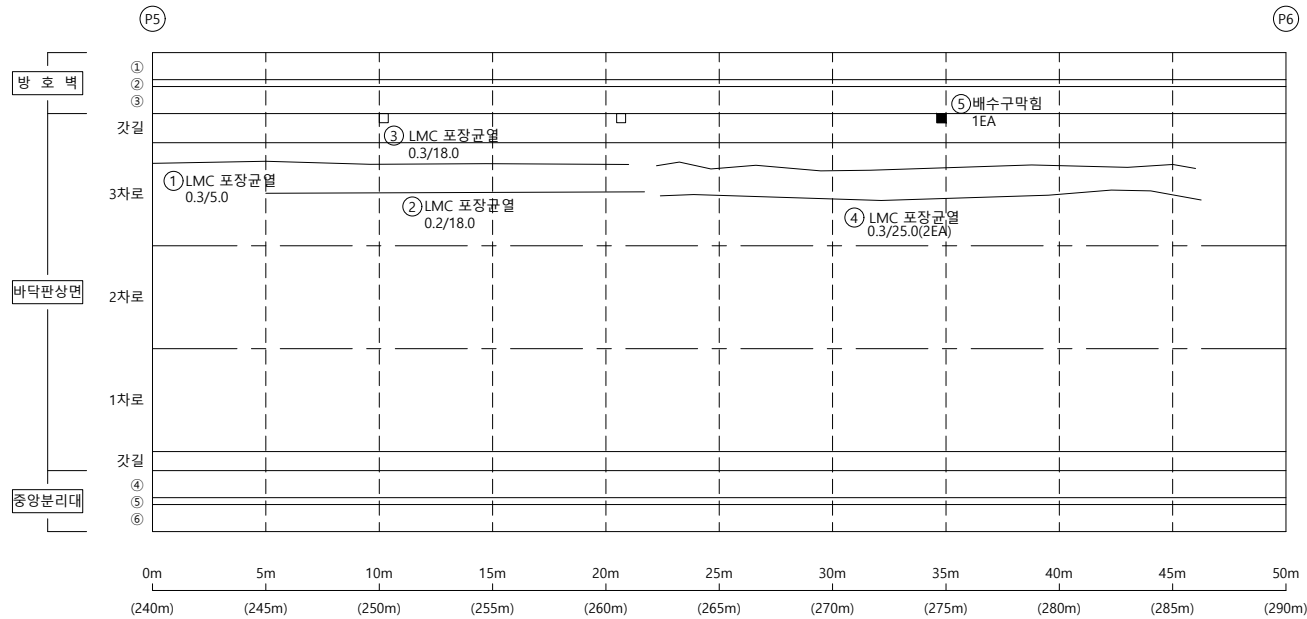


손상물량표

KEY PLAP

← 부산

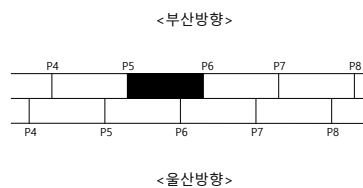

울산 ➡

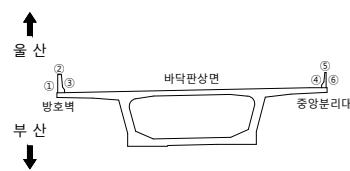S
E
C
T
I
O
N

범례

	군 열		군열백태		기 타
	망상군열		백태		철군탐사
	재료분리		부 식		탄산화시험
	철근노출		파 손		군열심도
	박리, 박박		퇴 적		군열심도

50	51	52
----	----	----

2023년 부산울산고속도로
정밀안전진단용역

조 사 일 시

2023

책임기술자	
-------	--

오현승


도면번호

006

I D : 회야대교(부산) - 바닥판상면 - S7

← 부 산


- 올 산➡

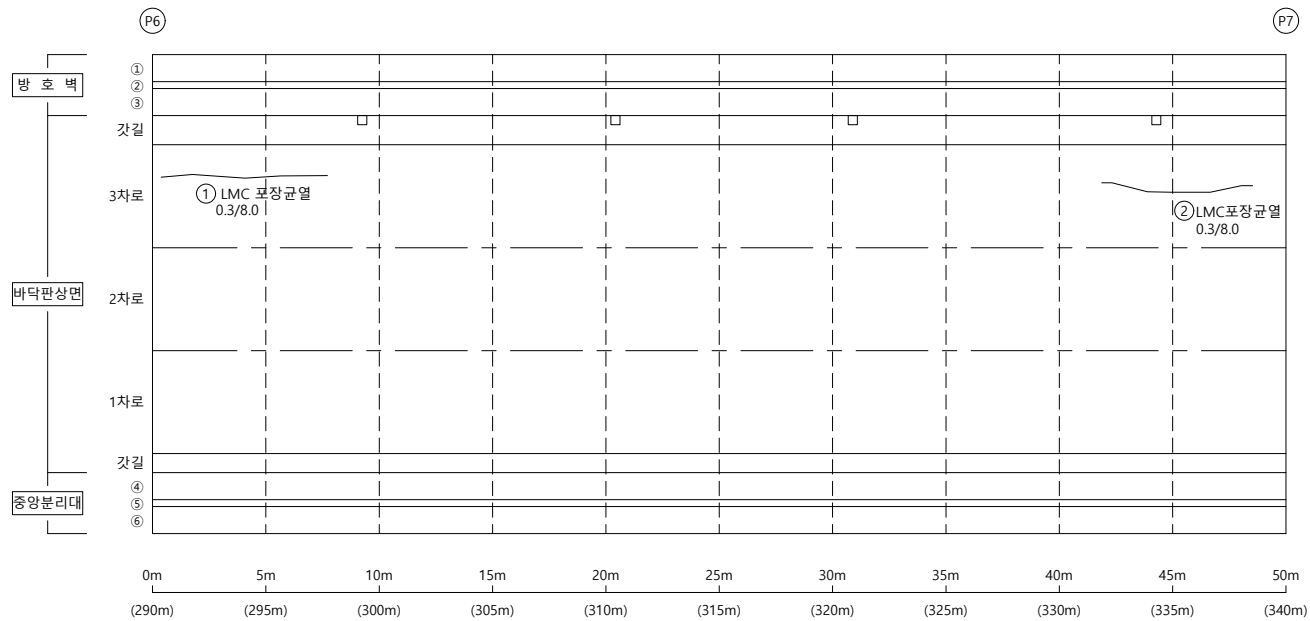

손상물량표


KEY PLAP

← 부산

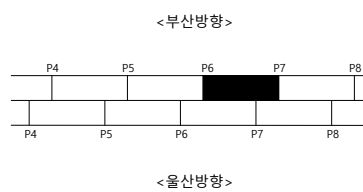

울산 ➡

S E C T I O N

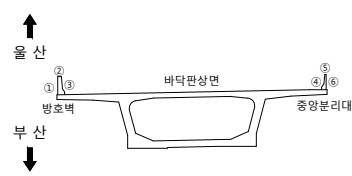

범례

	군 열		군열백태		기 타
	망성군열		백태		철근탐사
	재료분리		부 식		탄산화시험
	철근노출		파 손		군열심도
	박리, 박락		퇴 적		군열심도

50	10	00
----	----	----

2023년 부산울산고속도로
정밀안전진단용역

조 사 일 시

2023

책임기술자

오현승


도면번호

007

I D : 회야대교(부산) - 바닥판상면 - S8

← 부 산


- 올 산➡

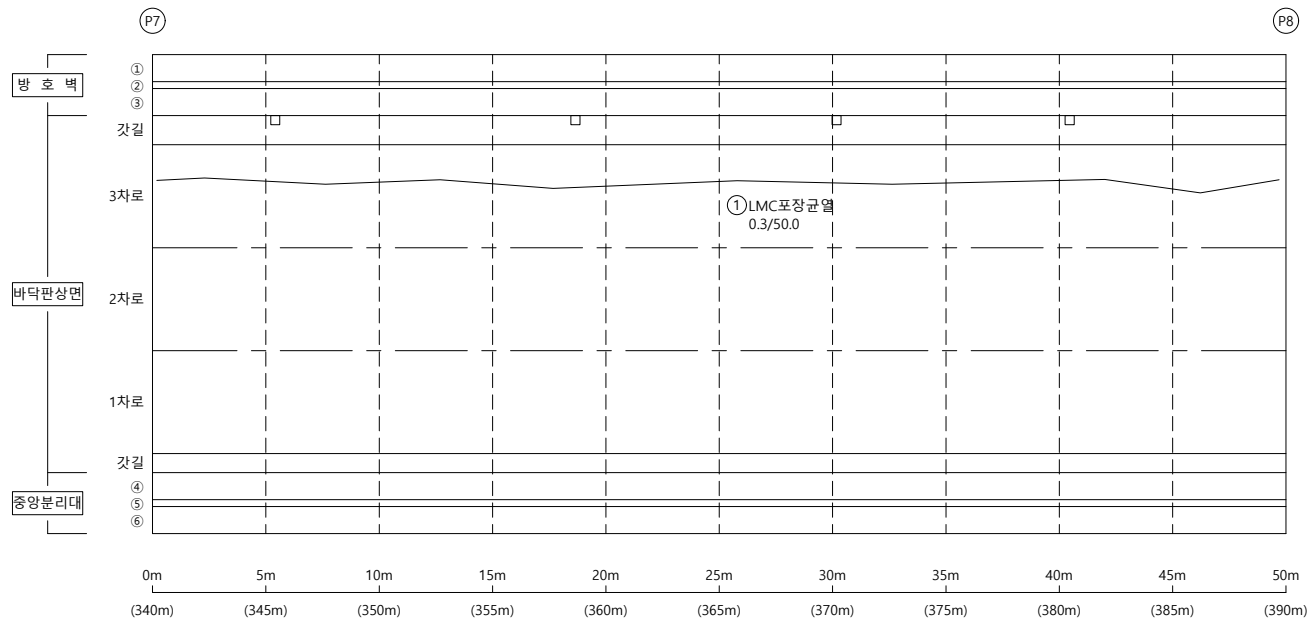

손상물량표


KEY PLAP

← 부산

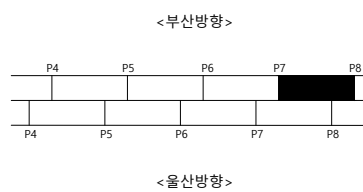

울산 ➡

SECTION

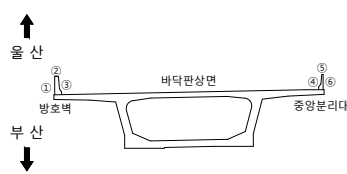

범례

	군 열		군열백태		기 타
	망상군열		백태		철근탐사
	재료분리		부 식		탄산화시험
	철근노출		파 손		군열심도
	박리, 박락		퇴 적		군열심도

50	10	00
----	----	----

2023년 부산울산고속도로
정밀안전진단용역

조 사 일 시

2023

책임기술자

오현승


도면번호

008

I D : 회야대교(부산) - 바닥판상면 - S9

← 부 산

- 물 산➡

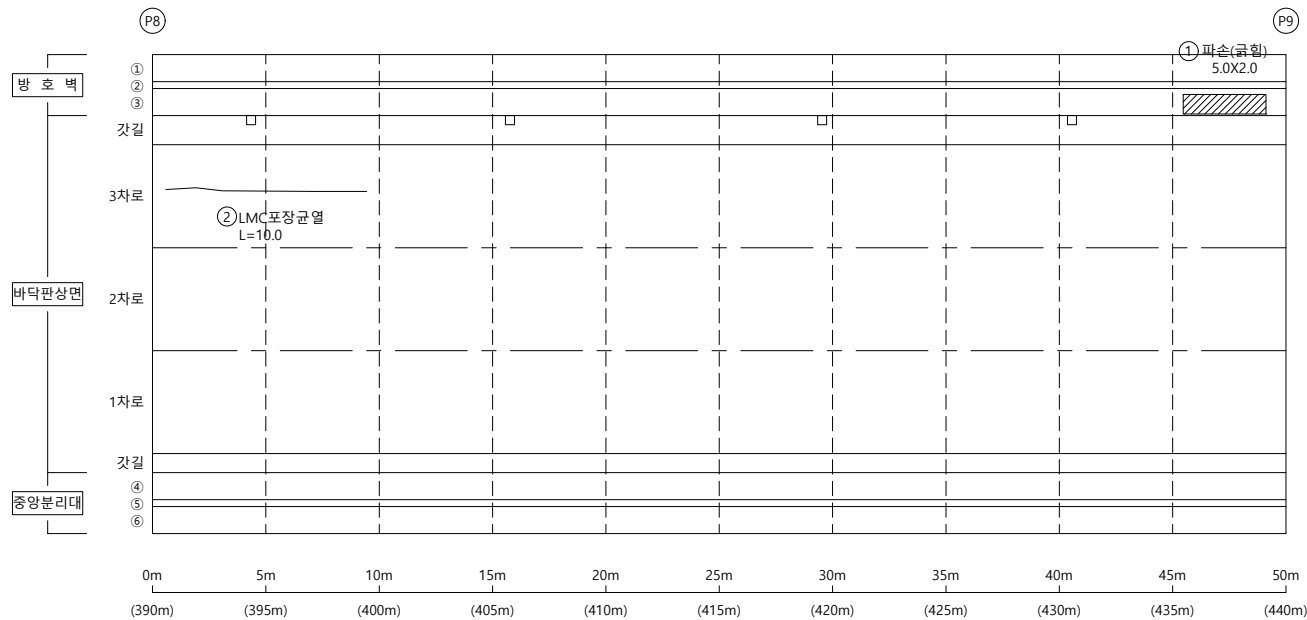


손상물량표

[illegible]


KEY PLAP

← 부산

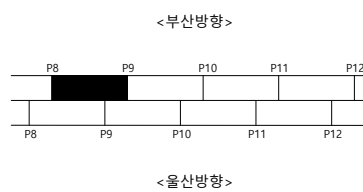

울산 ➡

S E C T I O N

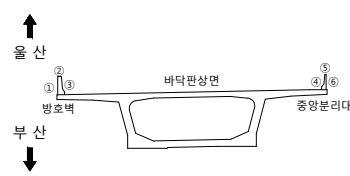본
리

	군 열		군열백태		기 타
	망상군열		백태		철강탐사
	재료분리		부 식		탄산화시험
	철근노출		파 손		군열심도
	박리, 박박		퇴 적		군열심도

용역명 2023년 부산울산고속도로
정밀안전진단용역

조 사 일 시	2023
---------	------


책임기술자	오 현 승
-------	-------

도 면 번 호 009

I D : 회야대교(부산) - 바닥판상면 - S10

← 부 산

- 올 산➡

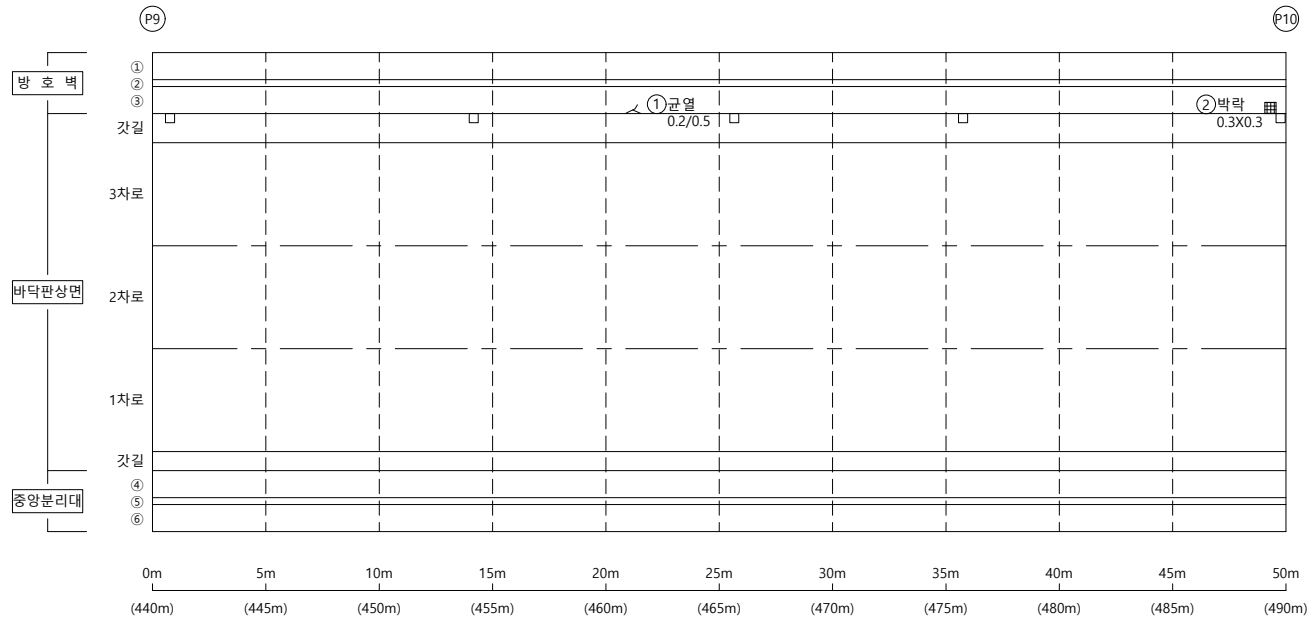


손상물량표


[illegible]

KEY PLAP

← 부산

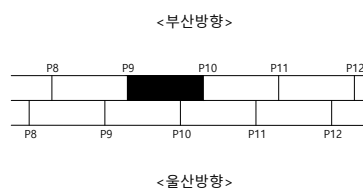

울산 ➡

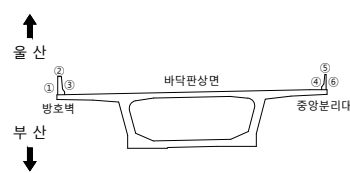S
E
C
T
I
O
N받
려

	군 열		군열백태		기 타
	망상군열		백태		철군탐사
	재료분리		부 식		탄산화시험
	철근노출		파 손		군열심도
	박리, 박박		퇴 적		군열심도

용역명	2023년 부산울산고속도로 정밀안전진단용역
-----	----------------------------

조 사 일 시	2023
---------	------


책임기술자	오 현 승
-------	-------

도 면 번 호 010

I D : 회야대교(부산) - 바닥판상면 - S11

← 부 산

- 물 산➡

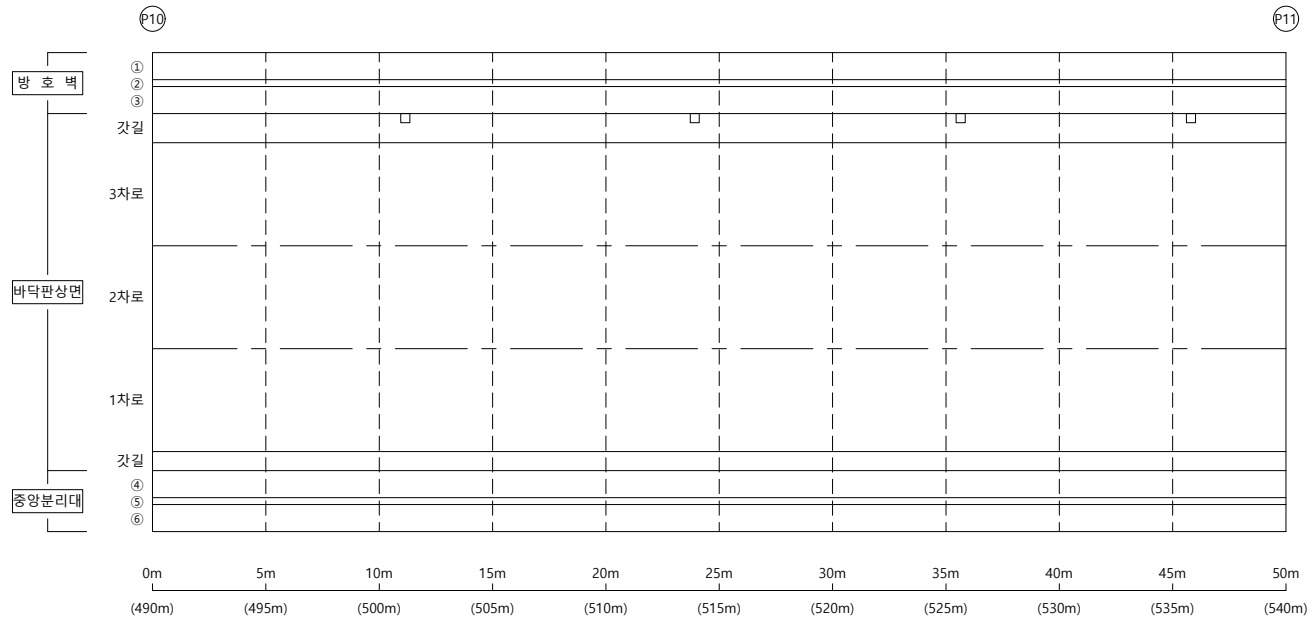


손상물량표

[illegible]


KEY PLAP

← 부산

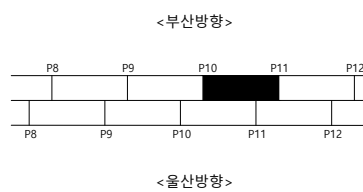

울산 ➡

SECTION

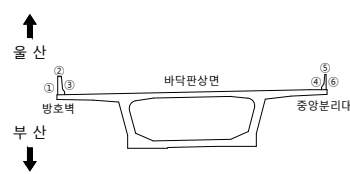

범례

	군 열		군열백태		기 타
	망상군열		백태		철근탐사
	재료분리		부 식		탄산화시험
	철근노출		파 손		군열심도
	박리, 박락		퇴 적		군열심도

00	01	02
----	----	----

2023년 부산울산고속도로
정밀안전진단용역

조 사 일 시

2023

책임기술자

오현승


도면번호

011

I D : 회야대교(부산) - 바닥판상면 - S12

← 부 산

- 올 산➡

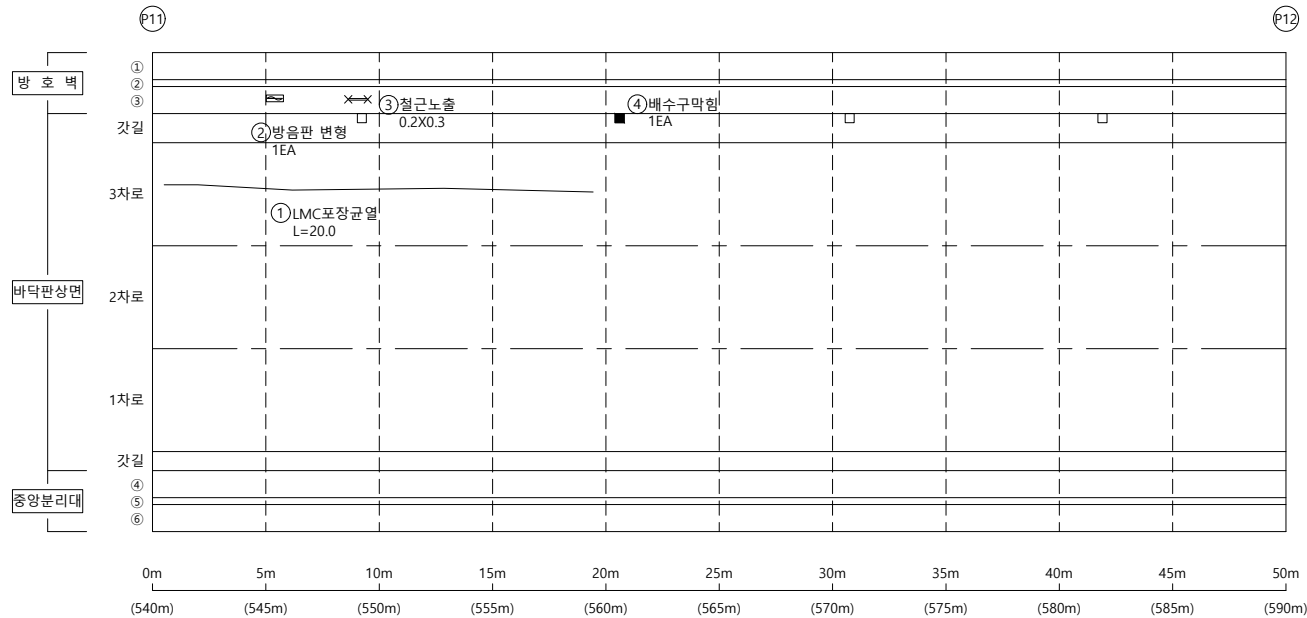


손상물량표

[illegible]


KEY PLAP

← 부산

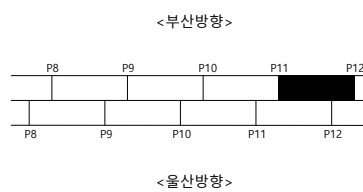

울산 ➡

SECTION

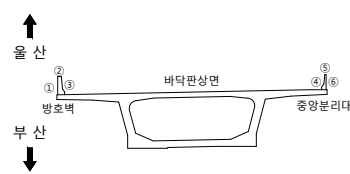

범례

	균열		균열백태		기타
	망상균열		백태		철근탐사
	재료분리		부식		탄산화시험
	철근노출		파손		균열심도
	박리, 박락		퇴적		균열심도

00	10	20
----	----	----

2023년 부산울산고속도로
정밀안전진단용역

조 사 일 시

2023

책임기술자

오현승


도면번호

012

I D : 회야대교(부산) - 바닥판상면 - S13

← 부 산

- 물 산➡

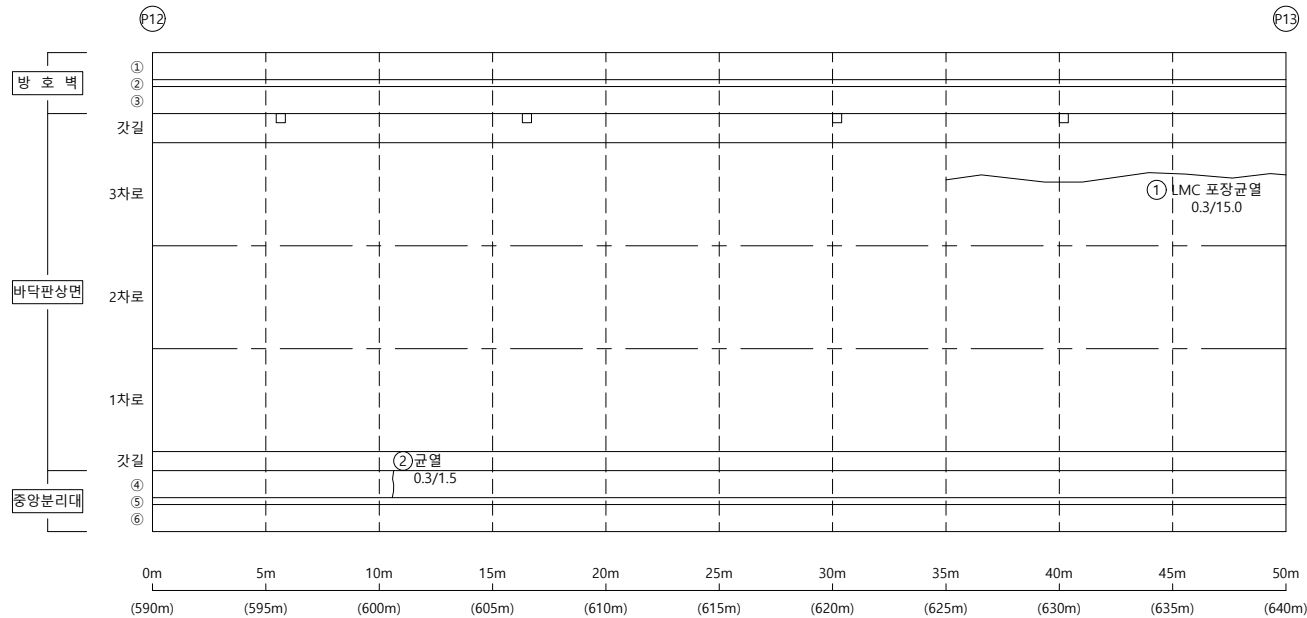


손상물량표

[illegible]


KEY PLAP

← 부산

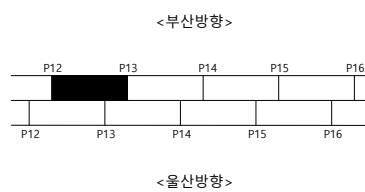

울산 ➡

SECTION

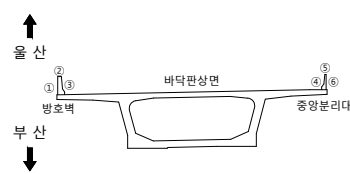

범례

	군 열		군열백태		기 타
	망상군열		백태		철근탐사
	재료분리		부 식		탄산화시험
	철근노출		파 손		군열심도
	박리, 박락		퇴 적		군열심도

50	51	52
----	----	----

2023년 부산울산고속도로
정밀안전진단용역

조 사 일 시

2023

책임기술자	
-------	--

오현승


도면번호

013

I D : 회야대교(부산) - 바닥판상면 - S14

← 부 산

- 올 산➡

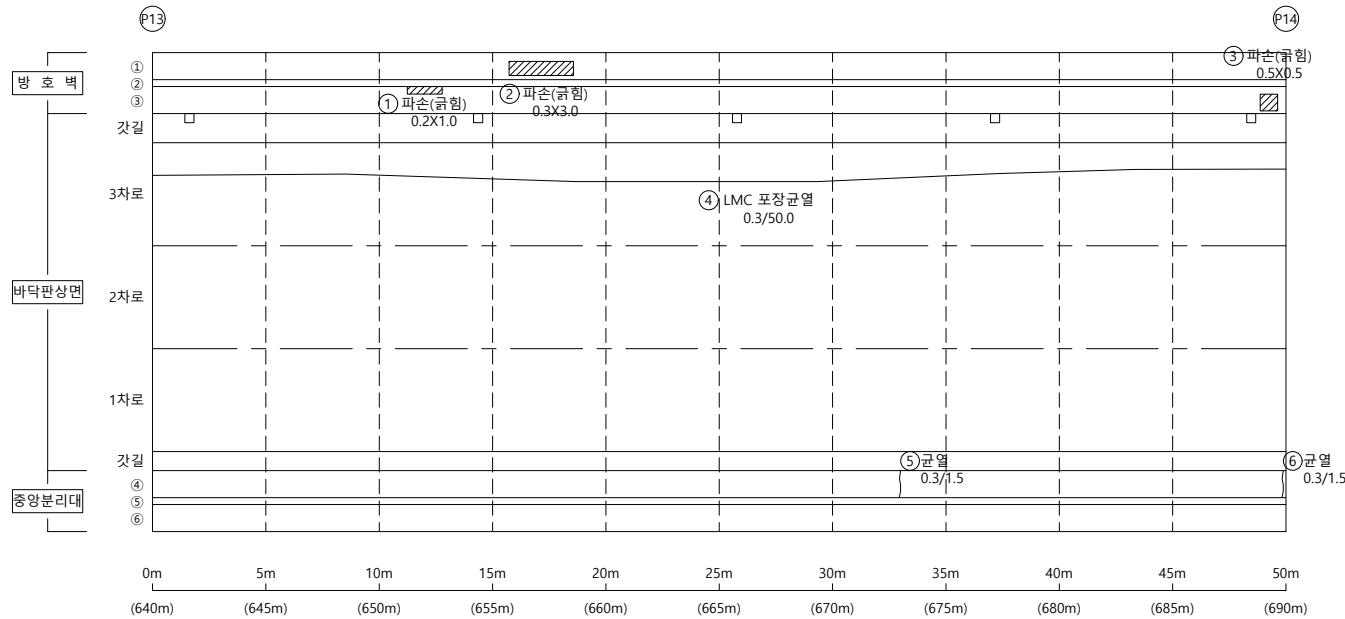


손상물량표


[illegible]

KEY PLAP

← 부산

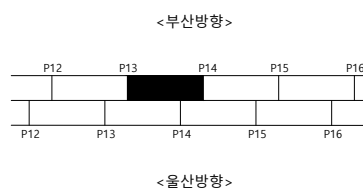

울산 ➡

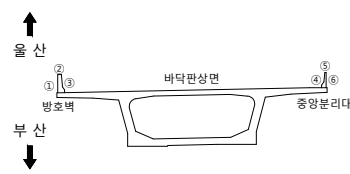S
E
C
T
I
O
P

23

	균열		균열배태		기타
	망상균열		백태		철근탐사
	재료분리		부식		탄산화시험
	철근노출		파손		균열심도
	박리, 박락		퇴적		균열심도

50	51	52
----	----	----

2023년 부산울산고속도로
정밀안전진단용역

조 사 일 시

2023

책임기술자

오현승


도면번호

014

I D : 회야대교(부산) - 바닥판상면 - S15

← 부 산

- 올 산➡

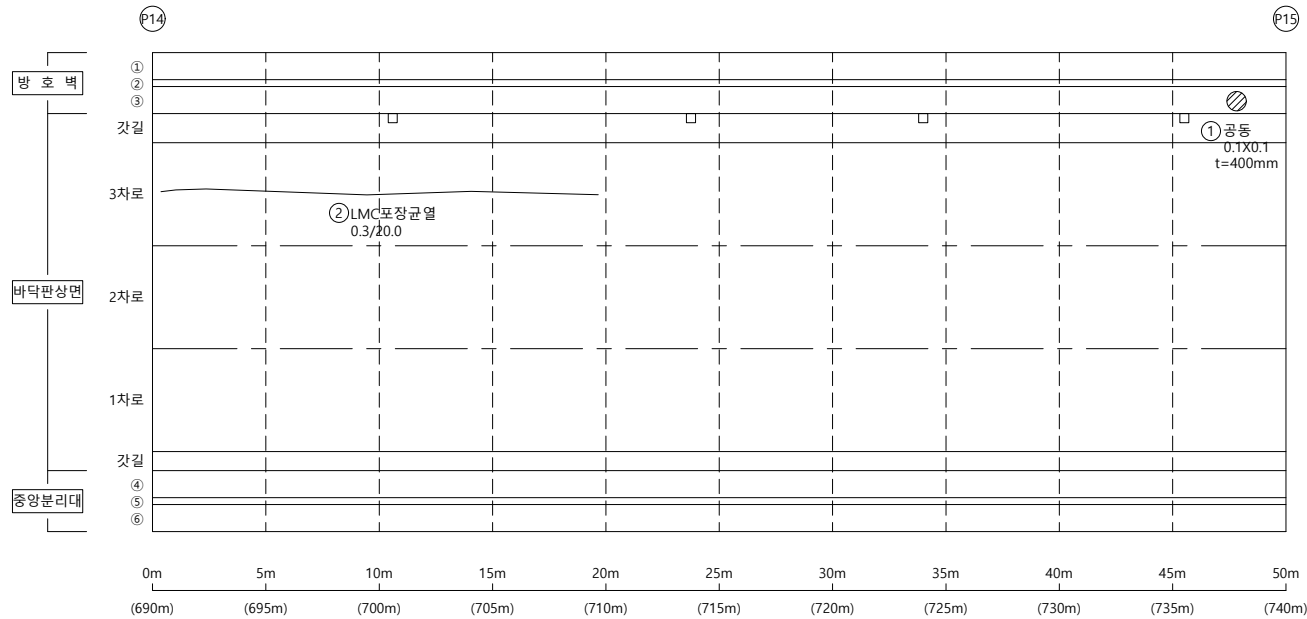


손상물량표

[illegible]


KEY PLAP

← 부산

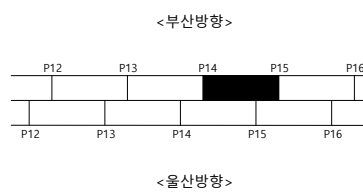

울산 ➡

S E C T I O N

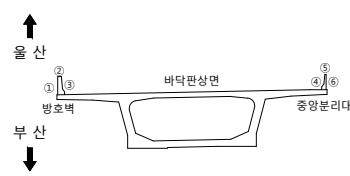범
려


	군 열		군열백태		기 타
	망상군열		백태		철근탐사
	재료분리		부 식		탄산화시험
	철근노출		파 손		군열심도
	박리, 박락		퇴 적		군열심도

용역명	2023년 부산울산고속도로 정밀안전진단용역
조사일시	2023
책임기술자	오 현 승
도면번호	015

I D : 회야대교(부산) - 바닥판상면 - S16

← 부 산

- 올 산➡

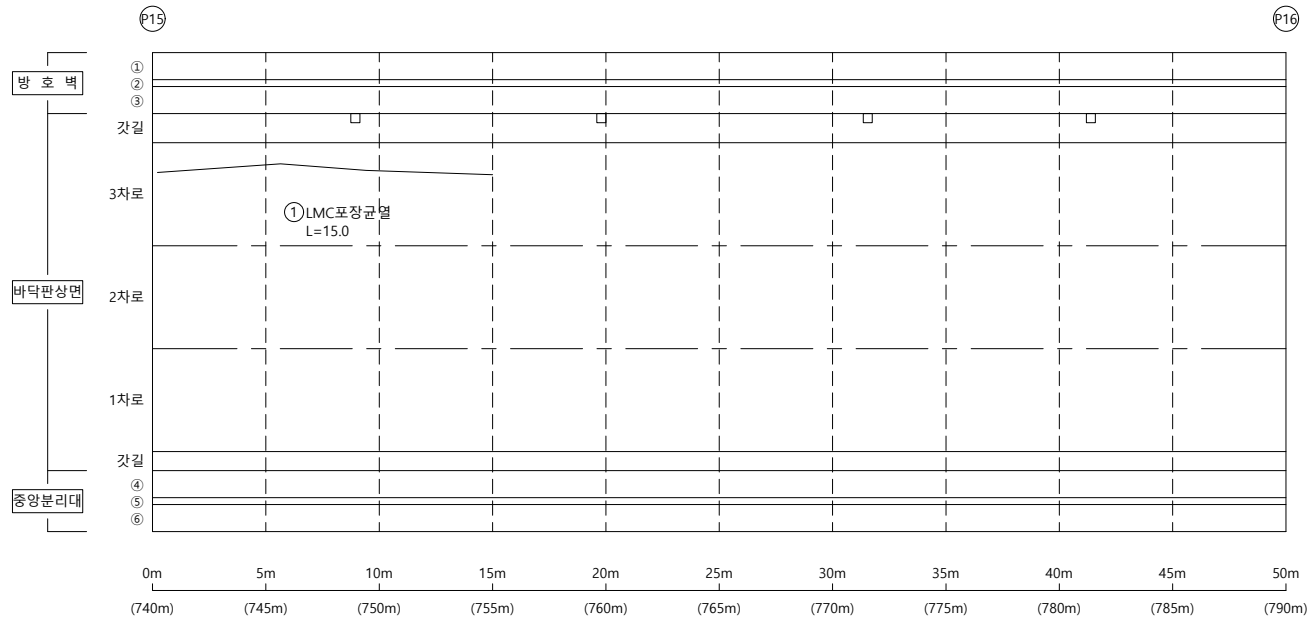


손상물량표

[illegible]


KEY PLAP

← 부산

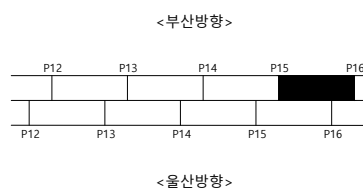

울산 ➡

SECTION

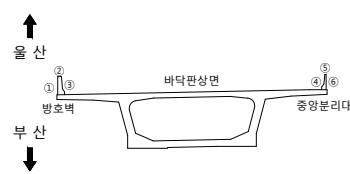

범례

	군 열		군열백태		기 타
	망상군열		백태		철근탐사
	재료분리		부 식		탄산화시험
	철근노출		파 손		군열심도
	박리, 박락		퇴 적		군열심도

08	09	09
----	----	----

2023년 부산울산고속도로
정밀안전진단용역

조 사 일 시

2023

책임기술자

오현승


도면번호

016

I D : 회야대교(부산) - 바닥판상면 - S17

← 부 산


- 올 산➡

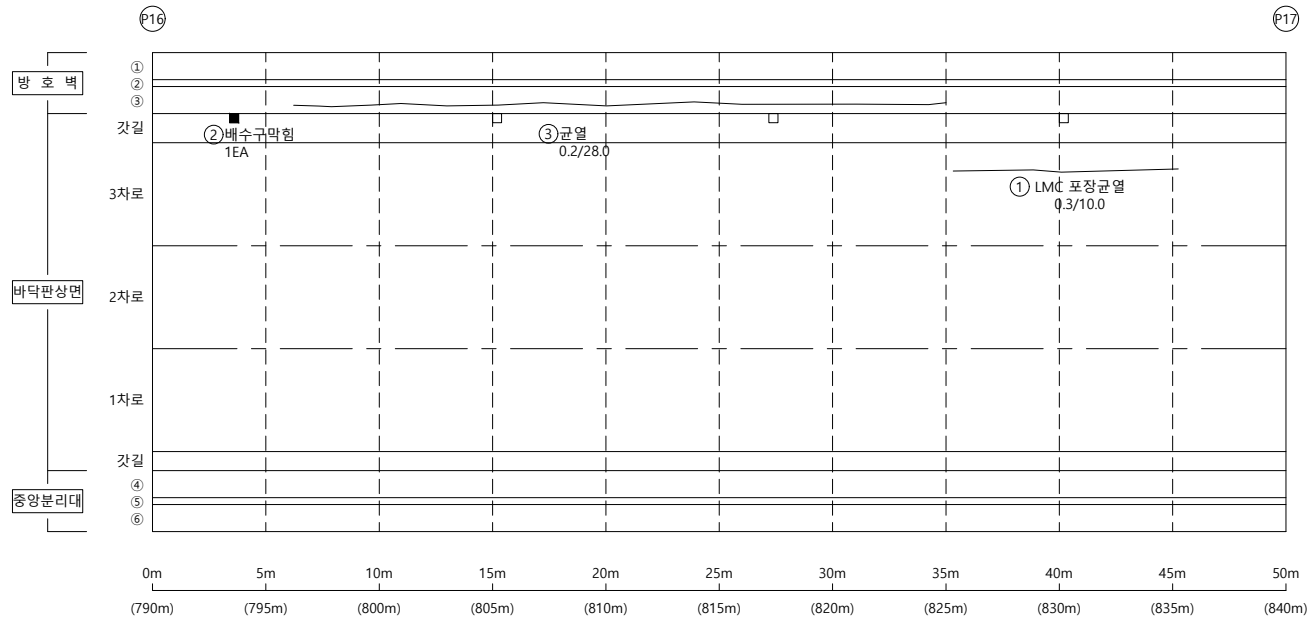

손상물량표


KEY PLAP

← 부산

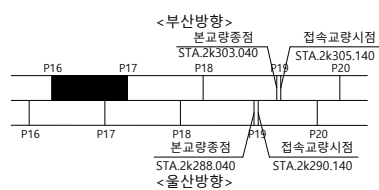

울산 ➡

SECTION

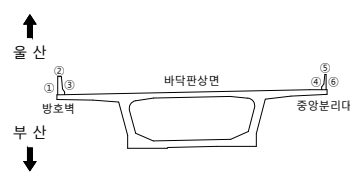

범례

	군 열		군열백태		기 타
	망상군열		백태		철근탐사
	재료분리		부 식		탄상화시험
	철근노출		파 손		균열심도
	박리, 박락		퇴 적		균열심도

50	51	52
----	----	----

2023년 부산울산고속도로
정밀안전진단용역

조 사 일 시

2023

책임기술자

오현승


도면번호

017

I D : 회야대교(부산) - 바닥판상면 - S18

← 부 산


물 산➡

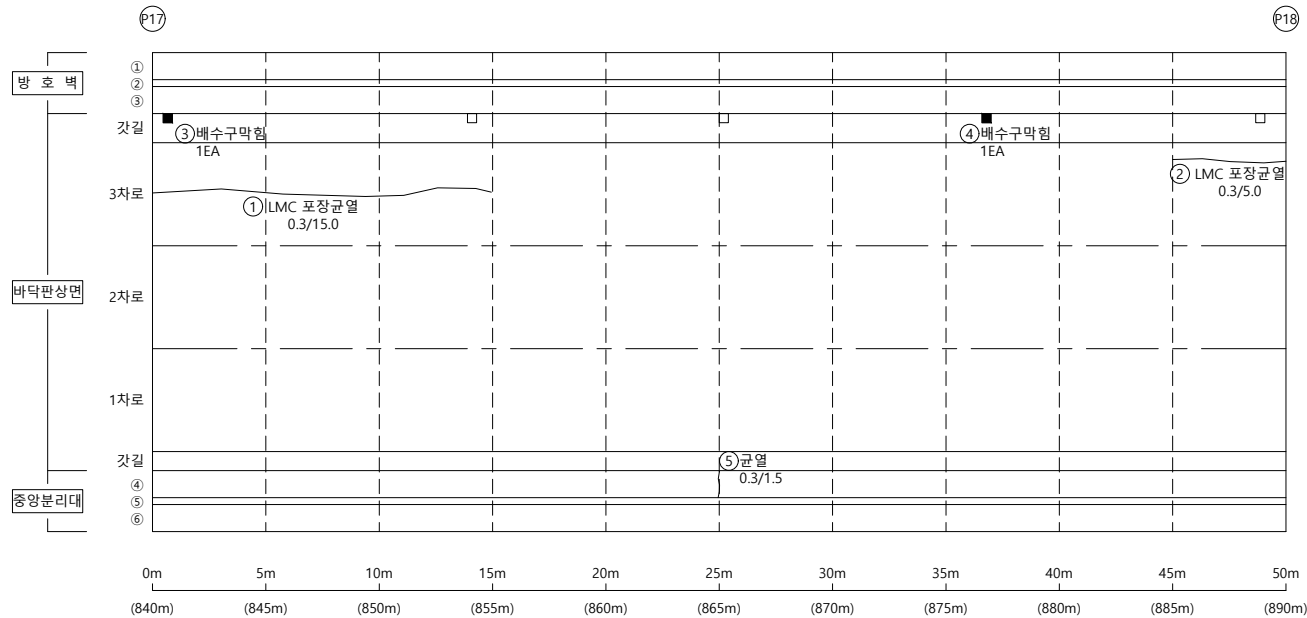

손상물량표


KEY PLAP

← 부산

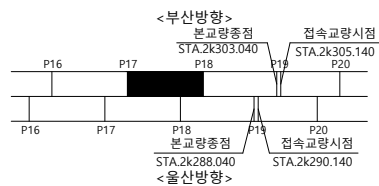

울산 ➡

S E C T I O N

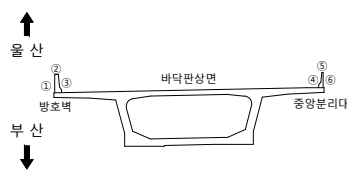

범례

	균열		균열배태		기타
	망상균열		백태		철근탐사
	재료분리		부식		탄산화시험
	철근노출		파손		균열심도
	박리, 박락		퇴적		균열심도

50	10	0.0
----	----	-----

2023년 부산울산고속도로
정밀안전진단용역

조 사 일 시

2023

책임기술자	
-------	--

오현승

도면번호


018

I D : 회야대교(부산) - 바닥판상면 - S19

← 부 산

- 물 산➡


125 ~
168 min

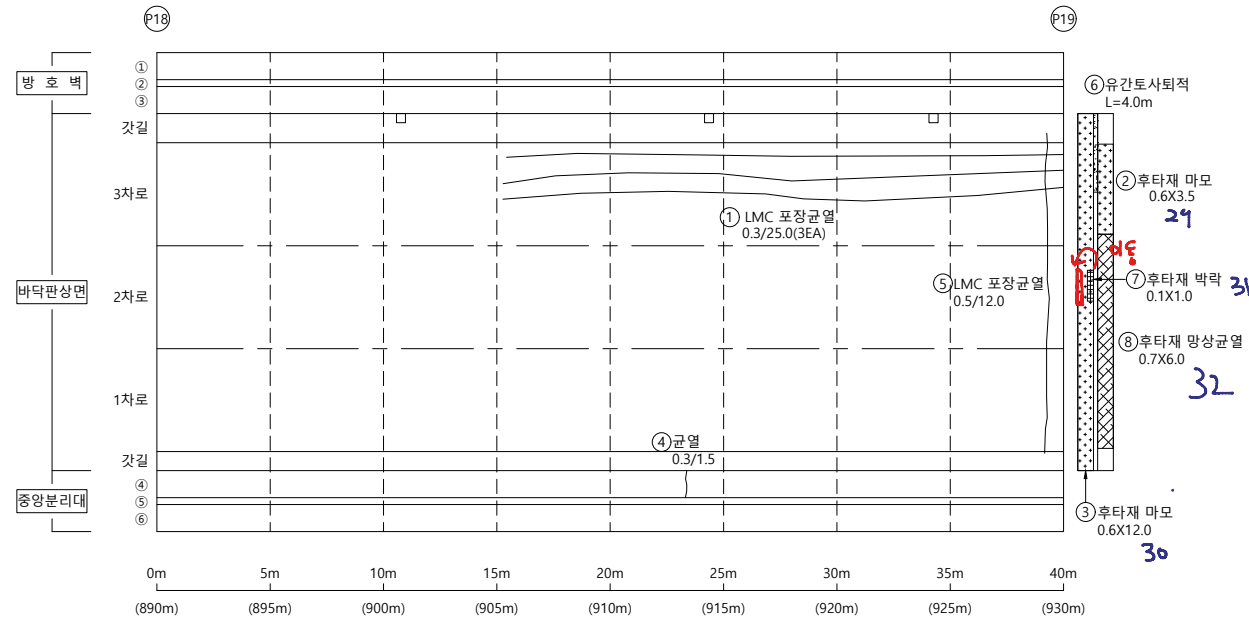

손상물량표


KEY PLAP

← 부산

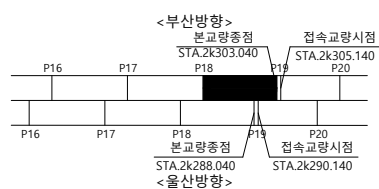

울산 ➡

SECTION

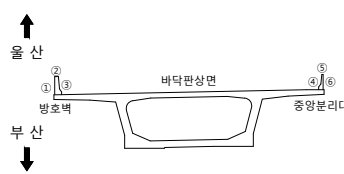

목 록

	군 열		군열백태		기 타
	망상군열		백태		철군탐사
	재료분리		부 식		탄산화시험
	철근노출		파 손		군열심도
	박리, 박박		퇴 적		군열심도

용	의	명
---	---	---

2023년 부산울산고속도로
정밀안전진단용역

조 사 일 시

2023

책임기술자

오현승

도면번호

019


I D : 회야대교(부산) - 바닥판상면 - S20

← 부 산

- 물 산➡

$$k_0 \sim$$


40 hr

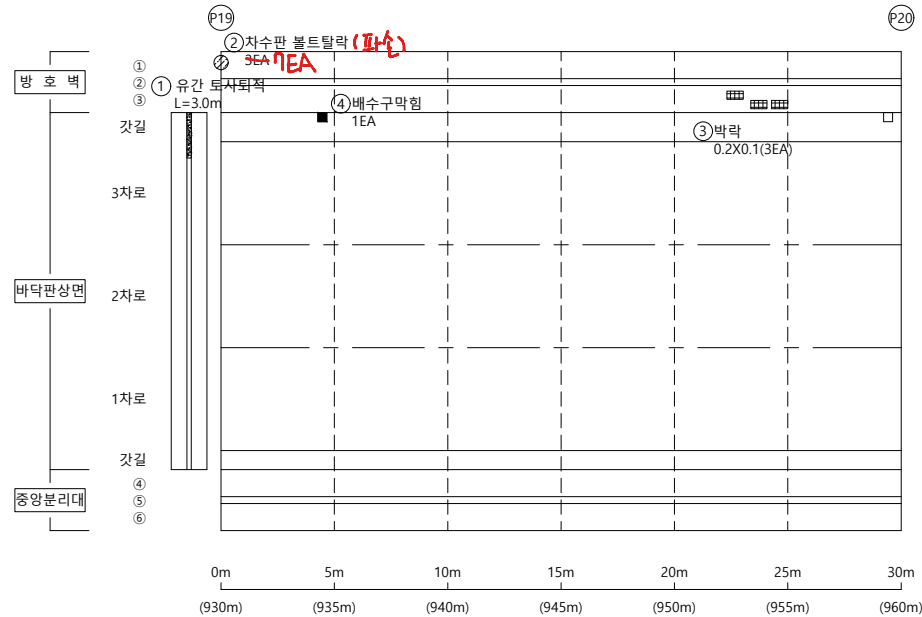

손상물량표


KEY PLAP

← 부산

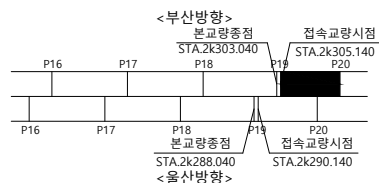

울산 ➡

SECTION

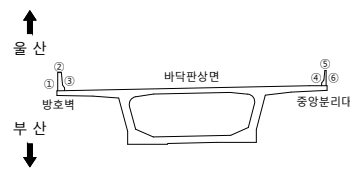

23

	군 열		군열백태		기 타
	망성군열		백태		철근탐사
	재료분리		부 식		탄산화시험
	철근노출		파 손		군열심도
	박리, 박락		퇴 적		군열심도

50	10	00
----	----	----

2023년 부산울산고속도로
정밀안전진단용역

조 사 일 시

2023

책임기술자

오현승


도면번호

020

I D : 회야대교(부산) - 바닥판상면 - S21

← 부 산


- 올 산➡

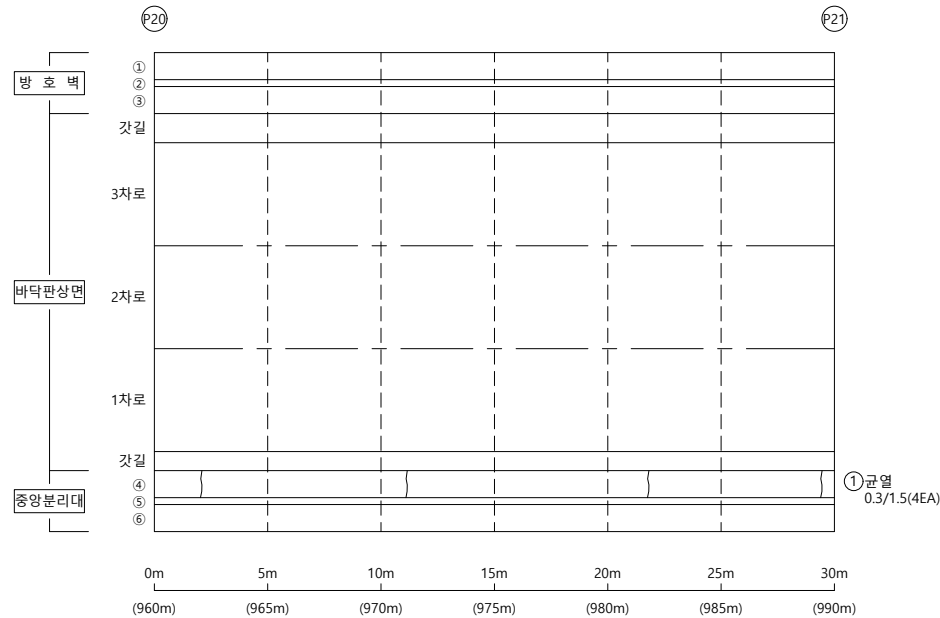


손상물량표

KEY PLAP

← 부산

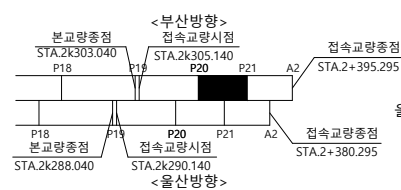

S E C T I O N

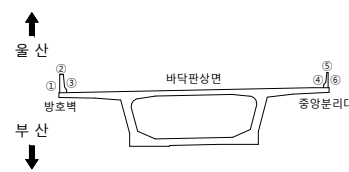

범례

Op	Or	Of
----	----	----

2023년 부산울산고속도로
정밀안전진단용역

조 사 일 시

2023

책임기술자

오현승


도면번호

021

I D : 회야대교(부산) - 바닥판상면 - S22

← 부 산


- 물 산➡

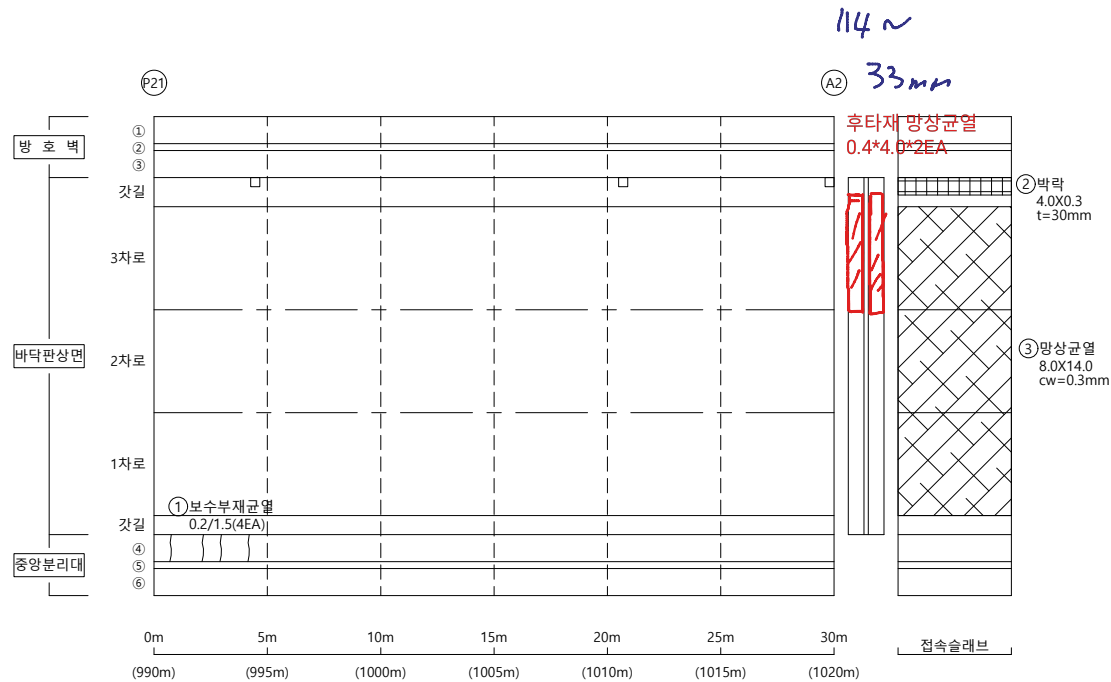

손상물량표


KEY PLAP

← 부산

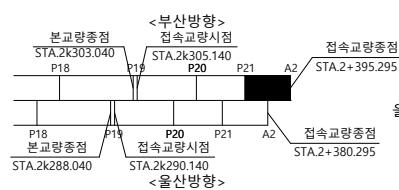

울산 ➡

SECTION

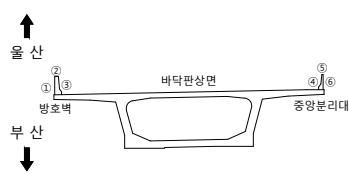

범례

	군 열		군열백태		기 타
	망상군열		백태		철근탐사
	재료분리		부 식		탄산화시험
	철근노출		파 손		군열심도
	박리, 박락		퇴 적		군열심도

50	10	00
----	----	----

2023년 부산울산고속도로
정밀안전진단용역

조 사 일 시

2023

책임기술자

오현승


도면번호

022

I D : 회야대교(부산) - 바닥판하면 - S1


← 부 산

- 올 산➡

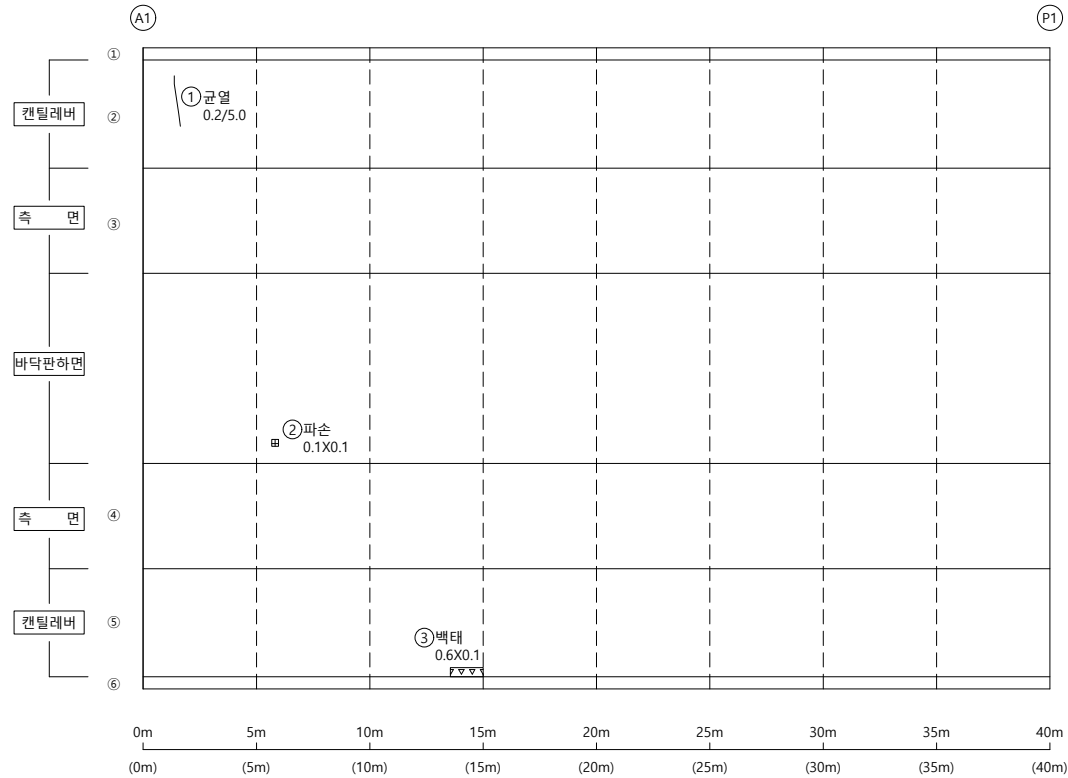


손상물량표

KEY PLAP

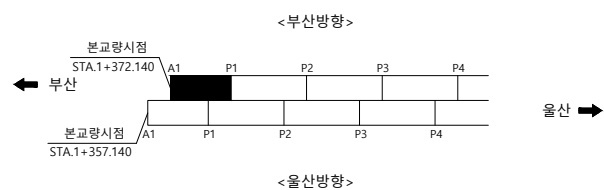

S E C T I O N

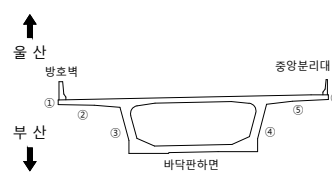

본
리


	군 열		군열백태		기 타
	망상군열		백태		철군탐사
	재료분리		부 식		탄산화시험
	철근노출		파 손		군열심도
	박리, 박박		퇴 적		군열심도

용역명	2023년 부산울산고속도로 정밀안전진단용역
조사일시	2023
책임기술자	오 현 승
도면번호	023

I D : 회야대교(부산) - 바닥판하면 - S2


← 부 산

- 올 산➡

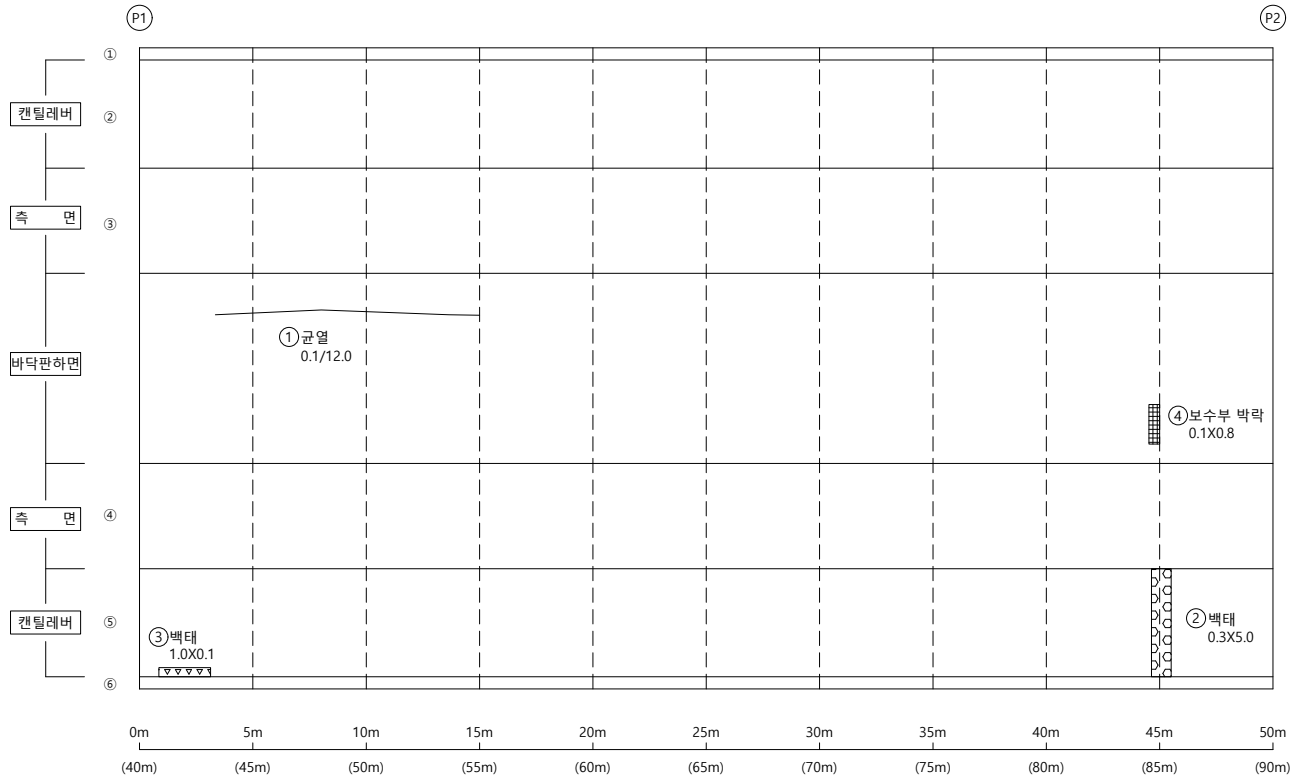


손상물량표

KEY PLAP

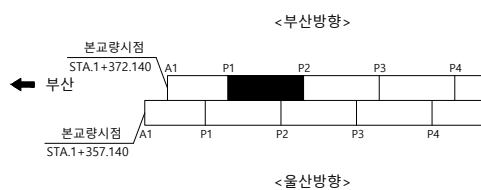

울산 ➡

S E C T I O N

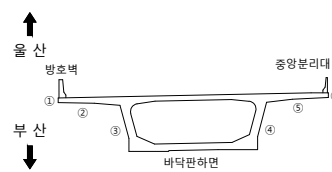범
려

	군 열		군열백태		기 타
	망성군열		백태		철근탐사
	재료분리		부 식		탄산화시험
	철근노출		파 손		군열심도
	박리, 박락		퇴 적		군열심도

용역명	2023년 부산울산고속도로 정밀안전진단용역
-----	----------------------------

조 사 일 시	2023
---------	------


책임기술자	오 현 승
-------	-------

도 면 번 호 024

I D : 회야대교(부산) - 바닥판하면 - S3



← 부 산

- 물 산➡

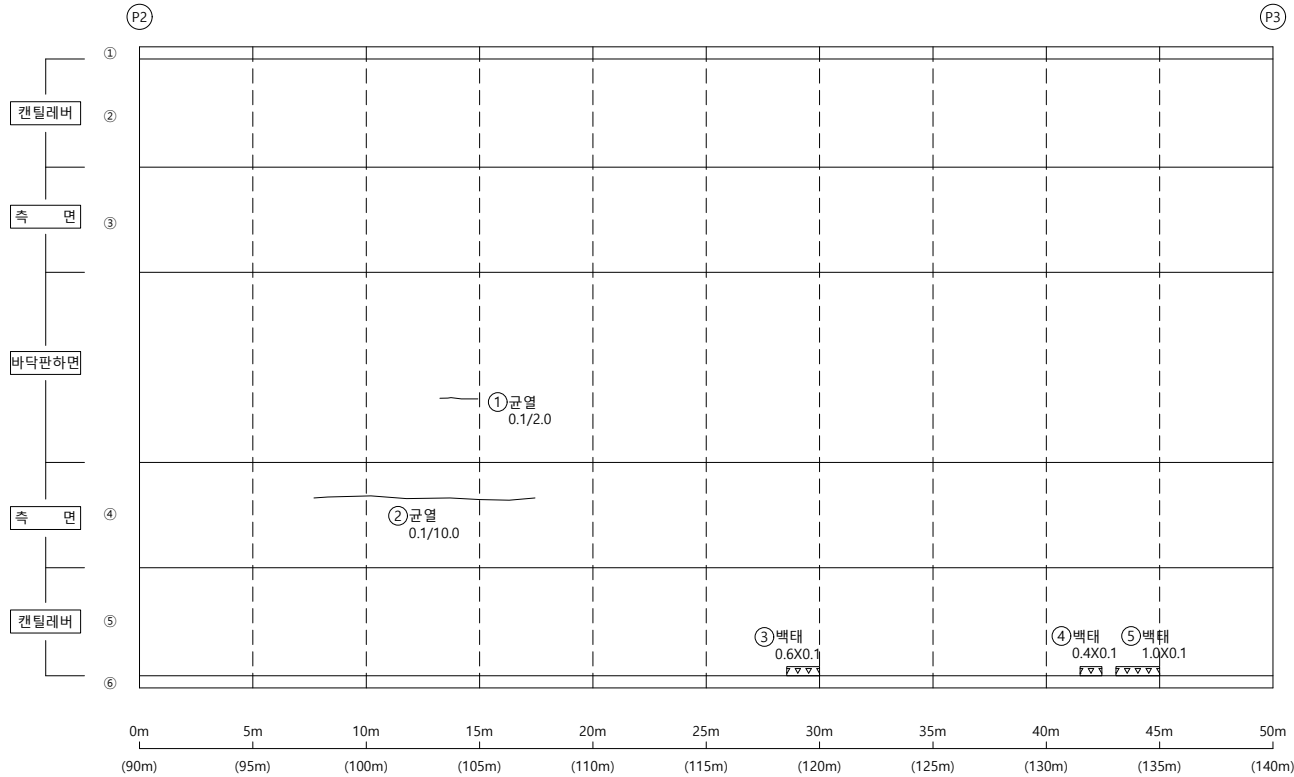

손상물량표

KEY PLAP

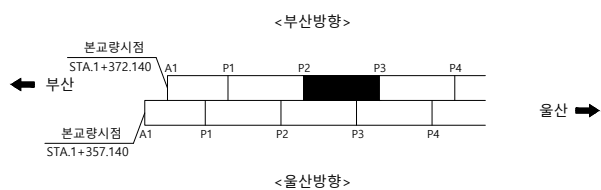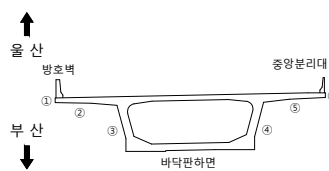S
E
C
T
I
O
N

23


	군 열		군열백태		기 타
	망상군열		백태		철군탐사
	재료분리		부 식		탄산화시험
	철근노출		파 손		군열심도
	박리, 박박		퇴 적		군열심도

용역명	2023년 부산울산고속도로 정밀안전진단용역
조사일시	2023
책임기술자	오 현 승
도면번호	025

I D : 회야대교(부산) - 바닥판하면 - S4


← 부 산

- 물 산➡

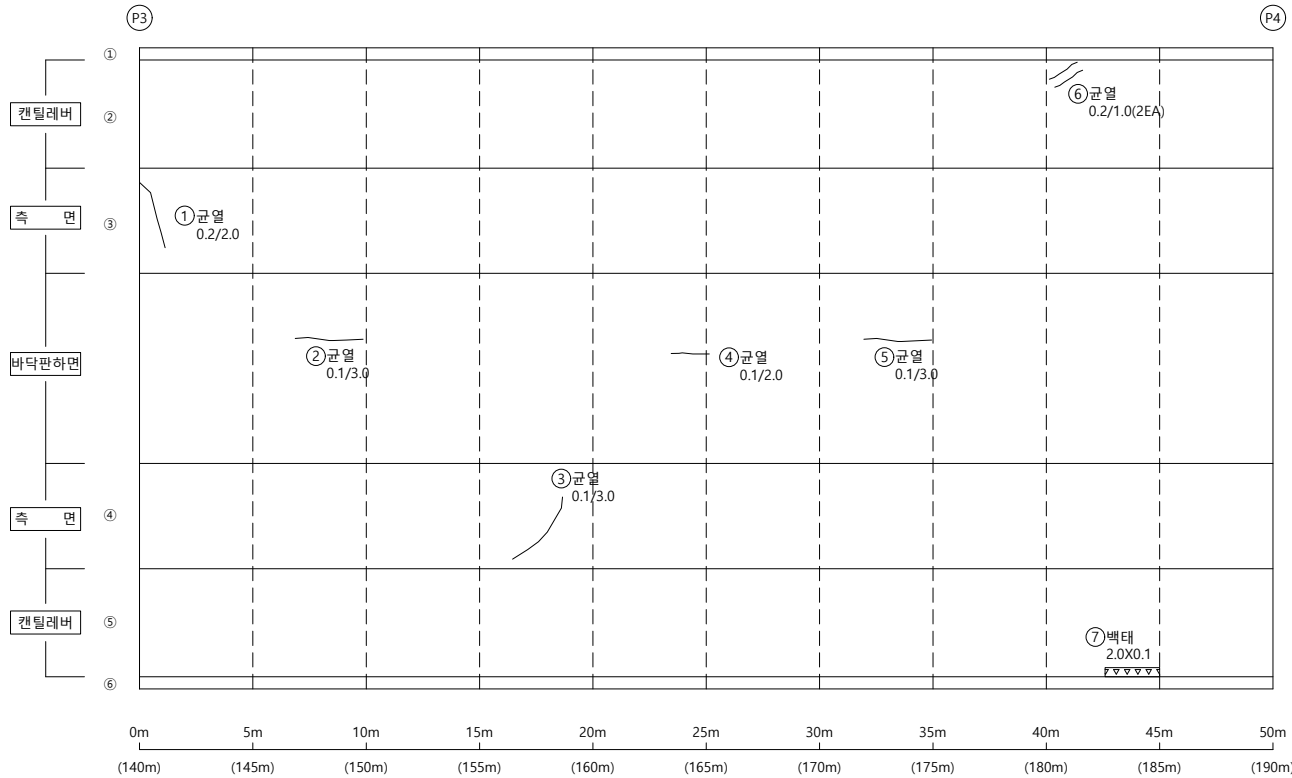


손상물량표

KEY PLAP

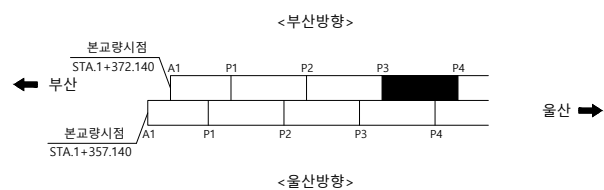

SECTION

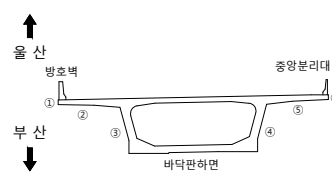

23

	군 열		군열백태		기 타
	망상군열		백태		철근탐사
	재부보리		부 식		탄산화시험
	철근노출		파 손		군열심도
	박리, 박박		퇴 적		군열심도

호	구	영
---	---	---

2023년 부산울산고속도로
정밀안전진단용역

조 사 일 시

2023

책임기술자

오현승


도면번호

026

I D : 회야대교(부산) - 바닥판하면 - S5

← 부 산

- 올 산➡

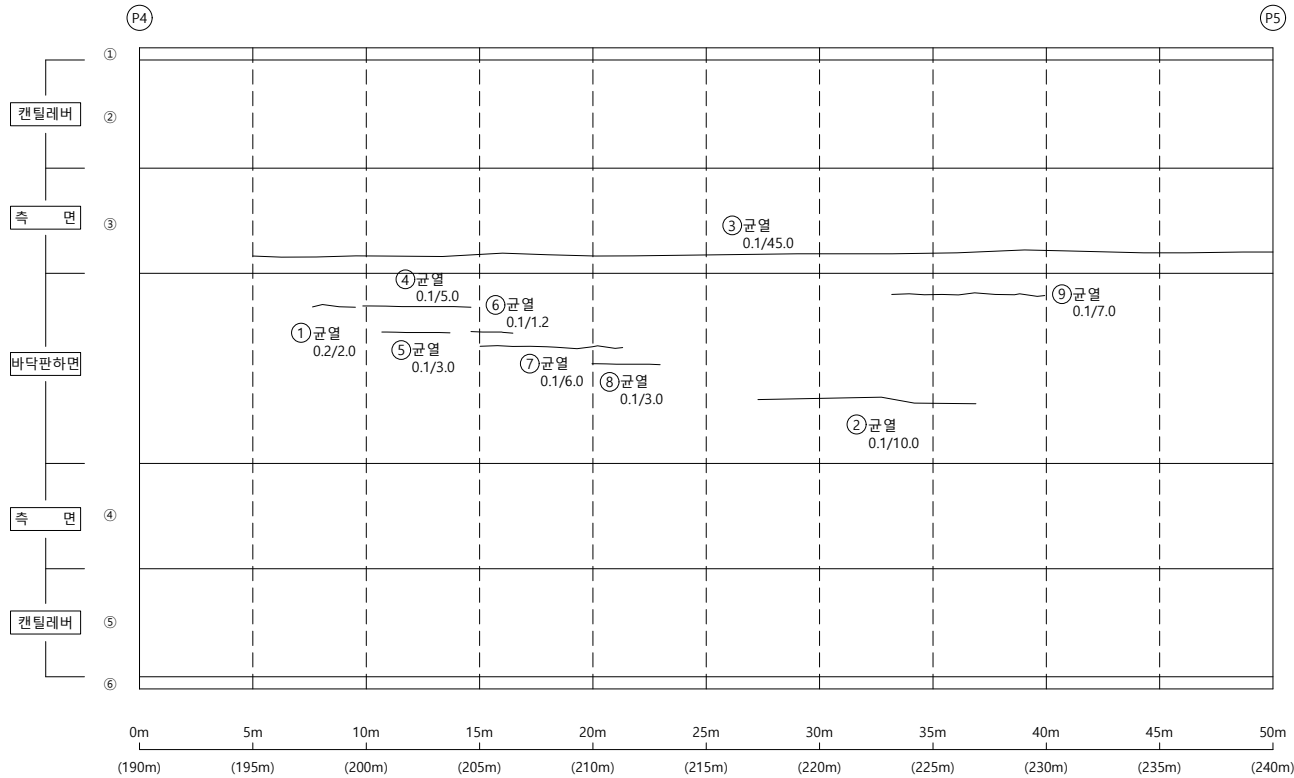


손상물량표

KEY PLAP


← 부산

<부산방향>

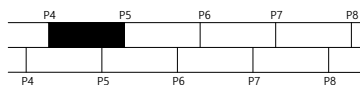

<울산방향>

울산 ➡

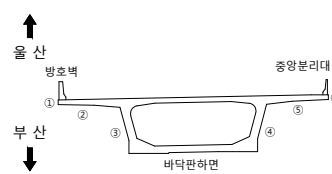S
E
C
T
I
O
P

23

00	10	05
----	----	----

2023년 부산울산고속도로
정밀안전진단용역

조 사 일 시

2023

책임기술자

오현승


도면번호

027

I D : 회야대교(부산) - 바닥판하면 - S6

← 부 산


- 올 산➡

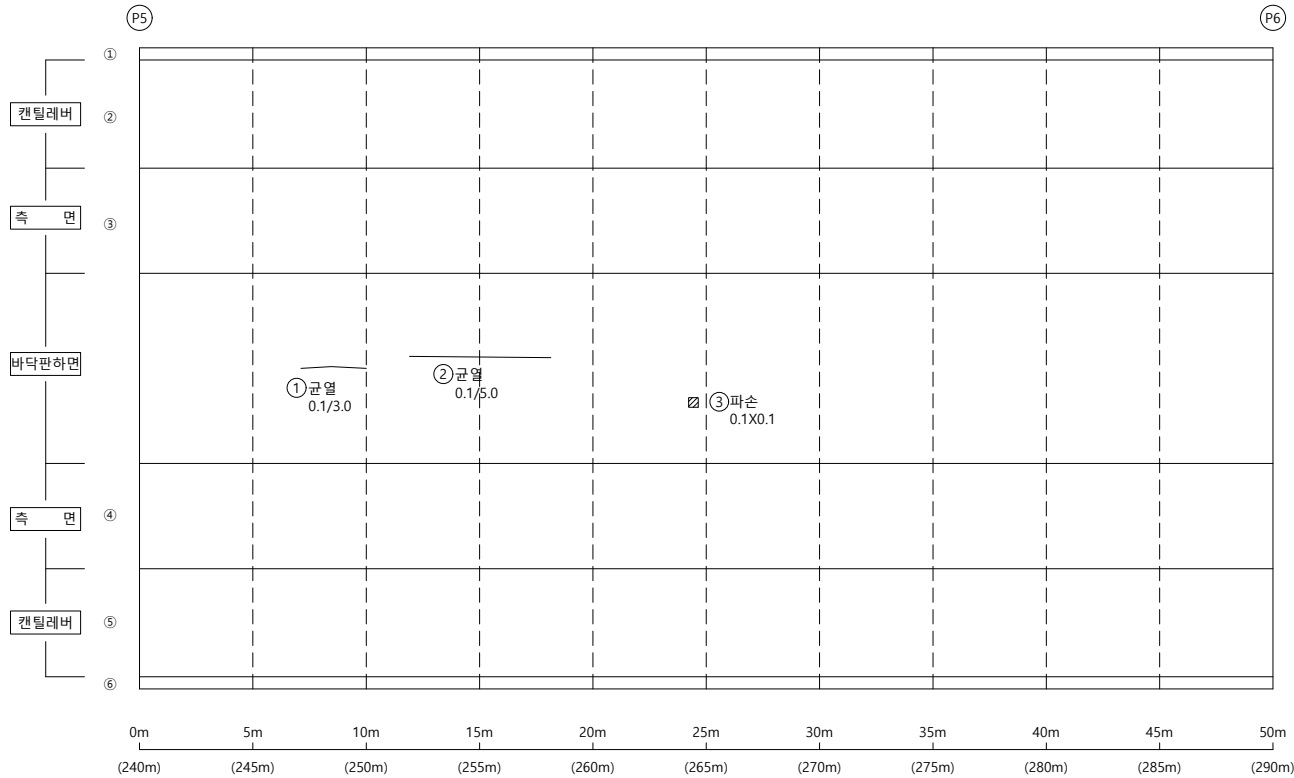

손상물량표


KEY PLAP

← 부산

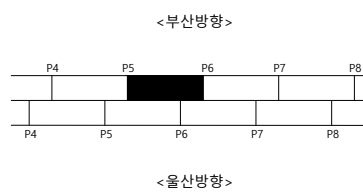

울산 ➡

SECTION

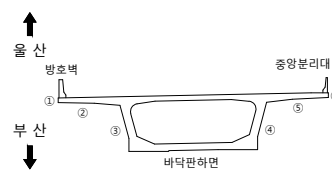

본
2

50	10	00
----	----	----

2023년 부산울산고속도로
정밀안전진단용역

조 사 일 시

2023

책임기술자

오현승


도면번호

028

I D : 회야대교(부산) - 바닥판하면 - S7

← 부 산

- 올 산➡

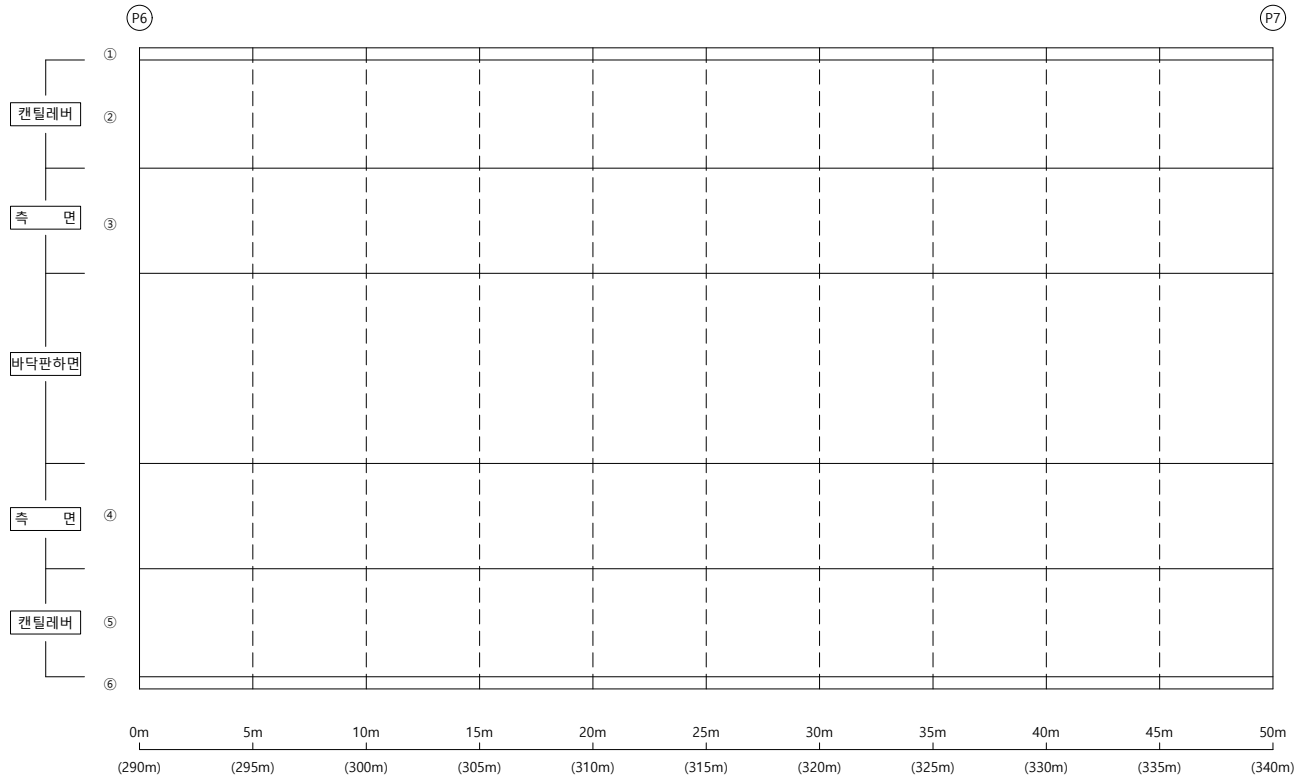


손상물량표

K
E
Y


P
L
A
P

← 부산

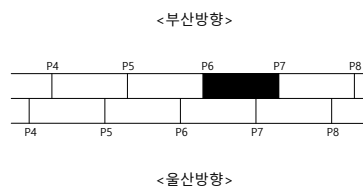

울산 ➡

S E C T I O N

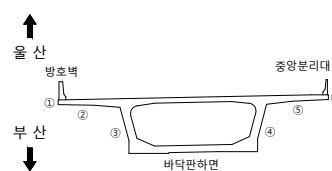범
례

	균 열		균열백태		기 타
	망상균열		백태		철근탐사
	재료분리		부 식		탄산화시험
	철근노출		파 손		균열심도
	박리, 박락		퇴 적		균열심도

FO	RI	OP
----	----	----

2023년 부산울산고속도로
정밀안전진단용역

조 사 일 시

2023

책임기술자	
-------	--

오현승


도면번호

029

I D : 회야대교(부산) - 바닥판하면 - S8

← 부 산


- 올 산➡

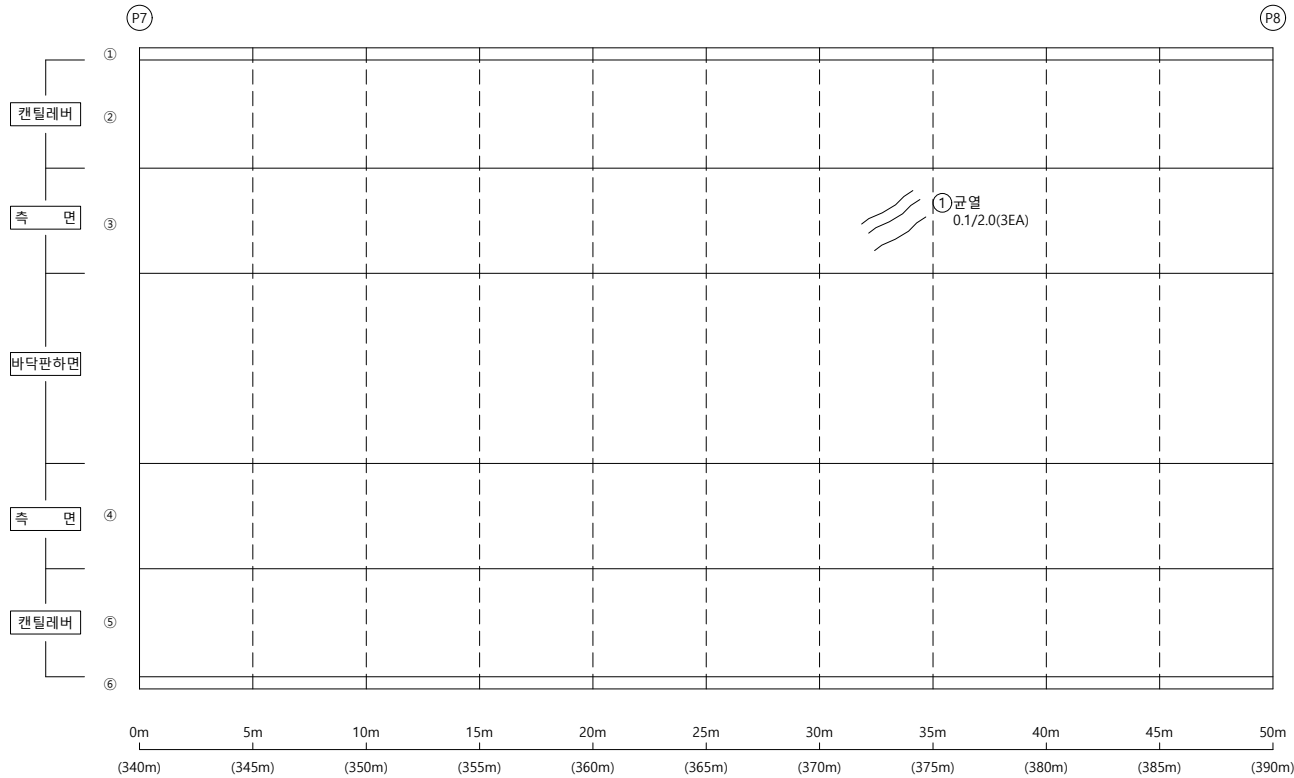


손상물량표

KEY PLAP

← 부산

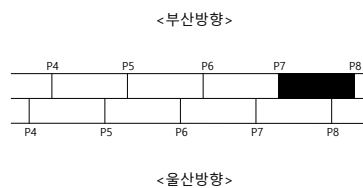

울산 ➡

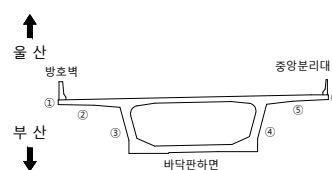S
E
C
T
I
O
P

범례

호	구	교
---	---	---

2023년 부산울산고속도로
정밀안전진단용역

조 사 일 시

2023

책임기술자	
-------	--

오현승


도면번호

030

I D : 회야대교(부산) - 바닥판하면 - S9

← 부 산


- 올 산➡

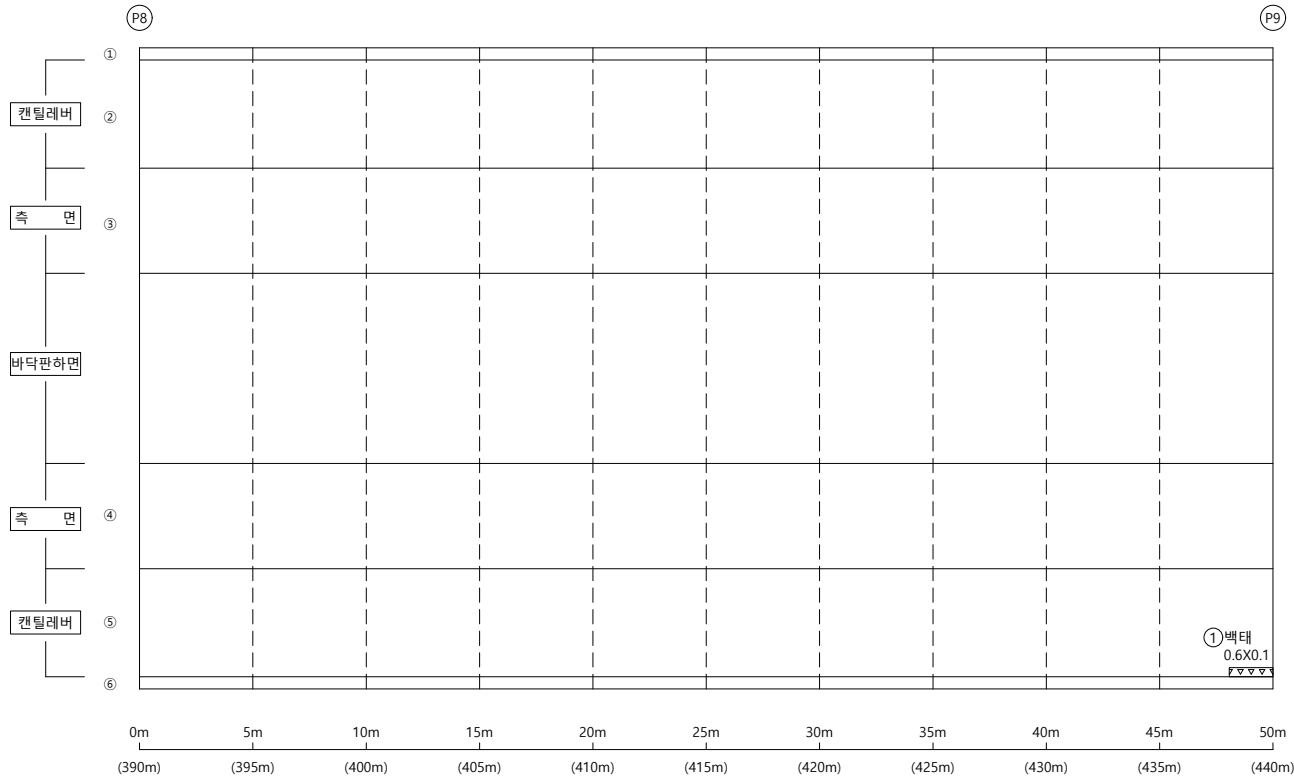

손상물량표


KEY PLAP

← 부산

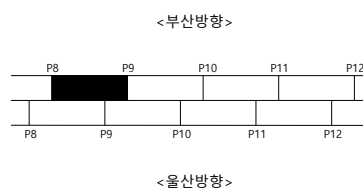

울산 ➡

SECTION

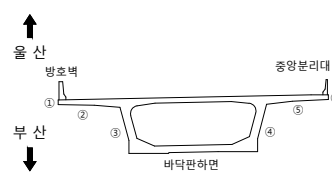범
려

	군 열		군열백태		기 타
	망상군열		백태		철군탐사
	재료분리		부 식		탄산화시험
	철근노출		파 손		군열심도
	박리, 박박		퇴 적		군열심도

공	로	모
---	---	---

2023년 부산울산고속도로
정밀안전진단용역

조 사 일 시

2023

책임기술자	
-------	--

오현승


도면번호

031

I D : 회야대교(부산) - 바닥판하면 - S10

← 부 산

- 올 산➡

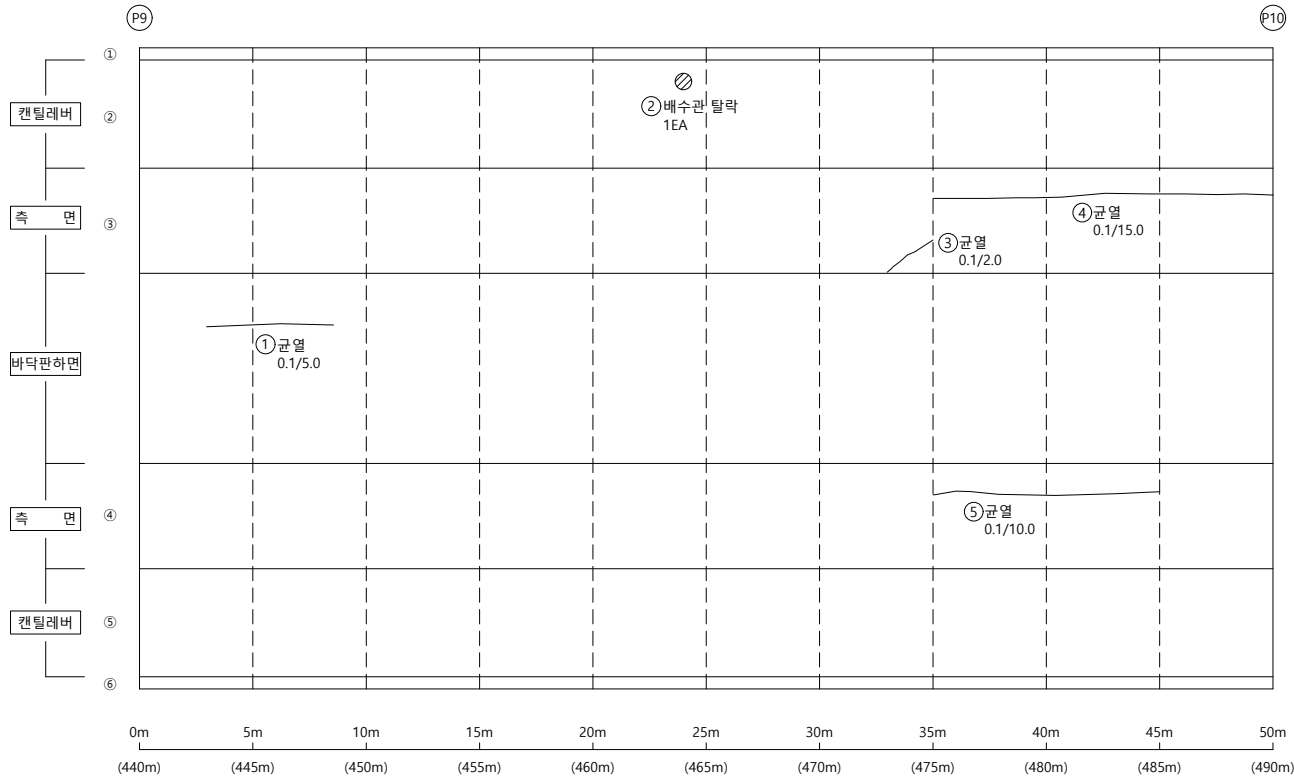


손상물량표

KEY PLAP


← 부산

<부산방향>

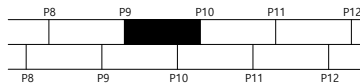

<울산방향>

울산 ➡

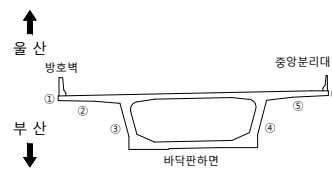S
E
C
T
I
O
P

범례

50	10	00
----	----	----

2023년 부산울산고속도로
정밀안전진단용역

조 사 일 시

2023

책임기술자

오현승


도면번호

032

I D : 회야대교(부산) - 바닥판하면 - S11

← 부 산

- 물 산➡

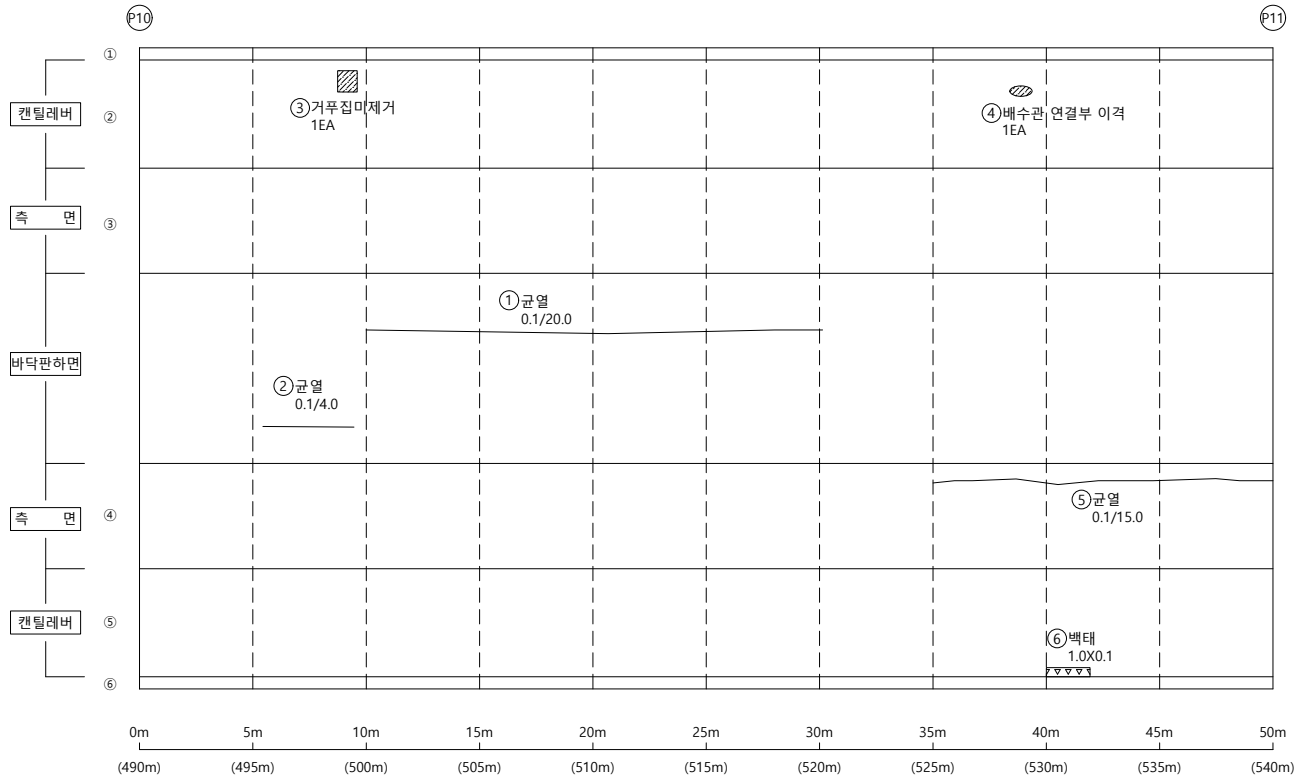


손상물량표

[illegible]

KEY PLAP


← 부산

<부산방향>

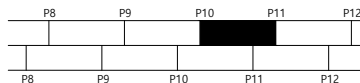

<울산방향>

울산 ➡

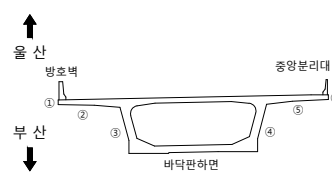S
E
C
T
I
O
N

범례

	균열		균열백태		기타
	망상균열		백태		철근탐사
	재료분리		부식		탄산화시험
	철근노출		파손		균열심도
	박리, 박락		퇴적		균열심도

50	10	00
----	----	----

2023년 부산울산고속도로
정밀안전진단용역

조 사 일 시

2023

책임기술자

오현승


도면번호

033

I D : 회야대교(부산) - 바닥판하면 - S12

← 부 산

- 올 산➡

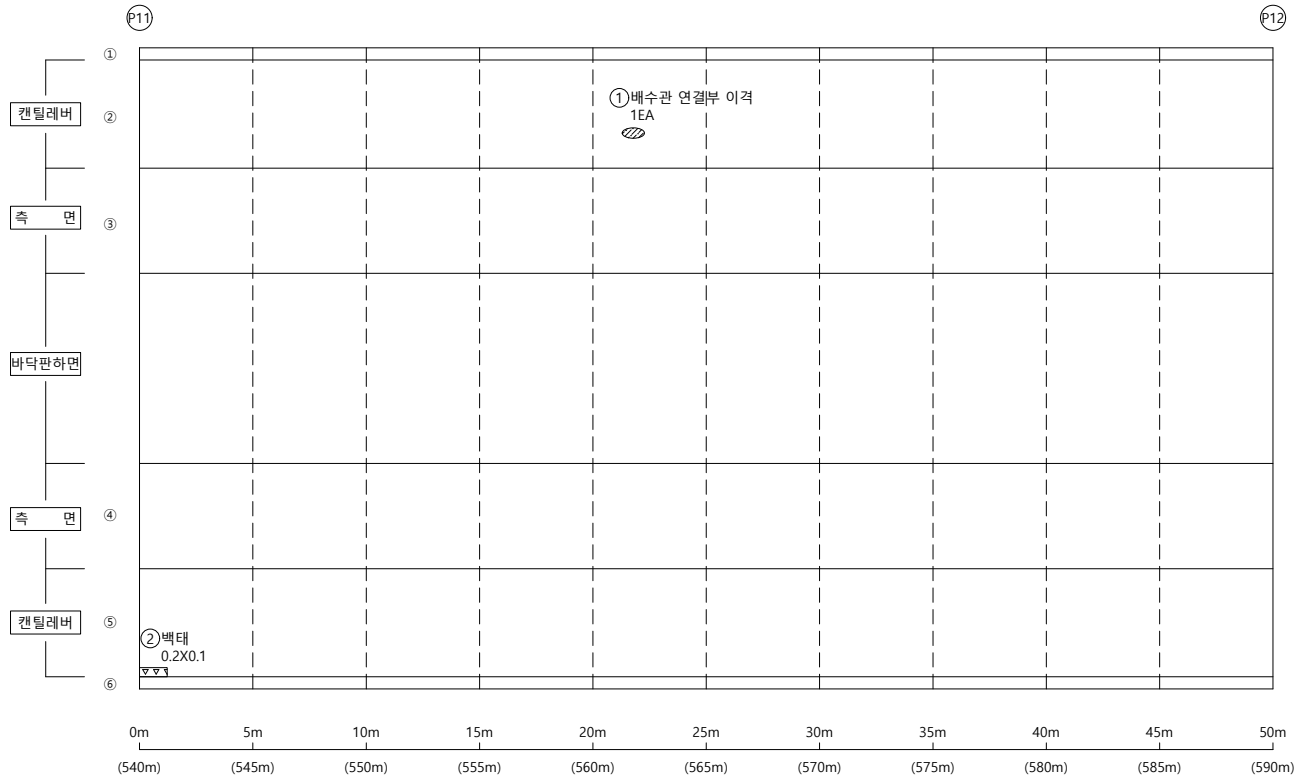


손상물량표

[illegible]


KEY PLAP

← 부산

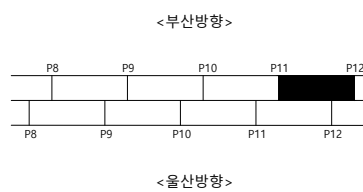

울산 ➡

S E C T I O N

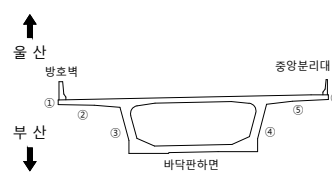본
리

	군 열		군열백태		기 타
	망상군열		백태		철근탐사
	재료분리		부 식		탄산화시험
	철근노출		파 손		군열심도
	박리, 박박		퇴 적		군열심도

00	10	00
----	----	----

2023년 부산울산고속도로
정밀안전진단용역

조 사 일 시

2023

책임기술자

오현승


도면번호

034

I D : 회야대교(부산) - 바닥판하면 - S13

← 부 산

- 올 산➡

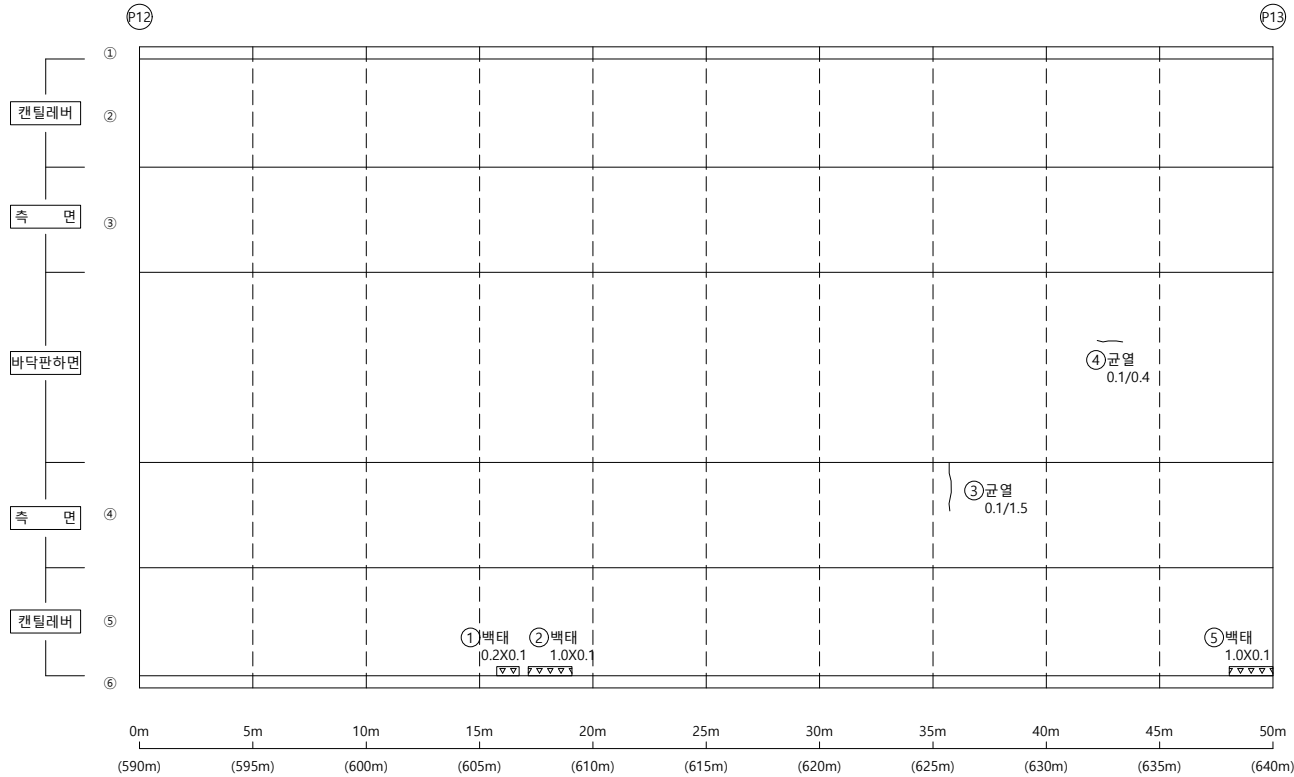


손상물량표

KEY PLAP


← 부산

<부산방향>

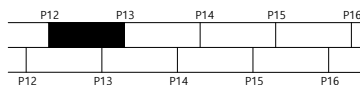

<울산방향>

울산 ➡

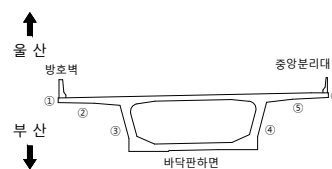S
E
C
T
I
O
P

범례

	군 열		군열백태		기 타
	망상군열		백태		철군탐사
	재료분리		부 식		탄산화시험
	철근노출		파 손		군열심도
	박리, 박박		퇴 적		군열심도

공	하	공
---	---	---

2023년 부산울산고속도로
정밀안전진단용역

조	사	일	시
---	---	---	---

2023

책임기술자

오현승


도면번호

035

I D : 회야대교(부산) - 바닥판하면 - S18

← 부 산


- 올 산➡

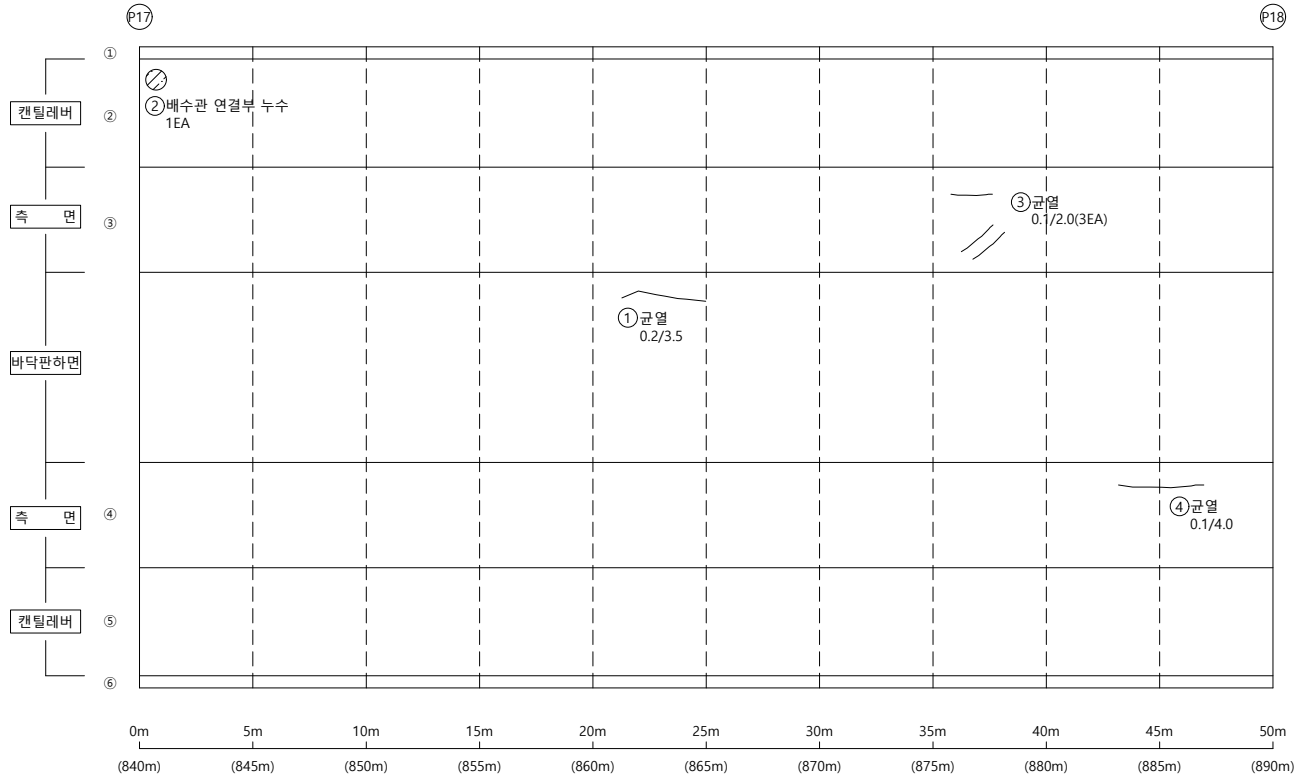

손상물량표


KEY PLAP

← 부산

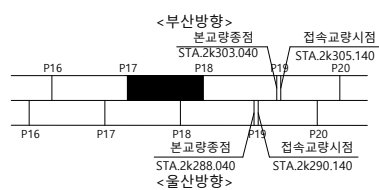

울산 ➡

S E C T I O N

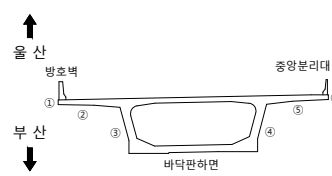

23

	군 열		군열백태		기 타
	망상군열		백태		철근탐사
	재료분리		부 식		탄산화시험
	철근노출		파 손		군열심도
	박리, 박락		퇴 적		군열심도

50	51	52
----	----	----

2023년 부산울산고속도로
정밀안전진단용역

조 사 일 시

2023

책임기술자

오현승


도면번호

040

I D : 회야대교(부산) - 바닥판하면 - S21

← 부 산

- 올 산➡

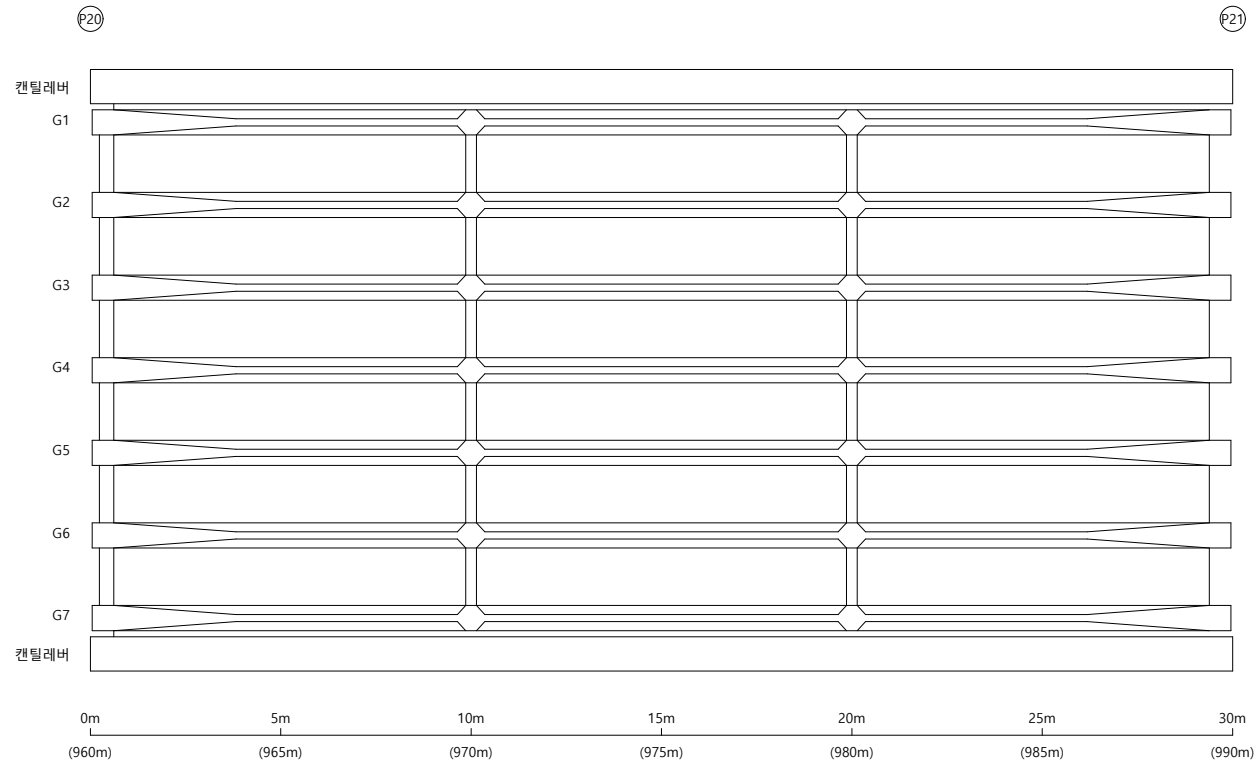


손상물량표

[illegible]

KEY PLAP

← 부산

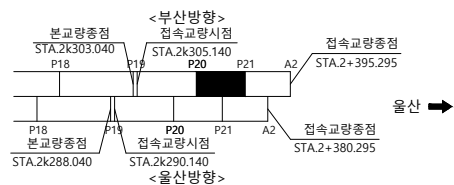S
E
C
T
I
O
P



 울 산

부 산





폼
례

	군 열		군열백태		기 타
	망상군열		백태		철근탐사
	재료분리		부 식		탄산화시험
	철근노출		파 손		군열심도
	박리, 박박		퇴 적		군열심도

50	10	00
----	----	----

2023년 부산울산고속도로
정밀안전진단용역

조 사 일 시

2023

책임기술자

오현승

도면번호

043

I D : 회야대교(부산) - 바닥판하면 - S22

← 부 산

- 올 산➡

접속교량 종점

P21

(A2)

캔틸레버

G1

G2

G3

G4

G5

G6

G7

캔틸레버

0m 5m 10m 15m 20m 25m 30m


(990m) (995m) (1000m) (1005m) (1010m) (1015m) (1020m)

손상물량표


[illegible]

KEY PLAP

← 부산

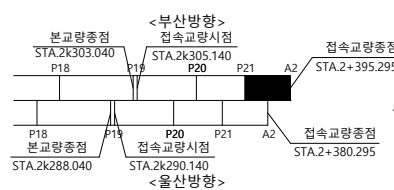S
E
C
T
I
O
P

울산
부산

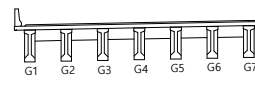

범례

	균열		균열백태		기타
	망상균열		백태		철근탐사
	재료분리		부식		탄산화시험
	철근노출		파손		균열심도
	박리, 박락		퇴적		균열심도


용역명	2023년 부산울산고속도로 정밀안전진단용역
조사일시	2023
책임기술자	오 현 승
도면번호	044

I D : 회야대교(부산) - BOX내부 - S2

← 부 산

○ → 살리기 (웃음) 만 표시
○ → 보석


- 물 산➡

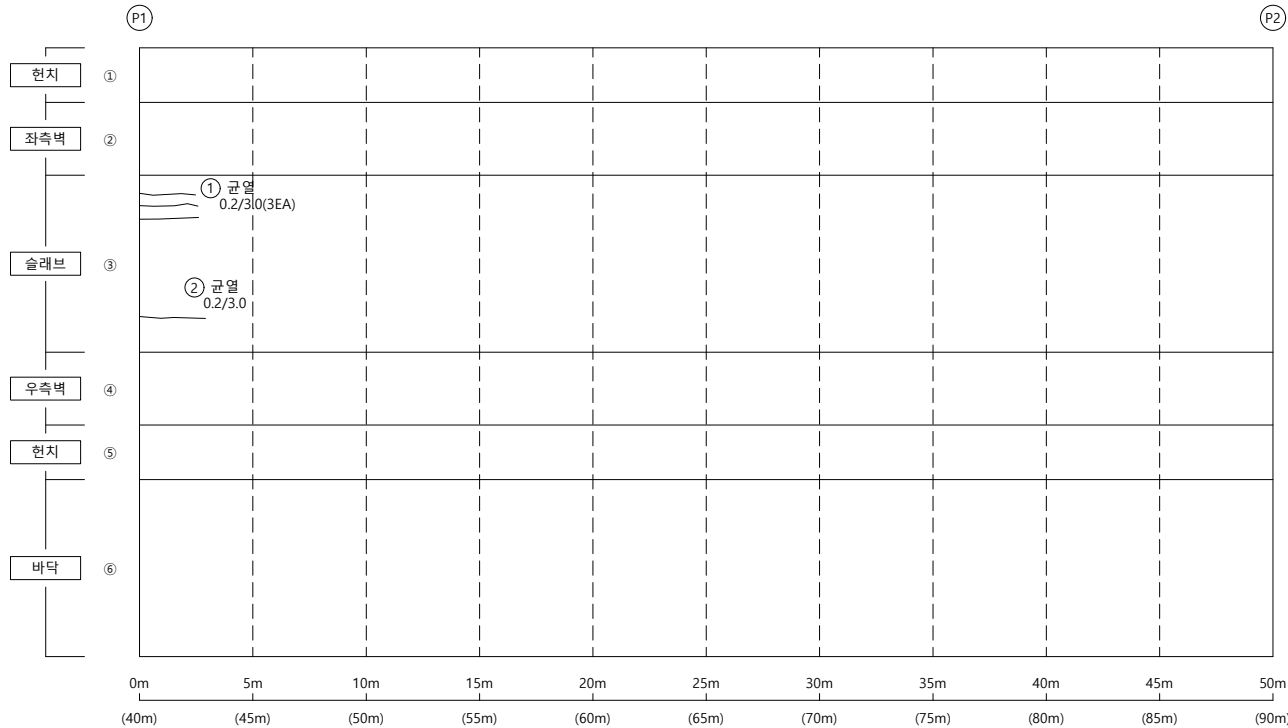

손상물량표


[illegible]

KEY PLAP

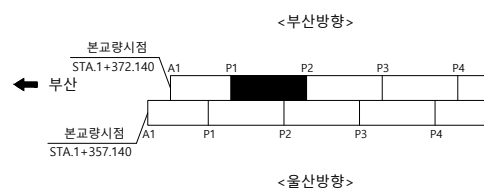

울산 ➡

S E C T I O N

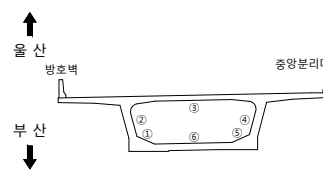범
례

	군 열		군열백태		기 타
	망상군열		백태		철근탐사
	재료분리		부 식		탄상화시험
	철근노출		파 손		군열심도
	박리, 박각		퇴 적		군열심도

용역명	2023년 부산울산고속도로 정밀안전진단용역
-----	----------------------------

조 사 일 시	2023
---------	------


책임기술자	오 현 승
-------	-------

도 면 번 호 046

I D : 회야대교(부산) - BOX내부 - S4

← 부 산


- 물 산➡

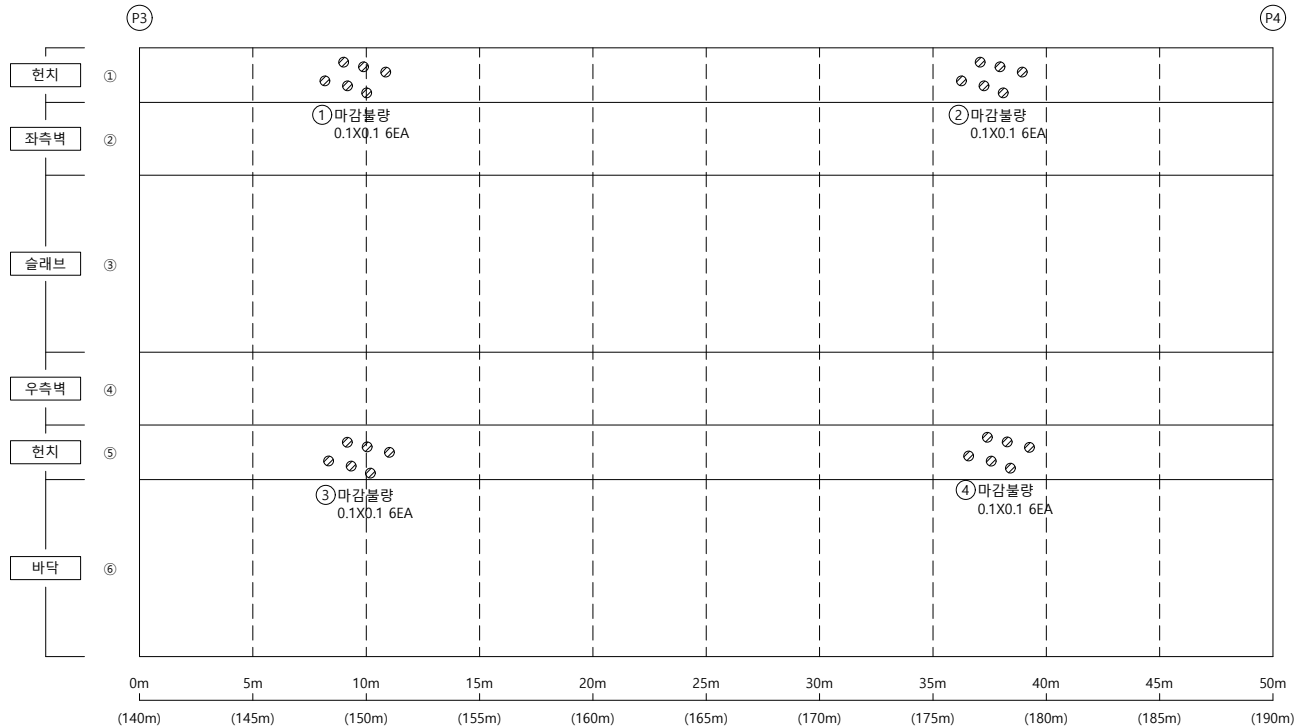


손상물량표

[illegible]

KEY PLAP

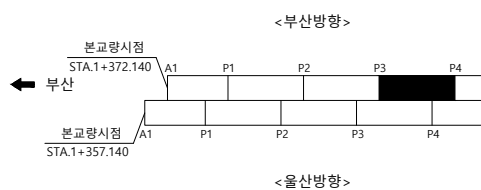

울산 ➡

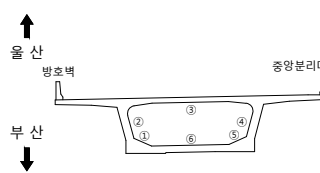S
E
C
T
I
O
N

범례


	군 열		군열백태		기 타
	망상군열		백태		철군탐사
	재료분리		부 식		탄산화시험
	철근노출		파 손		군열심도
	박리, 박박		퇴 적		군열심도

용역명	2023년 부산울산고속도로 정밀안전진단용역
조사일시	2023
책임기술자	오 현 승
도면번호	048

I D : 회야대교(부산) - BOX내부 - S5

← 부 산

- 물 산➡

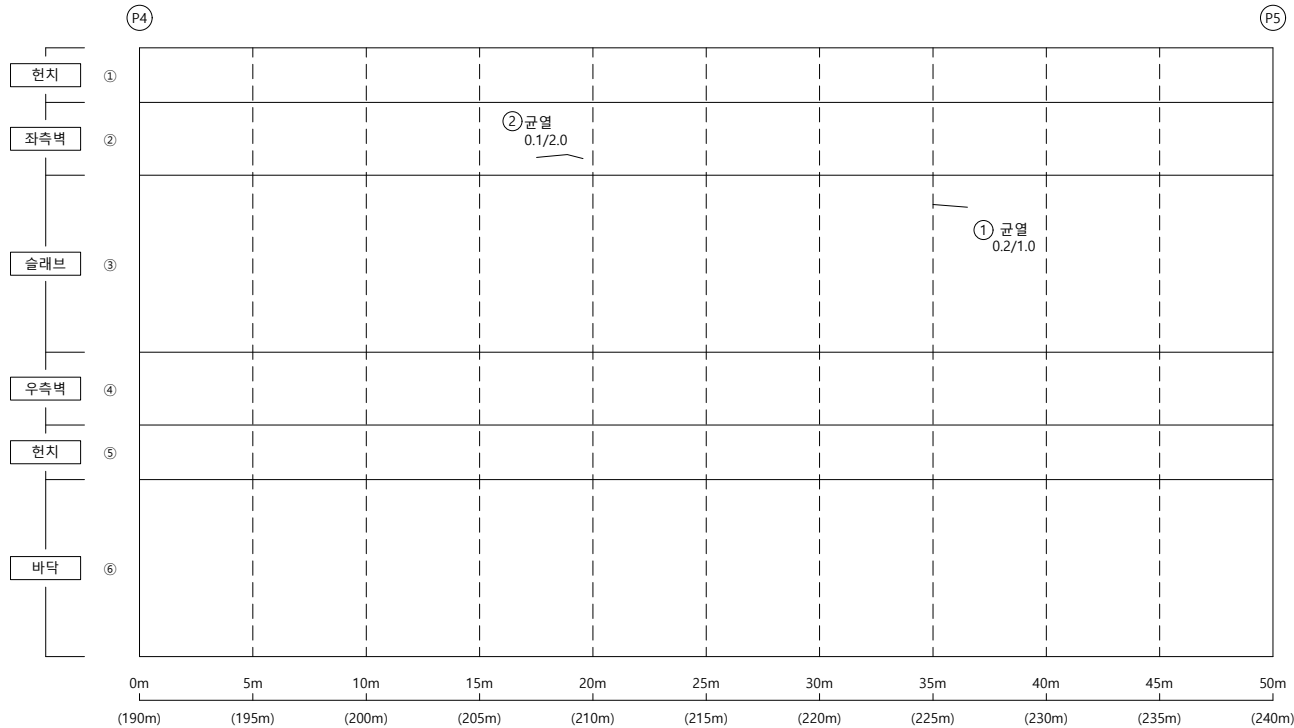


손상물량표

[illegible]


KEY PLAP

← 부산

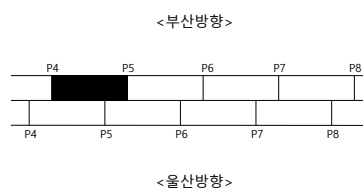

울산 ➡

SECTION

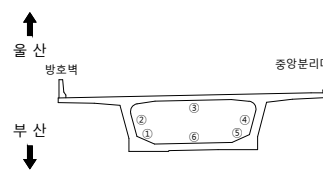범
례

50	51	52
----	----	----

2023년 부산울산고속도로
정밀안전진단용역

조 사 일 시

2023

책임기술자

오현승


도면번호

049

I D : 회야대교(부산) - BOX내부 - S6

← 부 산

- 물 산➡

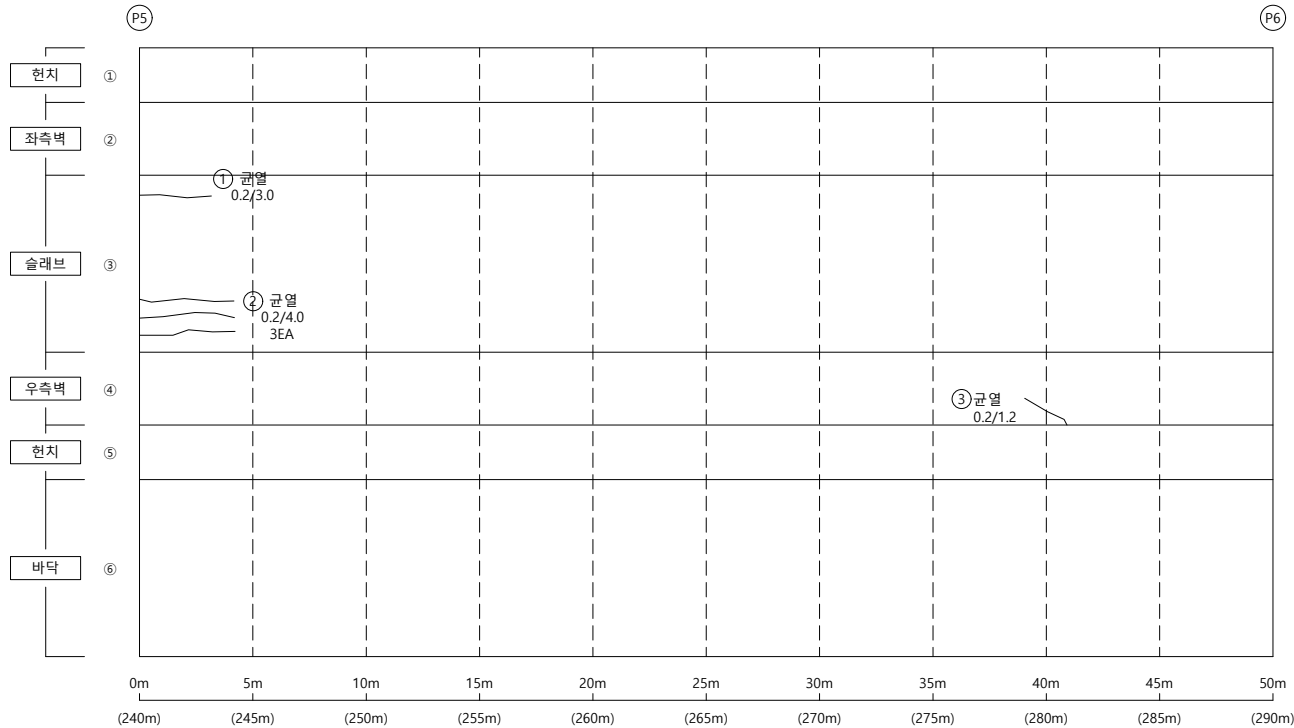


손상물량표

[illegible]

K
E
Y


P
L
A
P

← 부산

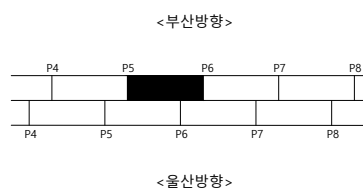

울산 ➡

SECTION

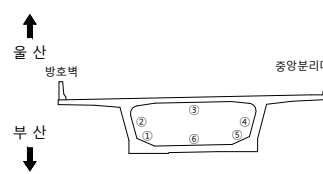

뎡
려

	군 열		군열백태		기 타
	망상군열		백태		철군탐사
	재료분리		부 식		탄산화시험
	철근노출		파 손		군열심도
	박리, 박박		퇴 적		군열심도

50	10	00
----	----	----

2023년 부산울산고속도로
정밀안전진단용역

조 사 일 시

2023

책임기술자

오현승


도면번호

050

I D : 회야대교(부산) - BOX내부 - S7

← 부 산

- 올 산➡

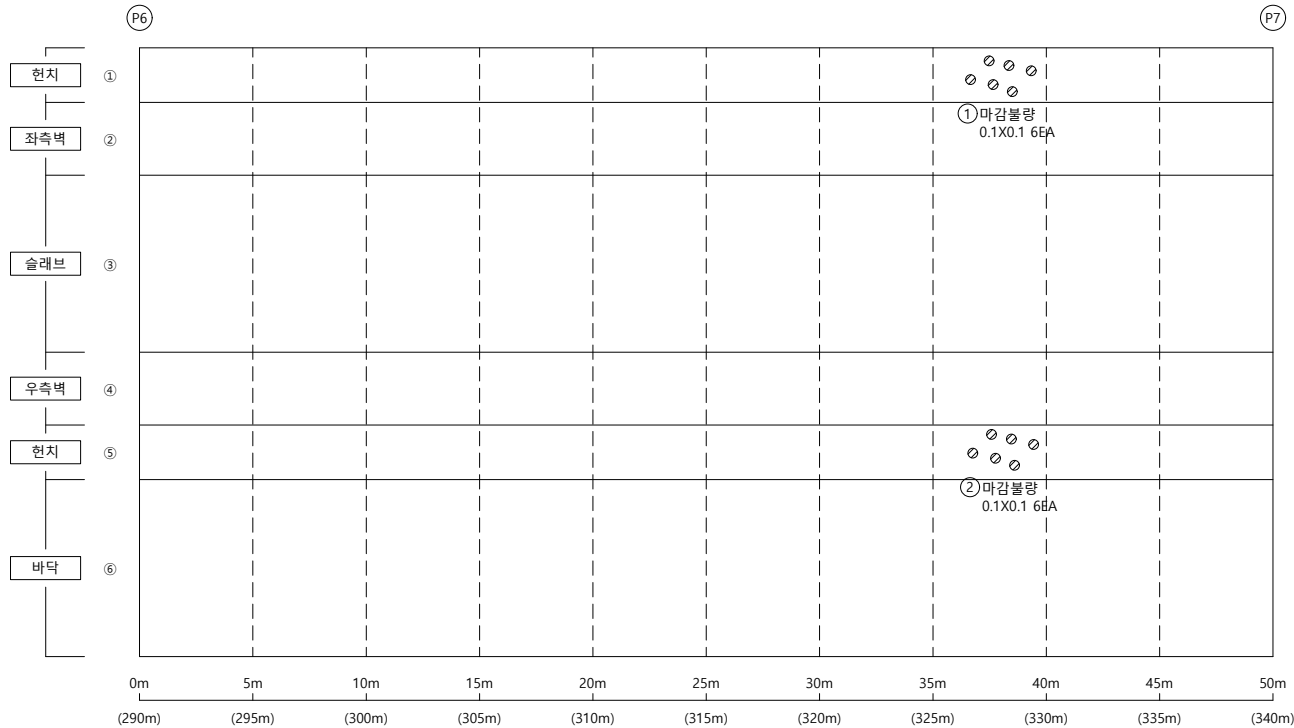


손상물량표

[illegible]


KEY PLAP

← 부산

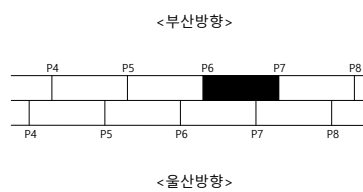

울산 ➡

SECTION

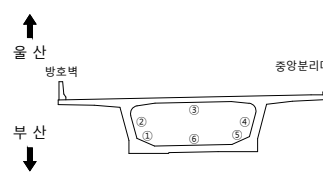

범례

용역명 2023년 부산울산고속도로
정밀안전진단용역

조 사 일 시	2023
---------	------


책임기술자	오 현 승
-------	-------

도 면 번 호 051

I D : 회야대교(부산) - BOX내부 - S9

← 부 산

- 물 산➡

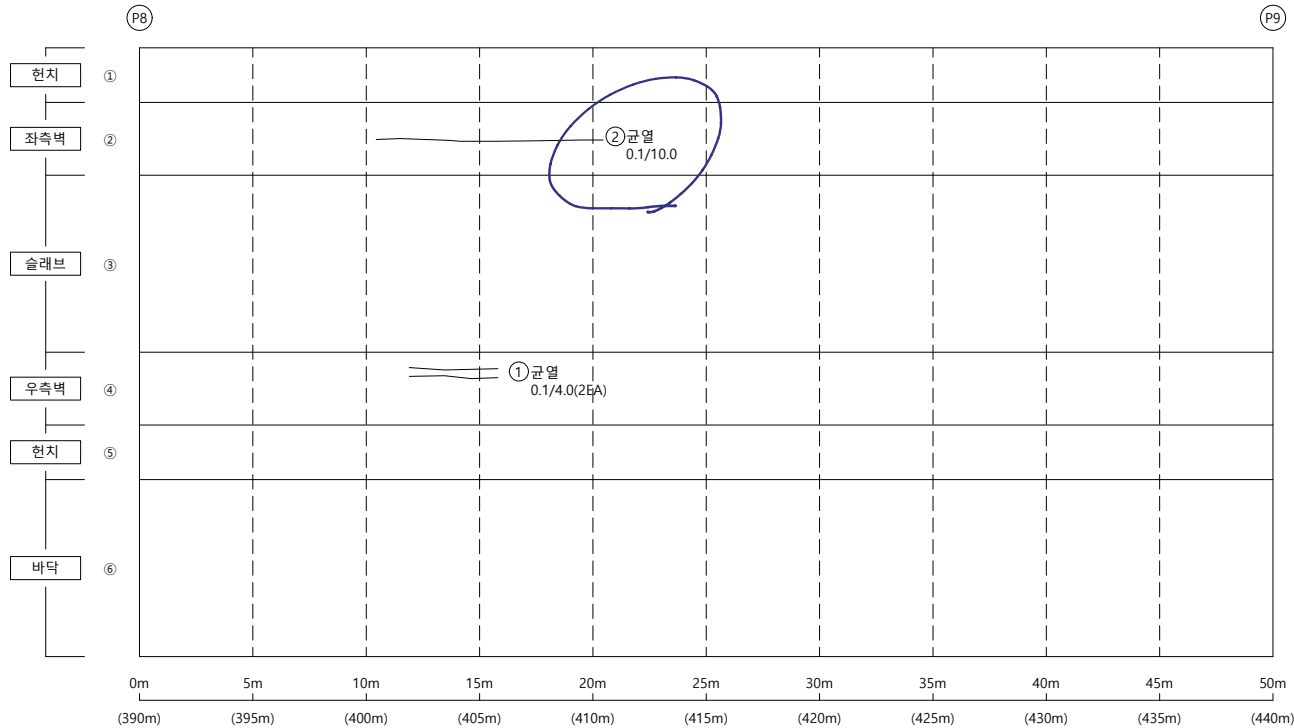


손상물량표

[illegible]


KEY PLAP

← 부산

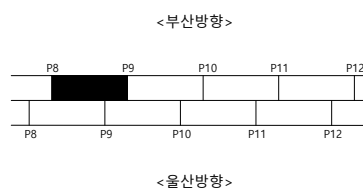

울산 ➡

SECTION

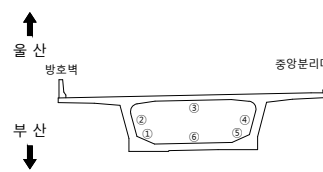

본
리

	군 열		군열백태		기 타
	망상군열		백태		철근탐사
	재료분리		부 식		탄상화시험
	철근노출		파 손		균열심도
	박리, 박락		퇴 적		균열심도

용역명 2023년 부산울산고속도로
정밀안전진단용역

조 사 일 시	2023
---------	------


책임기술자	오 현 승
-------	-------

도 면 번 호 053

I D : 회야대교(부산) - BOX내부 - S10

← 부 산

- 물 산➡

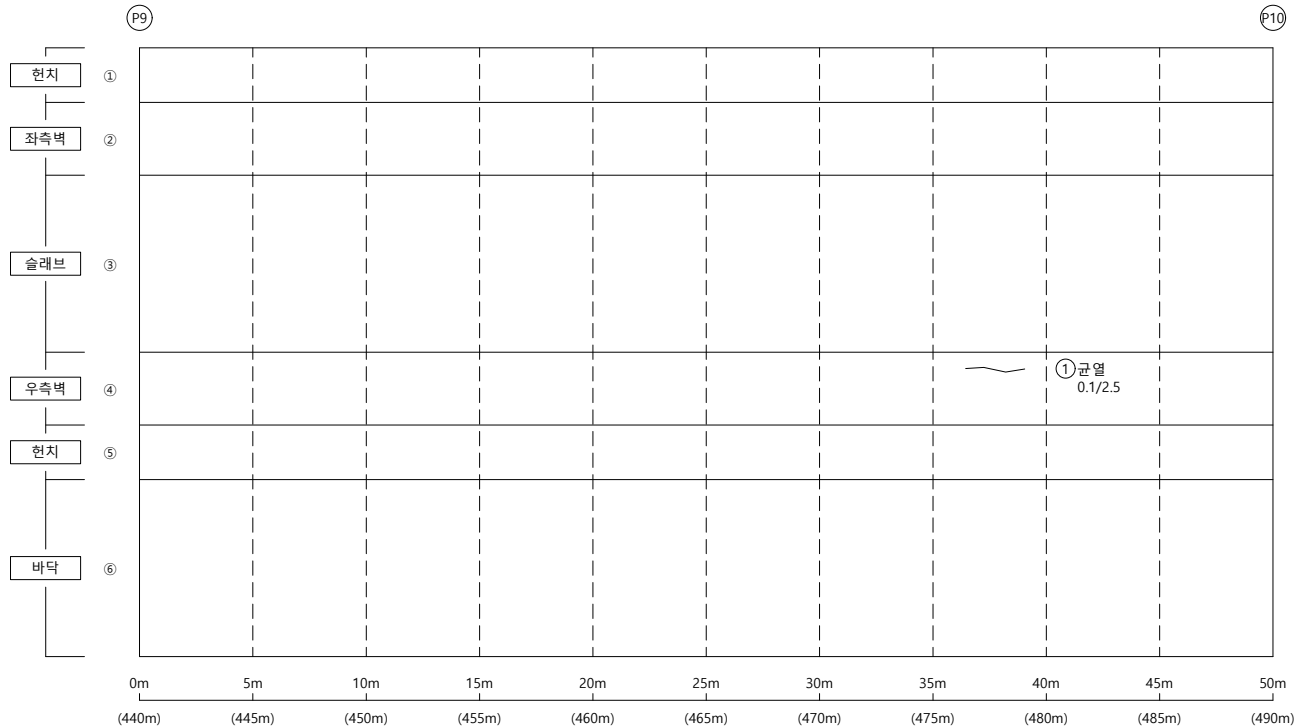


손상물량표

[illegible]


KEY PLAP

← 부산

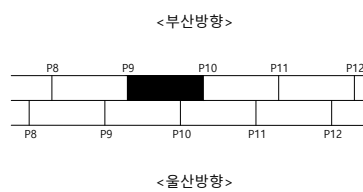

울산 ➡

SECTION

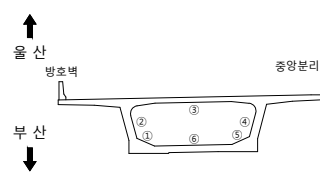

23

	군 열		군열백태		기 타
	망상군열		백태		철강탐사
	재료분리		부 식		탄상화시험
	철근노출		파 손		군열심도
	박리, 박박		퇴 적		군열심도

용역명 2023년 부산울산고속도로
정밀안전진단용역

조 사 일 시	2023
---------	------


책임기술자	오 현 승
-------	-------

도 면 번 호 054

I D : 회야대교(부산) - BOX내부 - S12

← 부 산

- 올 산➡

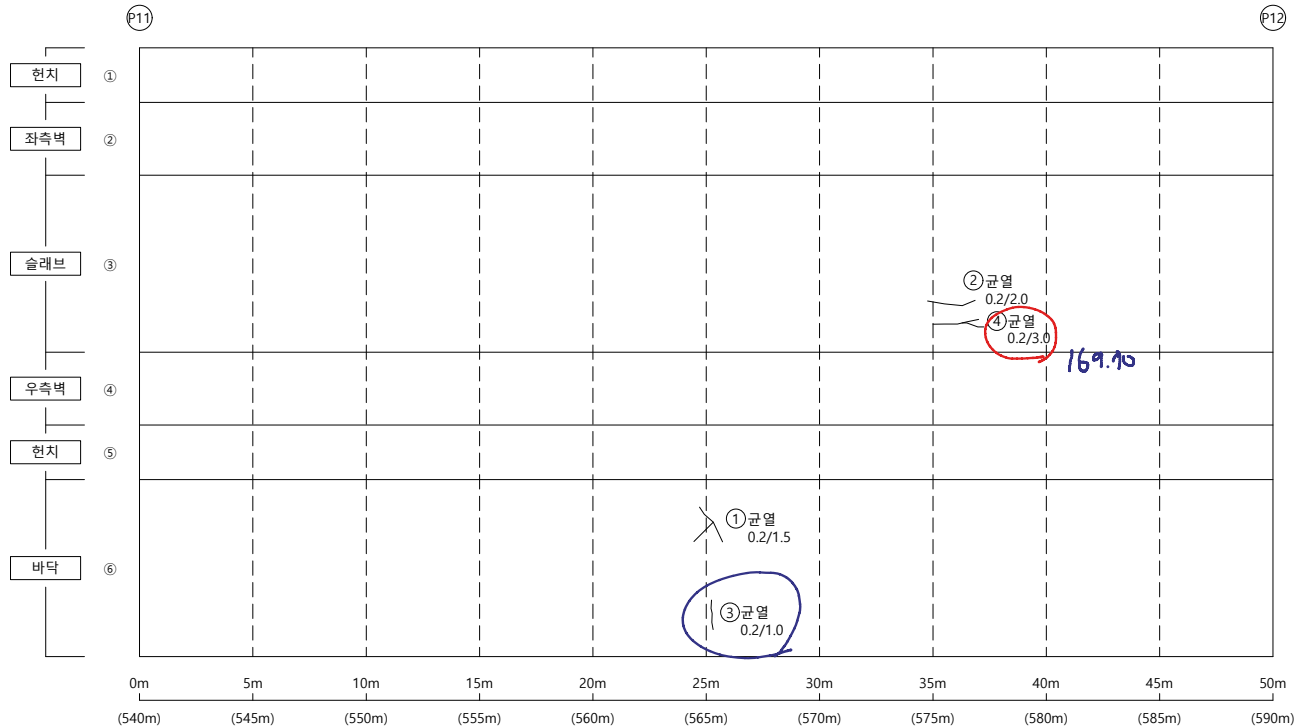


손상물량표

[illegible]

KEY PLAP


← 부산

<부산방향>

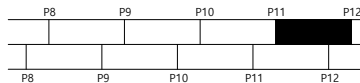

<울산방향>

울산 ➡

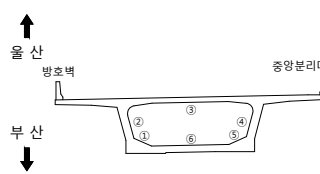S
E
C
T
I
O
P범
례

	균 열		균열백태		기 타
	망상균열		백태		철근탐사
	재료분리		부 식		탄산화시험
	철근노출		파 손		균열심도
	박리, 박락		퇴 적		균열심도

50	10	00
----	----	----

2023년 부산울산고속도로
정밀안전진단용역

조 사 일 시

2023

책임기술자

오현승


도면번호

056

I D : 회야대교(부산) - BOX내부 - S14

← 부 산

- 물 산➡

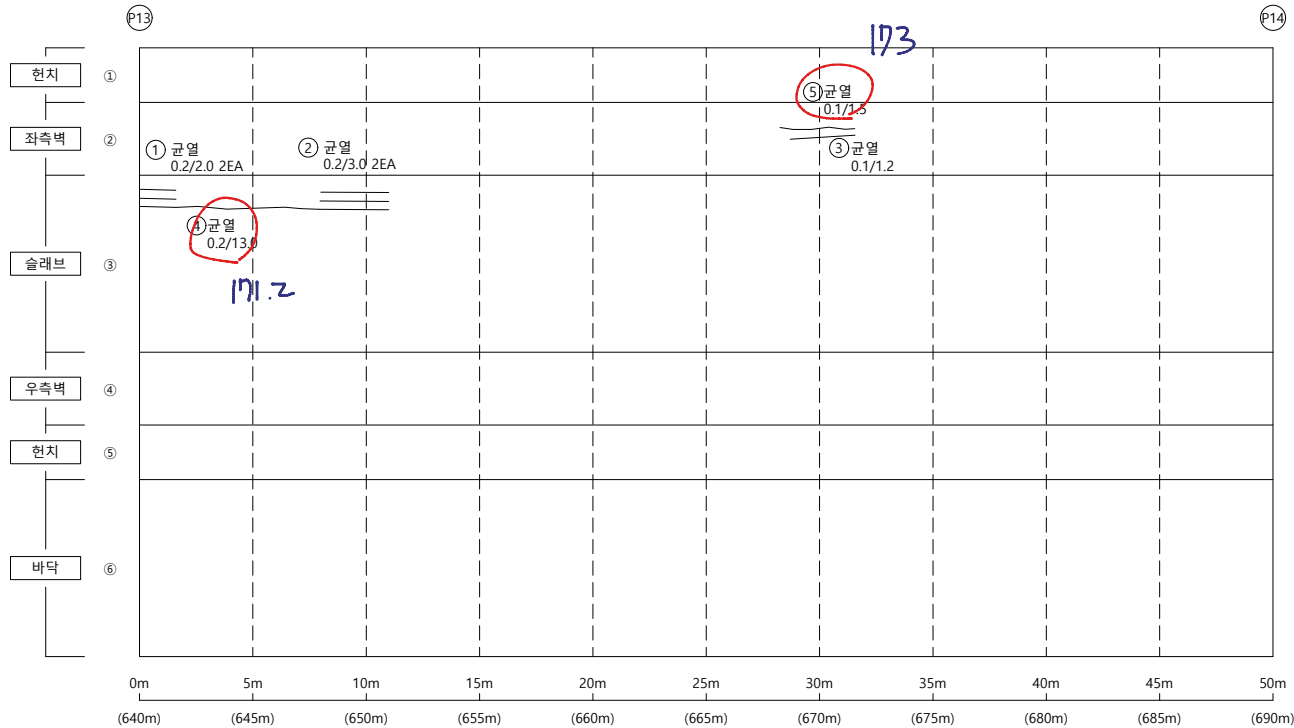


손상물량표

[illegible]

K
E
Y


P
L
A
P

← 부산

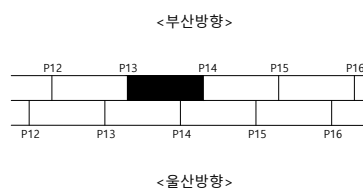

울산 ➡

S E C T I O N

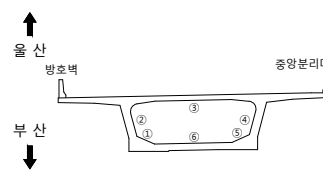범
려

	군 열		군열백태		기 타
	망상군열		백태		철군탐사
	재료분리		부 식		탄산화시험
	철근노출		파 손		군열심도
	박리, 박박		퇴 적		군열심도

00	10	05
----	----	----

2023년 부산울산고속도로
정밀안전진단용역

조 사 일 시

2023

책임기술자

오현승


도면번호

058

I D : 회야대교(부산) - BOX내부 - S15

← 부 산

- 올 산➡

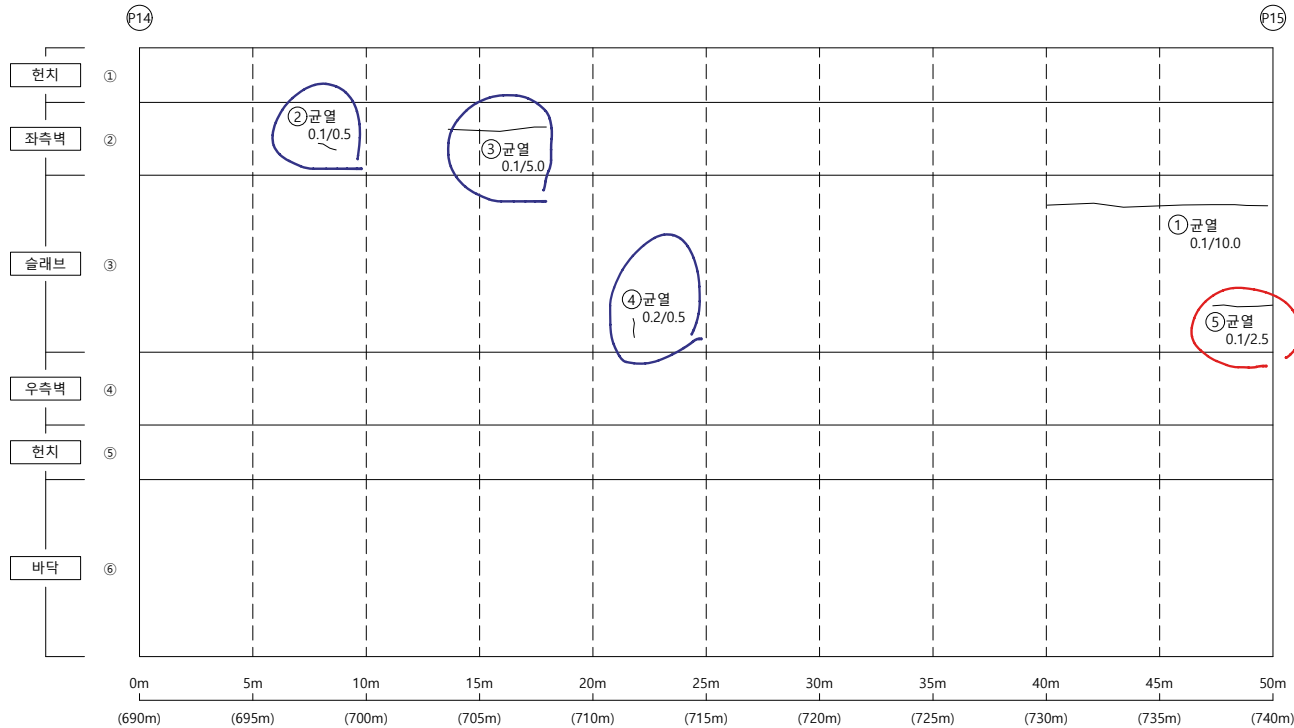


손상물량표

[illegible]

KEY PLAP


← 부산

<부산방향>

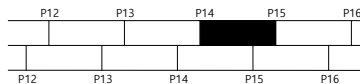

<울산방향>

울산 ➡

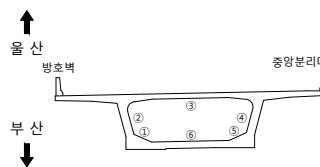S
E
C
T
I
O
P

범례



용역명 2023년 부산울산고속도로
정밀안전진단용역

조 사 일 시	2023
---------	------


책임기술자	오 현 승
-------	-------

도 면 번 호 059

I D : 회야대교(부산) - BOX내부 - S16

← 부 산

- 올 산➡

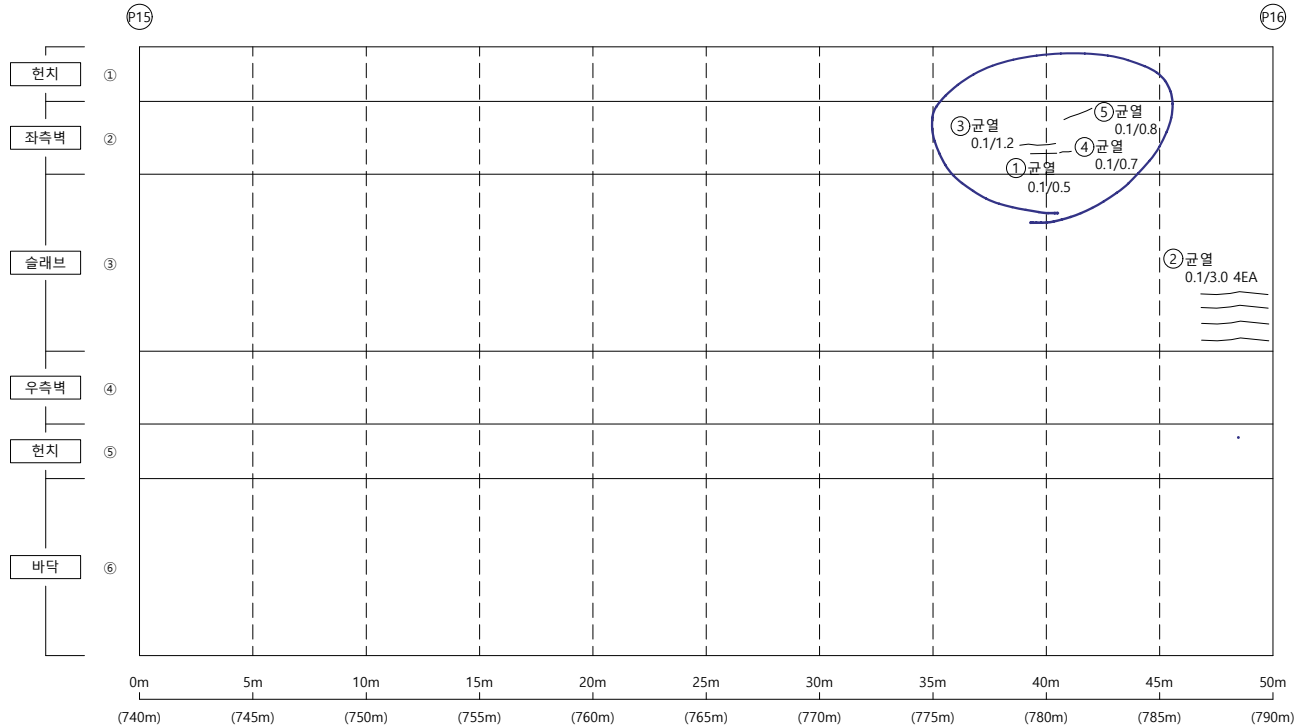


손상물량표

[illegible]

KEY PLAP

← 부산


<부산방향>

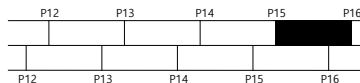

<울산방향>

울산 ➡

SECTION

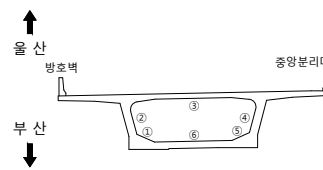

본
리

	군 열		군열백태		기 타
	망상군열		백태		철군탐사
	재료분리		부 식		탄상화시험
	철근노출		파 손		군열심도
	박리, 박각		퇴 적		군열심도

50	10	00
----	----	----

2023년 부산울산고속도로
정밀안전진단용역

조 사 일 시

2023

책임기술자

오현승


도면번호

060

I D : 회야대교(부산) - BOX내부 - S18

← 부 산

- 물 산➡

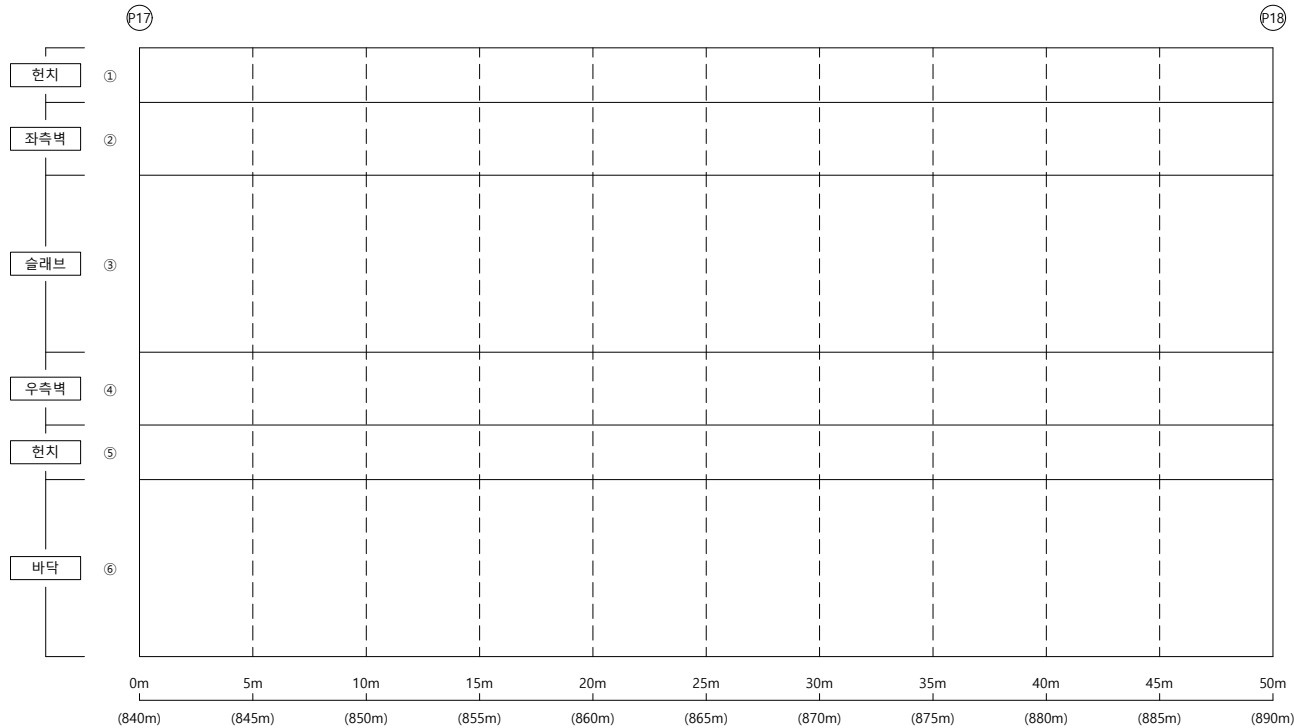


손상물량표

[illegible]


KEY PLAP

← 부산

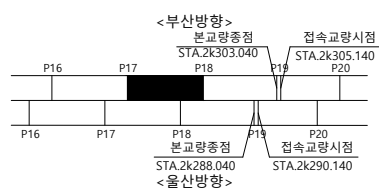

울산 ➡

SECTION

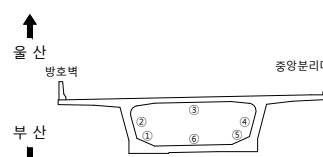

범례

	군 열		군열백태		기 타
	망상군열		백태		철근탐사
	재료분리		부 식		탄산화시험
	철근노출		파 손		군열심도
	박리, 박박		퇴 적		군열심도

50	10	00
----	----	----

2023년 부산울산고속도로
정밀안전진단용역

조 사 일 시

2023

책임기술자

오현승


도면번호

062

I D : 회야대교(부산) - BOX내부 - S1

← 부 산


- 올 산➡

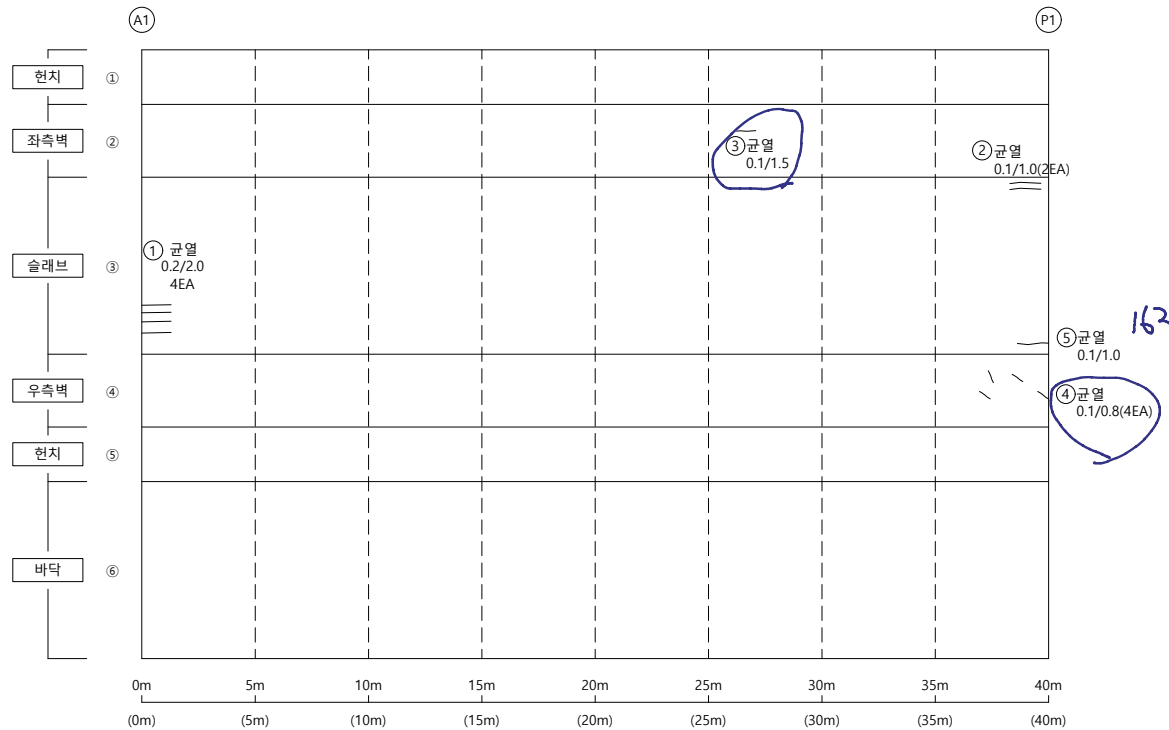

손상물량표


[illegible]

KEY PLAP

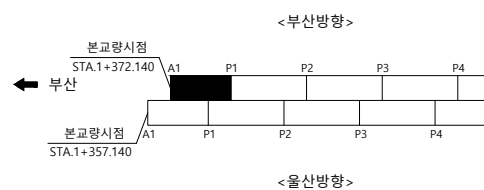

울산 ➡

S E C T I O N

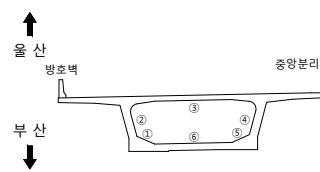범
례

	군 열		군열백태		기 타
	망상군열		백태		철근탐사
	재료분리		부 식		탄상화시험
	철근노출		파 손		균열심도
	박리, 박락		퇴 적		균열심도

용역명 2023년 부산울산고속도로
정밀안전진단용역

조 사 일 시	2023
---------	------

책임기술자	오 현 승
-------	-------

도 면 번 호 045





I D : 회야대교(부산) - 격벽 - A1

손상물량표


[illegible]

부 산

- 올 산

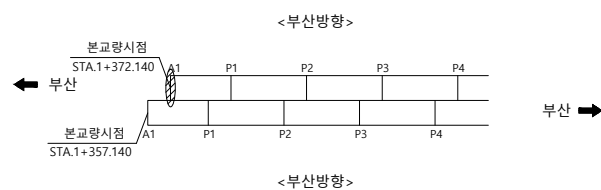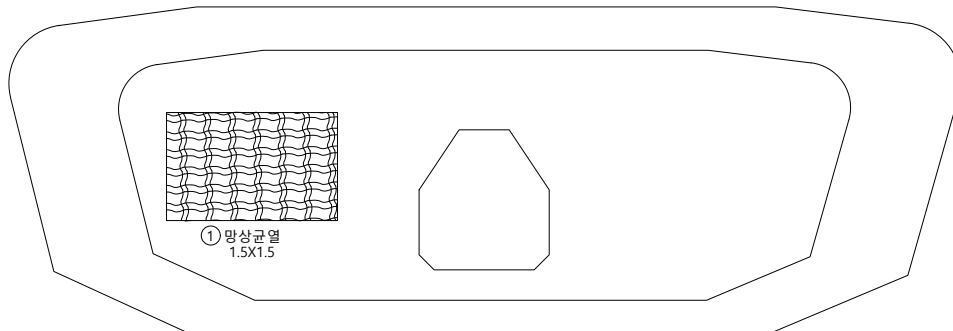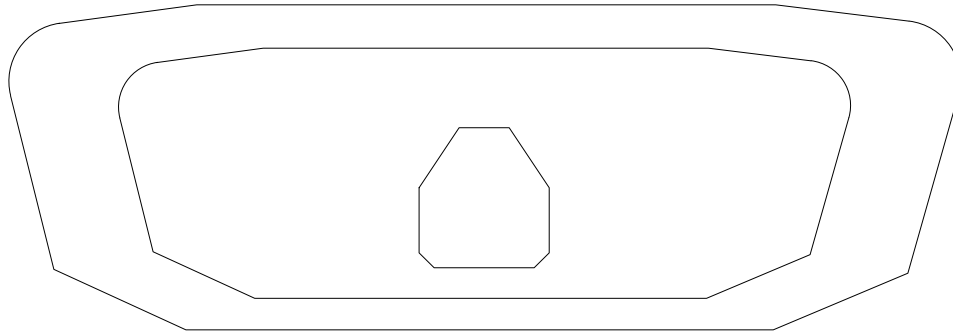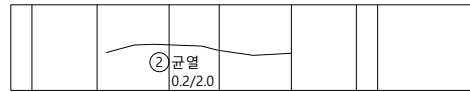

S E C T I O N

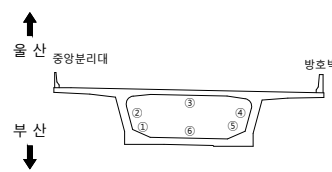







범례

	군 열		군열백태		기 타
	망성군열		백태		철근탐사
	재료분리		부 식		탄산화시험
	철근노출		파 손		군열심도
	박리, 박락		퇴 적		군열심도

용역명	2023년 부산울산고속도로 정밀안전진단용역
조사일시	2023
책임기술자	오 현 승
도면번호	064

I D : 회야대교(부산) - 격벽(A2방향)(A1방향) - P1

손상물량표

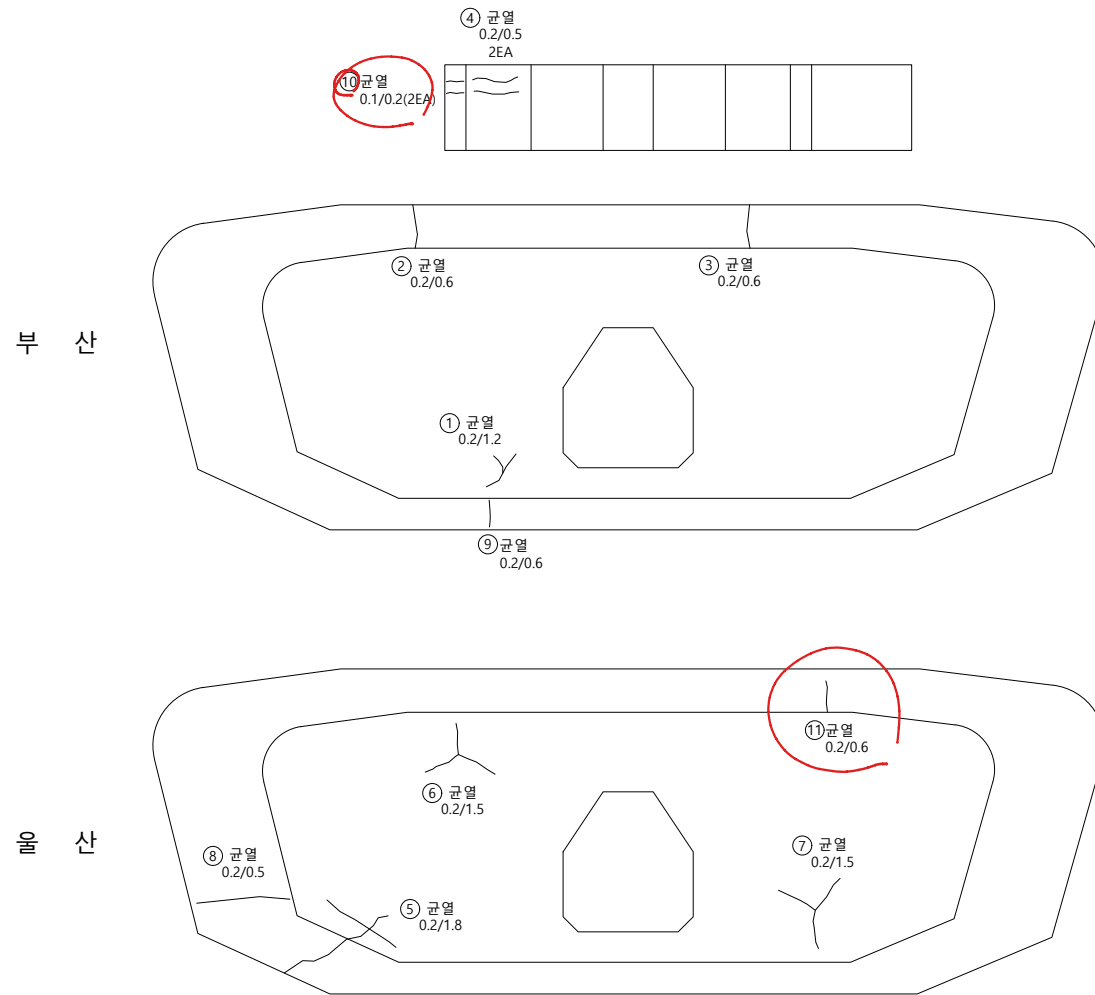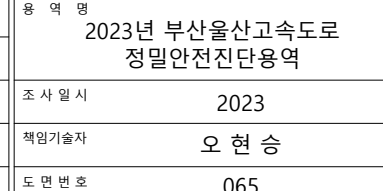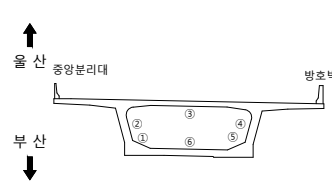 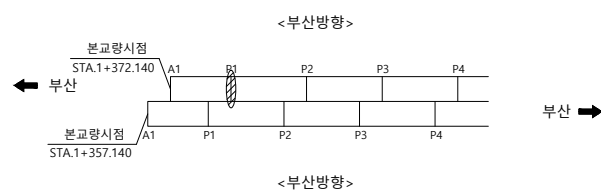 [illegible]



I D : 회야대교(부산) - 격벽(A2방향)(A1방향) - P2

손상물량표


[illegible]

부 산


- 울 산

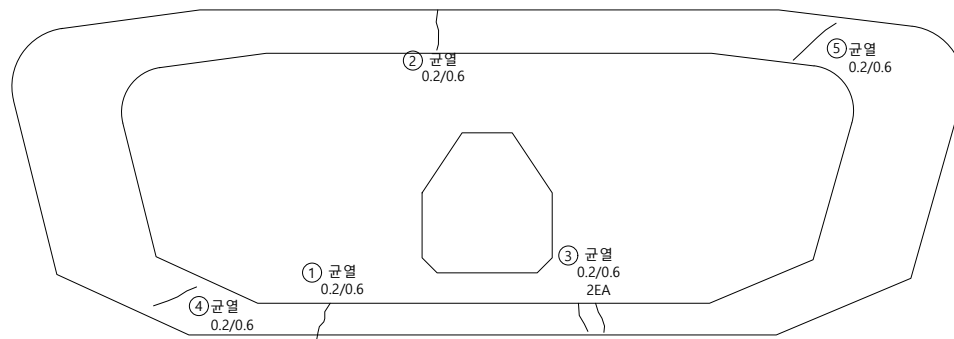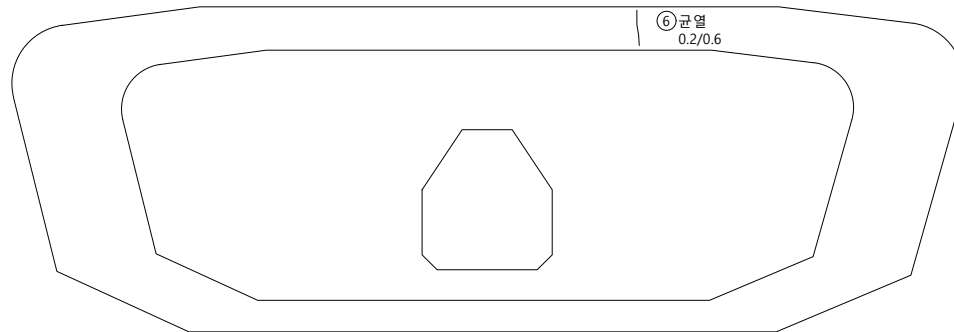

KEY PLAP

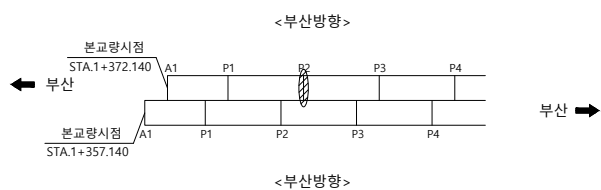

S E C T I O N

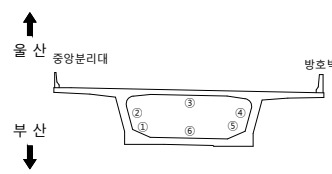받
려

	군 열		군열백태		기 타
	망상군열		백태		철근탐사
	재료분리		부 식		탄산화시험
	철근노출		파 손		군열심도
	박리, 박락		퇴 적		군열심도

호	구	교
---	---	---

2023년 부산울산고속도로
정밀안전진단용역

조 사 일 시

2023

책임기술자

오현승

도면번호

066








I D : 회야대교(부산) - 격벽(A2방향)(A1방향) - P3

손상물량표

[illegible]

부 산

- 울 산

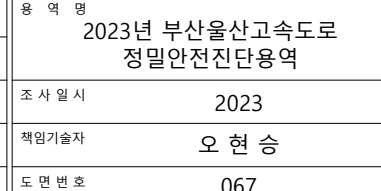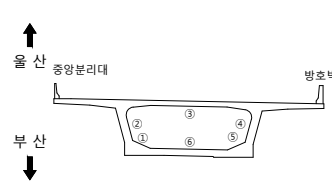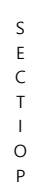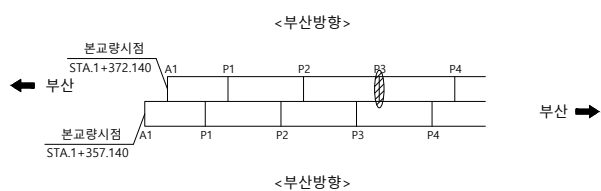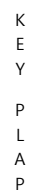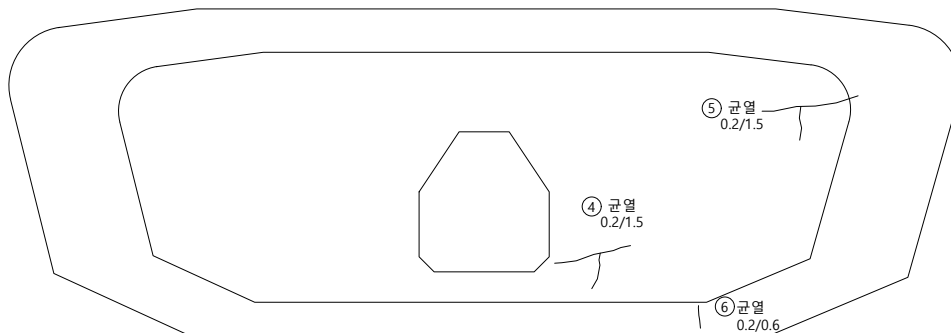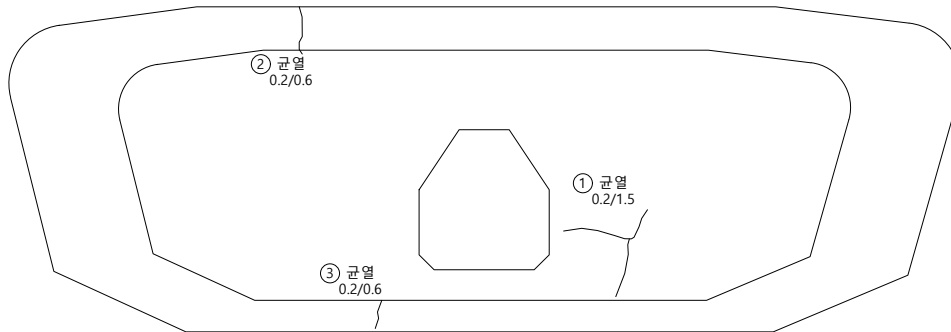









I D : 회야대교(부산) - 격벽(A2방향)(A1방향) - P4

손상물량표

[illegible]

부 산

- 울 산

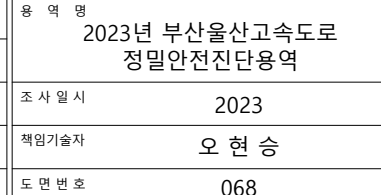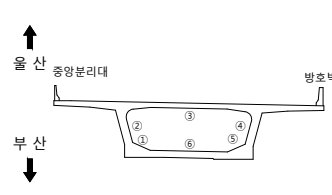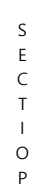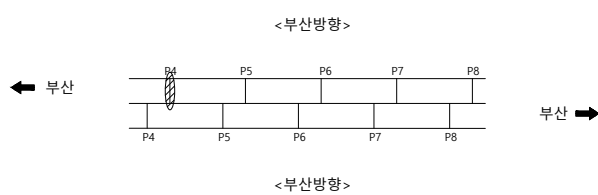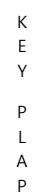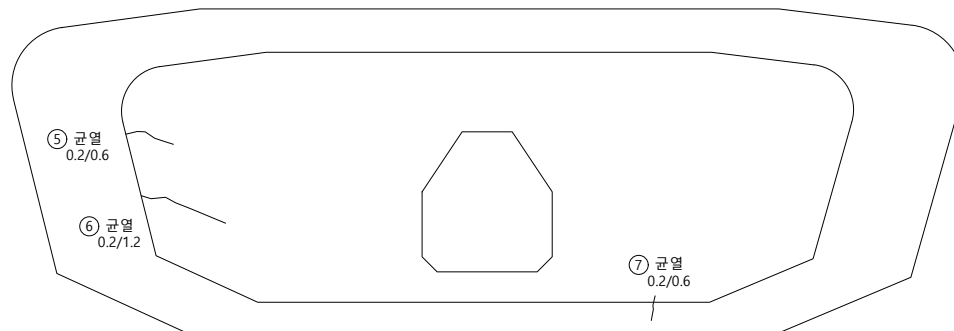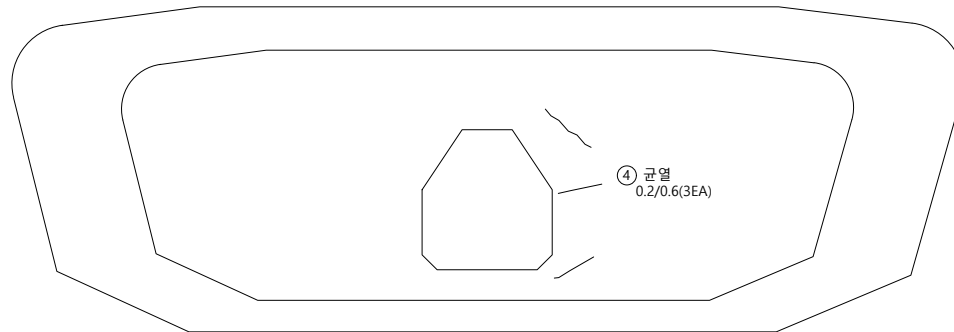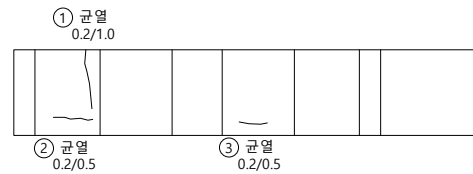







I D : 회야대교(부산) - 격벽(A2방향)(A1방향) - P5

손상물량표

[illegible]

부 산

- 울 산

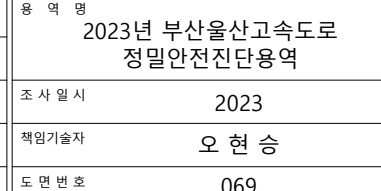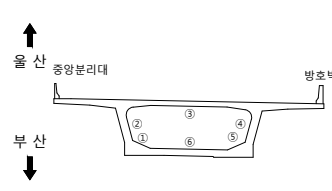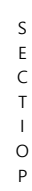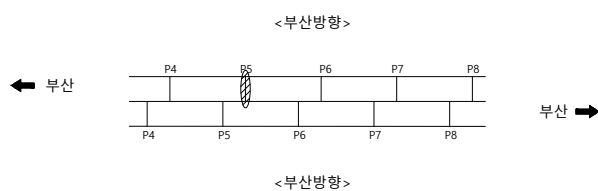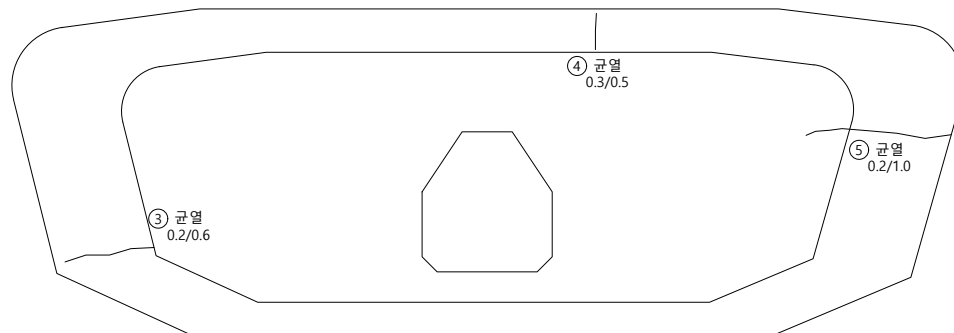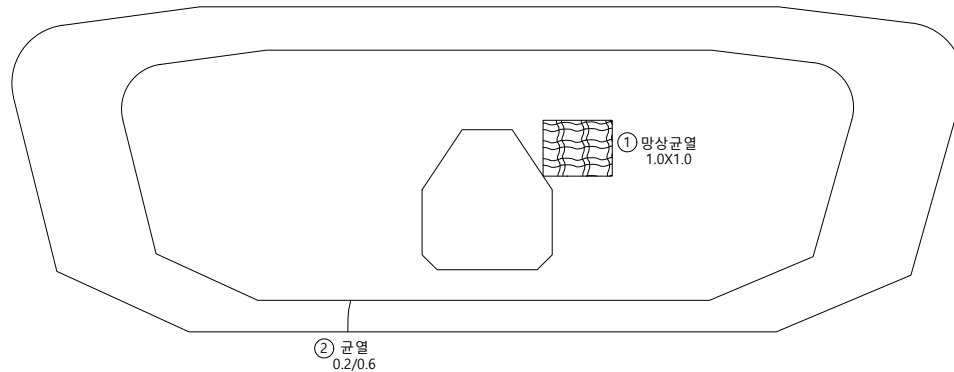








I D : 회야대교(부산) - 격벽(A2방향)(A1방향) - P6

손상물량표

[illegible]

부 산

- 울 산

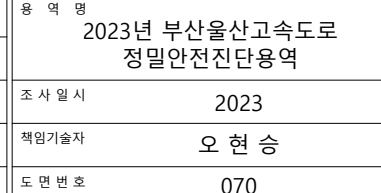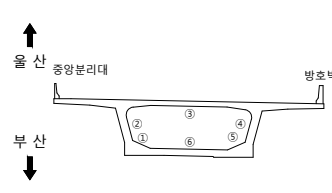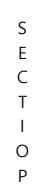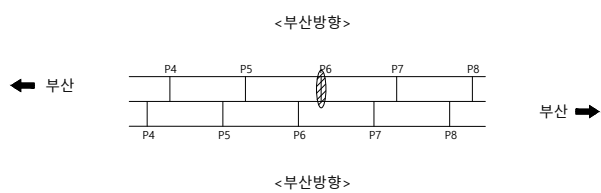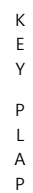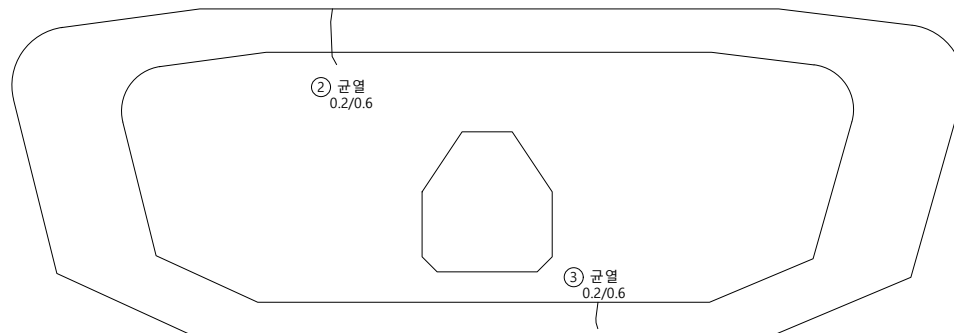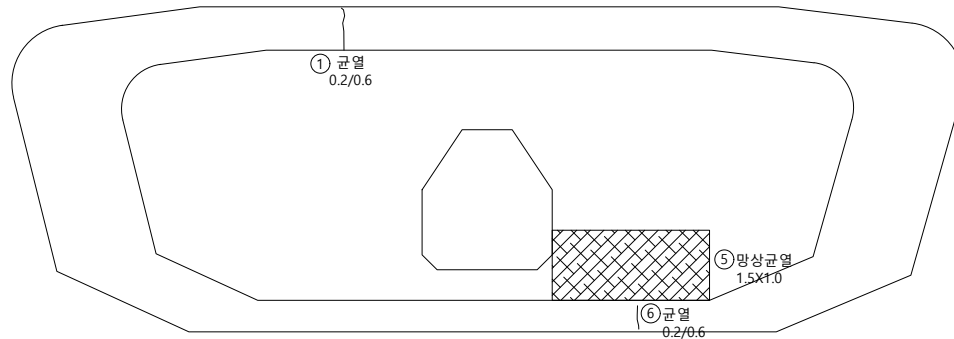



I D : 회야대교(부산) - 격벽(A2방향)(A1방향) - P7

손상물량표


[illegible]

부 산


- 울 산

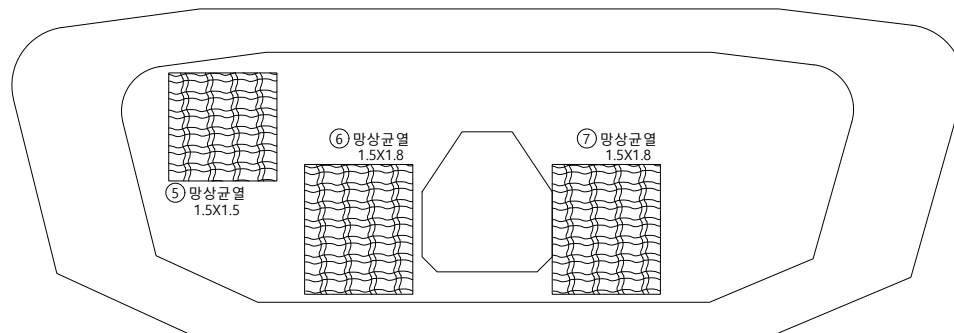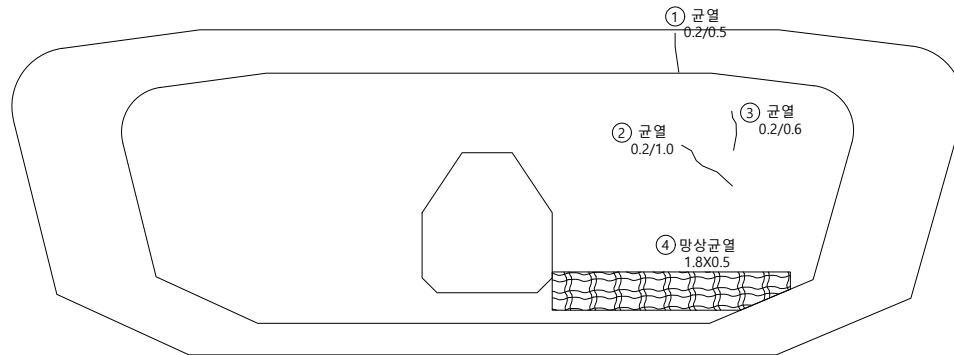

KEY PLAP

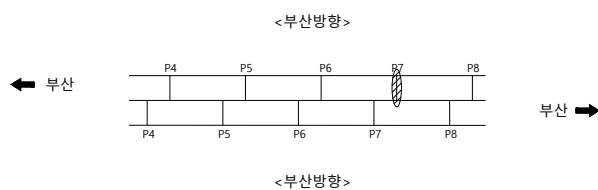

S E C T I O N

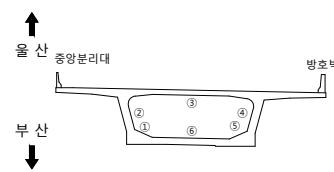

범례

	군 열		군열백태		기 타
	망상군열		백태		철근탐사
	재료분리		부 식		탄상화시험
	철근노출		파 손		균열심도
	박리, 박락		퇴 적		균열심도

용역명	2023년 부산울산고속도로 정밀안전진단용역
조사일시	2023
책임기술자	오 현 승
도면번호	071




I D : 회야대교(부산) - 격벽(A2방향)(A1방향) - P8

손상물량표



[illegible]

부 산

- 울 산

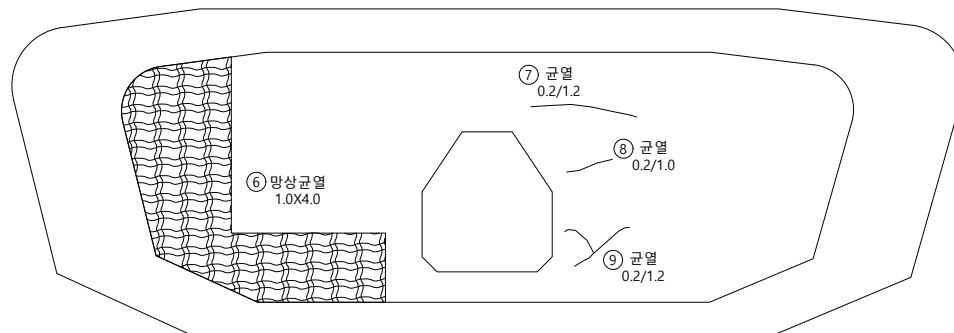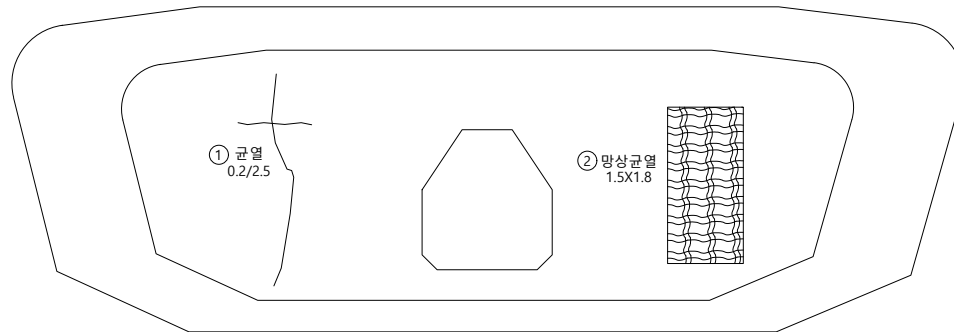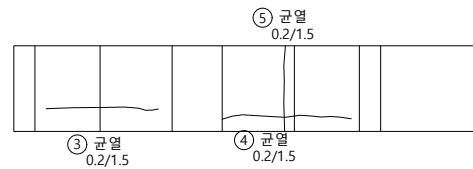

KEY PLAP

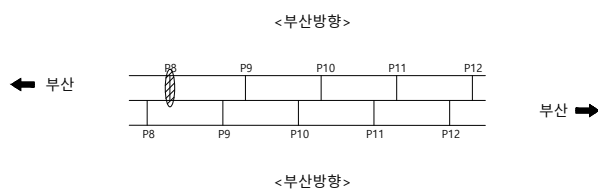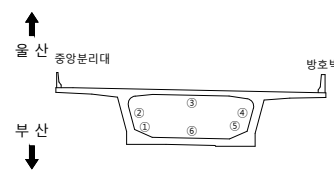S
E
C
T
I
O
N

2. 남

	균 열		균열백태		기 타
	망상균열		백태		철근탐사
	재료분리		부 식		탄산화시험
	철근노출		파 손		균열심도
	박리, 박락		퇴 적		균열심도

00	10	00
----	----	----

2023년 부산울산고속도로
정밀안전진단용역

조 사 일 시

2023


책임기술자	
-------	--

오현승




도면번호

072

I D : 회야대교(부산) - 격벽(A2방향)(A1방향) - P9

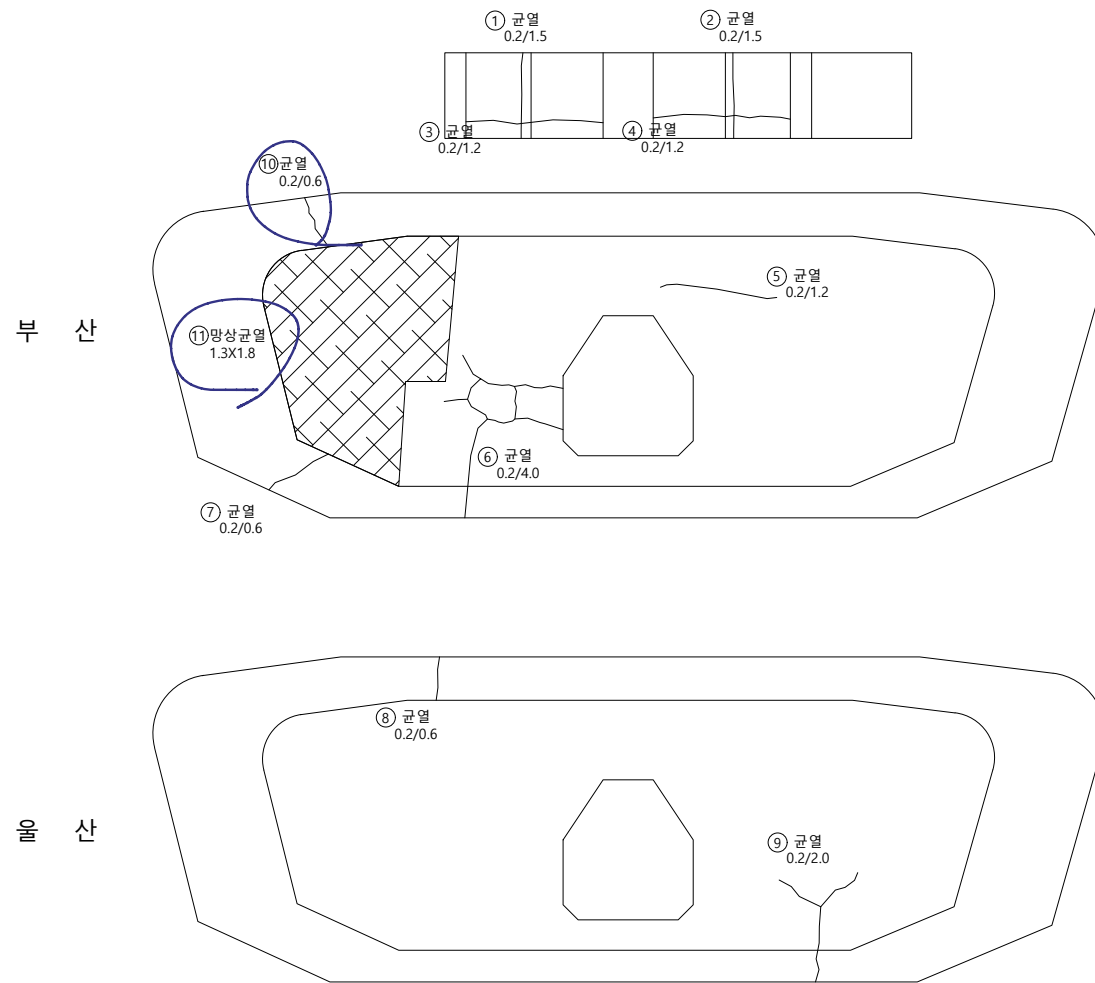

손상물량표

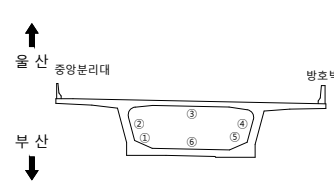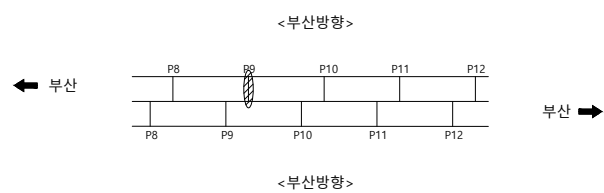 [illegible]

남
2

	군 열		군열백태		기 타
	망상군열		백태		철근탐사
	재료분리		부 식		탄상화시험
	철근노출		파 손		균열심도
	박리, 박락		퇴 적		균열심도

용역명	2023년 부산울산고속도로 정밀안전진단용역
조사일시	2023
책임기술자	오 현 승
도면번호	073








I D : 회야대교(부산) - 격벽(A2방향)(A1방향) - P10

손상물량표

[illegible]

부 산

- 울 산

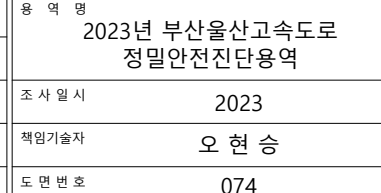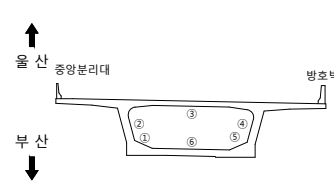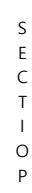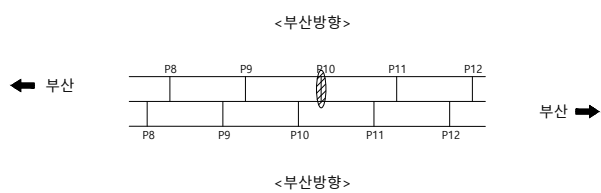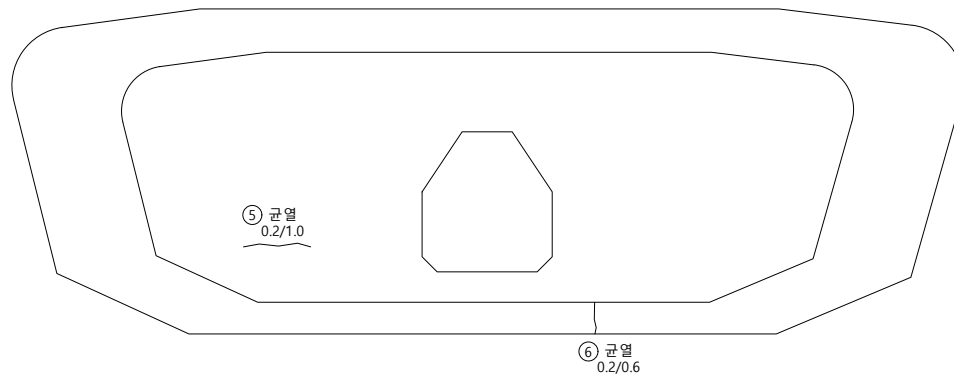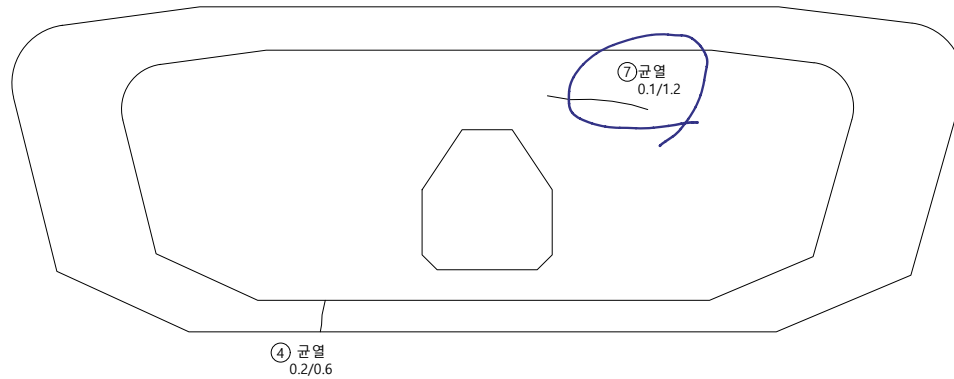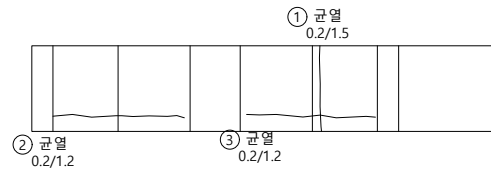


I D : 회야대교(부산) - 격벽(A2방향)(A1방향) - P11

손상물량표


[illegible]

부 산


- 울 산

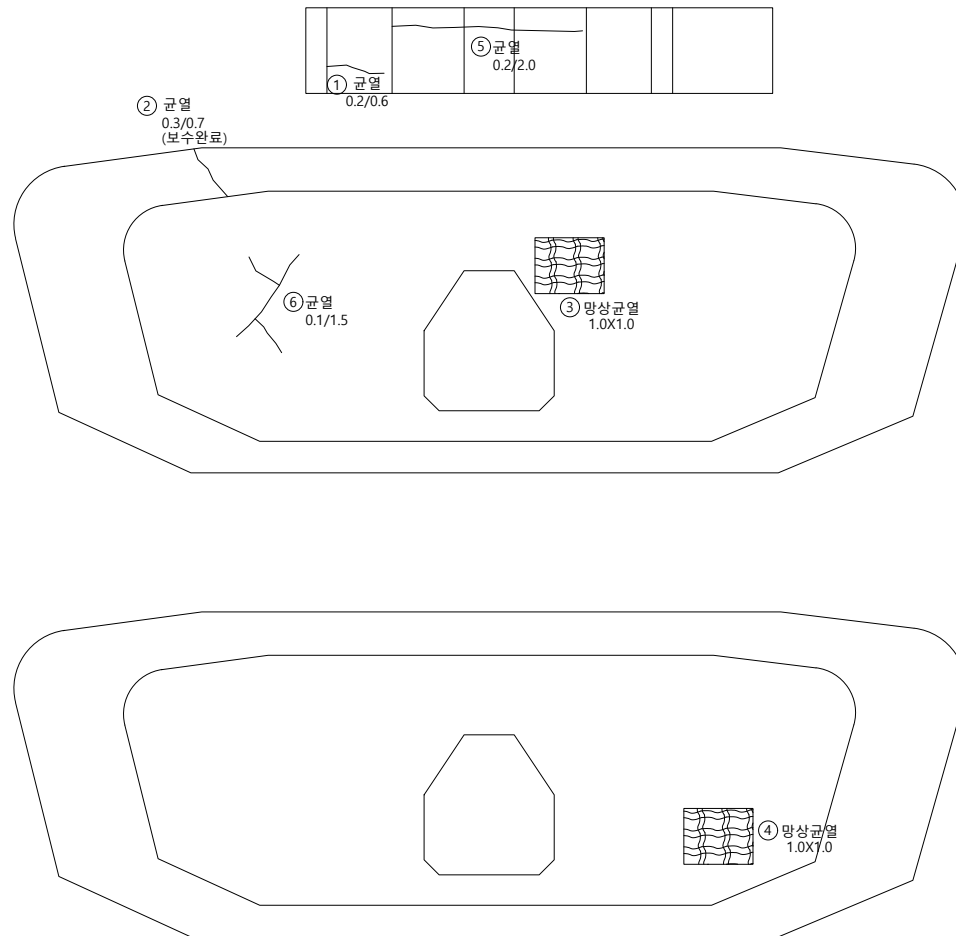

KEY PLAP

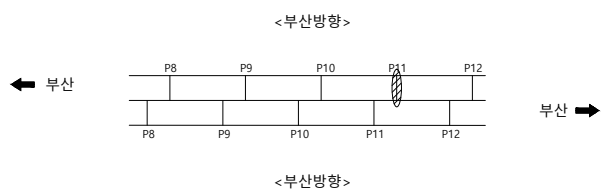

SECTION

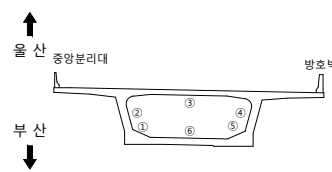범
려

	군 열		군열백태		기 타
	망상군열		백태		철근탐사
	재료분리		부 식		탄상화시험
	철근노출		파 손		균열심도
	박리, 박락		퇴 적		균열심도

용역명	2023년 부산울산고속도로 정밀안전진단용역
조사일시	2023
책임기술자	오 현 승
도면번호	075



I D : 회야대교(부산) - 격벽(A2방향)(A1방향) - P12

손상물량표

[illegible]


부 산

- 울 산

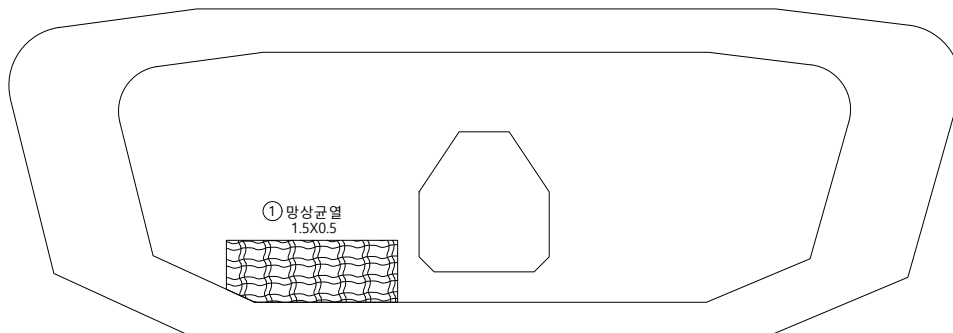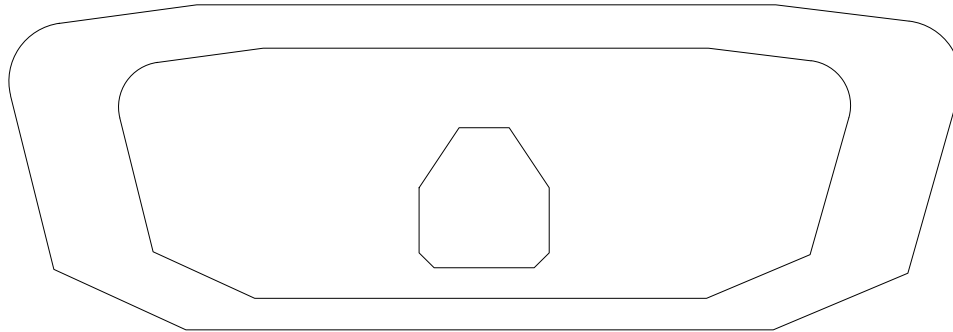


① 망상균열
1.5X0.5

KEY PLAP

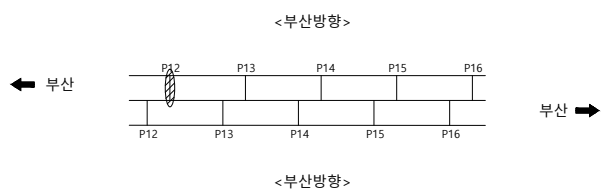

SECTION

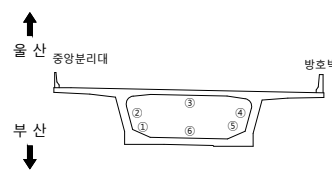

범례

	군 열		군열백태		기 타
	망상군열		백태		철근탐사
	재료분리		부 식		탄상화시험
	철근노출		파 손		균열심도
	박리, 박락		퇴 적		균열심도

용역명	2023년 부산울산고속도로 정밀안전진단용역
조사일시	2023
책임기술자	오 현 승
도면번호	076

I D : 회야대교(부산) - 격벽(A2방향)(A1방향) - P13

손상물량표

[illegible]



부 산

- 울 산




① 망상균열
0.6X1.2


②균열
0.1/1.2

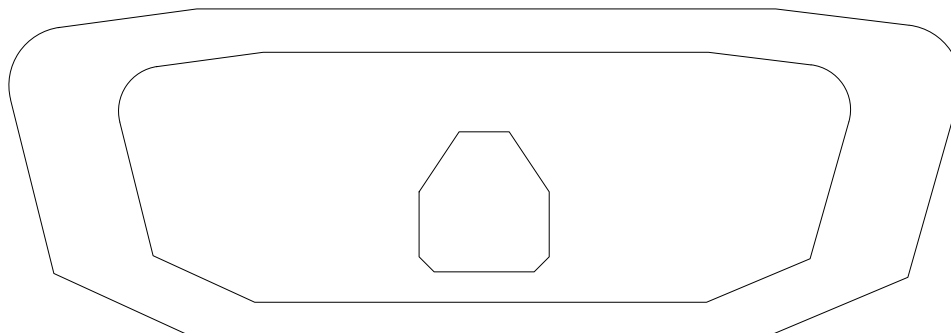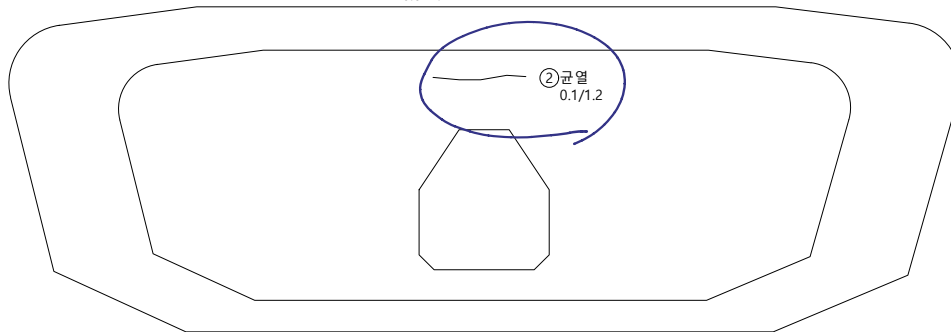

KEY PLAP

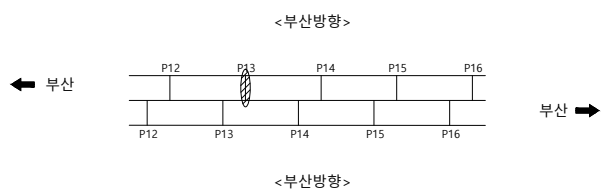

S E C T I O N

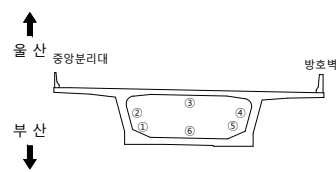

범례

	군 열		군열백태		기 타
	망상군열		백태		철근탐사
	재료분리		부 식		탄상화시험
	철근노출		파 손		균열심도
	박리, 박락		퇴 적		균열심도

용역명	2023년 부산울산고속도로 정밀안전진단용역
조사일시	2023
책임기술자	오 현 승
도면번호	077







I D : 회야대교(부산) - 격벽(A2방향)(A1방향) - P14

손상물량표

[illegible]

부 산

- 울 산

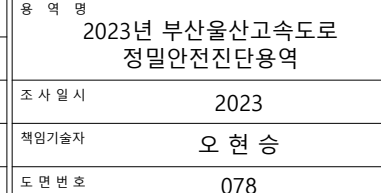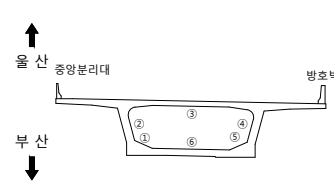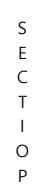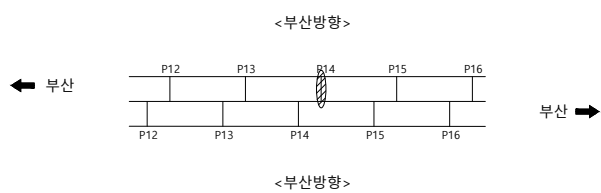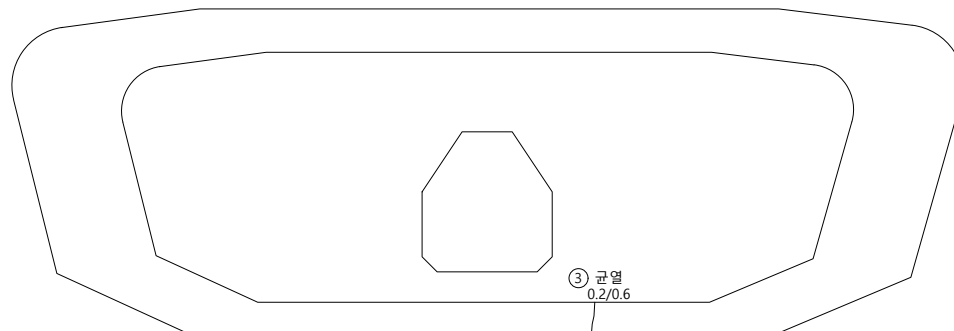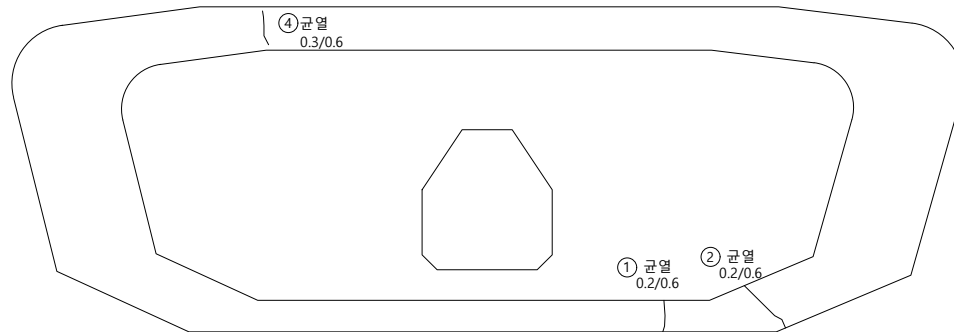







I D : 회야대교(부산) - 격벽(A2방향)(A1방향) - P15

손상물량표

[illegible]






부 산

- 울 산

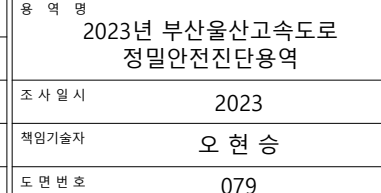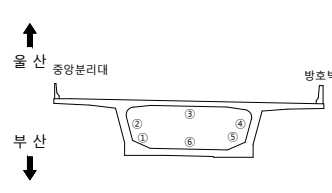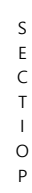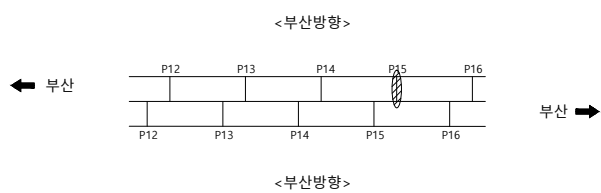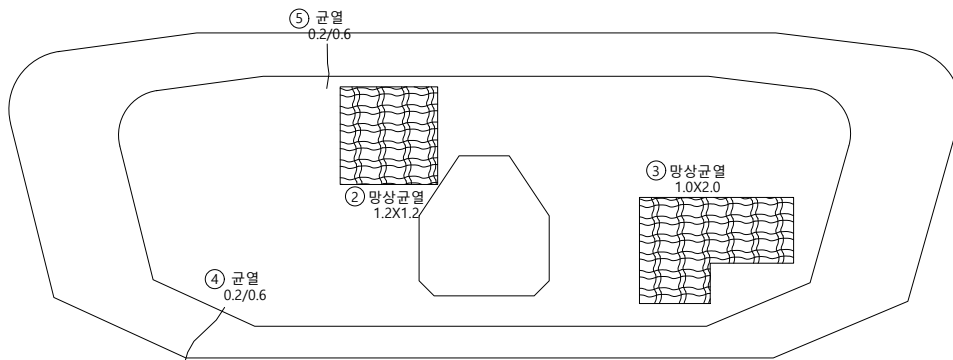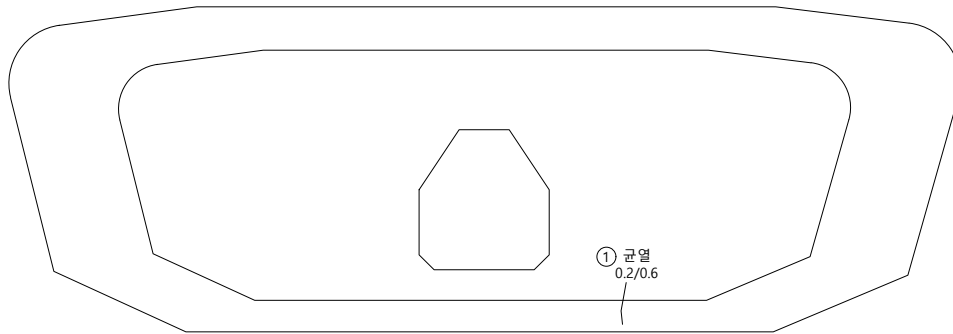


I D : 회야대교(부산) - 격벽(A2방향)(A1방향) - P16


손상물량표

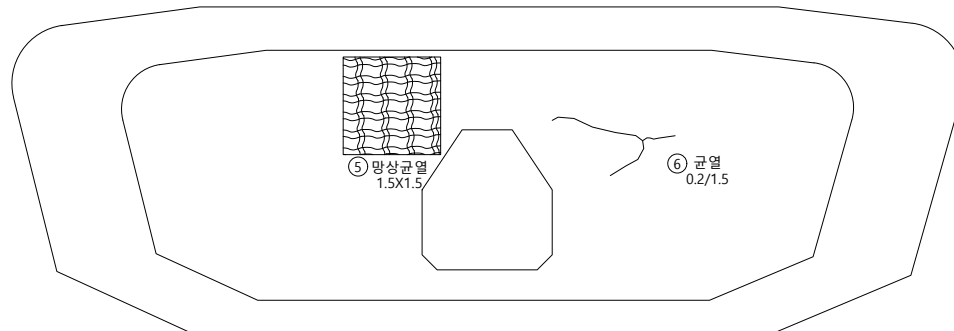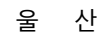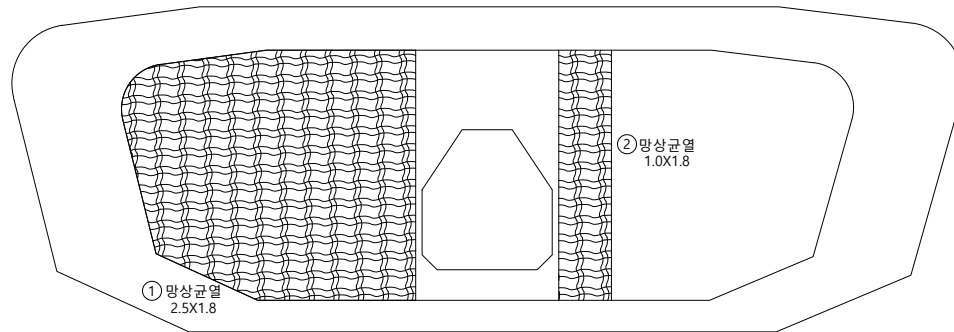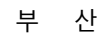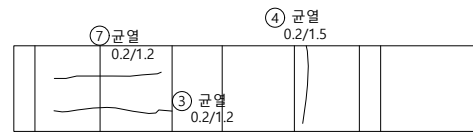[illegible]

KEY PLAP

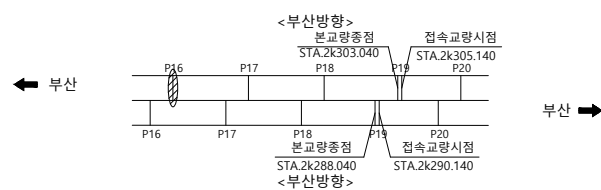

SECTION

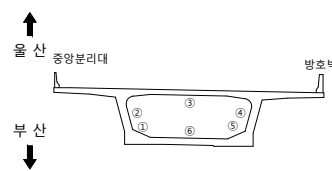

본
2

	군 열		군열백태		기 타
	망상군열		백태		철근탐사
	재료분리		부 식		탄상화시험
	철근노출		파 손		균열심도
	박리, 박락		퇴 적		균열심도

용역명	2023년 부산울산고속도로 정밀안전진단용역
조사일시	2023
책임기술자	오 현 승
도면번호	080



I D : 회야대교(부산) - 격벽(A2방향)(A1방향) - P17

손상물량표

[illegible]


부 산

- 울 산

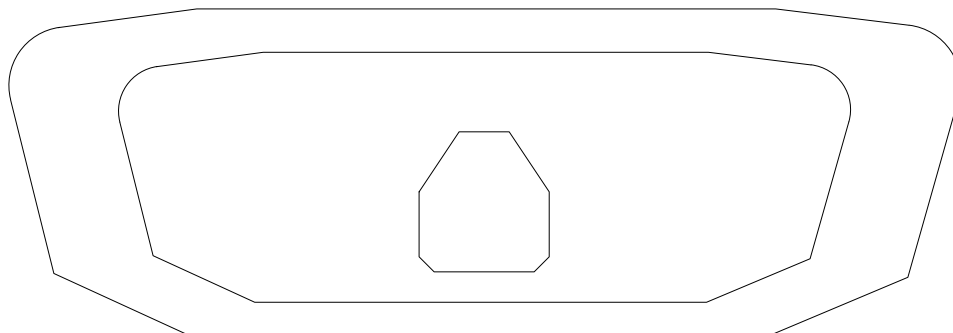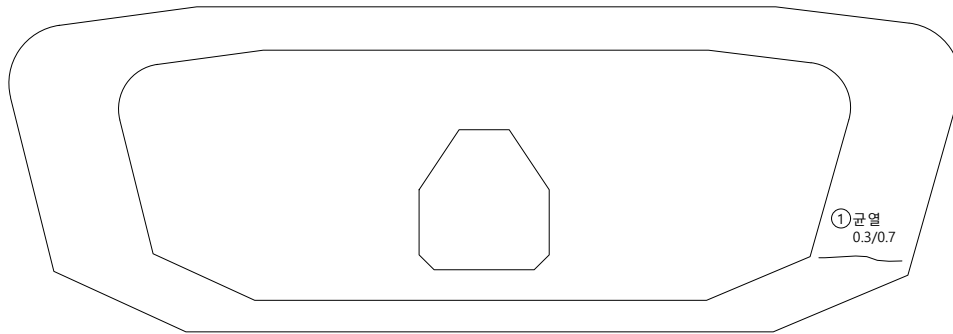


①균열
0.3/0.7

KEY PLAP

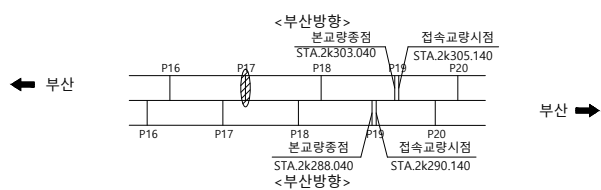

S E C T I O N

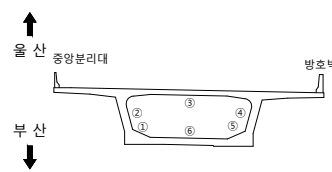

범례

	군 열		군열백태		기 타
	망상군열		백태		철근탐사
	재료분리		부 식		탄상화시험
	철근노출		파 손		균열심도
	박리, 박락		퇴 적		균열심도

용역명	2023년 부산울산고속도로 정밀안전진단용역
조사일시	2023
책임기술자	오 현 승
도면번호	081






I D : 회야대교(부산) - 격벽(A2방향)(A1방향) - P18

손상물량표


[illegible]

부 산

- 울 산

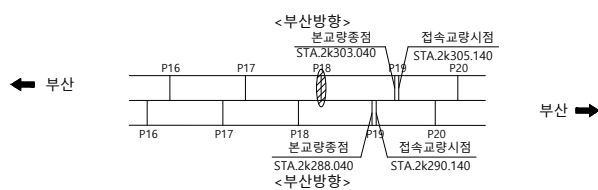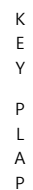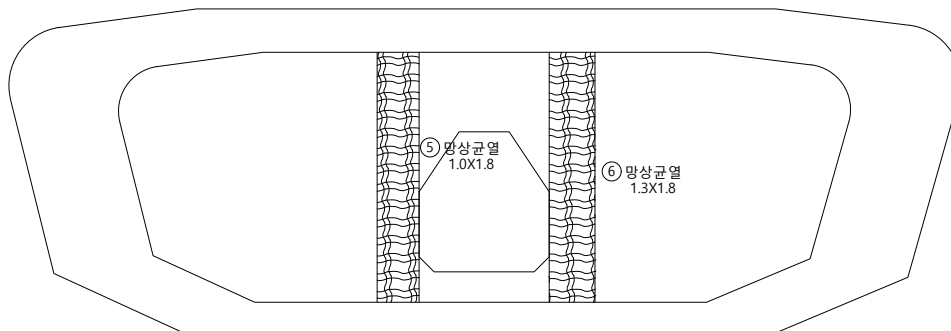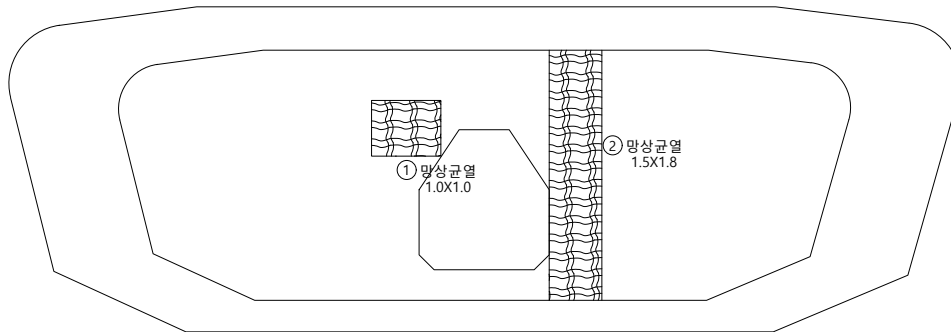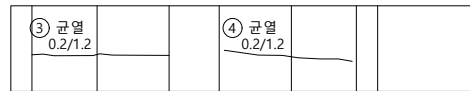

SECTION

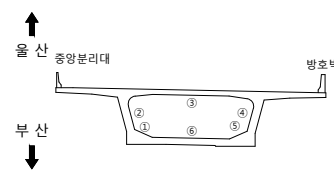범
려

	군 열		군열백태		기 타
	망상군열		백태		철근탐사
	재료분리		부 식		탄상화시험
	철근노출		파 손		균열심도
	박리, 박락		퇴 적		균열심도

용역명	2023년 부산울산고속도로 정밀안전진단용역
조사일시	2023
책임기술자	오 현 승
도면번호	082


I D : 회야대교(부산) - 격벽(A2방향)(A1방향) - P19

손상물량표


[illegible]

부 산


- 울 산

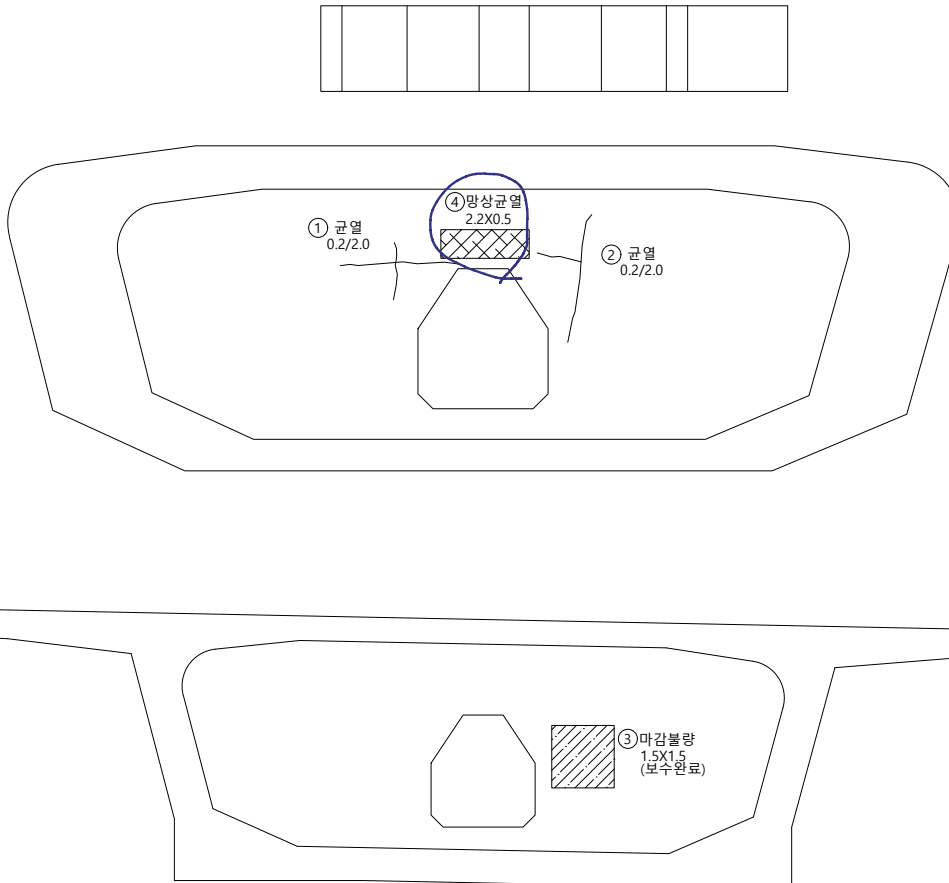

KEY PLAP

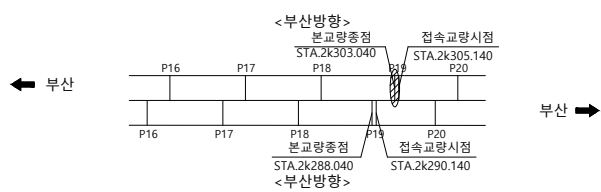

S E C T I O N

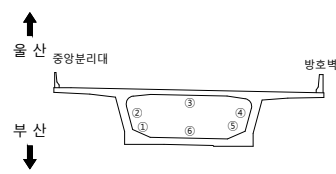

범례

	균 열		균열백태		기 타
	망상균열		백태		철근탐사
	재료분리		부 식		탄산화시험
	철근노출		파 손		균열심도
	박리, 박락		퇴 적		균열심도

00	10	00
----	----	----

2023년 부산울산고속도로
정밀안전진단용역

조 사 일 시

2023

책임기술자

오현승


도면번호

083

I D : 회야대교(부산) - 주형 - S20(1)

← 부 산



- 올 산➡

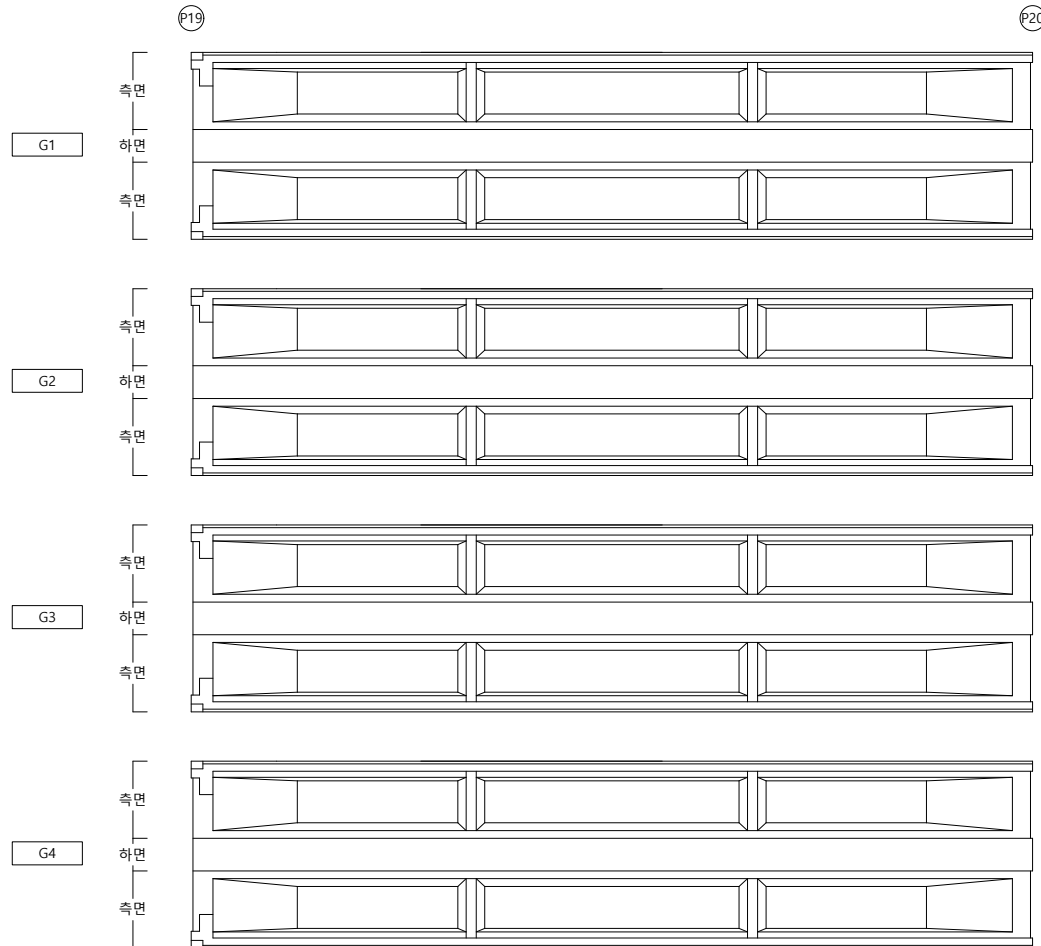

손상물량표

[illegible]

KEY PLAP

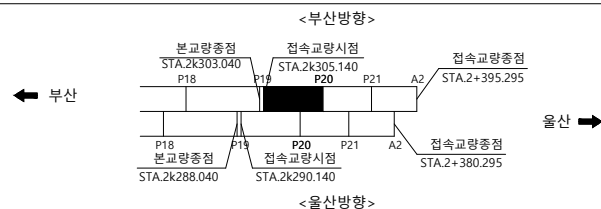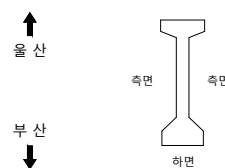S
E
C
T
I
O
N

범례

	균 열		균열백태		기 타
	망상균열		백태		철근탐사
	재료분리		부 식		탄산화시험
	철근노출		파 손		균열심도
	박리, 박락		퇴 적		균열심도

00	10	05
----	----	----

2023년 부산울산고속도로
정밀안전진단용역

조 사 일 시

2023

책임기술자

오현승


도면번호

084

I D : 회야대교(부산) - 주형 - S20

← 부 산


- **올 산** ➡

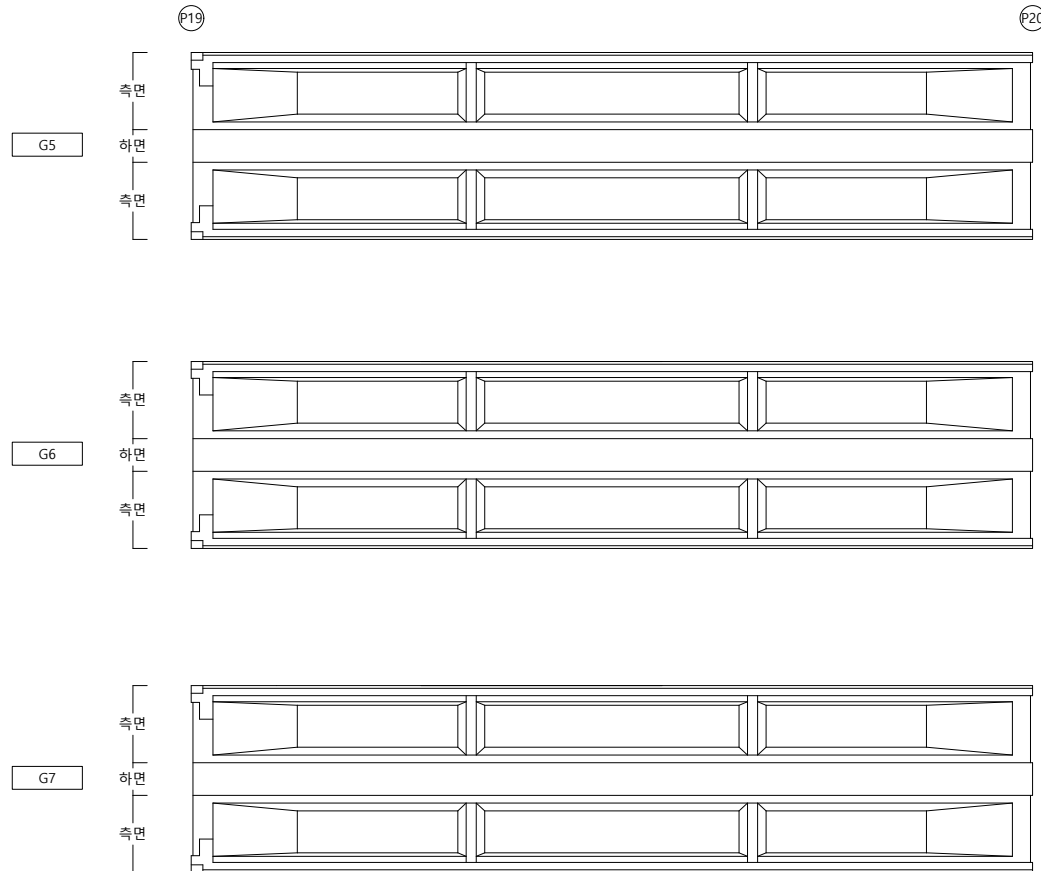


손상물량표

[illegible]

KEY PLAP

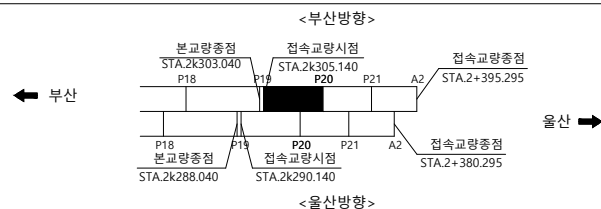

SECTION

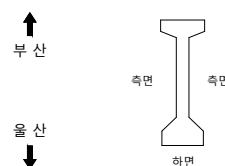

범례

	균 열		균열백태		기 타
	망상균열		백태		철근탐사
	재료분리		부 식		탄산화시험
	철근노출		파 손		균열심도
	박리, 박락		퇴 적		균열심도

용역명	2023년 부산울산고속도로 정밀안전진단용역
-----	----------------------------

조 사 일 시	2023
---------	------


책임기술자	오 현 승
-------	-------

도 면 번 호 085

I D : 회야대교(부산) - 주형 - S21(1)

← 부 산

- 물 산➡

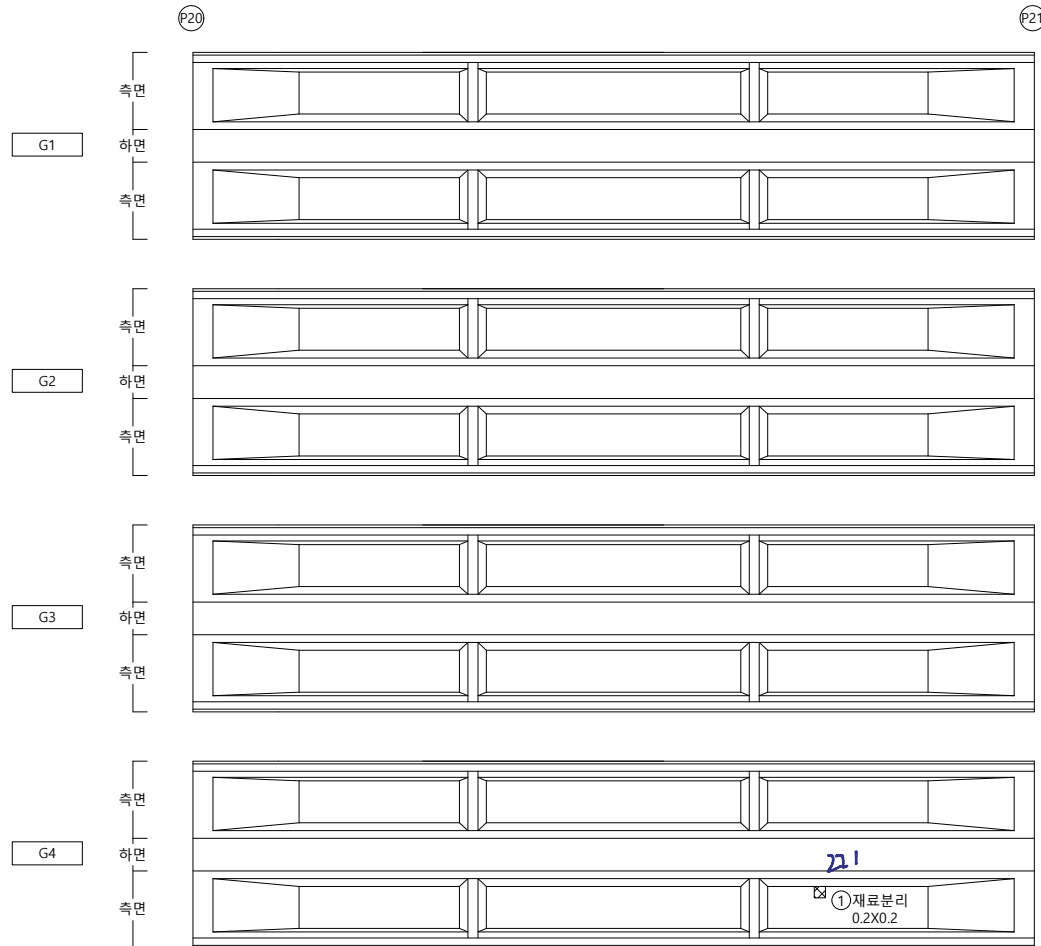


손상물량표


[illegible]

K
E
Y

P
L
A
P

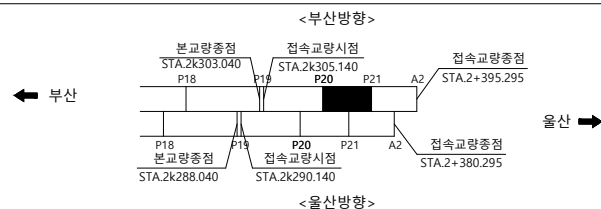

S E C T I O N

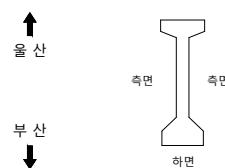

범례

	균 열		균열백태		기 타
	망상균열		백태		철근탐사
	재료분리		부 식		탄산화시험
	철근노출		파 손		균열심도
	박리, 박락		퇴 적		균열심도

00	10	05
----	----	----

2023년 부산울산고속도로
정밀안전진단용역

조 사 일 시

2023

책임기술자

오현승

도면번호

086

I D : 회야대교(부산) - 주형 - S21(2)

← 부 산

- 올 산➡

(P20)

P21


G5

G6


G7

K
E
Y

P
L
A
P

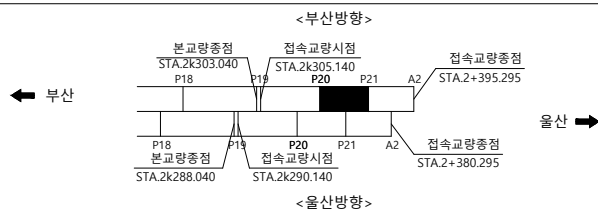S
E
C
T
I
O
P

부산
울산

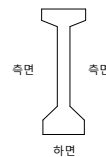

범례

	균 열		균열백태		기 타
	망상균열		백태		철근탐사
	재료분리		부 식		탄산화시험
	철근노출		파 손		균열심도
	박리, 박락		퇴 적		균열심도

용역명	2023년 부산울산고속도로 정밀안전진단용역
조사일시	2023
책임기술자	오 현 승
도면번호	087


손상물량표

[illegible]

I D : 회야대교(부산) - 주형 - S22(1)

← 부 산


- 올 산➡

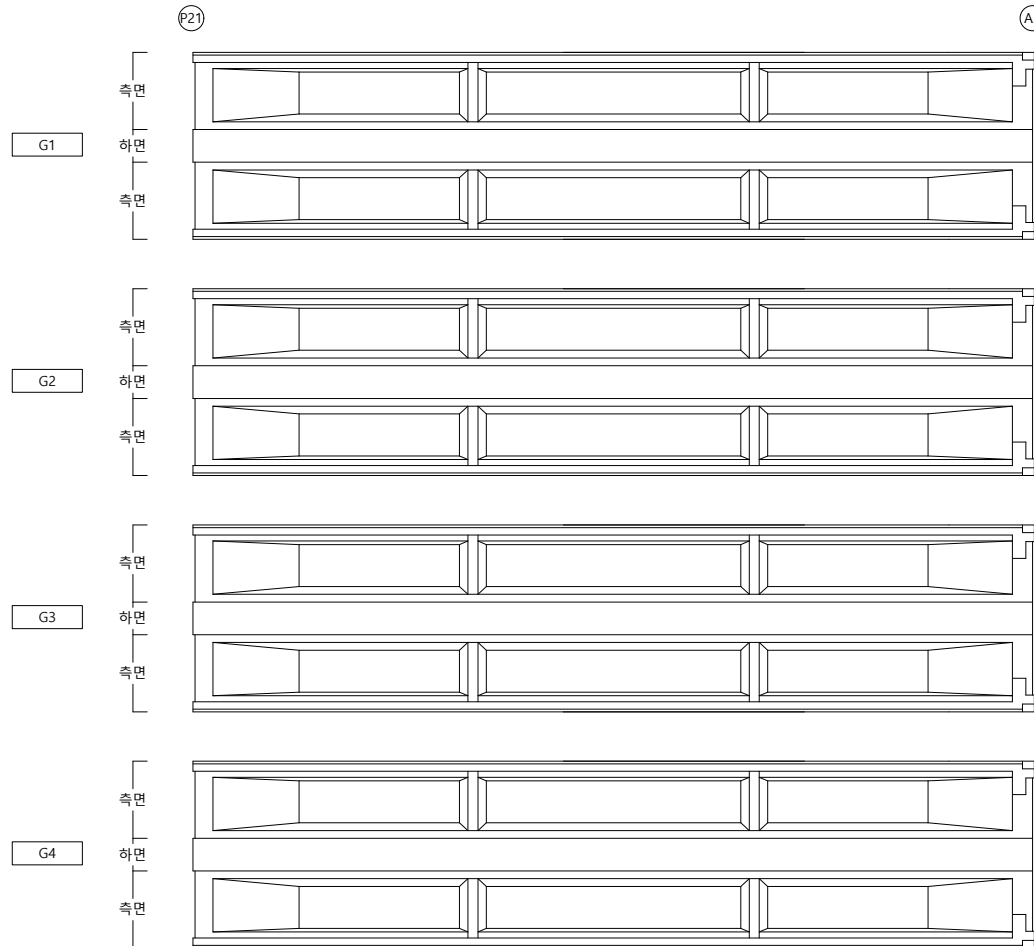


손상물량표

[illegible]

KEY PLAP

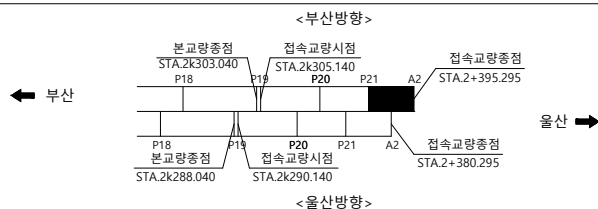

SECTION

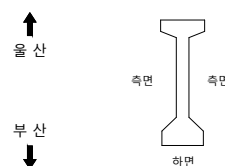

범례

	균 열		균열백태		기 타
	망상균열		백태		철근탐사
	재료분리		부 식		탄산화시험
	철근노출		파 손		균열심도
	박리, 박락		퇴 적		균열심도

00	10	05
----	----	----

2023년 부산울산고속도로
정밀안전진단용역

조 사 일 시

2023

책임기술자

오현승


도면번호

088

I D : 회야대교(부산) - 주형 - S22(2)

← 부 산


- 올 산➡

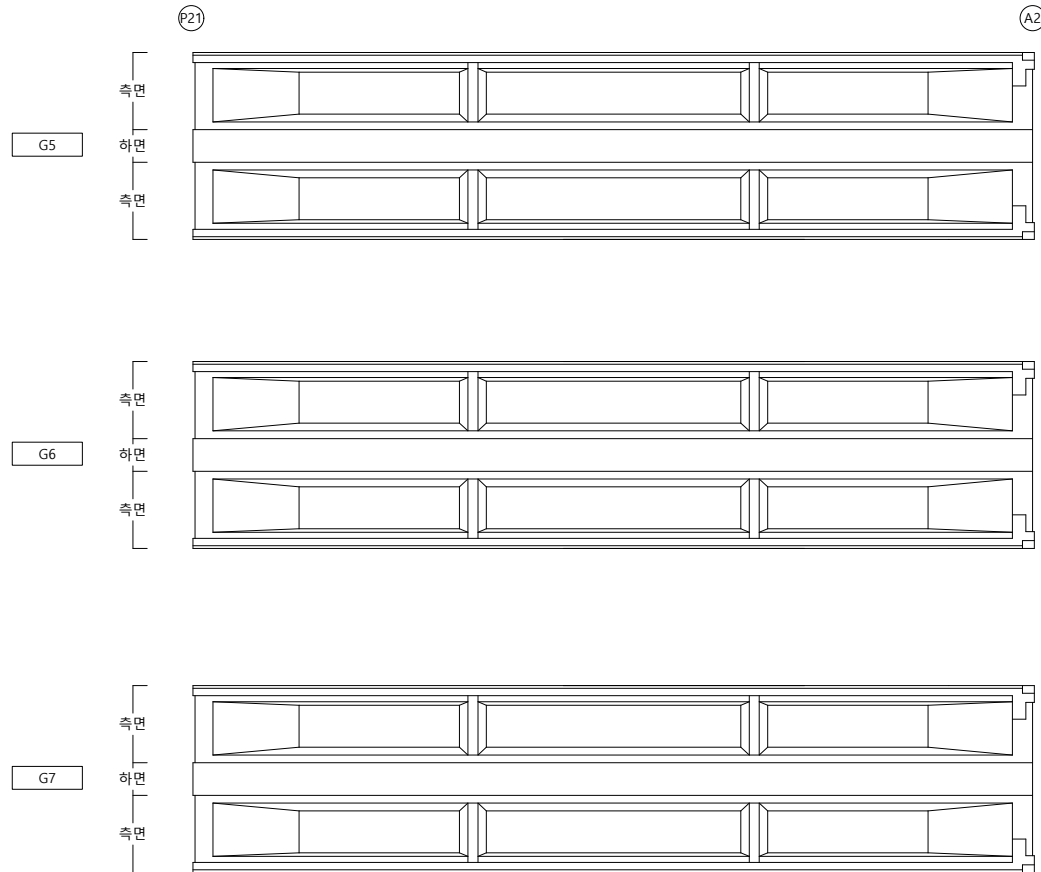


손상물량표

[illegible]

KEY PLAP

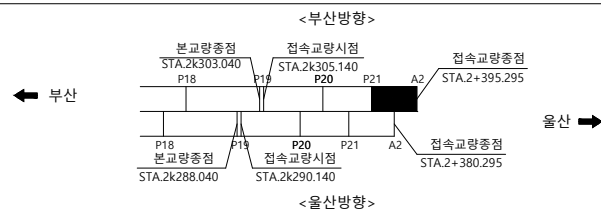

SECTION

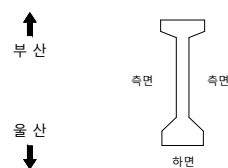

범례

	균 열		균열백태		기 타
	망상균열		백태		철근탐사
	재료분리		부 식		탄산화시험
	철근노출		파 손		균열심도
	박리, 박락		퇴 적		균열심도

용역명 2023년 부산울산고속도로
정밀안전진단용역

조 사 일 시	2023
---------	------


책임기술자	오 현 승
-------	-------

도 면 번 호 089

I D : 회야대교(부산) - 가로보 - S20

← 부 산


- 올 산➡

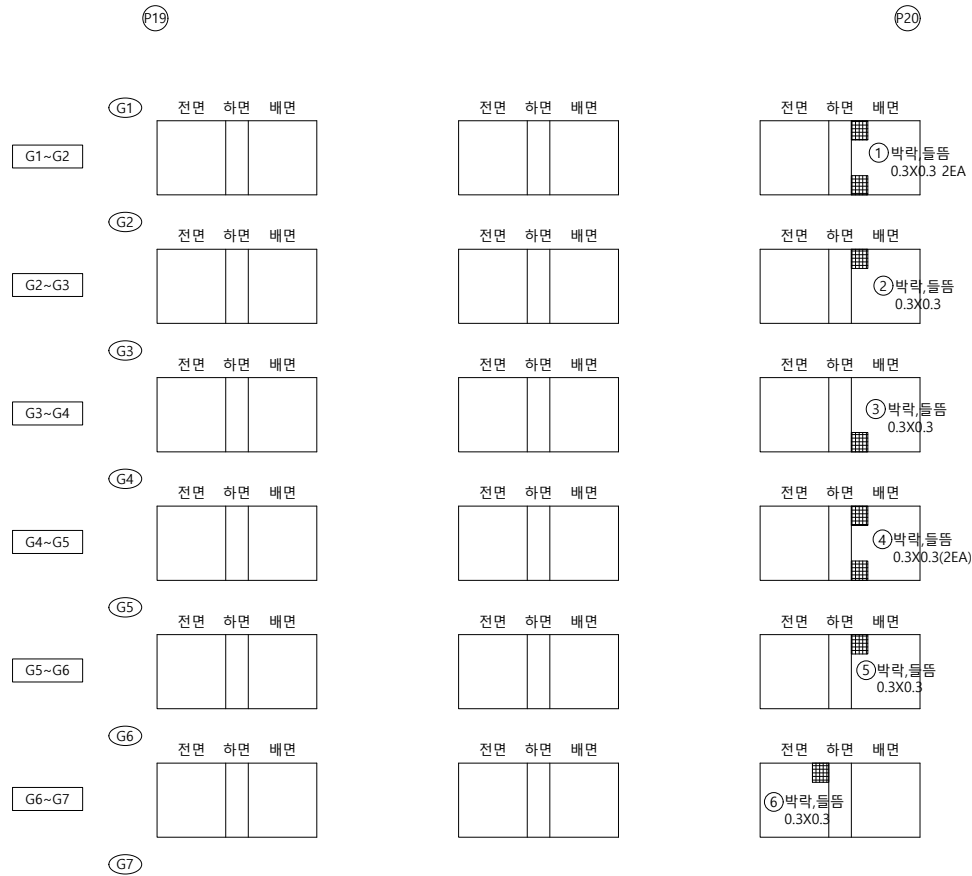


손상물량표

[illegible]

KEY PLAP

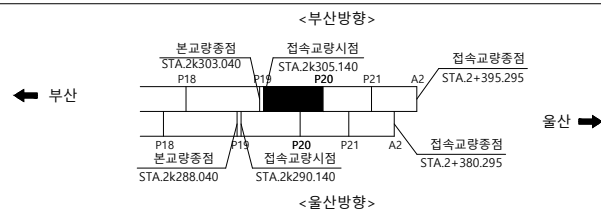

SECTION

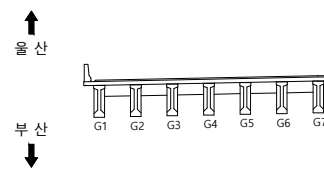

범례

	균열		균열백태		기타
	망상균열		백태		철근탐사
	재료분리		부식		탄산화시험
	철근노출		파손		균열심도
	박리, 박락		퇴적		균열심도

		8
--	--	---

2023년 부산울산고속도로
정밀안전진단용역

조 사 일 시

2023

책임기술자

오현승

도면번호

090

I D : 회야대교(부산) - 가로보 - S22

← 부 산

물 산➡

P21

A2

(G1) 전면 하면 배면

전면 하면 배면

전면 하면 배면

G1~G2

G2 전면 측면 배면

저면 최면 배면

저면 최면 배면

G2~G3	
-------	--

G3

四면 五면 六면

전면 부분 비면

G3~G4	
-------	--

G4

전면 후면 배면

전면 후면 배면

G4~G5

(G5) 전면 후면 배면

저면 최면 배면

저면 측면 배면

G5~G6

G6 전면 측면 배면

저면 최면 배면

전면 후면 배면


G6~G7	
-------	--

(G7)

K
E
Y

P
L
A
P

← 부산

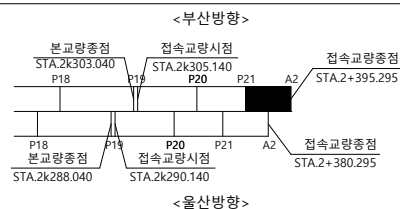

울산 ➡

S E C T I O N

↑
울산

부 산



목 록

	균 열		균열백태		기 타
	망상균열		백태		철근탐사
	재료분리		부 식		탄산화시험
	철근노출		파 손		균열심도
	박리, 박락		퇴 적		균열심도

공	하	공
---	---	---

2023년 부산울산고속도로
정밀안전진단용역

조 사 일 시

2023


책임기술자

오현승



도면번호

092

I D : 회야대교(부산) - 교각 - P1

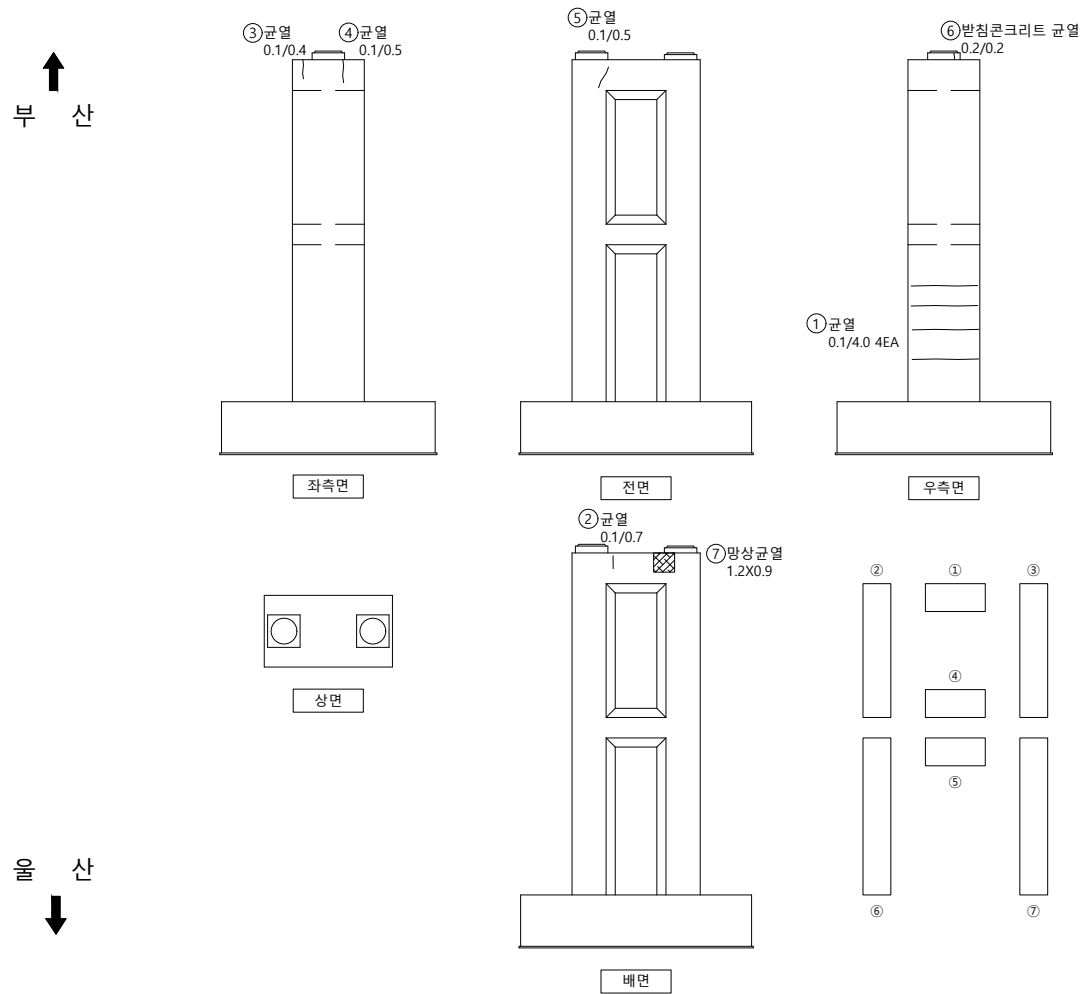

손상물량표

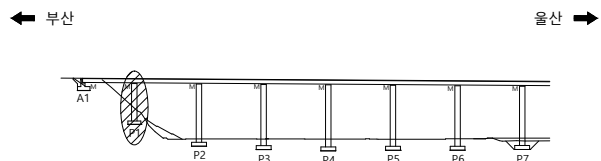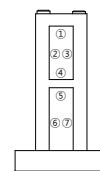[illegible]S
E
C
T
I
O
N

범례

	군 열		군열백태		기 타
	망상군열		백태		철근탐사
	재료분리		부 식		탄상화시험
	철근노출		파 손		균열심도
	박리, 박락		퇴 적		균열심도

50	51	52
----	----	----

2023년 부산울산고속도로
정밀안전진단용역

조 사 일 시

2023


책임기술자

오현승



도면번호

094

I D : 회야대교(부산) - 교각 - P2

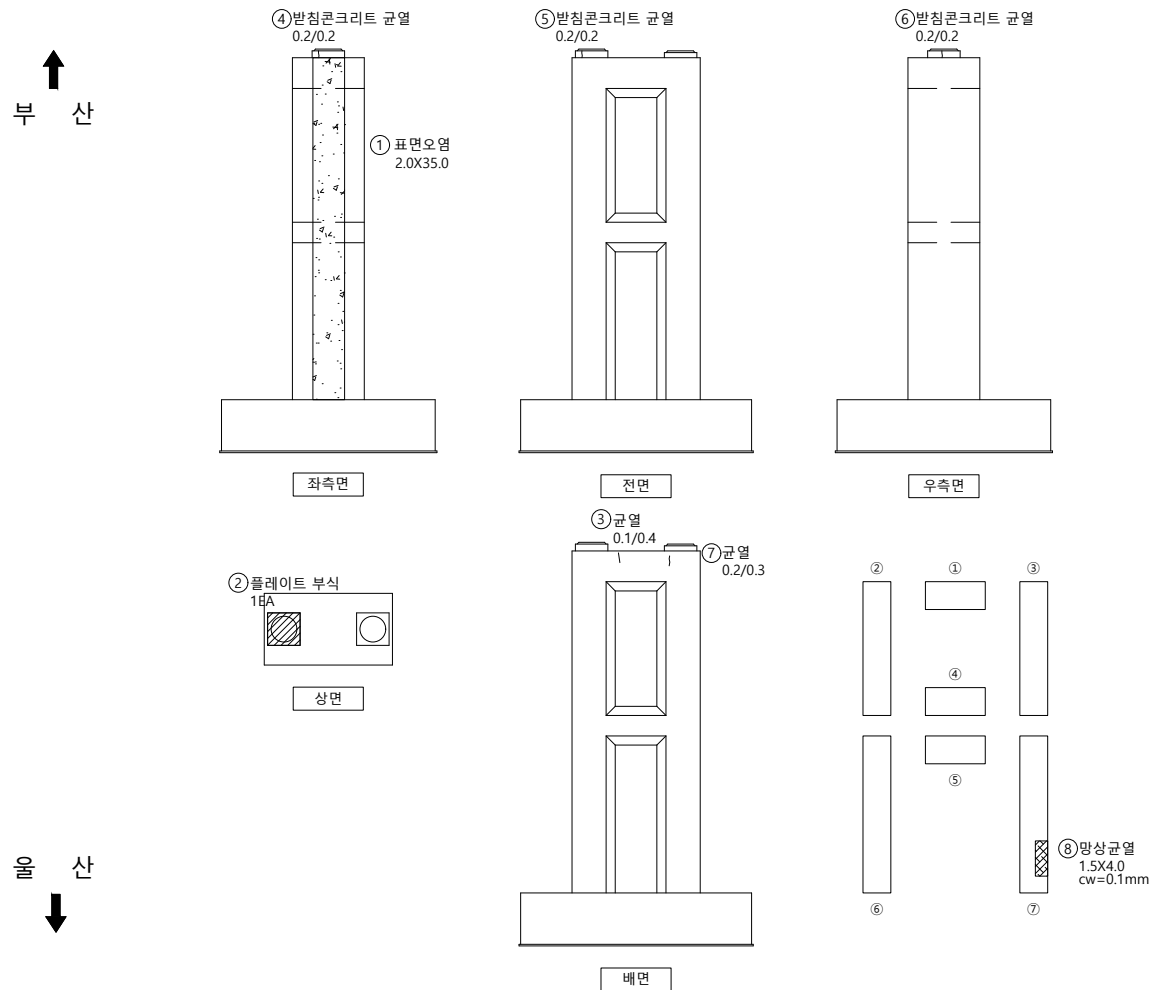

손상물량표

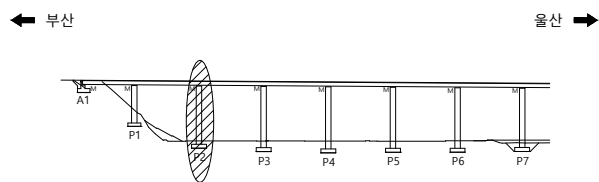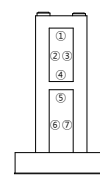[illegible]S
E
C
T
I
O
P

범례

	군 열		군열백태		기 타
	망상군열		백태		철근탐사
	재료분리		부 식		탄상화시험
	철근노출		파 손		군열심도
	박리, 박락		퇴 적		군열심도

50	10	00
----	----	----

2023년 부산울산고속도로
정밀안전진단용역

조 사 일 시

2023


책임기술자

오현승




도면번호

095

I D : 회야대교(부산) - 교각 - P3

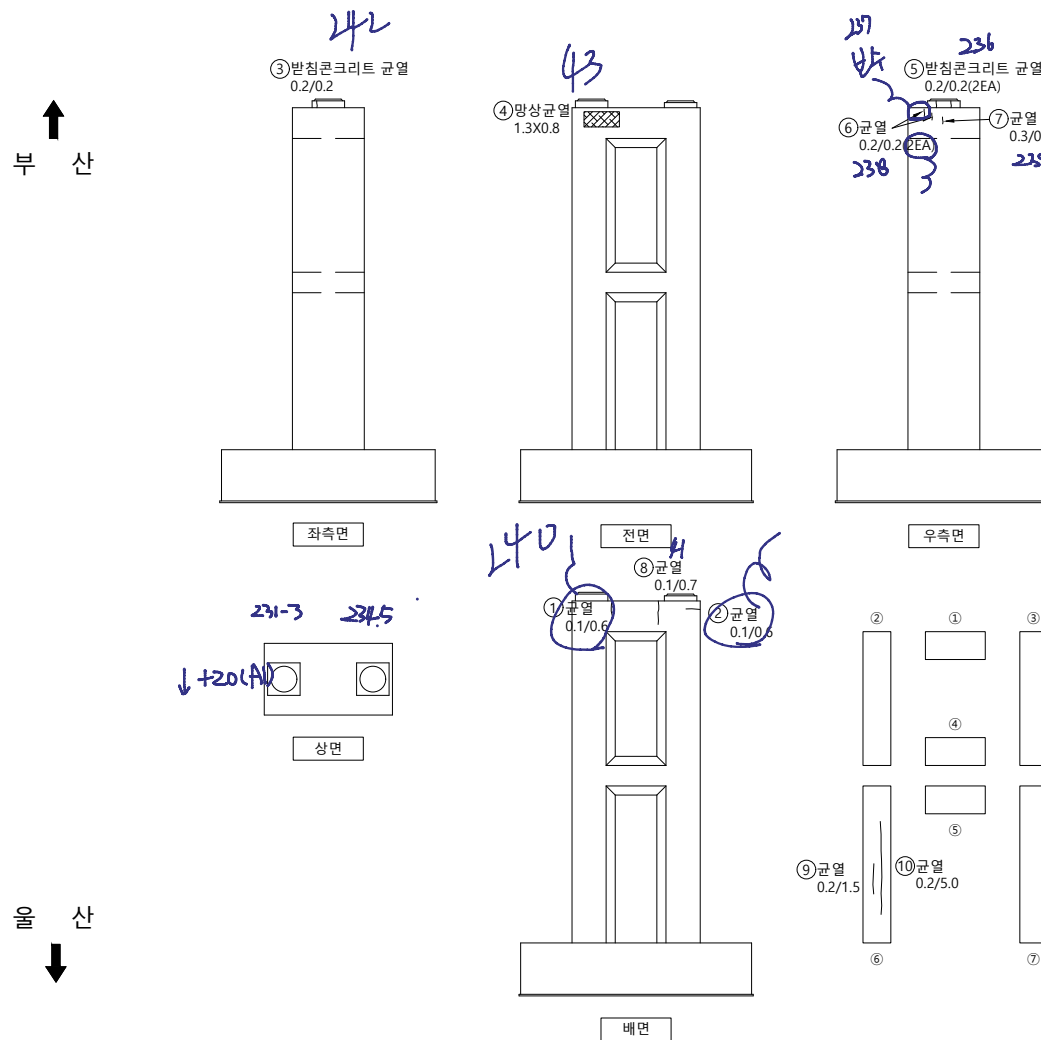

손상물량표

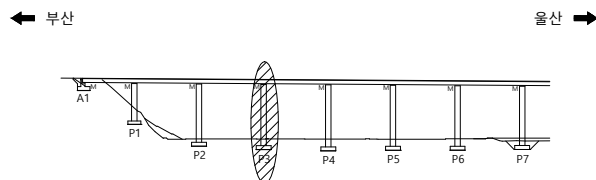 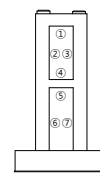[illegible]S
E
C
T
I
O
N

범례

00	10	05
----	----	----

2023년 부산울산고속도로
정밀안전진단용역

조 사 일 시

2023


책임기술자

오현승



도면번호

096

I D : 회야대교(부산) - 교각 - P4

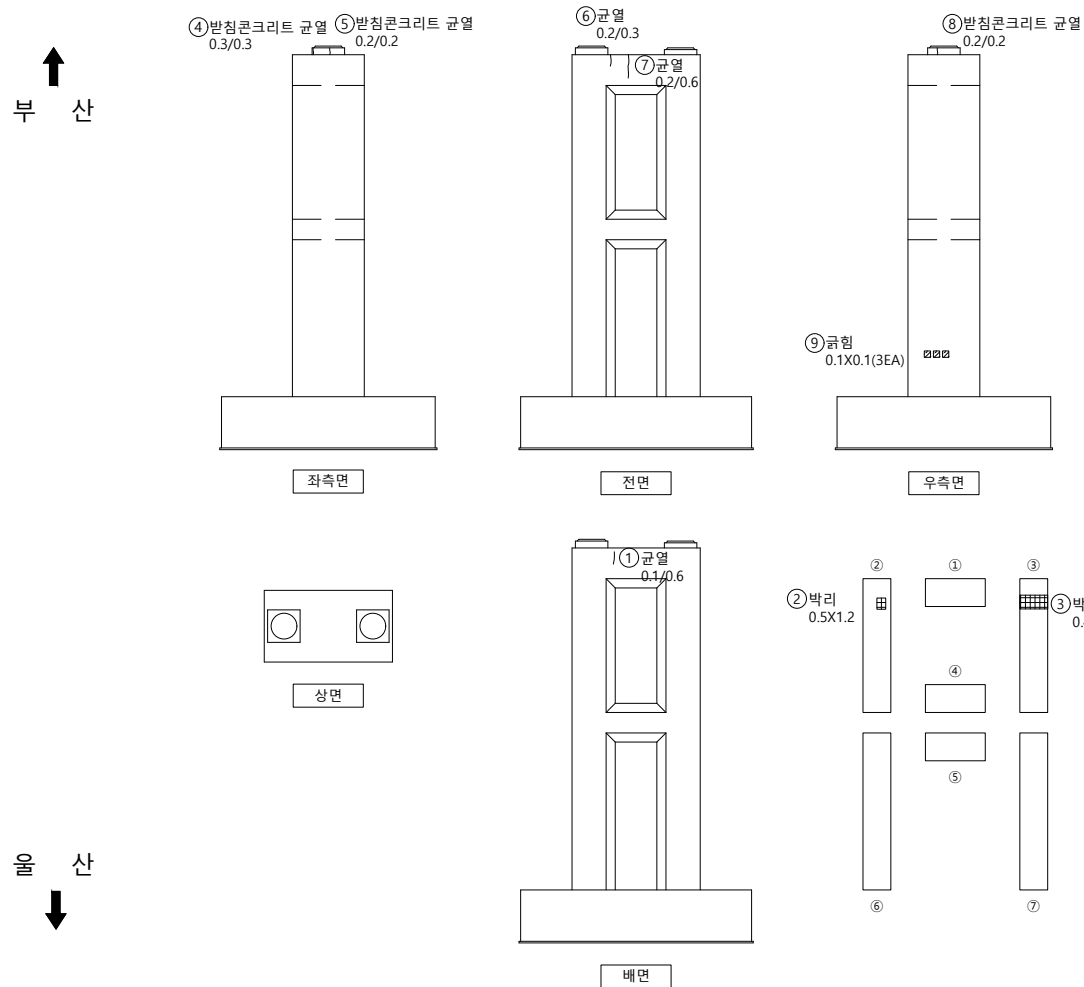

손상물량표

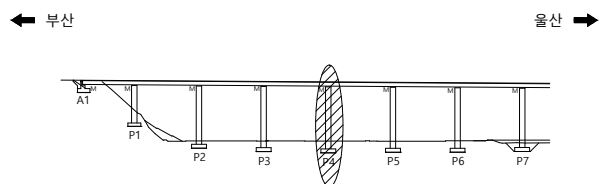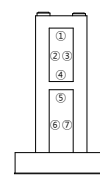[illegible]S
E
C
T
I
O
N범
려

	군 열		군열백태		기 타
	망상군열		백태		철근탐사
	재료분리		부 식		탄상화시험
	철근노출		파 손		군열심도
	박리, 박락		퇴 적		군열심도

공	하	공
---	---	---

2023년 부산울산고속도로
정밀안전진단용역

조 사 일 시

2023


책임기술자

오현승



도면번호

097


I D : 회야대교(부산) - 교각 - P5

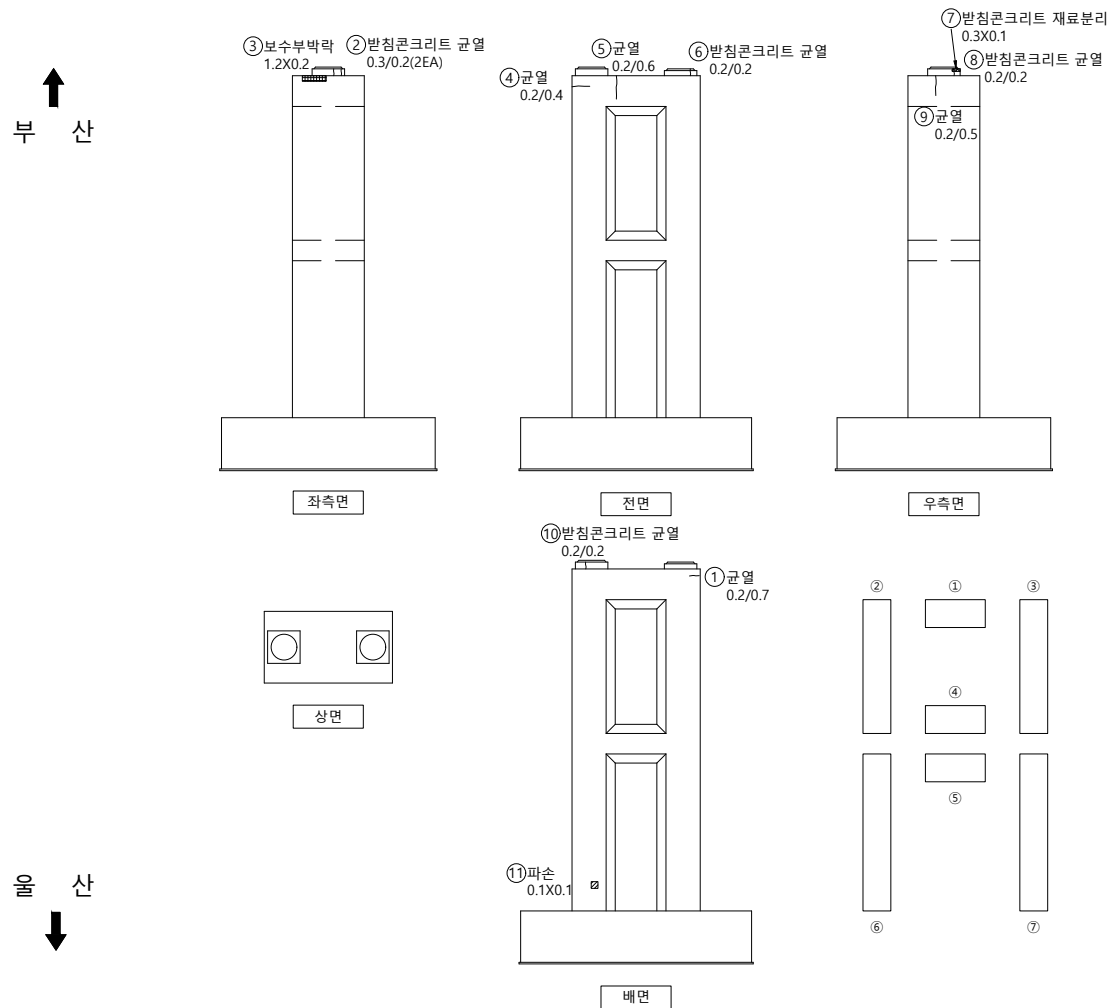

손상물량표

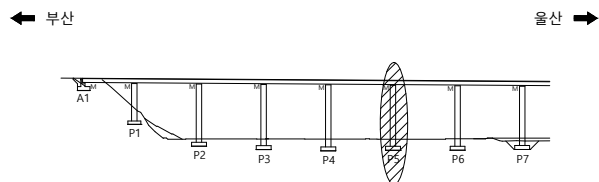 [illegible]

SECTION

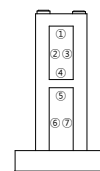

범례

	군 열		군열백태		기 타
	망상군열		백태		철근탐사
	재료분리		부 식		탄상화시험
	철근노출		파 손		군열심도
	박리, 박락		퇴 적		군열심도

00	01	02
----	----	----

2023년 부산울산고속도로
정밀안전진단용역

조 사 일 시

2023


책임기술자

오현승




도면번호

098

I D : 회야대교(부산) - 교각 - P6

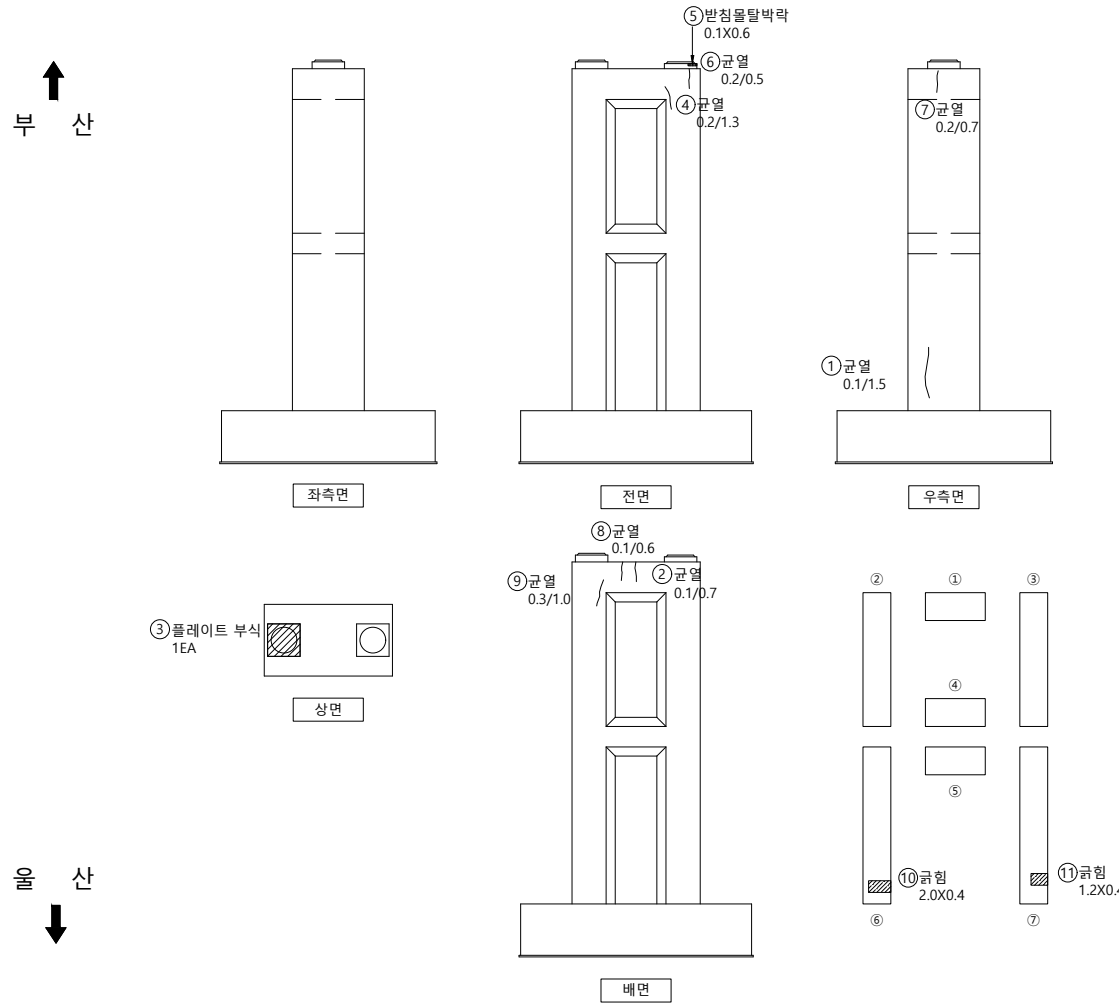

손상물량표

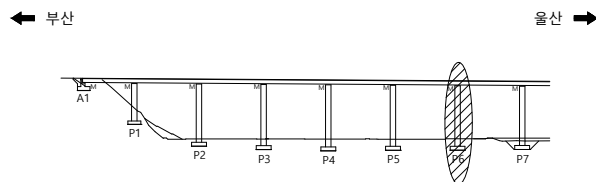 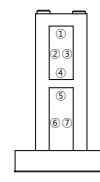[illegible]S
E
C
T
I
O
N

범례

	군 열		군열백태		기 타
	망상군열		백태		철근탐사
	재료분리		부 식		탄상화시험
	철근노출		파 손		균열심도
	박리, 박락		퇴 적		균열심도

50	10	00
----	----	----

2023년 부산울산고속도로
정밀안전진단용역

조 사 일 시

2023

책임기술자





오현승

도면번호

099

I D : 회야대교(부산) - 교각 - P7

손상물량표

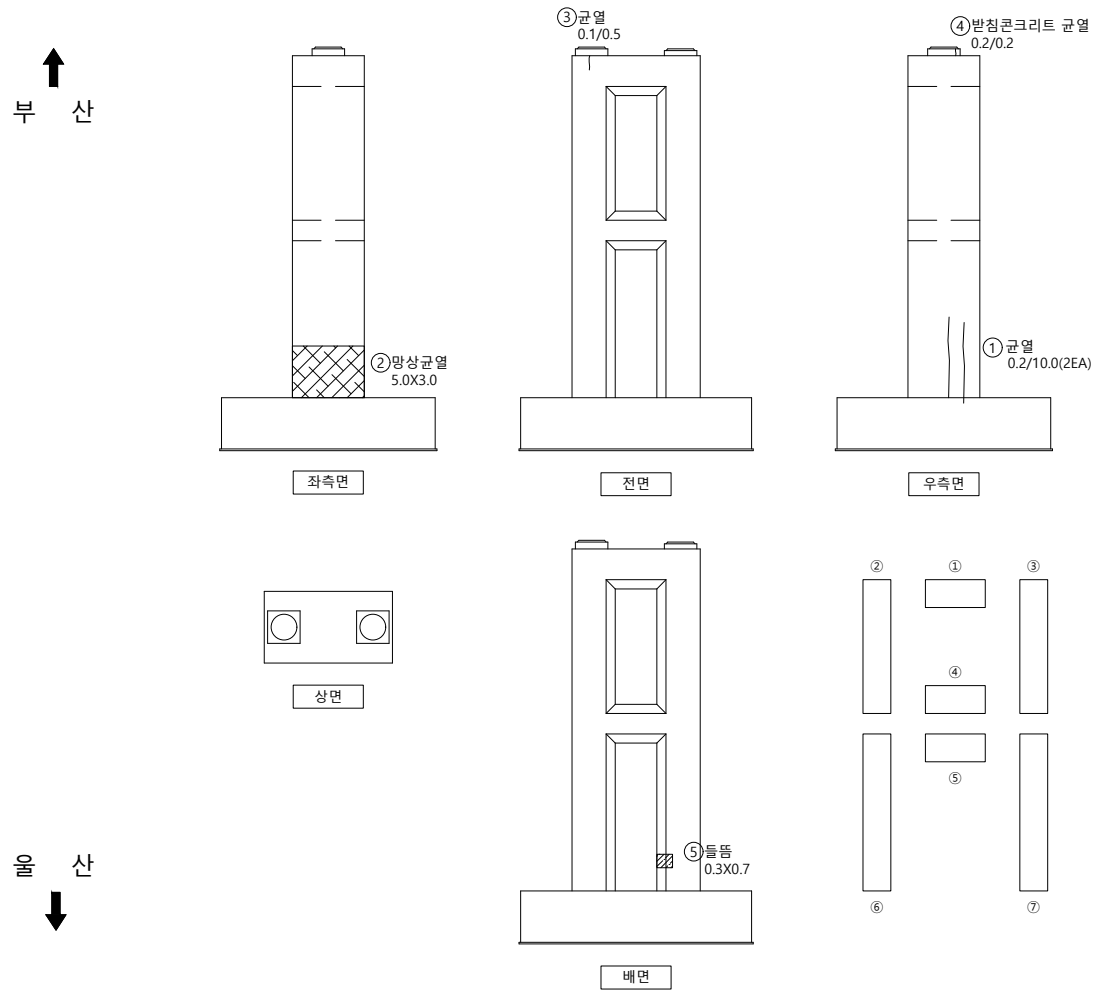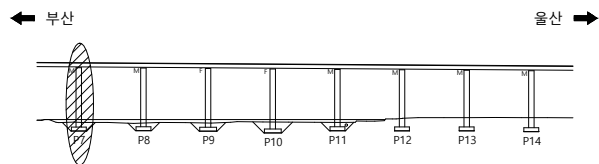 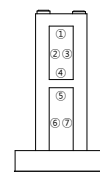[illegible]S
E
C
T
I
O
N

범례

	군 열		군열백태		기 타
	망상군열		백태		철근탐사
	재료분리		부 식		탄상화시험
	철근노출		파 손		균열심도
	박리, 박락		퇴 적		균열심도

50	51	52
----	----	----

2023년 부산울산고속도로
정밀안전진단용역

조 사 일 시

2023


책임기술자

오현승



도면번호

100

I D : 회야대교(부산) - 교각 - P8

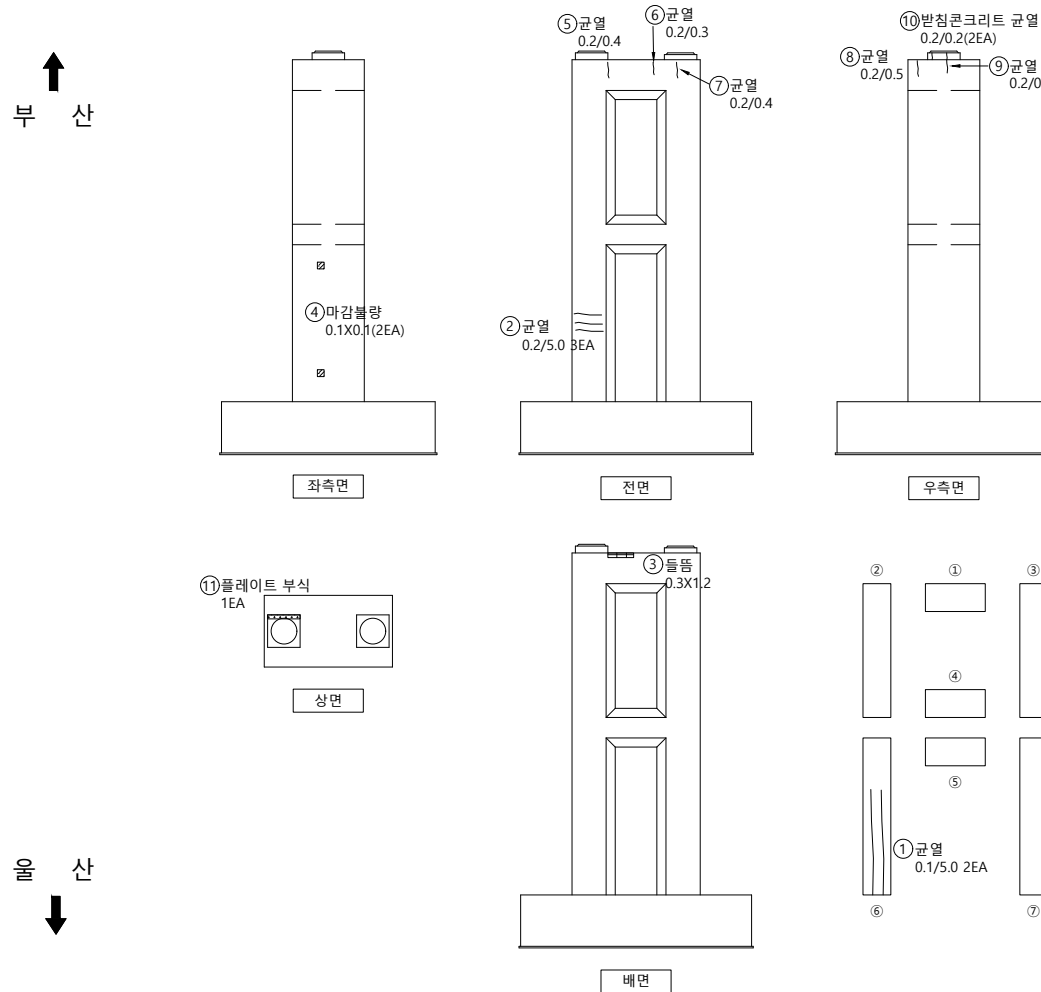

손 상 물 량 표

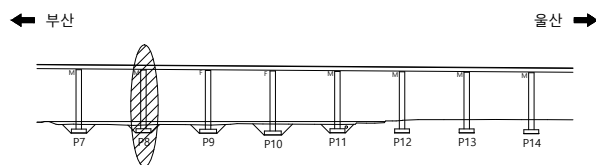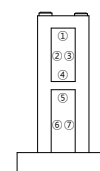[illegible]S
E
C
T
I
O
N

범례

	관 열		관열백태		기 타
	망상균열		백태		철근탐사
	재료분리		부 식		탄산화시험
	철근노출		파 손		균열심도
	박리, 박락		퇴 적		균열심도

공	하	공
---	---	---

2023년 부산울산고속도로
정밀안전진단용역

조 사 일 시

2023


책임기술자

오현승


도면번호

101


I D : 회야대교(부산) - 교각 - P9

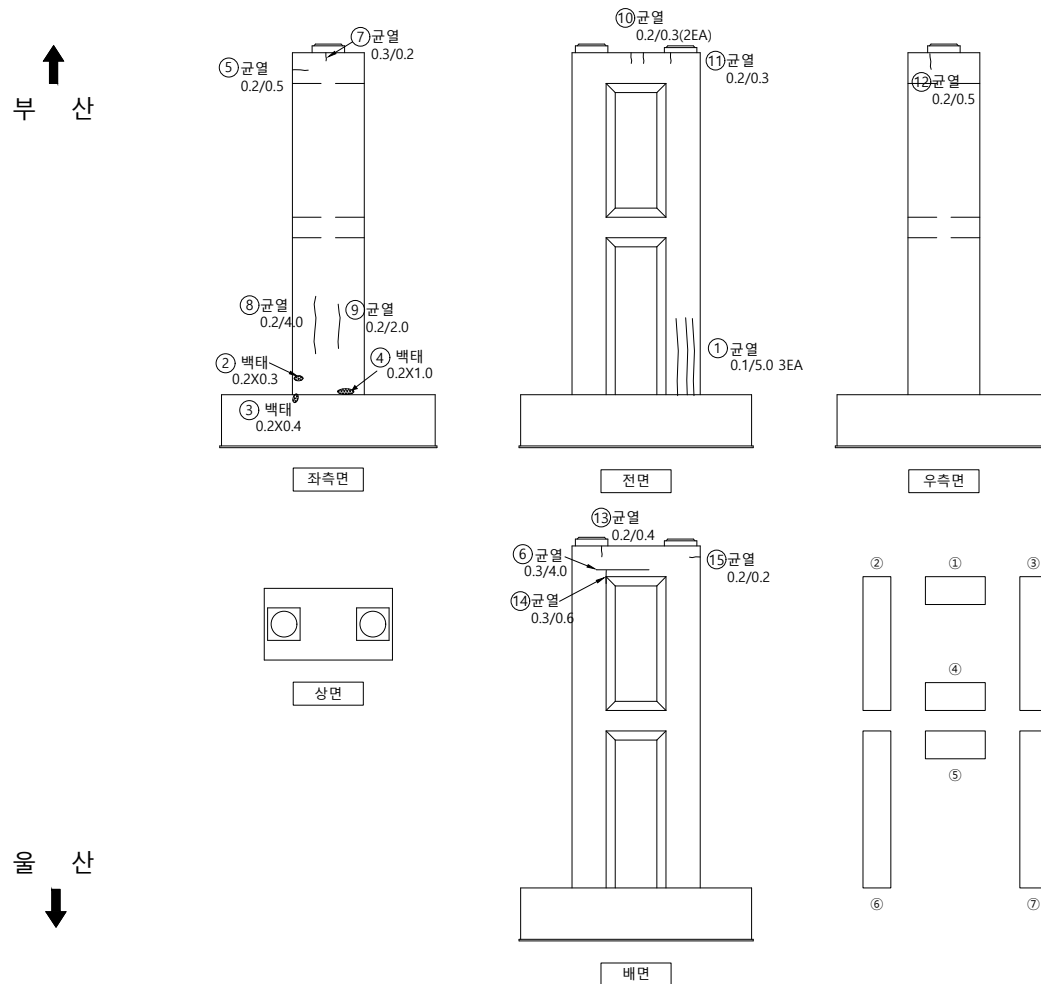

손상물량표

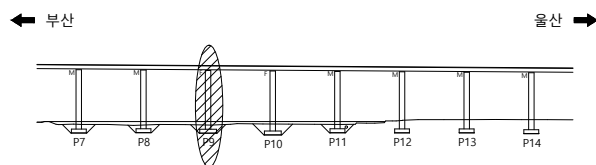[illegible]

SECTION

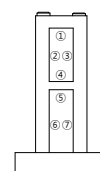

범례

		8
--	--	---

2023년 부산울산고속도로
정밀안전진단용역

조 사 일 시

2023


책임기술자

오현승



도면번호

102


I D : 회야대교(부산) - 교각 - P10

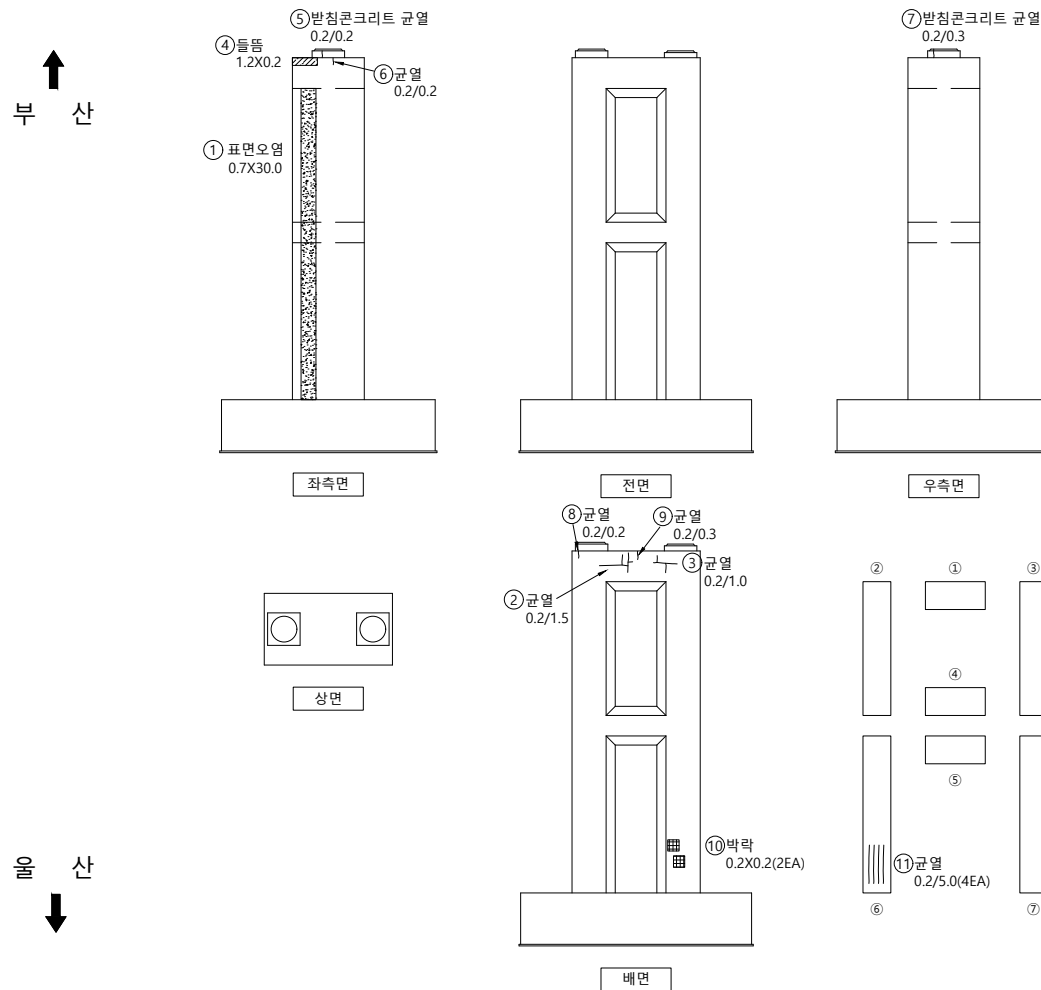

손상물량표

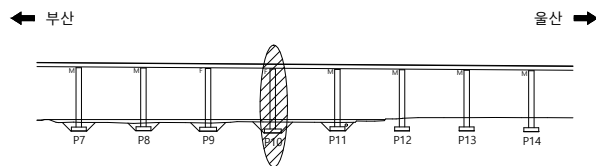 [illegible]

SECTION

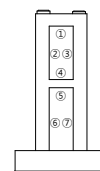

범례

균열	균열백태	기타
망상균열	백태	철근탐사
재료분리	부식	탄산화시험
철근노출	파손	균열심도
박리, 박락	퇴적	균열심도

00	01	02
----	----	----

2023년 부산울산고속도로
정밀안전진단용역

조 사 일 시

2023


책임기술자

오현승



도면번호

103

I D : 회야대교(부산) - 교각 - P11

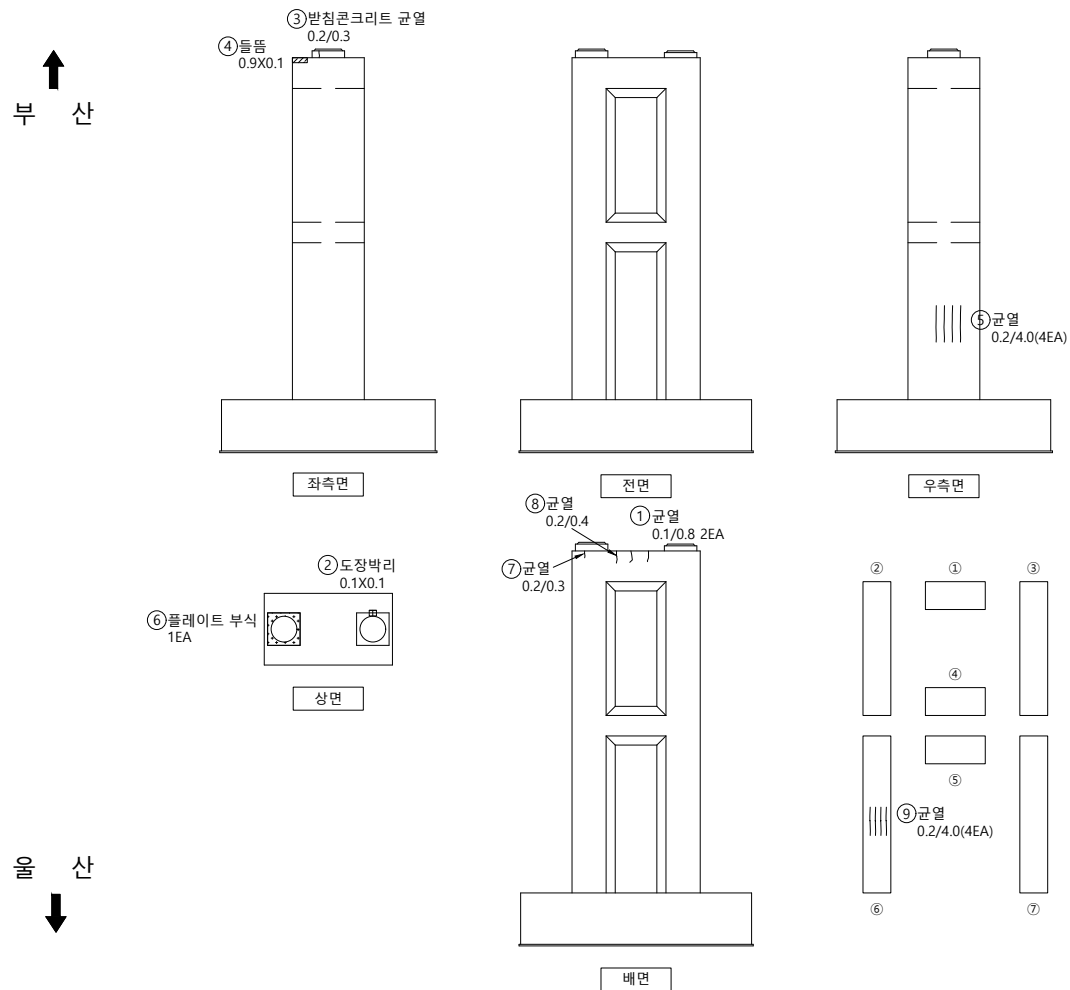

손상물량표

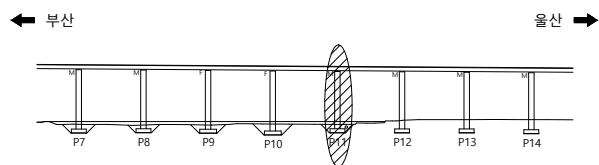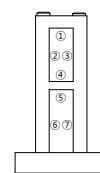[illegible]S
E
C
T
I
O
P

범례

	균 열		균열백태		기 타
	망상균열		백태		철근탕사
	재료분리		부 식		탄산화시험
	철근노출		파 손		균열심도
	박리, 박락		퇴 적		균열심도

용	의	명
---	---	---

2023년 부산울산고속도로
정밀안전진단용역

조 사 일 시	
---------	--

2023


책임기술자	
-------	--

오현승


도면번호

104


I D : 회야대교(부산) - 교각 - P12

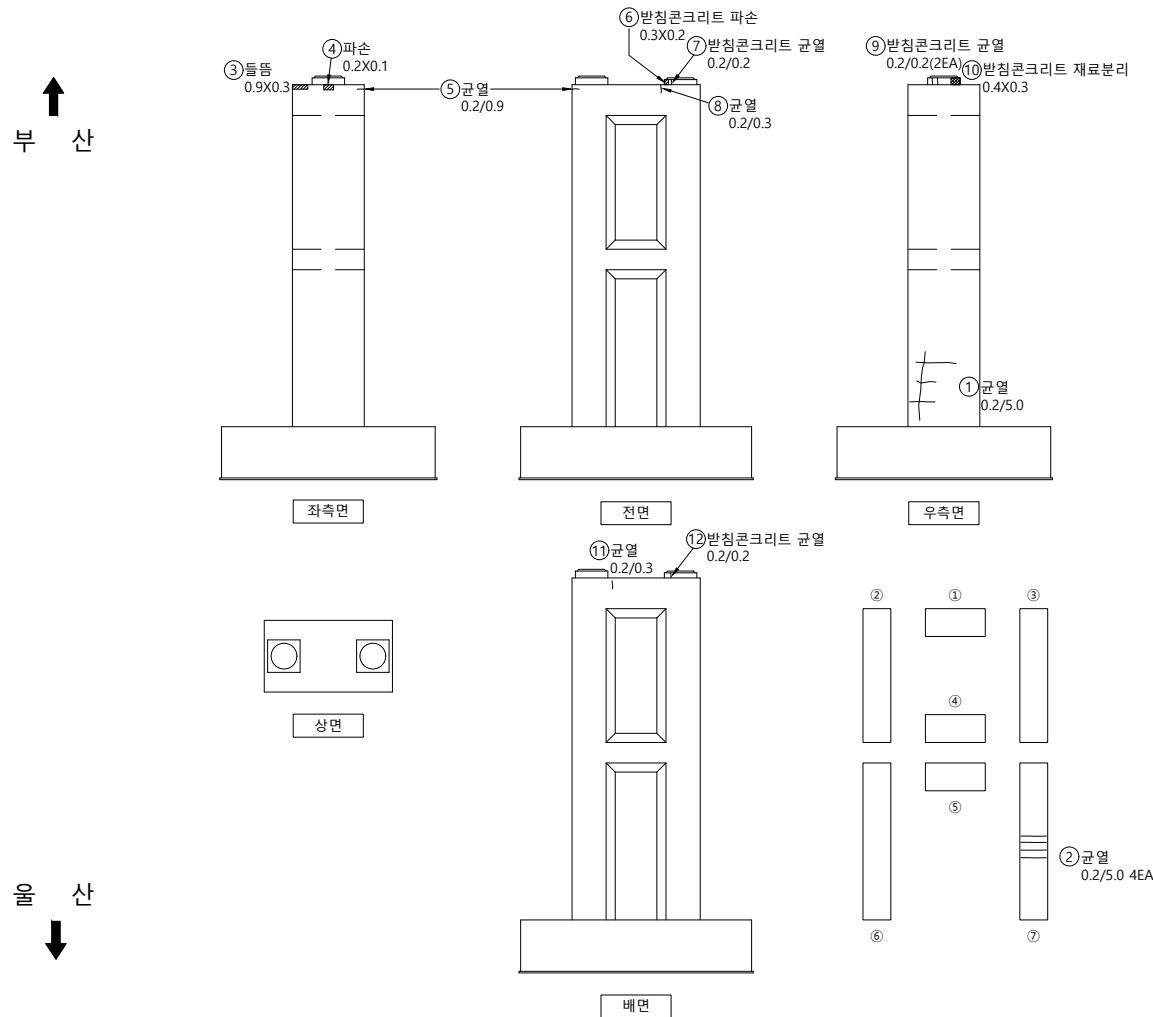

손상물량표

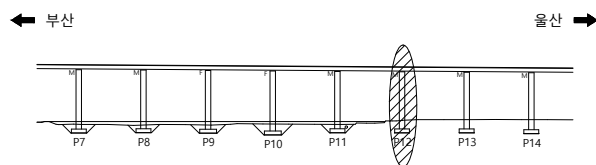[illegible]

SECTION

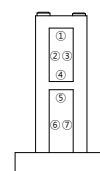

범례

	군 열		군열백태		기 타
	망상군열		백태		철근탐사
	재료분리		부 식		탄산화시험
	철근노출		파 손		군열심도
	박리, 박박		퇴 적		군열심도

공	하	하
---	---	---

2023년 부산울산고속도로
정밀안전진단용역

조 사 일 시

2023


책임기술자

오현승




도면번호

105

I D : 회야대교(부산) - 교각 - P14

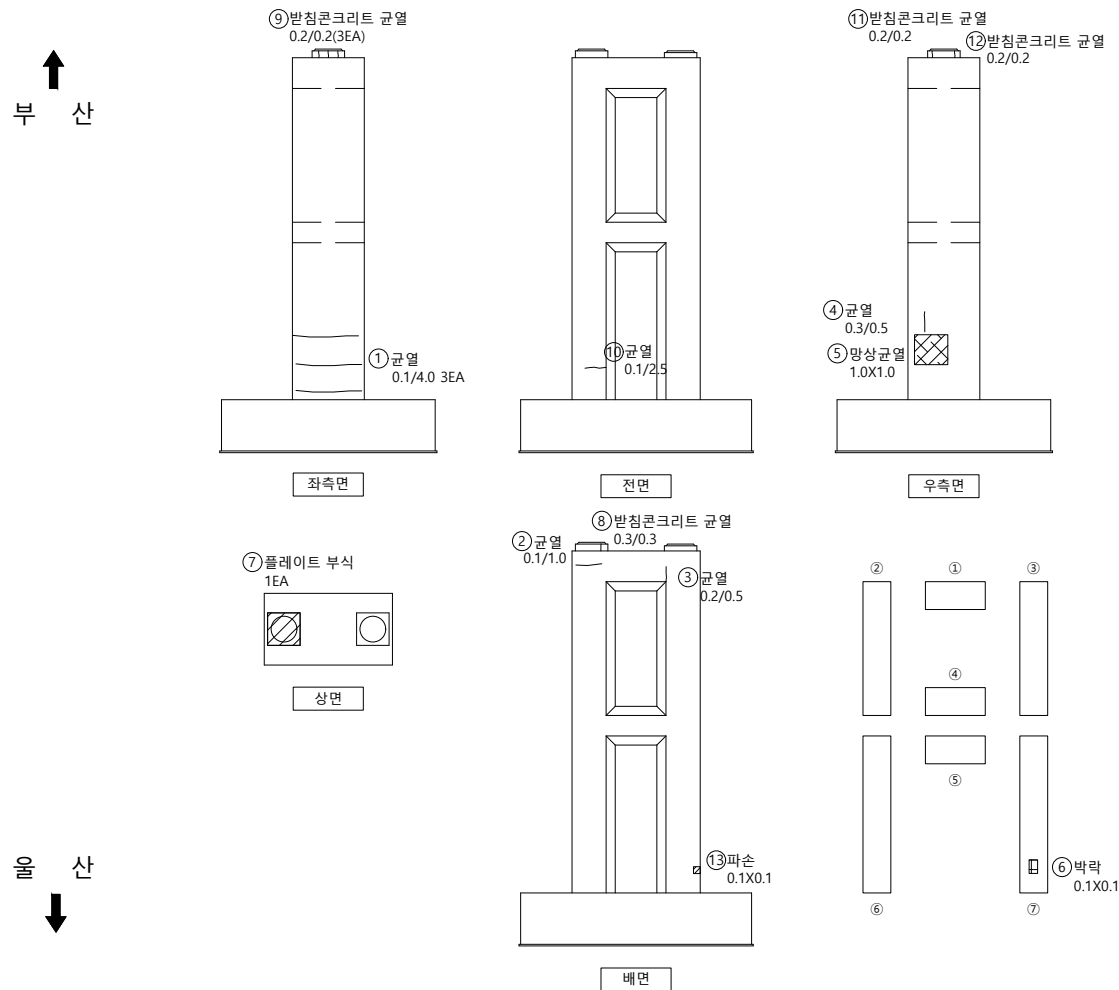

손상물량표

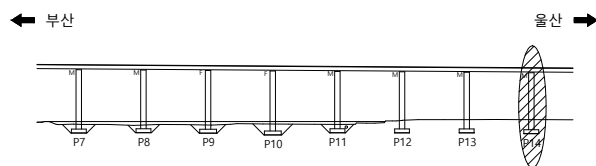 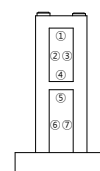[illegible]S
E
C
T
I
O
P

울산

범례



0	0
---	---

2023년 부산울산고속도로
정밀안전진단용역

조 사 일 시

2023


책임기술자

오현승




도면번호

107

I D : 회야대교(부산) - 교각 - P18

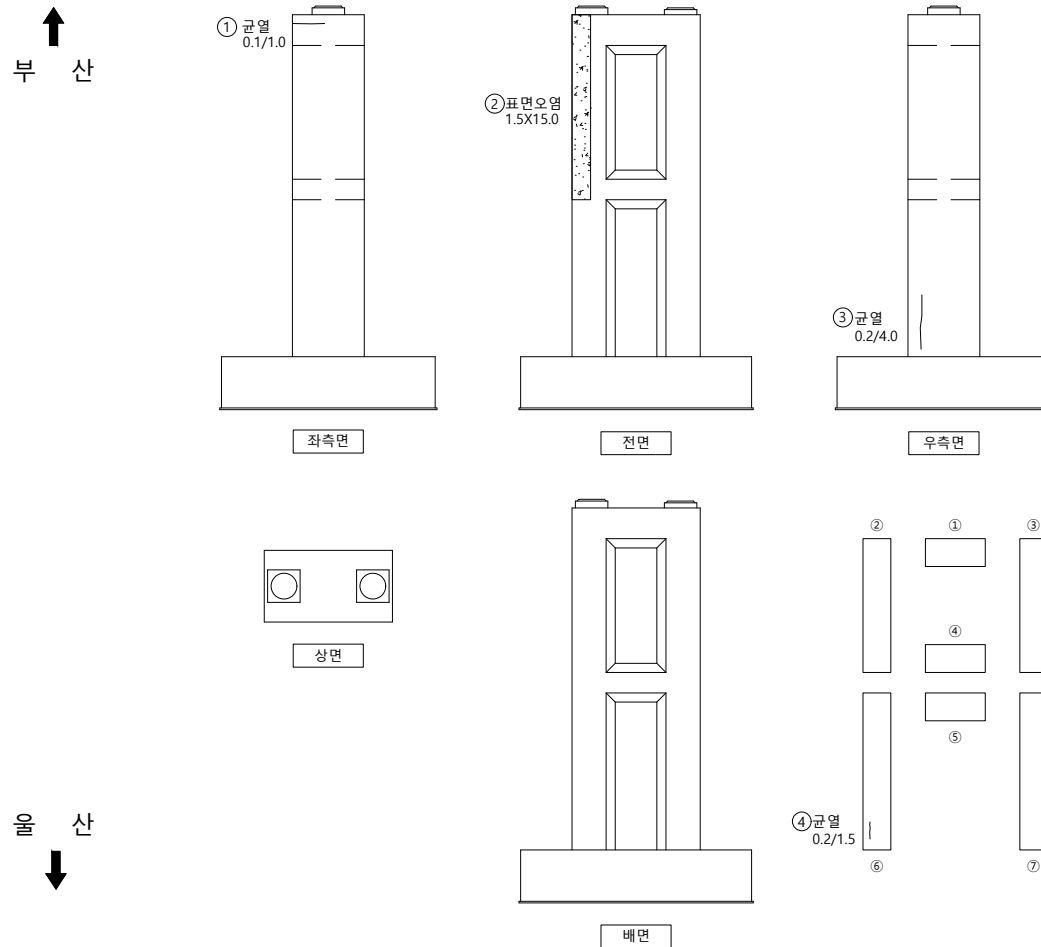

손상물량표

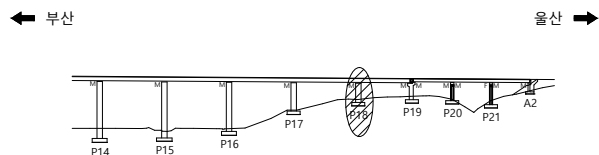 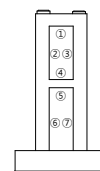[illegible]S
E
C
T
I
O
N

범례

	군 열		군열백태		기 타
	망상군열		백태		철군탐사
	재료분리		부 식		탄산화시험
	철근노출		파 손		군열심도
	박리, 박박		퇴 적		군열심도

00	10	05
----	----	----

2023년 부산울산고속도로
정밀안전진단용역

조 사 일 시

2023


책임기술자

오현승


도면번호

111

I D : 회야대교(부산) - 교각 - P20

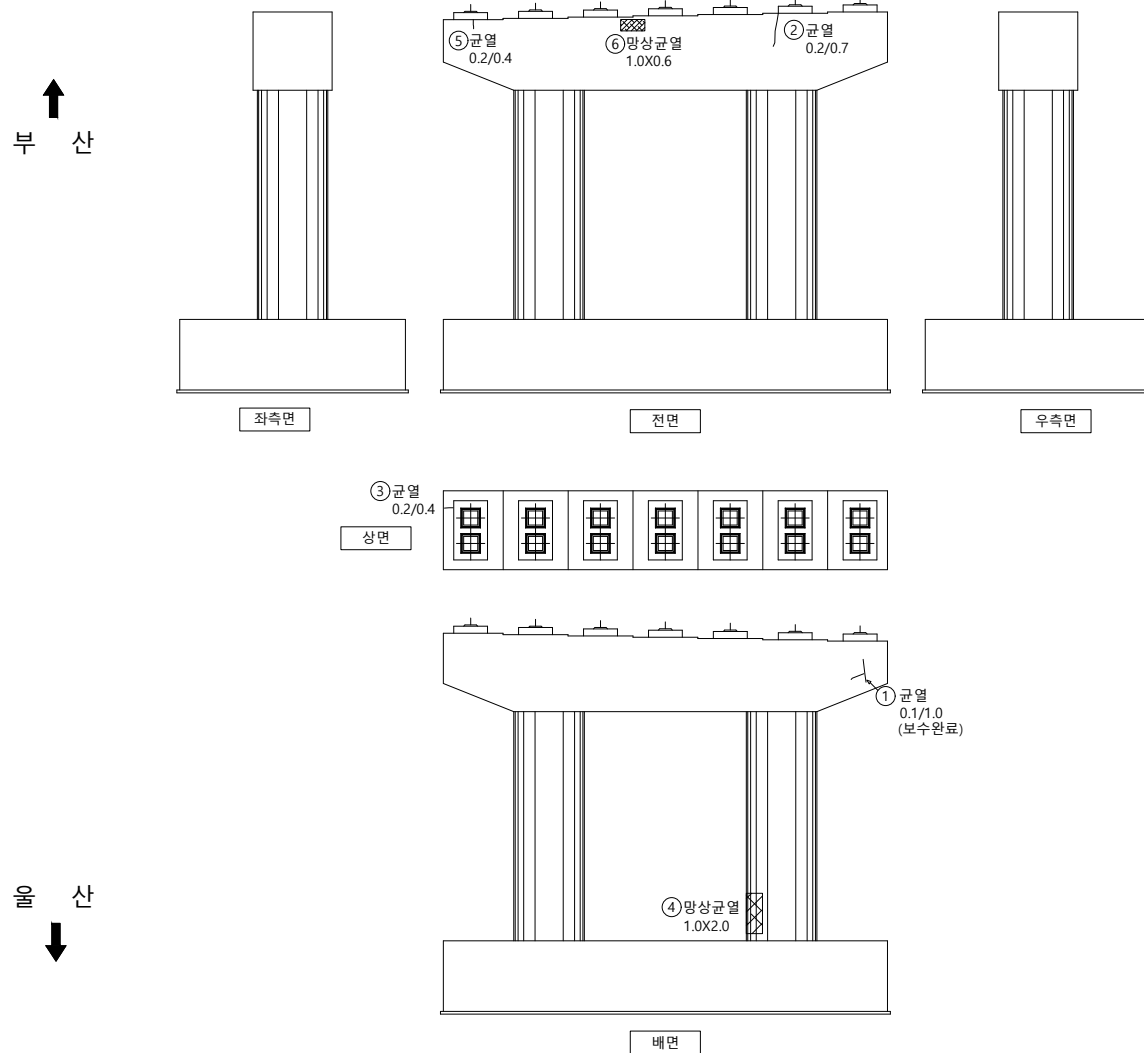


손상물량표

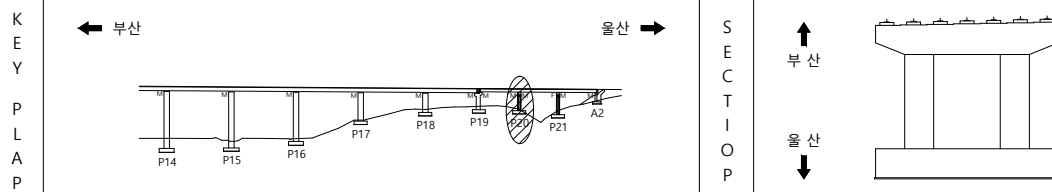[illegible]

범			
			
례			
			
			

용역명	2023년 부산울산고속도로 정밀안전진단용역
조사일시	2023
책임기술자	오 현 승
도면번호	113

I D : 회야대교(부산) - 교각 - P21

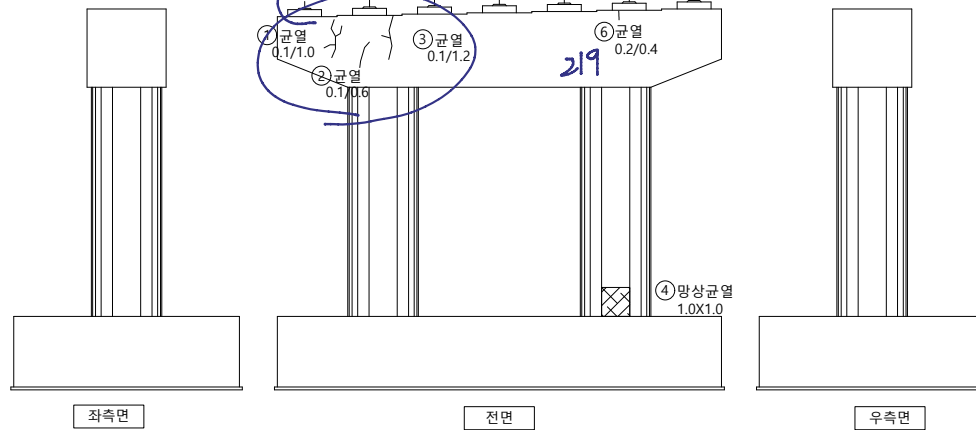

189-99 1-7 (A2) Ar 522
207-18 1-7 (A11, P20.54)

⑦ 받침콘크리트 균열
0.2/0.2(6EA)

상면


⑤ 받침물갈 균열
1/0.2 2EA

반상
206

206

울 산



↓

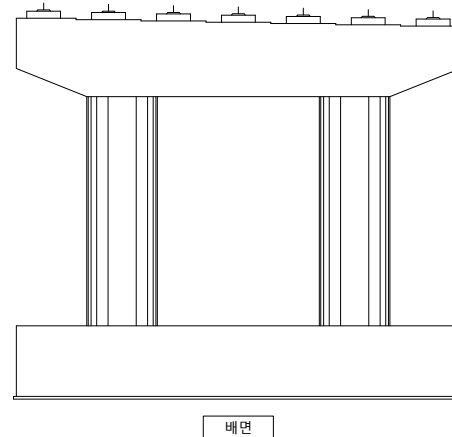

손상물량표

[illegible]

KEY PLAP

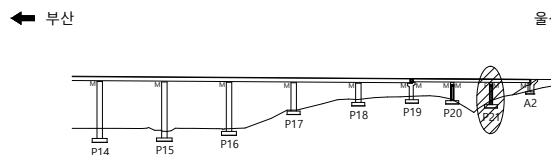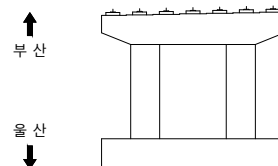S
E
C
T
I
O
N

범례

00	10	05
----	----	----

2023년 부산울산고속도로
정밀안전진단용역

조 사 일 시

2023

책임기술자

오현승


도면번호

114


I D : 회야대교(부산) - 교대 - A2

부 산


상면

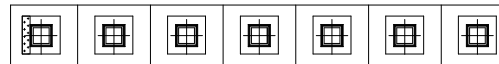


⑤ 플레이트 부식
1EA

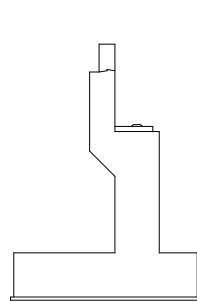

측면

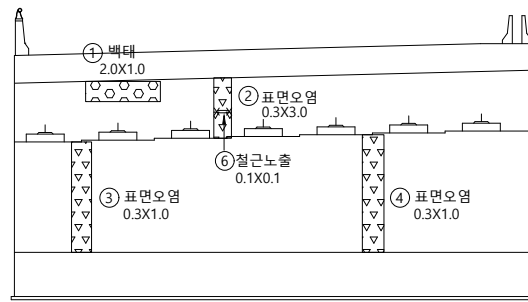

전면

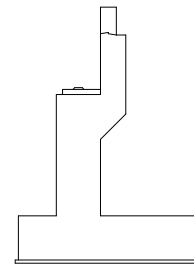


측면

손상물량표

[illegible]

KEY PLAP

← 부산

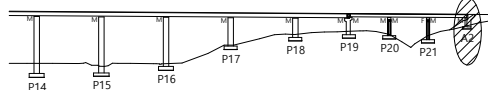


울산 ➡

S
E
C
T
I
O
N

↑
부 산

울산
↓

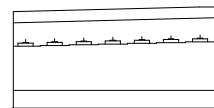범
례

00	01	02
----	----	----

2023년 부산울산고속도로
정밀안전진단용역

조 사 일 시

2023

책임기술자

오현승

도면번호

115