


I D : 회야대교(울산) - 바닥판상면 - S1

← 부 산


- 물 산➡

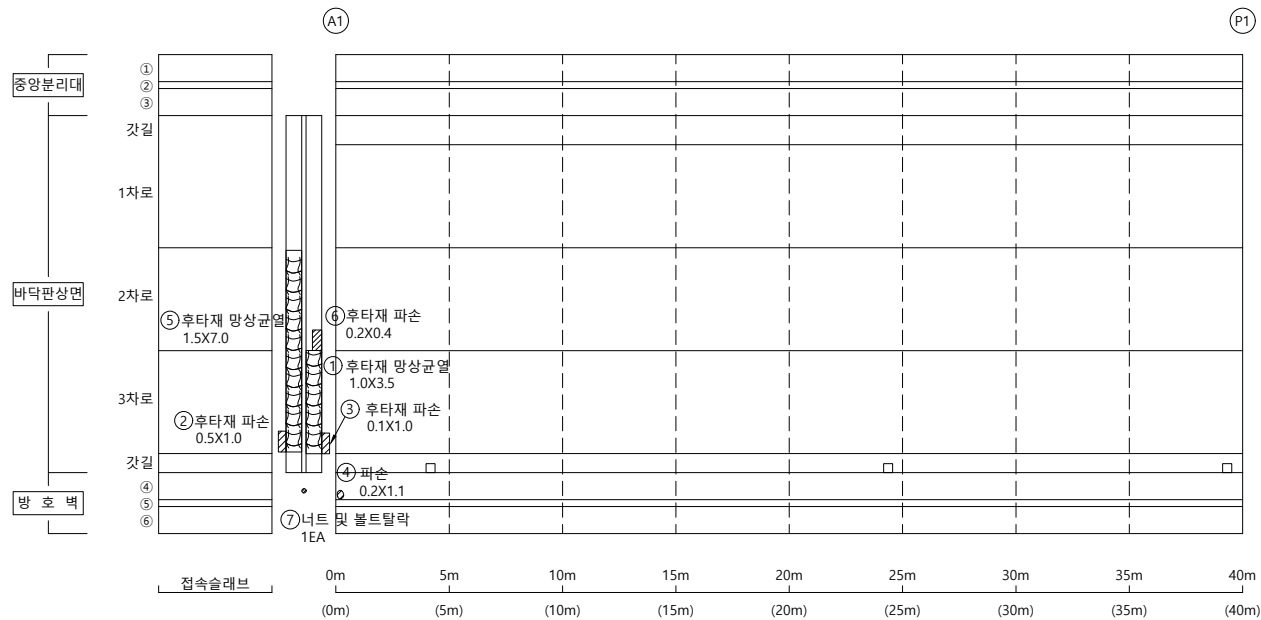

손상물량표


[illegible]

KEY PLAP

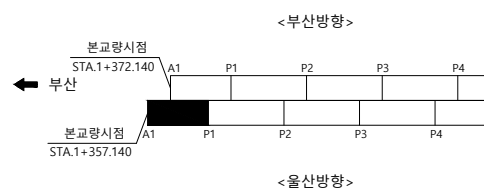

울산 ➡

SECTION

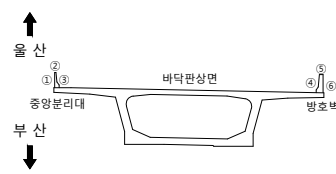

범례

용역명 2023년 부산울산고속도로
정밀안전진단용역

조 사 일 시	2023
---------	------


책임기술자	오 현 승
-------	-------

도 면 번 호 001

I D : 회야대교(울산) - 바닥판상면 - S2

← 부 산


- 물 산➡

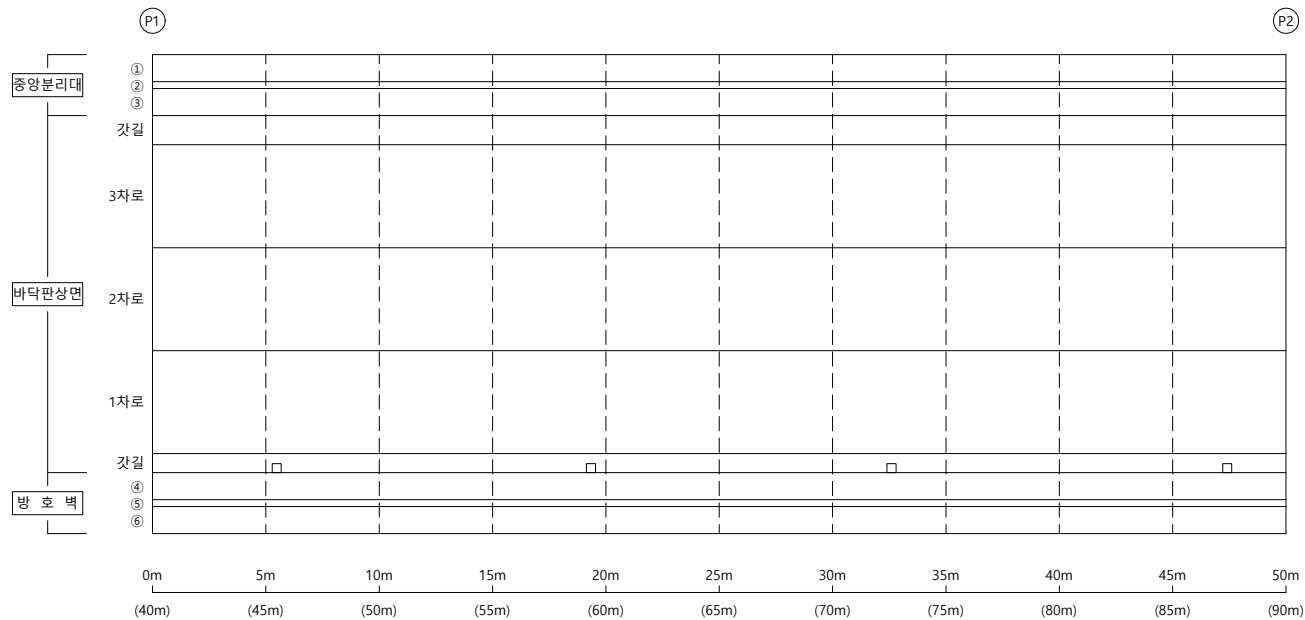

손상물량표


[illegible]

KEY PLAP

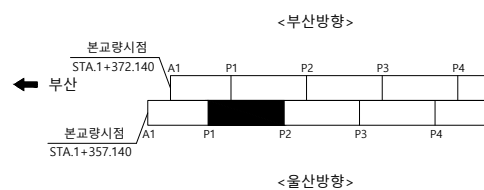

울산 ➡

SECTION

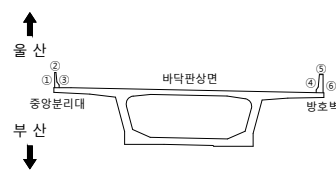본
23

	군 열		군열백태		기 타
	망성군열		백태		철근탐사
	재료분리		부 식		탄산화시험
	철근노출		파 손		군열심도
	박리, 박락		퇴 적		군열심도

50	51	52
----	----	----

2023년 부산울산고속도로
정밀안전진단용역

조 사 일 시

2023

책임기술자

오현승


도면번호

002

I D : 회야대교(울산) - 바닥판상면 - S3

← 부 산


- 물 산➡

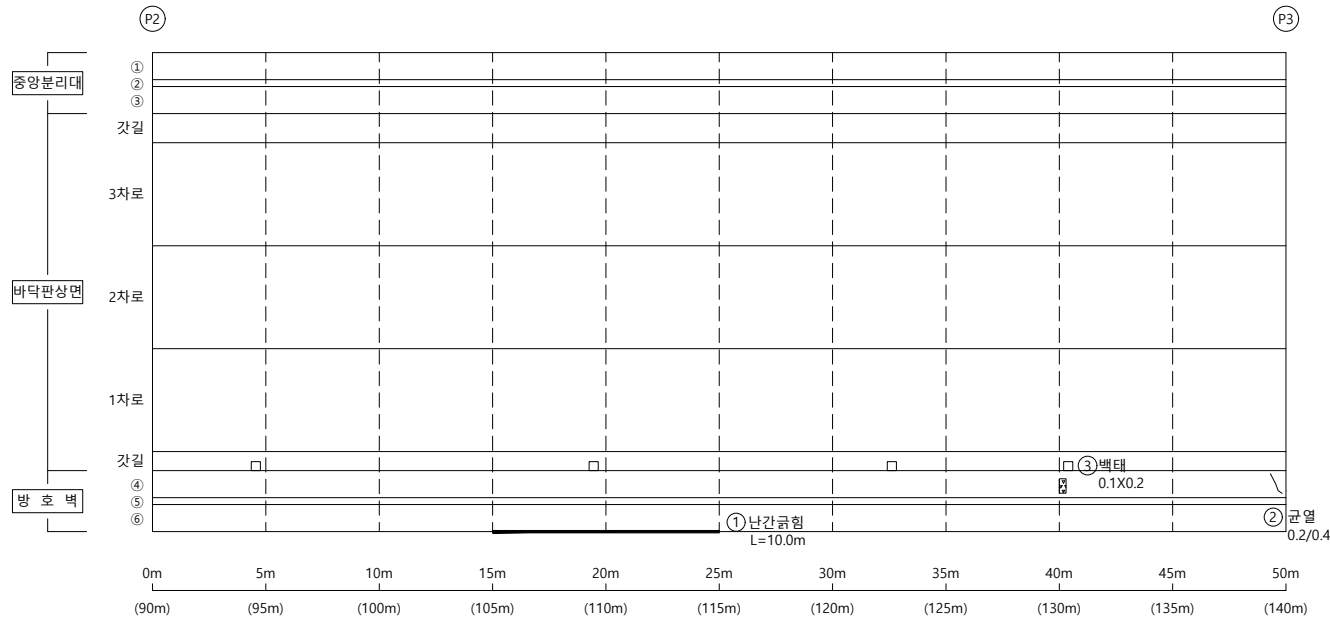


손상물량표

[illegible]

KEY PLAP

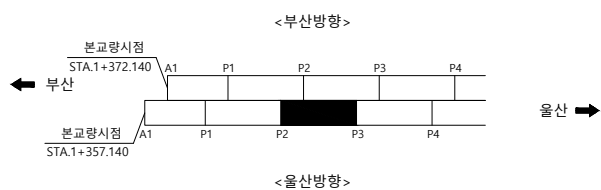

SECTION

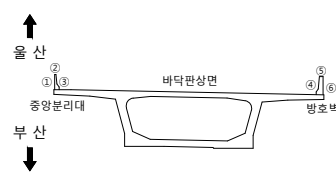


범례

용역명	2023년 부산울산고속도로 정밀안전진단용역
조사일시	2023
책임기술자	오 현 승
도면번호	003

I D : 회야대교(울산) - 바닥판상면 - S4


← 부 산

- 물 산➡

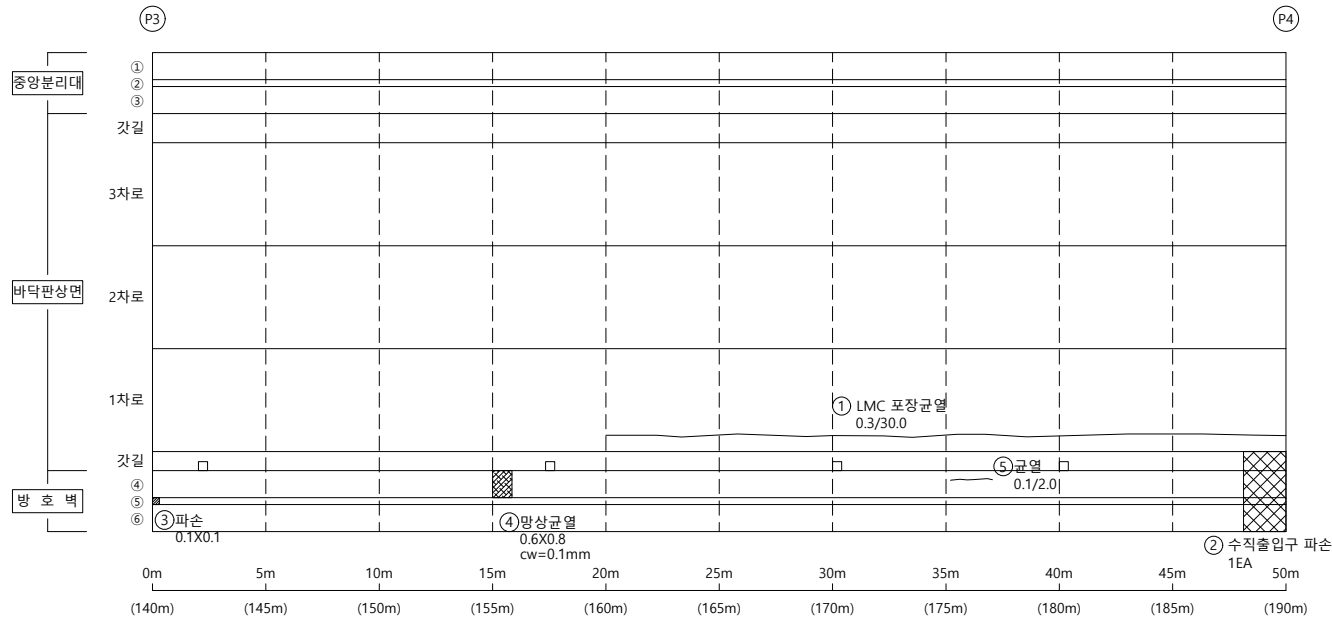


손상물량표

KEY PLAP

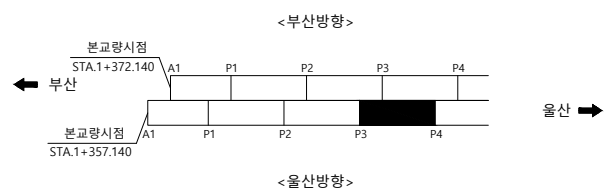

SECTION

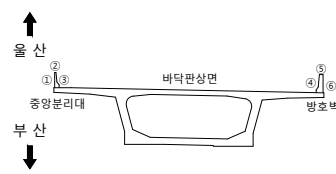

범
례

	균 열		균열백태		기 타
	망상균열		백태		철근탐사
	재료분리		부 식		탄산화시험
	철근노출		파 손		균열심도
	박리, 박락		퇴 적		균열심도

00	10	00
----	----	----

2023년 부산울산고속도로
정밀안전진단용역

조 사 일 시

2023

책임기술자

오현승


도면번호

004

I D : 회야대교(울산) - 바닥판상면 - S5

← 부 산


- 물 산➡

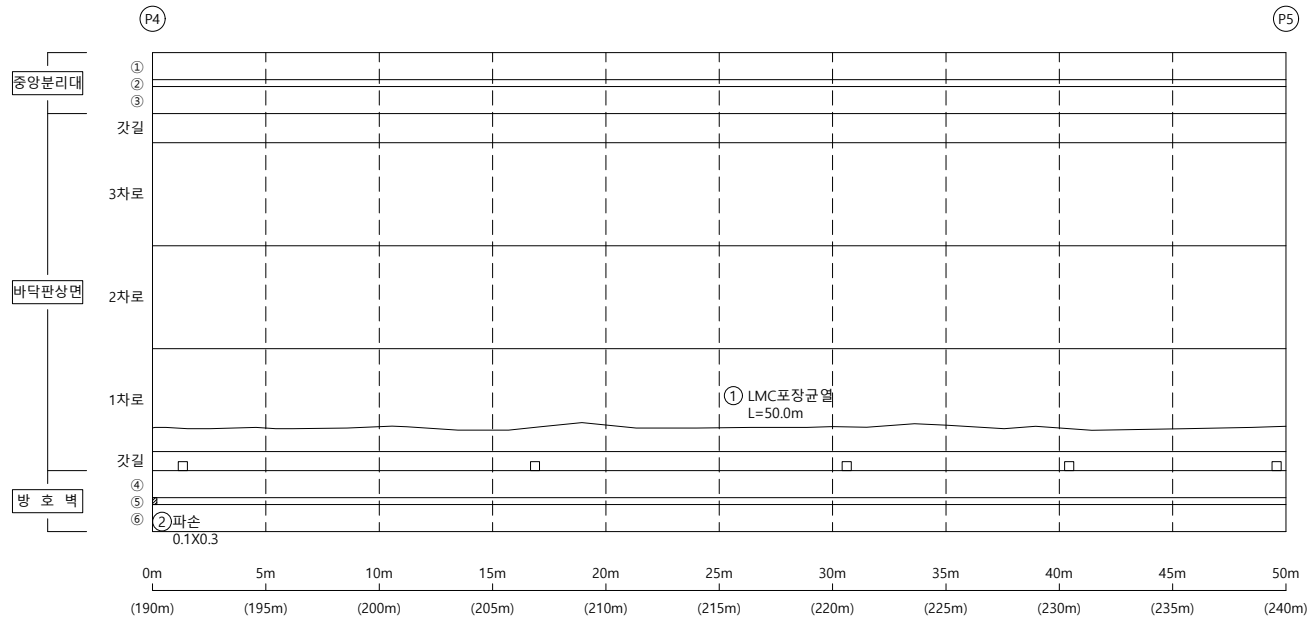

손상물량표


KEY PLAP

← 부산

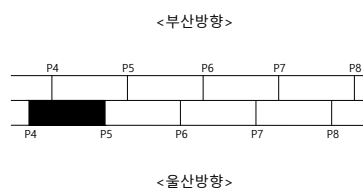

울산 ➡

SECTION

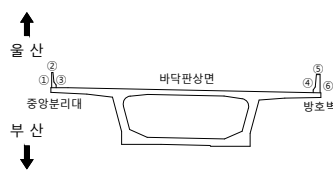

범례

	군 열		군열백태		기 타
	망상군열		백태		철강탄사
	재부본리		부 식		탄상화시험
	철근노출		파 손		군열심도
	박리, 박박		퇴 적		군열심도

50	51	52
----	----	----

2023년 부산울산고속도로
정밀안전진단용역

조 사 일 시

2023

책임기술자	
-------	--

오현승


도면번호

005

I D : 회야대교(울산) - 바닥판상면 - S6

← 부 산

- 물 산➡

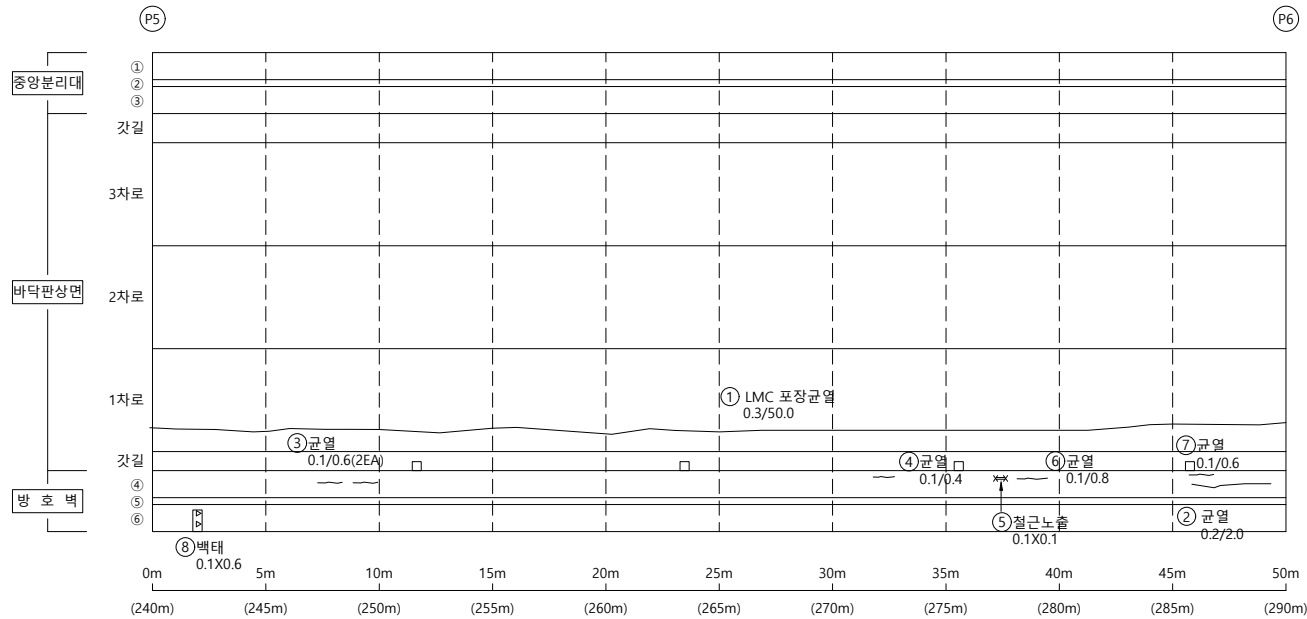


손상물량표

[illegible]

KEY PLAP

← 부산

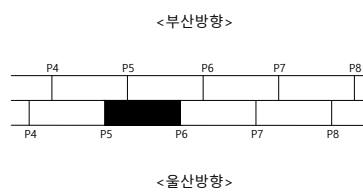

울산 ➡

SECTION



본
2

	군 열		군열백태		기 타
	망상군열		백태		철근탐사
	재료분리		부 식		탄산화시험
	철근노출		파 손		균열심도
	박리, 박락		퇴 적		균열심도

용	의	명
---	---	---

2023년 부산울산고속도로
정밀안전진단용역

조 사 일 시	
---------	--

2023

책임기술자	
-------	--

오현승


도면번호

006

I D : 회야대교(울산) - 바닥판상면 - S7

← 부 산

- 올 산➡

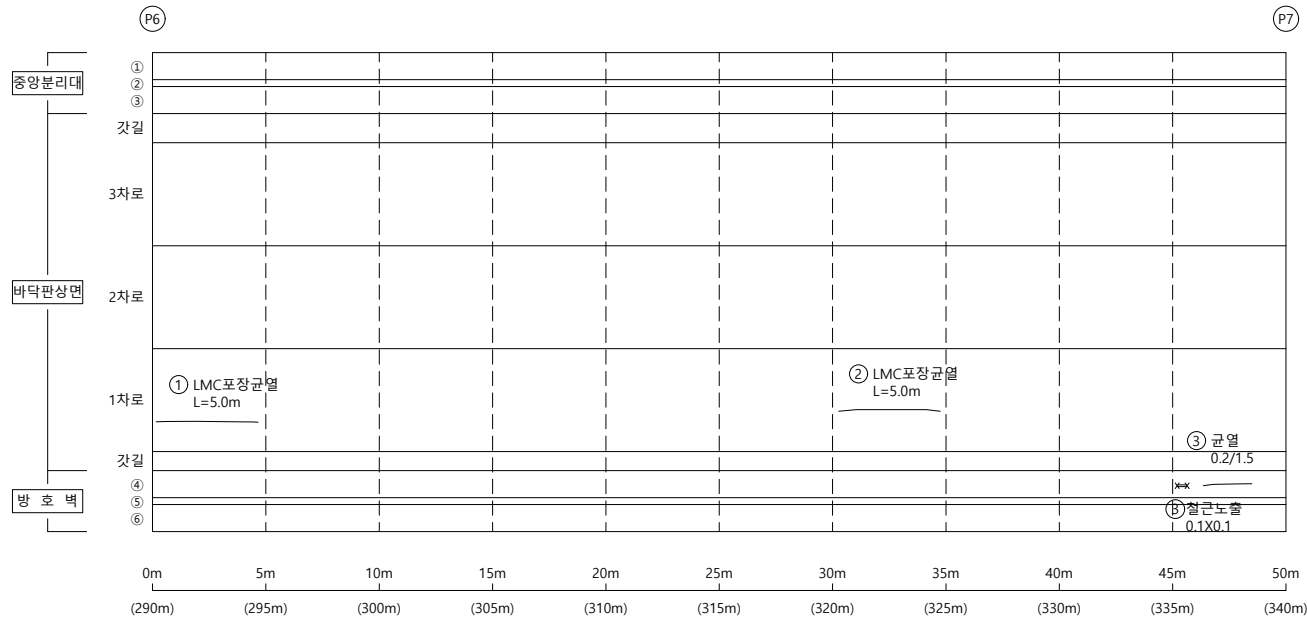


손상물량표

[illegible]


KEY PLAP

← 부산

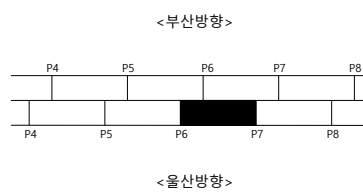

울산 ➡

SECTION

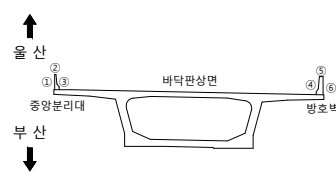

본
23

	군 열		군열백태		기 타
	망상군열		백태		철근탐사
	재료분리		부 식		탄상화시험
	철근노출		파 손		군열심도
	박리, 박락		퇴 적		군열심도

용역명 2023년 부산울산고속도로
정밀안전진단용역

조 사 일 시	2023
---------	------


책임기술자	오 현 승
-------	-------

도 면 번 호 007

I D : 회야대교(울산) - 바닥판상면 - S8

← 부 산


- 물 산➡

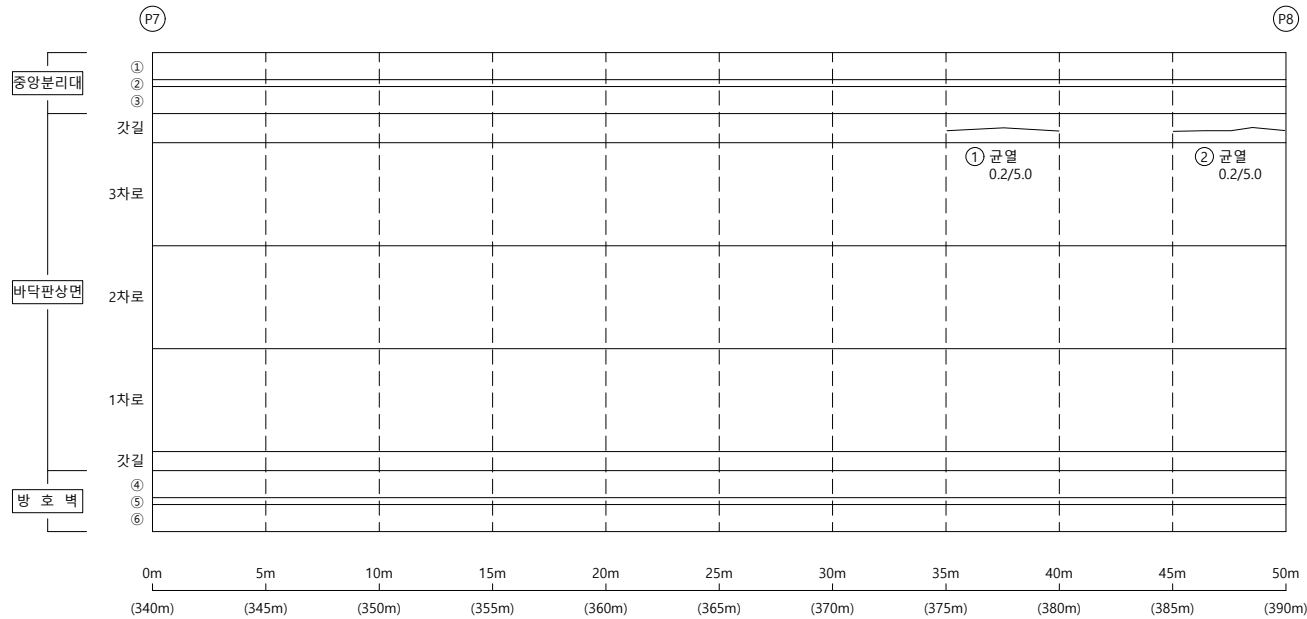

손상물량표


KEY PLAP

← 부산

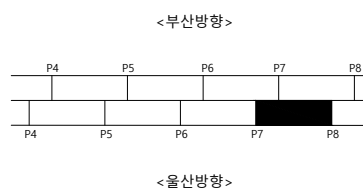

울산 ➡

SECTION

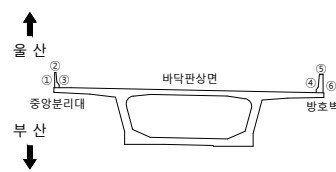

23

	군 열		군열백태		기 타
	망상군열		백태		철군탐사
	재료보리		부 식		탄산화시험
	철근노출		파 손		군열심도
	박리, 박박		퇴 적		군열심도

호	구	교
---	---	---

2023년 부산울산고속도로
정밀안전진단용역

조 사 일 시

2023

책임기술자	
-------	--

오현승


도면번호

008

I D : 회야대교(울산) - 바닥판상면 - S9

← 부 산


- 물 산➡

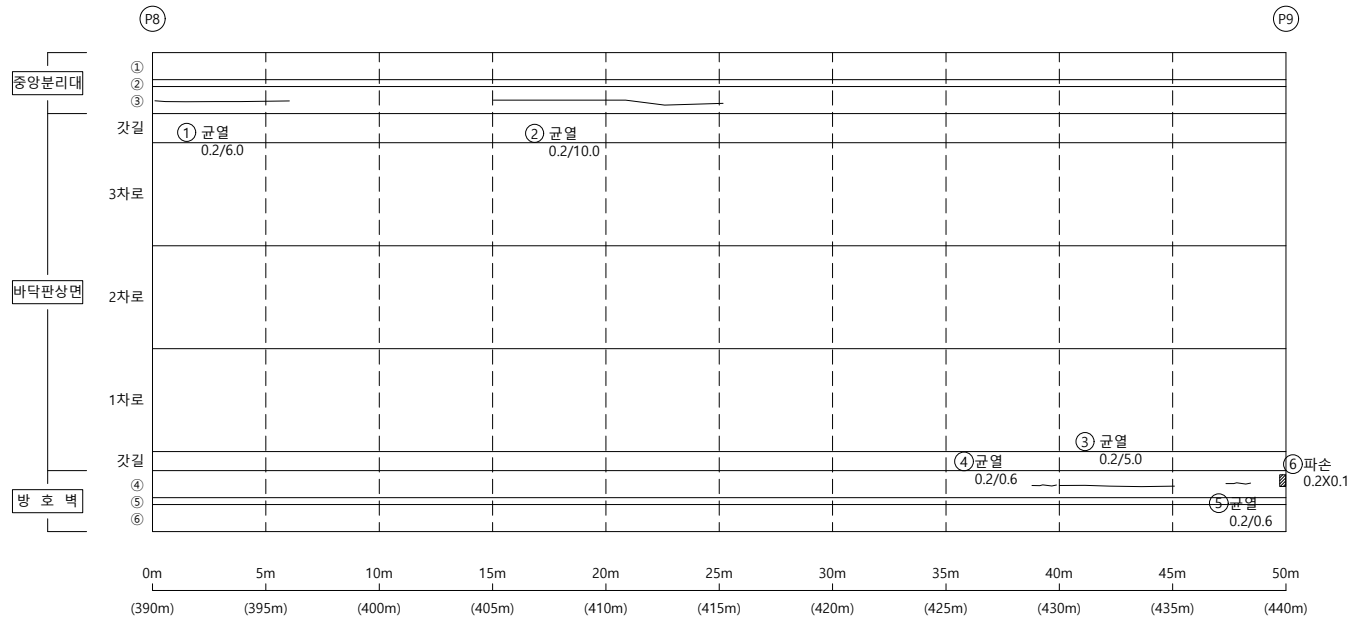

손상물량표


KEY PLAP

← 부산

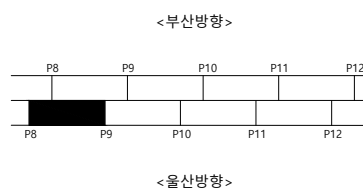

울산 ➡

SECTION

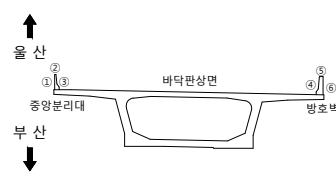범
려

	군 열		군열백태		기 타
	망상군열		백태		철근탐사
	재료분리		부 식		탄산화시험
	철근노출		파 손		군열심도
	박리, 박락		퇴 적		군열심도

용역명 2023년 부산울산고속도로
정밀안전진단용역

조 사 일 시	2023
---------	------


책임기술자	오 현 승
-------	-------

도 면 번 호 009

I D : 회야대교(울산) - 바닥판상면 - S10

← 부 산


- 물 산➡

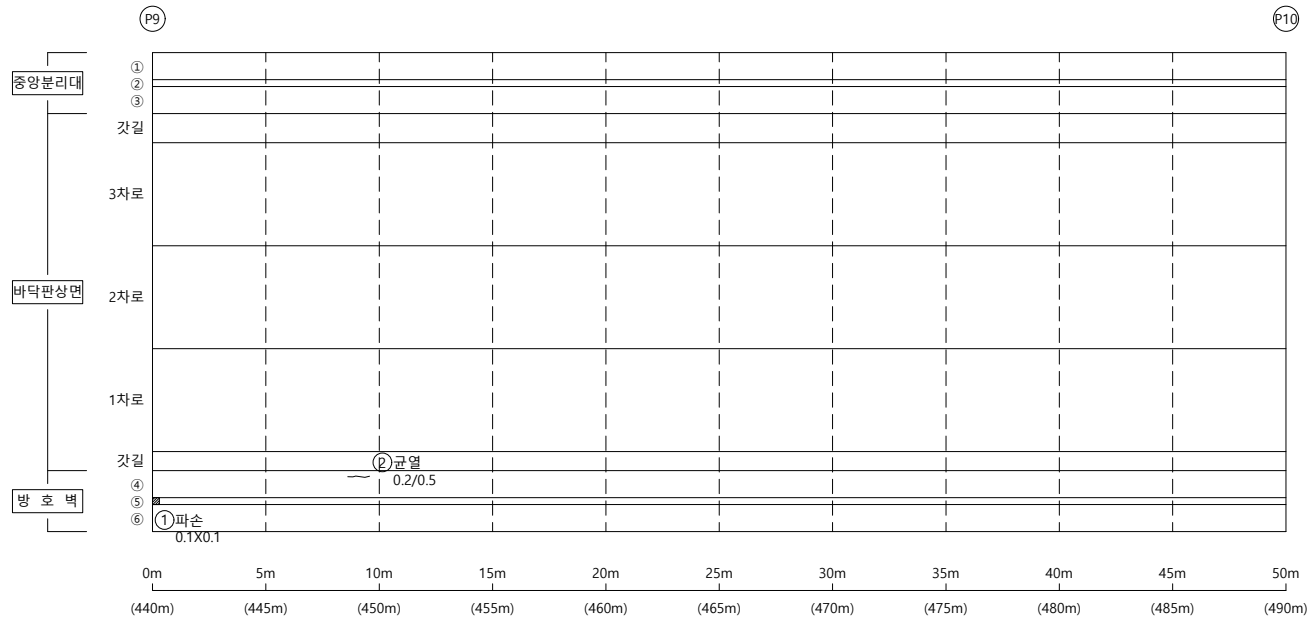

손상물량표


KEY PLAP

← 부산

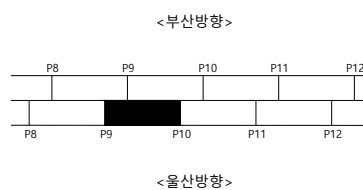

울산 ➡

SECTION

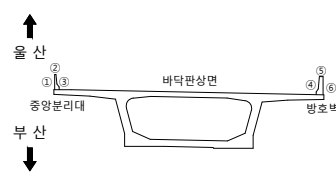

범례

	군 열		군열백태		기 타
	망상군열		백태		철군탐사
	재료보리		부 식		탄산화시험
	철근노출		파 손		군열심도
	박리, 박박		퇴 적		군열심도

00	10	20
----	----	----

2023년 부산울산고속도로
정밀안전진단용역

조 사 일 시

2023

책임기술자

오현승


도면번호

010

I D : 회야대교(울산) - 바닥판상면 - S11

← 부 산


- 올 산➡

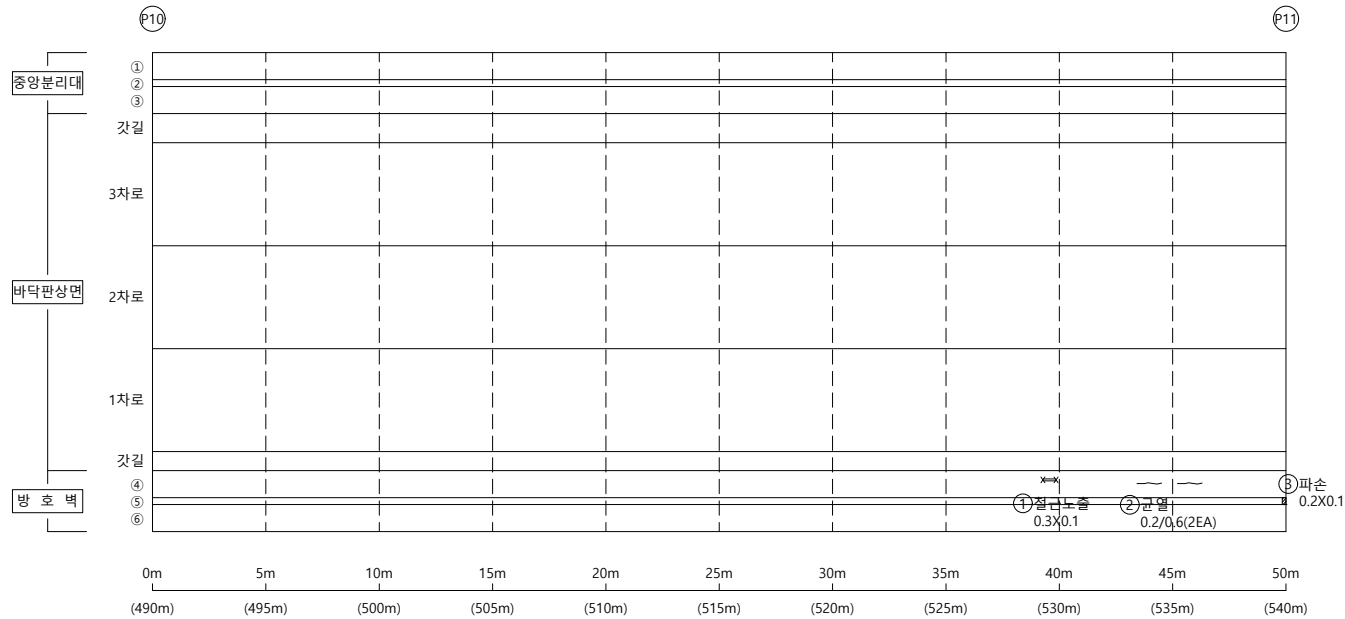

손상물량표


KEY PLAP

← 부산

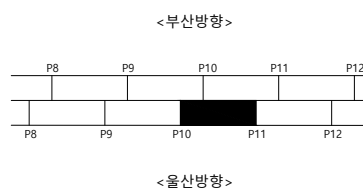

울산 ➡

SECTION

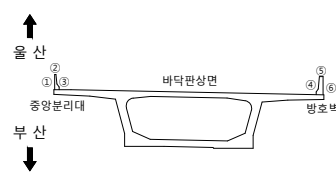본
리

50	51	52
----	----	----

2023년 부산울산고속도로
정밀안전진단용역

조 사 일 시

2023

책임기술자	
-------	--

오현승


도면번호

011

I D : 회야대교(울산) - 바닥판상면 - S12

← 부 산


- 올 산➡

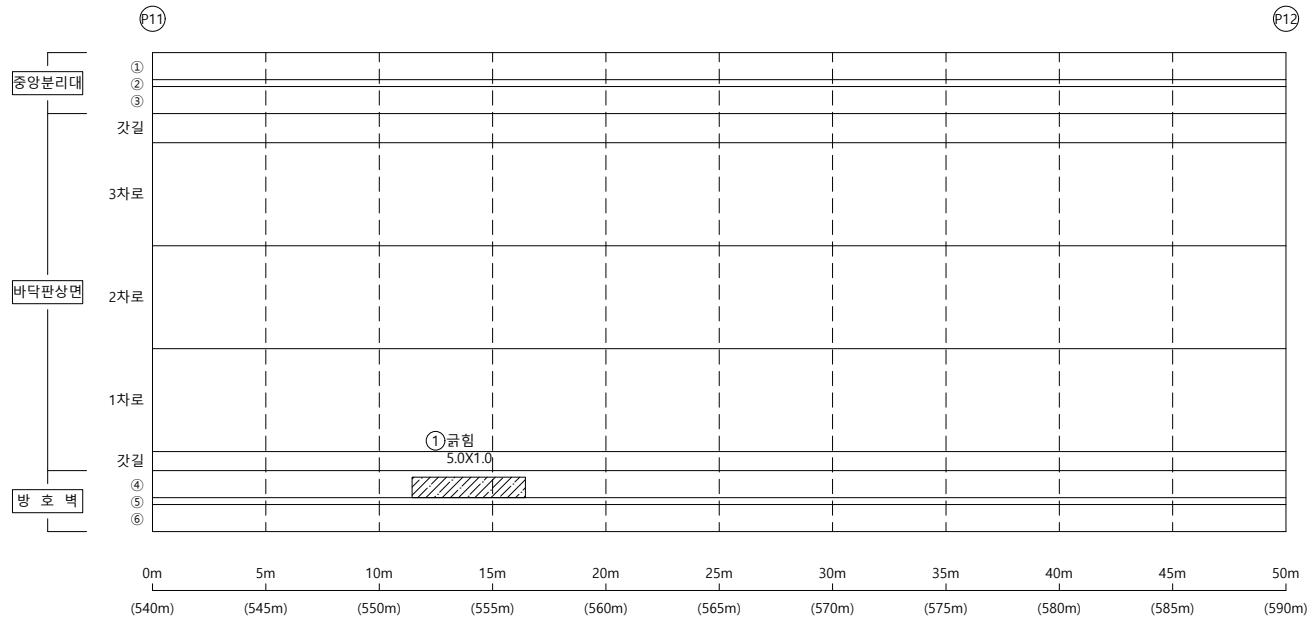

손상물량표


KEY PLAP

← 부산

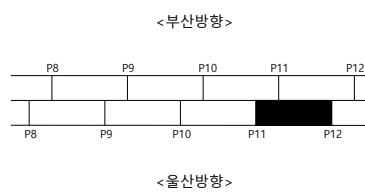

울산 ➡

SECTION

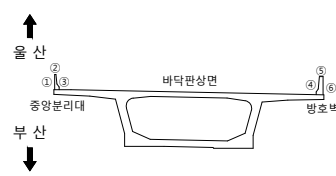

범례

	군 열		군열백태		기 타
	망상군열		백태		철강탄사
	재부본리		부 식		탄상화시험
	철근노출		파 손		군열심도
	박리, 박박		퇴 적		군열심도

08	09	09
----	----	----

2023년 부산울산고속도로
정밀안전진단용역

조 사 일 시

2023

책임기술자

오현승


도면번호

012

I D : 회야대교(울산) - 바닥판상면 - S13

← 부 산


- 올 산➡

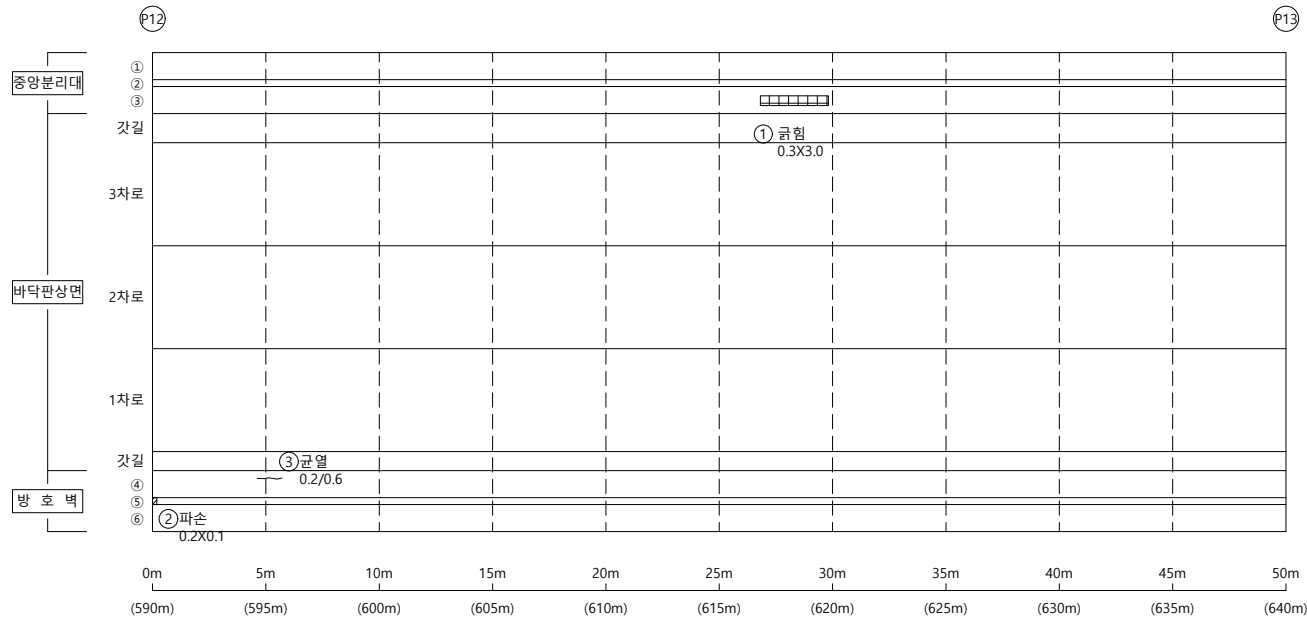

손상물량표


KEY PLAP

← 부산

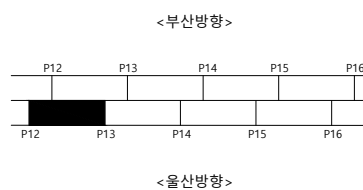

울산 ➡

SECTION

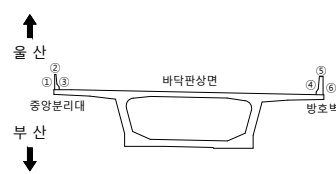

범례

50	51	52
----	----	----

2023년 부산울산고속도로
정밀안전진단용역

조 사 일 시

2023

책임기술자	
-------	--

오현승


도면번호

013

I D : 회야대교(울산) - 바닥판상면 - S14

← 부 산


- 물 산➡

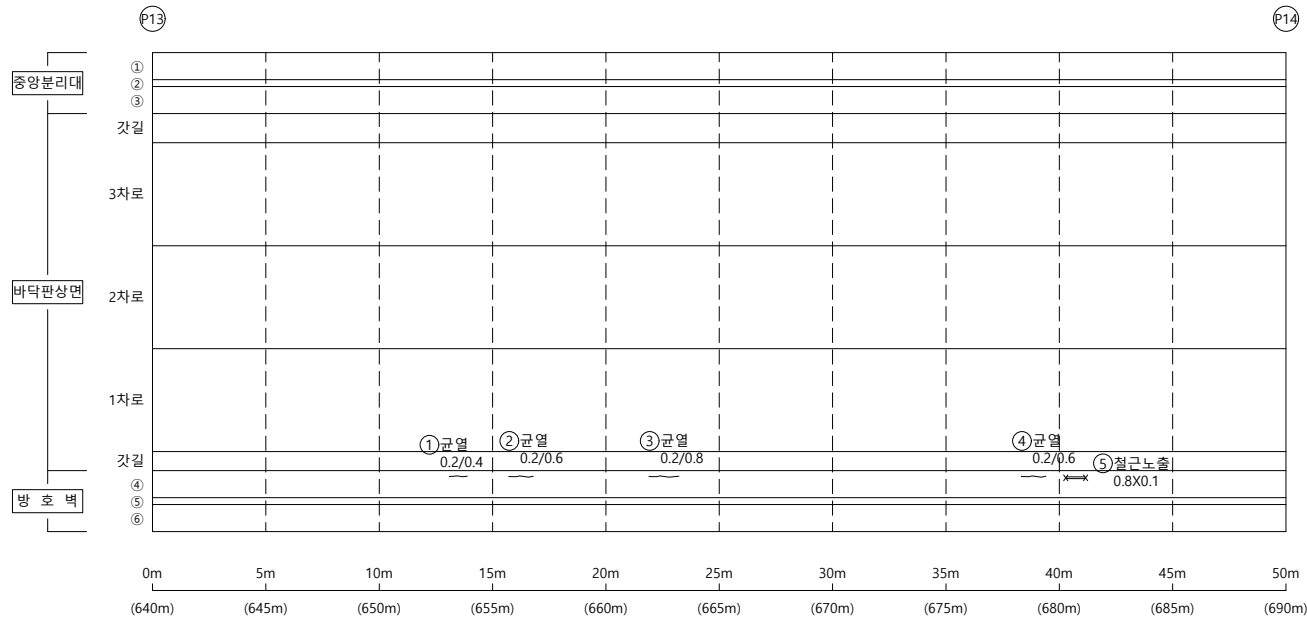

손상물량표


KEY PLAP

← 부산

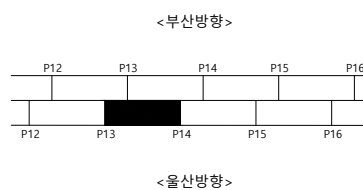

울산 ➡

SECTION

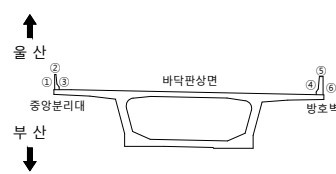

범례

	군 열		군열백태		기 타
	망상군열		백태		철군탐사
	재료보리		부 식		탄산화시험
	철근노출		파 손		군열심도
	박리, 박박		퇴 적		군열심도

00	10	20
----	----	----

2023년 부산울산고속도로
정밀안전진단용역

조 사 일 시

2023

책임기술자	
-------	--

오현승


도면번호

014

I D : 회야대교(울산) - 바닥판상면 - S15

← 부 산


- 물 산➡

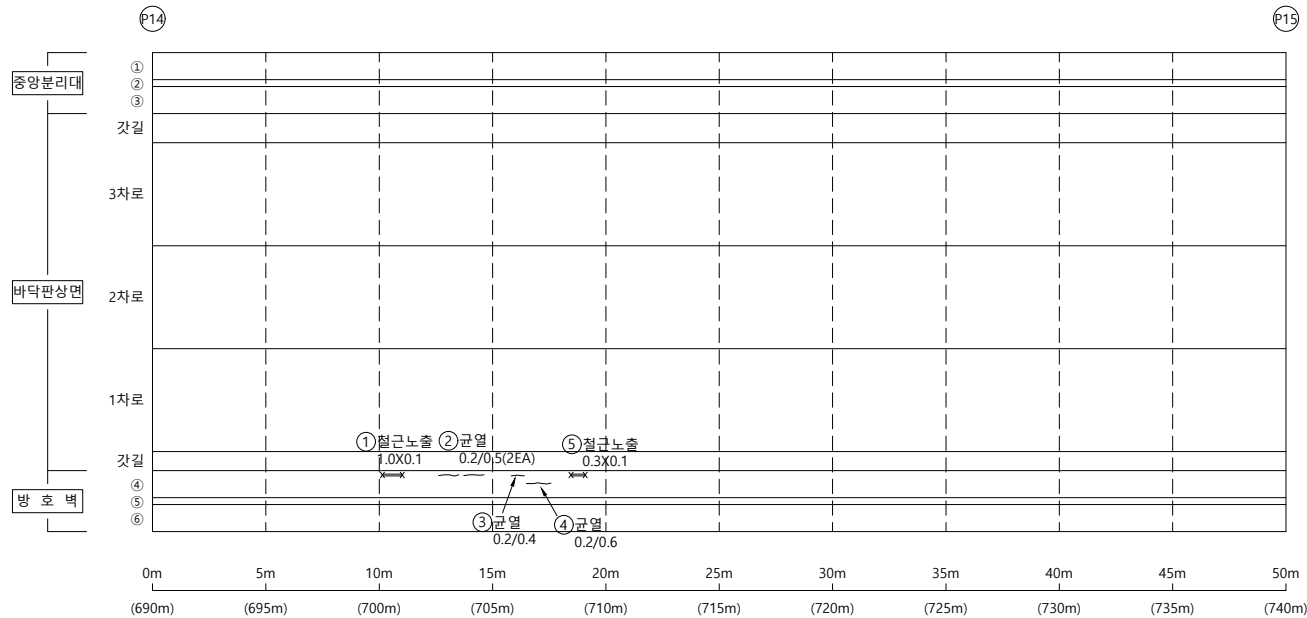

손상물량표


KEY PLAP

← 부산

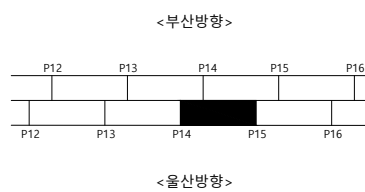

울산 ➡

SECTION

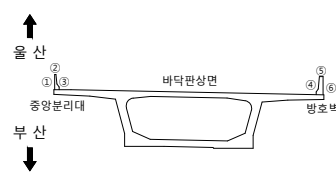

범례

	군 열		군열백태		기 타
	망상군열		백태		철강탐사
	재료분리		부 식		탄상화시험
	철근노출		파 손		군열심도
	박리, 박박		퇴 적		군열심도

50	51	52
----	----	----

2023년 부산울산고속도로
정밀안전진단용역

조 사 일 시

2023

책임기술자

오현승


도면번호

015

I D : 회야대교(울산) - 바닥판상면 - S16

← 부 산


- 올 산➡

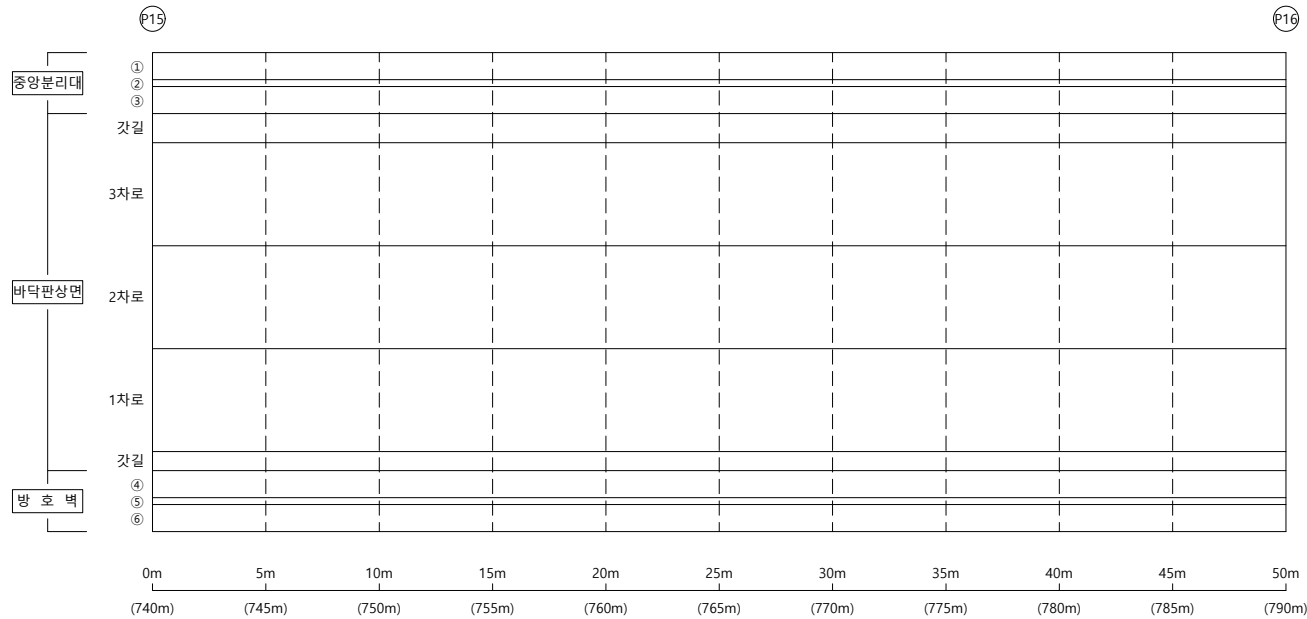

손상물량표


KEY PLAP

← 부산

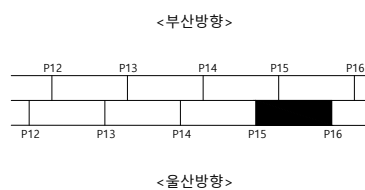

울산 ➡

SECTION

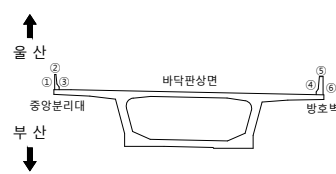

범례


	군 열		군열백태		기 타
	망성군열		백태		철근탐사
	재료분리		부 식		탄산화시험
	철근노출		파 손		군열심도
	박리, 박락		퇴 적		군열심도

용역명	2023년 부산울산고속도로 정밀안전진단용역
조사일시	2023
책임기술자	오 현 승
도면번호	016

I D : 회야대교(울산) - 바닥판상면 - S17

← 부 산


- 올 산➡

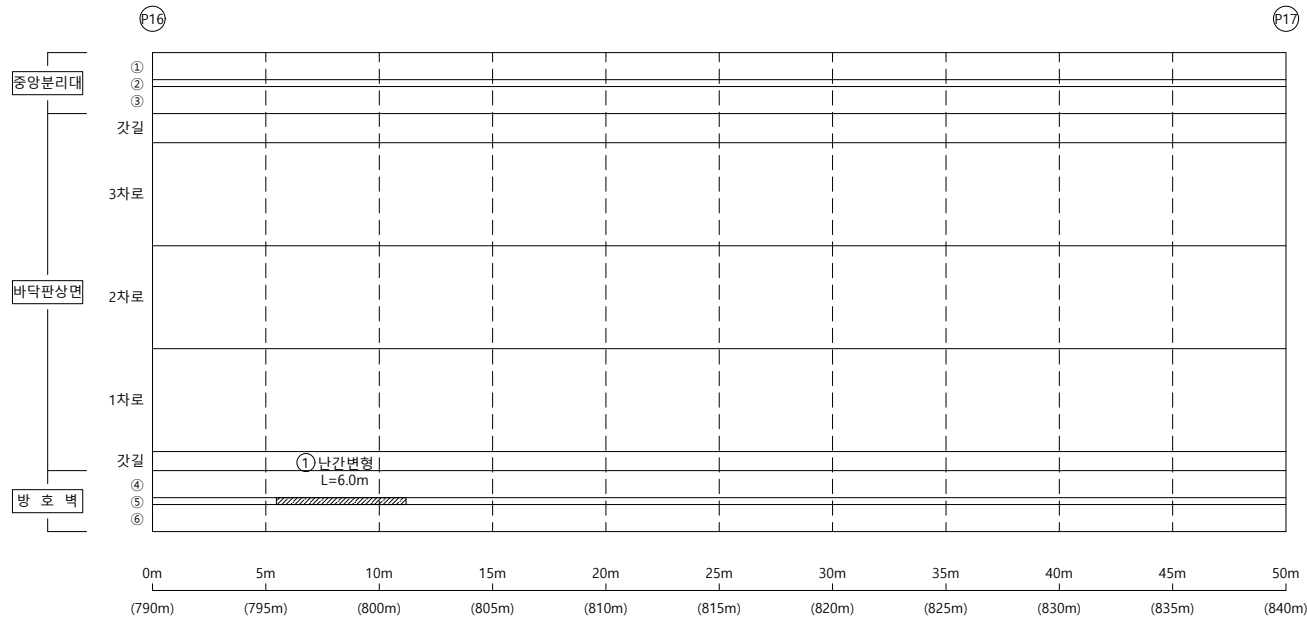

손상물량표


KEY PLAP

← 부산

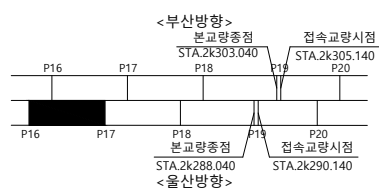

울산 ➡

SECTION

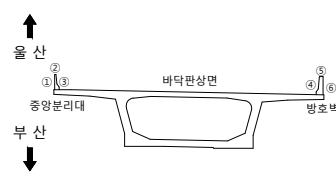범
례

08	09	09
----	----	----

2023년 부산울산고속도로
정밀안전진단용역

조 사 일 시

2023

책임기술자

오현승


도면번호

017

I D : 회야대교(울산) - 바닥판상면 - S18

← 부 산


- 올 산➡

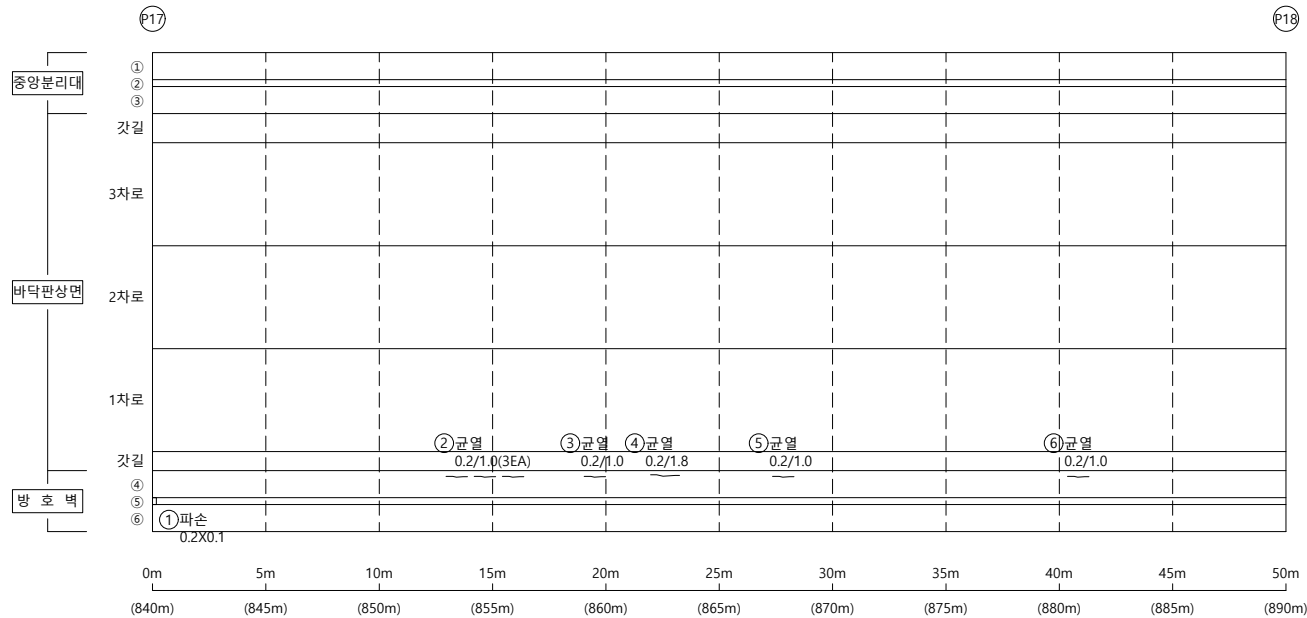

손상물량표


KEY PLAP

← 부산

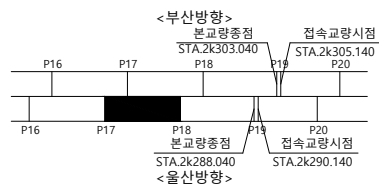

울산 ➡

SECTION

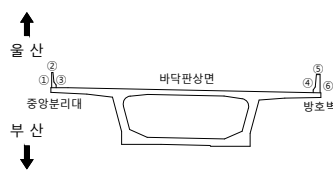

본	2
---	---

	균열		균열백태		기타
	망상균열		백태		철근탐사
	재료분리		부식		탄산화시험
	철근노출		파손		균열심도
	박리, 박락		퇴적		균열심도

호	구	영
---	---	---

2023년 부산울산고속도로
정밀안전진단용역

조 사 일 시

2023

책임기술자	
-------	--

오현승


도면번호

018

I D : 회야대교(울산) - 바닥판상면 - S19

← 부 산


- 물 산➡

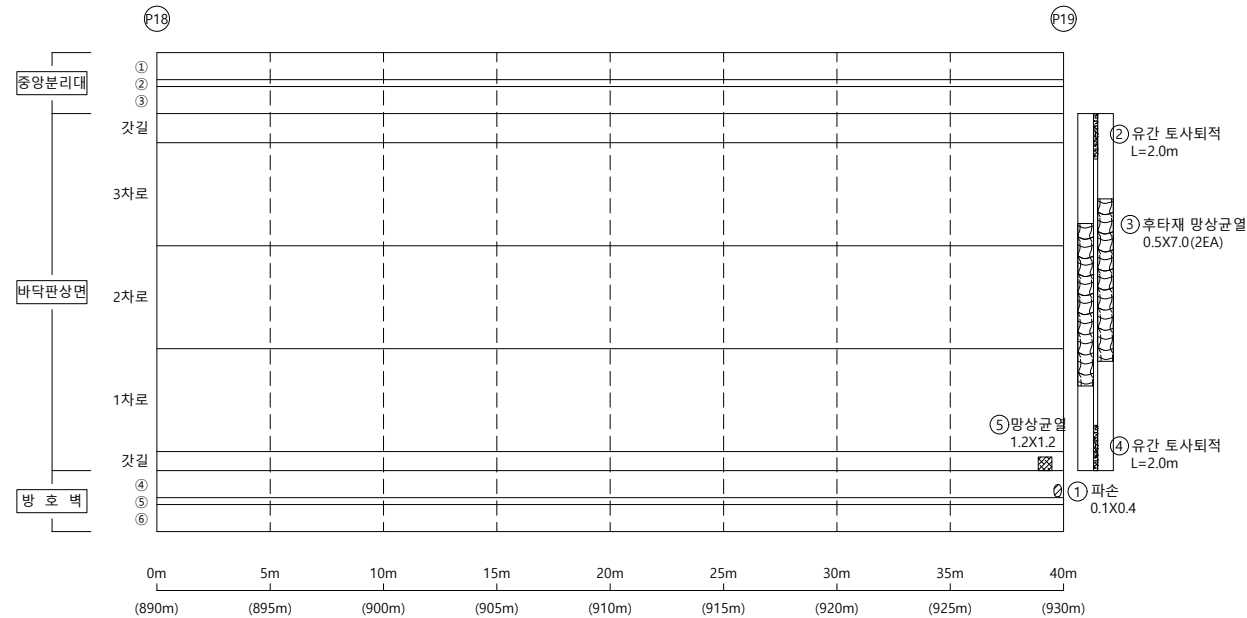

손상물량표


KEY PLAP

← 부산

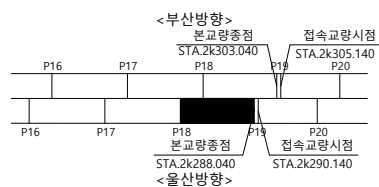

울산 ➡

SECTION

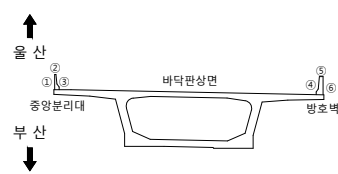

범례

	균열		균열배태		기타
	망상균열		백태		철근탐사
	재료분리		부식		탄산화시험
	철근노출		파손		균열심도
	박리, 박락		퇴적		균열심도

공	로	모
---	---	---

2023년 부산울산고속도로
정밀안전진단용역

조 사 일 시

2023

책임기술자

오현승


도면번호

019

I D : 회야대교(울산) - 바닥판상면 - S20

← 부 산


- 물 산➡

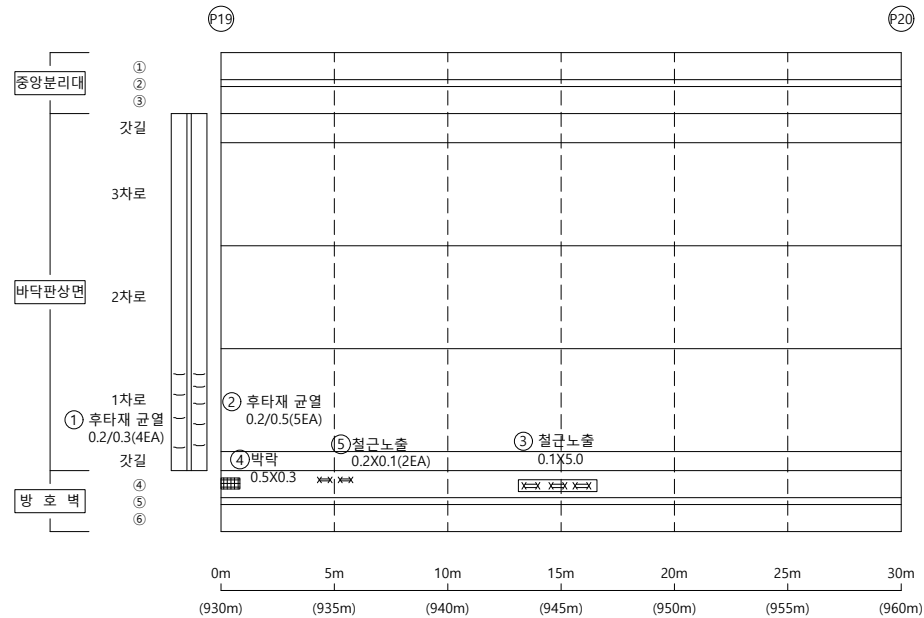

손상물량표


KEY PLAP

← 부산

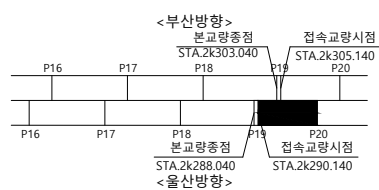

울산 ➡

SECTION

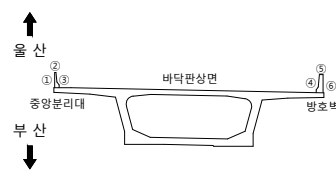

범례

공	로	모
---	---	---

2023년 부산울산고속도로
정밀안전진단용역

조 사 일 시

2023

책임기술자

오현승


도면번호

020

I D : 회야대교(울산) - 바닥판상면 - S21

← 부 산


- 올 산➡

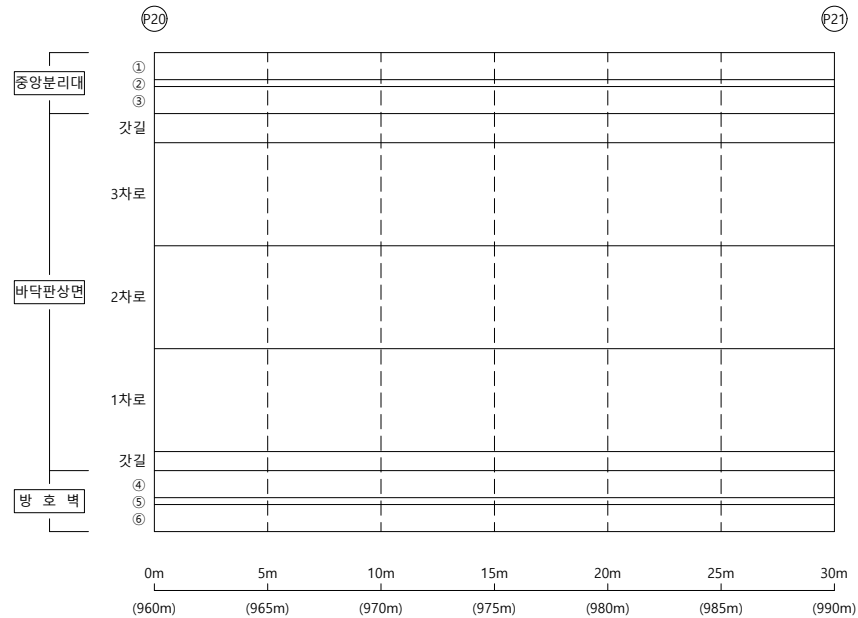


손상물량표

KEY PLAP

← 부산

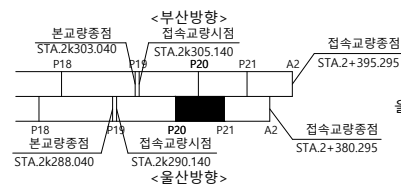

SECTION

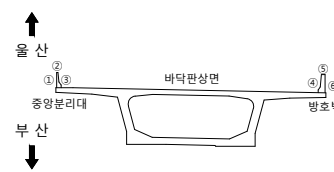

범례

	균 열		균열백태		기 타
	망상균열		백태		철근탐사
	재료분리		부 식		탄산화시험
	철근노출		파 손		균열심도
	박리, 박락		퇴 적		균열심도

호	구	영
---	---	---

2023년 부산울산고속도로
정밀안전진단용역

조 사 일 시

2023

책임기술자

오현승


도면번호

021

I D : 회야대교(울산) - 바닥판상면 - S22

← 부 산


- 물 산➡

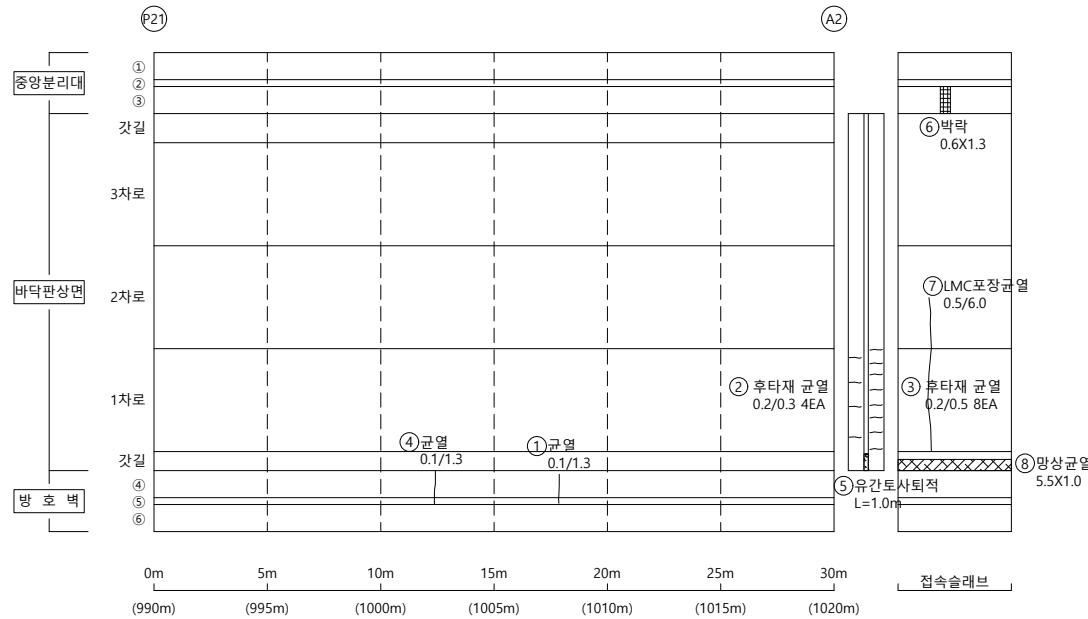


손상물량표

KEY PLAP

← 부산

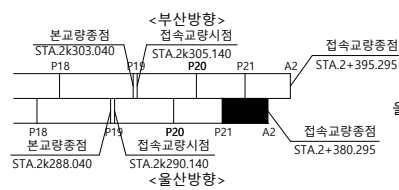

SECTION

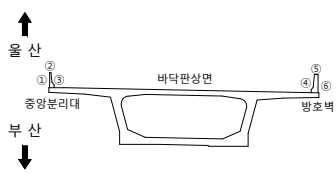

폼
례


	균열		균열백태		기타
	망상균열		백태		철근탐사
	재료분리		부식		탄산화시험
	철근노출		파손		균열심도
	박리, 박락		퇴적		균열심도

용역명	2023년 부산울산고속도로 정밀안전진단용역
조사일시	2023
책임기술자	오 현 승
도면번호	022

I D : 회야대교(울산) - 바닥판하면 - S1


← 부 산

- 물 산➡

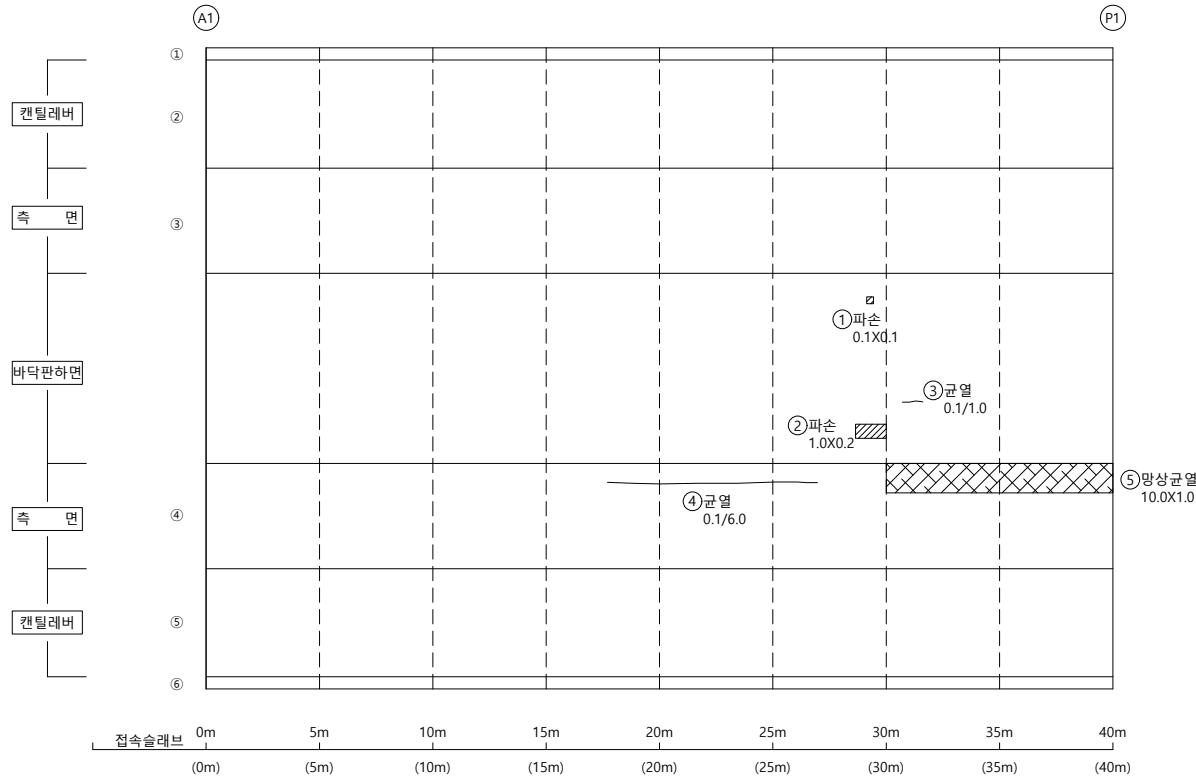


손상물량표

KEY PLAP

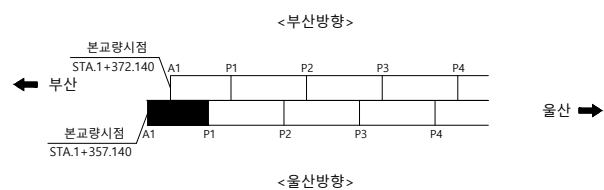

SECTION

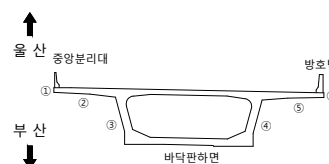

23

50	51	52
----	----	----

2023년 부산울산고속도로
정밀안전진단용역

조 사 일 시

2023

책임기술자	
-------	--

오현승


도면번호

023

I D : 회야대교(울산) - 바닥판하면 - S2


← 부 산

- 물 산➡

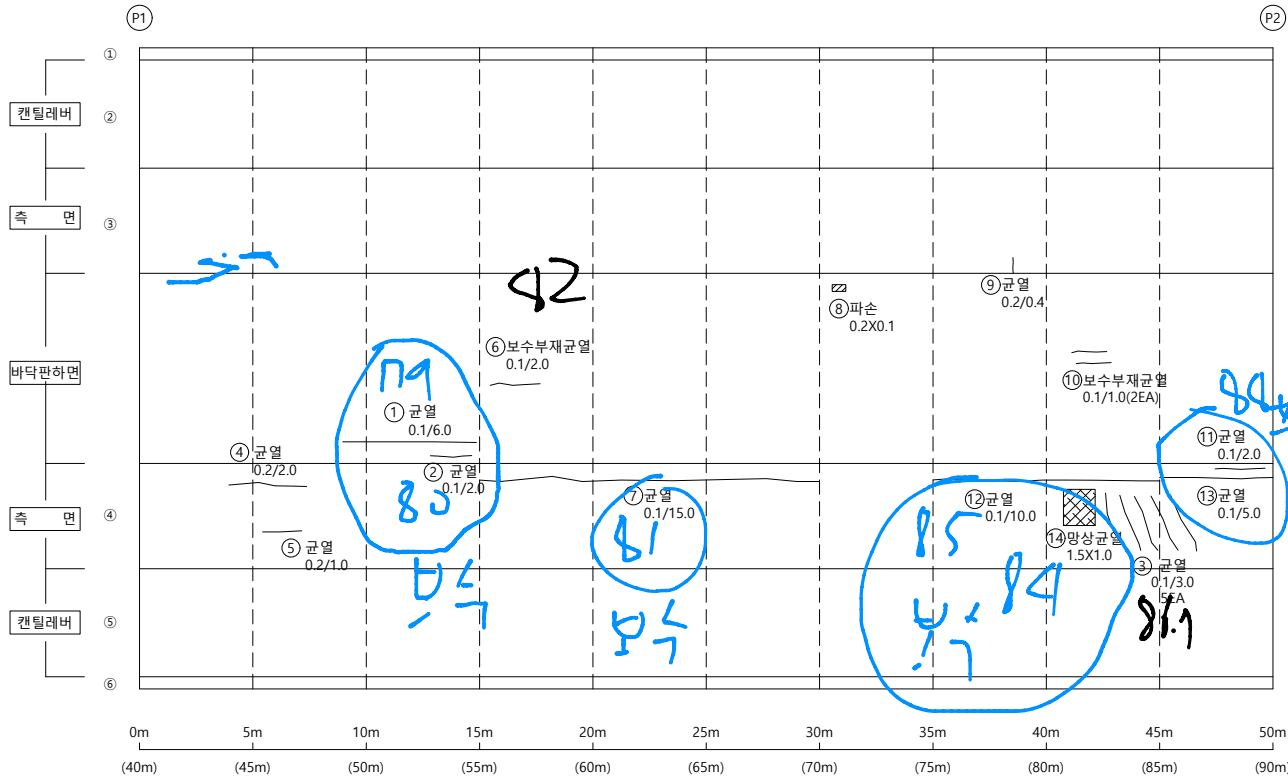


손상물량표

KEY PLAP

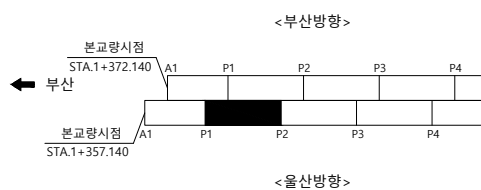

울산 ➡

SECTION

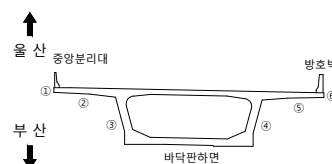

본
2

	군 열		군열백태		기 타
	망성군열		백태		철근탐사
	재료분리		부 식		탄산화시험
	철근노출		파 손		군열심도
	박리, 박락		퇴 적		군열심도

공	로	모
---	---	---

2023년 부산울산고속도로
정밀안전진단용역

조 사 일 시

2023

책임기술자

오현승


도면번호

024

I D : 회야대교(울산) - 바닥판하면 - S3


← 부 산

- 물 산➡

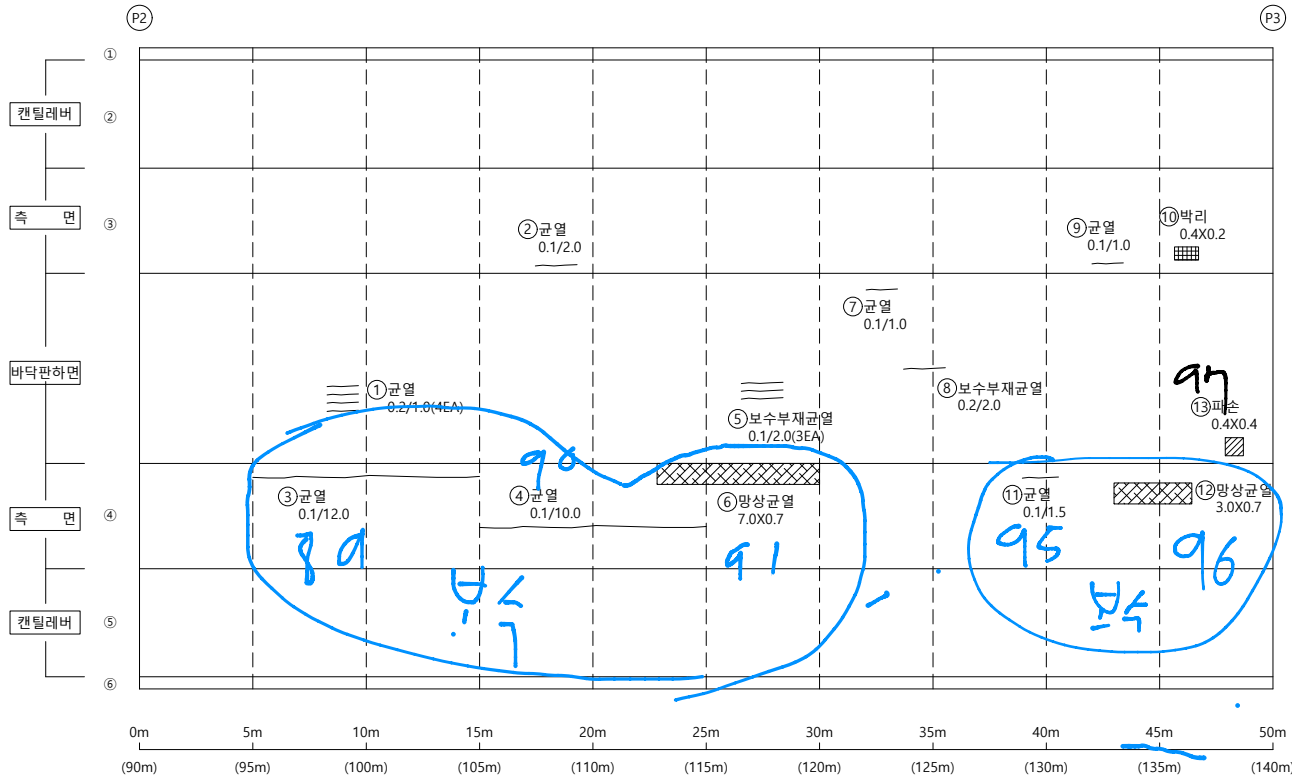


손상물량표

KEY PLAP

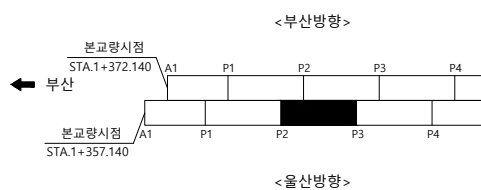

울산 ➡

SECTION

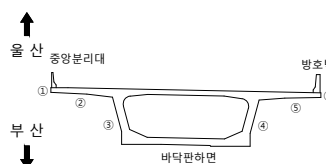범
례

용역명 2023년 부산울산고속도로
정밀안전진단용역

조 사 일 시	2023
---------	------


책임기술자	오 현 승
-------	-------

도 면 번 호 025

I D : 회야대교(울산) - 바닥판하면 - S4


← 부 산

- 올 산➡

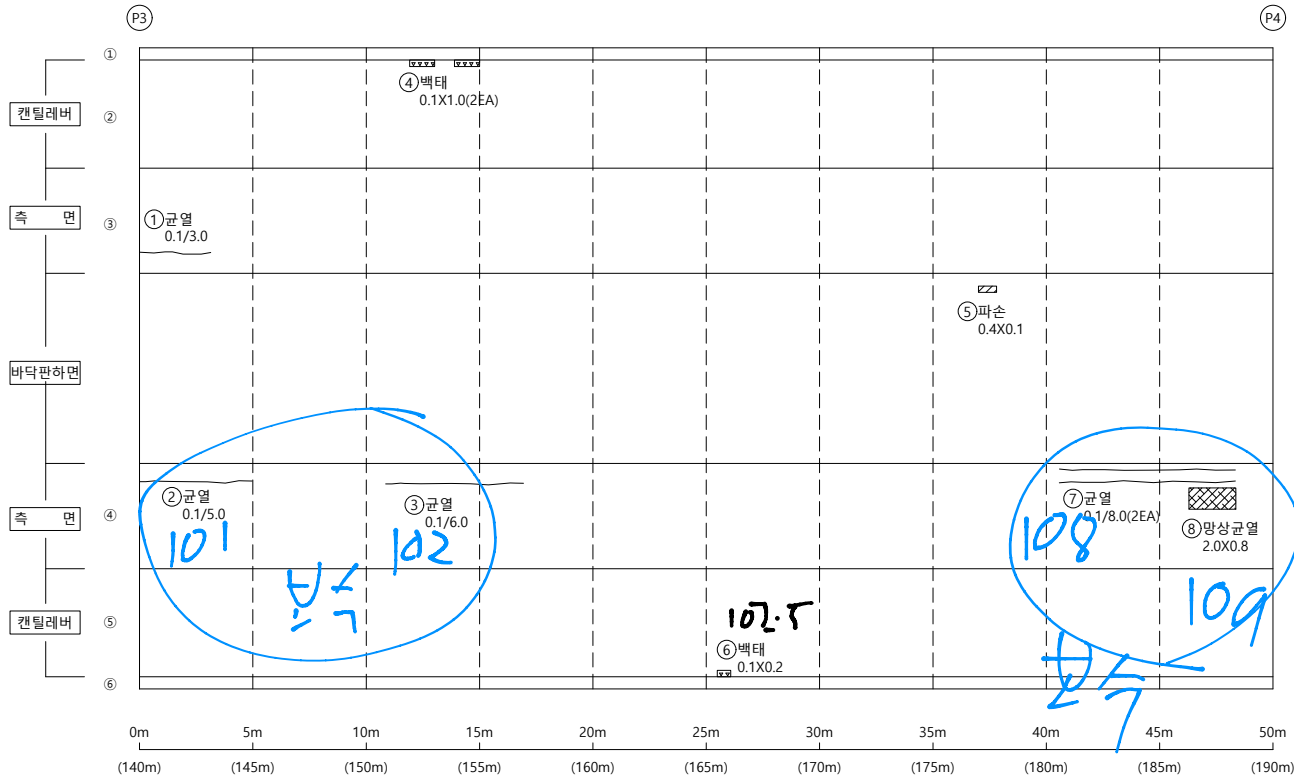


손상물량표

KEY PLAP

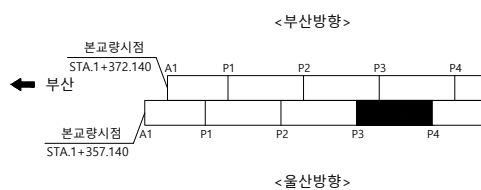

울산 ➡

SECTION

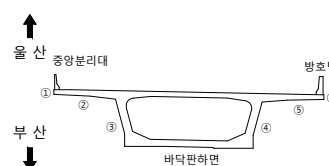

범례

	군 열		군열백태		기 타
	망상군열		백태		철근탐사
	재료분리		부 식		탄산화시험
	철근노출		파 손		군열심도
	박리, 박락		퇴 적		군열심도

00	01	02
----	----	----

2023년 부산울산고속도로
정밀안전진단용역

조 사 일 시

2023

책임기술자	
-------	--

오현승


도면번호

026

I D : 회야대교(울산) - 바닥판하면 - S5

← 부 산

- 물 산➡

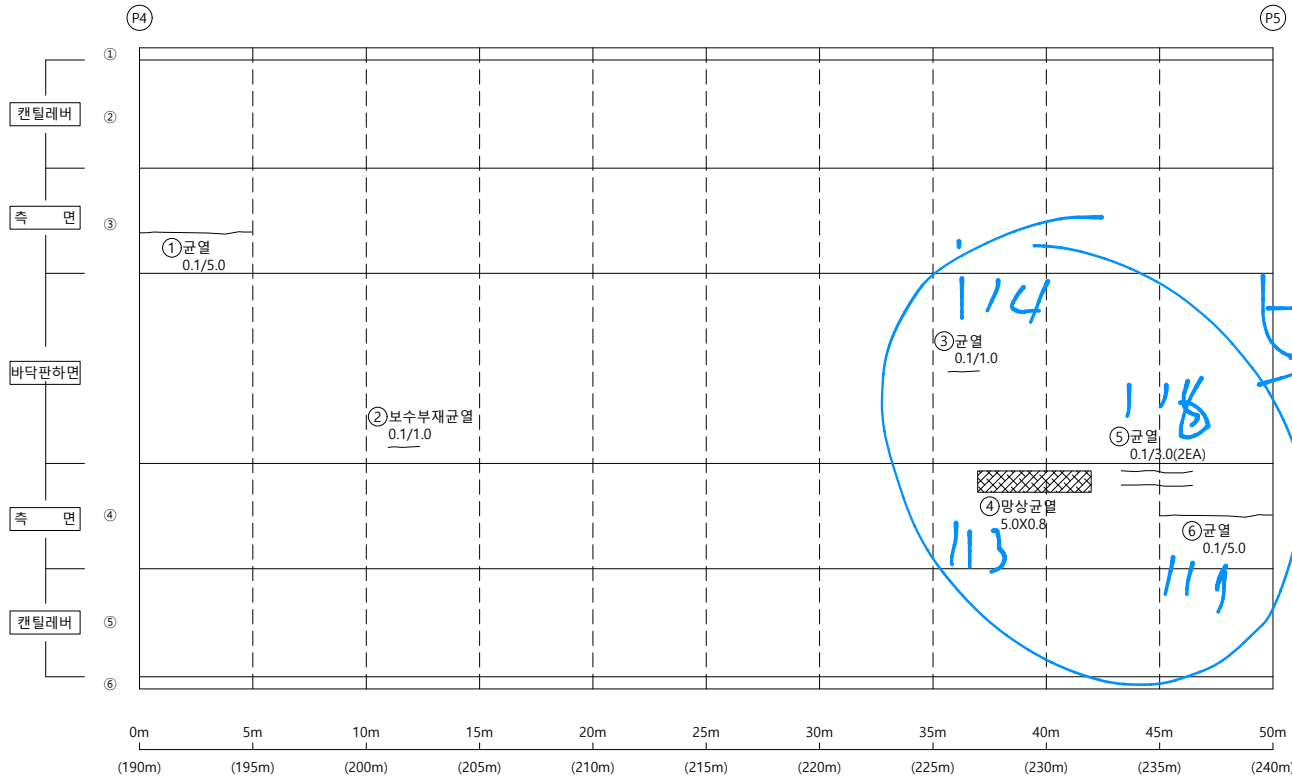


손상물량표

KEY PLAP

← 부산


<부산방향>

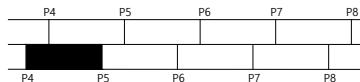

<울산방향>

울산 ➡

SECTION

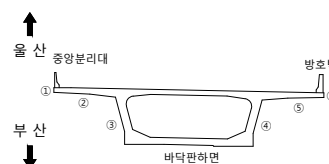범
례

00	01	02
----	----	----

2023년 부산울산고속도로
정밀안전진단용역

조 사 일 시

2023

책임기술자

오현승


도면번호

027

I D : 회야대교(울산) - 바닥판하면 - S6


← 부 산

- 올 산➡

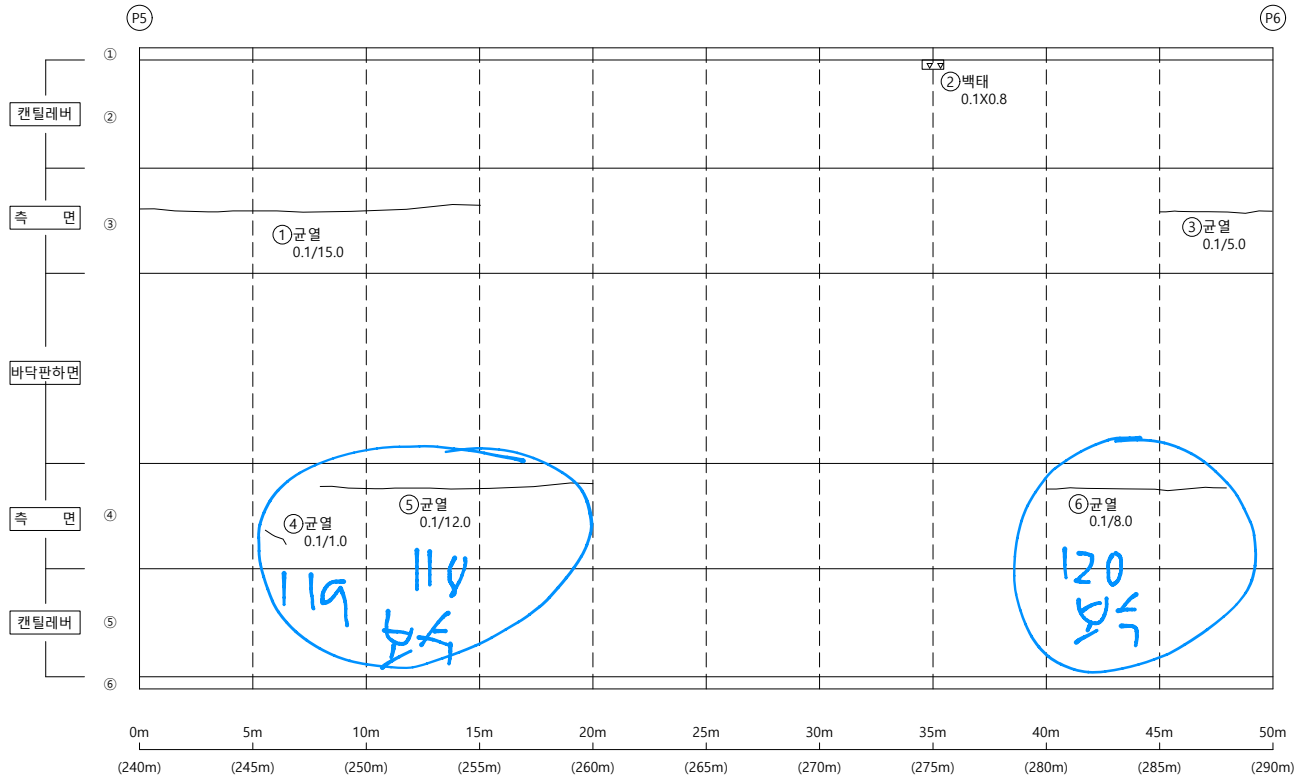


손상물량표

KEY PLAP

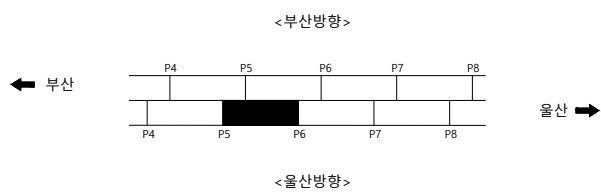

SECTION

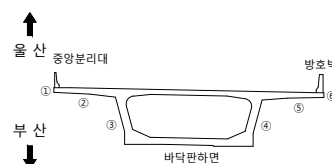

범례


	군 열		군열백태		기 타
	망상군열		백태		철근탐사
	재료분리		부 식		탄산화시험
	철근노출		파 손		군열심도
	박리, 박락		퇴 적		군열심도

용역명	2023년 부산울산고속도로 정밀안전진단용역
조사일시	2023
책임기술자	오 현 승
도면번호	028

I D : 회야대교(울산) - 바닥판하면 - S7

← 부 산

- 물 산➡

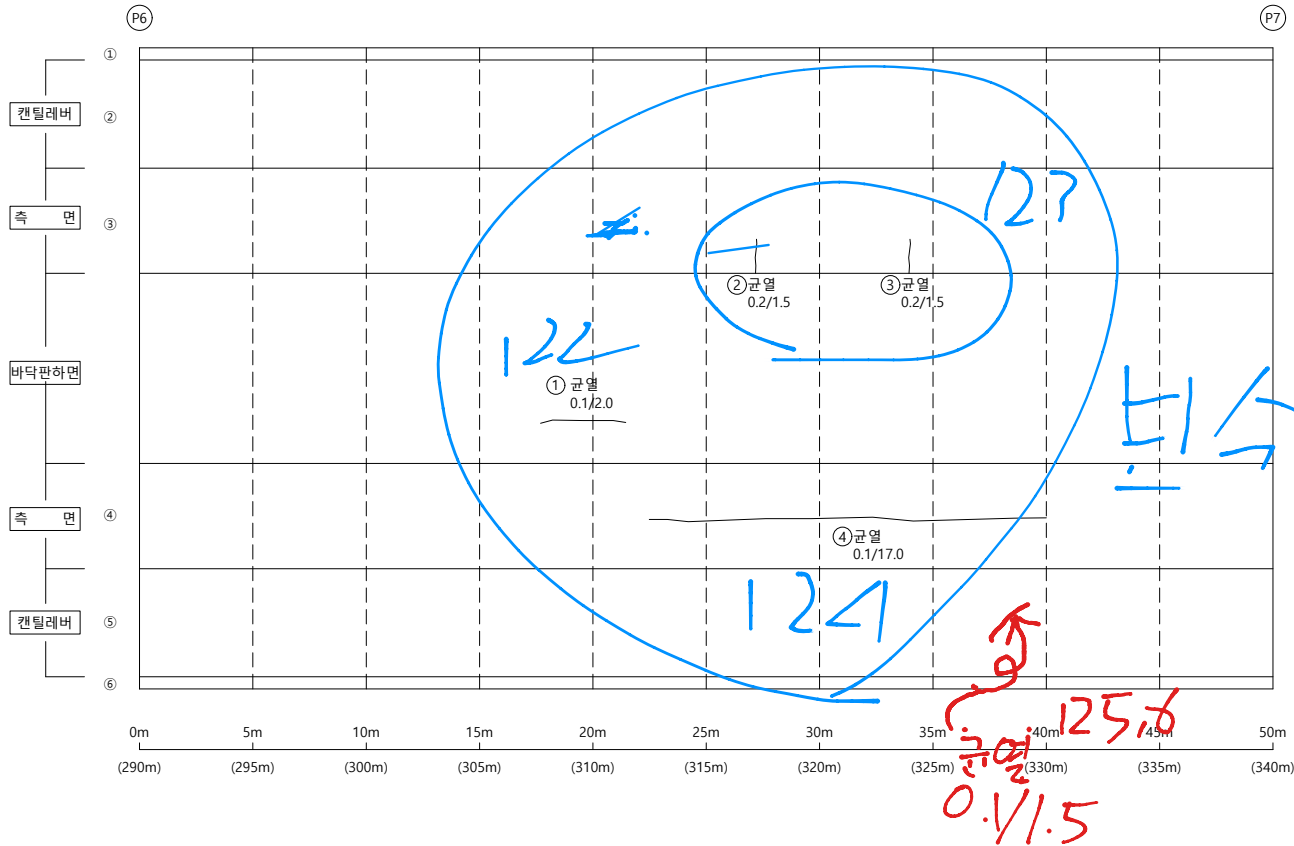

손상물량표

KEY PLAP

← 부산


<부산방향>



<울산방향>

울산 ➡

SECTION

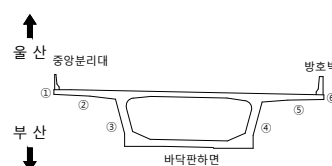

폼
례

00	01	02
----	----	----

2023년 부산울산고속도로
정밀안전진단용역

조 사 일 시

2023

책임기술자

오현승


도면번호

029

I D : 회야대교(울산) - 바닥판하면 - S8

← 부 산

- 올 산➡

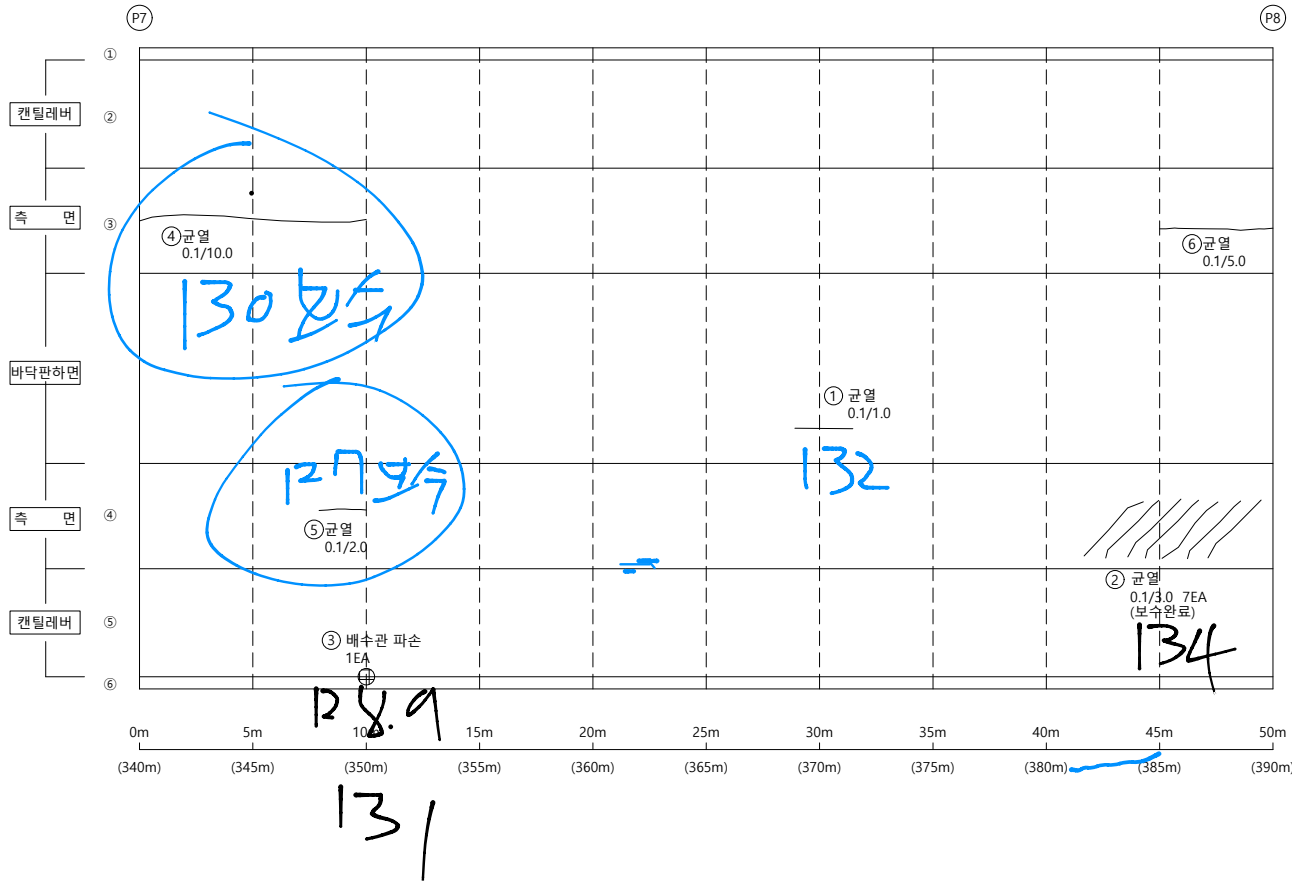


손상물량표

KEY PLAP

← 부산


<부산방향>

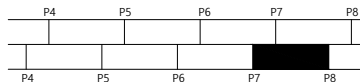

<울산방향>

울산 ➡

SECTION

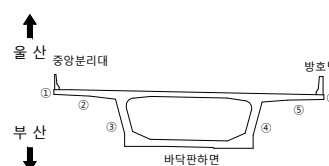

범례

	군 열		군열백태		기 타
	망상군열		백태		철근탐사
	재료분리		부 식		탄상화시험
	철근노출		파 손		군열심도
	박리, 박락		퇴 적		군열심도

00	10	05
----	----	----

2023년 부산울산고속도로
정밀안전진단용역

조 사 일 시

2023

책임기술자

오현승


도면번호

030

I D : 회야대교(울산) - 바닥판하면 - S9

← 부 산

- 물 산➡

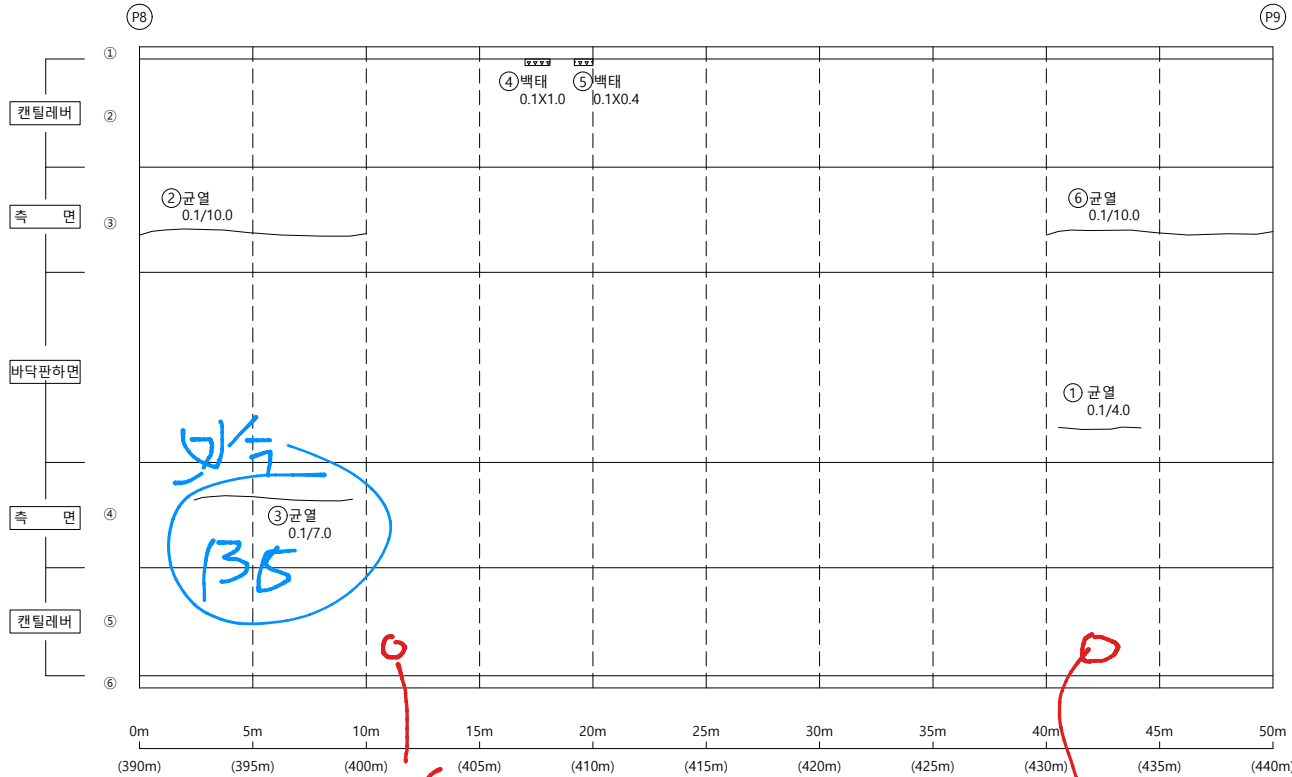


137. 8월 45관 달각
1 E/A

손상물량표


KEY PLAP

← 부산

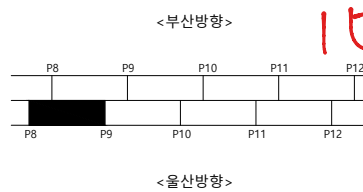

울산 ➡

SECTION

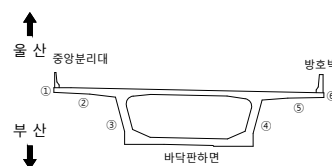

범례

	균 열		균열백태		기 타
	망상균열		백태		철근탐사
	재료분리		부 식		탄산화시험
	철근노출		파 손		균열심도
	박리, 박락		퇴 적		균열심도

OF	10	00
----	----	----

2023년 부산울산고속도로
정밀안전진단용역

조 사 일 시

2023

책임기술자

오현승


도면번호

031

I D : 회야대교(울산) - 바닥판하면 - S10

← 부 산

- 물 산➡

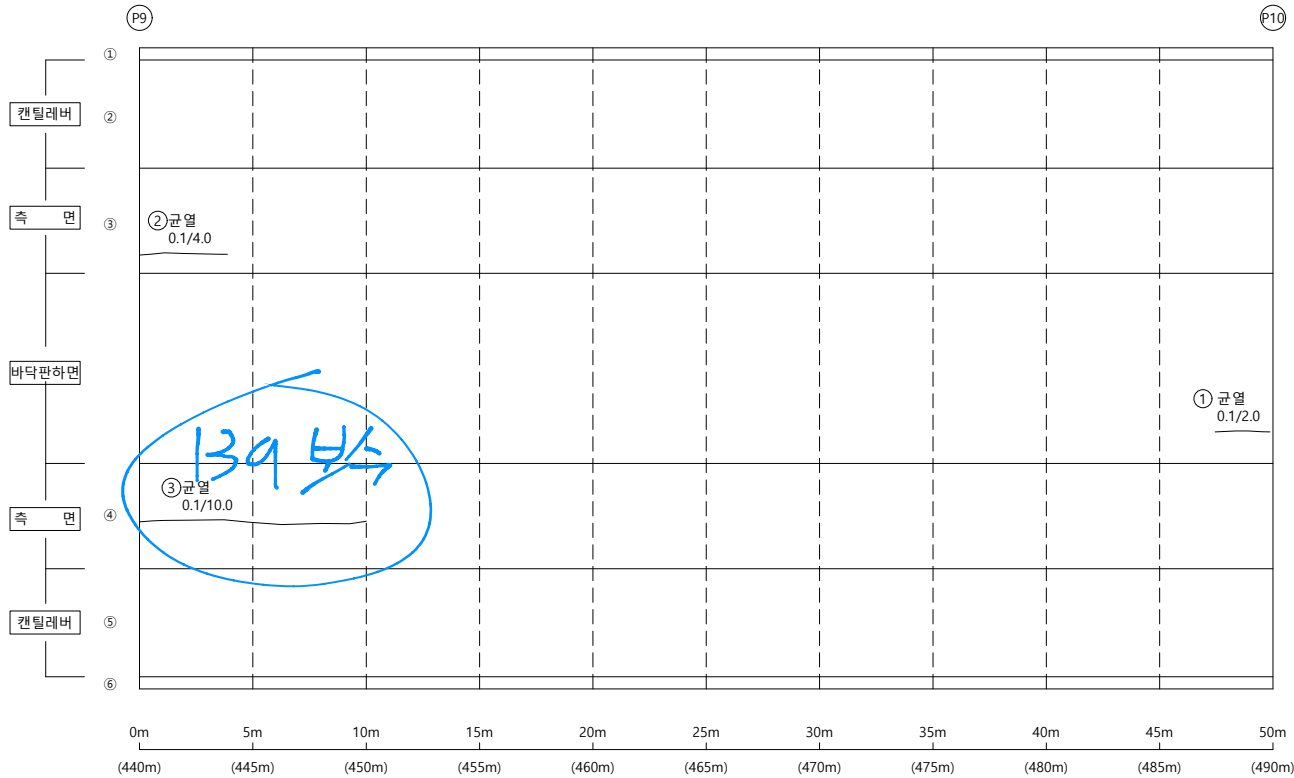


손상물량표

[illegible]


KEY PLAP

← 부산

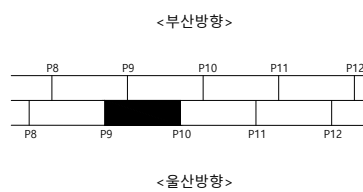

울산 ➡

SECTION

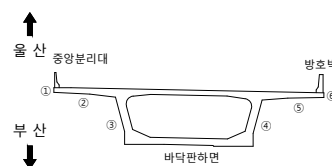

범례

	군 열		군열백태		기 타
	망성군열		백태		철근탐사
	재료분리		부 식		탄산화시험
	철근노출		파 손		군열심도
	박리, 박락		퇴 적		군열심도

08	09	09
----	----	----

2023년 부산울산고속도로
정밀안전진단용역

조 사 일 시

2023

책임기술자

오현승


도면번호

032

I D : 회야대교(울산) - 바닥판하면 - S11

← 부 산

- 물 산➡

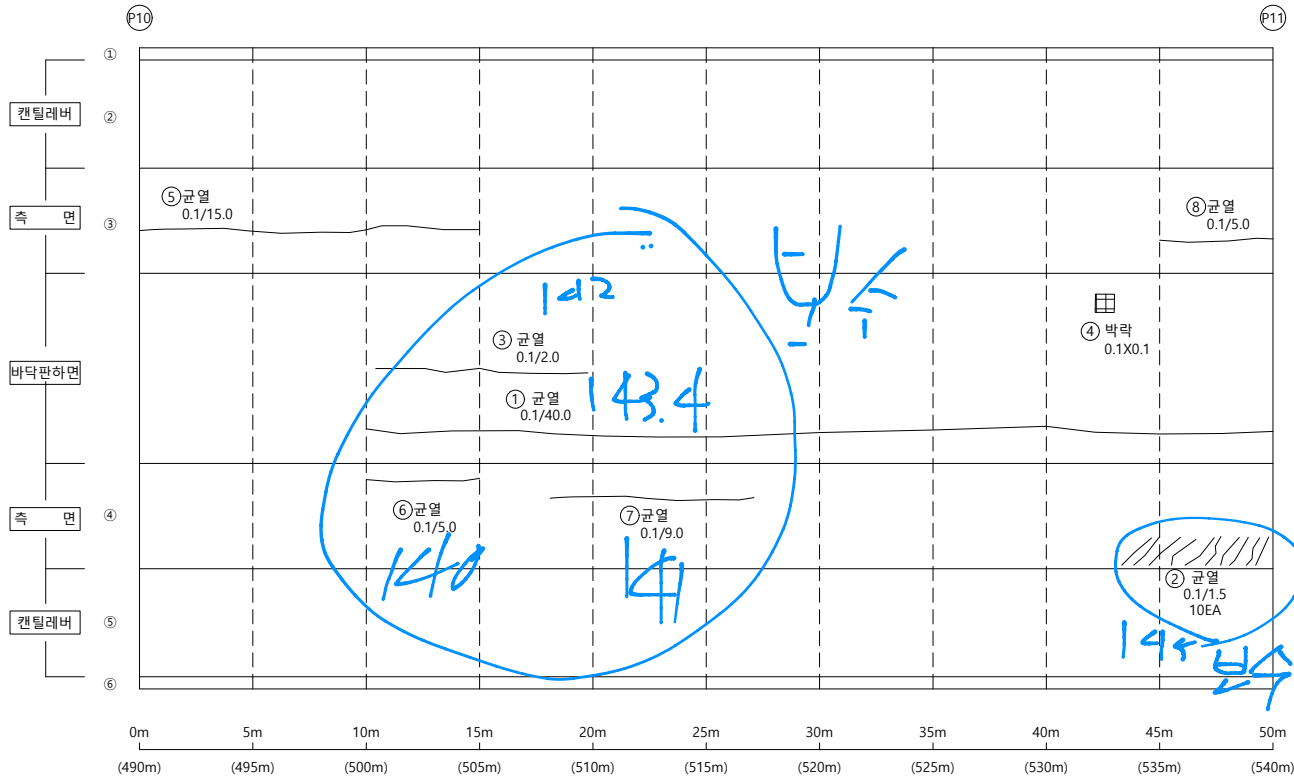

☆416-484


손상물량표

[illegible]

KEY PLAP

← 부산


<부산방향>

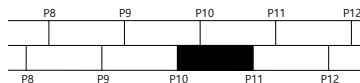

<울산방향>

울산 ➡

SECTION

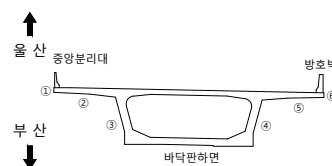

범례

	군 열		군열백태		기 타
	망상군열		백태		철근탐사
	재료분리		부 식		탄상화시험
	철근노출		파 손		균열심도
	박리, 박락		퇴 적		균열심도

00	01	02
----	----	----

2023년 부산울산고속도로
정밀안전진단용역

조 사 일 시

2023

책임기술자	
-------	--

오현승


도면번호

033

I D : 회야대교(울산) - 바닥판하면 - S12

← 부 산

- 물 산➡

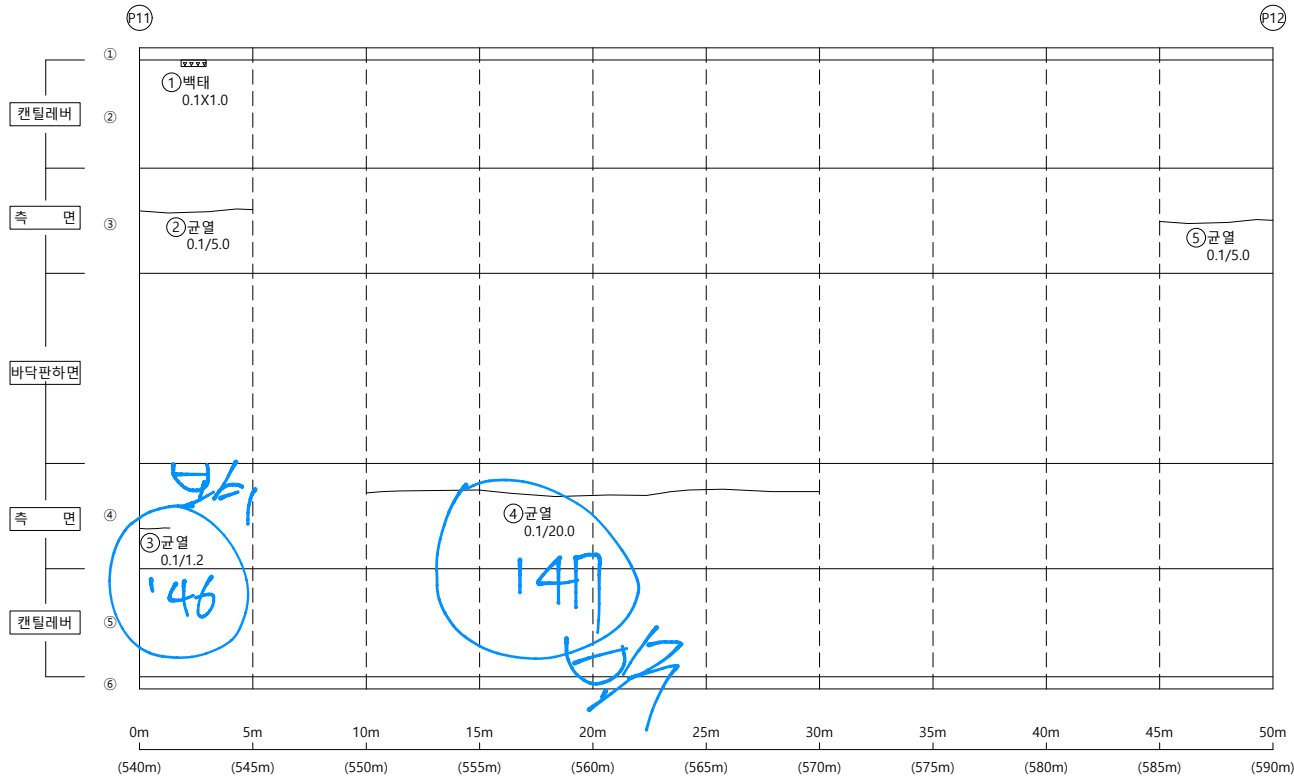


손상물량표

[illegible]

KEY PLAP

← 부산


<부산방향>

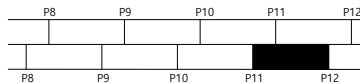

울산 ➡

<울산방향>

SECTION

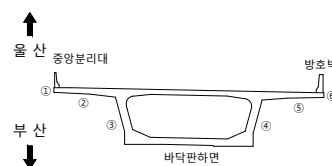

본
리

	군 열		군열백태		기 타
	망성균열		백태		철근탐사
	재료분리		부 식		탄산화시험
	철근노출		파 손		균열심도
	박리, 박락		퇴 적		균열심도

00	01	02
----	----	----

2023년 부산울산고속도로
정밀안전진단용역

조 사 일 시

2023

책임기술자

오현승


도면번호

034

I D : 회야대교(울산) - 바닥판하면 - S13

← 부 산

- 물 산➡

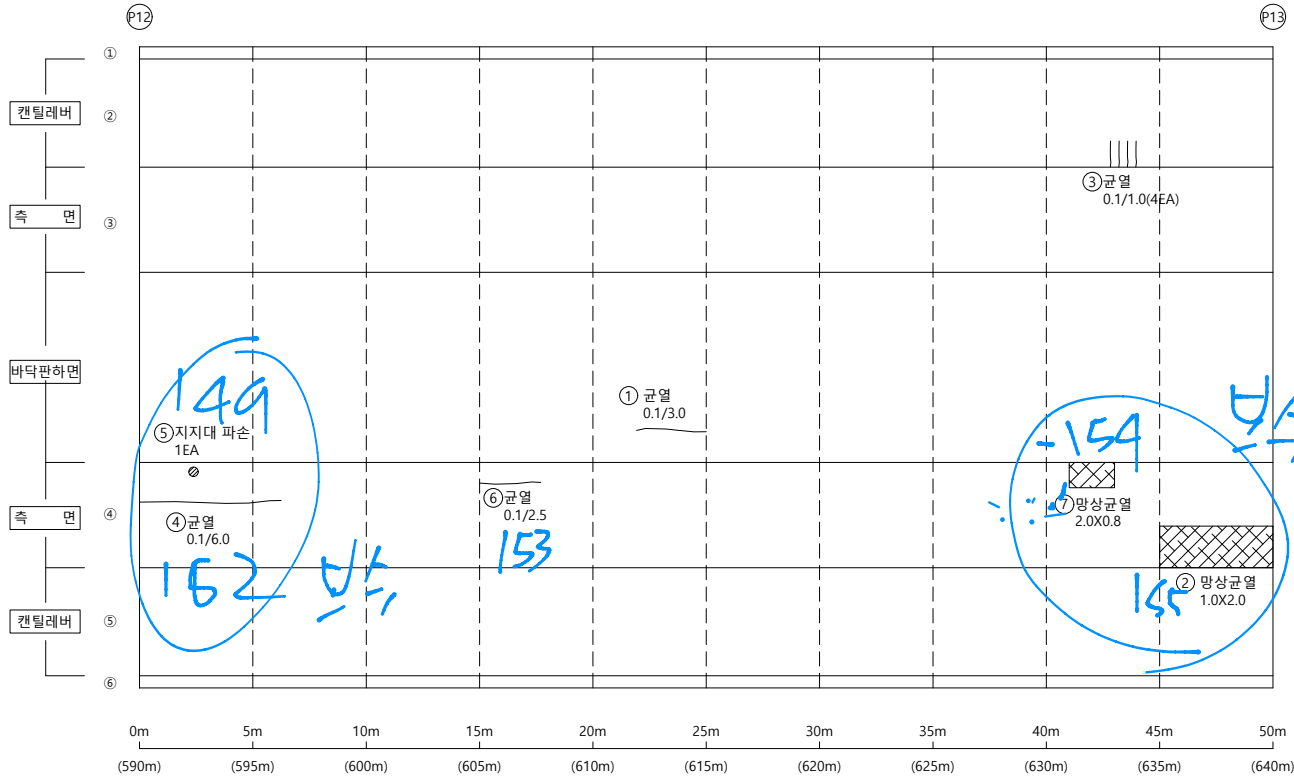


손상물량표

[illegible]

KEY PLAP

← 부산


<부산방향>

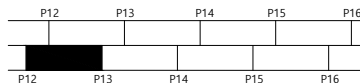

<울산방향>

울산 ➡

SECTION

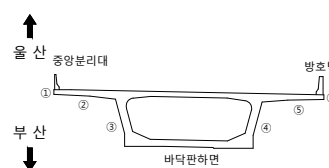

범례

	군 열		군열백태		기 타
	망성군열		백태		철근탐사
	재료분리		부 식		탄산화시험
	철근노출		파 손		군열심도
	박리, 박락		퇴 적		군열심도

00	01	02
----	----	----

2023년 부산울산고속도로
정밀안전진단용역

조 사 일 시

2023

책임기술자

오현승


도면번호

035

I D : 회야대교(울산) - 바닥판하면 - S14

← 부 산

- 물 산➡

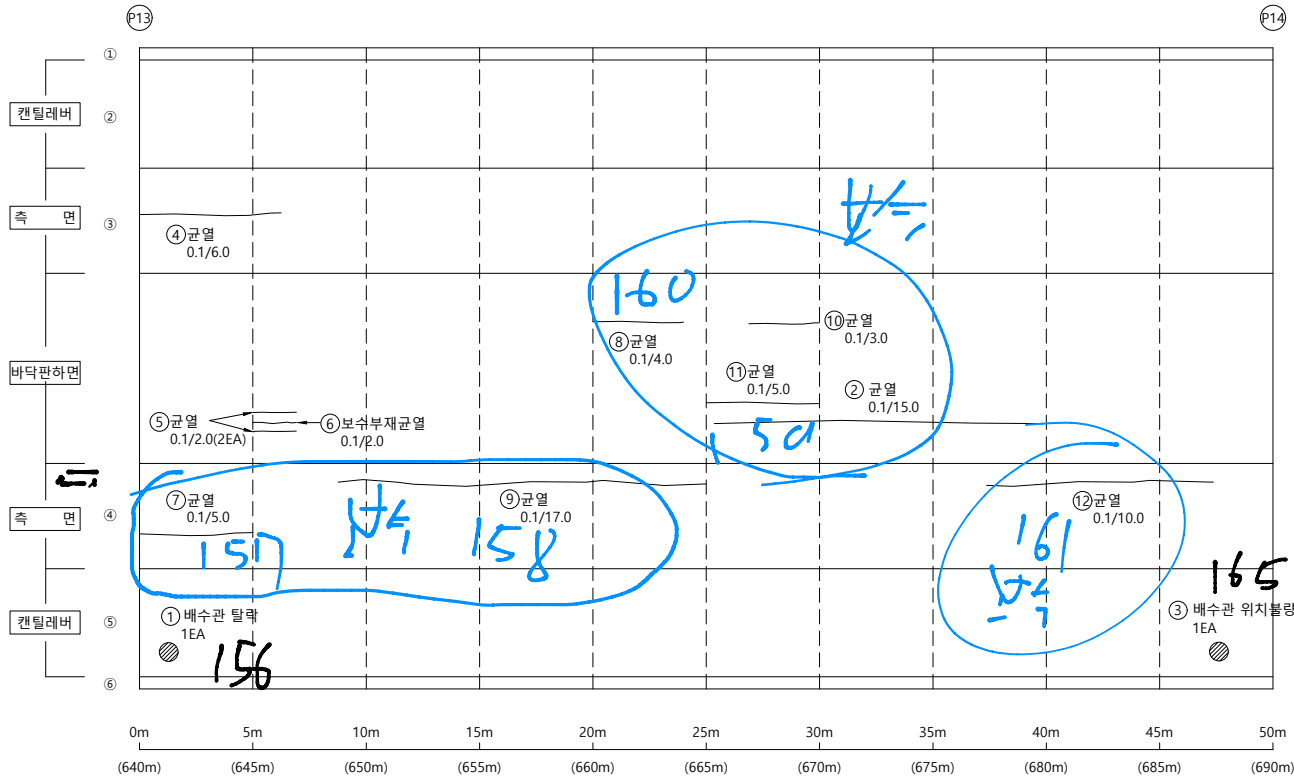


손상물량표

[illegible]


KEY PLAP

← 부산

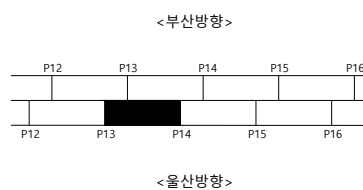

울산 ➡

SECTION

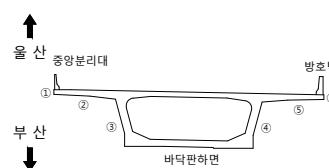

본
리

	군 열		군열백태		기 타
	망상군열		백태		철군탐사
	재료보리		부 식		탄산화시험
	철근노출		파 손		군열심도
	박리, 박박		퇴 적		군열심도

00	10	00
----	----	----

2023년 부산울산고속도로
정밀안전진단용역

조 사 일 시

2023

책임기술자

오현승


도면번호

036

I D : 회야대교(울산) - 바닥판하면 - S15

← 부 산

- 물 산➡

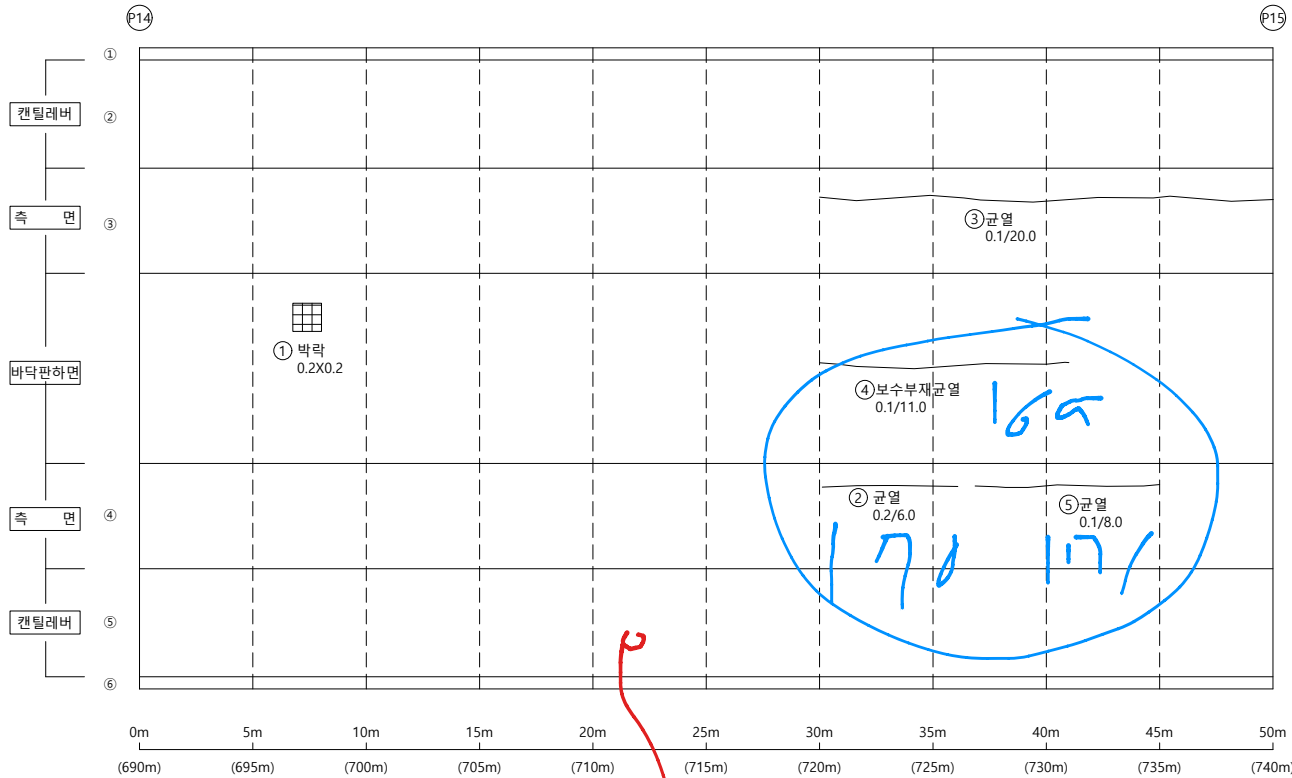

손상물량표

[illegible]

KEY PLAY

← 부산


<부산방향>



<울산방향>

울산 ➡

SECTION

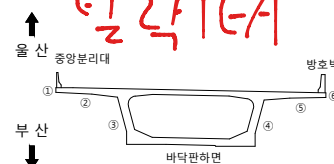

범례

	군 열		군열백태		기 타
	망상군열		백태		철근탐사
	재료분리		부 식		탄상화시험
	철근노출		파 손		군열심도
	박리, 박락		퇴 적		군열심도

00	01	02
----	----	----

2023년 부산울산고속도로
정밀안전진단용역

조 사 일 시

2023

책임기술자

오현승


도면번호

037

I D : 회야대교(울산) - 바닥판하면 - S16

← 부 산

- 물 산➡

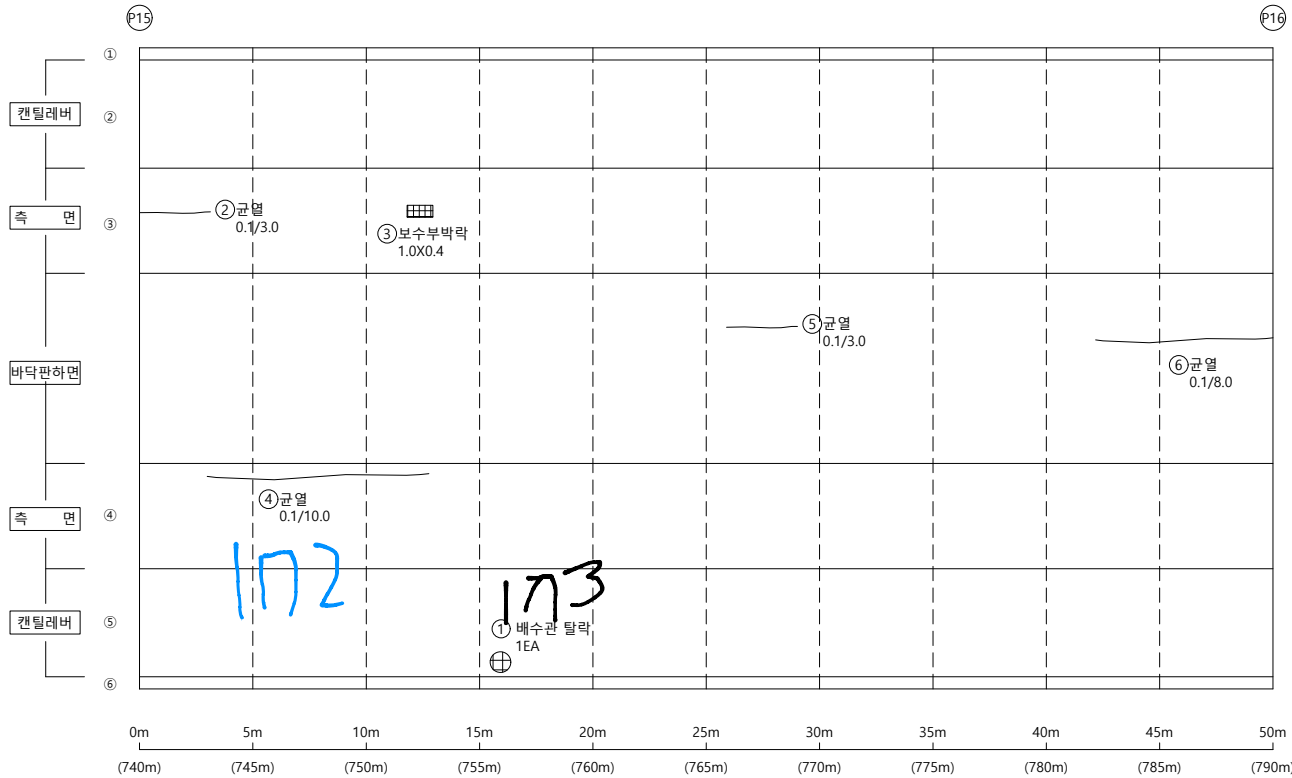


손상물량표

[illegible]

KEY PLAP

← 부산


<부산방향>

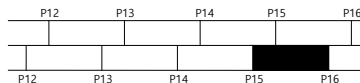

<울산방향>

울산 ➡

SECTION

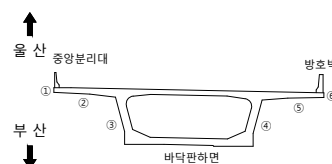

본
리

	군 열		군열백태		기 타
	망상군열		백태		철군탐사
	재료보리		부 식		탄산화시험
	철근노출		파 손		군열심도
	박리, 박박		퇴 적		군열심도

OF	10	00
----	----	----

2023년 부산울산고속도로
정밀안전진단용역

조 사 일 시

2023

책임기술자	
-------	--

오현승


도면번호

038

I D : 회야대교(울산) - 바닥판하면 - S17

← 부 산

- 물 산➡

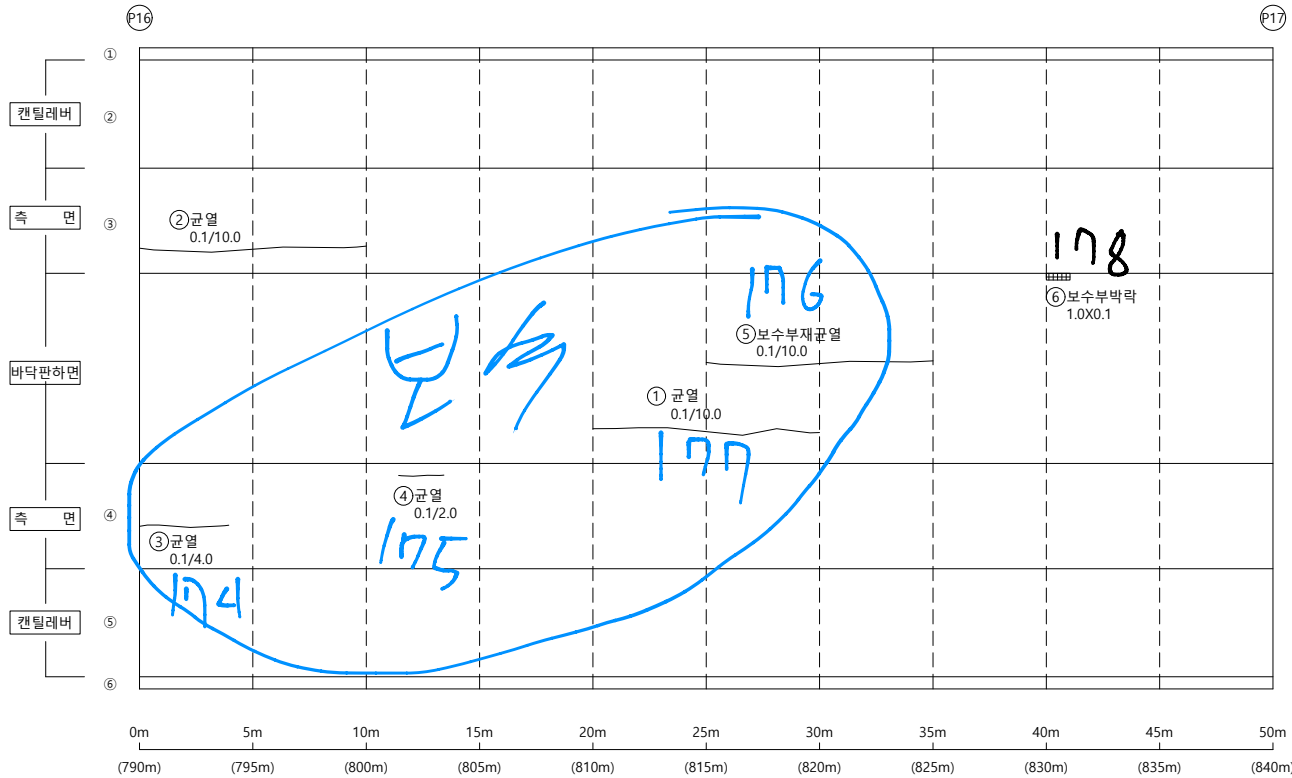


손상물량표

[illegible]


KEY PLAP

← 부산

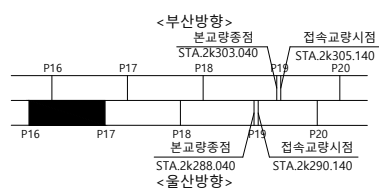

울산 ➡

SECTION

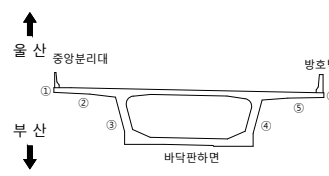

범례

	군 열		군열백태		기 타
	망상군열		백태		철강탐사
	재료분리		부 식		탄상화시험
	철근노출		파 손		군열심도
	박리, 박박		퇴 적		군열심도

공	하	공
---	---	---

2023년 부산울산고속도로
정밀안전진단용역

조	사	일	시
---	---	---	---

2023

책임기술자

오현승


도면번호

039

I D : 회야대교(울산) - 바닥판하면 - S18

← 부 산

- 물 산➡

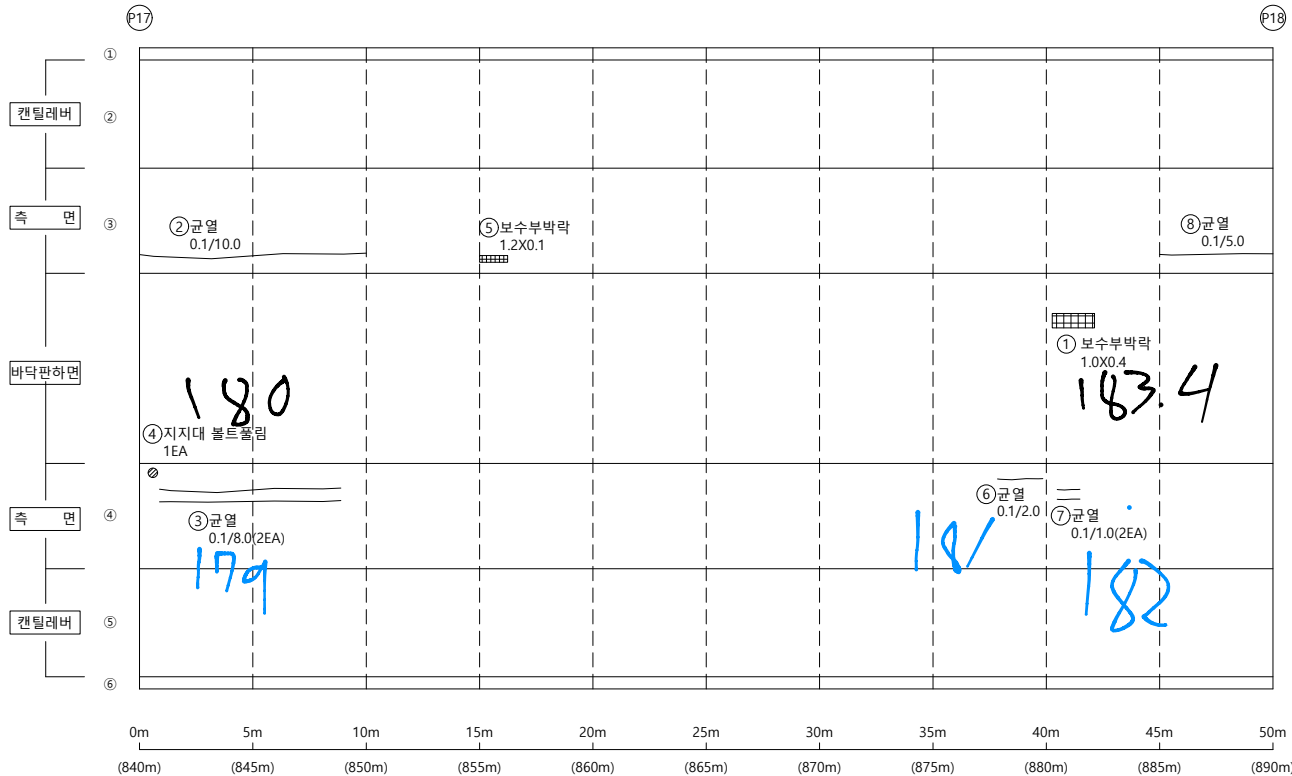


손상물량표

[illegible]


KEY PLAP

← 부산

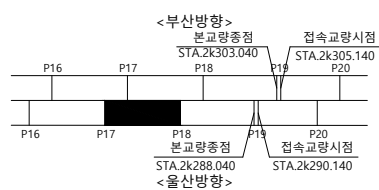

울산 ➡

SECTION

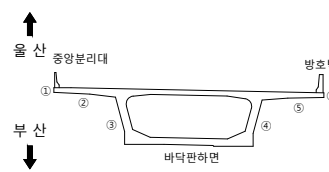

보례

	균 열		균열백태		기 타
	망상균열		백태		철근탕사
	재료분리		부 식		탄산화시험
	철근노출		파 손		균열심도
	박리, 박락		퇴 적		균열심도

50	10	00
----	----	----

2023년 부산울산고속도로
정밀안전진단용역

조 사 일 시

2023

책임기술자



오현승

도면번호


040

I D : 회야대교(울산) - 바닥판하면 - S19


손상물량표

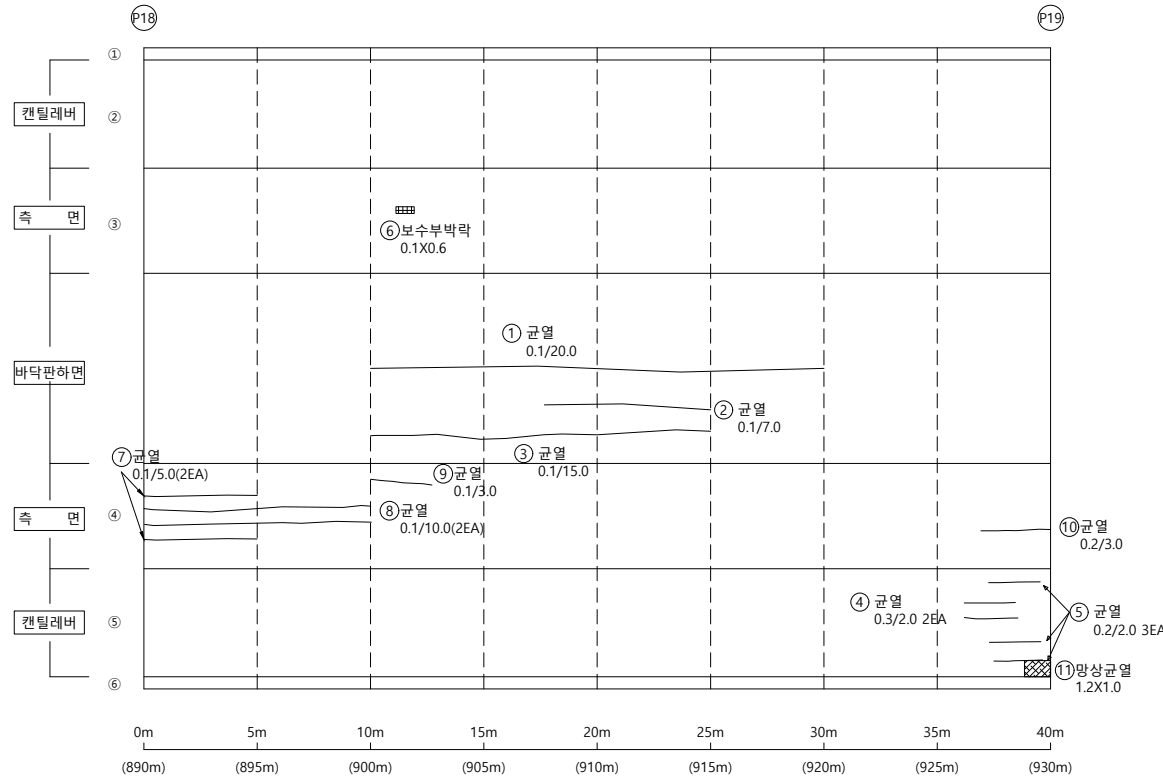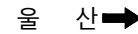[illegible]

KEY PLAP

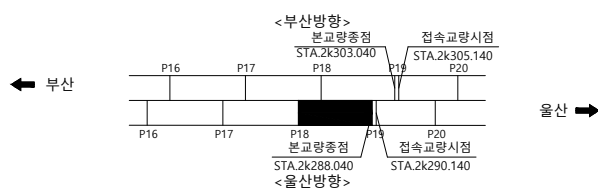

SECTION

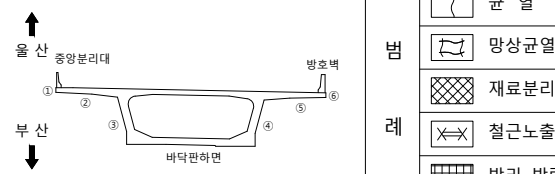

2. 분

	균열		균열배태		기타
	망상균열		백태		철근탐사
	재료분리		부식		탄산화시험
	철근노출		파손		균열심도
	박리, 박락		퇴적		균열심도

50	51	52
----	----	----

2023년 부산울산고속도로
정밀안전진단용역

조 사 일 시

2023

책임기술자	
-------	--



오현승

도면번호


041

I D : 회야대교(울산) - 바닥판하면 - S20


손상물량표

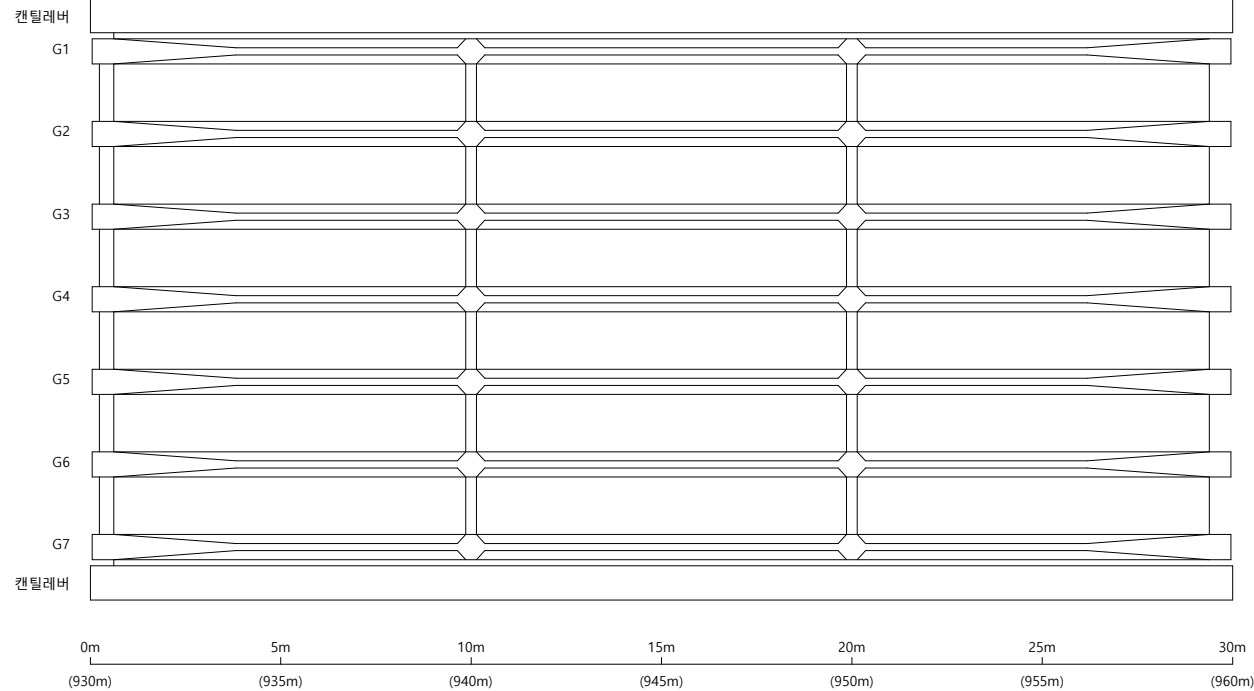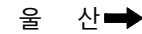[illegible]

KEY PLAP

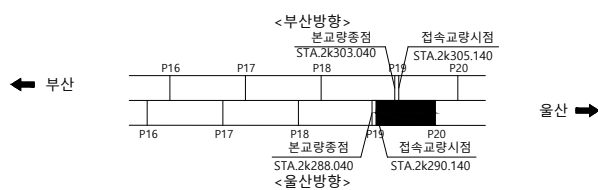

SECTION

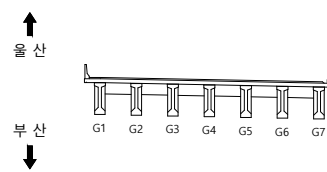

범례

50	10	00
----	----	----

2023년 부산울산고속도로
정밀안전진단용역

조 사 일 시

2023

책임기술자

오현승


도면번호

042

I D : 회야대교(울산) - 바닥판하면 - S21

← 부 산

- 물 산➡

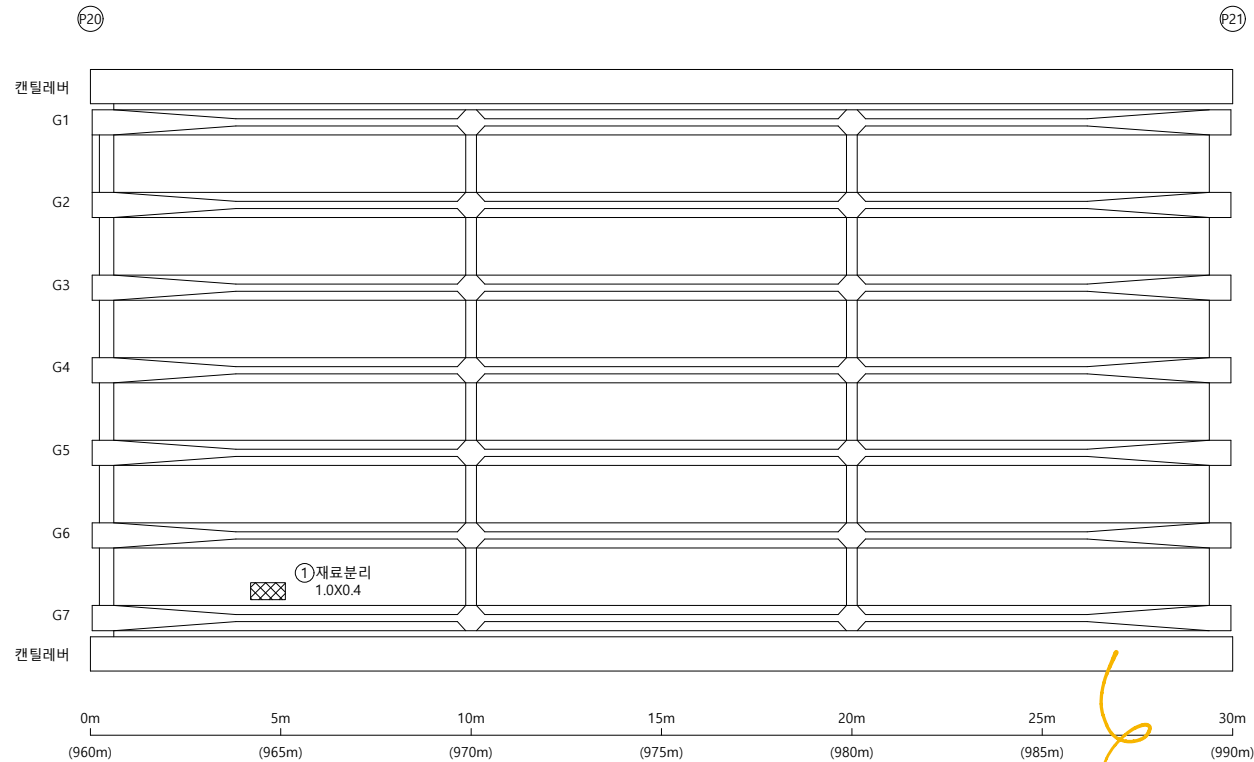

30m
(990m)


490 ~ 413

손상물량표

[illegible]


KEY PLAP

← 부산

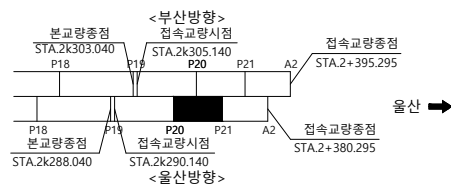

SECTION

↑
울 산
부 산
↓

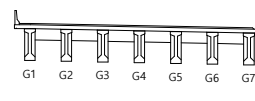

범례

	군 열		군열백태		기 타
	망상군열		백태		철근탐사
	재료분리		부 식		탄산화시험
	철근노출		파 손		군열심도
	박익, 박락		퇴 적		군열심도

용역명	2023년 부산울산고속도로 정밀안전진단용역
조사일시	2023
책임기술자	오 현 승
도면번호	043

I D : 회야대교(울산) - 바닥판하면 - S22

← 부 산

- 물 산➡

접속교량 종점

P21

(A2)

캔틸레버

G1

G2

G3

G4

G5

G6

G7


캔틸레버

손상물량표

[illegible]


KEY PLAP

← 부산

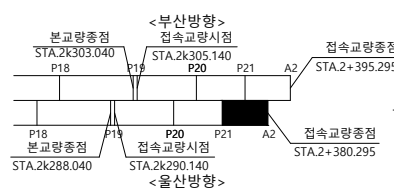

SECTION

↑
울 산
부 산
↓

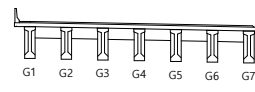

폼
례


	군 열		군열백태		기 타
	망성균열		백태		철근탐사
	재료분리		부 식		탄산화시험
	철근노출		파 손		균열심도
	박리, 박락		퇴 적		균열심도

용역명	2023년 부산울산고속도로 정밀안전진단용역
조사일시	2023
책임기술자	오 현 승
도면번호	044

I D : 회야대교(울산) - BOX내부 - S1

← 부 산


- 올 산➡

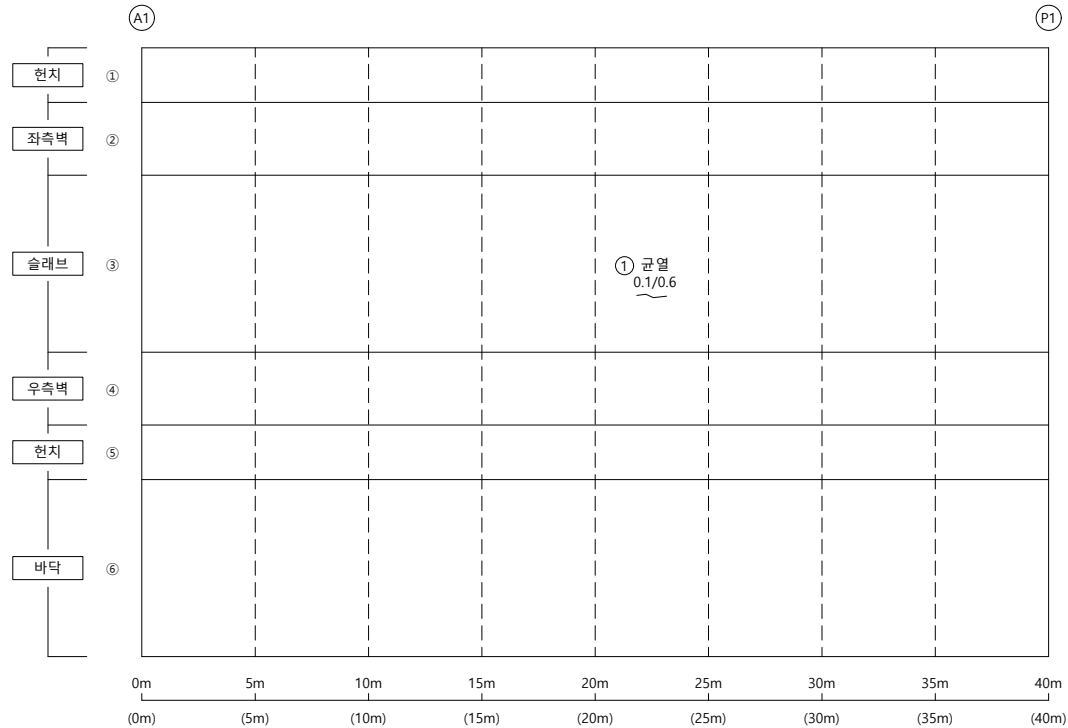


손상물량표

[illegible]

KEY PLAP

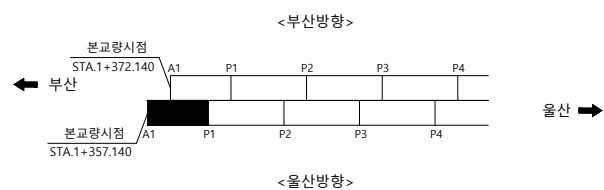

SECTION

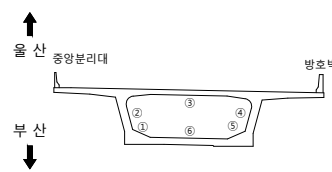

범
례


	군 열		군열백태		기 타
	망상군열		백태		철근탐사
	재료분리		부 식		탄상화시험
	철근노출		파 손		군열심도
	박리, 박락		퇴 적		군열심도

용역명	2023년 부산울산고속도로 정밀안전진단용역
조사일시	2023
책임기술자	오 현 승
도면번호	045

I D : 회야대교(울산) - BOX내부 - S2

← 부 산


- 올 산➡

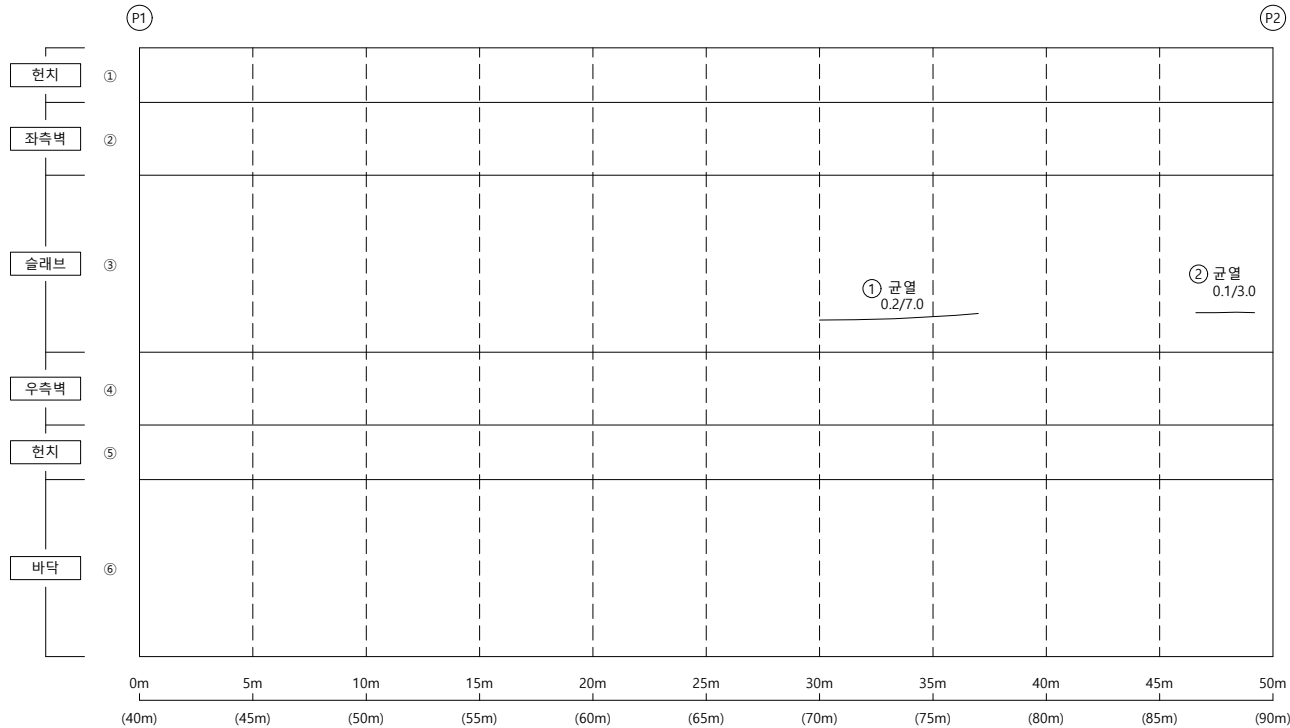


손상물량표

[illegible]

KEY PLAP

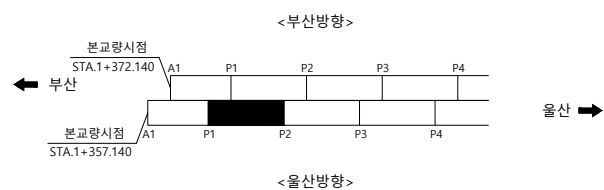

SECTION

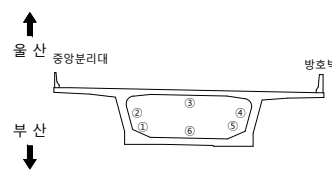

뎡
려


	군 열		군열백태		기 타
	망상군열		백태		철근탐사
	재료분리		부 식		탄산화시험
	철근노출		파 손		군열심도
	박리, 박락		퇴 적		군열심도

용역명	2023년 부산울산고속도로 정밀안전진단용역
조사일시	2023
책임기술자	오 현 승
도면번호	046

I D : 회야대교(울산) - BOX내부 - S3

← 부 산


- 올 산➡

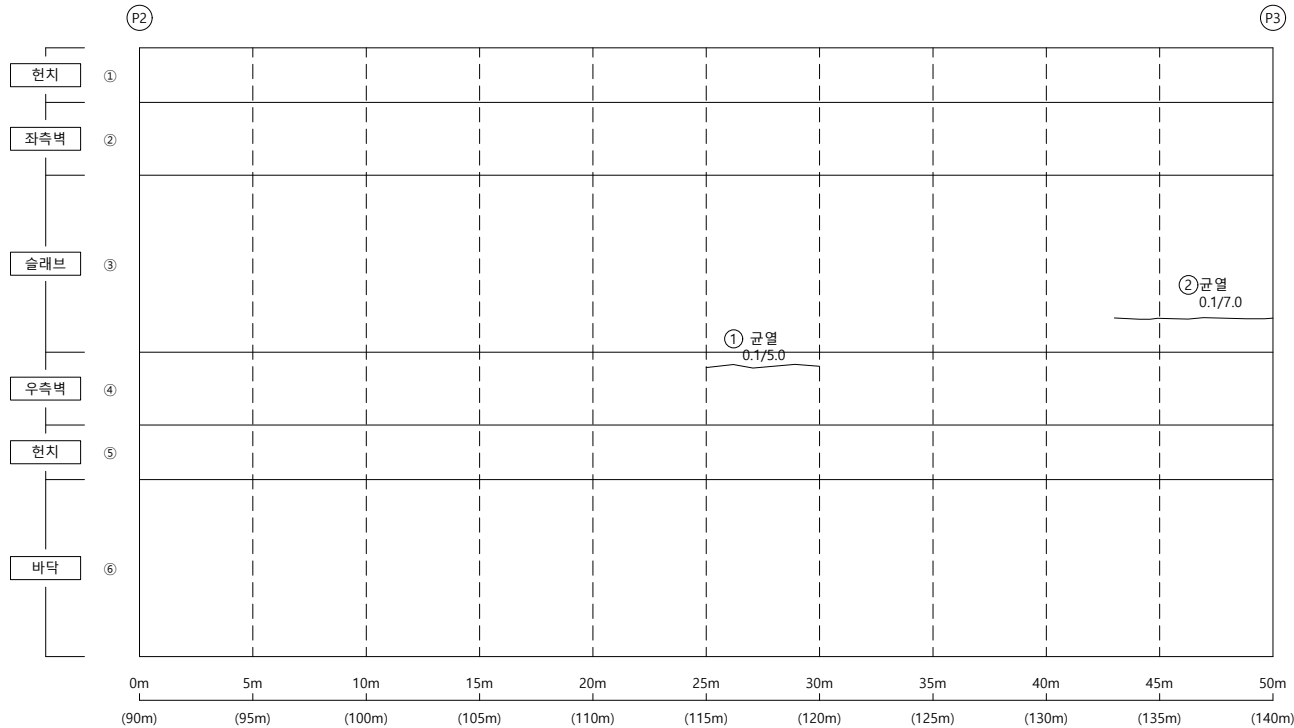


손상물량표

[illegible]

KEY PLAP

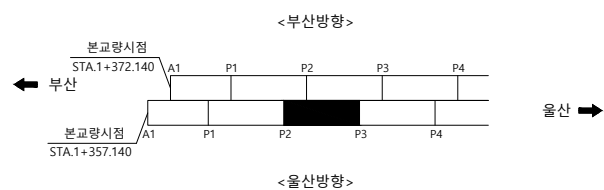

SECTION

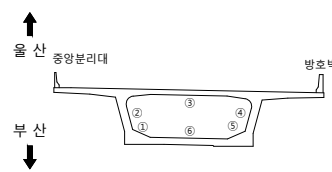범
례


	군 열		군열백태		기 타
	망상군열		백태		철근탐사
	재료분리		부 식		탄상화시험
	철근노출		파 손		균열심도
	박리, 박락		퇴 적		균열심도

용역명	2023년 부산울산고속도로 정밀안전진단용역
조사일시	2023
책임기술자	오 현 승
도면번호	047

I D : 회야대교(울산) - BOX내부 - S4

← 부 산


- 물 산➡

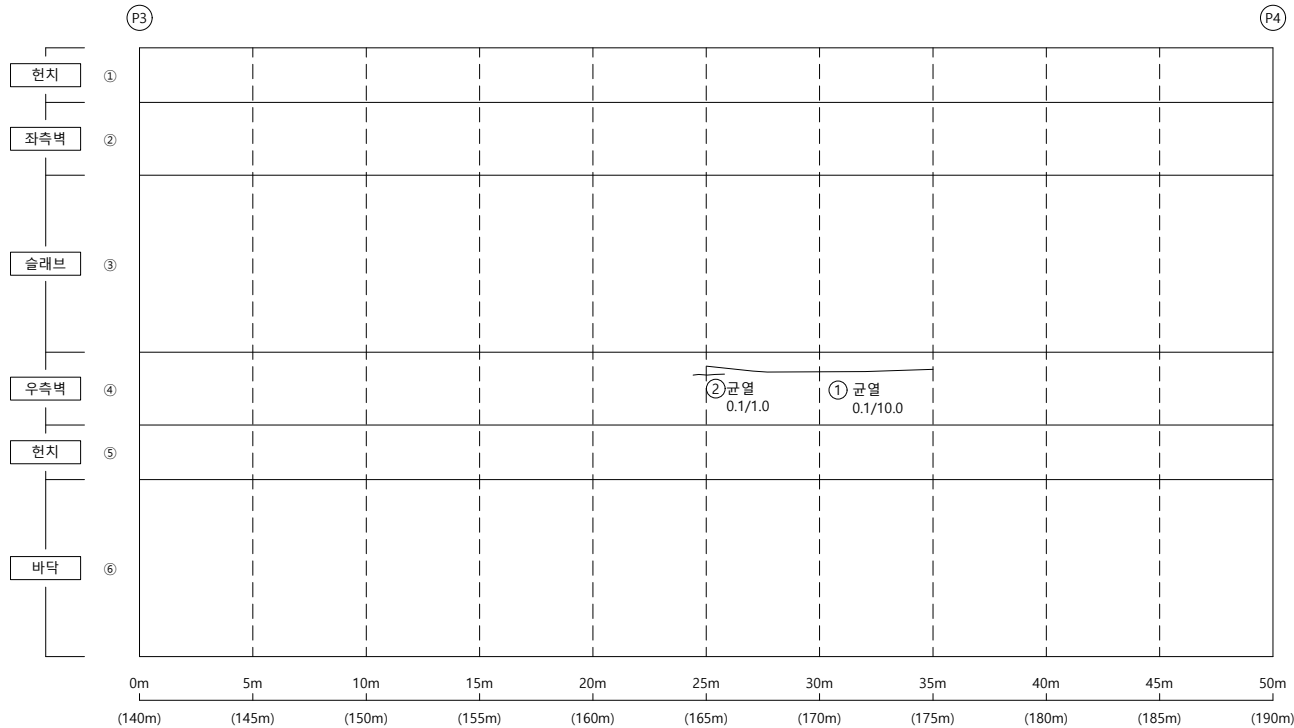


손상물량표

[illegible]

KEY PLAP

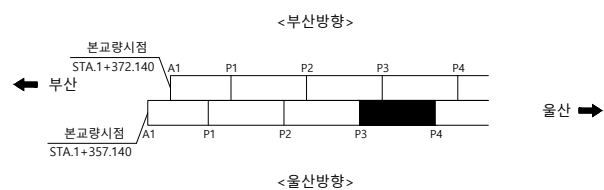

SECTION

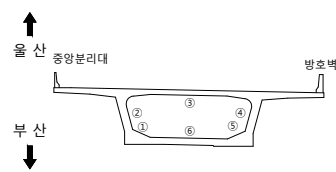범
례


	군 열		군열백태		기 타
	망상군열		백태		철근탐사
	재료분리		부 식		탄상화시험
	철근노출		파 손		균열심도
	박리, 박락		퇴 적		균열심도

용역명	2023년 부산울산고속도로 정밀안전진단용역
조사일시	2023
책임기술자	오 현 승
도면번호	048

I D : 회야대교(울산) - BOX내부 - S6

← 부 산


- 물 산➡

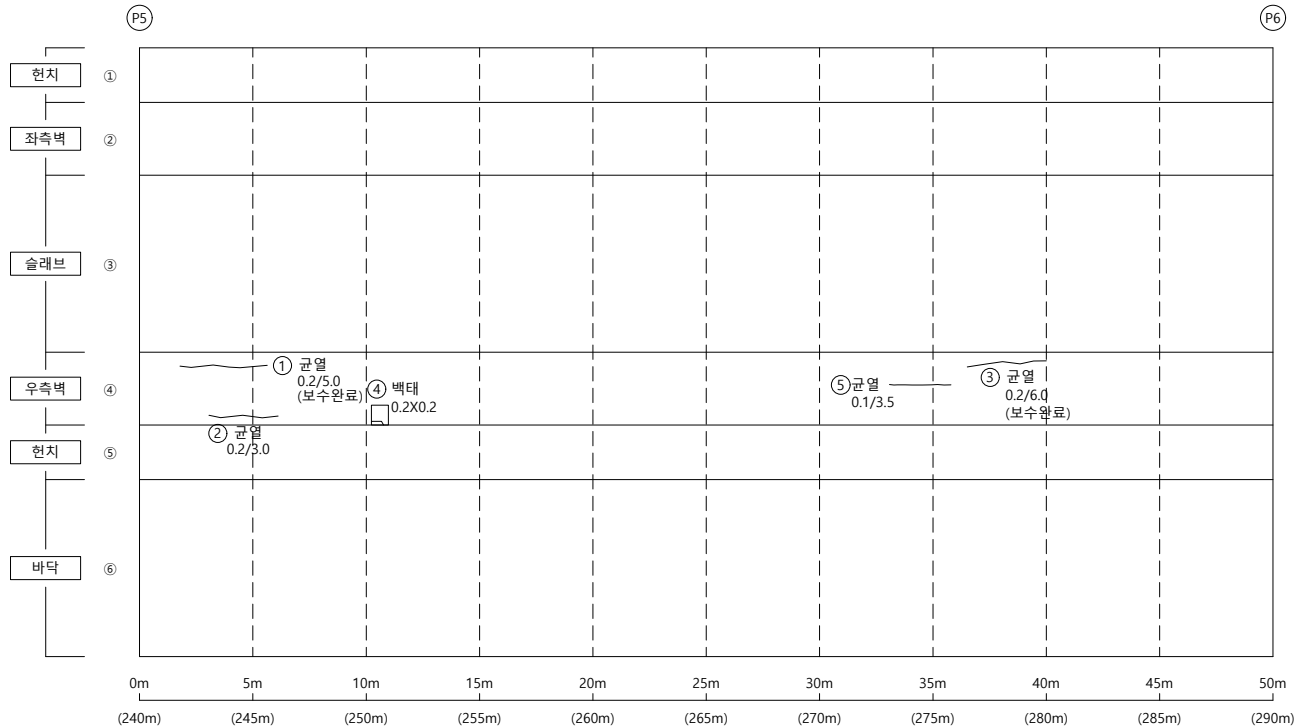

손상물량표


KEY PLAP

← 부산

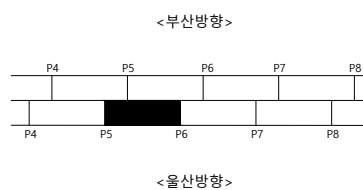

울산 ➡

SECTION

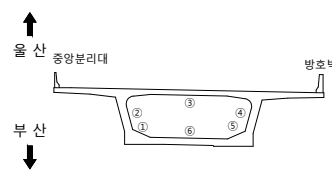

범
례

	군 열		군열백태		기 타
	망상군열		백태		철군탐사
	재료보리		부 식		탄산화시험
	철군노출		파 손		군열심도
	박리, 박박		퇴 적		군열심도

00	10	20
----	----	----

2023년 부산울산고속도로
정밀안전진단용역

조 사 일 시

2023

책임기술자	
-------	--

오현승


도면번호

050

I D : 회야대교(울산) - BOX내부 - S7

← 부 산

- 물 산➡

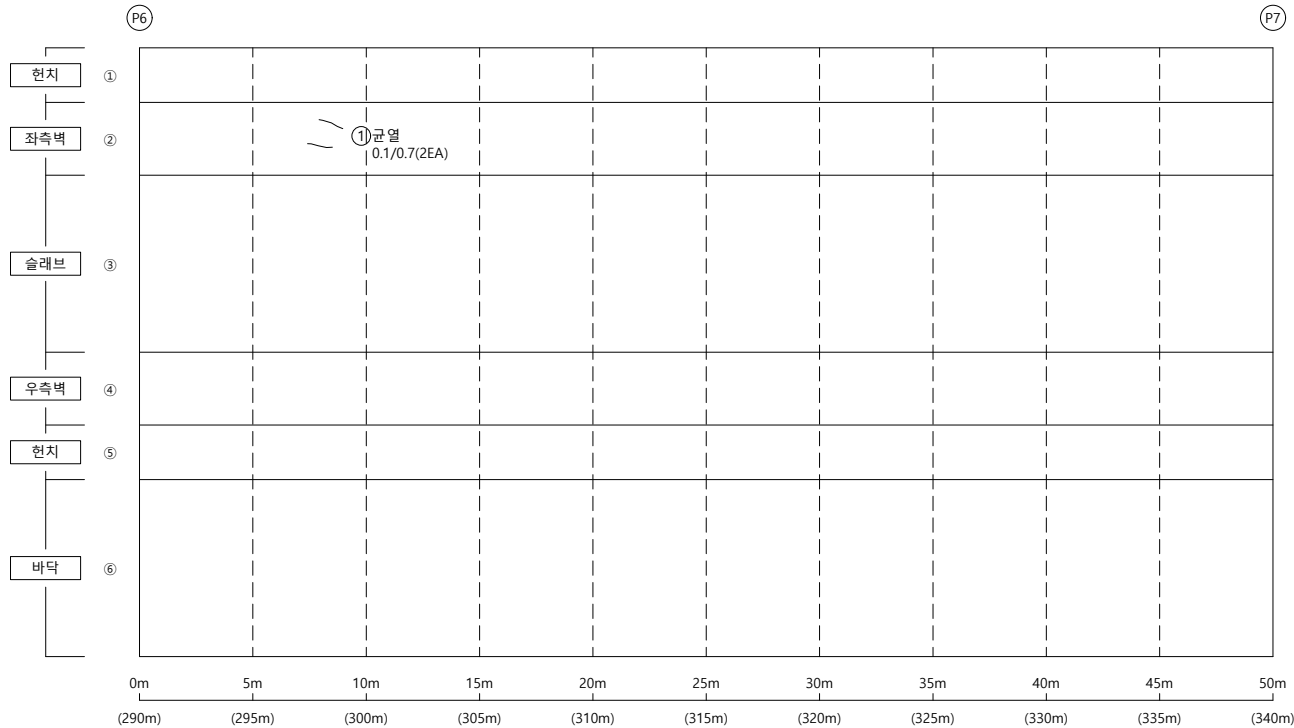


손상물량표

[illegible]


KEY PLAP

← 부산

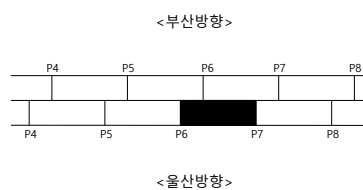

울산 ➡

SECTION

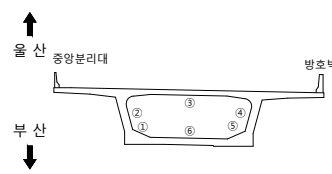

범례

	군 열		군열백태		기 타
	망상군열		백태		철군탐사
	재료분리		부 식		탄산화시험
	철근노출		파 손		군열심도
	박리, 박박		퇴 적		군열심도

용역명 2023년 부산울산고속도로
정밀안전진단용역

조 사 일 시	2023
---------	------


책임기술자	오 현 승
-------	-------

도 면 번 호 051

I D : 회야대교(울산) - BOX내부 - S9

← 부 산


- 올 산➡

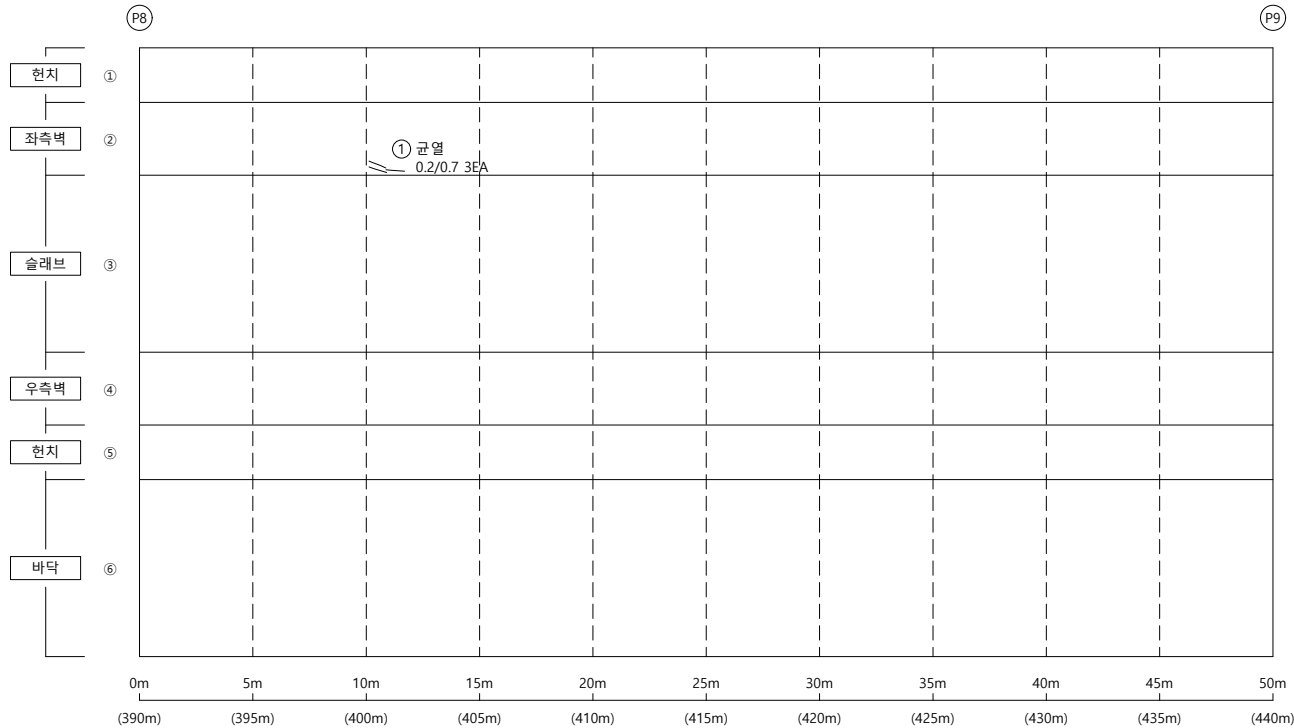

손상물량표


KEY PLAP

← 부산

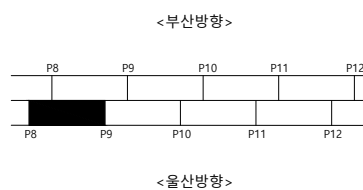

울산 ➡

SECTION

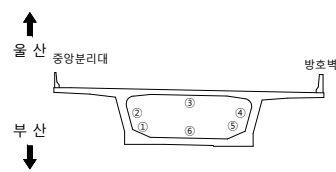범
려


	군 열		군열백태		기 타
	망상군열		백태		철근탐사
	재료분리		부 식		탄상화시험
	철근노출		파 손		군열심도
	박리, 박락		퇴 적		군열심도

용역명	2023년 부산울산고속도로 정밀안전진단용역
조사일시	2023
책임기술자	오 현 승
도면번호	053

I D : 회야대교(울산) - BOX내부 - S10

← 부 산


- 올 산➡

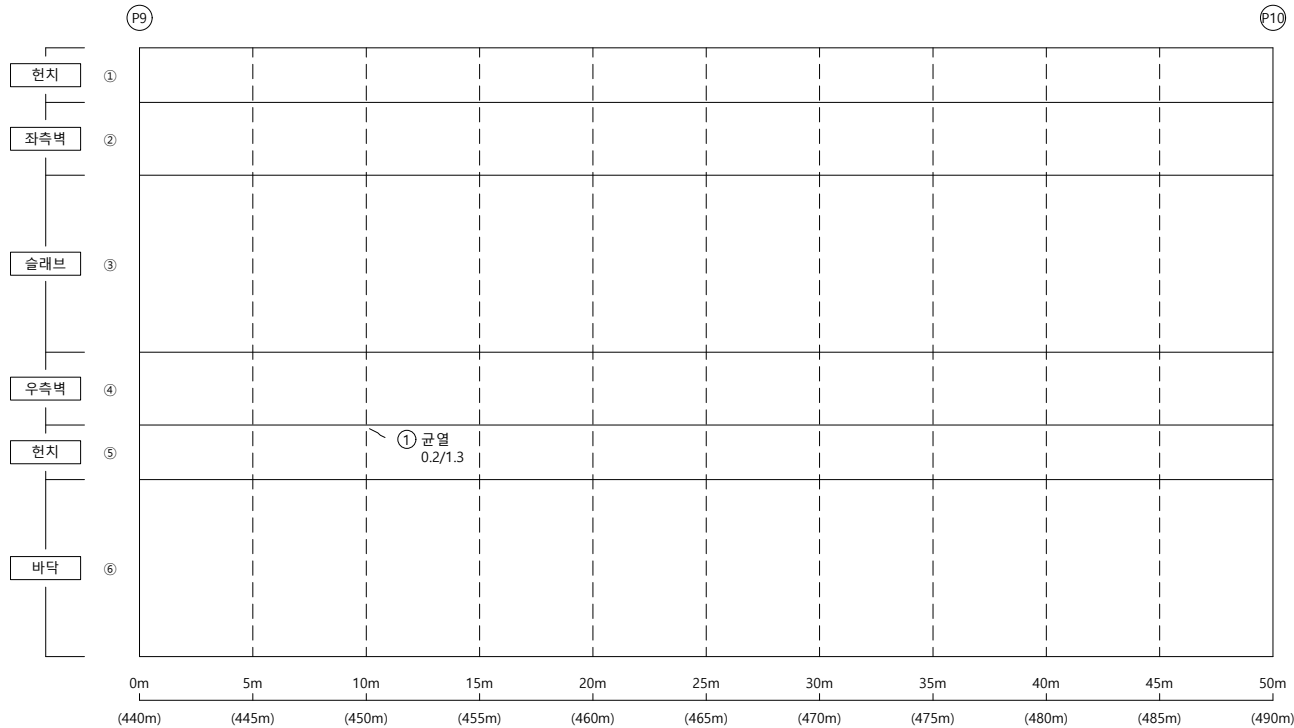

손상물량표


KEY PLAP

← 부산

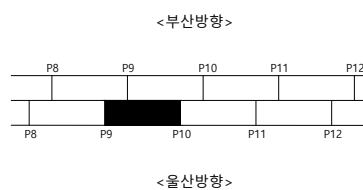

울산 ➡

SECTION

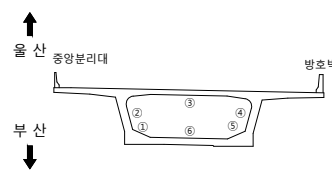

범례

	군 열		군열백태		기 타
	망성균열		백태		철근탐사
	재료분리		부 식		탄산화시험
	철근노출		파 손		균열심도
	박리, 박락		퇴 적		균열심도

용역명 2023년 부산울산고속도로
정밀안전진단용역

조 사 일 시	2023
---------	------


책임기술자	오 현 승
-------	-------

도 면 번 호 054

I D : 회야대교(울산) - BOX내부 - S11

← 부 산


- 물 산➡

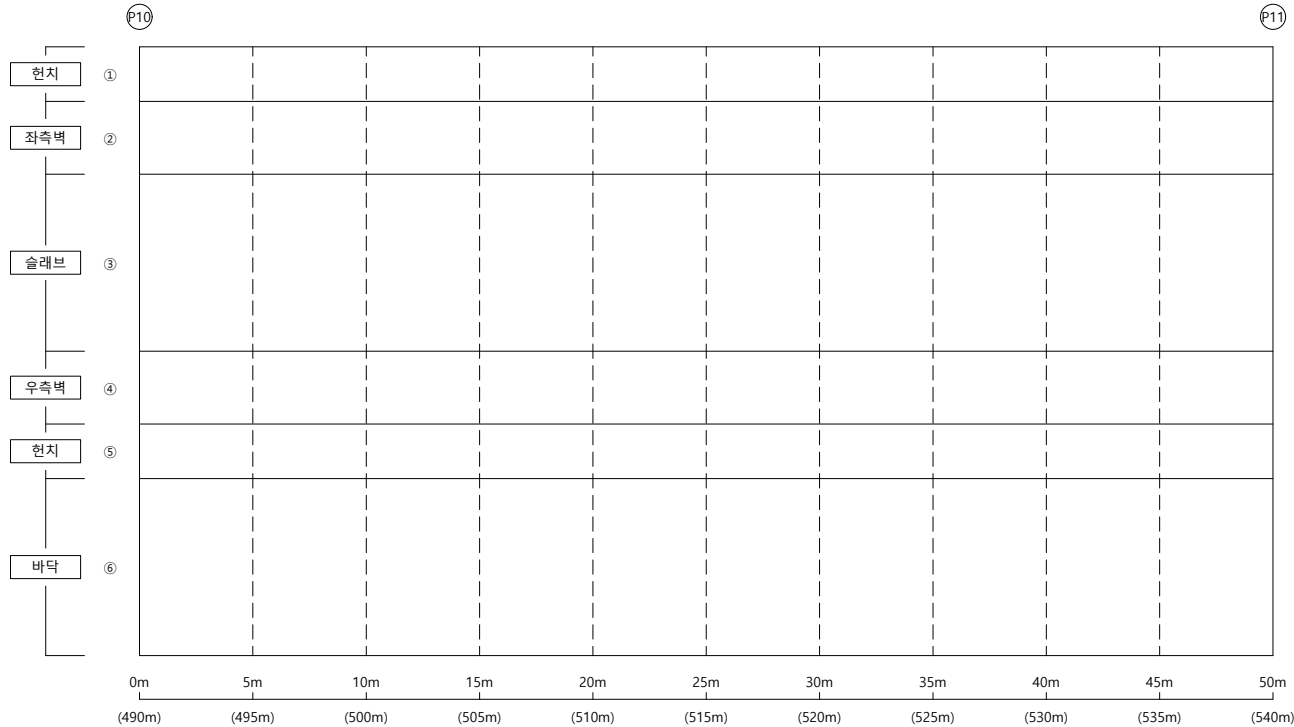

손상물량표


KEY PLAP

← 부산

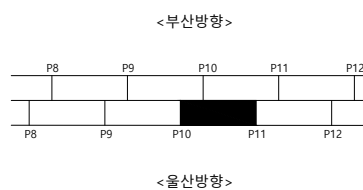

울산 ➡

SECTION

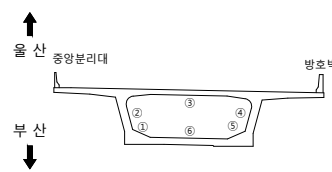

범례

용역명	2023년 부산울산고속도로 정밀안전진단용역
-----	----------------------------

조 사 일 시	2023
---------	------


책임기술자	오 현 승
-------	-------

도 면 번 호 055

I D : 회야대교(울산) - BOX내부 - S12

← 부 산

- 올 산➡

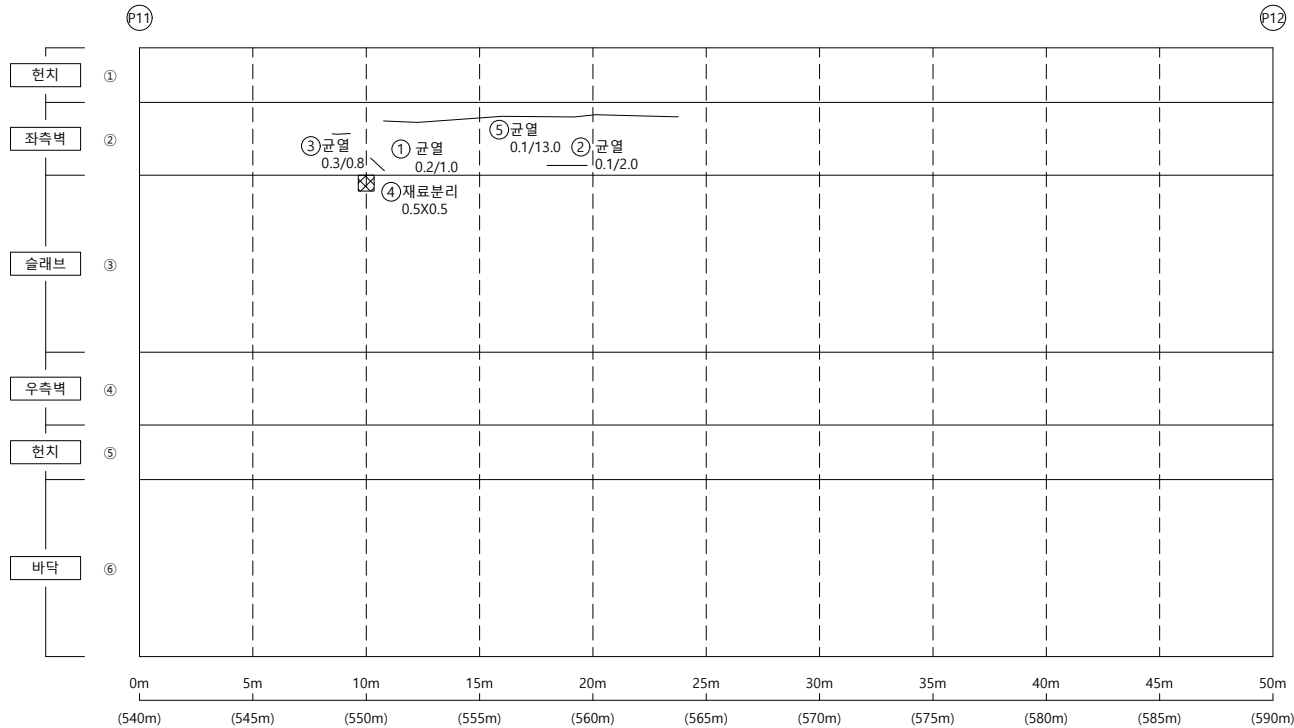


손상물량표

K
E
Y

P
L
A
P

← 부산


<부산방향>

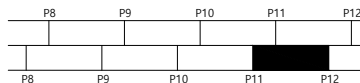

<울산방향>

울산 ➡

SECTION

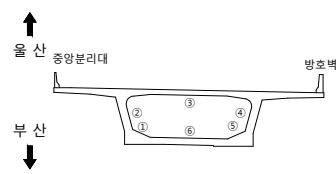

범례

	군 열		군열백태		기 타
	망상군열		백태		철근탐사
	재료분리		부 식		탄상화시험
	철근노출		파 손		균열심도
	박리, 박락		퇴 적		균열심도

00	01	02
----	----	----

2023년 부산울산고속도로
정밀안전진단용역

조 사 일 시

2023

책임기술자

오현승


도면번호

056

I D : 회야대교(울산) - BOX내부 - S13

← 부 산


- 올 산➡

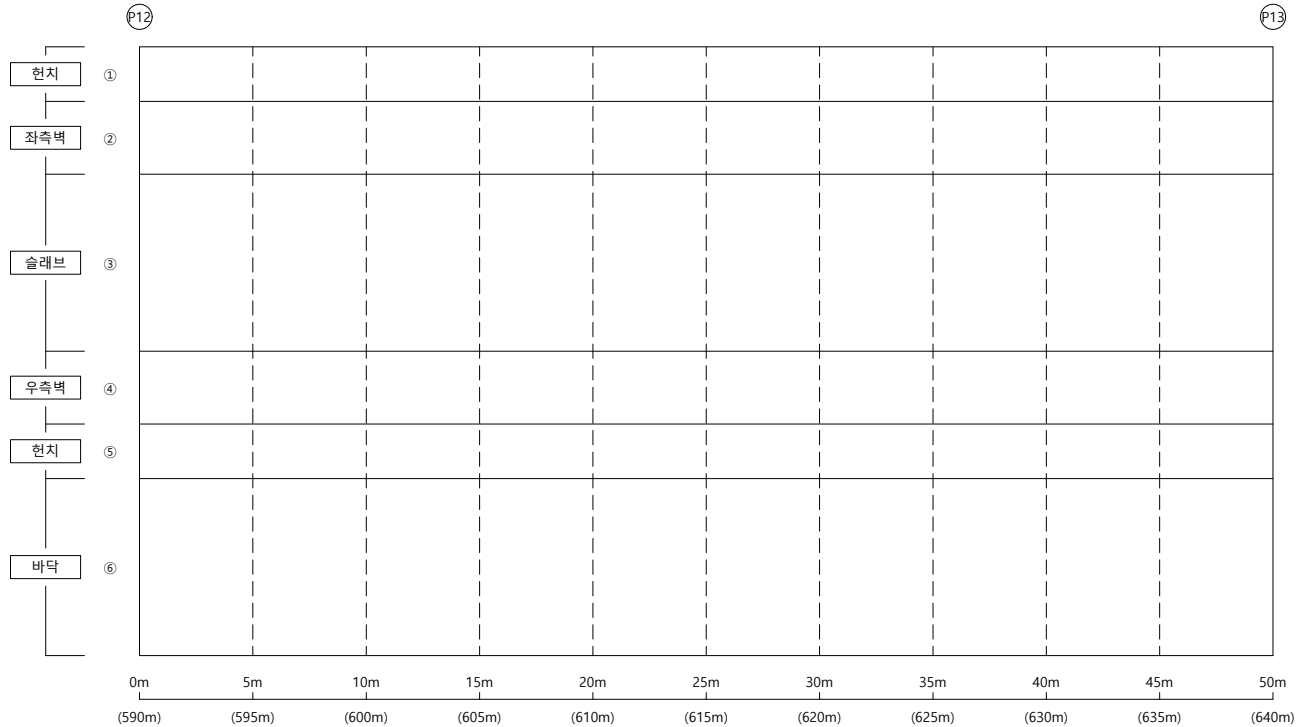

손상물량표


KEY PLAP

← 부산

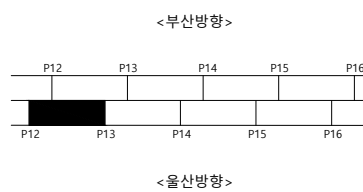

울산 ➡

SECTION

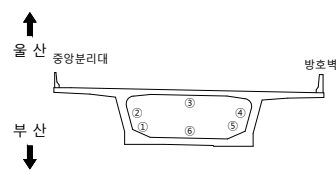

범례


	군 열		군열백태		기 타
	망성군열		백태		철근탐사
	재료분리		부 식		탄산화시험
	철근노출		파 손		군열심도
	박리, 박락		퇴 적		군열심도

용역명	2023년 부산울산고속도로 정밀안전진단용역
조사일시	2023
책임기술자	오 현 승
도면번호	057

I D : 회야대교(울산) - BOX내부 - S14

← 부 산


- 올 산➡

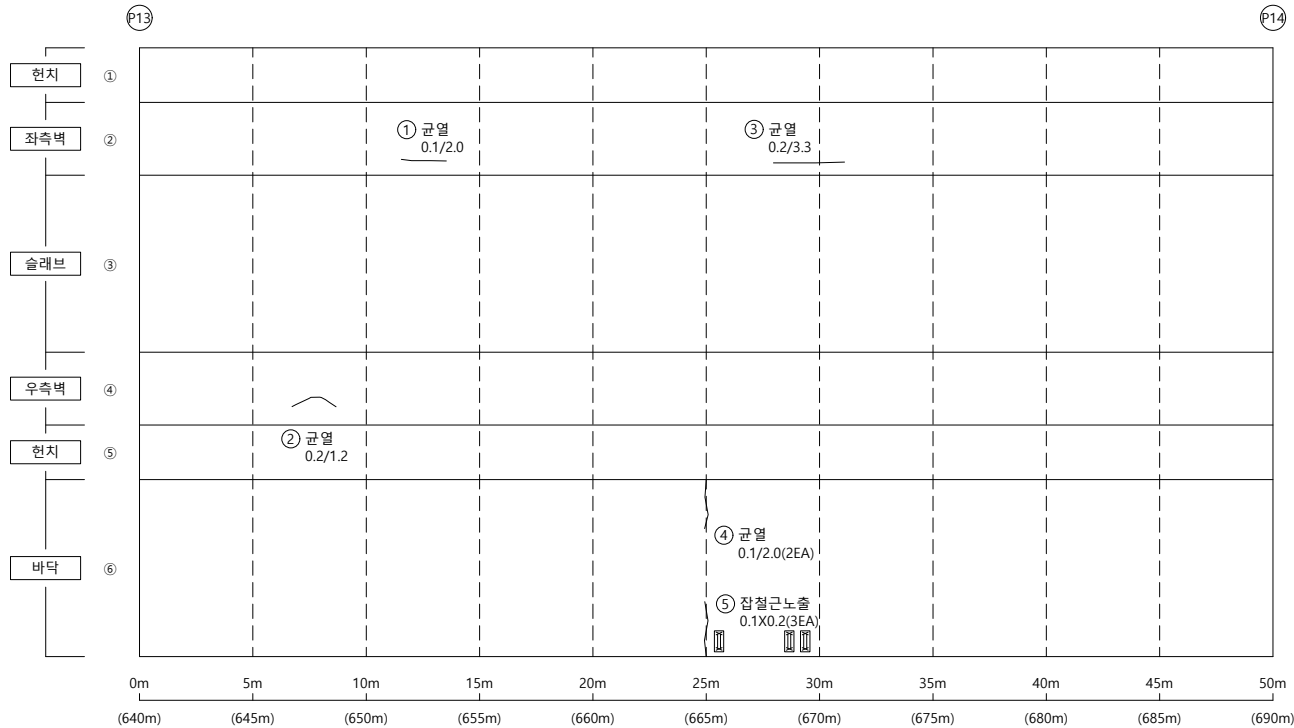

손상물량표


KEY PLAP

← 부산

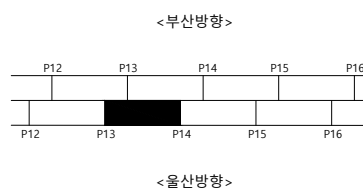

울산 ➡

SECTION

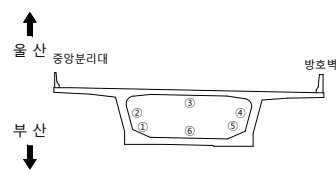범
례

	군 열		군열백태		기 타
	망상군열		백태		철군탐사
	재료보리		부 식		탄산화시험
	철근노출		파 손		군열심도
	박리, 박박		퇴 적		군열심도

00	10	00
----	----	----

2023년 부산울산고속도로
정밀안전진단용역

조 사 일 시

2023

책임기술자

오현승


도면번호

058

I D : 회야대교(울산) - BOX내부 - S15

← 부 산

- 물 산➡

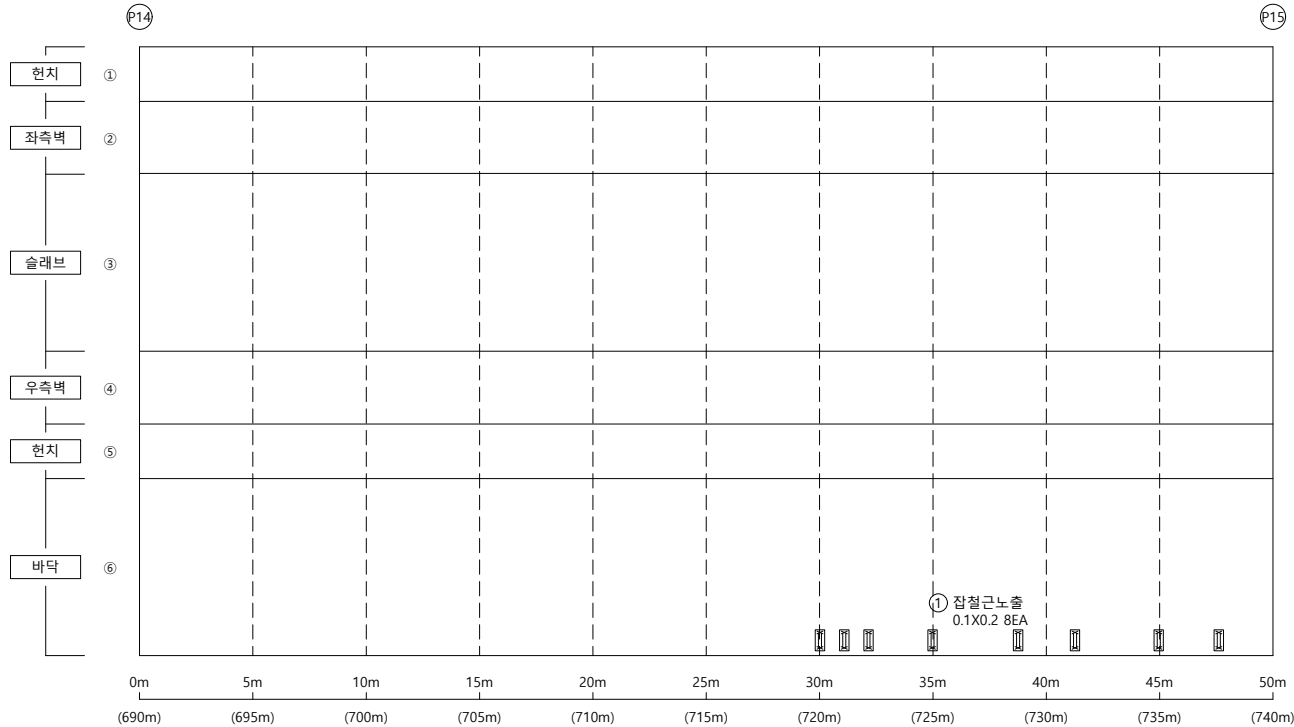


손상물량표

[illegible]


KEY PLAP

← 부산

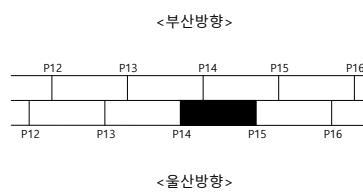

울산 ➡

SECTION

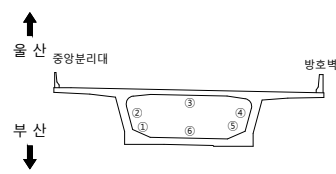

범례


	군 열		군열백태		기 타
	망성균열		백태		철근탐사
	재료분리		부 식		탄산화시험
	철근노출		파 손		균열심도
	박리, 박락		퇴 적		균열심도

용역명	2023년 부산울산고속도로 정밀안전진단용역
조사일시	2023
책임기술자	오 현 승
도면번호	059

I D : 회야대교(울산) - BOX내부 - S17

← 부 산


- 올 산➡

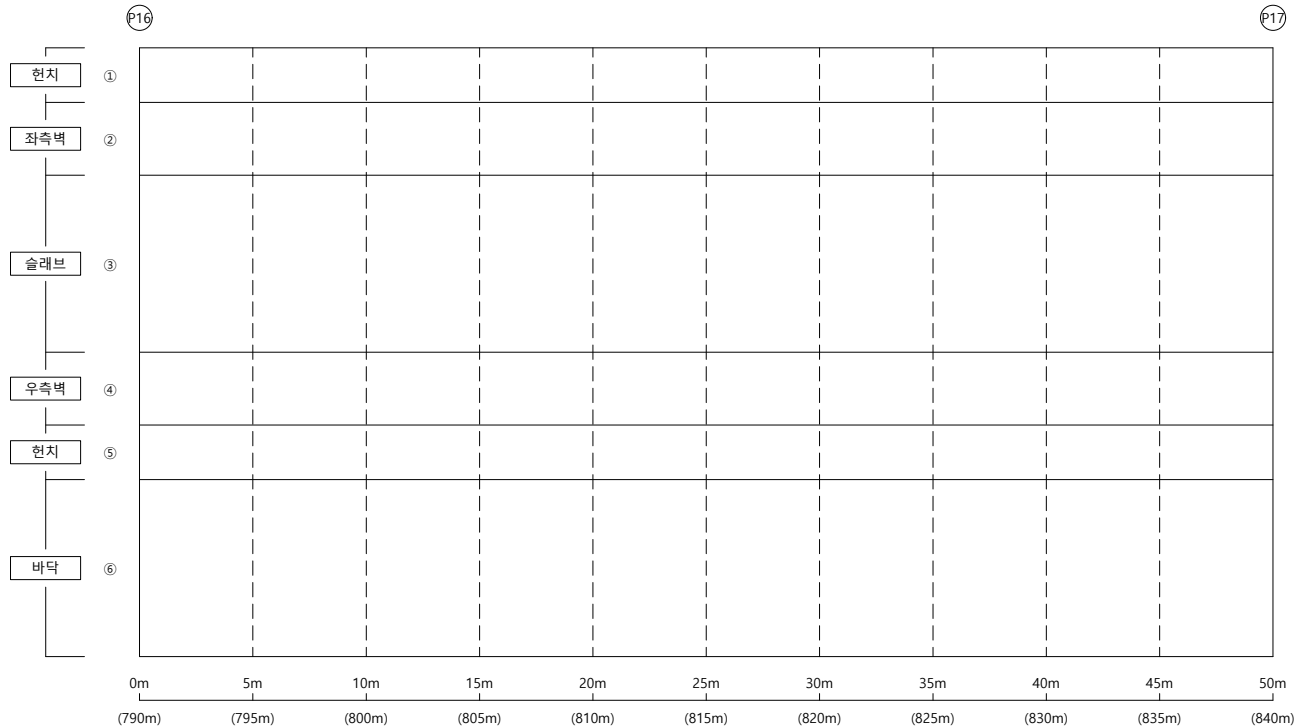

손상물량표


KEY PLAP

← 부산

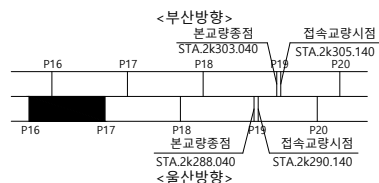

울산 ➡

SECTION

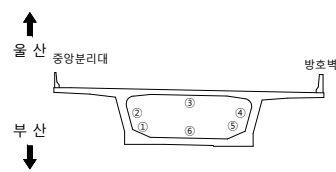범
례

	군 열		군열백태		기 타
	망상군열		백태		철근탐사
	재료분리		부 식		탄상화시험
	철근노출		파 손		균열심도
	박리, 박락		퇴 적		균열심도

50	51	52
----	----	----

2023년 부산울산고속도로
정밀안전진단용역

조 사 일 시

2023

책임기술자

오현승


도면번호

061

I D : 회야대교(울산) - BOX내부 - S18

← 부 산

- 올 산➡

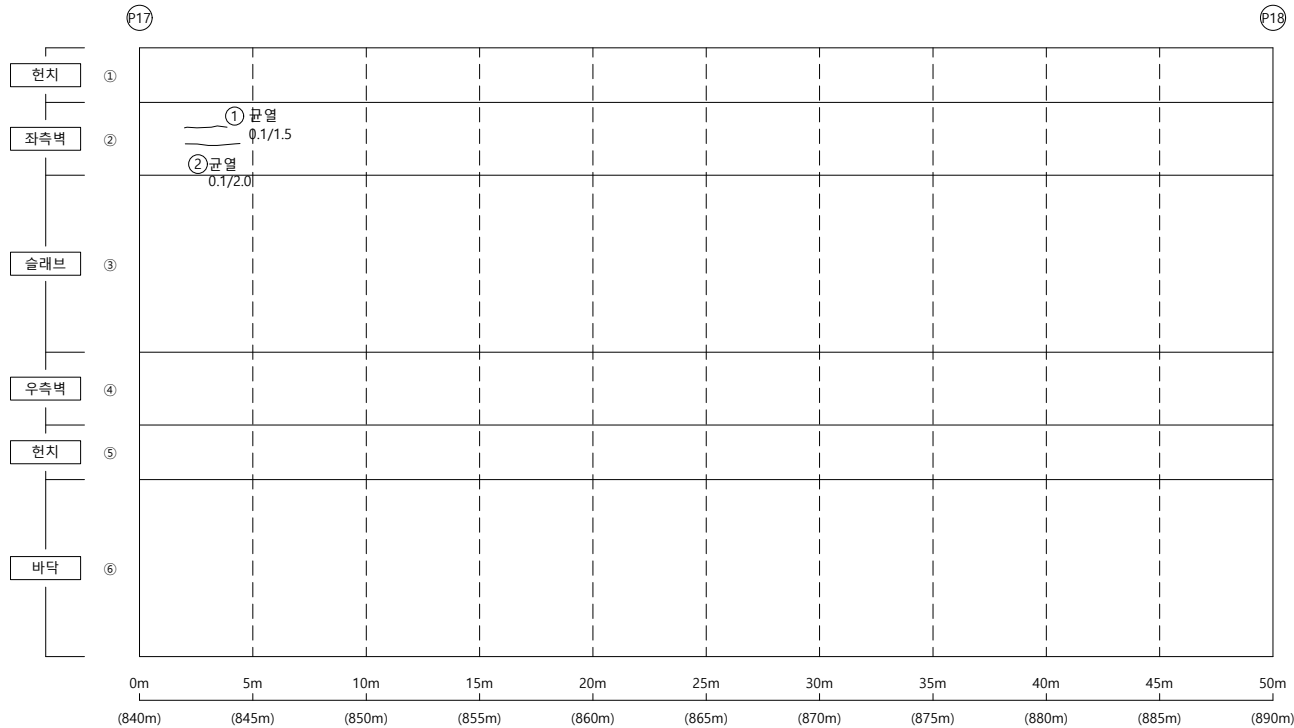


손상물량표

[illegible]


KEY PLAP

← 부산

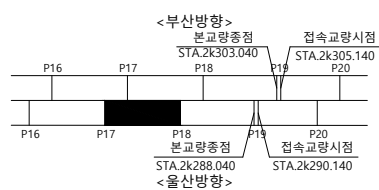

울산 ➡

SECTION

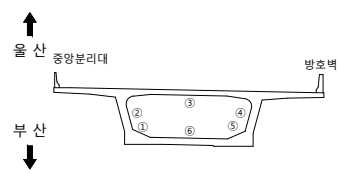범
례

	군 열		군열백태		기 타
	망상군열		백태		철근탐사
	재료분리		부 식		탄산화시험
	철근노출		파 손		군열심도
	박리, 박락		퇴 적		군열심도

공	하	하
---	---	---

2023년 부산울산고속도로
정밀안전진단용역

조 사 일 시	
---------	--

2023

책임기술자

오현승

도면번호


062

I D : 회야대교(울산) - BOX내부 - S19

손상물량표


← 부 산

물 산➡

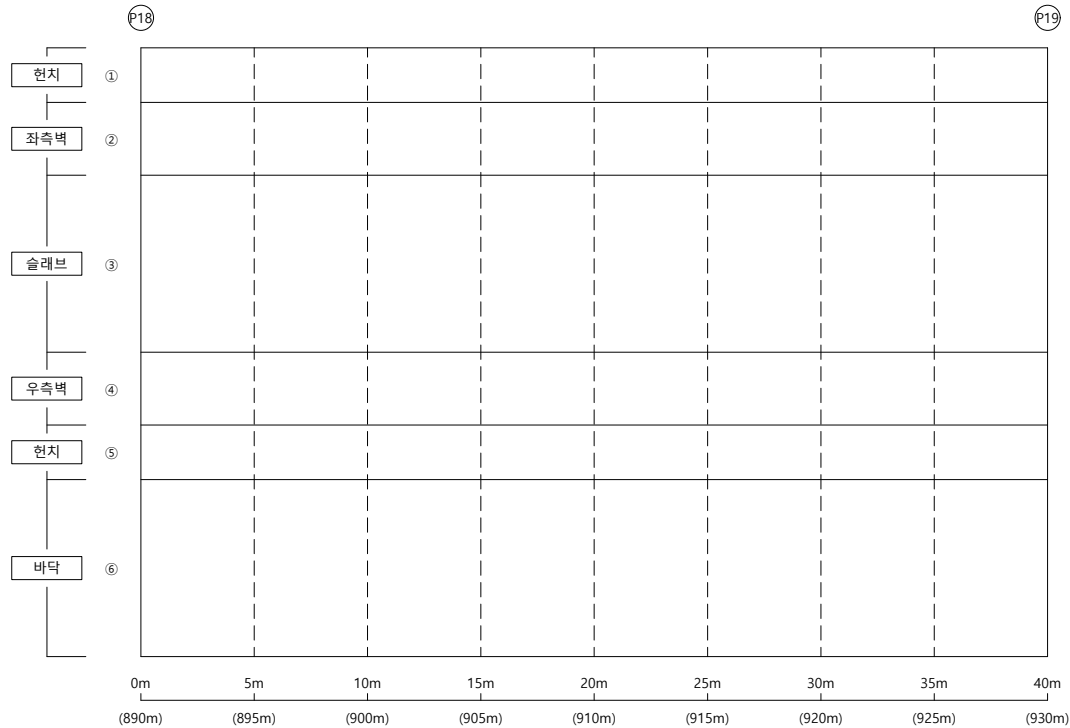


KEY PLAP

← 부산

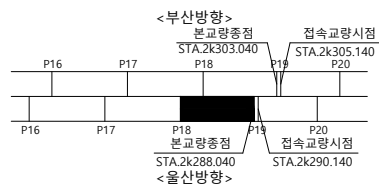

울산 ➡

SECTION

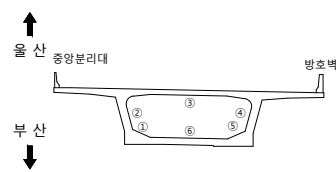

범례

50	10	00
----	----	----

2023년 부산울산고속도로
정밀안전진단용역

조 사 일 시

2023

책임기술자

오현승

도면번호



063

I D : 회야대교(울산) - 격벽 - A1

← 물 산




부 산➡

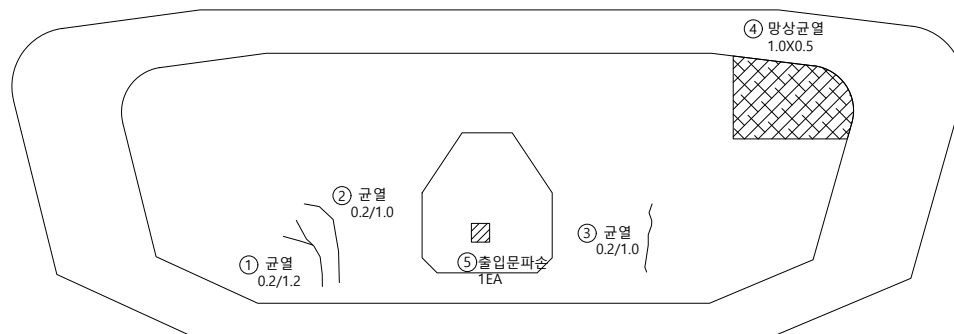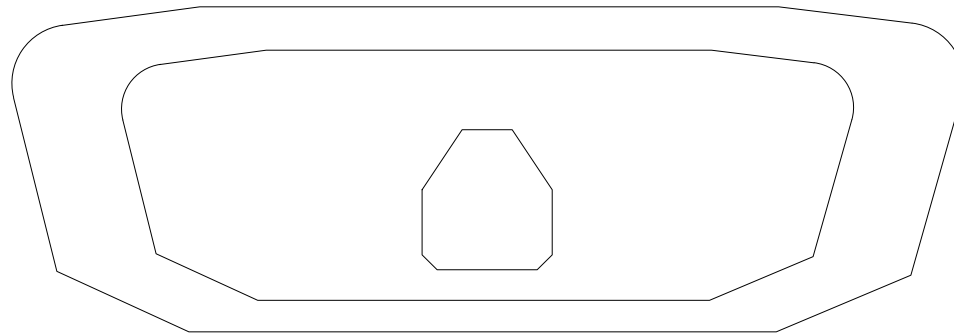


손 상 물 량 표

[illegible]

KEY PLAP

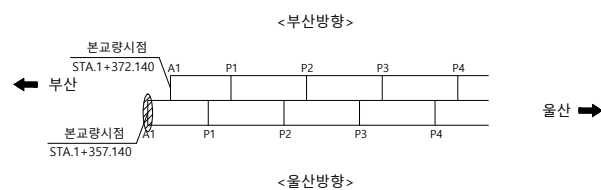

SECTION

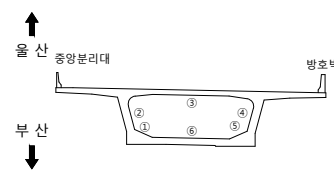


236

	균열		균열백태		기타
	망상균열		백태		철근탐사
	재료분리		부식		탄산화시험
	철근노출		파손		균열심도
	박리, 박락		퇴적		균열심도


용역명	2023년 부산울산고속도로 정밀안전진단용역
조사일시	2023
책임기술자	오 현 승
도면번호	064

I D : 회야대교(울산) - 격벽(A2방향)(A1방향) - P1

← 물 산

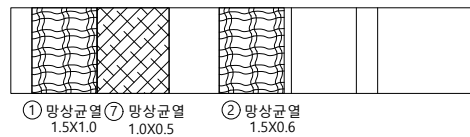


부 산➡

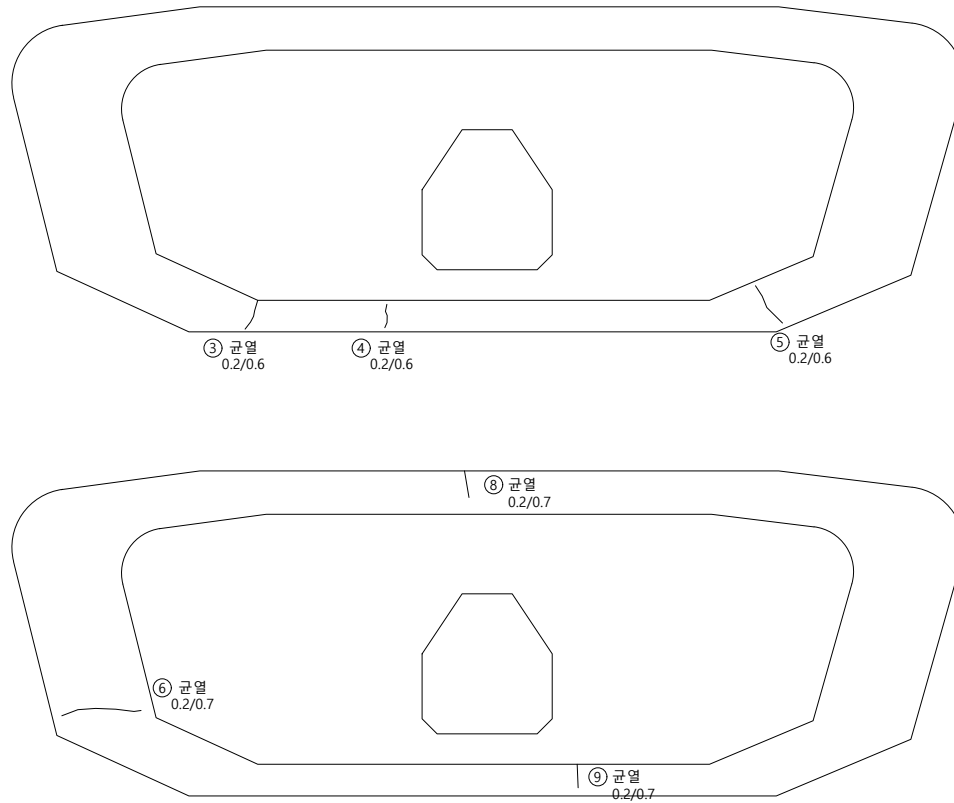


손상물량표

[illegible]

KEY PLAP

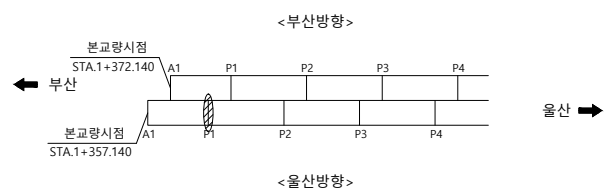

SECTION

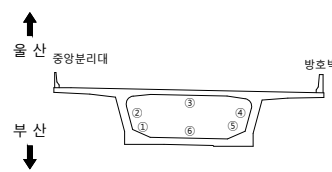

범례

	군 열		군열백태		기 타
	망성군열		백태		철근탐사
	재료분리		부 식		탄산화시험
	철근노출		파 손		군열심도
	박리, 박락		퇴 적		군열심도



용역명	2023년 부산울산고속도로 정밀안전진단용역
조사일시	2023
책임기술자	오 현 승
도면번호	065

I D : 회야대교(울산) - 격벽(A2방향)(A1방향) - P2

← 물 산




부 산➡

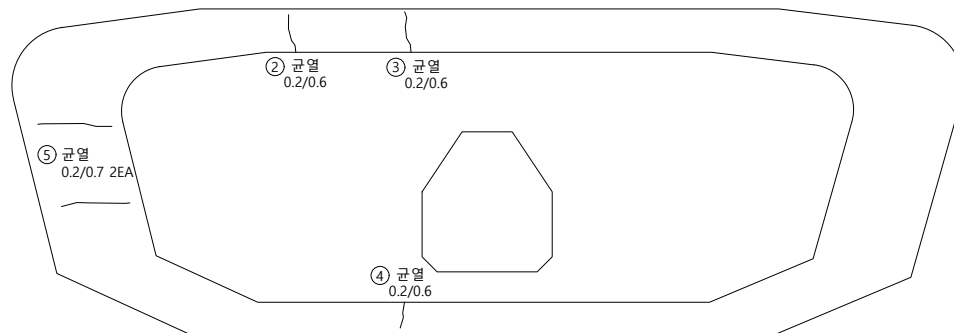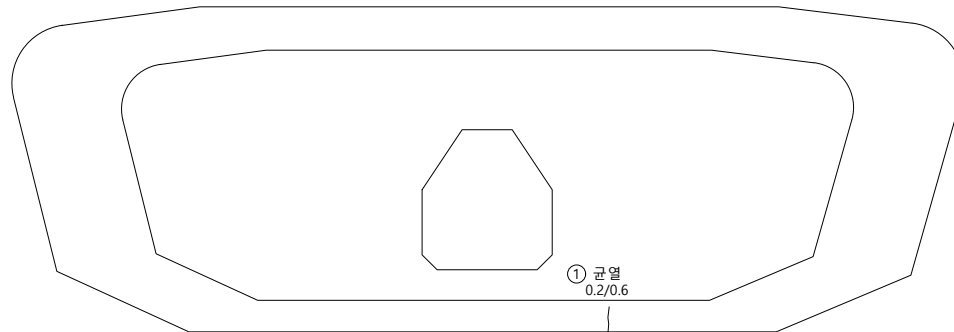


손상물량표

[illegible]

KEY PLAP

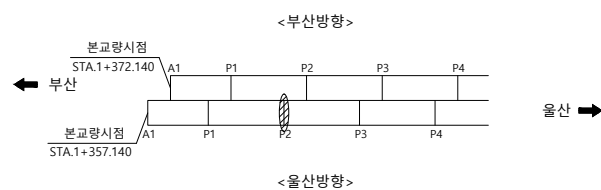

SECTION

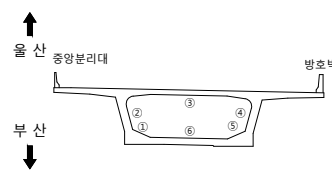


본
23

	군 열		군열백태		기 타
	망성균열		백태		철근탐사
	재료분리		부 식		탄산화시험
	철근노출		파 손		균열심도
	박리, 박락		퇴 적		균열심도



용역명	2023년 부산울산고속도로 정밀안전진단용역
조사일시	2023
책임기술자	오 현 승
도면번호	066

I D : 회야대교(울산) - 격벽(A2방향)(A1방향) - P3

← 물 산

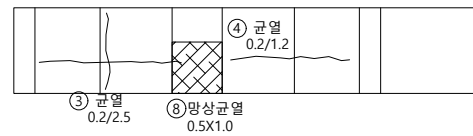


부 산➡

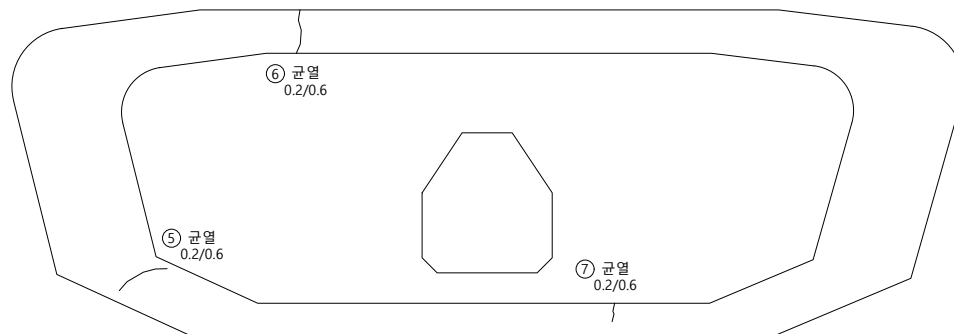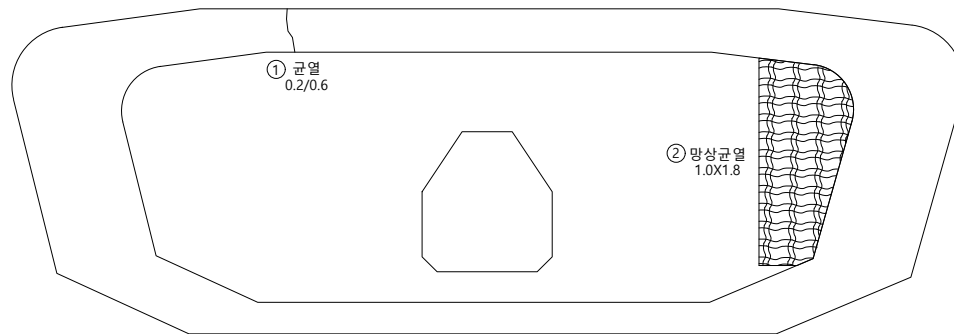


손상물량표

KEY PLAP

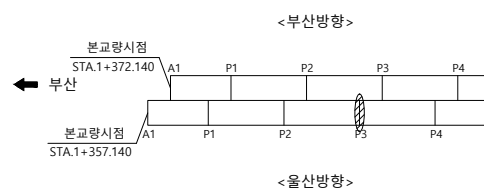

울산 ➡

SECTION

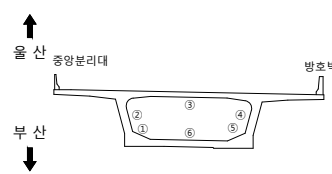

범례

	군 열		군열백태		기 타
	망상군열		백태		철근탐사
	재료분리		부 식		탄산화시험
	철근노출		파 손		군열심도
	박리, 박락		퇴 적		군열심도

용역명	2023년 부산울산고속도로 정밀안전진단용역
-----	----------------------------


조 사 일 시	2023
---------	------

책임기술자	오 현 승
-------	-------


도 면 번 호 067

I D : 회야대교(울산) - 격벽(A2방향)(A1방향) - P4

← 물 산

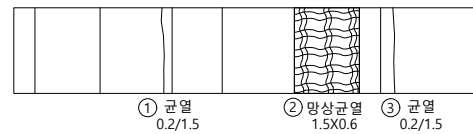


부 산➡

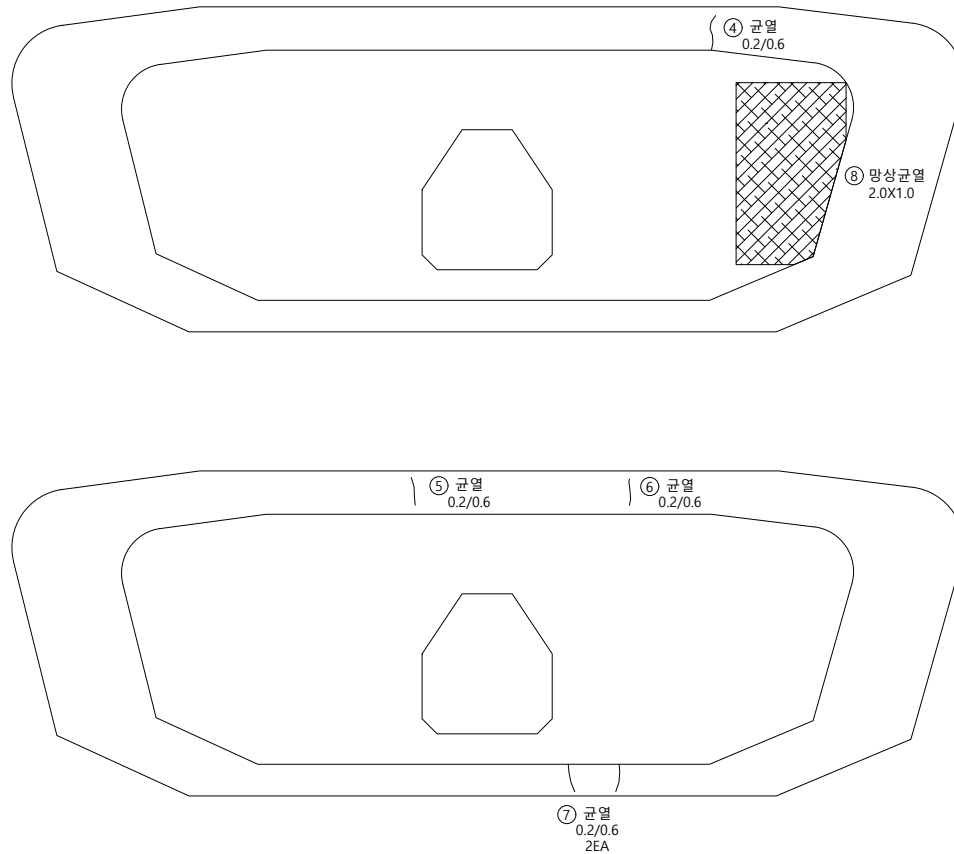


손상물량표

[illegible]

KEY PLAP

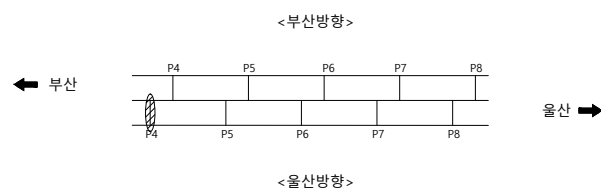

SECTION

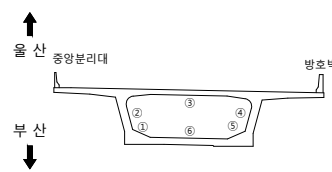


본
2


	군 열		군열백태		기 타
	망성군열		백태		철근탐사
	재료분리		부 식		탄산화시험
	철근노출		파 손		군열심도
	박리, 박락		퇴 적		군열심도

용역명	2023년 부산울산고속도로 정밀안전진단용역
조사일시	2023
책임기술자	오 현 승
도면번호	068

I D : 회야대교(울산) - 격벽(A2방향)(A1방향) - P5

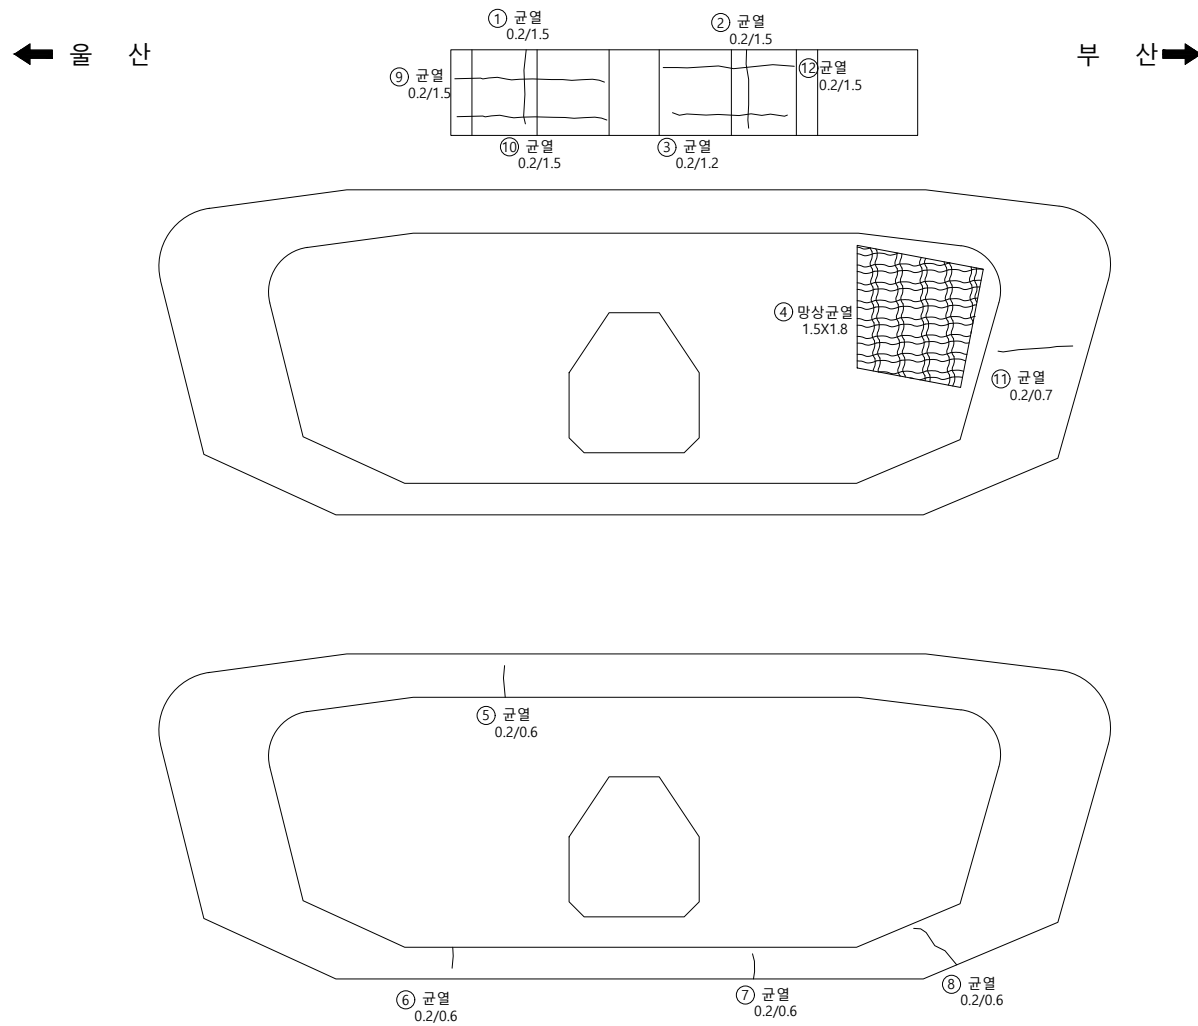



손상물량표

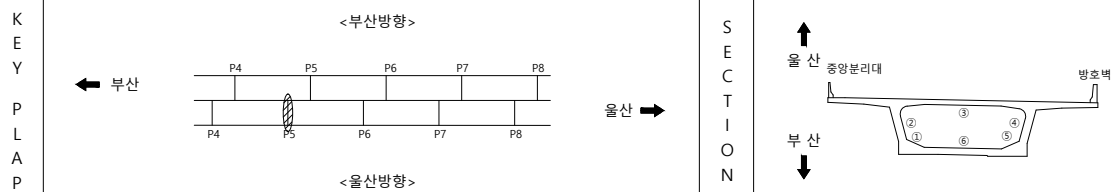

범	 공 열	 균열백태	 기 타	용역명 2023년 부산울산고속도로 정밀안전진단용역
	 망상균열	 백태	 철근탐사	
레	 재료분리	 부 식	 탄산화시험	조 사 일 시 2023
	 철근노출	 파 손	 균열심도	책임기술자 오 현 승
	 박리, 박락	 퇴 적	 균열심도	도 면 번 호 069

I D : 회야대교(울산) - 격벽(A2방향)(A1방향) - P6

손상물량표

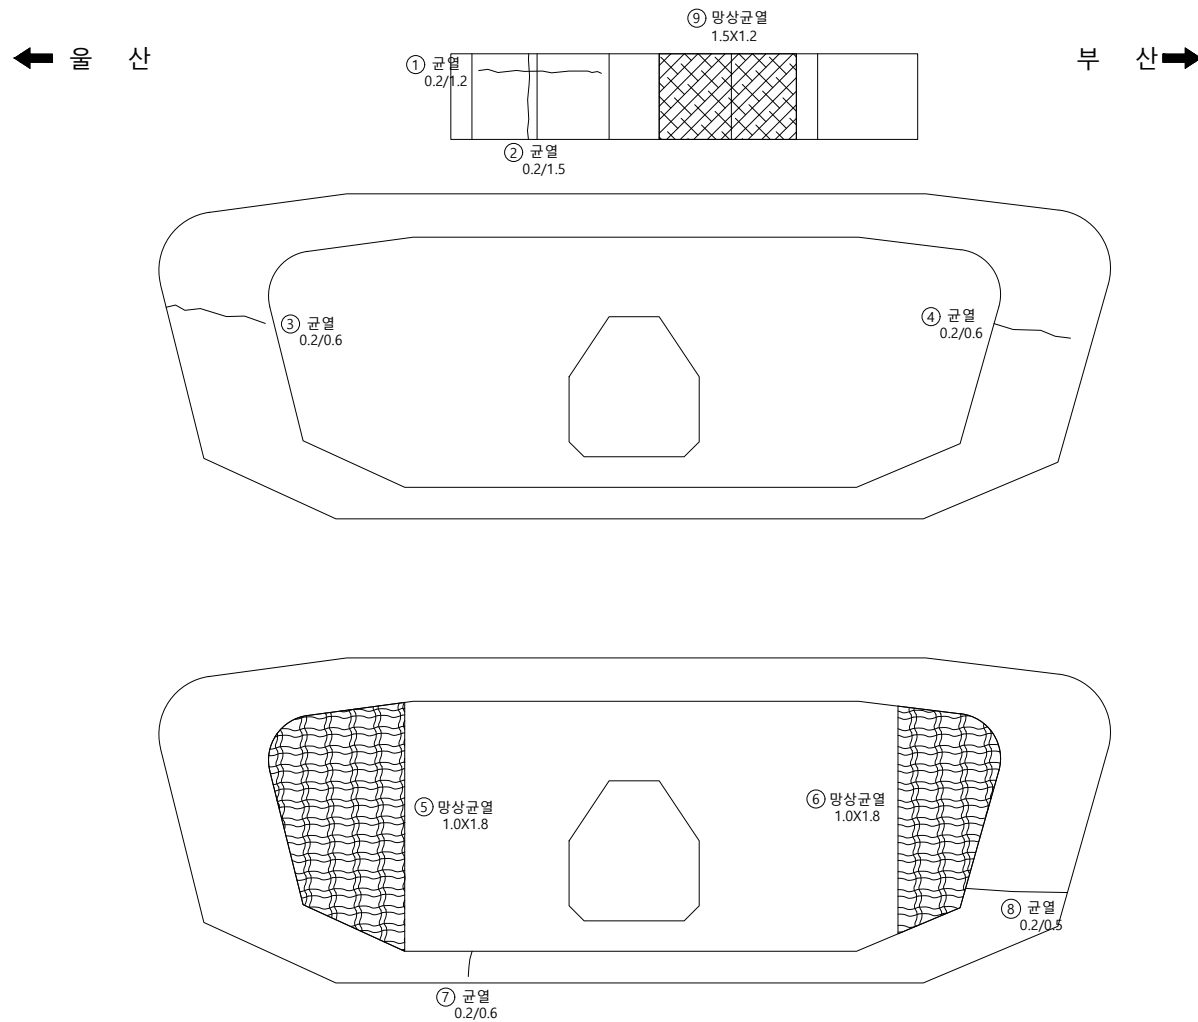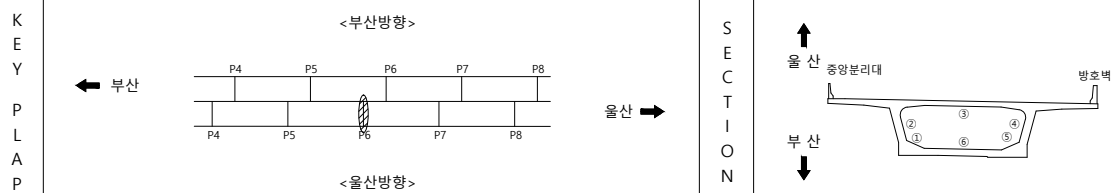
[illegible]

범 례		군 열		군열백태		기 타	용 역 명 2023년 부산울산고속도로 정밀안전진단용역		
		망상군열		백태		철근탐사			
		재료분리		부 식		탄산화시험		조 사 일 시	2023
		철근노출		파 손		군열심도		책임기술자	오 현 승
		박리, 박락		퇴 적		군열심도		도 면 번 호	070

I D : 회야대교(울산) - 격벽(A2방향)(A1방향) - P7

← 물 산

부 산➡

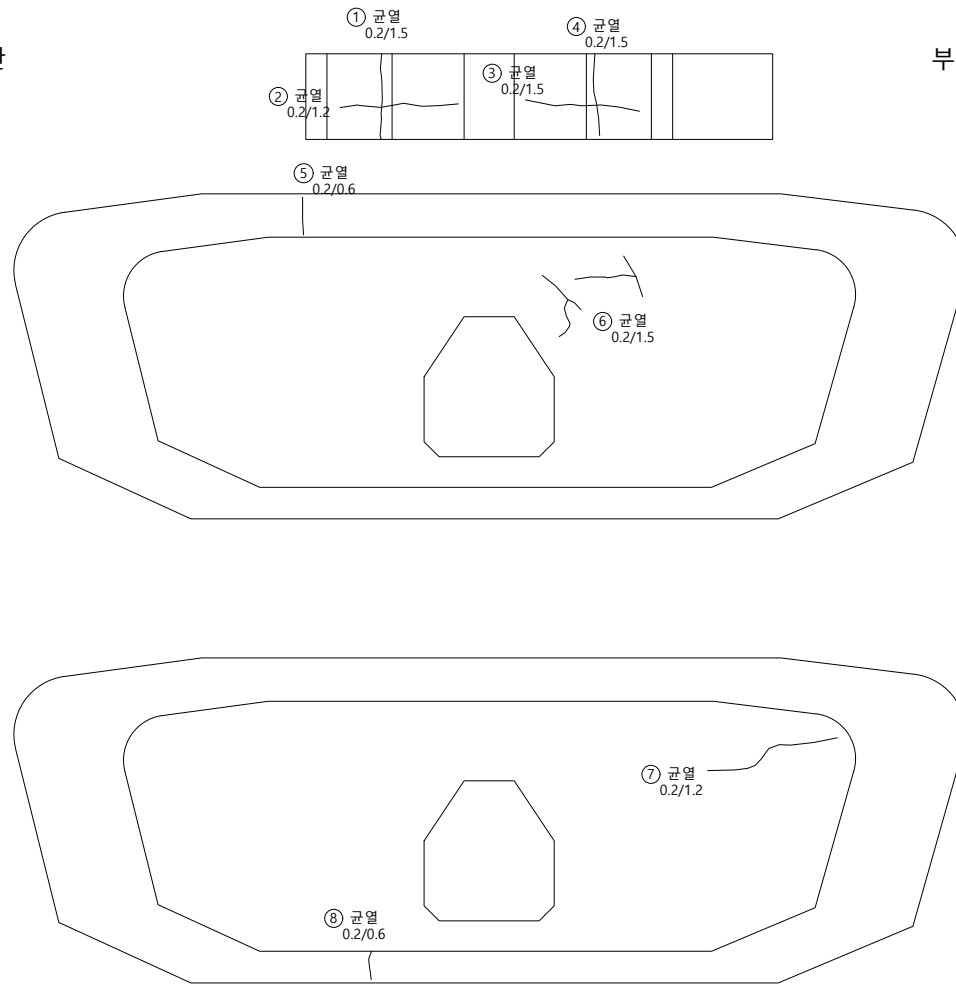


손상물량표

[illegible]


KEY PLAP

← 부산

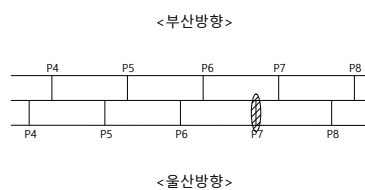

울산 ➡

SECTION

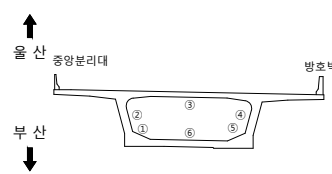

범례

	군 열		군열백태		기 타
	망성군열		백태		철근탐사
	재료분리		부 식		탄산화시험
	철근노출		파 손		군열심도
	박리, 박락		퇴 적		군열심도

용역명 2023년 부산울산고속도로
정밀안전진단용역

조 사 일 시	2023
---------	------


책임기술자	오 현 승
-------	-------

도 면 번 호 071

I D : 회야대교(울산) - 격벽(A2방향)(A1방향) - P8

← 물 산

부 산➡

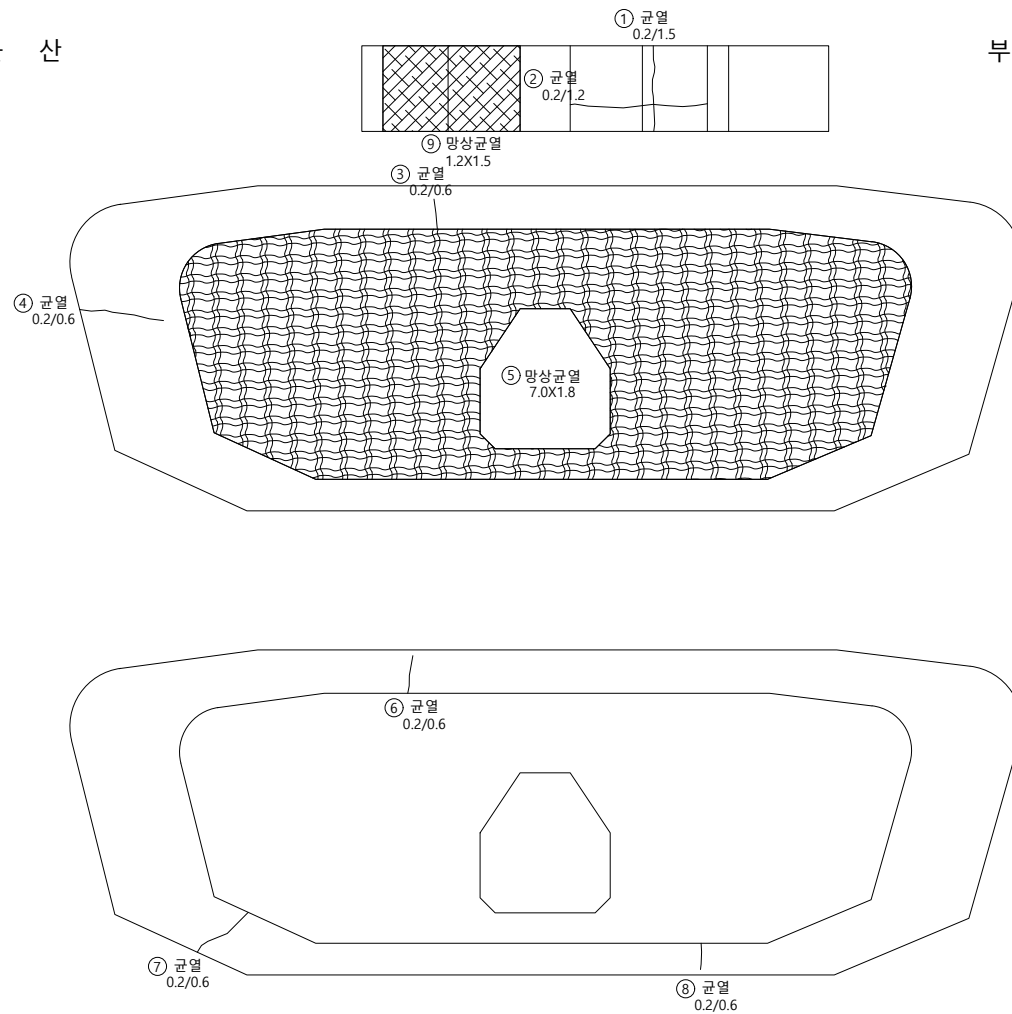


손상물량표

[illegible]


KEY PLAP

← 부산

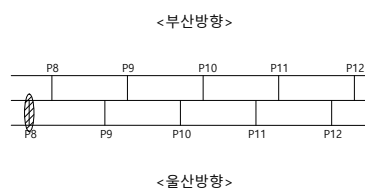

울산 ➡

SECTION

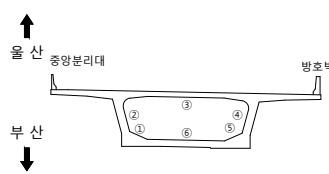

범례

	균열		균열백태		기타
	망상균열		백태		철근탐사
	재료분리		부식		탄산화시험
	철근노출		파손		균열심도
	박리, 박락		퇴적		균열심도

호	구	영
---	---	---

2023년 부산울산고속도로
정밀안전진단용역

조 사 일 시

2023

책임기술자


오현승

도면번호


072

I D : 회야대교(울산) - 격벽(A2방향)(A1방향) - P9

← 물 산

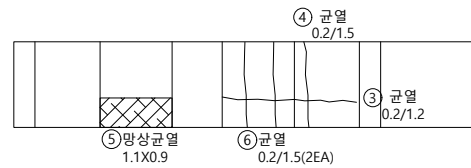


부 산➡

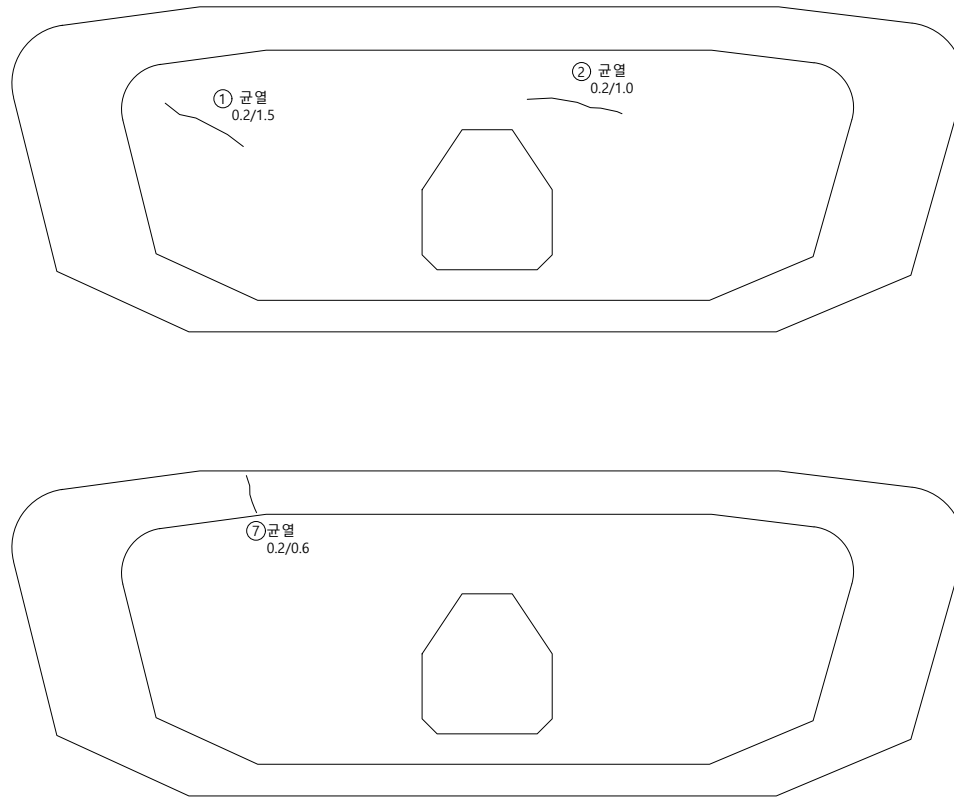

손 상 물 량 표


KEY PLAP

← 부산

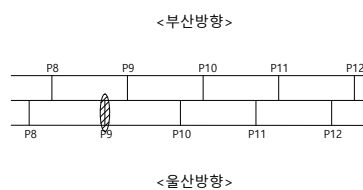

울산 ➡

SECTION

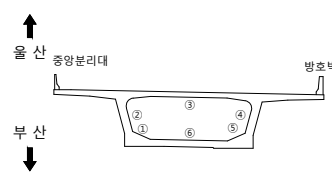

본
문

	균열		균열백태		기타
	망상균열		백태		철근탐사
	재료분리		부식		탄산화시험
	철근노출		파손		균열심도
	박리, 박락		퇴적		균열심도

호	구	영
---	---	---

2023년 부산울산고속도로
정밀안전진단용역

조 사 일 시

2023

책임기술자

오현승

도면번호


073

I D : 회야대교(울산) - 격벽(A2방향)(A1방향) - P10

← 물 산




부 산➡

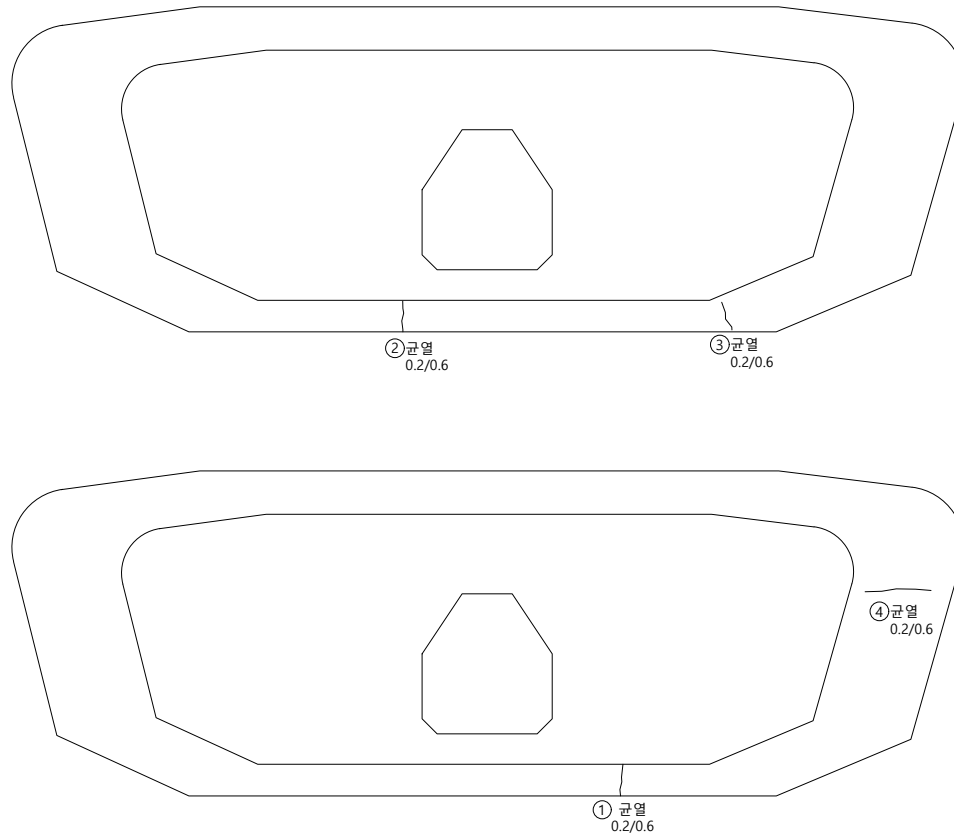


손상물량표

KEY PLAP

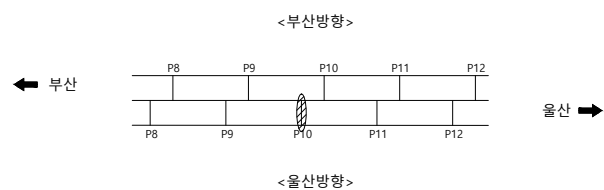

SECTION

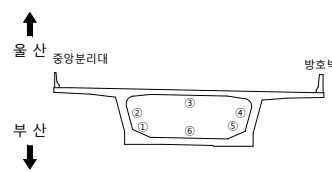







본
2:

	군 열		군열백태		기 타
	망상군열		백태		철근탐사
	재료분리		부 식		탄상화시험
	철근노출		파 손		균열심도
	박리, 박락		퇴 적		균열심도

용역명	2023년 부산울산고속도로 정밀안전진단용역
조사일시	2023
책임기술자	오 현 승
도면번호	074

I D : 회야대교(울산) - 격벽(A2방향)(A1방향) - P11

손상물량표

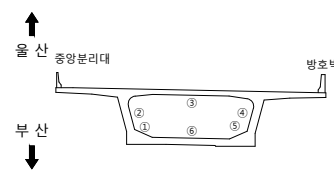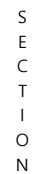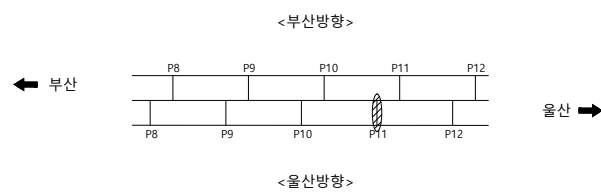 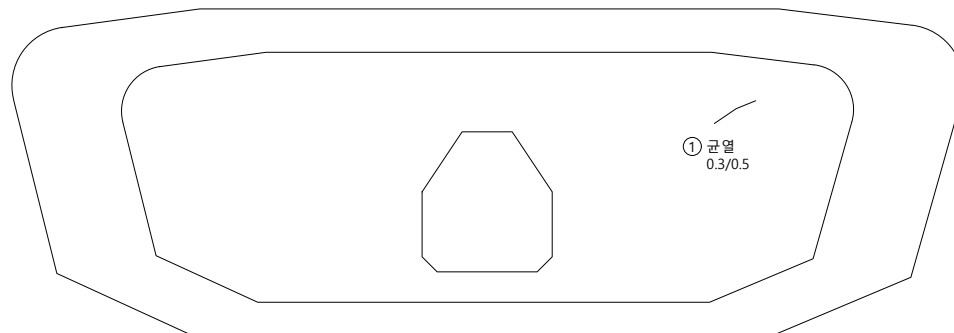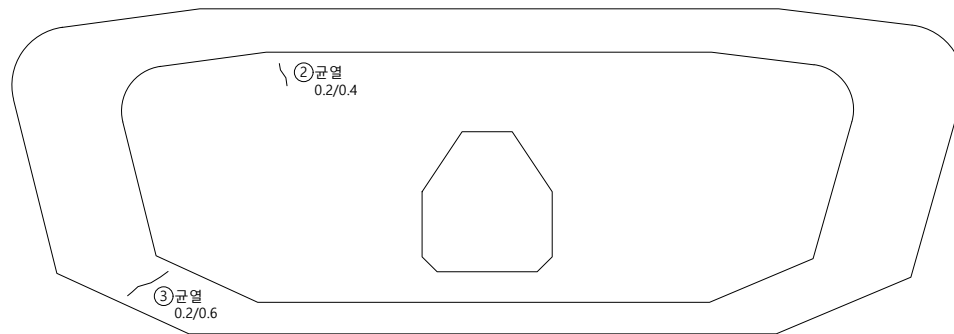[illegible]



용역명	2023년 부산울산고속도로 정밀안전진단용역
조서일시	2023
책임기술자	오 현 승
도면번호	075

I D : 회야대교(울산) - 격벽(A2방향)(A1방향) - P12

← 물 산




부 산➡

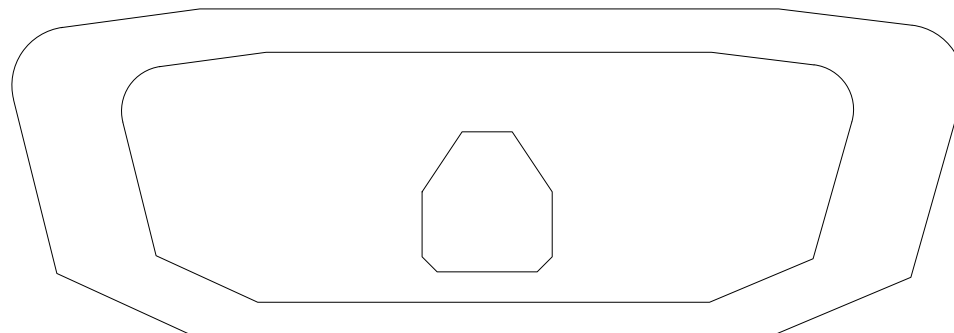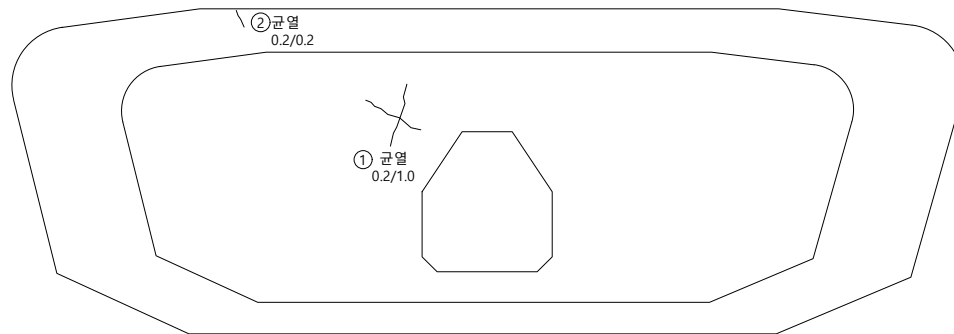


손상물량표

KEY PLAP

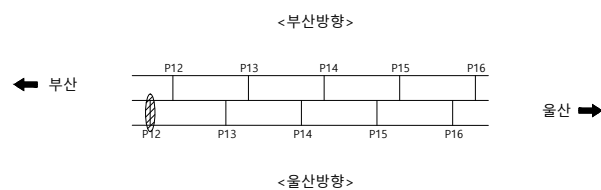

SECTION

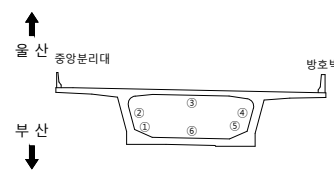

236


용역명	2023년 부산울산고속도로 정밀안전진단용역
조사일시	2023
책임기술자	오 현 승
도면번호	076

I D : 회야대교(울산) - 격벽(A2방향)(A1방향) - P13

← 물 산




부 산➡

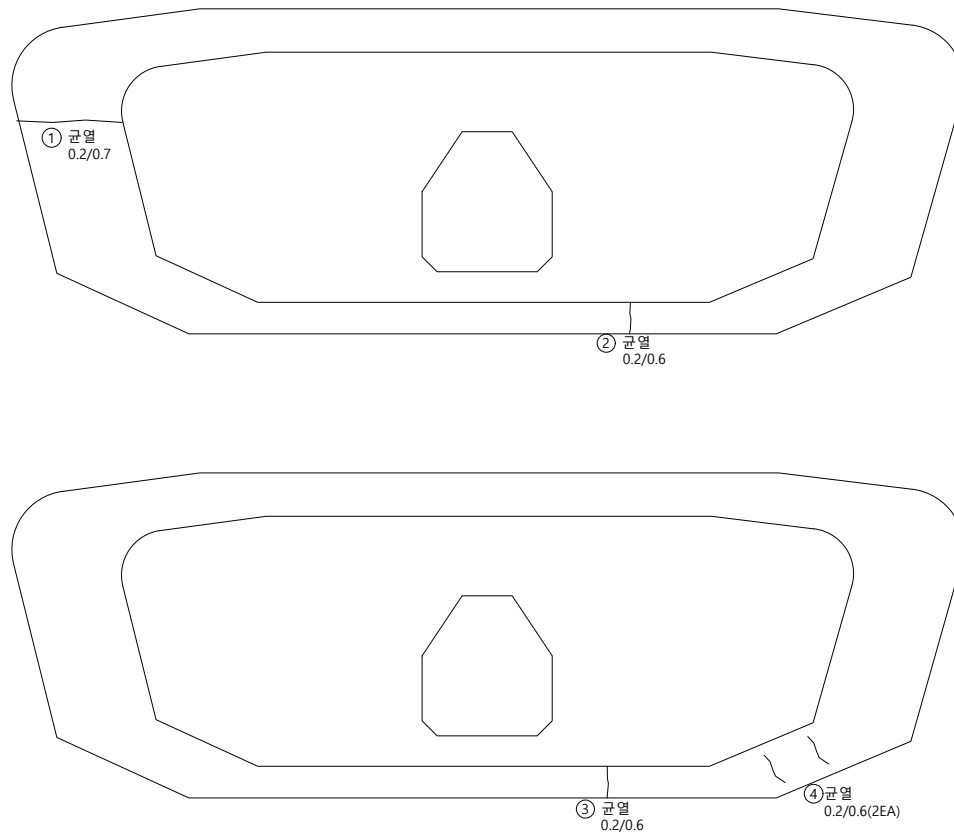


손상물량표

KEY PLAP

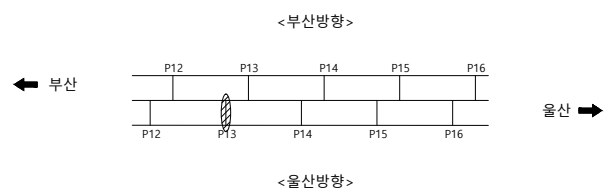

SECTION

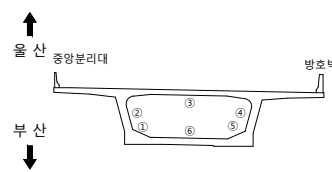

본
2:

	군 열		군열백태		기 타
	망상군열		백태		철근탐사
	재료분리		부 식		탄산화시험
	철근노출		파 손		군열심도
	박리, 박락		퇴 적		군열심도



용역명	2023년 부산울산고속도로 정밀안전진단용역
조사일시	2023
책임기술자	오 현 승
도면번호	077

I D : 회야대교(울산) - 격벽(A2방향)(A1방향) - P14

← 물 산




부 산➡

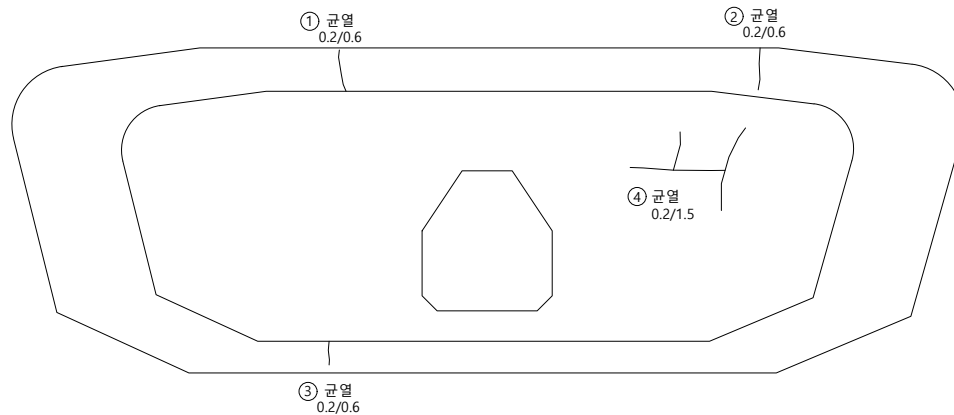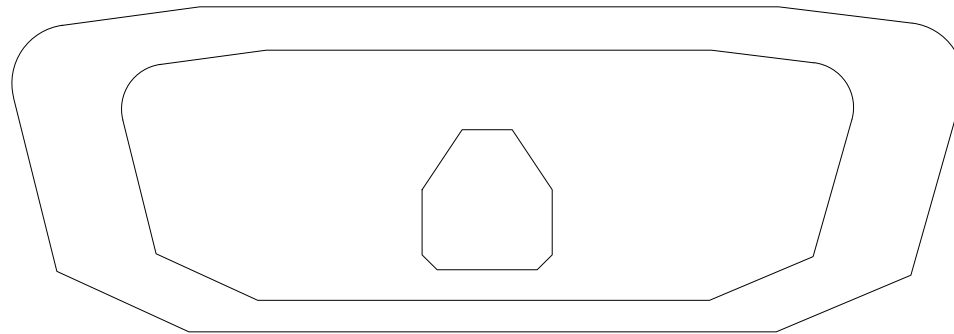


손상물량표

KEY PLAP

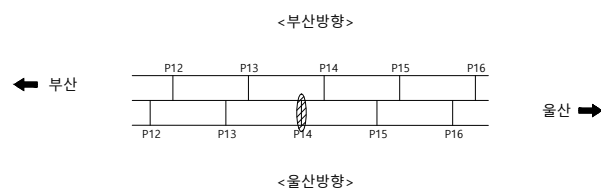

SECTION

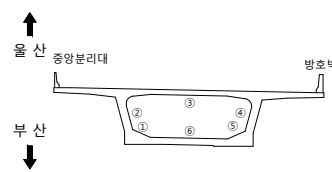


236

	군 열		군열백태		기 타
	망성군열		백태		철근탐사
	재료분리		부 식		탄산화시험
	철근노출		파 손		군열심도
	박리, 박락		퇴 적		군열심도

용역명	2023년 부산울산고속도로 정밀안전진단용역
조사일시	2023
책임기술자	오 현 승
도면번호	078

I D : 회야대교(울산) - 격벽(A2방향)(A1방향) - P15



← 물 산

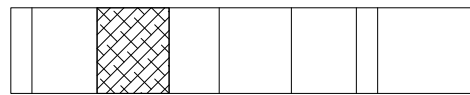

④ 망상균열
0.6X1.2

① 균열 0.1/0.5


부 산➡

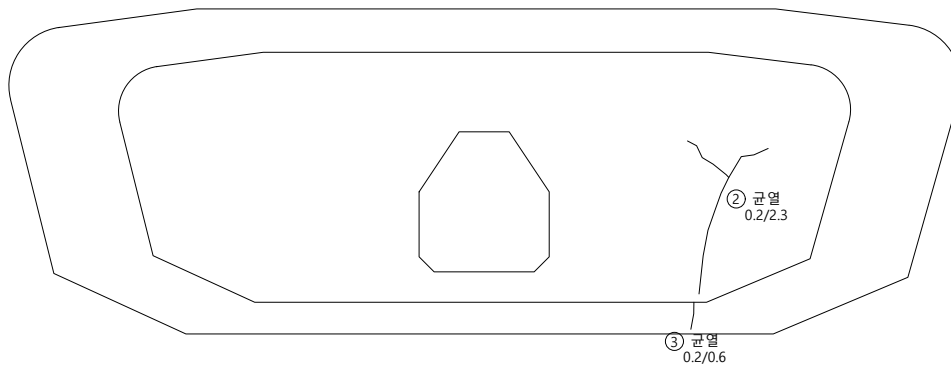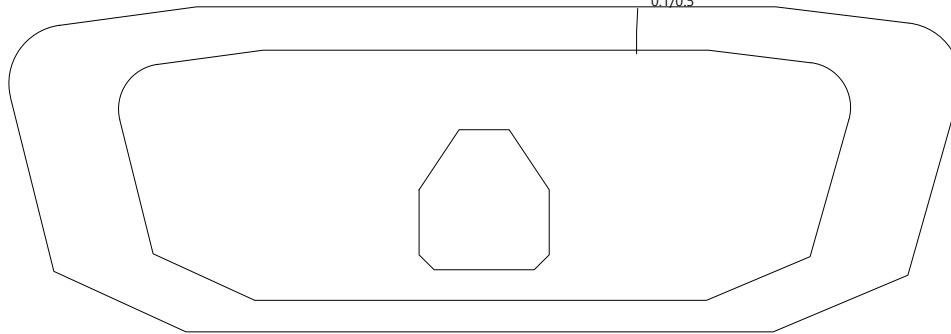

손상물량표


KEY PLAP

← 부산

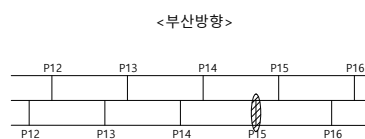

울산 ➡

SECTION

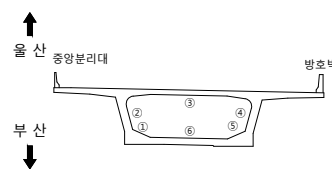

범례

	군 열		군열백태		기 타
	망상군열		백태		철근탐사
	재료분리		부 식		탄산화시험
	철근노출		파 손		군열심도
	박리, 박락		퇴 적		군열심도

08	09	09
----	----	----

2023년 부산울산고속도로
정밀안전진단용역

조 사 일 시

2023

책임기술자

오현승

도면번호



079

I D : 회야대교(울산) - 격벽(A2방향)(A1방향) - P16

← 물 산




부 산➡

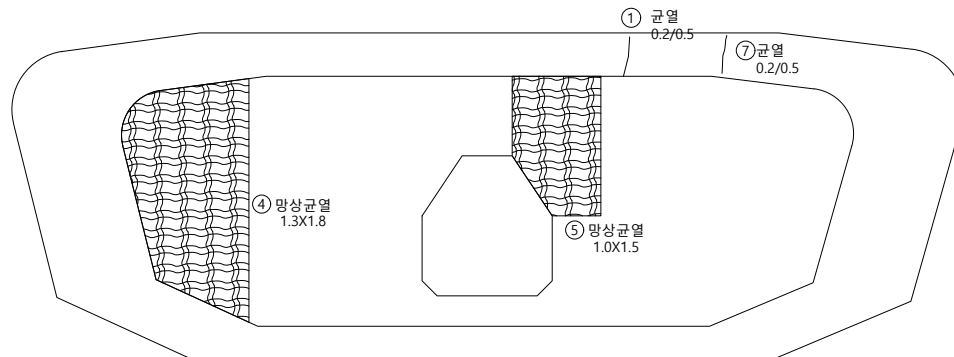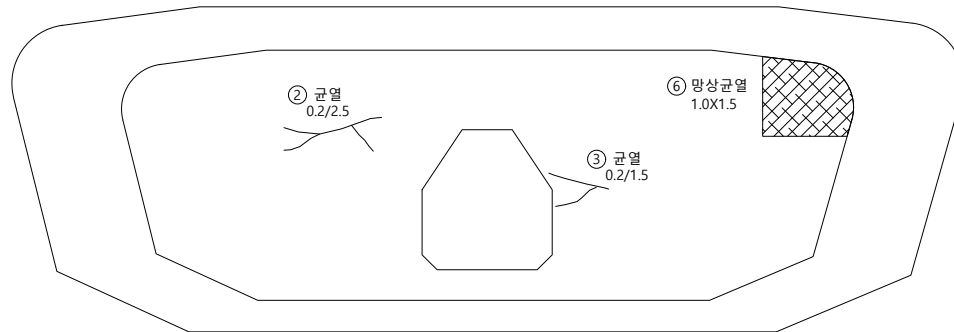


손상물량표

[illegible]

KEY PLAP

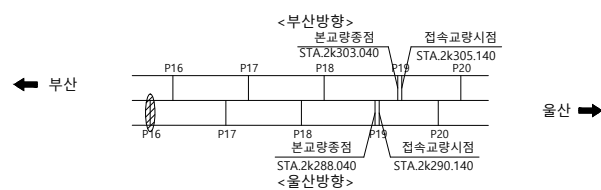

SECTION

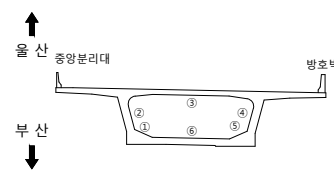


범례

용역명	2023년 부산울산고속도로 정밀안전진단용역
조사일시	2023
책임기술자	오 현 승
도면번호	080

I D : 회야대교(울산) - 격벽(A2방향)(A1방향) - P17


← 물 산

부 산➡

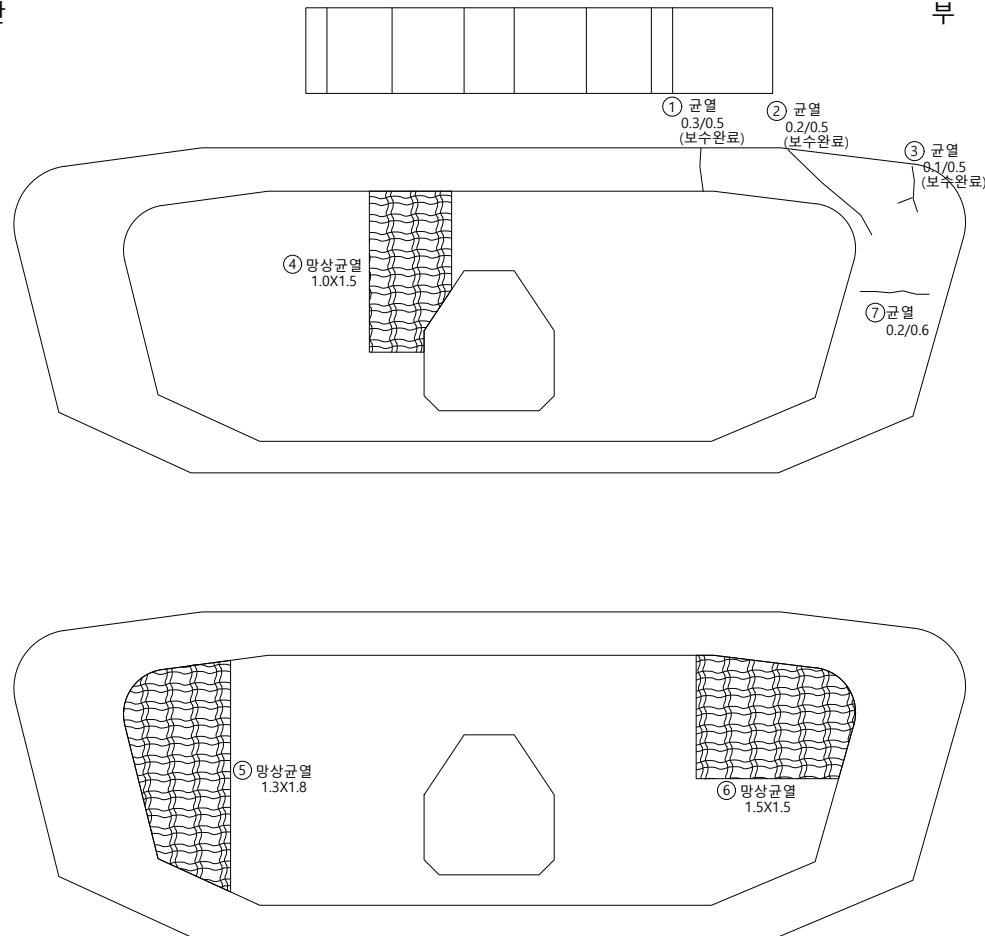


손상물량표

KEY PLAP

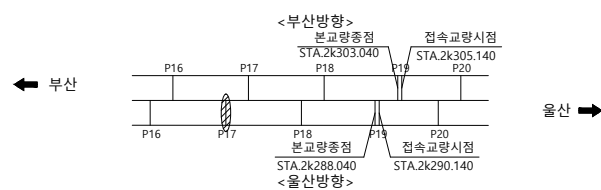

SECTION

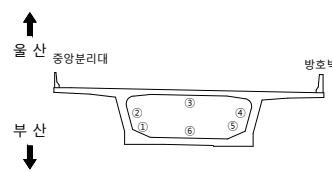

범례

	군 열		군열백태		기 타
	망상군열		백태		철군탐사
	재료보리		부 식		탄산화시험
	철근노출		파 손		군열심도
	박리, 박박		퇴 적		군열심도

50	10	00
----	----	----

2023년 부산울산고속도로
정밀안전진단용역

조 사 일 시

2023


책임기술자

오현승


도면번호

081


I D : 회야대교(울산) - 격벽(A2방향)(A1방향) - P18

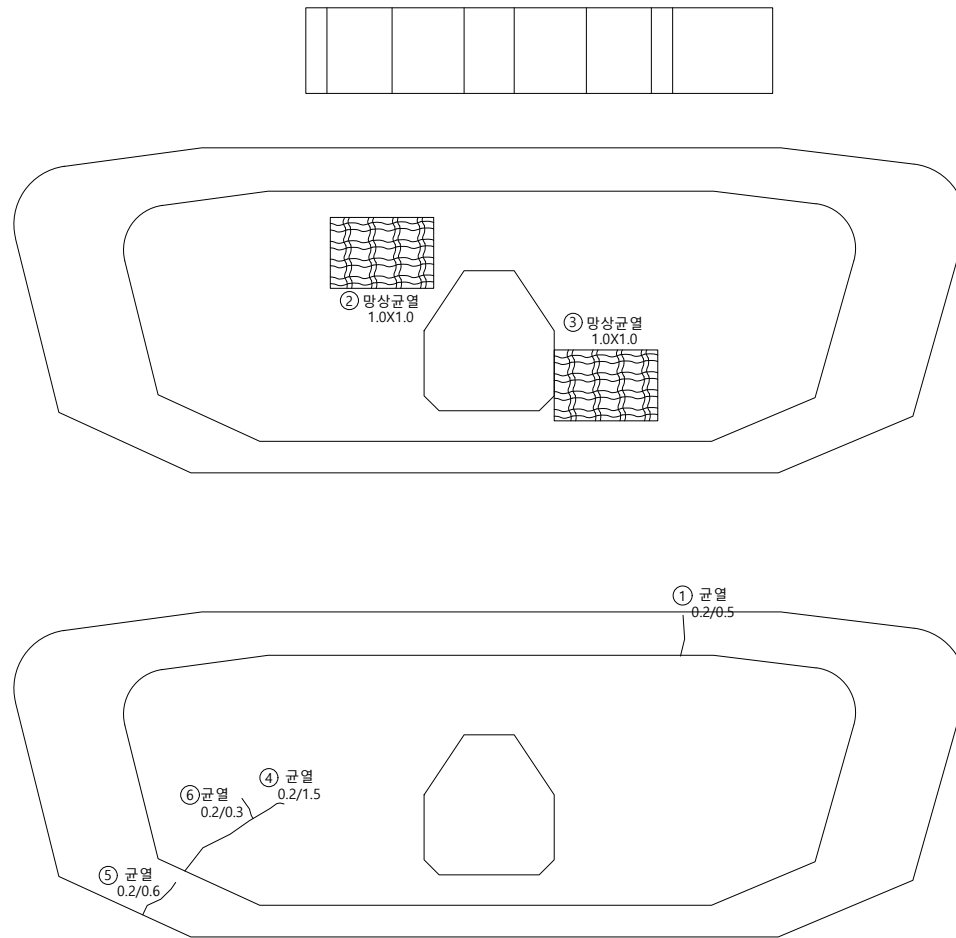

손상물량표

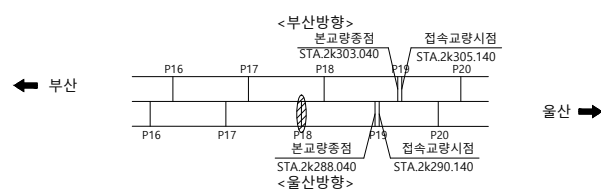

SECTION

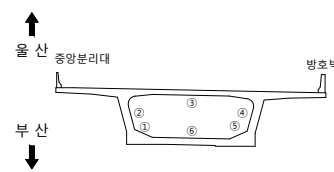

범례

	군 열		군열백태		기 타
	망상군열		백태		철근탐사
	재료분리		부 식		탄상화시험
	철근노출		파 손		균열심도
	박리, 박락		퇴 적		균열심도



용역명	2023년 부산울산고속도로 정밀안전진단용역
조사일시	2023
책임기술자	오 현 승
도면번호	082

I D : 회야대교(울산) - 격벽(A2방향)(A1방향) - P19

← 물 산



부 산➡

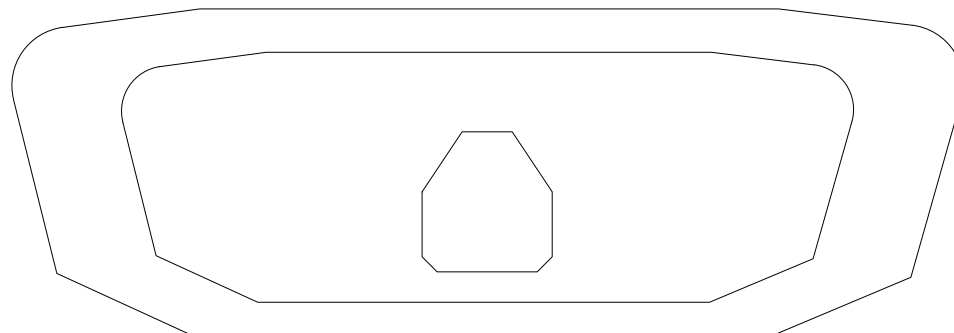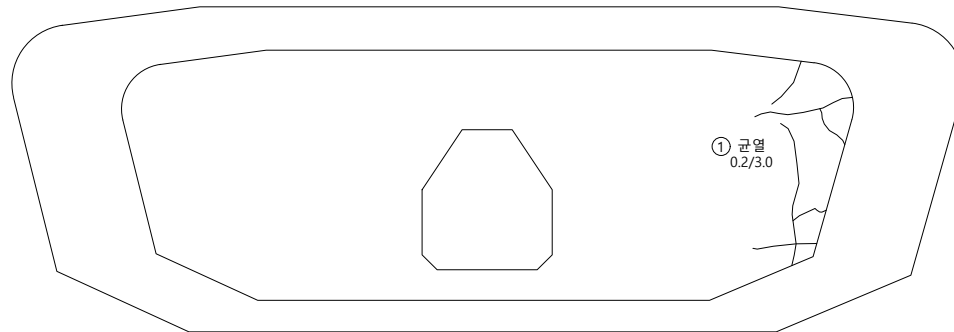


손 상 물 량 표

K
E
Y


P
L
A
P

← 부산

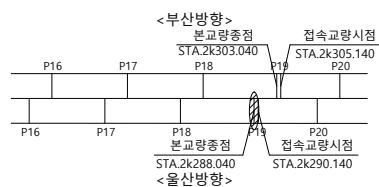

울산 ➡

SECTION

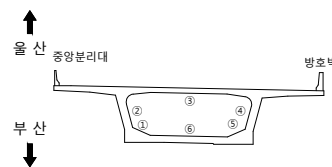

범례

	군 열		군열백태		기 타
	망상군열		백태		철근탐사
	재료분리		부 식		탄산화시험
	철근노출		파 손		군열심도
	박리, 박락		퇴 적		군열심도

공	하	공
---	---	---

2023년 부산울산고속도로
정밀안전진단용역

조 사 일 시	
---------	--

2023

책임기술자

오현승


도면번호

083

I D : 회야대교(울산) - 주형 - S20


← 부 산

- 올 산➡

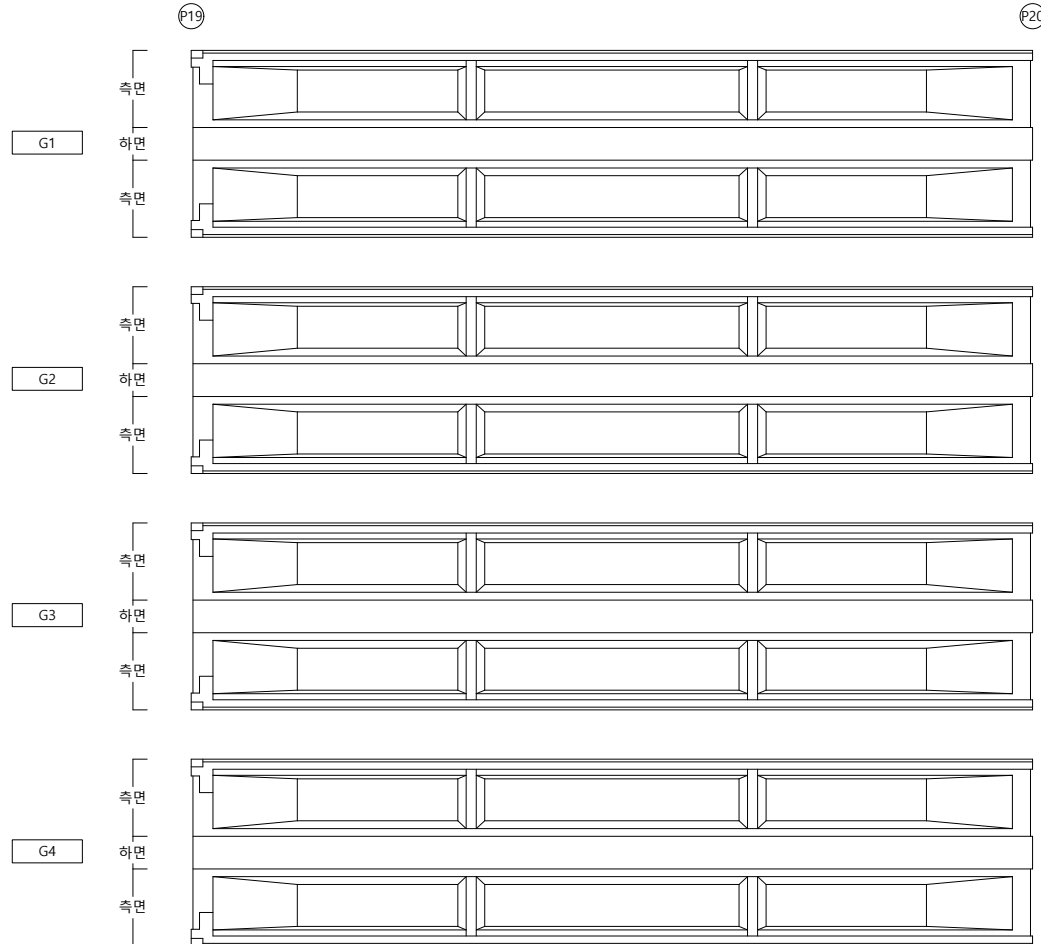


손상물량표

KEY PLAP

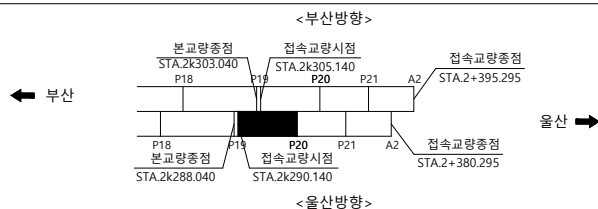

SECTION

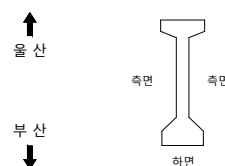

범례

	균열		균열백태		기타
	망상균열		백태		철근탐사
	재료분리		부식		탄산화시험
	철근노출		파손		균열심도
	박리, 박락		퇴적		균열심도

		0.0
--	--	-----

2023년 부산울산고속도로
정밀안전진단용역

조 사 일 시

2023

책임기술자	
-------	--

오현승


도면번호

084

I D : 회야대교(울산) - 주형 - S20


← 부 산

- 올 산➡

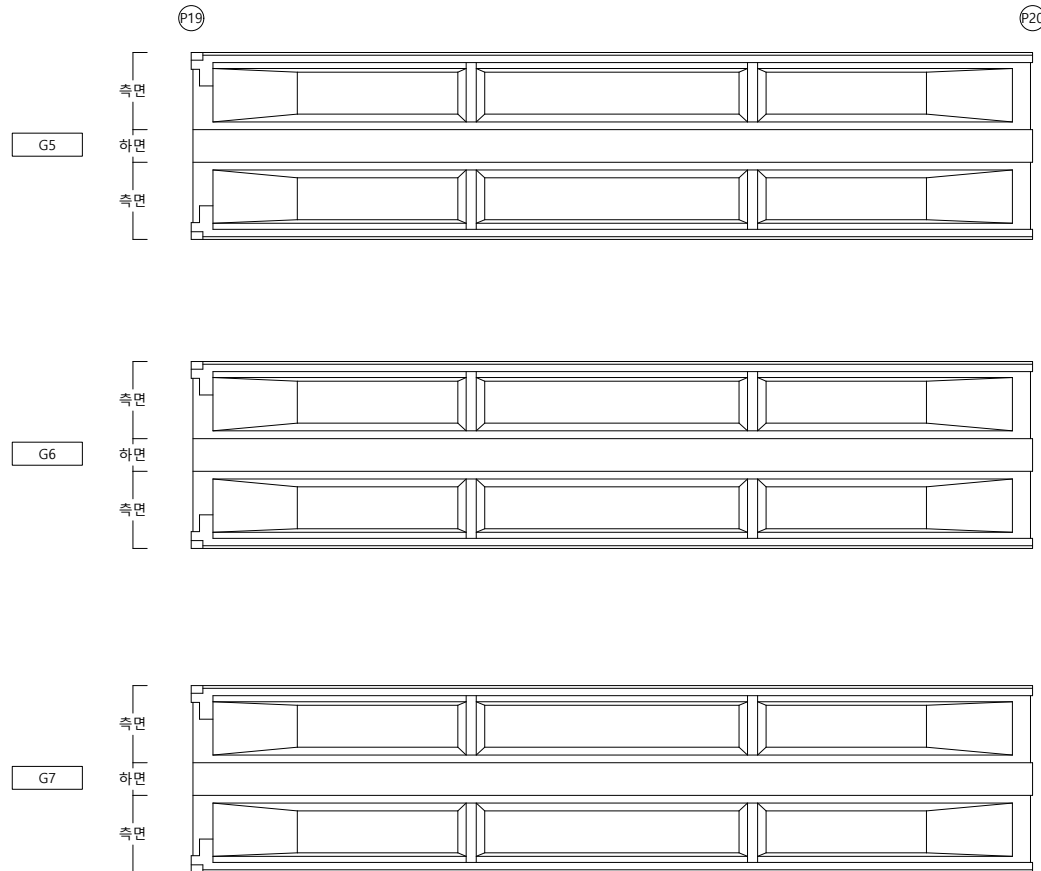


손상물량표

KEY PLAP

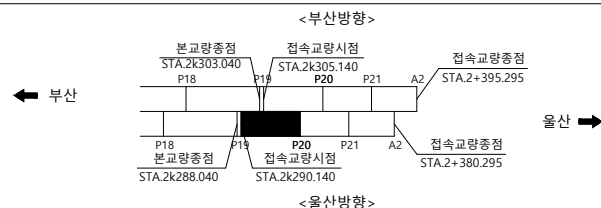

SECTION

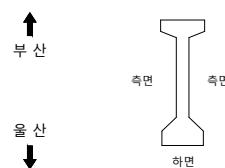

범례

	균열		균열백태		기타
	망상균열		백태		철근탐사
	재료분리		부식		탄산화시험
	철근노출		파손		균열심도
	박리, 박락		퇴적		균열심도

용역명	2023년 부산울산고속도로 정밀안전진단용역
조사일시	2023
책임기술자	오 현 승
도면번호	085

I D : 회야대교(울산) - 주형 - S21

← 부 산

- 올 산➡

P20

P21

G1

G2

G3

G4

측면
|
하면
|
측면
|

측면
|
하면
|
측면
|

측면
|
하면
|
측면
|

측면
|
하면
|
측면
|


The image shows two rows of three perspective drawings of rectangular blocks. Each row contains three identical blocks arranged side-by-side. The blocks are drawn in a perspective view, showing their top, front, and side faces. The top row shows the blocks from a slightly higher angle, while the bottom row shows them from a slightly lower angle. The blocks are simple rectangles with no internal features or text.

손상물량표

[illegible]

KEY PLAP

← 부산

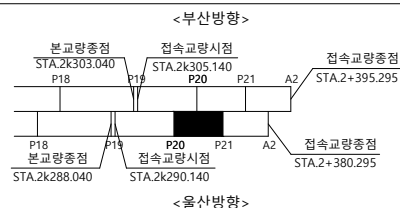

울산 ➡

SECTION

↑
울 산

부 산
↓

측면 측면

하면

범례

	군 열		군열백태		기 타
	망상군열		백태		철군탐사
	재료보리		부 식		탄산화시험
	철근노출		파 손		군열심도
	박리, 박박		퇴 적		군열심도

OF	TO	DO
----	----	----

2023년 부산울산고속도로
정밀안전진단용역

조 사 일 시

2023

책임기술자

오현승


도면번호

086

I D : 회야대교(울산) - 주형 - S21


← 부 산

- 물 산➡

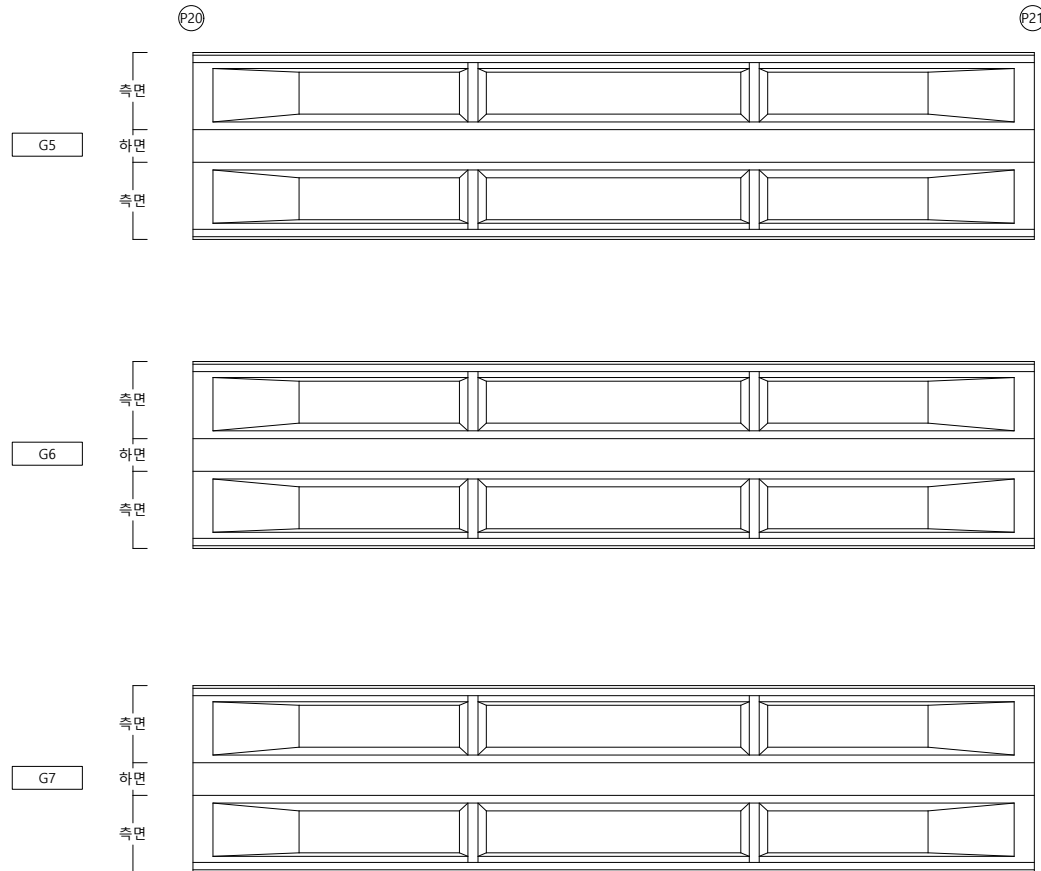


손상물량표

KEY PLAP

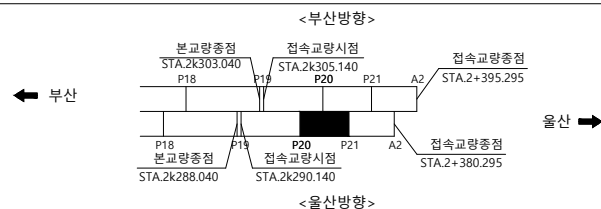

SECTION

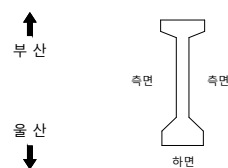

범례


	균 열		균열백태		기 타
	망상균열		백태		철근탐사
	재료분리		부 식		탄산화시험
	철근노출		파 손		균열심도
	박리, 박락		퇴 적		균열심도

용역명	2023년 부산울산고속도로 정밀안전진단용역
조사일시	2023
책임기술자	오 현 승
도면번호	087

I D : 회야대교(울산) - 주형 - S22


← 부 산

- 물 산➡

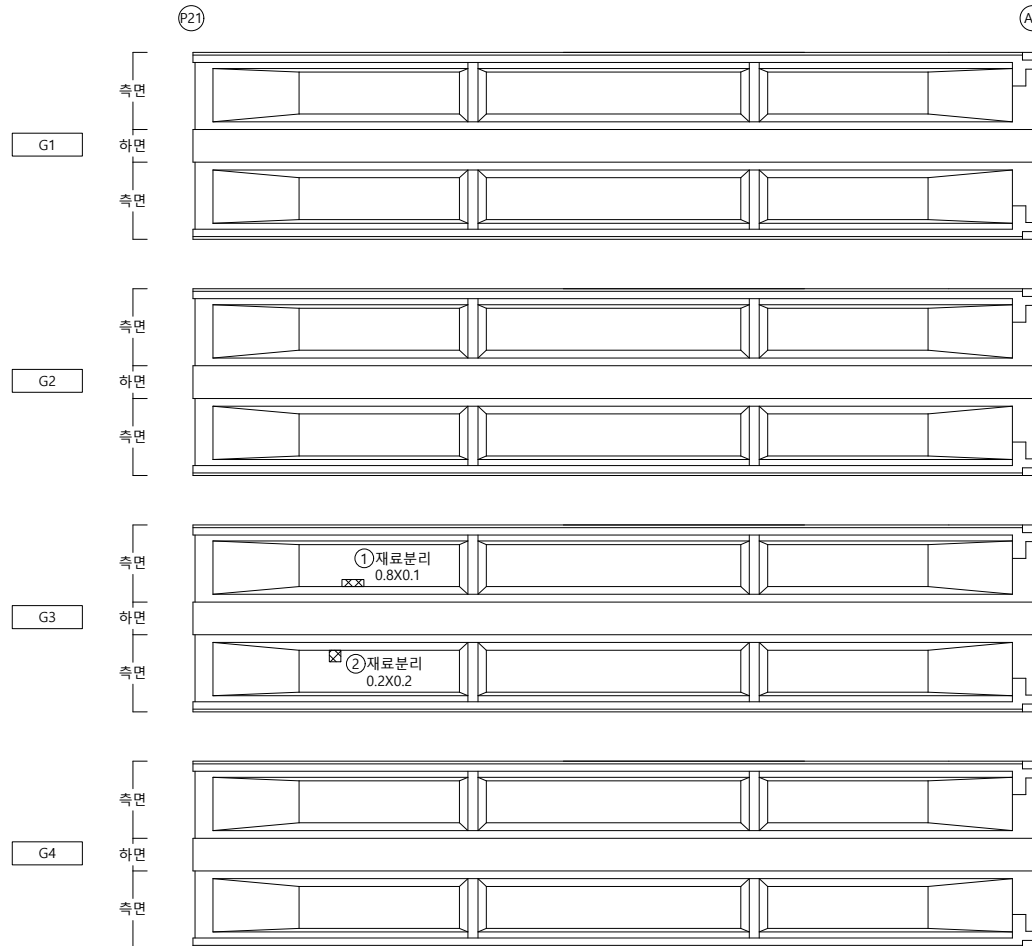


손상물량표

KEY PLAP

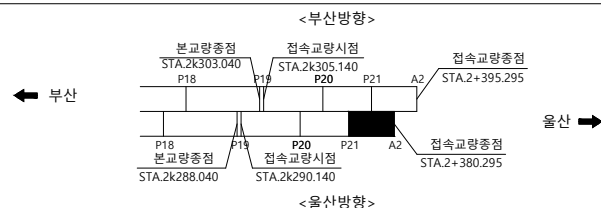

SECTION

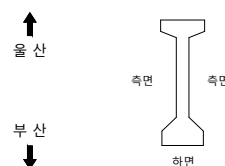

범례

	균열		균열백태		기타
	망상균열		백태		철근탐사
	재료분리		부식		탄산화시험
	철근노출		파손		균열심도
	박리, 박락		퇴적		균열심도

2023년 부산울산고속도로
정밀안전진단용역

조 사 일 시

2023

책임기술자	
-------	--

오현승


도면번호

088

I D : 회야대교(울산) - 주형 - S22

← 부 산


- 올 산➡

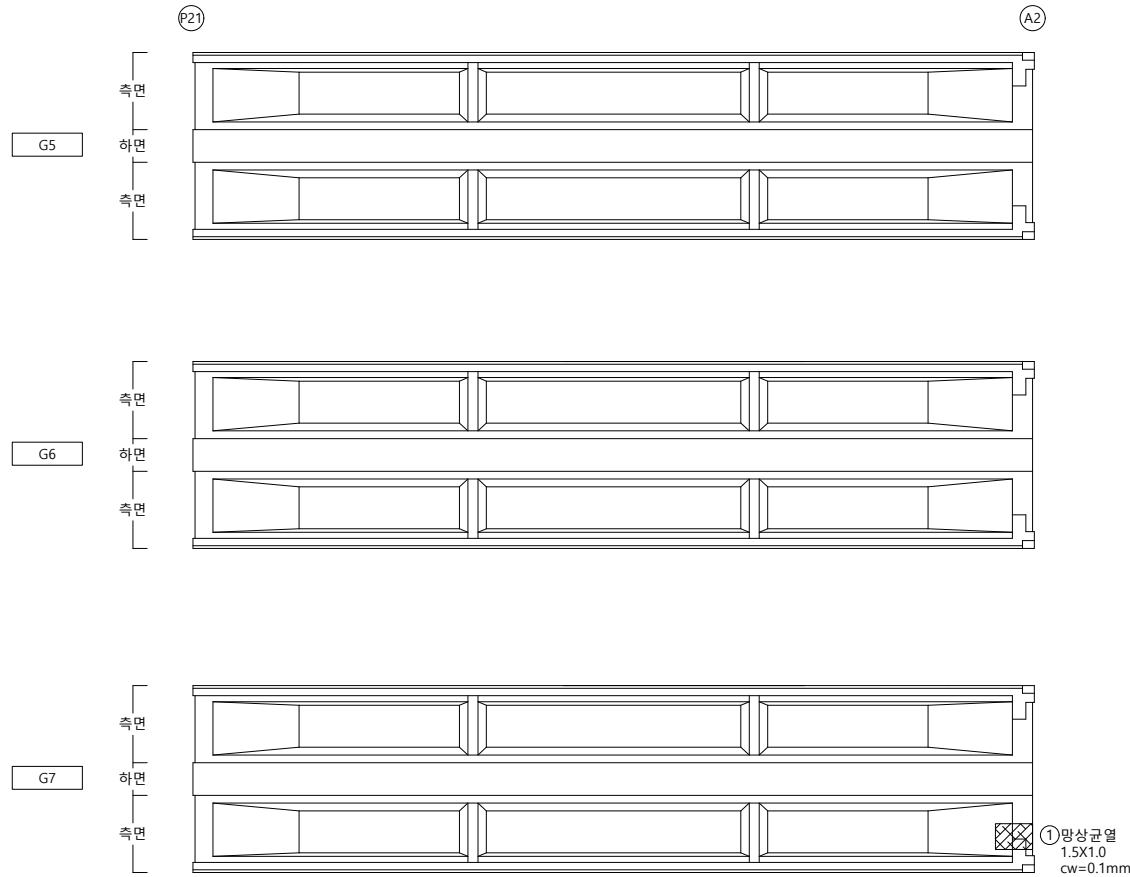


손상물량표

[illegible]

KEY PLAP

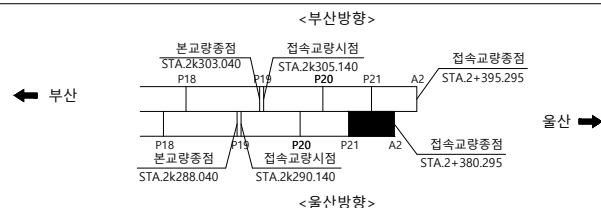

SECTION

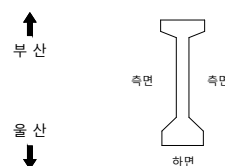

범례

	균열		균열백태		기타
	망상균열		백태		철근탐사
	재료분리		부식		탄산화시험
	철근노출		파손		균열심도
	박리, 박락		퇴적		균열심도

용역명	2023년 부산울산고속도로 정밀안전진단용역
조사일시	2023
책임기술자	오 현 승
도면번호	089

I D : 회야대교(부산) - 가로보 - S20

← 부 산

물 산➡

P19

P20

(G1) 전면 하면 배면

전면 하면 배면

전면 하면 배면

G1~G2

G2

적면 취면 배면

전면 부분 비면

G2~G3

G3

정면 측면 배면

정면 측면 배면

G3~G4

G4

전면 후면 배면

전면 회계 배치

G4~G5

(G5) 전면 측면 배면

적면 취면 배면

적면 취면 배면

G5~G6

(G6) 전면 측면 배면

전면 후면 배면

전면 후면 배면

G6~G7

① 박락, 들뜸 
0.3X0.3

(G7)

KEY PLAP

← 부산

<부산방향>

본교량종점 STA.2K303.040 P18
 접속교량시점 STA.2K305.140 P20
 접속교량종점 STA.2+395.295 A2

P18 P19 P20 P21 A2

본교량종점 STA.2K288.040 P18
 접속교량시점 STA.2K290.140 P20
 접속교량종점 STA.2+380.295 A2

<울산방향>

울산 ➡

SECTION

올 산
부 산

범
례

	균 열		균열백태		기 타
	망상균열		백태		철근탐사
	재료분리		부 식		탄산화시험
	철근노출		파 손		균열심도
	박리, 박락		퇴 적		균열심도


용역명	2023년 부산울산고속도로 정밀안전진단용역
조사일시	2023
책임기술자	오 현 승
도면번호	090

NOTE
Created by Notein

I D : 회야대교(부산) - 가로보 - S21

← 부 산


물 산➡

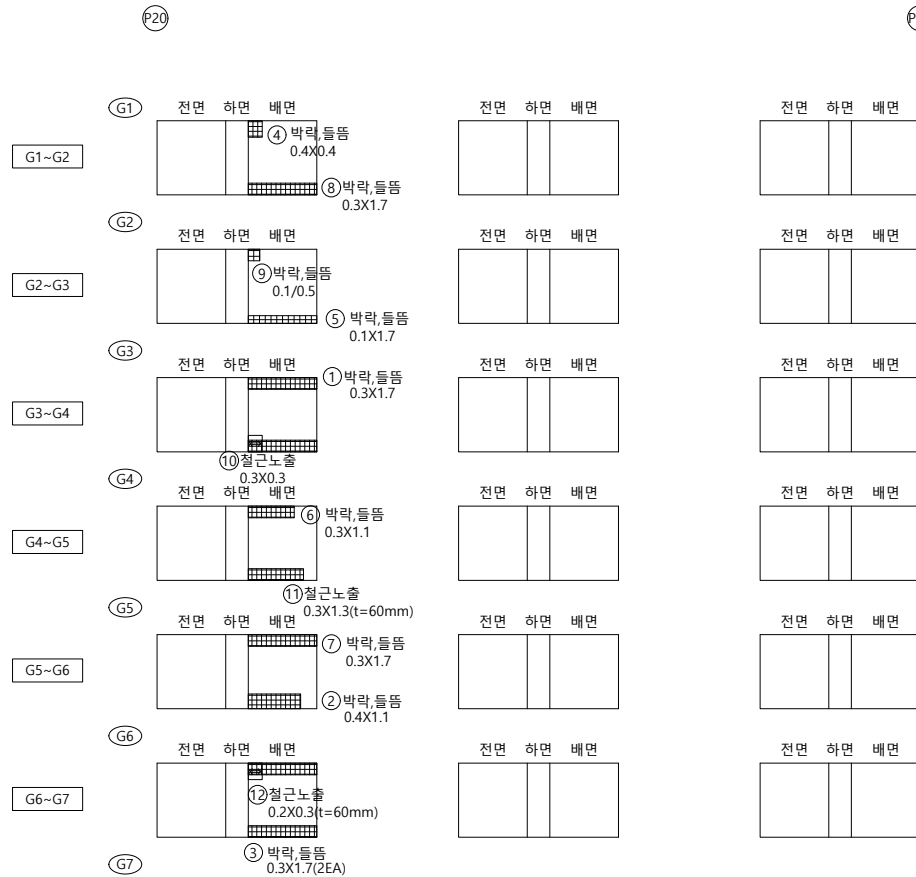

손상물량표

[illegible]

KEY PLAP

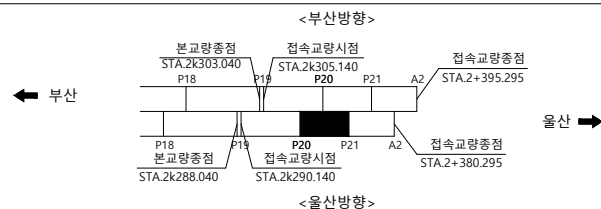

SECTION

올 산
부 산



보례

	균열		균열백태		기타
	망상균열		백태		철근탐사
	재료분리		부식		탄산화시험
	철근노출		파손		균열심도
	박리, 박락		퇴적		균열심도

		0.0
--	--	-----

2023년 부산울산고속도로
정밀안전진단용역

조 사 일 시

2023

책임기술자

오현승


도면번호

091

I D : 회야대교(부산) - 가로보 - S22

← 부 산


물 산➡

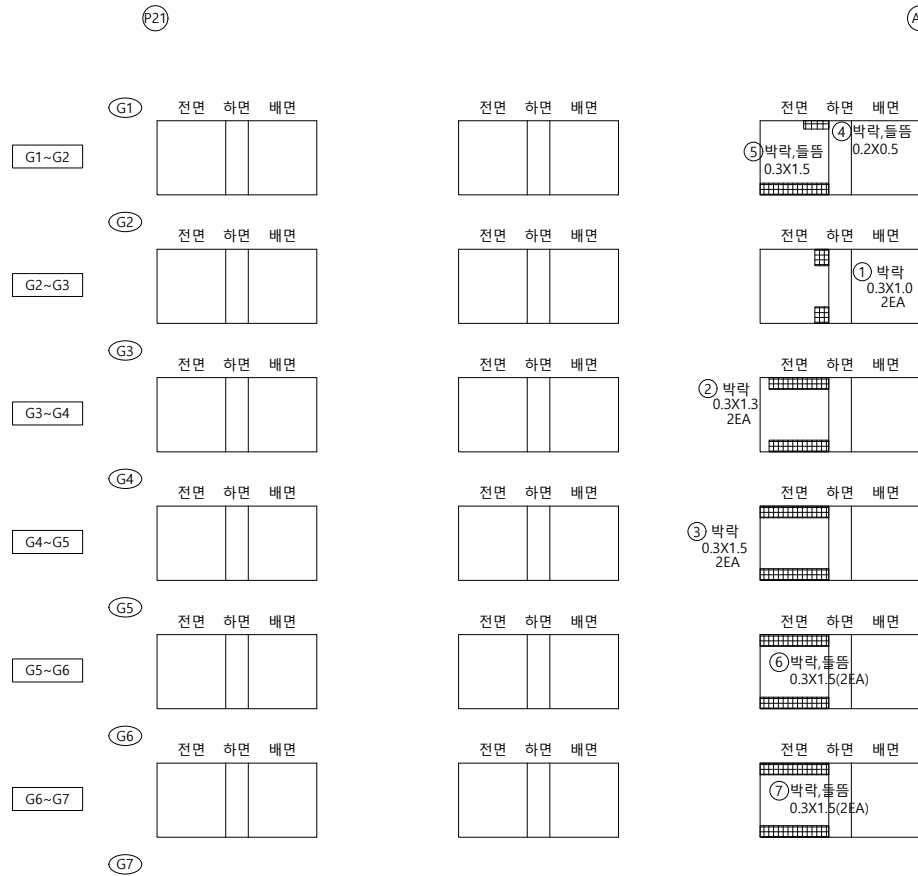


손 상 물 량 표

[illegible]

KEY PLAP

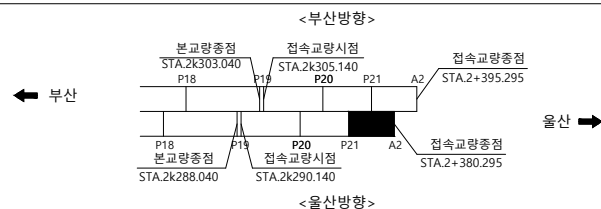

SECTION

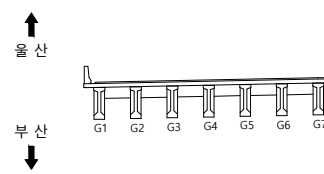

범
례

	균열		균열백태		기타
	망상균열		백태		철근탐사
	재료분리		부식		탄산화시험
	철근노출		파손		균열심도
	박리, 박락		퇴적		균열심도

9

2023년 부산울산고속도로
정밀안전진단용역

조	사	일	시
---	---	---	---

2023

책임기술자




오현승

도면번호

092

I D : 회야대교(울산) - 교대 - A1




손상물량표

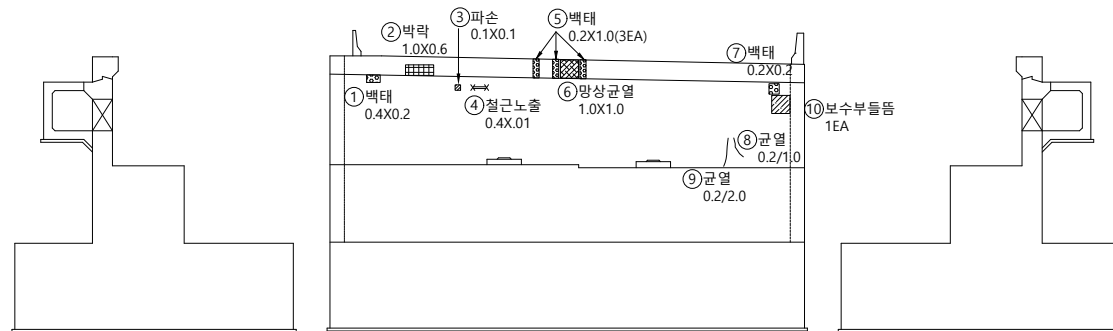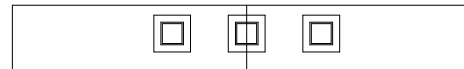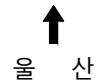


측면

전면

측면

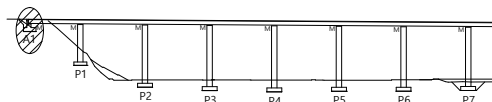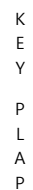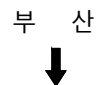

SECTION

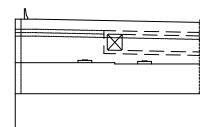

범례



용역명 2023년 부산울산고속도로
정밀안전진단용역


조 사 일 시	2023
---------	------

책임기술자	오 현 승
-------	-------



도 면 번 호 093

[illegible]


I D : 회야대교(울산) - 교각 - P1

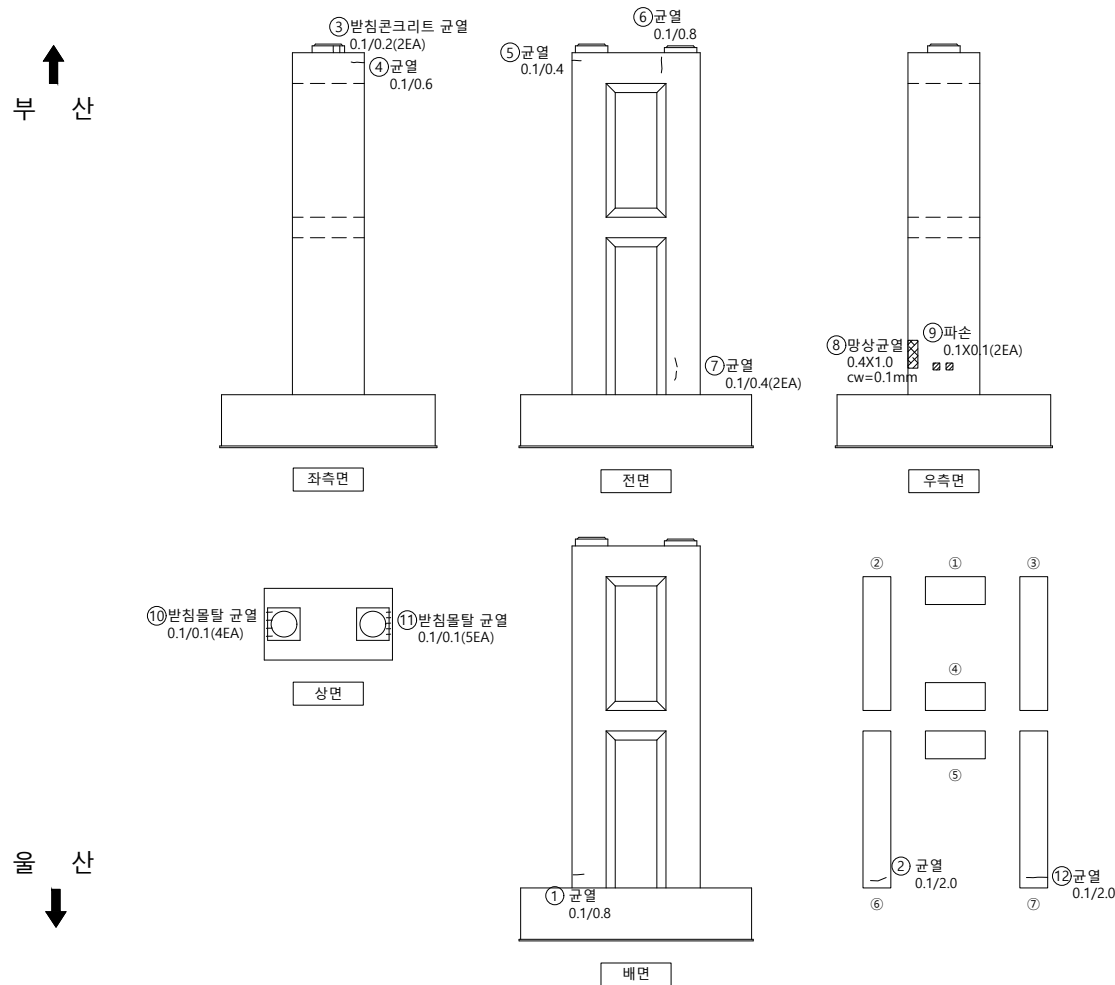

손상물량표

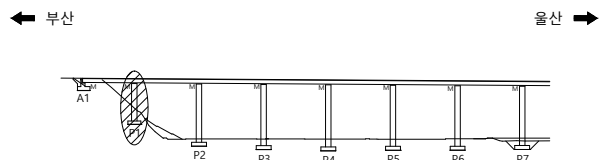 [illegible]

SECTION

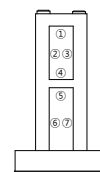

범례

	군 열		군열백태		기 타
	망상군열		백태		철근탐사
	재료분리		부 식		탄상화시험
	철근노출		파 손		군열심도
	박리, 박락		퇴 적		군열심도

50	10	00
----	----	----

2023년 부산울산고속도로
정밀안전진단용역

조 사 일 시

2023


책임기술자	
-------	--

오현승


도면번호

094


I D : 회야대교(울산) - 교각 - P2

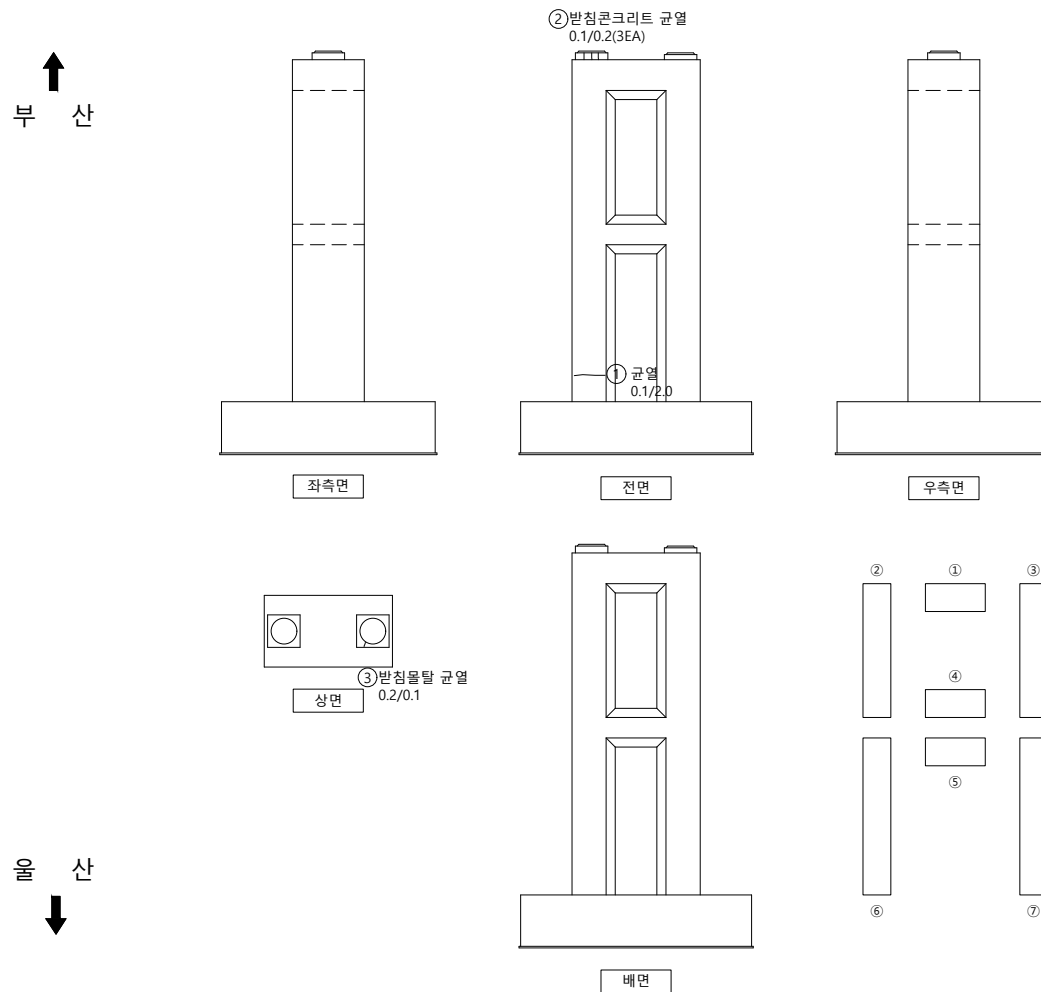

손상물량표

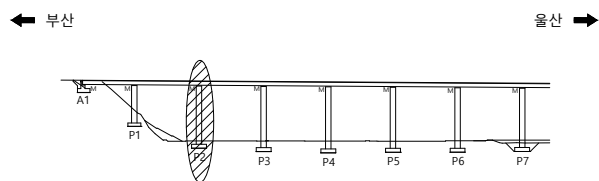[illegible]

SECTION

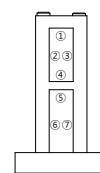

법령

50	10	00
----	----	----

2023년 부산울산고속도로
정밀안전진단용역

조 사 일 시

2023

책임기술자




오현승

도면번호


095

I D : 회야대교(울산) - 교각 - P3

손상물량표

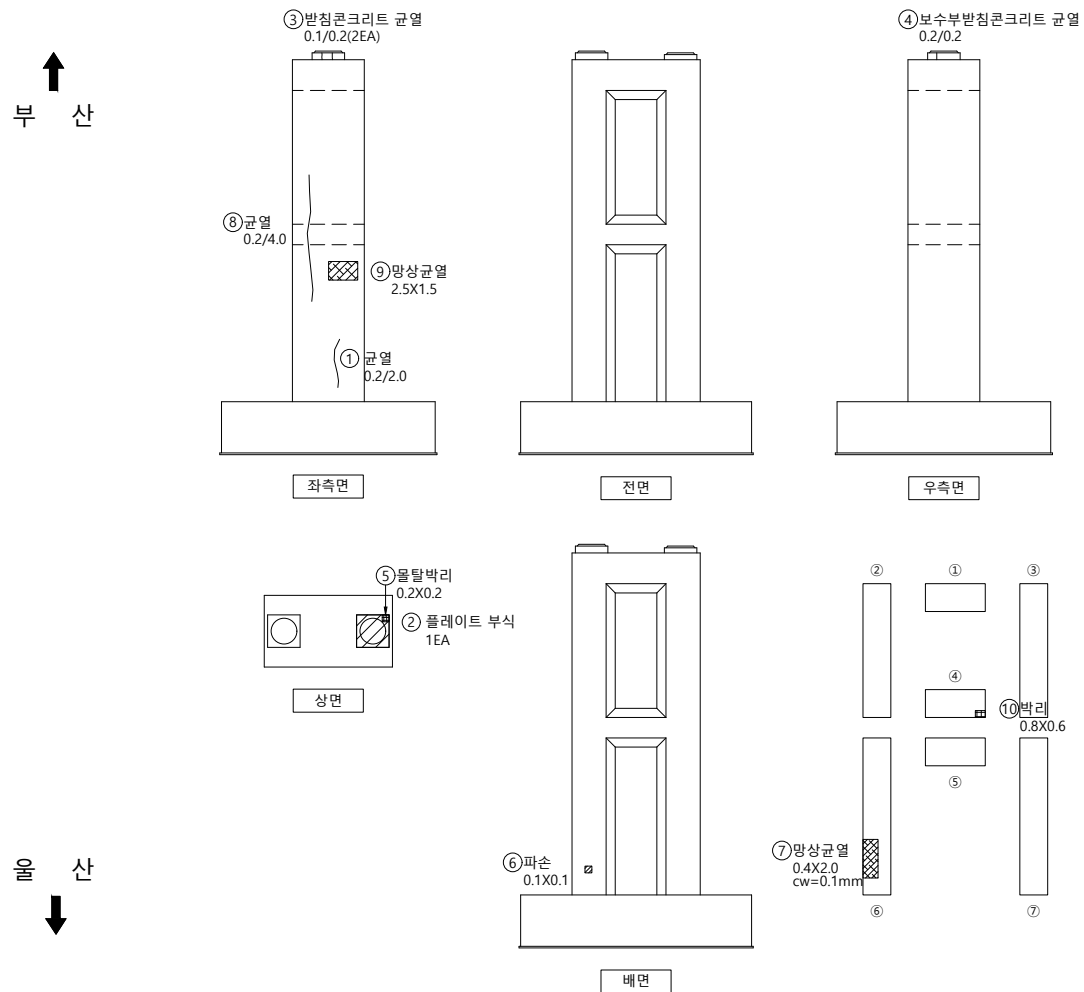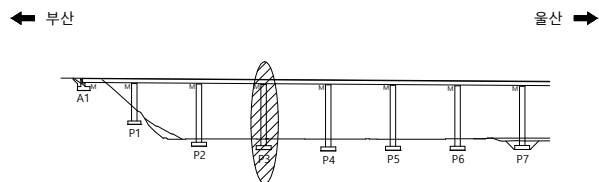 [illegible]

SECTION

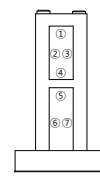범
려

	군 열		군열백태		기 타
	망상군열		백태		철근탐사
	재료분리		부 식		탄산화시험
	철근노출		파 손		균열심도
	박리, 박락		퇴 적		균열심도

50	10	00
----	----	----

2023년 부산울산고속도로
정밀안전진단용역

조 사 일 시

2023


책임기술자	
-------	--

오현승



도면번호

096


I D : 회야대교(울산) - 교각 - P4

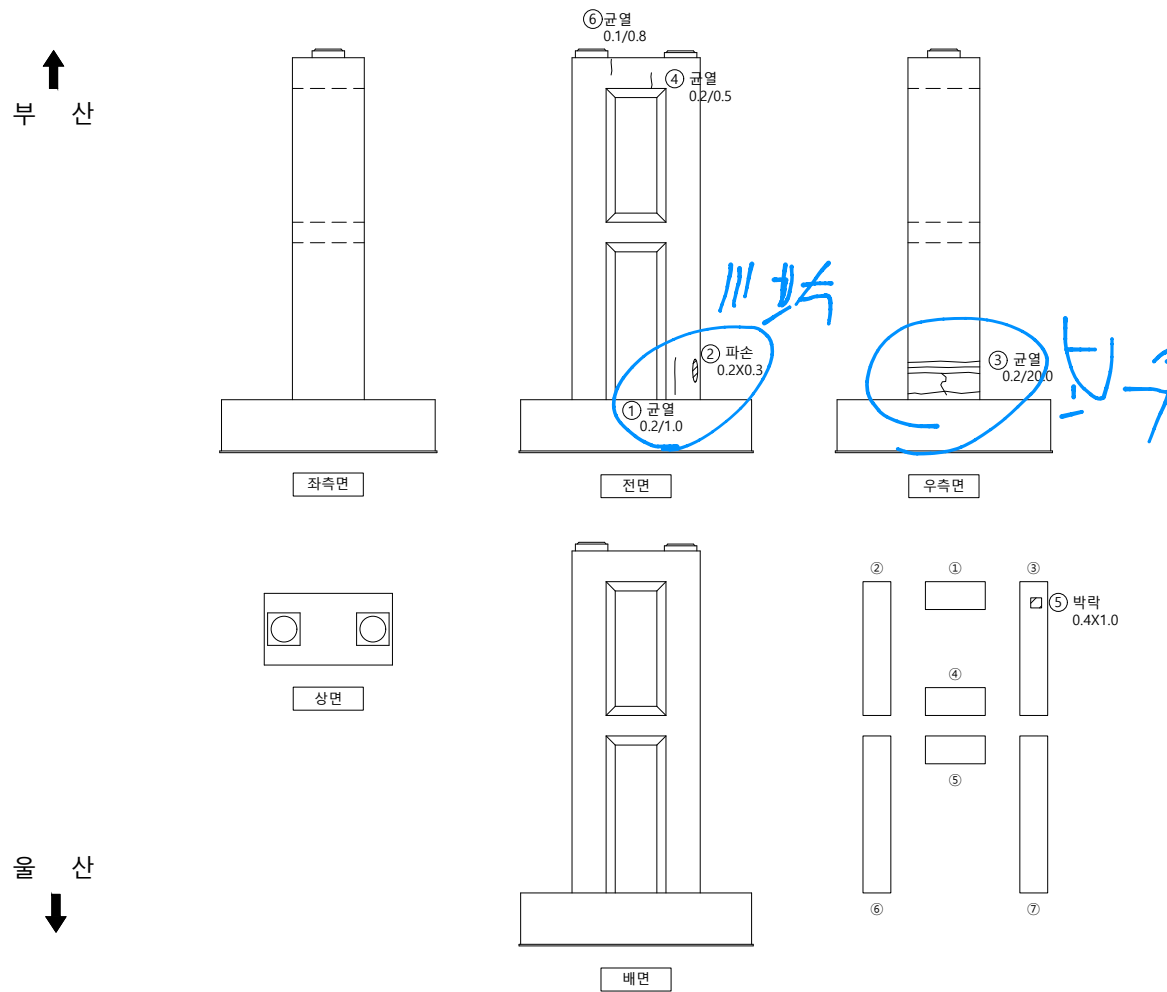

손상물량표

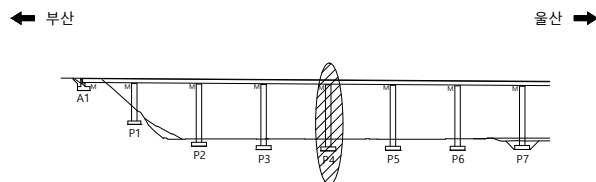 

SECTION

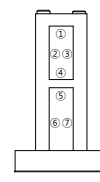

범례

	군 열		군열백태		기 타
	망상군열		백태		철근탐사
	재료분리		부 식		탄상화시험
	철근노출		파 손		군열심도
	박리, 박락		퇴 적		군열심도

50	10	00
----	----	----

2023년 부산울산고속도로
정밀안전진단용역

조 사 일 시

2023


책임기술자

오현승



도면번호

097


I D : 회야대교(울산) - 교각 - P5

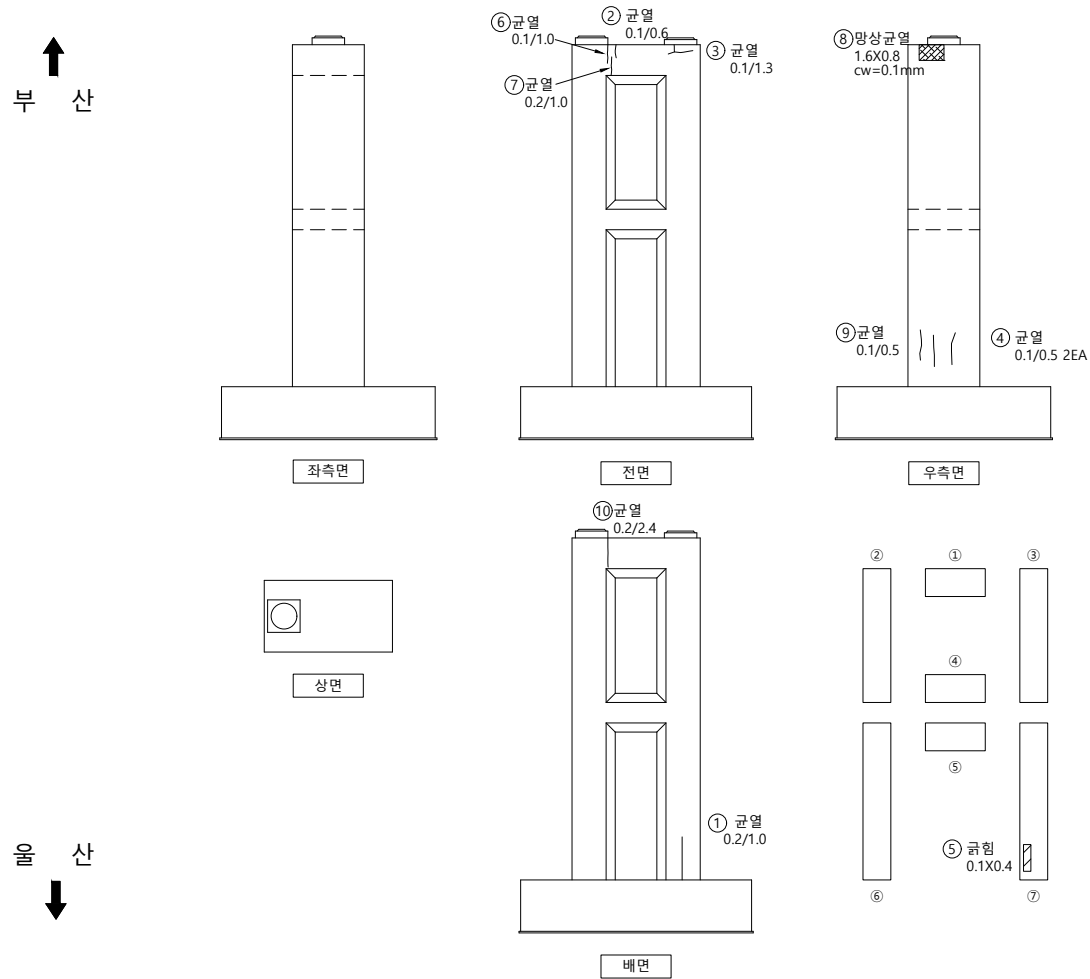

손상물량표

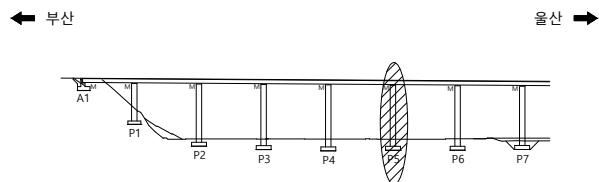 

SECTION

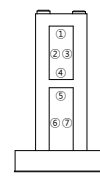

범례

	군 열		군열백태		기 타
	망상군열		백태		철근탐사
	재료분리		부 식		탄상화시험
	철근노출		파 손		군열심도
	박리, 박락		퇴 적		군열심도

50	10	00
----	----	----

2023년 부산울산고속도로
정밀안전진단용역

조 사 일 시

2023


책임기술자	
-------	--

오현승


도면번호

098


I D : 회야대교(울산) - 교각 - P6

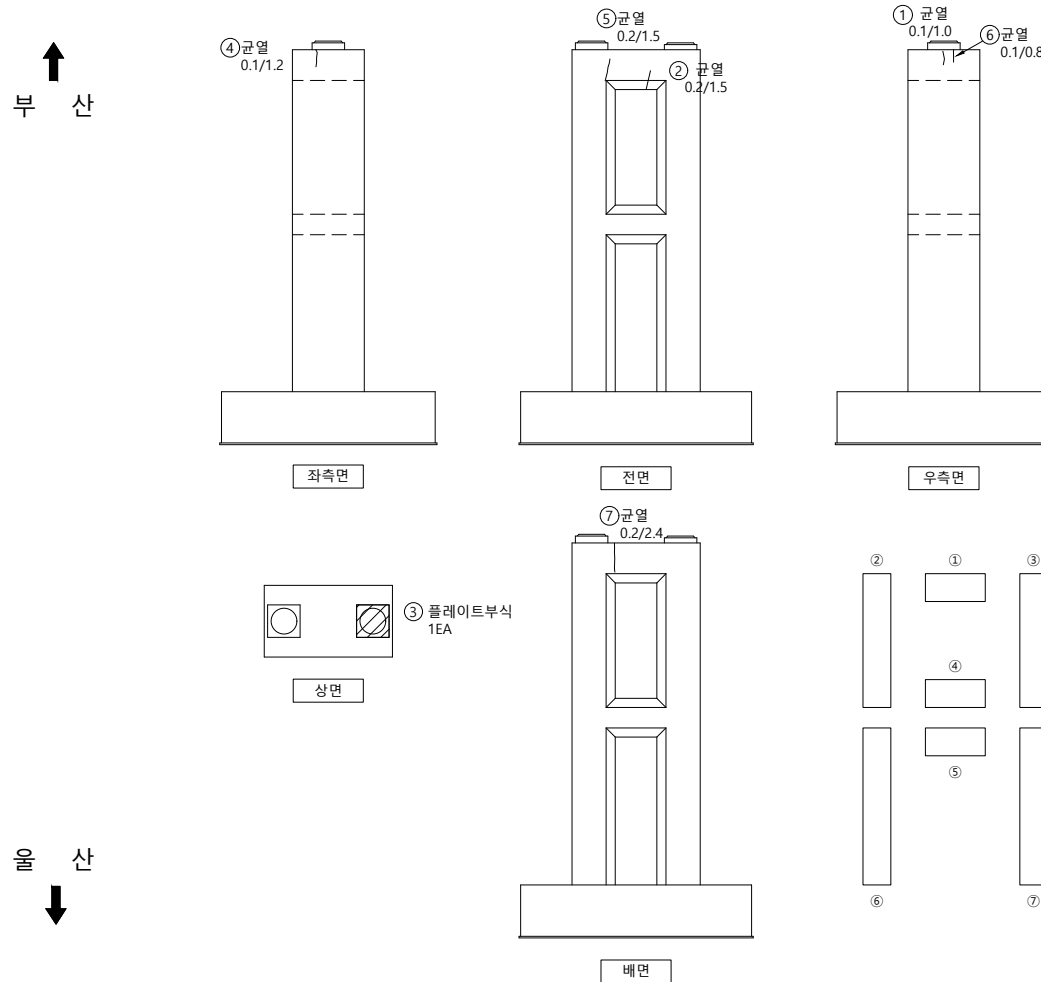

손상물량표

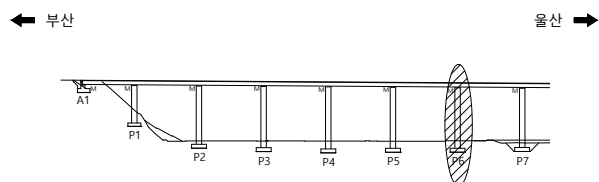

SECTION

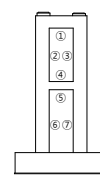

범례

50	10	00
----	----	----

2023년 부산울산고속도로
정밀안전진단용역

조 사 일 시

2023

책임기술자




오현승

도면번호


099

I D : 회야대교(울산) - 교각 - P7

손상물량표

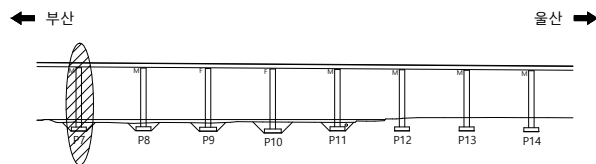 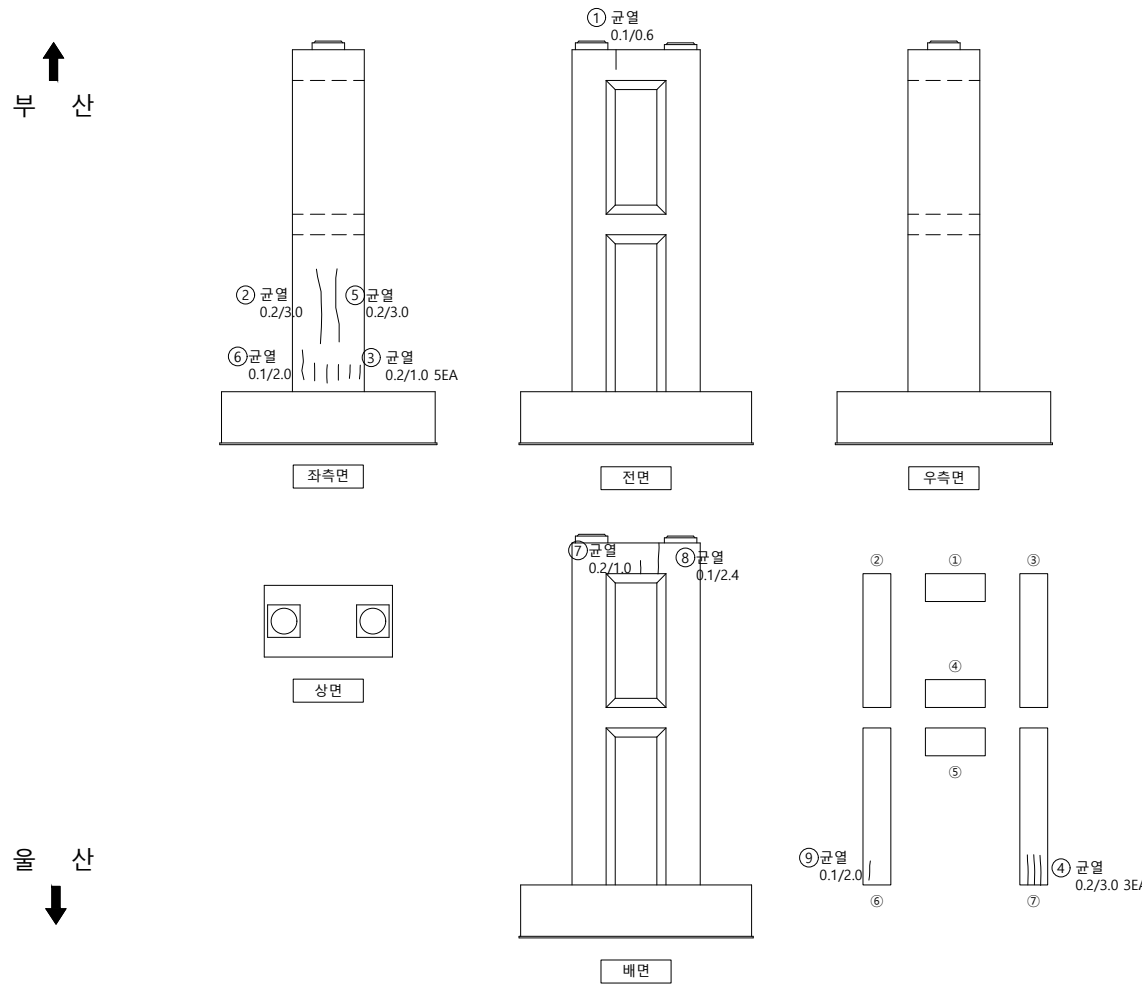

SECTION

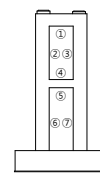

범례

50	10	00
----	----	----

2023년 부산울산고속도로
정밀안전진단용역

조 사 일 시

2023

책임기술자







오현승

도면번호


100

I D : 회야대교(울산) - 교각 - P8


손상물량표

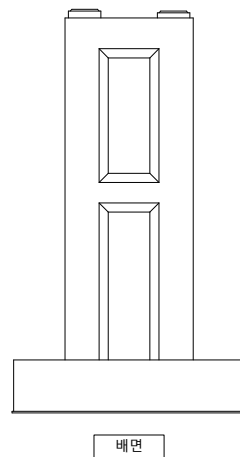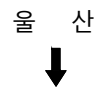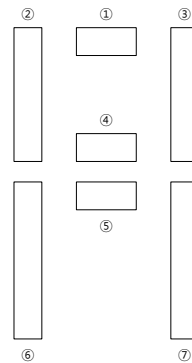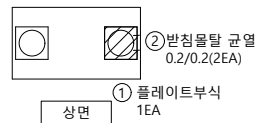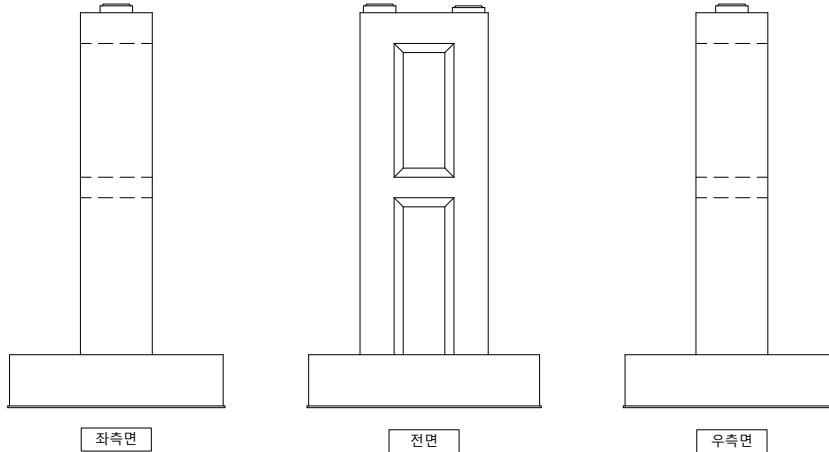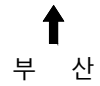

KEY PLAP

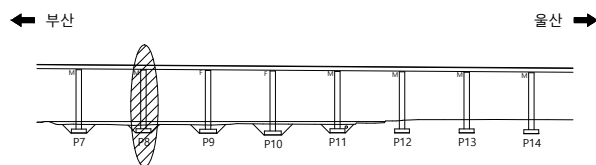

SECTION

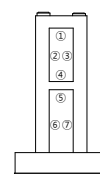


범례




용역명	2023년 부산울산고속도로 정밀안전진단용역
조사일시	2023
책임기술자	오 현 승
도면번호	101


I D : 회야대교(울산) - 교각 - P9

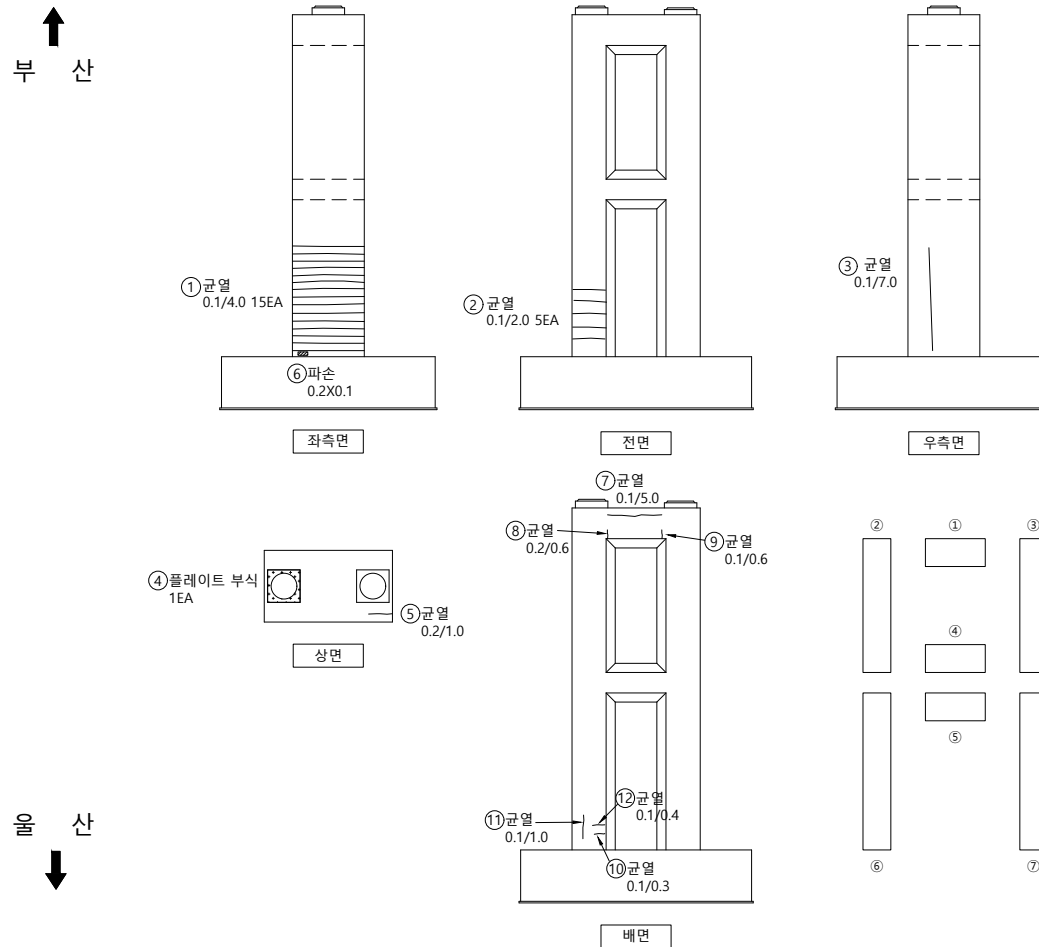

손 상 물 량 표

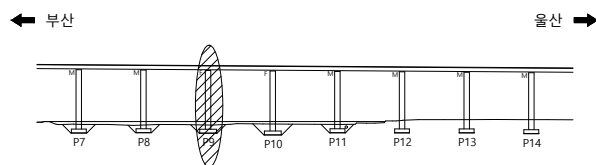

SECTION

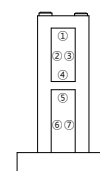

범례

	균열		균열백태		기타
	망상균열		백태		철근탐사
	재료분리		부식		탄산화시험
	철근노출		파손		균열심도
	박리, 박락		퇴적		균열심도

공	리	회
---	---	---

2023년 부산울산고속도로
정밀안전진단용역

조 사 일 시

2023


책임기술자

오현승



도면번호

102


I D : 회야대교(울산) - 교각 - P10

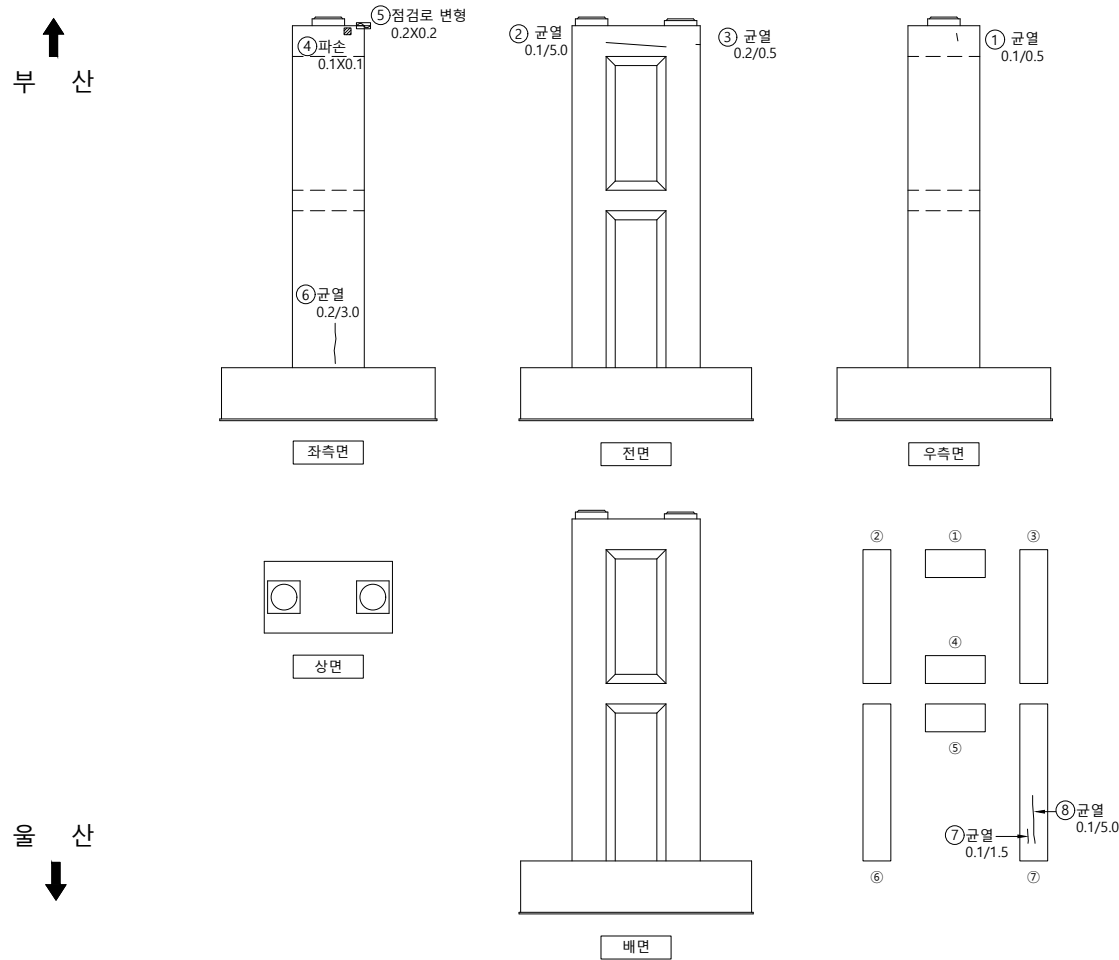

손상물량표

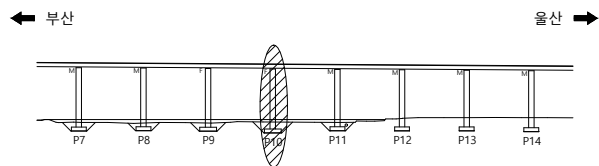 

SECTION

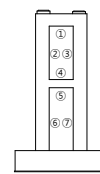

범례

	군 열		군열백태		기 타
	망상군열		백태		철근탐사
	재료분리		부 식		탄상화시험
	철근노출		파 손		균열심도
	박리, 박락		퇴 적		균열심도

50	10	00
----	----	----

2023년 부산울산고속도로
정밀안전진단용역

조 사 일 시

2023


책임기술자

오현승



도면번호

103


I D : 회야대교(울산) - 교각 - P11

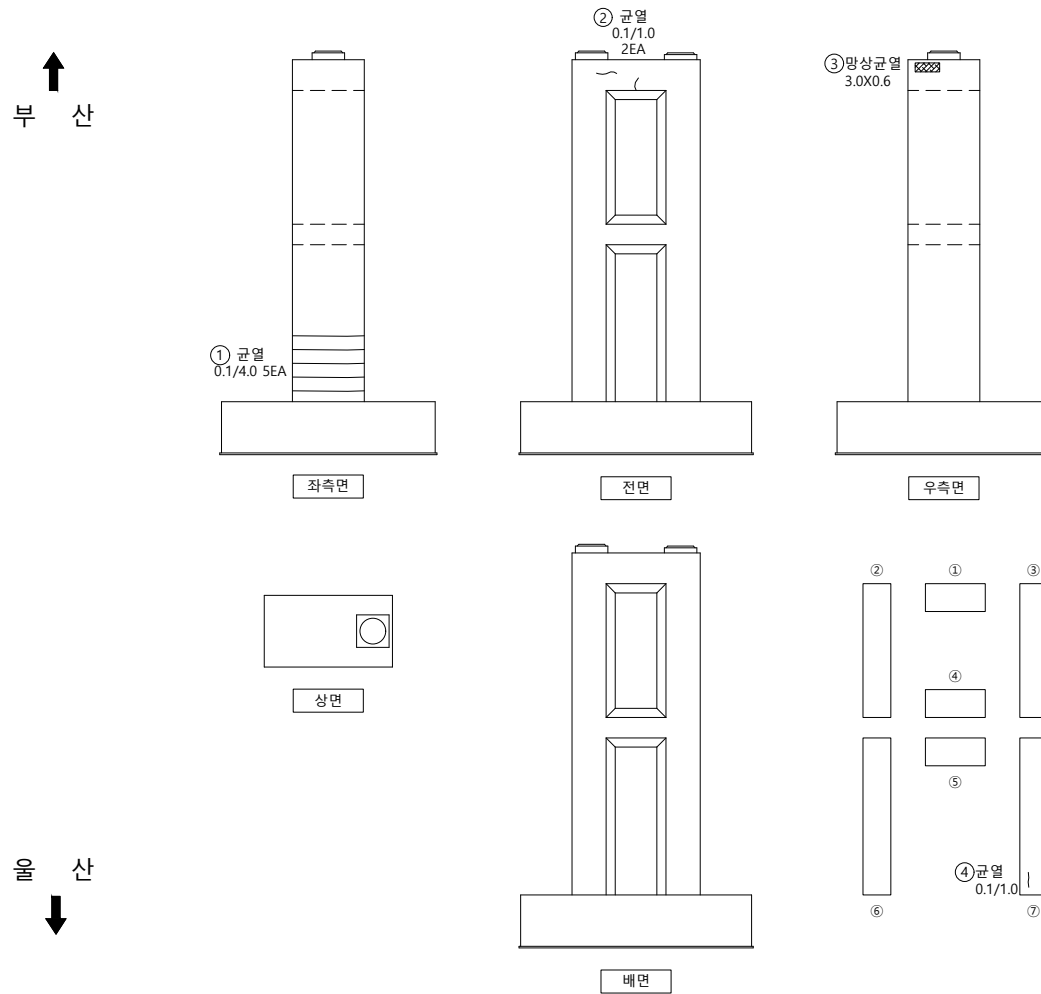

손상물량표

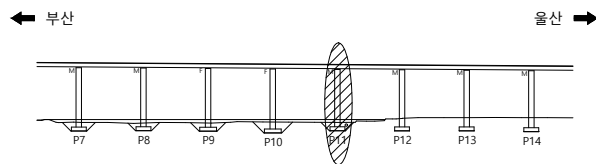 [illegible]

SECTION

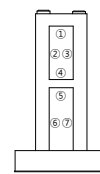

범례

	군 열		군열백태		기 타
	망상군열		백태		철근탐사
	재료분리		부 식		탄상화시험
	철근노출		파 손		균열심도
	박리, 박락		퇴 적		균열심도

50	51	52
----	----	----

2023년 부산울산고속도로
정밀안전진단용역

조 사 일 시

2023

책임기술자



오현승

도면번호


104

I D : 회야대교(울산) - 교각 - P12

손상물량표

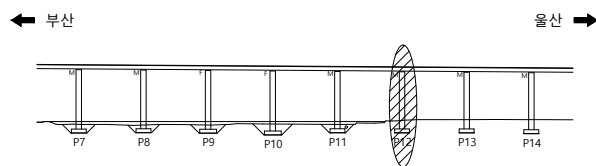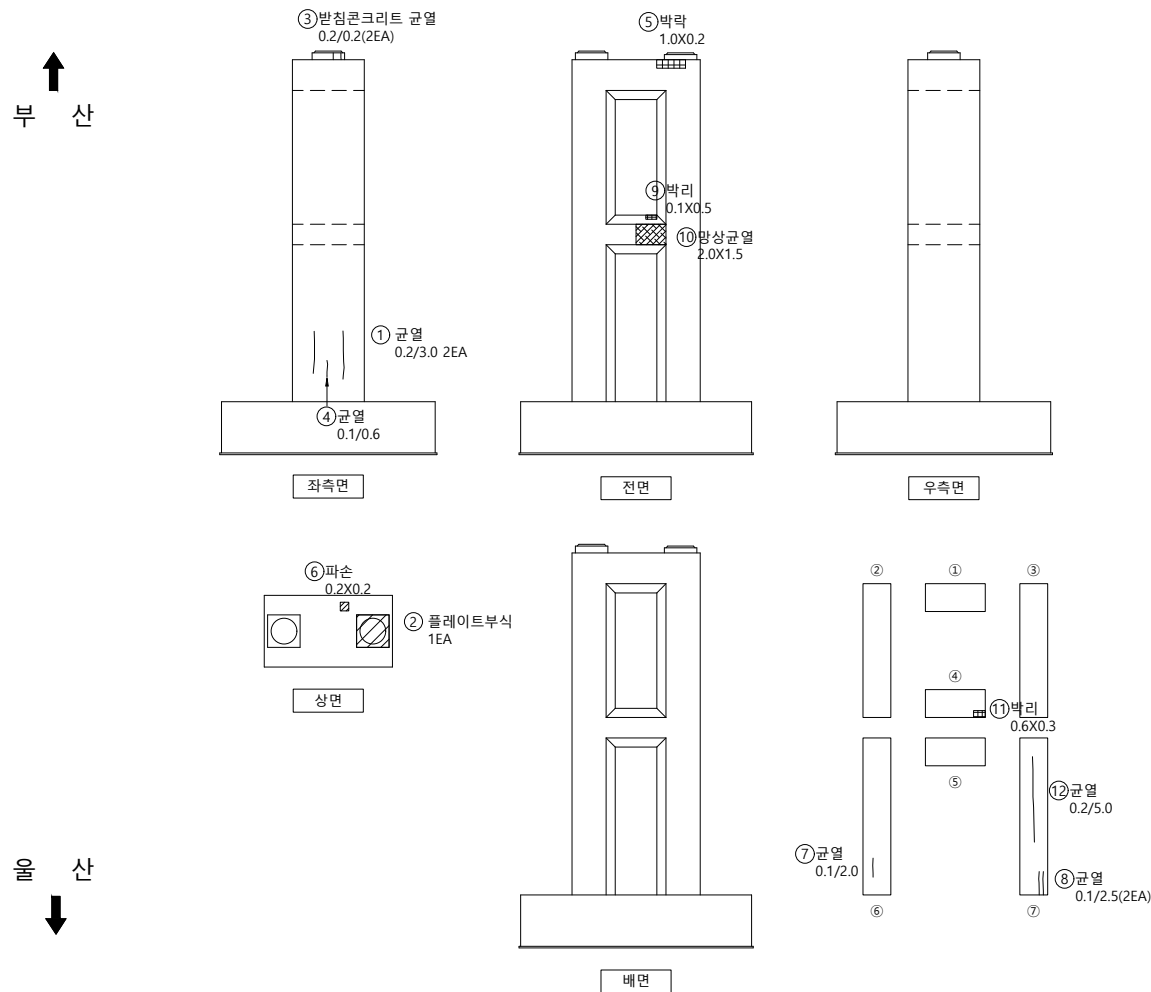

SECTION

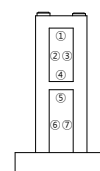

법령

	군 열		군열백태		기 타
	망상군열		백태		철근탐사
	재료분리		부 식		탄상화시험
	철근노출		파 손		군열심도
	박리, 박락		퇴 적		군열심도

50	51	52
----	----	----

2023년 부산울산고속도로
정밀안전진단용역

조 사 일 시

2023


책임기술자

오현승


도면번호

105


I D : 회야대교(울산) - 교각 - P13

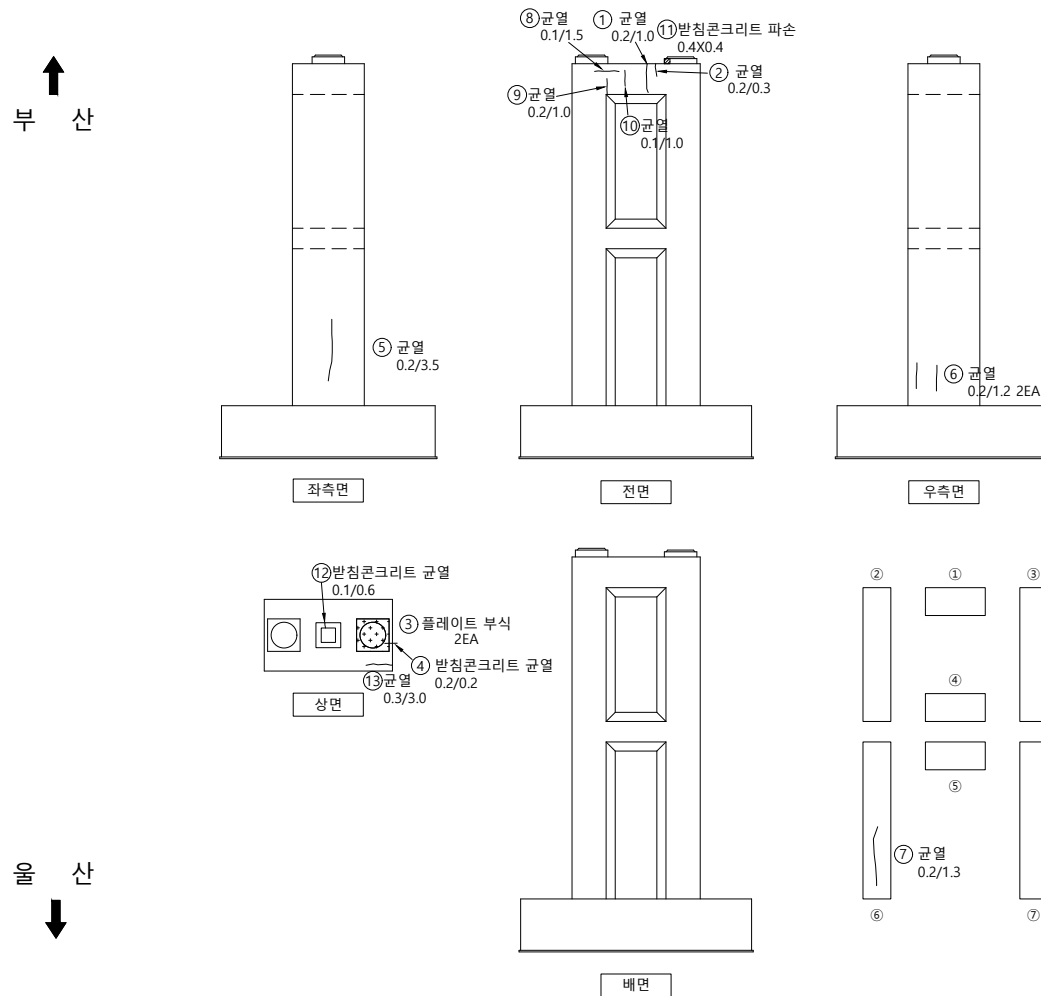

손상물량표

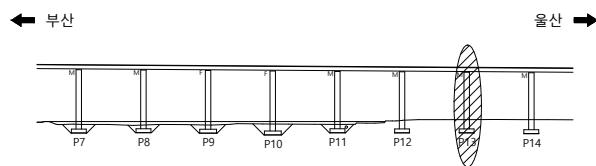

SECTION

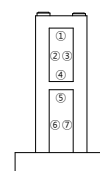

범례

	군 열		군열백태		기 타
	망상군열		백태		철군탐사
	재료보리		부 식		탄산화시험
	철근노출		파 손		군열심도
	박리, 박박		퇴 적		군열심도

공	하	공
---	---	---

2023년 부산울산고속도로
정밀안전진단용역

조 사 일 시

2023


책임기술자

오현승


도면번호

106


I D : 회야대교(울산) - 교각 - P14

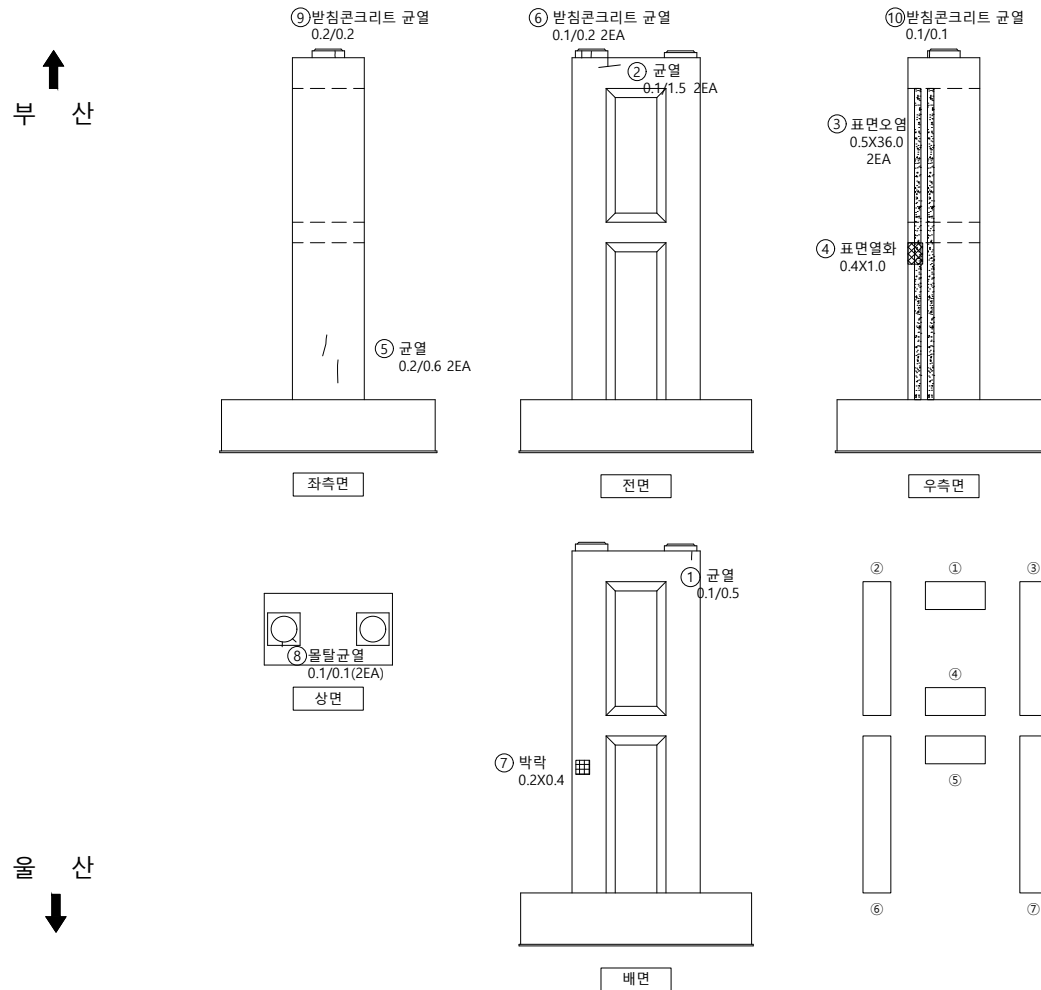

손상물량표

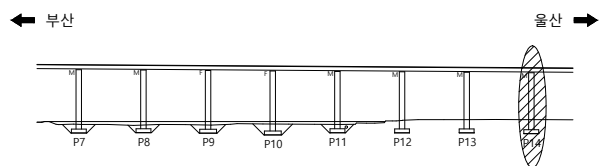

SECTION

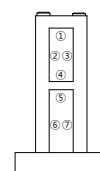

범례

	군 열		군열백태		기 타
	망상군열		백태		철군탐사
	재료보리		부 식		탄산화시험
	철근노출		파 손		군열심도
	박리, 박박		퇴 적		군열심도

00	10	00
----	----	----

2023년 부산울산고속도로
정밀안전진단용역

조 사 일 시	
---------	--

2023


책임기술자

오현승



도면번호

107


I D : 회야대교(울산) - 교각 - P15

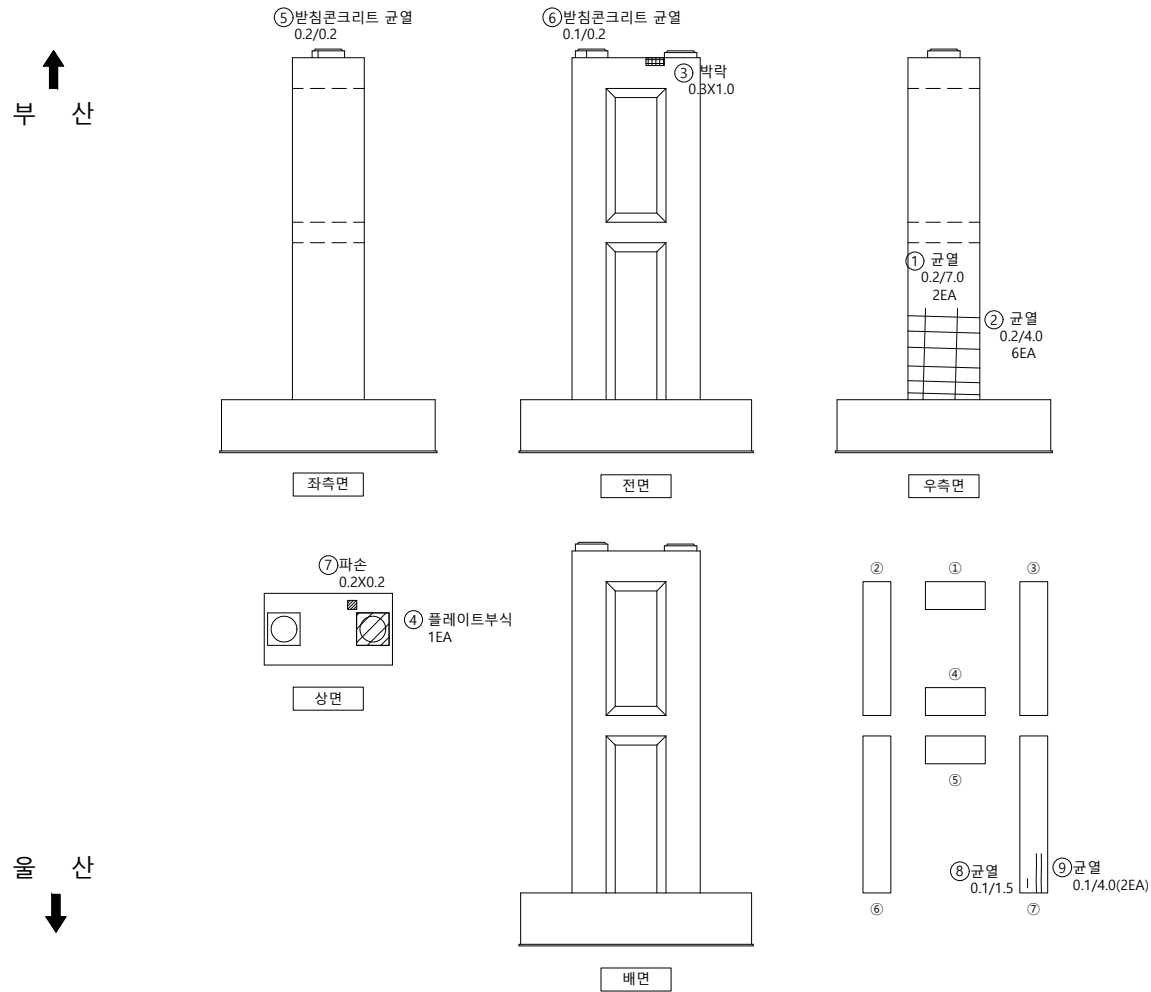

손상물량표

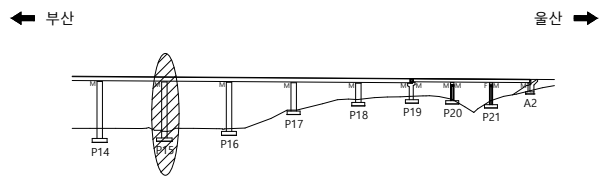 

SECTION

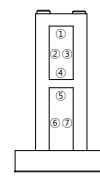

범례

	군 열		군열백태		기 타
	망상군열		백태		철근탐사
	재료분리		부 식		탄상화시험
	철근노출		파 손		균열심도
	박리, 박락		퇴 적		균열심도

50	10	00
----	----	----

2023년 부산울산고속도로
정밀안전진단용역

조 사 일 시

2023


책임기술자

오현승


도면번호

108


I D : 회야대교(울산) - 교각 - P16

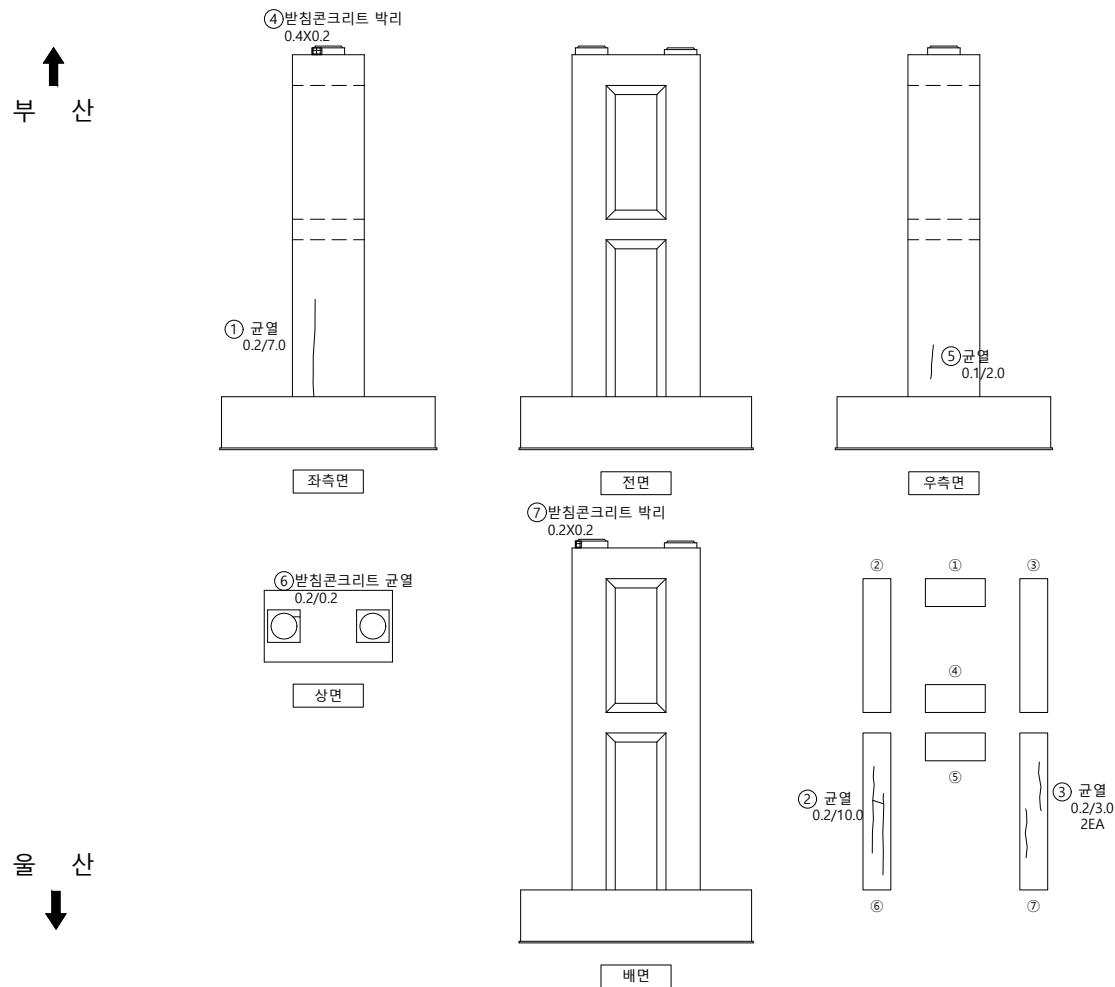

손상물량표

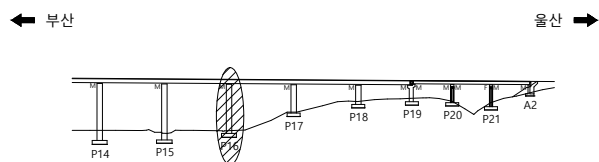

SECTION

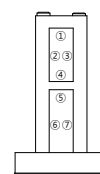

범례

	군 열		군열백태		기 타
	망상군열		백태		철근탐사
	재료분리		부 식		탄상화시험
	철근노출		파 손		군열심도
	박리, 박락		퇴 적		군열심도

00	10	05
----	----	----

2023년 부산울산고속도로
정밀안전진단용역

조 사 일 시

2023


책임기술자

오현승



도면번호

109


I D : 회야대교(울산) - 교각 - P17

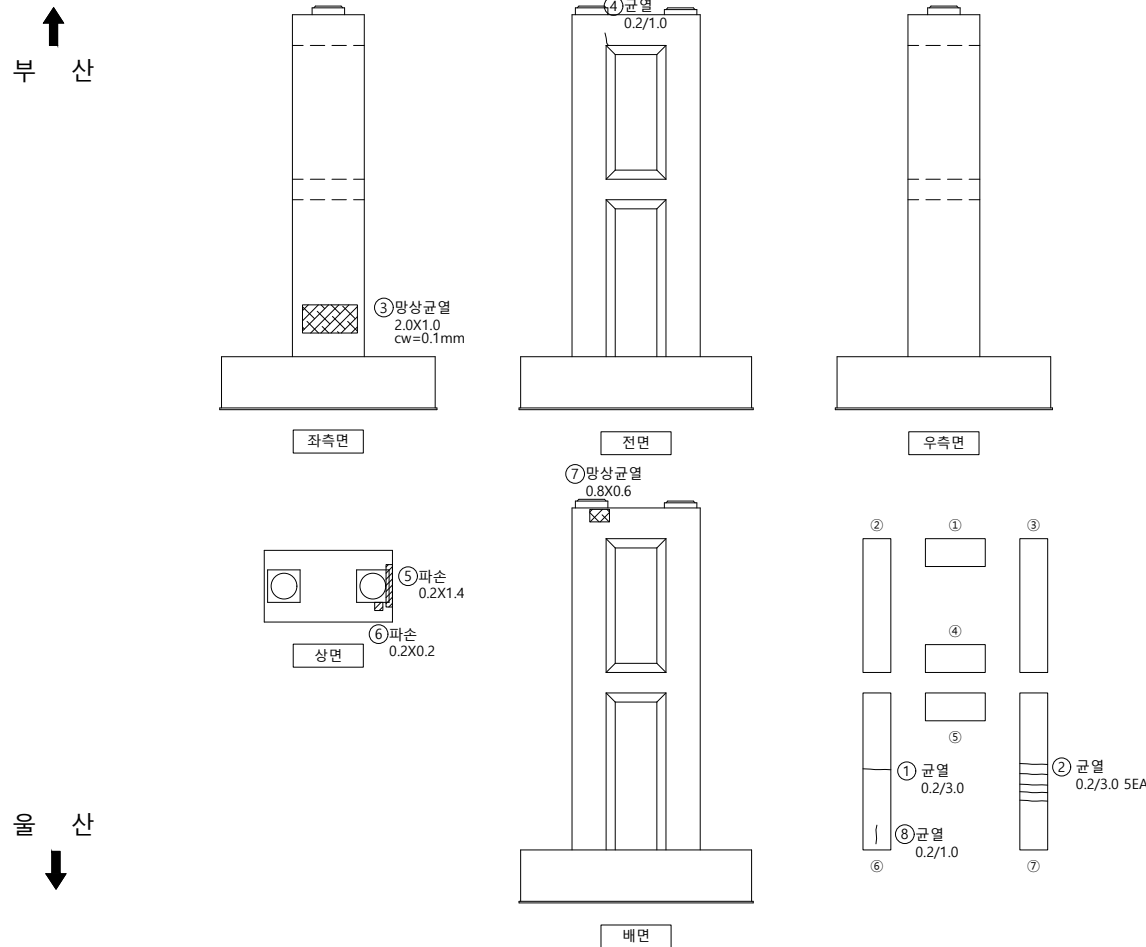

손상물량표

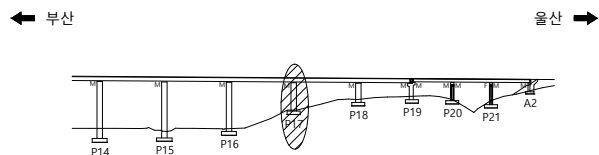 

SECTION

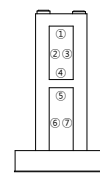

범례

공	하	공
---	---	---

2023년 부산울산고속도로
정밀안전진단용역

조 사 일 시

2023


책임기술자

오현승



도면번호

110

I D : 회야대교(울산) - 교각 - P18

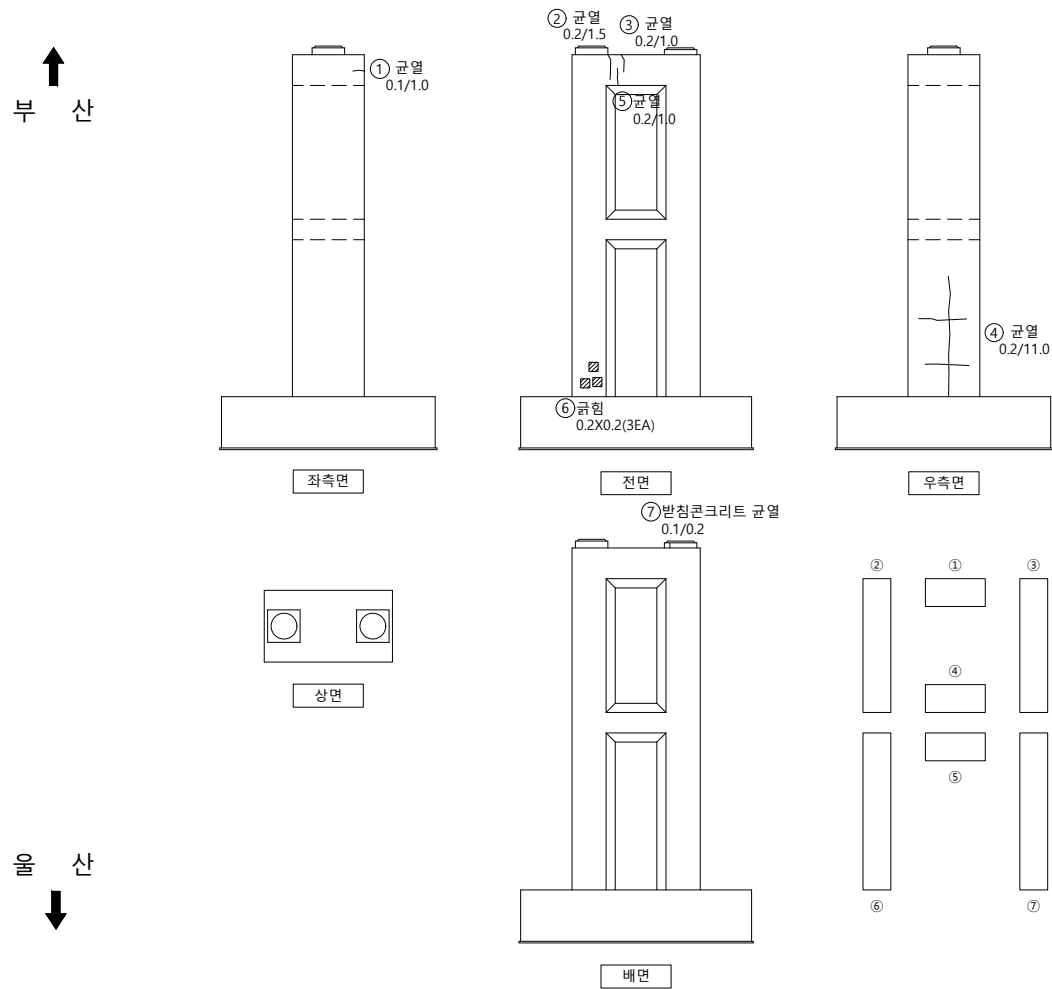


손상물량표

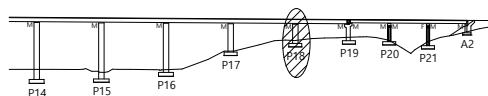 

울산 ➡

SECTION

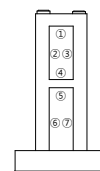

울산



범례



00	10	00
----	----	----

2023년 부산울산고속도로
정밀안전진단용역

조 사 일 시

2023

책임기술자

오현승

도면번호




111

I D : 회야대교(울산) - 교각 - P19

손상물량표

번호	신/구	부재명	손상 내용	손상 규모					비고
				폭(mm)	깊이(m)	너비(m)	개소	수량	
1	구	홍벽	균열(0.3mm미만)	0.2	1.0		1	1.00	m
2	구	홍벽	균열(0.3mm미만)	0.2	0.5		1	0.50	m
3	구	구체	균열(0.3mm미만)	0.1	1.0		1	1.00	m
4	구	구체	균열(0.3mm미만)	0.2	2.5		1	2.50	m
5	구	좌측	망상균열		2.0	2.0	1	4.00	m'
6	구	홍벽	균열(0.3mm미만)	0.2	1.0		1	1.00	m
7	구	홍벽	균열(0.3mm미만)	0.2	1.7		1	1.70	m
8	구	홍벽	균열(0.3mm미만)	0.2	2.0		2	4.00	m
9	구	구체	균열(0.3mm미만)	0.2	1.2		1	1.20	m
10	구	구체	표면오염		1.0	9.0	6	54.00	m'
11	구	구체	망상균열		1.0	3.0	1	3.00	m'
12	구	교량받침	반침물탈 균열	0.1	0.1		2	0.20	m
13	신	홍벽	균열(0.3mm미만)	0.2	3.5		1	3.50	m
14	신	홍벽	균열(0.3mm미만)	0.2	4.0		1	4.00	m
15	신	홍벽	균열(0.3mm미만)	0.2	3.5		1	3.50	m
16	신	홍벽	균열(0.3mm이상)	0.3	2.0		1	2.00	m
17	신	홍벽	망상균열		2.0	1.0	1	2.00	m' CW=0.1
18	신	구체	표면오염		1.0	2.5	1	2.50	m'
19	신	구체	표면오염		0.4	9.0	1	3.60	m'
20	신	우측	망상균열		1.5	0.6	1	0.90	m'
21	신	우측	망상균열		2.0	1.0	1	2.00	m'
22	신	우측현치	균열(0.3mm미만)	0.2	0.4		10	4.00	m
23	신	좌측현치	균열(0.3mm미만)	0.2	0.4		11	4.40	m
24	신	좌측	망상균열		0.6	0.4	1	0.24	m'
25	신	좌측	망상균열		2.0	1.8	1	3.60	m'
26	신	좌측	망상균열		1.0	1.8	1	1.80	m'
27	신	좌측	망상균열		2.0	1.0	1	2.00	m'
28	신	전면	균열(0.3mm미만)	0.1	0.6		1	0.60	m
29	신	배면	망상균열		1.0	1.8	1	1.80	m'


↑
부 산

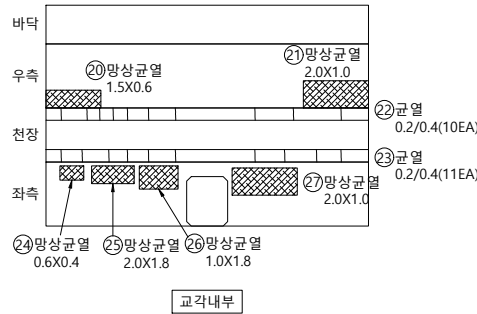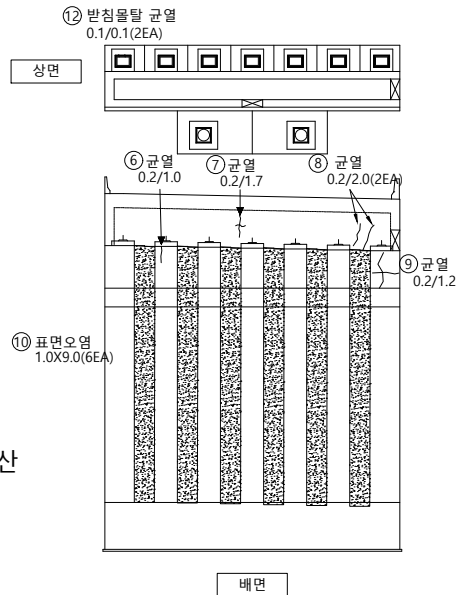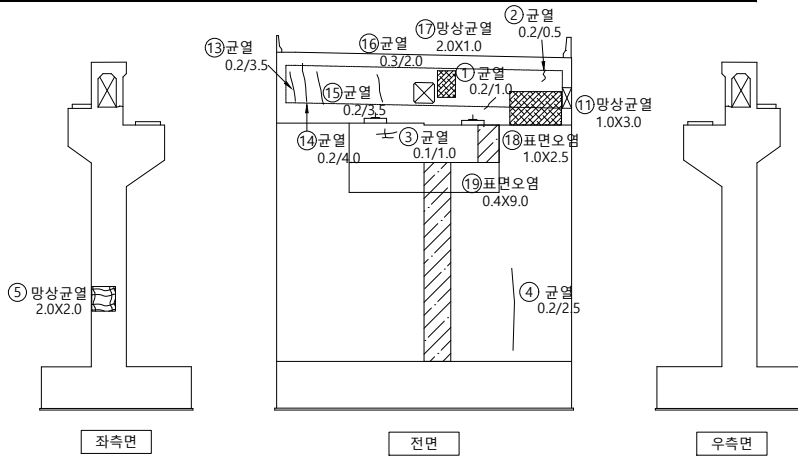

↓
울 산

K
E
Y
P
L
A
P


← 부산

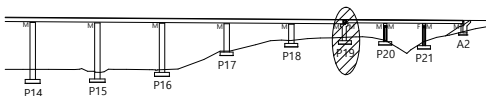

울산 →

S
E
C
T
I
O
N

↑
부 산

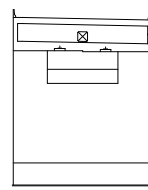

↓
울 산

범
례

균열	균열백태	기타
망상균열	백태	철근탐사
재료분리	부식	탄산화시험
철근노출	파손	균열심도
바리, 박락	퇴적	균열심도

용역명

2023년 부산울산고속도로
정밀안전진단용역

조사일시

2023






책임기술자

오현승

도면번호


112

I D : 회야대교(울산) - 교각 - P20

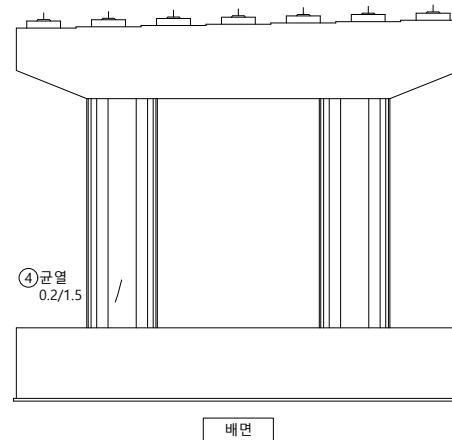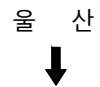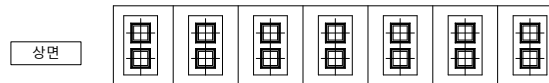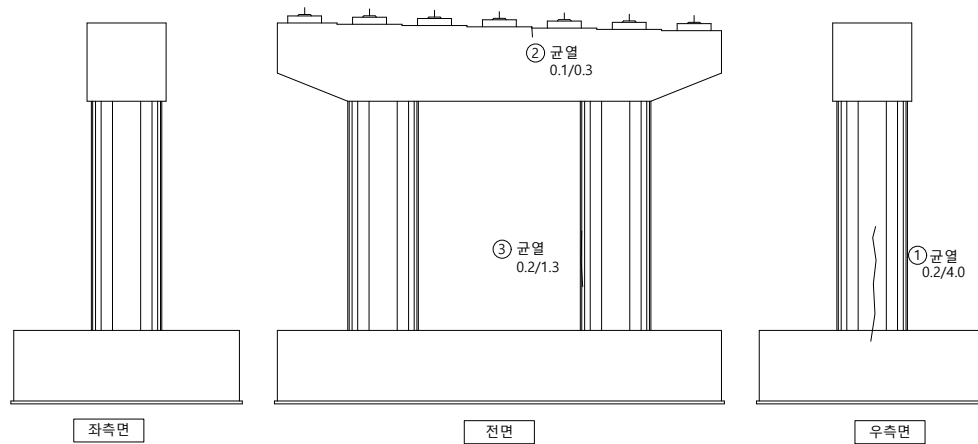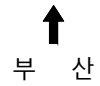


손상물량표

KEY PLAP

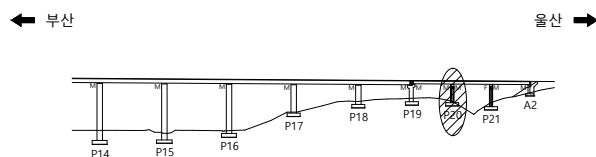

SECTION

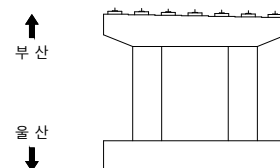


범례





용역명	2023년 부산울산고속도로 정밀안전진단용역
조사일시	2023
책임기술자	오 현 승
도면번호	113


I D : 회야대교(울산) - 교각 - P21

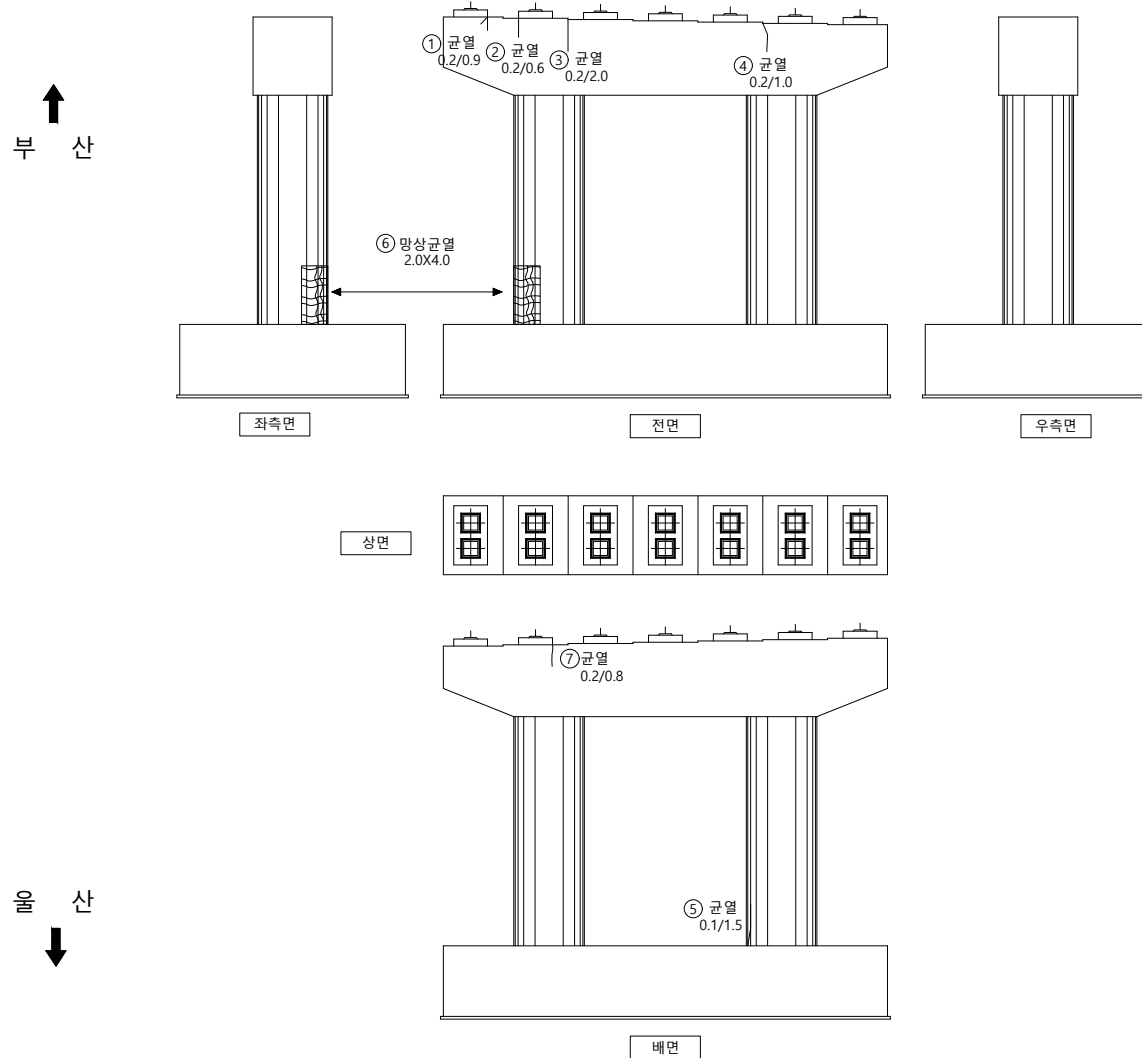

손상물량표

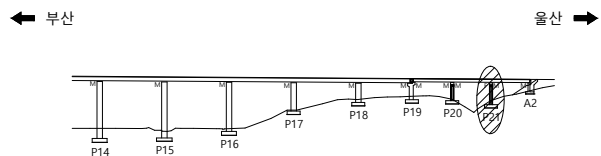 

SECTION

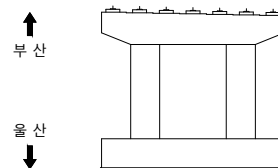

범례

00	10	05
----	----	----

2023년 부산울산고속도로
정밀안전진단용역

조 사 일 시

2023

책임기술자

오현승



도면번호

114

I D : 회야대교(울산) - 교대 - A2

부 산

상면

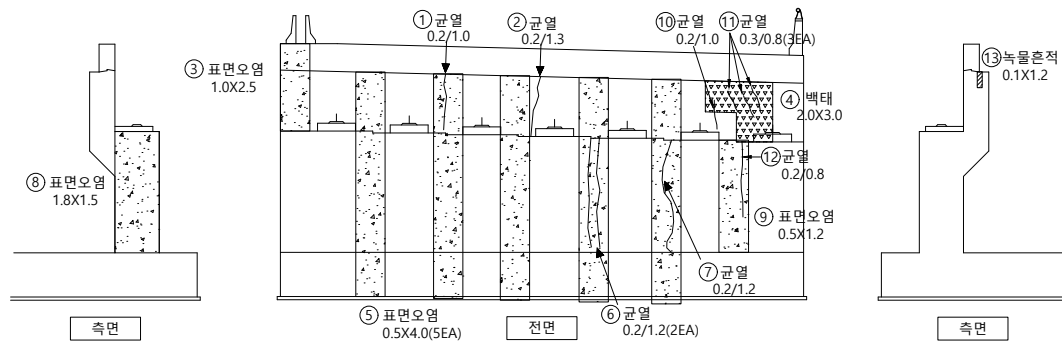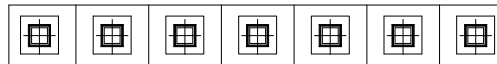


물 산


↓

손상물량표

KEY PLAP

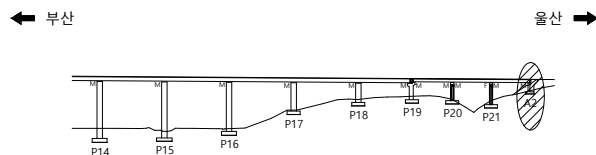

SECTION

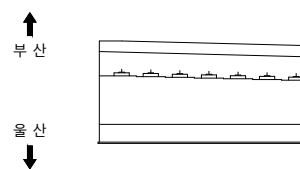

범례



용역명 2023년 부산울산고속도로
정밀안전진단용역

조 사 일 시	2023
---------	------

책임기술자	오 현 승
-------	-------

도면번호 115