


I D : 회야대교(울산) - 바닥판상면 - S1

← 부 산


- 올 산➡

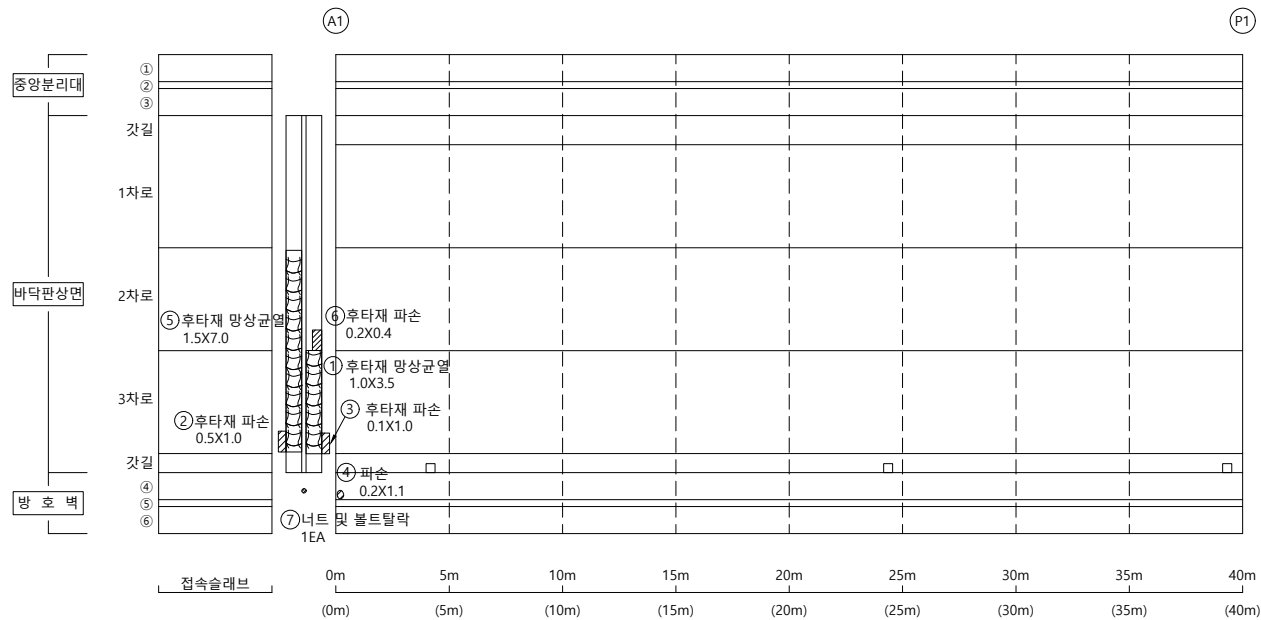

손상물량표


[illegible]

KEY PLAP

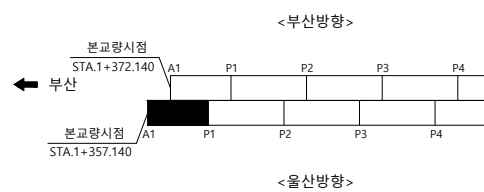

울산 ➡

SECTION

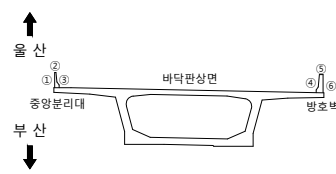

범례

용역명 2023년 부산울산고속도로
정밀안전진단용역

조 사 일 시	2023
---------	------


책임기술자	오 현 승
-------	-------

도 면 번 호 001

I D : 회야대교(울산) - 바닥판상면 - S2

← 부 산


- 물 산➡

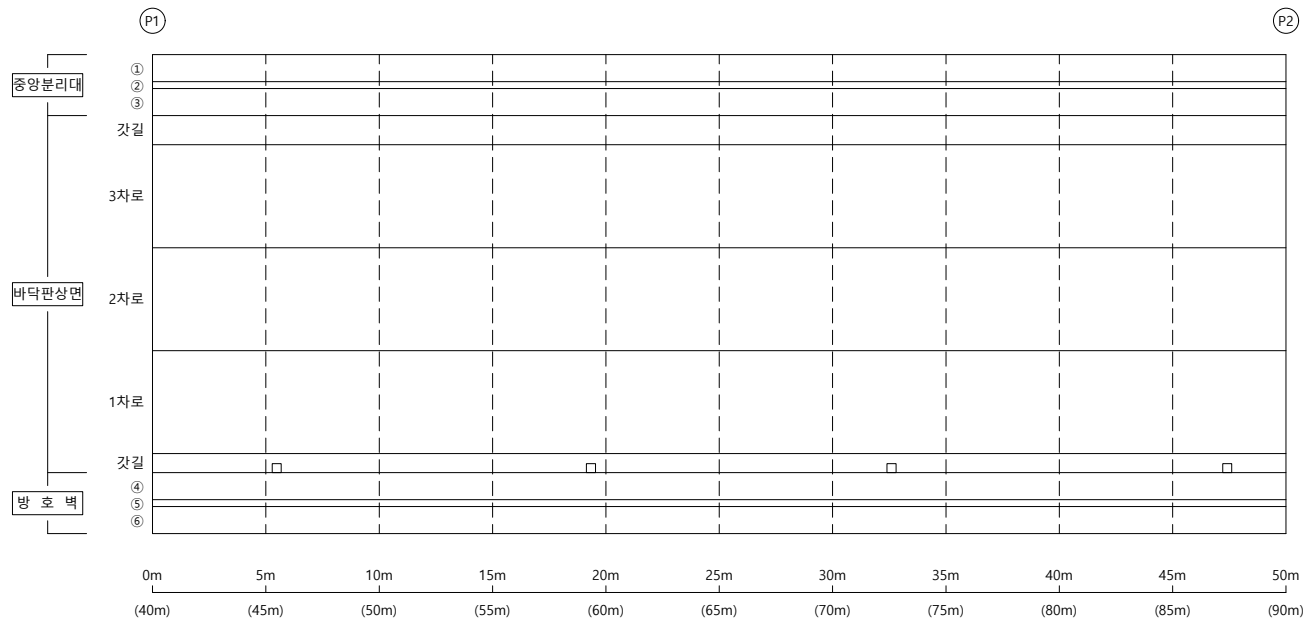

손상물량표


[illegible]

KEY PLAP

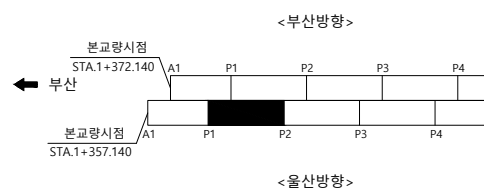

울산 ➡

SECTION

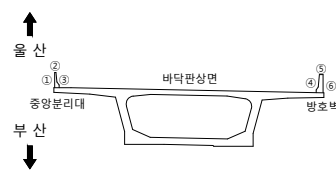

범례

50	51	52
----	----	----

2023년 부산울산고속도로
정밀안전진단용역

조 사 일 시

2023

책임기술자

오현승


도면번호

002

I D : 회야대교(울산) - 바닥판상면 - S3

← 부 산


- 물 산➡

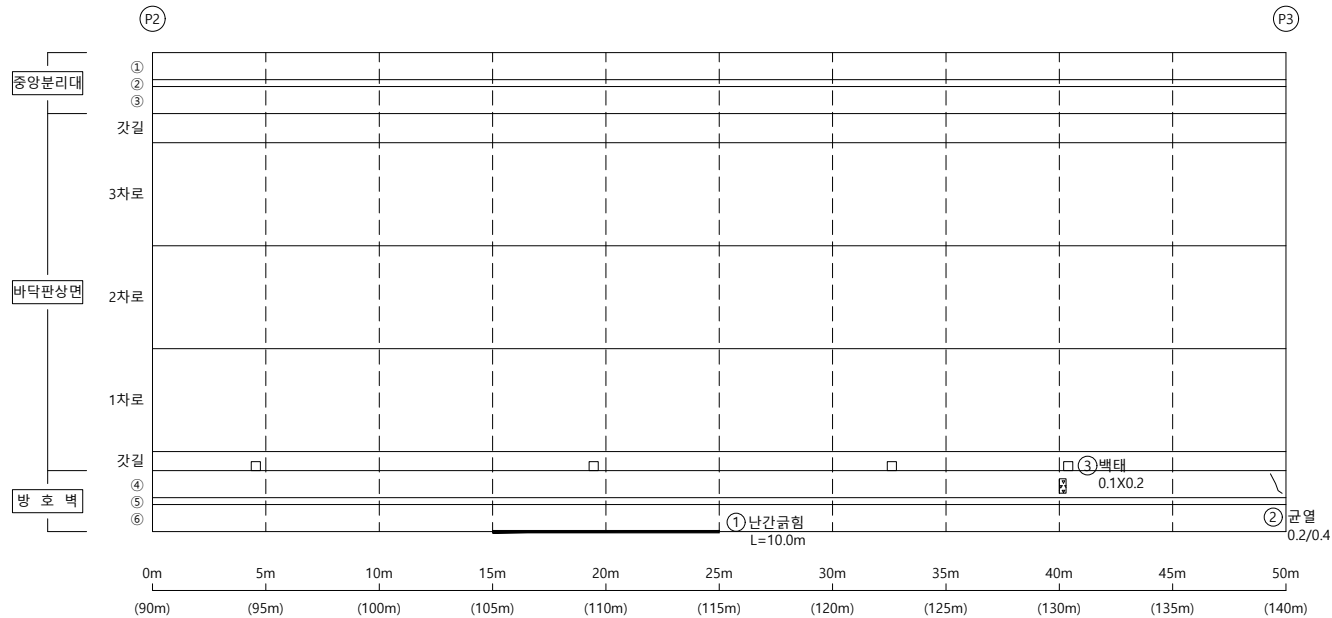


손상물량표

[illegible]

KEY PLAP

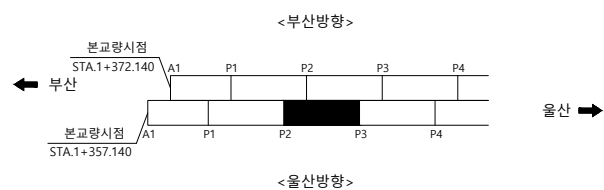

SECTION

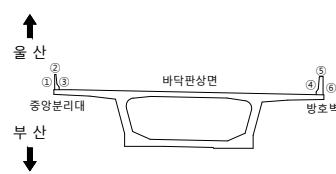

범례


	군 열		군열백태		기 타
	망성균열		백태		철근탐사
	재료분리		부 식		탄산화시험
	철근노출		파 손		균열심도
	박리, 박락		퇴 적		균열심도

용역명	2023년 부산울산고속도로 정밀안전진단용역
조사일시	2023
책임기술자	오 현 승
도면번호	003

I D : 회야대교(울산) - 바닥판상면 - S4

← 부 산


- 올 산➡

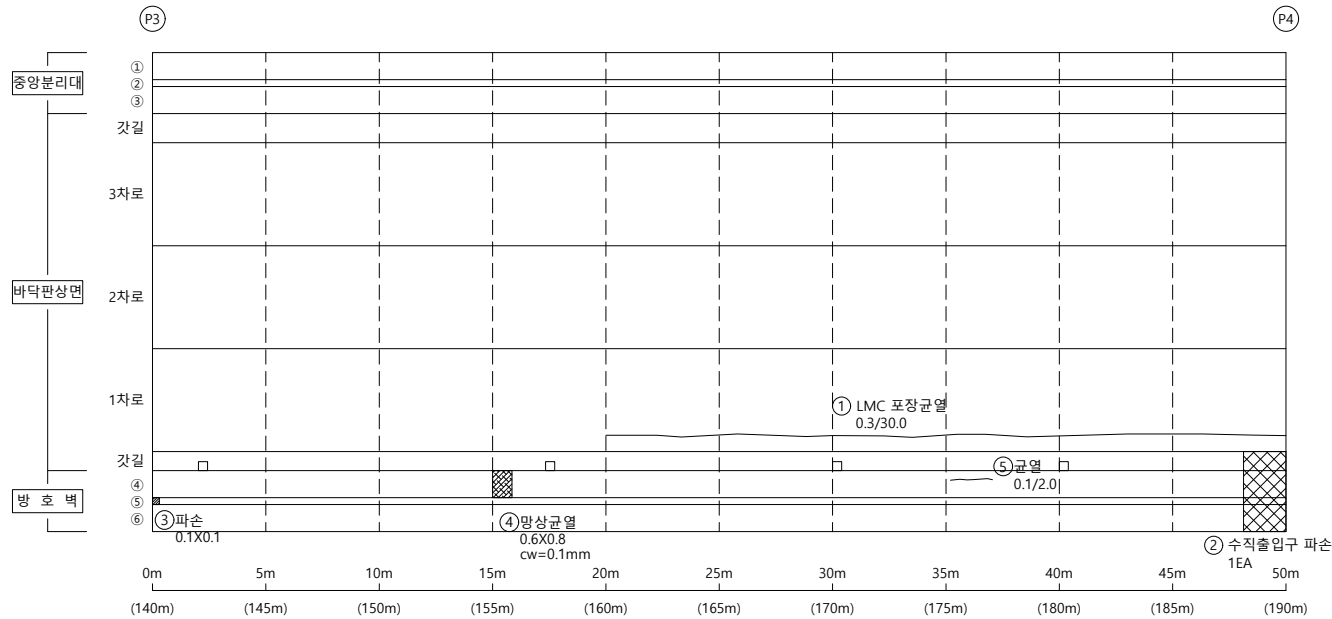


손상물량표

[illegible]

KEY PLAP

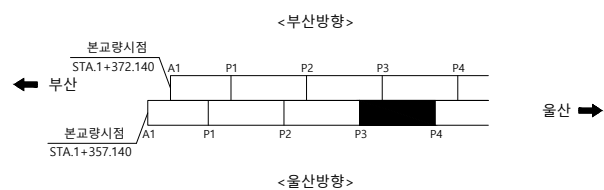

SECTION

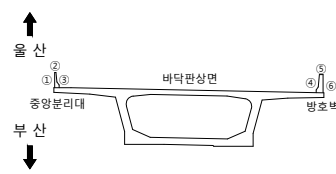

범
례

	군 열		군열백태		기 타
	망상군열		백태		철감타사
	재료분리		부 식		탄상화시험
	철곤노출		파 손		군열심도
	박리, 박락		퇴 적		군열심도

용역명 2023년 부산울산고속도로
정밀안전진단용역

조 사 일 시	2023
---------	------


책임기술자 오 현 승

도 면 번 호 004

I D : 회야대교(울산) - 바닥판상면 - S5

← 부 산

- 물 산➡

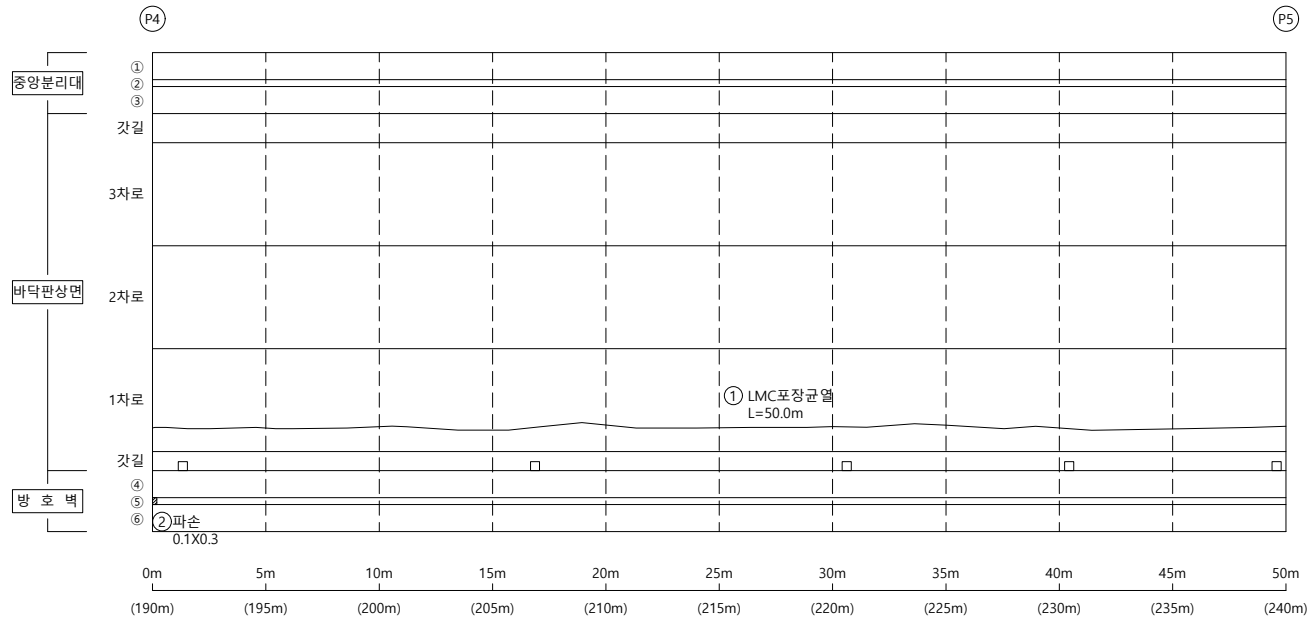


손상물량표

[illegible]


KEY PLAP

← 부산

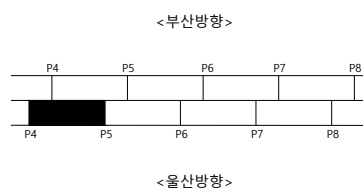

울산 ➡

SECTION

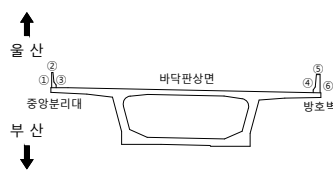

범례

	군 열		군열백태		기 타
	망상군열		백태		철근탐사
	재료분리		부 식		탄상화시험
	철근노출		파 손		군열심도
	박리, 박락		퇴 적		군열심도

50	51	52
----	----	----

2023년 부산울산고속도로
정밀안전진단용역

조 사 일 시

2023

책임기술자	
-------	--

오현승


도면번호

005

I D : 회야대교(울산) - 바닥판상면 - S6

← 부 산

- 물 산➡

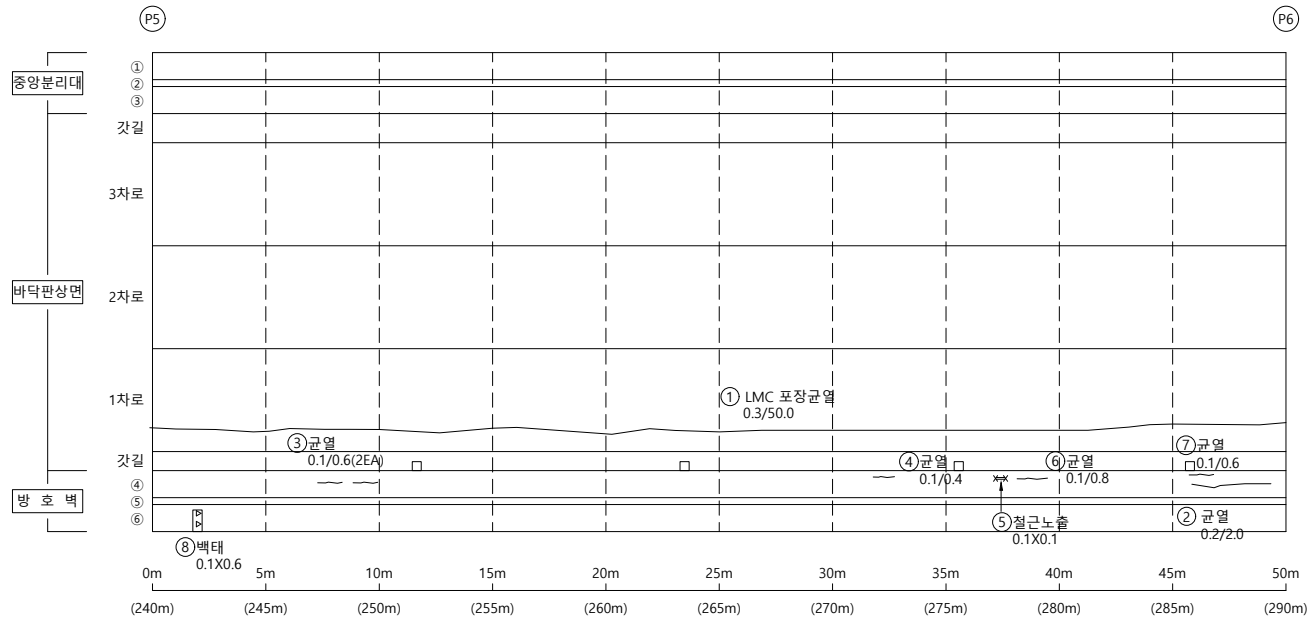

손상물량표

[illegible]

KEY PLAP

← 부산

<부산방향>



<울산방향>

울산 ➡

SECTION



본
2

	균열		균열배태		기타
	망상균열		백태		철근탐사
	재료분리		부식		탄산화시험
	철근노출		파손		균열심도
	박리, 박락		퇴적		균열심도

00	10	05
----	----	----

2023년 부산울산고속도로
정밀안전진단용역

조 사 일 시

2023

책임기술자

오현승


도면번호

006

I D : 회야대교(울산) - 바닥판상면 - S7

← 부 산

- 물 산➡

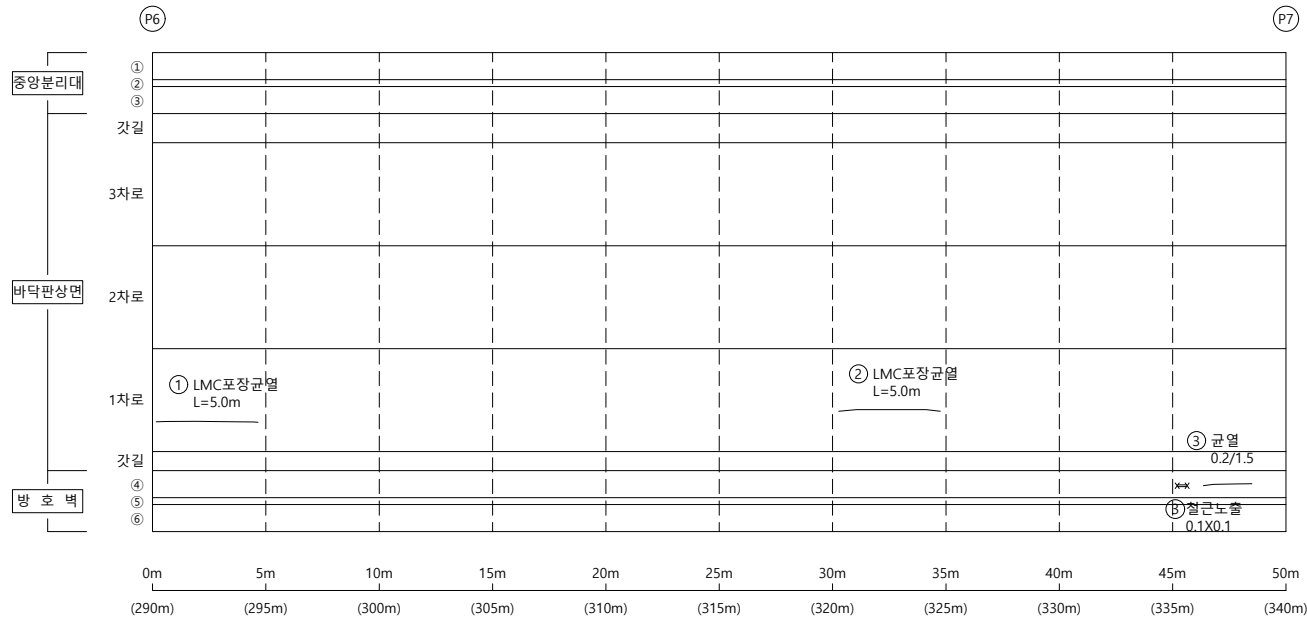


손상물량표

[illegible]


KEY PLAP

← 부산

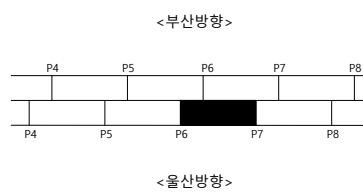

울산 ➡

SECTION

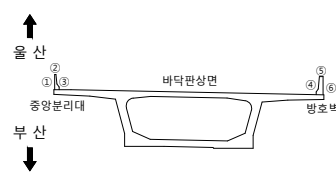

본
23


	군 열		군열백태		기 타
	망상군열		백태		철근탐사
	재료분리		부 식		탄상화시험
	철근노출		파 손		군열심도
	박리, 박락		퇴 적		군열심도

용역명	2023년 부산울산고속도로 정밀안전진단용역
조사일시	2023
책임기술자	오 현 승
도면번호	007

I D : 회야대교(울산) - 바닥판상면 - S8

← 부 산

- 물 산➡

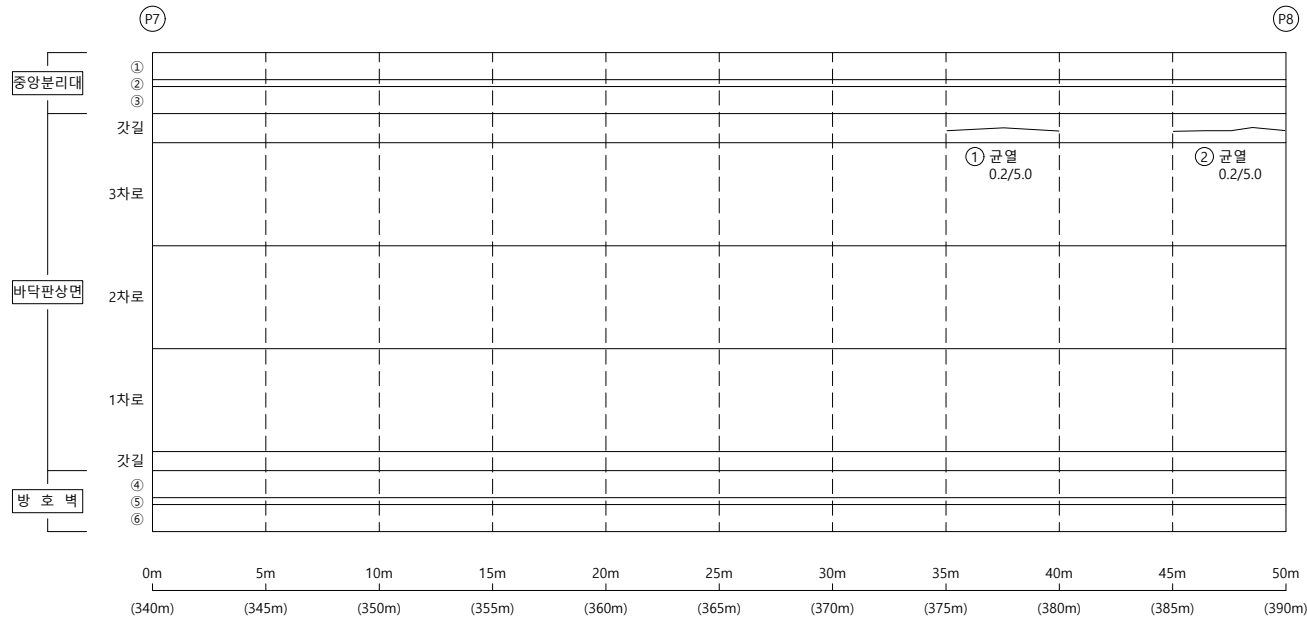


손상물량표

[illegible]


KEY PLAP

← 부산

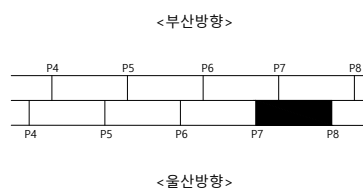

울산 ➡

SECTION

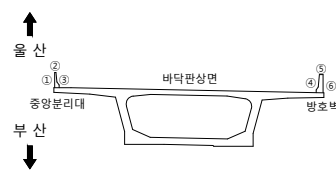

23


	군 열		군열백태		기 타
	망상군열		백태		철근탐사
	재료분리		부 식		탄산화시험
	철근노출		파 손		군열심도
	박리, 박락		퇴 적		군열심도

용역명	2023년 부산울산고속도로 정밀안전진단용역
조사일시	2023
책임기술자	오 현 승
도면번호	008

I D : 회야대교(울산) - 바닥판상면 - S9

← 부 산

- 물 산➡

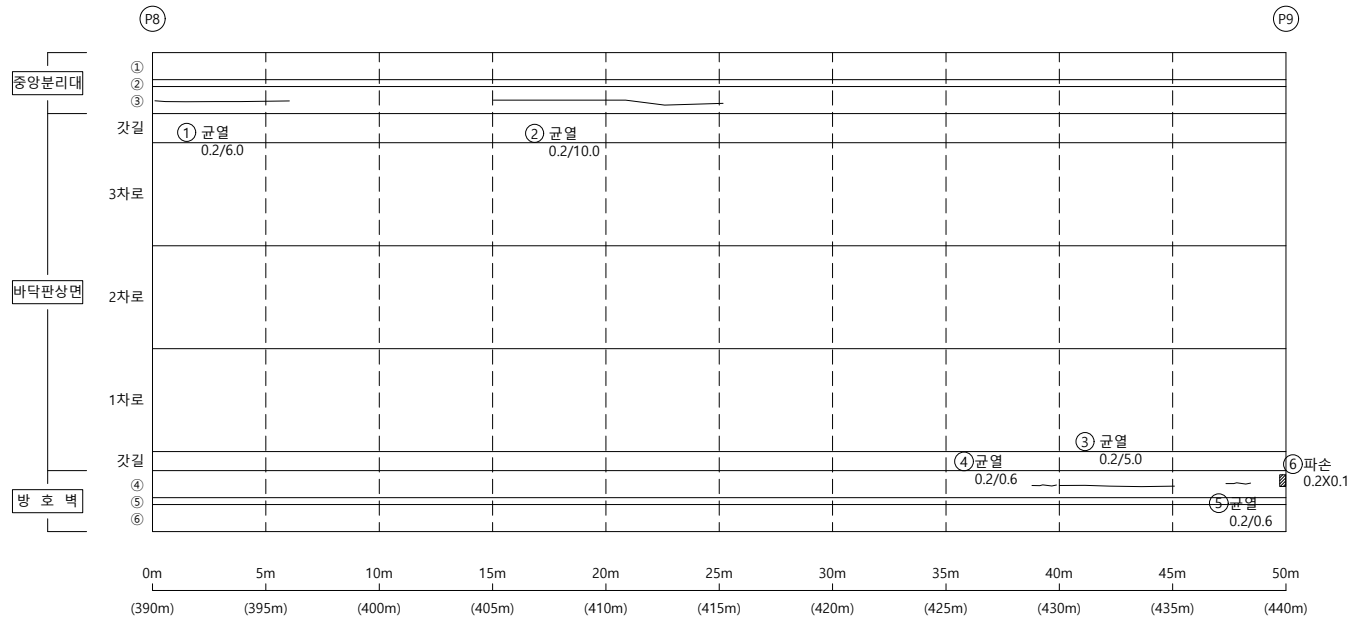


손상물량표

[illegible]


KEY PLAP

← 부산

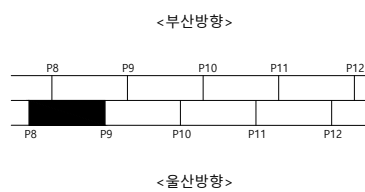

울산 ➡

SECTION

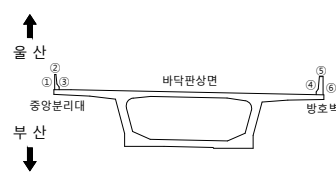범
려

	군 열		군열백태		기 타
	망상군열		백태		철근탐사
	재료분리		부 식		탄상화시험
	철근노출		파 손		군열심도
	박리, 박락		퇴 적		군열심도

50	51	52
----	----	----

2023년 부산울산고속도로
정밀안전진단용역

조 사 일 시

2023

책임기술자

오현승


도면번호

009

I D : 회야대교(울산) - 바닥판상면 - S10

← 부 산

- 물 산➡

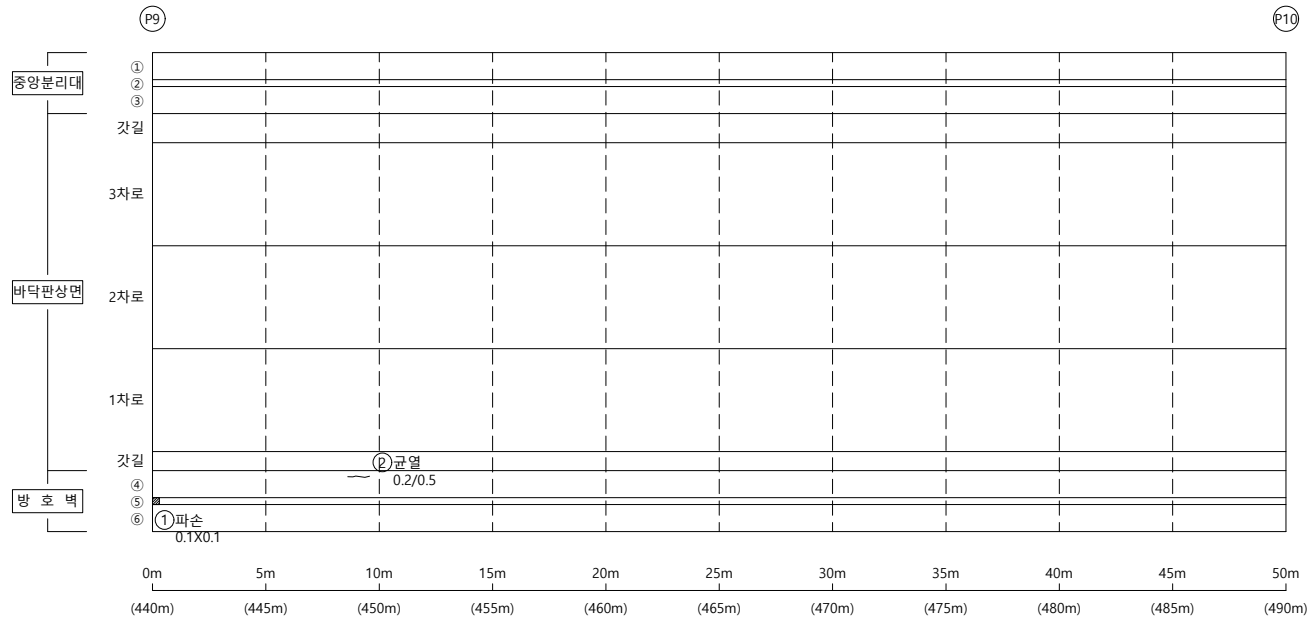


손상물량표

[illegible]


KEY PLAP

← 부산

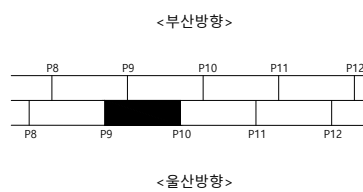

울산 ➡

SECTION

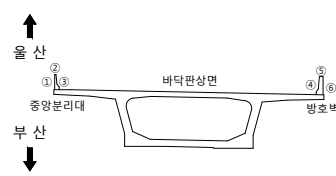

범례

	균열		균열백태		기타
	망상균열		백태		철근탐사
	재료분리		부식		탄산화시험
	철근노출		파손		균열심도
	박리, 박락		퇴적		균열심도

00	10	00
----	----	----

2023년 부산울산고속도로
정밀안전진단용역

조 사 일 시

2023

책임기술자

오현승


도면번호

010

I D : 회야대교(울산) - 바닥판상면 - S11

← 부 산

- 물 산➡

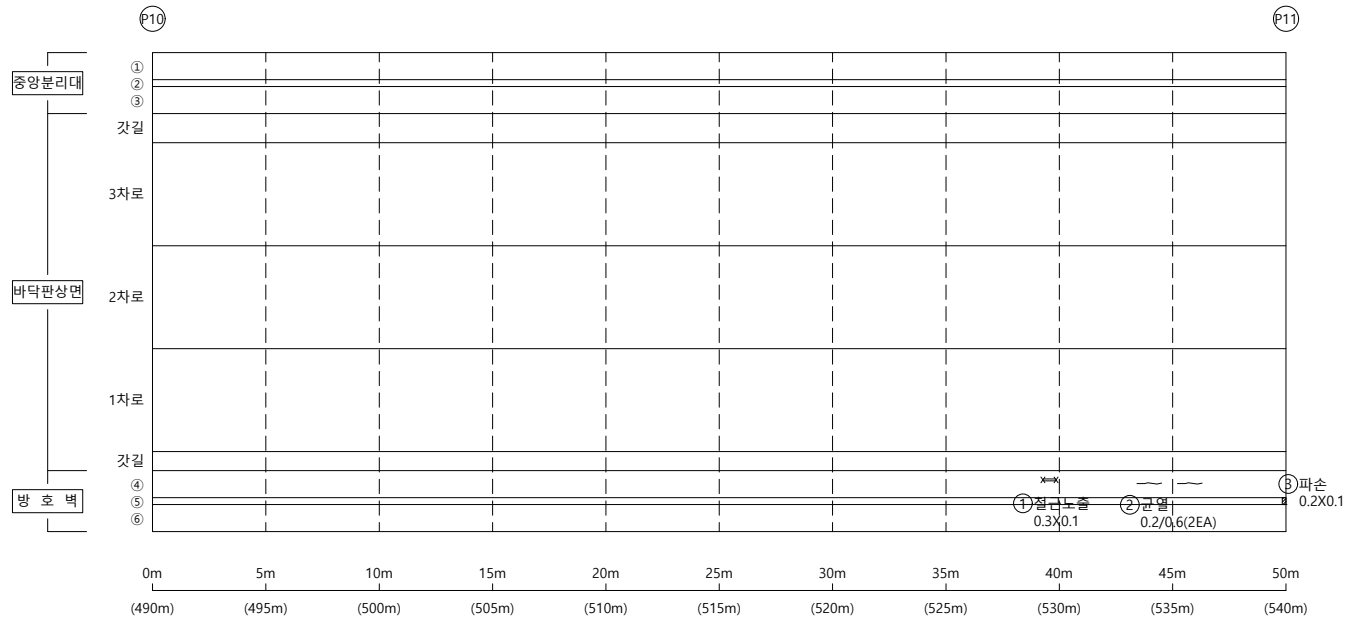


손상물량표

[illegible]


KEY PLAP

← 부산

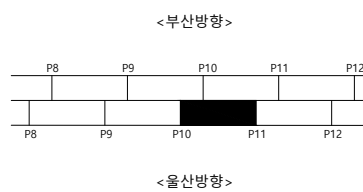

울산 ➡

SECTION

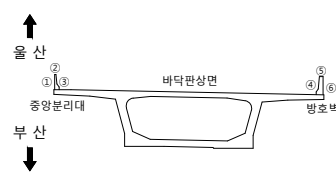

범례

	군 열		군열백태		기 타
	망상군열		백태		철군탐사
	재료보리		부 식		탄산화시험
	철근노출		파 손		군열심도
	박리, 박박		퇴 적		군열심도

00	10	20
----	----	----

2023년 부산울산고속도로
정밀안전진단용역

조 사 일 시

2023

책임기술자

오현승


도면번호

011

I D : 회야대교(울산) - 바닥판상면 - S12

← 부 산

- 물 산➡

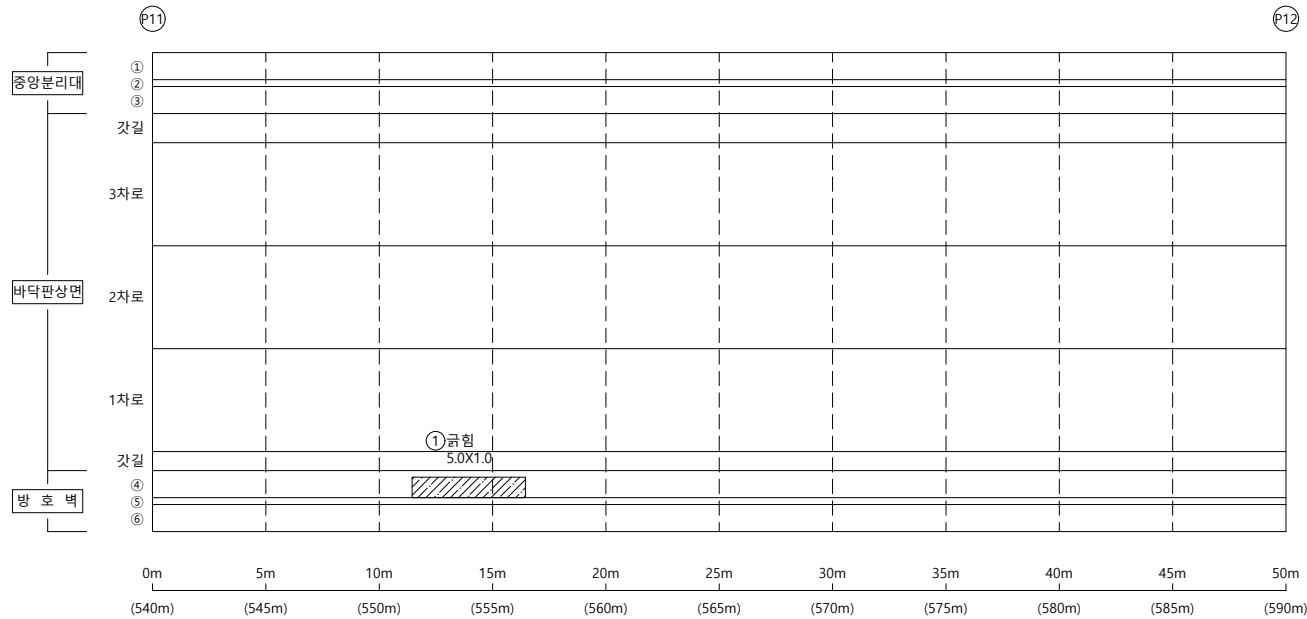


손상물량표

[illegible]


KEY PLAP

← 부산

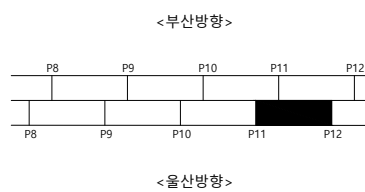

울산 ➡

SECTION

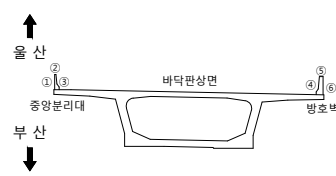

범례

	군 열		군열백태		기 타
	망성군열		백태		철근탐사
	재료분리		부 식		탄산화시험
	철근노출		파 손		군열심도
	박리, 박락		퇴 적		군열심도

08	09	09
----	----	----

2023년 부산울산고속도로
정밀안전진단용역

조 사 일 시

2023

책임기술자

오현승


도면번호

012

I D : 회야대교(울산) - 바닥판상면 - S13

← 부 산

- 물 산➡

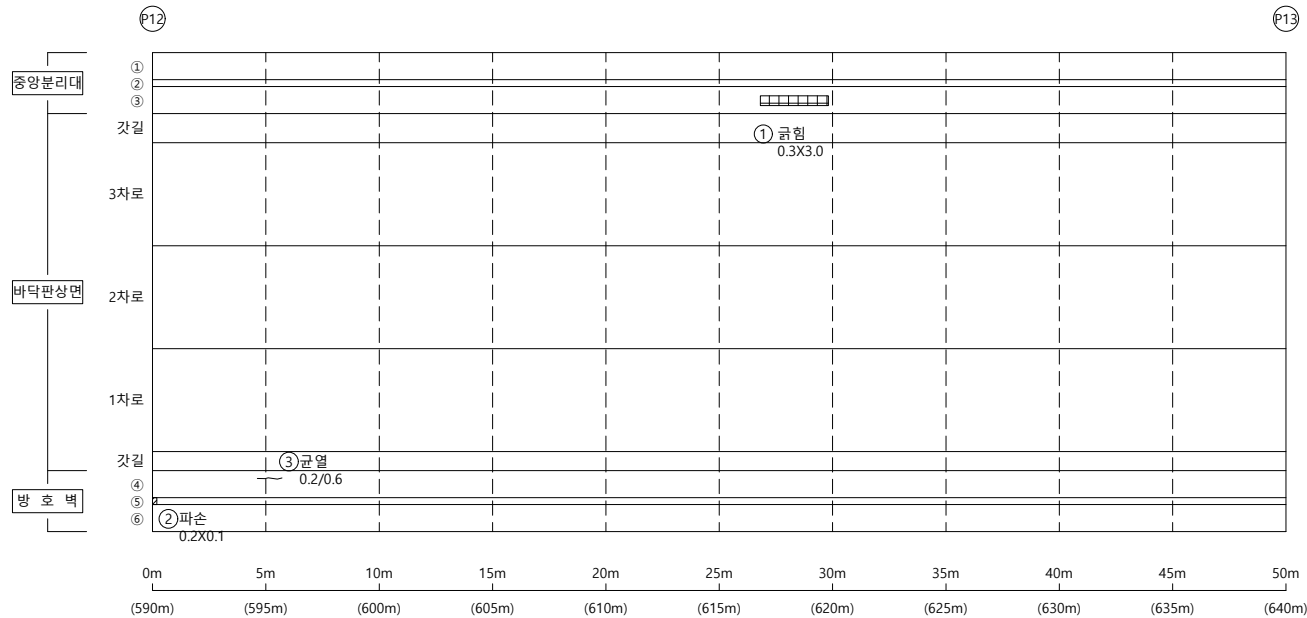


손상물량표

[illegible]


KEY PLAP

← 부산

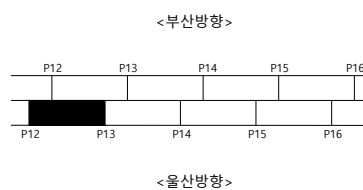

울산 ➡

SECTION

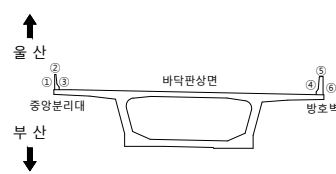

범례

00	01	02
----	----	----

2023년 부산울산고속도로
정밀안전진단용역

조 사 일 시

2023

책임기술자

오현승


도면번호

013

I D : 회야대교(울산) - 바닥판상면 - S14

← 부 산

- 올 산➡

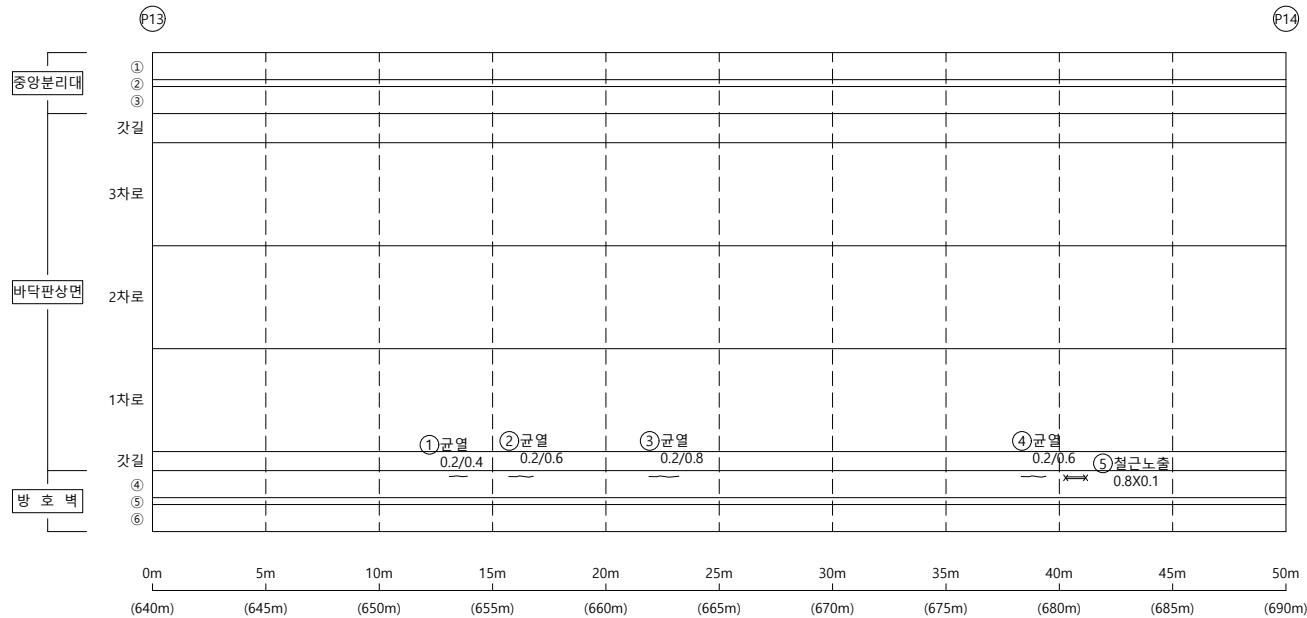


손상물량표

[illegible]


KEY PLAP

← 부산

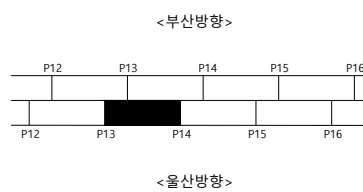

울산 ➡

SECTION

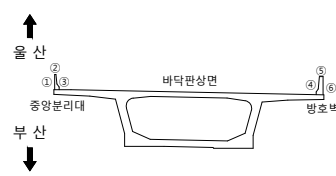

범례

	군 열		군열백태		기 타
	망상군열		백태		철군탐사
	재료보리		부 식		탄산화시험
	철근노출		파 손		군열심도
	박리, 박박		퇴 적		군열심도

00	10	00
----	----	----

2023년 부산울산고속도로
정밀안전진단용역

조 사 일 시

2023

책임기술자

오현승


도면번호

014

I D : 회야대교(울산) - 바닥판상면 - S15

← 부 산

- 물 산➡

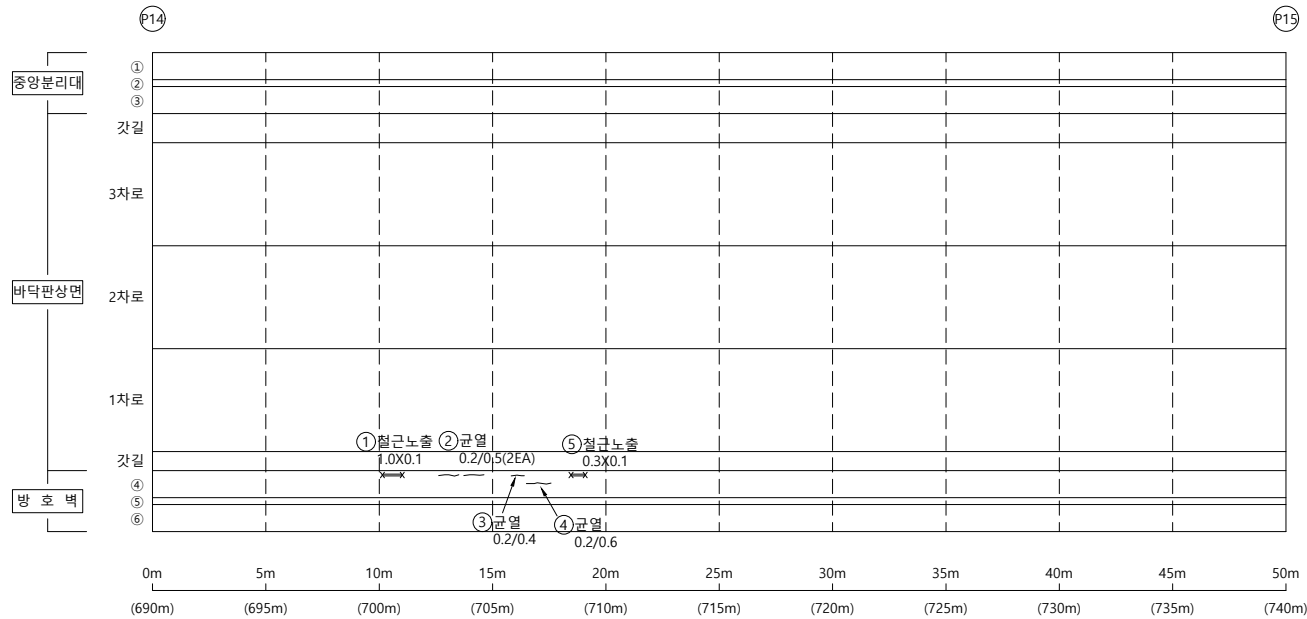


손상물량표

[illegible]


KEY PLAP

← 부산

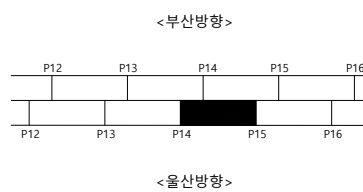

울산 ➡

SECTION

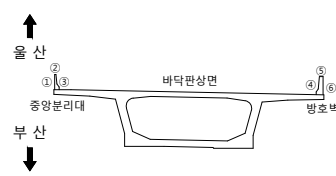

범례

50	51	52
----	----	----

2023년 부산울산고속도로
정밀안전진단용역

조 사 일 시

2023

책임기술자

오현승


도면번호

015

I D : 회야대교(울산) - 바닥판상면 - S16

← 부 산

- 올 산➡

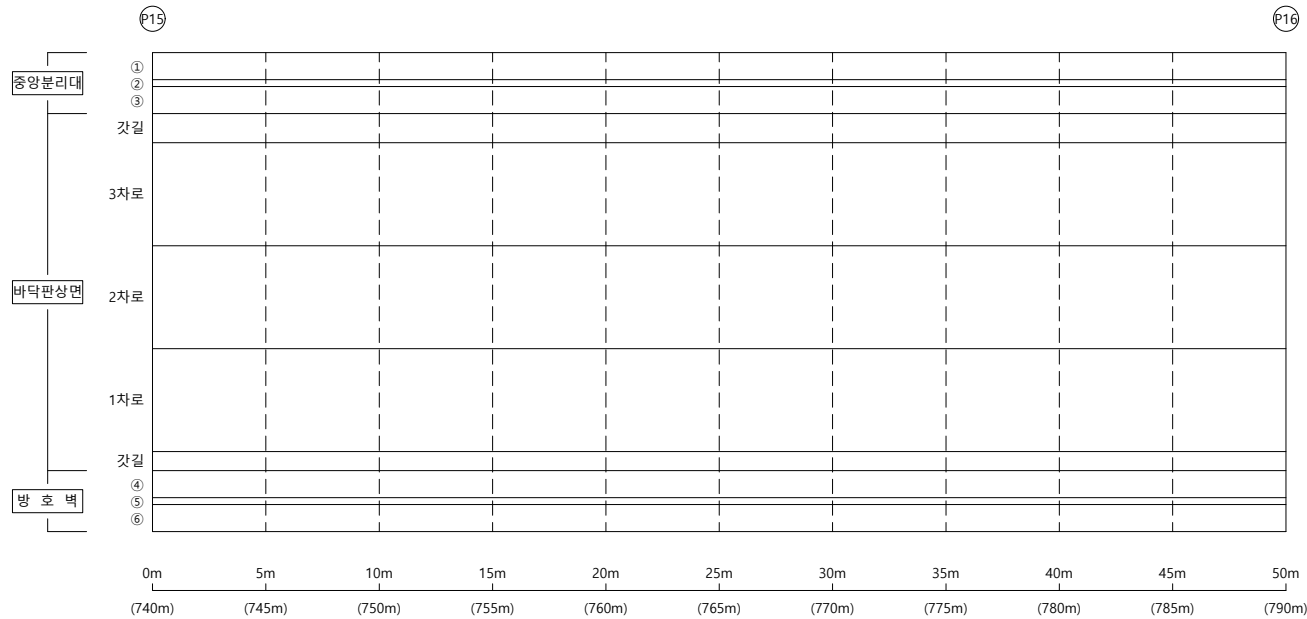


손상물량표

[illegible]


KEY PLAP

← 부산

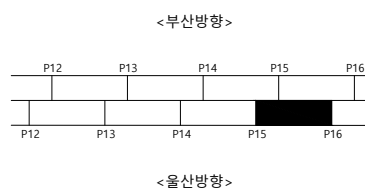

울산 ➡

SECTION

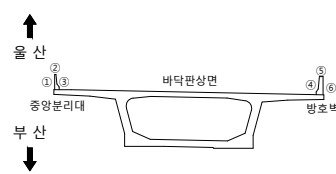

범례

	군 열		군열백태		기 타
	망상군열		백태		철근탐사
	재료분리		부 식		탄산화시험
	철근노출		파 손		군열심도
	박리, 박락		퇴 적		군열심도

08	09	09
----	----	----

2023년 부산울산고속도로
정밀안전진단용역

조 사 일 시

2023

책임기술자

오현승


도면번호

016

I D : 회야대교(울산) - 바닥판상면 - S17

← 부 산

- 올 산➡

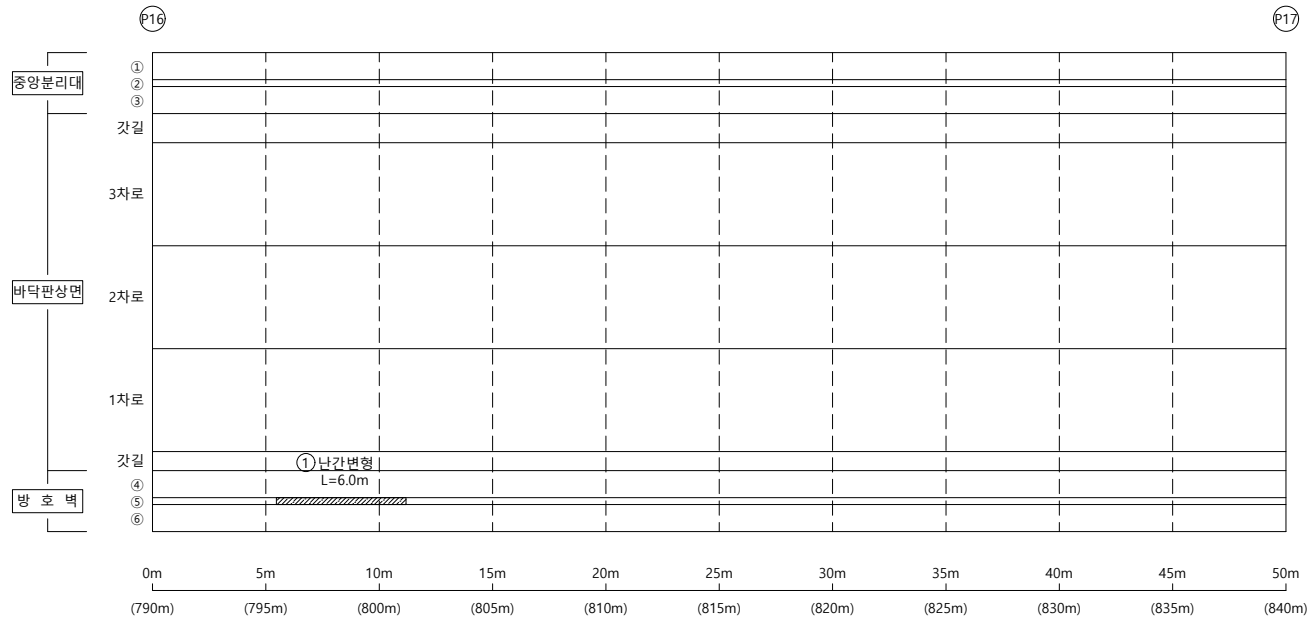


손상물량표

[illegible]


KEY PLAP

← 부산

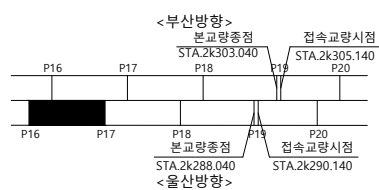

울산 ➡

SECTION

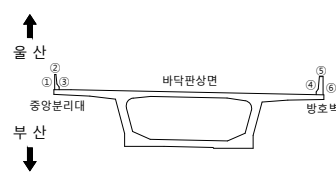범
례

	군 열		군열백태		기 타
	망상군열		백태		철군탐사
	재료보리		부 식		탄산화시험
	철근노출		파 손		군열심도
	박리, 박박		퇴 적		군열심도

00	10	00
----	----	----

2023년 부산울산고속도로
정밀안전진단용역

조 사 일 시

2023

책임기술자	
-------	--

오현승


도면번호

017

I D : 회야대교(울산) - 바닥판상면 - S18

← 부 산

- 물 산➡

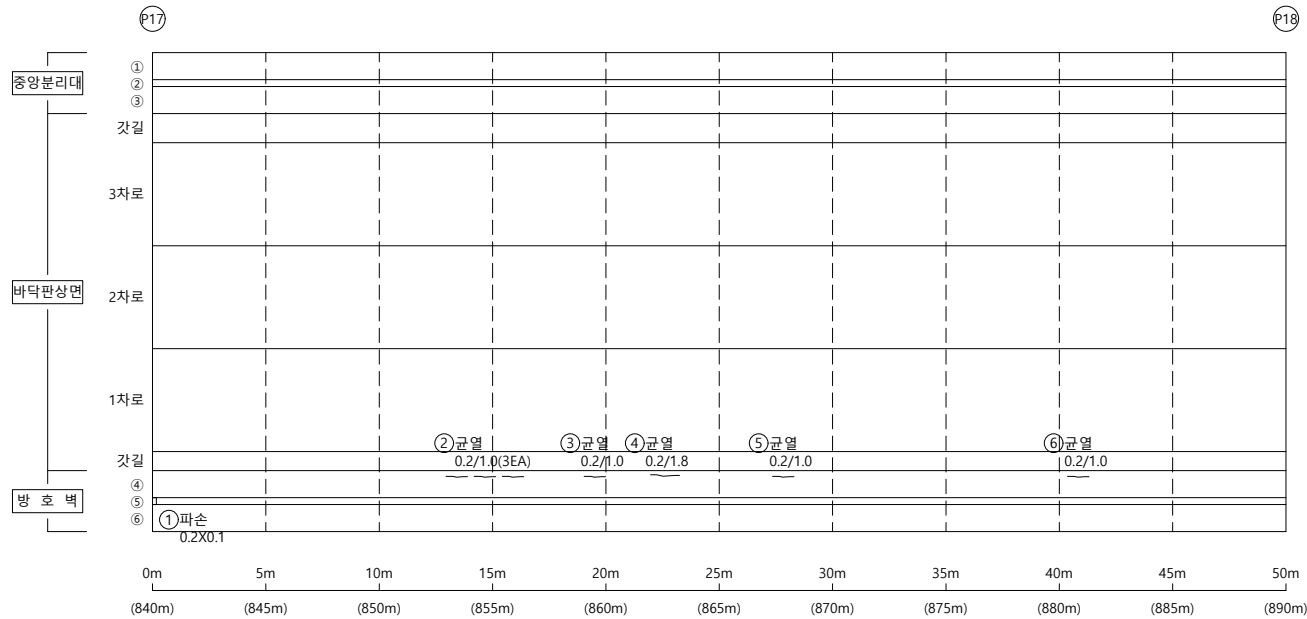


손상물량표

[illegible]


KEY PLAP

← 부산

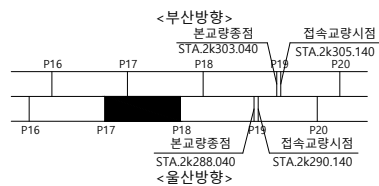

울산 ➡

SECTION

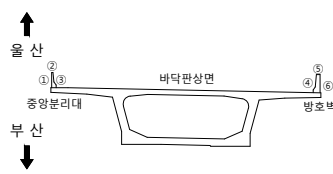

범례

50	51	52
----	----	----

2023년 부산울산고속도로
정밀안전진단용역

조 사 일 시

2023

책임기술자	
-------	--

오현승


도면번호

018

I D : 회야대교(울산) - 바닥판상면 - S19

← 부 산

- 물 산➡

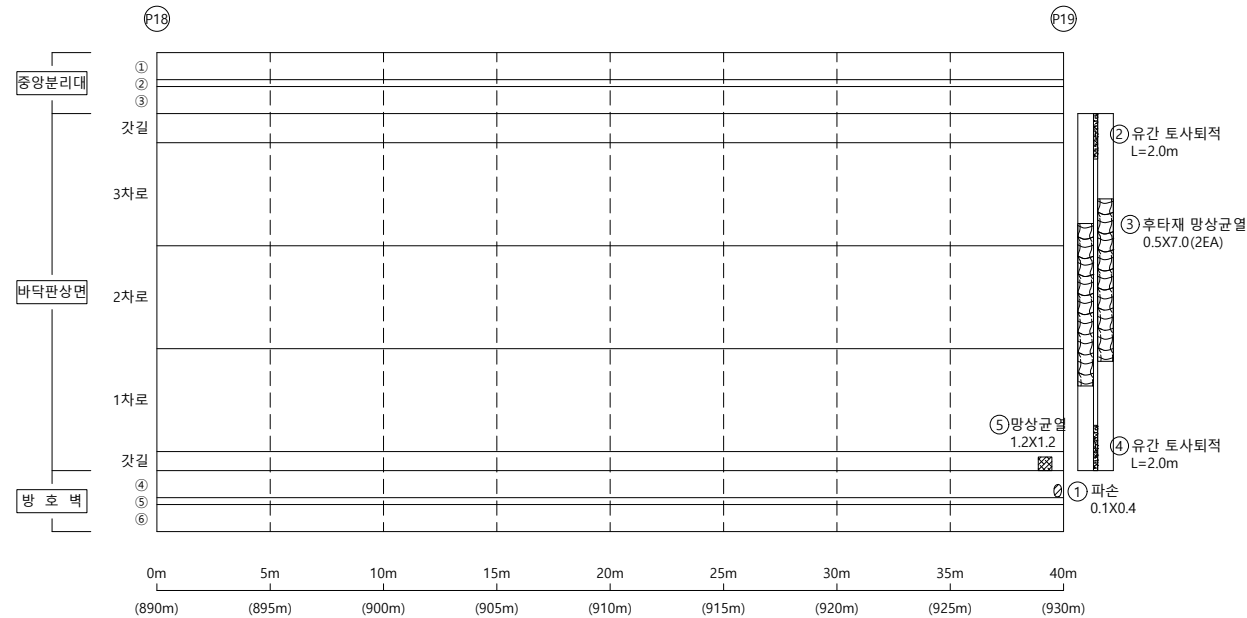


손상물량표

[illegible]


KEY PLAP

← 부산

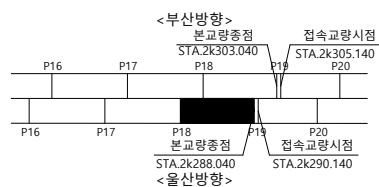

울산 ➡

SECTION

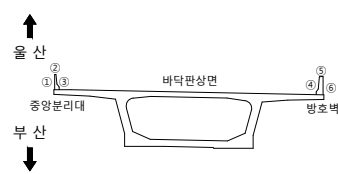

범례

	군 열		군열백태		기 타
	망상군열		백태		철근탐사
	재료분리		부 식		탄산화시험
	철근노출		파 손		군열심도
	박리, 박락		퇴 적		군열심도

공	로	모
---	---	---

2023년 부산울산고속도로
정밀안전진단용역

조 사 일 시

2023

책임기술자

오현승


도면번호

019

I D : 회야대교(울산) - 바닥판상면 - S20

← 부 산

- 물 산➡

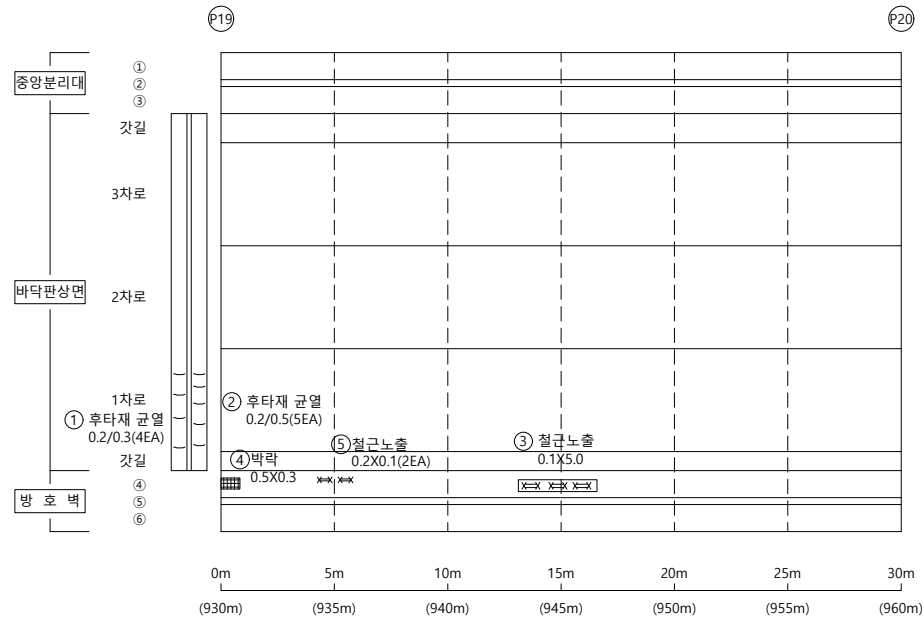


손상물량표

[illegible]


KEY PLAP

← 부산

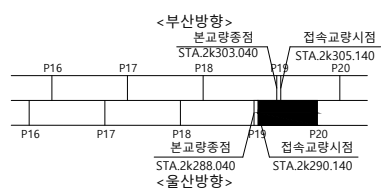

울산 ➡

SECTION

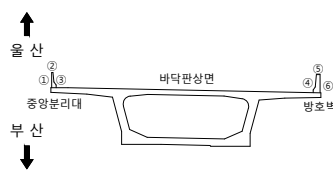

범례

균열	균열백태	기타
망상균열	백태	철근탐사
재료분리	부식	탄산화시험
철근노출	파손	균열심도
박리, 박락	퇴적	균열심도

공	로	모
---	---	---

2023년 부산울산고속도로
정밀안전진단용역

조 사 일 시

2023

책임기술자	
-------	--

오현승


도면번호

020

I D : 회야대교(울산) - 바닥판상면 - S21

← 부 산

- 물 산➡

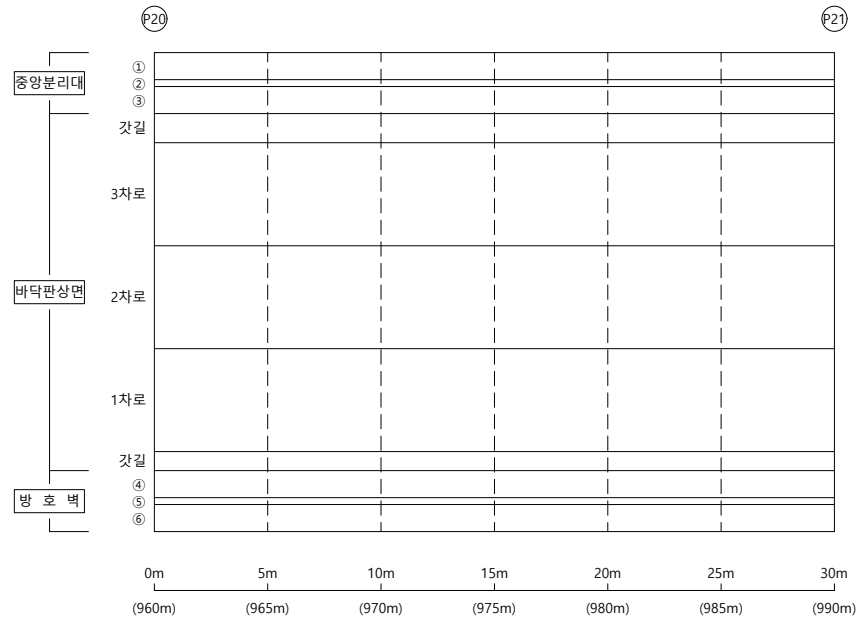


손상물량표


[illegible]

KEY PLAP

← 부산

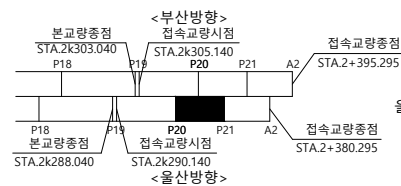

SECTION

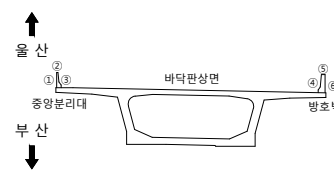

범례

	군 열		군열백태		기 타
	망상군열		백태		철근탐사
	재료분리		부 식		탄산화시험
	철근노출		파 손		군열심도
	박리, 박박		퇴 적		군열심도

50	10	00
----	----	----

2023년 부산울산고속도로
정밀안전진단용역

조 사 일 시

2023

책임기술자

오현승


도면번호

021

I D : 회야대교(울산) - 바닥판상면 - S22

← 부 산

- 물 산➡

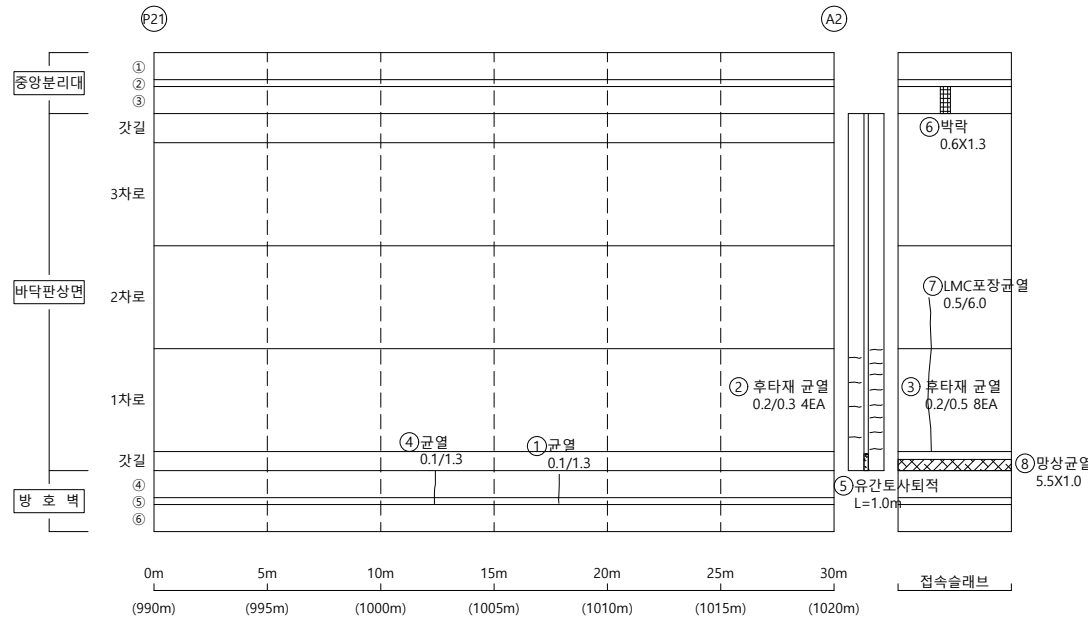


손상물량표


[illegible]

KEY PLAP

← 부산

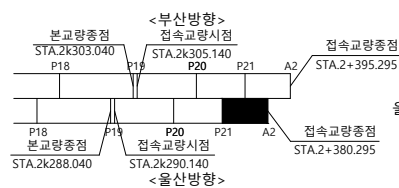

SECTION

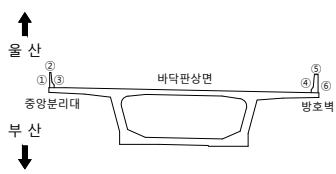


폼 례

용역명	2023년 부산울산고속도로 정밀안전진단용역
조사일시	2023
책임기술자	오 현 승
도면번호	022

I D : 회야대교(울산) - 바닥판하면 - S1

← 부 산


- 물 산➡

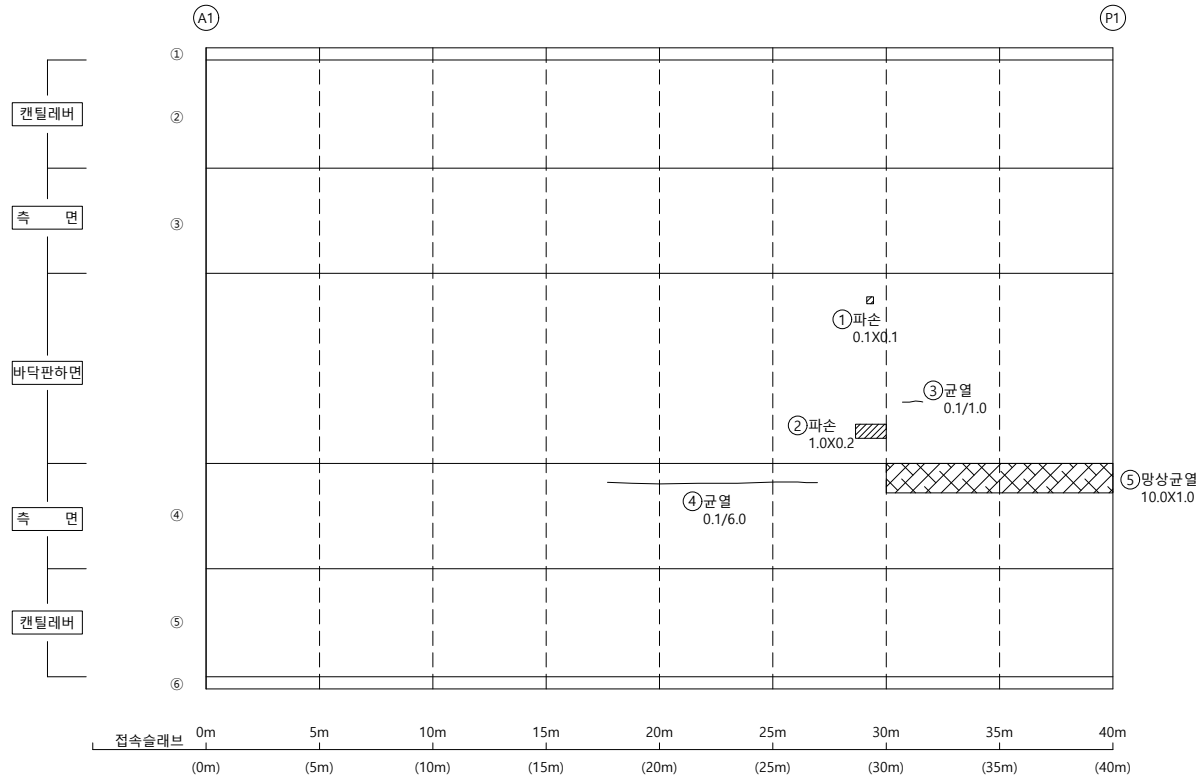


손상물량표

[illegible]

KEY PLAP

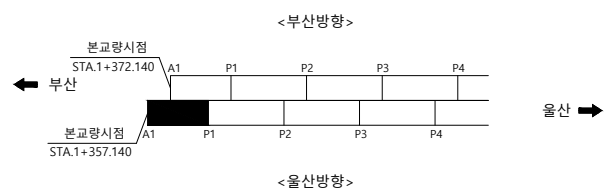

SECTION

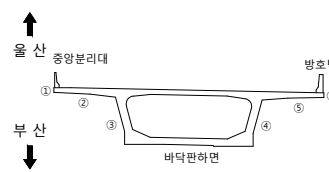

23


	군 열		군열백태		기 타
	망성군열		백태		철근탐사
	재료분리		부 식		탄산화시험
	철근노출		파 손		군열심도
	박리, 박락		퇴 적		군열심도

용역명	2023년 부산울산고속도로 정밀안전진단용역
조사일시	2023
책임기술자	오 현 승
도면번호	023

I D : 회야대교(울산) - 바닥판하면 - S2

← 부 산


울 산→

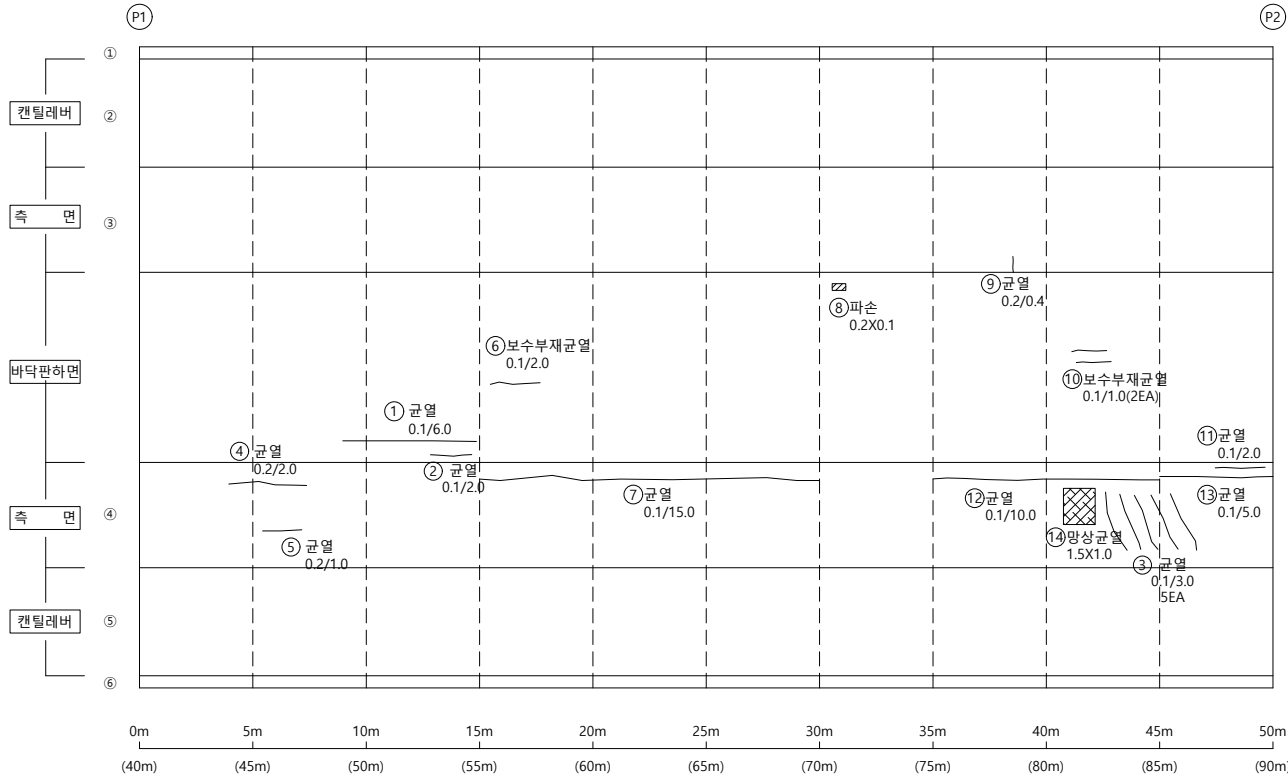


손 상 물 량 표

번호	신/구	부재명	손 상 내 용	손 상 규 모						비 고
				폭(mm)	깊이(m)	너비(m)	개 소	물 량	단위	
1	구	하면	균열(0.3mm미만)	0.1	6.0		1	6.00	m	
2	구	하면	균열(0.3mm미만)	0.1	2.0		1	2.00	m	
3	구	우측	균열(0.3mm미만)	0.1	3.0		5	15.00	m	
4	구	우측	균열(0.3mm미만)	0.2	2.0		1	2.00	m	
5	구	우측	균열(0.3mm미만)	0.2	1.0		1	1.00	m	
6	신	하면	보수부재균열(0.3mm미만)	0.1	2.0		1	2.00	m	
7	신	우측	균열(0.3mm미만)	0.1	15.0		1	15.00	m	
8	신	하면	파손		0.1	0.2	1	0.02	m'	
9	신	좌측	균열(0.3mm미만)	0.2	0.4		1	0.40	m	
10	신	하면	보수부재균열(0.3mm미만)	0.1	1.0		2	2.00	m	
11	신	우측	균열(0.3mm미만)	0.1	2.0		1	2.00	m	
12	신	우측	균열(0.3mm미만)	0.1	10.0		1	10.00	m	
13	신	우측	균열(0.3mm미만)	0.1	5.0		1	5.00	m	
14	신	우측	망상균열		1.5	1.0	1	1.50	m'	

K
E
Y
P
L
A
P

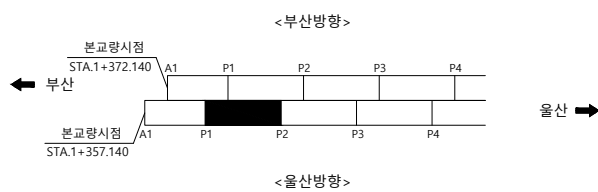

S
E
C
T
I
O
N

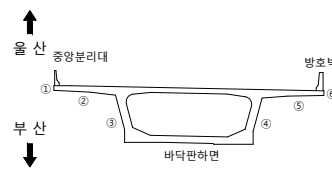

범
례


	균 열		균열백태		기 타
	망상균열		백태		철근탐사
	재료분리		부 식		탄산화시험
	철근노출		파 손		균열심도
	바리, 박락		퇴 적		균열심도

용 역 명	2023년 부산울산고속도로 정밀안전진단용역
조 사 일 시	2023
책임기술자	오 현 승
도 면 번 호	024

I D : 회야대교(울산) - 바닥판하면 - S3

← 부 산


- 물 산➡

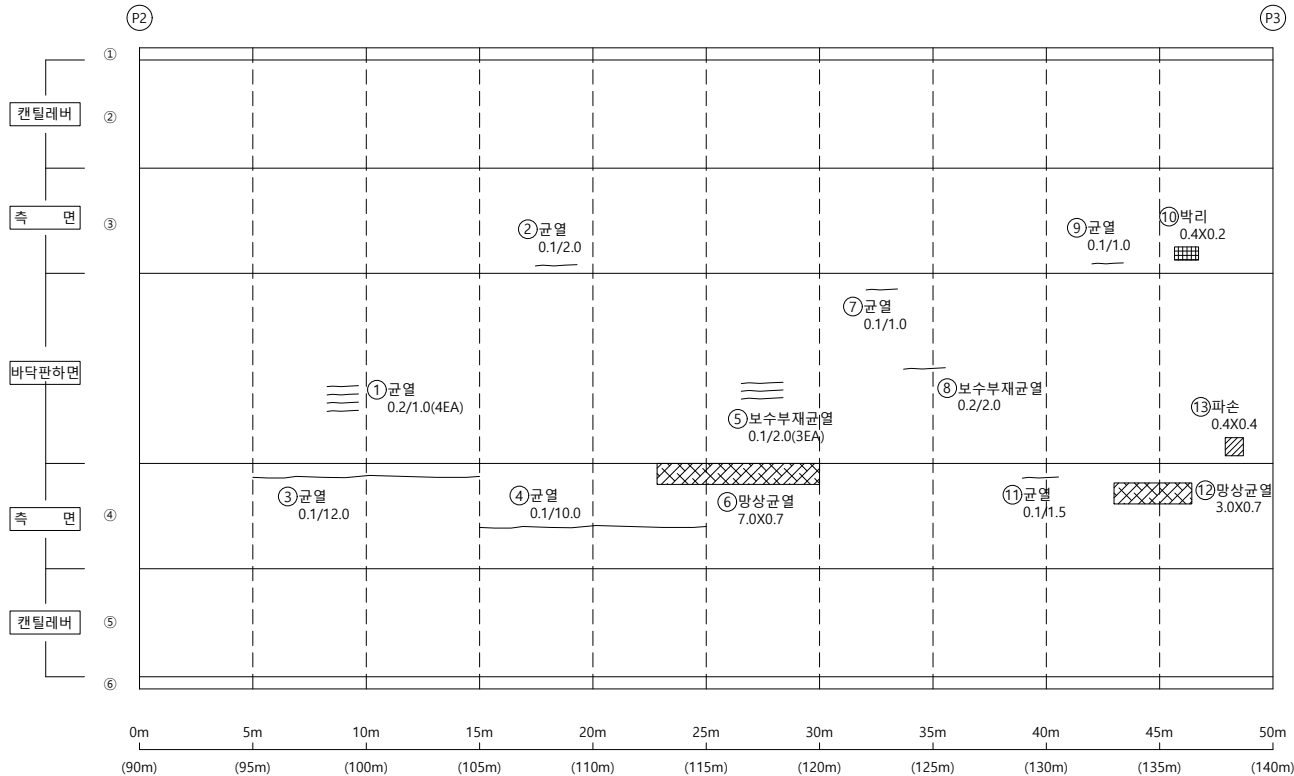


손상물량표

[illegible]

KEY PLAP

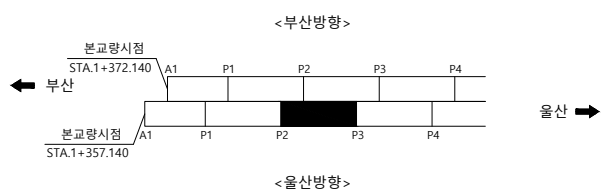

SECTION

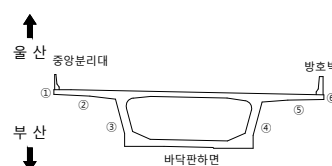

23

	균열		균열백태		기타
	망상균열		백태		철근탐사
	재료분리		부식		탄산화시험
	철근노출		파손		균열심도
	박리, 박락		퇴적		균열심도

00	10	05
----	----	----

2023년 부산울산고속도로
정밀안전진단용역

조 사 일 시

2023

책임기술자

오현승


도면번호

025

I D : 회야대교(울산) - 바닥판하면 - S4

← 부 산


- 올 산➡

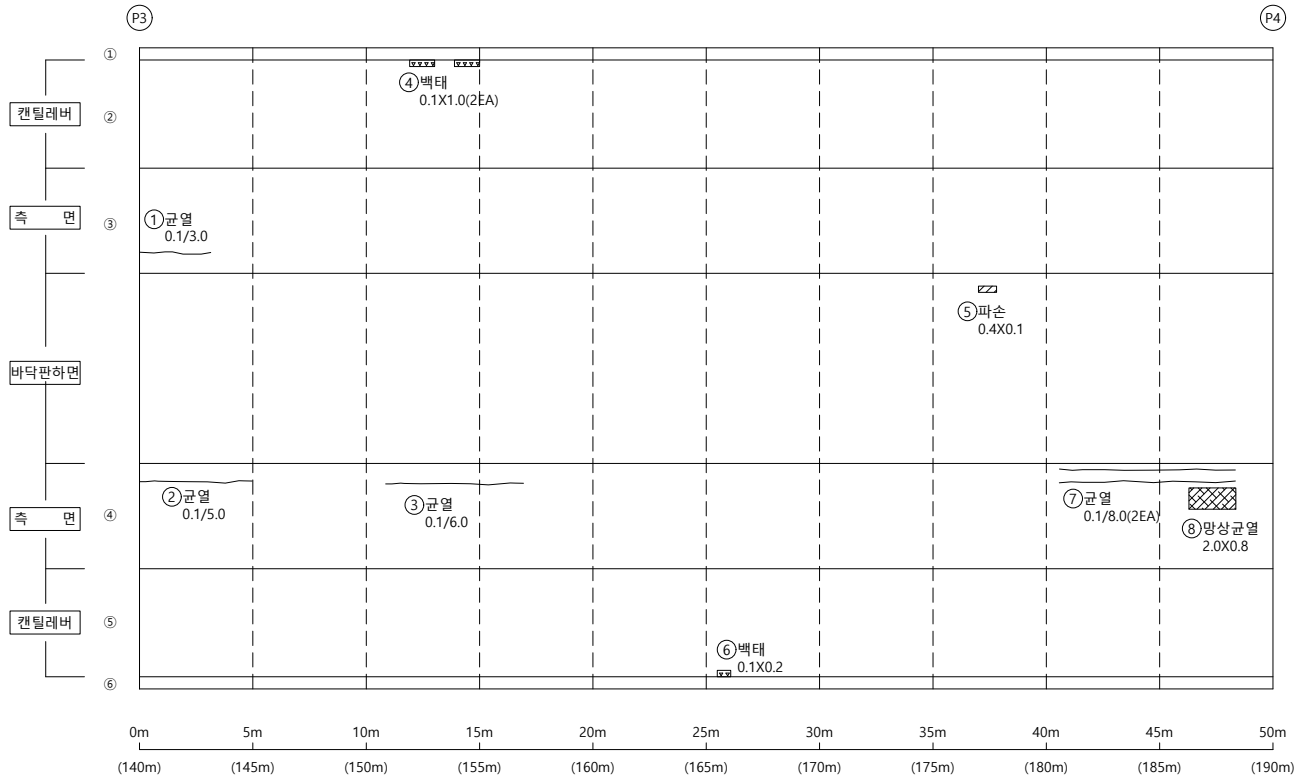


손상물량표

[illegible]

KEY PLAP

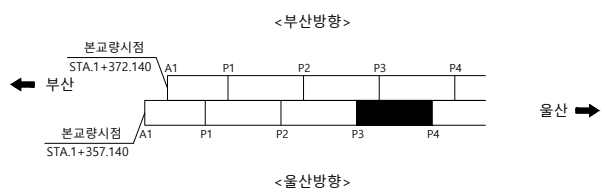

SECTION

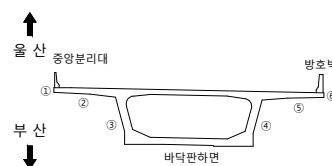

256


	군 열		군열백태		기 타
	망성군열		백태		철근탐사
	재료분리		부 식		탄산화시험
	철근노출		파 손		군열심도
	박리, 박락		퇴 적		군열심도

용역명	2023년 부산울산고속도로 정밀안전진단용역
조사일시	2023
책임기술자	오 현 승
도면번호	026

I D : 회야대교(울산) - 바닥판하면 - S5

← 부 산

- 올 산➡

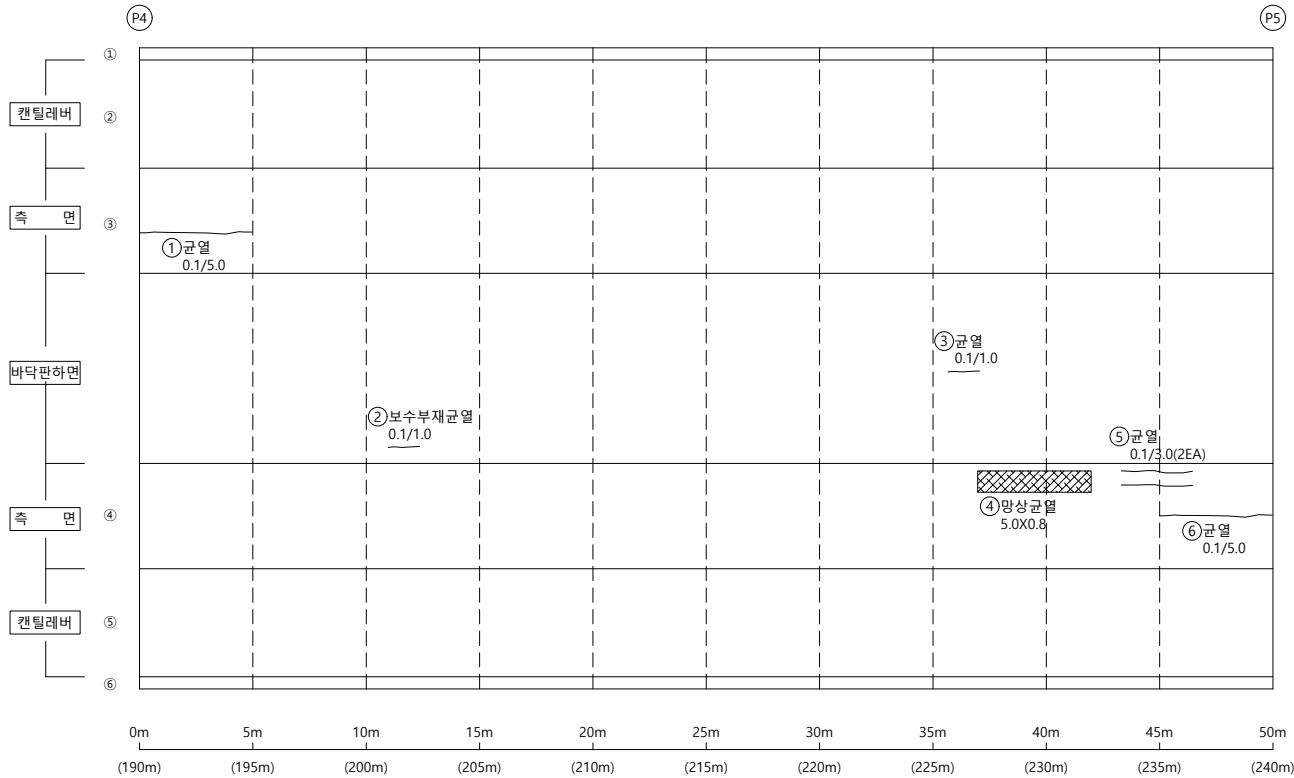

손상물량표


[illegible]

K
E
Y

P
L
A
P

← 부산


<부산방향>

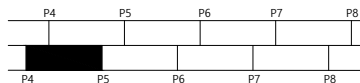

<울산방향>

울산 ➡

SECTION

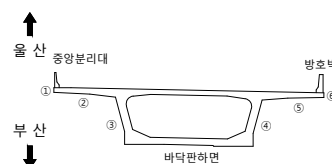

범례

00	01	02
----	----	----

2023년 부산울산고속도로
정밀안전진단용역

조 사 일 시

2023

책임기술자

오현승


도면번호

027

I D : 회야대교(울산) - 바닥판하면 - S6

← 부 산


- 올 산➡

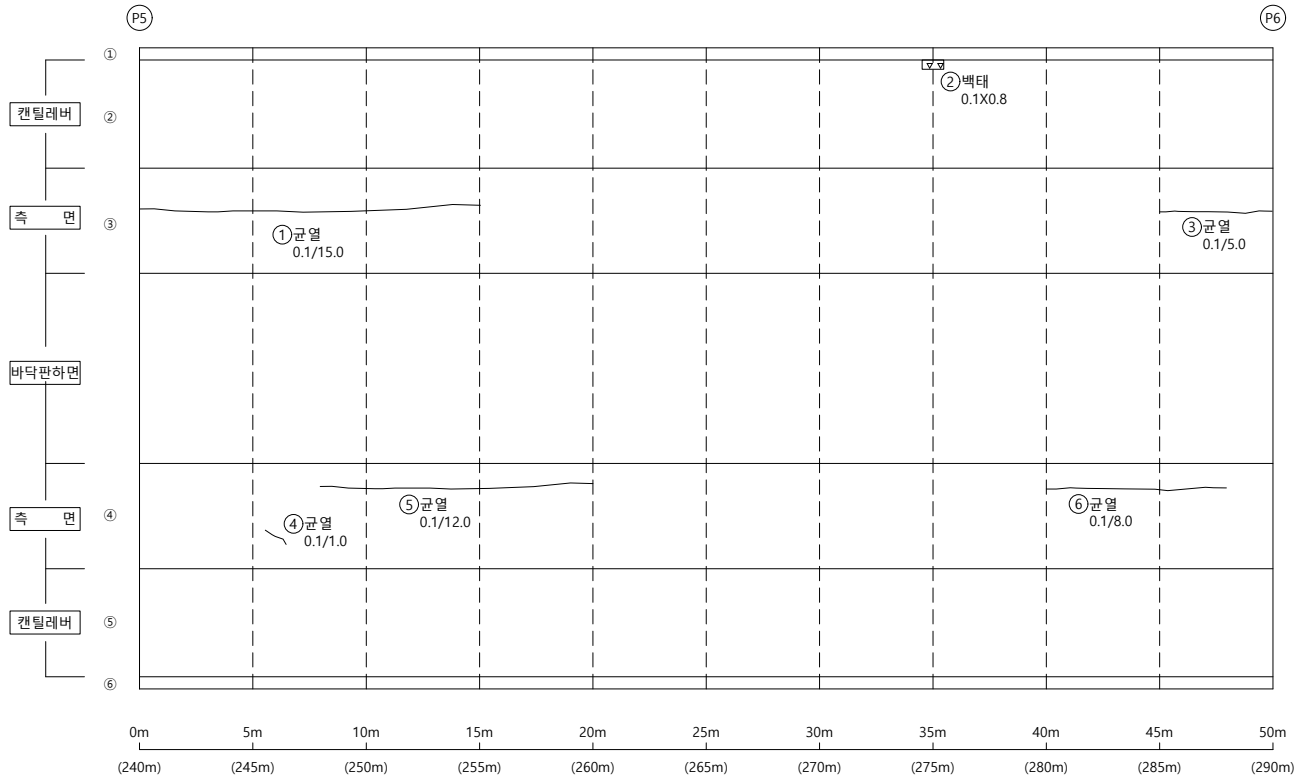

손상물량표


KEY PLAP

← 부산

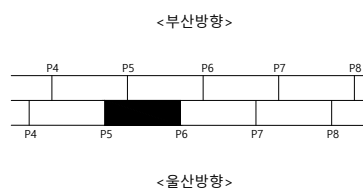

울산 ➡

SECTION

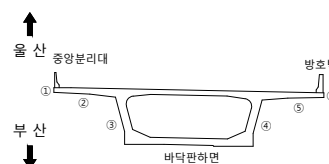범
례

50	10	00
----	----	----

2023년 부산울산고속도로
정밀안전진단용역

조 사 일 시

2023

책임기술자

오현승


도면번호

028

I D : 회야대교(울산) - 바닥판하면 - S7

← 부 산

- 올 산➡

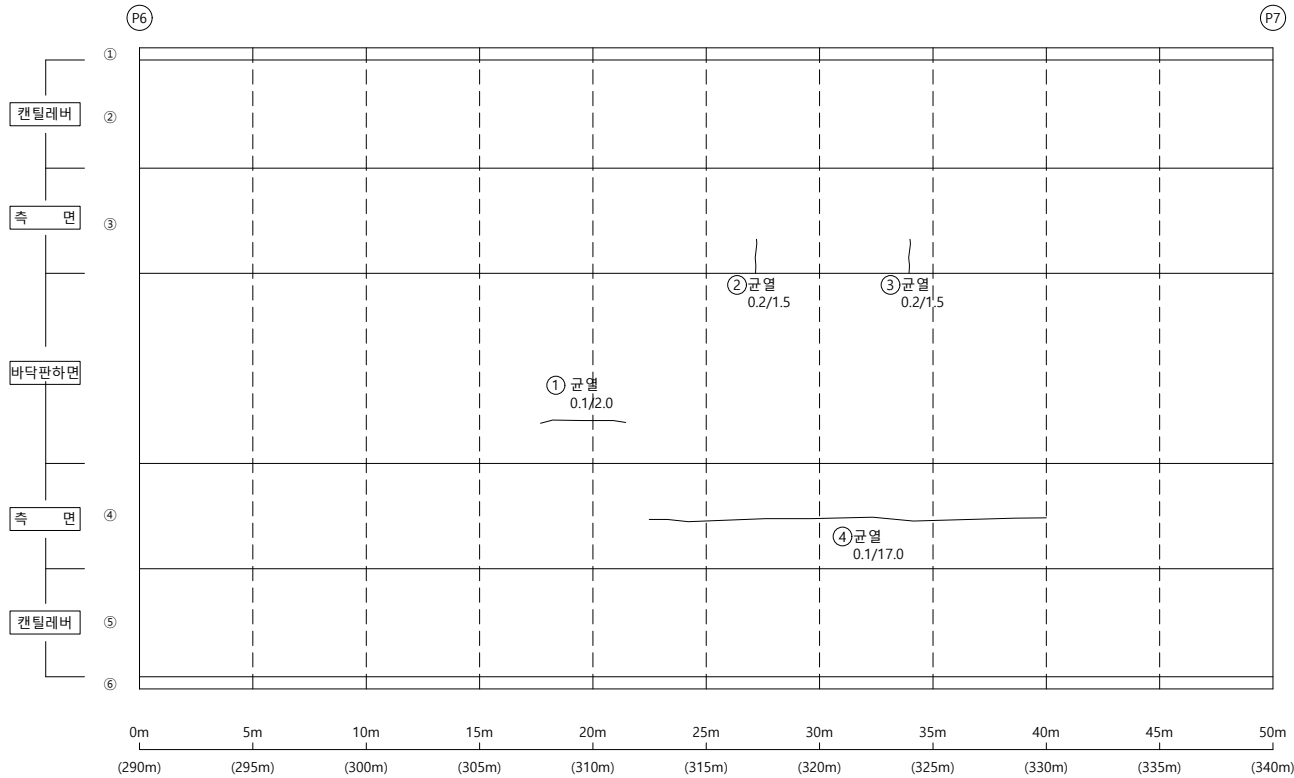


손상물량표

[illegible]


KEY PLAP

← 부산

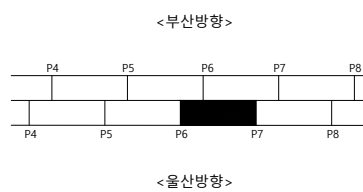

울산 ➡

SECTION

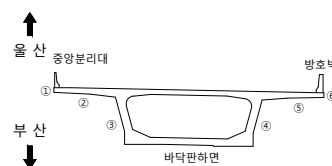범
례

	군 열		군열백태		기 타
	망상군열		백태		철근탐사
	재료분리		부 식		탄상화시험
	철근노출		파 손		군열심도
	박리, 박각		퇴 적		군열심도

08	09	09
----	----	----

2023년 부산울산고속도로
정밀안전진단용역

조 사 일 시

2023

책임기술자

오현승


도면번호

029

I D : 회야대교(울산) - 바닥판하면 - S8

← 부 산

- 올 산➡

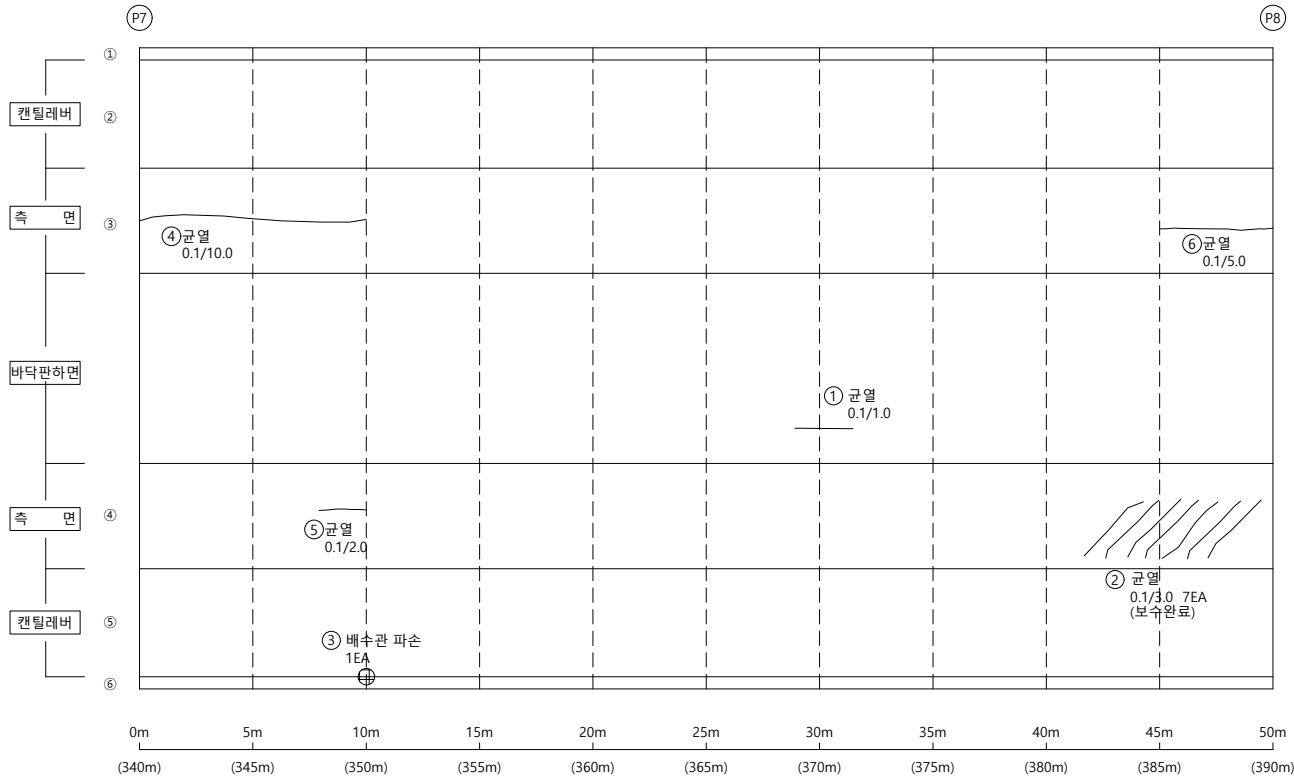


손상물량표

[illegible]

KEY PLAP

← 부산


<부산방향>

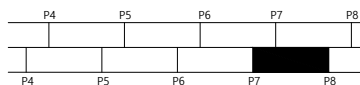

<울산방향>

울산 ➡

SECTION

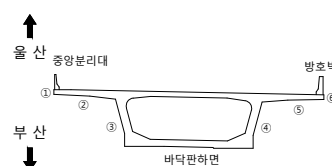

범례

FO	RI	OP
----	----	----

2023년 부산울산고속도로
정밀안전진단용역

조 사 일 시

2023

책임기술자

오현승


도면번호

030

I D : 회야대교(울산) - 바닥판하면 - S9

← 부 산

- 올 산➡

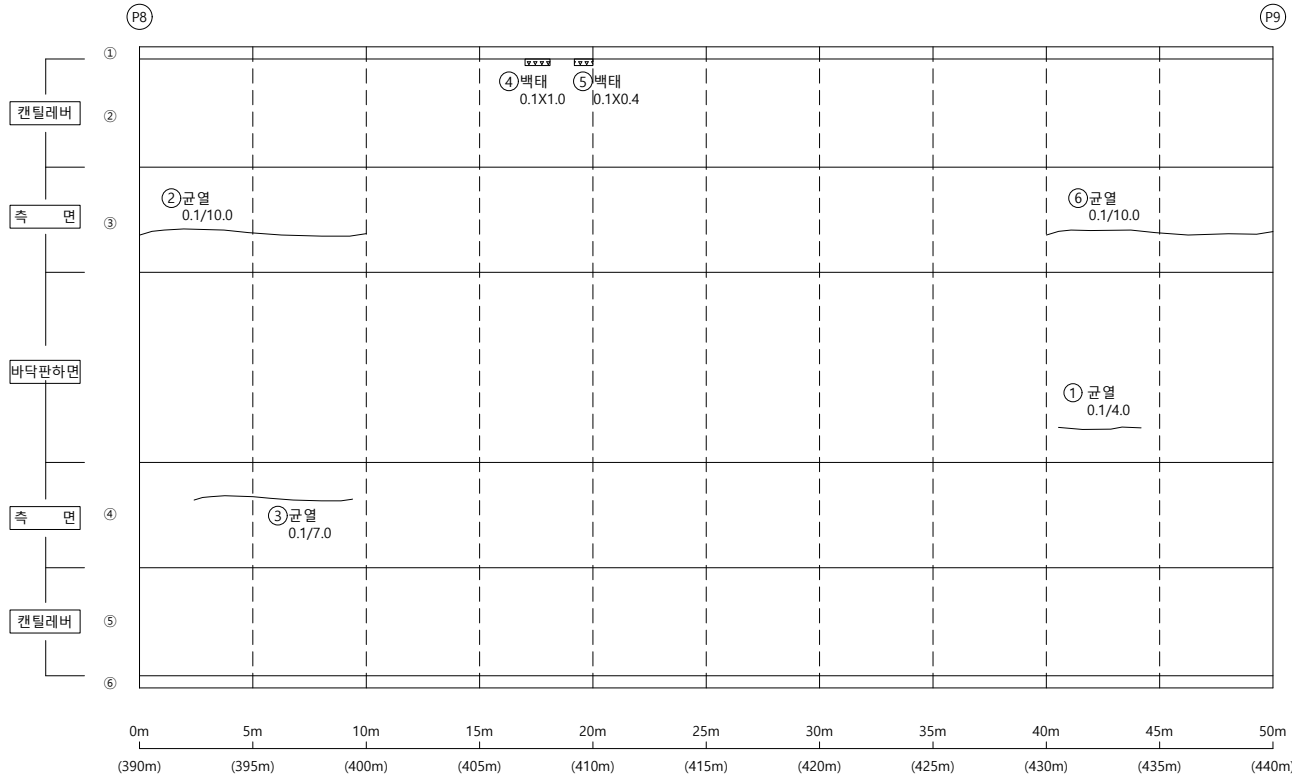


손상물량표

[illegible]


KEY PLAP

← 부산

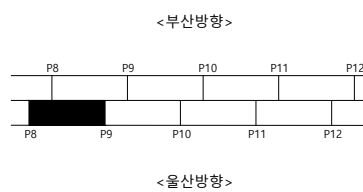

울산 ➡

SECTION

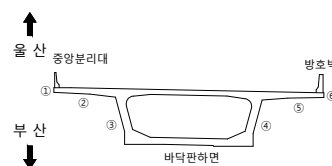

범례

50	51	52
----	----	----

2023년 부산울산고속도로
정밀안전진단용역

조 사 일 시

2023

책임기술자

오현승


도면번호

031

I D : 회야대교(울산) - 바닥판하면 - S10

← 부 산

- 물 산➡

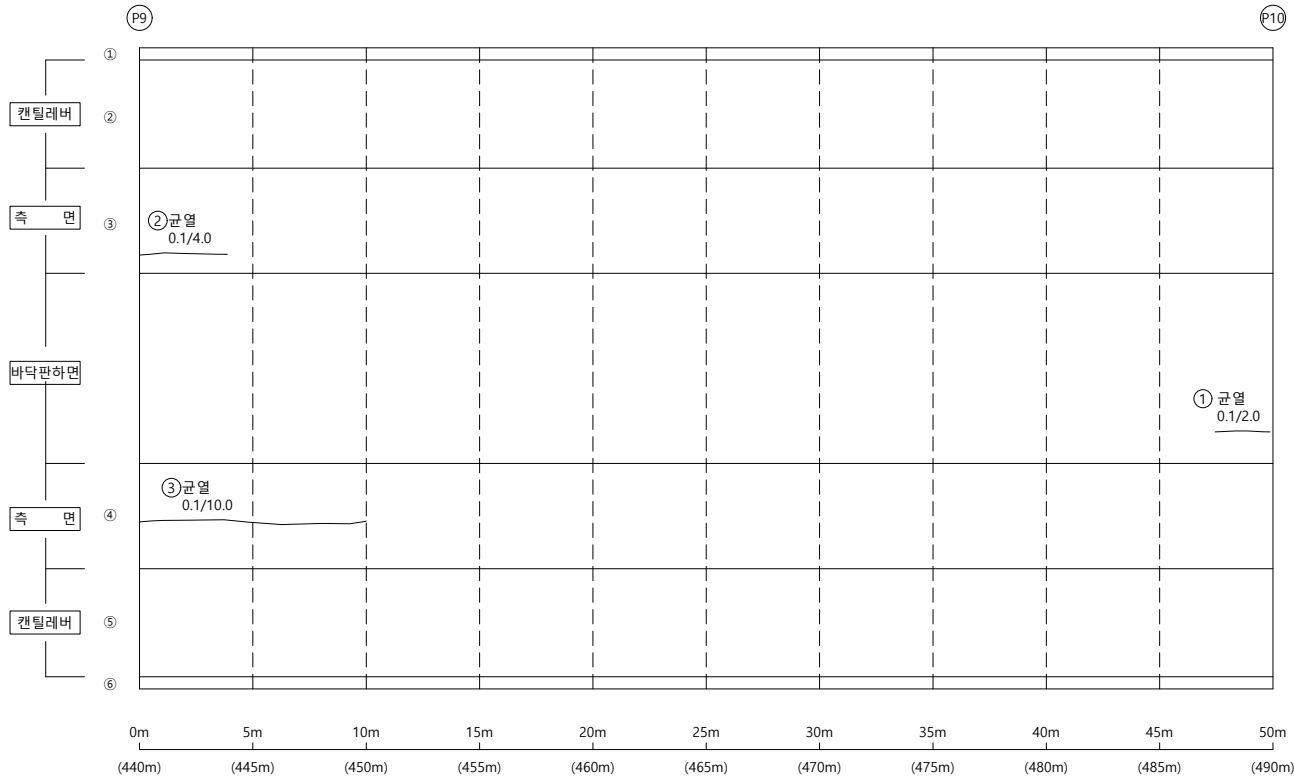


손상물량표

[illegible]


KEY PLAP

← 부산

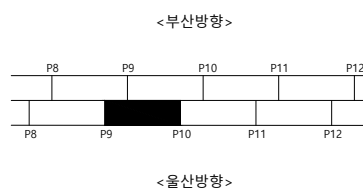

울산 ➡

SECTION

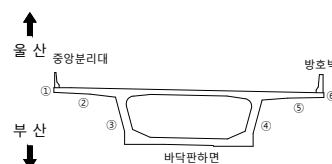

본
리

	군 열		군열백태		기 타
	망상군열		백태		철강탐사
	재료분리		부 식		탄산화시험
	철근노출		파 손		군열심도
	박리, 박박		퇴 적		군열심도

용역명 2023년 부산울산고속도로
정밀안전진단용역

조 사 일 시	2023
---------	------


책임기술자	오 현 승
-------	-------

도 면 번 호 032

I D : 회야대교(울산) - 바닥판하면 - S11

← 부 산

- 올 산➡

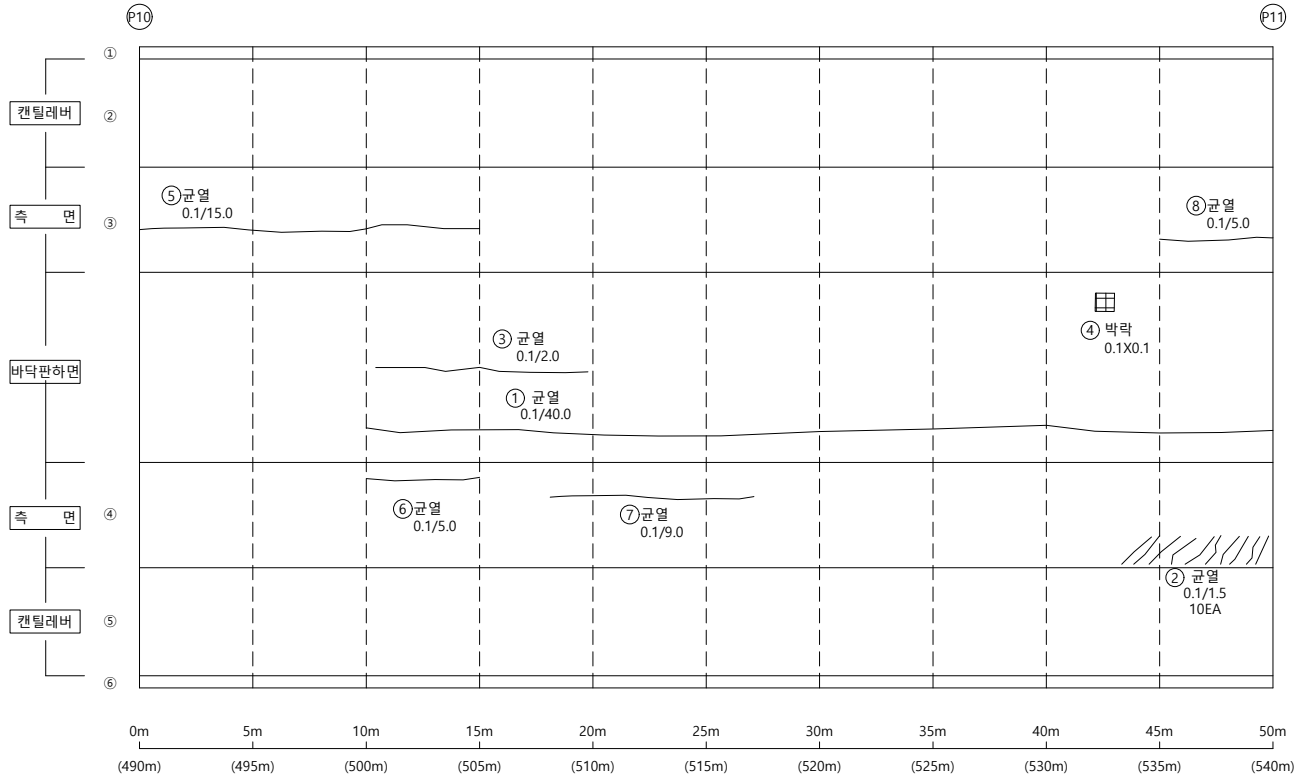


손상물량표

[illegible]


KEY PLAP

← 부산

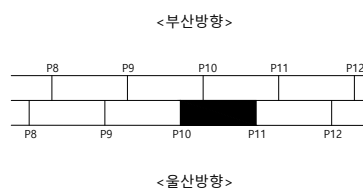

울산 ➡

SECTION

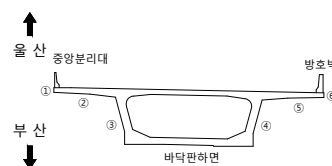

본
리

	군 열		군열백태		기 타
	망상군열		백태		철근탐사
	재료분리		부 식		탄상화시험
	철근노출		파 손		군열심도
	박리, 박락		퇴 적		군열심도

50	51	52
----	----	----

2023년 부산울산고속도로
정밀안전진단용역

조 사 일 시

2023

책임기술자

오현승


도면번호

033

I D : 회야대교(울산) - 바닥판하면 - S12

← 부 산

- 물 산➡

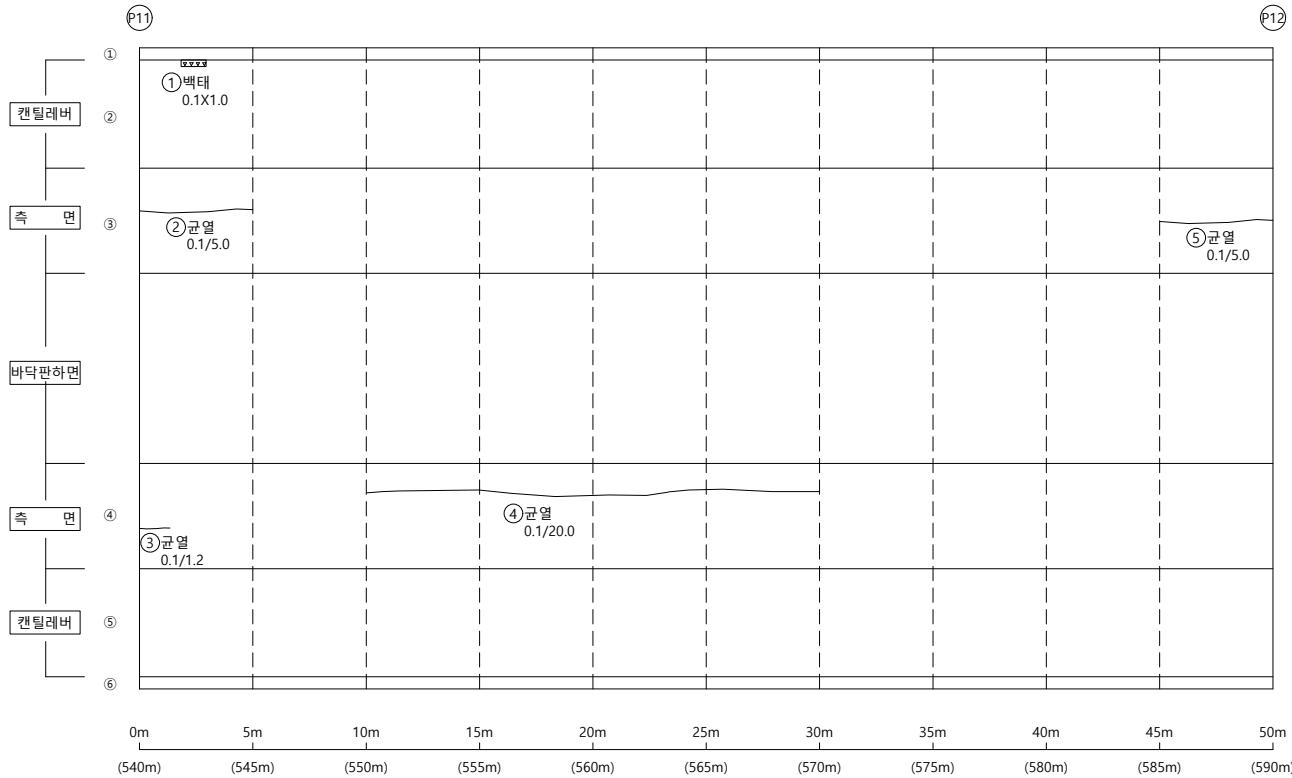


손상물량표

[illegible]

KEY PLAP

← 부산


<부산방향>

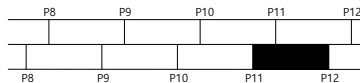

<울산방향>

울산 ➡

SECTION

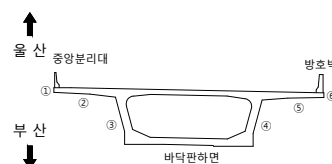

본
2:

	균열		균열백태		기타
	망상균열		백태		철근탐사
	재료분리		부식		탄산화시험
	철근노출		파손		균열심도
	박리, 박락		퇴적		균열심도

FO	RI	OP
----	----	----

2023년 부산울산고속도로
정밀안전진단용역

조 사 일 시

2023

책임기술자

오현승


도면번호

034

I D : 회야대교(울산) - 바닥판하면 - S13

← 부 산

- 물 산➡

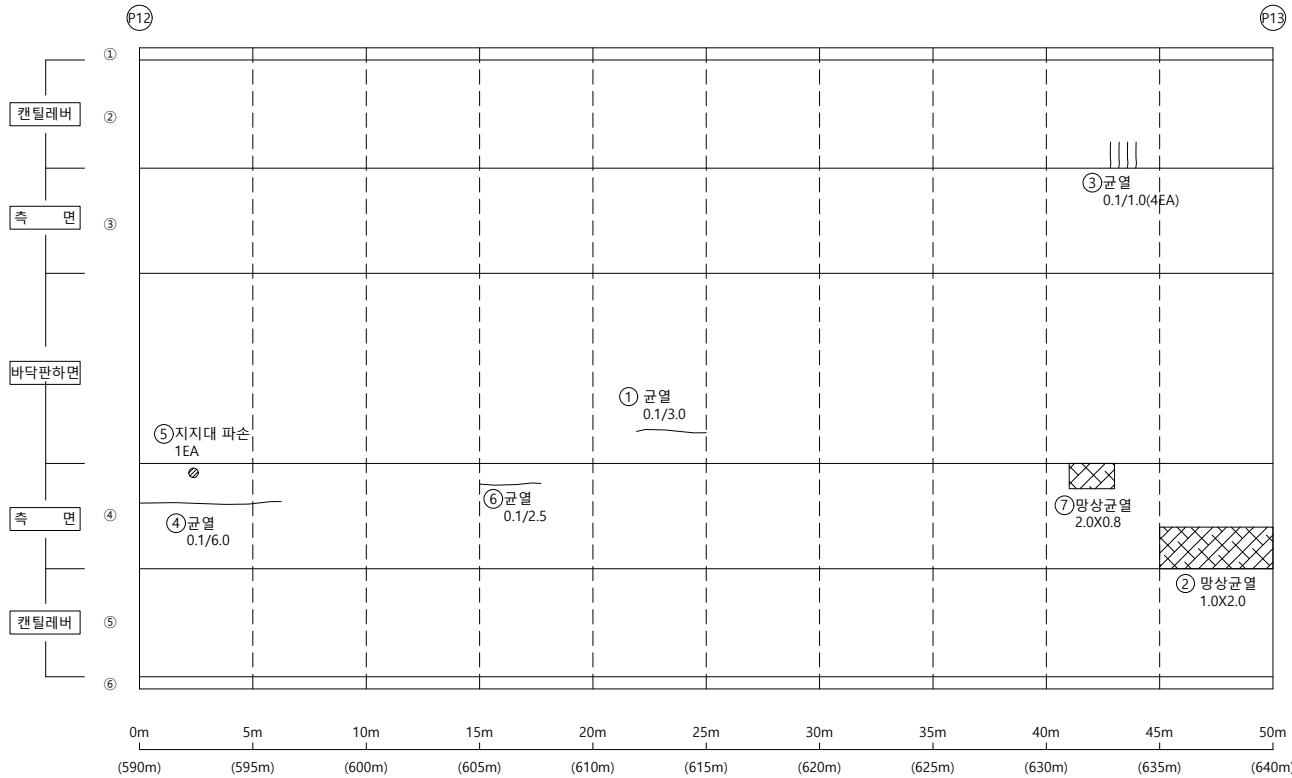


손상물량표

[illegible]

KEY PLAP

← 부산


<부산방향>

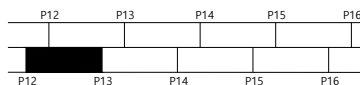

<울산방향>

울산 ➡

SECTION

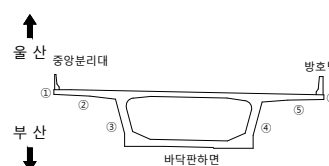

범례

00	10	05
----	----	----

2023년 부산울산고속도로
정밀안전진단용역

조 사 일 시

2023

책임기술자

오현승


도면번호

035

I D : 회야대교(울산) - 바닥판하면 - S15

← 부 산

- 물 산➡

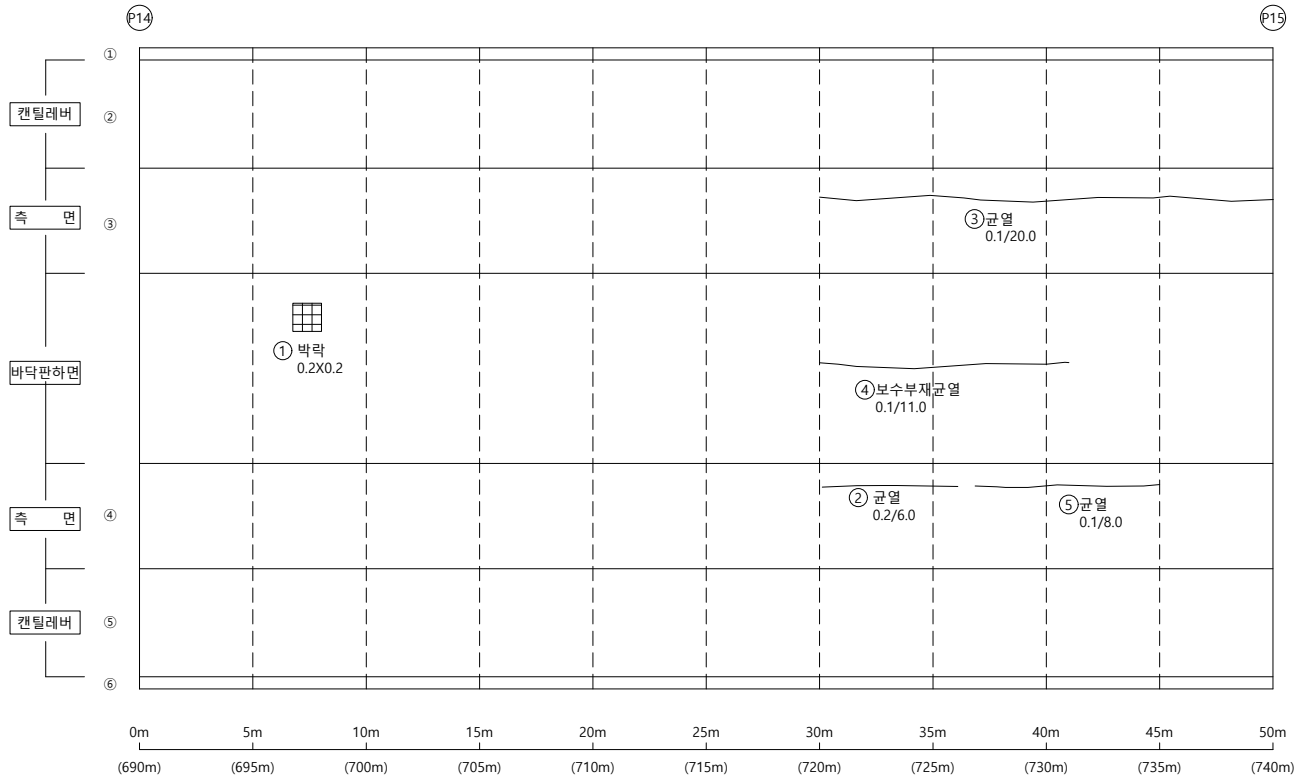


손상물량표

[illegible]


KEY PLAP

← 부산

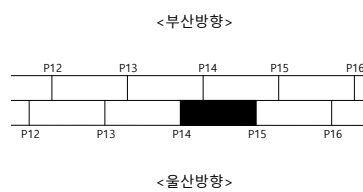

울산 ➡

SECTION

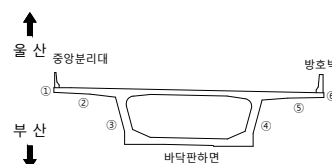범
례

	군 열		군열백태		기 타
	망상군열		백태		철근탐사
	재료분리		부 식		탄상화시험
	철근노출		파 손		균열심도
	박리, 박락		퇴 적		균열심도

50	51	52
----	----	----

2023년 부산울산고속도로
정밀안전진단용역

조 사 일 시

2023

책임기술자

오현승


도면번호

037

I D : 회야대교(울산) - 바닥판하면 - S16

← 부 산

- 물 산➡

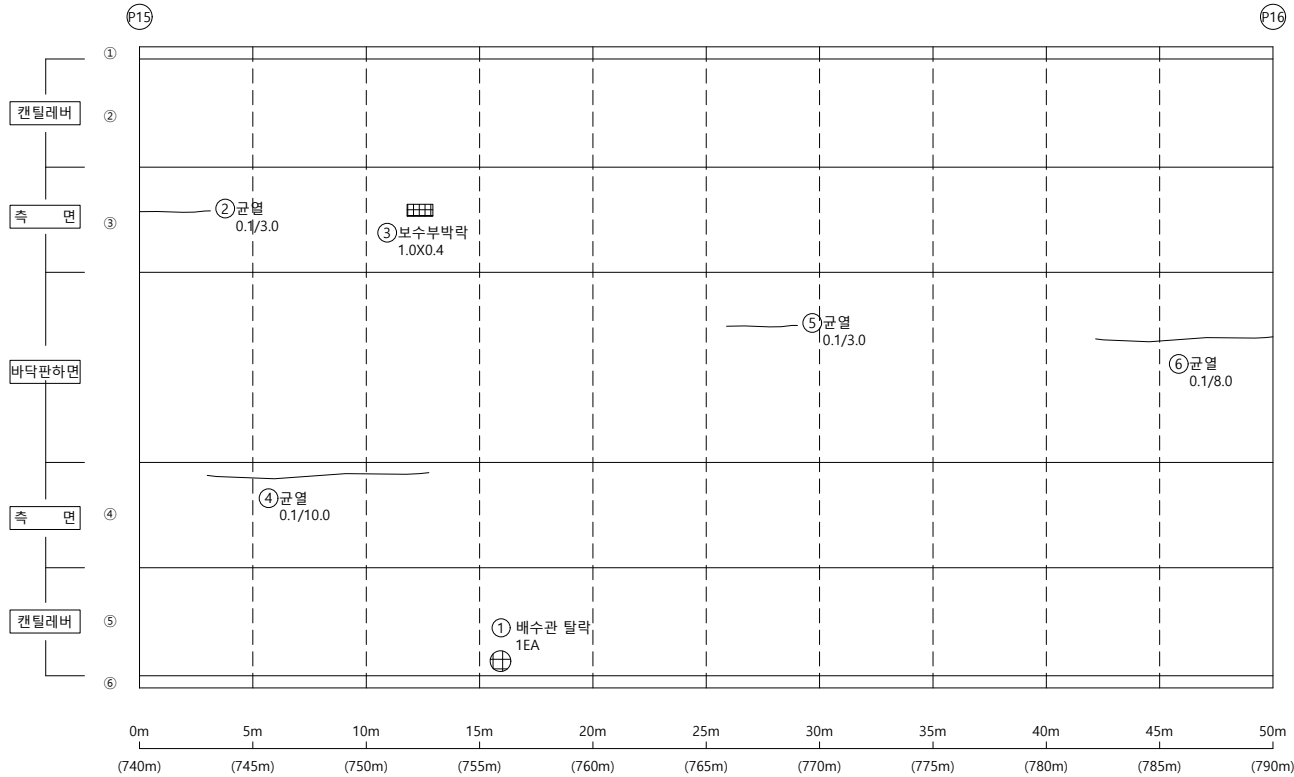


손상물량표

KEY PLAP

← 부산


<부산방향>

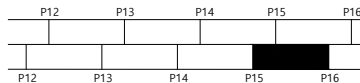

<울산방향>

울산 ➡

SECTION

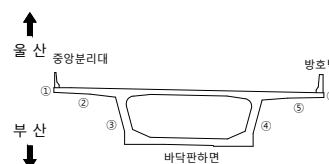

본
2:

00	01	02
----	----	----

2023년 부산울산고속도로
정밀안전진단용역

조 사 일 시

2023

책임기술자

오현승


도면번호

038

I D : 회야대교(울산) - 바닥판하면 - S17

← 부 산

- 물 산➡

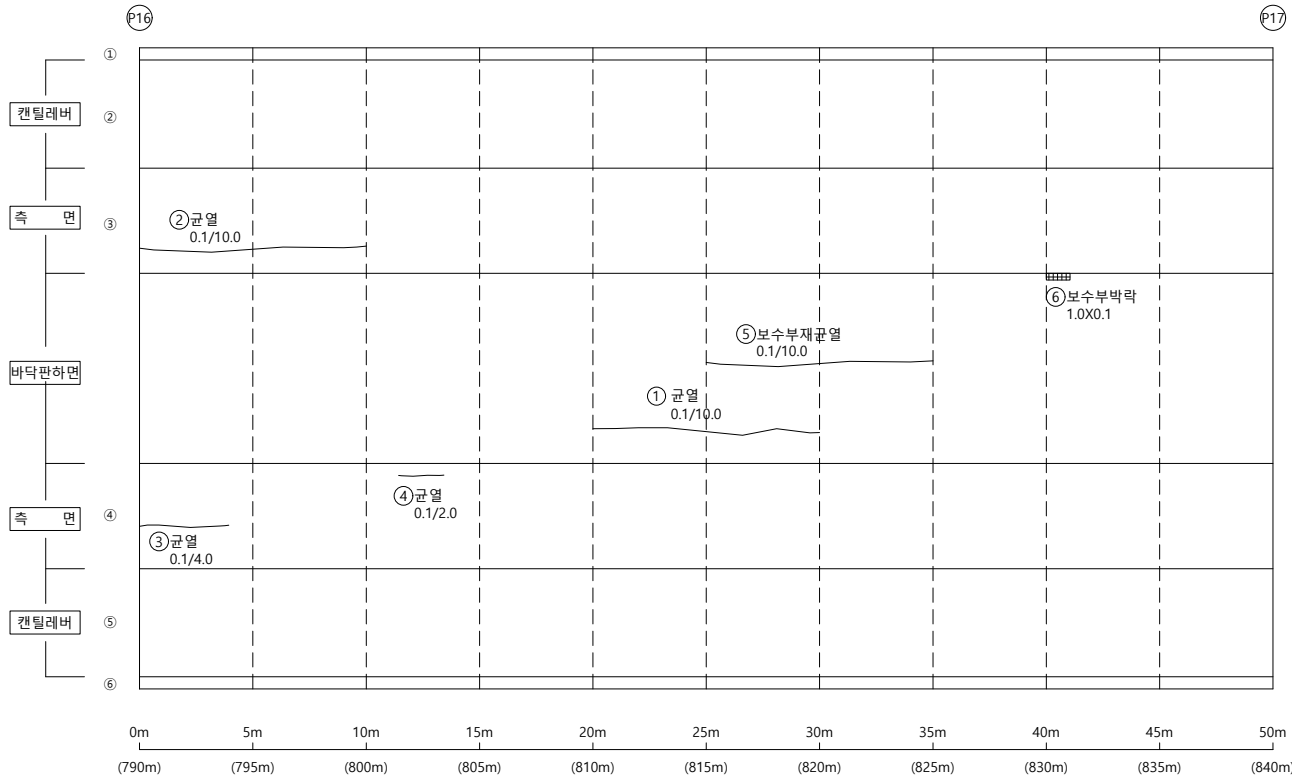


손상물량표

[illegible]


KEY PLAP

← 부산

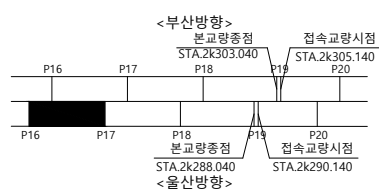

울산 ➡

SECTION

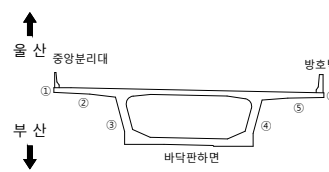범
례

00	10	00
----	----	----

2023년 부산울산고속도로
정밀안전진단용역

조 사 일 시

2023

책임기술자

오현승


도면번호

039

I D : 회야대교(울산) - 바닥판하면 - S18

← 부 산

- 물 산➡

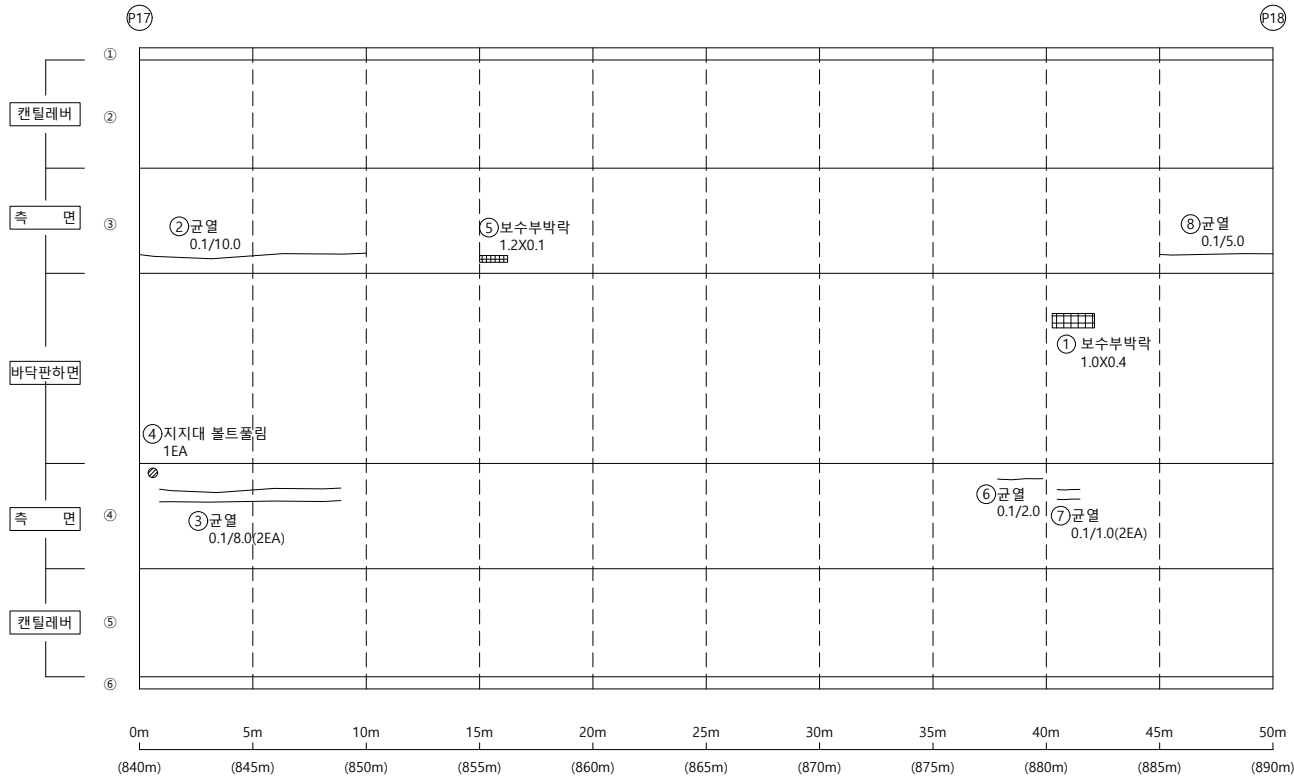


손상물량표

[illegible]

K
E
Y


P
L
A
P

← 부산

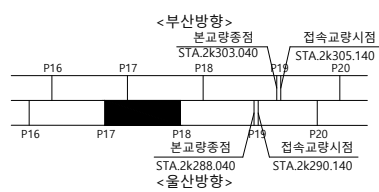

울산 ➡

SECTION

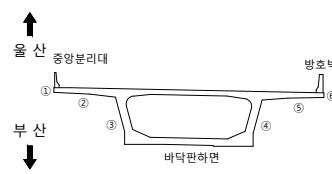범
례

	군 열		군열백태		기 타
	망상군열		백태		철근탐사
	재료보리		부 식		탄상화시험
	철근노출		파 손		군열심도
	박리, 박락		퇴 적		군열심도

50	10	00
----	----	----

2023년 부산울산고속도로
정밀안전진단용역

조 사 일 시

2023

책임기술자	
-------	--



오현승

도면번호


040

I D : 회야대교(울산) - 바닥판하면 - S19


손상물량표

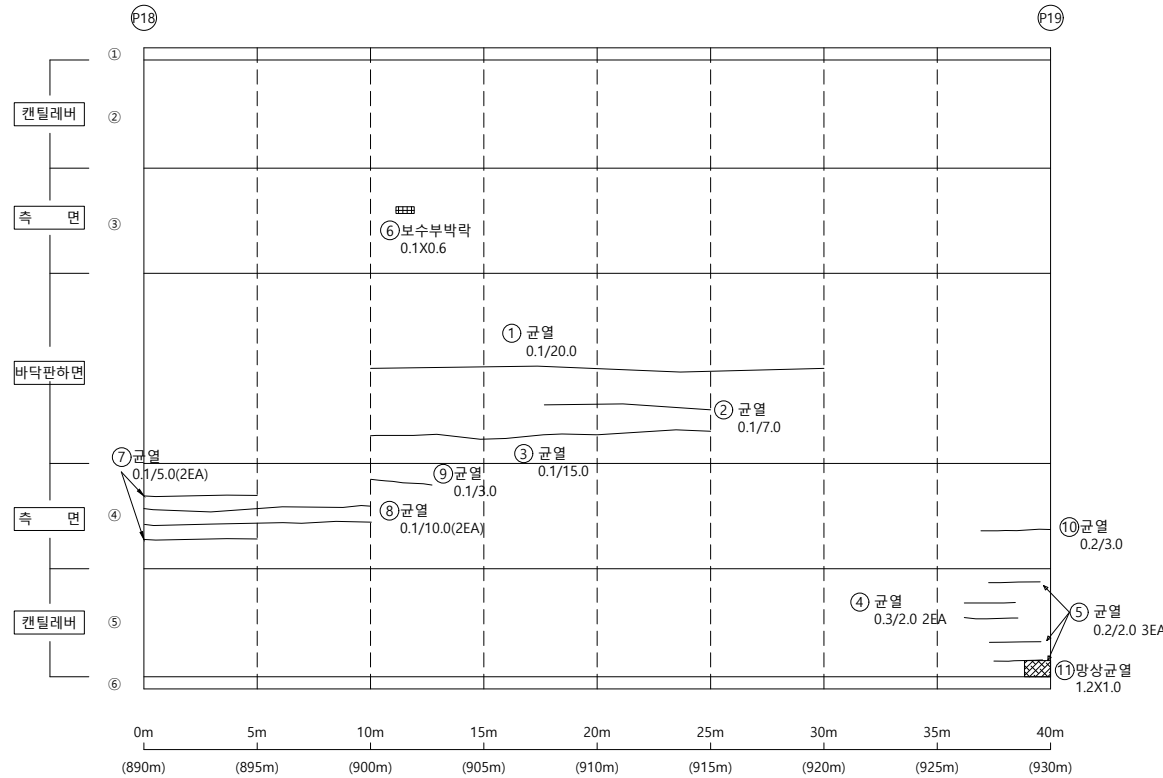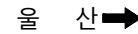[illegible]

KEY PLAP

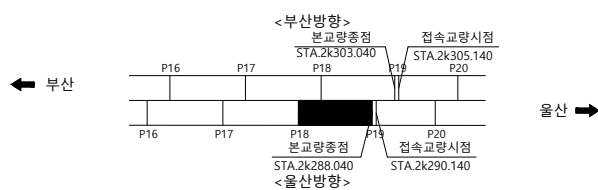

SECTION

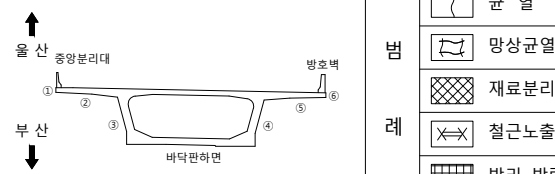

23

	균열		균열배태		기타
	망상균열		백태		철근탐사
	재료분리		부식		탄산화시험
	철근노출		파손		균열심도
	박리, 박락		퇴적		균열심도

50	51	52
----	----	----

2023년 부산울산고속도로
정밀안전진단용역

조 사 일 시

2023

책임기술자


오현승

도면번호


041

I D : 회야대교(울산) - 바닥판하면 - S20


손상물량표

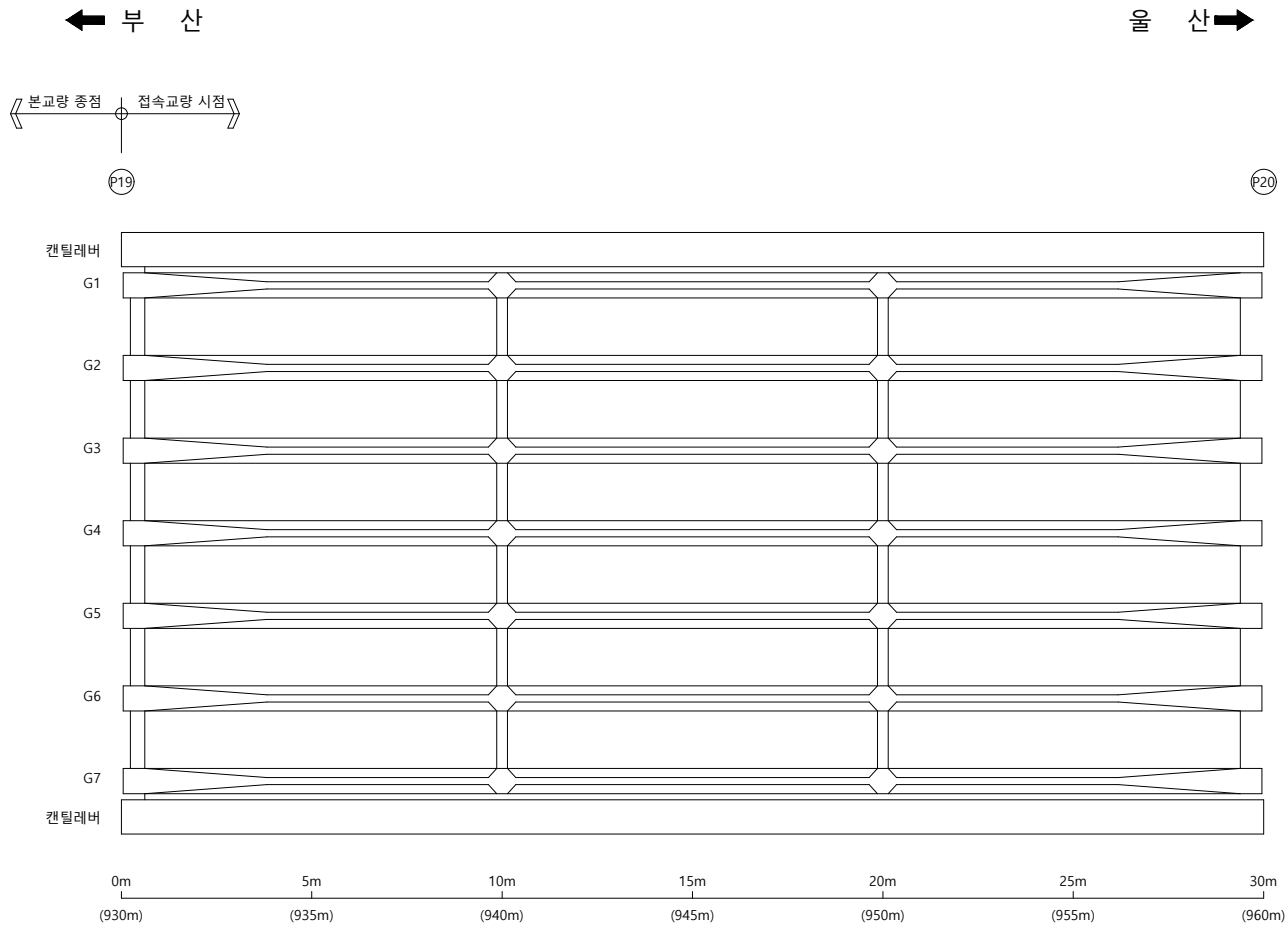

KEY PLAP

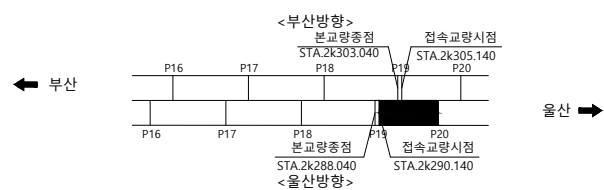

SECTION

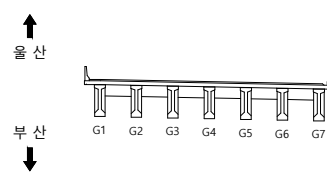

범례

	균열		균열백태		기타
	망상균열		백태		철근탐사
	재료분리		부식		탄산화시험
	철근노출		파손		균열심도
	박리, 박락		퇴적		균열심도

00	10	00
----	----	----

2023년 부산울산고속도로
정밀안전진단용역

조 사 일 시

2023

책임기술자

오현승


도면번호

042

I D : 회야대교(울산) - 바닥판하면 - S21

← 부 산

- 올 산➡

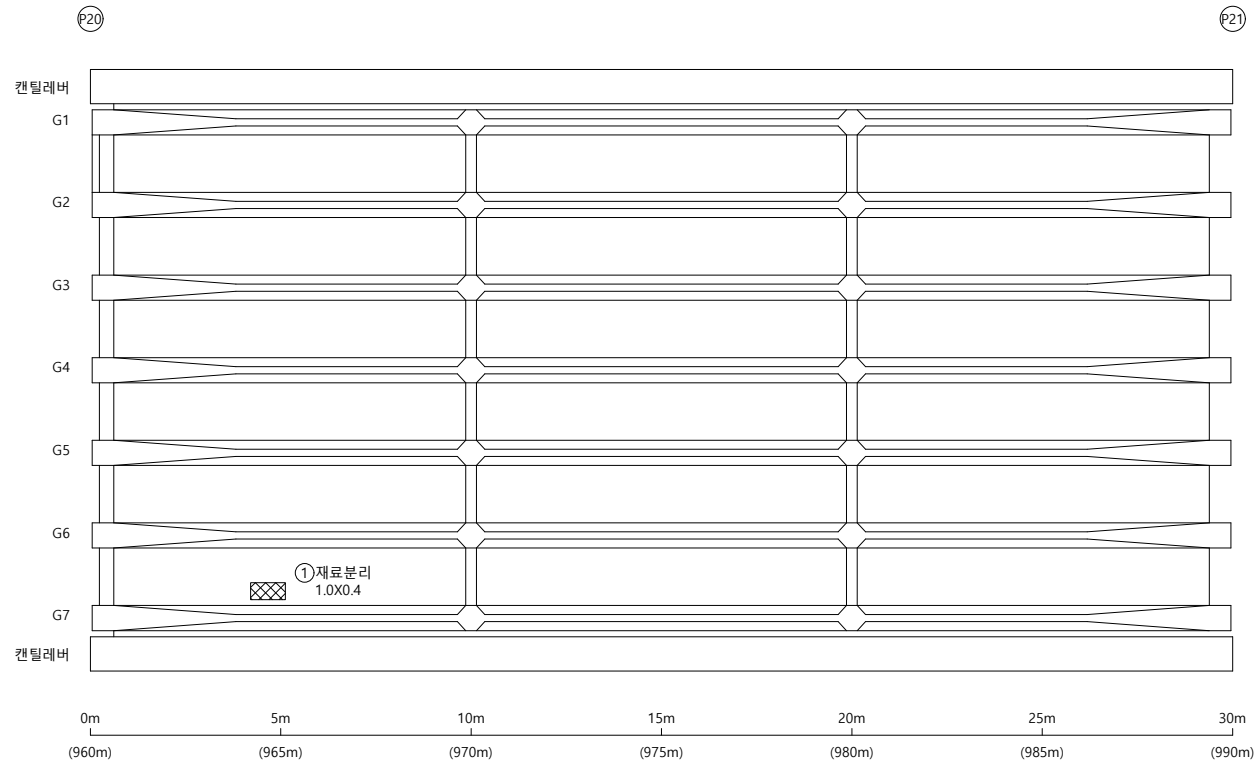


손상물량표

[illegible]

KEY PLAP


← 부산

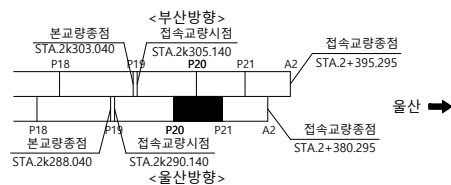

SECTION

↑
울 산

부 산
↓

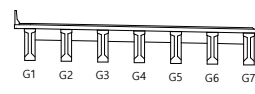

폼
례

	균 열		균열백태		기 타
	망상균열		백태		철근탐사
	재료분리		부 식		탄산화시험
	철근노출		파 손		균열심도
	박리, 박락		퇴 적		균열심도

FO	RI	OP
----	----	----

2023년 부산울산고속도로
정밀안전진단용역

조 사 일 시

2023

채익기숫자

오현승

도면번호

043

I D : 회야대교(울산) - 바닥판하면 - S22

← 부 산

- 올 산➡

접속교량 종점

P21

A2

캔틸레버

G1

G2

G3

G4

G5

G6

G7


캔틸레버

손상물량표

[illegible]


KEY PLAP

← 부산

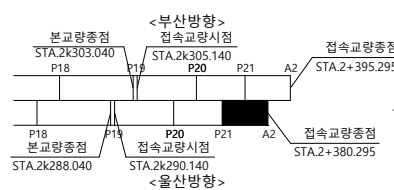

SECTION


 울산
 부산
 

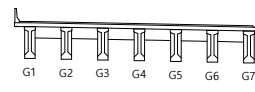

범례

	균열		균열백태		기타
	망상균열		백태		철근탐사
	재료분리		부식		탄산화시험
	철근노출		파손		균열심도
	박리, 박락		퇴적		균열심도

용	의	명
---	---	---

2023년 부산울산고속도로
정밀안전진단용역

조 사 일 시	
---------	--

2023

채이기수자

오현승


도면번호

044

I D : 회야대교(울산) - BOX내부 - S1

← 부 산


- 올 산➡

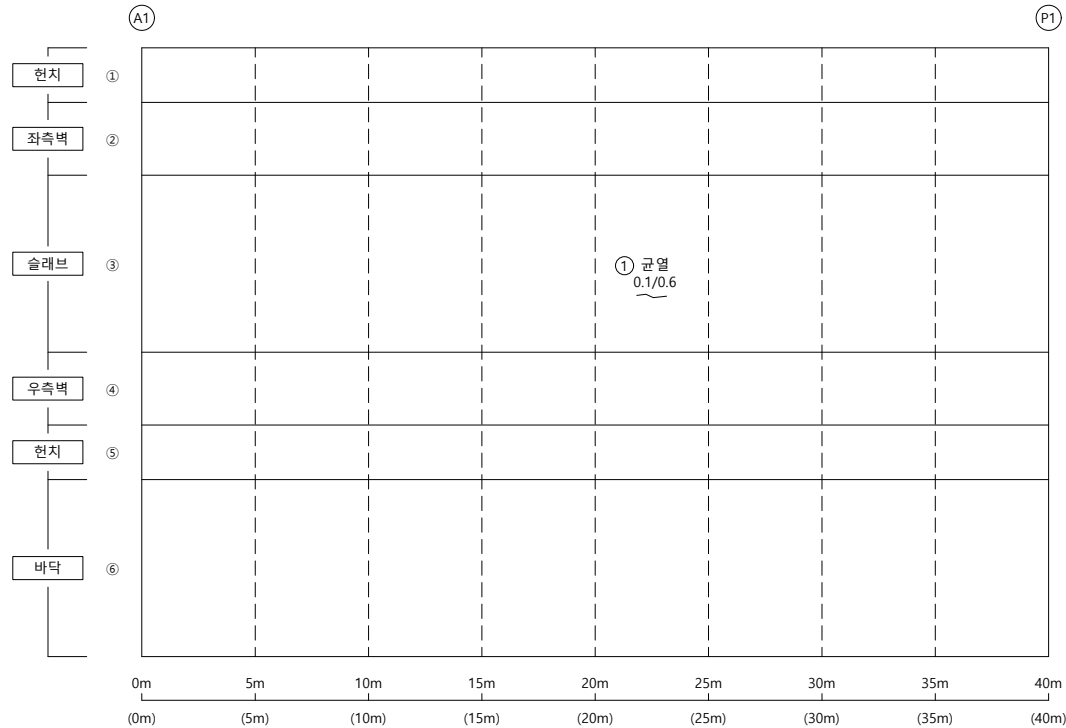


손상물량표

[illegible]

KEY PLAP

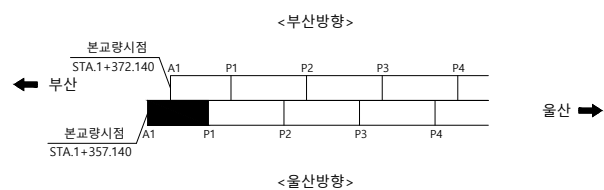

SECTION

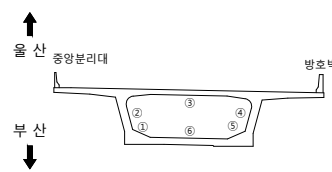


뎡
려

용역명	2023년 부산울산고속도로 정밀안전진단용역
조사일시	2023
책임기술자	오 현 승
도면번호	045

I D : 회야대교(울산) - BOX내부 - S2

← 부 산


- 물 산➡

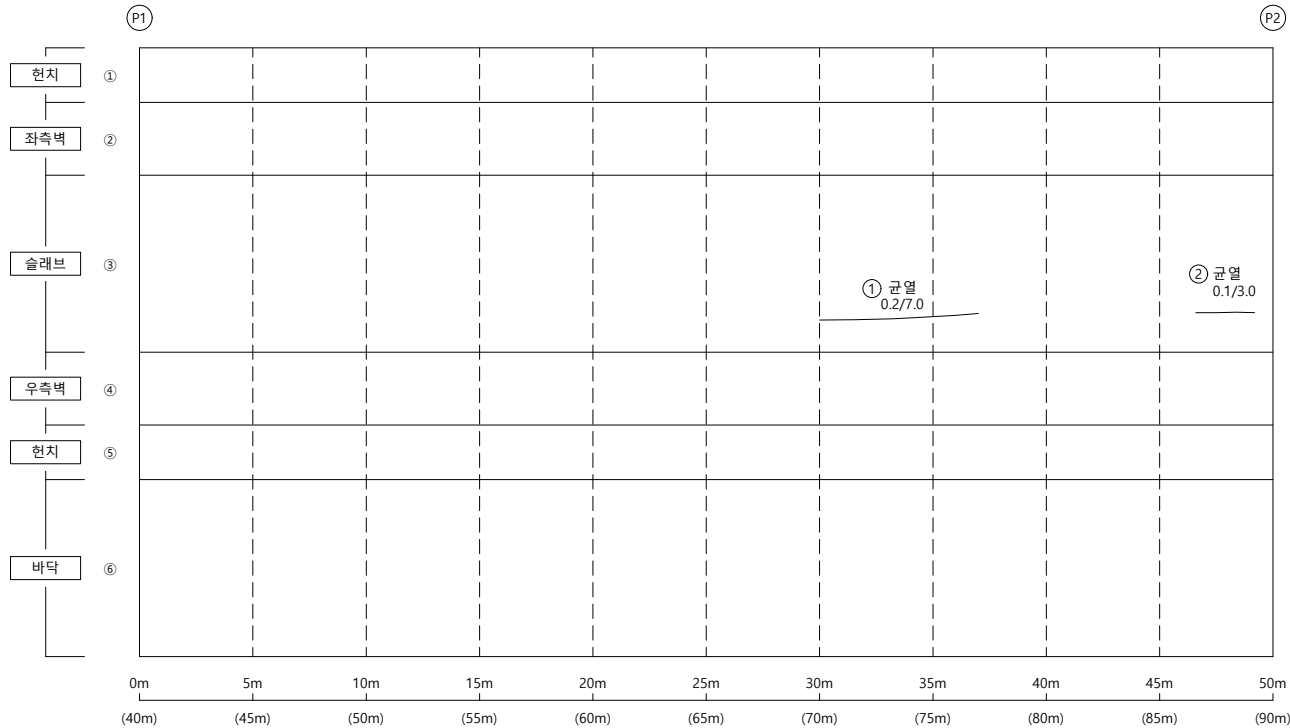


손상물량표

[illegible]

KEY PLAP

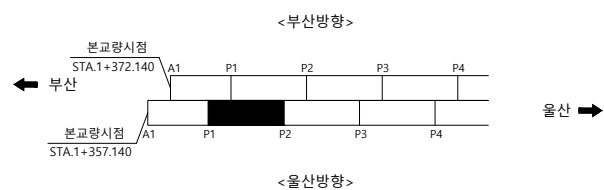

SECTION

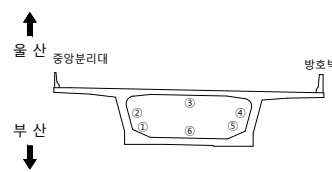

뎡
려


	군 열		군열백태		기 타
	망성군열		백태		철근탐사
	재료분리		부 식		탄산화시험
	철근노출		파 손		군열심도
	박리, 박락		퇴 적		군열심도

용역명	2023년 부산울산고속도로 정밀안전진단용역
조사일시	2023
책임기술자	오 현 승
도면번호	046

I D : 회야대교(울산) - BOX내부 - S3

← 부 산


- 올 산➡

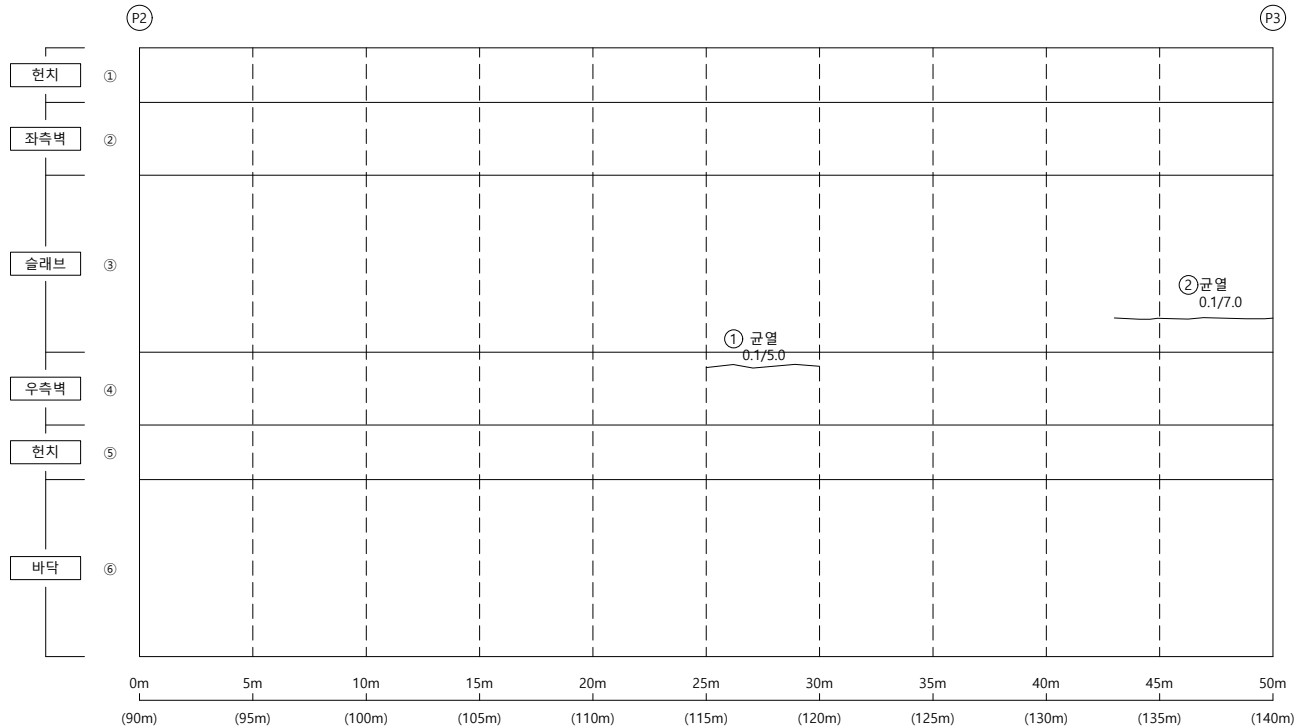


손상물량표

[illegible]

KEY PLAP

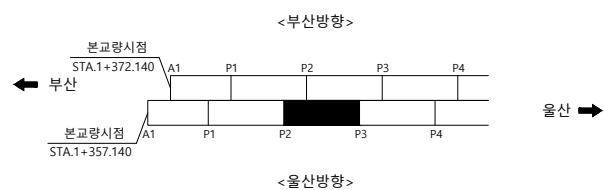

SECTION

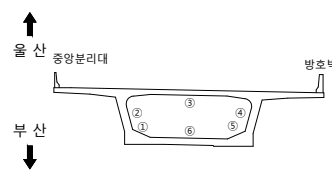범
례


	군 열		군열백태		기 타
	망상군열		백태		철근탐사
	재료분리		부 식		탄상화시험
	철근노출		파 손		균열심도
	박리, 박락		퇴 적		균열심도

용역명	2023년 부산울산고속도로 정밀안전진단용역
조사일시	2023
책임기술자	오 현 승
도면번호	047

I D : 회야대교(울산) - BOX내부 - S4


← 부 산

- 물 산➡

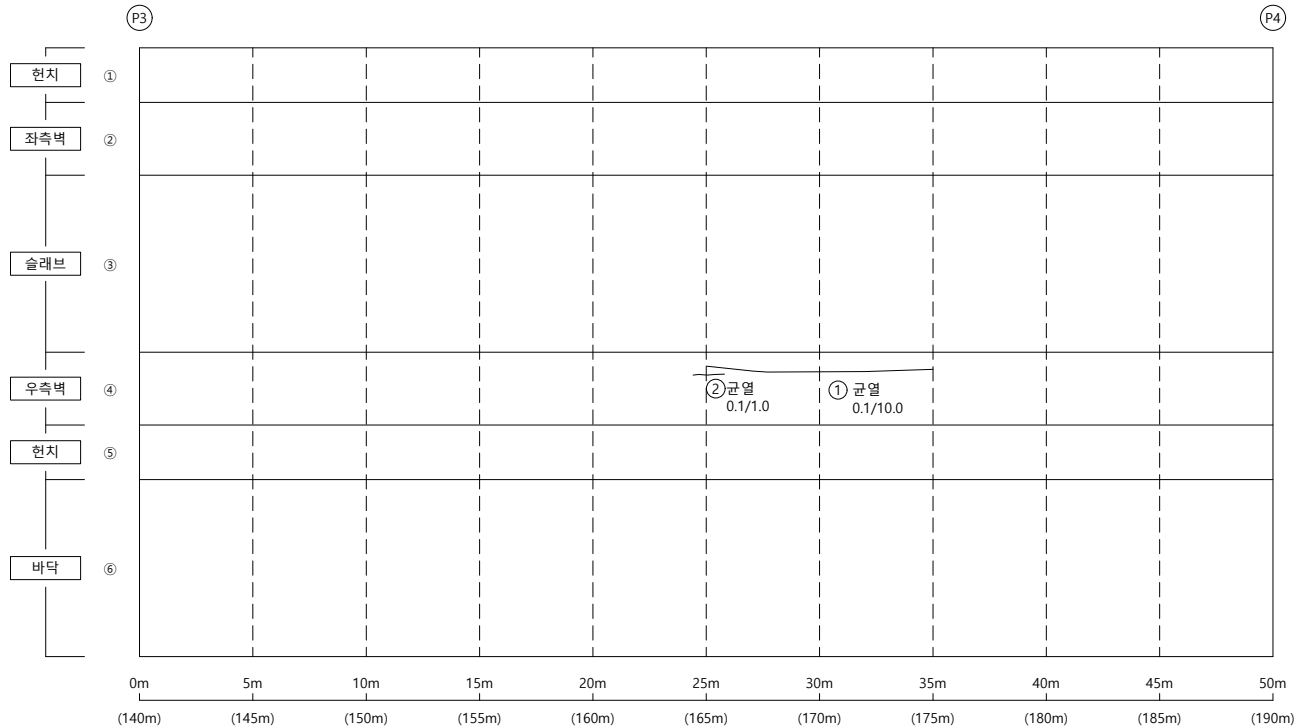


손상물량표

KEY PLAP

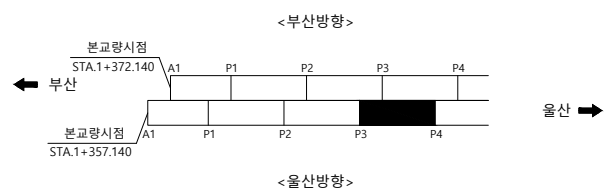

SECTION

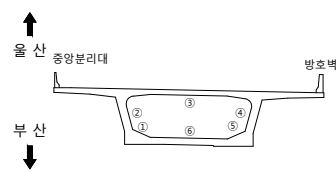범
례


	군 열		군열백태		기 타
	망상군열		백태		철근탐사
	재료분리		부 식		탄상화시험
	철근노출		파 손		균열심도
	박리, 박락		퇴 적		균열심도

용역명	2023년 부산울산고속도로 정밀안전진단용역
조사일시	2023
책임기술자	오 현 승
도면번호	048

I D : 회야대교(울산) - BOX내부 - S5

← 부 산

- 올 산➡

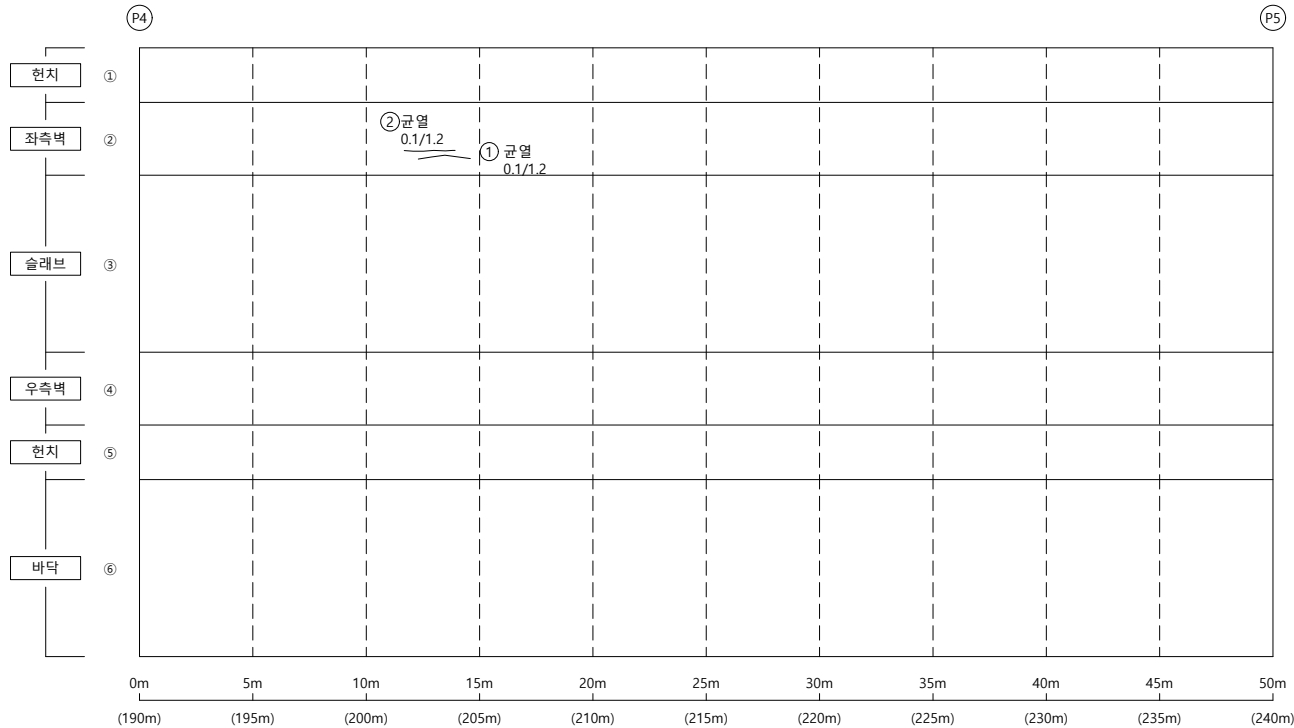


손상물량표

KEY PLAP

← 부산


<부산방향>

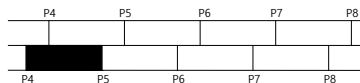

<울산방향>

울산 ➡

SECTION

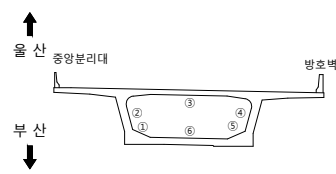범
려

	군 열		군열백태		기 타
	망상군열		백태		철근탐사
	재료분리		부 식		탄상화시험
	철근노출		파 손		균열심도
	박리, 박락		퇴 적		균열심도

00	01	02
----	----	----

2023년 부산울산고속도로
정밀안전진단용역

조 사 일 시

2023

책임기술자

오현승


도면번호

049

I D : 회야대교(울산) - BOX내부 - S6

← 부 산

- 물 산➡

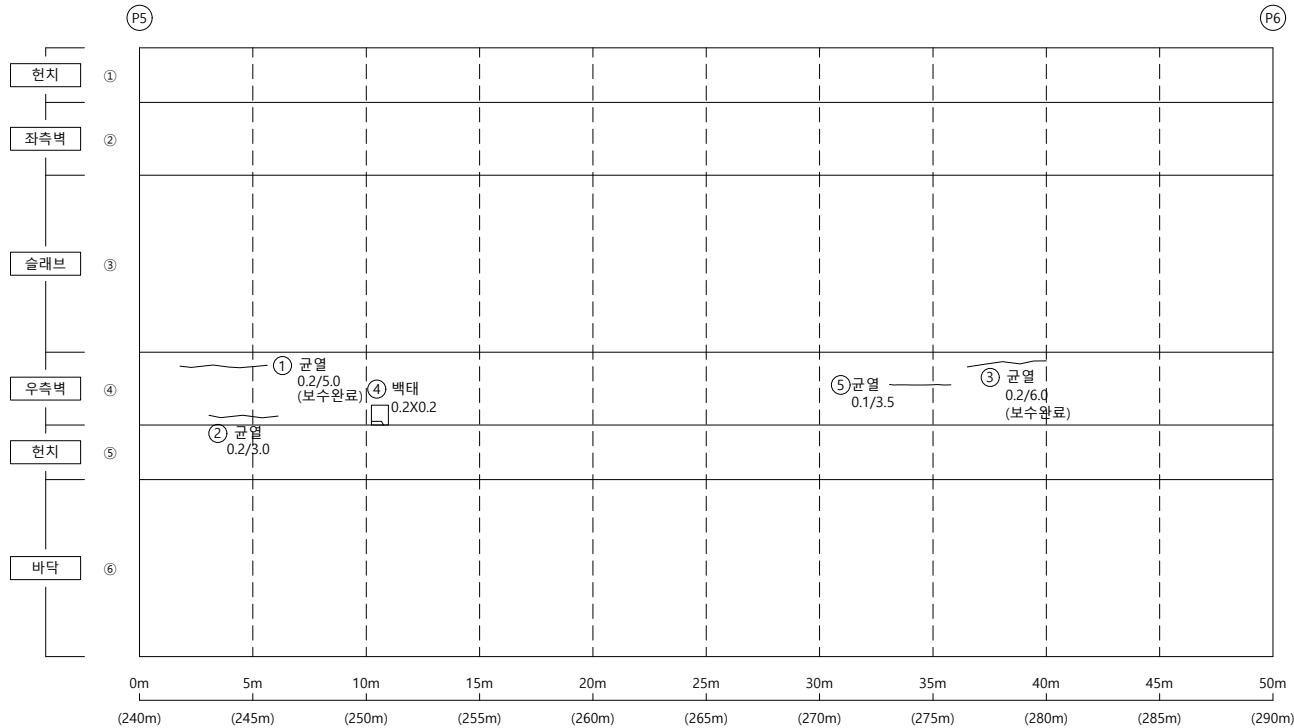


손상물량표

[illegible]


KEY PLAP

← 부산

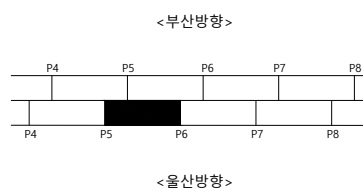

울산 ➡

SECTION

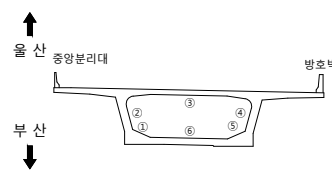

뎡
려

용역명 2023년 부산울산고속도로
정밀안전진단용역

조 사 일 시	2023
---------	------


책임기술자	오 현 승
-------	-------

도 면 번 호 050

I D : 회야대교(울산) - BOX내부 - S7

← 부 산

- 물 산➡

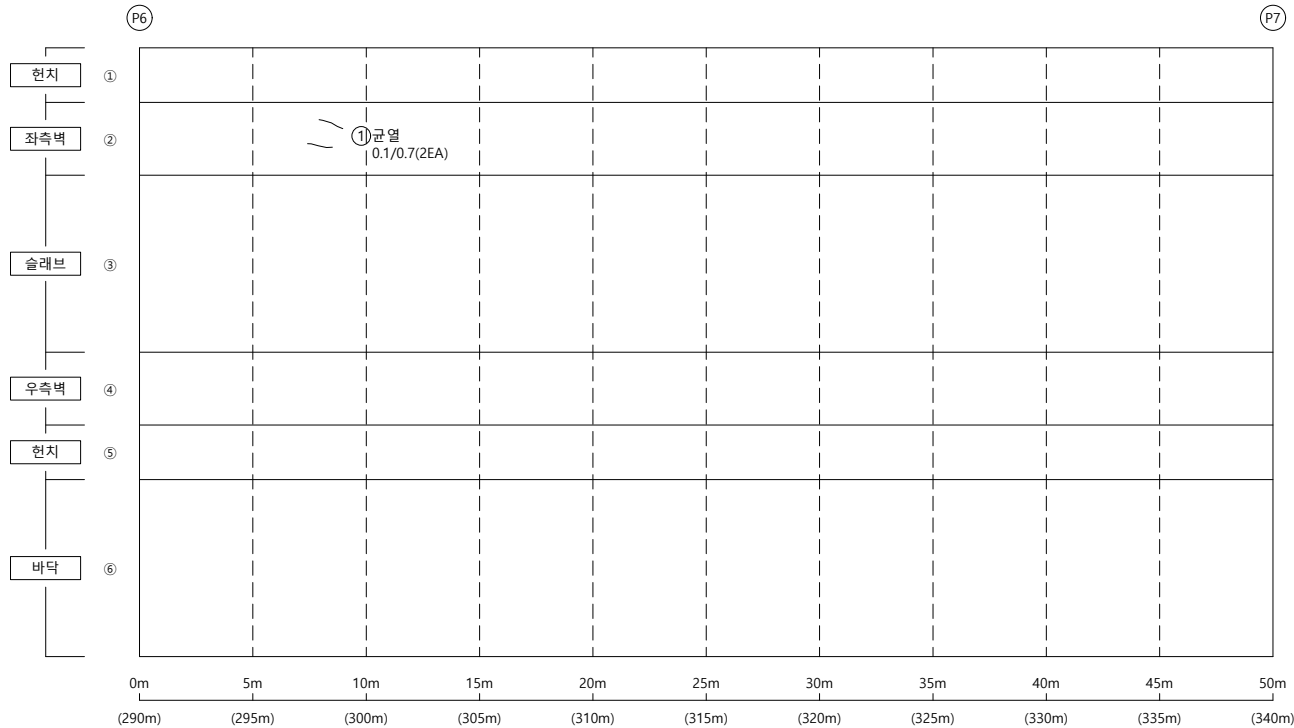


손상물량표

[illegible]


KEY PLAP

← 부산

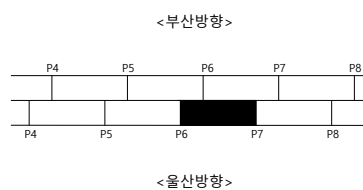

울산 ➡

SECTION

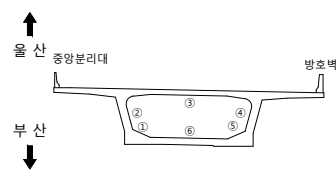

범례

	군 열		군열백태		기 타
	망상군열		백태		철근탐사
	재료분리		부 식		탄산화시험
	철근노출		파 손		군열심도
	박리, 박락		퇴 적		군열심도

용역명 2023년 부산울산고속도로
정밀안전진단용역

조 사 일 시	2023
---------	------


책임기술자	오 현 승
-------	-------

도 면 번 호 051

I D : 회야대교(울산) - BOX내부 - S8

← 부 산


- 올 산➡

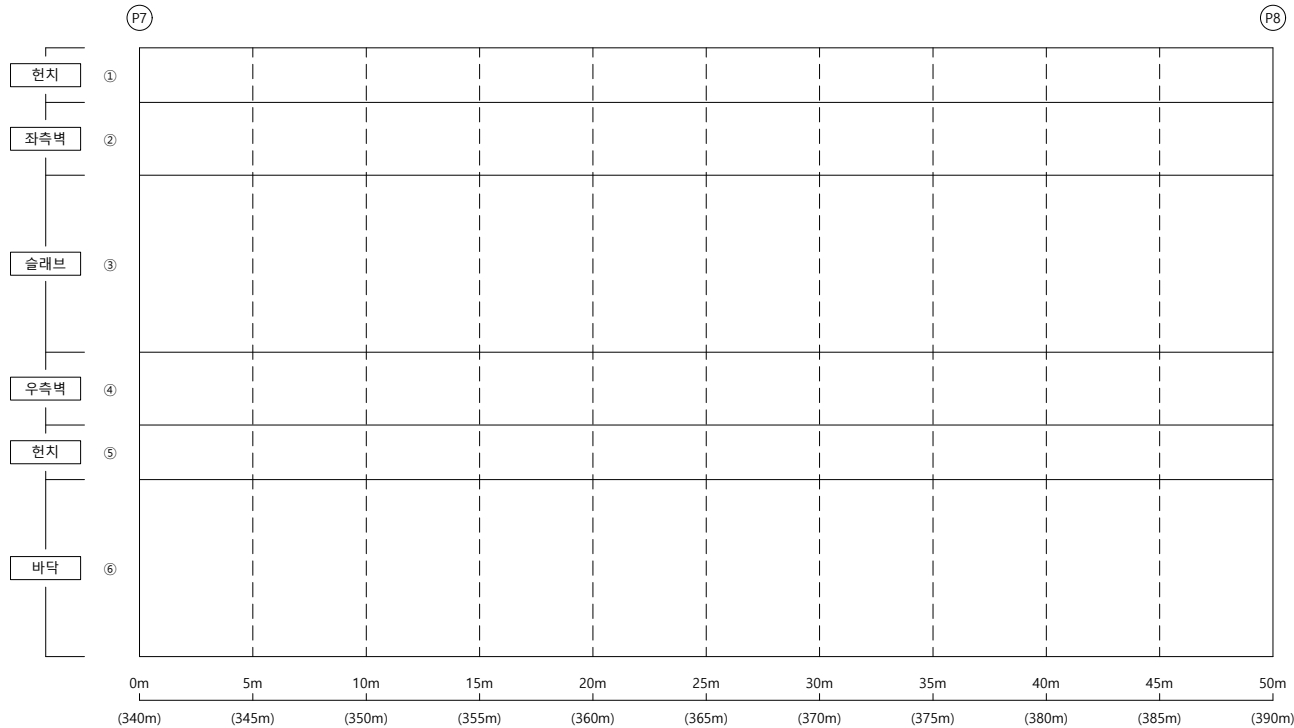

손상물량표


KEY PLAP

← 부산

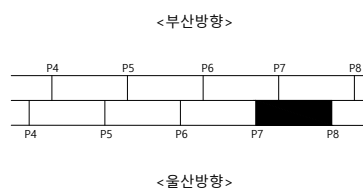

울산 ➡

SECTION

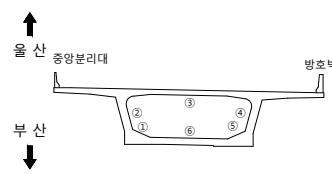

범례

	군 열		군열백태		기 타
	망상군열		백태		철근탐사
	재료분리		부 식		탄산화시험
	철근노출		파 손		군열심도
	박리, 박락		퇴 적		군열심도

00	01	02
----	----	----

2023년 부산울산고속도로
정밀안전진단용역

조 사 일 시

2023

책임기술자

오현승


도면번호

052

I D : 회야대교(울산) - BOX내부 - S9

← 부 산


- 물 산➡

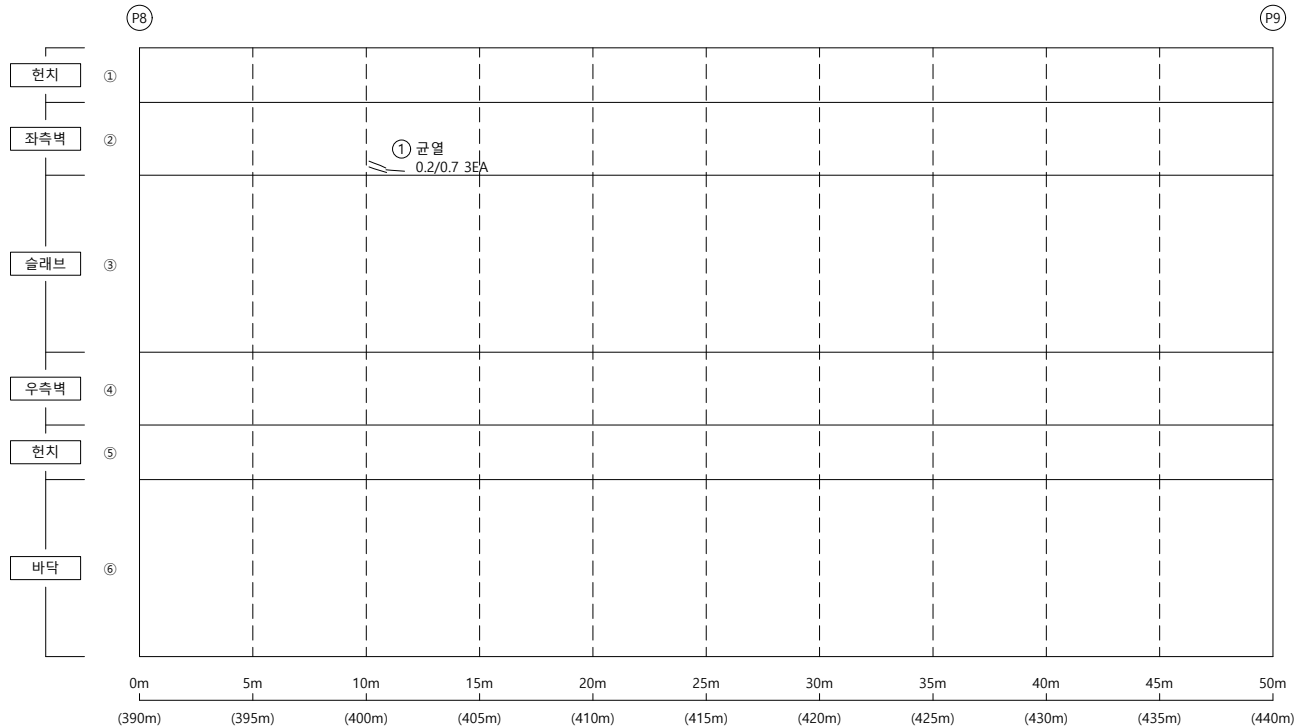

손상물량표


KEY PLAP

← 부산

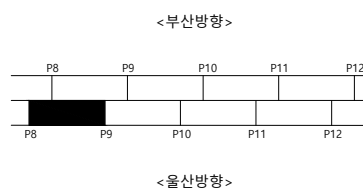

울산 ➡

SECTION

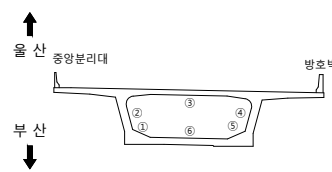


236

용역명	2023년 부산울산고속도로 정밀안전진단용역
조사일시	2023
책임기술자	오 현 승
도면번호	053

I D : 회야대교(울산) - BOX내부 - S10

← 부 산

- 올 산➡

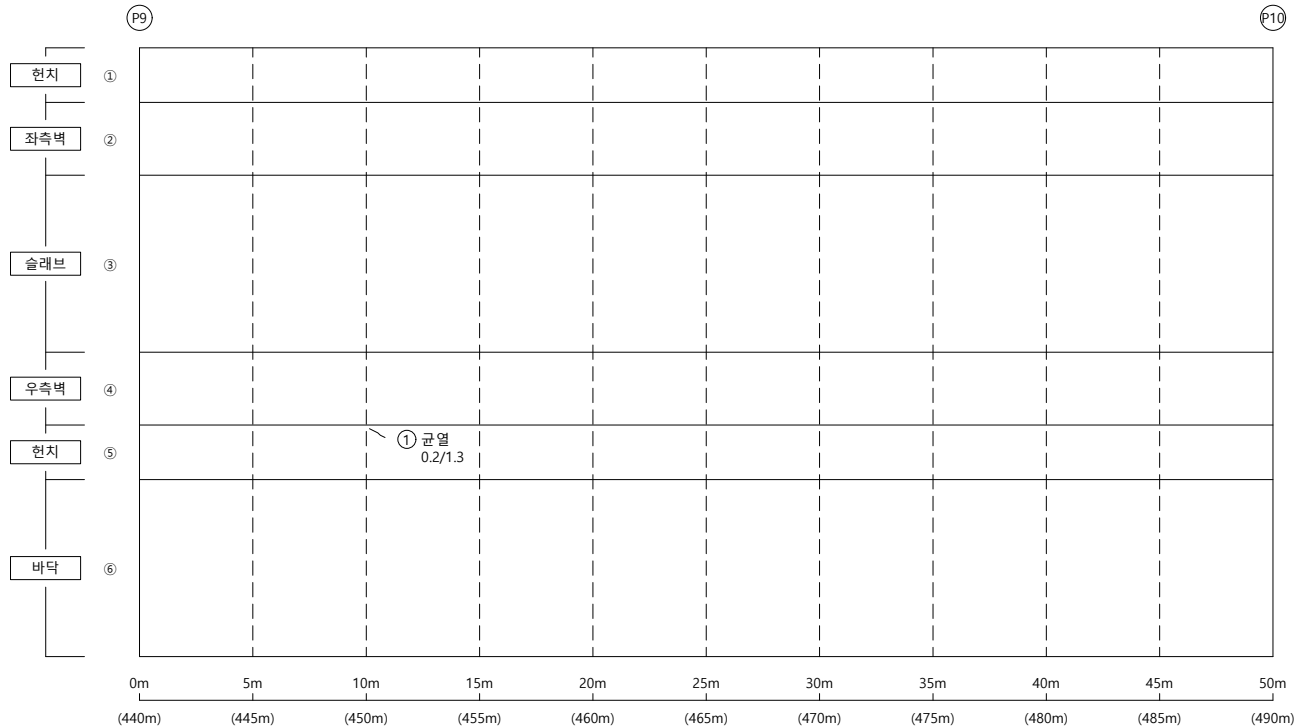


손상물량표

[illegible]


KEY PLAP

← 부산

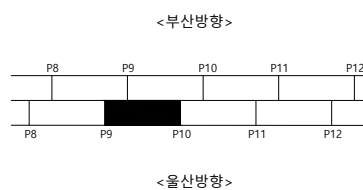

울산 ➡

SECTION

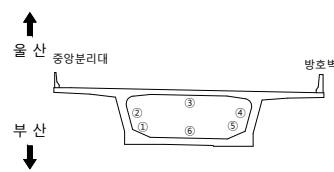

범례

	군 열		군열백태		기 타
	망상군열		백태		철근탐사
	재료분리		부 식		탄산화시험
	철근노출		파 손		군열심도
	박리, 박락		퇴 적		군열심도

용역명 2023년 부산울산고속도로
정밀안전진단용역

조 사 일 시	2023
---------	------


책임기술자	오 현 승
-------	-------

도 면 번 호 054

I D : 회야대교(울산) - BOX내부 - S11

← 부 산


- 물 산➡

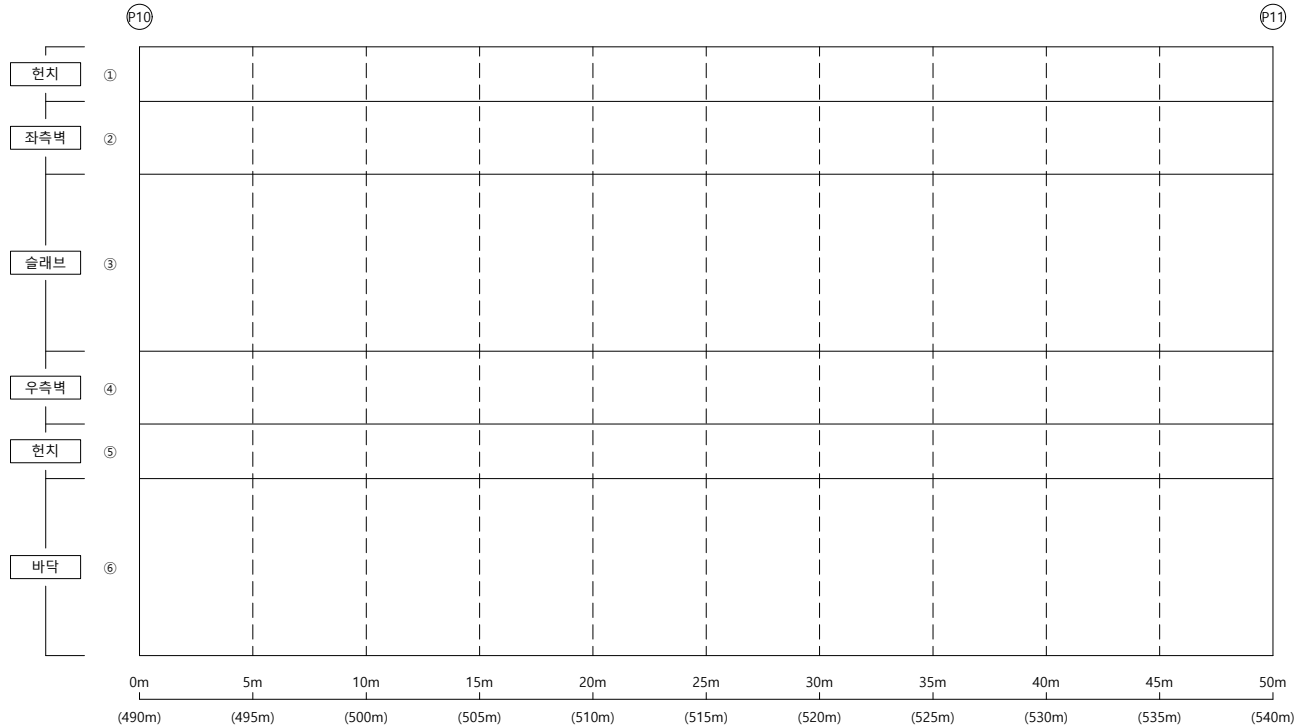

손상물량표


KEY PLAP

← 부산

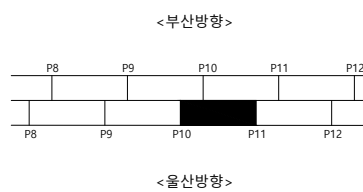

울산 ➡

SECTION

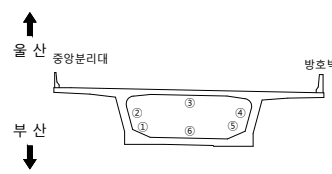

범례

용역명 2023년 부산울산고속도로
정밀안전진단용역

조 사 일 시	2023
---------	------


책임기술자	오 현 승
-------	-------

도 면 번 호 055

I D : 회야대교(울산) - BOX내부 - S12

← 부 산

- 올 산➡

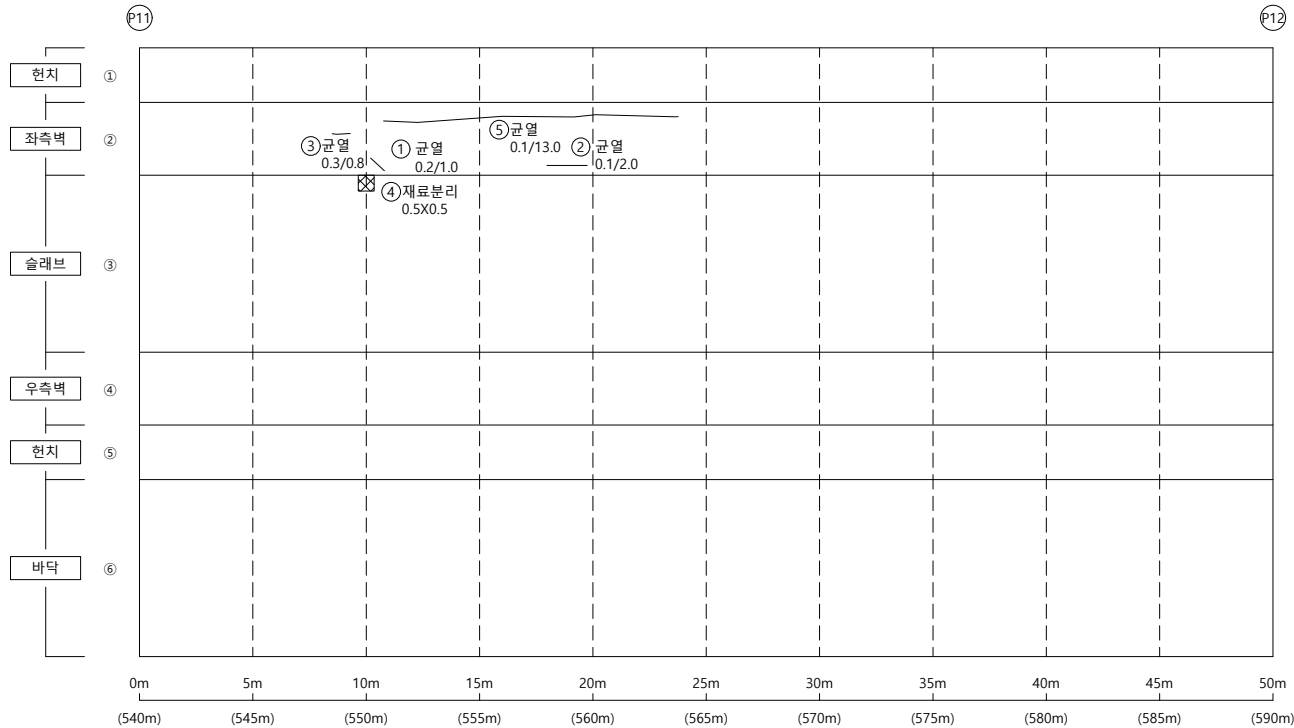


손상물량표

[illegible]

KEY PLAP

← 부산


<부산방향>

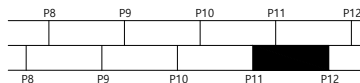

<울산방향>

울산 ➡

SECTION

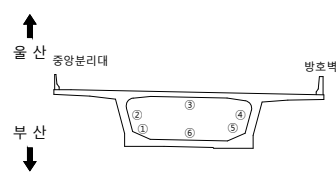

범례

FO	RI	OP
----	----	----

2023년 부산울산고속도로
정밀안전진단용역

조 사 일 시

2023

책임기술자

오현승


도면번호

056

I D : 회야대교(울산) - BOX내부 - S13

← 부 산


- 올 산➡

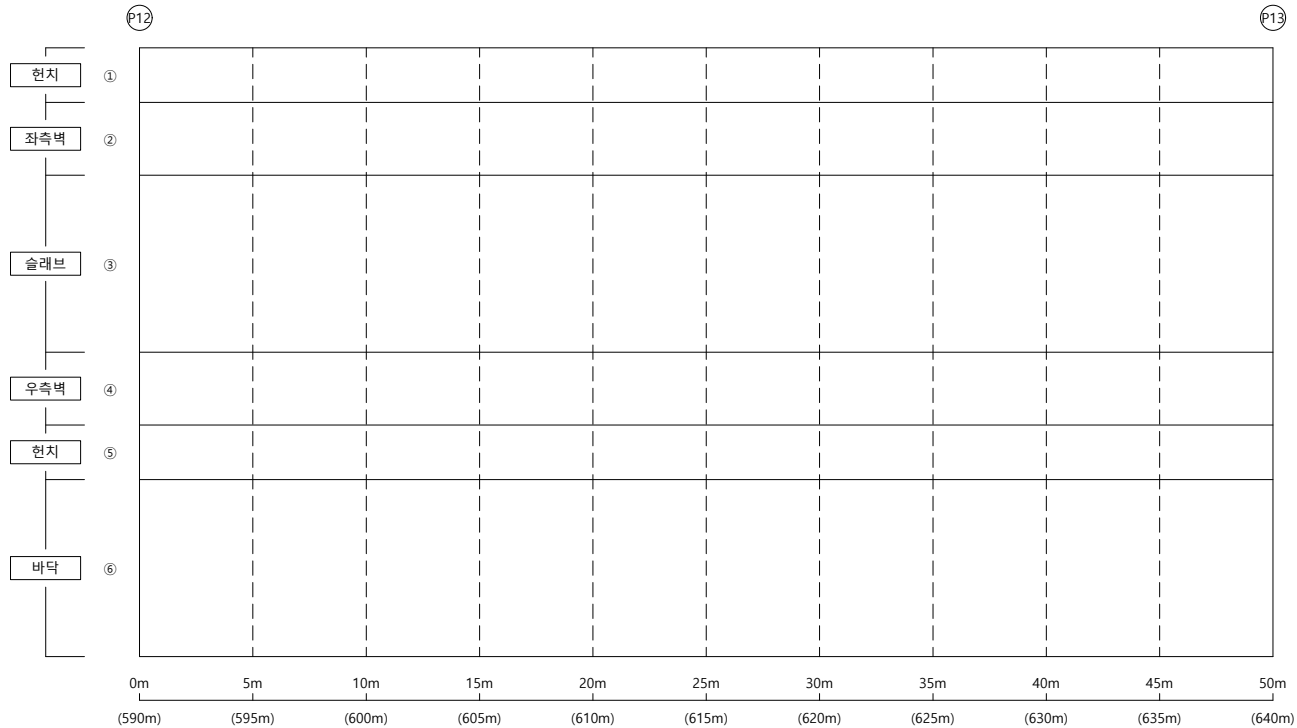

손상물량표


KEY PLAP

← 부산

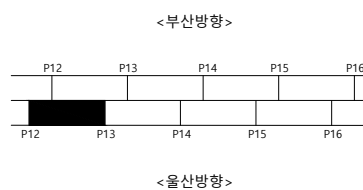

울산 ➡

SECTION

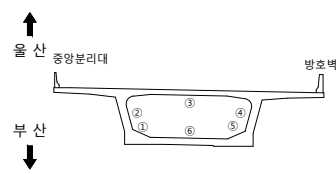

범례


	군 열		군열백태		기 타
	망상군열		백태		철근탐사
	재료분리		부 식		탄산화시험
	철근노출		파 손		군열심도
	박리, 박락		퇴 적		군열심도

용역명	2023년 부산울산고속도로 정밀안전진단용역
조사일시	2023
책임기술자	오 현 승
도면번호	057

I D : 회야대교(울산) - BOX내부 - S14

← 부 산

- 올 산➡

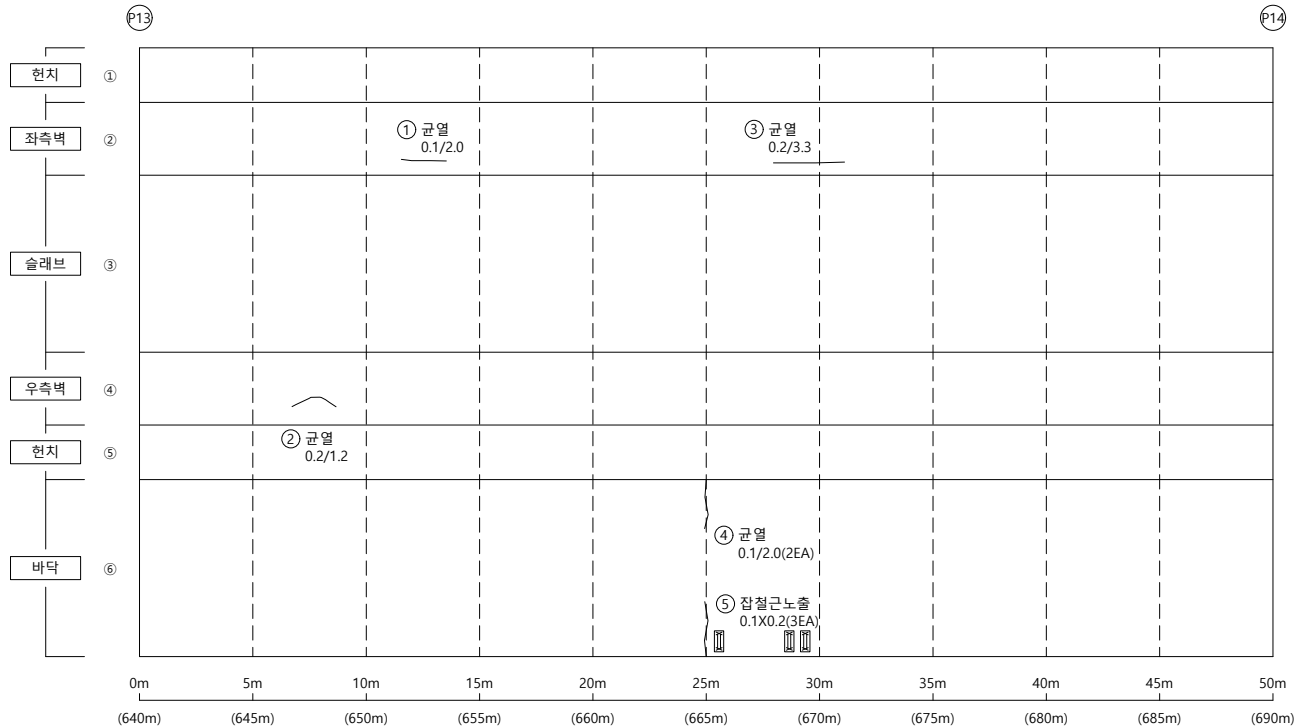


손상물량표

[illegible]

K
E
Y


P
L
A
P

← 부산

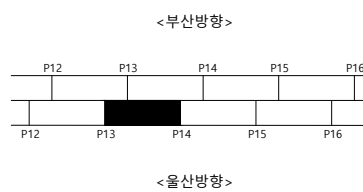

울산 ➡

SECTION

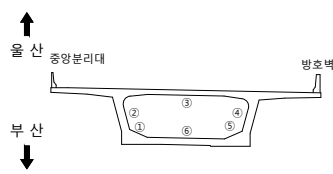범
례

	군 열		군열백태		기 타
	망상군열		백태		철군탐사
	재료보리		부 식		탄산화시험
	철근노출		파 손		군열심도
	박리, 박박		퇴 적		군열심도

00	10	00
----	----	----

2023년 부산울산고속도로
정밀안전진단용역

조 사 일 시	
---------	--

2023

책임기술자

오현승


도면번호

058

I D : 회야대교(울산) - BOX내부 - S16

← 부 산


- 올 산➡

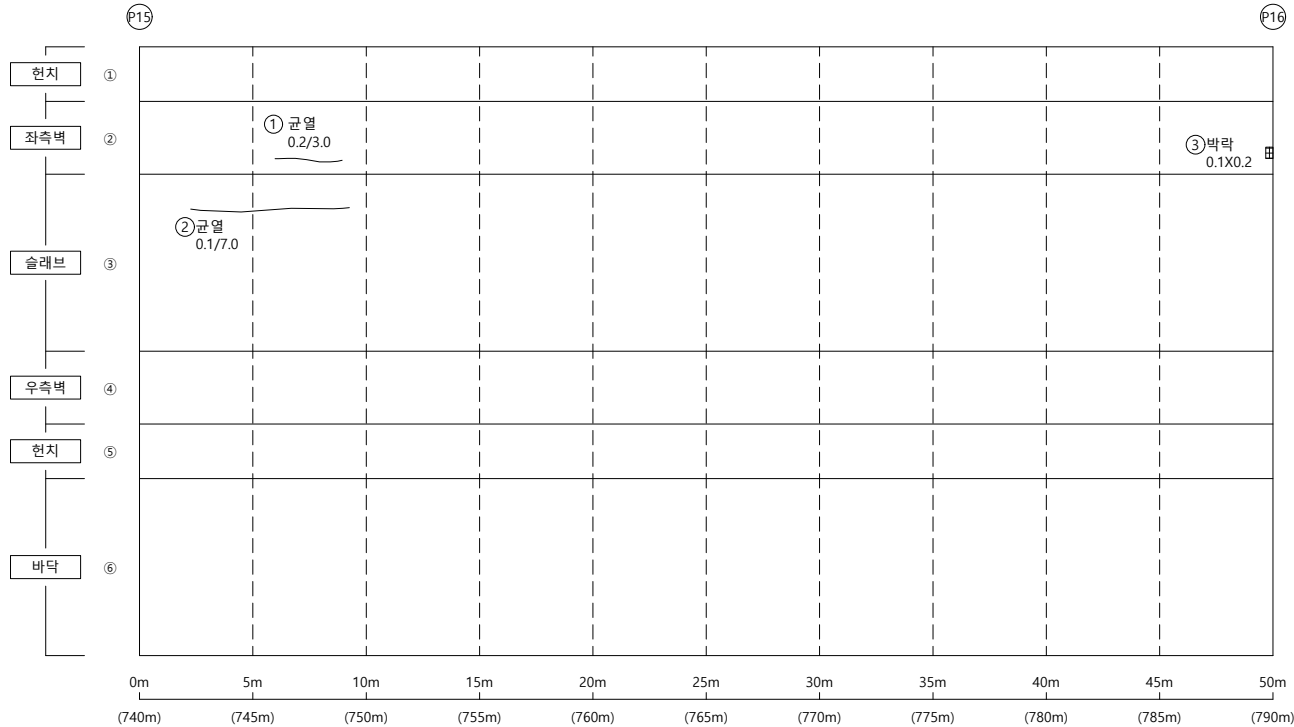

손상물량표


KEY PLAP

← 부산

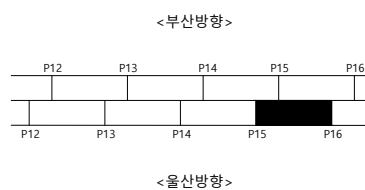

울산 ➡

SECTION

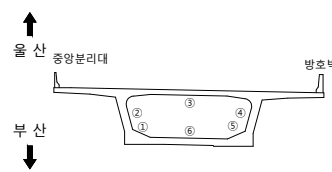

범례


	군 열		군열백태		기 타
	망상군열		백태		철근탐사
	재료분리		부 식		탄상화시험
	철근노출		파 손		균열심도
	박리, 박락		퇴 적		균열심도

용역명	2023년 부산울산고속도로 정밀안전진단용역
조사일시	2023
책임기술자	오 현 승
도면번호	060

I D : 회야대교(울산) - BOX내부 - S18

← 부 산


- 올 산➡

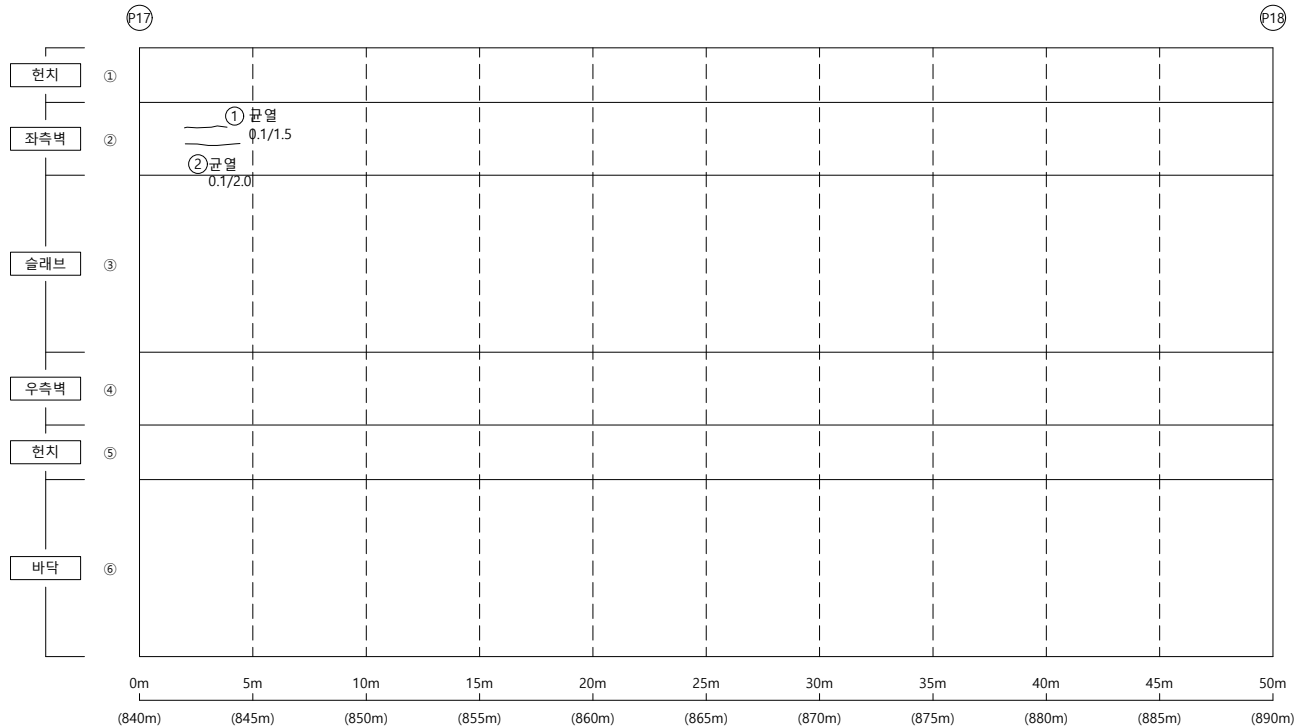

손상물량표


KEY PLAP

← 부산

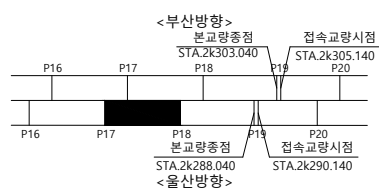

울산 ➡

SECTION

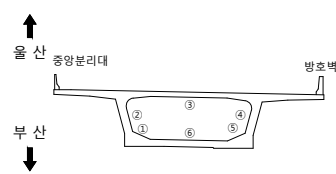범
례

	군 열		군열백태		기 타
	망상군열		백태		철군탐사
	재료보리		부 식		탄산화시험
	철근노출		파 손		군열심도
	박리, 박박		퇴 적		군열심도

00	10	00
----	----	----

2023년 부산울산고속도로
정밀안전진단용역

조	사	일	시
---	---	---	---

2023

책임기술자

오현승

도면번호



062

I D : 회야대교(울산) - 격벽 - A1

← 물 산




부 산➡

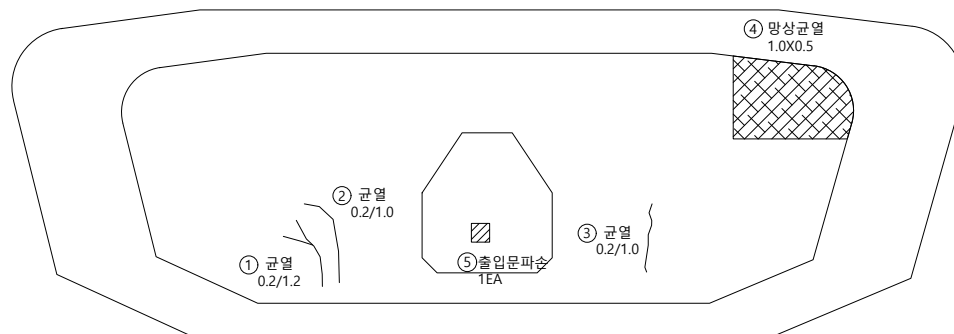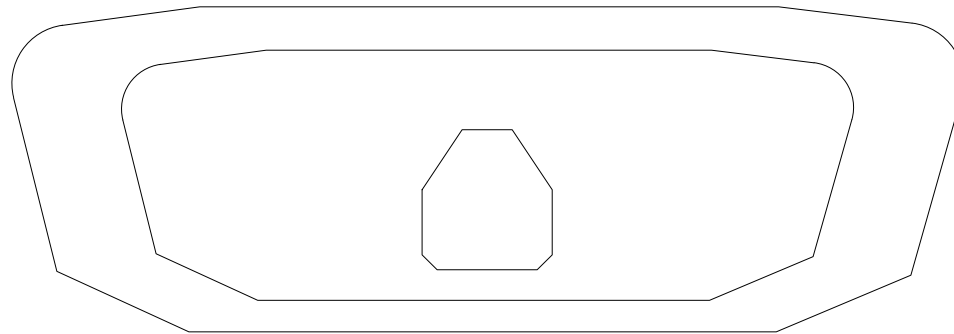


손 상 물 량 표

KEY PLAP

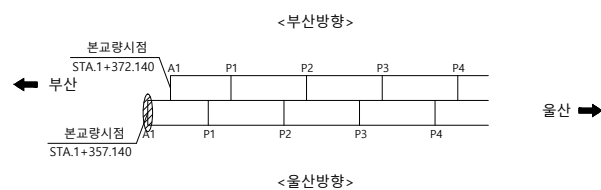

SECTION

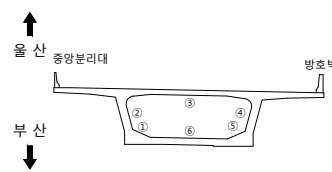


본
2

	군 열		군열백태		기 타
	망상군열		백태		철강탄사
	재부본리		부 식		탄상화시험
	철근노출		파 손		군열심도
	박리, 박박		퇴 적		군열심도


용역명	2023년 부산울산고속도로 정밀안전진단용역
조사일시	2023
책임기술자	오 현 승
도면번호	064

I D : 회야대교(울산) - 격벽(A2방향)(A1방향) - P1

← 울 산

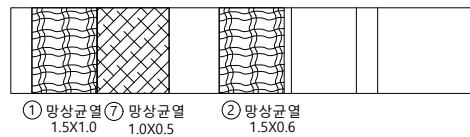


부 산 ➡

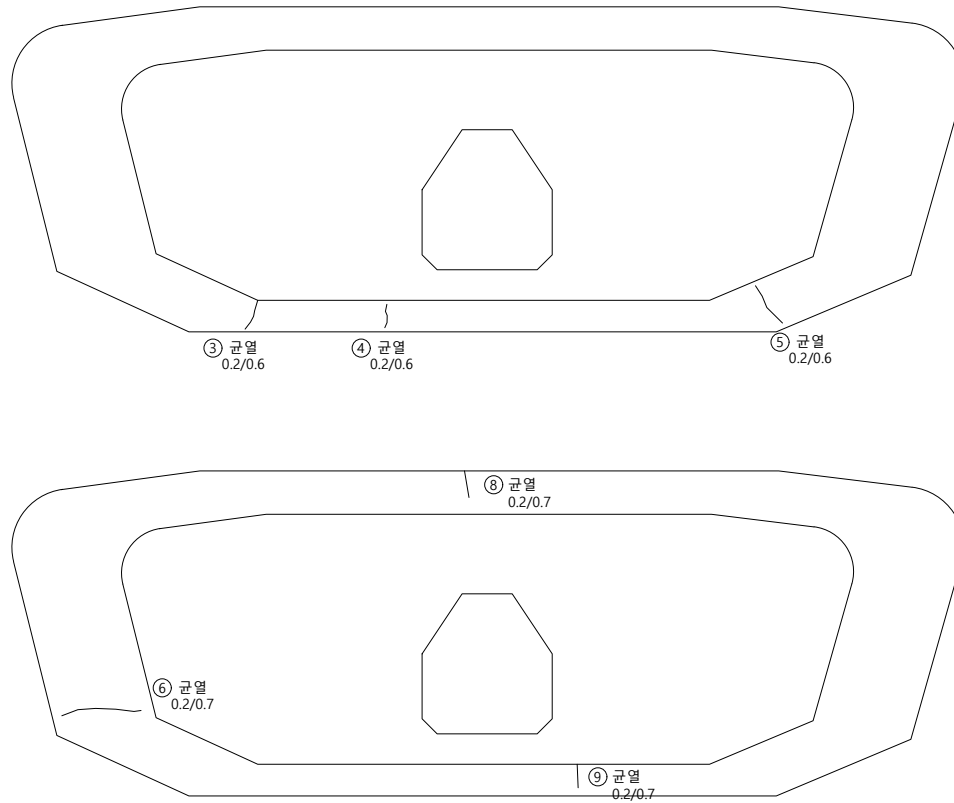


손상물량표

KEY PLAP

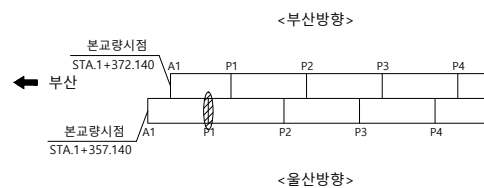

울산 ➡

SECTION

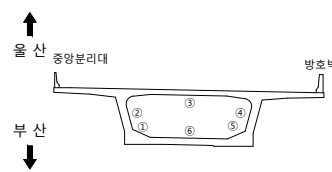

범례

	군 열		군열백태		기 타
	망성균열		백태		철근탐사
	재료분리		부 식		탄산화시험
	철근노출		파 손		균열심도
	박리, 박락		퇴 적		균열심도

용역명 2023년 부산울산고속도로
정밀안전진단용역

조 사 일 시	2023
---------	------

책임기술자	오 현 승
-------	-------



도 면 번 호 065

I D : 회야대교(울산) - 격벽(A2방향)(A1방향) - P2

← 물 산




부 산➡

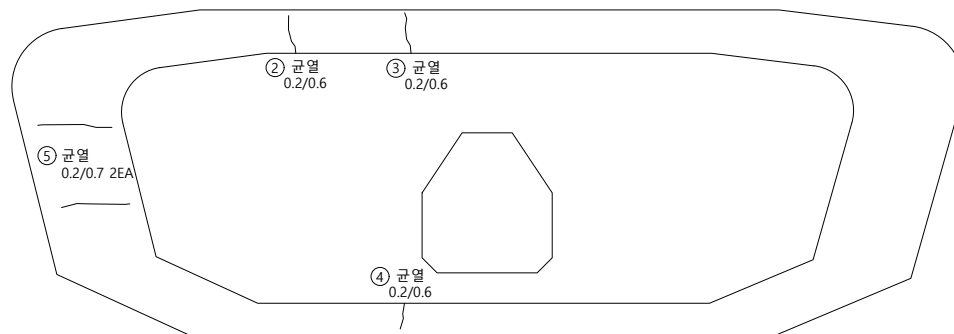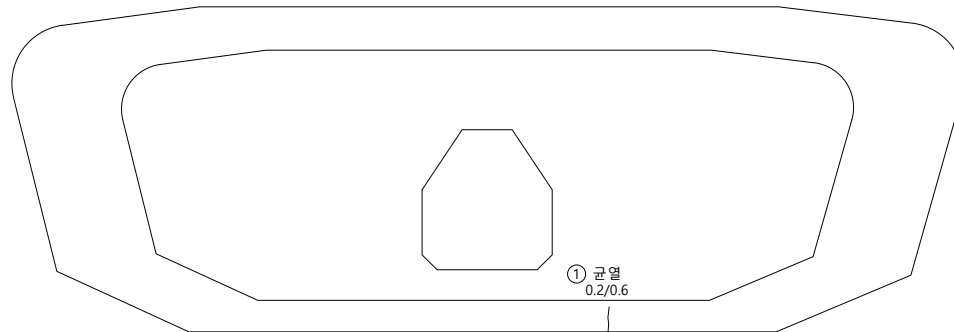


손상물량표

KEY PLAP

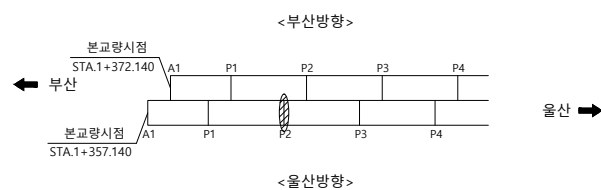

SECTION

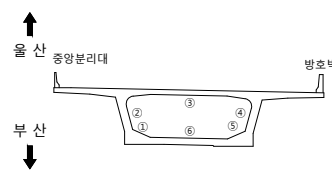


범례

	군 열		군열백태		기 타
	망성군열		백태		철근탐사
	재료분리		부 식		탄산화시험
	철근노출		파 손		군열심도
	박리, 박락		퇴 적		군열심도



용역명	2023년 부산울산고속도로 정밀안전진단용역
조사일시	2023
책임기술자	오 현 승
도면번호	066

I D : 회야대교(울산) - 격벽(A2방향)(A1방향) - P3

← 물 산

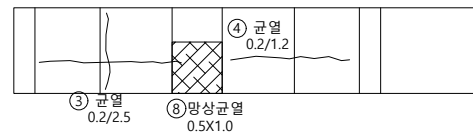


부 산➡

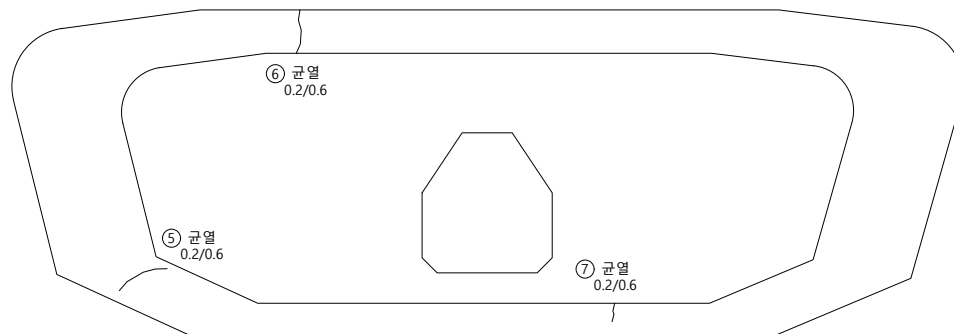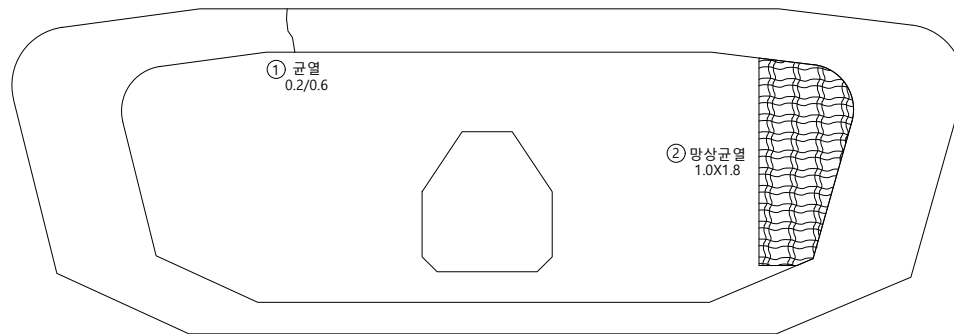


손상물량표

KEY PLAP

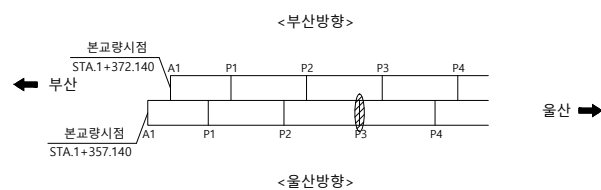

SECTION

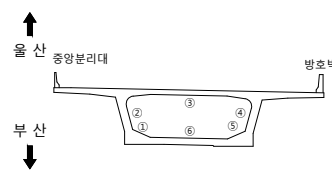


23
봄

	군 열		군열백태		기 타
	망상군열		백태		철근탐사
	재료분리		부 식		탄산화시험
	철근노출		파 손		군열심도
	박리, 박락		퇴 적		군열심도


용역명	2023년 부산울산고속도로 정밀안전진단용역
조사일시	2023
책임기술자	오 현 승
도면번호	067

I D : 회야대교(울산) - 격벽(A2방향)(A1방향) - P4

← 물 산

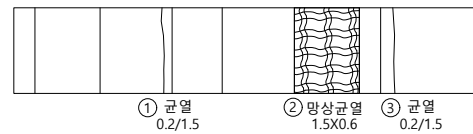


부 산➡

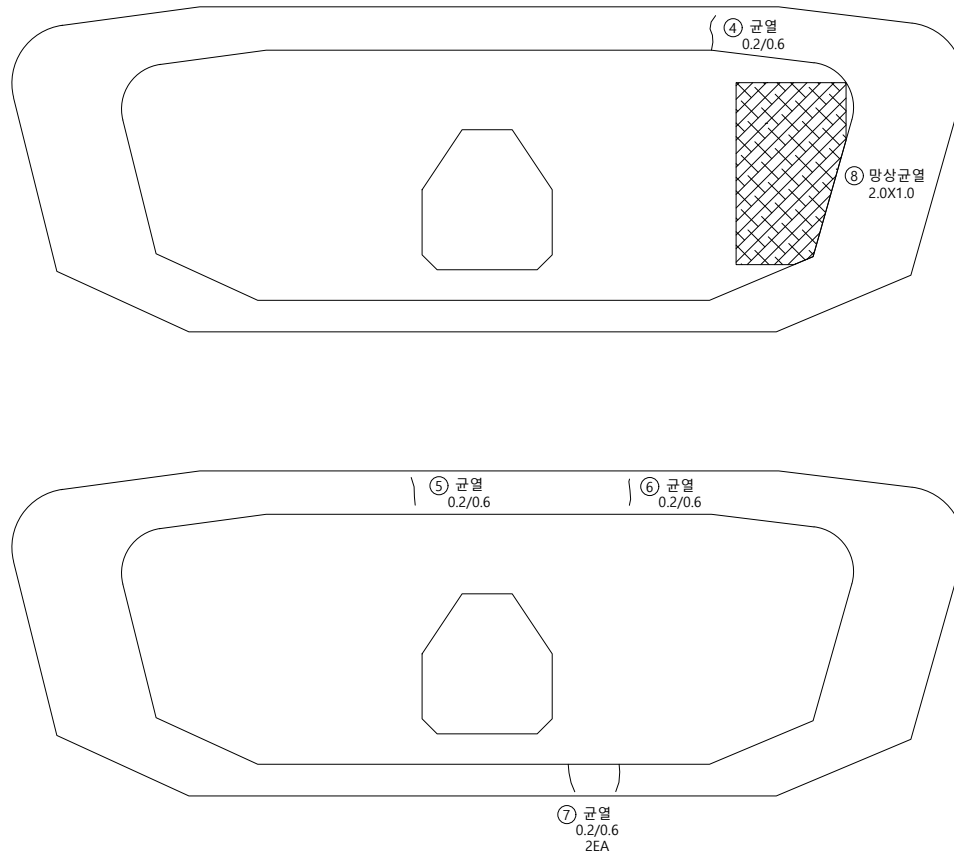


손상물량표

KEY PLAP

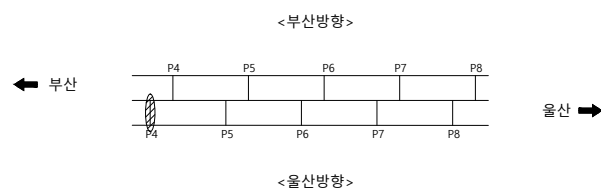

SECTION

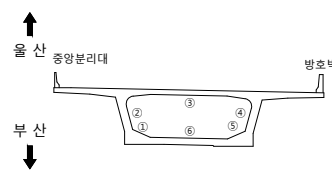


범례


	군 열		군열백태		기 타
	망성군열		백태		철근탐사
	재료분리		부 식		탄산화시험
	철근노출		파 손		군열심도
	박리, 박락		퇴 적		군열심도

용역명	2023년 부산울산고속도로 정밀안전진단용역
조사일시	2023
책임기술자	오 현 승
도면번호	068

I D : 회야대교(울산) - 격벽(A2방향)(A1방향) - P5

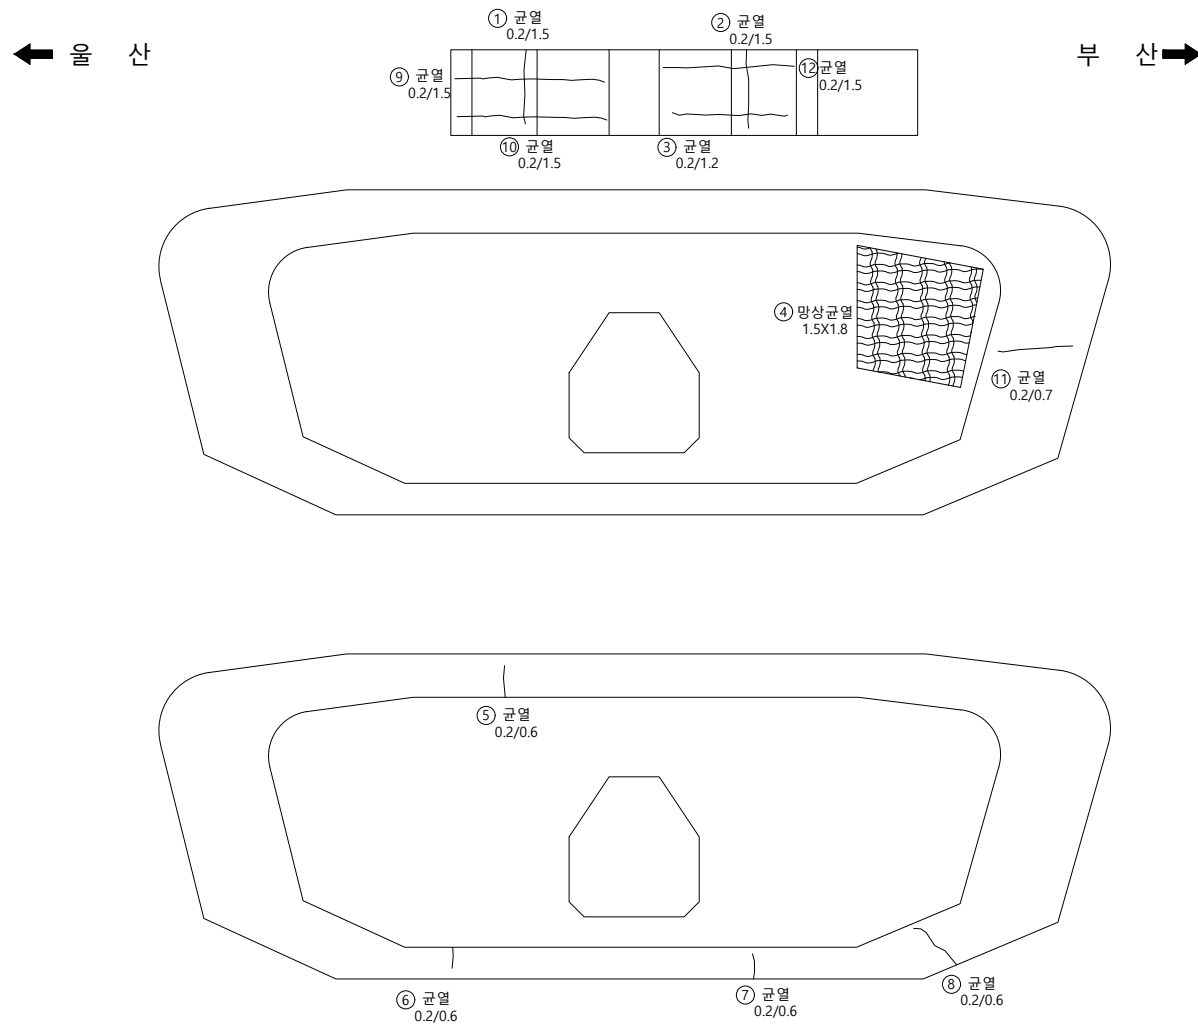

손상물량표

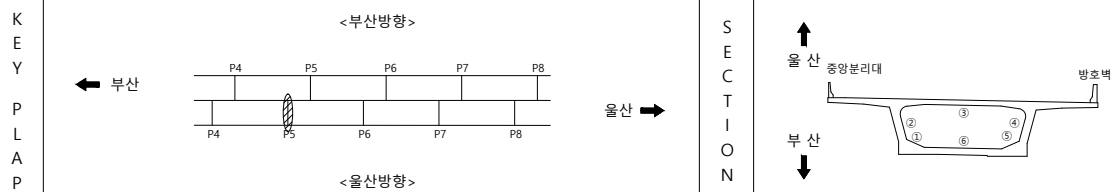


면	 균 열	 균열백태	 기 타	용역명 2023년 부산울산고속도로 정밀안전진단용역
	 망상균열	 백태	 철근탐사	
	 재료분리	 부 식	 탄산화시험	
레	 철근노출	 파 손	 균열심도	조 사 일 시 2023
	 박리, 박락	 퇴 적	 균열심도	책임기술자 오 현 승
				도 면 번 호 069

I D : 회야대교(울산) - 격벽(A2방향)(A1방향) - P6

← 물 산

부 산➡

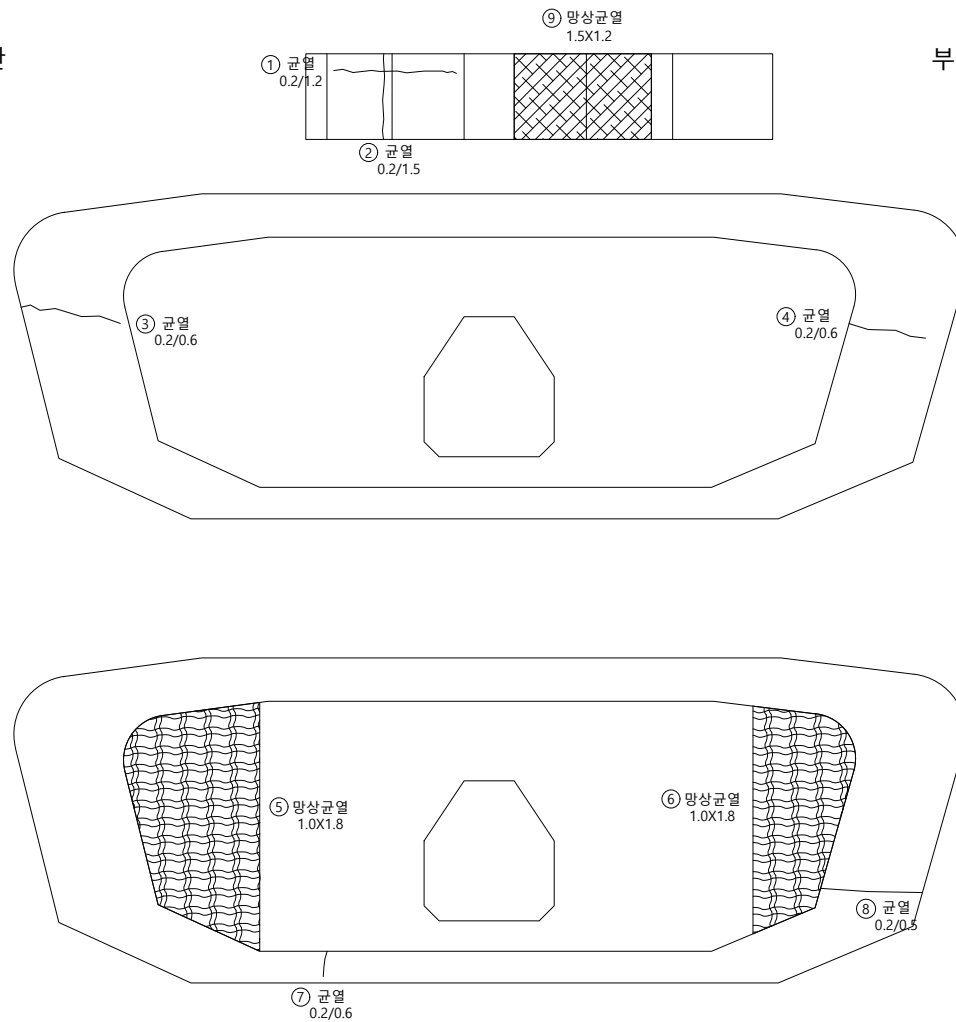


손 상 물 량 표

[illegible]


KEY PLAP

← 부산

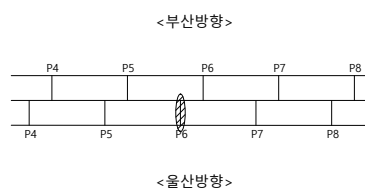

울산 ➡

SECTION

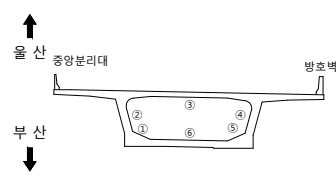

범례

	균열		균열백태		기타
	망상균열		백태		철근탐사
	재료분리		부식		탄산화시험
	철근노출		파손		균열심도
	박리, 박락		퇴적		균열심도

50	10	00
----	----	----

2023년 부산울산고속도로
정밀안전진단용역

조 사 일 시

2023

책임기술자

오현승


도면번호

070

I D : 회야대교(울산) - 격벽(A2방향)(A1방향) - P7

← 물 산

부 산➡

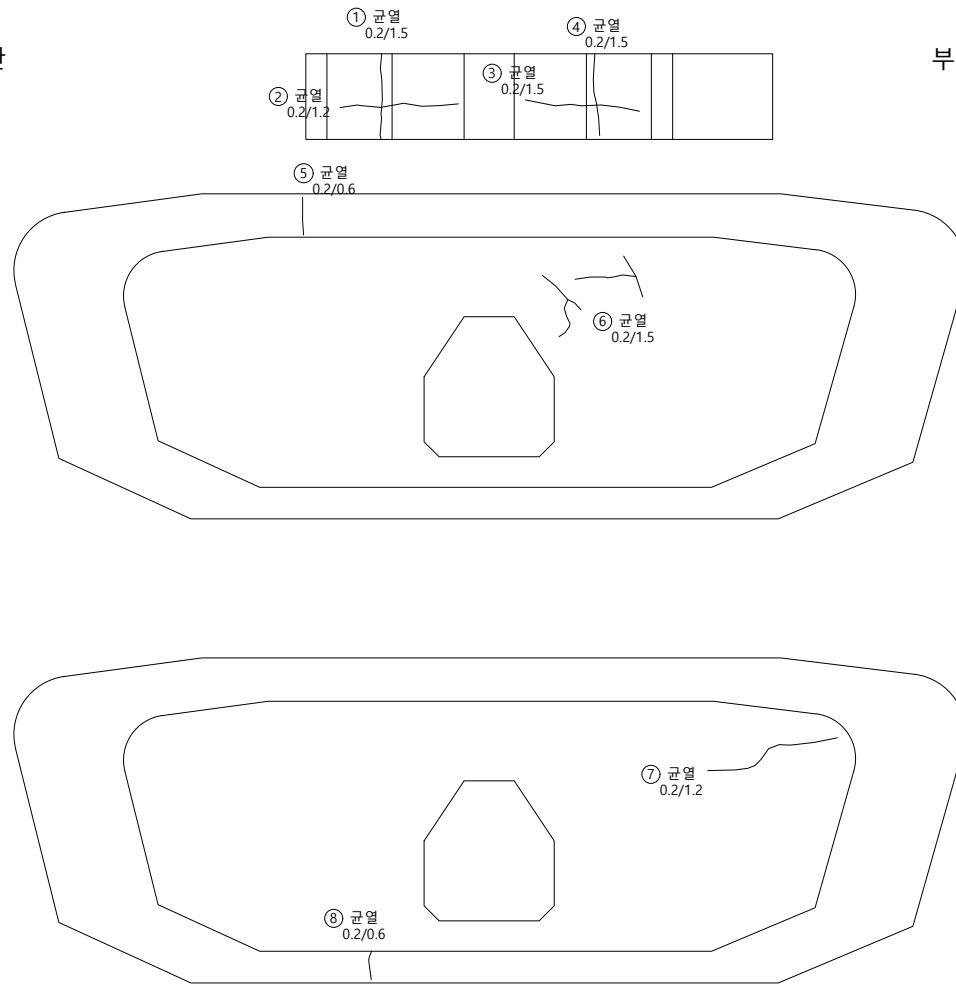


손상물량표

[illegible]


KEY PLAP

← 부산

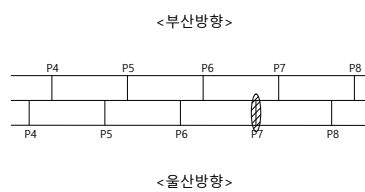

울산 ➡

SECTION

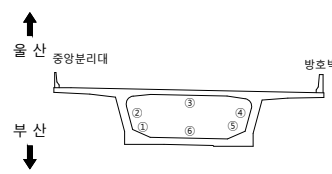

범례

	군 열		군열백태		기 타
	망상군열		백태		철근탐사
	재료분리		부 식		탄산화시험
	철근노출		파 손		군열심도
	박리, 박락		퇴 적		군열심도

용역명	2023년 부산울산고속도로 정밀안전진단용역
-----	----------------------------

조 사 일 시	2023
---------	------


책임기술자	오 현 승
-------	-------

도 면 번 호 071

I D : 회야대교(울산) - 격벽(A2방향)(A1방향) - P8

← 물 산

부 산➡

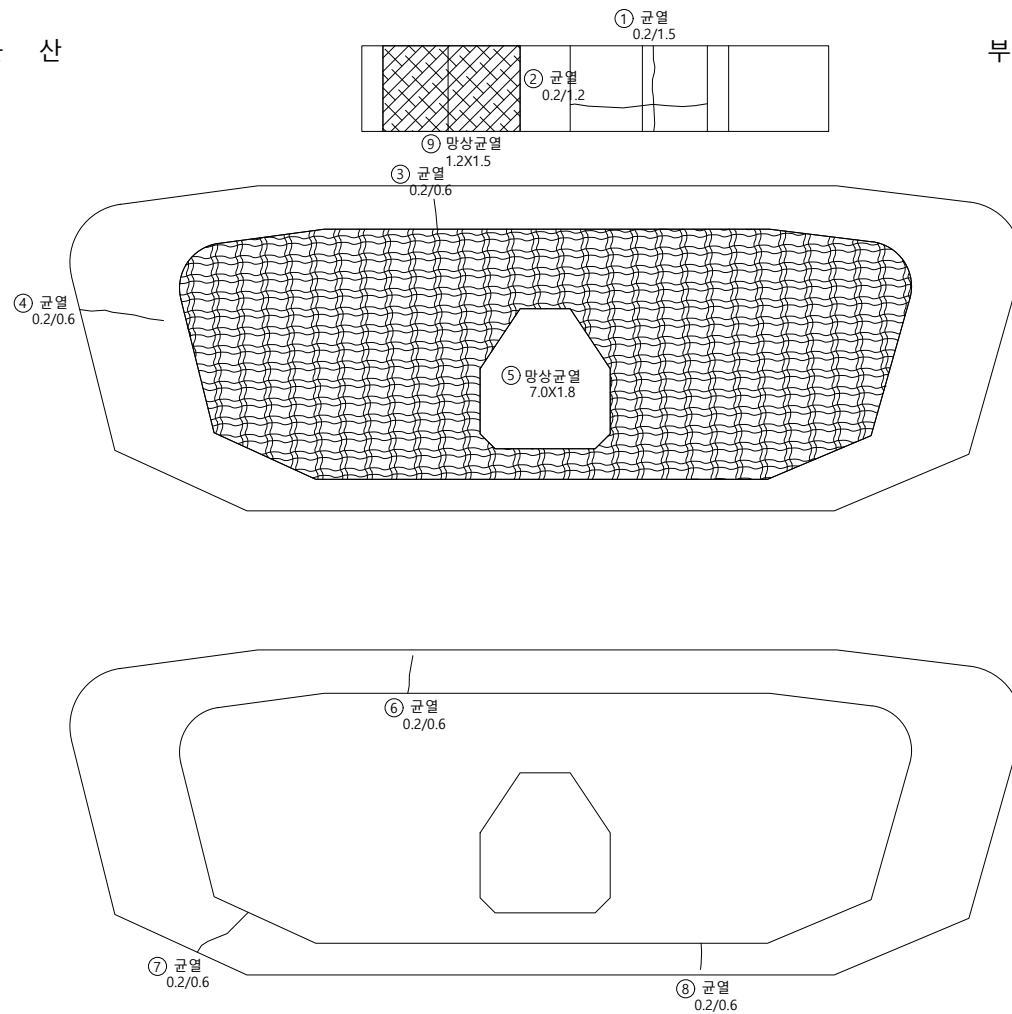


손상물량표

[illegible]


KEY PLAP

← 부산

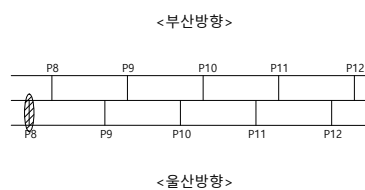

울산 ➡

SECTION

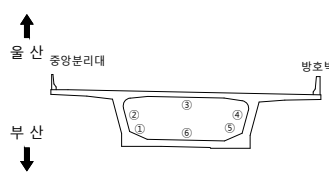

범례

	균열		균열백태		기타
	망상균열		백태		철근탐사
	재료분리		부식		탄산화시험
	철근노출		파손		균열심도
	박리, 박락		퇴적		균열심도

00	10	20
----	----	----

2023년 부산울산고속도로
정밀안전진단용역

조 사 일 시

2023

책임기술자	
-------	--


오현승

도면번호


072

I D : 회야대교(울산) - 격벽(A2방향)(A1방향) - P9

← 물 산

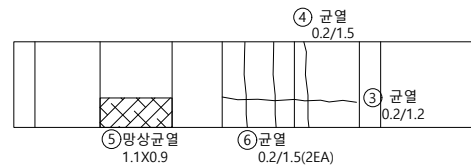

부 산➡

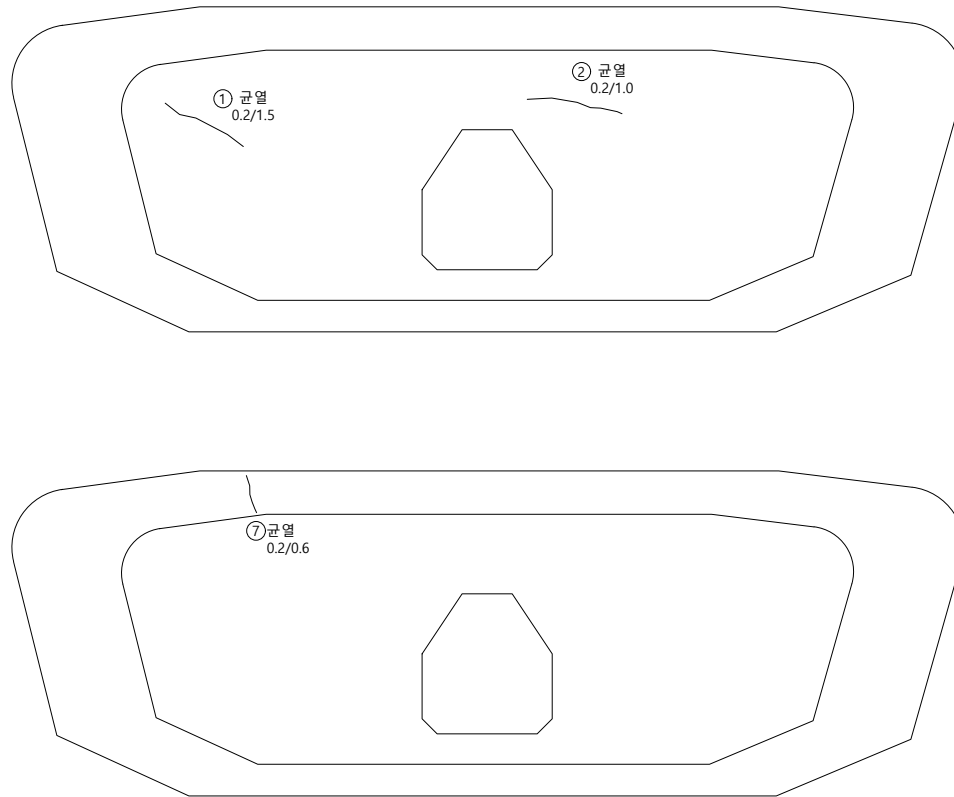


손 상 물 량 표

[illegible]


KEY PLAP

← 부산

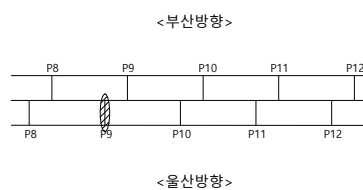

울산 ➡

SECTION

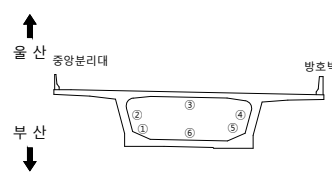

범례

	균열		균열백태		기타
	망상균열		백태		철근탐사
	재료분리		부식		탄산화시험
	철근노출		파손		균열심도
	박리, 박락		파손		균열심도

호	구	영
---	---	---

2023년 부산울산고속도로
정밀안전진단용역

조 사 일 시

2023

책임기술자

오현승

도면번호


073

I D : 회야대교(울산) - 격벽(A2방향)(A1방향) - P10

← 물 산




부 산➡

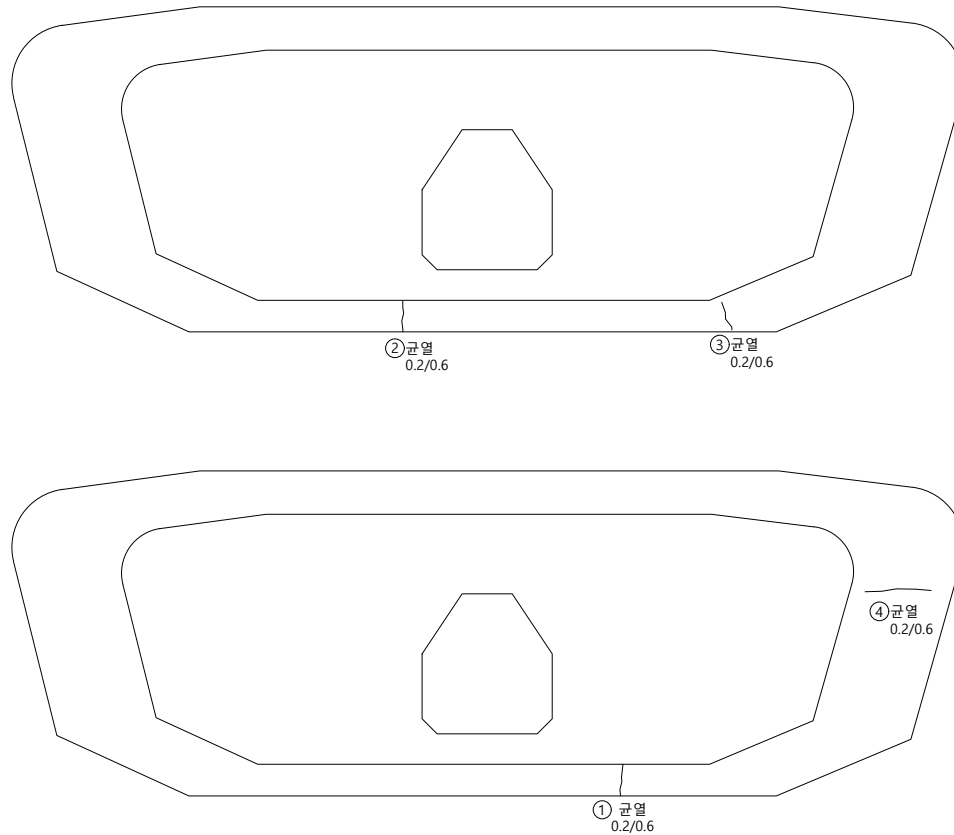


손 상 물 량 표

[illegible]

KEY PLAP

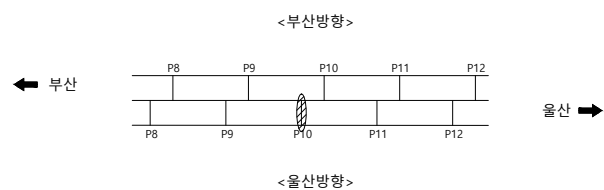

SECTION

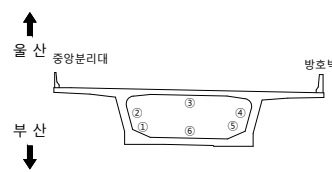







236

	군 열		군열백태		기 타
	망상군열		백태		철근탐사
	재료분리		부 식		탄산화시험
	철근노출		파 손		군열심도
	박리, 박락		퇴 적		군열심도

용역명	2023년 부산울산고속도로 정밀안전진단용역
조사일시	2023
책임기술자	오 현 승
도면번호	074

I D : 회야대교(울산) - 격벽(A2방향)(A1방향) - P11

손상물량표

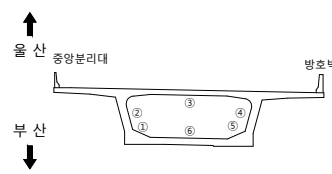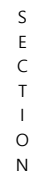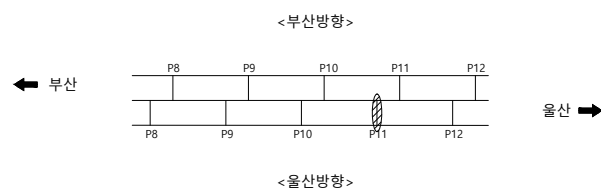 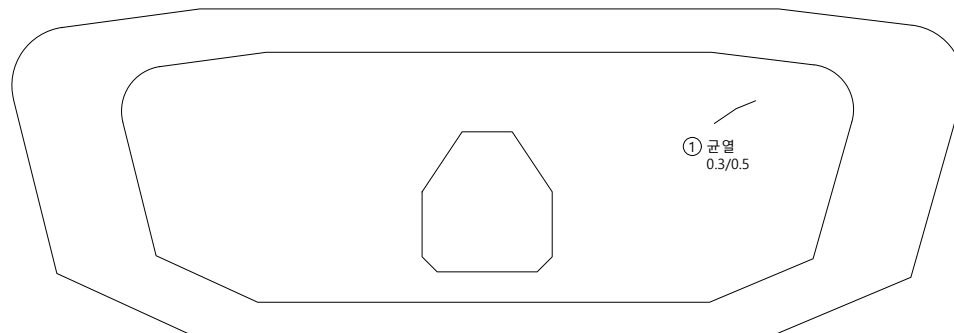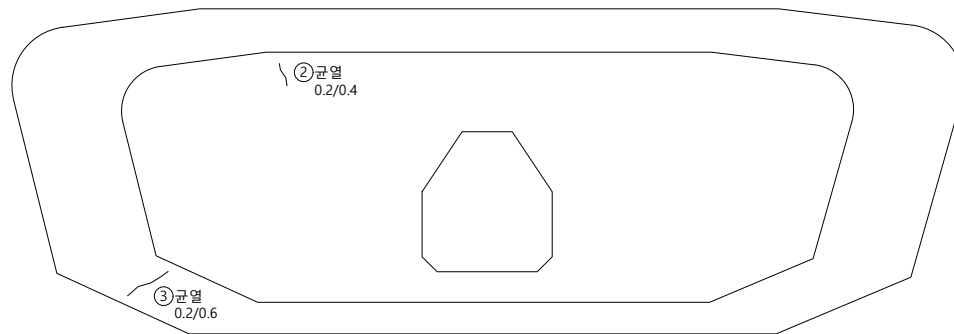[illegible]



용역명	2023년 부산울산고속도로 정밀안전진단용역
조서일시	2023
책임기술자	오 현 승
도면번호	075

I D : 회야대교(울산) - 격벽(A2방향)(A1방향) - P12

← 물 산




부 산➡

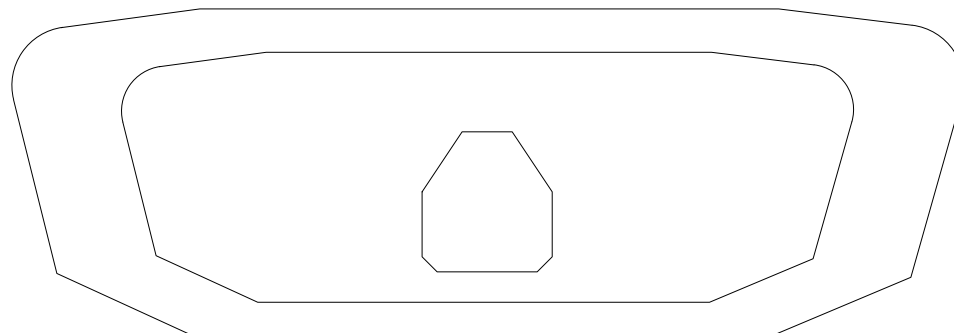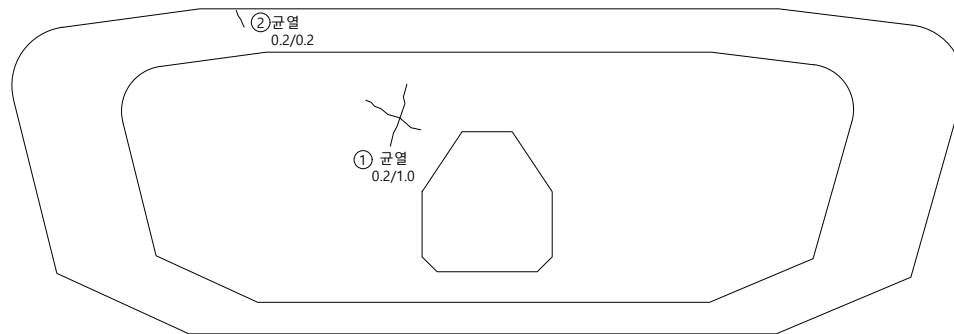


손상물량표

[illegible]

KEY PLAP

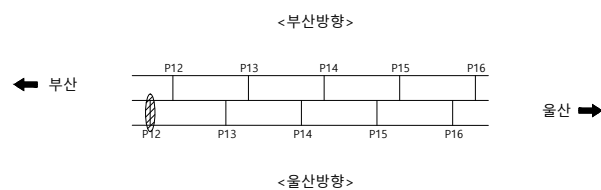

SECTION

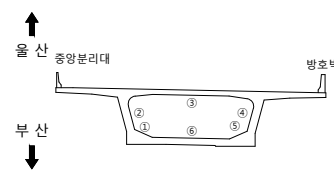

23

	군 열		군열백태		기 타
	망성균열		백태		철근탐사
	재료분리		부 식		탄산화시험
	철근노출		파 손		균열심도
	박리, 박락		퇴 적		균열심도


용역명	2023년 부산울산고속도로 정밀안전진단용역
조사일시	2023
책임기술자	오 현 승
도면번호	076

I D : 회야대교(울산) - 격벽(A2방향)(A1방향) - P13

← 물 산




부 산➡

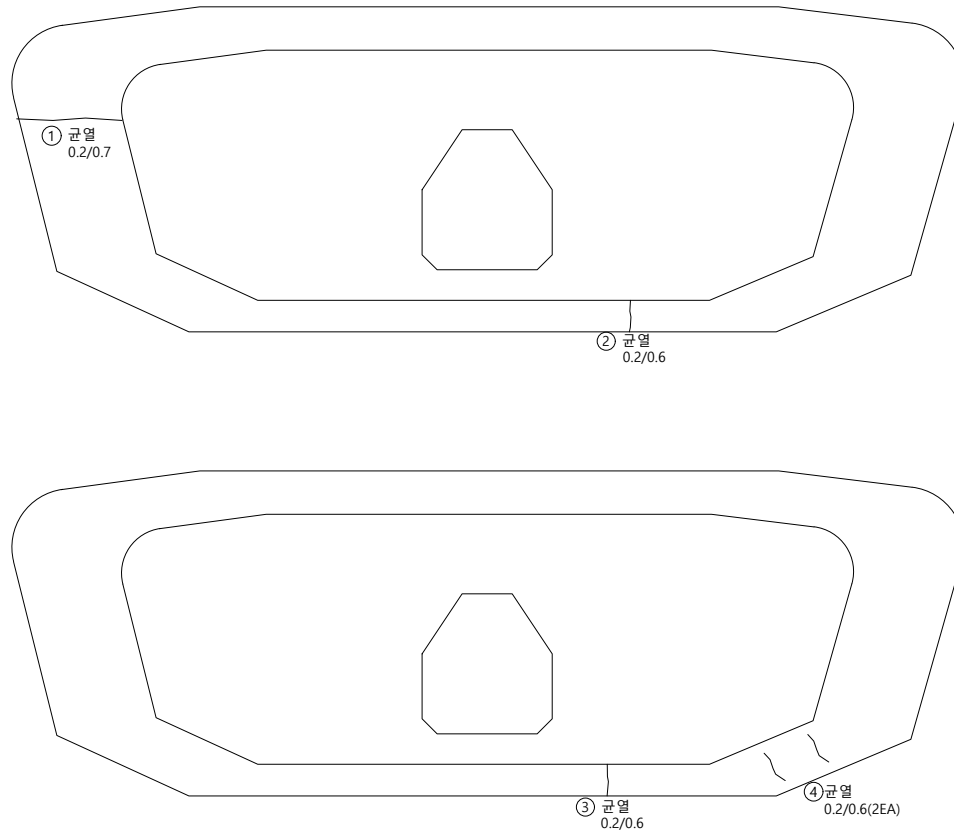


손상물량표

[illegible]

KEY PLAP

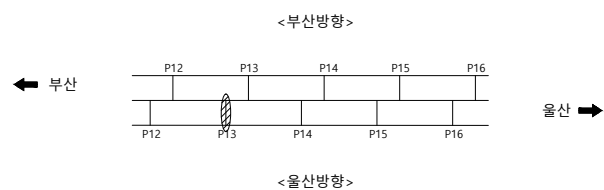

SECTION

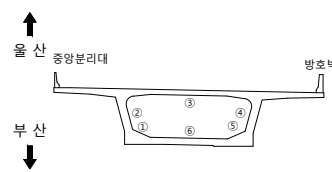

본
2:

	군 열		군열백태		기 타
	망성균열		백태		철근탐사
	재료분리		부 식		탄산화시험
	철근노출		파 손		균열심도
	박리, 박락		퇴 적		균열심도



용역명	2023년 부산울산고속도로 정밀안전진단용역
조사일시	2023
책임기술자	오 현 승
도면번호	077

I D : 회야대교(울산) - 격벽(A2방향)(A1방향) - P14

← 물 산



부 산➡

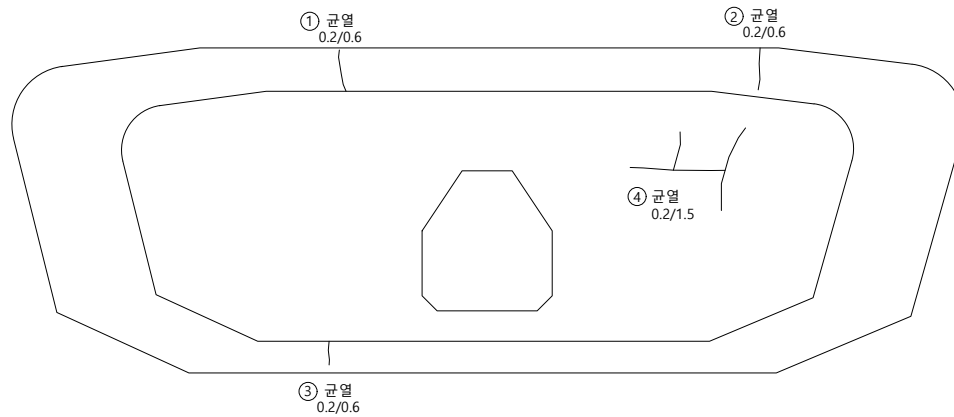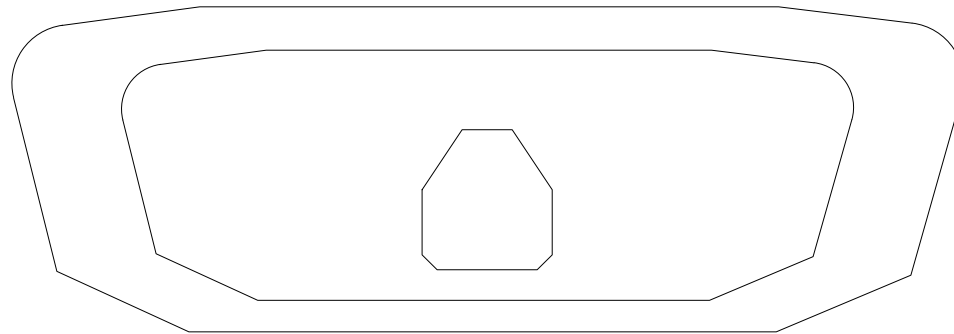


손 상 물 량 표

[illegible]


KEY PLAP

← 부산

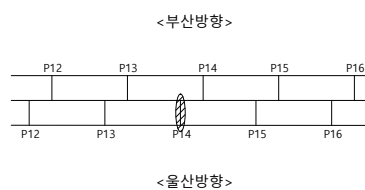

울산 ➡

SECTION

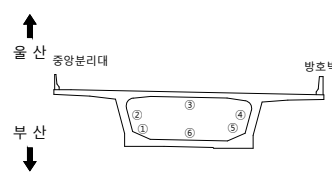범
려

	균열		균열백태		기타
	망상균열		백태		철근탐사
	재료분리		부식		탄산화시험
	철근노출		파손		균열심도
	박리, 박락		파손		균열심도

50	10	00
----	----	----

2023년 부산울산고속도로
정밀안전진단용역

조 사 일 시

2023

책임기술자


오현승

도면번호

078

I D : 회야대교(울산) - 격벽(A2방향)(A1방향) - P15



← 물 산

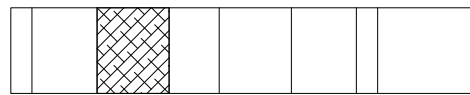

④ 망상균열
0.6X1.2

① 균열 0.1/0.5

부 산➡

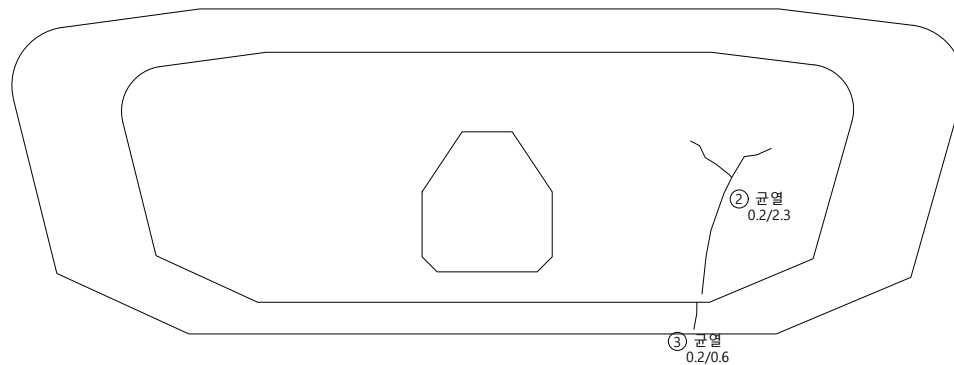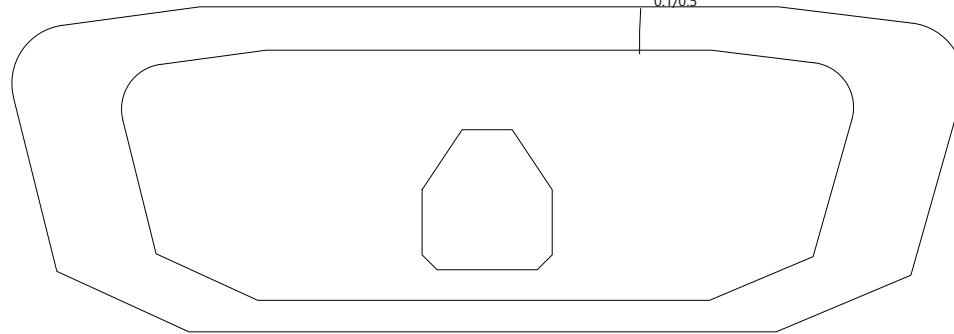


손상물량표

[illegible]


KEY PLAP

← 부산

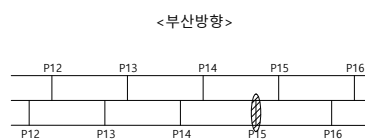

울산 ➡

SECTION

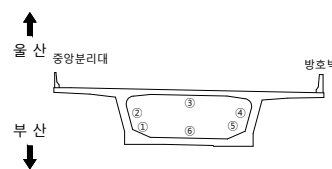

범례

	군 열		군열백태		기 타
	망성군열		백태		철근탐사
	재료분리		부 식		탄산화시험
	철근노출		파 손		군열심도
	박리, 박락		퇴 적		군열심도

공	로	모
---	---	---

2023년 부산울산고속도로
정밀안전진단용역

조 사 일 시

2023

책임기술자

오현승

도면번호



079

I D : 회야대교(울산) - 격벽(A2방향)(A1방향) - P16

← 물 산




부 산➡

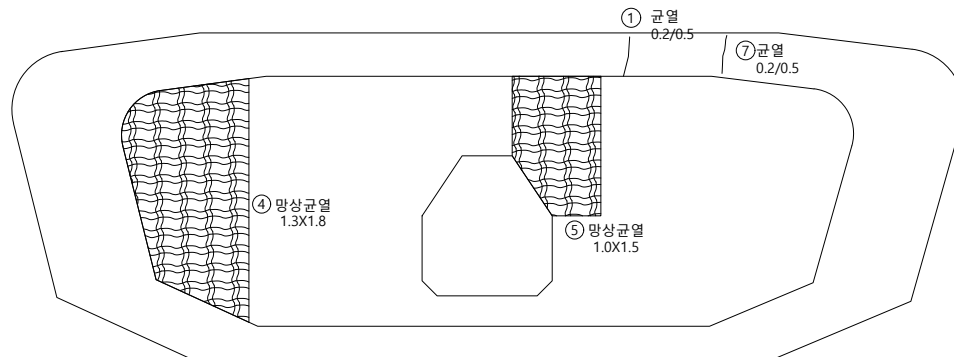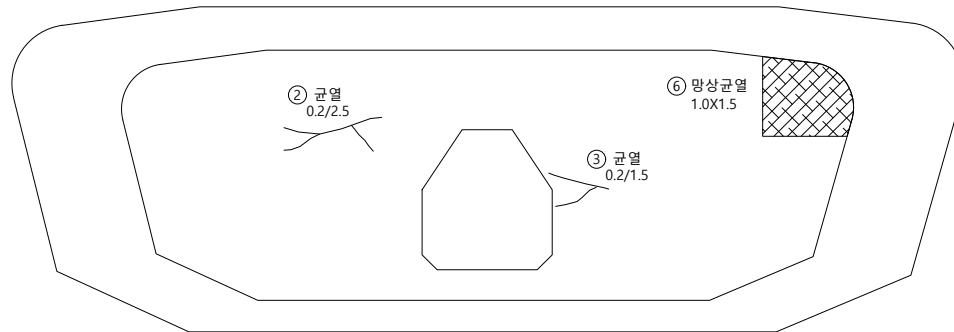


손상물량표

[illegible]

KEY PLAP

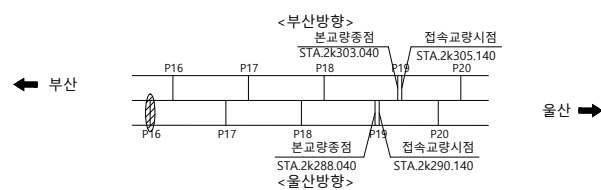

SECTION

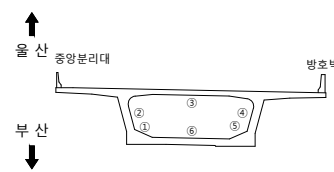


범례

용역명	2023년 부산울산고속도로 정밀안전진단용역
조사일시	2023
책임기술자	오 현 승
도면번호	080

I D : 회야대교(울산) - 격벽(A2방향)(A1방향) - P17

← 물 산

부 산➡

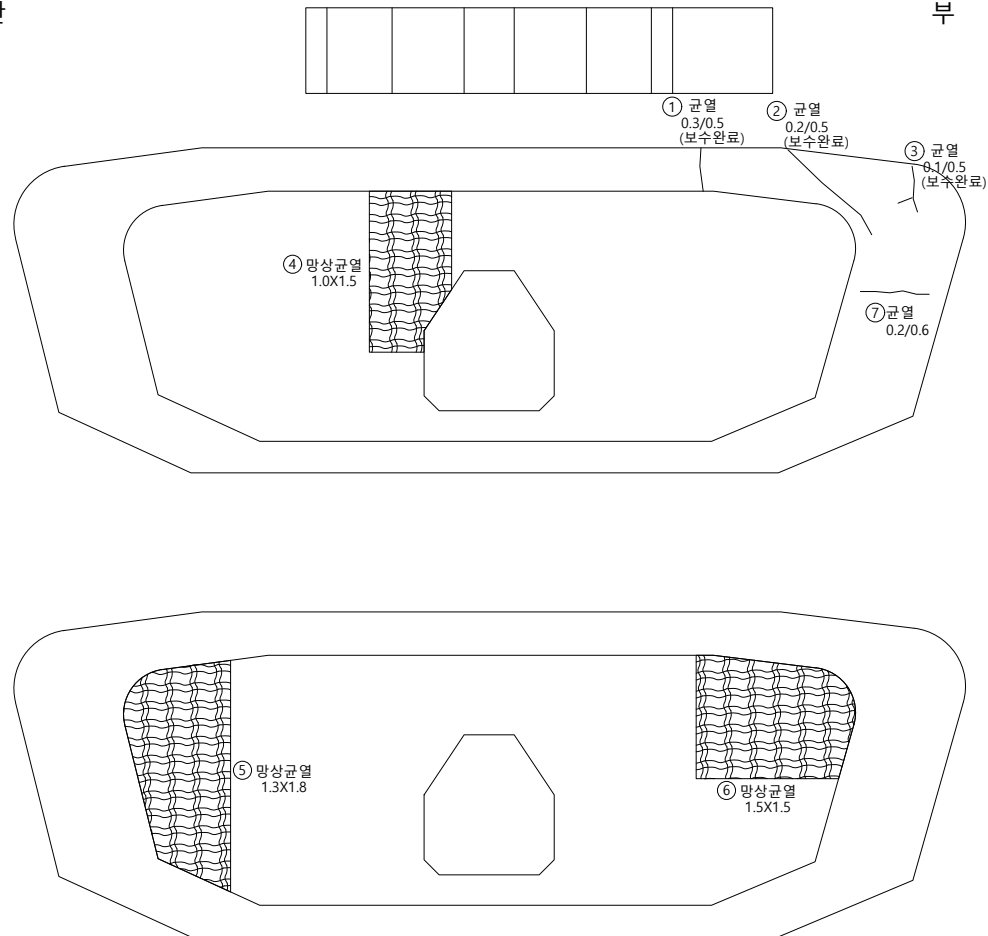


손상물량표

[illegible]


KEY PLAP

← 부산

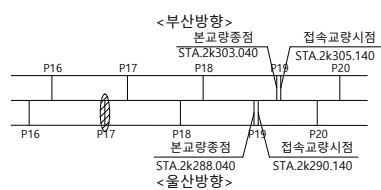

울산 ➡

SECTION

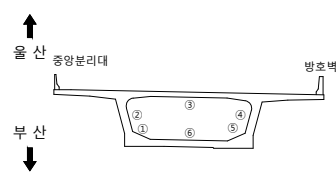

범례

	군 열		군열백태		기 타
	망상군열		백태		철군탐사
	재료보리		부 식		탄산화시험
	철근노출		파 손		군열심도
	박리, 박박		퇴 적		군열심도

00	10	00
----	----	----

2023년 부산울산고속도로
정밀안전진단용역

조 사 일 시

2023

책임기술자	
-------	--





오현승

도면번호

081

I D : 회야대교(울산) - 격벽(A2방향)(A1방향) - P18

손상물량표

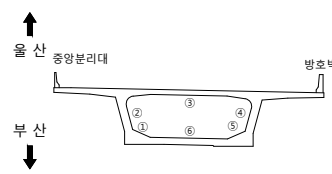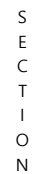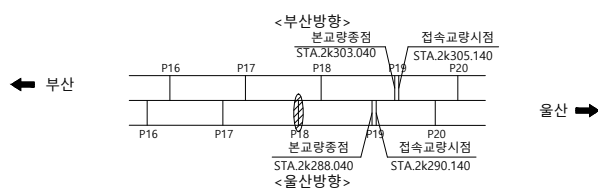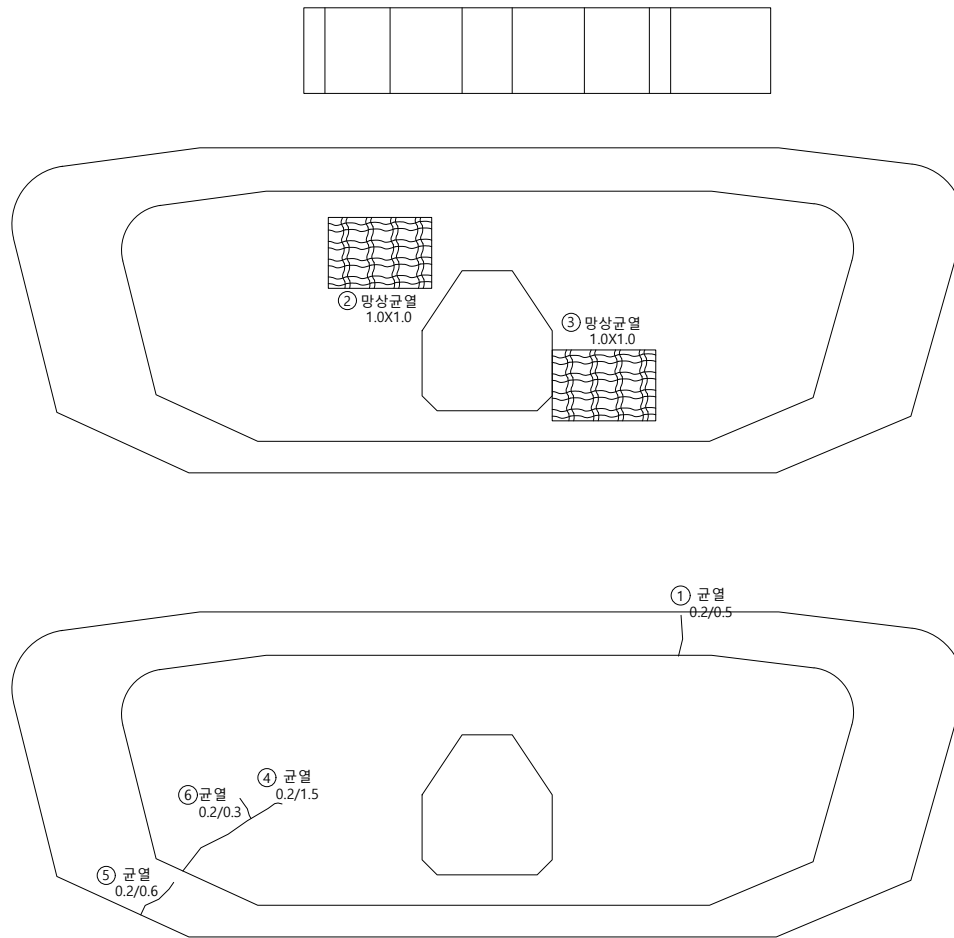[illegible]


용역명	2023년 부산울산고속도로 정밀안전진단용역
조사일시	2023
책임기술자	오 현 승
도면번호	082

I D : 회야대교(울산) - 격벽(A2방향)(A1방향) - P19

← 물 산



부 산➡

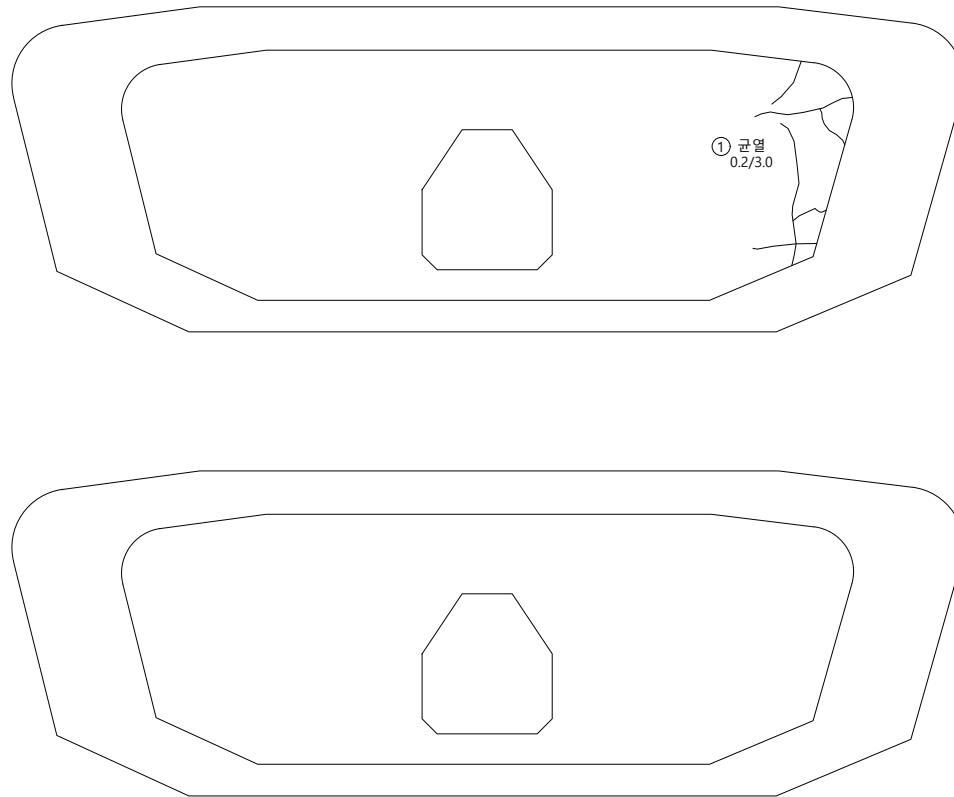


손상물량표

[illegible]


KEY PLAP

← 부산

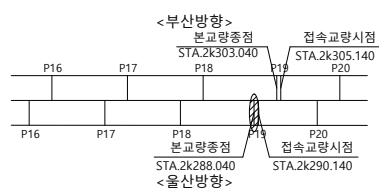

울산 ➡

SECTION

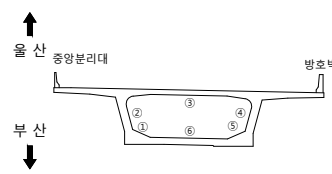

범례

	군 열		군열백태		기 타
	망상군열		백태		철근탐사
	재료분리		부 식		탄산화시험
	철근노출		파 손		군열심도
	박리, 박락		퇴 적		군열심도

용역명 2023년 부산울산고속도로
정밀안전진단용역

조 사 일 시	2023
---------	------


책임기술자	오 현 승
-------	-------

도 면 번 호 083

I D : 회야대교(울산) - 주형 - S20

← 부 산


- 올 산➡

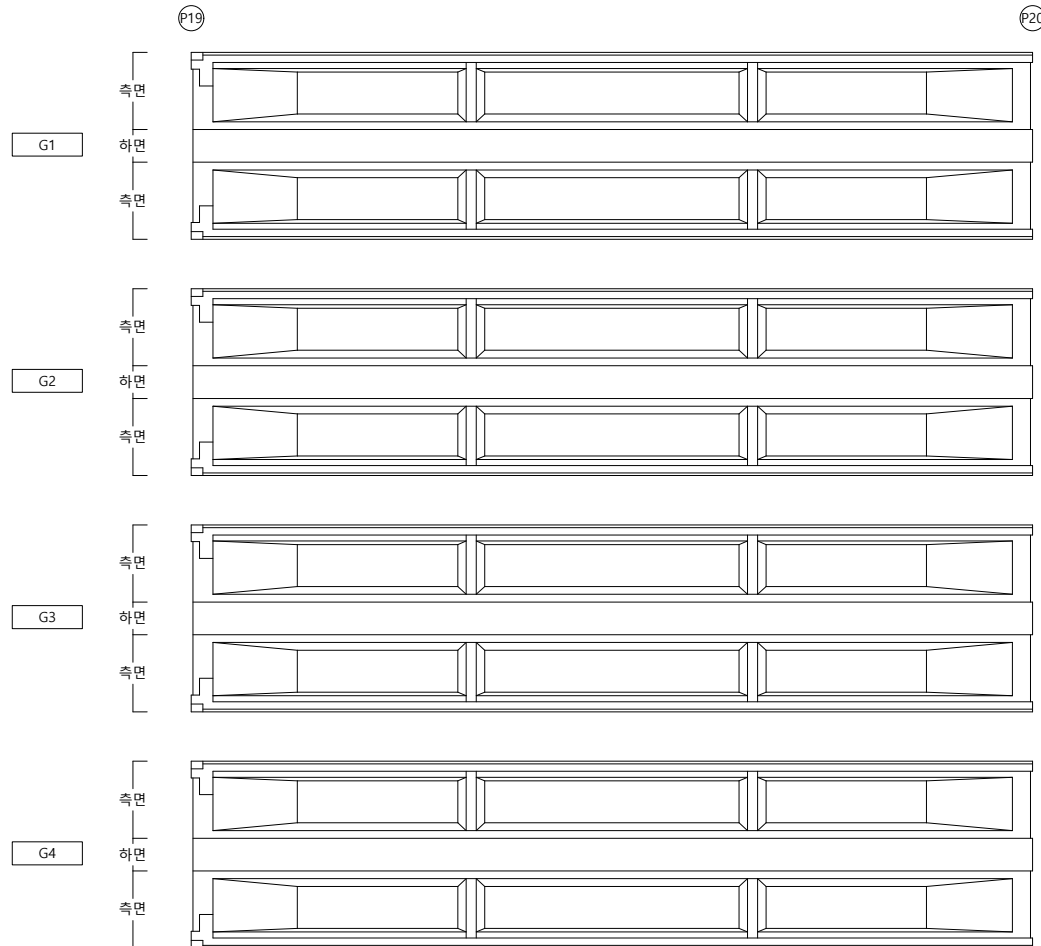


손상물량표

[illegible]

KEY PLAP

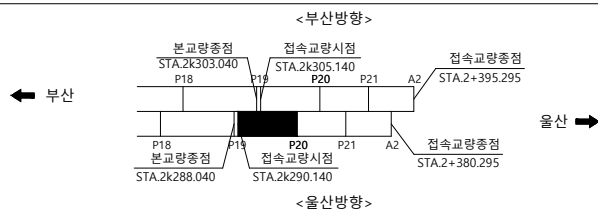

SECTION

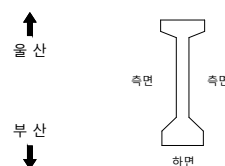

범례

	균열		균열백태		기타
	망상균열		백태		철근탐사
	재료분리		부식		탄산화시험
	철근노출		파손		균열심도
	박리, 박락		퇴적		균열심도

		0.0
--	--	-----

2023년 부산울산고속도로
정밀안전진단용역

조 사 일 시

2023

책임기술자

오현승


도면번호

084

I D : 회야대교(울산) - 주형 - S20

← 부 산


- 올 산➡

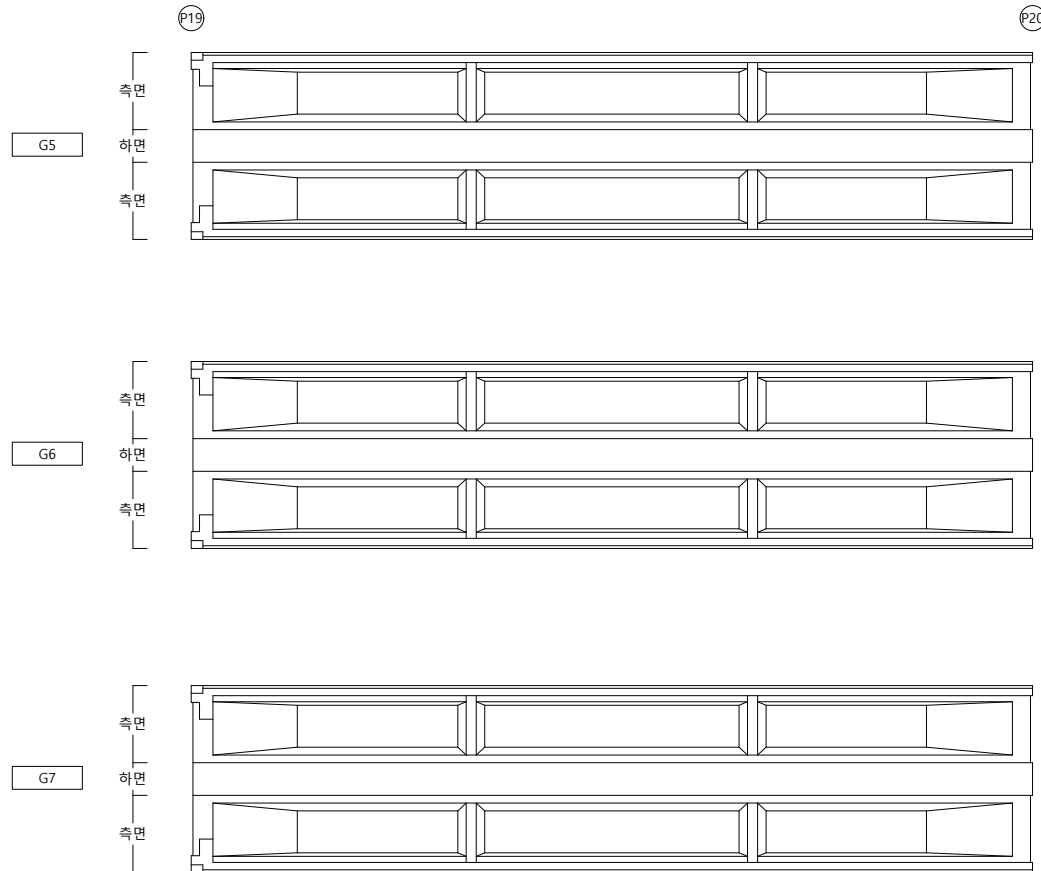


손상물량표

[illegible]

KEY PLAP

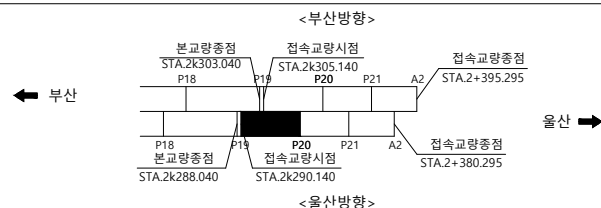

SECTION

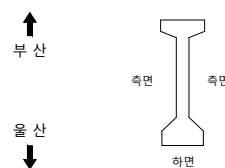

범례

	균열		균열백태		기타
	망상균열		백태		철근탐사
	재료분리		부식		탄산화시험
	철근노출		파손		균열심도
	박리, 박락		퇴적		균열심도

용역명 2023년 부산울산고속도로
정밀안전진단용역

조 사 일 시	2023
---------	------

책임기술자	오 현 승
-------	-------

도 면 번 호 085

I D : 회야대교(울산) - 주형 - S21

← 부 산

- 올 산➡

P20

P21

G1

G2

G3

G4

측면
|
하면
|
측면
|

측면
|
하면
|
측면
|

측면
|
하면
|
측면
|

측면
|
하면
|
측면
|

Two empty rectangular boxes for drawing, each with a 1 cm scale bar and a 1 cm vertical scale bar.

The image shows two identical sets of three perspective drawings of rectangular blocks, arranged in a row. Each set consists of three blocks: a tall block on the left, a medium block in the center, and a short block on the right. The blocks are drawn in a perspective view, showing their top, front, and side faces. The top faces are shaded with a light gray color. The blocks are arranged in a row, with the tall block on the left, the medium block in the center, and the short block on the right. The blocks are drawn with black outlines and are set against a white background.


The image shows two identical sets of three perspective drawings of rectangular blocks, arranged in a row. Each set consists of three blocks: a tall block on the left, a medium block in the center, and a short block on the right. The blocks are drawn in a perspective view, showing their top, front, and side faces. The top faces are shaded with a light gray color. The blocks are arranged in a row, with the tall block on the left, the medium block in the center, and the short block on the right. The blocks are drawn in a perspective view, showing their top, front, and side faces. The top faces are shaded with a light gray color.

손상물량표

[illegible]

KEY PLAP

← 부산

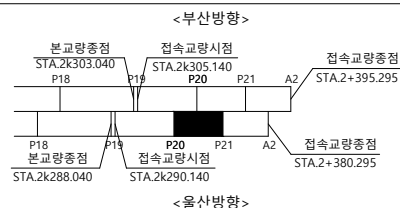

울산 ➡

SECTION

↑
울 산
부 산
↓

측면

측면

하면

범례


	균열		균열백태		기타
	망상균열		백태		철근탐사
	재료분리		부식		탄산화시험
	철근노출		파손		균열심도
	박리, 박락		퇴적		균열심도

용역명	2023년 부산울산고속도로 정밀안전진단용역
조사일시	2023
책임기술자	오 현 승
도면번호	086

I D : 회야대교(울산) - 주형 - S21

← 부 산


- 물 산➡

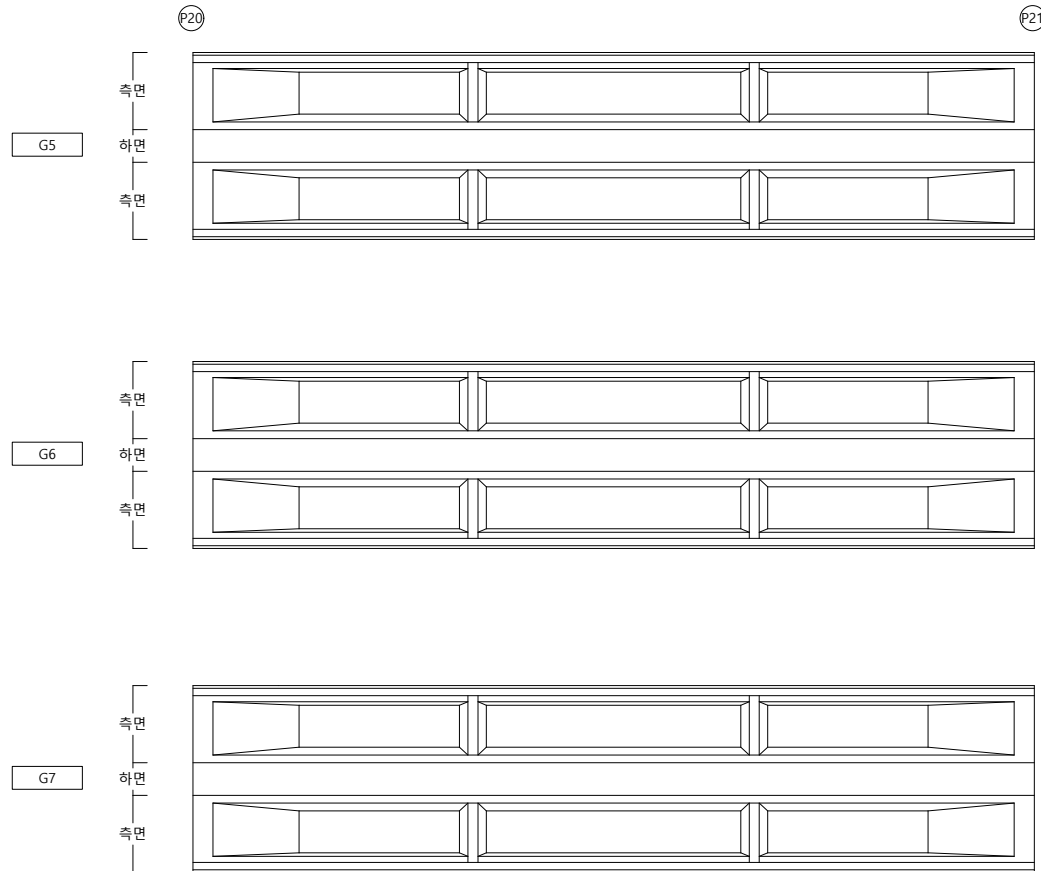


손상물량표

[illegible]

KEY PLAP

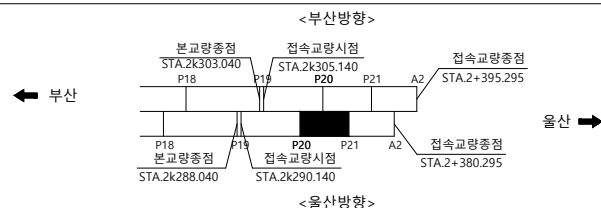

SECTION

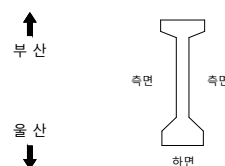

23


	균 열		균열백태		기 타
	망상균열		백태		철근탐사
	재로분리		부 식		탄산화시험
	철근노출		파 손		균열심도
	박리, 박락		퇴 적		균열심도

용역명	2023년 부산울산고속도로 정밀안전진단용역
조사일시	2023
책임기술자	오 현 승
도면번호	087

I D : 회야대교(울산) - 주형 - S22

← 부 산


- 물 산➡

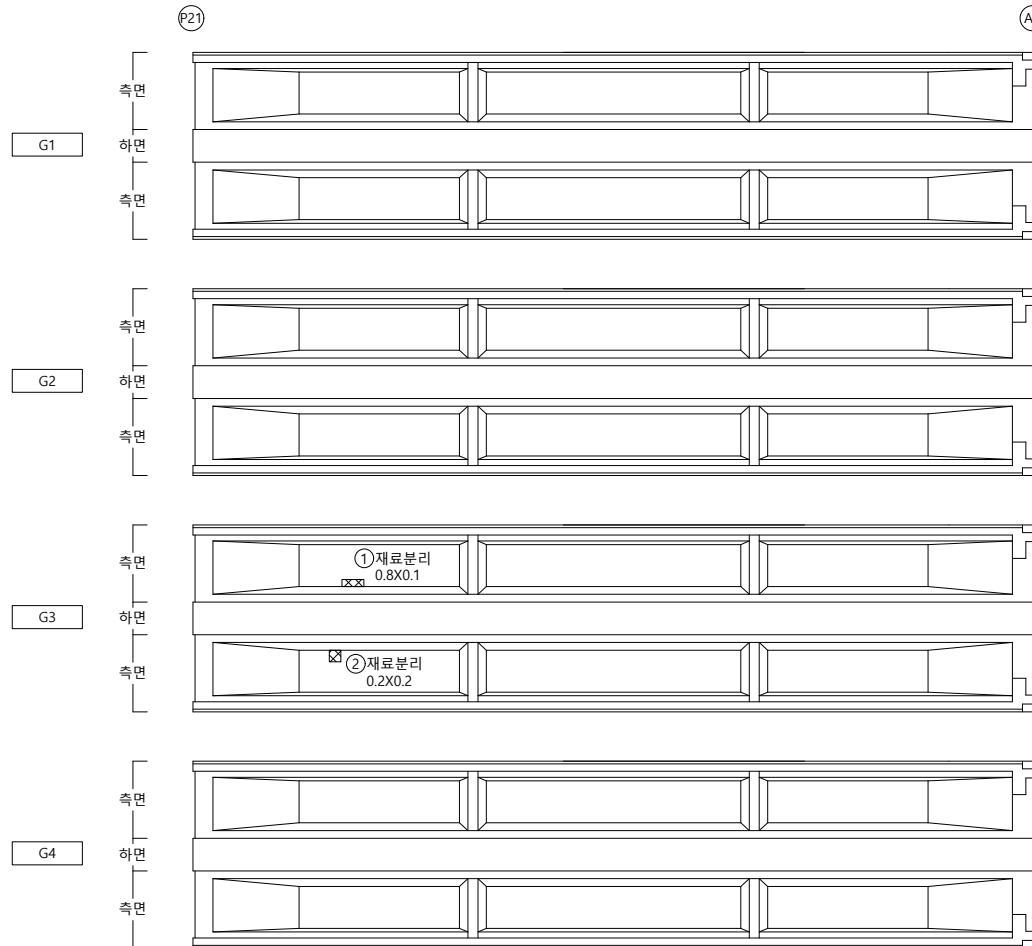


손상물량표

[illegible]

KEY PLAP

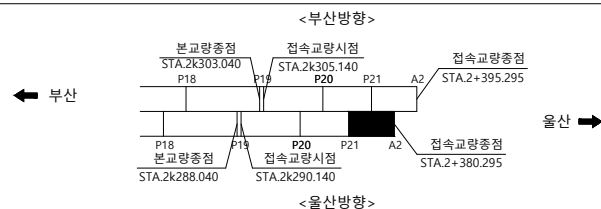

SECTION

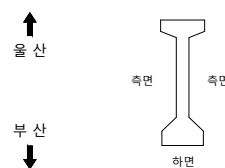

범례

	균열		균열백태		기타
	망상균열		백태		철근탐사
	재료분리		부식		탄산화시험
	철근노출		파손		균열심도
	박리, 박락		퇴적		균열심도

00	10	05
----	----	----

2023년 부산울산고속도로
정밀안전진단용역

조 사 일 시

2023

책임기술자

오현승


도면번호

088

I D : 회야대교(울산) - 주형 - S22

← 부 산


- 물 산➡

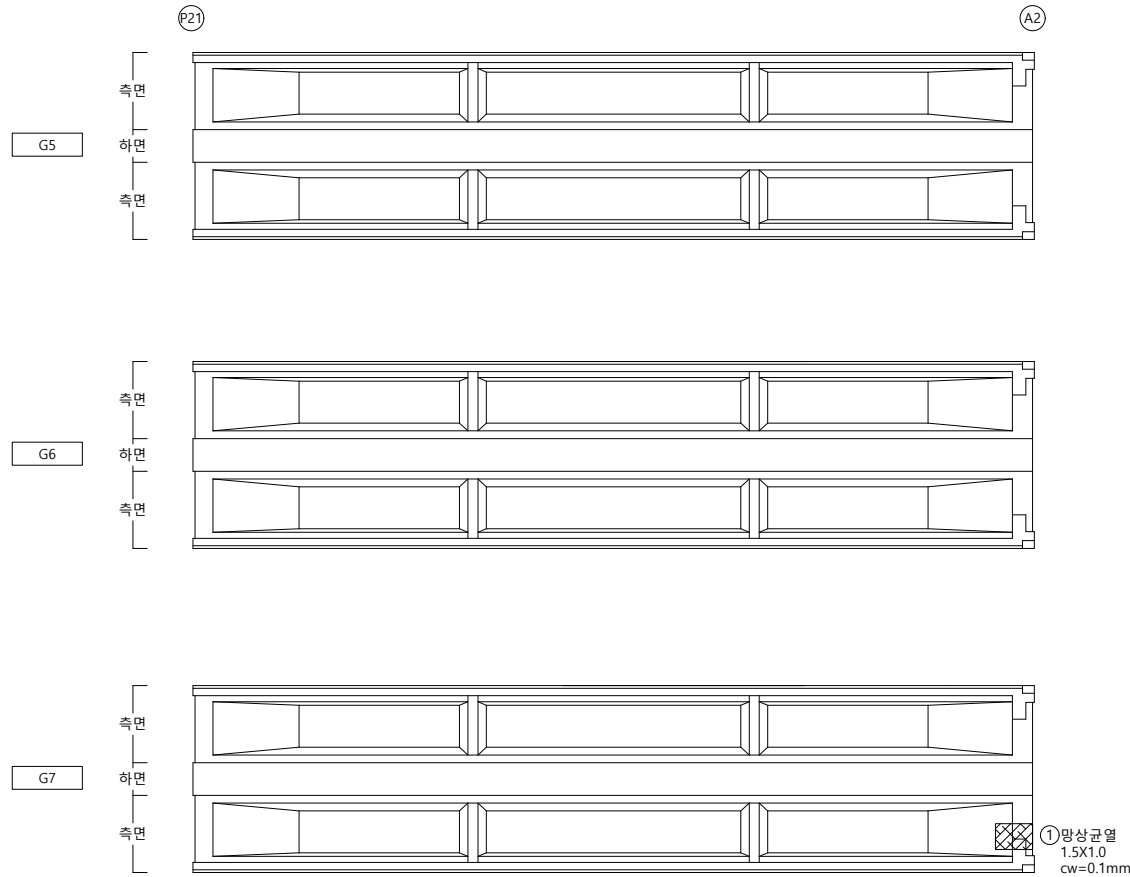


손상물량표

[illegible]

KEY PLAP

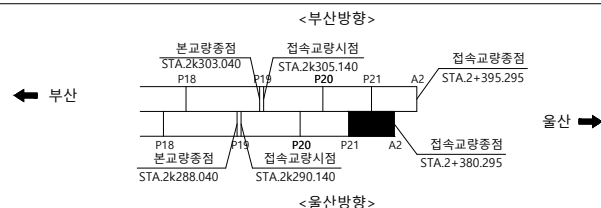

SECTION

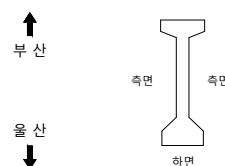

본
2:

	군 열		군열백태		기 타
	망성군열		백태		철근탐사
	재료분리		부 식		탄산화시험
	철근노출		파 손		군열심도
	박리, 박락		퇴 적		군열심도

00	01	02
----	----	----

2023년 부산울산고속도로
정밀안전진단용역

조 사 일 시

2023

책임기술자

오현승

도면번호

089

I D : 회야대교(부산) - 가로보 - S20

← 부 산

물 산➡

(P19)

P20

(G1) 전면 하면 배면

전면 하면 배면

전면 하면 배면

G1~G2

G2

적면 취면 배면

전면 부분 배면

G2~G3

G3

정면 측면 배면

정면 측면 배면

G3~G4

G4

전면 후면 배면

전면 회계 배면

G4~G5

(G5) 정면 측면 배면

적면 취면 배면

적면 취면 배면

G5~G6

(G6) 전면 측면 배면

전면 취면 배면

전면 후면 배면

G6~G7

① 박락, 들뜸 
0.3X0.3

(G7)

KEY PLAP

← 부산

[illegible]

울산 ➡

SECTION

올 산
부 산

목 록

	균 열		균열백태		기 타
	망상균열		백태		철근탐사
	재료분리		부 식		탄산화시험
	철근노출		파 손		균열심도
	박리, 박락		퇴 적		균열심도


용역명	2023년 부산울산고속도로 정밀안전진단용역
조사일시	2023
책임기술자	오 현 승
도면번호	090

NOTE
Created by Notein

I D : 회야대교(부산) - 가로보 - S21

← 부 산


물 산➡

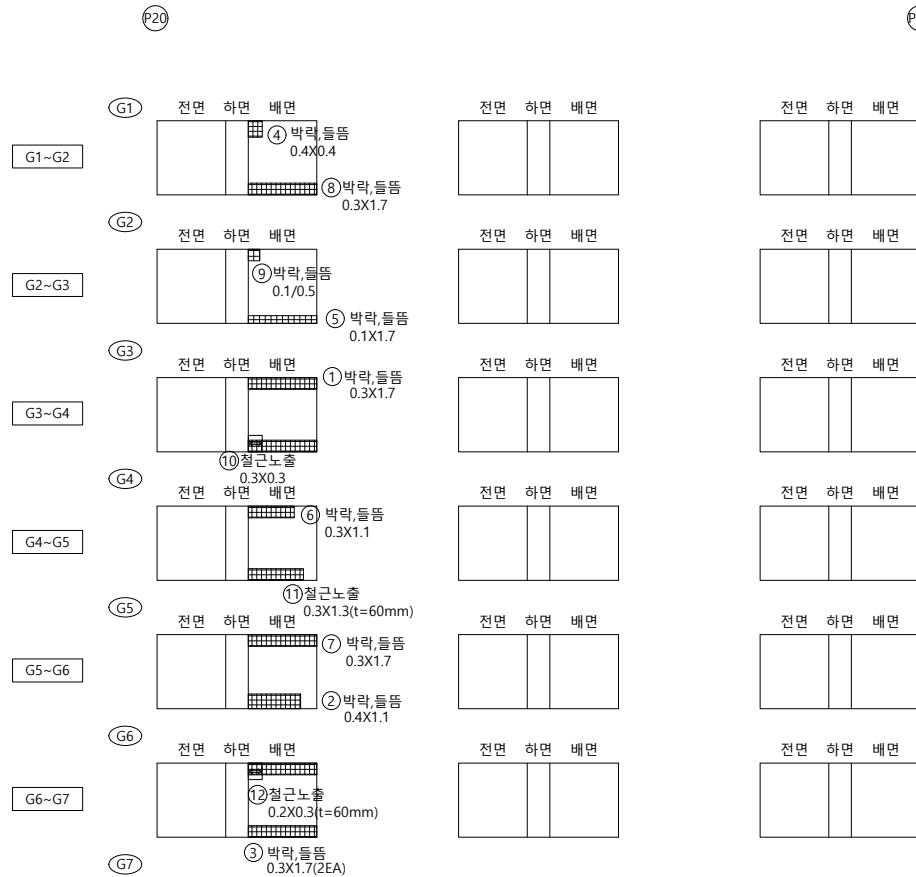

손상물량표

[illegible]

KEY PLAP

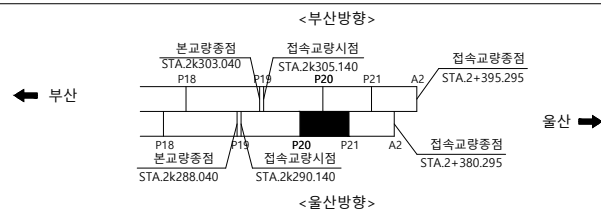

SECTION

올 산
부 산



보례

	군 열		군열백태		기 타
	망상군열		백태		철근탐사
	재료분리		부 식		탄산화시험
	철근노출		파 손		군열심도
	박리, 박락		퇴 적		군열심도

		8
--	--	---

2023년 부산울산고속도로
정밀안전진단용역

조 사 일 시

2023

책임기술자

오현승


도면번호

091

I D : 회야대교(부산) - 가로보 - S22

← 부 산


물 산➡

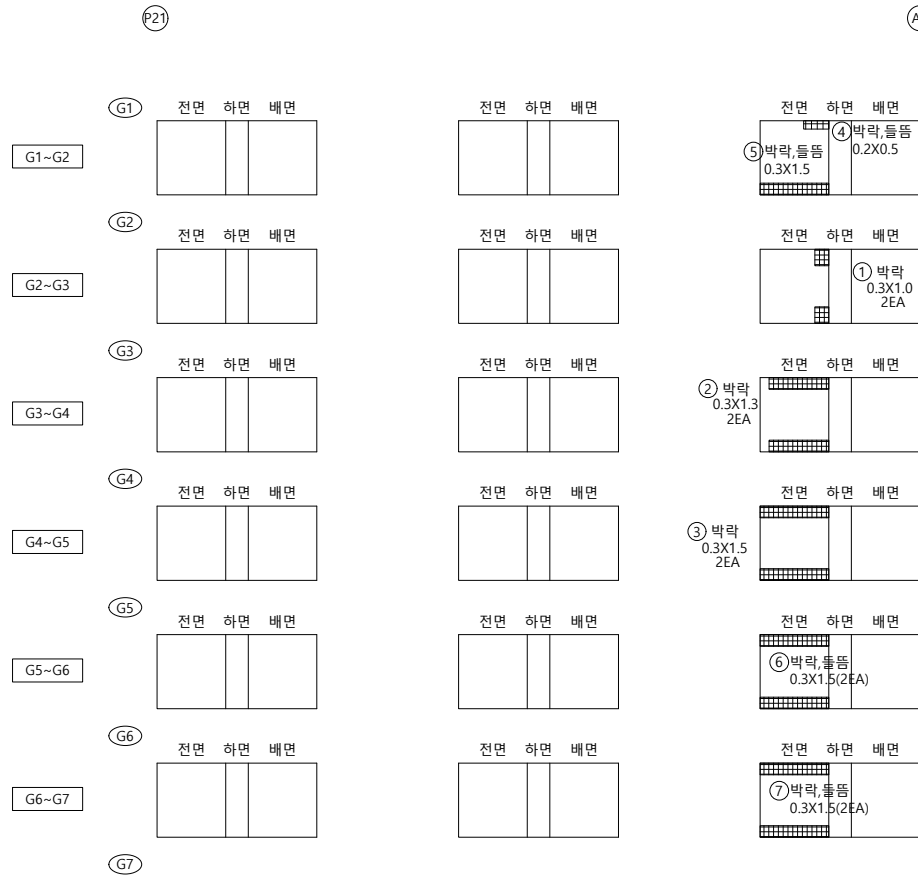


손상물량표

[illegible]

KEY PLAP

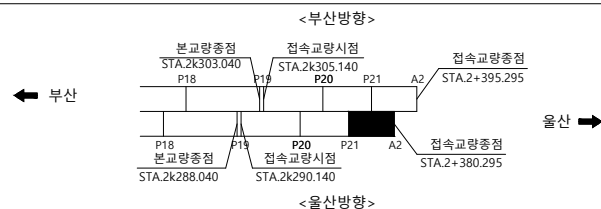

SECTION

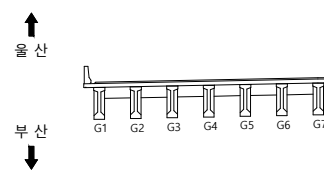

범례

	군 열		군열백태		기 타
	망상군열		백태		철근탐사
	재료분리		부 식		탄산화시험
	철근노출		파 손		군열심도
	박리, 박락		퇴 적		군열심도

		0.0
--	--	-----

2023년 부산울산고속도로
정밀안전진단용역

조	사	일	시
---	---	---	---

2023

책임기술자	
-------	--




오현승

도면번호

092

I D : 회야대교(울산) - 교대 - A1





손상물량표

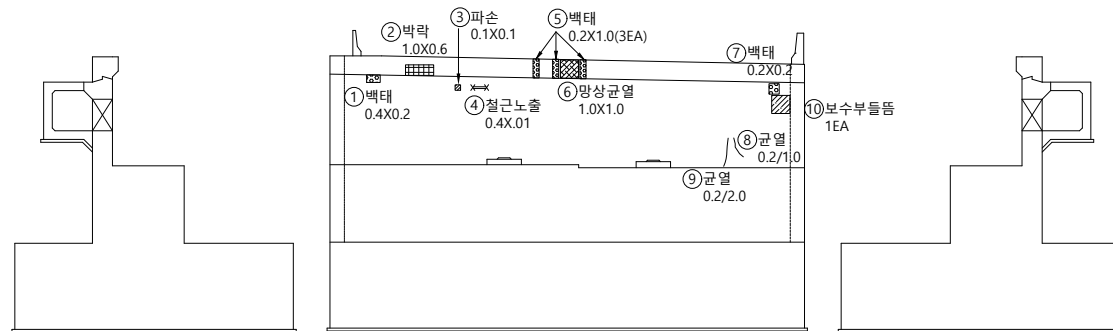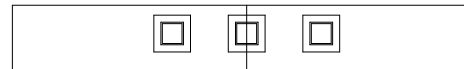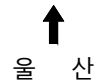

측면

전면

측면

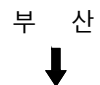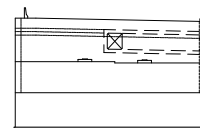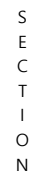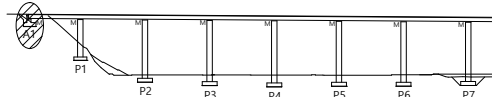[illegible]


용역명 2023년 부산울산고속도로
정밀안전진단용역

조 사 일 시	2023
---------	------



책임기술자	오 현 승
-------	-------

도 면 번 호 093


I D : 회야대교(울산) - 교각 - P1

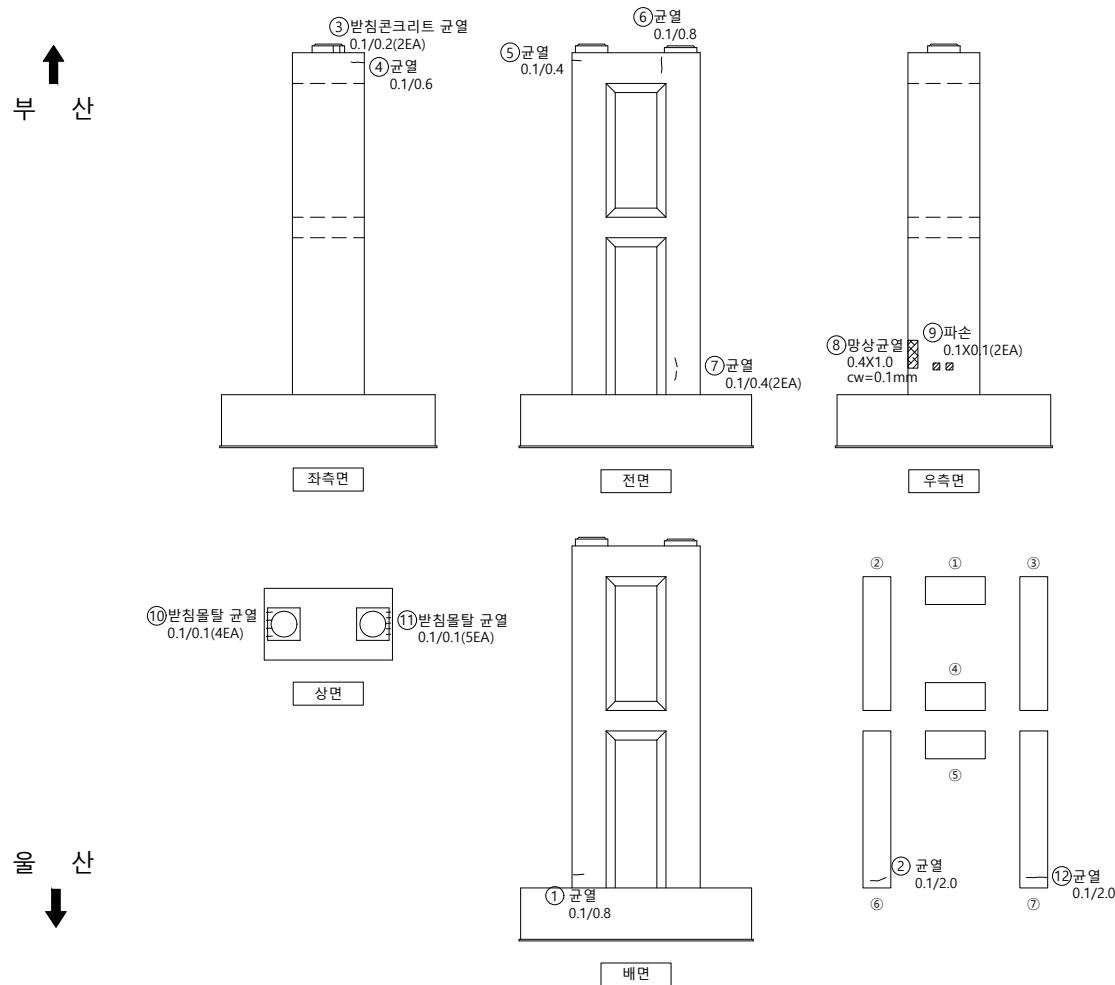

손상물량표

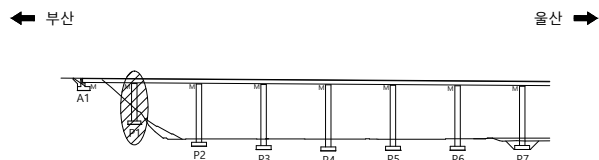 [illegible]

SECTION

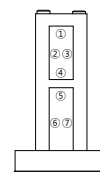

범례

	군 열		군열백태		기 타
	망상군열		백태		철근탐사
	재료분리		부 식		탄상화시험
	철근노출		파 손		균열심도
	박리, 박락		퇴 적		균열심도

50	10	00
----	----	----

2023년 부산울산고속도로
정밀안전진단용역

조 사 일 시

2023


책임기술자

오현승



도면번호

094


I D : 회야대교(울산) - 교각 - P2

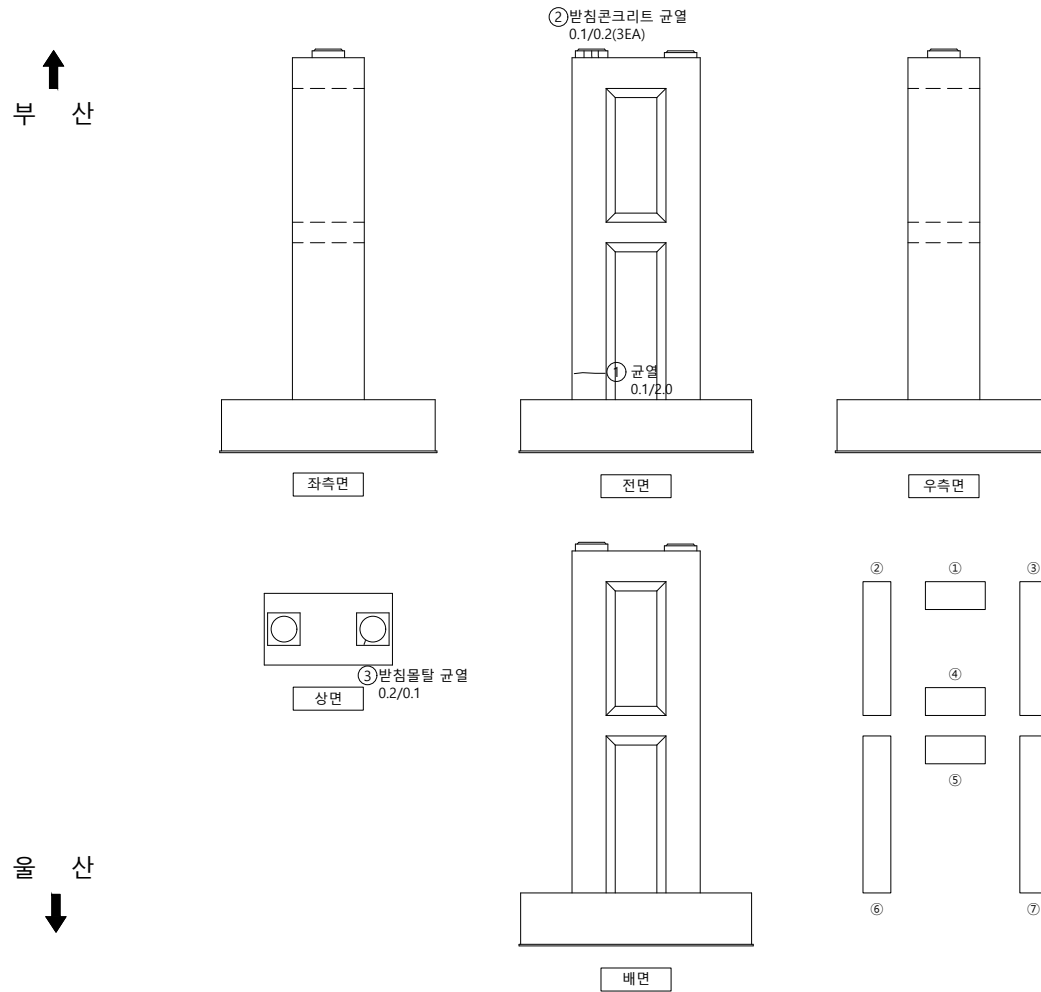

손상물량표

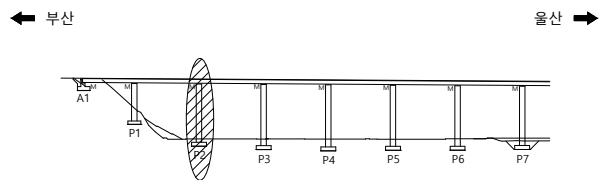 [illegible]

SECTION

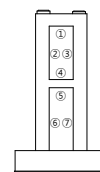

범례

	군 열		군열백태		기 타
	망상군열		백태		철근탐사
	재료분리		부 식		탄상화시험
	철근노출		파 손		균열심도
	박리, 박락		퇴 적		균열심도

00	01	02
----	----	----

2023년 부산울산고속도로
정밀안전진단용역

조 사 일 시

2023

책임기술자




오현승

도면번호


095

I D : 회야대교(울산) - 교각 - P3

손상물량표

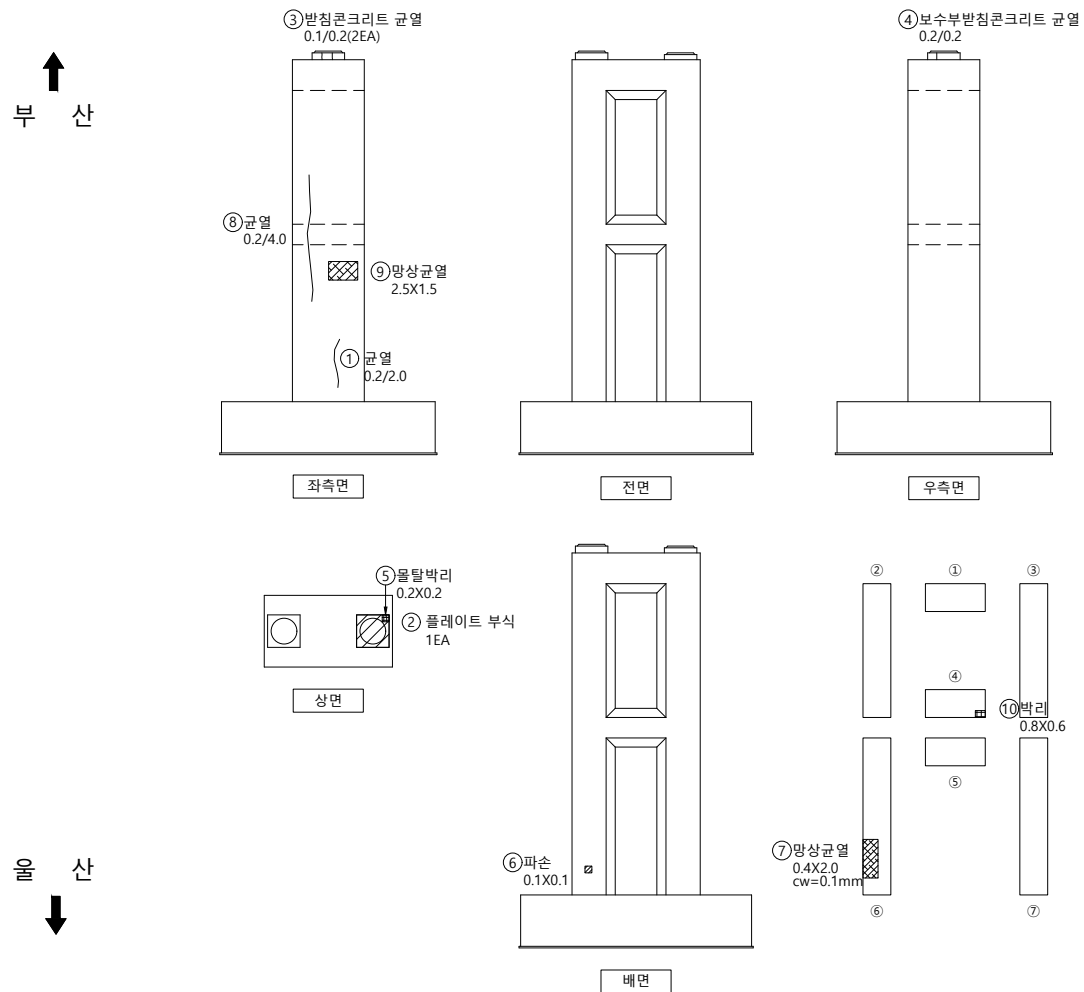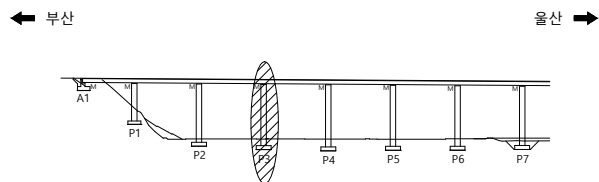 [illegible]

SECTION

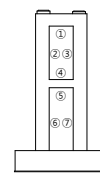범
려

	군 열		군열백태		기 타
	망상군열		백태		철근탐사
	재료분리		부 식		탄상화시험
	철근노출		파 손		군열심도
	박리, 박락		퇴 적		군열심도

50	10	00
----	----	----

2023년 부산울산고속도로
정밀안전진단용역

조 사 일 시

2023


책임기술자

오현승


도면번호

096


I D : 회야대교(울산) - 교각 - P4

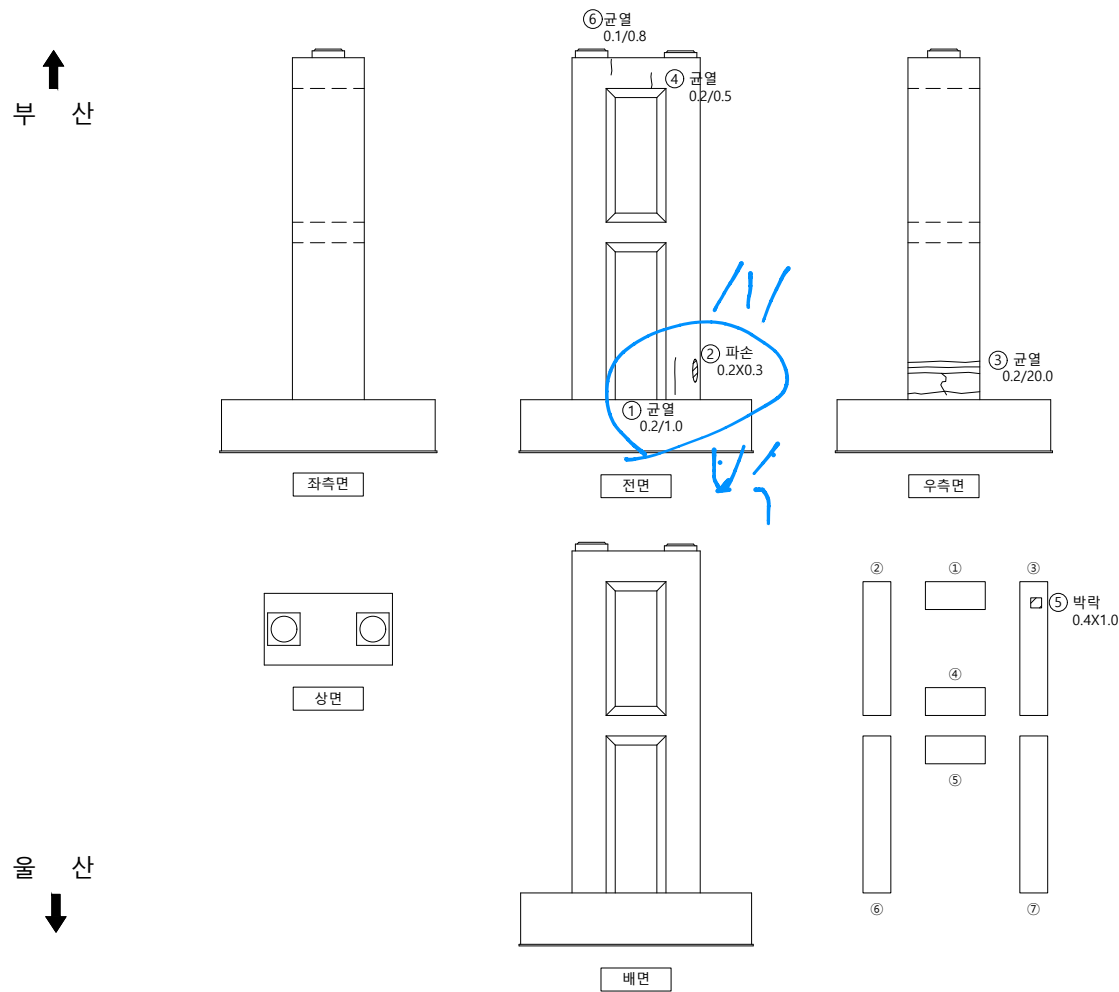

손상물량표

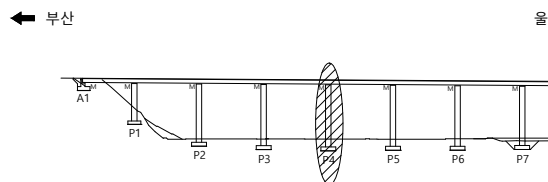[illegible]

SECTION

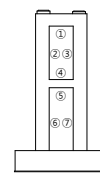

범례

	군 열		군열백태		기 타
	망상군열		백태		철근탐사
	재료분리		부 식		탄상화시험
	철근노출		파 손		균열심도
	박리, 박락		퇴 적		균열심도

50	51	52
----	----	----

2023년 부산울산고속도로
정밀안전진단용역

조 사 일 시

2023


책임기술자

오현승



도면번호

097


I D : 회야대교(울산) - 교각 - P5

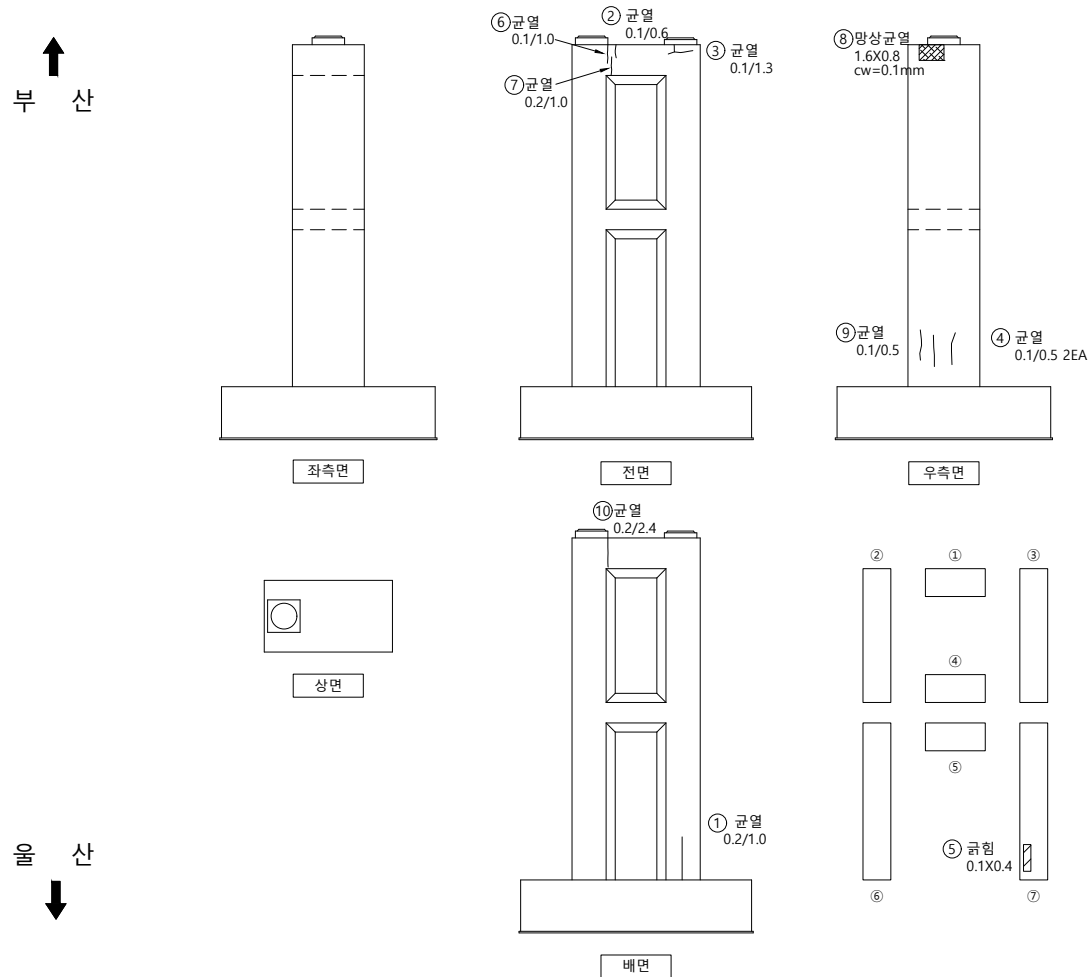

손상물량표

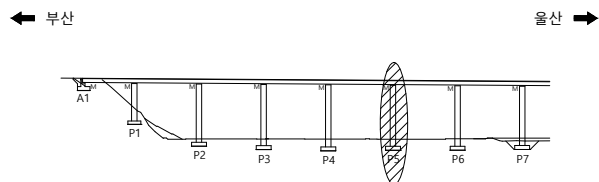 [illegible]

SECTION

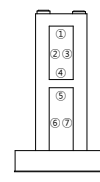

범례

	군 열		군열백태		기 타
	망상군열		백태		철근탐사
	재료분리		부 식		탄상화시험
	철근노출		파 손		군열심도
	박리, 박락		퇴 적		군열심도

50	10	00
----	----	----

2023년 부산울산고속도로
정밀안전진단용역

조 사 일 시

2023

책임기술자




오현승

도면번호


098

I D : 회야대교(울산) - 교각 - P6

손상물량표

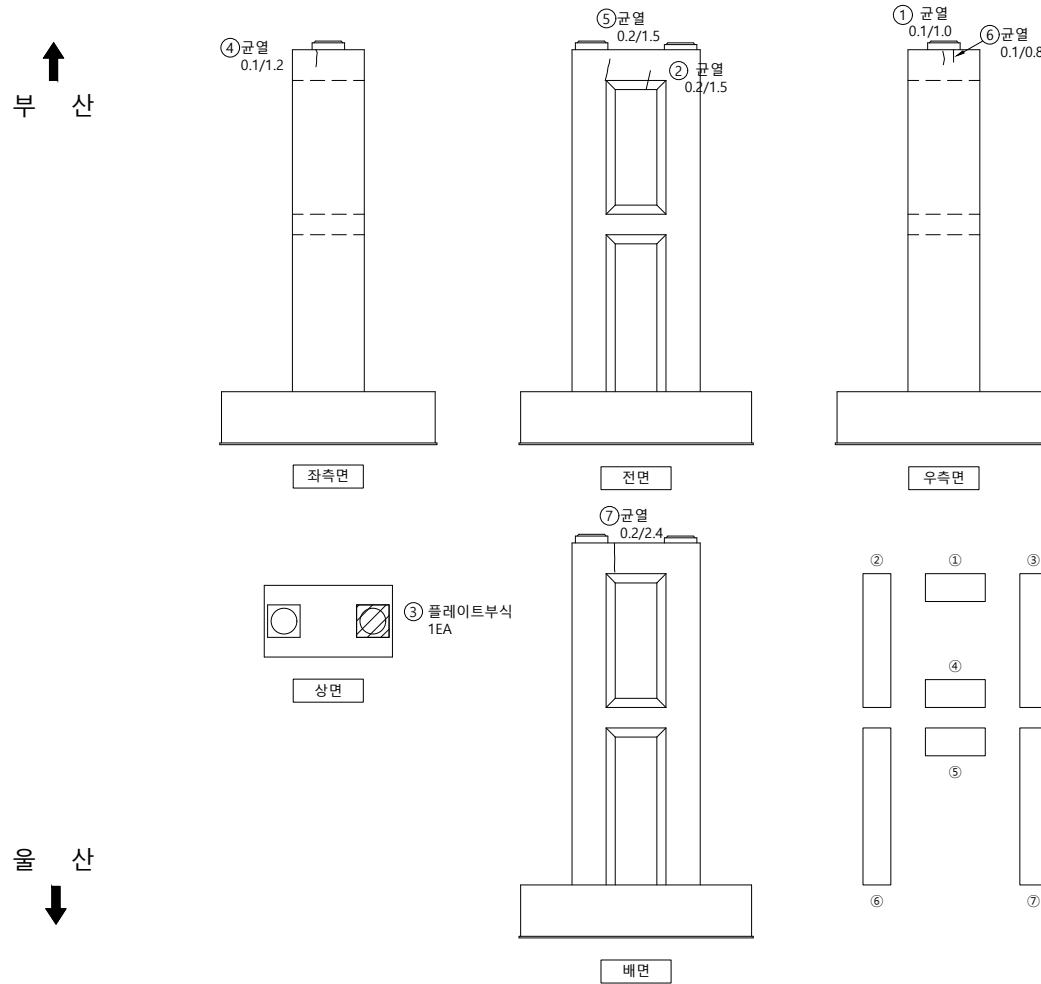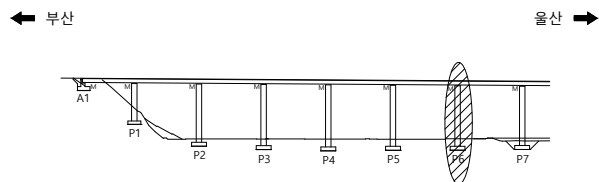 [illegible]

SECTION

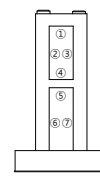

범례

	군 열		군열백태		기 타
	망상군열		백태		철근탐사
	재료분리		부 식		탄상화시험
	철근노출		파 손		군열심도
	박리, 박락		퇴 적		군열심도

50	51	52
----	----	----

2023년 부산울산고속도로
정밀안전진단용역

조 사 일 시

2023

책임기술자




오현승

도면번호


099

I D : 회야대교(울산) - 교각 - P7

손상물량표

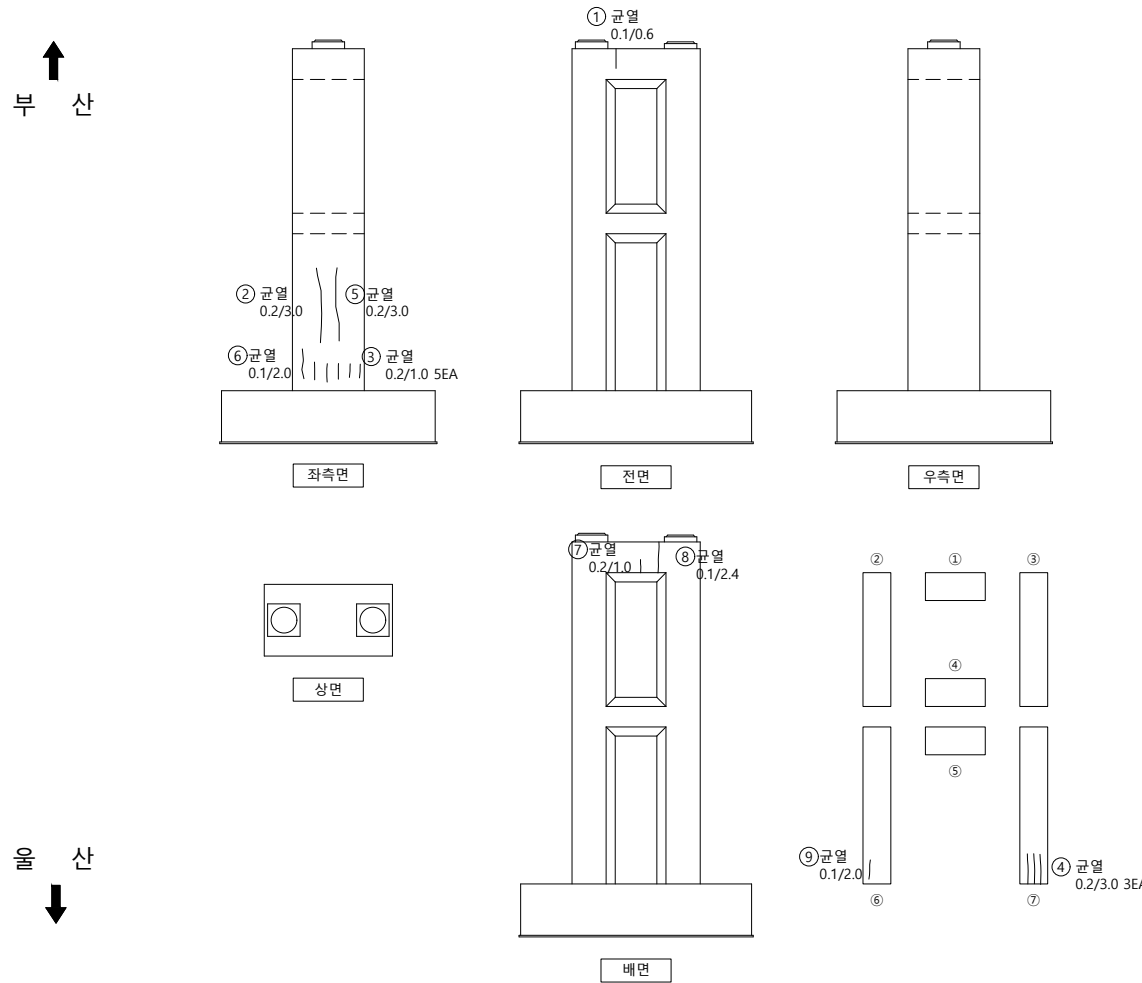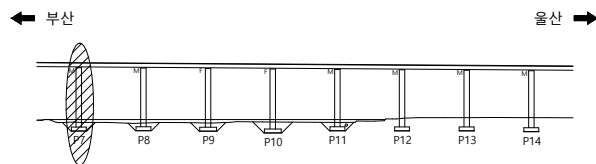 [illegible]

SECTION

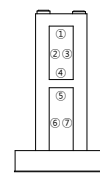

범례

	균열		균열배대		기타
	망상균열		백태		철근탐사
	재료분리		부식		탄산화시험
	철근노출		파손		균열심도
	박리, 박락		퇴적		균열심도

50	51	52
----	----	----

2023년 부산울산고속도로
정밀안전진단용역

조 사 일 시

2023

책임기술자







오현승

도면번호


100

I D : 회야대교(울산) - 교각 - P8


손상물량표

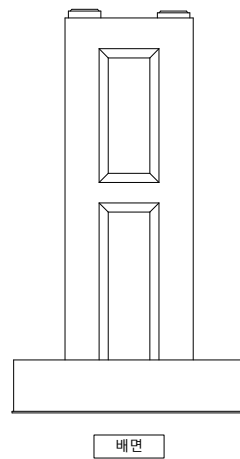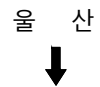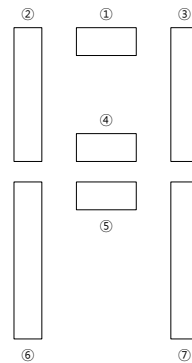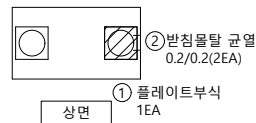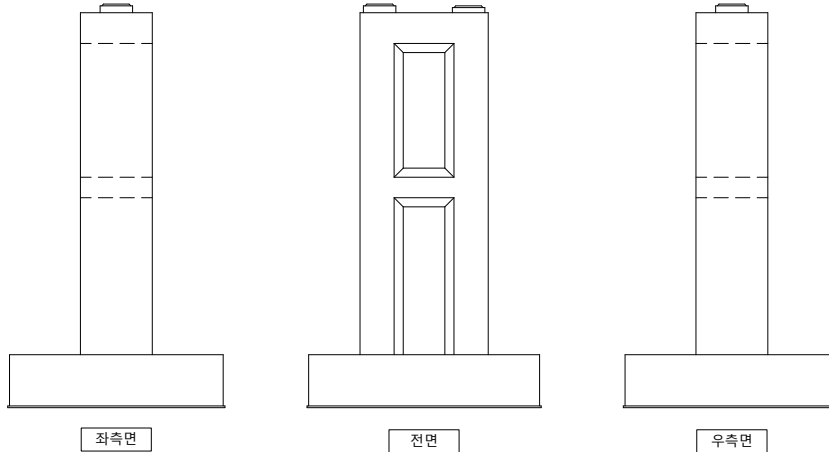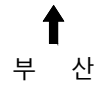[illegible]

KEY PLAP

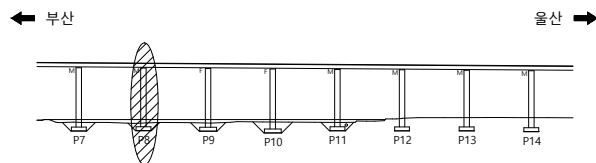

SECTION

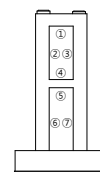

범례



00	10	00
----	----	----

2023년 부산울산고속도로
정밀안전진단용역

조 사 일 시

2023


책임기술자

오현승


도면번호

101


I D : 회야대교(울산) - 교각 - P9

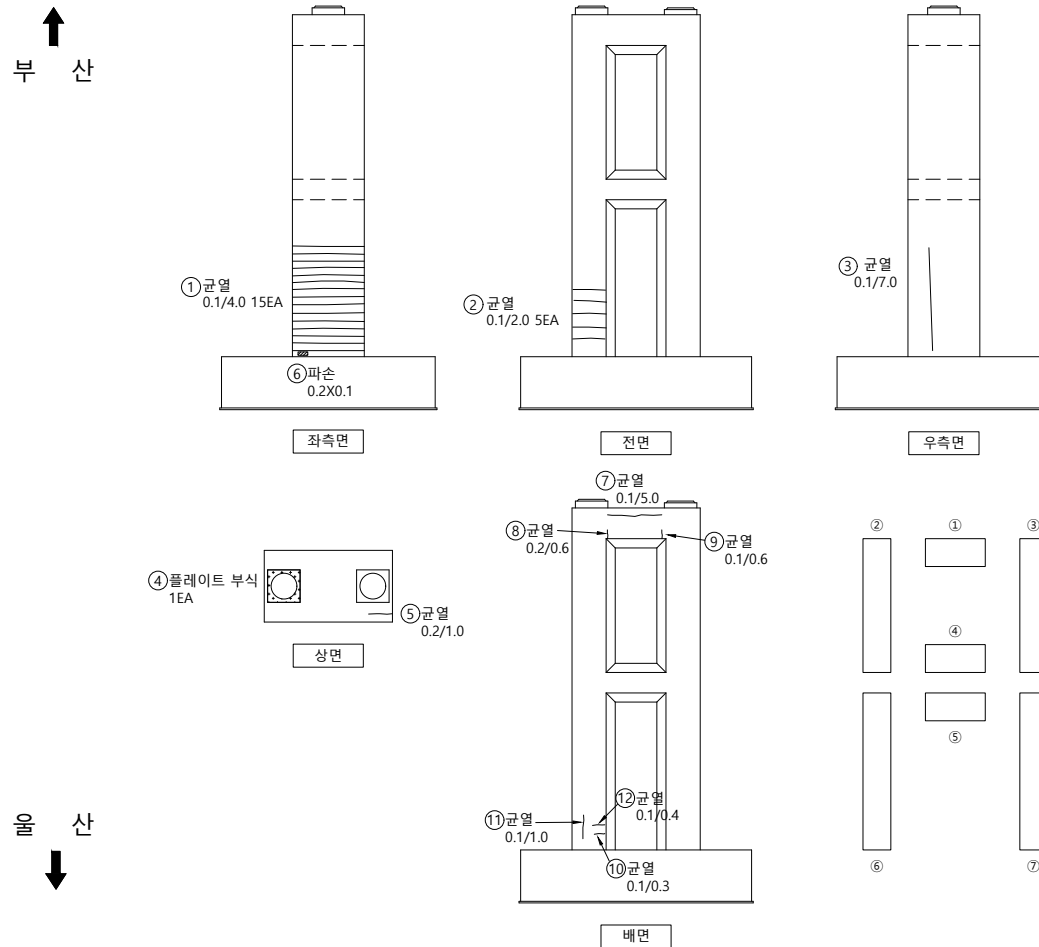

손 상 물 량 표

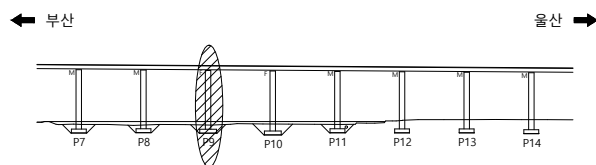[illegible]

SECTION

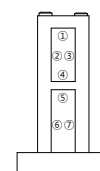

범례

	군 열		군열백태		기 타
	망상군열		백태		철근탐사
	재료분리		부 식		탄산화시험
	철근노출		파 손		군열심도
	박리, 박락		퇴 적		군열심도

용	의	명
---	---	---

2023년 부산울산고속도로
정밀안전진단용역

조 사 일 시

2023


책임기술자

오현승



도면번호

102


I D : 회야대교(울산) - 교각 - P10

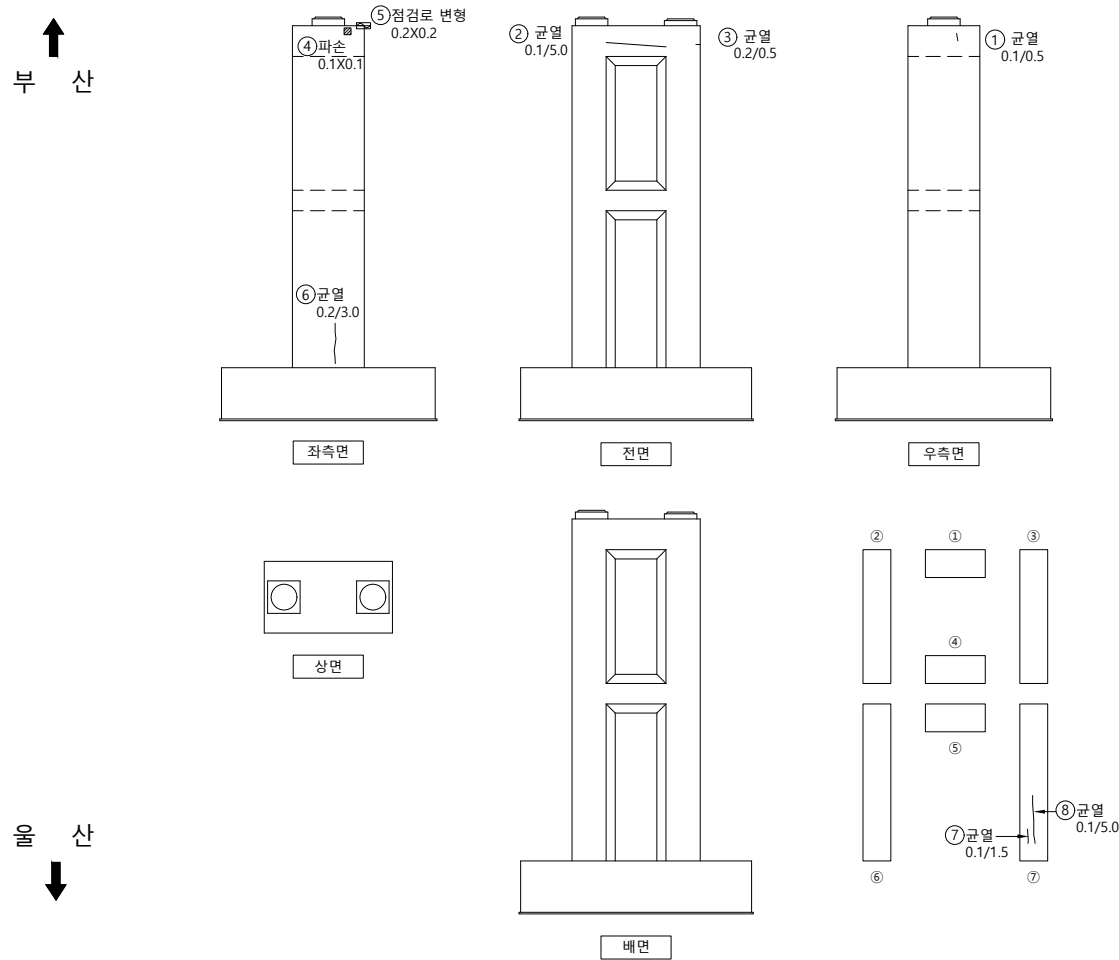

손상물량표

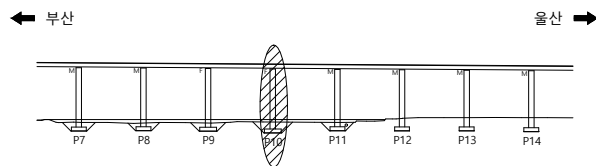 [illegible]

SECTION

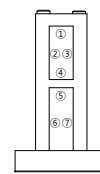

범례

	군 열		군열백태		기 타
	망상군열		백태		철근탐사
	재료분리		부 식		탄상화시험
	철근노출		파 손		균열심도
	박리, 박락		퇴 적		균열심도

50	10	00
----	----	----

2023년 부산울산고속도로
정밀안전진단용역

조 사 일 시

2023


책임기술자

오현승



도면번호

103


I D : 회야대교(울산) - 교각 - P11

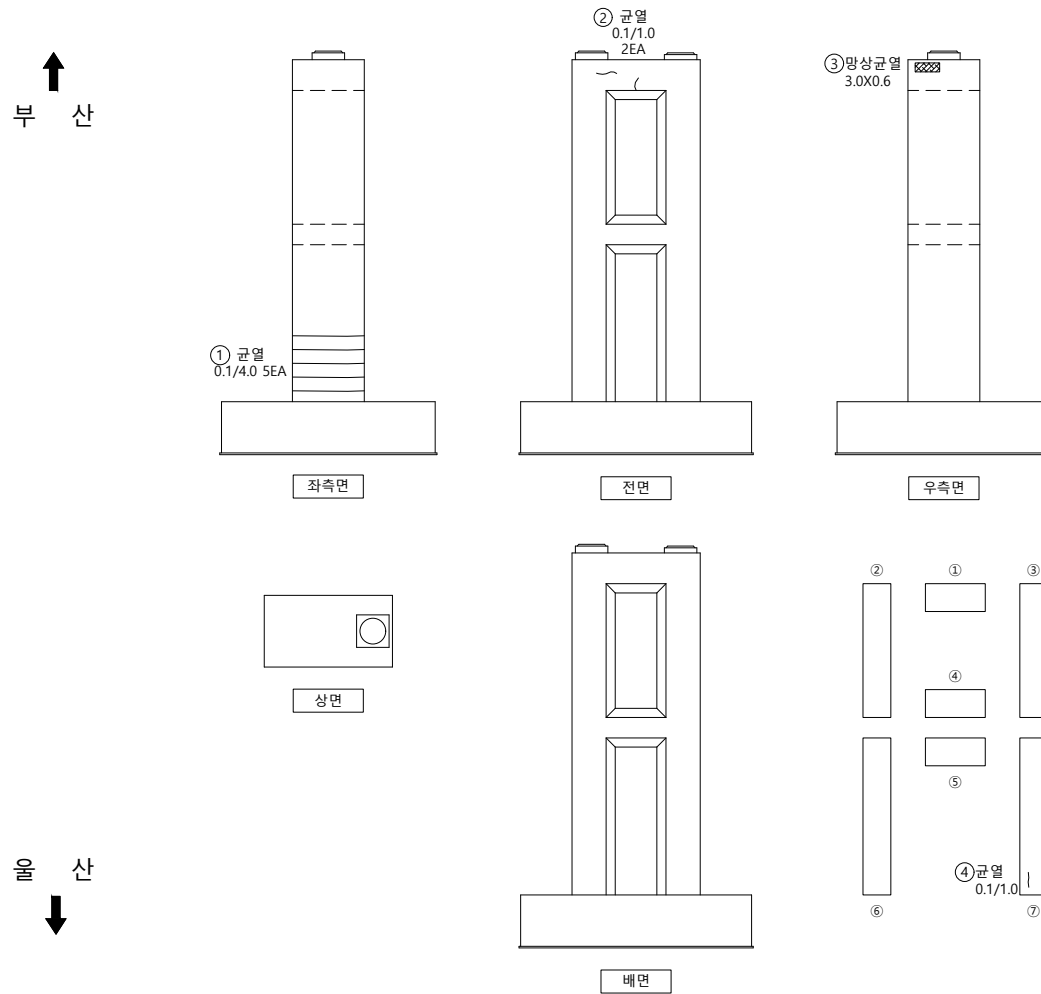

손상물량표

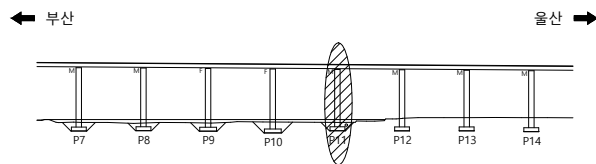 [illegible]

SECTION

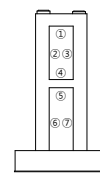

범례

	군 열		군열백태		기 타
	망상군열		백태		철근탐사
	재료분리		부 식		탄상화시험
	철근노출		파 손		균열심도
	박리, 박락		퇴 적		균열심도

50	51	52
----	----	----

2023년 부산울산고속도로
정밀안전진단용역

조 사 일 시

2023


책임기술자

오현승


도면번호

104


I D : 회야대교(울산) - 교각 - P12

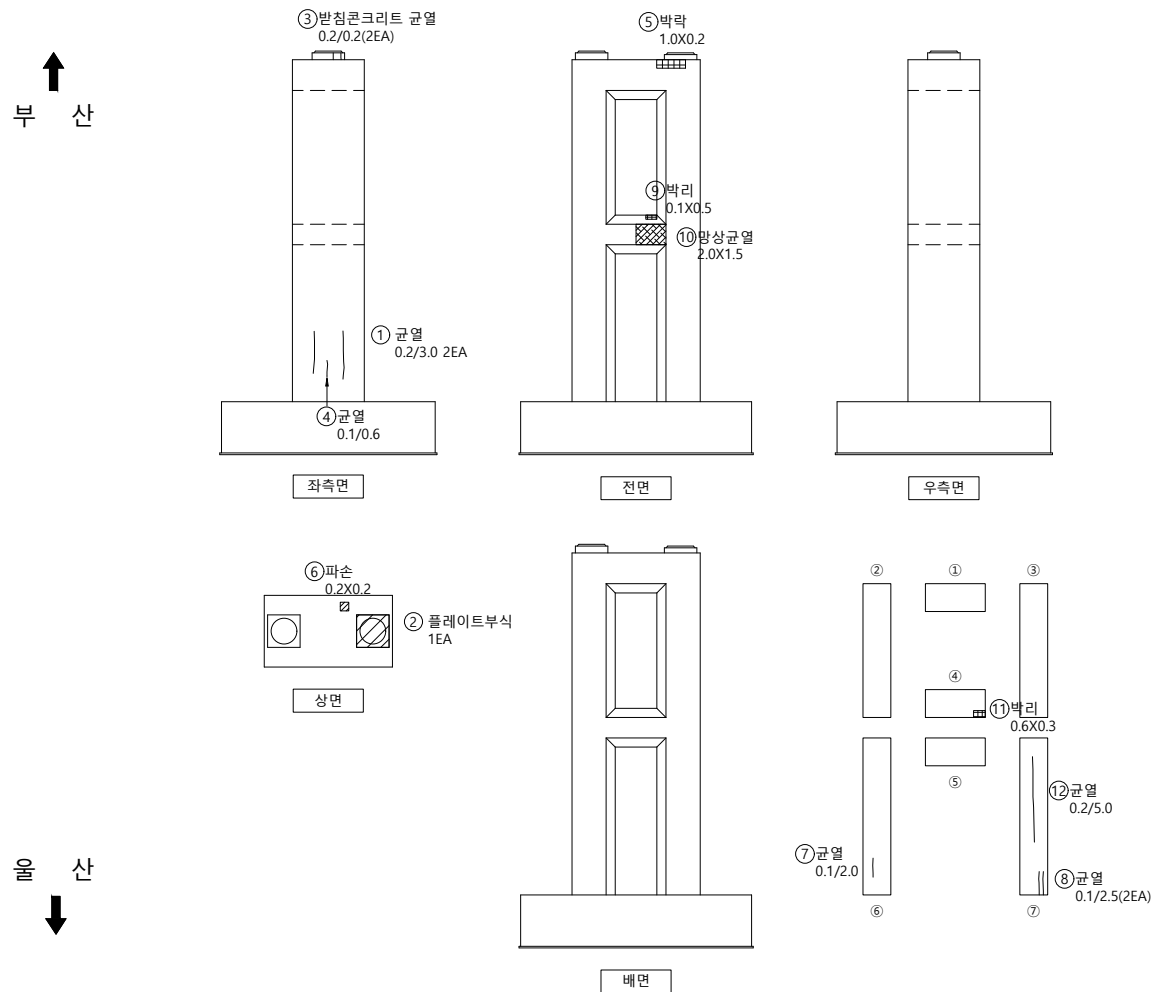

손상물량표

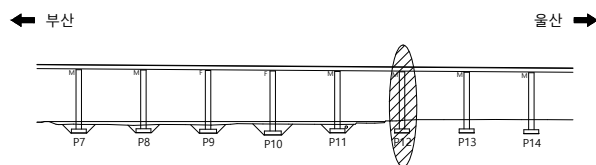[illegible]

SECTION

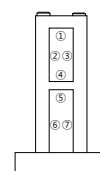법
례

	군 열		군열백태		기 타
	망상군열		백태		철근탐사
	재료분리		부 식		탄상화시험
	철근노출		파 손		군열심도
	박리, 박락		퇴 적		군열심도

50	51	52
----	----	----

2023년 부산울산고속도로
정밀안전진단용역

조 사 일 시

2023


책임기술자

오현승


도면번호

105


I D : 회야대교(울산) - 교각 - P13

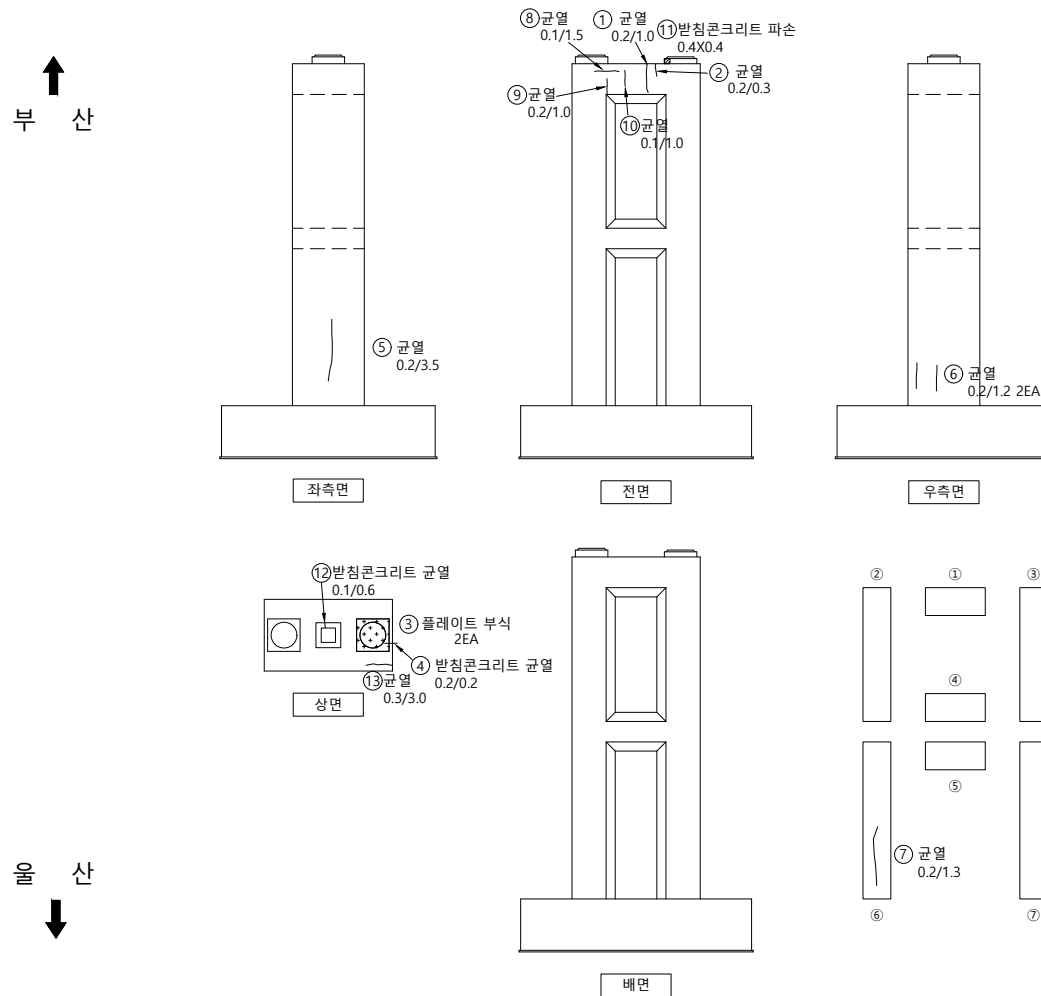

손상물량표

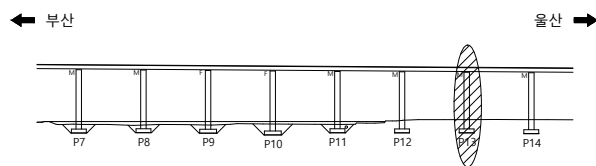[illegible]

SECTION

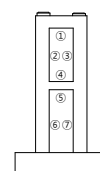

범례

50	10	00
----	----	----

2023년 부산울산고속도로
정밀안전진단용역

조 사 일 시

2023


책임기술자

오현승


도면번호

106


I D : 회야대교(울산) - 교각 - P14

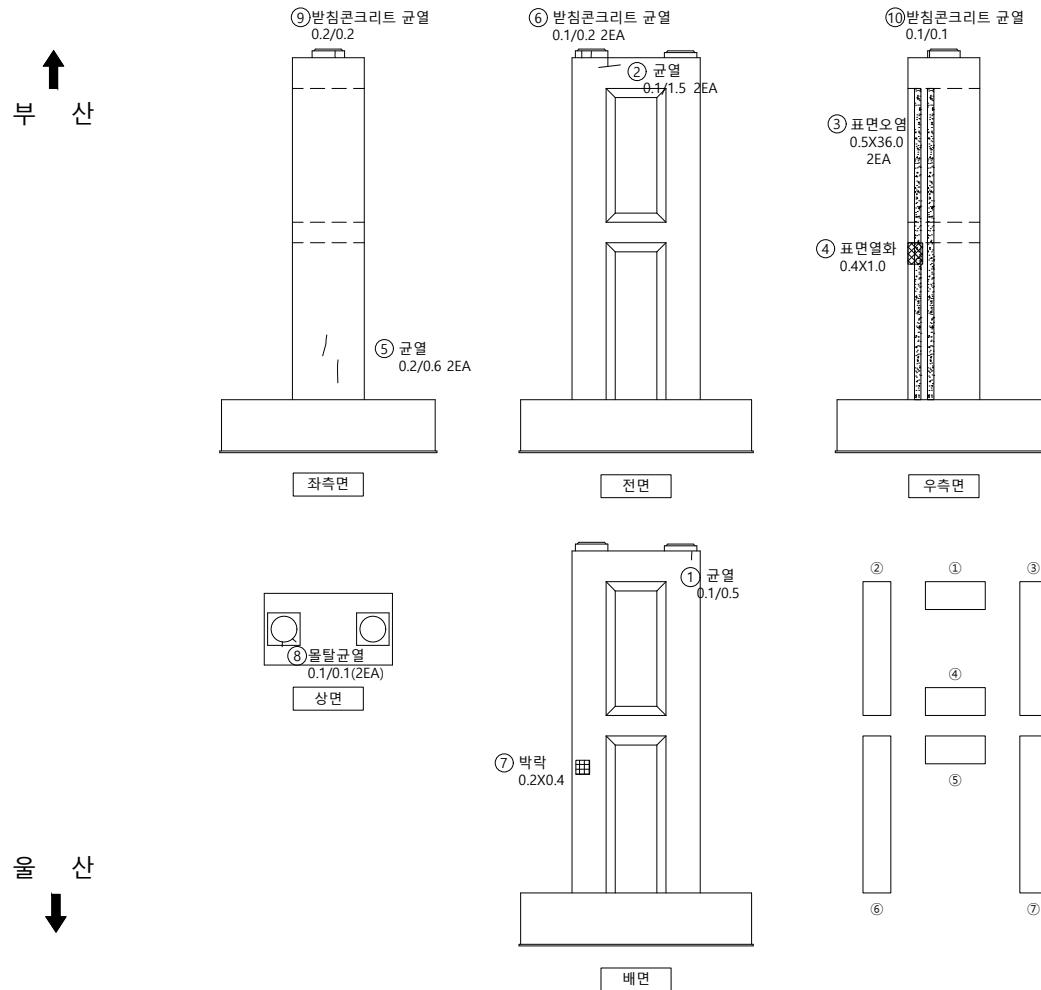

손상물량표

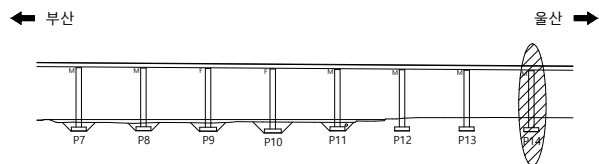[illegible]

SECTION

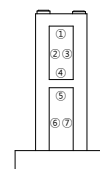

범례

	군 열		군열백태		기 타
	망상군열		백태		철근탐사
	재료분리		부 식		탄산화시험
	철근노출		파 손		군열심도
	박리, 박락		퇴 적		군열심도

00	01	02
----	----	----

2023년 부산울산고속도로
정밀안전진단용역

조 사 일 시

2023


책임기술자

오현승



도면번호

107


I D : 회야대교(울산) - 교각 - P15

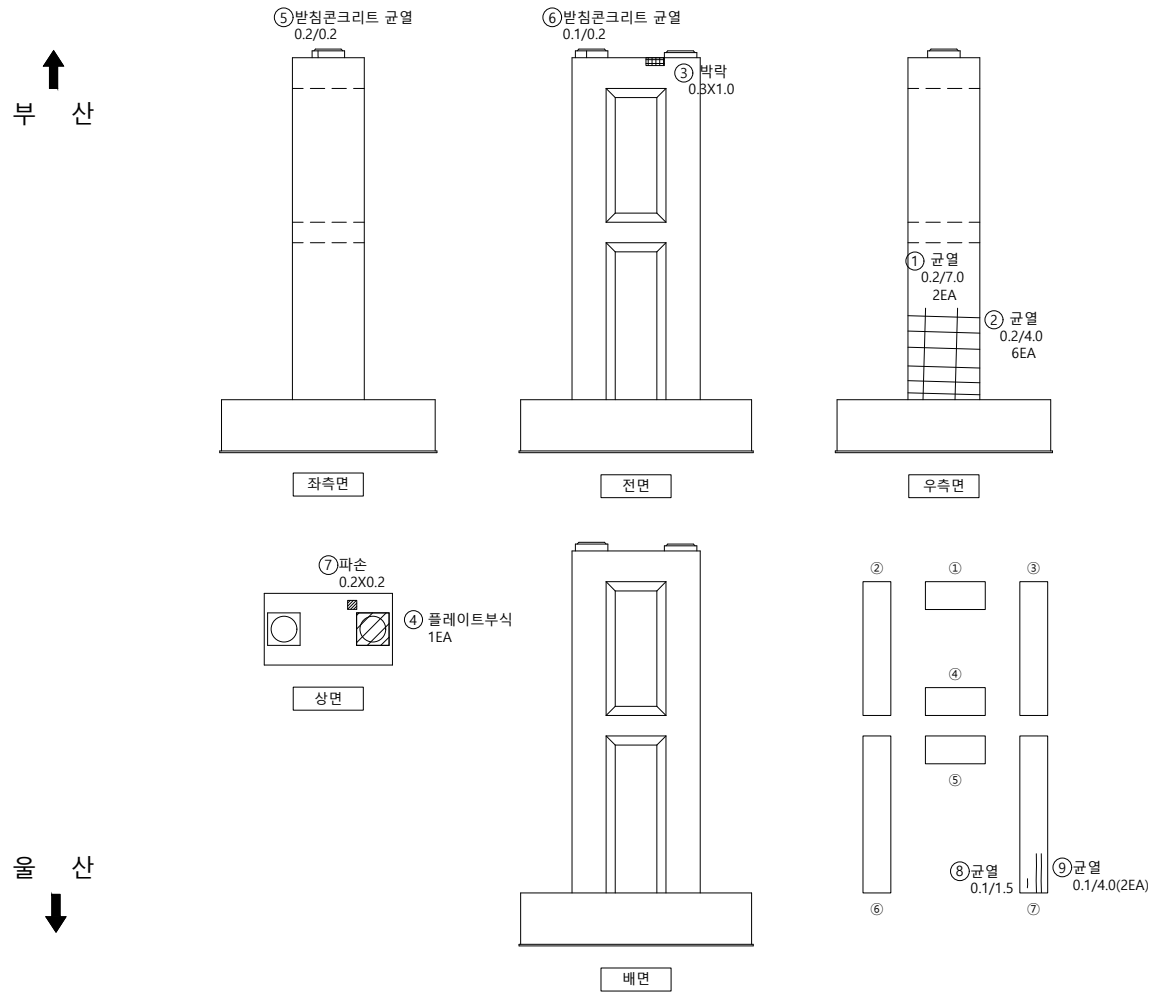

손상물량표

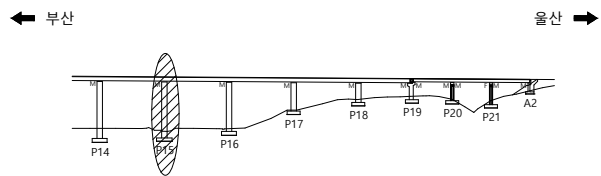 [illegible]

SECTION

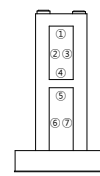

범례

	군 열		군열백태		기 타
	망상군열		백태		철근탐사
	재료분리		부 식		탄상화시험
	철근노출		파 손		군열심도
	박리, 박락		퇴 적		군열심도

공	하	공
---	---	---

2023년 부산울산고속도로
정밀안전진단용역

조 사 일 시

2023


책임기술자

오현승

도면번호

108



I D : 회야대교(울산) - 교각 - P16

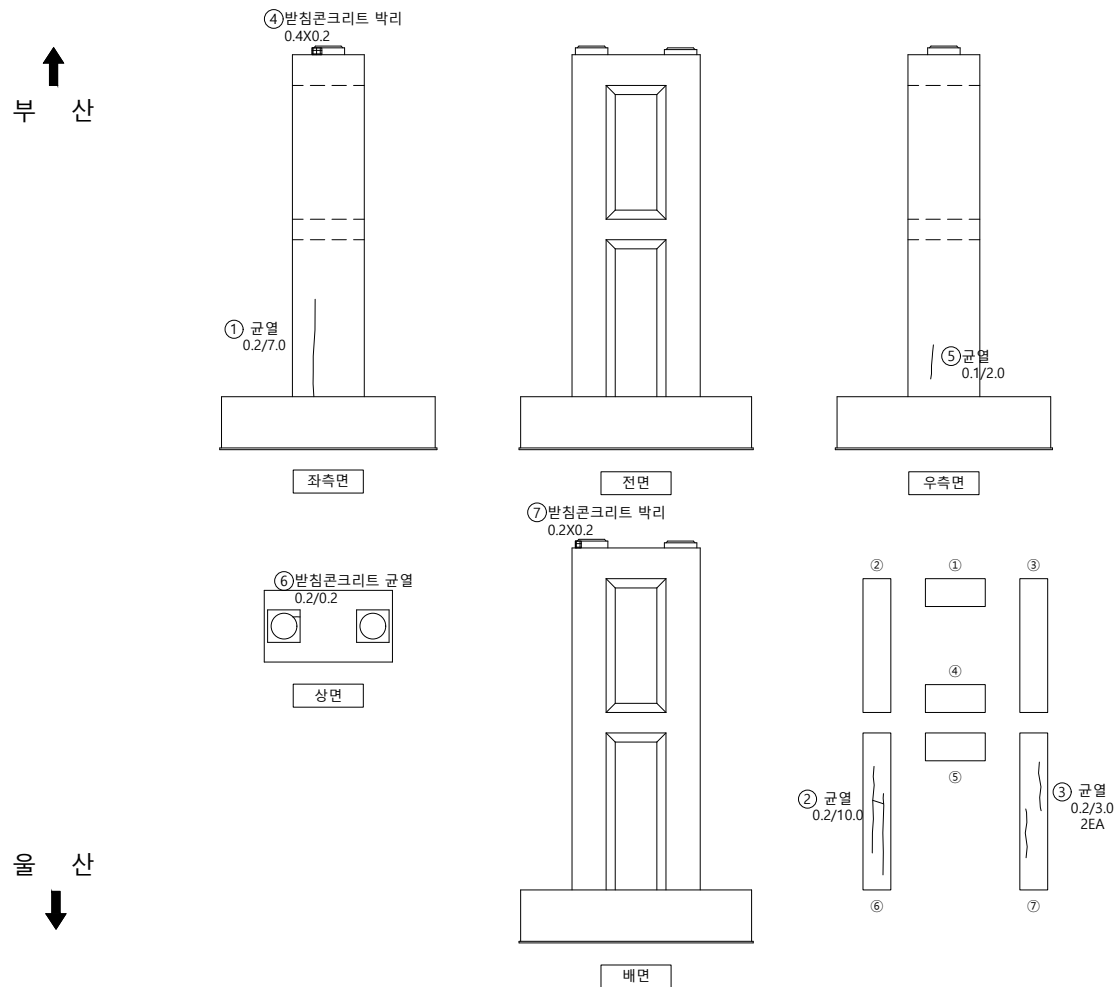


손상물량표

[illegible]


I D : 회야대교(울산) - 교각 - P17

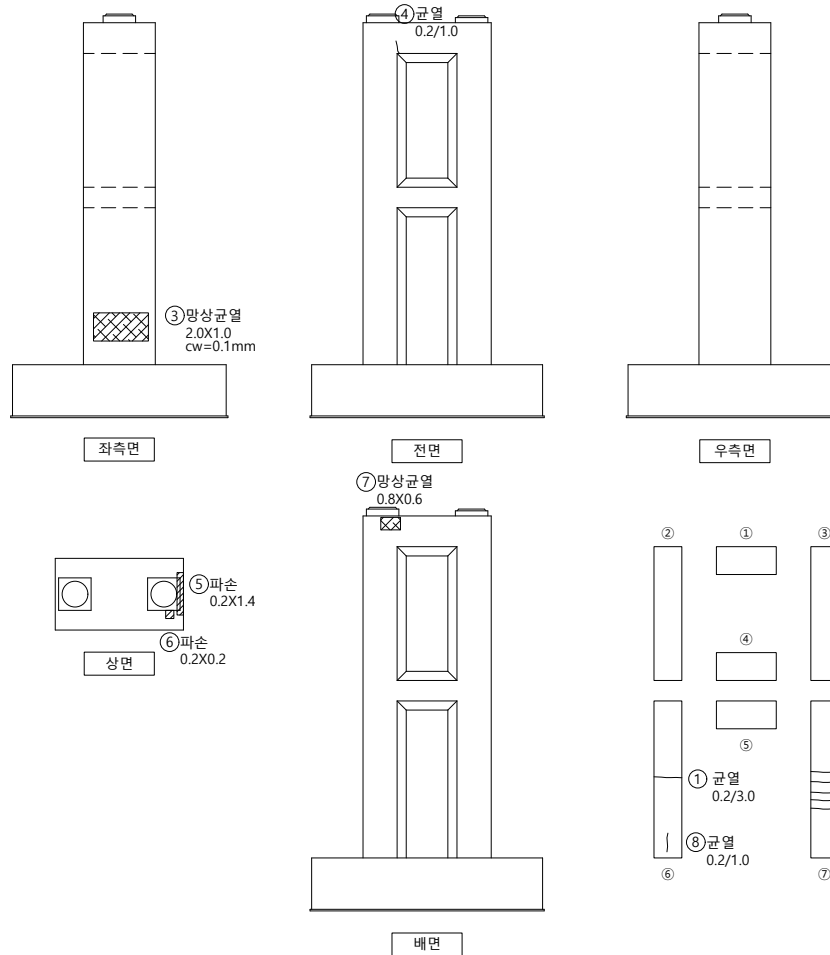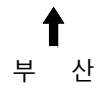

손 상 물 량 표

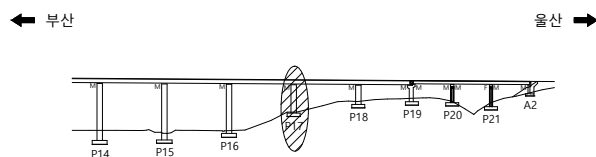[illegible]

SECTION

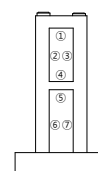


울산

범례





용역명	2023년 부산울산고속도로 정밀안전진단용역
조사일시	2023
책임기술자	오 현 승
도면번호	110

I D : 회야대교(울산) - 교각 - P18

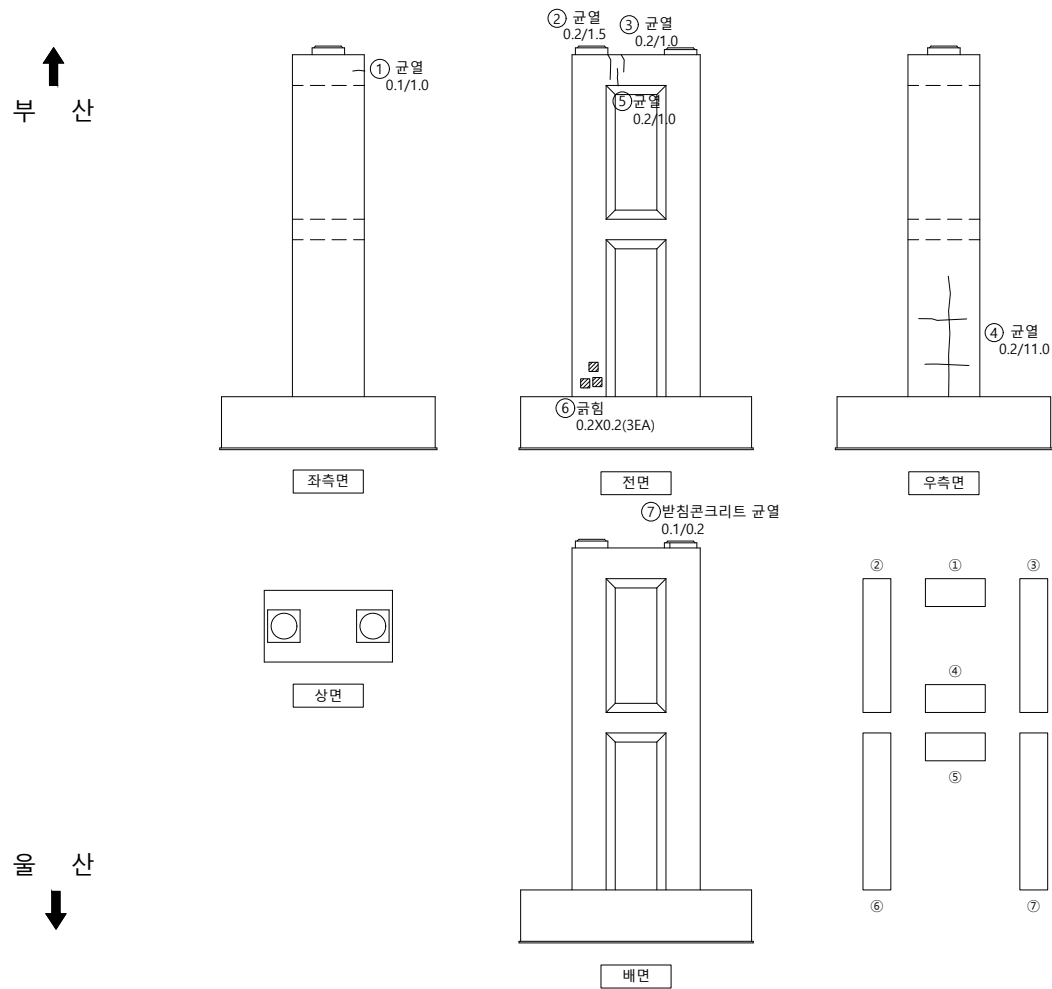


손상물량표

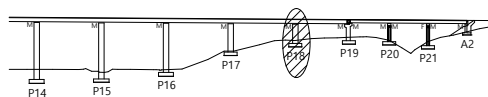 [illegible]

울산 ➡

SECTION

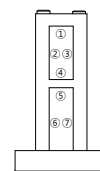

울산



범례



00	10	00
----	----	----

2023년 부산울산고속도로
정밀안전진단용역

조 사 일 시

2023

책임기술자	
-------	--

오현승

도면번호





111

I D : 회야대교(울산) - 교각 - P19

손상물량표

번호	신/구	부재명	손상 내용	손상 규모					비고
				폭(mm)	길이(m)	너비(m)	개소	수량	
1	구	홍벽	균열(0.3mm미만)	0.2	1.0		1	1.00	m
2	구	홍벽	균열(0.3mm미만)	0.2	0.5		1	0.50	m
3	구	구체	균열(0.3mm미만)	0.1	1.0		1	1.00	m
4	구	구체	균열(0.3mm미만)	0.2	2.5		1	2.50	m
5	구	좌측	망상균열		2.0	2.0	1	4.00	m²
6	구	홍벽	균열(0.3mm미만)	0.2	1.0		1	1.00	m
7	구	홍벽	균열(0.3mm미만)	0.2	1.7		1	1.70	m
8	구	홍벽	균열(0.3mm미만)	0.2	2.0		2	4.00	m
9	구	구체	균열(0.3mm미만)	0.2	1.2		1	1.20	m
10	구	구체	표면오염		1.0	9.0	6	54.00	m²
11	구	구체	망상균열		1.0	3.0	1	3.00	m²
12	구	교량받침	반침물탈 균열	0.1	0.1		2	0.20	m
13	신	홍벽	균열(0.3mm미만)	0.2	3.5		1	3.50	m
14	신	홍벽	균열(0.3mm미만)	0.2	4.0		1	4.00	m
15	신	홍벽	균열(0.3mm미만)	0.2	3.5		1	3.50	m
16	신	홍벽	균열(0.3mm이상)	0.3	2.0		1	2.00	m
17	신	홍벽	망상균열		2.0	1.0	1	2.00	m² CW=0.1
18	신	구체	표면오염		1.0	2.5	1	2.50	m²
19	신	구체	표면오염		0.4	9.0	1	3.60	m²
20	신	우측	망상균열		1.5	0.6	1	0.90	m²
21	신	우측	망상균열		2.0	1.0	1	2.00	m²
22	신	우측현치	균열(0.3mm미만)	0.2	0.4		10	4.00	m
23	신	좌측현치	균열(0.3mm미만)	0.2	0.4		11	4.40	m
24	신	좌측	망상균열		0.6	0.4	1	0.24	m²
25	신	좌측	망상균열		2.0	1.8	1	3.60	m²
26	신	좌측	망상균열		1.0	1.8	1	1.80	m²
27	신	좌측	망상균열		2.0	1.0	1	2.00	m²
28	신	전면	균열(0.3mm미만)	0.1	0.6		1	0.60	m
29	신	배면	망상균열		1.0	1.8	1	1.80	m²


↑
부산

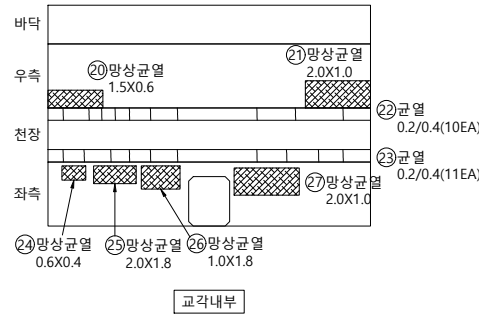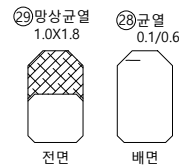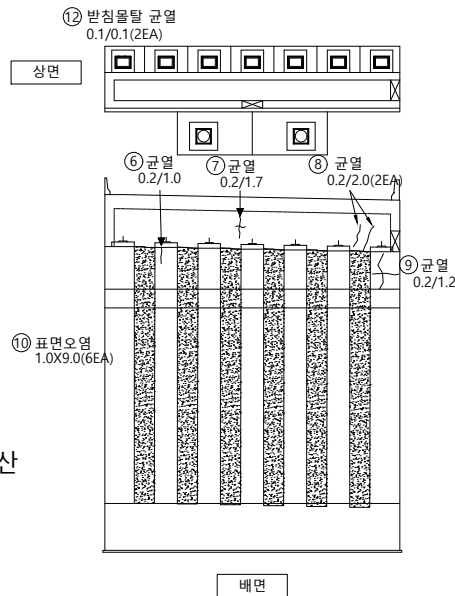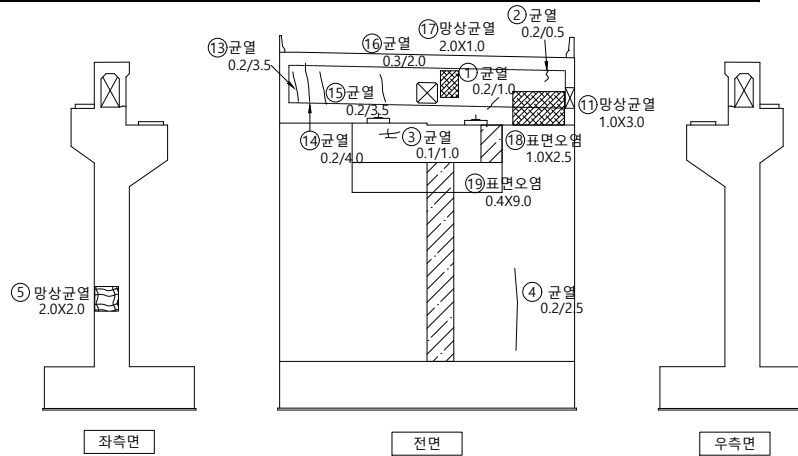

↓
울산

KEY
P
L
A
P

← 부산

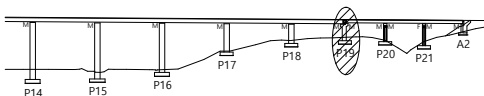


울산 →

SECTION

↑
부산

↓
울산

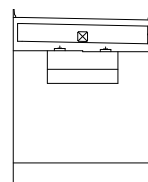

범
례

용역명

2023년 부산울산고속도로
정밀안전진단용역

조사일시

2023






책임기술자

오현승

도면번호


112

I D : 회야대교(울산) - 교각 - P20

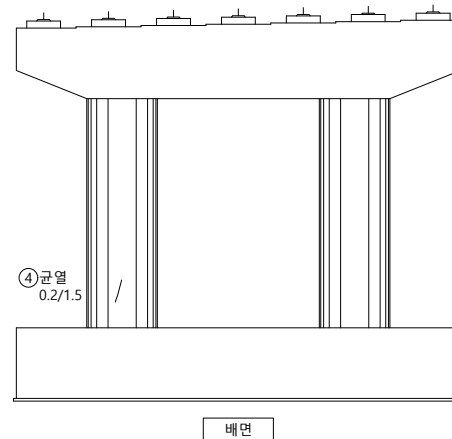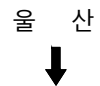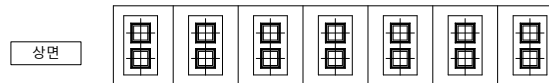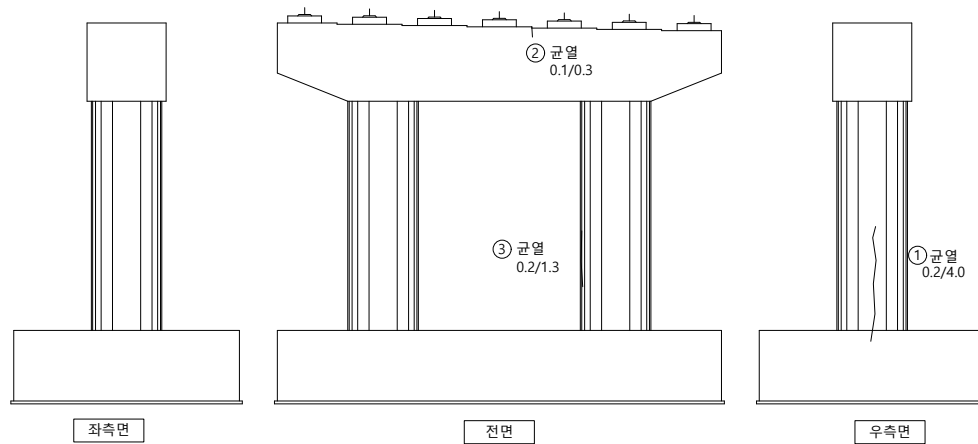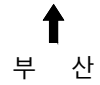


손상물량표

KEY PLAP

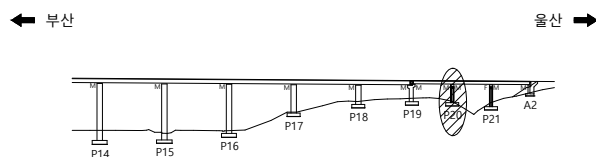

SECTION

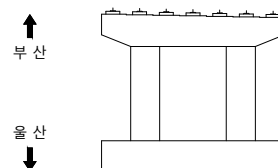


범례





용역명	2023년 부산울산고속도로 정밀안전진단용역
조사일시	2023
책임기술자	오 현 승
도면번호	113


I D : 회야대교(울산) - 교각 - P21

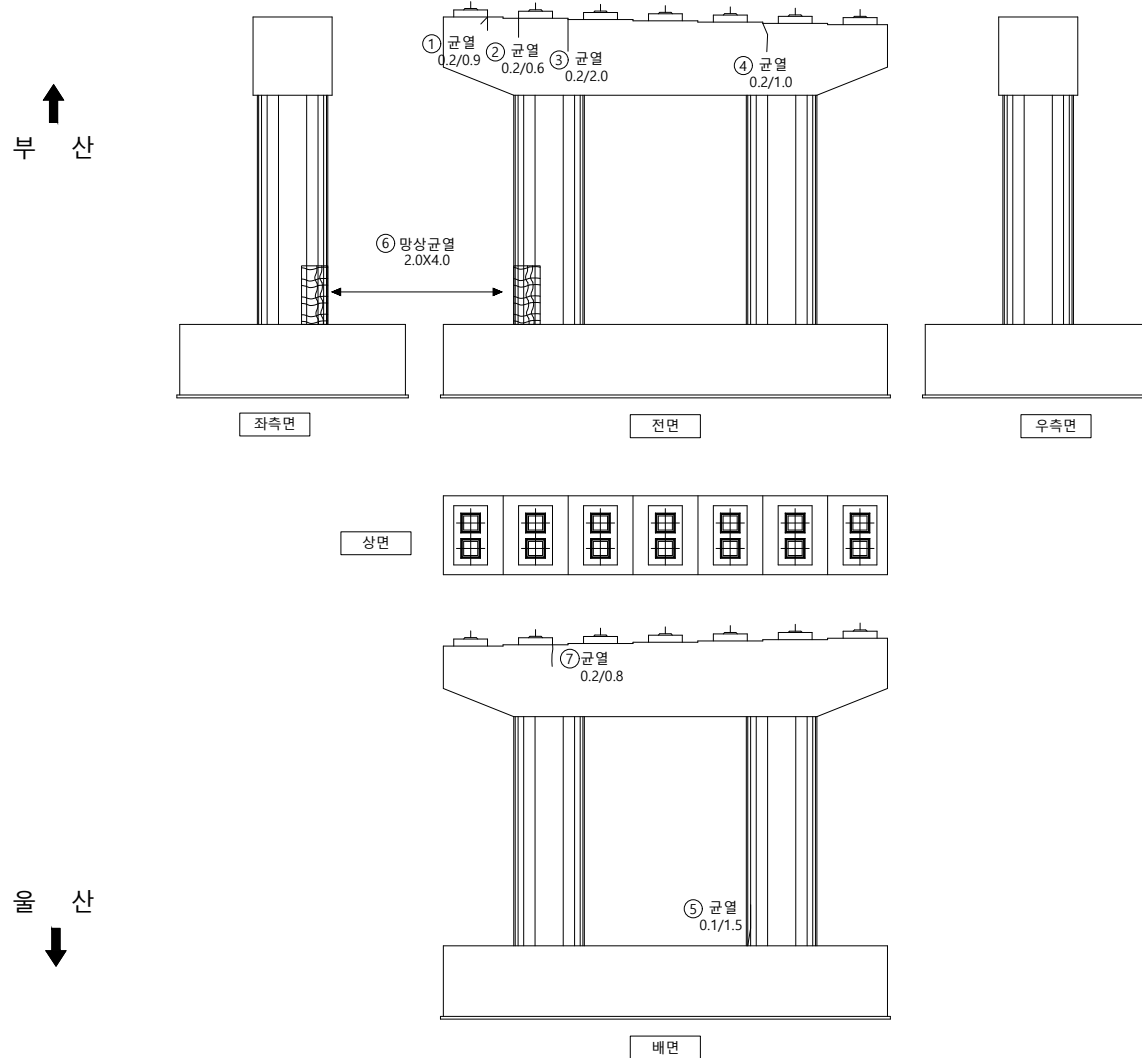

손상물량표

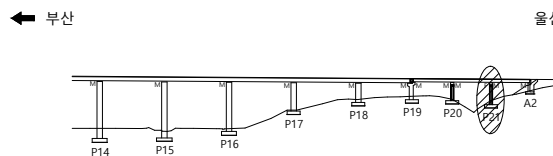 

SECTION

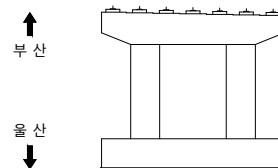

범례

	군 열		군열백태		기 타
	망상군열		백태		철강탐사
	재료분리		부 식		탄상화시험
	철근노출		파 손		군열심도
	박리, 박락		퇴 적		군열심도

00	10	05
----	----	----

2023년 부산울산고속도로
정밀안전진단용역

조 사 일 시

2023

책임기술자

오현승



도면번호

114

I D : 회야대교(울산) - 교대 - A2

부 산

상면

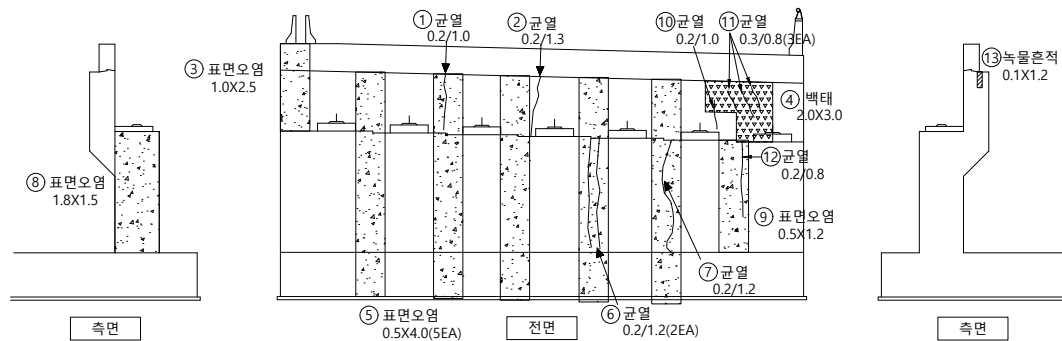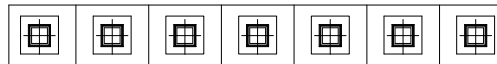


물 산


↓

손상물량표

KEY PLAP

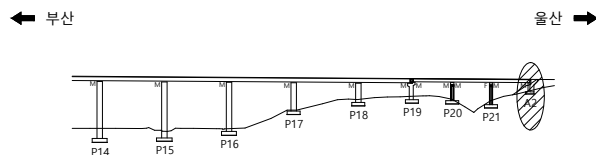

SECTION

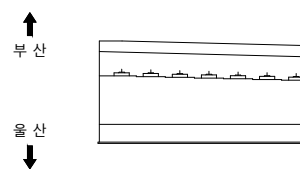

범례



용역명 2023년 부산울산고속도로
정밀안전진단용역

조 사 일 시	2023
---------	------

책임기술자	오 현 승
-------	-------

도 면 번 호 115