


I D : 회야대교(울산) - 바닥판상면 - S1

← 부 산


- 물 산➡

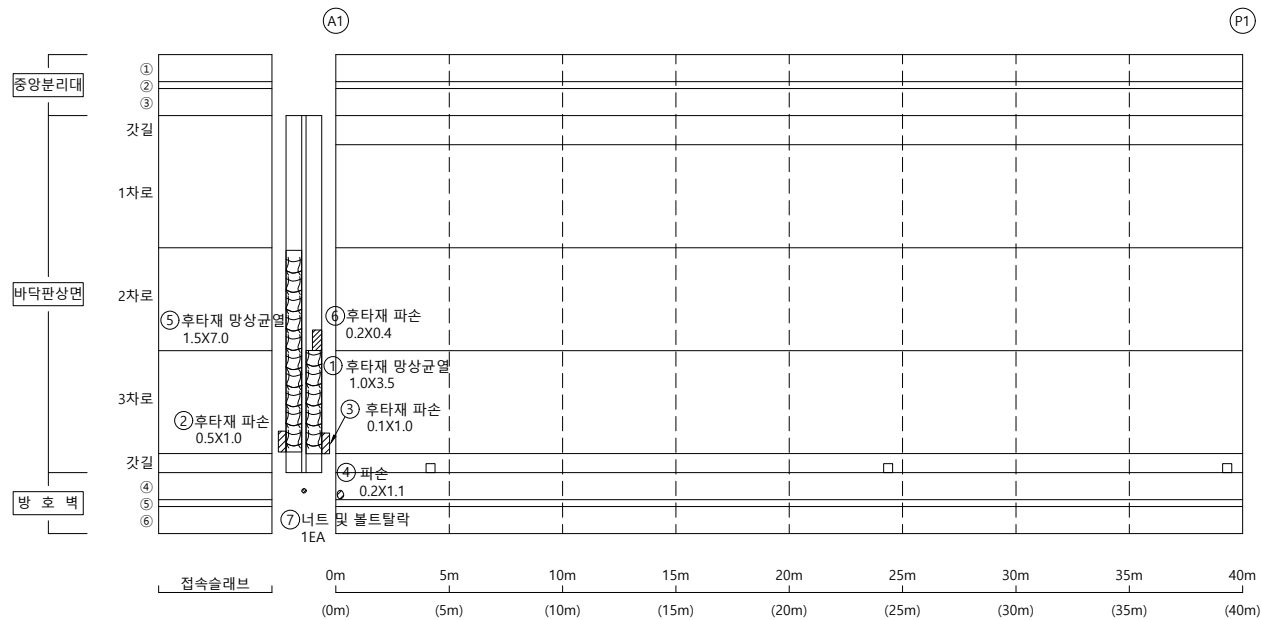

손상물량표


[illegible]

KEY PLAP

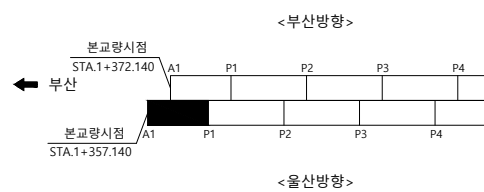

울산 ➡

SECTION

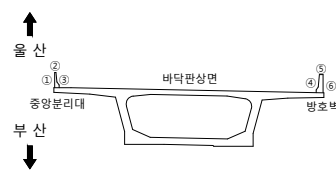

범례

용역명
2023년 부산울산고속도로
정밀안전진단용역

조 사 일 시	2023
---------	------


책임기술자	오 현 승
-------	-------

도 면 번 호 001

I D : 회야대교(울산) - 바닥판상면 - S2

← 부 산


- 올 산➡

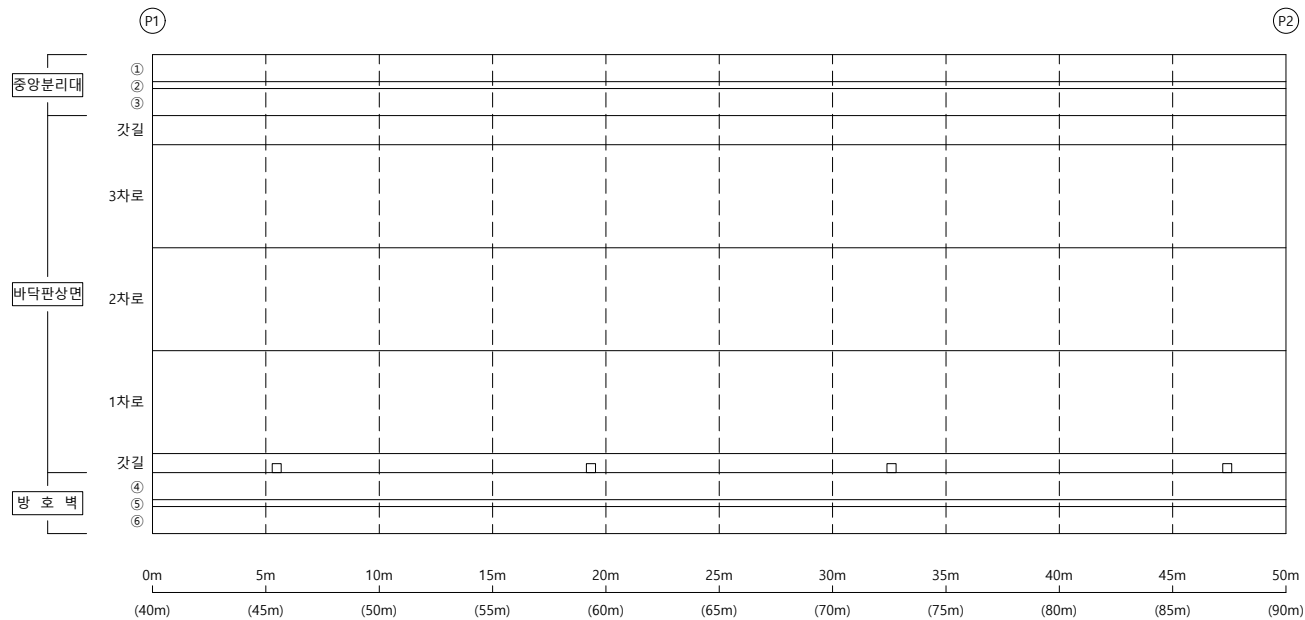


손상물량표

[illegible]

KEY PLAP

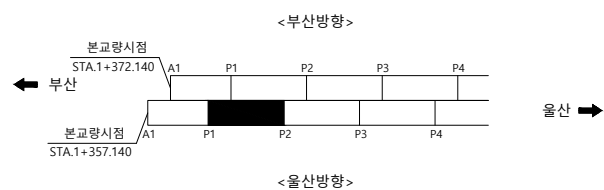

SECTION

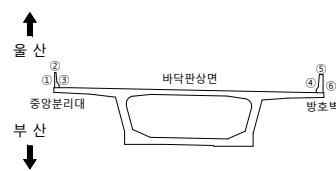

범례


	군 열		군열백태		기 타
	망성군열		백태		철근탐사
	재료분리		부 식		탄산화시험
	철근노출		파 손		군열심도
	박리, 박락		퇴 적		군열심도

용역명	2023년 부산울산고속도로 정밀안전진단용역
조사일시	2023
책임기술자	오 현 승
도면번호	002

I D : 회야대교(울산) - 바닥판상면 - S3

← 부 산


- 올 산➡

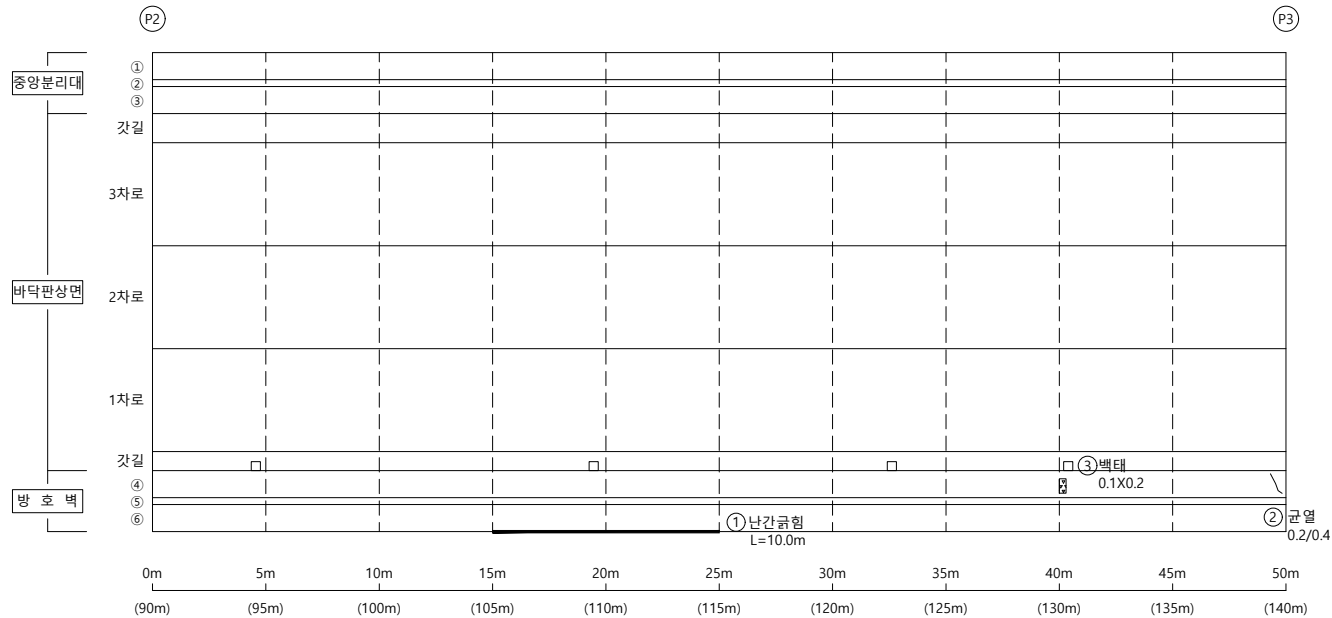

손상물량표


[illegible]

KEY PLAP

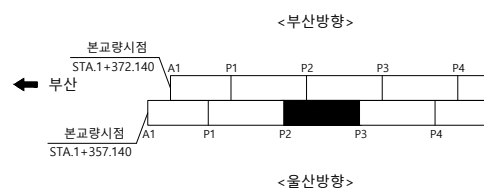

울산 ➡

SECTION

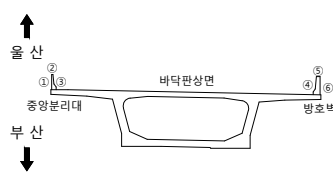

범례

	군 열		군열백태		기 타
	망상군열		백태		철강탐사
	재료분리		부 식		탄상화시험
	철근노출		파 손		군열심도
	박리, 박박		퇴 적		군열심도

50	51	52
----	----	----

2023년 부산울산고속도로
정밀안전진단용역

조 사 일 시

2023

책임기술자

오현승


도면번호

003

I D : 회야대교(울산) - 바닥판상면 - S4

← 부 산


- 올 산➡

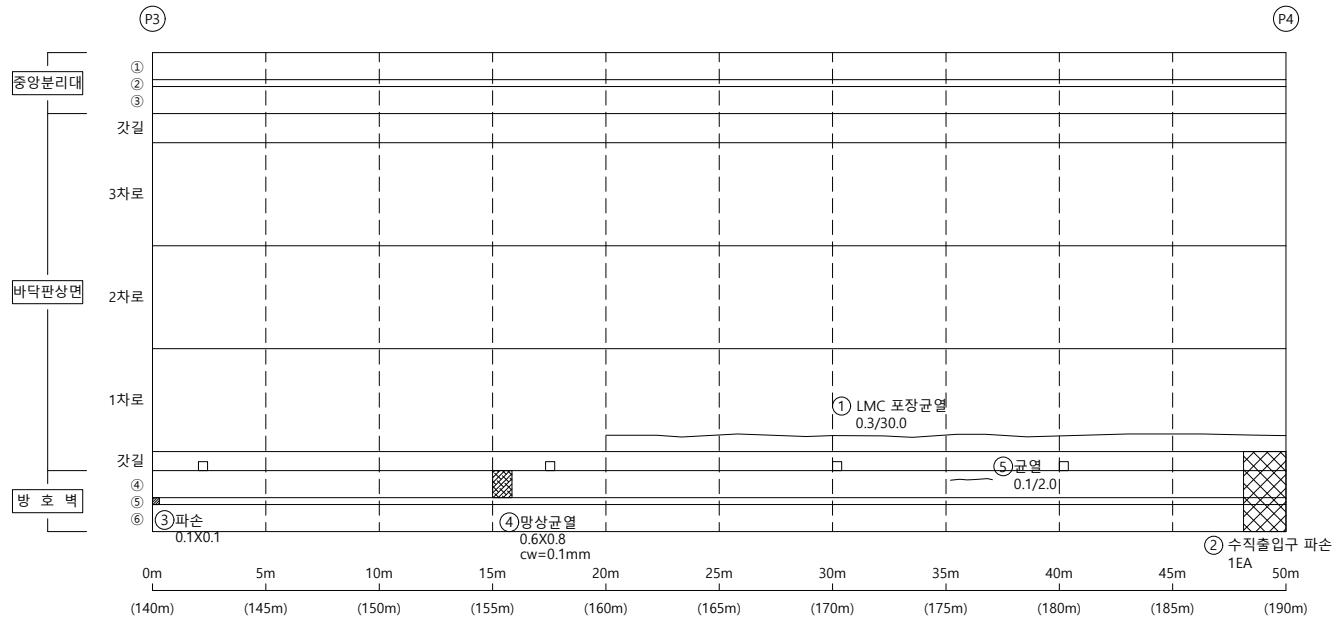


손상물량표

[illegible]

KEY PLAP

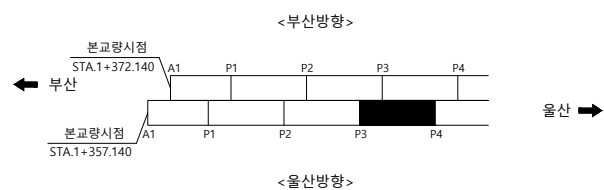

SECTION

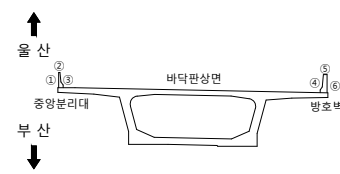

범
례

용역명	2023년 부산울산고속도로 정밀안전진단용역
-----	----------------------------

조 사 일 시	2023
---------	------


책임기술자	오 현 승
-------	-------

도 면 번 호 004

I D : 회야대교(울산) - 바닥판상면 - S5

← 부 산

- 올 산➡

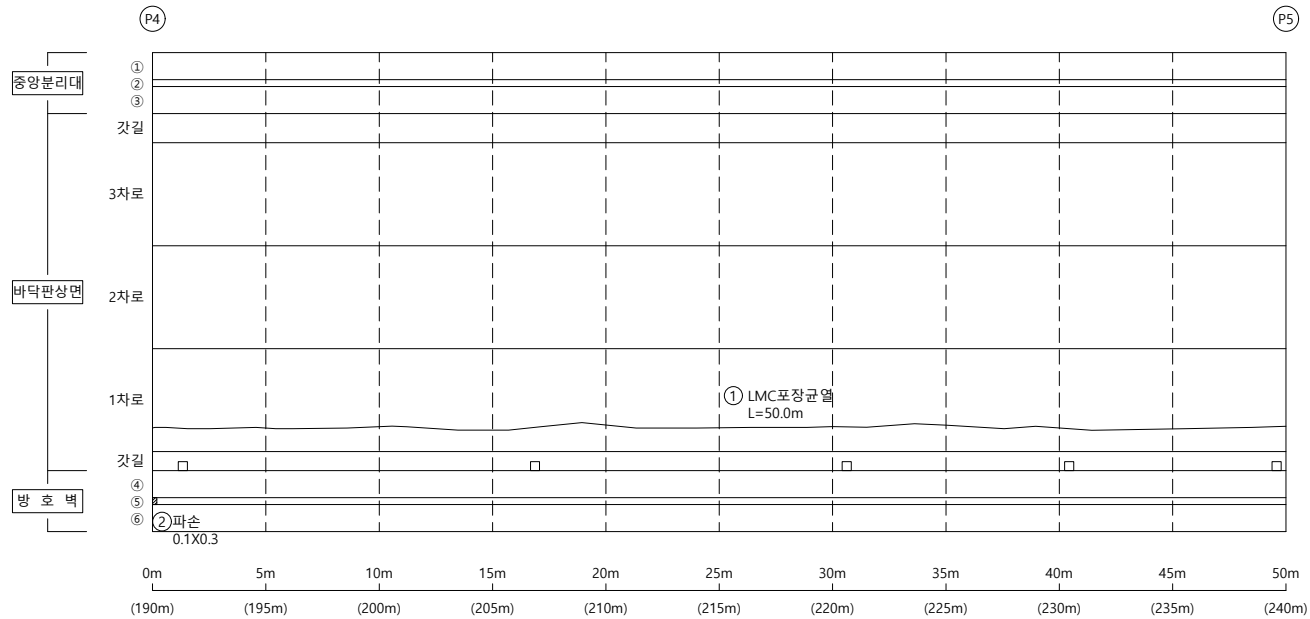


손상물량표

[illegible]


KEY PLAP

← 부산

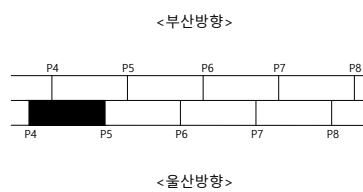

울산 ➡

SECTION

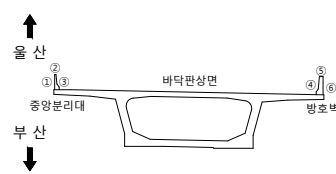

23

	군 열		군열백태		기 타
	망상군열		백태		철군탐사
	재료보리		부 식		탄산화시험
	철근노출		파 손		군열심도
	박리, 박박		퇴 적		군열심도

호	구	교
---	---	---

2023년 부산울산고속도로
정밀안전진단용역

조 사 일 시

2023

책임기술자	
-------	--

오현승


도면번호

005

I D : 회야대교(울산) - 바닥판상면 - S6

← 부 산

- 물 산➡

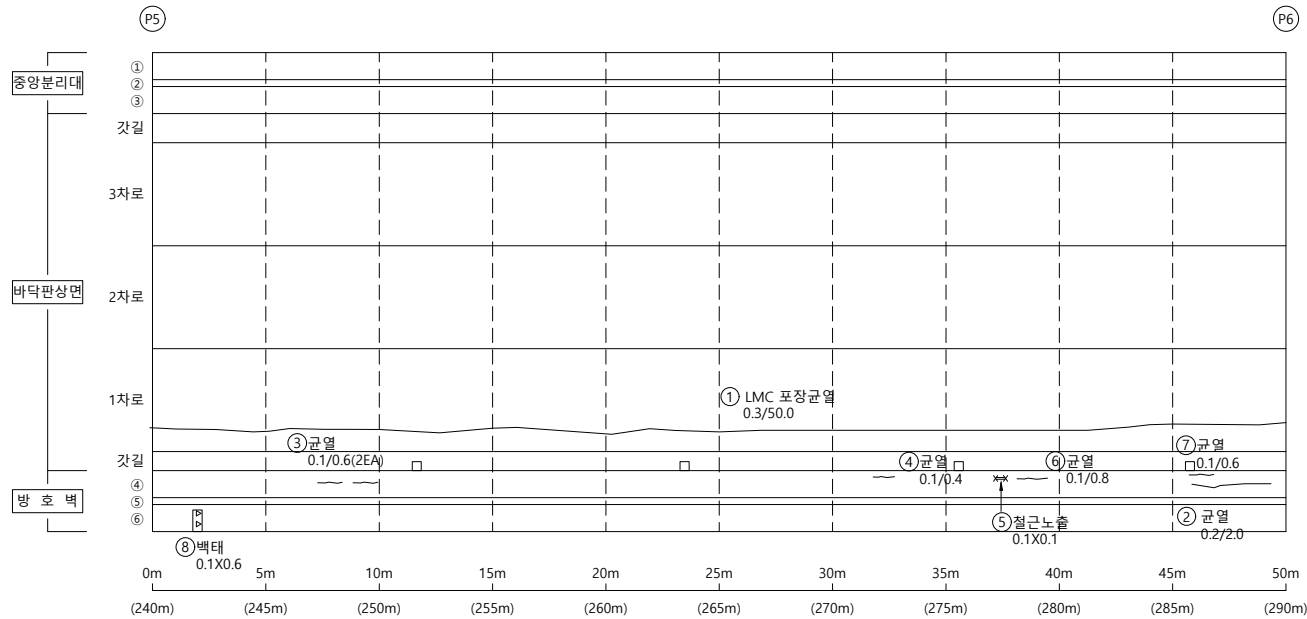


손상물량표

[illegible]

KEY PLAP

← 부산

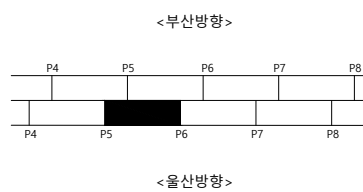

울산 ➡

SECTION



본
2:

	군 열		군열백태		기 타
	망상군열		백태		철군탐사
	재료분리		부 식		탄산화시험
	철근노출		파 손		군열심도
	박리, 박박		퇴 적		군열심도

50	10	00
----	----	----

2023년 부산울산고속도로
정밀안전진단용역

조 사 일 시

2023

책임기술자

오현승


도면번호

006

I D : 회야대교(울산) - 바닥판상면 - S7

← 부 산

- 올 산➡

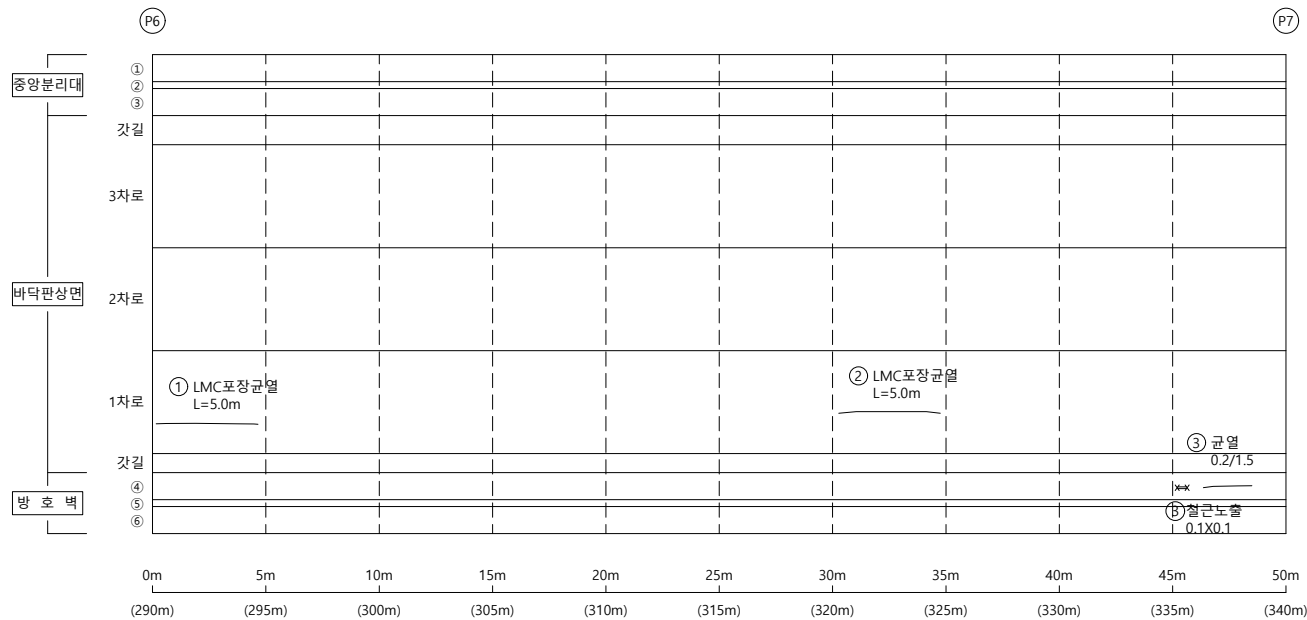


손상물량표

[illegible]


KEY PLAP

← 부산

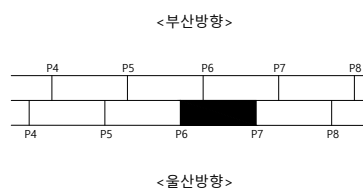

울산 ➡

SECTION

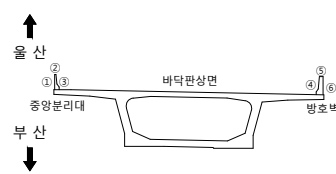

범례

00	10	00
----	----	----

2023년 부산울산고속도로
정밀안전진단용역

조 사 일 시

2023

책임기술자

오현승


도면번호

007

I D : 회야대교(울산) - 바닥판상면 - S8

← 부 산

- 올 산➡

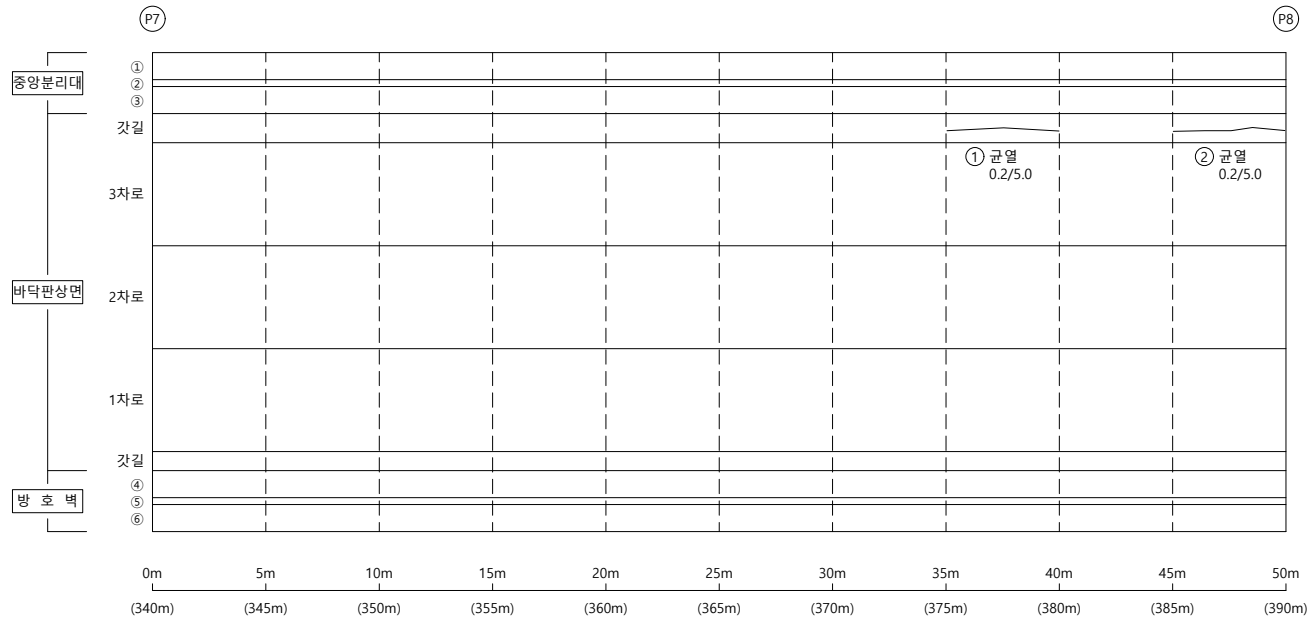


손상물량표

[illegible]


KEY PLAP

← 부산

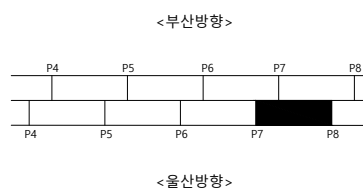

울산 ➡

SECTION

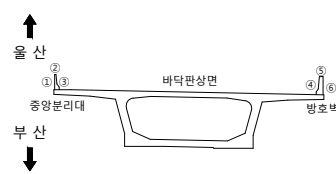

범례

	균열		균열백태		기타
	망상균열		백태		철근탐사
	재료분리		부식		탄산화시험
	철근노출		파손		균열심도
	박리, 박락		퇴적		균열심도

00	10	20
----	----	----

2023년 부산울산고속도로
정밀안전진단용역

조 사 일 시

2023

책임기술자	
-------	--

오현승


도면번호

008

I D : 회야대교(울산) - 바닥판상면 - S9

← 부 산

- **물 산** ➡

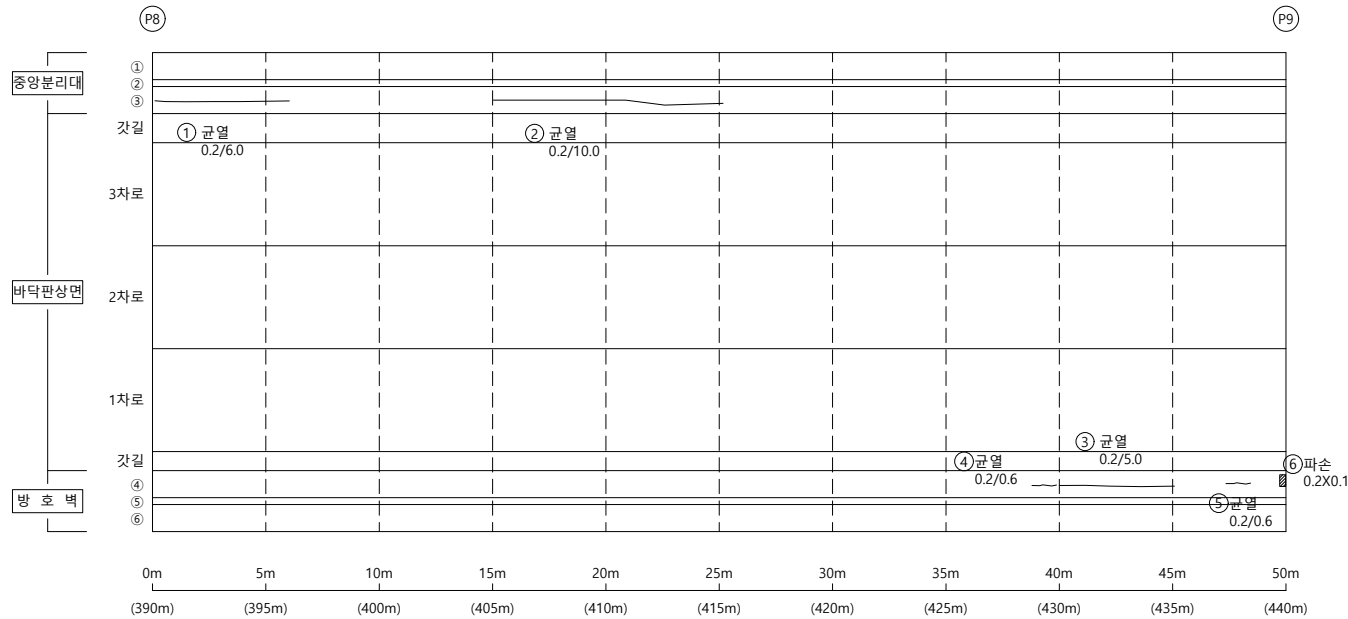


손상물량표

[illegible]


KEY PLAP

← 부산

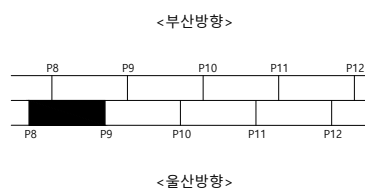

울산 ➡

SECTION

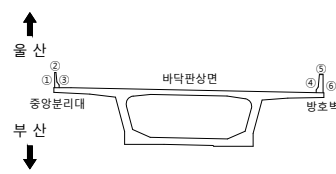범
려

	군 열		군열백태		기 타
	망상군열		백태		철근탐사
	재료분리		부 식		탄상화시험
	철근노출		파 손		군열심도
	박리, 박락		퇴 적		군열심도

용역명	2023년 부산울산고속도로 정밀안전진단용역
-----	----------------------------

조 사 일 시 2023


책임기술자	오 현 승
-------	-------

도 면 번 호 009

I D : 회야대교(울산) - 바닥판상면 - S10

← 부 산


- 올 산➡

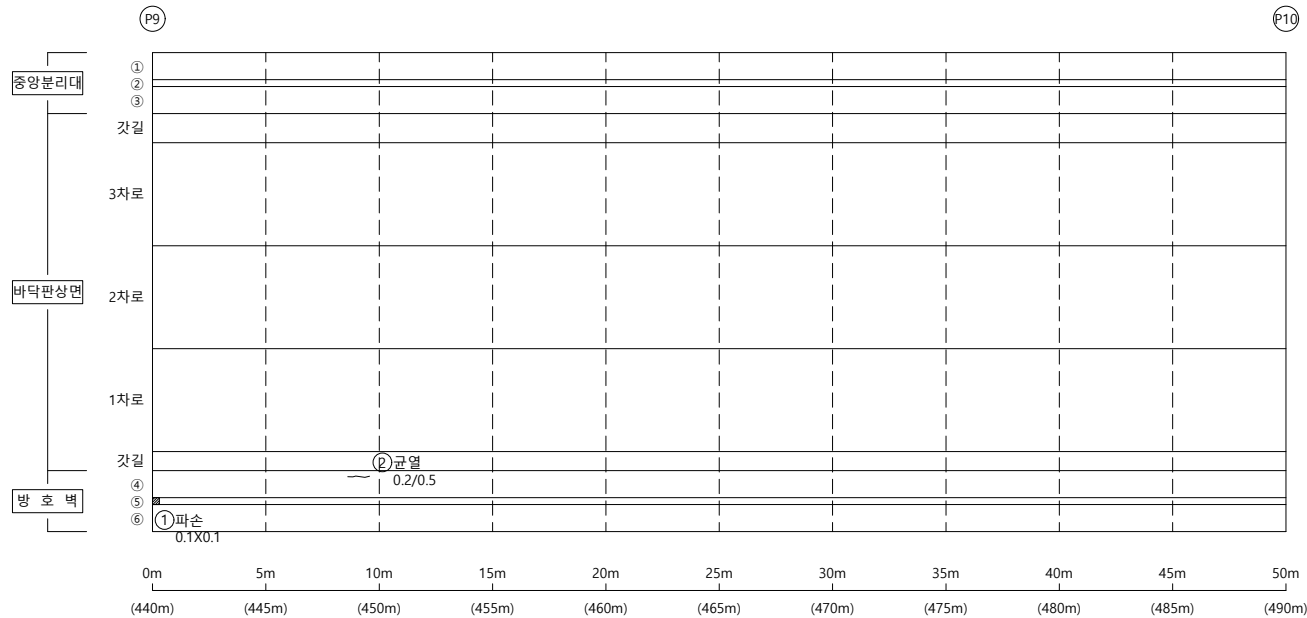

손상물량표


KEY PLAP

← 부산

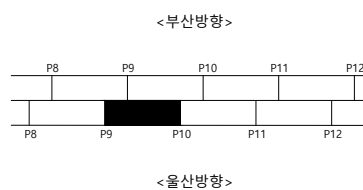

울산 ➡

SECTION

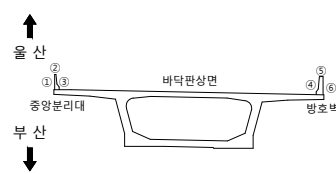

23

	군 열		군열백태		기 타
	망상군열		백태		철군탐사
	재료보리		부 식		탄산화시험
	철근노출		파 손		군열심도
	박리, 박박		퇴 적		군열심도

호	리	오
---	---	---

2023년 부산울산고속도로
정밀안전진단용역

조 사 일 시

2023

책임기술자

오현승


도면번호

010

I D : 회야대교(울산) - 바닥판상면 - S11

← 부 산


- 물 산➡

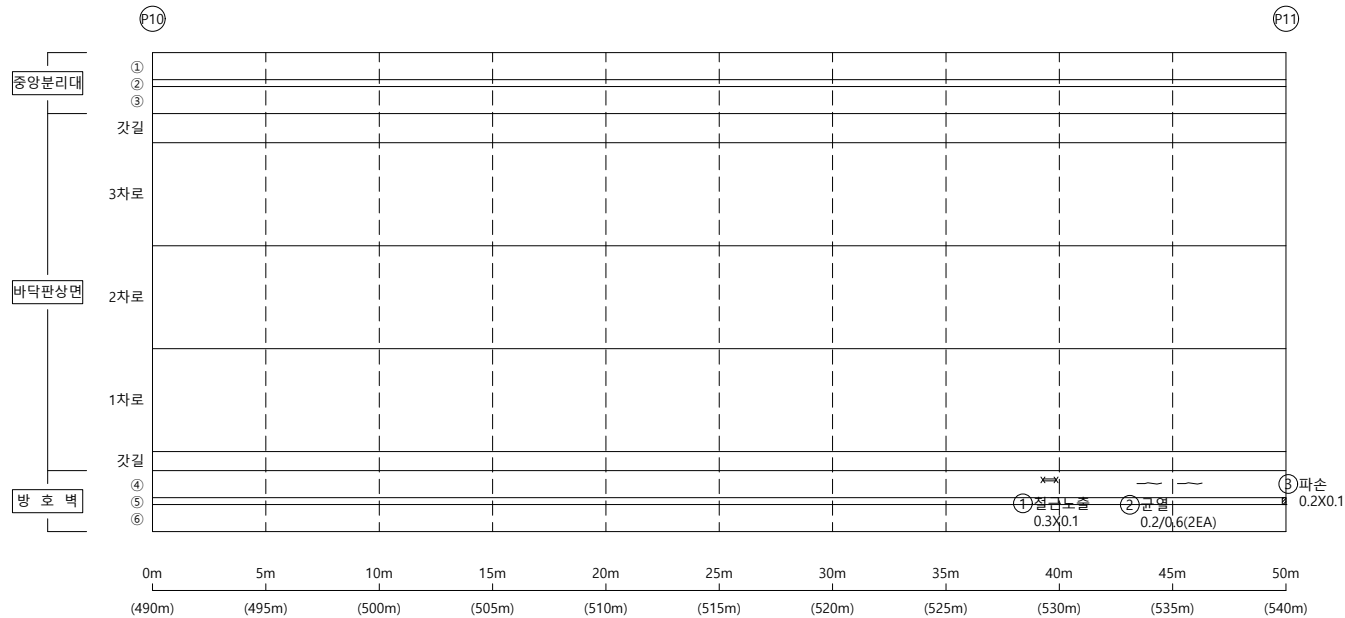

손상물량표


KEY PLAP

← 부산

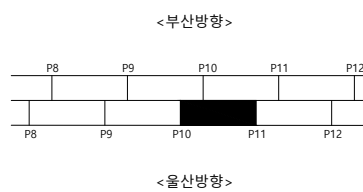

울산 ➡

SECTION

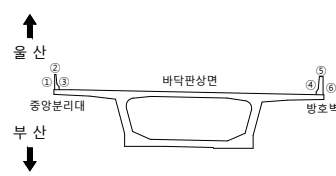

범례

	군 열		군열백태		기 타
	망상군열		백태		철근탐사
	재료분리		부 식		탄산화시험
	철근노출		파 손		군열심도
	박리, 박락		퇴 적		군열심도

08	09	09
----	----	----

2023년 부산울산고속도로
정밀안전진단용역

조 사 일 시

2023

책임기술자

오현승


도면번호

011

I D : 회야대교(울산) - 바닥판상면 - S12

← 부 산


- **물 산** ➡

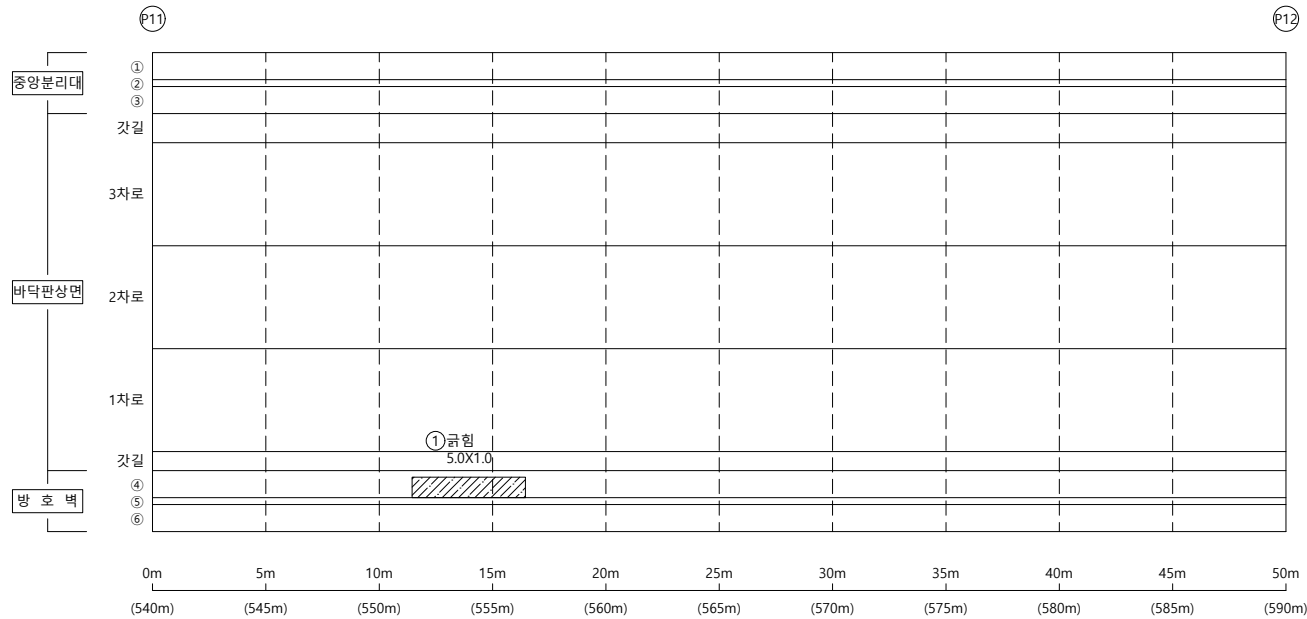

손상물량표


KEY PLAP

← 부산

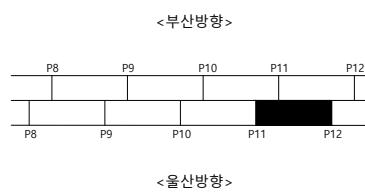

울산 ➡

SECTION

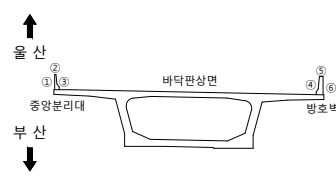

범례

	군 열		군열백태		기 타
	망성군열		백태		철근탐사
	재료분리		부 식		탄산화시험
	철근노출		파 손		군열심도
	박리, 박락		퇴 적		군열심도

50	10	00
----	----	----

2023년 부산울산고속도로
정밀안전진단용역

조 사 일 시

2023

책임기술자

오현승


도면번호

012

I D : 회야대교(울산) - 바닥판상면 - S13

← 부 산


- **물 산** ➡

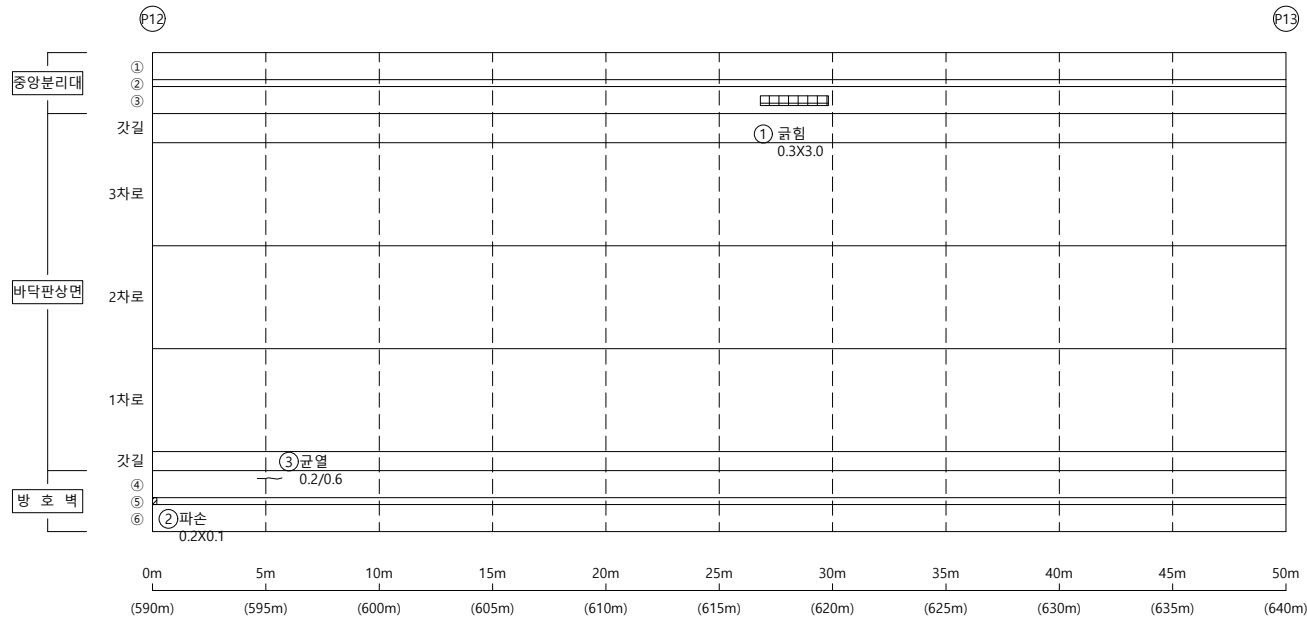

손상물량표


KEY PLAP

← 부산

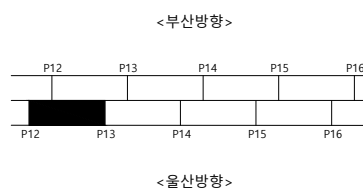

울산 ➡

SECTION

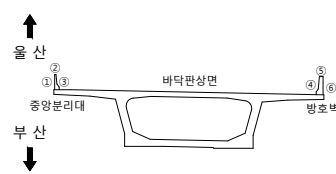

범례

50	51	52
----	----	----

2023년 부산울산고속도로
정밀안전진단용역

조 사 일 시

2023

책임기술자	
-------	--

오현승


도면번호

013

I D : 회야대교(울산) - 바닥판상면 - S14

← 부 산

- **물 산** ➡

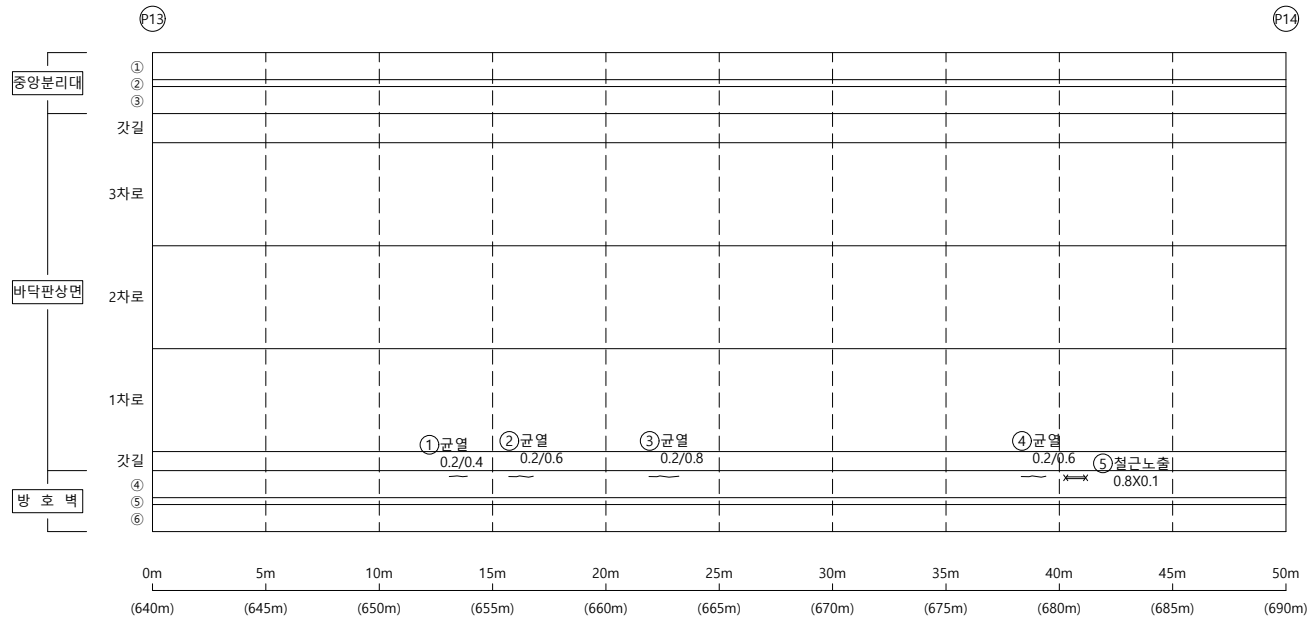


손상물량표

[illegible]


KEY PLAP

← 부산

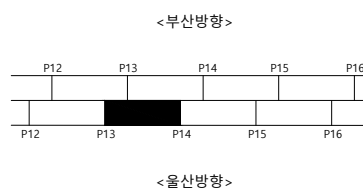

울산 ➡

SECTION

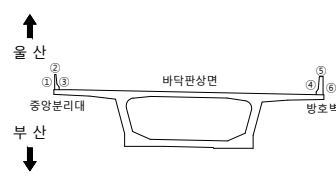

범례

	군 열		군열백태		기 타
	망상군열		백태		철군탐사
	재료보리		부 식		탄산화시험
	철근노출		파 손		군열심도
	박리, 박박		퇴 적		군열심도

00	10	00
----	----	----

2023년 부산울산고속도로
정밀안전진단용역

조 사 일 시

2023

책임기술자


오현승

도면번호

014

I D : 회야대교(울산) - 바닥판상면 - S15


← 부 산

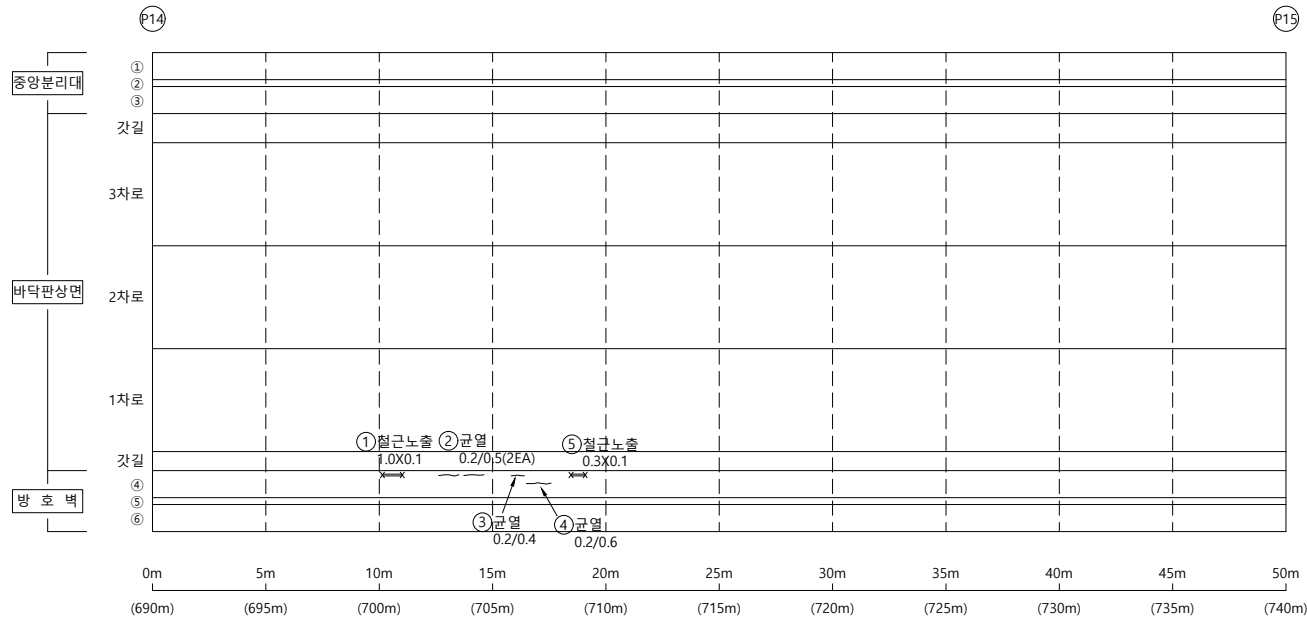

손상물량표


KEY PLAP

← 부산

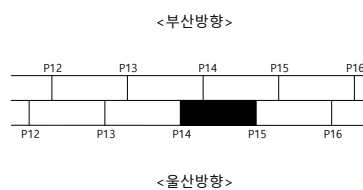

울산 ➡

SECTION

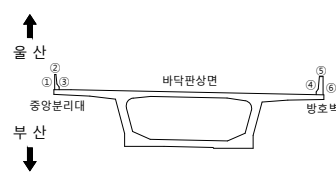

범례

	군 열		군열백태		기 타
	망상군열		백태		철군탐사
	재료분리		부 식		탄상화시험
	철근노출		파 손		군열심도
	박리, 박악		퇴 적		군열심도

50	51	52
----	----	----

2023년 부산울산고속도로
정밀안전진단용역

조 사 일 시

2023

책임기술자	
-------	--

오현승


도면번호

015

I D : 회야대교(울산) - 바닥판상면 - S16

← 부 산

- **물 산** ➡

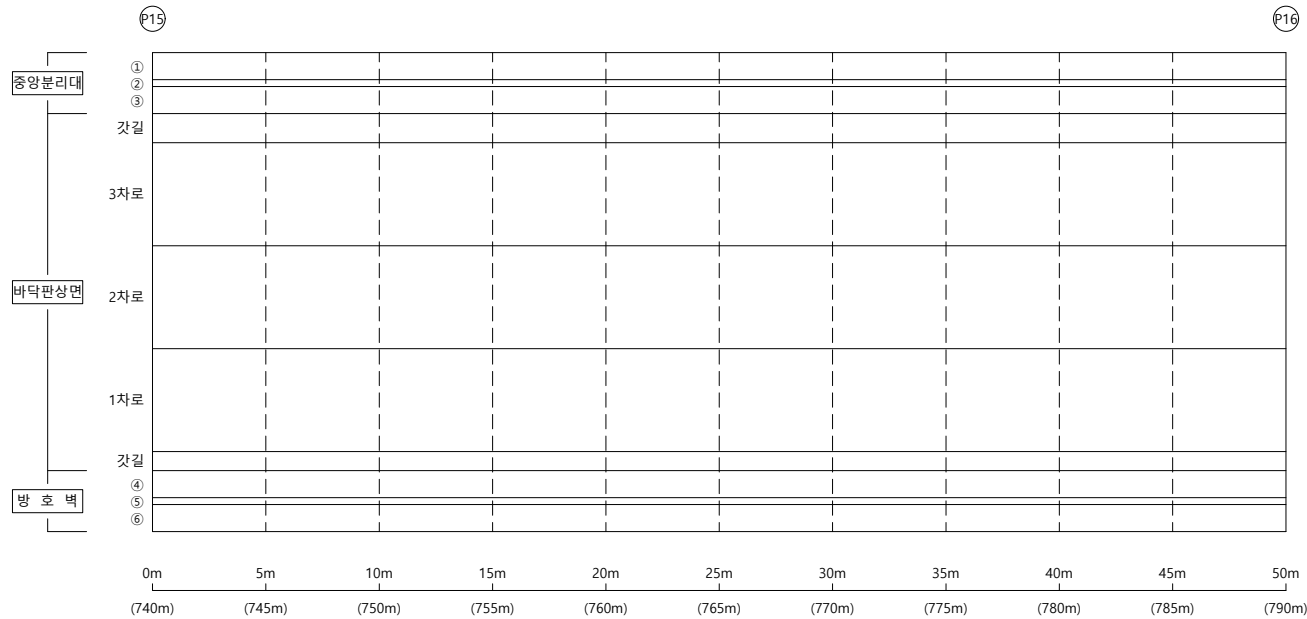


손상물량표

[illegible]


KEY PLAP

← 부산

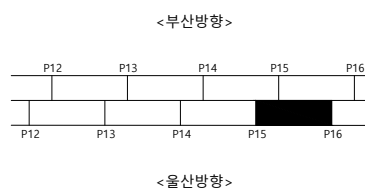

울산 ➡

SECTION

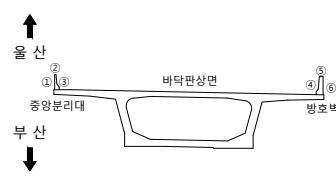

범례

	군 열		군열백태		기 타
	망상군열		백태		철근탐사
	재료분리		부 식		탄산화시험
	철근노출		파 손		군열심도
	박리, 박락		퇴 적		군열심도

00	01	02
----	----	----

2023년 부산울산고속도로
정밀안전진단용역

조 사 일 시

2023

책임기술자

오현승


도면번호

016

I D : 회야대교(울산) - 바닥판상면 - S17

← 부 산


- 올 산➡

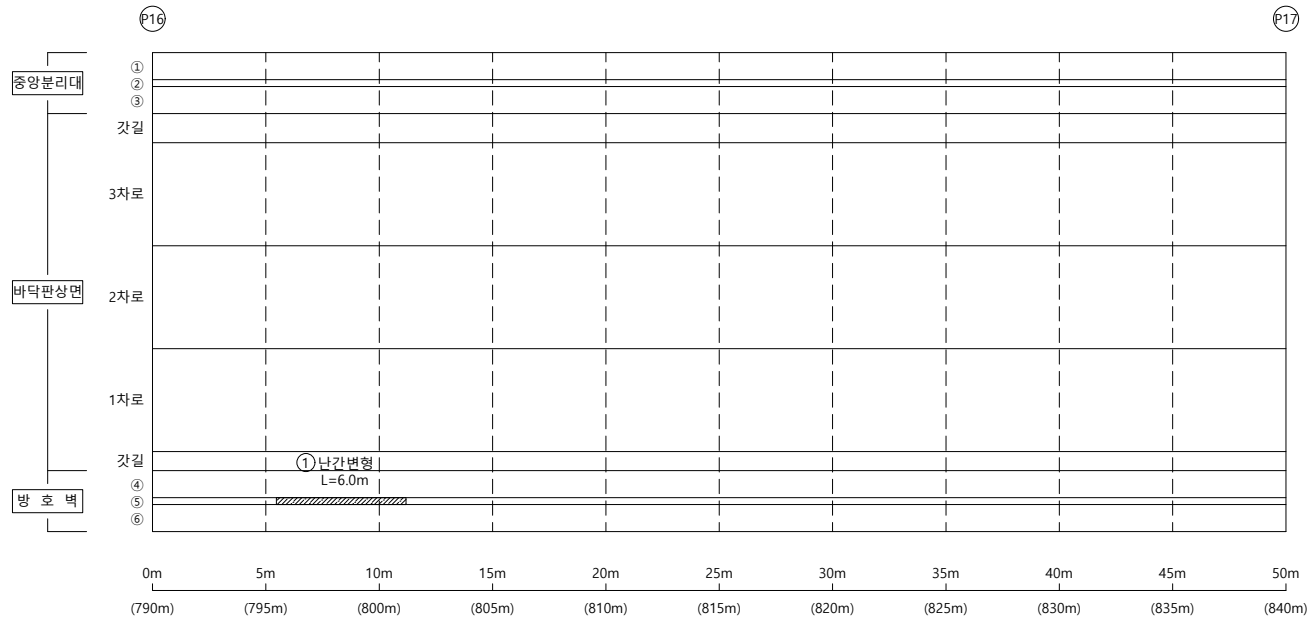

손상물량표


KEY PLAP

← 부산

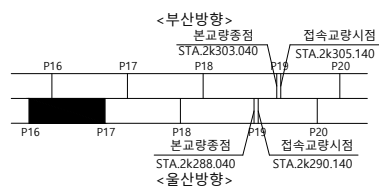

울산 ➡

SECTION

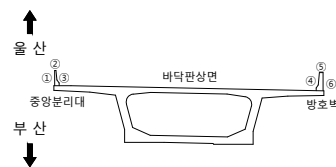

범례

08	09	09
----	----	----

2023년 부산울산고속도로
정밀안전진단용역

조 사 일 시

2023

책임기술자

오현승


도면번호

017

I D : 회야대교(울산) - 바닥판상면 - S18

← 부 산


- **물 산** ➡

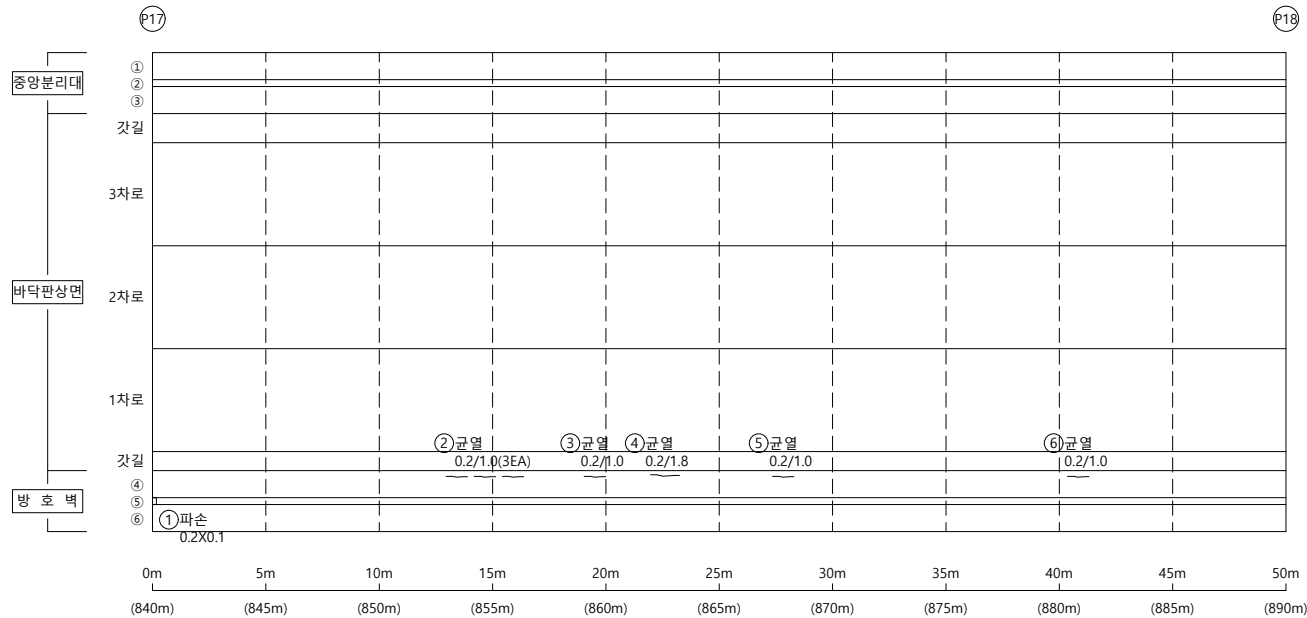

손상물량표


KEY PLAP

← 부산

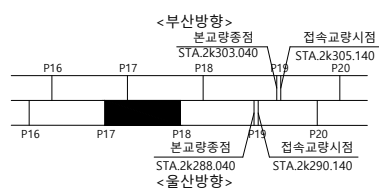

울산 ➡

SECTION

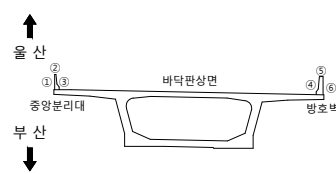본
리

 균 열	 균열백태	 기 타
 망상균열	 백태	 철근탐사
 재료분리	 부 식	 탄산화시험
 철근노출	 파 손	 균열심도
 박리, 박락	 퇴 적	 균열심도

호	구	영
---	---	---

2023년 부산울산고속도로
정밀안전진단용역

조 사 일 시

2023

책임기술자

오현승


도면번호

018

I D : 회야대교(울산) - 바닥판상면 - S19

← 부 산

- 물 산➡

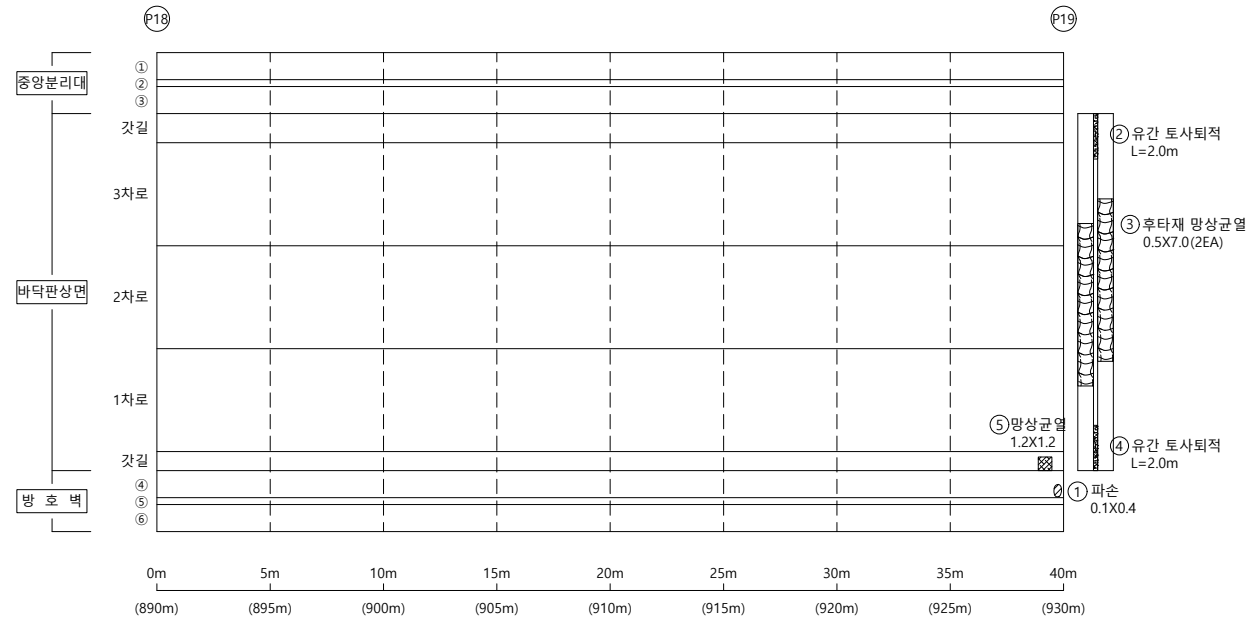


손상물량표

[illegible]


KEY PLAP

← 부산

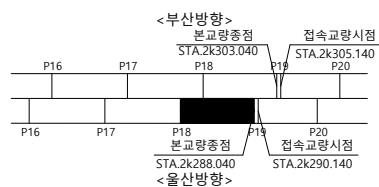

울산 ➡

SECTION

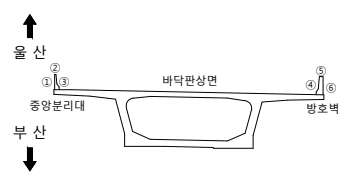

범례

	군 열		군열백태		기 타
	망상군열		백태		철군탐사
	재료보리		부 식		탄산화시험
	철근노출		파 손		군열심도
	박리, 박박		퇴 적		군열심도

호	구	영
---	---	---

2023년 부산울산고속도로
정밀안전진단용역

조 사 일 시

2023

책임기술자

오현승


도면번호

019

I D : 회야대교(울산) - 바닥판상면 - S20

← 부 산


- 올 산➡

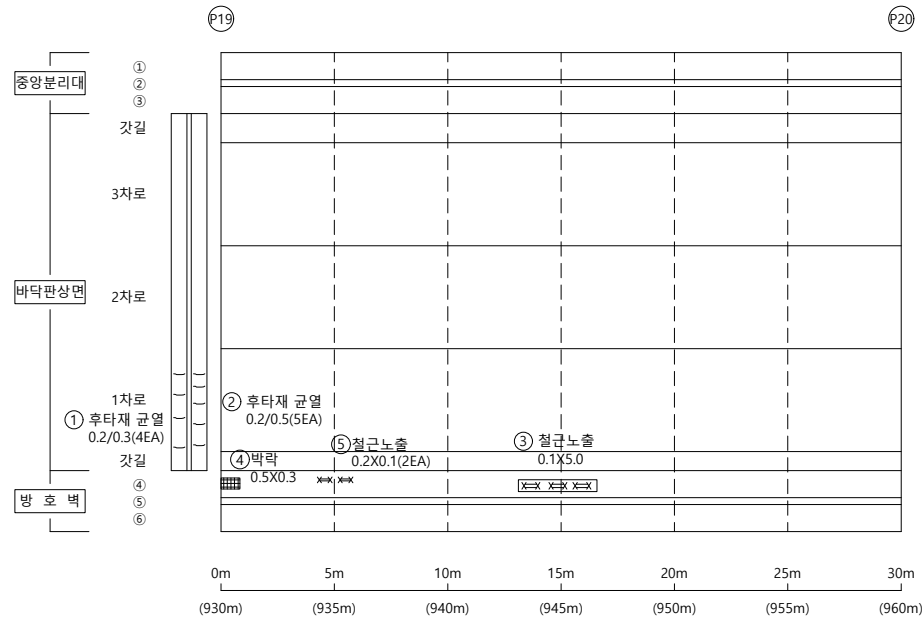

손상물량표


KEY PLAP

← 부산

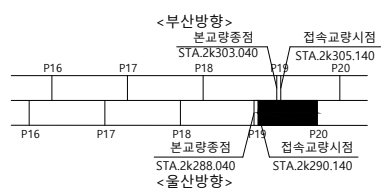

울산 ➡

SECTION

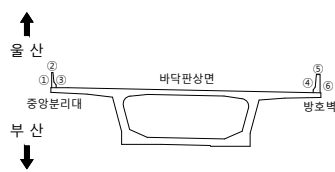

범례

	군 열		군열백태		기 타
	망상군열		백태		철군탐사
	재료보리		부 식		탄산화시험
	철근노출		파 손		군열심도
	박리, 박박		퇴 적		군열심도

00	10	20
----	----	----

2023년 부산울산고속도로
정밀안전진단용역

조 사 일 시

2023

책임기술자	
-------	--

오현승


도면번호

020

I D : 회야대교(울산) - 바닥판상면 - S21

← 부 산

- 올 산➡

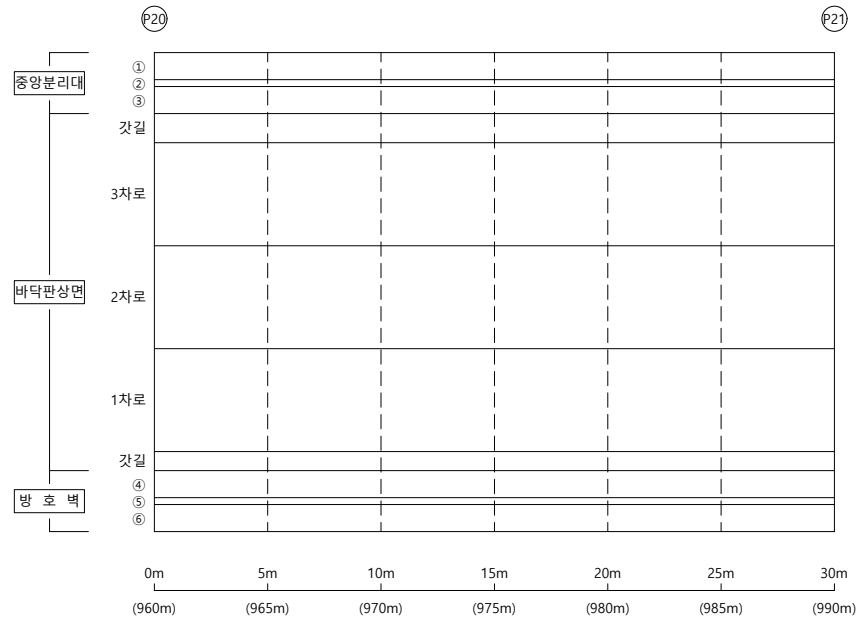


손상물량표


[illegible]

KEY PLAP

← 부산

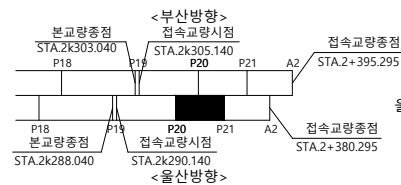

SECTION

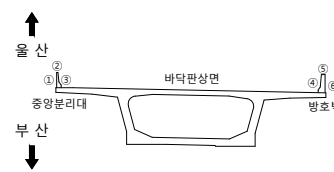

범례

00	10	05
----	----	----

2023년 부산울산고속도로
정밀안전진단용역

조 사 일 시	
---------	--

2023

책임기술자

오현승


도면번호

021

I D : 회야대교(울산) - 바닥판상면 - S22

← 부 산


- 물 산➡

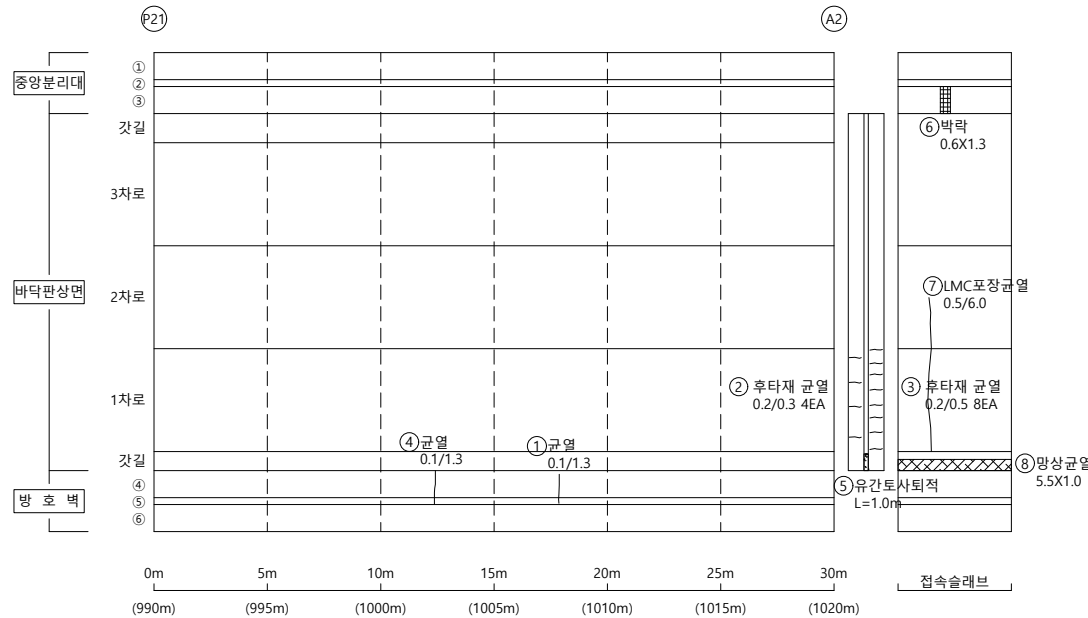


손상물량표

KEY PLAP

← 부산

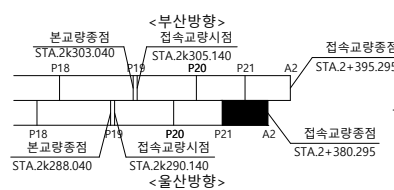

SECTION

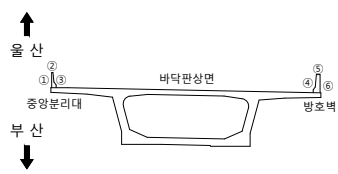

폼
례

	군 열		군열백태		기 타
	망상군열		백태		철근탐사
	재료분리		부 식		탄산화시험
	철근노출		파 손		군열심도
	박리, 박락		퇴 적		군열심도

50	10	00
----	----	----

2023년 부산울산고속도로
정밀안전진단용역

조 사 일 시

2023

책임기술자

오현승


도면번호

022

I D : 회야대교(울산) - 바닥판하면 - S1

← 부 산


- 물 산➡

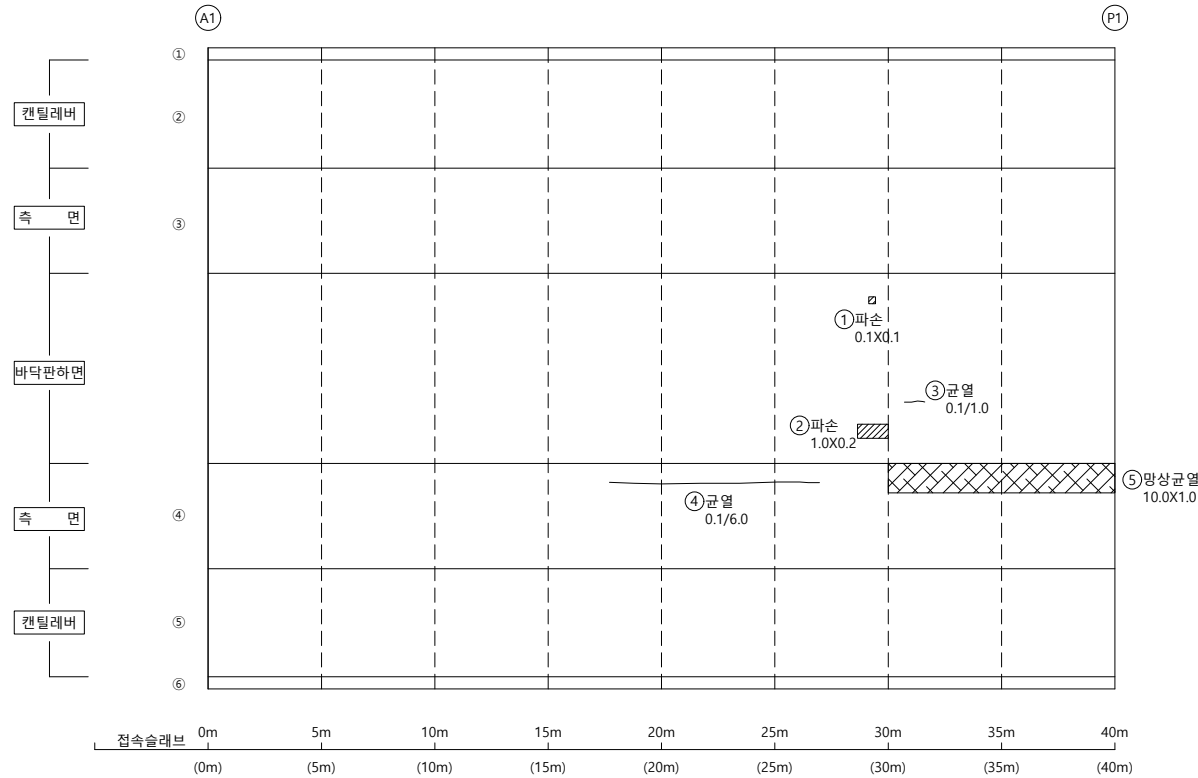


손상물량표

[illegible]

KEY PLAP

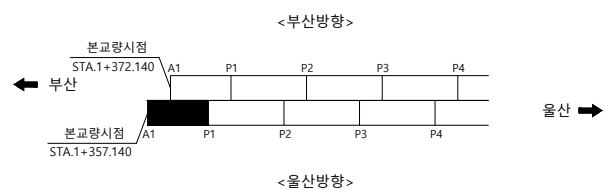

SECTION

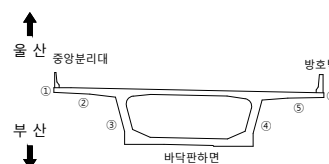


23

용역명	2023년 부산울산고속도로 정밀안전진단용역
조사일시	2023
책임기술자	오 현 승
도면번호	023

I D : 회야대교(울산) - 바닥판하면 - S2

← 부 산

- 올 산➡

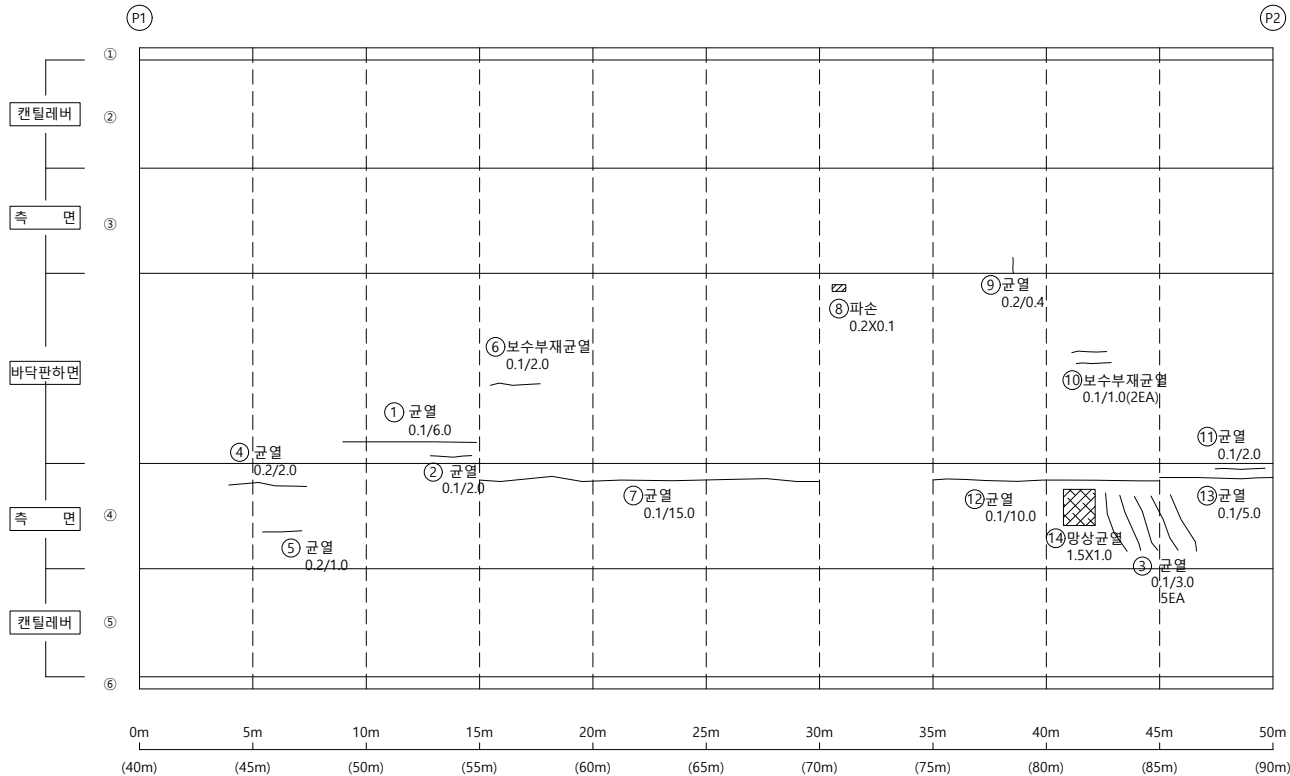


손상물량표


[illegible]

K
E
Y

P
L
A
P

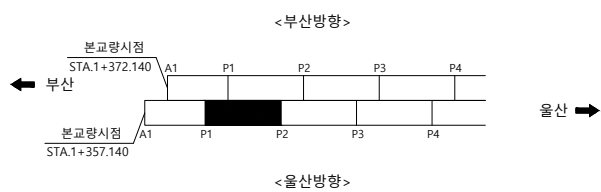

SECTION

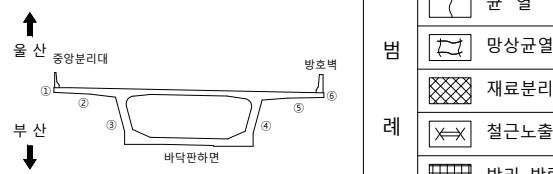범
려


	군 열		군열백태		기 타
	망상군열		백태		철근탐사
	재료분리		부 식		탄산화시험
	철근노출		파 손		군열심도
	박리, 박박		퇴 적		군열심도

용역명	2023년 부산울산고속도로 정밀안전진단용역
조사일시	2023
책임기술자	오 현 승
도면번호	024

I D : 회야대교(울산) - 바닥판하면 - S3

← 부 산


- 물 산➡

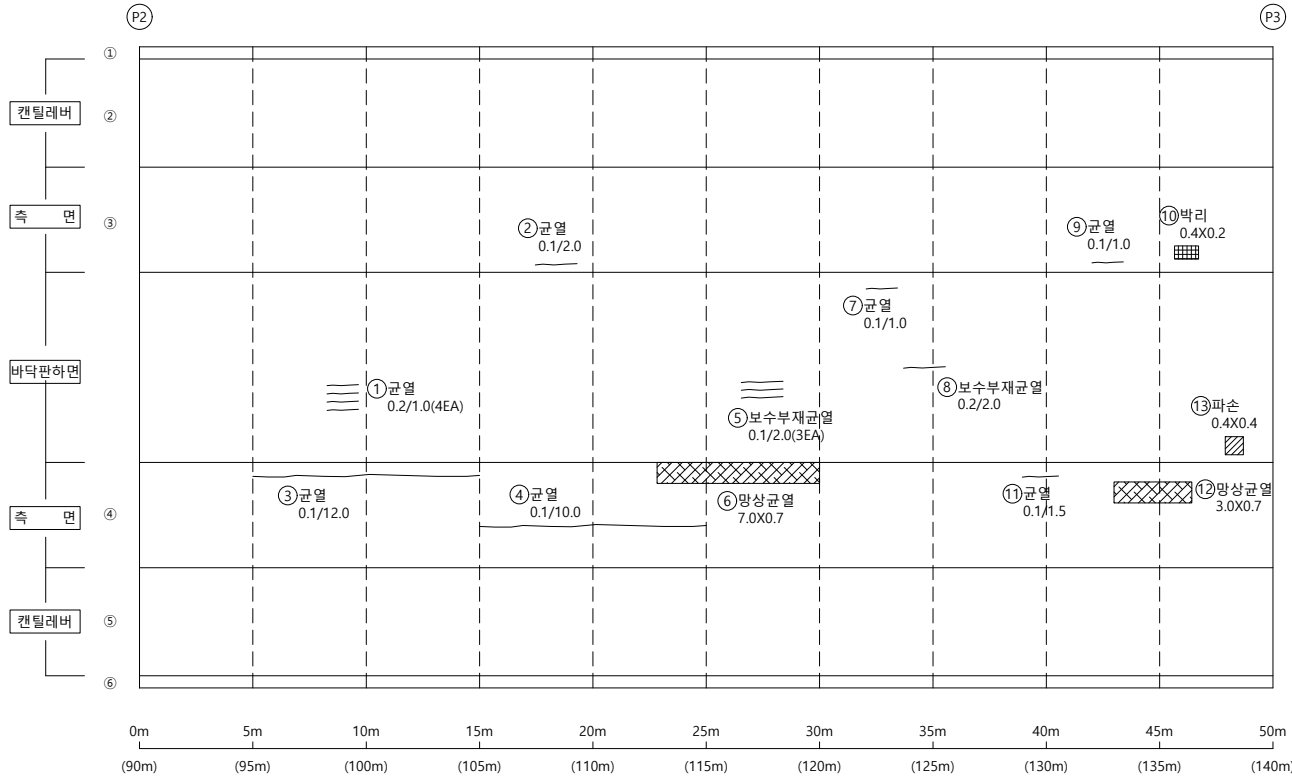


손상물량표

[illegible]

KEY PLAP

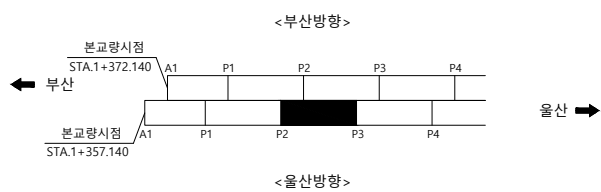

SECTION

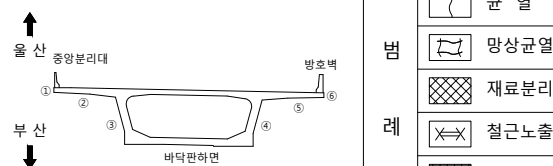

23


	군 열		군열백태		기 타
	망상군열		백태		철군탐사
	재료분리		부 식		탄산화시험
	철근노출		파 손		군열심도
	박리, 박박		퇴 적		군열심도

용역명	2023년 부산울산고속도로 정밀안전진단용역
조사일시	2023
책임기술자	오 현 승
도면번호	025

I D : 회야대교(울산) - 바닥판하면 - S4

← 부 산


- **물 산** ➡

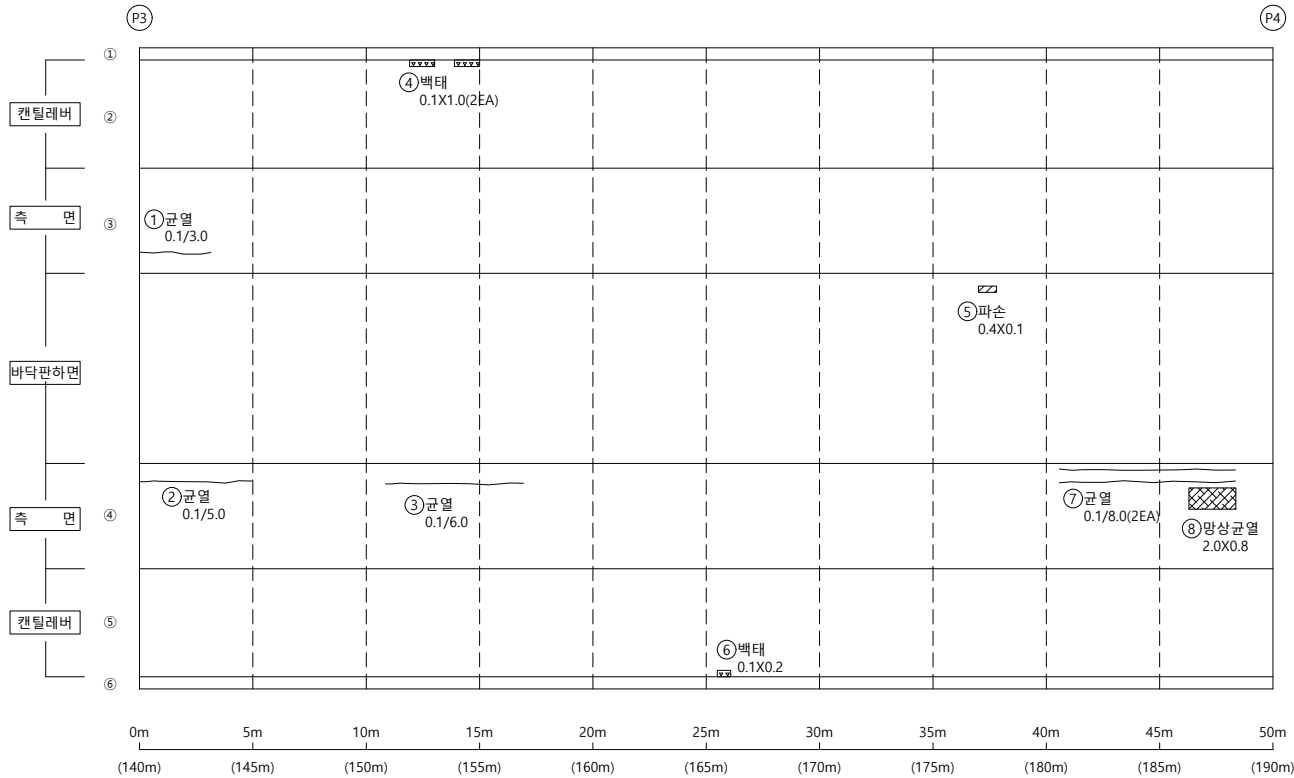


손상물량표

[illegible]

KEY PLAP

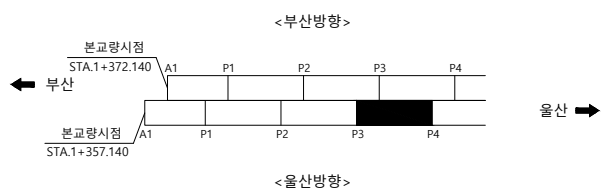

SECTION

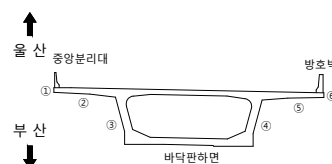

256


	군 열		군열백태		기 타
	망상군열		백태		청곤탐사
	재료분리		부 식		탄상화시험
	청곤노출		파 손		군열심도
	박리, 박악		퇴 적		군열심도

용역명	2023년 부산울산고속도로 정밀안전진단용역
조사일시	2023
책임기술자	오 현 승
도면번호	026

I D : 회야대교(울산) - 바닥판하면 - S5

← 부 산

- 올 산➡

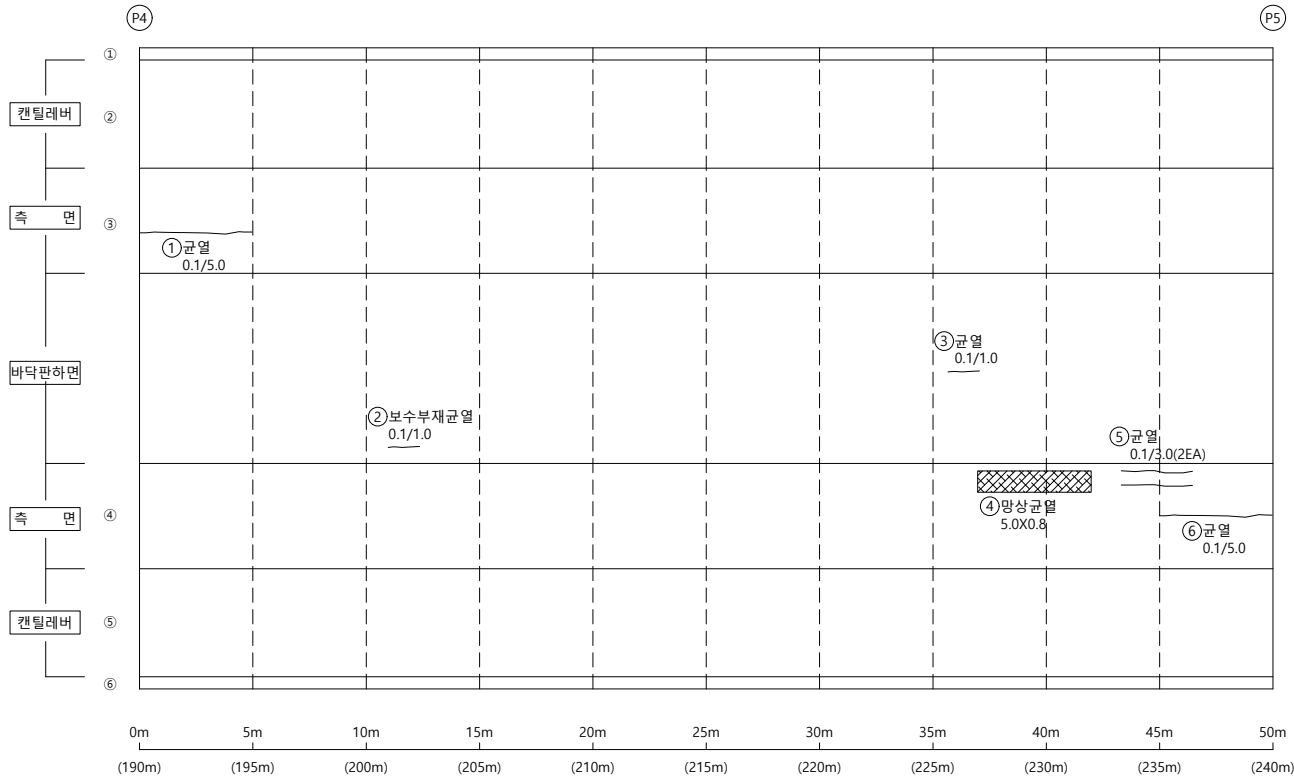


손상물량표

[illegible]

KEY PLAP

← 부산


<부산방향>

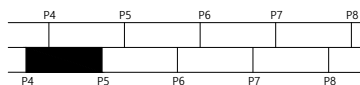

<울산방향>

울산 ➡

SECTION

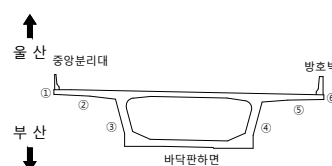

범례

	군 열		군열백태		기 타
	망상군열		백태		철군탐사
	재료보리		부 식		탄산화시험
	철근노출		파 손		군열심도
	박리, 박박		퇴 적		군열심도

FO	IR	OP
----	----	----

2023년 부산울산고속도로
정밀안전진단용역

조 사 일 시

2023

책임기술자	
-------	--

오현승


도면번호

027

I D : 회야대교(울산) - 바닥판하면 - S6

← 부 산

- 올 산➡

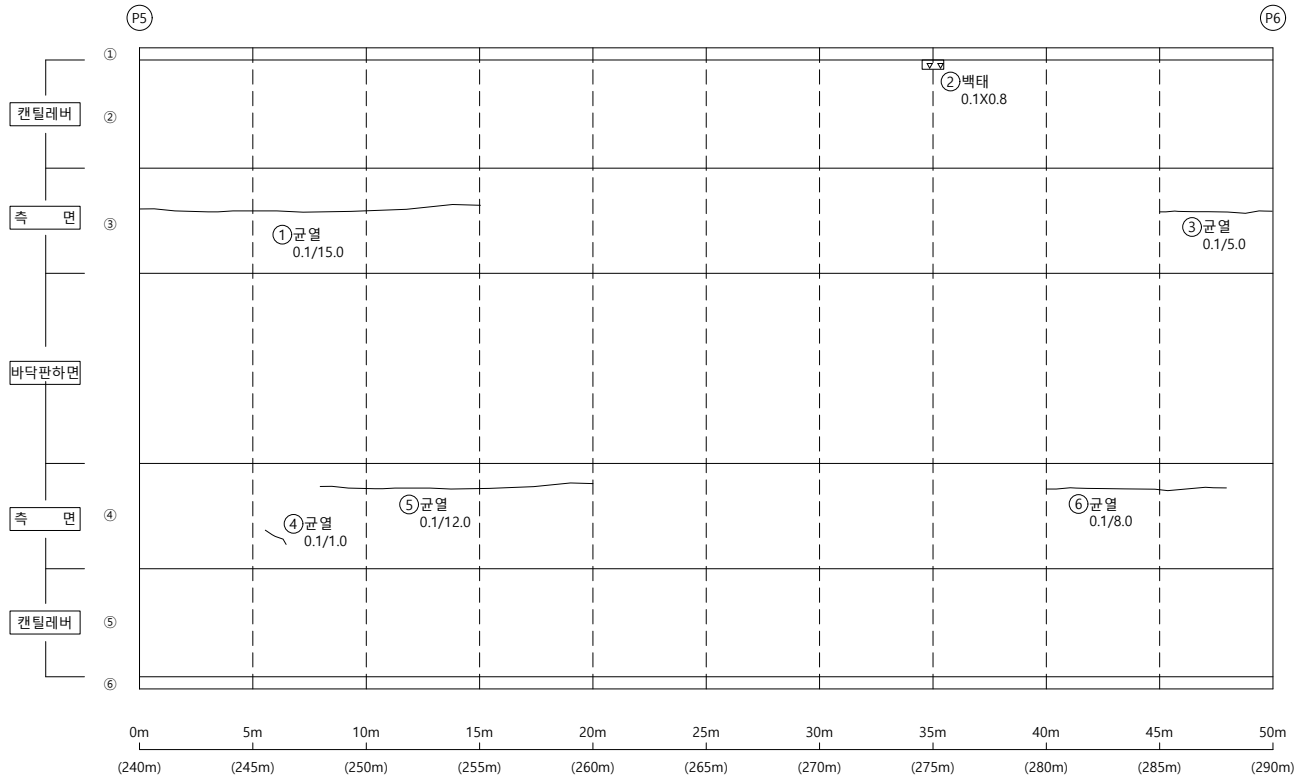


손상물량표

[illegible]


KEY PLAP

← 부산

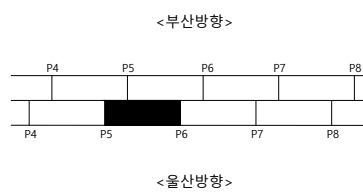

울산 ➡

SECTION

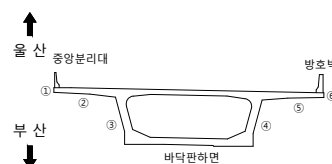

범례

	군 열		군열백태		기 타
	망상군열		백태		철강탐사
	재료분리		부 식		탄상화시험
	철근노출		파 손		군열심도
	박리, 박각		퇴 적		군열심도

50	51	52
----	----	----

2023년 부산울산고속도로
정밀안전진단용역

조 사 일 시

2023

책임기술자

오현승


도면번호

028

I D : 회야대교(울산) - 바닥판하면 - S7

← 부 산

- 물 산➡

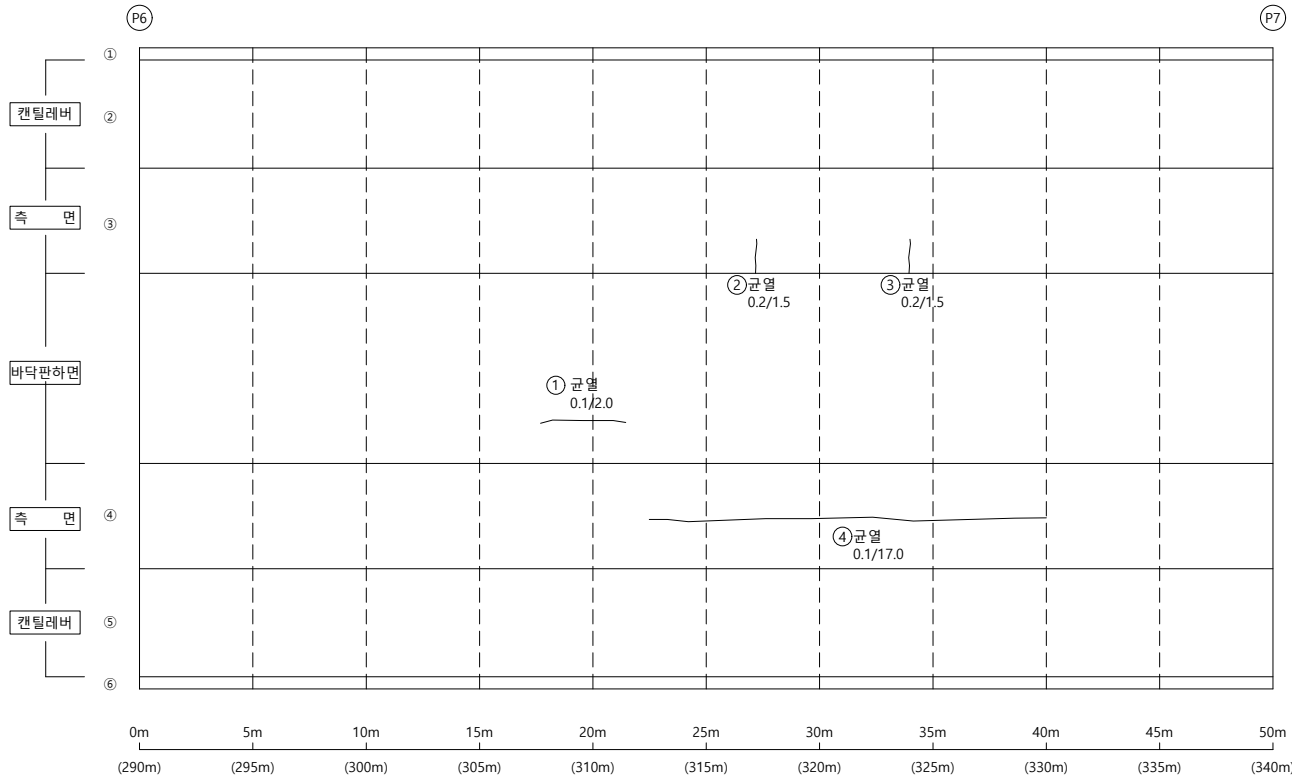


손상물량표

[illegible]


KEY PLAP

← 부산

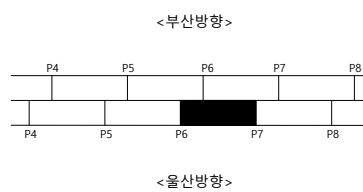

울산 ➡

SECTION

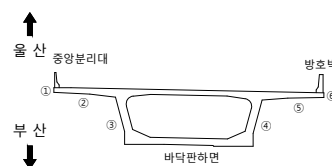범
례

	군 열		군열백태		기 타
	망상군열		백태		철got암사
	재료분리		부 식		탄상화식함
	철곤노출		파 손		군열심도
	박리, 박악		퇴 적		군열심도

00	10	05
----	----	----

2023년 부산울산고속도로
정밀안전진단용역

조 사 일 시	
---------	--

2023

책임기술자

오현승


도면번호

029

I D : 회야대교(울산) - 바닥판하면 - S8

← 부 산

- 올 산➡

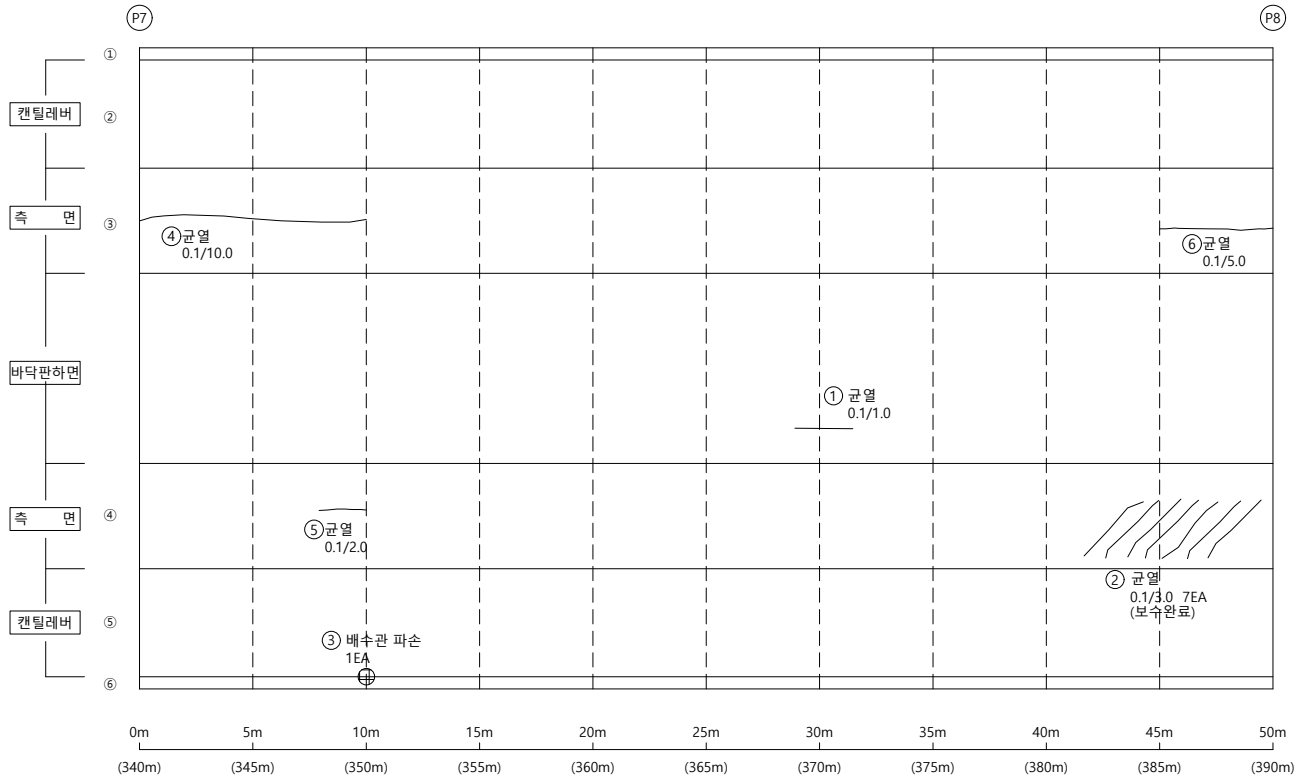


손상물량표

[illegible]

KEY PLAP

← 부산


<부산방향>

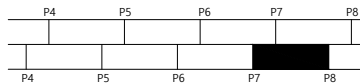

<울산방향>

울산 ➡

SECTION

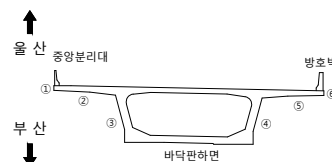

범례

	군 열		군열백태		기 타
	망상군열		백태		철근탐사
	재료분리		부 식		탄상화시험
	철근노출		파 손		군열심도
	박리, 박락		퇴 적		군열심도

00	01	02
----	----	----

2023년 부산울산고속도로
정밀안전진단용역

조 사 일 시

2023

책임기술자

오현승


도면번호

030

I D : 회야대교(울산) - 바닥판하면 - S9

← 부 산

- 올 산➡

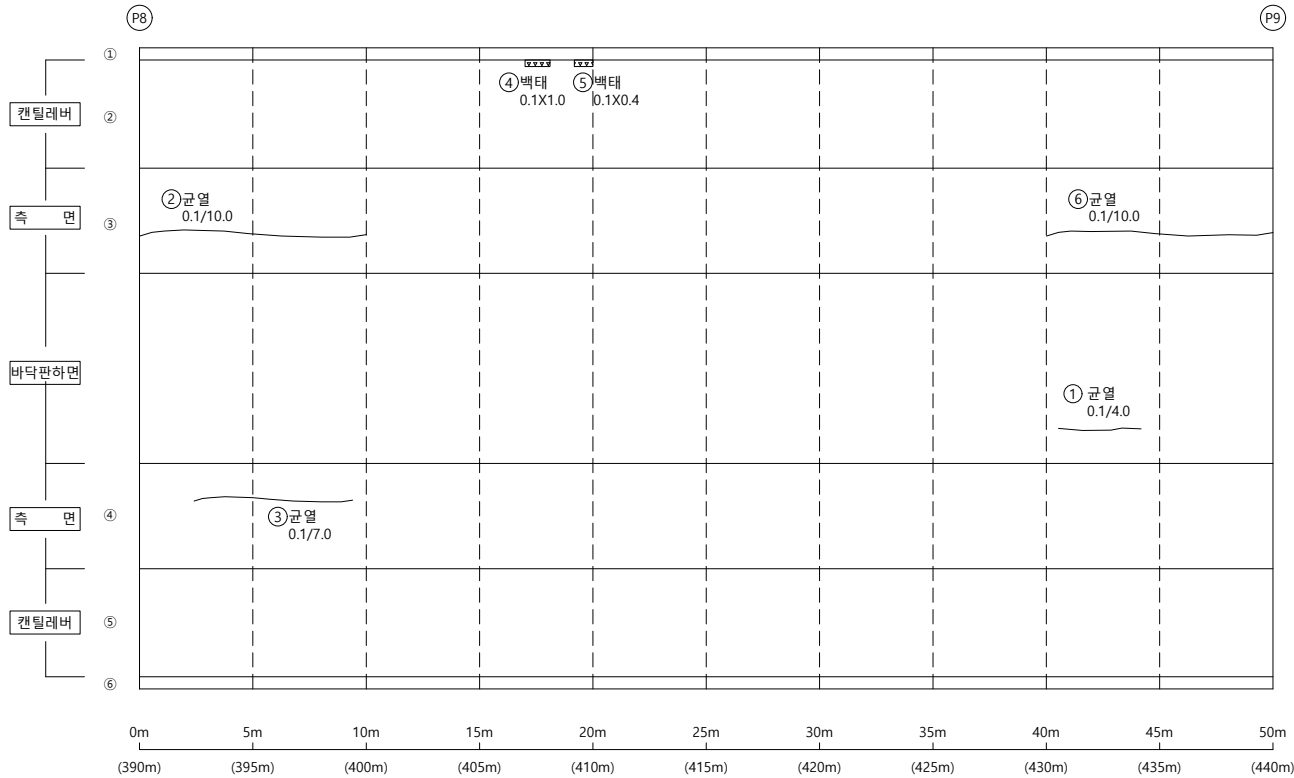


손상물량표

[illegible]


KEY PLAP

← 부산

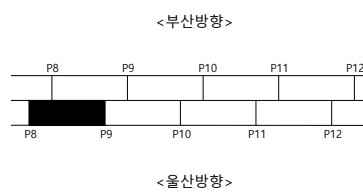

울산 ➡

SECTION

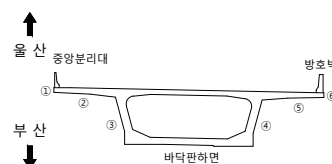

범례

	군 열		군열백태		기 타
	망상군열		백태		철강탐사
	재료분리		부 식		탄산화시험
	철근노출		파 손		군열심도
	박리, 박박		퇴 적		군열심도

00	10	05
----	----	----

2023년 부산울산고속도로
정밀안전진단용역

조 사 일 시	
---------	--

2023

책임기술자

오현승


도면번호

031

I D : 회야대교(울산) - 바닥판하면 - S10

← 부 산

- 물 산➡

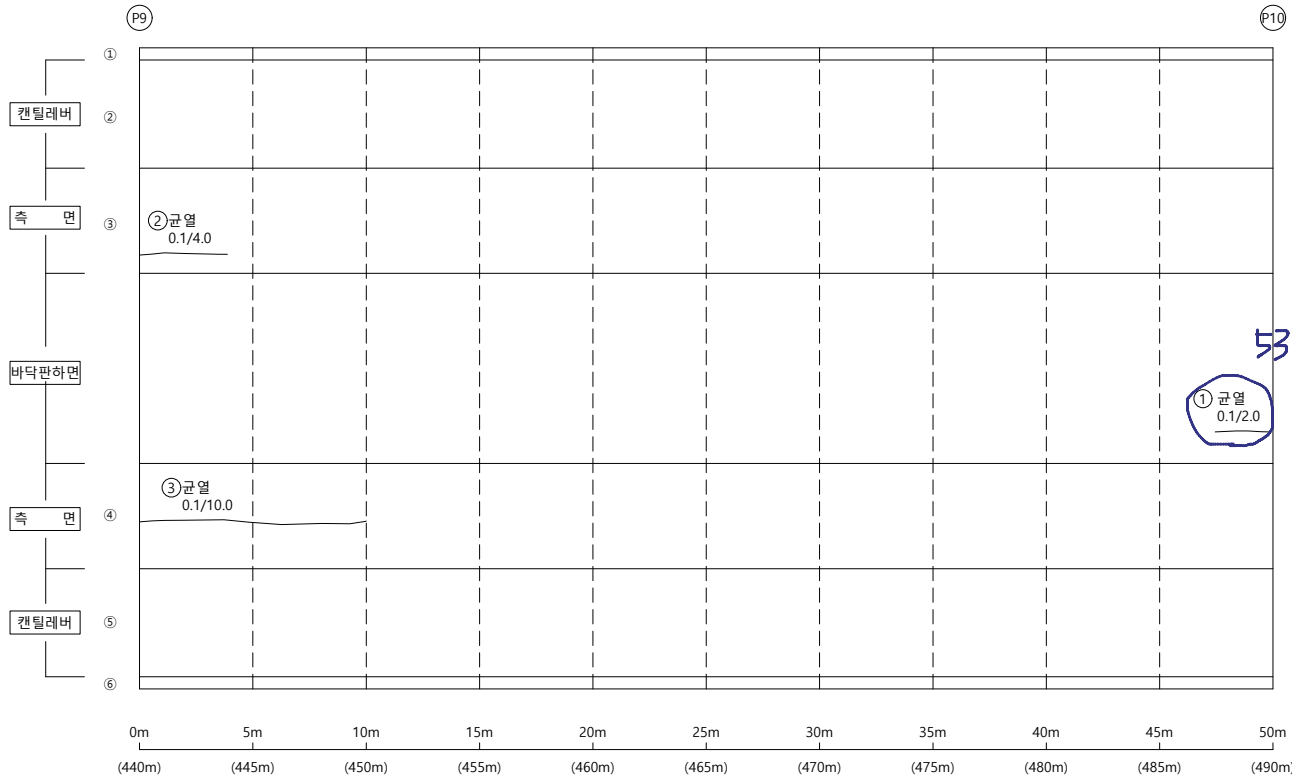

손상물량표

[illegible]

KEY PLAP

← 부산


<부산방향>



<울산방향>

울산 ➡

SECTION

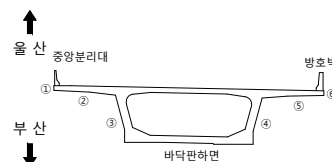

범례

	군 열		군열백태		기 타
	망상군열		백태		철군탐사
	재료분리		부 식		탄산화시험
	철근노출		파 손		군열심도
	박리, 박박		퇴 적		군열심도

00	10	05
----	----	----

2023년 부산울산고속도로
정밀안전진단용역

조 사 일 시	
---------	--

2023

책임기술자

오현승


도면번호

032

I D : 회야대교(울산) - 바닥판하면 - S11

← 부 산

- 물 산➡

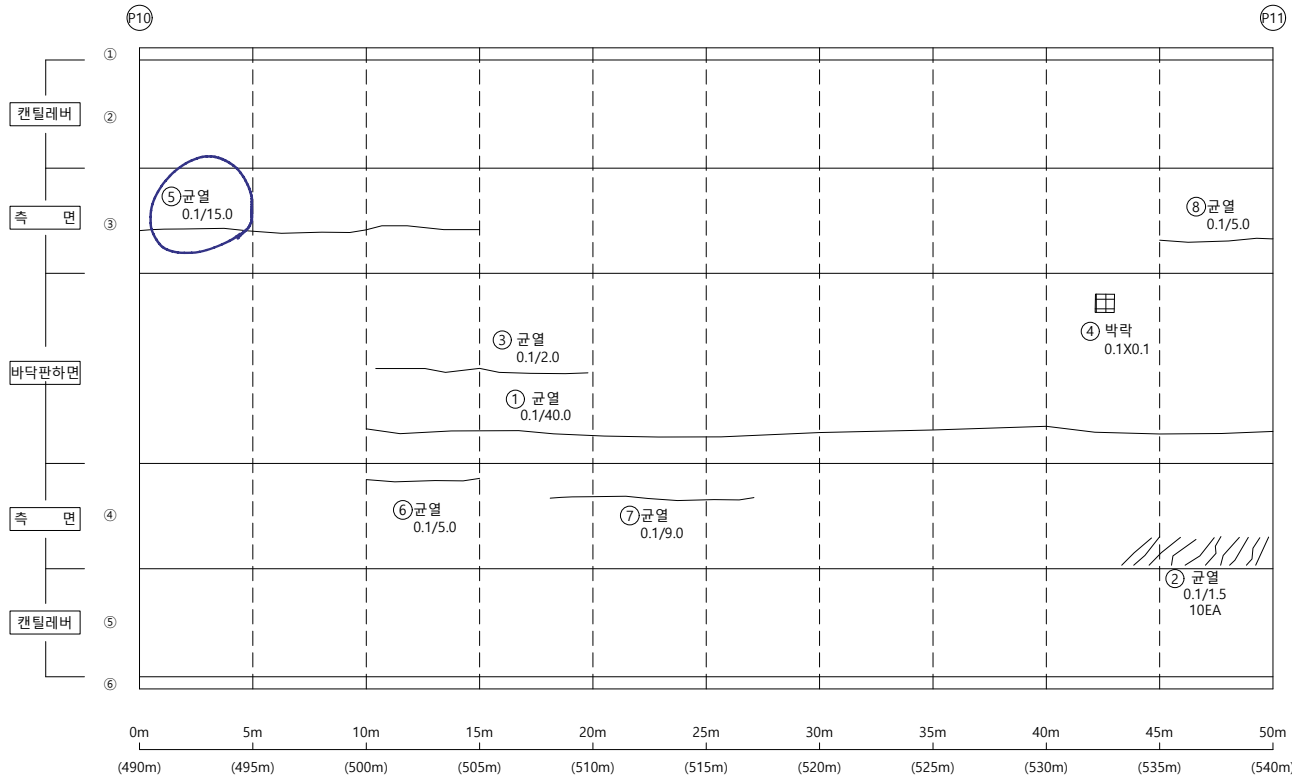

손상물량표

[illegible]

KEY PLAP

← 부산


<부산방향>



<울산방향>

울산 ➡

SECTION

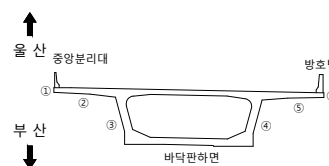범
려

	군 열		군열백태		기 타
	망상군열		백태		철강탐사
	재료분리		부 식		탄상화시험
	철근노출		파 손		군열심도
	박리, 박각		퇴 적		군열심도

00	10	05
----	----	----

2023년 부산울산고속도로
정밀안전진단용역

조 사 일 시	
---------	--

2023

책임기술자

오현승


도면번호

033

I D : 회야대교(울산) - 바닥판하면 - S12

← 부 산

- 물 산➡

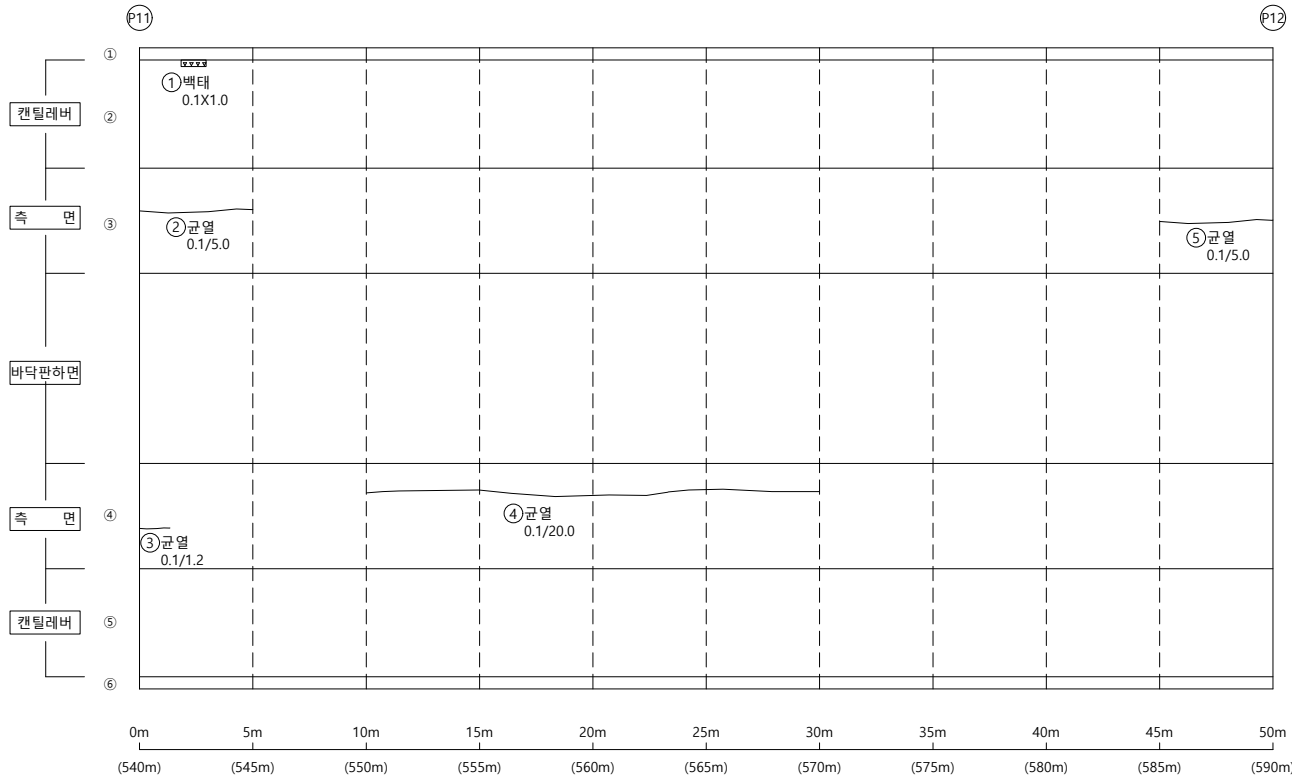


손상물량표

[illegible]

KEY PLAP

← 부산


<부산방향>

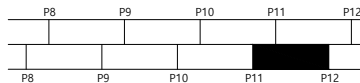

<울산방향>

울산 ➡

SECTION

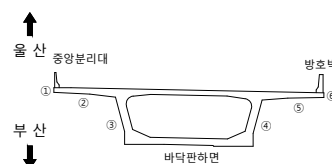본
2:

	균열		균열배태		기타
	망상균열		백태		철근탐사
	재료분리		부식		탄산화시험
	철근노출		파손		균열심도
	박리, 박락		퇴적		균열심도

00	01	02
----	----	----

2023년 부산울산고속도로
정밀안전진단용역

조 사 일 시

2023

책임기술자

오현승


도면번호

034

I D : 회야대교(울산) - 바닥판하면 - S13

← 부 산

- 물 산➡

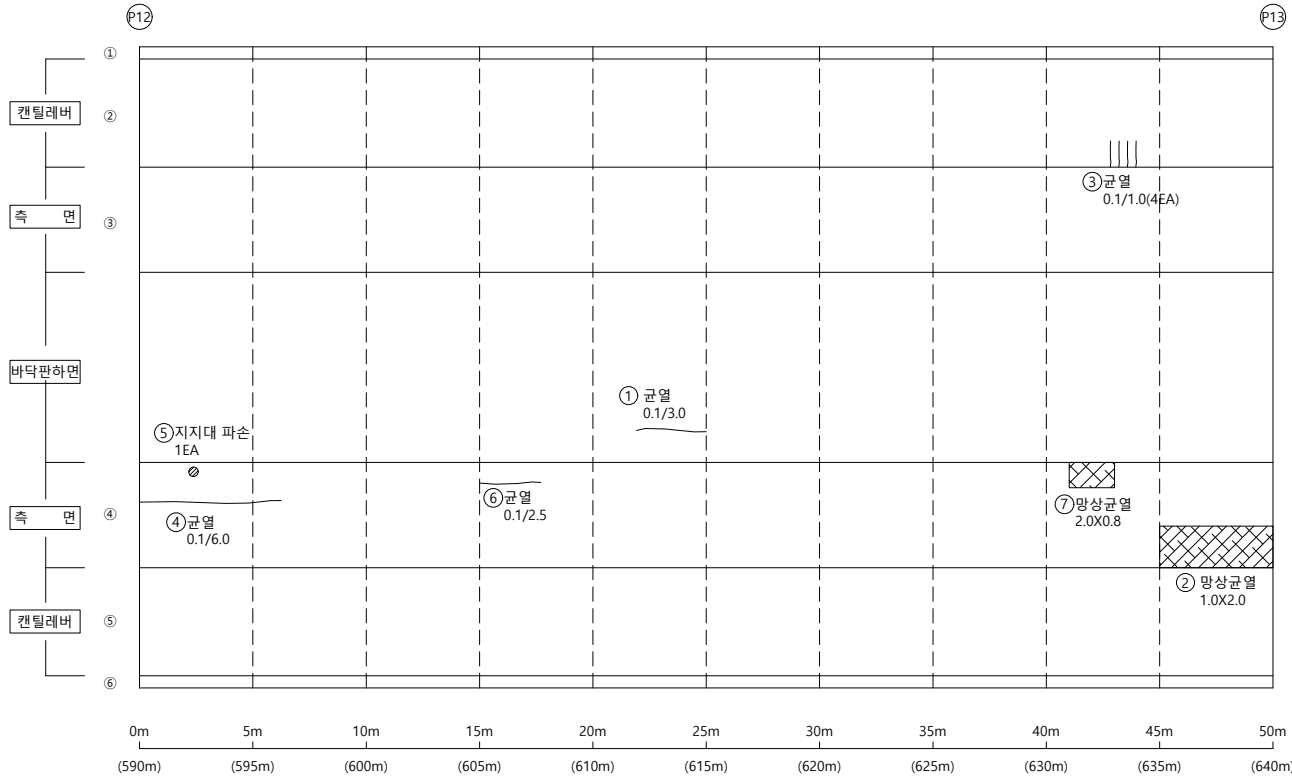


손상물량표

[illegible]

KEY PLAP

← 부산


<부산방향>

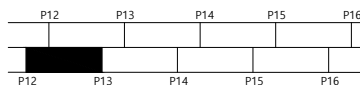

<울산방향>

울산 ➡

SECTION

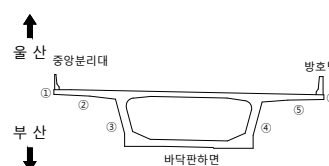

범례

	군 열		군열백태		기 타
	망상군열		백태		철군탐사
	재료분리		부 식		탄산화시험
	철근노출		파 손		군열심도
	박리, 박박		퇴 적		군열심도

00	10	05
----	----	----

2023년 부산울산고속도로
정밀안전진단용역

조 사 일 시	
---------	--

2023

책임기술자

오현승


도면번호

035

I D : 회야대교(울산) - 바닥판하면 - S14

← 부 산

- 물 산➡

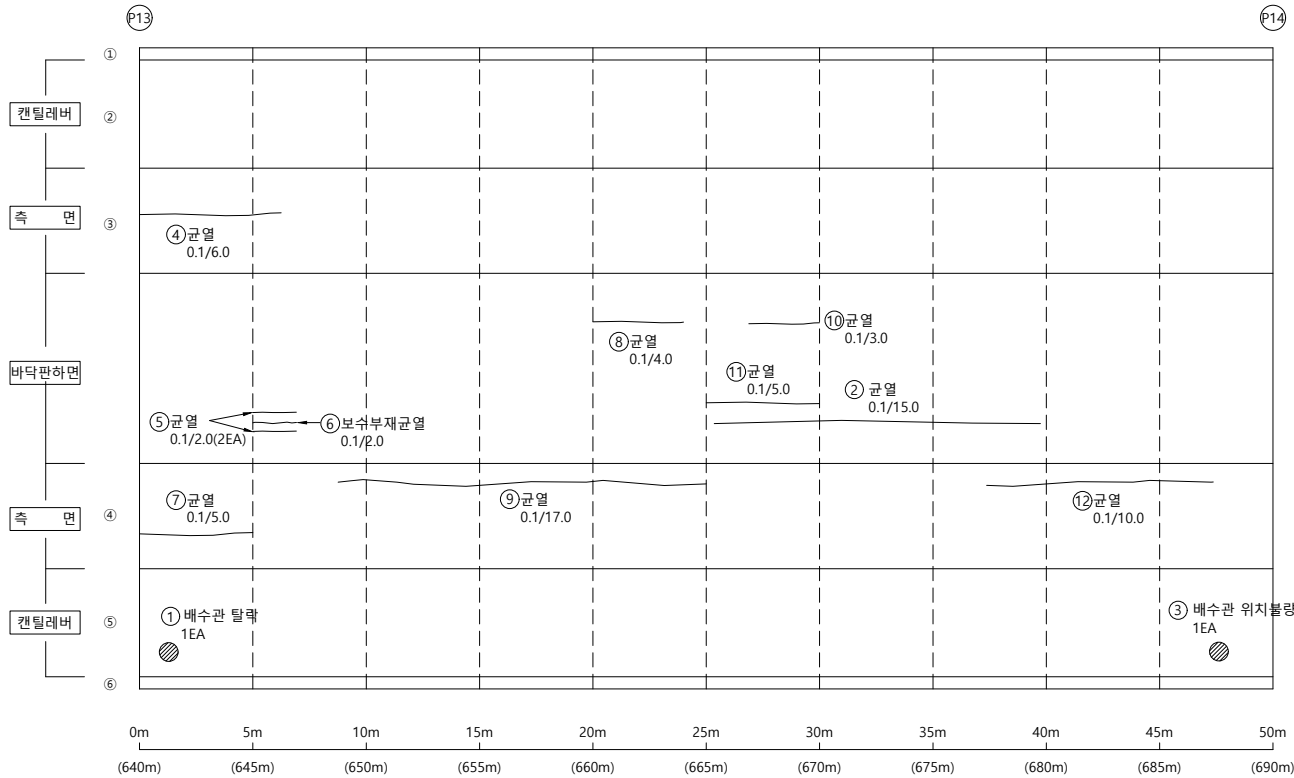


손상물량표

[illegible]


KEY PLAP

← 부산

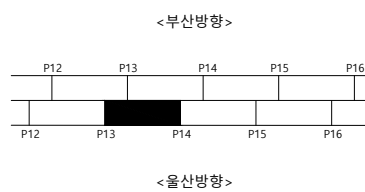

울산 ➡

SECTION

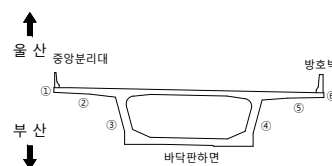

본
리

균열	균열백태	기타
망상균열	백태	철근암사
재료분리	부식	탄산화시험
철근노출	파손	균열심도
박리, 박락	퇴적	균열심도

50	10	00
----	----	----

2023년 부산울산고속도로
정밀안전진단용역

조 사 일 시

2023

책임기술자

오현승


도면번호

036

I D : 회야대교(울산) - 바닥판하면 - S15

← 부 산

- 물 산➡

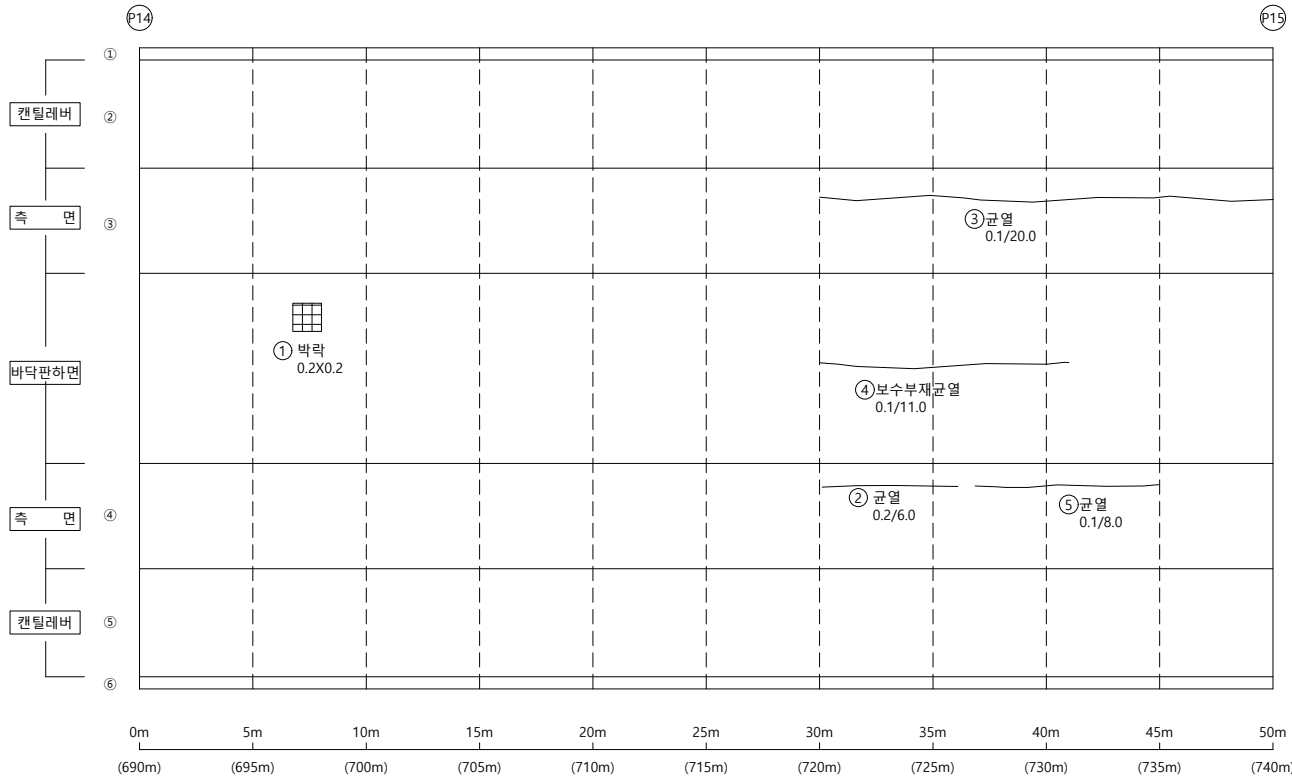

손상물량표

[illegible]

KEY PLAP

← 부산


<부산방향>



<울산방향>

울산 ➡

SECTION

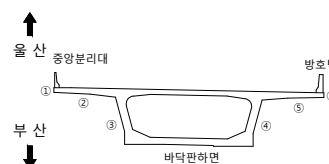

본
리

	군 열		군열백태		기 타
	망상군열		백태		철근탐사
	재료분리		부 식		탄산화시험
	철근노출		파 손		군열심도
	박리, 박박		퇴 적		군열심도

00	10	05
----	----	----

2023년 부산울산고속도로
정밀안전진단용역

조 사 일 시	
---------	--

2023

책임기술자

오현승


도면번호

037

I D : 회야대교(울산) - 바닥판하면 - S16

← 부 산

- 물 산➡

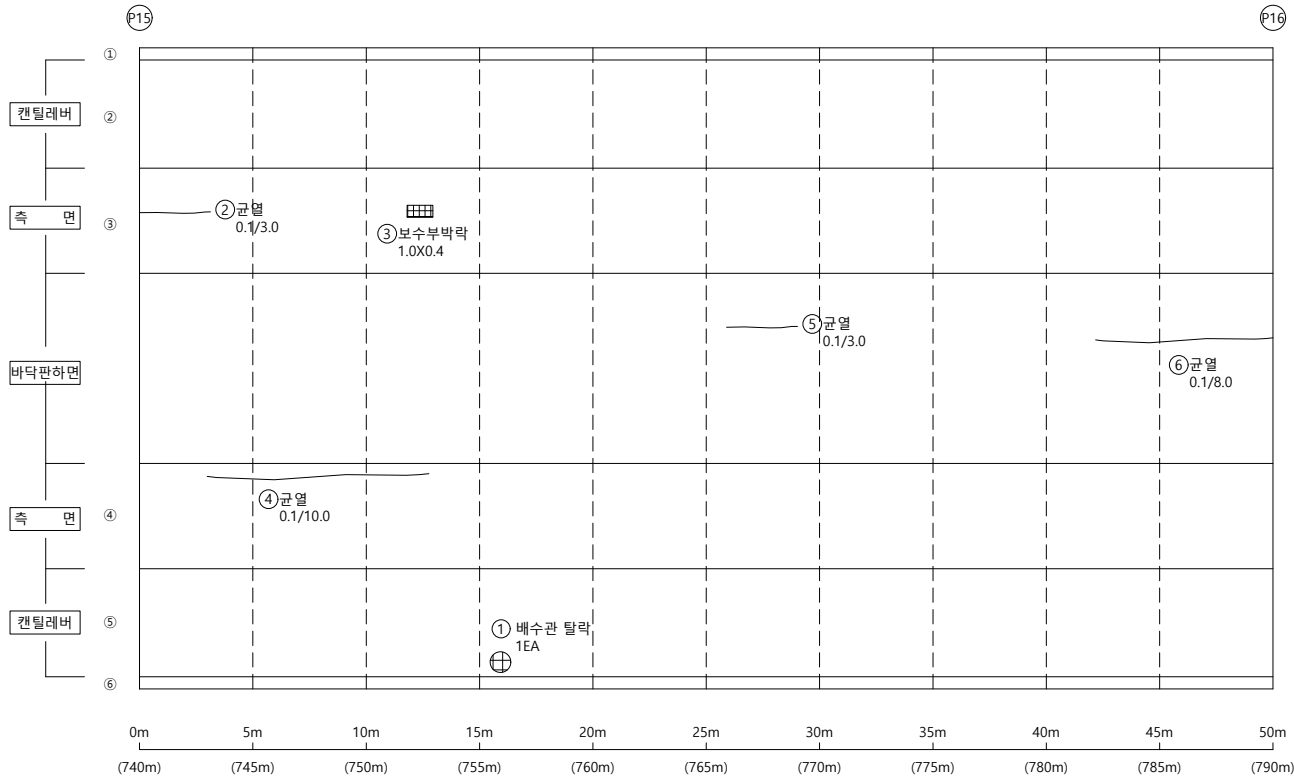


손상물량표

[illegible]

KEY PLAP

← 부산


<부산방향>

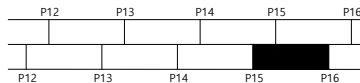

<울산방향>

울산 ➡

SECTION

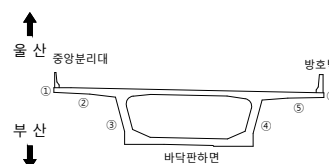

본
리

50	10	00
----	----	----

2023년 부산울산고속도로
정밀안전진단용역

조 사 일 시

2023

책임기술자

오현승


도면번호

038

I D : 회야대교(울산) - 바닥판하면 - S17

← 부 산

- **물 산** ➡

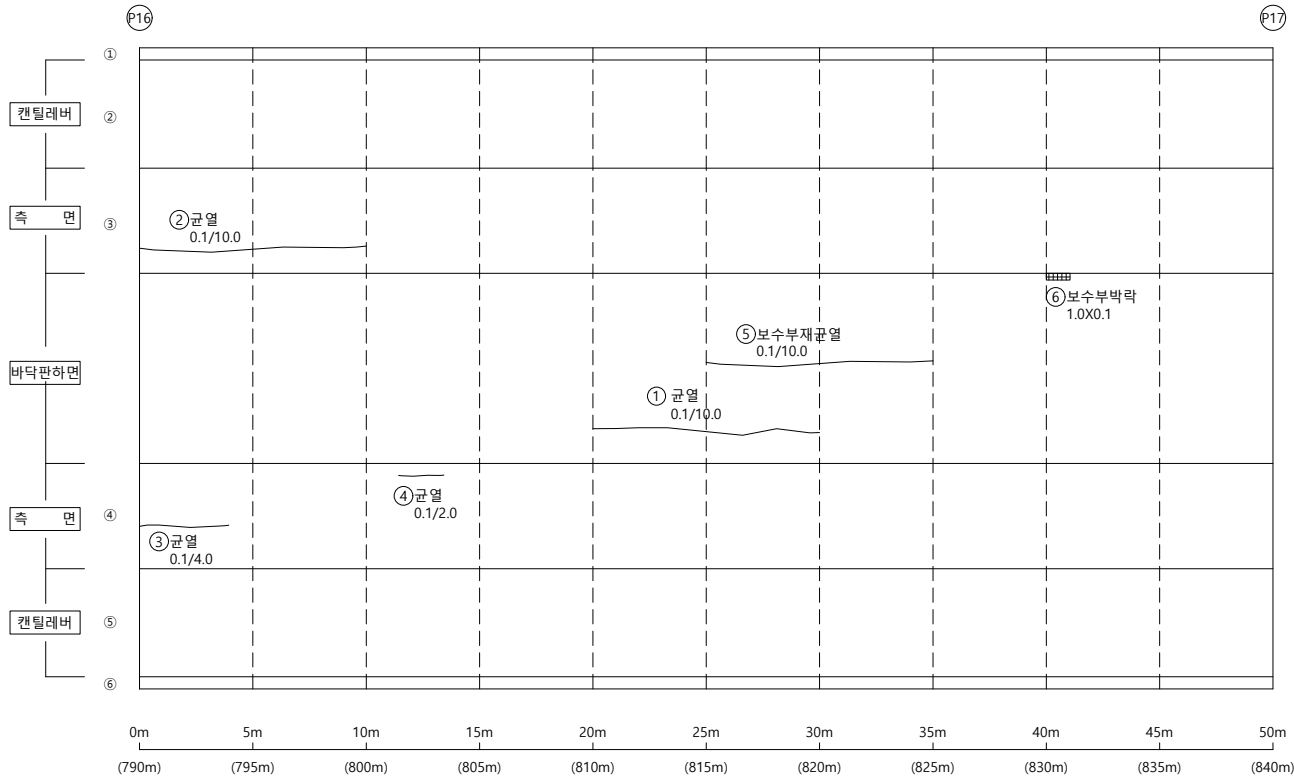


손상물량표

[illegible]

K
E
Y


P
L
A
P

← 부산

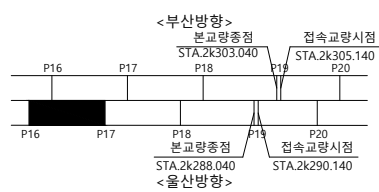

울산 ➡

SECTION

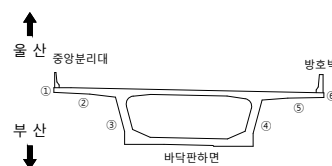범
례

	군 열		군열백태		기 타
	망상군열		백태		철근탐사
	재료분리		부 식		탄상화시험
	철근노출		파 손		균열심도
	박리, 박락		퇴 적		균열심도

50	10	00
----	----	----

2023년 부산울산고속도로
정밀안전진단용역

조 사 일 시

2023

책임기술자

오현승


도면번호

039

I D : 회야대교(울산) - 바닥판하면 - S18

← 부 산

- 물 산➡

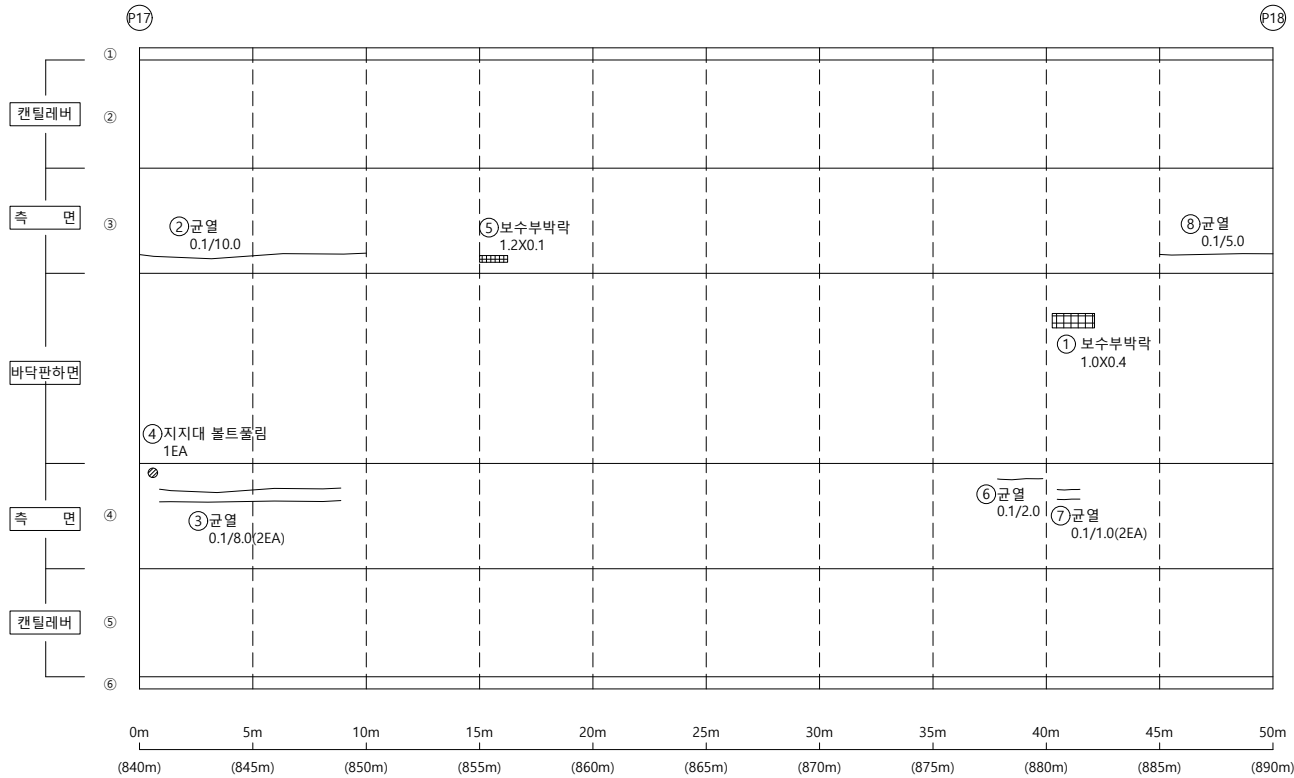


손상물량표

[illegible]

K
E
Y


P
L
A
P

← 부산

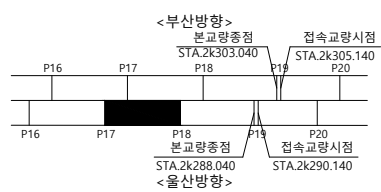

울산 ➡

SECTION

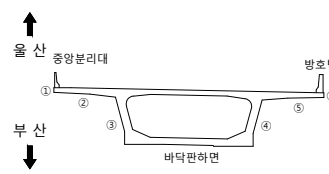범
례

00	10	00
----	----	----

2023년 부산울산고속도로
정밀안전진단용역

조 사 일 시

2023

책임기술자

오현승

도면번호

040


I D : 회야대교(울산) - 바닥판하면 - S19

손상물량표

번호	신/구	부재명	손상내용	손상규모						비고
				폭(mm)	길이(m)	너비(m)	개소	수량	단위	
1	구	하면	균열(0.3mm미만)	0.1	20.0		1	20.00	m	
2	구	하면	균열(0.3mm미만)	0.1	7.0		1	7.00	m	
3	구	하면	균열(0.3mm미만)	0.1	15.0		1	15.00	m	
4	구	캐틸레버	균열(0.3mm이상)	0.3	2.0		2	4.00	m	
5	구	캐틸레버	균열(0.3mm미만)	0.2	2.0		3	6.00	m	
6	신	좌측	보수부박락		0.1	0.6	1	0.06	m'	
7	신	우측	균열(0.3mm미만)	0.1	5.0		2	10.00	m	
8	신	우측	균열(0.3mm미만)	0.1	10.0		2	20.00	m	
9	신	우측	균열(0.3mm미만)	0.1	3.0		1	3.00	m	
10	신	우측	균열(0.3mm미만)	0.2	3.0		1	3.00	m	
11	신	캐틸레버	망상균열		1.0	1.2	1	1.20	m'	


← 부산

울산 →

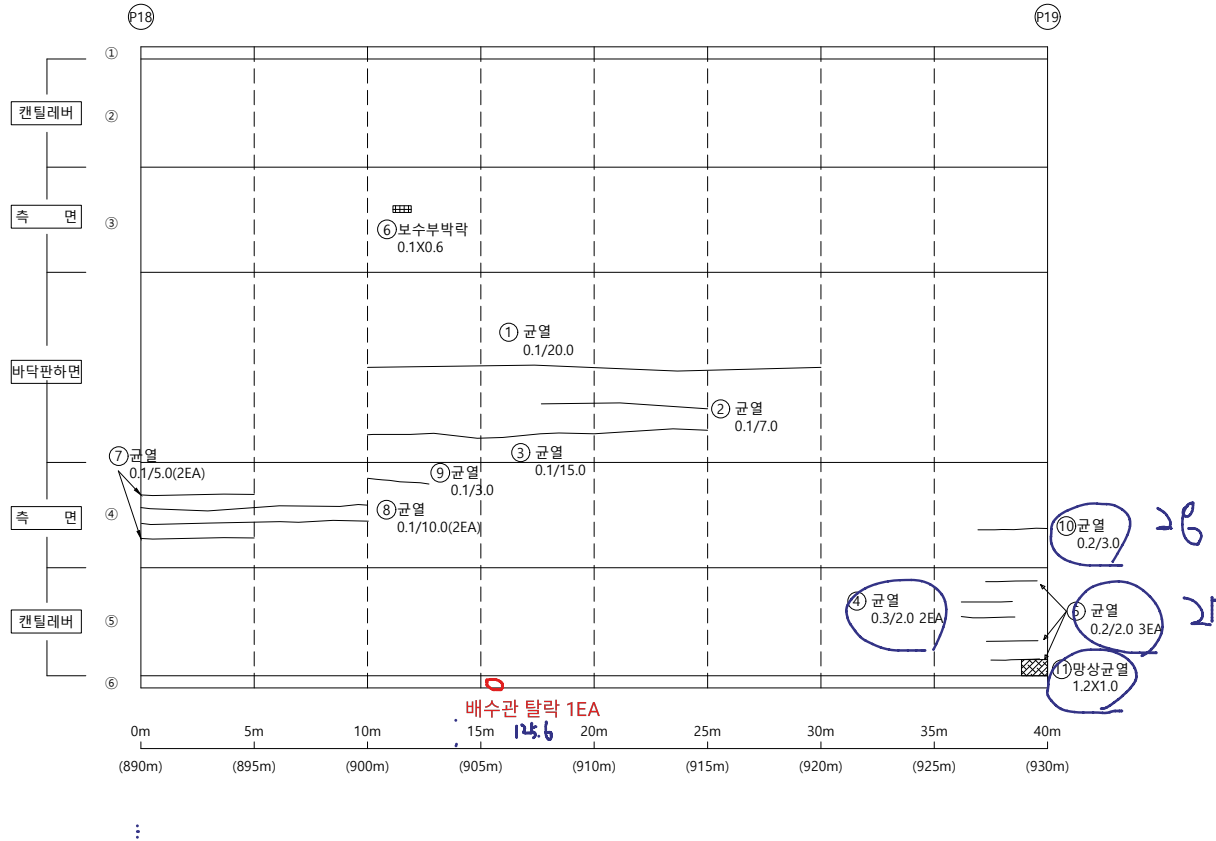


KEY
PLAN

← 부산

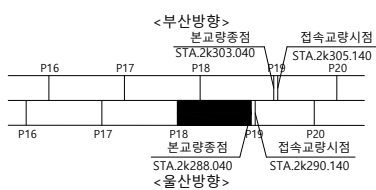

울산 →

SECTION

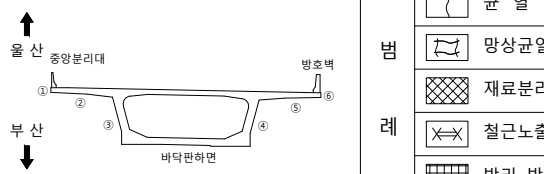


범
례

	균열		균열백태		기타
	망상균열		백태		철근탐사
	재료분리		부식		탄산화시험
	철근노출		파손		균열심도
	박리, 박락		퇴적		균열심도


용역명	2023년 부산울산고속도로 정밀안전진단용역
조사일시	2023
책임기술자	오현승
도면번호	041

I D : 회야대교(울산) - 바닥판하면 - S20


손상물량표

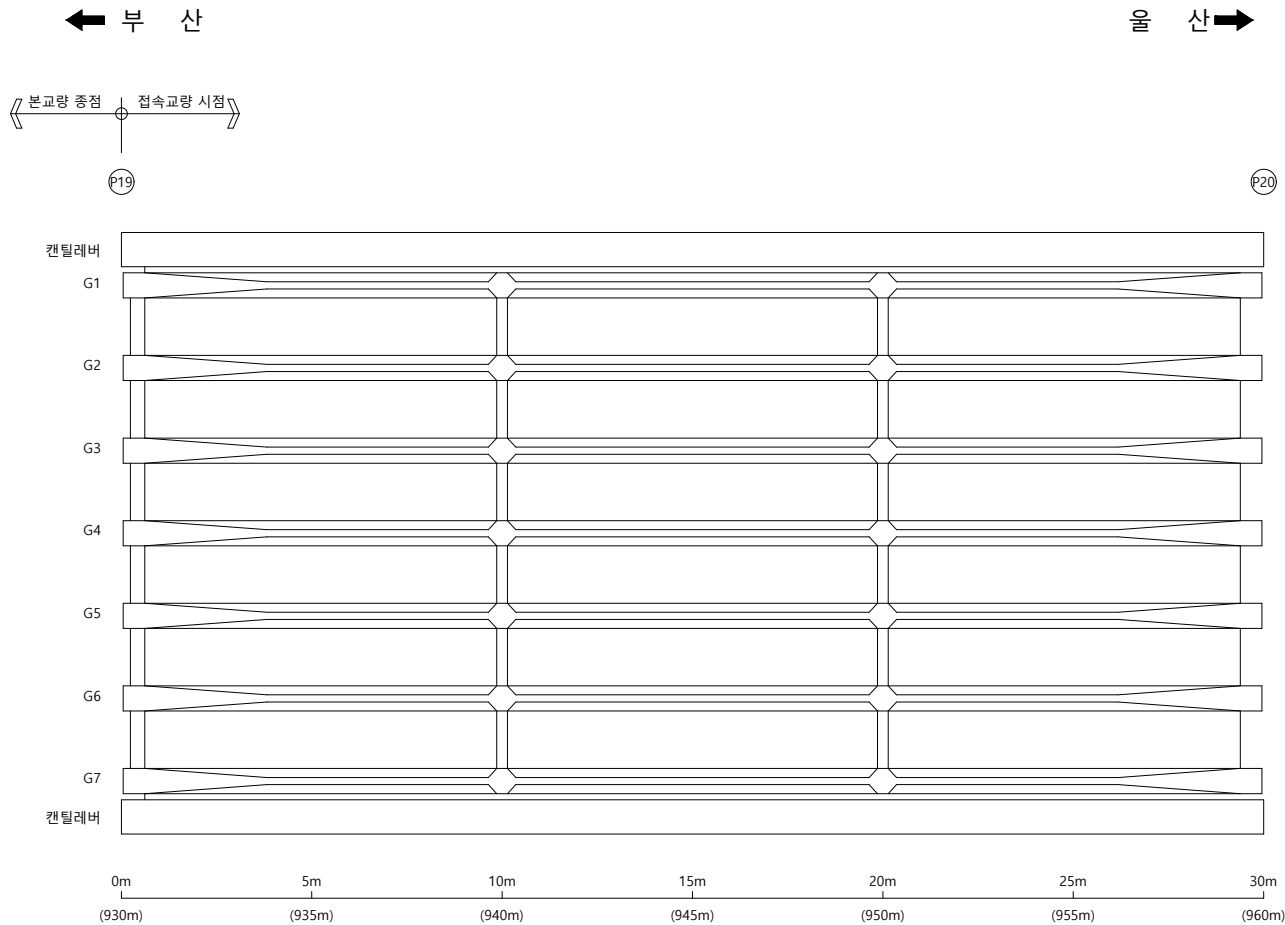[illegible]

KEY PLAP

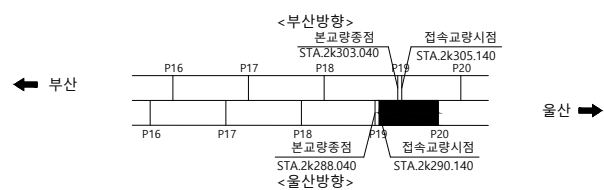

SECTION

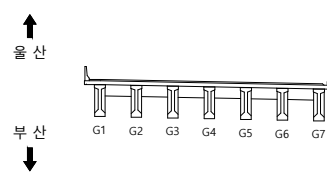

범례

Op	Or	Of
----	----	----

2023년 부산울산고속도로
정밀안전진단용역

조 사 일 시

2023

책임기술자	
-------	--

오현승


도면번호

042

I D : 회야대교(울산) - 바닥판하면 - S21

← 부 산

- 물 산➡

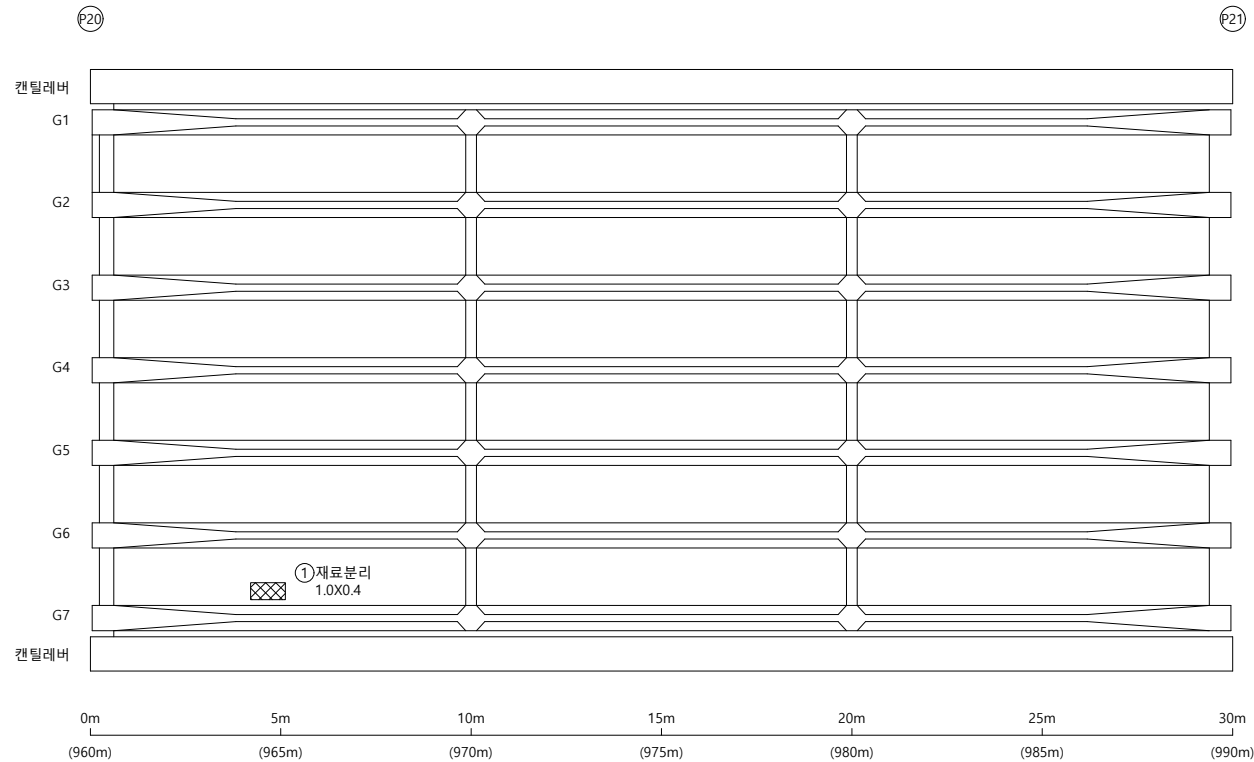


손상물량표

[illegible]


KEY PLAP

← 부산

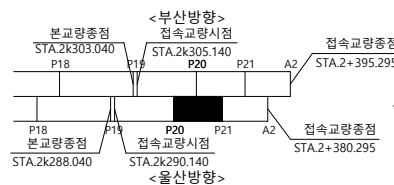

SECTION

올 산
부 산

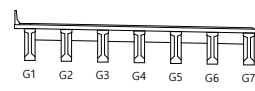

폼
례

	균열		균열백태		기타
	망상균열		백태		철근탐사
	재료분리		부식		탄산화시험
	철근노출		파손		균열심도
	박리, 박락		퇴적		균열심도

00	10	00
----	----	----

2023년 부산울산고속도로
정밀안전진단용역

조 사 일 시

2023

책임기술자

오현승

도면번호

043

I D : 회야대교(울산) - 바닥판하면 - S22

← 부 산

- 물 산➡

접속교량 종점

P21

Ⓐ

캔틸레버

G1

G2

G3

G4

G5

G6

G7

캔틸레버


A horizontal line represents a bridge of 30m length, divided into six 5m segments. Below the line, cumulative elevations are marked at each segment boundary: (990m) at 0m, (995m) at 5m, (1000m) at 10m, (1005m) at 15m, (1010m) at 20m, (1015m) at 25m, and (1020m) at 30m.

손상물량표

[illegible]


KEY PLAP

← 부산

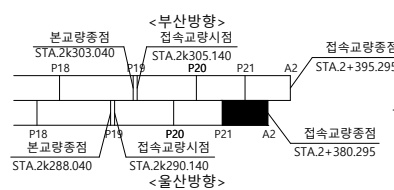

SECTION

 울 산
 부 산 

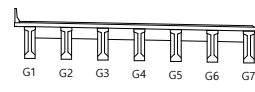

범례

	균 열		균열백태		기 타
	망상균열		백태		철근탐사
	재료분리		부 식		탄산화시험
	철근노출		파 손		균열심도
	박리, 박락		퇴 적		균열심도

호	구	영
---	---	---

2023년 부산울산고속도로
정밀안전진단용역

조 사 일 시

2023

채이기수자

오현승

도면번호


044

I D : 회야대교(울산) - BOX내부 - S1

← 부 산

○ → 분수
○ → 살리기


- 물 산➡

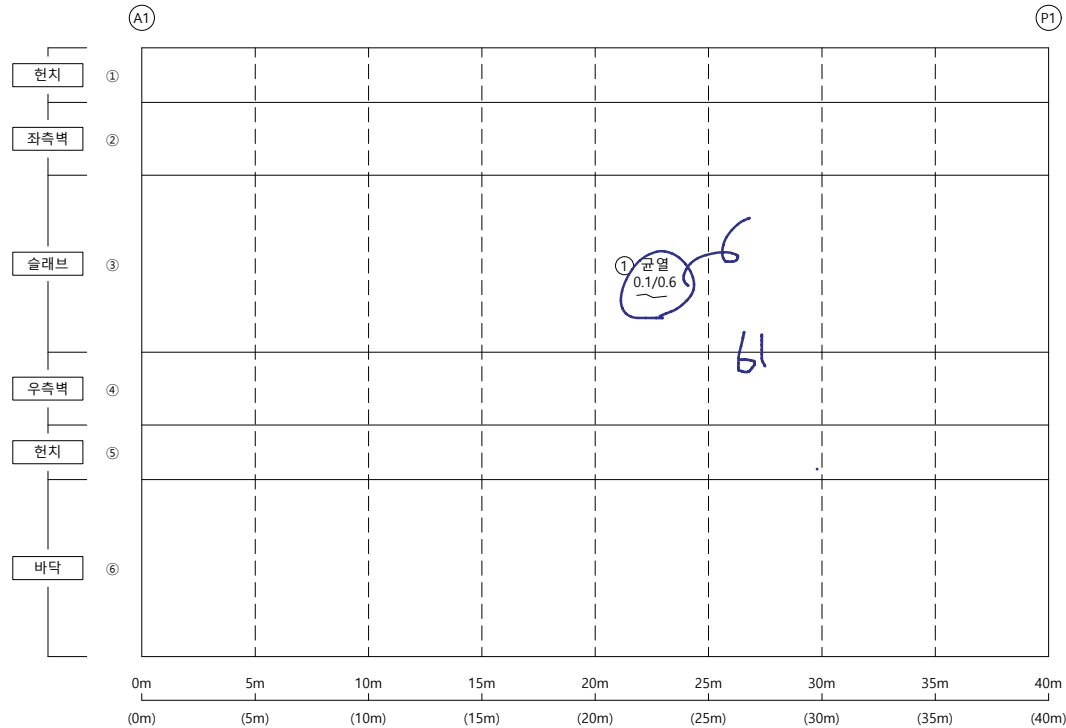

손상물량표


[illegible]

KEY PLAP

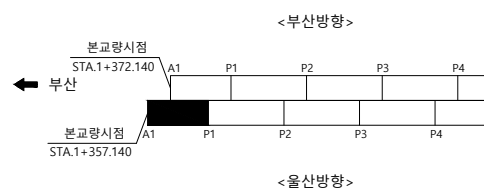

울산 ➡

SECTION

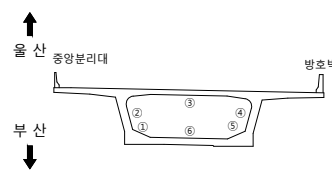

범례

	군 열		군열백태		기 타
	망성군열		백태		철근탐사
	재료분리		부 식		탄산화시험
	철근노출		파 손		군열심도
	박리, 박락		퇴 적		군열심도

용역명
2023년 부산울산고속도로
정밀안전진단용역

조 사 일 시	2023
---------	------


책임기술자	오 현 승
-------	-------

도 면 번 호 045

I D : 회야대교(울산) - BOX내부 - S2

← 부 산


- 올 산➡

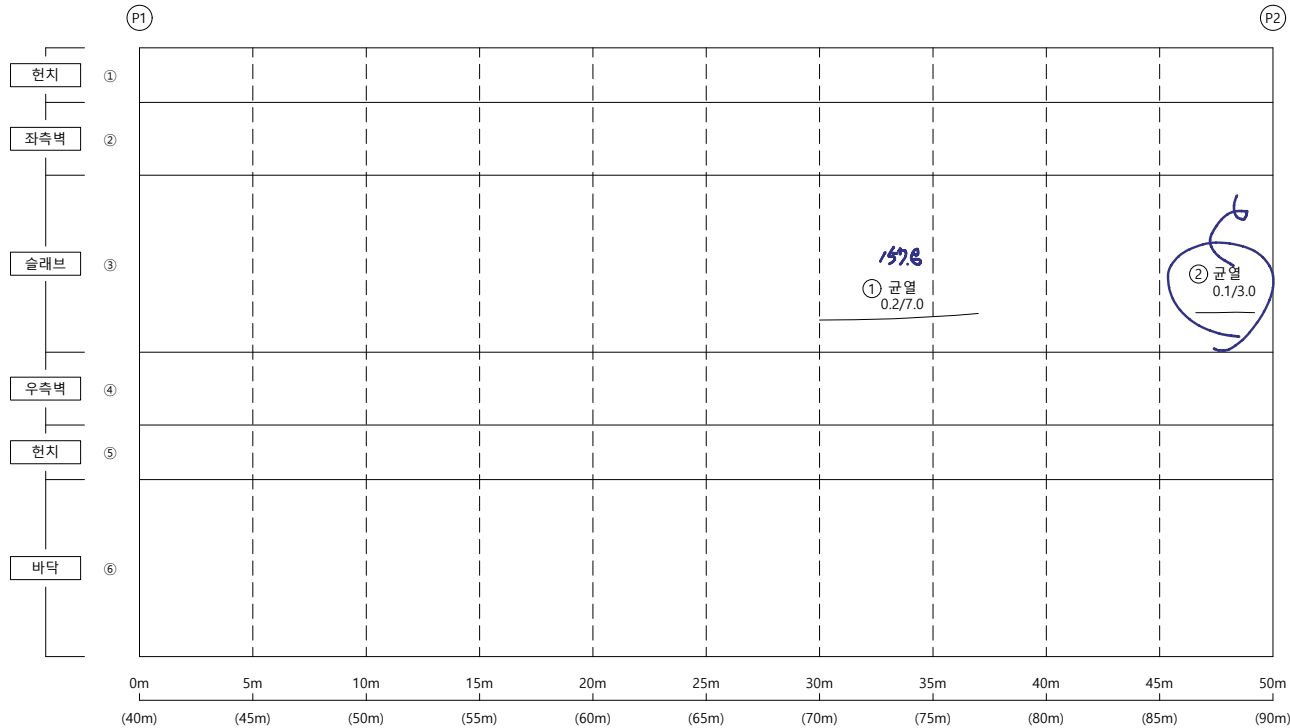


손상물량표

[illegible]

KEY PLAP

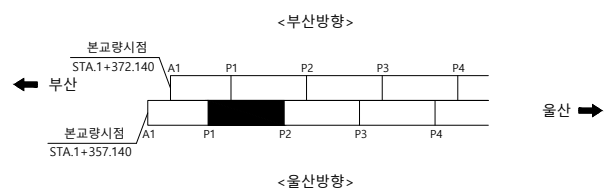

SECTION

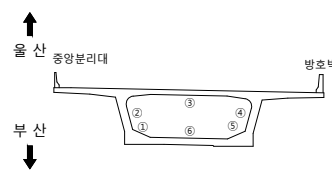

범례


	군 열		군열백태		기 타
	망성군열		백태		철근탐사
	재료분리		부 식		탄산화시험
	철근노출		파 손		군열심도
	박리, 박락		퇴 적		군열심도

용역명	2023년 부산울산고속도로 정밀안전진단용역
조사일시	2023
책임기술자	오 현 승
도면번호	046

I D : 회야대교(울산) - BOX내부 - S3

← 부 산


- 물 산➡

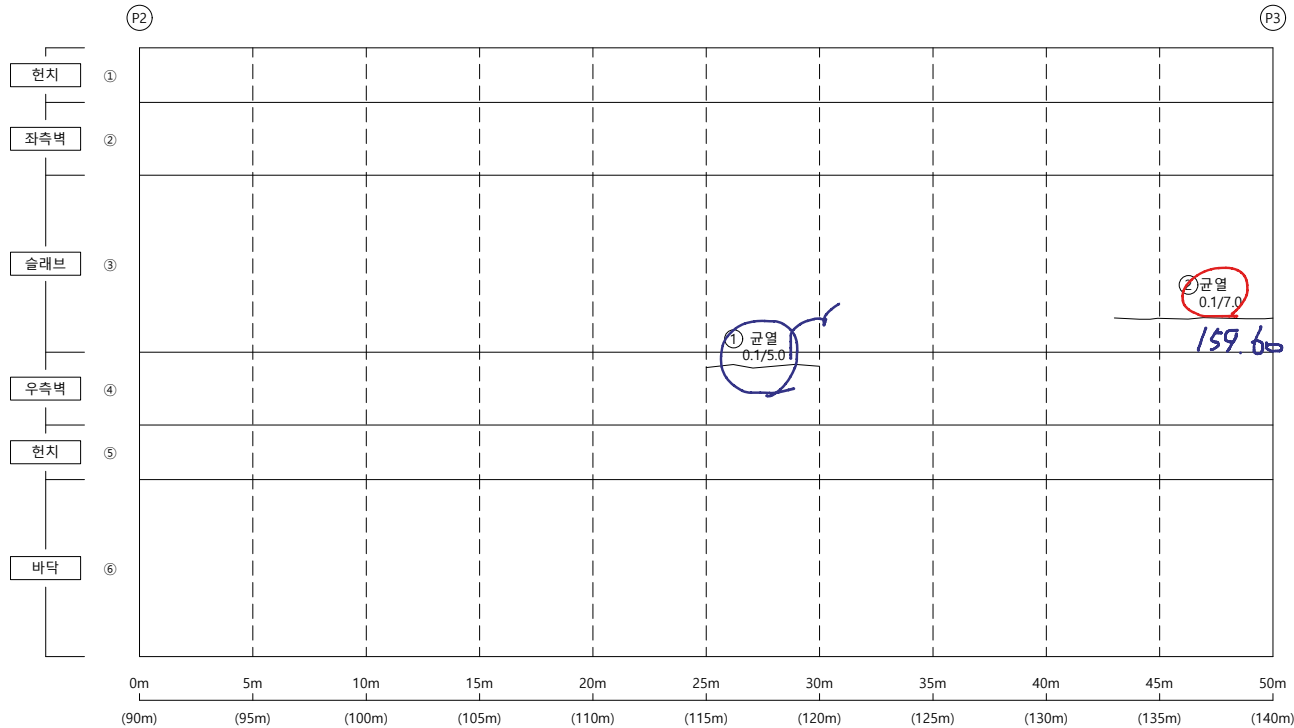


손상물량표

[illegible]

KEY PLAP

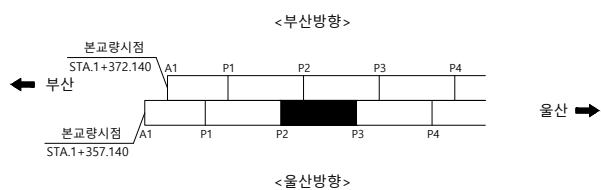

SECTION

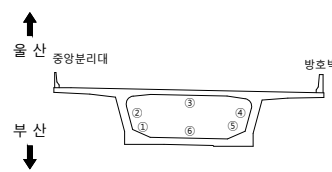

폼
례


	군 열		군열백태		기 타
	망성균열		백태		철근탐사
	재료분리		부 식		탄산화시험
	철근노출		파 손		균열심도
	박리, 박락		퇴 적		균열심도

용역명	2023년 부산울산고속도로 정밀안전진단용역
조사일시	2023
책임기술자	오 현 승
도면번호	047

I D : 회야대교(울산) - BOX내부 - S4

← 부 산


- **물 산** ➡

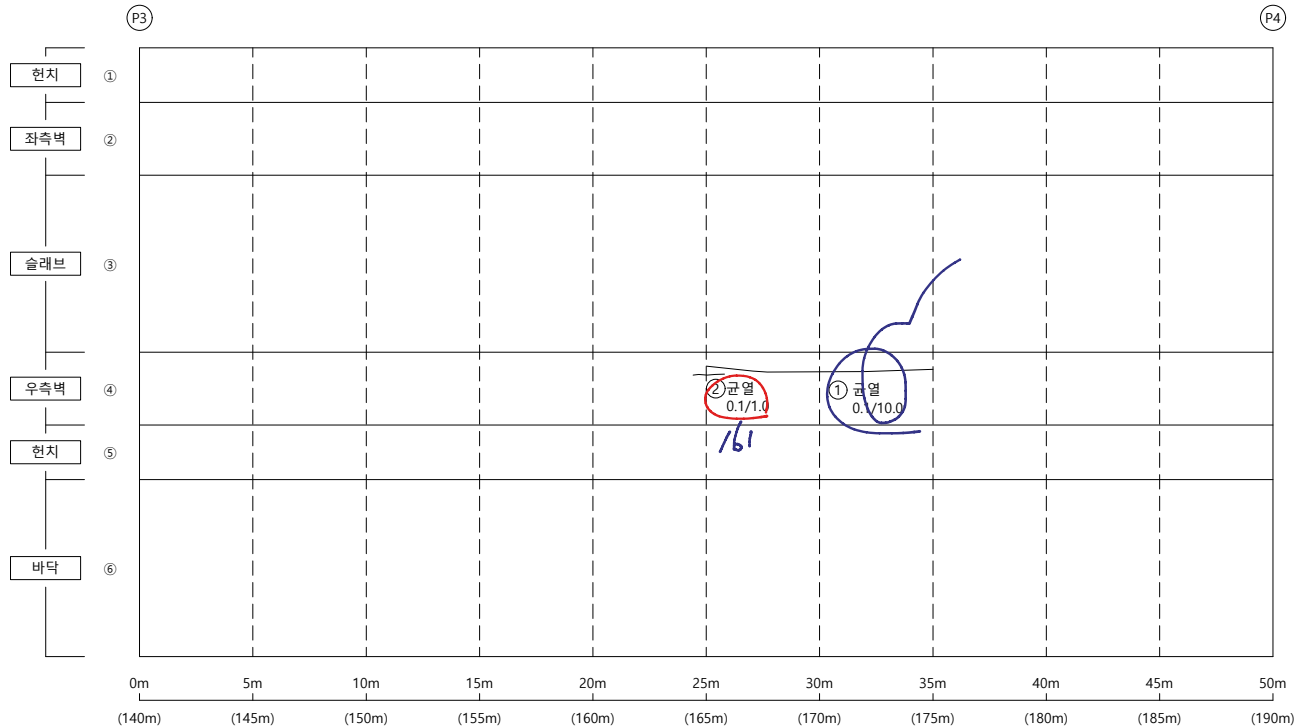


손상물량표

[illegible]

KEY PLAP

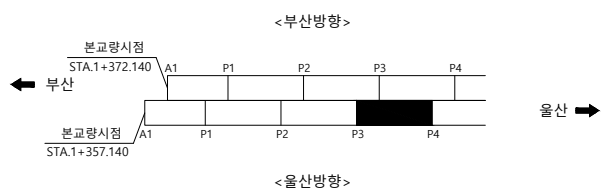

SECTION

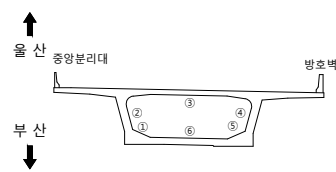

폼
례


	군 열		군열백태		기 타
	망성군열		백태		철근탐사
	재료분리		부 식		탄산화시험
	철근노출		파 손		군열심도
	박리, 박락		퇴 적		군열심도

용역명	2023년 부산울산고속도로 정밀안전진단용역
조사일시	2023
책임기술자	오 현 승
도면번호	048

I D : 회야대교(울산) - BOX내부 - S5

← 부 산

- **올 산** ➡

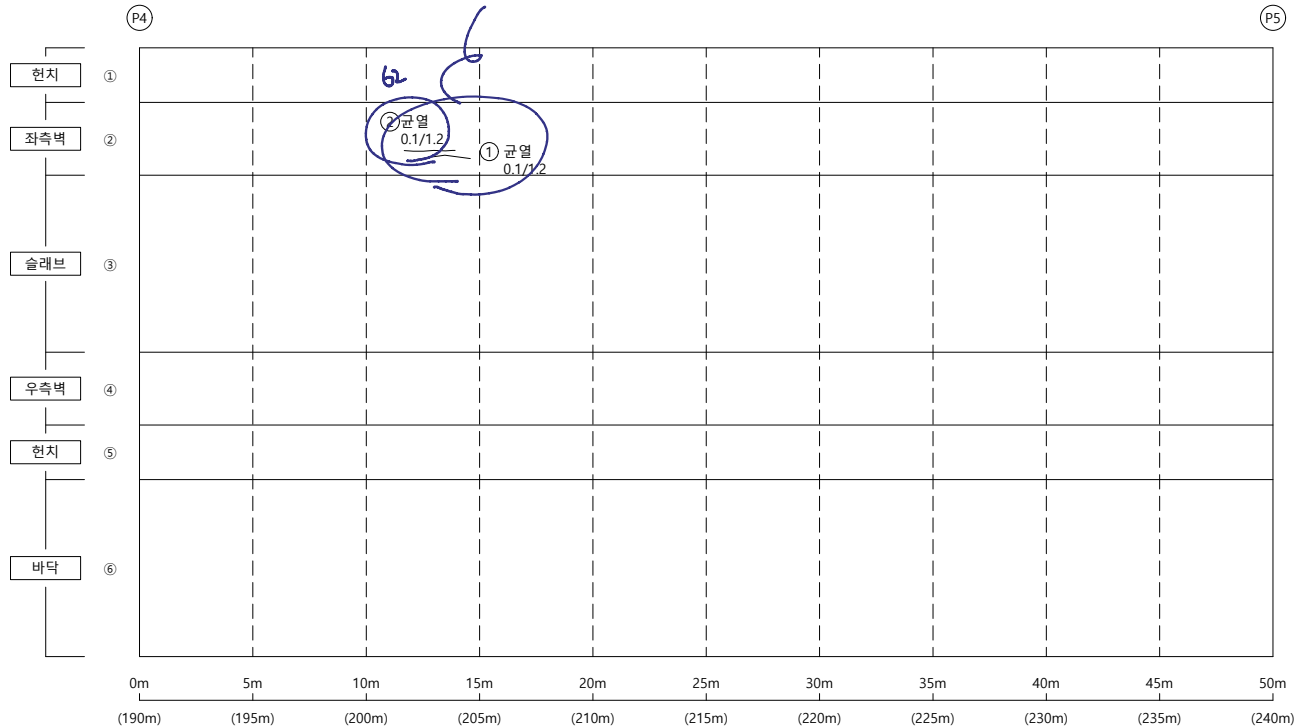


손상물량표

[illegible]


KEY PLAP

← 부산

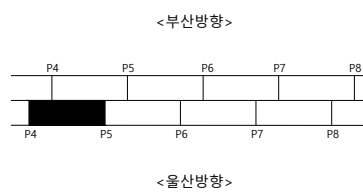

울산 ➡

SECTION

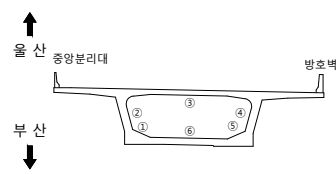

범례

	군 열		군열백태		기 타
	망상군열		백태		철근탐사
	재료분리		부 식		탄상화시험
	철근노출		파 손		균열심도
	박리, 박락		퇴 적		균열심도

용역명 2023년 부산울산고속도로
정밀안전진단용역

조 사 일 시	2023
---------	------


책임기술자	오 현 승
-------	-------

도 면 번 호 049

I D : 회야대교(울산) - BOX내부 - S6

← 부 산

- 물 산➡

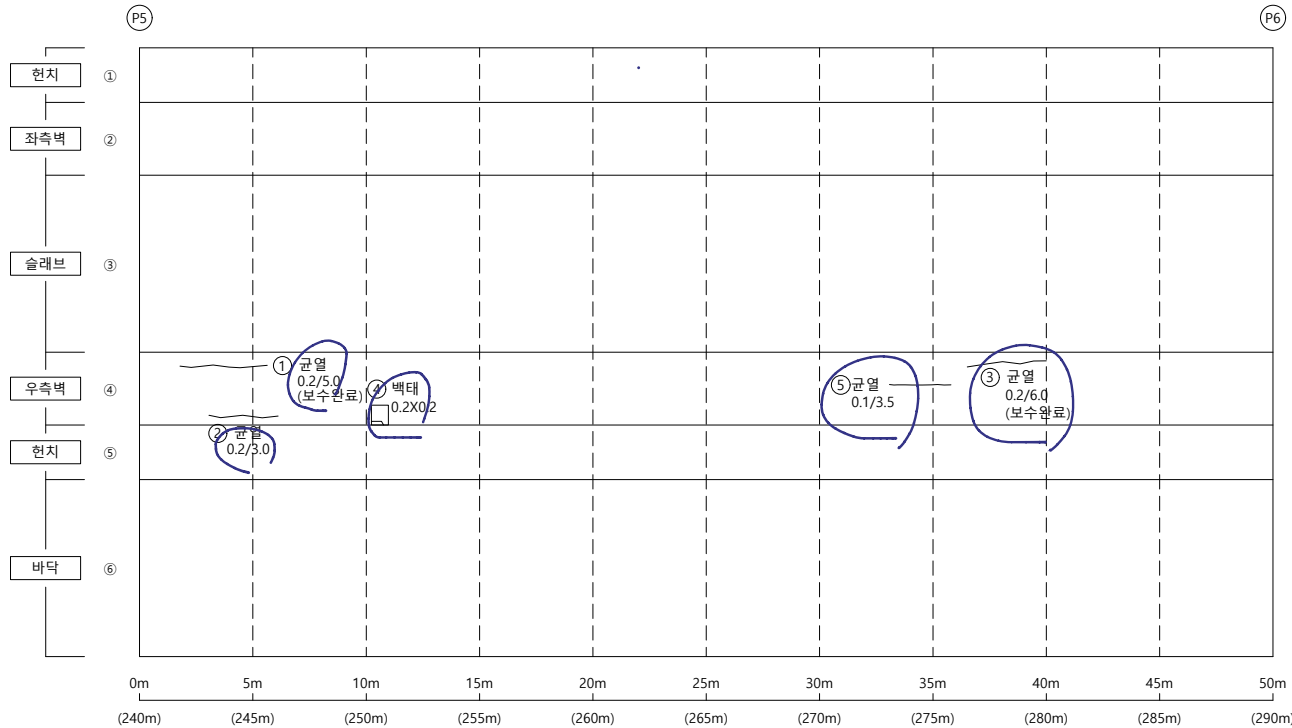


손상물량표

[illegible]


KEY PLAP

← 부산

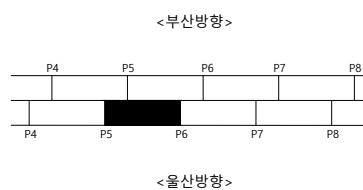

울산 ➡

SECTION

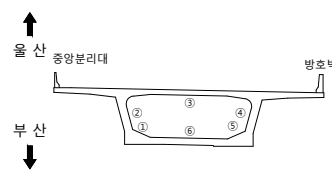

범례

	군 열		군열백태		기 타
	망상군열		백태		철군탐사
	재료보리		부 식		탄산화시험
	철근노출		파 손		군열심도
	박리, 박박		퇴 적		군열심도

호	구	영
---	---	---

2023년 부산울산고속도로
정밀안전진단용역

조 사 일 시

2023

책임기술자

오현승


도면번호

050

I D : 회야대교(울산) - BOX내부 - S7

← 부 산

- 올 산➡

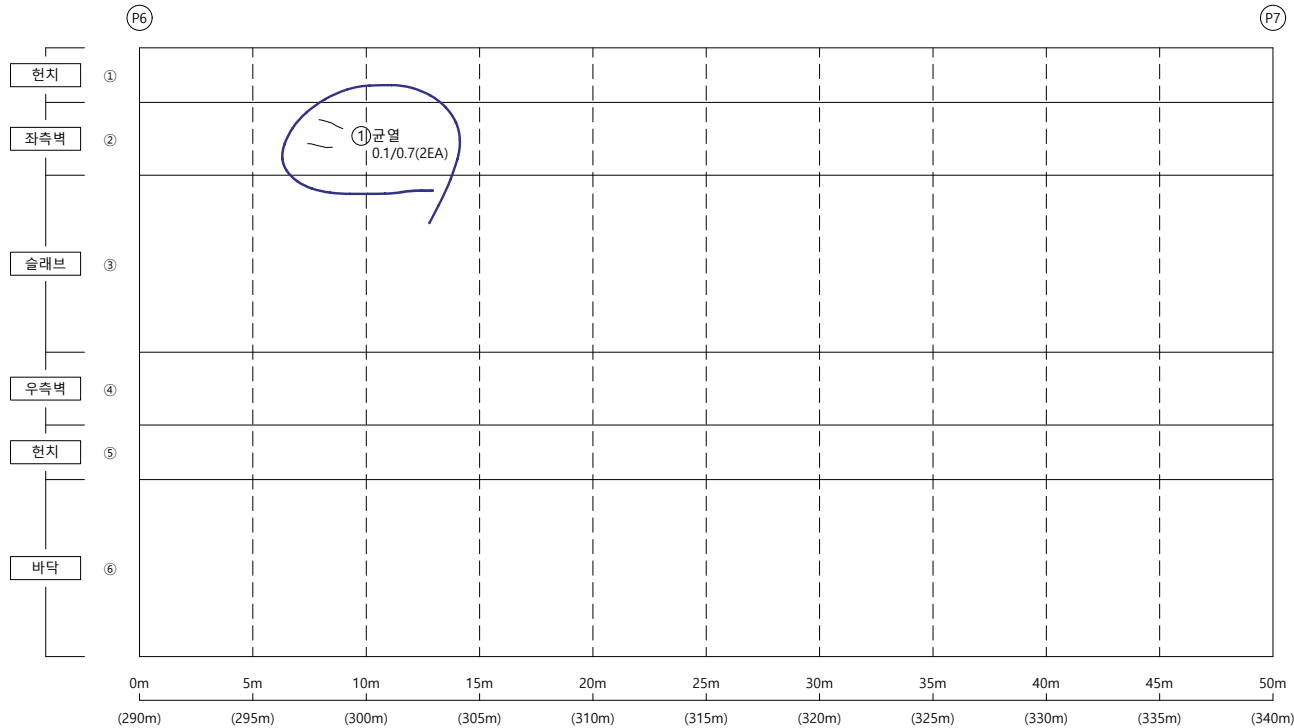


손상물량표

[illegible]


KEY PLAP

← 부산

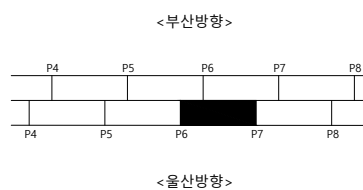

울산 ➡

SECTION

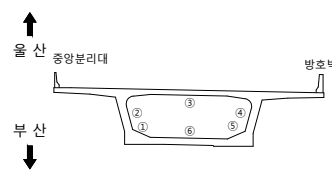

범례

	군 열		군열백태		기 타
	망상군열		백태		철근탐사
	재료분리		부 식		탄상화시험
	철근노출		파 손		군열심도
	박리, 박락		퇴 적		군열심도

용역명	2023년 부산울산고속도로 정밀안전진단용역
-----	----------------------------

조 사 일 시	2023
---------	------


책임기술자	오 현 승
-------	-------

도 면 번 호 051

I D : 회야대교(울산) - BOX내부 - S8

← 부 산

- **물 산** ➡

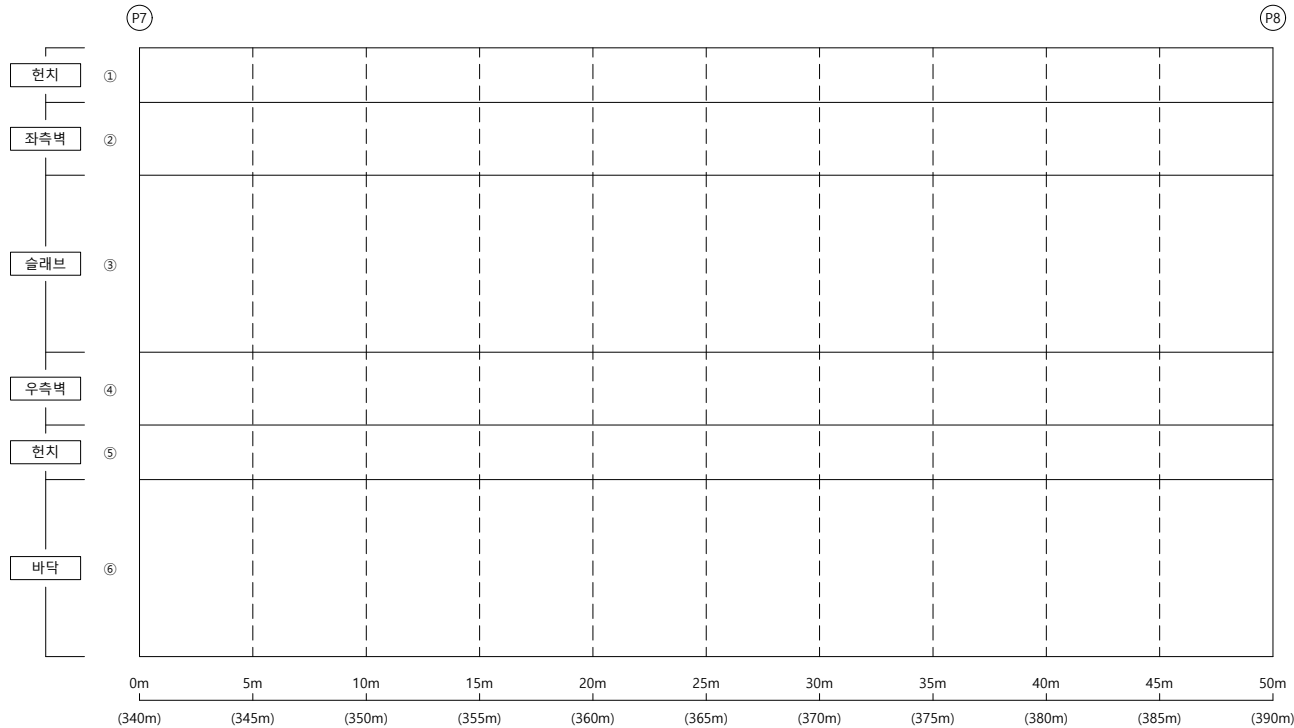


손상물량표

[illegible]


KEY PLAP

← 부산

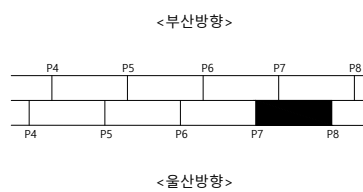

울산 ➡

SECTION

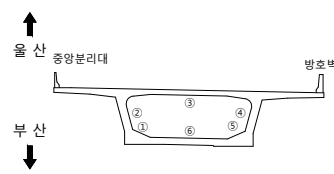

범례


	군 열		군열백태		기 타
	망상군열		백태		철군탐사
	재료분리		부 식		탄산화시험
	철근노출		파 손		군열심도
	박리, 박박		퇴 적		군열심도

용역명	2023년 부산울산고속도로 정밀안전진단용역
조사일시	2023
책임기술자	오 현 승
도면번호	052

I D : 회야대교(울산) - BOX내부 - S9

← 부 산

- 올 산➡

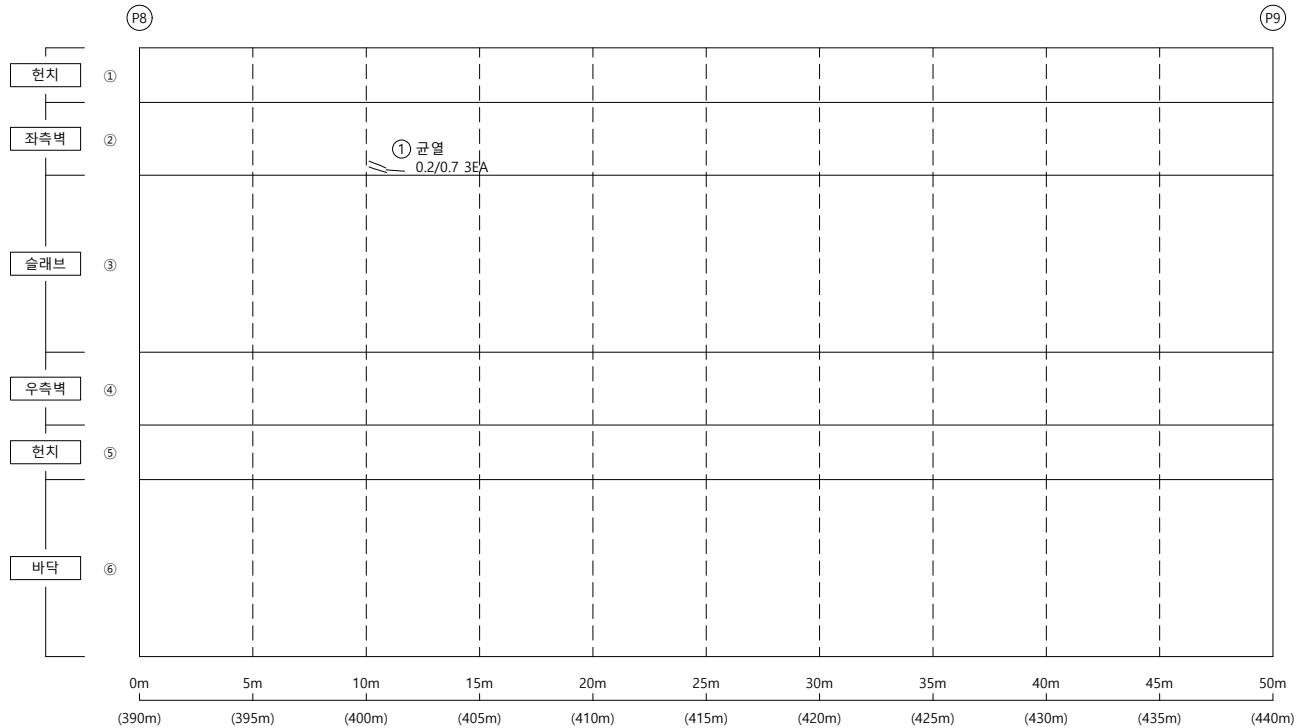


손상물량표

[illegible]


KEY PLAP

← 부산

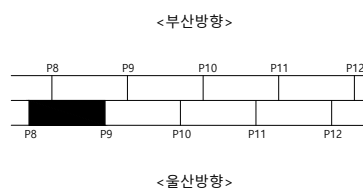

울산 ➡

SECTION

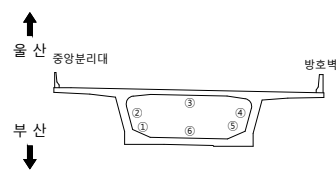

범례

	군 열		군열백태		기 타
	망상군열		백태		철근탐사
	재료분리		부 식		탄상화시험
	철근노출		파 손		균열심도
	박리, 박락		퇴 적		균열심도

용역명	2023년 부산울산고속도로 정밀안전진단용역
-----	----------------------------

조 사 일 시	2023
---------	------


책임기술자	오 현 승
-------	-------

도 면 번 호 053

I D : 회야대교(울산) - BOX내부 - S10

← 부 산

- **물 산** ➡

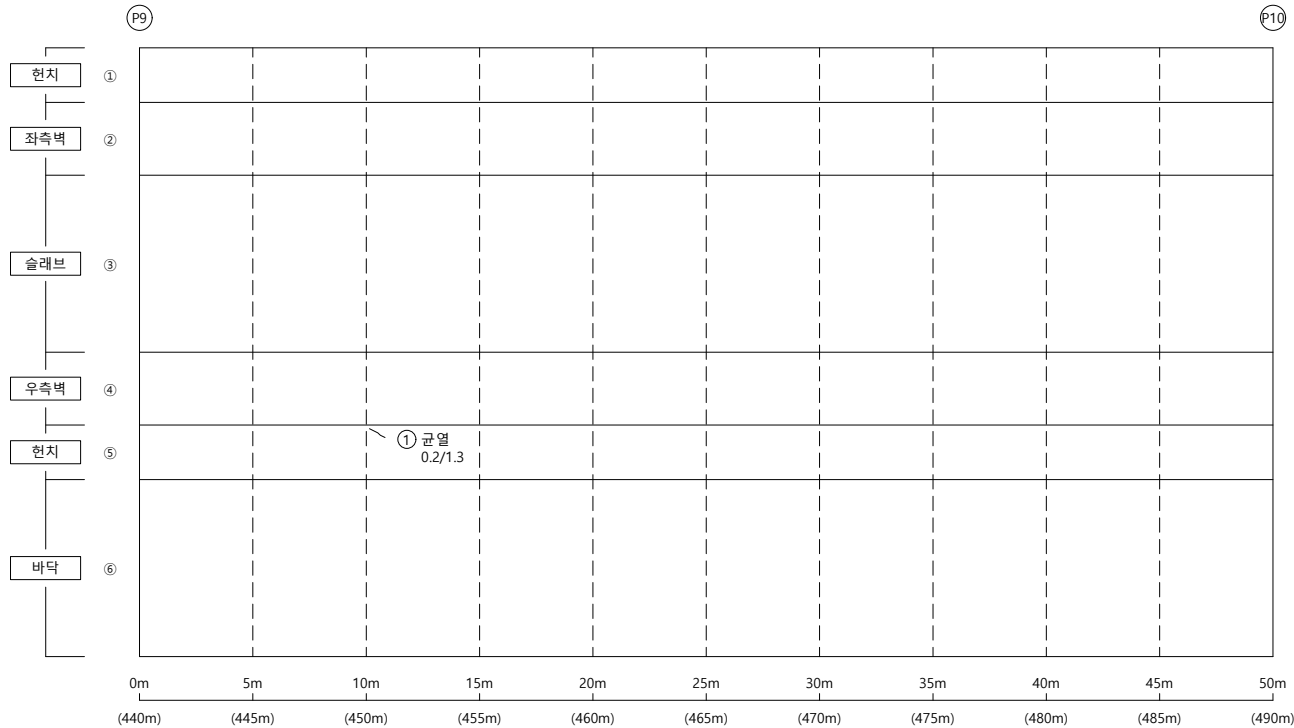


손상물량표

[illegible]


KEY PLAP

← 부산

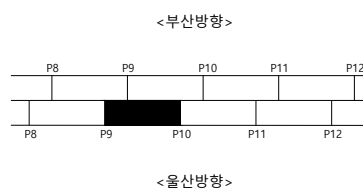

울산 ➡

SECTION

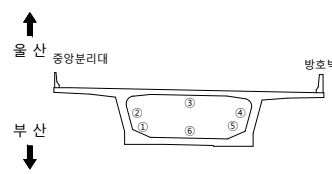범
려

	군 열		군열백태		기 타
	망상군열		백태		철강탐사
	재료분리		부 식		탄산화시험
	철근노출		파 손		군열심도
	박리, 박박		퇴 적		군열심도

용역명	2023년 부산울산고속도로 정밀안전진단용역
-----	----------------------------

조 사 일 시	2023
---------	------


책임기술자	오 현 승
-------	-------

도 면 번 호 054

I D : 회야대교(울산) - BOX내부 - S11

← 부 산

- 올 산➡

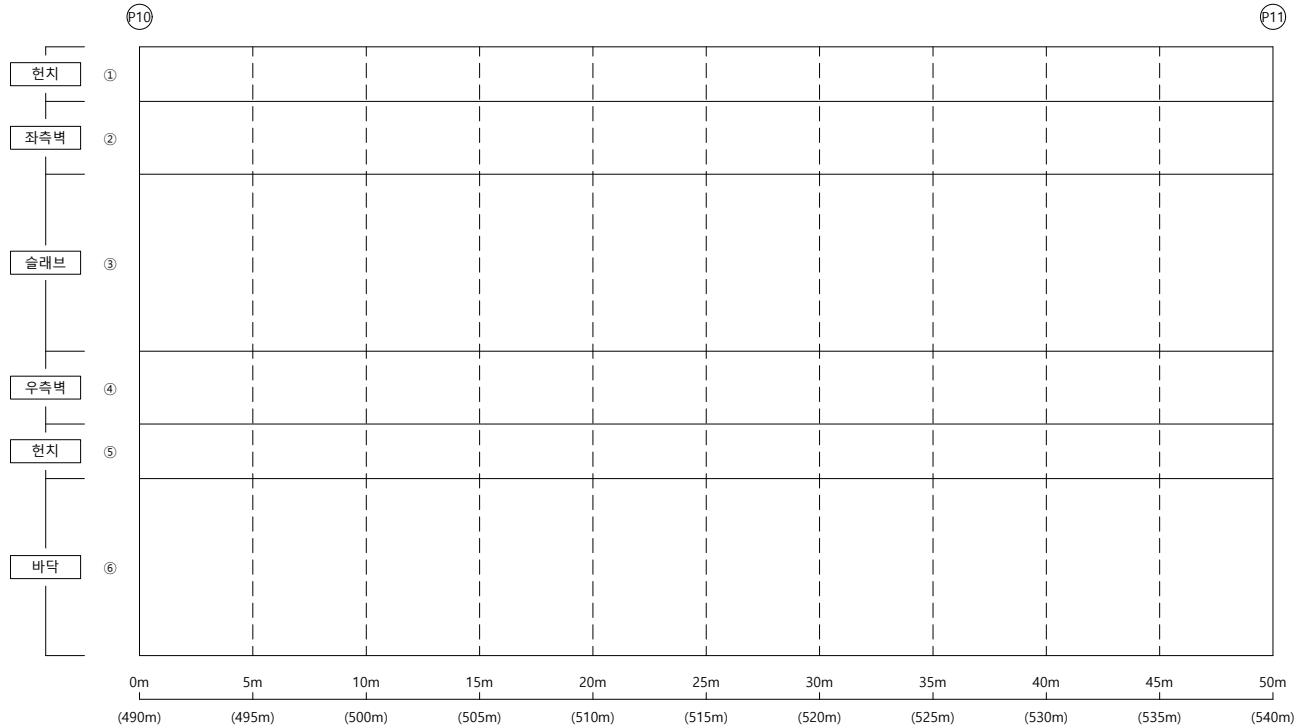


손상물량표

[illegible]


KEY PLAP

← 부산

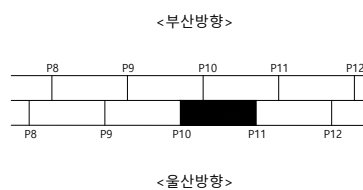

울산 ➡

SECTION

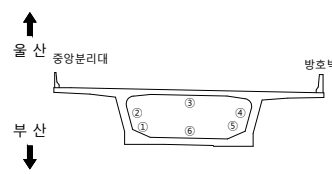

범례


	군 열		군열백태		기 타
	망성군열		백태		철근탐사
	재료분리		부 식		탄산화시험
	철근노출		파 손		군열심도
	박리, 박락		퇴 적		군열심도

용역명	2023년 부산울산고속도로 정밀안전진단용역
조사일시	2023
책임기술자	오 현 승
도면번호	055

I D : 회야대교(울산) - BOX내부 - S14

← 부 산

- **물 산** ➡

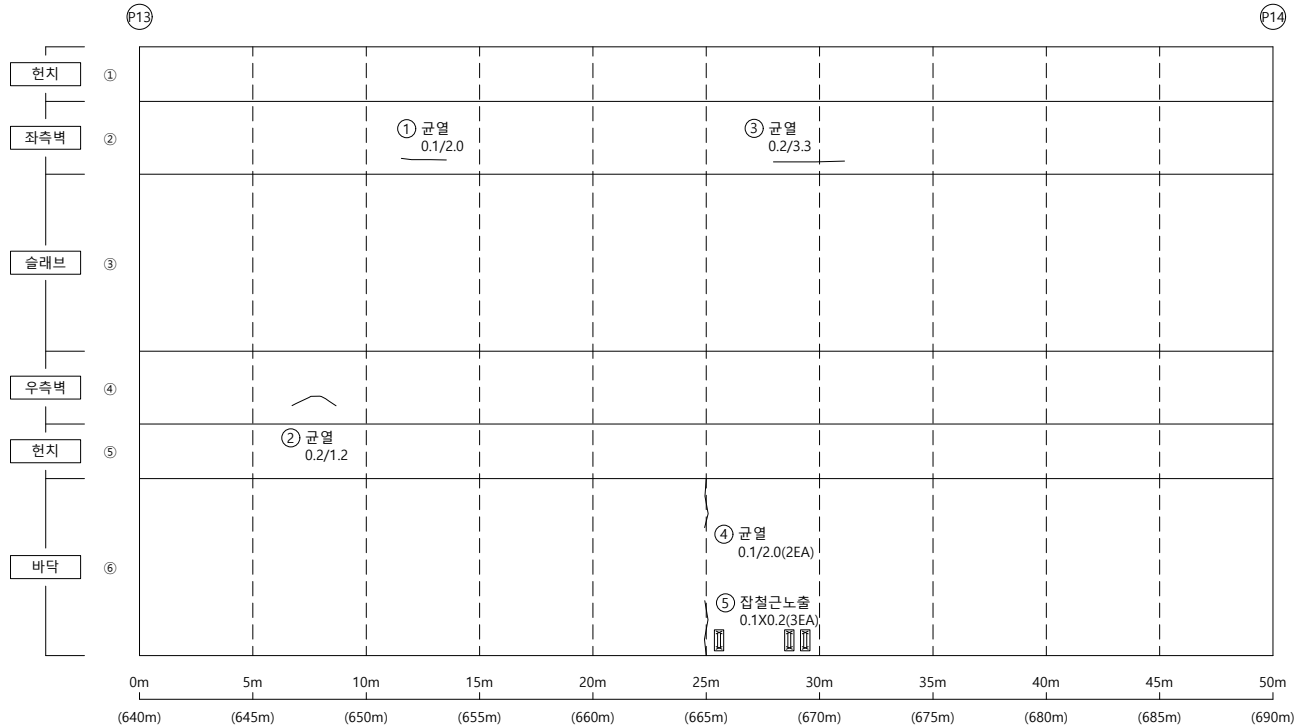


손상물량표

[illegible]

K
E
Y


P
L
A
P

← 부산

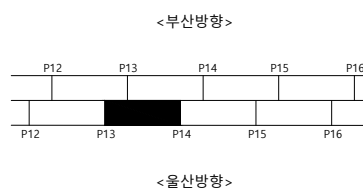

울산 ➡

SECTION

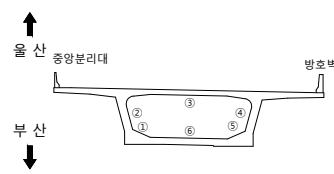

범례

	균 열		균열백태		기 타
	망상균열		백태		철근탐사
	재료분리		부 식		탄산화시험
	철근노출		파 손		균열심도
	박리, 박락		퇴 적		균열심도

00	10	00
----	----	----

2023년 부산울산고속도로
정밀안전진단용역

조 사 일 시

2023

책임기술자	
-------	--

오현승


도면번호

058

I D : 회야대교(울산) - BOX내부 - S17

← 부 산

- 올 산➡

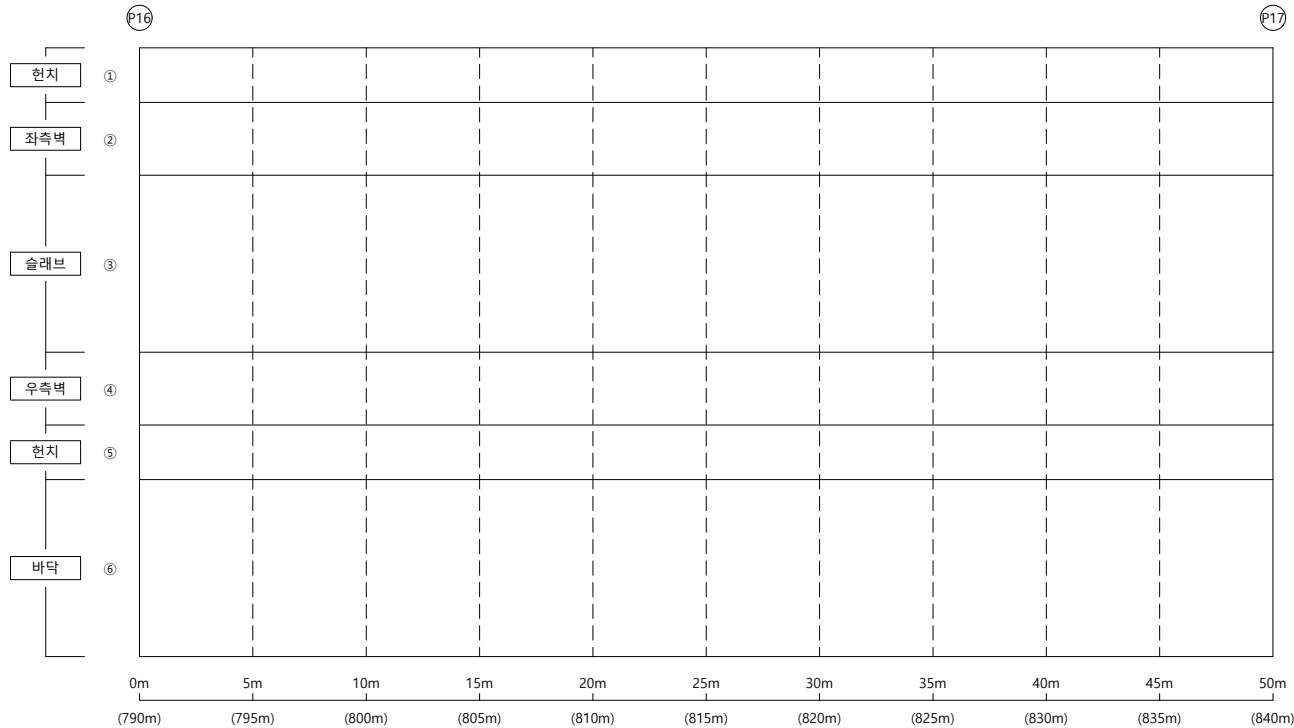


손상물량표

[illegible]


KEY PLAP

← 부산

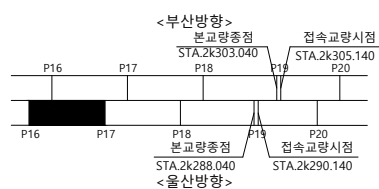

울산 ➡

SECTION

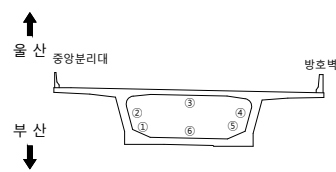범
례

	군 열		군열백태		기 타
	망상군열		백태		철강탐사
	재료분리		부 식		탄산화시험
	철근노출		파 손		군열심도
	박리, 박박		퇴 적		군열심도

08	09	09
----	----	----

2023년 부산울산고속도로
정밀안전진단용역

조 사 일 시

2023

책임기술자

오현승


도면번호

061

I D : 회야대교(울산) - BOX내부 - S18

← 부 산

- 올 산➡

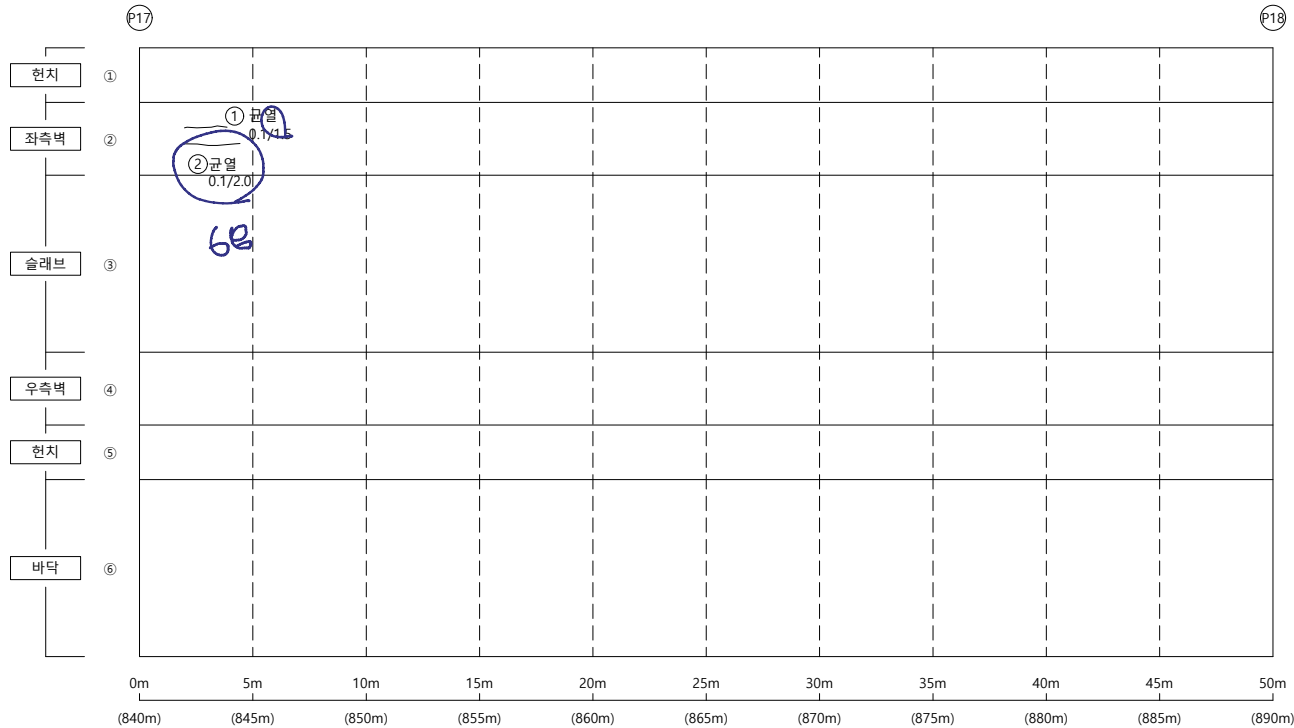


손상물량표

[illegible]


KEY PLAP

← 부산

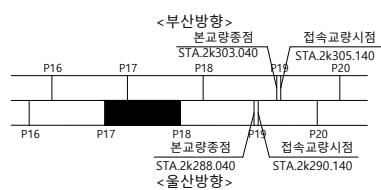

울산 ➡

SECTION

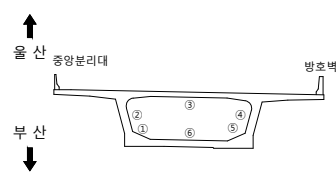

범례

	군 열		군열백태		기 타
	망상군열		백태		철군탐사
	재료보리		부 식		탄산화시험
	철근노출		파 손		군열심도
	박리, 박박		퇴 적		군열심도

호	구	교
---	---	---

2023년 부산울산고속도로
정밀안전진단용역

조 사 일 시

2023

책임기술자	
-------	--

오현승

도면번호


062

I D : 회야대교(울산) - BOX내부 - S19

손상물량표


← 부 산

물 산➡

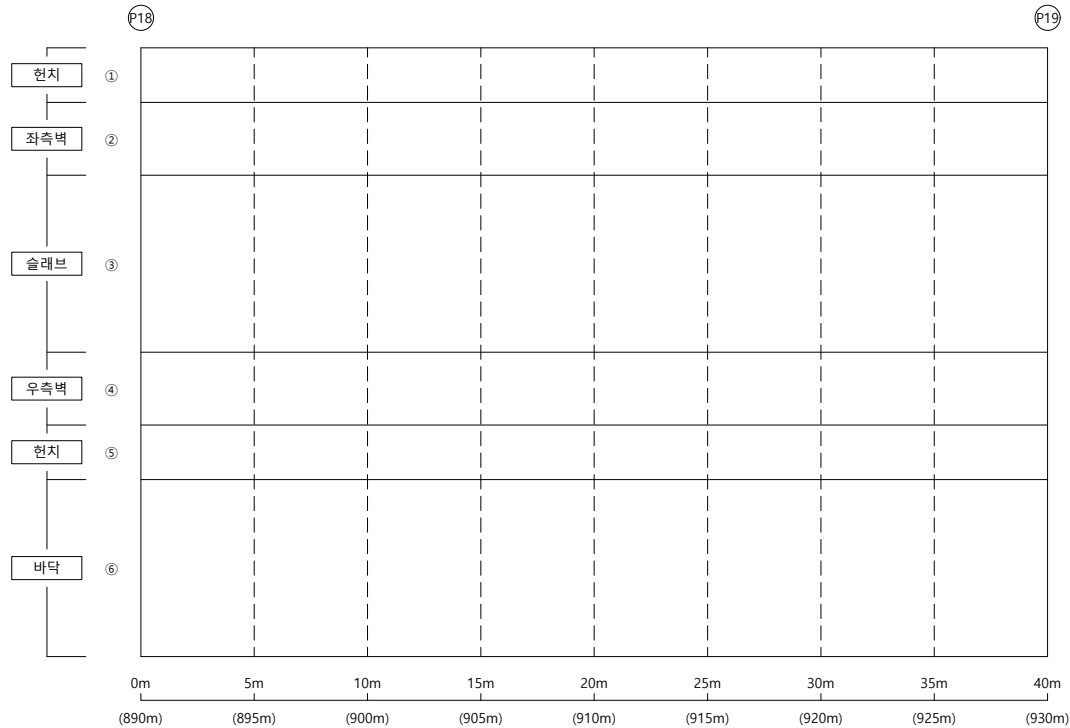[illegible]


KEY PLAP

← 부산

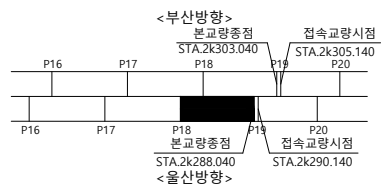

울산 ➡

SECTION

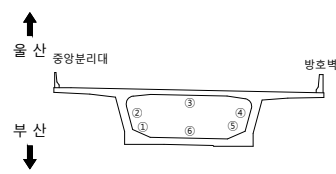

범례

	군 열		군열백태		기 타
	망상군열		백태		철군탐사
	재료분리		부 식		탄산화시험
	철근노출		파 손		군열심도
	박리, 박박		퇴 적		군열심도

50	10	00
----	----	----

2023년 부산울산고속도로
정밀안전진단용역

조 사 일 시

2023

책임기술자

오현승

도면번호



063

I D : 회야대교(울산) - 격벽 - A1

← 물 산




부 산➡

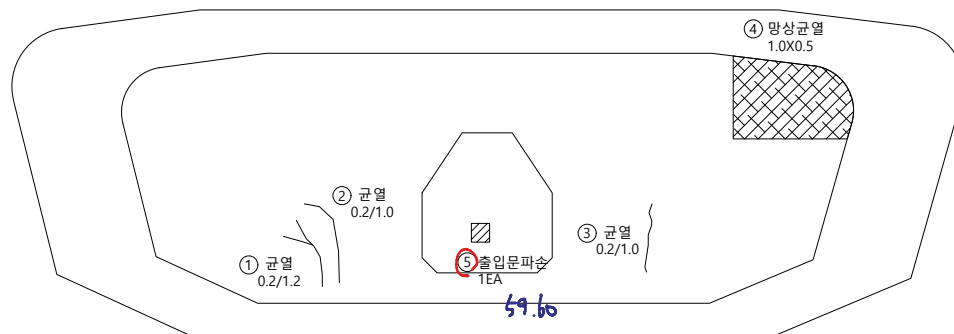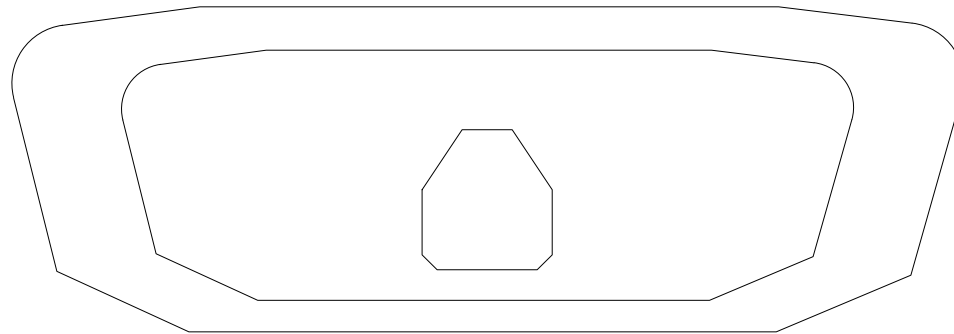


손상물량표

[illegible]

KEY PLAP

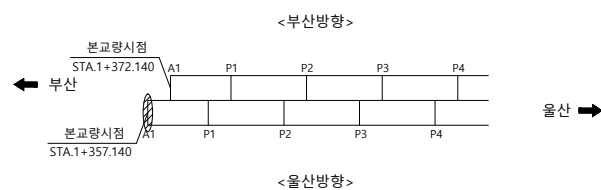

SECTION

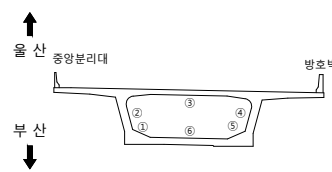


236

	군 열		군열백태		기 타
	망성군열		백태		철근탐사
	재료분리		부 식		탄산화시험
	철근노출		파 손		군열심도
	박리, 박락		퇴 적		군열심도

용역명	2023년 부산울산고속도로 정밀안전진단용역
조사일시	2023
책임기술자	오 현 승
도면번호	064



I D : 회야대교(울산) - 격벽(A2방향)(A1방향) - P1

← 울 산

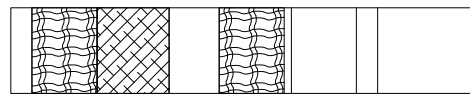

① 망상균열 1.5X1.0 ⑦ 망상균열 1.0X0.5 ② 망상균열 1.5X0.6


부 산 ➡

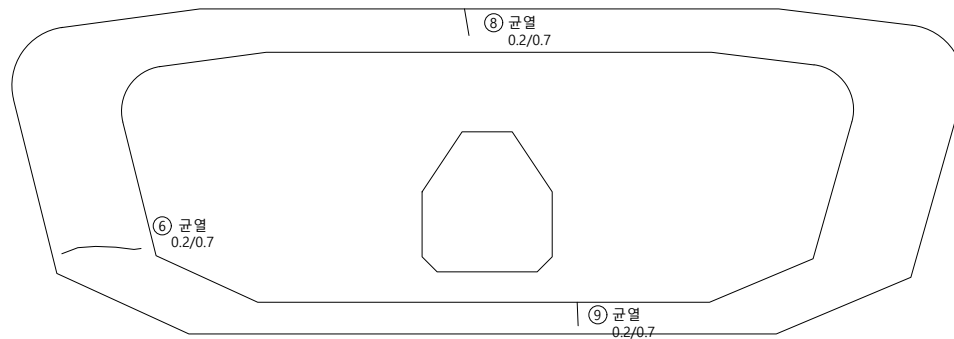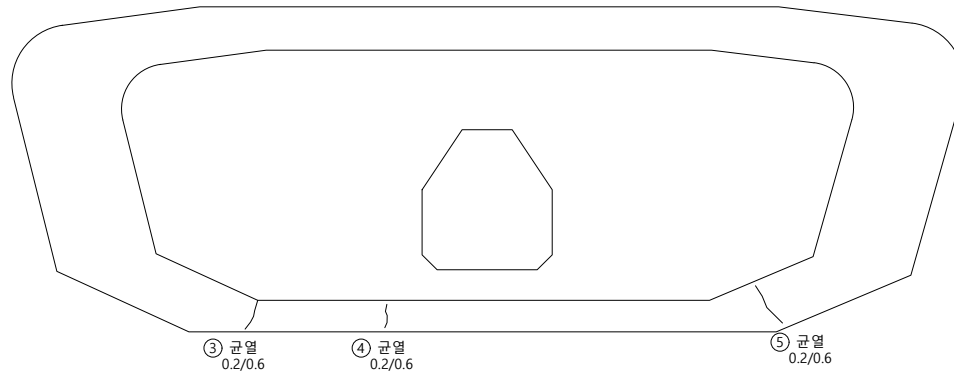


손상물량표

[illegible]

KEY PLAP

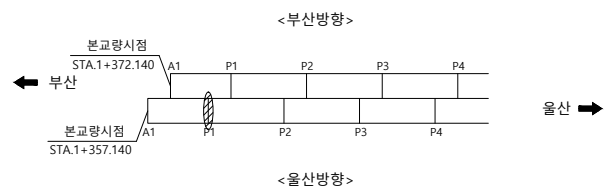

SECTION

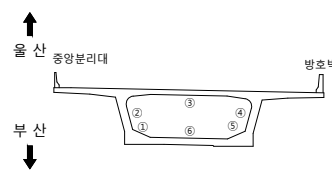

범례

	군 열		군열백태		기 타
	망성군열		백태		철근탐사
	재료분리		부 식		탄산화시험
	철근노출		파 손		군열심도
	박리, 박락		퇴 적		군열심도


용역명	2023년 부산울산고속도로 정밀안전진단용역
조사일시	2023
책임기술자	오 현 승
도면번호	065

I D : 회야대교(울산) - 격벽(A2방향)(A1방향) - P2

← 물 산




부 산➡

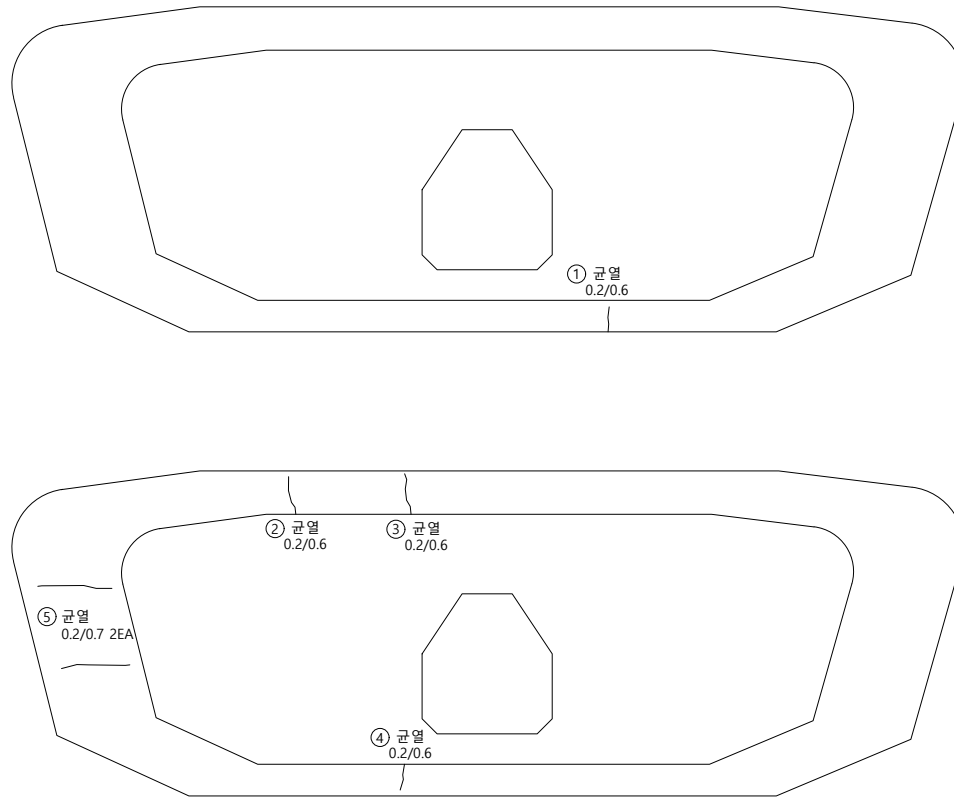


손 상 물 량 표

[illegible]

KEY PLAP

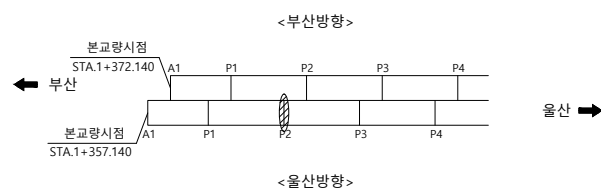

SECTION

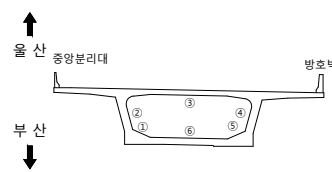

23

	균열		균열백태		기타
	망상균열		백태		철근탐사
	재료분리		부식		탄산화시험
	철근노출		파손		균열심도
	박리, 박락		퇴적		균열심도

용역명 2023년 부산울산고속도로
정밀안전진단용역


조 사 일 시	2023
---------	------

책임기술자	오 현 승
-------	-------



도 면 번 호	066
---------	-----

I D : 회야대교(울산) - 격벽(A2방향)(A1방향) - P3

← 물 산

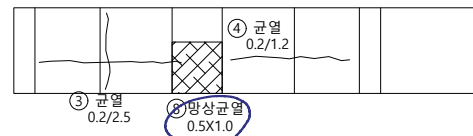


부 산➡

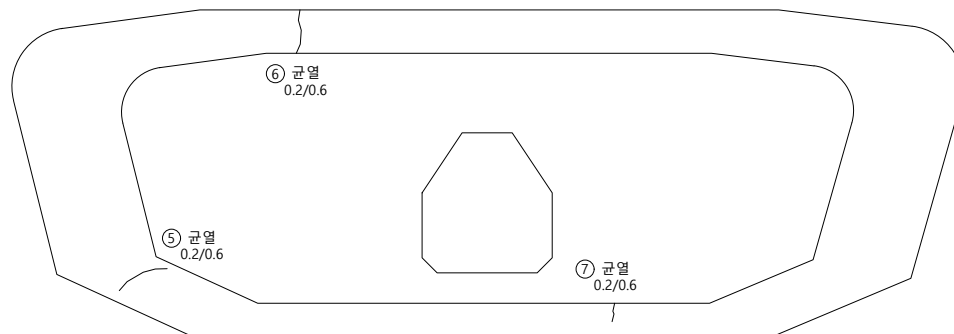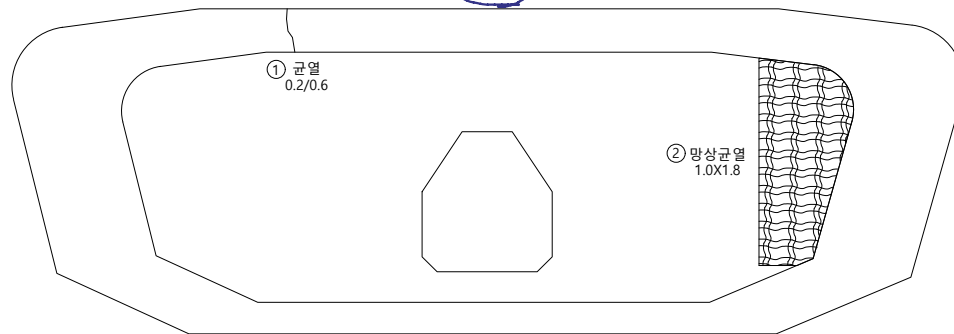

손상물량표


[illegible]

KEY PLAP

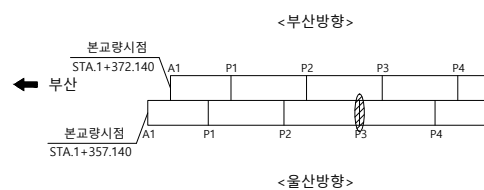

울산 ➡

SECTION

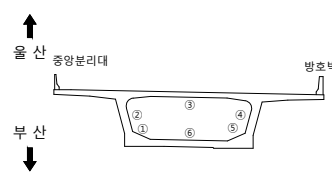

범례

	균열		균열백태		기타
	망상균열		백태		철근탐사
	재료분리		부식		탄산화시험
	철근노출		파손		균열심도
	박리, 박락		퇴적		균열심도

00	01	02
----	----	----

2023년 부산울산고속도로
정밀안전진단용역

조 사 일 시

2023

책임기술자


오현승

도면번호


067

I D : 회야대교(울산) - 격벽(A2방향)(A1방향) - P4

← 물 산

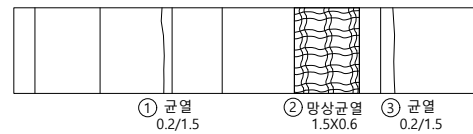


부 산➡

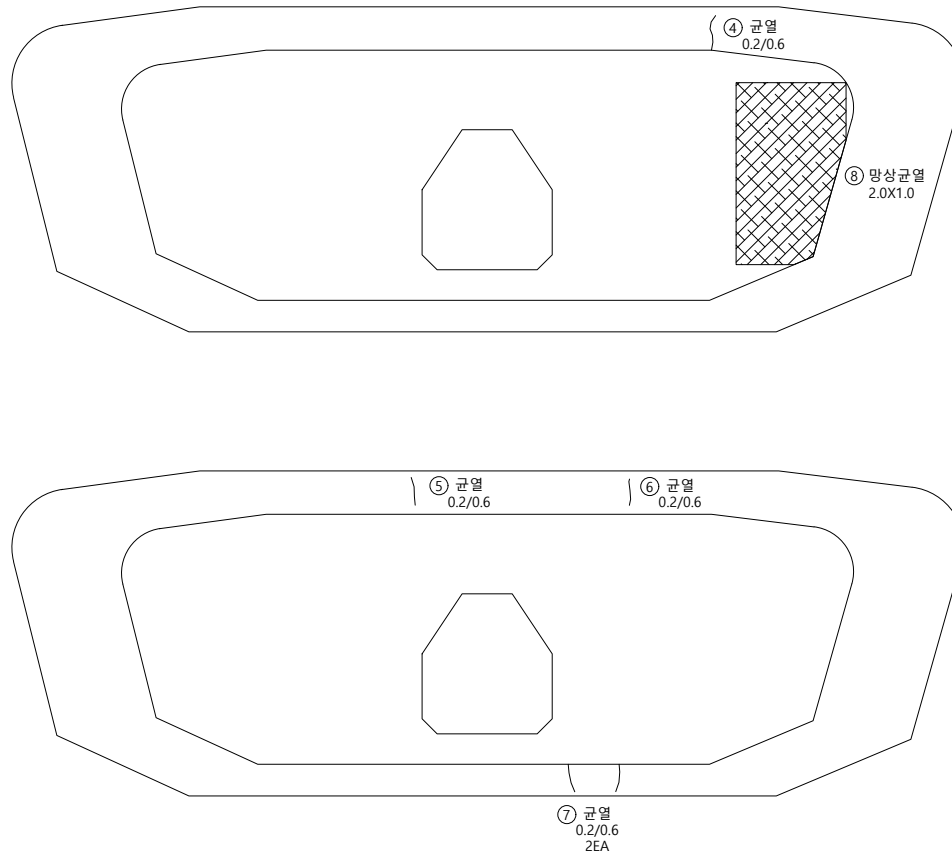


손 상 물 량 표

[illegible]

KEY PLAP

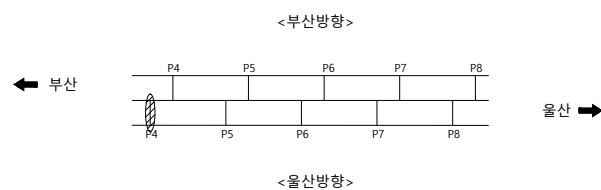

SECTION

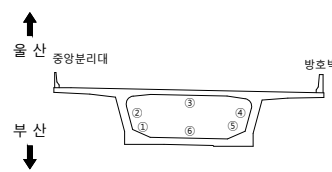


보리

	군 열		군열백태		기 타
	망상군열		백태		철근탐사
	재료분리		부 식		탄상화시험
	철근노출		파 손		군열심도
	박리, 박각		퇴 적		군열심도



용역명	2023년 부산울산고속도로 정밀안전진단용역
조사일시	2023
책임기술자	오 현 승
도면번호	068

I D : 회야대교(울산) - 격벽(A2방향)(A1방향) - P5

← 물 산

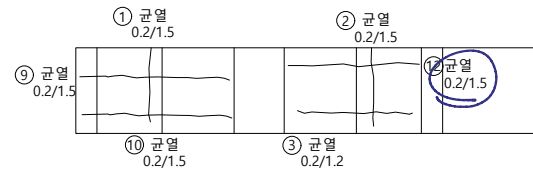


부 산➡

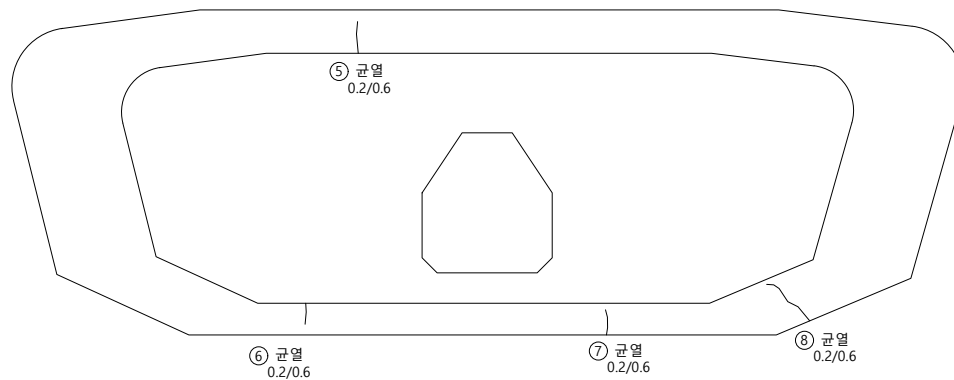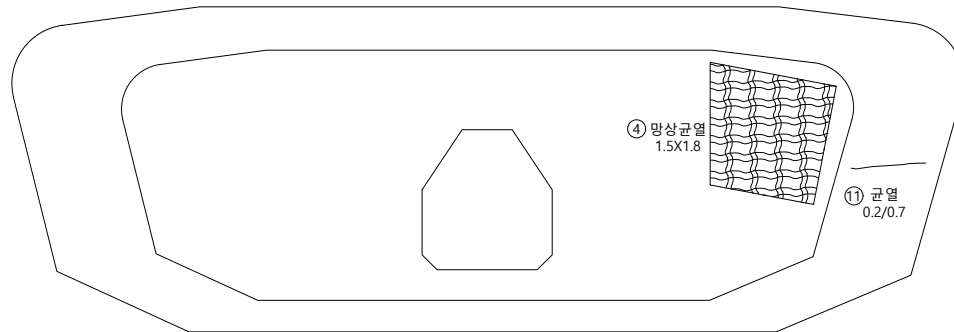


손 상 물 량 표

[illegible]

KEY PLAP

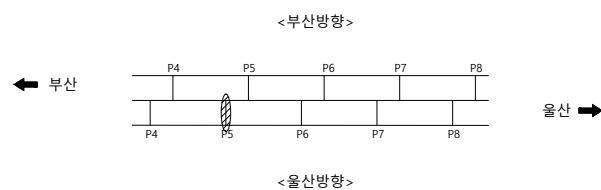

SECTION

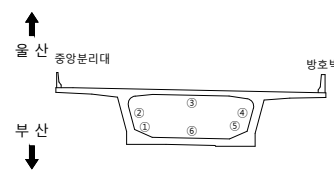

236


	군 열		군열백태		기 타
	망성군열		백태		철근탐사
	재료분리		부 식		탄산화시험
	철근노출		파 손		군열심도
	박리, 박락		퇴 적		군열심도

용역명	2023년 부산울산고속도로 정밀안전진단용역
조사일시	2023
책임기술자	오 현 승
도면번호	069

I D : 회야대교(울산) - 격벽(A2방향)(A1방향) - P6

← 물 산

부 산➡

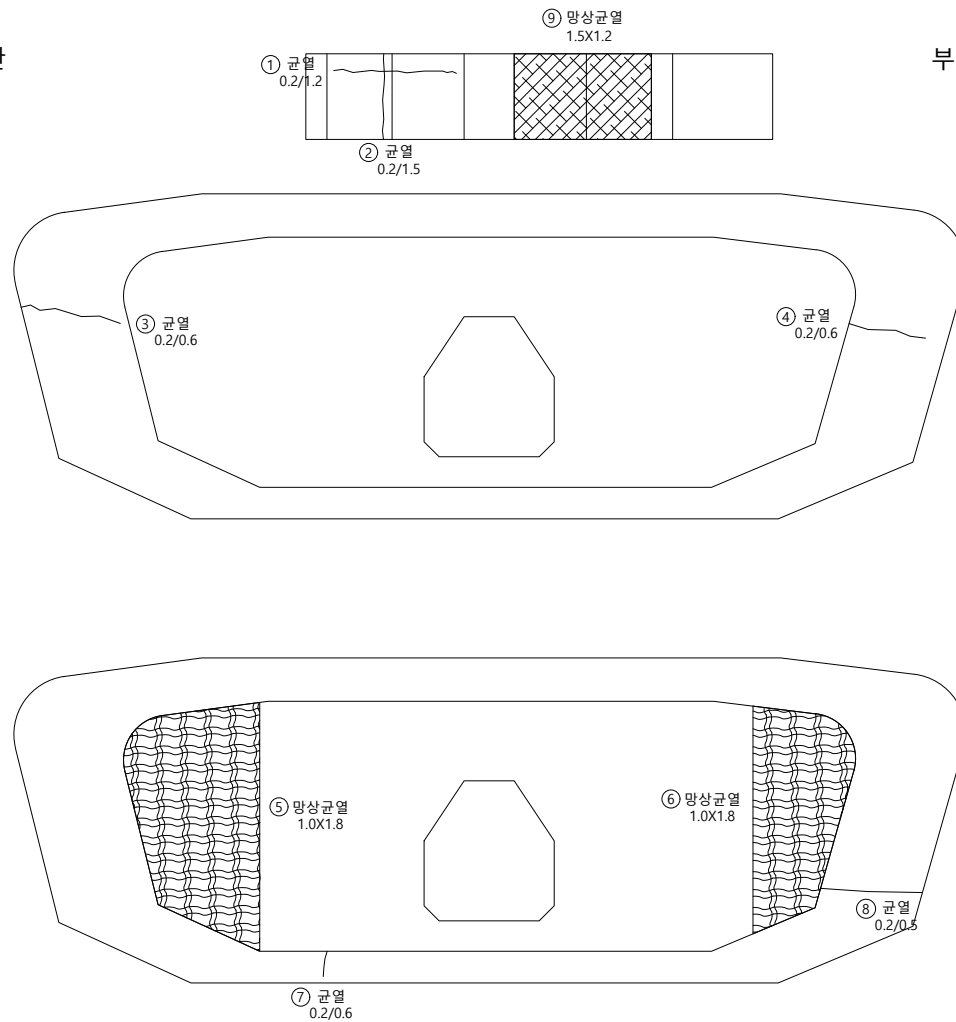


손상물량표

[illegible]


KEY PLAP

← 부산

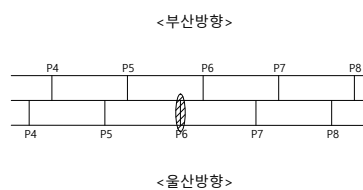

울산 ➡

SECTION

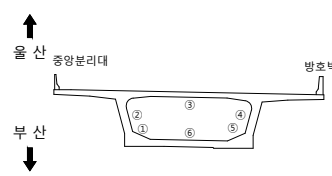

범례

	균열		균열백태		기타
	망상균열		백태		철근탐사
	재료분리		부식		탄산화시험
	철근노출		파손		균열심도
	박리, 박락		퇴적		균열심도

50	10	00
----	----	----

2023년 부산울산고속도로
정밀안전진단용역

조 사 일 시	
---------	--

2023

책임기술자

오현승


도면번호

070

I D : 회야대교(울산) - 격벽(A2방향)(A1방향) - P7

← 물 산

부 산➡

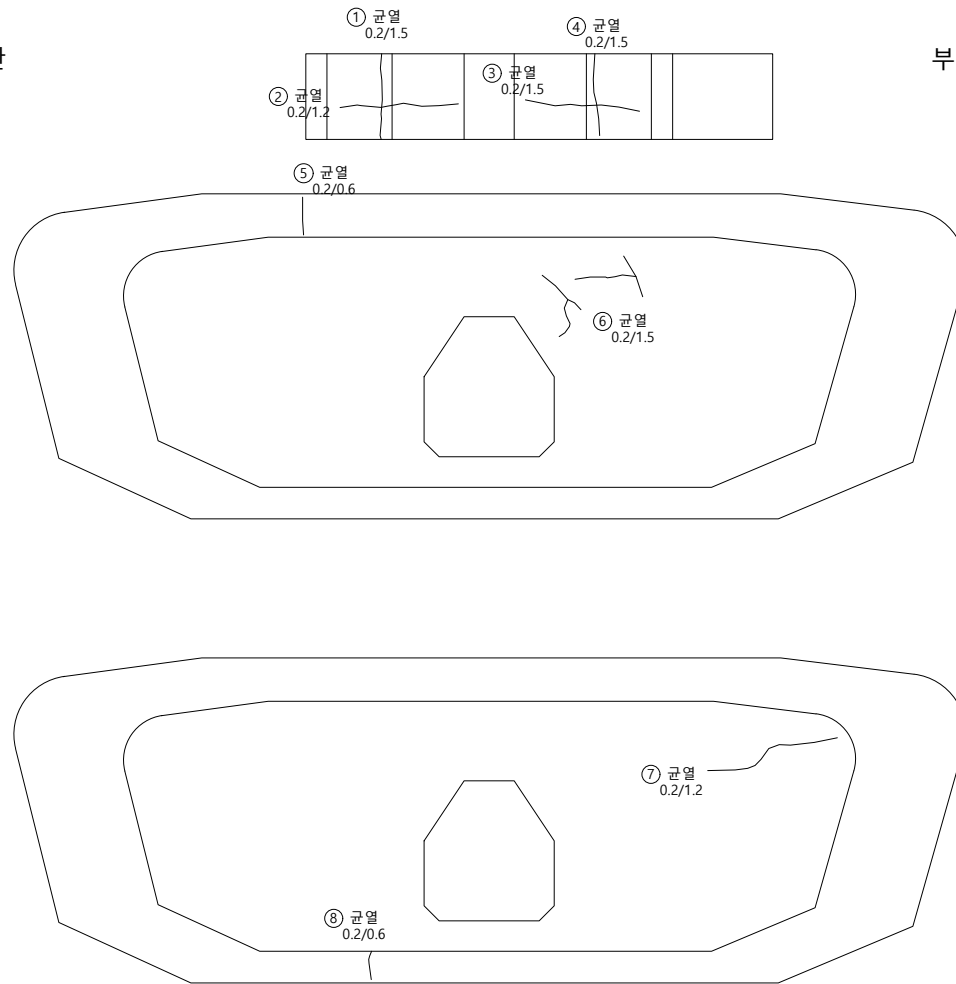


손상물량표

[illegible]


KEY PLAP

← 부산

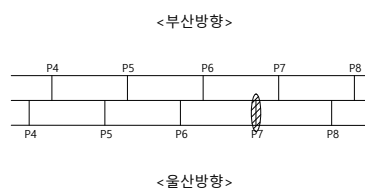

울산 ➡

SECTION

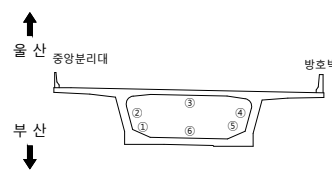

범례


	군 열		군열백태		기 타
	망상군열		백태		철근탐사
	재료분리		부 식		탄산화시험
	철근노출		파 손		군열심도
	박리, 박락		퇴 적		군열심도

용역명	2023년 부산울산고속도로 정밀안전진단용역
조사일시	2023
책임기술자	오 현 승
도면번호	071

I D : 회야대교(울산) - 격벽(A2방향)(A1방향) - P8

← 울 산

부 산 ➡

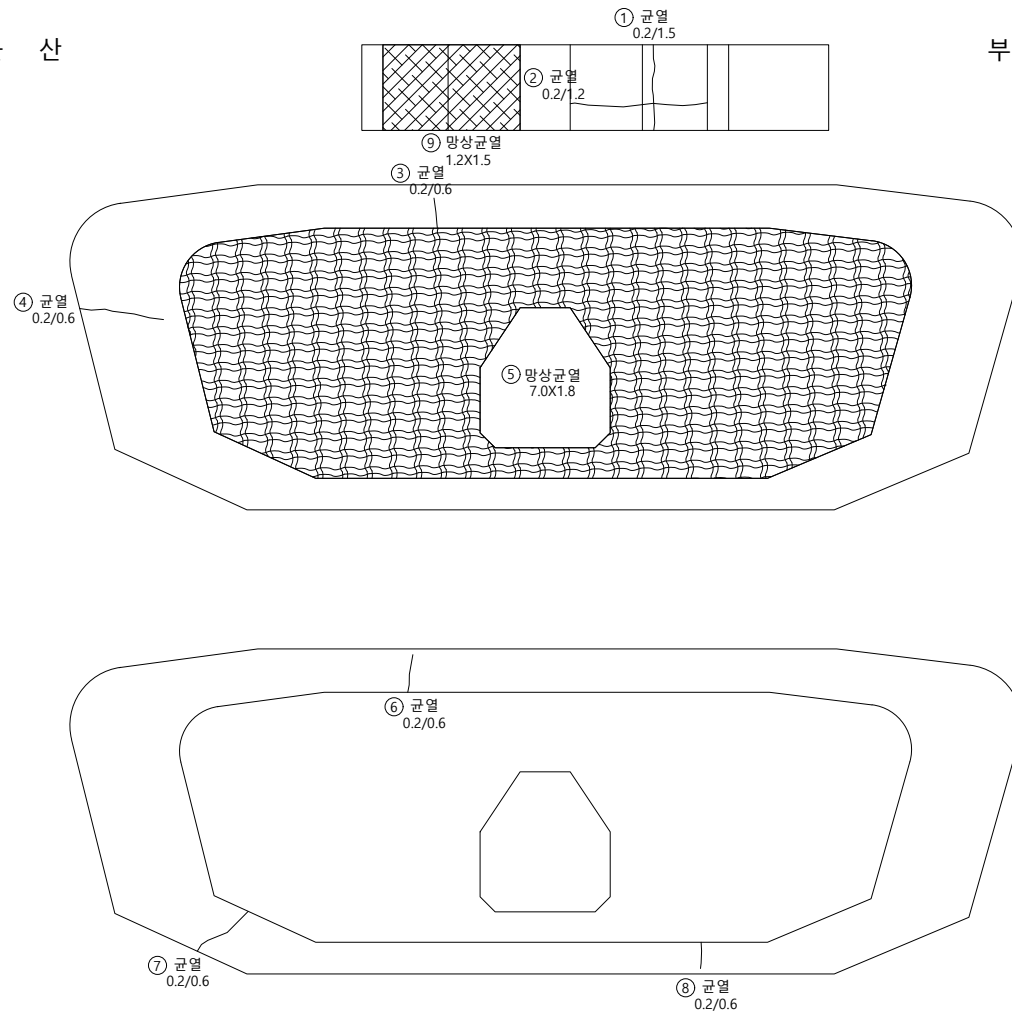


손상물량표

[illegible]


KEY PLAP

← 부산

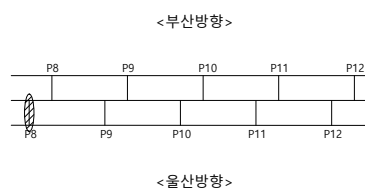

울산 ➡

SECTION

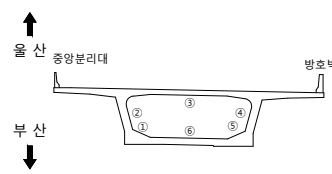

범례

	군 열		군열백태		기 타
	망성균열		백태		철근탐사
	재료분리		부 식		탄산화시험
	철근노출		파 손		균열심도
	박리, 박락		퇴 적		균열심도

용역명 2023년 부산울산고속도로
정밀안전진단용역

조 사 일 시	2023
---------	------


책임기술자	오 현 승
-------	-------

도 면 번 호 072

I D : 회야대교(울산) - 격벽(A2방향)(A1방향) - P9

← 물 산

부 산➡

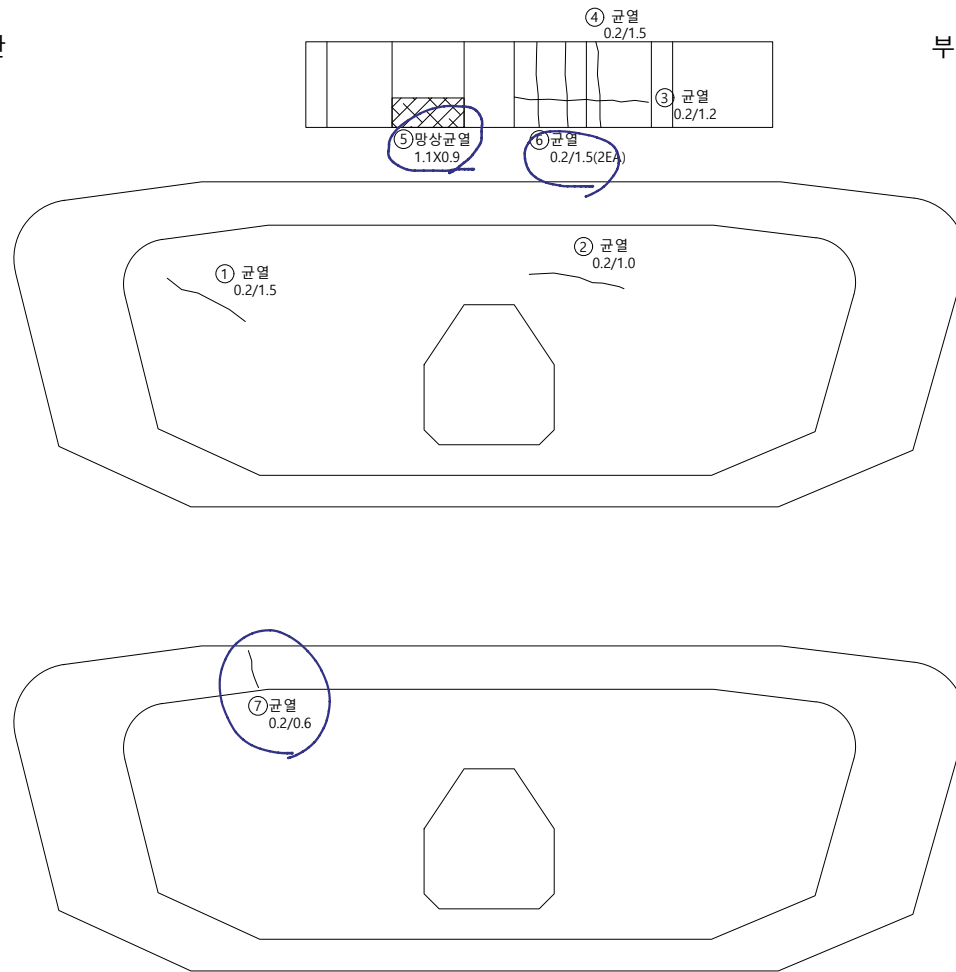


손상물량표

[illegible]


KEY PLAP

← 부산

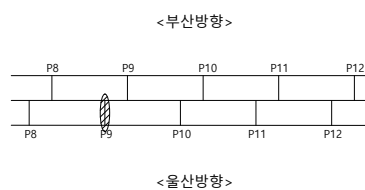

울산 ➡

SECTION

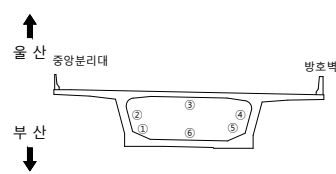

범례

	균 열		균열백태		기 타
	망상균열		백태		철근탐사
	재료분리		부 식		탄산화시험
	철근노출		파 손		균열심도
	박리, 박락		퇴 적		균열심도

00	10	00
----	----	----

2023년 부산울산고속도로
정밀안전진단용역

조 사 일 시	
---------	--

2023

책임기술자

오현승

도면번호


073

I D : 회야대교(울산) - 격벽(A2방향)(A1방향) - P10

← 물 산



부 산➡

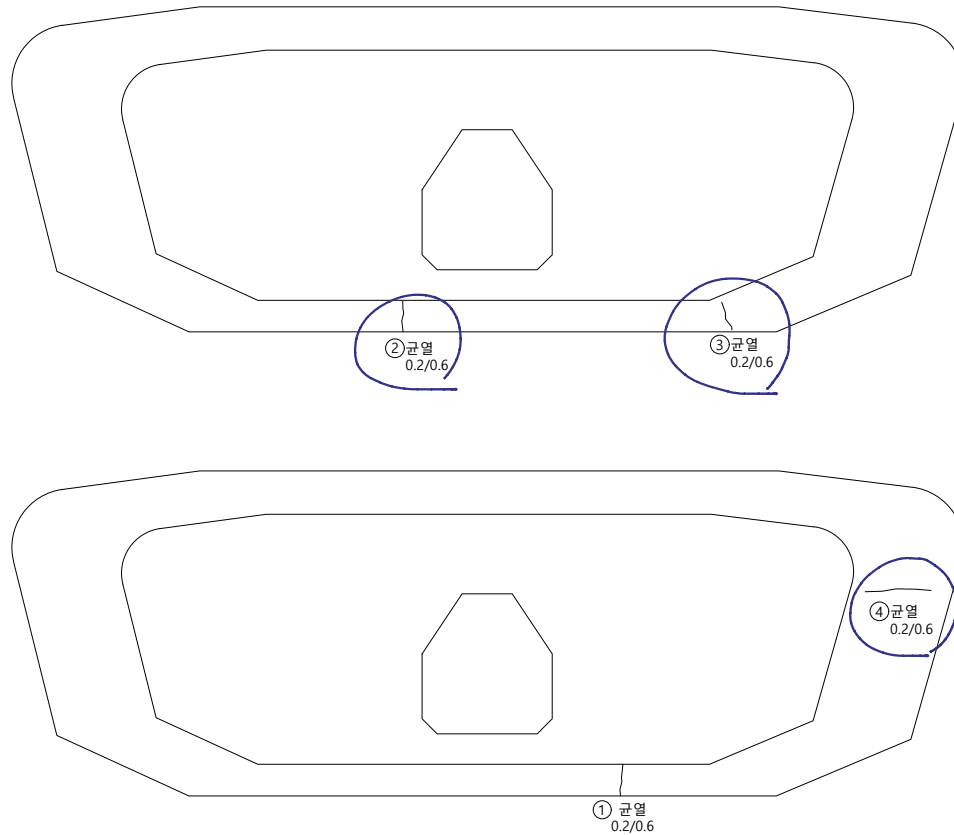


62


손상물량표

[illegible]

KEY PLAP

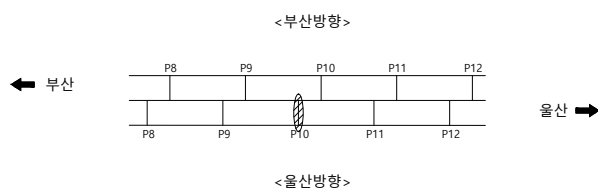

SECTION


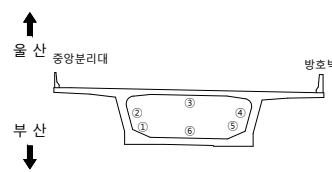
본
리

	군 열		군열백태		기 타
	망성군열		백태		철근탐사
	재료분리		부 식		탄산화시험
	철근노출		파 손		군열심도
	박리, 박락		퇴 적		군열심도

용역명	2023년 부산울산고속도로 정밀안전진단용역
조사일시	2023
책임기술자	오 현 승
도면번호	074

I D : 회야대교(울산) - 격벽(A2방향)(A1방향) - P11

손상물량표

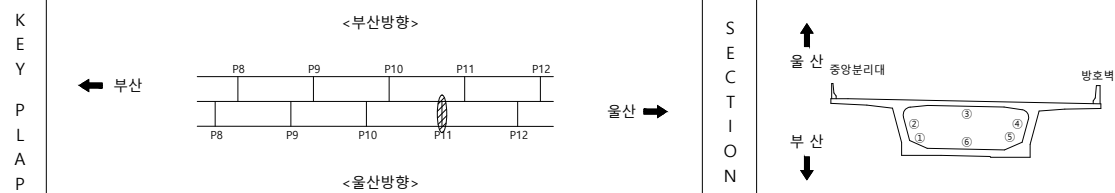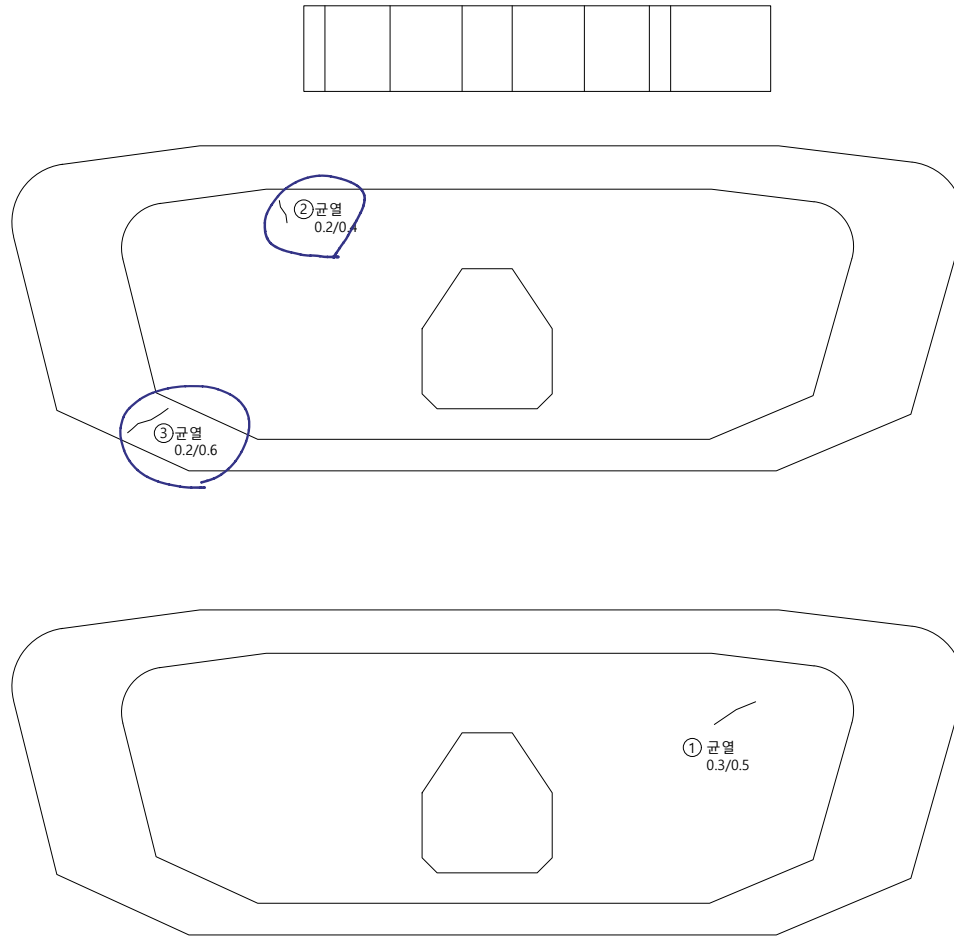[illegible]


범		균열		균열백태		기타	용역명 2023년 부산울산고속도로 정밀안전진단용역
		망상균열		백태		철근탐사	
레		재료분리		부식		탄산화시험	조사일시 2023
		철근노출		파손		균열심도	책임기술자 오현승
		박리, 박락		퇴적		균열심도	도면번호 075

I D : 회야대교(울산) - 격벽(A2방향)(A1방향) - P12

← 물 산




부 산➡

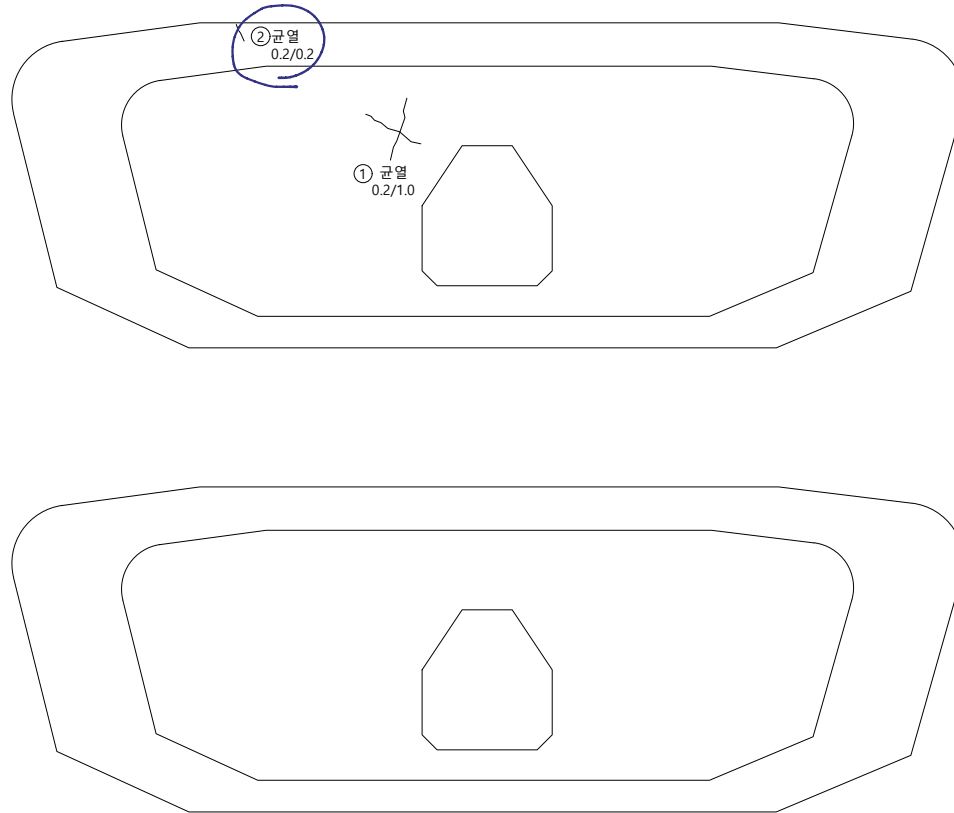


손상물량표

[illegible]

KEY PLAP

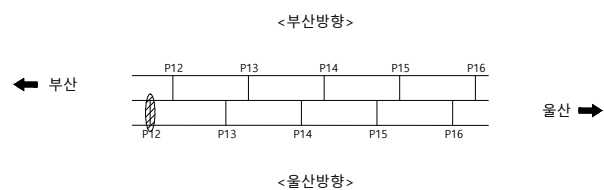

SECTION

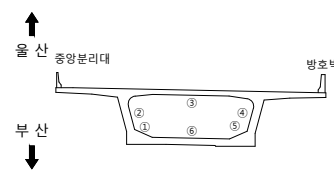발
려

	군 열		군열백태		기 타
	망상군열		백태		철근탐사
	재료분리		부 식		탄산화시험
	철근노출		파 손		군열심도
	박리, 박락		퇴 적		군열심도


용역명	2023년 부산울산고속도로 정밀안전진단용역
조사일시	2023
책임기술자	오 현 승
도면번호	076

I D : 회야대교(울산) - 격벽(A2방향)(A1방향) - P13

← 물 산




부 산➡

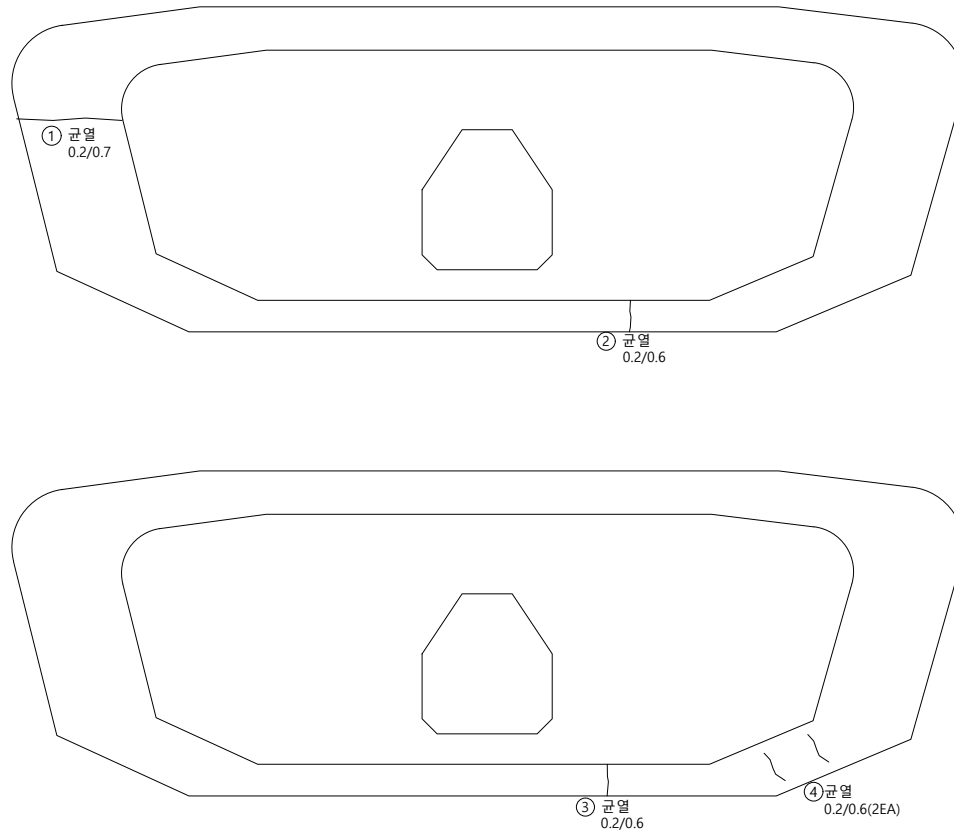


손상물량표

[illegible]

KEY PLAP

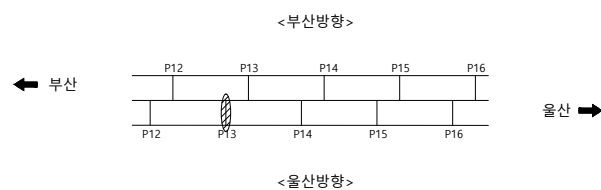

SECTION

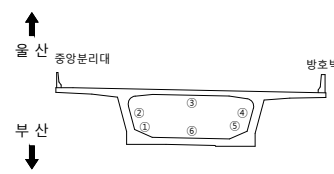

본
2:

	군 열		군열백태		기 타
	망상군열		백태		철근탐사
	재료분리		부 식		탄산화시험
	철근노출		파 손		군열심도
	박리, 박락		퇴 적		군열심도



용역명	2023년 부산울산고속도로 정밀안전진단용역
조사일시	2023
책임기술자	오 현 승
도면번호	077

I D : 회야대교(울산) - 격벽(A2방향)(A1방향) - P14

← 물 산



부 산➡

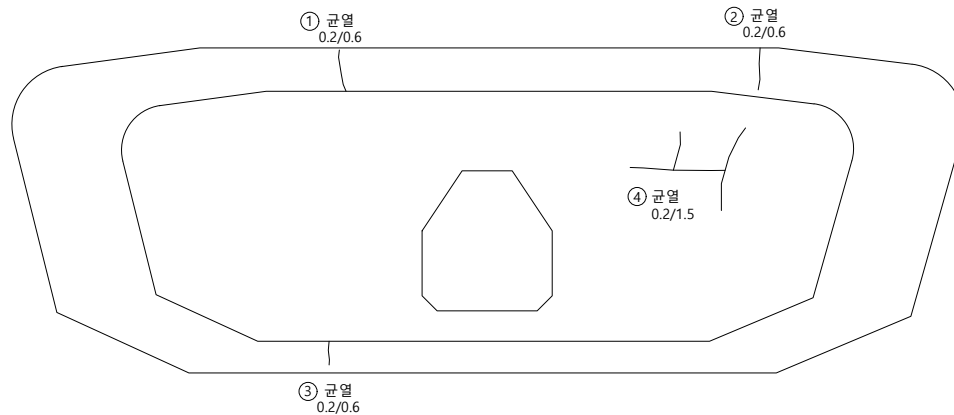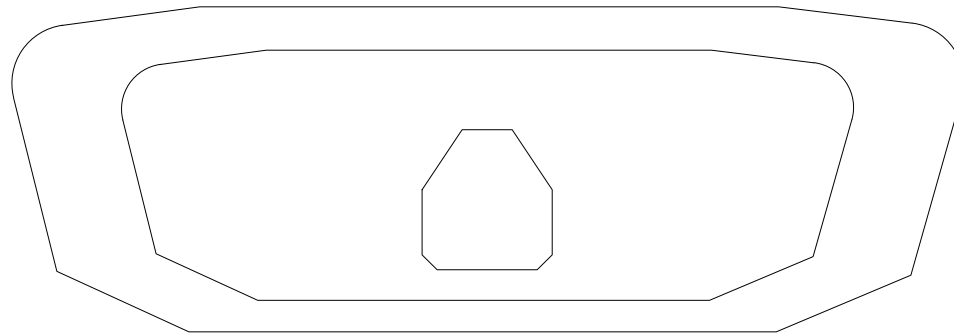


손상물량표

[illegible]


KEY PLAP

← 부산

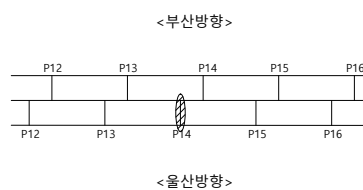

울산 ➡

SECTION

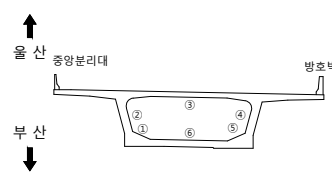

범례

	균열		균열백태		기타
	망상균열		백태		철근탐사
	재료분리		부식		탄산화시험
	철근노출		파손		균열심도
	박리, 박락		퇴적		균열심도

50	10	00
----	----	----

2023년 부산울산고속도로
정밀안전진단용역

조 사 일 시	
---------	--

2023

책임기술자


오현승

도면번호

078

I D : 회야대교(울산) - 격벽(A2방향)(A1방향) - P15



← 물 산

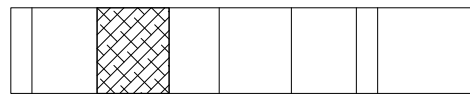

④ 망상균열
0.6X1.2

① 균열 0.1/0.5

부 산➡

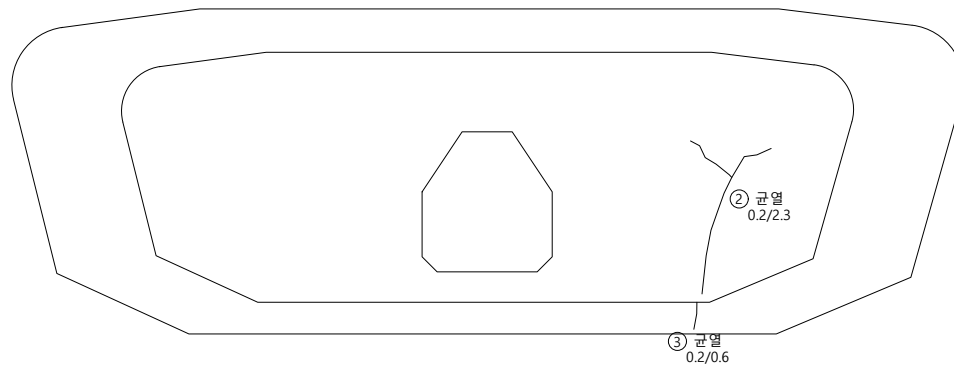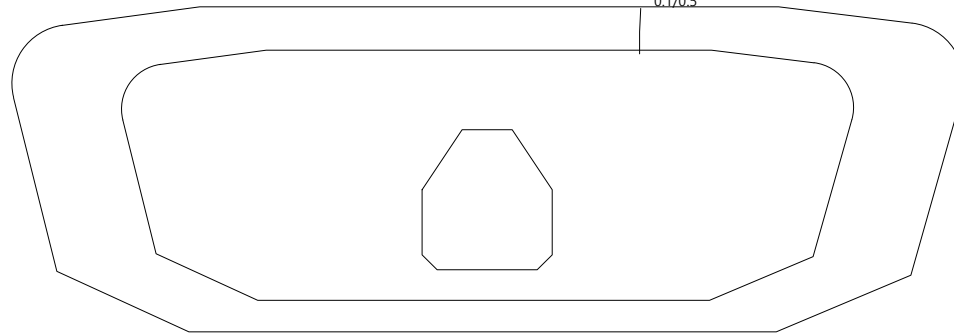


손상물량표

[illegible]


KEY PLAP

← 부산

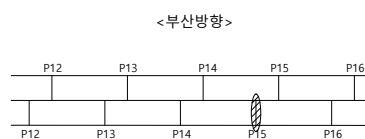

울산 ➡

SECTION

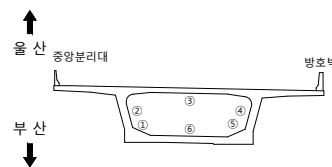

범례

	군 열		군열백태		기 타
	망성균열		백태		철근탐사
	재료분리		부 식		탄산화시험
	철근노출		파 손		균열심도
	박리, 박락		퇴 적		균열심도

08	09	09
----	----	----

2023년 부산울산고속도로
정밀안전진단용역

조 사 일 시

2023

책임기술자

오현승

도면번호



079

I D : 회야대교(울산) - 격벽(A2방향)(A1방향) - P16

← 물 산




부 산➡

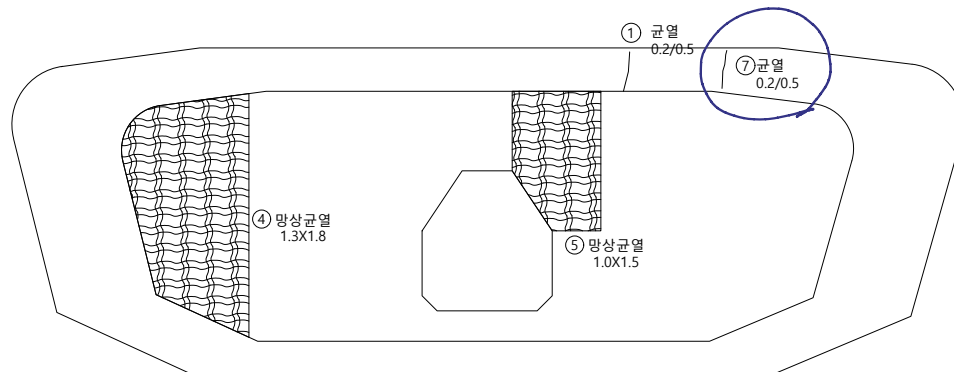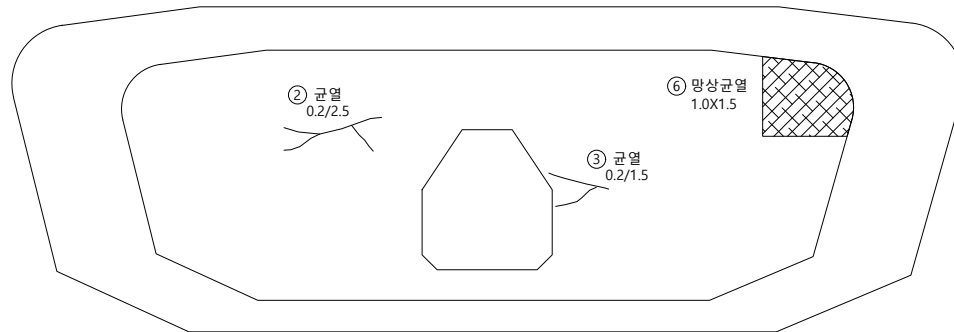


손상물량표

[illegible]

KEY PLAP

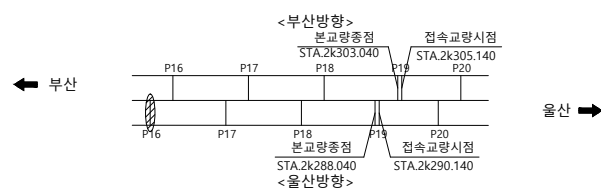

SECTION

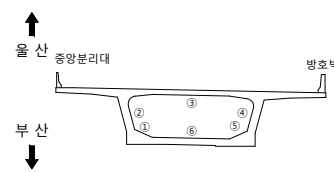

범례


	군 열		군열백태		기 타
	망상군열		백태		철근탐사
	재료분리		부 식		탄산화시험
	철근노출		파 손		군열심도
	박리, 박박		퇴 적		군열심도

용역명	2023년 부산울산고속도로 정밀안전진단용역
조사일시	2023
책임기술자	오 현 승
도면번호	080

I D : 회야대교(울산) - 격벽(A2방향)(A1방향) - P17

← 물 산


부 산➡

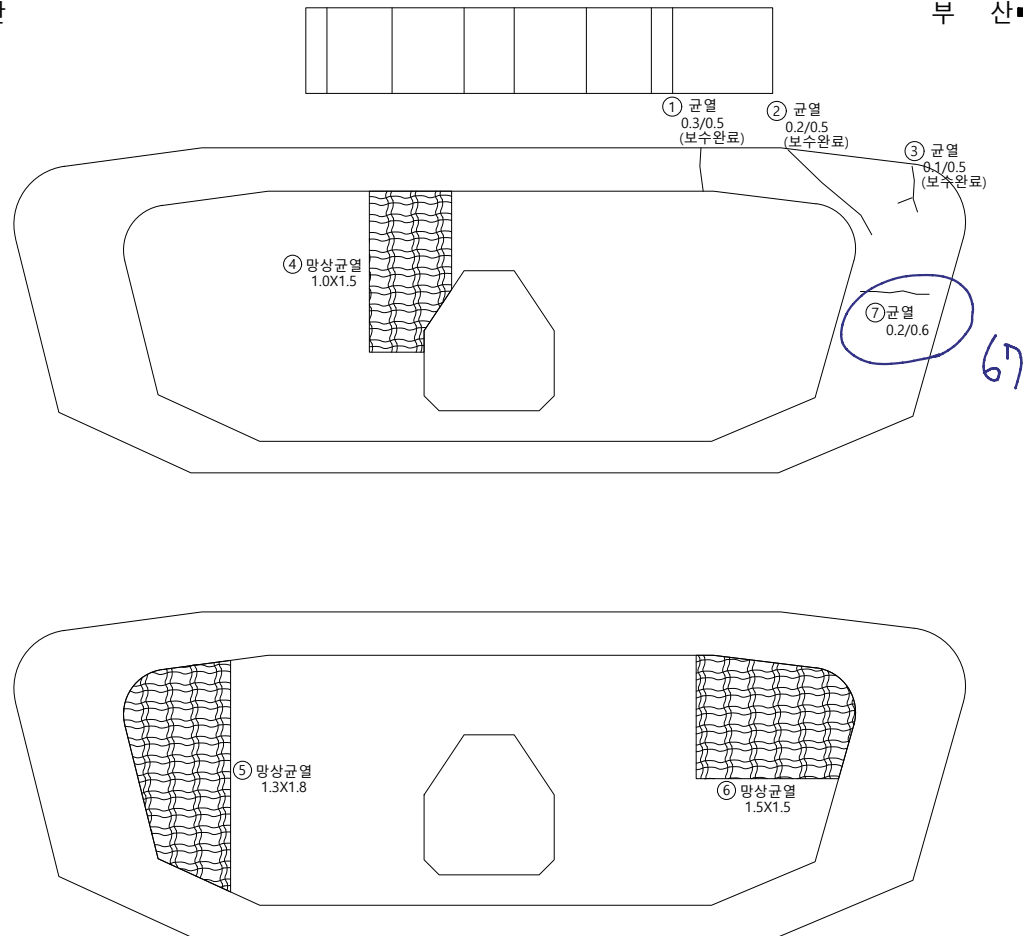


손상물량표

[illegible]

KEY PLAP

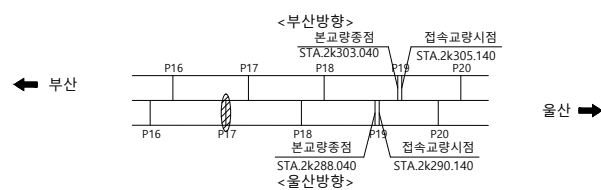

SECTION

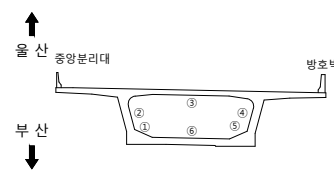


범례


	군 열		군열백태		기 타
	망상군열		백태		철근탐사
	재료분리		부 식		탄산화시험
	철근노출		파 손		군열심도
	박리, 박락		퇴 적		군열심도

용역명	2023년 부산울산고속도로 정밀안전진단용역
조사일시	2023
책임기술자	오 현 승
도면번호	081


I D : 회야대교(울산) - 격벽(A2방향)(A1방향) - P18

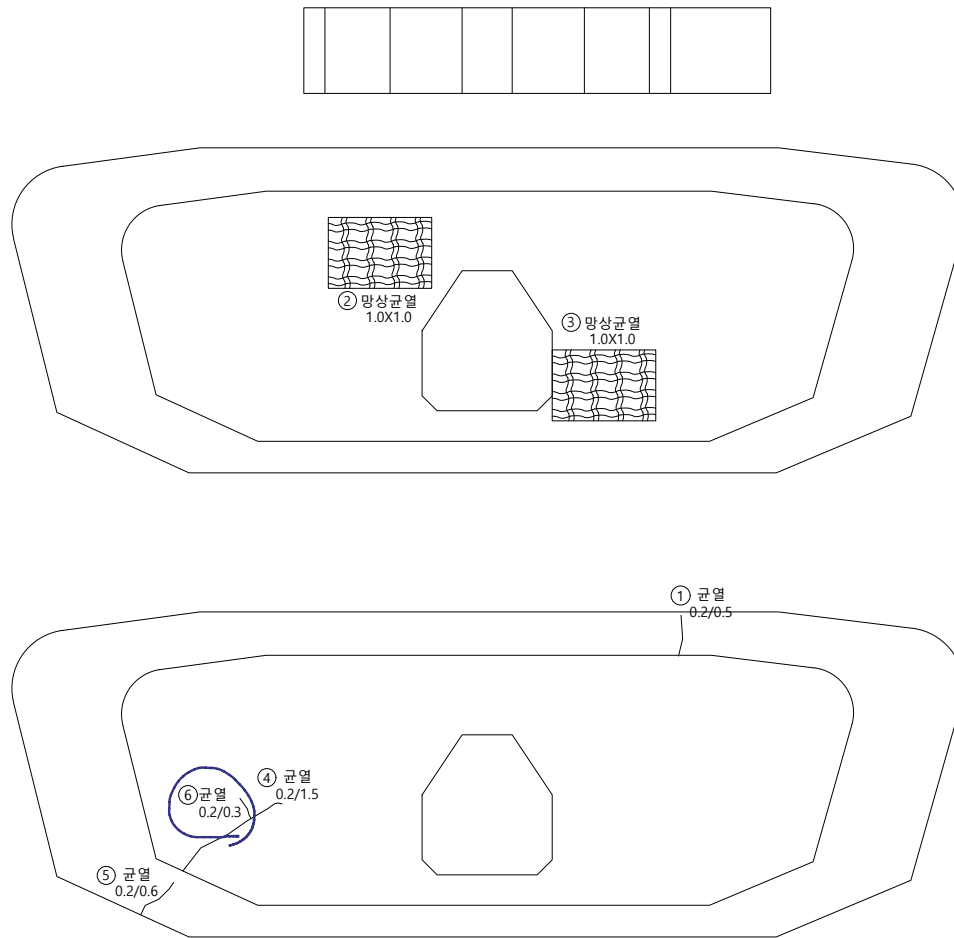

손상물량표

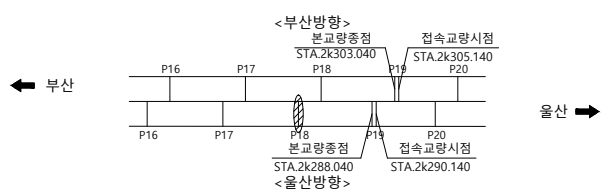[illegible]

SECTION

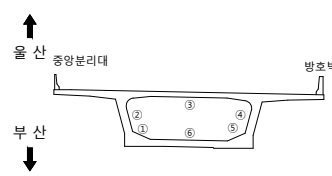

범례

용역명 2023년 부산울산고속도로
정밀안전진단용역


조 사 일 시	2023
---------	------

책임기술자	오 현 승
-------	-------


도 면 번 호 082

I D : 회야대교(울산) - 격벽(A2방향)(A1방향) - P19

← 물 산

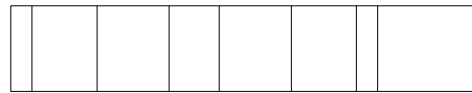

부 산 ➡

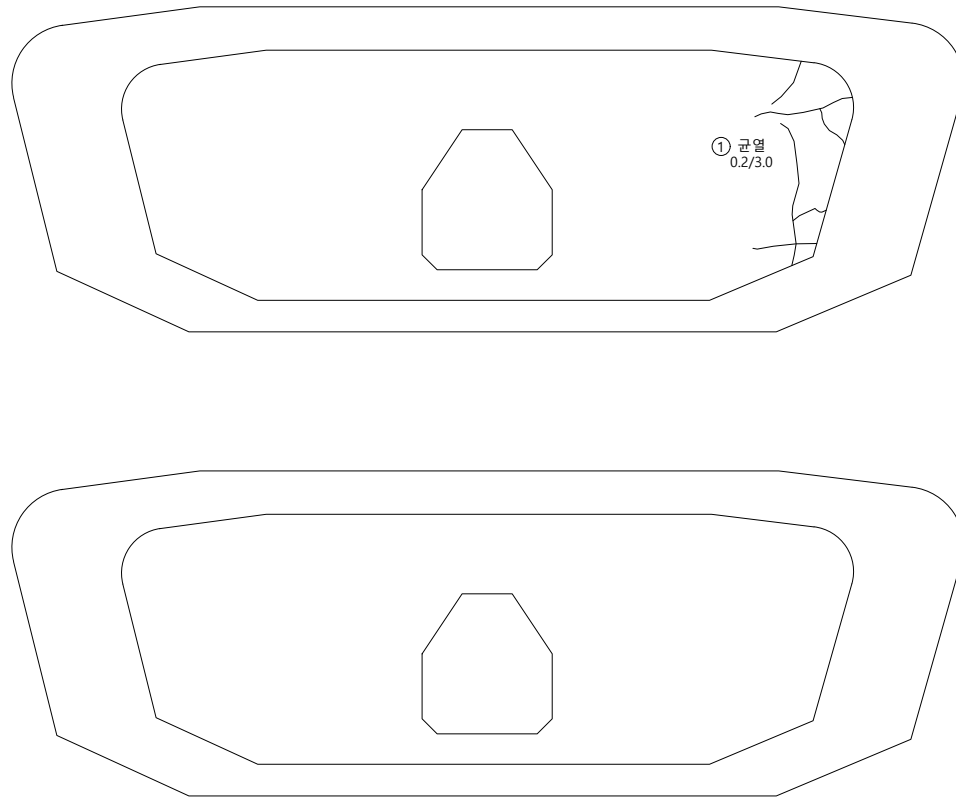


손상물량표

[illegible]


KEY PLAP

← 부산

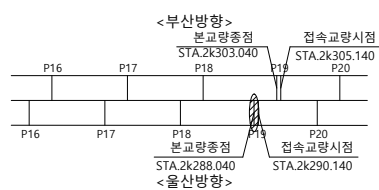

울산 ➡

SECTION

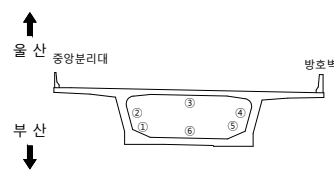

범례

	군 열		군열백태		기 타
	망성군열		백태		철근탐사
	재료분리		부 식		탄산화시험
	철근노출		파 손		군열심도
	박리, 박락		퇴 적		군열심도

용역명 2023년 부산울산고속도로
정밀안전진단용역

조 사 일 시	2023
---------	------


책임기술자	오 현 승
-------	-------

도 면 번 호 083

I D : 회야대교(울산) - 주형 - S20

← 부 산


- 물 산➡

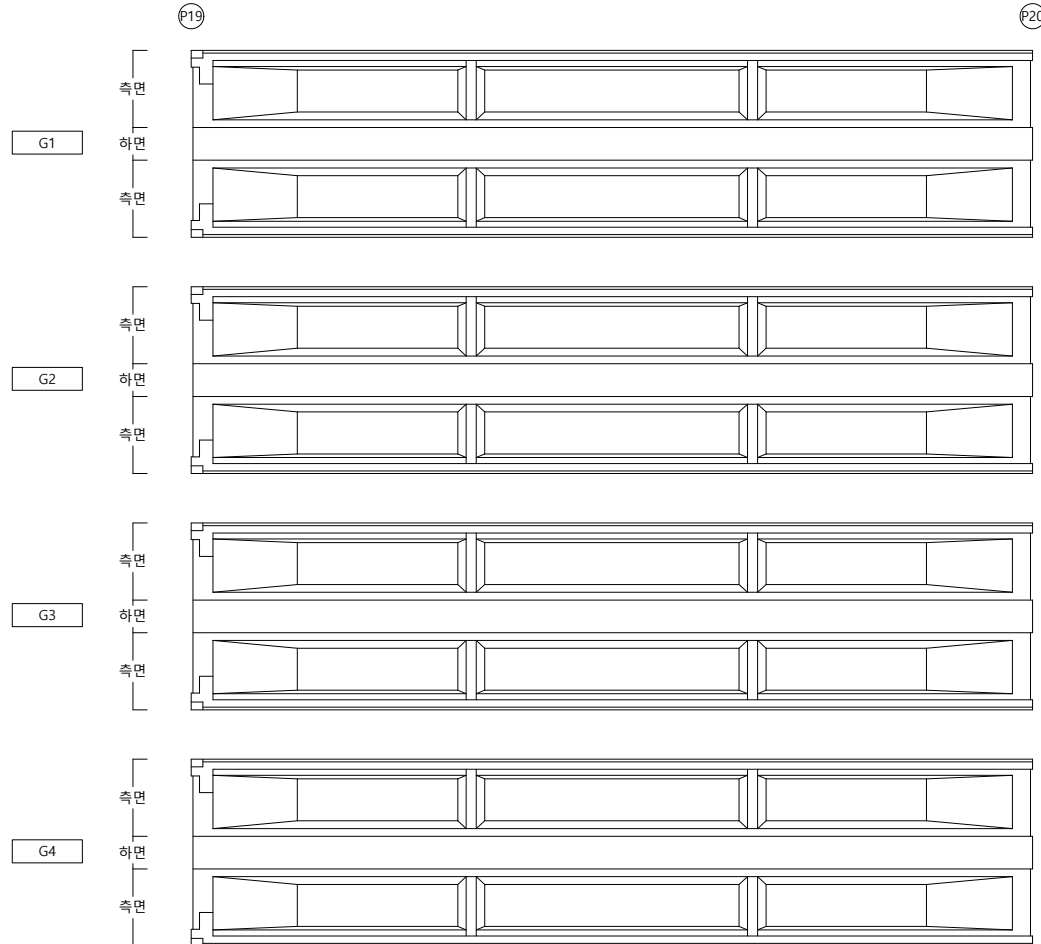


손상물량표

[illegible]

KEY PLAP

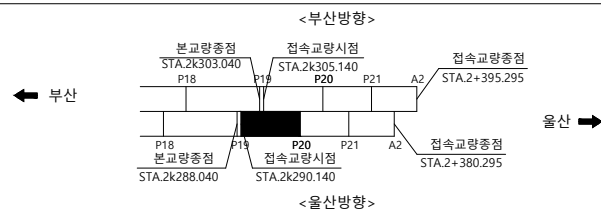

SECTION

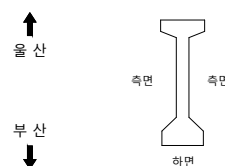

범례

	군 열		군열백태		기 타
	망상군열		백태		철근탐사
	재료본리		부 식		탄산화시험
	철근노출		파 손		군열심도
	박리, 박박		퇴 적		군열심도

		0.0
--	--	-----

2023년 부산울산고속도로
정밀안전진단용역

조 사 일 시	
---------	--

2023

책임기술자

오현승


도면번호

084

I D : 회야대교(울산) - 주형 - S20

← 부 산


- **물 산** ➡

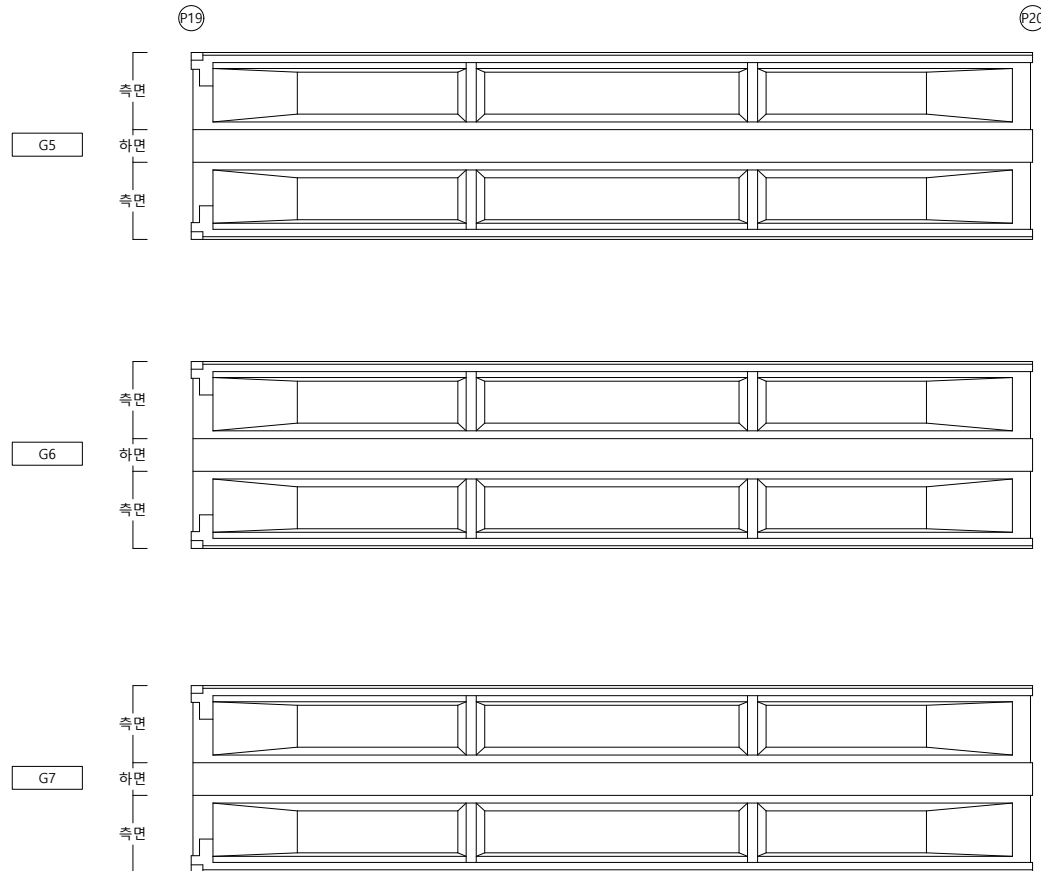


손상물량표

[illegible]

KEY PLAP

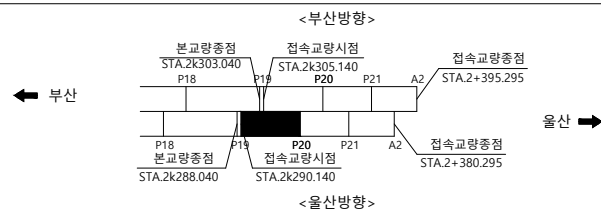

SECTION

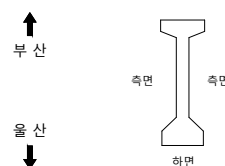

범례

	균 열		균열백태		기 타
	망상균열		백태		철근탐사
	재료분리		부 식		탄산화시험
	철근노출		파 손		균열심도
	박리, 박락		퇴 적		균열심도

00	10	05
----	----	----

2023년 부산울산고속도로
정밀안전진단용역

조 사 일 시	
---------	--

2023

책임기술자

오현승

도면번호

085

I D : 회야대교(울산) - 주형 - S21

← 부 산

- **물 산** ➡

P20

P21

G1

G2

G3

G4

측면
|
하면
|
측면
|

측면
|
하면
|
측면
|

측면
|
하면
|
측면
|

측면
|
하면
|
측면
|

Two empty rectangular boxes for drawing, each with a 1 cm scale bar and a 1 cm vertical scale bar.

The image shows two rows of three perspective drawings of rectangular blocks. Each row contains three identical blocks arranged side-by-side. The blocks are drawn in a perspective view, showing their top, front, and side faces. The top row shows the blocks from a slightly higher angle, while the bottom row shows them from a slightly lower angle. The blocks are simple rectangles with no internal features or text.


The image shows two identical rows of three perspective drawings of rectangular blocks. Each block has a trapezoidal cutout on its left side, revealing a hollow interior. The cutout is wider at the top and bottom and tapers towards the center. The blocks are arranged in a row, with the first block on the left, the second in the middle, and the third on the right. The top row is positioned above the bottom row, and both are separated from the text below by a horizontal line.

손상물량표

[illegible]

KEY PLAP

← 부산

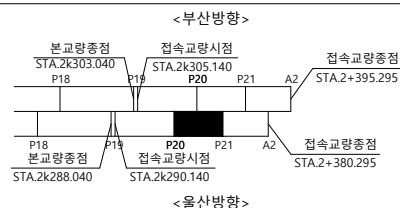

울산 ➡

SECTION

↑
울 산

부 산
↓

범례


	균 열		균열백태		기 타
	망상균열		백태		철근탐사
	재료분리		부 식		탄산화시험
	철근노출		파 손		균열심도
	박리, 박락		퇴 적		균열심도

용역명	2023년 부산울산고속도로 정밀안전진단용역
조사일시	2023
책임기술자	오 현 승
도면번호	086

I D : 회야대교(울산) - 주형 - S21

← 부 산


- **물 산** ➡

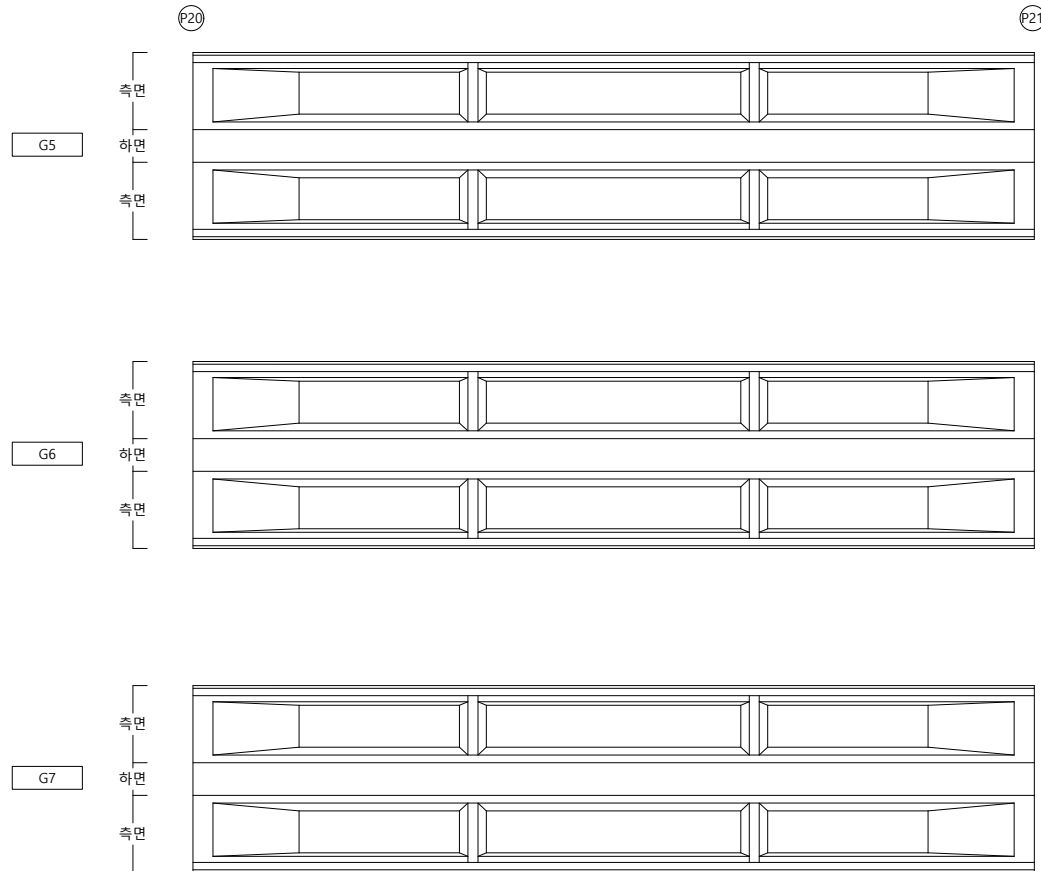


손상물량표

[illegible]

KEY PLAP

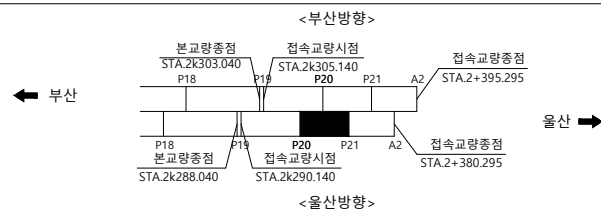

SECTION

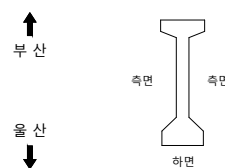

범례

	균 열		균열백태		기 타
	망상균열		백태		철근탐사
	재료분리		부 식		탄산화시험
	철근노출		파 손		균열심도
	박리, 박락		퇴 적		균열심도

용역명 2023년 부산울산고속도로
정밀안전진단용역

조 사 일 시	2023
---------	------


책임기술자	오 현 승
-------	-------

도면번호 087

I D : 회야대교(울산) - 주형 - S22

← 부 산


- 물 산➡

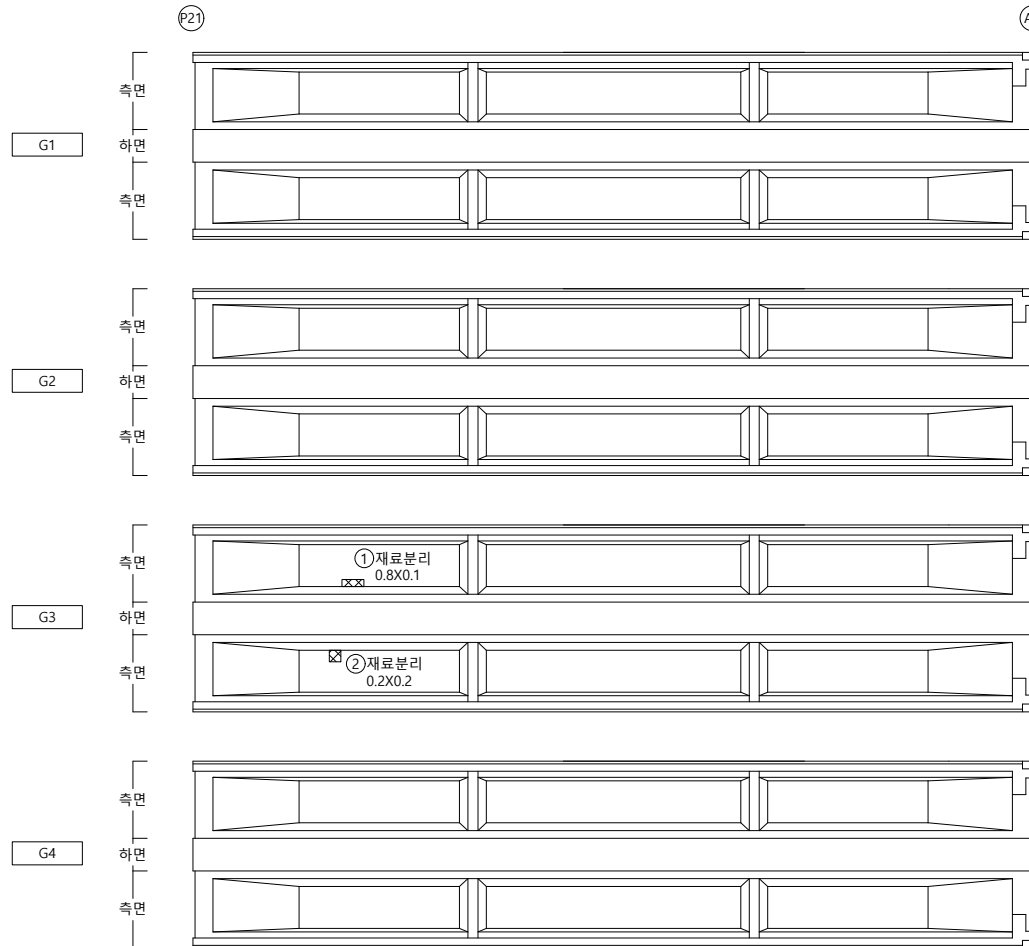


손상물량표

[illegible]

KEY PLAP

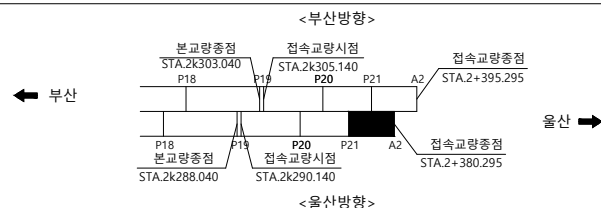

SECTION

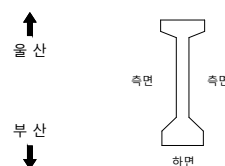

본
2:

	균열		균열백태		기타
	망상균열		백태		철근탐사
	재료분리		부식		탄산화시험
	철근노출		파손		균열심도
	박리, 박락		퇴적		균열심도

		\$
--	--	----

2023년 부산울산고속도로
정밀안전진단용역

조 사 일 시

2023

책임기술자	
-------	--

오현승


도면번호

088

I D : 회야대교(울산) - 주형 - S22

← 부 산


- **물 산** ➡

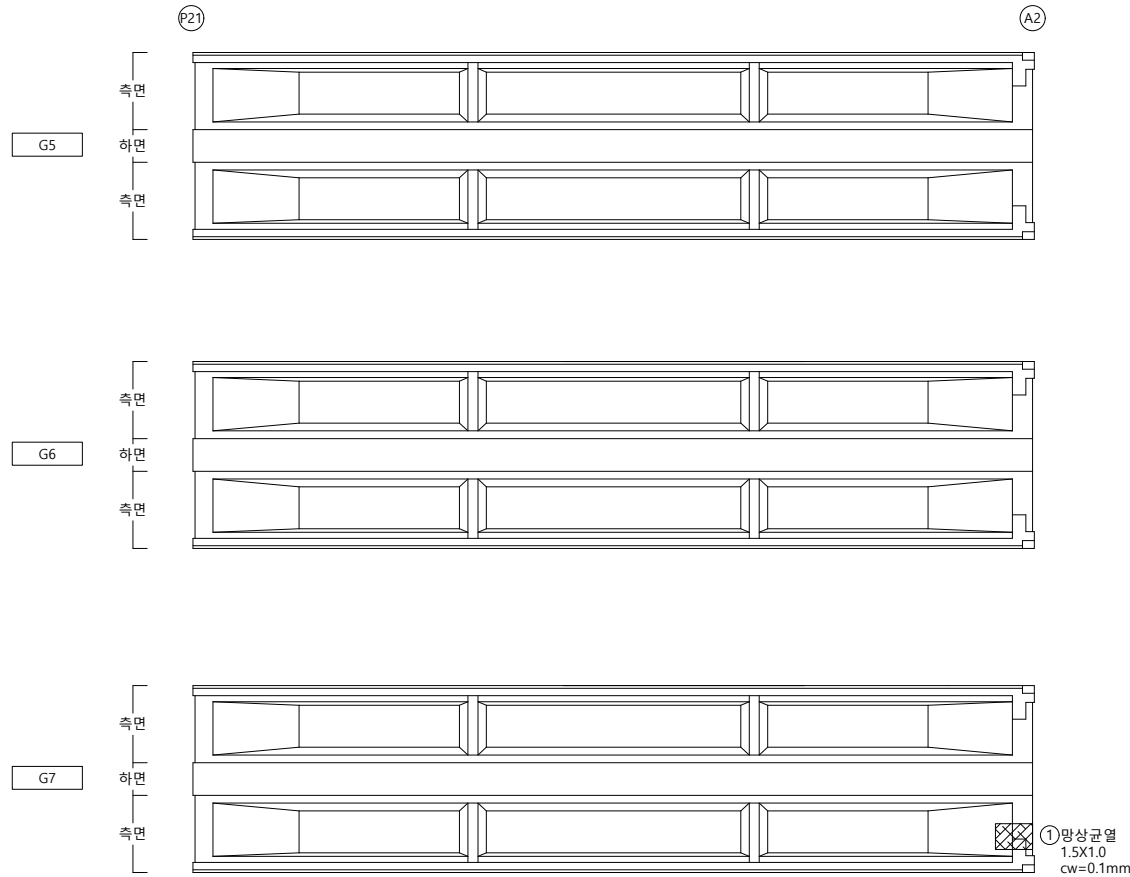


손상물량표

[illegible]

KEY PLAP

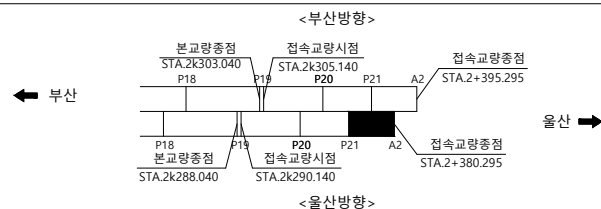

SECTION

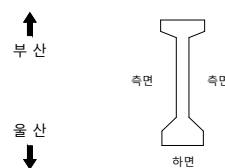

256

	균 열		균열백태		기 타
	망상균열		백태		철근탐사
	재료분리		부 식		탄산화시험
	철근노출		파 손		균열심도
	박리, 박락		퇴 적		균열심도

00	01	02
----	----	----

2023년 부산울산고속도로
정밀안전진단용역

조 사 일 시

2023

책임기술자

오현승

도면번호

089

I D : 회야대교(부산) - 가로보 - S20

← 부 산

물 산➡

P19

P20

① G1 전면 하면 배면

전면 하면 배면

전면 하면 배면

G1~G2

G2

적면 취면 배면

전면 후면 배면

G2~G3

G3

정면 측면 배면

전면 부분 비면

G3~G4

G4

전면 후면 배면

전면 회계 배면

G4~G5

G5

적면 취면 배면

적면 취면 배면

G5~G6

(G6) 전면 측면 배면

전면 취면 배면

전면 후면 배면

G6~G7

① 박락, 들뜸 
0.3X0.3

(G7)

KEY PLAP

← 부산

울산 ➡

SECTION

올 산
부 산

A diagram of a horizontal beam supported by seven vertical columns. The columns are labeled G1, G2, G3, G4, G5, G6, and G7 from left to right. The beam is continuous over all supports.

범
례

	균열
	망상균열
	재료분리
	철근노출
	박리, 박락

	균열백태
	백태
	부식
	파손
	퇴적

	기 타
	철근탐사
	탄산화시
	균열심도
	균열심도

용역명	2023년 부산울산고속도로 정밀안전진단용역
조사일시	2023
책임기술자	오 현 승
도면번호	090


손상물량표

[illegible]

I D : 회야대교(부산) - 가로보 - S21

← 부 산


물 산➡

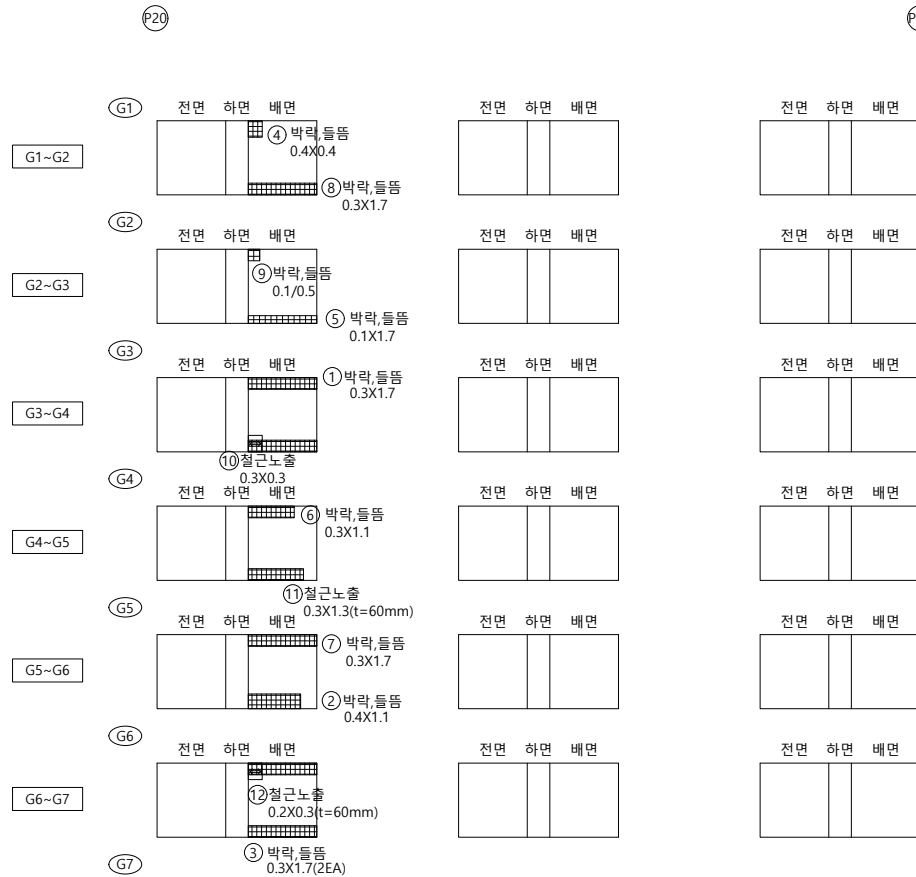

손상물량표

[illegible]

KEY PLAP

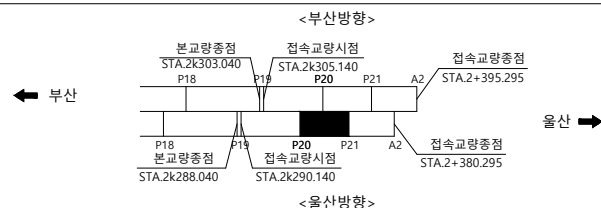

SECTION

올 산
부 산



보례

	균열		균열백태		기타
	망상균열		백태		철근탐사
	재료분리		부식		탄산화시험
	철근노출		파손		균열심도
	박리, 박락		퇴적		균열심도

[illegible]

2023년 부산울산고속도로
정밀안전진단용역

조 사 일 시

2023

책임기술자

오현승


도면번호

091

I D : 회야대교(부산) - 가로보 - S22

← 부 산


물 산➡

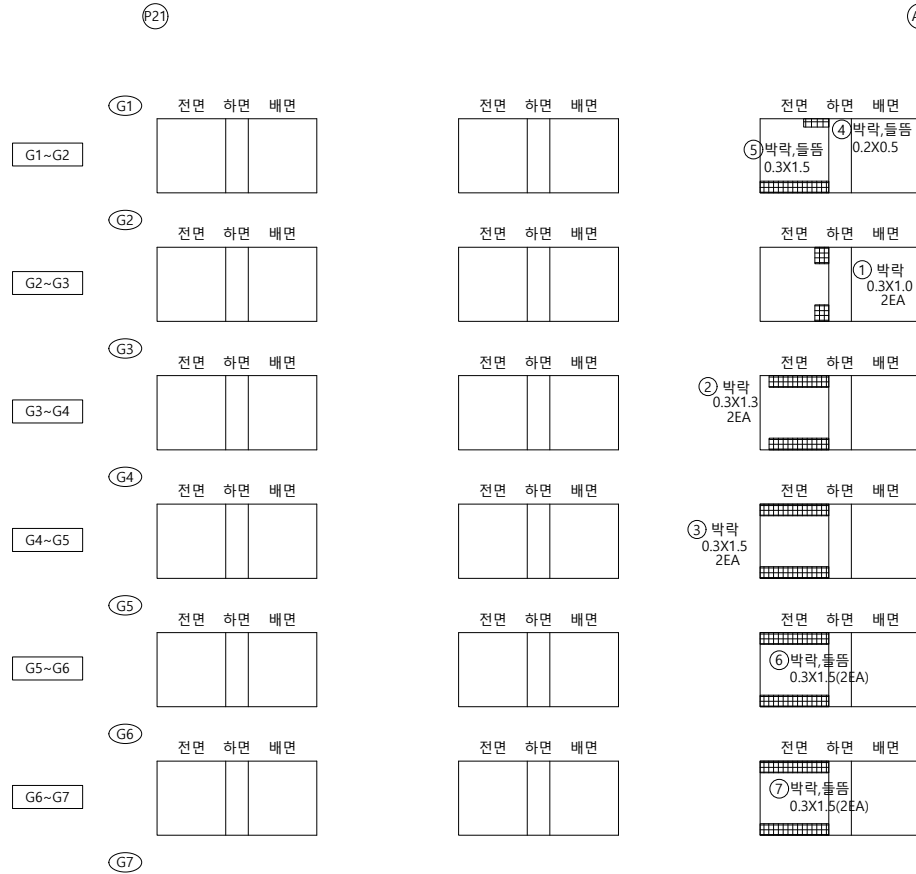


손 상 물 량 표

[illegible]

KEY PLAP

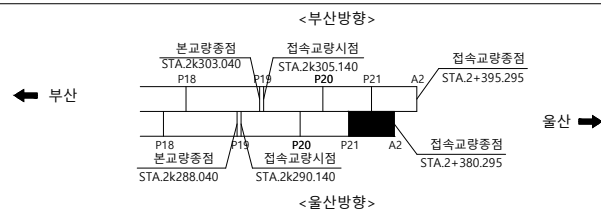

SECTION

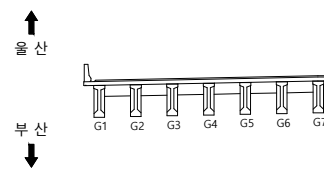



범례

	균 열		균열백태		기 타
	망상균열		백태		철근탐사
	재료분리		부 식		탄산화시험
	철근노출		파 손		균열심도
	박리, 박락		퇴 적		균열심도

용역명	2023년 부산울산고속도로 정밀안전진단용역
조사일시	2023
책임기술자	오 현 승
도면번호	092

I D : 회야대교(울산) - 교대 - A1


손상물량표

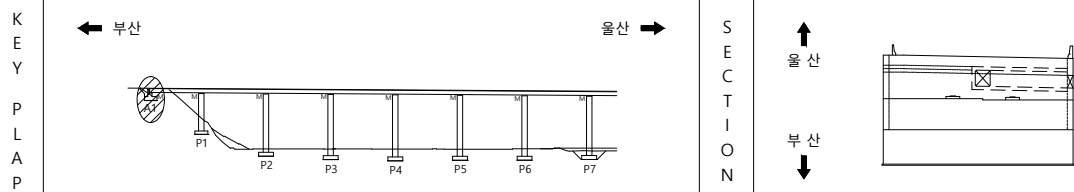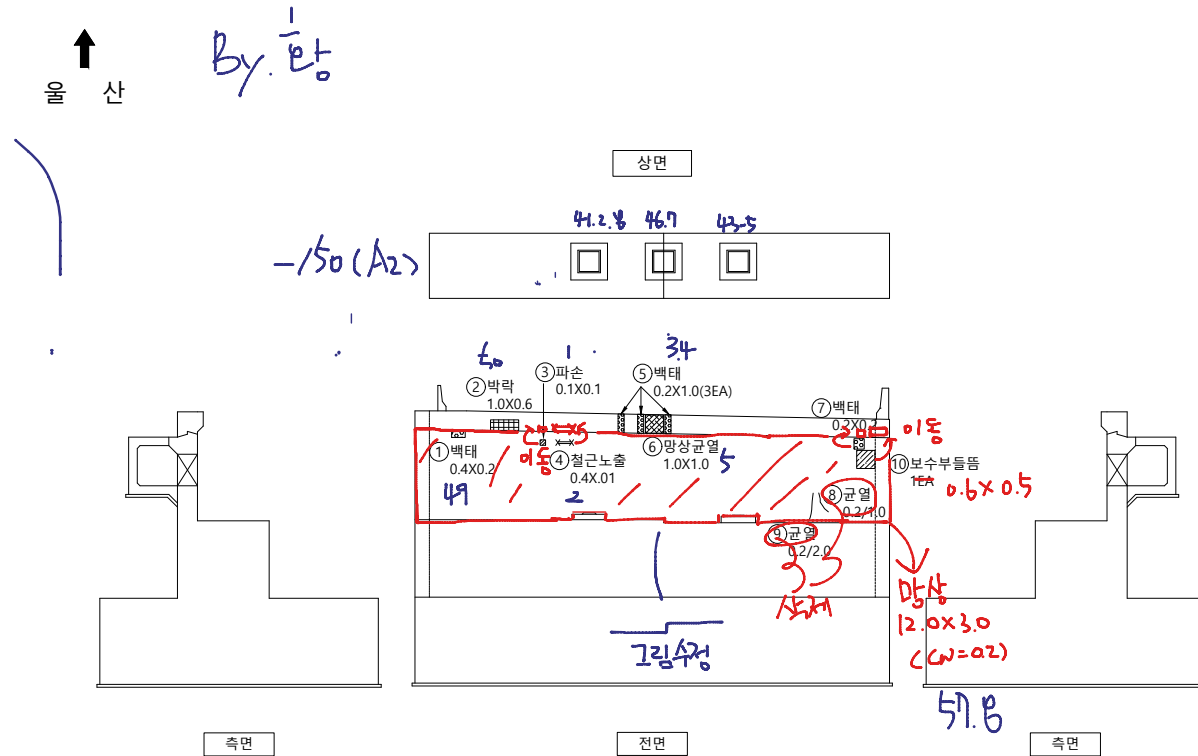[illegible]


범		균 열		균열백태		기 타
		망상균열		백태		철근탐사
		재료분리		부 식		탄상화시험
레		철근노출		파 손		균열심도
		박리, 박락		퇴 적		균열심도

용역명	2023년 부산울산고속도로 정밀안전진단용역
조사일시	2023
책임기술자	오 현 승
도면번호	093


I D : 회야대교(울산) - 교각 - P1

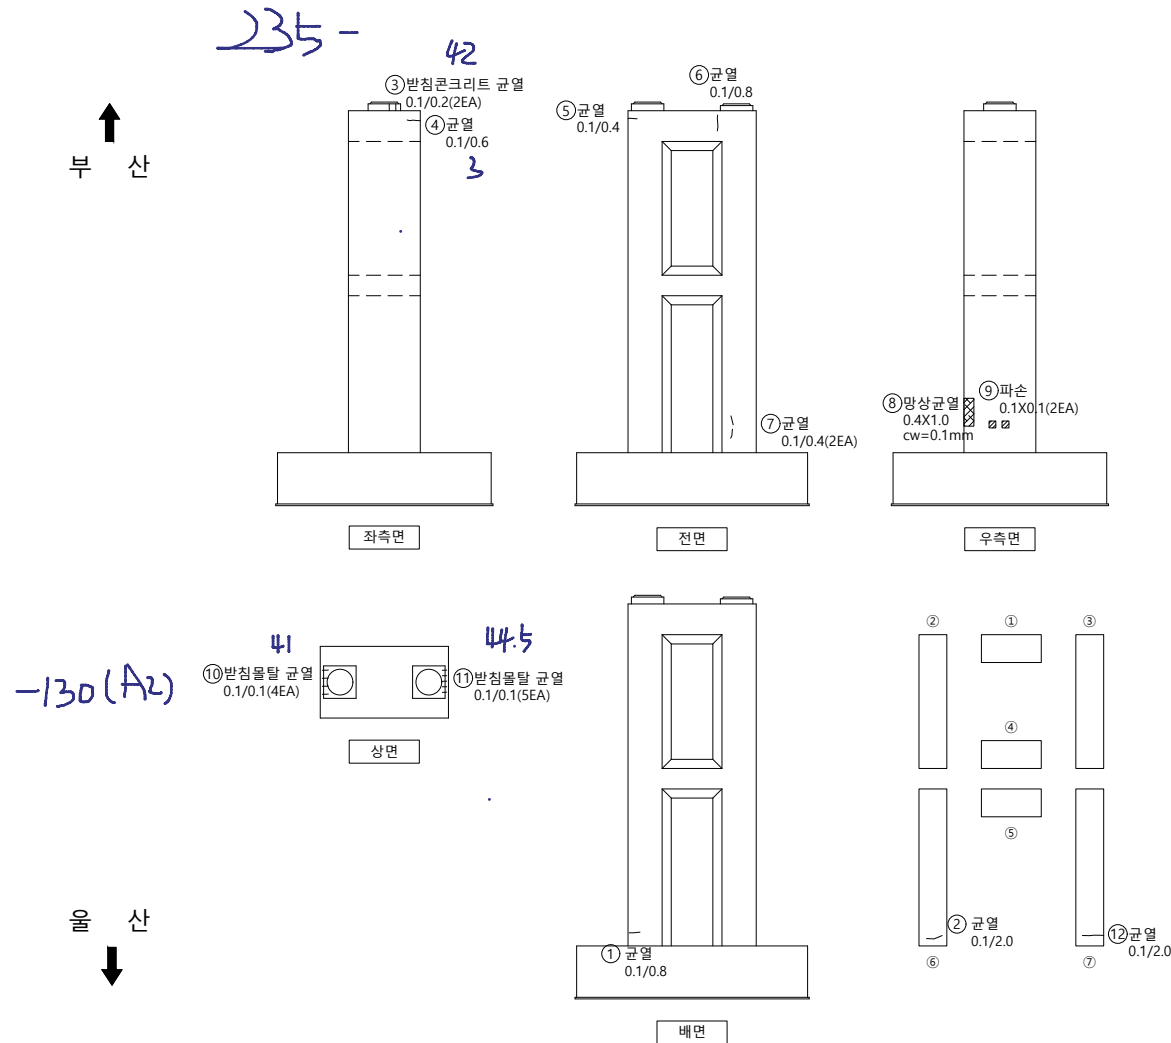

손상물량표

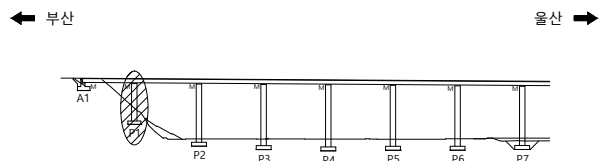[illegible]

SECTION

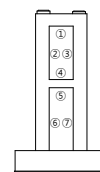

범례

	군 열		군열백태		기 타
	망상군열		백태		철근탐사
	재료분리		부 식		탄상화시험
	철근노출		파 손		군열심도
	박리, 박락		퇴 적		군열심도

50	10	00
----	----	----

2023년 부산울산고속도로
정밀안전진단용역

조 사 일 시

2023


책임기술자

오현승



도면번호

094


I D : 회야대교(울산) - 교각 - P2

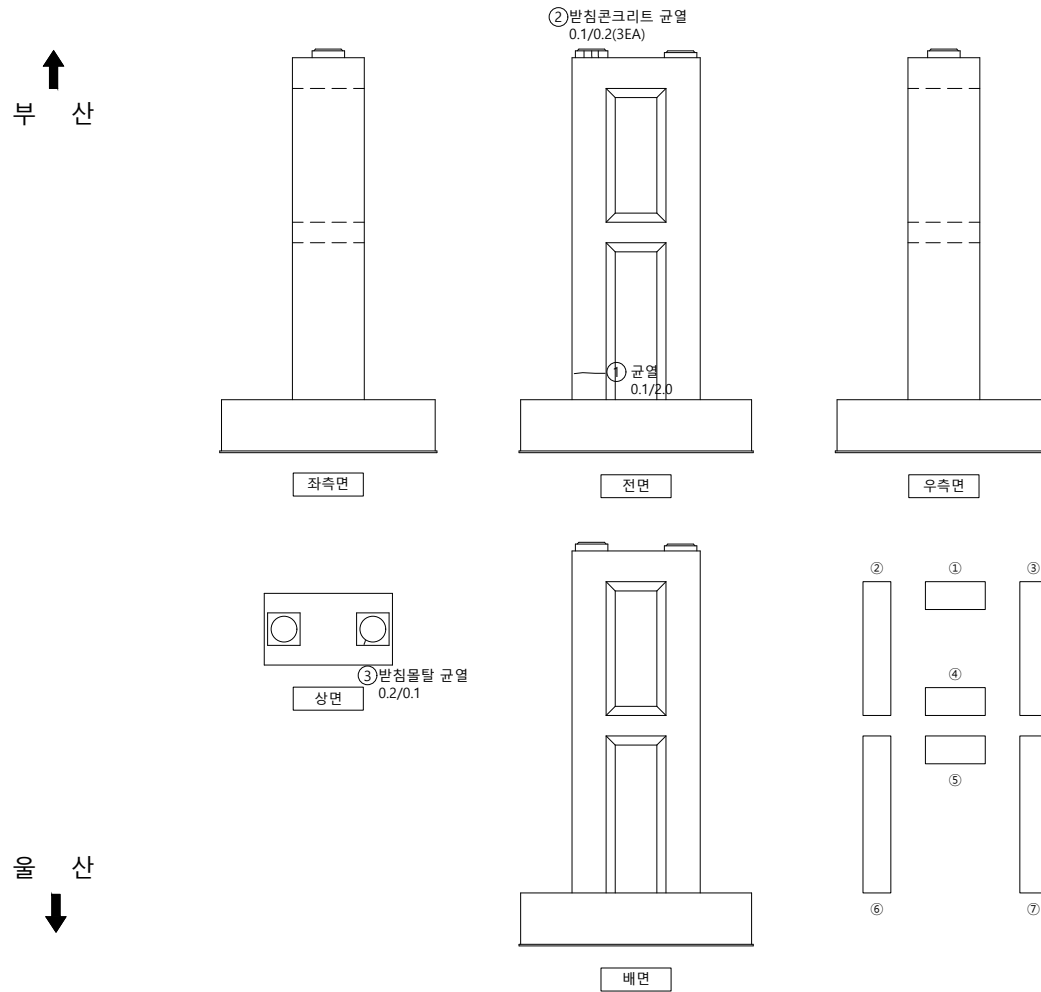

손상물량표

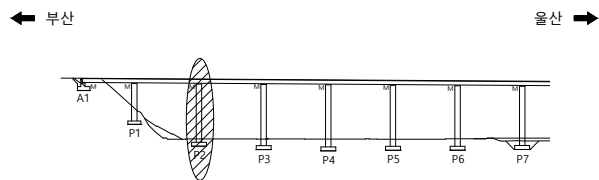 [illegible]

SECTION

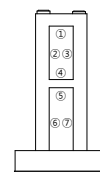

범례

	군 열		군열백태		기 타
	망상군열		백태		철군탐사
	재료분리		부 식		탄산화시험
	철근노출		파 손		군열심도
	박리, 박박		퇴 적		군열심도

00	10	05
----	----	----

2023년 부산울산고속도로
정밀안전진단용역

조 사 일 시	
---------	--

2023

책임기술자



오현승

도면번호


095

I D : 회야대교(울산) - 교각 - P3

손상물량표

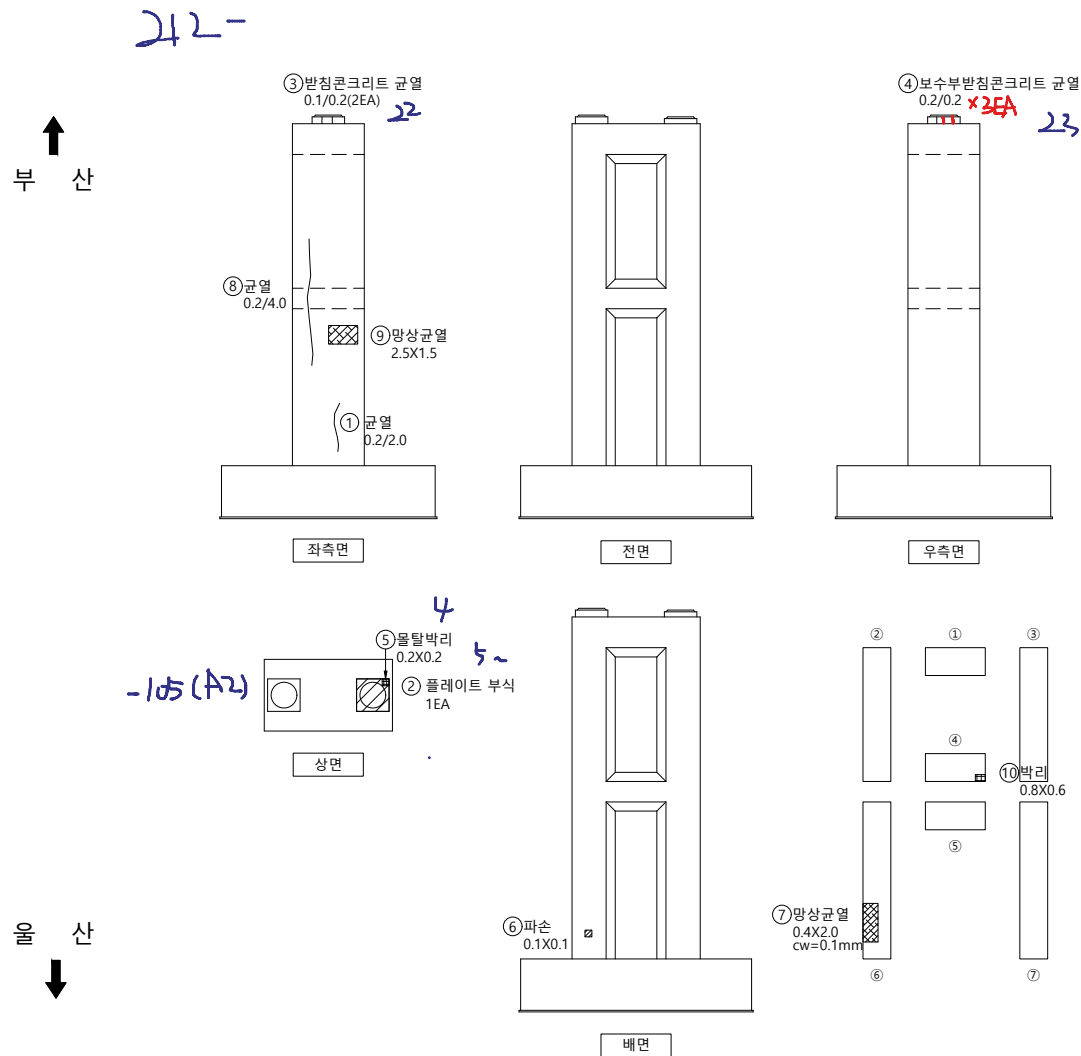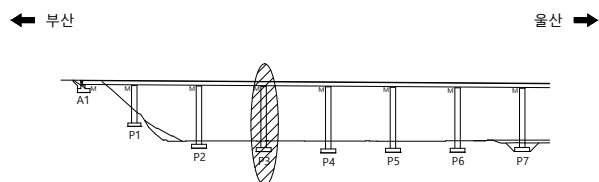[illegible]

SECTION

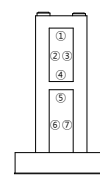

범례

균열	균열백태	기타
망상균열	백태	철근탐사
재료분리	부식	탄산화시험
철근노출	파손	균열심도
박리, 박락	퇴적	균열심도

공	로	모
---	---	---

2023년 부산울산고속도로
정밀안전진단용역

조 사 일 시

2023


책임기술자

오현승



도면번호

096


I D : 회야대교(울산) - 교각 - P4

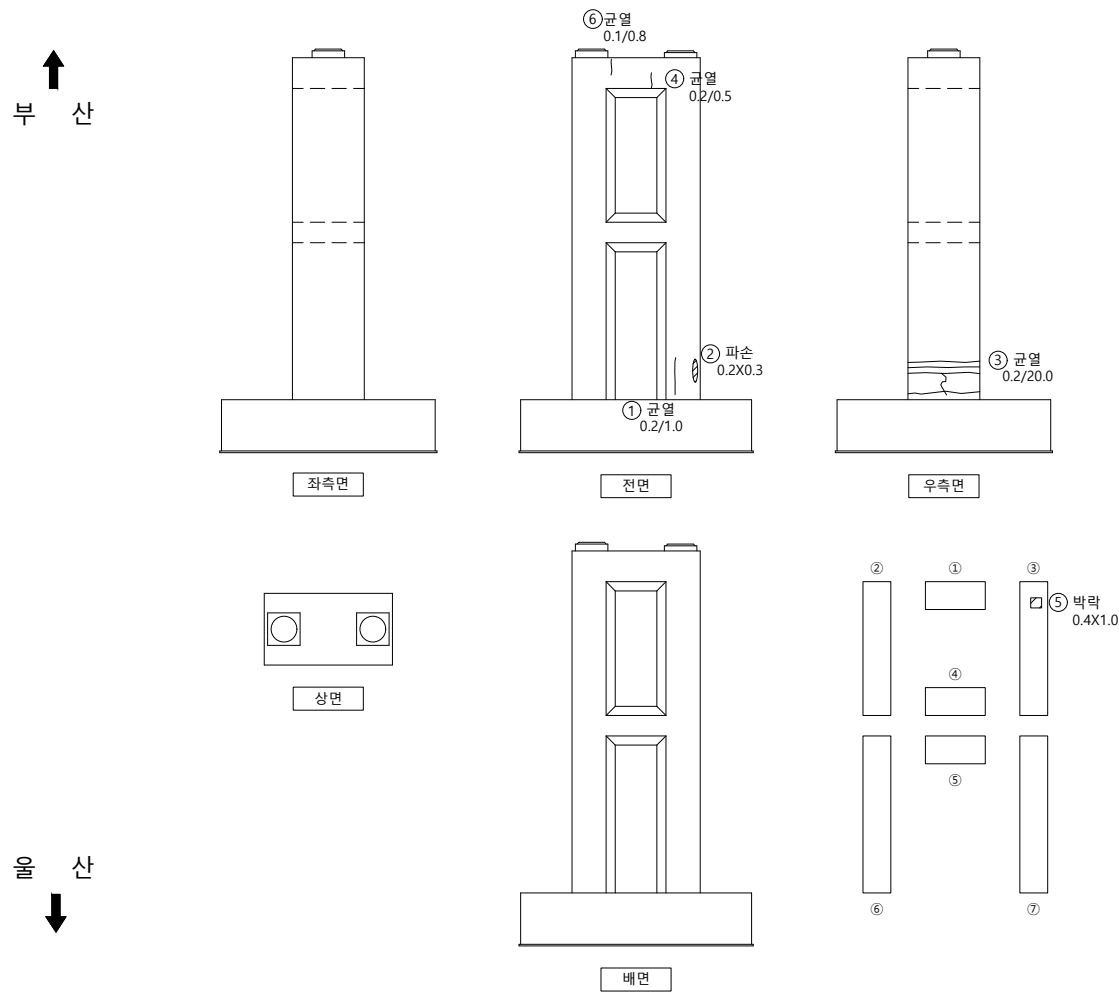

손상물량표

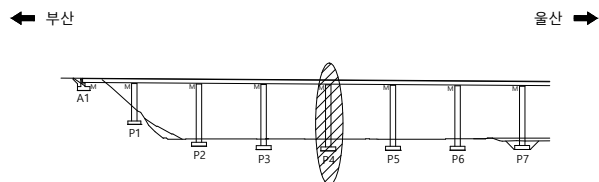 [illegible]

SECTION

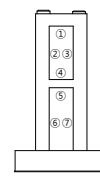

범례

	군 열		군열백태		기 타
	망상군열		백태		철근탐사
	재료분리		부 식		탄상화시험
	철근노출		파 손		균열심도
	박리, 박락		퇴 적		균열심도

용역명	2023년 부산울산고속도로 정밀안전진단용역
-----	----------------------------




조 사 일 시	2023
---------	------

책임기술자	오 현 승
-------	-------


도 면 번 호 097

I D : 회야대교(울산) - 교각 - P5

손상물량표

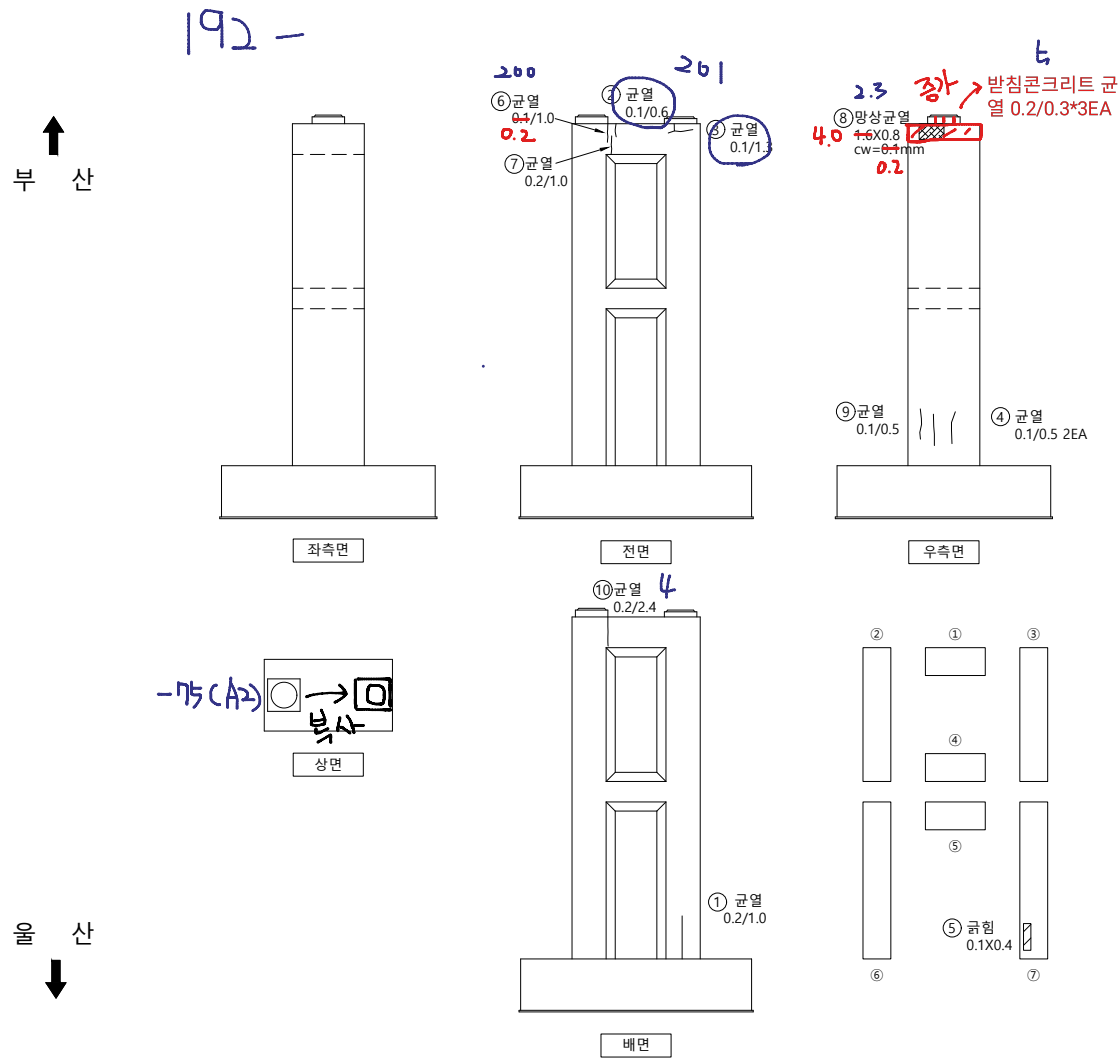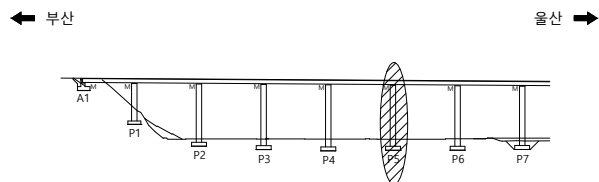 [illegible]

SECTION

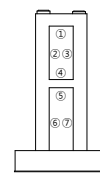

범례

	군 열		군열백태		기 타
	망상군열		백태		철근탐사
	재료분리		부 식		탄산화시험
	철근노출		파 손		군열심도
	박리, 박락		퇴 적		군열심도

50	10	00
----	----	----

2023년 부산울산고속도로
정밀안전진단용역

조 사 일 시

2023


책임기술자

오현승


도면번호

098


I D : 회야대교(울산) - 교각 - P6

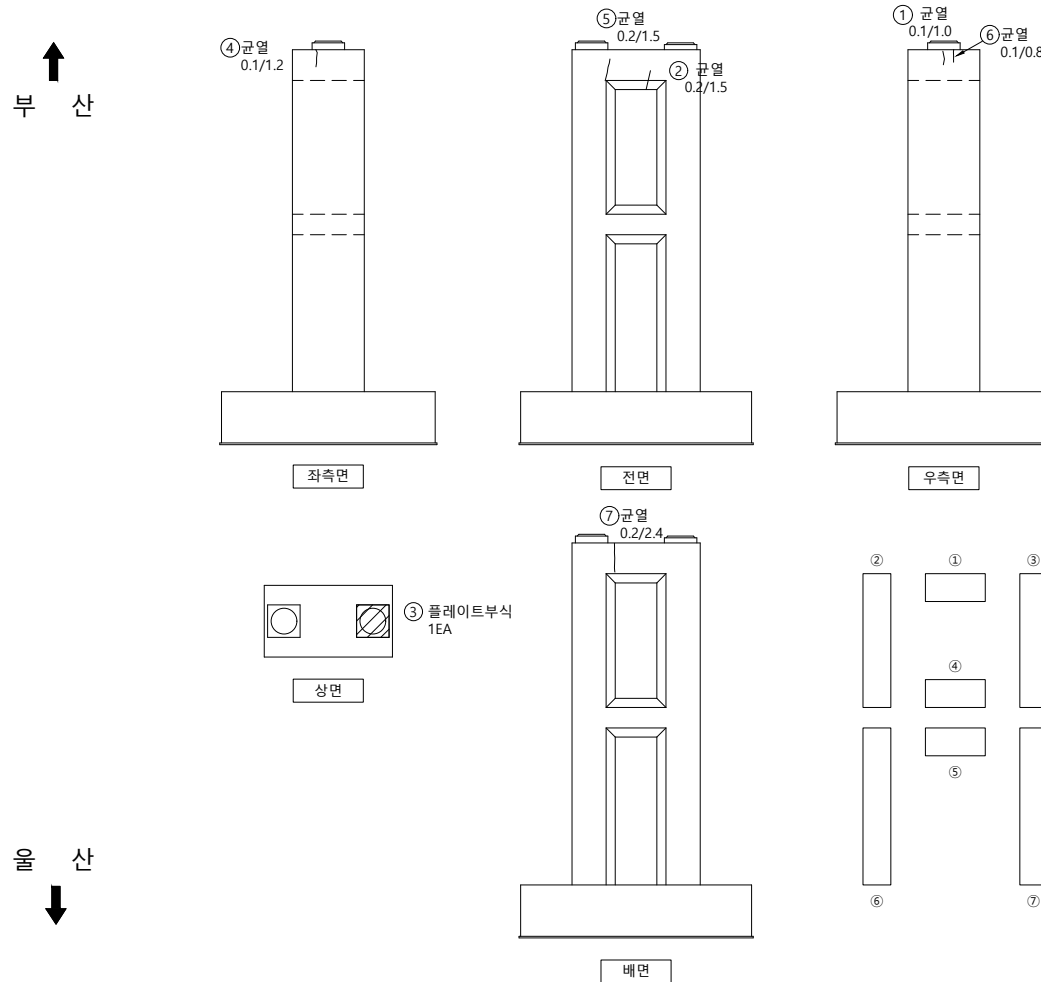

손상물량표

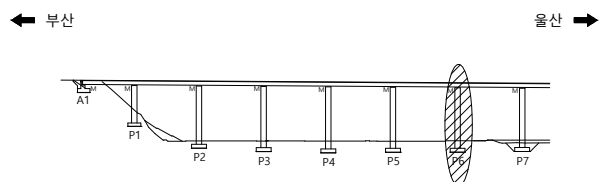[illegible]

SECTION

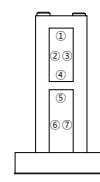

범례

50	10	00
----	----	----

2023년 부산울산고속도로
정밀안전진단용역

조 사 일 시

2023

책임기술자	
-------	--



오현승

도면번호


099

I D : 회야대교(울산) - 교각 - P7

손상물량표

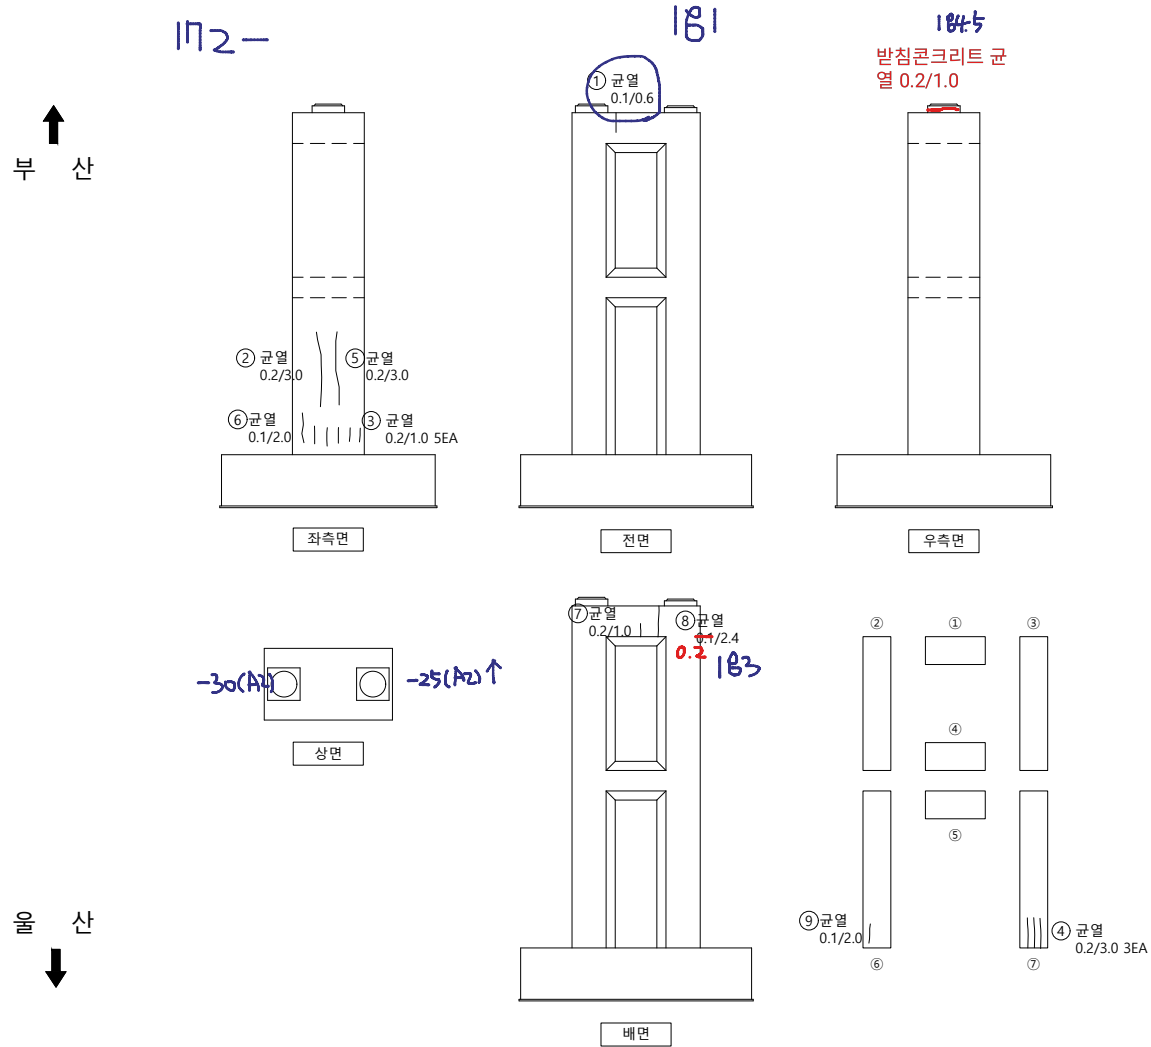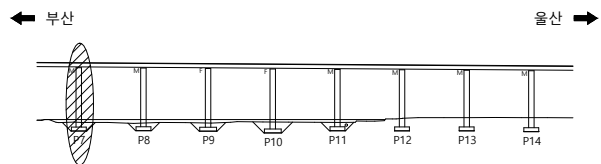[illegible]

SECTION

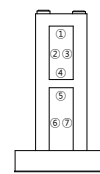

범례

	군 열		군열백태		기 타
	망상군열		백태		철근탐사
	재료분리		부 식		탄상화시험
	철근노출		파 손		군열심도
	박리, 박락		퇴 적		군열심도

50	10	00
----	----	----

2023년 부산울산고속도로
정밀안전진단용역

조 사 일 시

2023

책임기술자




오현승

도면번호


100

I D : 회야대교(울산) - 교각 - P8

손상물량표

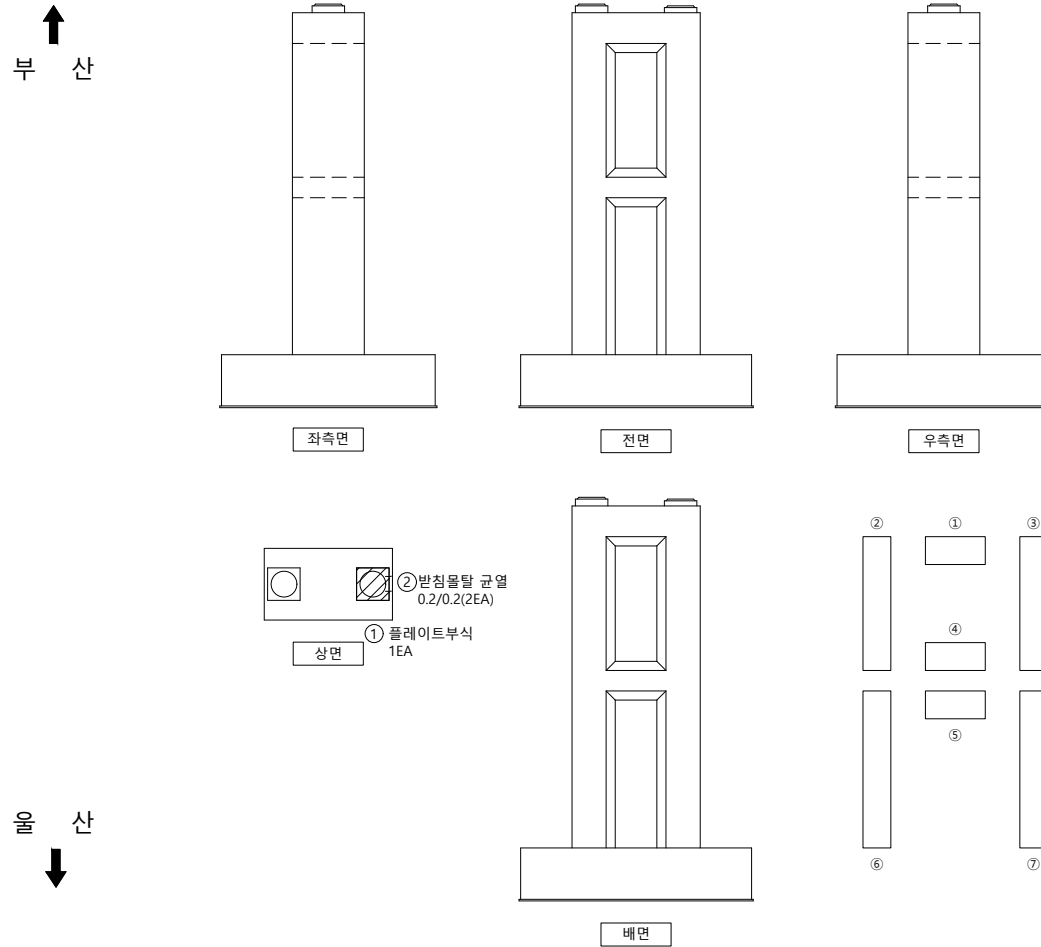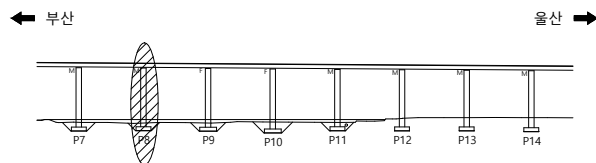 [illegible]

SECTION

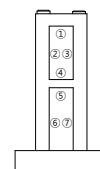

울산

범례

	군 열		군열백태		기 타
	망상군열		백태		철근탐사
	재료분리		부 식		탄상화시험
	철근노출		파 손		균열심도
	박리, 박락		퇴 적		균열심도

00	01	02
----	----	----

2023년 부산울산고속도로
정밀안전진단용역

조 사 일 시

2023

책임기술자


오현승

도면번호


101

I D : 회야대교(울산) - 교각 - P9


154—

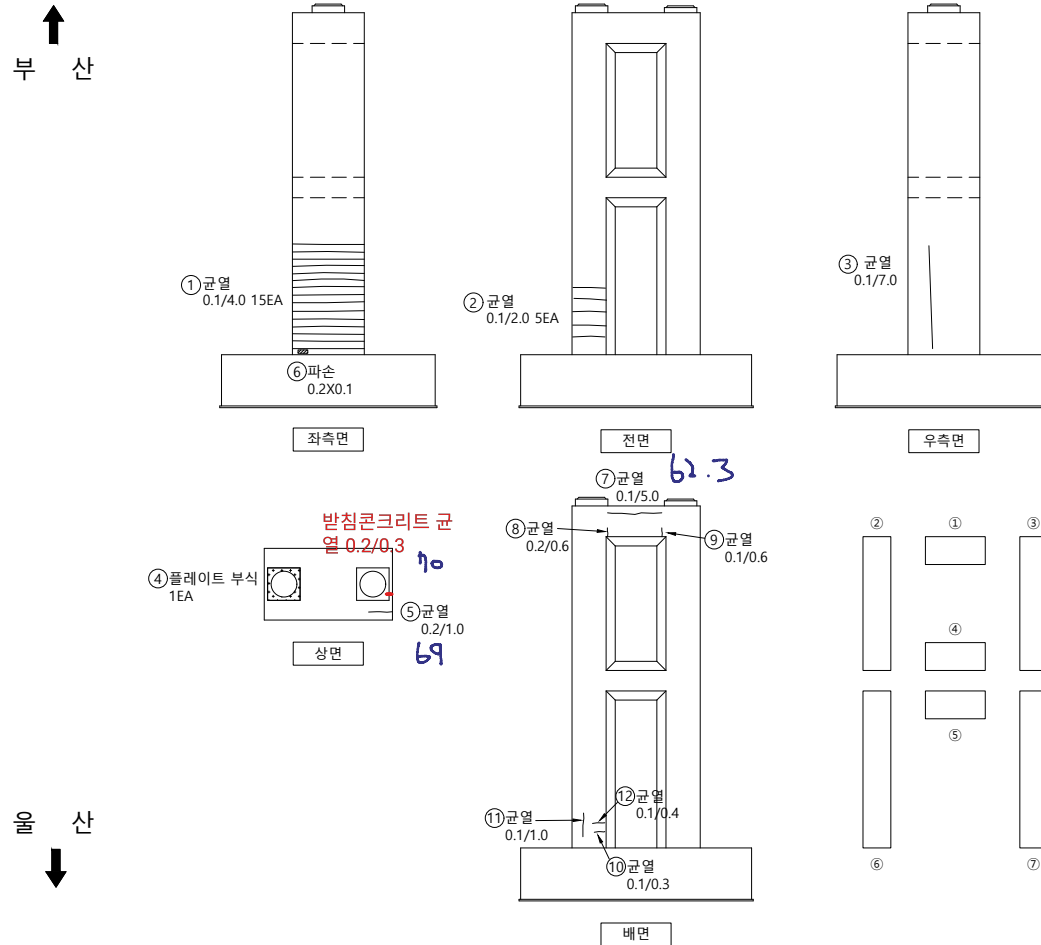

손상물량표

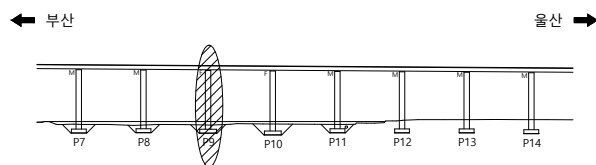[illegible]

SECTION

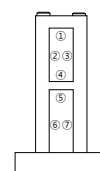

범례

	군 열		군열백태		기 타
	망상군열		백태		철군탐사
	재료보리		부 식		탄산화시험
	철근노출		파 손		군열심도
	박리, 박박		퇴 적		군열심도

공	하	하
---	---	---

2023년 부산울산고속도로
정밀안전진단용역

조	사	일	시
---	---	---	---

2023


책임기술자

오현승



도면번호

102


I D : 회야대교(울산) - 교각 - P10

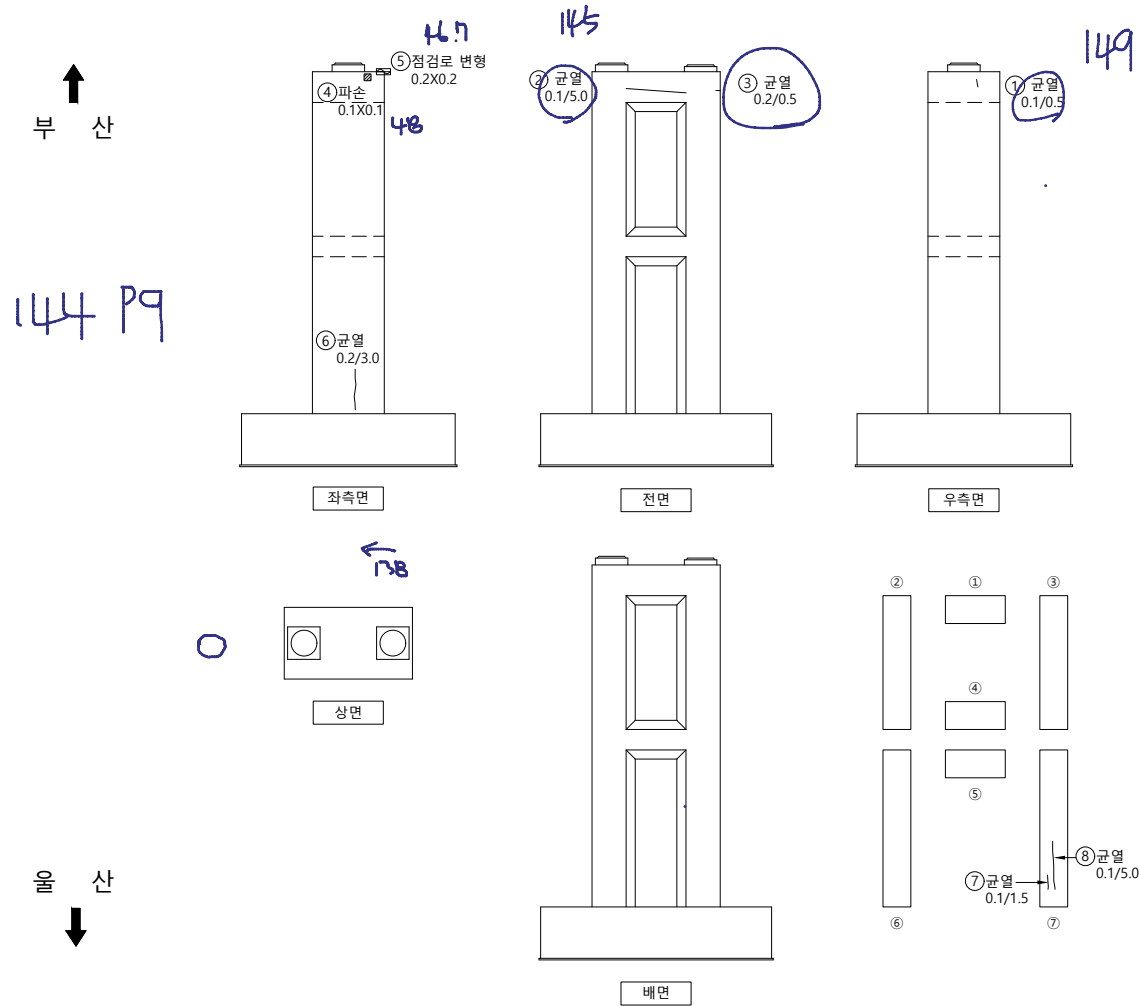

손상물량표

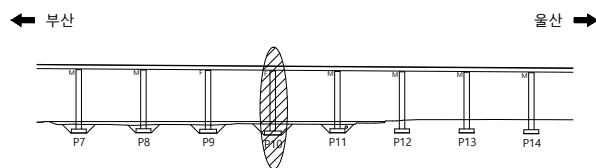 [illegible]

SECTION

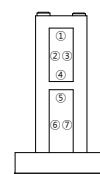

범례

	군 열		군열백태		기 타
	망상군열		백태		철근탐사
	재료분리		부 식		탄상화시험
	철근노출		파 손		균열심도
	박리, 박락		퇴 적		균열심도

50	10	00
----	----	----

2023년 부산울산고속도로
정밀안전진단용역

조 사 일 시

2023

책임기술자




오현승

도면번호


103

I D : 회야대교(울산) - 교각 - P11

손상물량표

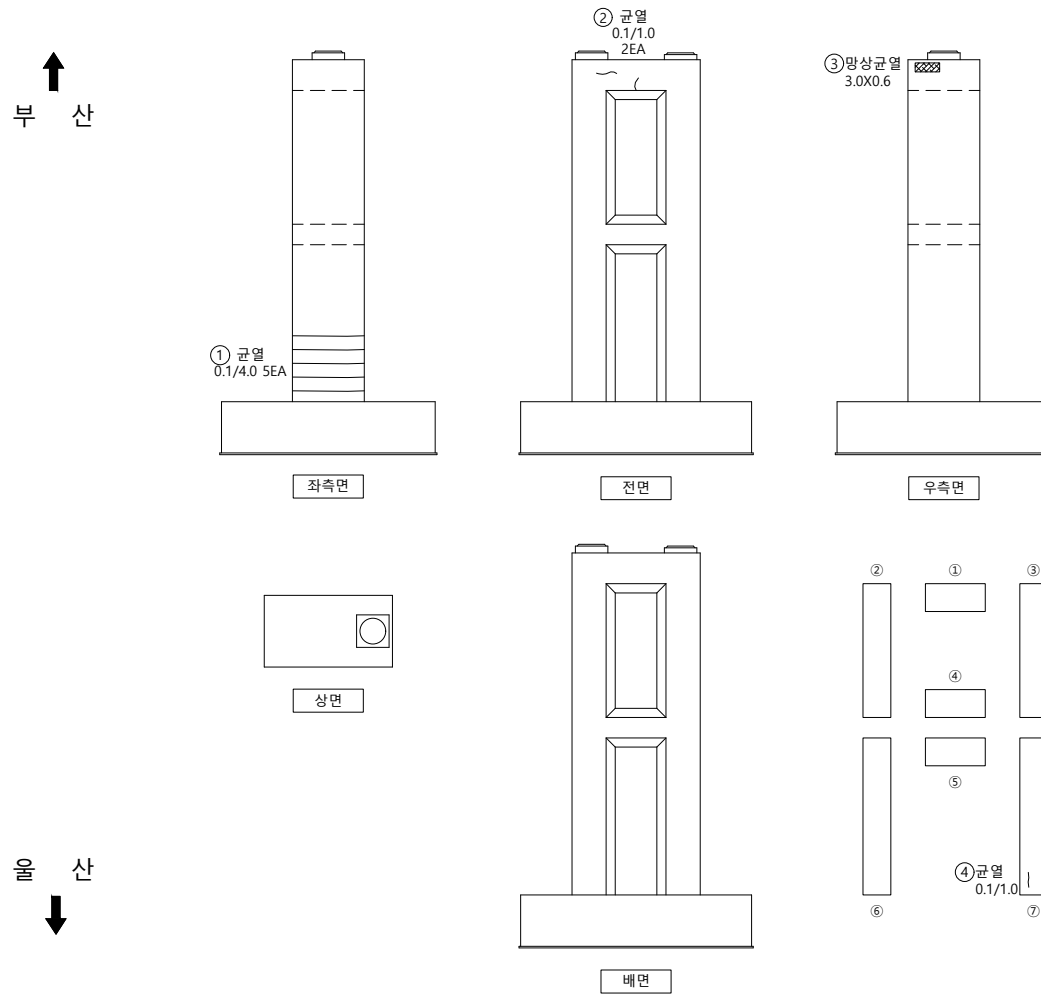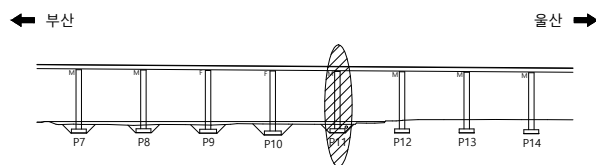 [illegible]

SECTION

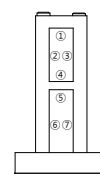

범례

	군 열		군열백태		기 타
	망상군열		백태		철근탐사
	재료분리		부 식		탄상화시험
	철근노출		파 손		균열심도
	박리, 박락		퇴 적		균열심도

50	10	00
----	----	----

2023년 부산울산고속도로
정밀안전진단용역

조 사 일 시

2023


책임기술자

오현승



도면번호

104


I D : 회야대교(울산) - 교각 - P12

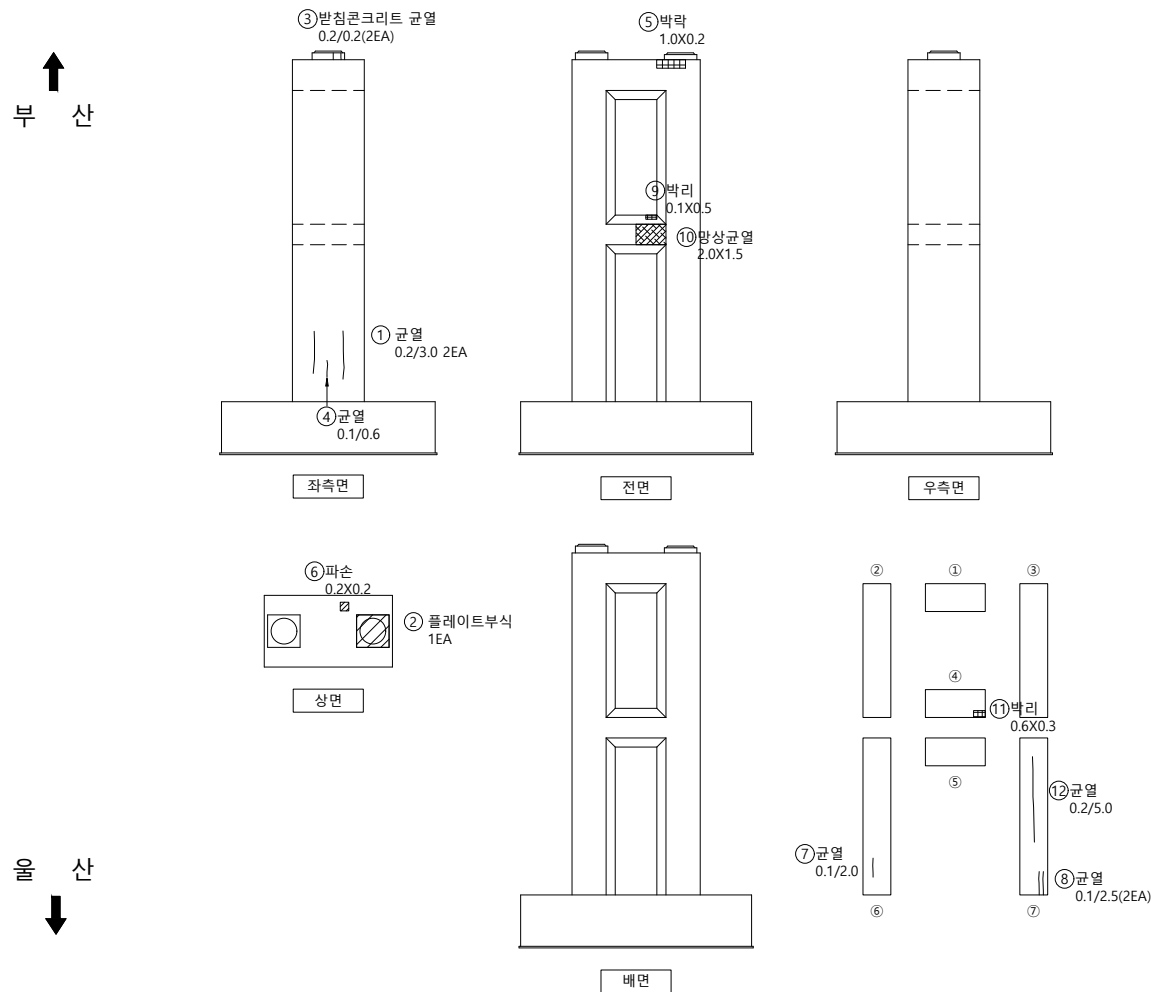

손상물량표

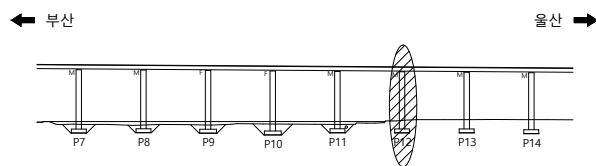 [illegible]

SECTION

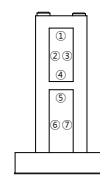

범례

	군 열		군열백태		기 타
	망상군열		백태		철근탐사
	재료분리		부 식		탄상화시험
	철근노출		파 손		군열심도
	박리, 박락		퇴 적		군열심도

50	10	00
----	----	----

2023년 부산울산고속도로
정밀안전진단용역

조 사 일 시

2023


책임기술자

오현승


도면번호

105


I D : 회야대교(울산) - 교각 - P13

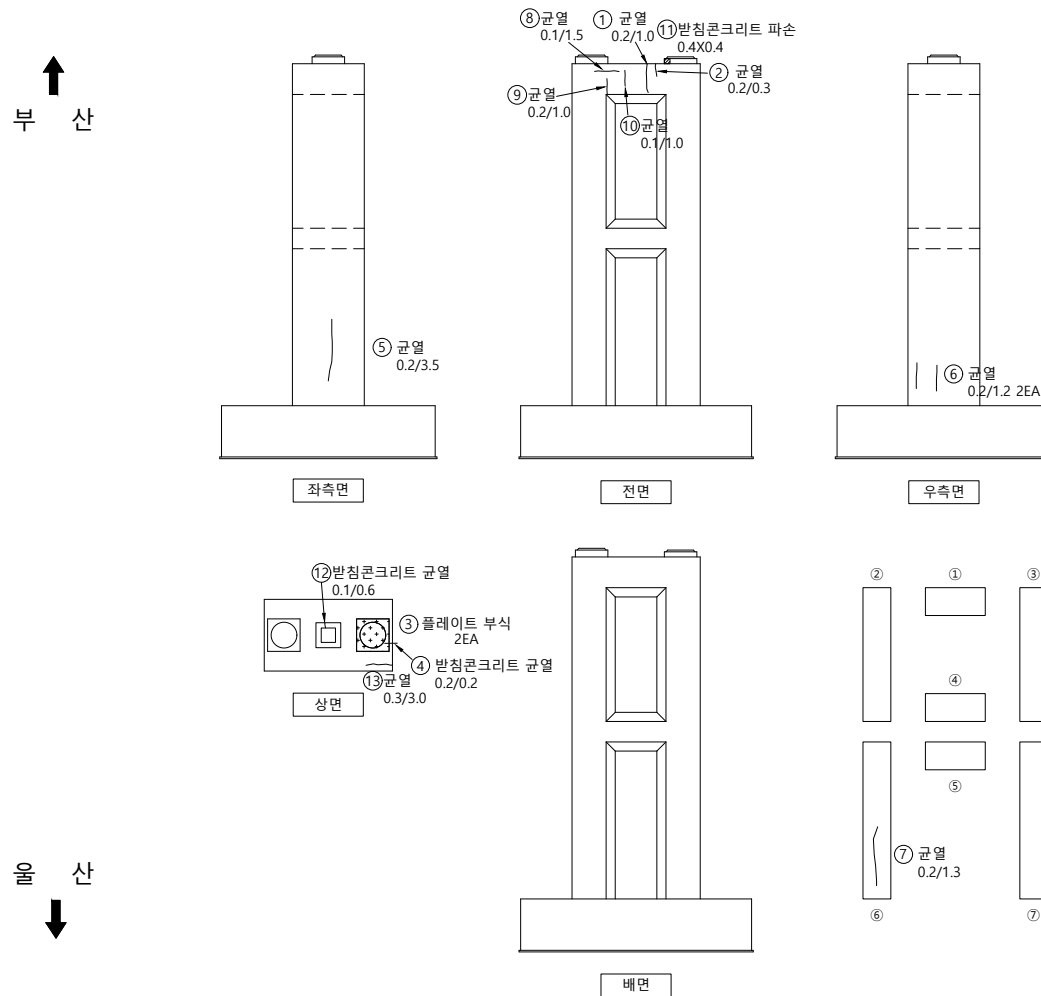

손상물량표

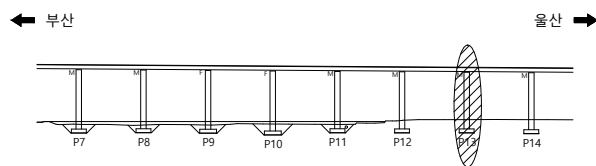[illegible]

SECTION

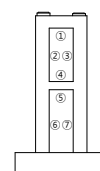

범례

	군 열		군열백태		기 타
	망상군열		백태		철군탐사
	재료보리		부 식		탄산화시험
	철근노출		파 손		군열심도
	박리, 박박		퇴 적		군열심도

공	하	하
---	---	---

2023년 부산울산고속도로
정밀안전진단용역

조	사	일	시
---	---	---	---

2023


책임기술자

오현승



도면번호

106


I D : 회야대교(울산) - 교각 - P14

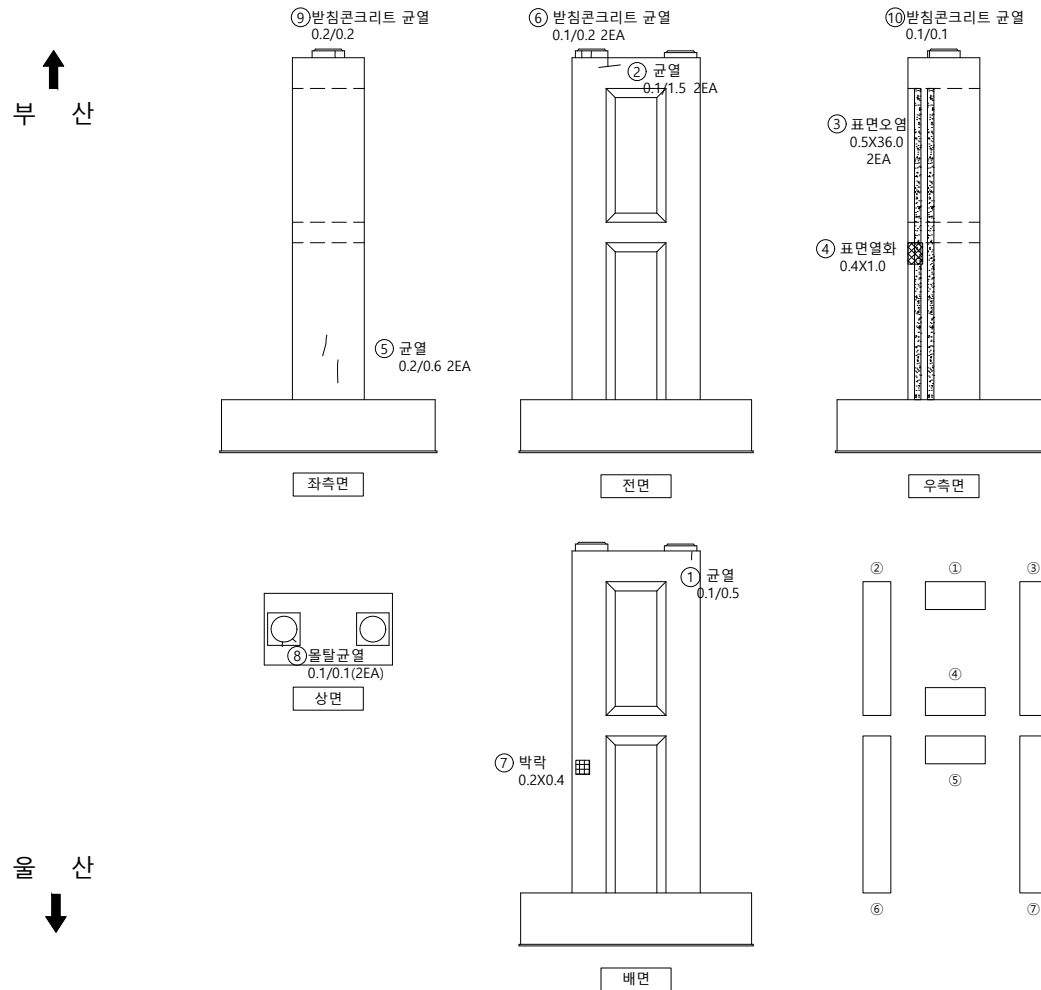

손상물량표

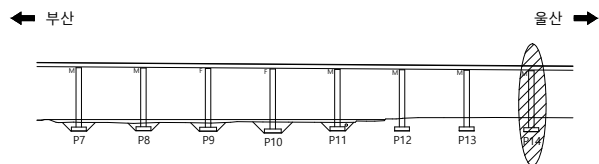 [illegible]

SECTION

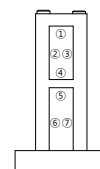

범례

	군 열		군열백태		기 타
	망상군열		백태		철근탐사
	재료분리		부 식		탄산화시험
	철근노출		파 손		군열심도
	박리, 박락		퇴 적		군열심도

00	10	05
----	----	----

2023년 부산울산고속도로
정밀안전진단용역

조 사 일 시	
---------	--

2023


책임기술자

오현승



도면번호

107


I D : 회야대교(울산) - 교각 - P15

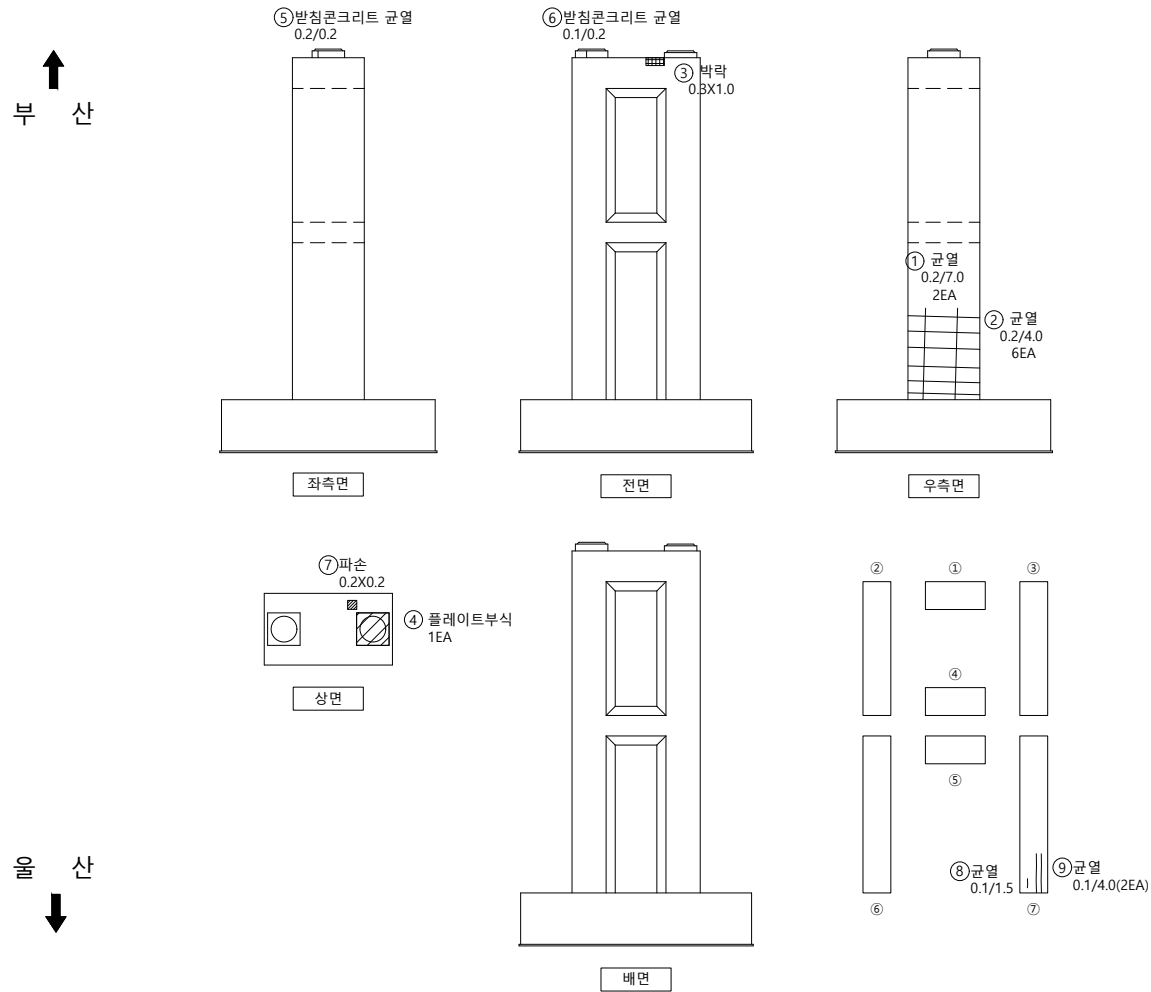

손상물량표

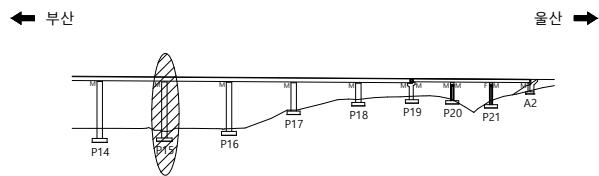 [illegible]

SECTION

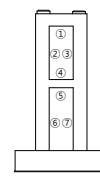

범례

	군 열		군열백태		기 타
	망상군열		백태		철근탐사
	재료분리		부 식		탄산화시험
	철근노출		파 손		균열심도
	박리, 박락		퇴 적		균열심도

50	10	00
----	----	----

2023년 부산울산고속도로
정밀안전진단용역

조 사 일 시

2023


책임기술자

오현승


도면번호

108


I D : 회야대교(울산) - 교각 - P16

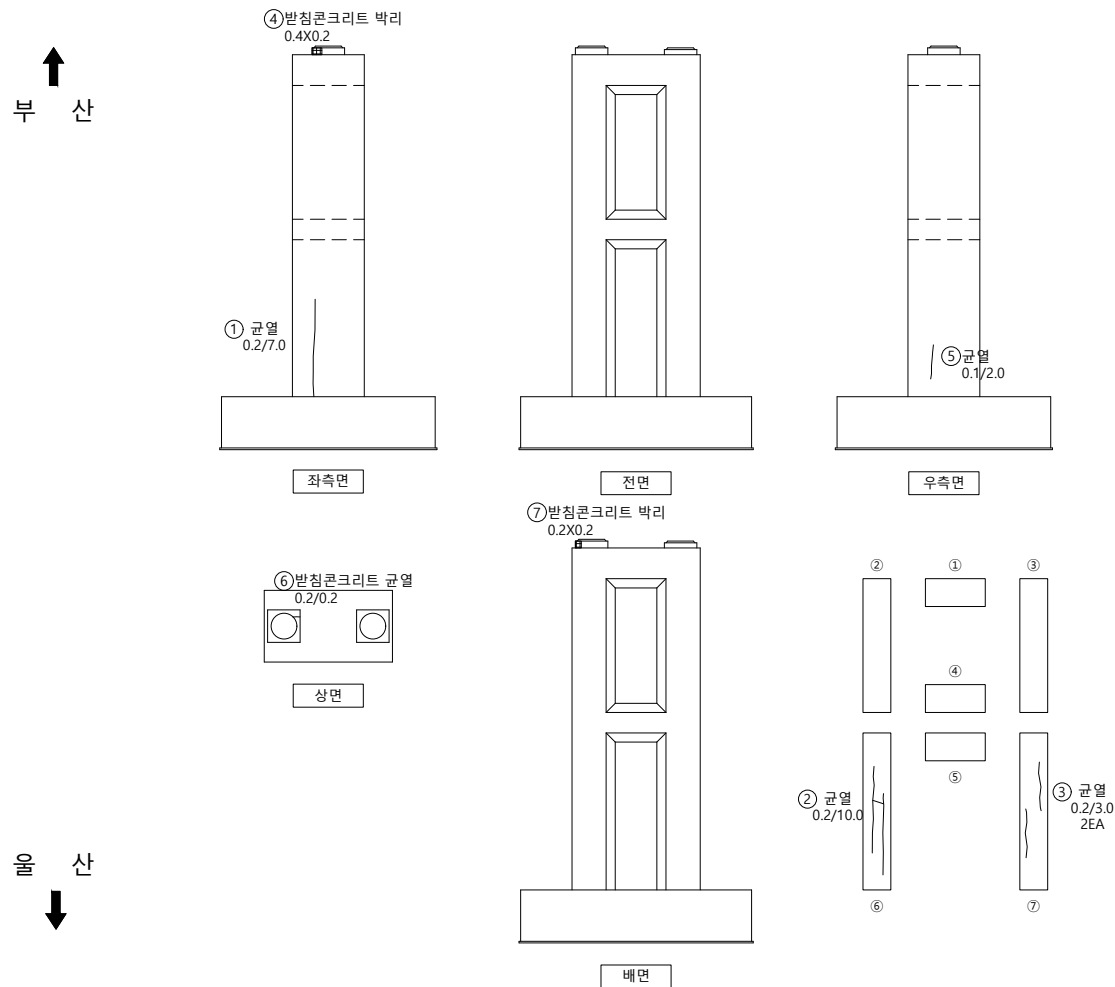

손상물량표

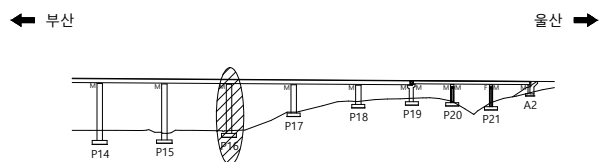[illegible]

SECTION

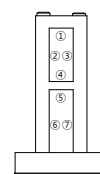

범례

50	10	00
----	----	----

2023년 부산울산고속도로
정밀안전진단용역

조 사 일 시

2023


책임기술자

오현승



도면번호

109


I D : 회야대교(울산) - 교각 - P17

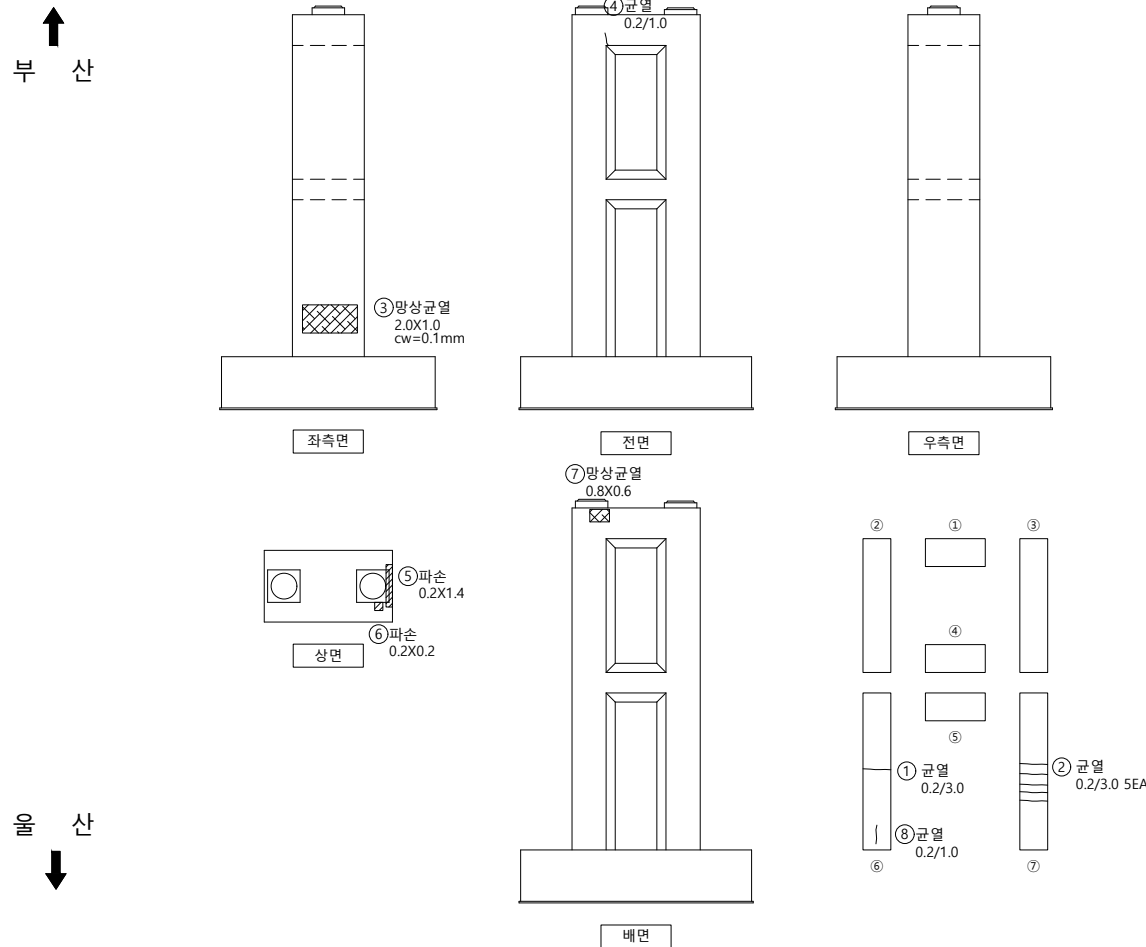

손상물량표

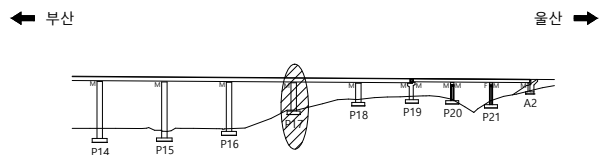 [illegible]

SECTION

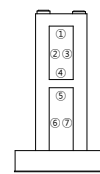

범례

	군 열		군열백태		기 타
	망상군열		백태		철근탐사
	재료분리		부 식		탄상화시험
	철근노출		파 손		군열심도
	박리, 박락		퇴 적		군열심도

50	10	00
----	----	----

2023년 부산울산고속도로
정밀안전진단용역

조 사 일 시

2023


책임기술자

오현승



도면번호

110


I D : 회야대교(울산) - 교각 - P18

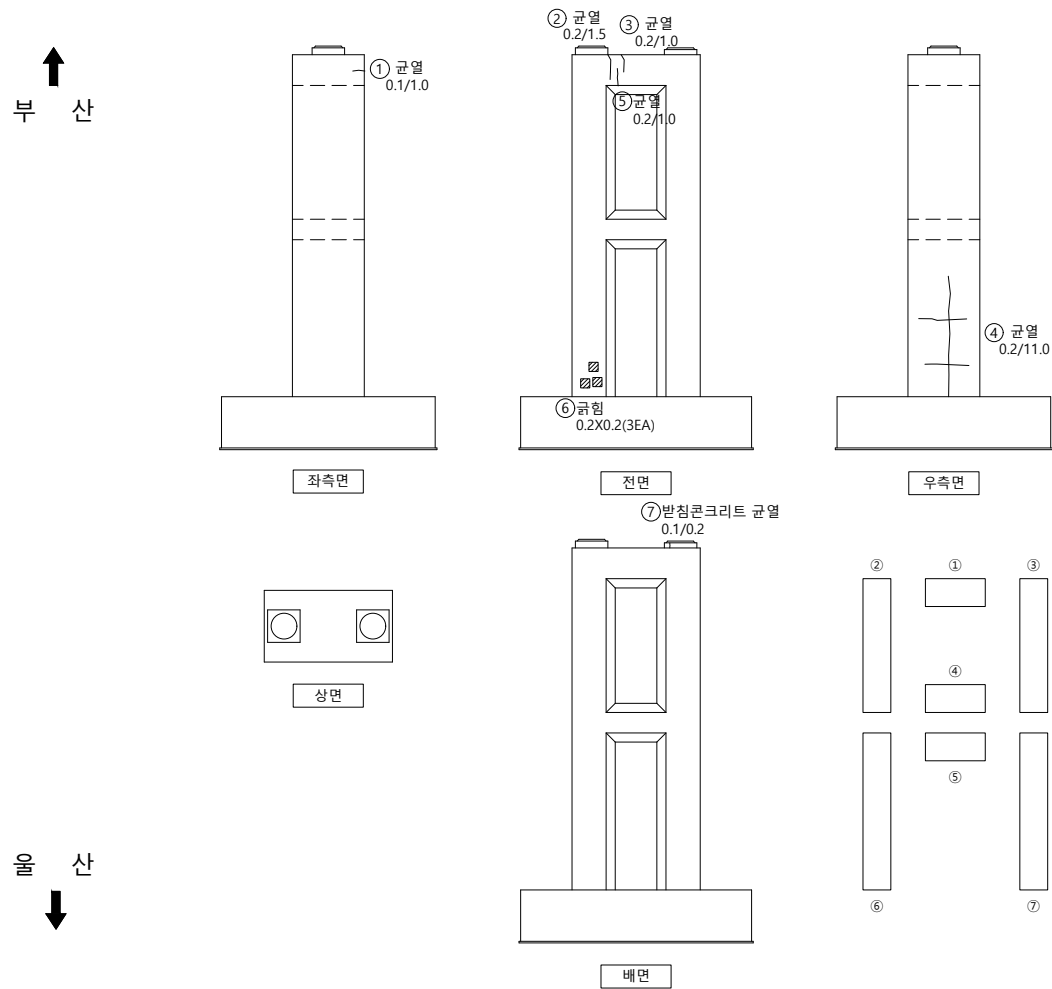

손상물량표

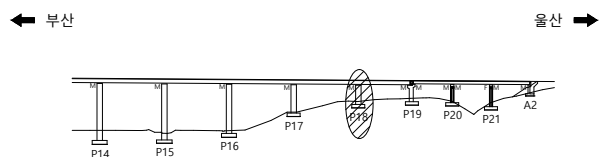 [illegible]

SECTION

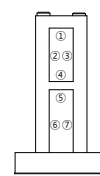

범례

	군 열		군열백태		기 타
	망상군열		백태		철근탐사
	재료본리		부 식		탄산화시험
	철근노출		파 손		군열심도
	박리, 박박		퇴 적		군열심도

공	하	하
---	---	---

2023년 부산울산고속도로
정밀안전진단용역

조 사 일 시	
---------	--

2023


책임기술자

오현승

도면번호

111

I D : 회야대교(울산) - 교각 - P19 -

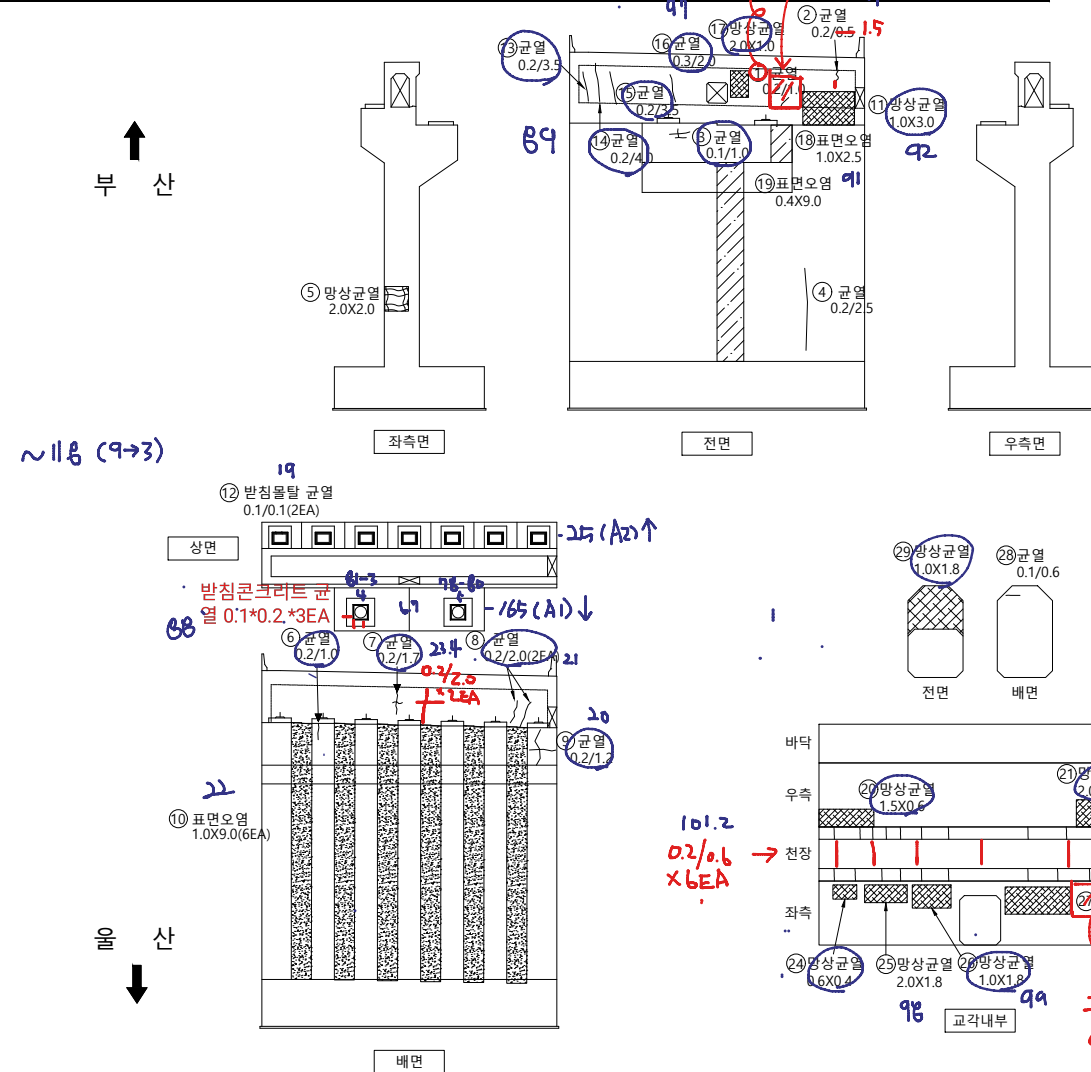


손상물량표

번호	신/구	부재명	손상 내용	손상 규모					비고
				폭(mm)	길이(m)	너비(m)	개소	수량	
1	구	홍벽	균열(0.3mm미만)	0.2	1.0		1	1.00	m
2	구	홍벽	균열(0.3mm미만)	0.2	0.5		1	0.50	m
3	구	구체	균열(0.3mm미만)	0.1	1.0		1	1.00	m
4	구	구체	균열(0.3mm미만)	0.2	2.5		1	2.50	m
5	구	좌측	망상균열		2.0	2.0	1	4.00	m²
6	구	홍벽	균열(0.3mm미만)	0.2	1.0		1	1.00	m
7	구	홍벽	균열(0.3mm미만)	0.2	1.7		1	1.70	m
8	구	홍벽	균열(0.3mm미만)	0.2	2.0		2	4.00	m
9	구	구체	균열(0.3mm미만)	0.2	1.2		1	1.20	m
10	구	구체	표면오염		1.0	9.0	6	54.00	m²
11	구	구체	망상균열		1.0	3.0	1	3.00	m²
12	구	교량받침	받침물탈 균열	0.1	0.1		2	0.20	m
13	신	홍벽	균열(0.3mm미만)	0.2	3.5		1	3.50	m
14	신	홍벽	균열(0.3mm미만)	0.2	4.0		1	4.00	m
15	신	홍벽	균열(0.3mm미만)	0.2	3.5		1	3.50	m
16	신	홍벽	균열(0.3mm이상)	0.3	2.0		1	2.00	m
17	신	홍벽	망상균열		2.0	1.0	1	2.00	m² CW=0.1
18	신	구체	표면오염		1.0	2.5	1	2.50	m²
19	신	구체	표면오염		0.4	9.0	1	3.60	m²
20	신	우측	망상균열		1.5	0.6	1	0.90	m²
21	신	우측	망상균열		2.0	1.0	1	2.00	m²
22	신	우측현치	균열(0.3mm미만)	0.2	0.4		10	4.00	m
23	신	좌측현치	균열(0.3mm미만)	0.2	0.4		11	4.40	m
24	신	좌측	망상균열		0.6	0.4	1	0.24	m²
25	신	좌측	망상균열		2.0	1.8	1	3.60	m²
26	신	좌측	망상균열		1.0	1.8	1	1.80	m²
27	신	좌측	망상균열		2.0	1.0	1	2.00	m²
28	신	전면	균열(0.3mm미만)	0.1	0.6		1	0.60	m
29	신	배면	망상균열		1.0	1.8	1	1.80	m²

KEY
PLAN

← 부산


울산 →

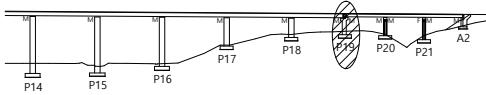

SECTION

↑ 부산

울산 ↓

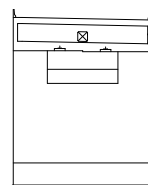

범
례

균열	균열백태	기타
망상균열	백태	철근탐사
재료분리	부식	탄산화시험
철근노출	파손	균열심도
박리, 박락	퇴적	균열심도

용역명

2023년 부산울산고속도로
정밀안전진단용역

조사일시

2023






책임기술자

오현승

도면번호

112


I D : 회야대교(울산) - 교각 - P20

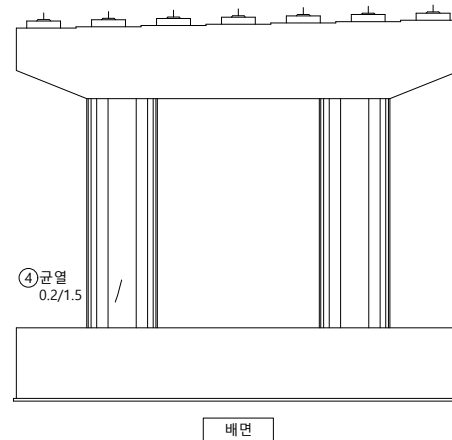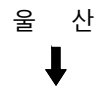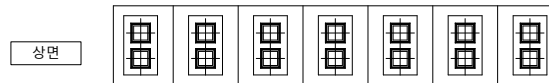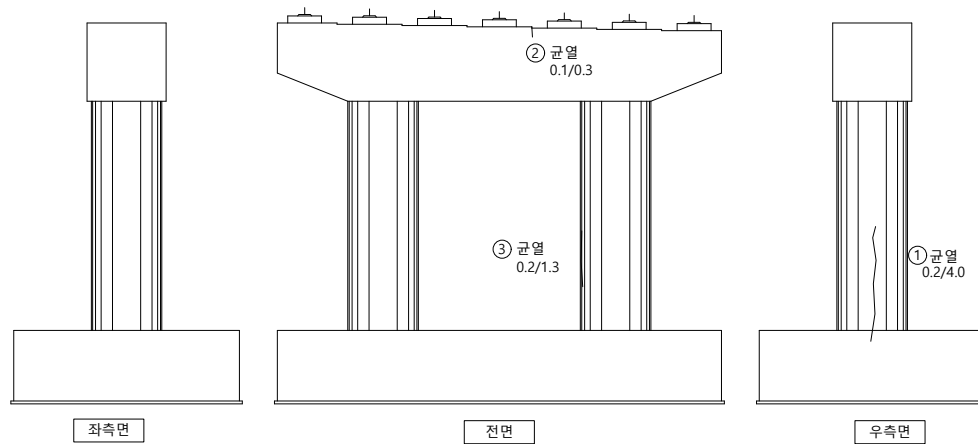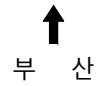

손상물량표


[illegible]

KEY PLAP

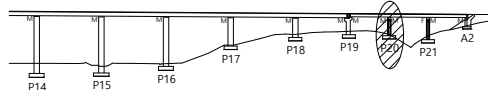

울산 ➡

SECTION

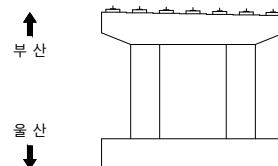

범례



FO	IR	OP
----	----	----

2023년 부산울산고속도로
정밀안전진단용역

조 사 일 시

2023


책임기술자

오현승


도면번호

113

I D : 회야대교(울산) - 교각 - P21

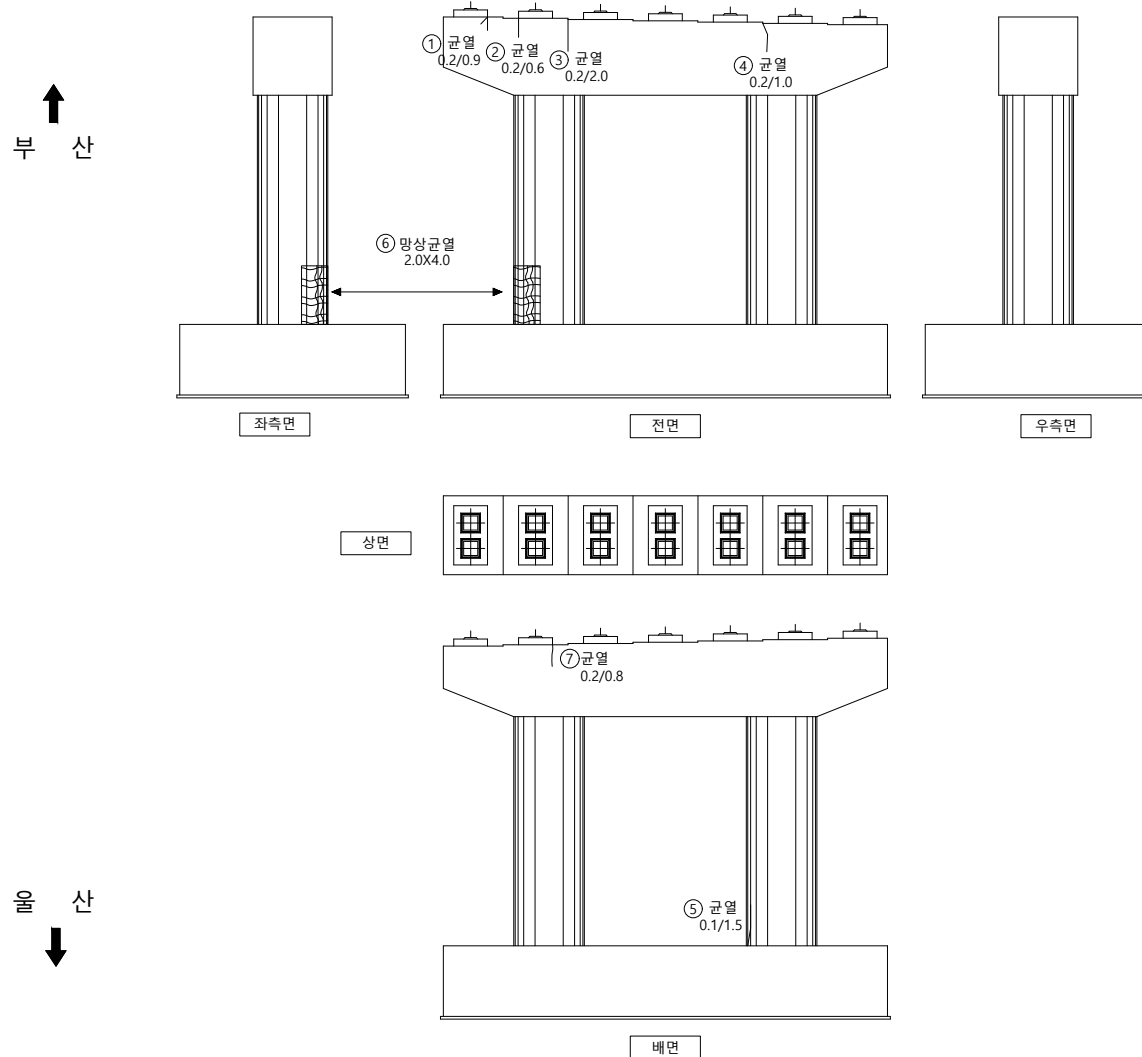

손상물량표

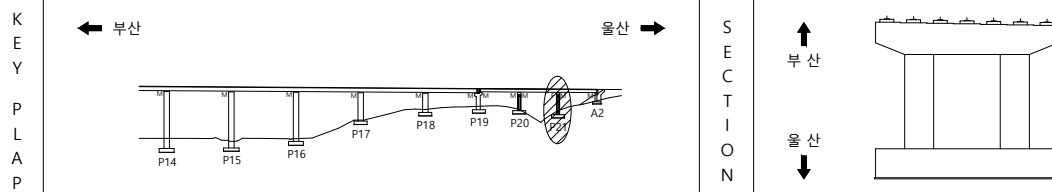[illegible]



범		균 열		균열백태		기 타
		망상균열		백태		철근탐사
		재료분리		부 식		탄상화시험
레		철근노출		파 손		균열심도
		박리, 박락		퇴 적		균열심도

용역명	2023년 부산울산고속도로 정밀안전진단용역
조사일시	2023
책임기술자	오 현 승
도면번호	114

I D : 회야대교(울산) - 교대 - A2

부 산

상면

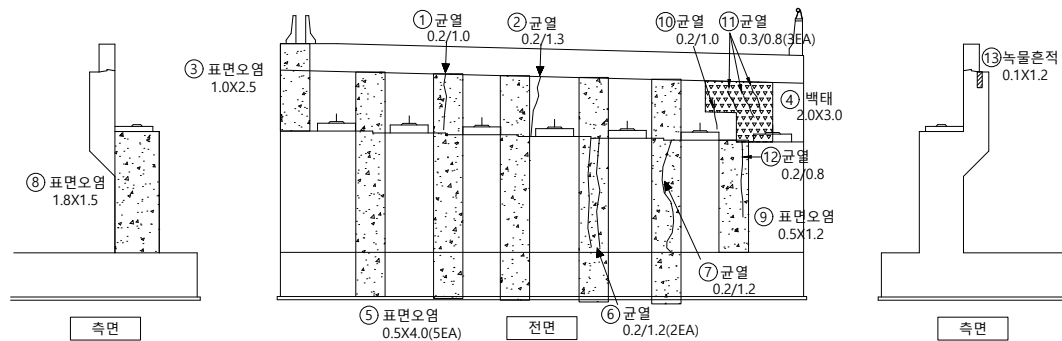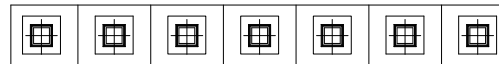


물 산

↓


손상물량표

[illegible]

KEY PLAP

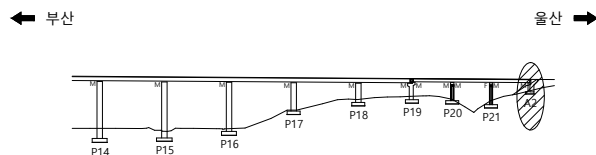

SECTION

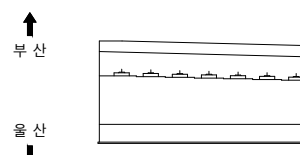

범례



용역명	2023년 부산울산고속도로 정밀안전진단용역
-----	----------------------------

조 사 일 시	2023
---------	------

책임기술자	오 현 승
-------	-------

도 면 번 호 115