

상주영천고속도로 2024~2025년 시설물 안전점검 용역
(2024년 하반기 정기안전점검)


외 관 조 사 망 도

불로터널(영천방향)

2024.11


(주)명성엔지니어링

포 장 부 & 공 동 구

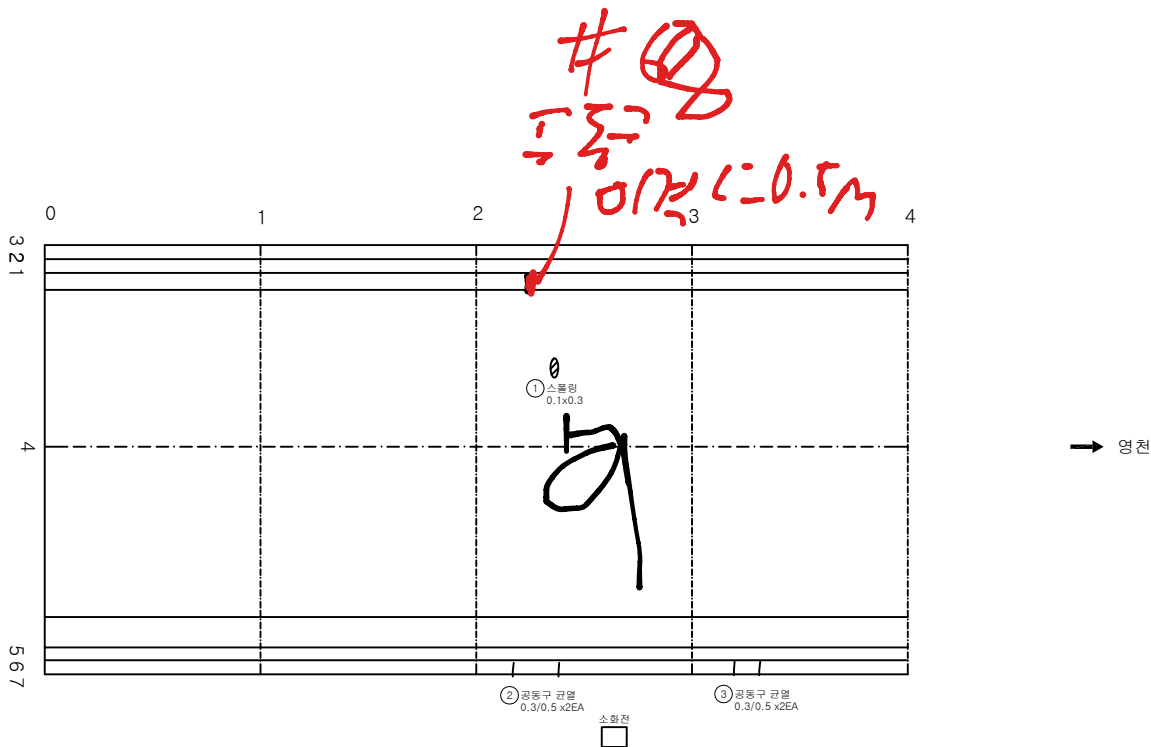


번호	발생 년도	부재	손상내용	손상현황							비고
				폭 (mm)	길이 (m)	너비 (m)	손상 물량	단위	개소	총합 물량	
1	19하	포장	스플링		0.1	0.3	0.03	m ²	1	0.03	
2	20상	공동구	공동구 균열	0.3	0.5		0.50	m	2	1.00	
3	20상	공동구	공동구 균열	0.3	0.5		0.50	m	2	1.00	
4											
5											
KEY PLAN

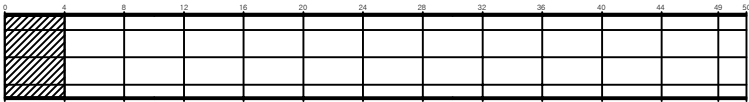


SECTION

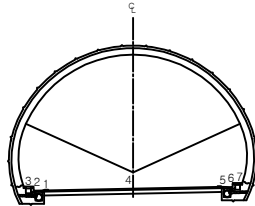


비례

관 열	양상균열	재료분리	발 주 처 상주영천고속도로(주)
면치, 공동	박리, 파손	채수	용 역 명
부수, 슬라브	벽 타	퇴적물	상주영천고속도로 2024~2025년 시설물 안전점검 용역 (2024년 하반기 정기안전점검)
철근노출	침 하	열 화	도 면 명
부식	좌굴, 변형	기 타	볼로터널(영천방향) 외관조사망도
			도 면 번호

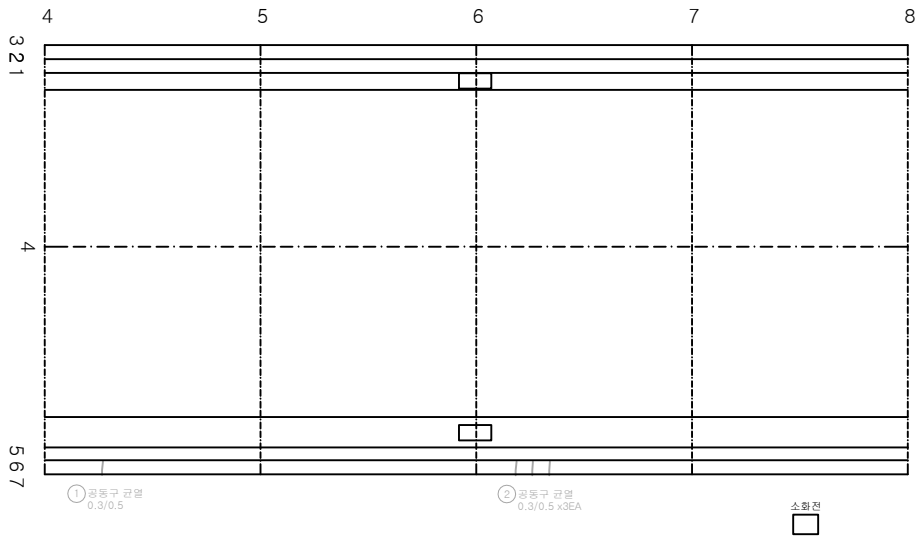


번호	발생 년도	부재	손상내용	손상현황						비 고	
				폭 (mm)	길이 (m)	너비 (m)	손상 물량	단위	개소		총합 물량
1	20상	공동구	공동구 균열	0.3	0.5		0.50	m	1	0.50	23'하 보수
2	20상	공동구	공동구 균열	0.3	0.5		0.50	m	3	1.50	23'하 보수
3											
4											
KEY PLAN

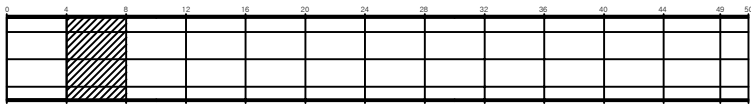

SECTION

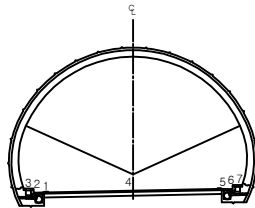


범례


관 열	양상균열	재료분리	발주처 상주영천고속도로(주)
면치, 공동	박리, 파손	채수	용역명 상주영천고속도로 2024~2025년 시설물 안전점검 용역 (2024년 하반기 정기안전점검)
누수, 습윤부	벽면	퇴적물	도면명 불로터널(영천방향) 외관조사망도
철근노출	침하	열화	도면번호 002
부식	좌굴, 변형	기타	

손상물량표


번호	발생 년도	부재	손상내용	손상현황							비고
				폭 (mm)	길이 (m)	너비 (m)	손상 물량	단위	개소	총합 물량	
1	20상	공동구	공동구 균열	0.3	0.5		0.50	m	1	0.50	
2	20상	공동구	공동구 균열	0.3	0.5		0.50	m	1	0.50	
3											
4											
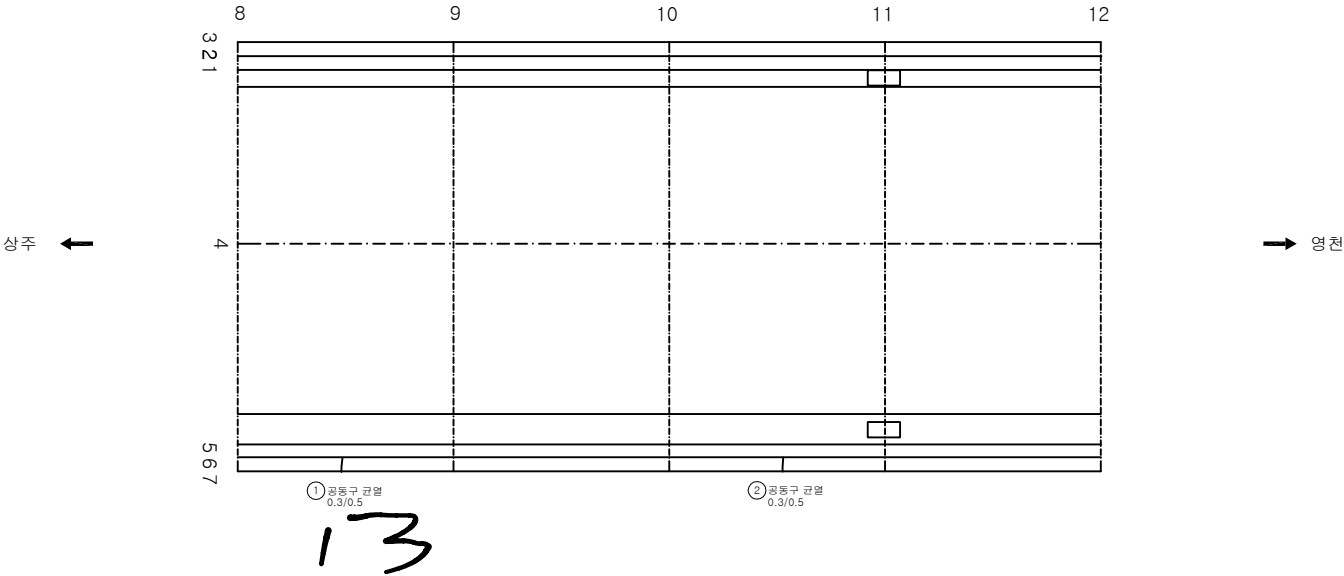

KEY PLAN

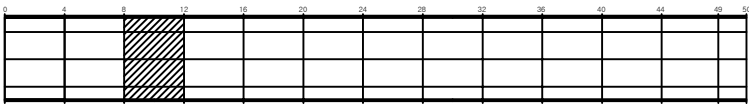

SECTION

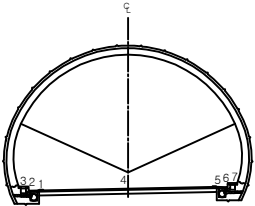


범례


균열	양상균열	재료분리	발주처 상주영천고속도로(주)
면치, 공동	박리, 파손	체수	용역명 상주영천고속도로 2024~2025년 시설물 안전점검 용역 (2024년 하반기 정기안전점검)
누수, 슬로브	배타	퇴적물	도면명 불로터널(영천방향) 외관조사망도
물리노출	침하	열화	도면번호 003
부식	좌굴, 변형	기타	

손상물량표


번호	발생 년도	부재	손상내용	손상현황							비고
				폭 (mm)	길이 (m)	너비 (m)	손상 물량	단위	개소	총합 물량	
1	20상	공동구	공동구 균열	0.3	0.5		0.50	m	1	0.50	
2	20상	공동구	공동구 균열	0.3	0.5		0.50	m	2	1.00	
3											
4											
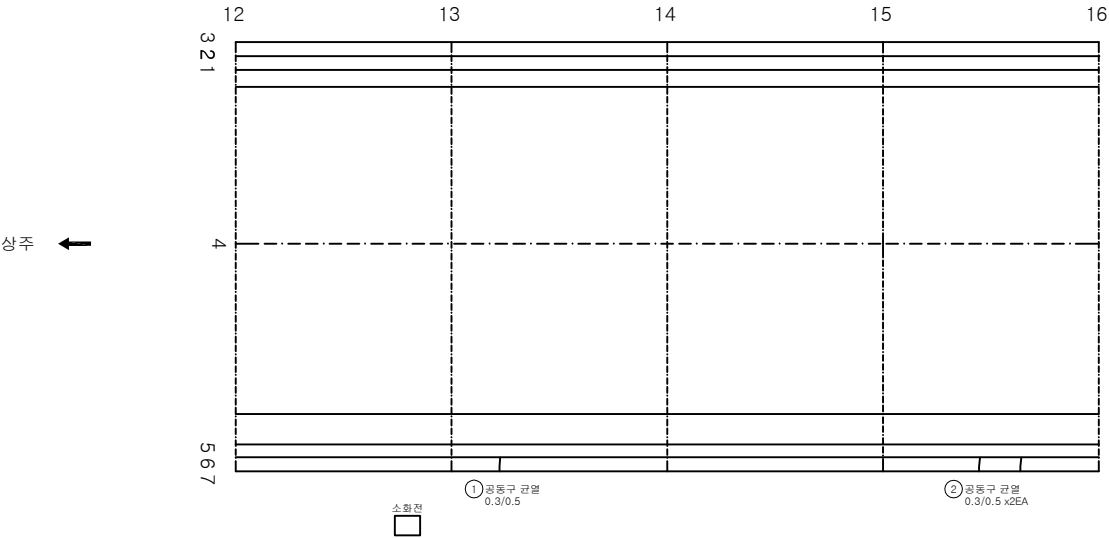

KEY PLAN

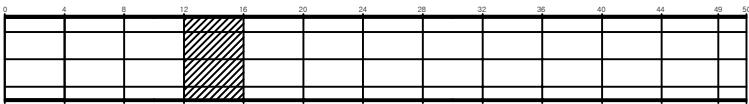

SECTION

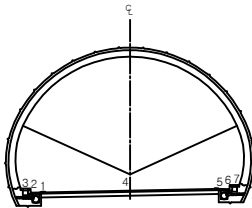


범례

관 열	양상균열	재료분리	발 주 처 상주영천고속도로(주)
면치, 공동	박리, 파손	채수	용 역 명
누수, 습윤부	벽 태	퇴적물	상주영천고속도로 2024~2025년 시설물 안전점검 용역 (2024년 하반기 정기안전점검)
철근노출	침 하	열 화	도 면 명 불로터널(영천방향) 외관조사망도
부식	좌굴, 변형	기타	도 면 번호 004

손상물량표


번호	발생 년도	부재	손상내용	손상현황							비고
				폭 (mm)	길이 (m)	너비 (m)	손상 물량	단위	개소	총합 물량	
1	20상	공동구	공동구 균열	0.3	0.5		0.50	m	1	0.50	
2											
3											
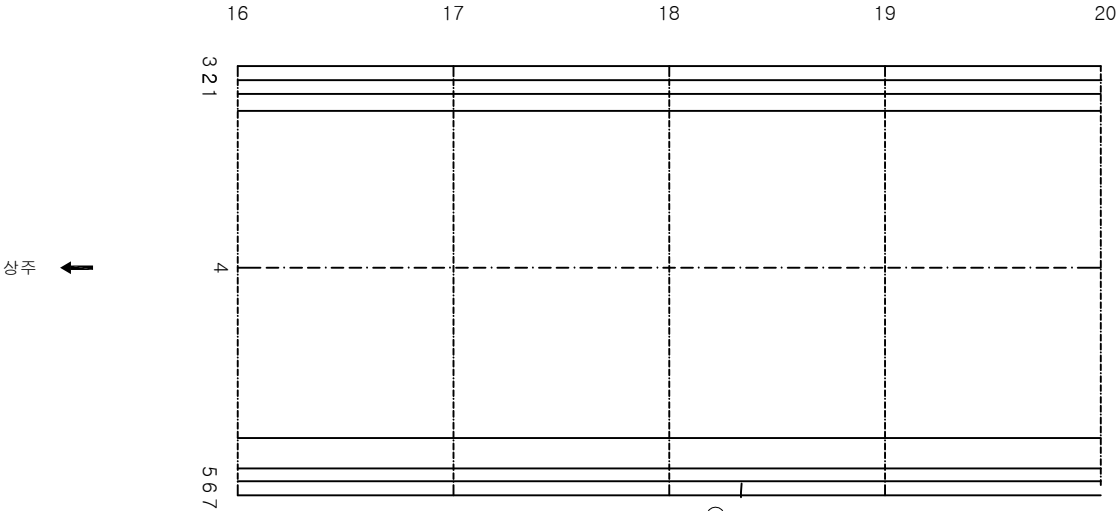


① 공동구 균열
0.3/0.5

소화전

KEY PLAN

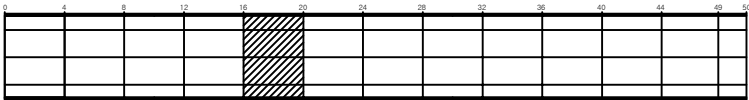


SECTION

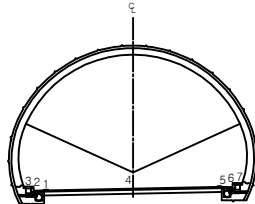

편
례


균열	양상균열	재료분리	발주처 상주영천고속도로(주)
면치, 공동	박리, 파손	체수	용역명 상주영천고속도로 2024~2025년 시설물 안전점검 용역 (2024년 하반기 정기안전점검)
누수, 습윤부	벽면	퇴적물	도면명 불로터널(영천방향) 외관조사망도
철근노출	침하	열화	도면번호 005
부식	좌굴, 변형	기타	

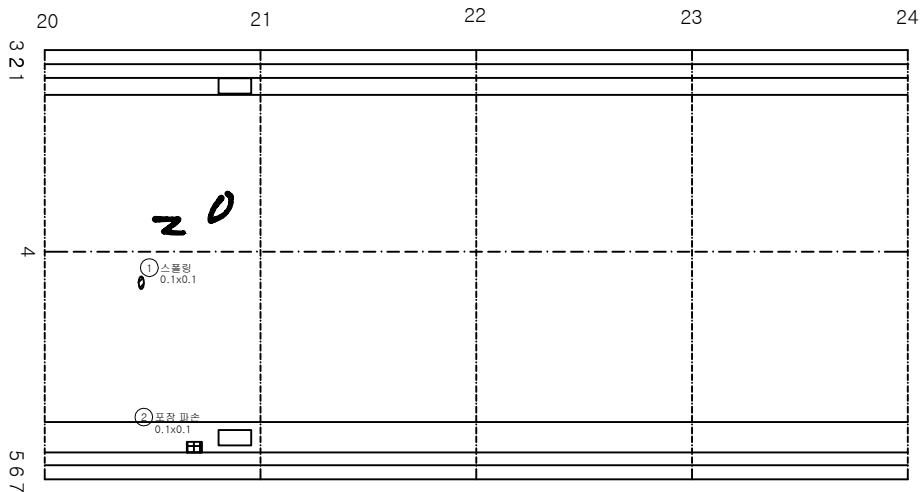


스화전

번호	발생 년도	부재	손상내용	손상현황						비 고	
				폭 (mm)	길이 (m)	너비 (m)	손상 물량	단위	개소		총합 물량
1	19하	포장	스플링		0.1	0.1	0.01	m²	1	0.01	
2	20상	포장	포장 파손		0.1	0.1	0.01	m²	1	0.01	
3											
4											
KEY PLAN

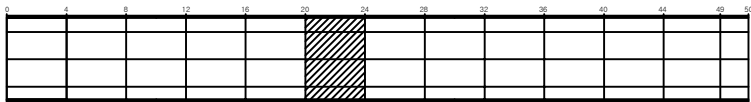

SECTION

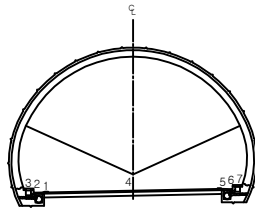


범례

관 열	양상관열	재료분리	발주처 상주영천고속도로(주)
면치, 공동	박리, 파손	채수	용역명 상주영천고속도로 2024~2025년 시설물 안전점검 용역 (2024년 하반기 정기안전점검)
누수, 습윤부	벽면	퇴적물	도면명 불로터널(영천방향) 외관조사망도
철근노출	침하	열화	도면번호 006
부식	좌굴, 변형	기타	

손상물량표


번호	발생년도	부재	손상내용	손상현황							비고
				폭 (mm)	길이 (m)	너비 (m)	손상 물량	단위	개소	총합 물량	
1	19하	포장	포장 균열		0.5		0.50	m	2	1.00	
2	19하	포장	포장 균열		0.5		0.50	m	1	0.50	
3	19하	공동구	공동구 균열	0.3	0.5		0.50	m	2	1.00	
4	20상	공동구	공동구 균열	0.3	0.5		0.50	m	1	0.50	
5	20상	공동구	공동구 균열	0.3	0.5		0.50	m	1	0.50	
6											
7											
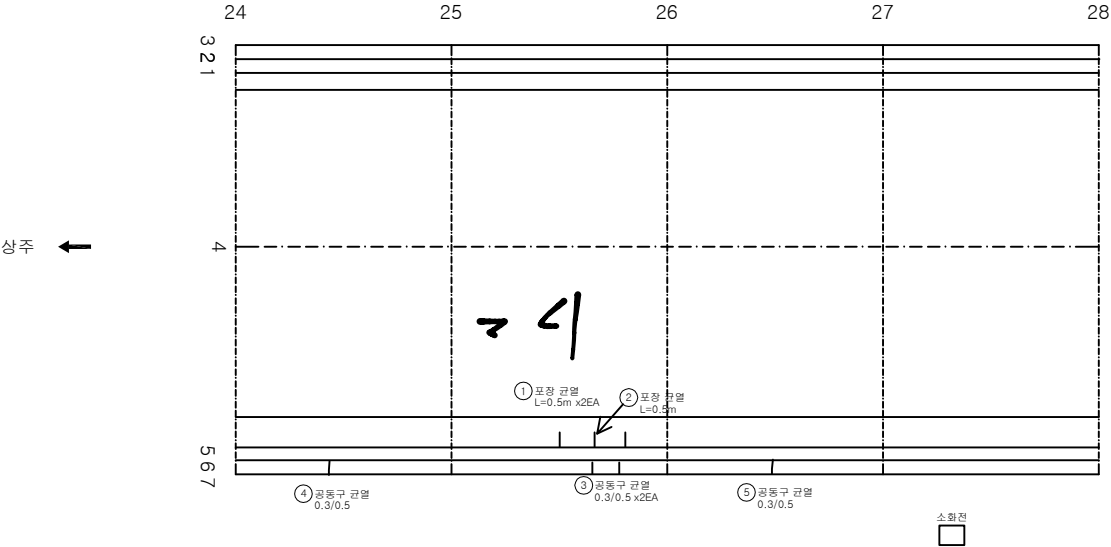

KEY PLAN



SECTION

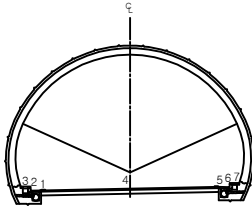


범례


균열	양상균열	재료분리	발주처 상주영천고속도로(주)
면치, 공동	박리, 파손	침하	용역명 상주영천고속도로 2024~2025년 시설물 안전점검 용역 (2024년 하반기 정기안전점검)
누수, 습윤부	벽, 타	변형	도면명 불로터널(영천방향) 외관조사망도
철근노출	침하	열화	도면번호 007
부식	좌굴, 변형	기타	

손상물량표


번호	발생 년도	부재	손상내용	손상현황							비고
				폭 (mm)	길이 (m)	너비 (m)	손상 물량	단위	개소	총합 물량	
1	19하	포장	포장 균열		0.5		0.50	m	1	0.50	
2	19하	포장	포장 균열		0.5		0.50	m	2	1.00	
3	19하	공동구	공동구 균열	0.3	0.5		0.50	m	1	0.50	
4	19하	공동구	공동구 균열	0.3	0.5		0.50	m	2	1.00	
5	19하	수대치수	차광판 파손				1.00	EA	1	1.00	21하 보류
6	20상	공동구	공동구 균열	0.3	0.5		0.50	m	2	1.00	
7	20상	공동구	공동구 균열	0.3	0.5		0.50	m	1	0.50	
8	23하	공동구	공동구 파손		0.1	0.3	0.03	m	1	0.03	
9											
10											
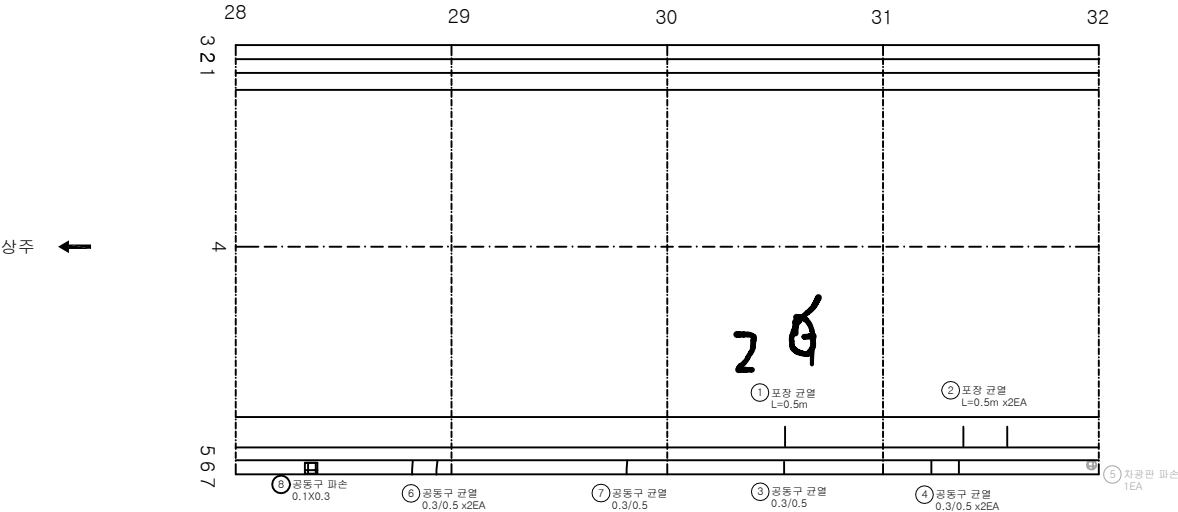

KEY PLAN

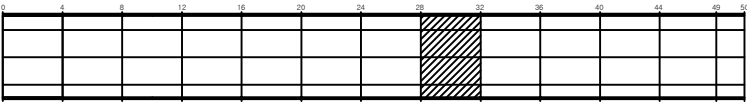


SECTION

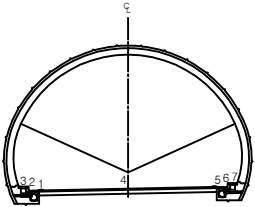


비 례	균열	양상균열	재료분리	발주처 상주영천고속도로(주)
	면치, 공동	박리, 파손	채수	용역명 상주영천고속도로 2024~2025년 시설물 안전점검 용역 (2024년 하반기 정기안전점검)
	누수, 습윤부	벽면	퇴적물	도면명 불로터널(영천방향) 외관조사망도
	철근노출	침하	열화	도면번호 008
	부식	좌굴, 변형	기타	

손상물량표


번호	발생 년도	부재	손상내용	손상현황							비 고
				폭 (mm)	길이 (m)	너비 (m)	손상 물량	단위	개소	총합 물량	
1	20상	공동구	공동구 균열	0.3	0.5		0.50	m	1	0.50	
2	20상	공동구	공동구 균열	0.3	0.5		0.50	m	2	1.00	
3	20상	공동구	공동구 균열	0.3	0.5		0.50	m	1	0.50	
4	20상	공동구	공동구 균열	0.3	0.5		0.50	m	1	0.50	
5											
6											
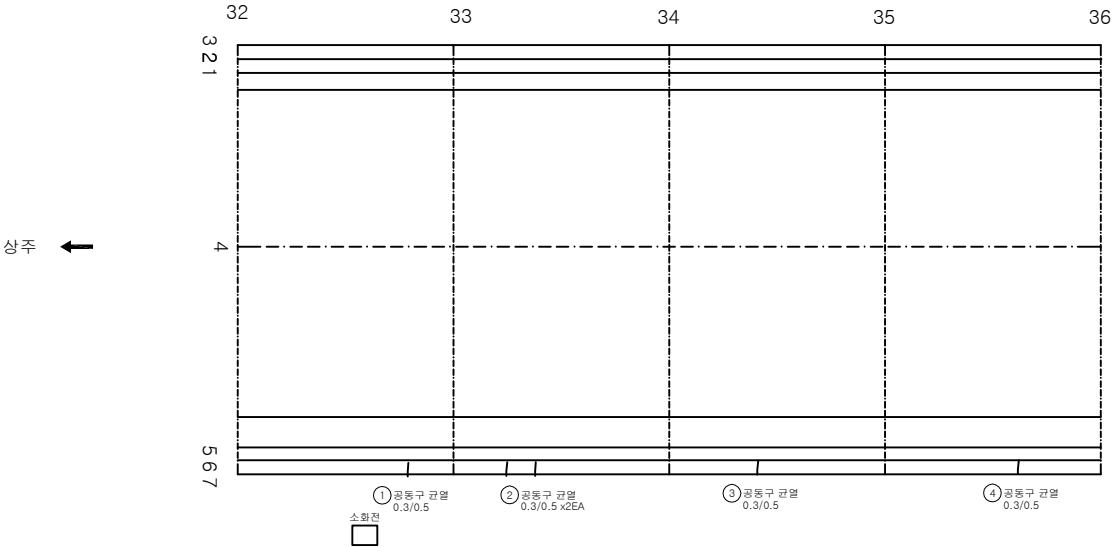

KEY PLAN

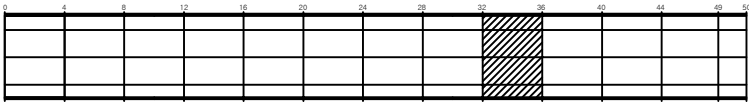

SECTION

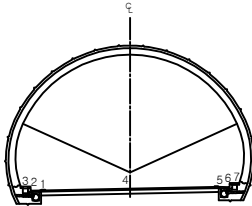


범례


공동구 균열	양상균열	재료분리	발주처 상주영천고속도로(주)
면치, 공동	박리, 파손	채수	용역명 상주영천고속도로 2024~2025년 시설물 안전점검 용역 (2024년 하반기 정기안전점검)
누수, 습윤부	벽면	퇴적물	도면명 볼로터널(영천방향) 외관조사망도
철근노출	침하	열화	도면번호 009
부식	좌굴, 변형	기타	

손상물량표


번호	발생 년도	부재	손상내용	손상현황						비 고	
				폭 (mm)	길이 (m)	너비 (m)	손상 물량	단위	개소		총합 물량
1	20상	포장	포장 균열		1.0		1.00	m	1	1.00	
2	19하	공동구	공동구 균열	0.2	0.5		0.50	m	1	0.50	
3	20상	공동구	공동구 균열	0.3	0.5		0.50	m	2	1.00	
4											
5											
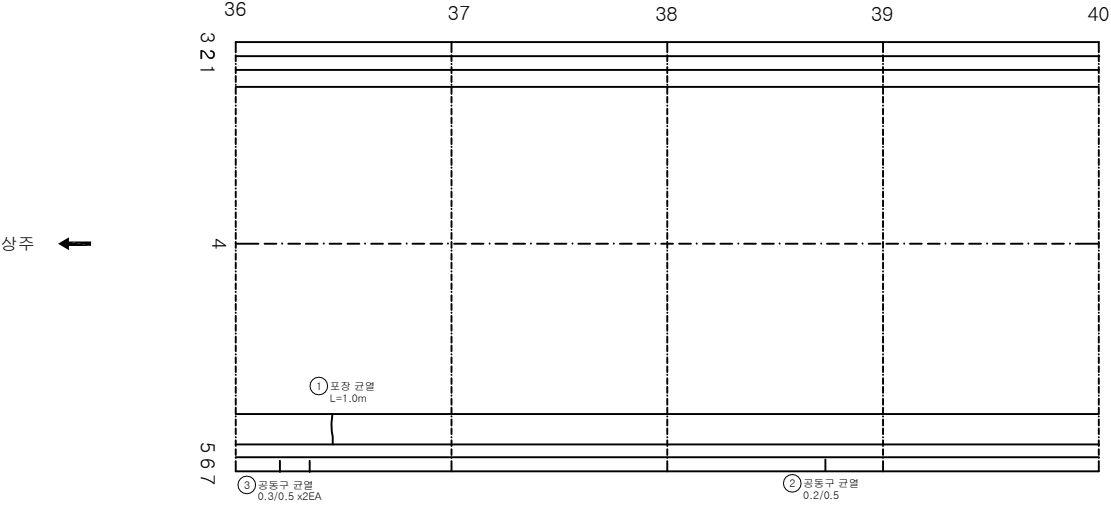

KEY PLAN

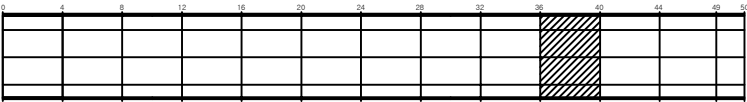

SECTION

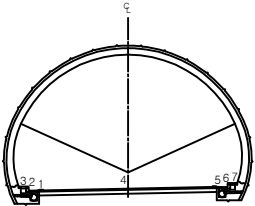


범례


관 열	망상균열	재료분리	발 주 처 상주영천고속도로(주)
면치, 공동	박리, 파손	채수	용 역 명
누수, 습윤부	벽 태	퇴적물	상주영천고속도로 2024~2025년 시설물 안전점검 용역 (2024년 하반기 정기안전점검)
철근노출	침 하	열 화	도 면 명 불로터널(영천방향) 외관조사망도
부식	좌굴, 변형	기 타	도 면 번호 010

손상물량표


번호	발생 년도	부재	손상내용	손상현황							비고
				폭 (mm)	길이 (m)	너비 (m)	손상 물량	단위	개소	총합 물량	
1	19하	포장	포장 균열		0.5		0.50	m	1	0.50	
2	20상	공동구	공동구 균열	0.3	0.5		0.50	m	1	0.50	
3	20상	공동구	공동구 균열	0.3	0.5		0.50	m	1	0.50	
4	21하	포장	포장 균열		0.5		0.50	m	1	0.50	
5	23하	포장	포장 파손		0.1	0.1	0.01	m ²	1	0.01	
6	23하	공동구	공동구 균열	0.3	0.5		0.50	m	1	0.50	
7											
8											
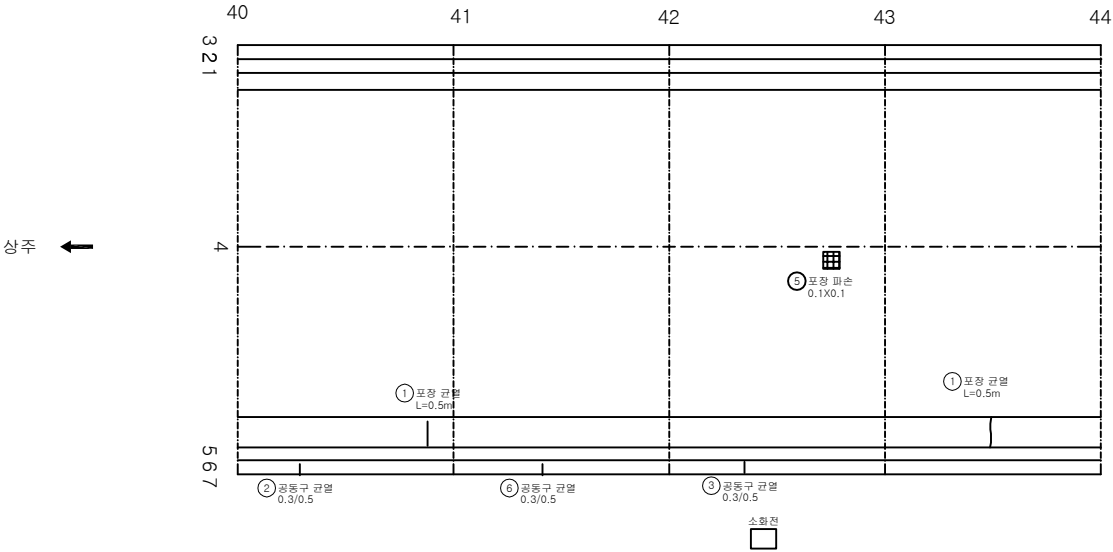

KEY PLAN

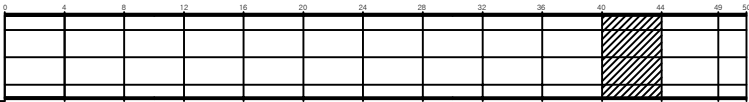

SECTION

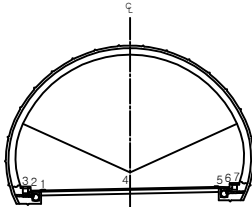


범례

균열	망상균열	재료분리
면치, 공동	박리, 파손	채수
누수, 습윤부	벽면	퇴적물
철근노출	침하	열화
부식	좌굴, 변형	기타


발주처	상주영천고속도로(주)
용역명	상주영천고속도로 2024~2025년 시설물 안전점검 용역 (2024년 하반기 정기안전점검)
도면명	불로터널(영천방향) 외관조사망도
도면번호	011

손상물량표


번호	발생 년도	부재	손상내용	손상현황							비고
				폭 (mm)	길이 (m)	너비 (m)	손상 물량	단위	개소	총합 물량	
1	19하	포장	포장 균열		0.5		0.50	m	1	0.50	
2	19하	공동구	공동구 균열	0.5	0.5		0.50	m	1	0.50	
3	21하	포장	포장 균열		0.5		0.50	m	1	0.50	
4	21하	공동구	공동구 균열	0.5	0.5		0.50	m	1	0.50	
5	23하	공동구	공동구 파손		0.1	1.0	0.10	m ²	1	0.10	
6	23하	공동구	공동구 파손		0.1	0.5	0.05	m ²	1	0.05	
7											
8											
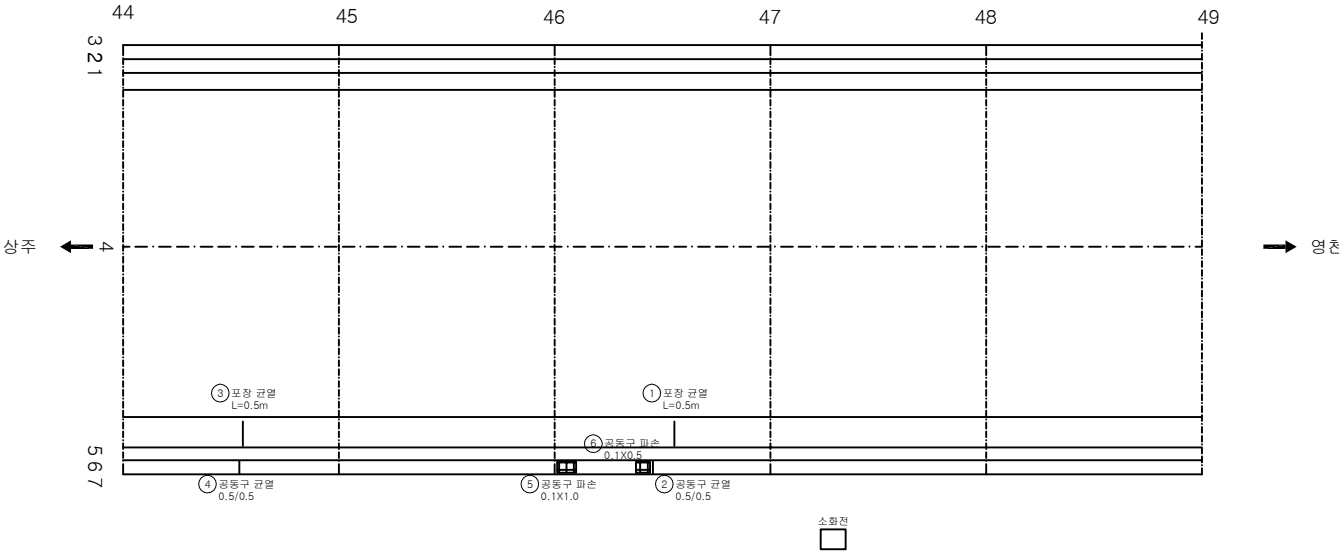

KEY PLAN

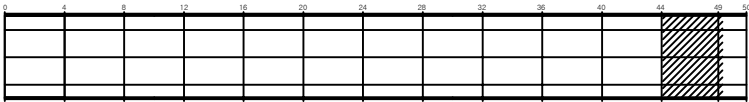

SECTION

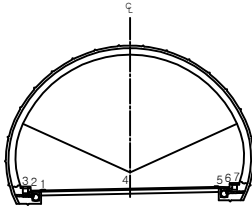


범례


균열	양상균열	재료분리	발주처 상주영천고속도로(주)
맨홀, 공동	박리, 파손	체수	용역명 상주영천고속도로 2024~2025년 시설물 안전점검 용역 (2024년 하반기 정기안전점검)
우수, 슬로브	백태	퇴적물	도면명 불로터널(영천방향) 외관조사망도
하천노출	침하	열화	도면번호 012
부식	좌굴, 변형	기타	

손상물량표


번호	발생년도	부재	손상내용	손상현황							비고
				폭 (mm)	길이 (m)	너비 (m)	손상 물량	단위	개소	총합 물량	
1	19하	포장	포장 박리		0.2	0.5	0.10	m ²	1	0.10	
2	19하	공동구	공동구 덮개파손				1.00	EA	1	1.00	
3	23하	공동구	공동구 덮개파손				1.00	EA	1	1.00	
4	23하	포장	공동구 파손		0.5	2.0	1.00	m ²	1	1.00	
5											
6											
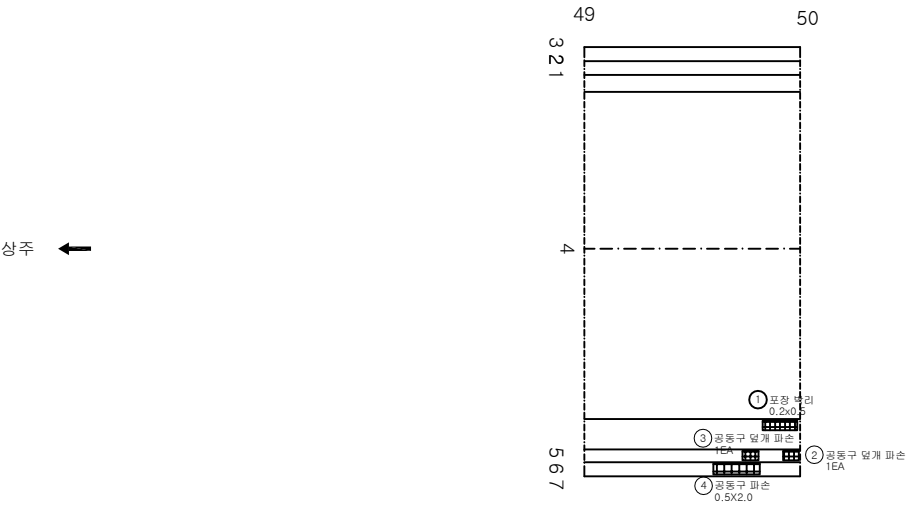

KEY PLAN

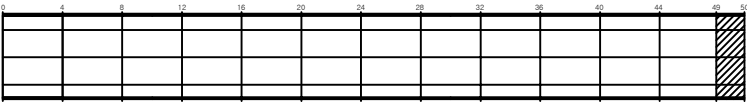

SECTION

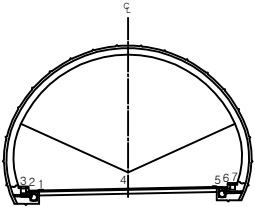


범례

관 열	양상관열	재료분리	발주처 상주영천고속도로(주)
면치, 공동	박리, 파손	채수	용역명 상주영천고속도로 2024~2025년 시설물 안전점검 용역 (2024년 하반기 정기안전점검)
누수, 슬라브	벽면	퇴적물	도면명 불로터널(영천방향) 외관조사망도
철근노출	침하	열화	도면번호 013
부식	좌굴, 변형	기타	

라이닝 콘크리트


ID:볼로터널(영천)-라이닝 Span No.1~4

손상물량표

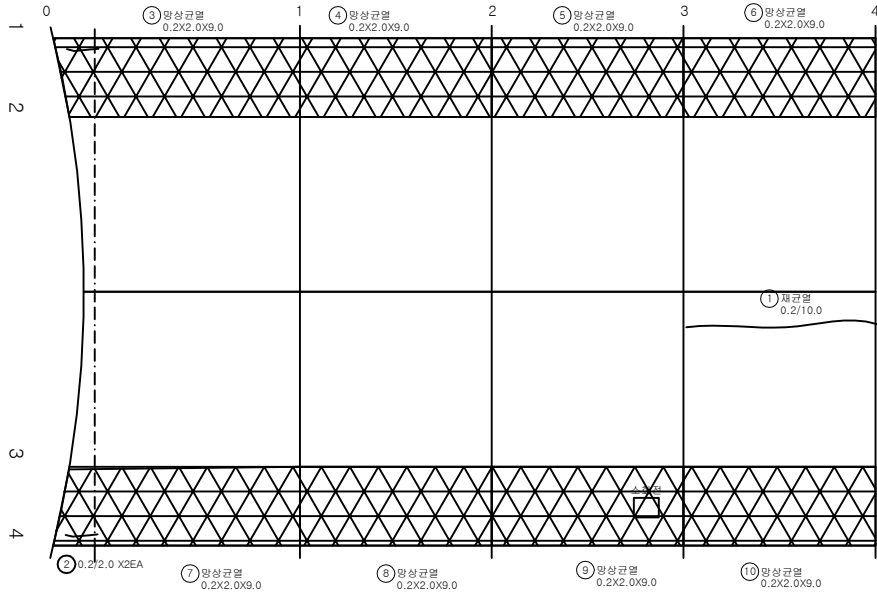


번호	발생 년도	부재	손상내용	손상현황							비고
				폭 (mm)	길이 (m)	너비 (m)	손상 물량	단위	개소	총합 물량	
1	19하	천단부	재균열(Cw=0.3mm미만)	0.2	10.0		10.00	m	1	10.00	
2	21상	측벽부	균열(Cw=0.3mm미만)	0.2	2.0		2.00	m	2	4.00	
3	21상	측벽부	망상균열	0.2	2.0	9.0	18.00	m ²	1	18.00	
4	21상	측벽부	망상균열	0.2	2.0	9.0	18.00	m ²	1	18.00	
5	21상	측벽부	망상균열	0.2	2.0	9.0	18.00	m ²	1	18.00	
6	21상	측벽부	망상균열	0.2	2.0	9.0	18.00	m ²	1	18.00	
7	21상	측벽부	망상균열	0.2	2.0	9.0	18.00	m ²	1	18.00	
8	21상	측벽부	망상균열	0.2	2.0	9.0	18.00	m ²	1	18.00	
9	21상	측벽부	망상균열	0.2	2.0	9.0	18.00	m ²	1	18.00	
10	21상	측벽부	망상균열	0.2	2.0	9.0	18.00	m ²	1	18.00	
11											
12											
KEY PLAN

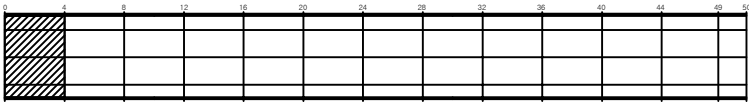

SECTION

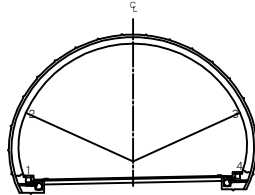


범례

균열	망상균열	재료분리	발주처 상주영천고속도로(주)
면치, 공동	박리, 파손	채수	용역명
부수, 슬럼프	벽면	퇴적물	상주영천고속도로 2024~2025년 시설물 안전점검 용역 (2024년 하반기 정기안전점검)
철근노출	침하	열화	도면명
부식	좌굴, 변형	기타	볼로터널(영천방향) 외관조사망도
			도면번호


ID:불로터널(영천)-라이닝 Span No.5~8

손상물량표


번호	발생 년도	부재	손상내용	손상현황							비고
				폭 (mm)	길이 (m)	너비 (m)	손상 물량	단위	개소	총합 물량	
1	19하	측벽부	균열(Cw=0.3mm미만)	0.2	1.5		1.50	m	3	4.50	
2	19하	측벽부	균열(Cw=0.3mm미만)	0.2	1.5		1.50	m	3	4.50	
3	21상	측벽부	망상균열	0.2	2.0	9.0	18.00	m ²	1	18.00	
4	21상	측벽부	망상균열	0.2	2.0	9.0	18.00	m ²	1	18.00	
5	21상	측벽부	망상균열	0.2	2.0	9.0	18.00	m ²	1	18.00	
6	21상	측벽부	망상균열	0.2	2.0	9.0	18.00	m ²	1	18.00	
7	21상	측벽부	망상균열	0.2	2.0	9.0	18.00	m ²	1	18.00	
8	21상	측벽부	망상균열	0.2	2.0	9.0	18.00	m ²	1	18.00	
9	21상	측벽부	망상균열	0.2	2.0	9.0	18.00	m ²	1	18.00	
10	21상	측벽부	망상균열	0.2	2.0	9.0	18.00	m ²	1	18.00	
11	21하	측벽부	균열(Cw=0.3mm미만)	0.2	2.0		2.00	m	1	2.00	
12	21하	천단부	재균열(Cw=0.3mm미만)	0.2	10.0		10.00	m	1	10.00	
13	21하	천단부	재균열(Cw=0.3mm미만)	0.2	10.0		10.00	m	1	10.00	
14	21하	천단부	재균열(Cw=0.3mm이상)	0.3	10.0		10.00	m	1	10.00	
15											
16											
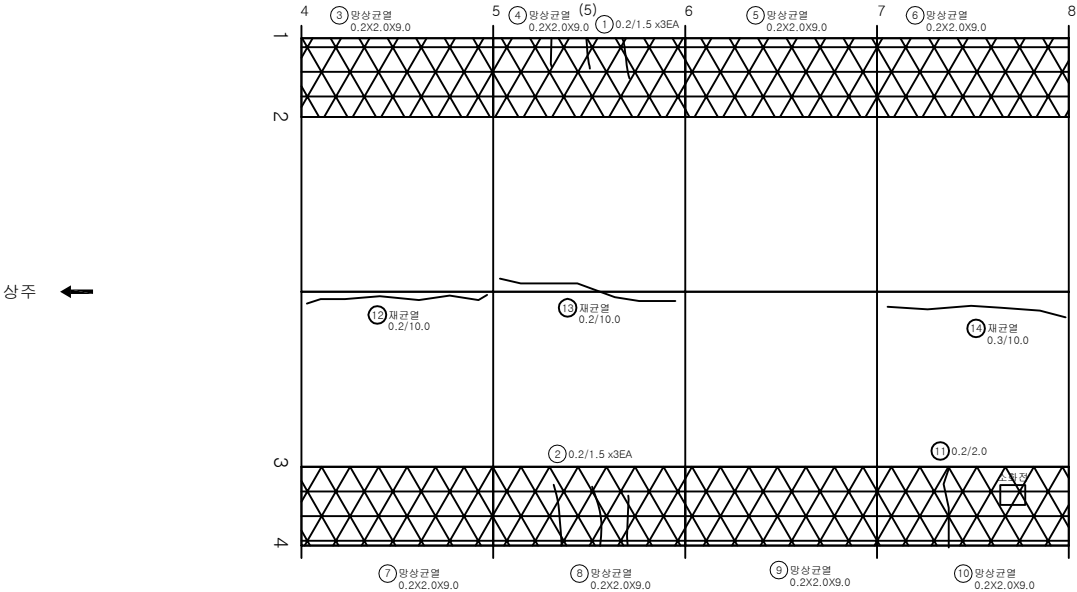

KEY PLAN

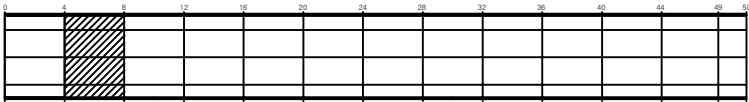

SECTION

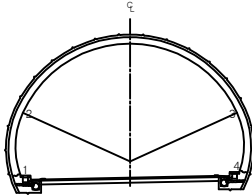


변례

균열	망상균열	재료분리	발주처 상주영천고속도로(주)
면치, 공동	박리, 파손	체수	용역명 상주영천고속도로 2024~2025년 시설물 안전점검 용역 (2024년 하반기 정기안전점검)
누수, 습윤부	벽타	퇴적물	도면명 불로터널(영천방향) 외관조사망도
철근노출	침하	열화	도면번호 015
부식	좌굴, 변형	기타	


ID:볼로터널(영천)-라이닝 Span No.9~12

손상물량표

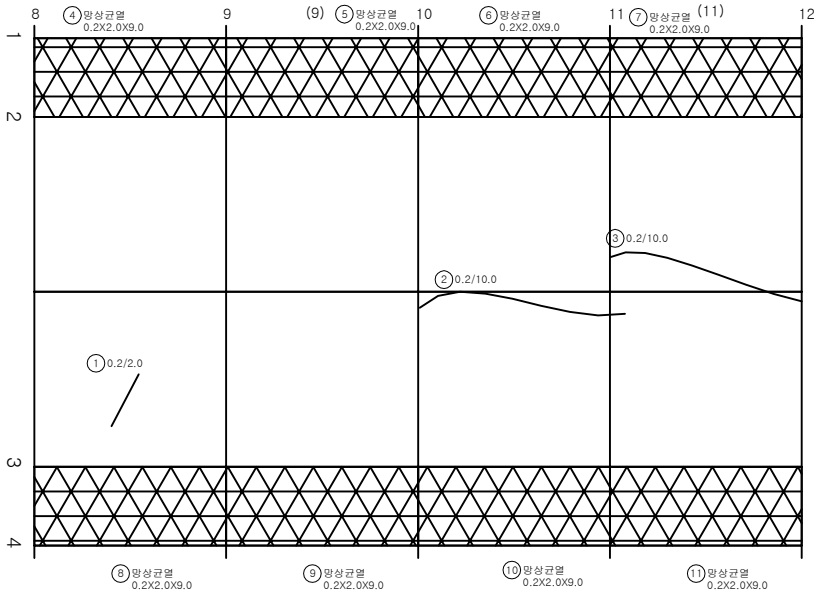


번호	발생 년도	부재	손상내용	손상현황							비고
				폭 (mm)	길이 (m)	너비 (m)	손상 물량	단위	개소	총합 물량	
1	19하	천단부	균열(Cw=0.3mm미만)	0.2	2.0		2.00	m	1	2.00	
2	19하	천단부	균열(Cw=0.3mm미만)	0.2	10.0		10.00	m	1	10.00	
3	19하	천단부	균열(Cw=0.3mm미만)	0.2	10.0		10.00	m	1	10.00	
4	21상	측벽부	망상균열	0.2	2.0	9.0	18.00	m ²	1	18.00	
5	21상	측벽부	망상균열	0.2	2.0	9.0	18.00	m ²	1	18.00	
6	21상	측벽부	망상균열	0.2	2.0	9.0	18.00	m ²	1	18.00	
7	21상	측벽부	망상균열	0.2	2.0	9.0	18.00	m ²	1	18.00	
8	21상	측벽부	망상균열	0.2	2.0	9.0	18.00	m ²	1	18.00	
9	21상	측벽부	망상균열	0.2	2.0	9.0	18.00	m ²	1	18.00	
10	21상	측벽부	망상균열	0.2	2.0	9.0	18.00	m ²	1	18.00	
11	21상	측벽부	망상균열	0.2	2.0	9.0	18.00	m ²	1	18.00	
12											
13											
KEY PLAN

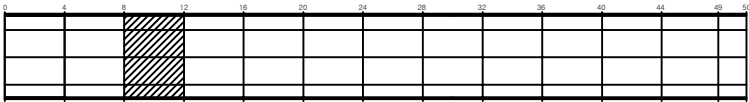

SECTION

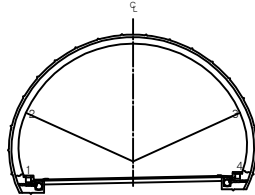


변례

균열	망상균열	재료분리	발주처 상주영천고속도로(주)
면치, 공동	박리, 파손	채수	용역명 상주영천고속도로 2024~2025년 시설물 안전점검 용역 (2024년 하반기 정기안전점검)
누수, 습윤부	벽면	퇴적물	도면명 볼로터널(영천방향) 외관조사망도
철근노출	침하	열화	도면번호 016
부식	좌굴, 변형	기타	


ID:불로터널(영천)-라이닝 Span No.13~16

손상물량표


번호	발생 년도	부재	손상내용	손상현황							비고
				폭 (mm)	길이 (m)	너비 (m)	손상 물량	단위	개소	총합 물량	
1	19하	측벽부	균열(Cw=0.3mm미만)	0.2	1.0		1.00	m	4	4.00	
2	19하	천단부	파손		0.1	0.1	0.01	m ²	1	0.01	
3	21상	측벽부	망상균열	0.2	2.0	9.0	18.00	m ²	1	18.00	
4	21상	측벽부	망상균열	0.2	2.0	9.0	18.00	m ²	1	18.00	
5	21상	측벽부	망상균열	0.2	2.0	9.0	18.00	m ²	1	18.00	
6	21상	측벽부	망상균열	0.2	2.0	9.0	18.00	m ²	1	18.00	
7	21상	측벽부	망상균열	0.2	2.0	9.0	18.00	m ²	1	18.00	
8	21상	측벽부	망상균열	0.2	2.0	9.0	18.00	m ²	1	18.00	
9	21상	측벽부	망상균열	0.2	2.0	9.0	18.00	m ²	1	18.00	
10	21상	측벽부	망상균열	0.2	2.0	9.0	18.00	m ²	1	18.00	
11	21하	측벽부	마강재 탈락		0.2	0.1	0.02	m ²	1	0.02	
12	21하	천단부	재균열(Cw=0.3mm이상)	0.3	10.0		10.00	m	1	10.00	
13	21하	천단부	재균열(Cw=0.3mm이상)	0.3	10.0		10.00	m	1	10.00	
14	21하	천단부	재균열(Cw=0.3mm미만)	0.2	10.0		10.00	m	1	10.00	
15	21하	천단부	재균열(Cw=0.3mm이상)	0.3	10.0		10.00	m	1	10.00	
16											
17											
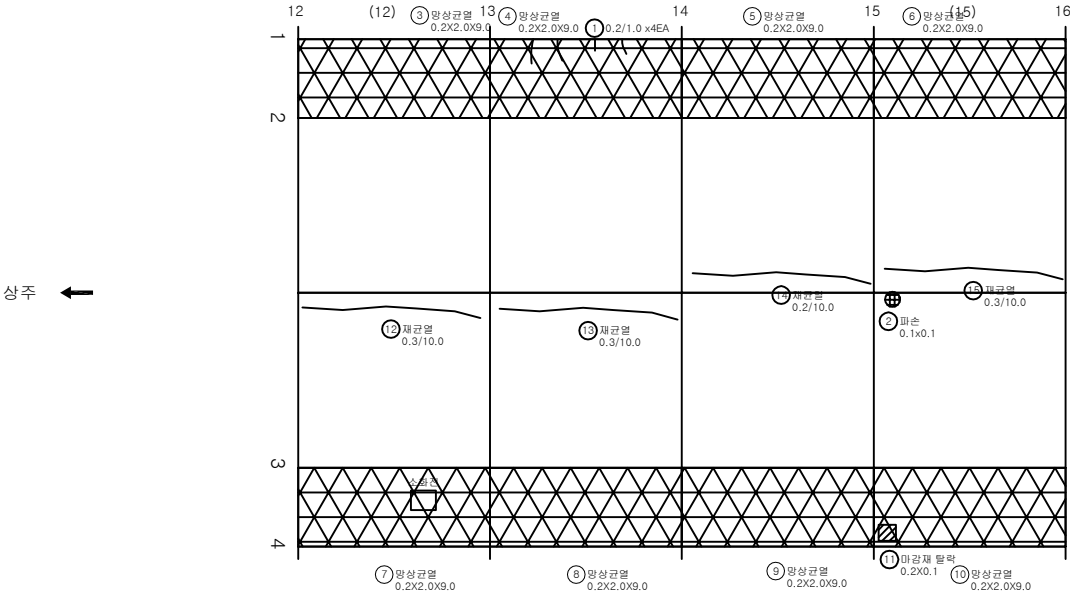

KEY PLAN

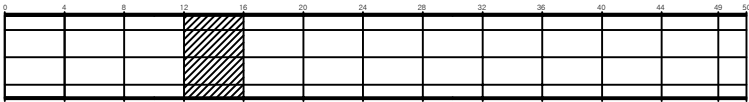

SECTION

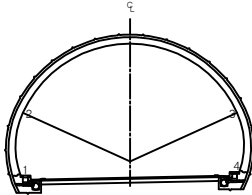


변례

균열	망상균열	재료분리	발주처 상주영천고속도로(주)
면치, 공동	박리, 파손	채수	용역명 상주영천고속도로 2024~2025년 시설물 안전점검 용역 (2024년 하반기 정기안전점검)
누수, 습윤부	벽면	퇴적물	도면명 불로터널(영천방향) 외관조사망도
철근노출	침하	열화	도면번호 017
부식	좌굴, 변형	기타	


ID:볼로터널(영천)-라이닝 Span No.17~20

손상물량표


번호	발생 년도	부재	손상내용	손상현황							비고
				폭 (mm)	길이 (m)	너비 (m)	손상 물량	단위	개소	총합 물량	
1	21상	측벽부	망상균열	0.2	2.0	9.0	18.00	m ²	1	18.00	
2	21상	측벽부	망상균열	0.2	2.0	9.0	18.00	m ²	1	18.00	
3	21상	측벽부	망상균열	0.2	2.0	9.0	18.00	m ²	1	18.00	
4	21상	측벽부	망상균열	0.2	2.0	9.0	18.00	m ²	1	18.00	
5	21상	측벽부	망상균열	0.2	2.0	9.0	18.00	m ²	1	18.00	
6	21상	측벽부	망상균열	0.2	2.0	9.0	18.00	m ²	1	18.00	
7	21상	측벽부	망상균열	0.2	2.0	9.0	18.00	m ²	1	18.00	
8	21상	측벽부	망상균열	0.2	2.0	9.0	18.00	m ²	1	18.00	
9	21하	천단부	재균열(Cw=0.3mm미만)	0.2	10.0		10.00	m	1	10.00	
10	21하	천단부	재균열(Cw=0.3mm미만)	0.2	10.0		10.00	m	1	10.00	
11	21하	천단부	재균열(Cw=0.3mm미만)	0.2	10.0		10.00	m	1	10.00	
12	21하	천단부	재균열(Cw=0.3mm이상)	0.3	10.0		10.00	m	1	10.00	
13											
14											
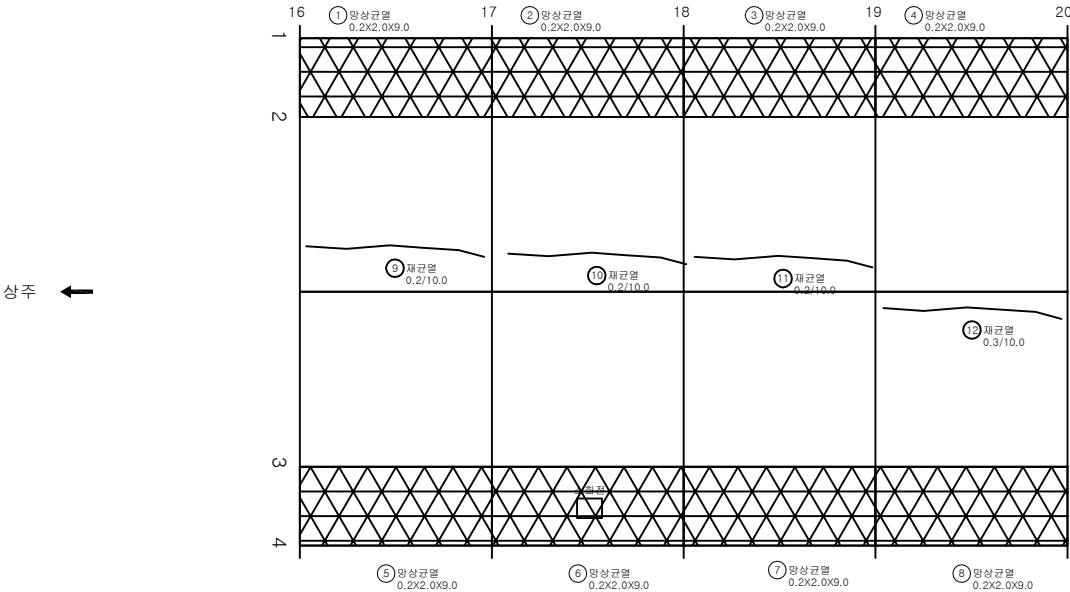

KEY PLAN

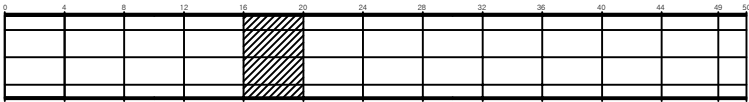

SECTION

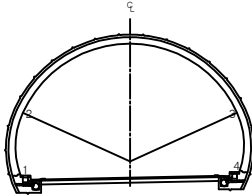


범례

	균열		망상균열		재료분리	발주처	상주영천고속도로(주)
	면치, 공동		박리, 파손		채수	용역명	상주영천고속도로 2024~2025년 시설물 안전점검 용역 (2024년 하반기 정기안전점검)
	누수, 습윤부		백태		퇴적물	도면명	볼로터널(영천방향) 외관조사망도
	굴기노출		침하		열화	도면번호	
	부식		좌굴, 변형		기타		


ID:볼로터널(영천)-라이닝 Span No.21~24

손상물량표


번호	발생 년도	부재	손상내용	손상현황							비고
				폭 (mm)	길이 (m)	너비 (m)	손상 물량	단위	개소	총합 물량	
1	19하	측벽부	마감재 파손		0.1	0.1	0.01	m ²	1	0.01	
2	19하	천단부	균열(Cw=0.3mm미만)	0.2	3.0		3.00	m	1	3.00	
3	21상	측벽부	망상균열	0.2	2.0	9.0	18.00	m ²	1	18.00	
4	21상	측벽부	망상균열	0.2	2.0	9.0	18.00	m ²	1	18.00	
5	21상	측벽부	망상균열	0.2	2.0	9.0	18.00	m ²	1	18.00	
6	21상	측벽부	망상균열	0.2	2.0	9.0	18.00	m ²	1	18.00	
7	21상	측벽부	망상균열	0.2	2.0	9.0	18.00	m ²	1	18.00	
8	21상	측벽부	망상균열	0.2	2.0	9.0	18.00	m ²	1	18.00	
9	21상	측벽부	망상균열	0.2	2.0	9.0	18.00	m ²	1	18.00	
10	21상	측벽부	망상균열	0.2	2.0	9.0	18.00	m ²	1	18.00	
11	21하	천단부	재균열(Cw=0.3mm미만)	0.2	5.0		5.00	m	1	5.00	
12	21하	천단부	재균열(Cw=0.3mm이상)	0.3	10.0		10.00	m	1	10.00	
13	21하	천단부	재균열(Cw=0.3mm미만)	0.2	7.0		7.00	m	1	7.00	
14											
15											
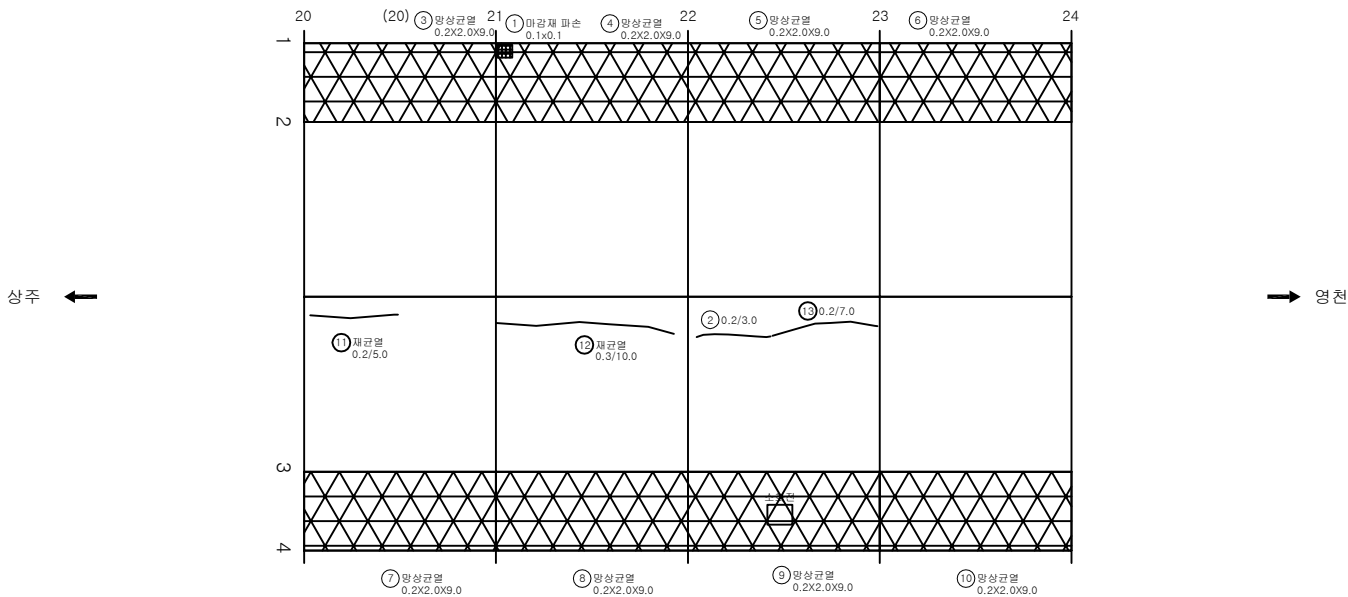

KEY PLAN

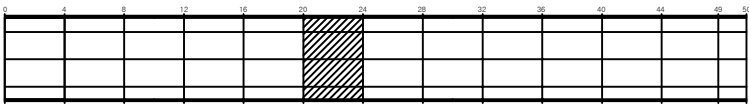

SECTION

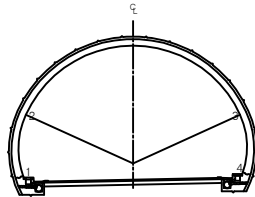


범례

균열	망상균열	재료분리	발주처 상주영천고속도로(주)
면치, 공동	바리, 파손	채수	용역명 상주영천고속도로 2024~2025년 시설물 안전점검 용역 (2024년 하반기 정기안전점검)
누수, 습윤부	벽면	퇴적물	도면명 볼로터널(영천방향) 외관조사망도
철근노출	침하	열화	도면번호 019
부식	좌굴, 변형	기타	


ID:불로터널(영천)-라이닝 Span No.25~28

손상물량표

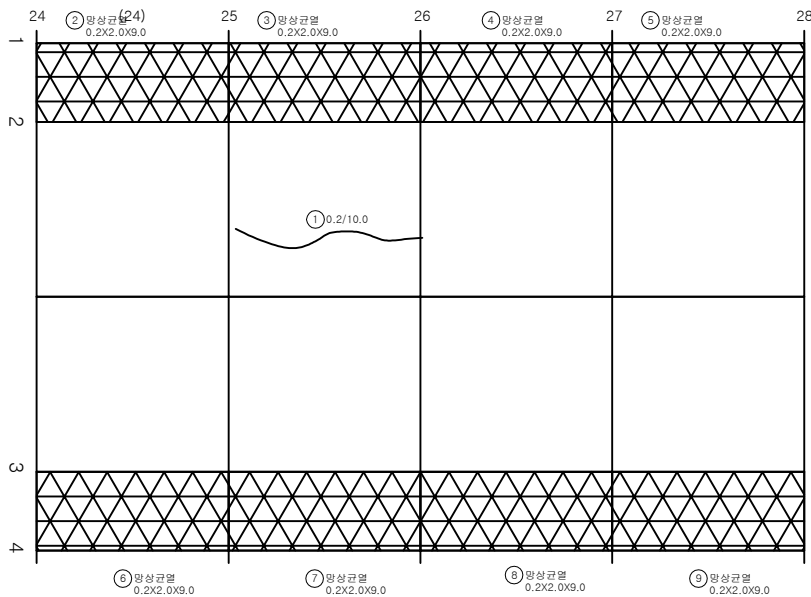


번호	발생 년도	부재	손상내용	손상현황							비고
				폭 (mm)	길이 (m)	너비 (m)	손상 물량	단위	개소	총합 물량	
1	1954	천단부	균열(Cw=0.3mm미만)	0.2	10.0		10.00	m	1	10.00	
2	21상	측벽부	방상균열	0.2	2.0	9.0	18.00	m ²	1	18.00	
3	21상	측벽부	방상균열	0.2	2.0	9.0	18.00	m ²	1	18.00	
4	21상	측벽부	방상균열	0.2	2.0	9.0	18.00	m ²	1	18.00	
5	21상	측벽부	방상균열	0.2	2.0	9.0	18.00	m ²	1	18.00	
6	21상	측벽부	방상균열	0.2	2.0	9.0	18.00	m ²	1	18.00	
7	21상	측벽부	방상균열	0.2	2.0	9.0	18.00	m ²	1	18.00	
8	21상	측벽부	방상균열	0.2	2.0	9.0	18.00	m ²	1	18.00	
9	21상	측벽부	방상균열	0.2	2.0	9.0	18.00	m ²	1	18.00	
10											
11											
KEY PLAN

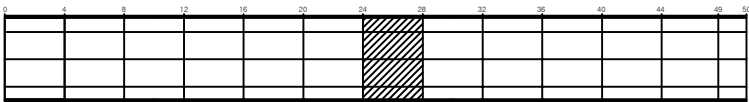

SECTION

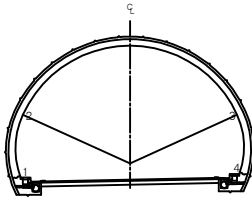


변례

균열	방상균열	재료분리	발주처 상주영천고속도로(주)
편치, 공동	박리, 파손	침하	용역명 상주영천고속도로 2024~2025년 시설물 안전점검 용역 (2024년 하반기 정기안전점검)
누수, 습윤부	박리	퇴적물	도면명 불로터널(영천방향) 외관조사망도
굴리노출	침하	열화	도면번호 020
부식	좌굴, 변형	기타	


ID:불로터널(영천)-라이닝 Span No.29~32

손상물량표


번호	발생 년도	부재	손상내용	손상현황							비고
				폭 (mm)	길이 (m)	너비 (m)	손상 물량	단위	개소	총합 물량	
1	19하	천단부	균열(Cw=0.3mm미만)	0.2	10.0		10.00	m	1	10.00	
2	21상	측벽부	망상균열	0.2	2.0	9.0	18.00	m ²	1	18.00	
3	21상	측벽부	망상균열	0.2	2.0	9.0	18.00	m ²	1	18.00	
4	21상	측벽부	망상균열	0.2	2.0	9.0	18.00	m ²	1	18.00	
5	21상	측벽부	망상균열	0.2	2.0	9.0	18.00	m ²	1	18.00	
6	21하	측벽부	균열(Cw=0.3mm미만)	0.2	2.0		2.00	m	1	2.00	
7	21하	측벽부	망상균열	0.2	2.0	9.0	18.00	m ²	1	18.00	
8	21하	측벽부	망상균열	0.2	2.0	9.0	18.00	m ²	1	18.00	
9	21하	측벽부	망상균열	0.2	2.0	9.0	18.00	m ²	1	18.00	
10											
11											
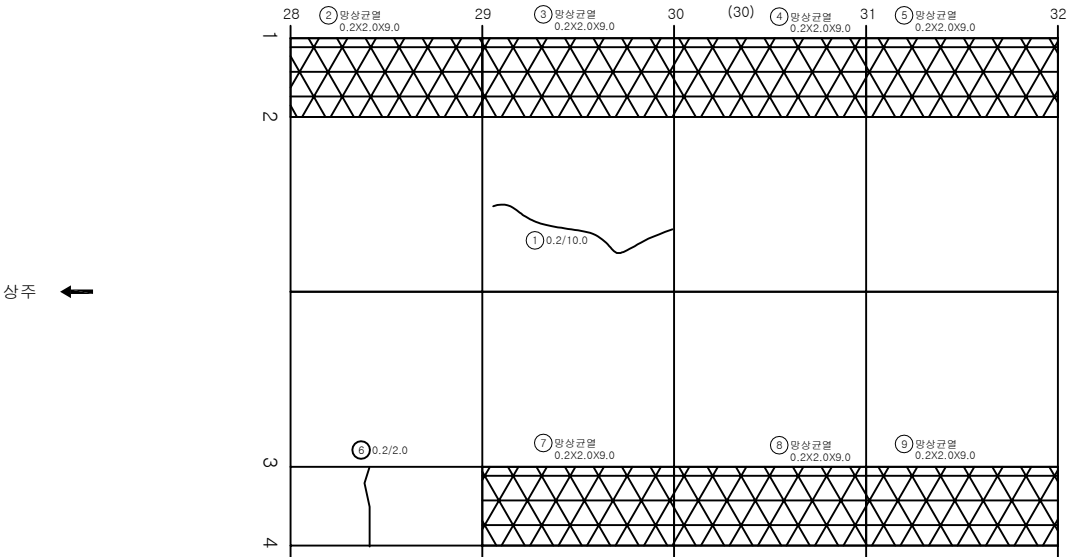

KEY PLAN

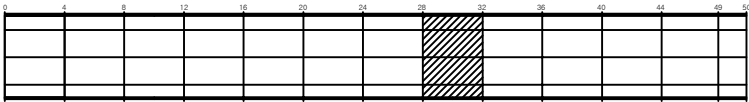

SECTION

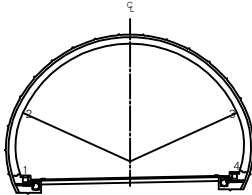

변
례

균열	망상균열	재료분리	발주처 상주영천고속도로(주)
면치, 공동	박리, 파손	채수	용역명
누수, 습윤부	벽타	퇴적물	상주영천고속도로 2024~2025년 시설물 안전점검 용역 (2024년 하반기 정기안전점검)
철근노출	침하	열화	도면명
부식	좌굴, 변형	기타	불로터널(영천방향) 외관조사망도
			도면번호

ID:볼로터널(영천)-라이닝 Span No.33~36


손상물량표

번호	발생 년도	부재	손상내용	손상현황							비고
				폭 (mm)	길이 (m)	너비 (m)	손상 물량	단위	개소	총합 물량	
1	19하	천단부	균열(Cw=0.3mm미만)	0.2	10.0		10.00	m	1	10.00	
2	19하	천단부	균열(Cw=0.3mm미만)	0.2	2.0		2.00	m	1	2.00	
3	19하	천단부	균열(Cw=0.3mm미만)	0.2	2.0		2.00	m	1	2.00	
4	21상	측벽부	망상균열	0.2	2.0	9.0	18.00	m ²	1	18.00	
5	21상	측벽부	망상균열	0.2	2.0	9.0	18.00	m ²	1	18.00	
6	21상	측벽부	망상균열	0.2	2.0	9.0	18.00	m ²	1	18.00	
7	21상	측벽부	망상균열	0.2	2.0	9.0	18.00	m ²	1	18.00	
8	21하	측벽부	균열(Cw=0.3mm미만)	0.2	2.0		2.00	m	1	2.00	
9	21하	측벽부	균열(Cw=0.3mm미만)	0.2	2.0		2.00	m	2	4.00	
10	21하	천단부	재균열(Cw=0.3mm미만)	0.2	10.0		10.00	m	1	10.00	
11	21하	천단부	재균열(Cw=0.3mm미만)	0.2	10.0		10.00	m	1	10.00	
12											
13											
상주 ←

→ 영천

KEY PLAN

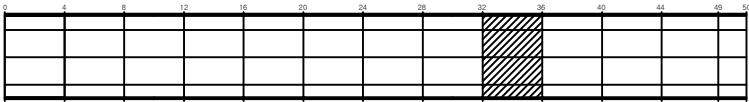

SECTION

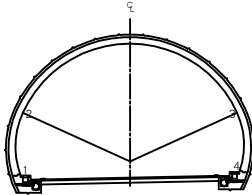


범례

균열	망상균열	재료분리	발주처 상주영천고속도로(주)
면치, 공동	박리, 파손	채수	용역명
부수, 슬래브	벽타	퇴적물	상주영천고속도로 2024~2025년 시설물 안전점검 용역 (2024년 하반기 정기안전점검)
철근노출	침하	열화	도면명
부식	좌굴, 변형	기타	볼로터널(영천방향) 외관조사망도
			도면번호


ID:불로터널(영천)-라이닝 Span No.37~40

손상물량표


번호	발생 년도	부재	손상내용	손상현황							비고
				폭 (mm)	길이 (m)	너비 (m)	손상 물량	단위	개소	총합 물량	
1	19하	천단부	균열(Cw=0.3mm이상)	0.3	10.0		10.00	m	1	10.00	
2	19하	천단부	균열(Cw=0.3mm미만)	0.2	10.0		10.00	m	1	10.00	
3	21상	측벽부	양상균열	0.2	2.0	9.0	18.00	m ²	1	18.00	
4	21상	측벽부	양상균열	0.2	2.0	9.0	18.00	m ²	1	18.00	
5	21상	측벽부	양상균열	0.2	2.0	9.0	18.00	m ²	1	18.00	
6	21상	측벽부	양상균열	0.2	2.0	9.0	18.00	m ²	1	18.00	
7	21하	측벽부	균열(Cw=0.3mm미만)	0.2	3.0		3.00	m	1	3.00	
8	21하	천단부	균열(Cw=0.3mm미만)	0.2	5.0		5.00	m	1	5.00	
9											
10											
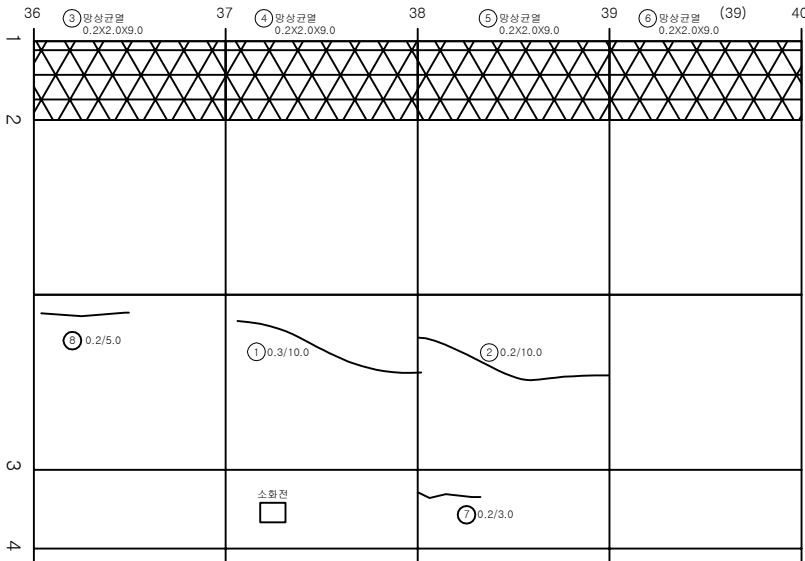

KEY PLAN

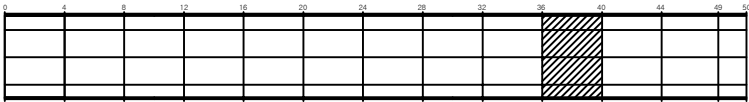

SECTION

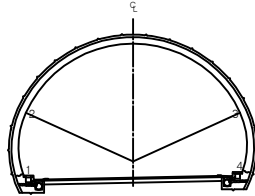


변
례

균열	양상균열	재료분리	발주처 상주영천고속도로(주)
면치, 공동	박리, 파손	채수	용역명
누수, 습윤부	벽타	퇴적물	상주영천고속도로 2024~2025년 시설물 안전점검 용역 (2024년 하반기 정기안전점검)
철근노출	침하	열화	도면명
부식	좌굴, 변형	기타	불로터널(영천방향) 외관조사망도
			도면번호


ID:불로터널(영천)-라이닝 Span No.41~44

손상물량표


번호	발생 년도	부재	손상내용	손상현황							비고
				폭 (mm)	길이 (m)	너비 (m)	손상 물량	단위	개소	총합 물량	
1	21상	측벽부	망상균열	0.2	2.0	9.0	18.00	m ²	1	18.00	
2	21상	측벽부	망상균열	0.2	2.0	9.0	18.00	m ²	1	18.00	
3	21상	측벽부	망상균열	0.2	2.0	9.0	18.00	m ²	1	18.00	
4	21상	측벽부	망상균열	0.2	2.0	9.0	18.00	m ²	1	18.00	
5	21하	측벽부	망상균열	0.2	2.0	9.0	18.00	m ²	1	18.00	
6	21하	측벽부	망상균열	0.2	2.0	9.0	18.00	m ²	1	18.00	
7	21하	천단부	재균열(Cw=0.3mm미만)	0.2	10.0		10.00	m	1	10.00	
8	21하	천단부	균열(Cw=0.3mm미만)	0.2	10.0		10.00	m	1	10.00	
9	23하	천단부	돌출		0.1	0.3	0.03	m ²	1	0.03	
10											
11											
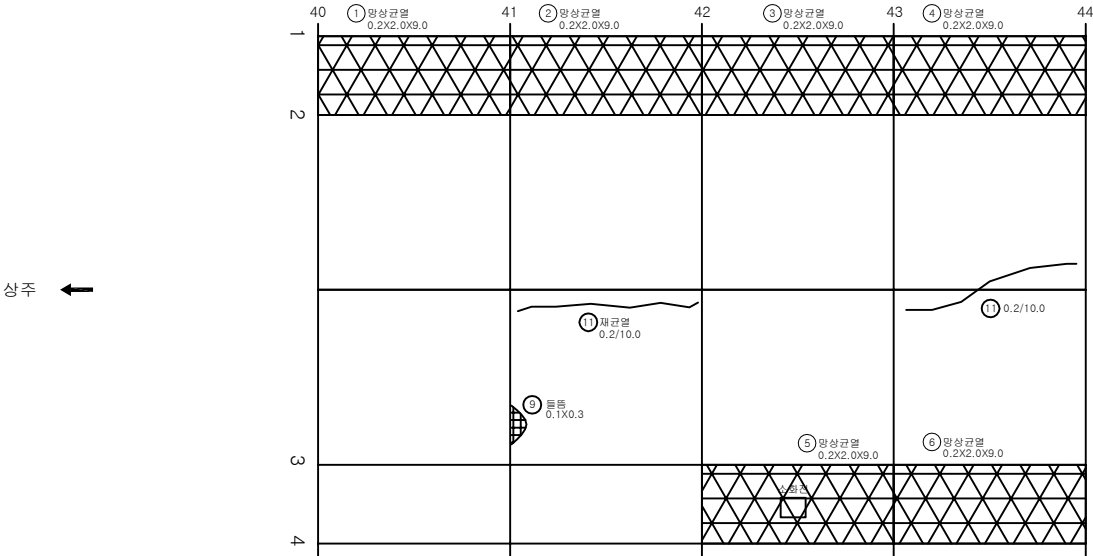

KEY PLAN

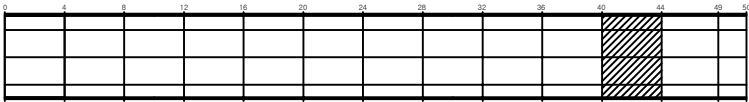

SECTION

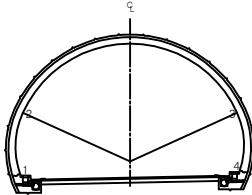


범례

균열	망상균열	재료분리	발주처 상주영천고속도로(주)
면치, 공동	박리, 파손	채수	용역명 상주영천고속도로 2024~2025년 시설물 안전점검 용역 (2024년 하반기 정기안전점검)
누수, 습윤부	벽타	퇴적물	도면명 불로터널(영천방향) 외관조사망도
철근노출	침하	열화	도면번호 024
부식	좌굴, 변형	기타	


ID:볼로터널(영천)-라이닝 Span No.45~49

손상물량표


번호	발생 년도	부재	손상내용	손상현황							비고
				폭 (mm)	길이 (m)	너비 (m)	손상 물량	단위	개소	총합 물량	
1	19하	천단부	파손		0.1	0.1	0.01	m ²	2	0.02	
2	19하	천단부	균열(Cw=0.3mm미만)	0.2	10.0		10.00	m	1	10.00	
3	21상	측벽부	양상균열	0.2	2.0	9.0	18.00	m ²	1	18.00	
4	21상	측벽부	양상균열	0.2	2.0	9.0	18.00	m ²	1	18.00	
5	21상	측벽부	양상균열	0.2	2.0	9.0	18.00	m ²	1	18.00	
6	21하	측벽부	균열(Cw=0.3mm미만)	0.2	3.0		3.00	m	1	3.00	
7											
8											
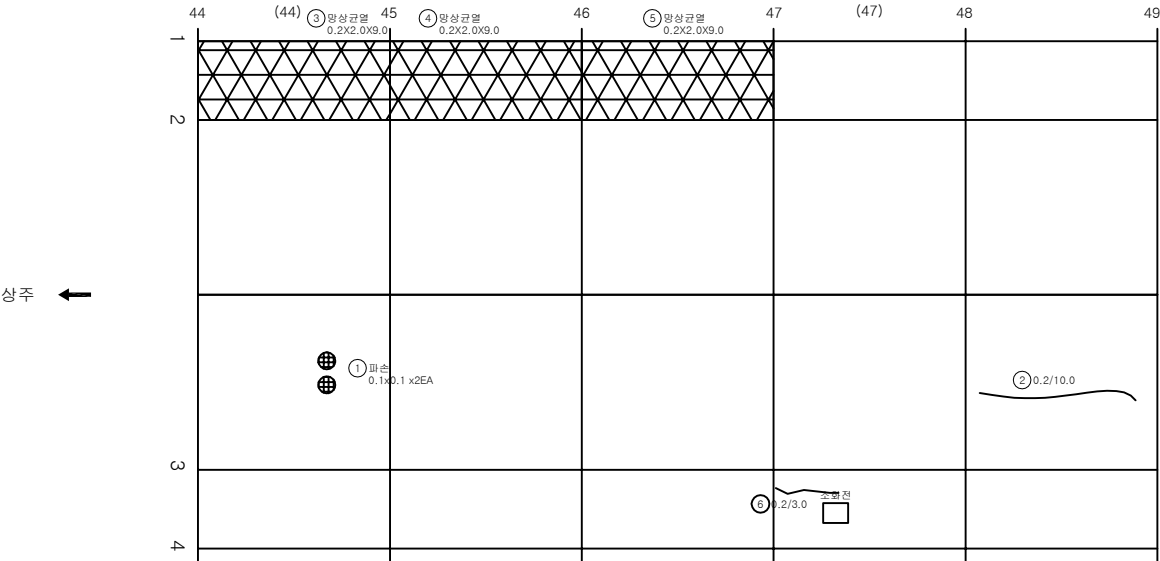

KEY PLAN

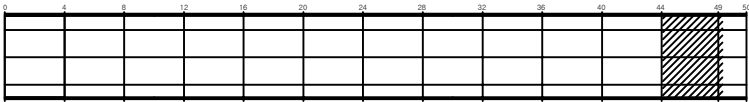

SECTION

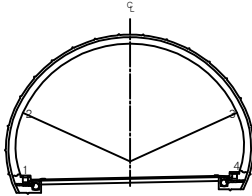


범례

균열	양상균열	재료분리	발주처 상주영천고속도로(주)
면치, 공동	박리, 파손	채수	용역명 상주영천고속도로 2024~2025년 시설물 안전점검 용역 (2024년 하반기 정기안전점검)
누수, 습윤부	벽면	퇴적물	도면명 볼로터널(영천방향) 외관조사망도
철근노출	침하	열화	도면번호 025
부식	좌굴, 변형	기타	


ID:불로터널(영천)-라이닝 Span No.50

손상물량표


번호	발생 년도	부재	손상내용	손상현황							비 고
				폭 (mm)	길이 (m)	너비 (m)	손상 물량	단위	개소	총합 물량	
1	21하	천단부	균열(Cw=0.3mm미만)	0.2	2.0		2.00	m	2	4.00	
2											
3											
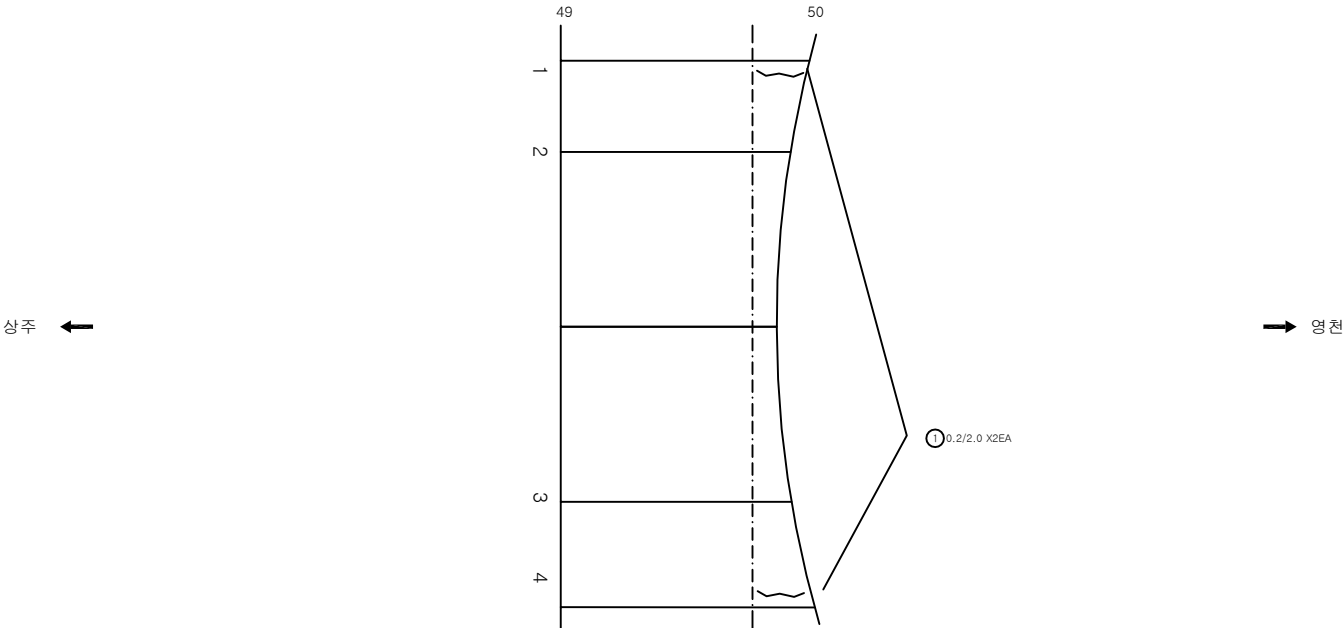

KEY PLAN

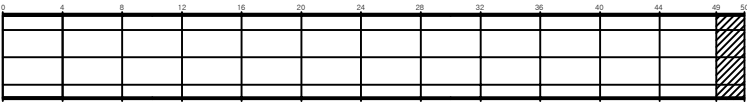

SECTION

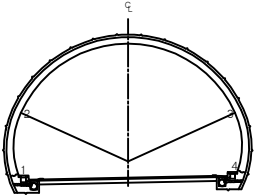

범례


콘크리트	양상근열	재료분리	발주처 상주영천고속도로(주)
면치, 공동	박리, 파손	체수	용역명 상주영천고속도로 2024~2025년 시설물 안전점검 용역 (2024년 하반기 정기안전점검)
누수, 습윤부	벽면	퇴적물	도면명 불로터널(영천방향) 외관조사망도
철근노출	침하	열화	도면번호 026
부식	좌굴, 변형	기타	

강문


ID:불로터널(영천)- 갯문(진입부)

손상물량표


번호	발생 년도	부재	손상내용	손상현황							비고
				폭 (mm)	길이 (m)	너비 (m)	손상 물량	단위	개소	총합 물량	
1	21하	경문(진입)	파손		0.2	1.5	0.30	m ²	1	0.30	
2	21하	배수시설	균열(Cw=0.3mm미만)	0.2	0.5		0.50	m	6	3.00	
3	21하	배수시설	배수로 파손		0.1	5.0	0.50	m ²	1	0.50	22'상 보수
4	21하	경문(진입)	박리		0.3	1.0	0.30	m ²	1	0.30	22'상 보수
5											
6											
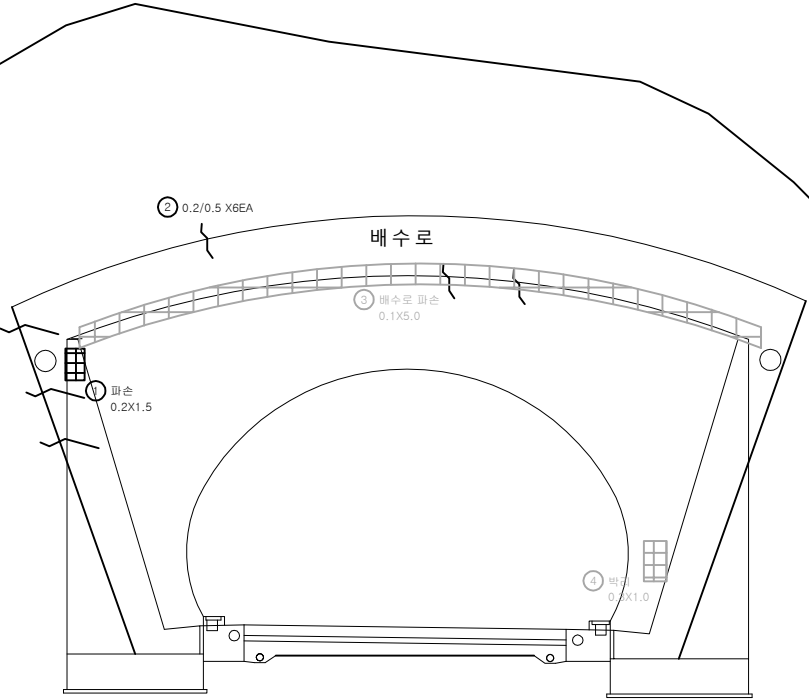

KEY PLAN

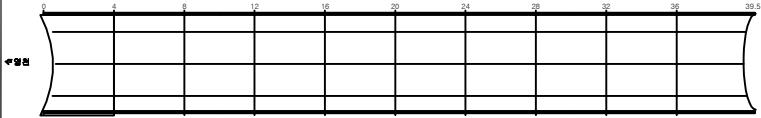

SECTION

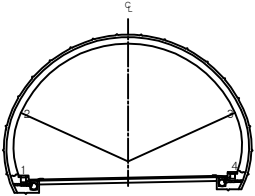


범 례	균열	양상균열	재료분리	발 주 처 상주영천고속도로(주)
	면치, 공동	박리, 파손	체수	용 역 명
	누수, 습윤부	벽, 타	퇴적물	상주영천고속도로 2024~2025년 시설물 안전점검 용역 (2024년 하반기 정기안전점검)
	배수관	침하	열화	도 면 명
	부식	좌굴, 변형	기타	불로터널(영천방향) 외관조사망도
				도 면 번호


ID:불로터널(영천)- 갯문(진출부)

손상물량표


번호	발생 년도	부재	손상내용	손상현황							비고
				폭 (mm)	길이 (m)	너비 (m)	손상 물량	단위	개소	총합 물량	
1	20상	배수시설	균열(Cw=0.3mm이상)	0.3	1.0		1.00	m	5	5.00	
2	21하	배수시설	배수로 이격		5.0		5.00	m	1	5.00	22'상 보수
3	21하	배수시설	균열(Cw=0.3mm미만)	0.2	0.5		0.50	m	1	0.50	
4											
5											
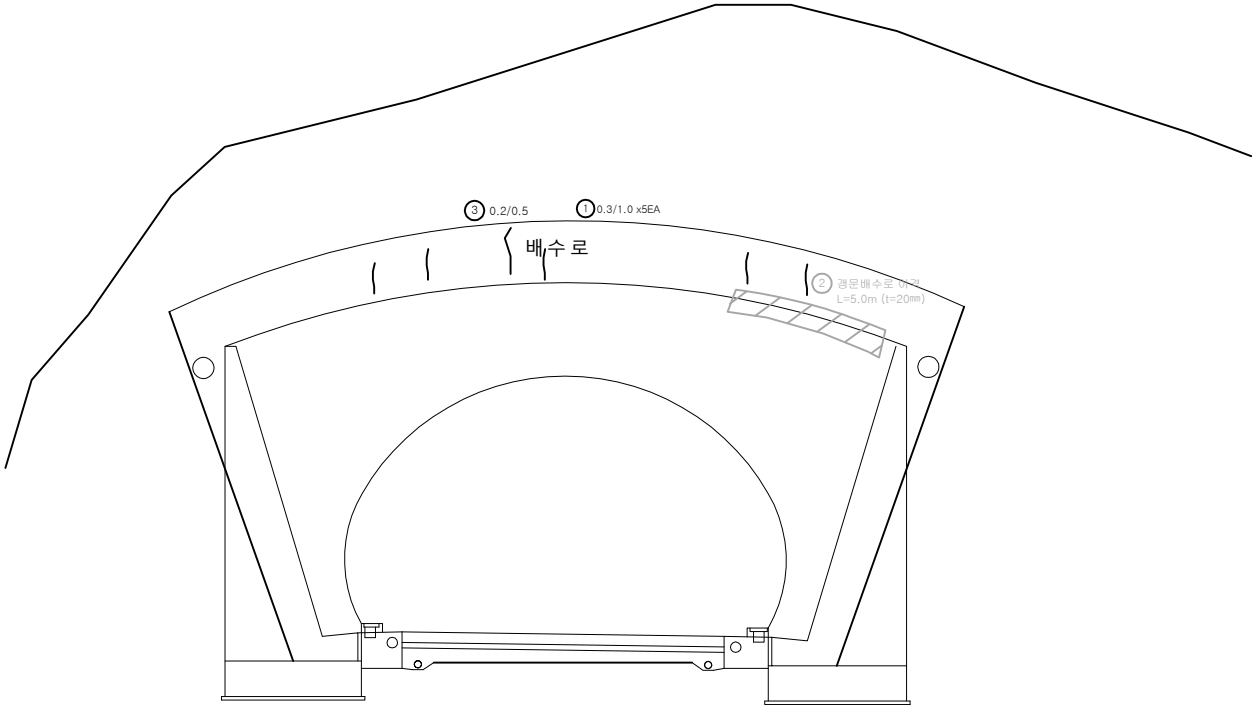

KEY PLAN

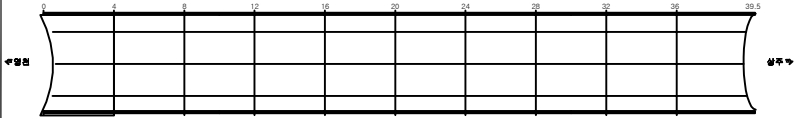

SECTION

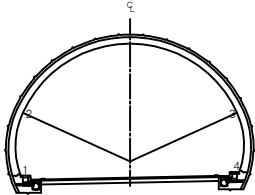

범례

균열	양상균열	재료분리	발주처 상주영천고속도로(주)
면치, 공동	박리, 파손	체수	용역명 상주영천고속도로 2024~2025년 시설물 안전점검 용역 (2024년 하반기 정기안전점검)
누수, 슬롯부	벽면	퇴적물	도면명 불로터널(영천방향) 외관조사망도
철근노출	침하	열화	도면번호 028
부식	좌굴, 변형	기타	