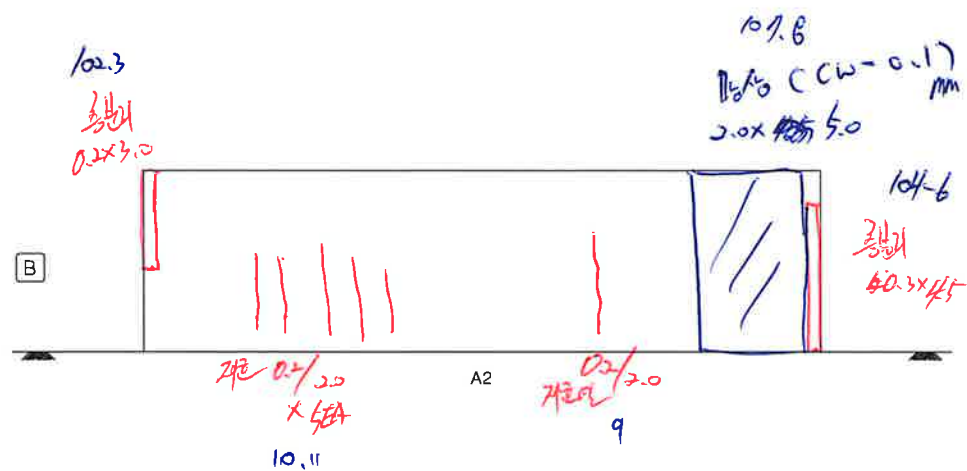
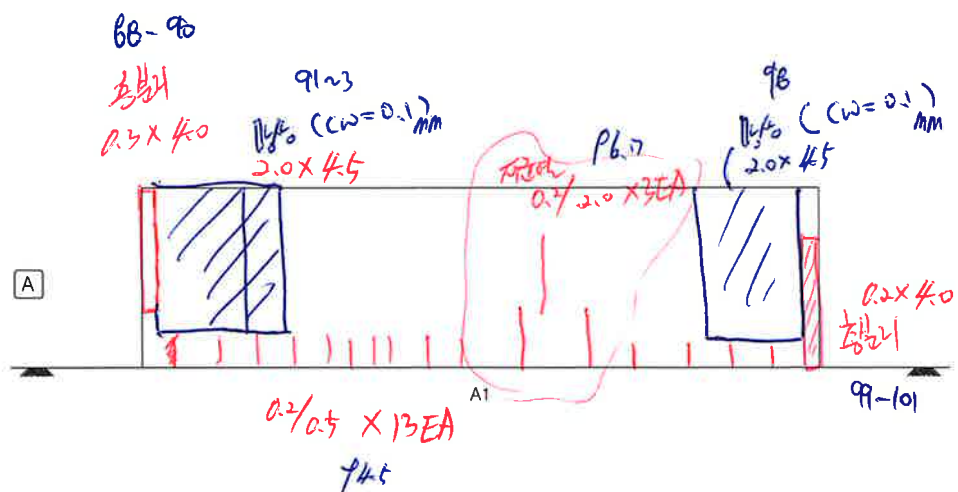
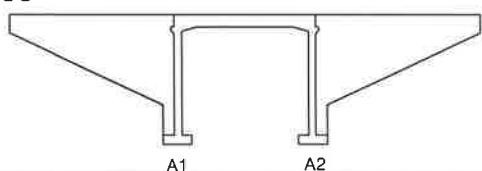
 



ID: 고안육교 벽체 외관조사망도

손상물량표

[illegible]

↑ 400 100 0

SECTION

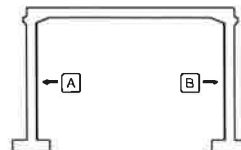

법제

	간, 열		왕상, 간열		저로
	관조, 왕손		박리, 파손		참고
	부수, 손잡부		목 배		목질
	철근, 나일		철 하		철 상
	부식		좌굴, 변형		기타

발 주 처 수협국토관리사무소

국도 17호선 기차시설을 두교2교통 30개소
정기안전점검용역

도 연 명
고안육교 벽체 외관조사망도

도면번호 03