


14

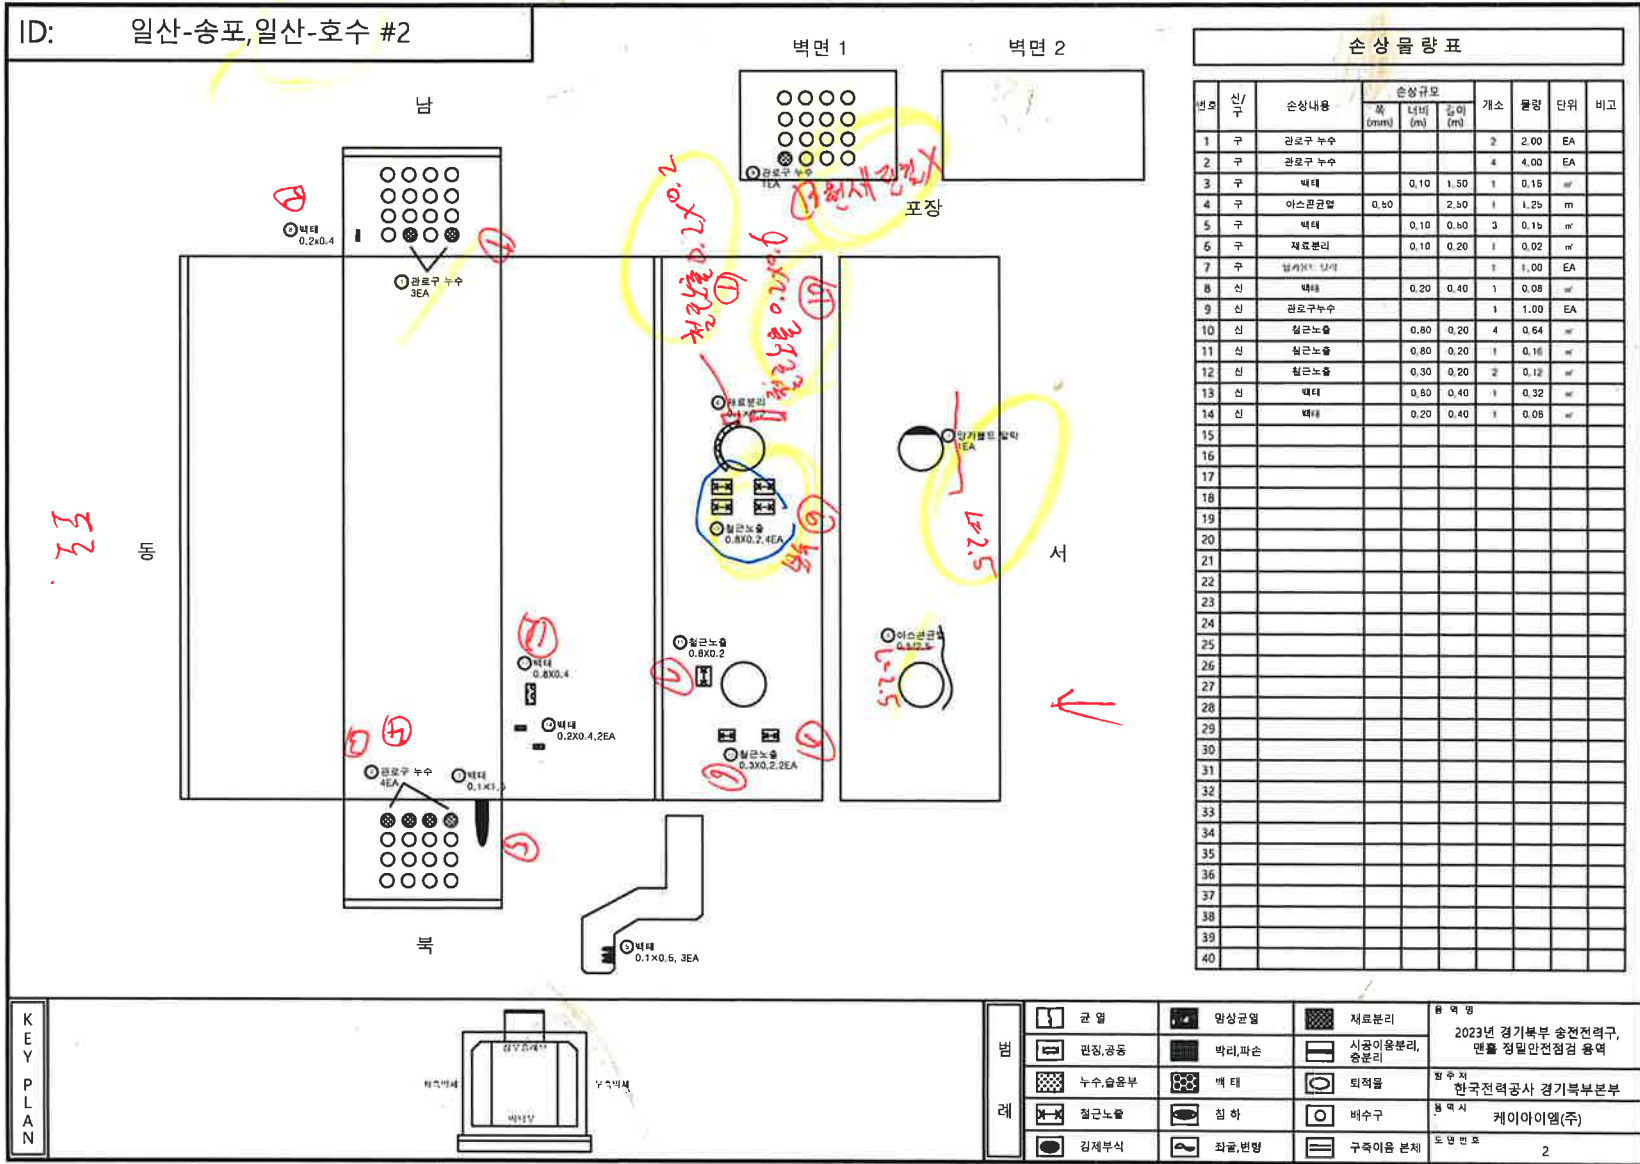


ID: 일산-송포, 일산-호수 #2



손상물량표

번호	신/구	손상내용	손상규모			개소	수량	단위	비고
			폭 (mm)	너비 (m)	깊이 (m)				
1	구	관로구 누수				2	2.00	EA	
2	구	관로구 누수				4	4.00	EA	
3	구	벽태		0.10	1.50	1	0.15	m	
4	구	이스콘균열	0.50		2.50	1	1.25	m	
5	구	벽태		0.10	0.50	3	0.15	m	
6	구	재료분리		0.10	0.20	1	0.02	m	
8	신	벽태		0.20	0.40	1	0.08	m	
9	신	관로구 누수				1	1.00	EA	
10	신	철근노출		0.80	0.20	4	0.64	m	
11	신	철근노출		0.80	0.20	1	0.16	m	
12	신	철근노출		0.30	0.20	2	0.12	m	
13	신	벽태		0.60	0.40	1	0.32	m	
14	신	벽태		0.20	0.40	1	0.08	m	
15									
16									
KEY PLAN

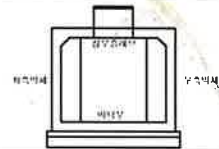

2023년 경기북부 송전전력구,
맨홀 정밀안전점검 용역
한국전력공사 경기북부본부
케이아이엘(주)
도면 번호 2


ID: 일산-송포, 일산-호수 #5

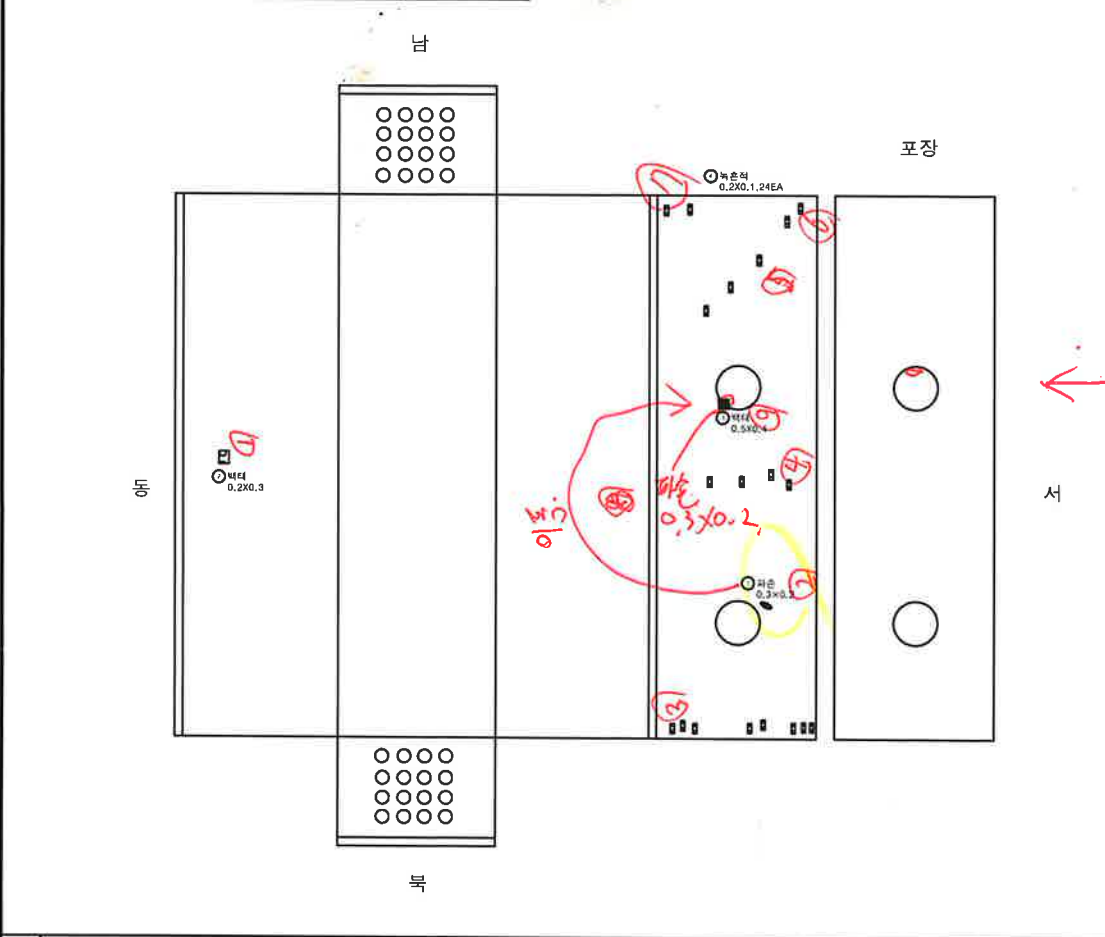

손상물량표

번호	구/신	손상내용	손상규모			개소	물량	단위	비고
			폭 (mm)	너비 (m)	깊이 (m)				
1	구	파손		0.30	0.20	1	0.06	m ²	
2	신	벽체		0.20	0.30	1	0.06	m ²	
3	신	벽체		0.50	0.40	1	0.20	m ²	
4	신	녹존적		0.20	0.10	24	0.48	m ²	
5									
6									
KEY PLAN

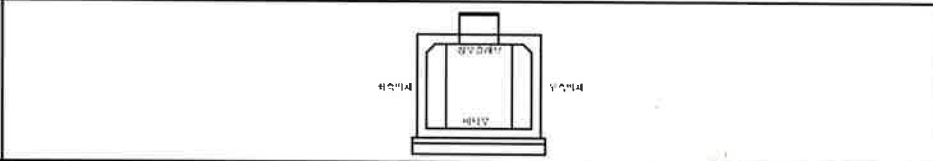

관 열	망상균열	재료분리	동작영역 2023년 경기북부 송전전력구, 만포 정밀안전점검 구역
민정, 공동	박리, 파손	사공이용분리, 중문리	
누수, 슬로부	벽 태	퇴적물	발주처 한국전력공사 경기북부본부
절근노출	침 하	배수구	용역처 케이아이엠(주)
감제부식	좌굴, 변형	구축이음 본체	도면번호 5