


ID: 남면-백석, by PASS #1


662~72
693~192 (# ~ # 2) + 비(파괴)

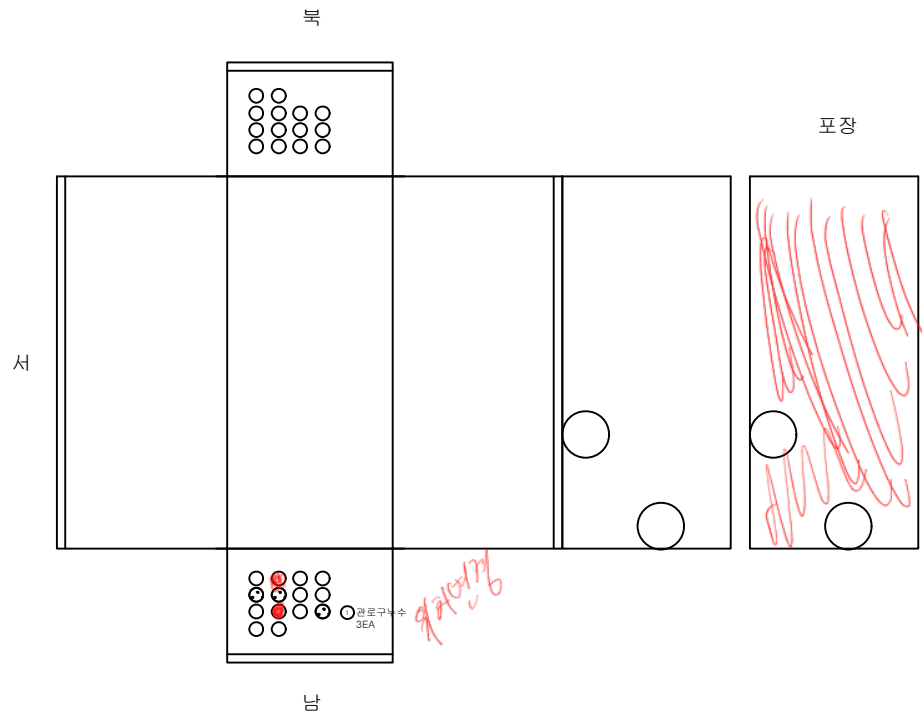

손상 물량 표

번호	신(N) 구(P)	손상내용	손상규모			개소	물량	단위	비고
			폭 (mm)	너비 (m)	길이 (m)				
1	신	관로구누수				3	3.00	EA	
2									
3									
KEY
PLAN

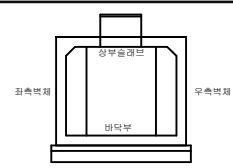

범 례	상			용역명
	관 열	망상교열	재료분리	
	편칭,공동	박리,파손	시공이음분리, 중분리	2023년 경기북부 송전전력구, 맨홀 정밀안전점검 용역
	누수,습윤부	백 태	퇴적물	발주처 한국전력공사 경기북부본부
	철근노출	침 하	배수구	용역사 케이아이엠(주)
	강재부식	좌굴,변형	신축이음 본체	도면번호 1

ID: 남면-백석, by PASS #2


206~208
(8~10)

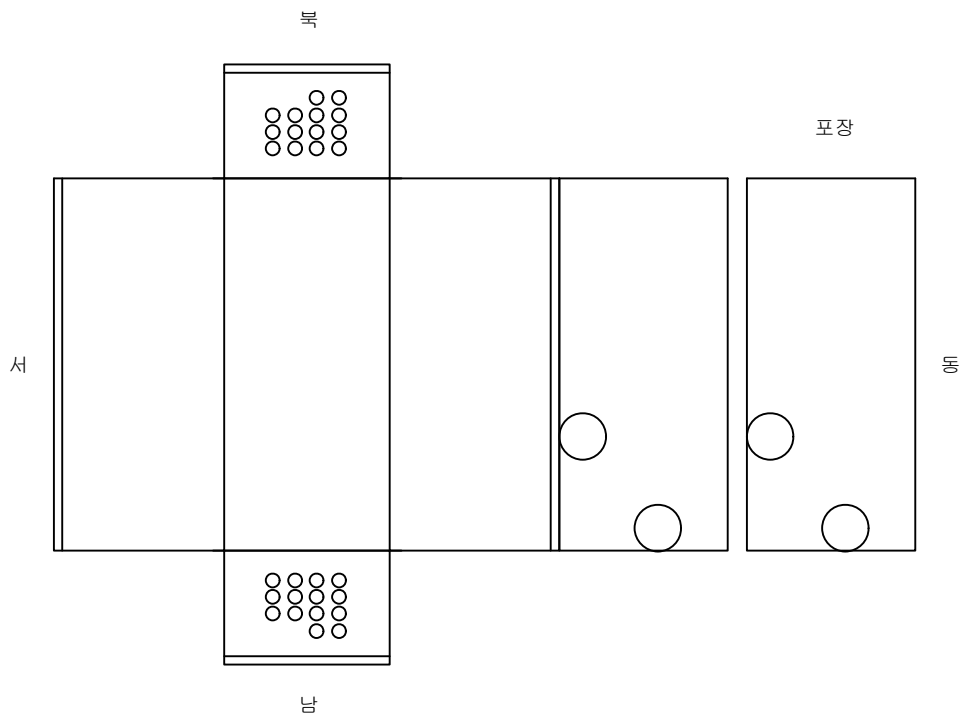

손상물량표

번호	신(N) 구(P)	손상내용	손상규모			개소	물량	단위	비고
			폭 (mm)	너비 (m)	길이 (m)				
1									
2									
KEY
PLAN

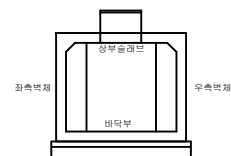

범
례

	관 열		망상균열		재료분리	용역명 2023년 경기북부 송전전력구, 맨홀 정밀안전전검 용역
	편칭,공동		박리,파손		시공이음분리, 중분리	
	누수,습윤부		백 태		퇴적물	발주처 한국전력공사 경기북부본부
	철근노출		침 하		배수구	용역사 케이아이엠(주)
	강재부식		좌굴,변형		신축이음 본체	도면번호 2

ID: 남면 - 백석 #01

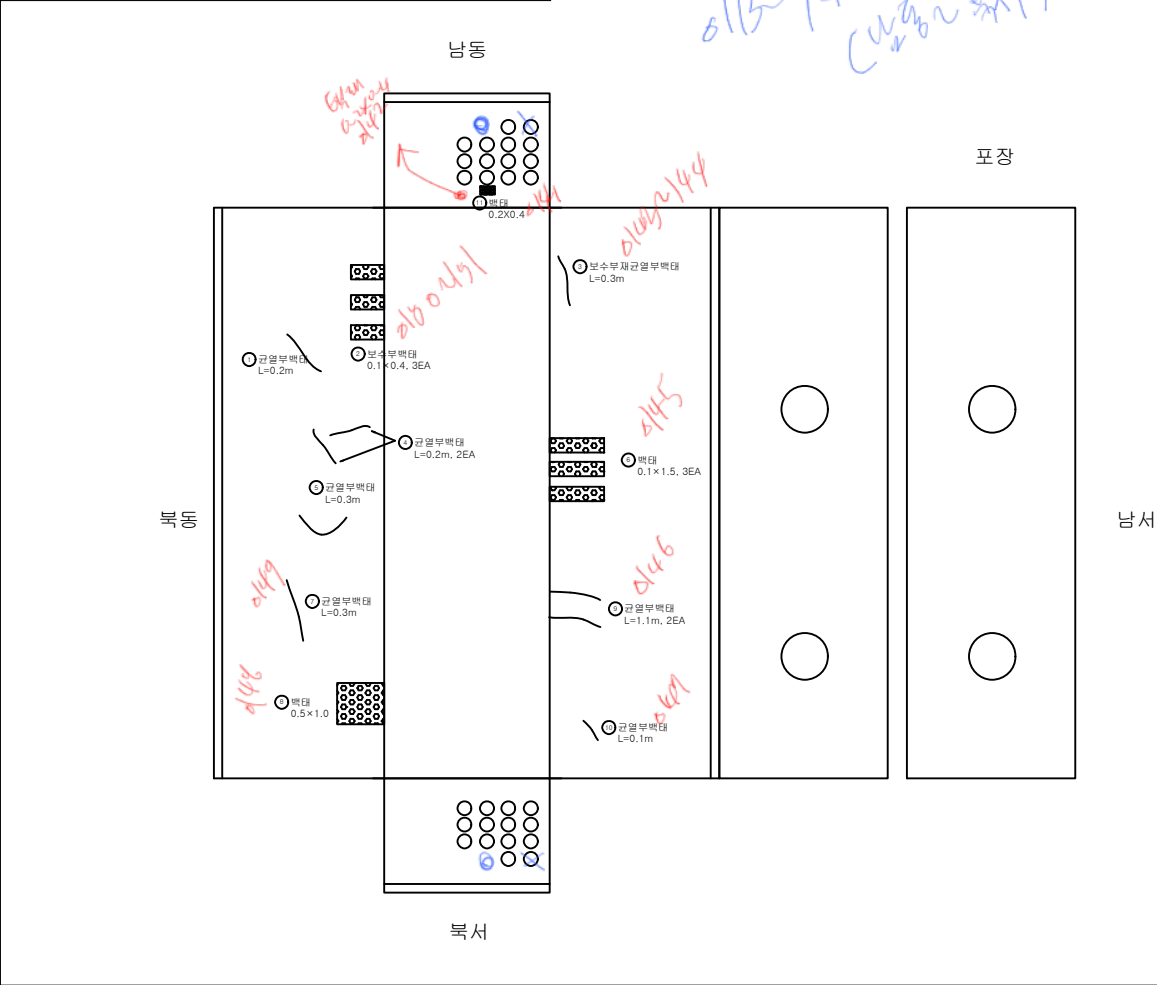

손상물량표

번호	신구(P)	손상내용	손상규모			개소	물량	단위	비고
			폭 (mm)	너비 (m)	길이 (m)				
1	구	균열부백태			0.20	1	0.20	m	
2	구	보수부백태		0.10	0.40	3	0.12	m ²	
3	구	보수부재균열부백태			0.30	1	0.30	m	
4	구	균열부백태			0.20	2	0.40	m	
5	구	균열부백태			0.30	1	0.30	m	
6	구	백태		0.10	1.50	3	0.45	m ²	
7	구	균열부백태			0.30	1	0.30	m	
8	구	백태		0.50	1.00	1	0.50	m ²	
9	구	균열부백태			1.10	2	2.20	m	
10	구	균열부백태			0.10	1	0.10	m	
11	신	백태		0.20	0.40	1	0.08	m ²	
12									
13									
K
E
Y
P
L
A
N

범
례

	균열		망상균열		재료분리
	편침, 공동		박리, 파손		시공이음분리, 중분리
	누수, 습윤부		백태		퇴적물
	철근노출		침하		배수구
	강재부식		좌굴, 변형		신축이음 본체

용역명

2023년 경기북부 송전전력구, 맨홀 정밀안전점검 용역

발주처


한국전력공사 경기북부본부

용역사

케이아이엠(주)


도면번호

3

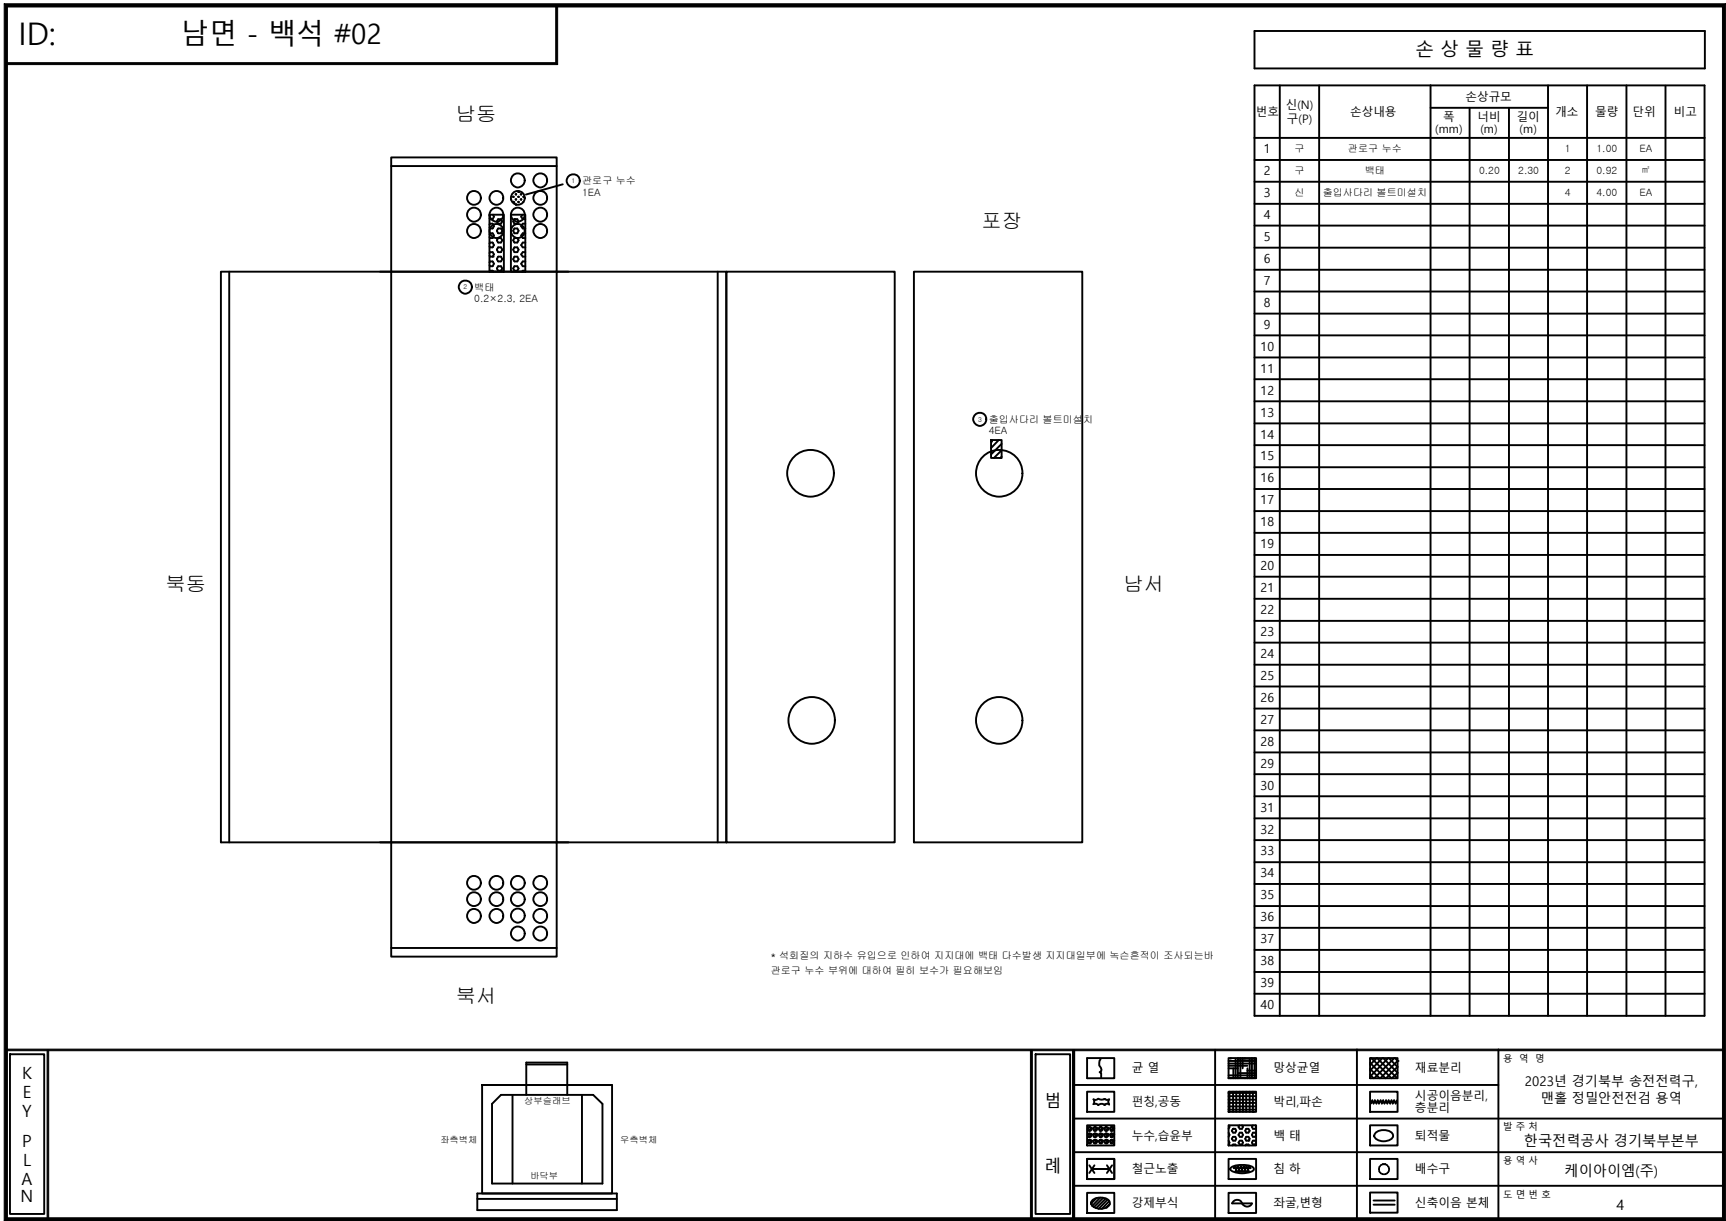


ID:

남면 - 백석 #03

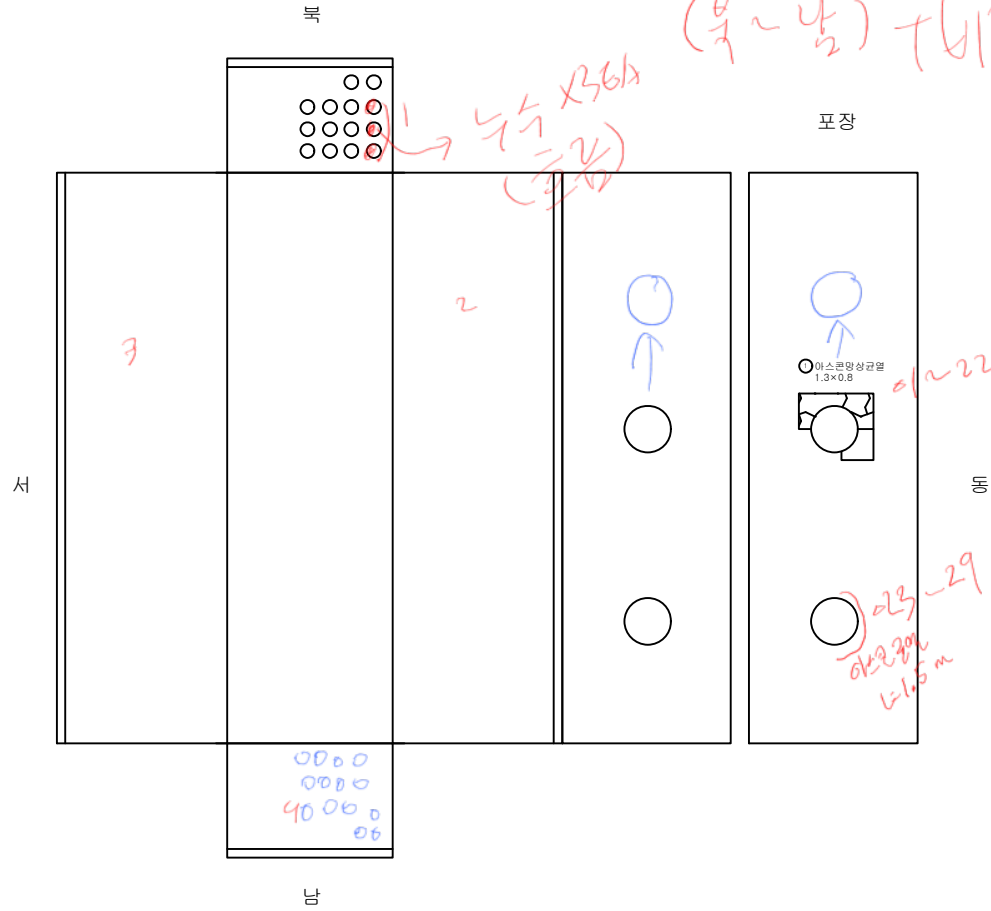

손상 물량 표

번호	신(N) 구(P)	손상내용	손상규모			개소	물량	단위	비고
			폭 (mm)	너비 (m)	길이 (m)				
1	구	아스콘망상균열		1.30	0.80	1	1.04	m ²	
2									
3									
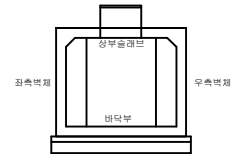KEY
PLAN범
례

	균열		망상균열		재료분리	용역명 2023년 경기북부 송전전력구, 맨홀 정밀안전점검 용역
	편칭,공동		박리,파손		시공이음분리, 중분리	
	누수,습윤부		백태		퇴적물	발주처 한국전력공사 경기북부본부
	철근노출		침하		배수구	용역사 케이아이엠(주)
	강재부식		좌굴,변형		신축이음 본체	도면번호 5

남면 - 백석 #04

4/63 ~ 193
(4 ~ 7)
499 ~ 205

포장


UHO

서

DH

우측벽체

KEY PLAN

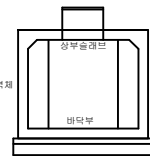

문례



용역명	2023년 경기북부 송전전력구, 맨홀 정밀안전점검 용역
발주처	한국전력공사 경기북부본부
용역사	케이아이엠(주)
도면번호	6

손상물량표

[illegible]

ID:

남면 - 백석 #05

북서



남서



남동

포장

북동


2440~2550
444
(북서) ~ 444
2550~272

1520~1630
15X1.5
X2.61
2550~272

손상물량표

번호	신(N) 구(P)	손상내용	손상규모			개소	물량	단위	비고
			폭 (mm)	너비 (m)	길이 (m)				
1									
2									
KEY
PLAN

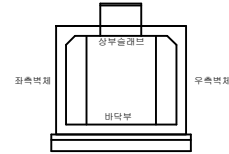

범
례

균열	망상균열	재료분리	용역명 2023년 경기북부 송전전력구, 맨홀 정밀안전전검 용역
편칭,공동	박리,파손	시공이음분리, 중분리	
누수,습윤부	백태	퇴적물	발주처 한국전력공사 경기북부본부
철근노출	침하	배수구	용역사 케이아이엠(주)
강재부식	좌굴,변형	신축이음 본체	도면번호 7

ID:

남면 - 백석 #06

6297~324
(4291~

남서



포장

북동



북서


북서

70cm 방구
1.5X1.5
70cm 방구
1.5X1.5

손상물량표

번호	신(N) 구(P)	손상내용	손상규모			개소	물량	단위	비고
			폭 (mm)	너비 (m)	길이 (m)				
1									
2									
K
E
Y
P
L
A
N

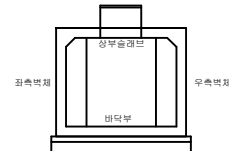

범
례

균열	망상균열	재료분리	용역명 2023년 경기북부 송전전력구, 맨홀 정밀안전전검 용역
편칭, 공동	박리, 파손	시공이음분리, 중분리	
누수, 습윤부	백태	퇴적물	발주처 한국전력공사 경기북부본부
철근노출	침하	배수구	용역사 케이아이엠(주)
강재부식	좌굴, 변형	신축이음 본체	도면번호 8

남면 - 백석 #07

포장

UHO

70

우측벽체

범례

체	도
---	---

[illegible]

용역명	2023년 경기북부 송전전력구, 맨홀 정밀안전점검 용역
발주처	한국전력공사 경기북부본부
용역사	케이아이엠(주)
도면번호	9

ID:

남면 - 백석 #08

북

포장

서

남

남


손상물량표

번호	신(N) 구(P)	손상내용	손상규모			개소	물량	단위	비고
			폭 (mm)	너비 (m)	깊이 (m)				
1	구	아스콘망상균열		1.00	1.50	1	1.50	m ²	
2									
3									
KEY
PLAN

좌측벽체


우측벽체

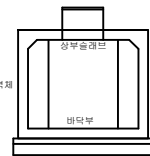범
례

	균열		망상균열		재료분리
	편침, 공동		박리, 파손		시공이음분리, 중공분리
	누수, 습윤부		백태		퇴적물
	철근노출		침하		배수구
	강재부식		좌굴, 변형		신축이음 본체

용역명	2023년 경기북부 송전전력구, 맨홀 정밀안전전검 용역
발주처	한국전력공사 경기북부본부
용역사	케이아이엠(주)
도면번호	10

ID: 남면 - 백석 #09

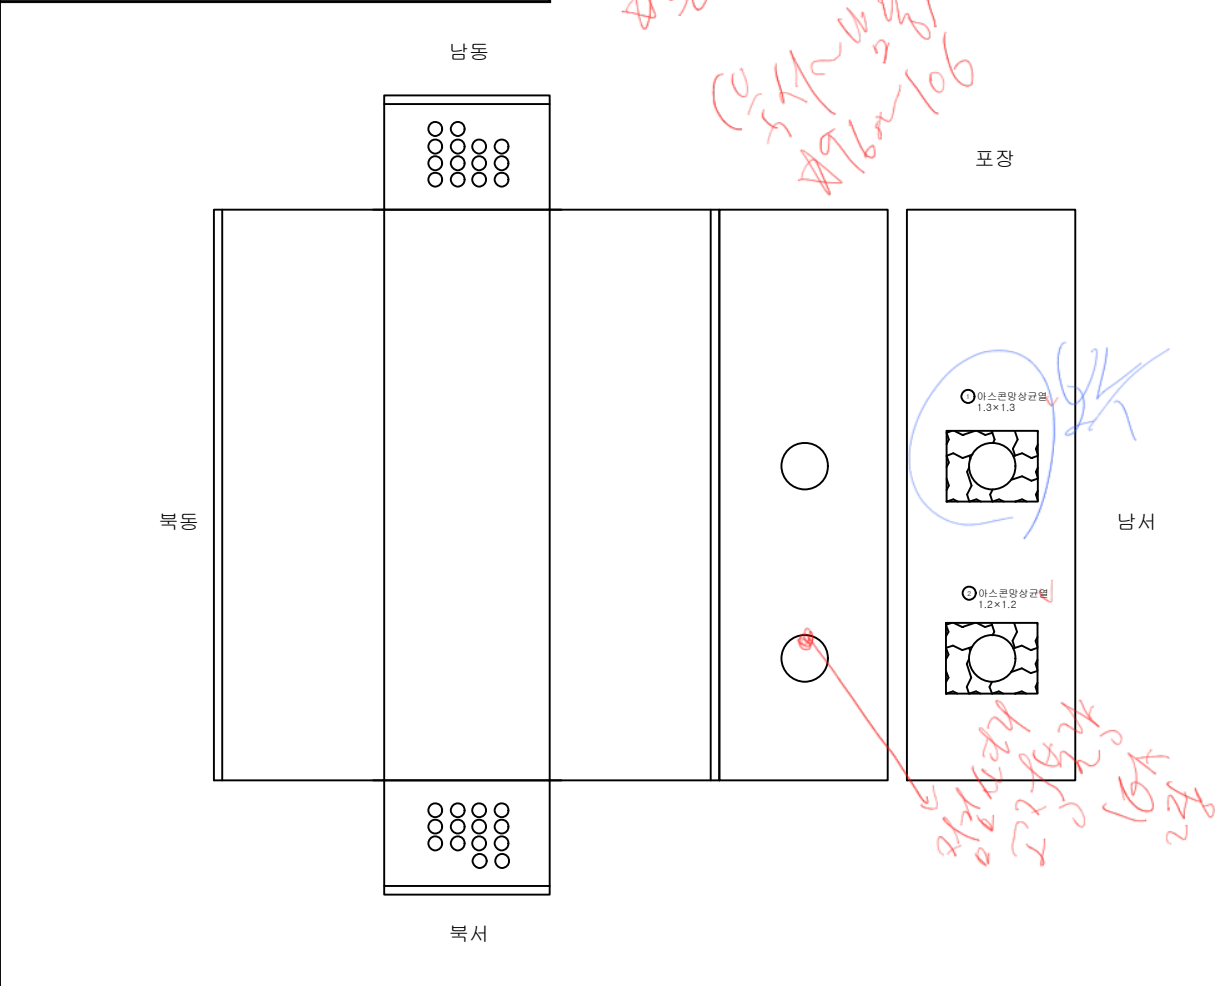

손상물량표

번호	신구(P)	손상내용	손상규모			개소	물량	단위	비고
			폭(mm)	너비(m)	길이(m)				
1	구	아스콘양상균열		1.30	1.30	1	1.69	m ²	
2	구	아스콘양상균열		1.20	1.20	1	1.44	m ²	
3									
4									
KEY PLAN

좌측벽체

우측벽체

상부슬래브

바닥부

범례

관 열	망상균열	재료분리
편칭,공동	박리,파손	시공이음분리, 중분리
누수,습윤부	백 태	퇴적물
철근노출	침 하	배수구
강재부식	좌굴,변형	신축이음 본체

용역명

2023년 경기북부 송전전력구, 맨홀 정밀안전점검 용역

발주처

한국전력공사 경기북부본부


용역사

케이아이엠(주)

도면번호

11

ID: 남면 - 백석 #10

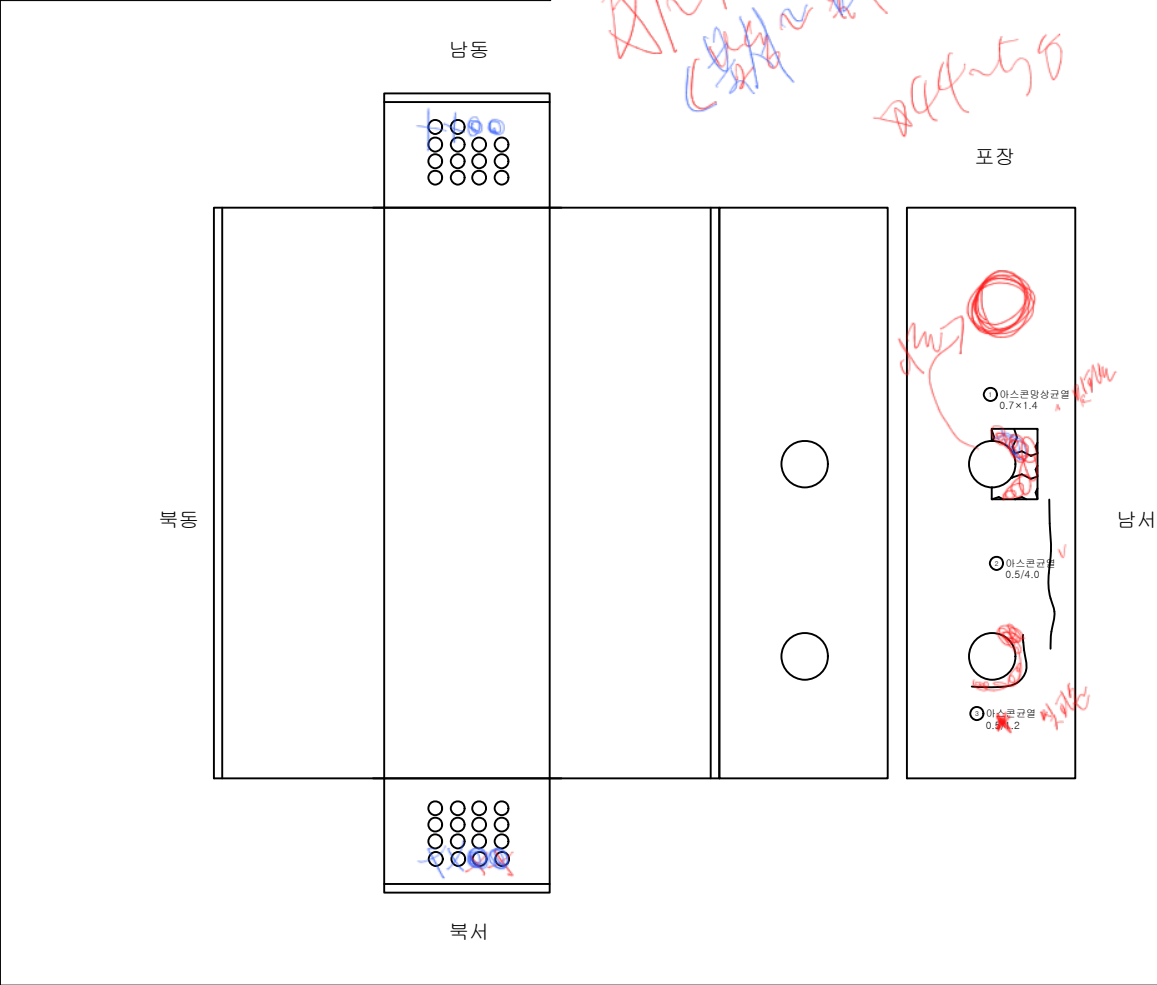

손상 물량 표

번호	신(N) 구(P)	손상내용	손상규모			개소	물량	단위	비고
			폭 (mm)	너비 (m)	길이 (m)				
1	구	아스콘양상균열		0.70	1.40	1	0.98	m ²	
2	구	아스콘균열	0.50		4.00	1	4.00	m	
3	구	아스콘균열	0.50		1.20	1	1.20	m	
4									
5									
KEY PLAN

외부출력부

내부부

외측벽체

내측벽체

범례

균열	망상균열	재료분리
편칭,공동	박리,파손	시공이음분리, 중분리
누수,습윤부	백태	퇴적물
철근노출	침하	배수구
강재부식	좌굴,변형	신축이음 본체

용역명

2023년 경기북부 송전전력구, 맨홀 정밀안전전검 용역

발주처

한국전력공사 경기북부본부

용역사

케이아이엠(주)

도면번호

12

남면 - 백석 #11

관로구 누수
1EA

④ 백태
0.2X0.4

북서

50
70

2 백태 0.4 × 1.0 3 백태 0.4 × 1.0

	균 열		방식균열		재료분리
	편심, 공동		바리, 파손		시공이음분리, 충돌이
	누수, 슬럼프		백 태		외적질
	철근노출		침 하		배수구
	강재부식		좌굴, 변형		신축이음 본체

용역명	2023년 경기북부 송전전력구, 맨홀 정밀안전점검 용역
발주처	한국전력공사 경기북부본부
용역사	케이아이엠(주)
도면번호	13


[illegible]

43 ~ 06
(270 ~ 11)

ID:

남면 - 백석 #12


8/330

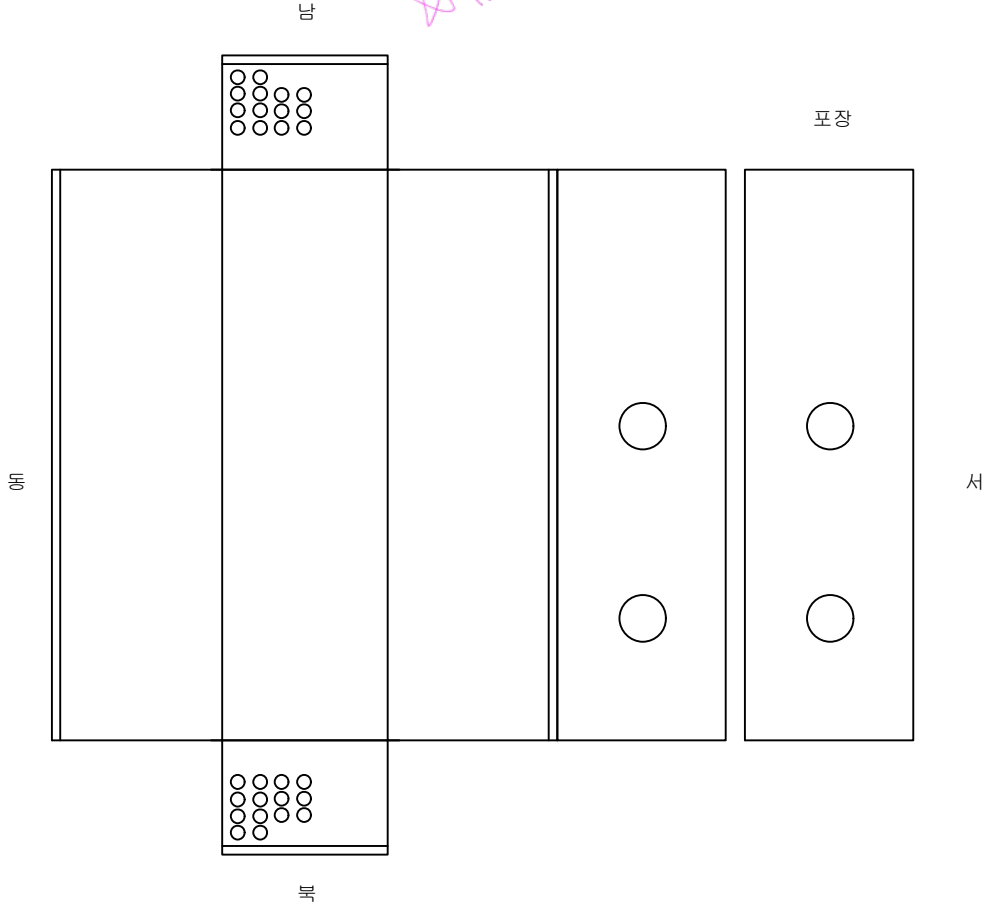

손상물량표

번호	신(N) 구(P)	손상내용	손상규모			개소	물량	단위	비고
			폭 (mm)	너비 (m)	길이 (m)				
1									
2									
KEY
PLAN

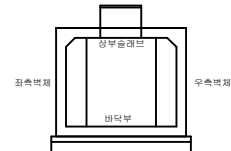


범
례

	관 열		망상균열		재료분리	용역명 2023년 경기북부 송전전력구, 맨홀 정밀안전전검 용역
	편칭,공동		박리,파손		시공이음분리, 중분리	
	누수,습윤부		백 태		퇴적물	발주처 한국전력공사 경기북부본부
	철근노출		침 하		배수구	용역사 케이아이엠(주)
	강재부식		좌굴,변형		신축이음 본체	도면번호 14

ID:


남면 - 백석 #13

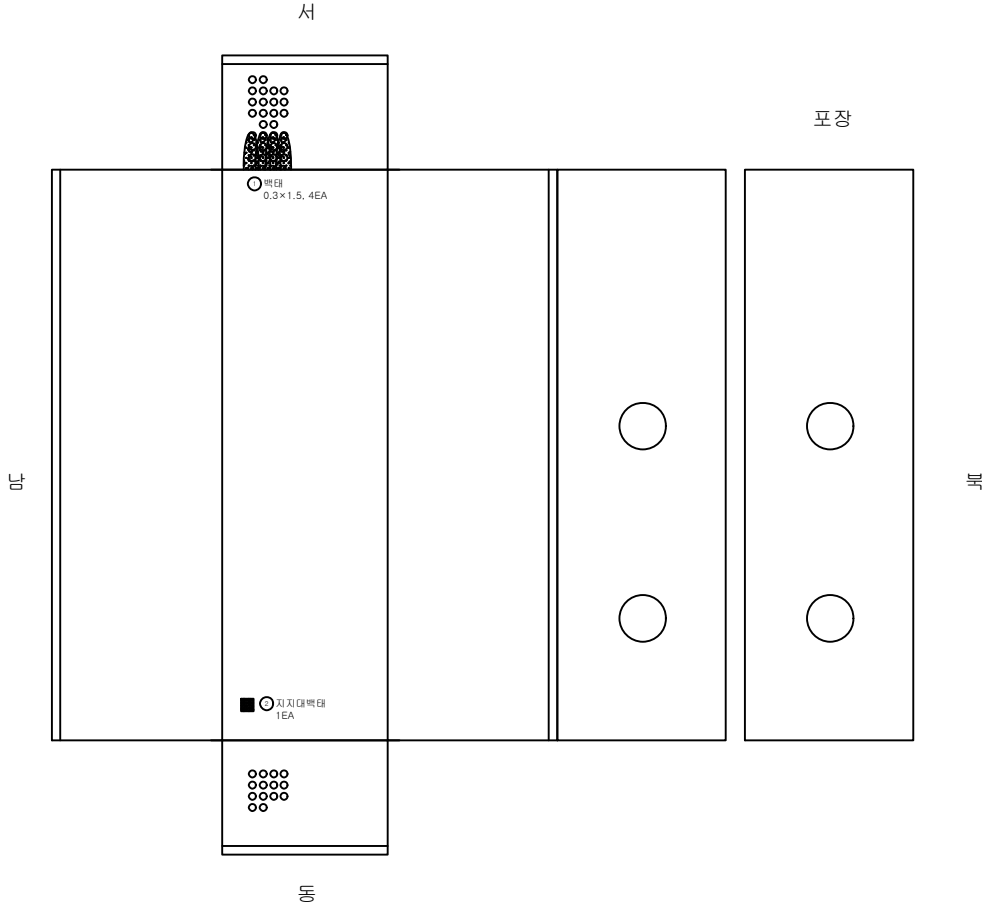

손상물량표

번호	신(N) 구(P)	손상내용	손상규모			개소	물량	단위	비고
			폭 (mm)	너비 (m)	길이 (m)				
1	구	백태		0.30	1.50	4	1.80	m ²	
2	신	자지대백태				1	1.00	EA	
3									
4									
K
E
Y
P
L
A
N

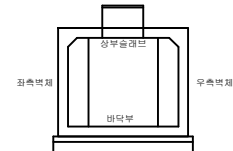

범
례

균열	망상균열	재료분리	용역명 2023년 경기북부 송전전력구, 맨홀 정밀안전점검 용역
편침, 공동	박리, 파손	시공이음분리, 중분리	
누수, 습윤부	백태	퇴적물	발주처 한국전력공사 경기북부본부
철근노출	침하	배수구	용역사 케이아이엠(주)
강재부식	좌굴, 변형	신축이음 본체	도면번호 15

남면 - 백석 #14

[illegible]

범
례

	근 열		양상근열		재료본리	유역명 2023년 경기북부 송전전력구 맨줄 정밀안전점검 유역
	편차,공동		박리,파손		송전아음본리,	
	누수,습음부		택 대		회적물	발주처 한국전력공사 경기북부본부
	철근노출		침 하		배수구	
	강재부식		좌굴,변형		신축이음 본체	유역사 케이아이업(주)
						도면 번호 16

ID:남면 - 백석 #15

서

포장

벽태
0.2×1.2

남

북

손상물량표

번호	신(N) 구(P)	손상내용	손상규모			개소	물량	단위	비고
			폭 (mm)	너비 (m)	길이 (m)				
1	구	벽태		0.20	1.20	1	0.24	m²	
2									
3									
KEY PLAN

좌측벽체

상부슬래브

바닥부

우측벽체

범례

	균열		망상균열		재료분리
	편칭,공동		박리,파손		시공이음분리, 중분리
	누수,습윤부		백태		퇴적물
	철근노출		침하		배수구
	강재부식		좌굴,변형		신축이음 본체

용역명

2023년 경기북부 송전전력구, 맨홀 정밀안전전검 용역

발주처

한국전력공사 경기북부본부

용역사

케이아이엠(주)

도면번호

17

남면 - 백석 #16



[illegible]

品 類

	근 역		양상근로		재료본리	유 역 명 2023년 경기북부 송전전력구 맨을 정밀안전점검 유역
	편차,공통		박리,파손		시공아음본리,	
	누수,습음부		택 대		회적물	발주처 한국전력공사 경기북부본부
	철근노출		침 하		배수구	
	강재부식		좌굴,변형		신축이음 본체	유역사 케이아이엠(주)
						도면 번 호 18

ID:	활락 #01 (10-1)
-----	---------------


ID:	활락 #01 (10-1)
-----	---------------

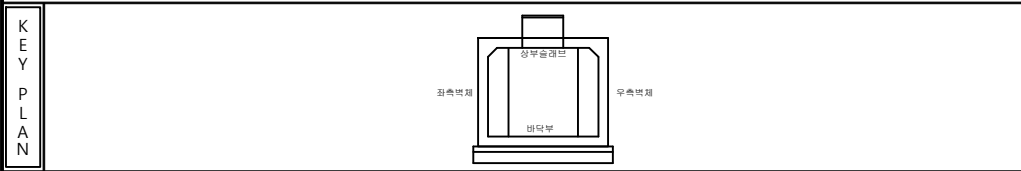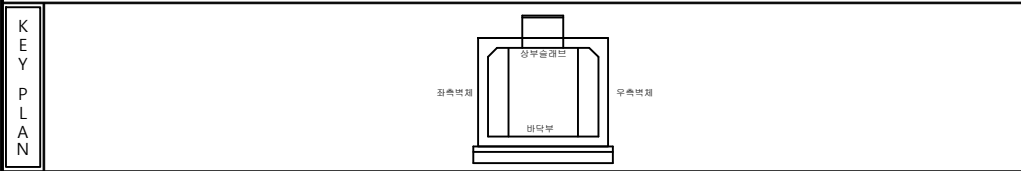

손상물량표

[illegible]

ID: 활락 #02 (11-1)

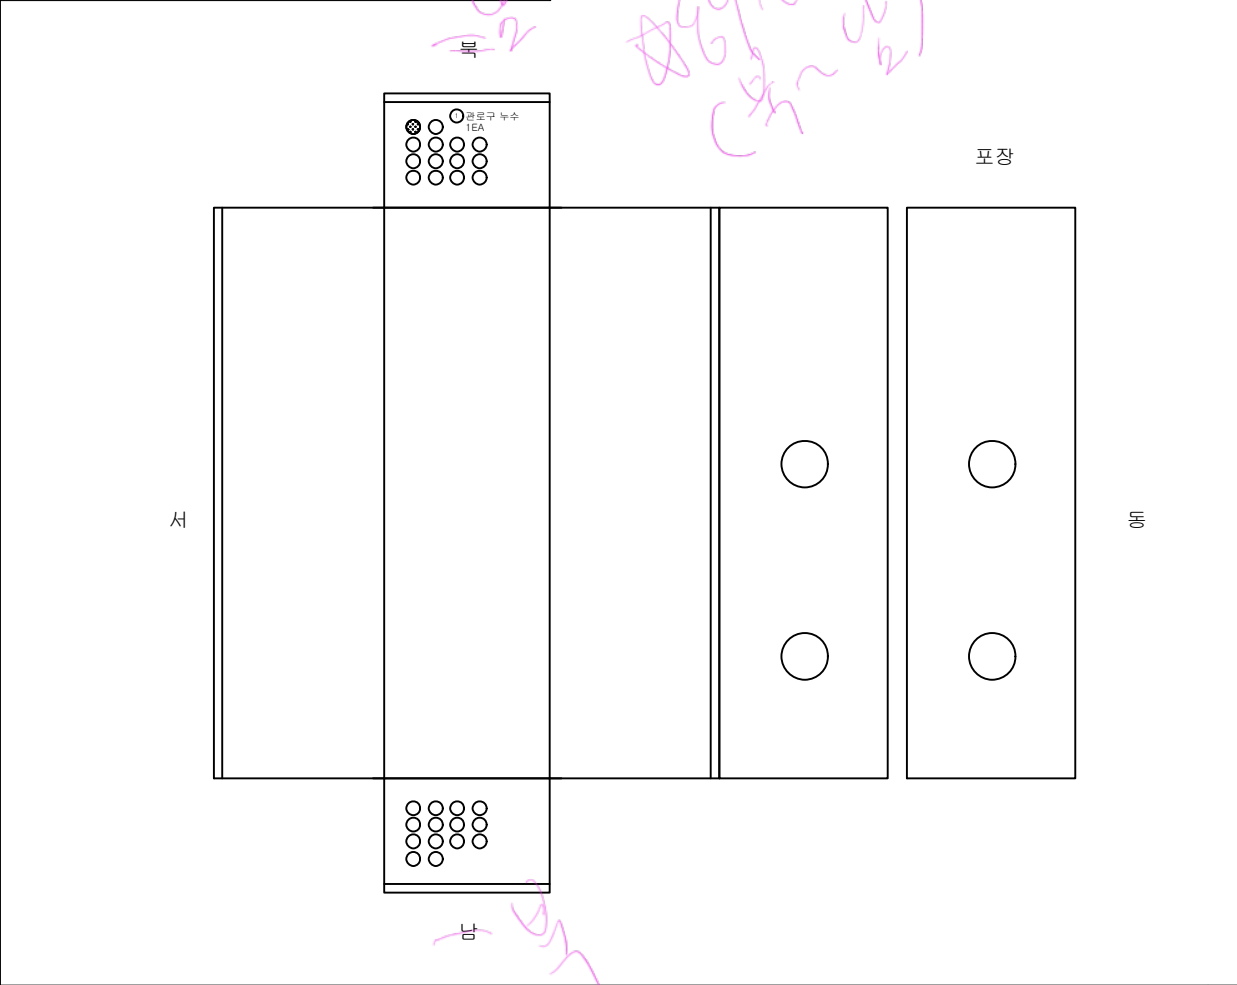

손상물량표

번호	신(N) 구(P)	손상내용	손상규모			개소	물량	단위	비고
			폭 (mm)	너비 (m)	길이 (m)				
1	구	관로구 누수				1	1.00	EA	
2									
3									
KEY PLAN

좌측벽체 우측벽체

범례

	관 열		망상균열		재료분리
	편칭,공동		박리,파손		시공이음분리, 중분리
	누수,습윤부		백 태		퇴적물
	철근노출		침 하		배수구
	강재부식		좌굴,변형		신축이음 본체

용역명

2023년 경기북부 송전전력구, 맨홀 정밀안전점검 용역

발주처

한국전력공사 경기북부본부

용역사

케이아이엠(주)

도면번호

20

ID: 활락 #03

북

포장

서

남

가

상부슬래브

바닥부

좌측벽체

우측벽체

손상물량표

번호	신(N) 구(P)	손상내용	손상규모			개소	물량	단위	비고
			폭 (mm)	너비 (m)	길이 (m)				
1									
2									
KEY PLAN

범례

	균열		망상균열		재료분리
	편칭,공동		박리,파손		시공이음분리, 중분리
	누수,습윤부		백태		퇴적물
	철근노출		침하		배수구
	강재부식		좌굴,변형		신축이음 본체

용역명

2023년 경기북부 송전전력구, 맨홀 정밀안전전검 용역

발주처

한국전력공사 경기북부본부


용역사

케이아이엠(주)

도면번호


21

활락 #04

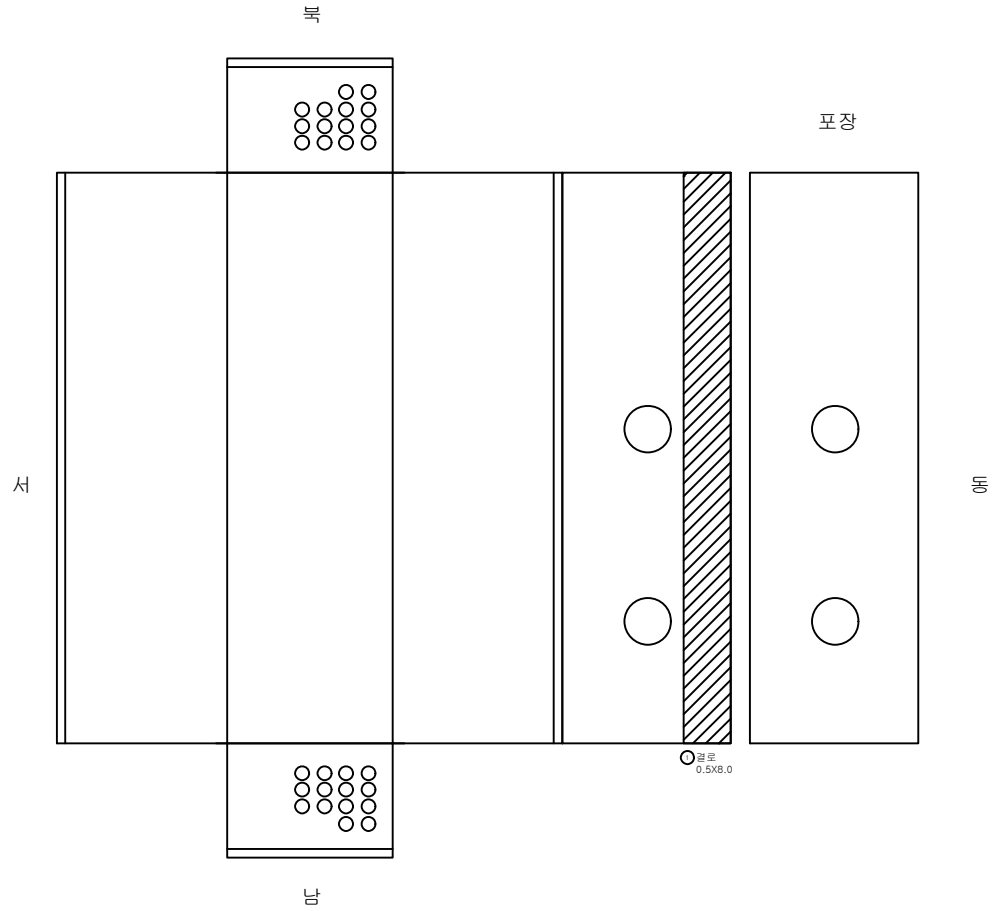

번호	신(N) 구(P)	손상내용	손상규모		개소	물량	단위	비고
			폭 (mm)	깊이 (m)				
1	신	결로		0.50	8.00	1	4.00	#
2								
3								
KEY PLAN

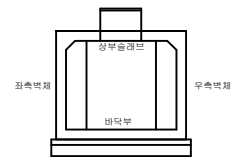


品 類



권
편
누
출
공

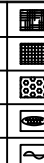

	계산기
	계산기
	계산기
	계산기
	계산기
	계산기
	계산기
	계산기
	계산기
	계산기
	계산기
	계산기
	계산기
	계산기
	계산기

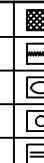



명
2023
맨
처
한국
사
번호

용역명	2023년 경기북부 송전전력구, 맨홀 정밀안전점검 용역
발주처	한국전력공사 경기북부본부
용역사	케이아이엠(주)
도면번호	22

활락 #05

ИИ


포장

서

UHO

70


KEY PLAN

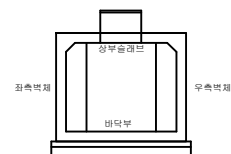

ഫലം



공
판
누
출
스

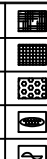

명
브
벤
참
조



자	인	토	비	스
---	---	---	---	---

	०१	०२	०३
--	----	----	----

2023년 경기북부 송전전력구,
맨홀 정밀안전전검 용역

발 주 처
한국전력공사 경기북부본부

용역사	케이아이엠(주)
-----	----------

도면번호

23

손상물량표

[illegible]

활락 #06

UHO

우측벽체

品 類

권
판
누
출
경

				
---	---	---	---	---

망상
박리
백
침
좌골

자	인	토	비	소
---	---	---	---	---

30	20	10	0
----	----	----	---

주주명
2023년 경기북부 송전전력구,
맨홀 정밀안전점검 용역

주주
한국전력공사 경기북부본부

주주
케이아이엠(주)

주주번호
24

손상물량표

[illegible]