


신덕은 2345
문 7 pass

ID:

신덕은-문산 #01


실제 #2

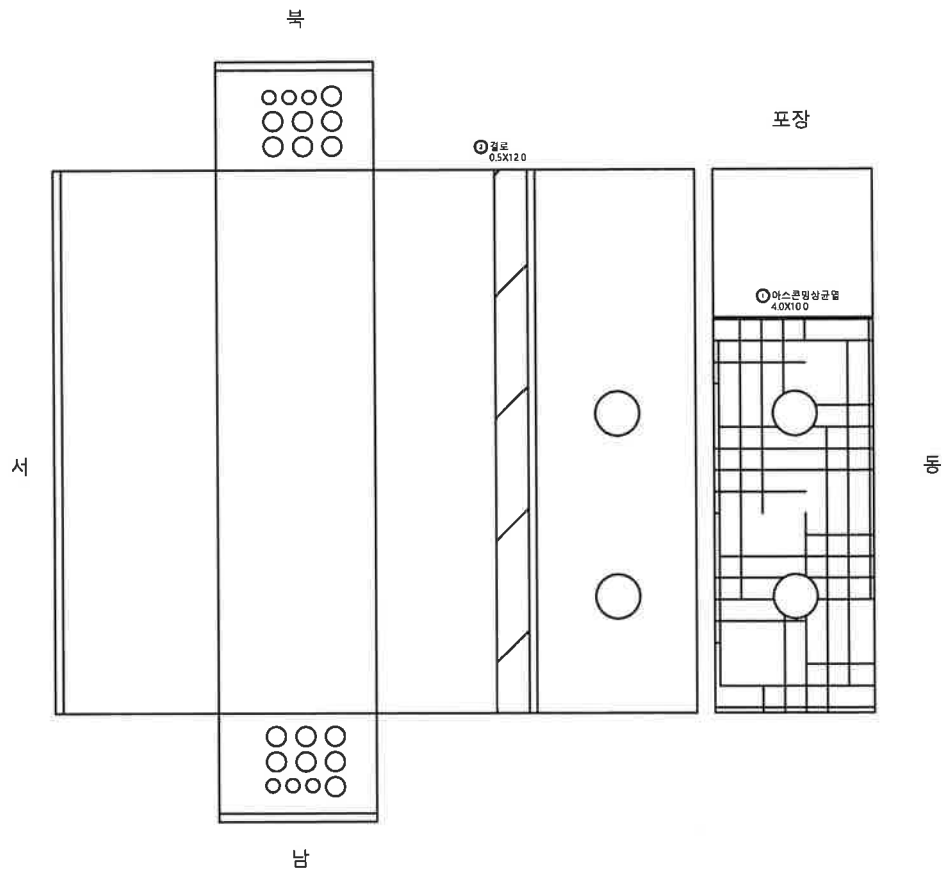

손상물량표

번호	신(N) 구(P)	손상내용	손상규모			개소	수량	단위	비고
			폭 (mm)	너비 (m)	길이 (m)				
1	신	아스콘명상균열		400	10.00	1	40.00	m	
2	신	계로	0.50	12.00	1	6.00	m		
3									
4									
KEY
PLAN

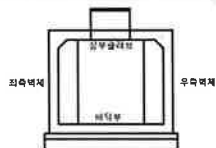


범
례

균열	양상균열	재료분리
편심,공동	박리,파손	시공이음분리,응분리
누수,습윤부	배태	외적물
결근노출	점하	배수구
감제부식	좌굴,변형	신축이음 분재

용역명
2023년 경기북부 송전전력구,
면밀 정밀안전점검 용역
발주처
한국전력공사 경기북부본부
용역시
케이아이엠(주)
도면번호
1

ID: 신덕은- 문산 #02


실제 3.

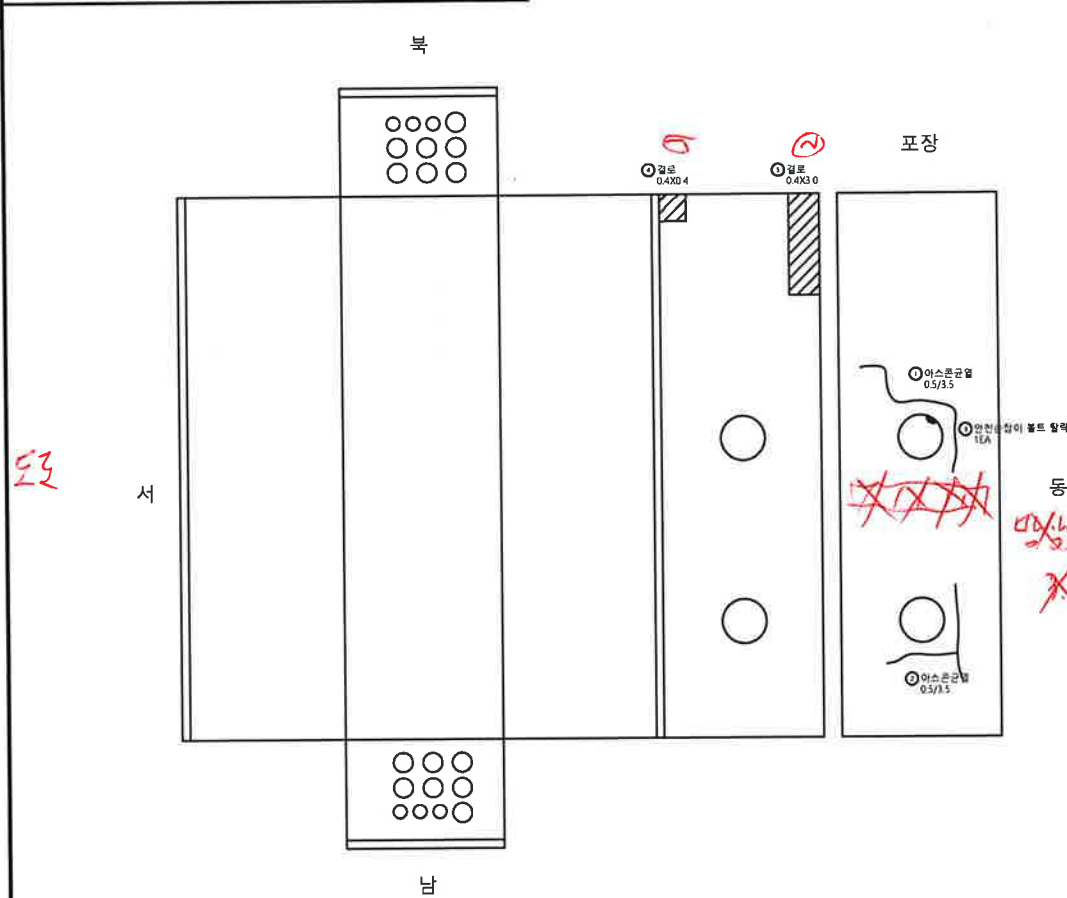

손상물량표

번호	신(구)구(구)	손상내용	손상규모			개소	수량	단위	비고
			폭 (mm)	길이 (m)	높이 (m)				
1	구	아스콘균열	0.50		3.50	1	3.50	m	
2	구	아스콘균열	0.50		3.50	1	3.50	m	
3	구	안전손잡이 볼트 탈락				1	1.00	EA	
4	신	결로		0.40	0.40	1	0.16	m	
5	신	결로		0.40	3.00	1	1.20	m	
6									
7									
KEY PLAN

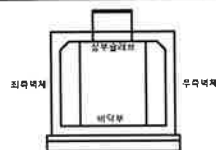

ID: 신덕은- 문산 #04

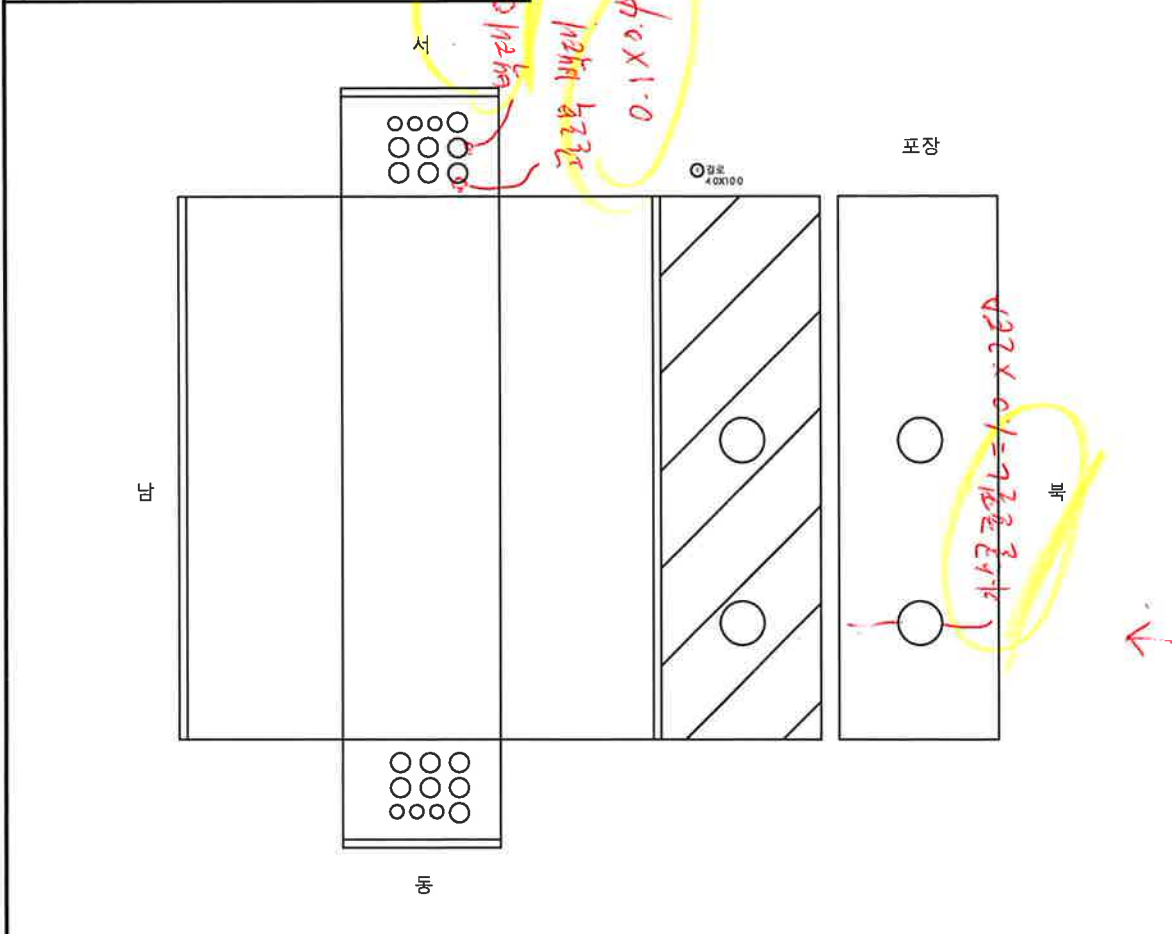

손상물량표

번호	신(구)구	손상내용	손상규모			개소	수량	단위	비고
			폭 (mm)	너비 (m)	높이 (m)				
1	신	결로		4.20	10.40	1	43.68	m	
2									
3									
KEY PLAN

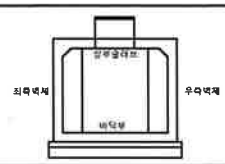


2023년 경기북부 송전전력구,
맨홀 정밀안전점검 용역
발주처
한국전력공사 경기북부본부
용역시
케이아이엠(주)
도면번호
4