



미시령터널 외관조사망도

(옹벽, 사면)


미시령터널 응벽(인제측) 외관조사망도

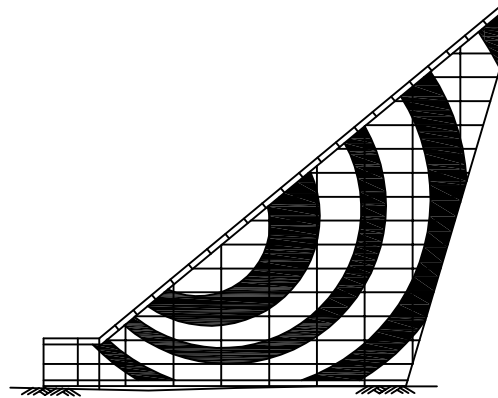

좌측

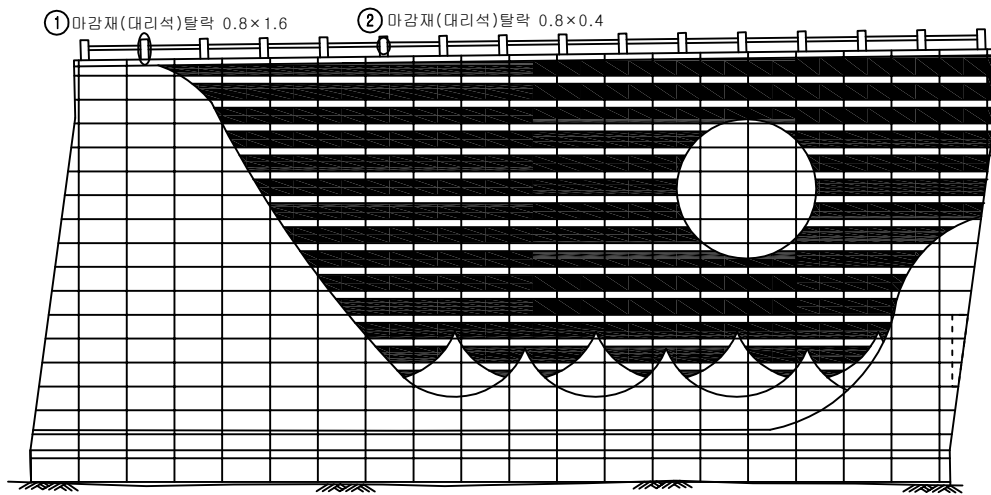


중앙

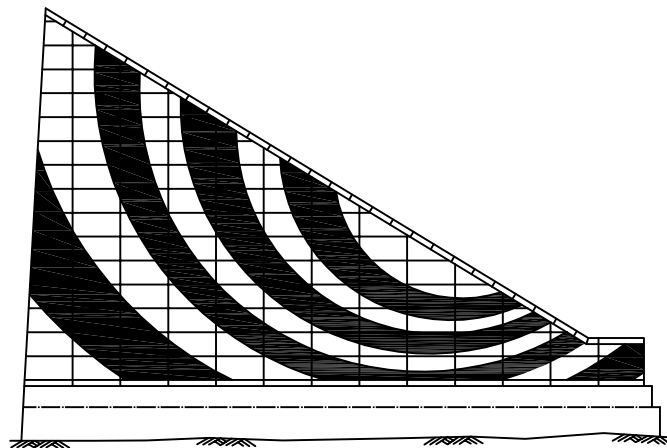


우측

KEY PLAN

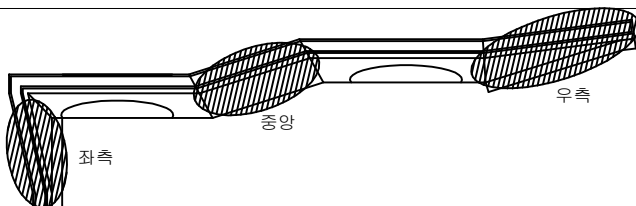

SECTION

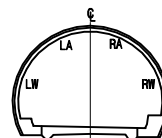

범례

구분	구분	구분
□	균열	망상균열
■	파손, 탈락, 박리, 박락	재료분리
○	철근노출	포트홀, 패임
△	누수, 누수흔적	배수구막힘
◇	벽타, 결로	이물질 퇴적
◇	기타	

발주처

미시령동서관통도로(주)

휴먼이앤씨(주)

2023년 미시령터널 정기 및 정밀안전점검용역



도면명

응벽(인제측)


도면번호

1 / 3


미시령터널 사면(인제측) 외관조사망도

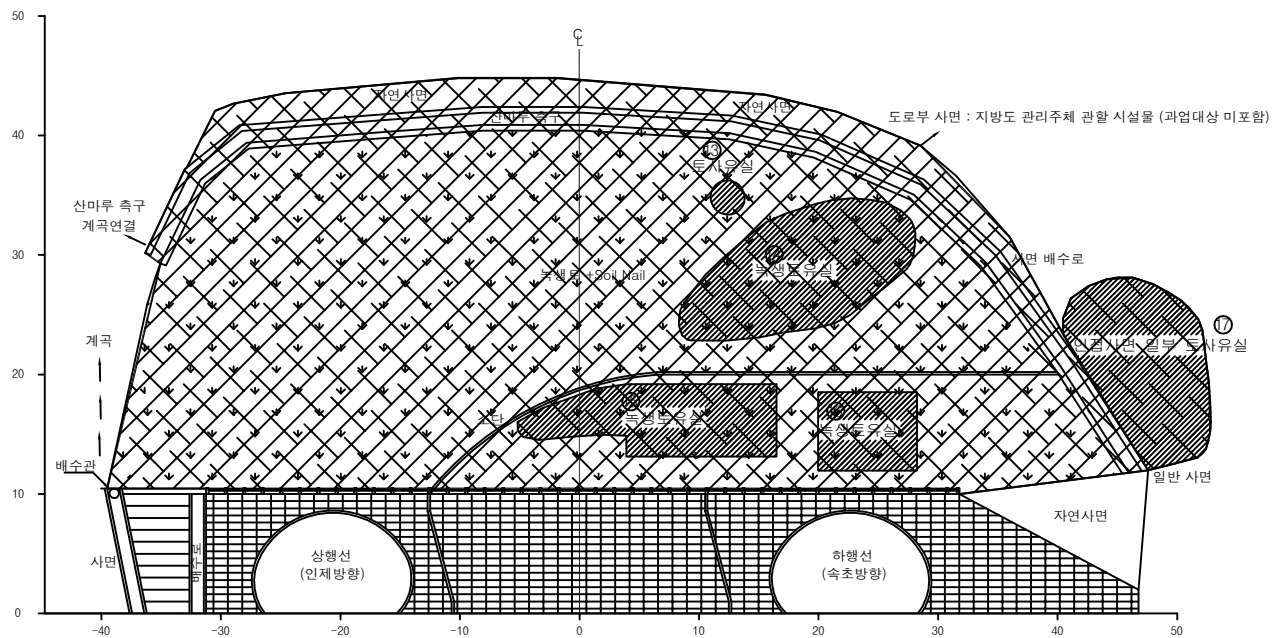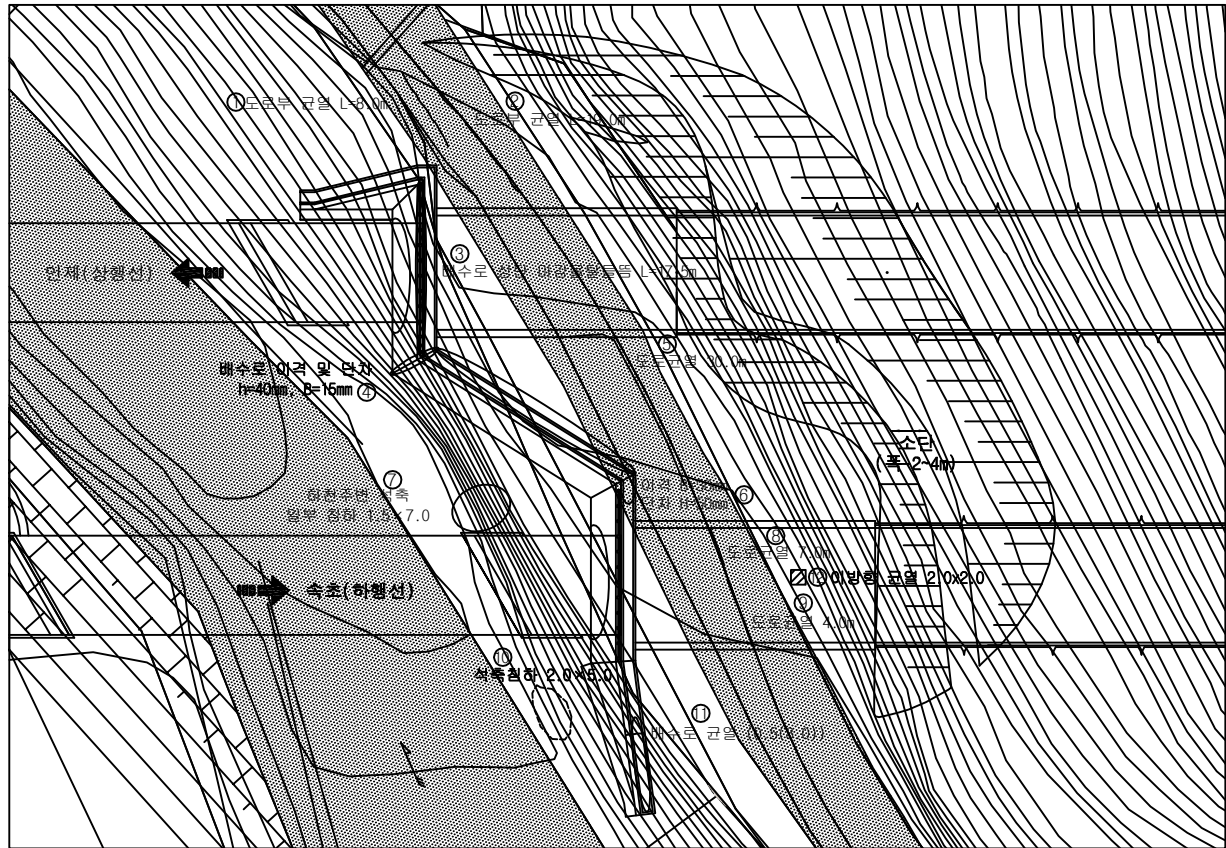

KEY PLAN

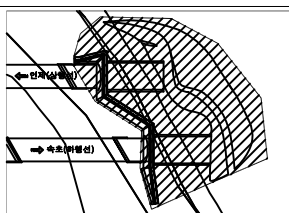




SECTION

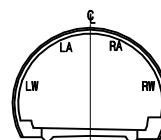


답 레

C.W.0.2	균열		망상균열
	파손, 탈락, 박리, 박락		재료분리
	철근노출		포트홀, 패임
	누수, 누수흔적		배수구막힘
	백다, 결로		이물질 퇴적
	기타		


미시령터널 사면(속초측) 외관조사망도

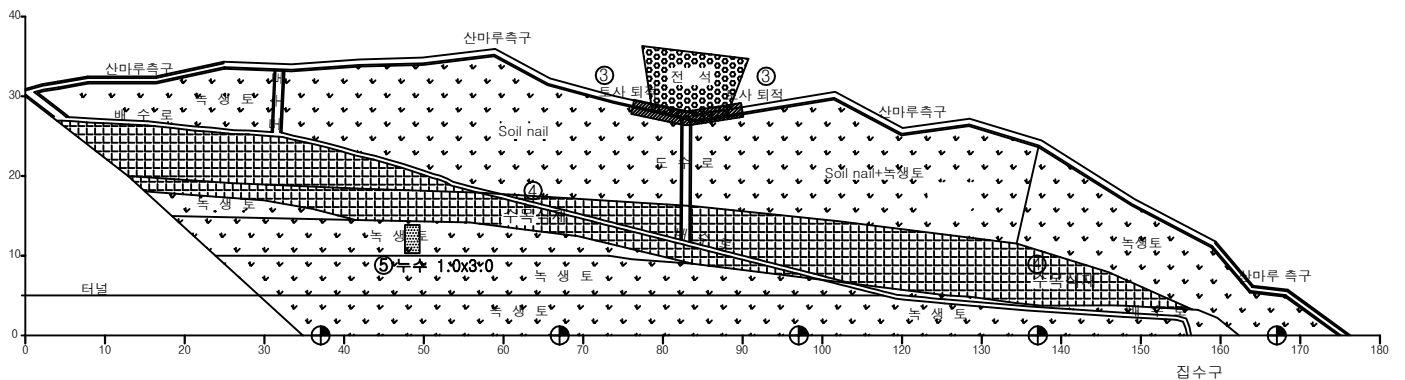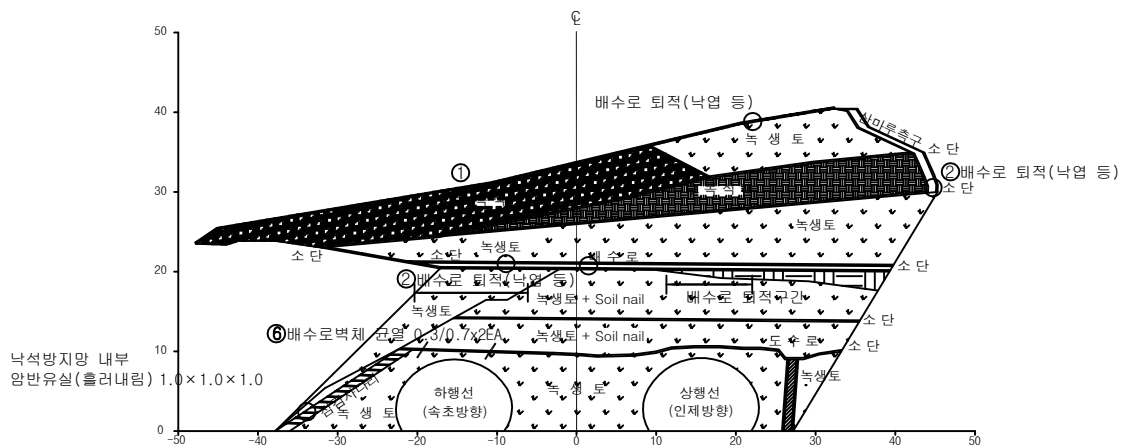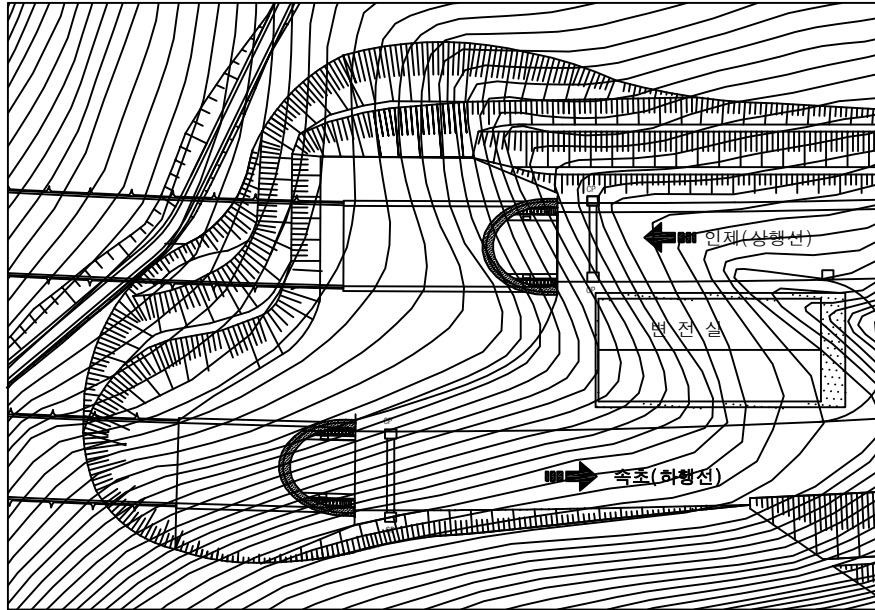

KEY PLAN

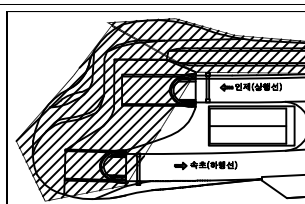

SECTION

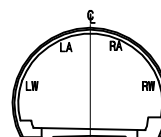


범례

균열	망상균열
파손, 탈락, 박리, 박락	재료분리
철근노출	포트홀, 패임
누수, 누수흔적	배수구마힘
벽타, 결로	이물질 퇴적
기타	


미시령터널 외관조사망도

(갱문)

미시령터널 갱문(인제측) 외관조사망도

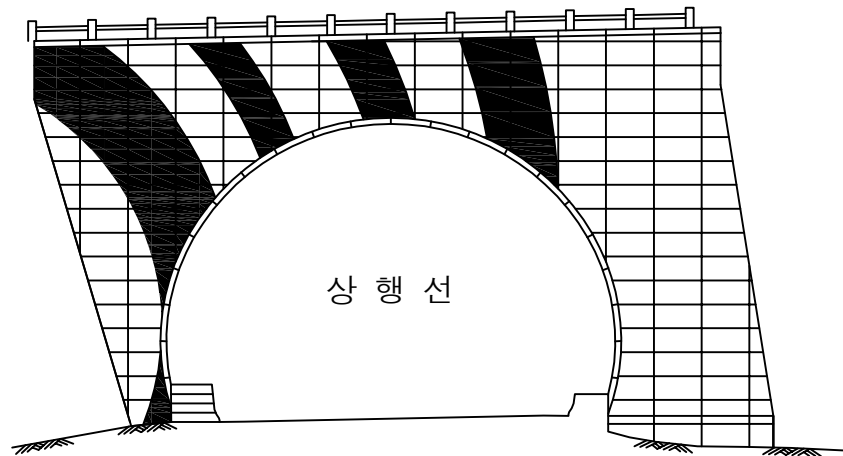


인 제 방 향

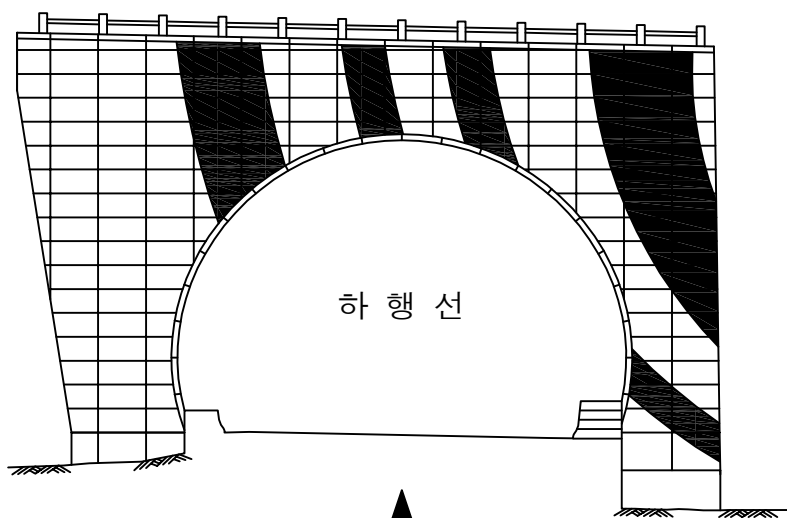


속 초 방 향

KEY PLAN

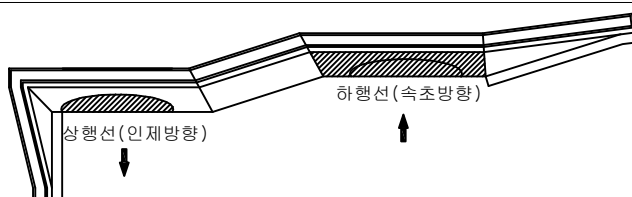


SECTION

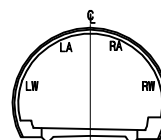


범례

C.W.0.2	균열		망상균열
	파손, 탈락, 박리, 박락		재료분리
	철근노출		포트홀, 패임
	누수, 누수흔적		배수구막힘
	벽타, 결로		이물질 퇴적
	기타		

미시령터널 갭문(인제측) 외관조사망도

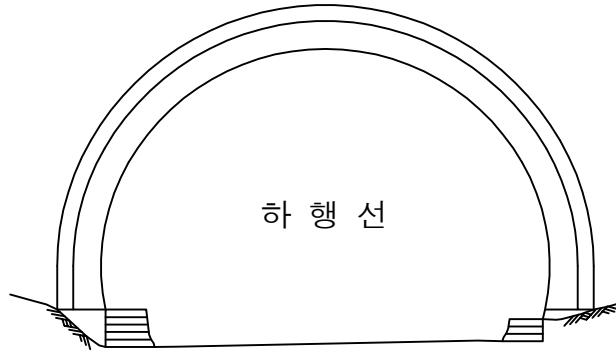


속초방향

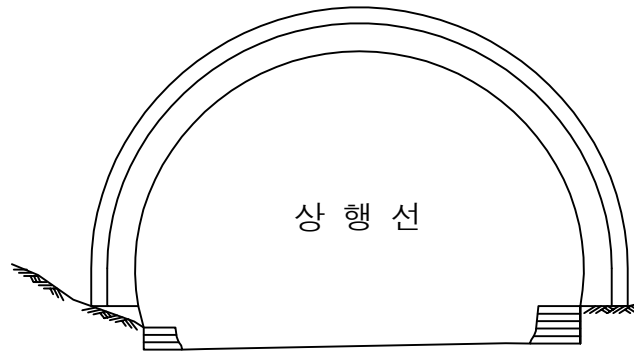


인제방향

KEY PLAN

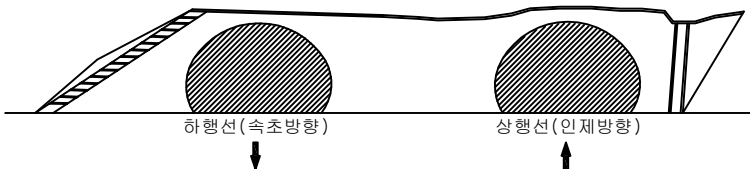

SECTION

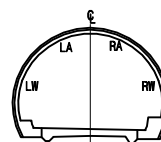

범례

구분	구분	구분	구분
