

상주영천고속도로 2024~2025년 시설물 안전점검 용역
(2025년 상반기 정기안전점검)

외 관 조 사 망 도

낙동강대교

2025.04

(주)명성엔지니어링

상주·영천방향




손상물량표

번호	구분	부재	손상내용	손상현황						비고
				폭 (mm)	길이 (m)	너비 (m)	물량	단위	개소	
1	19하	신축이음	차수판 볼트탈락				14.00	EA	14	
2	19하	중분대	중분대 접속부 균열	0.3	1.0		1.00	m	1	
3	19하	교면포장	접속부 콘크리트 파손		0.1	0.2	0.06	m ²	3	
4	19하	신축이음	차수판 볼트 체결 불량				4.00	EA	4	
5	19하	신축이음	후타재 망상균열	0.2	0.5	2.0	2.00	m ²	2	
6	19하	중분대	중분대 재균열	0.2	1.0		10.00	m	10	
7	21하	신축이음	후타재 균열	0.1	0.2		0.80	m	4	
8	21하	신축이음	후타재 균열	0.1	0.2		0.40	m	2	
9	21하	신축이음	후타재 박리		1.5	0.2	0.30	m ²	1	
10	21하	중분대	중분대 접속부 균열	0.3	1.0		1.00	m	1	
11	21하	신축이음	후타재 균열	0.2	0.2		0.80	m	4	
12	21하	신축이음	후타재 균열	0.2	0.2		0.60	m	3	
13	21하	배수시설	배수구 그레이팅 파손				1.00	EA	1	
14	21하	방호벽	콘크리트 층분리		0.5	0.3	0.15	m ²	1	
15	23하	신축이음	후타재 균열	0.1	0.2		0.40	m	2	
16	23하	신축이음	후타재 균열	0.1	0.2		0.40	m	2	
17										
18										
상주 방향




영천 방향

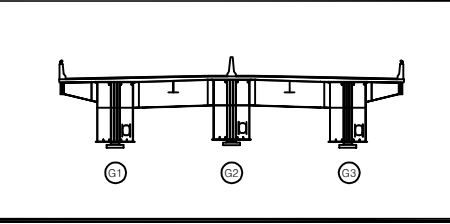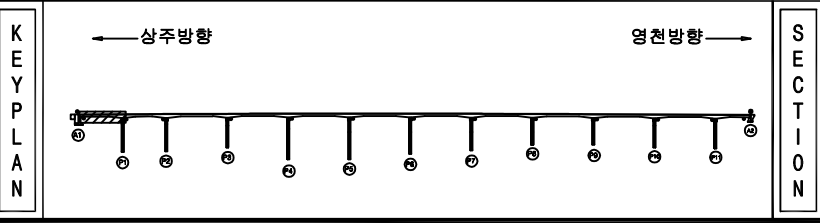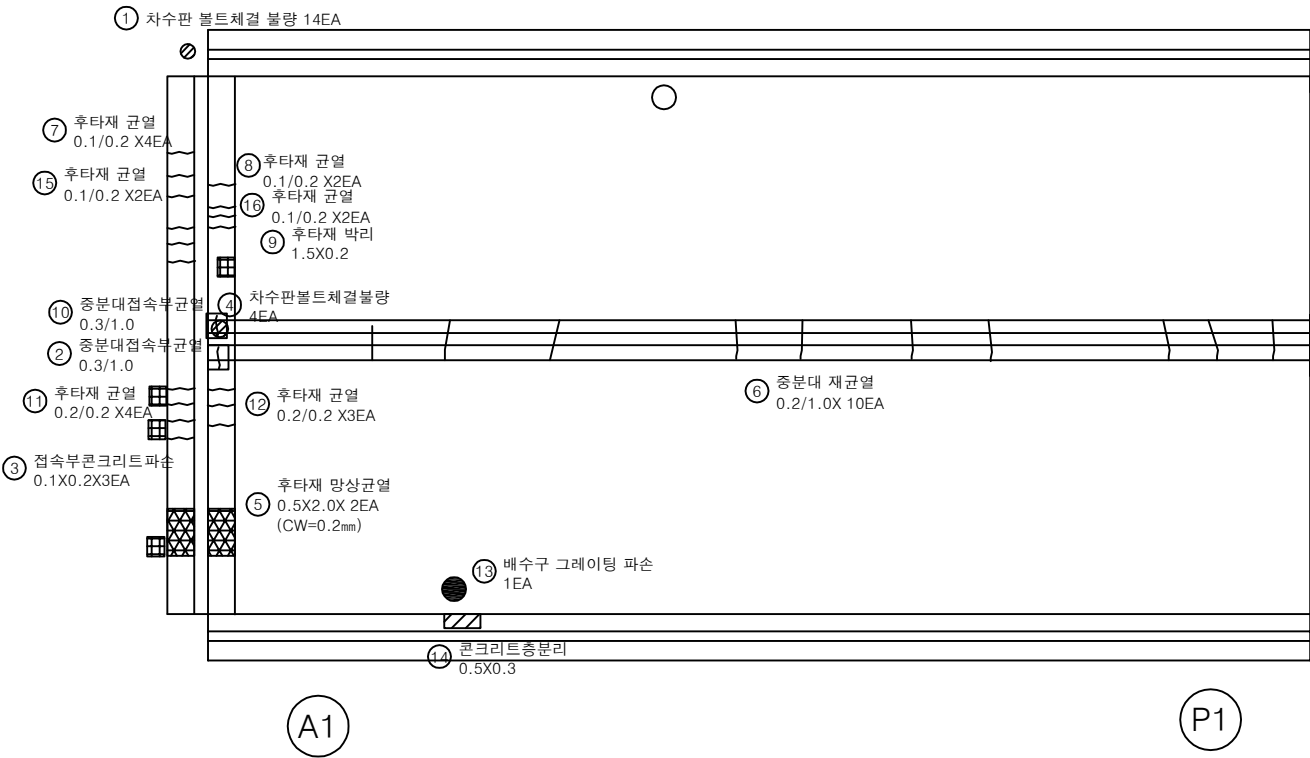


범 례	균열	망상균열	재료분리	발주처 상주영천고속도로(주)	
	전치, 공동	박리, 파손	열화	용역명 상주영천고속도로 2024-2025년 시설물 안전점검 용역 (2025년 상반기 정기안전점검)	
	누수, 체수	배터	피착물		
	철근노출	침하	그늘음	점검기관 (주)명성엔지니어링	
	부식	좌굴, 변형	기타	도면번호	01

상주 방향

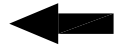

영천 방향

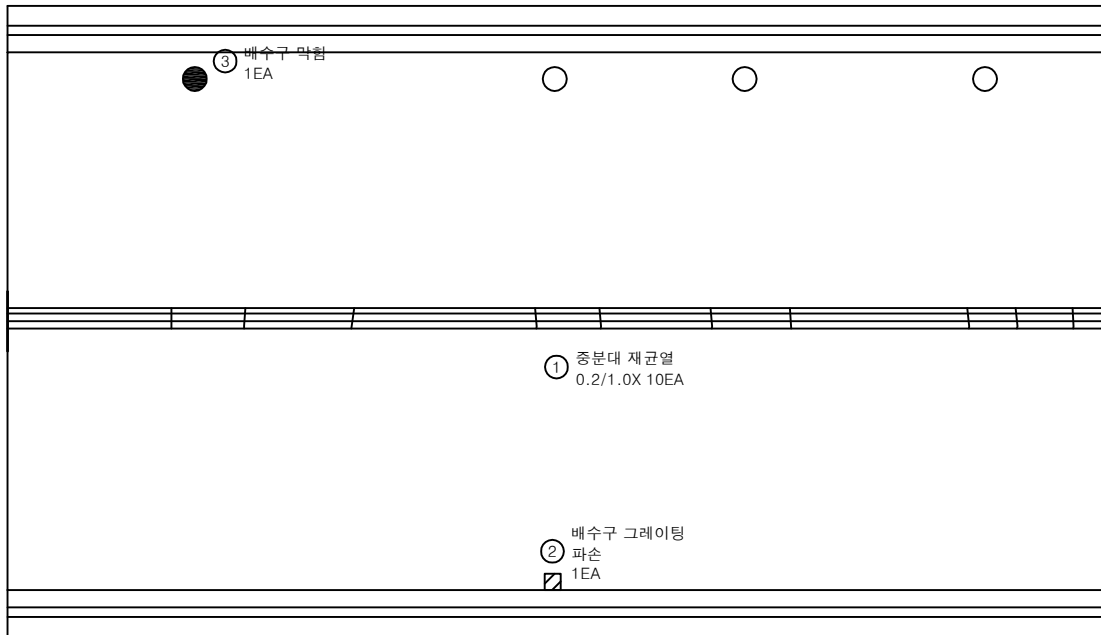


P1

P2


손상물량표

번호	구분	부재	손상내용	손상현황						비고
				폭 (mm)	길이 (m)	너비 (m)	물량	단위	개소	
1	19하	중분대	중분대 재균열	0.2	1.0		10.00	m	10	
2	21하	배수시설	배수구 그레이팅 파손				1.00	EA	1	
3	23하	배수시설	배수구 막힘				1.00	EA	1	
4										
5										
KEY PLAN

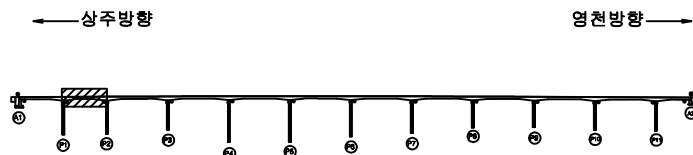

SECTION

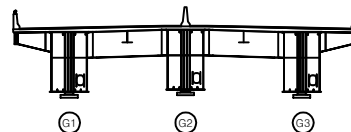

범례


균열	팽창균열	재료분리
편치, 공동	균열, 파손	열화
누수, 체수	배수구	배수구
철근노출	침하	그늘음
부식	좌굴, 변형	기타

발주처	상주영천고속도로(주)
용역명	상주영천고속도로 2024~2025년 시설물 안전점검 용역 (2025년 상반기 정기안전점검)
점검기관	(주)명성엔지니어링
도면번호	02

손상물량표


상주 방향

영천 방향

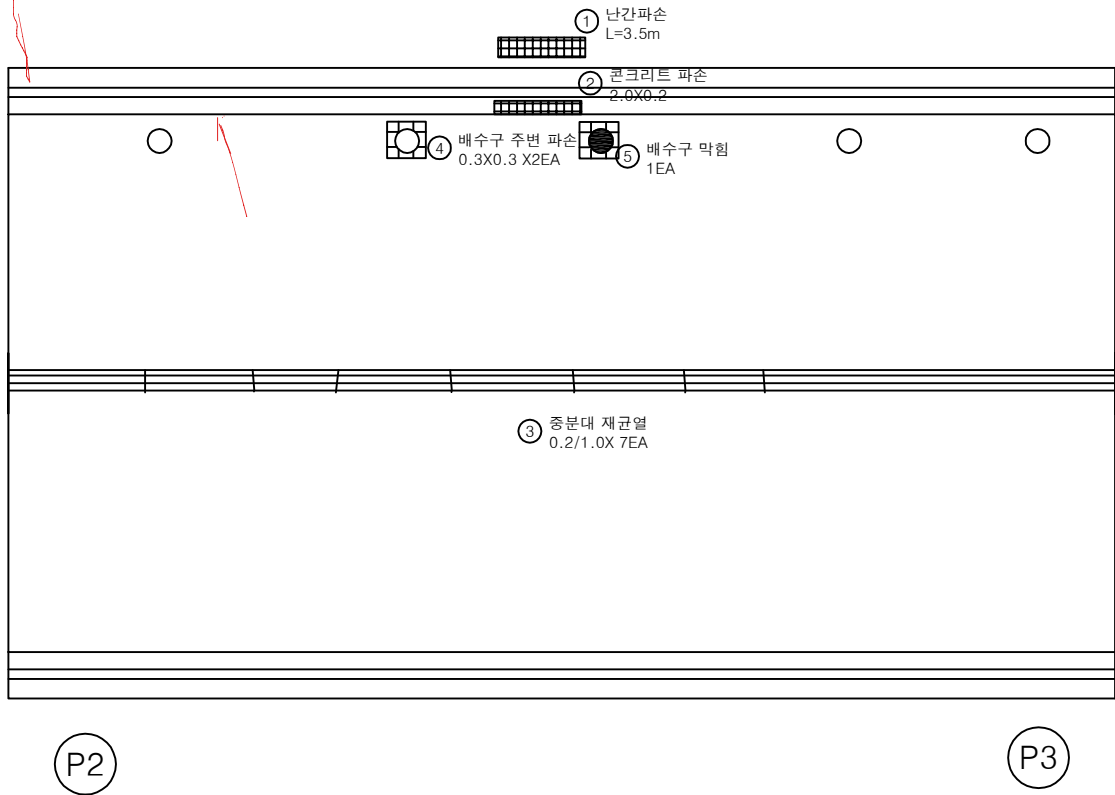


번호	구분	부재	손상내용	손상현황						비고
				폭 (mm)	길이 (m)	너비 (m)	물량	단위	개소	
1	19하	방호벽	난간파손		3.5		3.50	m	1	
2	19하	방호벽	콘크리트 파손		2.0	0.2	0.40	m ²	1	
3	19하	중분대	중분대 재균열	0.2	1.0		7.00	m	7	
4	23하	교면포장	배수구 주변 파손		0.3	0.3	0.18	m ²	2	
5	23하	배수시설	배수구 막힘				1.00	EA	1	
6										
7										
KEY PLAN

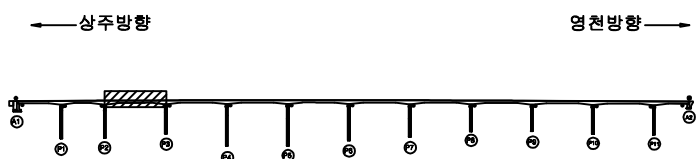

SECTION

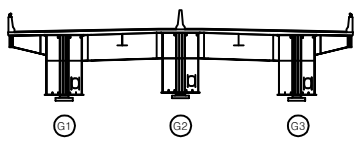


범례


균열	망상균열	재료분리
편치, 공동	박리, 파손	열화
누수, 체수	배터	퇴적물
철근노출	침하	그늘음
부식	좌굴, 변형	기타

발주처	상주영천고속도로(주)
용역명	상주영천고속도로 2024~2025년 시설물 안전점검 용역 (2025년 상반기 정기안전점검)
점검기관	(주)영성엔지니어링
도면번호	03

상주 방향

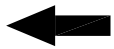

영천 방향

 

P3

P4

① 점검사다리 파손
1EA




손상물량표

번호	구분	부재	손상내용	손상현황						비고
				폭 (mm)	길이 (m)	너비 (m)	물량	단위	개소	
1	22상	점검시설	점검사다리 파손				1.00	EA	1	
2										
3										
KEY PLAN

← 상주방향

→ 영천방향

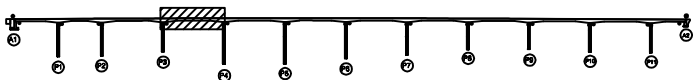

SECTION

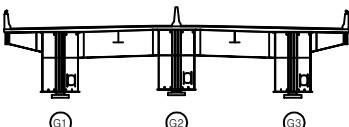

범례


균열	망상균열	재료분리
편치, 공동	박리, 파손	열화
누수, 체수	배터	녹피물
철근노출	침하	그늘음
부식	좌굴, 변형	기타

발주처	상주영천고속도로(주)
용역명	상주영천고속도로 2024~2025년 시설물 안전점검 용역 (2025년 상반기 정기안전점검)
점검기관	(주)명성엔지니어링
도면번호	04

상주 방향



영천 방향

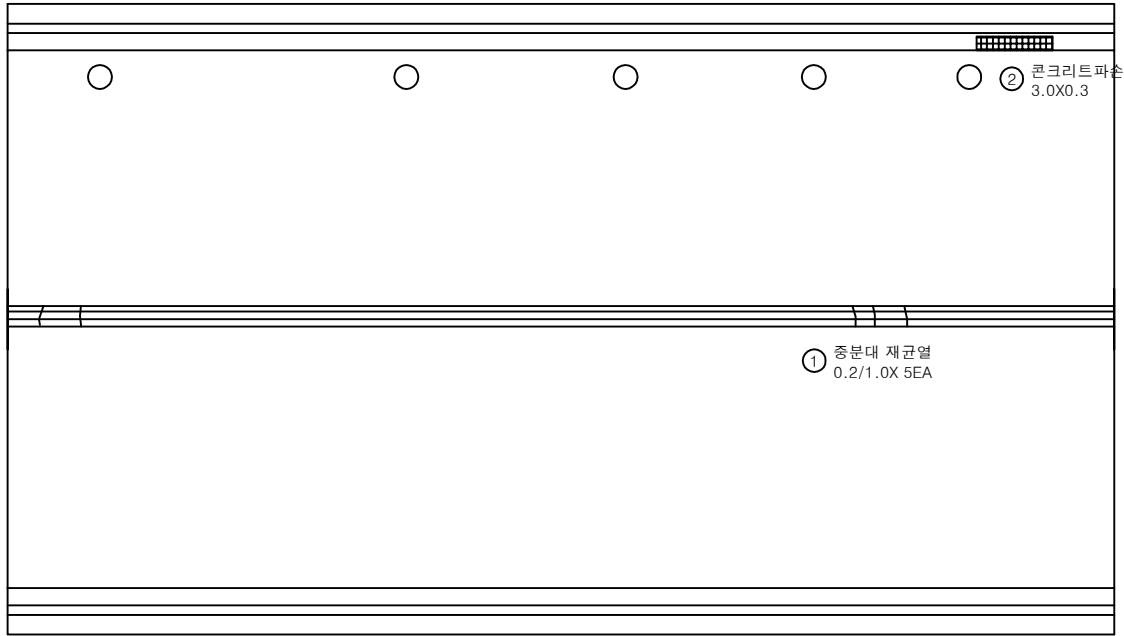


P4

P5


손상물량표

번호	구분	부재	손상내용	손상현황						비고
				폭 (mm)	길이 (m)	너비 (m)	물량	단위	개소	
1	19하	중분대	중분대 재균열	0.2	1.0		5.00	m	5	
2	21하	방호벽	콘크리트 파손		3.0	0.3	0.90	m ²	1	24'상 보수
3										
4										
KEY PLAN

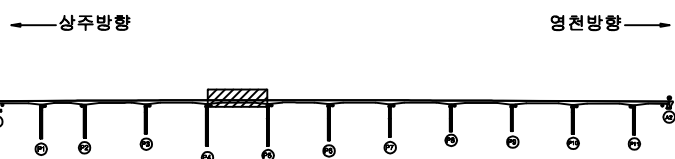

SECTION

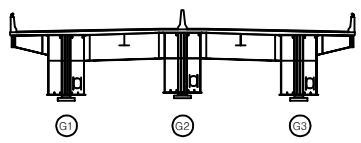

범례


균열	광상균열	재료분리
편치, 공동	박리, 파손	얼화
누수, 채수	배태	퇴적물
철근노출	침하	그늘음
부식	좌굴, 변형	기타

발주처	상주영천고속도로(주)
용역명	상주영천고속도로 2024~2025년 시설물 안전점검 용역 (2025년 상반기 정기안전점검)
점검기관	(주)명성엔지니어링
도면번호	05

상주 방향



영천 방향

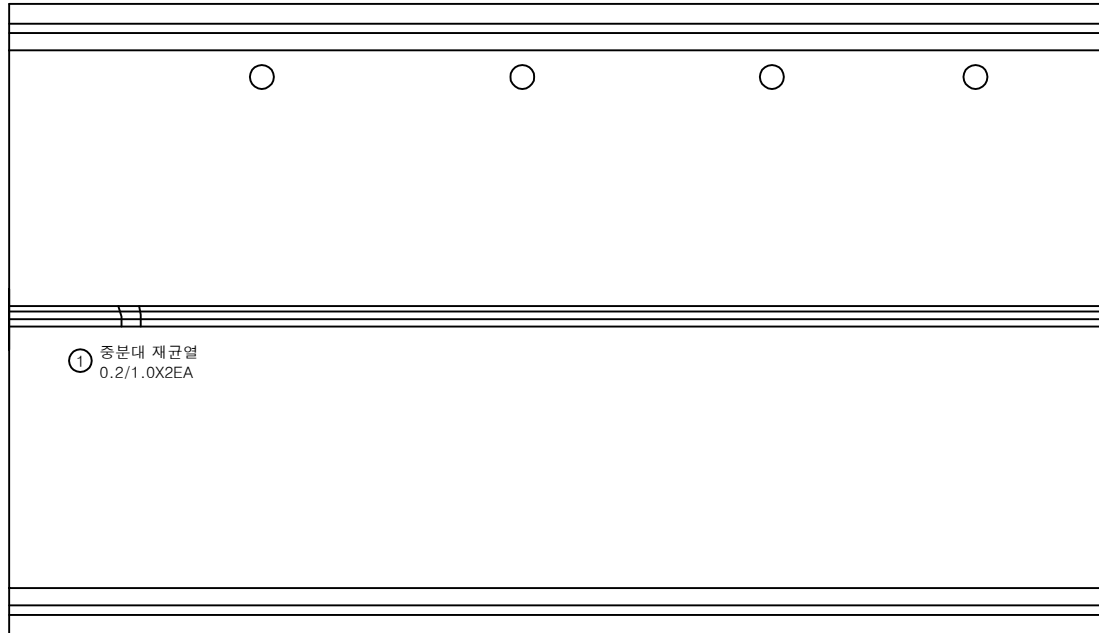

P5

P6


손상물량표

번호	구분	부재	손상내용	손상현황						비고
				폭 (mm)	길이 (m)	너비 (m)	물량	단위	개소	
1	19하	중분대	중분대 재균열	0.2	1.0		2.00	m	2	
2										
3										
KEY PLAN

← 상주방향

영천방향 →

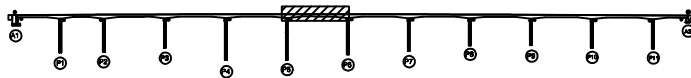

SECTION

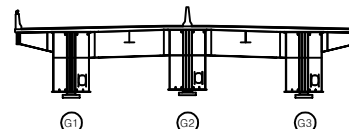

면 레


균열	광상균열	재료분리
편치, 공동	박리, 파손	열화
누수, 체수	배터	퇴적물
철근노출	침하	그늘음
부식	좌굴, 변형	기타

발주처	상주영천고속도로(주)
용역명	상주영천고속도로 2024~2025년 시설물 안전점검 용역 (2025년 상반기 정기안전점검)
점검기관	(주)영성엔지니어링
도면번호	06

상주 방향



영천 방향

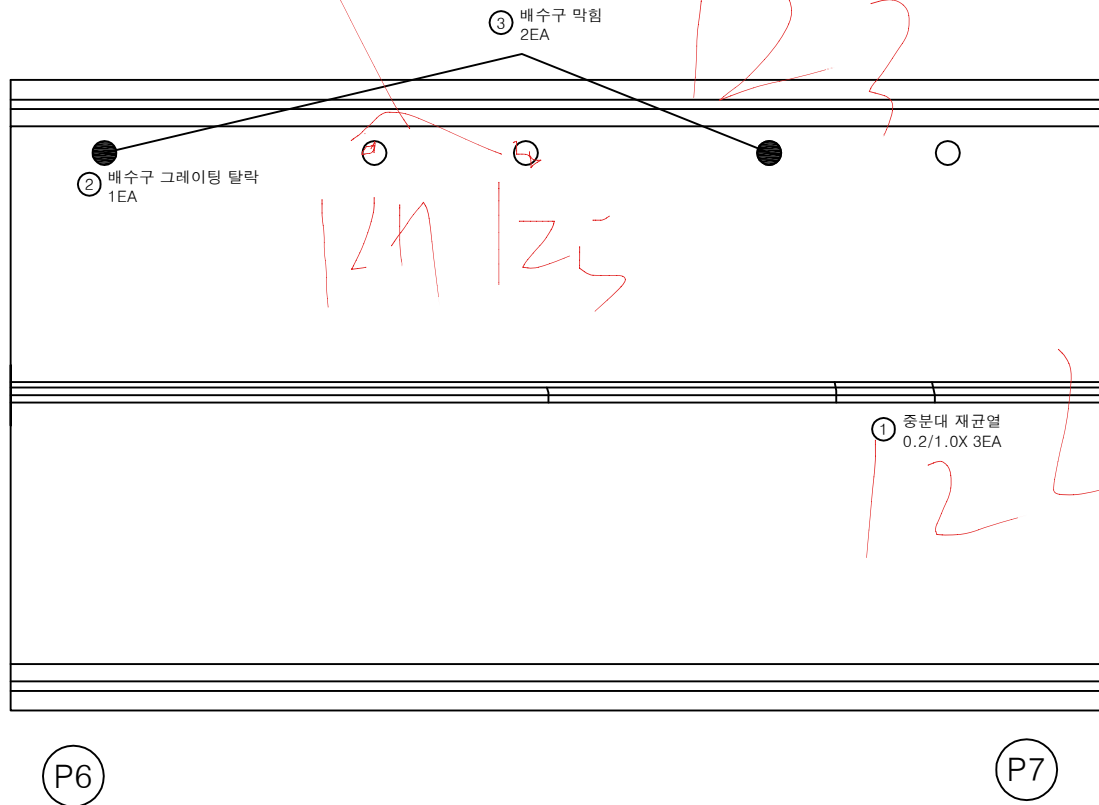


손상 물량 표

번호	구분	부재	손상내용	손상현황					비고
				폭 (mm)	길이 (m)	너비 (m)	수량	단위	개소
1	19하	중분대	중분대 재균열	0.2	1.0		3.00	m	3
2	23하	배수시설	배수구 그레이팅 탈락				1.00	EA	1
3	23하	배수시설	배수구 막힘				2.00	EA	2
4									
5									
KEY PLAN

← 상주방향

영천방향 →

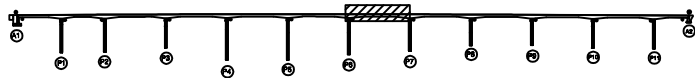

SECTION

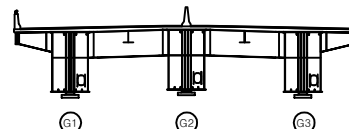

면 레

	균열		광상균열		재료분리
	편치, 공동		박리, 파손		열화
	누수, 침수		백태		퇴적물
	철근노출		침하		그늘음
	부식		좌굴, 변형		기타

발주처 상주영천고속도로(주)

용역명 상주영천고속도로 2024~2025년 시설물 안전점검 용역
(2025년 상반기 정기안전점검)

점검기관 (주)명성엔지니어링

도면번호

상주 방향



영천 방향



P7

P8


손상물량표

번호	구분	부재	손상내용	손상현황						비고
				폭 (mm)	길이 (m)	너비 (m)	물량	단위	개소	
1										
2										
KEY PLAN

← 상주방향

영천방향 →

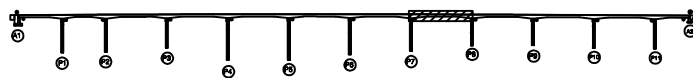


SECTION

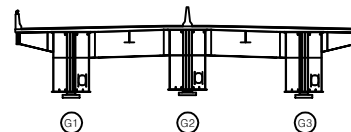

면 레

균열	양상균열	재료분리	발주처 상주영천고속도로(주)
편치, 공동	박리, 파손	열화	
누수, 체수	백테	퇴적물	용역명 상주영천고속도로 2024-2025년 시설물 안전점검 용역 (2025년 상반기 정기안전점검)
월근노출	침하	그늘음	
부식	파굴, 변형	기타	점검기관 (주)명성엔지니어링
			도면번호 08

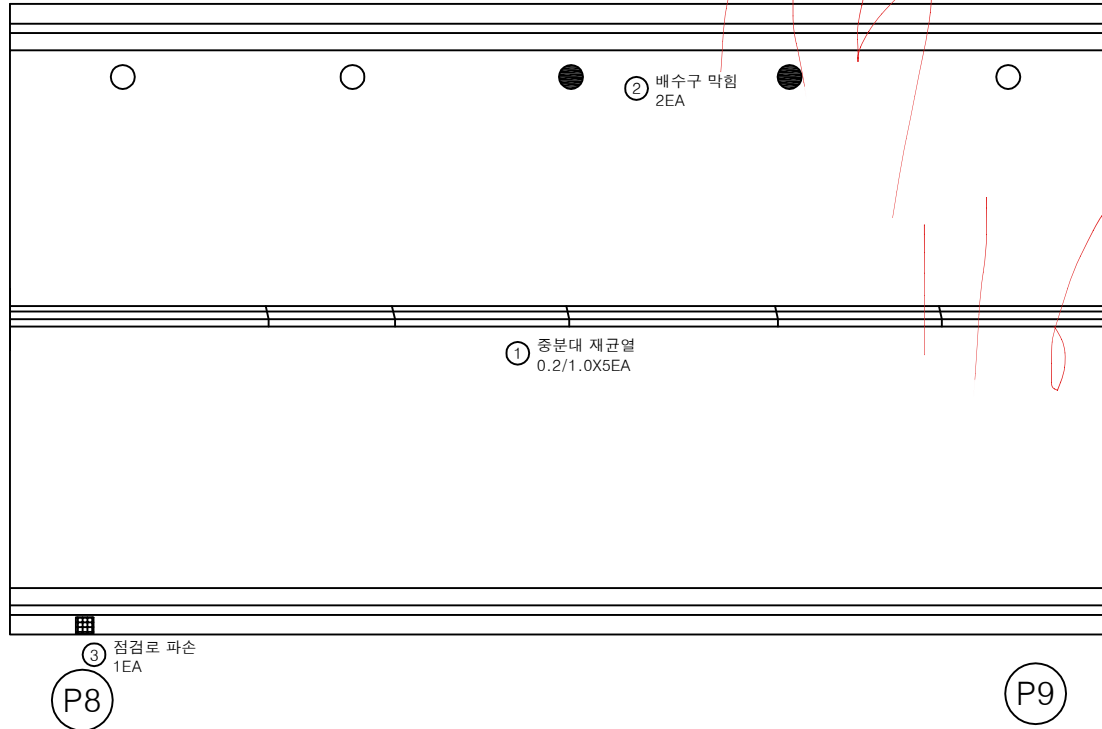상주 방향
←영천 방향
→


손상물량표

번호	구분	부재	손상내용	손상현황						비고
				폭 (mm)	길이 (m)	너비 (m)	수량	단위	개소	
1	19하	중분대	중분대 재균열	0.2	1.0		5.00	m	5	
2	23하	배수시설	배수구 막힘				2.00	EA	2	
3	24하	점검시설	점검로 파손				1.00	EA	1	
4										
5										
KEY
PLAN

← 상주방향


영천방향 →

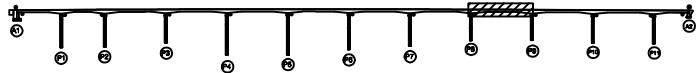

SECTION

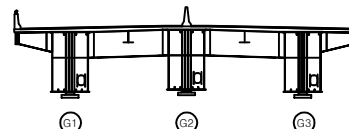면
레

균열	방상균열	재료분리	발주처
편치, 공동	박리, 파손	열화	상주영천고속도로(주)
누수, 체수	배태	퇴적물	용역명
철근노출	침하	그늘음	상주영천고속도로 2024-2025년 시설물 안전점검 용역 (2025년 상반기 정기안전점검)
부식	좌굴, 변형	기타	점검기관
			(주)명성엔지니어링
			도면번호
			09

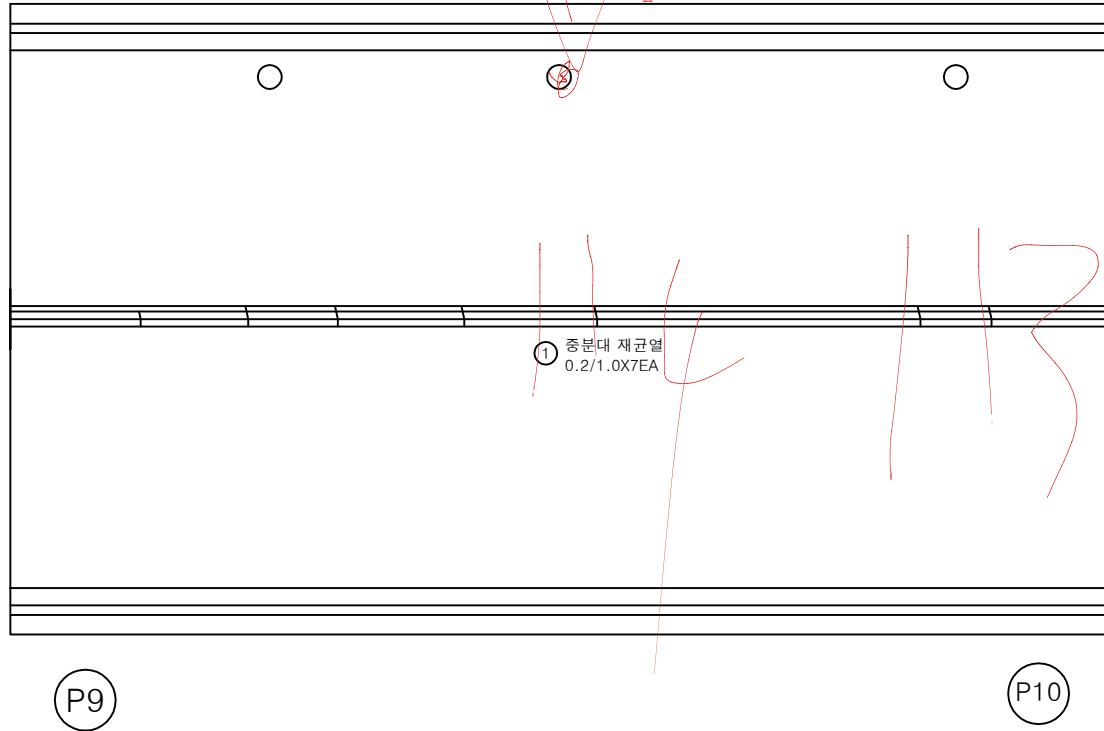상주 방향
←영천 방향
→


손상물량표

번호	구분	부재	손상내용	손상현황						비고
				폭 (mm)	길이 (m)	너비 (m)	수량	단위	개소	
1	19하	중분대	중분대 재균열	0.2	1.0		7.00	m	7	
2										
3										
KEY
PLAN

← 상주방향

영천방향 →

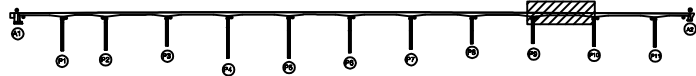

SECTION

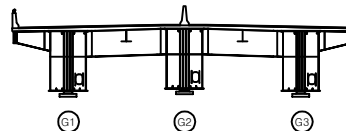면
레

균열	망상균열	재료분리	발주처
편치, 공동	박리, 파손	열화	상주영천고속도로(주)
누수, 침수	배태	퇴적물	용역명
철근노출	침하	그늘음	상주영천고속도로 2024~2026년 시설물 안전점검 용역 (2025년 상반기 정기안전점검)
부식	좌굴, 변형	기타	점검기관
			(주)명성엔지니어링
			도면번호


손 상 물 량 표

번호	구분	부재	손상내용	손상현황						비 고
				폭 (mm)	길이 (m)	너비 (m)	물량	단위	개소	
1	19하	중분대	중분대 재균열	0.2	1.0		5.00	m	5	
2	23하	배수시설	배수구 막힘				4.00	EA	4	
3										
4										
상주 방향




영천 방향

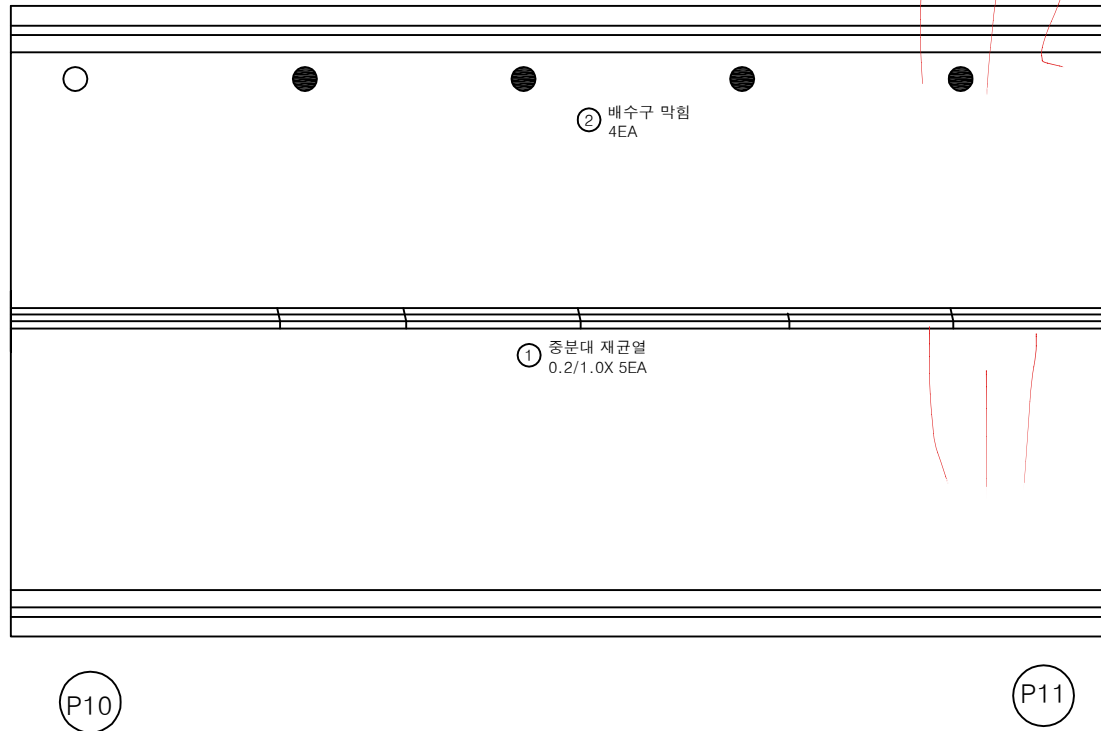


KEY PLAN

← 상주방향

영천방향 →

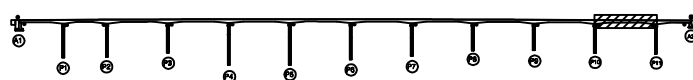

SECTION

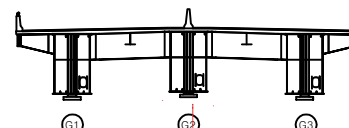

면 레

균열	망상균열	재료분리
편치, 공동	마리, 파손	열화
누수, 침수	배태	퇴적물
철근노출	침하	그늘음
부식	좌굴, 변형	기타

발 주 처 상주영천고속도로(주)

용역명 상주영천고속도로 2024~2025년 시설물 안전점검 용역
(2025년 상반기 정기안전점검)

점 검 기 관 (주)영성엔지니어링


도면번호

손상물량표

번호	구분	부재	손상내용	손상현황						비고
				폭 (mm)	길이 (m)	너비 (m)	수량	단위	개소	
1	19하	신축이음	차수판 볼트체결 불량				3.00	EA	3	
2	19하	신축이음	후타재 균열	0.3	0.3		4.50	m	15	
3	19하	교면포장	후타재 접속부 이격		9.0		9.00	m	1	(T=0.2cm)
4	19하	신축이음	차수판 볼트탈락				5.00	EA	5	
5	19하	신축이음	차수판 볼트탈락				5.00	EA	5	
6	19하	신축이음	후타재 재료분리		0.5	1.0	0.50	m ²	1	22'상 보수
7	19하	교면포장	접속부 파손		1.0	1.0	1.00	m ²	1	23'상 보수
8	19하	신축이음	후타재 균열	0.2	0.5		2.50	m	5	
9	21하	신축이음	후타재 균열	0.2	0.5		3.50	m	7	24'상 보수
10	23하	배수시설	배수구 막힘				2.00	EA	2	
11	23하	배수시설	배수구 그레이팅 파손				1.00	EA	1	
12										
13										
상주 방향

영천 방향

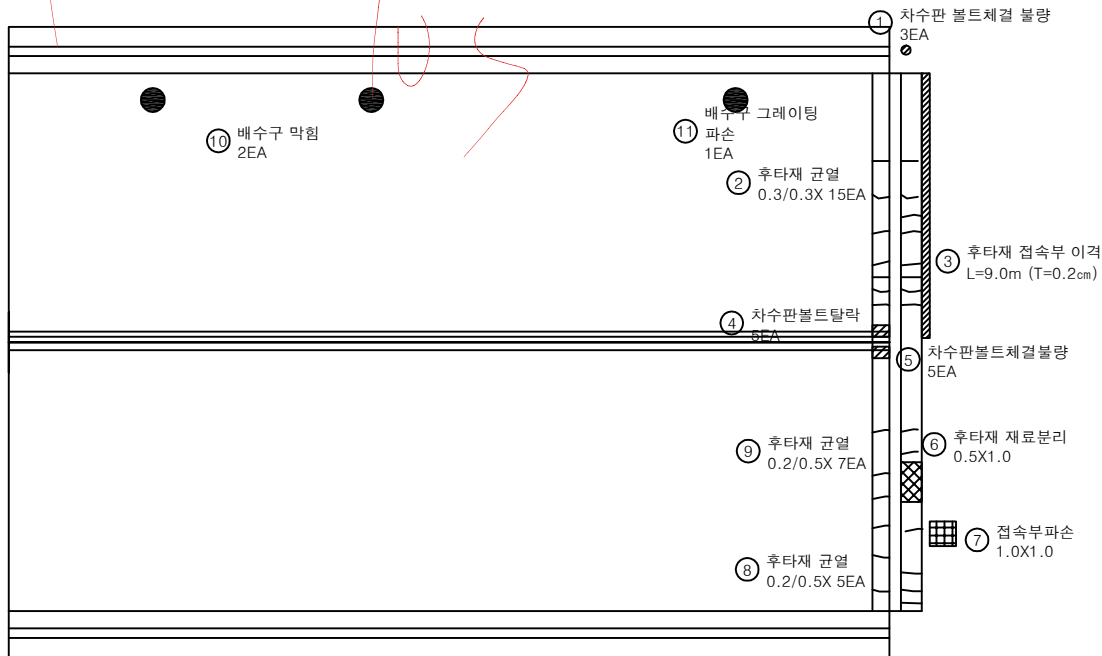


P11

A2


KEY PLAN

← 상주방향

→ 영천방향

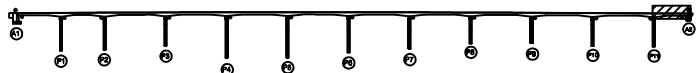

SECTION

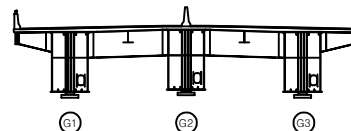

범례

균열	망상균열	재료분리
편치, 공동	박리, 파손	열화
누수, 체수	배터	퇴적물
철근노출	침하	그늘음
부식	좌굴, 변형	기타

발주처 상주영천고속도로(주)

용역명 상주영천고속도로 2024~2025년 시설물 안전점검 용역
(2025년 상반기 정기안전점검)


점검기관 (주)영성엔지니어링

도면번호 12

상주 방향



영천 방향

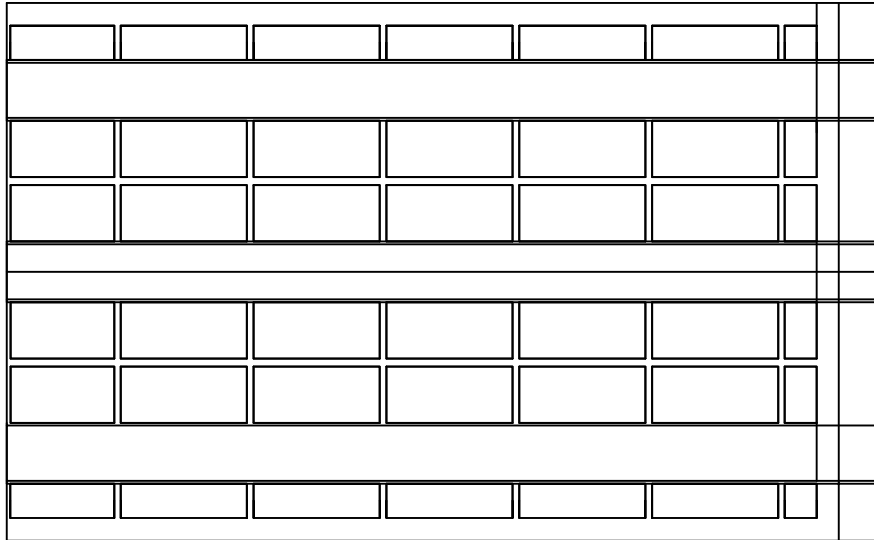

P11

A2


손상물량표

번호	구분	부재	손상내용	손상현황						비고
				폭 (mm)	길이 (m)	너비 (m)	물량	단위	개소	
1										
2										
KEY PLAN

← 상주방향

영천방향 →

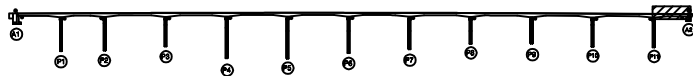

SECTION

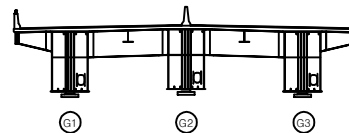


범례

{	균열	망상균열	재료분리
☆	편치, 공동	박리, 파손	열화
■	누수, 체수	백태	퇴적물
—	철근노출	침하	그늘음
+	부식	좌굴, 변형	기타


발주처	상주영천고속도로(주)
용역명	상주영천고속도로 2024~2025년 시설물 안전점검 용역 (2025년 상반기 정기안전점검)
점검기관	(주)영성엔지니어링
도면번호	24

손 상 물 량 표


좌측면

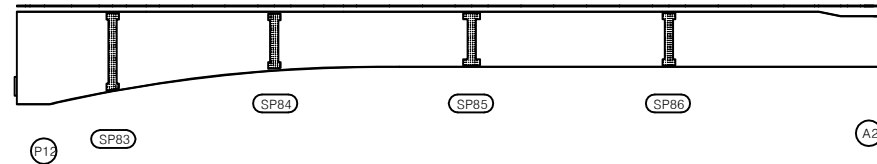

하면

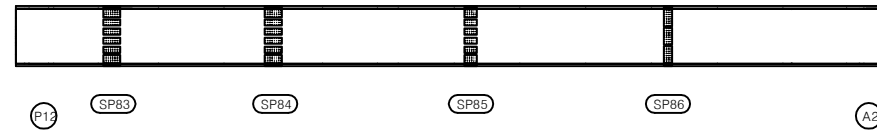

우측면

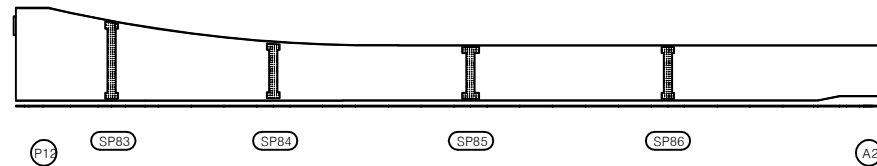
[illegible]

KEY PLAN

← 상주방향

영천방향→

SECTION

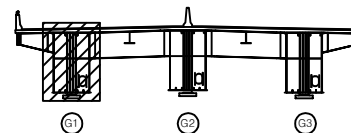
법
례

	간 열		망상근열		재료분리	발 주 처	상주영천고속도로(주)
	면치, 광동		박리, 파손		열 화	용 역 명	상주영천고속도로 2024~2025년 시설을 안전점검 용역 (2025년 상반기 정기안전점검)
	누수, 체수		백 토		퇴적물		
	철근노출		천 하		그늘음	점 검 기 관	(주)형성엔지니어링
	부 식		좌굴, 변형		기 타	도 면 번 호	36


손상물량표

번호	구분	부재	손상내용	손상현황						비고
				폭 (mm)	길이 (m)	너비 (m)	수량	단위	개소	
1										
2										
좌측면

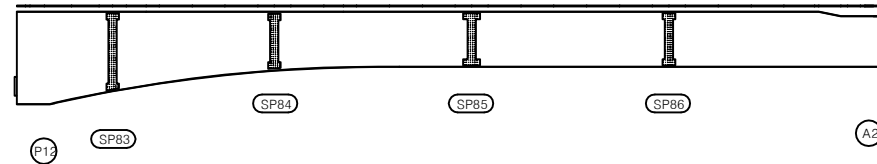

하면

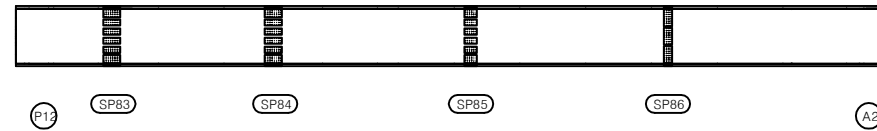


우측면

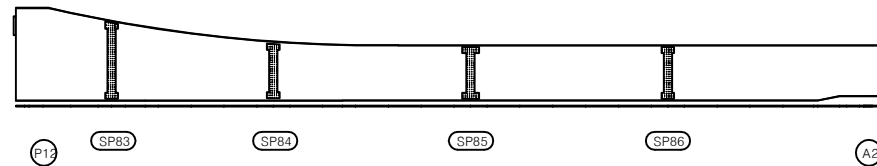


KEY PLAN

← 상주방향

영천방향 →

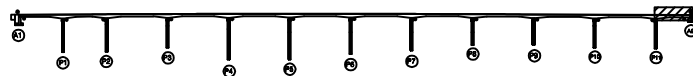

SECTION

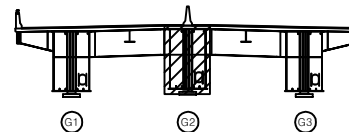

범례

균열	망상균열	재료분리
편치, 공동	바리, 파손	열화
누수, 체수	벽태	퇴적물
철근노출	침하	그늘음
부식	좌굴, 변형	기타

발주처 상주영천고속도로(주)

용역명 상주영천고속도로 2024~2025년 시설물 안전점검 용역
(2025년 상반기 정기안전점검)


점검기관 (주)영성엔지니어링

도면번호


손 상 물 량 표

번호	구분	부재	손상내용	손상현황						비 고
				폭 (mm)	길이 (m)	너비 (m)	수량	단위	개소	
1										
2										
좌측면

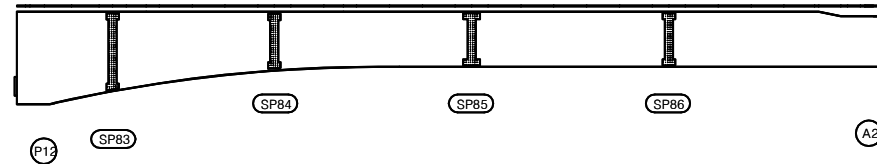

하면

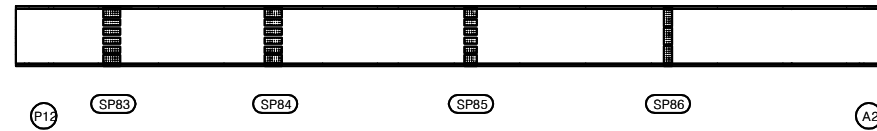


우측면

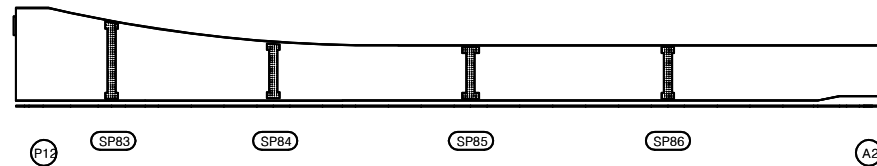


KEY PLAN

← 상주방향

영천방향 →

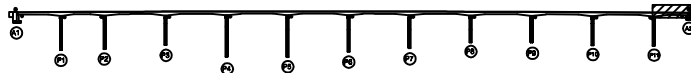

SECTION

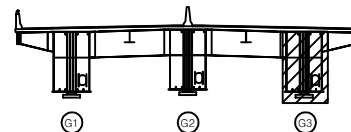

범례

균열	망상균열	재료분리
편치, 공동	바리, 파손	열화
누수, 체수	벽태	퇴적물
철근노출	침하	그늘음
부식	좌굴, 변형	기타

발 주 처 상주영천고속도로(주)

용역명 상주영천고속도로 2024-2025년 시설물 안전점검 용역
(2025년 상반기 정기안전점검)


점 검 기 관 (주)영성엔지니어링

도면번호


손상물량표

번호	구분	부재	손상내용	손상현황						비고
				폭 (mm)	길이 (m)	너비 (m)	물량	단위	개소	
1										
2										
상면

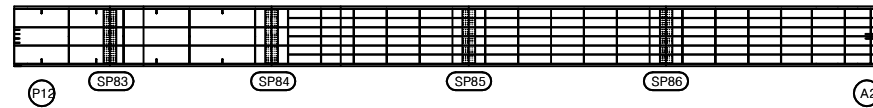


좌측면

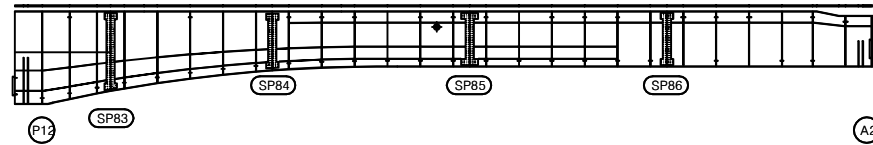

하면

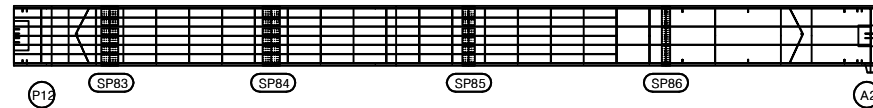


우측면

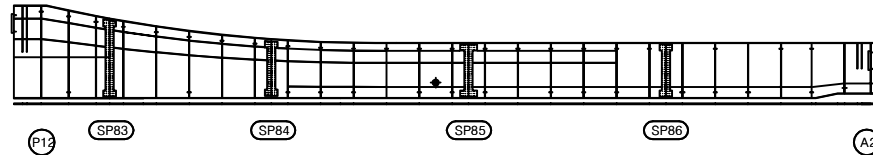


KEY PLAN

← 상주방향

영천방향 →

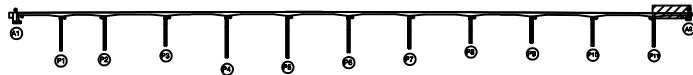

SECTION

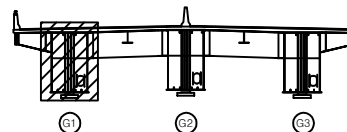

범례

균열	망상균열	재료분리
편치, 공동	바리, 파손	열화
누수, 체수	백태	퇴적물
철근노출	침하	그늘음
부식	좌굴, 변형	기타

발주처 상주영천고속도로(주)

용역명 상주영천고속도로 2024-2025년 시설물 안전점검 용역
(2025년 상반기 정기안전점검)


점검기관 (주)영성엔지니어링

도면번호


손상물량표

번호	구분	부재	손상내용	손상현황						비고
				폭 (mm)	길이 (m)	너비 (m)	물량	단위	개소	
1										
2										
상면

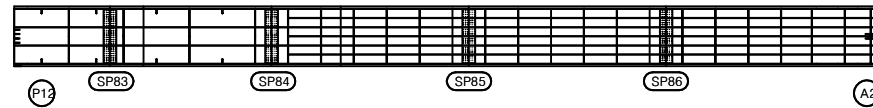


좌측면

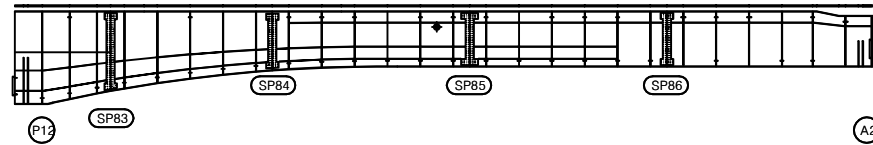

하면

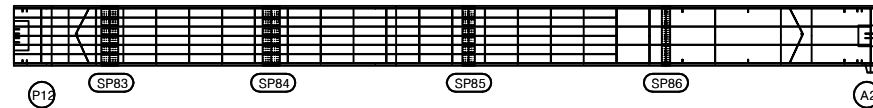


우측면

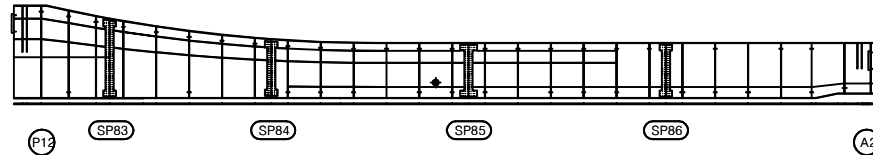


KEY PLAN

← 상주방향

영천방향 →

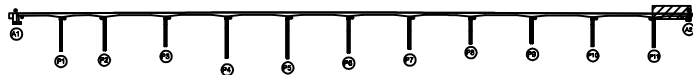

SECTION

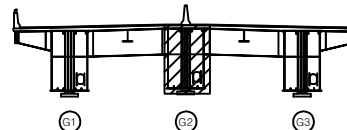

면

균열	망상균열	재료분리
편치, 공동	박리, 파손	열화
누수, 체수	백태	퇴적물
철근노출	침하	그늘음
부식	좌굴, 변형	기타

발주처 상주영천고속도로(주)

용역명 상주영천고속도로 2024-2025년 시설물 안전점검 용역
(2025년 상반기 정기안전점검)


점검기관 (주)영성엔지니어링

도면번호


손 상 물 량 표

번호	구분	부재	손상내용	손상현황						비 고
				폭 (mm)	길이 (m)	너비 (m)	수량	단위	개소	
1										
2										
상면

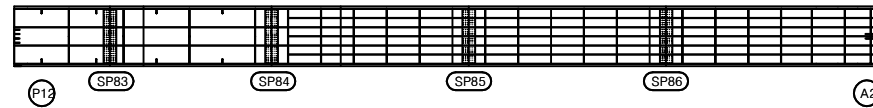


좌측면

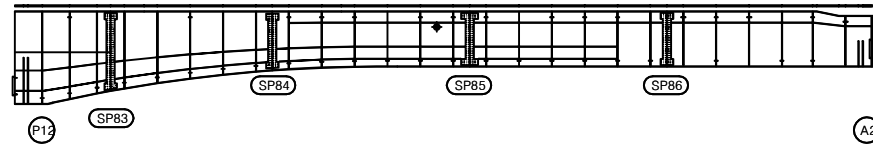

하면

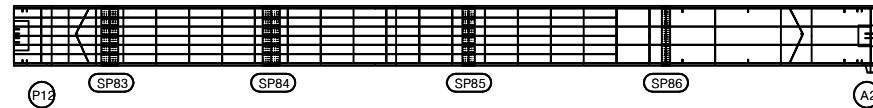


우측면

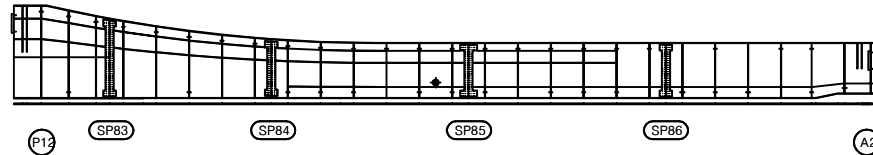


KEY PLAN

← 상주방향

영천방향 →

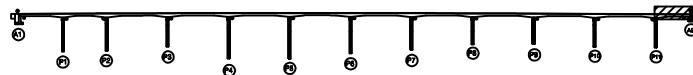

SECTION

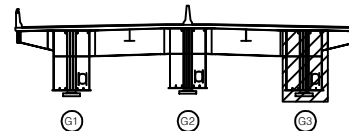

범례

균열	망상균열	재료분리
편치, 공동	박리, 파손	열화
누수, 체수	배태	퇴적물
철근노출	침하	그늘음
부식	좌굴, 변형	기타

발 주 처 상주영천고속도로(주)



용역명 상주영천고속도로 2024~2025년 시설물 안전점검 용역
(2025년 상반기 정기안전점검)

점 검 기 관 (주)영성엔지니어링

도면번호

손상물량표

번호	구분	부재	손상내용	손상현황						비고
				폭 (mm)	길이 (m)	너비 (m)	수량	단위	개소	
1	19하	신축이음	차수판 볼트탈락				3.00	EA	3	
2	19하	교대	균열(0.3mm미만)	0.2	2.0		2.00	m	1	22상 보수
3	21하	교량받침	plate 부식				1.00	EA	1	
4	21하	교대	누수흔적		1.0	4.0	4.00	m ²	1	
5	22하	교량받침	받침콘크리트 층분리	1.5	0.3	0.45		m ²	1	
6										
7										
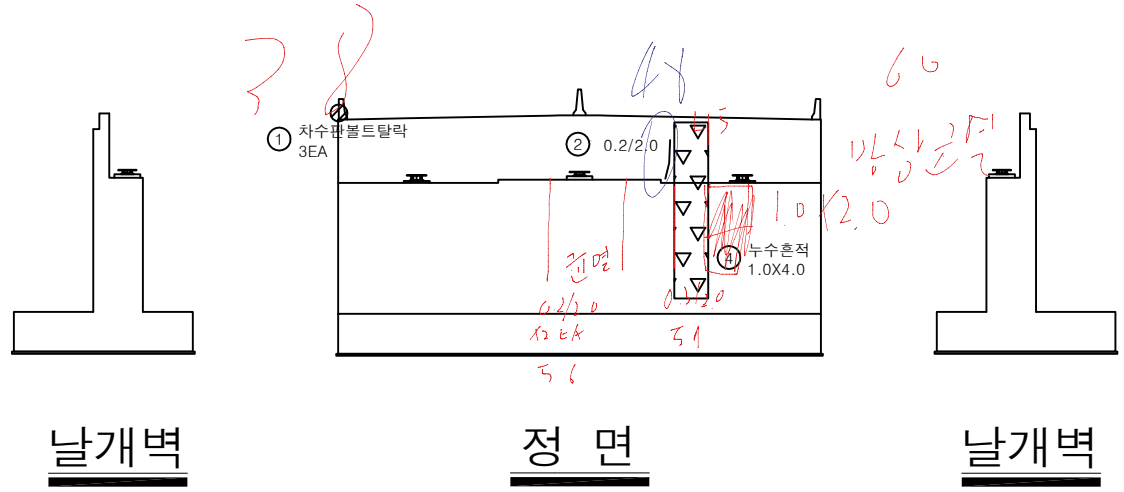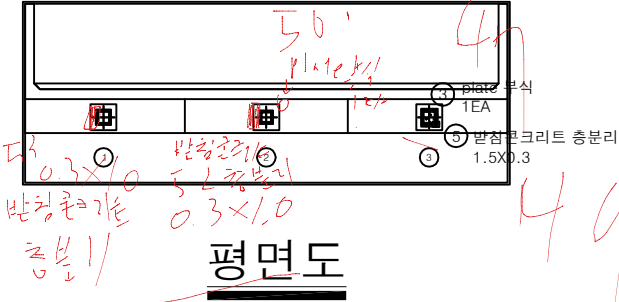

KEY PLAN

SECTION

범례

균열	망상균열	재료분리
편치, 공동	박리, 파손	열화
누수, 채수	배터	퇴적물
철근노출	침하	그늘음
부식	좌굴, 변형	기타

발주처

상주영천고속도로(주)

용역명

상주영천고속도로 2024~2025년 시설물 안전점검 용역
(2025년 상반기 정기안전점검)

점검기관

(주)명성엔지니어링

도면번호

98