

상주영천고속도로 2024~2025년 시설물 안전점검 용역
(2025년 상반기 정기안전점검)

외 관 조 사 망 도

산법터널(영천방향)


2025.04

(주)명성엔지니어링


포 장 부 & 공 동 구

손상물량표


번호	발생 년도	부재	손상내용	손상현황							비고
				폭 (mm)	길이 (m)	너비 (m)	손상 물량	단위	개소	종합 물량	
1	19하	포장	포장 박락		0.2	0.2	0.04	m ²	1	0.04	
2	20상	포장	포장 균열		1.0		1.00	m	1	1.00	
3											
4											
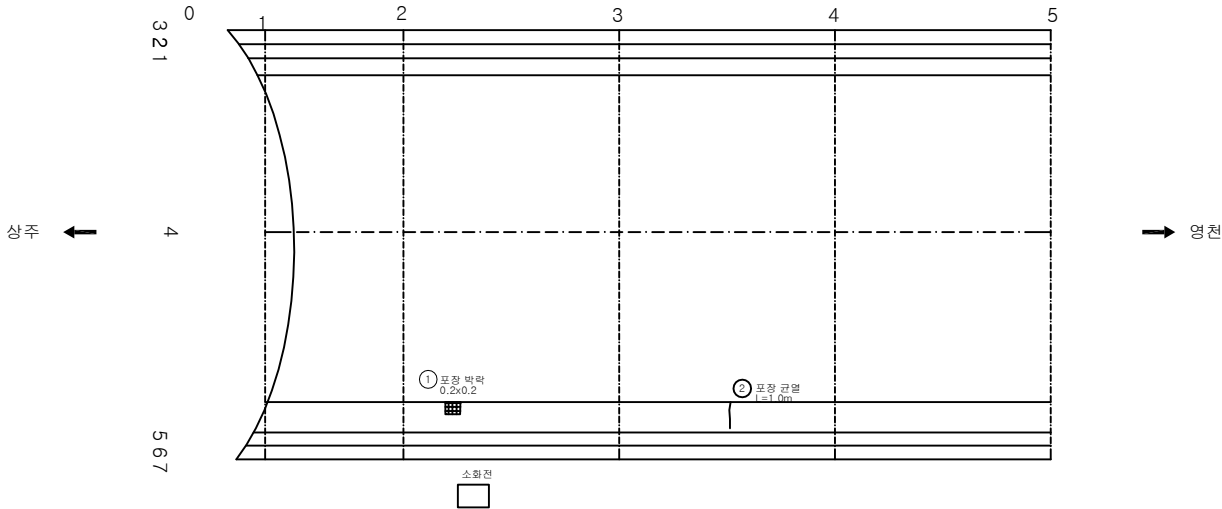

KEY PLAN

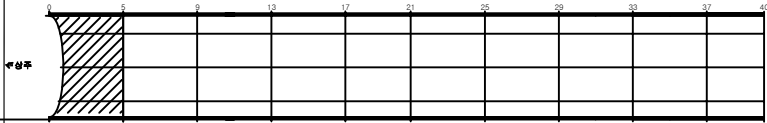

SECTION

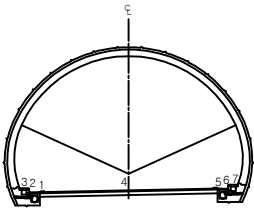


범례

균열	양상균열	재로분리
편치, 공동	바리, 파손	침수
누수, 습윤부	바리	퇴적물
유통관누출	침하	열화
기초	좌굴, 변형	기타


발주처 상주영천고속도로(주)
용역명 상주영천고속도로 2024~2025년 시설물 안전점검 용역 (2025년 상반기 정기안전점검)
도면명 산법터널(영천방향) 외관조사사양도
도면번호 001

손상물량표


번호	발생년도	부재	손상내용	손상현황							비고
				폭(mm)	길이(m)	너비(m)	손상물량	단위	개소	종합물량	
1	19하	포장	포장 균열		1.0		1.00	m	1	1.00	
2	19하	포장	포장 박락		0.2	1.0	0.20	m ²	1	0.20	
3	20상	포장	포장 뒤틀림		0.1	10.0	1.00	m ²	1	1.00	
4	20상	포장	포장 균열		1.0		1.00	m	1	1.00	
5	20상	공동구	공동구 파손		0.1	3.0	0.30	m ²	1	0.30	
6											
7											
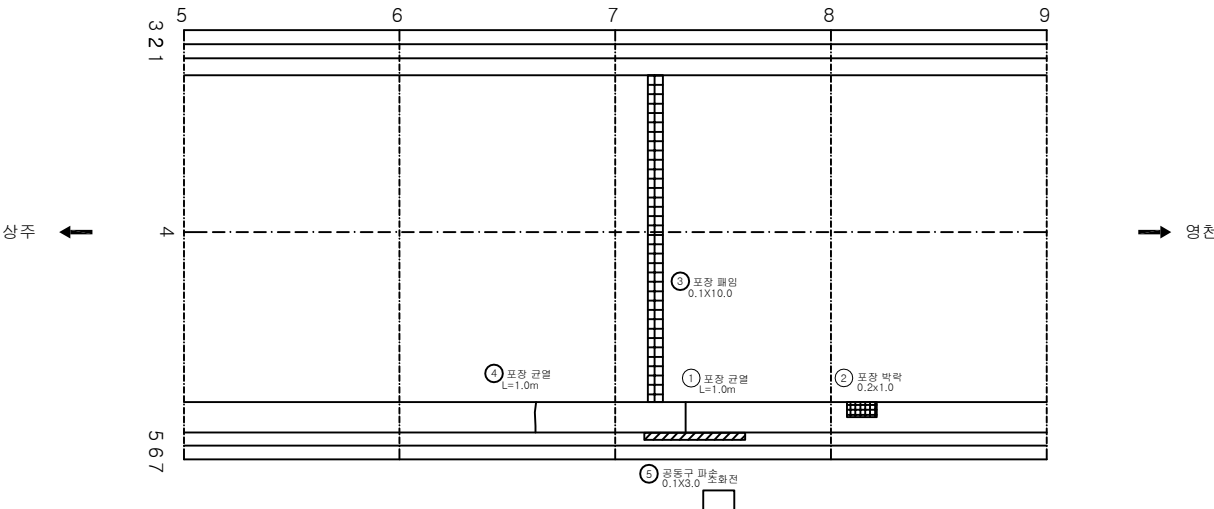

KEY PLAN

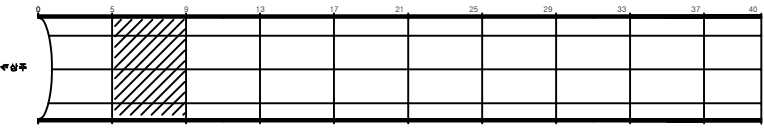

SECTION

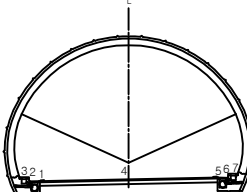


범례


균열	망상균열	재료분리	발주처 상주영천고속도로(주)
편치, 공동	박리, 파손	제수	용역명 상주영천고속도로 2024~2025년 시설물 안전점검 용역 (2025년 상반기 정기안전점검)
누수, 습윤부	보이드	회색물	도면명 산법터널(영천방향) 외관조사사망도
철근노출	침하	열화	도면번호 002
부식	좌굴, 변형	기타	

손상물량표


번호	발생년도	부재	손상내용	손상현황							비고
				폭(mm)	길이(m)	너비(m)	손상물량	단위	개소	종합물량	
1	19하	포장	포장 균열		1.0		1.00	m	1	1.00	
2	20상	포장	포장 마모		9.0	10.0	90.00	m ²	1	90.00	
3	20상	포장	포장 균열		1.0		1.00	m	1	1.00	
4	20상	포장	포장 균열		1.0		1.00	m	1	1.00	
5	20상	공동구	공동구 파손		0.2	2.0	0.40	m ²	1	0.40	
6											
7											
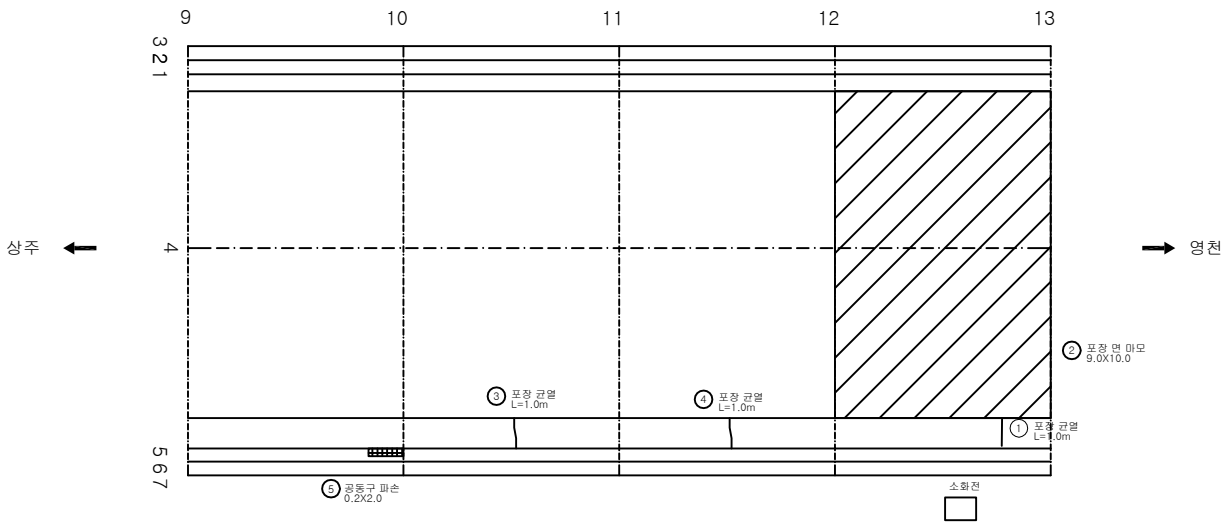

KEY PLAN

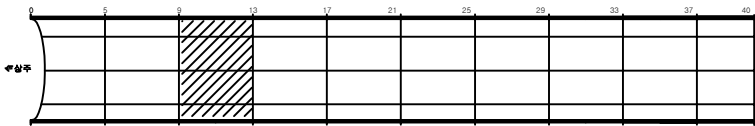


SECTION

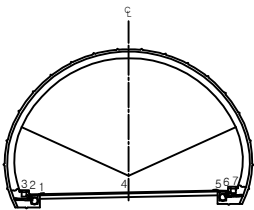


번호	부재	손상내용	손상현황	비고
1	관	관	관	발주처 상주영천고속도로(주)
2	관	관	관	용역명 상주영천고속도로 2024~2025년 시설물 안전점검 용역 (2025년 상반기 정기안전점검)
3	관	관	관	도면명 산법터널(영천방향) 외관조사사양도
4	관	관	관	도면번호 003

손상물량표


번호	발생년도	부재	손상내용	손상현황							비고
				폭 (mm)	길이 (m)	너비 (m)	손상 물량	단위	개소	종합 물량	
1	19하	포장	포장 박락		0.2	0.2	0.04	m ²	1	0.04	
2	20상	포장	포장 마모		5.0	10.0	50.00	m ²	1	50.00	
3	20상	포장	포장 균열		1.0		1.00	m	1	1.00	
4	24상	부대시설	열린네이더 파손				1.00	EA	1	1.00	
5											
6											
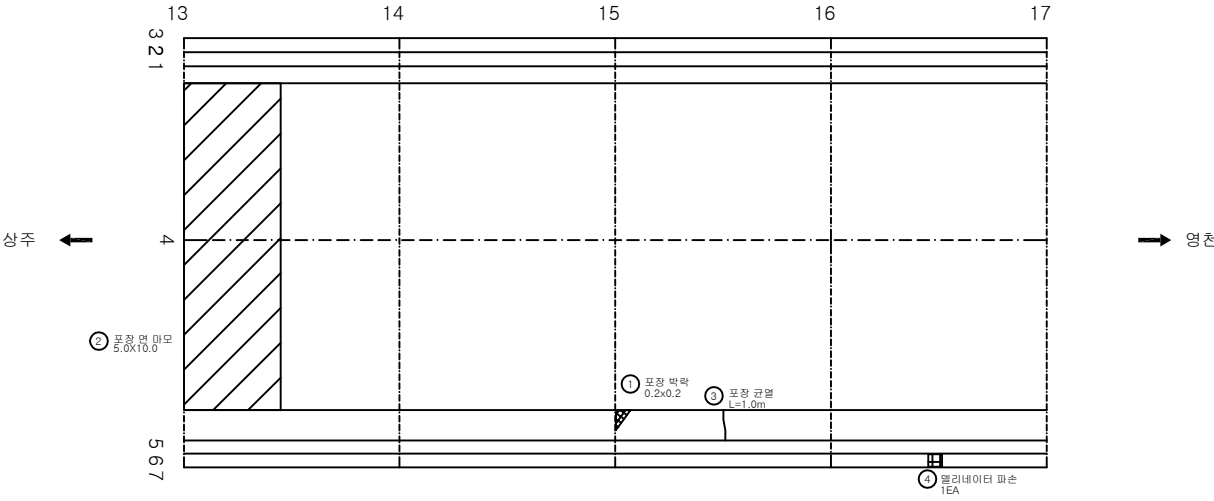

KEY PLAN

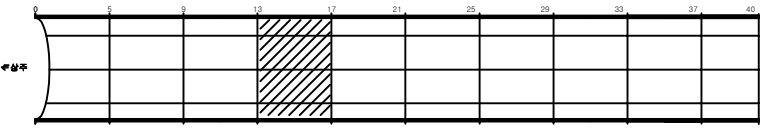

SECTION

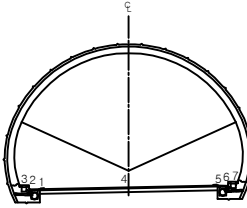


범례


균열	망상균열	재료분리	발주처 상주영천고속도로(주)
편치, 공동	박리, 파손	제수	용역명 상주영천고속도로 2024~2025년 시설물 안전점검 용역 (2025년 상반기 정기안전점검)
누수, 습윤부	보이드	회적물	도면명 산법터널(영천방향) 외관조사사람도
철근노출	침하	열화	도면번호 004
부식	좌굴, 변형	기타	

손상물량표


번호	발생년도	부재	손상내용	손상현황							비고
				폭(mm)	길이(m)	너비(m)	손상물량	단위	개소	종합물량	
1	19하	포장	포장 균열		1.0		1.00	m	1	1.00	
2	19하	포장	포장 균열		1.0		1.00	m	1	1.00	
3	19하	포장	포장 균열		1.0		1.00	m	1	1.00	
4	20상	포장	포장 박리		0.1	0.1	0.01	m²	1	0.01	
5	20상	포장	포장 균열		1.0		1.00	m	1	1.00	
6	24상	공동구	공동구 덮개파손				1.00	EA	1	1.00	
7											
8											
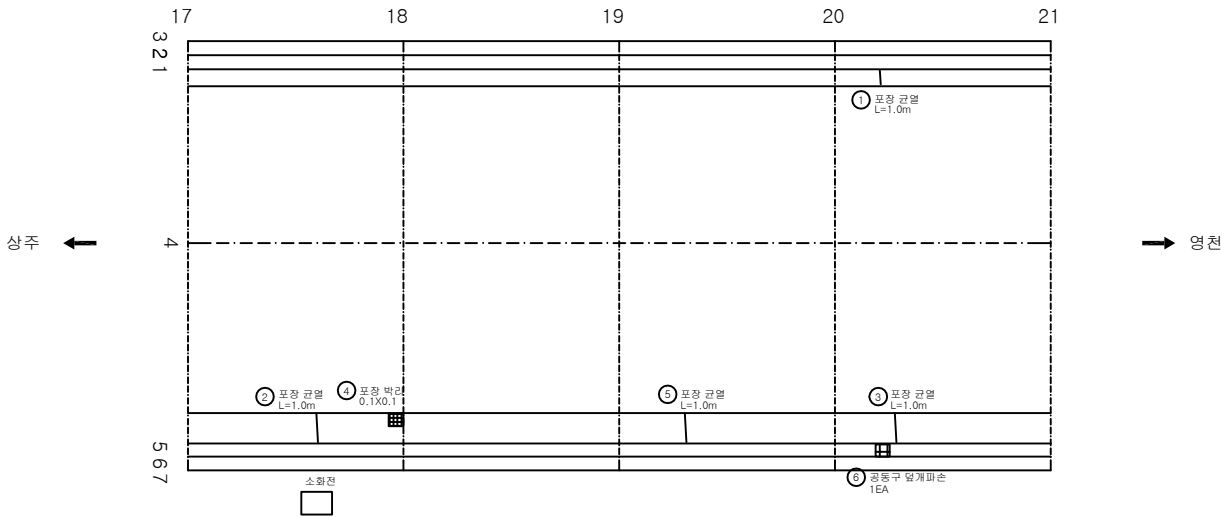

KEY PLAN

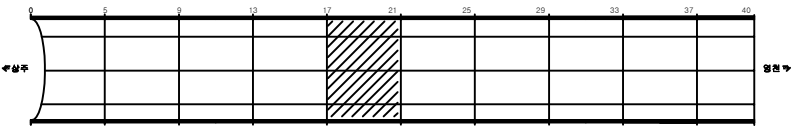

SECTION

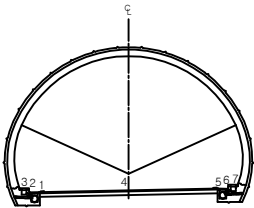


범례


균열	망상균열	재로분리	발주처 상주영천고속도로(주)
편치, 공동	박리, 파손	제수	용역명 상주영천고속도로 2024~2025년 시설물 안전점검 용역 (2025년 상반기 정기안전점검)
누수, 습윤부	침하	변형	도면명 산법터널(영천방향) 외관조사사망도
도로	도로	도로	도면번호 005

손상물량표


번호	발생년도	부재	손상내용	손상현황							비고
				폭(mm)	길이(m)	너비(m)	손상물량	단위	개소	종합물량	
1	19하	포장	포장 균열		1.0		1.00	m	1	1.00	
2	19하	포장	포장 균열		1.0		1.00	m	1	1.00	
3	24상	공동구	공동구 덮개파손				1.00	EA	10	10.00	25상 보수
4	25상	포장	포장 균열		5.0		5.00	m	1	5.00	
5											
6											
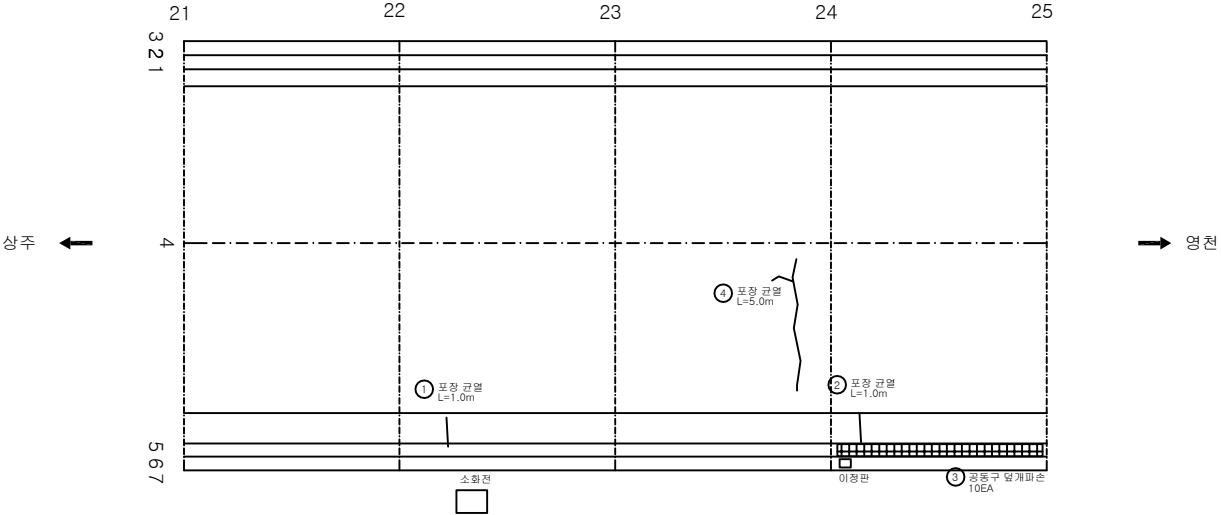

KEY PLAN

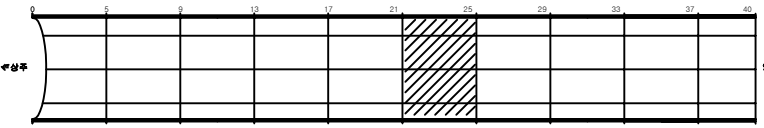

SECTION

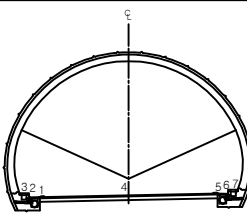


범례


균열	망상균열	재로분리	발주처 상주영천고속도로(주)
편치, 공동	박리, 파손	제수	용역명 상주영천고속도로 2024~2025년 시설물 안전점검 용역 (2025년 상반기 정기안전점검)
누수, 슬로트	표지	퇴적물	도면명 산법터널(영천방향) 외관조사사람도
윗근로물	침하	열화	도면번호 006
부식	좌굴, 변형	기타	

손상물량표


번호	발생 년도	부재	손상내용	손상현황							비고
				폭 (mm)	길이 (m)	너비 (m)	손상 물량	단위	개소	총합 물량	
1	19하	포장	포장 망상균열		1.0	6.0	6.00	m ²	1	6.00	
2	19하	포장	포장 균열		1.0		1.00	m	1	1.00	
3	20상	포장	포장 균열		1.0		1.00	m	1	1.00	
4	23하	포장	포장 균열		9.0		9.00	m	1	9.00	
5	24상	공동구	공동구 덮개파손				1.00	EA	10	10.00	25상 보수
6											
7											
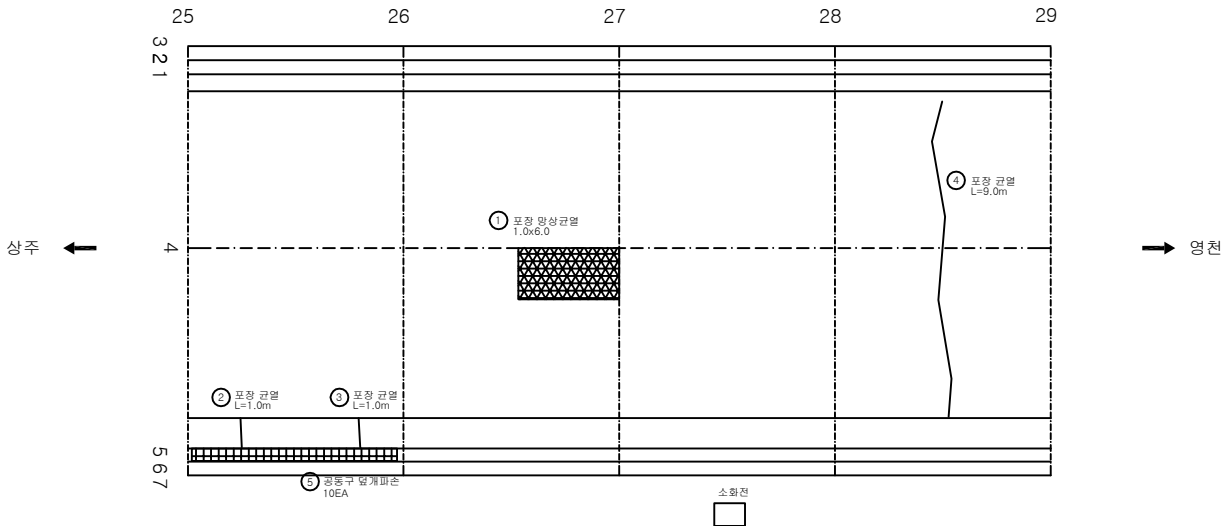

KEY PLAN

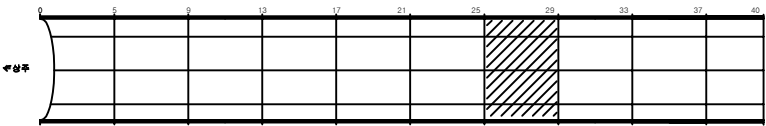


SECTION

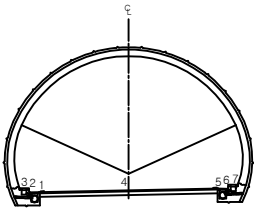


범 례	균열	망상균열	재로분리	발 주 처 상주영천고속도로(주)
	편치, 공동	박리, 파손	침하	용 역 명
	누수, 습윤부	박리, 파손	침하	상주영천고속도로 2024~2025년 시설물 안전점검 결과 (2025년 상반기 정기안전점검)
	누수, 습윤부	박리, 파손	침하	도 면 명 산법터널(영천방향) 외관조사망도
	누수, 습윤부	박리, 파손	침하	도 면 번호 007

손상물량표


번호	발생년도	부재	손상내용	손상현황							비고
				폭(mm)	길이(m)	너비(m)	손상물량	단위	개소	중합물량	
1	19하	포장	포장 균열		1.0		1.00	m	1	1.00	
2	20상	포장	포장 균열		1.0		1.00	m	1	1.00	
3	20상	포장	포장 균열		1.0		1.00	m	1	1.00	
4											
5											
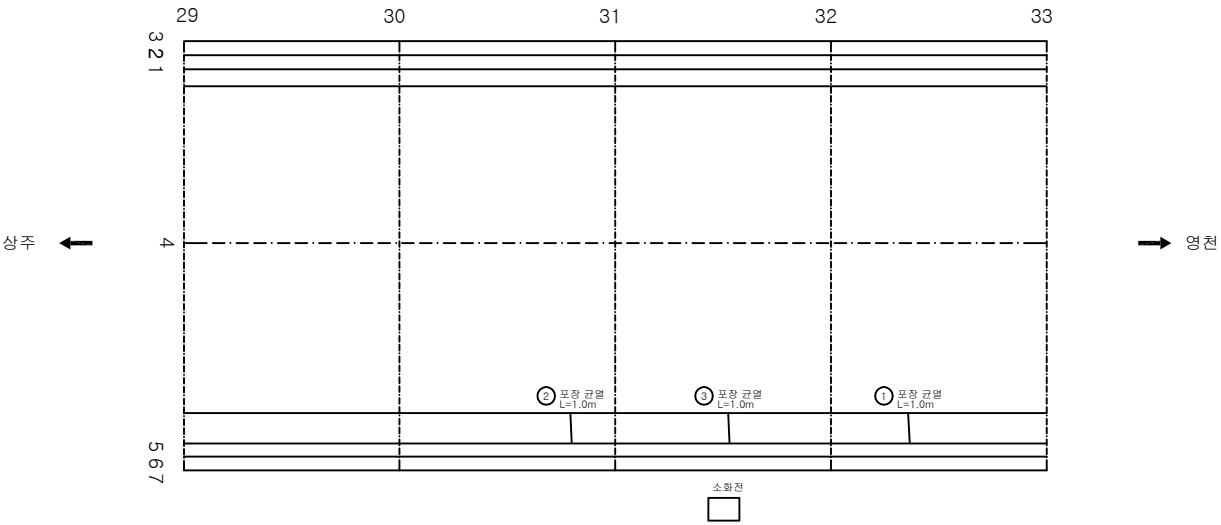

KEY PLAN

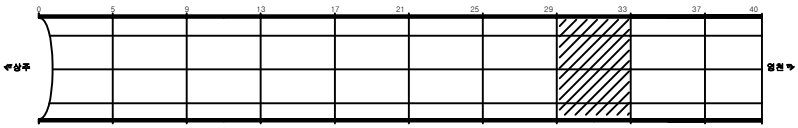

SECTION


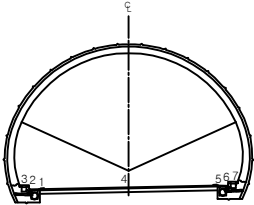


범례

균열	망상균열	재료분리	발주처 상주영천고속도로(주)
편치, 공동	박리, 파손	제수	용역명 상주영천고속도로 2024~2025년 시설물 안전점검 용역 (2025년 상반기 정기안전점검)
누수, 습윤부	침하	변형	도면명 산법터널(영천방향) 외관조사사망도
도로	도로	도로	도면번호 008

ID:산법터널(영천)-포장,공동구 Span No.34~37

손상물량표

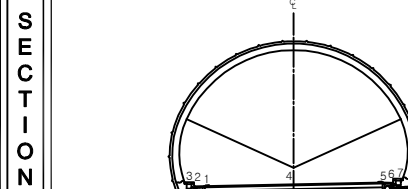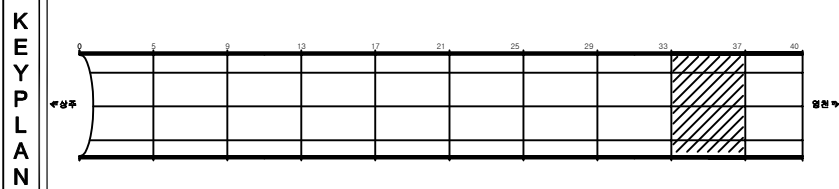[illegible]


종		빈 면		당상관면		재료본리	발 주 처 삼주영천고속도로(주)
		면치, 공돌		박긴, 파손		체수	용 의 명 삼주영천고속도로 2024~2025년 시설물 안전점검 용역 (2025년 상반기 정기안전점검)
리		누수, 습관누		백 더		뒤적들	도 면 명 산별티널(영천방향) 외관조서사망도
		철근노출		침 하		열 화	도 면 번호 009
		부식		좌굴, 변형		기타	

손상물량표


번호	발생년도	부재	손상내용	손상현황							비고
				폭(mm)	길이(m)	너비(m)	손상물량	단위	개소	종합물량	
1	19하	포장	포장 파손		0.2	0.5	0.10	m ²	1	0.10	
2	19하	포장	포장 박락		0.1	0.3	0.03	m ²	1	0.03	
3	24상	공동구	공동구 덮개파손				1.00	EA	3	3.00	
4	24상	공동구	공동구 덮개파손				1.00	EA	3	3.00	손상변경
5											
6											
KEY PLAN

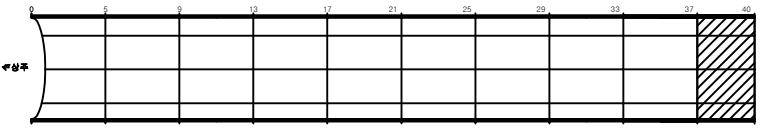

SECTION

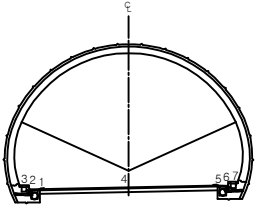


범례

	관 열		망상균열		재료분리	발 주 처 상주영천고속도로(주)
	편차, 공동		바라, 파손		제수	용 의 명
	누수, 습윤부		보 대		회적물	상주영천고속도로 2024~2025년 시설물 안전점검 실적 (2025년 상반기 결기관련됨)
	철근노출		침 하		열 화	도 면 명 산법터널(영천방향) 외관조사사망도
	부 직		좌굴, 변형		기 타	도 면 번호 010


라이닝 콘크리트

손상물량표


번호	발생년도	부재	손상내용	손상현황							비고
				폭(mm)	길이(m)	너비(m)	손상물량	단위	개소	종합물량	
1	20상	측벽부	누수흔적및충분리		0.2	0.4	0.08	m ²	1	0.08	
2	21상	측벽부	파손		0.3	0.5	0.15	m ²	1	0.15	
3	21하	천단부	표면오염		5.0	1.5	7.50	m ²	2	15.00	
4	23하	천단부	백태		0.5	0.5	0.25	m ²	2	0.50	
5	25상	측벽부	파손		0.1	0.1	0.01	m ²	1	0.01	
6											
7											
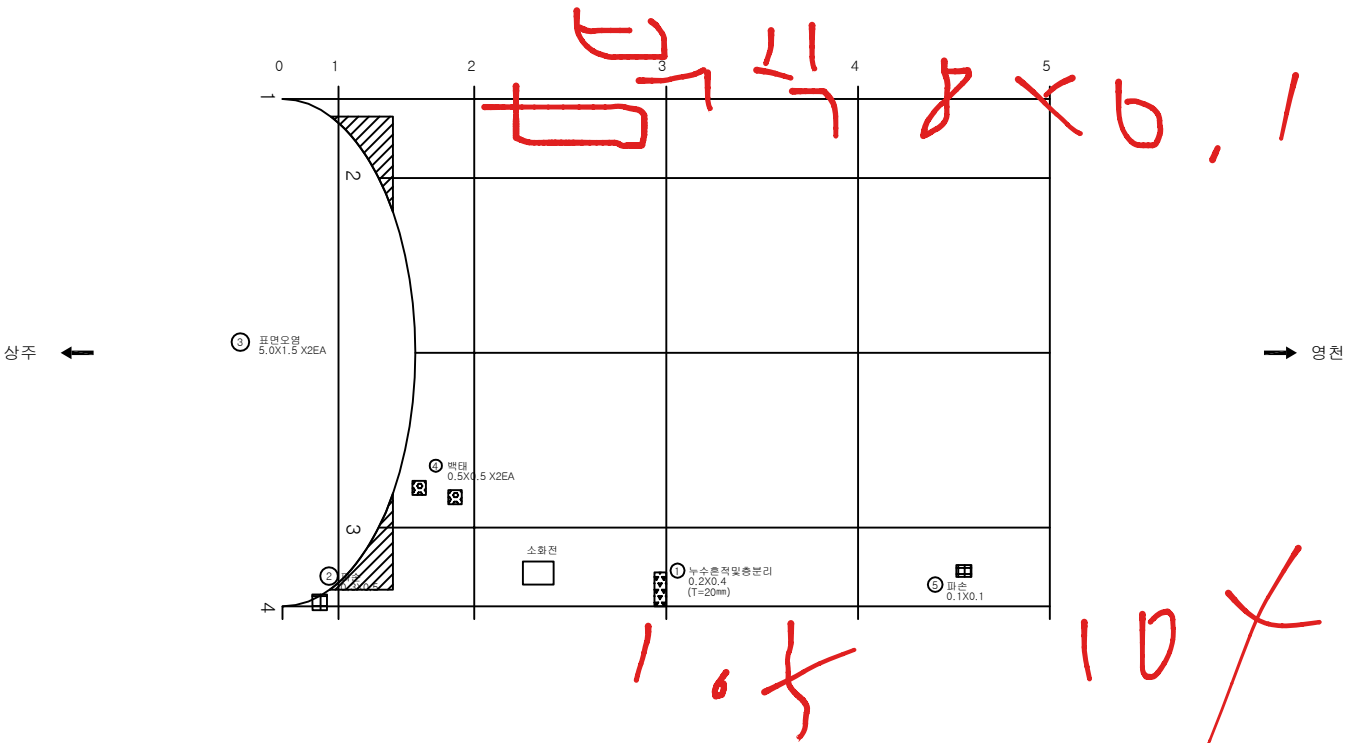

KEY PLAN

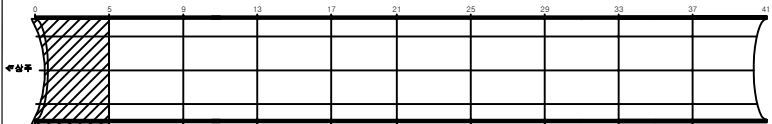

SECTION

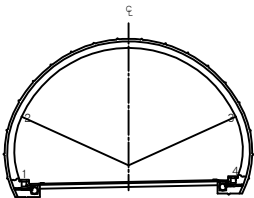


범례


관	망상균열	재료분리	발주처 상주영천고속도로(주)
편지, 공동	박리, 파손	제수	용역명 상주영천고속도로 2024~2025년 시설물 안전점검 용역 (2025년 상반기 정기안전점검)
누수흔적	백태	회적물	도면명 산법터널(영천방향) 외관조사사망도
철근노출	침하	열화	도면번호 011
부식	좌굴, 변형	기타	

손상물량표


번호	발생년도	부재	손상내용	손상현황							비고
				폭(mm)	길이(m)	너비(m)	손상물량	단위	개소	종합물량	
1	19하	천단부	균열(Cw=0.3mm미만)	0.2	5.0		5.00	m	1	5.00	
2	19하	천단부	균열(Cw=0.3mm미만)	0.2	10.0		10.00	m	1	10.00	
3	21하	측벽부	망상균열	0.2	5.0	1.0	5.00	m ²	1	5.00	
4											
5											
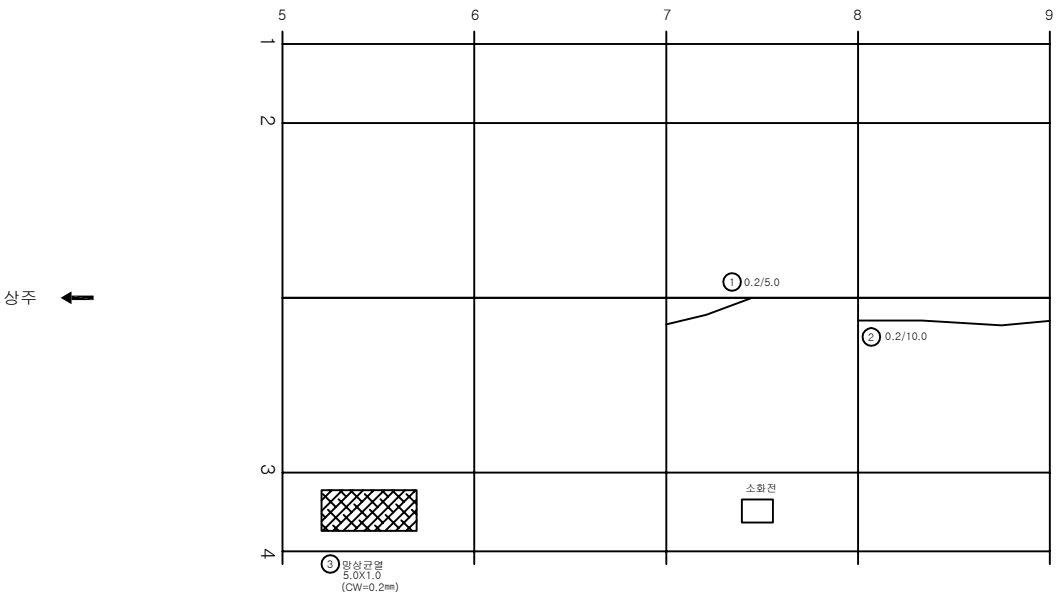

KEY PLAN

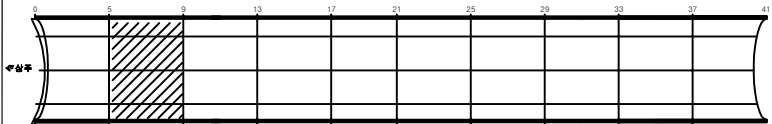


SECTION

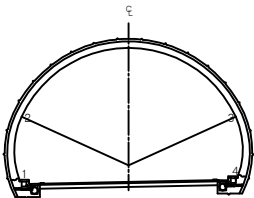


범례

			발 주 처 상주영천고속도로(주)
			용 역 명 상주영천고속도로 2024~2025년 시설물 안전점검 실적 (2025년 상반기 결기관련필름)
			도 면 명 산법터널(영천방향) 외관조사망도
			도 면 번호 012


번호	발생년도	부재	손상내용	손상현황							비고
				폭(mm)	길이(m)	너비(m)	손상물량	단위	개소	총합물량	
1	19하	천단부	균열(Cw=0.3mm미만)	0.2	10.0		10.00	m	1	10.00	
2	19하	천단부	균열(Cw=0.3mm미만)	0.2	10.0		10.00	m	1	10.00	
3	19하	측벽부	균열(Cw=0.3mm미만)	0.2	3.0		3.00	m	1	3.00	
4	21하	측벽부	망상균열	0.2	5.0	1.0	5.00	m ²	1	5.00	
5	21하	측벽부	균열(Cw=0.3mm미만)	0.2	4.0		4.00	m	1	4.00	
6	23하	측벽부	균열(Cw=0.3mm미만)	0.2	3.0		3.00	m	3	9.00	
7											
8											
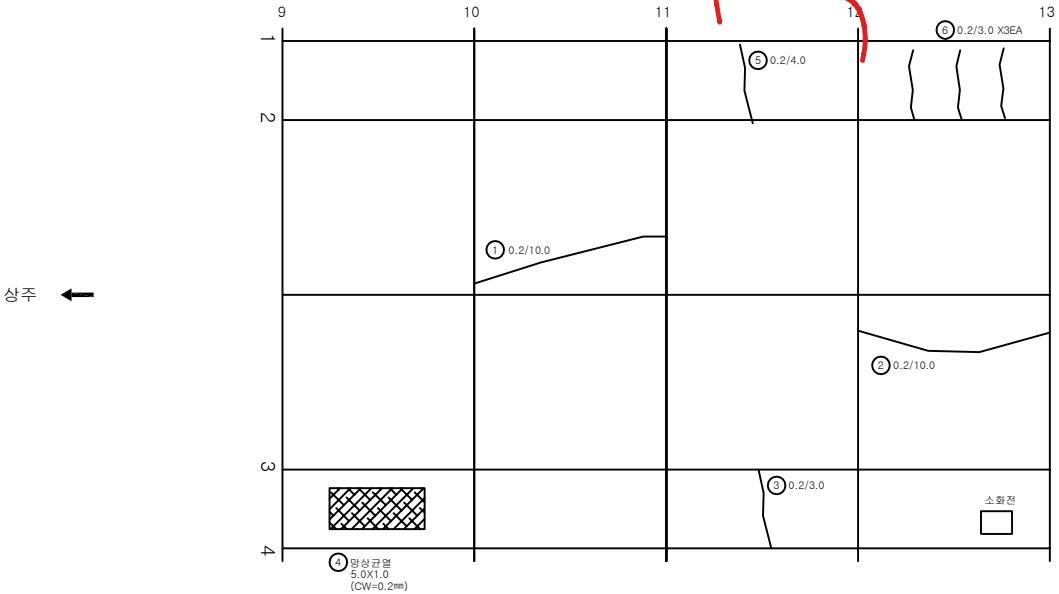

KEY PLAN

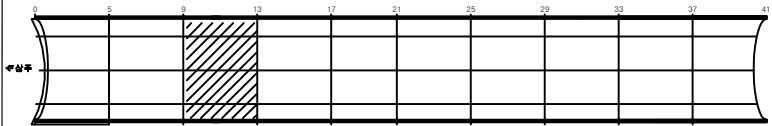


SECTION

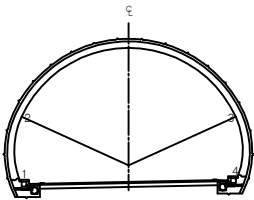


범례	균열	망상균열	재료분리	발주처
	편치, 공동	박리, 파손	제수	상주영천고속도로(주)
레	누수, 습윤부	보대	회적물	용역명
	철근노출	침하	열화	상주영천고속도로 2024~2025년 시설물 안전점검 용역 (2025년 상반기 정기안전점검)
부식	좌굴, 변형	기타		도면명
				산법터널(영천방향) 외관조사사양도
				도면번호


번호	발생년도	부재	손상내용	손상현황							비고
				폭(mm)	길이(m)	너비(m)	손상물량	단위	개소	총합물량	
1	19하	천단부	균열(Cw=0.3mm미만)	0.2	10.0		10.00	m	1	10.00	
2	19하	천단부	균열(Cw=0.3mm미만)	0.2	10.0		10.00	m	1	10.00	
3	19하	천단부	균열(Cw=0.3mm미만)	0.2	10.0		10.00	m	1	10.00	
4	19하	천단부	균열(Cw=0.3mm미만)	0.2	10.0		10.00	m	1	10.00	
5	19하	측벽부	망상균열	0.2	7.0	1.0	7.00	m ²	1	7.00	
6	19하	측벽부	균열(Cw=0.3mm미만)	0.2	3.0		3.00	m	1	3.00	
7	21하	측벽부	균열(Cw=0.3mm미만)	0.2	3.0		3.00	m	1	3.00	
8	21하	측벽부	균열(Cw=0.3mm미만)	0.2	3.0		3.00	m	1	3.00	
9											
10											
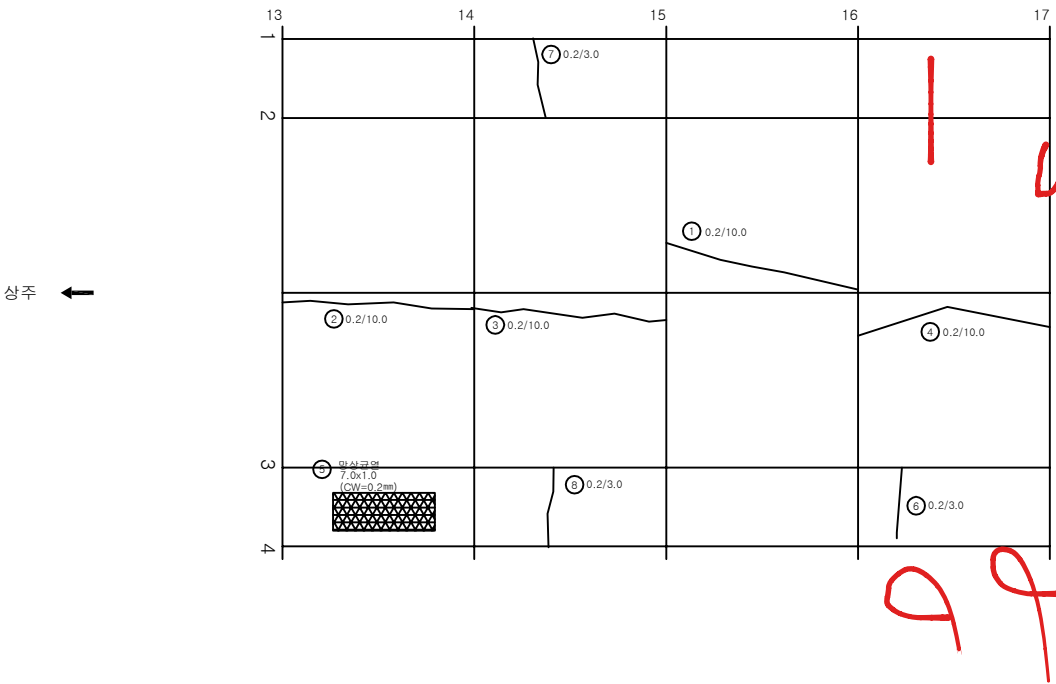

KEY PLAN

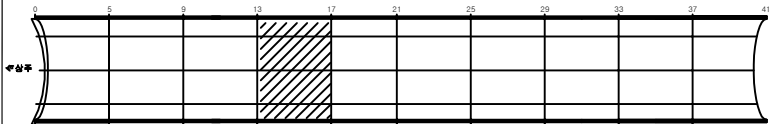

SECTION

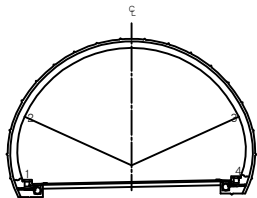


범례


균열	망상균열	재로분리	발주처 상주영천고속도로(주)
편치, 공동	박리, 파손	제수	용역명 상주영천고속도로 2024~2025년 시설물 안전점검 용역 (2025년 상반기 정기안전점검)
누수, 습윤부	블록	퇴적물	도면명 산법터널(영천방향) 외관조사사망도
절개노출	침하	열화	도면번호 014
부식	좌굴, 변형	기타	

손상물량표


번호	발생년도	부재	손상내용	손상현황							비고
				폭(mm)	길이(m)	너비(m)	손상물량	단위	개소	종합물량	
1	19하	천단부	층분리		0.1	0.1	0.01	m ²	1	0.01	
2	19하	천단부	균열(Cw=0.3mm미만)	0.2	10.0		10.00	m	1	10.00	
3	19하	천단부	균열(Cw=0.3mm미만)	0.2	10.0		10.00	m	1	10.00	
4	21하	측벽부	균열(Cw=0.3mm이상)	0.3	2.0		2.00	m	1	2.00	
5	21하	측벽부	망상균열	0.2	5.0	1.0	5.00	m ²	1	5.00	
6											
7											
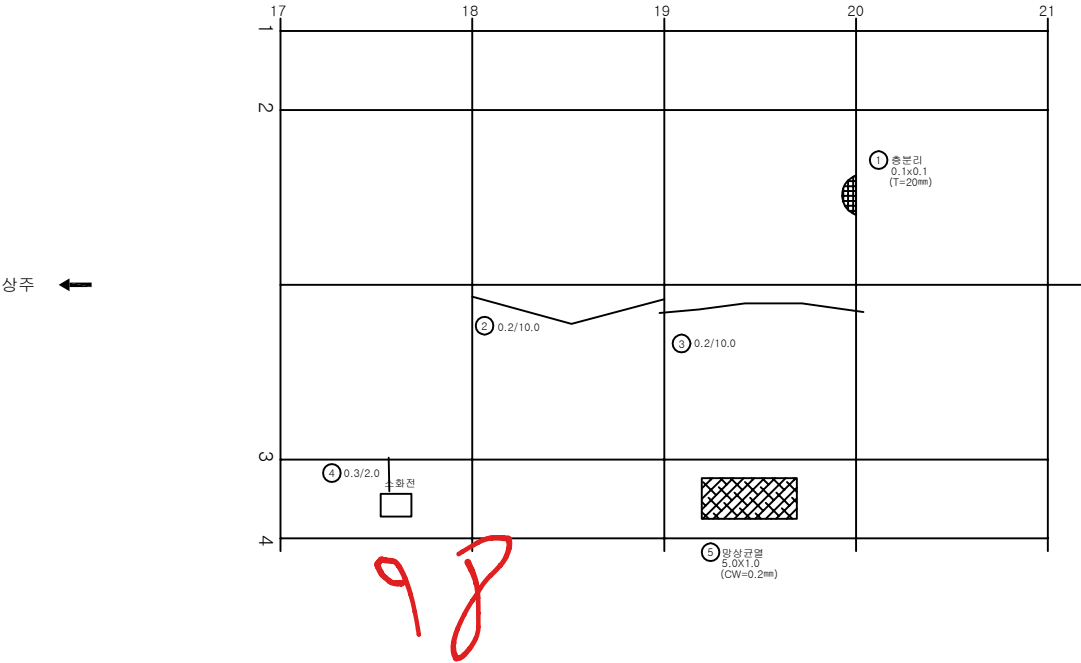

KEY PLAN

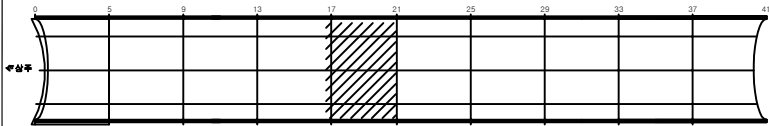

SECTION

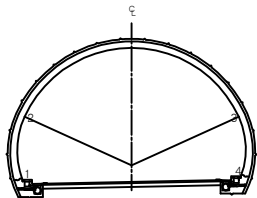


범례

균열	망상균열	재분리	발주처 상주영천고속도로(주)
펀치, 강돌	박리, 파손	제수	용역명 상주영천고속도로 2024~2025년 시설물 안전점검 용역 (2025년 상반기 정기안전점검)
누수, 습윤부	부식	퇴적물	도면명 산법터널(영천방향) 외관조사망도
침하	변형	기타	도면번호 015


ID:산법터널(영천)-라이닝 Span No.22~25

손상물량표


번호	발생년도	부재	손상내용	손상현황							비고
				폭(mm)	길이(m)	너비(m)	손상물량	단위	개소	종합물량	
1	19하	천단부	균열(Cw=0.3mm미만)	0.2	10.0		10.00	m	1	10.00	
2	19하	천단부	충분리		0.1	0.1	0.01	m ²	1	0.01	
3	21하	측벽부	균열(Cw=0.3mm미만)	0.2	4.0		4.00	m	1	4.00	
4	21하	측벽부	균열(Cw=0.3mm미만)	0.2	2.0		2.00	m	1	2.00	
5	24상	부대시설	소화전 파손				1.00	EA	1	1.00	25상 보수
6											
7											
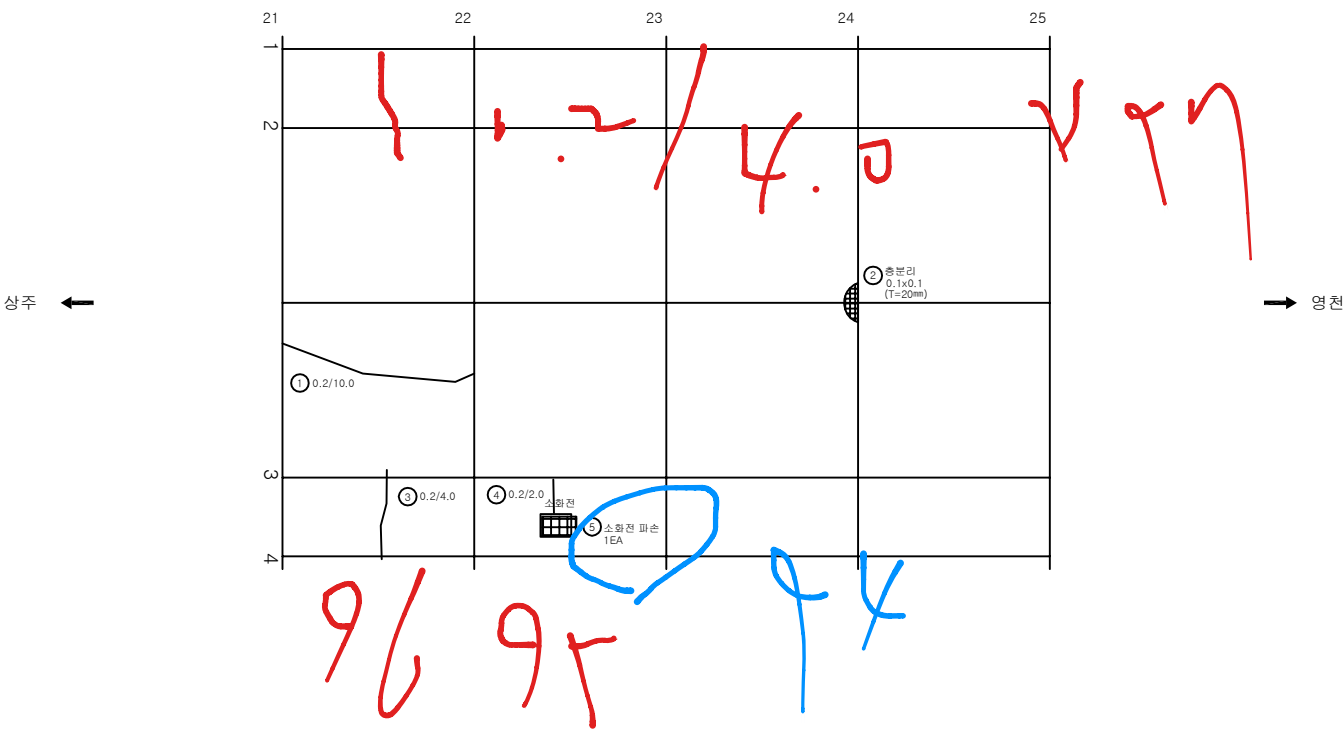

KEY PLAN

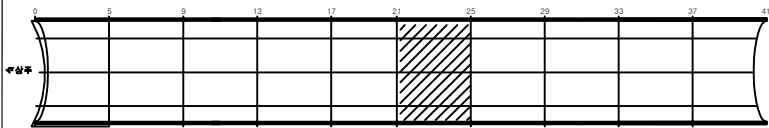


SECTION

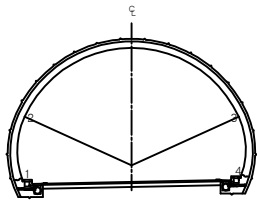


편 례				발 주 처 상주영천고속도로(주)
				용 역 명 상주영천고속도로 2024~2025년 시설물 안전점검 실적 (2025년 상반기 정기안전점검)
				도 면 명 산법터널(영천방향) 외관조사망도
				도 면 번호 016

손상물량표


번호	발생년도	부재	손상내용	손상현황							비고
				폭(mm)	길이(m)	너비(m)	손상물량	단위	개소	중합물량	
1	19하	천단부	균열(Cw=0.3mm미만)	0.2	10.0		10.00	m	1	10.00	
2	19하	천단부	균열(Cw=0.3mm미만)	0.2	10.0		10.00	m	1	10.00	
3	19하	천단부	균열(Cw=0.3mm미만)	0.2	10.0		10.00	m	1	10.00	
4	19하	천단부	균열(Cw=0.3mm미만)	0.2	10.0		10.00	m	1	10.00	
5	19하	측벽부	균열(Cw=0.3mm미만)	0.2	3.0		3.00	m	1	3.00	
6											
7											
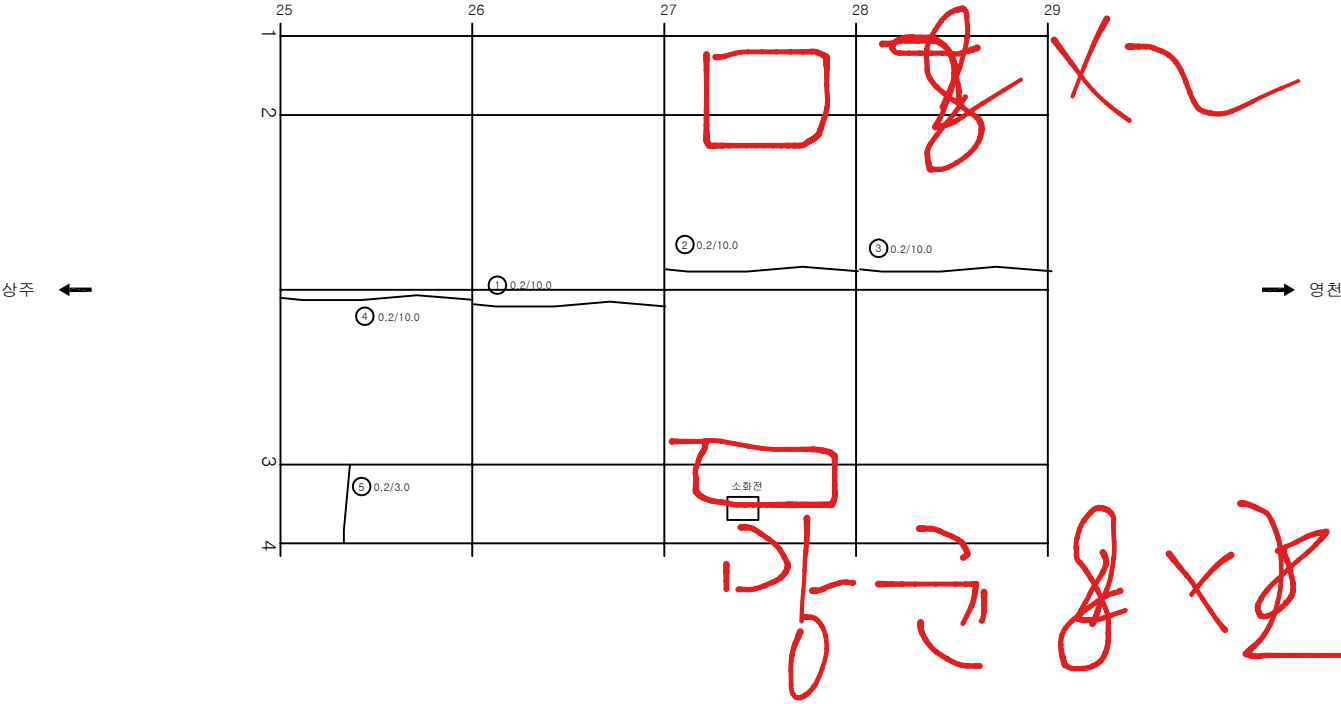

KEY PLAN

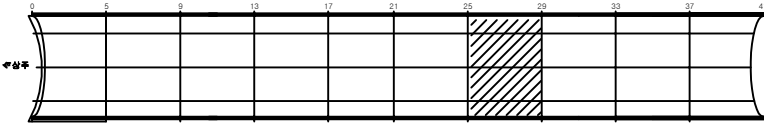

SECTION

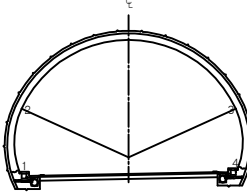


범례


콘크리트	양상콘크리트	재료분리	발주처 상주영천고속도로(주)
편치, 관통	배관, 파손	제수	용역명 상주영천고속도로 2024~2025년 시설물 안전점검 용역 (2025년 상반기 정기안전점검)
누수, 습윤부	보강	퇴적물	도면명 산법터널(영천방향) 외관조사사양도
철근노출	침하	열화	도면번호 017
부식	좌굴, 변형	기타	

손상물량표


번호	발생년도	부재	손상내용	손상현황							비고
				폭(mm)	길이(m)	너비(m)	손상물량	단위	개소	총합물량	
1	19하	천단부	채균열(Cw=0.3mm미만)	0.2	10.0		10.00	m	1	10.00	
2	19하	천단부	채균열(Cw=0.3mm미만)	0.2	10.0		10.00	m	1	10.00	
3	19하	측벽부	망상균열	0.2	5.0	1.0	5.00	m ²	1	5.00	
4	19하	측벽부	망상균열	0.2	5.0	1.0	5.00	m ²	1	5.00	
5	21하	측벽부	망상균열	0.2	5.0	1.0	5.00	m ²	1	5.00	
6	21하	천단부	균열(Cw=0.3mm미만)	0.2	10.0		10.00	m	1	10.00	
7	21하	천단부	균열(Cw=0.3mm미만)	0.2	10.0		10.00	m	1	10.00	
8											
9											
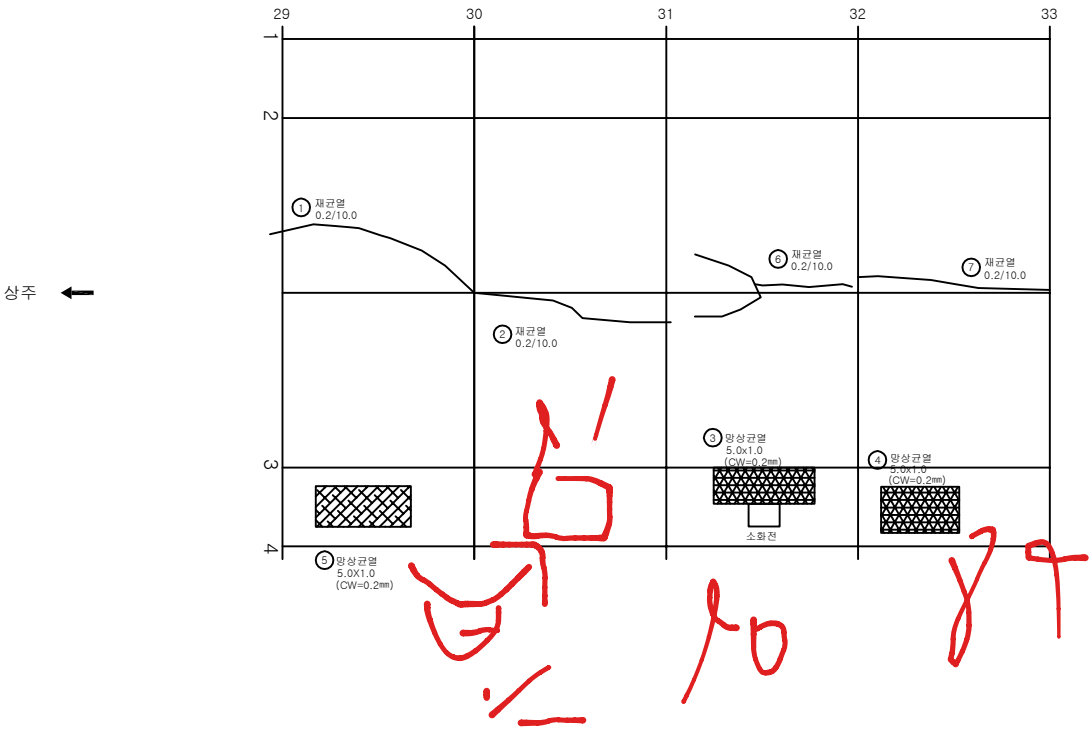

KEY PLAN

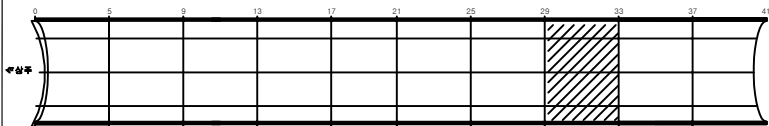


SECTION

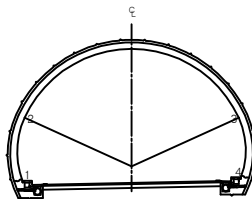


범례		채균열		망상균열		재료분리	발주처 상주영천고속도로(주)
		편치, 공동		박리, 파손		제수	용역명 상주영천고속도로 2024~2025년 시설물 안전점검 용역 (2025년 상반기 정기안전점검)
		누수, 습윤부		보대		회적물	도면명 산법터널(영천방향) 외관조사사망도
		철근노출		침하		열화	도면번호 018
		부식		좌굴, 변형		기타	


번호	발생년도	부재	손상내용	손상현황							비고
				폭(mm)	길이(m)	너비(m)	손상물량	단위	개소	총합물량	
1	19하	천단부	채균열(Cw=0.3mm미만)	0.2	10.0		10.00	m	1	10.00	
2	19하	천단부	채균열(Cw=0.3mm미만)	0.2	10.0		10.00	m	1	10.00	
3	21하	천단부	충분리		0.2	1.0	0.20	m ²	1	0.20	
4	23하	천단부	채균열(Cw=0.3mm미만)	0.2	10.0		10.00	m	1	10.00	
5	23하	천단부	채균열(Cw=0.3mm미만)	0.2	2.5		2.50	m	1	2.50	
6	23하	측벽부	망상균열	0.2	8.0	2.0	16.00	m ²	1	16.00	
7											
8											
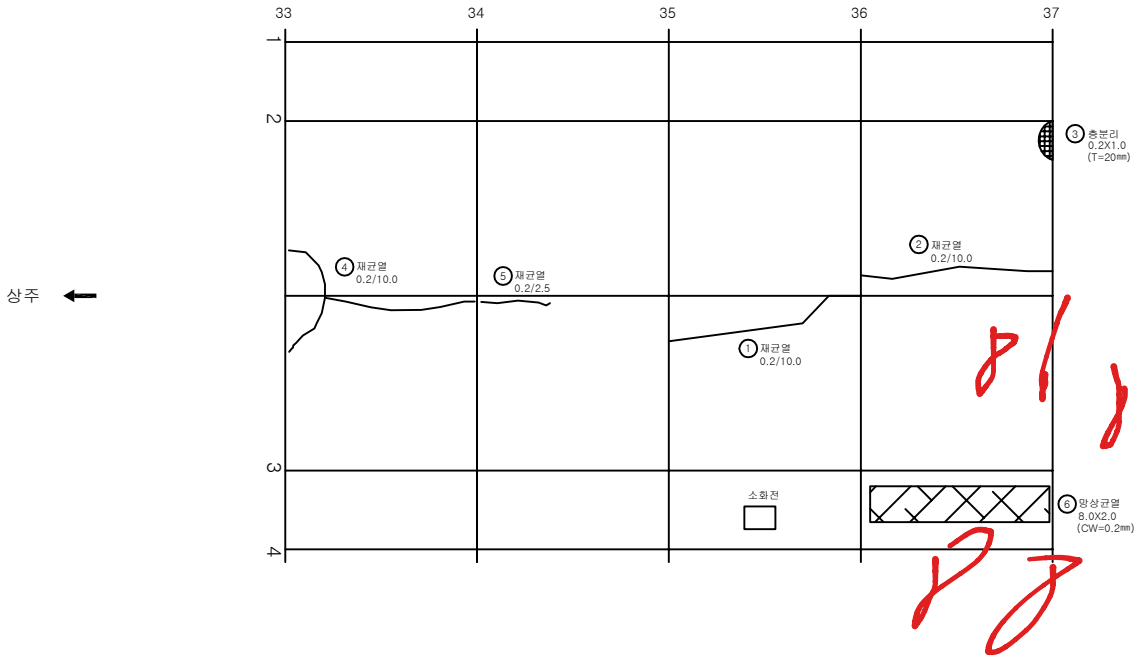

KEY PLAN

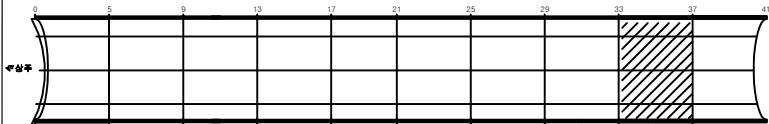

SECTION

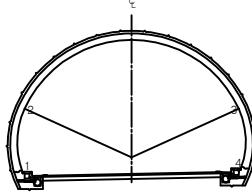


범례


관 열	망상균열	재료분리	발 주 처
편치, 공동	박리, 파손	제수	상주영천고속도로(주)
누수, 습윤부	보 대	회적물	용 역 명
철근노출	침 하	열 화	상주영천고속도로 2024~2025년 시설물 안전점검 실적 (2025년 상반기 결기관련결과)
부식	좌굴, 변형	기타	도 면 명
			산법터널(영천방향) 외관조사사망도
			도 면 번호

손상물량표


번호	발생년도	부재	손상내용	손상현황							비고
				폭(mm)	길이(m)	너비(m)	손상물량	단위	개소	종합물량	
1	23하	천단부	백태		0.2	0.5	0.10	m ²	1	0.10	
2	23하	측벽부	망상균열	0.2	3.5	2.0	7.00	m ²	1	7.00	
3											
4											
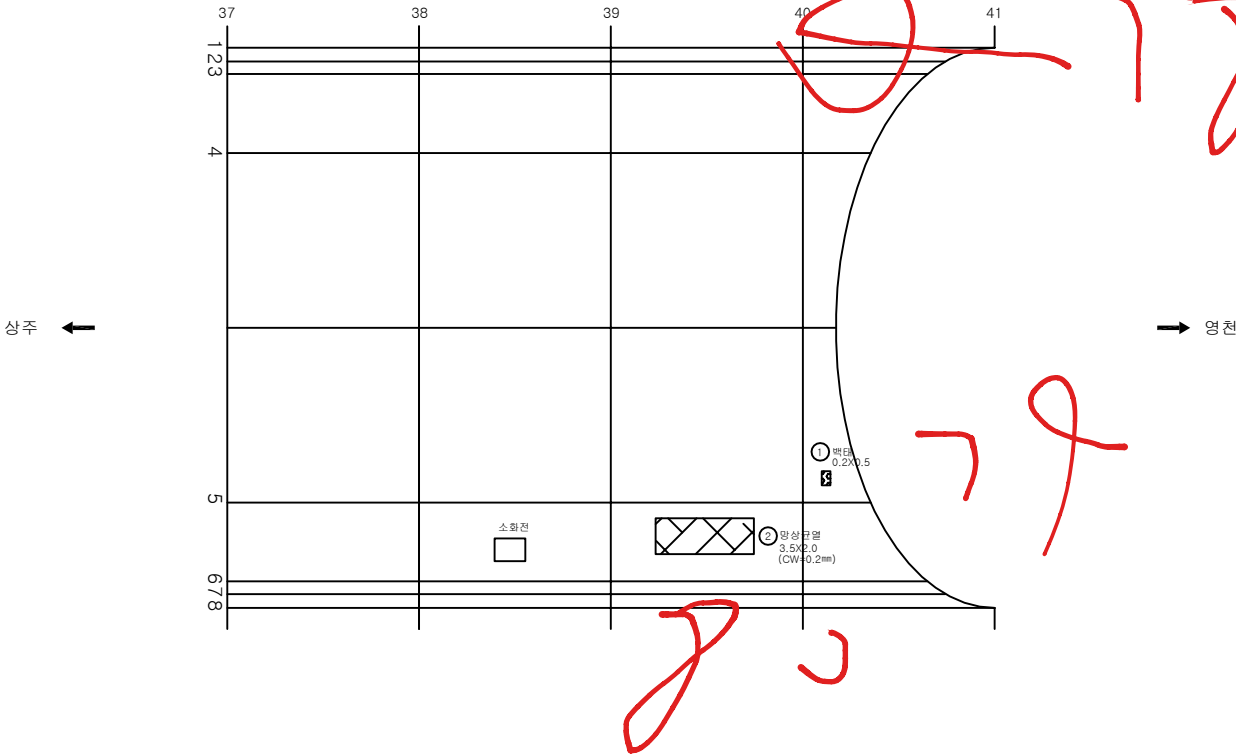

KEY PLAN

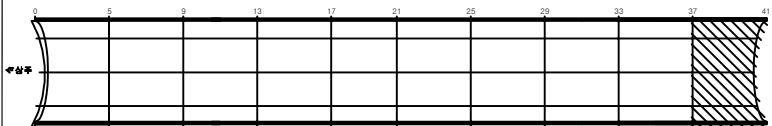

SECTION

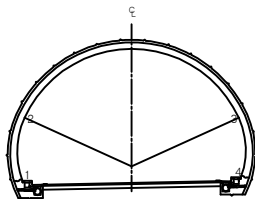


범례


콘크리트	망상균열	재료분리	발주처 상주영천고속도로(주)
펀치, 강돌	박리, 파손	제수	용역명 상주영천고속도로 2024~2025년 시설물 안전점검 용역 (2025년 상반기 정기안전점검)
누수, 습윤부	부식	박리	도면명 산법터널(영천방향) 외관조사사람도
철근부식	침하	열화	도면번호 020
보강	부식, 변형	기타	

개 문


번호	발생 년도	부재	손상내용	손상현황						비고
				폭 (mm)	길이 (m)	너비 (m)	손상 물량	단위	개소	
1										
2										
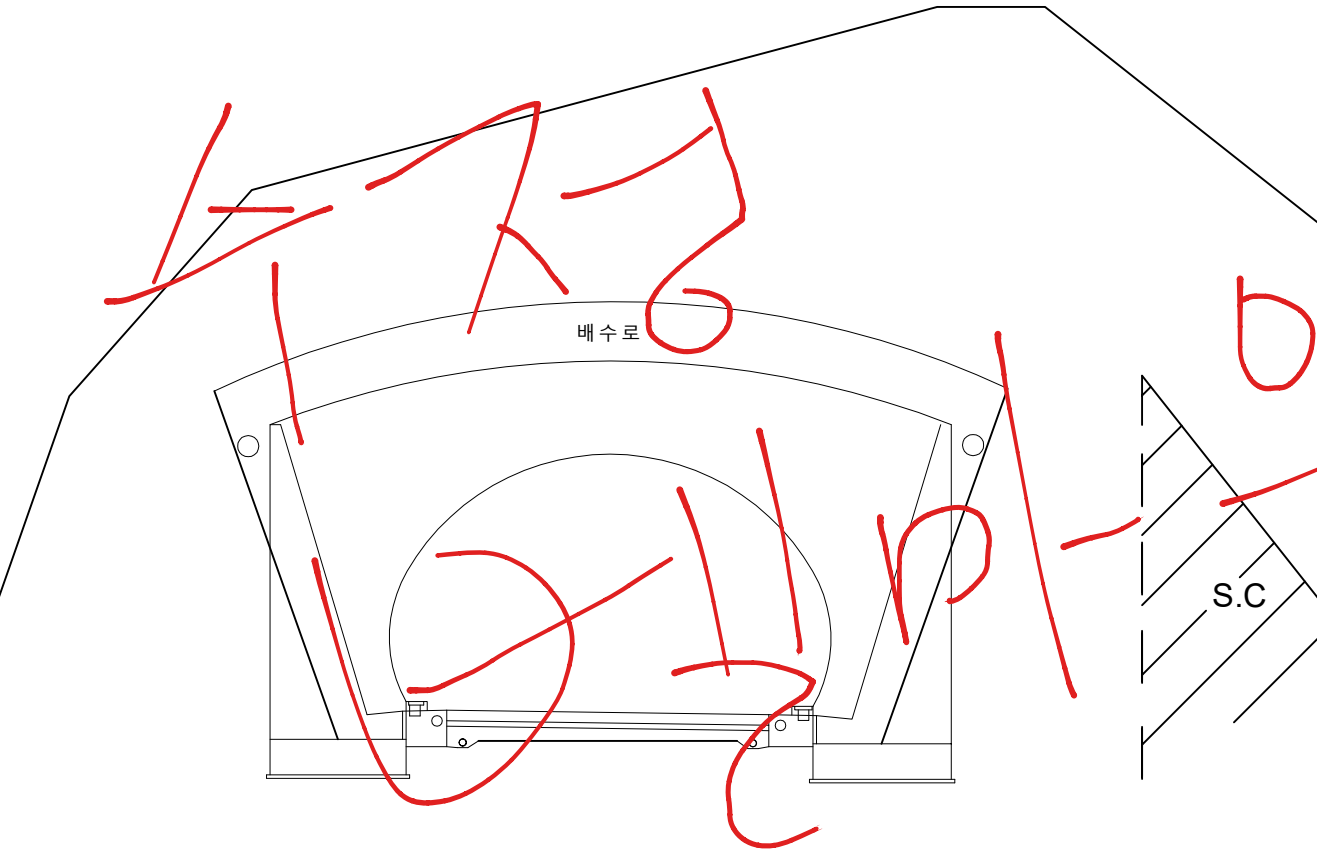


KEY PLAN

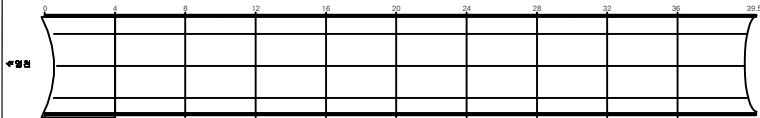

SECTION

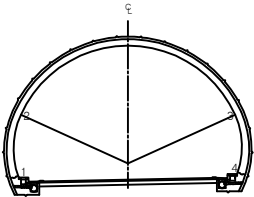


전 면	콘크리트	양상근열	재료분리	발주처 상주영천고속도로(주)
	편치, 광물	박리, 파손	제수	용역명 상주영천고속도로 2024~2025년 시설물 안전점검 용역 (2025년 상반기 정기안전점검)
	배수로	배수로	퇴적물	도면명 산법터널(영천방향) 외관조사망도
	철근 노출	침하	열화	도면번호 021
배 면	부식	좌굴, 변형	기타	

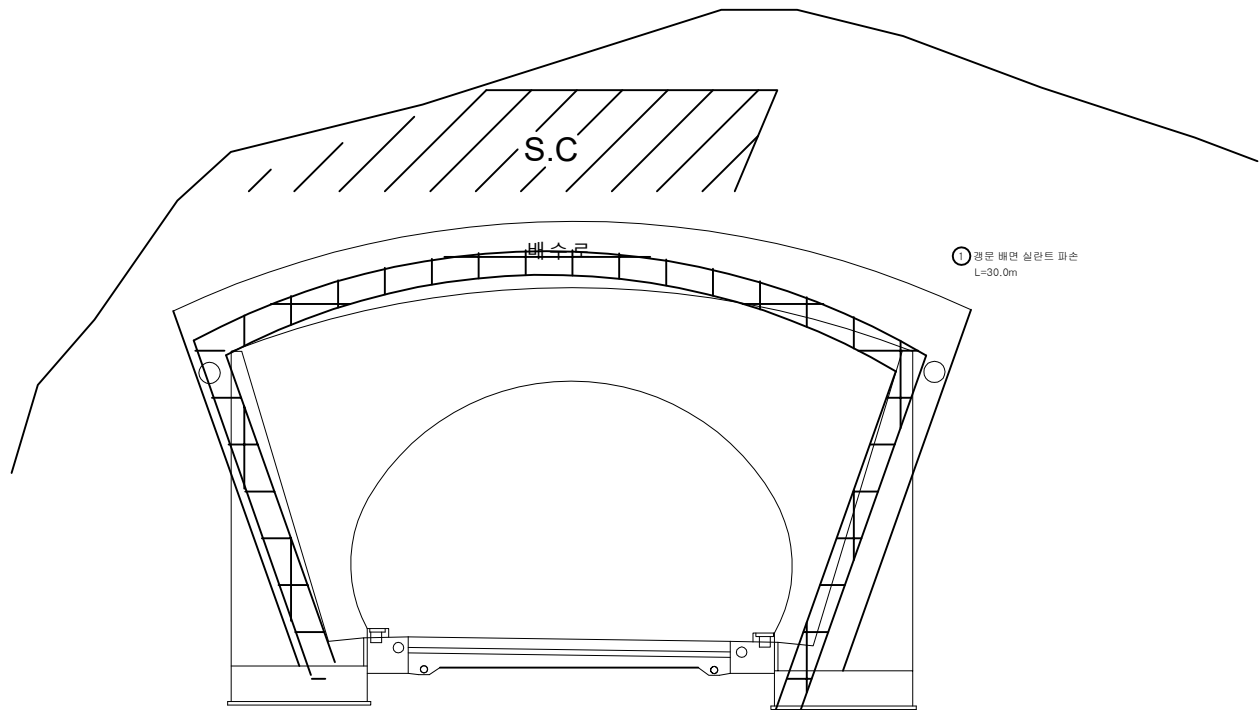


번호	발생 년도	부재	손상내용	손상현황							비 고
				폭 (mm)	길이 (m)	너비 (m)	손상 물량	단위	개소	종합 물량	
1	23하	경문(진출)	배면 실란트 파손		30.0		30.00	m	1	30.00	
2											
3											
KEY PLAN

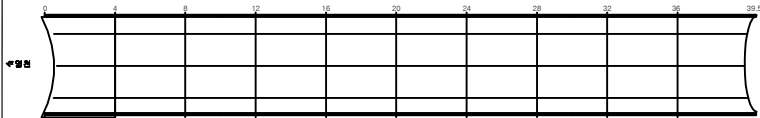

SECTION

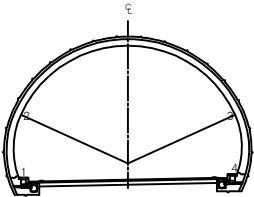

범례

콘크리트	방상근열	재료분리	발주처 상주영천고속도로(주)
편치, 공동	박리, 파손	제수	용역명 상주영천고속도로 2024~2025년 시설물 안전점검 용역 (2025년 상반기 정기안전점검)
누수, 습윤부	보강	퇴적물	도면명 산법터널(영천방향) 외관조사망도
철근노출	침하	열화	도면번호 022
부식	좌굴, 변형	기타	